美特鋁質有限公司
MIDI ALUMINIUM FABRICATOR LTD.

工程指示 / 要求簡箋 ENGINEER INSTRUCTIONS(E.I.)

工程指示編號:	**EI-** 5296/22	**修改版本:**	-
	HK- 1931/22		
工程編號:	**J** 857	**工程名稱:**	啟德6552
收件人:	生統	**發件人:**	Nero HO
工程項目:	後裝百葉 - 地盤用鋁料加工圖(平台及天面百葉)	**日期:**	04/11/2022

☐ 原合約工程包	☐ 原合約工程加 / 減賬 QT-	☐ 新工程報價 QT-

信件批核號碼/圖紙參考編號:	**批核模具圖紙編號:**
客戶指示附件:	**管理內部批簽署:**

☐ 初步鋁料 B.M.	☑ 加工拆圖，然後生產	☐ 尺寸表
☐ 正式鋁料 B.M.	☐ 技術上資料／指示	☐ 報價
☐ 配件 B.M.	☐ 樣辦或貨品說明書	☐ 分判合約
☐ 其他:		

內容: 請按附件加工圖，生產加工鋁百葉。

1. 注意事項 - 第2頁
2. 平台百葉開料單(框) - 第3頁~第28頁 、平台百葉開料單(玉) - 第29頁~第42頁
3. 天面百葉開料單(框) - 第43頁~第46頁 、天面百葉開料單(玉) - 第47頁~第51頁
4. 加工圖 - 第52頁~ 第248頁
5. 派窗表 - 第249頁~ 第253頁

**百葉框可以先生產加工並交地盤，及有一位置需要打膠，詳細請看附件
***百葉玉先暫停不用加工，待放行。

完成上列要求日期: 25/11/2022

國內

☐ 生產技術總監	☐ 連附件	☐ 技術部	☐ 連附件	☐ 生產部	☐ 連附件
☐ 採購部	☐ 連附件	☑ 生產統籌部	☑ 連附件	☐ 報關組	☐ 連附件
☐ 質檢部	☐ 連附件	☐ 會計部	☐ 連附件	☐ 機械設計部	☐ 連附件
☐ 香港辦	☐ 連附件	☐ 其他:			


☐ 行政部	☐ 連附件	☐ 會計部	☐ 連附件	☐ 統籌部	☐ 連附件	☐ 工程部	☐ 連附件
☐ 採購部	☐ 連附件	☐ QS部	☐ 連附件	☑ 地盤管理	☑ 連附件	☐ 維修部	☐ 連附件

*發件人簽署：	*組別成員批核簽署：
傳遞編號： Ne 1931/22	項目經理簽署：

備註

百葉的4邊框，網及背板要先交地盤。

由於框先裝，此螺絲尾部會鑽在框邊泥，要在廠先打膠以方便鑽入。

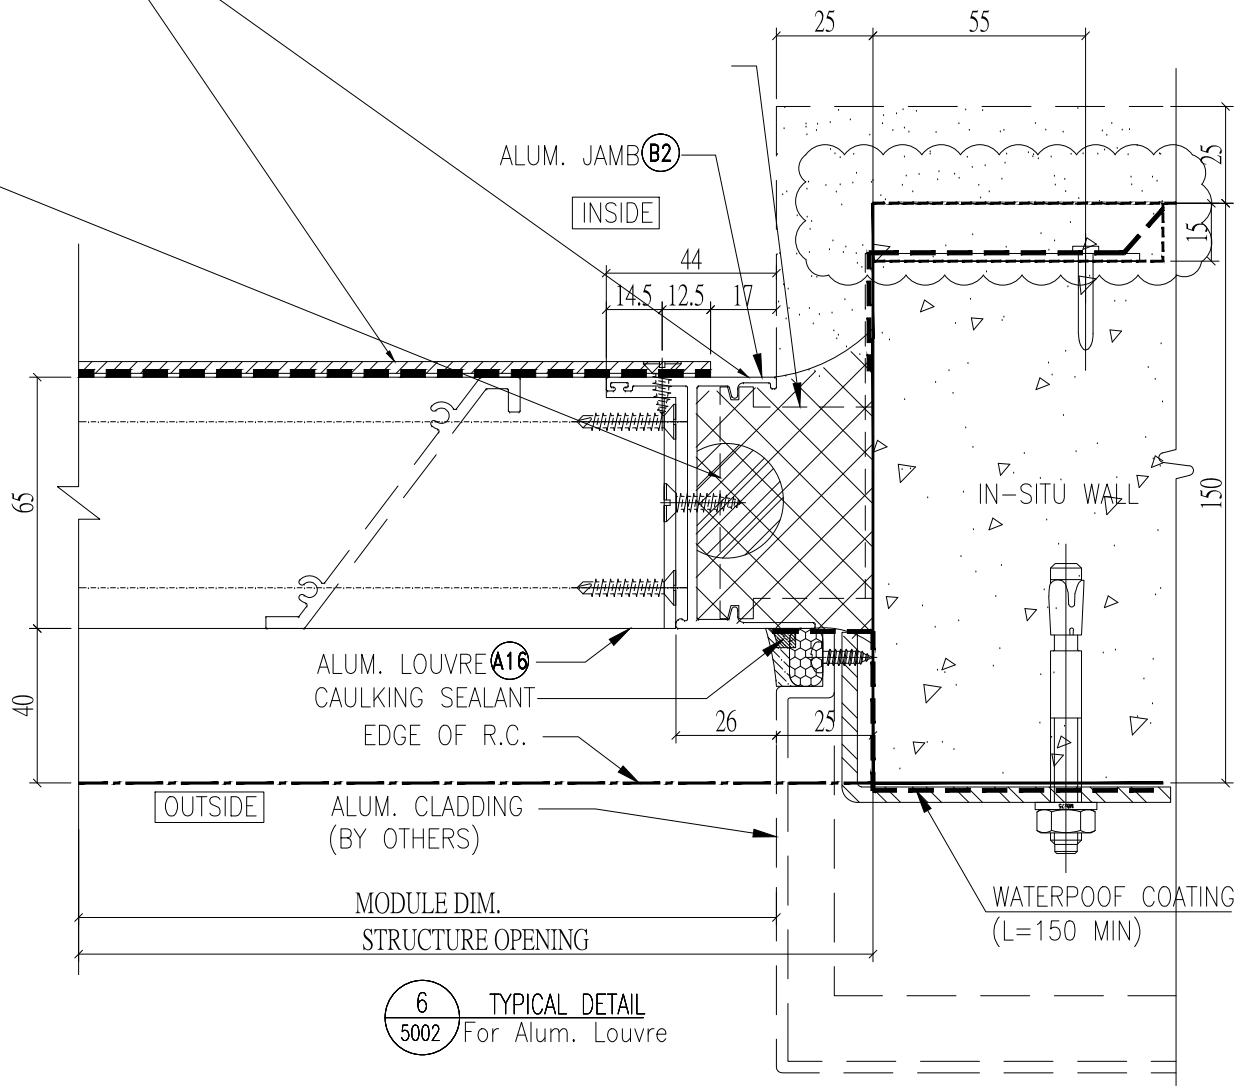

美特鋁質有限公司
MIDI ALUMINIUM FABRICATOR LTD

鋁材開料總表

工程號碼:J-857　工程名稱:啟德6552

序號	鋁料編號	名稱	表面處理		開料長度	實用長料總數量		浪費率(%)
			顏色	層厚		支數	長度	
1	X86032	生邊企(空腔)	深灰色		5800	60	348000	1.72
4	X86177	生邊企	深灰色		5800	1	5800	55.62
5	X86139	反拍線	深灰色		5800	1	5800	57.83
6	X86033	百葉頂底橫	深灰色		5800	94	545200	2.03
7	X86183	百葉頂橫	深灰色		5800	1	5800	60.45
8	X86184	百葉底橫	深灰色		5800	1	5800	60.45
9	X86043	百葉擋水鋁角	深灰色		6000	45	270000	1.21
10	N579	50x25x3鋁角	深灰色		5800	29	168200	4.59
11	X86189	100x100x5铝通	深灰色		5800	6	34800	25.07
12	X86193	75x75x3mm铝通	深灰色		5800	12	69600	13.97
13	K00326	65x65x3mm铝通	深灰色		5800	6	34800	9.92
15	B2257	60x3mm铝巴	深灰色		5800	19	110200	0.18
19	X86042	反拍线挡胶铝角	MILL		5800	1	5800	57.83
20	X85696	左生又生企工	深灰色		5800	1	5800	46.21
21	X85970	上生下生中横	深灰色		5500	1	5500	63.16
22	25x25x3铝角	用25x25x3铝槽切	深灰色		5800	10	58000	3.46
23	N568	35x22x4铝角	MILL		5800	18	104400	14.11

送至：_____

由：_____

日期：_____

簡短說明：_____

打印日期：2022-11-5　打印時間：8:12

美特鋁質有限公司
MIDI ALUMINIUM FABRICATOR LTD

工程號碼:J-857，工程名稱:啟德6552
開料長度:5800，總長料支數:18，總開料支數:26
鋸片厚度(mm):4，料頭尾總切除(mm):20，浪費率(%):14.11

鋁材開料清單 N568

鋁料長度	窗號	編號(用料狀況)	實用長度(長料開數)	需要支數	開料支數	長料支數	餘料支數	編號(剩餘長度)
5800	J857-HBY-HLJ64	1-7	4842.0	7	7	7	0	1-7@(934)x7
5800	J857-HBY-HLJ68	8	3792.0	1	1	1	0	8@(1984)x1
5800	J857-HBY-HLJ65	9	3467.0	1	1	1	0	9@(2309)x1
5800	J857-HBY-HLJ73，J857-HBY-HLJ73A	10-11	3415.0	2	2	2	0	10-11@(2361)x2
5800	J857-HBY-HLJ62，J857-HBY-HLJ62A	12-13	2947.5	2	2	2	0	12-13@(2828.5)x2
5800	J857-HBY-HLJ66	14-17	2832.0	8	8	4	0	14-17@(108)x4
5800	J857-HBY-HLJ61，J857-HBY-HLJ61A	(餘料)12-13	2782.5	2	2	0	2	12-13@(42)x2
5800	J857-HBY-HLJ63	18	2692.0	1	1	1	0	18@(3084)x1
5800	J857-HBY-HLJ69	(餘料)18	2367.0	1	1	0	1	18@(713)x1
5800	J857-HBY-HLJ67	(餘料)9	2050.0	1	1	0	1	9@(255)x1

制表者：_____

打印日期：2022-11-2 打印時間：17:43

美特鋁質有限公司
MIDI ALUMINIUM FABRICATOR LTD

工程號碼:J-857，工程名稱:啟德6552
開料長度:5800，總長料支數:10，總開料支數:74
鋸片厚度(mm):4，料頭尾總切除(mm):20，浪費率(%):3.46

鋁材開料清單　25x25x3铝角

鋁料長度	窗號	編號(用料狀況)	實用長度(長料開數)	需要支數	開料支數	長料支數	餘料支數	編號(剩餘長度)
5800	J857-HBY-VLJ34R，J857-HBY-VLJ35	(餘料)1，1	1107.0	6	3	0	2	1@(1336)x1 1@(225)x1
5800	J857-HBY-VLJ34，J857-HBY-VLJ35R	1-2	1107.0		3	2	0	1@(3558)x1 2@(4669)x1
5800	J857-HBY-VLJ33，J857-HBY-VLJ33R	(餘料)2，5	992.0	32	7	0	2	2@(685)x1 5@(800)x1
5800	J857-HBY-VLJ33，J857-HBY-VLJ33R	3-8	992.0		25	6	0	3-4@(800)x2 5@(3788)x1 6-7@(800)x2 8@(2792)x1
5800	J857-HBY-VLJ36	(餘料)8	892.0	6	3	0	1	8@(104)x1
5800	J857-HBY-VLJ36R	9	892.0		3	1	0	9@(3092)x1
5800	J857-HBY-VLJ31，J857-HBY-VLJ31R	(餘料)2-7，9，9	492.0		12	0	8	2@(189)x1 3-7@(304)x5 9@(2100)x1 9@(116)x1
5800	J857-HBY-VLJ31R	10	492.0	6	4	1	0	10@(3796)x1
5800	J857-HBY-VLJ30，J857-HBY-VLJ30R	(餘料)3-7，10，10	292.0		12	0	7	3-7@(8)x5 10@(3500)x1 10@(1724)x1
5800	J857-HBY-VLJ32，J857-HBY-VLJ32R	(餘料)1，10	192.0		2	0	2	1@(29)x1 10@(1528)x1

制表者：_____

打印日期：2022-11-2　打印時間：17:43

美特鋁質有限公司
MIDI ALUMINIUM FABRICATOR LTD

工程號碼:J-857，工程名稱:啟德6552
開料長度:5500，總長料支數:1，總開料支數:1
鋸片厚度(mm):4，料頭尾總切除(mm):20，浪費率

鋁材開料清單 X85970

鋁料長度	窗號	編號(用料狀況)	實用長度(長料開數)	需要支數	開料支數	長料支數	餘料支數	編號(剩餘長度)
5500	J857-HBY-ZH67	1	2002.0	1	1	1	0	1@(3474)x1

制表者：_____

打印日期：2022-11-2 打印時間：17:43

美特鋁質有限公司
MIDI ALUMINIUM FABRICATOR LTD

工程號碼:J-857，工程名稱:啟德6552
開料長度:5800，總長料支數:1，總開料支數:3
鋸片厚度(mm):4，料頭尾總切除(mm):20，浪費率

鋁材開料清單 X85696

鋁料長度	窗號	編號(用料狀況)	實用長度(長料開數)	需要支數	開料支數	長料支數	餘料支數	編號(剩餘長度)
5800	J857-HBY-QG2	1	1148.0	2	2	1	0	1@(3476)x1
5800	J857-HBY-QG1	(餘料)1	792.0	1	1	0	1	1@(2680)x1

制表者：_____

打印日期：2022-11-2 打印時間：17:43

美特鋁質有限公司
MIDI ALUMINIUM FABRICATOR LTD

工程號碼:J-857，工程名稱:啟德6552
開料長度:5800，總長料支數:1，總開料支數:3
鋸片厚度(mm):4，料頭尾總切除(mm):20，浪費率

鋁材開料清單 X86042

鋁料長度	窗號	編號(用料狀況)	實用長度(長料開數)	需要支數	開料支數	長料支數	餘料支數	編號(剩餘長度)
5800	J857-HBY-DJLJ30	1	1142.0	1	1	1	0	1@(4634)x1
5800	J857-HBY-DJLJ4，J857-HBY-DJLJ4R	(餘料)1，1	636.0	2	2	0	2	1@(3994)x1 1@(3354)x1

制表者：_____

打印日期：2022-11-2 打印時間：17:43

美特鋁質有限公司
MIDI ALUMINIUM FABRICATOR LTD

工程號碼:J-857，工程名稱:啟德6552
開料長度:5800，總長料支數:19，總開料支數:2030
鋸片厚度(mm):4，料頭尾總切除(mm):20，浪費率(%):0.18

鋁材開料清單 B2257

鋁料長度	窗號	編號(用料狀況)	實用長度(長料開數)	需要支數	開料支數	長料支數	餘料支數	編號(剩餘長度)
5800	J857-HBY-LB001	1-19	50.0	2030	2030	19	0	1-18@(2)x18 19@(164)x1

制表者：_____

打印日期：2022-11-2 打印時間：17:43

美特鋁質有限公司
MIDI ALUMINIUM FABRICATOR LTD

工程號碼:J-857，工程名稱:啟德6552
開料長度:5800，總長料支數:6，總開料支數:37
鋸片厚度(mm):4，料頭尾總切除(mm):20，浪費率(%):9.92

鋁材開料清單 K00326

鋁料長度	窗號	編號(用料狀況)	實用長度(長料開數)	需要支數	開料支數	長料支數	餘料支數	編號(剩餘長度)
5800	J857-HBY-FT5A	(餘料)1	1197.0	3	1	0	1	1@(2177)x1
5800	J857-HBY-FT5	1	1197.0		2	1	0	1@(3378)x1
5800	J857-HBY-FT4	(餘料)1	1082.0	16	2	0	1	1@(5)x1
5800	J857-HBY-FT4	2-4	1082.0		14	3	0	2-3@(350)x2 4@(1436)x1
5800	J857-HBY-FT6	(餘料)4	982.0	3	1	0	1	4@(450)x1
5800	J857-HBY-FT6	5	982.0		2	1	0	5@(3808)x1
5800	J857-HBY-FT2	(餘料)5	582.0	8	6	0	1	5@(292)x1
5800	J857-HBY-FT2	6	582.0		2	1	0	6@(4608)x1
5800	J857-HBY-FT1	(餘料)4，6	382.0	6	6	0	2	4@(64)x1 6@(2678)x1
5800	J857-HBY-FT3	(餘料)2	282.0	1	1	0	1	2@(64)x1

制表者：_____

打印日期：2022-11-2 打印時間：17:43

美特鋁質有限公司
MIDI ALUMINIUM FABRICATOR LTD

工程號碼:J-857，工程名稱:啟德6552
開料長度:5800，總長料支數:12，總開料支數:23
鋸片厚度(mm):4，料頭尾總切除(mm):20，浪費率(%):13.97

鋁材開料清單 X86193

鋁料長度	窗號	編號(用料狀況)	實用長度(長料開數)	需要支數	開料支數	長料支數	餘料支數	編號(剩餘長度)
5800	J857-HBY-XFT11	1	3500.0	1	1	1	0	1@(2276)x1
5800	J857-HBY-XFT2	2	3362.0	1	1	1	0	2@(2414)x1
5800	J857-HBY-XFT7	3	3350.0	1	1	1	0	3@(2426)x1
5800	J857-HBY-XFT5	4-5	2900.0	2	2	2	0	4-5@(2876)x2
5800	J857-HBY-XFT8	(餘料)4-5	2700.0	3	2	0	2	4-5@(172)x2
5800	J857-HBY-XFT8	6	2700.0		1	1	0	6@(3076)x1
5800	J857-HBY-XFT1	(餘料)6	2660.0	3	1	0	1	6@(412)x1
5800	J857-HBY-XFT1	7	2660.0		2	1	0	7@(452)x1
5800	J857-HBY-XFT4	8	2600.0	1	1	1	0	8@(3176)x1
5800	J857-HBY-XFT9	(餘料)8	2575.0	1	1	0	1	8@(597)x1
5800	J857-HBY-XFT6	(餘料)2-3	2350.0	7	2	0	2	2@(60)x1 3@(72)x1
5800	J857-HBY-XFT6	9-11	2350.0		5	3	0	9-10@(1072)x2 11@(3426)x1
5800	J857-HBY-XFT3	(餘料)1	2200.0	1	1	0	1	1@(72)x1
5800	J857-HBY-XFT10	(餘料)11	1875.0	1	1	0	1	11@(1547)x1
5800	J857-HBY-XFT83	12	1750.0	1	1	1	0	12@(4026)x1

制表者：_____

打印日期：2022-11-2 打印時間：17:43

美特鋁質有限公司
MIDI ALUMINIUM FABRICATOR LTD

工程號碼:J-857，工程名稱:啟德6552
開料長度:5800，總長料支數:6，總開料支數:6
鋸片厚度(mm):4，料頭尾總切除(mm):20，浪費率(%):25.07

鋁材開料清單 X86189

鋁料長度	窗號	編號(用料狀況)	實用長度(長料開數)	需要支數	開料支數	長料支數	餘料支數	編號(剩餘長度)
5800	J857-HBY-DFT4	1	4600.0	1	1	1	0	1@(1176)x1
5800	J857-HBY-DFT3	2	4550.0	1	1	1	0	2@(1226)x1
5800	J857-HBY-DFT1	3-4	4400.0	2	2	2	0	3-4@(1376)x2
5800	J857-HBY-DFT2	5	4010.0	1	1	1	0	5@(1766)x1
5800	J857-HBY-DFT5	6	3970.0	1	1	1	0	6@(1806)x1

制表者：_____

打印日期：2022-11-2 打印時間：17:43

美特鋁質有限公司
MIDI ALUMINIUM FABRICATOR LTD

工程號碼:J-857，工程名稱:啟德6552
開料長度:5800，總長料支數:29，總開料支數:134
鋸片厚度(mm):4，料頭尾總切除(mm):20，浪費率(%):4.59

鋁材開料清單 N579

鋁料長度	窗號	編號(用料狀況)	實用長度(長料開數)	需要支數	開料支數	長料支數	餘料支數	編號(剩餘長度)
5800	J857-HBY-VLJ12，J857-HBY-VLJ12R	1-2	3381.0	2	2	2	0	1-2@(2395)x2
5800	J857-HBY-VLJ1，J857-HBY-VLJ1R	3-6	3249.0	4	4	4	0	3-6@(2527)x4
5800	J857-HBY-VLJ3R	(餘料)7	2859.0	2	1	0	1	7@(54)x1
5800	J857-HBY-VLJ3	7	2859.0		1	1	0	7@(2917)x1
5800	J857-HBY-VLJ19R	(餘料)8	2801.0	2	1	0	1	8@(170)x1
5800	J857-HBY-VLJ19	8	2801.0		1	1	0	8@(2975)x1
5800	J857-HBY-VLJ24，J857-HBY-VLJ24R	(餘料)1-2	2337.0	2	2	0	2	1-2@(54)x2
5800	J857-HBY-VLJ20，J857-HBY-VLJ20R	(餘料)3-4	2331.0	2	2	0	2	3-4@(192)x2
5800	J857-HBY-VLJ4，J857-HBY-VLJ4R	(餘料)5-6	2211.0	2	2	0	2	5-6@(312)x2
5800	J857-HBY-VLJ9R	(餘料)9	2199.0	2	1	0	1	9@(1374)x1
5800	J857-HBY-VLJ9	9	2199.0		1	1	0	9@(3577)x1
5800	J857-HBY-VLJ7R	(餘料)10	1749.0	4	1	0	1	10@(521)x1
5800	J857-HBY-VLJ7，J857-HBY-VLJ7R	10-11	1749.0		3	2	0	10@(2274)x1 11@(4027)x1
5800	J857-HBY-VLJ10，J857-HBY-VLJ10R	(餘料)11-12	1549.0	6	4	0	2	11@(921)x1 12@(1121)x1
5800	J857-HBY-VLJ10，J857-HBY-VLJ10R	12-13	1549.0		2	2	0	12-13@(4227)x2
5800	J857-HBY-VLJ2，J857-HBY-VLJ2R	(餘料)13-14	1509.0	6	4	0	2	13@(1201)x1 14@(1241)x1
5800	J857-HBY-VLJ2，J857-HBY-VLJ2R	14-15	1509.0		2	2	0	14-15@(4267)x2
5800	J857-HBY-VLJ6，J857-HBY-VLJ6R	(餘料)15，15	1449.0	2	2	0	2	15@(2814)x1 15@(1361)x1
5800	J857-HBY-VLJ11R	(餘料)16	1406.0	2	1	0	1	16@(2960)x1
5800	J857-HBY-VLJ11	16	1406.0		1	1	0	16@(4370)x1
5800	J857-HBY-VLJ8，J857-HBY-VLJ8R	(餘料)9，14-17	1199.0	14	7	0	5	9@(171)x1 14@(38)x1 15@(158)x1 16@(554)x1 17@(968)x1
5800	J857-HBY-VLJ8，J857-HBY-VLJ8R	17-19	1199.0		7	3	0	17@(3374)x1 18@(968)x1 19@(4577)x1
5800	J857-HBY-VLJ17，J857-HBY-VLJ17R，J857-HBY-VLJ22，J857-HBY-VLJ22R	(餘料)12-13，19，19，19	1107.0	6	6	0	5	12@(10)x1 13@(90)x1 19@(2355)x1 19@(1244)x1 19@(133)x1
5800	J857-HBY-VLJ5R	(餘料)20	1049.0	2	1	0	1	20@(3674)x1
5800	J857-HBY-VLJ5	20	1049.0		1	1	0	20@(4727)x1
5800	J857-HBY-VLJ25，J857-HBY-VLJ25R	(餘料)20，20	1044.0	2	2	0	2	20@(2626)x1 20@(1578)x1
5800	J857-HBY-VLJ16	(餘料)20	992.0	32	1	0	1	20@(582)x1
5800	J857-HBY-VLJ16，J857-HBY-VLJ16R	21-27	992.0		31	7	0	21-26@(800)x6 27@(4784)x1
5800	J857-HBY-VLJ23，J857-HBY-VLJ23R	(餘料)11，17-18，27	892.0	6	6	0	4	11@(25)x1 17-18@(72)x2 27@(2096)x1
5800	J857-HBY-VLJ18，J857-HBY-VLJ18R	(餘料)21-22	724.0	2	2	0	2	21-22@(72)x2

制表者：_____

打印日期：2022-11-2 打印時間：17:43

美特鋁質有限公司
MIDI ALUMINIUM FABRICATOR LTD

工程號碼:J-857，工程名稱:啟德6552
開料長度:5800，總長料支數:29，總開料支數:134
鋸片厚度(mm):4，料頭尾總切除(mm):20，浪費率(%):4.59

鋁材開料清單 N579

鋁料長度	窗號	編號(用料狀況)	實用長度(長料開數)	需要支數	開料支數	長料支數	餘料支數	編號(剩餘長度)
5800	J857-HBY-VLJ21，J857-HBY-VLJ21R	(餘料)23-24	581.0	2	2	0	2	23-24@(215)x2
5800	J857-HBY-VLJ14，J857-HBY-VLJ14R	(餘料)10，16，20，25-27，27	492.0	16	9	0	7	10@(25)x1 16@(58)x1 20@(86)x1 25-26@(304)x2 27@(608)x1 27@(112)x1
5800	J857-HBY-VLJ14R	28	492.0		7	1	0	28@(2308)x1
5800	J857-HBY-VLJ13，J857-HBY-VLJ13R	(餘料)5-6，25-26，28，28	292.0	12	11	0	6	5-6@(16)x2 25-26@(8)x2 28@(1716)x1 28@(236)x1
5800	J857-HBY-VLJ13R	29	292.0		1	1	0	29@(5484)x1
5800	J857-HBY-VLJ15，J857-HBY-VLJ15R	(餘料)23-24	192.0	2	2	0	2	23-24@(19)x2

制表者：_____

打印日期：2022-11-2 打印時間：17:43

美特鋁質有限公司
MIDI ALUMINIUM FABRICATOR LTD

工程號碼:J-857，工程名稱:啟德6552
開料長度:6000，總長料支數:45，總開料支數:231
鋸片厚度(mm):4，料頭尾總切除(mm):20，浪費率

鋁材開料清單 X86043

鋁料長度	窗號	編號(用料狀況)	實用長度(長料開數)	需要支數	開料支數	長料支數	餘料支數	編號(剩餘長度)
6000	J857-HBY-DJ102A	(餘料)1	2859.0	2	1	0	1	1@(254)x1
6000	J857-HBY-DJ102	1	2859.0		1	1	0	1@(3117)x1
6000	J857-HBY-DJ84	2	2577.0	1	1	1	0	2@(3399)x1
6000	J857-HBY-DJ89a	(餘料)2	2337.0	1	1	0	1	2@(1058)x1
6000	J857-HBY-DJ83A	(餘料)3	2279.0	2	1	0	1	3@(1414)x1
6000	J857-HBY-DJ83	3	2279.0		1	1	0	3@(3697)x1
6000	J857-HBY-DJ87	4	2172.0	2	2	1	0	4@(1628)x1
6000	J857-HBY-DJ35	5	2087.0	1	1	1	0	5@(3889)x1
6000	J857-HBY-DJ89	(餘料)5	1977.0	1	1	0	1	5@(1908)x1
6000	J857-HBY-DJ18	(餘料)5	1877.0	2	1	0	1	5@(27)x1
6000	J857-HBY-DJ18	6	1877.0		1	1	0	6@(4099)x1
6000	J857-HBY-DJ85	(餘料)6	1847.0	1	1	0	1	6@(2248)x1
6000	J857-HBY-DJ55	(餘料)6	1842.0	2	1	0	1	6@(402)x1
6000	J857-HBY-DJ55	7	1842.0		1	1	0	7@(4134)x1
6000	J857-HBY-DJ8	(餘料)7	1777.0	1	1	0	1	7@(2353)x1
6000	J857-HBY-DJ3	(餘料)7	1767.0	2	1	0	1	7@(582)x1
6000	J857-HBY-DJ92	8	1767.0		1	1	0	8@(4209)x1
6000	J857-HBY-DJ82	(餘料)8	1748.0	1	1	0	1	8@(2457)x1
6000	J857-HBY-DJ36	(餘料)8	1722.0	1	1	0	1	8@(731)x1
6000	J857-HBY-DJ73D	9	1710.0	1	1	1	0	9@(4266)x1
6000	J857-HBY-DJ72A，J857-HBY-DJ73B	(餘料)9，9	1704.0	2	2	0	2	9@(2558)x1 9@(850)x1
6000	J857-HBY-DJ73A	(餘料)10	1681.0	2	1	0	1	10@(2610)x1
6000	J857-HBY-DJ73	10	1681.0		1	1	0	10@(4295)x1
6000	J857-HBY-DJ64，J857-HBY-DJ64B	(餘料)4，10，12	1604.0	14	3	0	3	4@(20)x1 10@(1002)x1 12@(1156)x1
6000	J857-HBY-DJ64，J857-HBY-DJ64B	11-14	1604.0		11	4	0	11@(1156)x1 12@(2764)x1 13-14@(1156)x2
6000	J857-HBY-DJ64A	15-17	1581.0	7	7	3	0	15-16@(1225)x2 17@(4395)x1
6000	J857-HBY-DJ32	(餘料)17	1572.0	1	1	0	1	17@(2819)x1
6000	J857-HBY-DJ110	(餘料)17	1547.0	4	1	0	1	17@(1268)x1
6000	J857-HBY-DJ110	18	1547.0		3	1	0	18@(1327)x1
6000	J857-HBY-DJ11	19	1477.0	2	2	1	0	19@(3018)x1
6000	J857-HBY-DJ62，J857-HBY-DJ62C	(餘料)19，19	1470.3	2	2	0	2	19@(1543.8)x1 19@(69.5)x1
6000	J857-HBY-DJ62B	(餘料)20	1447.3	2	1	0	1	20@(3077.5)x1
6000	J857-HBY-DJ62A	20	1447.3		1	1	0	20@(4528.8)x1
6000	J857-HBY-DJ66，J857-HBY-DJ66A	(餘料)3，20，22	1399.0	16	6	0	3	3@(11)x1 20@(271.5)x1 22@(368)x1
6000	J857-HBY-DJ66，J857-HBY-DJ66A	21-24	1399.0		10	4	0	21@(368)x1 22@(4577)x1 23@(368)x1 24@(4577)x1
6000	J857-HBY-DJ61，J857-HBY-DJ61C	(餘料)24，24	1387.8	2	2	0	2	24@(3185.3)x1 24@(1793.5)x1
6000	J857-HBY-DJ48，J857-HBY-DJ48A	(餘料)24，26	1374.0	14	3	0	2	24@(415.5)x1 26@(468)x1

制表者：_____

打印日期：2022-11-5 打印時間：8:11

美特鋁質有限公司
MIDI ALUMINIUM FABRICATOR LTD

工程號碼:J-857，工程名稱:啟德6552
開料長度:6000，總長料支數:45，總開料支數:231
鋸片厚度(mm):4，料頭尾總切除(mm):20，浪費率

鋁材開料清單 X86043

鋁料長度	窗號	編號(用料狀況)	實用長度(長料開數)	需要支數	開料支數	長料支數	餘料支數	編號(剩餘長度)
6000	J857-HBY-DJ48，J857-HBY-DJ48A	25-28	1374.0		11	4	0	25@(468)x1 26@(3224)x1 27@(468)x1 28@(4602)x1
6000	J857-HBY-DJ61A，J857-HBY-DJ61B	(餘料)28，28	1364.8	2	2	0	2	28@(3233.3)x1 28@(1864.5)x1
6000	J857-HBY-DJ81	(餘料)28	1362.0	2	1	0	1	28@(498.5)x1
6000	J857-HBY-DJ81	29	1362.0		1	1	0	29@(4614)x1
6000	J857-HBY-DJ45A	(餘料)29	1346.0	1	1	0	1	29@(3264)x1
6000	J857-HBY-DJ90	(餘料)29	1337.0	2	2	0	1	29@(582)x1
6000	J857-HBY-DJ63A	(餘料)30	1329.0	2	1	0	1	30@(3314)x1
6000	J857-HBY-DJ63	30	1329.0		1	1	0	30@(4647)x1
6000	J857-HBY-DJ16	(餘料)30	1327.0	1	1	0	1	30@(1983)x1
6000	J857-HBY-DJ45，J857-HBY-DJ45B	(餘料)18，30	1294.0	2	2	0	2	18@(29)x1 30@(685)x1
6000	J857-HBY-DJ12	(餘料)15-17	1212.0	3	3	0	3	15-16@(9)x2 17@(52)x1
6000	J857-HBY-DJ52	31	1192.0	2	2	1	0	31@(3588)x1
6000	J857-HBY-DJ100	(餘料)31	1167.0	2	2	0	1	31@(1246)x1
6000	J857-HBY-DJ69	(餘料)31	1166.5	2	1	0	1	31@(75.5)x1
6000	J857-HBY-DJ69A	32	1166.5		1	1	0	32@(4809.5)x1
6000	J857-HBY-DJ2	(餘料)11	1152.0	1	1	0	1	11@(0)x1
6000	J857-HBY-DJ65，J857-HBY-DJ65B	(餘料)12-13	1141.5	2	2	0	2	12-13@(10.5)x2
6000	J857-HBY-DJ65A	(餘料)14	1131.0	1	1	0	1	14@(21)x1
6000	J857-HBY-DJ10	(餘料)32	1127.0	5	4	0	1	32@(285.5)x1
6000	J857-HBY-DJ30	33	1127.0		1	1	0	33@(4849)x1
6000	J857-HBY-DJ49，J857-HBY-DJ49A	(餘料)33，33	1106.5	2	2	0	2	33@(3738.5)x1 33@(2628)x1
6000	J857-HBY-DJ27	(餘料)33	1102.0	1	1	0	1	33@(1522)x1
6000	J857-HBY-DJ53，J857-HBY-DJ53A	(餘料)33-34	1079.0	6	4	0	2	33@(439)x1 34@(565)x1
6000	J857-HBY-DJ53	34	1079.0		2	1	0	34@(3814)x1
6000	J857-HBY-DJ43A	(餘料)35	1074.0	4	2	0	1	35@(1668)x1
6000	J857-HBY-DJ43	35	1074.0		2	1	0	35@(3824)x1
6000	J857-HBY-DJ4	(餘料)35	1057.0	1	1	0	1	35@(607)x1
6000	J857-HBY-DJ77	(餘料)2	1052.0	2	1	0	1	2@(2)x1
6000	J857-HBY-DJ77	36	1052.0		1	1	0	36@(4924)x1
6000	J857-HBY-DJ20	(餘料)36	1027.0	2	2	0	1	36@(2862)x1
6000	J857-HBY-DJ40，J857-HBY-DJ40A	(餘料)36-37	1016.5	6	5	0	2	36@(821)x1 37@(1898)x1
6000	J857-HBY-DJ40	37	1016.5		1	1	0	37@(4959.5)x1
6000	J857-HBY-DJ67	(餘料)37	1008.0	2	1	0	1	37@(886)x1
6000	J857-HBY-DJ67A	38	1008.0		1	1	0	38@(4968)x1
6000	J857-HBY-DJ54，J857-HBY-DJ54A	(餘料)10，38	979.0	2	2	0	2	10@(19)x1 38@(3985)x1
6000	J857-HBY-DJ6	(餘料)38	977.0	5	4	0	1	38@(61)x1
6000	J857-HBY-DJ6	39	977.0		1	1	0	39@(4999)x1
6000	J857-HBY-DJ51，J857-HBY-DJ51A	(餘料)39，39	946.5	2	2	0	2	39@(4048.5)x1 39@(3098)x1
6000	J857-HBY-DJ37	(餘料)39	927.0	3	3	0	1	39@(305)x1
6000	J857-HBY-DJ68B	(餘料)40	926.0	2	1	0	1	40@(4120)x1
6000	J857-HBY-DJ68A	40	926.0		1	1	0	40@(5050)x1

制表者：_____

打印日期：2022-11-5 打印時間：8:11

美特鋁質有限公司
MIDI ALUMINIUM FABRICATOR LTD

工程號碼:J-857，工程名稱:啟德6552
開料長度:6000，總長料支數:45，總開料支數:231
鋸片厚度(mm):4，料頭尾總切除(mm):20，浪費率

鋁材開料清單 X86043

鋁料長度	窗號	編號(用料狀況)	實用長度(長料開數)	需要支數	開料支數	長料支數	餘料支數	編號(剩餘長度)
6000	J857-HBY-DJ68，J857-HBY-DJ68C	(餘料)40，40	924.0	2	2	0	2	40@(3192)x1 40@(2264)x1
6000	J857-HBY-DJ1，J857-HBY-DJ1A	(餘料)40，40	898.5	2	2	0	2	40@(1361.5)x1 40@(459)x1
6000	J857-HBY-DJ56	41	889.0	1	1	1	0	41@(5087)x1
6000	J857-HBY-DJ46，J857-HBY-DJ46A	(餘料)37，41	854.0	2	2	0	2	37@(28)x1 41@(4229)x1
6000	J857-HBY-DJ15	(餘料)9	802.0	1	1	0	1	9@(44)x1
6000	J857-HBY-DJ59	(餘料)36	789.0	1	1	0	1	36@(28)x1
6000	J857-HBY-DJ76	(餘料)41	777.0	1	1	0	1	41@(3448)x1
6000	J857-HBY-DJ86	(餘料)41	742.0	2	2	0	1	41@(1956)x1
6000	J857-HBY-DJ72	(餘料)41	741.5	1	1	0	1	41@(1210.5)x1
6000	J857-HBY-DJ19	(餘料)8，41	727.0	2	2	0	2	8@(0)x1 41@(479.5)x1
6000	J857-HBY-DJ42A	(餘料)42	709.0	2	1	0	1	42@(4554)x1
6000	J857-HBY-DJ42	42	709.0		1	1	0	42@(5267)x1
6000	J857-HBY-DJ17	(餘料)42	687.0	1	1	0	1	42@(3863)x1
6000	J857-HBY-DJ22	(餘料)30，42	677.0	4	4	0	2	30@(4)x1 42@(1820)x1
6000	J857-HBY-DJ39，J857-HBY-DJ39A	(餘料)42，42	649.0	2	2	0	2	42@(1167)x1 42@(514)x1
6000	J857-HBY-DJ34	43-44	627.0	10	10	2	0	43@(301)x1 44@(5349)x1
6000	J857-HBY-DJ120	(餘料)35	587.0	1	1	0	1	35@(16)x1
6000	J857-HBY-DJ94a	(餘料)44	582.0	1	1	0	1	44@(4763)x1
6000	J857-HBY-DJ94，J857-HBY-DJ94A	(餘料)44，44	579.0	2	2	0	2	44@(4180)x1 44@(3597)x1
6000	J857-HBY-DJ21	(餘料)7，29，44	577.0	6	6	0	3	7@(1)x1 29@(1)x1 44@(1273)x1
6000	J857-HBY-DJ41，J857-HBY-DJ41A	(餘料)34，44	549.0	2	2	0	2	34@(12)x1 44@(720)x1
6000	J857-HBY-DJ47	(餘料)44	544.0	2	1	0	1	44@(172)x1
6000	J857-HBY-DJ47A	45	544.0		1	1	0	45@(5432)x1
6000	J857-HBY-DJ58	(餘料)45	539.0	1	1	0	1	45@(4889)x1
6000	J857-HBY-DJ5	(餘料)45	532.0	1	1	0	1	45@(4353)x1
6000	J857-HBY-DJ95	(餘料)45	527.0	1	1	0	1	45@(3822)x1
6000	J857-HBY-DJ25	(餘料)28，42，45	477.0	7	7	0	3	28@(17.5)x1 42@(33)x1 45@(1417)x1
6000	J857-HBY-DJ46a，J857-HBY-DJ79，J857-HBY-DJ87A	(餘料)25-27，33	427.0	4	4	0	4	25-27@(37)x3 33@(8)x1
6000	J857-HBY-DJ26	(餘料)6，24，40-41	377.0	4	4	0	4	6@(21)x1 24@(34.5)x1 40@(78)x1 41@(98.5)x1
6000	J857-HBY-DJ98	(餘料)21-22	357.0	2	2	0	2	21-22@(7)x2
6000	J857-HBY-DJ80	(餘料)23	327.0	1	1	0	1	23@(37)x1
6000	J857-HBY-DJ31	(餘料)32	277.0	1	1	0	1	32@(4.5)x1
6000	J857-HBY-DJ91	(餘料)1，20	227.0	2	2	0	2	1@(23)x1 20@(40.5)x1

制表者：_____

打印日期：2022-11-5 打印時間：8:11

美特鋁質有限公司
MIDI ALUMINIUM FABRICATOR LTD

工程號碼:J-857，工程名稱:啟德6552
開料長度:5800，總長料支數:1，總開料支數:3
鋸片厚度(mm):4，料頭尾總切除(mm):20，浪費率(%):60.45

鋁材開料清單 X86184

鋁料長度	窗號	編號(用料狀況)	實用長度(長料開數)	需要支數	開料支數	長料支數	餘料支數	編號(剩餘長度)
5800	J857-HBY-HDD56	1	904.0	1	1	1	0	1@(4872)x1
5800	J857-HBY-HDD59	(餘料)1	804.0	1	1	0	1	1@(4064)x1
5800	J857-HBY-HDD58	(餘料)1	554.0	1	1	0	1	1@(3506)x1

制表者：_____

打印日期：2022-11-2 打印時間：17:43

美特鋁質有限公司
MIDI ALUMINIUM FABRICATOR LTD

工程號碼:J-857，工程名稱:啟德6552
開料長度:5800，總長料支數:1，總開料支數:3
鋸片厚度(mm):4，料頭尾總切除(mm):20，浪費率(%):60.45

鋁材開料清單 X86183

鋁料長度	窗號	編號(用料狀況)	實用長度(長料開數)	需要支數	開料支數	長料支數	餘料支數	編號(剩餘長度)
5800	J857-HBY-HD56	1	904.0	1	1	1	0	1@(4872)x1
5800	J857-HBY-HD59	(餘料)1	804.0	1	1	0	1	1@(4064)x1
5800	J857-HBY-HD58	(餘料)1	554.0	1	1	0	1	1@(3506)x1

制表者：_____

打印日期：2022-11-2 打印時間：17:43

美特鋁質有限公司
MIDI ALUMINIUM FABRICATOR LTD

工程號碼:J-857，工程名稱:啟德6552
開料長度:5800，總長料支數:94，總開料支數:326
鋸片厚度(mm):4，料頭尾總切除(mm):20，浪費率(%):2.03

鋁材開料清單 X86033

鋁料長度	窗號	編號(用料狀況)	實用長度(長料開數)	需要支數	開料支數	長料支數	餘料支數	編號(剩餘長度)
5800	J857-HBY-HD64，J857-HBY-HDD64	1-14	4842.0	14	14	14	0	1-14@(934)x14
5800	J857-HBY-HD83，J857-HBY-HDD83	15-16	4592.0	2	2	2	0	15-16@(1184)x2
5800	J857-HBY-HD45，J857-HBY-HDD45	17-18	3987.0	2	2	2	0	17-18@(1789)x2
5800	J857-HBY-HD68，J857-HBY-HDD68	19-20	3792.0	2	2	2	0	19-20@(1984)x2
5800	J857-HBY-HD65，J857-HBY-HDD65	21-22	3467.0	2	2	2	0	21-22@(2309)x2
5800	J857-HBY-HD73，J857-HBY-HD73A，J857-HBY-HDD73，J857-HBY-HDD73A	23-26	3415.0	4	4	4	0	23-26@(2361)x4
5800	J857-HBY-HD62，J857-HBY-HD62A，J857-HBY-HDD62，J857-HBY-HDD62A	27-30	2947.5	4	4	4	0	27-30@(2828.5)x4
5800	J857-HBY-HD102A，J857-HBY-HDD102A	(餘料)31-32	2870.0	4	2	0	2	31-32@(32)x2
5800	J857-HBY-HD102，J857-HBY-HDD102	31-32	2870.0		2	2	0	31-32@(2906)x2
5800	J857-HBY-HD66，J857-HBY-HDD66	33-40	2832.0	16	16	8	0	33-40@(108)x8
5800	J857-HBY-HD61，J857-HBY-HD61A，J857-HBY-HDD61，J857-HBY-HDD61A	(餘料)27-30	2782.5	4	4	0	4	27-30@(42)x4
5800	J857-HBY-HDD48	(餘料)44	2782.0	14	1	0	1	44@(208)x1
5800	J857-HBY-HD48，J857-HBY-HDD48	41-47	2782.0		13	7	0	41-43@(208)x3 44@(2994)x1 45-47@(208)x3
5800	J857-HBY-HDD63	(餘料)48	2692.0	2	1	0	1	48@(388)x1
5800	J857-HBY-HD63	48	2692.0		1	1	0	48@(3084)x1
5800	J857-HBY-HDD84	(餘料)49	2592.0	2	1	0	1	49@(588)x1
5800	J857-HBY-HD84	49	2592.0		1	1	0	49@(3184)x1
5800	J857-HBY-HDD69	(餘料)50	2367.0	2	1	0	1	50@(1038)x1
5800	J857-HBY-HD69	50	2367.0		1	1	0	50@(3409)x1
5800	J857-HBY-HD89a，J857-HBY-HDD89a	(餘料)23-24	2352.0	2	2	0	2	23-24@(5)x2
5800	J857-HBY-HD49，J857-HBY-HDD49	(餘料)21-22	2247.0	2	2	0	2	21-22@(58)x2
5800	J857-HBY-HD53，J857-HBY-HDD53	(餘料)25-26，51	2192.0	6	3	0	3	25-26@(165)x2 51@(1388)x1
5800	J857-HBY-HD53，J857-HBY-HDD53	51-52	2192.0		3	2	0	51@(3584)x1 52@(1388)x1
5800	J857-HBY-HD87，J857-HBY-HDD87	53-54	2187.0	4	4	2	0	53-54@(1398)x2
5800	J857-HBY-HD43，J857-HBY-HDD43	55-56	2182.0	4	4	2	0	55-56@(1408)x2
5800	J857-HBY-HDD35	(餘料)57	2102.0	2	1	0	1	57@(1568)x1
5800	J857-HBY-HD35	57	2102.0		1	1	0	57@(3674)x1
5800	J857-HBY-HDD40	(餘料)59	2067.0	6	1	0	1	59@(1638)x1
5800	J857-HBY-HD40，J857-HBY-HDD40	58-60	2067.0		5	3	0	58@(1638)x1 59@(3709)x1 60@(1638)x1
5800	J857-HBY-HDD67	(餘料)61	2050.0	2	1	0	1	61@(1672)x1
5800	J857-HBY-HD67	61	2050.0		1	1	0	61@(3726)x1
5800	J857-HBY-HD89，J857-HBY-HDD89	(餘料)62-63	1992.0	4	2	0	2	62-63@(1788)x2

制表者：_____

打印日期：2022-11-2 打印時間：17:43

美特鋁質有限公司
MIDI ALUMINIUM FABRICATOR LTD

工程號碼:J-857，工程名稱:啟德6552
開料長度:5800，總長料支數:94，總開料支數:326
鋸片厚度(mm):4，料頭尾總切除(mm):20，浪費率(%):2.03

鋁材開料清單 X86033

鋁料長度	窗號	編號(用料狀況)	實用長度(長料開數)	需要支數	開料支數	長料支數	餘料支數	編號(剩餘長度)
5800	J857-HBY-HD54，J857-HBY-HDD54	62-63	1992.0		2	2	0	62-63@(3784)x2
5800	J857-HBY-HD51，J857-HBY-HDD51	(餘料)19-20	1927.0	2	2	0	2	19-20@(53)x2
5800	J857-HBY-HDD18	(餘料)64	1892.0	4	1	0	1	64@(92)x1
5800	J857-HBY-HD18，J857-HBY-HDD18	64-65	1892.0		3	2	0	64@(1988)x1 65@(3884)x1
5800	J857-HBY-HD85，J857-HBY-HDD85	(餘料)65，65	1862.0	2	2	0	2	65@(2018)x1 65@(152)x1
5800	J857-HBY-HDD55	(餘料)66	1857.0	4	1	0	1	66@(197)x1
5800	J857-HBY-HD55，J857-HBY-HDD55	66-67	1857.0		3	2	0	66@(2058)x1 67@(3919)x1
5800	J857-HBY-HD82，J857-HBY-HDD82	(餘料)67，67	1847.0	2	2	0	2	67@(2068)x1 67@(217)x1
5800	J857-HBY-HDD1	(餘料)68	1842.0	2	1	0	1	68@(2088)x1
5800	J857-HBY-HD1	68	1842.0		1	1	0	68@(3934)x1
5800	J857-HBY-HD8	(餘料)68	1792.0	2	1	0	1	68@(292)x1
5800	J857-HBY-HDD8	69	1792.0		1	1	0	69@(3984)x1
5800	J857-HBY-HD3，J857-HBY-HD92，J857-HBY-HDD3，J857-HBY-HDD92	(餘料)17-18，62-63	1782.0	4	4	0	4	17-18@(3)x2 62-63@(2)x2
5800	J857-HBY-HD46，J857-HBY-HDD46	(餘料)69，69	1742.0	2	2	0	2	69@(2238)x1 69@(492)x1
5800	J857-HBY-HDD36	(餘料)70	1737.0	2	1	0	1	70@(2298)x1
5800	J857-HBY-HD36	70	1737.0		1	1	0	70@(4039)x1
5800	J857-HBY-HD32，J857-HBY-HDD32	(餘料)58-59	1587.0	2	2	0	2	58-59@(47)x2
5800	J857-HBY-HD110	(餘料)57，60-61，70	1562.0	8	4	0	4	57@(2)x1 60@(72)x1 61@(106)x1 70@(732)x1
5800	J857-HBY-HDD110	71-72	1562.0		4	2	0	71@(1082)x1 72@(4214)x1
5800	J857-HBY-HD72，J857-HBY-HDD72	(餘料)72，72	1517.0	2	2	0	2	72@(2693)x1 72@(1172)x1
5800	J857-HBY-HDD11	(餘料)73	1492.0	4	1	0	1	73@(1292)x1
5800	J857-HBY-HD11，J857-HBY-HDD11	73-74	1492.0		3	2	0	73@(2788)x1 74@(4284)x1
5800	J857-HBY-HD42，J857-HBY-HDD42	(餘料)74，74	1452.0	2	2	0	2	74@(2828)x1 74@(1372)x1
5800	J857-HBY-HD81，J857-HBY-HDD81	(餘料)51-54	1377.0	4	4	0	4	51-52@(7)x2 53-54@(17)x2
5800	J857-HBY-HD90，J857-HBY-HDD90	(餘料)55-56，74	1352.0	4	3	0	3	55-56@(52)x2 74@(16)x1
5800	J857-HBY-HDD90	75	1352.0		1	1	0	75@(4424)x1
5800	J857-HBY-HD16，J857-HBY-HDD16	(餘料)75，75	1342.0	2	2	0	2	75@(3078)x1 75@(1732)x1
5800	J857-HBY-HD39	(餘料)75	1332.0	2	1	0	1	75@(396)x1
5800	J857-HBY-HDD39	76	1332.0		1	1	0	76@(4444)x1
5800	J857-HBY-HD12，J857-HBY-HDD12	(餘料)73，76，76	1227.0	6	4	0	3	73@(61)x1 76@(1982)x1 76@(751)x1
5800	J857-HBY-HDD12	77	1227.0		2	1	0	77@(3318)x1
5800	J857-HBY-HD52	(餘料)77	1207.0	4	2	0	1	77@(896)x1
5800	J857-HBY-HDD52	78	1207.0		2	1	0	78@(3358)x1

制表者：_____

打印日期：2022-11-2 打印時間：17:43

美特鋁質有限公司
MIDI ALUMINIUM FABRICATOR LTD

工程號碼:J-857，工程名稱:啟德6552
開料長度:5800，總長料支數:94，總開料支數:326
鋸片厚度(mm):4，料頭尾總切除(mm):20，浪費率(%):2.03

鋁材開料清單 X86033

鋁料長度	窗號	編號(用料狀況)	實用長度(長料開數)	需要支數	開料支數	長料支數	餘料支數	編號(剩餘長度)
5800	J857-HBY-HD94，J857-HBY-HDD94	(餘料)78，78	1192.0	2	2	0	2	78@(2162)x1 78@(966)x1
5800	J857-HBY-HDD100	(餘料)79	1182.0	4	2	0	1	79@(1036)x1
5800	J857-HBY-HD100	79	1182.0		2	1	0	79@(3408)x1
5800	J857-HBY-HD2，J857-HBY-HDD2	(餘料)15-16	1167.0	2	2	0	2	15-16@(13)x2
5800	J857-HBY-HD10，J857-HBY-HD30，J857-HBY-HDD10，J857-HBY-HDD30	(餘料)72，80，80-81	1142.0	10	4	0	4	72@(26)x1 80@(1196)x1 80@(50)x1 81@(1196)x1
5800	J857-HBY-HD10，J857-HBY-HDD10	80-81	1142.0		6	2	0	80-81@(2342)x2
5800	J857-HBY-HD41	(餘料)81	1132.0	2	1	0	1	81@(60)x1
5800	J857-HBY-HDD41	82	1132.0		1	1	0	82@(4644)x1
5800	J857-HBY-HD47，J857-HBY-HDD47	(餘料)82，82	1122.0	2	2	0	2	82@(3518)x1 82@(2392)x1
5800	J857-HBY-HD27，J857-HBY-HDD27	(餘料)82，82	1117.0	2	2	0	2	82@(1271)x1 82@(150)x1
5800	J857-HBY-HD4	(餘料)71	1072.0	2	1	0	1	71@(6)x1
5800	J857-HBY-HDD4	83	1072.0		1	1	0	83@(4704)x1
5800	J857-HBY-HD77，J857-HBY-HDD77	(餘料)83，83	1067.0	4	4	0	2	83@(2562)x1 83@(420)x1
5800	J857-HBY-HDD20	(餘料)84	1042.0	4	2	0	1	84@(1596)x1
5800	J857-HBY-HD20	84	1042.0		2	1	0	84@(3688)x1
5800	J857-HBY-HD6，J857-HBY-HDD6	(餘料)50，79，84-85	992.0	10	6	0	4	50@(42)x1 79@(40)x1 84@(600)x1 85@(800)x1
5800	J857-HBY-HD6，J857-HBY-HDD6	85-86	992.0		4	2	0	85-86@(3788)x2
5800	J857-HBY-HD37，J857-HBY-HDD37	(餘料)78，86，86	942.0	6	5	0	3	78@(20)x1 86@(1896)x1 86@(4)x1
5800	J857-HBY-HDD37	87	942.0		1	1	0	87@(4834)x1
5800	J857-HBY-HD15，J857-HBY-HDD15	(餘料)1-2	817.0	2	2	0	2	1-2@(113)x2
5800	J857-HBY-HD76，J857-HBY-HDD76	(餘料)3-4	792.0	2	2	0	2	3-4@(138)x2
5800	J857-HBY-HD86，J857-HBY-HDD86	(餘料)5-8	757.0	4	4	0	4	5-8@(173)x4
5800	J857-HBY-HD19，J857-HBY-HDD19	(餘料)9-12	742.0	4	4	0	4	9-12@(188)x4
5800	J857-HBY-HD17，J857-HBY-HDD17	(餘料)13-14	702.0	2	2	0	2	13-14@(228)x2
5800	J857-HBY-HD22，J857-HBY-HDD22	(餘料)70，76-77，85，87	692.0	8	8	0	5	70@(36)x1 76@(55)x1 77@(200)x1 85@(104)x1 87@(2050)x1
5800	J857-HBY-HD34，J857-HBY-HDD34	(餘料)87-88	642.0	20	4	0	2	87@(112)x1 88@(612)x1
5800	J857-HBY-HD34，J857-HBY-HDD34	88-90	642.0		16	3	0	88@(1258)x1 89@(612)x1 90@(5134)x1
5800	J857-HBY-HD120，J857-HBY-HDD120	(餘料)88-89	602.0	2	2	0	2	88-89@(6)x2

制表者：_____

打印日期：2022-11-2 打印時間：17:43

美特鋁質有限公司
MIDI ALUMINIUM FABRICATOR LTD

工程號碼:J-857，工程名稱:啟德6552
開料長度:5800，總長料支數:94，總開料支數:326
鋸片厚度(mm):4，料頭尾總切除(mm):20，浪費率(%):2.03

鋁材開料清單 X86033

鋁料長度	窗號	編號(用料狀況)	實用長度(長料開數)	需要支數	開料支數	長料支數	餘料支數	編號(剩餘長度)
5800	J857-HBY-HD94a，J857-HBY-HDD94a	(餘料)90，90	597.0	2	2	0	2	90@(4533)x1 90@(3932)x1
5800	J857-HBY-HD21，J857-HBY-HDD21	(餘料)84，90，90	592.0	12	7	0	3	84@(4)x1 90@(952)x1 90@(356)x1
5800	J857-HBY-HDD21	91	592.0		5	1	0	91@(2800)x1
5800	J857-HBY-HD5，J857-HBY-HDD5	(餘料)49，91	547.0	2	2	0	2	49@(37)x1 91@(2249)x1
5800	J857-HBY-HD95，J857-HBY-HDD95	(餘料)91，91	542.0	2	2	0	2	91@(1703)x1 91@(1157)x1
5800	J857-HBY-HD25，J857-HBY-HDD25	(餘料)91-92	492.0	14	8	0	2	91@(165)x1 92@(324)x1
5800	J857-HBY-HD25，J857-HBY-HDD25	92-93	492.0		6	2	0	92@(3300)x1 93@(5284)x1
5800	J857-HBY-HD46a，J857-HBY-HD79，J857-HBY-HD87A，J857-HBY-HDD46a，J857-HBY-HDD79，J857-HBY-HDD87A	(餘料)69，93，93，93，93，93，93	442.0	8	8	0	7	69@(46)x1 93@(4838)x1 93@(4392)x1 93@(3946)x1 93@(3054)x1 93@(2608)x1 93@(2162)x1
5800	J857-HBY-HD26，J857-HBY-HDD26	(餘料)75，83，93，93	392.0	8	7	0	4	75@(0)x1 83@(24)x1 93@(1370)x1 93@(182)x1
5800	J857-HBY-HDD26	94	392.0		1	1	0	94@(5384)x1
5800	J857-HBY-HD98，J857-HBY-HDD98	(餘料)48，94，94	372.0	4	4	0	3	48@(12)x1 94@(5008)x1 94@(4256)x1
5800	J857-HBY-HD80，J857-HBY-HDD80	(餘料)90，94	342.0	2	2	0	2	90@(10)x1 94@(3910)x1
5800	J857-HBY-HD31，J857-HBY-HDD31	(餘料)92，94	292.0	2	2	0	2	92@(28)x1 94@(3614)x1
5800	J857-HBY-HD91，J857-HBY-HDD91	(餘料)68，94，94	242.0	4	4	0	3	68@(46)x1 94@(3368)x1 94@(2876)x1

制表者：_____

打印日期：2022-11-2 打印時間：17:43

美特鋁質有限公司
MIDI ALUMINIUM FABRICATOR LTD

工程號碼:J-857，工程名稱:啟德6552
開料長度:5800，總長料支數:1，總開料支數:3
鋸片厚度(mm):4，料頭尾總切除(mm):20，浪費率

鋁材開料清單 X86139

鋁料長度	窗號	編號(用料狀況)	實用長度(長料開數)	需要支數	開料支數	長料支數	餘料支數	編號(剩餘長度)
5800	J857-HBY-FPX30	1	1142.0	1	1	1	0	1@(4634)x1
5800	J857-HBY-FPX4，J857-HBY-FPX4R	(餘料)1，1	636.0	2	2	0	2	1@(3994)x1 1@(3354)x1

制表者：_____

打印日期：2022-11-2 打印時間：17:43

美特鋁質有限公司
MIDI ALUMINIUM FABRICATOR LTD

工程號碼:J-857，工程名稱:啟德6552
開料長度:5800，總長料支數:1，總開料支數:6
鋸片厚度(mm):4，料頭尾總切除(mm):20，浪費率(%):55.62

鋁材開料清單 X86177

鋁料長度	窗號	編號(用料狀況)	實用長度(長料開數)	需要支數	開料支數	長料支數	餘料支數	編號(剩餘長度)
5800	J857-HBY-VBQ56R	(餘料)1	700.0	2	1	0	1	1@(4372)x1
5800	J857-HBY-VBQ56	1	700.0		1	1	0	1@(5076)x1
5800	J857-HBY-VBQ57，J857-HBY-VBQ57R	(餘料)1，1	295.0	2	2	0	2	1@(4073)x1 1@(3774)x1
5800	J857-HBY-VBQ58，J857-HBY-VBQ58R	(餘料)1，1	270.0	2	2	0	2	1@(3500)x1 1@(3226)x1

制表者：_____

打印日期：2022-11-2 打印時間：17:43

美特鋁質有限公司
MIDI ALUMINIUM FABRICATOR LTD

工程號碼:J-857，工程名稱:啟德6552
開料長度:5800，總長料支數:60，總開料支數:318
鋸片厚度(mm):4，料頭尾總切除(mm):20，浪費率(%):1.72

鋁材開料清單 X86032

鋁料長度	窗號	編號(用料狀況)	實用長度(長料開數)	需要支數	開料支數	長料支數	餘料支數	編號(剩餘長度)
5800	J857-HBY-VBQ76，J857-HBY-VBQ76R，J857-HBY-VBQ93，J857-HBY-VBQ93R	1-4	3570.0	4	4	4	0	1-4@(2206)x4
5800	J857-HBY-VBQ15，J857-HBY-VBQ15R，J857-HBY-VBQ26，J857-HBY-VBQ26R	5-8	3520.0	4	4	4	0	5-8@(2256)x4
5800	J857-HBY-VBQ17，J857-HBY-VBQ17R	9-14	3370.0	6	6	6	0	9-14@(2406)x6
5800	J857-HBY-VBQ41，J857-HBY-VBQ41R	15-16	2980.0	2	2	2	0	15-16@(2796)x2
5800	J857-HBY-VBQ72，J857-HBY-VBQ72R	17-18	2940.0	2	2	2	0	17-18@(2836)x2
5800	J857-HBY-VBQ21，J857-HBY-VBQ21R，J857-HBY-VBQ75，J857-HBY-VBQ75R	(餘料)15-18	2770.0	4	4	0	4	15-16@(22)x2 17-18@(62)x2
5800	J857-HBY-VBQ13R	(餘料)19	2520.0	2	1	0	1	19@(732)x1
5800	J857-HBY-VBQ13	19	2520.0		1	1	0	19@(3256)x1
5800	J857-HBY-VBQ94R	(餘料)20	2470.0	2	1	0	1	20@(832)x1
5800	J857-HBY-VBQ94	20	2470.0		1	1	0	20@(3306)x1
5800	J857-HBY-VBQ16，J857-HBY-VBQ16R，J857-HBY-VBQ5，J857-HBY-VBQ5R	(餘料)9-12	2332.0	4	4	0	4	9-12@(70)x4
5800	J857-HBY-VBQ49，J857-HBY-VBQ49R	(餘料)13-14	2320.0	2	2	0	2	13-14@(82)x2
5800	J857-HBY-VBQ45，J857-HBY-VBQ45R	(餘料)1-2	1870.0	2	2	0	2	1-2@(332)x2
5800	J857-HBY-VBQ53，J857-HBY-VBQ53R	(餘料)3-8	1670.0	6	6	0	6	3-4@(532)x2 5-8@(582)x4
5800	J857-HBY-VBQ40，J857-HBY-VBQ40R	21-22	1630.0	6	6	2	0	21-22@(878)x2
5800	J857-HBY-VBQ120R	(餘料)23	1620.0	4	1	0	1	23@(908)x1
5800	J857-HBY-VBQ120，J857-HBY-VBQ120R	23-24	1620.0		3	2	0	23@(2532)x1 24@(4156)x1
5800	J857-HBY-VBQ19，J857-HBY-VBQ44，J857-HBY-VBQ44R	(餘料)24-26	1570.0	8	5	0	3	24@(1008)x1 25-26@(1058)x2
5800	J857-HBY-VBQ19R，J857-HBY-VBQ44	25-26	1570.0		3	2	0	25@(2632)x1 26@(4206)x1
5800	J857-HBY-VBQ51R	(餘料)27	1545.0	2	1	0	1	27@(2682)x1
5800	J857-HBY-VBQ51	27	1545.0		1	1	0	27@(4231)x1
5800	J857-HBY-VBQ48，J857-HBY-VBQ48R	(餘料)27，29	1320.0	14	5	0	2	27@(34)x1 29@(484)x1
5800	J857-HBY-VBQ48，J857-HBY-VBQ48R	28-30	1320.0		9	3	0	28@(484)x1 29@(4456)x1 30@(484)x1
5800	J857-HBY-VBQ67R，J857-HBY-VBQ68，J857-HBY-VBQ91R	(餘料)31，31-32	1200.0	6	4	0	3	31@(2168)x1 31@(964)x1 32@(3372)x1
5800	J857-HBY-VBQ67，J857-HBY-VBQ91	31-32	1200.0		2	2	0	31-32@(4576)x2
5800	J857-HBY-VBQ12，J857-HBY-VBQ12R	(餘料)32-33	1170.0	6	5	0	2	32@(1024)x1 33@(1084)x1
5800	J857-HBY-VBQ12	33	1170.0		1	1	0	33@(4606)x1
5800	J857-HBY-VBQ38R	(餘料)34	1120.0	2	1	0	1	34@(3532)x1
5800	J857-HBY-VBQ38	34	1120.0		1	1	0	34@(4656)x1
5800	J857-HBY-VBQ64	(餘料)34	1085.0	16	3	0	1	34@(265)x1

制表者：_____

打印日期：2022-11-2 打印時間：17:43

美特鋁質有限公司
MIDI ALUMINIUM FABRICATOR LTD

工程號碼:J-857，工程名稱:啟德6552
開料長度:5800，總長料支數:60，總開料支數:318
鋸片厚度(mm):4，料頭尾總切除(mm):20，浪費率(%):1.72

鋁材開料清單 X86032

鋁料長度	窗號	編號(用料狀況)	實用長度(長料開數)	需要支數	開料支數	長料支數	餘料支數	編號(剩餘長度)
5800	J857-HBY-VBQ64，J857-HBY-VBQ64R	35-37	1085.0		13	3	0	35-36@(335)x2 37@(2513)x1
5800	J857-HBY-VBQ7，J857-HBY-VBQ7R	(餘料)33，37，37	1070.0	4	3	0	3	33@(10)x1 37@(1439)x1 37@(365)x1
5800	J857-HBY-VBQ7R	38	1070.0		1	1	0	38@(4706)x1
5800	J857-HBY-VBQ81，J857-HBY-VBQ81R	(餘料)38，38	1055.0	4	4	0	2	38@(2588)x1 38@(470)x1
5800	J857-HBY-VBQ22，J857-HBY-VBQ22R	(餘料)25-26，32，41	1020.0	28	7	0	4	25-26@(34)x2 32@(0)x1 41@(660)x1
5800	J857-HBY-VBQ22，J857-HBY-VBQ22R	39-43	1020.0		21	5	0	39-40@(660)x2 41@(4756)x1 42-43@(660)x2
5800	J857-HBY-VBQ94aR	(餘料)44	1015.0	2	1	0	1	44@(3742)x1
5800	J857-HBY-VBQ94a	44	1015.0		1	1	0	44@(4761)x1
5800	J857-HBY-VBQ90，J857-HBY-VBQ90R	(餘料)24，44	985.0	2	2	0	2	24@(19)x1 44@(2753)x1
5800	J857-HBY-VBQ85	(餘料)31，44	945.0	6	3	0	2	31@(15)x1 44@(855)x1
5800	J857-HBY-VBQ85R	45	945.0		3	1	0	45@(2933)x1
5800	J857-HBY-VBQ14，J857-HBY-VBQ14R，J857-HBY-VBQ18，J857-HBY-VBQ18R	(餘料)45-47，47	920.0	12	9	0	4	45@(161)x1 46@(236)x1 47@(3932)x1 47@(3008)x1
5800	J857-HBY-VBQ14，J857-HBY-VBQ14R	46-47	920.0		3	2	0	46@(3932)x1 47@(4856)x1
5800	J857-HBY-VBQ42，J857-HBY-VBQ42R	(餘料)23，47	895.0	2	2	0	2	23@(9)x1 47@(2109)x1
5800	J857-HBY-VBQ1，J857-HBY-VBQ11，J857-HBY-VBQ1R	(餘料)21-22，47-48	870.0	8	6	0	4	21-22@(4)x2 47@(361)x1 48@(2284)x1
5800	J857-HBY-VBQ11R	48	870.0		2	1	0	48@(4032)x1
5800	J857-HBY-VBQ46a，J857-HBY-VBQ46aR，J857-HBY-VBQ92，J857-HBY-VBQ92R	(餘料)44，48，48-49，49	845.0	6	5	0	5	44@(6)x1 48@(1435)x1 48@(586)x1 49@(4082)x1 49@(3233)x1
5800	J857-HBY-VBQ46aR	49	845.0		1	1	0	49@(4931)x1
5800	J857-HBY-VBQ47，J857-HBY-VBQ47R	(餘料)20，49，49	770.0	8	5	0	3	20@(58)x1 49@(911)x1 49@(137)x1
5800	J857-HBY-VBQ47R	50	770.0		3	1	0	50@(3458)x1
5800	J857-HBY-VBQ4，J857-HBY-VBQ4R，J857-HBY-VBQ4x	(餘料)19，50，50，50	720.0	6	5	0	4	19@(8)x1 50@(2734)x1 50@(1286)x1 50@(562)x1
5800	J857-HBY-VBQ4xR	51	720.0		1	1	0	51@(5056)x1
5800	J857-HBY-VBQ25，J857-HBY-VBQ25R	(餘料)51，51	670.0	10	7	0	2	51@(1686)x1 51@(338)x1
5800	J857-HBY-VBQ25R	52	670.0		3	1	0	52@(3758)x1
5800	J857-HBY-VBQ77，J857-HBY-VBQ77R	(餘料)39-42	630.0	4	4	0	4	39-42@(26)x4
5800	J857-HBY-VBQ20，J857-HBY-VBQ20R	(餘料)43，52，52	620.0	8	7	0	3	43@(36)x1 52@(1886)x1 52@(14)x1
5800	J857-HBY-VBQ20R	53	620.0		1	1	0	53@(5156)x1

制表者：_____

打印日期：2022-11-2 打印時間：17:43

美特鋁質有限公司
MIDI ALUMINIUM FABRICATOR LTD

工程號碼:J-857，工程名稱:啟德6552
開料長度:5800，總長料支數:60，總開料支數:318
鋸片厚度(mm):4，料頭尾總切除(mm):20，浪費率(%):1.72

鋁材開料清單 X86032

鋁料長度	窗號	編號(用料狀況)	實用長度(長料開數)	需要支數	開料支數	長料支數	餘料支數	編號(剩餘長度)
5800	J857-HBY-VBQ8，J857-HBY-VBQ8R	(餘料)53，53	590.0	2	2	0	2	53@(4562)x1 53@(3968)x1
5800	J857-HBY-VBQ62，J857-HBY-VBQ62R	(餘料)53-54	585.0	16	13	0	2	53@(434)x1 54@(479)x1
5800	J857-HBY-VBQ62，J857-HBY-VBQ62R	54-55	585.0		3	2	0	54@(4602)x1 55@(5191)x1
5800	J857-HBY-VBQ2，J857-HBY-VBQ2R	(餘料)5-8，48，55，55	570.0	24	14	0	7	5-8@(8)x4 48@(12)x1 55@(1173)x1 55@(25)x1
5800	J857-HBY-VBQ2R	56	570.0		10	1	0	56@(40)x1
5800	J857-HBY-VBQ3，J857-HBY-VBQ3R	(餘料)50，57	540.0	4	3	0	2	50@(18)x1 57@(4148)x1
5800	J857-HBY-VBQ3	57	540.0		1	1	0	57@(5236)x1
5800	J857-HBY-VBQ79，J857-HBY-VBQ79R	(餘料)3-4，57，57	520.0	6	6	0	4	3-4@(8)x2 57@(3624)x1 57@(2052)x1
5800	J857-HBY-VBQ10，J857-HBY-VBQ10R	(餘料)28-30，54，57-58	470.0	20	18	0	6	28-30@(10)x3 54@(5)x1 57@(156)x1 58@(92)x1
5800	J857-HBY-VBQ10	58	470.0		2	1	0	58@(4832)x1
5800	J857-HBY-VBQ6	(餘料)38	435.0	2	1	0	1	38@(31)x1
5800	J857-HBY-VBQ6R	59	435.0		1	1	0	59@(5341)x1
5800	J857-HBY-VBQ27，J857-HBY-VBQ27R	(餘料)53，59	420.0	2	2	0	2	53@(10)x1 59@(4917)x1
5800	J857-HBY-VBQ73，J857-HBY-VBQ73R	(餘料)59，59	385.0	4	4	0	2	59@(4139)x1 59@(3361)x1
5800	J857-HBY-VBQ87A，J857-HBY-VBQ87AR	(餘料)59，59	370.0	4	4	0	2	59@(2613)x1 59@(1865)x1
5800	J857-HBY-VBQ98，J857-HBY-VBQ98R	(餘料)37，47，59	350.0	4	4	0	3	37@(11)x1 47@(7)x1 59@(1157)x1
5800	J857-HBY-VBQ52，J857-HBY-VBQ52R	(餘料)1-2，35-36，51，59	320.0	10	8	0	6	1-2@(8)x2 35-36@(11)x2 51@(14)x1 59@(185)x1
5800	J857-HBY-VBQ52R	60	320.0		2	1	0	60@(5132)x1
5800	J857-HBY-VBQ63，J857-HBY-VBQ63R	(餘料)60，60	285.0	2	2	0	2	60@(4843)x1 60@(4554)x1
5800	J857-HBY-VBQ9，J857-HBY-VBQ9R	(餘料)60，60	270.0	4	4	0	2	60@(4006)x1 60@(3458)x1

制表者：_____

美特鋁質有限公司
MIDI ALUMINIUM FABRICATOR LTD

鋁材開料總表

工程號碼:J-857　工程名稱:啟德6552

序號	鋁料編號	名稱	表面處理		開料長度	實用長料總數量		浪費率(%)
			顏色	層厚		支數	長度	
2	M021	25x25x3鋁槽	深灰色		5800	3	17400	4.89
15	B2257	60x3mm铝巴	深灰色		5800	61	353800	2.10
16	B09581	65x3mm铝巴	深灰色		5800	26	150800	1.39
17	X86037	百叶片	深灰色		5800	553	3207400	1.22
18	X86107	底百叶	深灰色		5800	19	110200	4.09

送至：_____
由：_____
日期：_____
簡短說明：_____

打印日期：2022-11-2　打印時間：18:51

美特鋁質有限公司
MIDI ALUMINIUM FABRICATOR LTD

工程號碼:J-857，工程名稱:啟德6552
開料長度:5800，總長料支數:19，總開料支數:99
鋸片厚度(mm):4，料頭尾總切除(mm):20，浪費率(%):4.09

鋁材開料清單 X86107

鋁料長度	窗號	編號(用料狀況)	實用長度(長料開數)	需要支數	開料支數	長料支數	餘料支數	編號(剩餘長度)
5800		1	2860.0	2	2	1	0	1@(52)x1
5800		2	2702.2	1	1	1	0	2@(3073.8)x1
5800		(餘料)2	2578.0	1	1	0	1	2@(491.8)x1
5800		3	2338.0	1	1	1	0	3@(3438)x1
5800		(餘料)3	2280.0	2	1	0	1	3@(1154)x1
5800		4	2280.0		1	1	0	4@(3496)x1
5800		(餘料)4	2173.0	2	1	0	1	4@(1319)x1
5800		5	2173.0		1	1	0	5@(3603)x1
5800		(餘料)5	2088.0	1	1	0	1	5@(1511)x1
5800		6	1978.0	1	1	1	0	6@(3798)x1
5800		(餘料)6	1848.0	1	1	0	1	6@(1946)x1
5800		(餘料)6	1843.0	2	1	0	1	6@(99)x1
5800		7	1843.0		1	1	0	7@(3933)x1
5800		(餘料)7	1778.0	1	1	0	1	7@(2151)x1
5800		(餘料)7	1768.0	2	1	0	1	7@(379)x1
5800		8	1768.0		1	1	0	8@(4008)x1
5800		(餘料)8	1749.0	1	1	0	1	8@(2255)x1
5800		(餘料)8	1548.0	4	1	0	1	8@(703)x1
5800		9	1548.0		3	1	0	9@(1124)x1
5800		(餘料)5	1478.0	1	1	0	1	5@(29)x1
5800		10	1363.0	2	2	1	0	10@(3046)x1
5800		(餘料)10	1328.0	1	1	0	1	10@(1714)x1
5800		(餘料)3-4，10	1128.0	5	3	0	3	3@(22)x1 4@(187)x1 10@(582)x1
5800		11	1128.0		2	1	0	11@(3516)x1
5800		(餘料)9	1103.0	1	1	0	1	9@(17)x1
5800		(餘料)11	1058.0	1	1	0	1	11@(2454)x1
5800		(餘料)11	1053.0	2	2	0	1	11@(340)x1
5800		12	1028.0	2	2	1	0	12@(3716)x1
5800		(餘料)12	1017.5	6	3	0	1	12@(651.5)x1
5800		13	1017.5		3	1	0	13@(2715.5)x1
5800		(餘料)13	980.0	2	2	0	1	13@(747.5)x1
5800		14	978.0	3	3	1	0	14@(2834)x1
5800		(餘料)14	928.0	3	3	0	1	14@(38)x1
5800		15	890.0	1	1	1	0	15@(4886)x1
5800		(餘料)15	855.0	2	2	0	1	15@(3168)x1
5800		(餘料)15	778.0	1	1	0	1	15@(2386)x1
5800		(餘料)13，15	743.0	2	2	0	2	13@(.5)x1 15@(1639)x1
5800		(餘料)15	728.0	1	1	0	1	15@(907)x1
5800		(餘料)15	710.0	2	1	0	1	15@(193)x1
5800		16	710.0		1	1	0	16@(5066)x1
5800		(餘料)8	688.0	1	1	0	1	8@(11)x1
5800		(餘料)16	678.0	3	3	0	1	16@(3020)x1
5800		(餘料)16	650.0	2	2	0	1	16@(1712)x1
5800		(餘料)12，16	628.0	10	3	0	2	12@(19.5)x1 16@(448)x1
5800		17	628.0		7	1	0	17@(1356)x1
5800		(餘料)17	588.0	1	1	0	1	17@(764)x1
5800		(餘料)17	583.0	1	1	0	1	17@(177)x1

制表者：_____

打印日期：2022-11-2 打印時間：18:51

美特鋁質有限公司
MIDI ALUMINIUM FABRICATOR LTD

工程號碼:J-857，工程名稱:啟德6552
開料長度:5800，總長料支數:19，總開料支數:99
鋸片厚度(mm):4，料頭尾總切除(mm):20，浪費率(%):4.09

鋁材開料清單 X86107

鋁料長度	窗號	編號(用料狀況)	實用長度(長料開數)	需要支數	開料支數	長料支數	餘料支數	編號(剩餘長度)
5800		18	580.0	2	2	1	0	18@(4612)x1
5800		(餘料)10，18	578.0	5	5	0	2	10@(0)x1 18@(2284)x1
5800		(餘料)18	550.0	2	2	0	1	18@(1176)x1
5800		(餘料)18	545.0	2	2	0	1	18@(78)x1
5800		19	528.0	1	1	1	0	19@(5248)x1
5800		(餘料)2	478.0	1	1	0	1	2@(9.8)x1
5800		(餘料)16	428.0	1	1	0	1	16@(16)x1
5800		(餘料)19	378.0	4	4	0	1	19@(3720)x1
5800		(餘料)7	358.0	1	1	0	1	7@(17)x1
5800		(餘料)11	278.0	1	1	0	1	11@(58)x1
5800		(餘料)19	228.0	1	1	0	1	19@(3488)x1

制表者：_____

打印日期：2022-11-2 打印時間：18:51

美特鋁質有限公司
MIDI ALUMINIUM FABRICATOR LTD

工程號碼:J-857，工程名稱:啟德6552
開料長度:5800，總長料支數:553，總開料支數:3014
鋸片厚度(mm):4，料頭尾總切除(mm):20，浪費率(%):1.22

鋁材開料清單 X86037

鋁料長度	窗號	編號(用料狀況)	實用長度(長料開數)	需要支數	開料支數	長料支數	餘料支數	編號(剩餘長度)
5800		1-11	2860.0	22	22	11	0	1-11@(52)x11
5800		12-13	2684.4	3	3	2	0	12@(403.2)x1 13@(3091.6)x1
5800		(餘料)13	2578.0	11	1	0	1	13@(509.6)x1
5800		14-18	2578.0		10	5	0	14-18@(616)x5
5800		19-29	2338.0	22	22	11	0	19-29@(1096)x11
5800		30-38	2280.0	18	18	9	0	30-38@(1212)x9
5800		39-50	2173.0	24	24	12	0	39-50@(1426)x12
5800		51-58	2088.0	15	15	8	0	51-57@(1596)x7 58@(3688)x1
5800		(餘料)58	1978.0	22	1	0	1	58@(1706)x1
5800		59-69	1978.0		21	11	0	59-68@(1816)x10 69@(3798)x1
5800		(餘料)69	1878.0	14	2	0	1	69@(34)x1
5800		70-73	1878.0		12	4	0	70-73@(134)x4
5800		74-77	1848.0	12	12	4	0	74-77@(224)x4
5800		78-82	1843.0	14	14	5	0	78-81@(239)x4 82@(2086)x1
5800		(餘料)59-65	1778.0	7	7	0	7	59-65@(34)x7
5800		(餘料)66-68，82	1768.0	12	4	0	4	66-68@(44)x3 82@(314)x1
5800		83-85	1768.0		8	3	0	83-84@(464)x2 85@(2236)x1
5800		(餘料)85	1749.0	9	1	0	1	85@(483)x1
5800		86-88	1749.0		8	3	0	86-87@(521)x2 88@(2274)x1
5800		(餘料)88	1723.0	10	1	0	1	88@(547)x1
5800		89-91	1723.0		9	3	0	89-91@(599)x3
5800		92-93	1705.0	6	6	2	0	92-93@(653)x2
5800		(餘料)58	1682.0	6	1	0	1	58@(20)x1
5800		94-95	1682.0		5	2	0	94@(722)x1 95@(2408)x1
5800		(餘料)95	1605.0	140	1	0	1	95@(799)x1
5800		96-142	1605.0		139	47	0	96-141@(953)x46 142@(4171)x1
5800		(餘料)51-57，142	1582.0	70	9	0	8	51-57@(10)x7 142@(999)x1
5800		143-163	1582.0		61	21	0	143- 162@(1022)x20 163@(4194)x1
5800		(餘料)163	1573.0	10	2	0	1	163@(1040)x1
5800		164-166	1573.0		8	3	0	164-165@(1049)x2 166@(2626)x1
5800		(餘料)166	1548.0	12	1	0	1	166@(1074)x1
5800		167-170	1548.0		11	4	0	167-169@(1124)x3 170@(2676)x1
5800		(餘料)170	1478.0	18	1	0	1	170@(1194)x1
5800		171-176	1478.0		17	6	0	171-175@(1334)x5 176@(2816)x1
5800		(餘料)176	1471.3	18	1	0	1	176@(1340.8)x1

制表者：_____

打印日期：2022-11-2 打印時間：18:51

美特鋁質有限公司
MIDI ALUMINIUM FABRICATOR LTD

工程號碼:J-857，工程名稱:啟德6552
開料長度:5800，總長料支數:553，總開料支數:3014
鋸片厚度(mm):4，料頭尾總切除(mm):20，浪費率(%):1.22

鋁材開料清單 X86037

鋁料長度	窗號	編號(用料狀況)	實用長度(長料開數)	需要支數	開料支數	長料支數	餘料支數	編號(剩餘長度)
5800		177-182	1471.3		17	6	0	177-181@(1354.3)x5 182@(2829.5)x1
5800		(餘料)182	1448.3	18	1	0	1	182@(1377.3)x1
5800		183-188	1448.3		17	6	0	183-187@(1423.3)x5 188@(2875.5)x1
5800		(餘料)39-50，183-188	1400.0	80	19	0	18	39-50@(22)x12 183-187@(19.3)x5 188@(67.5)x1
5800		189-204	1400.0		61	16	0	189-203@(164)x15 204@(4376)x1
5800		(餘料)204	1388.8	6	3	0	1	204@(197.8)x1
5800		205	1388.8		3	1	0	205@(1601.8)x1
5800		(餘料)205	1375.0	168	1	0	1	205@(222.8)x1
5800		206-247	1375.0		167	42	0	206-246@(264)x41 247@(1643)x1
5800		(餘料)182，247	1365.8	6	2	0	2	182@(7.5)x1 247@(273.3)x1
5800		248	1365.8		4	1	0	248@(301)x1
5800		249-255	1363.0	28	28	7	0	249-255@(312)x7
5800		(餘料)177-181	1347.0	18	5	0	5	177-181@(3.3)x5
5800		256-259	1347.0		13	4	0	256-258@(376)x3 259@(4429)x1
5800		(餘料)259	1338.0	14	3	0	1	259@(403)x1
5800		260-262	1338.0		11	3	0	260-261@(412)x2 262@(1754)x1
5800		(餘料)171-174	1330.0	4	4	0	4	171-174@(0)x4
5800		(餘料)175-176，262	1328.0	5	3	0	3	175@(2)x1 176@(8.8)x1 262@(422)x1
5800		263	1328.0		2	1	0	263@(3116)x1
5800		(餘料)263	1295.0	36	2	0	1	263@(518)x1
5800		264-272	1295.0		34	9	0	264-271@(584)x8 272@(3182)x1
5800		(餘料)272	1213.0	43	2	0	1	272@(748)x1
5800		273-283	1213.0		41	11	0	273-282@(912)x10 283@(4563)x1
5800		(餘料)30-38，283	1193.0	26	12	0	10	30-38@(15)x9 283@(972)x1
5800		284-287	1193.0		14	4	0	284-286@(992)x3 287@(3386)x1
5800		(餘料)170，287	1168.0	14	3	0	2	170@(22)x1 287@(1042)x1
5800		288-290	1168.0		11	3	0	288-289@(1092)x2 290@(2264)x1
5800		(餘料)290	1167.5	34	1	0	1	290@(1092.5)x1
5800		291-299	1167.5		33	9	0	291-298@(1094)x8 299@(4608.5)x1
5800		(餘料)299	1153.0	7	3	0	1	299@(1137.5)x1

制表者：_____

打印日期：2022-11-2 打印時間：18:51

美特鋁質有限公司
MIDI ALUMINIUM FABRICATOR LTD

工程號碼:J-857，工程名稱:啟德6552
開料長度:5800，總長料支數:553，總開料支數:3014
鋸片厚度(mm):4，料頭尾總切除(mm):20，浪費率(%):1.22

鋁材開料清單 X86037

鋁料長度	窗號	編號(用料狀況)	實用長度(長料開數)	需要支數	開料支數	長料支數	餘料支數	編號(剩餘長度)
5800		300	1153.0		4	1	0	300@(1152)x1
5800		(餘料)300	1142.5	20	1	0	1	300@(5.5)x1
5800		301-304	1142.5		19	4	0	301-303@(47.5)x3 304@(1194)x1
5800		(餘料)299，304	1132.0	10	2	0	2	299@(1.5)x1 304@(58)x1
5800		305-306	1132.0		8	2	0	305@(100)x1 306@(2372)x1
5800		(餘料)306	1128.0	32	2	0	1	306@(108)x1
5800		307-312	1128.0		30	6	0	307-312@(120)x6
5800		(餘料)167-169	1107.5	44	3	0	3	167-169@(12.5)x3
5800		313-321	1107.5		41	9	0	313-320@(222.5)x8 321@(4668.5)x1
5800		(餘料)321	1103.0	4	4	0	1	321@(240.5)x1
5800		(餘料)19-29，288-298	1080.0	96	22	0	22	19-29@(12)x11 288-289@(8)x2 290@(8.5)x1 291-298@(10)x8
5800		322-336	1080.0		74	15	0	322-335@(360)x14 336@(1444)x1
5800		(餘料)336	1075.0	52	1	0	1	336@(365)x1
5800		337-347	1075.0		51	11	0	337-346@(385)x10 347@(4701)x1
5800		(餘料)166，347	1058.0	13	5	0	2	166@(12)x1 347@(453)x1
5800		348-349	1058.0		8	2	0	348@(470)x1 349@(2594)x1
5800		(餘料)349	1053.0	14	2	0	1	349@(480)x1
5800		350-352	1053.0		12	3	0	350-351@(495)x2 352@(3666)x1
5800		(餘料)163-165，287，352	1028.0	49	7	0	5	163@(8)x1 164-165@(17)x2 287@(10)x1 352@(570)x1
5800		353-361	1028.0		42	9	0	353-360@(620)x8 361@(3716)x1
5800		(餘料)143-162，361	1017.5	138	23	0	21	143-162@(.5)x20 361@(651.5)x1
5800		362-384	1017.5		115	23	0	62-384@(672.5)x23
5800		385-387	1010.0	11	11	3	0	385-386@(710)x2 387@(4766)x1
5800		(餘料)387	1008.0	11	4	0	1	387@(718)x1
5800		388-389	1008.0		7	2	0	388@(720)x1 389@(3756)x1
5800		(餘料)142，284-286，389	980.0	80	7	0	5	142@(15)x1 284-286@(8)x3 389@(804)x1
5800		390-404	980.0		73	15	0	390-403@(860)x14 404@(2828)x1
5800		(餘料)404	978.0	70	2	0	1	404@(864)x1

制表者：_____

打印日期：2022-11-2 打印時間：18:51

美特鋁質有限公司
MIDI ALUMINIUM FABRICATOR LTD

工程號碼:J-857，工程名稱:啟德6552
開料長度:5800，總長料支數:553，總開料支數:3014
鋸片厚度(mm):4，料頭尾總切除(mm):20，浪費率(%):1.22

鋁材開料清單 X86037

鋁料長度	窗號	編號(用料狀況)	實用長度(長料開數)	需要支數	開料支數	長料支數	餘料支數	編號(剩餘長度)
5800		405-418	978.0		68	14	0	405-417@(870)x13 418@(2834)x1
5800		(餘料)96-125	947.5	30	30	0	30	96-125@(1.5)x30
5800		(餘料)126-141，283，418	928.0	39	20	0	18	126-141@(21)x16 283@(40)x1 418@(38)x1
5800		419-422	928.0		19	4	0	419-421@(188)x3 422@(4848)x1
5800		(餘料)422	926.5	22	5	0	1	422@(195.5)x1
5800		423-425	926.5		17	3	0	423-424@(197)x2 425@(1127.5)x1
5800		(餘料)425	924.5	22	1	0	1	425@(199)x1
5800		426-429	924.5		21	4	0	426-428@(209)x3 429@(2994.5)x1
5800		(餘料)273-282，429	899.5	16	13	0	11	273-282@(8.5)x10 429@(284)x1
5800		430	899.5		3	1	0	430@(3069.5)x1
5800		(餘料)430	890.0	9	3	0	1	430@(387.5)x1
5800		431	890.0		6	1	0	431@(416)x1
5800		(餘料)390-417	855.0	98	28	0	28	390-403@(1)x14 404@(5)x1 405-417@(11)x13
5800		432-443	855.0		70	12	0	432-442@(626)x11 443@(2344)x1
5800		(餘料)443	803.0	12	2	0	1	443@(730)x1
5800		444-445	803.0		10	2	0	444@(131)x1 445@(3359)x1
5800		(餘料)95，389，445	790.0	3	3	0	3	95@(5)x1 389@(10)x1 445@(2565)x1
5800		(餘料)445	778.0	52	3	0	1	445@(219)x1
5800		446-452	778.0		49	7	0	446-452@(306)x7
5800		(餘料)272	743.0	4	1	0	1	272@(1)x1
5800		453	743.0		3	1	0	453@(3539)x1
5800		(餘料)453	742.5	88	4	0	1	453@(553)x1
5800		454-465	742.5		84	12	0	54-465@(554.5)x12
5800		466-470	728.0	34	34	5	0	466-469@(656)x4 470@(1388)x1
5800		(餘料)94，387-388，443，470	710.0	66	5	0	5	94@(8)x1 387@(4)x1 388@(6)x1 443@(16)x1 470@(674)x1
5800		471-478	710.0		61	8	0	471-477@(68)x7 478@(2210)x1
5800		(餘料)385-386，478	688.0	49	5	0	3	385-386@(18)x2 478@(134)x1
5800		479-484	688.0		44	6	0	479-483@(244)x5 484@(3012)x1
5800		(餘料)484	678.0	33	4	0	1	484@(284)x1
5800		485-488	678.0		29	4	0	485-487@(324)x3 488@(2370)x1

制表者：_____

打印日期：2022-11-2 打印時間：18:51

美特鋁質有限公司
MIDI ALUMINIUM FABRICATOR LTD

工程號碼:J-857，工程名稱:啟德6552
開料長度:5800，總長料支數:553，總開料支數:3014
鋸片厚度(mm):4，料頭尾總切除(mm):20，浪費率(%):1.22

鋁材開料清單 X86037

鋁料長度	窗號	編號(用料狀況)	實用長度(長料開數)	需要支數	開料支數	長料支數	餘料支數	編號(剩餘長度)
5800		(餘料)362-384，466-470，488	650.0	102	31	0	29	362-384@(18.5)x23 466-469@(2)x4 470@(20)x1 488@(408)x1
5800		489-497	650.0		71	9	0	489-496@(548)x8 497@(1202)x1
5800		(餘料)92-93，361，497	628.0	130	4	0	4	92-93@(21)x2 361@(19.5)x1 497@(570)x1
5800		498-511	628.0		126	14	0	498-511@(92)x14
5800		(餘料)14-18，89-91，353-356	588.0	12	12	0	12	14-18@(24)x5 89-91@(7)x3 353-356@(28)x4
5800		(餘料)357-360，432-440	583.0	13	13	0	13	357-360@(33)x4 432-440@(39)x9
5800		(餘料)264-271，441-442	580.0	70	10	0	10	264-271@(0)x8 441-442@(42)x2
5800		512-518	580.0		60	7	0	512-517@(524)x6 518@(2276)x1
5800		(餘料)518	578.0	102	3	0	1	518@(530)x1
5800		519-529	578.0		99	11	0	519-529@(542)x11
5800		(餘料)352，454-465，497	550.0	86	14	0	14	352@(16)x1 454-465@(.5)x12 497@(16)x1
5800		530-537	550.0		72	8	0	530-536@(240)x7 537@(4672)x1
5800		(餘料)453，537	545.0	98	9	0	2	453@(4)x1 537@(280)x1
5800		538-546	545.0		89	9	0	538-545@(290)x8 546@(839)x1
5800		(餘料)88，489-490	540.0	3	3	0	3	88@(3)x1 489-490@(4)x2
5800		(餘料)491-496，519-529，546	533.0	23	18	0	18	491-496@(11)x6 519-529@(5)x11 546@(302)x1
5800		547	533.0		5	1	0	547@(3095)x1
5800		(餘料)547	528.0	7	5	0	1	547@(435)x1
5800		548	528.0		2	1	0	548@(4716)x1
5800		(餘料)13，85-87，263，350-351，512-518，548	478.0	56	23	0	15	13@(27.6)x1 85@(1)x1 86-87@(39)x2 263@(36)x1 350-351@(13)x2 512-517@(42)x6 518@(48)x1 548@(378)x1
5800		549-551	478.0		33	3	0	549-551@(478)x3
5800		(餘料)83-84，347-349，547，549-551	428.0	26	9	0	9	83-84@(32)x2 347@(21)x1 348@(38)x1 349@(48)x1 547@(3)x1 549-551@(46)x3
5800		552-553	428.0		17	2	0	552@(164)x1 553@(4052)x1

制表者：_____

打印日期：2022-11-2 打印時間：18:51

美特鋁質有限公司
MIDI ALUMINIUM FABRICATOR LTD

工程號碼:J-857，工程名稱:啟德6552
開料長度:5800，總長料支數:553，總開料支數:3014
鋸片厚度(mm):4，料頭尾總切除(mm):20，浪費率(%):1.22

鋁材開料清單 X86037

鋁料長度	窗號	編號(用料狀況)	實用長度(長料開數)	需要支數	開料支數	長料支數	餘料支數	編號(剩餘長度)
5800		(餘料)12，259-262，337-346，430-431，488，553	378.0	27	27	0	19	12@(21.2)x1 259@(21)x1 260-261@(30)x2 262@(40)x1 337-346@(3)x10 430@(5.5)x1 431@(34)x1 488@(26)x1 553@(614)x1
5800		(餘料)256-258，336，548，553	358.0	6	6	0	6	256-258@(14)x3 336@(3)x1 548@(16)x1 553@(252)x1
5800		(餘料)322-327	328.0	6	6	0	6	322-327@(28)x6
5800		(餘料)82，248-254	278.0	8	8	0	8	82@(32)x1 248@(19)x1 249-254@(30)x6
5800		(餘料)78-81，206-217	228.0	16	16	0	16	78-81@(7)x4 206-217@(32)x12

制表者：_____

打印日期：2022-11-2 打印時間：18:51

美特鋁質有限公司
MIDI ALUMINIUM FABRICATOR LTD

工程號碼:J-857，工程名稱:啟德6552
開料長度:5800，總長料支數:26，總開料支數:124
鋸片厚度(mm):4，料頭尾總切除(mm):20，浪費率(%):1.39

鋁材開料清單 B09581

鋁料長度	窗號	編號(用料狀況)	實用長度(長料開數)	需要支數	開料支數	長料支數	餘料支數	編號(剩餘長度)
5800		1-2	2894.0	2	2	2	0	1-2@(2882)x2
5800		(餘料)1-2	2854.0	2	2	0	2	1-2@(24)x2
5800		3	2384.0	2	2	1	0	3@(1004)x1
5800		4	2372.0	2	2	1	0	4@(1028)x1
5800		5	2246.0	2	2	1	0	5@(1280)x1
5800		6	2234.0	2	2	1	0	6@(1304)x1
5800		7-8	1784.0	4	4	2	0	7@(416)x1 8@(3992)x1
5800		(餘料)8	1733.5	2	2	0	1	8@(517)x1
5800		9	1699.5	2	2	1	0	9@(2373)x1
5800		(餘料)9	1682.5	4	1	0	1	9@(686.5)x1
5800		10	1682.5		3	1	0	10@(720.5)x1
5800		11-12	1600.5	4	4	2	0	11@(966.5)x1 12@(4175.5)x1
5800		(餘料)12	1584.0	6	2	0	1	12@(999.5)x1
5800		13-14	1584.0		4	2	0	13@(1016)x1 14@(4192)x1
5800		(餘料)14	1544.0	6	2	0	1	14@(1096)x1
5800		15-16	1544.0		4	2	0	15@(1136)x1 16@(4232)x1
5800		(餘料)16	1484.0	2	2	0	1	16@(1256)x1
5800		17	1459.0	2	2	1	0	17@(2854)x1
5800		(餘料)5-6，16-17	1234.0	14	5	0	4	5@(42)x1 6@(66)x1 16@(18)x1 17@(378)x1
5800		18-20	1234.0		9	3	0	18-19@(828)x2 20@(4542)x1
5800		(餘料)20	1140.0	6	3	0	1	20@(1110)x1
5800		21	1140.0		3	1	0	21@(2348)x1
5800		(餘料)14-15	1084.0	2	2	0	2	14@(8)x1 15@(48)x1
5800		(餘料)20-21	1079.0	2	2	0	2	20@(27)x1 21@(1265)x1
5800		(餘料)21	1025.0	16	1	0	1	21@(236)x1
5800		22-24	1025.0		15	3	0	22-24@(635)x3
5800		(餘料)3-4，11-13	925.0	6	5	0	5	3@(75)x1 4@(99)x1 11@(37.5)x1 12@(70.5)x1 13@(87)x1
5800		25	925.0		1	1	0	25@(4851)x1
5800		(餘料)18-19	759.0	2	2	0	2	18-19@(65)x2
5800		(餘料)9-10	634.0	2	2	0	2	9@(48.5)x1 10@(82.5)x1
5800		(餘料)22-25	525.0	16	12	0	4	22-24@(106)x3 25@(90)x1
5800		26	525.0		4	1	0	26@(3664)x1
5800		(餘料)7-8，17，26	325.0	12	12	0	4	7@(87)x1 8@(188)x1 17@(49)x1 26@(703)x1
5800		(餘料)21，26	225.0	2	2	0	2	21@(7)x1 26@(474)x1

制表者：_____

打印日期：2022-11-2 打印時間：18:51

美特鋁質有限公司
MIDI ALUMINIUM FABRICATOR LTD

工程號碼:J-857，工程名稱:啟德6552
開料長度:5800，總長料支數:61，總開料支數:364
鋸片厚度(mm):4，料頭尾總切除(mm):20，浪費率(%):2.1

鋁材開料清單 B2257

鋁料長度	窗號	編號(用料狀況)	實用長度(長料開數)	需要支數	開料支數	長料支數	餘料支數	編號(剩餘長度)
5800		1-2	2894.0	2	2	2	0	1-2@(2882)x2
5800		(餘料)1-2	2854.0	2	2	0	2	1-2@(24)x2
5800		3-4	2684.0	4	4	2	0	3-4@(404)x2
5800		5	2434.0	2	2	1	0	5@(904)x1
5800		6	2384.0	2	2	1	0	6@(1004)x1
5800		7	2372.0	2	2	1	0	7@(1028)x1
5800		8-9	2246.0	4	4	2	0	8-9@(1280)x2
5800		10	2234.0	2	2	1	0	10@(1304)x1
5800		11	1784.0	2	2	1	0	11@(2204)x1
5800		(餘料)11	1749.5	2	1	0	1	11@(450.5)x1
5800		12	1749.5		1	1	0	12@(4026.5)x1
5800		(餘料)12	1733.5	4	2	0	1	12@(551.5)x1
5800		13	1733.5		2	1	0	13@(2305)x1
5800		(餘料)13	1716.5	8	1	0	1	13@(584.5)x1
5800		14-16	1716.5		7	3	0	14-15@(618.5)x2 16@(4059.5)x1
5800		(餘料)16	1699.5	2	2	0	1	16@(652.5)x1
5800		17-18	1682.5	6	6	2	0	17-18@(720.5)x2
5800		19-20	1600.5	6	6	2	0	19-20@(966.5)x2
5800		21-22	1584.0	6	6	2	0	21-22@(1016)x2
5800		23-24	1544.0	6	6	2	0	23-24@(1136)x2
5800		25-26	1534.0	4	4	2	0	25@(1166)x1 26@(4242)x1
5800		(餘料)26	1484.0	8	2	0	1	26@(1266)x1
5800		27-28	1484.0		6	2	0	27-28@(1316)x2
5800		29	1459.0	2	2	1	0	29@(2854)x1
5800		(餘料)8-10，26-29	1234.0	14	8	0	7	8-9@(42)x2 10@(66)x1 26@(28)x1 27-28@(78)x2 29@(378)x1
5800		30-31	1234.0		6	2	0	30@(828)x1 31@(3304)x1
5800		(餘料)25，31	1140.0	10	3	0	2	25@(22)x1 31@(1016)x1
5800		32-33	1140.0		7	2	0	32@(60)x1 33@(3492)x1
5800		(餘料)23-24，33	1084.0	6	5	0	3	23-24@(48)x2 33@(228)x1
5800		34	1084.0		1	1	0	34@(4692)x1
5800		(餘料)34	1079.0	2	2	0	1	34@(2526)x1
5800		(餘料)34	1034.0	2	2	0	1	34@(450)x1
5800		35-41	1025.0	32	32	7	0	35-40@(635)x6 41@(3722)x1
5800		(餘料)6-7，21-22	984.0	4	4	0	4	6@(16)x1 7@(40)x1 21-22@(28)x2
5800		(餘料)31，41	969.0	4	4	0	2	31@(43)x1 41@(803)x1
5800		(餘料)19-20	934.0	28	2	0	2	19-20@(28.5)x2
5800		42-46	934.0		26	5	0	42-45@(152)x4 46@(3904)x1
5800		(餘料)46	929.0	2	2	0	1	46@(2038)x1
5800		(餘料)46	925.0	2	2	0	1	46@(180)x1

制表者：_____

打印日期：2022-11-2 打印時間：18:51

美特鋁質有限公司
MIDI ALUMINIUM FABRICATOR LTD

工程號碼:J-857，工程名稱:啟德6552
開料長度:5800，總長料支數:61，總開料支數:364
鋸片厚度(mm):4，料頭尾總切除(mm):20，浪費率(%):2.1

鋁材開料清單 B2257

鋁料長度	窗號	編號(用料狀況)	實用長度(長料開數)	需要支數	開料支數	長料支數	餘料支數	編號(剩餘長度)
5800		(餘料)5	859.0	6	1	0	1	5@(41)x1
5800		47	859.0		5	1	0	47@(1465)x1
5800		(餘料)47	834.0	12	1	0	1	47@(627)x1
5800		48-49	834.0		11	2	0	48@(752)x1 49@(1590)x1
5800		(餘料)30，49	809.0	2	2	0	2	30@(15)x1 49@(777)x1
5800		(餘料)41	784.0	8	1	0	1	41@(15)x1
5800		50	784.0		7	1	0	50@(264)x1
5800		(餘料)49	759.0	6	1	0	1	49@(14)x1
5800		51	759.0		5	1	0	51@(1965)x1
5800		(餘料)17-18，48，51	684.0	8	5	0	4	17-18@(32.5)x2 48@(64)x1 51@(589)x1
5800		52	684.0		3	1	0	52@(3716)x1
5800		(餘料)16，52	646.0	2	2	0	2	16@(2.5)x1 52@(3066)x1
5800		(餘料)52	634.0	6	4	0	1	52@(514)x1
5800		53	634.0		2	1	0	53@(4504)x1
5800		(餘料)14-15，35-40，47，51	584.0	10	10	0	10	14-15@(30.5)x2 35-40@(47)x6 47@(39)x1 51@(1)x1
5800		(餘料)12-13，53	544.0	4	4	0	3	12@(3.5)x1 13@(36.5)x1 53@(3408)x1
5800		(餘料)53	534.0	8	6	0	1	53@(180)x1
5800		54	534.0		2	1	0	54@(4704)x1
5800		(餘料)54	525.0	16	8	0	1	54@(472)x1
5800		55	525.0		8	1	0	55@(1548)x1
5800		(餘料)52，55	504.0	2	2	0	2	52@(6)x1 55@(1040)x1
5800		(餘料)55	484.0	24	2	0	1	55@(64)x1
5800		56-57	484.0		22	2	0	56-57@(412)x2
5800		(餘料)11，34，54	434.0	10	3	0	3	11@(12.5)x1 34@(12)x1 54@(34)x1
5800		58	434.0		7	1	0	58@(2714)x1
5800		(餘料)3-4，56-58	384.0	20	10	0	5	3-4@(16)x2 56-57@(24)x2 58@(386)x1
5800		59	384.0		10	1	0	59@(1900)x1
5800		(餘料)29，58	349.0	2	2	0	2	29@(25)x1 58@(33)x1
5800		(餘料)59	334.0	2	2	0	1	59@(1224)x1
5800		(餘料)59	325.0	4	3	0	1	59@(237)x1
5800		60	325.0		1	1	0	60@(5451)x1
5800		(餘料)60	284.0	4	4	0	1	60@(4299)x1
5800		(餘料)60	264.0	4	4	0	1	60@(3227)x1
5800		(餘料)50，60	241.0	2	2	0	2	50@(19)x1 60@(2982)x1
5800		(餘料)60	234.0	10	10	0	1	60@(602)x1
5800		(餘料)59-60	225.0	2	2	0	2	59@(8)x1 60@(373)x1

制表者：_____

打印日期：2022-11-2 打印時間：18:51

美特鋁質有限公司
MIDI ALUMINIUM FABRICATOR LTD

工程號碼:J-857，工程名稱:啟德6552
開料長度:5800，總長料支數:61，總開料支數:364
鋸片厚度(mm):4，料頭尾總切除(mm):20，浪費率(%):2.1

鋁材開料清單 B2257

鋁料長度	窗號	編號(用料狀況)	實用長度(長料開數)	需要支數	開料支數	長料支數	餘料支數	編號(剩餘長度)
5800		(餘料)33，60	216.0	4	2	0	2	33@(8)x1 60@(153)x1
5800		61	216.0		2	1	0	61@(5340)x1
5800		(餘料)61	184.0	4	4	0	1	61@(4588)x1

制表者：_____

美特鋁質有限公司
MIDI ALUMINIUM FABRICATOR LTD

工程號碼:J-857，工程名稱:啟德6552
開料長度:5800，總長料支數:3，總開料支數:25
鋸片厚度(mm):4，料頭尾總切除(mm):20，浪費率(%):4.89

鋁材開料清單 M021

鋁料長度	窗號	編號(用料狀況)	實用長度(長料開數)	需要支數	開料支數	長料支數	餘料支數	編號(剩餘長度)
5800	J857-HBY-LC89	1	1490.0	2	2	1	0	1@(2792)x1
5800	J857-HBY-LC12	(餘料)1	1040.0	1	1	0	1	1@(1748)x1
5800	J857-HBY-LC85	(餘料)1	865.0	3	2	0	1	1@(10)x1
5800	J857-HBY-LC85	2	865.0		1	1	0	2@(4911)x1
5800	J857-HBY-LC1	(餘料)2	790.0	1	1	0	1	2@(4117)x1
5800	J857-HBY-LC4	(餘料)2	765.0	1	1	0	1	2@(3348)x1
5800	J857-HBY-LC14	(餘料)2	690.0	2	2	0	1	2@(1960)x1
5800	J857-HBY-LC82	(餘料)2	640.0	3	3	0	1	2@(28)x1
5800	J857-HBY-LC11	3	540.0	2	2	1	0	3@(4692)x1
5800	J857-HBY-LC3	(餘料)3	510.0	1	1	0	1	3@(4178)x1
5800	J857-HBY-LC78	(餘料)3	490.0	3	3	0	1	3@(2696)x1
5800	J857-HBY-LC2	(餘料)3	460.0	1	1	0	1	3@(2232)x1
5800	J857-HBY-LC84	(餘料)3	440.0	1	1	0	1	3@(1788)x1
5800	J857-HBY-LC13	(餘料)3	240.0	4	4	0	1	3@(812)x1

制表者：_____

打印日期：2022-11-2 打印時間：18:51

美特鋁質有限公司
MIDI ALUMINIUM FABRICATOR LTD

鋁材開料總表

工程號碼:J-857　工程名稱:啟德6552

序號	鋁料編號	名稱	表面處理		開料長度	實用長料總數量		浪費率(%)
			顏色	層厚		支數	長度	
1	X86032	生邊企(空腔)	深灰色		5800	13	75400	10.66
6	X86033	百葉頂底橫	深灰色		5800	12	69600	4.09
9	X86043	百葉擋水鋁角	深灰色		6000	6	36000	9.38

送至：_____
由：_____
日期：_____
簡短說明：_____

打印日期：2022-11-2　打印時間：18:56

美特鋁質有限公司
MIDI ALUMINIUM FABRICATOR LTD

工程號碼:J-857，工程名稱:啟德6552
開料長度:6000，總長料支數:6，總開料支數:50
鋸片厚度(mm):4，料頭尾總切除(mm):20，浪費率

鋁材開料清單 X86043

鋁料長度	窗號	編號(用料狀況)	實用長度(長料開數)	需要支數	開料支數	長料支數	餘料支數	編號(剩餘長度)
6000	J857-HBY-DJ18	1	1877.0	1	1	1	0	1@(4099)x1
6000	J857-HBY-DJ55	(餘料)1	1842.0	1	1	0	1	1@(2253)x1
6000	J857-HBY-DJ100	(餘料)1	1167.0	1	1	0	1	1@(1082)x1
6000	J857-HBY-DJ22	(餘料)1	677.0	25	1	0	1	1@(401)x1
6000	J857-HBY-DJ22	2-4	677.0		24	3	0	2-4@(532)x3
6000	J857-HBY-DJ25	(餘料)2-4	477.0	22	3	0	3	2-4@(51)x3
6000	J857-HBY-DJ25	5-6	477.0		19	2	0	5@(208)x1 6@(2613)x1

制表者：_____

打印日期：2022-11-2 打印時間：18:56

美特鋁質有限公司
MIDI ALUMINIUM FABRICATOR LTD

工程號碼:J-857，工程名稱:啟德6552
開料長度:5800，總長料支數:12，總開料支數:100
鋸片厚度(mm):4，料頭尾總切除(mm):20，浪費率(%):4.09

鋁材開料清單 X86033

鋁料長度	窗號	編號(用料狀況)	實用長度(長料開數)	需要支數	開料支數	長料支數	餘料支數	編號(剩餘長度)
5800	J857-HBY-HDD18	(餘料)1	1892.0	2	1	0	1	1@(1988)x1
5800	J857-HBY-HD18	1	1892.0		1	1	0	1@(3884)x1
5800	J857-HBY-HD55	(餘料)1	1857.0	2	1	0	1	1@(127)x1
5800	J857-HBY-HDD55	2	1857.0		1	1	0	2@(3919)x1
5800	J857-HBY-HD100，J857-HBY-HDD100	(餘料)2，2	1182.0	2	2	0	2	2@(2733)x1 2@(1547)x1
5800	J857-HBY-HD22，J857-HBY-HDD22	(餘料)2，5	692.0	50	3	0	2	2@(155)x1 5@(212)x1
5800	J857-HBY-HD22，J857-HBY-HDD22	3-8	692.0		47	6	0	3-4@(212)x2 5@(908)x1 6-8@(212)x3
5800	J857-HBY-HD25，J857-HBY-HDD25	9-12	492.0	44	44	4	0	9-12@(324)x4

制表者：_____

打印日期：2022-11-2 打印時間：18:56

美特鋁質有限公司
MIDI ALUMINIUM FABRICATOR LTD

工程號碼:J-857，工程名稱:啟德6552
開料長度:5800，總長料支數:13，總開料支數:100
鋸片厚度(mm):4，料頭尾總切除(mm):20，浪費率(%):10.66

鋁材開料清單 X86032

鋁料長度	窗號	編號(用料狀況)	實用長度(長料開數)	需要支數	開料支數	長料支數	餘料支數	編號(剩餘長度)
5800	J857-HBY-VBQ47R	(餘料)4	770.0	50	3	0	1	4@(362)x1
5800	J857-HBY-VBQ47，J857-HBY-VBQ47R	1-8	770.0		47	8	0	1-3@(362)x3 4@(2684)x1 5-7@(362)x3 8@(5006)x1
5800	J857-HBY-VBQ20，J857-HBY-VBQ20R	(餘料)8，8	620.0	2	2	0	2	8@(4382)x1 8@(3758)x1
5800	J857-HBY-VBQ2，J857-HBY-VBQ2R	(餘料)8，10	570.0	46	9	0	2	8@(314)x1 10@(40)x1
5800	J857-HBY-VBQ2，J857-HBY-VBQ2R	9-12	570.0		37	4	0	9@(40)x1 10@(1762)x1 11-12@(40)x2
5800	J857-HBY-VBQ87AR	(餘料)13	370.0	2	1	0	1	13@(5032)x1
5800	J857-HBY-VBQ87A	13	370.0		1	1	0	13@(5406)x1

制表者：_____

打印日期：2022-11-2 打印時間：18:56

美特鋁質有限公司
MIDI ALUMINIUM FABRICATOR LTD

鋁材開料總表

工程號碼:J-857　工程名稱:啟德6552

序號	鋁料編號	名稱	表面處理		開料長度	實用長料總數量		浪費率(%)
			顏色	層厚		支數	長度	
2	M021	25x25x3鋁槽	深灰色		5800	1	5800	85.21
15	B2257	60x3mm铝巴	深灰色		5800	11	63800	7.96
17	X86037	百叶片	深灰色		5800	51	295800	7.23
18	X86107	底百叶	深灰色		5800	1	5800	67.81

送至：_____
由：_____
日期：_____
簡短說明：_____

打印日期：2022-11-2　打印時間：19:06

美特鋁質有限公司
MIDI ALUMINIUM FABRICATOR LTD

工程號碼:J-857，工程名稱:啟德6552
開料長度:5800，總長料支數:1，總開料支數:1
鋸片厚度(mm):4，料頭尾總切除(mm):20，浪費率(%):67.81

鋁材開料清單 X86107

鋁料長度	窗號	編號(用料狀況)	實用長度(長料開數)	需要支數	開料支數	長料支數	餘料支數	編號(剩餘長度)
5800		1	1843.0	1	1	1	0	1@(3933)x1

制表者：_____

打印日期：2022-11-2 打印時間：19:06

美特鋁質有限公司
MIDI ALUMINIUM FABRICATOR LTD

工程號碼:J-857，工程名稱:啟德6552
開料長度:5800，總長料支數:51，總開料支數:422
鋸片厚度(mm):4，料頭尾總切除(mm):20，浪費率(%):7.23

鋁材開料清單 X86037

鋁料長度	窗號	編號(用料狀況)	實用長度(長料開數)	需要支數	開料支數	長料支數	餘料支數	編號(剩餘長度)
5800		1-2	1878.0	4	4	2	0	1@(134)x1 2@(3898)x1
5800		(餘料)2	1843.0	7	2	0	1	2@(204)x1
5800		3-4	1843.0		5	2	0	3@(239)x1 4@(2086)x1
5800		(餘料)4	1168.0	7	1	0	1	4@(914)x1
5800		5-6	1168.0		6	2	0	5@(1092)x1 6@(3436)x1
5800		(餘料)4-6	678.0	250	7	0	3	4@(232)x1 5@(410)x1 6@(26)x1
5800		7-37	678.0		243	31	0	7-36@(324)x30 37@(3734)x1
5800		(餘料)37	478.0	154	7	0	1	37@(360)x1
5800		38-51	478.0		147	14	0	38-50@(478)x13 51@(3852)x1

制表者：_____

打印日期：2022-11-2 打印時間：19:06

美特鋁質有限公司
MIDI ALUMINIUM FABRICATOR LTD

工程號碼:J-857，工程名稱:啟德6552
開料長度:5800，總長料支數:11，總開料支數:100
鋸片厚度(mm):4，料頭尾總切除(mm):20，浪費率(%):7.96

鋁材開料清單 B2257

鋁料長度	窗號	編號(用料狀況)	實用長度(長料開數)	需要支數	開料支數	長料支數	餘料支數	編號(剩餘長度)
5800		1-7	684.0	50	50	7	0	1-6@(276)x6 7@(4404)x1
5800		(餘料)7	534.0	2	2	0	1	7@(3328)x1
5800		(餘料)7	484.0	46	6	0	1	7@(400)x1
5800		8-11	484.0		40	4	0	8-10@(412)x3 11@(2364)x1
5800		(餘料)7-8	284.0	2	2	0	2	7@(112)x1 8@(124)x1

制表者：_____

打印日期：2022-11-2 打印時間：19:06

美特鋁質有限公司
MIDI ALUMINIUM FABRICATOR LTD

工程號碼:J-857，工程名稱:啟德6552
開料長度:5800，總長料支數:1，總開料支數:2
鋸片厚度(mm):4，料頭尾總切除(mm):20，浪費率

鋁材開料清單 M021

鋁料長度	窗號	編號(用料狀況)	實用長度(長料開數)	需要支數	開料支數	長料支數	餘料支數	編號(剩餘長度)
5800	J857-HBY-LC11	1	540.0	1	1	1	0	1@(5236)x1
5800	J857-HBY-LC99	(餘料)1	290.0	1	1	0	1	1@(4942)x1

制表者：_____

美特鋁質有限公司
MIDI Aluminium Fabricator Ltd. **QF005/8**

圖則登記表
DRAWING REGISTER

		接收日期 Receiving Date (適用於客戶圖則)									
工程名稱 Project Title: 啟德6552	年										
	月										
工程編號 Project No: **J-857**	日										
分發予 Distributed To		發出日期 Issued Date									
	年	22									
	月	11									
	日	1									

圖則編號 Drg. No.	圖則名稱 Drawing Title	修訂編號 Revision No.									
J857-HBY-VBQ1	型材加工圖	-									
J857-HBY-VBQ1-1	型材加工圖	-									
J857-HBY-VBQ1R	型材加工圖	-									
J857-HBY-VBQ1R-1	型材加工圖	-									
J857-HBY-VBQ11	型材加工圖	-									
J857-HBY-VBQ11-1	型材加工圖	-									
J857-HBY-VBQ11R	型材加工圖	-									
J857-HBY-VBQ11R-1	型材加工圖	-									
J857-HBY-LC1	型材加工圖	-									
J857-HBY-LC14	型材加工圖	-									
J857-HBY-VBQ56	型材加工圖	-									
J857-HBY-VBQ56R	型材加工圖	-									
J857-HBY-VBQ73	型材加工圖	-									
J857-HBY-VBQ73R	型材加工圖	-									
J857-HBY-VBQ4x	型材加工圖	-									
J857-HBY-VBQ4xR	型材加工圖	-									
J857-HBY-VBQ68	型材加工圖	-									
J857-HBY-VBQ93	型材加工圖	-									
J857-HBY-VBQ93R	型材加工圖	-									
J857-HBY-FPX4	型材加工圖	-									
J857-HBY-FPX4R	型材加工圖	-									
J857-HBY-FPX30	型材加工圖	-									
J857-HBY-DJLJ4	型材加工圖	-									
J857-HBY-QG1	型材加工圖	-									
J857-HBY-QG2	型材加工圖	-									
J857-HBY-HD3	型材加工圖	-									
J857-HBY-HD2	型材加工圖	-									

美特鋁質有限公司
MIDI Aluminium Fabricator Ltd. **QF005/8**

圖則登記表
DRAWING REGISTER

			接收日期 Receiving Date (適用於客戶圖則)									
工程名稱 Project Title: 啟德6552	年										
	月										
工程編號 Project No: **J-857**	日										
分發予 Distributed To		發出日期 Issued Date									
	年	22									
	月	11									
	日	1									

圖則編號 Drg. No.	圖則名稱 Drawing Title	修訂編號 Revision No.									
J857-HBY-HD39	型材加工圖	-									
J857-HBY-HD45	型材加工圖	-									
J857-HBY-HD1	型材加工圖	-									
J857-HBY-HD83	型材加工圖	-									
J857-HBY-HD102	型材加工圖	-									
J857-HBY-HD102A	型材加工圖	-									
J857-HBY-HD56	型材加工圖	-									
J857-HBY-HD73	型材加工圖	-									
J857-HBY-HD73A	型材加工圖	-									
J857-HBY-HD63	型材加工圖	-									
J857-HBY-HD64	型材加工圖	-									
J857-HBY-HD67	型材加工圖	-									
J857-HBY-HD68	型材加工圖	-									
J857-HBY-ZH67	型材加工圖	-									
J857-HBY-DJ1	型材加工圖	-									
J857-HBY-DJ1-1	型材加工圖	-									
J857-HBY-HD57	型材加工圖										
J857-HBY-DJ57	型材加工圖	-									
J857-HBY-HDD3	型材加工圖	-									
J857-HBY-HDD2	型材加工圖	-									
J857-HBY-HDD39	型材加工圖	-									
J857-HBY-HDD45	型材加工圖	-									
J857-HBY-HDD1	型材加工圖	-									
J857-HBY-HDD83	型材加工圖	-									
J857-HBY-HDD102	型材加工圖	-									
J857-HBY-HDD102A	型材加工圖	-									
J857-HBY-HDD56	型材加工圖	-									

美特鋁質有限公司
MIDI Aluminium Fabricator Ltd. **QF005/8**

圖則登記表
DRAWING REGISTER

			接收日期 Receiving Date (適用於客戶圖則)									
工程名稱 Project Title: 啟德6552	年										
	月										
工程編號 Project No: **J-857**	日										
分發予 Distributed To		發出日期 Issued Date									
	年	22									
	月	11									
	日	1									

圖則編號 Drg. No.	圖則名稱 Drawing Title	修訂編號 Revision No.									
J857-HBY-HDD73	型材加工圖	-									
J857-HBY-HDD73A	型材加工圖	-									
J857-HBY-HDD63	型材加工圖	-									
J857-HBY-HDD64	型材加工圖	-									
J857-HBY-HDD67	型材加工圖	-									
J857-HBY-HDD68	型材加工圖	-									
J857-HBY-HDD57	型材加工圖	-									
J857-HBY-VLJ1	型材加工圖	-									
J857-HBY-VLJ1R	型材加工圖	-									
J857-HBY-VLJ13	型材加工圖	-									
J857-HBY-VLJ13R	型材加工圖	-									
J857-HBY-VLJ24	型材加工圖	-									
J857-HBY-VLJ24R	型材加工圖	-									
J857-HBY-VLJ30	型材加工圖	-									
J857-HBY-VLJ30R	型材加工圖	-									
J857-HBY-DFT1	型材加工圖	-									
J857-HBY-DFT4	型材加工圖	-									
J857-HBY-XFT1	型材加工圖	-									
J857-HBY-FT1	型材加工圖	-									
J857-HBY-LB001	型材加工圖	-									
J857-HBY-HLJ73	型材加工圖	-									
J857-HBY-HLJ64	型材加工圖	-									
J857-HBY-HLJ68	型材加工圖	-									
AL/02	百葉組裝圖	-									
AL/06	百葉組裝圖	-									
1/(AL/11)	百葉組裝圖	-									
2/(AL/11)	百葉組裝圖	-									

美特鋁質有限公司
MIDI Aluminium Fabricator Ltd. **QF005/8**

圖則登記表
DRAWING REGISTER

接收日期 Receiving Date (適用於客戶圖則)

工程名稱 Project Title:	啟德6552	年										
		月										
工程編號 Project No:	**J-857**	日										

分發予 Distributed To		發出日期 Issued Date										
	年	22										
	月	11										
	日	1										

圖則編號 Drg. No.	圖則名稱 Drawing Title	修訂編號 Revision No.									
3/(AL/11)	百葉組裝圖	-									
AL/16	百葉組裝圖	-									
AL/18	百葉組裝圖	-									
AL/19	百葉組裝圖	-									
AL/22	百葉組裝圖	-									
AL/23	百葉組裝圖	-									
AL/33	百葉組裝圖	-									
AL/34	百葉組裝圖	-									
AL/37	百葉組裝圖	-									
AL/38a	百葉組裝圖	-									
AL/39	百葉組裝圖	-									
AL/40	百葉組裝圖	-									
AL/TR01	百葉組裝圖	-									
AL/44b	百葉組裝圖	-									
AL/45b	百葉組裝圖	-									
AL/46b	百葉組裝圖	-									
AL/47b	百葉組裝圖	-									
AL/48b	百葉組裝圖	-									
AL/51	百葉組裝圖	-									
AL/52	百葉組裝圖	-									
AL/55	百葉組裝圖	-									
AL/56	百葉組裝圖	-									
AL/57	百葉組裝圖	-									
AL/58	百葉組裝圖	-									
AL/59	百葉組裝圖	-									
AL/60	百葉組裝圖	-									
AL/62	百葉組裝圖	-									

美特鋁質有限公司
MIDI Aluminium Fabricator Ltd. **QF005/8**

圖則登記表
DRAWING REGISTER

接收日期 Receiving Date (適用於客戶圖則)

工程名稱 Project Title:	啟德6552	年										
		月										
工程編號 Project No:	**J-857**	日										

分發予 Distributed To	發出日期 Issued Date										
	年	22									
	月	11									
	日	1									

圖則編號 Drg. No.	圖則名稱 Drawing Title	修訂編號 Revision No.									
AL/63	百葉組裝圖	-									
1/(AL/65)	百葉組裝圖	-									
2/(AL/65)	百葉組裝圖	-									
AL/66	百葉組裝圖	-									
AL/68	百葉組裝圖	-									
AL/69	百葉組裝圖	-									
AL/07	百葉組裝圖	-									
AL/10	百葉組裝圖	-									
AL/12	百葉組裝圖	-									
AL/17	百葉組裝圖	-									
AL/35	百葉組裝圖	-									
AL/36	百葉組裝圖	-									
AL/50	百葉組裝圖	-									
AL/94	百葉組裝圖	-									
AL/67	百葉組裝圖	-									
AL/67-1	数据表	-									
AL/43	百葉組裝圖	-									
AL/44	百葉組裝圖	-									
AL/45	百葉組裝圖	-									
AL/46	百葉組裝圖	-									
AL/32	百葉組裝圖	-									
AL/38b	百葉組裝圖	-									
AL/01	百葉組裝圖	-									
AL/15	百葉組裝圖	-									
AL/26	百葉組裝圖	-									
AL/26a	百葉組裝圖	-									
AL/27	百葉組裝圖	-									

美特鋁質有限公司
MIDI Aluminium Fabricator Ltd. **QF005/8**

圖則登記表
DRAWING REGISTER

接收日期 Receiving Date (適用於客戶圖則)

工程名稱 Project Title: 啟德6552

工程編號 Project No: **J-857**

年											
月											
日											

分發予 Distributed To

發出日期 Issued Date

年	22										
月	11										
日	1										

圖則編號 Drg. No.	圖則名稱 Drawing Title	修訂編號 Revision No.									
AL/27a	百葉組裝圖	-									
AL/29	百葉組裝圖	-									
AL/46a	百葉組裝圖	-									
AL/73	百葉組裝圖	-									
AL/74	百葉組裝圖	-									
AL/75	百葉組裝圖										
AL/25	百葉組裝圖	-									
AL/25a	百葉組裝圖	-									
AL/28	百葉組裝圖	-									
AL/41	百葉組裝圖	-									
AL/49	百葉組裝圖	-									
AL/53	百葉組裝圖	-									
AL/61	百葉組裝圖	-									
1/(AL/03)	百葉組裝圖	-									
2/(AL/03)	百葉組裝圖	-									
1/(AL/04)	百葉組裝圖	-									
2/(AL/04)	百葉組裝圖	-									
1/(AL/05)	百葉組裝圖	-									
2/(AL/05)	百葉組裝圖	-									
AL/08	百葉組裝圖	-									
AL/09	百葉組裝圖	-									
AL/13	百葉組裝圖	-									
AL/14	百葉組裝圖	-									
AL/30	百葉組裝圖	-									
AL/31	百葉組裝圖	-									
AL/71	百葉組裝圖	-									
AL/72	百葉組裝圖	-									

美特鋁質有限公司
MIDI Aluminium Fabricator Ltd. **QF005/8**

圖則登記表
DRAWING REGISTER

		接收日期 Receiving Date (適用於客戶圖則)									
工程名稱 Project Title: 啟德6552	年										
	月										
工程編號 Project No: **J-857**	日										
分發予 Distributed To		發出日期 Issued Date									
	年	22									
	月	11									
	日	1									

圖則編號 Drg. No.	圖則名稱 Drawing Title	修訂編號 Revision No.									
AL/76	百葉組裝圖	-									
AL/77	百葉組裝圖	-									
AL/78	百葉組裝圖	-									
AL/79	百葉組裝圖	-									
AL/80	百葉組裝圖	-									
AL/81	百葉組裝圖	-									
AL/82	百葉組裝圖	-									
AL/84	百葉組裝圖	-									
AL/85	百葉組裝圖	-									
AL/86	百葉組裝圖	-									
AL/87	百葉組裝圖	-									
AL/45a	百葉組裝圖	-									
AL/47	百葉組裝圖	-									
AL/87A	百葉組裝圖	-									
AL/88	百葉組裝圖	-									
1/(AL/89)	百葉組裝圖	-									
2/(AL/89)	百葉組裝圖	-									
AL/90	百葉組裝圖	-									
AL/91	百葉組裝圖	-									
AL/92	百葉組裝圖	-									
AL/93	百葉組裝圖	-									
AL/94a	百葉組裝圖	-									
AL/63a	百葉組裝圖	-									
AL/96	百葉組裝圖	-									
AL/98	百葉組裝圖	-									
AL/TR01A	百葉組裝圖	-									
AL/83	百葉組裝圖	-									

美特鋁質有限公司
MIDI Aluminium Fabricator Ltd. **QF005/8**

圖則登記表
DRAWING REGISTER

		接收日期 Receiving Date (適用於客戶圖則)									
工程名稱 Project Title: 啟德6552	年										
	月										
工程編號 Project No: **J-857**	日										
分發予 Distributed To		發出日期 Issued Date									
	年	22									
	月	11									
	日	1									


圖則編號 Drg. No.	圖則名稱 Drawing Title	修訂編號 Revision No.									
J857-IW-2014	**型材安裝位置圖**	-									
J857-IW-2015	**型材安裝位置圖**	-									
J857-IW-2020	**型材安裝位置圖**	-									

EG－DWG3


美特鋁質 有限公司
MIDI Aluminium Fabricator Ltd.


數據表見：J857-HBY-VBQ1-1


工程號	J-857	地盤	啓德6552

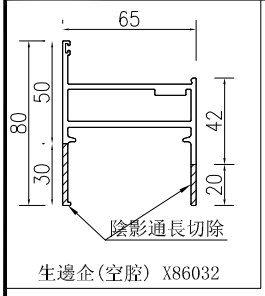

生邊企(空腔) X86032

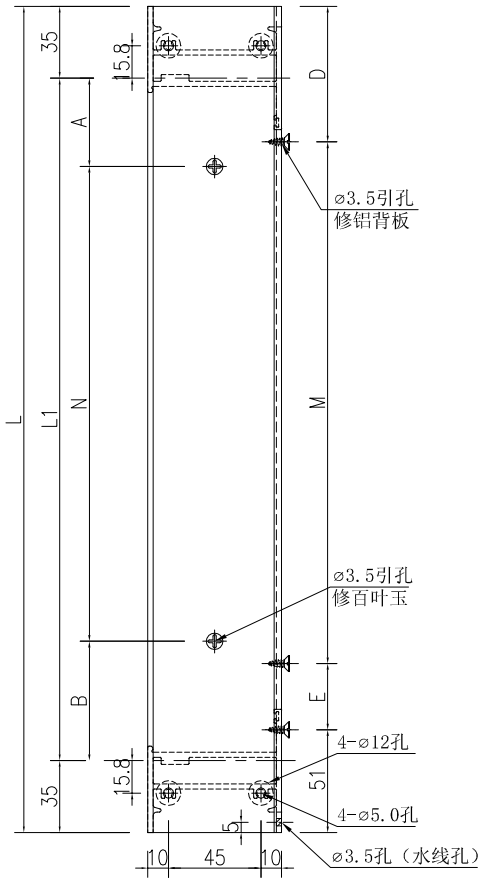

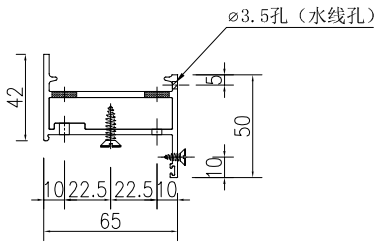

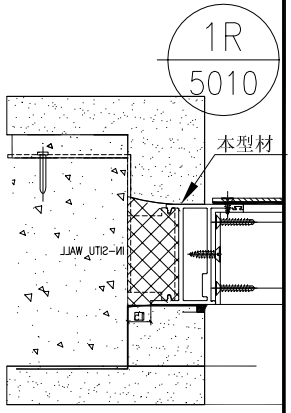

名稱	生邊企(空腔)加工圖	制圖	吳祎瑜	2022.03.24	修改			
材料	X86032	復核			日期			
顏色	ECK3X10063S-XF1 三塗(深灰)	批准			圖號	J857-HBY-VBQ1		

EG－DWG3

美特鋁質 有限公司
MIDI Aluminium Fabricator Ltd.

加工图見：J857-HBY-VBQ1

工程號	J-857	地盤	啓德6552

序號	物料編號	長度L	長度L1	數量	A	N			B	D	M			E
1	J857-HBY-VBQ1	870	800	2	42	330	x	2	98	66	330	x	2	93
2	J857-HBY-VBQ2	570	500	35	108	330	x	1	62	66	330	x	1	123
3	J857-HBY-VBQ3	540	470	2	38	330	x	1	102	66	330	x	1	93
4	J857-HBY-VBQ4	720	650	2	108	330	x	1	212	66	330	x	1	273
5	J857-HBY-VBQ5	2332	2262	1	98.5	330	x	6	183.5	66	330	x	6	235
6	J857-HBY-VBQ6	435	365	1	103	200	x	1	62	66	198	x	1	120
7	J857-HBY-VBQ7	1070	1000	2	108	330	x	2	232	66	330	x	2	293
8	J857-HBY-VBQ8	590	520	1	108	330	x	1	82	66	330	x	1	143
9	J857-HBY-VBQ9	270	200	2	38	100	x	1	62	66	66	x	1	87
10	J857-HBY-VBQ10	470	400	10	103	200	x	1	97	66	264	x	1	89
11	J857-HBY-VBQ14	920	850	5	108	330	x	2	82	66	330	x	2	143
12	J857-HBY-VBQ15	3520	3450	1	32.5	330	x	10	117.5	66	330	x	10	103
13	J857-HBY-VBQ17	3370	3300	3	98.5	330	x	9	231.5	66	330	x	9	283
14	J857-HBY-VBQ20	620	550	5	108	330	x	1	112	66	330	x	1	173
15	J857-HBY-VBQ22	1020	950	13	158	330	x	2	132	66	330	x	2	243
16	J857-HBY-VBQ25	670	600	5	108	330	x	1	162	66	330	x	1	223
17	J857-HBY-VBQ27	420	350	1	43	200	x	1	107	66	198	x	1	105
18	J857-HBY-VBQ38	1120	1050	1	158	330	x	2	232	66	330	x	2	343
19	J857-HBY-VBQ40	1630	1560	3	103	330	x	4	137	66	330	x	4	193
20	J857-HBY-VBQ41	2980	2910	1	98.5	330	x	8	171.5	66	330	x	8	223
21	J857-HBY-VBQ42	895	825	1	42	330	x	2	123	66	330	x	2	118
22	J857-HBY-VBQ44	1570	1500	2	103	330	x	4	77	66	330	x	4	133
23	J857-HBY-VBQ47	770	700	29	108	330	x	1	262	66	330	x	1	323
24	J857-HBY-VBQ52	320	250	5	38	132	x	1	80	66	132	x	1	71
25	J857-HBY-VBQ72	2940	2870	1	98.5	330	x	8	131.5	66	330	x	8	183
26	J857-HBY-VBQ75	2770	2700	1	98.5	330	x	7	291.5	66	330	x	7	343
27	J857-HBY-VBQ76	3570	3500	1	32.5	330	x	10	167.5	66	330	x	10	153
28	J857-HBY-VBQ77	630	560	2	108	330	x	1	122	66	330	x	1	183
29	J857-HBY-VBQ79	520	450	3	108	264	x	1	78	66	330	x	1	73
30	J857-HBY-VBQ81	1055	985	2	108	330	x	2	217	66	330	x	2	278
31	J857-HBY-VBQ85	945	875	3	108	330	x	2	107	66	330	x	2	168
32	J857-HBY-VBQ87A	370	300	3	38	132	x	1	130	66	198	x	1	55
33	J857-HBY-VBQ94	2470	2400	1	38.5	330	x	7	51.5	66	330	x	6	373
34	J857-HBY-VBQ94a	1015	945	1	158	330	x	2	127	66	330	x	2	238
35	J857-HBY-VBQ98	350	280	2	38	132	x	1	110	66	132	x	1	101
36	J857-HBY-VBQ120	1620	1550	2	103	330	x	4	127	66	330	x	4	183
37	J857-HBY-VBQ92	845	775	1	48	330	x	2	67	66	330	x	2	68


名稱	數據表	制圖	吳祎瑜	2022.03.24	修改			
材料	－	復核			日期			
顏色	－	批准			圖號	J857－HBY－VBQ1－1		

EG－DWG3


美特鋁質 有限公司
MIDI Aluminium Fabricator Ltd.


數據表見：J857-HBY-VBQ1R-1


工程號	J-857	地盤	啓德6552

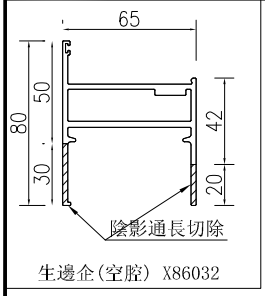

生邊企(空腔) X86032

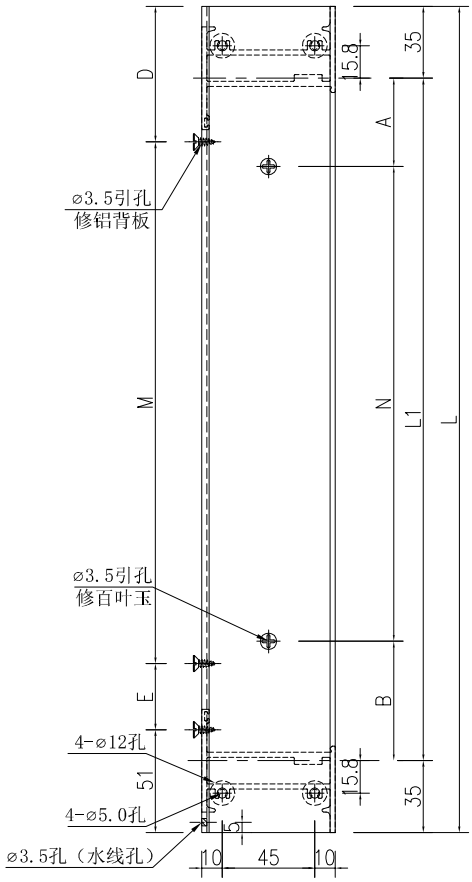

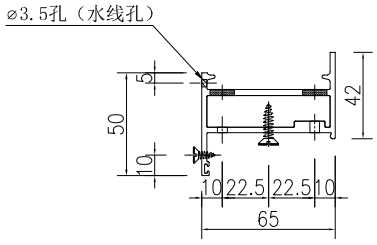

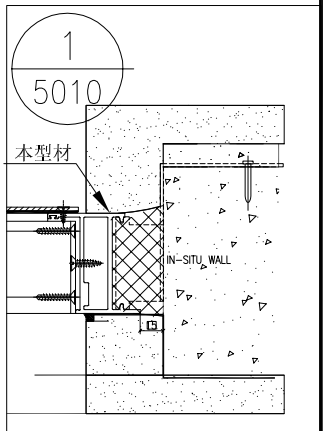

名稱	生邊企(空腔)加工圖	制圖	吳祎瑜	2022.03.24	修改			
材料	X86032	復核			日期			
顏色	ECK3X10063S-XF1 三塗(深灰)	批准			圖號	J857-HBY-VBQ1R		

EG－DWG3

美特鋁質 有限公司
MIDI Aluminium Fabricator Ltd.

加工图見：J857-HBY-VBQ1R

工程號	J-857	地盤	啓德6552

序號	物料編號	長度L	長度L1	數量	A	N			B	D	M			E
1	J857-HBY-VBQ1R	870	800	2	42	330	x	2	98	66	330	x	2	93
2	J857-HBY-VBQ2R	570	500	35	108	330	x	1	62	66	330	x	1	123
3	J857-HBY-VBQ3R	540	470	2	38	330	x	1	102	66	330	x	1	93
4	J857-HBY-VBQ4R	720	650	2	108	330	x	1	212	66	330	x	1	273
5	J857-HBY-VBQ5R	2332	2262	1	98.5	330	x	6	183.5	66	330	x	6	235
6	J857-HBY-VBQ6R	435	365	1	103	200	x	1	62	66	198	x	1	120
7	J857-HBY-VBQ7R	1070	1000	2	108	330	x	2	232	66	330	x	2	293
8	J857-HBY-VBQ8R	590	520	1	108	330	x	1	82	66	330	x	1	143
9	J857-HBY-VBQ9R	270	200	2	38	100	x	1	62	66	66	x	1	87
10	J857-HBY-VBQ10R	470	400	10	103	200	x	1	97	66	264	x	1	89
11	J857-HBY-VBQ14R	920	850	5	108	330	x	2	82	66	330	x	2	143
12	J857-HBY-VBQ15R	3520	3450	1	32.5	330	x	10	117.5	66	330	x	10	103
13	J857-HBY-VBQ17R	3370	3300	3	98.5	330	x	9	231.5	66	330	x	9	283
14	J857-HBY-VBQ20R	620	550	5	108	330	x	1	112	66	330	x	1	173
15	J857-HBY-VBQ22R	1020	950	13	158	330	x	2	132	66	330	x	2	243
16	J857-HBY-VBQ25R	670	600	5	108	330	x	1	162	66	330	x	1	223
17	J857-HBY-VBQ27R	420	350	1	43	200	x	1	107	66	198	x	1	105
18	J857-HBY-VBQ38R	1120	1050	1	158	330	x	2	232	66	330	x	2	343
19	J857-HBY-VBQ40R	1630	1560	3	103	330	x	4	137	66	330	x	4	193
20	J857-HBY-VBQ41R	2980	2910	1	98.5	330	x	8	171.5	66	330	x	8	223
21	J857-HBY-VBQ42R	895	825	1	42	330	x	2	123	66	330	x	2	118
22	J857-HBY-VBQ44R	1570	1500	2	103	330	x	4	77	66	330	x	4	133
23	J857-HBY-VBQ47R	770	700	29	108	330	x	1	262	66	330	x	1	323
24	J857-HBY-VBQ52R	320	250	5	38	132	x	1	80	66	132	x	1	71
25	J857-HBY-VBQ72R	2940	2870	1	98.5	330	x	8	131.5	66	330	x	8	183
26	J857-HBY-VBQ75R	2770	2700	1	98.5	330	x	7	291.5	66	330	x	7	343
27	J857-HBY-VBQ76R	3570	3500	1	32.5	330	x	10	167.5	66	330	x	10	153
28	J857-HBY-VBQ77R	630	560	2	108	330	x	1	122	66	330	x	1	183
29	J857-HBY-VBQ79R	520	450	3	108	264	x	1	78	66	330	x	1	73
30	J857-HBY-VBQ81R	1055	985	2	108	330	x	2	217	66	330	x	2	278
31	J857-HBY-VBQ85R	945	875	3	108	330	x	2	107	66	330	x	2	168
32	J857-HBY-VBQ87AR	370	300	3	38	132	x	1	130	66	198	x	1	55
33	J857-HBY-VBQ94R	2470	2400	1	38.5	330	x	7	51.5	66	330	x	6	373
34	J857-HBY-VBQ94aR	1015	945	1	158	330	x	2	127	66	330	x	2	238
35	J857-HBY-VBQ98R	350	280	2	38	132	x	1	110	66	132	x	1	101
36	J857-HBY-VBQ120R	1620	1550	2	103	330	x	4	127	66	330	x	4	183
37	J857-HBY-VBQ92R	845	775	1	48	330	x	2	67	66	330	x	2	68


名稱	數據表	制圖	吳祎瑜	2022.03.24	修改			
材料	－	復核			日期			
顏色	－	批准			圖號	J857-HBY-VBQ1R-1		

EG－DWG3


美特鋁質 有限公司
MIDI Aluminium Fabricator Ltd.


數據表見：J857-HBY-VBQ11-1


工程號	J-857	地盤	啓德6552

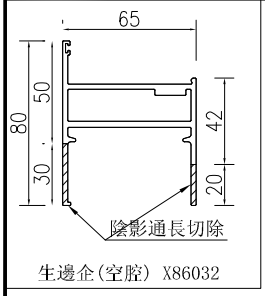

生邊企(空腔) X86032

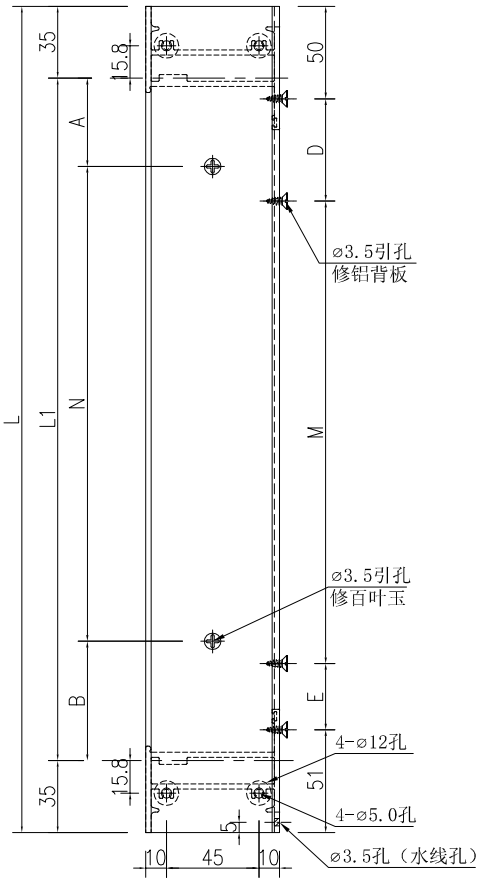

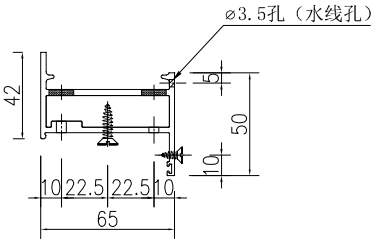

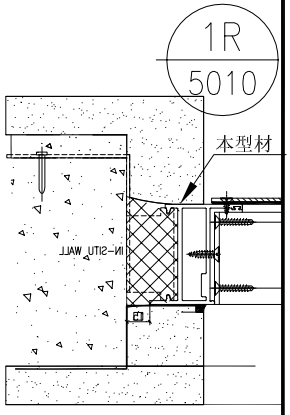

名稱	生邊企(空腔)加工圖	制圖	吳祎瑜	2022.03.24	修改			
材料	X86032	復核			日期			
顏色	ECK3X10063S-XF1 三塗(深灰)	批准			圖號	J857-HBY-VBQ11		

EG－DWG3

美特鋁質 有限公司
MIDI Aluminium Fabricator Ltd.

加工图見：J857-HBY-VBQ11

工程號	J-857	地盤	啓德6552

序號	物料編號	長度L	長度L1	數量	A	N			B	D	M			E
1	J857-HBY-VBQ11	870	800	2	110	300	x	2	90	85	300	x	2	84
2	J857-HBY-VBQ12	1170	1100	3	108	300	x	3	92	85	300	x	3	84
3	J857-HBY-VBQ13	2520	2450	1	108	300	x	7	242	160	300	x	7	159
4	J857-HBY-VBQ16	2332	2262	1	98.5	300	x	7	63.5	66	300	x	7	65
5	J857-HBY-VBQ18	920	850	1	108	300	x	2	142	110	300	x	2	109
6	J857-HBY-VBQ19	1570	1500	2	108	300	x	4	192	135	300	x	4	134
7	J857-HBY-VBQ21	2770	2700	1	108	300	x	8	192	135	300	x	8	134
8	J857-HBY-VBQ26	3520	3450	1	108	300	x	11	42	60	300	x	11	59
9	J857-HBY-VBQ45	1870	1800	1	108	300	x	5	192	135	300	x	5	134
10	J857-HBY-VBQ46a	845	775	2	110	300	x	2	65	72.5	300	x	2	71.5
11	J857-HBY-VBQ48	1320	1250	7	108	300	x	3	242	160	300	x	3	159
12	J857-HBY-VBQ49	2320	2250	1	108	300	x	7	42	60	300	x	7	59
13	J857-HBY-VBQ51	1545	1475	1	83	300	x	4	192	122.5	300	x	4	121.5
14	J857-HBY-VBQ53	1670	1600	3	108	300	x	4	292	185	300	x	4	184


名稱	數據表	制圖	吳祎瑜	2022.03.24	修改			
材料	－	復核			日期			
顏色	－	批准			圖號	J857-HBY-VBQ11-1		

EG－DWG3


美特鋁質 有限公司
MIDI Aluminium Fabricator Ltd.


數據表見：J857-HBY-VBQ11R-1


工程號	J-857	地盤	啓德6552

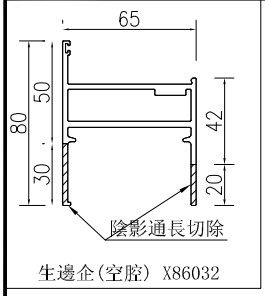

生邊企(空腔) X86032

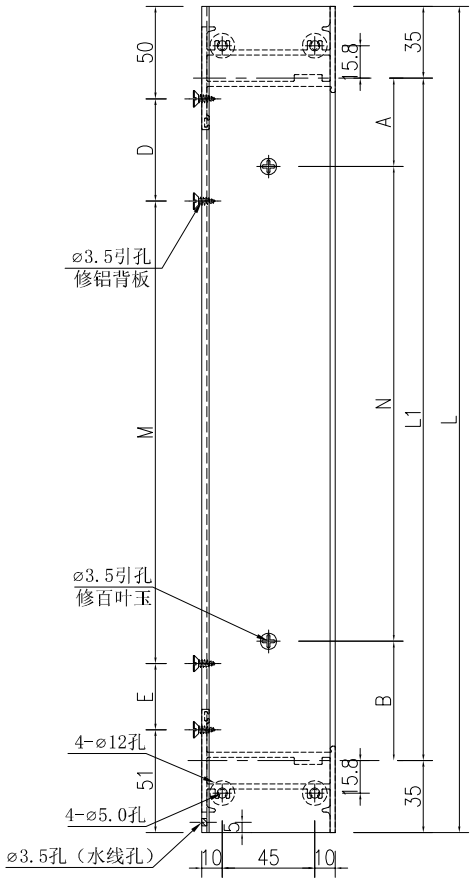

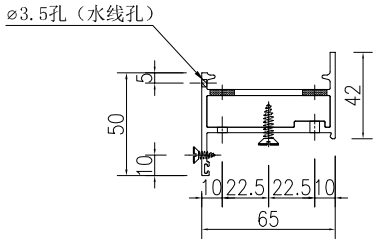

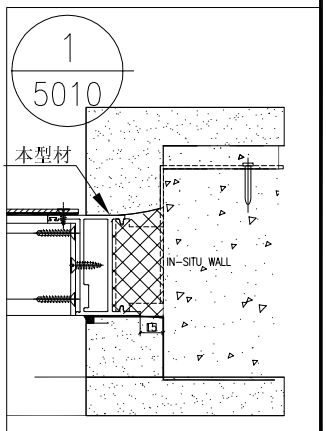

名稱	生邊企(空腔)加工圖	制圖	吴祎瑜	2022.03.24	修改			
材料	X86032	復核			日期			
顏色	ECK3X10063S-XF1 三塗(深灰)	批准			圖號	J857-HBY-VBQ11R		

EG－DWG3

美特鋁質 有限公司
MIDI Aluminium Fabricator Ltd.

工程號	J-857	地盤	啓德6552

加工图見：J857-HBY-VBQ11R

序號	物料編號	長度L	長度L1	數量	A	N			B	D	M			E
1	J857-HBY-VBQ11R	870	800	2	110	300	x	2	90	85	300	x	2	84
2	J857-HBY-VBQ12R	1170	1100	3	108	300	x	3	92	85	300	x	3	84
3	J857-HBY-VBQ13R	2520	2450	1	108	300	x	7	242	160	300	x	7	159
4	J857-HBY-VBQ16R	2332	2262	1	98.5	300	x	7	63.5	66	300	x	7	65
5	J857-HBY-VBQ18R	920	850	1	108	300	x	2	142	110	300	x	2	109
6	J857-HBY-VBQ19R	1570	1500	2	108	300	x	4	192	135	300	x	4	134
7	J857-HBY-VBQ21R	2770	2700	1	108	300	x	8	192	135	300	x	8	134
8	J857-HBY-VBQ26R	3520	3450	1	108	300	x	11	42	60	300	x	11	59
9	J857-HBY-VBQ45R	1870	1800	1	108	300	x	5	192	135	300	x	5	134
10	J857-HBY-VBQ46aR	845	775	2	110	300	x	2	65	72.5	300	x	2	71.5
11	J857-HBY-VBQ48R	1320	1250	7	108	300	x	3	242	160	300	x	3	159
12	J857-HBY-VBQ49R	2320	2250	1	108	300	x	7	42	60	300	x	7	59
13	J857-HBY-VBQ51R	1545	1475	1	83	300	x	4	192	122.5	300	x	4	121.5
14	J857-HBY-VBQ53R	1670	1600	3	108	300	x	4	292	185	300	x	4	184


名稱	數據表	制圖	吳祎瑜	2022.03.24	修改			
材料	－	復核			日期			
顏色	－	批准			圖號	J857-HBY-VBQ11R-1		


EG－DWG3


美特鋁質 有限公司
MIDI Aluminium Fabricator Ltd.

工程號	J-857	地盤	啓德6552

序號	物料編號	長度L	數量	A	N			B
1	J857-HBY-LC1	790	1	16	66	x	10	66.5
2	J857-HBY-LC2	460	1	16	66	x	5	66.5
3	J857-HBY-LC3	510	1	16	66	x	6	50.5
4	J857-HBY-LC4	765	1	16	66	x	10	41.5
5	J857-HBY-LC11	540	3	16	66	x	6	80.5
6	J857-HBY-LC12	1040	1	16	66	x	14	52.5
7	J857-HBY-LC13	240	4	16	66	x	2	44.5
8	J857-HBY-LC82	640	3	16	66	x	8	48.5
9	J857-HBY-LC84	440	1	16	66	x	5	46.5
10	J857-HBY-LC85	865	3	16	66	x	11	75.5
11	J857-HBY-LC89	1490	2	16	66	x	21	40.5

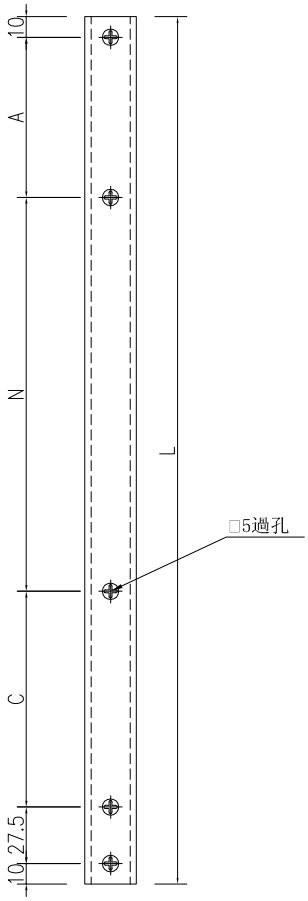

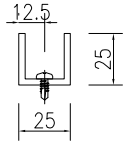

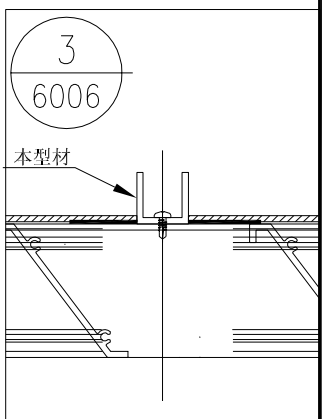


名稱	鋁槽加工圖	制圖	吳祎瑜	2022.03.24	修改			
材料	MO21	復核			日期			
顏色	ECK3X10063S-XF1 三塗(深灰)	批准			圖號	J857-HBY-LC1		


EG－DWG3


美特鋁質 有限公司
MIDI Aluminium Fabricator Ltd.

工程號	J-857	地盤	啓德6552

序號	物料編號	長度L	數量	A	N			B
1	J857-HBY-LC14	690	2	16	66	x	9	60
2	J857-HBY-LC78	490	3	16	66	x	6	58
3	J857-HBY-LC99	290	1	16	66	x	3	56

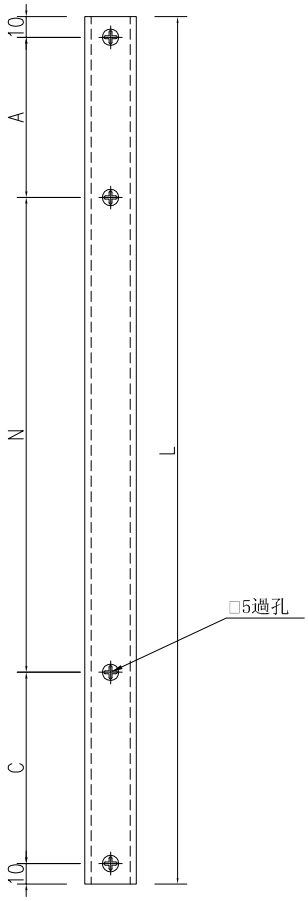

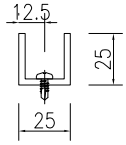

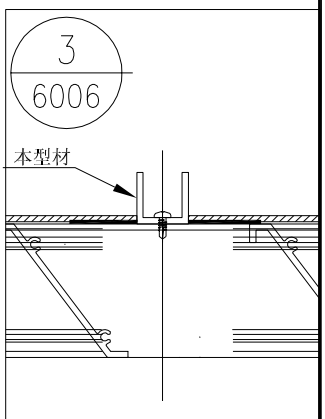


名稱	鋁槽加工圖	制圖	吳祎瑜	2022.03.24	修改			
材料	MO21	復核			日期			
顏色	ECK3X10063S-XF1 三塗(深灰)	批准			圖號	J857-HBY-LC14		


EG—DWG3


美特鋁質 有限公司
MIDI Aluminium Fabricator Ltd.

工程號	J-857	地盤	啓德6552

序號	物料編號	長度L	長度L1	數量	A	N			B	C	M			D
1	J857-HBY-VBQ56	700	680	1	48	264	x	2	104	48	330	x	1	297
2	J857-HBY-VBQ57	295	275	1	38	132	x	1	105	48	132	x	1	90
3	J857-HBY-VBQ58	270	250	1	38	132	x	1	80	48	132	x	1	65

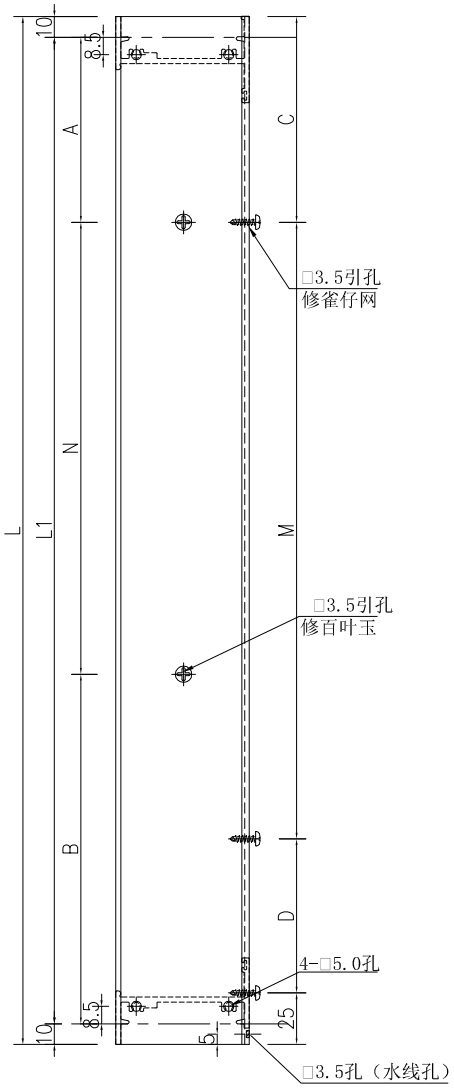

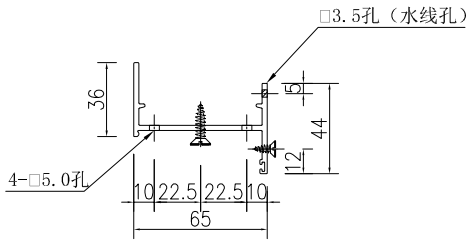

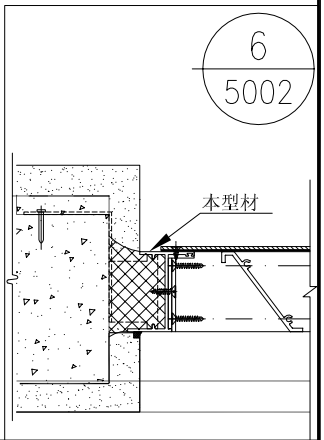


名稱	生邊企加工圖	制圖	吳祎瑜	2021.01.15	修改			
材料	X86177	復核			日期			
顏色	ECK3X10063S-XF1 三塗(深灰)	批准			圖號	J857-HBY-VBQ56		


EG－DWG3


美特鋁質 有限公司
MIDI Aluminium Fabricator Ltd.

工程號	J-857	地盤	啓德6552

序號	物料編號	長度L	長度L1	數量	A	N			B	C	M			D
1	J857-HBY-VBQ56R	700	680	1	48	264	x	2	104	48	330	x	1	297
2	J857-HBY-VBQ57R	295	275	1	38	132	x	1	105	48	132	x	1	90
3	J857-HBY-VBQ58R	270	250	1	38	132	x	1	80	48	132	x	1	65

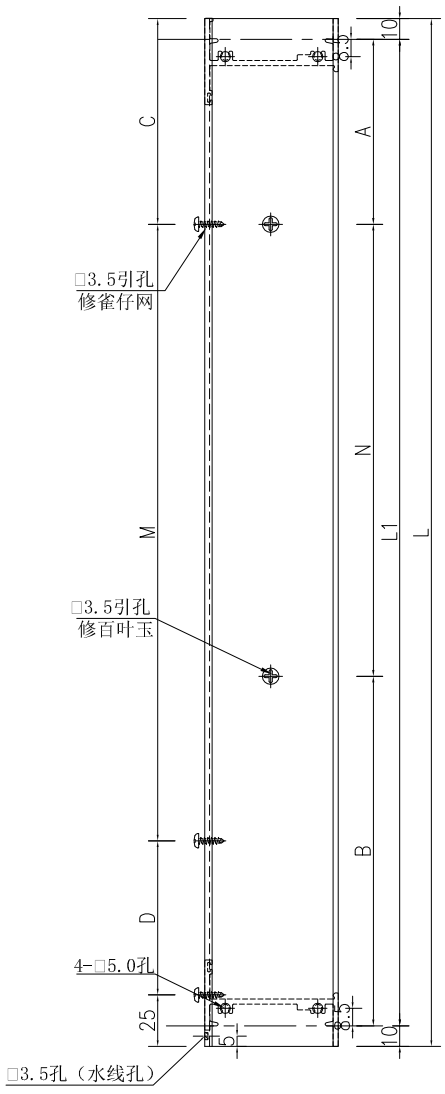

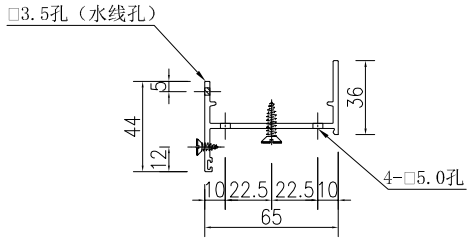

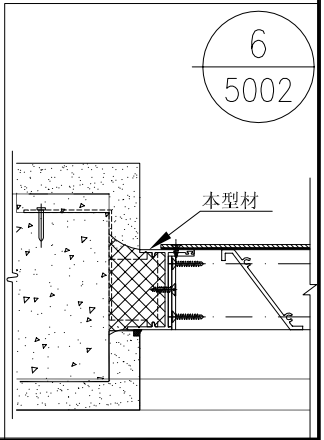


名稱	生邊企加工圖	制圖	吳祎瑜	2021.01.15	修改			
材料	X86177	復核			日期			
顏色	ECK3X10063S-XF1 三塗(深灰)	批准			圖號	J857-HBY-VBQ56R		

EG－DWG3


美特鋁質 有限公司
MIDI Aluminium Fabricator Ltd.


工程號	J-857	地盤	啓德6552


序號	物料編號	長度L	長度L1	數量	A	N			B	C	M			D
1	J857-HBY-VBQ73	385	350	2	29	269.5	x	1	51.5	41.5	200	x	1	69.5
2	J857-HBY-VBQ62	585	550	8	108	300	x	1	142	41.5	300	x	1	169.5
3	J857-HBY-VBQ63	285	250	1	29	169.5	x	1	51.5	41.5	100	x	1	69.5
4	J857-HBY-VBQ64	1085	1050	8	108	300	x	3	42	41.5	300	x	3	69.5
5	J857-HBY-VBQ67	1200	1165	1	108	300	x	3	157	41.5	300	x	3	184.5
6	J857-HBY-VBQ90	985	950	1	108	300	x	2	242	41.5	300	x	2	269.5
7	J857-HBY-VBQ91	1200	1165	1	41	330	x	3	134	66	330	x	3	120

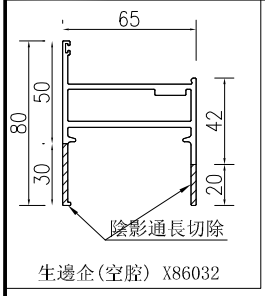

生邊企(空腔) X86032

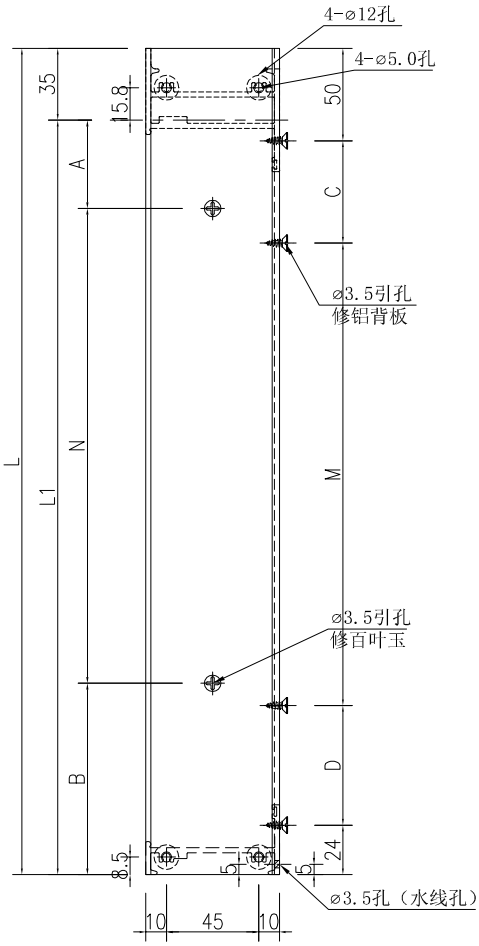

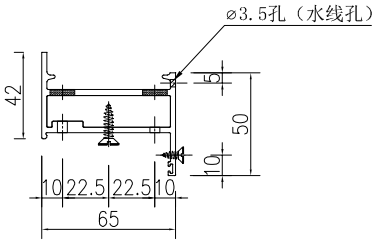

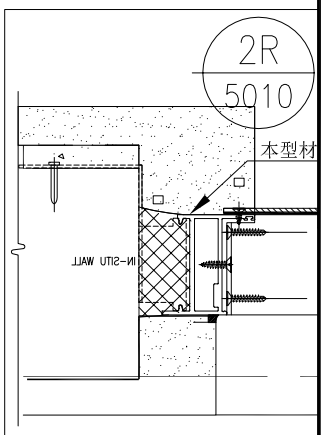


名稱	生邊企(空腔)加工圖	制圖	吳祎瑜	2021.01.15	修改			
材料	X86032	復核			日期			
顏色	ECK3X10063S-XF1 三塗(深灰)	批准			圖號	J857-HBY-VBQ73		

EG－DWG3


美特鋁質 有限公司
MIDI Aluminium Fabricator Ltd.


工程號	J-857	地盤	啓德6552


序號	物料編號	長度L	長度L1	數量	A	N			B	C	M			D
1	J857-HBY-VBQ73R	385	350	2	29	269.5	x	1	51.5	41.5	200	x	1	69.5
2	J857-HBY-VBQ62R	585	550	8	108	300	x	1	142	41.5	300	x	1	169.5
3	J857-HBY-VBQ63R	285	250	1	29	169.5	x	1	51.5	41.5	100	x	1	69.5
4	J857-HBY-VBQ64R	1085	1050	8	108	300	x	3	42	41.5	300	x	3	69.5
5	J857-HBY-VBQ67R	1200	1165	2	108	300	x	3	157	41.5	300	x	3	184.5
6	J857-HBY-VBQ90R	985	950	1	108	300	x	2	242	41.5	300	x	2	269.5
7	J857-HBY-VBQ91R	1200	1165	1	41	330	x	3	134	66	330	x	3	120

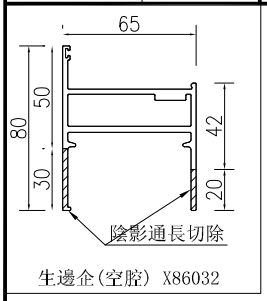

生邊企(空腔) X86032

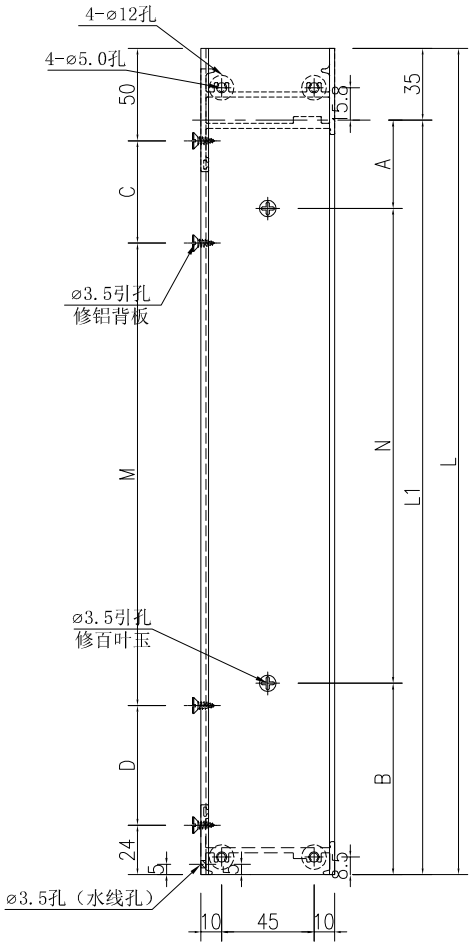

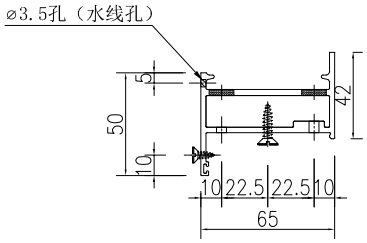

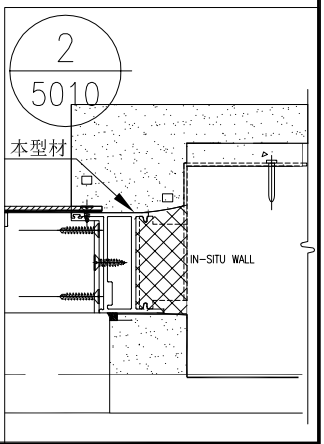


名稱	生邊企(空腔)加工圖	制圖	吳祎瑜	2021.01.15	修改			
材料	X86032	復核			日期			
顏色	ECK3X10063S-XF1 三塗(深灰)	批准			圖號	J857-HBY-VBQ73R		

EG－DWG3


美特鋁質 有限公司
MIDI Aluminium Fabricator Ltd.


工程號	J-857	地盤	啓德6552


数量	备注
1	

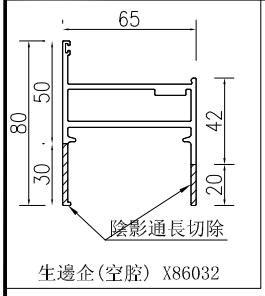


生邊企(空腔) X86032

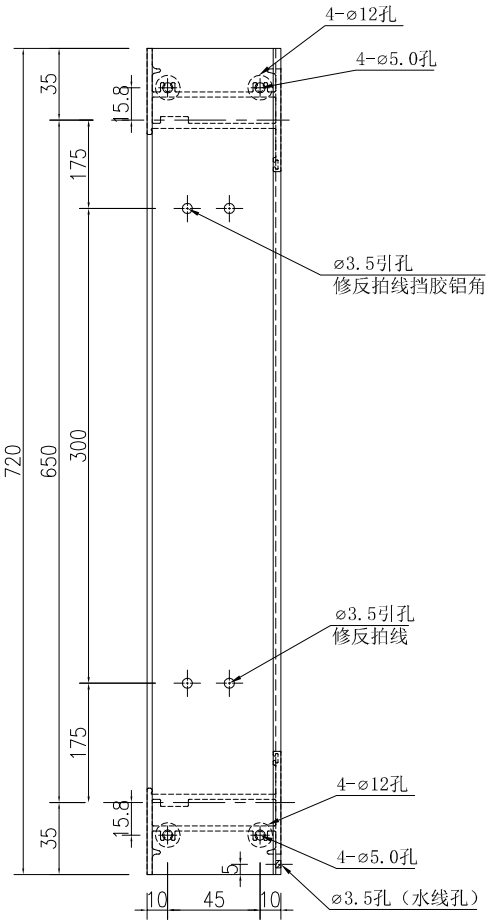

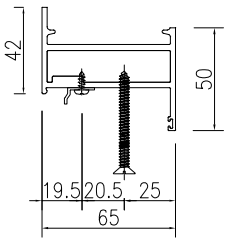

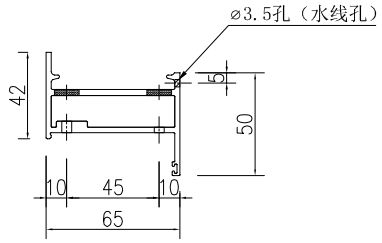

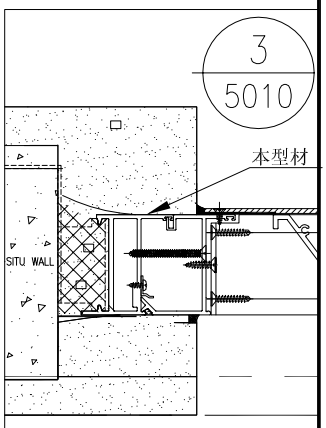


名稱	生邊企(空腔)加工圖	制圖	吳祎瑜	2022.03.24	修改			
材料	X86032	復核			日期			
顏色	ECK3X10063S-XF1 三塗(深灰)	批准			圖號	J857-HBY-VBQ4x		

EG－DWG3


美特鋁質 有限公司
MIDI Aluminium Fabricator Ltd.


工程號	J-857	地盤	啓德6552


数量	备注
1	

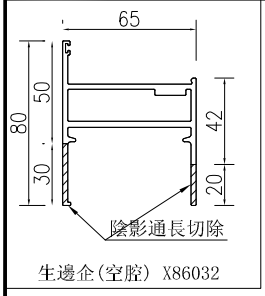


生邊企(空腔) X86032

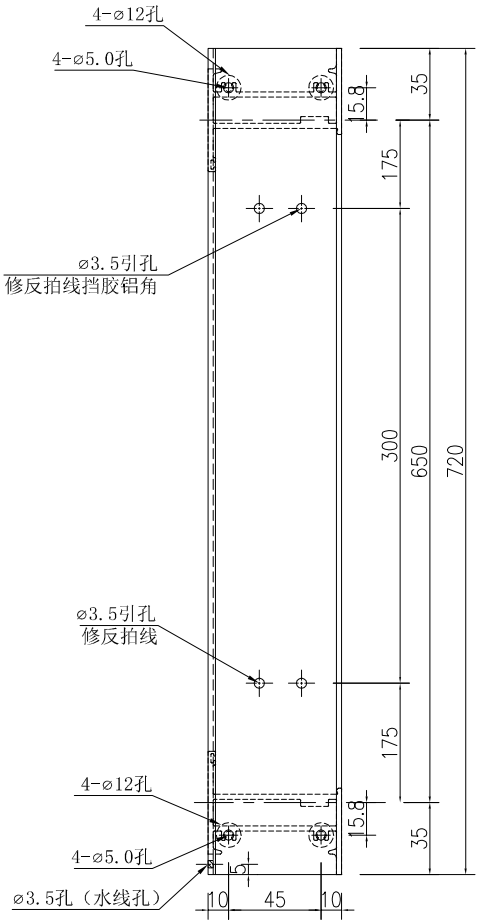

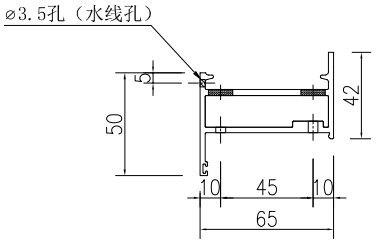

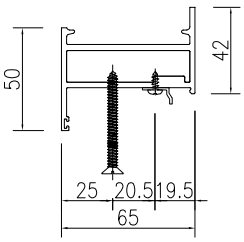

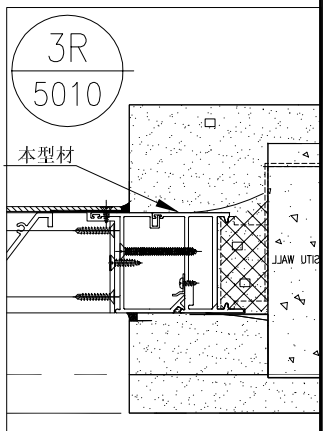


名稱	生邊企(空腔)加工圖	制圖	吴祎瑜	2022.03.24	修改			
材料	X86032	復核			日期			
顏色	ECK3X10063S-XF1 三塗(深灰)	批准			圖號	J857-HBY-VBQ4xR		

EG－DWG3


美特鋁質 有限公司
MIDI Aluminium Fabricator Ltd.


工程號	J-857	地盤	啓德6552


数量	备注
1	

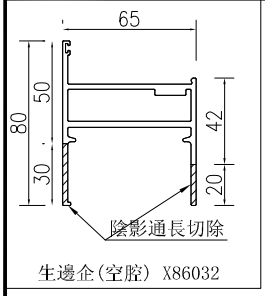


生邊企(空腔) X86032

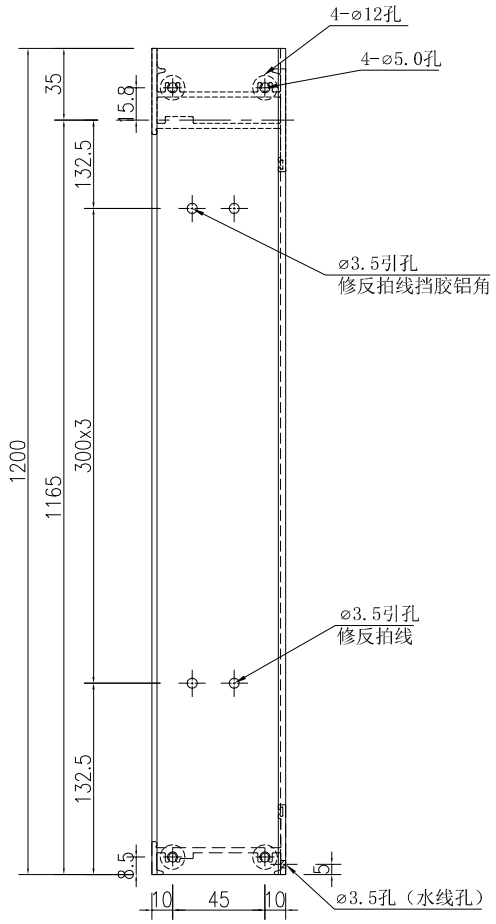

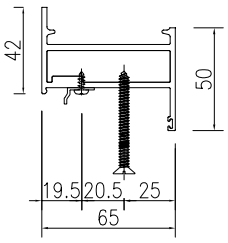

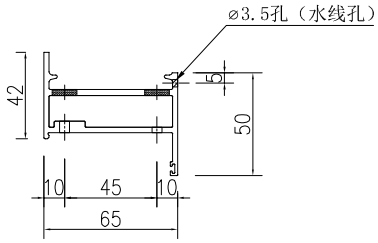

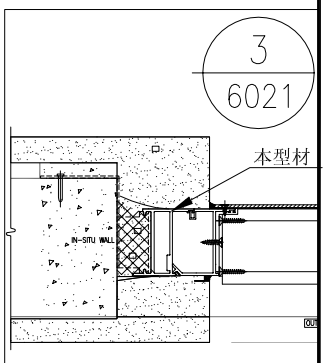


名稱	生邊企(空腔)加工圖	制圖	吴祎瑜	2022.03.24	修改			
材料	X86032	復核			日期			
顏色	ECK3X10063S-XF1 三塗(深灰)	批准			圖號	J857-HBY-VBQ68		

EG－DWG3


美特鋁質 有限公司
MIDI Aluminium Fabricator Ltd.


工程號	J-857	地盤	啓德6552


数量	备注
1	

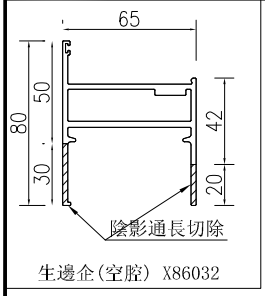

生邊企(空腔) X86032

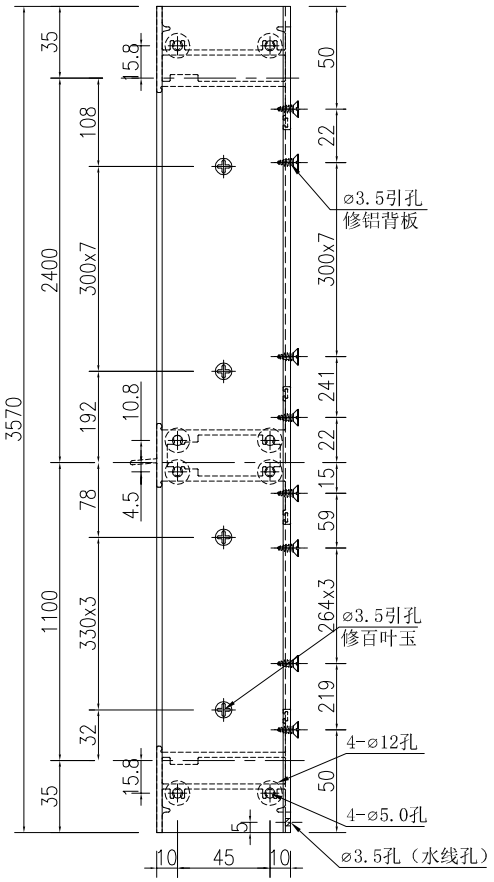

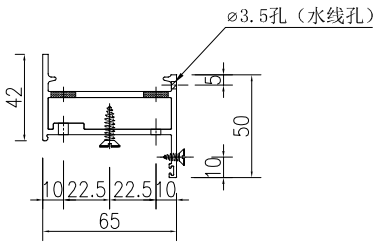

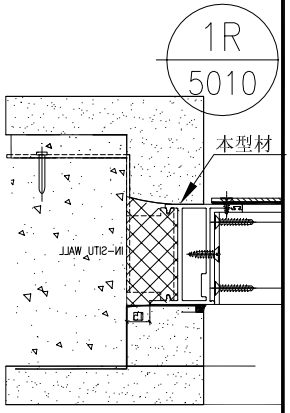


名稱	生邊企(空腔)加工圖	制圖	吳祎瑜	2022.03.24	修改			
材料	X86032	復核			日期			
顏色	ECK3X10063S-XF1 三塗(深灰)	批准			圖號	J857-HBY-VBQ93		

EG－DWG3


美特鋁質 有限公司
MIDI Aluminium Fabricator Ltd.


工程號	J-857	地盤	啓德6552


数量	备注
1	

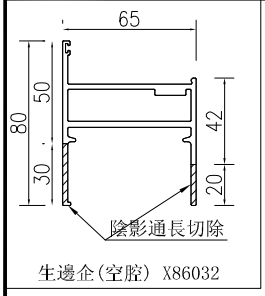

生邊企(空腔) X86032

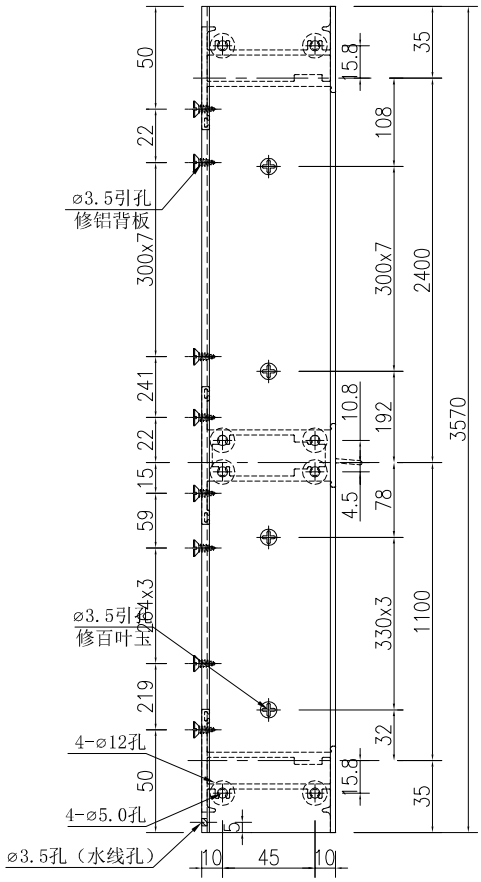

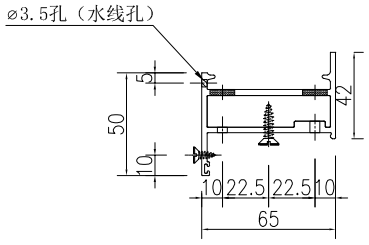

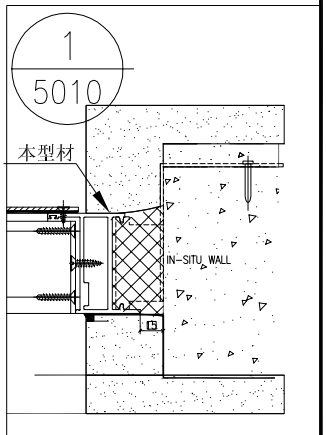


名稱	生邊企(空腔)加工圖	制圖	吴祎瑜	2022.03.24	修改			
材料	X86032	復核			日期			
顏色	ECK3X10063S-XF1 三塗(深灰)	批准			圖號	J857-HBY-VBQ93R		


EG－DWG3


美特鋁質 有限公司
MIDI Aluminium Fabricator Ltd.

工程號	J-857	地盤	啓德6552

数量	备注
1	

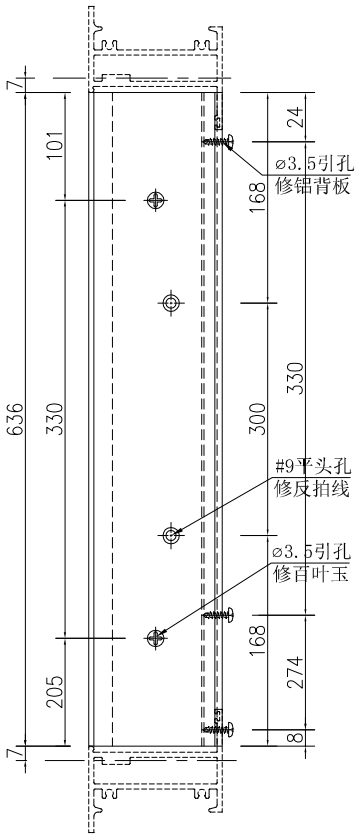

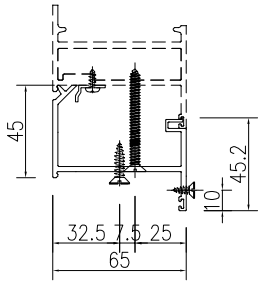

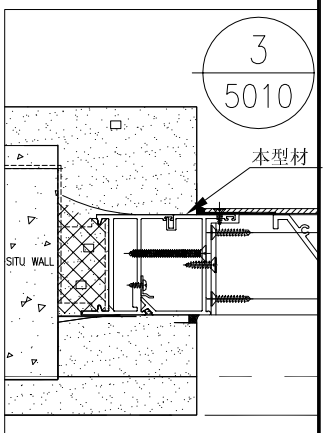


名稱	反拍線加工圖	制圖	吴祎瑜	2022.03.24	修改			
材料	X86139	復核			日期			
顏色	ECK3X10063S-XF1 三塗(深灰)	批准			圖號	J857-HBY-FPX4		


EG－DWG3


美特鋁質 有限公司
MIDI Aluminium Fabricator Ltd.

工程號	J-857	地盤	啓德6552

数量	备注
1	

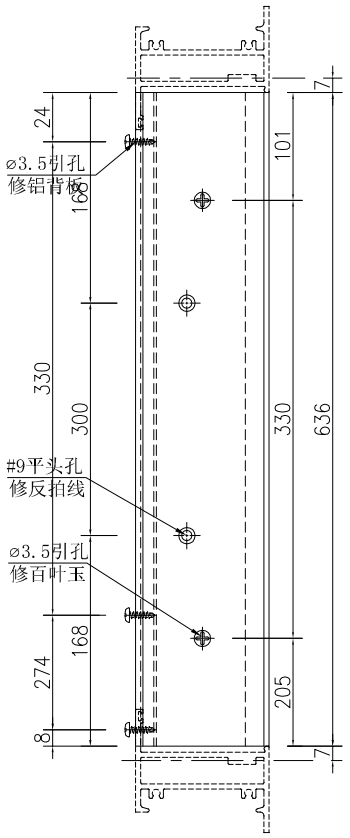

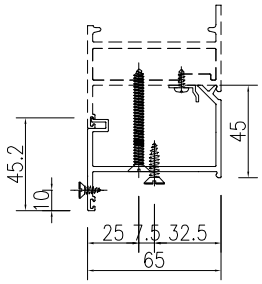

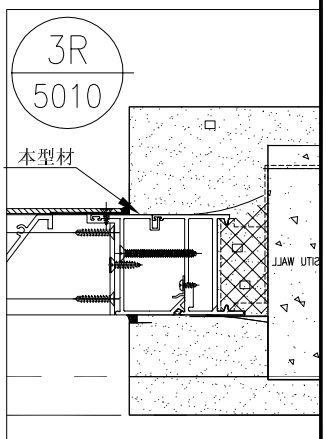


名稱	反拍線加工圖	制圖	吳祎瑜	2022.03.24	修改			
材料	X86139	復核			日期			
顏色	ECK3X10063S-XF1 三塗(深灰)	批准			圖號	J857-HBY-FPX4R		


EG－DWG3


美特鋁質 有限公司
MIDI Aluminium Fabricator Ltd.

工程號	J-857	地盤	啓德6552

数量	备注
1	

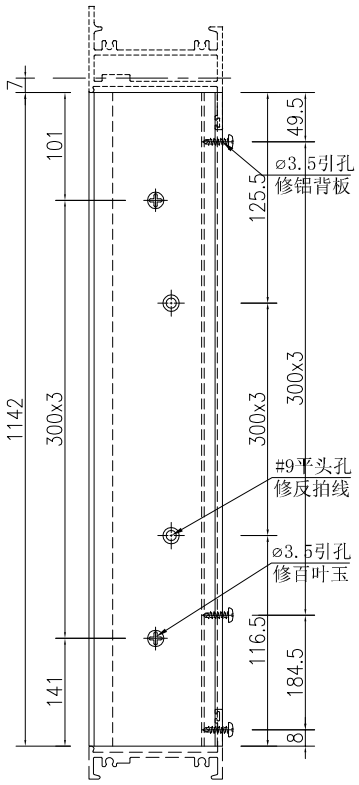

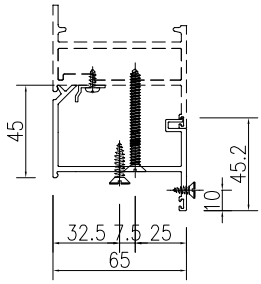

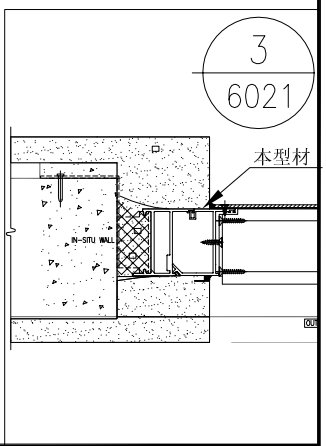


名稱	反拍線加工圖	制圖	吴祎瑜	2022.03.24	修改			
材料	X86139	復核			日期			
顏色	ECK3X10063S-XF1 三塗(深灰)	批准			圖號	J857-HBY-FPX30		


EG－DWG3

美特鋁質 有限公司
MIDI Aluminium Fabricator Ltd.

工程號	J-857	地盤	啓德6552

序號	物料編號	長度L	數量	A	N			B
1	J857-HBY-DJLJ4	636	1	168	300	x	1	168
2	J857-HBY-DJLJ4R	636	1	168	300	x	1	168
3	J857-HBY-DJLJ30	1142	1	125.5	300	x	3	116.5

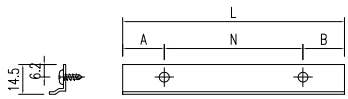

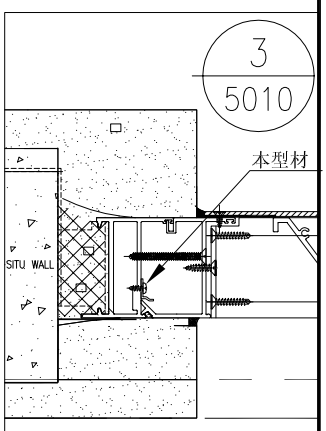


名稱	反拍線擋膠鋁角加工圖	制圖	吳祎瑜	2022.03.24	修改			
材料	X86042	復核			日期			
顏色	MILL	批准			圖號	J857-HBY-DJLJ4		


EG－DWG3

美特鋁質 有限公司
MIDI Aluminium Fabricator Ltd.

工程號	J-857	地盤	啓德6552

序號	物料編號	長度L	數量	A	N			B
1	J857-HBY-QG1	792	1	96	300	x	2	96

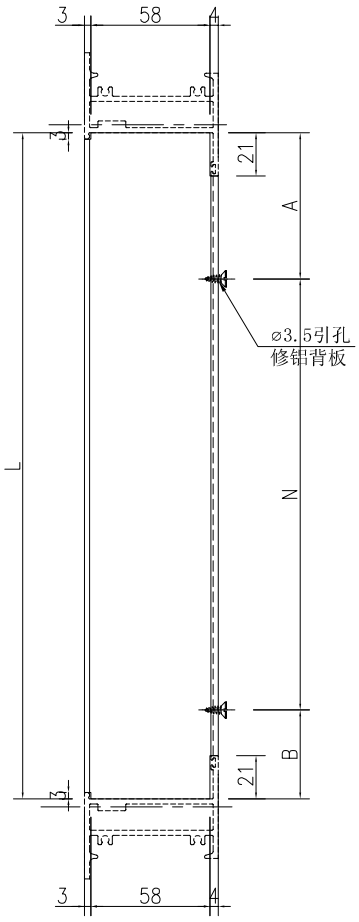

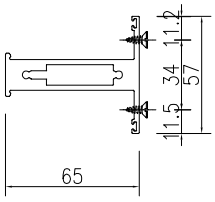


名稱	企工加工圖	制圖	吳祎瑜	2022.03.24	修改			
材料	X85969	復核			日期			
顏色	ECK3X10063S-XF1 三塗(深灰)	批准			圖號	J857-HBY-QG1		


EG－DWG3

美特鋁質 有限公司
MIDI Aluminium Fabricator Ltd.


工程號	J-857	地盤	啓德6552

序號	物料編號	長度L	數量	A	N			B
1	J857-HBY-QG2	1148	2	52.5	300	x	3	195.5

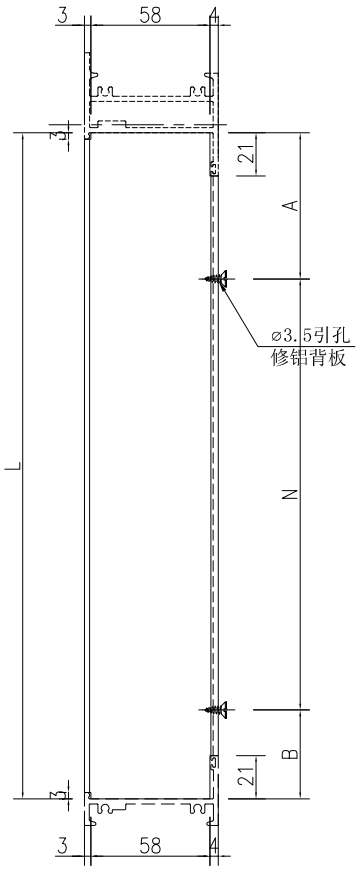


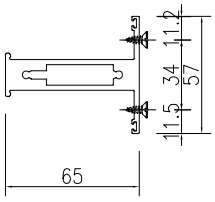


名稱	企工加工圖	制圖	吳祎瑜	2022.03.24	修改			
材料	X85969	復核			日期			
顏色	ECK3X10063S-XF1 三塗(深灰)	批准			圖號	J857-HBY-QG2		

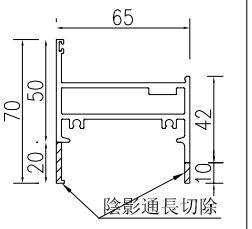


百叶顶横 X86033

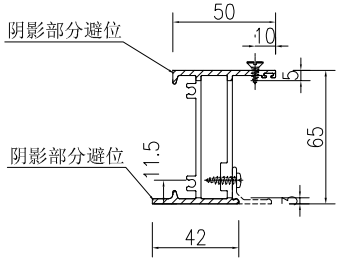

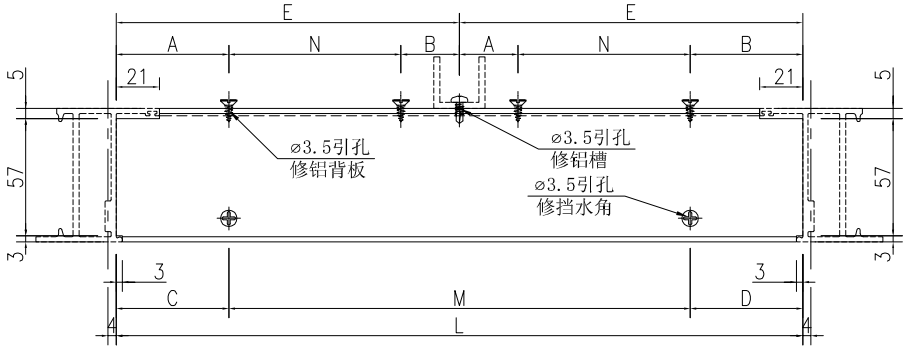

序號	物料編號	長度L	數量	A	N			B	C	M			D	E
1	J857-HBY-HD3	1782	1	145.5	300	x	2	145.5	141	300	x	5	141	891
2	J857-HBY-HD8	1792	1	148	300	x	2	148	146	300	x	5	146	896
3	J857-HBY-HD11	1492	2	73	300	x	2	73	146	300	x	4	146	746
4	J857-HBY-HD18	1892	3	173	300	x	2	173	196	300	x	5	196	946
5	J857-HBY-HD32	1587	1	96.75	300	x	2	96.75	43.5	300	x	5	43.5	793.5
6	J857-HBY-HD35	2102	1	75.5	300	x	3	75.5	151	300	x	6	151	1051
7	J857-HBY-HD36	1737	1	134.25	300	x	2	134.25	118.5	300	x	5	118.5	868.5
8	J857-HBY-HD55	1857	3	164.25	300	x	2	164.25	178.5	300	x	5	178.5	928.5
9	J857-HBY-HD82	1847	1	161.75	300	x	2	161.75	173.5	300	x	5	173.5	923.5
10	J857-HBY-HD84	2592	1	198	300	x	3	198	96	300	x	8	96	1296
11	J857-HBY-HD85	1862	1	165.5	300	x	2	165.5	181	300	x	5	181	931
12	J857-HBY-HD87	2187	2	96.75	300	x	3	96.75	193.5	300	x	6	193.5	1093.5
13	J857-HBY-HD89	1992	1	198	300	x	2	198	96	300	x	6	96	996
14	J857-HBY-HD89a	2352	1	138	300	x	3	138	126	300	x	7	126	1176
15	J857-HBY-HD110	1562	4	90.5	300	x	2	90.5	181	300	x	4	181	781

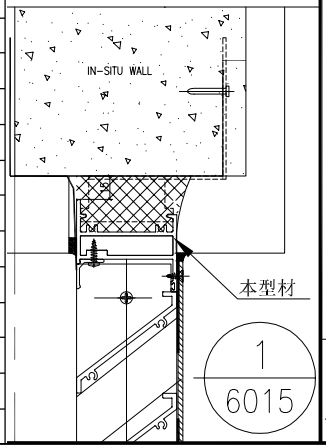


修改	日期	圖號
		J857-HBY-HD3
	2022.03.24	
制圖	吳祥瑜	
復核		
批准		

名稱	百葉頂橫加工圖
材料	X86033
顏色	ECK3X10063S-XF1 三塗(深灰)


美特鋁質 有限公司
MIDI Aluminium Fabricator Ltd.

工程號	J-857	地盤	啓德6552


EG-DWG3

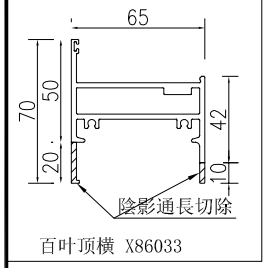

百叶顶横 X86033

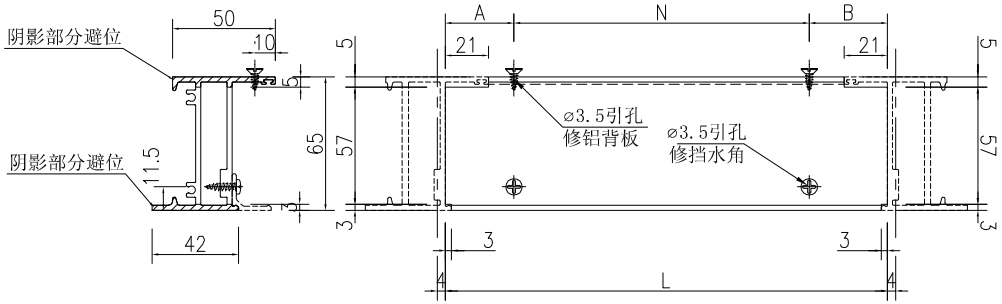

序號	物料編號	長度L	數量	A	N			B
1	J857-HBY-HD2	1167	1	133.5	300	x	3	133.5
2	J857-HBY-HD4	1072	1	86	300	x	3	86
3	J857-HBY-HD5	547	1	123.5	300	x	1	123.5
4	J857-HBY-HD6	992	5	196	300	x	2	196
5	J857-HBY-HD10	1142	4	121	300	x	3	121
6	J857-HBY-HD12	1227	3	163.5	300	x	3	163.5
7	J857-HBY-HD15	817	1	108.5	300	x	2	108.5
8	J857-HBY-HD16	1342	1	71	300	x	4	71
9	J857-HBY-HD17	702	1	51	300	x	2	51
10	J857-HBY-HD19	742	2	71	300	x	2	71
11	J857-HBY-HD20	1042	2	71	300	x	3	71
12	J857-HBY-HD21	592	6	146	300	x	1	146
13	J857-HBY-HD22	692	29	196	300	x	1	196
14	J857-HBY-HD25	492	29	96	300	x	1	96
15	J857-HBY-HD26	392	4	96	200	x	1	96
16	J857-HBY-HD27	1117	1	108.5	300	x	3	108.5
17	J857-HBY-HD30	1142	1	121	300	x	3	121
18	J857-HBY-HD31	292	1	71	150	x	1	71
19	J857-HBY-HD34	642	10	171	300	x	1	171
20	J857-HBY-HD37	942	2	171	300	x	2	171
21	J857-HBY-HD46a	442	2	71	300	x	1	71
22	J857-HBY-HD52	1207	2	153.5	300	x	3	153.5
23	J857-HBY-HD76	792	1	96	300	x	2	96
24	J857-HBY-HD77	1067	2	83.5	300	x	3	83.5
25	J857-HBY-HD79	442	1	71	300	x	1	71
26	J857-HBY-HD80	342	1	71	200	x	1	71
27	J857-HBY-HD81	1377	2	88.5	300	x	4	88.5
28	J857-HBY-HD86	757	2	78.5	300	x	2	78.5
29	J857-HBY-HD87A	442	1	71	300	x	1	71
30	J857-HBY-HD90	1352	2	76	300	x	4	76
31	J857-HBY-HD91	242	2	46	150	x	1	46
32	J857-HBY-HD92	1782	1	141	300	x	5	141
33	J857-HBY-HD94a	597	1	148.5	300	x	1	148.5
34	J857-HBY-HD95	542	1	121	300	x	1	121
35	J857-HBY-HD98	372	2	86	200	x	1	86
36	J857-HBY-HD100	1182	3	141	300	x	3	141
37	J857-HBY-HD120	602	1	151	300	x	1	151

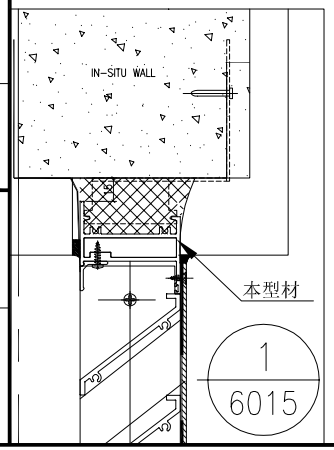


美特鋁質 有限公司
MIDI Aluminium Fabricator Ltd.


工程號	J-857
地盤	啓德6552


修改	
日期	2022.03.24
圖號	J857-HBY-HD2
制圖	吳祥瑜
復核	
批准	
名稱	百葉頂橫加工圖
材料	X86033
顏色	ECK3X10063S-XF1 三塗(深灰)

EG-DWG3

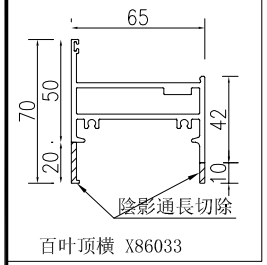


百叶顶横 X86033

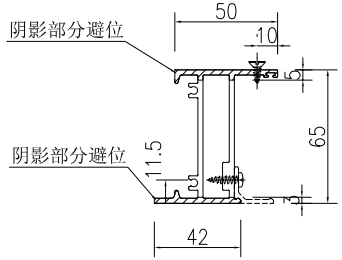

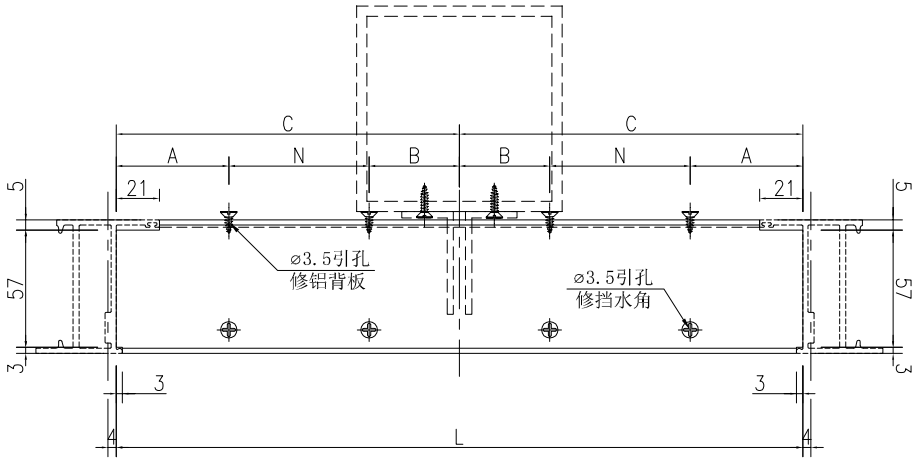

序號	物料編號	長度L	數量	A	N			B	C
1	J857-HBY-HD39	1332	1	183	300	x	1	183	666
2	J857-HBY-HD40	2067	3	66.75	300	x	3	66.75	1033.5
3	J857-HBY-HD41	1132	1	133	300	x	1	133	566
4	J857-HBY-HD42	1452	1	63	300	x	2	63	726
5	J857-HBY-HD43	2182	2	95.5	300	x	3	95.5	1091
6	J857-HBY-HD46	1742	1	135.5	300	x	2	135.5	871
7	J857-HBY-HD47	1122	1	130.5	300	x	1	130.5	561
8	J857-HBY-HD48	2782	7	95.5	300	x	4	95.5	1391
9	J857-HBY-HD49	2247	1	111.75	300	x	3	111.75	1123.5
10	J857-HBY-HD51	1927	1	181.75	300	x	2	181.75	963.5
11	J857-HBY-HD53	2192	3	98	300	x	3	98	1096
12	J857-HBY-HD54	1992	1	198	300	x	2	198	996
13	J857-HBY-HD72	1517	1	79.25	300	x	2	79.25	758.5
14	J857-HBY-HD94	1192	1	148	300	x	1	148	596

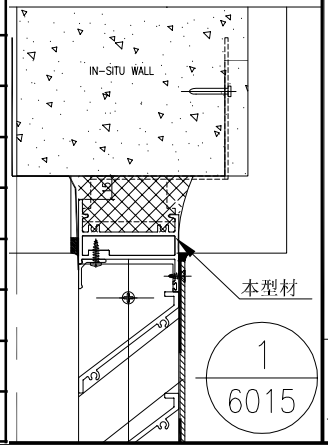

美特鋁質 有限公司
MIDI Aluminium Fabricator Ltd.

工程號	J-857	地盤	啓德6552

修改	日期	圖號	J857-HBY-HD39

制圖	吳祥瑜	2022.03.24	
復核			
批准			


名稱	百葉頂橫加工圖
材料	X86033
顏色	ECK3X10063S-XF1 三塗(深灰)


EG-DWG3


EG－DWG3


美特鋁質 有限公司
MIDI Aluminium Fabricator Ltd.

工程號	J-857	地盤	啓德6552

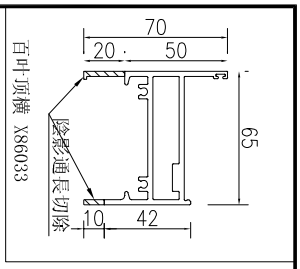

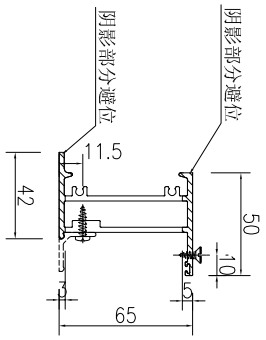

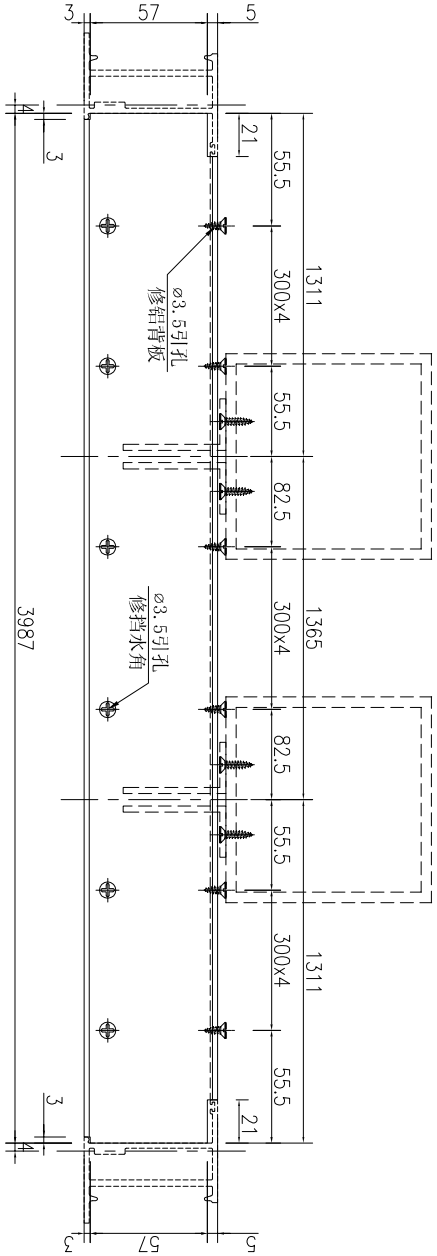

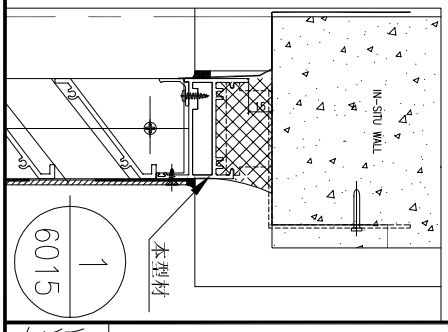


數量	備注
1	


名稱	百葉頂橫加工圖	制圖	吳祎瑜	2022.03.24	修改			
材料	X86033	復核			日期			
顏色	ECK3X10063S-XF1 三塗(深灰)	批准			圖號	J857-HBY-HD45		


EG－DWG3


美特鋁質 有限公司
MIDI Aluminium Fabricator Ltd.


工程號	J-857	地盤	啓德6552

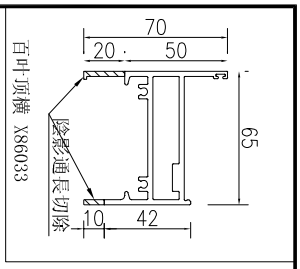

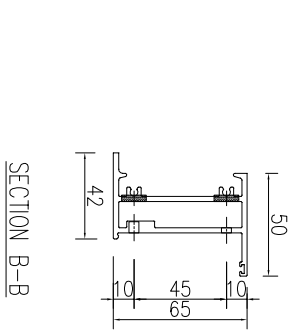

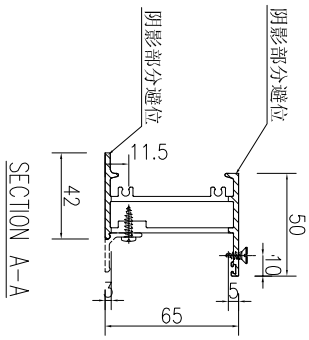

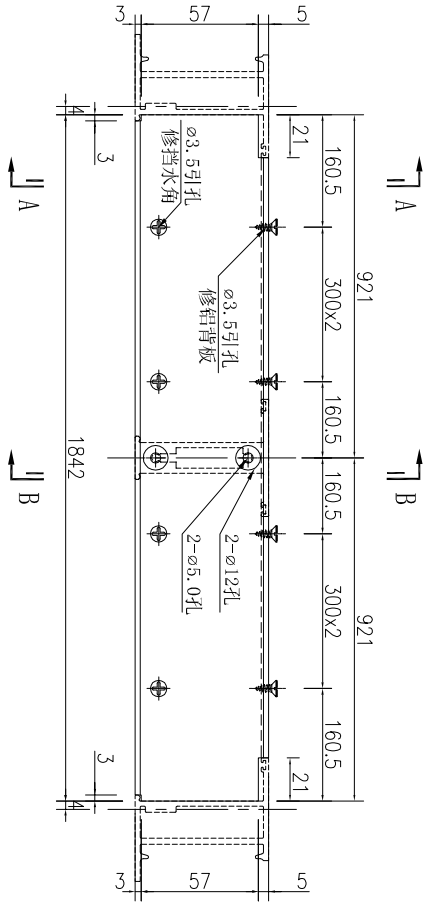

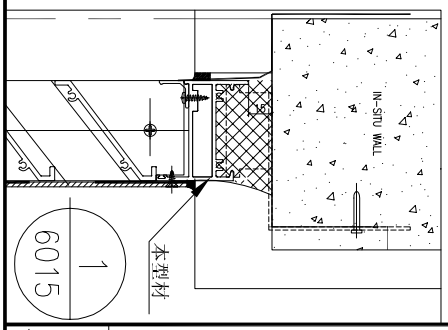


數量	備注
1	


名稱	百葉頂橫加工圖	制圖	吳祎瑜	2022.03.24	修改			
材料	X86033	復核			日期			
顏色	ECK3X10063S-XF1 三塗(深灰)	批准			圖號	J857-HBY-HD1		


EG－DWG3


美特鋁質 有限公司
MIDI Aluminium Fabricator Ltd.

工程號	J-857	地盤	啓德6552

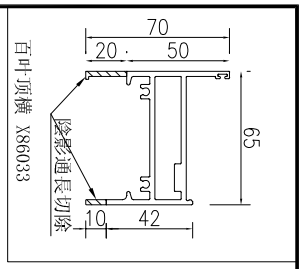

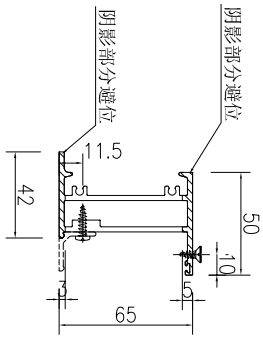

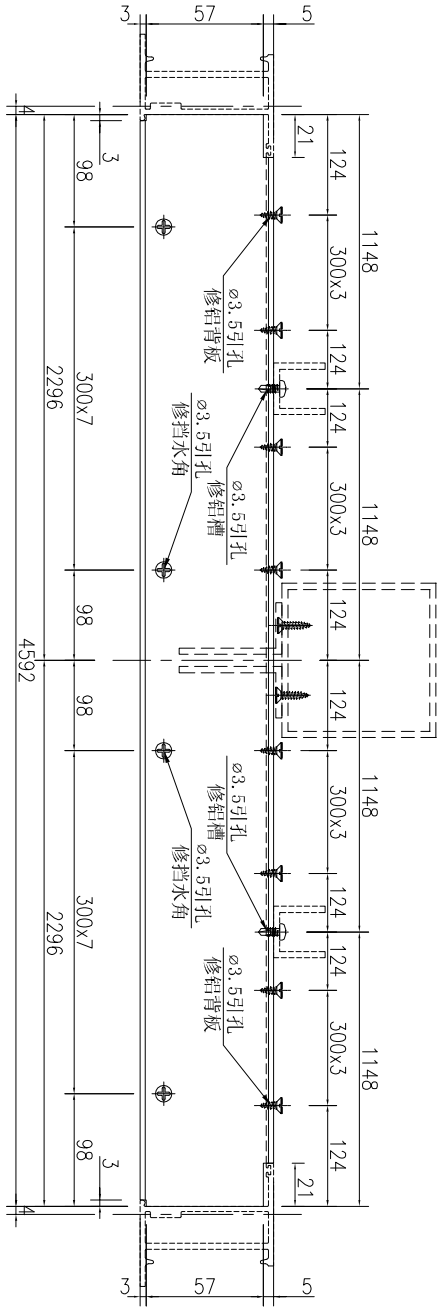

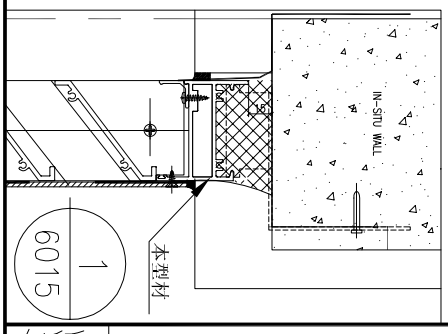


數量	备注
1	


名稱	百葉頂橫加工圖	制圖	吳祎瑜	2022.03.24	修改			
材料	X86033	復核			日期			
顏色	ECK3X10063S-XF1 三塗(深灰)	批准			圖號	J857-HBY-HD83		


EG－DWG3


美特鋁質 有限公司
MIDI Aluminium Fabricator Ltd.

工程號	J-857	地盤	啓德6552

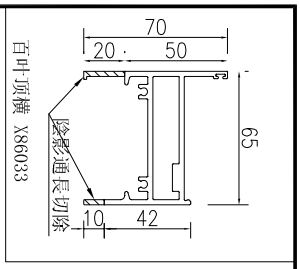

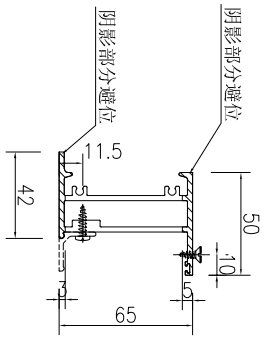

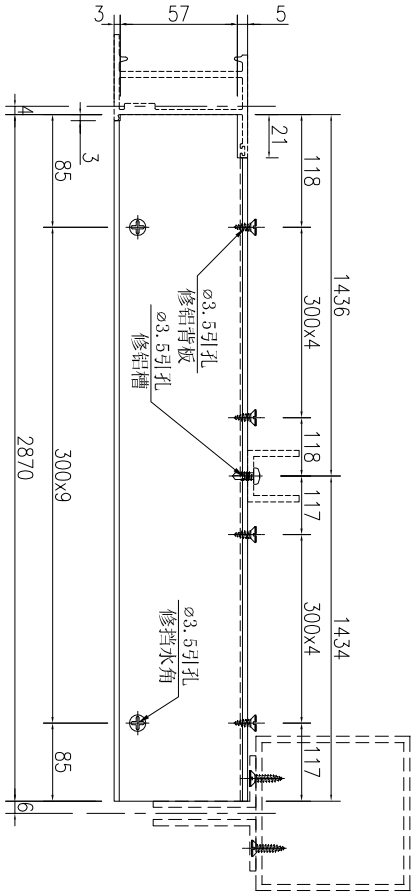

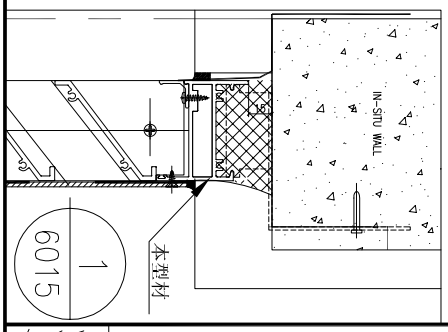


數量	備注
1	


名稱	百葉頂橫加工圖	制圖	吳祎瑜	2022.03.24	修改			
材料	X86033	復核			日期			
顏色	ECK3X10063S-XF1 三塗(深灰)	批准			圖號	J857-HBY-HD102		


EG－DWG3


美特鋁質 有限公司
MIDI Aluminium Fabricator Ltd.

工程號	J-857	地盤	啓德6552

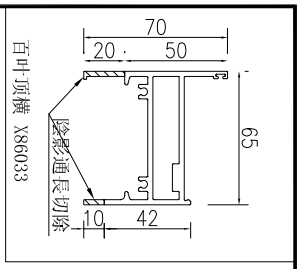

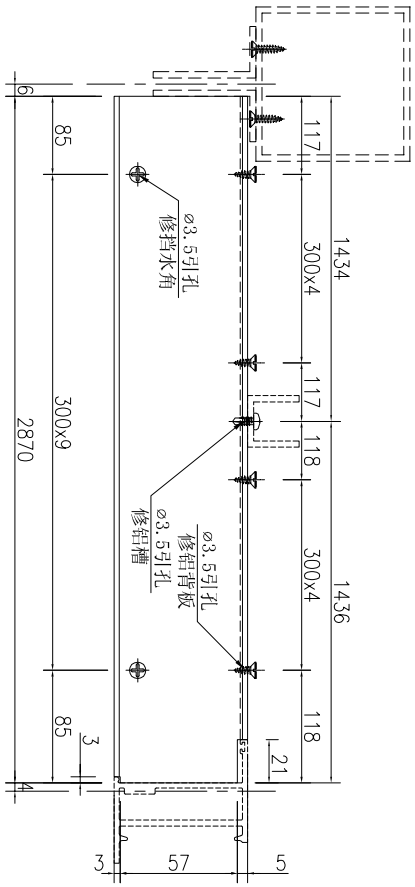

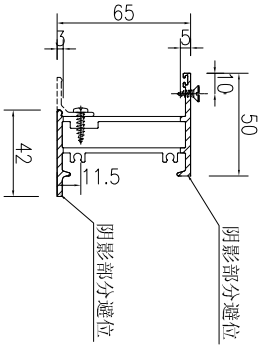

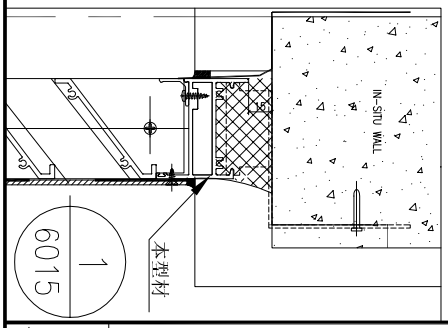

數量	备注
1	


名稱	百葉頂橫加工圖	制圖	吳祎瑜	2022.03.24	修改			
材料	X86033	復核			日期			
顏色	ECK3X10063S-XF1 三塗(深灰)	批准			圖號	J857-HBY-HD102A		


EG－DWG3


美特鋁質 有限公司
MIDI Aluminium Fabricator Ltd.

工程號	J-857	地盤	啓德6552

序號	物料編號	長度L	數量	A	N			B
1	J857-HBY-HD56	904	1	152	300	x	2	152
2	J857-HBY-HD58	554	1	127	300	x	1	127
3	J857-HBY-HD59	804	1	102	300	x	2	102

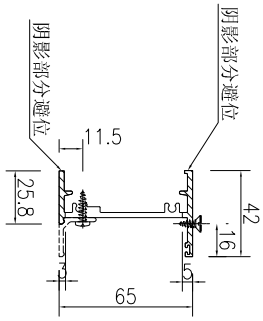

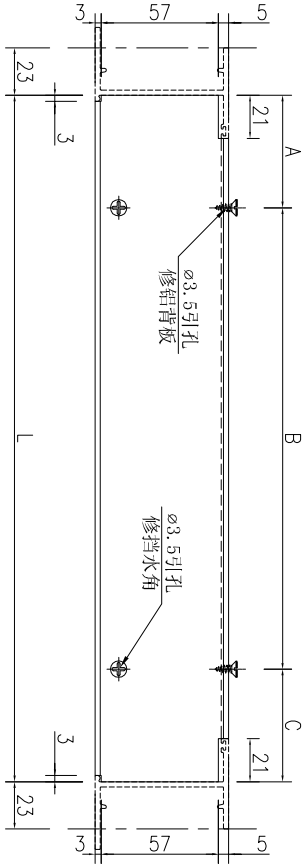

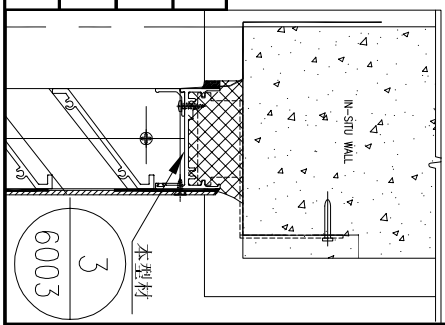



名稱	百葉頂橫加工圖	制圖	吳祎瑜	2022.03.24	修改			
材料	X86183	復核			日期			
顏色	ECK3X10063S-XF1 三塗(深灰)	批准			圖號	J857-HBY-HD56		


EG－DWG3


美特鋁質 有限公司
MIDI Aluminium Fabricator Ltd.

工程號	J-857	地盤	啓德6552

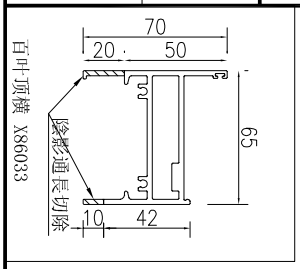

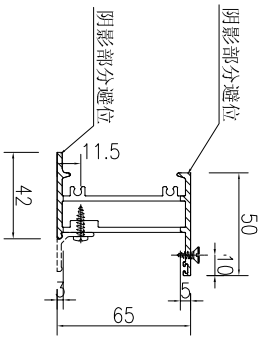

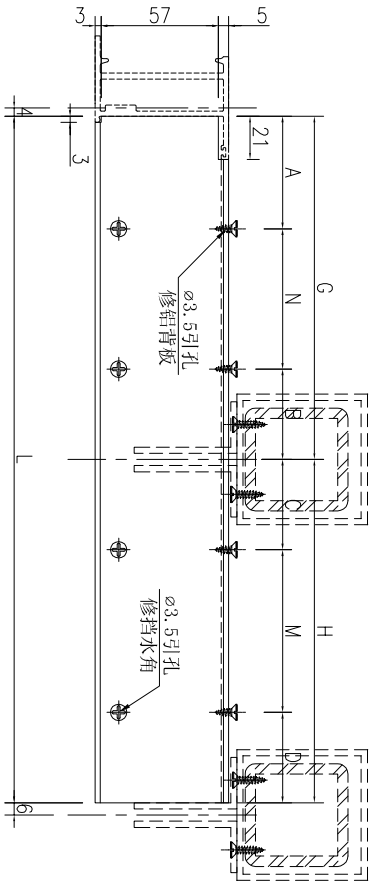

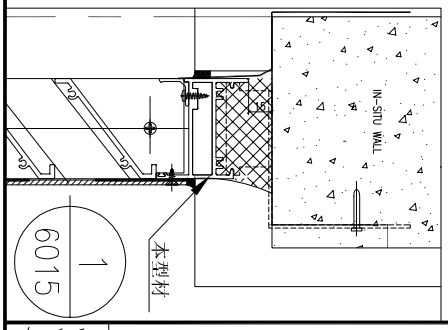


序號	物料編號	長度L	數量	A	N		B	C	M		D	G	H
1	J857-HBY-HD73	3415	1	110.5	300	x	110.5	97	300	x	97	1721	1694
2	J857-HBY-HD61	2782.5	1	102.375	300	x	102.375	88.875	300	x	88.875	1404.75	1377.75
3	J857-HBY-HD62	2947.5	1	143.625	300	x	143.625	130.125	300	x	130.125	1487.25	1460.25
						4				4			


名稱	百葉頂橫加工圖	制圖	吳祎瑜	2022.03.24	修改		
材料	X86033	復核			日期		
顏色	ECK3X10063S-XF1 三塗(深灰)	批准			圖號	J857-HBY-HD73	


EG－DWG3


美特鋁質 有限公司
MIDI Aluminium Fabricator Ltd.

工程號	J-857	地盤	啓德6552

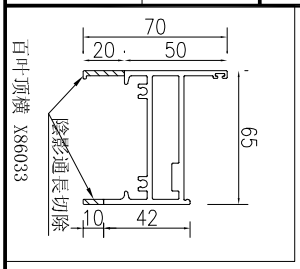

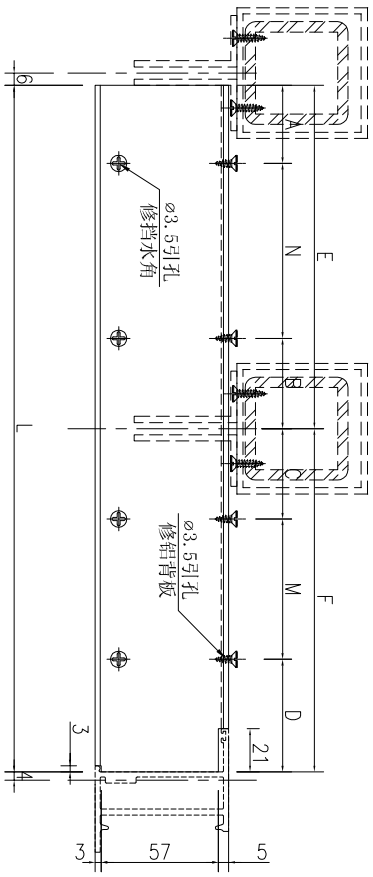

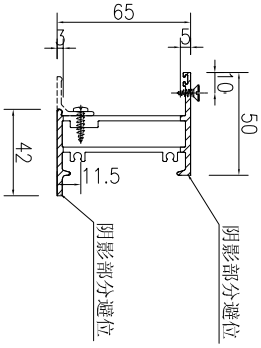

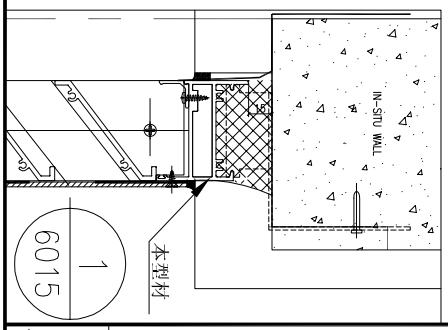

序號	物料編號	長度L	數量	A	N	B	C	M	D	E	F
1	J857-HBY-HD73A	3415	1	97	300	97	110.5	300	110.5	1694	1721
2	J857-HBY-HD61A	2782.5	1	88.875	300	88.875	102.375	300	102.375	1377.75	1404.75
3	J857-HBY-HD62A	2947.5	1	130.125	300	130.125	143.625	300	143.625	1460.25	1487.25
					x			x			
					4			4			


名稱	百葉頂橫加工圖	制圖	吳祎瑜	2022.03.24	修改		
材料	X86033	復核			日期		
顏色	ECK3X10063S-XF1 三塗(深灰)	批准			圖號	J857-HBY-HD73A	


EG－DWG3


美特鋁質 有限公司
MIDI Aluminium Fabricator Ltd.


工程號	J-857	地盤	啓德6552

序號	物料編號	長度L	數量	A	N	B	E
1	J857-HBY-HD63	2692	1	73	300	x	4	73	1346
2	J857-HBY-HD66	2832	8	108	300	x	4	108	1416
3	J857-HBY-HD69	2367	1	141.75	300	x	3	141.75	1183.5

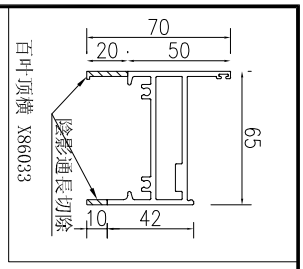

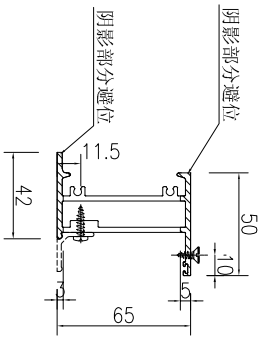

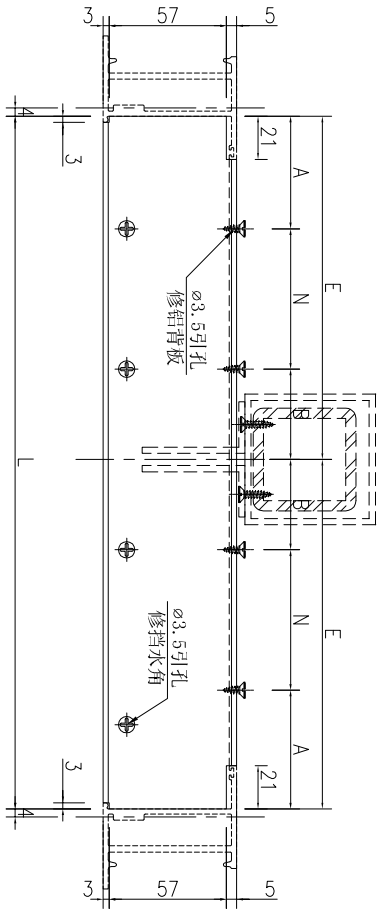

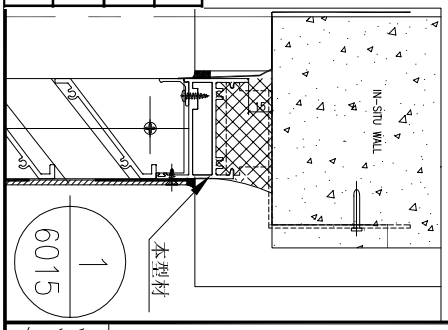



名稱	百葉頂橫加工圖	制圖	吳祎瑜	2022.03.24	修改			
材料	X86033	復核			日期			
顏色	ECK3X10063S-XF1 三塗(深灰)	批准			圖號	J857-HBY-HD63		


EG－DWG3


美特鋁質 有限公司
MIDI Aluminium Fabricator Ltd.

工程號	J-857	地盤	啓德6552

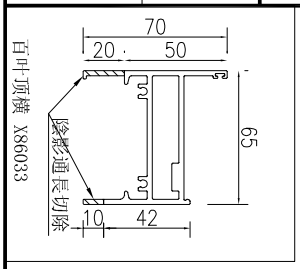

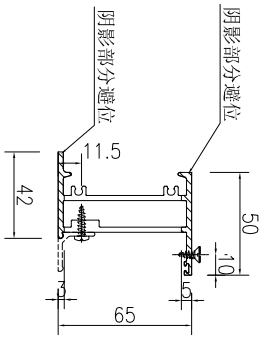

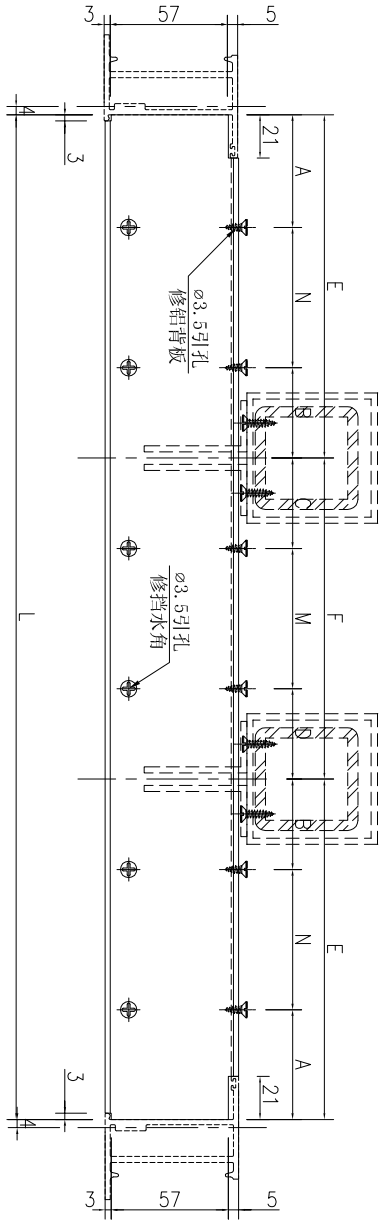

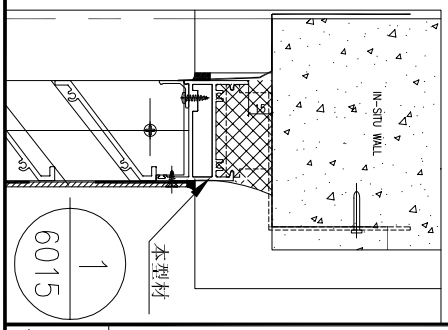


序號	物料編號	長度L	數量	A	N	B	C	M	D	E	F
1	J857-HBY-HD64	4842	7	60.5	300	60.5	50	300	50	1621	1600
2	J857-HBY-HD65	3467	1	129.25	300	129.25	125	300	125	1158.5	1150
					x	5	3	x	3		


名稱	百葉頂橫加工圖	制圖	吳祎瑜	2022.03.24	修改		
材料	X86033	復核			日期		
顏色	ECK3X10063S-XF1 三塗(深灰)	批准			圖號	J857-HBY-HD64	


EG－DWG3


美特鋁質 有限公司
MIDI Aluminium Fabricator Ltd.

工程號	J-857	地盤	啓德6552

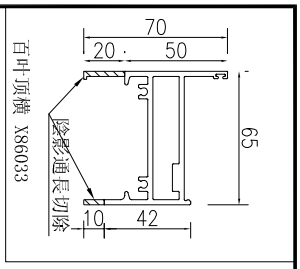

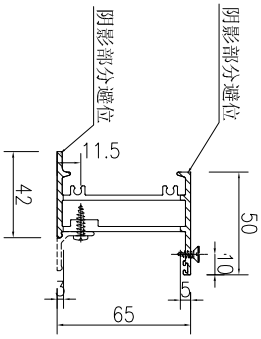

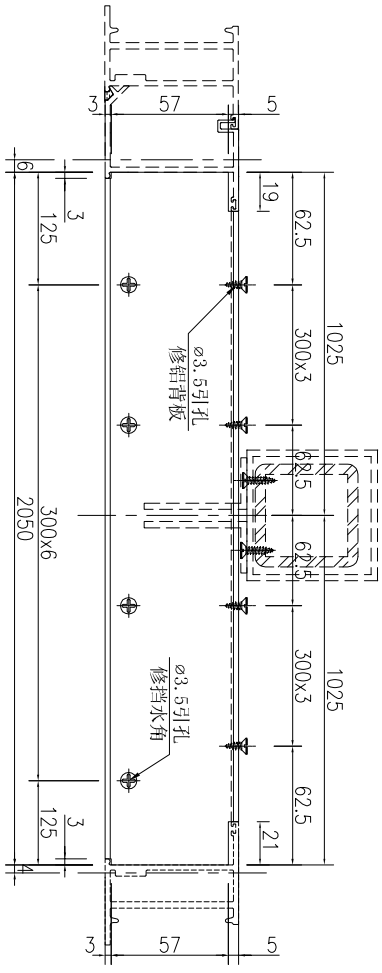

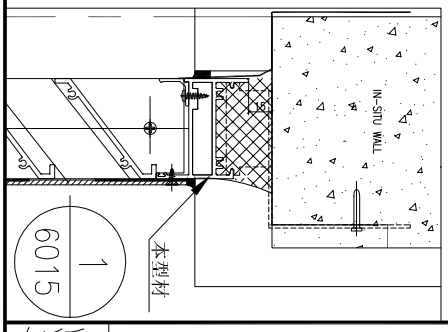


數量	备注
1	


名稱	百葉頂橫加工圖	制圖	吳祎瑜	2022.03.24	修改			
材料	X86033	復核			日期			
顏色	ECK3X10063S-XF1 三塗(深灰)	批准			圖號	J857-HBY-HD67		


EG－DWG3


美特鋁質 有限公司
MIDI Aluminium Fabricator Ltd.


工程號	J-857	地盤	啓德6552

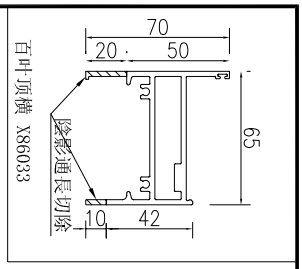

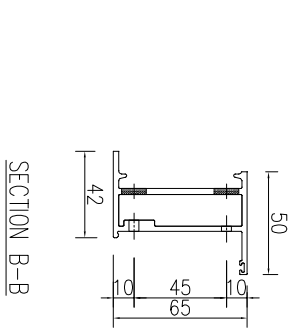

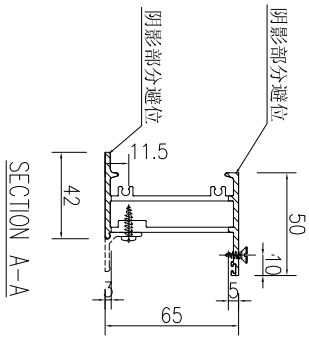

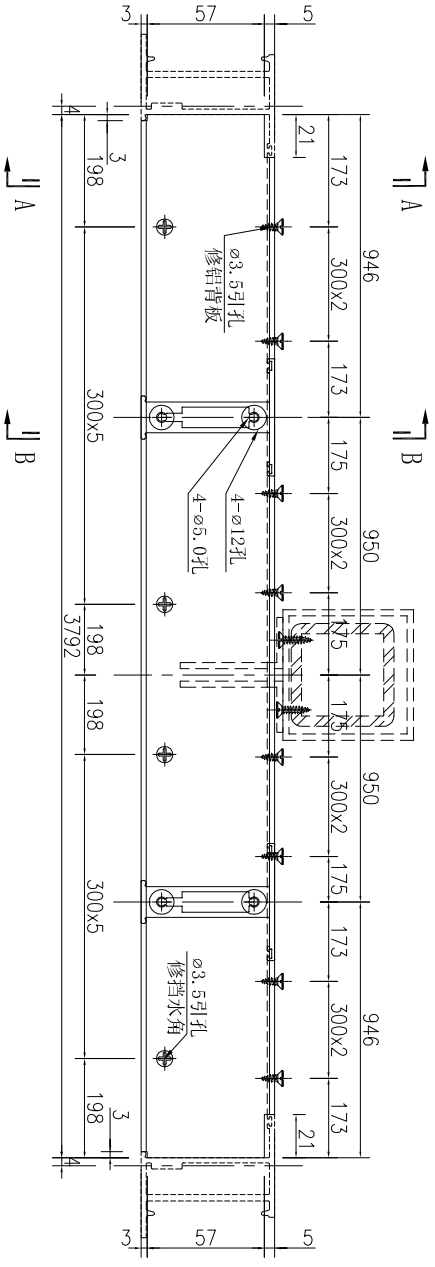

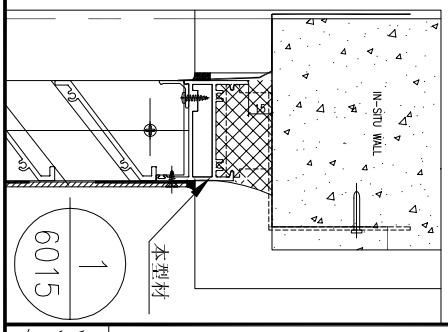


數量	备注
1	


名稱	百葉頂橫加工圖	制圖	吳祎瑜	2022.03.24	修改			
材料	X86033	復核			日期			
顏色	ECK3X10063S-XF1 三塗(深灰)	批准			圖號	J857-HBY-HD68		


EG－DWG3

美特鋁質 有限公司
MIDI Aluminium Fabricator Ltd.

工程號	J-857	地盤	啓德6552

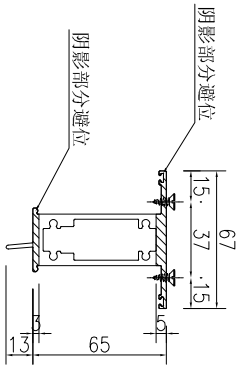

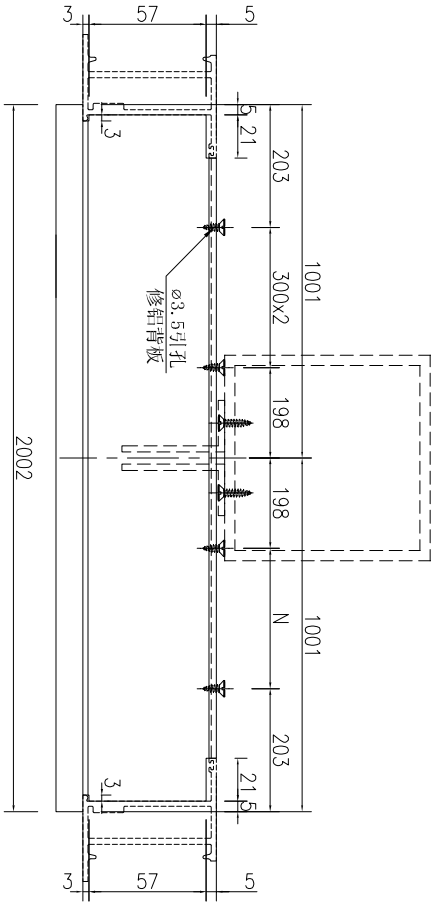

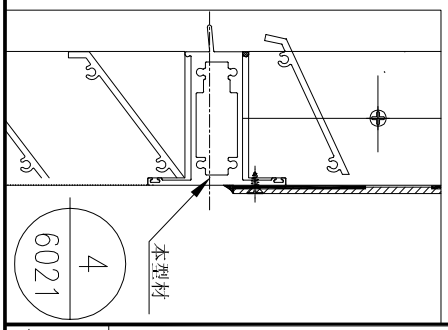


數量	備注
1	


名稱	上生下生中橫加工圖	制圖	吳祎瑜	2022.03.24	修改			
材料	X85970	復核			日期			
顏色	ECK3X10063S-XF1 三塗(深灰)	批准			圖號	J857-HBY-ZH67		


EG—DWG3

美特鋁質 有限公司
MIDI Aluminium Fabricator Ltd.

工程號	J-857	地盤	啓德6552

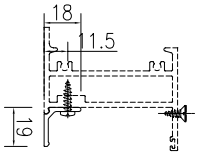

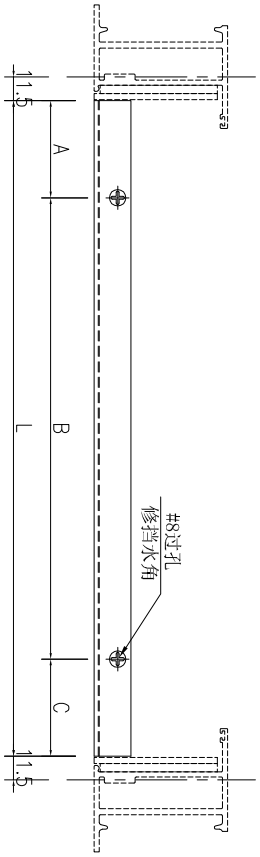

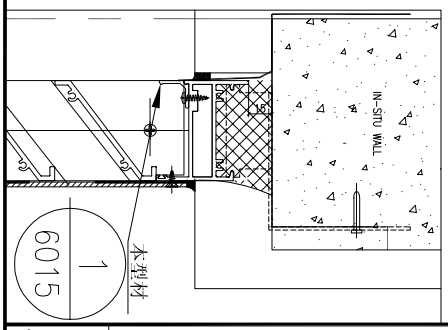

數據表見：J857-HBY-DJ1-1

名稱	百葉擋水鋁角加工圖	制圖	吳祎瑜	2022.03.24	修改			
材料	X86043	復核			日期			
顏色	ECK3X10063S-XF1 三塗(深灰)	批准			圖號	J857-HBY-DJ1		

EG－DWG3

美特鋁質 有限公司
MIDI Aluminium Fabricator Ltd.

加工图見：J857-HBY-DJ1

工程號	J-857	地盤	啓德6552

序號	物料編號	長度L	數量	A	N	B
1	J857-HBY-DJ11	898.5	1	153	300 x 2	151
2	J857-HBY-DJ1A	898.5	1	151	300 x 2	153
3	J857-HBY-DJ2	1152	1	126	300 x 3	126
4	J857-HBY-DJ3	1767	1	133.5	300 x 5	133.5
5	J857-HBY-DJ4	1057	1	78.5	300 x 3	78.5
6	J857-HBY-DJ5	532	1	116	300 x 1	116
7	J857-HBY-DJ6	977	5	188.5	300 x 2	188.5
8	J857-HBY-DJ8	1777	1	138.5	300 x 5	138.5
9	J857-HBY-DJ10	1127	4	113.5	300 x 3	113.5
10	J857-HBY-DJ11	1477	2	138.5	300 x 4	138.5
11	J857-HBY-DJ12	1212	3	156	300 x 3	156
12	J857-HBY-DJ15	802	1	101	300 x 2	101
13	J857-HBY-DJ16	1327	1	63.5	300 x 4	63.5
14	J857-HBY-DJ17	687	1	43.5	300 x 2	43.5
15	J857-HBY-DJ18	1877	3	188.5	300 x 5	188.5
16	J857-HBY-DJ19	727	2	63.5	300 x 2	63.5
17	J857-HBY-DJ20	1027	2	63.5	300 x 3	63.5
18	J857-HBY-DJ21	577	6	138.5	300 x 1	138.5
19	J857-HBY-DJ22	677	29	188.5	300 x 1	188.5
20	J857-HBY-DJ25	477	29	88.5	300 x 1	88.5
21	J857-HBY-DJ26	377	4	88.5	200 x 1	88.5
22	J857-HBY-DJ27	1102	1	101	300 x 3	101
23	J857-HBY-DJ30	1127	1	113.5	300 x 3	113.5
24	J857-HBY-DJ31	277	1	63.5	150 x 1	63.5
25	J857-HBY-DJ32	1572	1	36	300 x 5	36
26	J857-HBY-DJ34	627	10	163.5	300 x 1	163.5
27	J857-HBY-DJ35	2087	1	143.5	300 x 6	143.5
28	J857-HBY-DJ36	1722	1	111	300 x 5	111
29	J857-HBY-DJ37	927	2	163.5	300 x 2	163.5
30	J857-HBY-DJ39	649	1	175.5	300 x 1	173.5
31	J857-HBY-DJ39A	649	1	173.5	300 x 1	175.5
32	J857-HBY-DJ40	1016.5	3	59.25	300 x 3	57.25
33	J857-HBY-DJ40A	1016.5	3	57.25	300 x 3	59.25
34	J857-HBY-DJ41	549	1	125.5	300 x 1	123.5
35	J857-HBY-DJ41A	549	1	123.5	300 x 1	125.5
36	J857-HBY-DJ42	709	1	55.5	300 x 2	53.5
37	J857-HBY-DJ42A	709	1	53.5	300 x 2	55.5
38	J857-HBY-DJ43	1074	2	88	300 x 3	86
39	J857-HBY-DJ43A	1074	2	86	300 x 3	88
40	J857-HBY-DJ45	1294	1	48	300 x 4	46
41	J857-HBY-DJ45A	1346	1	73	300 x 4	73
42	J857-HBY-DJ45B	1294	1	46	300 x 4	48
43	J857-HBY-DJ46	854	1	128	300 x 2	126
44	J857-HBY-DJ46A	854	1	126	300 x 2	128
45	J857-HBY-DJ46a	427	2	63.5	300 x 1	63.5
46	J857-HBY-DJ47	544	1	123	300 x 1	121
47	J857-HBY-DJ47A	544	1	121	300 x 1	123
48	J857-HBY-DJ48	1374	7	88	300 x 4	86
49	J857-HBY-DJ48A	1374	7	86	300 x 4	88
50	J857-HBY-DJ49	1106.5	1	104.25	300 x 3	102.25
51	J857-HBY-DJ49A	1106.5	1	102.25	300 x 3	104.25
52	J857-HBY-DJ51	946.5	1	174.25	300 x 2	172.25
53	J857-HBY-DJ51A	946.5	1	172.25	300 x 2	174.25
54	J857-HBY-DJ52	1192	2	146	300 x 3	146
55	J857-HBY-DJ53	1079	3	90.5	300 x 3	88.5
56	J857-HBY-DJ53A	1079	3	88.5	300 x 3	90.5
57	J857-HBY-DJ54	979	1	190.5	300 x 2	188.5
58	J857-HBY-DJ54A	979	1	188.5	300 x 2	190.5
59	J857-HBY-DJ55	1842	3	171	300 x 5	171
60	J857-HBY-DJ56	889	1	144.5	300 x 2	144.5
61	J857-HBY-DJ58	539	1	119.5	300 x 1	119.5

序號	物料編號	長度L	數量	A	N	B
62	J857-HBY-DJ59	789	1	94.5	300 x 2	94.5
63	J857-HBY-DJ61	1387.75	1	94.875	300 x 4	92.875
64	J857-HBY-DJ61A	1364.75	1	79.375	300 x 4	85.375
65	J857-HBY-DJ61B	1364.75	1	85.375	300 x 4	79.375
66	J857-HBY-DJ61C	1387.75	1	92.875	300 x 4	94.875
67	J857-HBY-DJ62	1470.25	1	136.125	300 x 4	134.125
68	J857-HBY-DJ62A	1447.25	1	120.625	300 x 4	126.625
69	J857-HBY-DJ62B	1447.25	1	126.625	300 x 4	120.625
70	J857-HBY-DJ62C	1470.25	1	134.125	300 x 4	136.125
71	J857-HBY-DJ63	1329	1	65.5	300 x 4	63.5
72	J857-HBY-DJ63A	1329	1	63.5	300 x 4	65.5
73	J857-HBY-DJ64	1604	7	53	300 x 5	51
74	J857-HBY-DJ64A	1581	7	40.5	300 x 5	40.5
75	J857-HBY-DJ64B	1604	7	51	300 x 5	53
76	J857-HBY-DJ65	1141.5	1	121.75	300 x 3	119.75
77	J857-HBY-DJ65A	1131	1	115.5	300 x 3	115.5
78	J857-HBY-DJ65B	1141.5	1	119.75	300 x 3	121.75
79	J857-HBY-DJ66	1399	8	100.5	300 x 4	98.5
80	J857-HBY-DJ66A	1399	8	98.5	300 x 4	100.5
81	J857-HBY-DJ67	1008	1	55	300 x 3	53
82	J857-HBY-DJ67A	1008	1	53	300 x 3	55
83	J857-HBY-DJ68	924	1	165.5	300 x 2	158.5
84	J857-HBY-DJ68A	926	1	160.5	300 x 2	165.5
85	J857-HBY-DJ68B	926	1	165.5	300 x 2	160.5
86	J857-HBY-DJ68C	924	1	158.5	300 x 2	165.5
87	J857-HBY-DJ69	1166.5	1	134.25	300 x 3	132.25
88	J857-HBY-DJ69A	1166.5	1	132.25	300 x 3	134.25
89	J857-HBY-DJ72	741.5	1	71.75	300 x 2	69.75
90	J857-HBY-DJ72A	741.5	1	69.75	300 x 2	71.75
91	J857-HBY-DJ73	1704	1	103	300 x 5	101
92	J857-HBY-DJ73A	1681	1	87.5	300 x 5	93.5
93	J857-HBY-DJ73B	1681	1	93.5	300 x 5	87.5
94	J857-HBY-DJ73D	1704	1	101	300 x 5	103
95	J857-HBY-DJ76	777	1	88.5	300 x 2	88.5
96	J857-HBY-DJ77	1052	2	76	300 x 3	76
97	J857-HBY-DJ79	427	1	63.5	300 x 1	63.5
98	J857-HBY-DJ80	327	1	63.5	200 x 1	63.5
99	J857-HBY-DJ81	1362	2	81	300 x 4	81
100	J857-HBY-DJ82	1748	1	124	300 x 5	124
101	J857-HBY-DJ83	2279	1	90.5	300 x 7	88.5
102	J857-HBY-DJ83A	2279	1	88.5	300 x 7	90.5
103	J857-HBY-DJ84	2377	1	88.5	300 x 8	88.5
104	J857-HBY-DJ85	1847	1	173.5	300 x 5	173.5
105	J857-HBY-DJ86	742	2	71	300 x 2	71
106	J857-HBY-DJ87	2172	2	186	300 x 6	186
107	J857-HBY-DJ87A	427	1	63.5	300 x 1	63.5
108	J857-HBY-DJ89	1977	1	88.5	300 x 6	88.5
109	J857-HBY-DJ89a	2337	1	118.5	300 x 7	118.5
110	J857-HBY-DJ90	1337	2	68.5	300 x 4	68.5
111	J857-HBY-DJ91	227	2	38.5	150 x 1	38.5
112	J857-HBY-DJ92	1767	1	133.5	300 x 5	133.5
113	J857-HBY-DJ94	579	1	140.5	300 x 1	138.5
114	J857-HBY-DJ94A	579	1	138.5	300 x 1	140.5
115	J857-HBY-DJ94a	582	1	141	300 x 1	141
116	J857-HBY-DJ95	527	1	113.5	200 x 1	113.5
117	J857-HBY-DJ98	357	2	78.5	200 x 1	78.5
118	J857-HBY-DJ100	1167	3	133.5	300 x 3	133.5
119	J857-HBY-DJ102	2859	1	77.5	300 x 1	81.5
120	J857-HBY-DJ102A	2859	1	81.5	300 x 1	77.5
121	J857-HBY-DJ110	1547	4	173.5	300 x 4	173.5
122	J857-HBY-DJ120	587	1	143.5	300 x 1	143.5

名稱	數據表	制圖	吳祎瑜	2022.03.24	修改			
材料	－	復核			日期			
顏色	－	批准			圖號	J857-HBY-DJ1-1		


EG－DWG3


美特鋁質 有限公司
MIDI Aluminium Fabricator Ltd.

工程號	J-857	地盤	啓德6552

數量	備注
1	

註：用EI4629中的DH-WH1

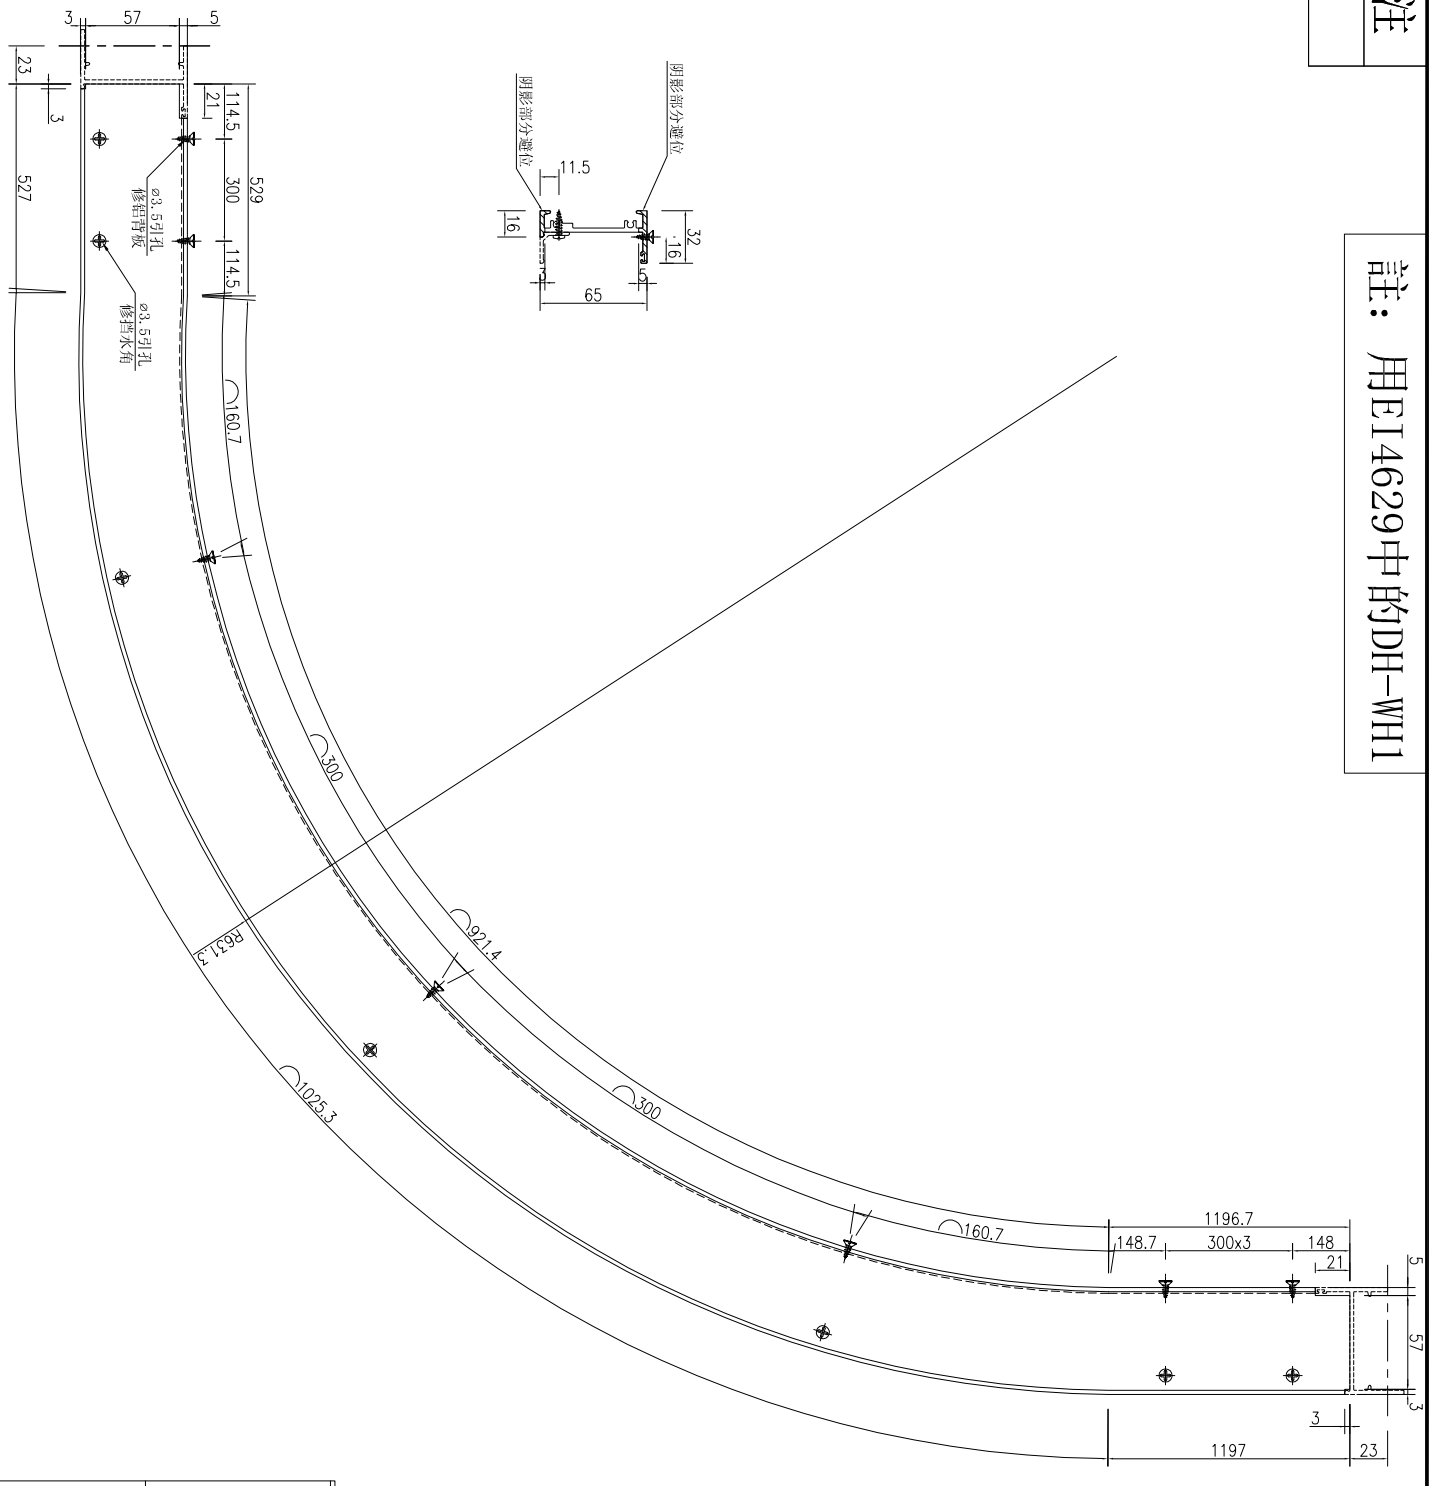

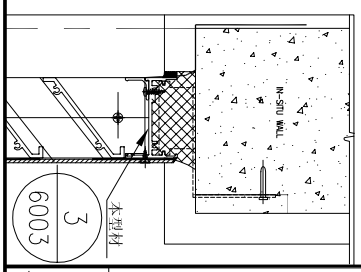

名稱	百葉頂橫加工圖	制圖	吳祎瑜	2022.03.24	修改			
材料	X86183	復核			日期			
顏色	ECK3X10063S-XF1 三塗(深灰)	批准			圖號	J857-HBY-HD57		


EG－DWG3


美特鋁質 有限公司
MIDI Aluminium Fabricator Ltd.

工程號	J-857	地盤	啓德6552


數量	備注
1	

註：用EI4629中的DSJ-WH1

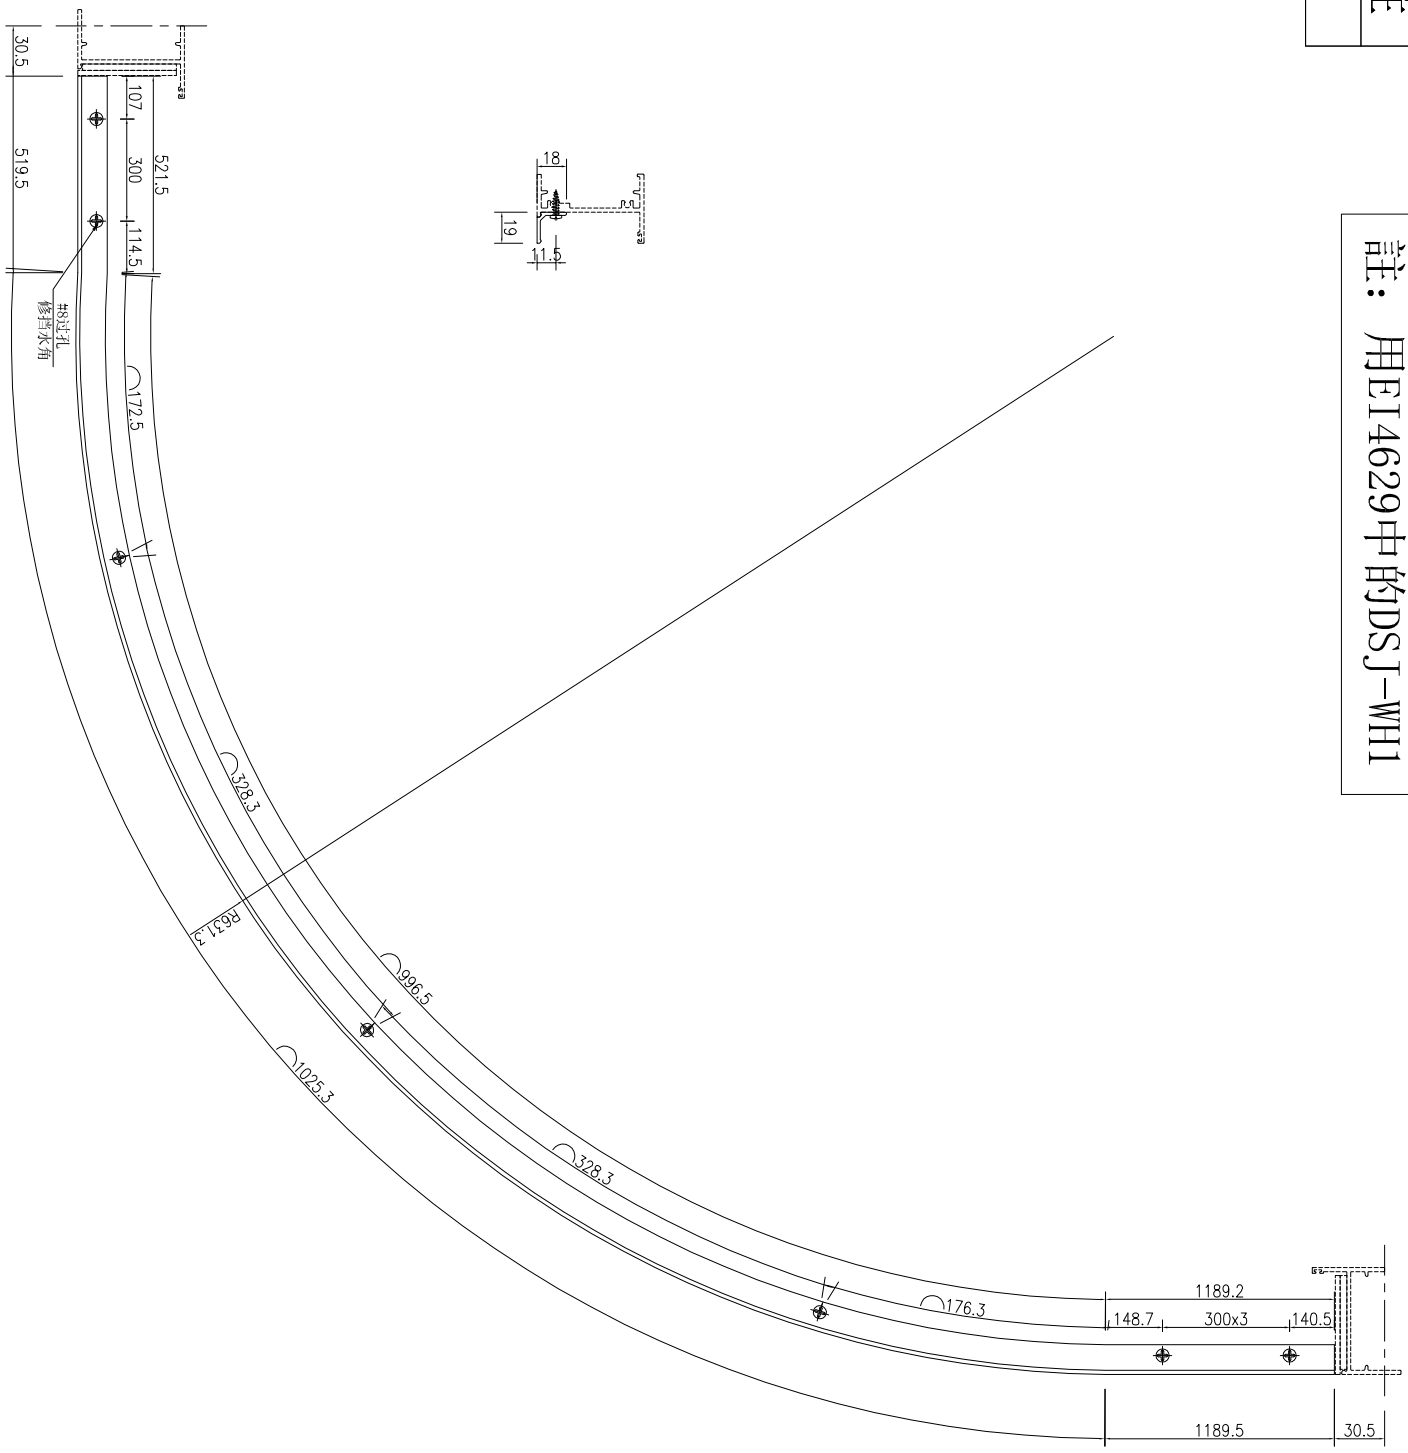


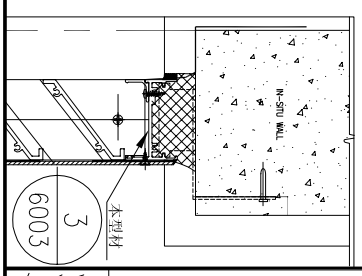


名稱	百葉擋水鋁角加工圖	制圖	吳祎瑜	2022.06.07	修改			
材料	X86043	復核			日期			
顏色	ECK3X10063S-XF1 三塗(深灰)	批准			圖號	J857-HBY-DJ57		

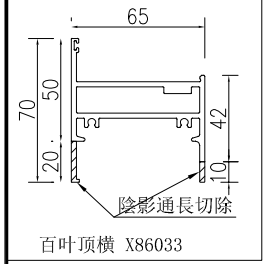


百叶顶横 X86033

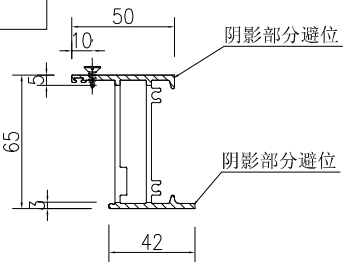


SECTION A-A

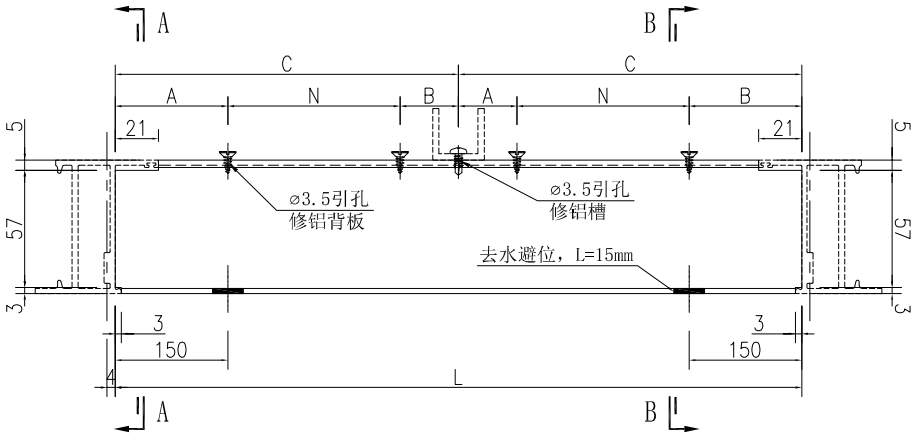

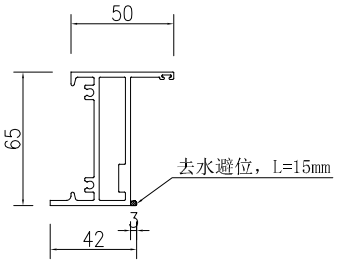

SECTION B-B

序號	物料編號	長度L	數量	A	N			B	C
1	J857-HBY-HDD3	1782	1	145.5	300	x	2	145.5	891
2	J857-HBY-HDD8	1792	1	148	300	x	2	148	896
3	J857-HBY-HDD11	1492	2	73	300	x	2	73	746
4	J857-HBY-HDD18	1892	3	173	300	x	2	173	946
5	J857-HBY-HDD32	1587	1	96.75	300	x	2	96.75	793.5
6	J857-HBY-HDD35	2102	1	75.5	300	x	3	75.5	1051
7	J857-HBY-HDD36	1737	1	134.25	300	x	2	134.25	868.5
8	J857-HBY-HDD55	1857	3	164.25	300	x	2	164.25	928.5
9	J857-HBY-HDD82	1847	1	161.75	300	x	2	161.75	923.5
10	J857-HBY-HDD84	2592	1	198	300	x	3	198	1296
11	J857-HBY-HDD85	1862	1	165.5	300	x	2	165.5	931
12	J857-HBY-HDD87	2187	2	96.75	300	x	3	96.75	1093.5
13	J857-HBY-HDD89	1992	1	198	300	x	2	198	996
14	J857-HBY-HDD89a	2352	1	138	300	x	3	138	1176
15	J857-HBY-HDD110	1562	4	90.5	300	x	2	90.5	781

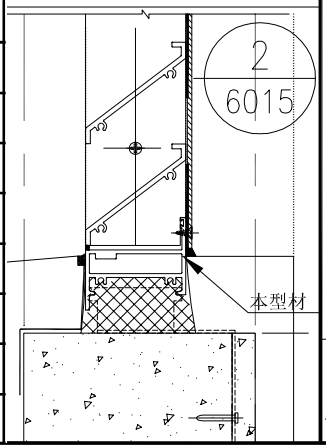


美特鋁質 有限公司
MIDI Aluminium Fabricator Ltd.

工程號	J-857	地盤	啓德6552


修改	日期	圖號	J857-HBY-HDD3
制圖	吳祥瑜	2022.03.24	
復核			
批准			


名稱	百葉底橫加工圖
材料	X86033
顏色	ECK3X10063S-XF1 三塗(深灰)


EG-DWG3

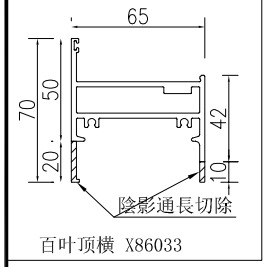

百叶顶横 X86033

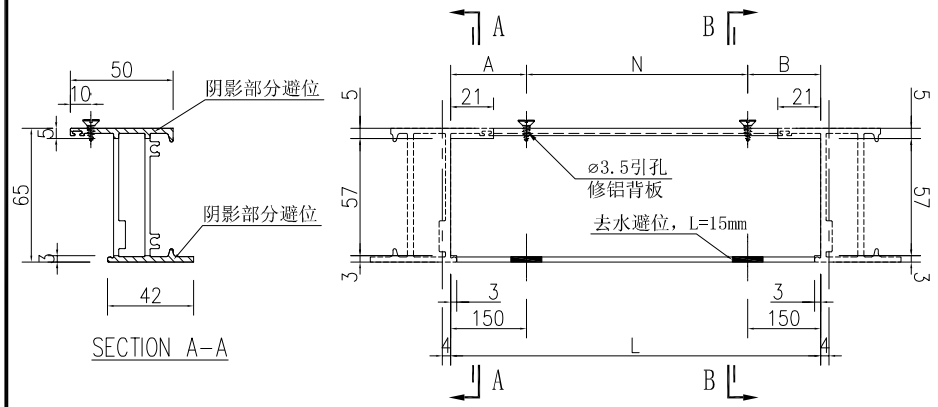

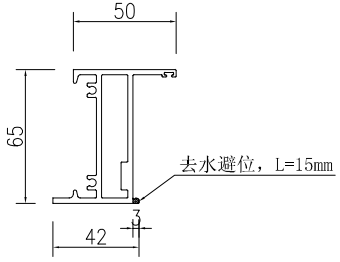

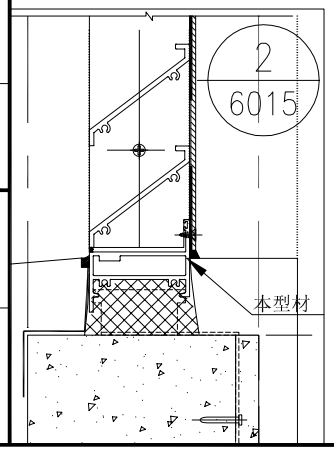

序號	物料編號	長度L	數量	A	N			B
1	J857-HBY-HDD2	1167	1	133.5	300	x	3	133.5
2	J857-HBY-HDD4	1072	1	86	300	x	3	86
3	J857-HBY-HDD5	547	1	123.5	300	x	1	123.5
4	J857-HBY-HDD6	992	5	196	300	x	2	196
5	J857-HBY-HDD10	1142	4	121	300	x	3	121
6	J857-HBY-HDD12	1227	3	163.5	300	x	3	163.5
7	J857-HBY-HDD15	817	1	108.5	300	x	2	108.5
8	J857-HBY-HDD16	1342	1	71	300	x	4	71
9	J857-HBY-HDD17	702	1	51	300	x	2	51
10	J857-HBY-HDD19	742	2	71	300	x	2	71
11	J857-HBY-HDD20	1042	2	71	300	x	3	71
12	J857-HBY-HDD21	592	6	146	300	x	1	146
13	J857-HBY-HDD22	692	29	196	300	x	1	196
14	J857-HBY-HDD25	492	29	96	300	x	1	96
15	J857-HBY-HDD26	392	4	96	200	x	1	96
16	J857-HBY-HDD27	1117	1	108.5	300	x	3	108.5
17	J857-HBY-HDD30	1142	1	121	300	x	3	121
18	J857-HBY-HDD31	292	1	71	150	x	1	71
19	J857-HBY-HDD34	642	10	171	300	x	1	171
20	J857-HBY-HDD37	942	2	171	300	x	2	171
21	J857-HBY-HDD46a	442	2	71	300	x	1	71
22	J857-HBY-HDD52	1207	2	153.5	300	x	3	153.5
23	J857-HBY-HDD76	792	1	96	300	x	2	96
24	J857-HBY-HDD77	1067	2	83.5	300	x	3	83.5
25	J857-HBY-HDD79	442	1	71	300	x	1	71
26	J857-HBY-HDD80	342	1	71	200	x	1	71
27	J857-HBY-HDD81	1377	2	88.5	300	x	4	88.5
28	J857-HBY-HDD86	757	2	78.5	300	x	2	78.5
29	J857-HBY-HDD87A	442	1	71	300	x	1	71
30	J857-HBY-HDD90	1352	2	76	300	x	4	76
31	J857-HBY-HDD91	242	2	46	150	x	1	46
32	J857-HBY-HDD92	1782	1	141	300	x	5	141
33	J857-HBY-HDD94a	597	1	148.5	300	x	1	148.5
34	J857-HBY-HDD95	542	1	121	300	x	1	121
35	J857-HBY-HDD98	372	2	86	200	x	1	86
36	J857-HBY-HDD100	1182	3	141	300	x	3	141
37	J857-HBY-HDD120	602	1	151	300	x	1	151


修改	日期	圖號	J857-HBY-HDD2
制圖	吳祥瑜	2022.03.24	
復核			
批准			

名稱	百葉底橫加工圖
材料	X86033
顏色	ECK3X10063S-XF1 三塗(深灰)


美特鋁質 有限公司
MIDI Aluminium Fabricator Ltd.

工程號	J-857	地盤	啓德6552


EG-DWG3

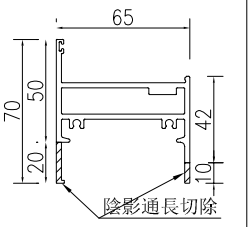


百叶顶横 X86033

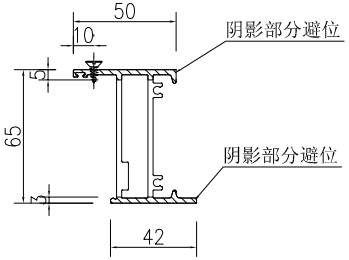


SECTION A-A

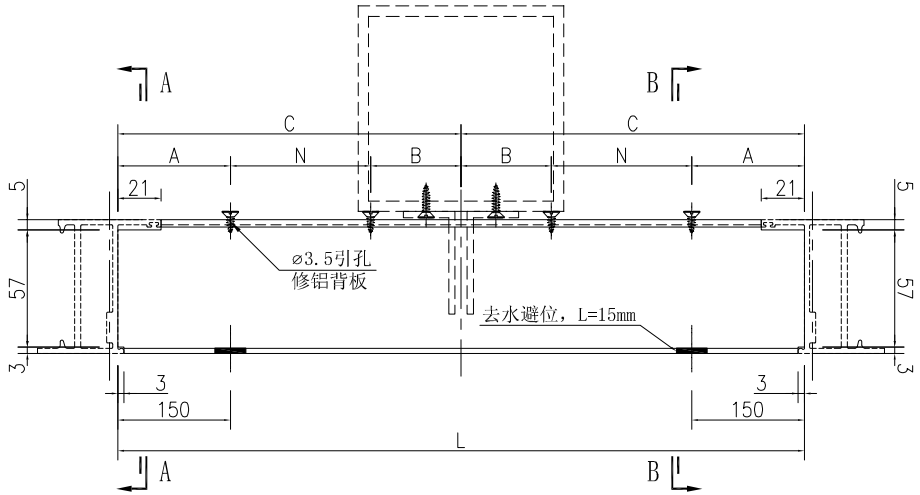

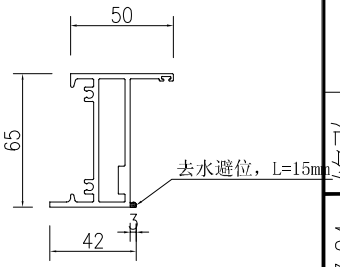

SECTION B-B

序號	物料編號	長度L	數量	A	N			B	C
1	J857-HBY-HDD39	1332	1	183	300	x	1	183	666
2	J857-HBY-HDD40	2067	3	66.75	300	x	3	66.75	1033.5
3	J857-HBY-HDD41	1132	1	133	300	x	1	133	566
4	J857-HBY-HDD42	1452	1	63	300	x	2	63	726
5	J857-HBY-HDD43	2182	2	95.5	300	x	3	95.5	1091
6	J857-HBY-HDD46	1742	1	135.5	300	x	2	135.5	871
7	J857-HBY-HDD47	1122	1	130.5	300	x	1	130.5	561
8	J857-HBY-HDD48	2782	7	95.5	300	x	4	95.5	1391
9	J857-HBY-HDD49	2247	1	111.75	300	x	3	111.75	1123.5
10	J857-HBY-HDD51	1927	1	181.75	300	x	2	181.75	963.5
11	J857-HBY-HDD53	2192	3	98	300	x	3	98	1096
12	J857-HBY-HDD54	1992	1	198	300	x	2	198	996
13	J857-HBY-HDD72	1517	1	79.25	300	x	2	79.25	758.5
14	J857-HBY-HDD94	1192	1	148	300	x	1	148	596

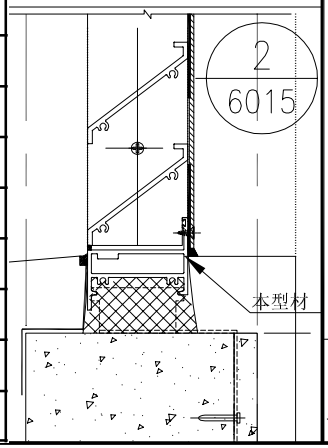

修改	日期	圖號	J857-HBY-HDD39
制圖	2022.03.24		
復核	吳祥瑜		
批准			

名稱	百葉底橫加工圖
材料	X86033
顏色	ECK3X10063S-XF1 三塗(深灰)

工程號	J-857	地盤	啓德6552


美特鋁質 有限公司
MIDI Aluminium Fabricator Ltd.


EG-DWG3


EG－DWG3


美特鋁質 有限公司
MIDI Aluminium Fabricator Ltd.


工程號	J-857	地盤	啓德6552

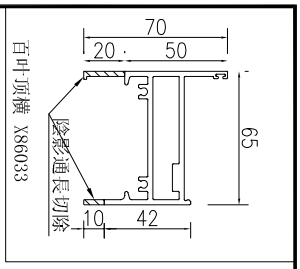

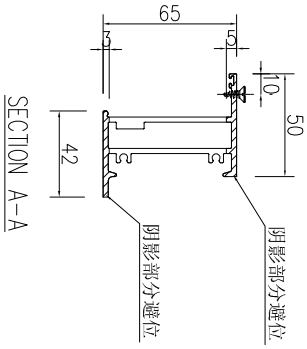

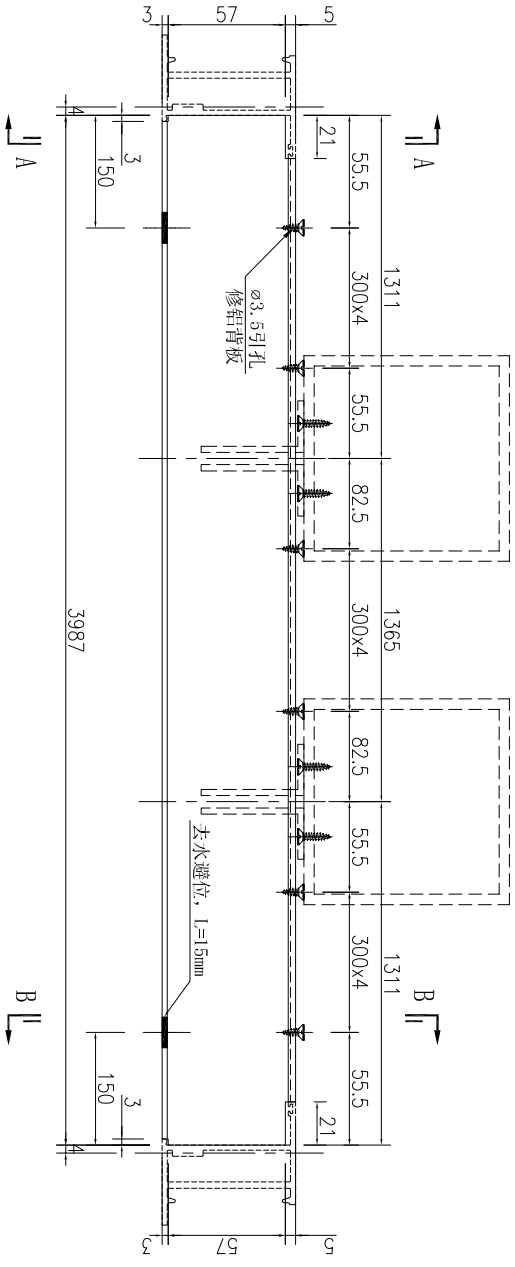

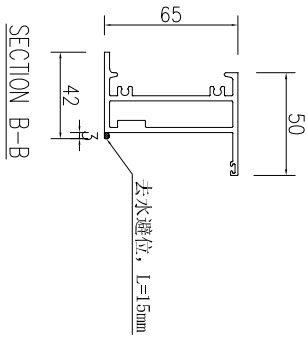

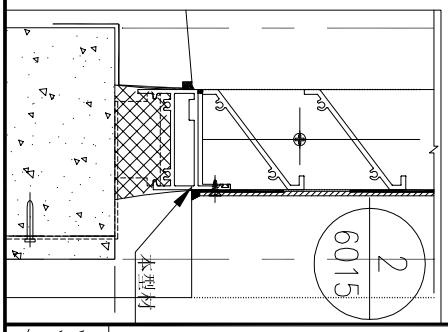


數量	備注
1	


名稱	百葉底橫加工圖	制圖	吳祎瑜	2022.03.24	修改			
材料	X86033	復核			日期			
顏色	ECK3X10063S-XF1 三塗(深灰)	批准			圖號	J857-HBY-HDD45		


EG－DWG3


美特鋁質 有限公司
MIDI Aluminium Fabricator Ltd.

工程號	J-857	地盤	啓德6552

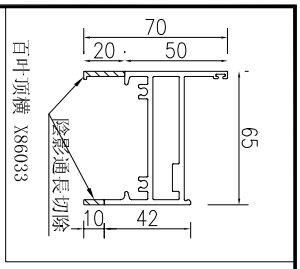

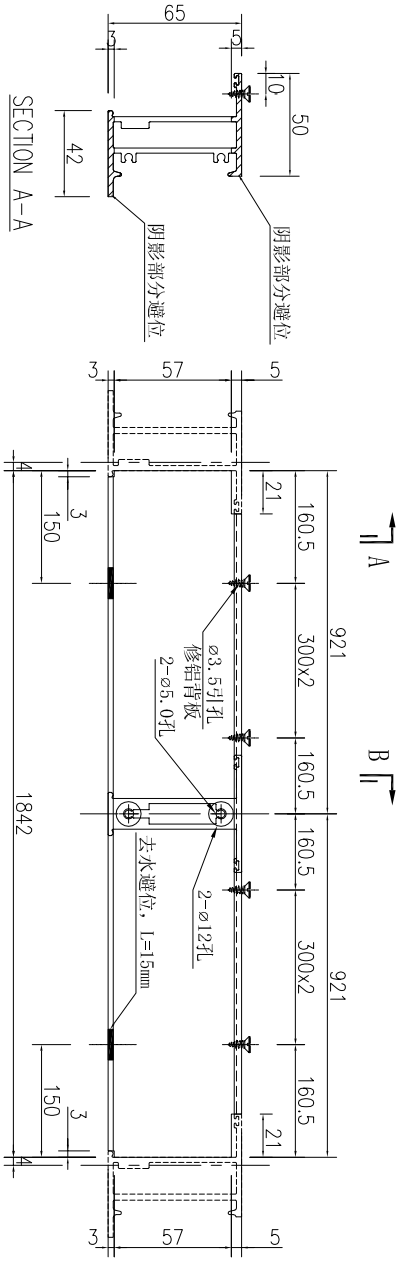

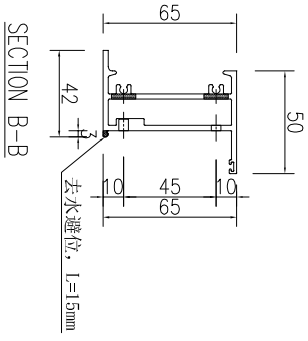

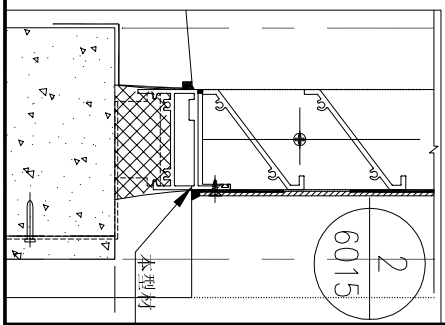


數量	備注
1	


名稱	百葉底橫加工圖	制圖	吳祎瑜	2022.03.24	修改			
材料	X86033	復核			日期			
顏色	ECK3X10063S-XF1 三塗(深灰)	批准			圖號	J857-HBY-HDD1		


EG－DWG3


美特鋁質 有限公司
MIDI Aluminium Fabricator Ltd.


工程號	J-857	地盤	啓德6552

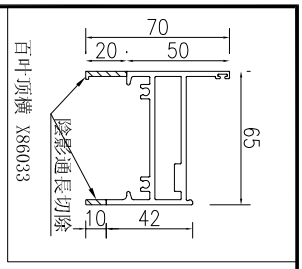

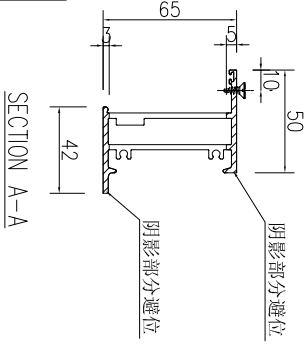

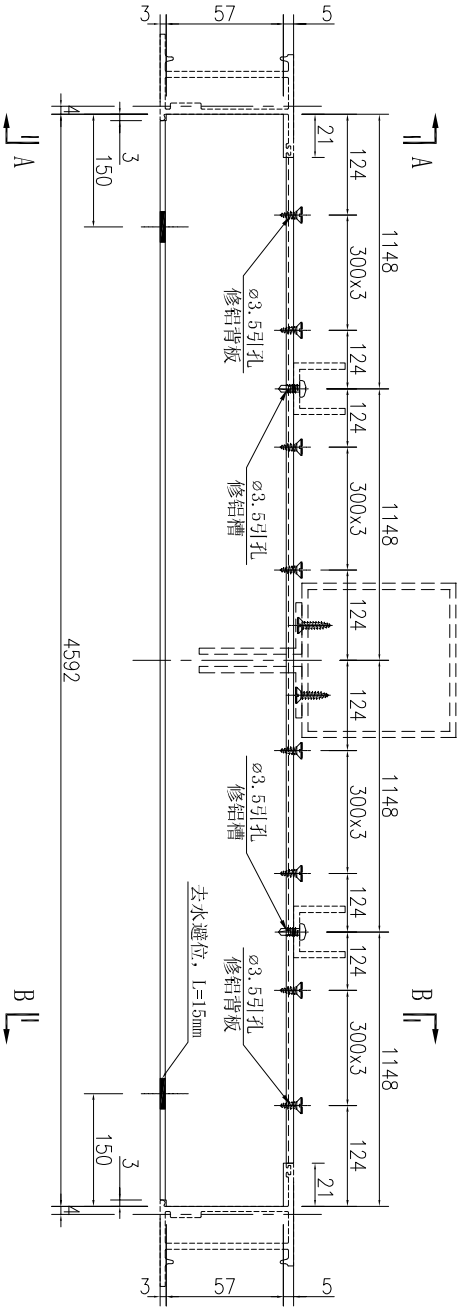

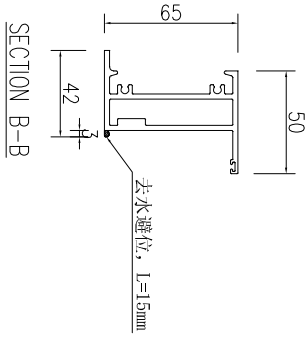

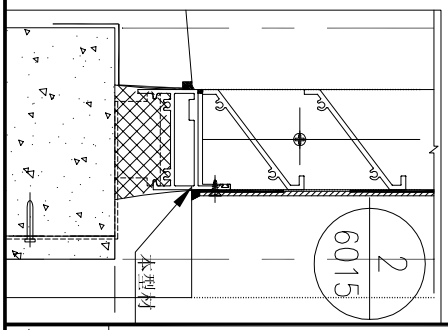


數量	備注
1	


名稱	百葉底橫加工圖	制圖	吳祎瑜	2022.03.24	修改			
材料	X86033	復核			日期			
顏色	ECK3X10063S-XF1 三塗(深灰)	批准			圖號	J857-HBY-HDD83		


EG－DWG3


美特鋁質 有限公司
MIDI Aluminium Fabricator Ltd.


工程號	J-857	地盤	啓德6552

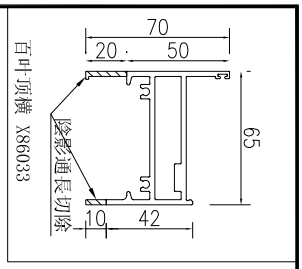

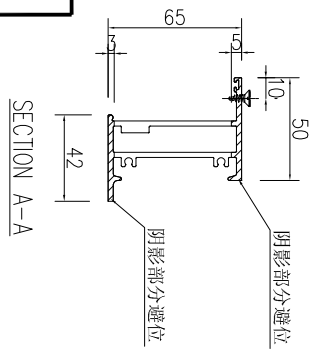

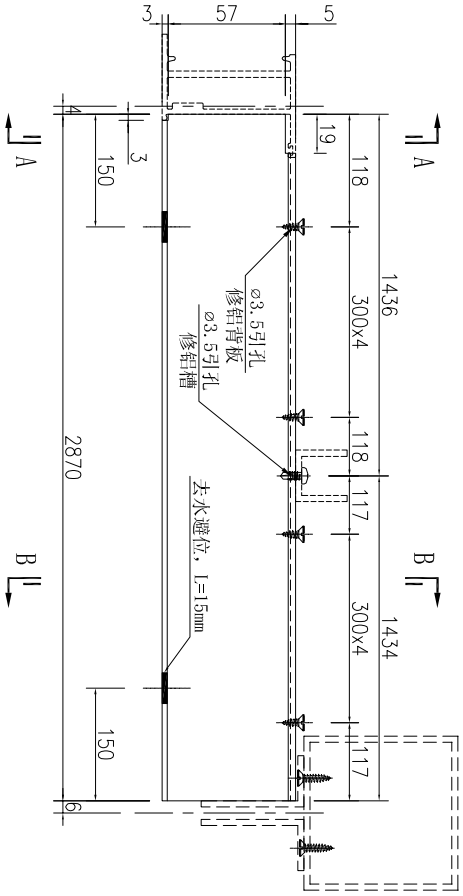

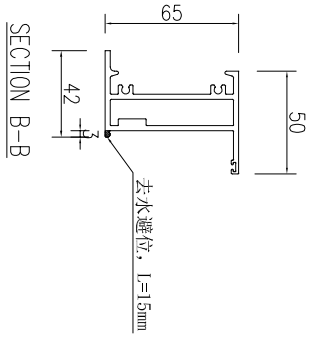

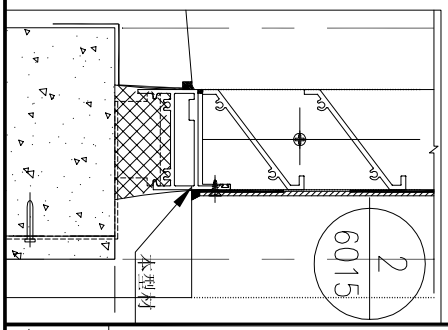


數量	備注
1	


名稱	百葉底橫加工圖	制圖	吳祎瑜	2022.03.24	修改			
材料	X86033	復核			日期			
顏色	ECK3X10063S-XF1 三塗(深灰)	批准			圖號	J857-HBY-HDD102		


EG－DWG3


美特鋁質 有限公司
MIDI Aluminium Fabricator Ltd.


工程號	J-857	地盤	啓德6552

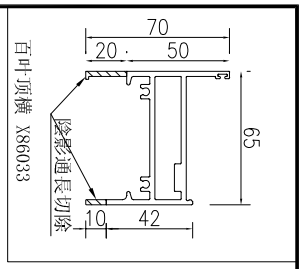

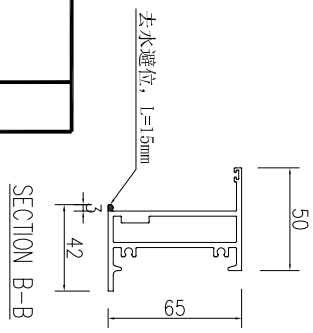

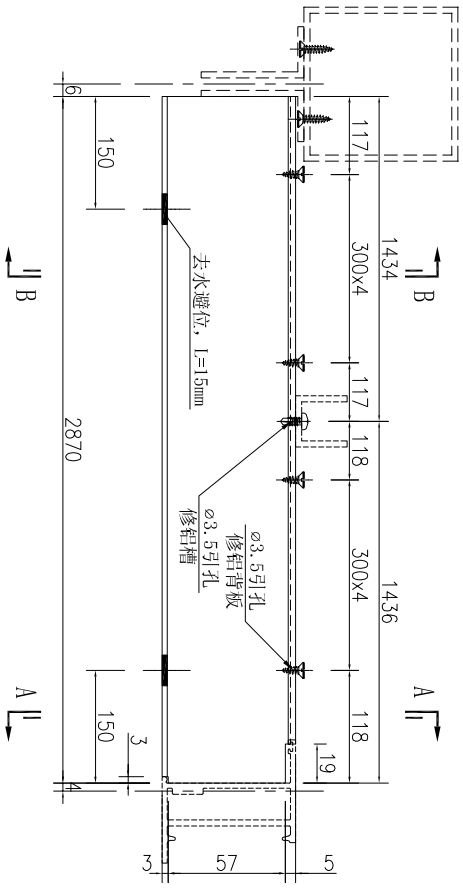


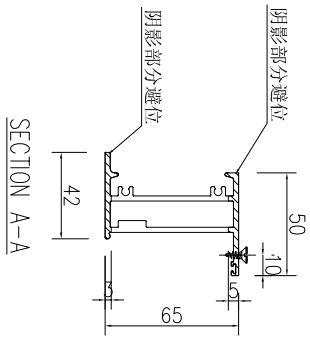

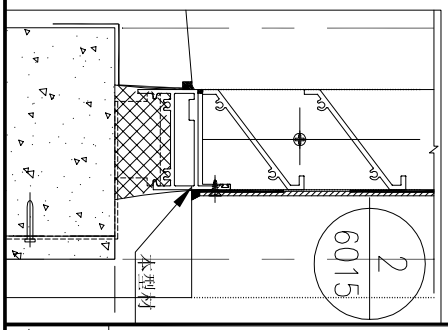


數量	备注
1	


名稱	百葉底橫加工圖	制圖	吳祎瑜	2022.03.24	修改			
材料	X86033	復核			日期			
顏色	ECK3X10063S-XF1 三塗(深灰)	批准			圖號	J857-HBY-HDD102A		

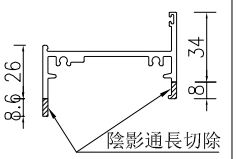


百葉底橫 X86184

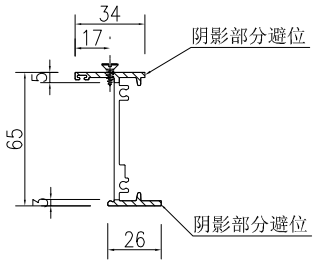


SECTION A-A

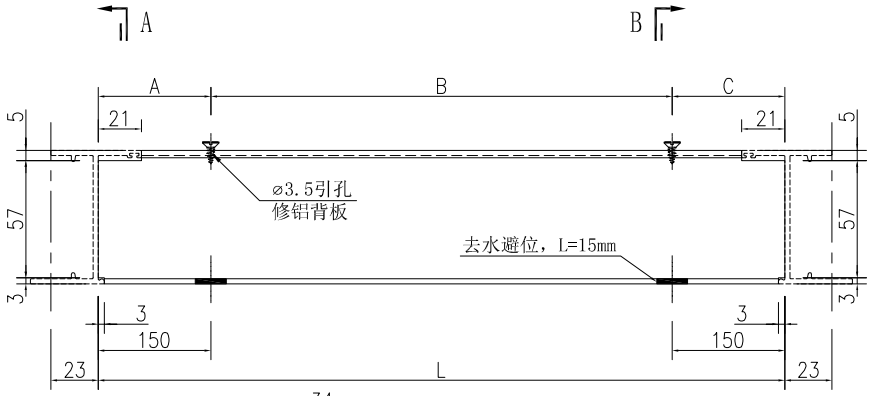

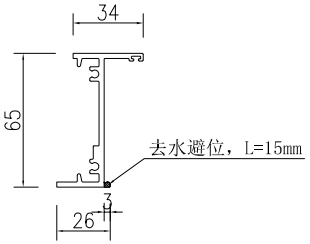

SECTION B-B

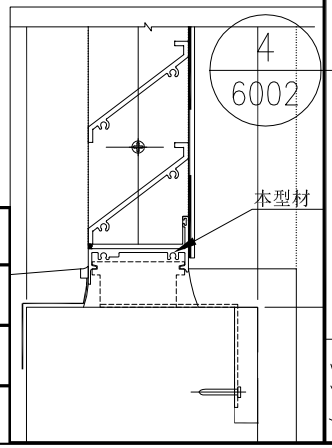

序號	物料編號	長度L	數量	A	N			B
1	J857-HBY-HDD56	904	1	152	300	x	2	152
2	J857-HBY-HDD58	554	1	127	300	x	1	127
3	J857-HBY-HDD59	804	1	102	300	x	2	102

名稱	百葉底橫加工圖
材料	X86184
顏色	ECK3X10063S-XF1 三塗(深灰)

制圖	吳祥瑜	2022.03.24
復核		
批准		

修改	日期	圖號
		J857-HBY-HDD56

工程號	J-857
地盤	啓德6552

美特鋁質 有限公司
MIDI Aluminium Fabricator Ltd.


EG-DWG3


EG－DWG3


美特鋁質 有限公司
MIDI Aluminium Fabricator Ltd.


工程號	J-857	地盤	啓德6552


序號	物料編號	長度L	數量	A	N	B	C	M	D	E	F
1	J857-HBY-HDD73	3415	1	110.5	300	110.5	97	300	97	1721	1694
2	J857-HBY-HDD61	2782.5	1	102.375	300	x	4	102.375	88.875	300	x	4	88.875	1404.75	1377.75
3	J857-HBY-HDD62	2947.5	1	143.625	300	x	4	143.625	130.125	300	x	4	130.125	1487.25	1460.25

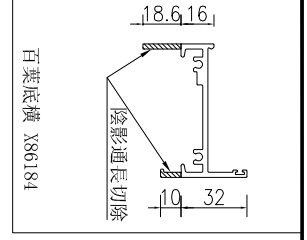

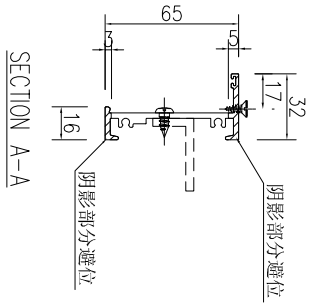

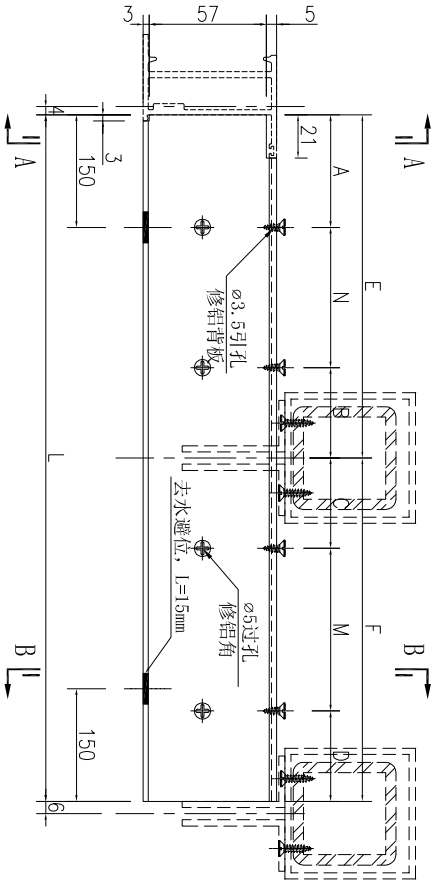

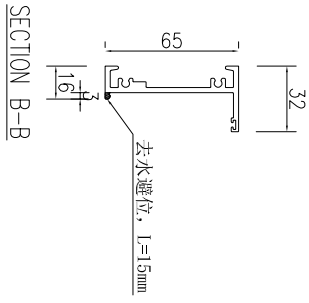

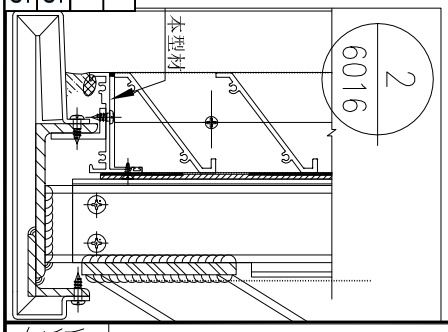


名稱	百葉底橫加工圖	制圖	吳祎瑜	2022.03.24	修改			
材料	X86184	復核			日期			
顏色	ECK3X10063S-XF1 三塗(深灰)	批准			圖號	J857-HBY-HDD73		


EG－DWG3


美特鋁質 有限公司
MIDI Aluminium Fabricator Ltd.


工程號	J-857	地盤	啓德6552


序號	物料編號	長度L	數量	A	N	B	C	M	D	E	F
1	J857-HBY-HDD73A	3415	1	97	300	97	110.5	300	110.5	1694	1721
2	J857-HBY-HDD61A	2782.5	1	88.875	300	88.875	102.375	300	102.375	1377.75	1404.75
3	J857-HBY-HDD62A	2947.5	1	130.125	300	130.125	143.625	300	143.625	1460.25	1487.25

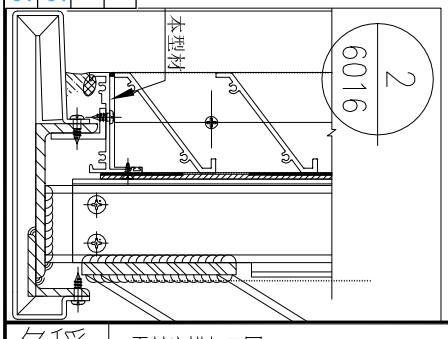

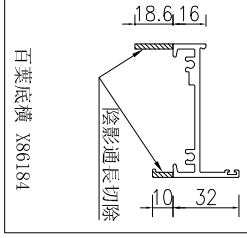

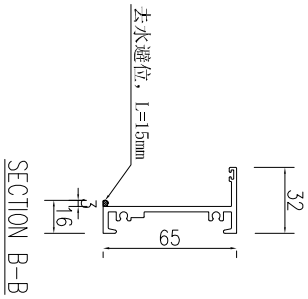

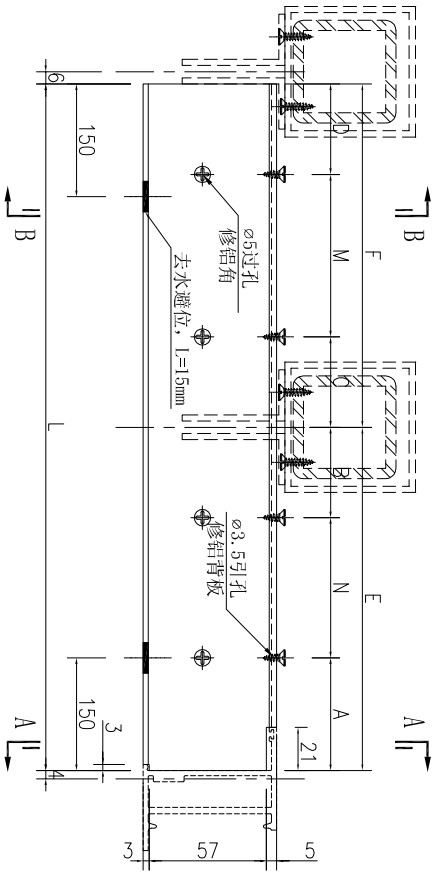

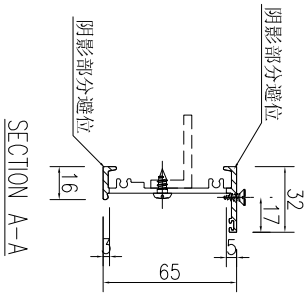


名稱	百葉底橫加工圖	制圖	吳祎瑜	2022.03.24	修改			
材料	X86184	復核			日期			
顏色	ECK3X10063S-XF1 三塗(深灰)	批准			圖號	J857-HBY-HDD73A		


EG—DWG3


美特鋁質 有限公司
MIDI Aluminium Fabricator Ltd.


工程號	J-857	地盤	啓德6552

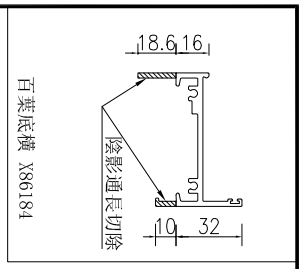


序號	物料編號	長度L	數量	A	N			B	C
1	J857-HBY-HDD63	2692	1	73	300	x	4	73	1346
2	J857-HBY-HDD66	2832	8	108	300	x	4	108	1416
3	J857-HBY-HDD69	2367	1	141.75	300	x	3	141.75	1183.5

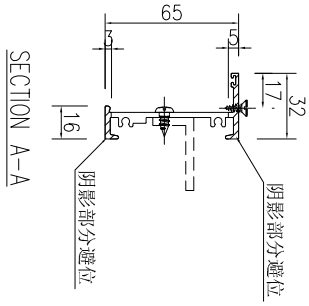

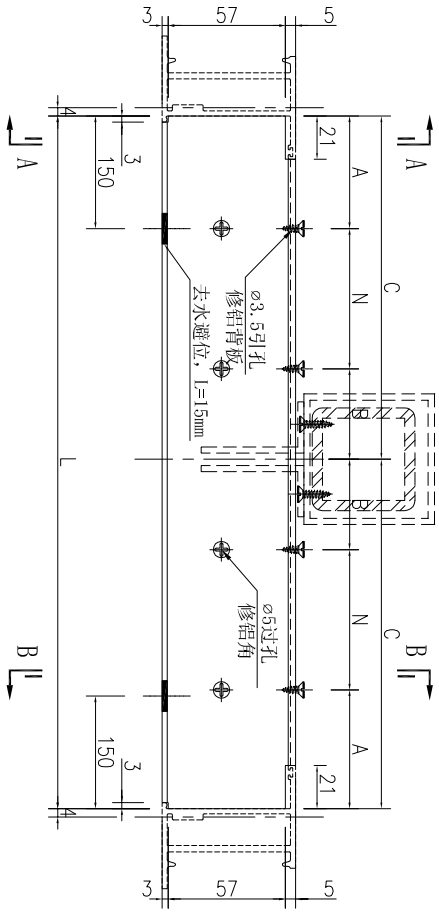

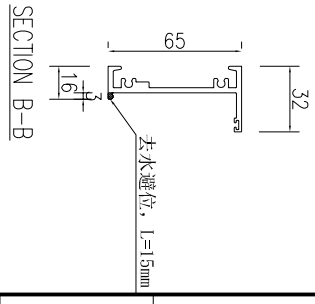

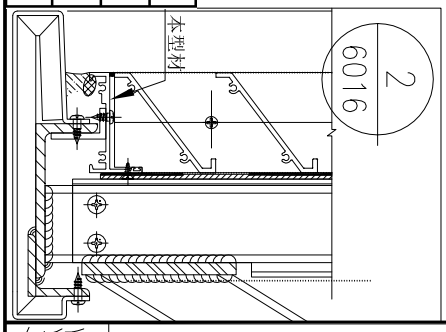


名稱	百葉底橫加工圖	制圖	吳祎瑜	2022.03.24	修改			
材料	X86184	復核			日期			
顏色	ECK3X10063S-XF1 三塗(深灰)	批准			圖號	J857-HBY-HDD63		


EG－DWG3


美特鋁質 有限公司
MIDI Aluminium Fabricator Ltd.


工程號	J-857	地盤	啓德6552


序號	物料編號	長度L	數量	A	N	B	C	M	D	E	F
1	J857-HBY-HDD64	4842	7	60.5	300	60.5	50	300	50	1621	1600
2	J857-HBY-HDD65	3467	1	129.25	300	129.25	125	300	125	1158.5	1150

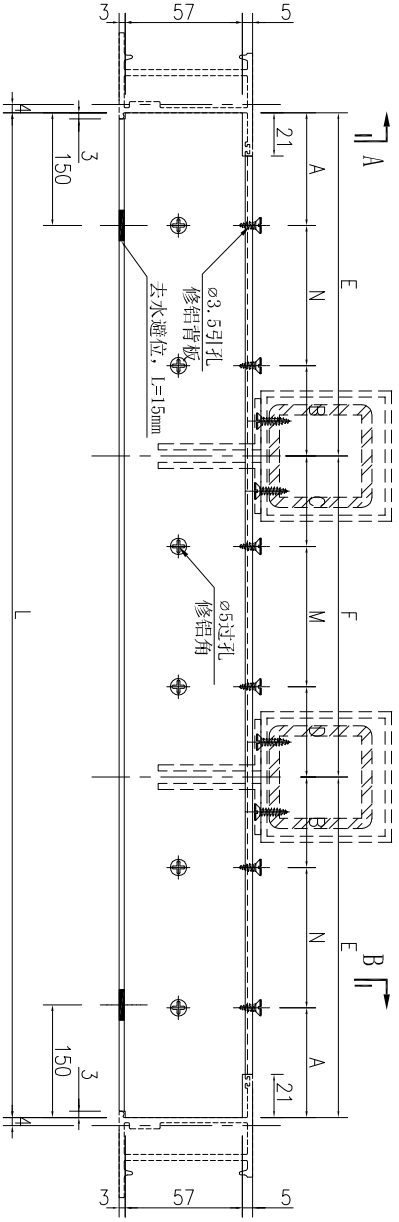

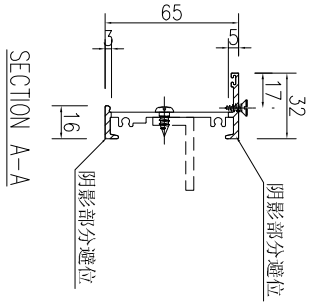

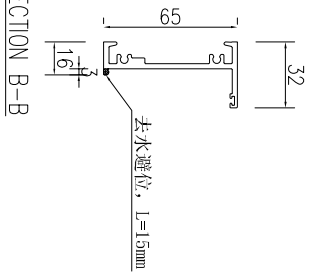

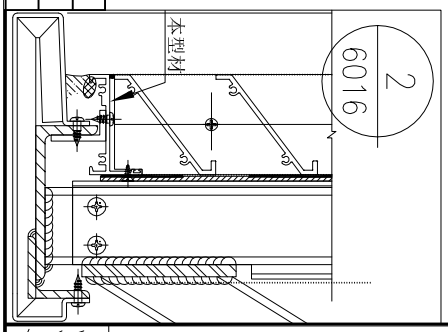

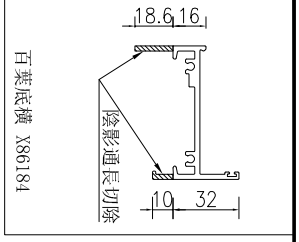



名稱	百葉底橫加工圖	制圖	吳祎瑜	2022.03.24	修改			
材料	X86184	復核			日期			
顏色	ECK3X10063S-XF1 三塗(深灰)	批准			圖號	J857-HBY-HDD64		


EG－DWG3

美特鋁質 有限公司
MIDI Aluminium Fabricator Ltd.

工程號	J-857	地盤	啓德6552

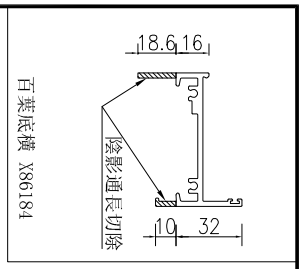

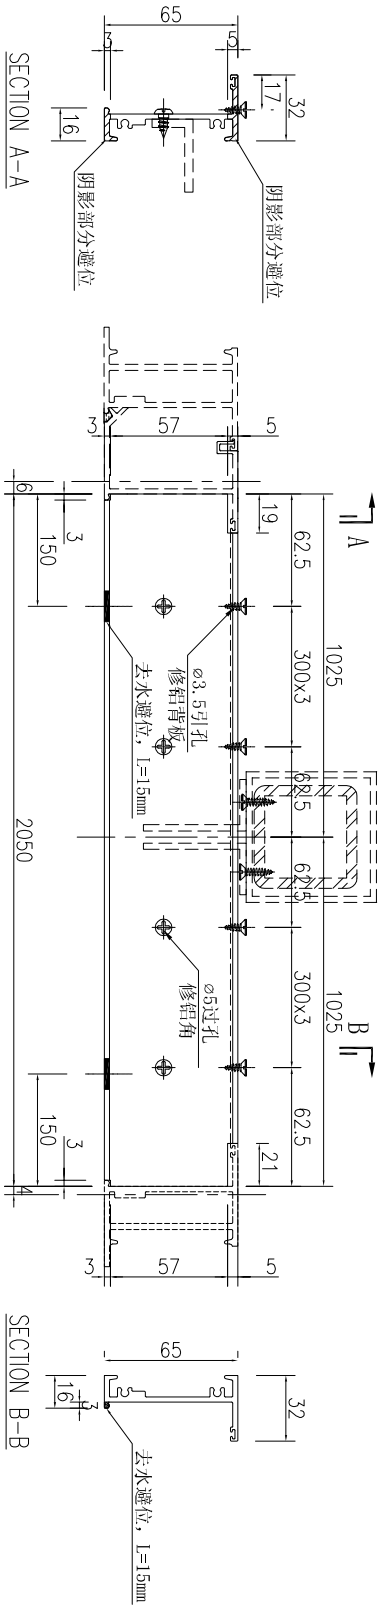

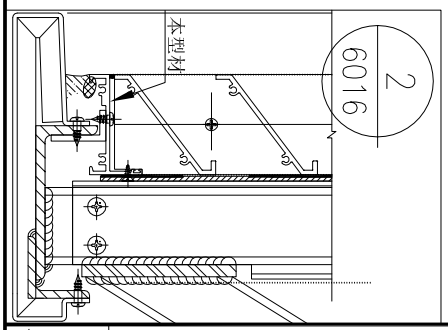


數量	備注
1	


名稱	百葉底橫加工圖	制圖	吳祎瑜	2022.03.24	修改			
材料	X86184	復核			日期			
顏色	ECK3X10063S-XF1 三塗(深灰)	批准			圖號	J857-HBY-HDD67		


EG－DWG3


美特鋁質 有限公司
MIDI Aluminium Fabricator Ltd.


工程號	J-857	地盤	啓德6552

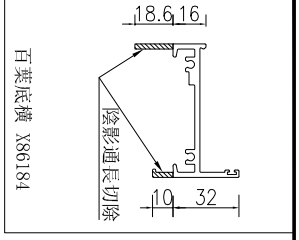

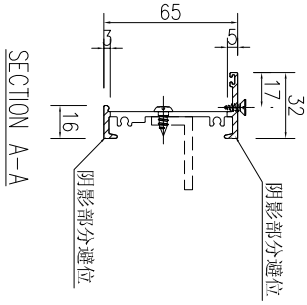

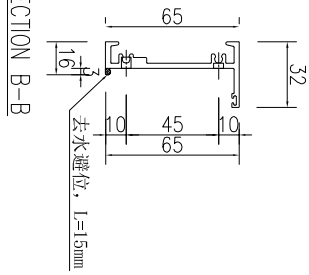

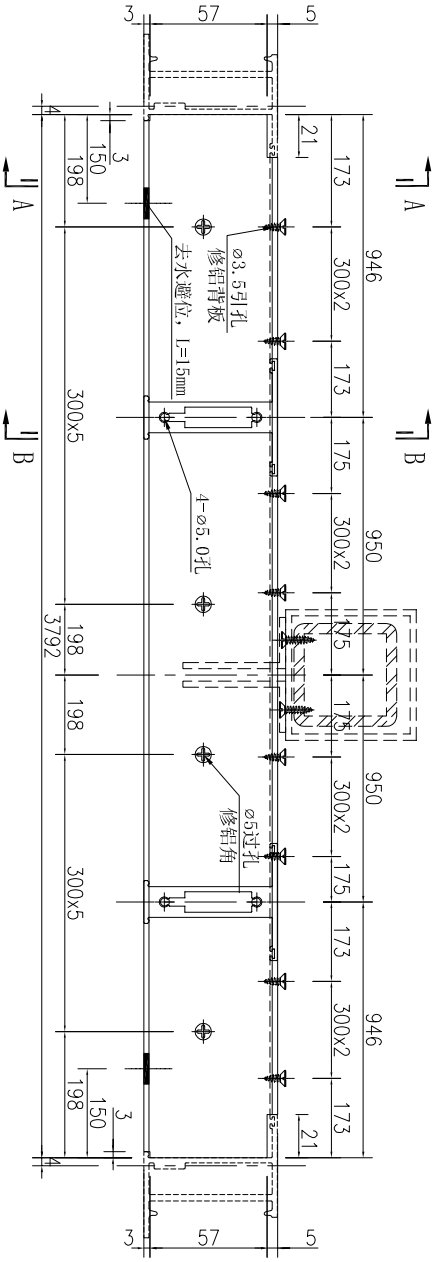

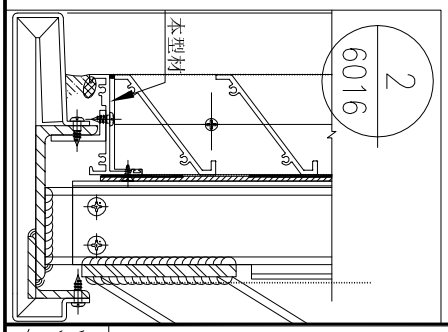

數量	備注
1	

名稱	百葉底橫加工圖	制圖	吳祎瑜	2022.03.24	修改			
材料	X86184	復核			日期			
顏色	ECK3X10063S-XF1 三塗(深灰)	批准			圖號	J857-HBY-HDD68		


EG－DWG3


美特鋁質 有限公司
MIDI Aluminium Fabricator Ltd.


工程號	J-857	地盤	啓德6552

數量	備注
1	

註：用EI4629中的DDH-WH1

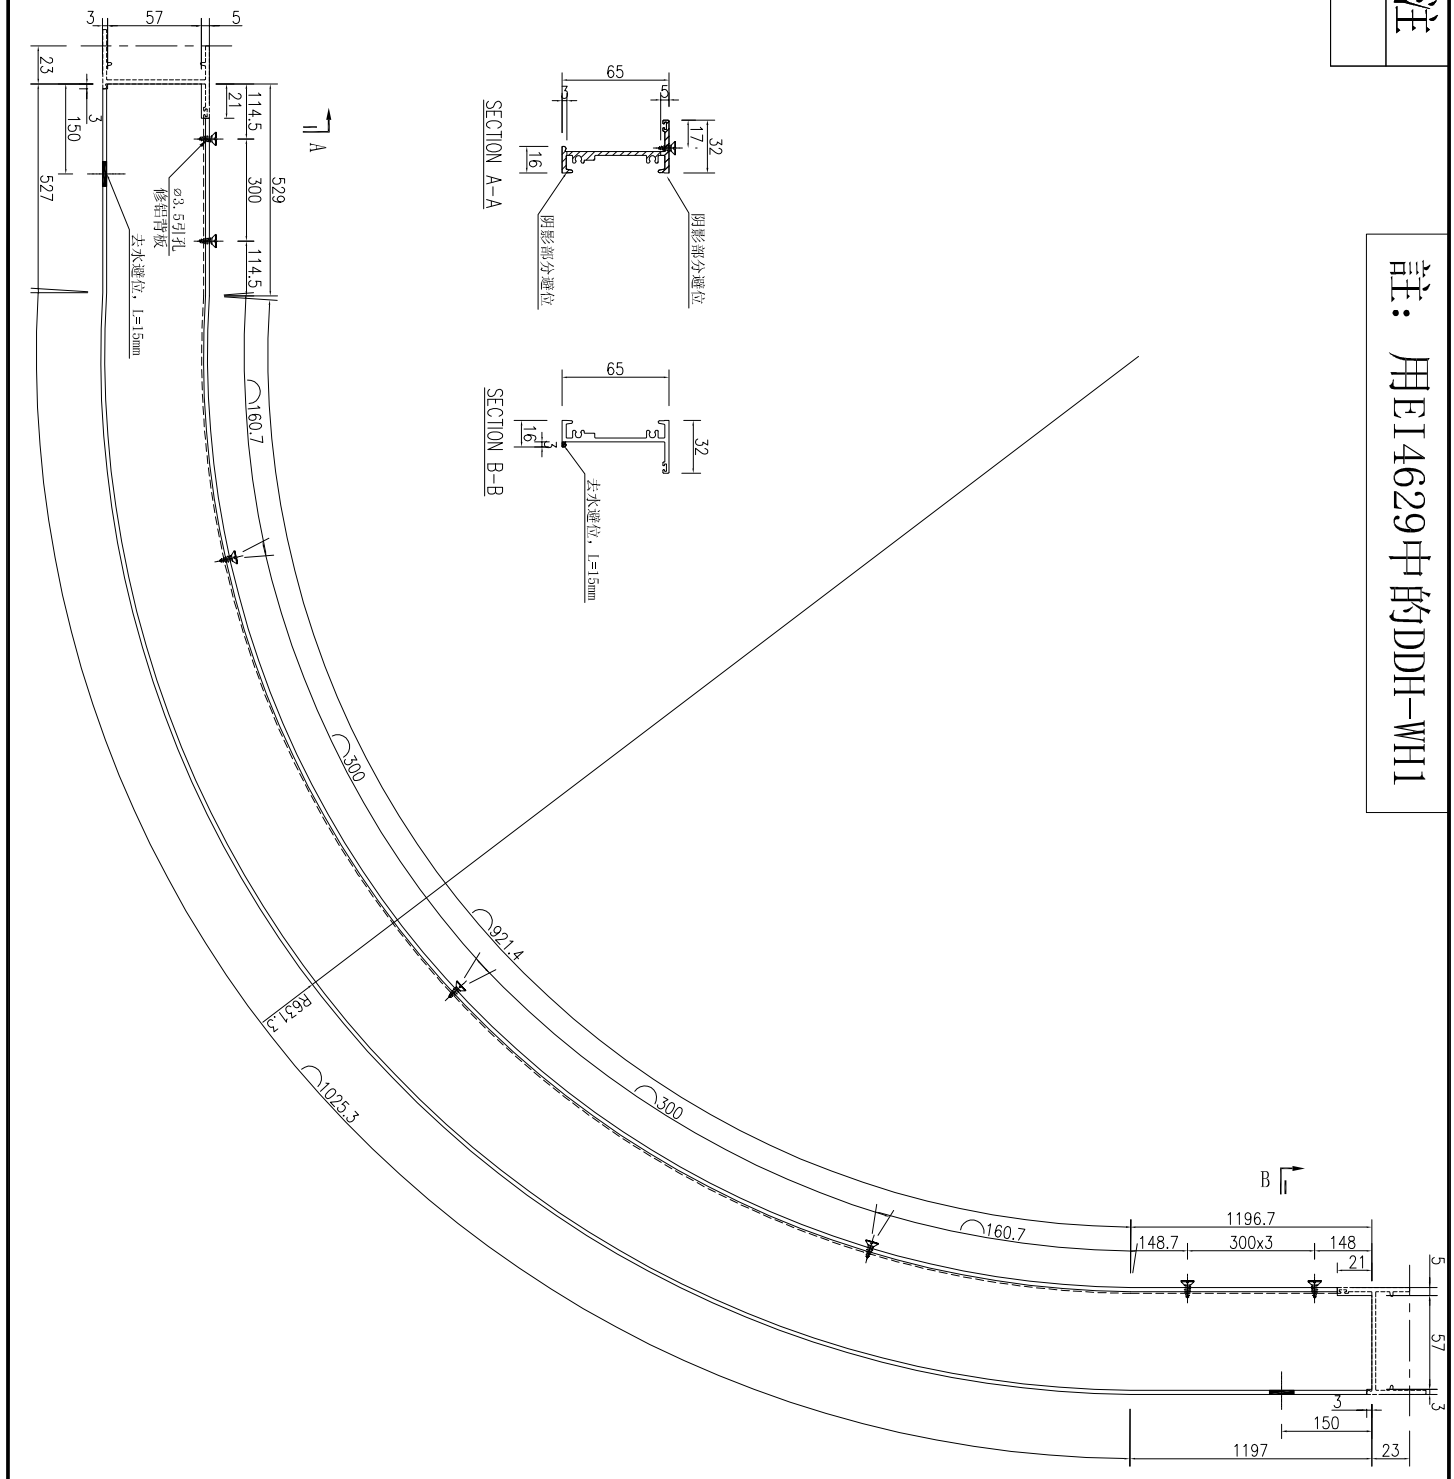

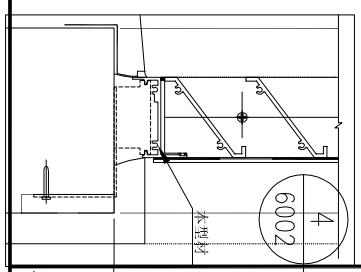

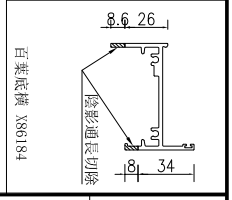


名稱	百葉底橫加工圖	制圖	吳祎瑜	2022.03.24	修改			
材料	X86184	復核			日期			
顏色	ECK3X10063S-XF1 三塗(深灰)	批准			圖號	J857-HBY-HDD57		


EG—DWG3


美特鋁質 有限公司
MIDI Aluminium Fabricator Ltd.

工程號	J-857	地盤	啓德6552

序號	物料編號	長度L	數量	A	N			B	C	D	M			E	鋁通編號
1	J857-HBY-VLJ1	3249	2	73	330	x	9	0	206	124.5	300	x	10	124.5	J857-HBY-DFT1
2	J857-HBY-VLJ2	1509	3	77.5	330	x	4	0	111.5	154.5	300	x	4	154.5	J857-HBY-XFT1
3	J857-HBY-VLJ3	2859	1	73	330	x	8	0	146	79.5	300	x	9	79.5	J857-HBY-DFT2
4	J857-HBY-VLJ4	2211	1	73	330	x	6	0	158	55.5	300	x	7	55.5	J857-HBY-XFT2
5	J857-HBY-VLJ5	1049	1	82.5	300	x	3	0	66.5	74.5	300	x	3	74.5	J857-HBY-XFT3
6	J857-HBY-VLJ6	1449	1	82.5	300	x	4	0	166.5	124.5	300	x	4	124.5	J857-HBY-XFT4
7	J857-HBY-VLJ7	1749	2	82.5	300	x	5	0	166.5	124.5	300	x	5	124.5	J857-HBY-XFT5
8	J857-HBY-VLJ8	1199	7	82.5	300	x	3	0	216.5	149.5	300	x	3	149.5	J857-HBY-XFT6
9	J857-HBY-VLJ9	2199	1	82.5	300	x	7	0	16.5	49.5	300	x	7	49.5	J857-HBY-XFT7
10	J857-HBY-VLJ10	1549	3	82.5	300	x	4	0	266.5	174.5	300	x	4	174.5	J857-HBY-XFT8
11	J857-HBY-VLJ11	1406	1	57.5	300	x	4	0	148.5	253	300	x	3	253	J857-HBY-XFT9
12	J857-HBY-VLJ12	3381	1	7	330	x	10	0	74	40.5	300	x	11	40.5	J857-HBY-DFT3
13	J857-HBY-VLJ18	724	1	22.5	330	x	2	0	41.5	62	300	x	2	62	J857-HBY-XFT10
14	J857-HBY-VLJ19	2801	1	73	330	x	8	0	88	50.5	300	x	9	50.5	J857-HBY-DFT5
15	J857-HBY-VLJ20	2331	1	13	330	x	7	0	8	115.5	300	x	7	115.5	J857-HBY-XFT11
16	J857-HBY-VLJ21	581	1	82.5	330	x	1	0	168.5	140.5	300	x	1	140.5	J857-HBY-XFT83

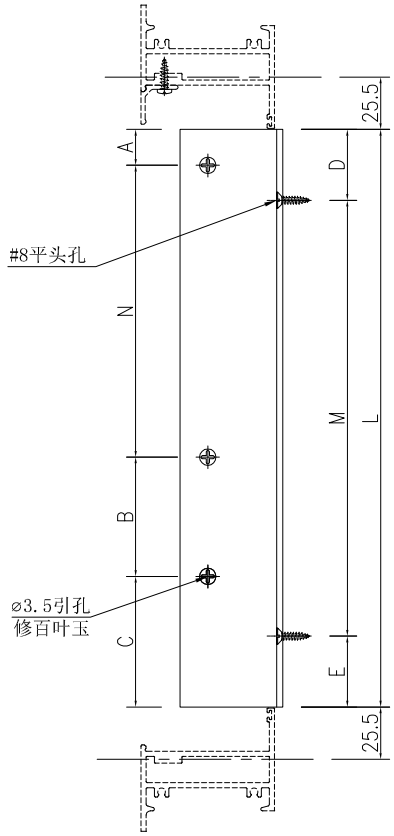

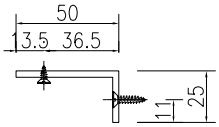

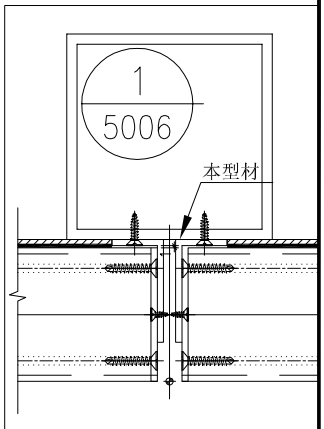


名稱	鋁角加工圖	制圖	吳祎瑜	2022.03.24	修改			
材料	50x25x3鋁角	復核			日期			
顏色	ECK3X10063S-XF1 三塗(深灰)	批准			圖號	J857-HBY-VLJ1		


EG－DWG3


美特鋁質 有限公司
MIDI Aluminium Fabricator Ltd.

工程號	J-857	地盤	啓德6552

序號	物料編號	長度L	數量	A	N			B	C	D	M			E	鋁通編號
1	J857-HBY-VLJ1R	3249	2	73	330	x	9	0	206	124.5	300	x	10	124.5	J857-HBY-DFT1
2	J857-HBY-VLJ2R	1509	3	77.5	330	x	4	0	111.5	154.5	300	x	4	154.5	J857-HBY-XFT1
3	J857-HBY-VLJ3R	2859	1	73	330	x	8	0	146	79.5	300	x	9	79.5	J857-HBY-DFT2
4	J857-HBY-VLJ4R	2211	1	73	330	x	6	0	158	55.5	300	x	7	55.5	J857-HBY-XFT2
5	J857-HBY-VLJ5R	1049	1	82.5	300	x	3	0	66.5	74.5	300	x	3	74.5	J857-HBY-XFT3
6	J857-HBY-VLJ6R	1449	1	82.5	300	x	4	0	166.5	124.5	300	x	4	124.5	J857-HBY-XFT4
7	J857-HBY-VLJ7R	1749	2	82.5	300	x	5	0	166.5	124.5	300	x	5	124.5	J857-HBY-XFT5
8	J857-HBY-VLJ8R	1199	7	82.5	300	x	3	0	216.5	149.5	300	x	3	149.5	J857-HBY-XFT6
9	J857-HBY-VLJ9R	2199	1	82.5	300	x	7	0	16.5	49.5	300	x	7	49.5	J857-HBY-XFT7
10	J857-HBY-VLJ10R	1549	3	82.5	300	x	4	0	266.5	174.5	300	x	4	174.5	J857-HBY-XFT8
11	J857-HBY-VLJ11R	1406	1	57.5	300	x	4	0	148.5	253	300	x	3	253	J857-HBY-XFT9
12	J857-HBY-VLJ12R	3381	1	7	330	x	10	0	74	40.5	300	x	11	40.5	J857-HBY-DFT3
13	J857-HBY-VLJ18R	724	1	22.5	330	x	2	0	41.5	62	300	x	2	62	J857-HBY-XFT10
14	J857-HBY-VLJ19R	2801	1	73	330	x	8	0	88	50.5	300	x	9	50.5	J857-HBY-DFT5
15	J857-HBY-VLJ20R	2331	1	13	330	x	7	0	8	115.5	300	x	7	115.5	J857-HBY-XFT11
16	J857-HBY-VLJ21R	581	1	82.5	330	x	1	0	168.5	140.5	300	x	1	140.5	J857-HBY-XFT83

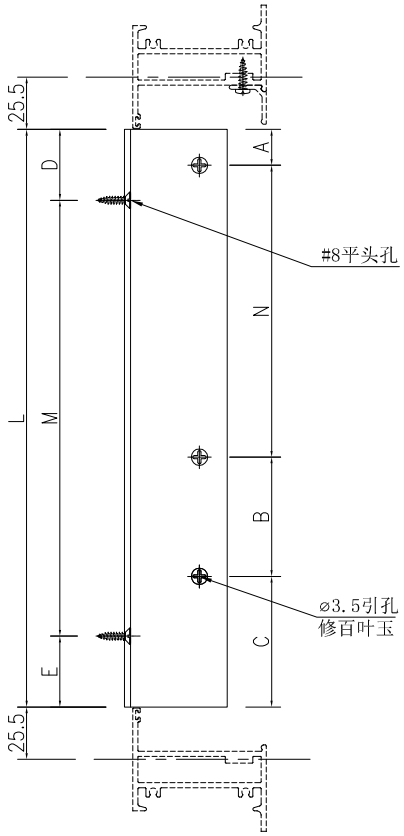

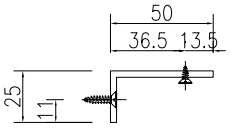

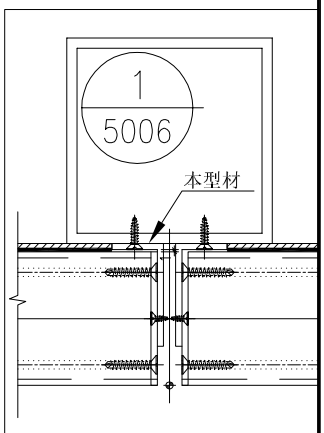


名稱	鋁角加工圖	制圖	吳祎瑜	2022.03.24	修改			
材料	50x25x3鋁角	復核			日期			
顏色	ECK3X10063S-XF1 三塗(深灰)	批准			圖號	J857-HBY-VLJ1R		


EG－DWG3


美特鋁質 有限公司
MIDI Aluminium Fabricator Ltd.

工程號	J-857	地盤	啓德6552

序號	物料編號	長度L	數量	A	N			B	C	D	M			E	鋁通編號
1	J857-HBY-VLJ13	292	6	3.5	269.5	x	1	0	19	46	200	x	1	46	J857-HBY-FT1
2	J857-HBY-VLJ14	492	8	82.5	300	x	1	0	109.5	96	300	x	1	96	J857-HBY-FT2
3	J857-HBY-VLJ15	192	1	3.5	169.5	x	1	0	19	46	100	x	1	46	J857-HBY-FT3
4	J857-HBY-VLJ16	992	16	82.5	300	x	3	0	9.5	46	300	x	3	46	J857-HBY-FT4
5	J857-HBY-VLJ17	1107	2	82.5	300	x	3	0	124.5	103.5	300	x	3	103.5	J857-HBY-FT5
6	J857-HBY-VLJ22	1107	1	15.5	330	x	3	0	101.5	103.5	300	x	3	103.5	J857-HBY-FT5
7	J857-HBY-VLJ23	892	3	82.5	300	x	2	0	209.5	146	300	x	2	146	J857-HBY-FT6

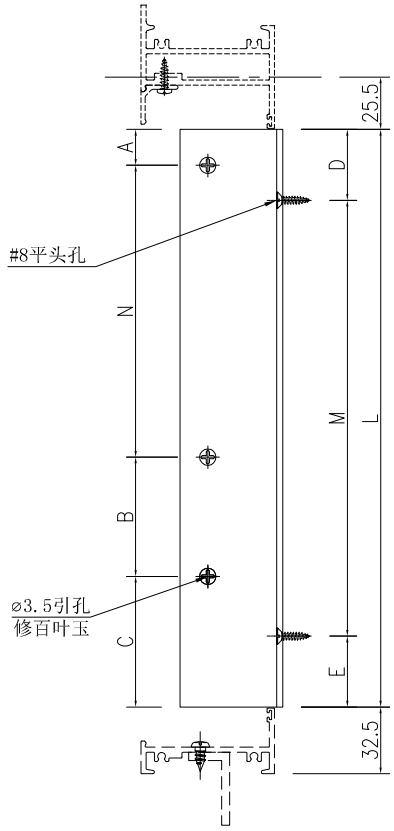

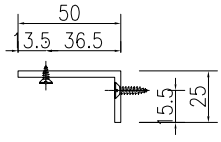

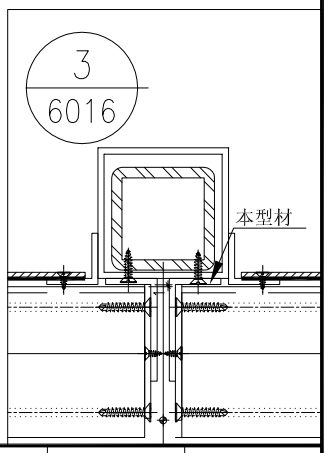


名稱	鋁角加工圖	制圖	吳祎瑜	2022.03.24	修改		
材料	50x25x3鋁角	復核			日期		
顏色	ECK3X10063S-XF1 三塗(深灰)	批准			圖號	J857-HBY-VLJ13	


EG－DWG3


美特鋁質 有限公司
MIDI Aluminium Fabricator Ltd.

工程號	J-857	地盤	啓德6552

序號	物料編號	長度L	數量	A	N			B	C	D	M			E	鋁通編號
1	J857-HBY-VLJ13R	292	6	3.5	269.5	x	1	0	19	46	200	x	1	46	J857-HBY-FT1
2	J857-HBY-VLJ14R	492	8	82.5	300	x	1	0	109.5	96	300	x	1	96	J857-HBY-FT2
3	J857-HBY-VLJ15R	192	1	3.5	169.5	x	1	0	19	46	100	x	1	46	J857-HBY-FT3
4	J857-HBY-VLJ16R	992	16	82.5	300	x	3	0	9.5	46	300	x	3	46	J857-HBY-FT4
5	J857-HBY-VLJ17R	1107	2	82.5	300	x	3	0	124.5	103.5	300	x	3	103.5	J857-HBY-FT5
6	J857-HBY-VLJ22R	1107	1	15.5	330	x	3	0	101.5	103.5	300	x	3	103.5	J857-HBY-FT5A
7	J857-HBY-VLJ23R	892	3	82.5	300	x	2	0	209.5	146	300	x	2	146	J857-HBY-FT6

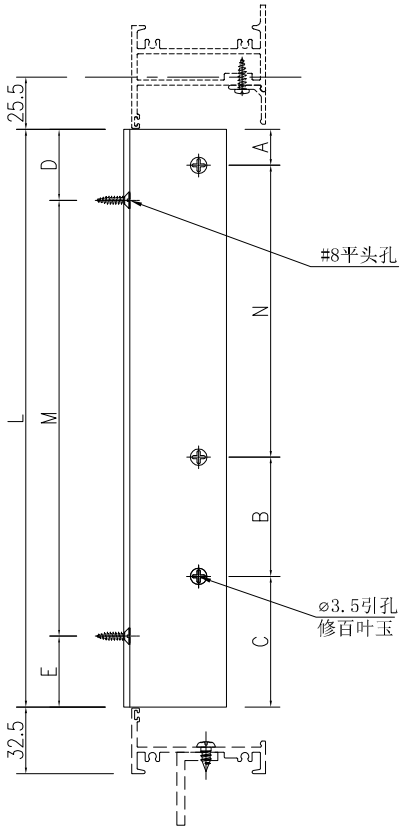

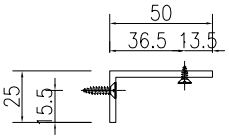

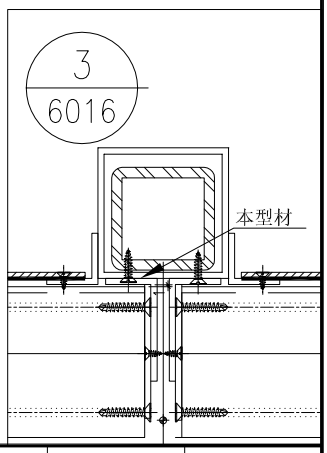


名稱	鋁角加工圖	制圖	吳祎瑜	2022.03.24	修改			
材料	50x25x3鋁角	復核			日期			
顏色	ECK3X10063S-XF1 三塗(深灰)	批准			圖號	J857-HBY-VLJ13R		


EG－DWG3


美特鋁質 有限公司
MIDI Aluminium Fabricator Ltd.

工程號	J-857	地盤	啓德6552

序號	物料編號	長度L	數量	A	N			B	C	D	M			E	鋁通編號
1	J857-HBY-VLJ24	2337	1	82.5	300	x	7	0	154.5	118.5	300	x	7	118.5	J857-HBY-DFT4
2	J857-HBY-VLJ25	1044	1	47.5	330	x	3	0	6.5	72	300	x	3	72	J857-HBY-DFT4

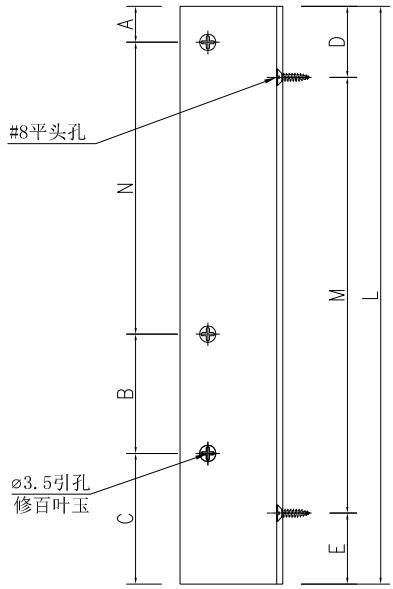

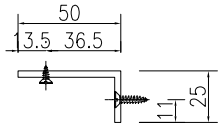

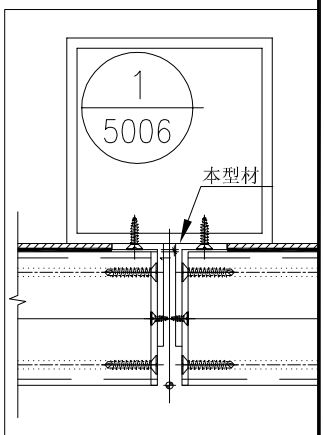


名稱	鋁角加工圖	制圖	吳祎瑜	2022.03.24	修改			
材料	50x25x3鋁角	復核			日期			
顏色	ECK3X10063S-XF1 三塗(深灰)	批准			圖號	J857-HBY-VLJ24		


EG－DWG3


美特鋁質 有限公司
MIDI Aluminium Fabricator Ltd.

工程號	J-857	地盤	啓德6552

序號	物料編號	長度L	數量	A	N			B	C	D	M			E	鋁通編號
1	J857-HBY-VLJ24R	2337	1	82.5	300	x	7	0	154.5	118.5	300	x	7	118.5	J857-HBY-DFT4
2	J857-HBY-VLJ25R	1044	1	47.5	330	x	3	0	6.5	72	300	x	3	72	J857-HBY-DFT4

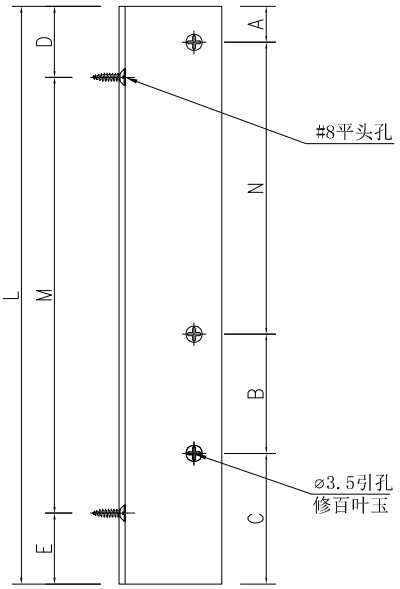

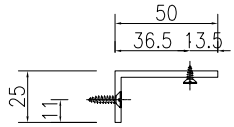

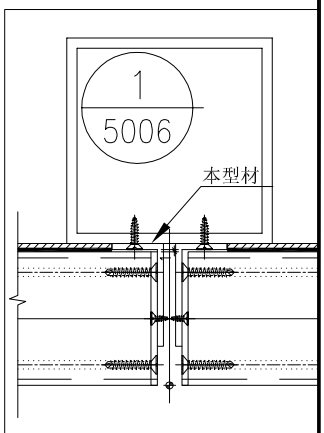


名稱	鋁角加工圖	制圖	吳祎瑜	2022.03.24	修改			
材料	50x25x3鋁角	復核			日期			
顏色	ECK3X10063S-XF1 三塗(深灰)	批准			圖號	J857-HBY-VLJ24R		


EG－DWG3


美特鋁質 有限公司
MIDI Aluminium Fabricator Ltd.

工程號	J-857	地盤	啓德6552

序號	物料編號	長度L	數量	A	N			B	C	D	M			E	鋁通編號
1	J857-HBY-VLJ30	292	6	31	200	x	1	0	61	46	200	x	1	46	J857-HBY-FT1
2	J857-HBY-VLJ31	492	8	31	300	x	1	0	161	96	300	x	1	96	J857-HBY-FT2
3	J857-HBY-VLJ32	192	1	31	100	x	1	0	61	46	100	x	1	46	J857-HBY-FT3
4	J857-HBY-VLJ33	992	16	31	300	x	3	0	61	46	300	x	3	46	J857-HBY-FT4
5	J857-HBY-VLJ34	1107	2	31	300	x	3	0	176	103.5	300	x	3	103.5	J857-HBY-FT5
6	J857-HBY-VLJ35	1107	1	55.5	330	x	3	0	61.5	103.5	300	x	3	103.5	J857-HBY-FT5A
7	J857-HBY-VLJ36	892	3	31	300	x	2	0	261	146	300	x	2	146	J857-HBY-FT6

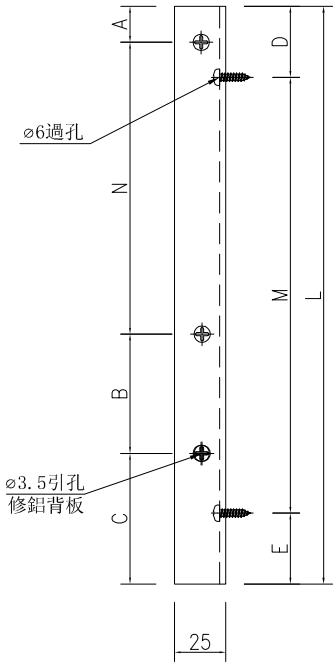

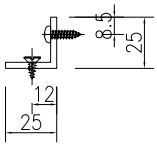

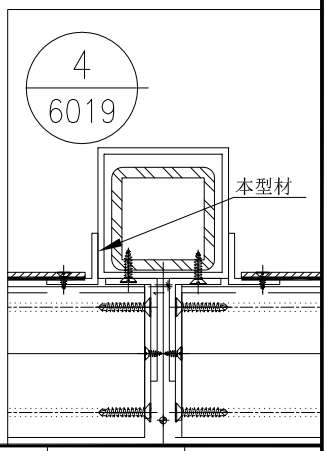


名稱	鋁通加工圖	制圖	吳祎瑜	2022.03.24	修改			
材料	25x25x3鋁角	復核			日期			
顏色	ECK3X10063S-XF1 三塗(深灰)	批准			圖號	J857-HBY-VLJ30		


EG－DWG3


美特鋁質 有限公司
MIDI Aluminium Fabricator Ltd.

工程號	J-857	地盤	啓德6552

序號	物料編號	長度L	數量	A	N			B	C	D	M			E	鋁通編號
1	J857-HBY-VLJ30R	292	6	31	200	x	1	0	61	46	200	x	1	46	J857-HBY-FT1
2	J857-HBY-VLJ31R	492	8	31	300	x	1	0	161	96	300	x	1	96	J857-HBY-FT2
3	J857-HBY-VLJ32R	192	1	31	100	x	1	0	61	46	100	x	1	46	J857-HBY-FT3
4	J857-HBY-VLJ33R	992	16	31	300	x	3	0	61	46	300	x	3	46	J857-HBY-FT4
5	J857-HBY-VLJ34R	1107	2	31	300	x	3	0	176	103.5	300	x	3	103.5	J857-HBY-FT5
6	J857-HBY-VLJ35R	1107	1	55.5	330	x	3	0	61.5	103.5	300	x	3	103.5	J857-HBY-FT5A
7	J857-HBY-VLJ36R	892	3	31	300	x	2	0	261	146	300	x	2	146	J857-HBY-FT6

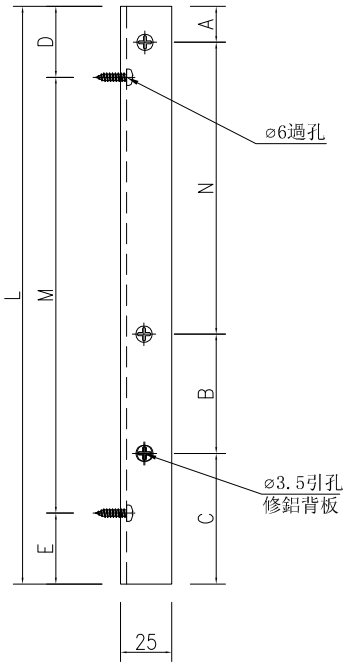

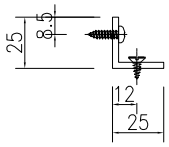

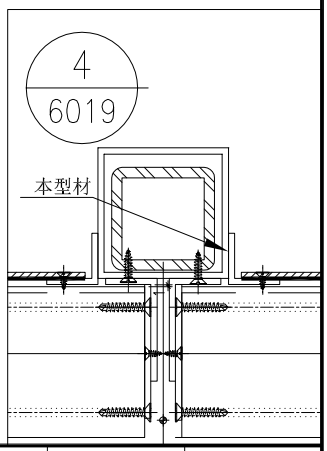


名稱	鋁通加工圖	制圖	吳祎瑜	2022.03.24	修改			
材料	25x25x3鋁角	復核			日期			
顏色	ECK3X10063S-XF1 三塗(深灰)	批准			圖號	J857-HBY-VLJ30R		


EG—DWG3

美特鋁質 有限公司
MIDI Aluminium Fabricator Ltd.


工程號	J-857	地盤	啓德6552

序號	物料編號	長度L	長度L1	長度L2	數量	A	N			B	鋁角編號	鋁角編號
1	J857-HBY-DFT1	4400	3400	3375	2	190	300	x	10	185	J857-HBY-VLJ1	J857-HBY-VLJ1R
2	J857-HBY-DFT2	4010	3010	2985	1	145	300	x	8	140	J857-HBY-VLJ3	J857-HBY-VLJ3R
3	J857-HBY-DFT3	4550	3550	3525	1	106	300	x	8	101	J857-HBY-VLJ12	J857-HBY-VLJ12R
4	J857-HBY-DFT5	3970	2970	2945	1	116	300	x	11	111	J857-HBY-VLJ19	J857-HBY-VLJ19R

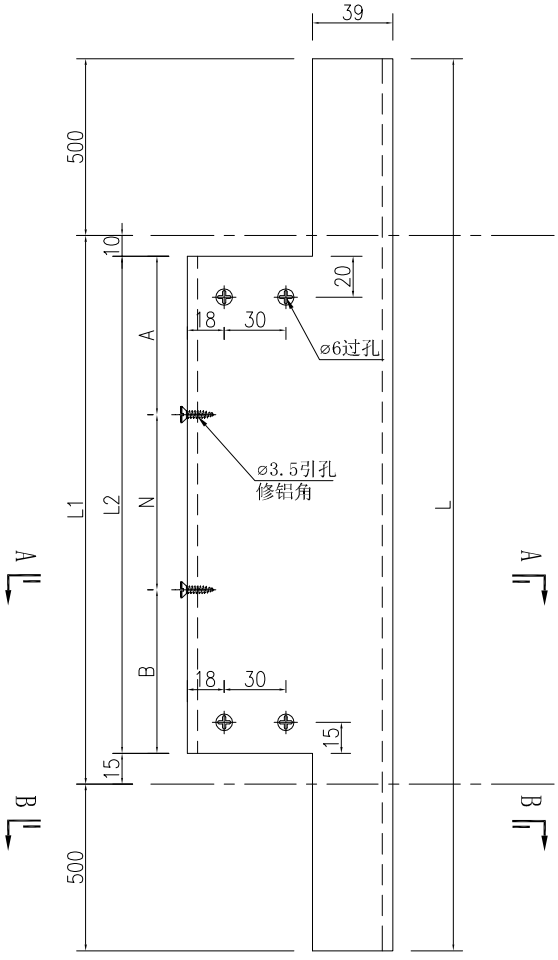


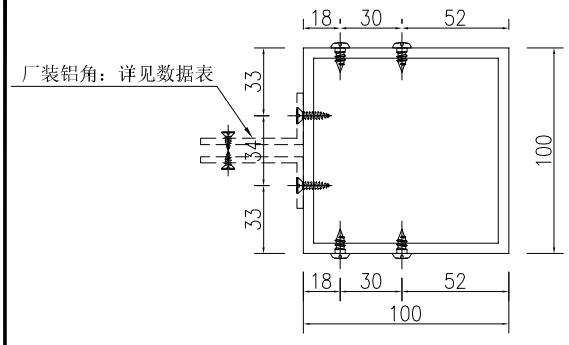

SECTION A-A

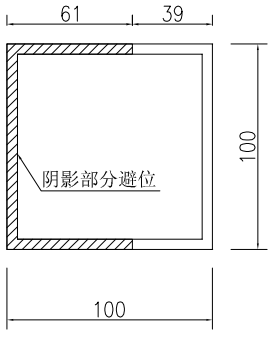

SECTION B-B

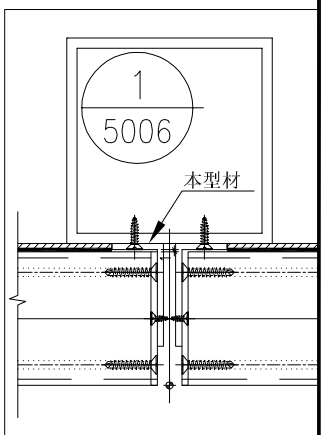


名稱	鋁通加工圖	制圖	吳祎瑜	2022.03.24	修改			
材料	100x100x5mm鋁通	復核			日期			
顏色	ECK3X10063S-XF1 三塗(深灰)	批准			圖號	J857-HBY-DFT1		


EG—DWG3

美特鋁質 有限公司
MIDI Aluminium Fabricator Ltd.


工程號	J-857	地盤	啓德6552

数量	备注
1	

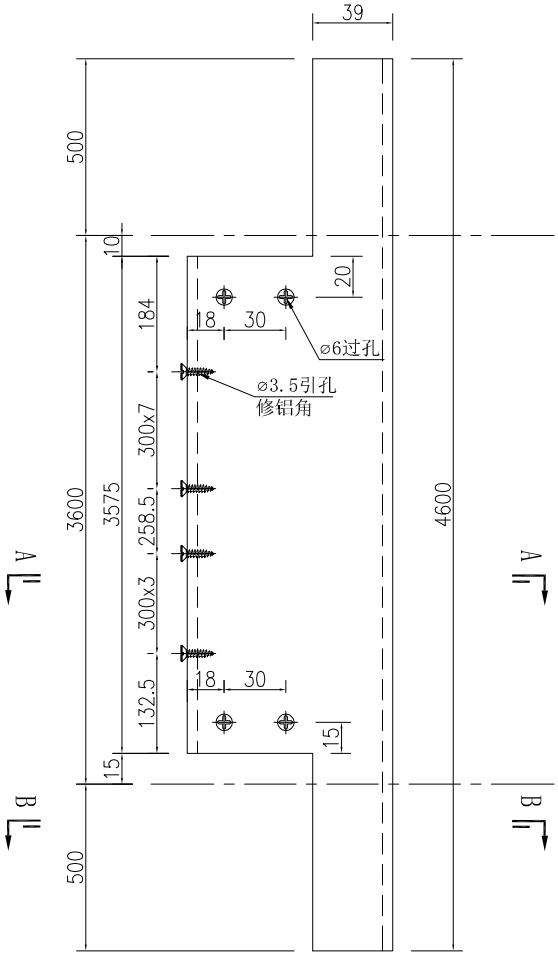


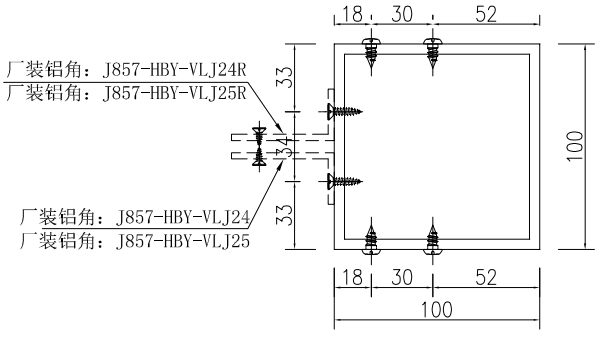

SECTION A-A

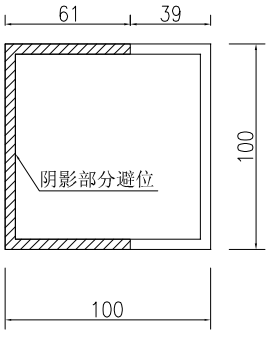

SECTION B-B

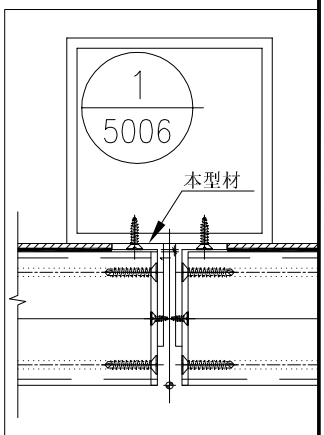


名稱	鋁通加工圖	制圖	吴祎瑜	2022.03.24	修改			
材料	100x100x5mm鋁通	復核			日期			
顏色	ECK3X10063S-XF1 三塗(深灰)	批准			圖號	J857-HBY-DFT4		


EG－DWG3

美特鋁質 有限公司
MIDI Aluminium Fabricator Ltd.


工程號	J-857	地盤	啓德6552

序號	物料編號	長度L	長度L1	長度L2	數量	A	N			B	鋁角編號	鋁角編號
1	J857-HBY-XFT1	2660	1660	1635	3	229	300	x	4	224	J857-HBY-VLJ2	J857-HBY-VLJ2R
2	J857-HBY-XFT2	3362	2362	2337	1	130	300	x	7	125	J857-HBY-VLJ4	J857-HBY-VLJ4R
3	J857-HBY-XFT3	2200	1200	1175	1	149	300	x	3	144	J857-HBY-VLJ5	J857-HBY-VLJ5R
4	J857-HBY-XFT4	2600	1600	1575	1	199	300	x	4	194	J857-HBY-VLJ6	J857-HBY-VLJ6R
5	J857-HBY-XFT5	2900	1900	1875	2	199	300	x	5	194	J857-HBY-VLJ7	J857-HBY-VLJ7R
6	J857-HBY-XFT6	2350	1350	1325	7	224	300	x	3	219	J857-HBY-VLJ8	J857-HBY-VLJ8R
7	J857-HBY-XFT7	3350	2350	2325	1	124	300	x	7	119	J857-HBY-VLJ9	J857-HBY-VLJ9R
8	J857-HBY-XFT8	2700	1700	1675	3	249	300	x	4	244	J857-HBY-VLJ10	J857-HBY-VLJ10R
9	J857-HBY-XFT9	2575	1575	1550	1	327.5	300	x	3	322.5	J857-HBY-VLJ11	J857-HBY-VLJ11R
10	J857-HBY-XFT10	1875	875	850	1	136.5	300	x	2	131.5	J857-HBY-VLJ18	J857-HBY-VLJ18R
11	J857-HBY-XFT11	3500	2500	2475	1	190	300	x	2	185	J857-HBY-VLJ20	J857-HBY-VLJ20R
12	J857-HBY-XFT83	1750	750	725	1	215	300	x	2	210	J857-HBY-VLJ21	J857-HBY-VLJ21R

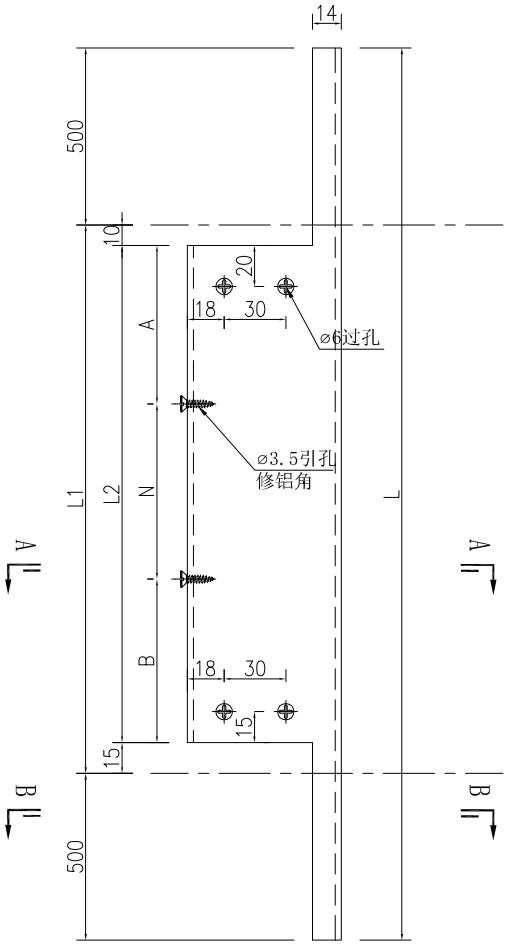


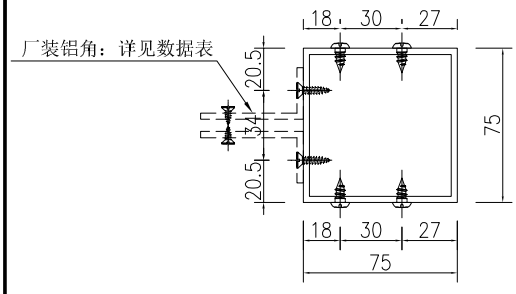

SECTION A－A

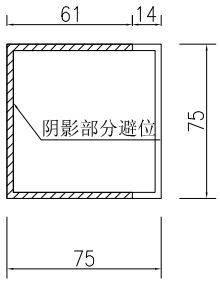

SECTION B－B

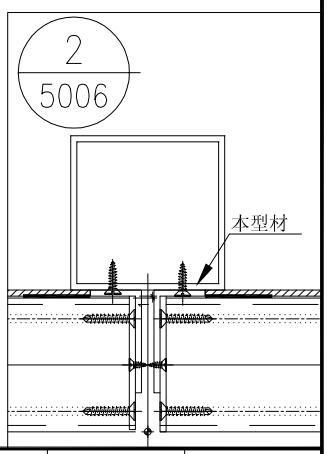

名稱	鋁通加工圖	制圖	吳祎瑜	2022.03.24	修改			
材料	75x75x3mm鋁通	復核			日期			
顏色	ECK3X10063S－XF1 三塗(深灰)	批准			圖號	J857－HBY－XFT1		


EG－DWG3


美特鋁質 有限公司
MIDI Aluminium Fabricator Ltd.


工程號	J-857	地盤	啓德6552

序號	物料編號	長度L	長度L1		數量	A	N			B	鋁角編號1	鋁角編號2	鋁角編號3	鋁角編號4	鐵通編號
1	J857-HBY-FT1	382	266		6	92.5	200	x	1	89.5	J857-HBY-VLJ13R	J857-HBY-VLJ13	J857-HBY-VLJ30	J857-HBY-VLJ30R	J857-BY-TT06
2	J857-HBY-FT2	582	466		8	142.5	300	x	1	139.5	J857-HBY-VLJ14R	J857-HBY-VLJ14	J857-HBY-VLJ31	J857-HBY-VLJ31R	J857-BY-TT07
3	J857-HBY-FT3	282	166		1	92.5	100	x	1	89.5	J857-HBY-VLJ15R	J857-HBY-VLJ15	J857-HBY-VLJ32	J857-HBY-VLJ32R	J857-BY-TT08
4	J857-HBY-FT4	1082	966		16	92.5	300	x	3	89.5	J857-HBY-VLJ16R	J857-HBY-VLJ16	J857-HBY-VLJ33	J857-HBY-VLJ33R	J857-BY-TT09
5	J857-HBY-FT5	1197	1081		2	150	300	x	3	147	J857-HBY-VLJ17R	J857-HBY-VLJ17	J857-HBY-VLJ34	J857-HBY-VLJ34R	J857-BY-TT10
6	J857-HBY-FT5A	1197	1081		1	150	300	x	3	147	J857-HBY-VLJ22R	J857-HBY-VLJ22	J857-HBY-VLJ35	J857-HBY-VLJ35R	J857-BY-TT10
7	J857-HBY-FT6	982	866		3	192.5	300	x	2	189.5	J857-HBY-VLJ23R	J857-HBY-VLJ23	J857-HBY-VLJ36	J857-HBY-VLJ36R	J857-BY-TT11

鐵通EI4500

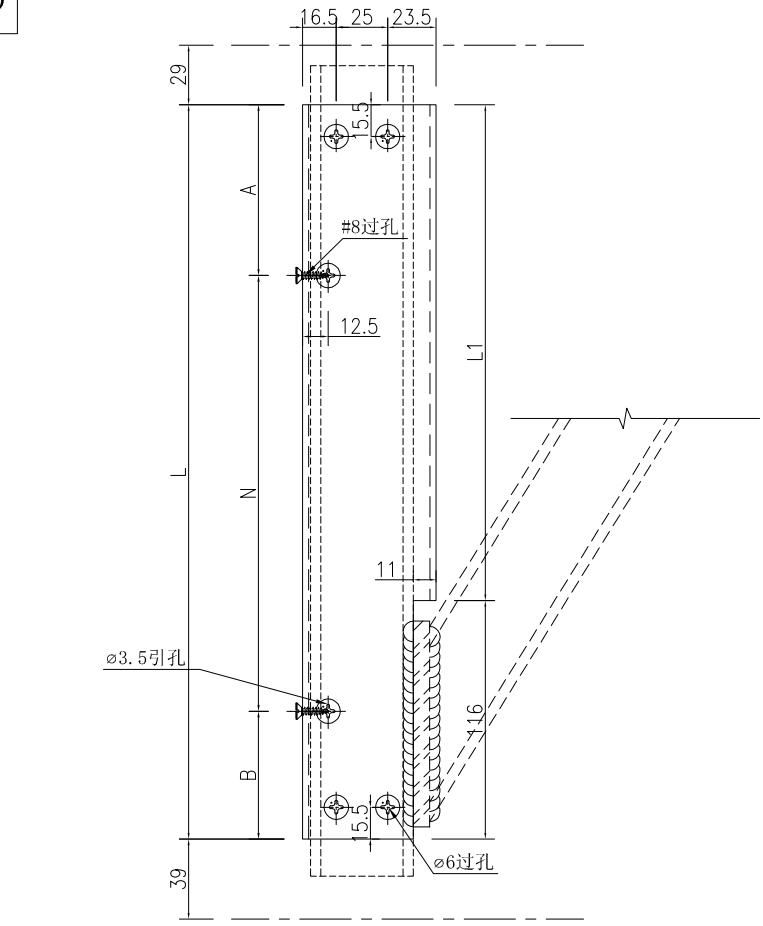

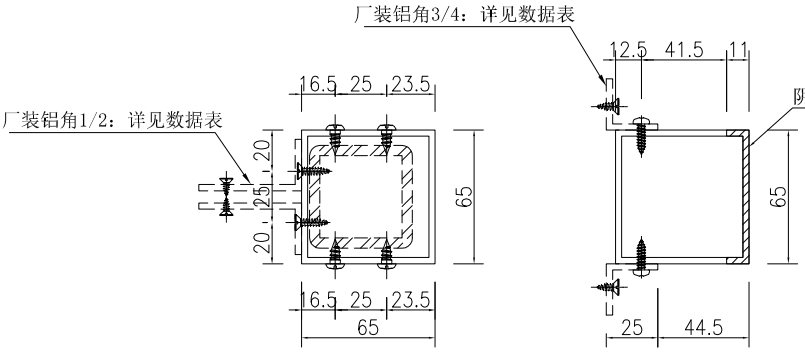

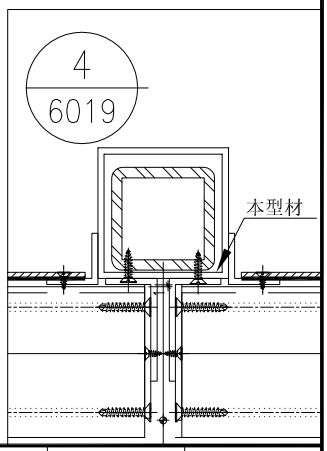


名稱	鋁通加工圖	制圖	吳祎瑜	2022.03.24	修改			
材料	65x65x3mm鋁通	復核			日期			
顏色	ECK3X10063S-XF1 三塗(深灰)	批准			圖號	J857-HBY-FT1		

EG－DWG3


美特鋁質 有限公司
MIDI Aluminium Fabricator Ltd.


工程號	J-851	地盤	青衣明翹滙


数量	备注
1850+180(後備)	

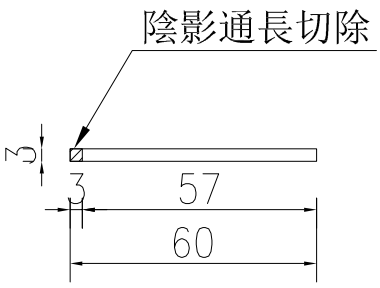

百葉玉企巴 B2257

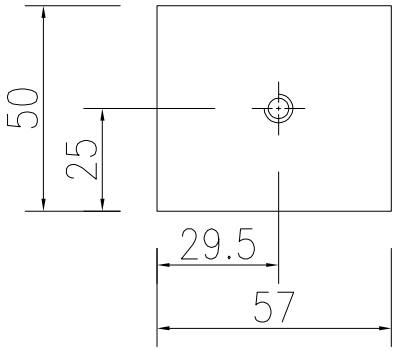

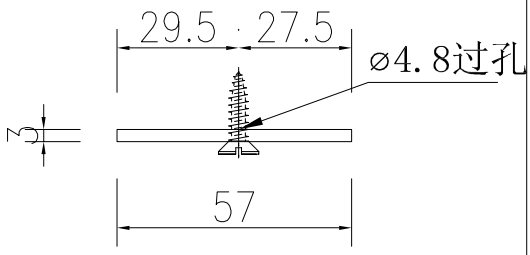

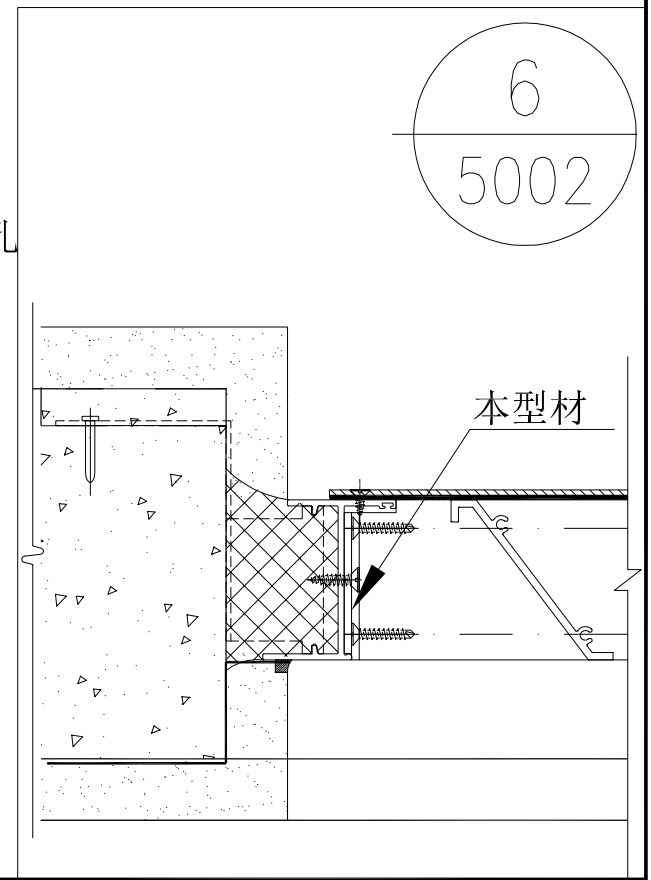


名稱	百葉玉巴塾加工圖	制圖	吳祎瑜	2022.03.24	修改			
材料	B2257	復核			日期			
顏色	ECK3X10063S-XF1 三塗(深灰)	批准			圖號	J857-HBY-LB001		


EG－DWG3


美特鋁質 有限公司
MIDI Aluminium Fabricator Ltd.


工程號	J-857	地盤	啓德6552

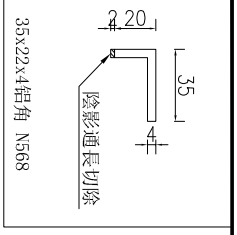

序號	物料編號	長度L	數量	A	N		B	C	M	D	E	F
1	J857-HBY-HLJ73	3415	1	110.5	300	x	110.5	97	300	x	5	97	1721	1694
2	J857-HBY-HLJ61	2782.5	1	102.375	300	x	102.375	88.875	300	x	4	88.875	1404.75	1377.75
3	J857-HBY-HLJ62	2947.5	1	143.625	300	x	143.625	130.125	300	x	4	130.125	1487.25	1460.25
4	J857-HBY-HLJ63	2692	1	73	300	x	73	73	300	x	4	73	1346	1346
5	J857-HBY-HLJ66	2832	8	108	300	x	108	108	300	x	4	108	1416	1416
6	J857-HBY-HLJ67	2050	1	62.5	300	x	62.5	62.5	300	x	3	62.5	1025	1025
7	J857-HBY-HLJ69	2367	1	141.75	300	x	141.75	141.75	300	x	3	141.75	1183.5	1183.5
8	J857-HBY-HLJ73A	3415	1	97	300	x	97	110.5	300	x	5	110.5	1694	1721
9	J857-HBY-HLJ61A	2782.5	1	88.875	300	x	88.875	102.375	300	x	4	102.375	1377.75	1404.75
10	J857-HBY-HLJ62A	2947.5	1	130.125	300	x	130.125	143.625	300	x	4	143.625	1460.25	1487.25

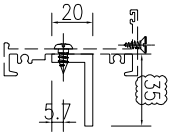

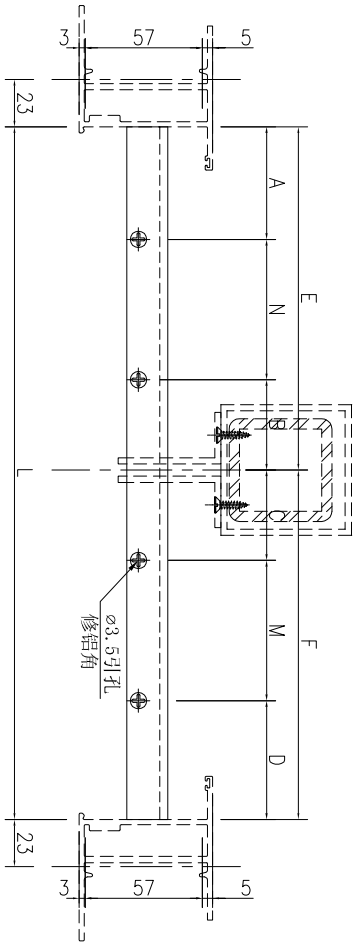

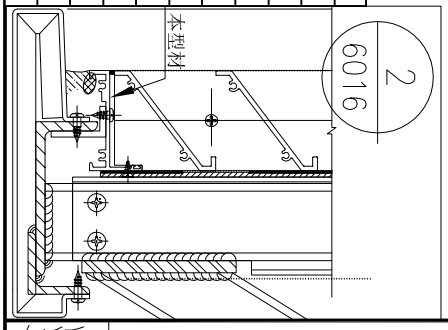


名稱	鋁角加工圖	制圖	吳祎瑜	2022.03.24	修改			
材料	35x22x4鋁角	復核			日期			
顏色	MILL	批准			圖號	J857-HBY-HLJ73		


EG－DWG3


美特鋁質 有限公司
MIDI Aluminium Fabricator Ltd.

工程號	J-857	地盤	啓德6552

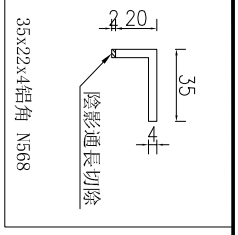

序號	物料編號	長度L	數量	A	N	B	C	M	D	E	F
1	J857-HBY-HLJ64	4842	7	60.5	300	x	5	300	x	5	50	1621	1600
2	J857-HBY-HLJ65	3467	1	129.25	300	x	3	129.25	125	300	x	3	125	1158.5	1150

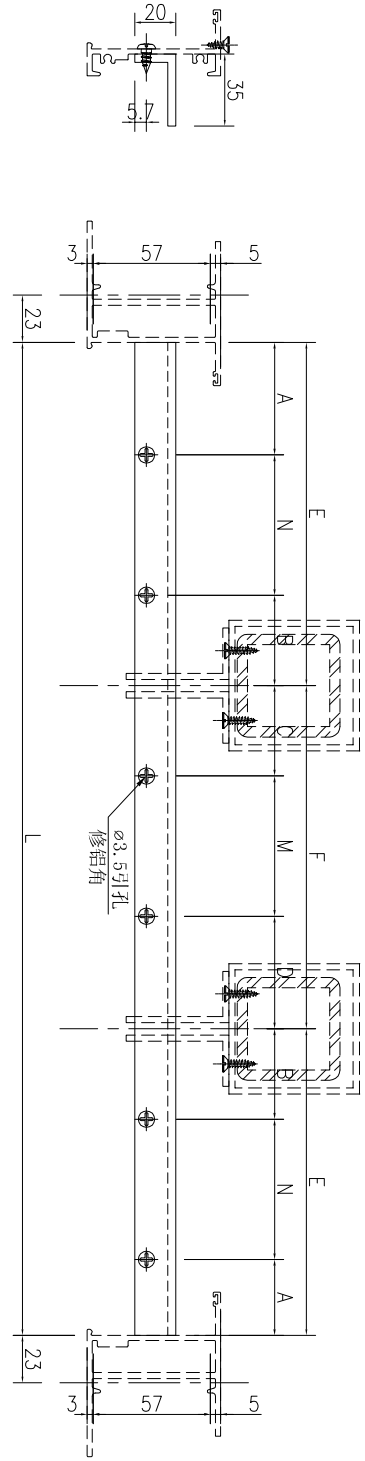

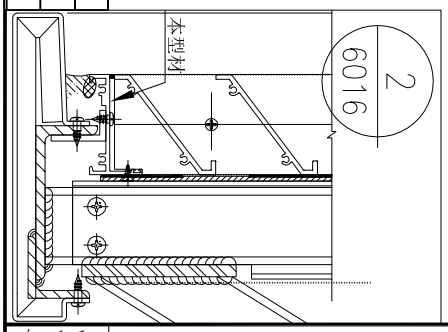


數量	備注
1	


名稱	鋁角加工圖	制圖	吳祎瑜	2022.03.24	修改			
材料	35x22x4鋁角	復核			日期			
顏色	MILL	批准			圖號	J857-HBY-HLJ64		


EG－DWG3


美特鋁質 有限公司
MIDI Aluminium Fabricator Ltd.

工程號	J-857	地盤	啓德6552

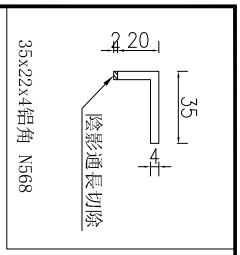

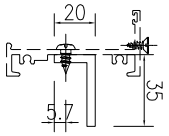

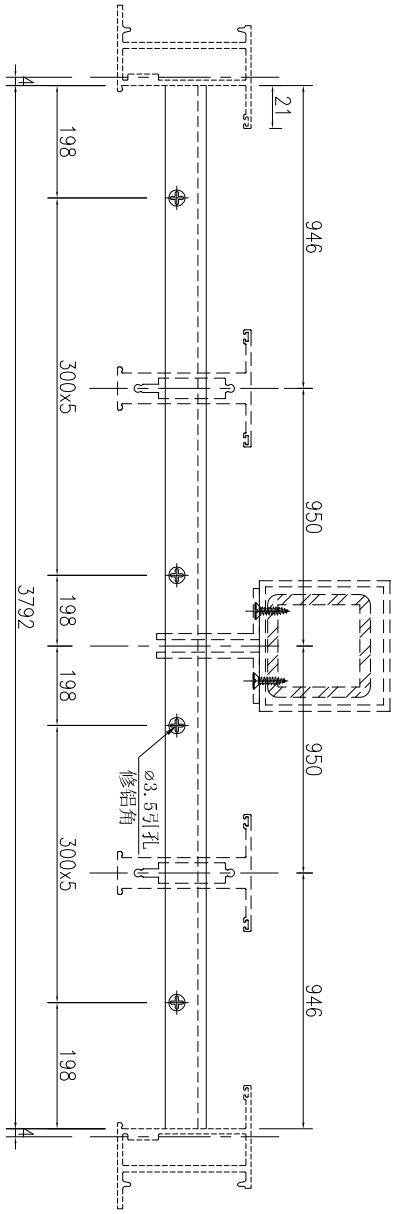

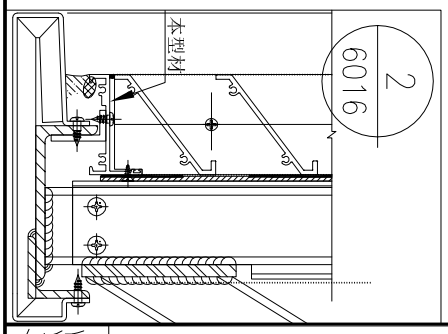

數量	備注
1	


名稱	鋁角加工圖	制圖	吳祎瑜	2022.03.24	修改			
材料	35x22x4鋁角	復核			日期			
顏色	MILL	批准			圖號	J857-HBY-HLJ68		


EG－DWG3

美特鋁質 有限公司
MIDI Aluminium Fabricator Ltd.


工程號	J-857	地盤	啓德6552

窗號		分格寬度L	分格高度H	鋁背板寬度	鋁背板高度	总幅數量
AL/06		1890	570	876.5	460	1
序號	料號	名稱	出筍	長度	单幅數量	加工說明
1	X86037	百葉片	避位	1768	6	
2	X86107	百葉片底	避位	1768	1	
3	X86032	生邊企	直口	540	1	加工图号J857-HBY-VBQ3
4	X86032	生邊企	直口	540	1	加工图号J857-HBY-VBQ3R
5	X86033	百叶顶横	避位	1782	1	加工图号J857-HBY-HD3
6	X86033	百叶底横	避位	1782	1	加工图号J857-HBY-HDD3
7	B2257	百葉玉企巴	直口	454	2	
8	X86043	百葉擋水鋁角	直口	1767	1	加工图号J857-HBY-DJ3
9	3mm厚鋁板	3mm鋁背板			1	加工图号J857-HBY-BB3
10		雀仔網			2	与鋁背板尺寸相同
11	M021	25x25x3鋁槽	直口	460	1	加工图号J857-HBY-LC2
12	3mm厚鋁板	3mm鋁背板			1	加工图号J857-HBY-BB3A

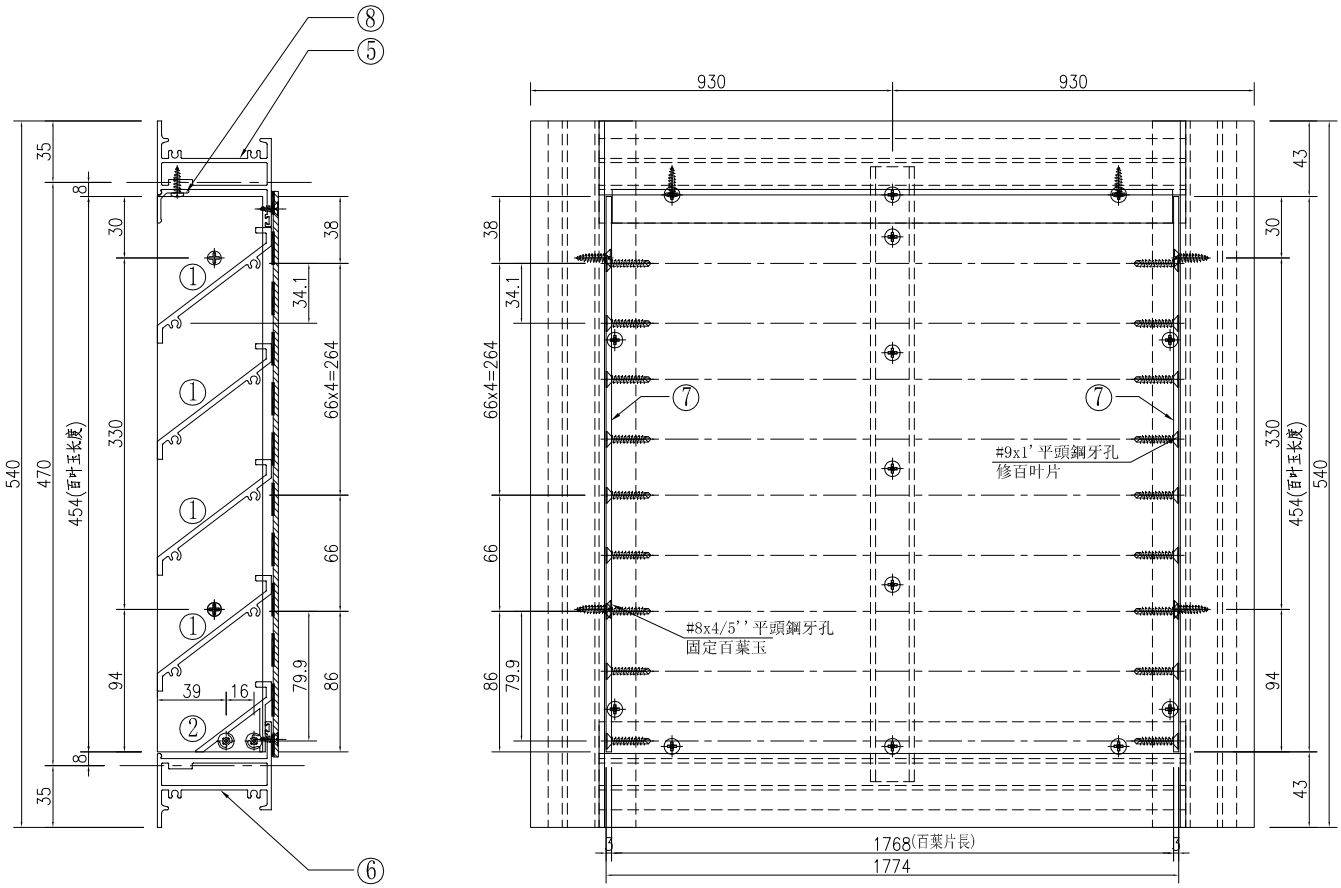


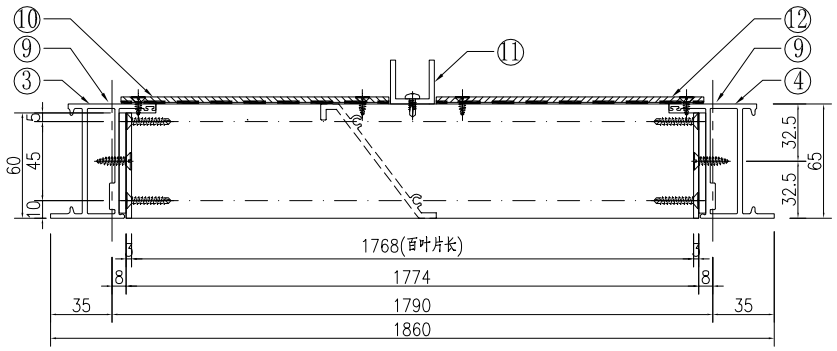

①號百葉加工圖

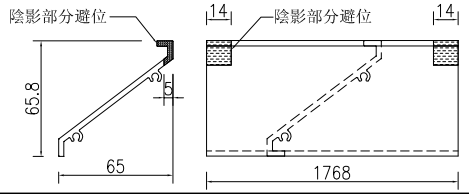

②號百葉加工圖

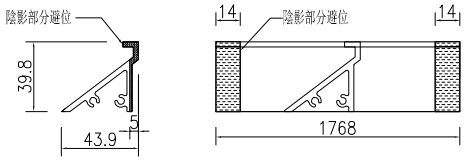


名稱	百葉組裝圖	制圖	吴祎瑜	2022.03.24	修改			
材料	详见加工图	復核			日期			
顏色	ECK3X10063S-XF1 三塗(深灰)	批准			圖號	AL/06		


EG—DWG3

美特鋁質 有限公司
MIDI Aluminium Fabricator Ltd.


工程號	J-857	地盤	啓德6552

窗號		分格寬度L	分格高度H	鋁背板寬度	鋁背板高度	总幅數量
AL/02		1275	600	1165	490	1
序號	料號	名稱	出筍	長度	单幅數量	加工說明
1	X86037	百葉片	避位	1153	7	
3	X86032	生邊企	直口	570	1	加工图号J857-HBY-VBQ2
4	X86032	生邊企	直口	570	1	加工图号J857-HBY-VBQ2R
5	X86033	百叶顶横	避位	1167	1	加工图号J857-HBY-HD2
6	X86033	百叶底横	避位	1167	1	加工图号J857-HBY-HDD2
7	B2257	百葉玉企巴	直口	484	2	
8	X86043	百葉擋水鋁角	直口	1152	1	加工图号J857-HBY-DJ2
9	3mm厚鋁板	3mm鋁背板			1	加工图号J857-HBY-BB2
10		雀仔網			1	与鋁背板尺寸相同

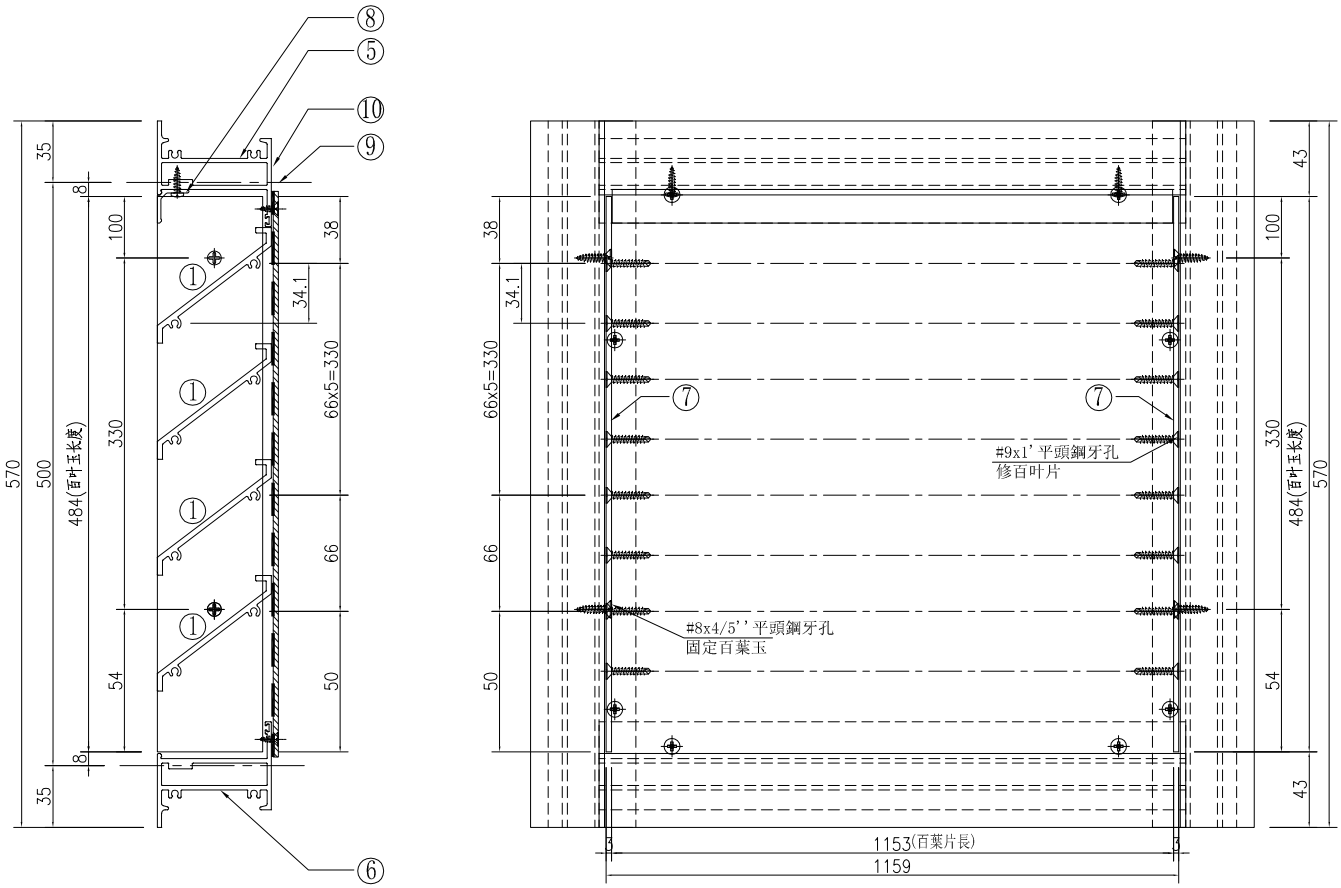

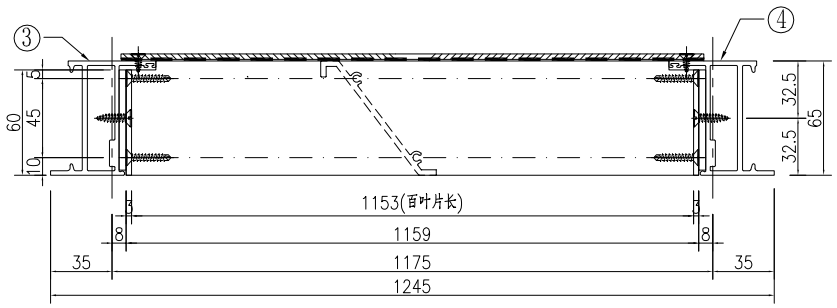

①號百葉加工圖

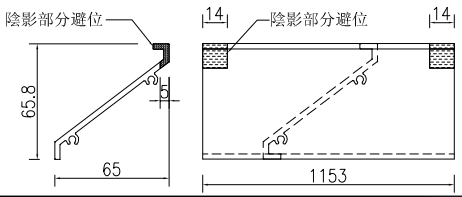


名稱	百葉組裝圖	制圖	吴祎瑜	2022.03.24	修改			
材料	详见加工图	復核			日期			
顏色	ECK3X10063S-XF1 三塗(深灰)	批准			圖號	AL/02		


EG—DWG3

美特鋁質 有限公司
MIDI Aluminium Fabricator Ltd.


工程號	J-857	地盤	啓德6552

窗號		分格寬度L	分格高度H	鋁背板寬度	鋁背板高度	总幅數量
1/(AL/11)		710	950	600	840	1
序號	料號	名稱	出筍	長度	单幅數量	加工說明
1	X86037	百葉片	避位	588	12	
2	X86107	百葉片底	避位	588	1	
3	X86032	生邊企	直口	920	1	加工图号J857-HBY-VBQ14
4	X86032	生邊企	直口	920	1	加工图号J857-HBY-VBQ14R
5	X86033	百叶顶横	避位	602	1	加工图号J857-HBY-HD120
6	X86033	百叶底横	避位	602	1	加工图号J857-HBY-HDD120
7	B2257	百葉玉企巴	直口	834	2	
8	X86043	百葉擋水鋁角	直口	587	1	加工图号J857-HBY-DJ120
9	3mm厚鋁板	3mm鋁背板			1	加工图号J857-HBY-BB4
10		雀仔網			1	与鋁背板尺寸相同

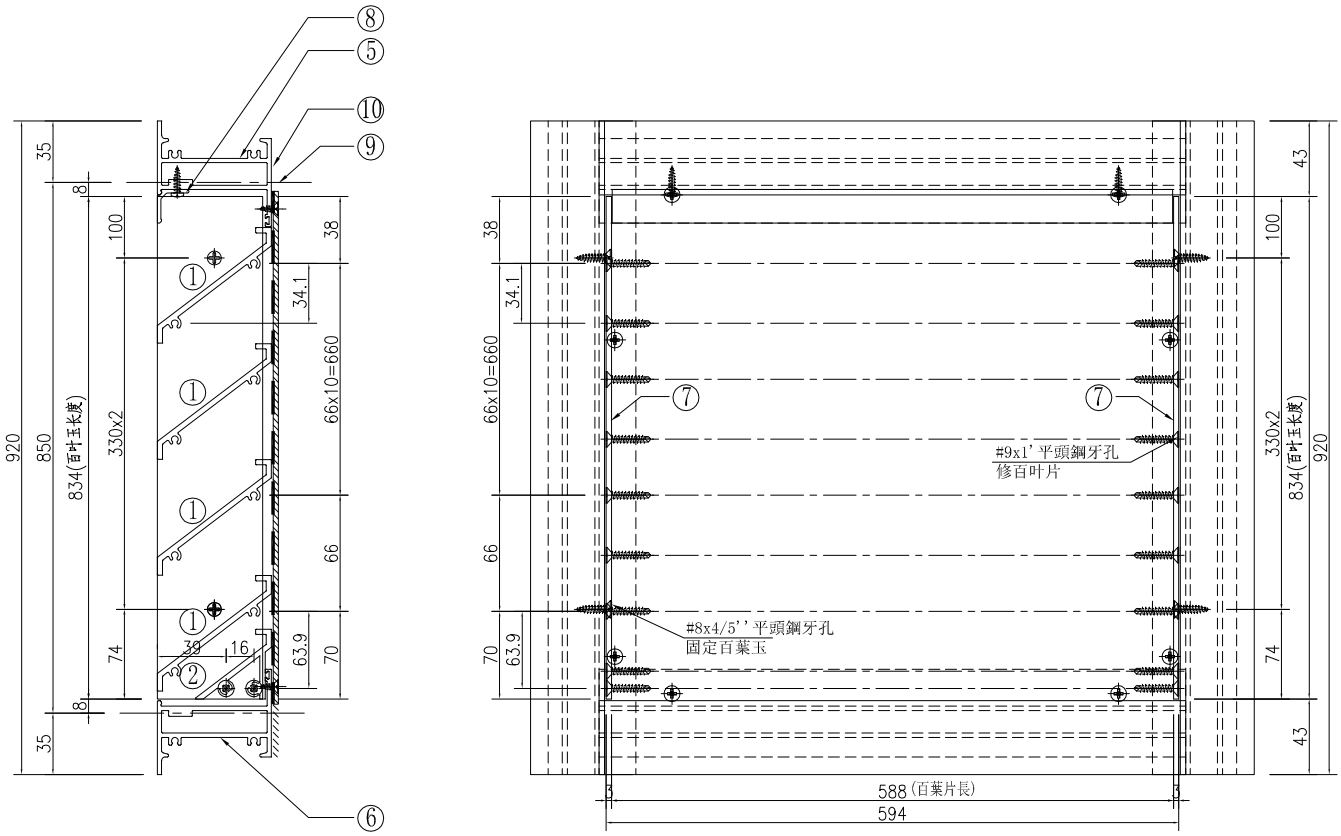


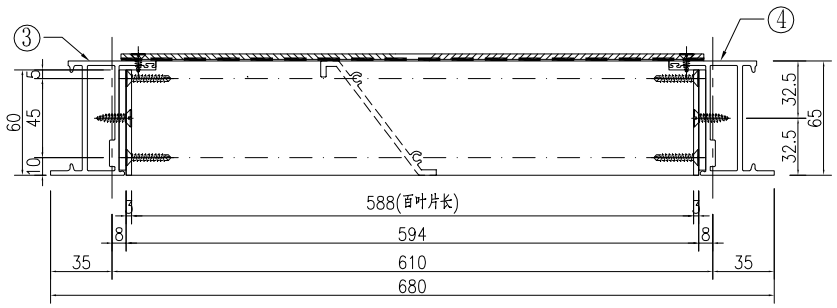

①號百葉加工圖

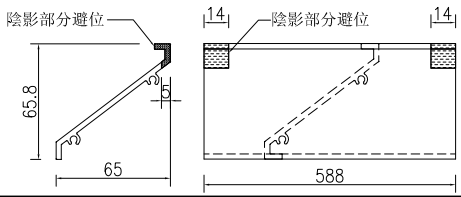

②號百葉加工圖

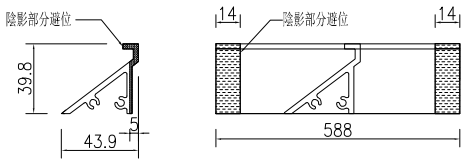


名稱	百葉組裝圖	制圖	吴祎瑜	2022.03.24	修改		
材料	详见加工图	復核			日期		
顏色	ECK3X10063S-XF1 三塗(深灰)	批准			圖號	1/(AL/11)	


EG—DWG3

美特鋁質 有限公司
MIDI Aluminium Fabricator Ltd.


工程號	J-857	地盤	啓德6552

窗號		分格寬度L	分格高度H	鋁背板寬度	鋁背板高度	总幅數量
2/(AL/11)		350	950	240	840	1
序號	料號	名稱	出筍	長度	单幅數量	加工說明
1	X86037	百葉片	避位	228	12	
2	X86107	百葉片底	避位	228	1	
3	X86032	生邊企	直口	920	1	加工图号J857-HBY-VBQ14
4	X86032	生邊企	直口	920	1	加工图号J857-HBY-VBQ14R
5	X86033	百叶顶横	避位	242	1	加工图号J857-HBY-HD91
6	X86033	百叶底横	避位	242	1	加工图号J857-HBY-HDD91
7	B2257	百葉玉企巴	直口	834	2	
8	X86043	百葉擋水鋁角	直口	227	1	加工图号J857-HBY-DJ91
9	3mm厚鋁板	3mm鋁背板			1	加工图号J857-HBY-BB4A
10		雀仔網			1	与鋁背板尺寸相同

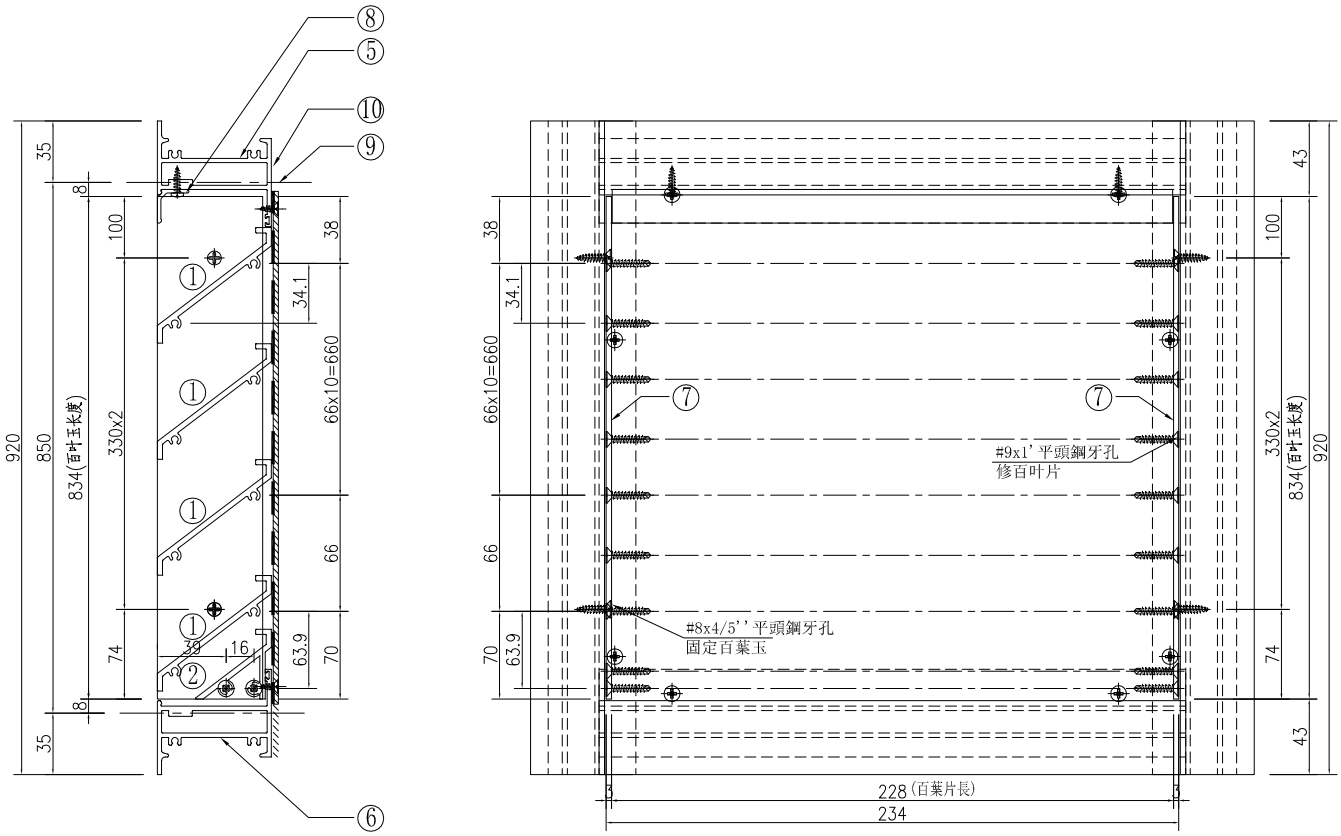


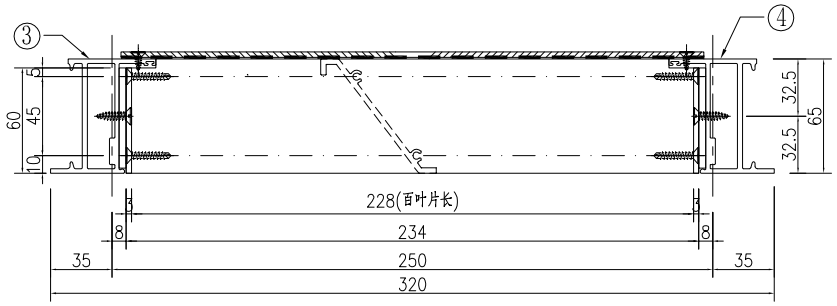

①號百葉加工圖

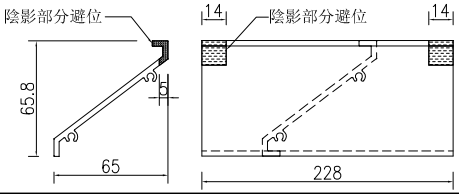

②號百葉加工圖

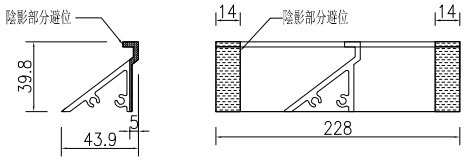


名稱	百葉組裝圖	制圖	吴祎瑜	2022.03.24	修改			
材料	详见加工图	復核			日期			
顏色	ECK3X10063S-XF1 三塗(深灰)	批准			圖號	2/(AL/11)		


EG—DWG3

美特鋁質 有限公司
MIDI Aluminium Fabricator Ltd.


工程號	J-857	地盤	啓德6552

窗號		分格寬度L	分格高度H	鋁背板寬度	鋁背板高度	总幅數量
3/(AL/11)		500	950	390	840	1
序號	料號	名稱	出筍	長度	单幅數量	加工說明
1	X86037	百葉片	避位	378	12	
2	X86107	百葉片底	避位	378	1	
3	X86032	生邊企	直口	920	1	加工图号J857-HBY-VBQ14
4	X86032	生邊企	直口	920	1	加工图号J857-HBY-VBQ14R
5	X86033	百叶顶横	避位	392	1	加工图号J857-HBY-HD26
6	X86033	百叶底横	避位	392	1	加工图号J857-HBY-HDD26
7	B2257	百葉玉企巴	直口	834	2	
8	X86043	百葉擋水鋁角	直口	377	1	加工图号J857-HBY-DJ26
9	3mm厚鋁板	3mm鋁背板			1	加工图号J857-HBY-BB4B
10		雀仔網			1	与鋁背板尺寸相同

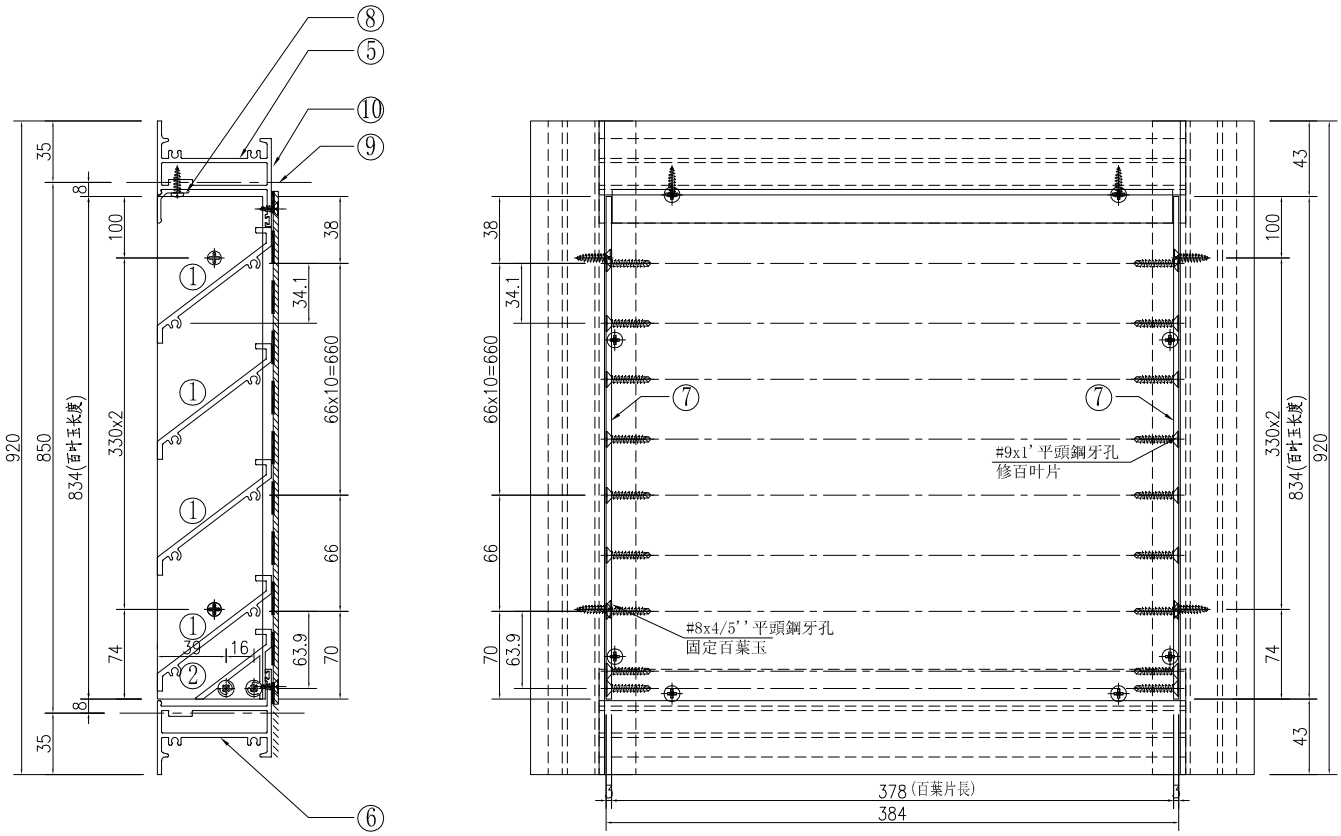


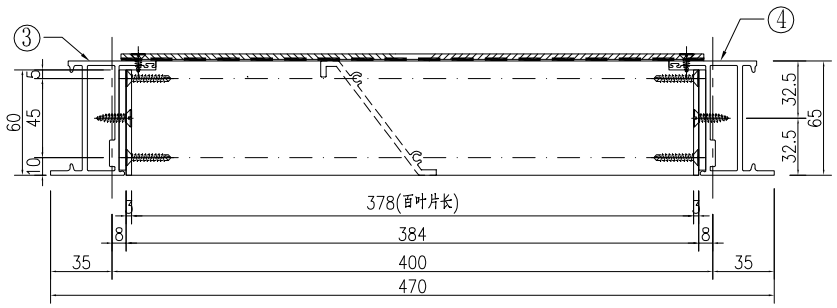

①號百葉加工圖

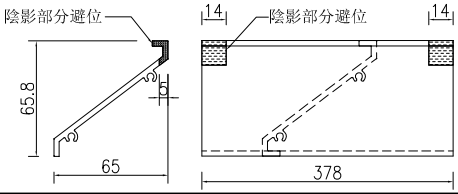

②號百葉加工圖

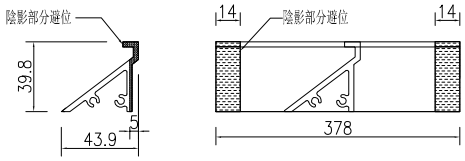


名稱	百葉組裝圖	制圖	吳祎瑜	2022.03.24	修改			
材料	详见加工图	復核			日期			
顏色	ECK3X10063S-XF1 三塗(深灰)	批准			圖號	3/(AL/11)		


EG—DWG3

美特鋁質 有限公司
MIDI Aluminium Fabricator Ltd.


工程號	J-857	地盤	啓德6552

窗號		分格寬度L	分格高度H	鋁背板寬度	鋁背板高度	总幅數量
AL/16		1100	465	990	355	1
序號	料號	名稱	出筍	長度	单幅數量	加工說明
1	X86037	百葉片	避位	978	5	
3	X86032	生邊企	直口	435	1	加工图号J857-HBY-VBQ6
4	X86032	生邊企	直口	435	1	加工图号J857-HBY-VBQ6R
5	X86033	百叶顶横	避位	992	1	加工图号J857-HBY-HD6
6	X86033	百叶底横	避位	992	1	加工图号J857-HBY-HDD6
7	B2257	百葉玉企巴	直口	349	2	
8	X86043	百葉擋水鋁角	直口	977	1	加工图号J857-HBY-DJ6
9	3mm厚鋁板	3mm鋁背板			1	加工图号J857-HBY-BB6
10		雀仔網			1	与鋁背板尺寸相同

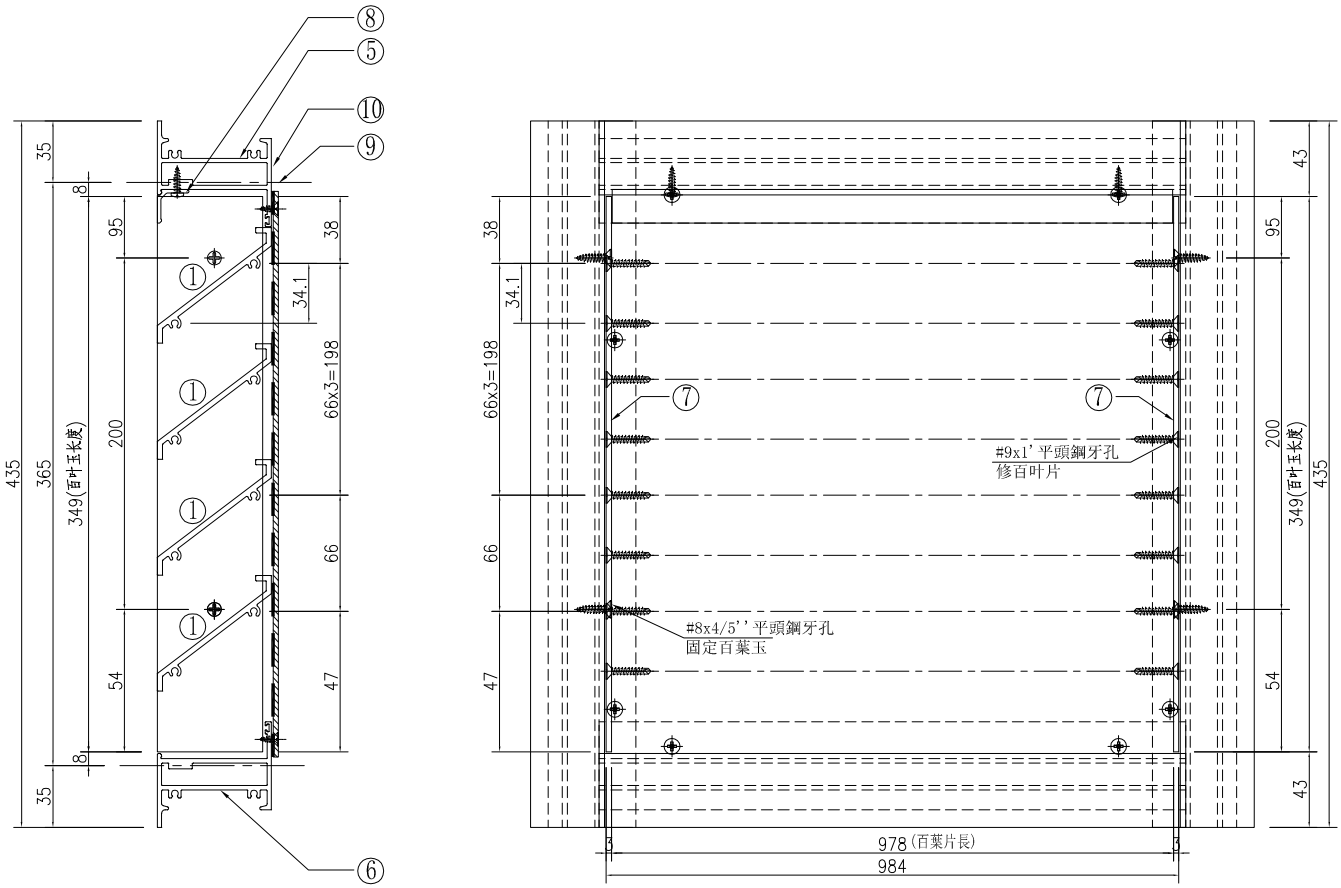

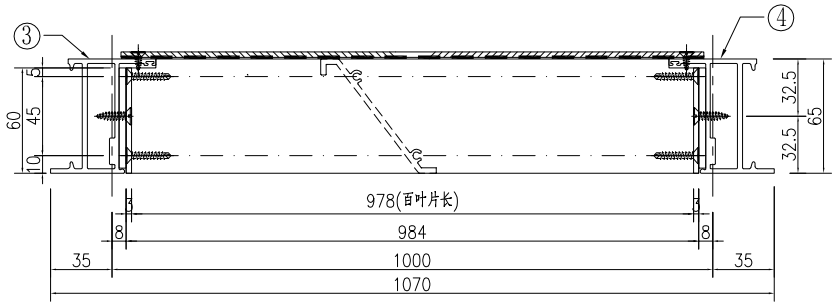

①號百葉加工圖

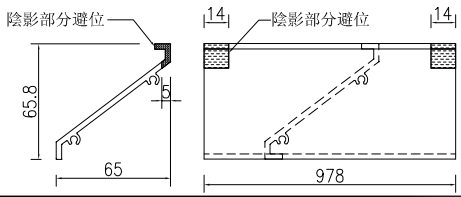


名稱	百葉組裝圖	制圖	吴祎瑜	2022.03.24	修改			
材料	详见加工图	復核			日期			
顏色	ECK3X10063S-XF1 三塗(深灰)	批准			圖號	AL/16		


EG－DWG3


美特鋁質 有限公司
MIDI Aluminium Fabricator Ltd.

工程號	J-857	地盤	啓德6552


窗號		分格寬度L	分格高度H	鋁背板寬度	鋁背板高度	总幅數量
AL/18		1100	1100	990	990	1
AL/20		1100	1100	990	990	1
序號	料號	名稱	出筍	長度	单幅數量	加工說明
1	X86037	百葉片	避位	978	14	
2	X86107	百葉片底	避位	978	1	
3	X86032	生邊企	直口	1070	1	加工图号J857-HBY-VBQ7
4	X86032	生邊企	直口	1070	1	加工图号J857-HBY-VBQ7R
5	X86033	百叶顶横	避位	992	1	加工图号J857-HBY-HD6
6	X86033	百叶底横	避位	992	1	加工图号J857-HBY-HDD6
7	B2257	百葉玉企巴	直口	984	2	
8	X86043	百葉擋水鋁角	直口	977	1	加工图号J857-HBY-DJ6
9	3mm厚鋁板	3mm鋁背板			1	加工图号J857-HBY-BB7
10		雀仔網			1	与鋁背板尺寸相同

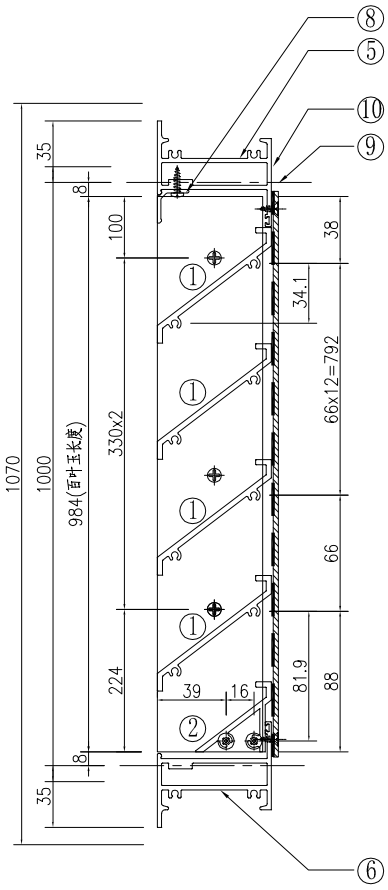

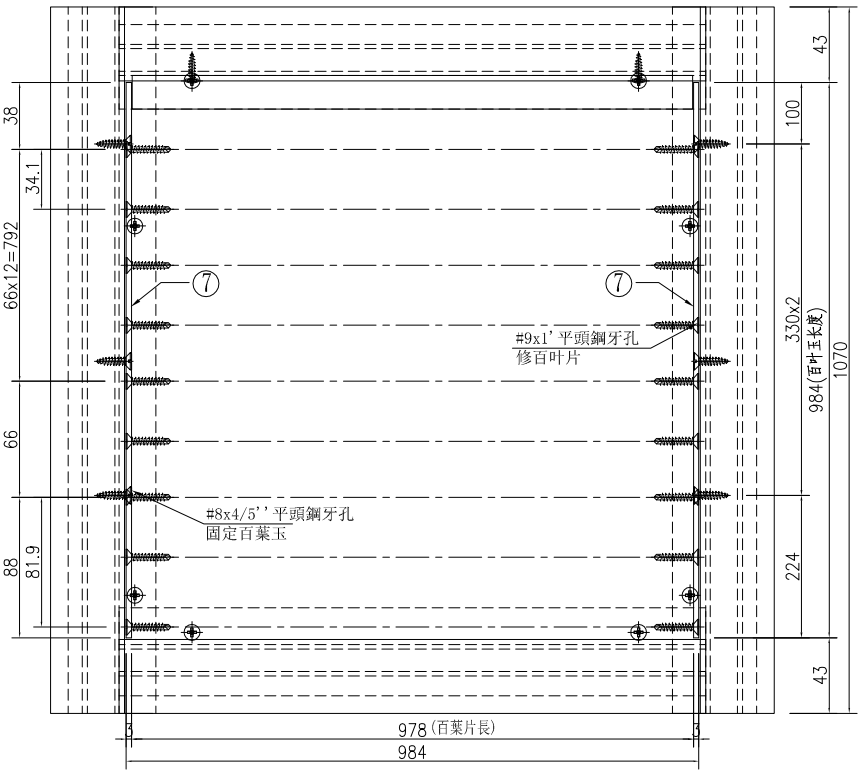


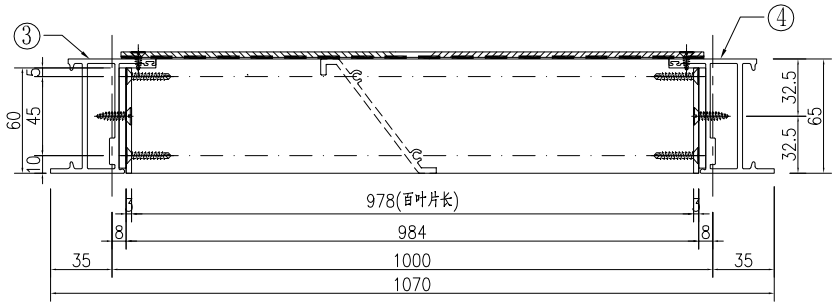

①號百葉加工圖

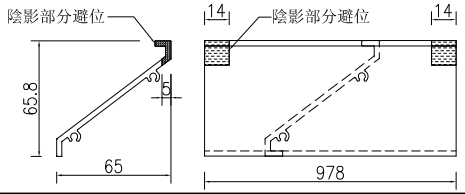

②號百葉加工圖

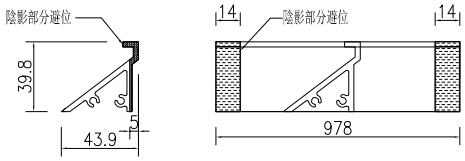


名稱	百葉組裝圖	制圖	吴祎瑜	2022.03.24	修改			
材料	详见加工图	復核			日期			
顏色	ECK3X10063S-XF1 三塗(深灰)	批准			圖號	AL/18		


EG—DWG3

美特鋁質 有限公司
MIDI Aluminium Fabricator Ltd.


工程號	J-857	地盤	啓德6552

窗號		分格寬度L	分格高度H	鋁背板寬度	鋁背板高度	总幅數量
AL/19		1900	620	881.5	510	1
序號	料號	名稱	出筍	長度	单幅數量	加工說明
1	X86037	百葉片	避位	1778	7	
2	X86107	百葉片底	避位	1778	1	
3	X86032	生邊企	直口	590	1	加工图号J857-HBY-VBQ8
4	X86032	生邊企	直口	590	1	加工图号J857-HBY-VBQ8R
5	X86033	百叶顶横	避位	1792	1	加工图号J857-HBY-HD8
6	X86033	百叶底横	避位	1792	1	加工图号J857-HBY-HDD8
7	B2257	百葉玉企巴	直口	504	2	
8	X86043	百葉擋水鋁角	直口	1777	1	加工图号J857-HBY-DJ8
9	3mm厚鋁板	3mm鋁背板			1	加工图号J857-HBY-BB8
10		雀仔網			2	与鋁背板尺寸相同
11	M021	25x25x3鋁槽	直口	510	1	加工图号J857-HBY-LC3
12	3mm厚鋁板	3mm鋁背板			1	加工图号J857-HBY-BB8A

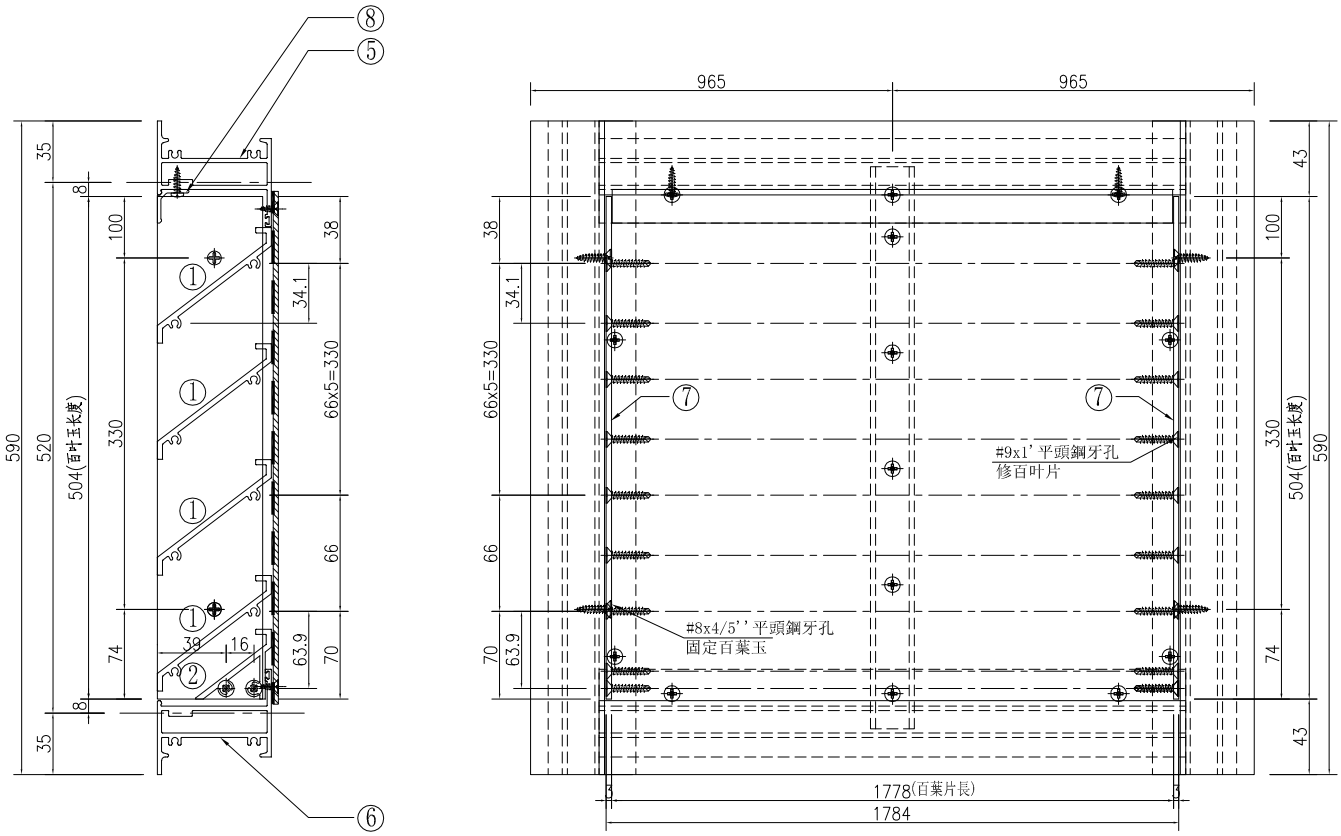


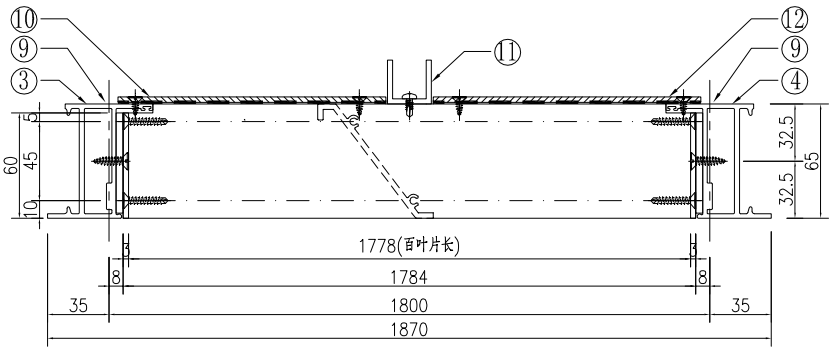

①號百葉加工圖

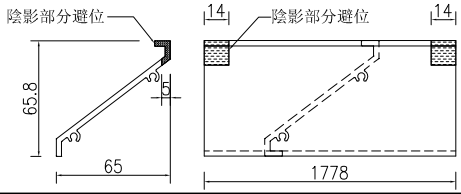

②號百葉加工圖

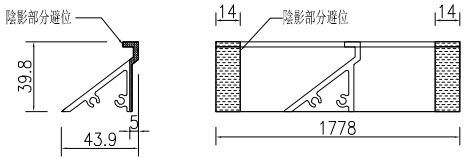


名稱	百葉組裝圖	制圖	吳祎瑜	2022.03.24	修改			
材料	详见加工图	復核			日期			
顏色	ECK3X10063S-XF1 三塗(深灰)	批准			圖號	AL/19		


EG－DWG3

美特鋁質 有限公司
MIDI Aluminium Fabricator Ltd.


工程號	J-857	地盤	啓德6552

窗號		分格寬度L	分格高度H	鋁背板寬度	鋁背板高度	总幅數量
AL/22		1250	500	1140	390	1
AL/22a		1250	500	1140	390	1
AL/24		1250	500	1140	390	1
序號	料號	名稱	出筍	長度	单幅數量	加工說明
1	X86037	百葉片	避位	1128	5	
2	X86107	百葉片底	避位	1128	1	
3	X86032	生邊企	直口	470	1	加工图号J857-HBY-VBQ10
4	X86032	生邊企	直口	470	1	加工图号J857-HBY-VBQ10R
5	X86033	百叶顶横	避位	1142	1	加工图号J857-HBY-HD10
6	X86033	百叶底横	避位	1142	1	加工图号J857-HBY-HDD10
7	B2257	百葉玉企巴	直口	384	2	
8	X86043	百葉擋水鋁角	直口	1127	1	加工图号J857-HBY-DJ10
9	3mm厚鋁板	3mm鋁背板			1	加工图号J857-HBY-BB10
10		雀仔網			1	与鋁背板尺寸相同

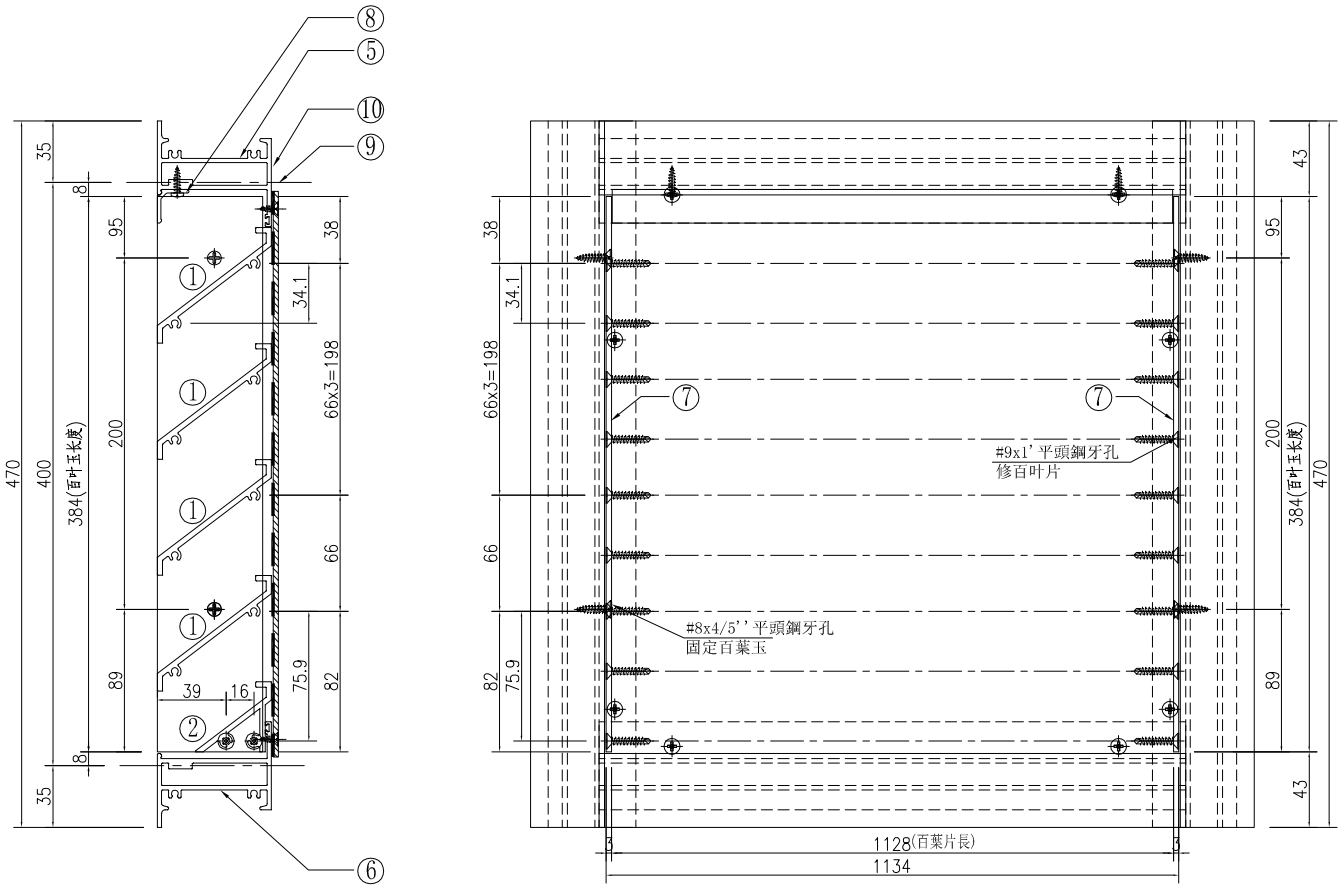


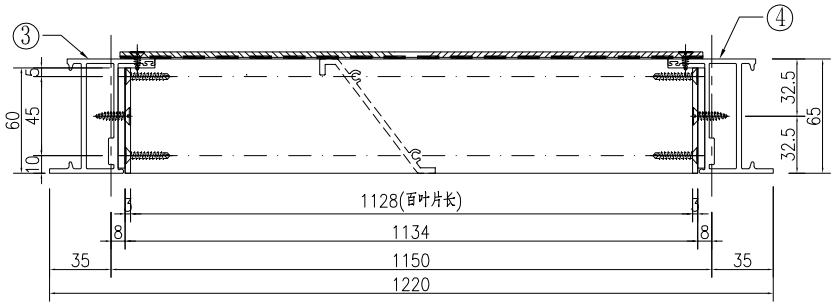

①號百葉加工圖

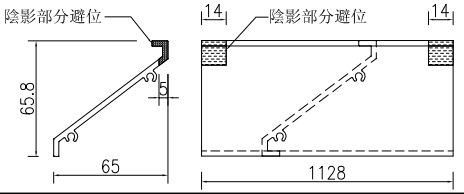

②號百葉加工圖

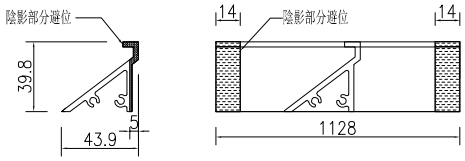


名稱	百葉組裝圖	制圖	吳祎瑜	2022.03.24	修改			
材料	详见加工图	復核			日期			
顏色	ECK3X10063S-XF1 三塗(深灰)	批准			圖號	AL/22		

EG－DWG3


美特鋁質 有限公司
MIDI Aluminium Fabricator Ltd.

工程號	J-857	地盤	啓德6552


窗號		分格寬度L	分格高度H	鋁背板寬度	鋁背板高度	总幅數量
AL/23		1600	900	731.5	790	1
序號	料號	名稱	出筍	長度	单幅數量	加工說明
1	X86037	百葉片	避位	1478	11	
2	X86107	百葉片底	避位	1478	1	
3	X86032	生邊企	直口	870	1	加工图号J857-HBY-VBQ1
4	X86032	生邊企	直口	870	1	加工图号J857-HBY-VBQ1R
5	X86033	百叶顶横	避位	1492	1	加工图号J857-HBY-HD11
6	X86033	百叶底横	避位	1492	1	加工图号J857-HBY-HDD11
7	B2257	百葉玉企巴	直口	784	2	
8	X86043	百葉擋水鋁角	直口	1477	1	加工图号J857-HBY-DJ11
9	3mm厚鋁板	3mm鋁背板			1	加工图号J857-HBY-BB11
10		雀仔網			2	与鋁背板尺寸相同
11	M021	25x25x3鋁槽	直口	790	1	加工图号J857-HBY-LC1
12	3mm厚鋁板	3mm鋁背板			1	加工图号J857-HBY-BB11A

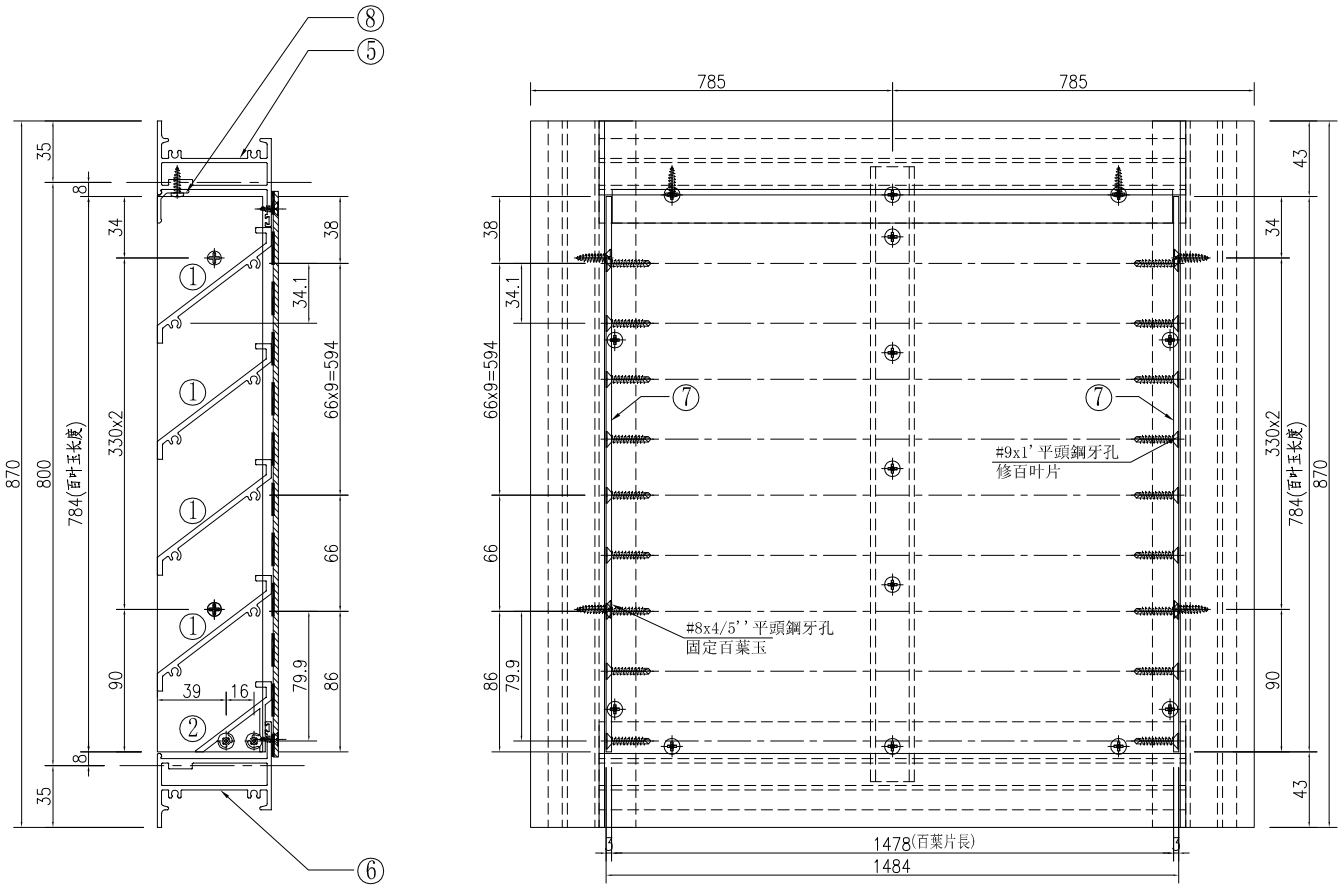

①號百葉加工圖

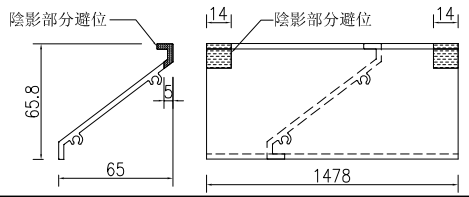

②號百葉加工圖

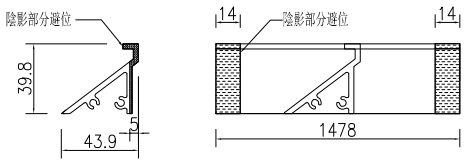


名稱	百葉組裝圖	制圖	吳祎瑜	2022.03.24	修改			
材料	详见加工图	復核			日期			
顏色	ECK3X10063S-XF1 三塗(深灰)	批准			圖號	AL/23		


EG—DWG3

美特鋁質 有限公司
MIDI Aluminium Fabricator Ltd.


工程號	J-857	地盤	啓德6552

窗號		分格寬度L	分格高度H	鋁背板寬度	鋁背板高度	总幅數量
AL/33		925	925	815	815	1
序號	料號	名稱	出筍	長度	单幅數量	加工說明
1	X86037	百葉片	避位	803	12	
3	X86032	生邊企	直口	895	1	加工图号J857-HBY-VBQ42
4	X86032	生邊企	直口	895	1	加工图号J857-HBY-VBQ42R
5	X86033	百叶顶横	避位	817	1	加工图号J857-HBY-HD15
6	X86033	百叶底横	避位	817	1	加工图号J857-HBY-HDD15
7	B2257	百葉玉企巴	直口	809	2	
8	X86043	百葉擋水鋁角	直口	802	1	加工图号J857-HBY-DJ15
9	3mm厚鋁板	3mm鋁背板			1	加工图号J857-HBY-BB15
10		雀仔網			1	与鋁背板尺寸相同

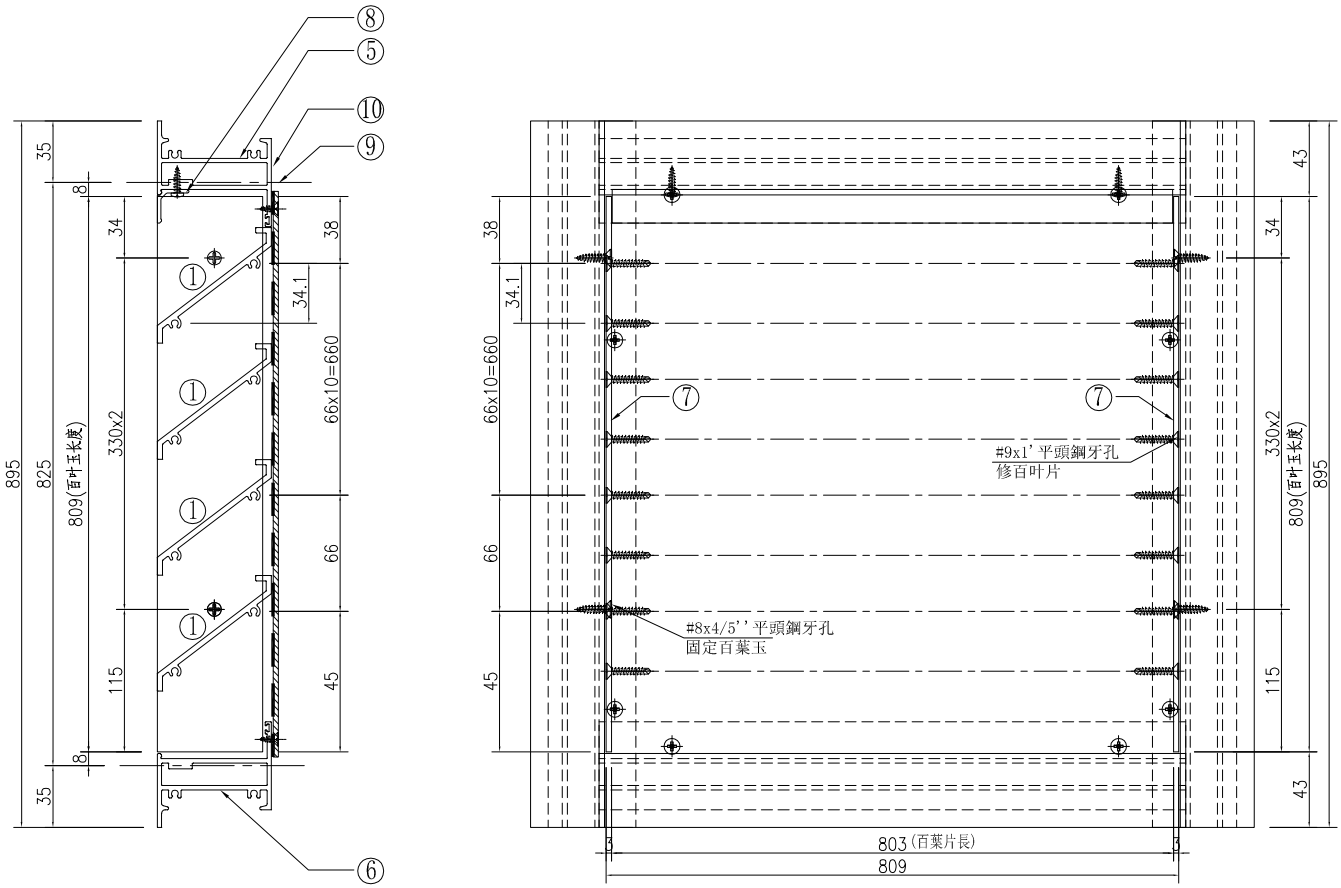

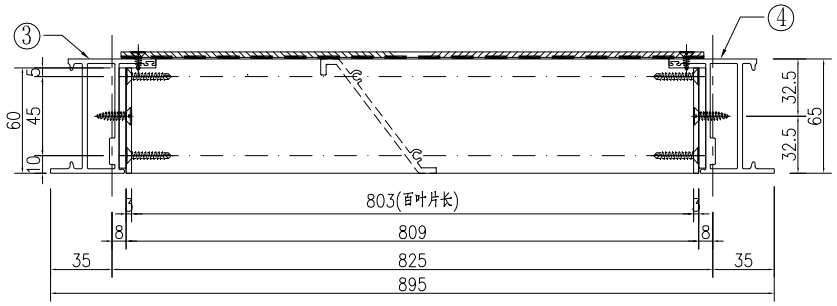

①號百葉加工圖

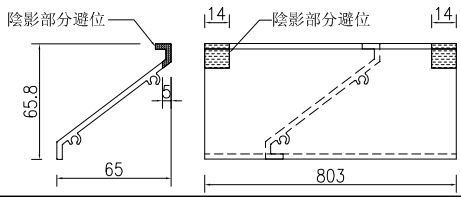


名稱	百葉組裝圖	制圖	吴祎瑜	2022.03.24	修改			
材料	详见加工图	復核			日期			
顏色	ECK3X10063S-XF1 三塗(深灰)	批准			圖號	AL/33		


EG—DWG3

美特鋁質 有限公司
MIDI Aluminium Fabricator Ltd.


工程號	J-857	地盤	啓德6552

窗號		分格寬度L	分格高度H	鋁背板寬度	鋁背板高度	总幅數量
AL/34		1450	500	1340	390	1
序號	料號	名稱	出筍	長度	单幅數量	加工說明
1	X86037	百葉片	避位	1328	5	
2	X86107	百葉片底	避位	1328	1	
3	X86032	生邊企	直口	470	1	加工图号J857-HBY-VBQ10
4	X86032	生邊企	直口	470	1	加工图号J857-HBY-VBQ10R
5	X86033	百叶顶横	避位	1342	1	加工图号J857-HBY-HD16
6	X86033	百叶底横	避位	1342	1	加工图号J857-HBY-HDD16
7	B2257	百葉玉企巴	直口	384	2	
8	X86043	百葉擋水鋁角	直口	1327	1	加工图号J857-HBY-DJ16
9	3mm厚鋁板	3mm鋁背板			1	加工图号J857-HBY-BB16
10		雀仔網			1	与鋁背板尺寸相同

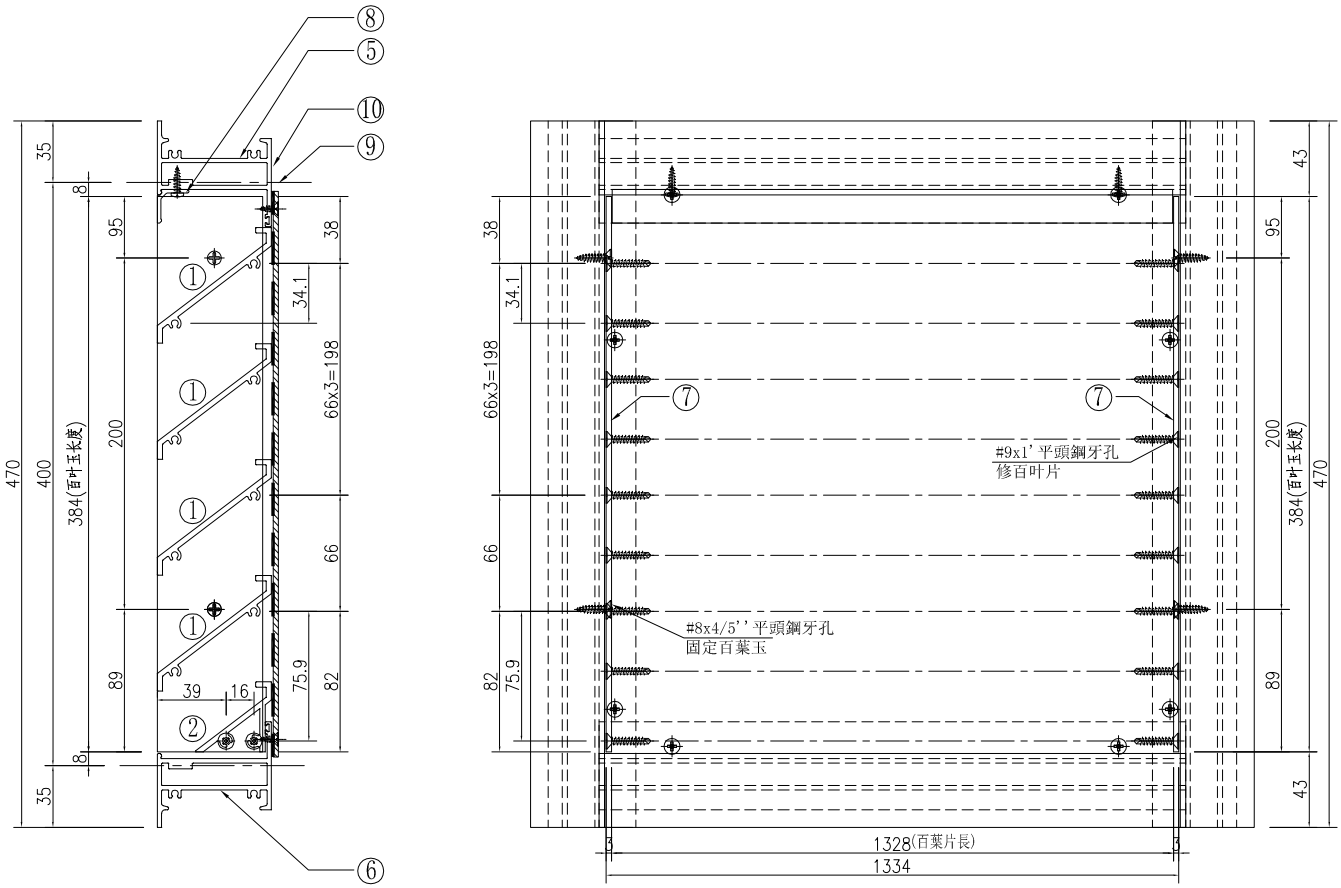


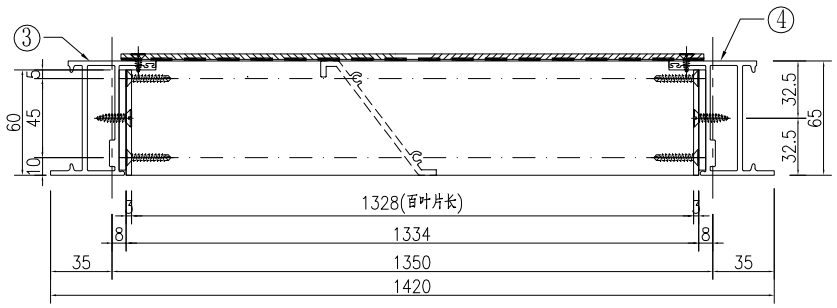

①號百葉加工圖

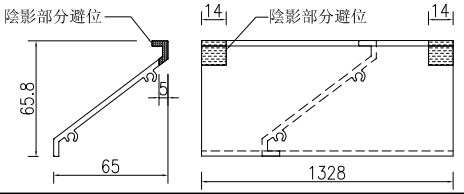

②號百葉加工圖

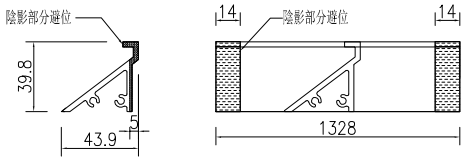


名稱	百葉組裝圖	制圖	吴祎瑜	2022.03.24	修改			
材料	详见加工图	復核			日期			
顏色	ECK3X10063S-XF1 三塗(深灰)	批准			圖號	AL/34		


EG－DWG3

美特鋁質 有限公司
MIDI Aluminium Fabricator Ltd.


工程號	J-857	地盤	啓德6552

窗號		分格寬度L	分格高度H	鋁背板寬度	鋁背板高度	总幅數量
AL/37		810	3400	700	3290	1
序號	料號	名稱	出筍	長度	单幅數量	加工說明
1	X86037	百葉片	避位	688	49	
2	X86107	百葉片底	避位	688	1	
3	X86032	生邊企	直口	3370	1	加工图号J857-HBY-VBQ17
4	X86032	生邊企	直口	3370	1	加工图号J857-HBY-VBQ17R
5	X86033	百叶顶横	避位	702	1	加工图号J857-HBY-HD17
6	X86033	百叶底横	避位	702	1	加工图号J857-HBY-HDD17
7	B2257	百葉玉企巴	直口	1600.5	2	
8	X86043	百葉擋水鋁角	直口	687	1	加工图号J857-HBY-DJ17
9	3mm厚鋁板	3mm鋁背板			1	加工图号J857-HBY-BB17
10		雀仔網			1	与鋁背板尺寸相同
11	B2257	百葉玉企巴	直口	1682.5	2	

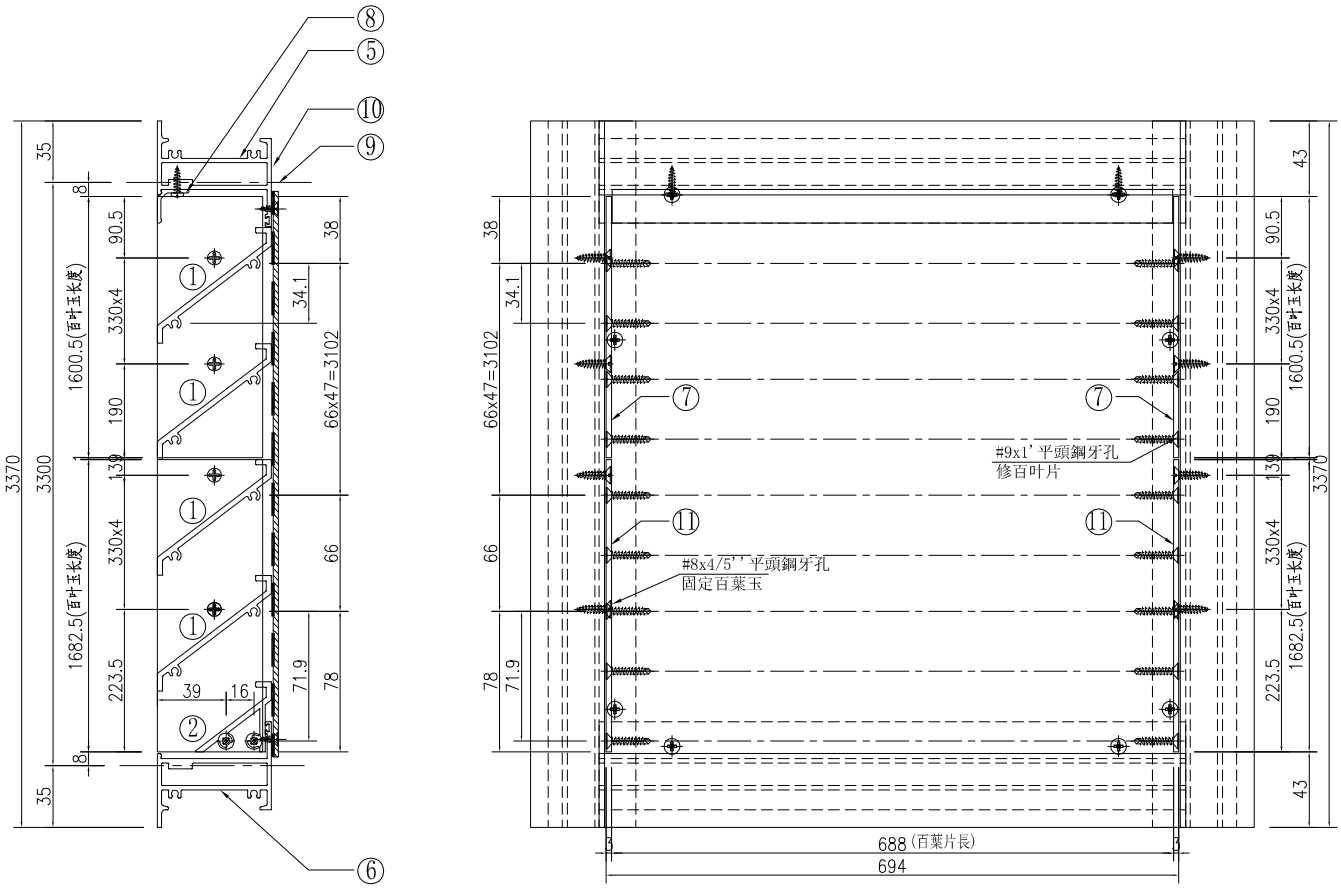


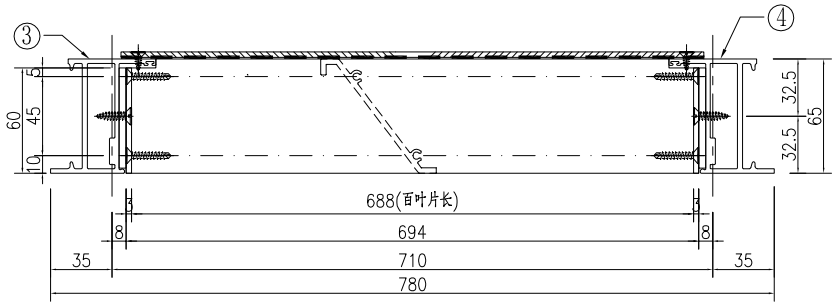

①號百葉加工圖

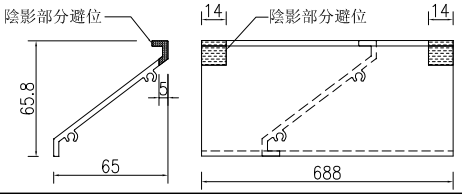

②號百葉加工圖

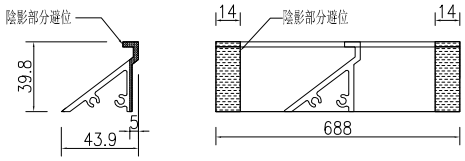


名稱	百葉組裝圖	制圖	吴祎瑜	2022.03.24	修改			
材料	详见加工图	復核			日期			
顏色	ECK3X10063S-XF1 三塗(深灰)	批准			圖號	AL/37		


EG－DWG3

美特鋁質 有限公司
MIDI Aluminium Fabricator Ltd.


工程號	J-857	地盤	啓德6552

窗號		分格寬度L	分格高度H	鋁背板寬度	鋁背板高度	总幅數量
AL/38a		2210	1150	1036.5	1040	1
序號	料號	名稱	出筍	長度	单幅數量	加工說明
1	X86037	百葉片	避位	2088	15	
2	X86107	百葉片底	避位	2088	1	
3	X86032	生邊企	直口	1120	1	加工图号J857-HBY-VBQ38
4	X86032	生邊企	直口	1120	1	加工图号J857-HBY-VBQ38R
5	X86033	百叶顶横	避位	2102	1	加工图号J857-HBY-HD35
6	X86033	百叶底横	避位	2102	1	加工图号J857-HBY-HDD35
7	B2257	百葉玉企巴	直口	1034	2	
8	X86043	百葉擋水鋁角	直口	2087	1	加工图号J857-HBY-DJ35
9	3mm厚鋁板	3mm鋁背板			1	加工图号J857-HBY-BB39
10		雀仔網			2	与鋁背板尺寸相同
11	M021	25x25x3鋁槽	直口	1040	1	加工图号J857-HBY-LC12
12	3mm厚鋁板	3mm鋁背板			1	加工图号J857-HBY-BB39A

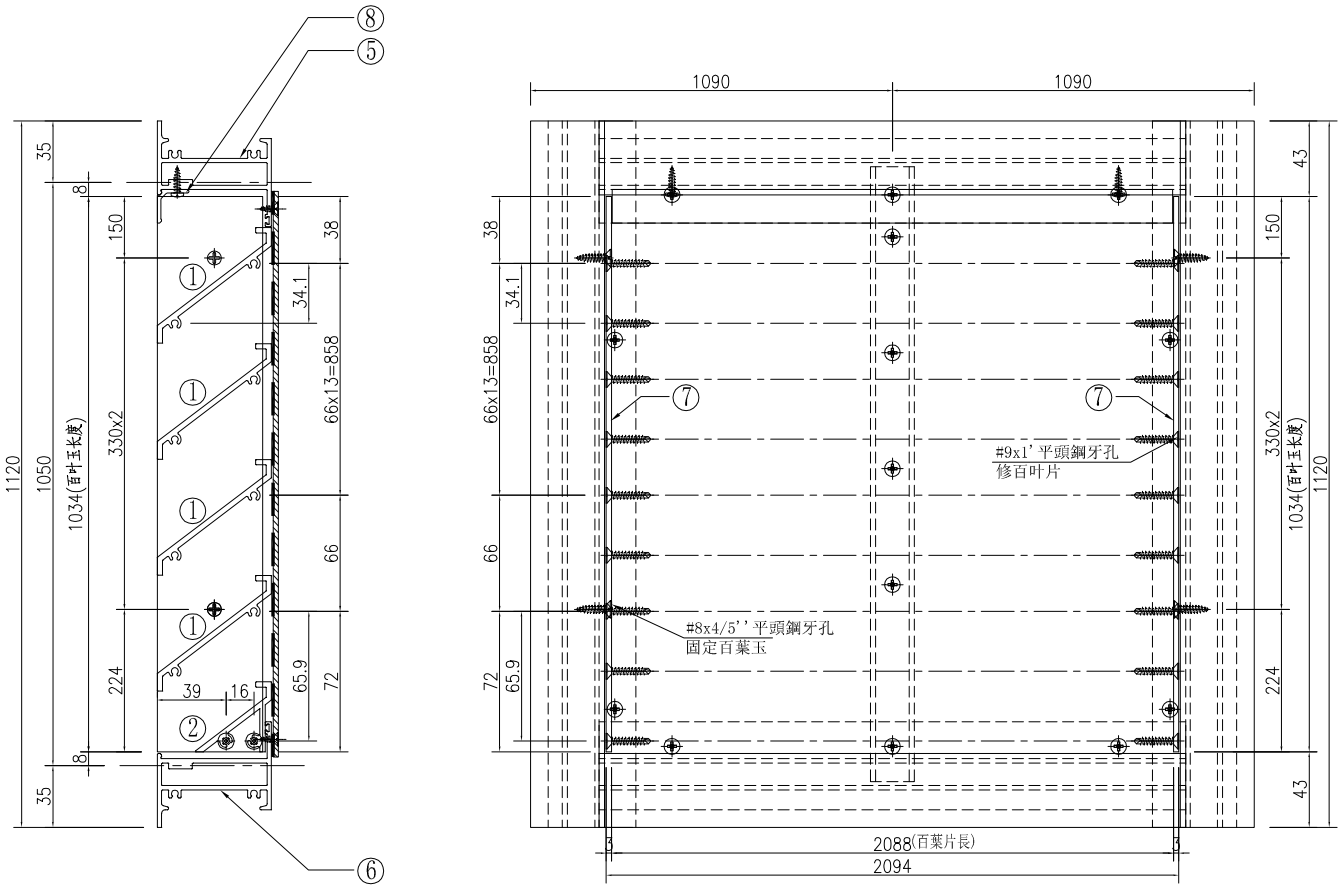


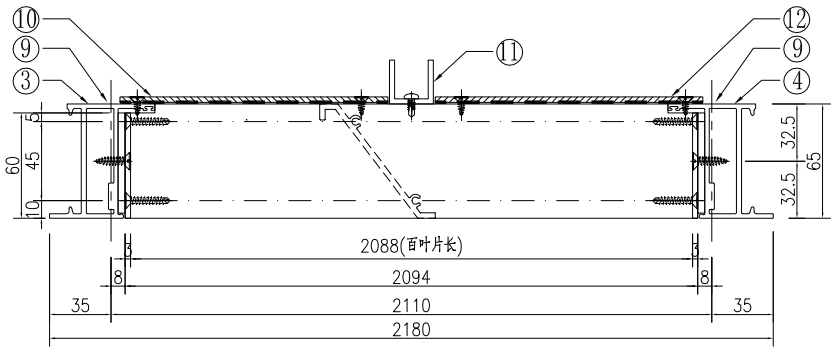

①號百葉加工圖

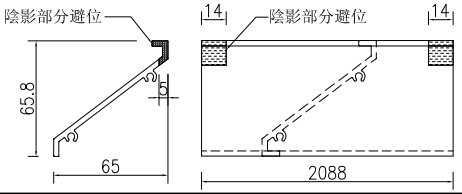

②號百葉加工圖

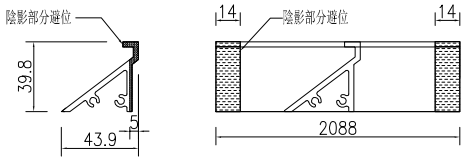


名稱	百葉組裝圖	制圖	吳祎瑜	2022.03.24	修改			
材料	详见加工图	復核			日期			
顏色	ECK3X10063S-XF1 三塗(深灰)	批准			圖號	AL/38a		


EG－DWG3

美特鋁質 有限公司
MIDI Aluminium Fabricator Ltd.


工程號	J-857	地盤	啓德6552

窗號		分格寬度L	分格高度H	鋁背板寬度	鋁背板高度	总幅數量
AL/39		2000	600	1890	490	2
序號	料號	名稱	出筍	長度	单幅數量	加工說明
1	X86037	百葉片	避位	1878	7	
3	X86032	生邊企	直口	570	1	加工图号J857-HBY-VBQ2
4	X86032	生邊企	直口	570	1	加工图号J857-HBY-VBQ2R
5	X86033	百叶顶横	避位	1892	1	加工图号J857-HBY-HD18
6	X86033	百叶底横	避位	1892	1	加工图号J857-HBY-HDD18
7	B2257	百葉玉企巴	直口	484	2	
8	X86043	百葉擋水鋁角	直口	1877	1	加工图号J857-HBY-DJ18
9	3mm厚鋁板	3mm鋁背板			1	加工图号J857-HBY-BB18
10		雀仔網			1	与鋁背板尺寸相同
11	M021	25x25x3铝槽	直口	490	1	加工图号J857-HBY-LC78
12	3mm厚鋁板	3mm鋁背板			1	加工图号J857-HBY-BB18A

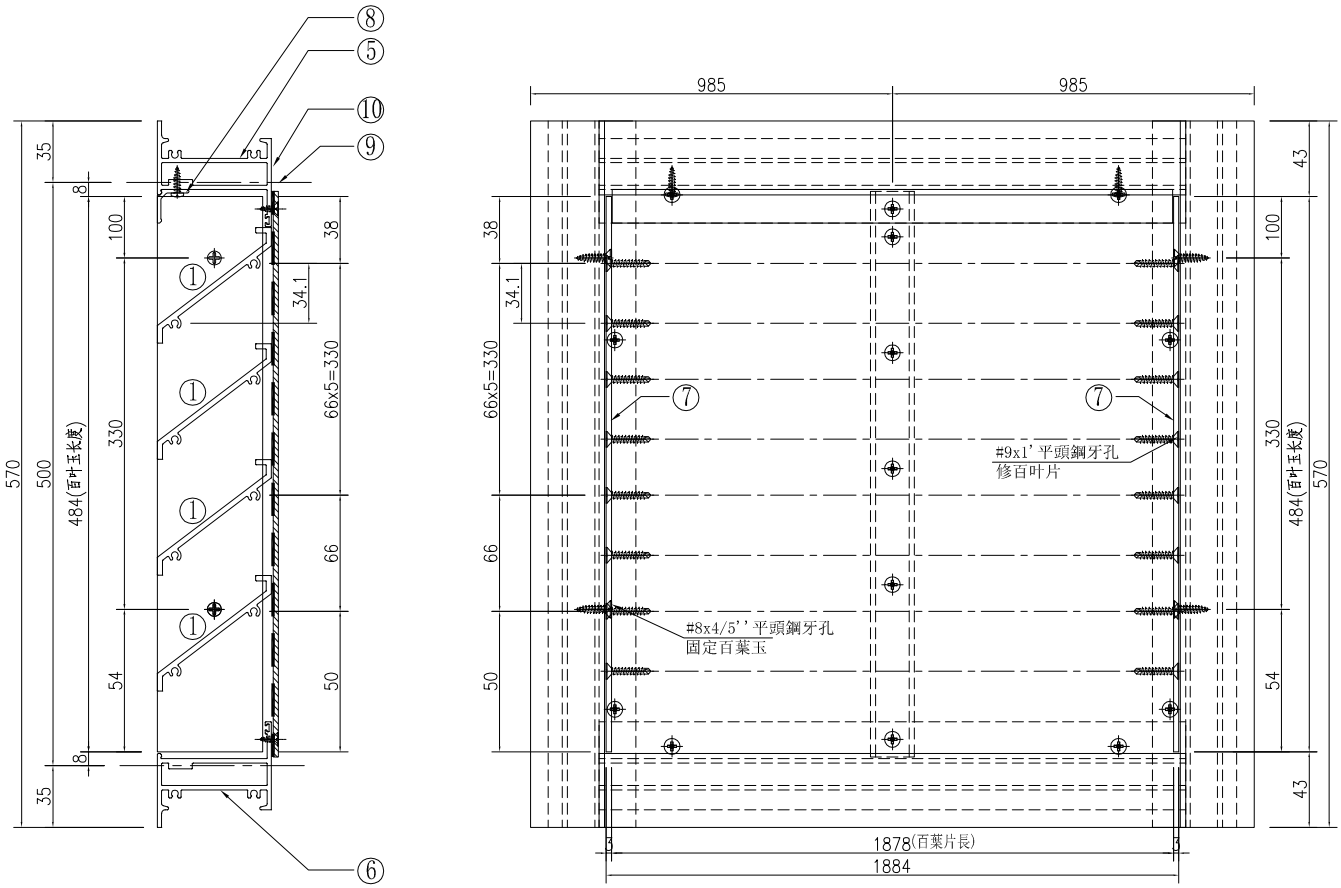

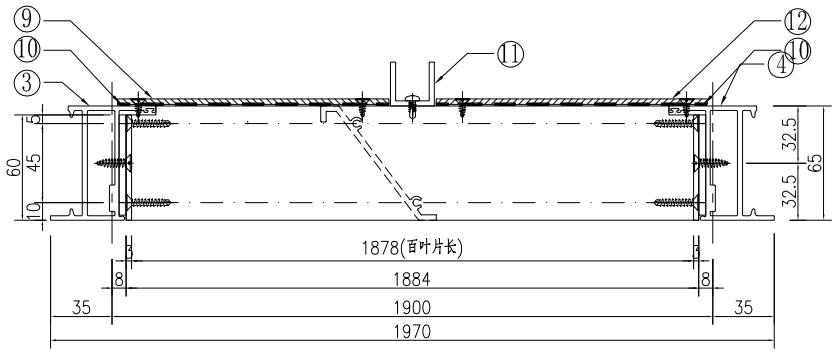

①號百葉加工圖

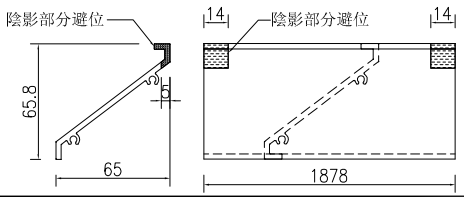


名稱	百葉組裝圖	制圖	吴祎瑜	2022.03.24	修改			
材料	详见加工图	復核			日期			
顏色	ECK3X10063S-XF1 三塗(深灰)	批准			圖號	AL/39		


EG—DWG3

美特鋁質 有限公司
MIDI Aluminium Fabricator Ltd.


工程號	J-857	地盤	啓德6552

窗號		分格寬度L	分格高度H	鋁背板寬度	鋁背板高度	总幅數量
AL/40		1250	950	1140	840	1
序號	料號	名稱	出筍	長度	单幅數量	加工說明
1	X86037	百葉片	避位	1128	12	
2	X86107	百葉片底	避位	1128	1	
3	X86032	生邊企	直口	920	1	加工图号J857-HBY-VBQ14
4	X86032	生邊企	直口	920	1	加工图号J857-HBY-VBQ14R
5	X86033	百叶頂横	避位	1142	1	加工图号J857-HBY-HD10
6	X86033	百叶底横	避位	1142	1	加工图号J857-HBY-HDD10
7	B2257	百葉玉企巴	直口	834	2	
8	X86043	百葉擋水鋁角	直口	1127	1	加工图号J857-HBY-DJ10
9	3mm厚鋁板	3mm鋁背板			1	加工图号J857-HBY-BB40
10		雀仔網			1	与鋁背板尺寸相同

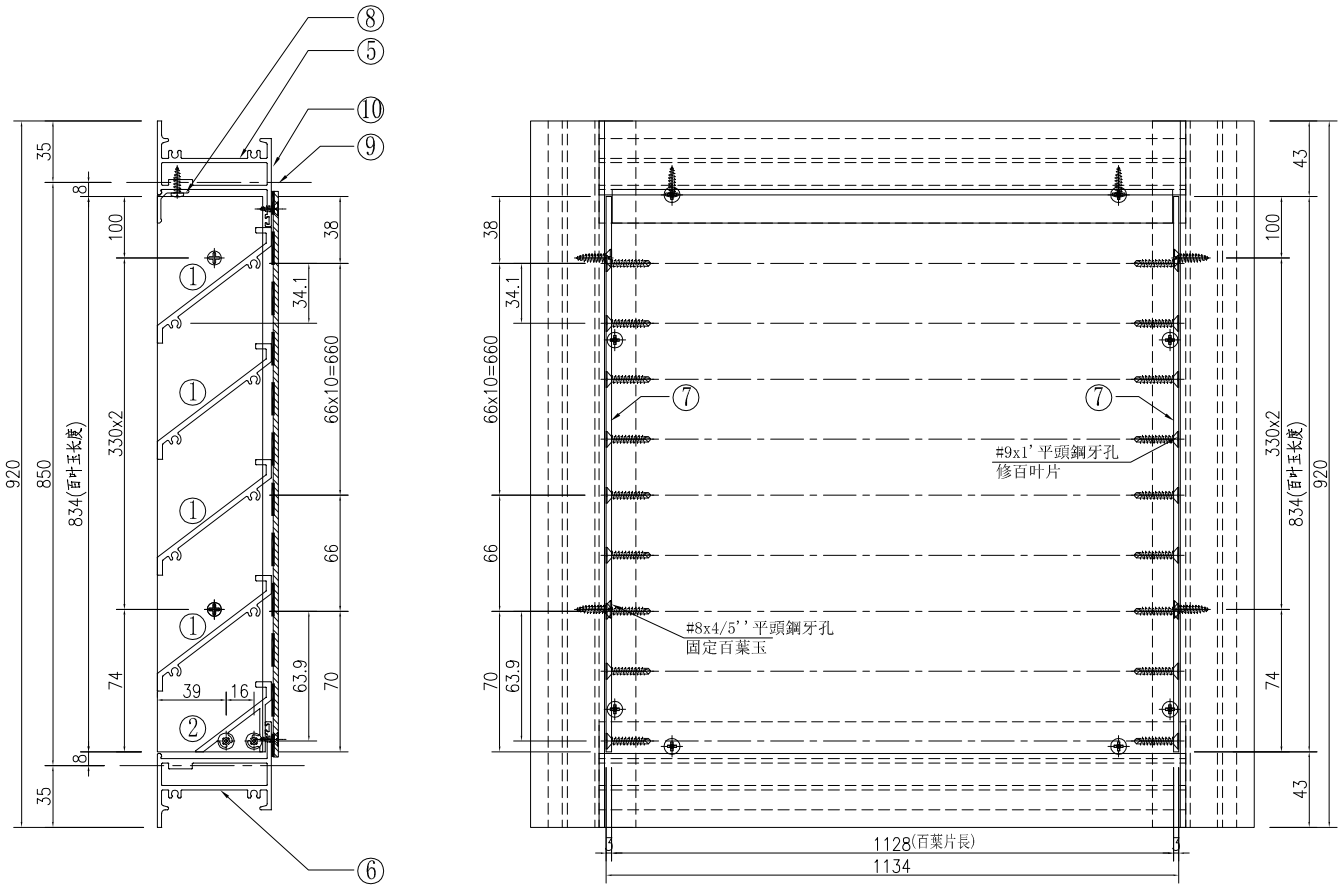


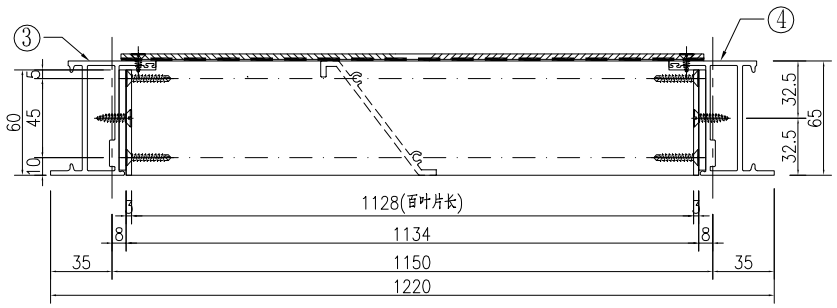

①號百葉加工圖

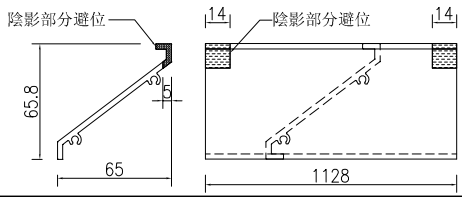

②號百葉加工圖

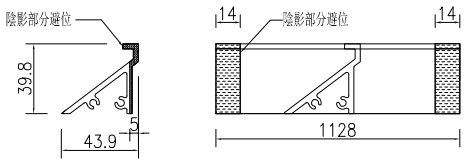


名稱	百葉組裝圖	制圖	吴祎瑜	2022.03.24	修改			
材料	详见加工图	復核			日期			
顏色	ECK3X10063S-XF1 三塗(深灰)	批准			圖號	AL/40		


EG—DWG3

美特鋁質 有限公司
MIDI Aluminium Fabricator Ltd.


工程號	J-857	地盤	啓德6552

窗號		分格寬度L	分格高度H	鋁背板寬度	鋁背板高度	总幅數量
AL/TR01		800	800	690	690	25
序號	料號	名稱	出筍	長度	单幅數量	加工說明
1	X86037	百葉片	避位	678	10	
3	X86032	生邊企	直口	770	1	加工图号J857-HBY-VBQ47
4	X86032	生邊企	直口	770	1	加工图号J857-HBY-VBQ47R
5	X86033	百叶顶横	避位	692	1	加工图号J857-HBY-HD22
6	X86033	百叶底横	避位	692	1	加工图号J857-HBY-HDD22
7	B2257	百葉玉企巴	直口	684	2	
8	X86043	百葉擋水鋁角	直口	677	1	加工图号J857-HBY-DJ22
9	3mm厚鋁板	3mm鋁背板			1	加工图号J857-HBY-BB19
10		雀仔網			1	与鋁背板尺寸相同

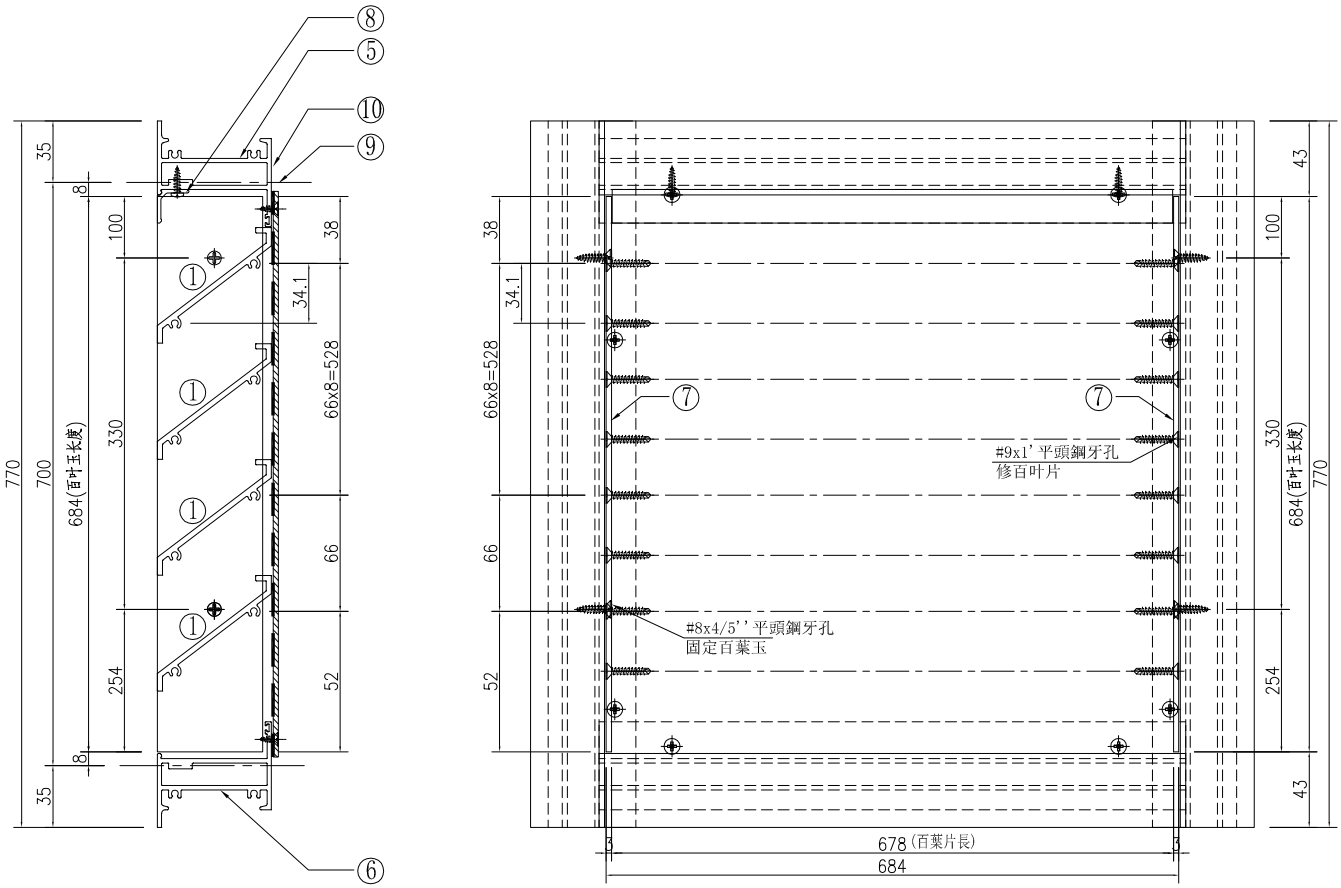

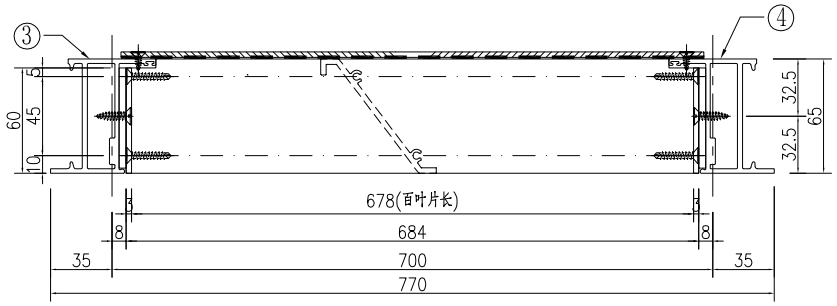

①號百葉加工圖

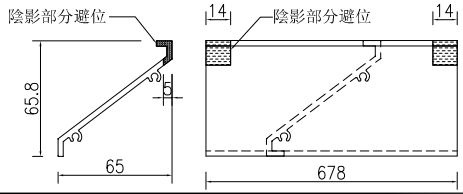


名稱	百葉組裝圖	制圖	吴祎瑜	2022.03.24	修改			
材料	详见加工图	復核			日期			
顏色	ECK3X10063S-XF1 三塗(深灰)	批准			圖號	AL/TR01		


EG—DWG3

美特鋁質 有限公司
MIDI Aluminium Fabricator Ltd.


工程號	J-857	地盤	啓德6552

窗號		分格寬度L	分格高度H	鋁背板寬度	鋁背板高度	总幅數量
AL/44b		1150	750	1040	640	1
序號	料號	名稱	出筍	長度	单幅數量	加工說明
1	X86037	百葉片	避位	1028	9	
2	X86107	百葉片底	避位	1028	1	
3	X86032	生邊企	直口	720	1	加工图号J857-HBY-VBQ4
4	X86032	生邊企	直口	720	1	加工图号J857-HBY-VBQ4R
5	X86033	百叶顶横	避位	1042	1	加工图号J857-HBY-HD20
6	X86033	百叶底横	避位	1042	1	加工图号J857-HBY-HDD20
7	B2257	百葉玉企巴	直口	634	2	
8	X86043	百葉擋水鋁角	直口	1027	1	加工图号J857-HBY-DJ20
9	3mm厚鋁板	3mm鋁背板			1	加工图号J857-HBY-BB20
10		雀仔網			1	与鋁背板尺寸相同

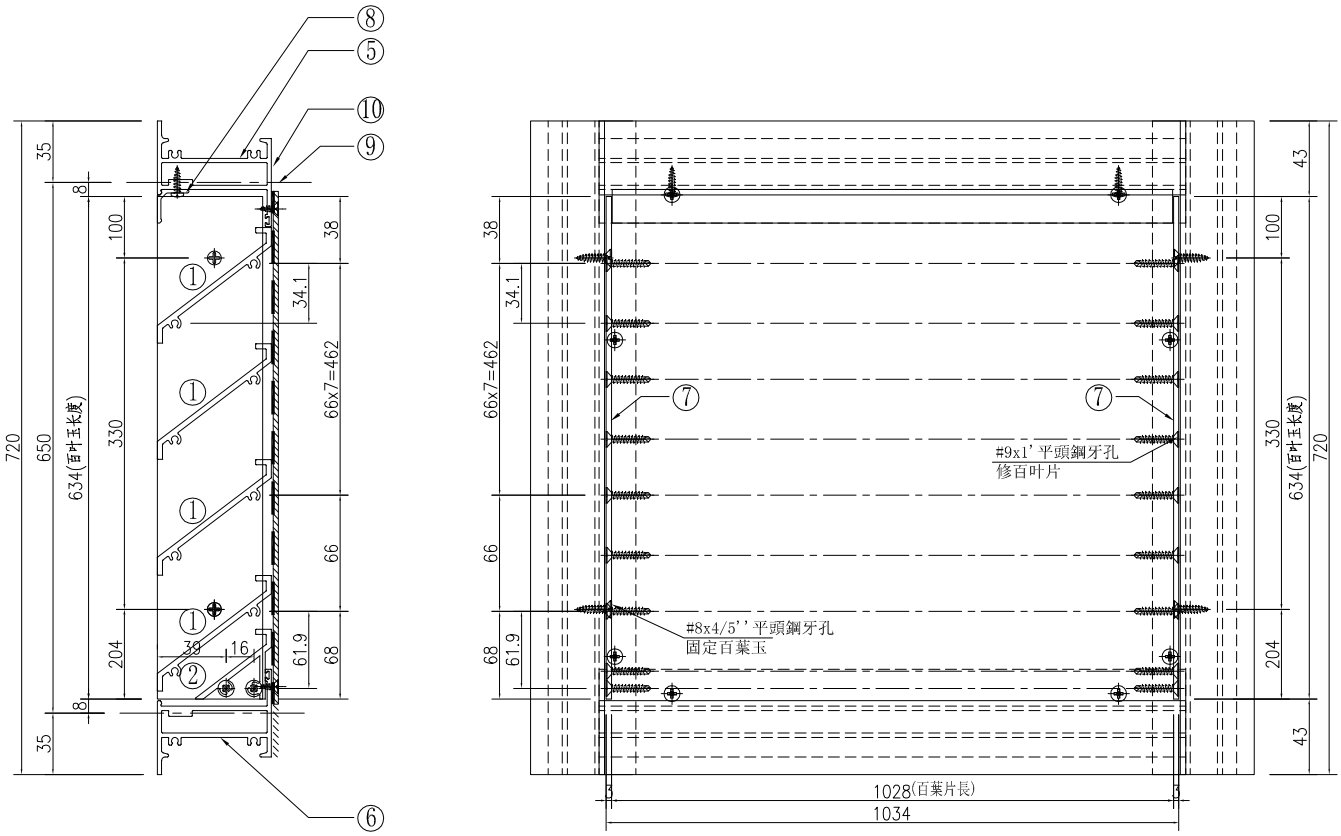


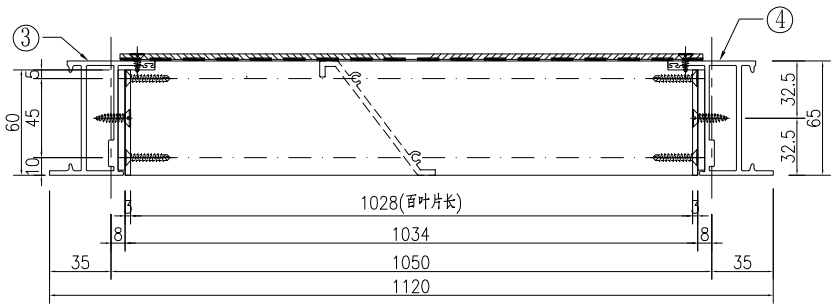

①號百葉加工圖

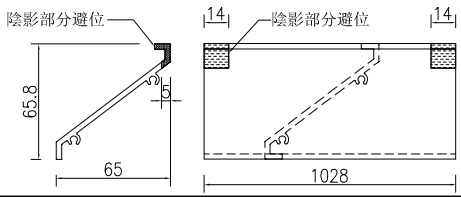

②號百葉加工圖

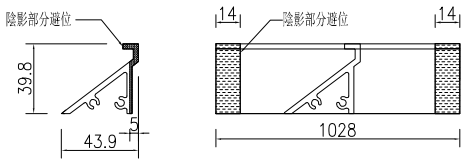


名稱	百葉組裝圖	制圖	吴祎瑜	2022.03.24	修改			
材料	详见加工图	復核			日期			
顏色	ECK3X10063S-XF1 三塗(深灰)	批准			圖號	AL/44b		


EG—DWG3

美特鋁質 有限公司
MIDI Aluminium Fabricator Ltd.


工程號	J-857	地盤	啓德6552

窗號		分格寬度L	分格高度H	鋁背板寬度	鋁背板高度	总幅數量
AL/45b		700	900	590	790	1
序號	料號	名稱	出筍	長度	單幅數量	加工說明
1	X86037	百葉片	避位	578	11	
2	X86107	百葉片底	避位	578	1	
3	X86032	生邊企	直口	870	1	加工图号J857-HBY-VBQ1
4	X86032	生邊企	直口	870	1	加工图号J857-HBY-VBQ1R
5	X86033	百叶顶横	避位	592	1	加工图号J857-HBY-HD21
6	X86033	百叶底横	避位	592	1	加工图号J857-HBY-HDD21
7	B2257	百葉玉企巴	直口	784	2	
8	X86043	百葉擋水鋁角	直口	577	1	加工图号J857-HBY-DJ21
9	3mm厚鋁板	3mm鋁背板			1	加工图号J857-HBY-BB21
10		雀仔網			1	与鋁背板尺寸相同

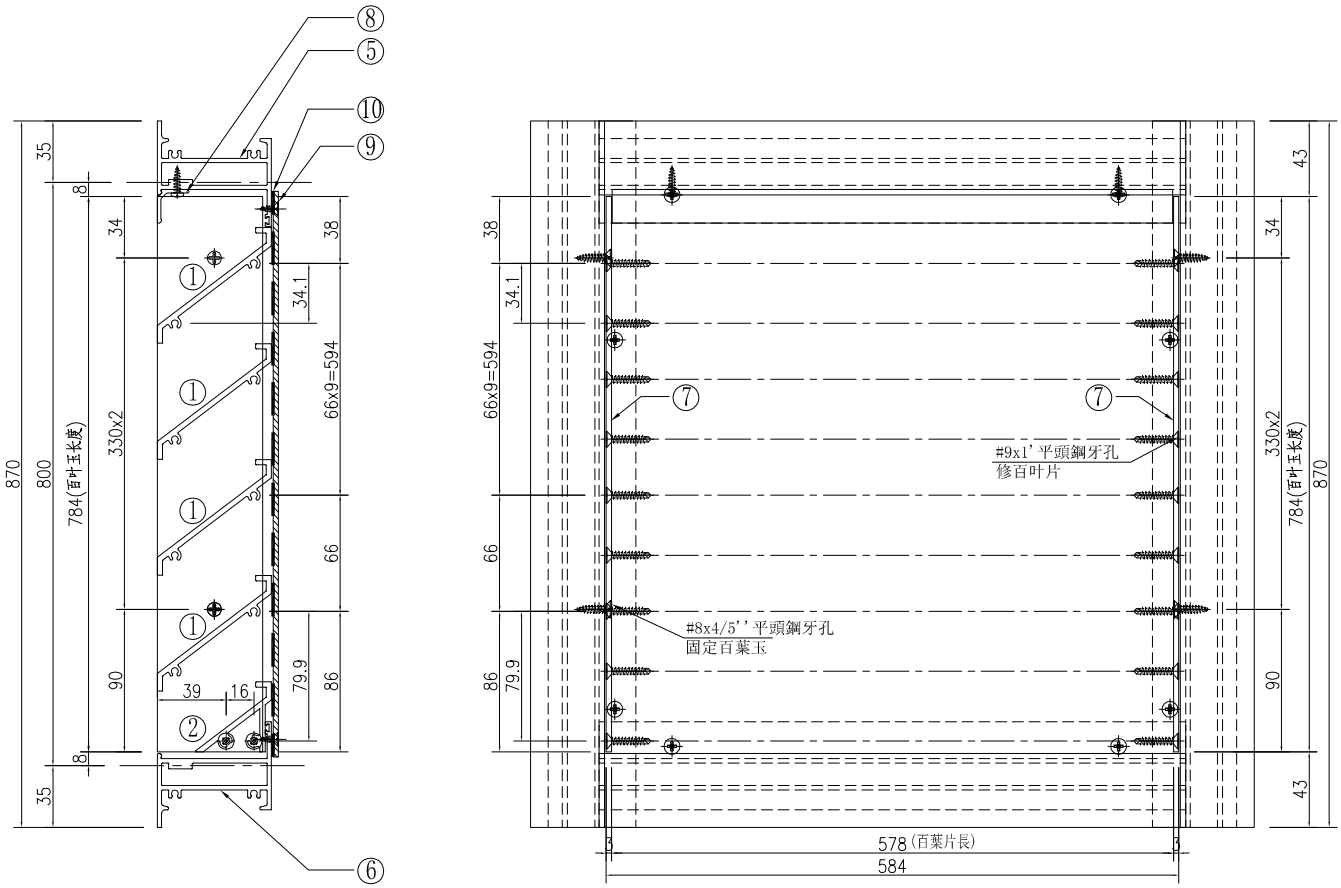


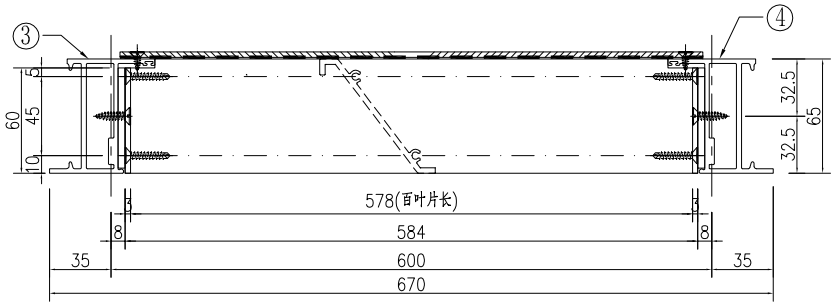

①號百葉加工圖

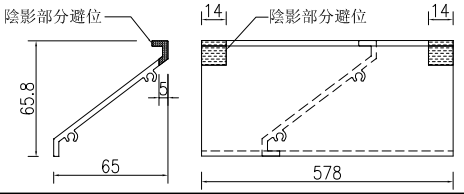

②號百葉加工圖

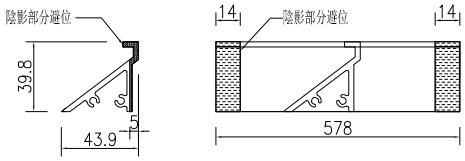


名稱	百葉組裝圖	制圖	吴祎瑜	2022.03.24	修改			
材料	详见加工图	復核			日期			
顏色	ECK3X10063S-XF1 三塗(深灰)	批准			圖號	AL/45b		


EG－DWG3

美特鋁質 有限公司
MIDI Aluminium Fabricator Ltd.


工程號	J-857	地盤	啓德6552

窗號		分格寬度L	分格高度H	鋁背板寬度	鋁背板高度	总幅數量
AL/46b		800	500	690	390	1
序號	料號	名稱	出筍	長度	单幅數量	加工說明
1	X86037	百葉片	避位	678	5	
2	X86107	百葉片底	避位	678	1	
3	X86032	生邊企	直口	470	1	加工图号J857-HBY-VBQ10
4	X86032	生邊企	直口	470	1	加工图号J857-HBY-VBQ10R
5	X86033	百叶顶横	避位	692	1	加工图号J857-HBY-HD22
6	X86033	百叶底横	避位	692	1	加工图号J857-HBY-HDD22
7	B2257	百葉玉企巴	直口	384	2	
8	X86043	百葉擋水鋁角	直口	677	1	加工图号J857-HBY-DJ22
9	3mm厚鋁板	3mm鋁背板			1	加工图号J857-HBY-BB22
10		雀仔網			1	与鋁背板尺寸相同

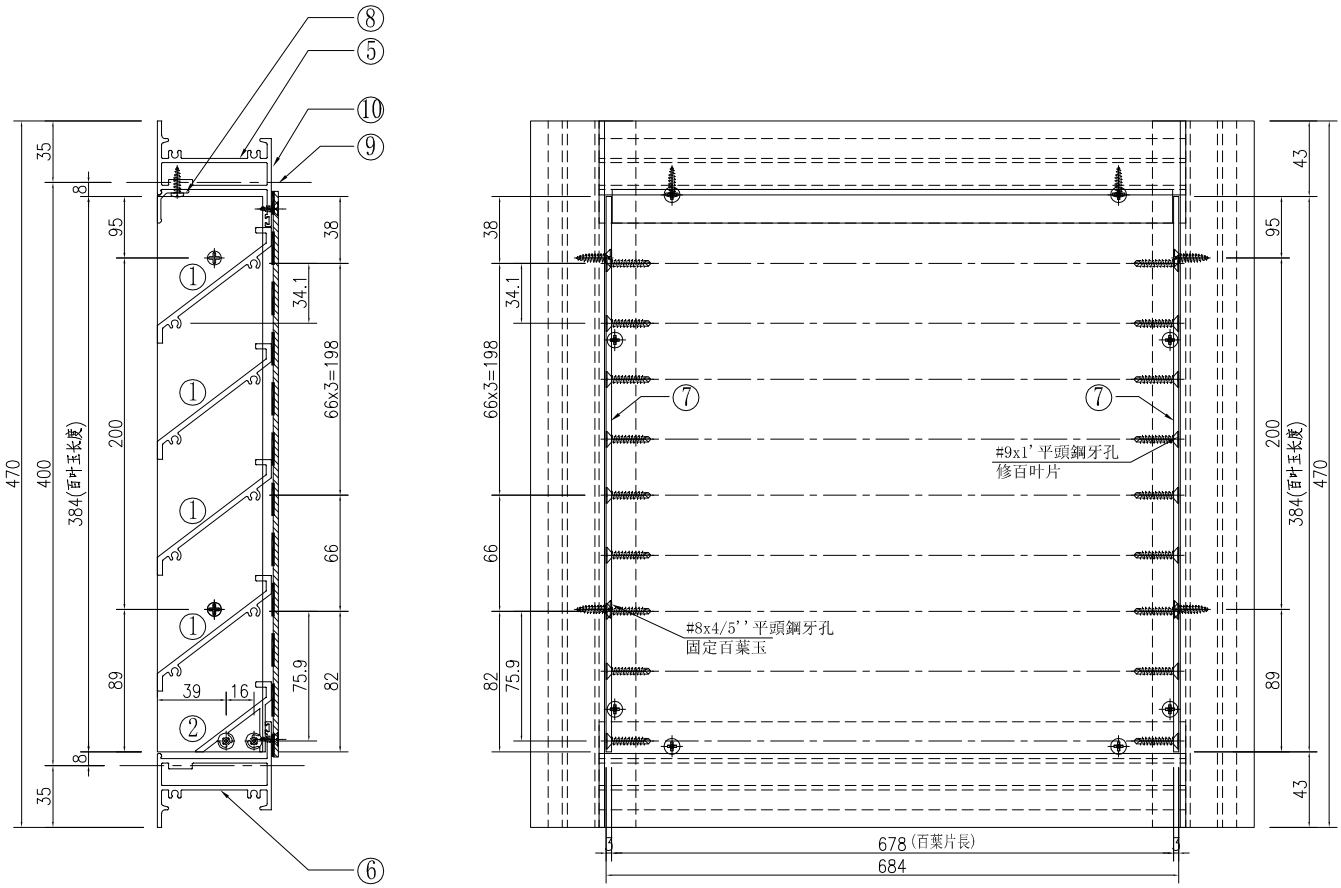


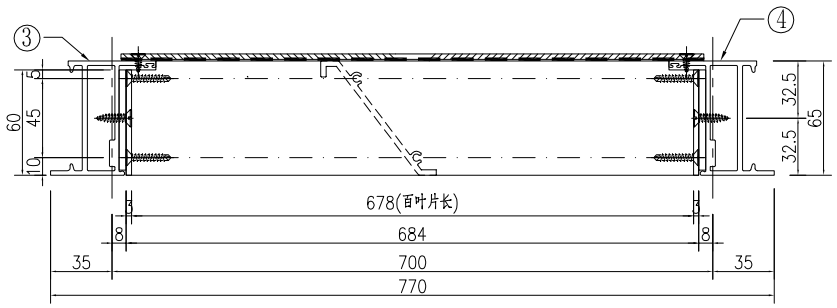

①號百葉加工圖

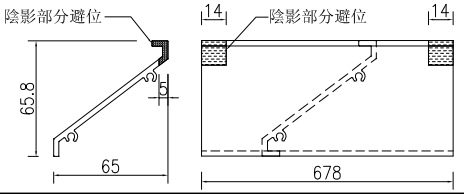

②號百葉加工圖

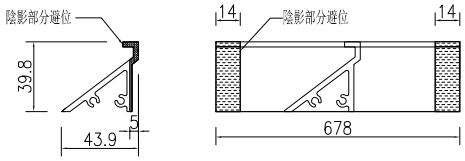


名稱	百葉組裝圖	制圖	吴祎瑜	2022.03.24	修改			
材料	详见加工图	復核			日期			
顏色	ECK3X10063S-XF1 三塗(深灰)	批准			圖號	AL/46b		


EG—DWG3

美特鋁質 有限公司
MIDI Aluminium Fabricator Ltd.


工程號	J-857	地盤	啓德6552

窗號		分格寬度L	分格高度H	鋁背板寬度	鋁背板高度	总幅數量
AL/47b		800	950	690	840	1
序號	料號	名稱	出筍	長度	单幅數量	加工說明
1	X86037	百葉片	避位	678	12	
2	X86107	百葉片底	避位	678	1	
3	X86032	生邊企	直口	920	1	加工图号J857-HBY-VBQ14
4	X86032	生邊企	直口	920	1	加工图号J857-HBY-VBQ14R
5	X86033	百叶顶横	避位	692	1	加工图号J857-HBY-HD22
6	X86033	百叶底横	避位	692	1	加工图号J857-HBY-HDD22
7	B2257	百葉玉企巴	直口	834	2	
8	X86043	百葉擋水鋁角	直口	677	1	加工图号J857-HBY-DJ22
9	3mm厚鋁板	3mm鋁背板			1	加工图号J857-HBY-BB23
10		雀仔網			1	与鋁背板尺寸相同

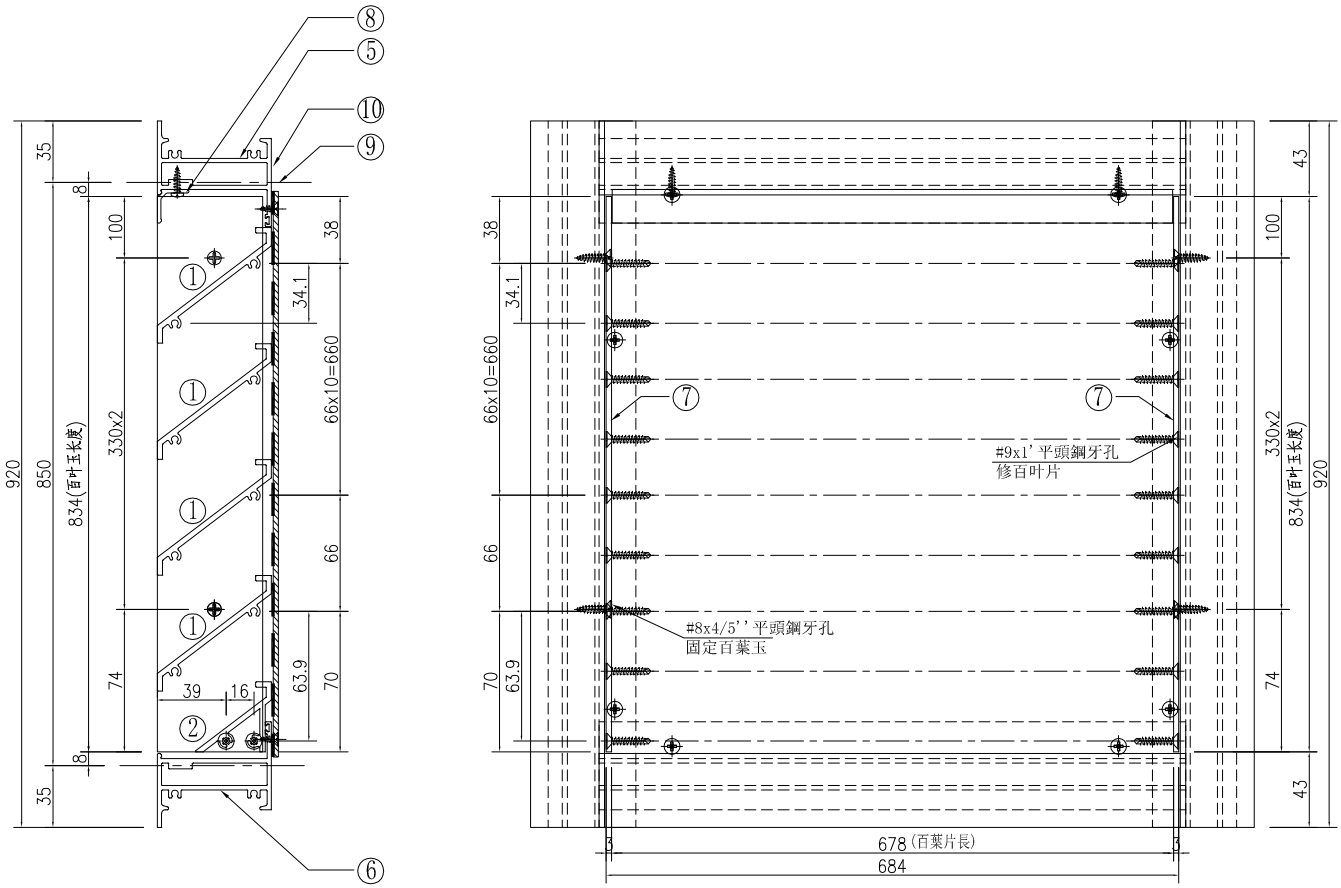


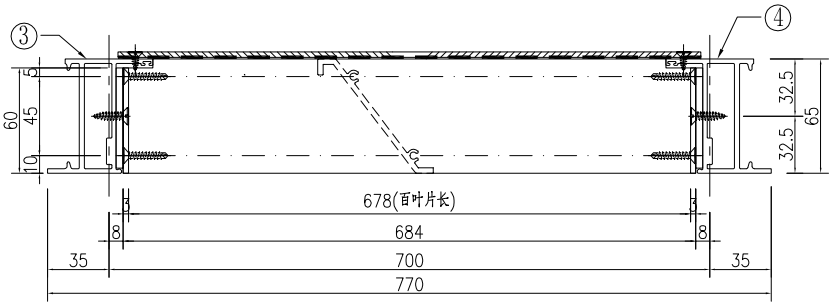

①號百葉加工圖

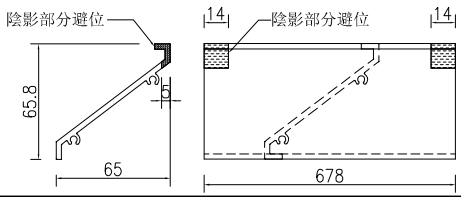

②號百葉加工圖

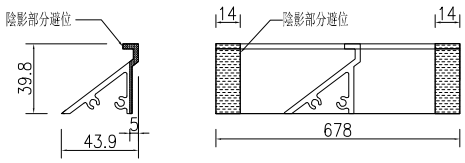


名稱	百葉組裝圖	制圖	吴祎瑜	2022.03.24	修改			
材料	详见加工图	復核			日期			
顏色	ECK3X10063S-XF1 三塗(深灰)	批准			圖號	AL/47b		


EG－DWG3

美特鋁質 有限公司
MIDI Aluminium Fabricator Ltd.


工程號	J-857	地盤	啓德6552

窗號		分格寬度L	分格高度H	鋁背板寬度	鋁背板高度	总幅數量
AL/48b		700	500	590	390	1
序號	料號	名稱	出筍	長度	单幅數量	加工說明
1	X86037	百葉片	避位	578	5	
2	X86107	百葉片底	避位	578	1	
3	X86032	生邊企	直口	470	1	加工图号J857-HBY-VBQ10
4	X86032	生邊企	直口	470	1	加工图号J857-HBY-VBQ10R
5	X86033	百叶顶横	避位	592	1	加工图号J857-HBY-HD21
6	X86033	百叶底横	避位	592	1	加工图号J857-HBY-HDD21
7	B2257	百葉玉企巴	直口	384	2	
8	X86043	百葉擋水鋁角	直口	577	1	加工图号J857-HBY-DJ21
9	3mm厚鋁板	3mm鋁背板			1	加工图号J857-HBY-BB24
10		雀仔網			1	与鋁背板尺寸相同

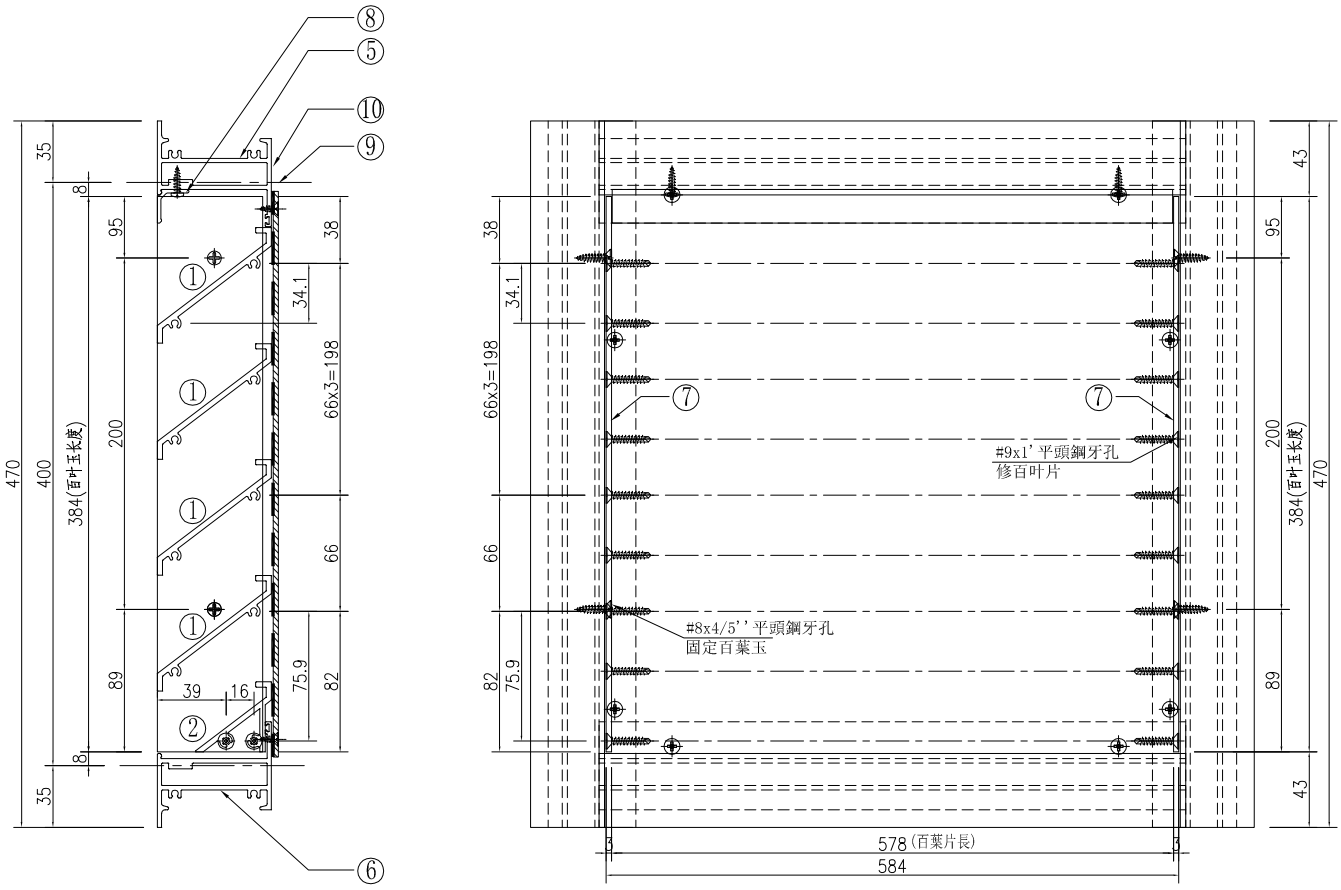


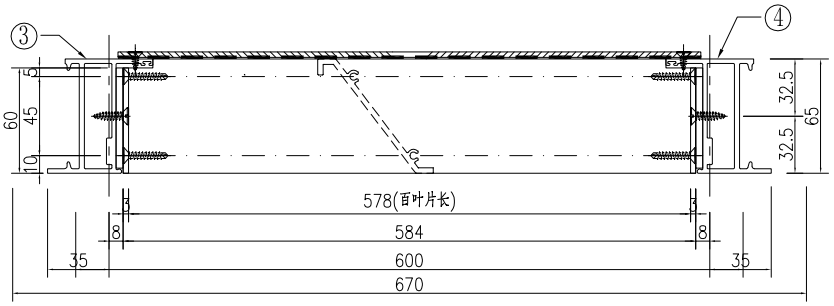

①號百葉加工圖

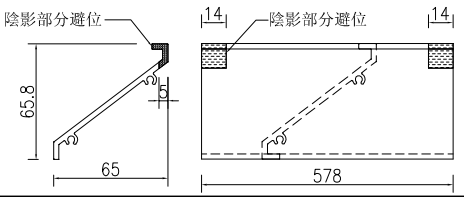

②號百葉加工圖

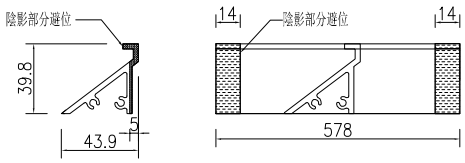


名稱	百葉組裝圖	制圖	吳祎瑜	2022.03.24	修改			
材料	详见加工图	復核			日期			
顏色	ECK3X10063S-XF1 三塗(深灰)	批准			圖號	AL/48b		


EG－DWG3

美特鋁質 有限公司
MIDI Aluminium Fabricator Ltd.


工程號	J-857	地盤	啓德6552

窗號		分格寬度L	分格高度H	鋁背板寬度	鋁背板高度	总幅數量
AL/51		600	700	490	590	1
序號	料號	名稱	出筍	長度	单幅數量	加工說明
1	X86037	百葉片	避位	478	8	
2	X86107	百葉片底	避位	478	1	
3	X86032	生邊企	直口	670	1	加工图号J857-HBY-VBQ25
4	X86032	生邊企	直口	670	1	加工图号J857-HBY-VBQ25R
5	X86033	百叶頂横	避位	492	1	加工图号J857-HBY-HD25
6	X86033	百叶底横	避位	492	1	加工图号J857-HBY-HDD25
7	B2257	百葉玉企巴	直口	584	2	
8	X86043	百葉擋水鋁角	直口	477	1	加工图号J857-HBY-DJ25
9	3mm厚鋁板	3mm鋁背板			1	加工图号J857-HBY-BB25
10		雀仔網			1	与鋁背板尺寸相同

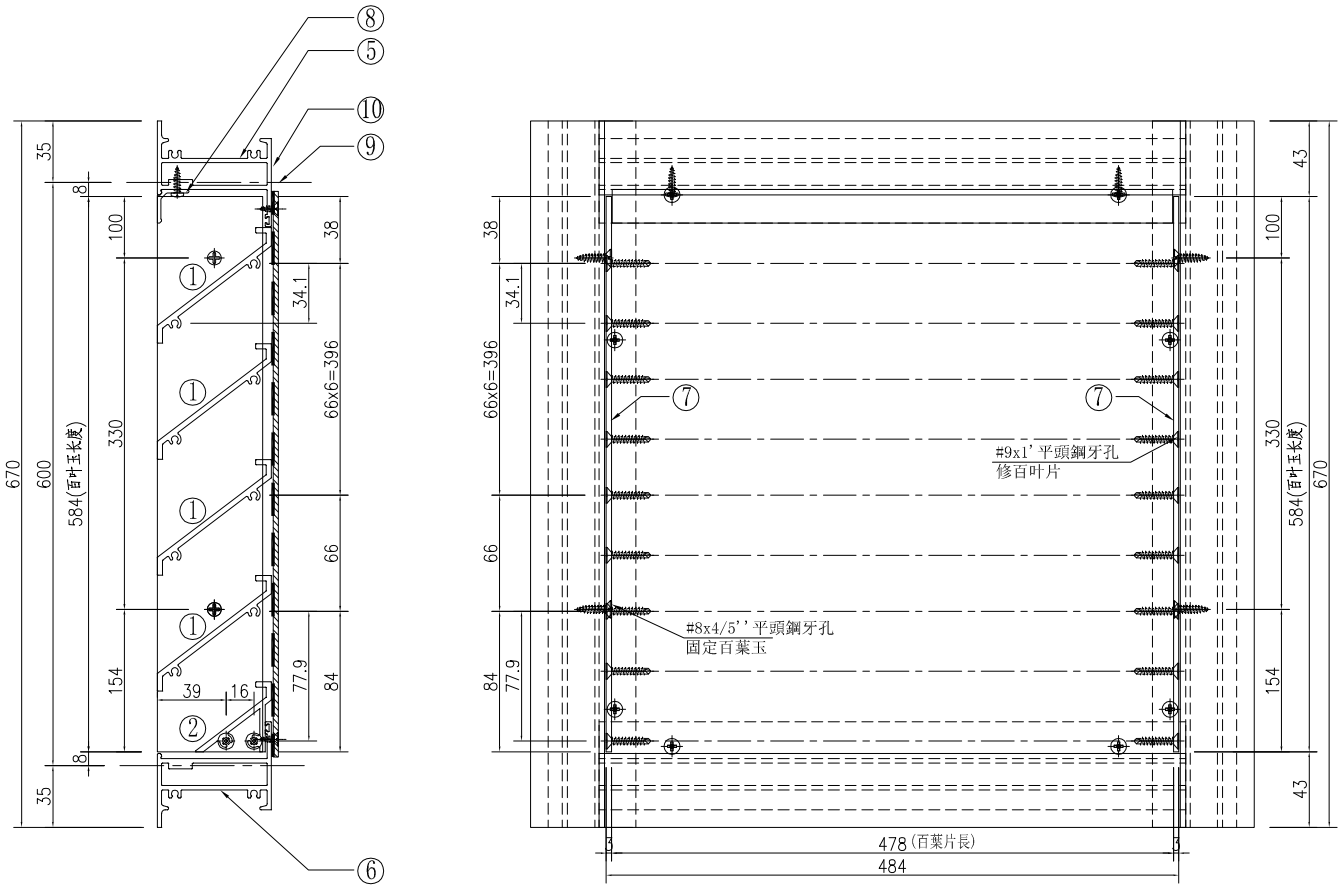


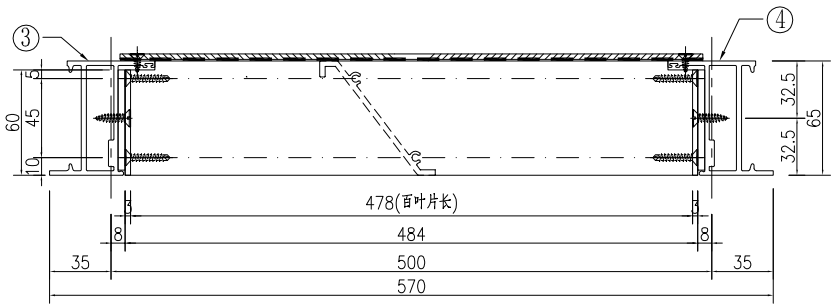

①號百葉加工圖

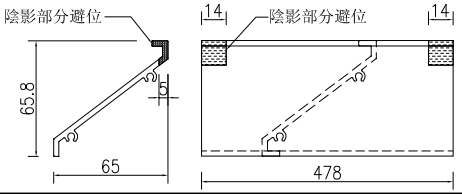

②號百葉加工圖

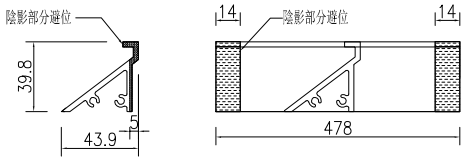


名稱	百葉組裝圖	制圖	吳祎瑜	2022.03.24	修改			
材料	详见加工图	復核			日期			
顏色	ECK3X10063S-XF1 三塗(深灰)	批准			圖號	AL/51		


EG—DWG3

美特鋁質 有限公司
MIDI Aluminium Fabricator Ltd.


工程號	J-857	地盤	啓德6552

窗號		分格寬度L	分格高度H	鋁背板寬度	鋁背板高度	总幅數量
AL/52		500	500	390	390	1
AL/44a		500	500	390	390	1
序號	料號	名稱	出筍	長度	单幅數量	加工說明
1	X86037	百葉片	避位	378	5	
2	X86107	百葉片底	避位	378	1	
3	X86032	生邊企	直口	470	1	加工图号J857-HBY-VBQ10
4	X86032	生邊企	直口	470	1	加工图号J857-HBY-VBQ10R
5	X86033	百叶顶横	避位	392	1	加工图号J857-HBY-HD26
6	X86033	百叶底横	避位	392	1	加工图号J857-HBY-HDD26
7	B2257	百葉玉企巴	直口	384	2	
8	X86043	百葉擋水鋁角	直口	377	1	加工图号J857-HBY-DJ26
9	3mm厚鋁板	3mm鋁背板			1	加工图号J857-HBY-BB26
10		雀仔網			1	与鋁背板尺寸相同

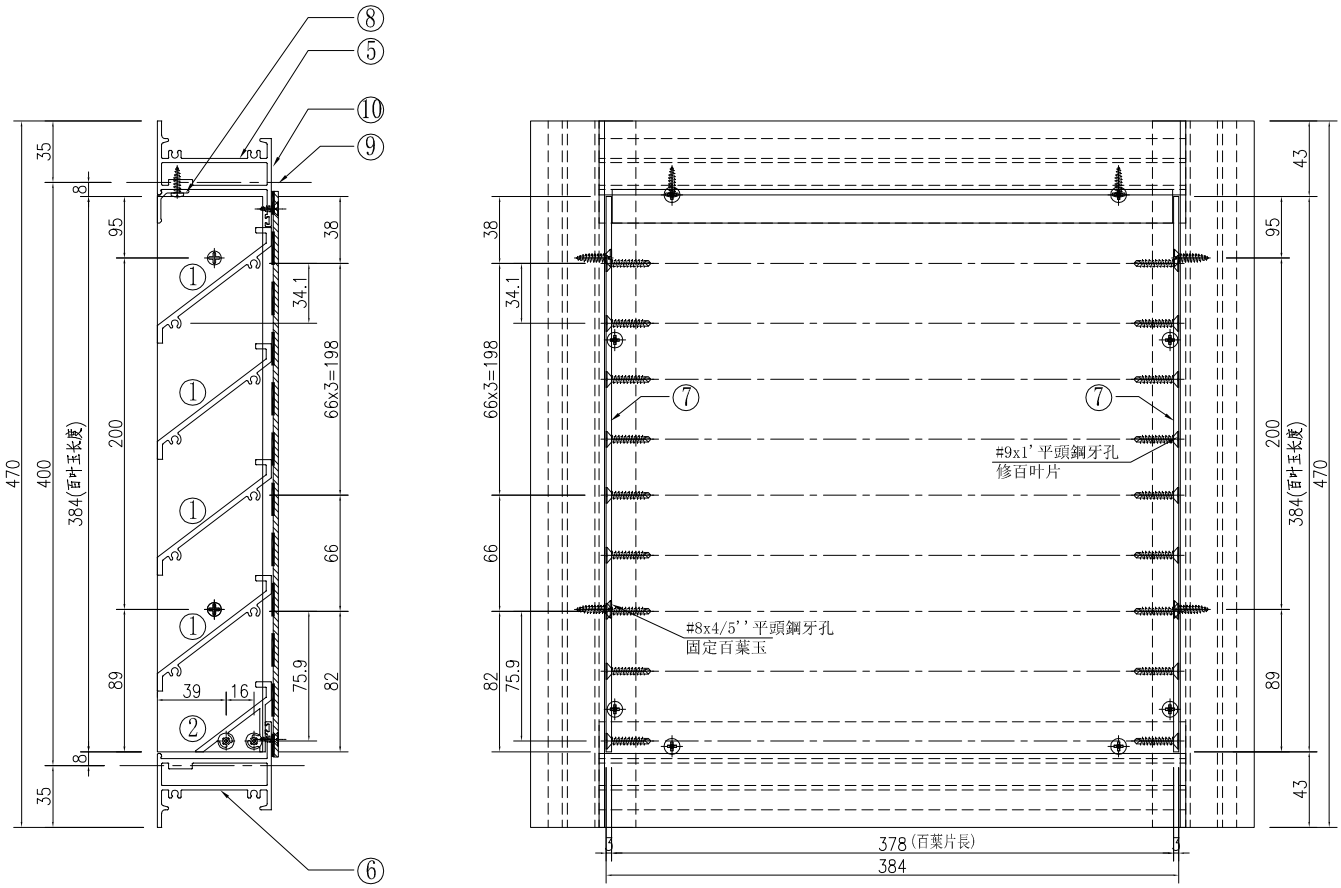


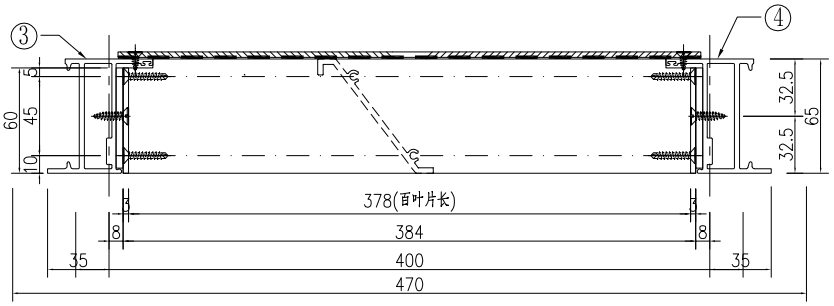

①號百葉加工圖

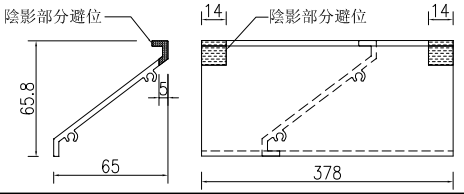

②號百葉加工圖

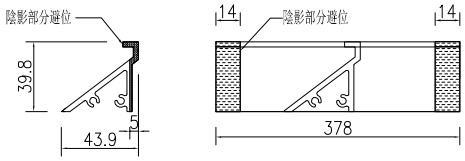


名稱	百葉組裝圖	制圖	吴祎瑜	2022.03.24	修改			
材料	详见加工图	復核			日期			
顏色	ECK3X10063S-XF1 三塗(深灰)	批准			圖號	AL/52		


EG－DWG3

美特鋁質 有限公司
MIDI Aluminium Fabricator Ltd.


工程號	J-857	地盤	啓德6552

窗號		分格寬度L	分格高度H	鋁背板寬度	鋁背板高度	总幅數量
AL/55		1225	450	1115	340	1
序號	料號	名稱	出筍	長度	单幅數量	加工說明
1	X86037	百葉片	避位	1103	4	
2	X86107	百葉片底	避位	1103	1	
3	X86032	生邊企	直口	420	1	加工图号J857-HBY-VBQ27
4	X86032	生邊企	直口	420	1	加工图号J857-HBY-VBQ27R
5	X86033	百叶顶横	避位	1117	1	加工图号J857-HBY-HD27
6	X86033	百叶底横	避位	1117	1	加工图号J857-HBY-HDD27
7	B2257	百葉玉企巴	直口	334	2	
8	X86043	百葉擋水鋁角	直口	1102	1	加工图号J857-HBY-DJ27
9	3mm厚鋁板	3mm鋁背板			1	加工图号J857-HBY-BB27
10		雀仔網			1	与鋁背板尺寸相同

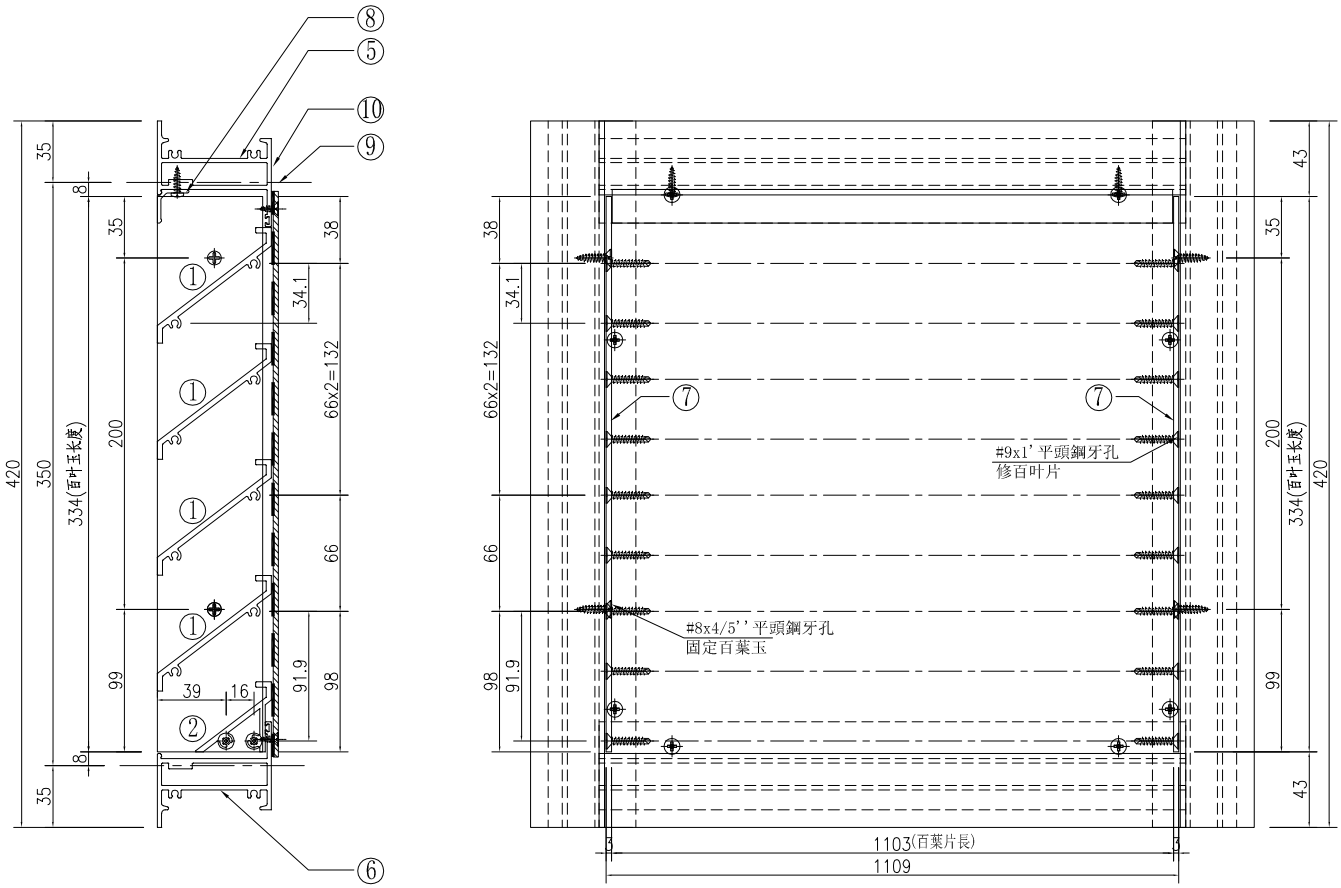


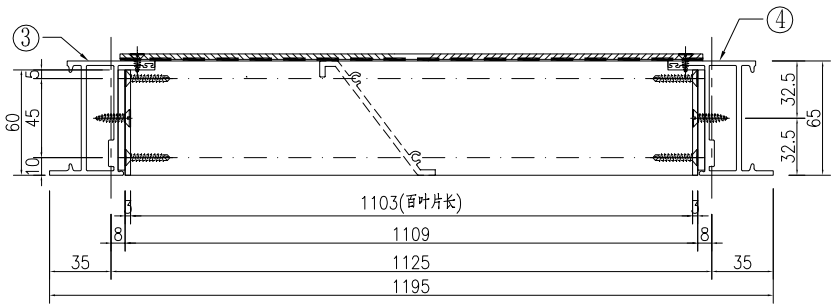

①號百葉加工圖

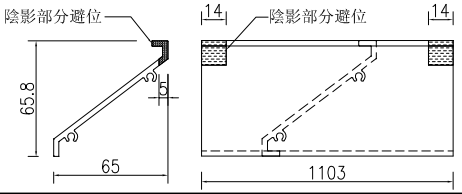

②號百葉加工圖

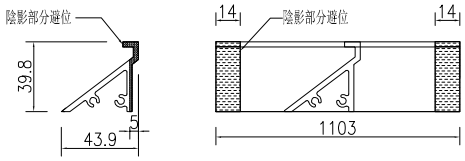


名稱	百葉組裝圖	制圖	吳祎瑜	2022.03.24	修改			
材料	详见加工图	復核			日期			
顏色	ECK3X10063S-XF1 三塗(深灰)	批准			圖號	AL/55		


EG—DWG3

美特鋁質 有限公司
MIDI Aluminium Fabricator Ltd.


工程號	J-857	地盤	啓德6552

窗號		分格寬度L	分格高度H	鋁背板寬度	鋁背板高度	总幅數量
AL/56		1670	350	766.5	240	4
序號	料號	名稱	出筍	長度	单幅數量	加工說明
1	X86037	百葉片	避位	1548	3	
2	X86107	百葉片底	避位	1548	1	
3	X86032	生邊企	直口	320	1	加工图号J857-HBY-VBQ52
4	X86032	生邊企	直口	320	1	加工图号J857-HBY-VBQ52R
5	X86033	百叶頂横	避位	1562	1	加工图号J857-HBY-HD110
6	X86033	百叶底横	避位	1562	1	加工图号J857-HBY-HDD110
7	B2257	百葉玉企巴	直口	234	2	
8	X86043	百葉擋水鋁角	直口	1547	1	加工图号J857-HBY-DJ110
9	3mm厚鋁板	3mm鋁背板			1	加工图号J857-HBY-BB28
10		雀仔網			2	与鋁背板尺寸相同
11	M021	25x25x3鋁槽	直口	240	1	加工图号J857-HBY-LC13
12	3mm厚鋁板	3mm鋁背板			1	加工图号J857-HBY-BB28A

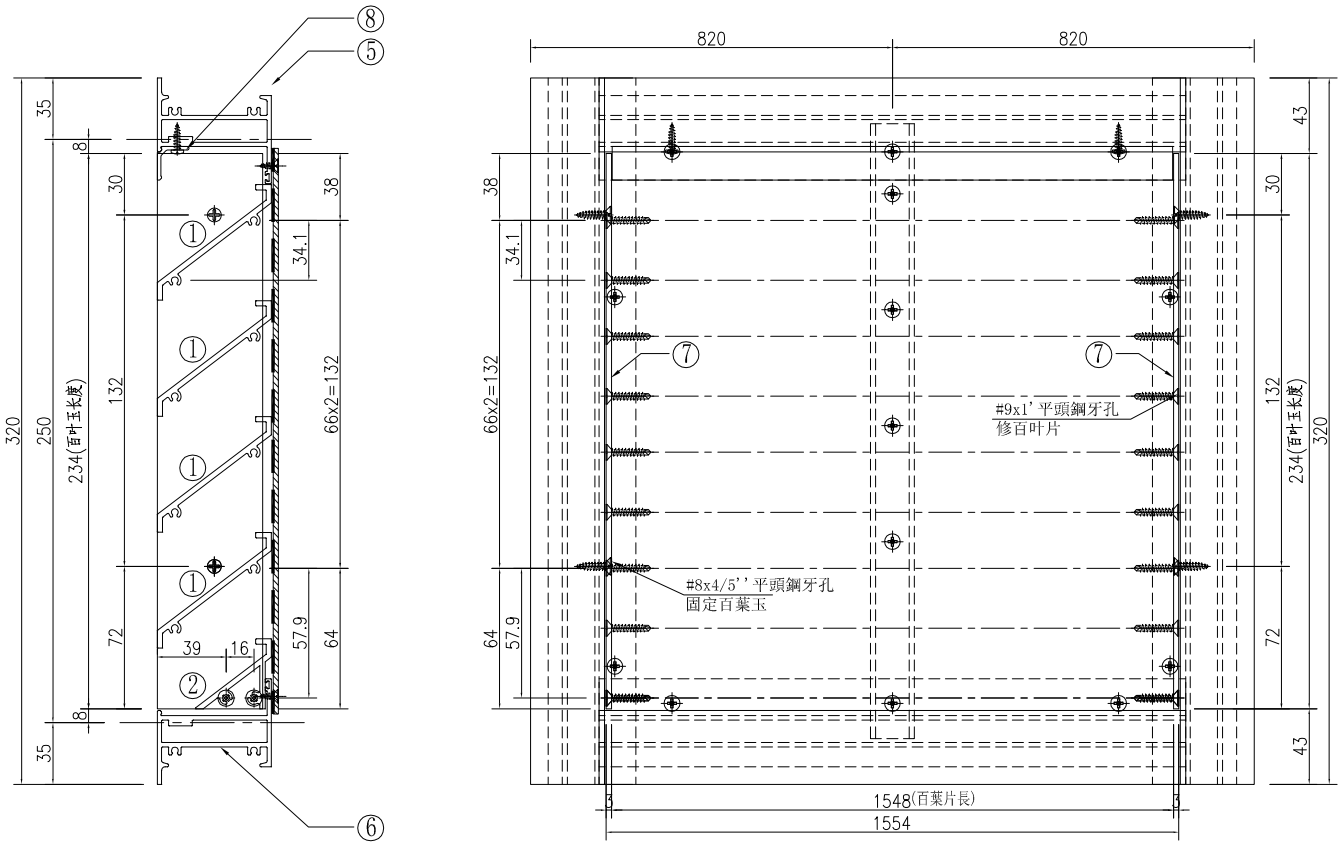


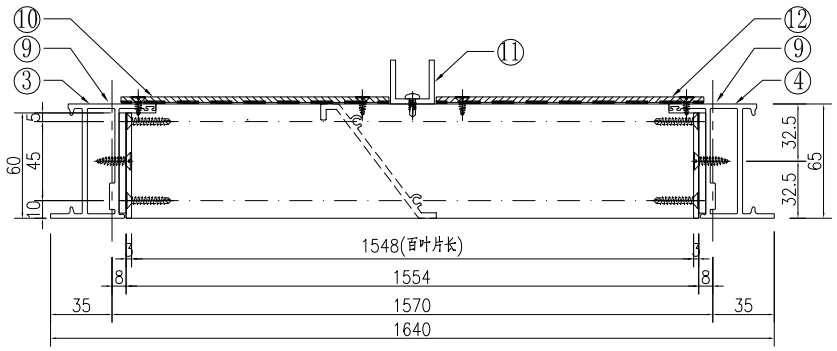

①號百葉加工圖

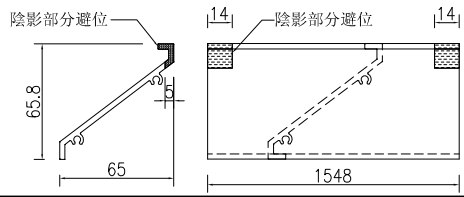

②號百葉加工圖

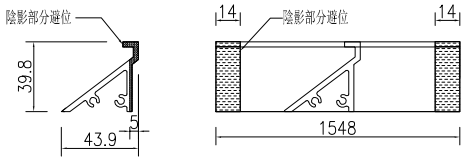


名稱	百葉組裝圖	制圖	吴祎瑜	2022.03.24	修改			
材料	详见加工图	復核			日期			
顏色	ECK3X10063S-XF1 三塗(深灰)	批准			圖號	AL/56		


EG－DWG3

美特鋁質 有限公司
MIDI Aluminium Fabricator Ltd.


工程號	J-857	地盤	啓德6552

窗號		分格寬度L	分格高度H	鋁背板寬度	鋁背板高度	总幅數量
AL/57		700	700	590	590	1
序號	料號	名稱	出筍	長度	单幅數量	加工說明
1	X86037	百葉片	避位	578	8	
2	X86107	百葉片底	避位	578	1	
3	X86032	生邊企	直口	670	1	加工图号J857-HBY-VBQ25
4	X86032	生邊企	直口	670	1	加工图号J857-HBY-VBQ25R
5	X86033	百叶顶横	避位	592	1	加工图号J857-HBY-HD21
6	X86033	百叶底横	避位	592	1	加工图号J857-HBY-HDD21
7	B2257	百葉玉企巴	直口	584	2	
8	X86043	百葉擋水鋁角	直口	577	1	加工图号J857-HBY-DJ21
9	3mm厚鋁板	3mm鋁背板			1	加工图号J857-HBY-BB29
10		雀仔網			1	与鋁背板尺寸相同

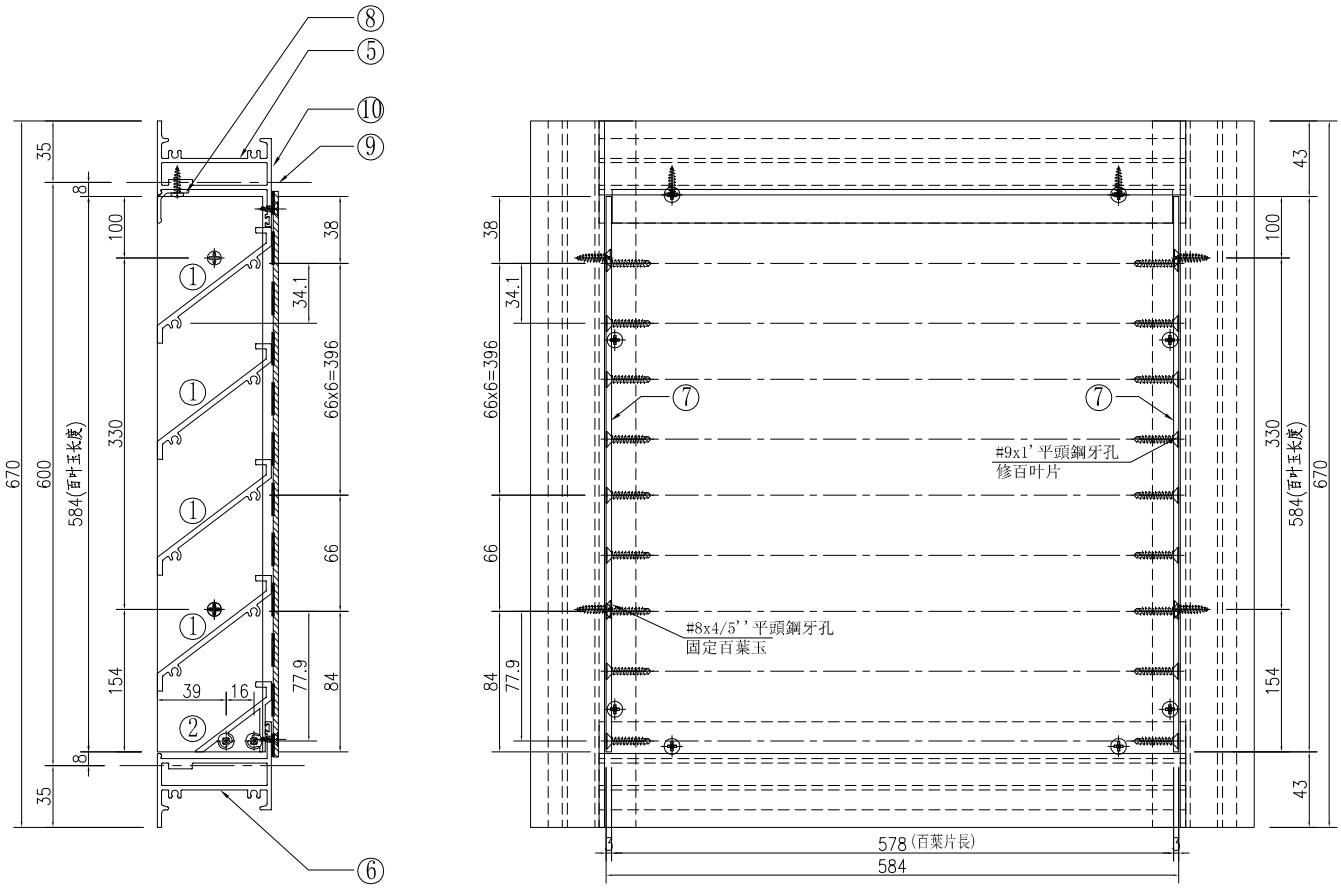


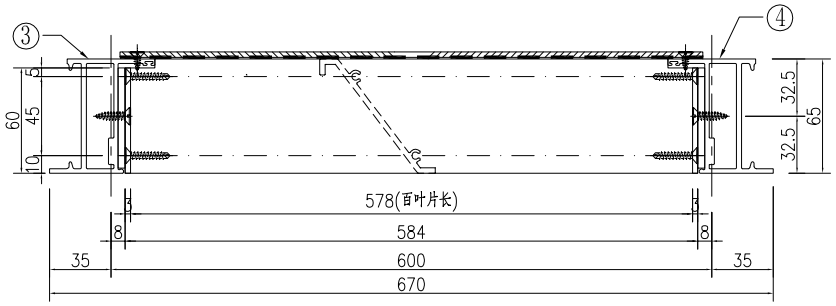

①號百葉加工圖

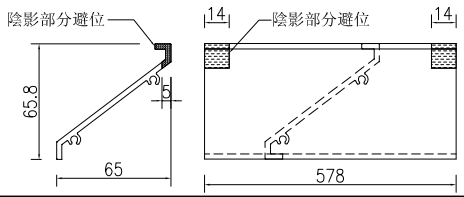

②號百葉加工圖

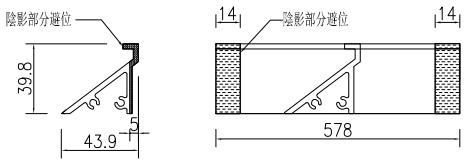


名稱	百葉組裝圖	制圖	吴祎瑜	2022.03.24	修改			
材料	详见加工图	復核			日期			
顏色	ECK3X10063S-XF1 三塗(深灰)	批准			圖號	AL/57		


EG－DWG3

美特鋁質 有限公司
MIDI Aluminium Fabricator Ltd.


工程號	J-857	地盤	啓德6552

窗號		分格寬度L	分格高度H	鋁背板寬度	鋁背板高度	总幅數量
AL/58		1250	500	1140	390	1
序號	料號	名稱	出筍	長度	单幅數量	加工說明
1	X86037	百葉片	避位	1128	5	
2	X86107	百葉片底	避位	1128	1	
3	X86032	生邊企	直口	470	1	加工图号J857-HBY-VBQ10
4	X86032	生邊企	直口	470	1	加工图号J857-HBY-VBQ10R
5	X86033	百叶顶横	避位	1142	1	加工图号J857-HBY-HD30
6	X86033	百叶底横	避位	1142	1	加工图号J857-HBY-HDD30
7	B2257	百葉玉企巴	直口	384	2	
8	X86043	百葉擋水鋁角	直口	1127	1	加工图号J857-HBY-DJ30
9	3mm厚鋁板	3mm鋁背板			1	加工图号J857-HBY-BB30
10		雀仔網			1	与鋁背板尺寸相同

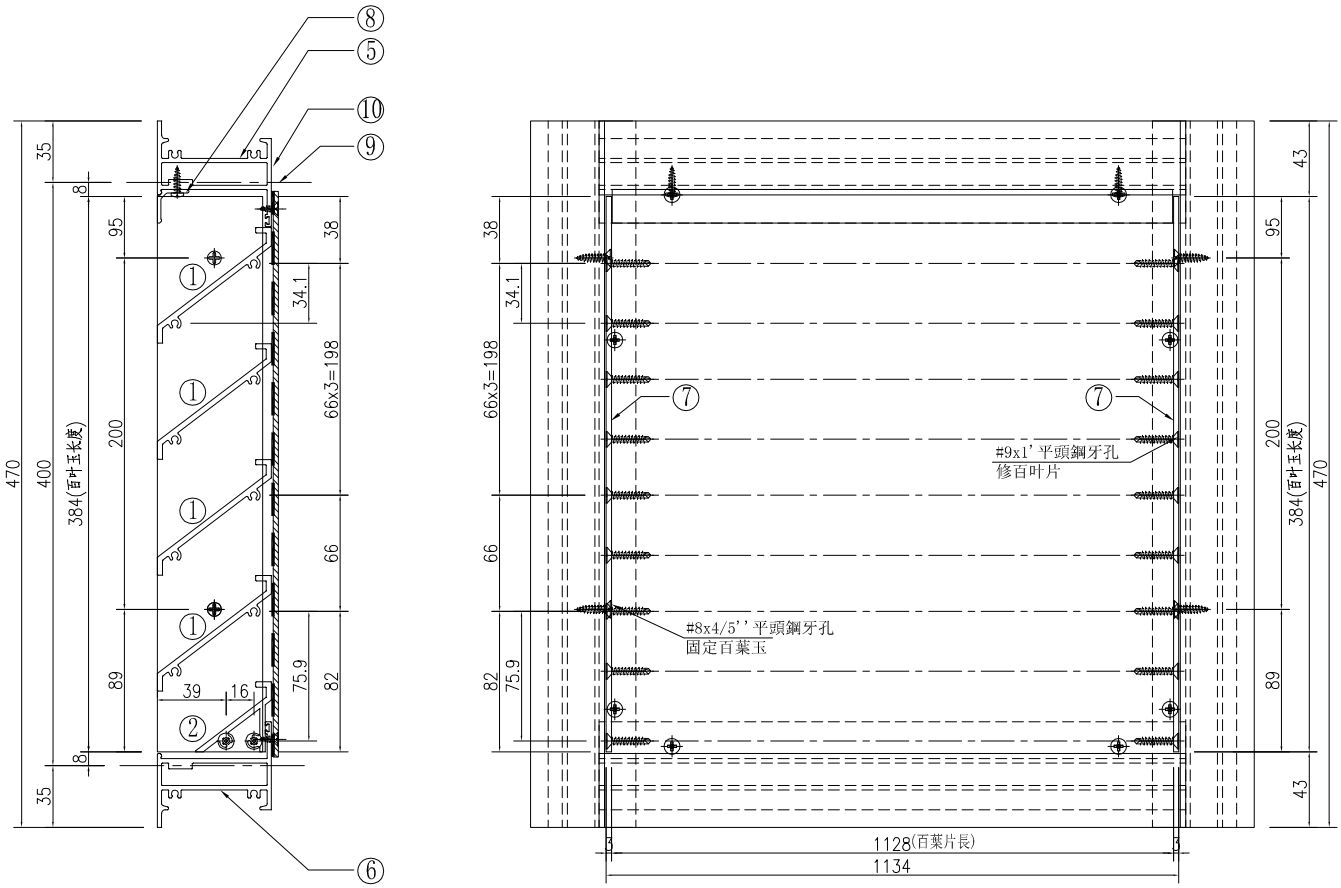


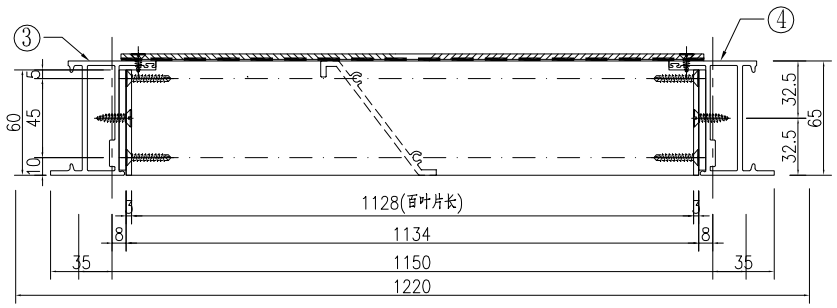

①號百葉加工圖

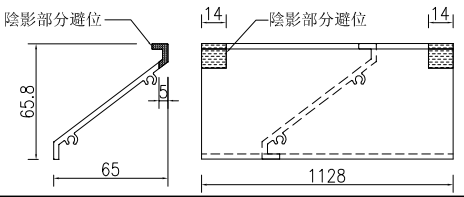

②號百葉加工圖

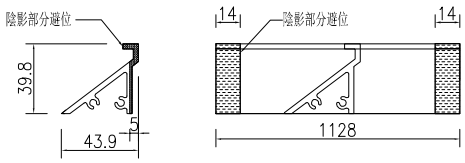


名稱	百葉組裝圖	制圖	吳祎瑜	2022.03.24	修改			
材料	详见加工图	復核			日期			
顏色	ECK3X10063S-XF1 三塗(深灰)	批准			圖號	AL/58		


EG－DWG3

美特鋁質 有限公司
MIDI Aluminium Fabricator Ltd.


工程號	J-857	地盤	啓德6552

窗號		分格寬度L	分格高度H	鋁背板寬度	鋁背板高度	总幅數量
AL/59		400	700	290	590	1
序號	料號	名稱	出筍	長度	单幅數量	加工說明
1	X86037	百葉片	避位	278	8	
2	X86107	百葉片底	避位	278	1	
3	X86032	生邊企	直口	670	1	加工图号J857-HBY-VBQ25
4	X86032	生邊企	直口	670	1	加工图号J857-HBY-VBQ25R
5	X86033	百叶顶横	避位	292	1	加工图号J857-HBY-HD31
6	X86033	百叶底横	避位	292	1	加工图号J857-HBY-HDD31
7	B2257	百葉玉企巴	直口	584	2	
8	X86043	百葉擋水鋁角	直口	277	1	加工图号J857-HBY-DJ31
9	3mm厚鋁板	3mm鋁背板			2	加工图号J857-HBY-BB31
10		雀仔網			2	与鋁背板尺寸相同

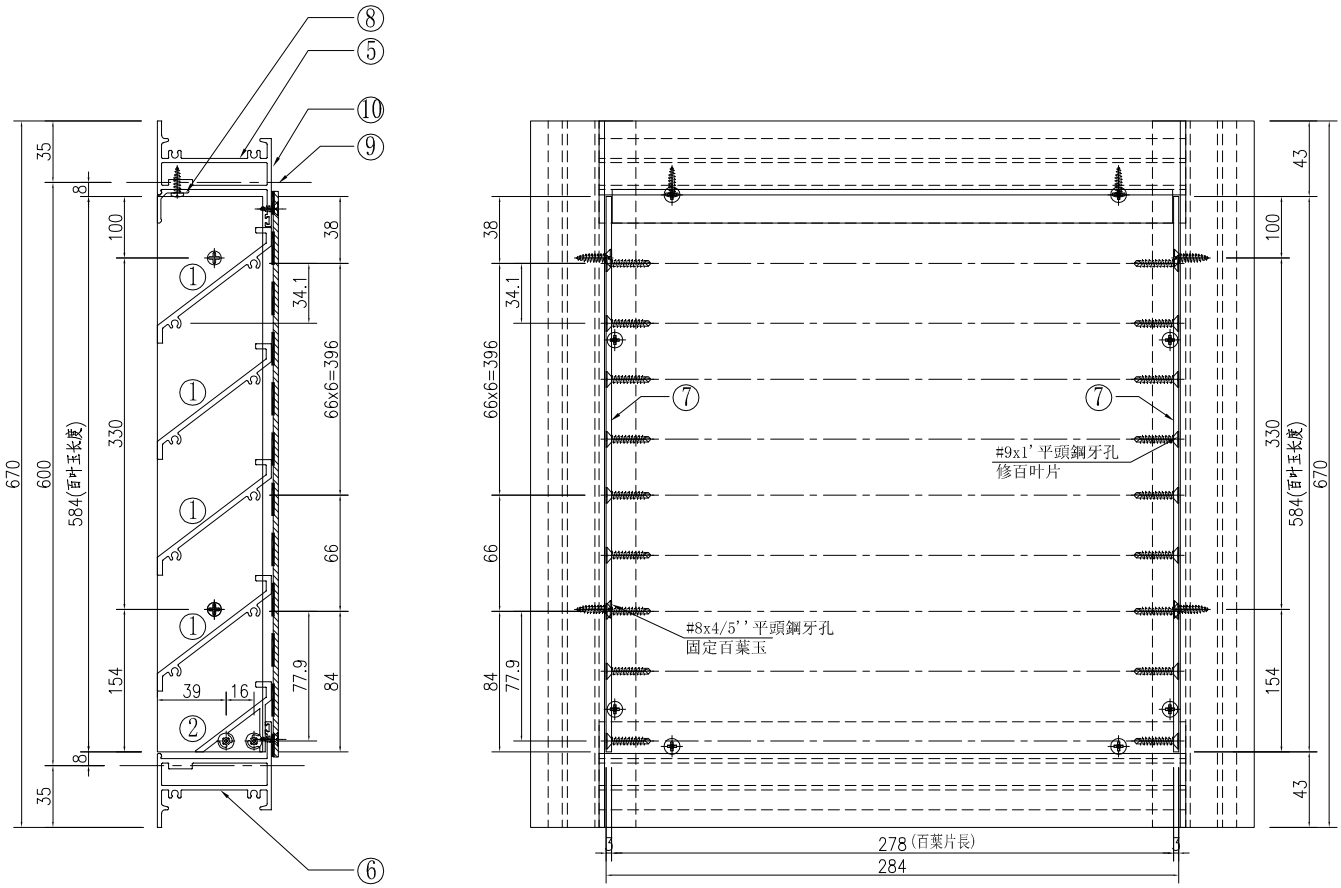


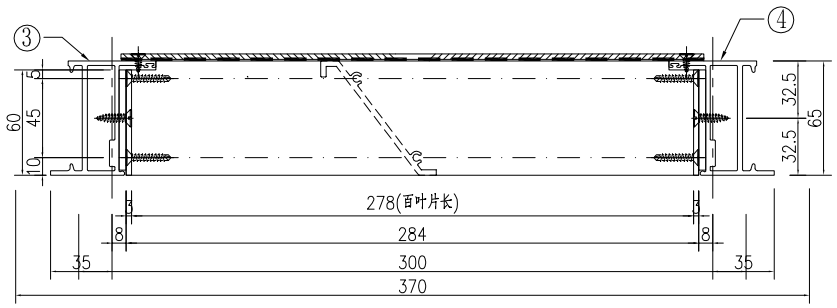

①號百葉加工圖

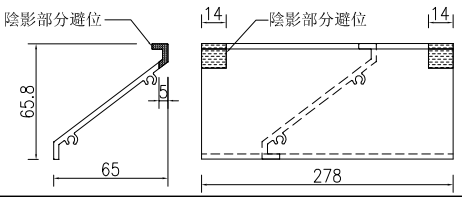

②號百葉加工圖

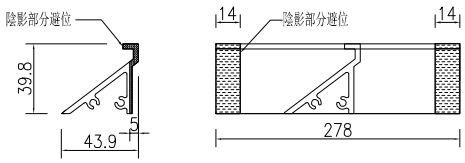


名稱	百葉組裝圖	制圖	吳祎瑜	2022.03.24	修改			
材料	详见加工图	復核			日期			
顏色	ECK3X10063S-XF1 三塗(深灰)	批准			圖號	AL/59		


EG—DWG3

美特鋁質 有限公司
MIDI Aluminium Fabricator Ltd.


工程號	J-857	地盤	啓德6552

窗號		分格寬度L	分格高度H	鋁背板寬度	鋁背板高度	总幅數量
AL/60		1695	800	779	690	1
序號	料號	名稱	出筍	長度	单幅數量	加工說明
1	X86037	百葉片	避位	1573	10	
3	X86032	生邊企	直口	770	1	加工图号J857-HBY-VBQ47
4	X86032	生邊企	直口	770	1	加工图号J857-HBY-VBQ47R
5	X86033	百叶顶横	避位	1587	1	加工图号J857-HBY-HD32
6	X86033	百叶底横	避位	1587	1	加工图号J857-HBY-HDD32
7	B2257	百葉玉企巴	直口	684	2	
8	X86043	百葉擋水鋁角	直口	1572	1	加工图号J857-HBY-DJ32
9	3mm厚鋁板	3mm鋁背板			1	加工图号J857-HBY-BB32
10		雀仔網			2	与鋁背板尺寸相同
11	M021	25x25x3鋁槽	直口	690	1	加工图号J857-HBY-LC14
12	3mm厚鋁板	3mm鋁背板			1	加工图号J857-HBY-BB32A

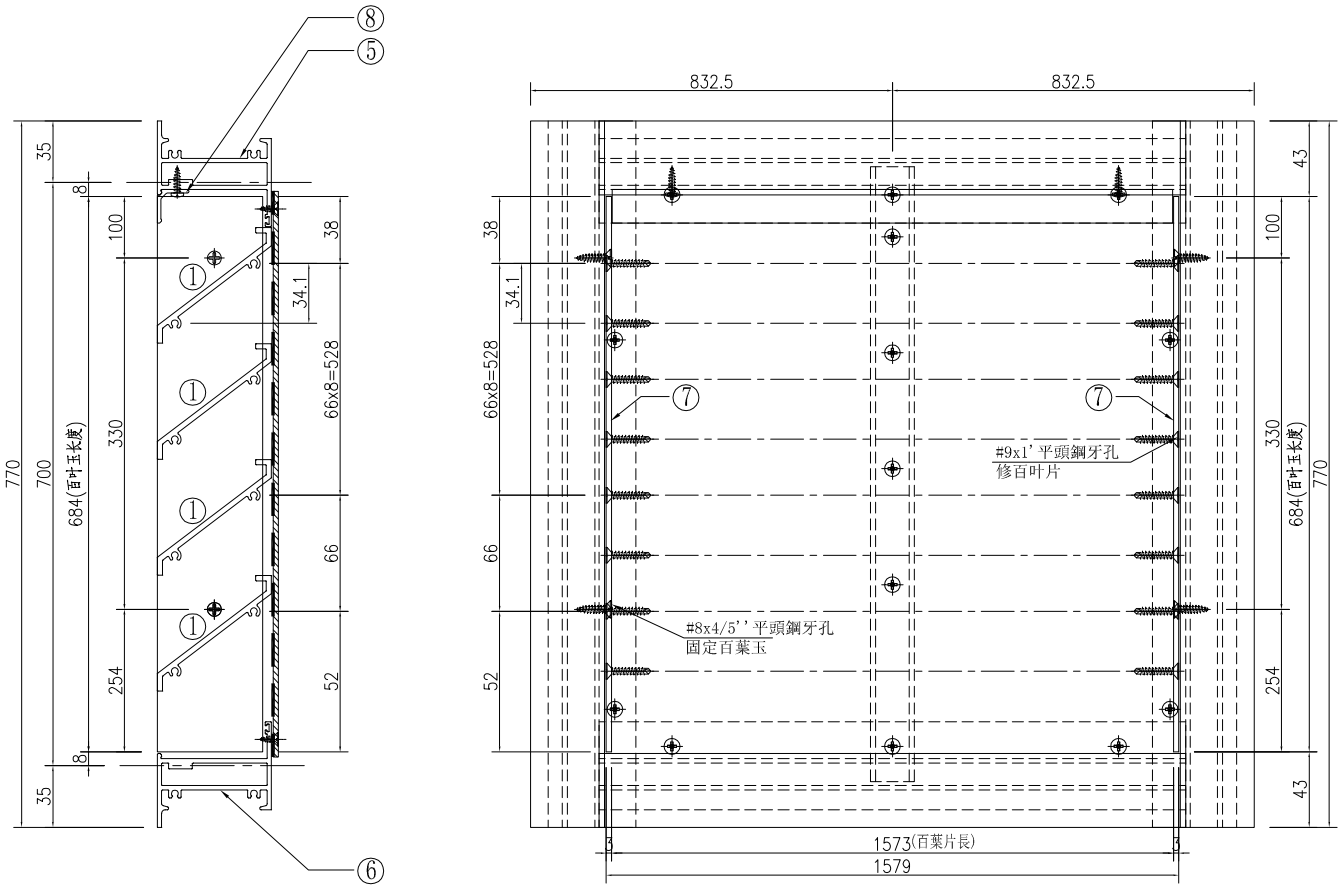

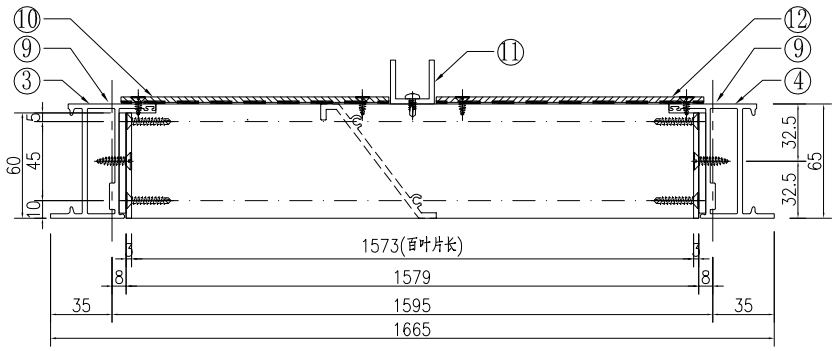

①號百葉加工圖

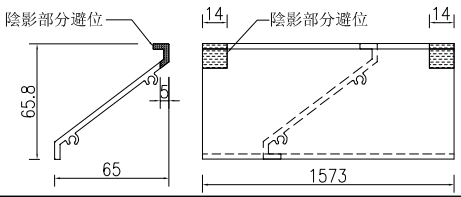


名稱	百葉組裝圖	制圖	吴祎瑜	2022.03.24	修改			
材料	详见加工图	復核			日期			
顏色	ECK3X10063S-XF1 三塗(深灰)	批准			圖號	AL/60		


EG—DWG3

美特鋁質 有限公司
MIDI Aluminium Fabricator Ltd.


工程號	J-857	地盤	啓德6552

窗號		分格寬度L	分格高度H	鋁背板寬度	鋁背板高度	总幅數量
AL/62		600	600	490	490	4
AL/TR02		600	600	490	490	22
序號	料號	名稱	出筍	長度	單幅數量	加工說明
1	X86037	百葉片	避位	478	7	
3	X86032	生邊企	直口	570	1	加工图号J857-HBY-VBQ2
4	X86032	生邊企	直口	570	1	加工图号J857-HBY-VBQ2R
5	X86033	百叶顶横	避位	492	1	加工图号J857-HBY-HD25
6	X86033	百叶底横	避位	492	1	加工图号J857-HBY-HDD25
7	B2257	百葉玉企巴	直口	484	2	
8	X86043	百葉擋水鋁角	直口	477	1	加工图号J857-HBY-DJ25
9	3mm厚鋁板	3mm鋁背板			1	加工图号J857-HBY-BB33
10		雀仔網			1	与鋁背板尺寸相同

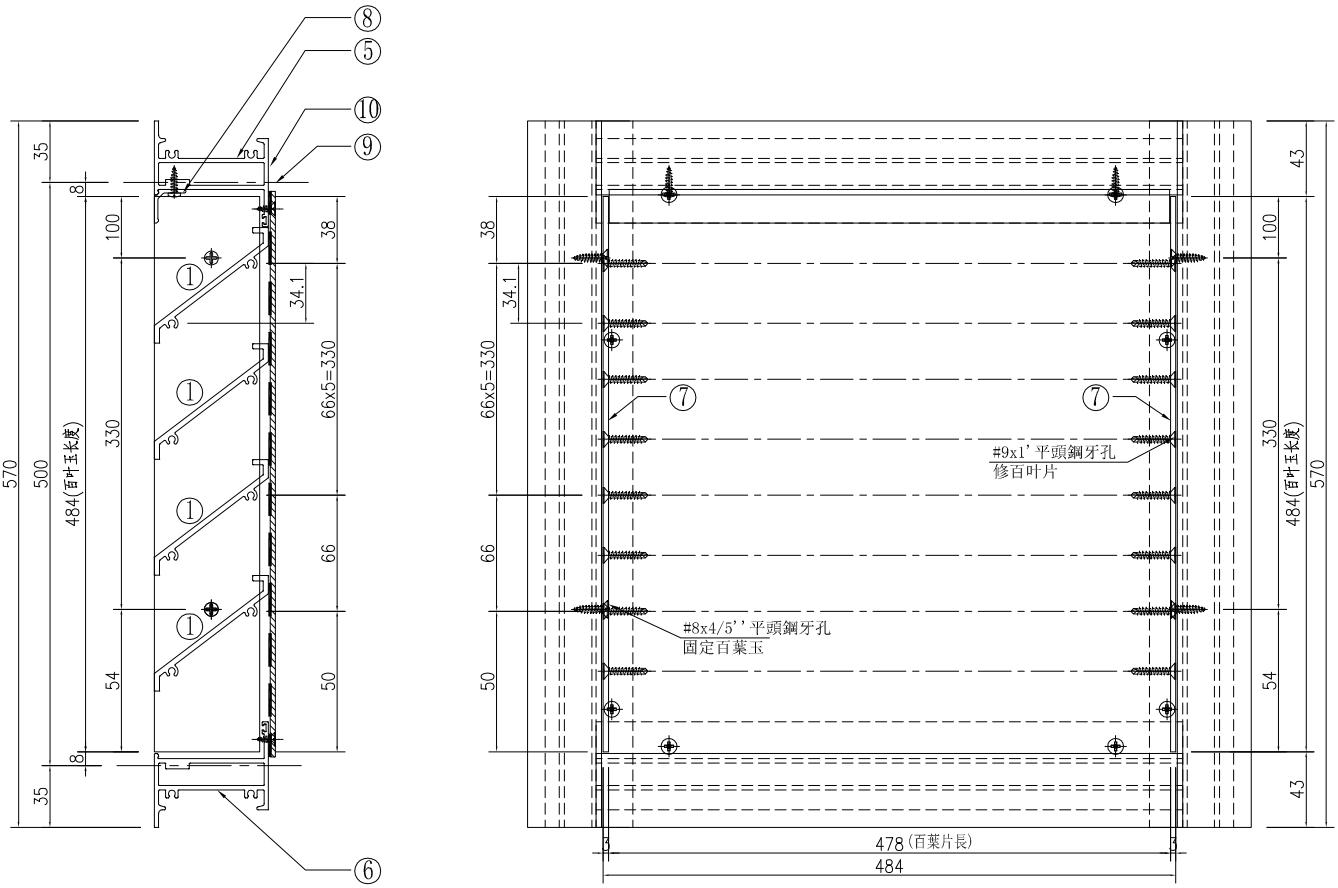

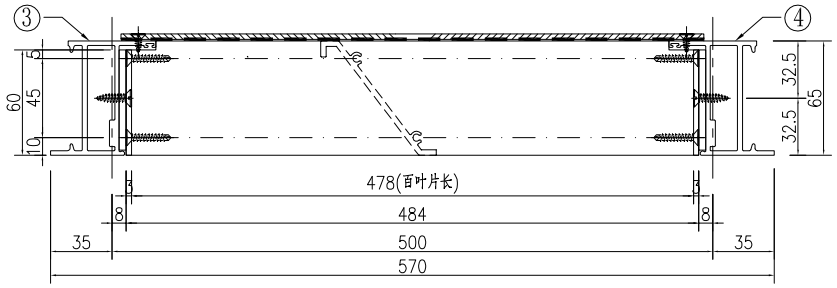

①號百葉加工圖

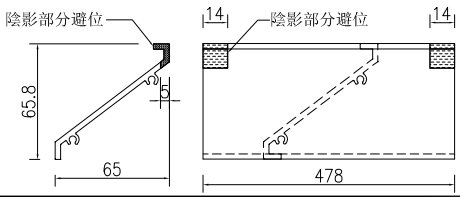


名稱	百葉組裝圖	制圖	吴祎瑜	2022.03.24	修改			
材料	详见加工图	復核			日期			
顏色	ECK3X10063S-XF1 三塗(深灰)	批准			圖號	AL/62		


EG－DWG3


美特鋁質 有限公司
MIDI Aluminium Fabricator Ltd.

工程號	J-857	地盤	啓德6552


窗號		分格寬度L	分格高度H	鋁背板寬度	鋁背板高度	总幅數量
AL/63		750	1050	640	940	5
AL/63A		750	1050	640	940	5
序號	料號	名稱	出筍	長度	单幅數量	加工說明
1	X86037	百葉片	避位	628	13	
2	X86107	百葉片底	避位	628	1	
3	X86032	生邊企	直口	1020	1	加工图号J857-HBY-VBQ22
4	X86032	生邊企	直口	1020	1	加工图号J857-HBY-VBQ22R
5	X86033	百叶顶横	避位	642	1	加工图号J857-HBY-HD34
6	X86033	百叶底横	避位	642	1	加工图号J857-HBY-HDD34
7	B2257	百葉玉企巴	直口	934	2	
8	X86043	百葉擋水鋁角	直口	627	1	加工图号J857-HBY-DJ34
9	3mm厚鋁板	3mm鋁背板			1	加工图号J857-HBY-BB34
10		雀仔網			1	与鋁背板尺寸相同

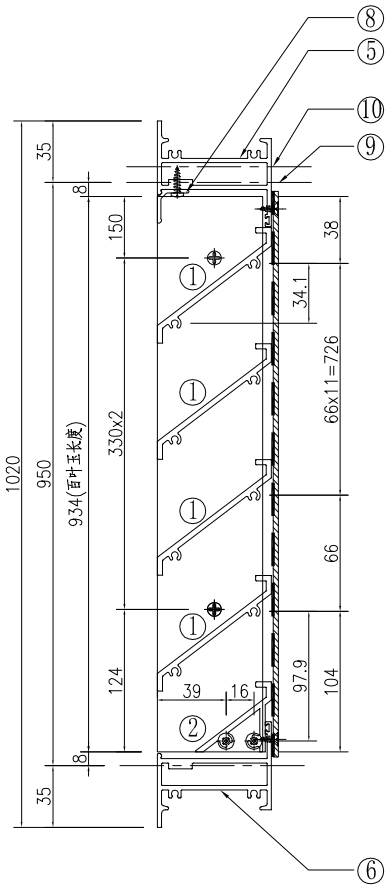

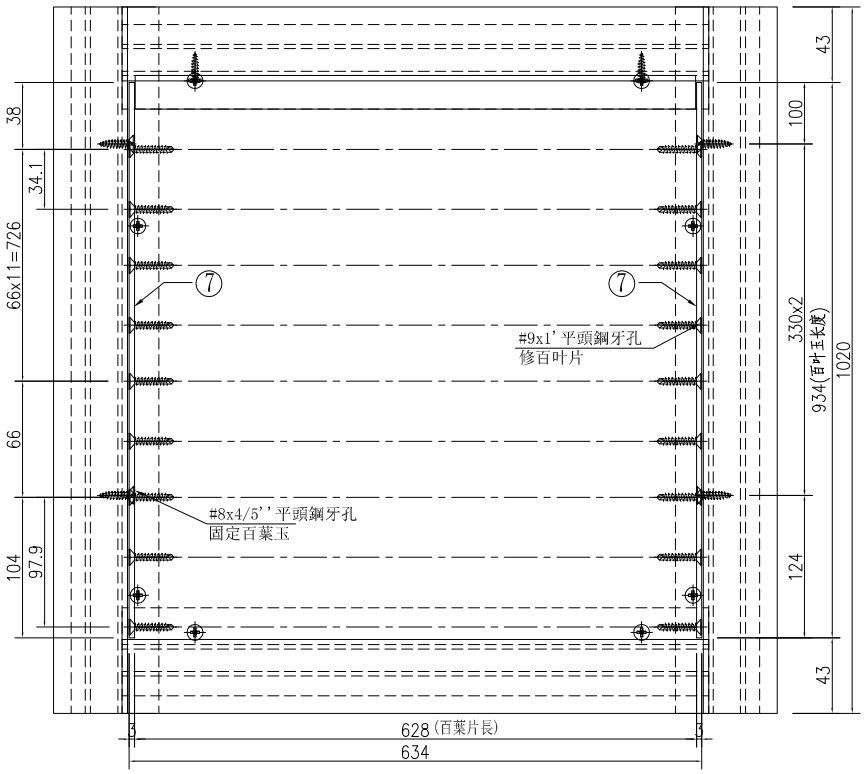


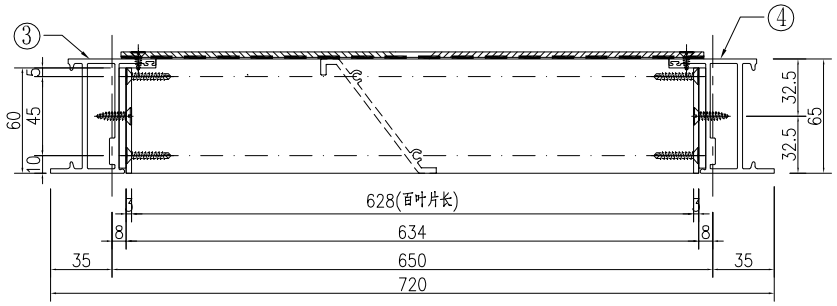

①號百葉加工圖

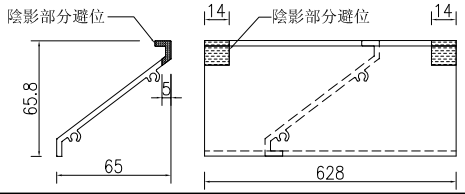

②號百葉加工圖

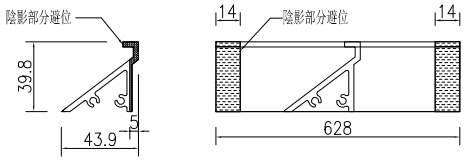


名稱	百葉組裝圖	制圖	吴祎瑜	2022.03.24	修改			
材料	详见加工图	復核			日期			
顏色	ECK3X10063S-XF1 三塗(深灰)	批准			圖號	AL/63		


EG－DWG3

美特鋁質 有限公司
MIDI Aluminium Fabricator Ltd.


工程號	J-857	地盤	啓德6552

窗號		分格寬度L	分格高度H	鋁背板寬度	鋁背板高度	总幅數量
1/(AL/65)		1965	650	914	540	3
序號	料號	名稱	出筍	長度	单幅數量	加工說明
1	X86037	百葉片	避位	1843	7	
2	X86107	百葉片底	避位	1843	1	
3	X86032	生邊企	直口	620	1	加工图号J857-HBY-VBQ20
4	X86032	生邊企	直口	620	1	加工图号J857-HBY-VBQ20R
5	X86033	百叶顶横	避位	1857	1	加工图号J857-HBY-HD55
6	X86033	百叶底横	避位	1857	1	加工图号J857-HBY-HDD55
7	B2257	百葉玉企巴	直口	534	2	
8	X86043	百葉擋水鋁角	直口	1842	1	加工图号J857-HBY-DJ55
9	3mm厚鋁板	3mm鋁背板			1	加工图号J857-HBY-BB35
10		雀仔網			2	与鋁背板尺寸相同
11	M021	25x25x3鋁槽	直口	540	1	加工图号J857-HBY-LC11
12	3mm厚鋁板	3mm鋁背板			1	加工图号J857-HBY-BB35A

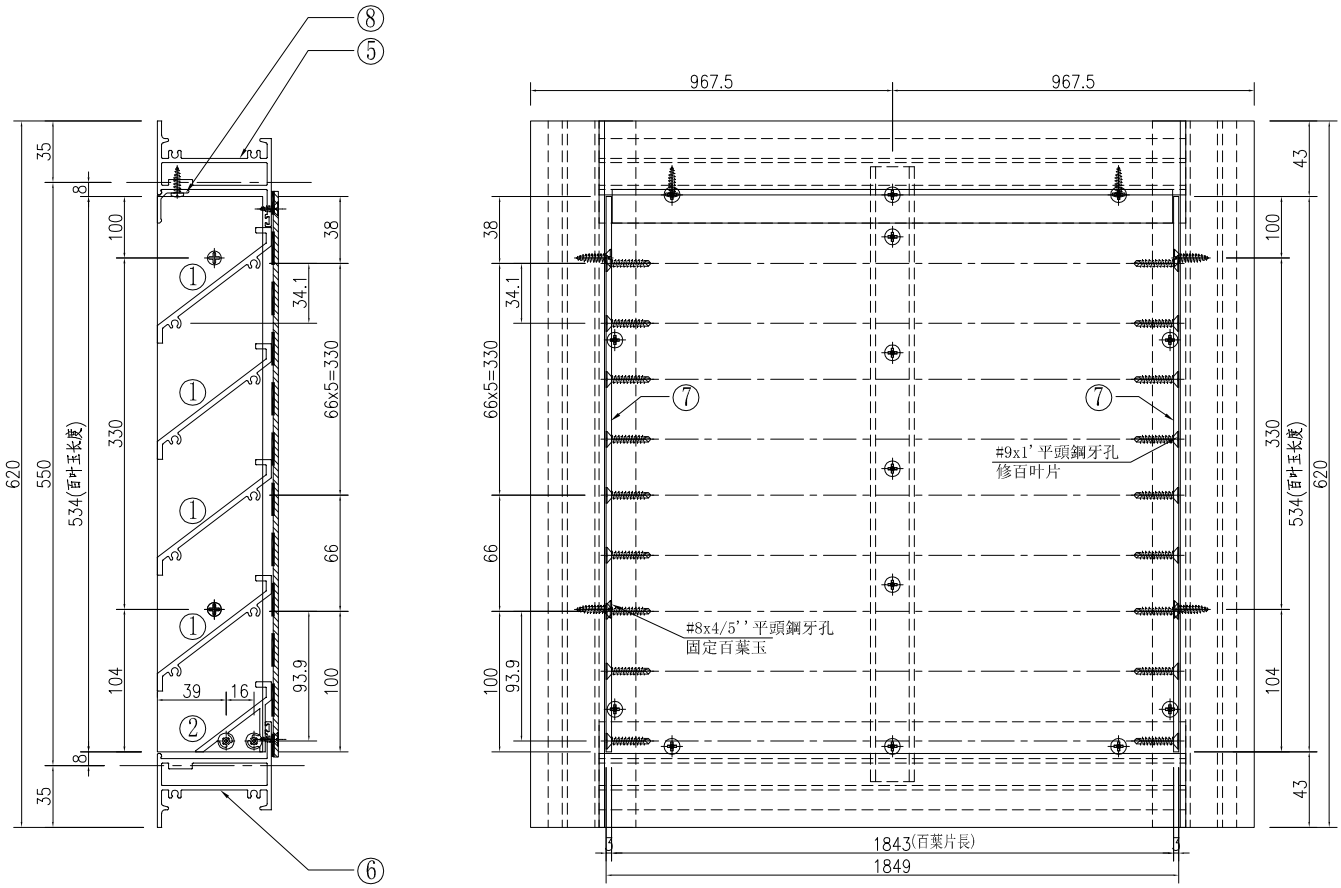


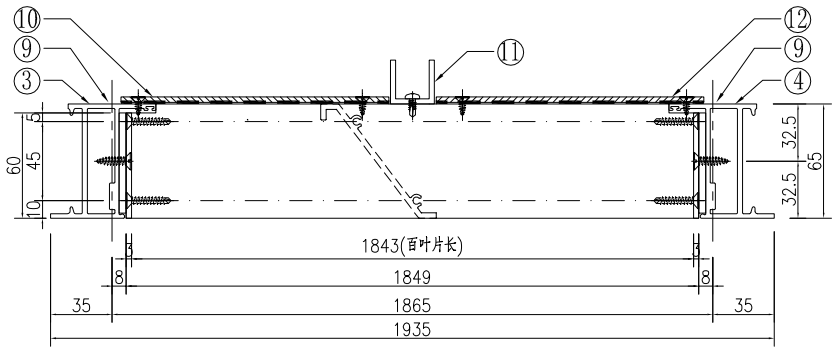

①號百葉加工圖

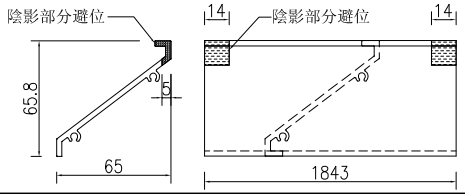

②號百葉加工圖

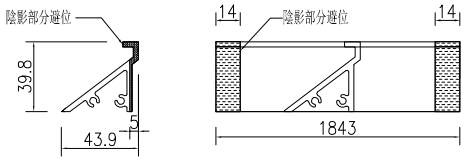


名稱	百葉組裝圖	制圖	吴祎瑜	2022.03.24	修改			
材料	详见加工图	復核			日期			
顏色	ECK3X10063S-XF1 三塗(深灰)	批准			圖號	1/(AL/65)		


EG—DWG3

美特鋁質 有限公司
MIDI Aluminium Fabricator Ltd.


工程號	J-857	地盤	啓德6552

窗號		分格寬度L	分格高度H	鋁背板寬度	鋁背板高度	总幅數量
2/(AL/65)		1290	600	1180	490	3
序號	料號	名稱	出筍	長度	单幅數量	加工說明
1	X86037	百葉片	避位	1168	7	
3	X86032	生邊企	直口	570	1	加工图号J857-HBY-VBQ2
4	X86032	生邊企	直口	570	1	加工图号J857-HBY-VBQ2R
5	X86033	百叶顶横	避位	1182	1	加工图号J857-HBY-HD100
6	X86033	百叶底横	避位	1182	1	加工图号J857-HBY-HDD100
7	B2257	百葉玉企巴	直口	484	2	
8	X86043	百葉擋水鋁角	直口	1167	1	加工图号J857-HBY-DJ100
9	3mm厚鋁板	3mm鋁背板			1	加工图号J857-HBY-BB101
10		雀仔網			1	与鋁背板尺寸相同

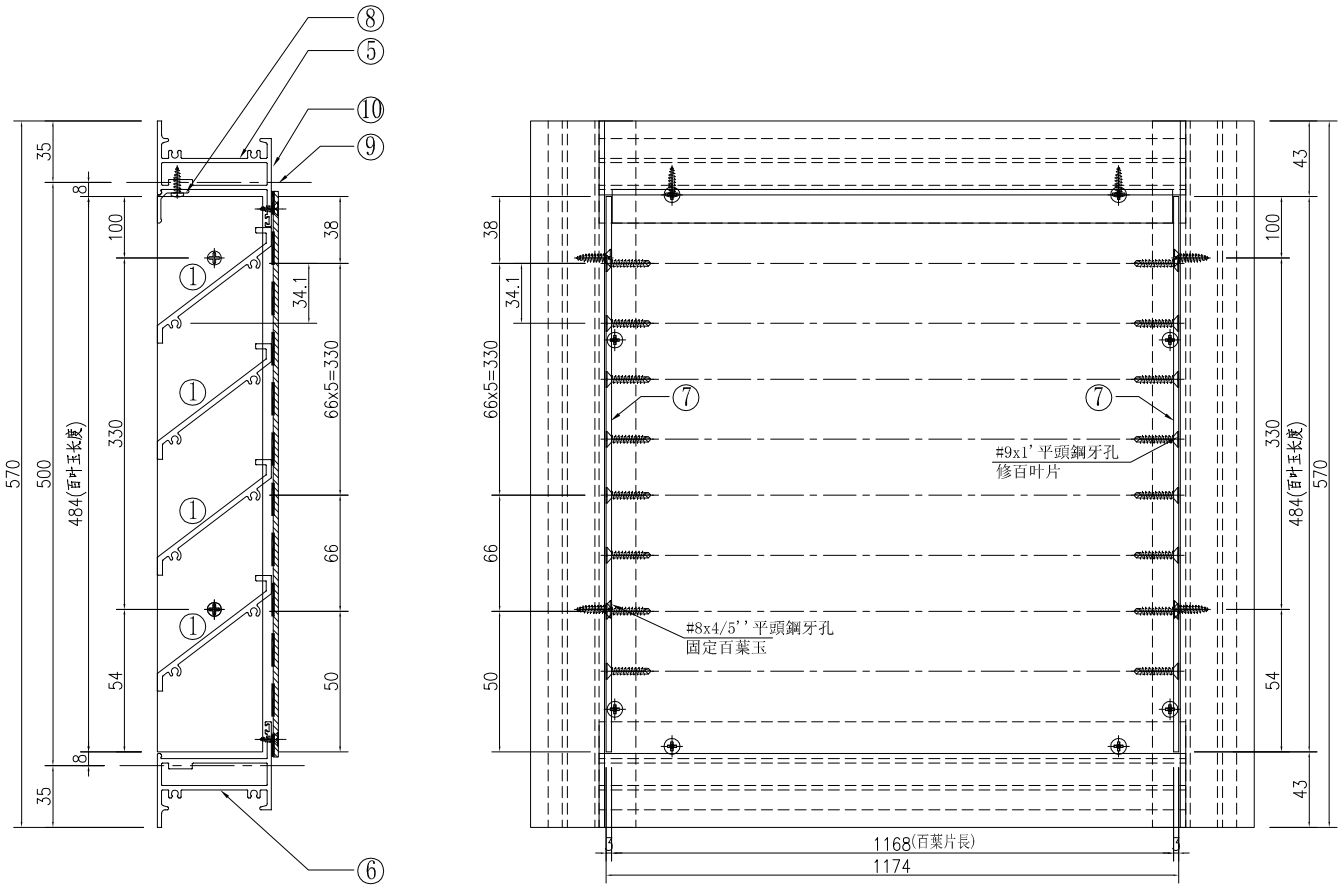

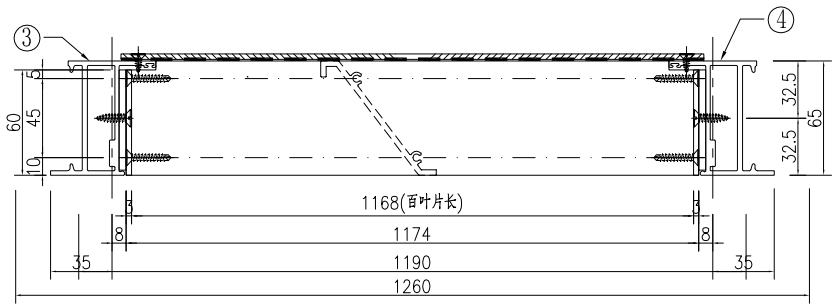

①號百葉加工圖

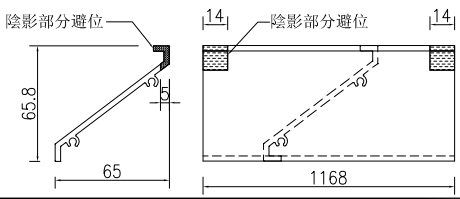


名稱	百葉組裝圖	制圖	吴祎瑜	2022.03.24	修改			
材料	详见加工图	復核			日期			
顏色	ECK3X10063S-XF1 三塗(深灰)	批准			圖號	2/(AL/65)		


EG—DWG3

美特鋁質 有限公司
MIDI Aluminium Fabricator Ltd.


工程號	J-857	地盤	啓德6552

窗號		分格寬度L	分格高度H	鋁背板寬度	鋁背板高度	总幅數量
AL/66		1845	800	854	690	1
序號	料號	名稱	出筍	長度	单幅數量	加工說明
1	X86037	百葉片	避位	1723	10	
3	X86032	生邊企	直口	770	1	加工图号J857-HBY-VBQ47
4	X86032	生邊企	直口	770	1	加工图号J857-HBY-VBQ47R
5	X86033	百叶顶横	避位	1737	1	加工图号J857-HBY-HD36
6	X86033	百叶底横	避位	1737	1	加工图号J857-HBY-HDD36
7	B2257	百葉玉企巴	直口	684	2	
8	X86043	百葉擋水鋁角	直口	1722	1	加工图号J857-HBY-DJ36
9	3mm厚鋁板	3mm鋁背板			1	加工图号J857-HBY-BB36
10		雀仔網			2	与鋁背板尺寸相同
11	M021	25x25x3鋁槽	直口	690	1	加工图号J857-HBY-LC14
12	3mm厚鋁板	3mm鋁背板			1	加工图号J857-HBY-BB36A

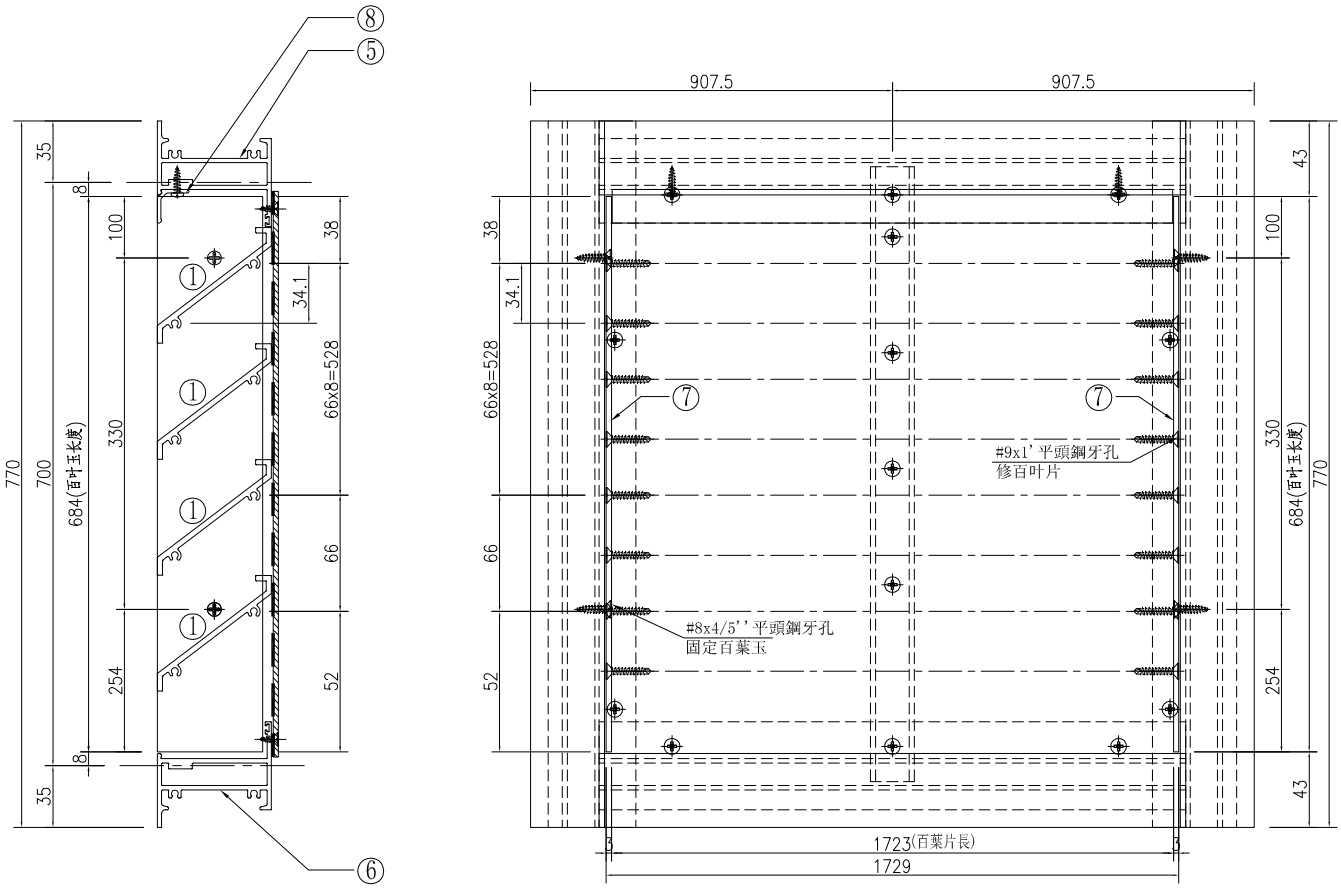

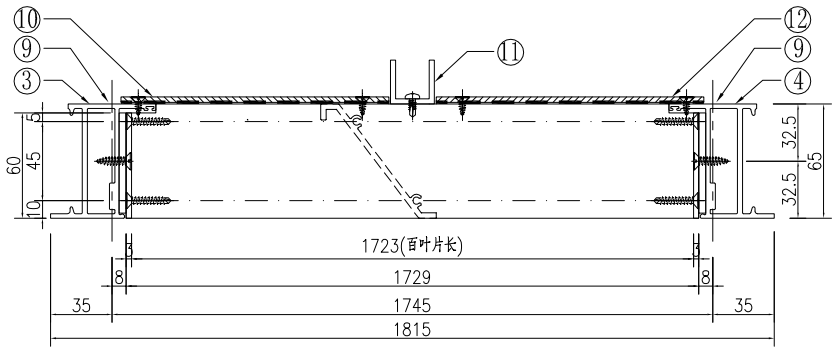

①號百葉加工圖

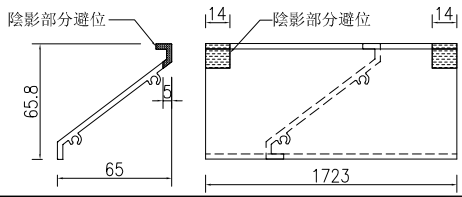


名稱	百葉組裝圖	制圖	吴祎瑜	2022.03.24	修改			
材料	详见加工图	復核			日期			
顏色	ECK3X10063S-XF1 三塗(深灰)	批准			圖號	AL/66		


EG－DWG3

美特鋁質 有限公司
MIDI Aluminium Fabricator Ltd.


工程號	J-857	地盤	啓德6552

窗號		分格寬度L	分格高度H	鋁背板寬度	鋁背板高度	总幅數量
AL/68		1150	2800	1040	2690	1
序號	料號	名稱	出筍	長度	单幅數量	加工說明
1	X86037	百葉片	避位	1028	40	
2	X86107	百葉片底	避位	1028	1	
3	X86032	生邊企	直口	2770	1	加工图号J857-HBY-VBQ75
4	X86032	生邊企	直口	2770	1	加工图号J857-HBY-VBQ75R
5	X86033	百叶顶横	避位	1042	1	加工图号J857-HBY-HD20
6	X86033	百叶底横	避位	1042	1	加工图号J857-HBY-HDD20
7	B2257	百葉玉企巴	直口	2684	2	
8	X86043	百葉擋水鋁角	直口	1027	1	加工图号J857-HBY-DJ20
9	3mm厚鋁板	3mm鋁背板			1	加工图号J857-HBY-BB55
10		雀仔網			1	与鋁背板尺寸相同

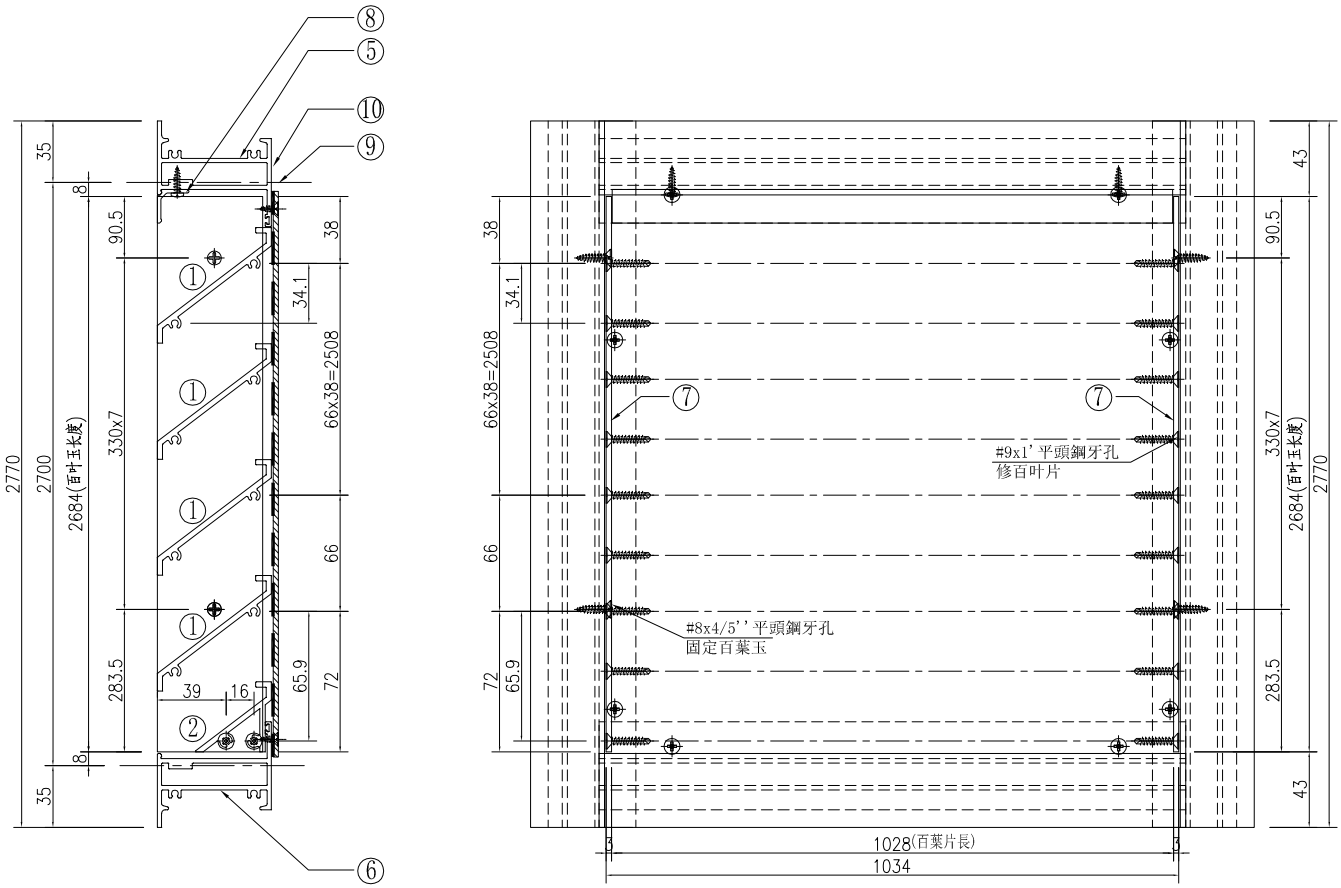


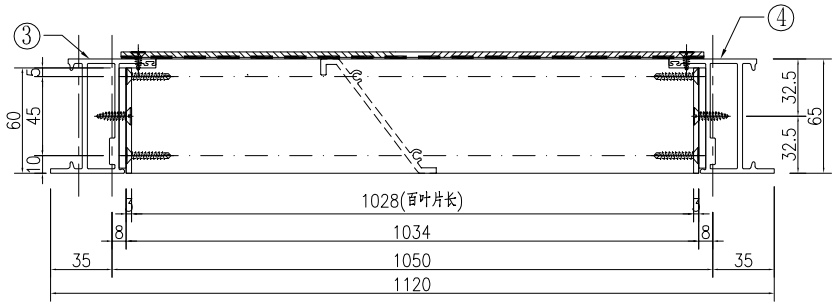

①號百葉加工圖

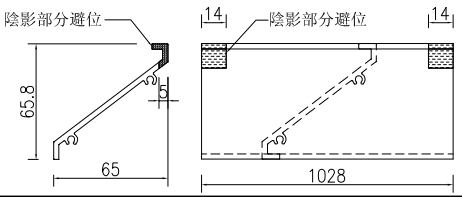

②號百葉加工圖

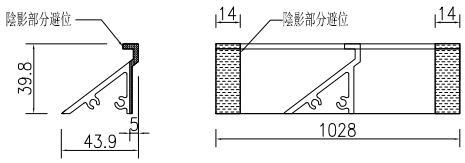


名稱	百葉組裝圖	制圖	吳祎瑜	2022.03.24	修改			
材料	详见加工图	復核			日期			
顏色	ECK3X10063S-XF1 三塗(深灰)	批准			圖號	AL/68		


EG－DWG3

美特鋁質 有限公司
MIDI Aluminium Fabricator Ltd.


工程號	J-857	地盤	啓德6552

窗號		分格寬度L	分格高度H	鋁背板寬度	鋁背板高度	总幅數量
AL/69		1050	1050	940	940	2
AL/70		1050	1050	940	940	1
序號	料號	名稱	出筍	長度	单幅數量	加工說明
1	X86037	百葉片	避位	928	13	
2	X86107	百葉片底	避位	928	1	
3	X86032	生邊企	直口	1020	1	加工图号J857-HBY-VBQ22
4	X86032	生邊企	直口	1020	1	加工图号J857-HBY-VBQ22R
5	X86033	百叶顶横	避位	942	1	加工图号J857-HBY-HD37
6	X86033	百叶底横	避位	942	1	加工图号J857-HBY-HDD37
7	B2257	百葉玉企巴	直口	934	2	
8	X86043	百葉擋水鋁角	直口	927	1	加工图号J857-HBY-DJ37
9	3mm厚鋁板	3mm鋁背板			1	加工图号J857-HBY-BB37
10		雀仔網			1	与鋁背板尺寸相同

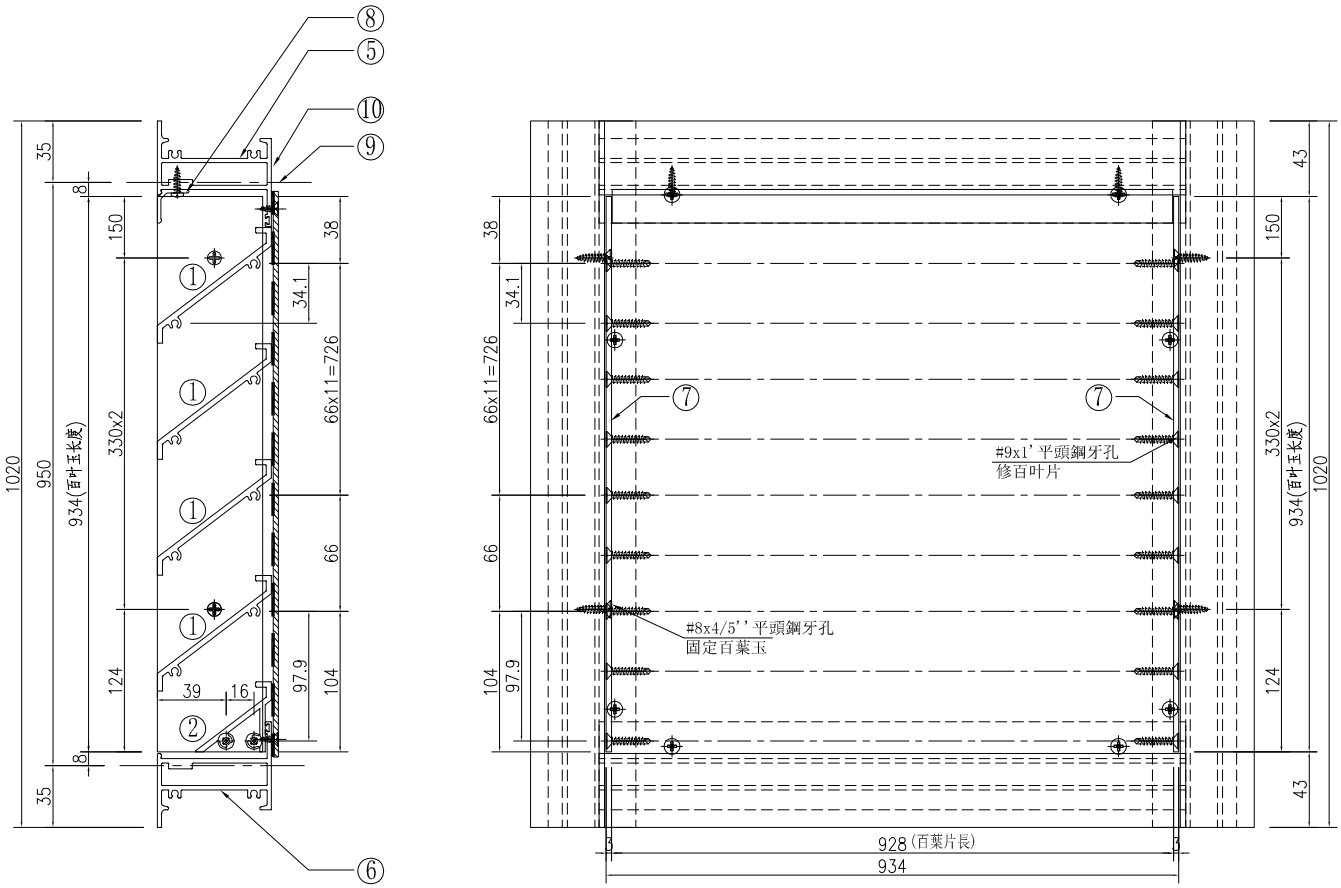


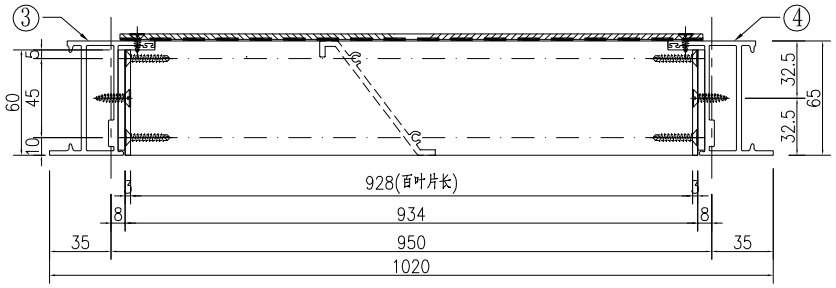

①號百葉加工圖

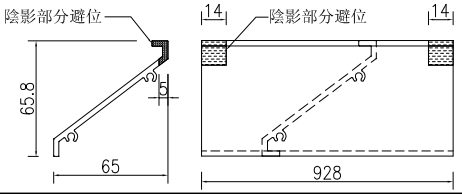

②號百葉加工圖

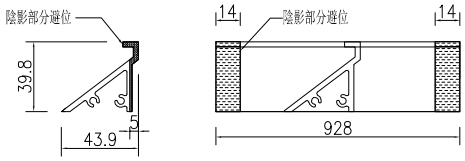

名稱	百葉組裝圖	制圖	吳祎瑜	2022.03.24	修改			
材料	详见加工图	復核			日期			
顏色	ECK3X10063S-XF1 三塗(深灰)	批准			圖號	AL/69		


EG－DWG3


美特鋁質 有限公司
MIDI Aluminium Fabricator Ltd.


工程號	J-857	地盤	啓德6552

注：百葉框在廠組裝，百葉玉在廠組裝，百葉框與百葉玉散出地盤


窗號		分格寬度L	分格高度H	鋁背板寬度	鋁背板高度	总幅數量
AL/07		1440	3550	636	3440	1
序號	料號	名稱	出筍	長度	单幅數量	加工說明
1	X86037	百葉片	避位	650	51	
2	X86037	百葉片	避位	650	51	
3	X86107	百葉片底	避位	650	1	
4	X86107	百葉片底	避位	650	1	
5	X86032	生邊企	直口	3520	1	加工图号J857-HBY-VBQ15
6	X86032	生邊企	直口	3520	1	加工图号J857-HBY-VBQ15R
7	X86033	百叶顶横	避位	1332	1	加工图号J857-HBY-HD39
8	X86033	百叶底横	避位	1332	1	加工图号J857-HBY-HDD39
9	B2257	百葉玉企巴	直口	1733.5	2	
10	B2257	百葉玉企巴	直口	1699.5	2	
11	B09581	百葉玉企巴	直口	1733.5	2	
12	B09581	百葉玉企巴	直口	1699.5	2	
13	X86043	百葉擋水鋁角	直口	649	1	加工图号J857-HBY-DJ39
14	X86043	百葉擋水鋁角	直口	649	1	加工图号J857-HBY-DJ39A
15	3mm厚鋁板	3mm鋁背板			1	加工图号J851-HBY-BB39
16		雀仔網			2	与鋁背板尺寸相同
17	3mm厚鋁板	3mm鋁背板			1	加工图号J851-HBY-BB39A

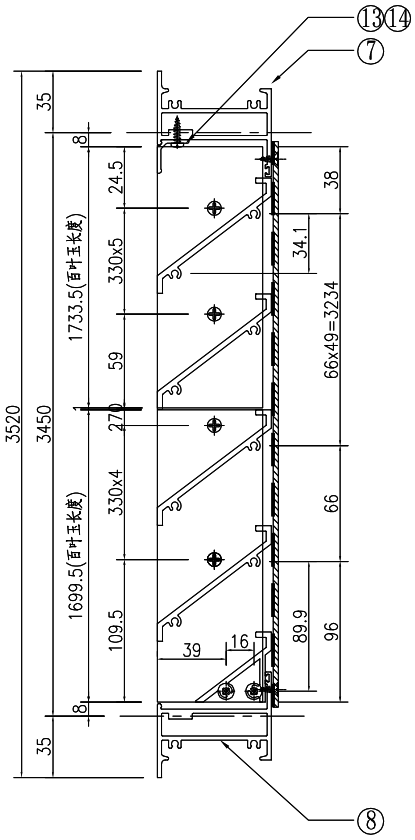

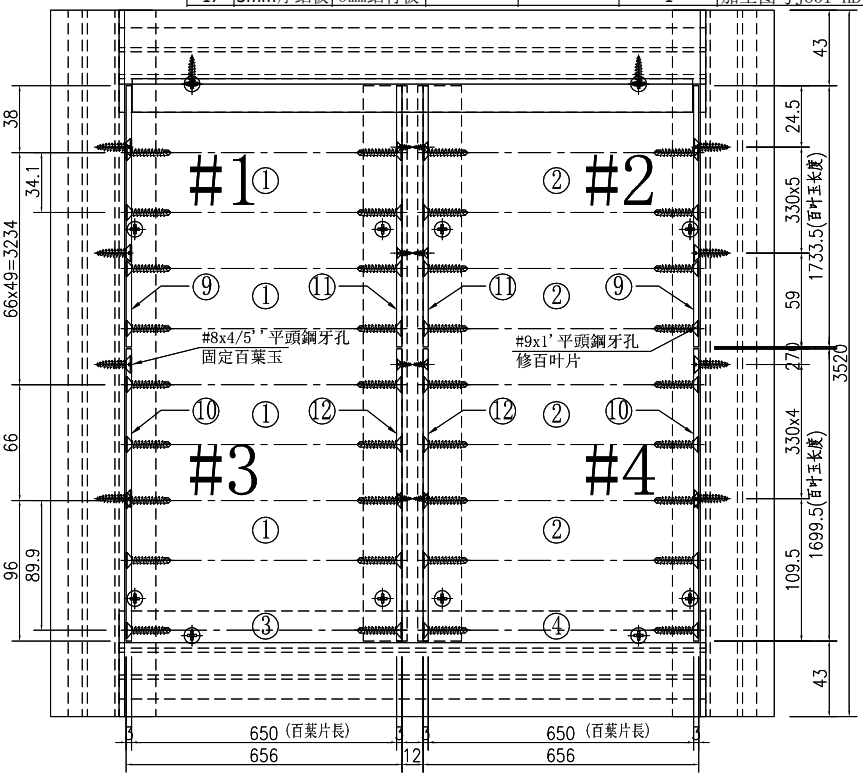


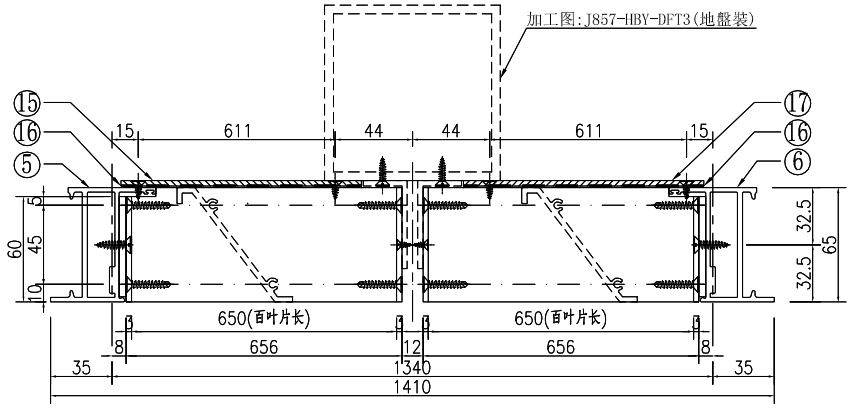


①號百葉加工圖

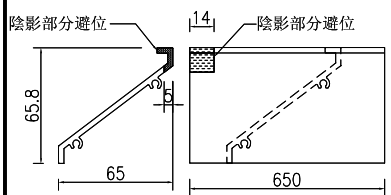


②號百葉加工圖

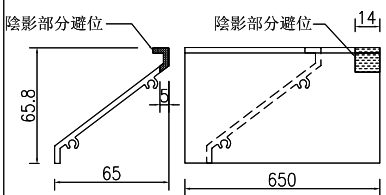

③號百葉加工圖

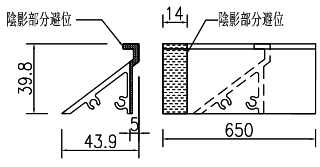

④號百葉加工圖

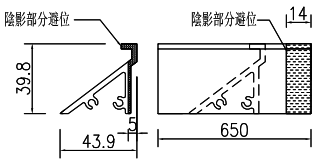

名稱	百葉組裝圖	制圖	吴祎瑜	2022.03.24	修改			
材料	详见加工图	復核			日期			
顏色	ECK3X10063S-XF1 三塗(深灰)	批准			圖號	AL/07		


EG－DWG3


美特鋁質 有限公司
MIDI Aluminium Fabricator Ltd.


工程號	J-857	地盤	啓德6552

注：百葉框在廠組裝，百葉玉在廠組裝，百葉框與百葉玉散出地盤


窗號		分格寬度L	分格高度H	鋁背板寬度	鋁背板高度	总幅數量
AL/10		2175	1660	1003.5	1550	3
序號	料號	名稱	出筍	長度	单幅數量	加工說明
1	X86037	百葉片	避位	1017.5	23	
2	X86037	百葉片	避位	1017.5	23	
3	X86107	百葉片底	避位	1017.5	1	
4	X86107	百葉片底	避位	1017.5	1	
5	X86032	生邊企	直口	1630	1	加工图号J857-HBY-VBQ40
6	X86032	生邊企	直口	1630	1	加工图号J857-HBY-VBQ40R
7	X86033	百叶顶横	避位	2067	1	加工图号J857-HBY-HD40
8	X86033	百叶底横	避位	2067	1	加工图号J857-HBY-HDD40
9	B2257	百葉玉企巴	直口	1544	2	
10	B09581	百葉玉企巴	直口	1544	2	
11	X86043	百葉擋水鋁角	直口	1016.5	1	加工图号J857-HBY-DJ40
12	X86043	百葉擋水鋁角	直口	1016.5	1	加工图号J857-HBY-DJ40A
13	3mm厚鋁板	3mm鋁背板			1	加工图号J851-HBY-BB40
14		雀仔網			2	与鋁背板尺寸相同
15	3mm厚鋁板	3mm鋁背板			1	加工图号J851-HBY-BB40A

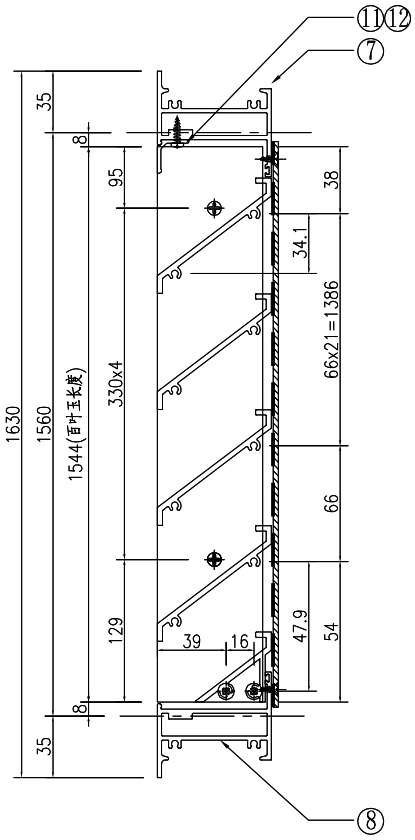

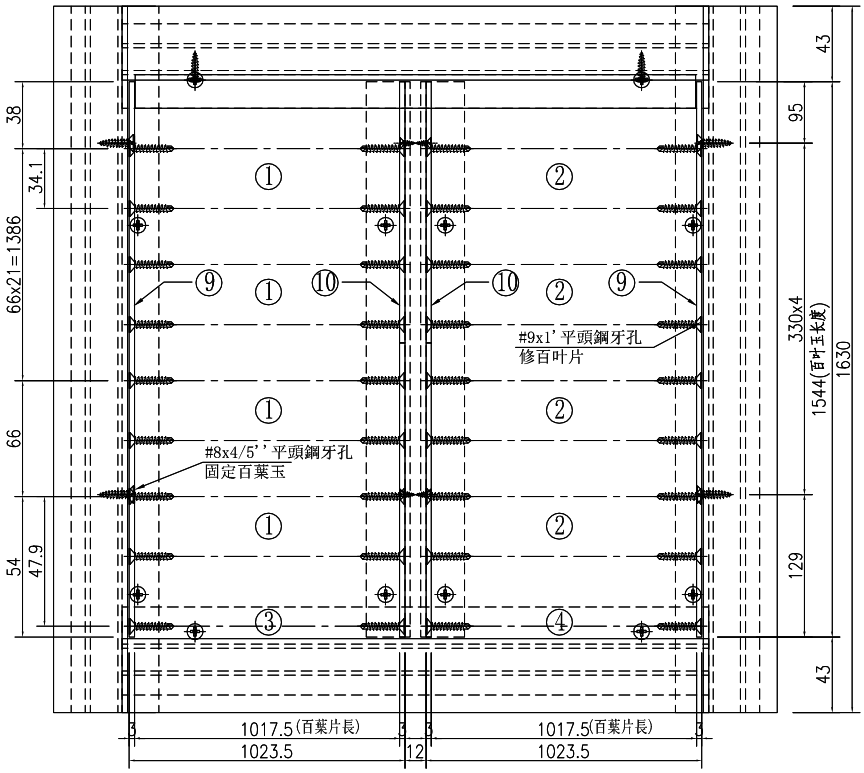


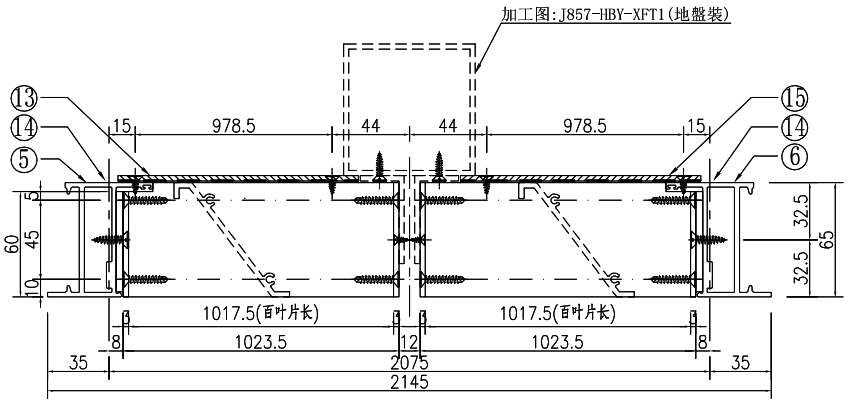


①號百葉加工圖

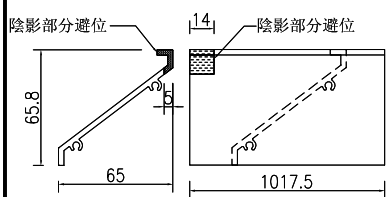


②號百葉加工圖

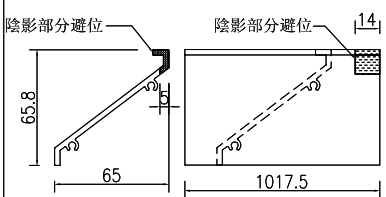

③號百葉加工圖

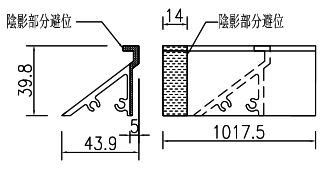

④號百葉加工圖

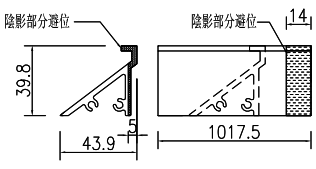

名稱	百葉組裝圖	制圖	吴祎瑜	2022.03.24	修改			
材料	详见加工图	復核			日期			
顏色	ECK3X10063S-XF1 三塗(深灰)	批准			圖號	AL/10		


EG－DWG3


美特鋁質 有限公司
MIDI Aluminium Fabricator Ltd.


工程號	J-857	地盤	啓德6552

注：百葉框在廠組裝，百葉玉在廠組裝，百葉框與百葉玉散出地盤


窗號		分格寬度L	分格高度H	鋁背板寬度	鋁背板高度	总幅數量
AL/12		1240	3010	536	2900	1
序號	料號	名稱	出筍	長度	单幅數量	加工說明
1	X86037	百葉片	避位	550	43	
2	X86037	百葉片	避位	550	43	
3	X86107	百葉片底	避位	550	1	
4	X86107	百葉片底	避位	550	1	
5	X86032	生邊企	直口	2980	1	加工图号J857-HBY-VBQ41
6	X86032	生邊企	直口	2980	1	加工图号J857-HBY-VBQ41R
7	X86033	百叶顶横	避位	1132	1	加工图号J857-HBY-HD41
8	X86033	百叶底横	避位	1132	1	加工图号J857-HBY-HDD41
9	B2257	百葉玉企巴	直口	2894	2	
10	B09581	百葉玉企巴	直口	2894	2	
11	X86043	百葉擋水鋁角	直口	549	1	加工图号J857-HBY-DJ41
12	X86043	百葉擋水鋁角	直口	549	1	加工图号J857-HBY-DJ41A
13	3mm厚鋁板	3mm鋁背板			1	加工图号J851-HBY-BB41
14		雀仔網			2	与鋁背板尺寸相同
15	3mm厚鋁板	3mm鋁背板			1	加工图号J851-HBY-BB41A

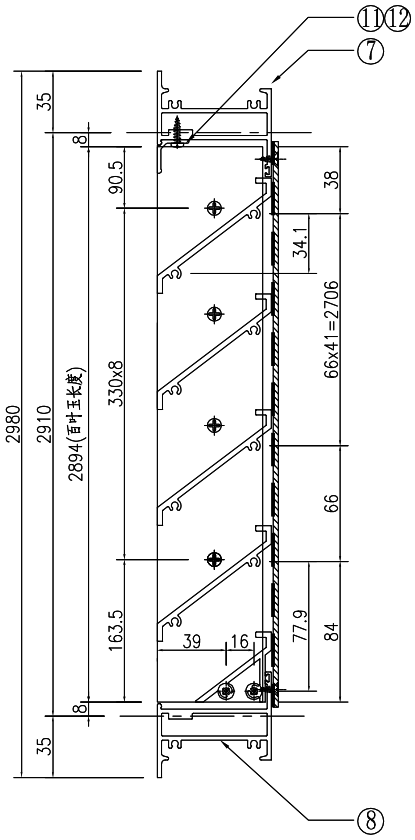

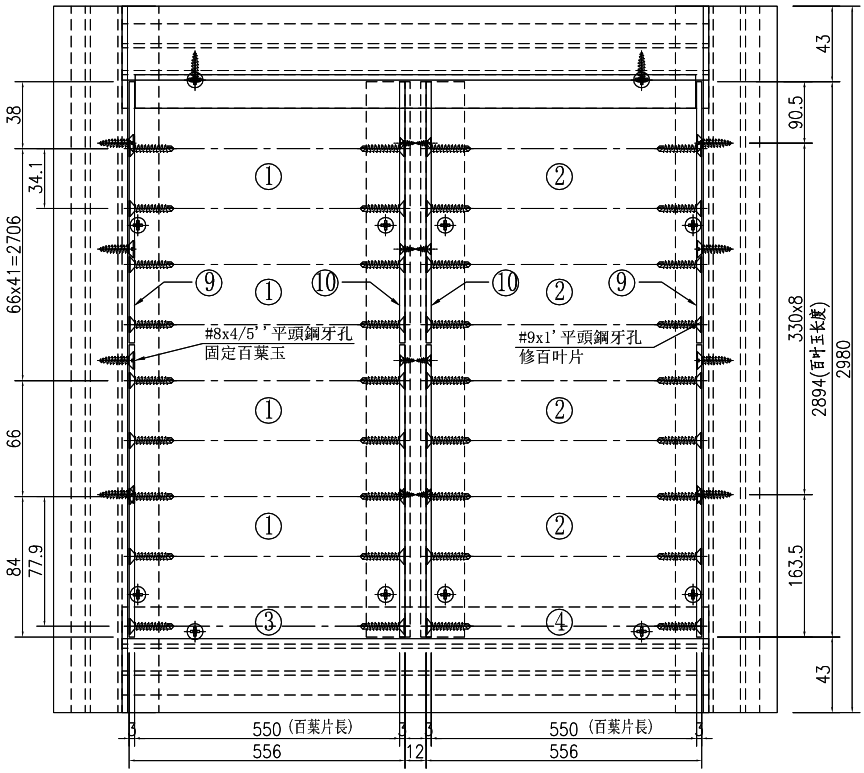


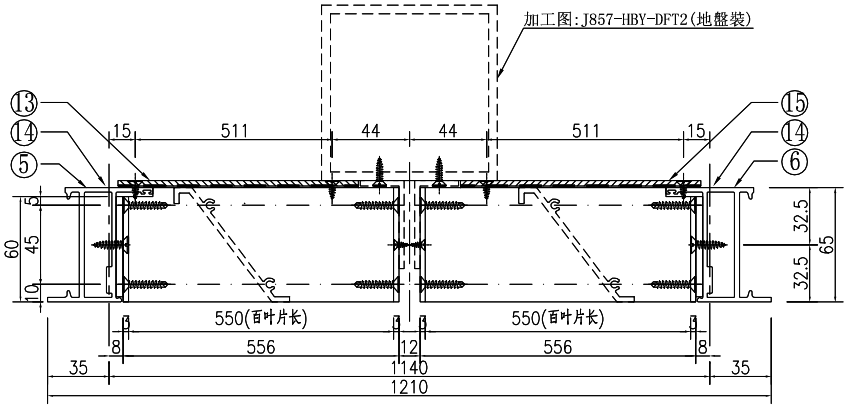


①號百葉加工圖

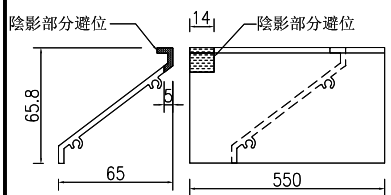


②號百葉加工圖

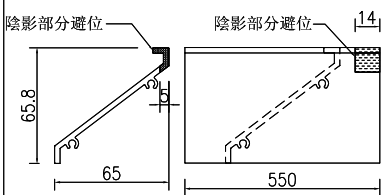

③號百葉加工圖

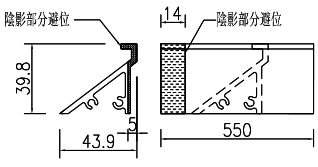

④號百葉加工圖

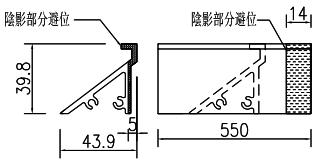

名稱	百葉組裝圖	制圖	吴祎瑜	2022.03.24	修改			
材料	详见加工图	復核			日期			
顏色	ECK3X10063S-XF1 三塗(深灰)	批准			圖號	AL/12		


EG－DWG3


美特鋁質 有限公司
MIDI Aluminium Fabricator Ltd.


工程號	J-857	地盤	啓德6552

注：百葉框在廠組裝，百葉玉在廠組裝，百葉框與百葉玉散出地盤


窗號		分格寬度L	分格高度H	鋁背板寬度	鋁背板高度	总幅數量
AL/17		1560	2362	696	2252	1
序號	料號	名稱	出筍	長度	单幅數量	加工說明
1	X86037	百葉片	避位	710	33	
2	X86037	百葉片	避位	710	33	
3	X86107	百葉片底	避位	710	1	
4	X86107	百葉片底	避位	710	1	
5	X86032	生邊企	直口	2332	1	加工图号J857-HBY-VBQ5
6	X86032	生邊企	直口	2332	1	加工图号J857-HBY-VBQ5R
7	X86033	百叶顶横	避位	1452	1	加工图号J857-HBY-HD42
8	X86033	百叶底横	避位	1452	1	加工图号J857-HBY-HDD42
9	B2257	百葉玉企巴	直口	2246	2	
10	B09581	百葉玉企巴	直口	2246	2	
11	X86043	百葉擋水鋁角	直口	709	1	加工图号J857-HBY-DJ42
12	X86043	百葉擋水鋁角	直口	709	1	加工图号J857-HBY-DJ42A
13	3mm厚鋁板	3mm鋁背板			1	加工图号J851-HBY-BB42
14		雀仔網			2	与鋁背板尺寸相同
15	3mm厚鋁板	3mm鋁背板			1	加工图号J851-HBY-BB42A

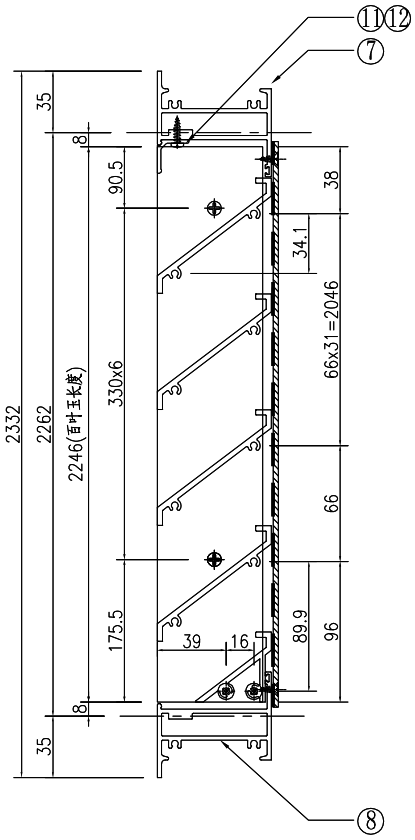

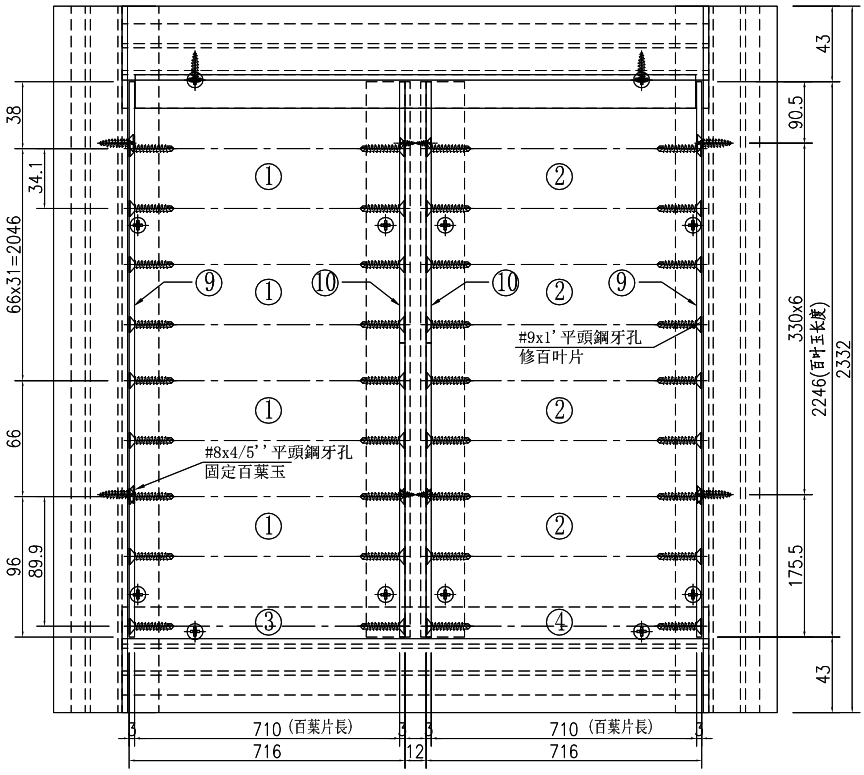


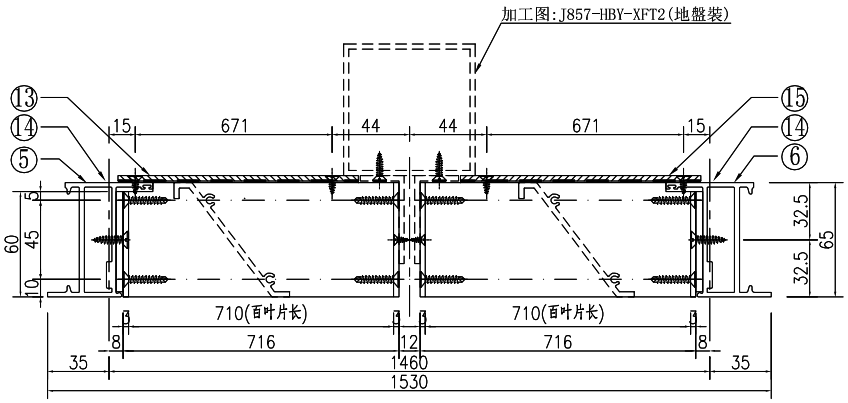


①號百葉加工圖

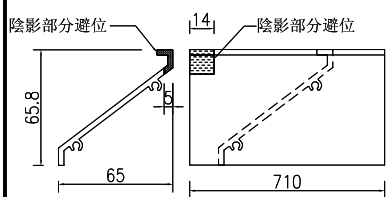


②號百葉加工圖

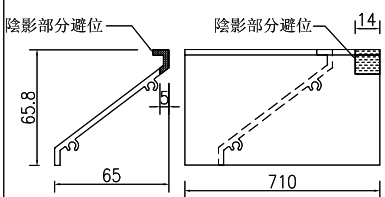

③號百葉加工圖

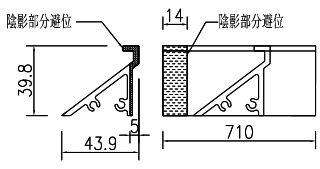

④號百葉加工圖

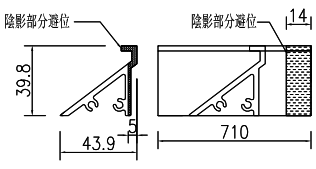

名稱	百葉組裝圖	制圖	吳祎瑜	2022.03.24	修改			
材料	详见加工图	復核			日期			
顏色	ECK3X10063S-XF1 三塗(深灰)	批准			圖號	AL/17		


EG－DWG3


美特鋁質 有限公司
MIDI Aluminium Fabricator Ltd.


工程號	J-857	地盤	啓德6552

注：百葉框在廠組裝，百葉玉在廠組裝，百葉框與百葉玉散出地盤


窗號		分格寬度L	分格高度H	鋁背板寬度	鋁背板高度	总幅數量
AL/35		1850	3400	841	3290	1
序號	料號	名稱	出筍	長度	單幅數量	加工說明
1	X86037	百葉片	避位	855	49	
2	X86037	百葉片	避位	855	49	
3	X86107	百葉片底	避位	855	1	
4	X86107	百葉片底	避位	855	1	
5	X86032	生邊企	直口	3370	1	加工图号J857-HBY-VBQ17
6	X86032	生邊企	直口	3370	1	加工图号J857-HBY-VBQ17R
7	X86033	百叶顶横	避位	1742	1	加工图号J857-HBY-HD46
8	X86033	百叶底横	避位	1742	1	加工图号J857-HBY-HDD46
9	B2257	百葉玉企巴	直口	1600.5	2	
10	B2257	百葉玉企巴	直口	1682.5	2	
11	B09581	百葉玉企巴	直口	1600.5	2	
12	B09581	百葉玉企巴	直口	1682.5	2	
13	X86043	百葉擋水鋁角	直口	854	1	加工图号J857-HBY-DJ46
14	X86043	百葉擋水鋁角	直口	854	1	加工图号J857-HBY-DJ46A
15	3mm厚鋁板	3mm鋁背板			1	加工图号J851-HBY-BB46
16		雀仔網			2	与鋁背板尺寸相同
17	3mm厚鋁板	3mm鋁背板			1	加工图号J851-HBY-BB46A

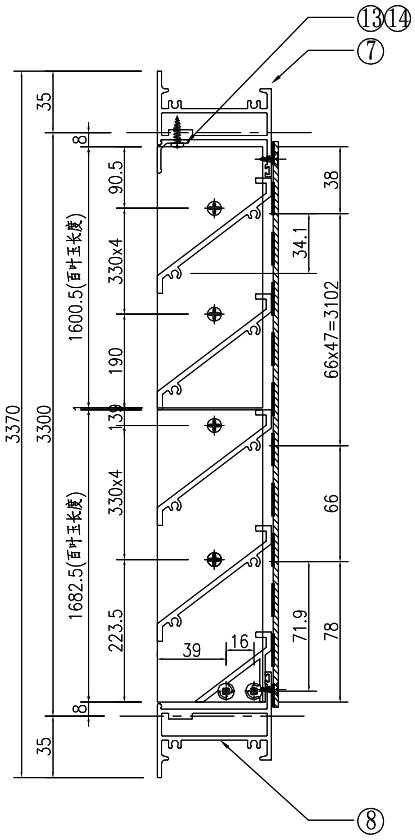

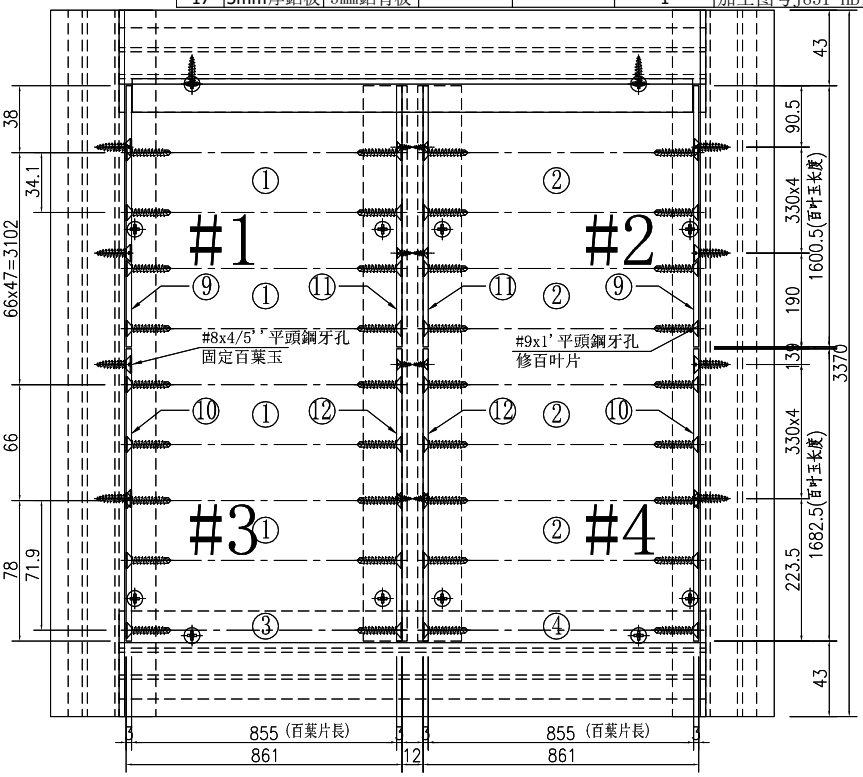


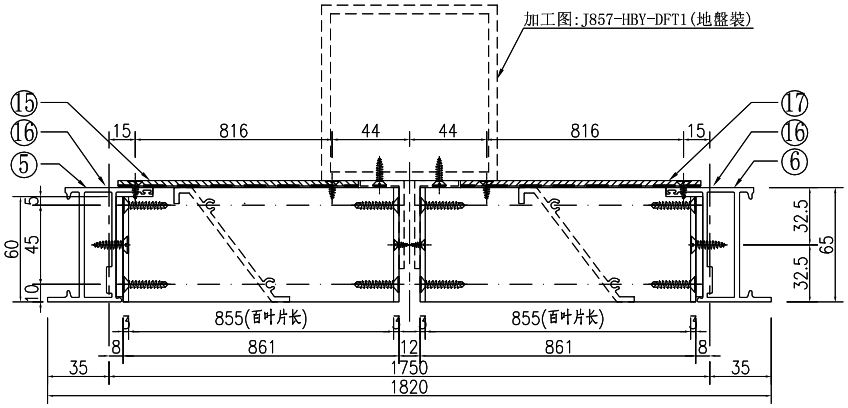


①號百葉加工圖

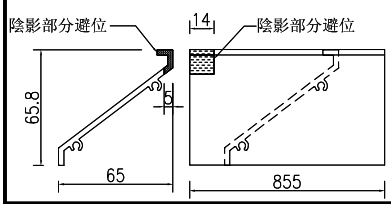


②號百葉加工圖

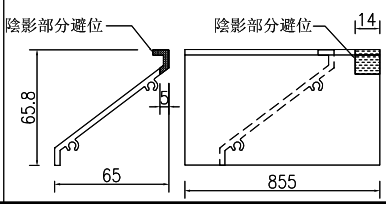

③號百葉加工圖

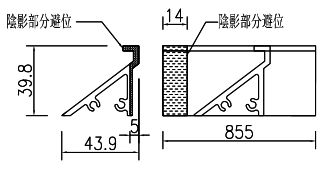

④號百葉加工圖

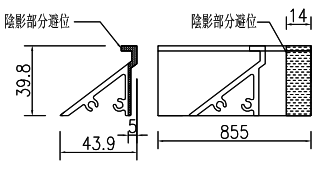

名稱	百葉組裝圖	制圖	吴祎瑜	2022.03.24	修改			
材料	详见加工图	復核			日期			
顏色	ECK3X10063S-XF1 三塗(深灰)	批准			圖號	AL/35		


EG－DWG3


美特鋁質 有限公司
MIDI Aluminium Fabricator Ltd.


工程號	J-857	地盤	啓德6552

注：百葉框在廠組裝，百葉玉在廠組裝，百葉框與百葉玉散出地盤


窗號		分格寬度L	分格高度H	鋁背板寬度	鋁背板高度	总幅數量
AL/36		1230	3400	531	3290	1
序號	料號	名稱	出筒	長度	單幅數量	加工說明
1	X86037	百葉片	避位	545	49	
2	X86037	百葉片	避位	545	49	
3	X86107	百葉片底	避位	545	1	
4	X86107	百葉片底	避位	545	1	
5	X86032	生邊企	直口	3370	1	加工图号J857-HBY-VBQ17
6	X86032	生邊企	直口	3370	1	加工图号J857-HBY-VBQ17R
7	X86033	百叶顶横	避位	1122	1	加工图号J857-HBY-HD47
8	X86033	百叶底横	避位	1122	1	加工图号J857-HBY-HDD47
9	B2257	百葉玉企巴	直口	1600.5	2	
10	B2257	百葉玉企巴	直口	1682.5	2	
11	B09581	百葉玉企巴	直口	1600.5	2	
12	B09581	百葉玉企巴	直口	1682.5	2	
13	X86043	百葉擋水鋁角	直口	544	1	加工图号J857-HBY-DJ47
14	X86043	百葉擋水鋁角	直口	544	1	加工图号J857-HBY-DJ47A
15	3mm厚鋁板	3mm鋁背板			1	加工图号J851-HBY-BB47
16		雀仔網			2	与鋁背板尺寸相同
17	3mm厚鋁板	3mm鋁背板			1	加工图号J851-HBY-BB47A

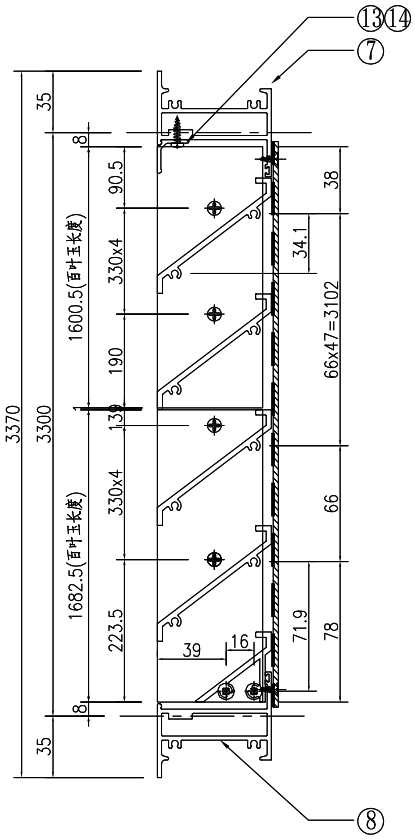

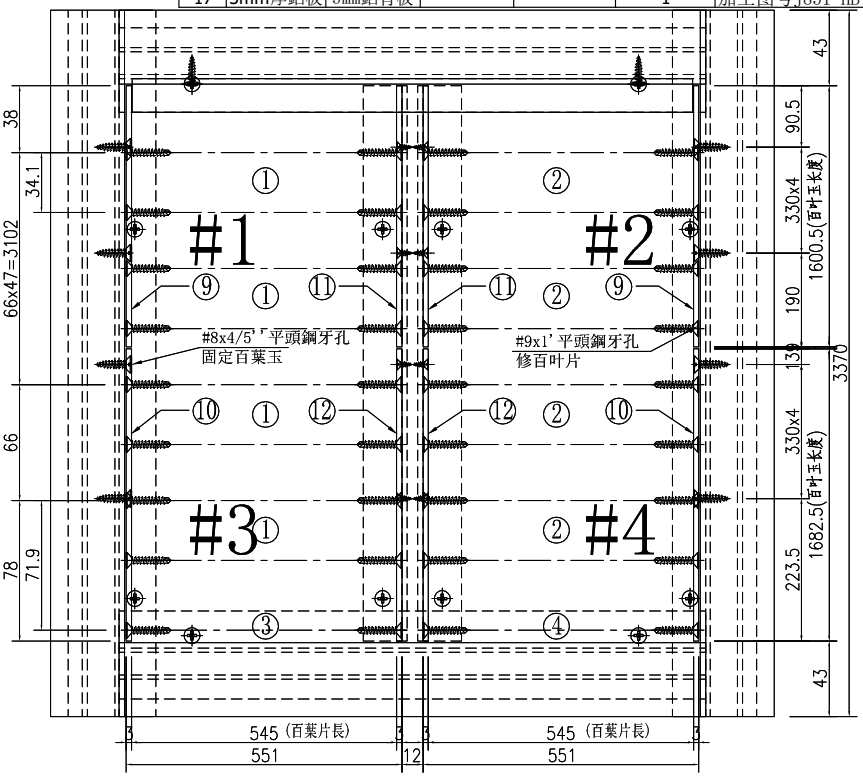


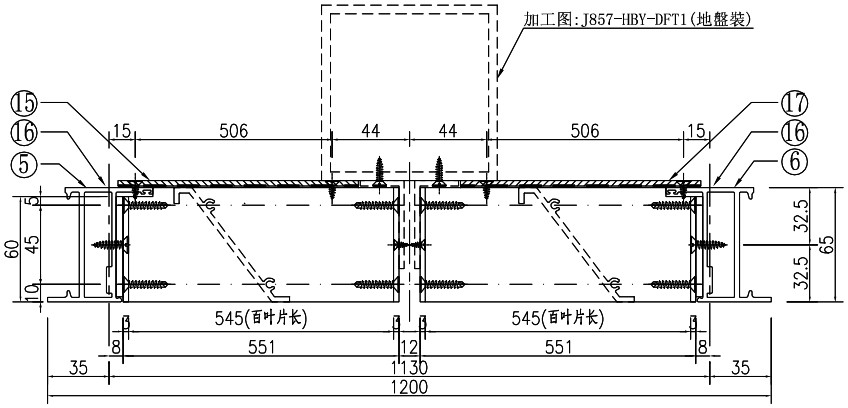


①號百葉加工圖

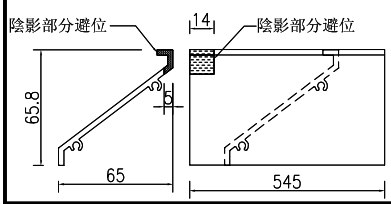


②號百葉加工圖

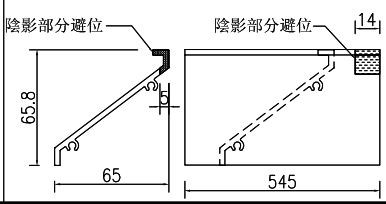

③號百葉加工圖

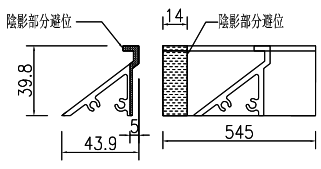

④號百葉加工圖

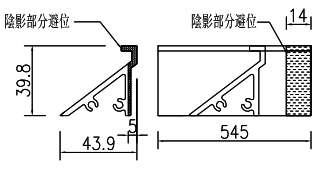

名稱	百葉組裝圖	制圖	吴祎瑜	2022.03.24	修改			
材料	详见加工图	復核			日期			
顏色	ECK3X10063S-XF1 三塗(深灰)	批准			圖號	AL/36		


EG－DWG3


美特鋁質 有限公司
MIDI Aluminium Fabricator Ltd.


工程號	J-857	地盤	啓德6552

注：百葉框在廠組裝，百葉玉在廠組裝，百葉框與百葉玉散出地盤


窗號		分格寬度L	分格高度H	鋁背板寬度	鋁背板高度	总幅數量
AL/50		1625	2970	728.5	2860	1
序號	料號	名稱	出筍	長度	单幅數量	加工說明
1	X86037	百葉片	避位	742.5	43	
2	X86037	百葉片	避位	742.5	43	
3	X86037	百葉片	避位	742.5	1	
4	X86037	百葉片	避位	742.5	1	
5	X86032	生邊企	直口	2940	1	加工图号J857-HBY-VBQ72
6	X86032	生邊企	直口	2940	1	加工图号J857-HBY-VBQ72R
7	X86033	百叶顶横	避位	1517	1	加工图号J857-HBY-HD72
8	X86033	百叶底横	避位	1517	1	加工图号J857-HBY-HDD72
9	B2257	百葉玉企巴	直口	2854	2	
10	B09581	百葉玉企巴	直口	2854	2	
11	X86043	百葉擋水鋁角	直口	741.5	1	加工图号J857-HBY-DJ72
12	X86043	百葉擋水鋁角	直口	741.5	1	加工图号J857-HBY-DJ72A
13	3mm厚鋁板	3mm鋁背板			1	加工图号J851-HBY-BB72
14		雀仔網			2	与鋁背板尺寸相同
15	3mm厚鋁板	3mm鋁背板			1	加工图号J851-HBY-BB72A

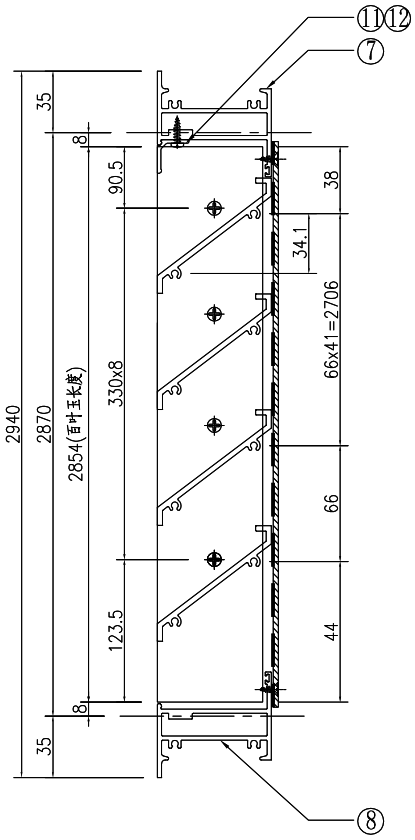

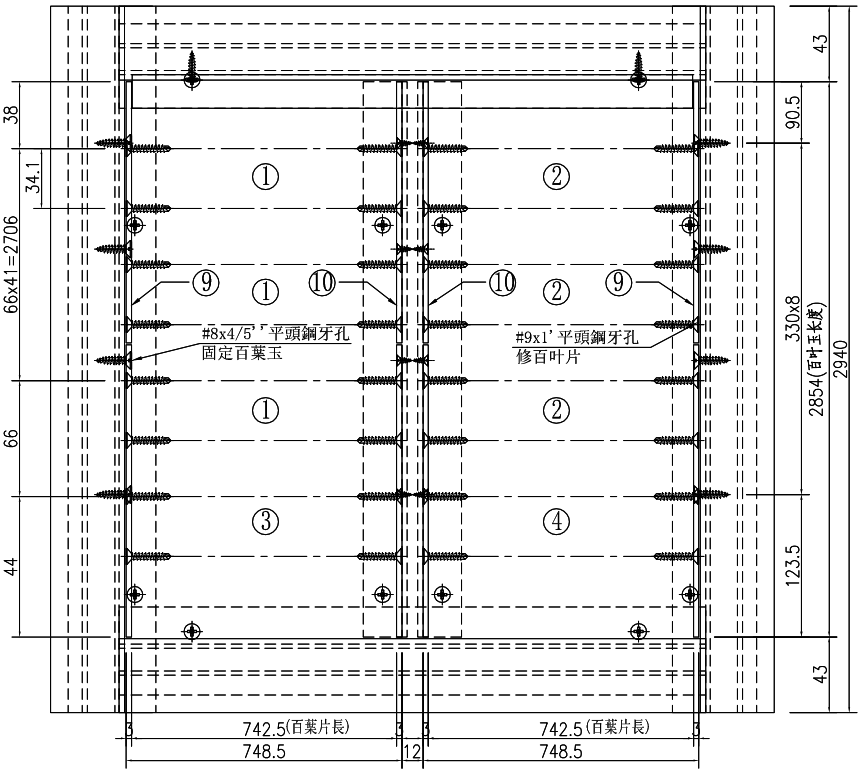


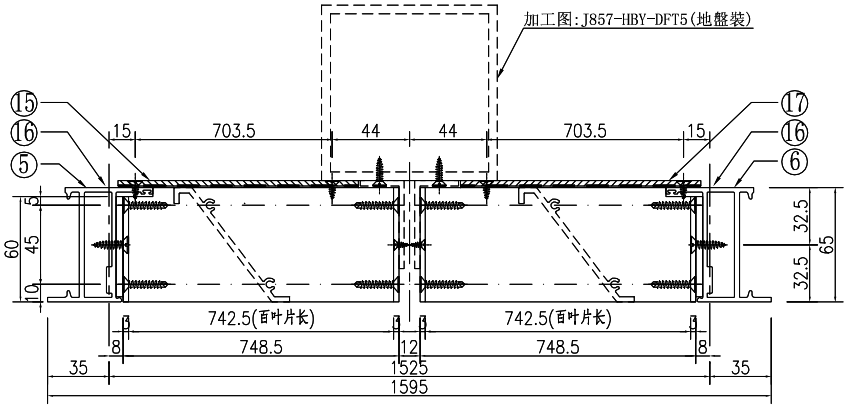


①號百葉加工圖

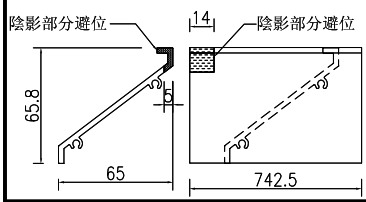


②號百葉加工圖

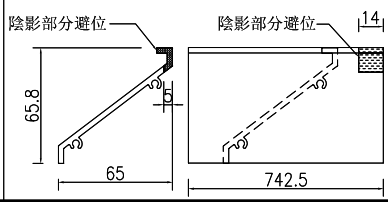

③號百葉加工圖

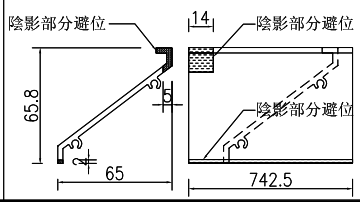

④號百葉加工圖

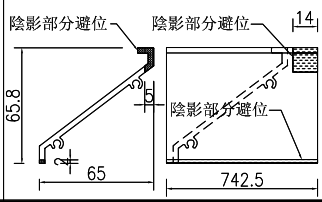

名稱	百葉組裝圖	制圖	吳祎瑜	2022.03.24	修改			
材料	详见加工图	復核			日期			
顏色	ECK3X10063S-XF1 三塗(深灰)	批准			圖號	AL/50		


EG－DWG3


美特鋁質 有限公司
MIDI Aluminium Fabricator Ltd.


工程號	J-857	地盤	啓德6552

注：百葉框在廠組裝，百葉玉在廠組裝，百葉框與百葉玉散出地盤


窗號		分格寬度L	分格高度H	鋁背板寬度	鋁背板高度	总幅數量
AL/94		1300	2500	566	2390	1
序號	料號	名稱	出筍	長度	单幅數量	加工說明
1	X86037	百葉片	避位	580	35	
2	X86037	百葉片	避位	580	35	
3	X86107	百葉片底	避位	580	1	
4	X86107	百葉片底	避位	580	1	
5	X86032	生邊企	直口	2470	1	加工图号J857-HBY-VBQ94
6	X86032	生邊企	直口	2470	1	加工图号J857-HBY-VBQ94R
7	X86033	百叶顶横	避位	1192	1	加工图号J857-HBY-HD94
8	X86033	百叶底横	避位	1192	1	加工图号J857-HBY-HDD94
9	B2257	百葉玉企巴	直口	2384	2	
10	B09581	百葉玉企巴	直口	2384	2	
11	X86043	百葉擋水鋁角	直口	579	1	加工图号J857-HBY-DJ94
12	X86043	百葉擋水鋁角	直口	579	1	加工图号J857-HBY-DJ94A
13	3mm厚鋁板	3mm鋁背板			1	加工图号J851-HBY-BB94
14		雀仔網			2	与鋁背板尺寸相同
15	3mm厚鋁板	3mm鋁背板			1	加工图号J851-HBY-BB94A

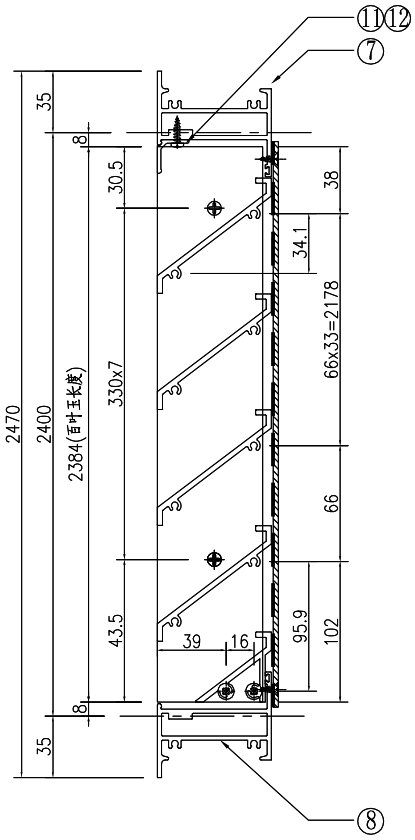

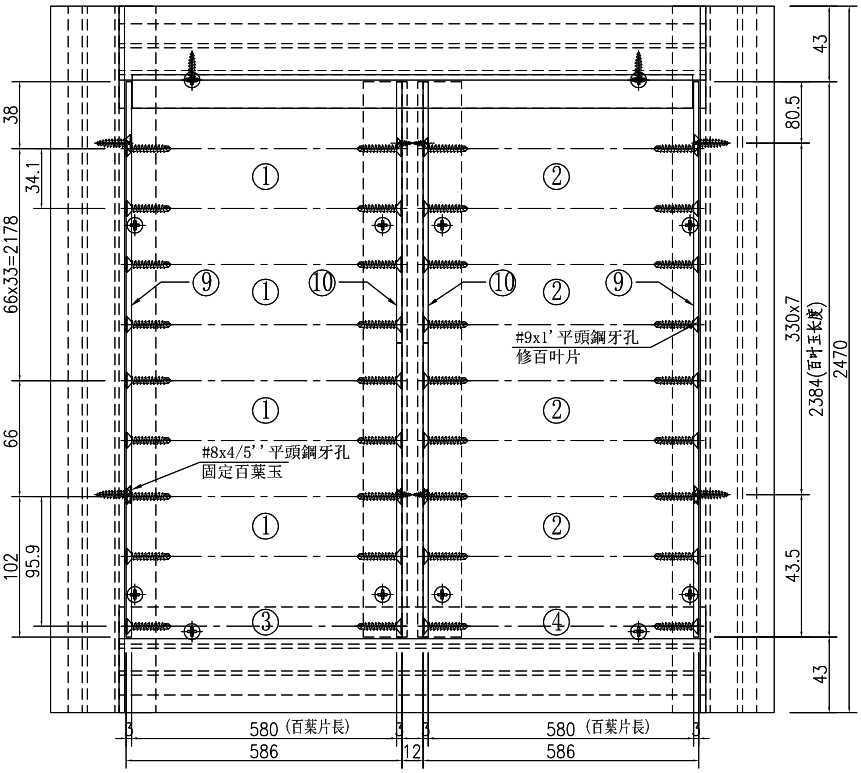


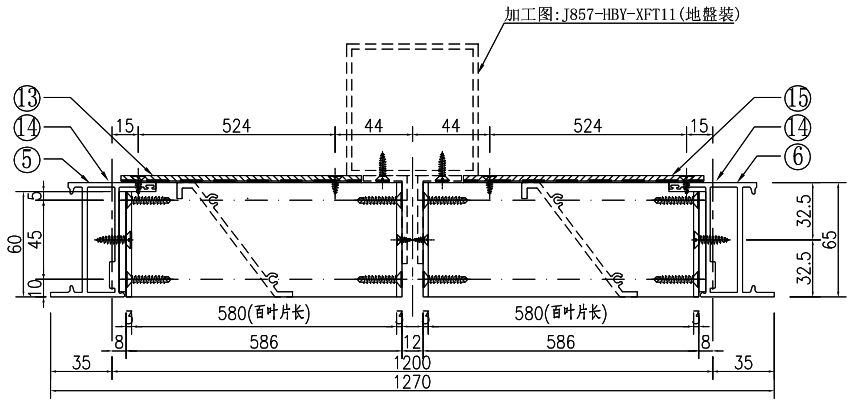


①號百葉加工圖

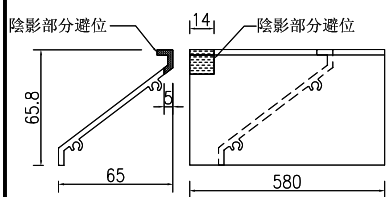


②號百葉加工圖

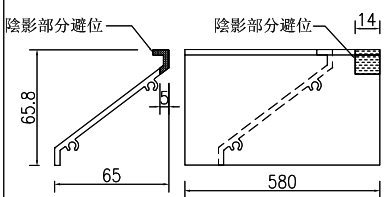

③號百葉加工圖

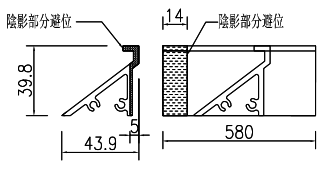

④號百葉加工圖

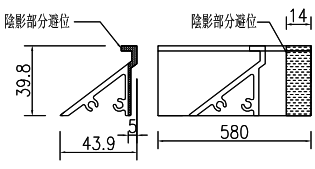


名稱	百葉組裝圖	制圖	吳祎瑜	2022.03.24	修改			
材料	详见加工图	復核			日期			
顏色	ECK3X10063S-XF1 三塗(深灰)	批准			圖號	AL/94		


EG－DWG3

美特鋁質 有限公司
MIDI Aluminium Fabricator Ltd.

工程號	J-857	地盤	啓德6552


注：百葉框在廠組裝，百葉玉在廠組裝，百葉框與百葉玉散出地盤

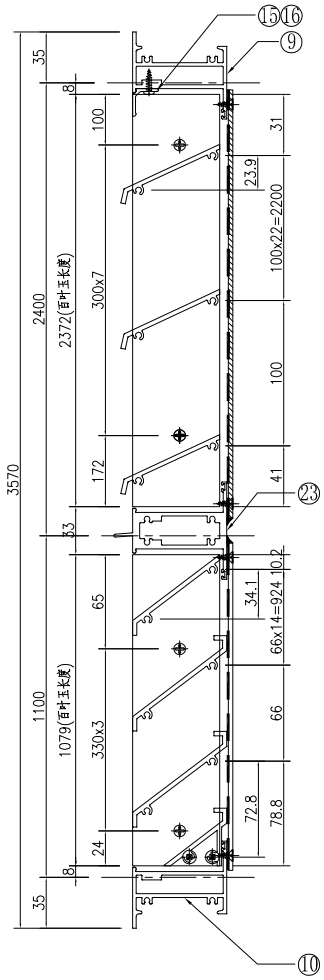

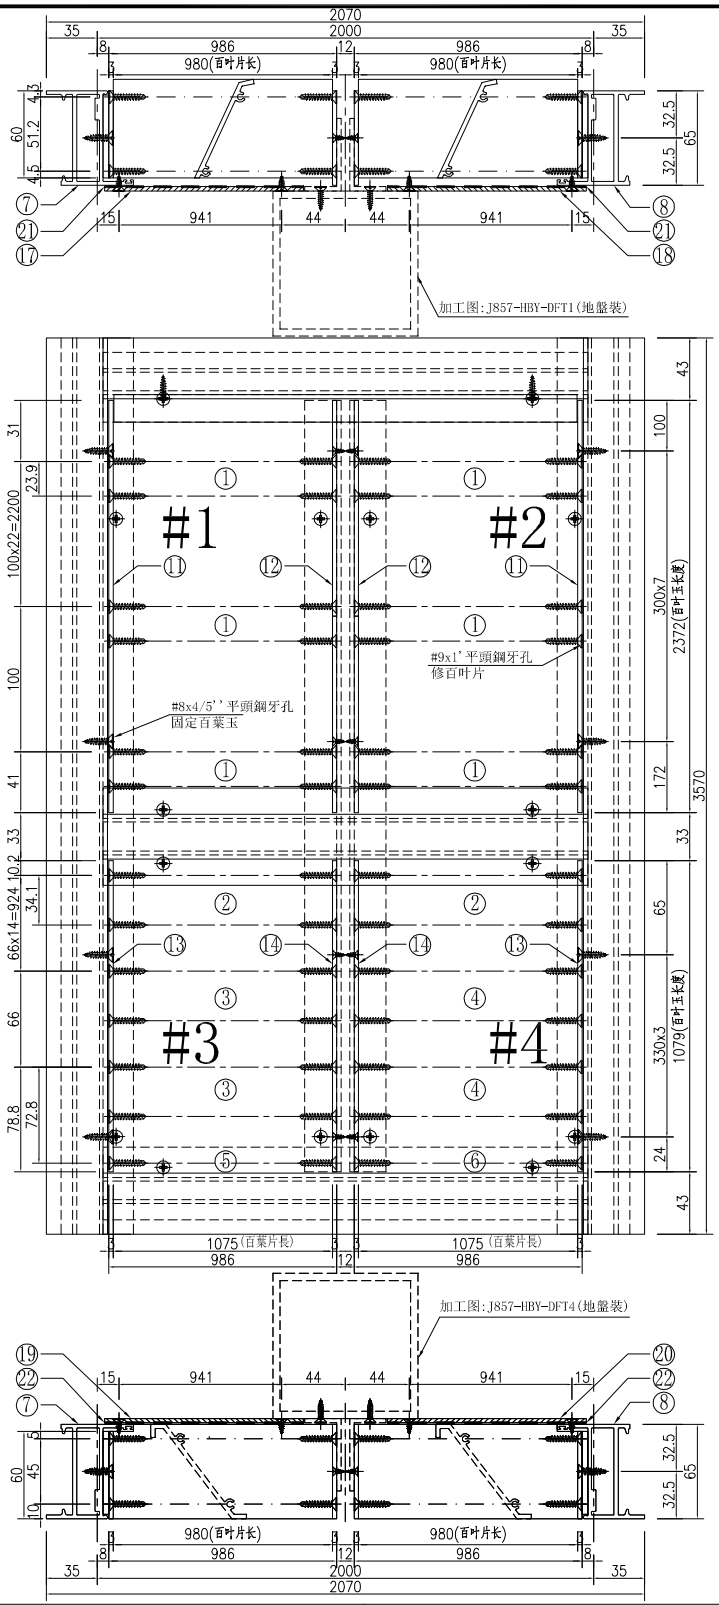


數據表見:AL/67-1


①號百葉加工圖

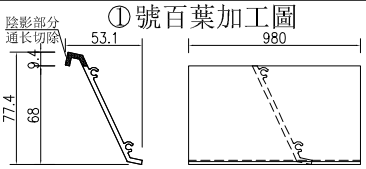


②號百葉加工圖

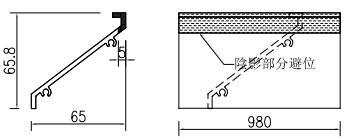


③號百葉加工圖

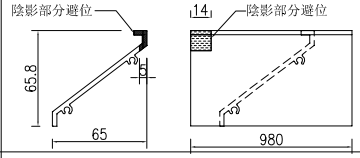


④號百葉加工圖

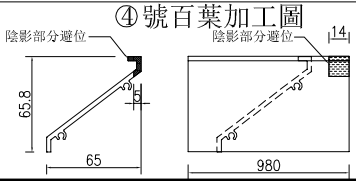

⑤號百葉加工圖

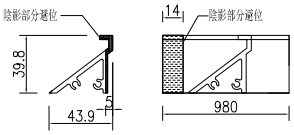

⑥號百葉加工圖

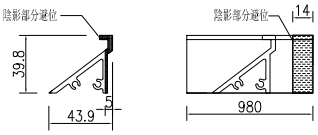

名稱	百葉組裝圖	制圖	吳祎瑜	2022.03.24	修改			
材料	详见加工图	復核			日期			
顏色	ECK3X10063S-XF1 三塗(深灰)	批准			圖號	AL/67		

EG－DWG3

美特鋁質 有限公司
MIDI Aluminium Fabricator Ltd.

工程號	J-857	地盤	啓德6552

加工圖見:AL/67

窗號		分格寬度L	分格高度H	鋁背板寬度		总幅数量
AL/67		2100	3600	966		1
序號	料號	名稱	出筍	長度	单幅数量	加工說明
1	X86037	百葉片	避位	980	48	
2	X86037	百葉片	避位	980	2	
3	X86037	百葉片	避位	980	15	
4	X86037	百葉片	避位	980	15	
5	X86107	百葉片底	避位	980	1	
6	X86107	百葉片底	避位	980	1	
7	X86032	生邊企	直口	3570	1	加工图号J857-HBY-VBQ93
8	X86032	生邊企	直口	3570	1	加工图号J857-HBY-VBQ93R
9	X86033	百叶顶横	避位	1992	1	加工图号J857-HBY-HD54
10	X86033	百叶底横	避位	1992	1	加工图号J857-HBY-HDD54
11	B2257	百葉玉企巴	直口	2372	2	
12	B09581	百葉玉企巴	直口	2372	2	
13	B2257	百葉玉企巴	直口	1079	2	
14	B09581	百葉玉企巴	直口	1079	2	
15	X86043	百葉擋水鋁角	直口	979	1	加工图号J857-HBY-DJ54
16	X86043	百葉擋水鋁角	直口	979	1	加工图号J857-HBY-DJ54A
17	3mm厚鋁板	鋁背板1	鋁背板高度:2383		1	加工图号J851-HBY-BB54
18	3mm厚鋁板	鋁背板2	鋁背板高度:2383		1	加工图号J851-HBY-BB54A
19	3mm厚鋁板	鋁背板3	鋁背板高度:1090		1	加工图号J851-HBY-BB54B
20	3mm厚鋁板	鋁背板4	鋁背板高度:1090		1	加工图号J851-HBY-BB54C
21		雀仔網1			2	与鋁背板1,2尺寸相同
22		雀仔網2			2	与鋁背板3,4尺寸相同
23	X85970	上生下生中横	直口	2002	1	加工图号J857-HBY-ZH67


名稱	數據表	制圖	吳祎瑜	2022.03.24	修改			
材料	–	復核			日期			
顏色	–	批准			圖號	AL/67-1		


EG—DWG3


美特鋁質 有限公司
MIDI Aluminium Fabricator Ltd.

工程號	J-857	地盤	啓德6552


窗號		分格寬度L	分格高度H	鋁背板寬度	鋁背板高度	总幅數量
AL/43		1000	730	916	683	1
序號	料號	名稱	出筍	長度	单幅數量	加工說明
1	X86037	百葉片	避位	890	9	
2	X86107	百葉片底	避位	890	1	
3	X86177	生邊企	直口	700	1	加工图号J857-HBY-VBQ56
4	X86177	生邊企	直口	700	1	加工图号J857-HBY-VBQ56R
5	X86183	百叶顶横	避位	904	1	加工图号J857-HBY-HD56
6	X86184	百叶底横	避位	904	1	加工图号J857-HBY-HDD56
7	B2257	百葉玉企巴	直口	646	2	
8	X86043	百葉擋水鋁角	直口	889	1	加工图号J857-HBY-DJ56
9	3mm厚鋁板	3mm鋁背板			1	加工图号J851-HBY-BB56
10		雀仔網			1	与鋁背板尺寸相同

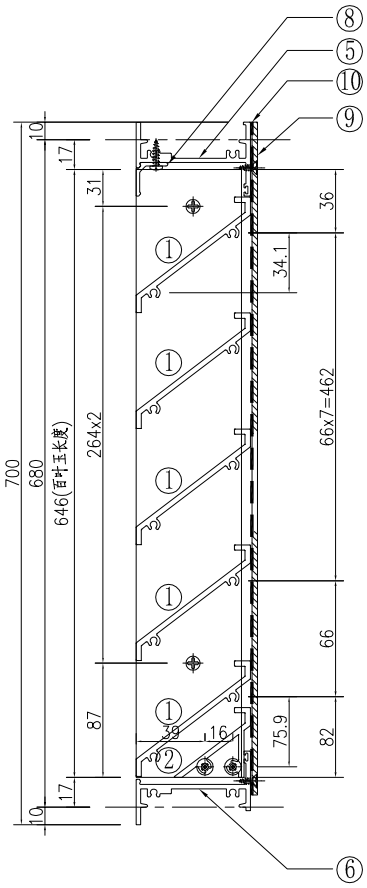

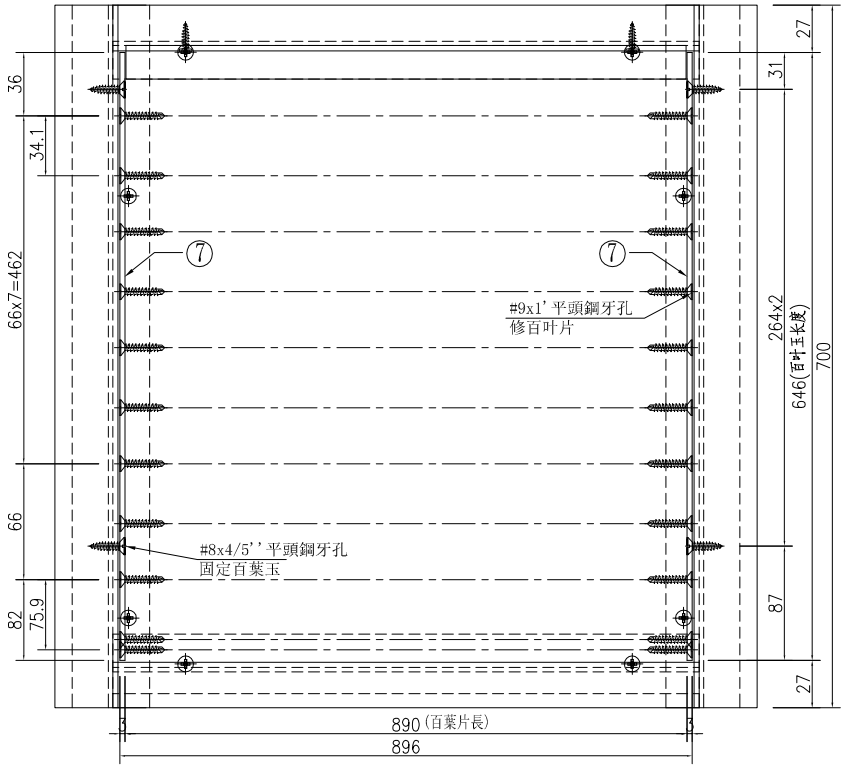


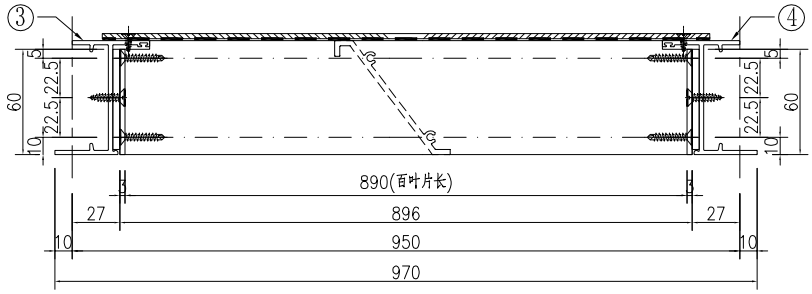

①號百葉加工圖

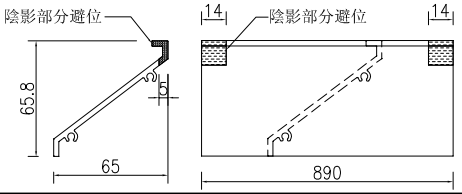

②號百葉加工圖

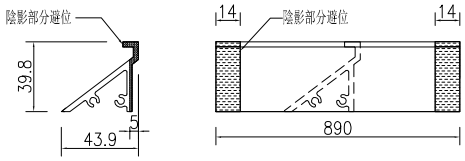


名稱	百葉組裝圖	制圖	吳祎瑜	2022.03.24	修改			
材料	详见加工图	復核			日期			
顏色	ECK3X10063S-XF1 三塗(深灰)	批准			圖號	AL/43		


EG—DWG3


美特鋁質 有限公司
MIDI Aluminium Fabricator Ltd.

工程號	J-857	地盤	啓德6552


窗號		分格寬度L	分格高度H	鋁背板寬度	鋁背板高度	总幅數量
AL/44		2794.4	325	2710.4	278	1
序號	料號	名稱	出筍	長度	单幅數量	加工說明
1	X86037	百葉片	避位	2684.4	3	
2	X86107	百葉片底	避位	2702.2	1	
3	X86177	生邊企	直口	295	1	加工图号J857-HBY-VBQ57
4	X86177	生邊企	直口	295	1	加工图号J857-HBY-VBQ57R
5	X86183	百叶顶横	避位	2698.4	1	加工图号J857-HBY-HD57
6	X86184	百叶底横	避位	2698.4	1	加工图号J857-HBY-HDD57
7	B2257	百葉玉企巴	直口	241	2	
8	X86043	百葉擋水鋁角	直口	2683.4	1	加工图号J857-HBY-DJ57
9	3mm厚鋁板	3mm鋁背板			1	加工图号J851-HBY-BB57
10		雀仔網			1	与鋁背板尺寸相同

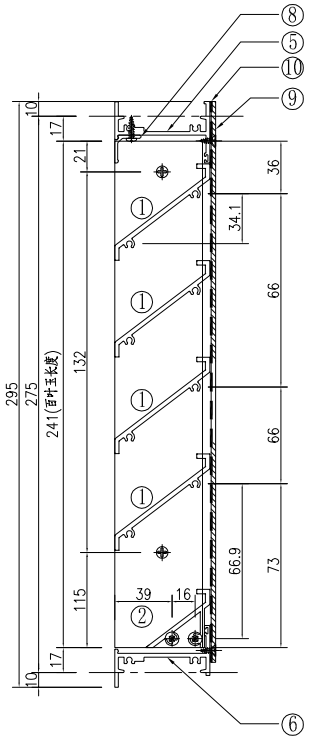

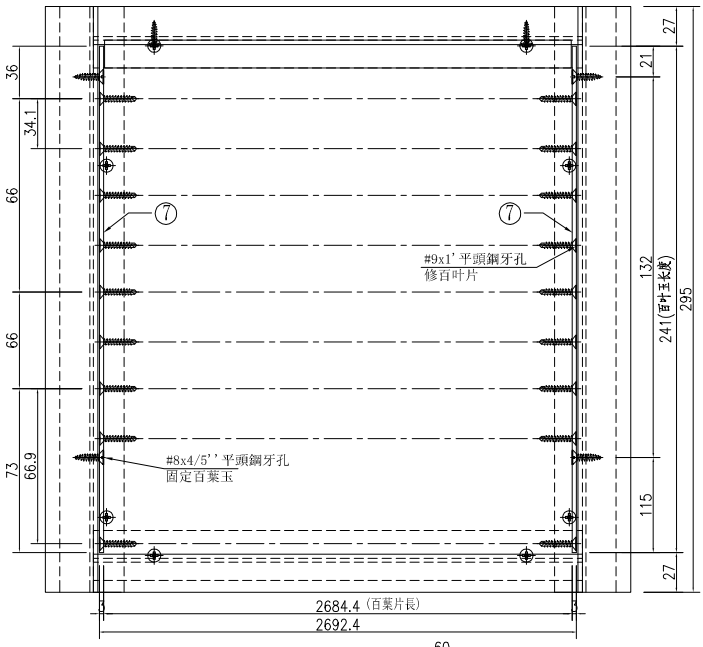


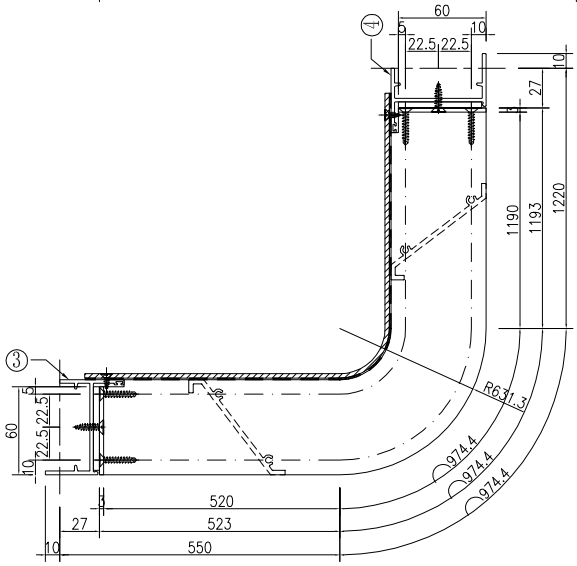

①號百葉加工圖

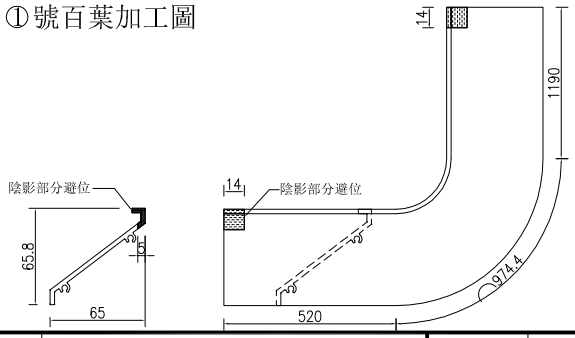

②號百葉加工圖

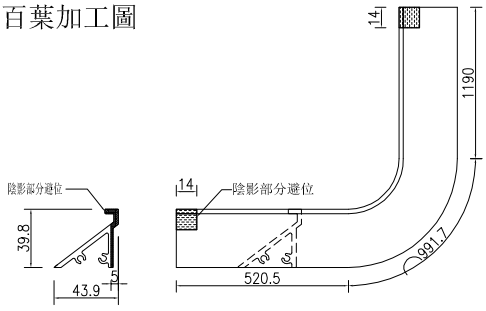

名稱	百葉組裝圖	制圖	吳祎瑜	2022.03.24	修改			
材料	详见加工图	復核			日期			
顏色	ECK3X10063S-XF1 三塗(深灰)	批准			圖號	AL/44		


EG—DWG3


美特鋁質 有限公司
MIDI Aluminium Fabricator Ltd.


工程號	J-857	地盤	啓德6552

窗號	分格寬度L	分格高度H	鋁背板寬度	鋁背板高度	总幅數量
AL/45	650	300	566	253	1


序號	料號	名稱	出筍	長度	单幅數量	加工說明
1	X86037	百葉片	避位	540	3	
3	X86177	生邊企	直口	270	1	加工图号J857-HBY-VBQ58
4	X86177	生邊企	直口	270	1	加工图号J857-HBY-VBQ58R
5	X86183	百叶顶横	避位	554	1	加工图号J857-HBY-HD58
6	X86184	百叶底横	避位	554	1	加工图号J857-HBY-HDD58
7	B2257	百葉玉企巴	直口	216	2	
8	X86043	百葉擋水鋁角	直口	539	1	加工图号J857-HBY-DJ58
9	3mm厚鋁板	3mm鋁背板			1	加工图号J851-HBY-BB58
10		雀仔網			1	与鋁背板尺寸相同

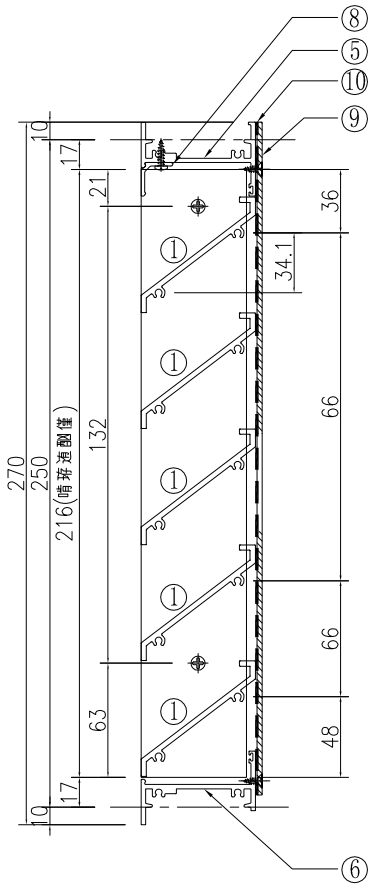

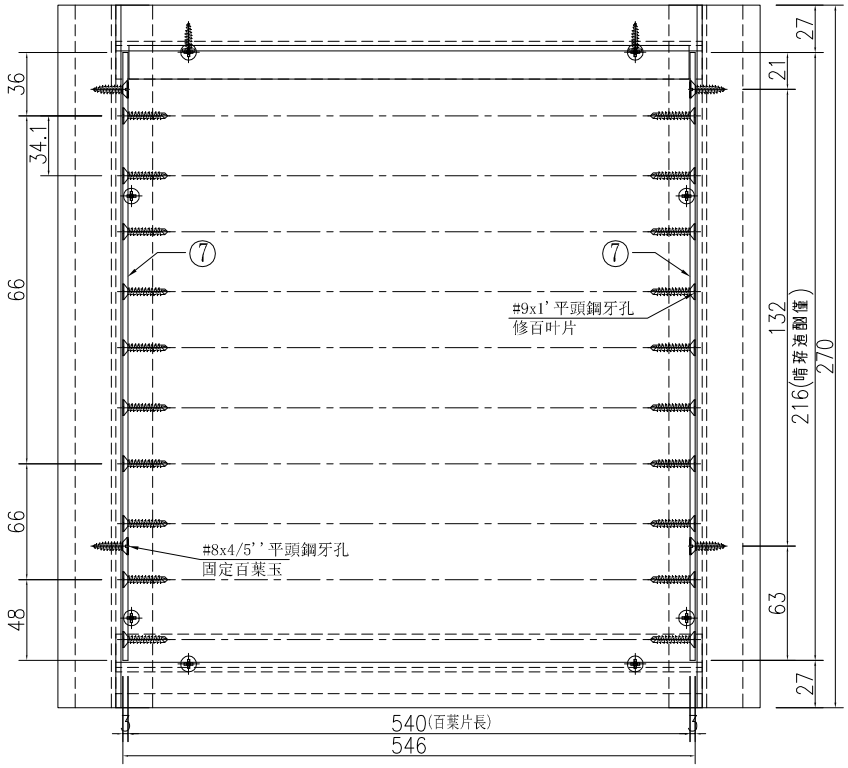

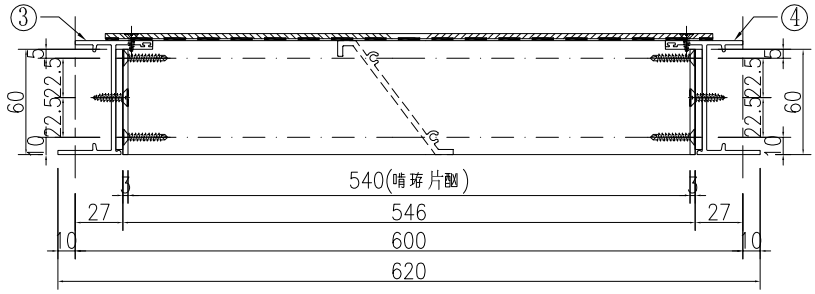

①號百葉加工圖

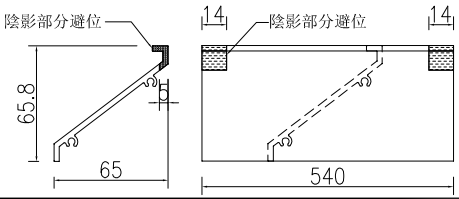


名稱	百葉組裝圖	制圖	吳祎瑜	2022.03.24	修改			
材料	详见加工图	復核			日期			
顏色	ECK3X10063S-XF1 三塗(深灰)	批准			圖號	AL/45		


EG—DWG3


美特鋁質 有限公司
MIDI Aluminium Fabricator Ltd.

工程號	J-857	地盤	啓德6552


窗號		分格寬度L	分格高度H	鋁背板寬度	鋁背板高度	总幅數量
AL/46		900	300	816	253	1
序號	料號	名稱	出筍	長度	单幅數量	加工說明
1	X86037	百葉片	避位	790	3	
3	X86177	生邊企	直口	270	1	加工图号J857-HBY-VBQ58
4	X86177	生邊企	直口	270	1	加工图号J857-HBY-VBQ58R
5	X86183	百叶顶横	避位	804	1	加工图号J857-HBY-HD59
6	X86184	百叶底横	避位	804	1	加工图号J857-HBY-HDD59
7	B2257	百葉玉企巴	直口	216	2	
8	X86043	百葉擋水鋁角	直口	789	1	加工图号J857-HBY-DJ59
9	3mm厚鋁板	3mm鋁背板			1	加工图号J851-HBY-BB59
10		雀仔網			1	与鋁背板尺寸相同

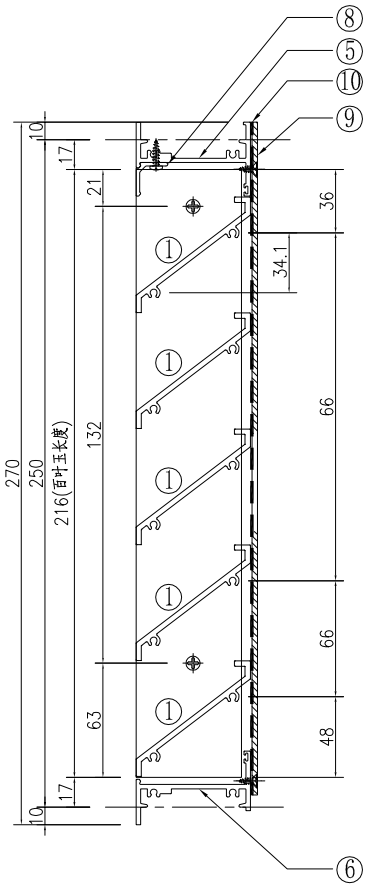

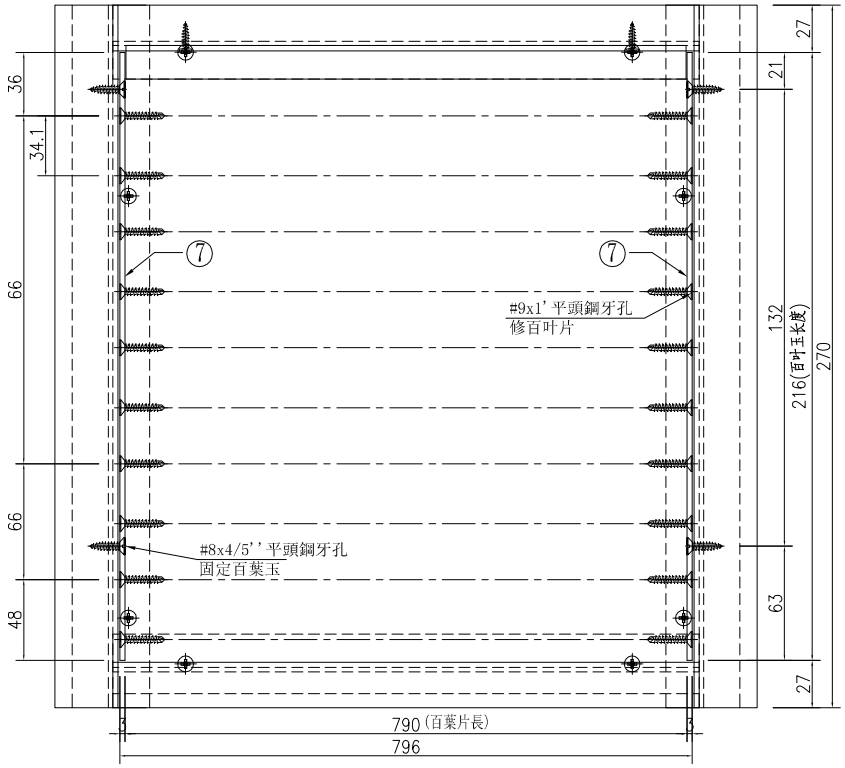

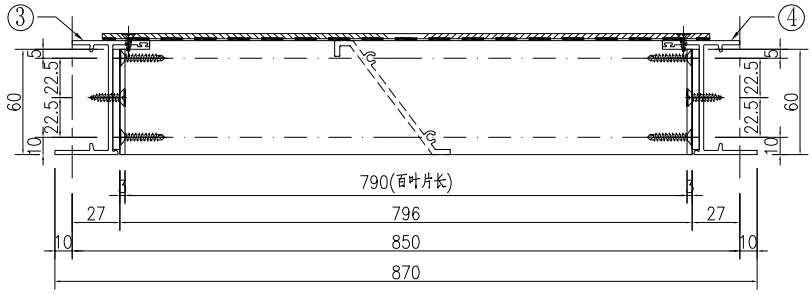

①號百葉加工圖

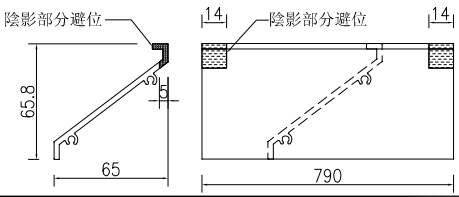


名稱	百葉組裝圖	制圖	吴祎瑜	2022.03.24	修改			
材料	详见加工图	復核			日期			
顏色	ECK3X10063S-XF1 三塗(深灰)	批准			圖號	AL/46		


EG—DWG3


美特鋁質 有限公司
MIDI Aluminium Fabricator Ltd.

工程號	J-857	地盤	啓德6552


窗號		分格寬度L	分格高度H			总幅數量
AL/32		2475	1265			1
序號	料號	名稱	出筒	長度	单幅數量	加工說明
1	X86037	百葉片	避位	1167.5	17	
2	X86037	百葉片	避位	1167.5	17	
3	B2257	百葉玉企巴	直口	1140	2	
4	B09581	百葉玉企巴	直口	1140	2	

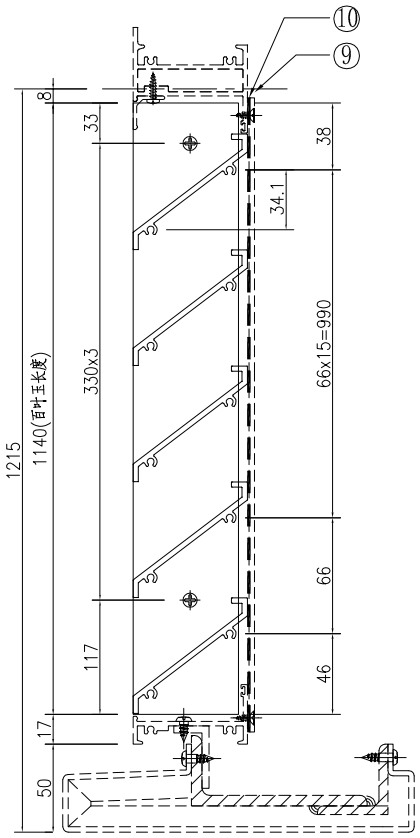

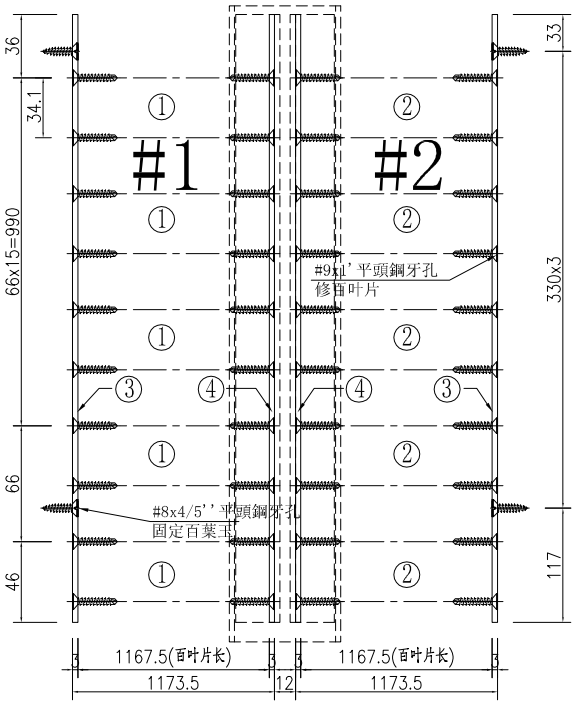


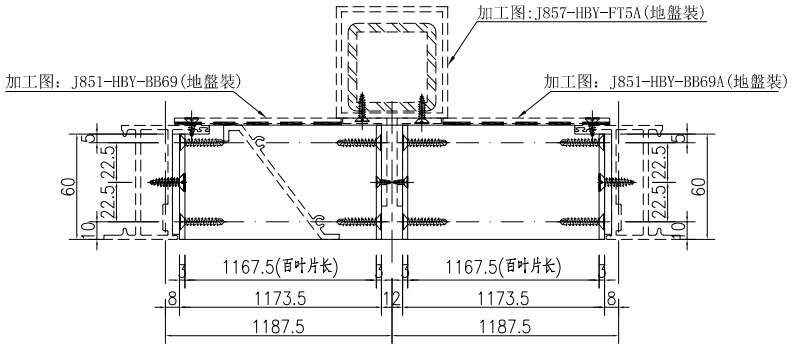

①號百葉加工圖

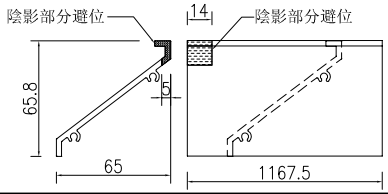

②號百葉加工圖

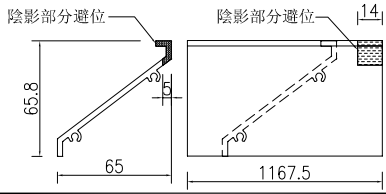


名稱	百葉組裝圖	制圖	吳祎瑜	2022.03.24	修改			
材料	详见加工图	復核			日期			
顏色	ECK3X10063S-XF1 三塗(深灰)	批准			圖號	AL/32		


EG－DWG3

美特鋁質 有限公司
MIDI Aluminium Fabricator Ltd.


工程號	J-857	地盤	啓德6552

窗號		分格寬度L	分格高度H		鋁背板高度	总幅數量
AL/38b		5860	875		765	1
序號	料號	名稱	出筒	長度	单幅數量	加工說明
1	X86037	百葉片	避位	2860	11	
2	X86037	百葉片	避位	2860	11	
3	X86107	百葉片底	避位	2860	1	
4	X86107	百葉片底	避位	2860	1	
5	B2257	百葉玉企巴	直口	759	2	
6	B09581	百葉玉企巴	直口	759	2	

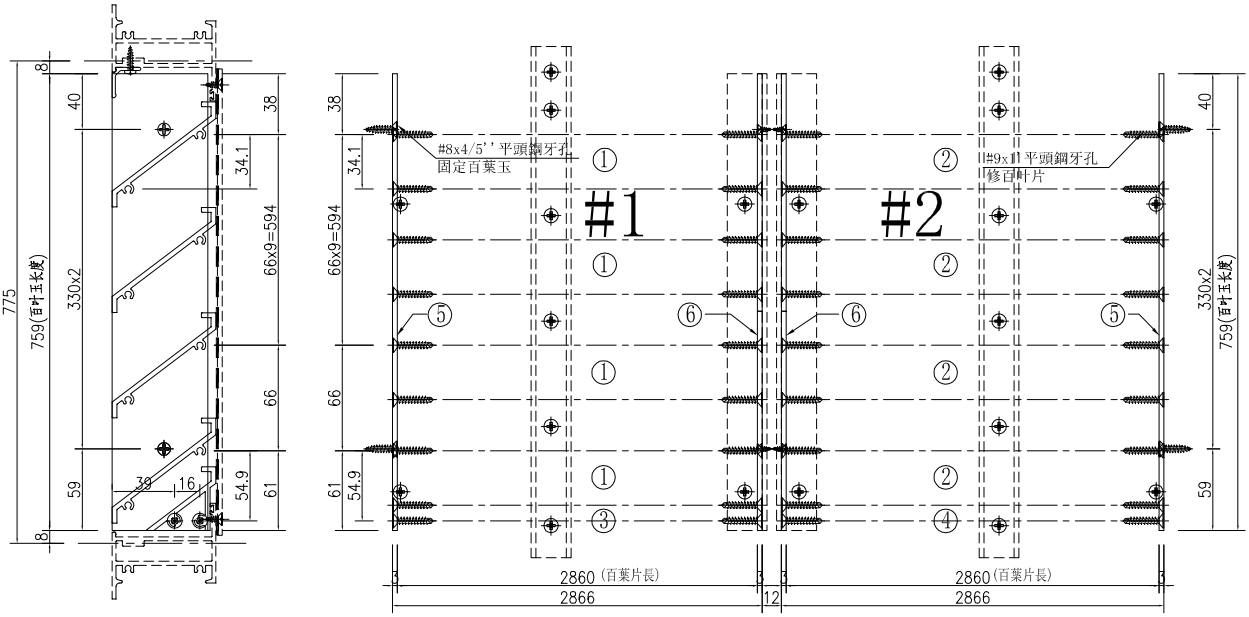


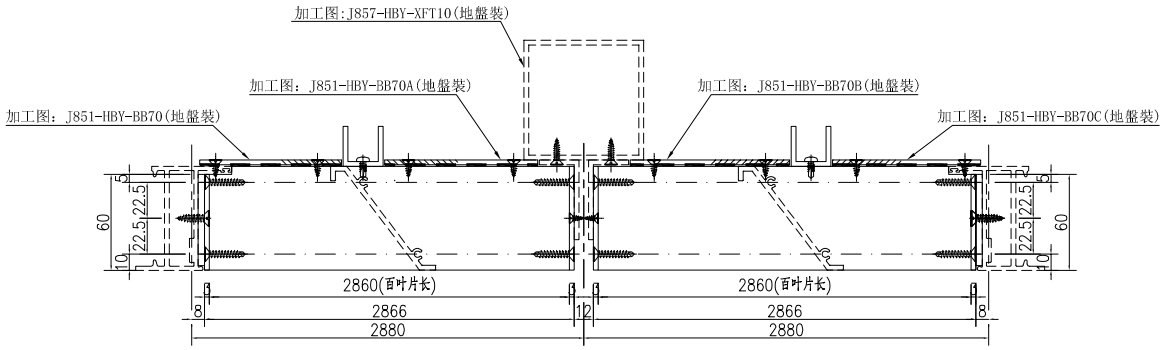


①號百葉加工圖

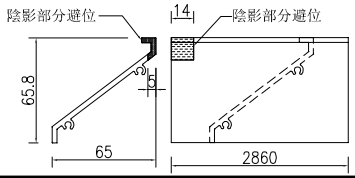


②號百葉加工圖

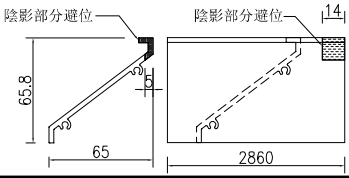

③號百葉加工圖

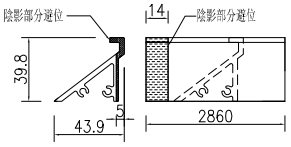

④號百葉加工圖

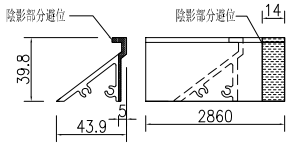


名稱	百葉組裝圖	制圖	吴祎瑜	2022.03.24	修改			
材料	详见加工图	復核			日期			
顏色	ECK3X10063S-XF1 三塗(深灰)	批准			圖號	AL/38b		

EG—DWG3


美特鋁質 有限公司
MIDI Aluminium Fabricator Ltd.

工程號	J-857	地盤	啓德6552


窗號		分格寬度L	分格高度H	鋁背板寬度	鋁背板高度	总幅數量
AL/72		700	1650	590	1540	2
序號	料號	名稱	出筍	長度	单幅數量	加工說明
1	X86037	百葉片	避位	578	22	
2	X86107	百葉片底	避位	578	1	
3	X86032	生邊企	直口	1620	1	加工图号J857-HBY-VBQ120
4	X86032	生邊企	直口	1620	1	加工图号J857-HBY-VBQ120R
5	X86033	百叶顶横	避位	592	1	加工图号J857-HBY-HD21
6	X86033	百叶底横	避位	592	1	加工图号J857-HBY-HDD21
7	B2257	百葉玉企巴	直口	1534	2	
8	X86043	百葉擋水鋁角	直口	577	1	加工图号J857-HBY-DJ21
9	3mm厚鋁板	3mm鋁背板			1	加工图号J857-HBY-BB120
10		雀仔網			1	与鋁背板尺寸相同

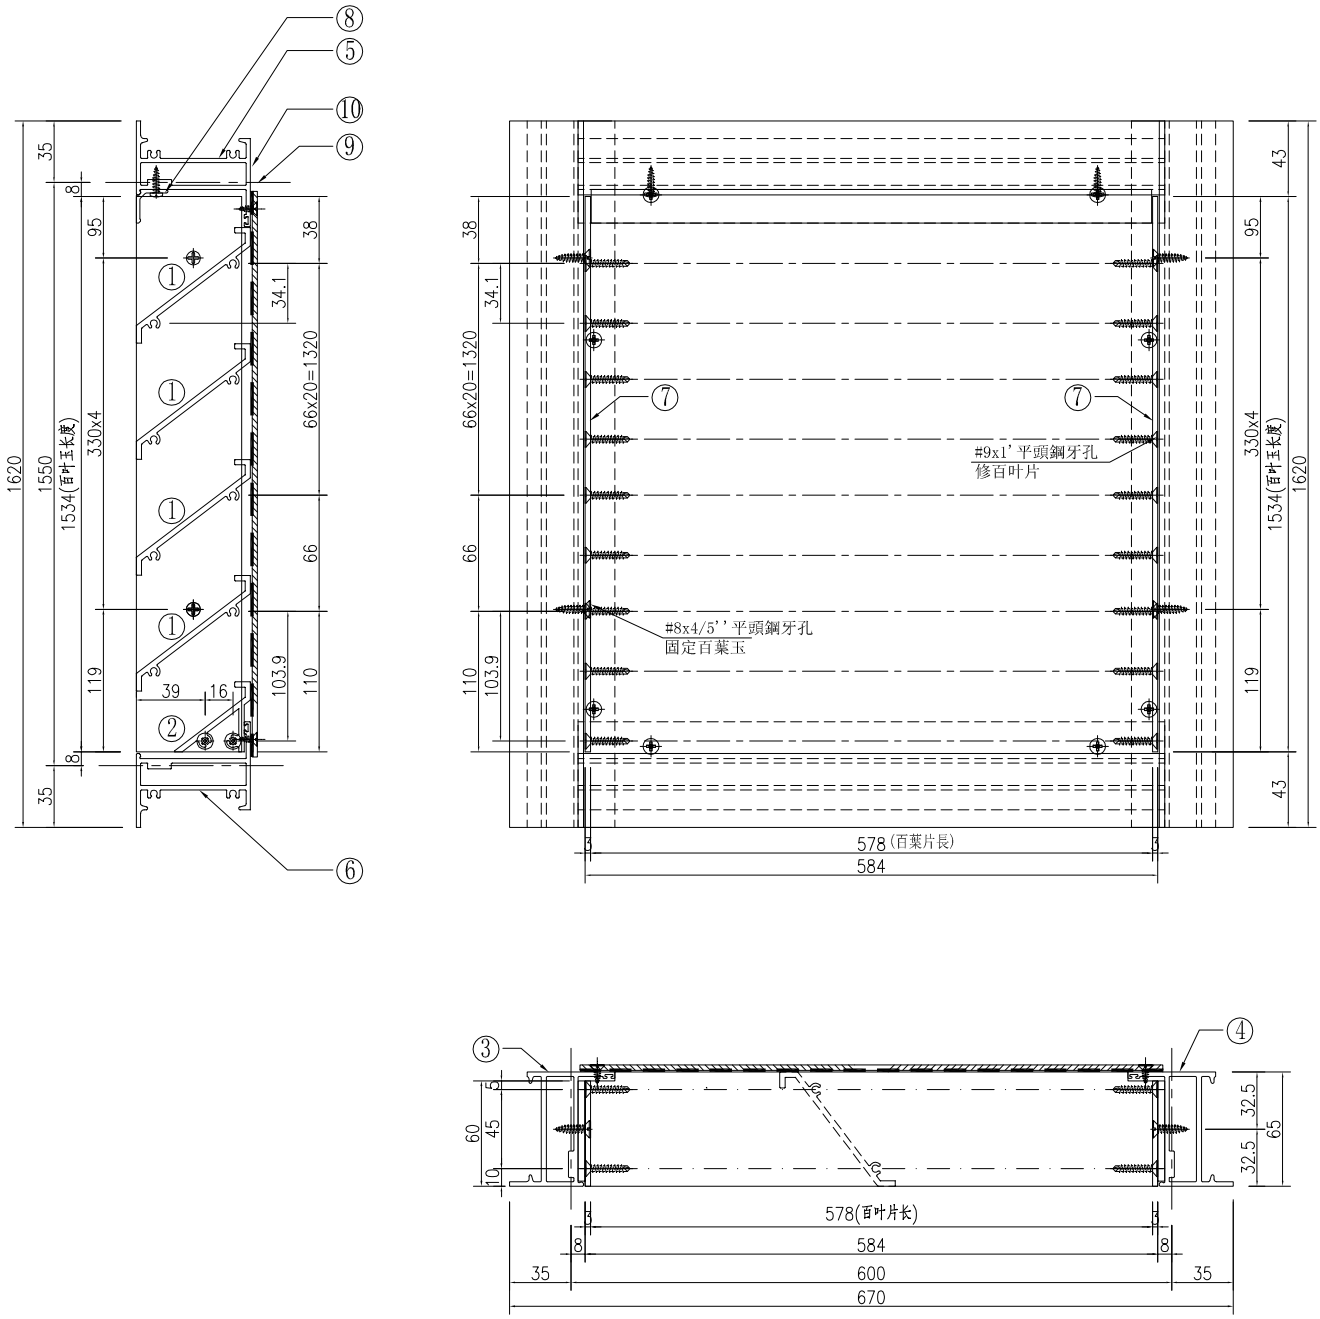

①號百葉加工圖

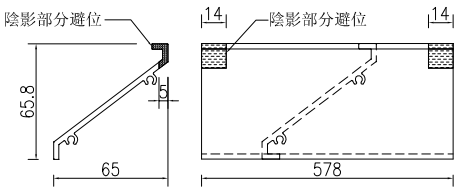

②號百葉加工圖

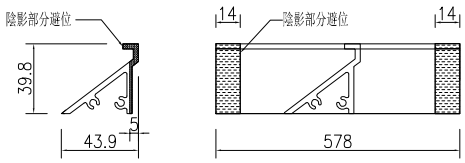


名稱	百葉組裝圖	制圖	吳祎瑜	2022.03.24	修改			
材料	详见加工图	復核			日期			
顏色	ECK3X10063S-XF1 三塗(深灰)	批准			圖號	AL/72		


EG—DWG3


美特鋁質 有限公司
MIDI Aluminium Fabricator Ltd.

工程號	J-857	地盤	啓德6552


窗號		分格寬度L	分格高度H	鋁背板寬度	鋁背板高度	总幅數量
AL/71		1180	1050	1070	940	1
序號	料號	名稱	出筍	長度	单幅數量	加工說明
1	X86037	百葉片	避位	1058	13	
2	X86107	百葉片底	避位	1058	1	
3	X86032	生邊企	直口	1020	1	加工图号J857-HBY-VBQ22
4	X86032	生邊企	直口	1020	1	加工图号J857-HBY-VBQ22R
5	X86033	百叶顶横	避位	1072	1	加工图号J857-HBY-HD4
6	X86033	百叶底横	避位	1072	1	加工图号J857-HBY-HDD4
7	B2257	百葉玉企巴	直口	934	2	
8	X86043	百葉擋水鋁角	直口	1057	1	加工图号J857-HBY-DJ4
9	3mm厚鋁板	3mm鋁背板			1	加工图号J857-HBY-BB71
10		雀仔網			1	与鋁背板尺寸相同

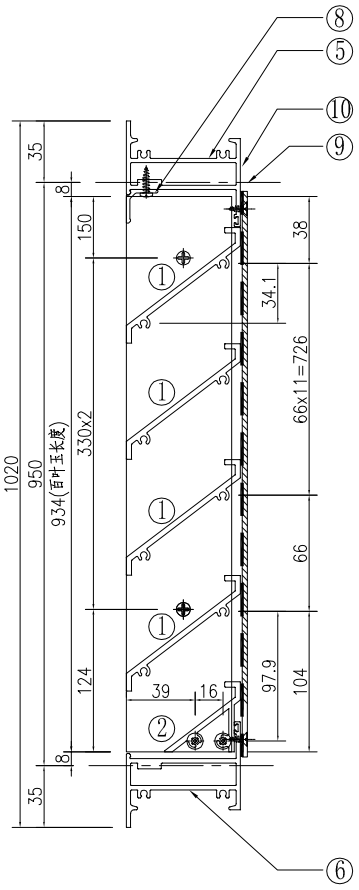

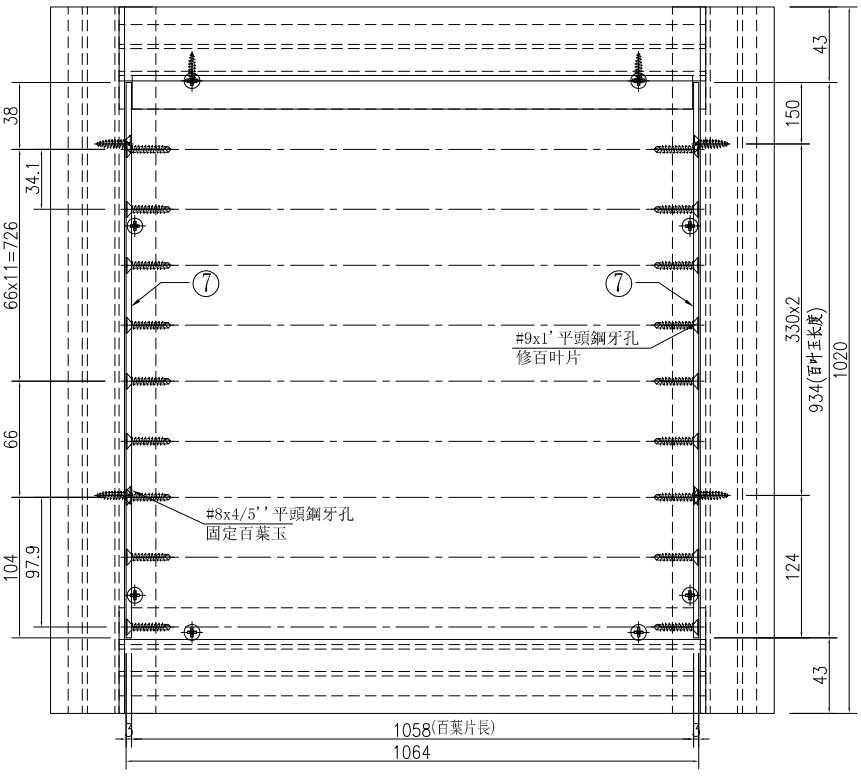


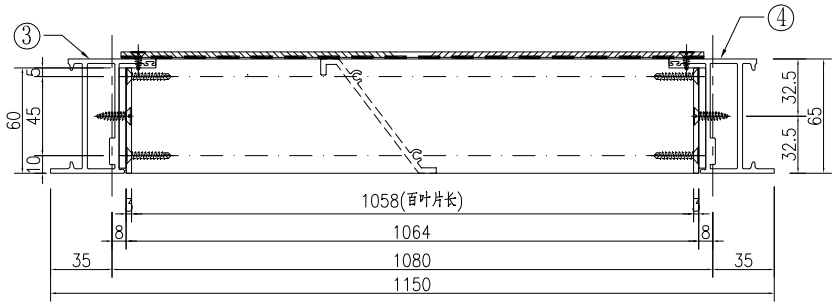

①號百葉加工圖

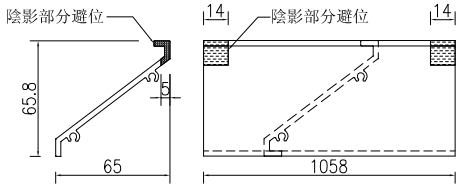

②號百葉加工圖

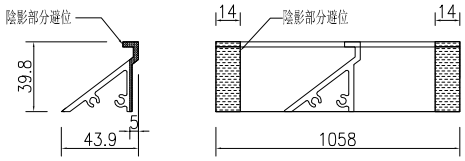


名稱	百葉組裝圖	制圖	吴祎瑜	2022.03.24	修改			
材料	详见加工图	復核			日期			
顏色	ECK3X10063S-XF1 三塗(深灰)	批准			圖號	AL/71		

EG－DWG3


美特鋁質 有限公司
MIDI Aluminium Fabricator Ltd.

工程號	J-857	地盤	啓德6552


窗號		分格寬度L	分格高度H	鋁背板寬度	鋁背板高度	总幅数量
AL/76		900	3600	790	3490	1
序號	料號	名稱	出筍	長度	单幅數量	加工說明
1	X86037	百葉片	避位	778	52	
2	X86107	百葉片底	避位	778	1	
3	X86032	生邊企	直口	3570	1	加工图号J857-HBY-VBQ76
4	X86032	生邊企	直口	3570	1	加工图号J857-HBY-VBQ76R
5	X86033	百叶顶横	避位	792	1	加工图号J857-HBY-HD76
6	X86033	百叶底横	避位	792	1	加工图号J857-HBY-HDD76
7	B2257	百葉玉企巴	直口	1733.5	2	
7A	B2257	百葉玉企巴	直口	1749.5	2	
8	X86043	百葉擋水鋁角	直口	777	1	加工图号J857-HBY-DJ76
9	3mm厚鋁板	3mm鋁背板			1	加工图号J857-HBY-BB76
10		雀仔網			1	与鋁背板尺寸相同

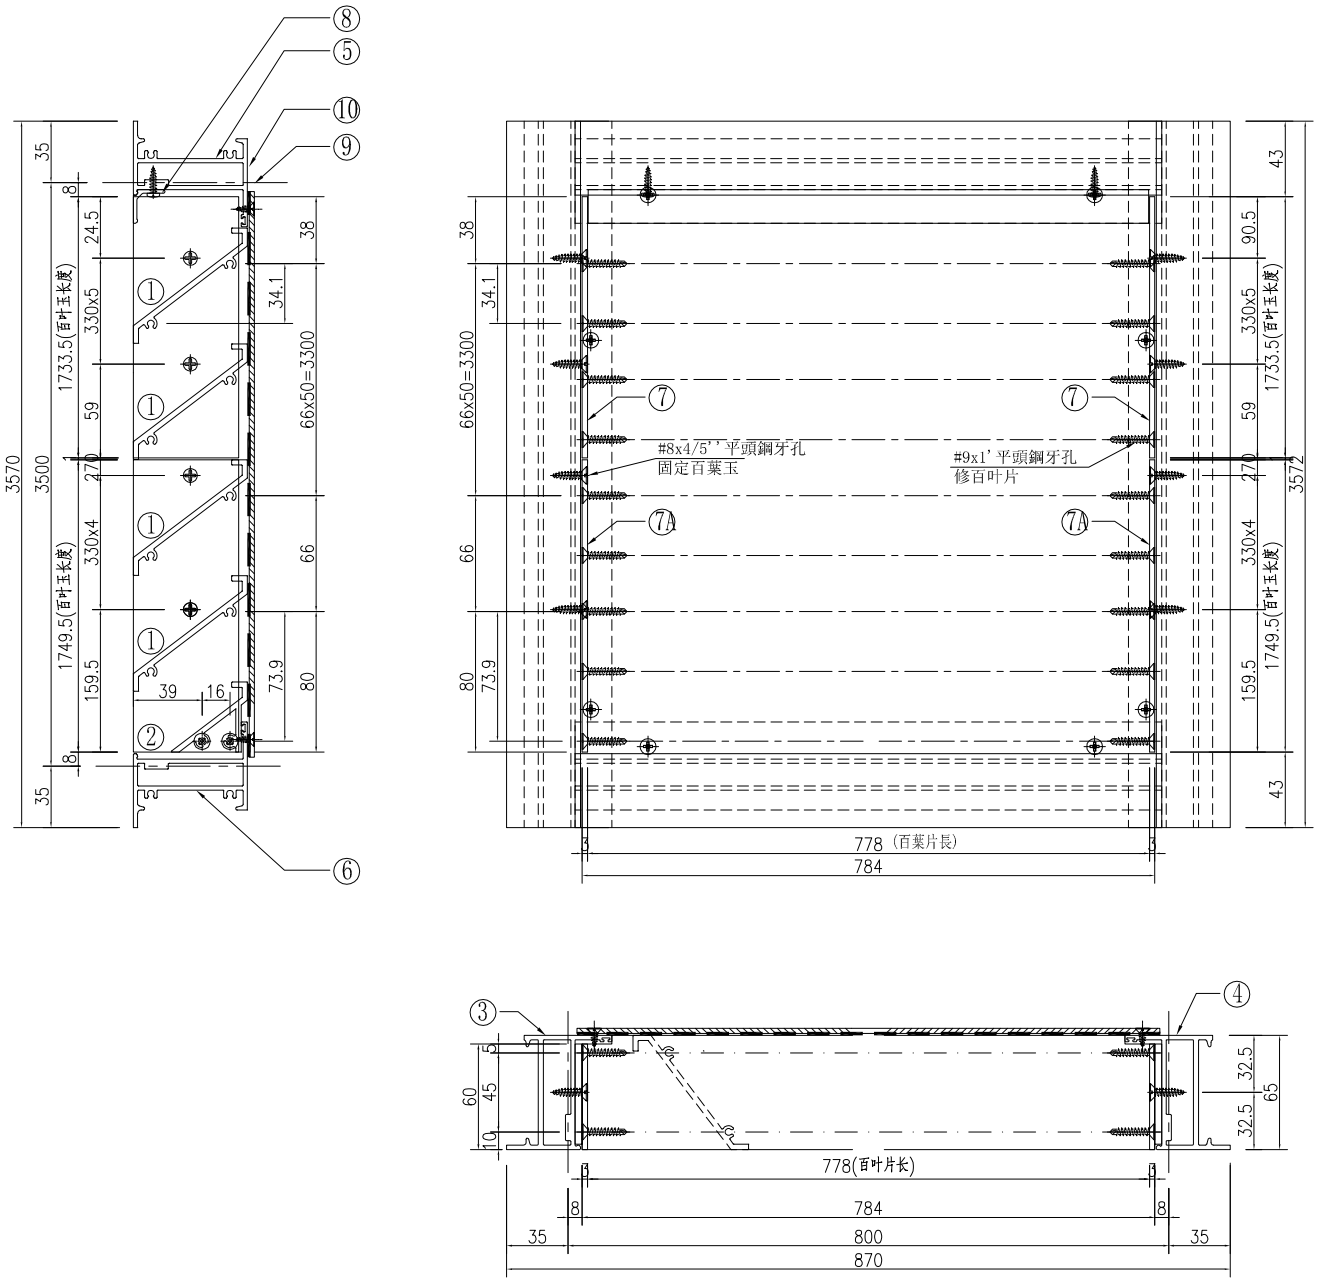

①號百葉加工圖

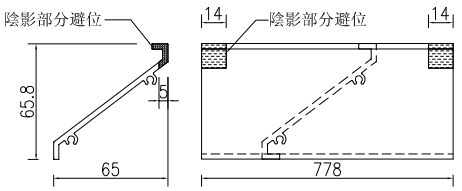

②號百葉加工圖

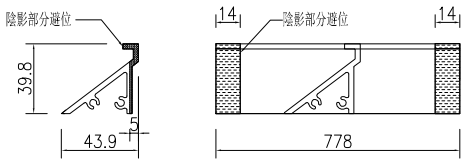


名稱	百葉組裝圖	制圖	吴祎瑜	2022.03.24	修改			
材料	详见加工图	復核			日期			
顏色	ECK3X10063S-XF1 三塗(深灰)	批准			圖號	AL/76		


EG－DWG3

美特鋁質 有限公司
MIDI Aluminium Fabricator Ltd.


工程號	J-857	地盤	啓德6552

窗號		分格寬度L	分格高度H	鋁背板寬度	鋁背板高度	总幅數量
AL/77		1175	660	1065	550	2
序號	料號	名稱	出筍	長度	单幅數量	加工說明
1	X86037	百葉片	避位	1053	7	
2	X86107	百葉片底	避位	1053	1	
3	X86032	生邊企	直口	630	1	加工图号J857-HBY-VBQ77
4	X86032	生邊企	直口	630	1	加工图号J857-HBY-VBQ77R
5	X86033	百叶顶横	避位	1067	1	加工图号J857-HBY-HD77
6	X86033	百叶底横	避位	1067	1	加工图号J857-HBY-HDD77
7	B2257	百葉玉企巴	直口	544	2	
8	X86043	百葉擋水鋁角	直口	1052	1	加工图号J857-HBY-DJ77
9	3mm厚鋁板	3mm鋁背板			1	加工图号J857-HBY-BB77
10		雀仔網			1	与鋁背板尺寸相同

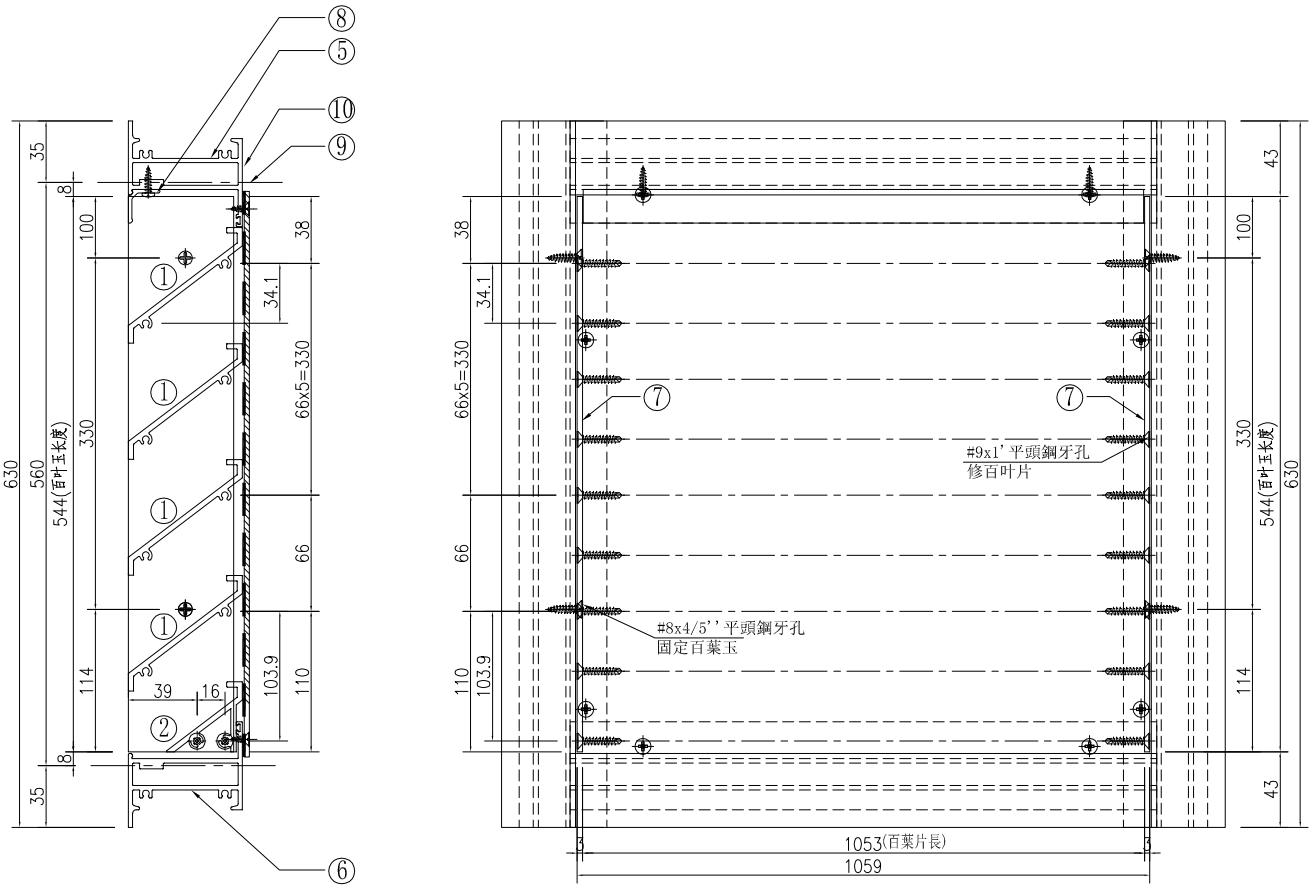


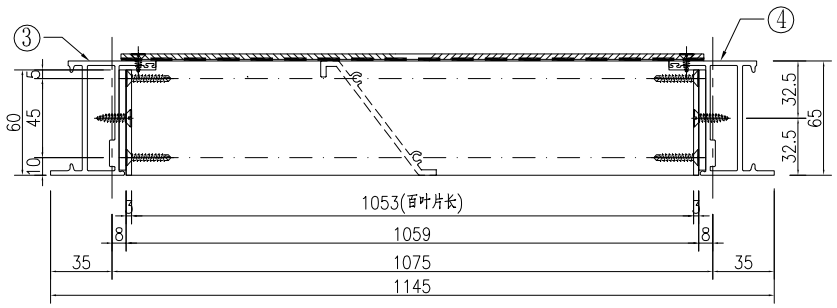

①號百葉加工圖

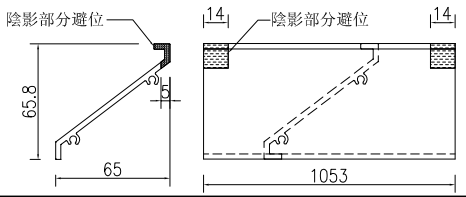

②號百葉加工圖

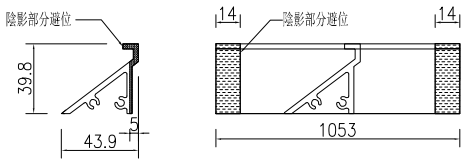


名稱	百葉組裝圖	制圖	吴祎瑜	2022.03.24	修改			
材料	详见加工图	復核			日期			
顏色	ECK3X10063S-XF1 三塗(深灰)	批准			圖號	AL/77		

EG—DWG3


美特鋁質 有限公司
MIDI Aluminium Fabricator Ltd.

工程號	J-857	地盤	啓德6552

窗號		分格寬度L	分格高度H	鋁背板寬度	鋁背板高度	总幅數量
AL/78		1600	600	1490	490	1
序號	料號	名稱	出筍	長度	单幅數量	加工說明
1	X86037	百葉片	避位	1478	7	
3	X86032	生邊企	直口	570	1	加工图号J857-HBY-VBQ2
4	X86032	生邊企	直口	570	1	加工图号J857-HBY-VBQ2R
5	X86033	百叶顶横	避位	1492	1	加工图号J857-HBY-HD11
6	X86033	百叶底横	避位	1492	1	加工图号J857-HBY-HDD11
7	B2257	百葉玉企巴	直口	484	2	
8	X86043	百葉擋水鋁角	直口	1477	1	加工图号J857-HBY-DJ11
9	3mm厚鋁板	3mm鋁背板			1	加工图号J857-HBY-BB78
10		雀仔網			1	与鋁背板尺寸相同
11	M021	25x25x3铝槽	直口	490	1	加工图号J857-HBY-LC78
12	3mm厚鋁板	3mm鋁背板			1	加工图号J857-HBY-BB78A

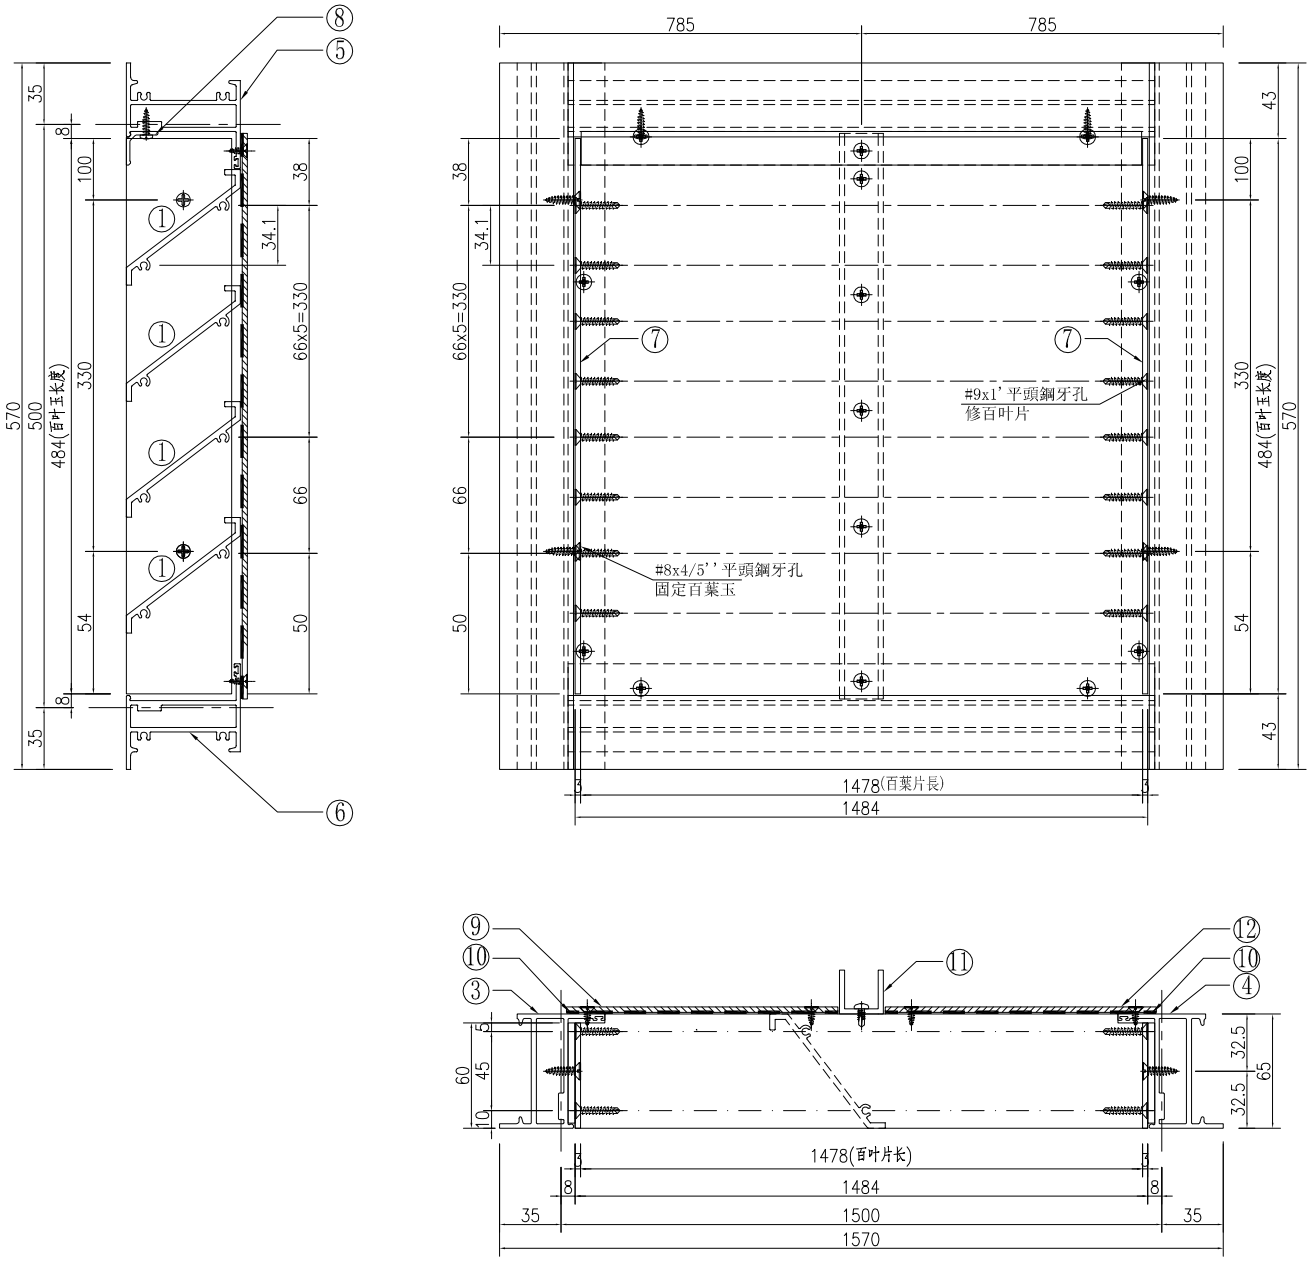

①號百葉加工圖

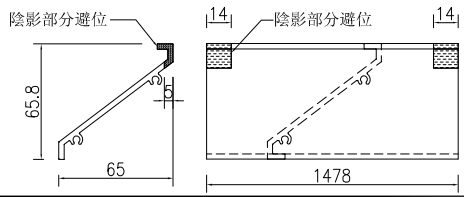


名稱	百葉組裝圖	制圖	吴祎瑜	2022.03.24	修改			
材料	详见加工图	復核			日期			
顏色	ECK3X10063S-XF1 三塗(深灰)	批准			圖號	AL/78		

EG—DWG3


美特鋁質 有限公司
MIDI Aluminium Fabricator Ltd.

工程號	J-857	地盤	啓德6552


窗號		分格寬度L	分格高度H	鋁背板寬度	鋁背板高度	总幅數量
AL/79		550	550	440	440	1
序號	料號	名稱	出筍	長度	单幅數量	加工說明
1	X86037	百葉片	避位	428	6	
2	X86107	百葉片底	避位	428	1	
3	X86032	生邊企	直口	520	1	加工图号J857-HBY-VBQ79
4	X86032	生邊企	直口	520	1	加工图号J857-HBY-VBQ79R
5	X86033	百叶顶横	避位	442	1	加工图号J857-HBY-HD79
6	X86033	百叶底横	避位	442	1	加工图号J857-HBY-HDD79
7	B2257	百葉玉企巴	直口	434	2	
8	X86043	百葉擋水鋁角	直口	427	1	加工图号J857-HBY-DJ79
9	3mm厚鋁板	3mm鋁背板			1	加工图号J857-HBY-BB79
10		雀仔網			1	与鋁背板尺寸相同

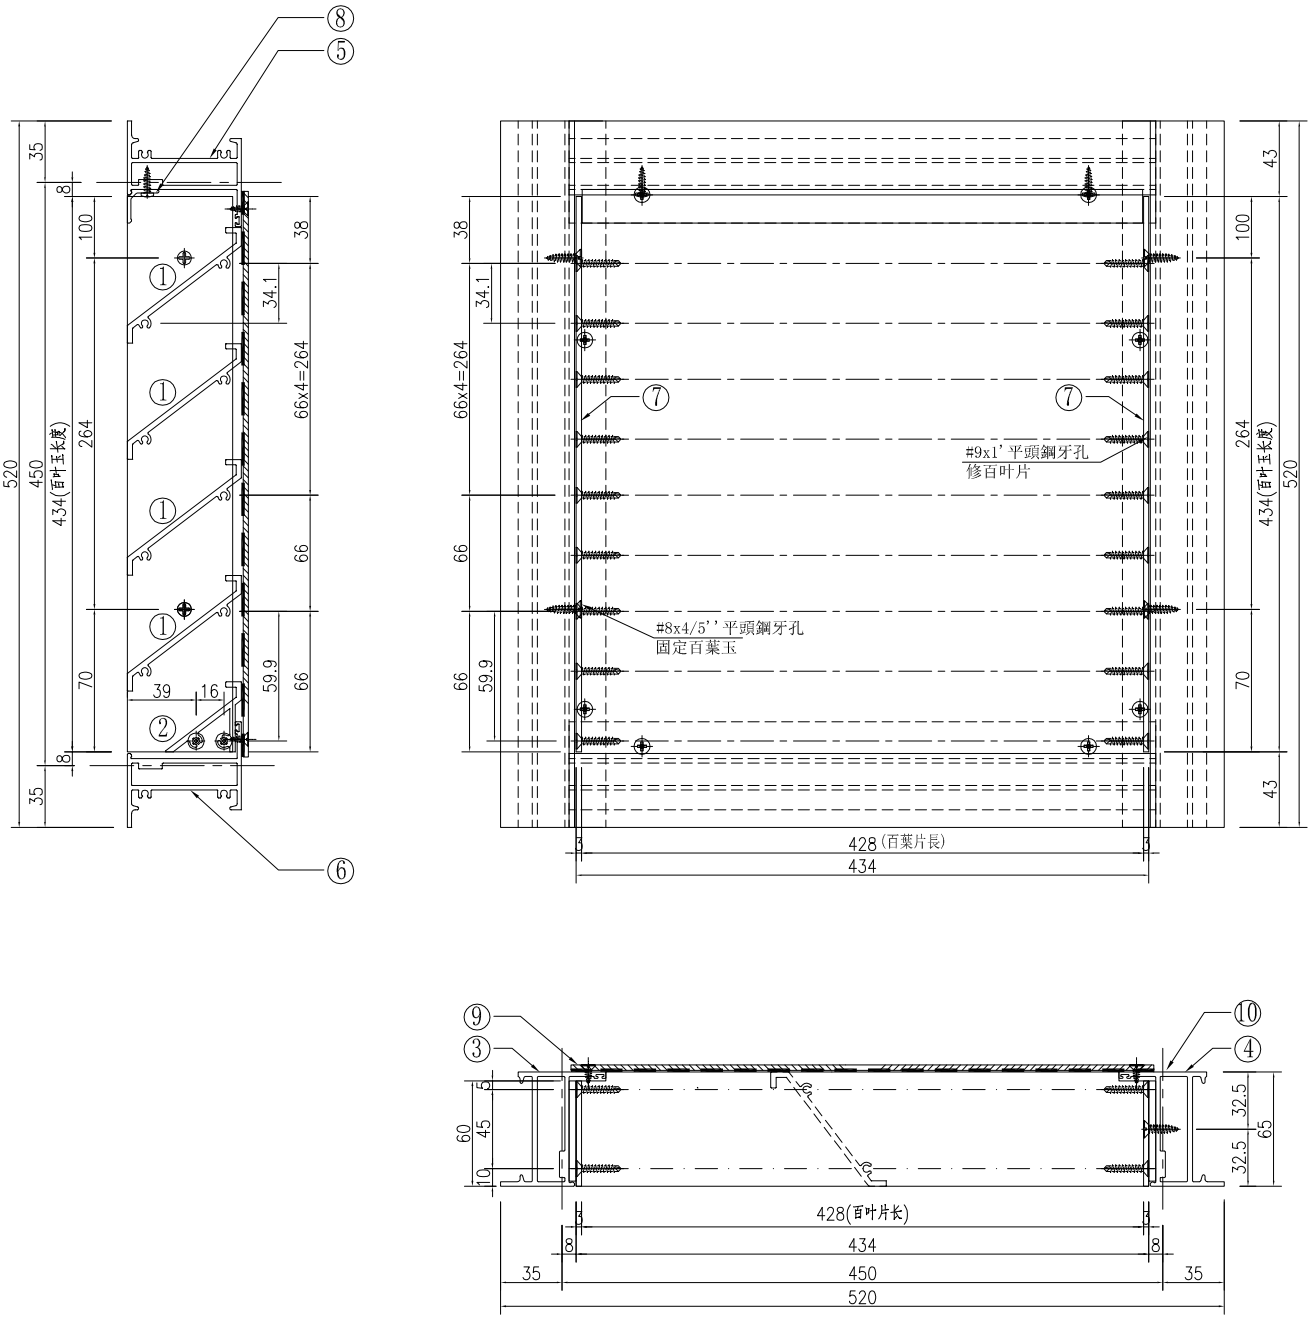

①號百葉加工圖

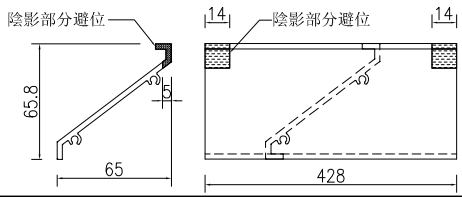

②號百葉加工圖

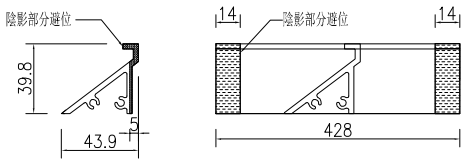


名稱	百葉組裝圖	制圖	吴祎瑜	2022.03.24	修改			
材料	详见加工图	復核			日期			
顏色	ECK3X10063S-XF1 三塗(深灰)	批准			圖號	AL/79		


EG—DWG3

美特鋁質 有限公司
MIDI Aluminium Fabricator Ltd.


工程號	J-857	地盤	啓德6552

窗號		分格寬度L	分格高度H	鋁背板寬度	鋁背板高度	总幅數量
AL/80		450	550	340	440	1
序號	料號	名稱	出筍	長度	单幅數量	加工說明
1	X86037	百葉片	避位	328	6	
3	X86032	生邊企	直口	520	1	加工图号J857-HBY-VBQ79
4	X86032	生邊企	直口	520	1	加工图号J857-HBY-VBQ79R
5	X86033	百叶顶横	避位	342	1	加工图号J857-HBY-HD80
6	X86033	百叶底横	避位	342	1	加工图号J857-HBY-HDD80
7	B2257	百葉玉企巴	直口	434	2	
8	X86043	百葉擋水鋁角	直口	327	1	加工图号J857-HBY-DJ80
9	3mm厚鋁板	3mm鋁背板			1	加工图号J857-HBY-BB80
10		雀仔網			1	与鋁背板尺寸相同

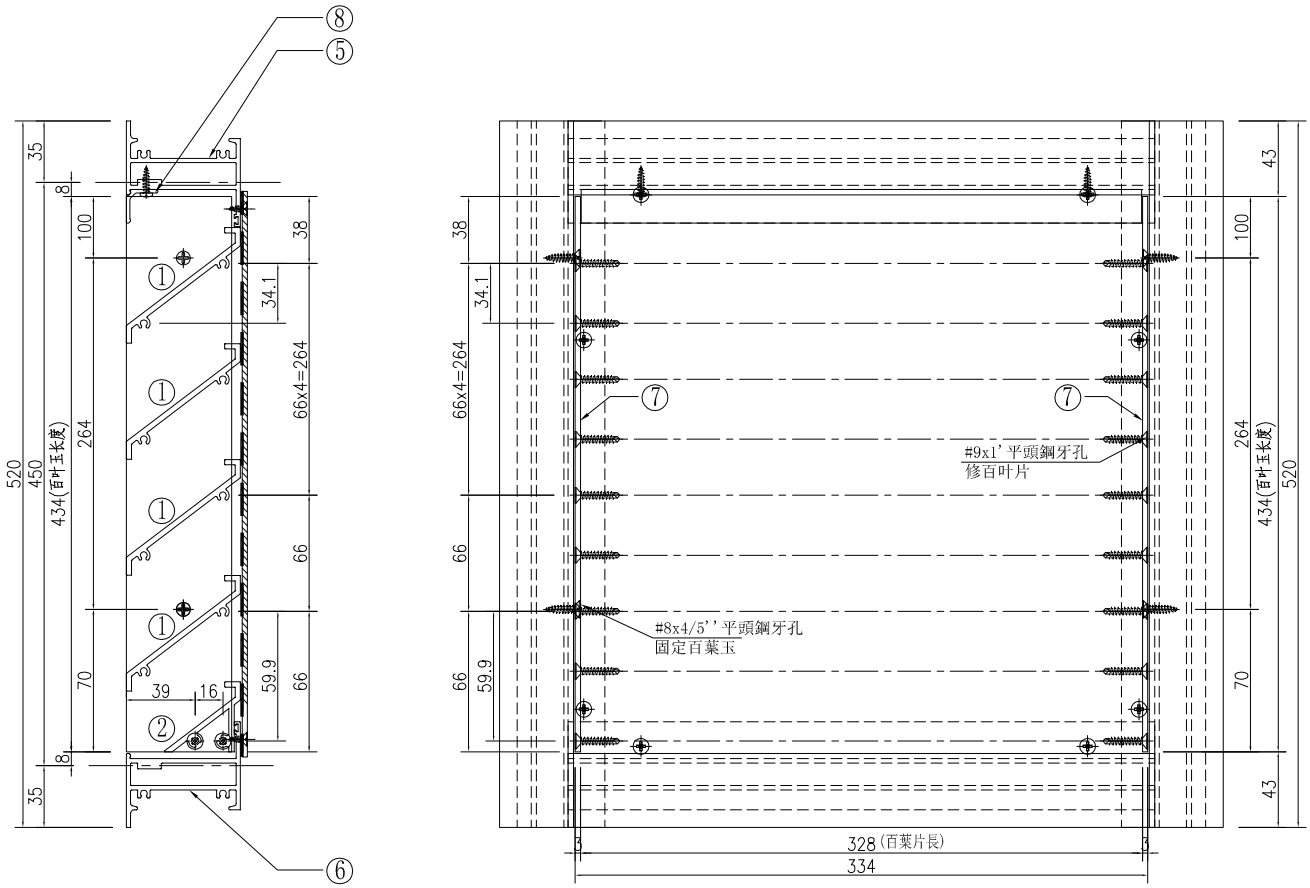


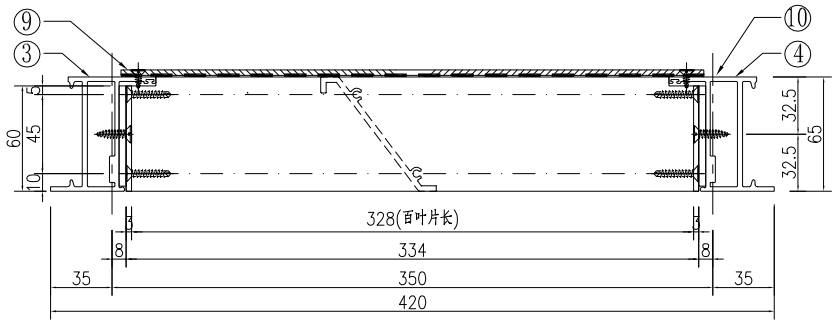

①號百葉加工圖

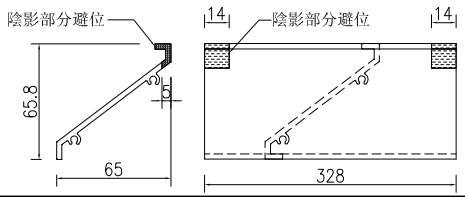

②號百葉加工圖

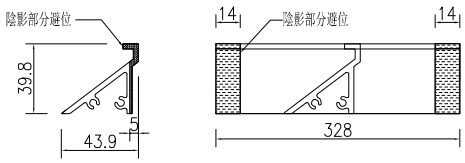


名稱	百葉組裝圖	制圖	吴祎瑜	2022.03.24	修改			
材料	详见加工图	復核			日期			
顏色	ECK3X10063S-XF1 三塗(深灰)	批准			圖號	AL/80		


EG—DWG3


美特鋁質 有限公司
MIDI Aluminium Fabricator Ltd.

工程號	J-857	地盤	啓德6552


窗號		分格寬度L	分格高度H	鋁背板寬度	鋁背板高度	总幅數量
AL/81		1485	1085	1375	975	2
序號	料號	名稱	出筍	長度	单幅數量	加工說明
1	X86037	百葉片	避位	1363	14	
2	X86107	百葉片底	避位	1363	1	
3	X86032	生邊企	直口	1055	1	加工图号J857-HBY-VBQ81
4	X86032	生邊企	直口	1055	1	加工图号J857-HBY-VBQ81R
5	X86033	百叶顶横	避位	1377	1	加工图号J857-HBY-HD81
6	X86033	百叶底横	避位	1377	1	加工图号J857-HBY-HDD81
7	B2257	百葉玉企巴	直口	969	2	
8	X86043	百葉擋水鋁角	直口	1362	1	加工图号J857-HBY-DJ81
9	3mm厚鋁板	3mm鋁背板			1	加工图号J857-HBY-BB81
10		雀仔網			1	与鋁背板尺寸相同

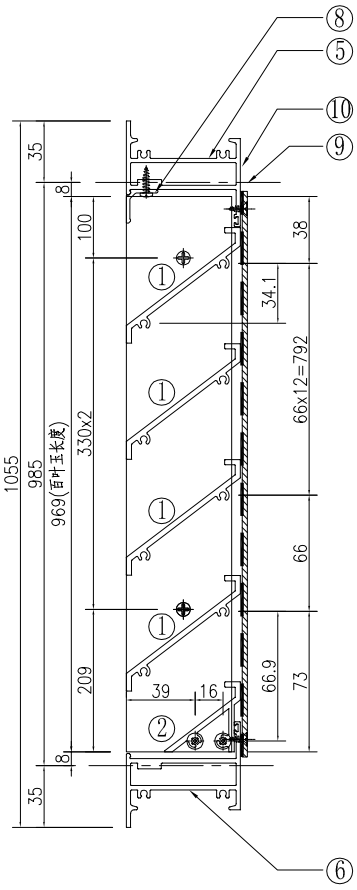

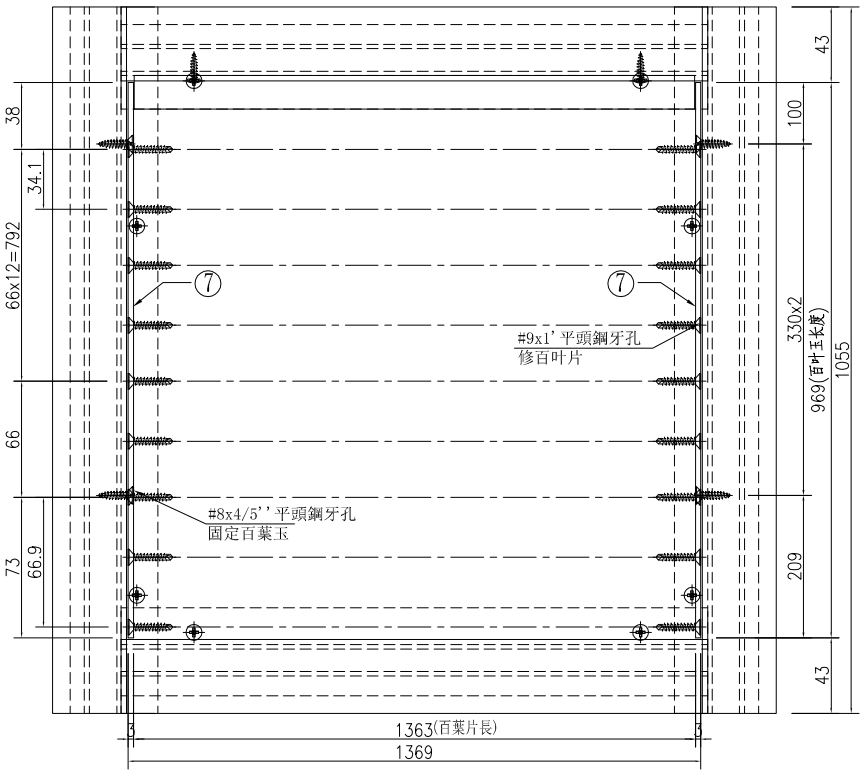


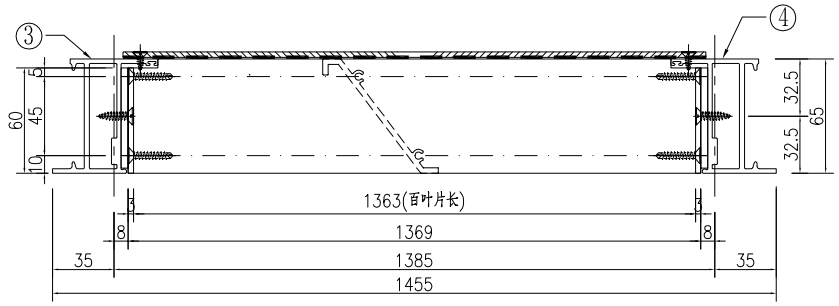

①號百葉加工圖

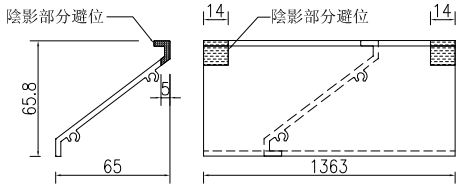

②號百葉加工圖

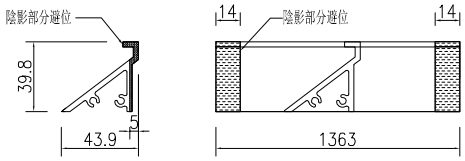


名稱	百葉組裝圖	制圖	吳祎瑜	2022.03.24	修改			
材料	详见加工图	復核			日期			
顏色	ECK3X10063S-XF1 三塗(深灰)	批准			圖號	AL/81		


EG－DWG3

美特鋁質 有限公司
MIDI Aluminium Fabricator Ltd.


工程號	J-857	地盤	啓德6552

窗號		分格寬度L	分格高度H	鋁背板寬度	鋁背板高度	总幅數量
AL/82		1955	750	869	640	1
序號	料號	名稱	出筍	長度	单幅數量	加工說明
1	X86037	百葉片	避位	1749	9	
2	X86107	百葉片底	避位	1749	1	
3	X86032	生邊企	直口	720	1	加工图号J857-HBY-VBQ4x
4	X86032	生邊企	直口	720	1	加工图号J857-HBY-VBQ4xR
3A	X86139	生反拍线	直口	636	1	加工图号J857-HBY-FPX4
4A	X86139	生反拍线	直口	636	1	加工图号J857-HBY-FPX4R
5	X86033	百叶顶横	避位	1847	1	加工图号J857-HBY-HD82
6	X86033	百叶底横	避位	1847	1	加工图号J857-HBY-HDD82
7	B2257	百葉玉企巴	直口	634	2	
8	X86043	百葉擋水鋁角	直口	1748	1	加工图号J857-HBY-DJ82
9	3mm厚鋁板	3mm鋁背板			1	加工图号J857-HBY-BB82
10		雀仔網			2	与鋁背板尺寸相同
11	M021	25x25x3鋁槽	直口	640	1	加工图号J857-HBY-LC82
12	3mm厚鋁板	3mm鋁背板			1	加工图号J857-HBY-BB82A

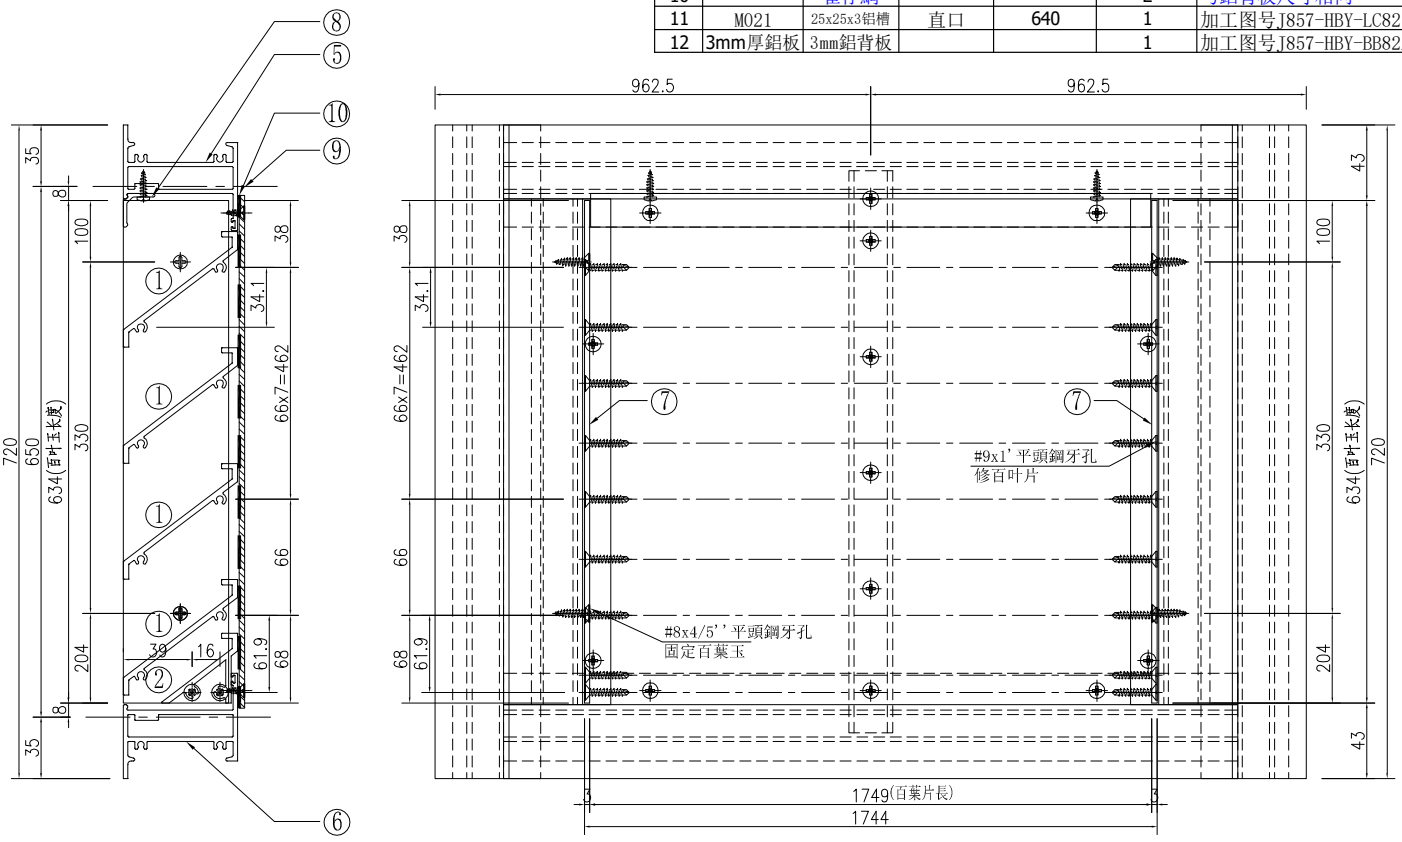


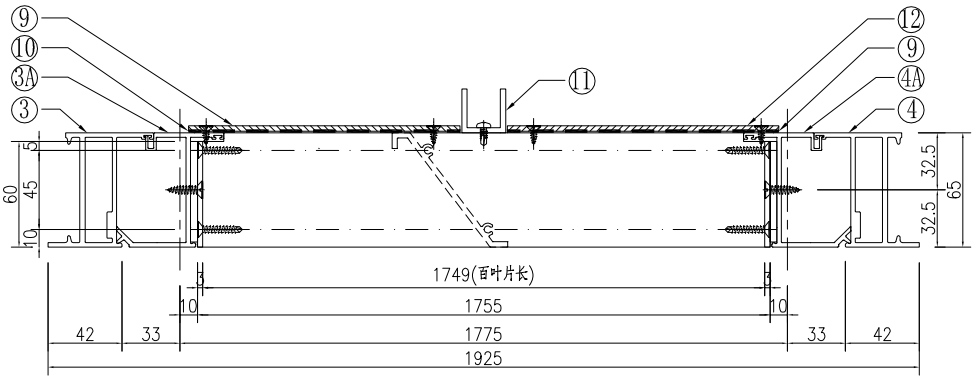

①號百葉加工圖

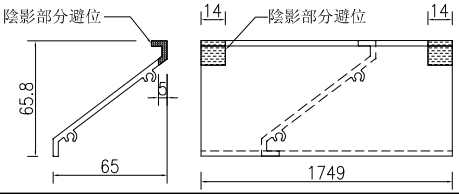

②號百葉加工圖

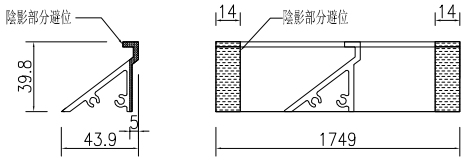


名稱	百葉組裝圖	制圖	吴祎瑜	2022.03.24	修改			
材料	详见加工图	復核			日期			
顏色	ECK3X10063S-XF1 三塗(深灰)	批准			圖號	AL/82		


EG－DWG3

美特鋁質 有限公司
MIDI Aluminium Fabricator Ltd.


工程號	J-857	地盤	啓德6552

窗號		分格寬度L	分格高度H	鋁背板寬度	鋁背板高度	总幅數量
AL/84		2700	550	1281.5	440	1
序號	料號	名稱	出筍	長度	单幅數量	加工說明
1	X86037	百葉片	避位	2578	11	
2	X86107	百葉片底	避位	2578	1	
3	X86032	生邊企	直口	520	1	加工图号J857-HBY-VBQ79
4	X86032	生邊企	直口	520	1	加工图号J857-HBY-VBQ79R
5	X86033	百叶顶横	避位	2592	1	加工图号J857-HBY-HD84
6	X86033	百叶底横	避位	2592	1	加工图号J857-HBY-HDD84
7	B2257	百葉玉企巴	直口	434	2	
8	X86043	百葉擋水鋁角	直口	2577	1	加工图号J857-HBY-DJ84
9	3mm厚鋁板	3mm鋁背板			1	加工图号J857-HBY-BB84
10		雀仔網			2	与鋁背板尺寸相同
11	M021	25x25x3鋁槽	直口	440	1	加工图号J857-HBY-LC84
12	3mm厚鋁板	3mm鋁背板			1	加工图号J857-HBY-BB84A

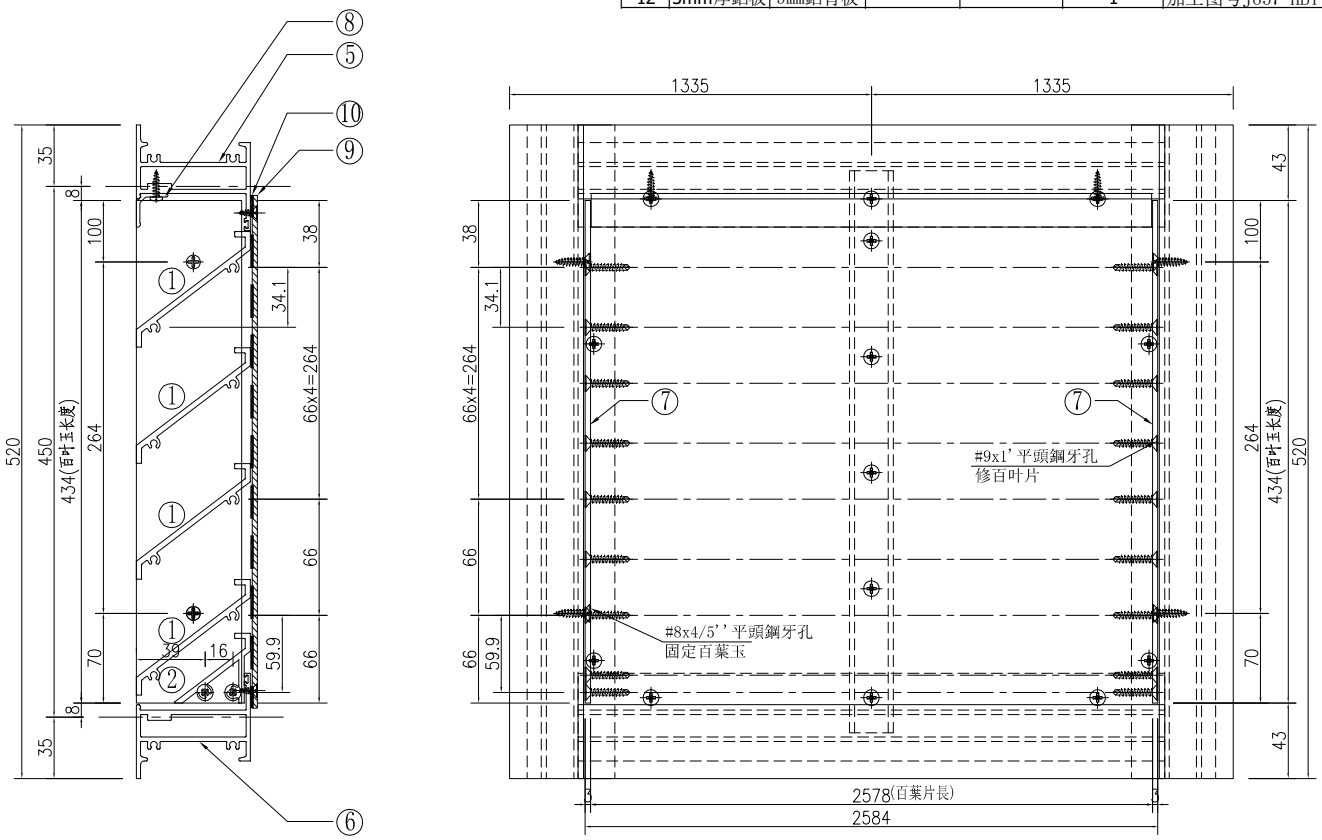


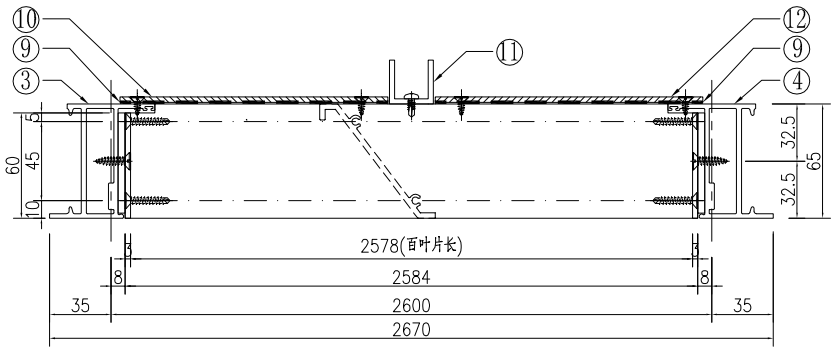

①號百葉加工圖

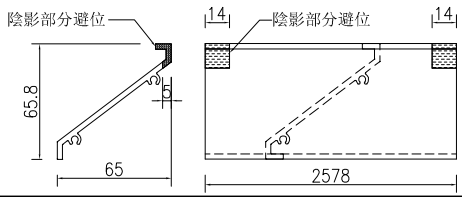

②號百葉加工圖

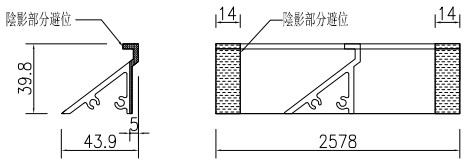


名稱	百葉組裝圖	制圖	吳祎瑜	2022.03.24	修改			
材料	详见加工图	復核			日期			
顏色	ECK3X10063S-XF1 三塗(深灰)	批准			圖號	AL/84		


EG—DWG3

美特鋁質 有限公司
MIDI Aluminium Fabricator Ltd.


工程號	J-857	地盤	啓德6552

窗號		分格寬度L	分格高度H	鋁背板寬度	鋁背板高度	总幅數量
AL/85		1970	975	1860	865	1
序號	料號	名稱	出筍	長度	单幅數量	加工說明
1	X86037	百葉片	避位	1848	12	
2	X86107	百葉片底	避位	1848	1	
3	X86032	生邊企	直口	945	1	加工图号J857-HBY-VBQ85
4	X86032	生邊企	直口	945	1	加工图号J857-HBY-VBQ85R
5	X86033	百叶顶横	避位	1862	1	加工图号J857-HBY-HD85
6	X86033	百叶底横	避位	1862	1	加工图号J857-HBY-HDD85
7	B2257	百葉玉企巴	直口	859	2	
8	X86043	百葉擋水鋁角	直口	1847	1	加工图号J857-HBY-DJ85
9	3mm厚鋁板	3mm鋁背板			1	加工图号J857-HBY-BB85
10		雀仔網			1	与鋁背板尺寸相同
11	M021	25x25x3鋁槽	直口	865	1	加工图号J857-HBY-LC85
12	3mm厚鋁板	3mm鋁背板			1	加工图号J857-HBY-BB85A

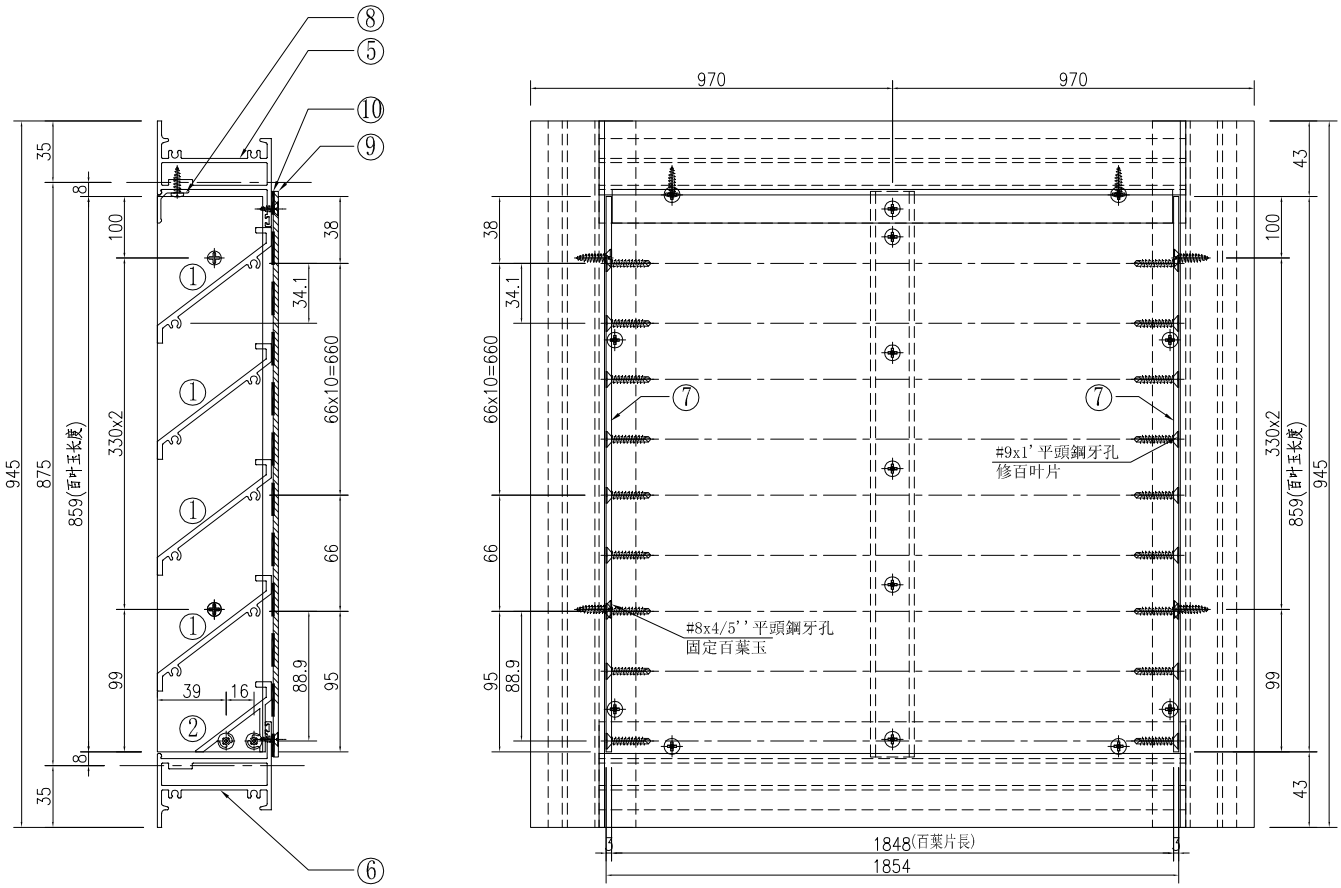


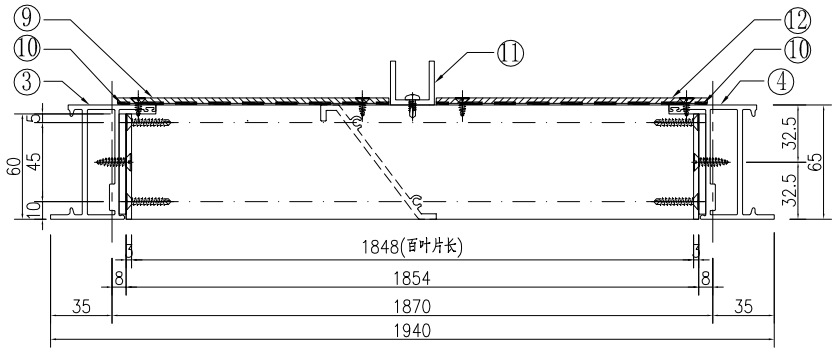

①號百葉加工圖

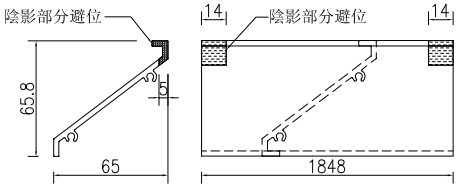

②號百葉加工圖

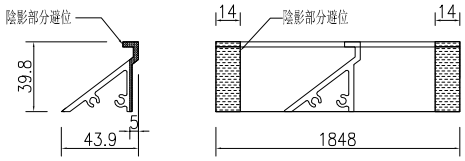


名稱	百葉組裝圖	制圖	吴祎瑜	2022.03.24	修改			
材料	详见加工图	復核			日期			
顏色	ECK3X10063S-XF1 三塗(深灰)	批准			圖號	AL/85		


EG－DWG3

美特鋁質 有限公司
MIDI Aluminium Fabricator Ltd.


工程號	J-857	地盤	啓德6552

窗號		分格寬度L	分格高度H	鋁背板寬度	鋁背板高度	总幅數量
AL/86		865	300	755	190	2
序號	料號	名稱	出筍	長度	单幅數量	加工說明
1	X86037	百葉片	避位	743	2	
2	X86107	百葉片底	避位	743	1	
3	X86032	生邊企	直口	270	1	加工图号J857-HBY-VBQ9
4	X86032	生邊企	直口	270	1	加工图号J857-HBY-VBQ9R
5	X86033	百叶顶横	避位	757	1	加工图号J857-HBY-HD86
6	X86033	百叶底横	避位	757	1	加工图号J857-HBY-HDD86
7	B2257	百葉玉企巴	直口	184	2	
8	X86043	百葉擋水鋁角	直口	742	1	加工图号J857-HBY-DJ86
9	3mm厚鋁板	3mm鋁背板			1	加工图号J857-HBY-BB86
10		雀仔網			1	与鋁背板尺寸相同

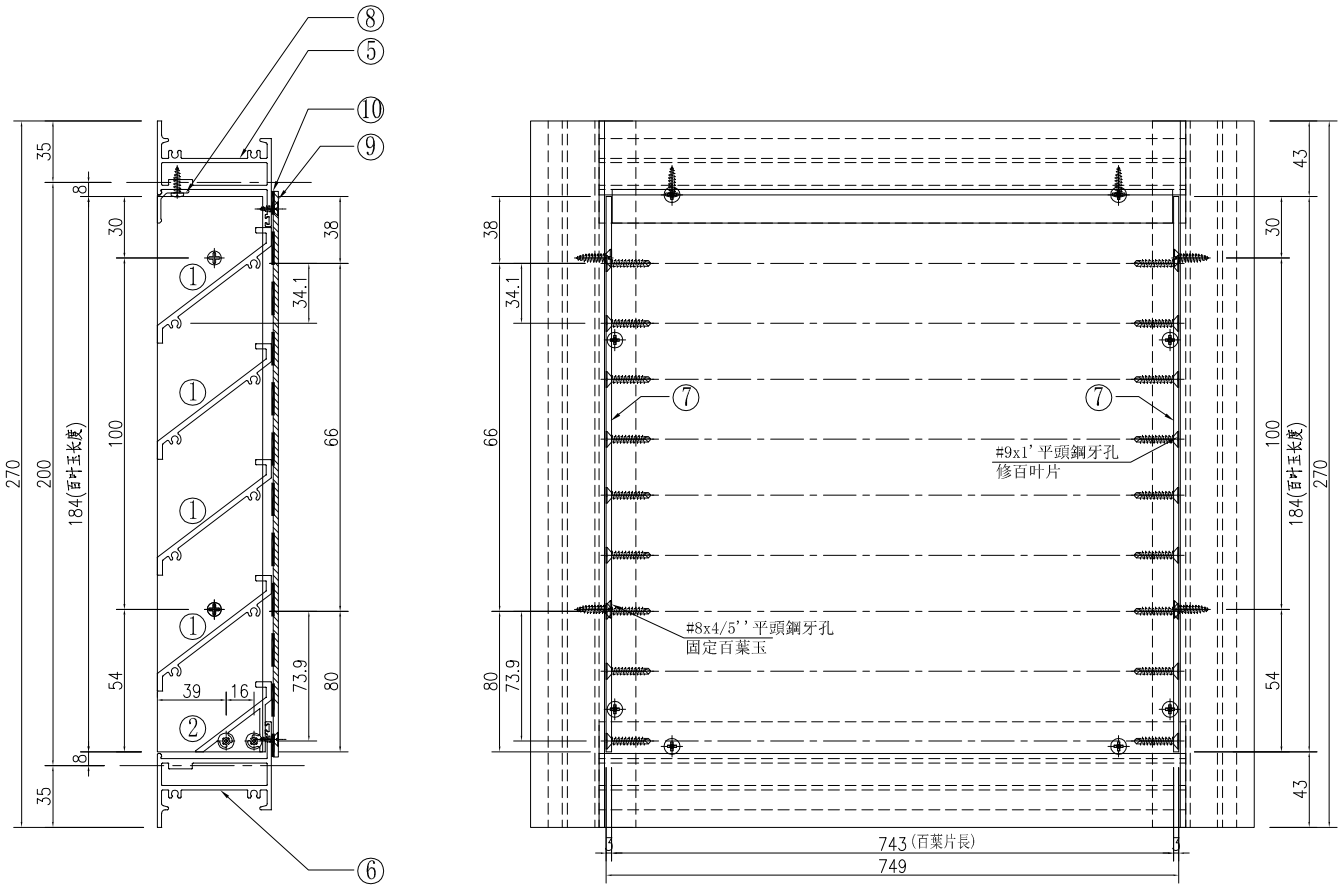


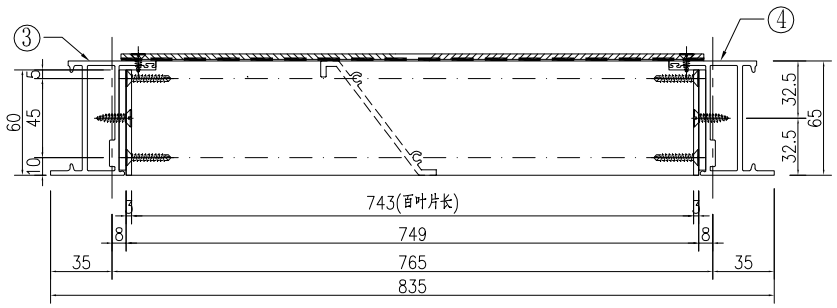

①號百葉加工圖

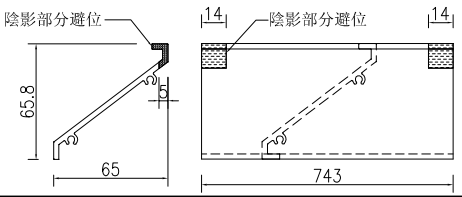

②號百葉加工圖

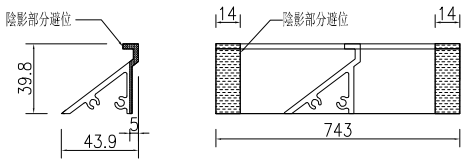


名稱	百葉組裝圖	制圖	吳祎瑜	2022.03.24	修改			
材料	详见加工图	復核			日期			
顏色	ECK3X10063S-XF1 三塗(深灰)	批准			圖號	AL/86		


EG－DWG3

美特鋁質 有限公司
MIDI Aluminium Fabricator Ltd.


工程號	J-857	地盤	啓德6552

窗號		分格寬度L	分格高度H	鋁背板寬度	鋁背板高度	总幅數量
AL/87		2295	975	1079	865	2
序號	料號	名稱	出筍	長度	單幅數量	加工說明
1	X86037	百葉片	避位	2173	12	
2	X86107	百葉片底	避位	2173	1	
3	X86032	生邊企	直口	945	1	加工图号J857-HBY-VBQ85
4	X86032	生邊企	直口	945	1	加工图号J857-HBY-VBQ85R
5	X86033	百叶頂横	避位	2187	1	加工图号J857-HBY-HD87
6	X86033	百叶底横	避位	2187	1	加工图号J857-HBY-HDD87
7	B2257	百葉玉企巴	直口	859	2	
8	X86043	百葉擋水鋁角	直口	2172	1	加工图号J857-HBY-DJ87
9	3mm厚鋁板	3mm鋁背板			1	加工图号J857-HBY-BB87
10		雀仔網			2	与鋁背板尺寸相同
11	M021	25x25x3鋁槽	直口	865	1	加工图号J857-HBY-LC85
12	3mm厚鋁板	3mm鋁背板			1	加工图号J857-HBY-BB87A

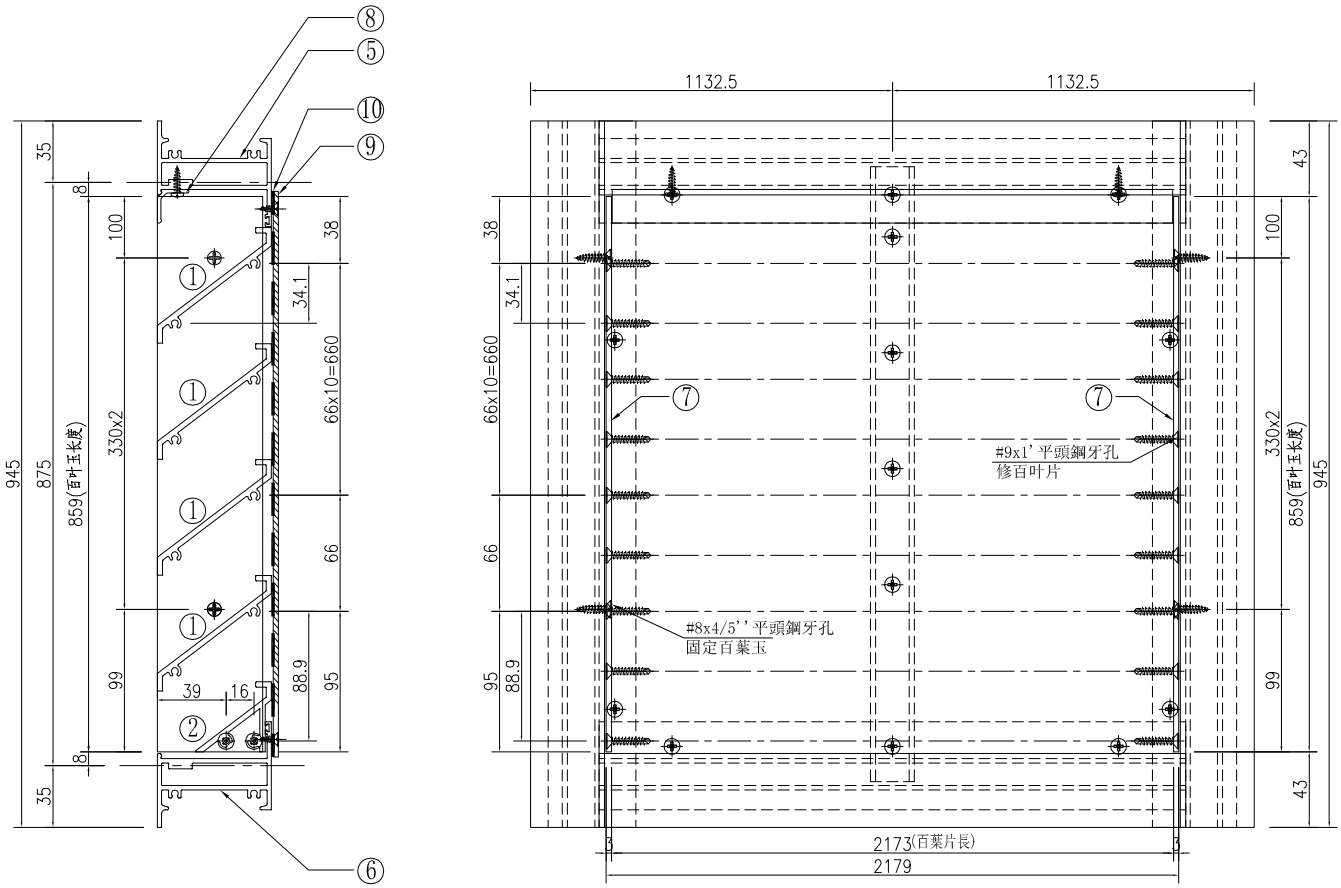


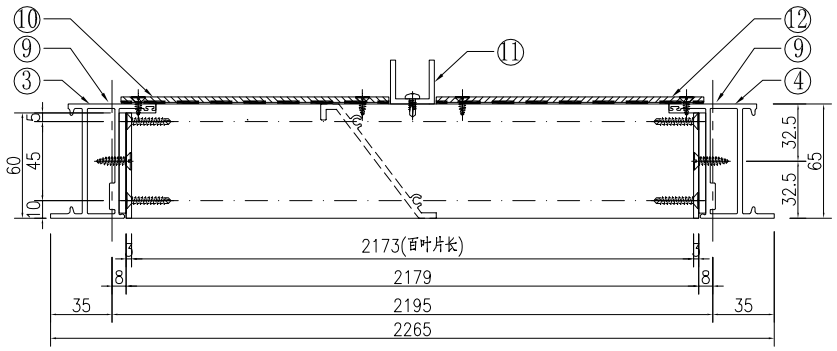

①號百葉加工圖

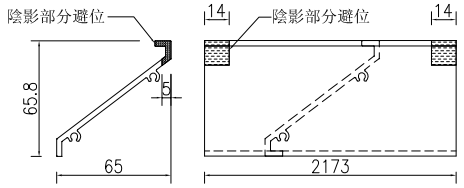

②號百葉加工圖

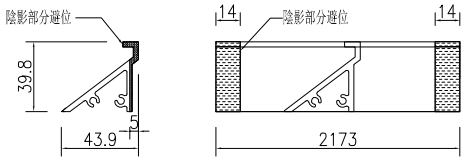


名稱	百葉組裝圖	制圖	吳祎瑜	2022.03.24	修改			
材料	详见加工图	復核			日期			
顏色	ECK3X10063S-XF1 三塗(深灰)	批准			圖號	AL/87		


EG—DWG3

美特鋁質 有限公司
MIDI Aluminium Fabricator Ltd.


工程號	J-857	地盤	啓德6552

窗號		分格寬度L	分格高度H	鋁背板寬度	鋁背板高度	总幅數量
AL/45a		500	500	390	390	1
序號	料號	名稱	出筍	長度	单幅數量	加工說明
1	X86037	百葉片	避位	378	5	
2	X86107	百葉片底	避位	378	1	
3	X86032	生邊企	直口	470	1	加工图号J857-HBY-VBQ10
4	X86032	生邊企	直口	470	1	加工图号J857-HBY-VBQ10R
5	X86033	百叶顶横	避位	392	1	加工图号J857-HBY-HD26
6	X86033	百叶底横	避位	392	1	加工图号J857-HBY-HDD26
7	B2257	百葉玉企巴	直口	384	2	
8	X86043	百葉擋水鋁角	直口	377	1	加工图号J857-HBY-DJ26
9	3mm厚鋁板	3mm鋁背板			1	加工图号J857-HBY-BB45a
10		雀仔網			1	与鋁背板尺寸相同

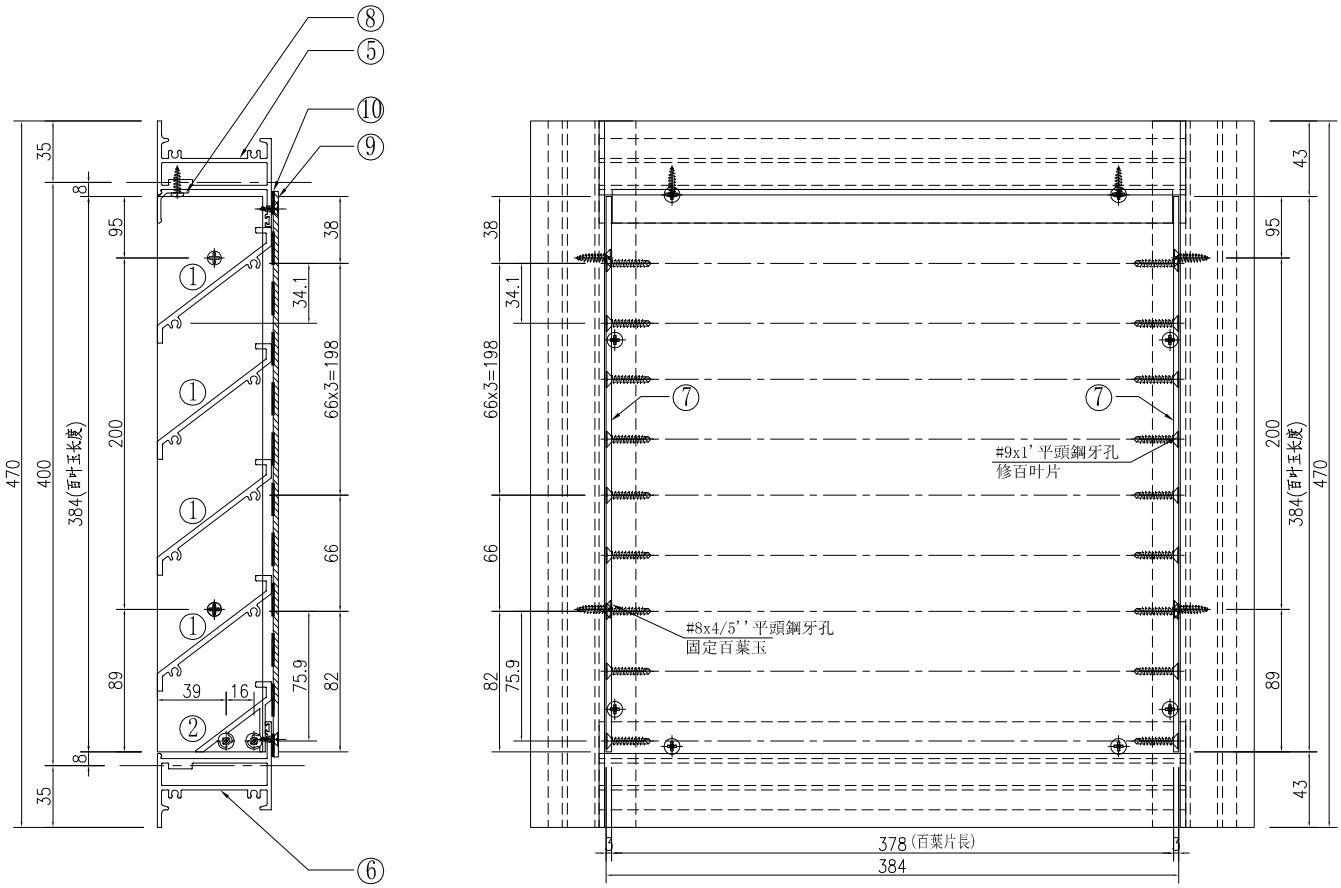


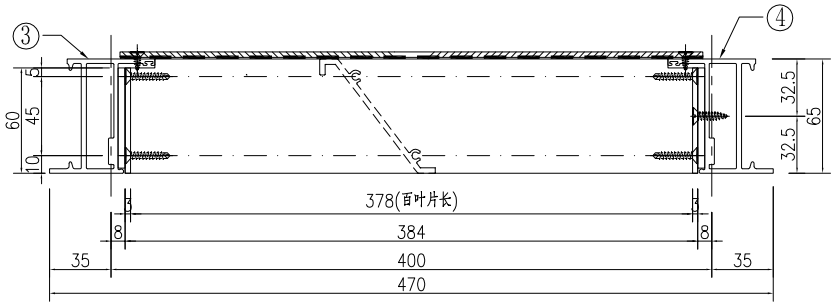

①號百葉加工圖

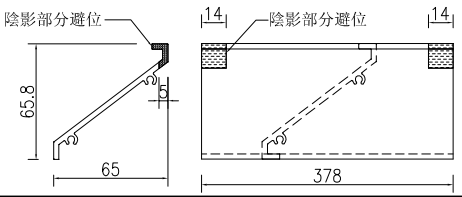

②號百葉加工圖

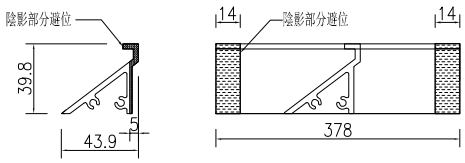


名稱	百葉組裝圖	制圖	吳祎瑜	2022.03.24	修改			
材料	详见加工图	復核			日期			
顏色	ECK3X10063S-XF1 三塗(深灰)	批准			圖號	AL/45a		


EG－DWG3

美特鋁質 有限公司
MIDI Aluminium Fabricator Ltd.


工程號	J-857	地盤	啓德6552

窗號		分格寬度L	分格高度H	鋁背板寬度	鋁背板高度	总幅数量
AL/47		600	800	490	690	2
序號	料號	名稱	出筍	長度	单幅數量	加工說明
1	X86037	百葉片	避位	478	10	
3	X86032	生邊企	直口	770	1	加工图号J857-HBY-VBQ47
4	X86032	生邊企	直口	770	1	加工图号J857-HBY-VBQ47R
5	X86033	百叶顶横	避位	492	1	加工图号J857-HBY-HD25
6	X86033	百叶底横	避位	492	1	加工图号J857-HBY-HDD25
7	B2257	百葉玉企巴	直口	684	2	
8	X86043	百葉擋水鋁角	直口	477	1	加工图号J857-HBY-DJ25
9	3mm厚鋁板	3mm鋁背板			2	加工图号J857-HBY-BB47
10		雀仔網			2	与鋁背板尺寸相同

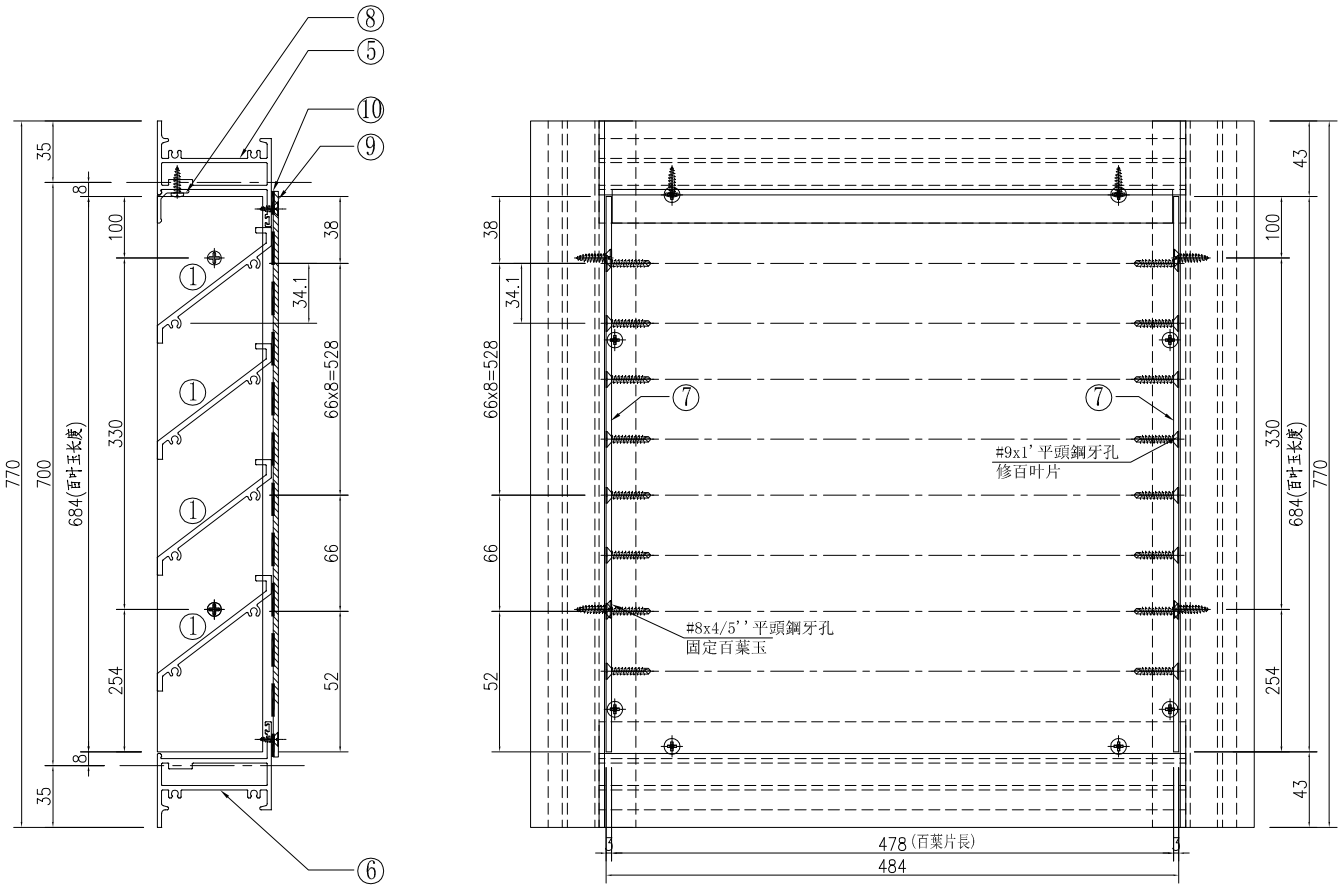

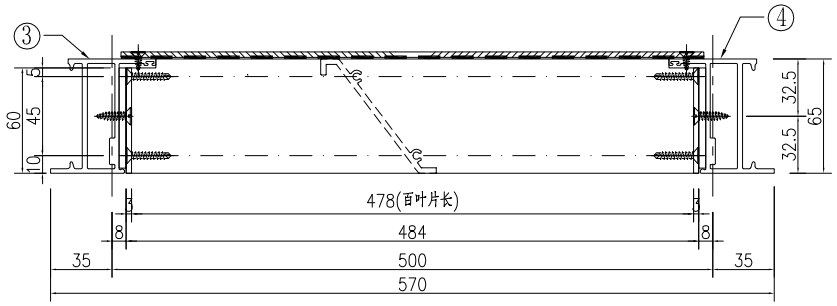

①號百葉加工圖

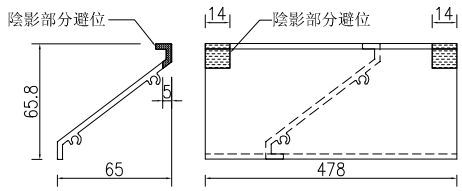


名稱	百葉組裝圖	制圖	吴祎瑜	2022.03.24	修改			
材料	详见加工图	復核			日期			
顏色	ECK3X10063S-XF1 三塗(深灰)	批准			圖號	AL/47		


EG—DWG3

美特鋁質 有限公司
MIDI Aluminium Fabricator Ltd.


工程號	J-857	地盤	啓德6552

窗號		分格寬度L	分格高度H	鋁背板寬度	鋁背板高度	总幅數量
AL/87A		550	400	440	290	1
序號	料號	名稱	出筍	長度	单幅數量	加工說明
1	X86037	百葉片	避位	428	4	
3	X86032	生邊企	直口	370	1	加工图号J857-HBY-VBQ87A
4	X86032	生邊企	直口	370	1	加工图号J857-HBY-VBQ87AR
5	X86033	百叶顶横	避位	442	1	加工图号J857-HBY-HD87A
6	X86033	百叶底横	避位	442	1	加工图号J857-HBY-HDD87A
7	B2257	百葉玉企巴	直口	284	2	
8	X86043	百葉擋水鋁角	直口	427	1	加工图号J857-HBY-DJ87A
9	3mm厚鋁板	3mm鋁背板			1	加工图号J857-HBY-BB87A
10		雀仔網			1	与鋁背板尺寸相同

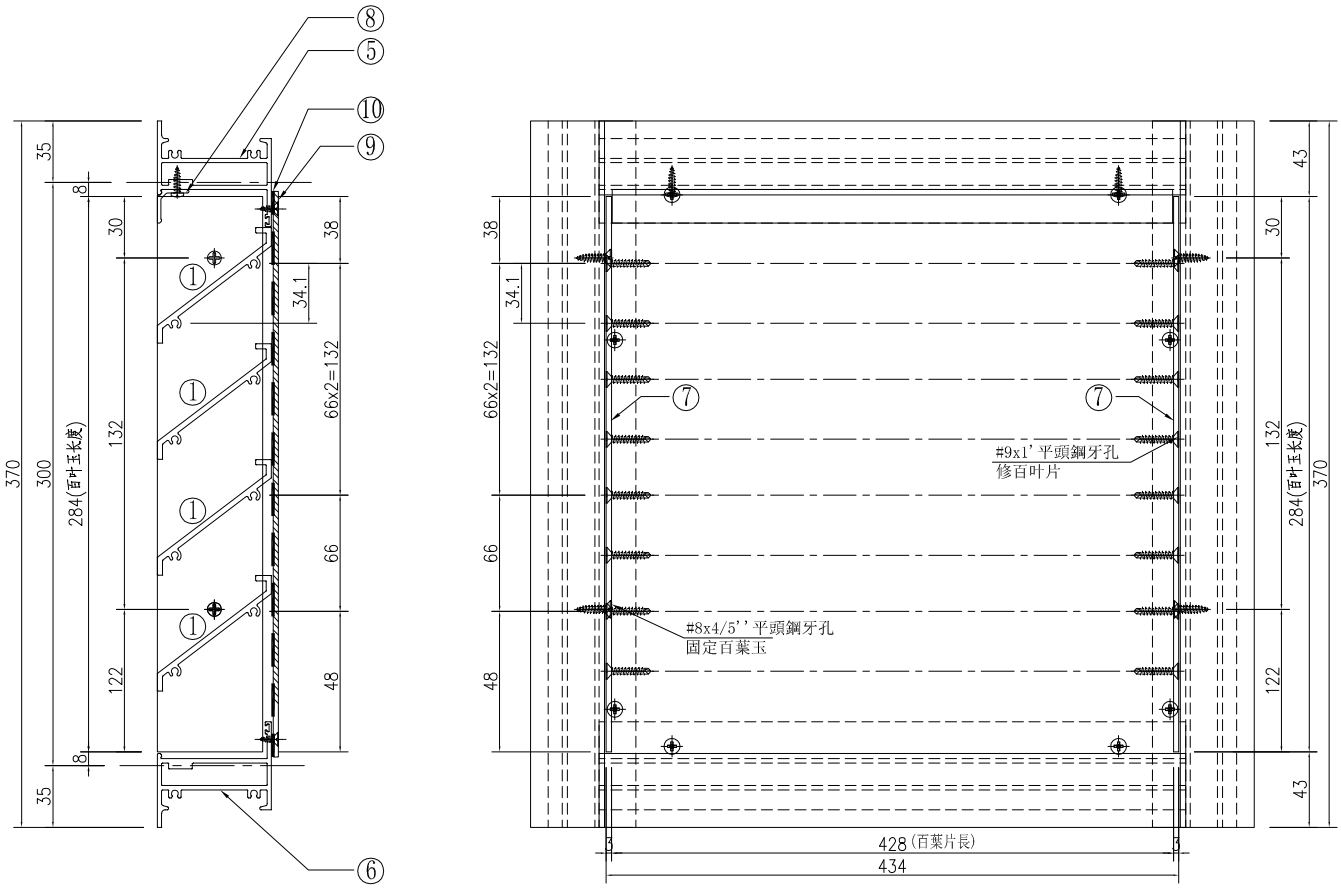

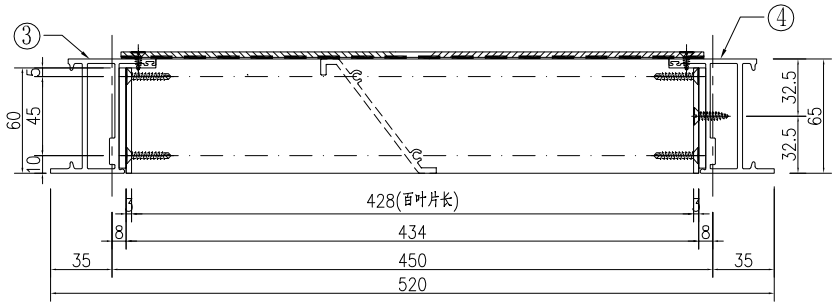

①號百葉加工圖

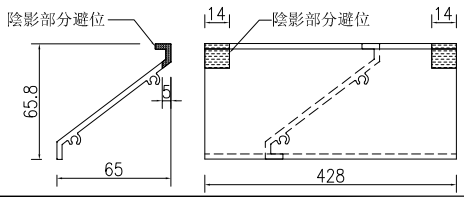


名稱	百葉組裝圖	制圖	吴祎瑜	2022.03.24	修改			
材料	详见加工图	復核			日期			
顏色	ECK3X10063S-XF1 三塗(深灰)	批准			圖號	AL/87A		


EG－DWG3

美特鋁質 有限公司
MIDI Aluminium Fabricator Ltd.


工程號	J-857	地盤	啓德6552

窗號		分格寬度L	分格高度H	鋁背板寬度	鋁背板高度	总幅數量
AL/88		850	650	740	540	1
序號	料號	名稱	出筍	長度	单幅數量	加工說明
1	X86037	百葉片	避位	728	7	
2	X86107	百葉片底	避位	728	1	
3	X86032	生邊企	直口	620	1	加工图号J857-HBY-VBQ20
4	X86032	生邊企	直口	620	1	加工图号J857-HBY-VBQ20R
5	X86033	百叶顶横	避位	742	1	加工图号J857-HBY-HD19
6	X86033	百叶底横	避位	742	1	加工图号J857-HBY-HDD19
7	B2257	百葉玉企巴	直口	534	2	
8	X86043	百葉擋水鋁角	直口	727	1	加工图号J857-HBY-DJ19
9	3mm厚鋁板	3mm鋁背板			1	加工图号J857-HBY-BB88
10		雀仔網			1	与鋁背板尺寸相同

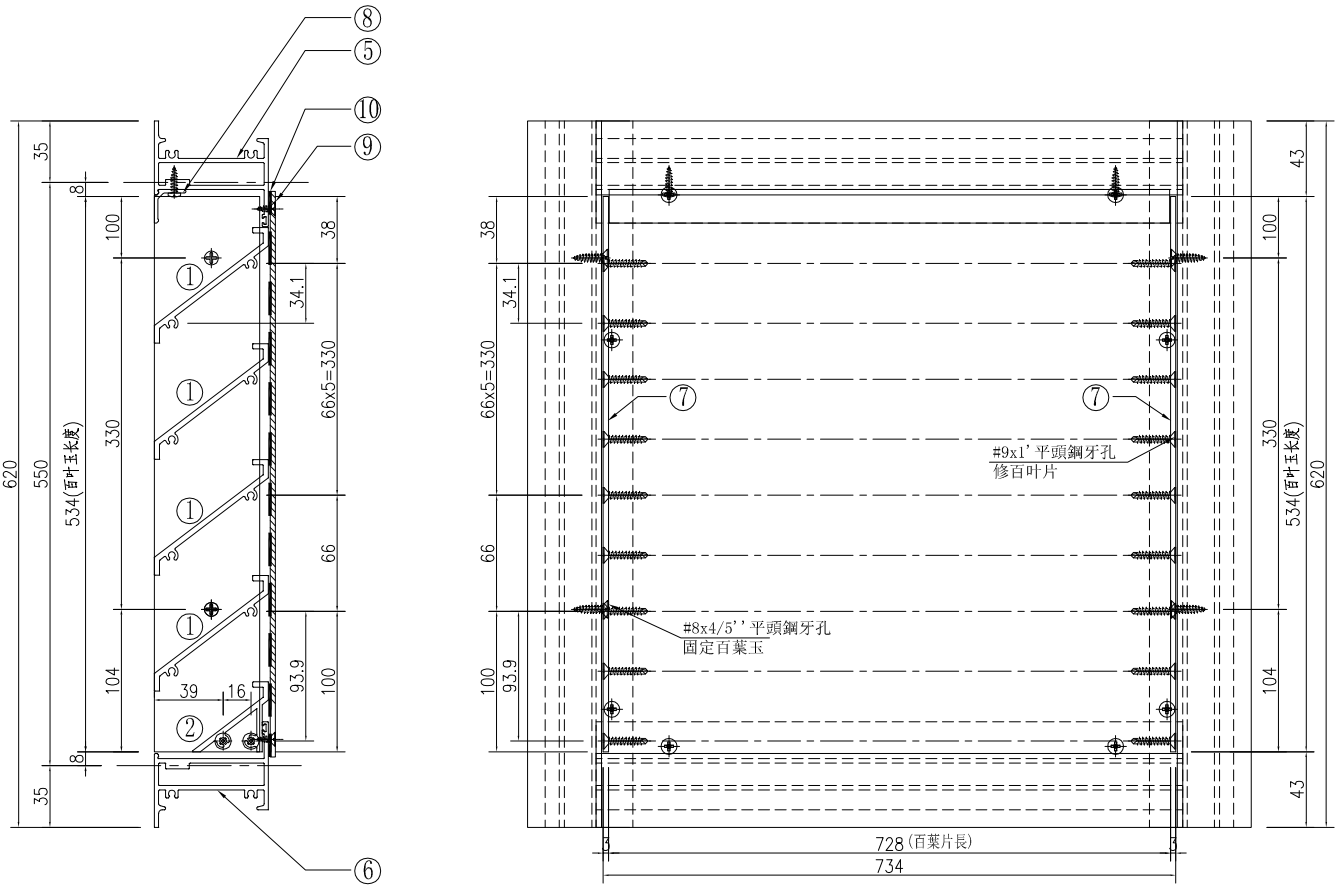


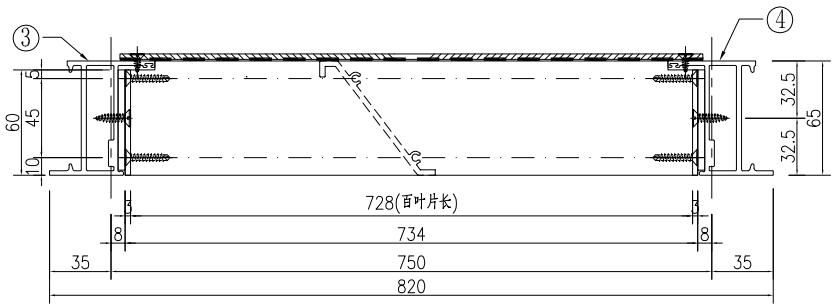

①號百葉加工圖

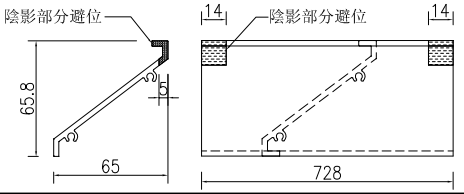

②號百葉加工圖

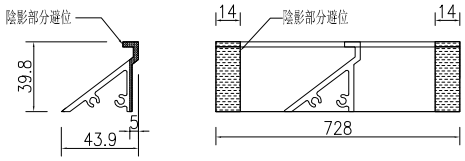


名稱	百葉組裝圖	制圖	吳祎瑜	2022.03.24	修改			
材料	详见加工图	復核			日期			
顏色	ECK3X10063S-XF1 三塗(深灰)	批准			圖號	AL/88		


EG—DWG3

美特鋁質 有限公司
MIDI Aluminium Fabricator Ltd.


工程號	J-857	地盤	啓德6552

窗號		分格寬度L	分格高度H	鋁背板寬度	鋁背板高度	总幅数量
1/(AL/89)		2100	1600	1990	1490	1
序號	料號	名稱	出筍	長度	单幅數量	加工說明
1	X86037	百葉片	避位	1978	22	
2	X86107	百葉片底	避位	1978	1	
3	X86032	生邊企	直口	1570	1	加工图号J857-HBY-VBQ44
4	X86032	生邊企	直口	1570	1	加工图号J857-HBY-VBQ44R
5	X86033	百叶顶横	避位	1992	1	加工图号J857-HBY-HD89
6	X86033	百叶底横	避位	1992	1	加工图号J857-HBY-HDD89
7	B2257	百葉玉企巴	直口	1484	2	
8	X86043	百葉擋水鋁角	直口	1977	1	加工图号J857-HBY-DJ89
9	3mm厚鋁板	3mm鋁背板			1	加工图号J857-HBY-BB89
10		雀仔網			1	与鋁背板尺寸相同
11	M021	25x25x3鋁槽	直口	1490	1	加工图号J857-HBY-LC89
12	3mm厚鋁板	3mm鋁背板			1	加工图号J857-HBY-BB89A

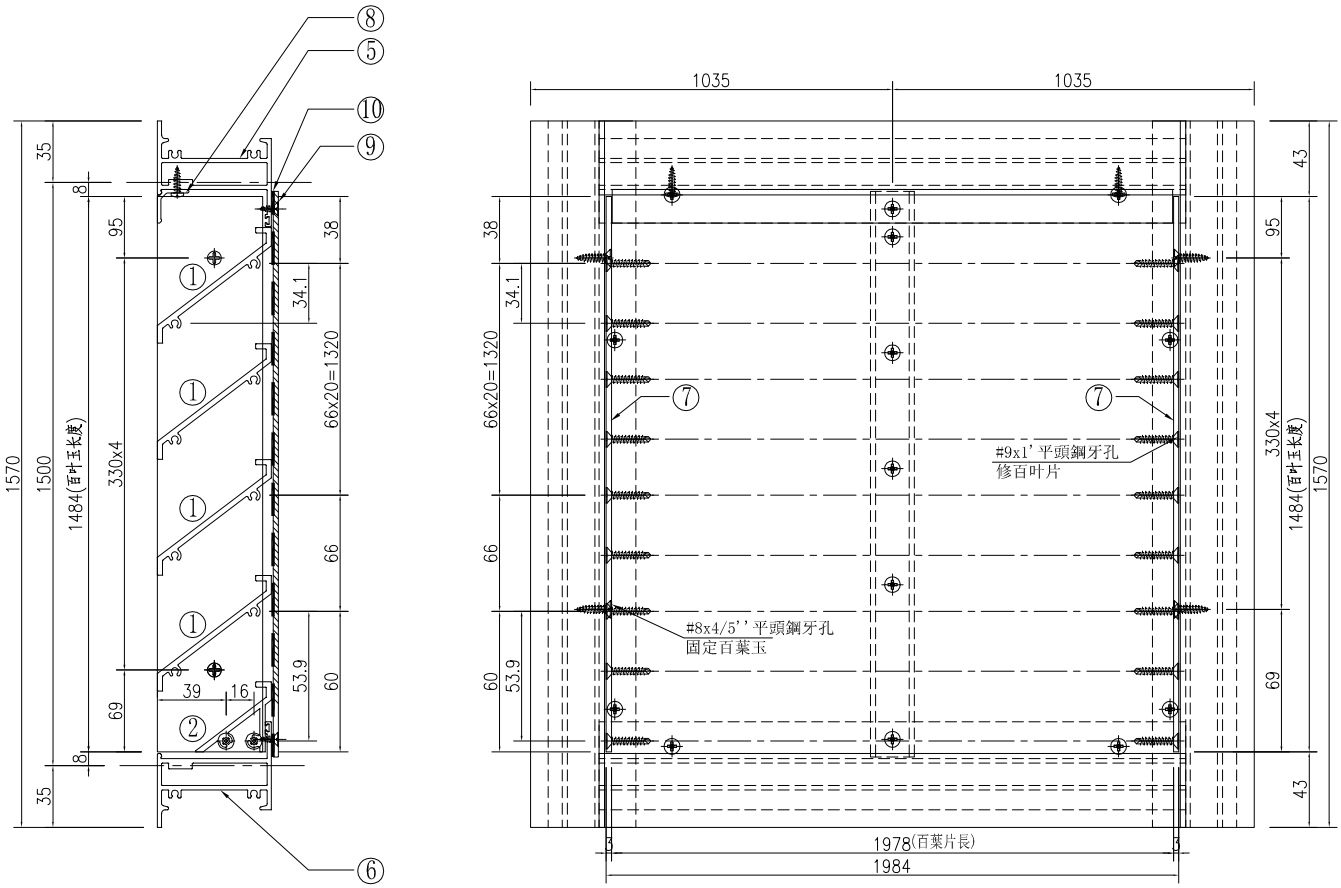


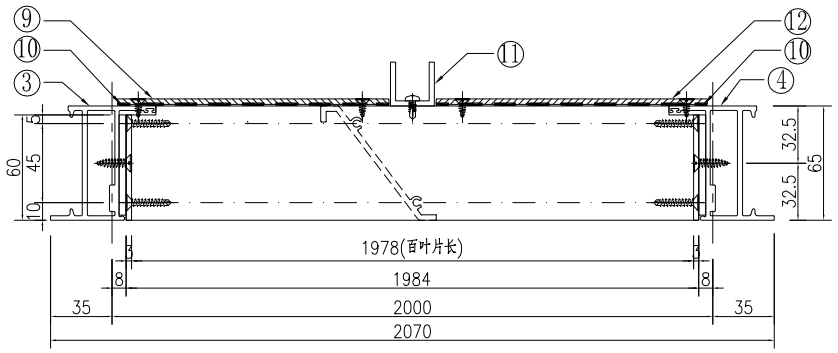

①號百葉加工圖

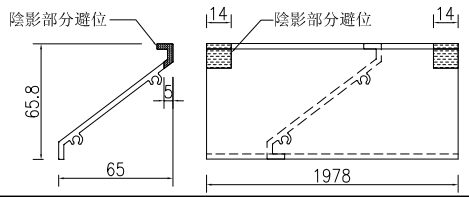

②號百葉加工圖

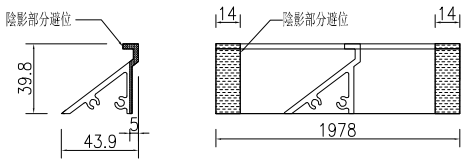


名稱	百葉組裝圖	制圖	吴祎瑜	2022.03.24	修改			
材料	详见加工图	復核			日期			
顏色	ECK3X10063S-XF1 三塗(深灰)	批准			圖號	1/(AL/89)		


EG－DWG3

美特鋁質 有限公司
MIDI Aluminium Fabricator Ltd.


工程號	J-857	地盤	啓德6552

窗號		分格寬度L	分格高度H	鋁背板寬度	鋁背板高度	总幅数量
2/(AL/89)		2460	1600	2350	1490	1
序號	料號	名稱	出筍	長度	单幅數量	加工說明
1	X86037	百葉片	避位	2338	22	
2	X86107	百葉片底	避位	2338	1	
3	X86032	生邊企	直口	1570	1	加工图号J857-HBY-VBQ44
4	X86032	生邊企	直口	1570	1	加工图号J857-HBY-VBQ44R
5	X86033	百叶顶横	避位	2352	1	加工图号J857-HBY-HD89a
6	X86033	百叶底横	避位	2352	1	加工图号J857-HBY-HDD89a
7	B2257	百葉玉企巴	直口	1484	2	
8	X86043	百葉擋水鋁角	直口	2337	1	加工图号J857-HBY-DJ89a
9	3mm厚鋁板	3mm鋁背板			1	加工图号J857-HBY-BB89B
10		雀仔網			1	与鋁背板尺寸相同
11	M021	25x25x3鋁槽	直口	1490	1	加工图号J857-HBY-LC89
12	3mm厚鋁板	3mm鋁背板			1	加工图号J857-HBY-BB89C

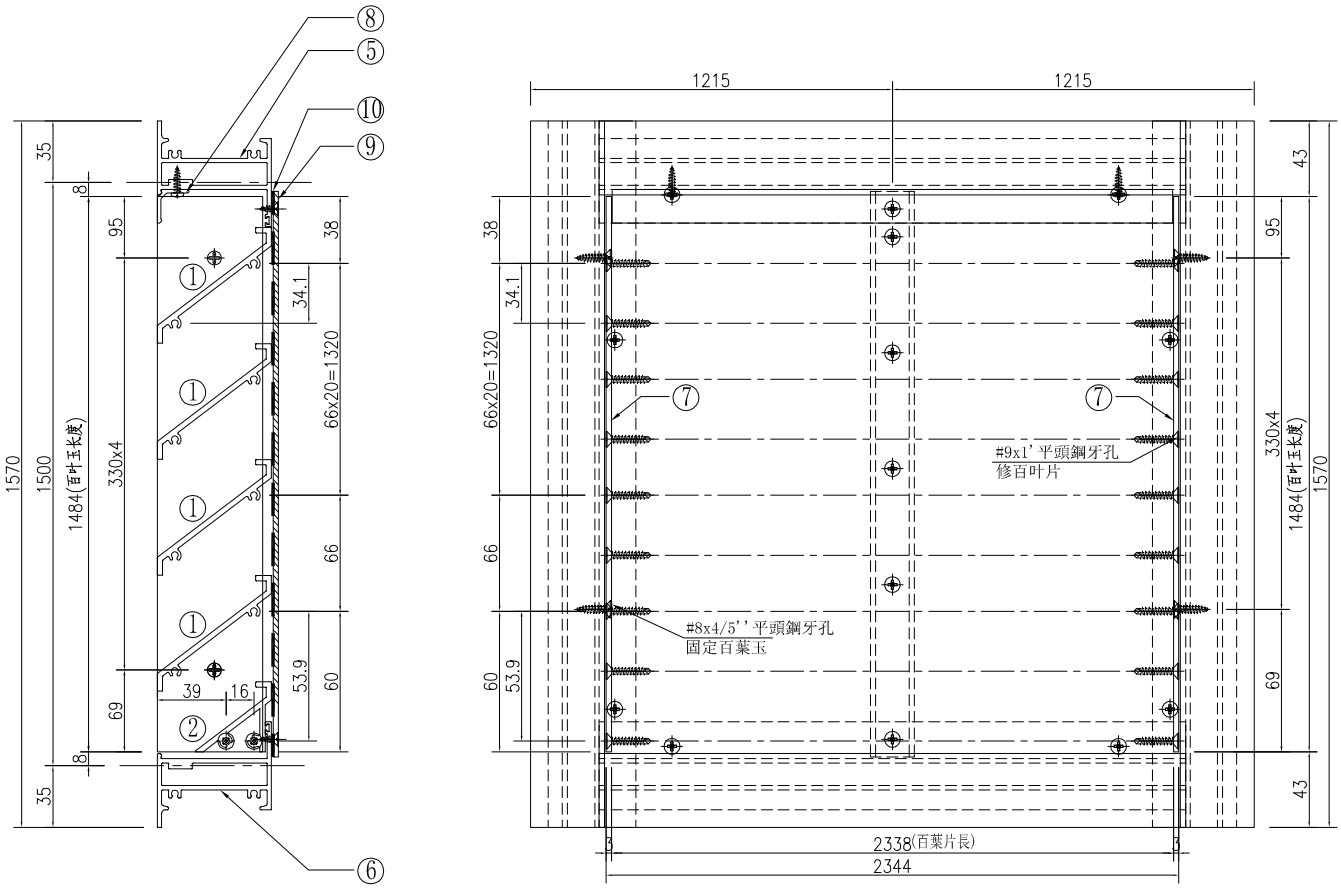


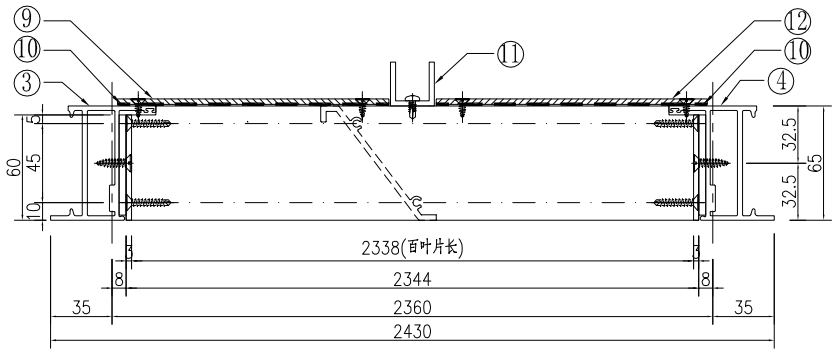

①號百葉加工圖

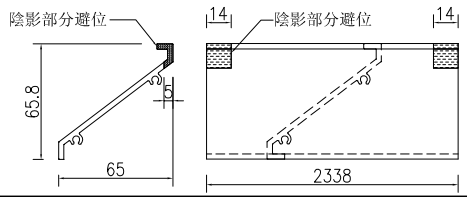

②號百葉加工圖

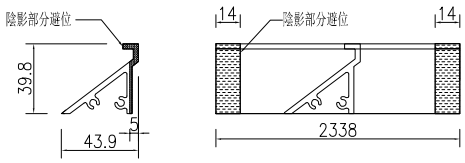


名稱	百葉組裝圖	制圖	吴祎瑜	2022.03.24	修改			
材料	详见加工图	復核			日期			
顏色	ECK3X10063S-XF1 三塗(深灰)	批准			圖號	2/(AL/89)		


EG—DWG3

美特鋁質 有限公司
MIDI Aluminium Fabricator Ltd.


工程號	J-857	地盤	啓德6552

窗號		分格寬度L	分格高度H	鋁背板寬度	鋁背板高度	总幅數量
AL/90		1460	600	1350	490	2
序號	料號	名稱	出筍	長度	单幅數量	加工說明
1	X86037	百葉片	避位	1338	7	
3	X86032	生邊企	直口	570	1	加工图号J857-HBY-VBQ2
4	X86032	生邊企	直口	570	1	加工图号J857-HBY-VBQ2R
5	X86033	百叶顶横	避位	1352	1	加工图号J857-HBY-HD90
6	X86033	百叶底横	避位	1352	1	加工图号J857-HBY-HDD90
7	B2257	百葉玉企巴	直口	484	2	
8	X86043	百葉擋水鋁角	直口	1337	1	加工图号J857-HBY-DJ90
9	3mm厚鋁板	3mm鋁背板			1	加工图号J857-HBY-BB90
10		雀仔網			1	与鋁背板尺寸相同

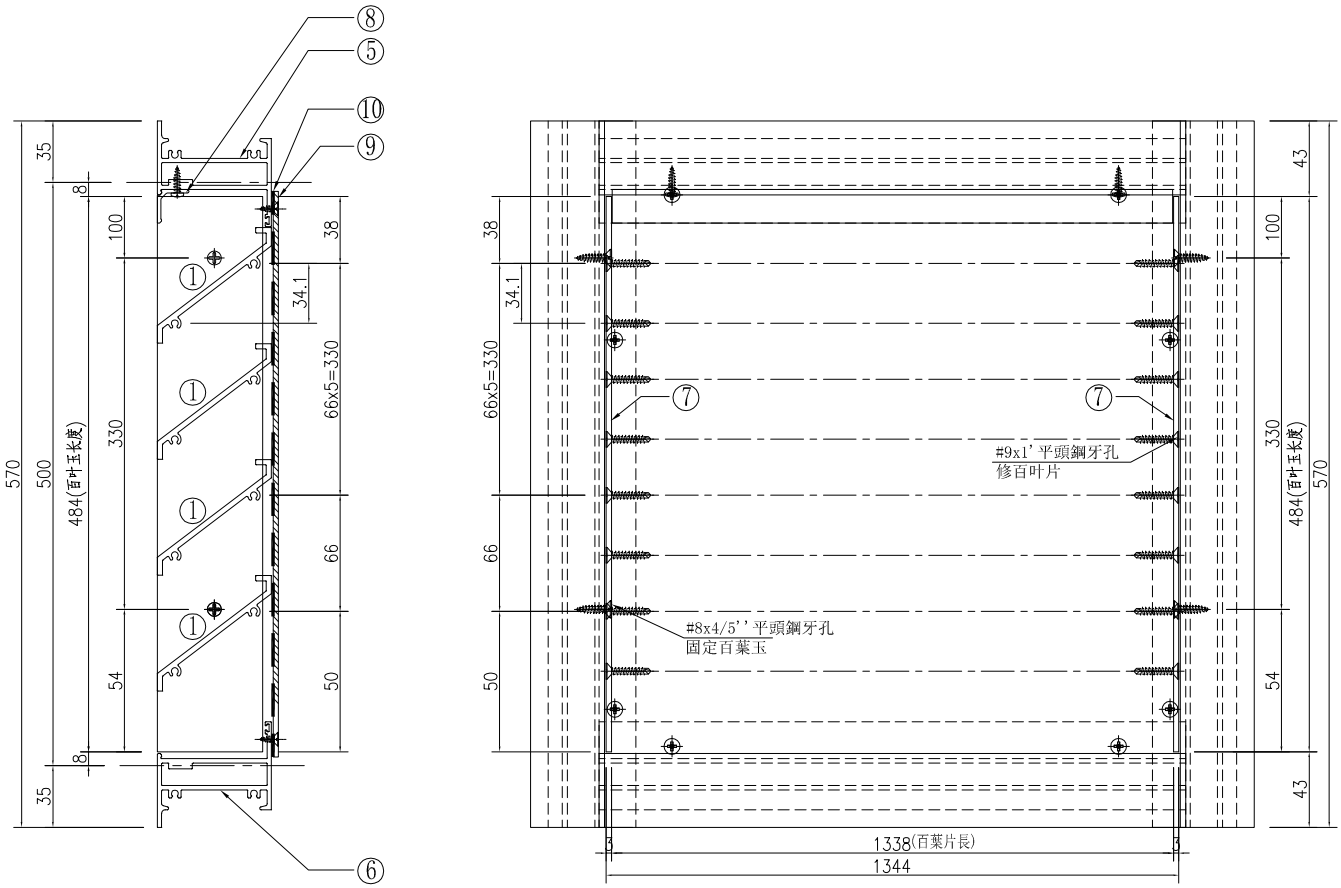

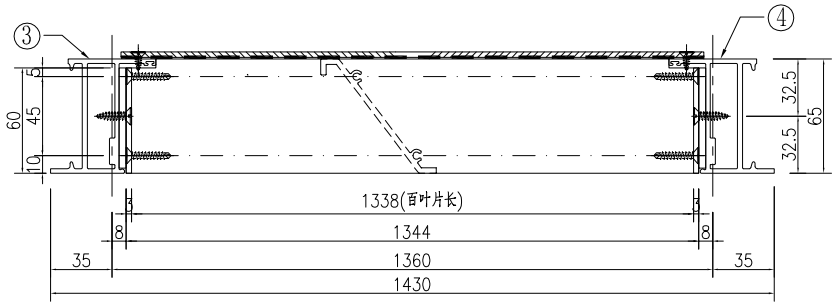

①號百葉加工圖

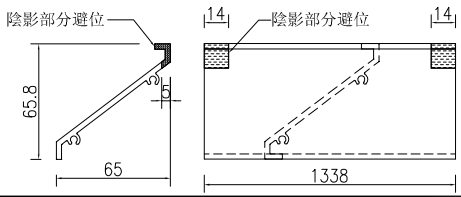


名稱	百葉組裝圖	制圖	吴祎瑜	2022.03.24	修改			
材料	详见加工图	復核			日期			
顏色	ECK3X10063S-XF1 三塗(深灰)	批准			圖號	AL/90		


EG—DWG3

美特鋁質 有限公司
MIDI Aluminium Fabricator Ltd.


工程號	J-857	地盤	啓德6552

窗號		分格寬度L	分格高度H	鋁背板寬度	鋁背板高度	总幅數量
AL/91		350	400	240	290	2
序號	料號	名稱	出筍	長度	单幅數量	加工說明
1	X86037	百葉片	避位	228	4	
3	X86032	生邊企	直口	370	1	加工图号J857-HBY-VBQ87A
4	X86032	生邊企	直口	370	1	加工图号J857-HBY-VBQ87AR
5	X86033	百叶顶横	避位	242	1	加工图号J857-HBY-HD91
6	X86033	百叶底横	避位	242	1	加工图号J857-HBY-HDD91
7	B2257	百葉玉企巴	直口	284	2	
8	X86043	百葉擋水鋁角	直口	227	1	加工图号J857-HBY-DJ91
9	3mm厚鋁板	3mm鋁背板			1	加工图号J857-HBY-BB91
10		雀仔網			1	与鋁背板尺寸相同

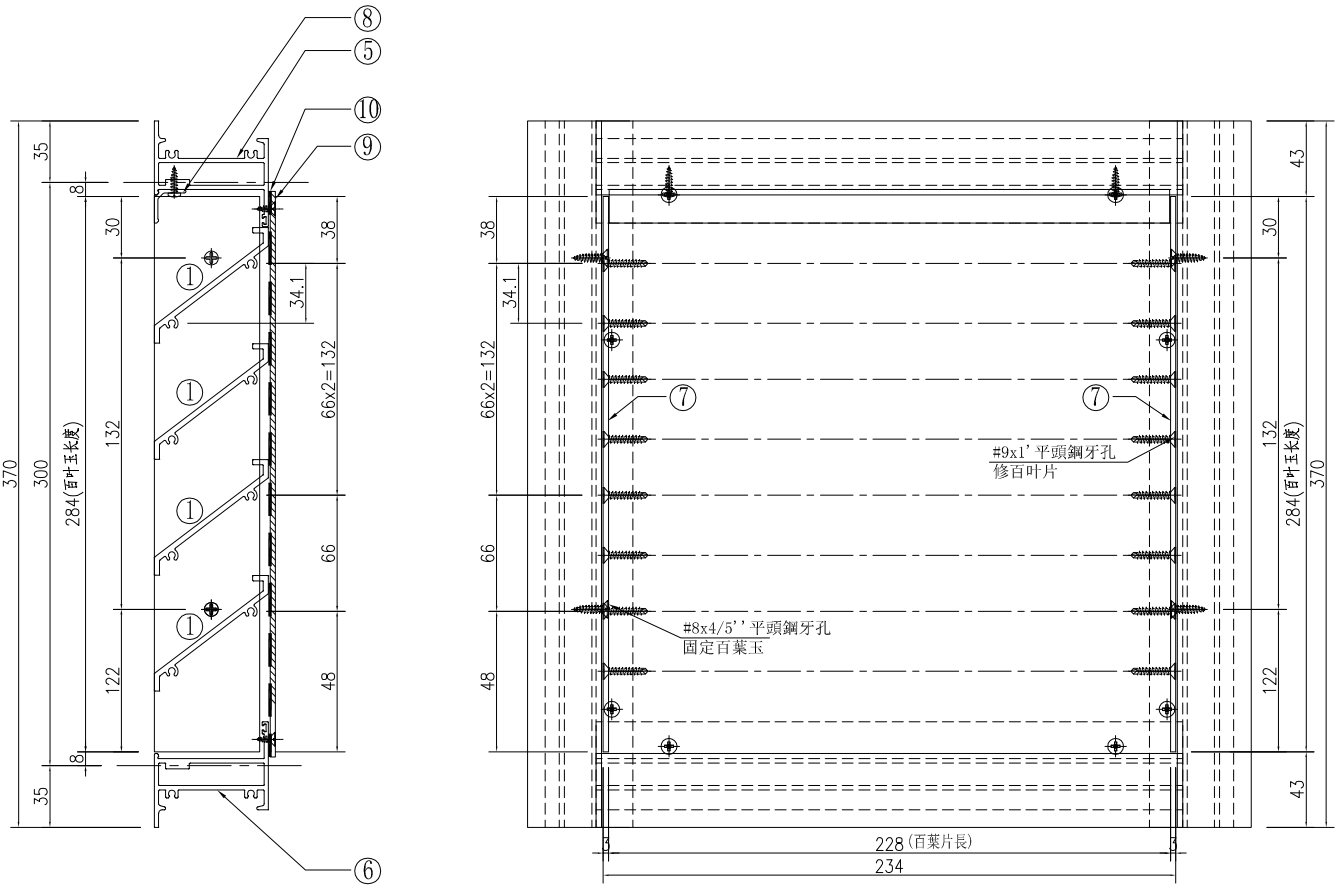

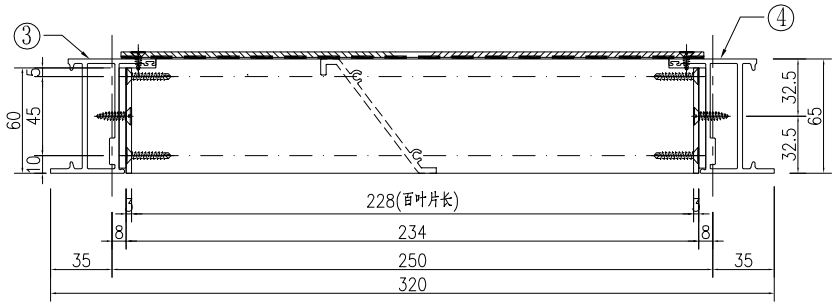

①號百葉加工圖

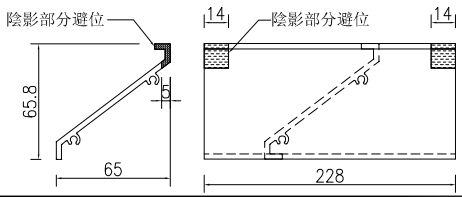


名稱	百葉組裝圖	制圖	吴祎瑜	2022.03.24	修改			
材料	详见加工图	復核			日期			
顏色	ECK3X10063S-XF1 三塗(深灰)	批准			圖號	AL/91		


EG—DWG3

美特鋁質 有限公司
MIDI Aluminium Fabricator Ltd.


工程號	J-857	地盤	啓德6552

窗號		分格寬度L	分格高度H	鋁背板寬度	鋁背板高度	总幅數量
AL/92		1890	570	1780	460	1
序號	料號	名稱	出筍	長度	单幅數量	加工說明
1	X86037	百葉片	避位	1768	6	
2	X86107	百葉片底	避位	1768	1	
3	X86032	生邊企	直口	540	1	加工图号J857-HBY-VBQ3
4	X86032	生邊企	直口	540	1	加工图号J857-HBY-VBQ3R
5	X86033	百叶顶横	避位	1782	1	加工图号J857-HBY-HD92
6	X86033	百叶底横	避位	1782	1	加工图号J857-HBY-HDD92
7	B2257	百葉玉企巴	直口	454	2	
8	X86043	百葉擋水鋁角	直口	1767	1	加工图号J857-HBY-DJ92
9	3mm厚鋁板	3mm鋁背板			1	加工图号J857-HBY-BB92
10		雀仔網			1	与鋁背板尺寸相同

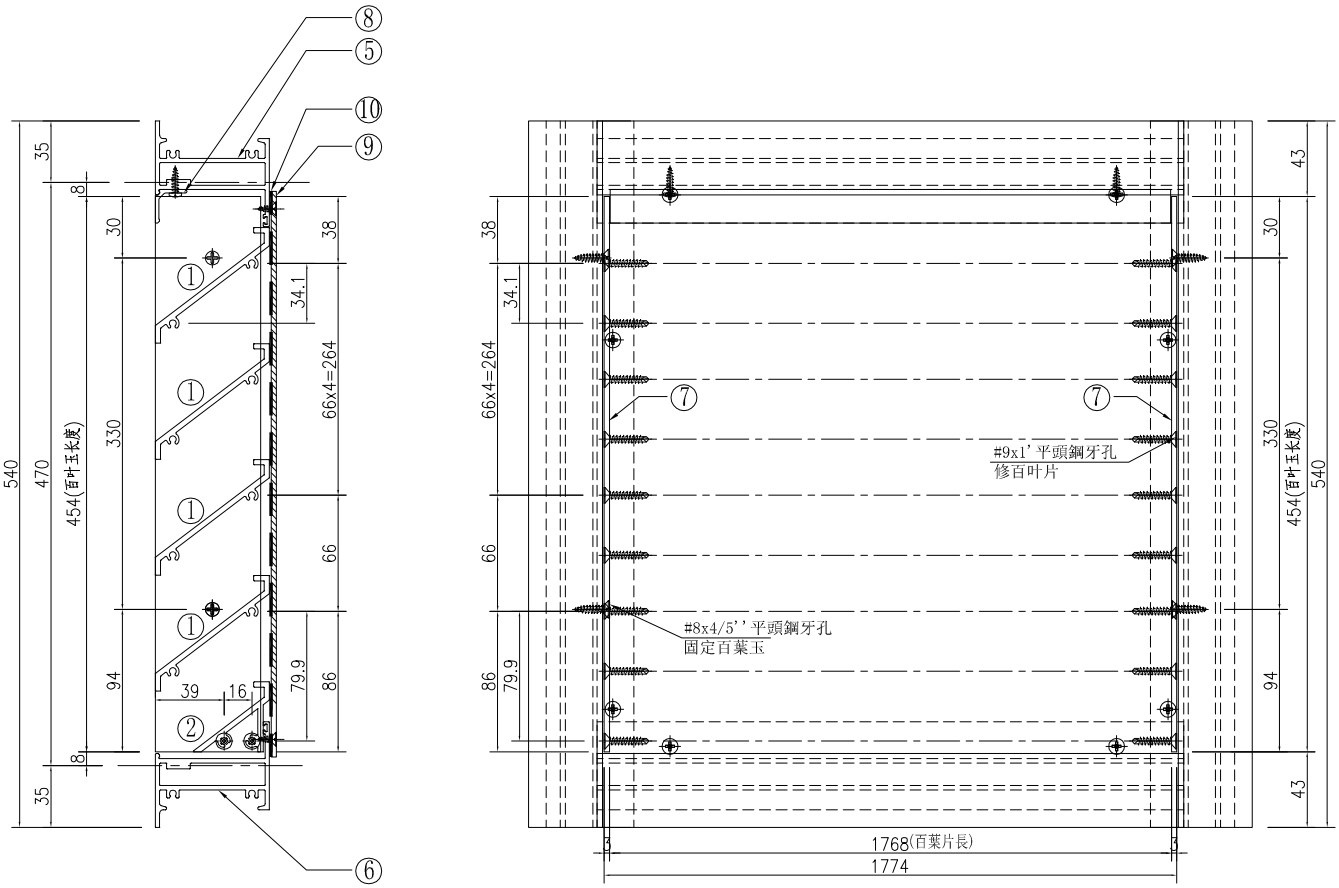


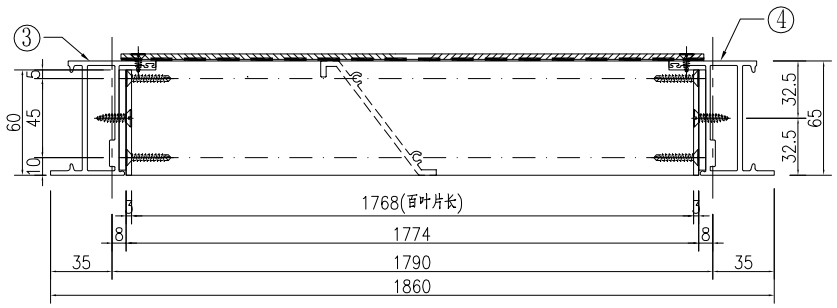

①號百葉加工圖

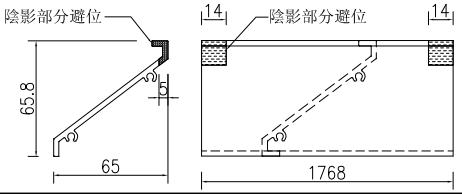

②號百葉加工圖

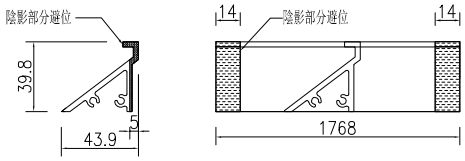


名稱	百葉組裝圖	制圖	吴祎瑜	2022.03.24	修改			
材料	详见加工图	復核			日期			
顏色	ECK3X10063S-XF1 三塗(深灰)	批准			圖號	AL/92		


EG—DWG3


美特鋁質 有限公司
MIDI Aluminium Fabricator Ltd.

工程號	J-857	地盤	啓德6552


窗號		分格寬度L	分格高度H	鋁背板寬度	鋁背板高度	总幅數量
AL/93		1100	350	990	240	1
序號	料號	名稱	出筍	長度	单幅數量	加工說明
1	X86037	百葉片	避位	978	3	
2	X86107	百葉片底	避位	978	1	
3	X86032	生邊企	直口	320	1	加工图号J857-HBY-VBQ52
4	X86032	生邊企	直口	320	1	加工图号J857-HBY-VBQ52R
5	X86033	百叶顶横	避位	992	1	加工图号J857-HBY-HD6
6	X86033	百叶底横	避位	992	1	加工图号J857-HBY-HDD6
7	B2257	百葉玉企巴	直口	234	2	
8	X86043	百葉擋水鋁角	直口	977	1	加工图号J857-HBY-DJ6
9	3mm厚鋁板	3mm鋁背板			1	加工图号J857-HBY-BB93
10		雀仔網			1	与鋁背板尺寸相同

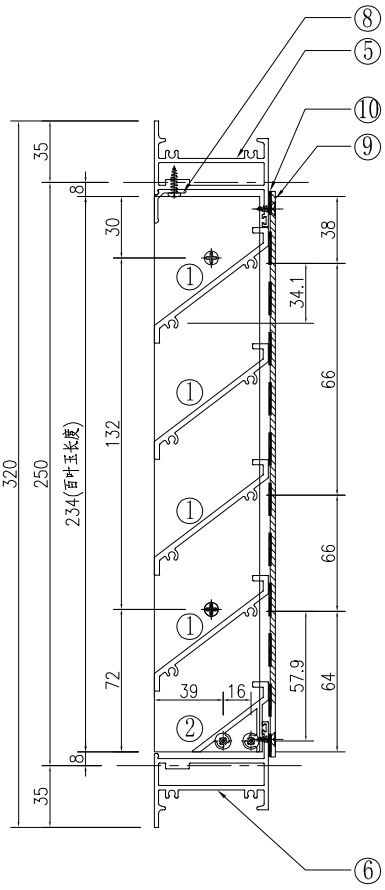

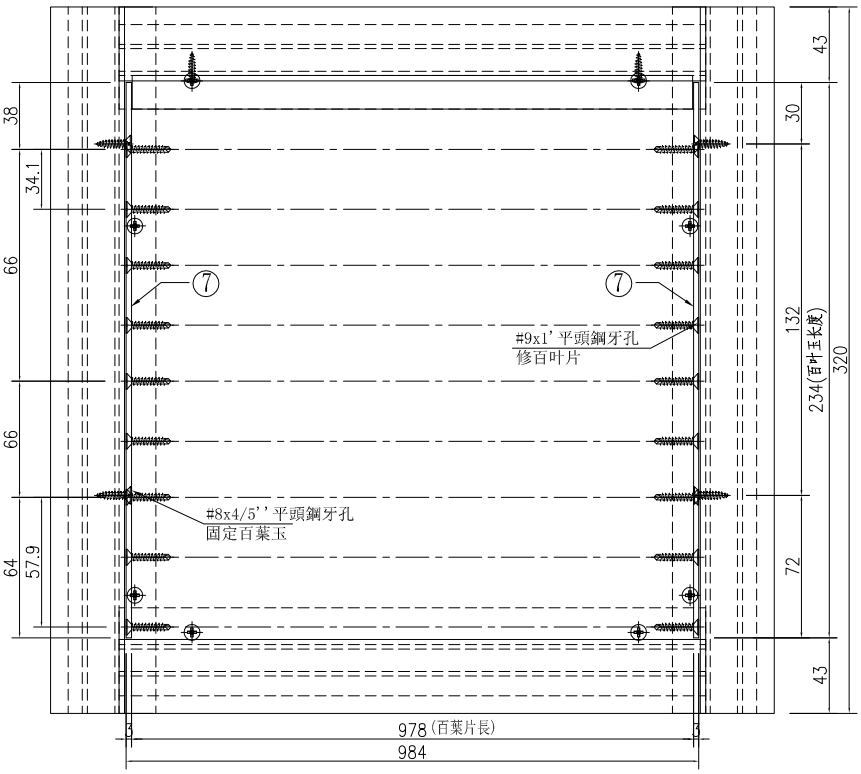


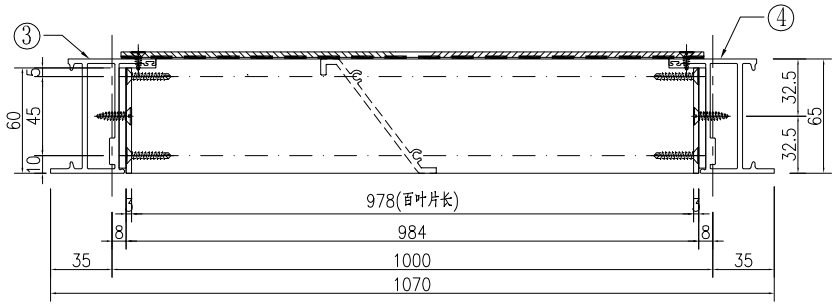

①號百葉加工圖

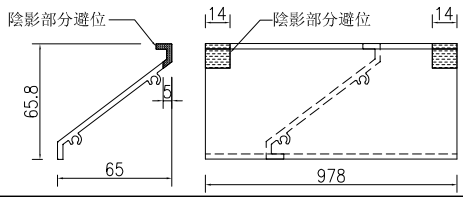

②號百葉加工圖

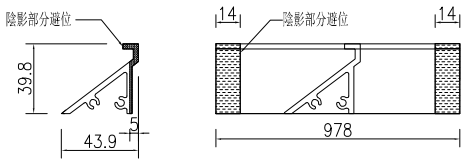


名稱	百葉組裝圖	制圖	吴祎瑜	2022.03.24	修改			
材料	详见加工图	復核			日期			
顏色	ECK3X10063S-XF1 三塗(深灰)	批准			圖號	AL/93		


EG—DWG3


美特鋁質 有限公司
MIDI Aluminium Fabricator Ltd.

工程號	J-857	地盤	啓德6552


窗號		分格寬度L	分格高度H	鋁背板寬度	鋁背板高度	总幅數量
AL/94a		705	1045	595	935	1
序號	料號	名稱	出筍	長度	单幅數量	加工說明
1	X86037	百葉片	避位	583	13	
2	X86107	百葉片底	避位	583	1	
3	X86032	生邊企	直口	1015	1	加工图号J857-HBY-VBQ94a
4	X86032	生邊企	直口	1015	1	加工图号J857-HBY-VBQ94aR
5	X86033	百叶顶横	避位	597	1	加工图号J857-HBY-HD94a
6	X86033	百叶底横	避位	597	1	加工图号J857-HBY-HDD94a
7	B2257	百葉玉企巴	直口	929	2	
8	X86043	百葉擋水鋁角	直口	582	1	加工图号J857-HBY-DJ94a
9	3mm厚鋁板	3mm鋁背板			1	加工图号J857-HBY-BB94a
10		雀仔網			1	与鋁背板尺寸相同

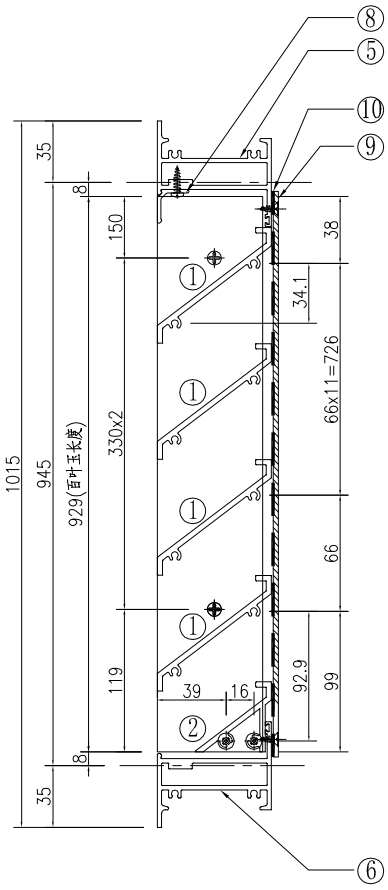

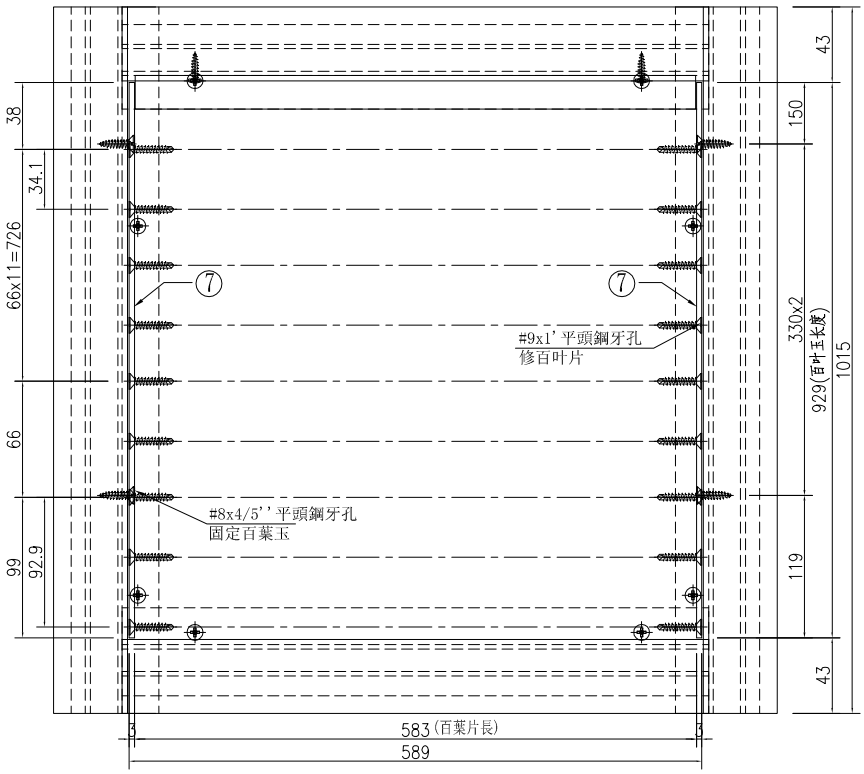


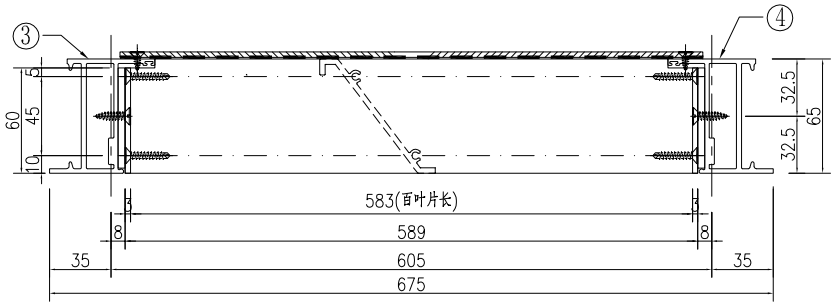

①號百葉加工圖

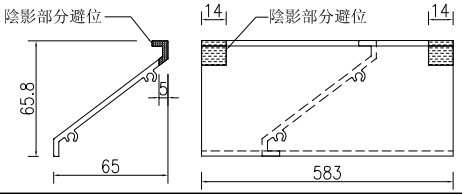

②號百葉加工圖

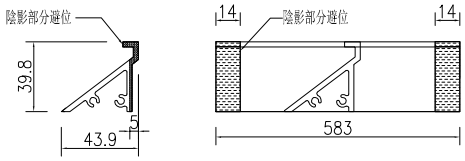


名稱	百葉組裝圖	制圖	吳祎瑜	2022.03.24	修改			
材料	详见加工图	復核			日期			
顏色	ECK3X10063S-XF1 三塗(深灰)	批准			圖號	AL/94a		


EG—DWG3


美特鋁質 有限公司
MIDI Aluminium Fabricator Ltd.

工程號	J-857	地盤	啓德6552


窗號		分格寬度L	分格高度H	鋁背板寬度	鋁背板高度	总幅數量
AL/63a		650	650	540	540	1
序號	料號	名稱	出筍	長度	单幅數量	加工說明
1	X86037	百葉片	避位	528	7	
2	X86107	百葉片底	避位	528	1	
3	X86032	生邊企	直口	620	1	加工图号J857-HBY-VBQ20
4	X86032	生邊企	直口	620	1	加工图号J857-HBY-VBQ20R
5	X86033	百叶顶横	避位	542	1	加工图号J857-HBY-HD95
6	X86033	百叶底横	避位	542	1	加工图号J857-HBY-HDD95
7	B2257	百葉玉企巴	直口	534	2	
8	X86043	百葉擋水鋁角	直口	527	1	加工图号J857-HBY-DJ95
9	3mm厚鋁板	3mm鋁背板			1	加工图号J857-HBY-BB95
10		雀仔網			1	与鋁背板尺寸相同

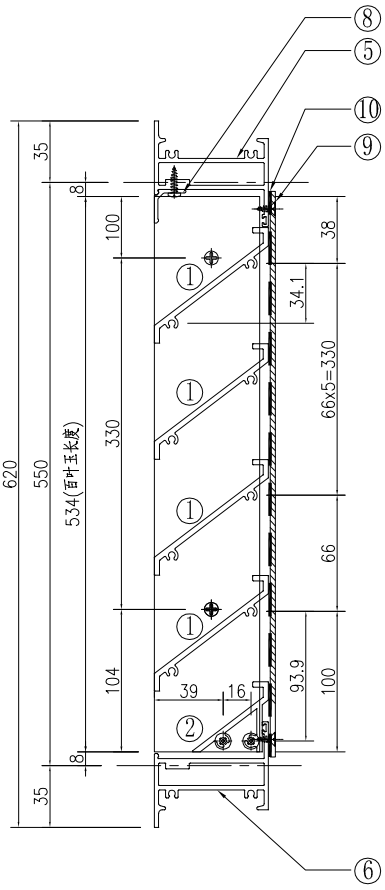

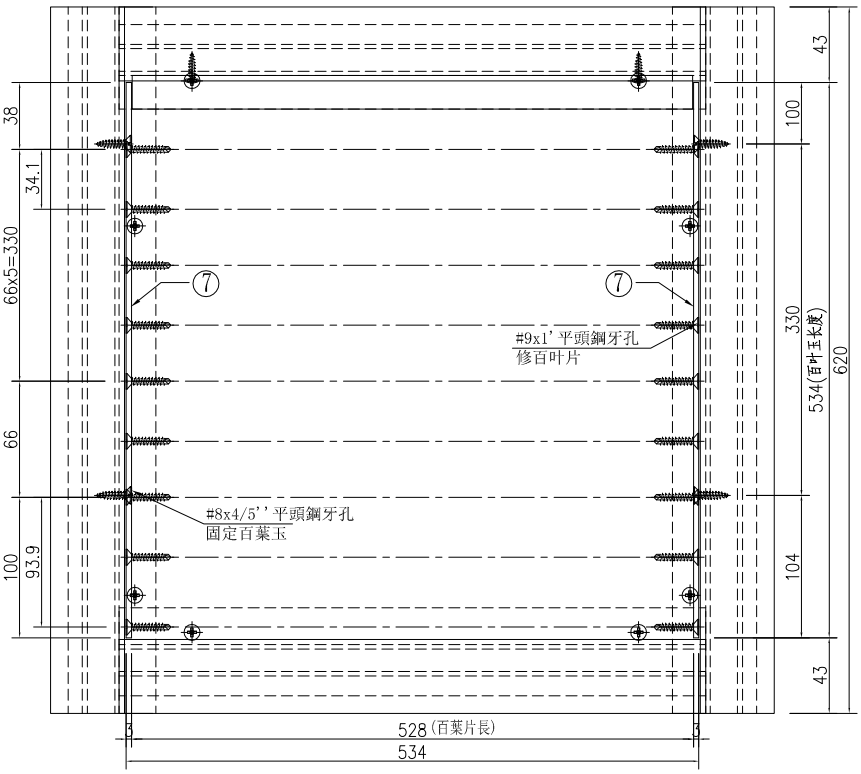


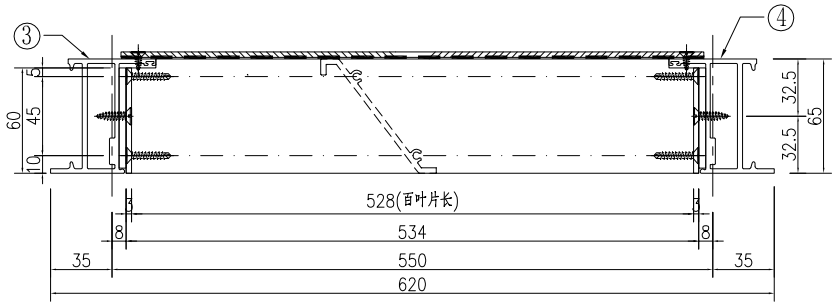

①號百葉加工圖

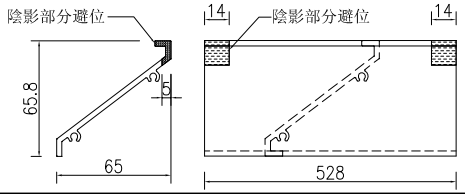

②號百葉加工圖

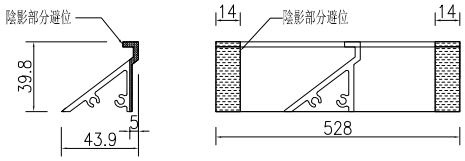


名稱	百葉組裝圖	制圖	吴祎瑜	2022.03.24	修改			
材料	详见加工图	復核			日期			
顏色	ECK3X10063S-XF1 三塗(深灰)	批准			圖號	AL/63a		


EG－DWG3


美特鋁質 有限公司
MIDI Aluminium Fabricator Ltd.

工程號	J-857	地盤	啓德6552


窗號		分格寬度L	分格高度H	鋁背板寬度	鋁背板高度	总幅數量
AL/96		800	700	690	590	1
AL/97		800	700	690	590	1
序號	料號	名稱	出筍	長度	單幅數量	加工說明
1	X86037	百葉片	避位	678	8	
2	X86107	百葉片底	避位	678	1	
3	X86032	生邊企	直口	670	1	加工图号J857-HBY-VBQ25
4	X86032	生邊企	直口	670	1	加工图号J857-HBY-VBQ25R
5	X86033	百叶顶横	避位	692	1	加工图号J857-HBY-HD22
6	X86033	百叶底横	避位	692	1	加工图号J857-HBY-HDD22
7	B2257	百葉玉企巴	直口	584	2	
8	X86043	百葉擋水鋁角	直口	677	1	加工图号J857-HBY-DJ22
9	3mm厚鋁板	3mm鋁背板			1	加工图号J857-HBY-BB95
10		雀仔網			1	与鋁背板尺寸相同

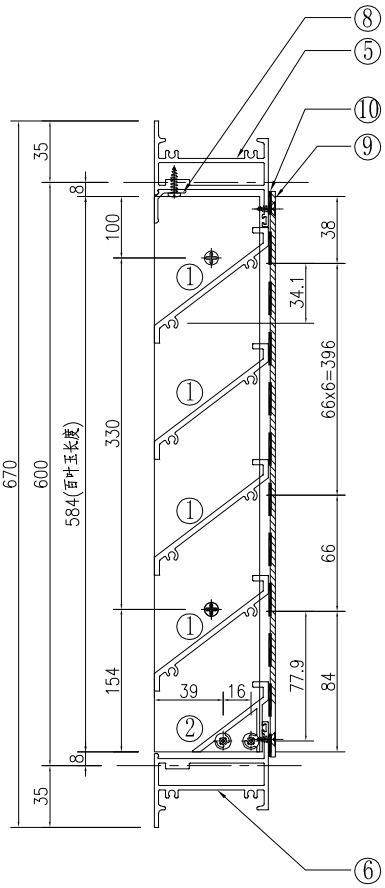

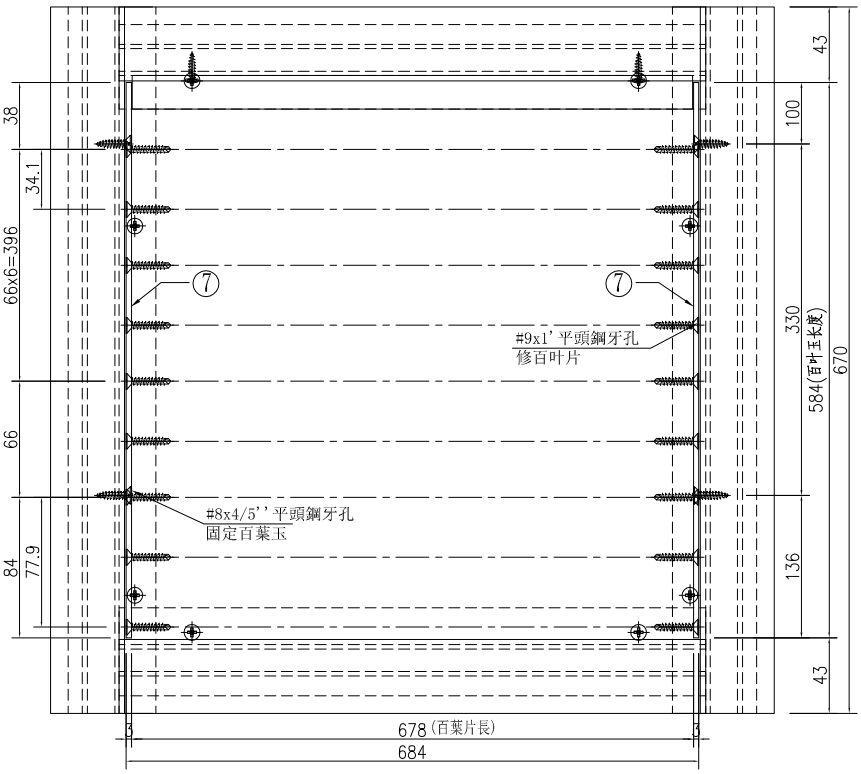


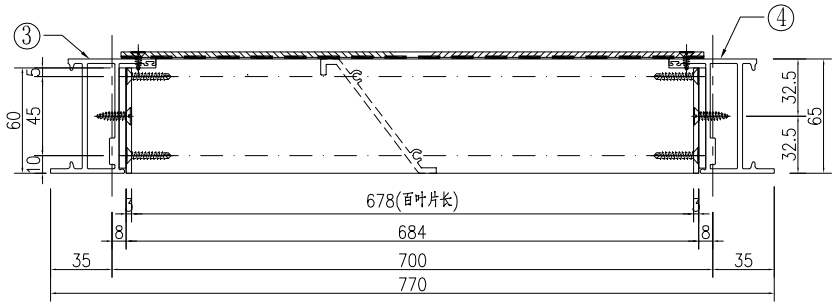

①號百葉加工圖

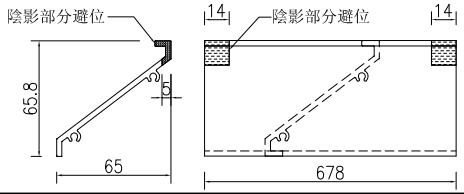

②號百葉加工圖

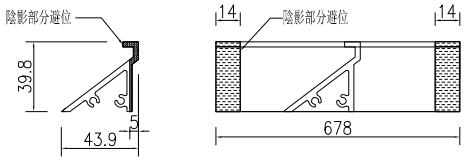


名稱	百葉組裝圖	制圖	吳祎瑜	2022.03.24	修改			
材料	详见加工图	復核			日期			
顏色	ECK3X10063S-XF1 三塗(深灰)	批准			圖號	AL/96		


EG—DWG3

美特鋁質 有限公司
MIDI Aluminium Fabricator Ltd.


工程號	J-857	地盤	啓德6552

窗號		分格寬度L	分格高度H	鋁背板寬度	鋁背板高度	总幅數量
AL/98		480	380	370	270	1
AL/99		480	380	370	270	1
序號	料號	名稱	出筍	長度	單幅數量	加工說明
1	X86037	百葉片	避位	358	3	
2	X86107	百葉片底	避位	358	1	
3	X86032	生邊企	直口	350	1	加工图号J857-HBY-VBQ98
4	X86032	生邊企	直口	350	1	加工图号J857-HBY-VBQ98R
5	X86033	百叶顶横	避位	372	1	加工图号J857-HBY-HD98
6	X86033	百叶底横	避位	372	1	加工图号J857-HBY-HDD98
7	B2257	百葉玉企巴	直口	264	2	
8	X86043	百葉擋水鋁角	直口	357	1	加工图号J857-HBY-DJ98
9	3mm厚鋁板	3mm鋁背板			1	加工图号J857-HBY-BB98
10		雀仔網			1	与鋁背板尺寸相同

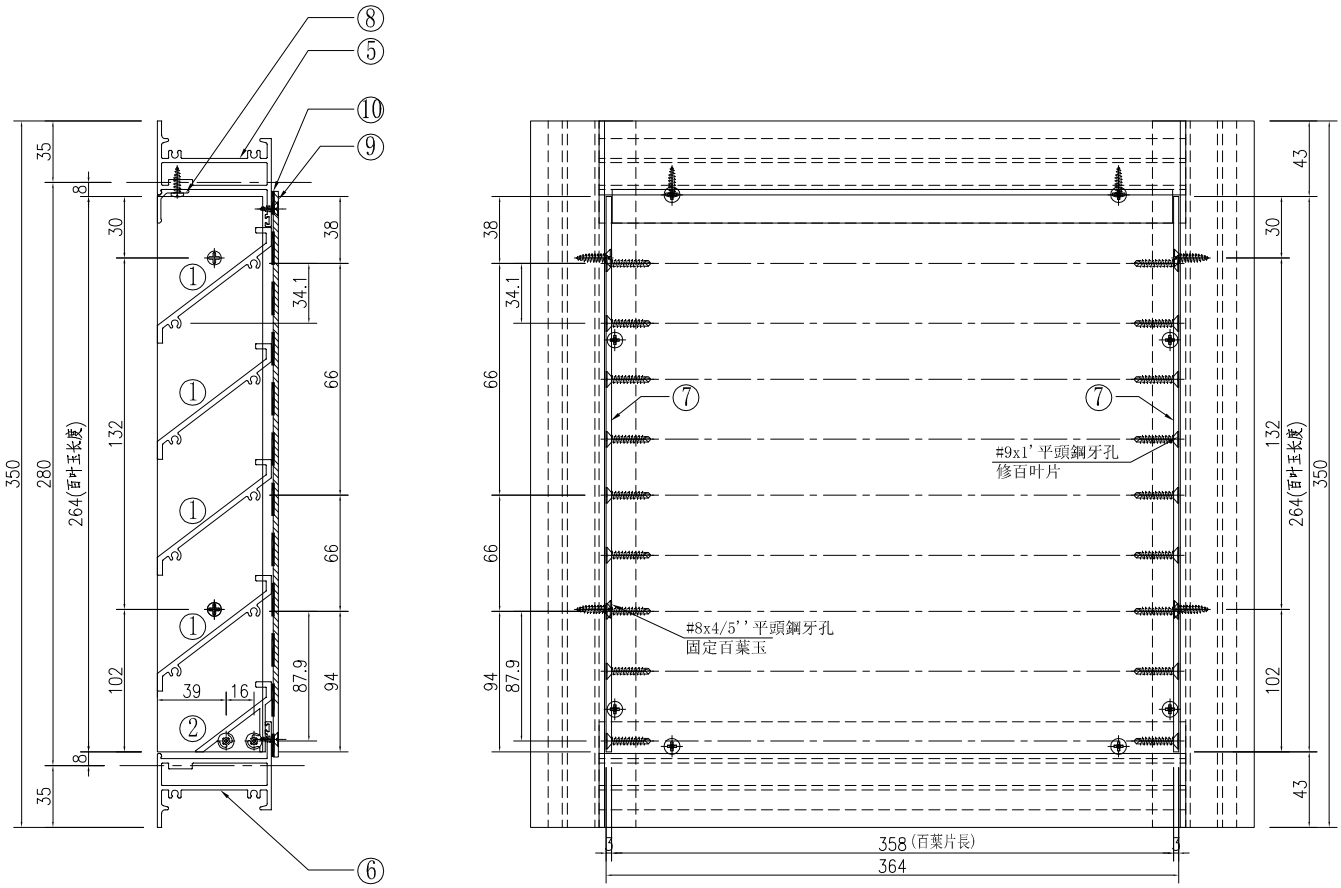


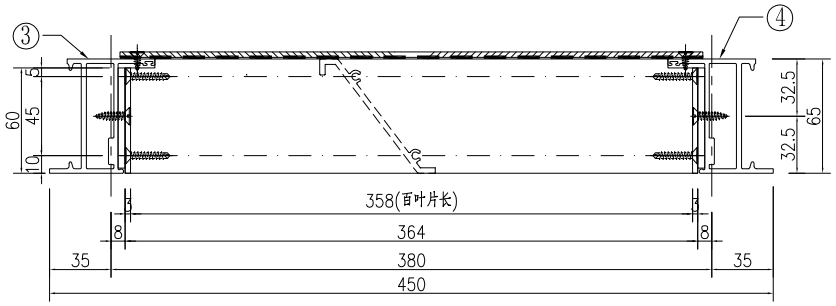

①號百葉加工圖

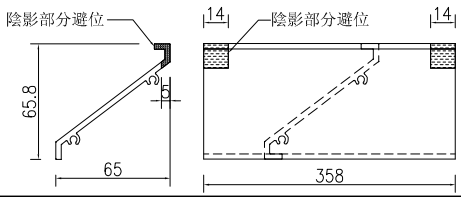

②號百葉加工圖

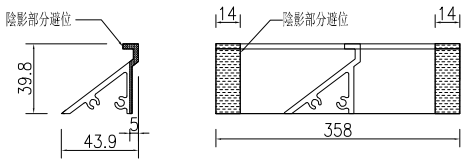


名稱	百葉組裝圖	制圖	吴祎瑜	2022.03.24	修改			
材料	详见加工图	復核			日期			
顏色	ECK3X10063S-XF1 三塗(深灰)	批准			圖號	AL/98		


EG—DWG3

美特鋁質 有限公司
MIDI Aluminium Fabricator Ltd.


工程號	J-857	地盤	啓德6552

窗號		分格寬度L	分格高度H	鋁背板寬度	鋁背板高度	总幅數量
AL/TR01A		2000	400	931.5	290	1
序號	料號	名稱	出筍	長度	单幅數量	加工說明
1	X86037	百葉片	避位	1878	4	
3	X86032	生邊企	直口	370	1	加工图号J857-HBY-VBQ87A
4	X86032	生邊企	直口	370	1	加工图号J857-HBY-VBQ87AR
5	X86033	百叶顶横	避位	1892	1	加工图号J857-HBY-HD18
6	X86033	百叶底横	避位	1892	1	加工图号J857-HBY-HDD18
7	B2257	百葉玉企巴	直口	284	2	
8	X86043	百葉擋水鋁角	直口	1877	1	加工图号J857-HBY-DJ18
9	3mm厚鋁板	3mm鋁背板			1	加工图号J857-HBY-BB99
10		雀仔網			2	与鋁背板尺寸相同
11	M021	25x25x3鋁槽	直口	290	1	加工图号J857-HBY-LC99
12	3mm厚鋁板	3mm鋁背板			1	加工图号J857-HBY-BB99A

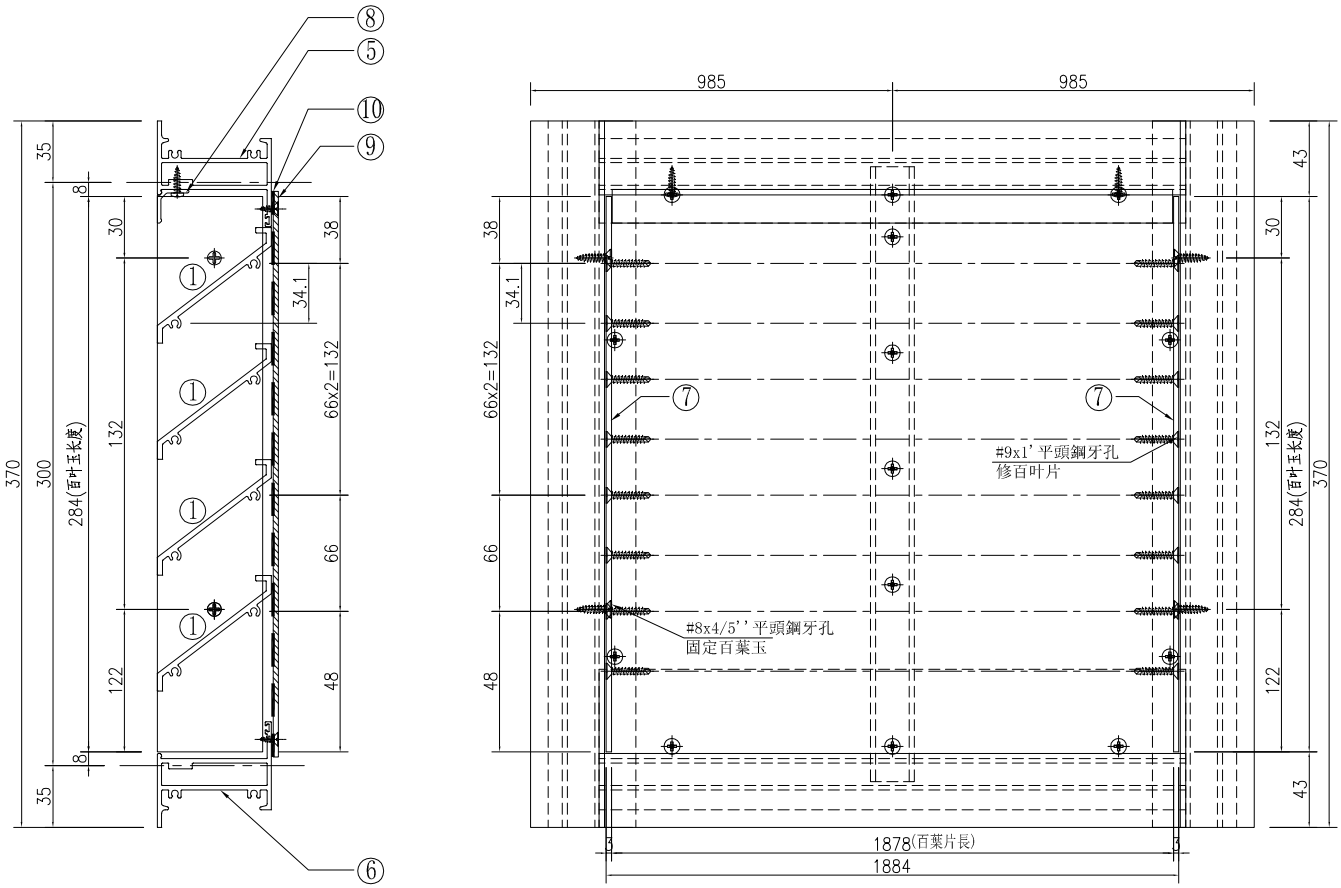

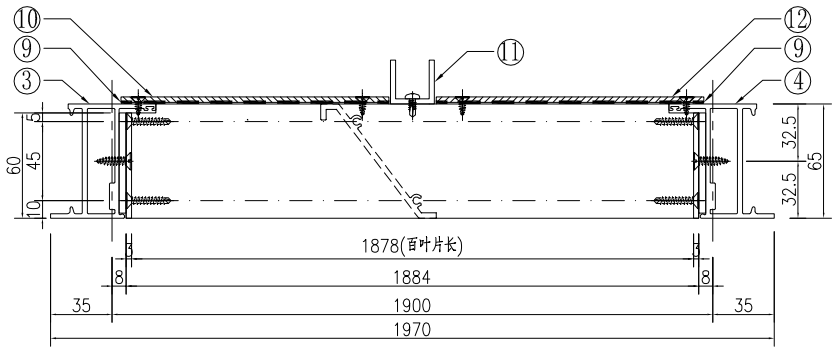

①號百葉加工圖

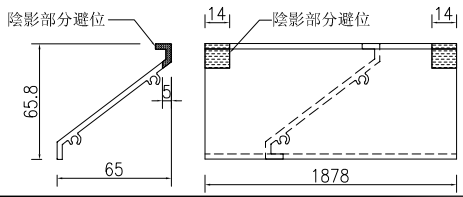


名稱	百葉組裝圖	制圖	吴祎瑜	2022.03.24	修改			
材料	详见加工图	復核			日期			
顏色	ECK3X10063S-XF1 三塗(深灰)	批准			圖號	AL/TR01A		

EG－DWG3


美特鋁質 有限公司
MIDI Aluminium Fabricator Ltd.

工程號	J-857	地盤	啓德6552


窗號		分格寬度L	分格高度H		鋁背板高度	总幅數量
AL/83		4700	750		640	1
序號	料號	名稱	出筍	長度	單幅數量	加工說明
1	X86037	百葉片	避位	2280	9	
2	X86037	百葉片	避位	2280	9	
3	X86107	百葉片底	避位	2280	1	
4	X86107	百葉片底	避位	2280	1	
5	X86032	生邊企	直口	720	1	加工图号J857-HBY-VBQ4
6	X86032	生邊企	直口	720	1	加工图号J857-HBY-VBQ4R
7	X86033	百叶顶横	避位	4592	1	加工图号J857-HBY-HD83
8	X86033	百叶底横	避位	4592	1	加工图号J857-HBY-HDD83
9	B2257	百葉玉企巴	直口	634	2	
10	B09581	百葉玉企巴	直口	634	2	
11	X86043	百葉擋水鋁角	直口	2279	1	加工图号J857-HBY-DJ83
12	X86043	百葉擋水鋁角	直口	2279	1	加工图号J857-HBY-DJ83A
13	3mm厚鋁板	鋁背板1	鋁背板寬度:1131.5		1	加工图号J857-HBY-BB83
14	3mm厚鋁板	鋁背板2	鋁背板寬度:1107.5		1	加工图号J857-HBY-BB83A
15	3mm厚鋁板	鋁背板3	鋁背板寬度:1107.5		1	加工图号J857-HBY-BB83B
16	3mm厚鋁板	鋁背板4	鋁背板寬度:1131.5		1	加工图号J857-HBY-BB83C
17		雀仔網1			1	与鋁背板1尺寸相同
18		雀仔網2			1	与鋁背板2尺寸相同
19		雀仔網3			1	与鋁背板3尺寸相同
20		雀仔網4			1	与鋁背板4尺寸相同
21	M021	25x25x3鋁槽	直口	640	2	加工图号J857-HBY-LC82

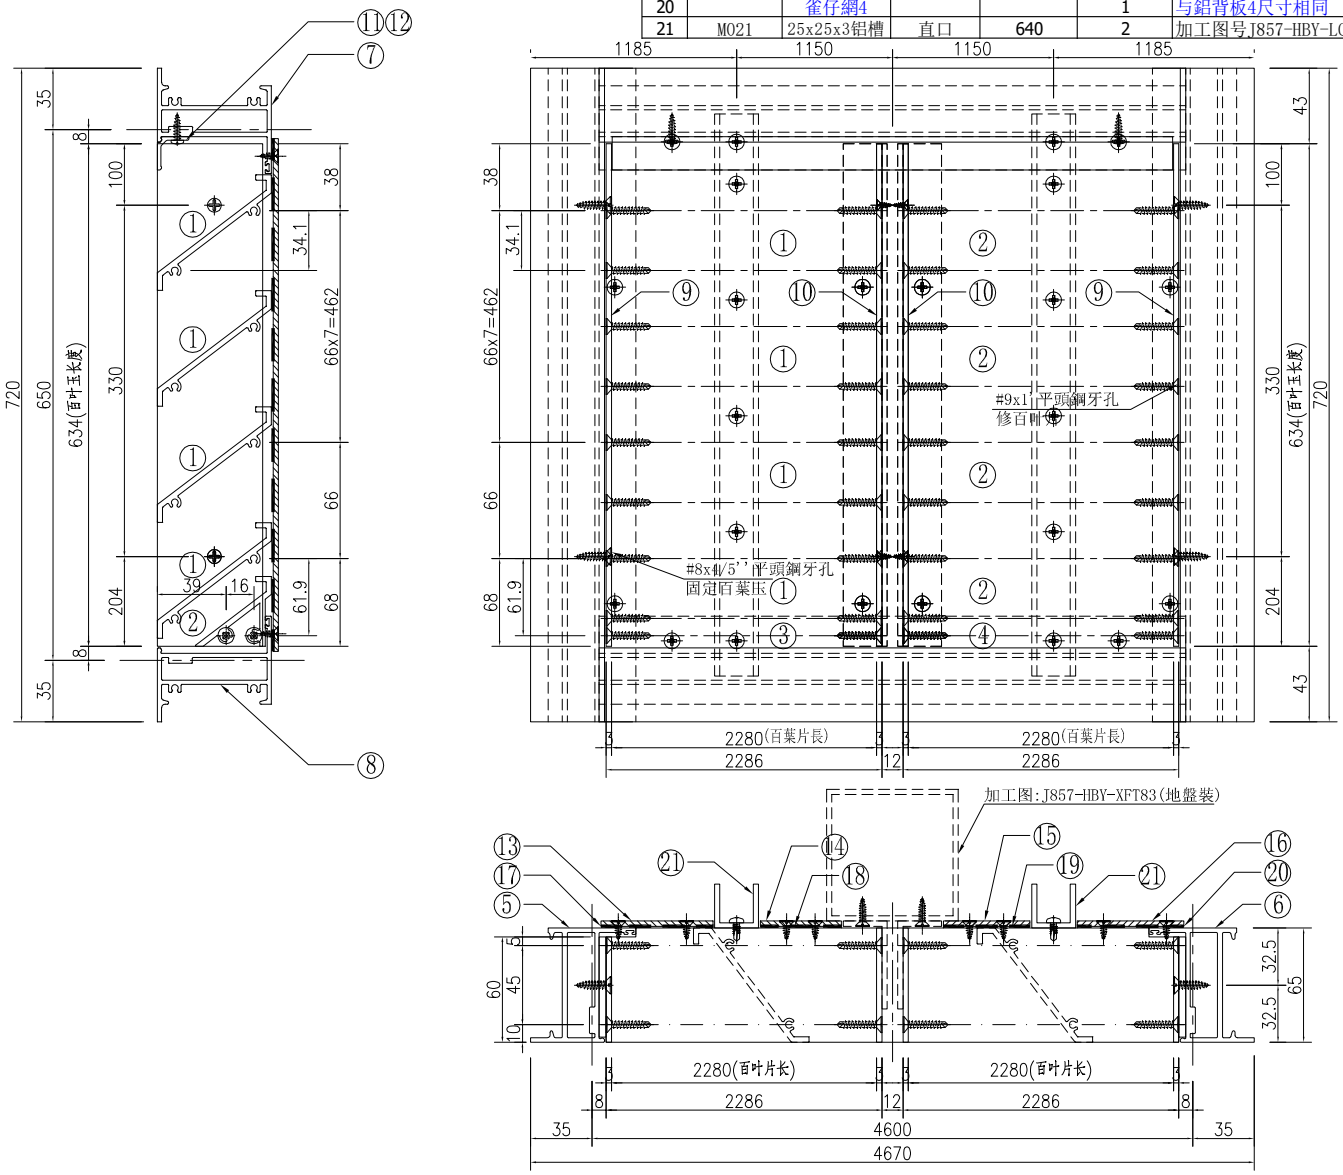


①號百葉加工圖

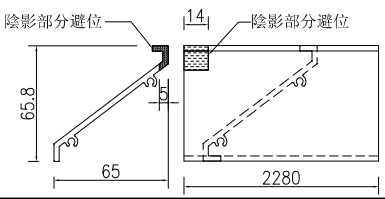


②號百葉加工圖

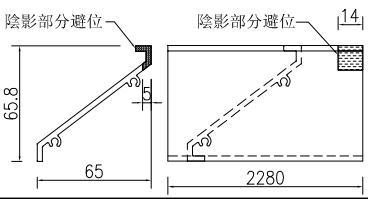

③號百葉加工圖

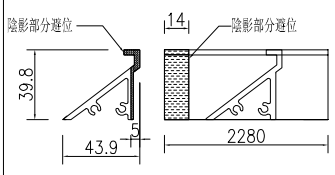

④號百葉加工圖

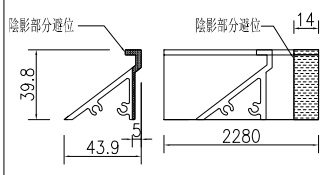


名稱	百葉組裝圖	制圖	吳祎瑜	2022.03.24	修改			
材料	详见加工图	復核			日期			
顏色	ECK3X10063S-XF1 三塗(深灰)	批准			圖號	AL/83		

EG—DWG3


美特鋁質 有限公司
MIDI Aluminium Fabricator Ltd.

工程號	J-857	地盤	啓德6552

窗號		分格寬度L	分格高度H	鋁背板寬度	鋁背板高度	总幅數量
AL/15		655	2362	545	2252	1
序號	料號	名稱	出筒	長度	单幅數量	加工說明
1	X86037	百葉片	避位	533	23	
2	X86032	生邊企	直口	2332	1	加工图号J857-HBY-VBQ16
3	X86032	生邊企	直口	2332	1	加工图号J857-HBY-VBQ16R
4	X86033	百叶顶横	避位	547	1	加工图号J857-HBY-HD5
5	X86033	百叶底横	避位	547	1	加工图号J857-HBY-HDD5
6	B2257	百葉玉企巴	直口	2246	2	
7	X86043	百葉擋水鋁角	直口	532	1	加工图号J857-HBY-DJ5
8	3mm厚鋁板	3mm鋁背板			1	加工图号J857-HBY-BB5
9		雀仔網			1	与鋁背板尺寸相同

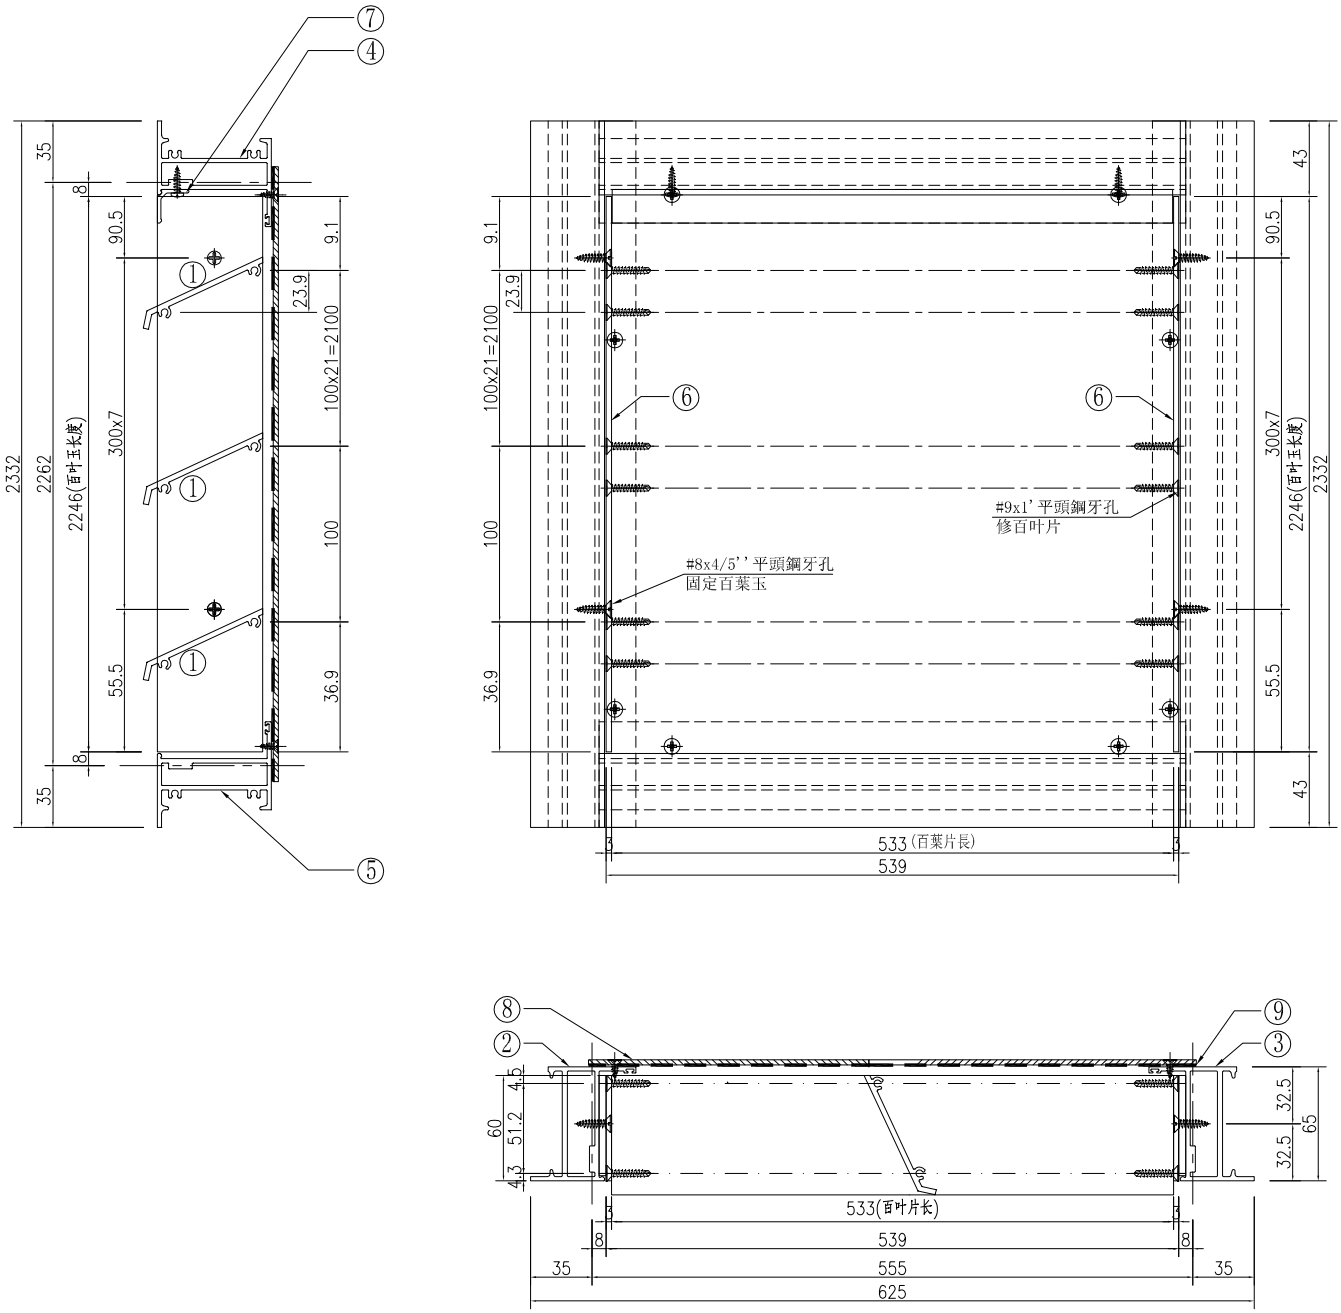

①號百葉加工圖

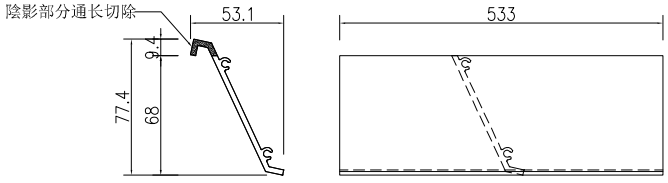


名稱	百葉組裝圖	制圖	吴祎瑜	2022.03.24	修改			
材料	详见加工图	復核			日期			
顏色	ECK3X10063S-XF1 三塗(深灰)	批准			圖號	AL/15		

EG—DWG3


美特鋁質 有限公司
MIDI Aluminium Fabricator Ltd.

工程號	J-857	地盤	啓德6552

窗號		分格寬度L	分格高度H	鋁背板寬度	鋁背板高度	总幅數量
AL/01		1950	900	915	790	1
序號	料號	名稱	出筒	長度	单幅數量	加工說明
1	X86037	百葉片	避位	899.5	16	
2	X86032	生邊企	直口	870	1	加工图号J857-HBY-VBQ11
3	X86032	生邊企	直口	870	1	加工图号J857-HBY-VBQ11R
4	X86033	百叶顶横	避位	1842	1	加工图号J857-HBY-HD1
5	X86033	百叶底横	避位	1842	1	加工图号J857-HBY-HDD1
6	B2257	百葉玉企巴	直口	784	4	
7	X86043	百葉擋水鋁角	直口	898.5	1	加工图号J857-HBY-DJ1
8	X86043	百葉擋水鋁角	直口	898.5	1	加工图号J857-HBY-DJ1A
9	3mm厚鋁板	3mm鋁背板			1	加工图号J857-HBY-BB1
10		雀仔網			2	与鋁背板尺寸相同
11	X85969	企工	直口	792	1	加工图号J857-HBY-QG1
12	3mm厚鋁板	3mm鋁背板			1	加工图号J857-HBY-BB1A

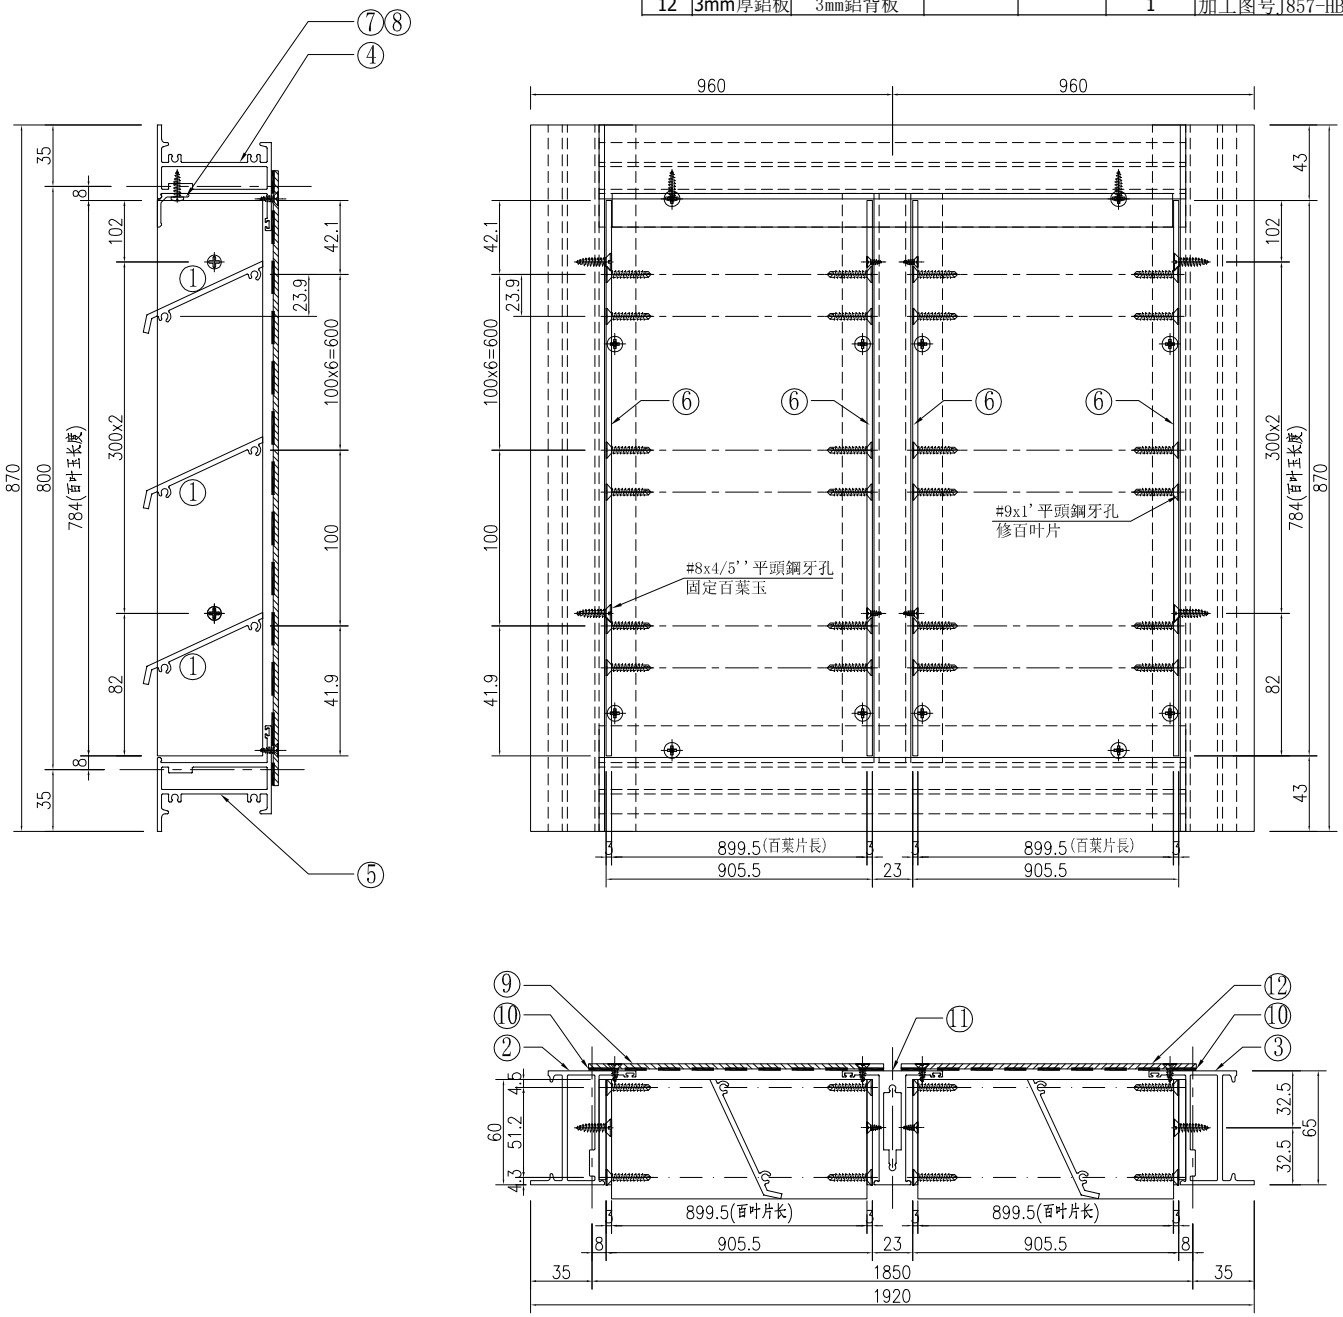

①號百葉加工圖

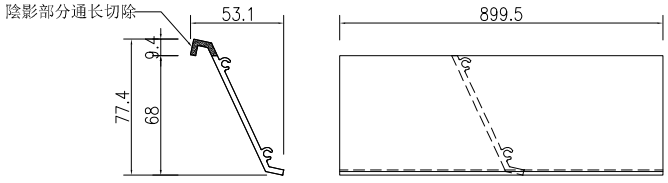


名稱	百葉組裝圖	制圖	吴祎瑜	2022.03.24	修改			
材料	详见加工图	復核			日期			
顏色	ECK3X10063S-XF1 三塗(深灰)	批准			圖號	AL/01		


EG—DWG3

美特鋁質 有限公司
MIDI Aluminium Fabricator Ltd.


工程號	J-857	地盤	啓德6552

窗號		分格寬度L	分格高度H	鋁背板寬度	鋁背板高度	总幅數量
AL/26		1315	1200	1205	1090	1
序號	料號	名稱	出筒	長度	单幅數量	加工說明
1	X86037	百葉片	避位	1193	11	
2	X86032	生邊企	直口	1170	1	加工图号J857-HBY-VBQ12
3	X86032	生邊企	直口	1170	1	加工图号J857-HBY-VBQ12R
4	X86033	百叶顶横	避位	1207	1	加工图号J857-HBY-HD52
5	X86033	百叶底横	避位	1207	1	加工图号J857-HBY-HDD52
6	B2257	百葉玉企巴	直口	1084	2	
7	X86043	百葉擋水鋁角	直口	1192	1	加工图号J857-HBY-DJ52
8	3mm厚鋁板	3mm鋁背板			1	加工图号J857-HBY-BB52
9		雀仔網			1	与鋁背板尺寸相同

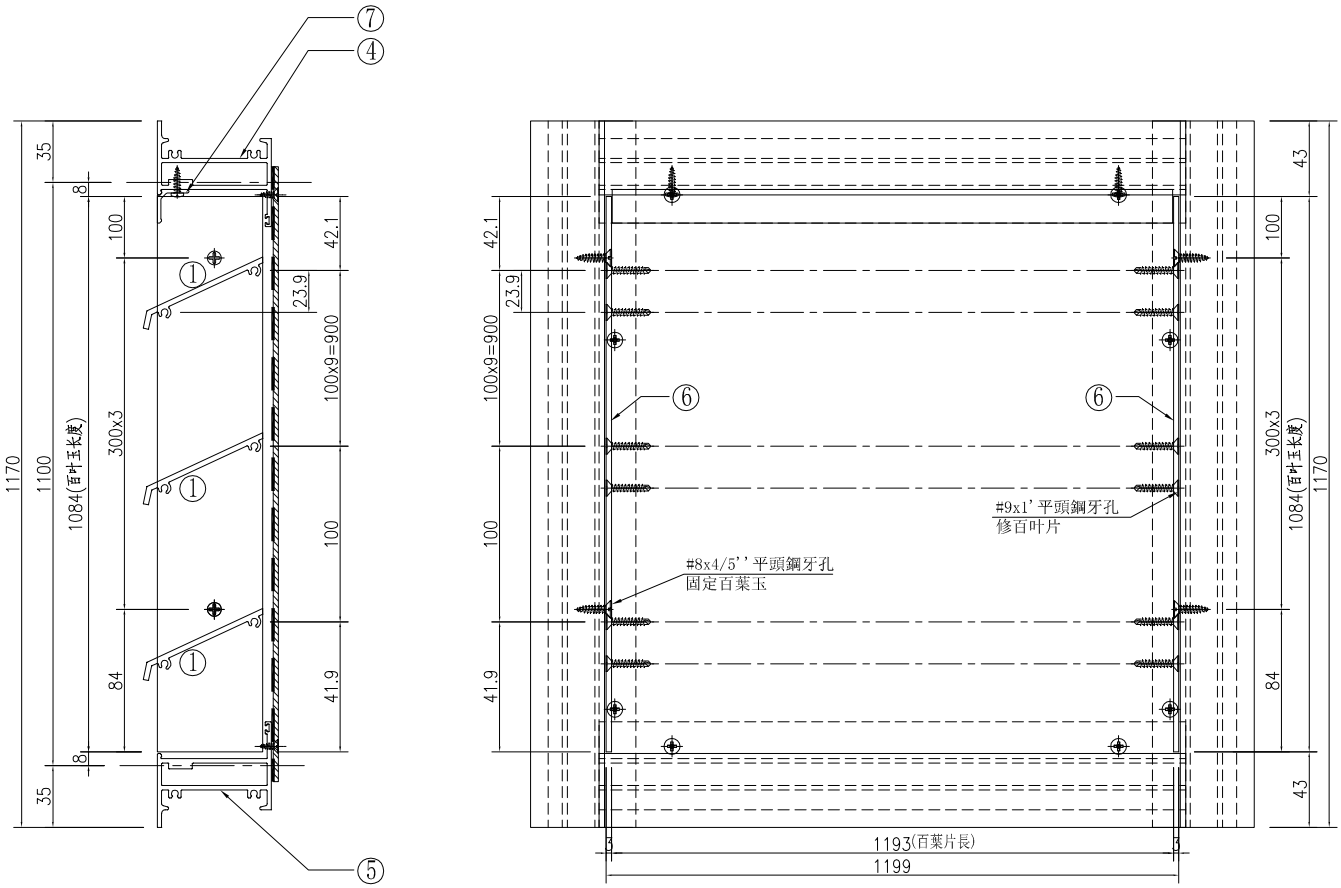

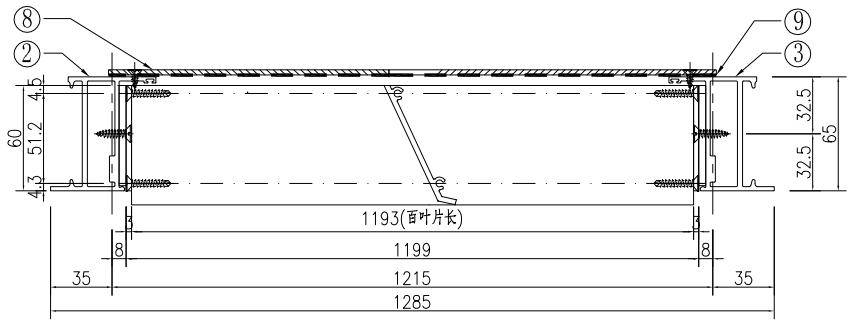

①號百葉加工圖

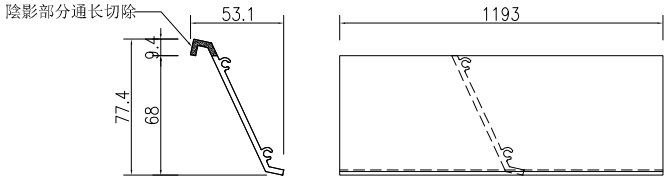


名稱	百葉組裝圖	制圖	吴祎瑜	2022.03.24	修改			
材料	详见加工图	復核			日期			
顏色	ECK3X10063S-XF1 三塗(深灰)	批准			圖號	AL/26		


EG—DWG3

美特鋁質 有限公司
MIDI Aluminium Fabricator Ltd.


工程號	J-857	地盤	啓德6552

窗號		分格寬度L	分格高度H	鋁背板寬度	鋁背板高度	总幅數量
AL/26a		1315	1600	1205	1490	1
序號	料號	名稱	出筒	長度	单幅數量	加工說明
1	X86037	百葉片	避位	1193	15	
2	X86032	生邊企	直口	1570	1	加工图号J857-HBY-VBQ19
3	X86032	生邊企	直口	1570	1	加工图号J857-HBY-VBQ19R
4	X86033	百叶顶横	避位	1207	1	加工图号J857-HBY-HD52
5	X86033	百叶底横	避位	1207	1	加工图号J857-HBY-HDD52
6	B2257	百葉玉企巴	直口	1484	2	
7	X86043	百葉擋水鋁角	直口	1192	1	加工图号J857-HBY-DJ52
8	3mm厚鋁板	3mm鋁背板			1	加工图号J857-HBY-BB53
9		雀仔網			1	与鋁背板尺寸相同

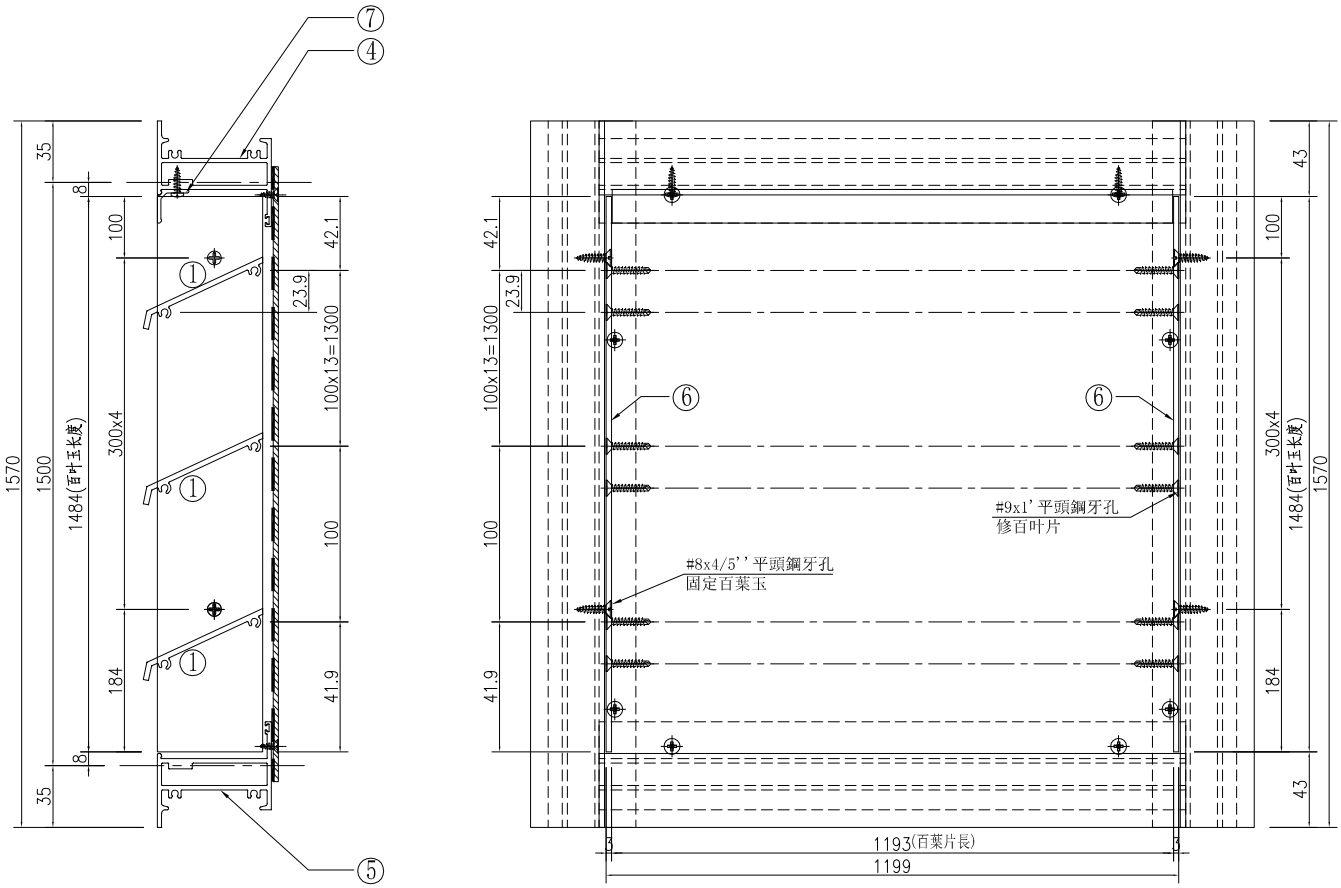

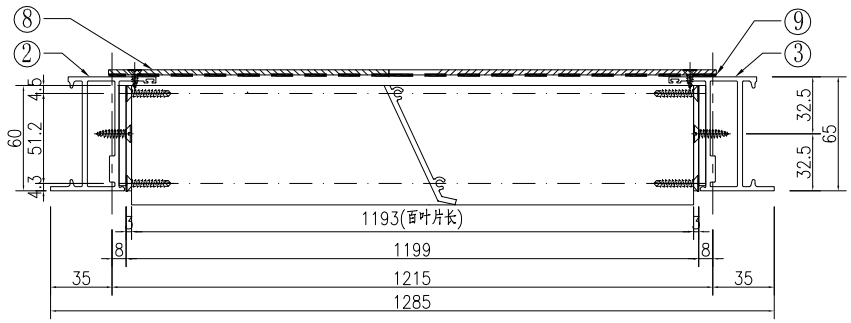

①號百葉加工圖

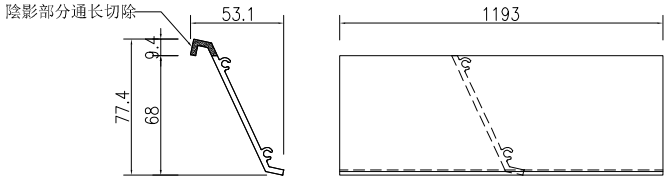


名稱	百葉組裝圖	制圖	吴祎瑜	2022.03.24	修改			
材料	详见加工图	復核			日期			
顏色	ECK3X10063S-XF1 三塗(深灰)	批准			圖號	AL/26a		


EG—DWG3

美特鋁質 有限公司
MIDI Aluminium Fabricator Ltd.


工程號	J-857	地盤	啓德6552

窗號		分格寬度L	分格高度H	鋁背板寬度	鋁背板高度	总幅數量
AL/27		1335	1200	1225	1090	1
序號	料號	名稱	出筍	長度	单幅數量	加工說明
1	X86037	百葉片	避位	1213	11	
2	X86032	生邊企	直口	1170	1	加工图号J857-HBY-VBQ12
3	X86032	生邊企	直口	1170	1	加工图号J857-HBY-VBQ12R
4	X86033	百叶顶横	避位	1227	1	加工图号J857-HBY-HD12
5	X86033	百叶底横	避位	1227	1	加工图号J857-HBY-HDD12
6	B2257	百葉玉企巴	直口	1084	2	
7	X86043	百葉擋水鋁角	直口	1212	1	加工图号J857-HBY-DJ12
8	3mm厚鋁板	3mm鋁背板			1	加工图号J857-HBY-BB12
9		雀仔網			1	与鋁背板尺寸相同

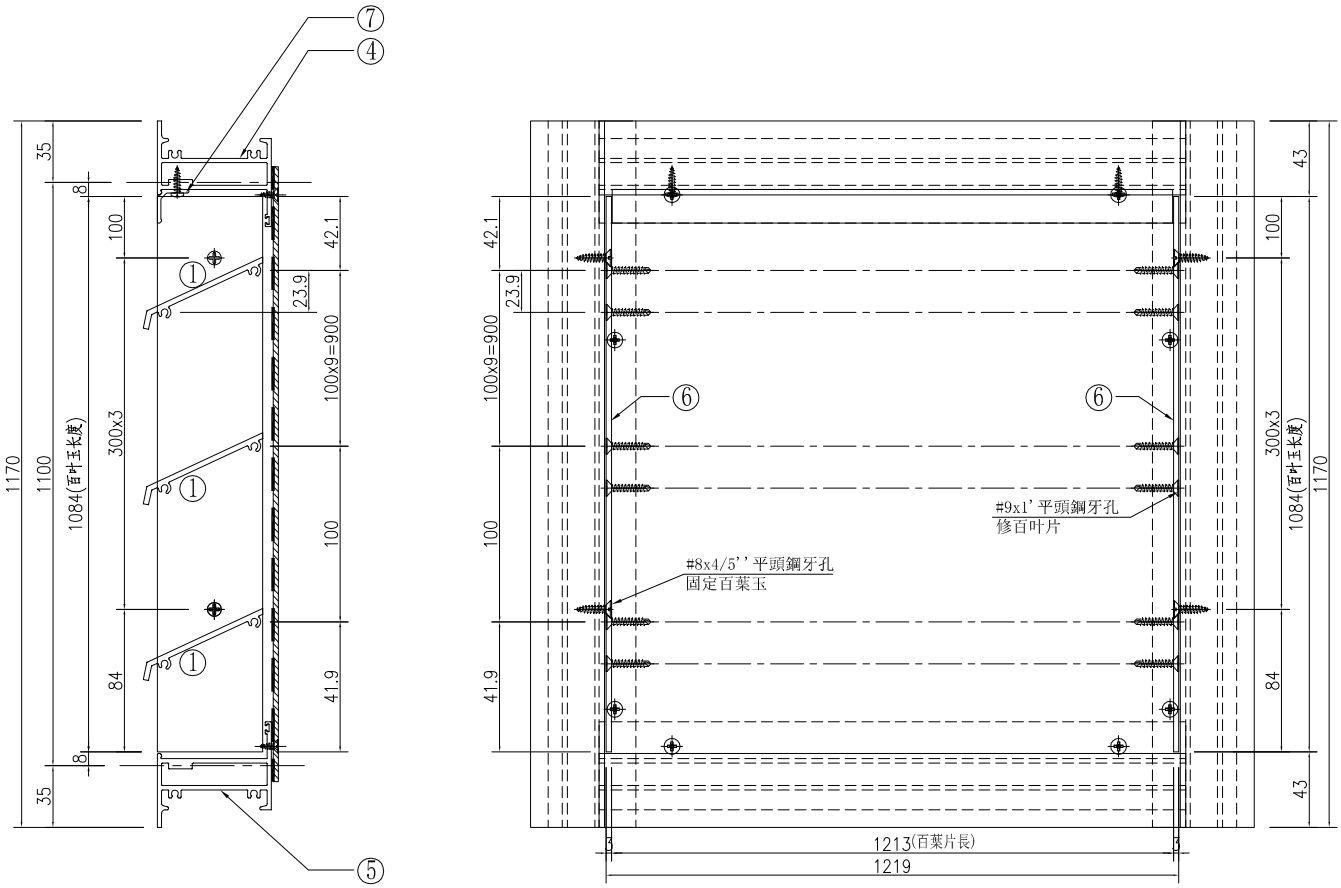

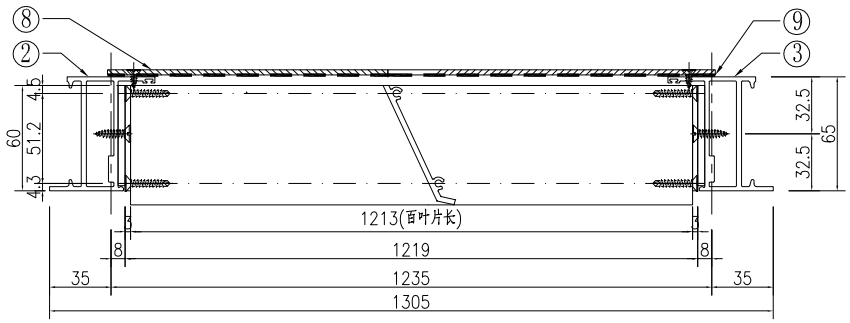

①號百葉加工圖

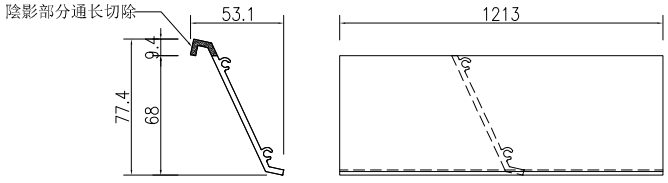


名稱	百葉組裝圖	制圖	吴祎瑜	2022.03.24	修改			
材料	详见加工图	復核			日期			
顏色	ECK3X10063S-XF1 三塗(深灰)	批准			圖號	AL/27		


EG—DWG3

美特鋁質 有限公司
MIDI Aluminium Fabricator Ltd.


工程號	J-857	地盤	啓德6552

窗號		分格寬度L	分格高度H	鋁背板寬度	鋁背板高度	总幅數量
AL/27a		1335	2550	1225	2440	1
序號	料號	名稱	出筍	長度	单幅數量	加工說明
1	X86037	百葉片	避位	1213	24	
2	X86032	生邊企	直口	2520	1	加工图号J857-HBY-VBQ13
3	X86032	生邊企	直口	2520	1	加工图号J857-HBY-VBQ13R
4	X86033	百叶顶横	避位	1227	1	加工图号J857-HBY-HD12
5	X86033	百叶底横	避位	1227	1	加工图号J857-HBY-HDD12
6	B2257	百葉玉企巴	直口	2434	2	
7	X86043	百葉擋水鋁角	直口	1212	1	加工图号J857-HBY-DJ12
8	3mm厚鋁板	3mm鋁背板			1	加工图号J857-HBY-BB13
9		雀仔網			1	与鋁背板尺寸相同

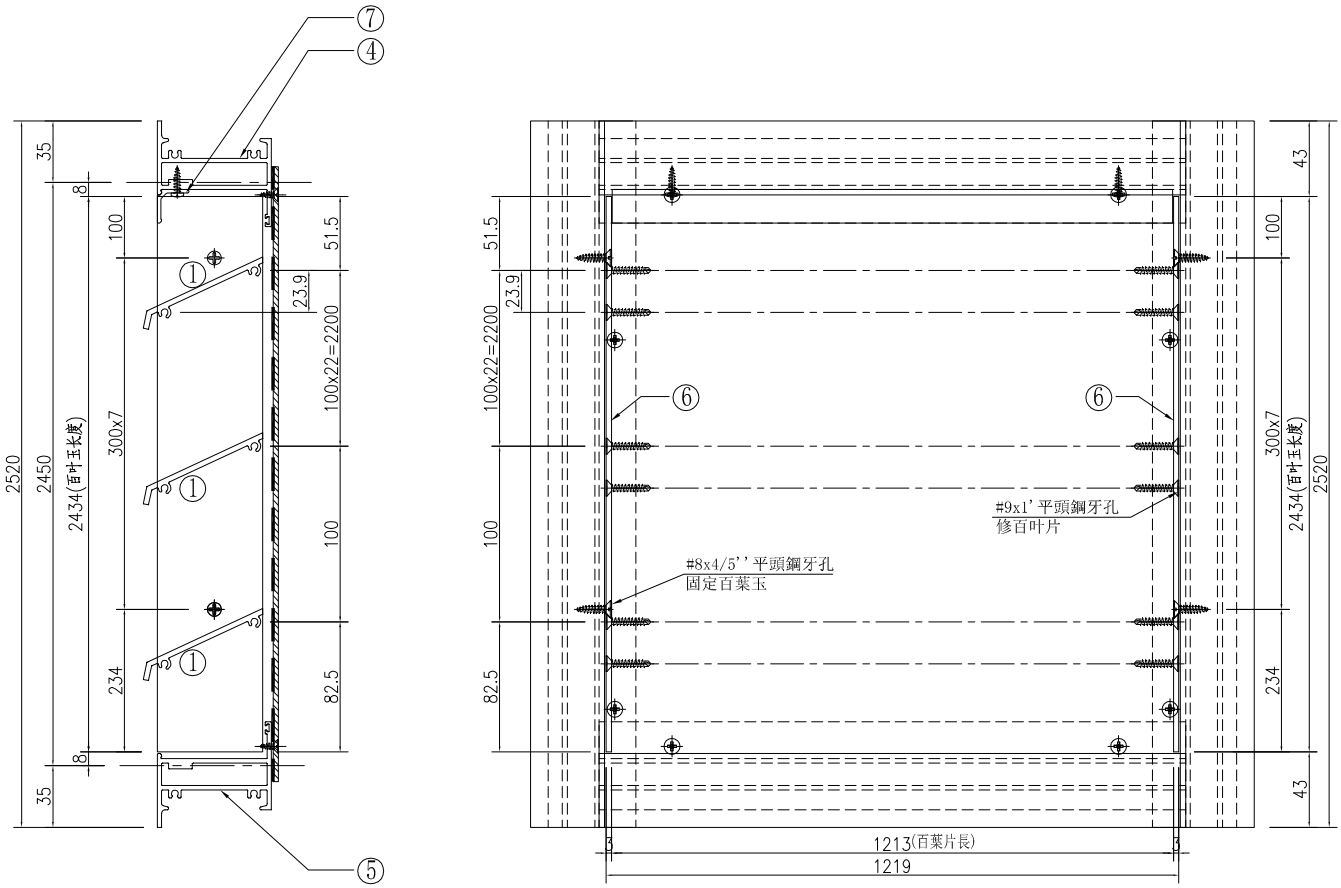

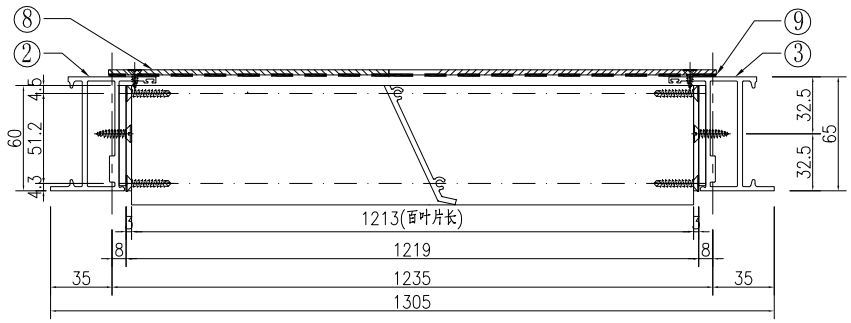

①號百葉加工圖

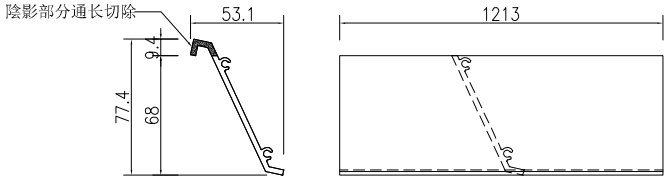


名稱	百葉組裝圖	制圖	吴祎瑜	2022.03.24	修改			
材料	详见加工图	復核			日期			
顏色	ECK3X10063S-XF1 三塗(深灰)	批准			圖號	AL/27a		


EG—DWG3


美特鋁質 有限公司
MIDI Aluminium Fabricator Ltd.

工程號	J-857	地盤	啓德6552


窗號		分格寬度L	分格高度H	鋁背板寬度	鋁背板高度	总幅數量
AL/29		1335	950	1225	840	1
序號	料號	名稱	出筍	長度	单幅數量	加工說明
1	X86037	百葉片	避位	1213	8	
2	X86032	生邊企	直口	920	1	加工图号J857-HBY-VBQ18
3	X86032	生邊企	直口	920	1	加工图号J857-HBY-VBQ18R
4	X86033	百叶顶横	避位	1227	1	加工图号J857-HBY-HD12
5	X86033	百叶底横	避位	1227	1	加工图号J857-HBY-HDD12
6	B2257	百葉玉企巴	直口	834	2	
7	X86043	百葉擋水鋁角	直口	1212	1	加工图号J857-HBY-DJ12
8	3mm厚鋁板	3mm鋁背板			1	加工图号J857-HBY-BB14
9		雀仔網			1	与鋁背板尺寸相同

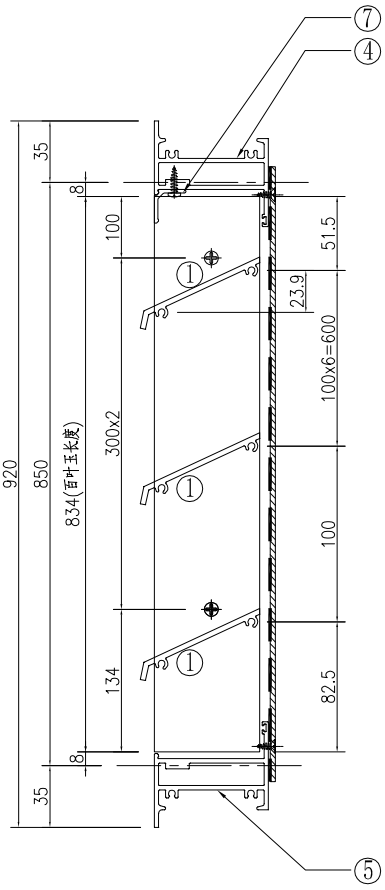

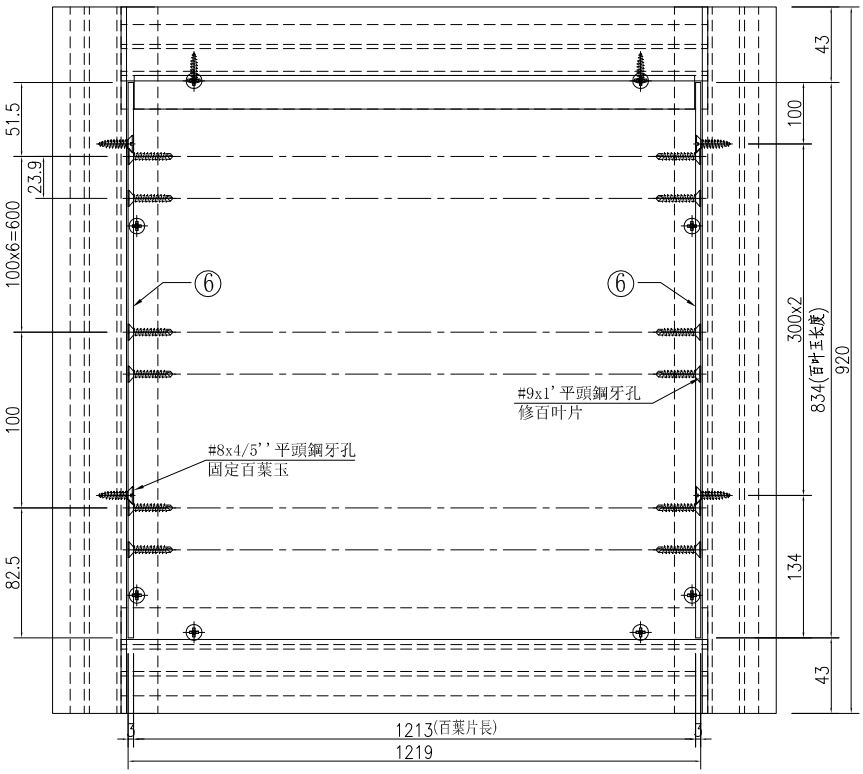

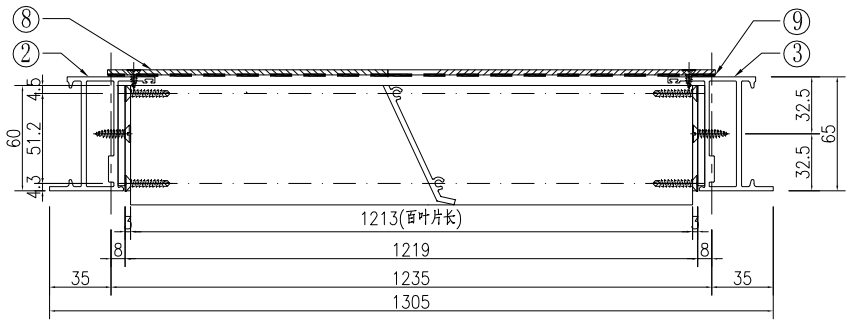

①號百葉加工圖

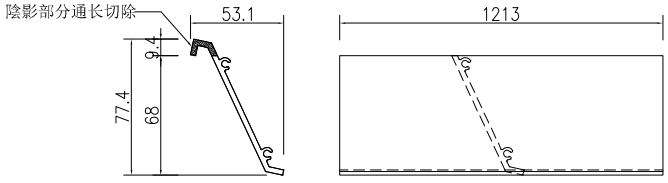


名稱	百葉組裝圖	制圖	吴祎瑜	2022.03.24	修改			
材料	详见加工图	復核			日期			
顏色	ECK3X10063S-XF1 三塗(深灰)	批准			圖號	AL/29		


EG—DWG3


美特鋁質 有限公司
MIDI Aluminium Fabricator Ltd.

工程號	J-857	地盤	啓德6552


窗號		分格寬度L	分格高度H	鋁背板寬度	鋁背板高度	总幅數量
AL/46a		550	875	440	765	2
序號	料號	名稱	出筒	長度	单幅數量	加工說明
1	X86037	百葉片	避位	428	8	
2	X86032	生邊企	直口	845	1	加工图号J857-HBY-VBQ46a
3	X86032	生邊企	直口	845	1	加工图号J857-HBY-VBQ46a
4	X86033	百叶顶横	避位	442	1	加工图号J857-HBY-HD46a
5	X86033	百叶底横	避位	442	1	加工图号J857-HBY-HDD46a
6	B2257	百葉玉企巴	直口	759	2	
7	X86043	百葉擋水鋁角	直口	427	1	加工图号J857-HBY-DJ46a
8	3mm厚鋁板	3mm鋁背板			1	加工图号J857-HBY-BB46a
9		雀仔網			1	与鋁背板尺寸相同

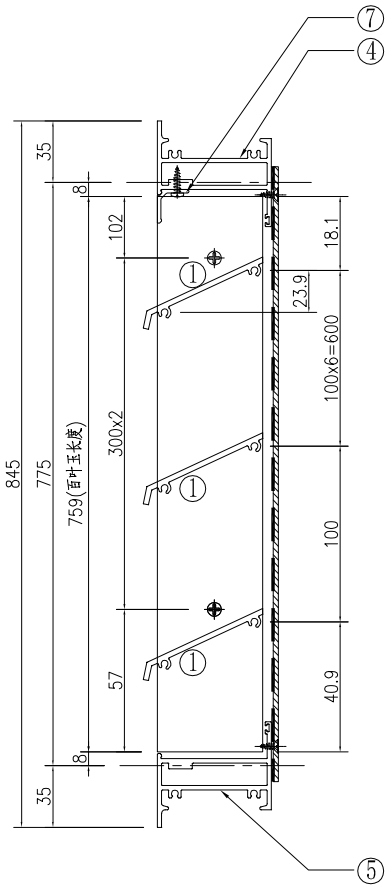

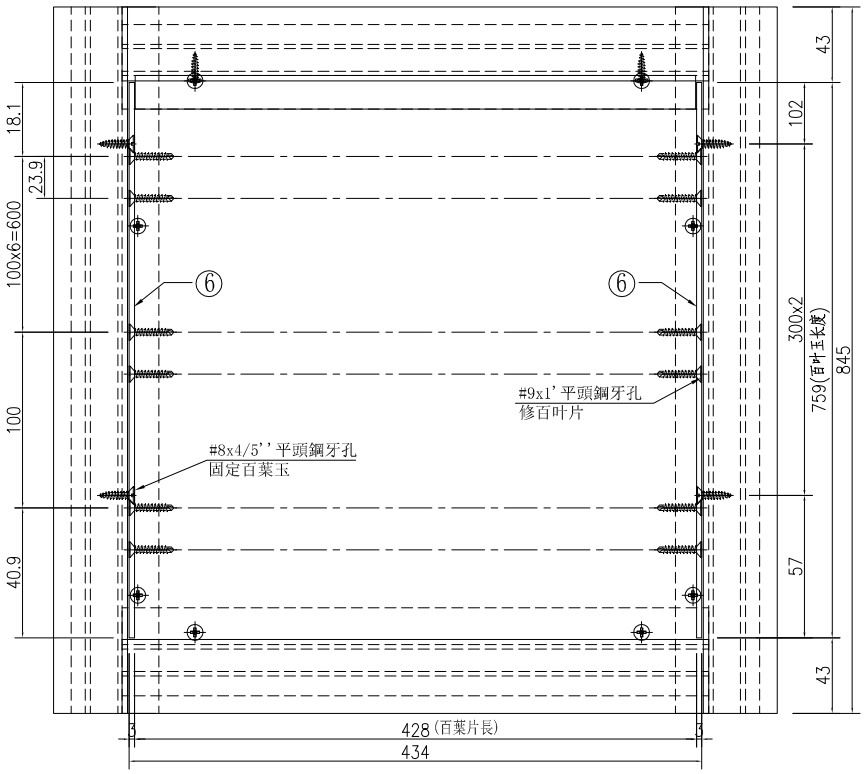

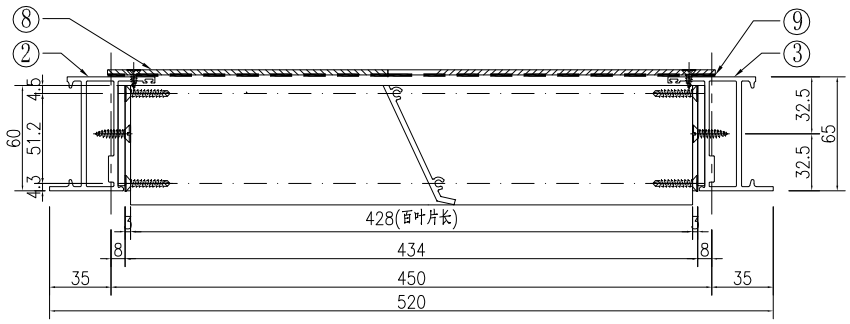

①號百葉加工圖

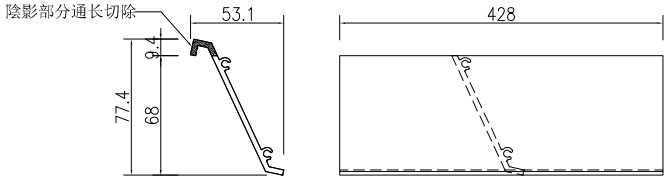


名稱	百葉組裝圖	制圖	吴祎瑜	2022.03.24	修改			
材料	详见加工图	復核			日期			
顏色	ECK3X10063S-XF1 三塗(深灰)	批准			圖號	AL/46a		


EG—DWG3


美特鋁質 有限公司
MIDI Aluminium Fabricator Ltd.

工程號	J-857	地盤	啓德6552


窗號		分格寬度L	分格高度H	鋁背板寬度	鋁背板高度	总幅數量
AL/73		1100	3550	990	3440	1
序號	料號	名稱	出筍	長度	单幅數量	加工說明
1	X86037	百葉片	避位	978	34	
2	X86032	生邊企	直口	3520	1	加工图号J857-HBY-VBQ26
3	X86032	生邊企	直口	3520	1	加工图号J857-HBY-VBQ26R
4	X86033	百叶顶横	避位	992	1	加工图号J857-HBY-HD6
5	X86033	百叶底横	避位	992	1	加工图号J857-HBY-HDD6
6	B2257	百葉玉企巴	直口	1716.5	2	
7	B2257	百葉玉企巴	直口	1716.5	2	
8	X86043	百葉擋水鋁角	直口	977	1	加工图号J857-HBY-DJ6
9	3mm厚鋁板	3mm鋁背板			1	加工图号J857-HBY-BB73
10		雀仔網			1	与鋁背板尺寸相同

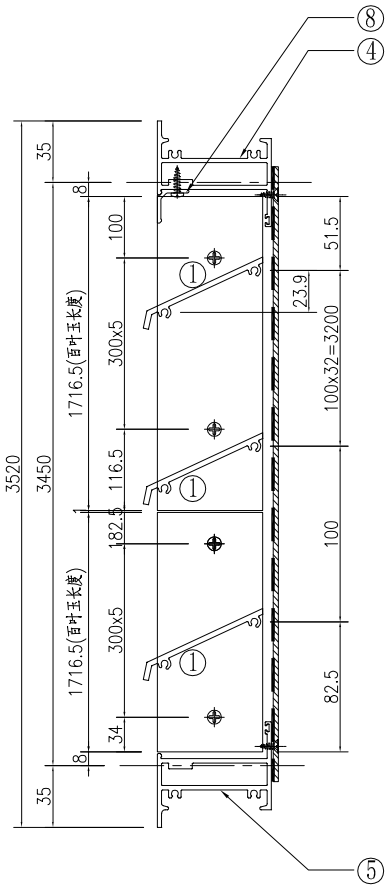

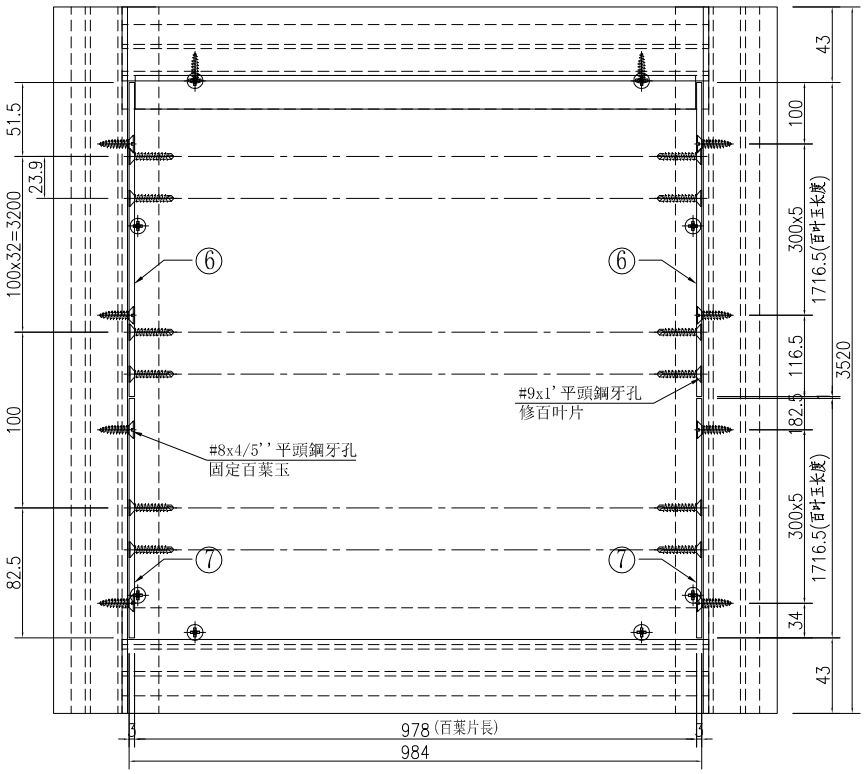

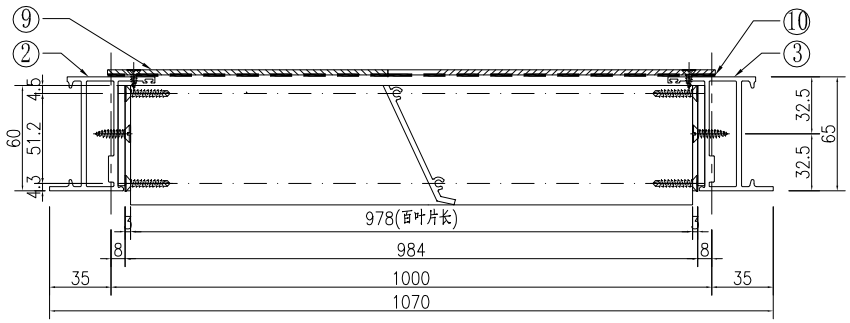

①號百葉加工圖

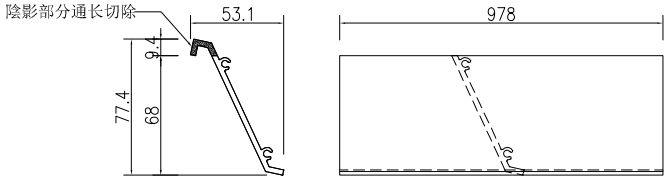


名稱	百葉組裝圖	制圖	吴祎瑜	2022.03.24	修改			
材料	详见加工图	復核			日期			
顏色	ECK3X10063S-XF1 三塗(深灰)	批准			圖號	AL/73		


EG—DWG3

美特鋁質 有限公司
MIDI Aluminium Fabricator Ltd.


工程號	J-857	地盤	啓德6552

窗號		分格寬度L	分格高度H	鋁背板寬度	鋁背板高度	总幅數量
AL/74		700	3550	590	3440	1
序號	料號	名稱	出筍	長度	单幅數量	加工說明
1	X86037	百葉片	避位	578	34	
3	X86032	生邊企	直口	3520	1	加工图号J857-HBY-VBQ26
4	X86032	生邊企	直口	3520	1	加工图号J857-HBY-VBQ26R
5	X86033	百叶顶横	避位	592	1	加工图号J857-HBY-HD21
6	X86033	百叶底横	避位	592	1	加工图号J857-HBY-HDD21
7	B2257	百葉玉企巴	直口	1716.5	2	
7A	B2257	百葉玉企巴	直口	1716.5	2	
8	X86043	百葉擋水鋁角	直口	577	1	加工图号J857-HBY-DJ21
9	3mm厚鋁板	3mm鋁背板			1	加工图号J857-HBY-BB74
10		雀仔網			1	与鋁背板尺寸相同

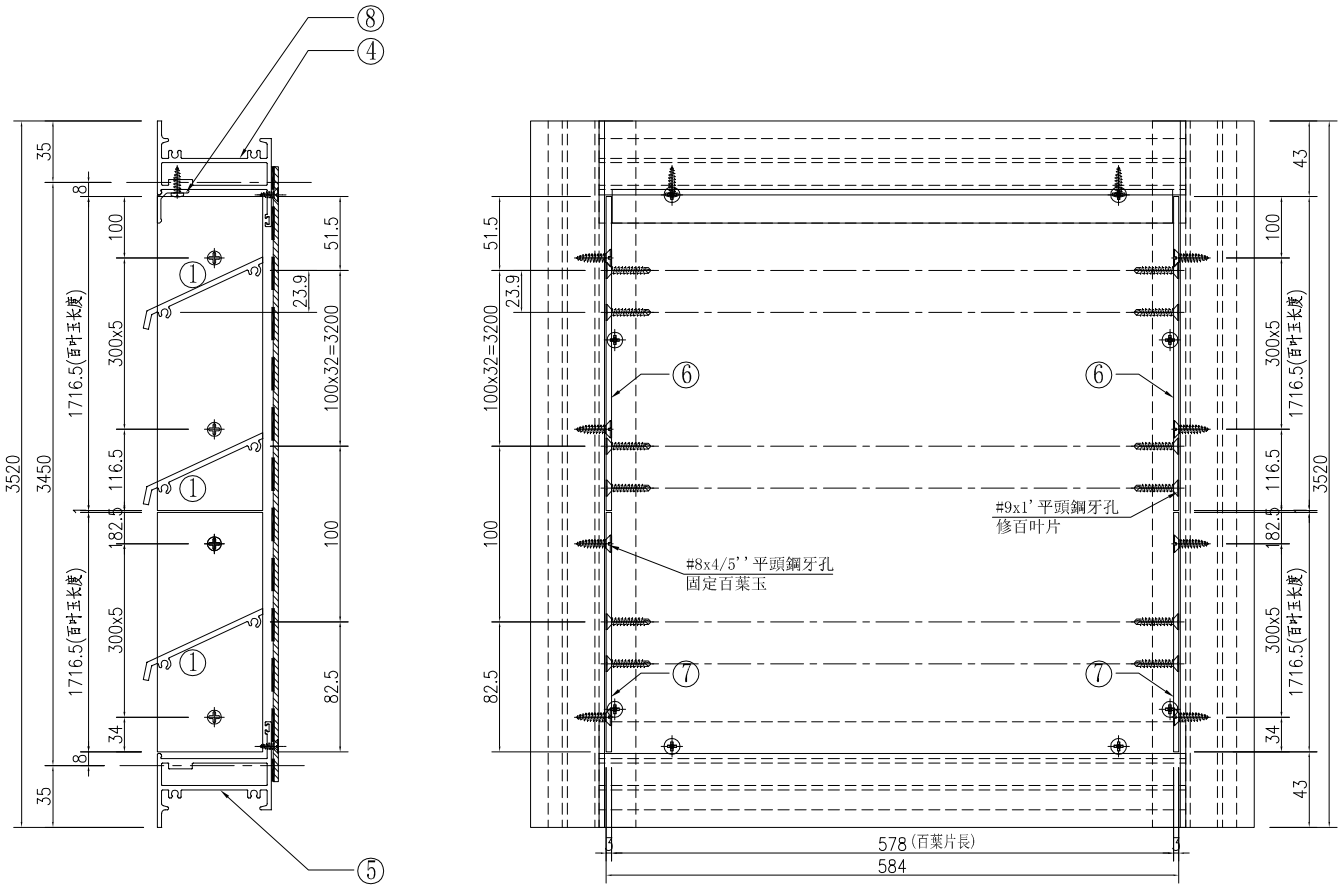

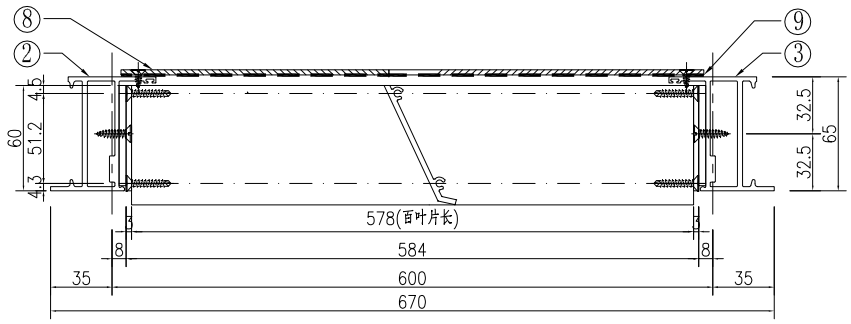

①號百葉加工圖

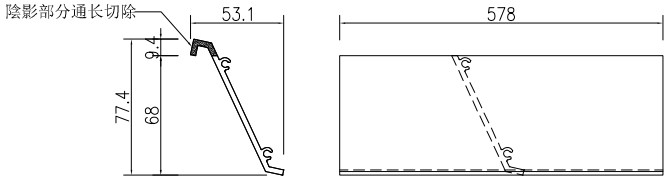


名稱	百葉組裝圖	制圖	吴祎瑜	2022.03.24	修改			
材料	详见加工图	復核			日期			
顏色	ECK3X10063S-XF1 三塗(深灰)	批准			圖號	AL/74		


EG—DWG3

美特鋁質 有限公司
MIDI Aluminium Fabricator Ltd.


工程號	J-857	地盤	啓德6552

窗號		分格寬度L	分格高度H	鋁背板寬度	鋁背板高度	总幅數量
AL/75		850	2800	740	2690	1
序號	料號	名稱	出筒	長度	单幅數量	加工說明
1	X86037	百葉片	避位	728	27	
2	X86032	生邊企	直口	2770	1	加工图号J857-HBY-VBQ21
3	X86032	生邊企	直口	2770	1	加工图号J857-HBY-VBQ21R
4	X86033	百叶顶横	避位	742	1	加工图号J857-HBY-HD19
5	X86033	百叶底横	避位	742	1	加工图号J857-HBY-HDD19
6	B2257	百葉玉企巴	直口	2684	2	
7	X86043	百葉擋水鋁角	直口	727	1	加工图号J857-HBY-DJ19
8	3mm厚鋁板	3mm鋁背板			1	加工图号J857-HBY-BB75
9		雀仔網			1	与鋁背板尺寸相同

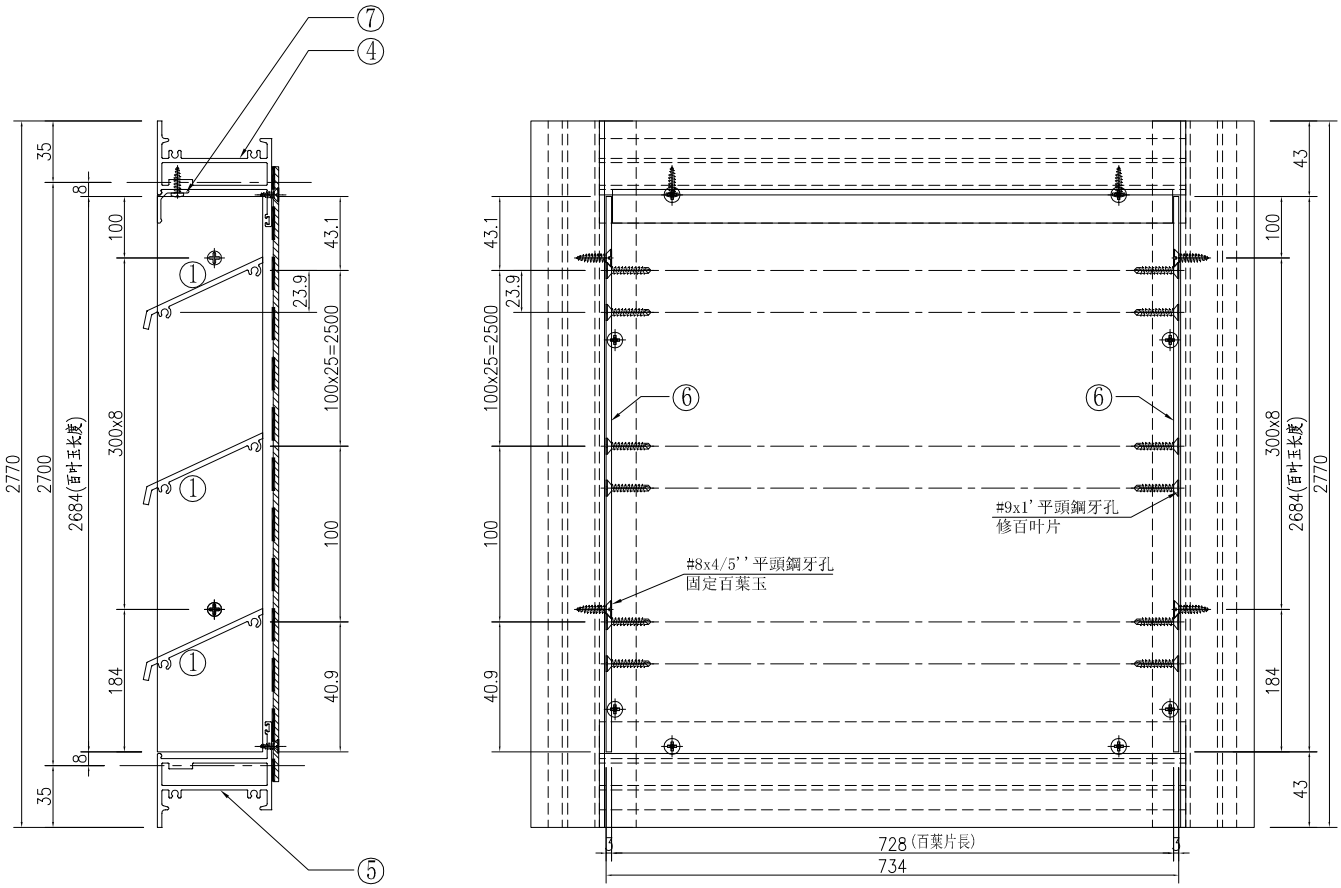

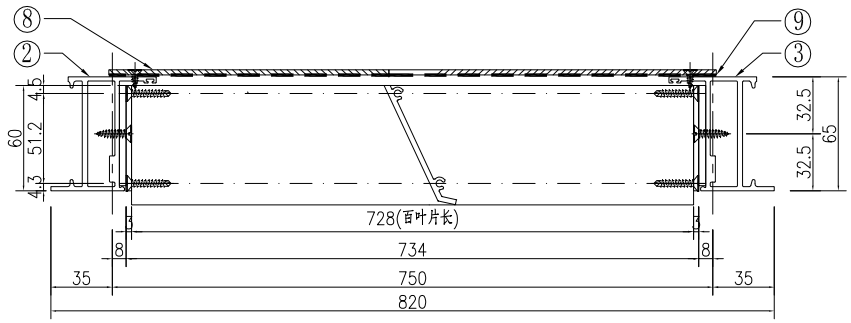

①號百葉加工圖

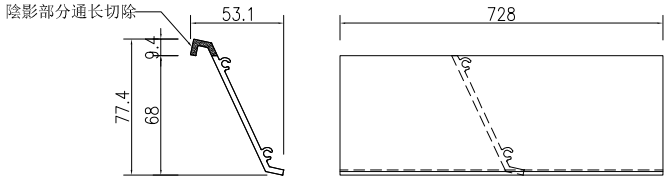

名稱	百葉組裝圖	制圖	吴祎瑜	2022.03.24	修改			
材料	详见加工图	復核			日期			
顏色	ECK3X10063S-XF1 三塗(深灰)	批准			圖號	AL/75		


EG—DWG3


美特鋁質 有限公司
MIDI Aluminium Fabricator Ltd.


工程號	J-857	地盤	啓德6552

注：百葉框在廠組裝，百葉玉在廠組裝，百葉框與百葉玉散出地盤


窗號		分格寬度L	分格高度H	鋁背板寬度	鋁背板高度	总幅數量
AL/25		2290	1200	1061	1090	1
序號	料號	名稱	出筍	長度	单幅數量	加工說明
1	X86037	百葉片	避位	1075	22	
2	X86032	生邊企	直口	1170	1	加工图号J857-HBY-VBQ12
3	X86032	生邊企	直口	1170	1	加工图号J857-HBY-VBQ12R
4	X86033	百叶顶横	避位	2182	1	加工图号J857-HBY-HD43
5	X86033	百叶底横	避位	2182	1	加工图号J857-HBY-HDD43
6	B2257	百葉玉企巴	直口	1084	2	
7	B09581	百葉玉企巴	直口	1084	2	
8	X86043	百葉擋水鋁角	直口	1074	1	加工图号J857-HBY-DJ43
9	X86043	百葉擋水鋁角	直口	1074	1	加工图号J857-HBY-DJ43A
10	3mm厚鋁板	3mm鋁背板			1	加工图号J851-HBY-BB43
11		雀仔網			2	与鋁背板尺寸相同
12	3mm厚鋁板	3mm鋁背板			1	加工图号J851-HBY-BB43A

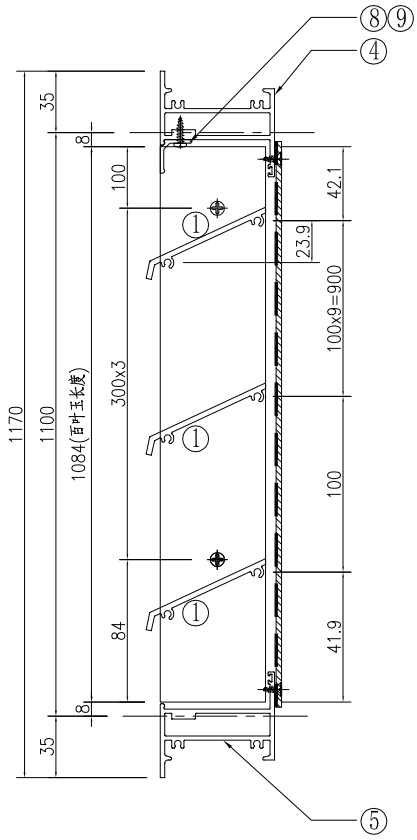

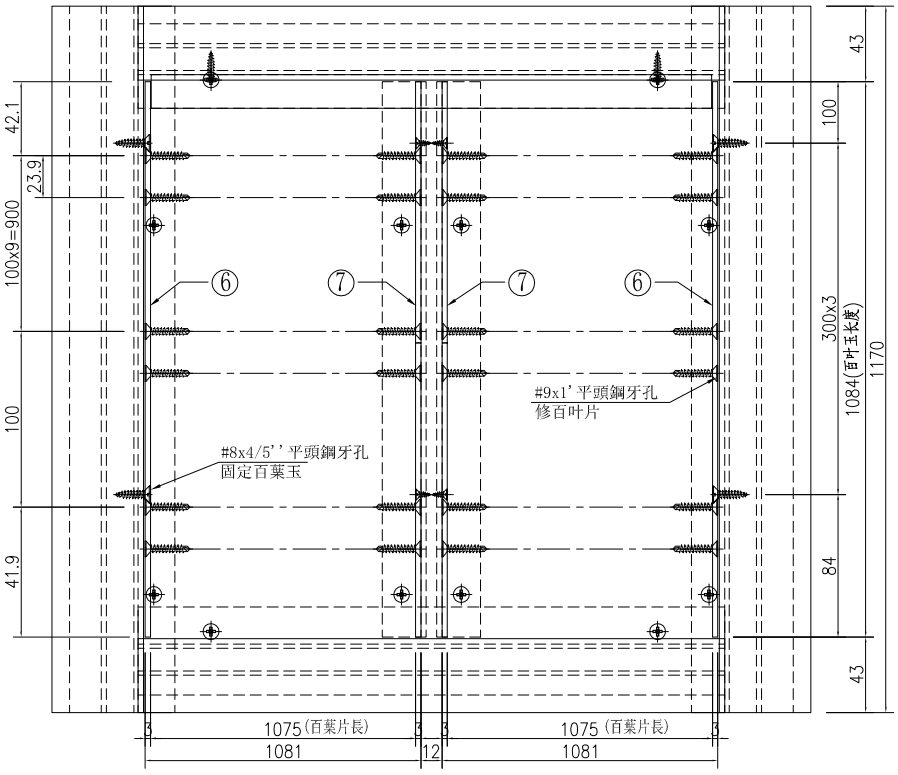

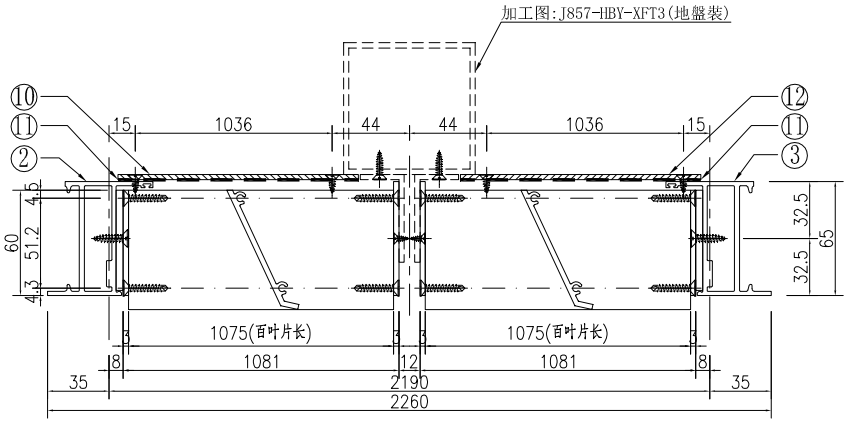

①號百葉加工圖

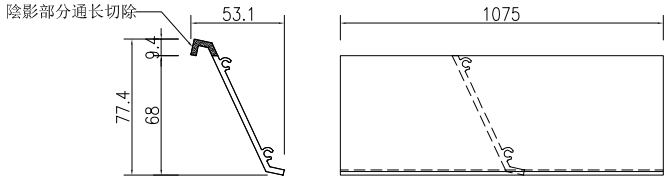

名稱	百葉組裝圖	制圖	吳祎瑜	2022.03.24	修改			
材料	详见加工图	復核			日期			
顏色	ECK3X10063S-XF1 三塗(深灰)	批准			圖號	AL/25		


EG－DWG3


美特鋁質 有限公司
MIDI Aluminium Fabricator Ltd.


工程號	J-857	地盤	啓德6552

注：百葉框在廠組裝，百葉玉在廠組裝，百葉框與百葉玉散出地盤


窗號		分格寬度L	分格高度H	鋁背板寬度	鋁背板高度	总幅數量
AL/25a		2290	1600	1061	1490	1
序號	料號	名稱	出筍	長度	单幅數量	加工說明
1	X86037	百葉片	避位	1075	30	
2	X86032	生邊企	直口	1570	1	加工图号J857-HBY-VBQ19
3	X86032	生邊企	直口	1570	1	加工图号J857-HBY-VBQ19R
4	X86033	百叶顶横	避位	2182	1	加工图号J857-HBY-HD43
5	X86033	百叶底横	避位	2182	1	加工图号J857-HBY-HDD43
6	B2257	百葉玉企巴	直口	1484	2	
7	B09581	百葉玉企巴	直口	1484	2	
8	X86043	百葉擋水鋁角	直口	1074	1	加工图号J857-HBY-DJ43
9	X86043	百葉擋水鋁角	直口	1074	1	加工图号J857-HBY-DJ43A
10	3mm厚鋁板	3mm鋁背板			1	加工图号J851-HBY-BB44
11		雀仔網			2	与鋁背板尺寸相同
12	3mm厚鋁板	3mm鋁背板			1	加工图号J851-HBY-BB44A

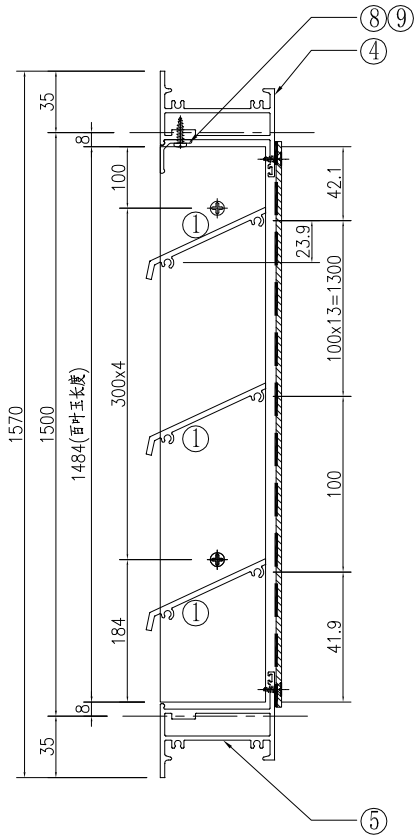

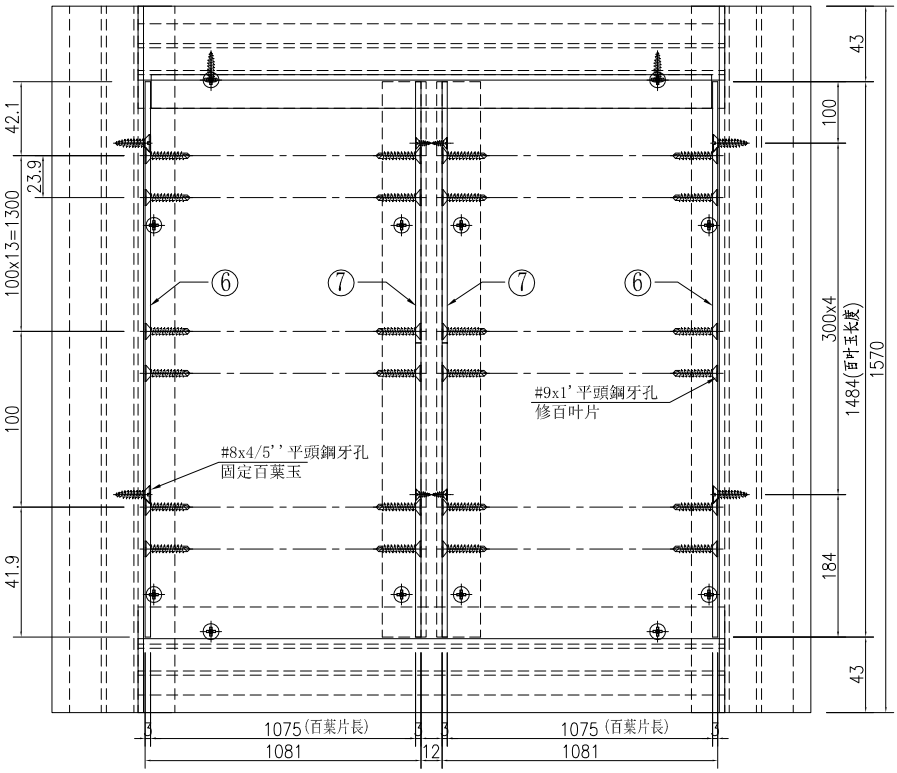

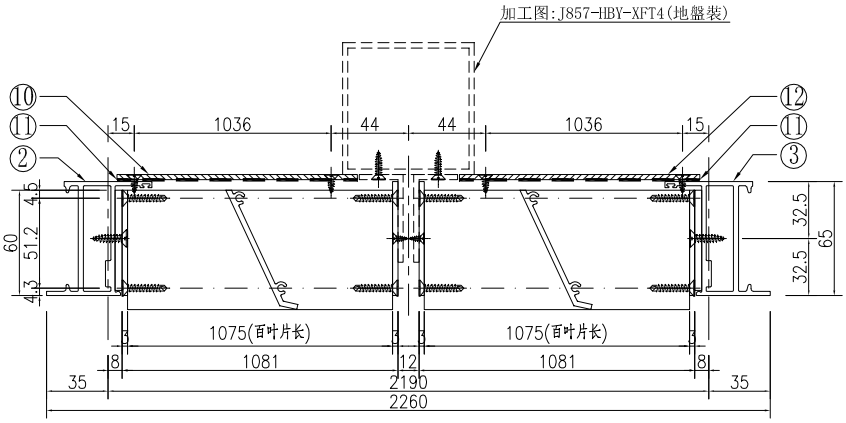

①號百葉加工圖

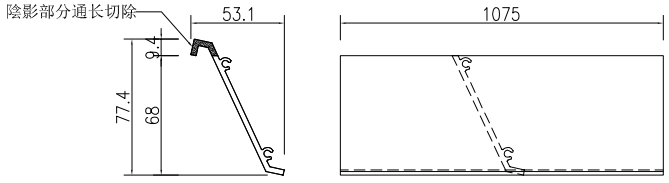

名稱	百葉組裝圖	制圖	吳祎瑜	2022.03.24	修改			
材料	详见加工图	復核			日期			
顏色	ECK3X10063S-XF1 三塗(深灰)	批准			圖號	AL/25a		


EG—DWG3

美特鋁質 有限公司
MIDI Aluminium Fabricator Ltd.


工程號	J-857	地盤	啓德6552

注：百葉框在廠組裝，百葉玉在廠組裝，百葉框與百葉玉散出地盤


窗號		分格寬度L	分格高度H		鋁背板高度	总幅數量
AL/28		4095	1900		1790	1
序號	料號	名稱	出筍	長度	单幅數量	加工說明
1	X86037	百葉片	避位	1295	36	
2	X86037	百葉片	避位	1347	18	
3	X86032	生邊企	直口	1870	1	加工图号J857-HBY-VBQ45
4	X86032	生邊企	直口	1870	1	加工图号J857-HBY-VBQ45R
5	X86033	百叶顶横	避位	3987	1	加工图号J857-HBY-HD45
6	X86033	百叶底横	避位	3987	1	加工图号J857-HBY-HDD45
7	B2257	百葉玉企巴	直口	1784	2	
8	B09581	百葉玉企巴	直口	1784	4	
9	X86043	百葉擋水鋁角	直口	1294	1	加工图号J857-HBY-DJ45
10	X86043	百葉擋水鋁角	直口	1346	1	加工图号J857-HBY-DJ45A
11	X86043	百葉擋水鋁角	直口	1294	1	加工图号J857-HBY-DJ45B
12	3mm厚鋁板	鋁背板1	鋁背板寬度:1281		1	加工图号J851-HBY-BB45
13	3mm厚鋁板	鋁背板2	鋁背板寬度:1307		1	加工图号J851-HBY-BB45A
14		雀仔網1			2	与鋁背板1,3尺寸相同
15		雀仔網2			1	与鋁背板2尺寸相同
16	3mm厚鋁板	鋁背板3	鋁背板寬度:1281		1	加工图号J851-HBY-BB45B

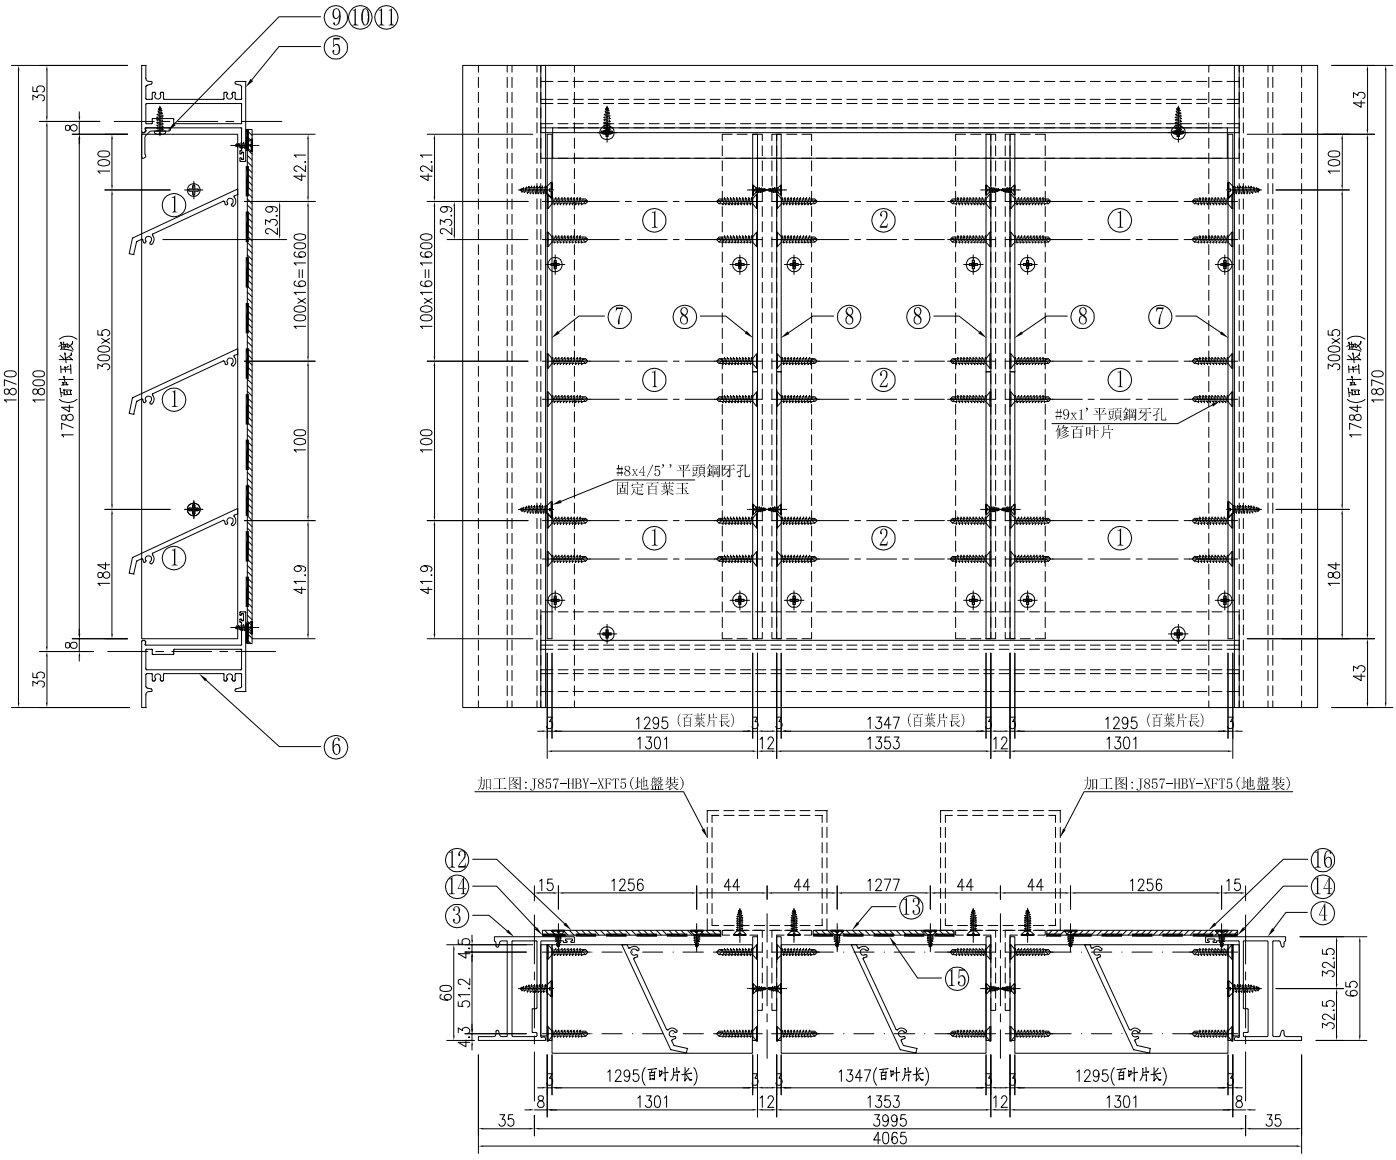

①號百葉加工圖

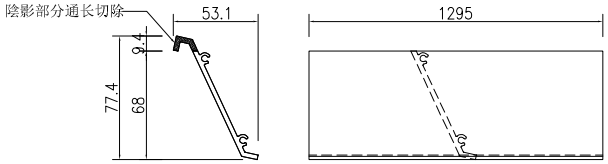

②號百葉加工圖

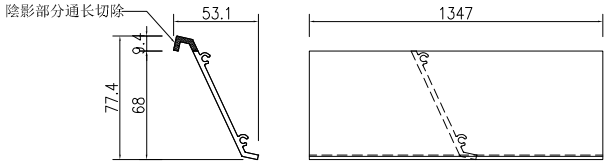

名稱	百葉組裝圖	制圖	吳祎瑜	2022.03.24	修改			
材料	详见加工图	復核			日期			
顏色	ECK3X10063S-XF1 三塗(深灰)	批准			圖號	AL/28		


EG－DWG3


美特鋁質 有限公司
MIDI Aluminium Fabricator Ltd.


工程號	J-857	地盤	啓德6552

注：百葉框在廠組裝，百葉玉在廠組裝，百葉框與百葉玉散出地盤


窗號		分格寬度L	分格高度H	鋁背板寬度	鋁背板高度	总幅數量
AL/41		2890	1350	1361	1240	7
序號	料號	名稱	出筍	長度	单幅數量	加工說明
1	X86037	百葉片	避位	1375	24	
2	X86032	生邊企	直口	1320	1	加工图号J857-HBY-VBQ48
3	X86032	生邊企	直口	1320	1	加工图号J857-HBY-VBQ48R
4	X86033	百叶顶横	避位	2782	1	加工图号J857-HBY-HD48
5	X86033	百叶底横	避位	2782	1	加工图号J857-HBY-HDD48
6	B2257	百葉玉企巴	直口	1234	2	
7	B09581	百葉玉企巴	直口	1234	2	
8	X86043	百葉擋水鋁角	直口	1374	1	加工图号J857-HBY-DJ48
9	X86043	百葉擋水鋁角	直口	1374	1	加工图号J857-HBY-DJ48A
10	3mm厚鋁板	3mm鋁背板			1	加工图号J851-HBY-BB48
11		雀仔網			2	与鋁背板尺寸相同
12	3mm厚鋁板	3mm鋁背板			1	加工图号J851-HBY-BB48A

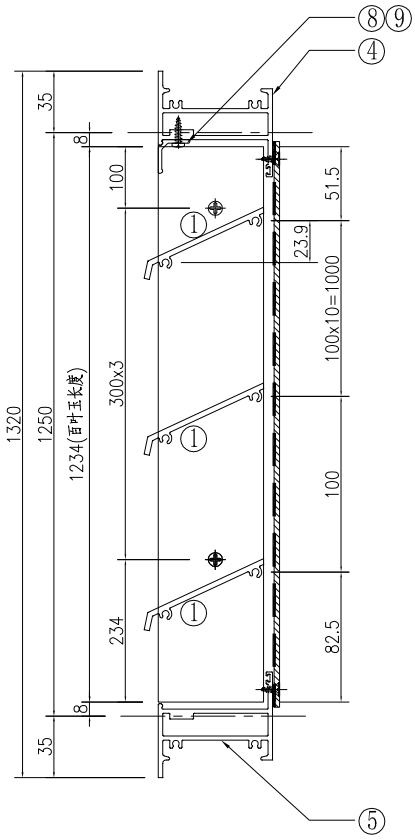

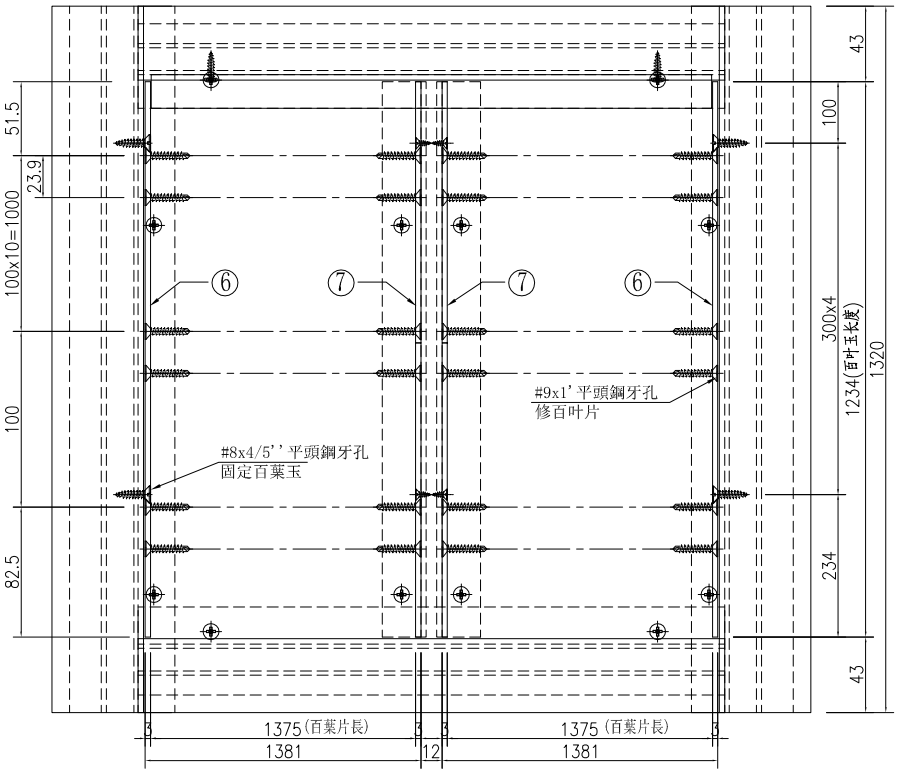

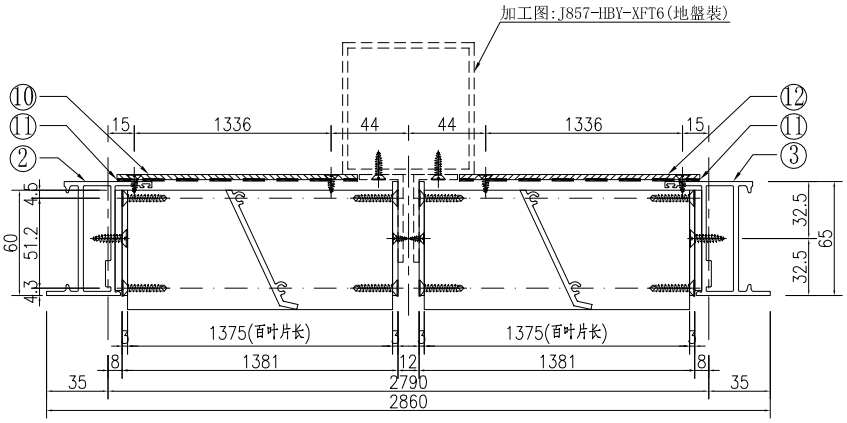

①號百葉加工圖

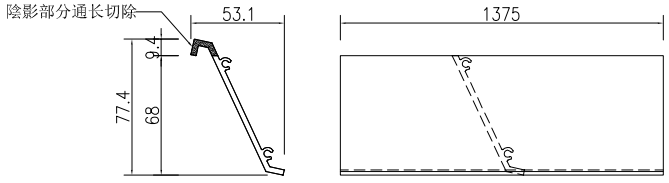

名稱	百葉組裝圖	制圖	吴祎瑜	2022.03.24	修改			
材料	详见加工图	復核			日期			
顏色	ECK3X10063S-XF1 三塗(深灰)	批准			圖號	AL/41		


EG－DWG3


美特鋁質 有限公司
MIDI Aluminium Fabricator Ltd.


工程號	J-857	地盤	啓德6552

注：百葉框在廠組裝，百葉玉在廠組裝，百葉框與百葉玉散出地盤


窗號		分格寬度L	分格高度H	鋁背板寬度	鋁背板高度	总幅數量
AL/49		2355	2350	1093.5	2240	1
序號	料號	名稱	出筒	長度	单幅數量	加工說明
1	X86037	百葉片	避位	1107.5	44	
2	X86032	生邊企	直口	2320	1	加工图号J857-HBY-VBQ49
3	X86032	生邊企	直口	2320	1	加工图号J857-HBY-VBQ49R
4	X86033	百叶顶横	避位	2247	1	加工图号J857-HBY-HD49
5	X86033	百叶底横	避位	2247	1	加工图号J857-HBY-HDD49
6	B2257	百葉玉企巴	直口	2234	2	
7	B09581	百葉玉企巴	直口	2234	2	
8	X86043	百葉擋水鋁角	直口	1106.5	1	加工图号J857-HBY-DJ49
9	X86043	百葉擋水鋁角	直口	1106.5	1	加工图号J857-HBY-DJ49A
10	3mm厚鋁板	3mm鋁背板			1	加工图号J851-HBY-BB49
11		雀仔網			2	与鋁背板尺寸相同
12	3mm厚鋁板	3mm鋁背板			1	加工图号J851-HBY-BB49A

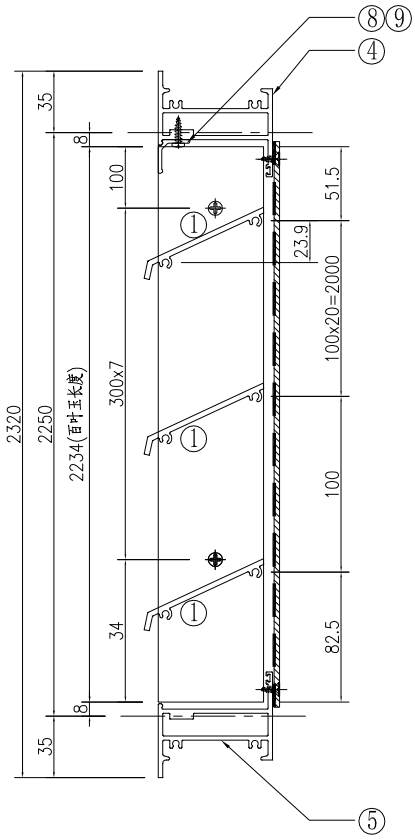

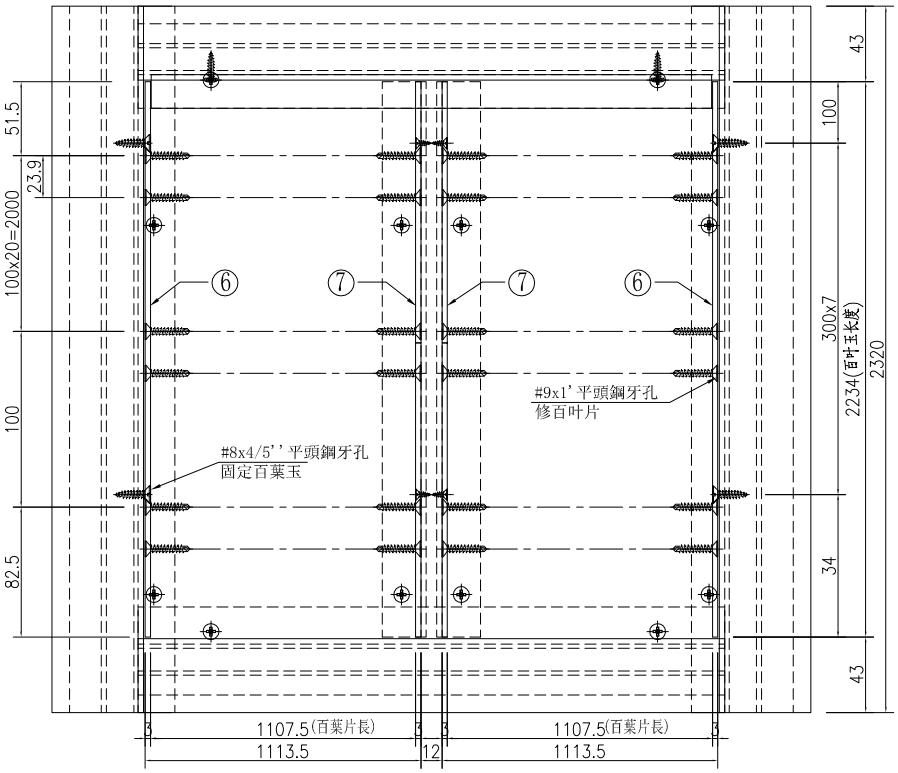

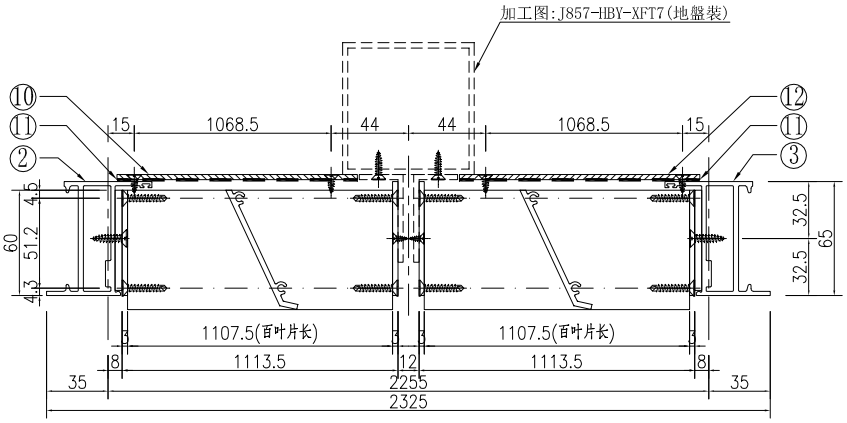

①號百葉加工圖

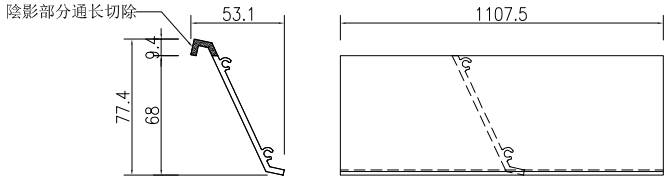

名稱	百葉組裝圖	制圖	吴祎瑜	2022.03.24	修改			
材料	详见加工图	復核			日期			
顏色	ECK3X10063S-XF1 三塗(深灰)	批准			圖號	AL/49		


EG－DWG3


美特鋁質 有限公司
MIDI Aluminium Fabricator Ltd.


工程號	J-857	地盤	啓德6552

注：百葉框在廠組裝，百葉玉在廠組裝，百葉框與百葉玉散出地盤


窗號		分格寬度L	分格高度H	鋁背板寬度	鋁背板高度	总幅數量
AL/53		2300	1700	1066	1590	1
AL/54		2300	1700	1066	1590	2
序號	料號	名稱	出筍	長度	單幅數量	加工說明
1	X86037	百葉片	避位	1080	32	
2	X86032	生邊企	直口	1670	1	加工图号J857-HBY-VBQ53
3	X86032	生邊企	直口	1670	1	加工图号J857-HBY-VBQ53R
4	X86033	百叶顶横	避位	2192	1	加工图号J857-HBY-HD53
5	X86033	百叶底横	避位	2192	1	加工图号J857-HBY-HDD53
6	B2257	百葉玉企巴	直口	1584	2	
7	B09581	百葉玉企巴	直口	1584	2	
8	X86043	百葉擋水鋁角	直口	1079	1	加工图号J857-HBY-DJ53
9	X86043	百葉擋水鋁角	直口	1079	1	加工图号J857-HBY-DJ53A
10	3mm厚鋁板	3mm鋁背板			1	加工图号J851-HBY-BB53
11		雀仔網			2	与鋁背板尺寸相同
12	3mm厚鋁板	3mm鋁背板			1	加工图号J851-HBY-BB53A

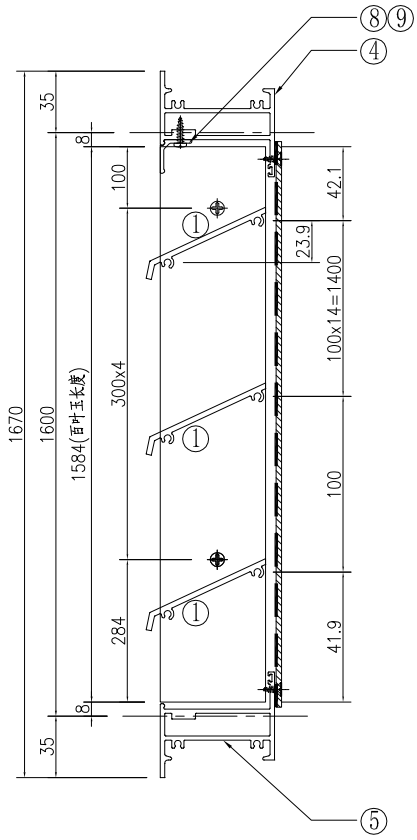

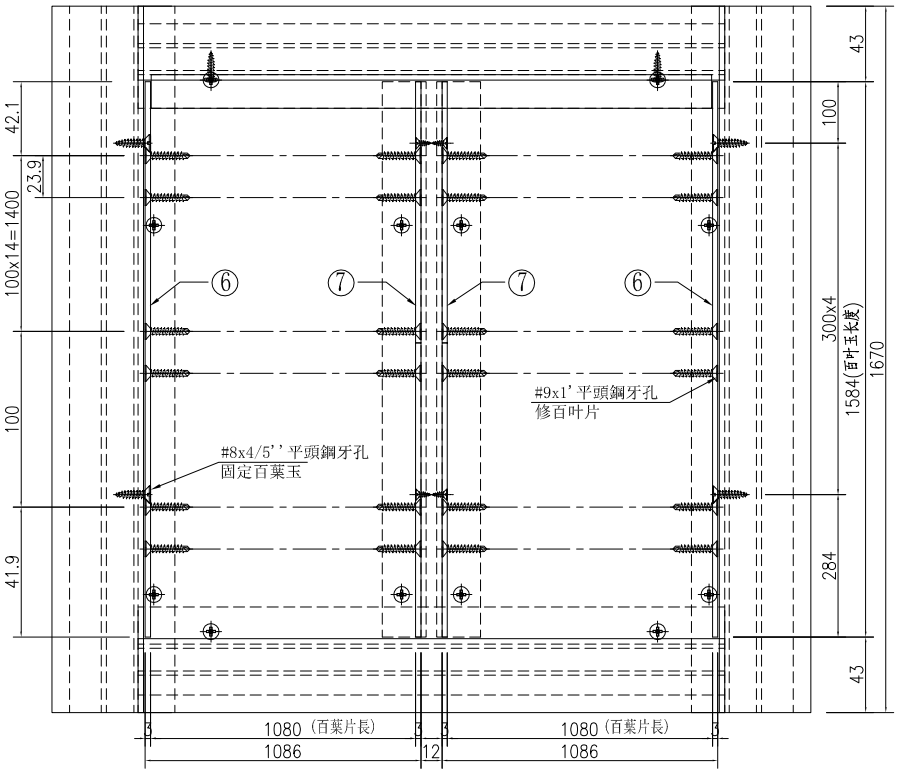

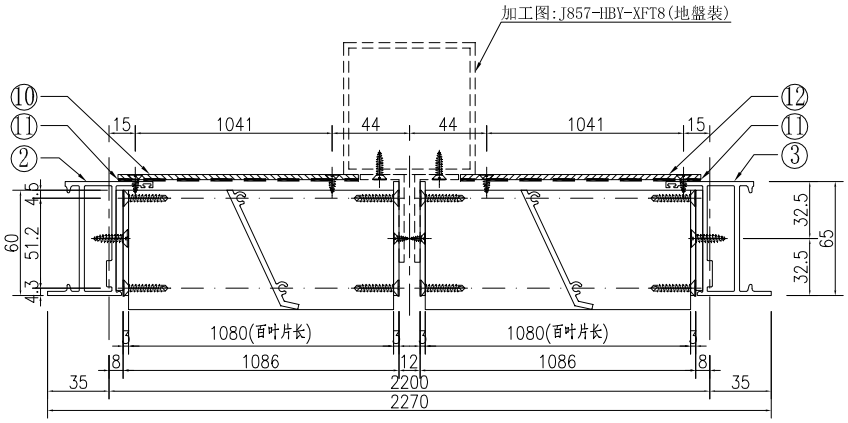

①號百葉加工圖

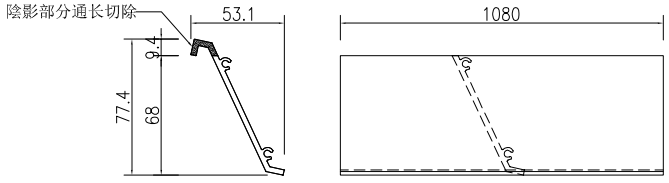

名稱	百葉組裝圖	制圖	吴祎瑜	2022.03.24	修改			
材料	详见加工图	復核			日期			
顏色	ECK3X10063S-XF1 三塗(深灰)	批准			圖號	AL/53		


EG—DWG3


美特鋁質 有限公司
MIDI Aluminium Fabricator Ltd.


工程號	J-857	地盤	啓德6552

注：百葉框在廠組裝，百葉玉在廠組裝，百葉框與百葉玉散出地盤


窗號		分格寬度L	分格高度H	鋁背板寬度	鋁背板高度	总幅數量
AL/61		2035	1575	933.5	1465	1
序號	料號	名稱	出筍	長度	单幅數量	加工說明
1	X86037	百葉片	避位	947.5	30	
2	X86032	生邊企	直口	1545	1	加工图号J857-HBY-VBQ51
3	X86032	生邊企	直口	1545	1	加工图号J857-HBY-VBQ51R
4	X86033	百叶顶横	避位	1927	1	加工图号J857-HBY-HD51
5	X86033	百叶底横	避位	1927	1	加工图号J857-HBY-HDD51
6	B2257	百葉玉企巴	直口	1459	2	
7	B09581	百葉玉企巴	直口	1459	2	
8	X86043	百葉擋水鋁角	直口	946.5	1	加工图号J857-HBY-DJ51
9	X86043	百葉擋水鋁角	直口	946.5	1	加工图号J857-HBY-DJ51A
10	3mm厚鋁板	3mm鋁背板			1	加工图号J851-HBY-BB51
11		雀仔網			2	与鋁背板尺寸相同
12	3mm厚鋁板	3mm鋁背板			1	加工图号J851-HBY-BB51A

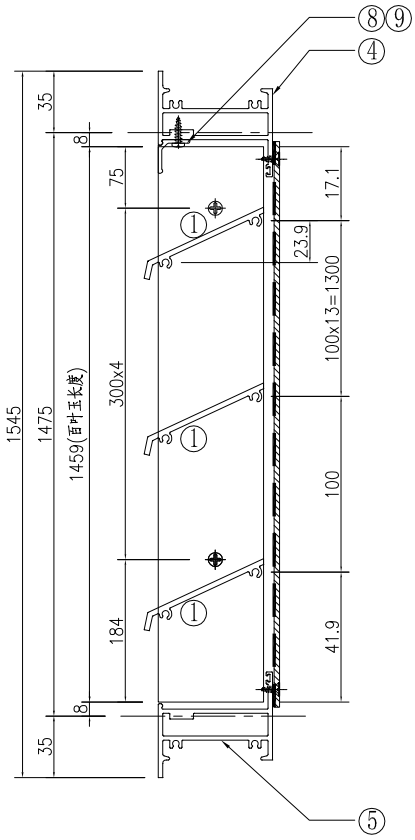

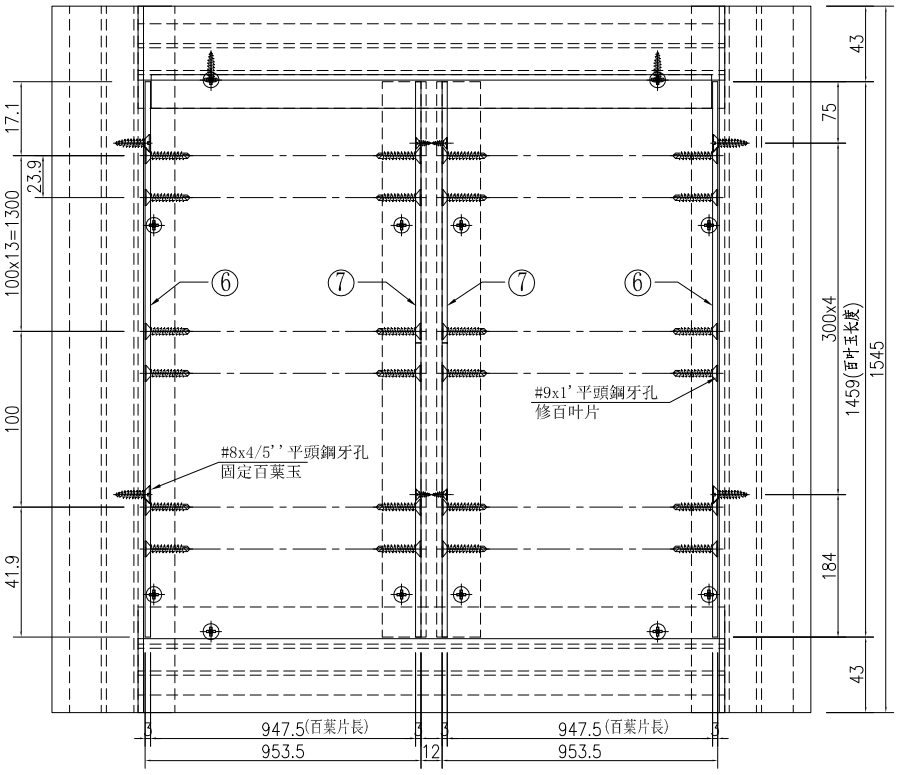

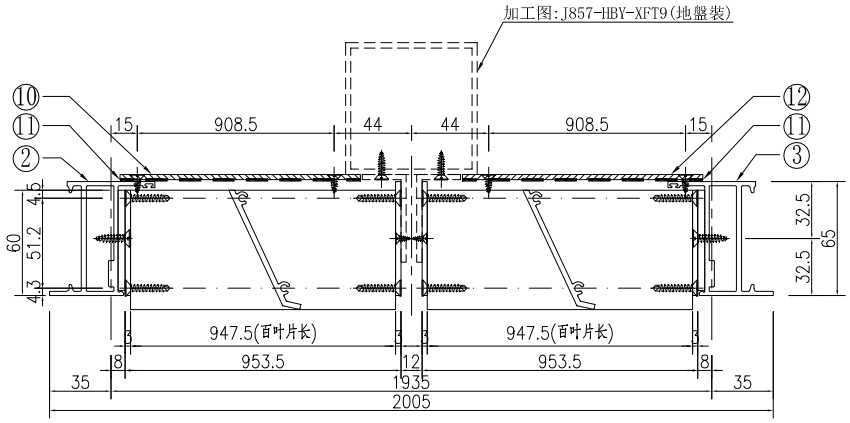

①號百葉加工圖

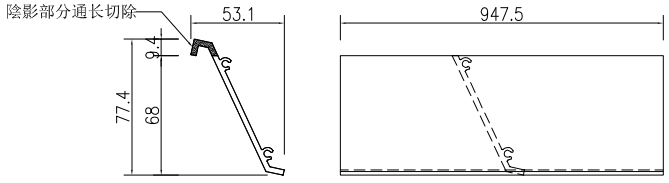


名稱	百葉組裝圖	制圖	吳祎瑜	2022.03.24	修改			
材料	详见加工图	復核			日期			
顏色	ECK3X10063S-XF1 三塗(深灰)	批准			圖號	AL/61		


EG—DWG3


美特鋁質 有限公司
MIDI Aluminium Fabricator Ltd.

工程號	J-857	地盤	啓德6552


窗號		分格寬度L	分格高度H			总幅數量
1/(AL/03)		3400	450			1
序號	料號	名稱	出筍	長度	单幅數量	加工說明
1	X86037	百葉片	避位	1705	3	
2	X86037	百葉片	避位	1682	3	
3	B2257	百葉玉企巴	直口	325	1	
4	B09581	百葉玉企巴	直口	325	3	

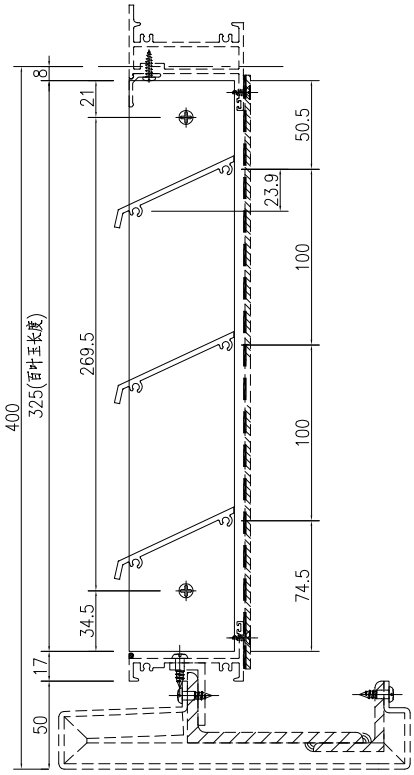

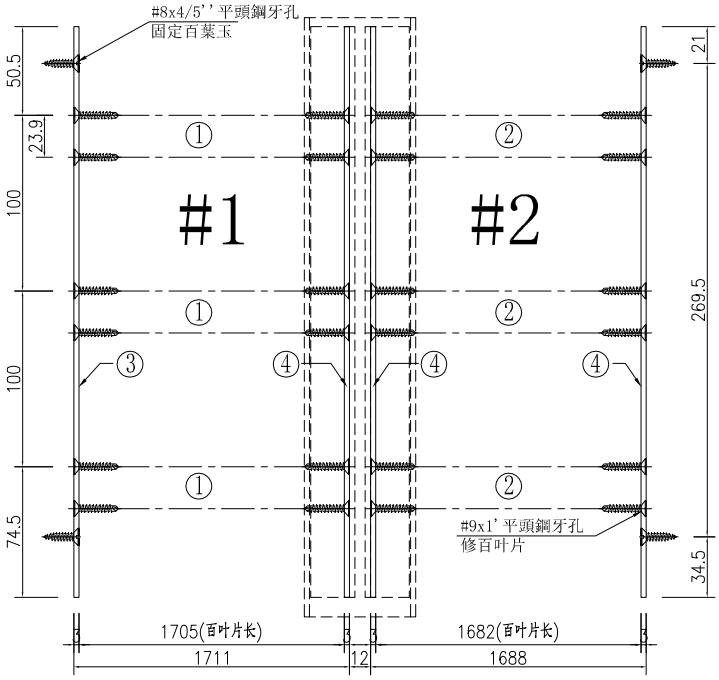


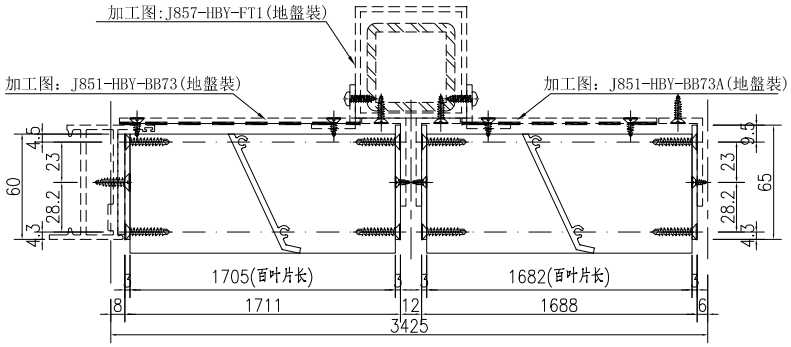

①號百葉加工圖

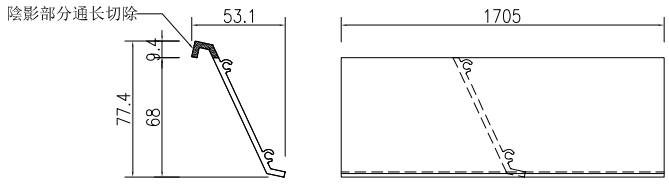

②號百葉加工圖

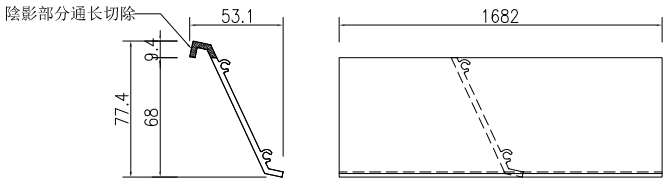


名稱	百葉組裝圖	制圖	吳祎瑜	2022.03.24	修改			
材料	详见加工图	復核			日期			
顏色	ECK3X10063S-XF1 三塗(深灰)	批准			圖號	1/(AL/03)		


EG—DWG3


美特鋁質 有限公司
MIDI Aluminium Fabricator Ltd.

工程號	J-857	地盤	啓德6552


窗號		分格寬度L	分格高度H			总幅數量
2/(AL/03)		3400	450			1
序號	料號	名稱	出筒	長度	单幅數量	加工說明
1	X86037	百葉片	避位	1682	3	
2	X86037	百葉片	避位	1705	3	
3	B09581	百葉玉企巴	直口	325	3	
4	B2257	百葉玉企巴	直口	325	1	

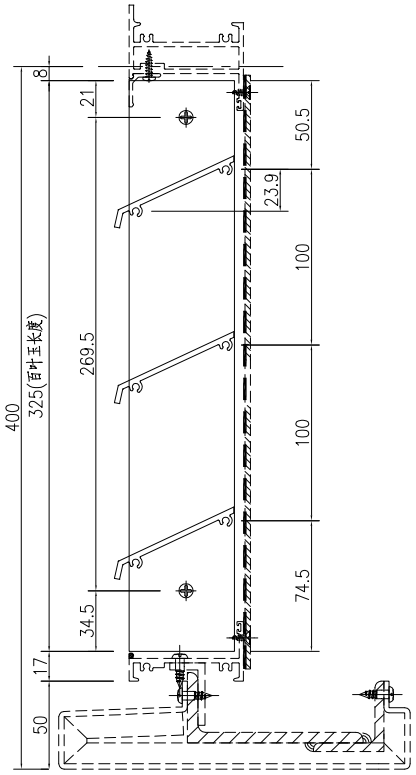

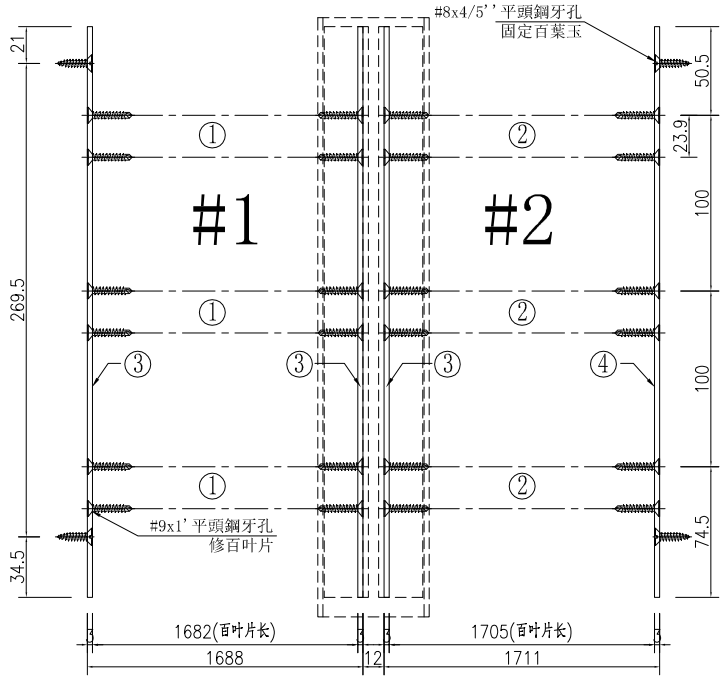


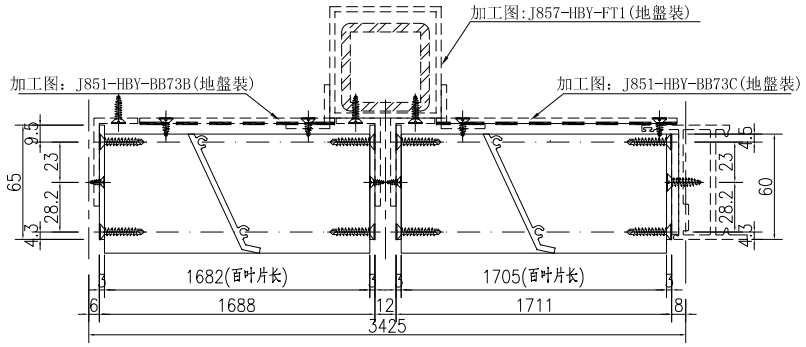

①號百葉加工圖

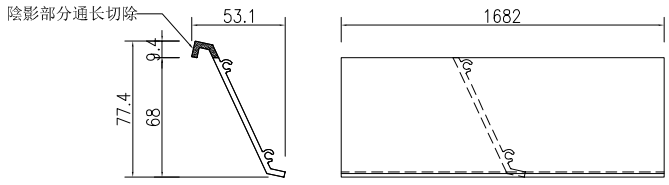

②號百葉加工圖

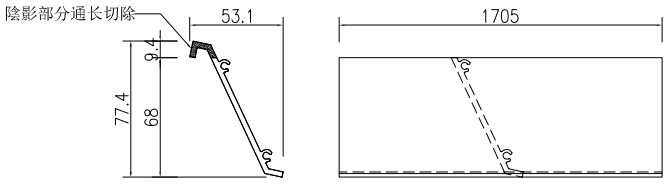


名稱	百葉組裝圖	制圖	吳祎瑜	2022.03.24	修改			
材料	详见加工图	復核			日期			
顏色	ECK3X10063S-XF1 三塗(深灰)	批准			圖號	2/(AL/03)		


EG—DWG3


美特鋁質 有限公司
MIDI Aluminium Fabricator Ltd.

工程號	J-857	地盤	啓德6552


窗號		分格寬度L	分格高度H			总幅數量
1/(AL/04)		2767.5	450			1
序號	料號	名稱	出筒	長度	单幅數量	加工說明
1	X86037	百葉片	避位	1388.75	3	
2	X86037	百葉片	避位	1365.75	3	
3	B2257	百葉玉企巴	直口	325	1	
4	B09581	百葉玉企巴	直口	325	3	

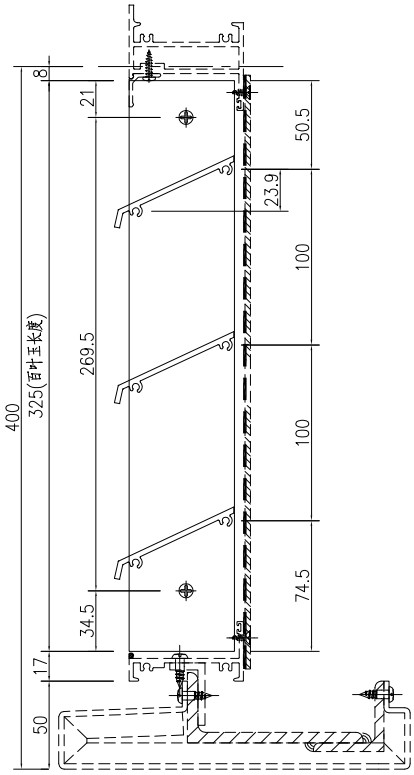

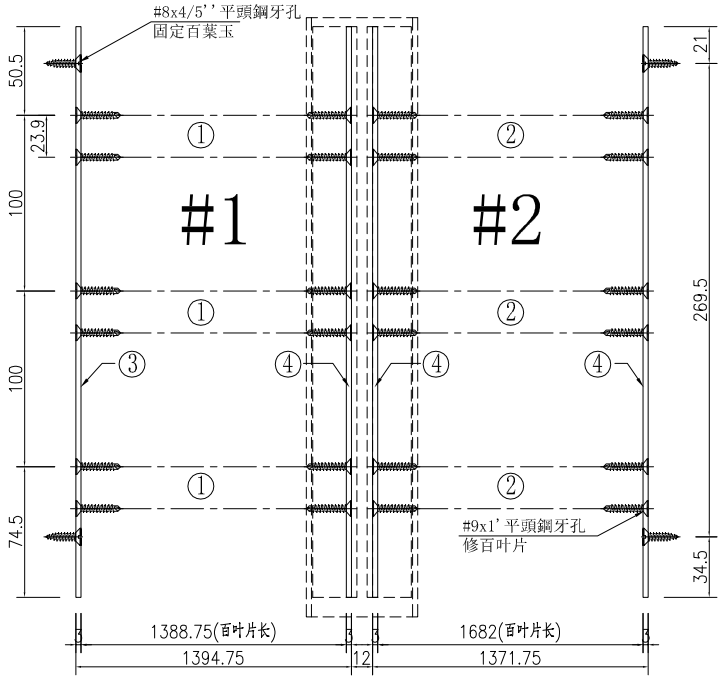


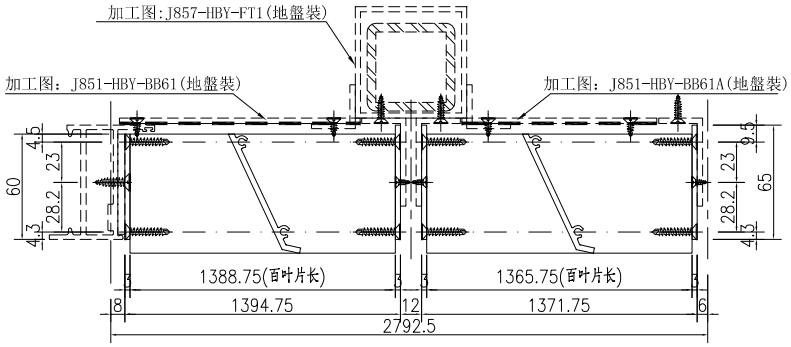

①號百葉加工圖

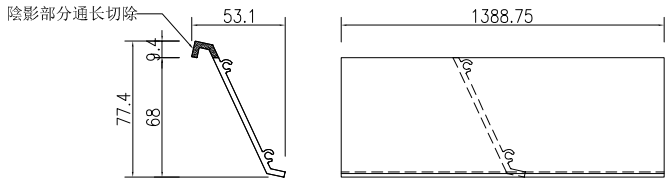

②號百葉加工圖

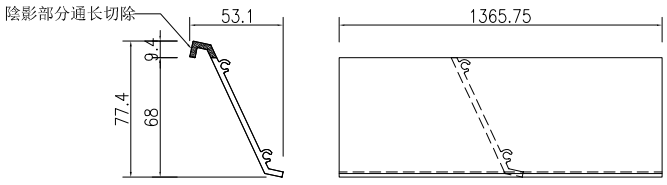


名稱	百葉組裝圖	制圖	吳祎瑜	2022.03.24	修改			
材料	详见加工图	復核			日期			
顏色	ECK3X10063S-XF1 三塗(深灰)	批准			圖號	1/(AL/04)		


EG—DWG3


美特鋁質 有限公司
MIDI Aluminium Fabricator Ltd.

工程號	J-857	地盤	啓德6552


窗號		分格寬度L	分格高度H			总幅數量
2/(AL/04)		2767.5	450			1
序號	料號	名稱	出筒	長度	单幅數量	加工說明
1	X86037	百葉片	避位	1365.75	3	
2	X86037	百葉片	避位	1388.75	3	
3	B09581	百葉玉企巴	直口	325	3	
4	B2257	百葉玉企巴	直口	325	1	

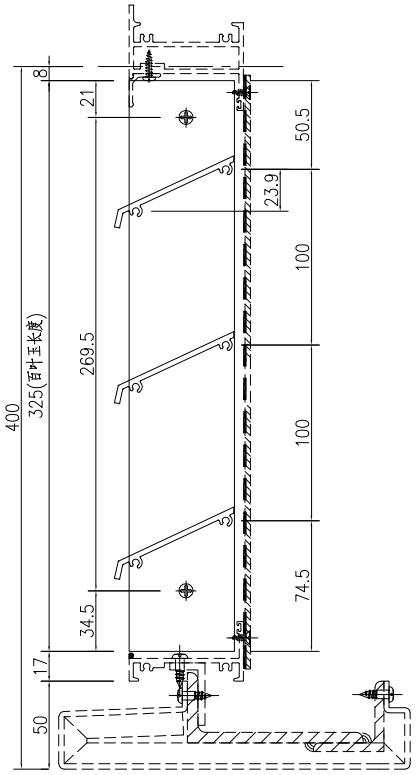

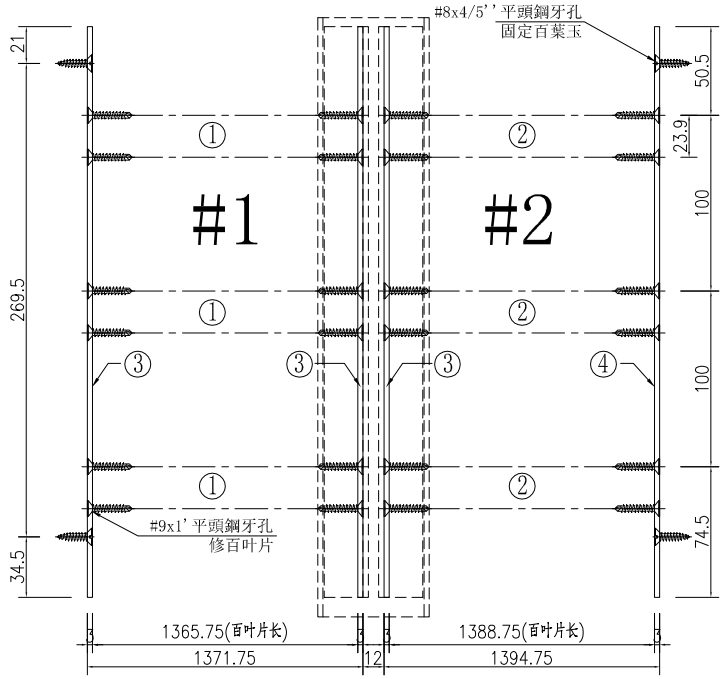


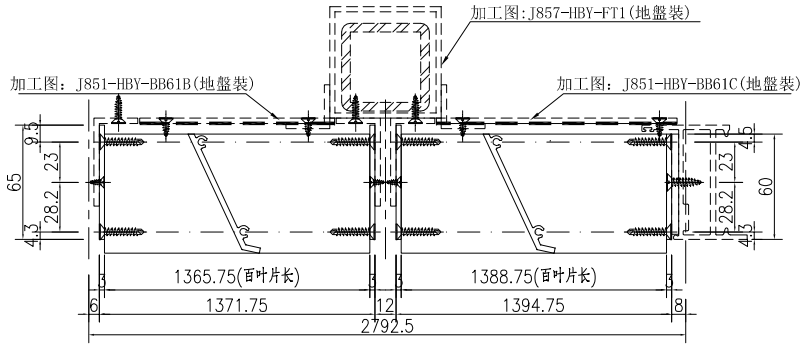

①號百葉加工圖

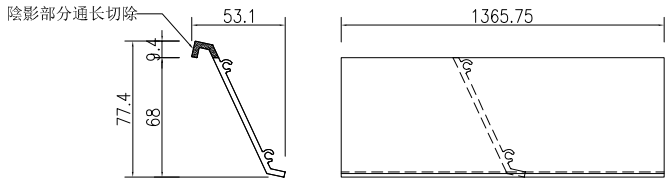

②號百葉加工圖

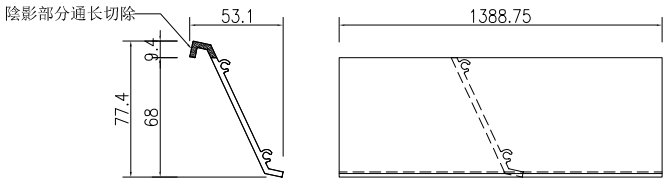


名稱	百葉組裝圖	制圖	吳祎瑜	2022.03.24	修改			
材料	详见加工图	復核			日期			
顏色	ECK3X10063S-XF1 三塗(深灰)	批准			圖號	2/(AL/04)		


EG—DWG3


美特鋁質 有限公司
MIDI Aluminium Fabricator Ltd.

工程號	J-857	地盤	啓德6552


窗號		分格寬度L	分格高度H			总幅數量
1/(AL/05)		2932.5	1050			1
序號	料號	名稱	出筒	長度	单幅數量	加工說明
1	X86037	百葉片	避位	1471.25	9	
2	X86037	百葉片	避位	1448.25	9	
3	B2257	百葉玉企巴	直口	925	1	
4	B09581	百葉玉企巴	直口	925	3	

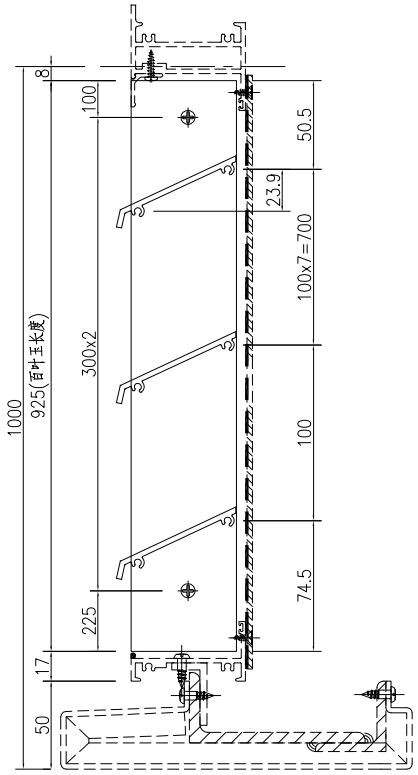

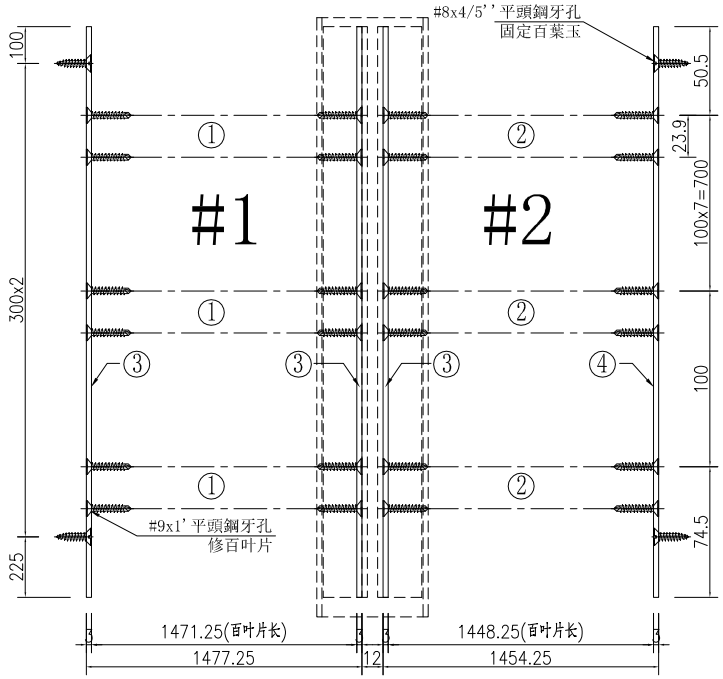


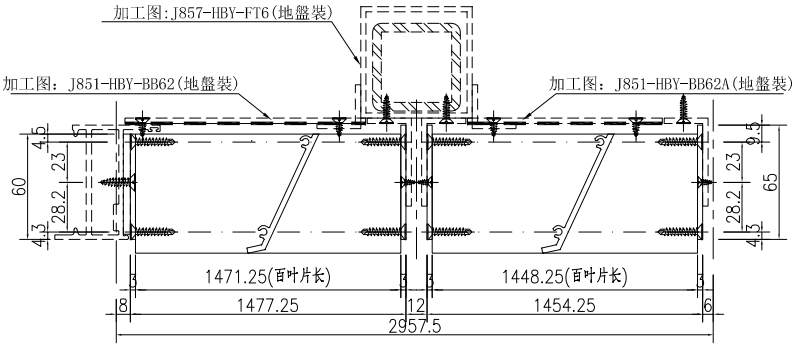

①號百葉加工圖

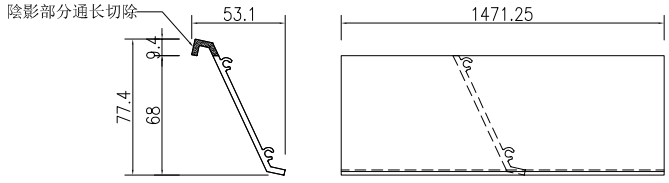

②號百葉加工圖

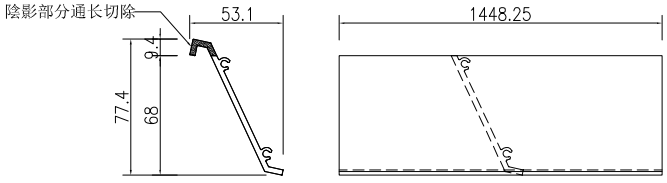


名稱	百葉組裝圖	制圖	吴祎瑜	2022.03.24	修改			
材料	详见加工图	復核			日期			
顏色	ECK3X10063S-XF1 三塗(深灰)	批准			圖號	1/(AL/05)		


EG—DWG3


美特鋁質 有限公司
MIDI Aluminium Fabricator Ltd.

工程號	J-857	地盤	啓德6552


窗號		分格寬度L	分格高度H			总幅數量
2/(AL/05)		2932.5	1050			1
序號	料號	名稱	出筒	長度	单幅數量	加工說明
1	X86037	百葉片	避位	1448.25	9	
2	X86037	百葉片	避位	1471.25	9	
3	B09581	百葉玉企巴	直口	925	3	
4	B2257	百葉玉企巴	直口	925	1	

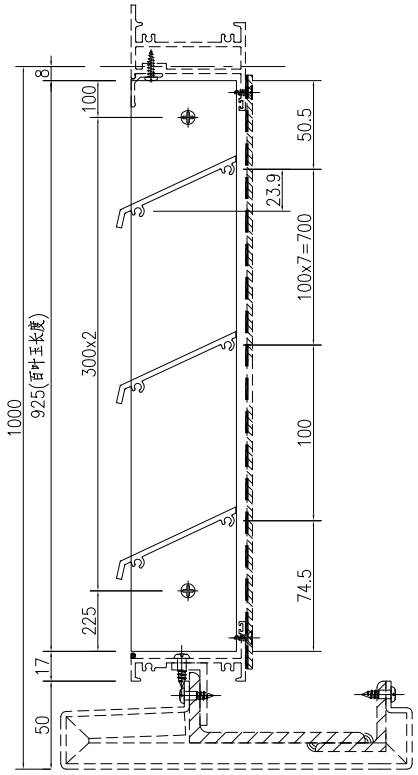

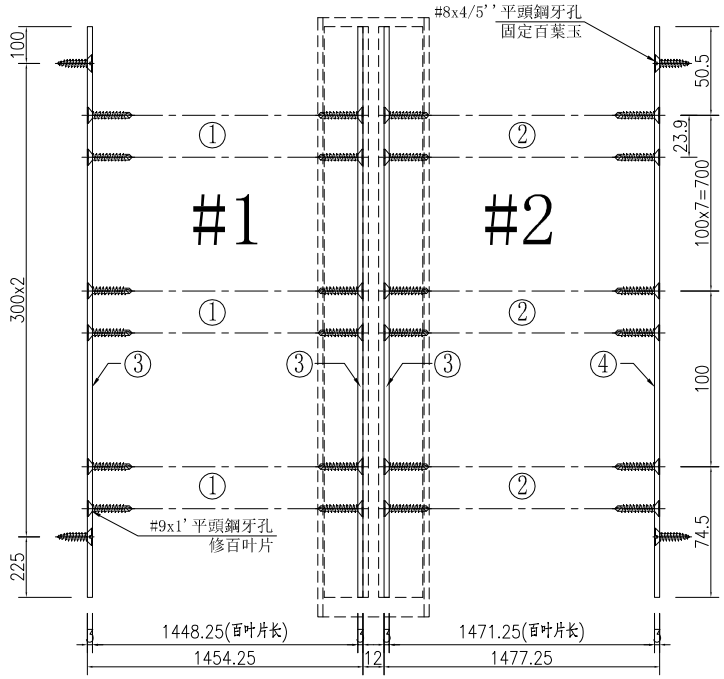


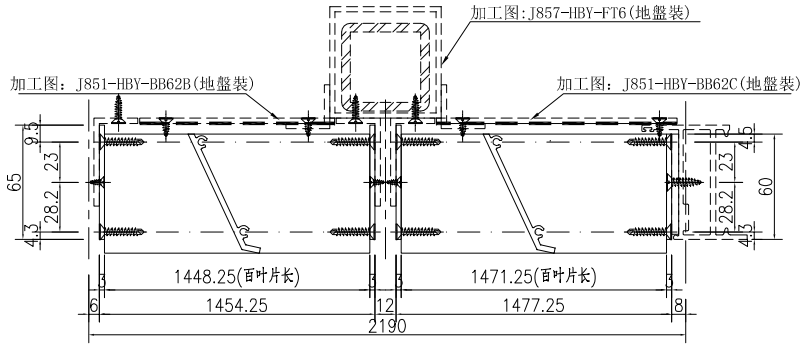

①號百葉加工圖

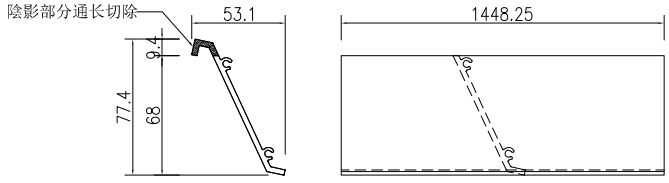

②號百葉加工圖

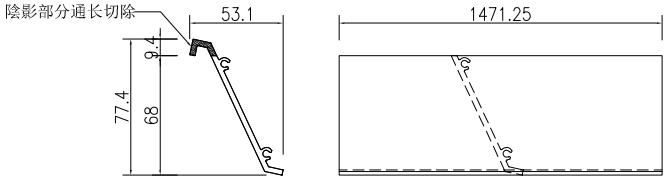


名稱	百葉組裝圖	制圖	吳祎瑜	2022.03.24	修改			
材料	详见加工图	復核			日期			
顏色	ECK3X10063S-XF1 三塗(深灰)	批准			圖號	2/(AL/05)		


EG—DWG3


美特鋁質 有限公司
MIDI Aluminium Fabricator Ltd.

工程號	J-857	地盤	啓德6552


窗號		分格寬度L	分格高度H			总幅數量
AL/08		2800	350			1
序號	料號	名稱	出筍	長度	单幅數量	加工說明
1	X86037	百葉片	避位	1330	4	
2	B2257	百葉玉企巴	直口	225	2	
3	B09581	百葉玉企巴	直口	225	2	

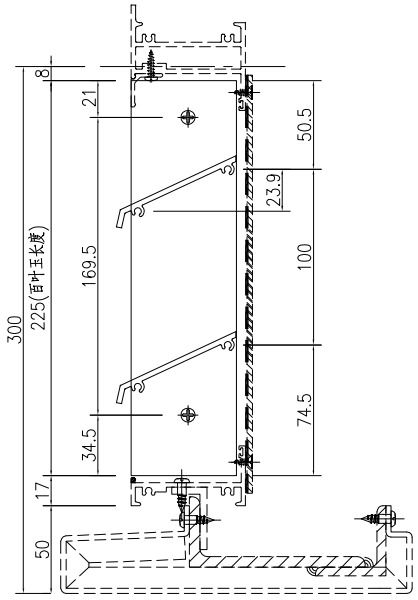

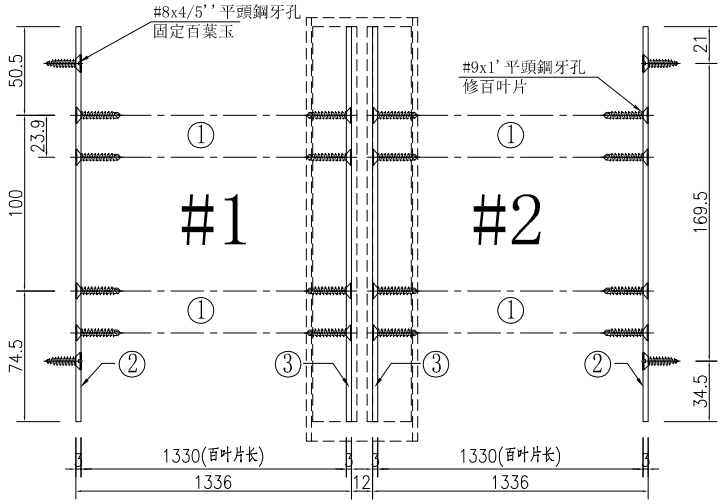

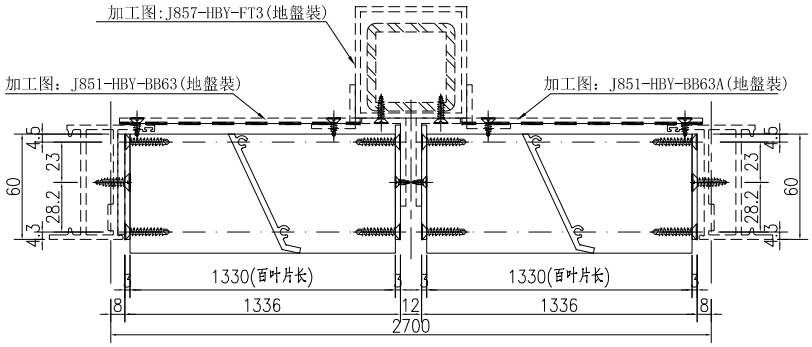

①號百葉加工圖

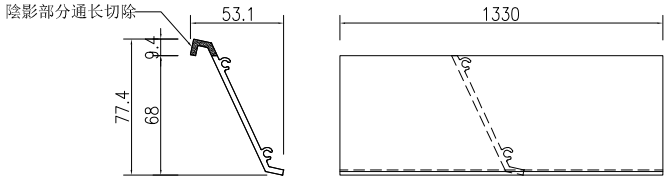


名稱	百葉組裝圖	制圖	吴祎瑜	2022.03.24	修改			
材料	详见加工图	復核			日期			
顏色	ECK3X10063S-XF1 三塗(深灰)	批准			圖號	AL/08		


EG—DWG3


美特鋁質 有限公司
MIDI Aluminium Fabricator Ltd.

工程號	J-857	地盤	啓德6552


窗號		分格寬度L	分格高度H			总幅數量
AL/09		4950	1150			7
序號	料號	名稱	出筒	長度	单幅數量	加工說明
1	X86037	百葉片	避位	1605	20	
2	X86037	百葉片	避位	1582	10	
3	B09581	百葉玉企巴	直口	1025	2	
4	B2257	百葉玉企巴	直口	1025	4	

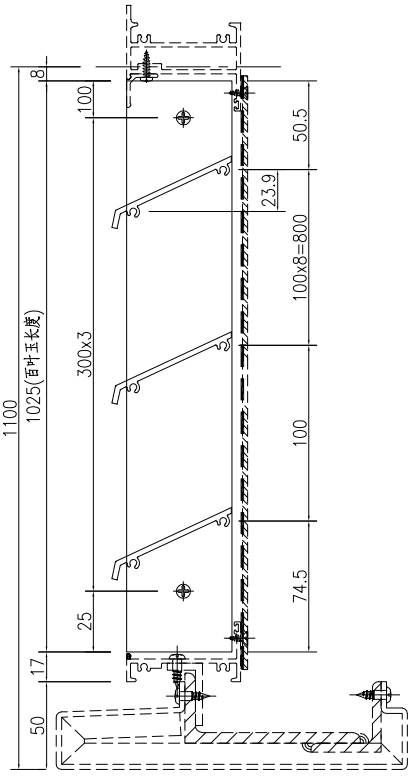

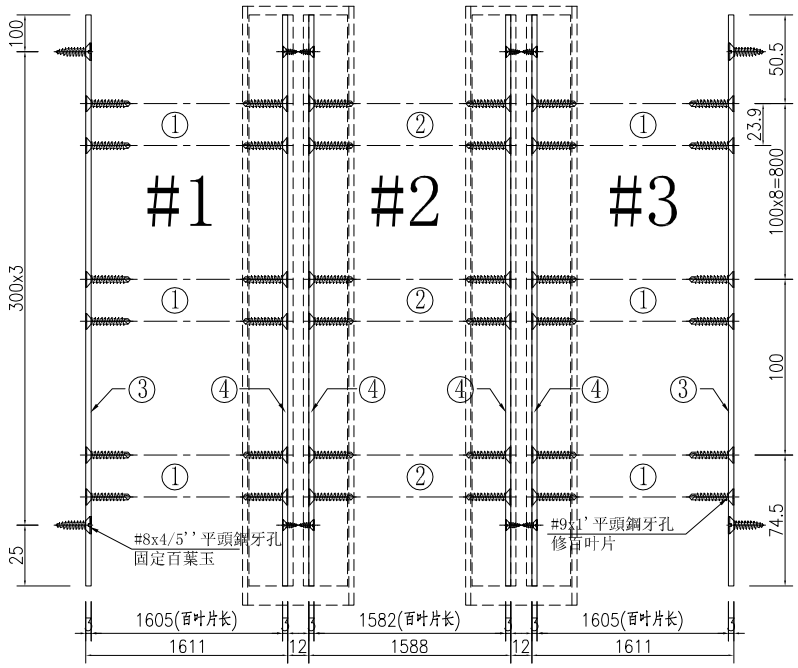


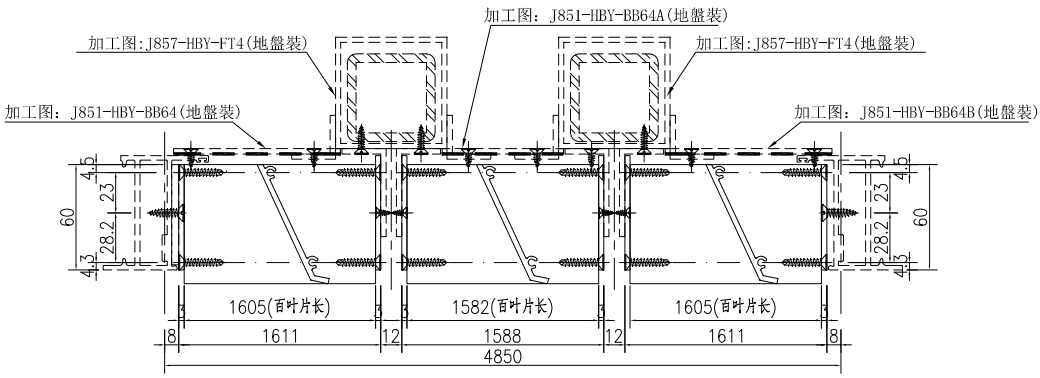

①號百葉加工圖

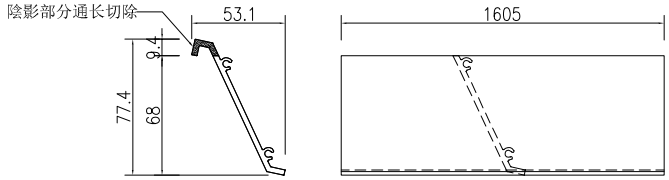

②號百葉加工圖

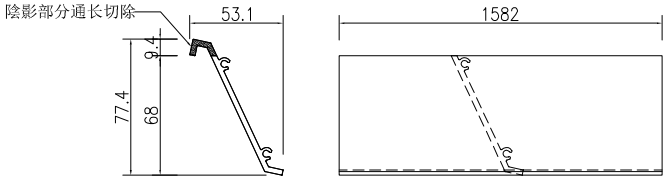


名稱	百葉組裝圖	制圖	吴祎瑜	2022.03.24	修改			
材料	详见加工图	復核			日期			
顏色	ECK3X10063S-XF1 三塗(深灰)	批准			圖號	AL/09		


EG—DWG3


美特鋁質 有限公司
MIDI Aluminium Fabricator Ltd.

工程號	J-857	地盤	啓德6552


窗號		分格寬度L	分格高度H			总幅數量
AL/13		3575	1150			1
序號	料號	名稱	出筒	長度	单幅數量	加工說明
1	X86037	百葉片	避位	1142.5	20	
2	X86037	百葉片	避位	1132	10	
3	B09581	百葉玉企巴	直口	1025	2	
4	B2257	百葉玉企巴	直口	1025	4	

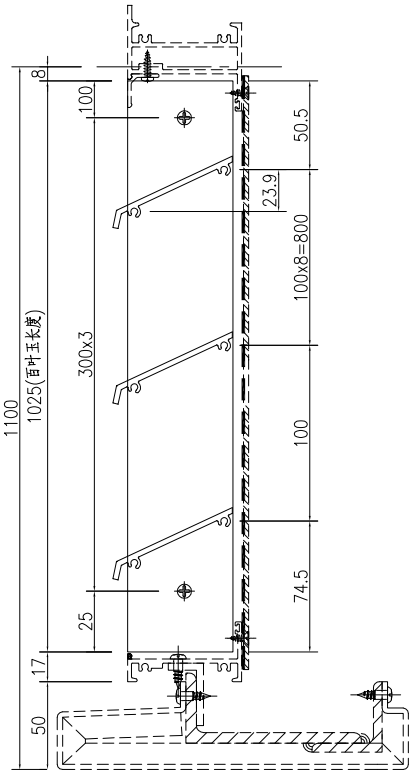

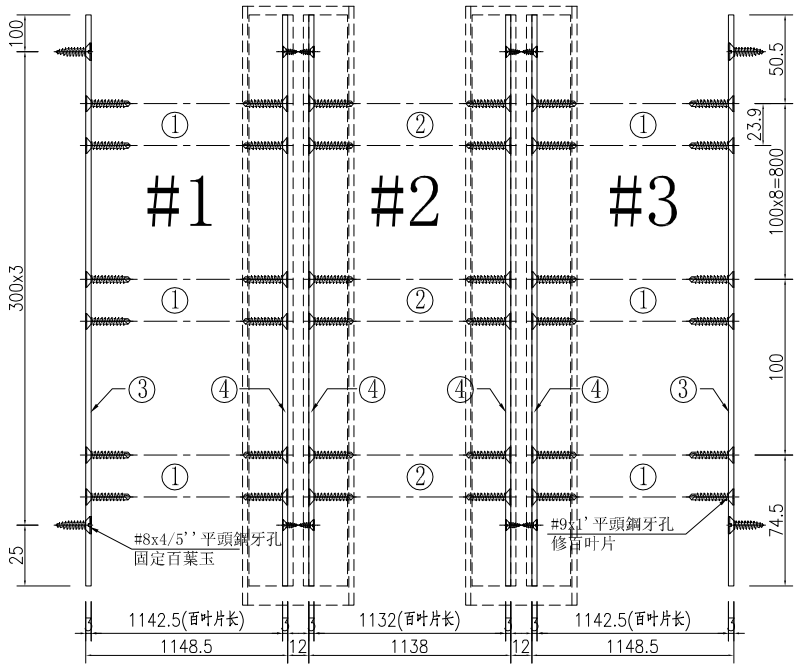


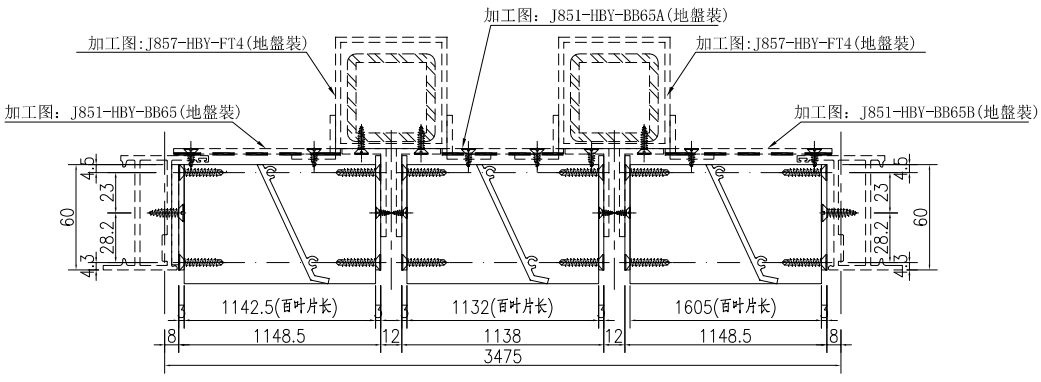

①號百葉加工圖

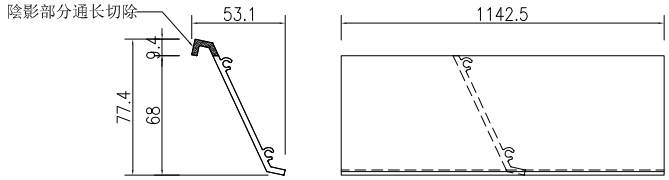

②號百葉加工圖

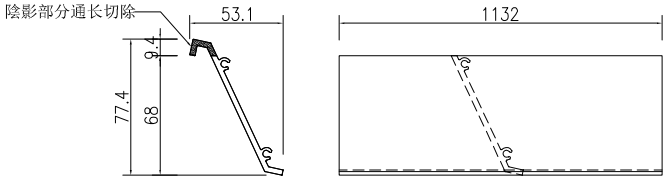


名稱	百葉組裝圖	制圖	吴祎瑜	2022.03.24	修改			
材料	详见加工图	復核			日期			
顏色	ECK3X10063S-XF1 三塗(深灰)	批准			圖號	AL/13		


EG—DWG3


美特鋁質 有限公司
MIDI Aluminium Fabricator Ltd.

工程號	J-857	地盤	啓德6552


窗號		分格寬度L	分格高度H			总幅數量
AL/14		2940	650			8
序號	料號	名稱	出筍	長度	单幅數量	加工說明
1	X86037	百葉片	避位	1400	10	
2	B2257	百葉玉企巴	直口	525	2	
3	B09581	百葉玉企巴	直口	525	2	

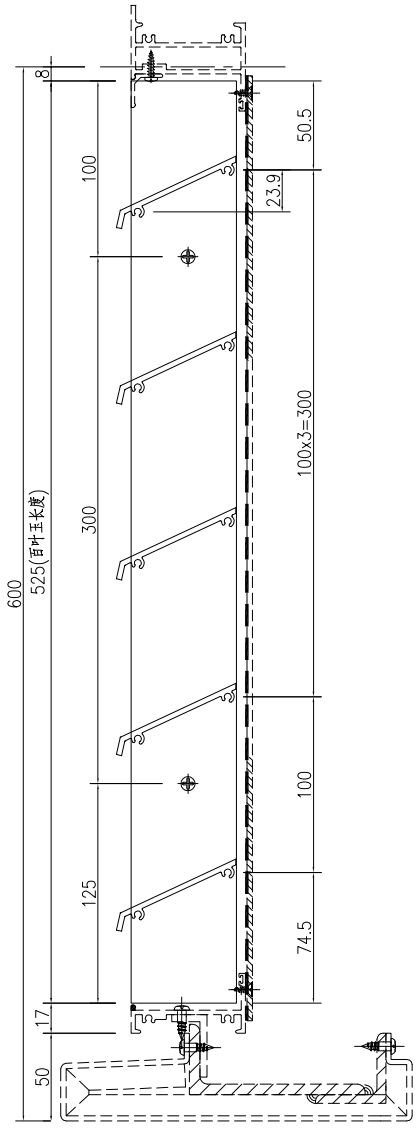

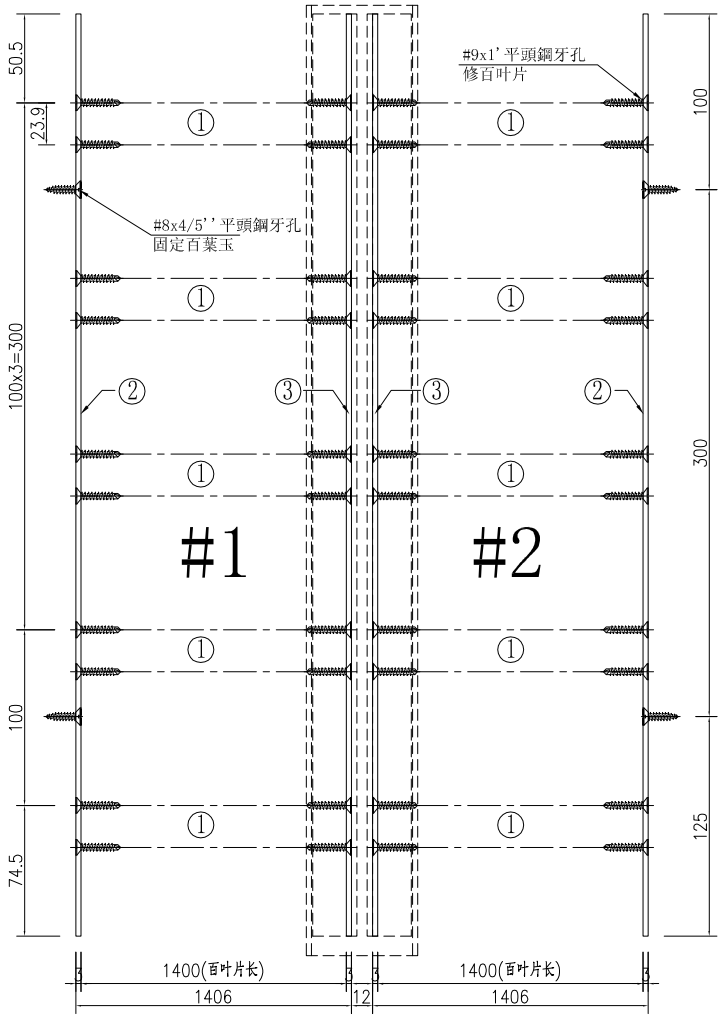

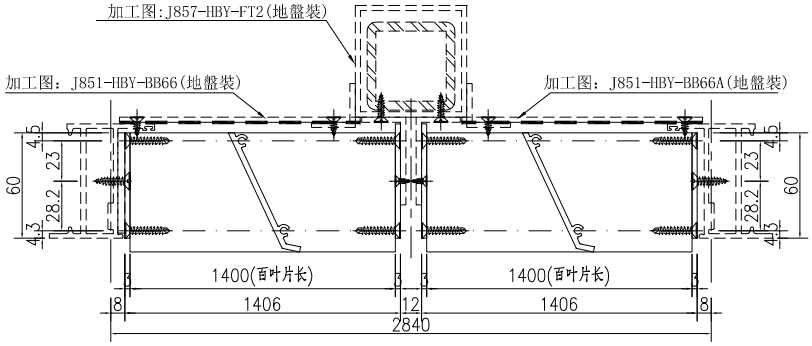

①號百葉加工圖

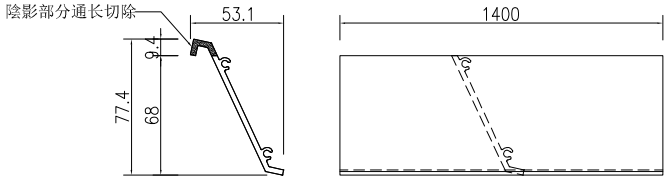


名稱	百葉組裝圖	制圖	吴祎瑜	2022.03.24	修改			
材料	详见加工图	復核			日期			
顏色	ECK3X10063S-XF1 三塗(深灰)	批准			圖號	AL/14		


EG—DWG3


美特鋁質 有限公司
MIDI Aluminium Fabricator Ltd.

工程號	J-857	地盤	啓德6552


窗號		分格寬度L	分格高度H			总幅數量
AL/30		2200	1265			1
序號	料號	名稱	出筍	長度	单幅數量	加工說明
1	X86037	百葉片	避位	1008	11	
2	X86037	百葉片	避位	1010	11	
3	B2257	百葉玉企巴	直口	1140	2	
4	B09581	百葉玉企巴	直口	1140	2	

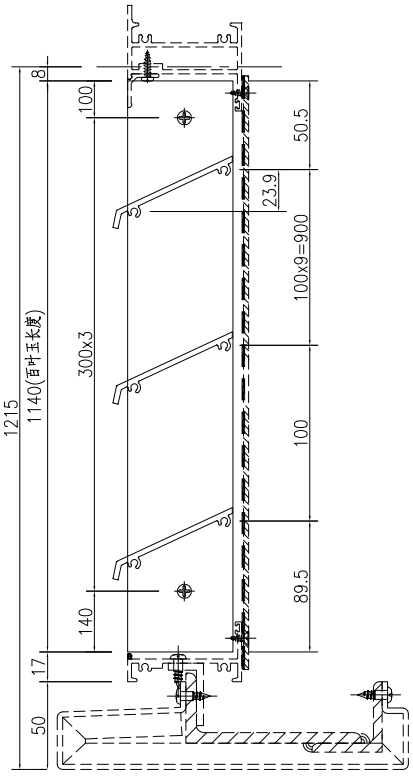

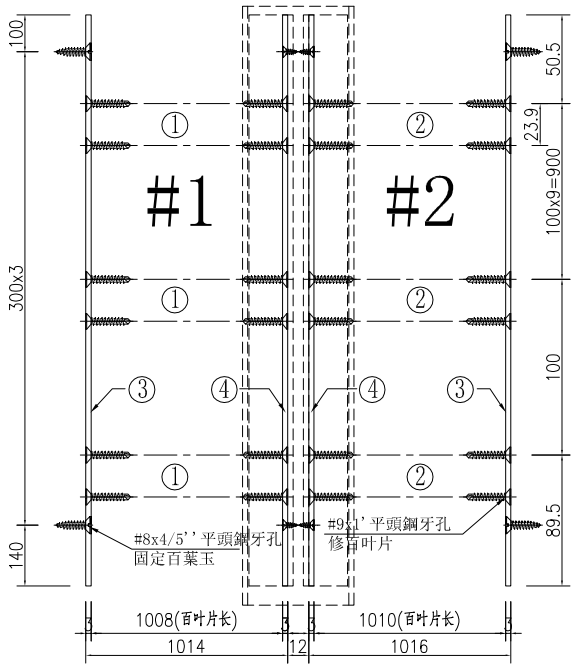


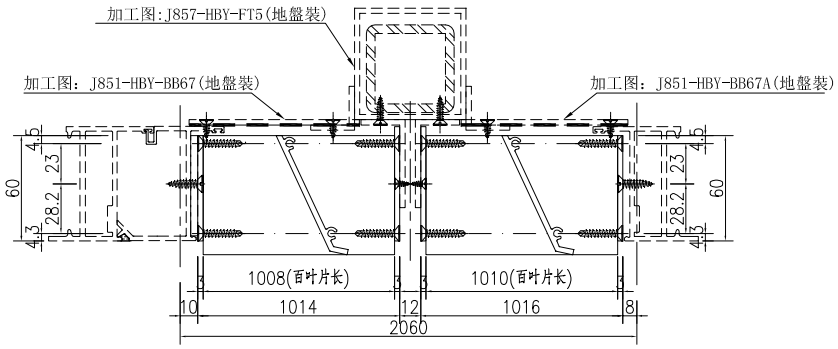

①號百葉加工圖

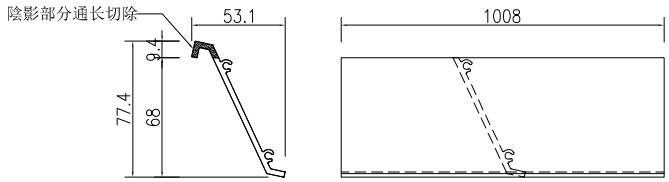

②號百葉加工圖

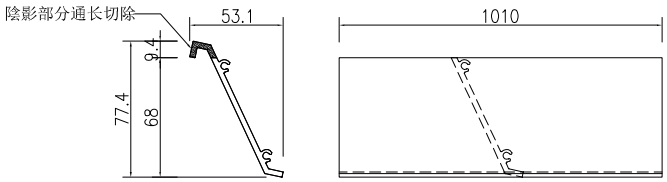


名稱	百葉組裝圖	制圖	吳祎瑜	2022.03.24	修改			
材料	详见加工图	復核			日期			
顏色	ECK3X10063S-XF1 三塗(深灰)	批准			圖號	AL/30		


EG—DWG3


美特鋁質 有限公司
MIDI Aluminium Fabricator Ltd.

工程號	J-857	地盤	啓德6552


窗號		分格寬度L	分格高度H			总幅數量
AL/31		3900	1265			1
序號	料號	名稱	出筍	長度	单幅數量	加工說明
1	X86037	百葉片	避位	924.5	22	
2	X86037	百葉片	避位	926.5	22	
3	B2257	百葉玉企巴	直口	1140	6	
4	B09581	百葉玉企巴	直口	1140	2	

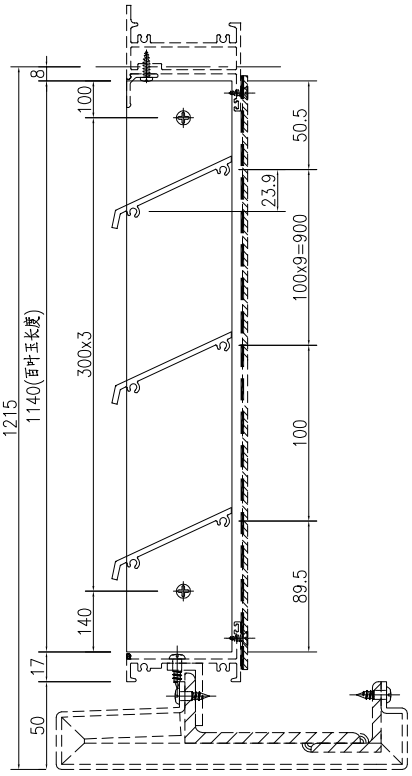

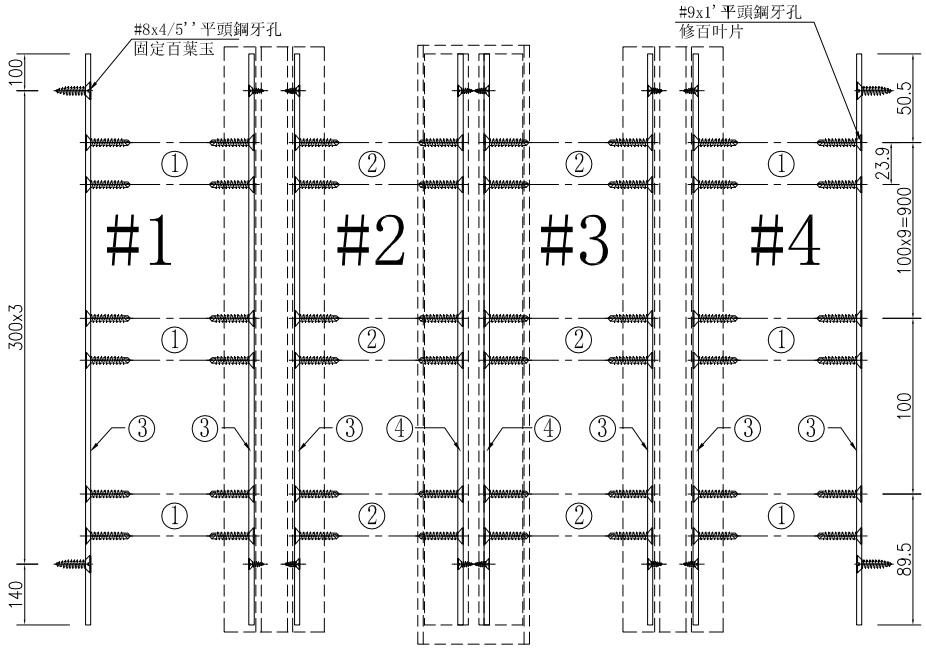


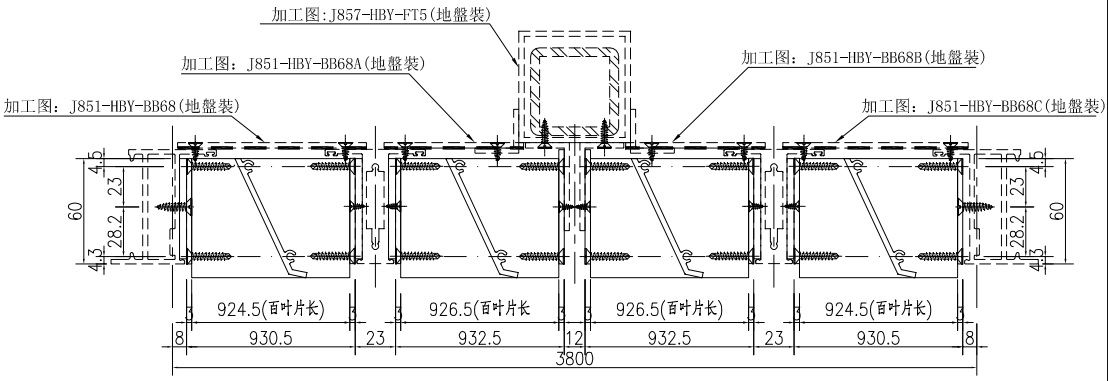

①號百葉加工圖

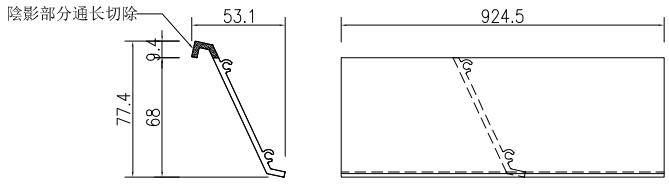

②號百葉加工圖

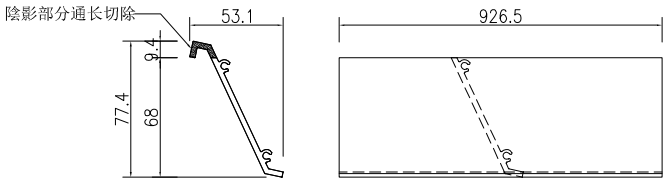

名稱	百葉組裝圖	制圖	吳祎瑜	2022.03.24	修改			
材料	详见加工图	復核			日期			
顏色	ECK3X10063S-XF1 三塗(深灰)	批准			圖號	AL/31		

J857後裝鋁葉窗派窗表(平台)

序號	出貨編號（窗號）	位置	顏色	寬度（mm）	高度（mm）	面積（M^2）	數量	總面積（M^2）	G/F	1F	2F	3F	5F	6F	7F	8F	9F	10F	11F	12F	15F	16F	17F	18F	19F	20F	21F	22F	23F	25F	26F	27F	28F	29F	30F	31F	32F	33F	35F	R/F	UR/F
1	AL01	SHOP 01 (G/F)	深灰色	1950	900	1.76	1	1.76	1																																
2	AL02	BS-2 (F.R.S.)(G/F)	深灰色	1275	600	0.77	1	0.77	1																																
3	AL03	SHOP 02 (G/F)	深灰色	6950	450	3.13	1	3.13	1																																
4	AL04	SHOP 02 (G/F)	深灰色	5685	450	2.56	1	2.56	1																																
5	AL05	SHOP 01 (G/F)	深灰色	6015	1050	6.32	1	6.32	1																																
6	AL06	PROTECTED CORRIDOR (E.A.D. FOR LAV.)(G/F)	深灰色	1890	570	1.08	1	1.08	1																																
7	AL07	F.A.D. FOR B2 (G/F)	深灰色	1440	3550	5.11	1	5.11	1																																
8	AL08	SHOP 03 (G/F)	深灰色	2880	350	1.01	1	1.01	1																																
9	AL09	SHOP 03, SHOP 04, SHOP 05 & SHOP 06, (G/F)	深灰色	4950	1150	5.69	7	39.85	7																																
10	AL10	F.A.D. FOR B1 (G/F)	深灰色	2175	1660	3.61	3	10.83	3																																
11	AL11	E.A.D. (FACING COURTYARD)(G/F)	深灰色	1560	950	1.48	1	1.48	1																																
12	AL12	FRESH AIR DUCT FOR B2 (FACING COURTYARD)(G/F)	深灰色	1240	3010	3.73	1	3.73	1																																
13	AL13	SHOP 06 (G/F)	深灰色	3575	1150	4.11	1	4.11	1																																
14	AL14	SHOP 07, SHOP 08 & SHOP 09, (G/F)	深灰色	2940	650	1.91	8	15.29	8																																
15	AL15	F.A.D. FOR B2 (G/F)	深灰色	655	2362	1.55	1	1.55	1																																
16	AL16	ACCESSIBLE TOILET (G/F)	深灰色	1100	650	0.72	1	0.72	1																																
17	AL17	F.A.D. FOR B2 (G/F)	深灰色	1560	2360	3.68	1	3.68	1																																
18	AL18	SMOKE OUTLET S05 (G/F)	深灰色	1100	1100	1.21	1	1.21	1																																
19	AL19	BS-4(F.R.S.) (G/F)	深灰色	1900	620	1.18	1	1.18	1																																
20	AL20	SMOKE OUTLET S06 (G/F)	深灰色	1100	1100	1.21	1	1.21	1																																
21	AL22	TOP VENT FOR BS-4 (G/F)	深灰色	1250	500	0.63	1	0.63	1																																
22	AL22a	TOP VENT FOR BS-4 (G/F)	深灰色	1250	500	0.63	1	0.63	1																																
23	AL23	EXHAUST FOR E/M RM. (G/F)	深灰色	1600	900	1.44	1	1.44	1																																
24	AL24	EXHAUST FOR LAV. (G/F)	深灰色	1250	500	0.63	1	0.63	1																																
25	AL25	EXHAUST AIR DUCT FOR B1 (G/F&1/F)	深灰色	2290	1200	2.75	1	2.75	1																																
26	AL25a	EXHAUST AIR DUCT FOR B1 (G/F&1/F)	深灰色	2290	1600	3.66	1	3.66		1																															
27	AL26	EXHAUST AIR DUCT FOR B1 (G/F&1/F)	深灰色	1315	1200	1.58	1	1.58	1																																
28	AL26a	EXHAUST AIR DUCT FOR B1 (G/F&1/F)	深灰色	1315	1600	2.10	1	2.10		1																															
29	AL27	EXHAUST AIR DUCT FOR B2 (G/F&1/F)	深灰色	1335	1200	1.60	1	1.60	1																																


30	AL27a	EXHAUST AIR DUCT FOR B2 (G/F&1/F)	深灰色	1335	2550	3.40	1	3.40		1																																
31	AL28	A/C OUTDOOR UNIT (1/F)	深灰色	4095	1900	7.78	1	7.78		1																																
32	AL29	A/C OUTDOOR UNIT (1/F)	深灰色	1335	950	1.27	1	1.27		1																																
33	AL30	SECOND PEDESTRIAN WALKWAY (1/F)	深灰色	2200	1265	2.78	1	2.78		1																																
34	AL31	SECOND PEDESTRIAN WALKWAY (1/F)	深灰色	3900	1265	4.93	1	4.93		1																																
35	AL32	SECOND PEDESTRIAN WALKWAY (1/F)	深灰色	3586	1265	4.54	1	4.54		1																																
36	AL33	LIFT VENT (1/F)	深灰色	925	925	0.86	1	0.86		1																																
37	AL34	EXHAUST FOR LAV. (1/F)	深灰色	1450	500	0.73	1	0.73		1																																
38	AL35	FRESH AIR DUCT FOR B2 (1/F)	深灰色	1850	3400	6.29	1	6.29		1																																
39	AL36	FRESH AIR DUCT FOR B1 (1/F)	深灰色	1230	3400	4.18	1	4.18		1																																
40	AL37	EXHAUST FOR E/M RM. (1/F)	深灰色	810	3400	2.75	1	2.75		1																																
41	AL38a	EXHAUST AIR DUCT FOR B2,EXHAUST FOR LAV &LIFT VENT (1/F)	深灰色	2210	1150	2.54	1	2.54		1																																
42	AL38b	EXHAUST AIR DUCT FOR B2,EXHAUST FOR LAV &LIFT VENT (1/F)	深灰色	5860	875	5.13	1	5.13		1																																
43	AL39	EXHAUST FOR LAV. (1/F)	深灰色	2000	600	1.20	2	2.40		2																																
44	AL40	EXHAUST AIR DUCT FOR B1 (1/F)	深灰色	1250	950	1.19	1	1.19		1																																
45	AL41	EXHAUST AIR DUCT FOR B1 (1/F POOL MAINTENANCE SPACE)	深灰色	2890	1350	3.90	7	27.31		7																																
46	AL44	SECURITY KIOSK AT YELLOW AREA	深灰色	2794	325	0.91	1	0.91	1																																
47	AL44b	EXHAUST AIR DUCT FOR FILTRATION PLANT RM(1/F)	深灰色	1150	750	0.86	1	0.86		1																																
48	AL45	SECURITY KIOSK AT YELLOW AREA	深灰色	650	300	0.20	1	0.20	1																																
49	AL45a	EXHAUST FLUE APERTURE FOR TOWN GAS (1/F)	深灰色	500	500	0.25	1	0.25		1																																
50	AL45b	FRESH AIR DUCT FOR TOWN GAS(1/F)	深灰色	700	900	0.63	1	0.63		1																																
51	AL46	SECURITY KIOSK AT YELLOW AREA	深灰色	900	300	0.27	1	0.27	1																																
52	AL46a	EXHAUST AIR DUCT FOR FILTRATION PLANT ROOM (1/F)	深灰色	550	875	0.48	1	0.48		1																																
53	AL46b	FRESH AIR DUCT FOR TOWN GAS(1/F)	深灰色	800	500	0.40	1	0.40		1																																
54	AL47	NATURAL VENTILATION FOR TOWN GAS SYSTEM(1/F)	深灰色	600	800	0.48	1	0.48		1																																
55	AL47b	FRESH AIR DUCT FOR TOWN GAS(1/F)	深灰色	800	950	0.76	1	0.76		1																																
56	AL48b	EXHAUST AIR DUCT FOR FILTRATION PLANT RM(1/F)	深灰色	700	500	0.35	1	0.35		1																																
57	AL49	EXHAUST AIR DUCT FOR B2(1/F)	深灰色	2355	2350	5.53	1	5.53		1																																
58	AL50	EXHAUST AIR DUCT FOR B1(1/F)	深灰色	1625	2970	4.83	1	4.83		1																																
59	AL51	EXHAUST AIR DUCT FOR E/M ROOM(1/F)	深灰色	600	700	0.42	1	0.42		1																																
60	AL52	EXHAUST AIR DUCT FOR ROOM(1/F)	深灰色	500	500	0.25	1	0.25		1																																
61	AL53	EXHAUST AIR DUCT FOR E/M ROOM(1/F LIFT LOBBY)	深灰色	2300	1700	3.91	1	3.91		1																																



62	AL54	EXHAUST AIR DUCT FOR FILTRATION PLANT RM(1/F)	深灰色	2300	1700	3.91	2	7.82		2																														
63	AL55	FRESH AIR DUCT FOR TOWN GAS(1/F)	深灰色	1225	450	0.55	1	0.55		1																														
64	AL56	LIFT VENT(1/F)	深灰色	1670	350	0.58	4	2.34		4																														
65	AL57	EXHAUST AIR DUCT FOR FLAT ROOM(1/F)	深灰色	700	700	0.49	1	0.49		1																														
66	AL58	EXHAUST AIR DUCT FOR TBE ROOM(1/F)	深灰色	1250	500	0.63	1	0.63		1																														
67	AL59	FRESH AIR DUCT FOR TOWN GAS(1/F)	深灰色	400	700	0.28	1	0.28		1																														
68	AL60	EXHAUST AIR DUCT FOR E/M ROOM(1/F CARETAKIR'S QUARTER)	深灰色	1695	800	1.36	1	1.36		1																														
69	AL61	EXHAUST AIR DUCT FOR E/M ROOM (1/F MANAGEMENT'S ACCESSIBLE TOILET)	深灰色	2035	1575	3.21	1	3.21		1																														
70	AL62	EXHAUST AIR DUCT AT FAN ROOM (2/F&3/F)	深灰色	600	600	0.36	4	1.44			2	2																												
71	AL63	LIFT VENT(1/F&2/F)	深灰色	750	1050	0.79	5	3.94		2																														
72	AL63A	LIFT VENT(1/F&2/F)	深灰色	750	1050	0.79	3	2.36			3																														
73	AL63a	LIFT VENT (FOR LIFT NO. 34)	深灰色	650	650	0.42	1	0.42	1																															
74	AL65	EXHAUST AIR DUCT FOR TBE ROOM&LIFT VENT(2/F)	深灰色	1290	600	0.77	3	2.32			3																														
75	AL66	EXHAUST AIR DUCT FOR TBE ROOM&LIFT VENT(2/F)	深灰色	1845	800	1.48	1	1.48			1																														
76	AL67	EXHAUST AIR DUCT FOR WATER PUMP ROOM(2/F)	深灰色	2100	3600	7.56	1	7.56			1																														
77	AL68	EXHAUST AIR DUCT FOR TBE (3/F)	深灰色	1150	2800	3.22	1	3.22				1																														
78	AL69	EXHAUST AIR DUCT FOR TBE ROOM (3/F)	深灰色	1050	1050	1.10	1	1.10				1																														
79	AL70	EXHAUST AIR DUCT FOR TBE ROOM (3/F)	深灰色	1050	1050	1.10	1	1.10				1																														
80	AL71	FRESH AIR DUCT FOR B2 (FACING COURTYARD) (G/F)	深灰色	1180	1050	1.24	1	1.24	1																															
81	AL72	TBE ROOM (5) (2/F)	深灰色	700	1650	1.16	2	2.31			2																														
82	AL73	TBE ROOM (1) (3/F)	深灰色	1100	3550	3.91	1	3.91				1																														
83	AL74	TBE ROOM (1) (3/F)	深灰色	700	3550	2.49	1	2.49				1																														
84	AL75	EXHAUST AIR DUCT FOR TBE ROOM (3/F)	深灰色	850	2800	2.38	1	2.38				1																														
85	AL76	EXHAUST AIR DUCT AT IRRIGATION & CLEANSING WATER PUMP ROOM (2/F)	深灰色	900	3600	3.24	1	3.24			1																														
86	AL77	EXHAUST AIR DUCT FOR LAV. (1/F R.R.F.)	深灰色	1175	660	0.78	2	1.55		2																														
87	AL78	EXHAUST AIR DUCT & FRESH AIR FOR LAV. (1/F R.R.F.)	深灰色	1600	600	0.96	1	0.96		1																														
88	AL79	EXHAUST AIR DUCT (3/F PIPE DUCT ROOM)	深灰色	550	550	0.30	1	0.30				1																														
89	AL80	EXHAUST AIR DUCT (3/F PIPE DUCT ROOM)	深灰色	450	550	0.25	1	0.25				1																														
90	AL81	EXHAUST AIR DUCT (1/F POTABLE WATER PUMP ROOM)	深灰色	1485	1085	1.61	2	3.22		2																														
91	AL82	EXHAUST AIR DUCT FOR LIFT VENT (UNDER THE FOOTBRIDGE)	深灰色	1955	750	1.47	1	1.47	1																															

92	AL83	EXHAUST AIR DUCT FOR B2 (UNDER THE FOOTBRIDGE)	深灰色	4700	750	3.53	1	3.53	1																																
93	AL84	EXHAUST AIR DUCT (FOOTBRIDGE)	深灰色	2700	550	1.49	1	1.49	1																																
93	AL85	FRESH AIR DUCT (2/F A/C ROOM)	深灰色	1970	975	1.92	1	1.92			1																														
94	AL86	FRESH AIR DUCT (2/F A/C ROOM)	深灰色	865	975	0.84	1	0.84			1																														
95	AL87	EXHAUST AIR DUCT (2/F A/C ROOM)	深灰色	2295	975	2.24	2	4.48			2																														
96	AL87a	TOWN GAS LOUVRE IN P.D ROOM (AT 3/F)	深灰色	550	400	0.22	1	0.22				1																													
97	AL88	FRESH AIR LOUVRE IN LIFT LOBBY (AT 1/F)	深灰色	850	650	0.55	1	0.55		1																														
98	AL89	AC LOUVRE(RETAIL AT 1/F LEVEL+9.45)	深灰色	4560	1600	7.30	1	7.30		1																														
99	AL90	PAU LOUVRE FOR FUNCTION ROOM(1/F)	深灰色	1460	600	0.88	2	1.75		2																														
100	AL91	SHOP 07 08 LOUVRE	深灰色	350	400	0.14	2	0.28	2																															
101	AL92	FRESH AREA FOR CLUBHOUSE	深灰色	1890	570	1.08	1	1.08	1																															
102	AL93	FRESH AIR LOUVER (TOWN GAS VALVE ROOM)	深灰色	1100	350	0.39	1	0.39	1																															
103	AL94	FAD FOR CARP ARK B1/K(AT GUARD ROOM)	深灰色	1300	2500	3.25	1	3.25	1																															
104	AL94a	BS-1 (F.R.S.) (G/F)	深灰色	705	1045	0.74	1	0.74	1																															
105	AL96	LIFT VENT (FOR LIFT NO. 26)	深灰色	800	700	0.56	1	0.56	1																															
106	AL97	LIFT VENT (FOR LIFT NO. 27)	深灰色	800	700	0.56	1	0.56	1																															
107	AL98	EXHAUST AIR DUCT (HARBOUR MANSION RSMR EXHAUST	深灰色	480	380	0.18	1	0.18	1																															
108	AL99	EXHAUST AIR DUCT (HARBOUR MANSION RSMR EXHAUST	深灰色	480	380	0.18	1	0.18	1																															
						合計	152	313.4494	60	61	17	11																															

J857後裝鋁葉窗派窗表(天台)

序號	出貨編號（窗號）	位置	顏色	寬度（mm）	高度（mm）	面積（M^2）	數量	總面積（M^2）	G/F	1F	2F	3F	5F	6F	7F	8F	9F	10F	11F	12F	15F	16F	17F	18F	19F	20F	21F	22F	23F	25F	26F	27F	28F	29F	30F	31F	32F	33F	35F	R/F	UR/F
1	TR01	TOP VENT OF STAIRCASE AND FRESH & EXHAUST AIR LOUVRE FOR RSMRR AT ROOF & UPPER ROOF	深灰色	800	800	0.64	25	16.00																																16	9
2	TR01A	FRESH AIR LOUVRE FOR RSMRR AT TOWER 3 ROOF	深灰色	2000	400	0.80	1	0.80																																1	
3	AL43	WATER FEATIRE PLANT ROOM AT YELLOW AREA STAIRCASE AT R/F	深灰色	1000	730	0.73	1	0.73																																1	
4	AL44a	WATER FEATIRE PLANT ROOM AT YELLOW AREA STAIRCASE AT R/F	深灰色	500	500	0.25	1	0.25																																1	
5	TR02	FRESH & EXHAUST AIR LOUVRE FOR WATER PUMP ROOM AT ROOF & UPPER ROOF	深灰色	600	600	0.36	22	7.92																																3	19
						合計	50	25.7																																22	28

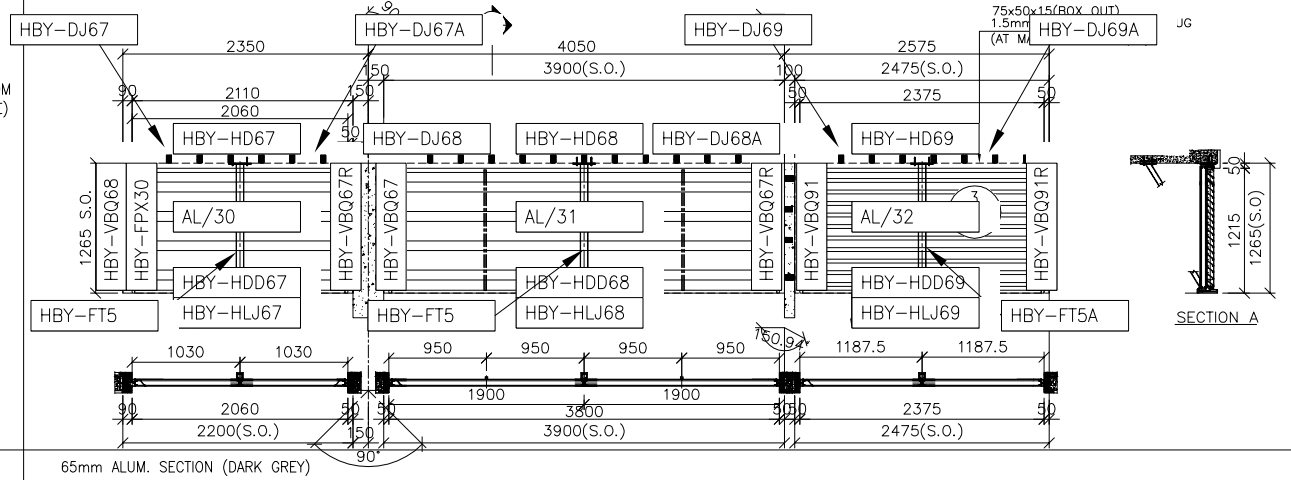LOUVER MARK	AL 30 — 80% FREE AREA ; AL 31 — 80% FREE AREA ; AL 32 — 50% FREE AREA
ELEVATION (VIEWED FROM THE OUTSIDE)	
SECTION :	65mm ALUM. SECTION (DARK GREY)
QTY.	1 NOS.
LOCATION :	SECOND PEDESTRIAN WALKWAY (1/F)
PLATE:	ALUM LOUVER BLADE W/. PVF2 3-COATING-DARK GRAY | WEATHER PROOF ALUM LOUVER BLADE W/. PVF2 3-COATING-DARK GRAY
REMARK :	3mm THK.ALUM.PLATE BACKING AND CUT-OUT OPENINGS VIA AIR DUCTS TO BE PROVIDED (NOTE:EXACT LOCATIONS REFER TO M.V.A.C. SHOP DWGS.)

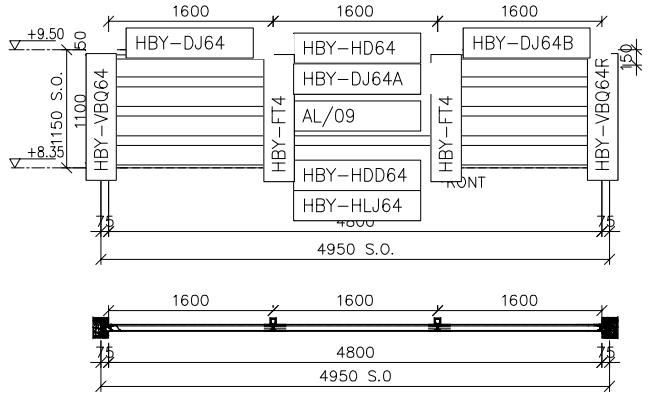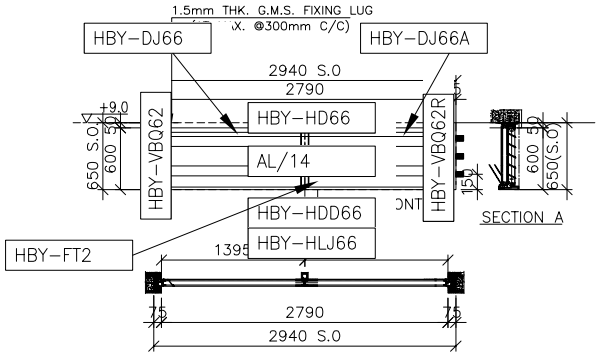ELEVATION (VIEWED FROM THE OUTSIDE)		
WINDOW MARK	AL 09	AL 14 — 80% FREE AREA
SECTION :	65mm ALUM. SECTION (DARK GREY)	65mm ALUM. SECTION (DARK GREY)
QTY.	7 NOS.	8 NOS.
LOCATION :	SHOP 03, SHOP 04, SHOP 05 & SHOP 06, (G/F)	SHOP 07, SHOP 08 & SHOP 09, (G/F)
PLATE:	ALUM LOUVER BLADE W/. PVF2 3-COATING-DARK GRAY	ALUM LOUVER BLADE W/. PVF2 3-COATING-DARK GRAY
REMARK :	3mm THK.ALUM.PLATE BACKING AND CUT-OUT OPENINGS VIA AIR DUCTS TO BE PROVIDED (NOTE:EXACT LOCATIONS REFER TO M.V.A.C. SHOP DWGS.)	

B.D. REF :

F.S.D. REF :

Note :
1. All dimensions are in mm.
2. All elevations are viewed from outside.
3. All dimensions to be verified on site before fabrication.

GENERAL NOTES

Legend :
1. F.F.L.-- Finished Floor Level
2. S.F.L.-- Structural Floor Level
3. /R -- Reversed Detail

X1 — DETAIL MARK NO.
X001 — REFER SHEET NO.

NO.	DATE	REVISED	BY
E	14.10.2022	GENERAL REVISION	
D	14.09.2022	GENERAL REVISION	
C	10.02.2021	GENERAL REVISION	
B	26.12.2021	GENERAL REVISION	
A	5.12.2021	GENERAL REVISION	

CLIENT :
MARBLE EDGE INVESTMENT LTD.

ARCHITECT :
RONALD LU & PARTNERS
ARCHITECTS | PLANNERS | INTERIOR DESIGNERS

STRUCTURAL ENGINEER :
C M WONG & ASSOCIATES LTD





MAIN CONTRACTOR :
裕民建築有限公司

美特鋁質有限公司
MIDI ALUMINIUM FABRICATOR LTD.
Units 6-8, Sunray Industrial Centre, 1/F
610 Cha Kwo Ling Road, Kowloon
Tel:23489211-4 Fax:(852)27727666

PROJECT :
PROPOSED RESIDENTIAL DEVELOPMENT AT NEW KOWLOON INLAND LOT. NO.6552

TITLE :
LOUVRE SCHEDULE FOR IN-SITU ALUM. WINDOW

JOB NO. : J-857	
DRAWN BY : AN	DATE : 18.OCT.2021
CHKD BY :	SCALE A1: A3: 1:30
DWG. NO. : J857-IW-2015	REV. : E

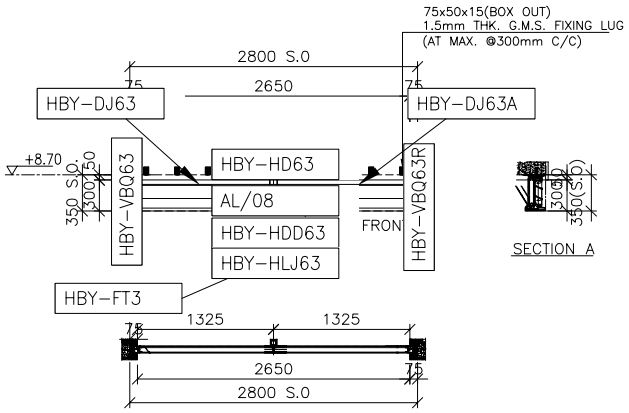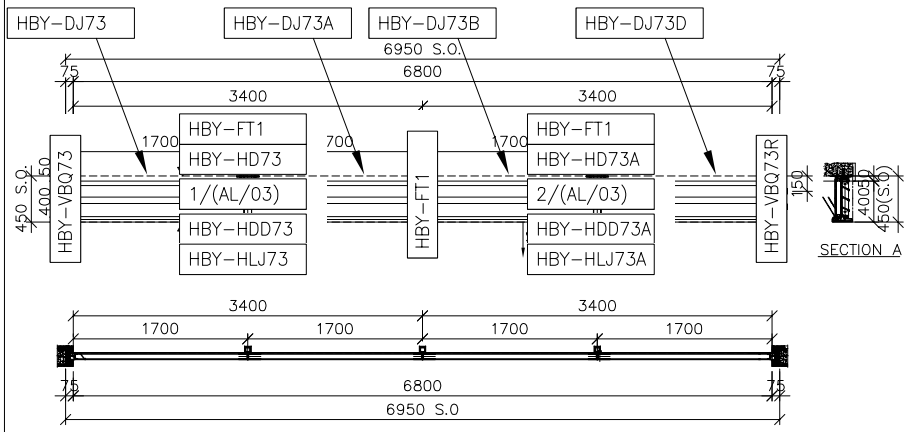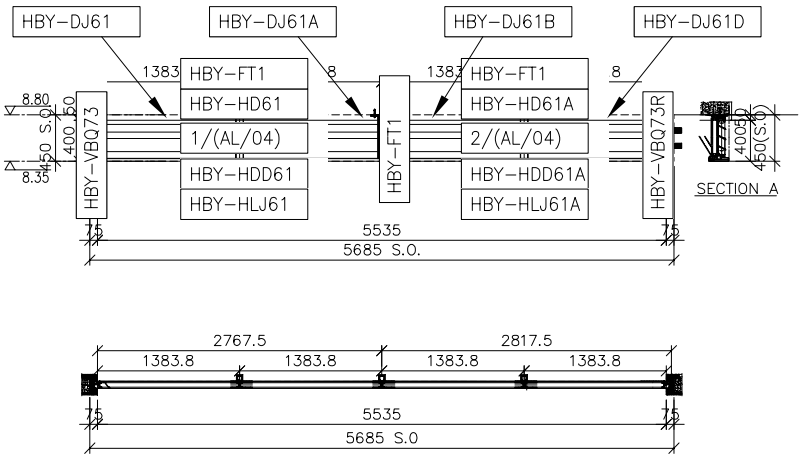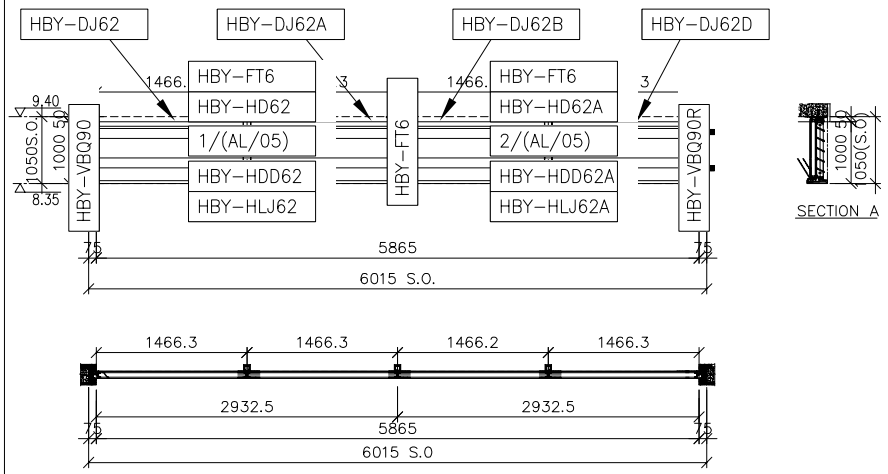LOUVER MARK	AL 08 80% FREE AREA	AL 03 80% FREE AREA
ELEVATION (VIEWED FROM THE OUTSIDE)		
SECTION :	65mm ALUM. SECTION (DARK GREY)	65mm ALUM. SECTION (DARK GREY)
QTY.	1 NOS.	1 NOS.
LOCATION :	SHOP 03 (G/F)	SHOP 02 (G/F)
PLATE:	ALUM LOUVER BLADE W/. PVF2 3-COATING-DARK GRAY	ALUM LOUVER BLADE W/. PVF2 3-COATING-DARK GRAY
REMARK :	3mm THK.ALUM.PLATE BACKING AND CUT-OUT OPENINGS VIA AIR DUCTS TO BE PROVIDED (NOTE:EXACT LOCATIONS REFER TO M.V.A.C. SHOP DWGS.)	
ELEVATION (VIEWED FROM THE OUTSIDE)		
WINDOW MARK	AL 04 80% FREE AREA	AL 05 80% FREE AREA
SECTION :	65mm ALUM. SECTION (DARK GREY)	65mm ALUM. SECTION (DARK GREY)
QTY.	1 NOS.	1 NOS.
LOCATION :	SHOP 02 (G/F)	SHOP 01 (G/F)
PLATE:	ALUM LOUVER BLADE W/. PVF2 3-COATING-DARK GRAY	
REMARK :	3mm THK.ALUM.PLATE BACKING AND CUT-OUT OPENINGS VIA AIR DUCTS TO BE PROVIDED (NOTE:EXACT LOCATIONS REFER TO M.V.A.C. SHOP DWGS.)	

B.D. REF :

F.S.D. REF :

Note :
1.All dimensions are in mm.
2.All elevations are viewed from outside.
3.All dimensions to be verified on site before fabrication.

GENERAL NOTES

Legend :
1. F.F.L.-- Finished Floor Level
2. S.F.L.-- Structural Floor Level
3. (R) -- Reversed Detail

X1 — DETAIL MARK NO.
X001 — REFER SHEET NO.

NO.	DATE	REVISED	BY
E	14.10.2022	GENERAL REVISION	
D	14.09.2022	GENERAL REVISION	
C	10.02.2022	GENERAL REVISION	
B	26.12.2022	GENERAL REVISION	
A	5.12.2021	GENERAL REVISION	

CLIENT :
MARBLE EDGE INVESTMENT LTD.

ARCHITECT :
RONALD LU & PARTNERS
ARCHITECTS | PLANNERS | INTERIOR DESIGNERS

STRUCTURAL ENGINEER :
C M WONG & ASSOCIATES LTD

MAIN CONTRACTOR :
裕民建築有限公司

美特鋁質有限公司
MIDI ALUMINIUM FABRICATOR LTD.
Units 6-8, Sunray Industrial Centre, 1/F
610 Cha Kwo Ling Road, Kowloon
Tel:23489211-4 Fax:(852)27727666

PROJECT :
PROPOSED RESIDENTIAL DEVELOPMENT AT NEW KOWLOON INLAND LOT. NO.6552



TITLE :
LOUVRE SCHEDULE FOR IN-SITU ALUM. WINDOW

JOB NO. : J-857

DRAWN BY : AN | DATE : 18.OCT.2021

CHKD BY : | SCALE A1: A3: 1:30

DWG. NO. : J857-IW-2014 | REV. : E

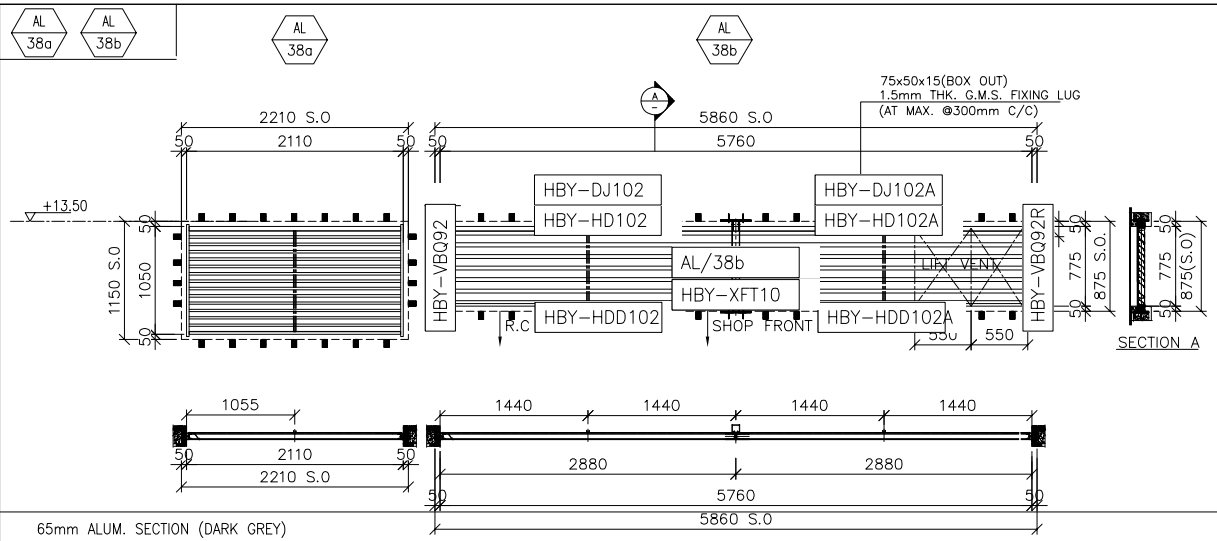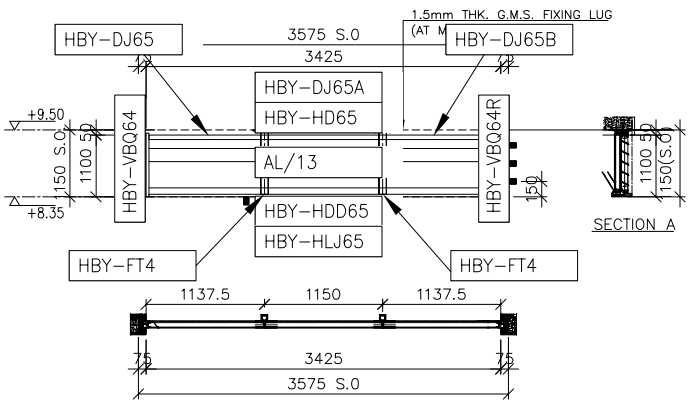LOUVER MARK	AL 38a, AL 38b
ELEVATION (VIEWED FROM THE OUTSIDE)	
SECTION :	65mm ALUM. SECTION (DARK GREY)
QTY.	1 NOS.
LOCATION :	EXHAUST AIR DUCT FOR B2,EXHAUST FOR LAV &LIFT VENT (1/F)
PLATE:	WEATHER PROOF ALUM LOUVER BLADE W/. PVF2 3-COATING-DARK GRAY
REMARK :	3mm THK.ALUM.PLATE BACKING AND CUT-OUT OPENINGS VIA AIR DUCTS TO BE PROVIDED (NOTE:EXACT LOCATIONS REFER TO M.V.A.C. SHOP DWGS.)
ELEVATION (VIEWED FROM THE OUTSIDE)	
WINDOW MARK	AL 13 — 80% FREE AREA
SECTION :	65mm ALUM. SECTION (DARK GREY)
QTY.	1 NOS.
LOCATION :	SHOP 06 (G/F)
PLATE:	ALUM LOUVER BLADE W/. PVF2 3-COATING-DARK GRAY
REMARK :	3mm THK.ALUM.PLATE BACKING AND CUT-OUT OPENINGS VIA AIR DUCTS TO BE PROVIDED (NOTE:EXACT LOCATIONS REFER TO M.V.A.C. SHOP DWGS.)

B.D. REF :

F.S.D. REF :

Note :
1.All dimensions are in mm.
2.All elevations are viewed from outside.
3.All dimensions to be verified on site before fabrication.

GENERAL NOTES

Legend :
1. F.F.L.-- Finished Floor Level
2. S.F.L.-- Structural Floor Level
3. /R -- Reversed Detail

X1 — DETAIL MARK NO.
X001 — REFER SHEET NO.

NO.	DATE	REVISED	BY
F	14.10.2022	GENERAL REVISION	
E	14.09.2022	GENERAL REVISION	
D	04.07.2022	GENERAL REVISION	
C	10.02.2021	GENERAL REVISION	
B	26.12.2021	GENERAL REVISION	
A	5.12.2021	GENERAL REVISION	

CLIENT :
MARBLE EDGE INVESTMENT LTD.

ARCHITECT :
RONALD LU & PARTNERS
ARCHITECTS | PLANNERS | INTERIOR DESIGNERS

STRUCTURAL ENGINEER :
C M WONG & ASSOCIATES LTD

MAIN CONTRACTOR :
裕民建築有限公司

美特鋁質有限公司
MIDI ALUMINIUM FABRICATOR LTD.
Units 6-8, Sunray Industrial Centre, 1/F
610 Cha Kwo Ling Road, Kowloon
Tel:23489211-4 Fax:(852)27727666

PROJECT :
PROPOSED RESIDENTIAL DEVELOPMENT AT NEW KOWLOON INLAND LOT. NO.6552

TITLE :
LOUVRE SCHEDULE FOR IN-SITU ALUM. WINDOW

JOB NO. : J-857	
DRAWN BY : AN	DATE : 18.OCT.2021
CHKD BY :	SCALE A1: A3: 1:30
DWG. NO. : J857-IW-2020	REV. : F