



美特鋁質有限公司

MIDI ALUMINIUM FABRICATOR LTD.



工程指示 / 要求簡箋 ENGINEER INSTRUCTIONS(E.I.)

工程指示編號:	EI- 5351 / 22	修改版本:	-
	HK- 2031 / 22		
工程編號:	J 857	工程名稱:	啟德6552
收件人:	Maggie Ior	發件人:	Nero HO
工程項目:	露台趟門及UP趟門 - 繪畫模圖	日期:	17/11/2022

<input type="checkbox"/> 原合約工程包	<input type="checkbox"/> 原合約工程加 / 減賬 QT-	<input type="checkbox"/> 新工程報價 QT-
---------------------------------	--	------------------------------------

信件批核號碼/圖紙參考編號:	批核模具圖紙編號:
客戶指示附件:	管理內部批簽署:

<input type="checkbox"/> 初步鋁料 B.M.	<input type="checkbox"/> 加工拆圖, 然後生產	<input type="checkbox"/> 尺寸表
<input type="checkbox"/> 正式鋁料 B.M.	<input type="checkbox"/> 技術上資料/指示	<input type="checkbox"/> 報價
<input type="checkbox"/> 配件 B.M.	<input type="checkbox"/> 樣辦或貨品說明書	<input type="checkbox"/> 分判合約
<input type="checkbox"/> 其他:		

內容:

請按附件資料繪畫以下模號模圖:

1. X86392
2. X86393
3. X86394
4. X86395

完成上列要求日期: 24/11/2022

國內

<input type="checkbox"/> 生產技術總監	<input type="checkbox"/> 連附件	<input type="checkbox"/> 技術部	<input type="checkbox"/> 連附件	<input type="checkbox"/> 生產部	<input type="checkbox"/> 連附件
<input type="checkbox"/> 採購部	<input type="checkbox"/> 連附件	<input checked="" type="checkbox"/> 生產統籌部	<input checked="" type="checkbox"/> 連附件	<input type="checkbox"/> 報關組	<input type="checkbox"/> 連附件
<input type="checkbox"/> 質檢部	<input type="checkbox"/> 連附件	<input type="checkbox"/> 會計部	<input type="checkbox"/> 連附件	<input type="checkbox"/> 機械設計部	<input type="checkbox"/> 連附件
<input type="checkbox"/> 香港辦	<input type="checkbox"/> 連附件	<input type="checkbox"/> 其他:			

<input type="checkbox"/> 行政部	<input type="checkbox"/> 連附件	<input type="checkbox"/> 會計部	<input type="checkbox"/> 連附件	<input type="checkbox"/> 統籌部	<input type="checkbox"/> 連附件	<input type="checkbox"/> 工程部	<input type="checkbox"/> 連附件
<input checked="" type="checkbox"/> 採購部	<input checked="" type="checkbox"/> 連附件	<input type="checkbox"/> QS部	<input type="checkbox"/> 連附件	<input type="checkbox"/> 地盤管理	<input type="checkbox"/> 連附件	<input type="checkbox"/> 維修部	<input type="checkbox"/> 連附件

*發件人簽署:	<i>M</i>	*組別成員批核簽署:	
傳遞編號:	HK 2031 / 22	項目經理簽署:	<i>[Signature]</i>












MIDI ALUMINIUM FABRICATOR LTD.

DRAWING NO.  
X86394


REV.

TITLE

-

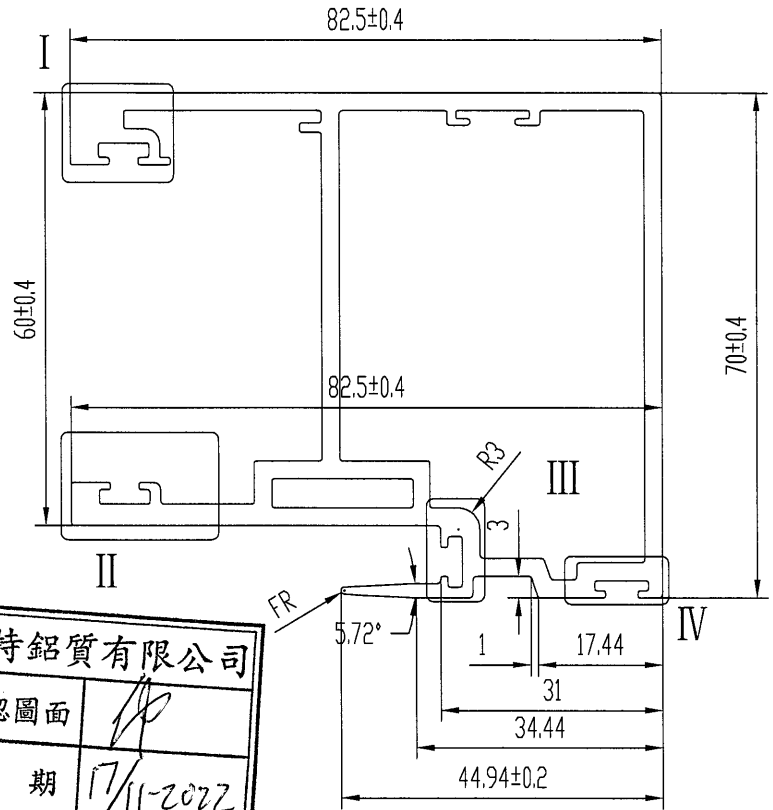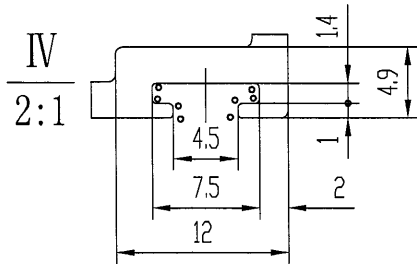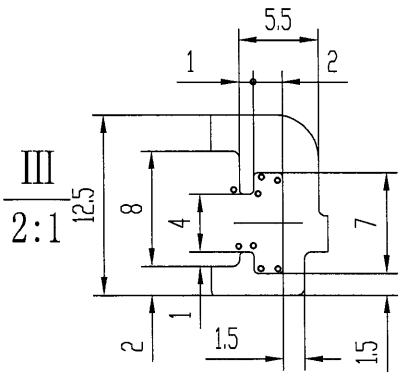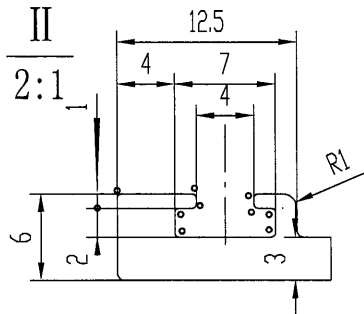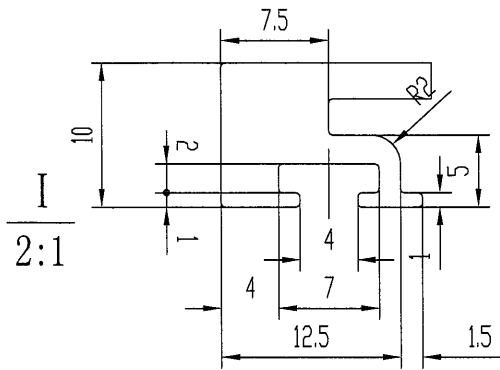

美特鋁質有限公司  
承認圖面  
日期 17/11-2022

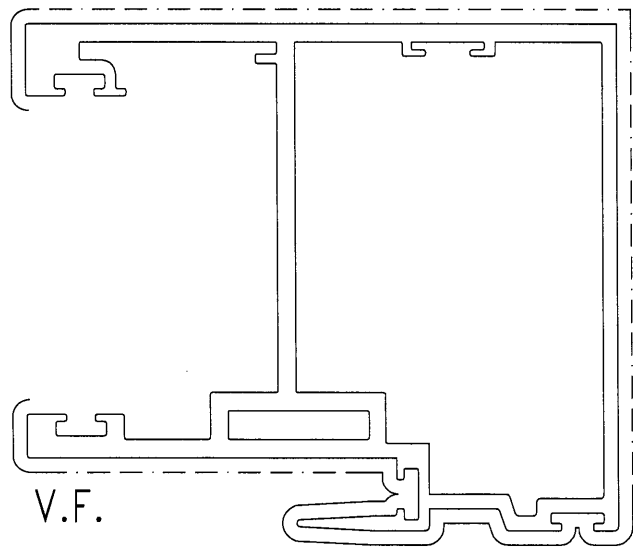

APPROVED :

6063-T6

SECTIONAL AREA	mm <sup>2</sup>	ADDITIONAL TOLERANCE	DATE	REVISION			
				NO.	DATE	NAME	DESCRIPTION
953.344		Thickness ± 0.1 mm	16/11/2022				
WEIGHT	<G/M	Flatness 0.1 /25mm width	SCALE				
2.583		Straightness 0.3 /300mm	1 : 1				
PFFIMFTFF	mm	Twist 0.5° /300 mm max	DRAWN				
486		Angularity ± 1.0 degree	CHECK				
M.F.	mm						
296							





MIDI ALUMINIUM FABRICATOR LTD.

DRAWING NO.  
X86395

REV.

TITLE

-

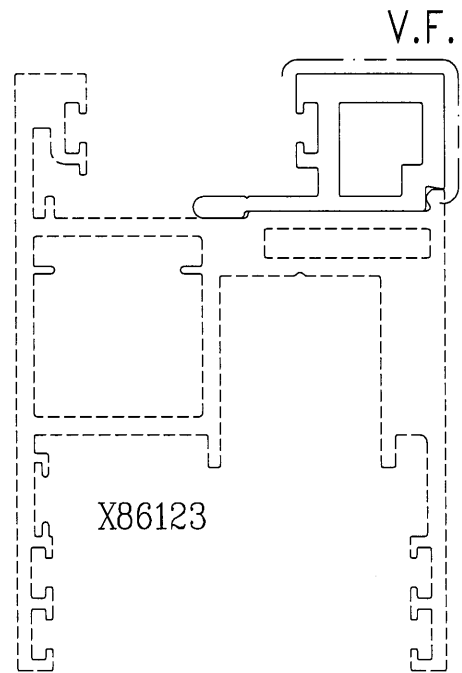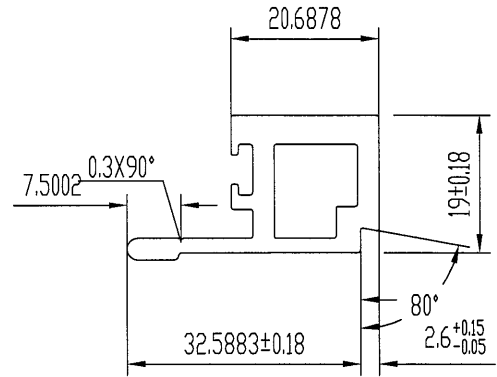

美特鋁質有限公司	
承認圖面	<i>[Signature]</i>
日期	17/11-2022

APPROVED :

6063-T6

SECTIONAL AREA	mm <sup>2</sup>	ADDITIONAL TOLERANCE	DATE	REVISION			
				NO.	DATE	NAME	DESCRIPTION
251.1		Thickness ± 0.1 mm	16/11/2022				
WEIGHT	<G/M	Flatness 0.1 /25mm width	SCALE				
0.680		Straightness 0.3 /300mm	1 : 1				
PFFIMFTFF	mm	Twist 0.5° /300 mm max	DRAWN				
125.218		Angularity ± 1.0 degree	-				
V.F.	mm		CHECK				
36.8							