



美特鋁質有限公司

MIDI ALUMINIUM FABRICATOR LTD.



工程指示 / 要求簡箋 ENGINEER INSTRUCTIONS(E.I.)

工程指示編號:	EI-5388 / 22	修改版本:	-
	HK-2090 / 22		
工程編號:	J 857	工程名稱:	啟德6552
收件人:	Maggie Ior	發件人:	Nero HO
工程項目:	幕牆單元件 - 廠用玻璃BM(特式層+L座廚房位置)	日期:	24/11/2022

<input type="checkbox"/> 原合約工程包	<input type="checkbox"/> 原合約工程加 / 減賬 QT-	<input type="checkbox"/> 新工程報價 QT-
---------------------------------	--	------------------------------------

信件批核號碼/圖紙參考編號:	批核模具圖紙編號:
客戶指示附件:	管理內部批簽署:

<input type="checkbox"/> 初步鋁料 B.M.	<input type="checkbox"/> 加工拆圖, 然後生產	<input type="checkbox"/> 尺寸表
<input type="checkbox"/> 正式鋁料 B.M.	<input type="checkbox"/> 技術上資料 / 指示	<input type="checkbox"/> 報價
<input type="checkbox"/> 配件 B.M.	<input type="checkbox"/> 樣辦或貨品說明書	<input type="checkbox"/> 分判合約
<input type="checkbox"/> 其他:		

內容:

請按附件資料生產加工, 送美而特廠。

按BS EN 14179-1:2016標準, 做熱浸測試。

完成上列要求日期: 12月

國內


<input type="checkbox"/> 生產技術總監	<input type="checkbox"/> 連附件	<input type="checkbox"/> 技術部	<input type="checkbox"/> 連附件	<input type="checkbox"/> 生產部	<input type="checkbox"/> 連附件
<input type="checkbox"/> 採購部	<input type="checkbox"/> 連附件	<input checked="" type="checkbox"/> 生產統籌部	<input checked="" type="checkbox"/> 連附件	<input type="checkbox"/> 報關組	<input type="checkbox"/> 連附件
<input type="checkbox"/> 質檢部	<input type="checkbox"/> 連附件	<input type="checkbox"/> 會計部	<input type="checkbox"/> 連附件	<input type="checkbox"/> 機械設計部	<input type="checkbox"/> 連附件
<input type="checkbox"/> 香港辦	<input type="checkbox"/> 連附件	<input type="checkbox"/> 其他:			

<input type="checkbox"/> 行政部	<input type="checkbox"/> 連附件	<input type="checkbox"/> 會計部	<input type="checkbox"/> 連附件	<input type="checkbox"/> 統籌部	<input type="checkbox"/> 連附件	<input type="checkbox"/> 工程部	<input type="checkbox"/> 連附件
<input checked="" type="checkbox"/> 採購部	<input checked="" type="checkbox"/> 連附件	<input type="checkbox"/> QS部	<input type="checkbox"/> 連附件	<input type="checkbox"/> 地盤管理	<input type="checkbox"/> 連附件	<input type="checkbox"/> 維修部	<input type="checkbox"/> 連附件

*發件人簽署:	<i>ru</i>	*組別成員批核簽署:	
傳遞編號:	HK 2090 / 22	項目經理簽署:	<i>[Signature]</i>

美特鋁質有限公司 MIDI Aluminium Fabricator Ltd.		工程號: J-857	計算: 劉燦	日期: 2022.11.19	送呈:					
廠用玻璃B.M.表		地盤名稱: 啟德6552	核對: 徐詳坤	日期: 2022.11.20	副本:					
BM編號:		項目類別: 單元幕牆 (屋頂)	批准: 林仁安	日期: 2022.11.21						
		A/C Code:	數量: 77	總計玻璃面積 (平方米) 96.106						
序號	修改標示	玻璃編號	顏色與名稱	厚度(mm)	玻璃尺寸		數量 (塊)	面積(平方米)		使用位置
					寬度(mm)	高度(mm)		單件	總面積	
1		GL1-B401A	GL1: Laminated IGU Vision Glass 8mm HS Low Iron +1.52 PVB + 8mm HS Low Iron+ 12AS+10mm FT Low Iron with Low - E Coating on Surface #4 (Sample Code : R20210930023)	39.52	1306	2658	1	3.471	3.471	屋頂
2		GL1-B403A			1368	2658	1	3.636	3.636	屋頂
3		GL1-B404A			1543	2658	1	4.101	4.101	屋頂
4		GL1-B407A			1131	2658	4	3.006	12.025	屋頂
5		GL1-B409A			1231	2658	1	3.272	3.272	屋頂
6		GL1-L020A			831	634	2	0.527	1.054	屋頂
7		GL1-L078A			592	834	8	0.494	3.950	屋頂
8		GL1-L402A			717	634	1	0.455	0.455	屋頂
9		GL1-L405A			720	634	1	0.456	0.456	屋頂
10		GL1-L315A			734	1319	2	0.968	1.936	L座廚房
11		GL2-L401A	GL2: Laminated IGU Vision Glass 8mm HS Low Iron +1.52 PVB + 8mm HS Low Iron+ 12AS+12mm FT Low Iron with Low-E Coating on Surface #4 (Sample Code : R20210930024)	41.52	2192	2458	4	5.388	21.552	屋頂
12		GL3-L020A			831	1765	2	1.467	2.933	屋頂
13		GL3-L402A			717	1765	1	1.266	1.266	屋頂
14		GL3-L405A			720	1765	1	1.271	1.271	屋頂
15		GL3-L308A	GL3: Laminated IGU Vision Glass 8mm HS Low Iron +1.52 PVB + 8mm HS Low Iron+ 9AS+8mm FT Low Iron with Low-E Coating on Surface #4 for Openable Window (Sample Code : R2021112039)	34.52	592	1319	2	0.781	1.562	L座廚房

訂貨人

	美特鋁質有限公司		工程號:	J-857	計算:	劉傑	日期:	2022.11.19	送呈:
	MIDI Aluminium Fabricator Ltd.		地盤名稱:	啟德6552	核對:	徐詳坤	日期:	2022.11.20	副本:
廠用玻璃B.M.表			項目類別:	單元幕牆 (屋頂)	批准:	林仁安	日期:	2022.11.21	
BM編號:			A/C Code:		數量:	77	總計玻璃面積 (平方米)		96.106

序號	修改標示	玻璃编号	顏色與名稱	厚度(mm)	玻璃尺寸		數量 (塊)	面積(平方米)		使用位置		
					寬度(mm)	高度(mm)		單件	總面積			
16		GL4-B409A	GL4: Laminated Glass 8mm FT Clear + 1.52 PVB+ 8mm FT Clear with Reflective Coating (to match with low-e coating colour) on Surface #2 (Sample Code : R20210906045)	17.52	751	917	4	0.689	2.755	屋頂		
17		GL4-B410A			1341	917	2	1.230	2.459	屋頂		
18		GL4-B411A			732	917	4	0.671	2.685	屋頂		
19		GL4-B412A			1012	917	2	0.928	1.856	屋頂		
20		GL4-B413A			1028	917	2	0.943	1.885	屋頂		
21		GL4-B414A			502	917	2	0.460	0.921	屋頂		
22		GL4-B415A			1562	917	2	1.432	2.865	屋頂		
23		GL4-B419A			2050	917	2	1.880	3.760	屋頂		
24		GL4-B420A			802	917	4	0.735	2.942	屋頂		
25		GL4-B421A			1271	917	2	1.166	2.331	屋頂		
26		GL4-B428A			758	917	2	0.695	1.390	屋頂		
27		GL4-B602A			2192	425	4	0.932	3.726	屋頂		
28		GL4-B603A			717	425	1	0.305	0.305	屋頂		
29		GL4-B618A			831	425	2	0.353	0.706	屋頂		
30		GL4-B631A			720	425	1	0.306	0.306	屋頂		
31		GB-L005A			GB: Monolithic Glass 10mm FT Clear for Fixed Glass Barrier. (Sample Code : R20211112040)	10	795	370	1	0.294	0.294	屋頂
32		GB-L020A					809	370	2	0.299	0.599	屋頂
33		GB-L402A					695	370	1	0.257	0.257	屋頂
34		GB-L405A					698	370	1	0.258	0.258	屋頂
35		GB-L306A					570	390	2	0.222	0.445	L座廚房
36		GB-L306					570	370	2	0.211	0.422	L座
									總合計:		77	

- 加工注意事項:**
- 1). 本表中所有玻璃對角線尺寸偏差要求不超過正負2mm.
 - 2). 本表中所有玻璃要求粗磨邊處理並倒棱角.
 - 3). 本表中玻璃要求粗磨邊處理並倒棱角, 攔河玻璃頂底要精磨邊, 而所有玻璃之入爐方向需保持一致.
 - 4). 本表中所有玻璃成品均需做雙面保護, 用透明靜電膠紙加四周一寸FK白膠紙做雙面加固保護處理.
 - 5). 本表中不同種類玻璃參照玻璃加工圖加工.
 - 6). 本表中所有強化玻璃均需HEAT SOAK TEST.
 - 7). 本表中所有玻璃均需注明室內外面及其玻璃編號, 以便識別.

徐詳坤

		美特鋁質有限公司		工程號:	J-857	計算:	李傳鵬	日期:	2022.11.19	送呈:
MDT Aluminium Fabricator Ltd.		地盤名稱:		啟德6552		核對:	徐詳坤	日期:	2022.11.20	副本:
廠用玻璃B.M.表		項目類別:		單元幕牆 (屋頂)		批准:	林仁安	日期:	2022.11.21	
BM編號:		A/C Code:				數量:	77	總計玻璃面積 (平方米)		96.106
序號	修改標示	玻璃編號	顏色與名稱	厚度(mm)	玻璃尺寸		數量 (塊)	面積(平方米)		使用位置
					寬度(mm)	高度(mm)		單件	總面積	
1		GL1-B401A	GL1: Laminated IGU Vision Glass 8mm HS Low Iron +1.52 PVB + 8mm HS Low Iron + 12AS+10mm FT Low Iron with Low - E Coating on Surface #4 (Sample Code : R20210930023)	39.52	1306	2658	1	3.471	3.471	屋頂
2		GL1-B403A			1368	2658	1	3.636	3.636	屋頂
3		GL1-B404A			1543	2658	1	4.101	4.101	屋頂
4		GL1-B407A			1131	2658	4	3.006	12.025	屋頂
5		GL1-B409A			1231	2658	1	3.272	3.272	屋頂
6		GL1-L020A			831	634	2	0.527	1.054	屋頂
7		GL1-L078A			592	834	8	0.494	3.950	屋頂
8		GL1-L402A			717	634	1	0.455	0.455	屋頂
9		GL1-L405A			720	634	1	0.456	0.456	屋頂
10		GL1-L315A			734	1319	2	0.968	1.936	L座廚房
11		GL2-L401A	GL2: Laminated IGU Vision Glass 8mm HS Low Iron +1.52 PVB + 8mm HS Low Iron + 12AS+12mm FT Low Iron with Low-E Coating on Surface #4 (Sample Code : R20210930024)	41.52	2192	2458	4	5.388	21.552	屋頂
12		GL3-L020A			831	1765	2	1.467	2.933	屋頂
13		GL3-L402A			717	1765	1	1.266	1.266	屋頂
14		GL3-L405A	GL3: Laminated IGU Vision Glass 8mm HS Low Iron +1.52 PVB + 8mm HS Low Iron + 9AS+8mm FT Low Iron with Low-E Coating on Surface #4 for Openable Window (Sample Code : R2021112039)	34.52	720	1765	1	1.271	1.271	屋頂
15		GL3-L308A			592	1319	2	0.781	1.562	L座廚房

此為B.M.表


	美特鋁質有限公司	工程號:	J-857	計算:	李傳鵬	日期:	2022.11.19	送呈:
	MIDI Aluminium Fabricator Ltd.	地盤名稱:	啟德6552	核對:	徐詳坤	日期:	2022.11.20	副本:



廠用玻璃B.M.表		項目類別:	單元幕牆 (屋頂)	批准:	林仁安	日期:	2022.11.21
BM編號:	A/C Code:	數量:	77	總計玻璃面積 (平方米)	96.106		

序號	修改標示	玻璃編號	顏色與名稱	厚度(mm)	玻璃尺寸		數量 (塊)	面積(平方米)		使用位置			
					寬度(mm)	高度(mm)		單件	總面積				
16		GL4-B409A	GL4: Laminated Glass 8mm FT Clear + 1.52 PVB + 8mm FT Clear with Reflective Coating (to match with low-e coating colour) on Surface #2 (Sample Code : R20210906045)	17.52	751	917	4	0.689	2.755	屋頂			
17		GL4-B410A			1341	917	2	1.230	2.459	屋頂			
18		GL4-B411A			732	917	4	0.671	2.685	屋頂			
19		GL4-B412A			1012	917	2	0.928	1.856	屋頂			
20		GL4-B413A			1028	917	2	0.943	1.885	屋頂			
21		GL4-B414A			502	917	2	0.460	0.921	屋頂			
22		GL4-B415A			1562	917	2	1.432	2.865	屋頂			
23		GL4-B419A			2050	917	2	1.880	3.760	屋頂			
24		GL4-B420A			802	917	4	0.735	2.942	屋頂			
25		GL4-B421A			1271	917	2	1.166	2.331	屋頂			
26		GL4-B428A			758	917	2	0.695	1.390	屋頂			
27		GL4-B602A			2192	425	4	0.932	3.726	屋頂			
28		GL4-B603A			717	425	1	0.305	0.305	屋頂			
29		GL4-B618A			831	425	2	0.353	0.706	屋頂			
30		GL4-B631A			720	425	1	0.306	0.306	屋頂			
31		GB-L005A			GB: Monolithic Glass 10mm FT Clear for Fixed Glass Barrier. (Sample Code : R20211112040)	10	795	370	1	0.294	0.294	屋頂	
32		GB-L020A					809	370	2	0.299	0.599	屋頂	
33		GB-L402A					695	370	1	0.257	0.257	屋頂	
34		GB-L405A					698	370	1	0.258	0.258	屋頂	
35		GB-L306A					570	390	2	0.222	0.445	L座廚房	
36		GB-L306					570	370	2	0.211	0.422	L座	
								總計:	77	96.106			


- 1). 本表中所有玻璃對角線尺寸偏差要求不超過正負2mm.
- 2). 本表中所有玻璃要求粗磨邊處理並倒棱角.
- 3). 本表中玻璃要求粗磨邊處理並倒棱角, 攔河玻璃頂底要精磨邊, 而所有玻璃之入爐方向需保持一致。
- 4). 本表中所有玻璃成品均需做雙面保護, 用透明靜電膠紙加四周一寸FK白膠紙做雙面加固保護處理。
- 5). 本表中不同種類玻璃參照玻璃加工圖加工。
- 6). 本表中所有強化玻璃均需HEAT SOAK TEST.
- 7). 本表中所有玻璃均需注明室內外面及其玻璃編號, 以便識別。



加工注意事項:

 美特鋁質有限公司 MIDI Aluminium Fabricator Ltd.				工程號 J857	類別 制圖	物料號 -		
				地盘 啟德站	劉燦	2021-12-15	圖號 GL1-L01	
修改 -	-	-	採用工廠 <input checked="" type="checkbox"/>	地盤 <input checked="" type="checkbox"/>	图纸名称 玻璃加工图	復核 徐詳坤	2021-12-15	數量 -
日期 -	-	-	材料颜色 -		材料 GLASS	批准 林仁安	2021-12-15	單件重量 - (KG)

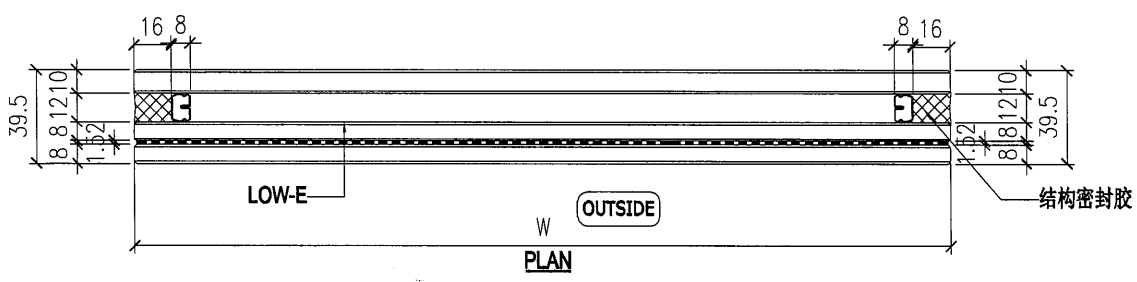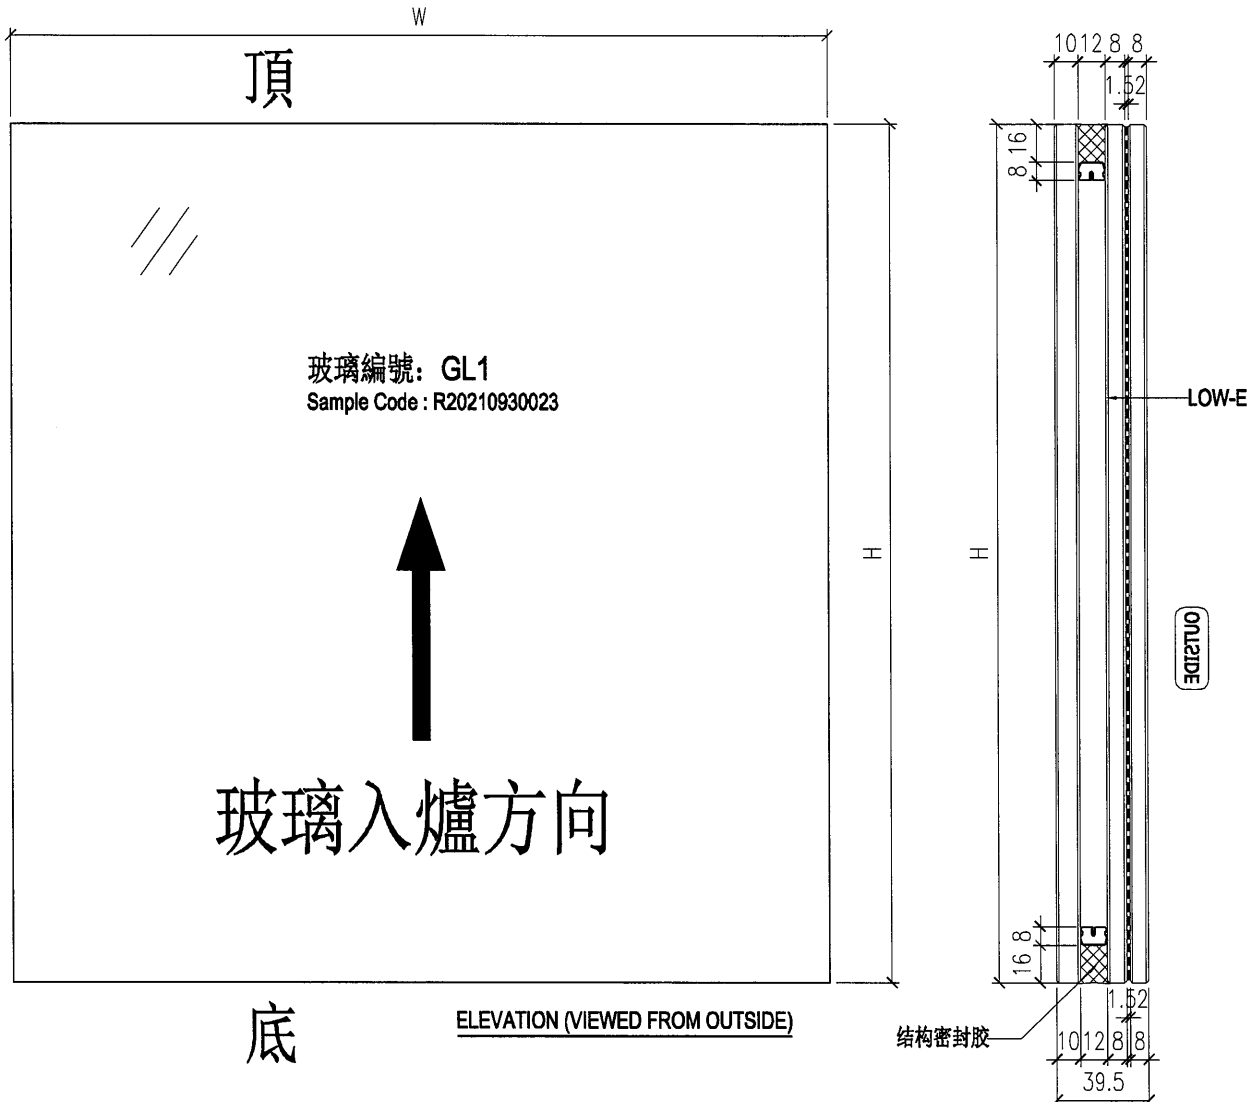


NOTES
 1. ALL DIMENSION IN mm
 2. ALL EDGE CHAMFER 1x1x45


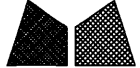
 美特鋁質有限公司 MIDI Aluminium Fabricator Ltd.				工程號	J857	類別		物料號	-	
修改	-	-	-	地盤	啟德站	制圖	劉燦	2021-12-15	圖號	GL2-L01
日期	-	-	-	採用工廠	✓ 地盤	復核	徐詳坤	2021-12-15	數量	-
				材料颜色		批准	林仁安	2021-12-15	單件重量	- (KG)
				图纸名称	玻璃加工图					
				材料	GLASS					

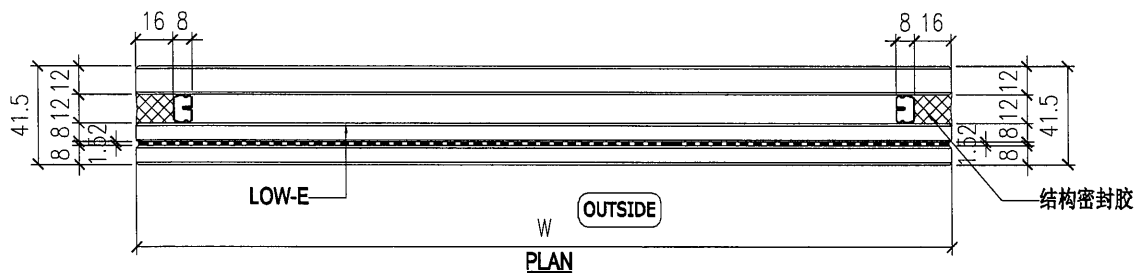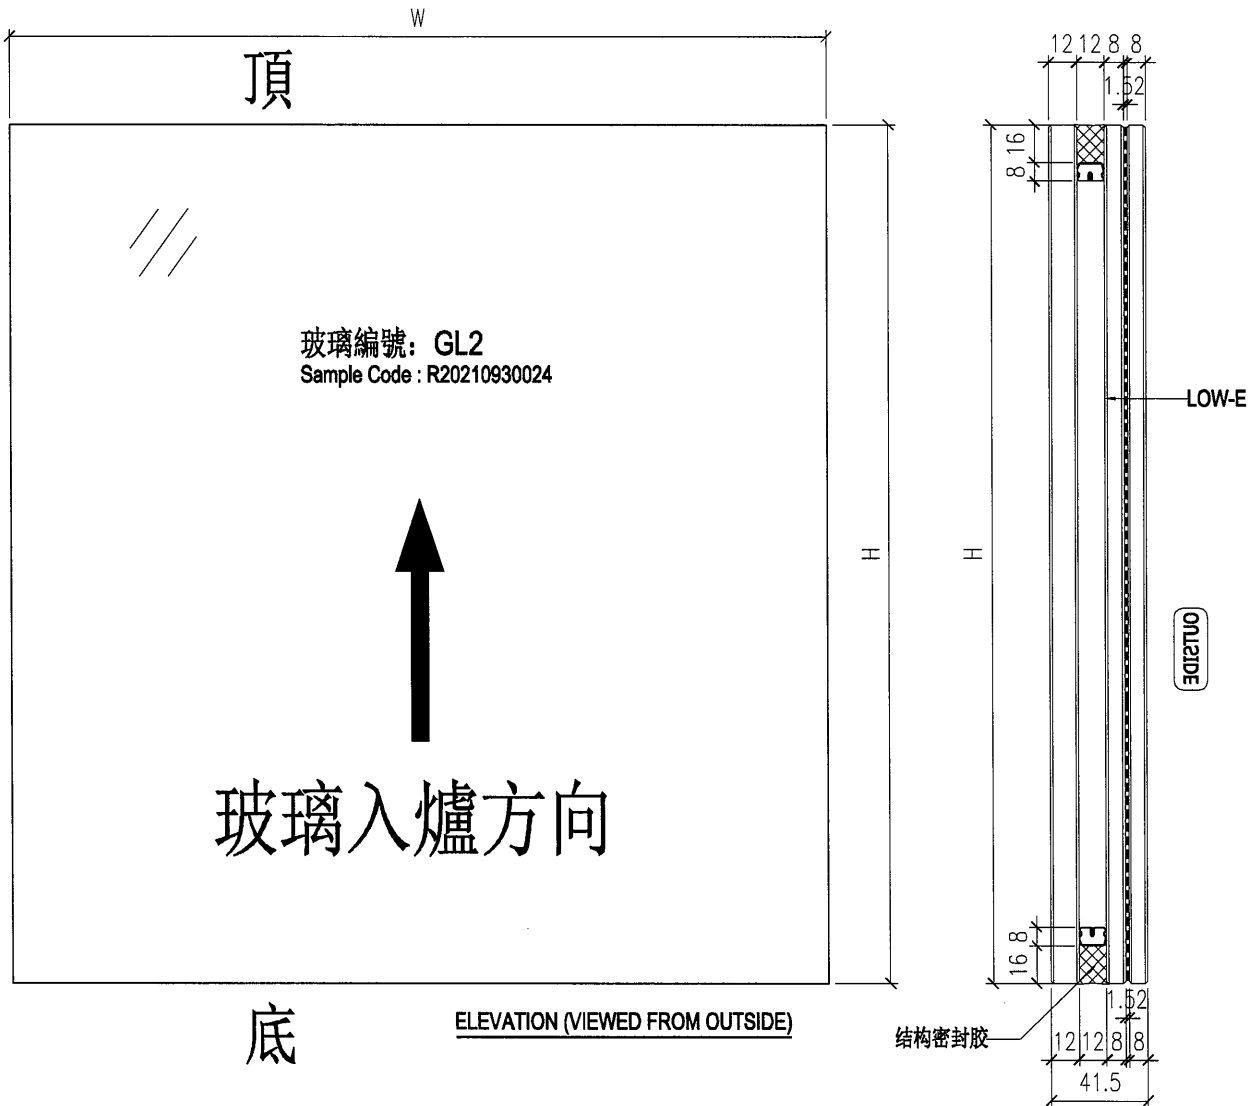

NOTES


1. ALL DIMENSION IN mm
2. ALL EDGE CHAMFER 1x1x45



 美特鋁質有限公司 MIDI Aluminium Fabricator Ltd.				工程號 J857	類別 制圖	物料號 -		
				地盘 啟德站	劉燦	2021-12-15	圖號 GL3-L01	
修改 日期	-	-	-	採用工廠 地盤	图纸名称 玻璃加工图	復核 徐詳坤	2021-12-15	數量 -
				材料颜色	材料 GLASS	批准 林仁安	2021-12-15	單件重量 - (KG)

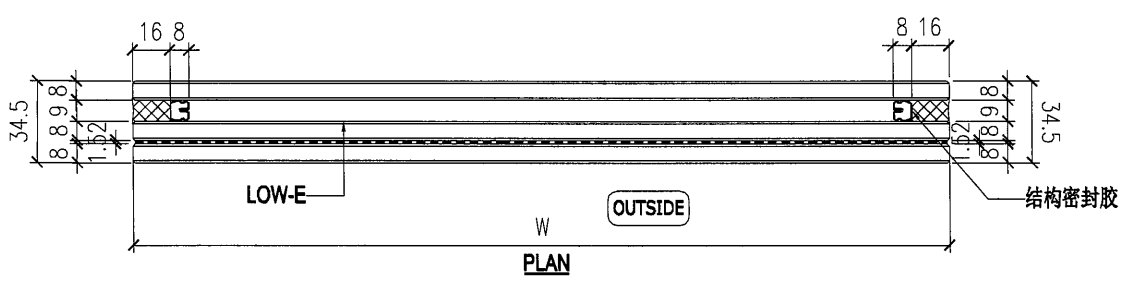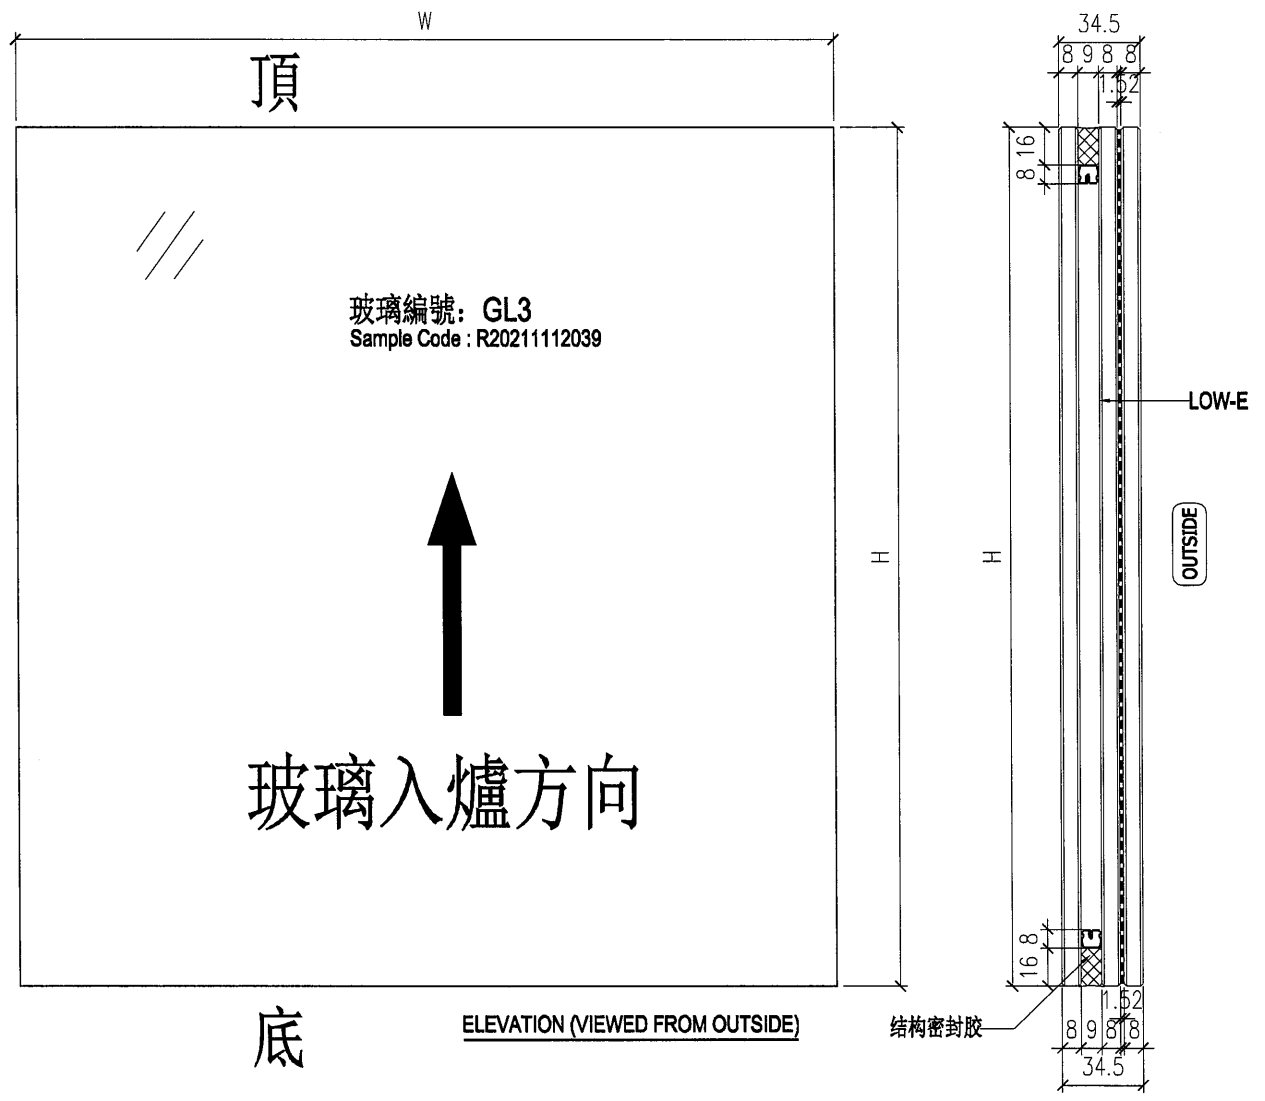

NOTES


1. ALL DIMENSION IN mm
2. ALL EDGE CHAMFER 1x1x45



 美特鋁質有限公司 MIDI Aluminium Fabricator Ltd.				工程號 J857	類別 	物料號 -		
				地盘 啟德站	制圖 劉燦	2021-12-15	圖號 GL4-L01	
修改 日期	-	-	-	採用工廠 <input checked="" type="checkbox"/> 地盘	图纸名称 玻璃加工图	復核 徐詳坤	2021-12-15	數量 -
				材料颜色 	材料 GLASS	批准 林仁安	2021-12-15	單件重量 - (KG)

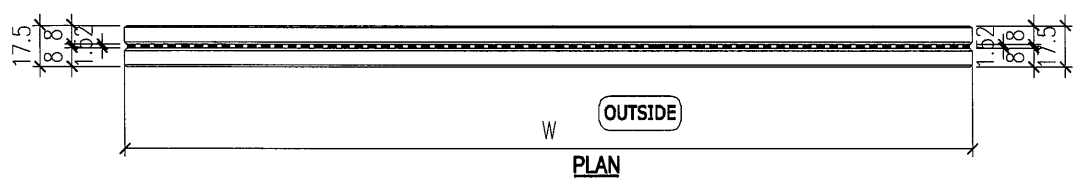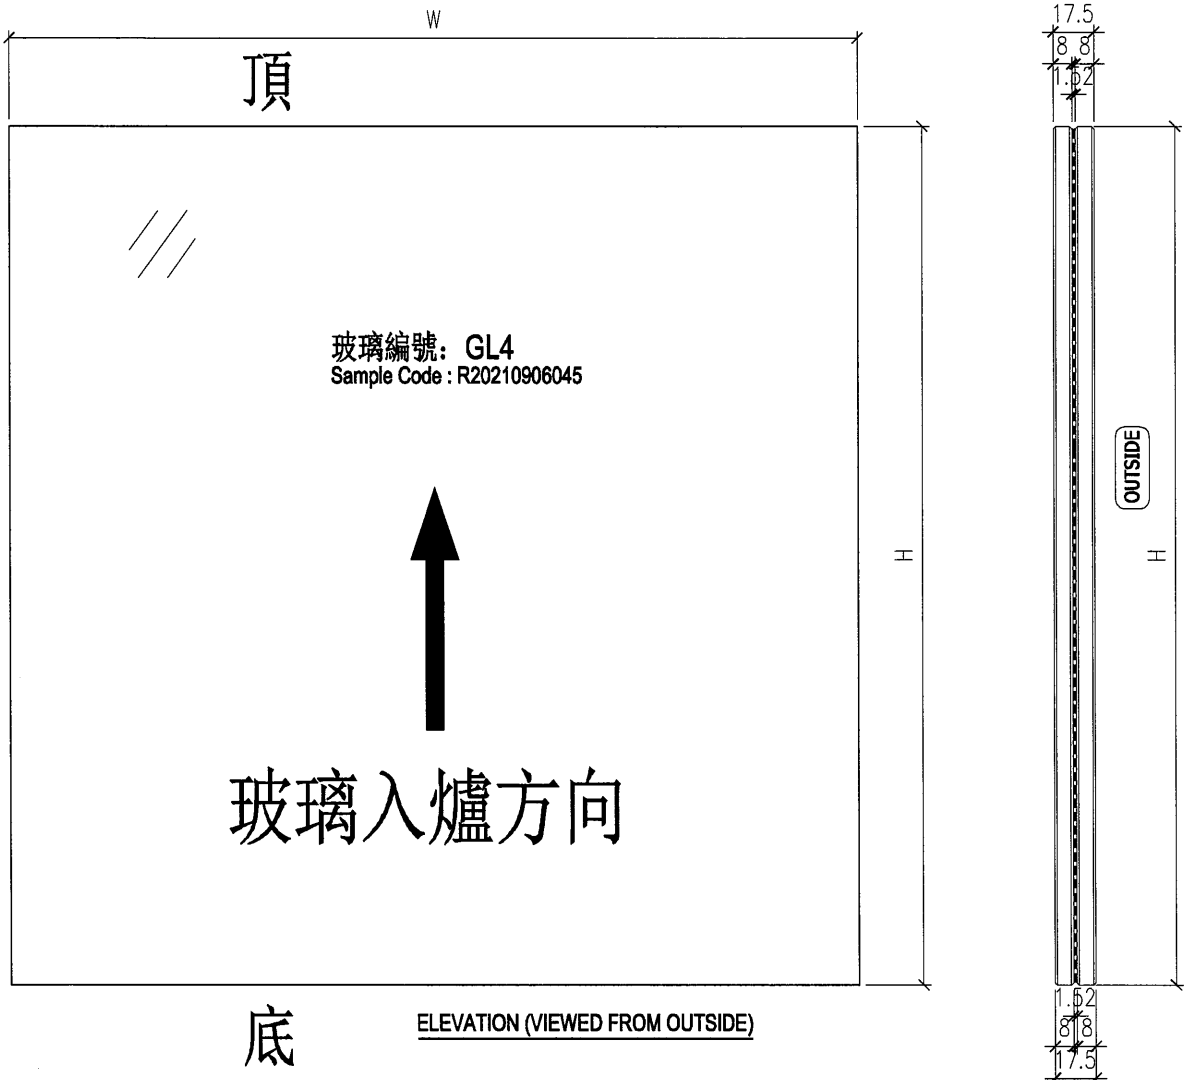

NOTES

1. ALL DIMENSION IN mm
2. ALL EDGE CHAMFER 1x1x45


 美特鋁質有限公司 MIDI Aluminium Fabricator Ltd.				工程號 J857 地盤 啟德站	類別 制圖 劉燦 復核 徐詳坤 批准 林仁安	物料號 - 2021-12-15 2021-12-15 2021-12-15	圖號 GB-L01 數量 - 單件重量 - (KG)
修改 - 日期 -	採用工廠 <input checked="" type="checkbox"/> 地盤 材料颜色	图纸名称 玻璃加工图 材料 GLASS					

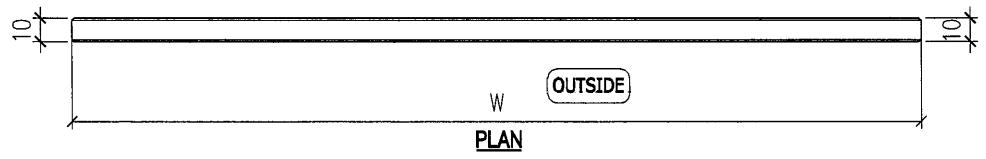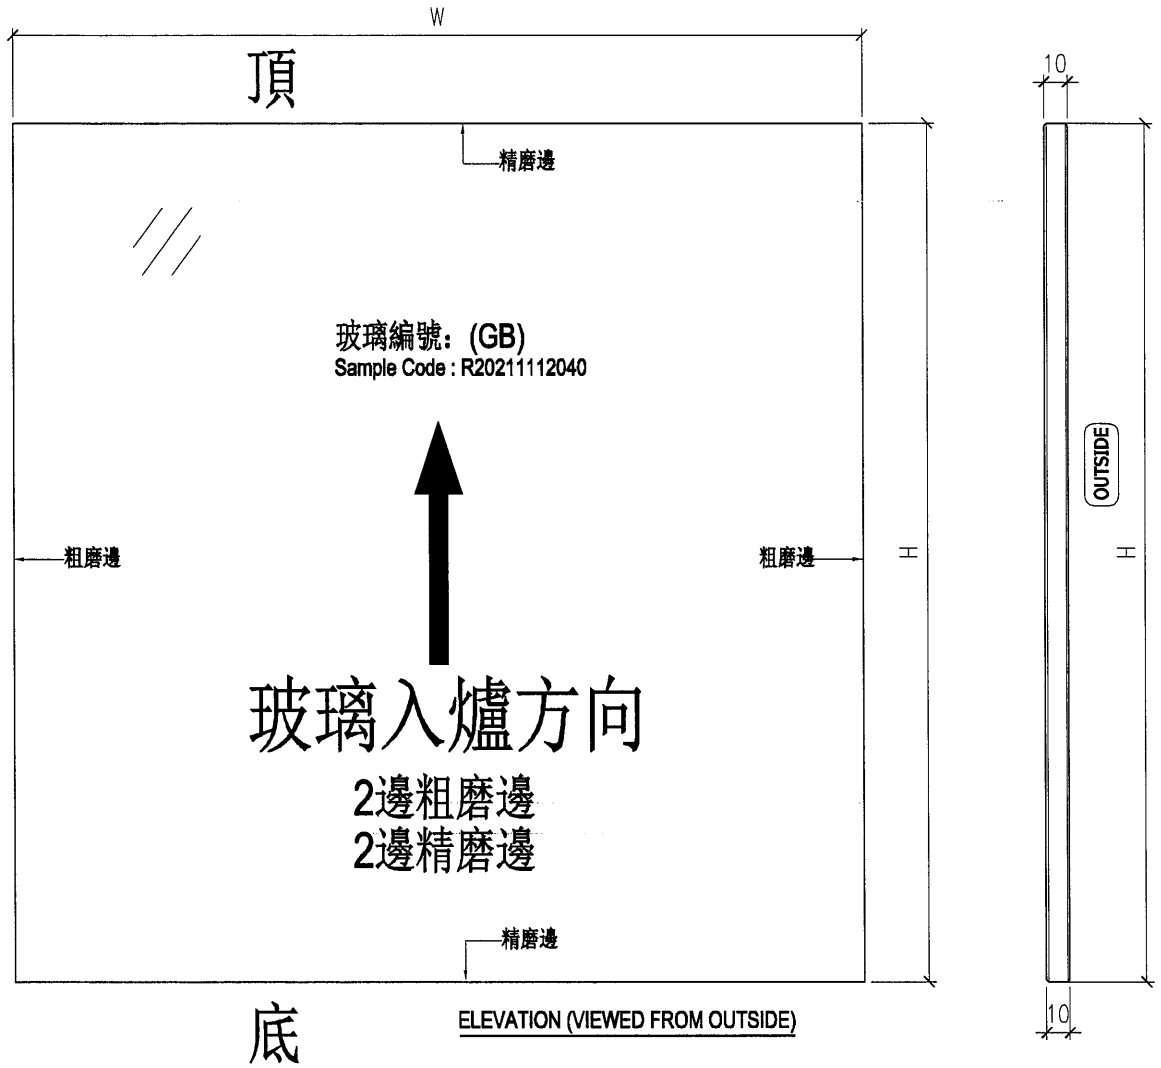


NOTES


1. ALL DIMENSION IN mm
2. ALL EDGE CHAMFER 1x1x45

1
3001

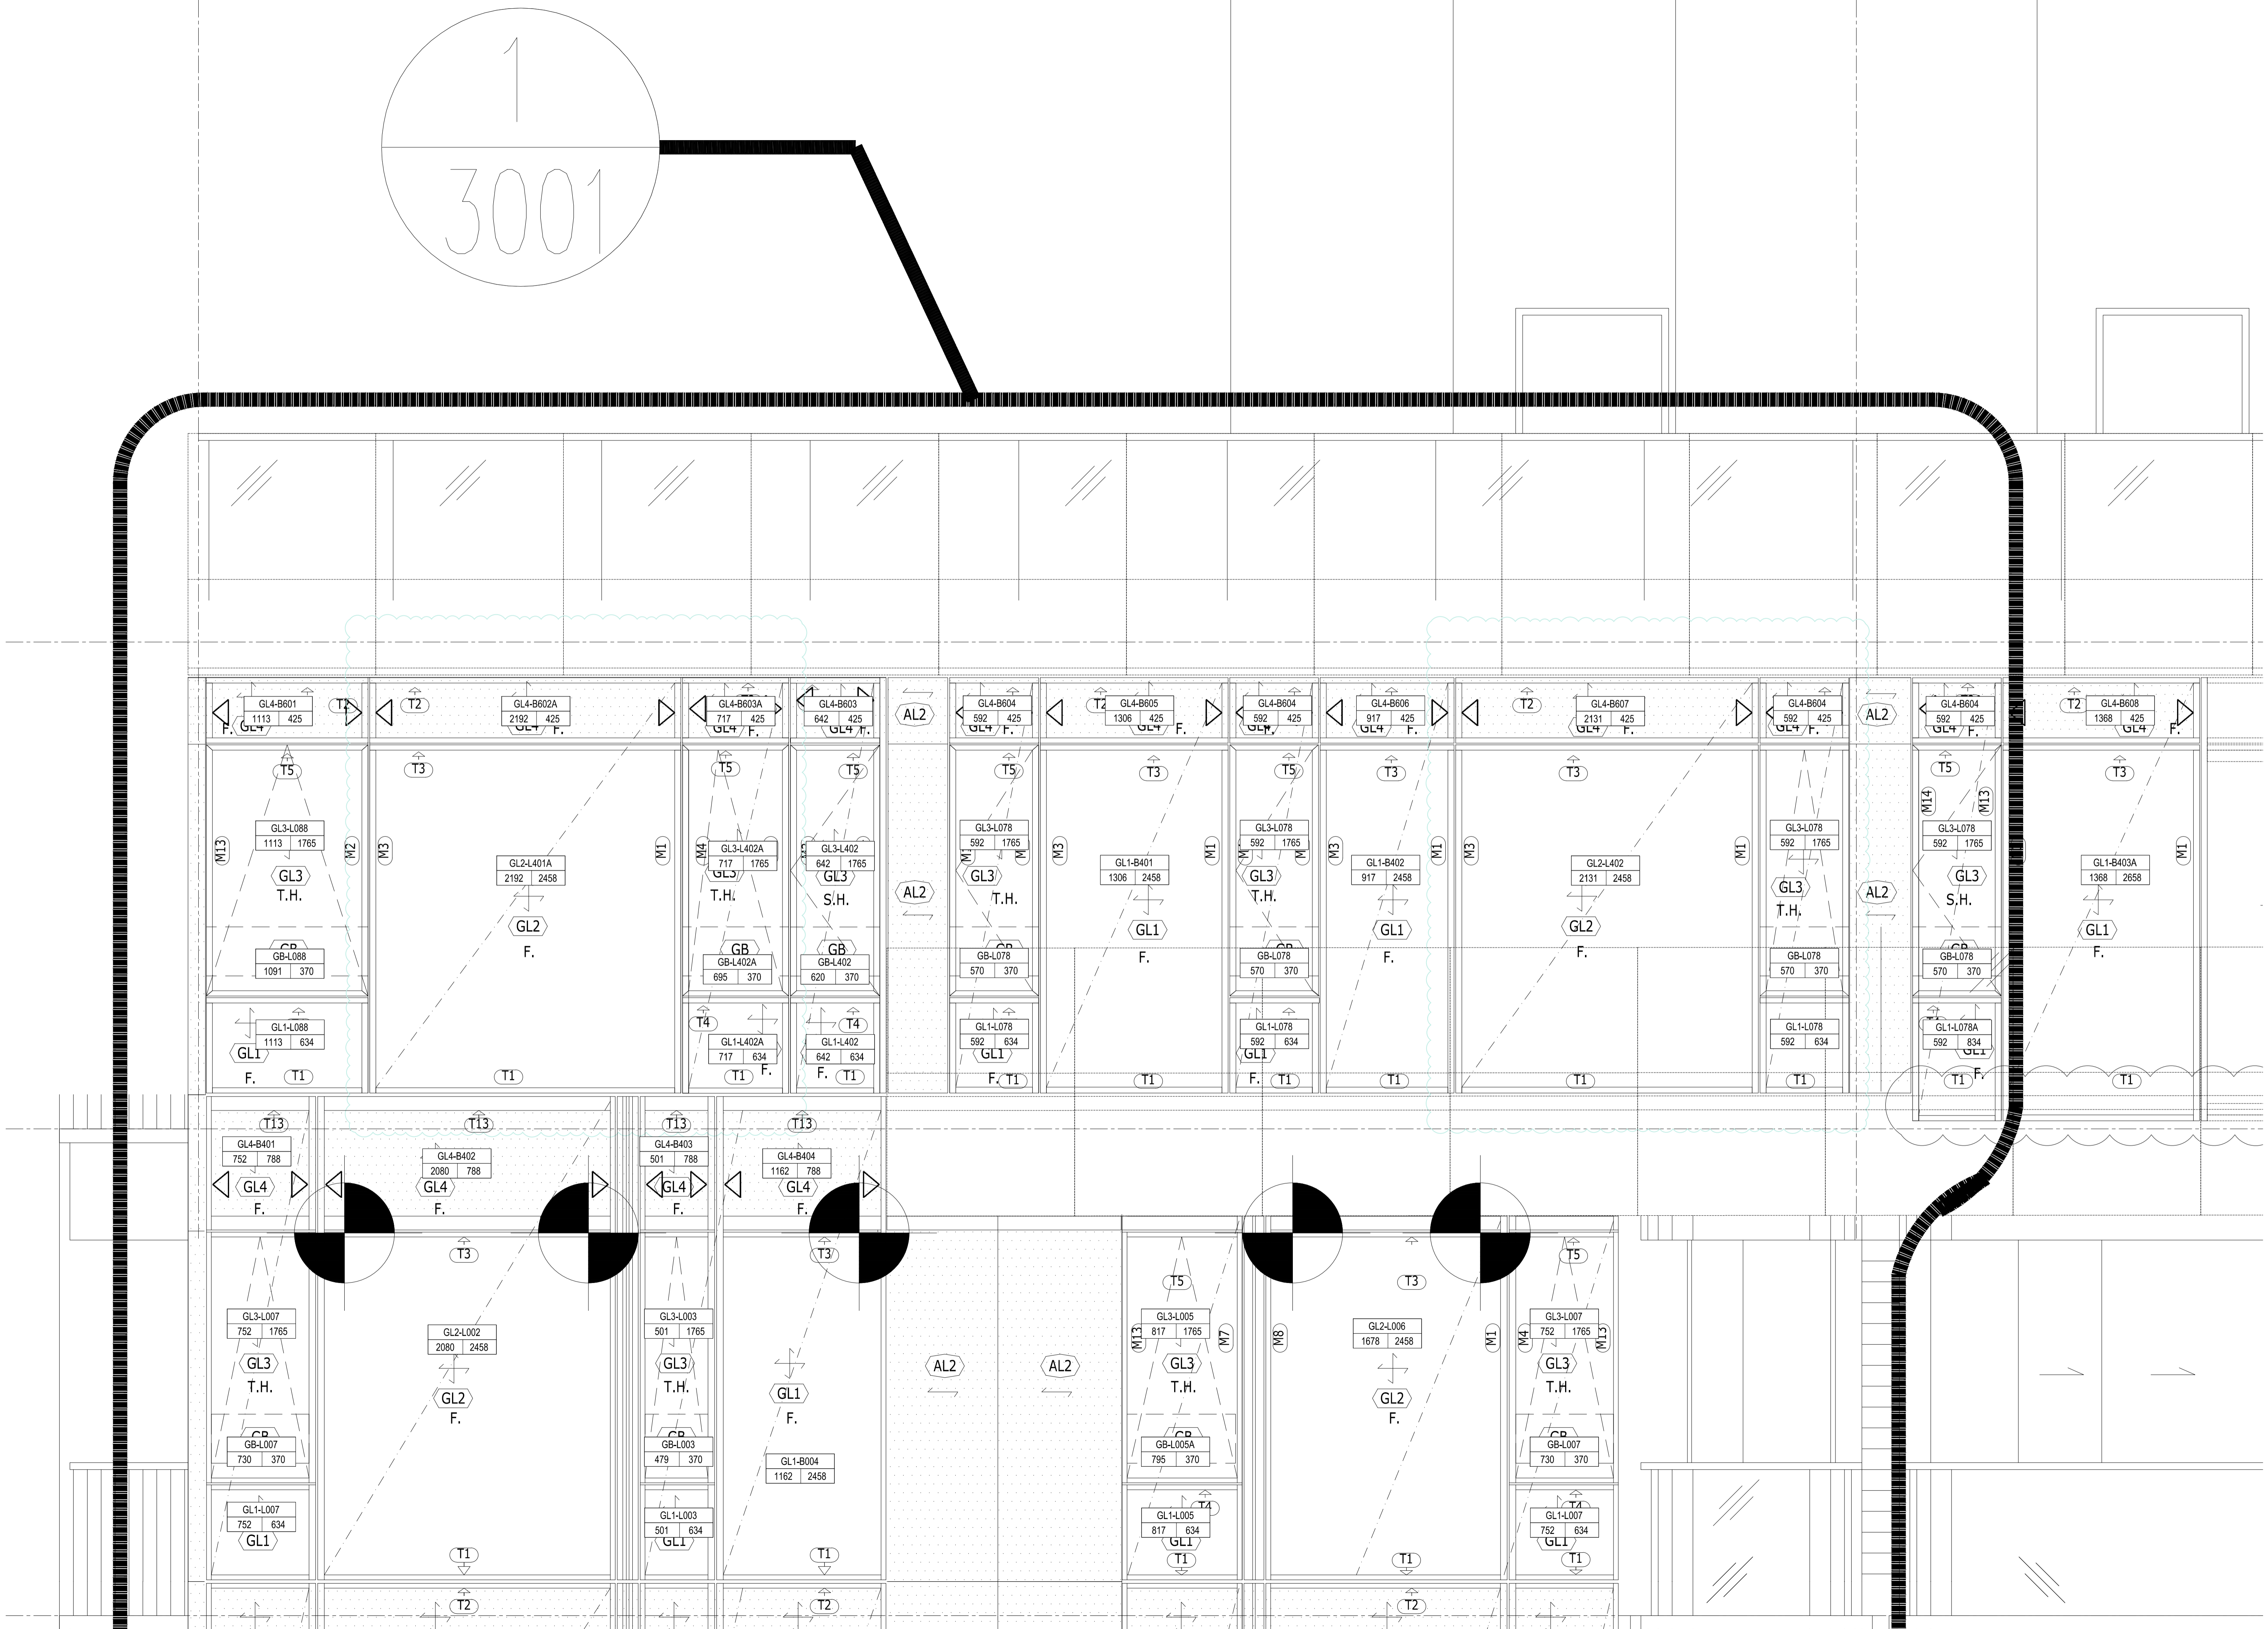


1
3002

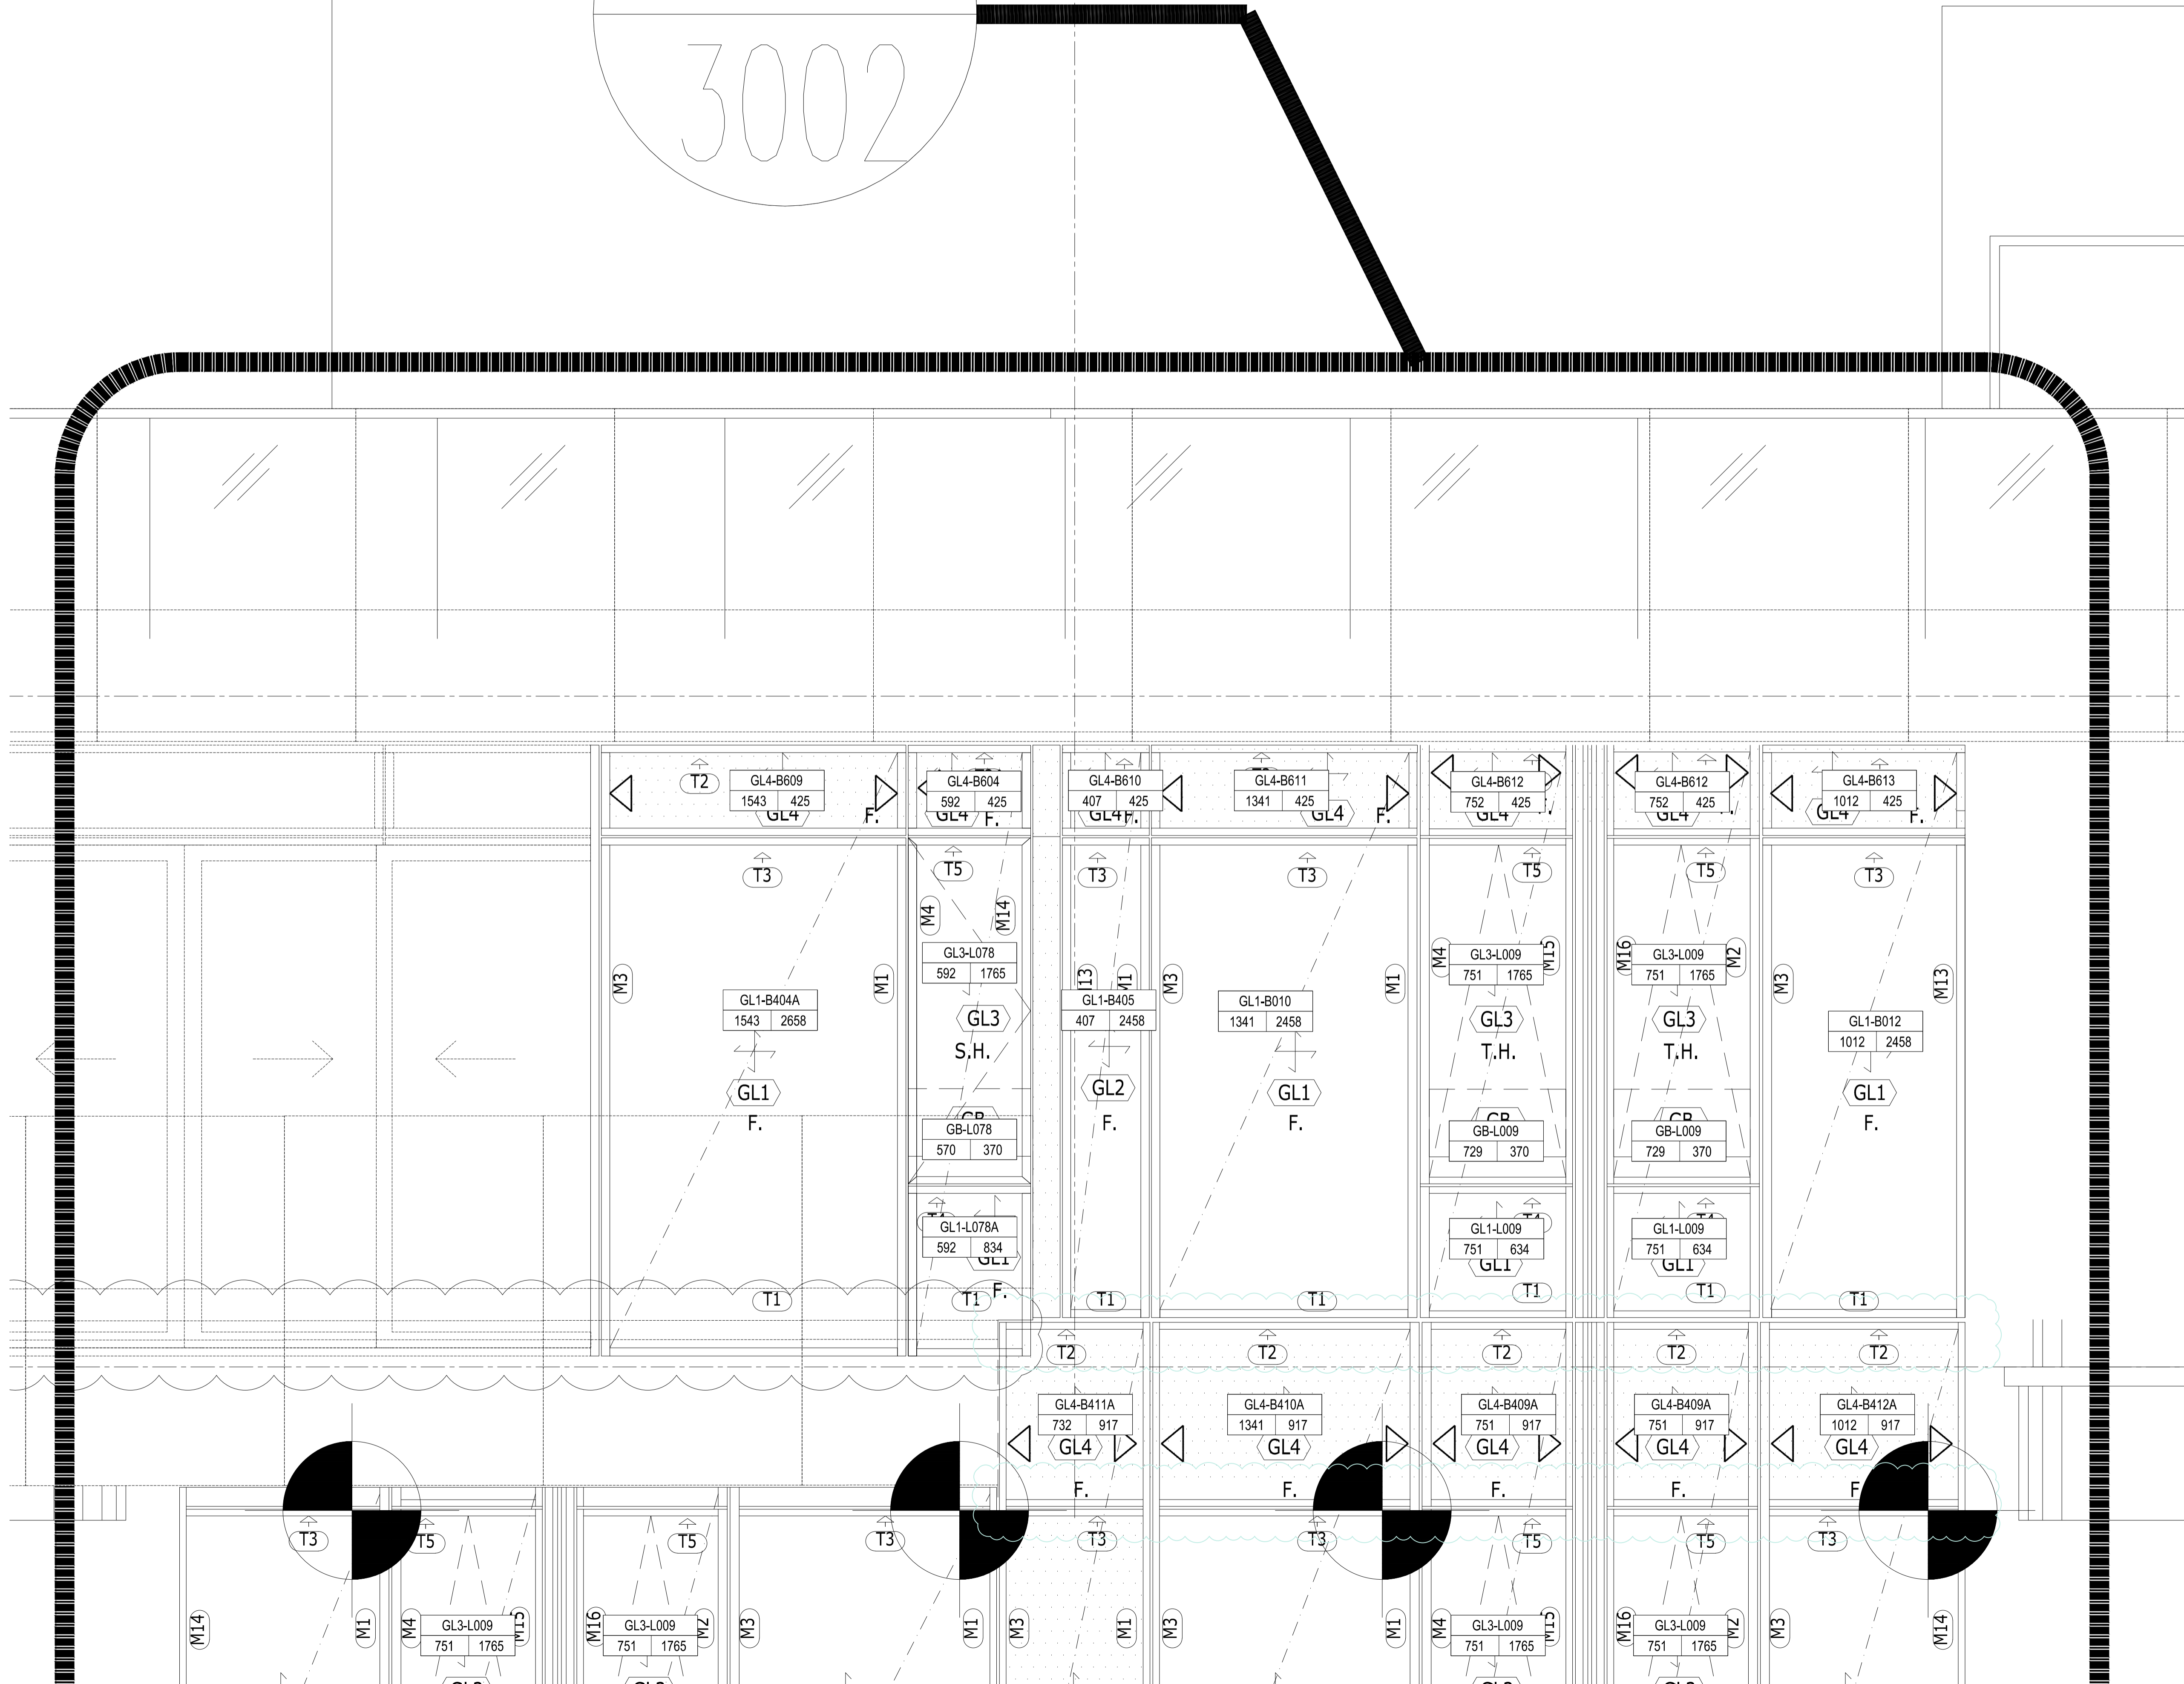


 

1
3003

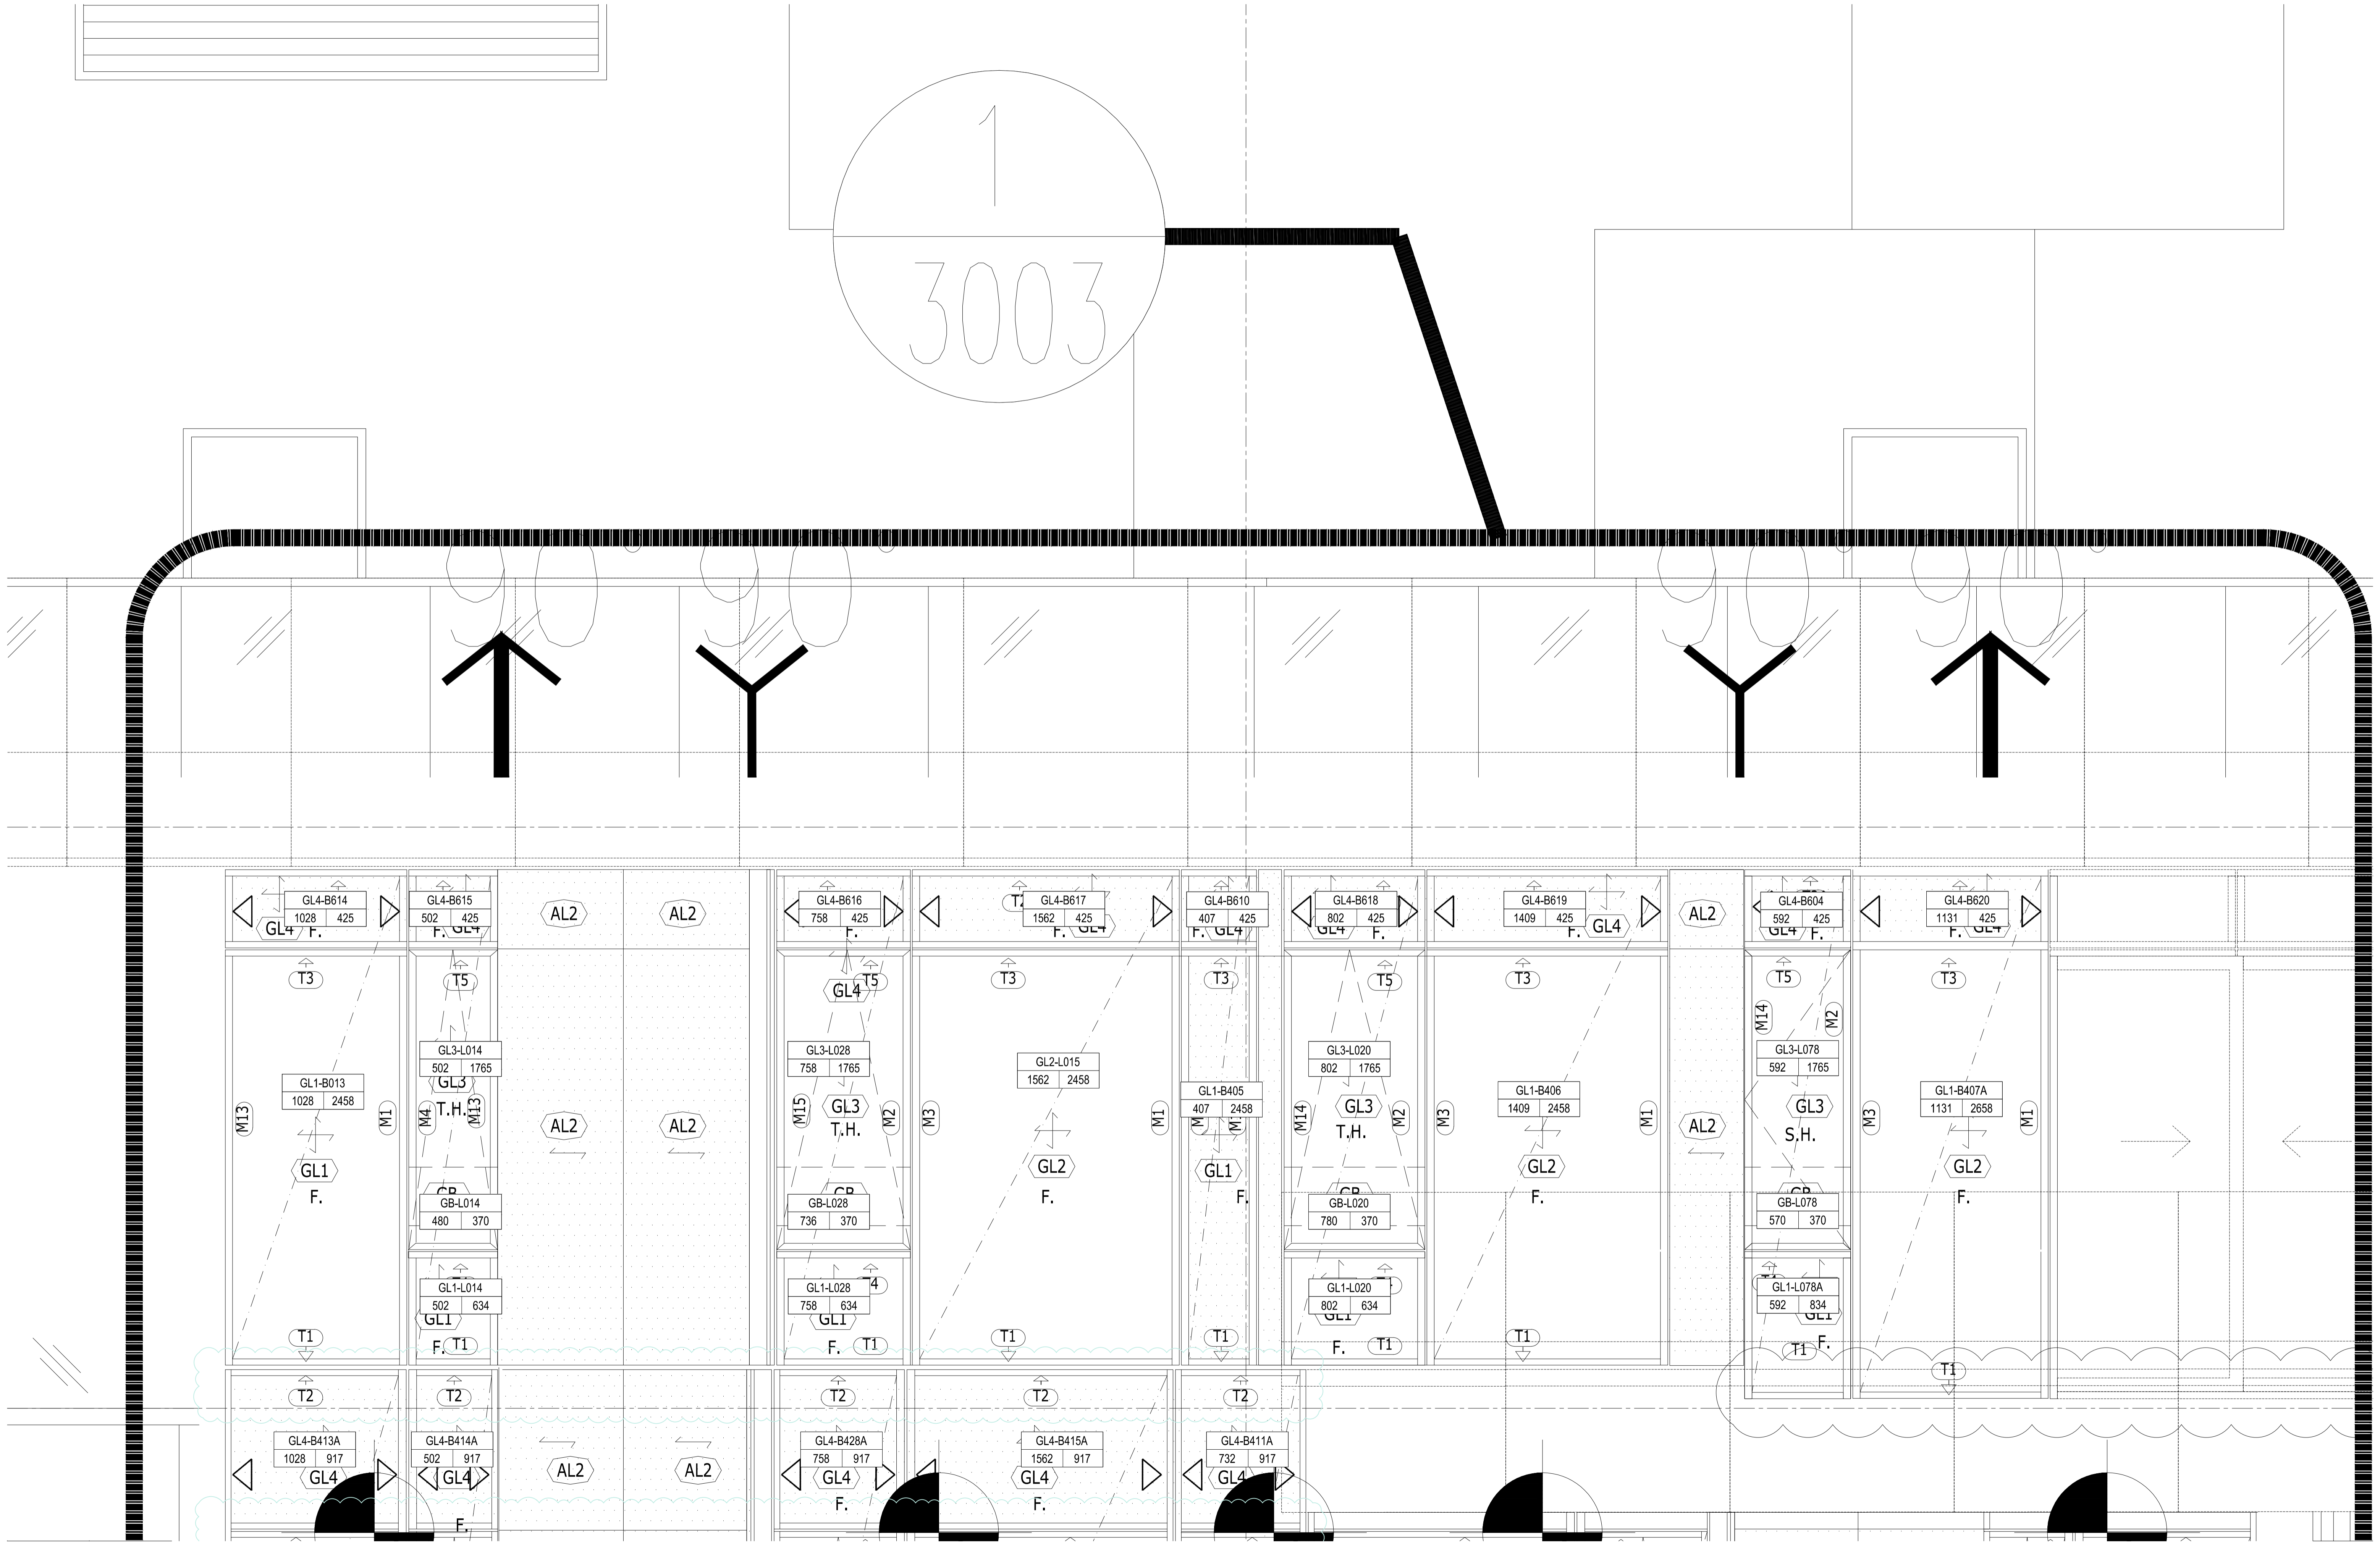


1
3004

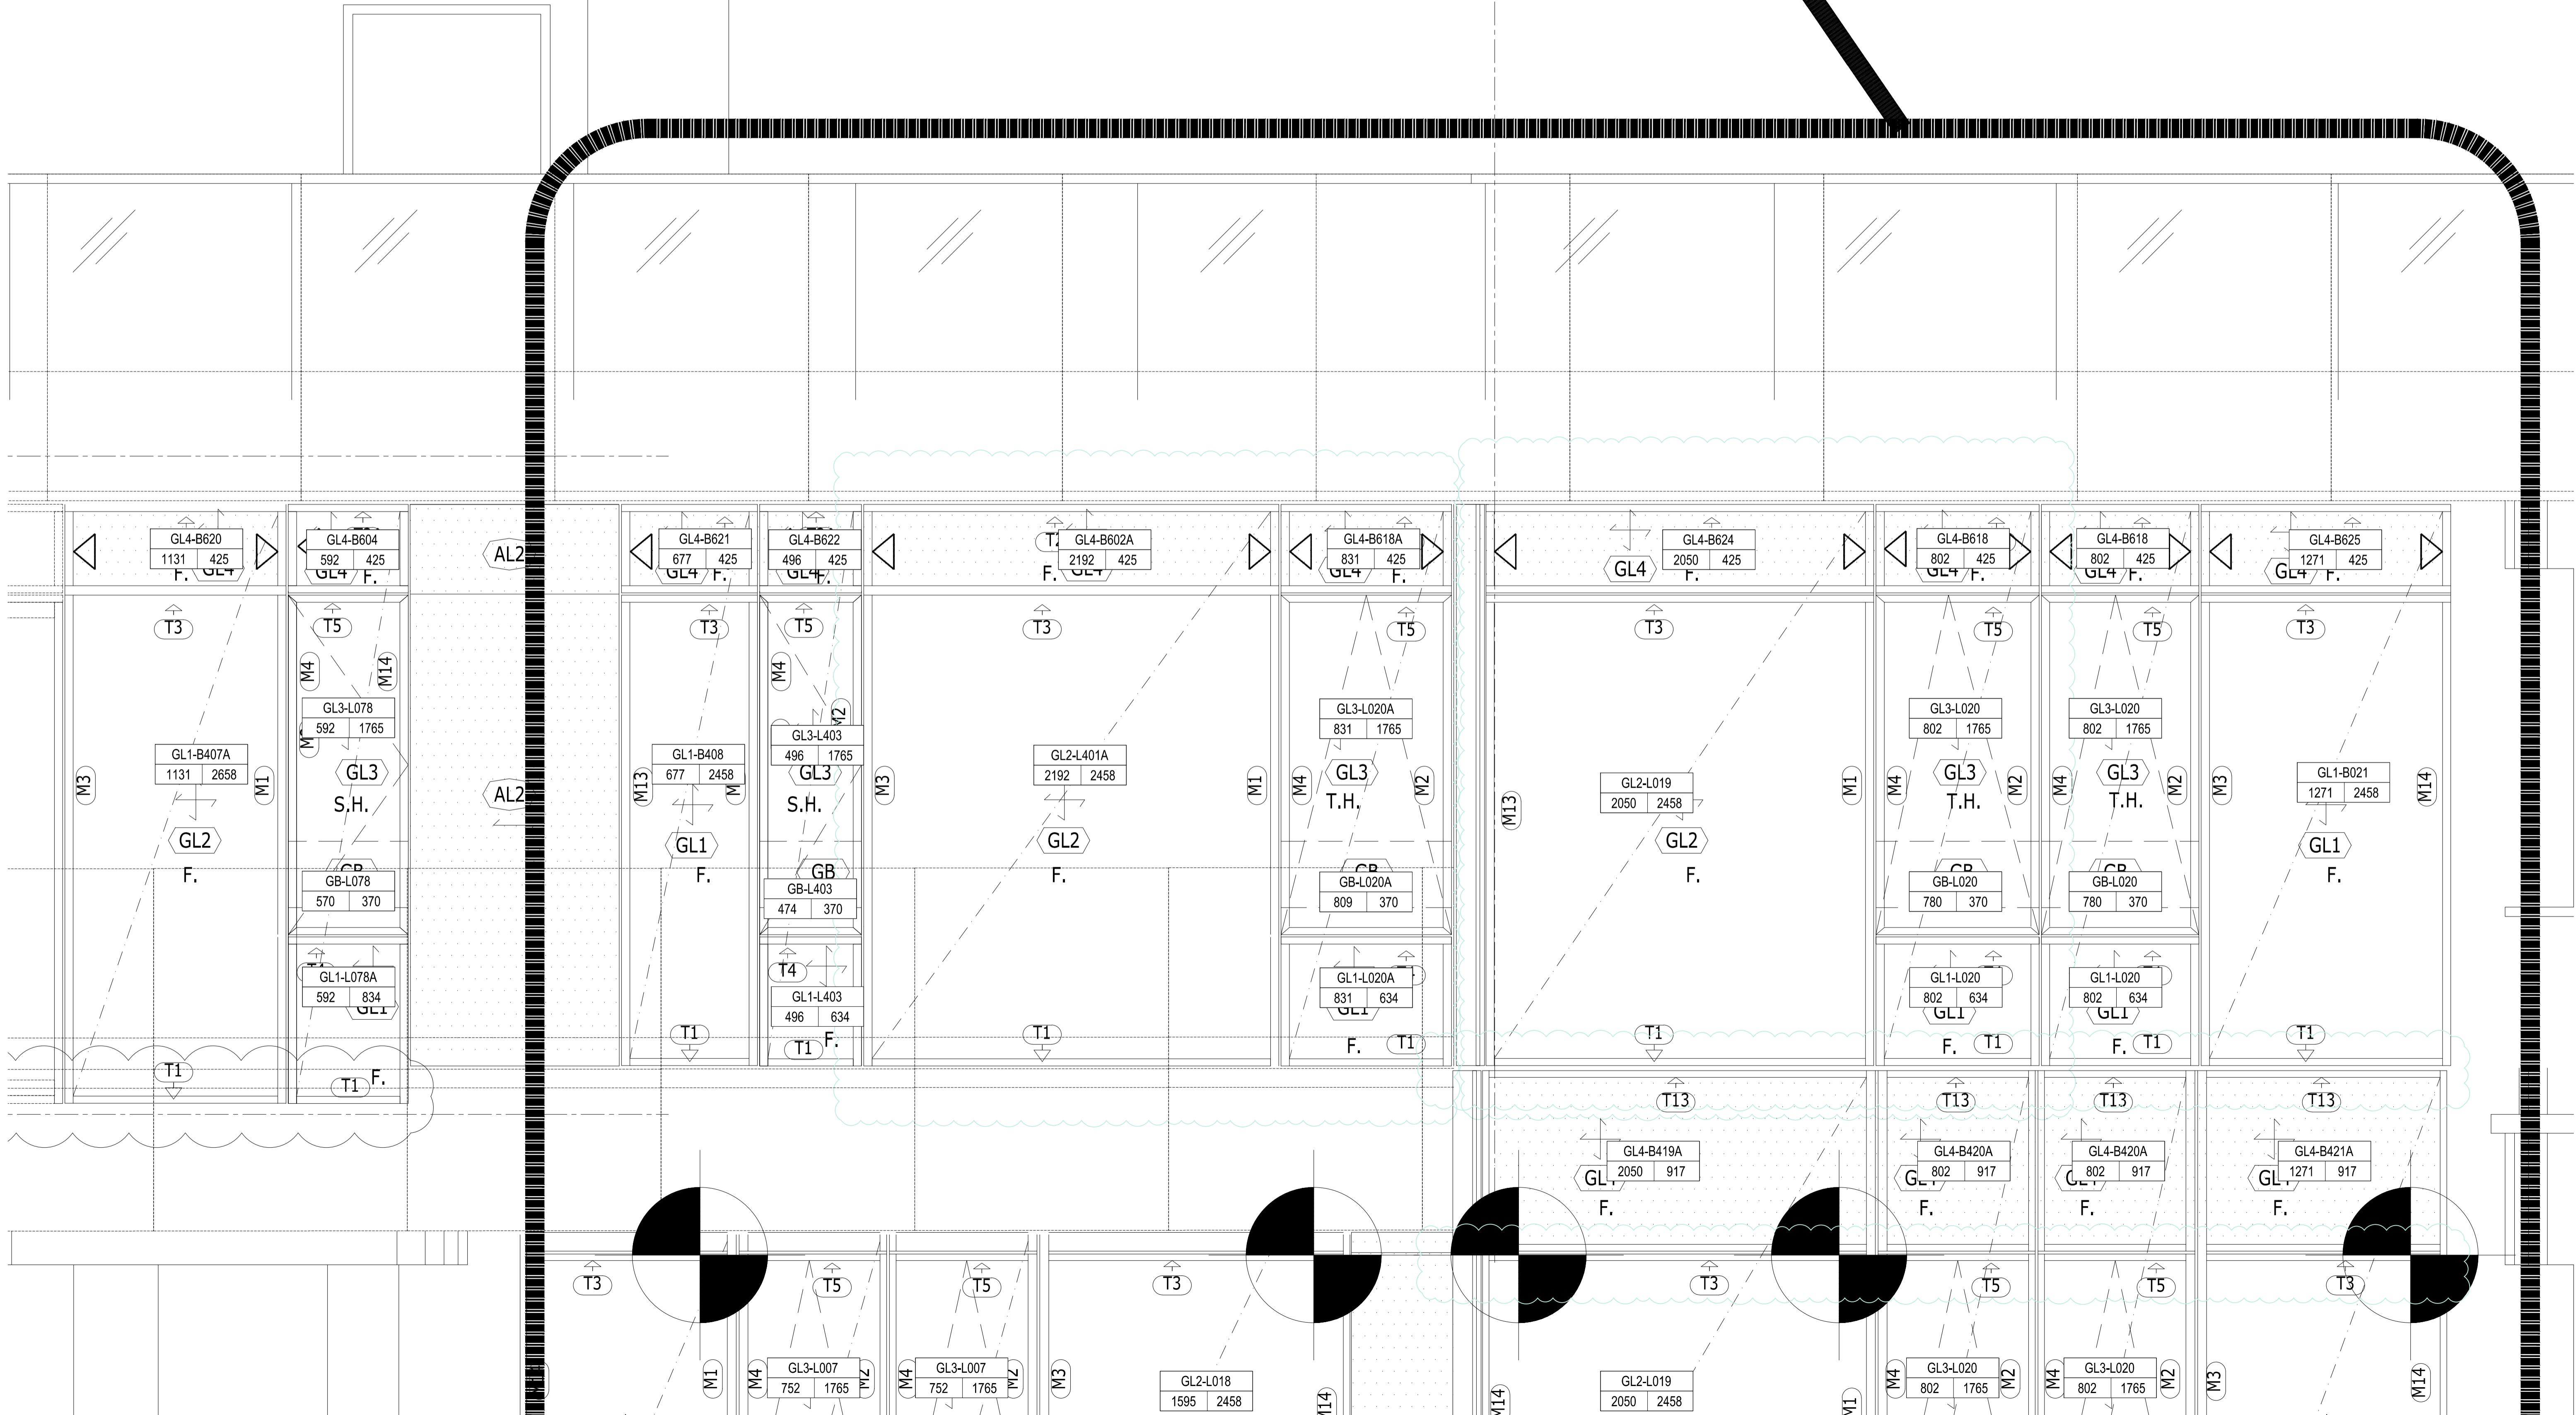


1
3005




1
3006

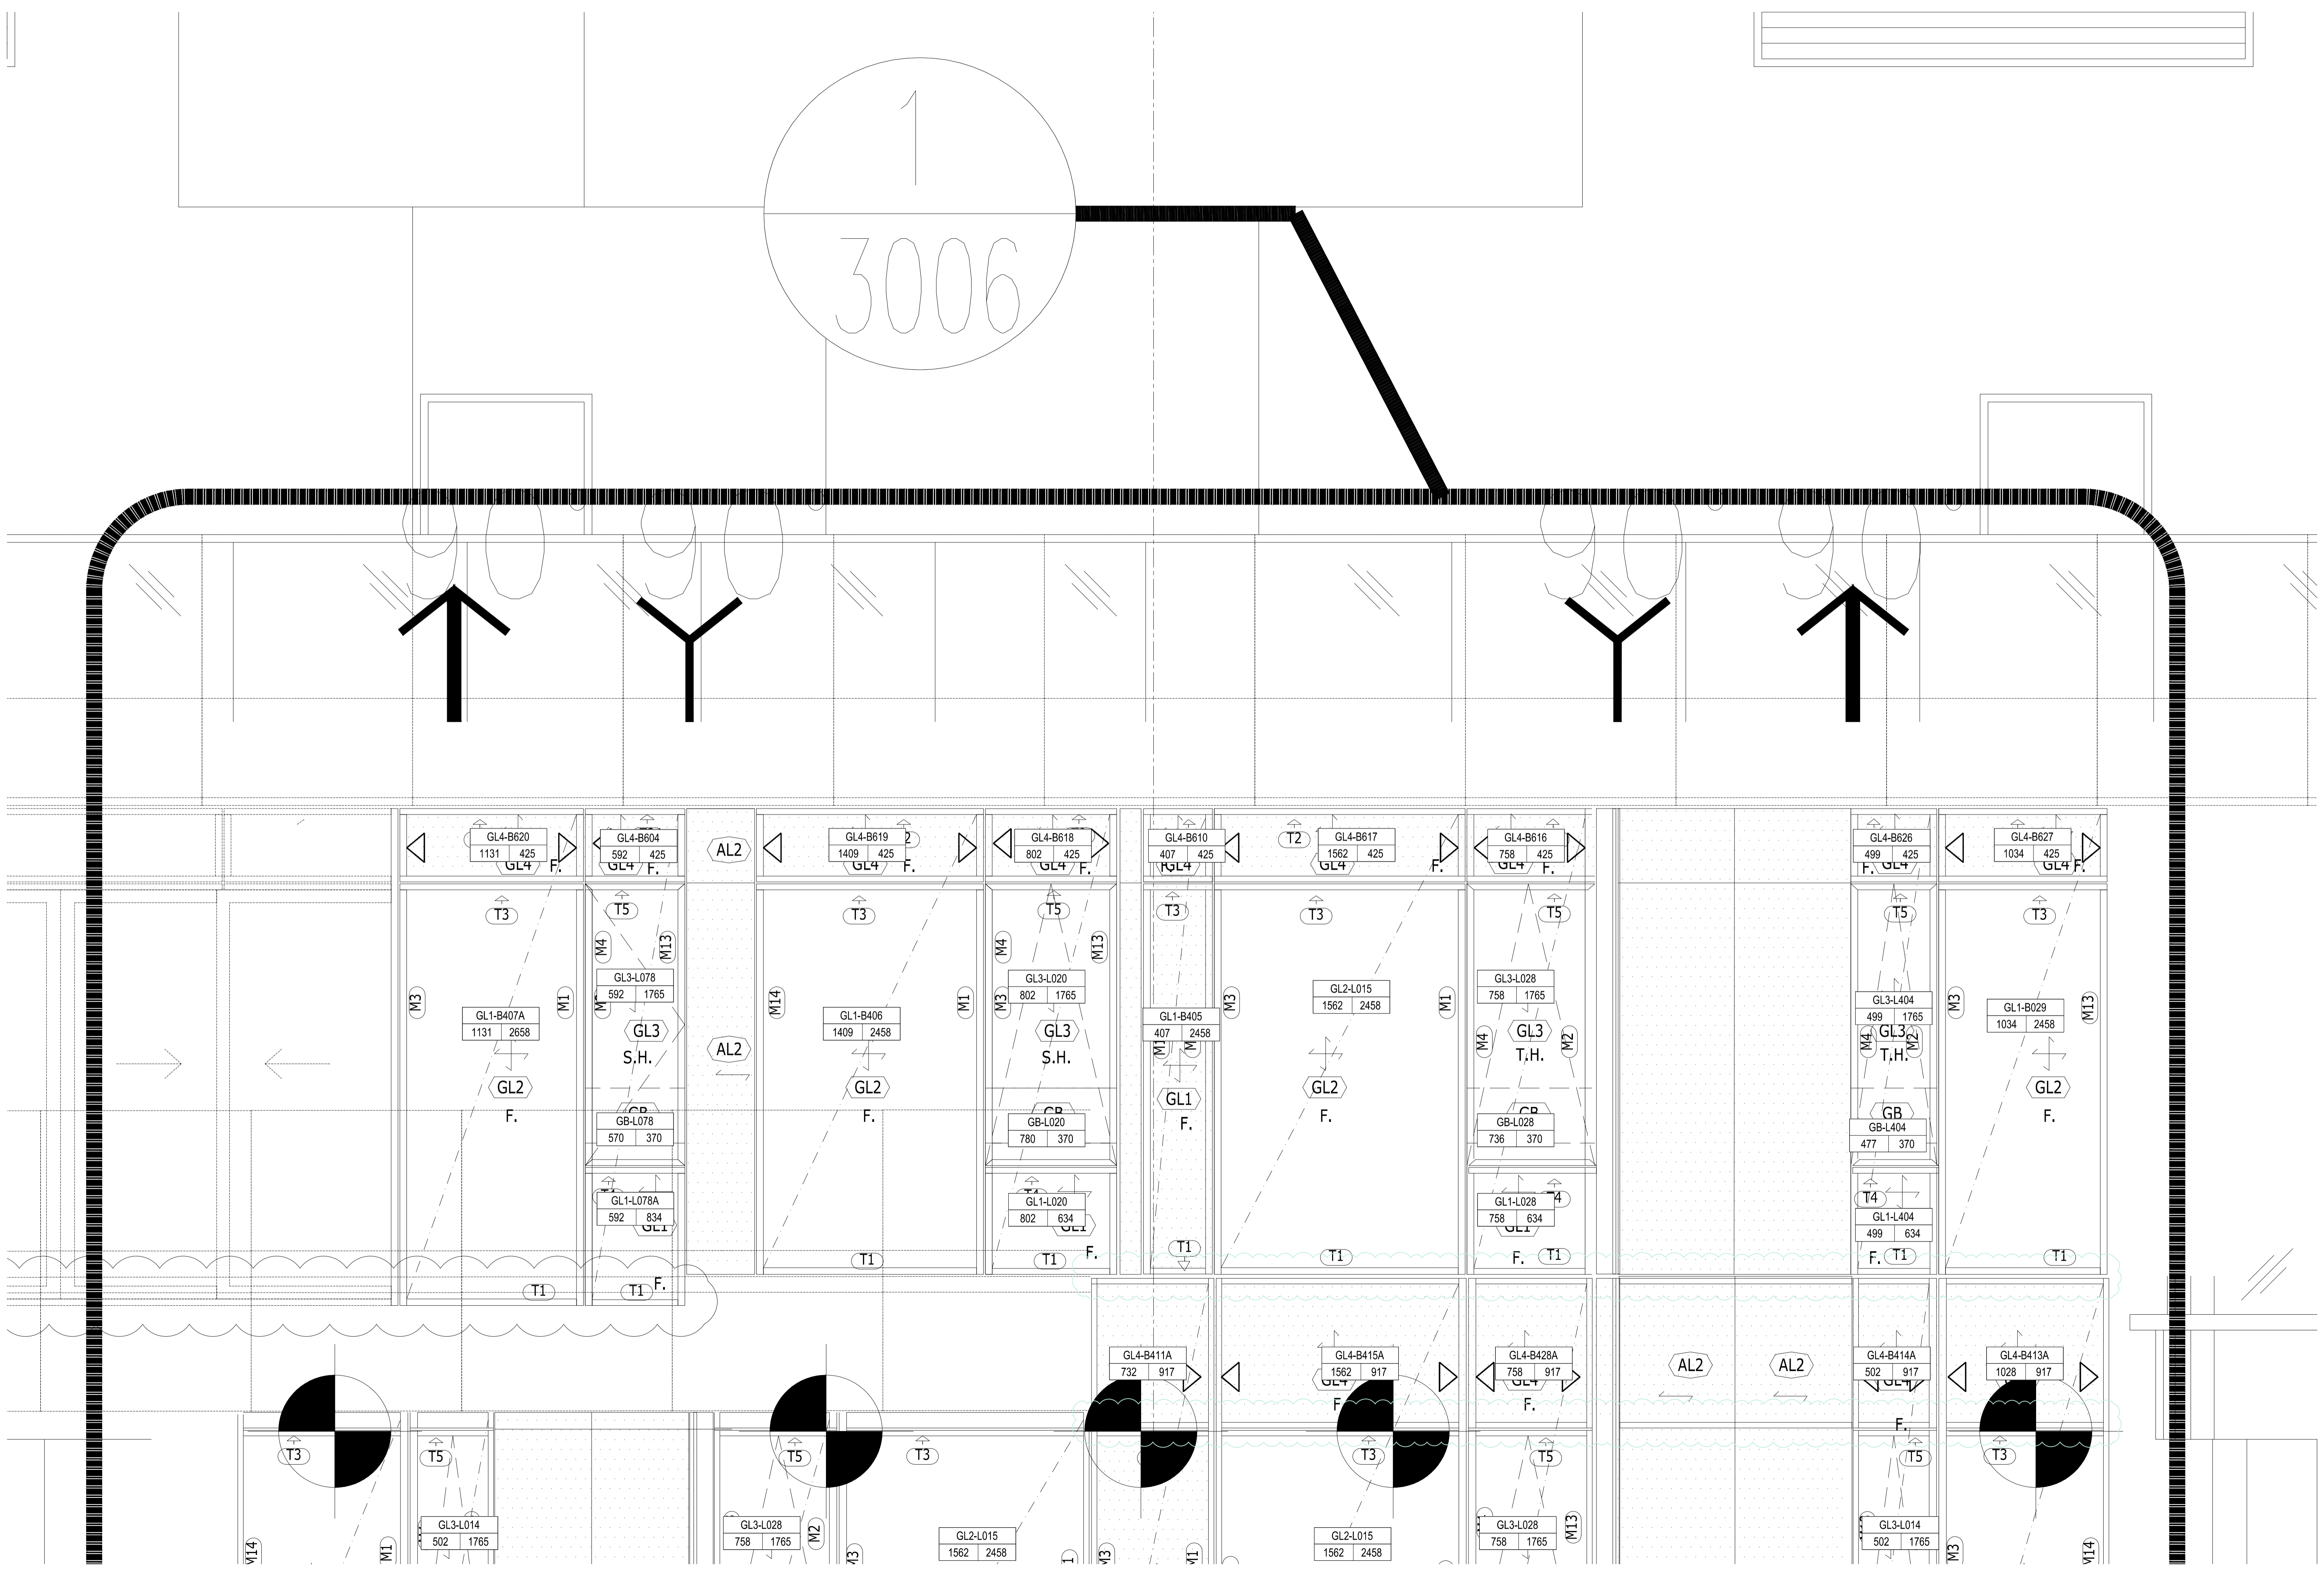


1
3007

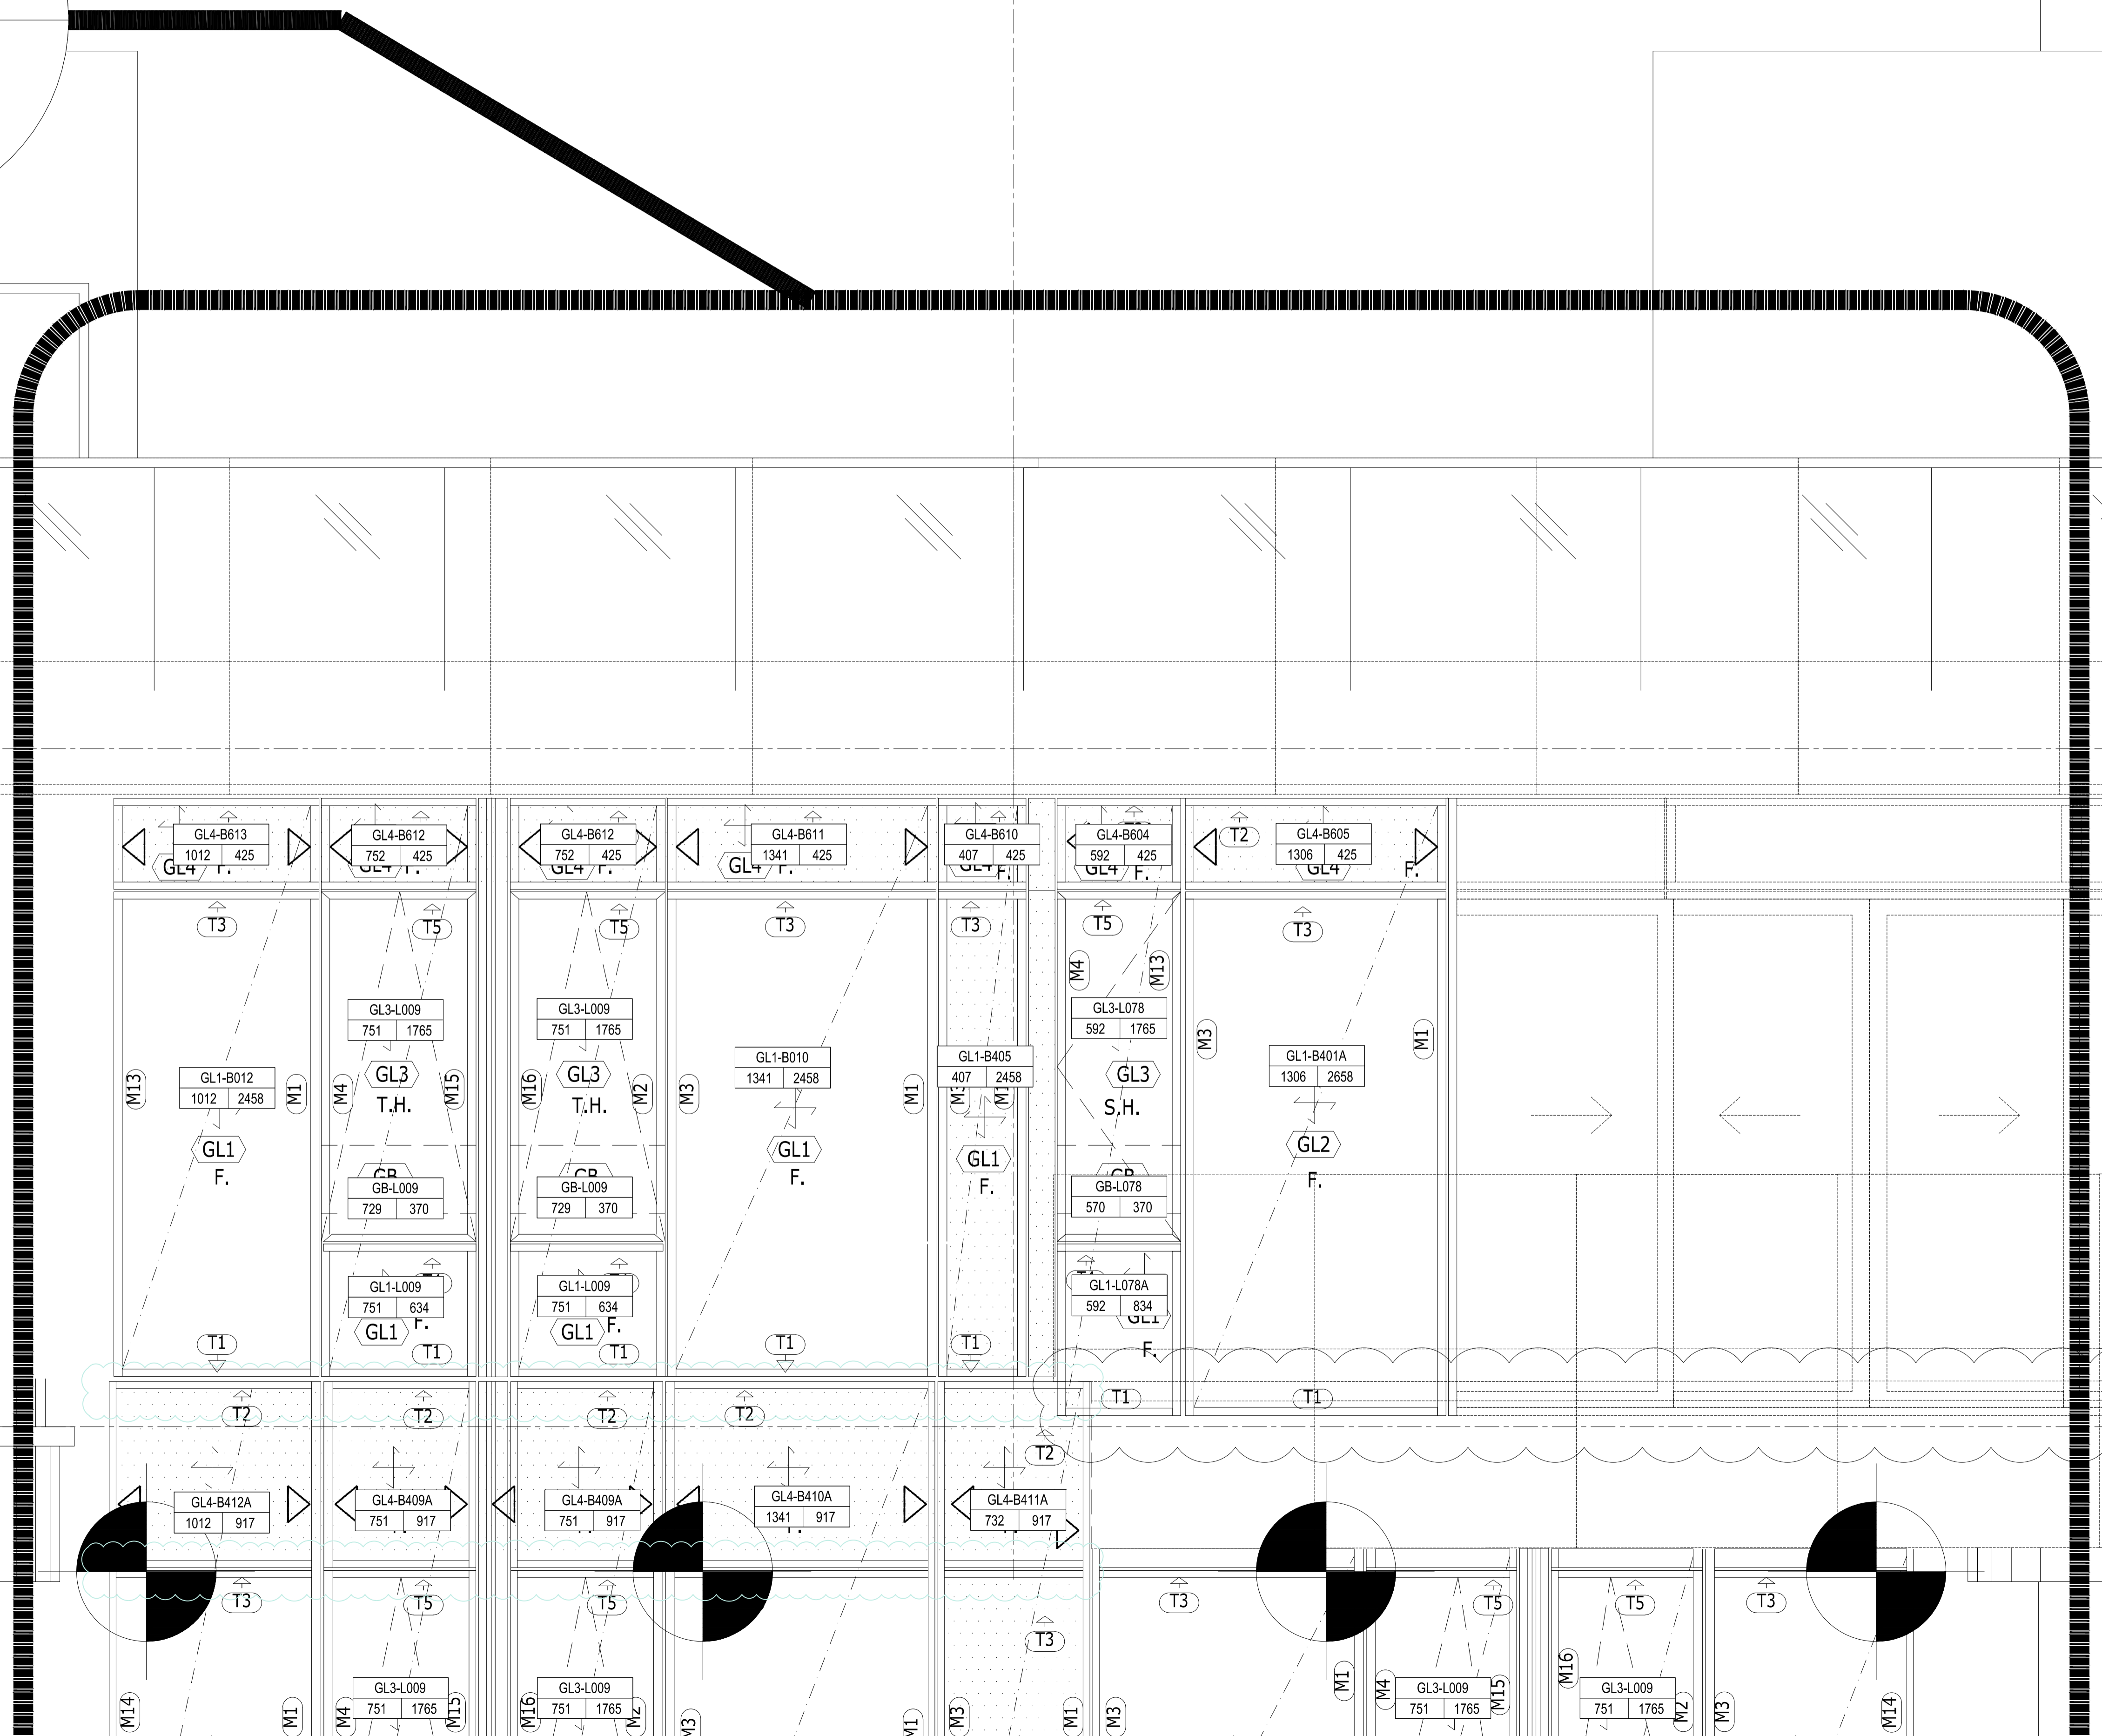

1
3008

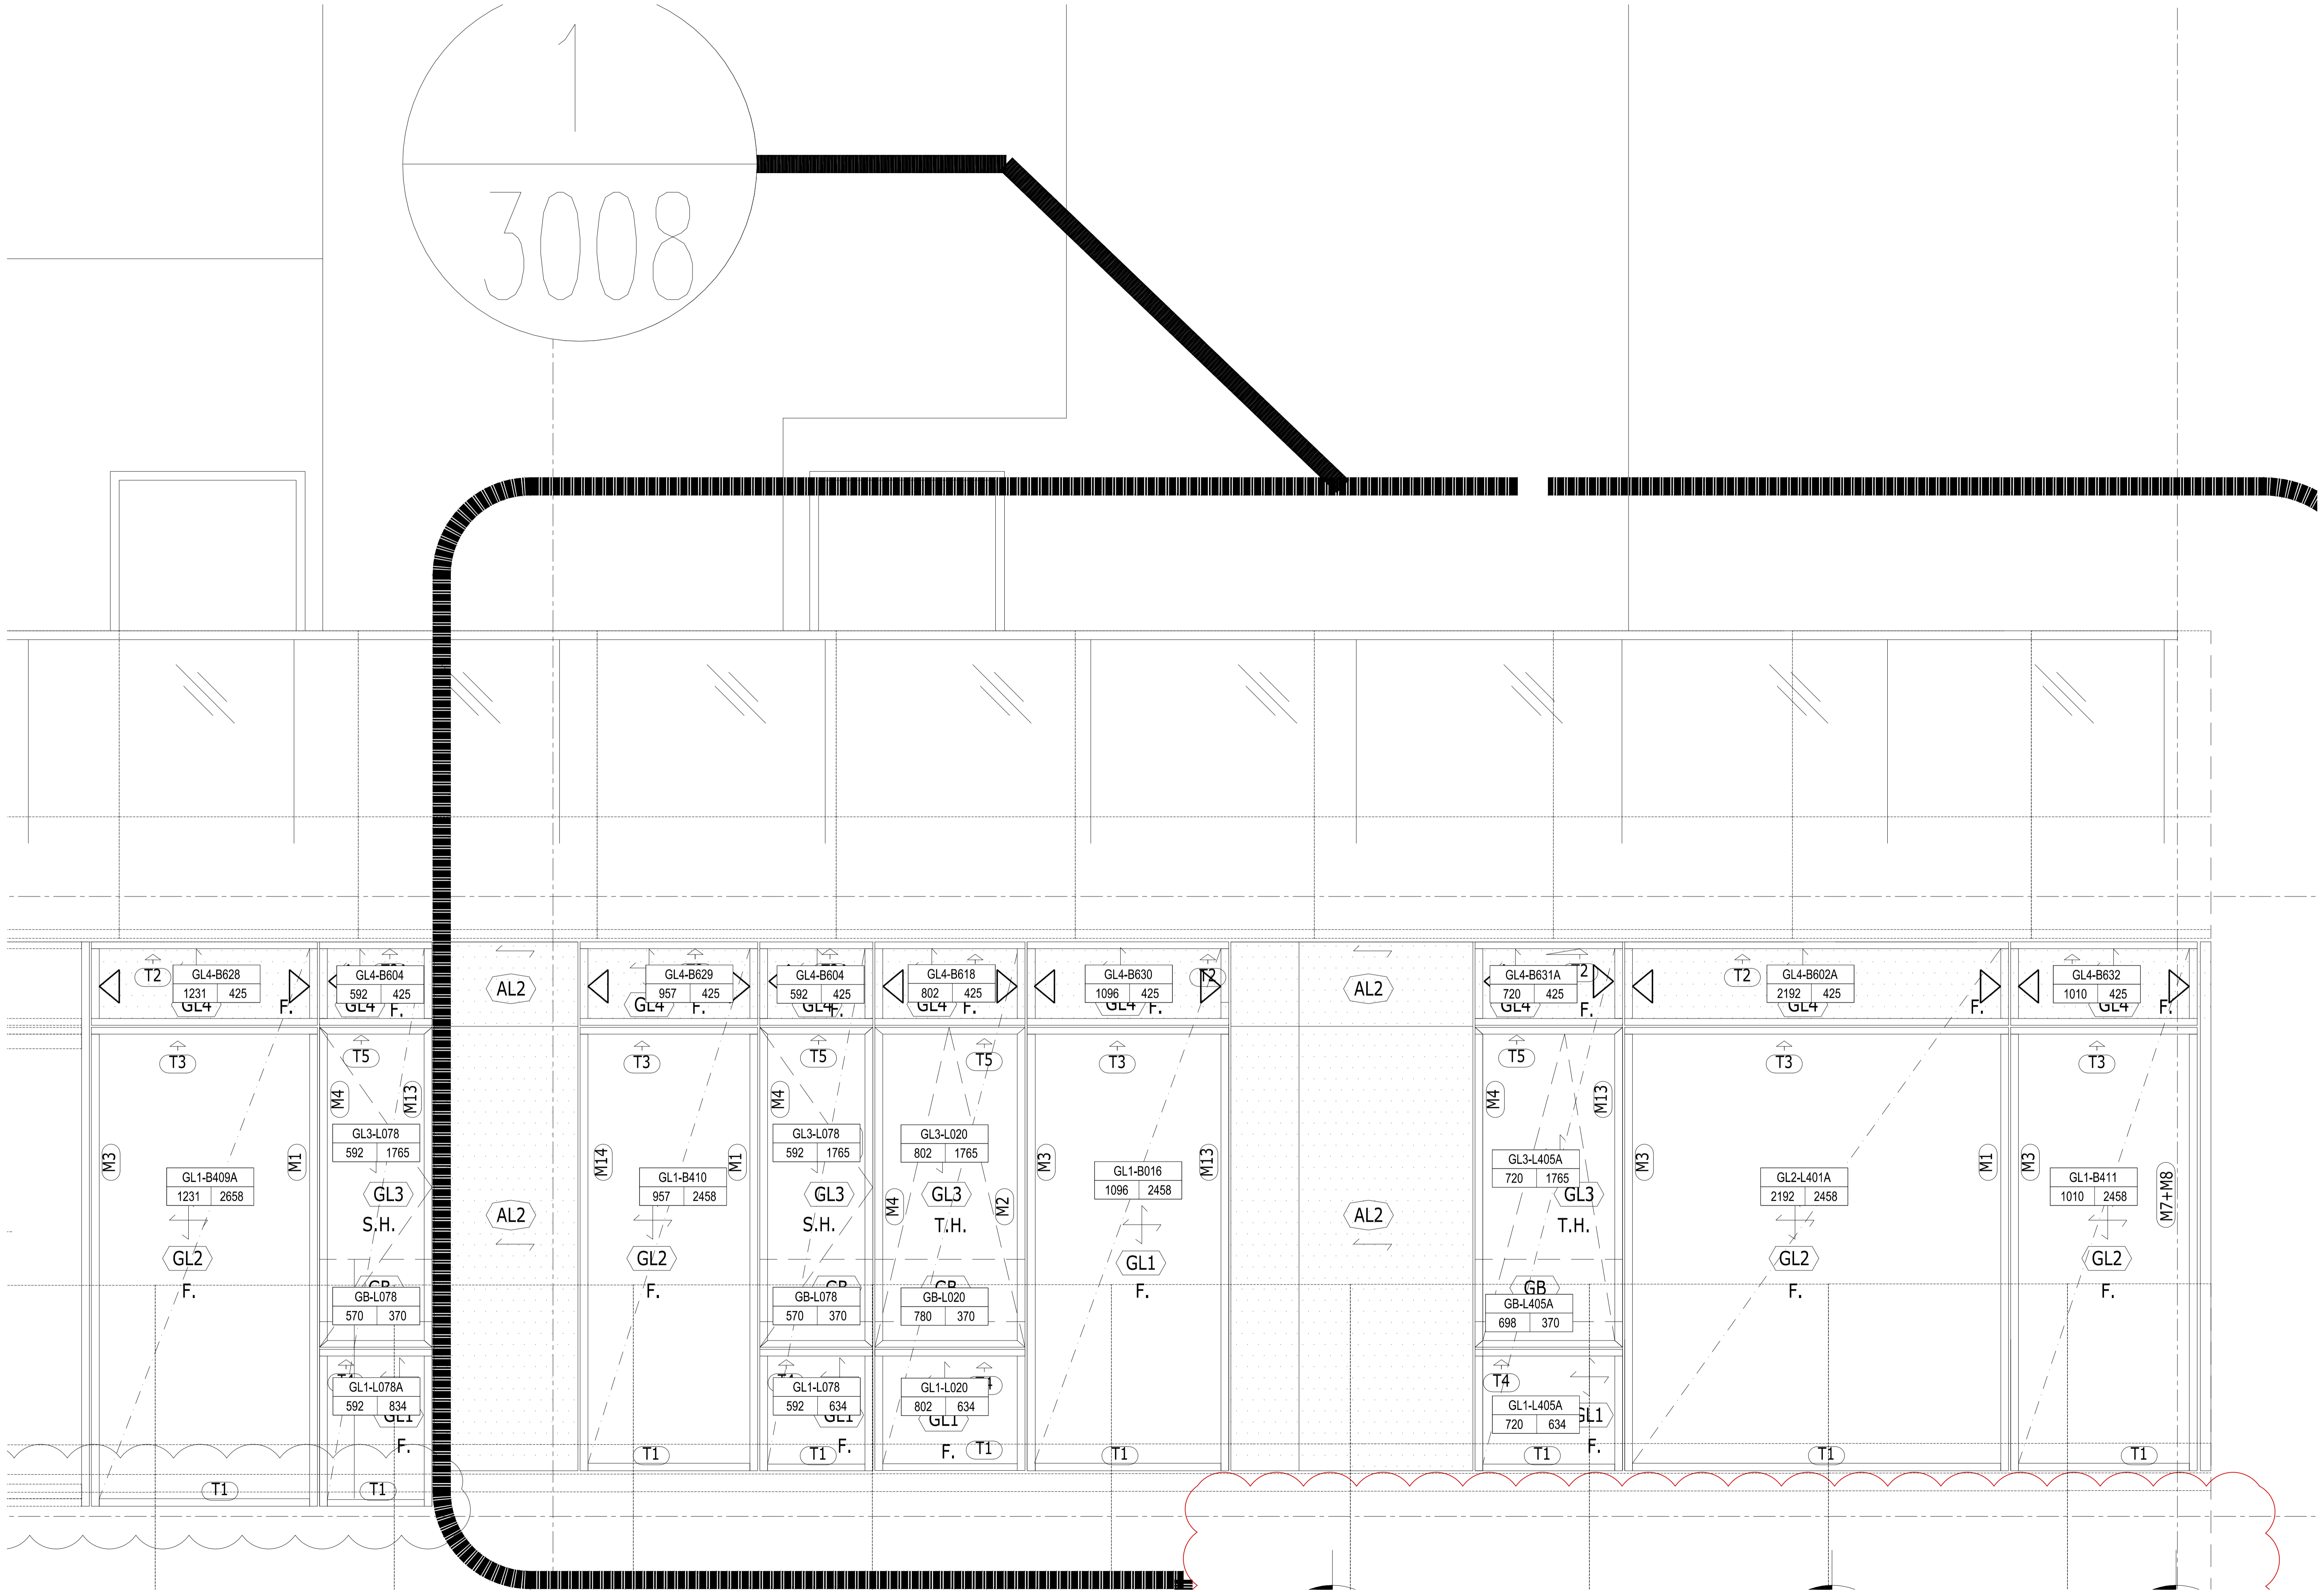

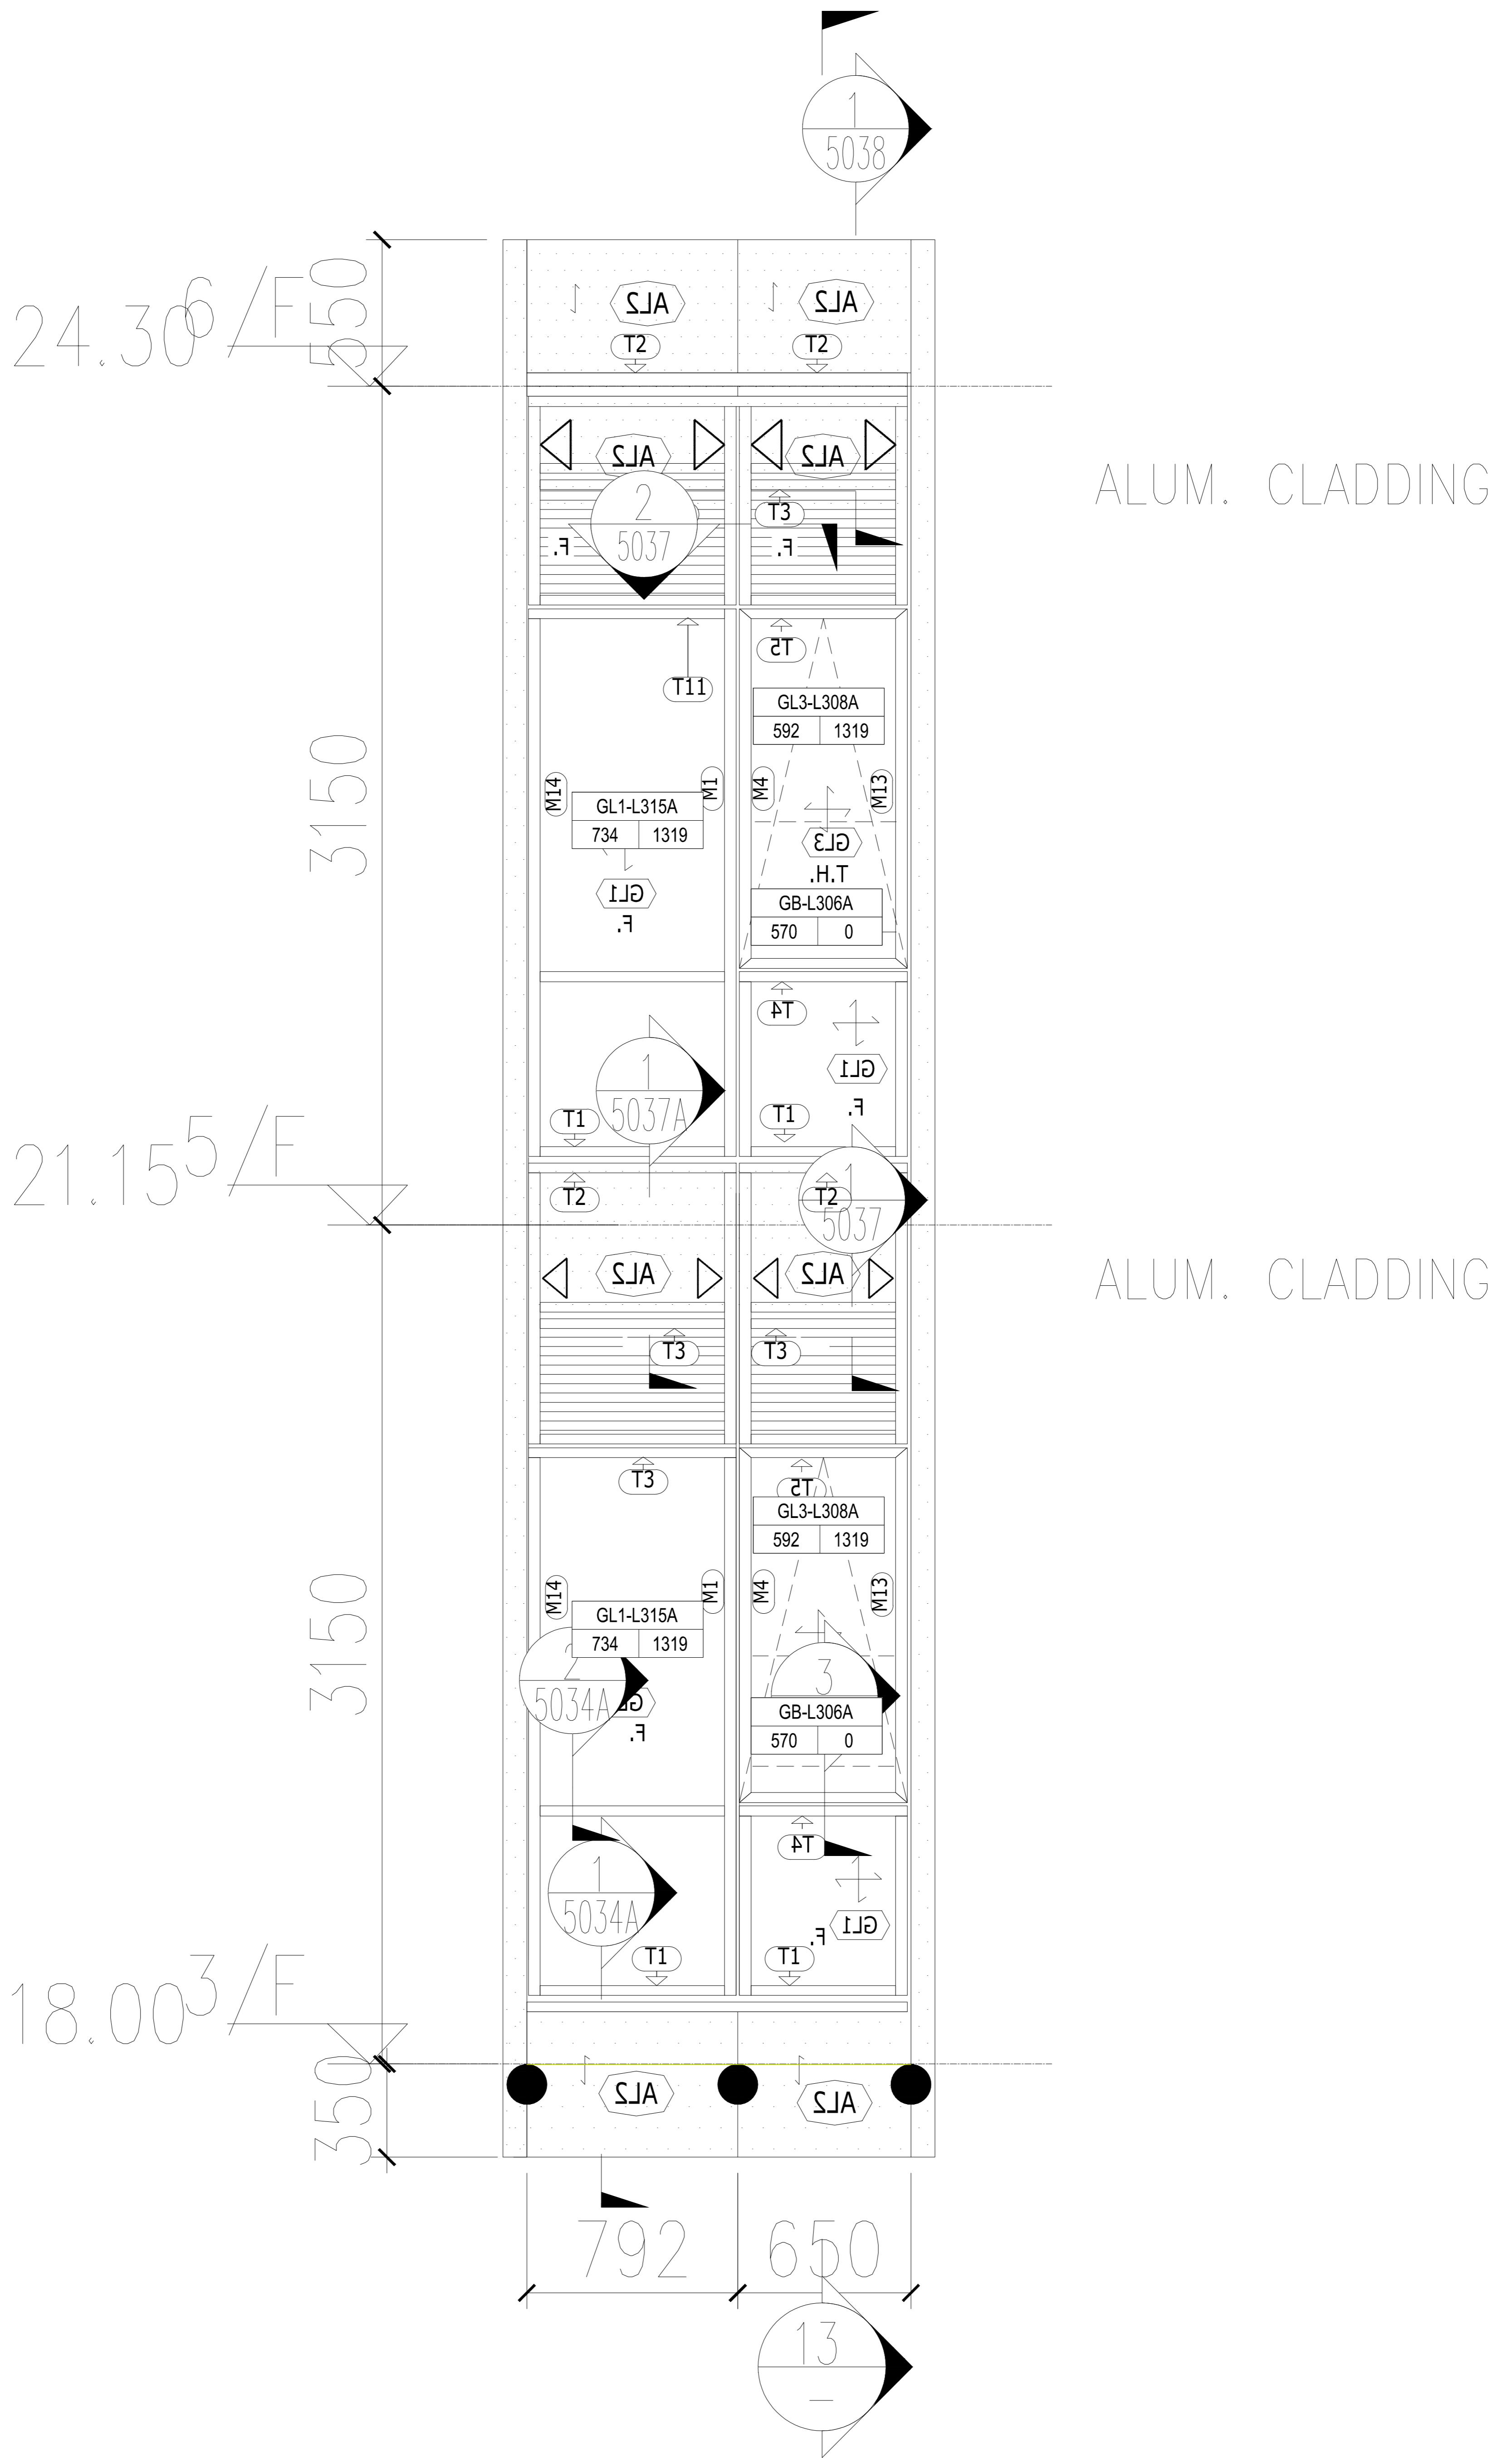

10
3018

TOWER L - PART ELEVATION

1:50