



美特鋁質有限公司

MIDI ALUMINIUM FABRICATOR LTD.

(以此為準)



工程指示 / 要求簡箋 ENGINEER INSTRUCTIONS(E.I.)

工程指示編號:	EI- 5464/n	修改版本:	-
	HK- 2238/n		
工程編號:	J 857	工程名稱:	啟德6552
收件人:	生統	發件人:	Nero HO
工程項目:	幕牆單元件 - 廠用鋁料BM(特式層補料)	日期:	13/12/2022

<input type="checkbox"/> 原合約工程包	<input type="checkbox"/> 原合約工程加 / 減賬 QT-	<input type="checkbox"/> 新工程報價 QT-
---------------------------------	--	------------------------------------

信件批核號碼/圖紙參考編號:	批核模具圖紙編號:
客戶指示附件:	管理內部批簽署:

<input type="checkbox"/> 初步鋁料 B.M.	<input type="checkbox"/> 加工拆圖, 然後生產	<input type="checkbox"/> 尺寸表
<input checked="" type="checkbox"/> 正式鋁料 B.M.	<input type="checkbox"/> 技術上資料/指示	<input type="checkbox"/> 報價
<input type="checkbox"/> 配件 B.M.	<input type="checkbox"/> 樣辦或貨品說明書	<input type="checkbox"/> 分判合約
<input type="checkbox"/> 其他:		


內容:	請按附件BM訂購, 送廠。
完成上列要求日期:	20/12/2022

國內

<input type="checkbox"/> 生產技術總監	<input type="checkbox"/> 連附件	<input type="checkbox"/> 技術部	<input type="checkbox"/> 連附件	<input type="checkbox"/> 生產部	<input type="checkbox"/> 連附件
<input type="checkbox"/> 採購部	<input type="checkbox"/> 連附件	<input checked="" type="checkbox"/> 生產統籌部	<input checked="" type="checkbox"/> 連附件	<input type="checkbox"/> 報關組	<input type="checkbox"/> 連附件
<input type="checkbox"/> 質檢部	<input type="checkbox"/> 連附件	<input type="checkbox"/> 會計部	<input type="checkbox"/> 連附件	<input type="checkbox"/> 機械設計部	<input type="checkbox"/> 連附件
<input type="checkbox"/> 香港辦	<input type="checkbox"/> 連附件	<input type="checkbox"/> 其他:			


<input type="checkbox"/> 行政部	<input type="checkbox"/> 連附件	<input type="checkbox"/> 會計部	<input type="checkbox"/> 連附件	<input type="checkbox"/> 統籌部	<input type="checkbox"/> 連附件	<input type="checkbox"/> 工程部	<input type="checkbox"/> 連附件
<input type="checkbox"/> 採購部	<input type="checkbox"/> 連附件	<input type="checkbox"/> QS部	<input type="checkbox"/> 連附件	<input type="checkbox"/> 地盤管理	<input type="checkbox"/> 連附件	<input type="checkbox"/> 維修部	<input type="checkbox"/> 連附件

*發件人簽署:	<i>ny</i>	*組別成員批核簽署:	
傳遞編號:	46.2238/n	項目經理簽署:	<i>[Signature]</i>


 寺鋁質有限公司 Aluminium Fabricator Ltd.	工程號:	J-857	計算:	陳梓豪	日期:	12-Dec-22	送呈:	施哥
	地盤名稱:	啟德6552	核對:	练松文	日期:	12-Dec-22	副本:	
廠用鋁型材B.M.表	項目類別:	單元幕牆(屋顶层)	批准:	林仁安	日期:	12-Dec-22	此BM依據17/11/2022單元幕牆施工圖第5版計算	
BM編號:	A/C Code:	12/12/2022	有顏色鋁料(Kg): 530.532			無顏色鋁料(Kg): 22.23		V.F總面積(米 ²): 38.92

序號	修改標示	物料編號	鋁料名稱	顏色	合金狀態	長度(mm)	數量(支)			重量(Kgs)		V.F.(米 ²)		備注
							實用	後備	總數	Kg/M	總重量	米 ² /米	Total_V.F.	
1		X86054	母企料(轉角)	AL2:ECK3X10063S-XF1(深灰色)	6063-T6	3600	2	0	2	5.713	41.1336	0.293	2.1096	屋顶层
2		X86070	頂橫料	AL2:ECK3X10063S-XF1(深灰色)	6063-T6	6000	10	0	10	10.37	622.200	0.608	36.504	屋顶层
3		X86075	轉角壓蓋	AL2:ECK3X10063S-XF1(深灰色)	6063-T6	3600	18	0	18	4.643	300.866	0.351	22.764	屋顶层
4		X86082	裝飾條(企)	AL3:UCT3075 36XL-3 三塗(銀色)	6063-T6	3600	6	0	6	8.138	175.781	0.575	12.420	屋顶层
5		X86170	裝飾條(企3)	AL3:UCT3075 36XL-3 三塗(銀色)	6063-T6	3600	1	1	2	7.484	53.885	0.519	3.737	屋顶层
6		N536	87x25x3mm鋁角	MILL	6063-T5	3600	7	0	7	0.882	22.226	0.000	0.000	屋顶层
以下空白														


J-857單元式幕牆鋁料模圖(1)

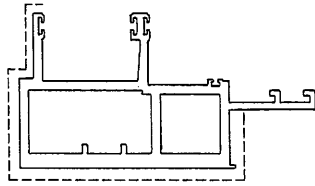


模號: X86047
 名稱: 公企料
 合金狀態: 6063-T6
 重量: 7.516 KG/M
 V.F.: 0.4086 m²/m

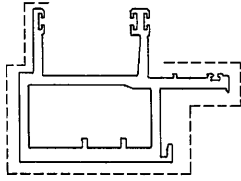


模號: X86048
 名稱: 公企料 (生窗)
 合金狀態: 6063-T6
 重量: 5.749 KG/M
 V.F.: 0.3449 m²/m

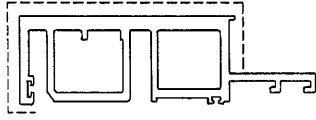


模號: X86049
 名稱: 母企料
 合金狀態: 6063-T6
 重量: 6.724 KG/M
 V.F.: 0.3934 m²/m

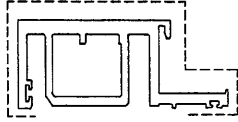


模號: X86050
 名稱: 母企料 (生窗)
 合金狀態: 6063-T6
 重量: 5.042 KG/M
 V.F.: 0.3296 m²/m

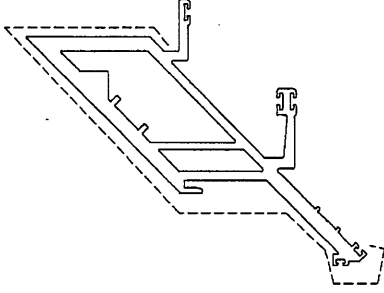


模號: X86051
 名稱: 公企料 (轉角)
 合金狀態: 6063-T6
 重量: 9.711 KG/M
 V.F.: 0.4678 m²/m

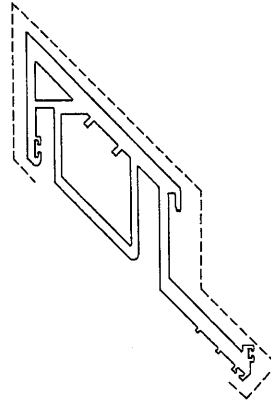


模號: X86052
 名稱: 母企料 (轉角)
 合金狀態: 6063-T6
 重量: 7.942 KG/M
 V.F.: 0.4441 m²/m

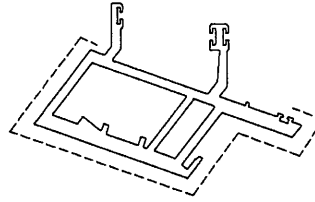


模號: X86053
 名稱: 公企料 (轉角)
 合金狀態: 6063-T6
 重量: 6.761 KG/M
 V.F.: 0.3565 m²/m

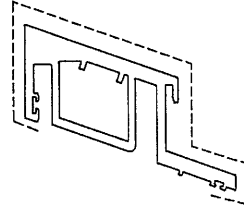

模號: X86054
 名稱: 母企料 (轉角)
 合金狀態: 6063-T6
 重量: 5.713 KG/M
 V.F.: 0.3371 m²/m

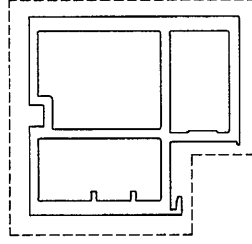


模號: X86055
 名稱: 中企料
 合金狀態: 6063-T6
 重量: 9.511 KG/M
 V.F.: 0.4993 m²/m

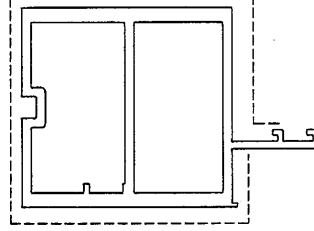


模號: X86056
 名稱: 中企料
 合金狀態: 6063-T6
 重量: 9.903 KG/M
 V.F.: 0.4975 m²/m


J-857單元式幕牆鋁料模圖(2)

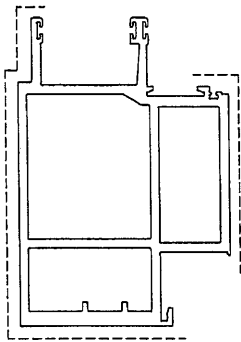


模號: X86057
 名稱: 公企料
 合金狀態: 6063-T6
 重量: 10.577 KG/M
 V.F.: 0.4810 m²/m

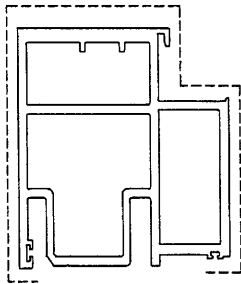


模號: X86058
 名稱: 母企料 (生窗)
 合金狀態: 6063-T6
 重量: 10.159 KG/M
 V.F.: 0.4375 m²/m

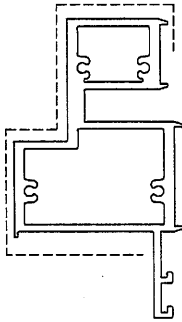


模號: X86059
 名稱: 底橫料
 合金狀態: 6063-T6
 重量: 7.747 KG/M
 V.F.: 0.3993 m²/m

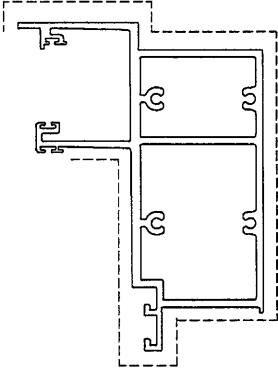


模號: X86060
 名稱: 頂橫料
 合金狀態: 6063-T6
 重量: 8.604 KG/M
 V.F.: 0.5437 m²/m

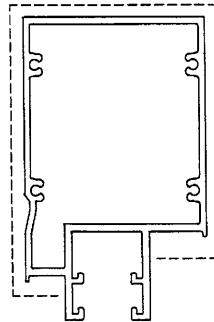


模號: X86061
 名稱: 梗窗中橫
 合金狀態: 6063-T6
 重量: 6.483 KG/M
 V.F.: 0.4265 m²/m

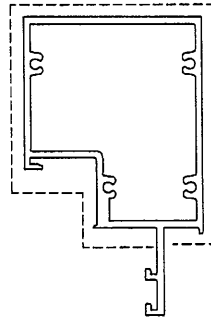

模號: X86062
 名稱: 生窗中橫
 合金狀態: 6063-T6
 重量: 5.706 KG/M
 V.F.: 0.4644 m²/m

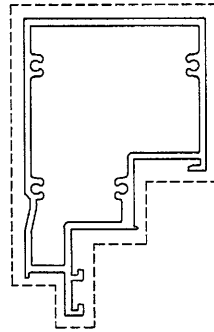


模號: X86063
 名稱: 生窗中橫
 合金狀態: 6063-T6
 重量: 5.960 KG/M
 V.F.: 0.5189 m²/m

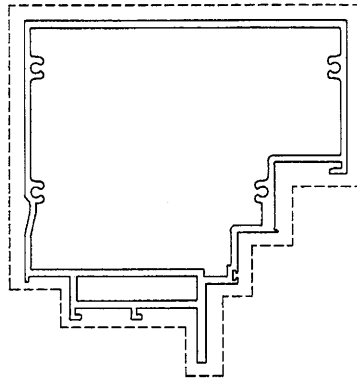


模號: X86064
 名稱: 生窗中橫
 合金狀態: 6063-T6
 重量: 9.022 KG/M
 V.F.: 0.5992 m²/m


J-857單元式幕牆鋁料模圖(3)

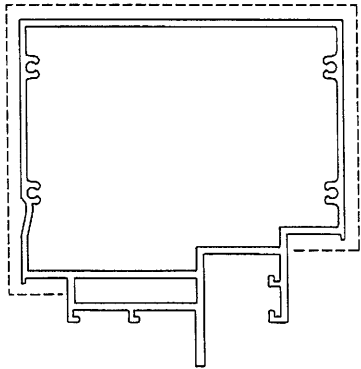


模號: X86065
 名稱: 梗窗中橫
 合金狀態: 6063-T6
 重量: 9.368 KG/M
 V.F.: 0.5370 m²/m

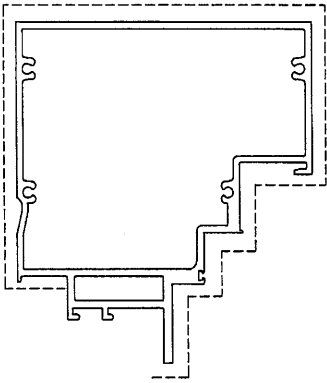


模號: X86066
 名稱: 生窗中橫
 合金狀態: 6063-T6
 重量: 8.652 KG/M
 V.F.: 0.5865 m²/m

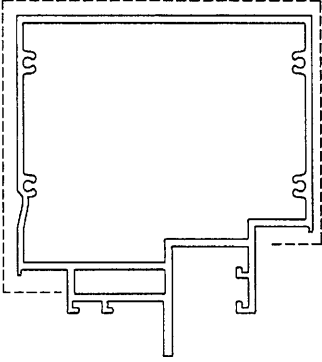


模號: X86067
 名稱: 梗窗中橫
 合金狀態: 6063-T6
 重量: 8.846 KG/M
 V.F.: 0.5188 m²/m

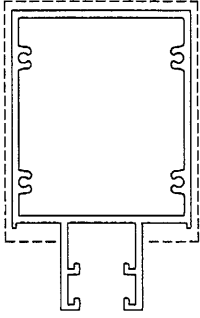

模號: X86068
 名稱: 梗窗中橫
 合金狀態: 6063-T6
 重量: 6.227 KG/M
 V.F.: 0.4234 m²/m

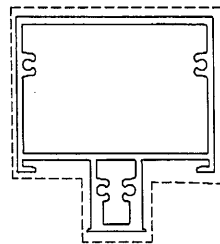


模號: X86069
 名稱: 生窗中橫
 合金狀態: 6063-T6
 重量: 5.621 KG/M
 V.F.: 0.5117 m²/m

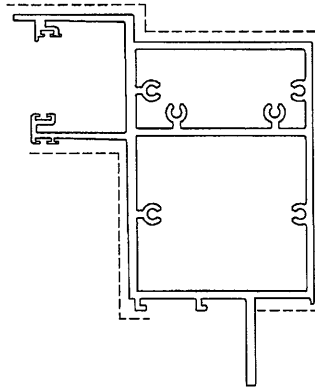


模號: X86070
 名稱: 頂橫料
 合金狀態: 6063-T5
 重量: 10.370KG/M
 V.F.: 0.6084 m²/m



模號: X86071
 名稱: 裝飾壓蓋
 合金狀態: 6063-T6
 重量: 0.815 KG/M
 V.F.: 0.1215 m²/m

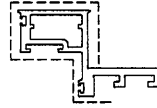

模號: X86072
 名稱: 窗玉料
 合金狀態: 6063-T6
 重量: 1.885 KG/M
 V.F.: 0.2266 m²/m

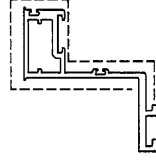


模號: X86073
 名稱: 轉角副框料
 合金狀態: 6063-T6
 重量: 1.945 KG/M
 V.F.: 0.2682 m²/m


J-857單元式幕牆鋁料模圖(4)



模號: X86074
 名稱: 梗副框料
 合金狀態: 6063-T6
 重量: 0.809 KG/M
 V.F.: 0.070 m²/m

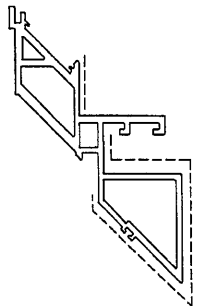

模號: X86075
 名稱: 轉角壓蓋
 合金狀態: 6063-T6
 重量: 4.643 KG/M
 V.F.: 0.3485 m²/m

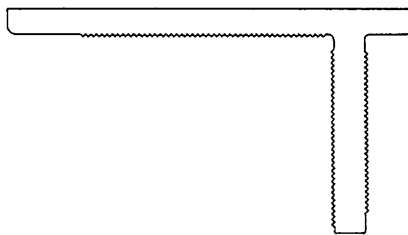


模號: X86077
 名稱: 牆邊鋁碼
 合金狀態: 6061-T6
 重量: 14.517KG/M
 V.F.: 0 m²/m




模號: X86078
 名稱: 33x30x3mm鋁槽
 合金狀態: 6063-T6
 重量: 0.747 KG/M
 V.F.: 0 m²/m




模號: X86079
 名稱: 水槽料駁接碼
 合金狀態: 6061-T6
 重量: 2.589 KG/M
 V.F.: 0 m²/m

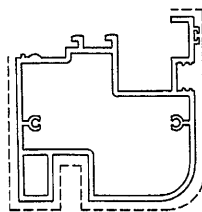

模號: X86080
 名稱: 小裝飾條(橫1)
 合金狀態: 6063-T6
 重量: 4.282 KG/M
 V.F.: 0.3526 m²/m

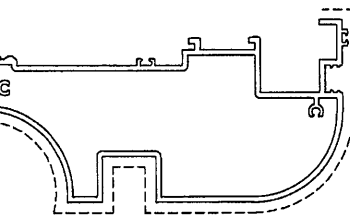


模號: X86081
 名稱: 大裝飾條(橫)
 合金狀態: 6063-T6
 重量: 5.613 KG/M
 V.F.: 0.4664 m²/m

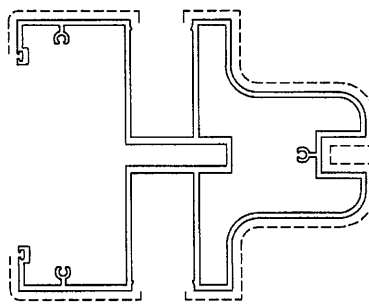

模號: X86082
 名稱: 裝飾條(企)
 合金狀態: 6063-T5
 重量: 8.138 KG/M
 V.F.: 0.575 m²/m



模號: X86083
 名稱: 連接件
 合金狀態: 6063-T6
 重量: 0.807 KG/M
 V.F.: 0 m²/m

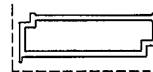


模號: X86084
 名稱: 梗副框料
 合金狀態: 6063-T6
 重量: 1.563 KG/M
 V.F.: 0.1247 m²/m



模號: X86085
 名稱: 連接件
 合金狀態: 6061-T6
 重量: 4.761 KG/M
 V.F.: 0 m²/m


J-857單元式幕牆鋁料模圖(5)

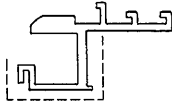


模號: X86086
名稱: 梗副框料
合金狀態: 6063-T6
重量: 2.318 KG/M
V.F.: 0.2393 m²/m



模號: X86087
名稱: 60介子
合金狀態: 6061-T6
重量: 1.139 KG/M
V.F.: 0

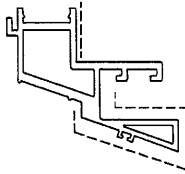

模號: X86088
名稱: 轉角壓蓋
合金狀態: 6063-T6
重量: 3.478 KG/M
V.F.: 0.2856 m²/m

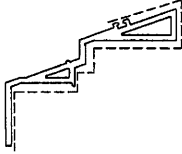


模號: X86089
名稱: 轉角壓蓋
合金狀態: 6063-T6
重量: 1.910 KG/M
V.F.: 0.2155 m²/m



模號: X86090
名稱: 鋁槽
合金狀態: 6063-T6
重量: 0.718 KG/M
V.F.: 0



模號: X86091
名稱: 鋁扣碼
合金狀態: 6063-T6
重量: 0.628 KG/M
V.F.: 0

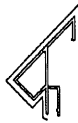


模號: X86092
名稱: 鋁扣碼
合金狀態: 6063-T5
重量: 0.469 KG/M
V.F.: 0.1301 m²/m




模號: X86093
名稱: 鋁扣碼
合金狀態: 6063-T5
重量: 0.525 KG/M
V.F.: 0.1429 m²/m




模號: X86094
名稱: 鋁扣蓋
合金狀態: 6063-T5
重量: 0.192 KG/M
V.F.: 0.0344 m²/m

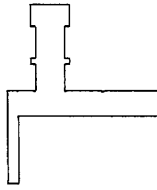


模號: X86095
名稱: 直鋁掛碼
合金狀態: 6061-T6
重量: 6.195 KG/M
V.F.: 0

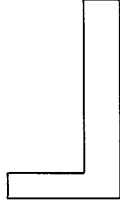


模號: X86096
名稱: 60x110x20mm鋁角
合金狀態: 6061-T6
重量: 7.593 KG/M
V.F.: 0

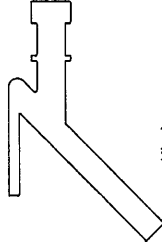


模號: X86097
名稱: 斜鋁掛碼
合金狀態: 6061-T6
重量: 7.930 KG/M
V.F.: 0

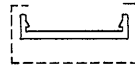

模號: X86098
名稱: 鋁扣碼
合金狀態: 6063-T5
重量: 0.817 KG/M
V.F.: 0.0999 m²/m

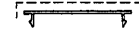


模號: H132048
名稱: 鋁扣碼
合金狀態: 6063-T5
重量: 0.301 KG/M
V.F.: 0.063 m²/m

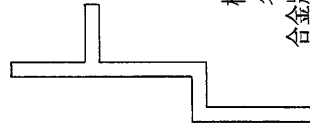

模號: X86100
名稱: 轉接件
合金狀態: 6061-T6
重量: 4.899 KG/M
V.F.: 0




模號: X86101
名稱: 鋁扣碼
合金狀態: 6063-T6
重量: 0.260 KG/M
V.F.: 0

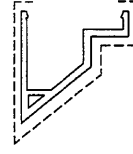


模號: X86102
名稱: 鋁扣蓋
合金狀態: 6063-T6
重量: 1.710 KG/M
V.F.: 0.1807 m²/m


J-857單元式幕牆鋁料模圖(6)

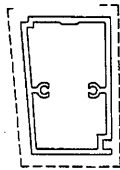


模號: X86103
 名稱: 副框料
 合金狀態: 6063-T6
 重量: 2.178 KG/M
 V.F.: 0.2015 m²/m

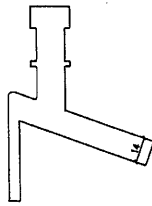


模號: X86104
 名稱: 斜鋁掛碼
 合金狀態: 6061-T6
 重量: 6.492 KG/M
 V.F.: 0 m²/m

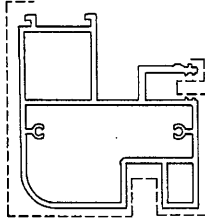

模號: X86105
 名稱: 小裝飾條(橫2)
 合金狀態: 6063-T6
 重量: 4.837 KG/M
 V.F.: 0.3488 m²/m

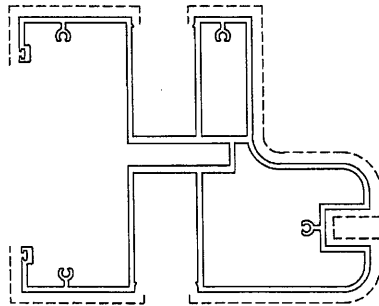

模號: X86143
 名稱: 裝飾條(企2)
 合金狀態: 6063-T5
 重量: 8.382 KG/M
 V.F.: 0.581 m²/m

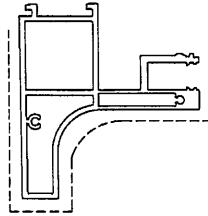

模號: X86144
 名稱: 小裝飾條(橫2)
 合金狀態: 6063-T6
 重量: 4.072 KG/M
 V.F.: 0.3179 m²/m




模號: X86145
 名稱: 裝飾壓蓋
 合金狀態: 6063-T6
 重量: 0.854 KG/M
 V.F.: 0.1304 m²/m




模號: N544
 名稱: 24*20*2鋁角
 合金狀態: 6063-T5
 重量: 0.226 KG/M
 V.F.: 0.044 m²/m



模號: D19450
 名稱: 鋁扣蓋
 合金狀態: 6063-T5
 重量: 0.09 KG/M
 V.F.: 0.0144 m²/m

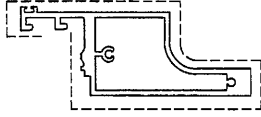


模號: X86142
 名稱: 裝飾條
 合金狀態: 6063-T6
 重量: 3.346 KG/M
 V.F.: 0.2827 m²/m

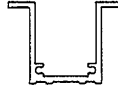


模號: X86146
 名稱: 加筋肋
 合金狀態: 6063-T6
 重量: 1.317 KG/M
 V.F.: 0 m²/m


J-857單元式幕牆鋁料模圖(7)

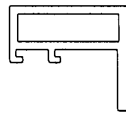

模號: X86147
 名稱: 連接件
 合金狀態: 6061-T6
 重量: 2.142 KG/M
 V.F.: 0 m²/m

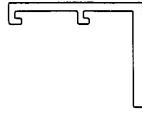

模號: X86148
 名稱: 連接件
 合金狀態: 6061-T6
 重量: 1.569 KG/M
 V.F.: 0 m²/m

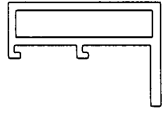

模號: X86149
 名稱: 連接件
 合金狀態: 6061-T6
 重量: 2.526 KG/M
 V.F.: 0 m²/m




模號: X86150
 名稱: 傳動杆
 合金狀態: 6063-T5
 重量: 0.134 KG/M
 V.F.: 0.0288 m²/m




模號: X86151
 名稱: 裝飾壓蓋
 合金狀態: 6063-T5
 重量: 0.260 KG/M
 V.F.: 0.0800 m²/m




模號: X86152
 名稱: 裝飾壓蓋
 合金狀態: 6063-T5
 重量: 0.193 KG/M
 V.F.: 0.0606 m²/m

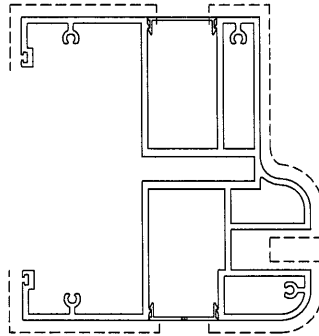

模號: X86170
 名稱: 裝飾條(企)
 合金狀態: 6063-T6
 重量: 7.484 KG/M
 V.F.: 0.519 m²/m

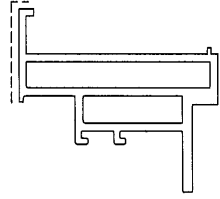


模號: X86172
 名稱: 梗副框料
 合金狀態: 6063-T6
 重量: 4.401 KG/M
 V.F.: 0.079 m²/m

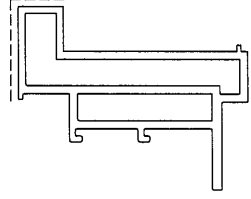


模號: X86173
 名稱: 梗副框料
 合金狀態: 6063-T6
 重量: 4.961 KG/M
 V.F.: 0.095 m²/m


J-857單元式幕牆鋁料模圖(8)

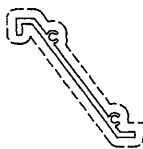


模號: X86037
 名稱: 百葉片
 合金狀態: 6063-T6
 重量: 0.919 KG/M
 V.F.: 0.146 m²/m

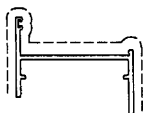


模號: X86177
 名稱: 豎向百葉框
 合金狀態: 6063-T6
 重量: 0.969 KG/M
 V.F.: 0.181 m²/m

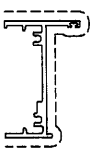

模號: X86183
 名稱: 橫向百葉框
 合金狀態: 6063-T6
 重量: 1.034 KG/M
 V.F.: 0.186 m²/m

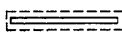

模號: -
 名稱: 百葉鋁巴
 合金狀態: 6063-T6
 重量: 0.483 KG/M
 V.F.: 0.075 m²/m

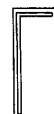

模號: H12267
 名稱: 55*20*2鋁角
 合金狀態: 6063-T5
 重量: 0.394 KG/M
 V.F.: 0.075 m²/m



模號: N515
 名稱: 38*19*2鋁角
 合金狀態: 6063-T5
 重量: 0.437 KG/M
 V.F.: 0.057 m²/m