



美特鋁質有限公司

MIDI ALUMINIUM FABRICATOR LTD.



工程指示 / 要求簡箋 ENGINEER INSTRUCTIONS(E.I.)

工程指示編號:	EI- 5464/n	修改版本:	-
	HK- 2238/n		
工程編號:	J 857	工程名稱:	啟德6552
收件人:	生統	發件人:	Nero HO
工程項目:	幕牆單元件 - 廠用鋁料BM(特式層補料)	日期:	13/12/2022

<input type="checkbox"/> 原合約工程包	<input type="checkbox"/> 原合約工程加 / 減賬 QT-	<input type="checkbox"/> 新工程報價 QT-
---------------------------------	--	------------------------------------

信件批核號碼/圖紙參考編號:	批核模具圖紙編號:
客戶指示附件:	管理內部批簽署:

<input type="checkbox"/> 初步鋁料 B.M.	<input type="checkbox"/> 加工拆圖, 然後生產	<input type="checkbox"/> 尺寸表
<input checked="" type="checkbox"/> 正式鋁料 B.M.	<input type="checkbox"/> 技術上資料/指示	<input type="checkbox"/> 報價
<input type="checkbox"/> 配件 B.M.	<input type="checkbox"/> 樣辦或貨品說明書	<input type="checkbox"/> 分判合約
<input type="checkbox"/> 其他:		

內容:  
請按附件BM訂購, 送廠。


完成上列要求日期: 20/12/2022

**國內**

<input type="checkbox"/> 生產技術總監	<input type="checkbox"/> 連附件	<input type="checkbox"/> 技術部	<input type="checkbox"/> 連附件	<input type="checkbox"/> 生產部	<input type="checkbox"/> 連附件
<input type="checkbox"/> 採購部	<input type="checkbox"/> 連附件	<input checked="" type="checkbox"/> 生產統籌部	<input checked="" type="checkbox"/> 連附件	<input type="checkbox"/> 報關組	<input type="checkbox"/> 連附件
<input type="checkbox"/> 質檢部	<input type="checkbox"/> 連附件	<input type="checkbox"/> 會計部	<input type="checkbox"/> 連附件	<input type="checkbox"/> 機械設計部	<input type="checkbox"/> 連附件
<input type="checkbox"/> 香港辦	<input type="checkbox"/> 連附件	<input type="checkbox"/> 其他:			

<input type="checkbox"/> 行政部	<input type="checkbox"/> 連附件	<input type="checkbox"/> 會計部	<input type="checkbox"/> 連附件	<input type="checkbox"/> 統籌部	<input type="checkbox"/> 連附件	<input type="checkbox"/> 工程部	<input type="checkbox"/> 連附件
<input type="checkbox"/> 採購部	<input type="checkbox"/> 連附件	<input type="checkbox"/> QS部	<input type="checkbox"/> 連附件	<input type="checkbox"/> 地盤管理	<input type="checkbox"/> 連附件	<input type="checkbox"/> 維修部	<input type="checkbox"/> 連附件


*發件人簽署:	<i>ny</i>	*組別成員批核簽署:	<i>[Signature]</i>
傳遞編號:	46 2238/n	項目經理簽署:	<i>[Signature]</i>

 寺鋁質有限公司 Aluminium Fabricator Ltd.	工程號:	J-857	計算:	陳梓豪	日期:	12-Dec-22	送呈:	施哥
	地盤名稱:	啟德6552	核對:	练松文	日期:	12-Dec-22	副本:	
廠用鋁型材B.M.表	項目類別:	單元幕牆(屋顶层)	批准:	林仁安	日期:	12-Dec-22	此BM依據17/11/2022單元幕牆施工圖第5版計算	
BM編號:	A/C Code:	12/12/2022	有顏色鋁料(Kg): 530.532		無顏色鋁料(Kg): 22.23		V.F總面積(米 <sup>2</sup> ): 38.92	


序號	修改標示	物料編號	鋁料名稱	顏色	合金狀態	長度(mm)	數量(支)			重量(Kgs)		V.F.(米 <sup>2</sup> )		備注
							實用	後備	總數	Kg/M	總重量	米 <sup>2</sup> /米	Total_V.F.	
1		X86075	轉角壓蓋	AL2:ECK3X10063S-XF1(深灰色)	6063-T6	3600	18	0	18	4.643	300.866	0.351	22.764	屋顶层
2		X86082	裝飾條(企)	AL3: UCT3075 36XL-3 三塗(銀色)	6063-T6	3600	6	0	6	8.138	175.781	0.575	12.420	屋顶层
3		X86170	裝飾條(企)	AL3: UCT3075 36XL-3 三塗(銀色)	6063-T6	3600	1	1	2	7.484	53.885	0.519	3.737	屋顶层
4		N536	87x25x3mm鋁角	MILL	6063-T5	3600	7	0	7	0.882	22.226	0.000	0.000	屋顶层

以下空白


# J-857單元式幕牆鋁料模圖(1)

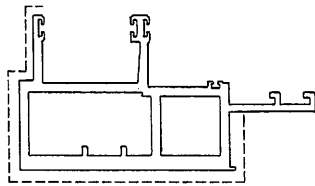


模號: X86047  
 名稱: 公企料  
 合金狀態: 6063-T6  
 重量: 7.516 KG/M  
 V.F.: 0.4086 m<sup>2</sup>/m

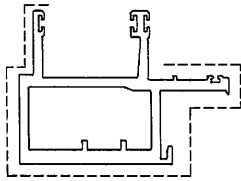


模號: X86048  
 名稱: 公企料 (生窗)  
 合金狀態: 6063-T6  
 重量: 5.749 KG/M  
 V.F.: 0.3449 m<sup>2</sup>/m

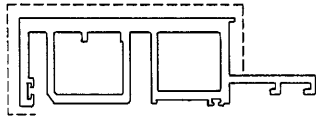


模號: X86049  
 名稱: 母企料  
 合金狀態: 6063-T6  
 重量: 6.724 KG/M  
 V.F.: 0.3934 m<sup>2</sup>/m

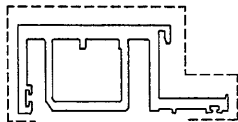


模號: X86050  
 名稱: 母企料 (生窗)  
 合金狀態: 6063-T6  
 重量: 5.042 KG/M  
 V.F.: 0.3296 m<sup>2</sup>/m

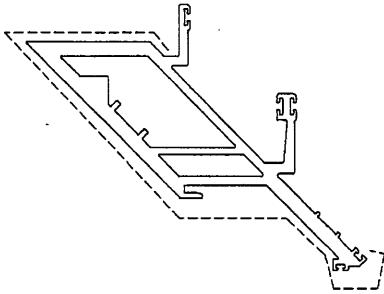


模號: X86051  
 名稱: 公企料 (轉角)  
 合金狀態: 6063-T6  
 重量: 9.711 KG/M  
 V.F.: 0.4678 m<sup>2</sup>/m

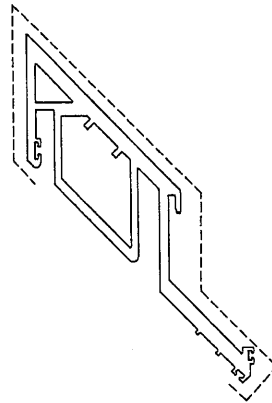


模號: X86052  
 名稱: 母企料 (轉角)  
 合金狀態: 6063-T6  
 重量: 7.942 KG/M  
 V.F.: 0.4441 m<sup>2</sup>/m

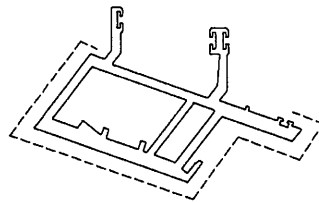


模號: X86053  
 名稱: 公企料 (轉角)  
 合金狀態: 6063-T6  
 重量: 6.761 KG/M  
 V.F.: 0.3565 m<sup>2</sup>/m

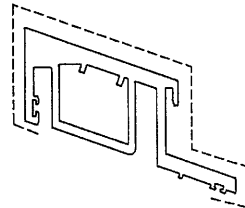

模號: X86054  
 名稱: 母企料 (轉角)  
 合金狀態: 6063-T6  
 重量: 5.713 KG/M  
 V.F.: 0.3371 m<sup>2</sup>/m

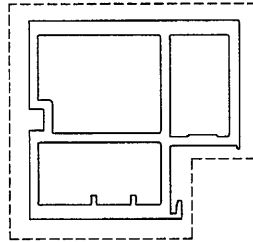


模號: X86055  
 名稱: 中企料  
 合金狀態: 6063-T6  
 重量: 9.511 KG/M  
 V.F.: 0.4993 m<sup>2</sup>/m

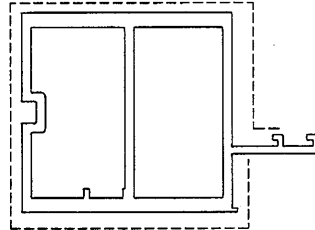


模號: X86056  
 名稱: 中企料  
 合金狀態: 6063-T6  
 重量: 9.903 KG/M  
 V.F.: 0.4975 m<sup>2</sup>/m


## J-857單元式幕牆鋁料模圖(2)

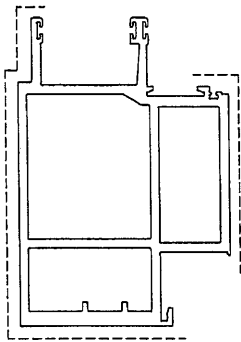


模號: X86057  
 名稱: 公企料  
 合金狀態: 6063-T6  
 重量: 10.577 KG/M  
 V.F.: 0.4810 m<sup>2</sup>/m

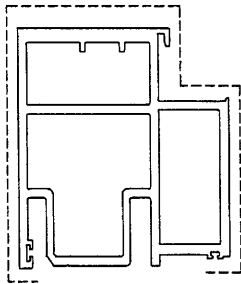


模號: X86058  
 名稱: 母企料 (生窗)  
 合金狀態: 6063-T6  
 重量: 10.159 KG/M  
 V.F.: 0.4375 m<sup>2</sup>/m

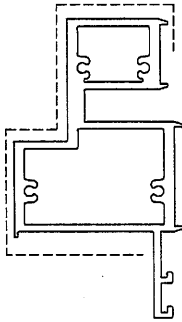


模號: X86059  
 名稱: 底橫料  
 合金狀態: 6063-T6  
 重量: 7.747 KG/M  
 V.F.: 0.3993 m<sup>2</sup>/m

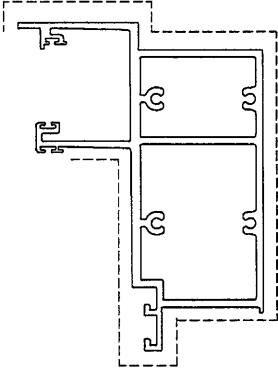


模號: X86060  
 名稱: 頂橫料  
 合金狀態: 6063-T6  
 重量: 8.604 KG/M  
 V.F.: 0.5437 m<sup>2</sup>/m

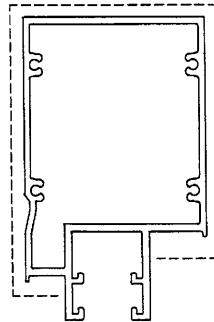


模號: X86061  
 名稱: 梗窗中橫  
 合金狀態: 6063-T6  
 重量: 6.483 KG/M  
 V.F.: 0.4265 m<sup>2</sup>/m

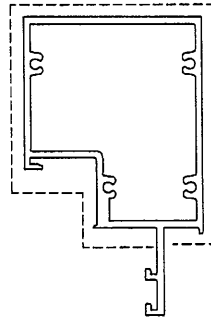

模號: X86062  
 名稱: 生窗中橫  
 合金狀態: 6063-T6  
 重量: 5.706 KG/M  
 V.F.: 0.4644 m<sup>2</sup>/m

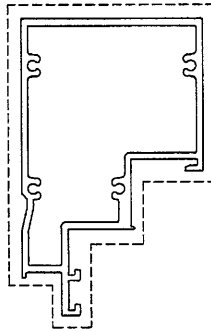


模號: X86063  
 名稱: 生窗中橫  
 合金狀態: 6063-T6  
 重量: 5.960 KG/M  
 V.F.: 0.5189 m<sup>2</sup>/m

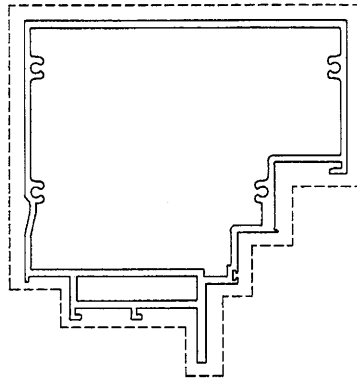


模號: X86064  
 名稱: 生窗中橫  
 合金狀態: 6063-T6  
 重量: 9.022 KG/M  
 V.F.: 0.5992 m<sup>2</sup>/m


### J-857單元式幕牆鋁料模圖(3)

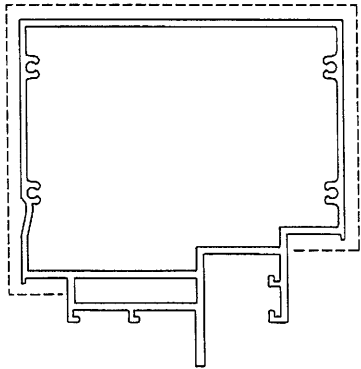


模號: X86065  
 名稱: 梗窗中橫  
 合金狀態: 6063-T6  
 重量: 9.368 KG/M  
 V.F.: 0.5370 m<sup>2</sup>/m

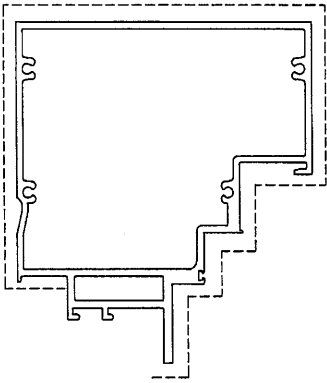


模號: X86066  
 名稱: 生窗中橫  
 合金狀態: 6063-T6  
 重量: 8.652 KG/M  
 V.F.: 0.5865 m<sup>2</sup>/m

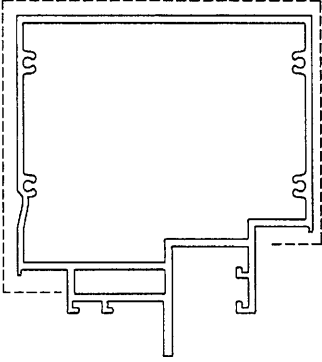


模號: X86067  
 名稱: 梗窗中橫  
 合金狀態: 6063-T6  
 重量: 8.846 KG/M  
 V.F.: 0.5188 m<sup>2</sup>/m

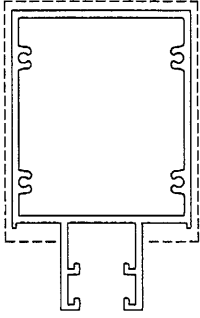

模號: X86068  
 名稱: 梗窗中橫  
 合金狀態: 6063-T6  
 重量: 6.227 KG/M  
 V.F.: 0.4234 m<sup>2</sup>/m

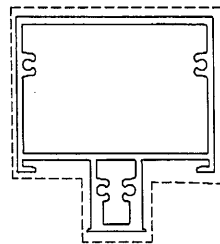


模號: X86069  
 名稱: 生窗中橫  
 合金狀態: 6063-T6  
 重量: 5.621 KG/M  
 V.F.: 0.5117 m<sup>2</sup>/m

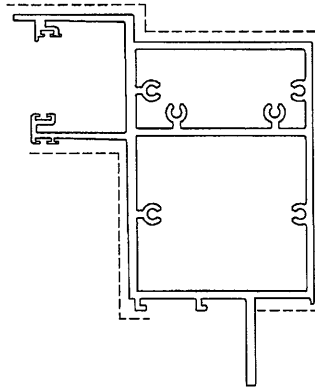


模號: X86070  
 名稱: 頂橫料  
 合金狀態: 6063-T5  
 重量: 10.370KG/M  
 V.F.: 0.6084 m<sup>2</sup>/m



模號: X86071  
 名稱: 裝飾壓蓋  
 合金狀態: 6063-T6  
 重量: 0.815 KG/M  
 V.F.: 0.1215 m<sup>2</sup>/m

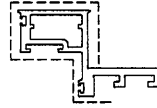

模號: X86072  
 名稱: 窗玉料  
 合金狀態: 6063-T6  
 重量: 1.885 KG/M  
 V.F.: 0.2266 m<sup>2</sup>/m

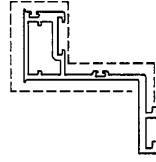


模號: X86073  
 名稱: 轉角副框料  
 合金狀態: 6063-T6  
 重量: 1.945 KG/M  
 V.F.: 0.2682 m<sup>2</sup>/m


# J-857單元式幕牆鋁料模圖(4)



模號: X86074  
 名稱: 梗副框料  
 合金狀態: 6063-T6  
 重量: 0.809 KG/M  
 V.F.: 0.070 m<sup>2</sup>/m

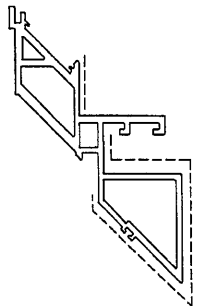

模號: X86075  
 名稱: 轉角壓蓋  
 合金狀態: 6063-T6  
 重量: 4.643 KG/M  
 V.F.: 0.3485 m<sup>2</sup>/m

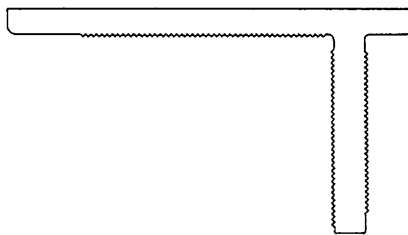


模號: X86077  
 名稱: 牆邊鋁碼  
 合金狀態: 6061-T6  
 重量: 14.517KG/M  
 V.F.: 0 m<sup>2</sup>/m




模號: X86078  
 名稱: 33x30x3mm鋁槽  
 合金狀態: 6063-T6  
 重量: 0.747 KG/M  
 V.F.: 0 m<sup>2</sup>/m




模號: X86079  
 名稱: 水槽料駁接碼  
 合金狀態: 6061-T6  
 重量: 2.589 KG/M  
 V.F.: 0 m<sup>2</sup>/m

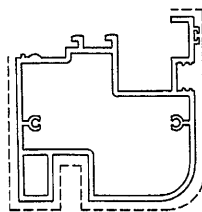

模號: X86080  
 名稱: 小裝飾條(橫1)  
 合金狀態: 6063-T6  
 重量: 4.282 KG/M  
 V.F.: 0.3526 m<sup>2</sup>/m

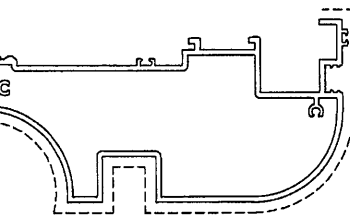


模號: X86081  
 名稱: 大裝飾條(橫)  
 合金狀態: 6063-T6  
 重量: 5.613 KG/M  
 V.F.: 0.4664 m<sup>2</sup>/m

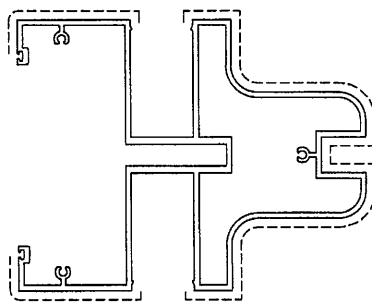

模號: X86082  
 名稱: 裝飾條(企)  
 合金狀態: 6063-T5  
 重量: 8.138 KG/M  
 V.F.: 0.575 m<sup>2</sup>/m



模號: X86083  
 名稱: 連接件  
 合金狀態: 6063-T6  
 重量: 0.807 KG/M  
 V.F.: 0 m<sup>2</sup>/m

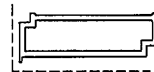


模號: X86084  
 名稱: 梗副框料  
 合金狀態: 6063-T6  
 重量: 1.563 KG/M  
 V.F.: 0.1247 m<sup>2</sup>/m



模號: X86085  
 名稱: 連接件  
 合金狀態: 6061-T6  
 重量: 4.761 KG/M  
 V.F.: 0 m<sup>2</sup>/m


# J-857單元式幕牆鋁料模圖(5)

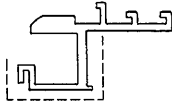


模號: X86086  
名稱: 梗副框料  
合金狀態: 6063-T6  
重量: 2.318 KG/M  
V.F.: 0.2393 m<sup>2</sup>/m



模號: X86087  
名稱: 60介子  
合金狀態: 6061-T6  
重量: 1.139 KG/M  
V.F.: 0

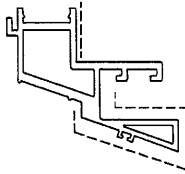

模號: X86088  
名稱: 轉角壓蓋  
合金狀態: 6063-T6  
重量: 3.478 KG/M  
V.F.: 0.2856 m<sup>2</sup>/m

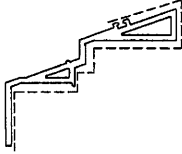


模號: X86089  
名稱: 轉角壓蓋  
合金狀態: 6063-T6  
重量: 1.910 KG/M  
V.F.: 0.2155 m<sup>2</sup>/m



模號: X86090  
名稱: 鋁槽  
合金狀態: 6063-T6  
重量: 0.718 KG/M  
V.F.: 0



模號: X86091  
名稱: 鋁扣碼  
合金狀態: 6063-T6  
重量: 0.628 KG/M  
V.F.: 0

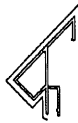


模號: X86092  
名稱: 鋁扣碼  
合金狀態: 6063-T5  
重量: 0.469 KG/M  
V.F.: 0.1301 m<sup>2</sup>/m




模號: X86093  
名稱: 鋁扣碼  
合金狀態: 6063-T5  
重量: 0.525 KG/M  
V.F.: 0.1429 m<sup>2</sup>/m




模號: X86094  
名稱: 鋁扣蓋  
合金狀態: 6063-T5  
重量: 0.192 KG/M  
V.F.: 0.0344 m<sup>2</sup>/m

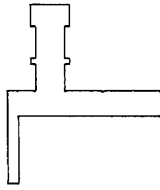


模號: X86095  
名稱: 直鋁掛碼  
合金狀態: 6061-T6  
重量: 6.195 KG/M  
V.F.: 0

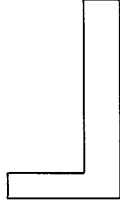


模號: X86096  
名稱: 60x110x20mm鋁角  
合金狀態: 6061-T6  
重量: 7.593 KG/M  
V.F.: 0

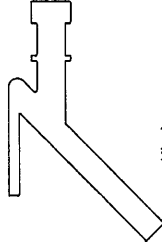


模號: X86097  
名稱: 斜鋁掛碼  
合金狀態: 6061-T6  
重量: 7.930 KG/M  
V.F.: 0

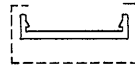

模號: X86098  
名稱: 鋁扣碼  
合金狀態: 6063-T5  
重量: 0.817 KG/M  
V.F.: 0.0999 m<sup>2</sup>/m

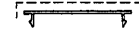


模號: H132048  
名稱: 鋁扣碼  
合金狀態: 6063-T5  
重量: 0.301 KG/M  
V.F.: 0.063 m<sup>2</sup>/m

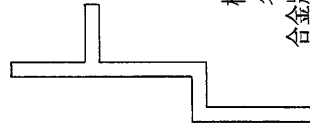

模號: X86100  
名稱: 轉接件  
合金狀態: 6061-T6  
重量: 4.899 KG/M  
V.F.: 0




模號: X86101  
名稱: 鋁扣碼  
合金狀態: 6063-T6  
重量: 0.260 KG/M  
V.F.: 0

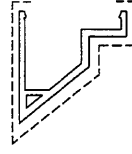


模號: X86102  
名稱: 鋁扣蓋  
合金狀態: 6063-T6  
重量: 1.710 KG/M  
V.F.: 0.1807 m<sup>2</sup>/m


# J-857單元式幕牆鋁料模圖(6)

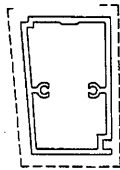


模號: X86103  
 名稱: 副框料  
 合金狀態: 6063-T6  
 重量: 2.178 KG/M  
 V.F.: 0.2015 m<sup>2</sup>/m

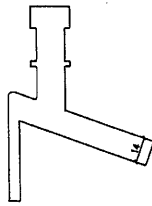


模號: X86104  
 名稱: 斜鋁掛碼  
 合金狀態: 6061-T6  
 重量: 6.492 KG/M  
 V.F.: 0

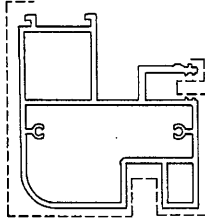

模號: X86105  
 名稱: 小裝飾條(橫2)  
 合金狀態: 6063-T6  
 重量: 4.837 KG/M  
 V.F.: 0.3488 m<sup>2</sup>/m

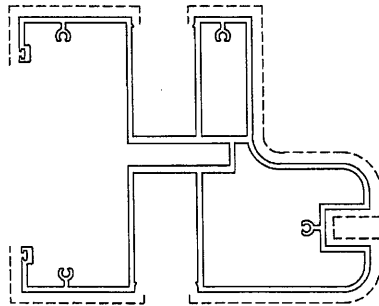

模號: X86143  
 名稱: 裝飾條(企2)  
 合金狀態: 6063-T5  
 重量: 8.382 KG/M  
 V.F.: 0.581 m<sup>2</sup>/m

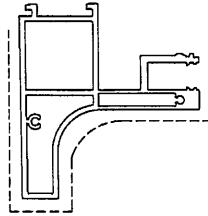

模號: X86144  
 名稱: 小裝飾條(橫2)  
 合金狀態: 6063-T6  
 重量: 4.072 KG/M  
 V.F.: 0.3179 m<sup>2</sup>/m




模號: X86145  
 名稱: 裝飾壓蓋  
 合金狀態: 6063-T6  
 重量: 0.854 KG/M  
 V.F.: 0.1304 m<sup>2</sup>/m




模號: N544  
 名稱: 24\*20\*2鋁角  
 合金狀態: 6063-T5  
 重量: 0.226 KG/M  
 V.F.: 0.044 m<sup>2</sup>/m



模號: D19450  
 名稱: 鋁扣蓋  
 合金狀態: 6063-T5  
 重量: 0.09 KG/M  
 V.F.: 0.0144 m<sup>2</sup>/m

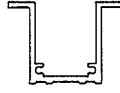


模號: X86146  
 名稱: 加筋肋  
 合金狀態: 6063-T6  
 重量: 1.317 KG/M  
 V.F.: 0 m<sup>2</sup>/m

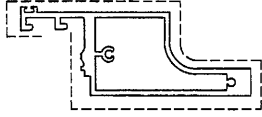


模號: X86142  
 名稱: 裝飾條  
 合金狀態: 6063-T6  
 重量: 3.346 KG/M  
 V.F.: 0.2827 m<sup>2</sup>/m


# J-857單元式幕牆鋁料模圖(7)

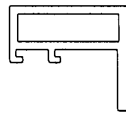

模號: X86147  
 名稱: 連接件  
 合金狀態: 6061-T6  
 重量: 2.142 KG/M  
 V.F.: 0 m<sup>2</sup>/m

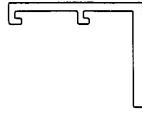

模號: X86148  
 名稱: 連接件  
 合金狀態: 6061-T6  
 重量: 1.569 KG/M  
 V.F.: 0 m<sup>2</sup>/m

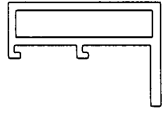

模號: X86149  
 名稱: 連接件  
 合金狀態: 6061-T6  
 重量: 2.526 KG/M  
 V.F.: 0 m<sup>2</sup>/m




模號: X86150  
 名稱: 傳動杆  
 合金狀態: 6063-T5  
 重量: 0.134 KG/M  
 V.F.: 0.0288 m<sup>2</sup>/m




模號: X86151  
 名稱: 裝飾壓蓋  
 合金狀態: 6063-T5  
 重量: 0.260 KG/M  
 V.F.: 0.0800 m<sup>2</sup>/m




模號: X86152  
 名稱: 裝飾壓蓋  
 合金狀態: 6063-T5  
 重量: 0.193 KG/M  
 V.F.: 0.0606 m<sup>2</sup>/m

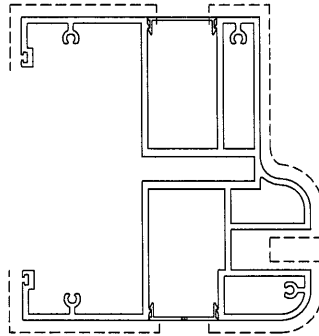

模號: X86170  
 名稱: 裝飾條(企)  
 合金狀態: 6063-T6  
 重量: 7.484 KG/M  
 V.F.: 0.519 m<sup>2</sup>/m

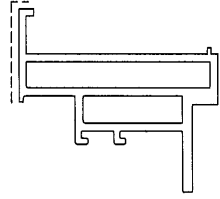


模號: X86172  
 名稱: 梗副框料  
 合金狀態: 6063-T6  
 重量: 4.401 KG/M  
 V.F.: 0.079 m<sup>2</sup>/m

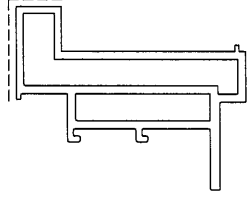


模號: X86173  
 名稱: 梗副框料  
 合金狀態: 6063-T6  
 重量: 4.961 KG/M  
 V.F.: 0.095 m<sup>2</sup>/m

# J-857單元式幕牆鋁料模圖(8)

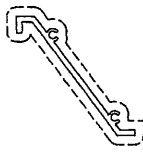


模號: X86037  
 名稱: 百葉片  
 合金狀態: 6063-T6  
 重量: 0.919 KG/M  
 V.F.: 0.146 m<sup>2</sup>/m

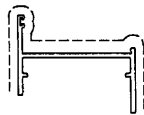

模號: X86177  
 名稱: 豎向百葉框  
 合金狀態: 6063-T6  
 重量: 0.969 KG/M  
 V.F.: 0.181 m<sup>2</sup>/m



模號: X86183  
 名稱: 橫向百葉框  
 合金狀態: 6063-T6  
 重量: 1.034 KG/M  
 V.F.: 0.186 m<sup>2</sup>/m

 

模號: -  
 名稱: 百葉鋁巴  
 合金狀態: 6063-T6  
 重量: 0.483 KG/M  
 V.F.: 0.075 m<sup>2</sup>/m



模號: H12267  
 名稱: 55\*20\*2鋁角  
 合金狀態: 6063-T5  
 重量: 0.394 KG/M  
 V.F.: 0.075 m<sup>2</sup>/m



模號: N515  
 名稱: 38\*19\*2鋁角  
 合金狀態: 6063-T5  
 重量: 0.437 KG/M  
 V.F.: 0.057 m<sup>2</sup>/m