美特鋁質有限公司
MIDI ALUMINIUM FABRICATOR LTD.

工程指示 / 要求簡箋 ENGINEER INSTRUCTIONS(E.I.)

工程指示編號:	EI- 5554 /2	**修改版本:**	-
	HK- 2388/2		
工程編號:	J 857	**工程名稱:**	啟德6552
收件人:	生統	**發件人:**	
工程項目:	幕牆單元件 - 地盤用室內防水板(標準層~頂層)(5F~RF)	**日期:**	29/12/2022

☐ 原合約工程包	☐ 原合約工程加 / 減賬 QT-	☐ 新工程報價 QT-

信件批核號碼/圖紙參考編號:	**批核模具圖紙編號:**
客戶指示附件:	**管理內部批簽署:**

☐ 初步鋁料 B.M.	☐ 加工拆圖，然後生產	☐ 尺寸表
☐ 正式鋁料 B.M.	☐ 技術上資料／指示	☐ 報價
☐ 配件 B.M.	☐ 樣辦或貨品說明書	☐ 分判合約
☐ 其他:		

內容:
按附件資料生產加工，分座送地盤。

完成上列要求日期: 14/01/2023

國內

☐ 生產技術總監	☐ 連附件	☐ 技術部	☐ 連附件	☐ 生產部	☐ 連附件
☐ 採購部	☐ 連附件	☑ 生產統籌部	☑ 連附件	☐ 報關組	☐ 連附件
☐ 質檢部	☐ 連附件	☐ 會計部	☐ 連附件	☐ 機械設計部	☐ 連附件
☐ 香港辦	☐ 連附件	☐ 其他:			

☐ 行政部	☐ 連附件	☐ 會計部	☐ 連附件	☐ 統籌部	☐ 連附件	☐ 工程部	☐ 連附件
☐ 採購部	☐ 連附件	☐ QS部	☐ 連附件	☑ 地盤管理	☑ 連附件	☐ 維修部	☐ 連附件

*發件人簽署：	*組別成員批核簽署：
傳遞編號： 4/2388/2	項目經理簽署：

美特鋁質 有限公司 MIDI Aluminium Fabricator Ltd.		工程號:	J-857	計算:	李傳鵬		日期:	2022.12.26	送呈:	施哥
		地盤名稱:	啟德站(6552)	核對:	練鬆文		日期:	2022.12.27	副本:	细栘
廠用鋁板B.M.表		項目類別:	單元幕牆(T1~T3)	批准:	林仁安		日期:	2022.12.28	此BM依據大圖 計算	
BM編號:		修改版次：		A/C Code:	2022.12.28		總面積:	50.939	總重量:	276.09

序號	修改內容	鋁板圖號	鋁板名稱	顏色	實用	後備	總數	總重量	單件展開面積	總展開面積	單件V.F.	總V.F.	備註
									平方米		平方米		
1		AC-S06-01	2mm厚铝板	ECK3M96295S-ZD1	2	0	2	5.593	0.516	1.032	0.516	1.032	（5F~RF）
2		AC-S06-02	2mm厚铝板	ECK3M96295S-ZD1	1	0	1	2.383	0.440	0.440	0.440	0.440	（5F~RF）
3		AC-S06-03	2mm厚铝板	ECK3M96295S-ZD1	1	0	1	1.771	0.327	0.327	0.327	0.327	（5F~RF）
4		AC-S06-04	2mm厚铝板	ECK3M96295S-ZD1	1	0	1	3.344	0.617	0.617	0.617	0.617	（5F~RF）
5		AC-S06-05	2mm厚铝板	ECK3M96295S-ZD1	1	0	1	2.569	0.474	0.474	0.474	0.474	（5F~RF）
6		AC-S06-06	2mm厚铝板	ECK3M96295S-ZD1	1	0	1	2.773	0.512	0.512	0.512	0.512	（5F~RF）
7		AC-S06-07	2mm厚铝板	ECK3M96295S-ZD1	2	0	2	5.055	0.466	0.933	0.466	0.933	（5F~RF）
8		AC-S06-08	2mm厚铝板	ECK3M96295S-ZD1	1	0	1	2.325	0.429	0.429	0.429	0.429	（5F~RF）
9		AC-S06-09	2mm厚铝板	ECK3M96295S-ZD1	1	0	1	2.121	0.391	0.391	0.391	0.391	（5F~RF）
10		AC-S06-10	2mm厚铝板	ECK3M96295S-ZD1	1	0	1	2.907	0.536	0.536	0.536	0.536	（5F~RF）
11		AC-S06-11	2mm厚铝板	ECK3M96295S-ZD1	3	0	3	6.880	0.423	1.269	0.423	1.269	（5F~RF）
12		AC-S06-12	2mm厚铝板	ECK3M96295S-ZD1	1	0	1	1.538	0.284	0.284	0.284	0.284	（5F~RF）
13		AC-S06-13	2mm厚铝板	ECK3M96295S-ZD1	1	0	1	3.694	0.682	0.682	0.682	0.682	（5F~RF）
14		AC-S06-21	2mm厚铝板	ECK3M96295S-ZD1	1	0	1	2.354	0.434	0.434	0.434	0.434	（5F~RF）
15		AC-S06-22	2mm厚铝板	ECK3M96295S-ZD1	1	0	1	1.247	0.230	0.230	0.230	0.230	（5F~RF）
16		AC-S06-27	2mm厚铝板	ECK3M96295S-ZD1	1	0	1	1.596	0.295	0.295	0.295	0.295	（5F~RF）
17		AC-S06-28	2mm厚铝板	ECK3M96295S-ZD1	1	0	1	1.381	0.255	0.255	0.255	0.255	（5F~RF）
18		AC-S06-29	2mm厚铝板	ECK3M96295S-ZD1	1	0	1	2.294	0.423	0.423	0.423	0.423	（5F~RF）
19		AC-S06-30	2mm厚铝板	ECK3M96295S-ZD1	1	0	1	2.426	0.448	0.448	0.448	0.448	（5F~RF）
20		AC-S07-03	2mm厚铝板	ECK3M96295S-ZD1	1	0	1	2.831	0.522	0.522	0.522	0.522	（5F~RF）
21		AC-S07-04	2mm厚铝板	ECK3M96295S-ZD1	1	0	1	1.753	0.323	0.323	0.323	0.323	（5F~RF）

美特鋁質 有限公司 MIDI Aluminium Fabricator Ltd.		工程號:	J-857	計算:	李傳鵬		日期:	2022.12.26	送呈:	施哥
		地盤名稱:	啟德站(6552)	核對:	練鬆文		日期:	2022.12.27	副本:	细栘
廠用鋁板B.M.表		項目類別:	單元幕牆(T1~T3)	批准:	林仁安		日期:	2022.12.28	此BM依據大圖 計算	
BM編號:		修改版次：		A/C Code:	2022.12.28		總面積:	50.939	總重量:	276.09

序號	修改內容	鋁板圖號	鋁板名稱	顏色	實用	後備	總數	總重量	單件展開面積	總展開面積	單件V.F.	總V.F.	備註
									平方米		平方米		
22		AC-S07-05	2mm厚铝板	ECK3M96295S-ZD1	1	0	1	2.248	0.415	0.415	0.415	0.415	（5F~RF）
23		AC-S08-02	2mm厚铝板	ECK3M96295S-ZD1	1	0	1	2.831	0.522	0.522	0.522	0.522	（5F~RF）
24		AC-S08-03	2mm厚铝板	ECK3M96295S-ZD1	1	0	1	1.927	0.356	0.356	0.356	0.356	（5F~RF）
25		AC-S08-04	2mm厚铝板	ECK3M96295S-ZD1	1	0	1	2.528	0.466	0.466	0.466	0.466	（5F~RF）
26		AC-S08-05	2mm厚铝板	ECK3M96295S-ZD1	1	0	1	1.403	0.259	0.259	0.259	0.259	（5F~RF）
27		AC-S12-01	2mm厚铝板	ECK3M96295S-ZD1	25	0	25	40.918	0.302	7.549	0.302	7.549	（5F~RF）
28		AC-S12-04	2mm厚铝板	ECK3M96295S-ZD1	1	0	1	1.665	0.307	0.307	0.307	0.307	（5F~RF）
29		AC-S13-01	2mm厚铝板	ECK3M96295S-ZD1	50	0	50	104.762	0.387	19.329	0.387	19.329	（5F~RF）
30		AC-S13-02	2mm厚铝板	ECK3M96295S-ZD1	1	0	1	2.131	0.393	0.393	0.393	0.393	（5F~RF）
31		AC-S14-01	2mm厚铝板	ECK3M96295S-ZD1	25	0	25	56.839	0.419	10.487	0.419	10.487	（5F~RF）
				總計：	132		132	276.09	12.853	50.94	12.85	50.939	


美特鋁質 有限公司 MIDI Aluminium Fabricator Ltd.		工程號:	J-857	計算:	李傳鵬		日期:	2022.12.26	送呈:	施哥
		地盤名稱:	啟德站(6552)	核對:	練鬆文		日期:	2022.12.27	副本:	细栘
廠用鋁板B.M.表		項目類別:	單元幕牆(T5~T8)	批准:	林仁安		日期:	2022.12.28	此BM依據大圖 計算	
BM編號:		修改版次：		A/C Code:	2022.12.28		總面積:	104.533	總重量:	566.57


序號	修改內容	鋁板圖號	鋁板名稱	顏色	實用	後備	總數	總重量	單件展開面積	總展開面積	單件V.F.	總V.F.	備註
									平方米		平方米		
1		AC-S06-02	2mm厚铝板	ECK3M96295S-ZD1	2	0	2	4.766	0.440	0.879	0.440	0.879	（5F~RF）
2		AC-S06-07	2mm厚铝板	ECK3M96295S-ZD1	2	0	2	5.055	0.466	0.933	0.466	0.933	（5F~RF）
3		AC-S06-08	2mm厚铝板	ECK3M96295S-ZD1	1	0	1	2.325	0.429	0.429	0.429	0.429	（5F~RF）
4		AC-S06-09	2mm厚铝板	ECK3M96295S-ZD1	1	0	1	2.121	0.391	0.391	0.391	0.391	（5F~RF）
5		AC-S06-10	2mm厚铝板	ECK3M96295S-ZD1	1	0	1	2.907	0.536	0.536	0.536	0.536	（5F~RF）
6		AC-S06-11	2mm厚铝板	ECK3M96295S-ZD1	2	0	2	4.587	0.423	0.846	0.423	0.846	（5F~RF）
7		AC-S06-12	2mm厚铝板	ECK3M96295S-ZD1	1	0	1	1.538	0.284	0.284	0.284	0.284	（5F~RF）
8		AC-S06-13	2mm厚铝板	ECK3M96295S-ZD1	1	0	1	3.694	0.682	0.682	0.682	0.682	（5F~RF）
9		AC-S06-14	2mm厚铝板	ECK3M96295S-ZD1	2	0	2	6.339	0.585	1.170	0.585	1.170	（5F~RF）
10		AC-S06-15	2mm厚铝板	ECK3M96295S-ZD1	2	0	2	5.174	0.477	0.955	0.477	0.955	（5F~RF）
11		AC-S06-16	2mm厚铝板	ECK3M96295S-ZD1	1	0	1	2.305	0.425	0.425	0.425	0.425	（5F~RF）
12		AC-S06-17	2mm厚铝板	ECK3M96295S-ZD1	1	0	1	2.497	0.461	0.461	0.461	0.461	（5F~RF）
13		AC-S06-18	2mm厚铝板	ECK3M96295S-ZD1	1	0	1	2.410	0.445	0.445	0.445	0.445	（5F~RF）
14		AC-S06-19	2mm厚铝板	ECK3M96295S-ZD1	1	0	1	1.975	0.364	0.364	0.364	0.364	（5F~RF）
15		AC-S06-20	2mm厚铝板	ECK3M96295S-ZD1	1	0	1	2.341	0.432	0.432	0.432	0.432	（5F~RF）
16		AC-S06-21	2mm厚铝板	ECK3M96295S-ZD1	1	0	1	2.354	0.434	0.434	0.434	0.434	（5F~RF）
17		AC-S06-22	2mm厚铝板	ECK3M96295S-ZD1	1	0	1	1.247	0.230	0.230	0.230	0.230	（5F~RF）
18		AC-S06-23	2mm厚铝板	ECK3M96295S-ZD1	1	0	1	1.690	0.312	0.312	0.312	0.312	（5F~RF）
19		AC-S06-24	2mm厚铝板	ECK3M96295S-ZD1	1	0	1	1.614	0.298	0.298	0.298	0.298	（5F~RF）
20		AC-S06-25	2mm厚铝板	ECK3M96295S-ZD1	2	0	2	4.941	0.456	0.912	0.456	0.912	（5F~RF）
21		AC-S06-26	2mm厚铝板	ECK3M96295S-ZD1	2	0	2	3.985	0.368	0.735	0.368	0.735	（5F~RF）

美特鋁質 有限公司 MIDI Aluminium Fabricator Ltd.		工程號:	J-857	計算:	李傳鵬		日期:	2022.12.26	送呈:	施哥
		地盤名稱:	啟德站(6552)	核對:	練鬆文		日期:	2022.12.27	副本:	细栘
廠用鋁板B.M.表		項目類別:	單元幕牆(T5~T8)	批准:	林仁安		日期:	2022.12.28	此BM依據大圖 計算	
BM編號:		修改版次：		A/C Code:	2022.12.28		總面積:	104.533	總重量:	566.57

序號	修改內容	鋁板圖號	鋁板名稱	顏色	實用	後備	總數	總重量	單件展開面積	總展開面積	單件V.F.	總V.F.	備註
									平方米		平方米		
22		AC-S07-01	2mm厚铝板	ECK3M96295S-ZD1	1	0	1	2.348	0.433	0.433	0.433	0.433	（5F~RF）
23		AC-S07-02	2mm厚铝板	ECK3M96295S-ZD1	3	0	3	5.782	0.356	1.067	0.356	1.067	（5F~RF）
24		AC-S07-03	2mm厚铝板	ECK3M96295S-ZD1	2	0	2	5.661	0.522	1.044	0.522	1.044	（5F~RF）
25		AC-S08-01	2mm厚铝板	ECK3M96295S-ZD1	1	0	1	2.609	0.481	0.481	0.481	0.481	（5F~RF）
26		AC-S08-02	2mm厚铝板	ECK3M96295S-ZD1	2	0	2	5.661	0.522	1.044	0.522	1.044	（5F~RF）
27		AC-S08-03	2mm厚铝板	ECK3M96295S-ZD1	2	0	2	3.855	0.356	0.711	0.356	0.711	（5F~RF）
28		AC-S13-01	2mm厚铝板	ECK3M96295S-ZD1	117	0	117	245.143	0.387	45.229	0.387	45.229	（5F~RF）
29		AC-S13-02	2mm厚铝板	ECK3M96295S-ZD1	3	0	3	6.393	0.393	1.179	0.393	1.179	（5F~RF）
30		AC-S14-01	2mm厚铝板	ECK3M96295S-ZD1	71	0	71	161.422	0.419	29.783	0.419	29.783	（5F~RF）
31		AC-S14-02	2mm厚铝板	ECK3M96295S-ZD1	2	0	2	4.625	0.427	0.853	0.427	0.853	（5F~RF）
32		AC-S15-01	2mm厚铝板	ECK3M96295S-ZD1	21	0	21	54.565	0.479	10.067	0.479	10.067	（5F~RF）
33		AC-S15-02	2mm厚铝板	ECK3M96295S-ZD1	1	0	1	2.643	0.488	0.488	0.488	0.488	（5F~RF）
				總計：	254		254	566.57	14.201	104.53	14.20	104.533	


美特鋁質有限公司 MIDI Aluminium Fabricator Ltd.						工程號	J857	類別		物料號	-		
						地盘	啟德6552	制圖	李傳鵬	2022.12.26	圖號	AC-S06	
修改	-	-	-	採用工廠	✓ 地盤	图纸名称	鋁板加工圖	復核	練鬆文	2022.12.27	數量	-	
日期	-	-	-	材料颜色	ECK3M96295S-ZD1	材料	2mm THK.鋁板	批准	林仁安	2022.12.28	單件重量	-	(KG)

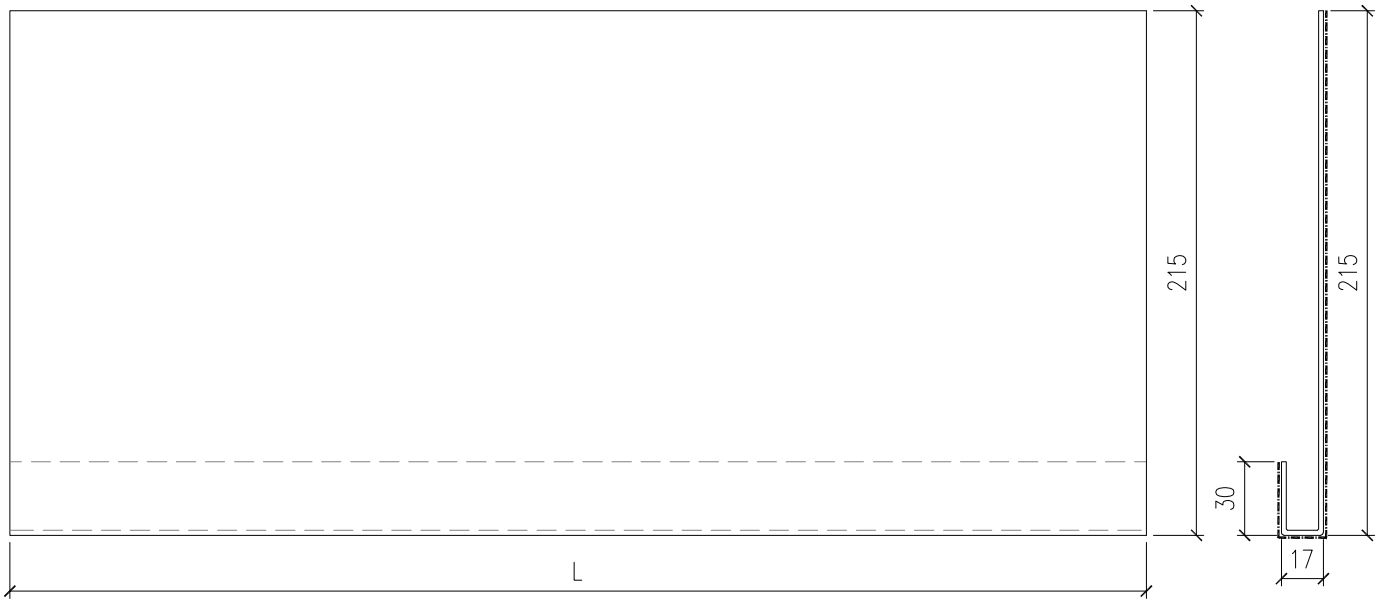


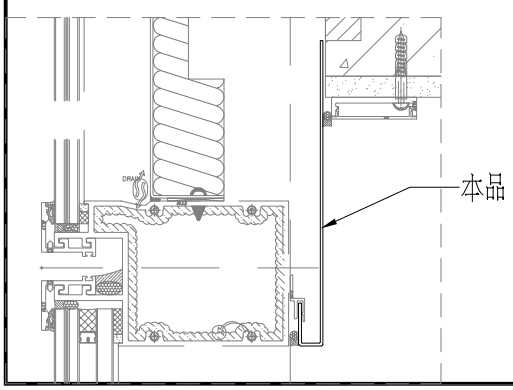


防水板编号	长度	防水板编号	长度	防水板编号	长度
		AC-S06-13	3170	AC-S06-01	2400
		AC-S06-14	2720	AC-S06-02	2045
		AC-S06-15	2220	AC-S06-03	1520
		AC-S06-16	1978	AC-S06-04	2870
		AC-S06-17	2143	AC-S06-05	2205
AC-S06-25	2120	AC-S06-18	2068	AC-S06-06	2380
AC-S06-26	1710	AC-S06-19	1695	AC-S06-07	2169
AC-S06-27	1370	AC-S06-20	2009	AC-S06-08	1995
AC-S06-28	1185	AC-S06-21	2020	AC-S06-09	1820
AC-S06-29	1969	AC-S06-22	1070	AC-S06-10	2495
AC-S06-30	2082	AC-S06-23	1450	AC-S06-11	1968
		AC-S06-24	1385	AC-S06-12	1320

美特鋁質有限公司 MIDI Aluminium Fabricator Ltd.						工程號	J857	類別		物料號	-		
						地盘	啟德6552	制圖	李傳鵬	2022.12.26	圖號	AC-S07	
修改	-	-	-	採用	工廠 ✓ 地盤	图纸名称	鋁板加工圖	復核	練鬆文	2022.12.27	數量	-	
日期	-	-	-	材料颜色	ECK3M96295S-ZD1	材料	2mm THK.鋁板	批准	林仁安	2022.12.28	單件重量	-	(KG)

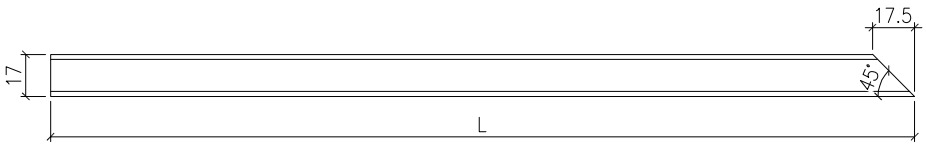


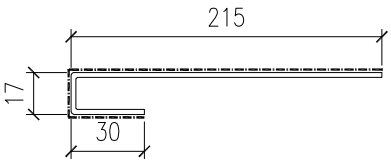


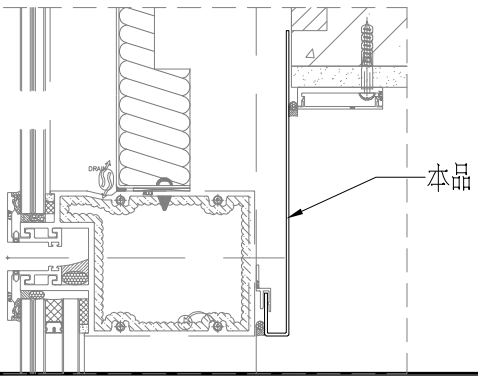


防水板编号	长度
AC-S07-01	2015
AC-S07-02	1654
AC-S07-03	2429
AC-S07-04	1504
AC-S07-05	1929

美特鋁質有限公司 MIDI Aluminium Fabricator Ltd.						工程號	J857	類別		物料號	-		
						地盘	啟德6552	制圖	李傳鵬	2022.12.26	圖號	AC-S08	
修改	-	-	-	採用	工廠 ✓ 地盤	图纸名称	鋁板加工圖	復核	練鬆文	2022.12.27	數量	-	
日期	-	-	-	材料颜色	ECK3M96295S-ZD1	材料	2mm THK.鋁板	批准	林仁安	2022.12.28	單件重量	-	(KG)

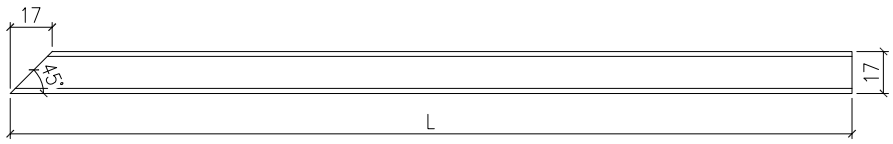


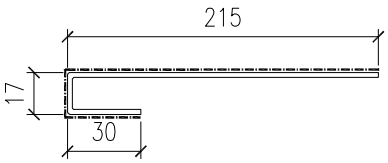


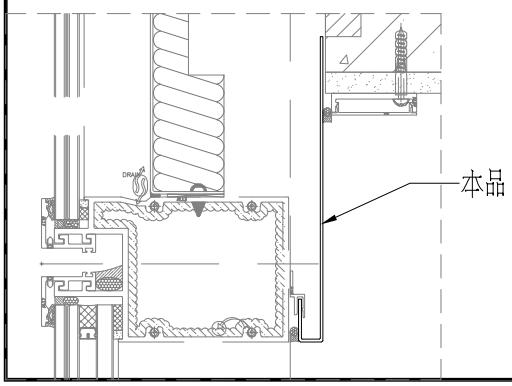

防水板编号	长度
AC-S08-01	2239
AC-S08-02	2429
AC-S08-03	1654
AC-S08-04	2169
AC-S08-05	1204


美特鋁質有限公司 MIDI Aluminium Fabricator Ltd.							工程號	J857	類別		物料號	-		
							地盘	啟德6552	制圖	李傳鵬	2022.12.26	圖號	AC-S12	
修改	-	-	-	採用工廠	✓	地盤	图纸名称	鋁板加工圖	復核	練鬆文	2022.12.27	數量	-	
日期	-	-	-	材料颜色	ECK3M96295S-ZD1		材料	2mm THK.鋁板	批准	林仁安	2022.12.28	單件重量	-	(KG)

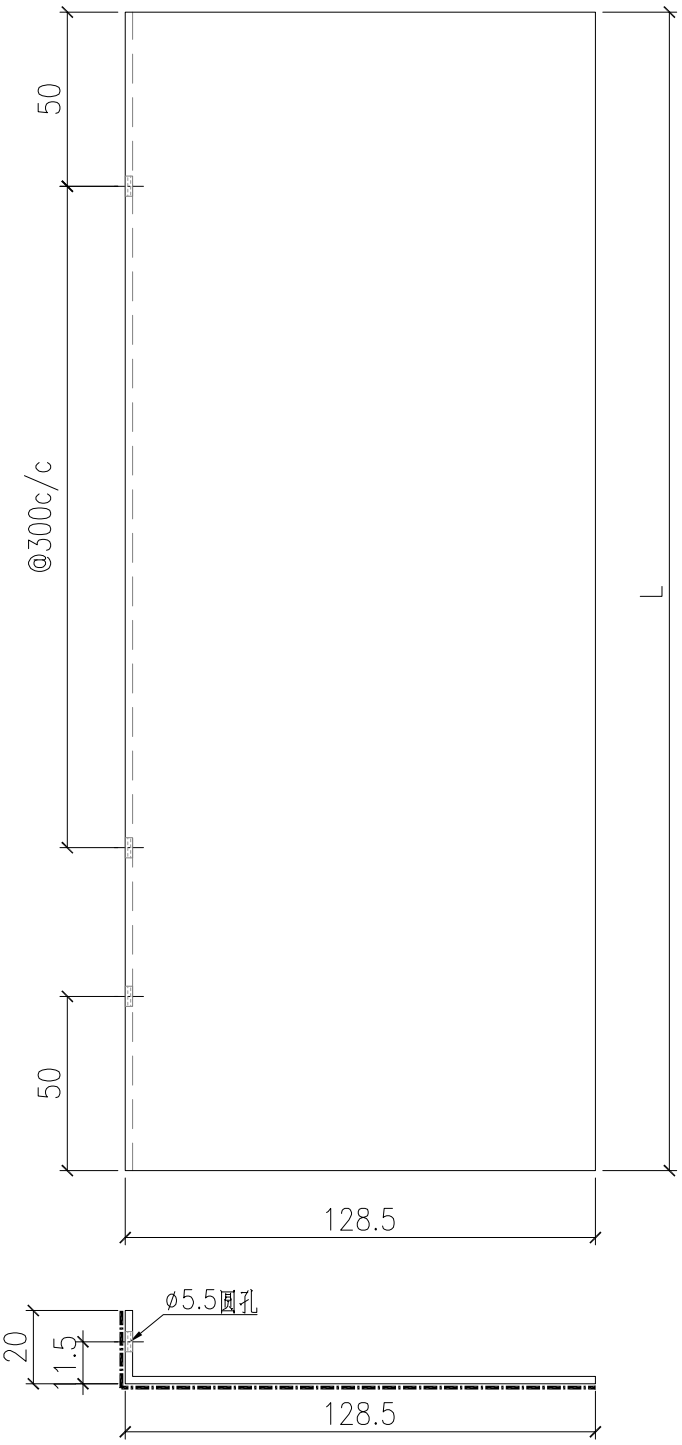


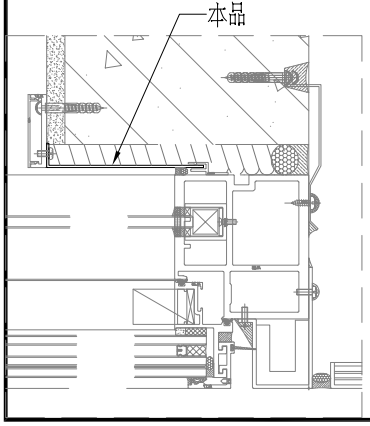


防水板编号	长度
AC-S12-01	2350
AC-S12-02	2200
AC-S12-03	2040
AC-S12-04	2390

美特鋁質有限公司 MIDI Aluminium Fabricator Ltd.							工程號	J857	類別		物料號	-		
							地盘	啟德6552	制圖	李傳鵬	2022.12.26	圖號	AC-S13	
修改	-	-	-	採用	工廠	✓	地盤		图纸名称	鋁板加工圖	復核	練鬆文	2022.12.27	數量	-	
日期	-	-	-	材料颜色	ECK3M96295S-ZD1				材料	2mm THK.鋁板	批准	林仁安	2022.12.28	單件重量	-	(KG)

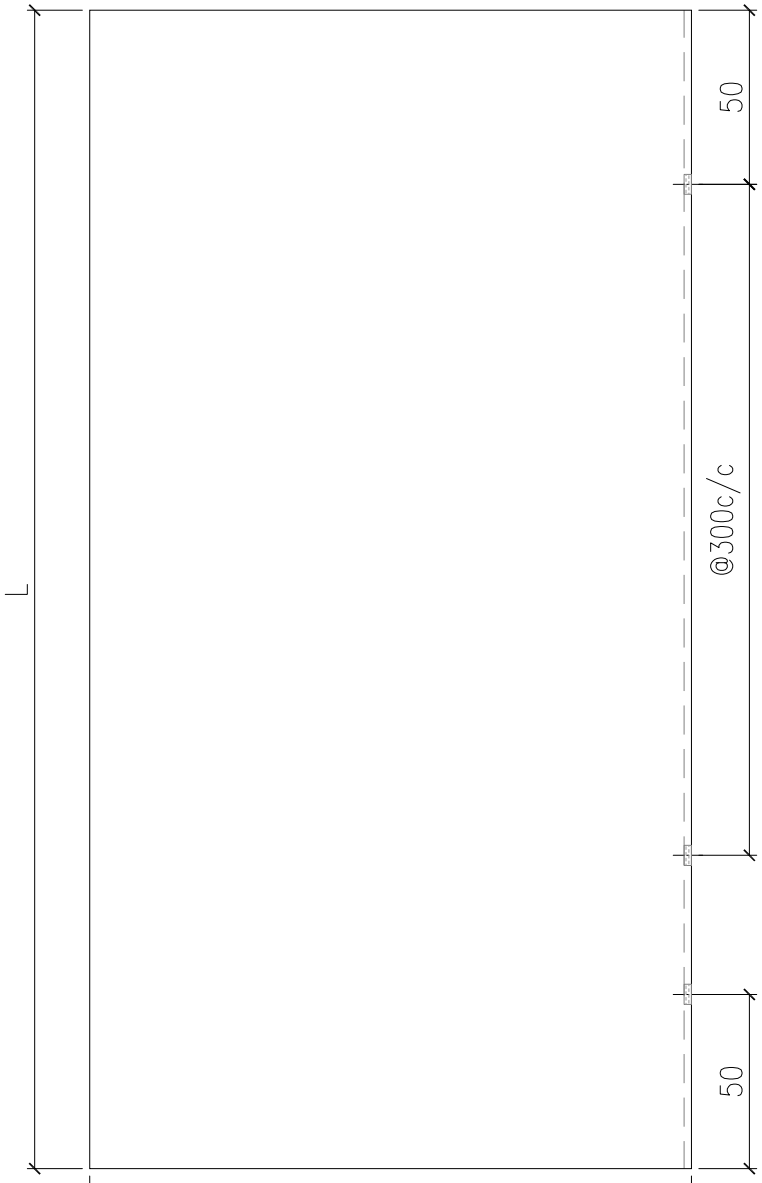


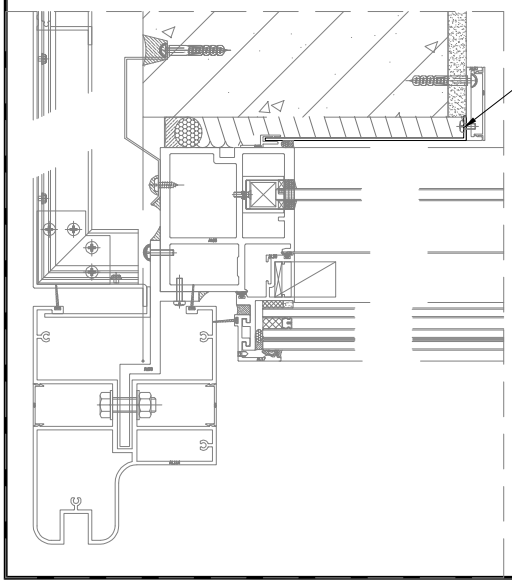


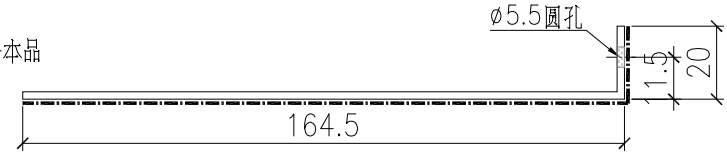

防水板编号	长度
AC-S13-01	2350
AC-S13-02	2390


美特鋁質有限公司 MIDI Aluminium Fabricator Ltd.						工程號	J857	類別		物料號	-		
						地盘	啟德6552	制圖	李傳鵬	2022.12.26	圖號	AC-S14	
修改	-	-	-	採用工廠	✓ 地盤	图纸名称	鋁板加工圖	復核	練鬆文	2022.12.27	數量	-	
日期	-	-	-	材料颜色	ECK3M96295S-ZD1	材料	2mm THK.鋁板	批准	林仁安	2022.12.28	單件重量	-	(KG)

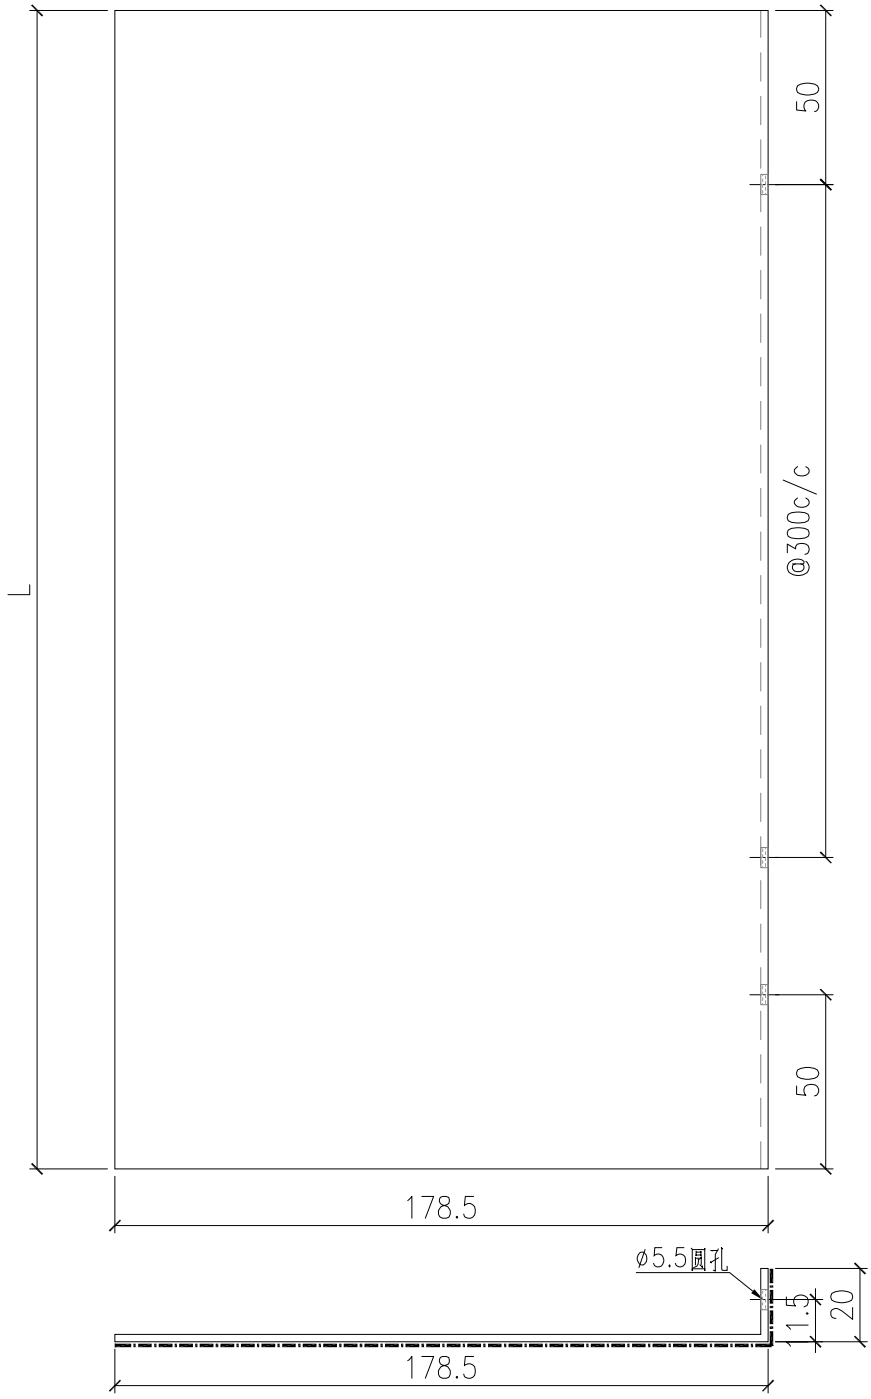


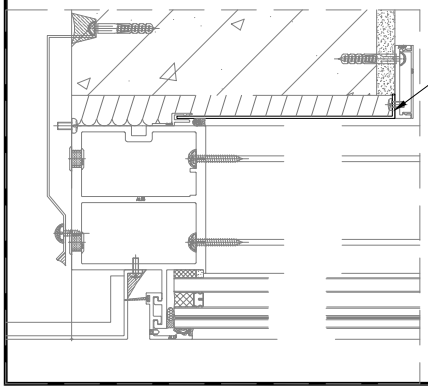


防水板编号	长度
AC-S14-01	2350
AC-S14-02	2390

美特鋁質有限公司 MIDI Aluminium Fabricator Ltd.														
							工程號	J857	類別		物料號	-		
							地盘	啟德6552	制圖	李傳鵬	2022.12.26	圖號	AC-S16	
修改	-	-	-	採用	工廠	✓	地盤	图纸名称	鋁板加工圖	復核	練鬆文	2022.12.27	數量	-
日期	-	-	-	材料颜色	ECK3M96295S-ZD1			材料	2mm THK.鋁板	批准	林仁安	2022.12.28	單件重量	- (KG)

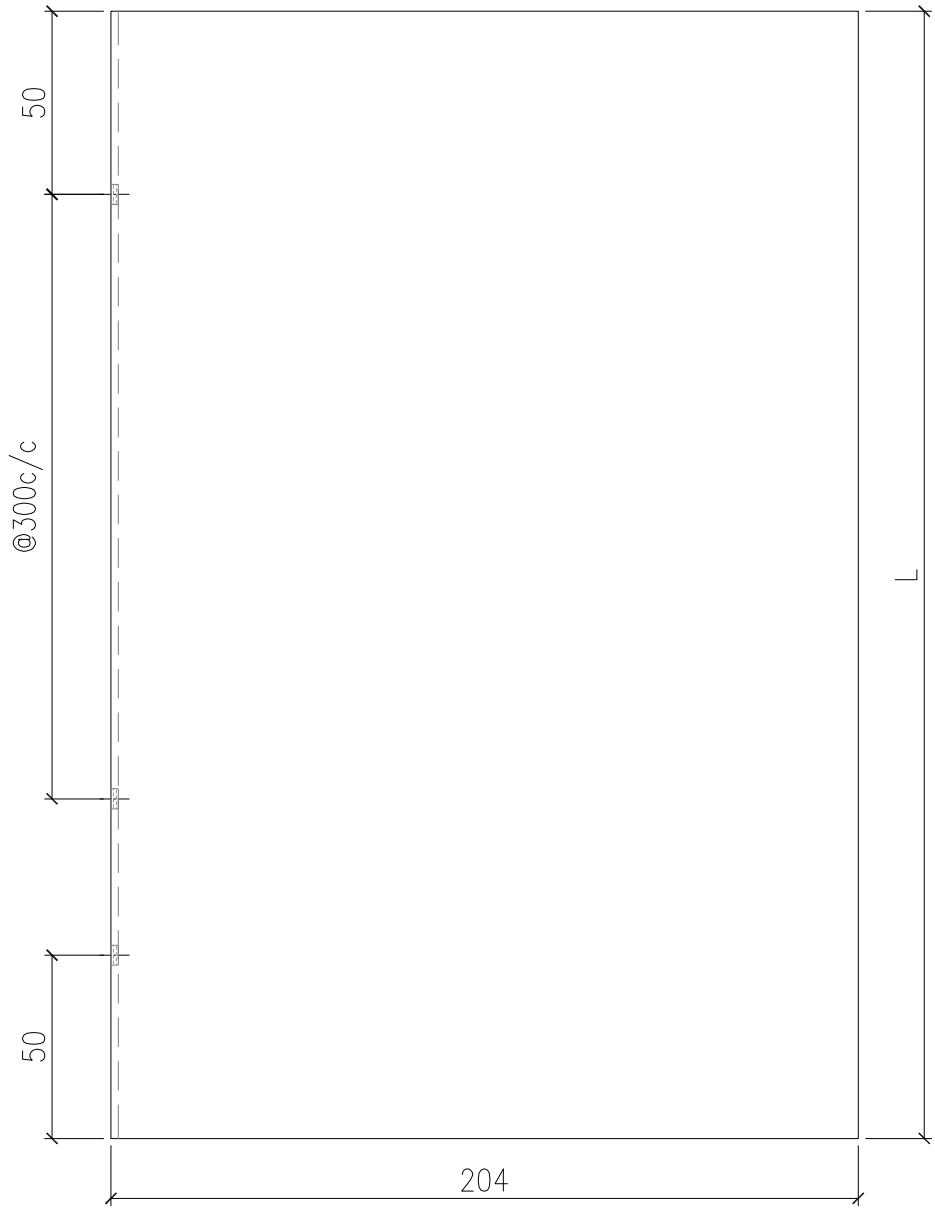

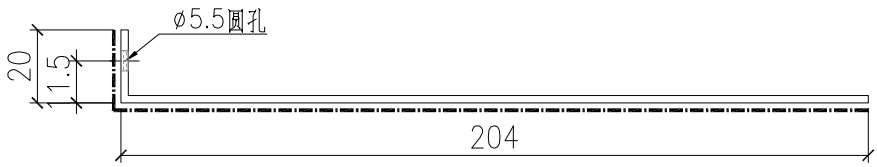

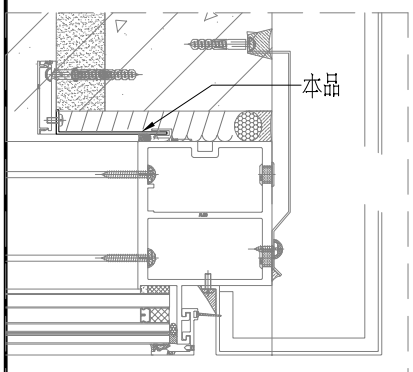

防水板编号	长度
AC-S15-01	2350
AC-S15-02	2390

室内防水板编号图

室内防水板编号图

TOWER 8 5/F – 31/F (24 STOREYS)
TOWER 7 5/F – 31/F (24 STOREYS)
TOWER 6 2/F – 33/F (28 STOREYS)
TOWER 5
TOWER 3 2/F – 33/F (28 STOREYS)
TOWER 2 2/F – 33/F (28 STOREYS)
TOWER 1 2/F – 33/F (28 STOREYS)

D–D
C–C
B–B
B1–B1
C1–C1
A–A

TRANSFER PLATE
E/M ZONE

110.00	R/F	3500
106.50	31/F	3500
103.00	30/F	3500
99.70	29/F	3300
96.40	28/F	3300
93.10	27/F	3300
89.80	26/F	3300
86.50	25/F	3300
83.20	23/F	3300
79.90	22/F	3300
76.60	21/F	3300
73.30	20/F	3300
70.00	19/F	3300
66.70	18/F	3300
63.40	17/F	3300
60.10	16/F	3300
56.80	15/F	3300
53.50	12/F	3300
50.20	11/F	3300
46.90	10/F	3300
43.60	9/F	3300
40.30	8/F	3300
37.00	7/F	3300
33.70	6/F	3300
30.40	5/F	3300
27.10	4/F	3300
23.80	3/F	3300
20.50	2/F	3300
17.20	E/M ZONE	2500
	TRANSFER PLATE	500

103.00	32/F	
99.70	31/F	3300
96.40	30/F	3300
93.10	29/F	3300
89.80	28/F	3300
86.50	27/F	3300
83.20	26/F	3300
79.90	25/F	3300
76.60	23/F	3300
73.30	22/F	3300
70.00	21/F	3300
66.70	20/F	3300
63.40	19/F	3300

9175 9200 9250 7600 7550 9250 9700 9700 7600 7550 9250 9300 11925

H15 H14 H13 H12 H11 H10 H9 H8 H7 H6 H5 H4 H3 H2 H1 HE HD

SD-PE-3020 SD-PE-3009 SD-PE-3018 SD-PE-3019 SD-PE-3017 SD-PE-3012 SD-PE-3013 SD-PE-3014 SD-PE-3015 SD-PE-3019 SD-PE-3018 SD-PE-3016 SD-PE-3019 SD-PE-3017