



美特鋁質有限公司

MIDI ALUMINIUM FABRICATOR LTD.

工程指示 / 要求簡箋 ENGINEER INSTRUCTIONS(E.I.)

|         |                      |       |            |
|---------|----------------------|-------|------------|
| 工程指示編號: | EI- 5668 / 23        | 修改版本: | -          |
|         | HK- 0134 / 23        |       |            |
| 工程編號:   | J 857                | 工程名稱: | 啟德6552     |
| 收件人:    | 生統                   | 發件人:  | nero ho    |
| 工程項目:   | 後裝窗 - 廠用鋁料加工圖(特色層新增) | 日期:   | 01/02/2023 |

|                                 |                                          |                                    |
|---------------------------------|------------------------------------------|------------------------------------|
| <input type="checkbox"/> 原合約工程包 | <input type="checkbox"/> 原合約工程加 / 減賬 QT- | <input type="checkbox"/> 新工程報價 QT- |
|---------------------------------|------------------------------------------|------------------------------------|

|                |           |
|----------------|-----------|
| 信件批核號碼/圖紙參考編號: | 批核模具圖紙編號: |
| 客戶指示附件:        | 管理內部批簽署:  |

|                                    |                                     |                               |
|------------------------------------|-------------------------------------|-------------------------------|
| <input type="checkbox"/> 初步鋁料 B.M. | <input type="checkbox"/> 加工拆圖, 然後生產 | <input type="checkbox"/> 尺寸表  |
| <input type="checkbox"/> 正式鋁料 B.M. | <input type="checkbox"/> 技術上資料/指示   | <input type="checkbox"/> 報價   |
| <input type="checkbox"/> 配件 B.M.   | <input type="checkbox"/> 樣辦或貨品說明書   | <input type="checkbox"/> 分判合約 |
| <input type="checkbox"/> 其他:       |                                     |                               |

|                      |
|----------------------|
| 內容:                  |
| 請按附件資料生產加工, 送地盤。     |
| 完成上列要求日期: 21/02/2023 |

國內

|                                 |                              |                                           |                                         |                                |                              |
|---------------------------------|------------------------------|-------------------------------------------|-----------------------------------------|--------------------------------|------------------------------|
| <input type="checkbox"/> 生產技術總監 | <input type="checkbox"/> 連附件 | <input type="checkbox"/> 技術部              | <input type="checkbox"/> 連附件            | <input type="checkbox"/> 生產部   | <input type="checkbox"/> 連附件 |
| <input type="checkbox"/> 採購部    | <input type="checkbox"/> 連附件 | <input checked="" type="checkbox"/> 生產統籌部 | <input checked="" type="checkbox"/> 連附件 | <input type="checkbox"/> 報關組   | <input type="checkbox"/> 連附件 |
| <input type="checkbox"/> 質檢部    | <input type="checkbox"/> 連附件 | <input type="checkbox"/> 會計部              | <input type="checkbox"/> 連附件            | <input type="checkbox"/> 機械設計部 | <input type="checkbox"/> 連附件 |
| <input type="checkbox"/> 香港辦    | <input type="checkbox"/> 連附件 | <input type="checkbox"/> 其他:              |                                         |                                |                              |

|                              |                              |                              |                              |                                          |                                         |                              |                              |
|------------------------------|------------------------------|------------------------------|------------------------------|------------------------------------------|-----------------------------------------|------------------------------|------------------------------|
| <input type="checkbox"/> 行政部 | <input type="checkbox"/> 連附件 | <input type="checkbox"/> 會計部 | <input type="checkbox"/> 連附件 | <input type="checkbox"/> 統籌部             | <input type="checkbox"/> 連附件            | <input type="checkbox"/> 工程部 | <input type="checkbox"/> 連附件 |
| <input type="checkbox"/> 採購部 | <input type="checkbox"/> 連附件 | <input type="checkbox"/> QS部 | <input type="checkbox"/> 連附件 | <input checked="" type="checkbox"/> 地盤管理 | <input checked="" type="checkbox"/> 連附件 | <input type="checkbox"/> 維修部 | <input type="checkbox"/> 連附件 |

|                     |            |
|---------------------|------------|
| *發件人簽署:             | *組別成員批核簽署: |
| 傳遞編號: H/c 0134 / 23 | 項目經理簽署:    |



## 鋁材開料總表

工程號碼: J-857 工程名稱: 啟德6552

| 序號 | 鋁料編號    | 名稱          | 表面處理 |    | 開料長度 | 實用長料總數量 |       | 浪費率(%) |
|----|---------|-------------|------|----|------|---------|-------|--------|
|    |         |             | 顏色   | 層厚 |      | 支數      | 長度    |        |
| 1  | B2257   | 百葉玉巴        | 深灰色  |    | 5800 | 1       | 5800  | 26.28  |
| 2  | H122785 | 拉巴          | 深灰色  |    | 5800 | 4       | 23200 | 19.32  |
| 3  | H99669  | 拦河槽         | 深灰色  |    | 5800 | 1       | 5800  | 47.79  |
| 4  | X86176  | 拦河槽         | 深灰色  |    | 5800 | 1       | 5800  | 79.76  |
| 5  | K00332  | 墊通          | MILL |    | 5800 | 1       | 5800  | 45.41  |
| 6  | X85965  | 上生下梗中橫      | 深灰色  |    | 5800 | 1       | 5800  | 84.43  |
| 7  | X85966  | 玻璃线         | 深灰色  |    | 5800 | 17      | 98600 | 5.34   |
| 8  | X85967  | 90度转角夹通2    | 深灰色  |    | 4500 | 1       | 4500  | 27.38  |
| 9  | X85970  | 上生下生中橫      | 深灰色  |    | 5500 | 1       | 5500  | 27.27  |
| 10 | X86025  | 窗玉          | 深灰色  |    | 5800 | 11      | 63800 | 3.53   |
| 11 | X86026  | 生底橫         | 深灰色  |    | 4800 | 2       | 9600  | 11.03  |
| 13 | X86029  | 生夾企         | 深灰色  |    | 4300 | 3       | 12900 | 30.19  |
| 14 | X86034  | 企工2         | 深灰色  |    | 5000 | 2       | 10000 | 26.38  |
| 15 | X86035  | 反拍线         | 深灰色  |    | 4300 | 3       | 12900 | 20.64  |
| 16 | X86037  | 百叶片         | 深灰色  |    | 5600 | 4       | 22400 | 9.69   |
| 18 | X86042  | 反拍线挡水角      | MILL |    | 5600 | 3       | 16800 | 32.57  |
| 19 | X86043  | 百葉頂挡水角      | 深灰色  |    | 6000 | 1       | 6000  | 24.73  |
| 20 | X86107  | 百叶底片        | 深灰色  |    | 5600 | 1       | 5600  | 19.24  |
| 22 | X86177  | 生边企         | 深灰色  |    | 5800 | 7       | 40600 | 12.12  |
| 27 | X86183  | 百叶頂橫        | 深灰色  |    | 5800 | 1       | 5800  | 16.67  |
| 29 | L044    | 40x40x3鋁角   | MILL |    | 5800 | 1       | 5800  | 91.48  |
| 30 | L067    | 50x50x3mm鋁角 | MILL |    | 5600 | 1       | 5600  | 65.89  |
| 31 | X86040  | 窗玉撞角碼       | MILL |    | 5800 | 1       | 5800  | 74.05  |
| 32 | C127    | 40x3mm鋁巴    | MILL |    | 5800 | 1       | 5800  | 81.45  |
| 33 | X86027  | 梗夾企         | 深灰色  |    | 4300 | 2       | 8600  | 42.93  |
| 34 | X86039  | 梗反拍线        | 深灰色  |    | 5800 | 1       | 5800  | 80.83  |
| 35 | X86110  | 梗底橫         | 深灰色  |    | 5800 | 1       | 5800  | 20.53  |
| 36 | X86179  | 梗邊企         | 深灰色  |    | 5800 | 2       | 11600 | 34.59  |
| 37 | X86180  | 夹通          | 深灰色  |    | 5800 | 1       | 5800  | 51.05  |
| 38 | X86181  | 生頂橫         | 深灰色  |    | 6000 | 2       | 12000 | 29.94  |
| 39 | X86182  | 上生下梗中橫      | 深灰色  |    | 5800 | 1       | 5800  | 20.53  |
| 40 | X86188  | 夹通2         | 深灰色  |    | 4300 | 1       | 4300  | 48.40  |

送至: \_\_\_\_\_


由: \_\_\_\_\_

日期: \_\_\_\_\_

簡短說明: \_\_\_\_\_

共34頁 第1頁

打印日期: 2023-1-30 打印時間: 10:52

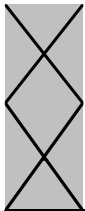

美特鋁質有限公司  
MIDI ALUMINIUM FABRICATOR LTD

工程號碼:J-857, 工程名稱:啟德6552

開料長度:4300, 總長料支數:1, 總開料支數:1

鋸片厚度(mm):4, 料頭尾總切除(mm):20, 浪費率(%):48.4


## 鋁材開料清單 X86188

| 鋁料<br>長度 | 窗號           | 編號(用料狀況) | 實用長度(長料開數) | 需要<br>支數 | 開料<br>支數 | 長料<br>支數 | 餘料<br>支數 | 編號(剩餘長度)   |
|----------|--------------|----------|------------|----------|----------|----------|----------|------------|
| 4300     | J857-NZJ-JT1 | 1        | 2195.0     | 1        | 1        | 1        | 0        | 1@(2081)x1 |

制表者: \_\_\_\_\_

鋁料編號: X86188(開料清單), 共34頁 第2頁

打印日期: 2023-1-30 打印時間: 10:52

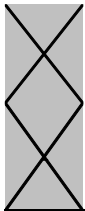

美特鋁質有限公司  
MIDI ALUMINIUM FABRICATOR LTD

工程號碼:J-857, 工程名稱:啟德6552

開料長度:5800, 總長料支數:1, 總開料支數:3

鋸片厚度(mm):4, 料頭尾總切除(mm):20, 浪費率

## 鋁材開料清單 X86182

| 鋁料<br>長度 | 窗號                    | 編號(用料狀況) | 實用長度(長料開數) | 需要<br>支數 | 開料<br>支數 | 長料<br>支數 | 餘料<br>支數 | 編號(剩餘長<br>度)             |
|----------|-----------------------|----------|------------|----------|----------|----------|----------|--------------------------|
| 5800     | TS12-GZH1             | 1        | 1829.0     | 1        | 1        | 1        | 0        | 1@(3947)x1               |
| 5800     | TS10-GZH1, TS10R-GZH1 | (餘料)1, 1 | 1374.0     | 2        | 2        | 0        | 2        | 1@(2569)x1<br>1@(1191)x1 |


工程號碼:J-857, 工程名稱:啟德6552

開料長度:6000, 總長料支數:2, 總開料支數:9

鋸片厚度(mm):4, 料頭尾總切除(mm):20, 浪費率(%):29.94

## 鋁材開料清單 X86181

| 鋁料<br>長度 | 窗號                  | 編號(用料狀況) | 實用長度(長料開數) | 需要<br>支數 | 開料<br>支數 | 長料<br>支數 | 餘料<br>支數 | 編號(剩餘長度)                 |
|----------|---------------------|----------|------------|----------|----------|----------|----------|--------------------------|
| 6000     | TS12-SD1            | 1        | 1839.0     | 1        | 1        | 1        | 0        | 1@(4137)x1               |
| 6000     | TS10R-SD1, TS10-SD1 | (餘料)1, 1 | 1384.0     | 2        | 2        | 0        | 2        | 1@(2749)x1<br>1@(1361)x1 |
| 6000     | TS09R-SD1           | (餘料)1    | 794.0      | 2        | 1        | 0        | 1        | 1@(563)x1                |
| 6000     | TS09-SD1            | 2        | 794.0      |          | 1        | 1        | 0        | 2@(5182)x1               |
| 6000     | TS07R-SD1, TS07-SD1 | (餘料)1-2  | 559.0      | 2        | 2        | 0        | 2        | 1@(0)x1<br>2@(4619)x1    |
| 6000     | TS08R-SD1           | (餘料)2    | 514.0      | 1        | 1        | 0        | 1        | 2@(4101)x1               |
| 6000     | TS08-SD1            | (餘料)2    | 504.0      | 1        | 1        | 0        | 1        | 2@(3593)x1               |

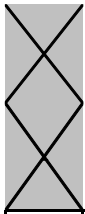

美特鋁質有限公司  
MIDI ALUMINIUM FABRICATOR LTD

工程號碼:J-857, 工程名稱:啟德6552

開料長度:5800, 總長料支數:1, 總開料支數:1

鋸片厚度(mm):4, 料頭尾總切除(mm):20, 浪費率


鋁材開料清單 X86180

| 鋁料<br>長度 | 窗號       | 編號(用料狀況) | 實用長度(長料開數) | 需要<br>支數 | 開料<br>支數 | 長料<br>支數 | 餘料<br>支數 | 編號(剩餘長度)   |
|----------|----------|----------|------------|----------|----------|----------|----------|------------|
| 5800     | TS12-JT1 | 1        | 2815.0     | 1        | 1        | 1        | 0        | 1@(2961)x1 |

制表者: \_\_\_\_\_

鋁料編號: X86180(開料清單), 共34頁 第5頁

打印日期: 2023-1-30 打印時間: 10:52

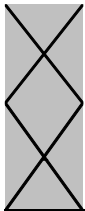

美特鋁質有限公司  
MIDI ALUMINIUM FABRICATOR LTD

工程號碼:J-857, 工程名稱:啟德6552

開料長度:5800, 總長料支數:2, 總開料支數:3

鋸片厚度(mm):4, 料頭尾總切除(mm):20, 浪費率(%):34.59

## 鋁材開料清單 X86179


| 鋁料<br>長度 | 窗號                         | 編號(用料狀況) | 實用長度(長料開數) | 需要<br>支數 | 開料<br>支數 | 長料<br>支數 | 餘料<br>支數 | 編號(剩餘長度)                |
|----------|----------------------------|----------|------------|----------|----------|----------|----------|-------------------------|
| 5800     | J857-GBQ-50R, J857-GBQ-50L | (餘料)1, 1 | 2670.0     | 2        | 2        | 1        | 1        | 1@(432)x1<br>1@(3106)x1 |
| 5800     | J857-GBQ-57R               | 2        | 2195.0     | 1        | 1        | 1        | 0        | 2@(3581)x1              |

制表者: \_\_\_\_\_

鋁料編號: X86179(開料清單), 共34頁 第6頁

打印日期: 2023-1-30 打印時間: 10:52

| 鋁料<br>長度 | 窗號                    | 編號(用料狀況) | 實用長度(長料開數) | 需要<br>支數 | 開料<br>支數 | 長料<br>支數 | 餘料<br>支數 | 編號(剩餘長度)                 |
|----------|-----------------------|----------|------------|----------|----------|----------|----------|--------------------------|
| 5800     | TS12-GDH1             | 1        | 1829.0     | 1        | 1        | 1        | 0        | 1@(3947)x1               |
| 5800     | TS10-GDH1， TS10R-GDH1 | (餘料)1， 1 | 1374.0     | 2        | 2        | 0        | 2        | 1@(2569)x1<br>1@(1191)x1 |

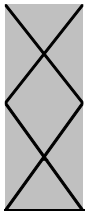

美特鋁質有限公司  
MIDI ALUMINIUM FABRICATOR LTD

工程號碼:J-857, 工程名稱:啟德6552

開料長度:5800, 總長料支數:1, 總開料支數:3

鋸片厚度(mm):4, 料頭尾總切除(mm):20, 浪費率


## 鋁材開料清單 X86039

| 鋁料<br>長度 | 窗號                                       | 編號(用料狀況)    | 實用長度(長料開數) | 需要<br>支數 | 開料<br>支數 | 長料<br>支數 | 餘料<br>支數 | 編號(剩餘長度)                               |
|----------|------------------------------------------|-------------|------------|----------|----------|----------|----------|----------------------------------------|
| 5800     | J857-Q-FP57R, TS04-FPX1,<br>J857-Q-FP57L | (餘料)1, 1, 1 | 360.0      | 3        | 3        | 1        | 2        | 1@(5052)x1<br>1@(4688)x1<br>1@(5416)x1 |

制表者: \_\_\_\_\_

鋁料編號: X86039(開料清單), 共34頁 第8頁

打印日期: 2023-1-30 打印時間: 10:52

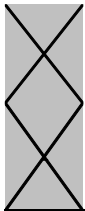

美特鋁質有限公司  
MIDI ALUMINIUM FABRICATOR LTD

工程號碼:J-857, 工程名稱:啟德6552

開料長度:4300, 總長料支數:2, 總開料支數:2

鋸片厚度(mm):4, 料頭尾總切除(mm):20, 浪費率(%):42.93


## 鋁材開料清單 X86027

| 鋁料<br>長度 | 窗號           | 編號(用料狀況) | 實用長度(長料開數) | 需要<br>支數 | 開料<br>支數 | 長料<br>支數 | 餘料<br>支數 | 編號(剩餘長度)   |
|----------|--------------|----------|------------|----------|----------|----------|----------|------------|
| 4300     | J857-GJQ-49L | 1        | 2665.0     | 1        | 1        | 1        | 0        | 1@(1611)x1 |
| 4300     | J857-GJQ-57L | 2        | 2195.0     | 1        | 1        | 1        | 0        | 2@(2081)x1 |

制表者: \_\_\_\_\_

鋁料編號: X86027(開料清單), 共34頁 第9頁

打印日期: 2023-1-30 打印時間: 10:52

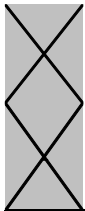

美特鋁質有限公司  
MIDI ALUMINIUM FABRICATOR LTD

工程號碼:J-857, 工程名稱:啟德6552

開料長度:5800, 總長料支數:1, 總開料支數:24

鋸片厚度(mm):4, 料頭尾總切除(mm):20, 浪費率(%):81.45


## 鋁材開料清單 C127

| 鋁料<br>長度 | 窗號          | 編號(用料狀況) | 實用長度(長料開數) | 需要<br>支數 | 開料<br>支數 | 長料<br>支數 | 餘料<br>支數 | 編號(剩餘長度)   |
|----------|-------------|----------|------------|----------|----------|----------|----------|------------|
| 5800     | J857-CY-LJ3 | 1        | 40.0       | 24       | 24       | 1        | 0        | 1@(4724)x1 |

制表者: \_\_\_\_\_

鋁料編號: C127(開料清單), 共34頁 第10頁

打印日期: 2023-1-30 打印時間: 10:52

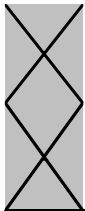

美特鋁質有限公司  
MIDI ALUMINIUM FABRICATOR LTD

工程號碼:J-857, 工程名稱:啟德6552

開料長度:5800, 總長料支數:1, 總開料支數:54

鋸片厚度(mm):4, 料頭尾總切除(mm):20, 浪費率(%):74.05

## 鋁材開料清單 X86040


| 鋁料<br>長度 | 窗號          | 編號(用料狀況) | 實用長度(長料開數) | 需要<br>支數 | 開料<br>支數 | 長料<br>支數 | 餘料<br>支數 | 編號(剩餘長度)   |
|----------|-------------|----------|------------|----------|----------|----------|----------|------------|
| 5800     | J857-CY-LJ2 | 1        | 23.5       | 54       | 54       | 1        | 0        | 1@(4295)x1 |

制表者: \_\_\_\_\_

鋁料編號: X86040(開料清單), 共34頁 第11頁

打印日期: 2023-1-30 打印時間: 10:52

| 鋁料<br>長度 | 窗號          | 編號(用料狀況) | 實用長度(長料開數) | 需要<br>支數 | 開料<br>支數 | 長料<br>支數 | 餘料<br>支數 | 編號(剩餘長度)   |
|----------|-------------|----------|------------|----------|----------|----------|----------|------------|
| 5600     | J857-CY-LJ1 | 1        | 31.0       | 54       | 54       | 1        | 0        | 1@(3690)x1 |

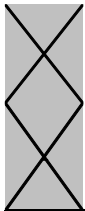

美特鋁質有限公司  
MIDI ALUMINIUM FABRICATOR LTD

工程號碼:J-857, 工程名稱:啟德6552

開料長度:5800, 總長料支數:1, 總開料支數:15

鋸片厚度(mm):4, 料頭尾總切除(mm):20, 浪費率


## 鋁材開料清單 L044

| 鋁料<br>長度 | 窗號        | 編號(用料狀況) | 實用長度(長料開數) | 需要<br>支數 | 開料<br>支數 | 長料<br>支數 | 餘料<br>支數 | 編號(剩餘長<br>度) |
|----------|-----------|----------|------------|----------|----------|----------|----------|--------------|
| 5800     | J857-LM3R | (餘料)1    | 54.0       | 4        | 1        | 0        | 1        | 1@(5548)x1   |
| 5800     | J857-LM3L | 1        | 54.0       |          | 3        | 1        | 0        | 1@(5606)x1   |
| 5800     | J857-LM1  | (餘料)1    | 18.0       | 11       | 11       | 0        | 1        | 1@(5306)x1   |

制表者: \_\_\_\_\_

鋁料編號: L044(開料清單), 共34頁 第13頁

打印日期: 2023-1-30 打印時間: 10:52

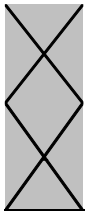

美特鋁質有限公司  
MIDI ALUMINIUM FABRICATOR LTD

工程號碼:J-857, 工程名稱:啟德6552

開料長度:5800, 總長料支數:1, 總開料支數:6

## 鋁材開料清單 X86183

鋸片厚度(mm):4, 料頭尾總切除(mm):20, 浪費率(%):16.67

| 鋁料<br>長度 | 窗號        | 編號(用料狀況) | 實用長度(長料開數) | 需要<br>支數 | 開料<br>支數 | 長料<br>支數 | 餘料<br>支數 | 編號(剩餘長度)   |
|----------|-----------|----------|------------|----------|----------|----------|----------|------------|
| 5800     | TS06-BYD1 | 1        | 1219.0     | 1        | 1        | 1        | 0        | 1@(4557)x1 |
| 5800     | TS11-BYD1 | (餘料)1    | 939.0      | 1        | 1        | 0        | 1        | 1@(3614)x1 |
| 5800     | TS11-BYD2 | (餘料)1    | 879.0      | 1        | 1        | 0        | 1        | 1@(2731)x1 |
| 5800     | TS06-BYD2 | (餘料)1    | 619.0      | 1        | 1        | 0        | 1        | 1@(2108)x1 |
| 5800     | TS04-BYD1 | (餘料)1    | 579.0      | 1        | 1        | 0        | 1        | 1@(1525)x1 |
| 5800     | TS13-BYD1 | (餘料)1    | 554.0      | 1        | 1        | 0        | 1        | 1@(967)x1  |

制表者: \_\_\_\_\_

鋁料編號: X86183(開料清單), 共34頁 第14頁

打印日期: 2023-1-30 打印時間: 10:52

鋁材開料清單 X86177

| 鋁料<br>長度 | 窗號                                       | 編號(用料狀況)   | 實用長度(長料開數) | 需要<br>支數 | 開料<br>支數 | 長料<br>支數 | 餘料<br>支數 | 編號(剩餘長度)                              |
|----------|------------------------------------------|------------|------------|----------|----------|----------|----------|---------------------------------------|
| 5800     | J857-KBQ-50R                             | (餘料)1      | 2670.0     | 2        | 1        | 0        | 1        | 1@(432)x1                             |
| 5800     | J857-KBQ-50L                             | 1          | 2670.0     |          | 1        | 1        | 0        | 1@(3106)x1                            |
| 5800     | J857-KBQ-49R                             | 2          | 2665.0     | 1        | 1        | 1        | 0        | 2@(3111)x1                            |
| 5800     | J857-KBQ-57L                             | (餘料)2      | 2195.0     | 1        | 1        | 0        | 1        | 2@(912)x1                             |
| 5800     | J857-KBQ-54R                             | (餘料)3      | 2015.0     | 2        | 1        | 0        | 1        | 3@(1742)x1                            |
| 5800     | J857-KBQ-54L                             | 3          | 2015.0     |          | 1        | 1        | 0        | 3@(3761)x1                            |
| 5800     | J857-KBQ-55R                             | (餘料)4      | 1840.0     | 2        | 1        | 0        | 1        | 4@(2092)x1                            |
| 5800     | J857-KBQ-55L                             | 4          | 1840.0     |          | 1        | 1        | 0        | 4@(3936)x1                            |
| 5800     | J857-KBQ-51L                             | (餘料)4      | 1745.0     | 2        | 1        | 0        | 1        | 4@(343)x1                             |
| 5800     | J857-KBQ-51R                             | 5          | 1745.0     |          | 1        | 1        | 0        | 5@(4031)x1                            |
| 5800     | J857-KBQ-56L, J857-KBQ-56R               | (餘料)3, 5   | 1620.0     | 2        | 2        | 0        | 2        | 3@(118)x1<br>5@(2407)x1               |
| 5800     | J857-KBQ-53, J857-KBQ-53aR, J857-KBQ-53R | (餘料)5-6, 6 | 1490.0     | 4        | 3        | 0        | 3        | 5@(913)x1<br>6@(2792)x1<br>6@(1298)x1 |
| 5800     | J857-KBQ-53a                             | 6          | 1490.0     |          | 1        | 1        | 0        | 6@(4286)x1                            |
| 5800     | J857-KBQ-52, J857-KBQ-52aR, J857-KBQ-52R | (餘料)6-7, 7 | 1215.0     | 4        | 3        | 0        | 3        | 6@(79)x1<br>7@(3342)x1<br>7@(2123)x1  |
| 5800     | J857-KBQ-52a                             | 7          | 1215.0     |          | 1        | 1        | 0        | 7@(4561)x1                            |

| 鋁料<br>長度 | 窗號 | 編號(用料狀況) | 實用長度(長料開數) | 需要<br>支數 | 開料<br>支數 | 長料<br>支數 | 餘料<br>支數 | 編號(剩餘長度)     |
|----------|----|----------|------------|----------|----------|----------|----------|--------------|
| 5600     |    | 1        | 1205.0     | 1        | 1        | 1        | 0        | 1@(4371)x1   |
| 5600     |    | (餘料)1    | 925.0      | 1        | 1        | 0        | 1        | 1@(3442)x1   |
| 5600     |    | (餘料)1    | 805.0      | 1        | 1        | 0        | 1        | 1@(2633)x1   |
| 5600     |    | (餘料)1    | 605.0      | 1        | 1        | 0        | 1        | 1@(2024)x1   |
| 5600     |    | (餘料)1    | 540.0      | 1        | 1        | 0        | 1        | 1@(1480)x1   |
| 5600     |    | (餘料)1    | 398.5      | 1        | 1        | 0        | 1        | 1@(1077.5)x1 |


工程號碼:J-857，工程名稱:啟德6552

開料長度:6000，總長料支數:1，總開料支數:6

鋸片厚度(mm):4，料頭尾總切除(mm):20，浪費率(%):24.73

鋁材開料清單 X86043

| 鋁料<br>長度 | 窗號        | 編號(用料狀況) | 實用長度(長料開數) | 需要<br>支數 | 開料<br>支數 | 長料<br>支數 | 餘料<br>支數 | 編號(剩餘長度)     |
|----------|-----------|----------|------------|----------|----------|----------|----------|--------------|
| 6000     | TS06-DSJ1 | 1        | 1204.0     | 1        | 1        | 1        | 0        | 1@(4772)x1   |
| 6000     | TS11-DSJ1 | (餘料)1    | 924.0      | 1        | 1        | 0        | 1        | 1@(3844)x1   |
| 6000     | TS11-DSJ2 | (餘料)1    | 804.0      | 1        | 1        | 0        | 1        | 1@(3036)x1   |
| 6000     | TS06-DSJ2 | (餘料)1    | 604.0      | 1        | 1        | 0        | 1        | 1@(2428)x1   |
| 6000     | TS13-DSJ1 | (餘料)1    | 539.0      | 1        | 1        | 0        | 1        | 1@(1885)x1   |
| 6000     | TS04-DSJ1 | (餘料)1    | 397.5      | 1        | 1        | 0        | 1        | 1@(1483.5)x1 |

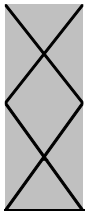

美特鋁質有限公司  
MIDI ALUMINIUM FABRICATOR LTD

工程號碼:J-857, 工程名稱:啟德6552

開料長度:5600, 總長料支數:3, 總開料支數:16

鋸片厚度(mm):4, 料頭尾總切除(mm):20, 浪費率(%):32.57

## 鋁材開料清單 X86042

| 鋁料<br>長度 | 窗號                         | 編號(用料狀況) | 實用長度(長料開數) | 需要<br>支數 | 開料<br>支數 | 長料<br>支數 | 餘料<br>支數 | 編號(剩餘長度)                     |
|----------|----------------------------|----------|------------|----------|----------|----------|----------|------------------------------|
| 5600     | J857-Q-DJ56L               | 1        | 1227.0     | 1        | 1        | 1        | 0        | 1@(4349)x1                   |
| 5600     | TS12-H-DJ1                 | (餘料)1    | 1136.5     | 2        | 2        | 0        | 1        | 1@(2068)x1                   |
| 5600     | TS11-H-DJ1                 | (餘料)1    | 813.0      | 1        | 1        | 0        | 1        | 1@(1251)x1                   |
| 5600     | TS06-H-DJ1                 | (餘料)1    | 650.5      | 2        | 1        | 0        | 1        | 1@(596.5)x1                  |
| 5600     | TS06-H-DJ1                 | 2        | 650.5      |          | 1        | 1        | 0        | 2@(4925.5)x1                 |
| 5600     | TS10-H-DJ1, TS10R-H-DJ1    | (餘料)2, 2 | 649.0      | 4        | 4        | 0        | 2        | 2@(3619.5)x1<br>2@(2313.5)x1 |
| 5600     | TS10-Q-DJ50, TS10R-Q-DJ50  | (餘料)2, 2 | 640.0      | 2        | 2        | 0        | 2        | 2@(1669.5)x1<br>2@(1025.5)x1 |
| 5600     | TS12-Q-DJ49                | (餘料)2    | 635.0      | 1        | 1        | 0        | 1        | 2@(386.5)x1                  |
| 5600     | J857-Q-DJ57L, J857-Q-DJ57R | (餘料)1-2  | 360.0      | 3        | 2        | 0        | 2        | 1@(232.5)x1<br>2@(22.5)x1    |
| 5600     | TS04-Q-DJ1                 | 3        | 360.0      |          | 1        | 1        | 0        | 3@(5216)x1                   |

制表者: \_\_\_\_\_

鋁料編號: X86042(開料清單), 共34頁 第18頁

打印日期: 2023-1-30 打印時間: 10:52

工程號碼:J-857, 工程名稱:啟德6552


開料長度:5600, 總長料支數:4, 總開料支數:27

鋸片厚度(mm):4, 料頭尾總切除(mm):20, 浪費率(%):9.69

## 鋁材開料清單 X86037

| 鋁料<br>長度 | 窗號 | 編號(用料狀況) | 實用長度(長料開數) | 需要<br>支數 | 開料<br>支數 | 長料<br>支數 | 餘料<br>支數 | 編號(剩餘長度)                  |
|----------|----|----------|------------|----------|----------|----------|----------|---------------------------|
| 5600     |    | 1        | 1205.0     | 4        | 4        | 1        | 0        | 1@(744)x1                 |
| 5600     |    | 2        | 925.0      | 5        | 5        | 1        | 0        | 2@(935)x1                 |
| 5600     |    | (餘料)2    | 805.0      | 5        | 1        | 0        | 1        | 2@(126)x1                 |
| 5600     |    | 3        | 805.0      |          | 4        | 1        | 0        | 3@(2344)x1                |
| 5600     |    | (餘料)1, 3 | 605.0      | 4        | 4        | 0        | 2        | 1@(135)x1<br>3@(517)x1    |
| 5600     |    | 4        | 540.0      | 4        | 4        | 1        | 0        | 4@(3404)x1                |
| 5600     |    | (餘料)3-4  | 398.5      | 5        | 5        | 0        | 2        | 3@(114.5)x1<br>4@(1794)x1 |

| 鋁料<br>長度 | 窗號                      | 編號(用料狀況)       | 實用長度(長料開數) | 需要<br>支數 | 開料<br>支數 | 長料<br>支數 | 餘料<br>支數 | 編號(剩餘長度)                                                   |
|----------|-------------------------|----------------|------------|----------|----------|----------|----------|------------------------------------------------------------|
| 4300     | J857-Q-FP56L            | 1              | 1227.0     | 1        | 1        | 1        | 0        | 1@(3049)x1                                                 |
| 4300     | TS12-H-FP1              | (餘料)1, 1       | 1136.5     | 2        | 2        | 0        | 2        | 1@(1908.5)x1<br>1@(768)x1                                  |
| 4300     | TS11-H-FP1              | 2              | 813.0      | 1        | 1        | 1        | 0        | 2@(3463)x1                                                 |
| 4300     | TS06-H-FP1              | (餘料)1-2        | 650.5      | 2        | 2        | 0        | 2        | 1@(113.5)x1<br>2@(2808.5)x1                                |
| 4300     | TS10-H-FP1, TS10R-H-FP1 | (餘料)2, 2, 2, 2 | 649.0      | 4        | 4        | 0        | 4        | 2@(2155.5)x1<br>2@(1502.5)x1<br>2@(849.5)x1<br>2@(196.5)x1 |
| 4300     | J857-Q-FP50R            | (餘料)3          | 640.0      | 2        | 1        | 0        | 1        | 3@(2992)x1                                                 |
| 4300     | J857-Q-FP50L            | 3              | 640.0      |          | 1        | 1        | 0        | 3@(3636)x1                                                 |
| 4300     | J857-Q-FP49R            | (餘料)3          | 635.0      | 1        | 1        | 0        | 1        | 3@(2353)x1                                                 |

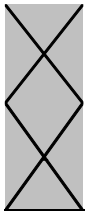

美特鋁質有限公司  
MIDI ALUMINIUM FABRICATOR LTD

工程號碼:J-857, 工程名稱:啟德6552

開料長度:5000, 總長料支數:2, 總開料支數:5

鋸片厚度(mm):4, 料頭尾總切除(mm):20, 浪費率(%):26.38

## 鋁材開料清單 X86034

| 鋁料<br>長度 | 窗號                        | 編號(用料狀況) | 實用長度(長料開數) | 需要<br>支數 | 開料<br>支數 | 長料<br>支數 | 餘料<br>支數 | 編號(剩餘長度)     |
|----------|---------------------------|----------|------------|----------|----------|----------|----------|--------------|
| 5000     | J857-G-QG50L              | (餘料)1    | 1901.0     | 3        | 1        | 0        | 1        | 1@(1170)x1   |
| 5000     | J857-G-QG50, J857-G-QG50R | 1-2      | 1901.0     |          | 2        | 2        | 0        | 1-2@(3075)x2 |
| 5000     | J857-G-QG56               | (餘料)2    | 1233.0     | 1        | 1        | 0        | 1        | 2@(1838)x1   |
| 5000     | J857-G-QG1                | (餘料)1    | 366.0      | 1        | 1        | 0        | 1        | 1@(800)x1    |

制表者: \_\_\_\_\_

鋁料編號: X86034(開料清單), 共34頁 第21頁

打印日期: 2023-1-30 打印時間: 10:52

| 鋁料<br>長度 | 窗號           | 編號(用料狀況) | 實用長度(長料開數) | 需要<br>支數 | 開料<br>支數 | 長料<br>支數 | 餘料<br>支數 | 編號(剩餘長度)   |
|----------|--------------|----------|------------|----------|----------|----------|----------|------------|
| 4300     | J857-SJQ-57R | 1        | 2195.0     | 1        | 1        | 1        | 0        | 1@(2081)x1 |
| 4300     | J857-SJQ-51L | (餘料)1    | 1745.0     | 2        | 1        | 0        | 1        | 1@(332)x1  |
| 4300     | J857-SJQ-51R | 2        | 1745.0     |          | 1        | 1        | 0        | 2@(2531)x1 |
| 4300     | J857-SJQ-56L | (餘料)2    | 1620.0     | 2        | 1        | 0        | 1        | 2@(907)x1  |
| 4300     | J857-SJQ-56R | 3        | 1620.0     |          | 1        | 1        | 0        | 3@(2656)x1 |

| 鋁料<br>長度 | 窗號                    | 編號(用料狀況) | 實用長度(長料開數) | 需要<br>支數 | 開料<br>支數 | 長料<br>支數 | 餘料<br>支數 | 編號(剩餘長度)                 |
|----------|-----------------------|----------|------------|----------|----------|----------|----------|--------------------------|
| 4800     | TS06-SDH1             | 1        | 1219.0     | 1        | 1        | 1        | 0        | 1@(3557)x1               |
| 4800     | TS11-SDH1             | (餘料)1    | 939.0      | 1        | 1        | 0        | 1        | 1@(2614)x1               |
| 4800     | TS11-SDH2             | (餘料)1    | 879.0      | 1        | 1        | 0        | 1        | 1@(1731)x1               |
| 4800     | TS09R-SDH1, TS09-SDH1 | (餘料)1, 1 | 784.0      | 2        | 2        | 0        | 2        | 1@(943)x1<br>1@(155)x1   |
| 4800     | TS06-SDH2             | 2        | 619.0      | 1        | 1        | 1        | 0        | 2@(4157)x1               |
| 4800     | TS04-SDH1             | (餘料)2    | 579.0      | 1        | 1        | 0        | 1        | 2@(3574)x1               |
| 4800     | TS13-SDH1             | (餘料)2    | 554.0      | 1        | 1        | 0        | 1        | 2@(3016)x1               |
| 4800     | TS07R-SDH1, TS07-SDH1 | (餘料)2, 2 | 549.0      | 2        | 2        | 0        | 2        | 2@(2463)x1<br>2@(1910)x1 |
| 4800     | TS08R-SDH1            | (餘料)2    | 504.0      | 1        | 1        | 0        | 1        | 2@(1402)x1               |
| 4800     | TS08-SDH1             | (餘料)2    | 494.0      | 1        | 1        | 0        | 1        | 2@(904)x1                |

## 鋁材開料清單 X86025

| 鋁料<br>長度 | 窗號                                  | 編號(用料狀況)       | 實用長度(長料開數) | 需要<br>支數 | 開料<br>支數 | 長料<br>支數 | 餘料<br>支數 | 編號(剩餘長度)                                             |
|----------|-------------------------------------|----------------|------------|----------|----------|----------|----------|------------------------------------------------------|
| 5800     | TS10-4, TS10R-3, TS12-3,<br>TS12-4  | (餘料)1, 1-2, 2  | 1909.0     | 6        | 4        | 0        | 4        | 1@(1954)x1<br>1@(41)x1<br>2@(1954)x1<br>2@(41)x1     |
| 5800     | TS10-3, TS10R-4                     | 1-2            | 1909.0     |          | 2        | 2        | 0        | 1-2@(3867)x2                                         |
| 5800     | TS11-4                              | (餘料)3          | 1741.0     | 2        | 1        | 0        | 1        | 3@(2290)x1                                           |
| 5800     | TS11-3                              | 3              | 1741.0     |          | 1        | 1        | 0        | 3@(4035)x1                                           |
| 5800     | TS09-3, TS09R-3, TS09R-4            | (餘料)3-4, 4     | 1687.0     | 4        | 3        | 0        | 3        | 3@(599)x1<br>4@(2398)x1<br>4@(707)x1                 |
| 5800     | TS09-4                              | 4              | 1687.0     |          | 1        | 1        | 0        | 4@(4089)x1                                           |
| 5800     | TS13-4                              | (餘料)5          | 1611.0     | 2        | 1        | 0        | 1        | 5@(2550)x1                                           |
| 5800     | TS13-3                              | 5              | 1611.0     |          | 1        | 1        | 0        | 5@(4165)x1                                           |
| 5800     | TS07-3, TS07R-3, TS07R-4            | (餘料)5-6, 6     | 1432.0     | 4        | 3        | 0        | 3        | 5@(1114)x1<br>6@(2908)x1<br>6@(1472)x1               |
| 5800     | TS07-4                              | 6              | 1432.0     |          | 1        | 1        | 0        | 6@(4344)x1                                           |
| 5800     | TS04-3                              | (餘料)6          | 1386.0     | 2        | 1        | 0        | 1        | 6@(82)x1                                             |
| 5800     | TS04-4                              | 7              | 1386.0     |          | 1        | 1        | 0        | 7@(4390)x1                                           |
| 5800     | TS06-3, TS06-4                      | (餘料)7, 7       | 1241.0     | 4        | 3        | 0        | 2        | 7@(1900)x1<br>7@(655)x1                              |
| 5800     | TS06-4                              | 8              | 1241.0     |          | 1        | 1        | 0        | 8@(4535)x1                                           |
| 5800     | TS08-3, TS08-4, TS08R-3             | (餘料)8, 8, 8    | 1157.0     | 4        | 3        | 0        | 3        | 8@(3374)x1<br>8@(2213)x1<br>8@(1052)x1               |
| 5800     | TS08R-4                             | 9              | 1157.0     |          | 1        | 1        | 0        | 9@(4619)x1                                           |
| 5800     | TS11-1, TS11-2                      | (餘料)5, 8       | 947.0      | 2        | 2        | 0        | 2        | 5@(163)x1<br>8@(101)x1                               |
| 5800     | TS09-1, TS09-2, TS09R-1,<br>TS09R-2 | (餘料)9, 9, 9, 9 | 792.0      | 4        | 4        | 0        | 4        | 9@(3823)x1<br>9@(3027)x1<br>9@(2231)x1<br>9@(1435)x1 |
| 5800     | TS10-1, TS10-2, TS10R-2             | (餘料)9, 9-10    | 710.0      | 4        | 3        | 0        | 3        | 9@(721)x1<br>9@(7)x1<br>10@(4352)x1                  |
| 5800     | TS10R-1                             | 10             | 710.0      |          | 1        | 1        | 0        | 10@(5066)x1                                          |
| 5800     | TS12-1, TS12-2                      | (餘料)4, 10      | 677.5      | 2        | 2        | 0        | 2        | 4@(25.5)x1<br>10@(3670.5)x1                          |
| 5800     | TS06-5, TS06-6                      | (餘料)7, 10      | 627.0      | 2        | 2        | 0        | 2        | 7@(24)x1<br>10@(3039.5)x1                            |
| 5800     | TS04-1, TS04-2                      | (餘料)3, 10      | 587.0      | 2        | 2        | 0        | 2        | 3@(8)x1<br>10@(2448.5)x1                             |
| 5800     | TS13-1, TS13-2                      | (餘料)10, 10     | 562.0      | 2        | 2        | 0        | 2        | 10@(1882.5)x1<br>10@(1316.5)x1                       |
| 5800     | TS07-1, TS07-2, TS07R-2             | (餘料)10, 10-11  | 557.0      | 4        | 3        | 0        | 3        | 10@(755.5)x1<br>10@(194.5)x1<br>11@(4658)x1          |
| 5800     | TS07R-1                             | 11             | 557.0      |          | 1        | 1        | 0        | 11@(5219)x1                                          |
| 5800     | TS06-1, TS06-2                      | (餘料)11, 11     | 521.5      | 2        | 2        | 0        | 2        | 11@(4132.5)x1<br>11@(3607)x1                         |
| 5800     | TS08R-1, TS08R-2                    | (餘料)11, 11     | 512.0      | 2        | 2        | 0        | 2        | 11@(3091)x1<br>11@(2575)x1                           |
| 5800     | TS08-1, TS08-2                      | (餘料)11, 11     | 502.0      | 2        | 2        | 0        | 2        | 11@(2069)x1<br>11@(1563)x1                           |


工程號碼:J-857，工程名稱:啟德6552

開料長度:5500，總長料支數:1，總開料支數:5

鋸片厚度(mm):4，料頭尾總切除(mm):20，浪費率

鋁材開料清單 X85970

| 鋁料<br>長度 | 窗號        | 編號(用料狀況) | 實用長度(長料開數) | 需要<br>支數 | 開料<br>支數 | 長料<br>支數 | 餘料<br>支數 | 編號(剩餘長度)   |
|----------|-----------|----------|------------|----------|----------|----------|----------|------------|
| 5500     | TS06-SZH1 | 1        | 1229.0     | 1        | 1        | 1        | 0        | 1@(4247)x1 |
| 5500     | TS11-SZH1 | (餘料)1    | 949.0      | 1        | 1        | 0        | 1        | 1@(3294)x1 |
| 5500     | TS06-SZH2 | (餘料)1    | 629.0      | 1        | 1        | 0        | 1        | 1@(2661)x1 |
| 5500     | TS04-SZH1 | (餘料)1    | 589.0      | 1        | 1        | 0        | 1        | 1@(2068)x1 |
| 5500     | TS13-SZH1 | (餘料)1    | 564.0      | 1        | 1        | 0        | 1        | 1@(1500)x1 |

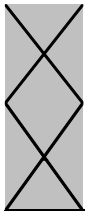

美特鋁質有限公司  
MIDI ALUMINIUM FABRICATOR LTD

工程號碼:J-857, 工程名稱:啟德6552

開料長度:4500, 總長料支數:1, 總開料支數:2

鋸片厚度(mm):4, 料頭尾總切除(mm):20, 浪費率(%):27.38

## 鋁材開料清單 X85967

| 鋁料<br>長度 | 窗號          | 編號(用料狀況) | 實用長度(長料開數) | 需要<br>支數 | 開料<br>支數 | 長料<br>支數 | 餘料<br>支數 | 編號(剩餘長度)   |
|----------|-------------|----------|------------|----------|----------|----------|----------|------------|
| 4500     | J857-ZJ-QG2 | 1        | 1620.0     | 2        | 2        | 1        | 0        | 1@(1232)x1 |

制表者: \_\_\_\_\_


鋁料編號: X85967(開料清單), 共34頁 第26頁

打印日期: 2023-1-30 打印時間: 10:52

## 鋁材開料清單 X85966

| 鋁料<br>長度 | 窗號                       | 編號(用料狀況)          | 實用長度(長料開數) | 需要<br>支數 | 開料<br>支數 | 長料<br>支數 | 餘料<br>支數 | 編號(剩餘長度)                                                    |
|----------|--------------------------|-------------------|------------|----------|----------|----------|----------|-------------------------------------------------------------|
| 5800     | TS10-BX-L3, TS12-BX-L3,  | (餘料)1-2, 2-4      | 1831.0     | 12       | 5        | 0        | 5        | 1@(275)x1<br>2@(2110)x1<br>2-4@(275)x3                      |
| 5800     | , TS10R-BX-R4,           | 1-4               | 1831.0     |          | 7        | 4        | 0        | 1@(2110)x1<br>2@(3945)x1<br>3-4@(2110)x2                    |
| 5800     |                          | 5                 | 1759.0     | 2        | 2        | 1        | 0        | 5@(2254)x1                                                  |
| 5800     |                          | (餘料)5-6           | 1663.0     | 4        | 3        | 0        | 2        | 5@(587)x1<br>6@(779)x1                                      |
| 5800     |                          | 6                 | 1663.0     |          | 1        | 1        | 0        | 6@(4113)x1                                                  |
| 5800     |                          | (餘料)7, 7          | 1609.0     | 4        | 2        | 0        | 2        | 7@(2554)x1<br>7@(941)x1                                     |
| 5800     |                          | 7-8               | 1609.0     |          | 2        | 2        | 0        | 7-8@(4167)x2                                                |
| 5800     | TS13-BX-R4,              | (餘料)8, 8          | 1533.0     | 2        | 2        | 0        | 2        | 8@(2630)x1<br>8@(1093)x1                                    |
| 5800     | TS07R-BX-L3,             | (餘料)9, 9, 9       | 1354.0     | 4        | 3        | 0        | 3        | 9@(3064)x1<br>9@(1706)x1<br>9@(348)x1                       |
| 5800     | TS07-BX-R4               | 9                 | 1354.0     |          | 1        | 1        | 0        | 9@(4422)x1                                                  |
| 5800     |                          | (餘料)10            | 1308.0     | 2        | 1        | 0        | 1        | 10@(3156)x1                                                 |
| 5800     | TS04-BX-R4               | 10                | 1308.0     |          | 1        | 1        | 0        | 10@(4468)x1                                                 |
| 5800     |                          | (餘料)10            | 1304.0     | 4        | 2        | 0        | 1        | 10@(540)x1                                                  |
| 5800     |                          | 11                | 1304.0     |          | 2        | 1        | 0        | 11@(3164)x1                                                 |
| 5800     | TS06-BX-L3,              | (餘料)11-12         | 1163.0     | 6        | 4        | 0        | 2        | 11@(830)x1<br>12@(1112)x1                                   |
| 5800     |                          | 12                | 1163.0     |          | 2        | 1        | 0        | 12@(3446)x1                                                 |
| 5800     |                          | (餘料)12            | 1104.5     | 2        | 1        | 0        | 1        | 12@(3.5)x1                                                  |
| 5800     |                          | 13                | 1104.5     |          | 1        | 1        | 0        | 13@(4671.5)x1                                               |
| 5800     | TS08-BX-L3, TS08R-BX-R4, | (餘料)8, 13, 13, 13 | 1079.0     | 4        | 4        | 0        | 4        | 8@(10)x1<br>13@(3588.5)x1<br>13@(2505.5)x1<br>13@(1422.5)x1 |
| 5800     |                          | (餘料)7, 13         | 841.0      |          | 2        | 2        | 0        | 7@(96)x1<br>13@(577.5)x1                                    |
| 5800     |                          | (餘料)14            | 837.0      | 2        | 1        | 0        | 1        | 14@(4098)x1                                                 |
| 5800     | TS11-BX-2                | 14                | 837.0      |          | 1        | 1        | 0        | 14@(4939)x1                                                 |
| 5800     | TS09-BX-2, TS09R-BX-2    | (餘料)6, 11, 14     | 682.0      | 4        | 4        | 0        | 3        | 6@(93)x1<br>11@(144)x1<br>14@(2726)x1                       |
| 5800     |                          | (餘料)14, 14        | 640.0      | 4        | 4        | 0        | 2        | 14@(1438)x1<br>14@(150)x1                                   |
| 5800     |                          | 15                | 635.0      | 2        | 2        | 1        | 0        | 15@(4502)x1                                                 |
| 5800     |                          | (餘料)15            | 618.5      | 2        | 2        | 0        | 1        | 15@(3257)x1                                                 |
| 5800     |                          | (餘料)15, 15        | 617.0      | 4        | 4        | 0        | 2        | 15@(2015)x1<br>15@(773)x1                                   |
| 5800     |                          | (餘料)15-16         | 600.0      | 4        | 3        | 0        | 2        | 15@(169)x1<br>16@(3968)x1                                   |
| 5800     |                          | 16                | 600.0      |          | 1        | 1        | 0        | 16@(5176)x1                                                 |
| 5800     |                          | (餘料)5, 13         | 567.5      | 2        | 2        | 0        | 2        | 5@(15.5)x1<br>13@(6)x1                                      |
| 5800     |                          | (餘料)10, 16        | 517.0      | 2        | 2        | 0        | 2        | 10@(19)x1<br>16@(3447)x1                                    |
| 5800     |                          | (餘料)16            | 477.0      | 2        | 2        | 0        | 1        | 16@(2485)x1                                                 |
| 5800     |                          | (餘料)16            | 452.0      | 2        | 2        | 0        | 1        | 16@(1573)x1                                                 |
| 5800     |                          | (餘料)16, 16        | 447.0      | 4        | 3        | 0        | 2        | 16@(671)x1<br>16@(220)x1                                    |

| 鋁料<br>長度 | 窗號 | 編號(用料狀況) | 實用長度(長料開數) | 需要<br>支數 | 開料<br>支數 | 長料<br>支數 | 餘料<br>支數 | 編號(剩餘長度)    |
|----------|----|----------|------------|----------|----------|----------|----------|-------------|
| 5800     |    | 17       | 447.0      |          | 1        | 1        | 0        | 17@(5329)x1 |
| 5800     |    | (餘料)17   | 411.5      | 2        | 2        | 0        | 1        | 17@(4498)x1 |
| 5800     |    | (餘料)17   | 402.0      | 2        | 2        | 0        | 1        | 17@(3686)x1 |
| 5800     |    | (餘料)17   | 392.0      | 2        | 2        | 0        | 1        | 17@(2894)x1 |

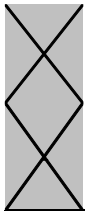

美特鋁質有限公司  
MIDI ALUMINIUM FABRICATOR LTD

工程號碼:J-857, 工程名稱:啟德6552

開料長度:5800, 總長料支數:1, 總開料支數:1

鋸片厚度(mm):4, 料頭尾總切除(mm):20, 浪費率(%):84.43

## 鋁材開料清單 X85965

| 鋁料<br>長度 | 窗號        | 編號(用料狀況) | 實用長度(長料開數) | 需要<br>支數 | 開料<br>支數 | 長料<br>支數 | 餘料<br>支數 | 編號(剩餘長度)   |
|----------|-----------|----------|------------|----------|----------|----------|----------|------------|
| 5800     | TS11-GZH1 | 1        | 879.0      | 1        | 1        | 1        | 0        | 1@(4897)x1 |


制表者: \_\_\_\_\_

鋁料編號: X85965(開料清單), 共34頁 第29頁

打印日期: 2023-1-30 打印時間: 10:52

| 鋁料<br>長度 | 窗號 | 編號(用料狀況)       | 實用長度(長料開數) | 需要<br>支數 | 開料<br>支數 | 長料<br>支數 | 餘料<br>支數 | 編號(剩餘長度)                                             |
|----------|----|----------------|------------|----------|----------|----------|----------|------------------------------------------------------|
| 5800     |    | 1              | 40.5       | 10       | 10       | 1        | 0        | 1@(5335)x1                                           |
| 5800     |    | (餘料)1, 1, 1, 1 | 29.5       | 38       | 38       | 0        | 4        | 1@(5000)x1<br>1@(4665)x1<br>1@(4330)x1<br>1@(4062)x1 |
| 5800     |    | (餘料)1, 1, 1    | 27.5       | 30       | 30       | 0        | 3        | 1@(3999)x1<br>1@(3369)x1<br>1@(3117)x1               |
| 5800     |    | (餘料)1, 1       | 10.5       | 30       | 30       | 0        | 2        | 1@(2827)x1<br>1@(2682)x1                             |
| 5800     |    | (餘料)1          | 8.0        | 4        | 4        | 0        | 1        | 1@(2634)x1                                           |

| 鋁料<br>長度 | 窗號                   | 編號(用料狀況) | 實用長度(長料開數) | 需要<br>支數 | 開料<br>支數 | 長料<br>支數 | 餘料<br>支數 | 編號(剩餘長度)                 |
|----------|----------------------|----------|------------|----------|----------|----------|----------|--------------------------|
| 5800     | J857-LH4L, J857-LH4R | (餘料)1, 1 | 312.0      | 3        | 2        | 0        | 2        | 1@(5148)x1<br>1@(4832)x1 |
| 5800     | J857-LH4L            | 1        | 312.0      |          | 1        | 1        | 0        | 1@(5464)x1               |
| 5800     | J857-LH3L            | (餘料)1    | 202.0      | 1        | 1        | 0        | 1        | 1@(4626)x1               |

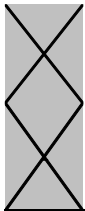

美特鋁質有限公司  
MIDI ALUMINIUM FABRICATOR LTD

工程號碼:J-857, 工程名稱:啟德6552

開料長度:5800, 總長料支數:1, 總開料支數:13

鋸片厚度(mm):4, 料頭尾總切除(mm):20, 浪費率(%):47.79

## 鋁材開料清單 H99669

| 鋁料<br>長度 | 窗號                   | 編號(用料狀況)                   | 實用長度(長料開數) | 需要<br>支數 | 開料<br>支數 | 長料<br>支數 | 餘料<br>支數 | 編號(剩餘長度)   |
|----------|----------------------|----------------------------|------------|----------|----------|----------|----------|---|
| 5800     | J857-LH5R            | (餘料)1, 1                   | 312.0      | 3        | 2        | 0        | 2        | 1@(5148)x1<br>1@(4832)x1                                                                                     |
| 5800     | J857-LH5L            | 1                          | 312.0      |          | 1        | 1        | 0        | 1@(5464)x1                                                                                                   |
| 5800     | J857-LH1L, J857-LH1R | (餘料)1, 1, 1, 1, 1, 1, 1, 1 | 202.0      | 10       | 10       | 0        | 8        | 1@(4626)x1<br>1@(4420)x1<br>1@(4214)x1<br>1@(4008)x1<br>1@(3802)x1<br>1@(3596)x1<br>1@(3184)x1<br>1@(2772)x1 |


工程號碼:J-857, 工程名稱:啟德6552

開料長度:5800, 總長料支數:4, 總開料支數:32

鋸片厚度(mm):4, 料頭尾總切除(mm):20, 浪費率(%):19.32

## 鋁材開料清單 H122785

| 鋁料<br>長度 | 窗號                               | 編號(用料狀況)   | 實用長度(長料開數) | 需要<br>支數 | 開料<br>支數 | 長料<br>支數 | 餘料<br>支數 | 編號(剩餘長度)                              |
|----------|----------------------------------|------------|------------|----------|----------|----------|----------|---------------------------------------|
| 5800     | TS10R-LB1, TS12-LB1              | (餘料)1, 1   | 1159.0     | 3        | 2        | 0        | 2        | 1@(3454)x1<br>1@(2291)x1              |
| 5800     | TS10-LB1                         | 1          | 1159.0     |          | 1        | 1        | 0        | 1@(4617)x1                            |
| 5800     | TS13-LB1                         | (餘料)1      | 1114.0     | 1        | 1        | 0        | 1        | 1@(1173)x1                            |
| 5800     | TS07-LB1                         | (餘料)1      | 924.5      | 2        | 1        | 0        | 1        | 1@(244.5)x1                           |
| 5800     | TS07R-LB1                        | 2          | 924.5      |          | 1        | 1        | 0        | 2@(4851.5)x1                          |
| 5800     | TS04-LB1                         | (餘料)2      | 876.5      | 1        | 1        | 0        | 1        | 2@(3971)x1                            |
| 5800     | TS09-LB3, TS09R-LB3              | (餘料)2, 2   | 854.5      | 6        | 4        | 0        | 2        | 2@(2254)x1<br>2@(537)x1               |
| 5800     | TS11-LB3                         | 3          | 854.5      |          | 2        | 1        | 0        | 3@(4063)x1                            |
| 5800     | TS06-LB1                         | (餘料)3      | 704.0      | 1        | 1        | 0        | 1        | 3@(3355)x1                            |
| 5800     | TS08-LB1, TS08R-LB1              | (餘料)3, 3   | 662.0      | 2        | 2        | 0        | 2        | 3@(2689)x1<br>3@(2023)x1              |
| 5800     | TS10-LB2, TS10R-LB2,<br>TS12-LB2 | (餘料)2-3, 3 | 407.0      | 3        | 3        | 0        | 3        | 2@(126)x1<br>3@(1612)x1<br>3@(1201)x1 |
| 5800     | TS11-LB1                         | (餘料)3      | 365.0      | 1        | 1        | 0        | 1        | 3@(832)x1                             |
| 5800     | TS11-LB2                         | (餘料)3      | 346.0      | 1        | 1        | 0        | 1        | 3@(482)x1                             |
| 5800     | TS09-LB1                         | (餘料)3      | 287.5      | 2        | 1        | 0        | 1        | 3@(190.5)x1                           |
| 5800     | TS09R-LB1                        | 4          | 287.5      |          | 1        | 1        | 0        | 4@(5488.5)x1                          |
| 5800     | TS09-LB2, TS09R-LB2              | (餘料)4, 4   | 268.5      | 2        | 2        | 0        | 2        | 4@(5216)x1<br>4@(4943.5)x1            |
| 5800     | TS08-LB2, TS08R-LB2              | (餘料)1, 3   | 154.0      | 2        | 2        | 0        | 2        | 1@(86.5)x1<br>3@(32.5)x1              |
| 5800     | TS13-LB2                         | (餘料)4      | 152.0      | 1        | 1        | 0        | 1        | 4@(4787.5)x1                          |
| 5800     | TS07-LB2, TS07R-LB2              | (餘料)4, 4   | 141.5      | 2        | 2        | 0        | 2        | 4@(4642)x1<br>4@(4496.5)x1            |
| 5800     | TS04-LB2                         | (餘料)4      | 139.5      | 1        | 1        | 0        | 1        | 4@(4353)x1                            |
| 5800     | TS06-LB2                         | (餘料)2      | 112.0      | 1        | 1        | 0        | 1        | 2@(10)x1                              |

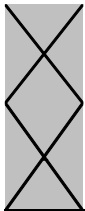

美特鋁質有限公司  
MIDI ALUMINIUM FABRICATOR LTD

工程號碼:J-857, 工程名稱:啟德6552

開料長度:5800, 總長料支數:1, 總開料支數:13

鋸片厚度(mm):4, 料頭尾總切除(mm):20, 浪費率(%):26.28

鋁材開料清單 B2257

| 鋁料<br>長度 | 窗號 | 編號(用料狀況) | 實用長度(長料開數) | 需要<br>支數 | 開料<br>支數 | 長料<br>支數 | 餘料<br>支數 | 編號(剩餘長度)   |
|----------|----|----------|------------|----------|----------|----------|----------|------------|
| 5800     |    | (餘料)1    | 358.0      | 6        | 2        | 0        | 1        | 1@(3608)x1 |
| 5800     |    | 1        | 358.0      |          | 4        | 1        | 0        | 1@(4332)x1 |
| 5800     |    | (餘料)1    | 308.0      | 3        | 3        | 0        | 1        | 1@(2672)x1 |
| 5800     |    | (餘料)1    | 283.0      | 4        | 4        | 0        | 1        | 1@(1524)x1 |



接收日期 Receiving Date (適用於客戶圖則)

年  
月  
日

發出日期 Issued Date

分發予 Distributed To

|   |    |  |  |  |  |  |  |  |  |
|---|----|--|--|--|--|--|--|--|--|
| 年 | 23 |  |  |  |  |  |  |  |  |
| 月 | 1  |  |  |  |  |  |  |  |  |
| 日 | 29 |  |  |  |  |  |  |  |  |

| 圖則編號<br>Drg. No. | 圖則名稱<br>Drawing Title |
|------------------|-----------------------|
| J857-GJQ-49L     | 梗夾企                   |
| J857-GJQ-57L     | 梗夾企                   |
| J857-KBQ-49R     | 生邊企                   |
| J857-KBQ-50R     | 生邊企                   |
| J857-KBQ-50L     | 生邊企                   |
| J857-KBQ-51R     | 生邊企                   |
| J857-KBQ-51L     | 生邊企                   |
| J857-KBQ-52      | 生邊企                   |
| J857-KBQ-52a     | 生邊企                   |
| J857-KBQ-52R     | 生邊企                   |
| J857-KBQ-52aR    | 生邊企                   |
| J857-KBQ-53      | 生邊企                   |
| J857-KBQ-53a     | 生邊企                   |
| J857-KBQ-53R     | 生邊企                   |
| J857-KBQ-53aR    | 生邊企                   |
| J857-KBQ-54L     | 生邊企                   |
| J857-KBQ-54R     | 生邊企                   |
| J857-KBQ-55L     | 生邊企                   |
| J857-KBQ-55R     | 生邊企                   |
| J857-KBQ-56L     | 生邊企                   |
| J857-KBQ-56R     | 生邊企                   |
| J857-KBQ-57L     | 生邊企                   |
| J857-G-QG49      | 左生右梗企工                |
| J857-G-QG50L     | 左生右梗企工                |
| J857-G-QG50R     | 左生右梗企工                |
| J857-G-QG1       | 左生右梗企工                |
| J857-G-QG56      | 左生右梗企工                |

[illegible]

## 接收日期 Receiving Date (適用於客戶圖則)

年  
月  
日

發出日期 Issued Date

|   |    |  |  |  |  |  |  |  |  |
|---|----|--|--|--|--|--|--|--|--|
| 年 | 23 |  |  |  |  |  |  |  |  |
| 月 | 1  |  |  |  |  |  |  |  |  |
| 日 | 29 |  |  |  |  |  |  |  |  |

發出日期 Issued Date

|   |    |  |  |  |  |  |  |  |  |
|---|----|--|--|--|--|--|--|--|--|
| 年 | 23 |  |  |  |  |  |  |  |  |
| 月 | 1  |  |  |  |  |  |  |  |  |
| 日 | 29 |  |  |  |  |  |  |  |  |

[illegible]

| 圖則名稱<br>Drawing Title | 圖則編號<br>Drawing Number | 圖則說明<br>Drawing Description |
|-----------------------|------------------------|-----------------------------|
| 圖則名稱<br>Drawing Title | 圖則編號<br>Drawing Number | 圖則說明<br>Drawing Description |

梗边企

榑边企

梗边企

企夾生

生夾企

生夾企

生夾企

生夾企

夾通

夾通

夾通

百葉頂橫

百葉頂橫

百葉頂擋水鋁角

上生下生中橫

上生下生中橫

上生下生中橫

上生下生中橫

上生下生中橫

上生下梗中橫-大

上生下梗中橫-小

上生下梗中橫-小

生顶横

生顶横

生顶横

生顶横

生顶横

## 接收日期 Receiving Date (適用於客戶圖則)

年  
月  
日

發出日期 Issued Date



|   |    |  |  |  |  |  |  |  |  |
|---|----|--|--|--|--|--|--|--|--|
| 年 | 23 |  |  |  |  |  |  |  |  |
| 月 | 1  |  |  |  |  |  |  |  |  |
| 日 | 29 |  |  |  |  |  |  |  |  |

[illegible]

| 圖則編號<br>Drg. No. | 圖則名稱<br>Drawing Title |
|------------------|-----------------------|
| TS09-SDH1        | 生底橫                   |
| TS11-SDH2        | 生底橫                   |
| TS08-SDH1        | 生底橫                   |
| TS08R-SDH1       | 生底橫                   |
| TS06-SDH1        | 生底橫                   |
| TS12-GDH1        | 梗底橫                   |
| TS12-H-FP1       | 反拍線                   |
| J857-Q-FP49R     | 反拍線                   |
| J857-Q-FP50R     | 反拍線                   |
| J857-Q-FP50L     | 反拍線                   |
| J857-Q-FP56L     | 反拍線                   |
| TS11-Q-FP57L     | 反拍線                   |
| TS04-FPX1        | 反拍線                   |
| TS12-H-DJ1       | 反拍線擋膠角                |
| J857-LH4L        | 攔河槽                   |
| J857-LH4R        | 攔河槽                   |
| J857-LH3L        | 攔河槽                   |
| J857-LH5L        | 攔河槽                   |
| J857-LH5R        | 攔河槽                   |
| J857-LH1L        | 攔河槽                   |
| J857-LH1R        | 攔河槽                   |
| J857-LM1         | 攔河底托                  |
| J857-CY-LJ1      | 鋁角加工圖                 |
| J857-CY-LJ2      | 撞角碼加工圖                |
| J857-CY-LJ3      | 百葉玉墊巴                 |
| J857-PVC-FK1     | 封口片                   |
| J857-GK-FSP2     | 防水片                   |

## 接收日期 Receiving Date (適用於客戶圖則)

[illegible]

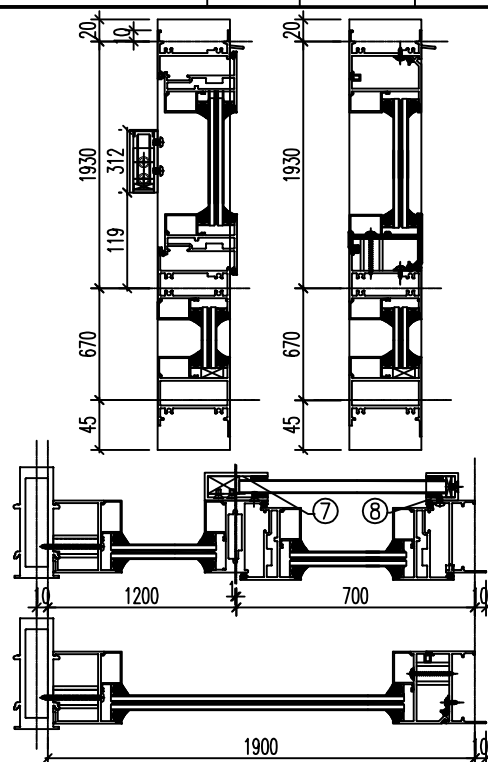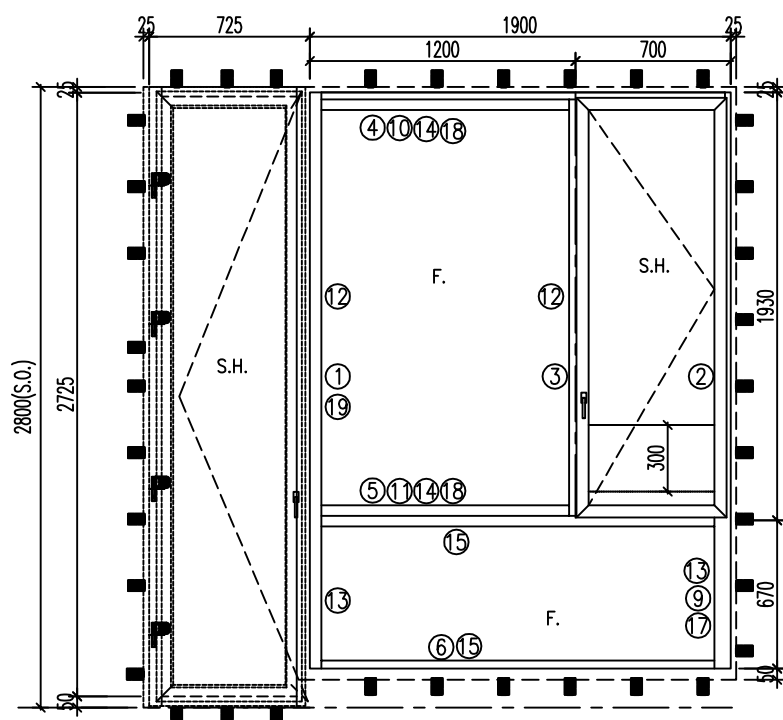

| 序號 | 料號     | 名稱        | 出筍  | 長度     | 支/幅 | 加工說明         | 加 工 細 則       |            |            |     |      |
|----|--------|-----------|-----|--------|-----|--------------|---------------|------------|------------|-----|------|
| 1  | X86027 | 梗夾企       | 直口  | 2665   | 1   | J857-GJQ-49L | 頂底留 _ mm      |            |            |     |      |
| 2  | X86177 | 生邊企       | 直口  | 2665   | 1   | J857-KBQ-49R | 頂底留 _ mm      |            |            |     |      |
| 3  | X86034 | 左生右梗-企工   | 避位  | 1901   | 1   | J857-G-QG50  | 企料底部開避位 _ mm  |            |            |     |      |
| 4  | X86181 | 生頂橫       | 避位  | 1839   | 1   | TS12-SD1     | 底橫料防水巴鋸去 _ mm |            |            |     |      |
| 5  | X86182 | 上生下梗中橫-小  | 避位  | 1829   | 1   | TS12-GZH1    | 水線孔在企料——頂底    |            |            |     |      |
| 6  | X86110 | 梗底橫       | 避位  | 1829   | 1   | TS12-GDH1    | 安裝扣碼          |            |            |     |      |
| 7  | X86176 | 攔河槽       | 直口  | 312    | 1   | J857-LH4L    | 多點鎖芯型號:       |            |            |     |      |
| 8  | H99669 | 攔河槽       | 直口  | 312    | 1   | J857-LH5R    | 手柄型號:         |            |            |     |      |
| 9  | X86035 | 反拍線企      | 避位  | 635    | 1   | J857-Q-FP49R | 限位撐型號:        |            |            |     |      |
| 10 | X86035 | 反拍線橫      | 避位  | 1136.5 | 1   | TS12-H-FP1   | T窗最大開度:       |            |            |     |      |
| 11 | X86035 | 反拍線橫      | 避位  | 1136.5 | 1   | TS12-H-FP1   | 窗玉搭位數: 7mm    |            |            |     |      |
| 12 | X85966 | 玻璃線-企     | 直口  | 1831   | 2   |              |               |            |            |     |      |
| 13 | X85966 | 玻璃線-企     | 直口  | 635    | 2   |              |               |            |            |     |      |
| 14 | X85966 | 玻璃線-橫     | 直口  | 1104.5 | 2   |              |               |            |            |     |      |
| 15 | X85966 | 玻璃線-橫     | 直口  | 1759   | 2   |              |               |            |            |     |      |
| 16 | K00332 | 墊通        | 直口  | 29.5   | 10  |              |               |            |            |     |      |
| 17 | X86042 | 反拍線擋水鉛角-企 | 避位  | 635    | 1   | TS12-Q-DJ49  | 窗款            | 寬度<br>(mm) | 高度<br>(mm) | 只/幅 | 撐 長  |
| 18 | X86042 | 反拍線擋水鉛角-橫 | 避位  | 1136.5 | 2   | TS12-H-DJ1   | SHR           | 677.5      | 1909       | 1   | 16'' |
| 19 | X86180 | 夾通        | 直口  | 2815   | 1   | TS12-JT1     |               |            |            |     |      |
| 窗玉 |        |           |     |        |     |              |               |            |            |     |      |
| 1  | X86025 | 窗玉企       | 45° | 1909   | 1   | TS12-3       | 大 圖 版 次       |            | 本圖版        | -   | -    |
| 2  | X86025 | 窗玉企       | 45° | 1909   | 1   | TS12-4       | -             |            | 日期         | -   | -    |
| 3  | X86025 | 窗玉橫       | 45° | 677.5  | 1   | TS12-1       |               |            |            |     |      |
| 4  | X86025 | 窗玉橫       | 45° | 677.5  | 1   | TS12-2       |               |            |            |     |      |
| 5  | X85966 | 玻璃線-企     | 直口  | 1831   | 1   | TS12-BX-L3   | 窗 號           |            |            |     | 數量   |
| 6  | X85966 | 玻璃線-企     | 直口  | 1831   | 1   |              | TS12/AW       |            |            |     | 1 幅  |
| 7  | X85966 | 玻璃線-橫     | 直口  | 567.5  | 2   |              | -             |            |            |     | - 幅  |
|    |        |           |     |        |     |              |               |            |            |     | 幅    |
|    |        |           |     |        |     |              |               |            |            |     | 幅    |
|    |        |           |     |        |     |              |               |            |            |     | 幅    |
|    |        |           |     |        |     |              | 圖號            |            | TS12/AW    |     |      |

|                                                                                    |        |           |           |      |     |   |              |            |            |     |      |
|------------------------------------------------------------------------------------|--------|-----------|-----------|------|-----|---|--------------|------------|------------|-----|------|
| <div><div></div><div>美特鋁質有限公司</div><div>MIDI Aluminium Fabricator Ltd.</div></div> |        |           | 工程號 J-857 |      |     | 拆圖   | HHQ          | 2023.1.28  |            |     |      |
| 地 盤 啟德站                                                                            |        |           | 顏 色 深灰色   |      |     | 復核   | WLQ          | 2023.1.28  |            |     |      |
| 名稱 啟德站                                                                             |        |           |           |      |     | 批准   | --           | --         |            |     |      |
|                                                                                    |        |           |           |      |     | <div>注意:</div> <div>1. 玻璃線橫碰企</div> <div>2. 窗玉搭位7mm</div> <div>3. 滴水線比窗玉每頭長1mm</div> <div>4. SH窗玉裝16''扇撐</div> <div>5. 生窗底部需開去水孔</div> <div>6. 裝3組扣碼</div> |              |            |            |     |      |
| 序號                                                                                 | 料號     | 名稱        | 出筍        | 長度   | 支/幅 | 加工說明   | 加 工 細 則      |            |            |     |      |
| 1                                                                                  | X86179 | 梗邊企-空腔    | 直口        | 2670 | 1   | J857-GBQ-50L   | 頂底留__mm      |            |            |     |      |
| 2                                                                                  | X86177 | 生邊企       | 直口        | 2670 | 1   | J857-KBQ-50R   | 頂底留__mm      |            |            |     |      |
| 3                                                                                  | X86034 | 左生右梗-企工   | 避位        | 1901 | 1   | J857-G-QG50L   | 企料底部開避位__mm  |            |            |     |      |
| 4                                                                                  | X86181 | 生頂橫       | 避位        | 1384 | 1   | TS10-SD1   | 底橫料防水巴鋸去__mm |            |            |     |      |
| 5                                                                                  | X86182 | 上生下梗中橫-小  | 避位        | 1374 | 1   | TS10-GZH1   | 水線孔在企料——頂底   |            |            |     |      |
| 6                                                                                  | X86110 | 梗底橫       | 避位        | 1374 | 1   | TS10-GDH1   | 安裝扣碼         |            |            |     |      |
| 7                                                                                  | X86176 | 攔河槽       | 直口        | 312  | 1   | J857-LH4L   | 多點鎖芯型號:      |            |            |     |      |
| 8                                                                                  | H99669 | 攔河槽       | 直口        | 312  | 1   | J857-LH5R   | 手柄型號:        |            |            |     |      |
| 9                                                                                  | X86035 | 反拍線企      | 避位        | 640  | 1   | J857-Q-FP50R   | 限位撐型號:       |            |            |     |      |
| 10                                                                                 | X86035 | 反拍線橫      | 避位        | 649  | 1   | TS10-H-FP1   | T窗最大開度:      |            |            |     |      |
| 11                                                                                 | X86035 | 反拍線橫      | 避位        | 649  | 1   | TS10-H-FP1   | 窗玉搭位數: 7mm   |            |            |     |      |
| 12                                                                                 | X85966 | 玻璃線-企     | 直口        | 1831 | 2   |   |              |            |            |     |      |
| 13                                                                                 | X85966 | 玻璃線-企     | 直口        | 640  | 2   |   |              |            |            |     |      |
| 14                                                                                 | X85966 | 玻璃線-橫     | 直口        | 617  | 2   |   |              |            |            |     |      |
| 15                                                                                 | X85966 | 玻璃線-橫     | 直口        | 1304 | 2   |   |              |            |            |     |      |
| 16                                                                                 | K00332 | 墊通        | 直口        | 29.5 | 10  |   |              |            |            |     |      |
| 17                                                                                 | X86042 | 反拍線擋水鋁角-企 | 避位        | 640  | 1   | TS10-Q-DJ50   | 窗款           | 寬度<br>(mm) | 高度<br>(mm) | 只/幅 | 撐 長  |
| 18                                                                                 | X86042 | 反拍線擋水鋁角-橫 | 避位        | 649  | 2   | TS10-H-DJ1   | SHL          | 710        | 1909       | 1   | 16'' |
| 窗玉                                                                                 |        |           |           |      |     |   |              |            |            |     |      |
| 1                                                                                  | X86025 | 窗玉企       | 45°       | 1909 | 1   | TS10-3   |              |            |            |     |      |
| 2                                                                                  | X86025 | 窗玉企       | 45°       | 1909 | 1   | TS10-4   |              |            |            |     |      |
| 3                                                                                  | X86025 | 窗玉橫       | 45°       | 710  | 1   | TS10-1   |              |            |            |     |      |
| 4                                                                                  | X86025 | 窗玉橫       | 45°       | 710  | 1   | TS10-2   |              |            |            |     |      |
| 5                                                                                  | X85966 | 玻璃線-企     | 直口        | 1831 | 1   | TS10-BX-L3   |              |            |            |     |      |
| 6                                                                                  | X85966 | 玻璃線-企     | 直口        | 1831 | 1   |   |              |            |            |     |      |
| 7                                                                                  | X85966 | 玻璃線-橫     | 直口        | 600  | 2   |   |              |            |            |     |      |
|                                                                                    |        |           |           |      |     |   |              |            |            |     |      |
|                                                                                    |     |     |       |    |     |           |
|------------------------------------------------------------------------------------|-----|-----|-------|----|-----|-----------|
| <div><div></div><div>美特鋁質有限公司</div><div>MIDI Aluminium Fabricator Ltd.</div></div> |     | 工程號 | J-857 | 拆圖 | HHQ | 2023.1.28 |
|                                                                                    |     | 地 盤 | 啟德站   | 復核 | WLQ | 2023.1.28 |
| 名稱                                                                                 | 啟德站 | 顏 色 | 深灰色   | 批准 | --  | --        |

1500(S.O)

1450

25

25

1930

2680(S.O)

675

300

S.H.

F.

12

12

1

19

18

14

10

4

18

14

11

5

15

13

9

17

15

6

13

20

9

1930

312

119

675

45

20

9

1930

675

45

732.5

717.5

1450

8

7

10

10

10

注意:

1. 玻璃線橫碰企

2. 窗玉搭位7mm

3. 滴水線比窗玉每頭長1mm


4. SH窗玉裝16''扇撐

5. 生窗底部需開去水孔

6. 裝3組扣碼

| 序號 | 料號     | 名稱        | 出筍  | 長度   | 支/幅 | 加工說明         | 加 工 細 則      |            |            |     |      |   |   |
|----|--------|-----------|-----|------|-----|--------------|--------------|------------|------------|-----|------|---|---|
| 1  | X86179 | 梗邊企-空腔    | 直口  | 2670 | 1   | J857-GBQ-50R | 頂底留__mm      |            |            |     |      |   |   |
| 2  | X86177 | 生邊企       | 直口  | 2670 | 1   | J857-KBQ-50L | 頂底留__mm      |            |            |     |      |   |   |
| 3  | X86034 | 左生右梗-企工   | 避位  | 1901 | 1   | J857-G-QG50R | 企料底部開避位__mm  |            |            |     |      |   |   |
| 4  | X86181 | 生頂橫       | 避位  | 1384 | 1   | TS10R-SD1    | 底橫料防水巴鋸去__mm |            |            |     |      |   |   |
| 5  | X86182 | 上生下梗中橫-小  | 避位  | 1374 | 1   | TS10R-GZH1   | 水線孔在企料——頂底   |            |            |     |      |   |   |
| 6  | X86110 | 梗底橫       | 避位  | 1374 | 1   | TS10R-GDH1   | 安裝扣碼         |            |            |     |      |   |   |
| 7  | X86176 | 攔河槽       | 直口  | 312  | 1   | J857-LH4R    | 多點鎖芯型號:      |            |            |     |      |   |   |
| 8  | H99669 | 攔河槽       | 直口  | 312  | 1   | J857-LH5L    | 手柄型號:        |            |            |     |      |   |   |
| 9  | X86035 | 反拍線企      | 避位  | 640  | 1   | J857-Q-FP50L | 限位撐型號:       |            |            |     |      |   |   |
| 10 | X86035 | 反拍線橫      | 避位  | 649  | 1   | TS10R-H-FP1  | T窗最大開度:      |            |            |     |      |   |   |
| 11 | X86035 | 反拍線橫      | 避位  | 649  | 1   | TS10R-H-FP1  | 窗玉搭位數: 7mm   |            |            |     |      |   |   |
| 12 | X85966 | 玻璃線-企     | 直口  | 1831 | 2   |              |              |            |            |     |      |   |   |
| 13 | X85966 | 玻璃線-企     | 直口  | 640  | 2   |              |              |            |            |     |      |   |   |
| 14 | X85966 | 玻璃線-橫     | 直口  | 617  | 2   |              |              |            |            |     |      |   |   |
| 15 | X85966 | 玻璃線-橫     | 直口  | 1304 | 2   |              |              |            |            |     |      |   |   |
| 16 | K00332 | 墊通        | 直口  | 29.5 | 10  |              |              |            |            |     |      |   |   |
| 17 | X86042 | 反拍線擋水鋁角-企 | 避位  | 640  | 1   | TS10R-Q-DJ50 | 窗款           | 寬度<br>(mm) | 高度<br>(mm) | 只/幅 | 撐 長  |   |   |
| 18 | X86042 | 反拍線擋水鋁角-橫 | 避位  | 649  | 2   | TS10R-H-DJ1  | SHL          | 710        | 1909       | 1   | 16'' |   |   |
|    |        |           |     |      |     |              |              |            |            |     |      |   |   |
| 窗玉 |        |           |     |      |     |              |              |            |            |     |      |   |   |
| 1  | X86025 | 窗玉企       | 45° | 1909 | 1   | TS10R-3      | 大 圖 版 次      |            |            |     | 本圖版  | - | - |
| 2  | X86025 | 窗玉企       | 45° | 1909 | 1   | TS10R-4      |              |            |            |     |      |   |   |
| 3  | X86025 | 窗玉橫       | 45° | 710  | 1   | TS10R-1      | 日期           |            |            |     | -    | - |   |
| 4  | X86025 | 窗玉橫       | 45° | 710  | 1   | TS10R-2      |              |            |            |     |      |   |   |
| 5  | X85966 | 玻璃線-企     | 直口  | 1831 | 1   | TS10R-BX-R4  | 窗 號          |            |            |     | 數量   |   |   |
| 6  | X85966 | 玻璃線-企     | 直口  | 1831 | 1   |              | TS10R/AW     |            |            |     | 1 幅  |   |   |
| 7  | X85966 | 玻璃線-橫     | 直口  | 600  | 2   |              | -            |            |            |     | - 幅  |   |   |
|    |        |           |     |      |     |              |              |            |            |     | 幅    |   |   |
|    |        |           |     |      |     |              |              |            |            |     | 幅    |   |   |
| 圖號 |        |           |     |      |     |              | TS10R/AW     |            |            |     |      |   |   |




|                                                                                   |                                            |     |       |    |     |           |
|-----------------------------------------------------------------------------------|--------------------------------------------|-----|-------|----|-----|-----------|
|  | 美特鋁質有限公司<br>MIDI Aluminium Fabricator Ltd. | 工程號 | J-857 | 拆圖 | HHQ | 2023.1.28 |
|                                                                                   |                                            | 地 盤 | 啟德站   | 復核 | WLQ | 2023.1.28 |
| 名稱                                                                                | 啟德站                                        | 顏 色 | 深灰色   | 批准 | —   | —         |

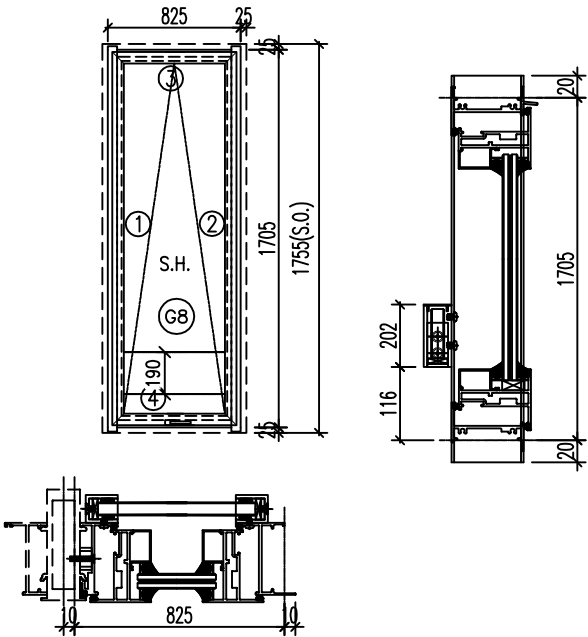

- 注意:
1. 玻璃線橫碰企
  2. 窗玉搭位7mm
  3. 滴水線比窗玉每頭長1mm
  4. TH窗玉裝20''扇撐
  5. 生窗底部需開去水孔
  6. 裝2組扣碼

| 序號 | 料號     | 名稱    | 出筍  | 長度   | 支/幅 | 加工說明         | 加 工 細 則      |            |            |         |
|----|--------|-------|-----|------|-----|--------------|--------------|------------|------------|---------|
| 1  | X86029 | 生夾企   | 直口  | 1745 | 1   | J857-SJQ-51L | 頂底留__mm      |            |            |         |
| 2  | X86177 | 生邊企   | 直口  | 1745 | 1   | J857-KBQ-51R | 頂底留__mm      |            |            |         |
| 3  | X86181 | 生頂橫   | 避位  | 794  | 1   | TS09-SD1     | 企料底部開避位__mm  |            |            |         |
| 4  | X86026 | 生底橫   | 避位  | 784  | 1   | TS09-SDH1    | 底橫料防水巴鋸去__mm |            |            |         |
| 5  | H99669 | 攔河槽   | 直口  | 202  | 1   | J857-LH1L    | 水線孔在企料——頂底   |            |            |         |
| 6  | H99669 | 攔河槽   | 直口  | 202  | 1   | J857-LH1R    | 安裝扣碼         |            |            |         |
| 窗玉 |        |       |     |      |     |              | 多點鎖芯型號:      |            |            |         |
| 1  | X86025 | 窗玉企   | 45° | 1687 | 1   | TS09-3       | 手 柄 型 號:     |            |            |         |
| 2  | X86025 | 窗玉企   | 45° | 1687 | 1   | TS09-4       | 限 位 撐 型 號:   |            |            |         |
| 3  | X86025 | 窗玉橫   | 45° | 792  | 1   | TS09-1       | T窗最大開度:      |            |            |         |
| 4  | X86025 | 窗玉橫   | 45° | 792  | 1   | TS09-2       | 窗玉搭位數: 7mm   |            |            |         |
| 5  | X85966 | 玻璃線-企 | 直口  | 1609 | 1   |              |              |            |            |         |
| 5  | X85966 | 玻璃線-企 | 直口  | 1609 | 1   |              |              |            |            |         |
| 6  | X85966 | 玻璃線-橫 | 直口  | 682  | 2   | TS09-BX-2    |              |            |            |         |
|    |        |       |     |      |     |              |              |            |            |         |
|    |        |       |     |      |     |              | 窗款           | 寬度<br>(mm) | 高度<br>(mm) | 只/幅 撐 長 |
|    |        |       |     |      |     |              | TH           | 792        | 1687       | 1 20''  |
|    |        |       |     |      |     |              |              |            |            |         |
|    |        |       |     |      |     |              |              |            |            |         |
|    |        |       |     |      |     |              | 大 圖 版 次      | 本圖版        | -          | -       |
|    |        |       |     |      |     |              | -            | 日期         | -          | -       |
|    |        |       |     |      |     |              | 窗 號          |            |            | 數量      |
|    |        |       |     |      |     |              | TS09/AW      |            |            | 1 幅     |
|    |        |       |     |      |     |              | -            |            |            | - 幅     |
|    |        |       |     |      |     |              |              |            |            | 幅       |
|    |        |       |     |      |     |              |              |            |            | 幅       |
|    |        |       |     |      |     |              | 圖號           | TS09/AW    |            |         |


|   |     |     |       |    |     |           |
|---|-----|-----|-------|----|-----|-----------|
|  美特鋁質有限公司<br>MIDI Aluminium Fabricator Ltd. |     | 工程號 | J-857 | 拆圖 | HHQ | 2023.1.28 |
|   |     | 地 盤 | 啟德站   | 復核 | WLQ | 2023.1.28 |
| 名稱   | 啟德站 | 顏 色 | 深灰色   | 批准 | —   | —         |

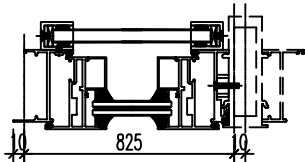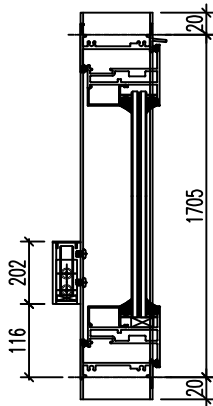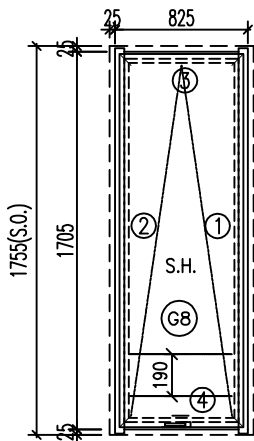

- 注意:
1. 玻璃線橫碰企
  2. 窗玉搭位7mm
  3. 滴水線比窗玉每頭長1mm
  4. TH窗玉裝20''扇撐
  5. 生窗底部需開去水孔
  6. 裝2組扣碼

| 序號 | 料號     | 名稱    | 出筍  | 長度   | 支/幅 | 加工說明         | 加 工 細 則        |            |            |     |      |
|----|--------|-------|-----|------|-----|--------------|----------------|------------|------------|-----|------|
| 1  | X86029 | 生夾企   | 直口  | 1745 | 1   | J857-SJQ-51R | 頂底留 _ mm       |            |            |     |      |
| 2  | X86177 | 生邊企   | 直口  | 1745 | 1   | J857-KBQ-51L | 頂底留 _ mm       |            |            |     |      |
| 3  | X86181 | 生頂橫   | 避位  | 794  | 1   | TS09R-SD1    | 企料底部開避位 _ mm   |            |            |     |      |
| 4  | X86026 | 生底橫   | 避位  | 784  | 1   | TS09R-SDH1   | 底橫料防水巴鋸去 _ mm  |            |            |     |      |
| 5  | H99669 | 攔河槽   | 直口  | 202  | 1   | J857-LH1L    | 水線孔在企料 — 頂 底   |            |            |     |      |
| 6  | H99669 | 攔河槽   | 直口  | 202  | 1   | J857-LH1R    | 安裝扣碼           |            |            |     |      |
| 窗玉 |        |       |     |      |     |              | 多點鎖芯型號:        |            |            |     |      |
| 1  | X86025 | 窗玉企   | 45° | 1687 | 1   | TS09R-3      | 手 柄 型 號:       |            |            |     |      |
| 2  | X86025 | 窗玉企   | 45° | 1687 | 1   | TS09R-4      | 限 位 撐 型 號:     |            |            |     |      |
| 3  | X86025 | 窗玉橫   | 45° | 792  | 1   | TS09R-1      | T窗最大開度:        |            |            |     |      |
| 4  | X86025 | 窗玉橫   | 45° | 792  | 1   | TS09R-2      | 窗 玉 搭 位 數: 7mm |            |            |     |      |
| 5  | X85966 | 玻璃線-企 | 直口  | 1609 | 1   |              |                |            |            |     |      |
| 5  | X85966 | 玻璃線-企 | 直口  | 1609 | 1   |              |                |            |            |     |      |
| 6  | X85966 | 玻璃線-橫 | 直口  | 682  | 2   | TS09R-BX-2   |                |            |            |     |      |
|    |        |       |     |      |     |              |                |            |            |     |      |
|    |        |       |     |      |     |              | 窗款             | 寬度<br>(mm) | 高度<br>(mm) | 只/幅 | 撐 長  |
|    |        |       |     |      |     |              | TH             | 792        | 1687       | 1   | 20'' |
|    |        |       |     |      |     |              |                |            |            |     |      |
|    |        |       |     |      |     |              |                |            |            |     |      |
|    |        |       |     |      |     |              | 大 圖 版 次        |            | 本圖版        | -   | -    |
|    |        |       |     |      |     |              | -              |            | 日期         | -   | -    |
|    |        |       |     |      |     |              | 窗 號            |            |            |     | 數量   |
|    |        |       |     |      |     |              | TS09R/AW       |            |            |     | 1 幅  |
|    |        |       |     |      |     |              | -              |            |            |     | - 幅  |
|    |        |       |     |      |     |              |                |            |            |     | 幅    |
|    |        |       |     |      |     |              |                |            |            |     | 幅    |
|    |        |       |     |      |     |              | 圖號             |            | TS09R/AW   |     |      |

|                                                                                   |                                            |     |       |    |     |           |
|-----------------------------------------------------------------------------------|--------------------------------------------|-----|-------|----|-----|-----------|
|  | 美特鋁質有限公司<br>MIDI Aluminium Fabricator Ltd. | 工程號 | J-857 | 拆圖 | HHQ | 2023.1.28 |
|                                                                                   |                                            | 地 盤 | 啟德站   | 復核 | WLQ | 2023.1.28 |
| 名稱                                                                                | 啟德站                                        | 顏 色 | 深灰色   | 批准 | —   | —         |

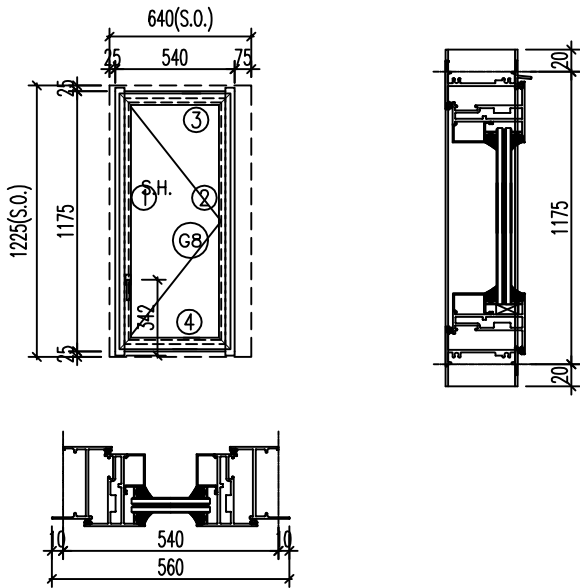


- 注意:
- 1. 玻璃線橫碰企
  - 2. 窗玉搭位7mm
  - 3. 滴水線比窗玉每頭長1mm
  - 4. SH窗玉裝16''扇撐
  - 5. 生窗底部需開去水孔
  - 6. 裝2組扣碼

| 序號 | 料號     | 名稱    | 出筍  | 長度   | 支/幅 | 加工說明         | 加 工 細 則        |         |         |         |
|----|--------|-------|-----|------|-----|--------------|----------------|---------|---------|---------|
| 1  | X86177 | 生邊企   | 直口  | 1215 | 1   | J857-KBQ-52  | 頂底留 _ mm       |         |         |         |
| 2  | X86177 | 生邊企   | 直口  | 1215 | 1   | J857-KBQ-52a | 頂底留 _ mm       |         |         |         |
| 3  | X86181 | 生頂橫   | 避位  | 504  | 1   | TS08-SD1     | 企料底部開避位 _ mm   |         |         |         |
| 4  | X86026 | 生底橫   | 避位  | 494  | 1   | TS08-SDH1    | 底橫料防水巴鋸去 _ mm  |         |         |         |
| 窗玉 |        |       |     |      |     |              | 水線孔在企料 — 頂 底   |         |         |         |
| 1  | X86025 | 窗玉企   | 45° | 1157 | 1   | TS08-3       | 安裝扣碼           |         |         |         |
| 2  | X86025 | 窗玉企   | 45° | 1157 | 1   | TS08-4       | 多點鎖芯型號:        |         |         |         |
| 3  | X86025 | 窗玉橫   | 45° | 502  | 1   | TS08-1       | 手 柄 型 號:       |         |         |         |
| 4  | X86025 | 窗玉橫   | 45° | 502  | 1   | TS08-2       | 限 位 撐 型 號:     |         |         |         |
| 5  | X85966 | 玻璃線-企 | 直口  | 1079 | 1   | TS08-BX-L3   | T窗最大開度:        |         |         |         |
| 6  | X85966 | 玻璃線-企 | 直口  | 1079 | 1   |              | 窗 玉 搭 位 數: 7mm |         |         |         |
| 7  | X85966 | 玻璃線-橫 | 直口  | 392  | 2   |              |                |         |         |         |
|    |        |       |     |      |     |              |                |         |         |         |
|    |        |       |     |      |     |              | 窗款             | 寬度 (mm) | 高度 (mm) | 只/幅 撐 長 |
|    |        |       |     |      |     |              | SHR            | 502     | 1157    | 1 16''  |
|    |        |       |     |      |     |              |                |         |         |         |
|    |        |       |     |      |     |              |                |         |         |         |
|    |        |       |     |      |     |              | 大 圖 版 次        | 本圖版     | -       | -       |
|    |        |       |     |      |     |              | -              | 日期      | -       | -       |
|    |        |       |     |      |     |              | 窗 號            |         |         | 數量      |
|    |        |       |     |      |     |              | TS08/AW        |         |         | 1 幅     |
|    |        |       |     |      |     |              | -              |         |         | - 幅     |
|    |        |       |     |      |     |              |                |         |         | 幅       |
|    |        |       |     |      |     |              |                |         |         | 幅       |
|    |        |       |     |      |     |              | 圖號             | TS08/AW |         |         |


|                                                                                   |                                            |     |       |    |     |           |
|-----------------------------------------------------------------------------------|--------------------------------------------|-----|-------|----|-----|-----------|
|  | 美特鋁質有限公司<br>MIDI Aluminium Fabricator Ltd. | 工程號 | J-857 | 拆圖 | HHQ | 2023.1.28 |
|                                                                                   |                                            | 地 盤 | 啟德站   | 復核 | WLQ | 2023.1.28 |
| 名稱                                                                                | 啟德站                                        | 顏 色 | 深灰色   | 批准 | —   | —         |

- 注意:
1. 玻璃線橫碰企
  2. 窗玉搭位7mm
  3. 滴水線比窗玉每頭長1mm
  4. SH窗玉裝16''扇撐
  5. 生窗底部需開去水孔
  6. 裝2組扣碼

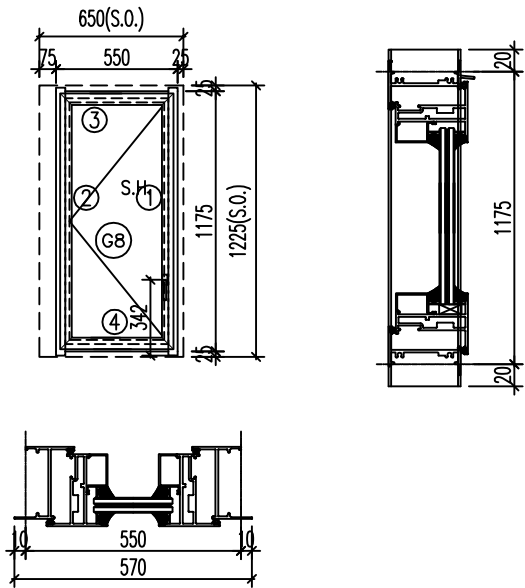


| 序號 |  | 料號       | 名稱    | 出筍  | 長度   | 支/幅 | 加工說明          | 加 工 細 則        |            |            |     |      |
|----|--|----------|-------|-----|------|-----|---------------|----------------|------------|------------|-----|------|
| 1  |  | X86177   | 生邊企   | 直口  | 1215 | 1   | J857-KBQ-52R  | 頂底留 _ mm       |            |            |     |      |
| 2  |  | X86177   | 生邊企   | 直口  | 1215 | 1   | J857-KBQ-52aR | 頂底留 _ mm       |            |            |     |      |
| 3  |  | X86181   | 生頂橫   | 避位  | 514  | 1   | TS08R-SD1     | 企料底部開避位 _ mm   |            |            |     |      |
| 4  |  | X86026   | 生底橫   | 避位  | 504  | 1   | TS08R-SDH1    | 底橫料防水巴鋸去 _ mm  |            |            |     |      |
| 窗玉 |  |          |       |     |      |     |               | 水線孔在企料 — 頂 底   |            |            |     |      |
| 1  |  | X86025   | 窗玉企   | 45° | 1157 | 1   | TS08R-3       | 安裝扣碼           |            |            |     |      |
| 2  |  | X86025   | 窗玉企   | 45° | 1157 | 1   | TS08R-4       | 多點鎖芯型號:        |            |            |     |      |
| 3  |  | X86025   | 窗玉橫   | 45° | 512  | 1   | TS08R-1       | 手 柄 型 號:       |            |            |     |      |
| 4  |  | X86025   | 窗玉橫   | 45° | 512  | 1   | TS08R-2       | 限 位 撐 型 號:     |            |            |     |      |
| 5  |  | X85966   | 玻璃線-企 | 直口  | 1079 | 1   |               | T窗最大開度:        |            |            |     |      |
| 6  |  | X85966   | 玻璃線-企 | 直口  | 1079 | 1   | TS08R-BX-R4   | 窗 玉 搭 位 數: 7mm |            |            |     |      |
| 7  |  | X85966   | 玻璃線-橫 | 直口  | 402  | 2   |               |                |            |            |     |      |
|    |  |          |       |     |      |     |               |                |            |            |     |      |
|    |  |          |       |     |      |     |               |                |            |            |     |      |
|    |  |          |       |     |      |     |               | 窗款             | 寬度<br>(mm) | 高度<br>(mm) | 只/幅 | 撐 長  |
|    |  |          |       |     |      |     |               | SHL            | 512        | 1157       | 1   | 16'' |
|    |  |          |       |     |      |     |               |                |            |            |     |      |
|    |  |          |       |     |      |     |               |                |            |            |     |      |
|    |  |          |       |     |      |     |               | 大 圖 版 次        |            | 本圖版        | -   | -    |
|    |  |          |       |     |      |     |               | -              |            | 日期         | -   | -    |
|    |  |          |       |     |      |     |               | 窗 號            |            |            |     | 數量   |
|    |  |          |       |     |      |     |               | TS08R/AW       |            |            |     | 1 幅  |
| -  |  |          |       | - 幅 |      |     |               |                |            |            |     |      |
|    |  |          |       | 幅   |      |     |               |                |            |            |     |      |
|    |  |          |       | 幅   |      |     |               |                |            |            |     |      |
| 圖號 |  | TS08R/AW |       |     |      |     |               |                |            |            |     |      |

|   |     |     |       |    |     |           |
|---|-----|-----|-------|----|-----|-----------|
|  美特鋁質有限公司<br>MIDI Aluminium Fabricator Ltd. |     | 工程號 | J-857 | 拆圖 | HHQ | 2023.1.28 |
|   |     | 地 盤 | 启德站   | 復核 | WLQ | 2023.1.28 |
| 名稱   | 启德站 | 顏 色 | 深灰色   | 批准 | —   | —         |

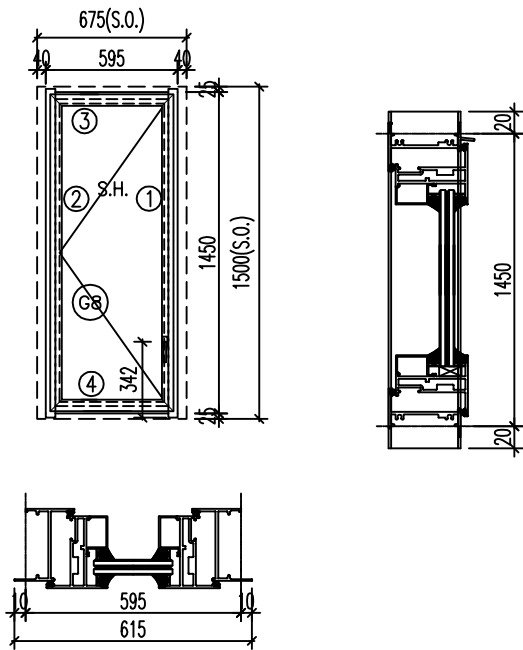

- 注意:
1. 玻璃線橫碰企
  2. 窗玉搭位7mm
  3. 滴水線比窗玉每頭長1mm
  4. SH窗玉裝16''扇撐
  5. 生窗底部需開去水孔
  6. 裝2組扣碼


| 序號 | 料號     | 名稱    | 出筍  | 長度   | 支/幅 | 加工說明         | 加 工 細 則        |            |            |     |      |
|----|--------|-------|-----|------|-----|--------------|----------------|------------|------------|-----|------|
| 1  | X86177 | 生邊企   | 直口  | 1490 | 1   | J857-KBQ-53  | 頂底留— mm        |            |            |     |      |
| 2  | X86177 | 生邊企   | 直口  | 1490 | 1   | J857-KBQ-53a | 頂底留— mm        |            |            |     |      |
| 3  | X86181 | 生頂橫   | 避位  | 559  | 1   | TS07-SD1     | 企料底部開避位— mm    |            |            |     |      |
| 4  | X86026 | 生底橫   | 避位  | 549  | 1   | TS07-SDH1    | 底橫料防水巴鋸去— mm   |            |            |     |      |
| 窗玉 |        |       |     |      |     |              | 水線孔在企料——頂底     |            |            |     |      |
|    |        |       |     |      |     |              | 安裝扣碼           |            |            |     |      |
| 1  | X86025 | 窗玉企   | 45° | 1432 | 1   | TS07-3       | 多點鎖芯型號:        |            |            |     |      |
| 2  | X86025 | 窗玉企   | 45° | 1432 | 1   | TS07-4       | 手 柄 型 號:       |            |            |     |      |
| 3  | X86025 | 窗玉橫   | 45° | 557  | 1   | TS07-1       | 限 位 撐 型 號:     |            |            |     |      |
| 4  | X86025 | 窗玉橫   | 45° | 557  | 1   | TS07-2       | T窗最大開度:        |            |            |     |      |
| 5  | X85966 | 玻璃線-企 | 直口  | 1354 | 1   | TS07-BX-R4   | 窗 玉 搭 位 數: 7mm |            |            |     |      |
| 6  | X85966 | 玻璃線-企 | 直口  | 1354 | 1   |              |                |            |            |     |      |
| 7  | X85966 | 玻璃線-橫 | 直口  | 447  | 2   |              |                |            |            |     |      |
|    |        |       |     |      |     |              |                |            |            |     |      |
|    |        |       |     |      |     |              |                |            |            |     |      |
|    |        |       |     |      |     |              |                |            |            |     |      |
|    |        |       |     |      |     |              | 窗款             | 寬度<br>(mm) | 高度<br>(mm) | 只/幅 | 撐 長  |
|    |        |       |     |      |     |              | SHL            | 557        | 1432       | 1   | 16'' |
|    |        |       |     |      |     |              |                |            |            |     |      |
|    |        |       |     |      |     |              |                |            |            |     |      |
|    |        |       |     |      |     |              | 大 圖 版 次        |            | 本圖版        | -   | -    |
|    |        |       |     |      |     |              | -              |            | 日期         | -   | -    |
|    |        |       |     |      |     |              | 窗 號            |            |            |     | 數量   |
|    |        |       |     |      |     |              | TS07/AW        |            |            |     | 1 幅  |
|    |        |       |     |      |     |              | -              |            |            |     | - 幅  |
|    |        |       |     |      |     |              |                |            |            |     | 幅    |
|    |        |       |     |      |     |              |                |            |            |     | 幅    |
|    |        |       |     |      |     |              | 圖號             |            | TS07/AW    |     |      |

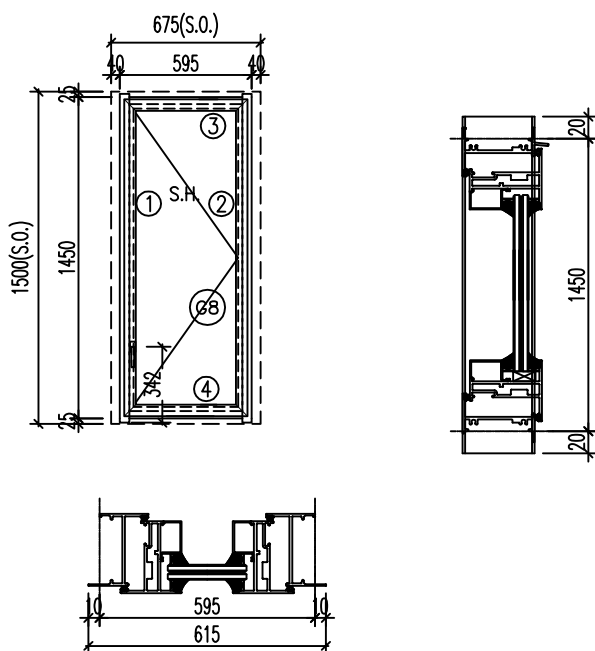

1. 玻璃線橫碰企
2. 窗玉搭位7mm
3. 滴水線比窗玉每頭長1mm
4. SH窗玉裝16'扇撐
5. 生窗底部需開去水孔
6. 裝2組扣碼

| 序號 | 料號     | 名稱       | 出筍  | 長度   | 支/幅 | 加工說明          | 加 工 細 則       |            |            |     |      |
|----|--------|----------|-----|------|-----|---------------|---------------|------------|------------|-----|------|
| 1  | X86177 | 生邊企      | 直口  | 1490 | 1   | J857-KBQ-53R  | 頂底留 _ mm      |            |            |     |      |
| 2  | X86177 | 生邊企      | 直口  | 1490 | 1   | J857-KBQ-53aR | 頂底留 _ mm      |            |            |     |      |
| 3  | X86181 | 生頂橫      | 避位  | 559  | 1   | TS07R-SD1     | 企料底部開避位 _ mm  |            |            |     |      |
| 4  | X86026 | 生底橫      | 避位  | 549  | 1   | TS07R-SDH1    | 底橫料防水巴鋸去 _ mm |            |            |     |      |
| 窗玉 |        |          |     |      |     |               | 水線孔在企料——頂底    |            |            |     |      |
|    |        |          |     |      |     |               | 安裝扣碼          |            |            |     |      |
| 1  | X86025 | 窗玉企      | 45° | 1432 | 1   | TS07R-3       | 多點鎖芯型號:       |            |            |     |      |
| 2  | X86025 | 窗玉企      | 45° | 1432 | 1   | TS07R-4       | 手柄型號:         |            |            |     |      |
| 3  | X86025 | 窗玉橫      | 45° | 557  | 1   | TS07R-1       | 限位撐型號:        |            |            |     |      |
| 4  | X86025 | 窗玉橫      | 45° | 557  | 1   | TS07R-2       | T窗最大開度:       |            |            |     |      |
| 5  | X85966 | 玻璃線-企    | 直口  | 1354 | 1   | TS07R-BX-L3   | 窗玉搭位數: 7mm    |            |            |     |      |
| 6  | X85966 | 玻璃線-企    | 直口  | 1354 | 1   |               |               |            |            |     |      |
| 7  | X85966 | 玻璃線-橫    | 直口  | 447  | 2   |               |               |            |            |     |      |
|    |        |          |     |      |     |               |               |            |            |     |      |
|    |        |          |     |      |     |               | 窗款            | 寬度<br>(mm) | 高度<br>(mm) | 只/幅 | 撐長   |
|    |        |          |     |      |     |               | SHR           | 557        | 1432       | 1   | 16'' |
|    |        |          |     |      |     |               |               |            |            |     |      |
|    |        |          |     |      |     |               |               |            |            |     |      |
|    |        |          |     |      |     |               | 大圖版次          |            | 本圖版        | -   | -    |
|    |        |          |     |      |     |               | -             |            | 日期         | -   | -    |
|    |        |          |     |      |     |               | 窗號            |            |            |     | 數量   |
|    |        |          |     |      |     |               | TS07R/AW      |            |            |     | 1幅   |
|    |        |          |     |      |     |               | -             |            |            |     | -幅   |
|    |        |          |     |      |     |               |               |            |            |     | 幅    |
|    |        |          |     | 幅    |     |               |               |            |            |     |      |
| 圖號 |        | TS07R/AW |     |      |     |               |               |            |            |     |      |


|   |     |     |       |    |     |           |
|---|-----|-----|-------|----|-----|-----------|
|  美特鋁質有限公司<br>MIDI Aluminium Fabricator Ltd. |     | 工程號 | J-857 | 拆圖 | HHQ | 2023.1.28 |
|   |     | 地 盤 | 启德站   | 復核 | WLQ | 2023.1.28 |
| 名稱   | 启德站 | 顏 色 | 深灰色   | 批准 | —   | —         |

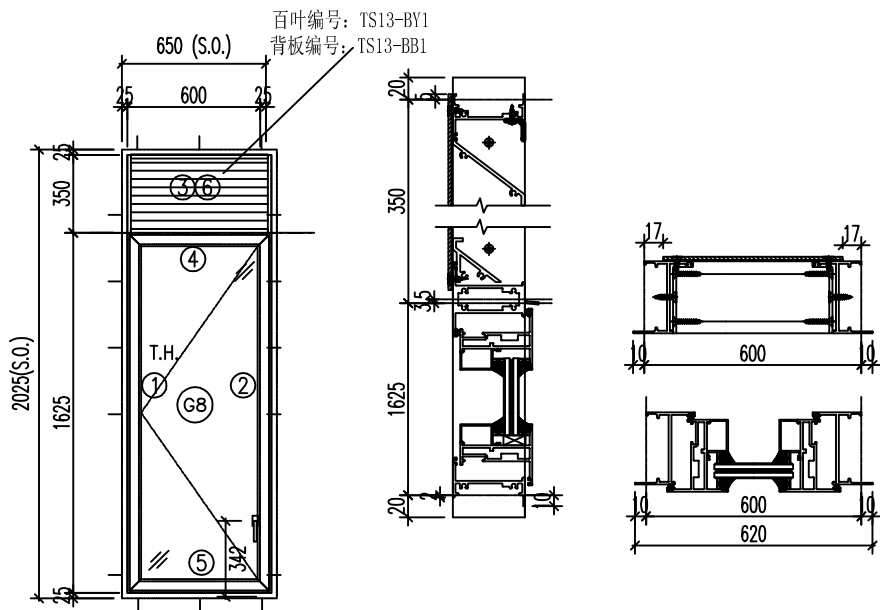


- 注意:
1. 玻璃線橫碰企
  2. 窗玉搭位7mm
  3. 滴水線比窗玉每頭長1mm
  4. TH窗玉裝16''扇撐
  5. 生窗底部需開去水孔
  6. 裝2組扣碼

| 序號 | 料號     | 名稱      | 出筍  | 長度   | 支/幅 | 加工說明         | 加 工 細 則        |            |            |     |      |
|----|--------|---------|-----|------|-----|--------------|----------------|------------|------------|-----|------|
| 1  | X86177 | 生邊企     | 直口  | 2015 | 1   | J857-KBQ-54L | 頂底留— mm        |            |            |     |      |
| 2  | X86177 | 生邊企     | 直口  | 2015 | 1   | J857-KBQ-54R | 頂底留— mm        |            |            |     |      |
| 3  | X86183 | 百叶頂橫    | 避位  | 554  | 1   | TS13-BYD1    | 企料底部開避位— mm    |            |            |     |      |
| 4  | X85970 | 上生下生中橫  | 避位  | 564  | 1   | TS13-SZH1    | 底橫料防水巴鋸去— mm   |            |            |     |      |
| 5  | X86026 | 生底橫     | 避位  | 554  | 1   | TS13-SDH1    | 水線孔在企料——頂底     |            |            |     |      |
| 6  | X86043 | 百葉頂擋水鋁角 | 直口  | 539  | 1   | TS13-DSJ1    | 安裝扣碼           |            |            |     |      |
|    | 窗玉     |         |     |      |     |              | 多點鎖芯型號:        |            |            |     |      |
| 1  | X86025 | 窗玉企     | 45° | 1611 | 1   | TS13-3       | 手 柄 型 號:       |            |            |     |      |
| 2  | X86025 | 窗玉企     | 45° | 1611 | 1   | TS13-4       | 限 位 撐 型 號:     |            |            |     |      |
| 3  | X86025 | 窗玉橫     | 45° | 562  | 1   | TS13-1       | T窗最大開度:        |            |            |     |      |
| 4  | X86025 | 窗玉橫     | 45° | 562  | 1   | TS13-2       | 窗 玉 搭 位 數: 7mm |            |            |     |      |
| 5  | X85966 | 玻璃線-企   | 直口  | 1533 | 1   | TS13-BX-R4   |                |            |            |     |      |
| 6  | X85966 | 玻璃線-企   | 直口  | 1533 | 1   |              |                |            |            |     |      |
| 7  | X85966 | 玻璃線-橫   | 直口  | 452  | 2   |              |                |            |            |     |      |
|    |        |         |     |      |     |              |                |            |            |     |      |
|    |        |         |     |      |     |              | 窗款             | 寬度<br>(mm) | 高度<br>(mm) | 只/幅 | 撐 長  |
|    |        |         |     |      |     |              | SHL            | 562        | 1611       | 1   | 16’’ |
|    |        |         |     |      |     |              |                |            |            |     |      |
|    |        |         |     |      |     |              |                |            |            |     |      |
|    |        |         |     |      |     |              | 大 圖 版 次        |            | 本圖版        | -   | -    |
|    |        |         |     |      |     |              | -              |            | 日期         | -   | -    |
|    |        |         |     |      |     |              | 窗 號            |            |            |     | 數量   |
|    |        |         |     |      |     |              | TS13/AW        |            |            |     | 1 幅  |
|    |        |         |     |      |     |              | -              |            |            |     | - 幅  |
|    |        |         |     |      |     |              |                |            |            |     | 幅    |
|    |        |         |     |      |     |              |                |            |            |     | 幅    |
|    |        |         |     |      |     |              | 圖號             |            | TS13/AW    |     |      |

|   |     |     |       |    |     |           |
|---|-----|-----|-------|----|-----|-----------|
|  美特鋁質有限公司<br>MIDI Aluminium Fabricator Ltd. |     | 工程號 | J-857 | 拆圖 | HHQ | 2023.1.28 |
|   |     | 地 盤 | 启德站   | 復核 | WLQ | 2023.1.28 |
| 名稱   | 启德站 | 顏 色 | 深灰色   | 批准 | —   | —         |

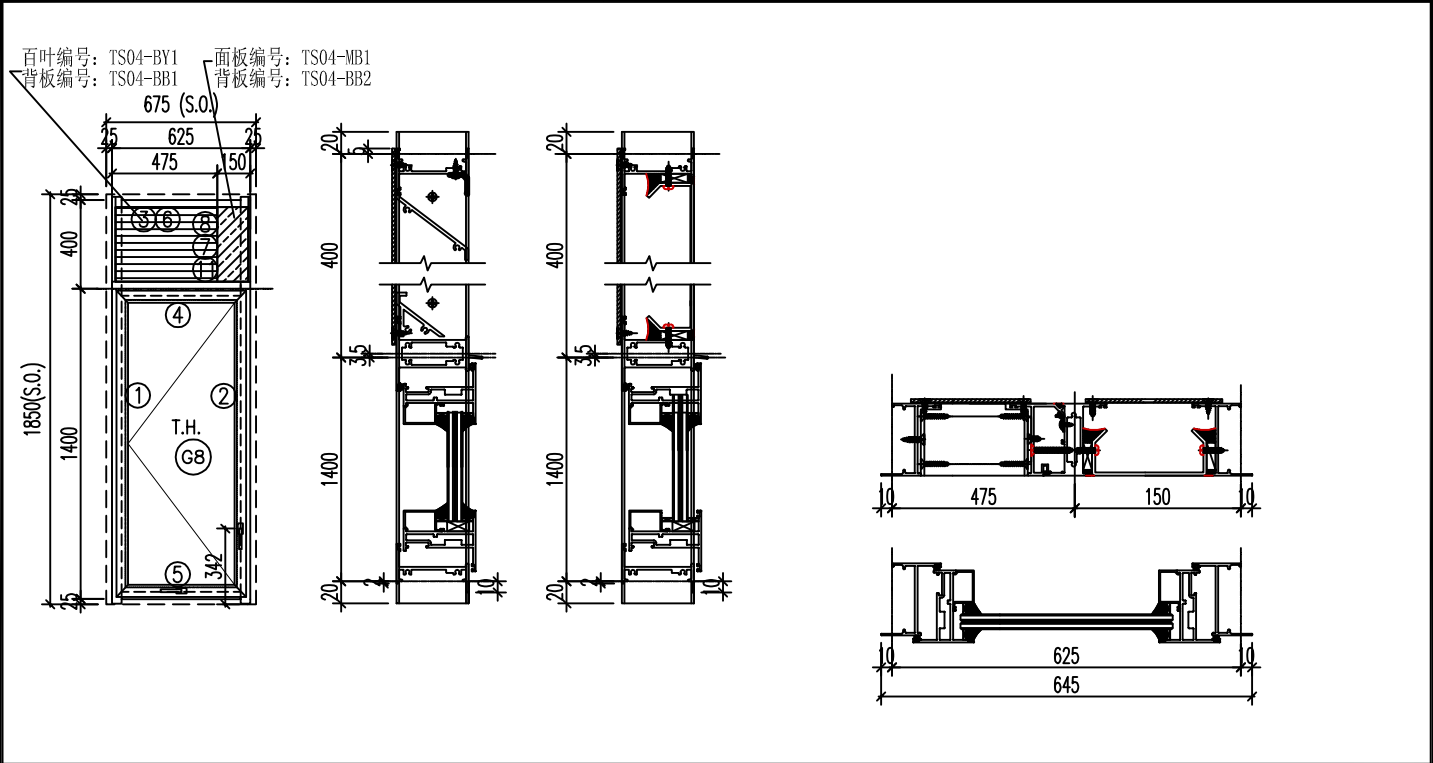


| 序號 | 料號     | 名稱      | 出筍  | 長度    | 支/幅 | 加工說明         | 加 工 細 則       |            |            |     |     |  |
|----|--------|---------|-----|-------|-----|--------------|---------------|------------|------------|-----|-----|--|
| 1  | X86177 | 生邊企     | 直口  | 1840  | 1   | J857-KBQ-55L | 頂底留 _ mm      |            |            |     |     |  |
| 2  | X86177 | 生邊企     | 直口  | 1840  | 1   | J857-KBQ-55R | 頂底留 _ mm      |            |            |     |     |  |
| 3  | X86183 | 百叶頂橫    | 避位  | 579   | 1   | TS04-BYD1    | 企料底部開避位 _ mm  |            |            |     |     |  |
| 4  | X85970 | 上生下生中橫  | 避位  | 589   | 1   | TS04-SZH1    | 底橫料防水巴鋸去 _ mm |            |            |     |     |  |
| 5  | X86026 | 生底橫     | 避位  | 579   | 1   | TS04-SDH1    | 水線孔在企料 — 頂 底  |            |            |     |     |  |
| 6  | X86043 | 百葉頂擋水鋁角 | 直口  | 397.5 | 1   | TS04-DSJ1    | 安裝扣碼          |            |            |     |     |  |
| 7  | X86034 | 左生右梗-企工 | 直口  | 366   | 1   | J857-G-QG1   | 多點鎖芯型號:       |            |            |     |     |  |
| 8  | X86039 | 反拍線     | 直口  | 360   | 1   | TS04-FPX1    | 手 柄 型 號:      |            |            |     |     |  |
| 9  | K00332 | 墊通      | 直口  | 27.5  | 2   |              | 限 位 撐 型 號:    |            |            |     |     |  |
| 10 | K00332 | 墊通      | 直口  | 8     | 4   | 面板墊通         | T窗最大開度:       |            |            |     |     |  |
| 11 | X86042 | 反拍線擋膠鋁角 | 直口  | 360   | 1   | TS04-Q-DJ1   | 窗玉搭位數: 7mm    |            |            |     |     |  |
|    | 窗玉     |         |     |       |     |              | 窗款            | 寬度<br>(mm) | 高度<br>(mm) | 只/幅 | 撐 長 |  |
| 1  | X86025 | 窗玉企     | 45° | 1386  | 1   | TS04-3       |               |            |            |     |     |  |
| 2  | X86025 | 窗玉企     | 45° | 1386  | 1   | TS04-4       |               |            |            |     |     |  |
| 3  | X86025 | 窗玉橫     | 45° | 587   | 1   | TS04-1       |               |            |            |     |     |  |
| 4  | X86025 | 窗玉橫     | 45° | 587   | 1   | TS04-2       |               |            |            |     |     |  |
| 5  | X85966 | 玻璃線-企   | 直口  | 1308  | 1   | TS04-BX-R4   |               |            |            |     |     |  |
| 6  | X85966 | 玻璃線-企   | 直口  | 1308  | 1   |              |               |            |            |     |     |  |
| 7  | X85966 | 玻璃線-橫   | 直口  | 477   | 2   |              |               |            |            |     |     |  |
|    |        |         |     |       |     |              |               |            |            |     |     |  |
|    |        |         |     |       |     |              |               |            |            |     |     |  |
|    |        |         |     |       |     |              | 大 圖 版 次       |            | 本圖版        | -   | -   |  |
|    |        |         |     |       |     |              | -             |            | 日期         | -   | -   |  |
|    |        |         |     |       |     |              | 窗 號           |            |            |     | 數量  |  |
|    |        |         |     |       |     |              | TS04/AW       |            |            |     | 1 幅 |  |
|    |        |         |     |       |     |              | -             |            |            |     | - 幅 |  |
|    |        |         |     |       |     |              |               |            |            |     | 幅   |  |
|    |        |         |     |       |     |              |               |            |            |     | 幅   |  |
|    |        |         |     |       |     |              | 圖號            |            | TS04/AW    |     |     |  |

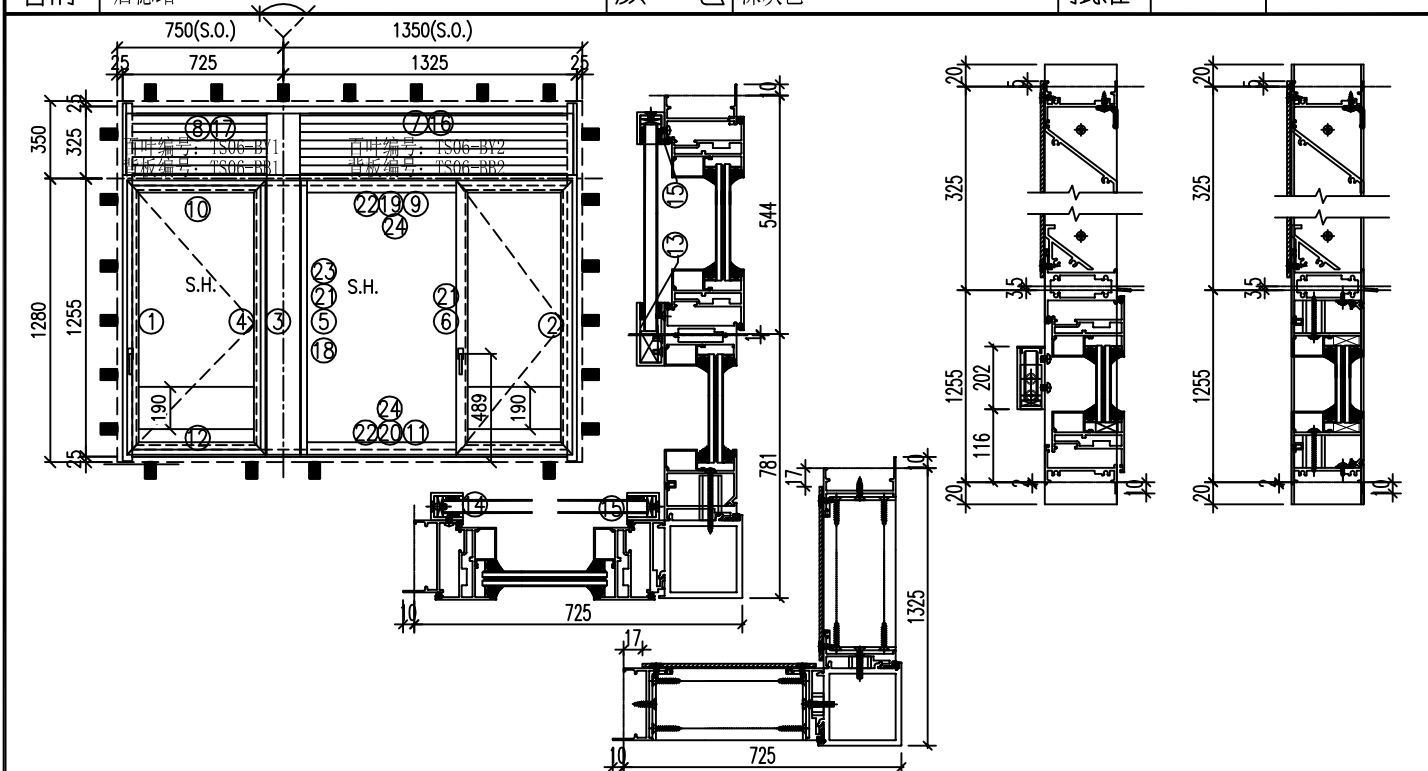

| 序號 | 料號     | 名稱      | 出筍  | 長度    | 支/幅 | 加工說明         |
|----|--------|---------|-----|-------|-----|--------------|
| 1  | X86177 | 生邊企     | 直口  | 1620  | 1   | J857-KBQ-56L |
| 2  | X86177 | 生邊企     | 直口  | 1620  | 1   | J857-KBQ-56R |
| 3  | X85967 | 90度转角夹通 | 避位  | 1620  | 1   | J857-ZJ-QG2  |
| 4  | X86029 | 生夾企     | 直口  | 1620  | 1   | J857-SJQ-56L |
| 5  | X86029 | 生夾企     | 直口  | 1620  | 1   | J857-SJQ-56R |
| 6  | X86034 | 企工      | 避位  | 1233  | 1   | J857-G-QG56  |
| 7  | X86183 | 百叶顶横    | 避位  | 1219  | 1   | TS06-BYD1    |
| 8  | X86183 | 百叶顶横    | 避位  | 619   | 1   | TS06-BYD2    |
| 9  | X85970 | 上生下生中横  | 避位  | 1229  | 1   | TS06-SZH1    |
| 10 | X85970 | 上生下生中横  | 避位  | 629   | 1   | TS06-SZH2    |
| 11 | X86026 | 生底横     | 避位  | 1219  | 1   | TS06-SDH1    |
| 12 | X86026 | 生底横     | 避位  | 619   | 1   | TS06-SDH2    |
| 13 | X86176 | 攔河槽1    | 直口  | 202   | 1   | J857-LH3L    |
| 14 | H99669 | 攔河槽2    | 直口  | 202   | 1   | J857-LH1L    |
| 15 | H99669 | 攔河槽3    | 直口  | 202   | 2   | J857-LH1R    |
| 16 | X86043 | 百葉顶挡水铝角 | 直口  | 1204  | 1   | TS06-DSJ1    |
| 17 | X86043 | 百葉顶挡水铝角 | 直口  | 604   | 1   | TS06-DSJ2    |
| 18 | X86035 | 反拍线企    | 避位  | 1227  | 1   | J857-Q-FP56L |
| 19 | X86035 | 反拍线横    | 避位  | 650.5 | 1   | TS06-H-FP1   |
| 20 | X86035 | 反拍线横    | 避位  | 650.5 | 1   | TS06-H-FP1   |
| 21 | X85966 | 玻璃線-企   | 直口  | 1163  | 2   |              |
| 22 | X85966 | 玻璃線-横   | 直口  | 618.5 | 2   |              |
| 23 | X86042 | 反拍线挡水铝角 | 避位  | 1227  | 1   | J857-Q-DJ56L |
| 24 | X86042 | 反拍线挡水铝角 | 避位  | 650.5 | 2   | TS06-H-DJ1   |
| 25 | K00332 | 墊通      | 直口  | 29.5  | 8   |              |
| 26 | K00332 | 墊通      | 直口  | 10.5  | 20  |              |
| 窗玉 |        |         |     |       |     |              |
| 1  | X86025 | 窗玉企     | 45° | 1241  | 2   | TS06-3       |
| 2  | X86025 | 窗玉企     | 45° | 1241  | 2   | TS06-4       |
| 3  | X86025 | 窗玉横     | 45° | 521.5 | 1   | TS06-1       |
| 4  | X86025 | 窗玉横     | 45° | 521.5 | 1   | TS06-2       |
| 5  | X86025 | 窗玉横     | 45° | 627   | 1   | TS06-5       |
| 6  | X86025 | 窗玉横     | 45° | 627   | 1   | TS06-6       |
| 7  | X85966 | 玻璃線-企   | 直口  | 1163  | 2   |              |
| 8  | X85966 | 玻璃線-企   | 直口  | 1163  | 2   | TS06-BX-L3   |
| 9  | X85966 | 玻璃線-横   | 直口  | 411.5 | 2   |              |
| 10 | X85966 | 玻璃線-横   | 直口  | 517   | 2   |              |


| 加 工 細 則     |         |         |     |      |
|-------------|---------|---------|-----|------|
| 頂底留 - mm    |         |         |     |      |
| 頂底留 mm      |         |         |     |      |
| 企料底部開避位 mm  |         |         |     |      |
| 底橫料防水巴鋸去 mm |         |         |     |      |
| 水線孔在企料——頂底  |         |         |     |      |
| 安裝扣碼        |         |         |     |      |
| 多點鎖芯型號:     |         |         |     |      |
| 手柄型號:       |         |         |     |      |
| 限位撐型號:      |         |         |     |      |
| T窗最大開度:     |         |         |     |      |
| 窗玉搭位數: 7mm  |         |         |     |      |
|             |         |         |     |      |
| 窗款          | 寬度 (mm) | 高度 (mm) | 只/幅 | 撐 長  |
| SHR         | 521.5   | 1241    | 1   | 16'' |
| SHR         | 627     | 1241    | 1   | 16'' |
|             |         |         |     |      |
| 大 圖 版 次     |         | 本圖版     | -   | -    |
| -           |         | 日期      | -   | -    |
| 窗 號         |         |         |     | 數量   |
| TS06/AW     |         |         |     | 1 幅  |
| -           |         |         |     | - 幅  |
|             |         |         |     | 幅    |
|             |         |         |     | 幅    |
| 圖號          |         | TS06/AW |     |      |

|                                                                                   |                                        |      |     |       |    |     |           |
|-----------------------------------------------------------------------------------|----------------------------------------|------|-----|-------|----|-----|-----------|
|  | 美特鋁質<br>MIDI Aluminium Fabricator Ltd. | 有限公司 | 工程號 | J-857 | 拆圖 | HHQ | 2023.1.28 |
|                                                                                   |                                        |      | 地 盤 | 啟德站   | 復核 | WLQ | 2023.1.28 |
|                                                                                   |                                        |      | 顏 色 | 深灰色   | 批准 | —   | —         |

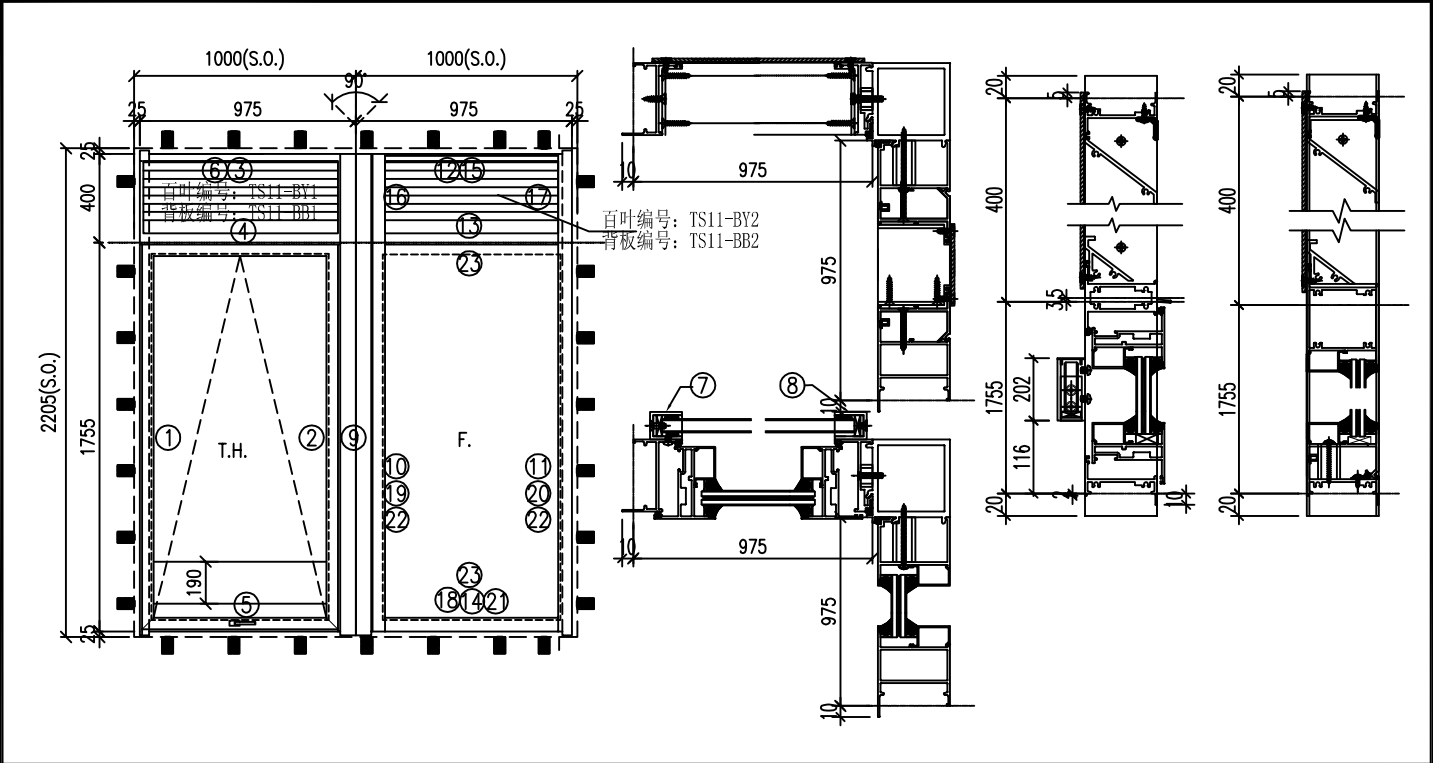


| 序號 | 料號     | 名稱      | 出筍  | 長度   | 支/幅 | 加工說明         | 加 工 細 則        |  |  |  |  |
|----|--------|---------|-----|------|-----|--------------|----------------|--|--|--|--|
| 1  | X86177 | 生邊企     | 直口  | 2195 | 1   | J857-KBQ-57L | 頂底留— mm        |  |  |  |  |
| 2  | X86029 | 生夾企     | 直口  | 2195 | 1   | J857-SJQ-57R | 頂底留— mm        |  |  |  |  |
| 3  | X86183 | 百叶頂橫    | 避位  | 939  | 1   | TS11-BYD1    | 企料底部開避位— mm    |  |  |  |  |
| 4  | X85970 | 上生下生中橫  | 避位  | 949  | 1   | TS11-SZH1    | 底橫料防水巴鋸去— mm   |  |  |  |  |
| 5  | X86026 | 生底橫     | 避位  | 939  | 1   | TS11-SDH1    | 水線孔在企料——頂底     |  |  |  |  |
| 6  | X86043 | 百葉頂擋水鋁角 | 直口  | 924  | 1   | TS11-DSJ1    | 安裝扣碼           |  |  |  |  |
| 7  | H99669 | 攔河槽1    | 直口  | 202  | 1   | J857-LH1L    | 多點鎖芯型號:        |  |  |  |  |
| 8  | H99669 | 攔河槽2    | 直口  | 202  | 2   | J857-LH1R    | 手 柄 型 號:       |  |  |  |  |
| 9  | X86188 | 轉角夾通    | 直口  | 2195 | 1   | J857-NZJ-JT1 | 限 位 撐 型 號:     |  |  |  |  |
| 10 | X86027 | 梗夾企     | 直口  | 2195 | 1   | J857-GJQ-57L | T窗最大開度:        |  |  |  |  |
| 11 | X86179 | 梗邊企     | 直口  | 2195 | 1   | J857-GBQ-57R | 窗 玉 搭 位 數: 7mm |  |  |  |  |
| 12 | X86183 | 百叶頂橫    | 避位  | 879  | 1   | TS11-BYD2    |                |  |  |  |  |
| 13 | X85965 | 上生下梗中橫  | 避位  | 879  | 1   | TS11-GZH1    |                |  |  |  |  |
| 14 | X86026 | 生底橫     | 避位  | 879  | 1   | TS11-SDH2    |                |  |  |  |  |
| 15 | X86043 | 百葉頂擋水鋁角 | 直口  | 804  | 1   | TS11-DSJ2    |                |  |  |  |  |
| 16 | X86039 | 反拍線企    | 避位  | 360  | 1   | J857-Q-FP57L |                |  |  |  |  |
| 17 | X86039 | 反拍線企    | 避位  | 360  | 1   | J857-Q-FP57R |                |  |  |  |  |
| 18 | X86035 | 反拍線橫    | 避位  | 813  | 1   | TS11-H-FP1   |                |  |  |  |  |
| 19 | X86042 | 反拍線擋水鋁角 | 避位  | 360  | 1   | J857-Q-DJ57L |                |  |  |  |  |
| 20 | X86042 | 反拍線擋水鋁角 | 避位  | 360  | 1   | J857-Q-DJ57R |                |  |  |  |  |
| 21 | X86042 | 反拍線擋水鋁角 | 避位  | 813  | 1   | TS11-H-DJ1   |                |  |  |  |  |
| 22 | X85966 | 玻璃線-企   | 直口  | 1663 | 2   |              |                |  |  |  |  |
| 23 | X85966 | 玻璃線-橫   | 直口  | 841  | 2   |              |                |  |  |  |  |
| 24 | K00332 | 墊通      | 直口  | 27.5 | 20  | 梗反拍線企向       |                |  |  |  |  |
| 25 | K00332 | 墊通      | 直口  | 10.5 | 10  | 生夾企用         |                |  |  |  |  |
| 26 | K00332 | 墊通      | 直口  | 40.5 | 10  | 梗夾企用         |                |  |  |  |  |
| 27 | K00332 | 墊通      | 直口  | 27.5 | 8   | 底橫用          |                |  |  |  |  |
|    |        |         |     |      |     |              |                |  |  |  |  |
|    | 窗玉     |         |     |      |     |              |                |  |  |  |  |
| 1  | X86025 | 窗玉企     | 45° | 1741 | 1   | TS11-3       |                |  |  |  |  |
| 2  | X86025 | 窗玉企     | 45° | 1741 | 1   | TS11-4       |                |  |  |  |  |
| 3  | X86025 | 窗玉橫     | 45° | 947  | 1   | TS11-1       |                |  |  |  |  |
| 4  | X86025 | 窗玉橫     | 45° | 947  | 1   | TS11-2       |                |  |  |  |  |
| 5  | X85966 | 玻璃線-企   | 直口  | 1663 | 2   |              |                |  |  |  |  |
| 6  | X85966 | 玻璃線-橫   | 直口  | 837  | 1   |              |                |  |  |  |  |
| 7  | X85966 | 玻璃線-橫   | 直口  | 837  | 1   | TS11-BX-2    |                |  |  |  |  |
|    |        |         |     |      |     |              |                |  |  |  |  |
|    |        |         |     |      |     |              |                |  |  |  |  |
|    |        |         | </  |      |     |              |                |  |  |  |  |

|   |   |   |  |    |     |             |     |          |  |
|---|---|---|--|----|-----|-------------|-----|----------|--|
| <div>美特鋁質有限公司<br/>MIDI Aluminium Fabricator Ltd.</div> |   |   |  |    | 類別  |             | 物料號 |          |  |
|   |   |   |  | 制圖 | HHQ | 2023. 1. 28 | 圖號  | TS12-FY1 |  |
| 修改   | - | - |  | 復核 | WLQ | 2023. 1. 28 | 數量  | 1        |  |
| 日期   | - | - |  | 批准 |     |             | 位置  |          |  |

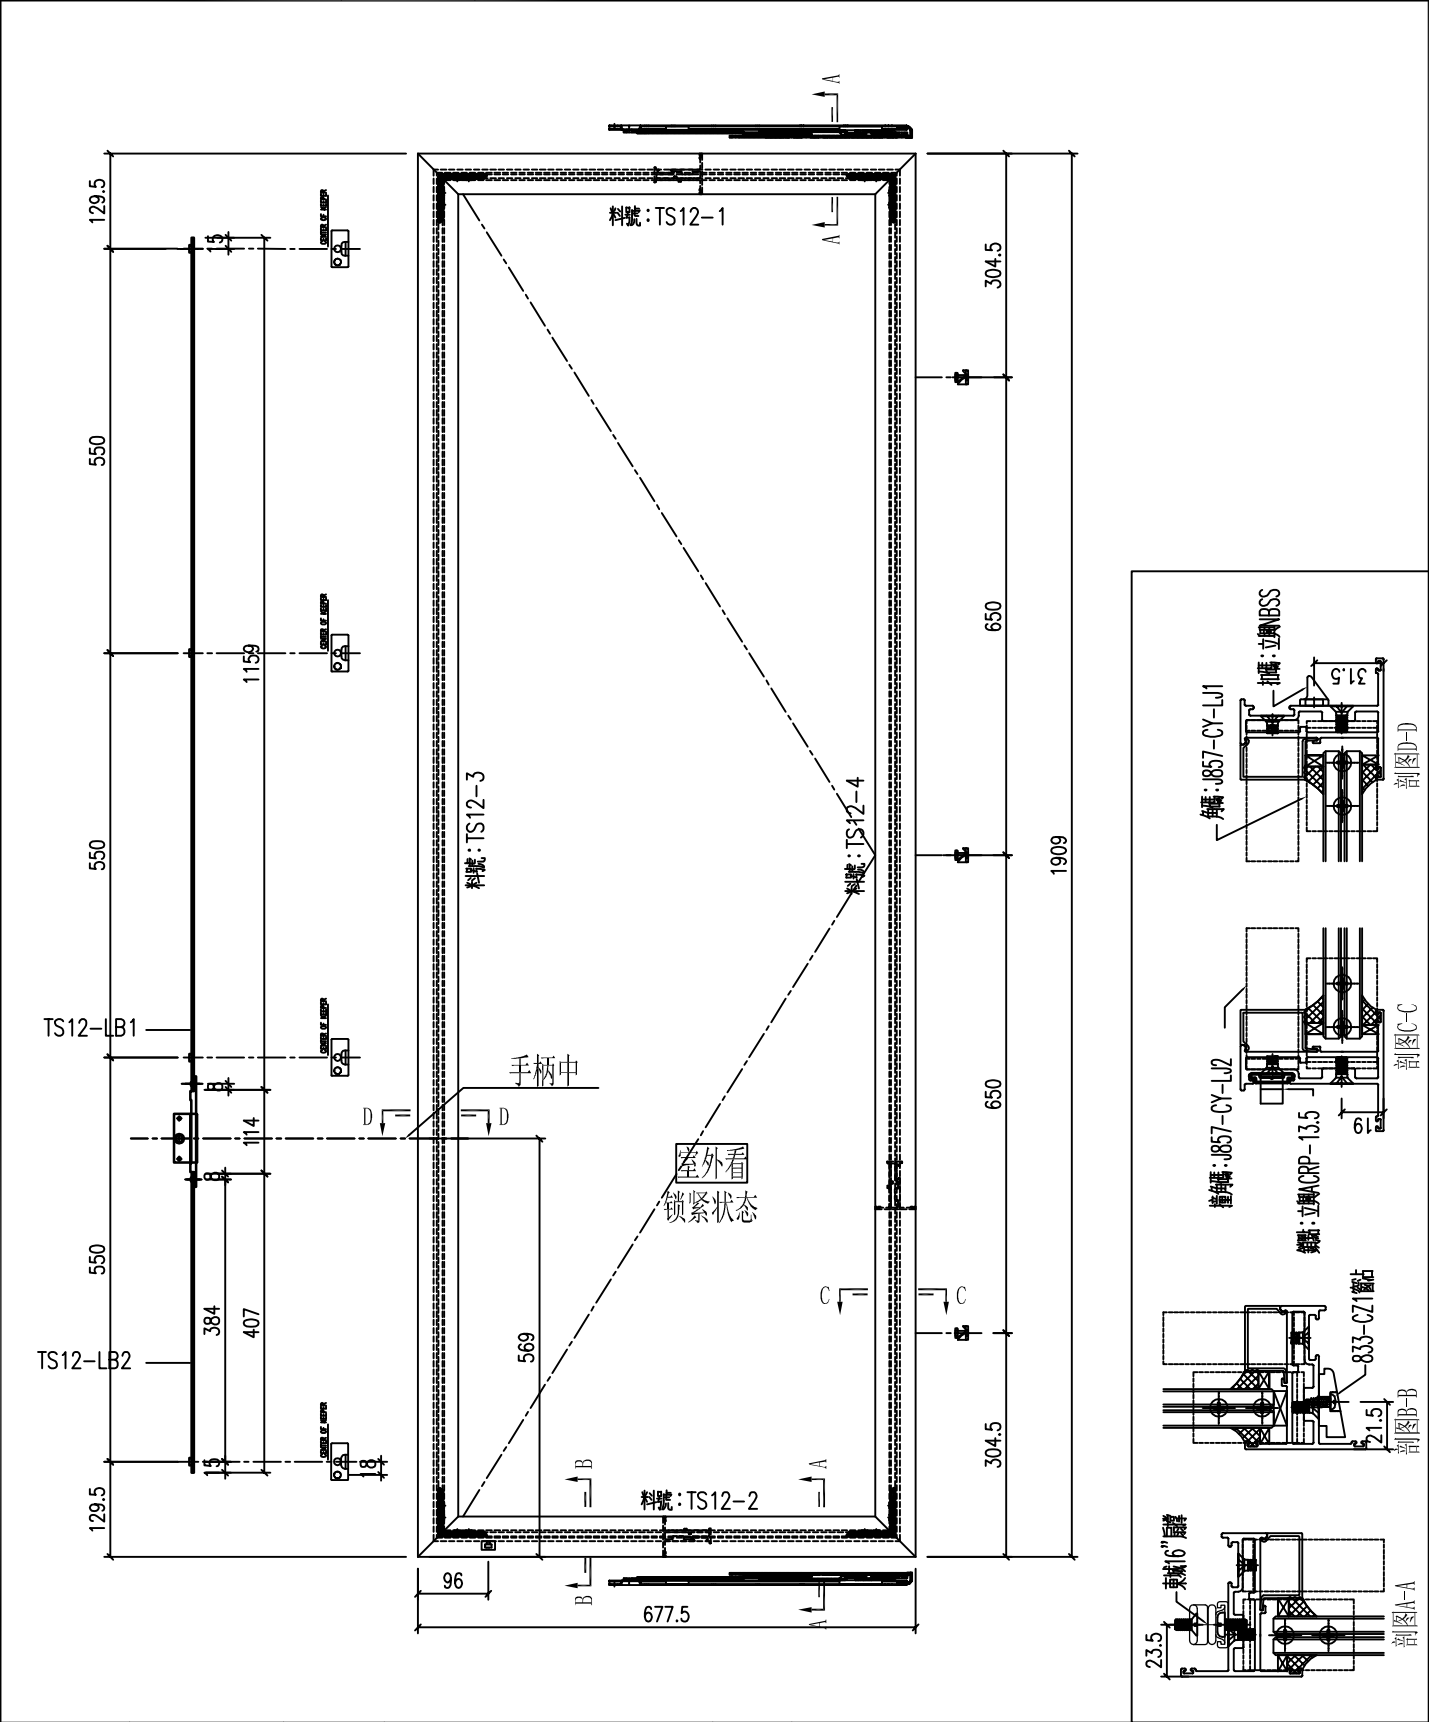


|     |         |    |        |    |  |
|-----|---------|----|--------|----|--|
| 工程號 | J-857   | 地盤 | 啟德6552 | 附件 |  |
| 名稱  | 多点锁放样图  | 採用 |        |    |  |
| 材料  | H122785 | 地盤 |        |    |  |
| 顏色  | 深灰色     | 工廠 |        |    |  |

|   |   |   |  |    |     |             |     |          |  |
|---|---|---|--|----|-----|-------------|-----|----------|--|
| <div>美特鋁質有限公司<br/>MIDI Aluminium Fabricator Ltd.</div> |   |   |  |    | 類別  |             | 物料號 |          |  |
|   |   |   |  | 制圖 | HHQ | 2023. 1. 28 | 圖號  | TS10-FY1 |  |
| 修改   | - | - |  | 復核 | WLQ | 2023. 1. 28 | 數量  | 1        |  |
| 日期   | - | - |  | 批准 |     |             | 位置  |          |  |

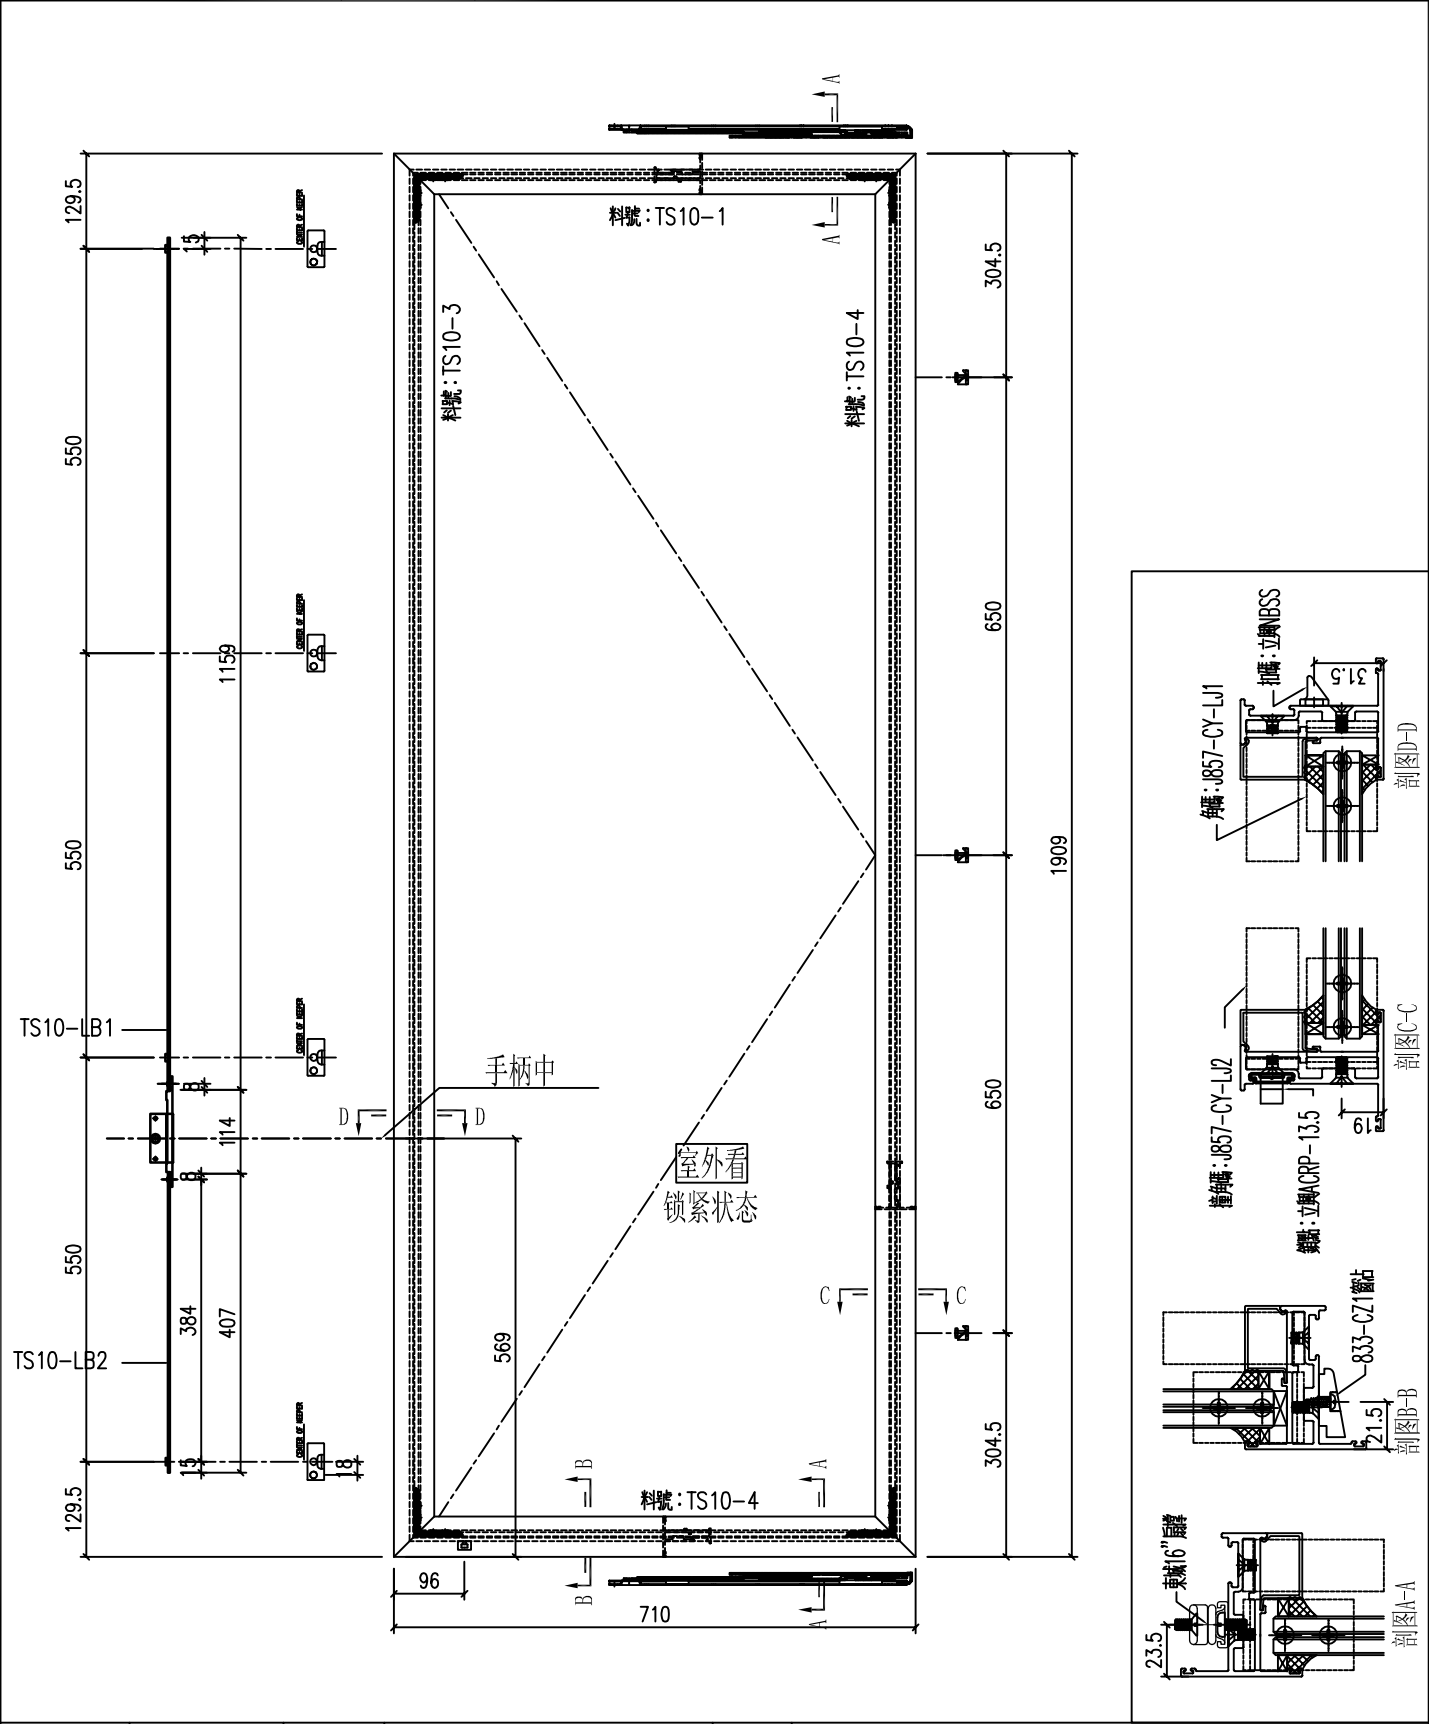

|     |         |    |        |    |  |
|-----|---------|----|--------|----|--|
| 工程號 | J-857   | 地盤 | 啟德6552 | 附件 |  |
| 名稱  | 多点锁放样图  |    | 採用     |    |  |
| 材料  | H122785 |    | 地盤     |    |  |
| 顏色  | 深灰色     |    | 工廠     |    |  |

|   |   |   |  |    |     |           |     |           |  |
|---|---|---|--|----|-----|-----------|-----|-----------|--|
| <div>美特鋁質有限公司<br/>MIDI Aluminium Fabricator Ltd.</div> |   |   |  |    | 類別  |           | 物料號 |           |  |
|   |   |   |  | 制圖 | HHQ | 2023.1.28 | 圖號  | TS10R-FY1 |  |
| 修改   | - | - |  | 復核 | WLQ | 2023.1.28 | 數量  | 1         |  |
| 日期   | - | - |  | 批准 |     |           | 位置  |           |  |

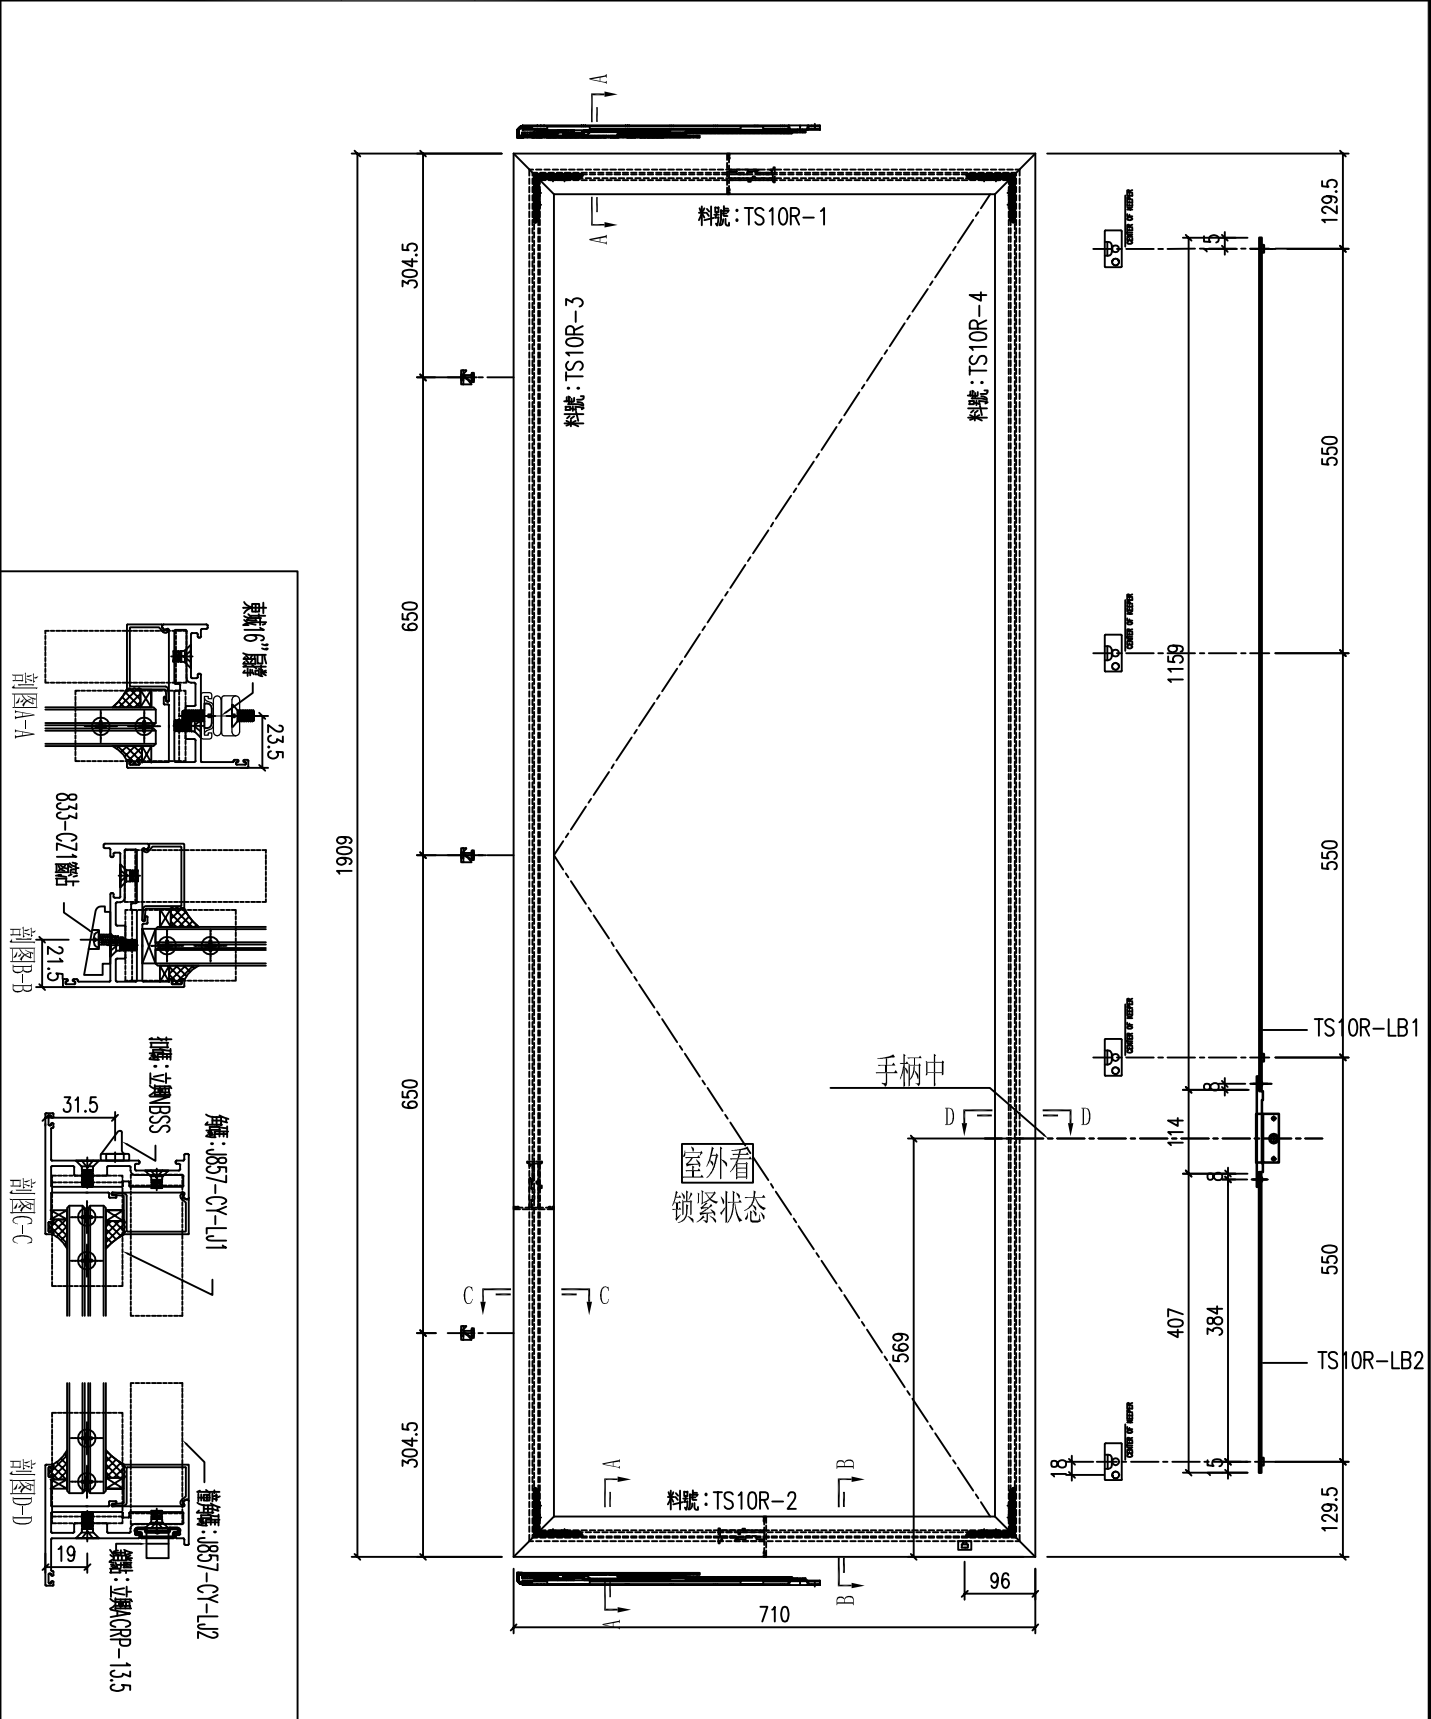

|     |         |    |        |    |
|-----|---------|----|--------|----|
| 工程號 | J-857   | 地盤 | 啟德6552 | 附件 |
| 名稱  | 多点锁放样图  | 採用 |        |    |
| 材料  | H122785 | 地盤 |        |    |
| 顏色  | 深灰色     | 工廠 |        |    |

Technical drawing of a window assembly showing an outdoor view (室外看) and a handle position (手柄中). The drawing includes dimensions for the window frame, glass, and surrounding structure. Key dimensions include a total width of 792 and a total height of 1687. The window frame is labeled with material numbers: TS09-1 for the top, TS09-2 for the bottom, TS09-3 for the left, and TS09-4 for the right. The handle is labeled TS09-LB1 and TS09-LB2. The drawing also shows a 2021-A120' 扇撑 (2021-A120' fan support) and a 2021-A120' 扇撑 (2021-A120' fan support).

|     |         |    |        |     |        |  |  |
|-----|---------|----|--------|-----|--------|--|--|
| 工程號 | J-857   | 地盤 | 啟德6552 |     | 附<br>件 |  |  |
| 名 稱 | 多点锁放样图  |    |        | 探 用 |        |  |  |
| 材 料 | H122785 |    |        | 地盤  |        |  |  |
| 顏 色 | 深灰色     |    |        | 工廠  |        |  |  |

|     |         |    |        |     |        |  |  |
|-----|---------|----|--------|-----|--------|--|--|
| 工程號 | J-857   | 地盤 | 啟德6552 |     | 附<br>件 |  |  |
| 名 稱 | 多点锁放样图  |    |        | 探 用 |        |  |  |
| 材 料 | H122785 |    |        | 地盤  |        |  |  |
| 顏 色 | 深灰色     |    |        | 工廠  |        |  |  |


Technical drawing of a window assembly in a locked state, showing side and front views with dimensions and labels.

**Side View (Left):**

- Overall height: 1157
- Top section height: 228.5
- Middle section height: 700
- Bottom section height: 228.5
- Top section width: 450
- Middle section width: 450
- Bottom section width: 128.5
- Overall width: 662
- Labels: TS08-LB1, TS08-LB2
- Dimensions: 15, 131, 154, 114, 18
- Labels: 室外看 (Outside View), 锁紧状态 (Locked State)



**Front View (Right):**

- Overall width: 502
- Top section width: 60
- Bottom section width: 60
- Overall height: 1157
- Top section height: 228.5
- Middle section height: 700
- Bottom section height: 228.5
- Labels: 料號: TS08-1, 料號: TS08-2, 料號: TS08-3, 料號: TS08-4
- Labels: 手柄中 (Handle Middle)
- Dimensions: 315
- Labels: A, B, C, D

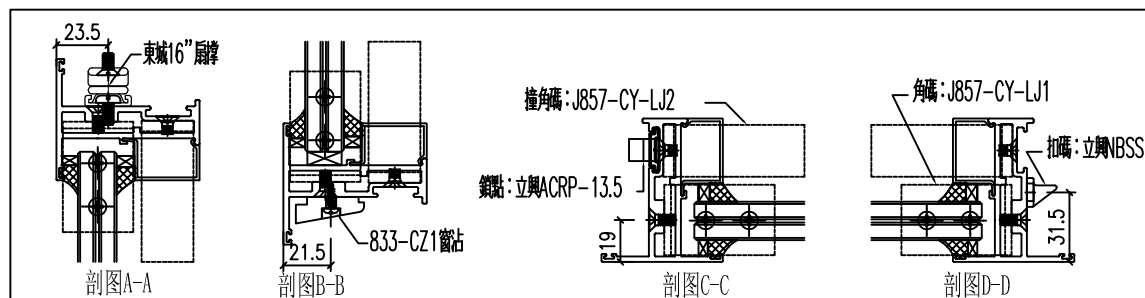



|     |         |    |        |  |        |  |
|-----|---------|----|--------|--|--------|--|
| 工程號 | J-857   | 地盤 | 啟德6552 |  | 附<br>件 |  |
| 名 稱 | 多点锁放样图  |    | 探 用    |  |        |  |
| 材 料 | H122785 |    | 地盤     |  |        |  |
| 顏 色 | 深灰色     |    | 工廠     |  |        |  |

|   |   |   |  |  |    |     |             |    |           |
|---|---|---|--|--|----|-----|-------------|----|-----------|
| <div><div><div></div><div></div></div><div>美特鋁質有限公司<br/>MIDI Aluminium Fabricator Ltd.</div></div> |   |   |  |  | 類別 |     | 物料號         |    |           |
|   |   |   |  |  | 制圖 | HHQ | 2023. 1. 28 | 圖號 | TS08R-FY1 |
| 修改                                                                                                 | - | - |  |  | 復核 | WLQ | 2023. 1. 28 | 數量 | 1         |
| 日期                                                                                                 | - | - |  |  | 批准 |     |             | 位置 |           |

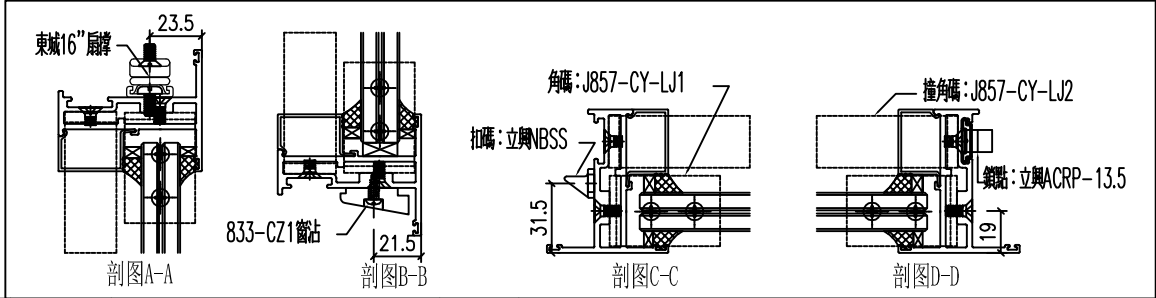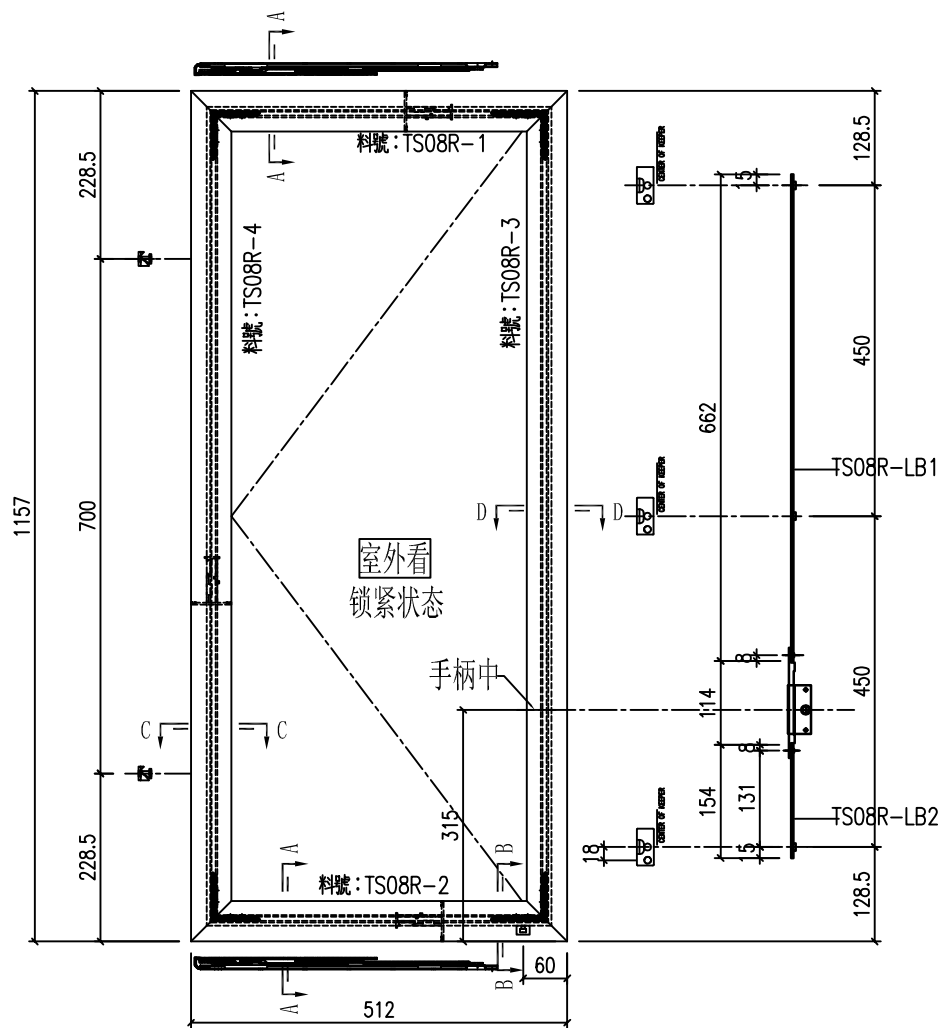



|     |         |    |        |    |  |
|-----|---------|----|--------|----|--|
| 工程號 | J-857   | 地盤 | 啟德6552 | 附件 |  |
| 名稱  | 多点锁放样图  |    | 採用     |    |  |
| 材料  | H122785 |    | 地盤     |    |  |
| 顏色  | 深灰色     |    | 工廠     |    |  |

|   |   |   |  |    |     |             |     |          |  |
|---|---|---|--|----|-----|-------------|-----|----------|--|
| <div>美特鋁質有限公司<br/>MIDI Aluminium Fabricator Ltd.</div> |   |   |  |    | 類別  |             | 物料號 |          |  |
|   |   |   |  | 制圖 | HHQ | 2023. 1. 28 | 圖號  | TS07-FY1 |  |
| 修改   | - | - |  | 復核 | WLQ | 2023. 1. 28 | 數量  | 1        |  |
| 日期   | - | - |  | 批准 |     |             | 位置  |          |  |

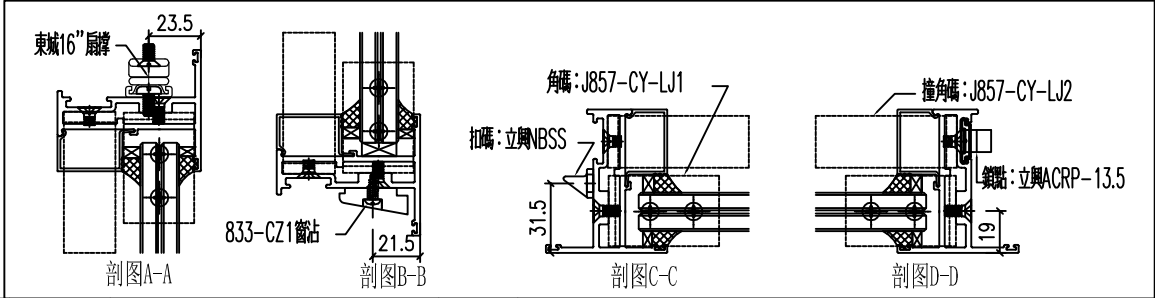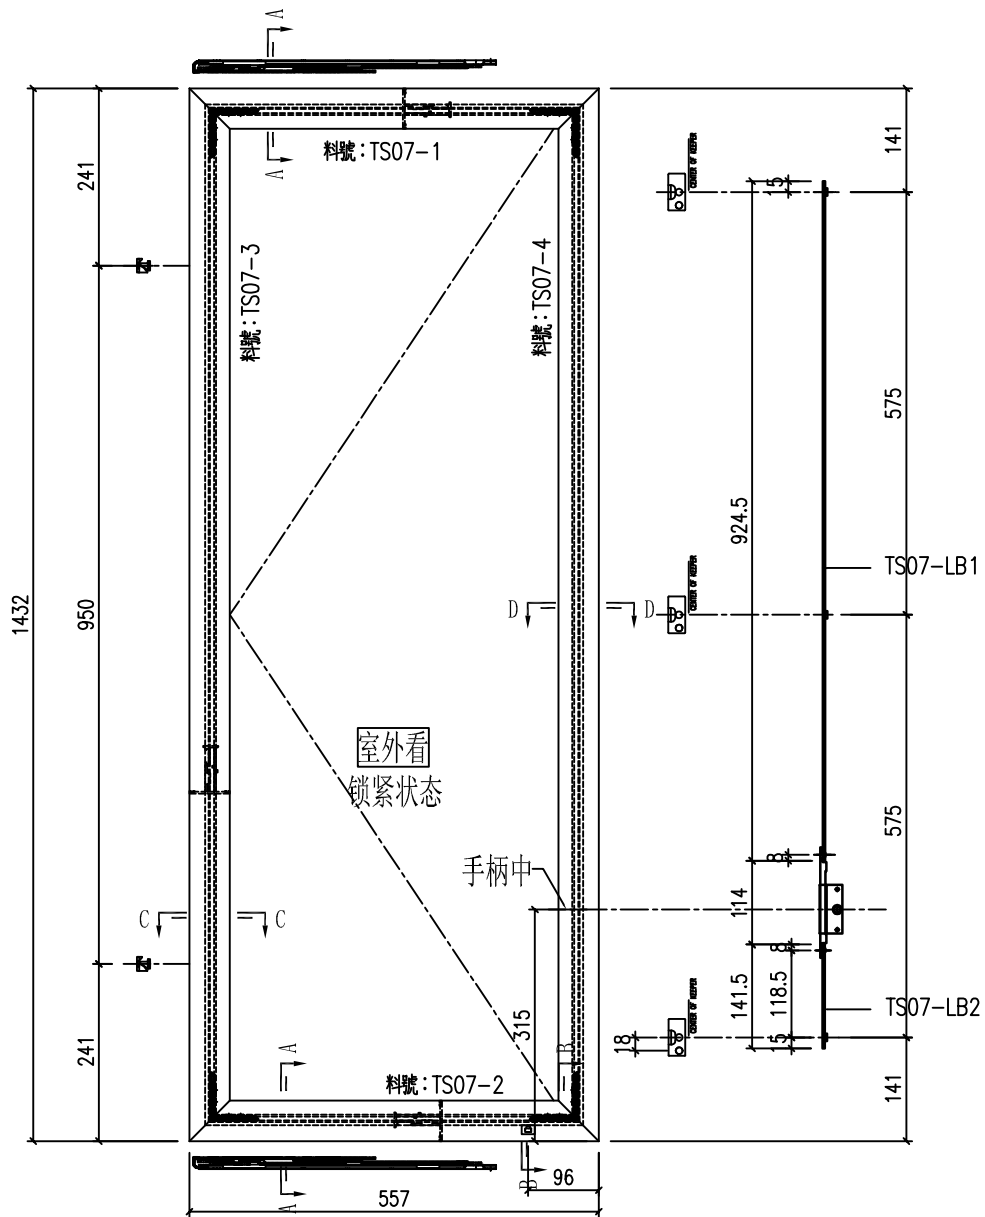



|     |         |    |        |    |
|-----|---------|----|--------|----|
| 工程號 | J-857   | 地盤 | 啟德6552 | 附件 |
| 名稱  | 多点锁放样图  | 採用 |        |    |
| 材料  | H122785 | 地盤 |        |    |
| 顏色  | 深灰色     | 工廠 |        |    |

|   |   |   |  |  |    |     |             |    |           |
|---|---|---|--|--|----|-----|-------------|----|-----------|
|  美特鋁質 有限公司<br>MIDI Aluminium Fabricator Ltd. |   |   |  |  | 類別 |     | 物料號         |    |           |
| 修改   | - | - |  |  | 制圖 | HHQ | 2023. 1. 28 | 圖號 | TS07R-FY1 |
| 日期   | - | - |  |  | 復核 | WLQ | 2023. 1. 28 | 數量 | 1         |
|   |   |   |  |  | 批准 |     |             | 位置 |           |

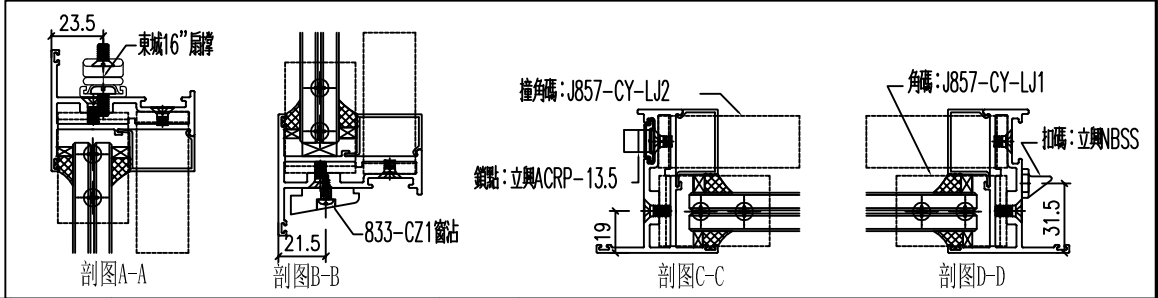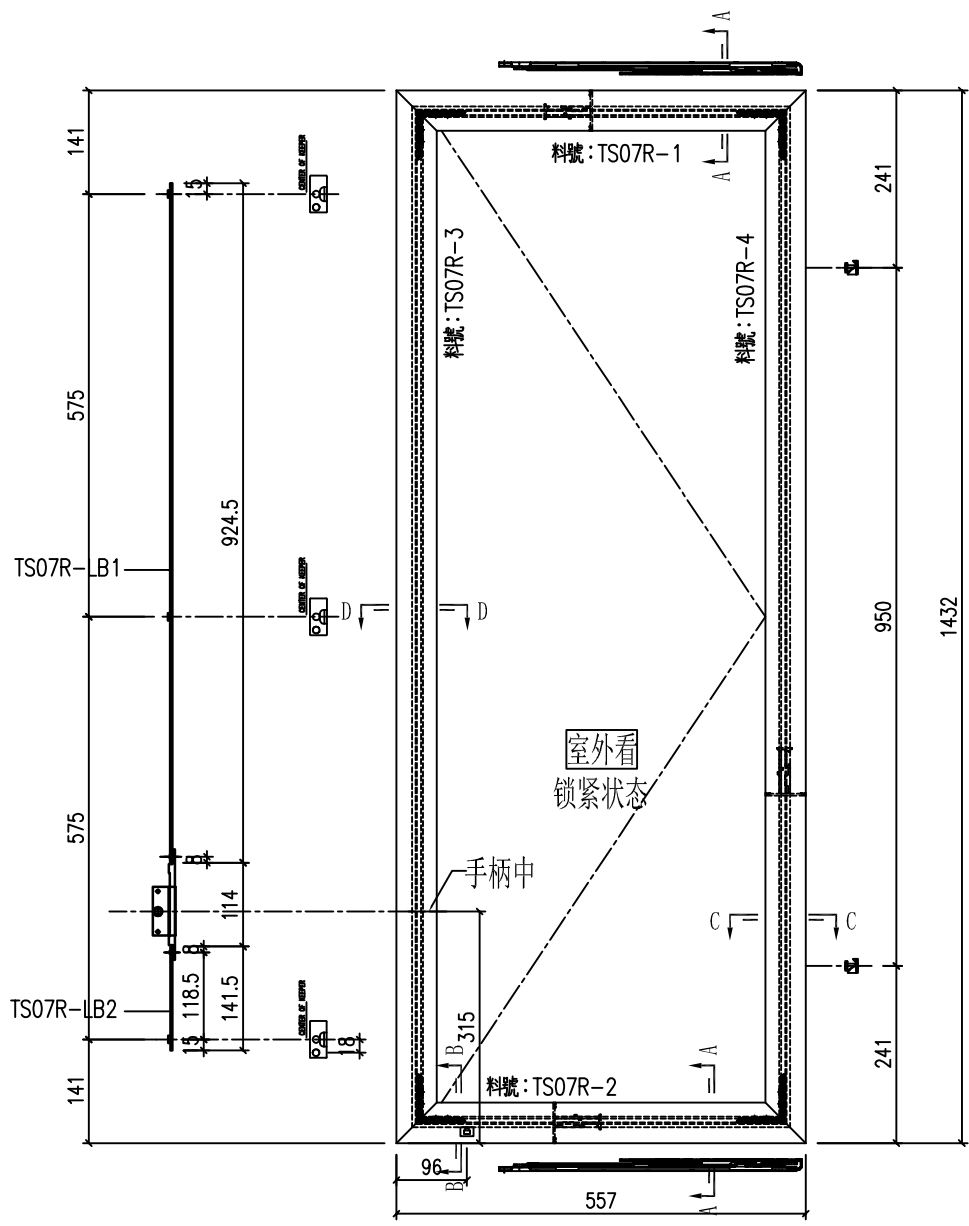



|     |         |    |        |    |  |
|-----|---------|----|--------|----|--|
| 工程號 | J-857   | 地盤 | 啟德6552 | 附件 |  |
| 名稱  | 多点锁放样图  |    | 採用     |    |  |
| 材料  | H122785 |    | 地盤     |    |  |
| 顏色  | 深灰色     |    | 工廠     |    |  |

|   |   |   |  |    |     |           |     |          |  |
|---|---|---|--|----|-----|-----------|-----|----------|--|
| <div>美特鋁質有限公司<br/>MIDI Aluminium Fabricator Ltd.</div> |   |   |  |    | 類別  |           | 物料號 |          |  |
|   |   |   |  | 制圖 | HHQ | 2023.1.28 | 圖號  | TS13-FY1 |  |
| 修改   | - | - |  | 復核 | WLQ | 2023.1.28 | 數量  | 1        |  |
| 日期   | - | - |  | 批准 |     |           | 位置  |          |  |

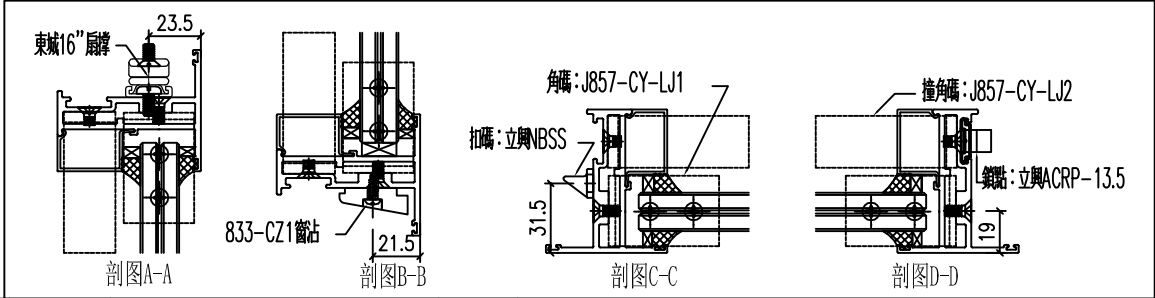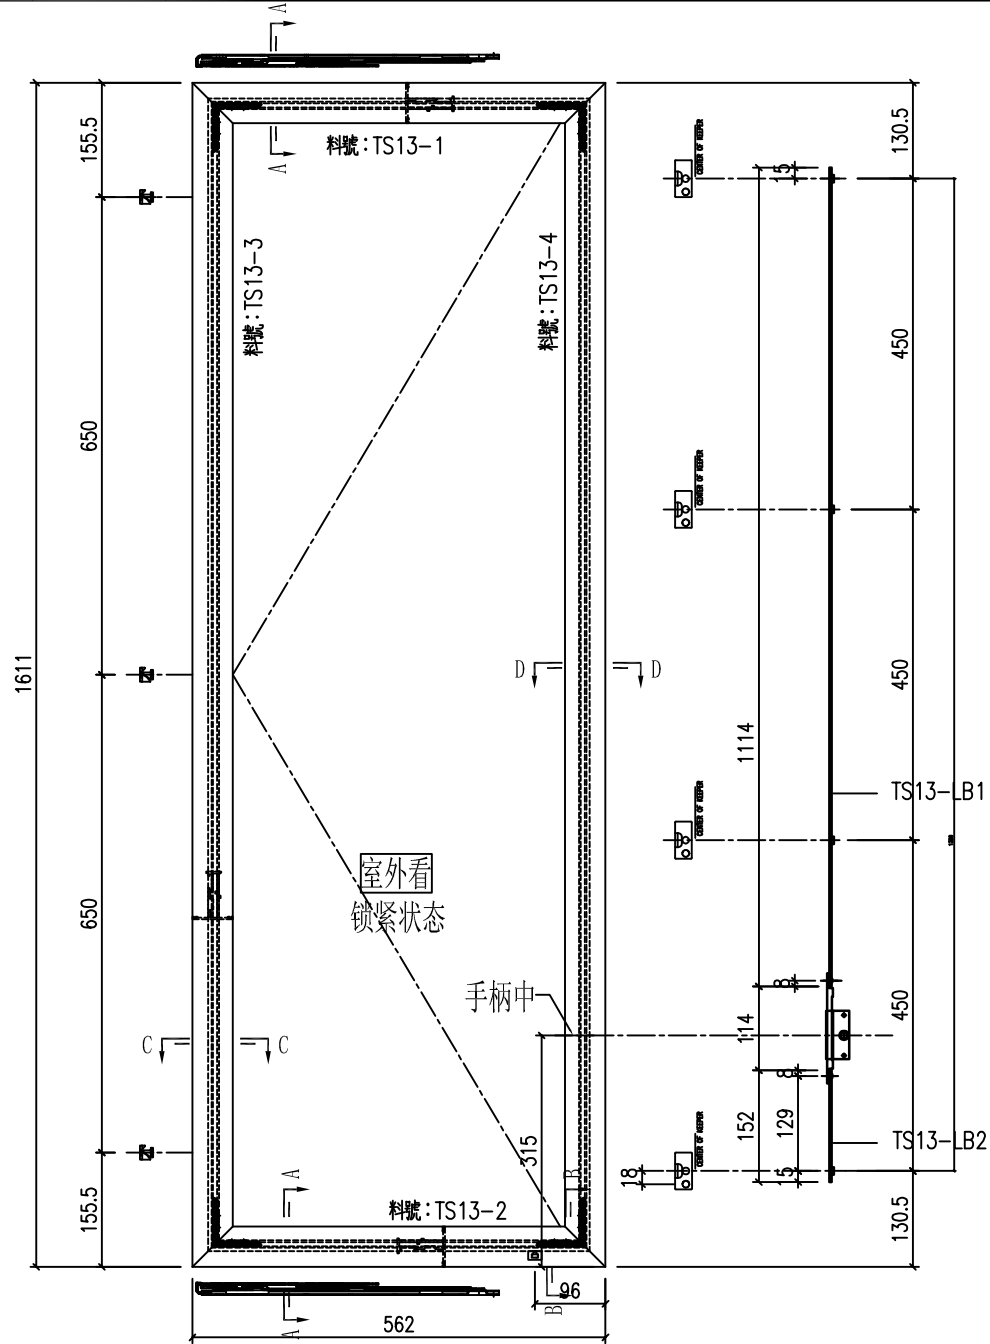



|     |         |    |        |    |  |
|-----|---------|----|--------|----|--|
| 工程號 | J-857   | 地盤 | 啟德6552 | 附件 |  |
| 名稱  | 多点锁放样图  | 採用 |        |    |  |
| 材料  | H122785 | 地盤 |        |    |  |
| 顏色  | 深灰色     | 工廠 |        |    |  |

|   |   |   |  |  |    |     |             |    |          |
|---|---|---|--|--|----|-----|-------------|----|----------|
| <div><div><div></div><div></div></div><div>美特鋁質有限公司<br/>MIDI Aluminium Fabricator Ltd.</div></div> |   |   |  |  | 類別 |     | 物料號         |    |          |
| 修改                                                                                                 | - | - |  |  | 制圖 | HHQ | 2023. 1. 28 | 圖號 | TS04-FY1 |
| 日期                                                                                                 | - | - |  |  | 復核 | WLQ | 2023. 1. 28 | 數量 |          |
|   |   |   |  |  | 批准 |     |             | 位置 |          |

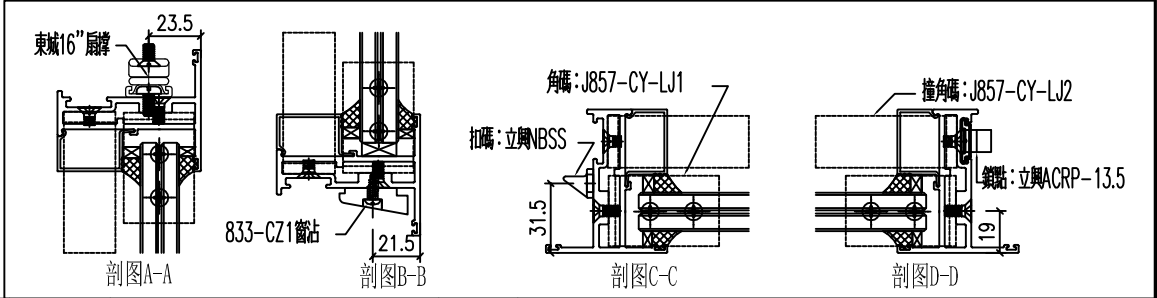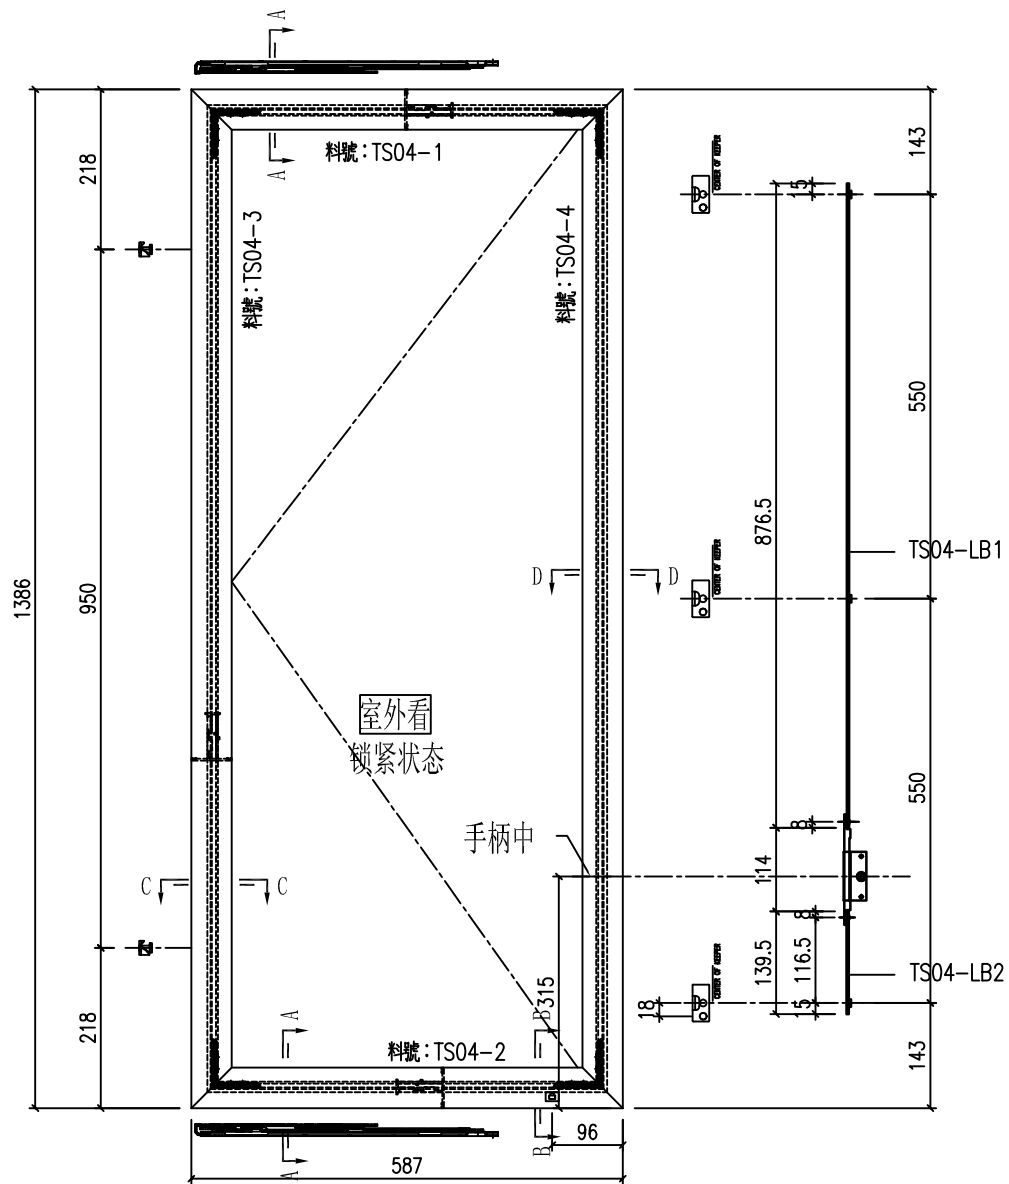



|     |         |    |        |    |  |
|-----|---------|----|--------|----|--|
| 工程號 | J-857   | 地盤 | 啟德6552 | 附件 |  |
| 名稱  | 多点锁放样图  |    | 採用     |    |  |
| 材料  | H122785 |    | 地盤     |    |  |
| 顏色  | 深灰色     |    | 工廠     |    |  |

|   |   |   |  |  |    |     |             |    |          |
|---|---|---|--|--|----|-----|-------------|----|----------|
| <div><div><div></div><div></div></div><div>美特铝质有限公司<br/>MIDI Aluminium Fabricator Ltd.</div></div> |   |   |  |  | 類別 |     | 物料號         |    |          |
| 修改                                                                                                 | - | - |  |  | 制圖 | HHQ | 2023. 1. 28 | 圖號 | TS06-FY1 |
| 日期                                                                                                 | - | - |  |  | 復核 | WLQ | 2023. 1. 28 | 數量 |          |
|   |   |   |  |  | 批准 |     |             | 位置 |          |

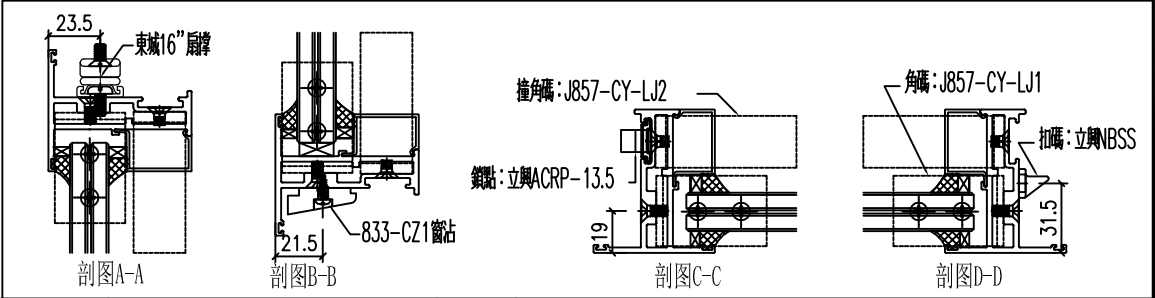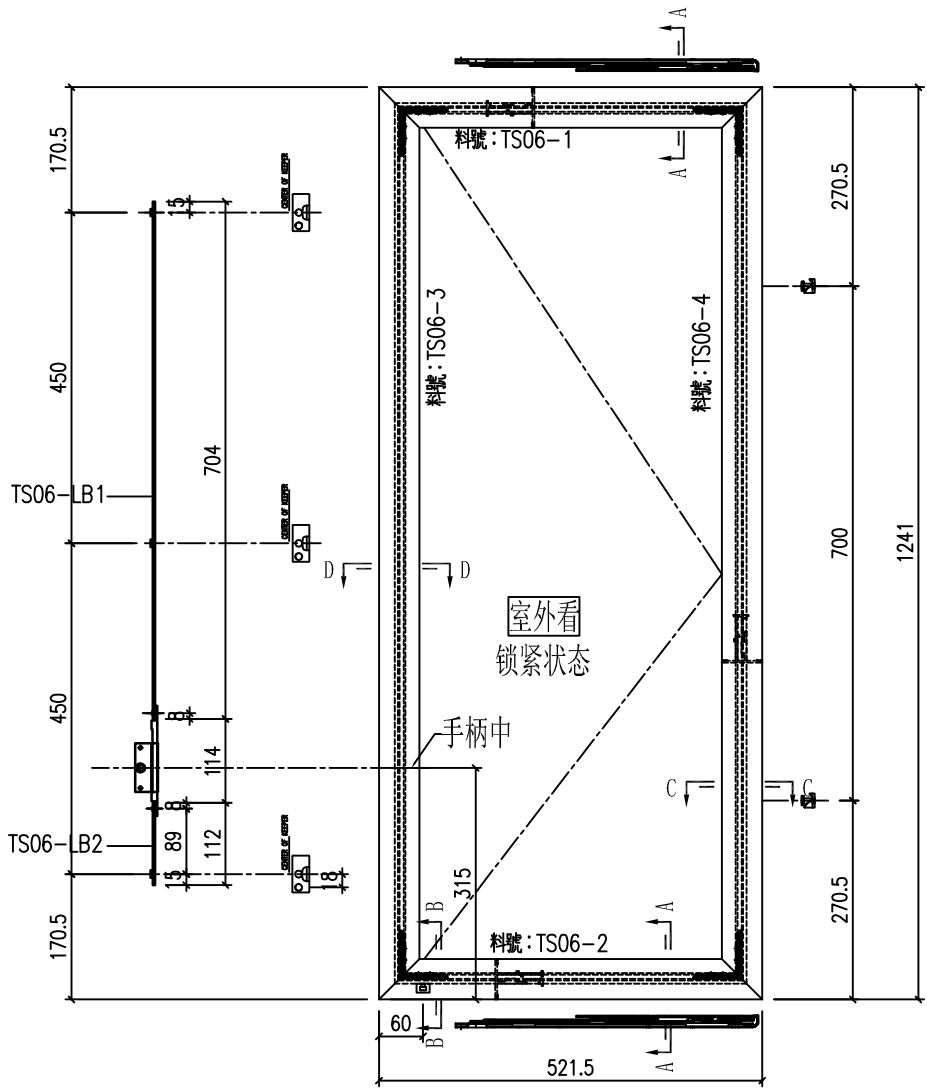


|     |         |    |        |    |  |
|-----|---------|----|--------|----|--|
| 工程號 | J-857   | 地盤 | 啟德6552 | 附件 |  |
| 名稱  | 多点锁放样图  | 採用 |        |    |  |
| 材料  | H122785 | 地盤 |        |    |  |
| 顏色  | 深灰色     | 工廠 |        |    |  |

|   |   |   |  |  |    |     |           |    |          |
|---|---|---|--|--|----|-----|-----------|----|----------|
| <div><div><div></div><div></div></div><div>美特铝质有限公司<br/>MIDI Aluminium Fabricator Ltd.</div></div> |   |   |  |  | 類別 |     | 物料號       |    |          |
| 修改                                                                                                 | - | - |  |  | 制圖 | HHQ | 2023.1.28 | 圖號 | TS06-FY2 |
| 日期                                                                                                 | - | - |  |  | 復核 | WLQ | 2023.1.28 | 數量 | 1        |
|   |   |   |  |  | 批准 |     |           | 位置 |          |

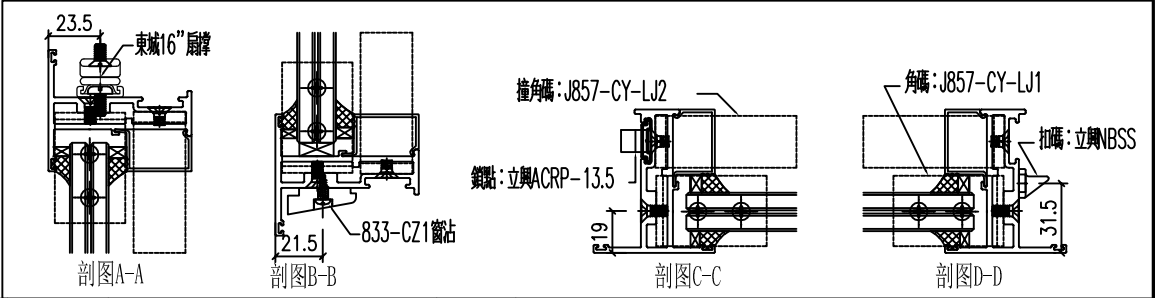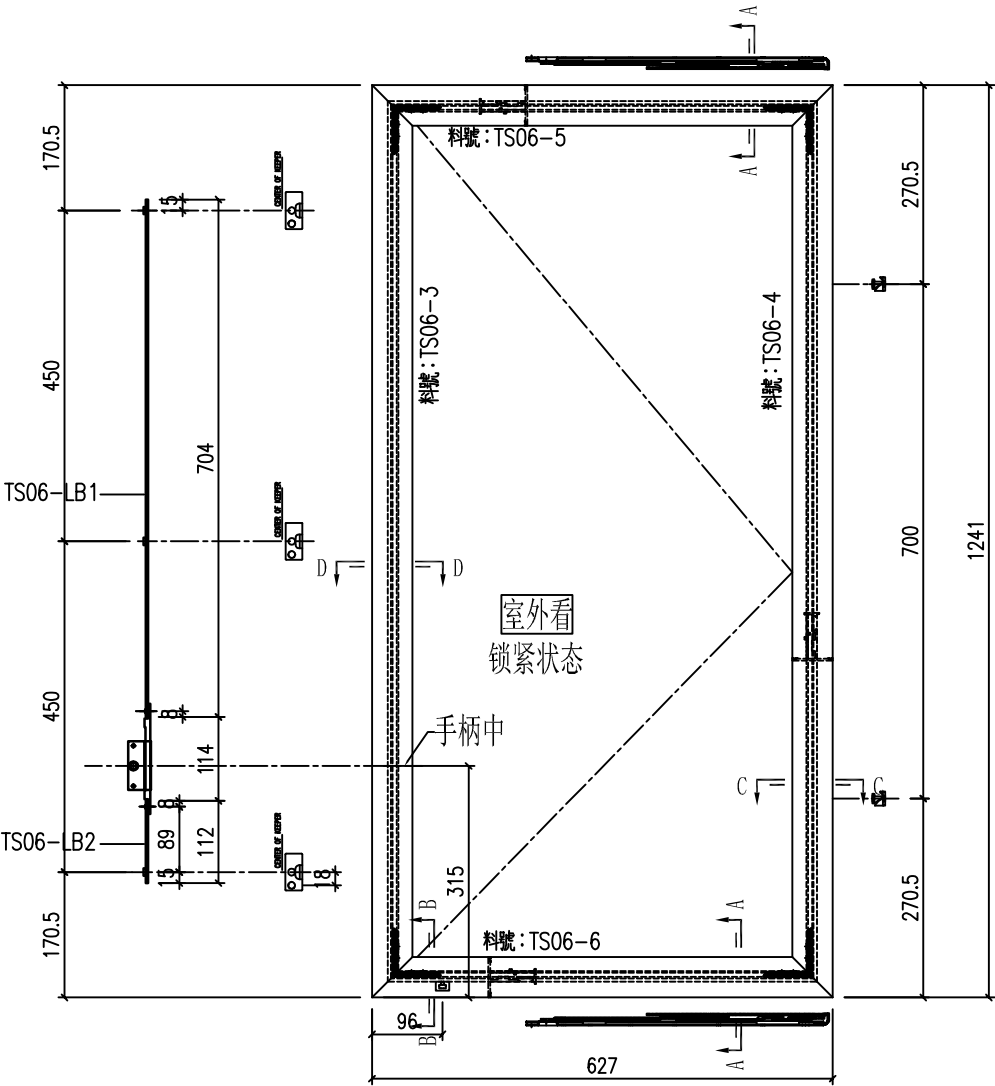

|     |         |    |        |    |  |
|-----|---------|----|--------|----|--|
| 工程號 | J-857   | 地盤 | 啟德6552 | 附件 |  |
| 名稱  | 多点锁放样图  | 採用 |        |    |  |
| 材料  | H122785 | 地盤 |        |    |  |
| 顏色  | 深灰色     | 工廠 |        |    |  |


|   |   |   |  |  |    |     |           |    |          |
|---|---|---|--|--|----|-----|-----------|----|----------|
| <div>美特鋁質有限公司<br/>MIDI Aluminium Fabricator Ltd.</div> |   |   |  |  | 類別 |     | 物料號       |    |          |
|   |   |   |  |  | 制圖 | HHQ | 2023.1.28 | 圖號 | TS11-FY1 |
| 修改   | - | - |  |  | 復核 | WLQ | 2023.1.28 | 數量 | 1        |
| 日期   | - | - |  |  | 批准 |     |           | 位置 |          |

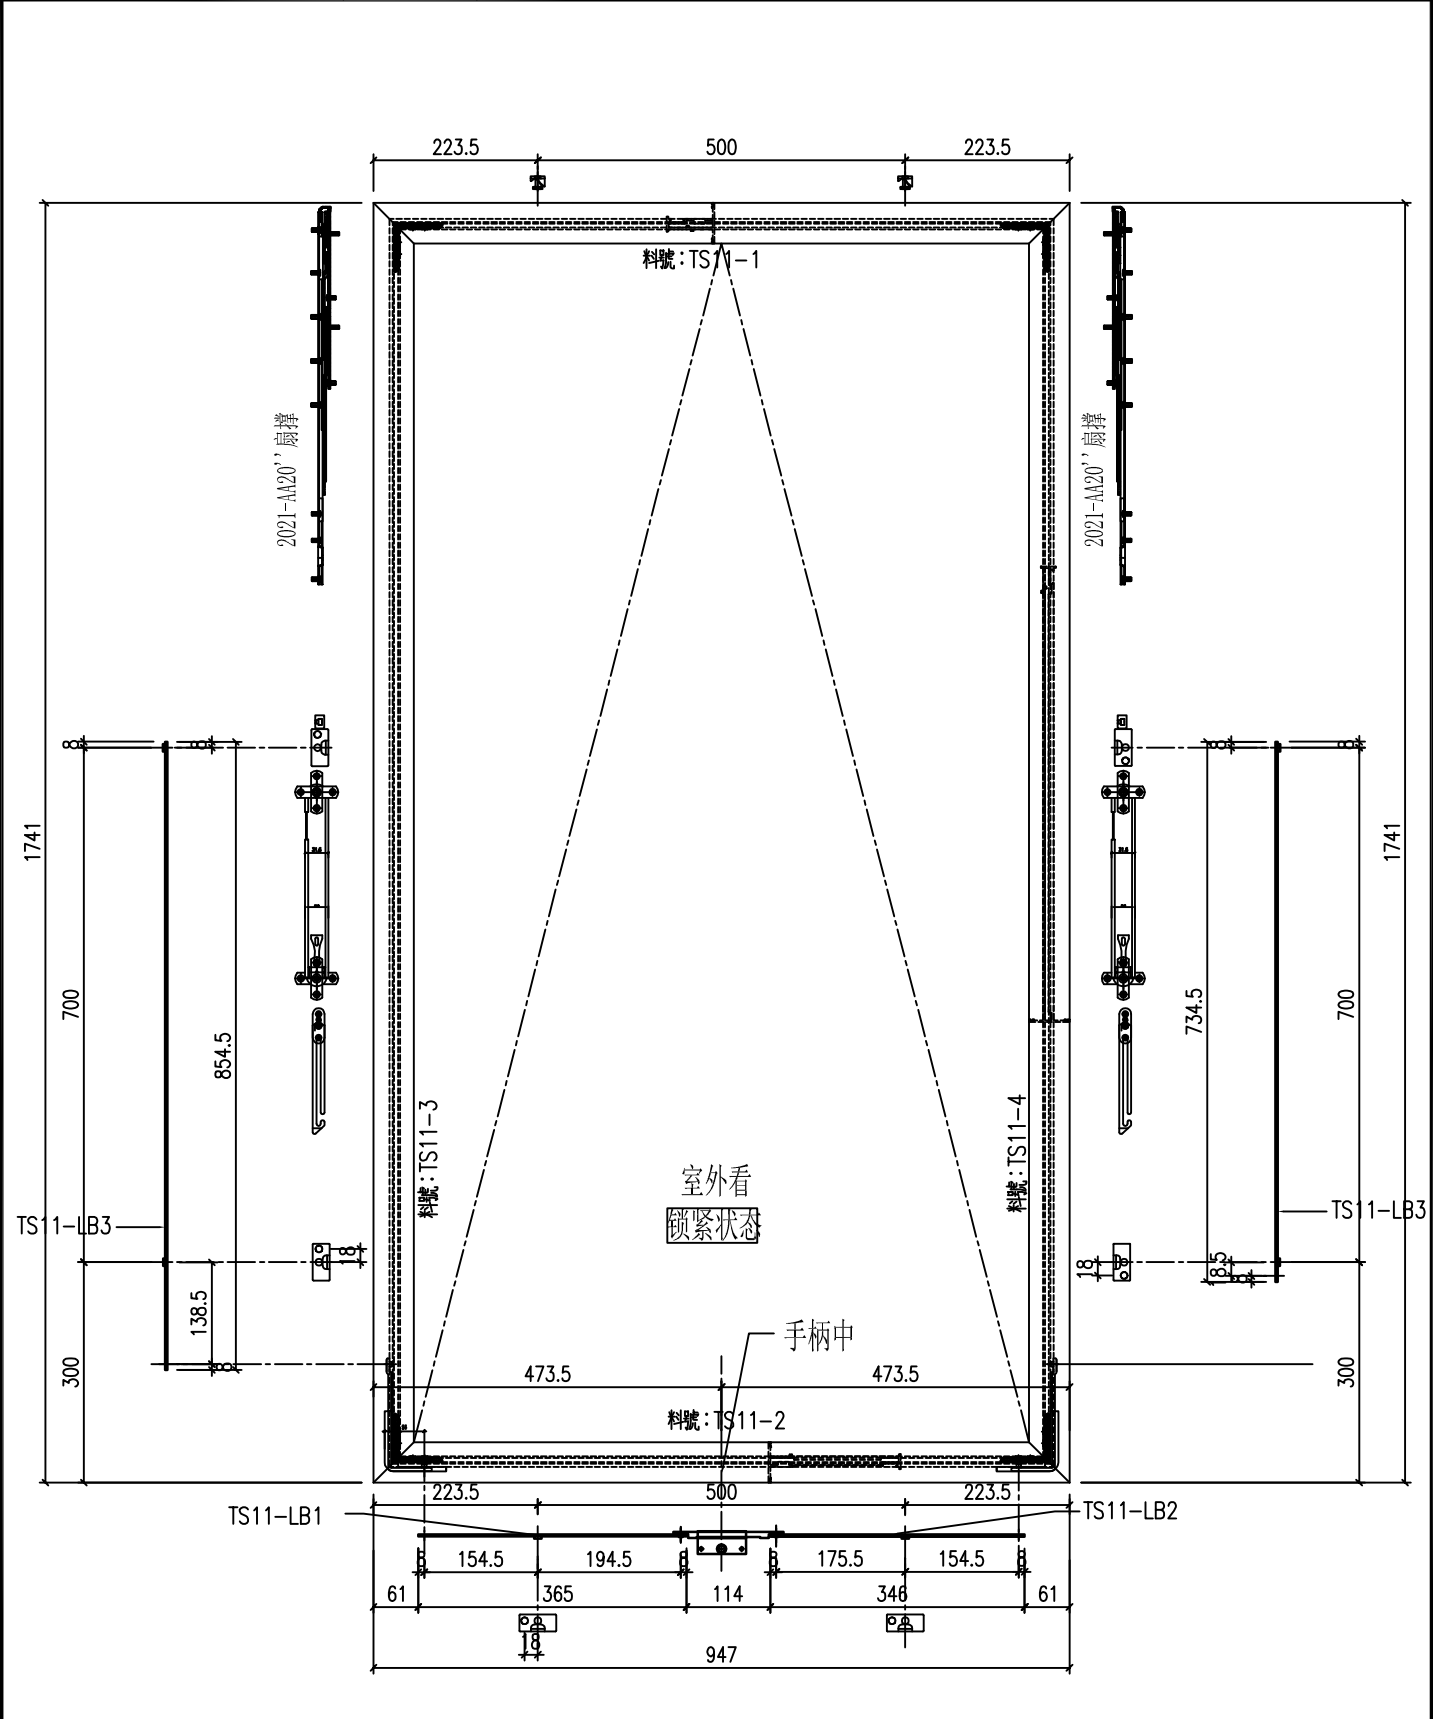

|     |         |    |        |    |  |
|-----|---------|----|--------|----|--|
| 工程號 | J-857   | 地盤 | 啟德6552 | 附件 |  |
| 名稱  | 多点锁放样图  | 採用 |        |    |  |
| 材料  | H122785 | 地盤 |        |    |  |
| 顏色  | 深灰色     | 工廠 |        |    |  |

|   |   |   |  |    |     |             |    |              |
|---|---|---|--|----|-----|-------------|----|--------------|
|  美特鋁質 有限公司<br>MIDI Aluminium Fabricator Ltd. |   |   |  | 類別 |     | 物料號         |    |              |
| 修改   | - | - |  | 制圖 | HHQ | 2023. 1. 28 | 圖號 | J857-GJQ-49L |
| 日期   | - | - |  | 復核 | WLQ | 2023. 1. 28 | 數量 |              |
|   |   |   |  | 批准 |     |             | 位置 |              |




加工數量 1

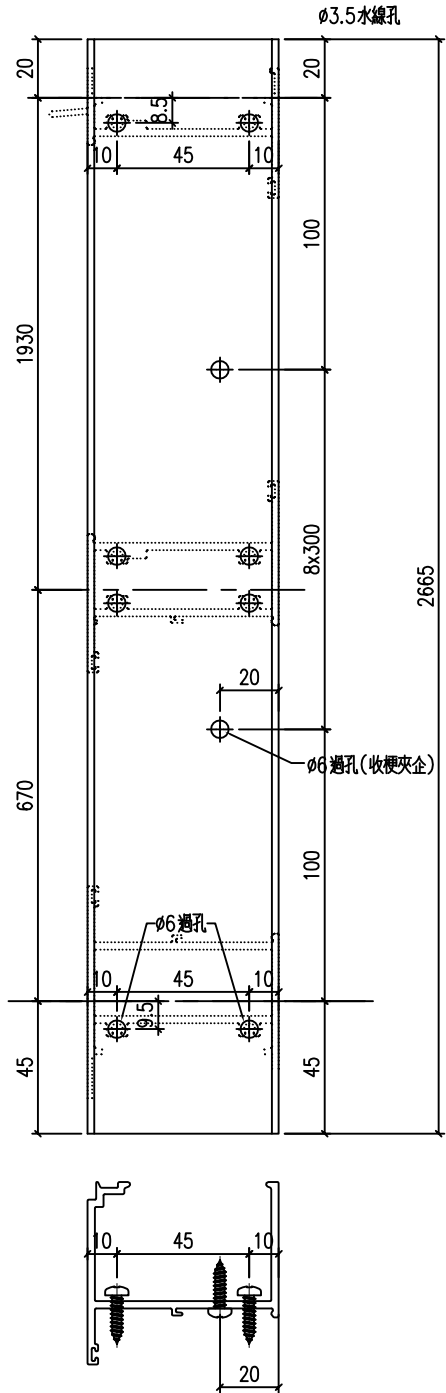

|     |        |    |        |    |  |
|-----|--------|----|--------|----|--|
| 工程號 | J-857  | 地盤 | 啟德6552 | 附件 |  |
| 名稱  | 梗夾企    | 採用 |        |    |  |
| 材料  | X86027 | 地盤 |        |    |  |
| 顏色  | 深灰色    | 工廠 |        |    |  |

|   |   |   |  |  |    |     |             |    |              |
|---|---|---|--|--|----|-----|-------------|----|--------------|
| <div>美特鋁質有限公司<br/>MIDI Aluminium Fabricator Ltd.</div> |   |   |  |  | 類別 |     | 物料號         |    |              |
|   |   |   |  |  | 制圖 | HHQ | 2023. 1. 28 | 圖號 | J857-GJQ-57L |
| 修改   | - | - |  |  | 復核 | WLQ | 2023. 1. 28 | 數量 |              |
| 日期   | - | - |  |  | 批准 |     |             | 位置 |              |


加工數量 1

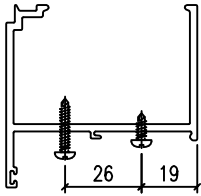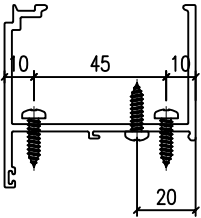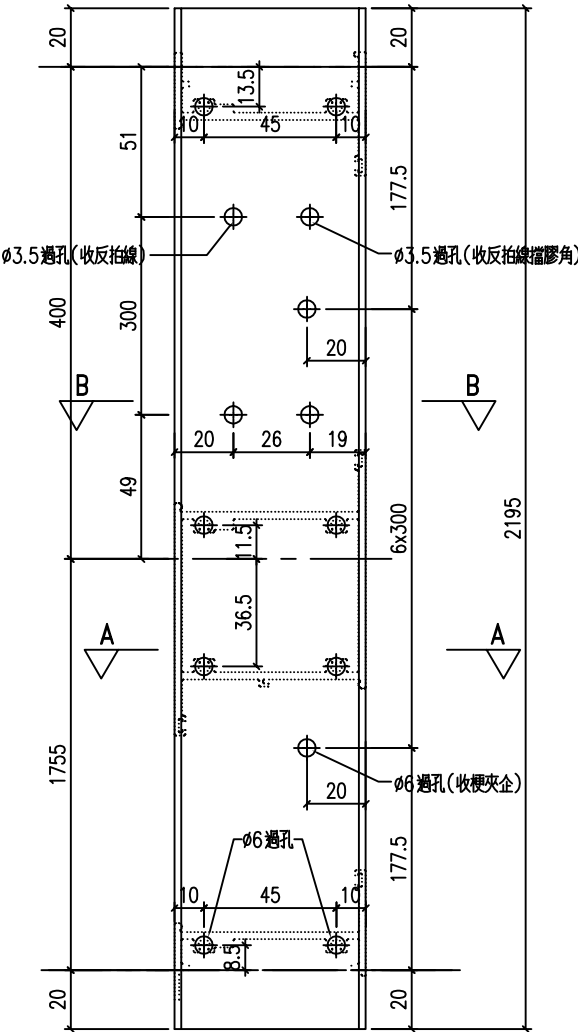

剖面B-B

|     |        |    |        |     |        |  |  |
|-----|--------|----|--------|-----|--------|--|--|
| 工程號 | J-857  | 地盤 | 啟德6552 |     | 附<br>件 |  |  |
| 名 稱 | 梗夾企    |    |        | 探 用 |        |  |  |
| 材 料 | X86027 |    |        | 地盤  |        |  |  |
| 顏 色 | 深灰色    |    |        | 工廠  |        |  |  |

|   |   |   |  |    |     |           |  |    |              |
|---|---|---|--|----|-----|-----------|--|----|--------------|
|  美特鋁質 有限公司<br>MIDI Aluminium Fabricator Ltd. |   |   |  | 類別 |     | 物料號       |  | 圖號 | J857-KBQ-49R |
| 修改   | - | - |  | 制圖 | HHQ | 2023.1.28 |  | 數量 |              |
| 日期   | - | - |  | 復核 | WLQ | 2023.1.28 |  | 位置 |              |
|   |   |   |  | 批准 |     |           |  |    |              |

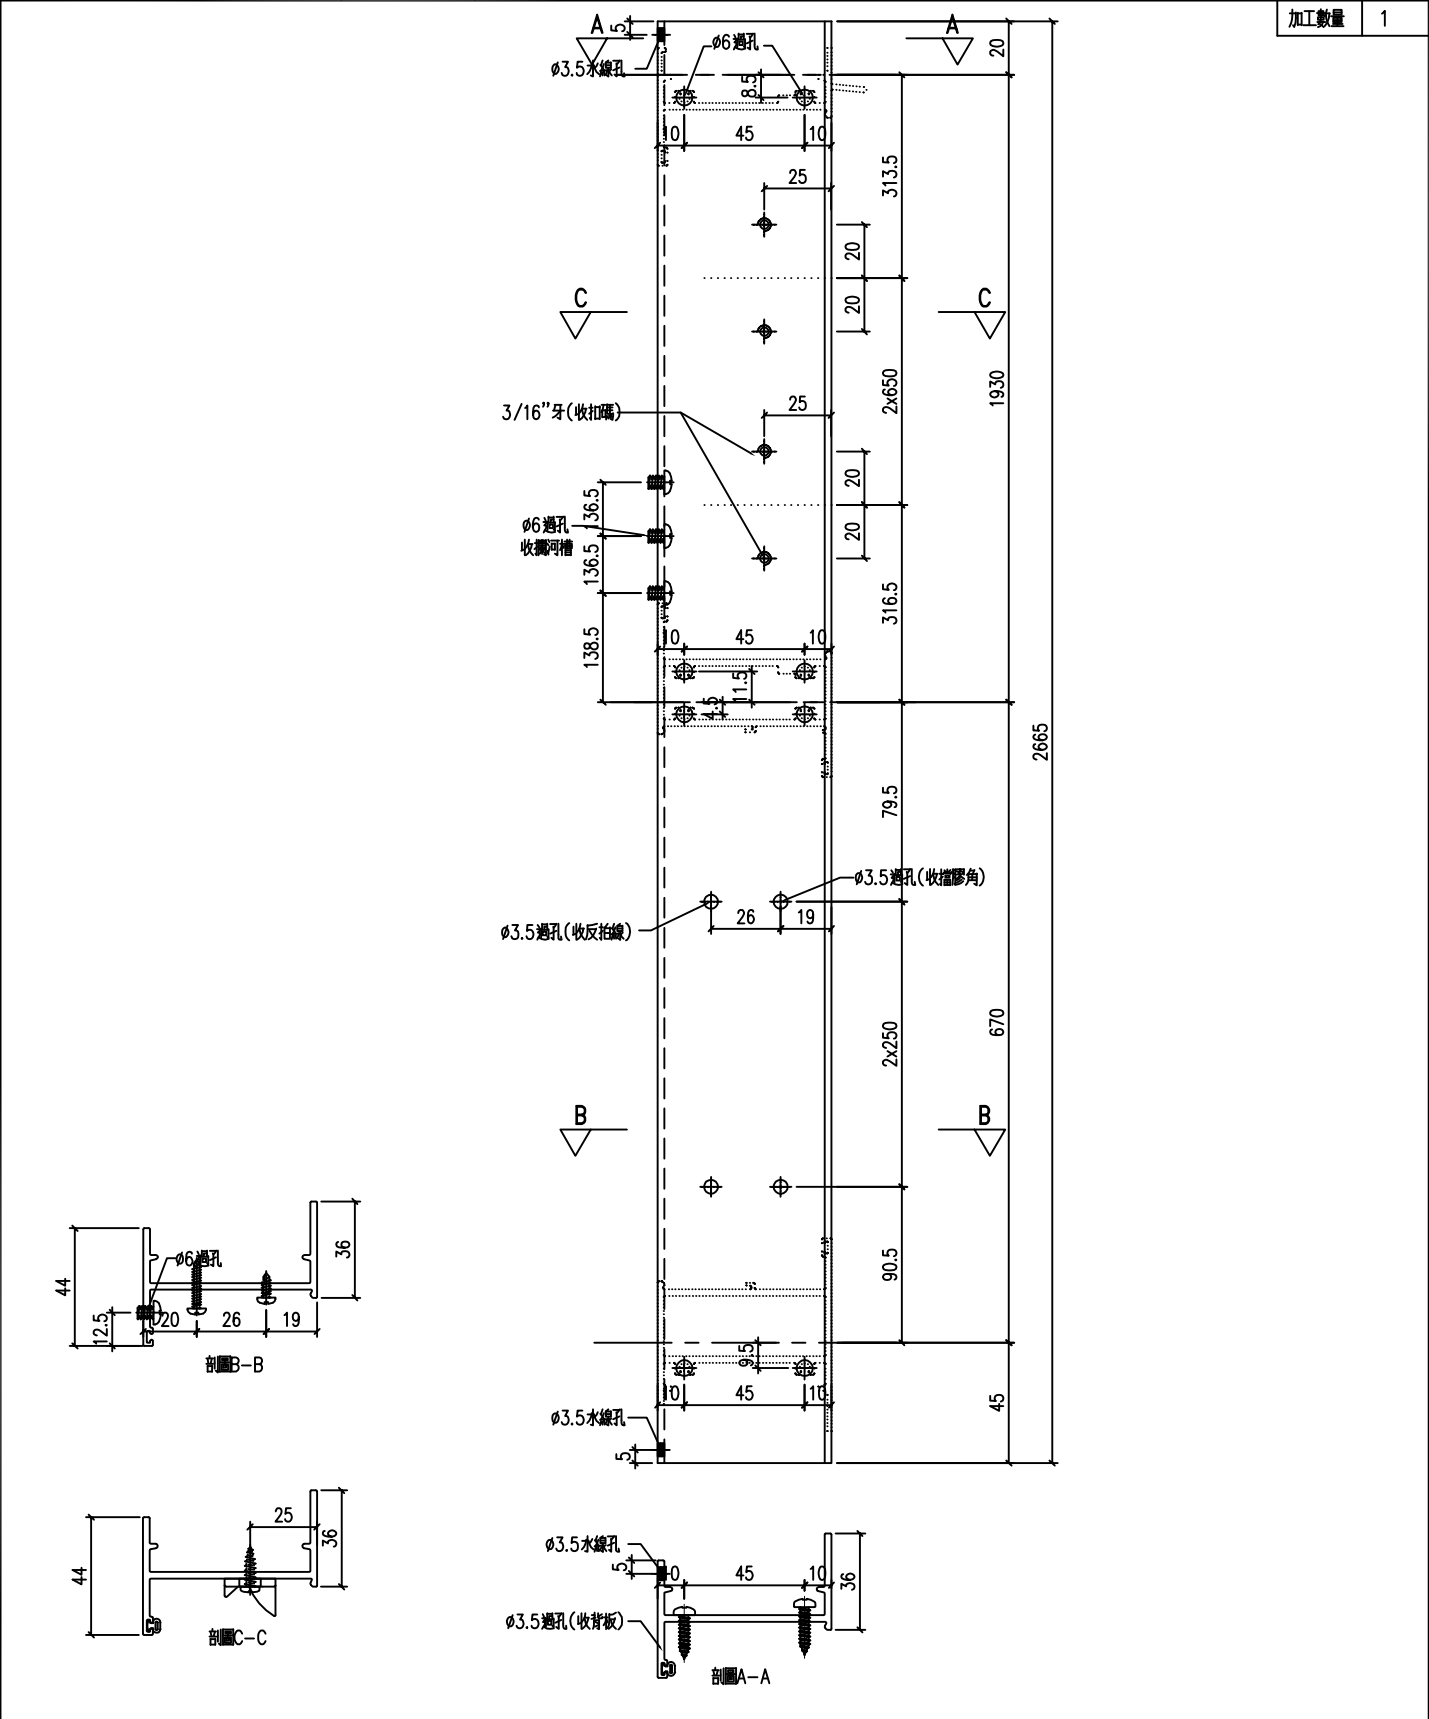

|      |   |
|------|---|
| 加工數量 | 1 |
|------|---|

|     |        |    |        |    |
|-----|--------|----|--------|----|
| 工程號 | J-857  | 地盤 | 啟德6552 | 附件 |
| 名稱  | 生邊企    | 採用 |        |    |
| 材料  | X86177 | 地盤 |        |    |
| 顏色  | 深灰色    | 工廠 |        |    |

|     |        |    |        |  |    |  |
|-----|--------|----|--------|--|----|--|
| 工程號 | J-857  | 地盤 | 啟德6552 |  | 附件 |  |
| 名 稱 | 生邊企    |    | 探 用    |  |    |  |
| 材 料 | X86177 |    | 地盤     |  |    |  |
| 顏 色 | 深灰色    |    | 工廠     |  |    |  |

有限公司

類別

制圖

HHQ

物料號

2023. 1. 28

圖號

J857-KBQ-50L




|    |  |
|----|--|
| 數量 |  |
|----|--|

2023. 1. 28

|    |  |
|----|--|
| 位置 |  |
|----|--|

加工數量

1

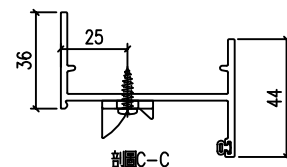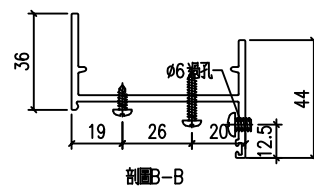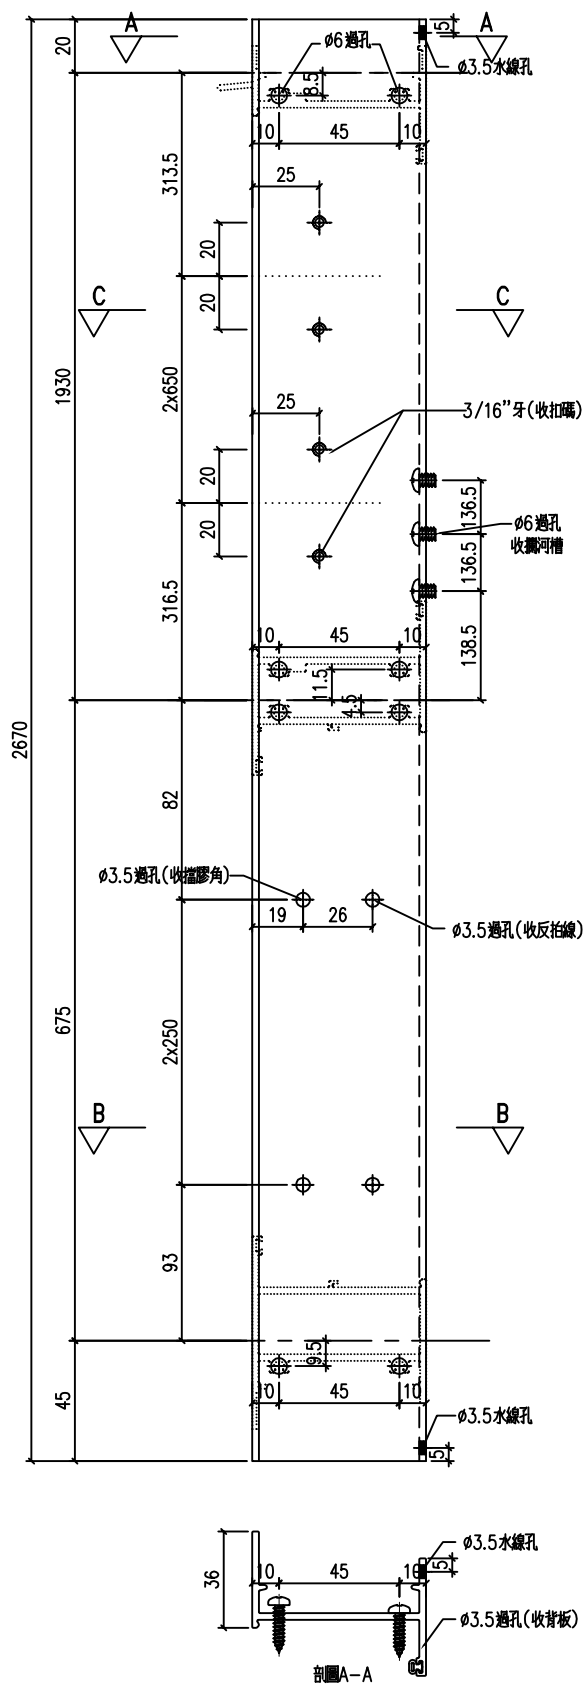


|     |        |    |        |  |
|-----|--------|----|--------|--|
| 工程號 | J-857  | 地盤 | 啟德6552 |  |
| 名 稱 | 生邊企    |    | 探 用    |  |
| 材 料 | X86177 |    | 地盤     |  |
| 顏 色 | 深灰色    |    | 工廠     |  |

附件

|     |        |    |        |  |        |  |
|-----|--------|----|--------|--|--------|--|
| 工程號 | J-857  | 地盤 | 啟德6552 |  | 附<br>件 |  |
| 名 稱 | 生邊企    |    | 探 用    |  |        |  |
| 材 料 | X86177 |    | 地盤     |  |        |  |
| 顏 色 | 深灰色    |    | 工廠     |  |        |  |

|   |   |   |   |  |    |     |           |    |              |
|---|---|---|---|--|----|-----|-----------|----|--------------|
| <div>美特鋁質有限公司<br/>MIDI Aluminium Fabricator Ltd.</div> |   |   |   |  | 類別 |     | 物料號       |    |              |
|   |   |   |   |  | 制圖 | HHQ | 2023.1.28 | 圖號 | J857-KBQ-51L |
| 修改   | - | - | - |  | 復核 | WLQ | 2023.1.28 | 數量 |              |
| 日期   | - | - | - |  | 批准 |     |           | 位置 |              |

加工數量 1

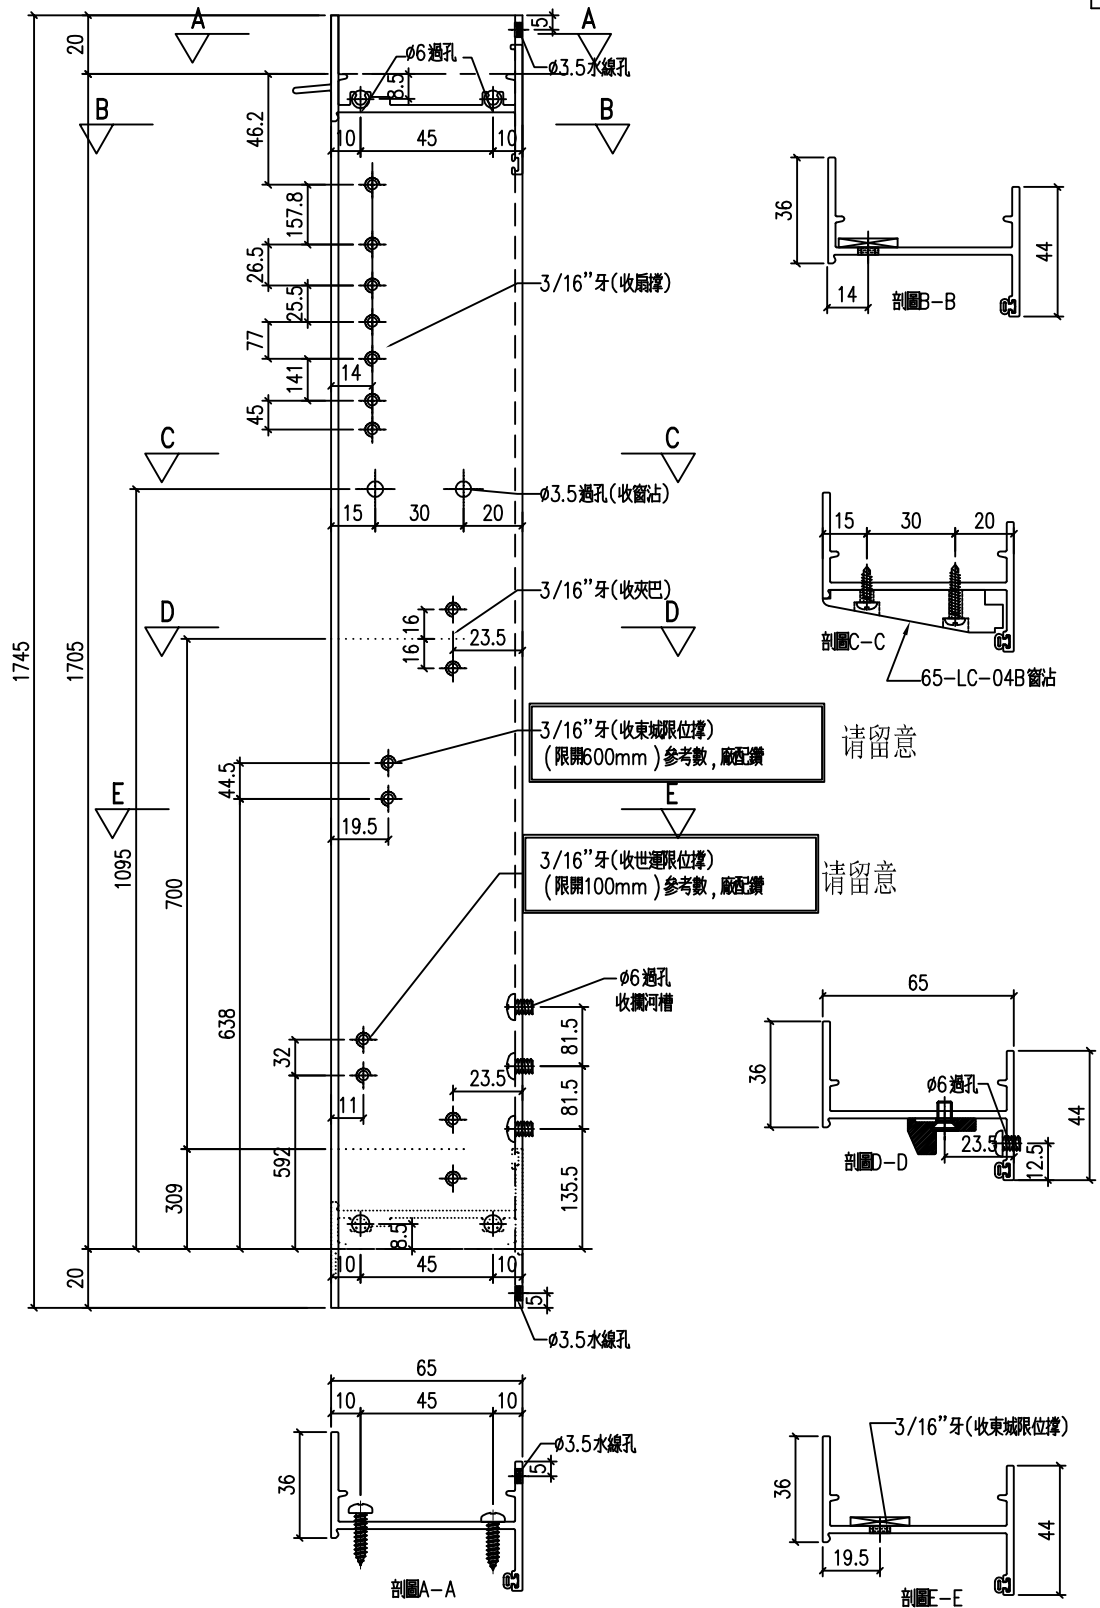


|     |        |    |        |    |
|-----|--------|----|--------|----|
| 工程號 | J-857  | 地盤 | 啟德6552 | 附件 |
| 名稱  | 生邊企    | 採用 |        |    |
| 材料  | X86177 | 地盤 |        |    |
| 顏色  | 深灰色    | 工廠 |        |    |

|                                                                                    |   |   |   |  |    |     |             |    |             |
|------------------------------------------------------------------------------------|---|---|---|--|----|-----|-------------|----|-------------|
| <div><div></div><div>美特鋁質有限公司</div><div>MIDI Aluminium Fabricator Ltd.</div></div> |   |   |   |  | 類別 |     | 物料號         |    |             |
| 修改                                                                                 | - | - |   |  | 制圖 | HHQ | 2023. 1. 28 | 圖號 | J857-KBQ-52 |
| 日期                                                                                 | - | - | - |  | 復核 | WLQ | 2023. 1. 28 | 數量 |             |
|                                                                                    |   |   |   |  | 批准 |     |             | 位置 |             |



加工數量

1

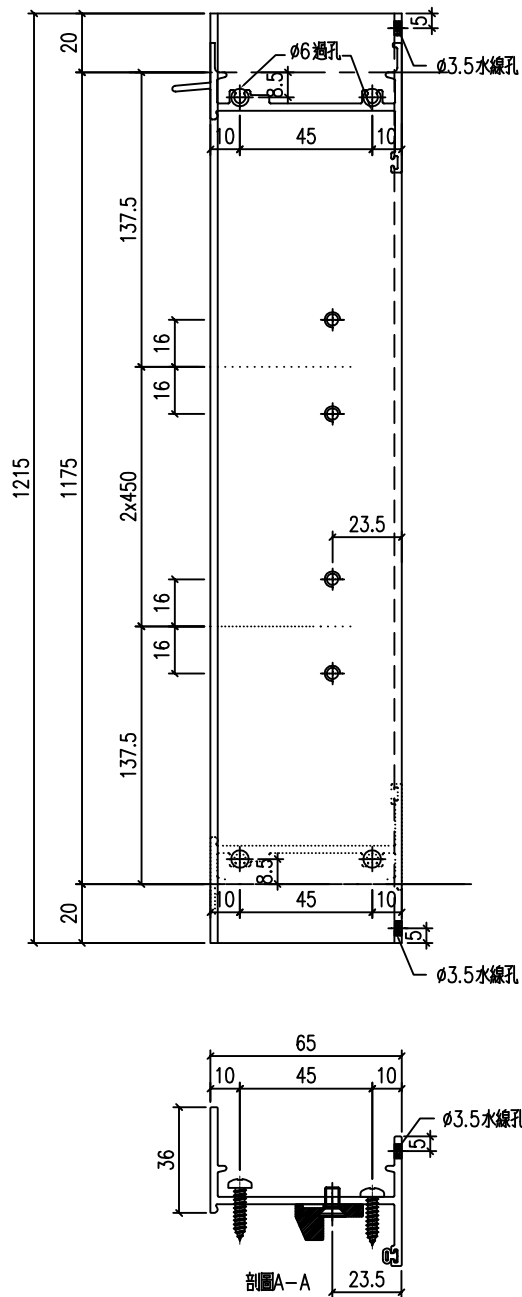

|     |        |    |        |    |  |
|-----|--------|----|--------|----|--|
| 工程號 | J-857  | 地盤 | 啟德6552 | 附件 |  |
| 名稱  | 生邊企    | 採用 |        |    |  |
| 材料  | X86177 | 地盤 |        |    |  |
| 顏色  | 深灰色    | 工廠 |        |    |  |

|      |   |
|------|---|
| 加工數量 | 1 |
|------|---|

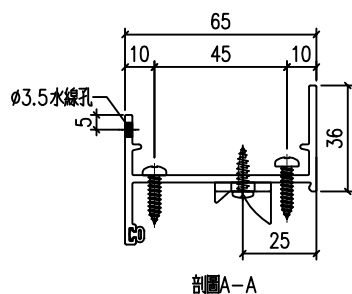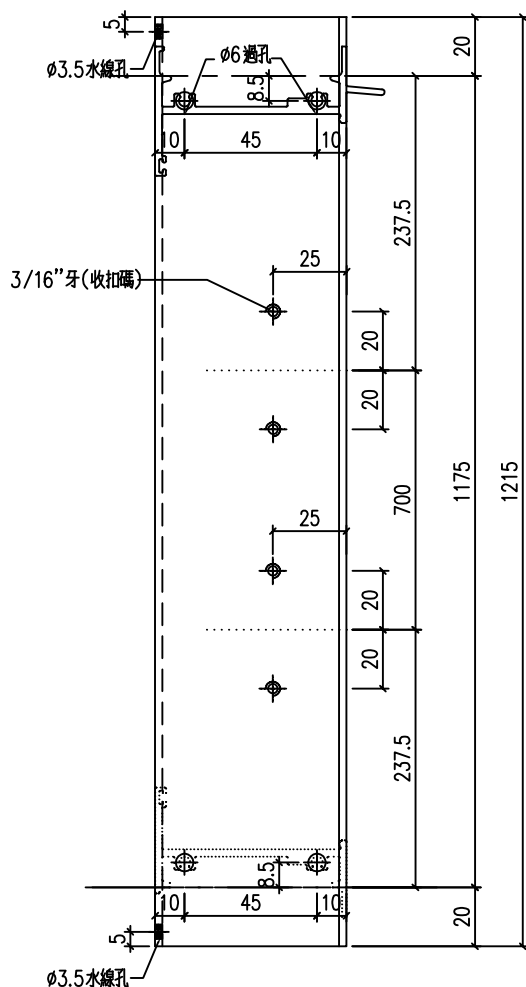

|     |        |    |        |  |    |  |
|-----|--------|----|--------|--|----|--|
| 工程號 | J-857  | 地盤 | 啟德G552 |  | 附件 |  |
| 名 稱 | 生邊企    |    | 探 用    |  |    |  |
| 材 料 | X86177 |    | 地盤     |  |    |  |
| 顏 色 | 深灰色    |    | 工廠     |  |    |  |

有限公司

MIDI Aluminium Fabricator Ltd.

類別

物料斗號

制圖

HHQ

2023. 1. 28

圖號

J857-KBQ-52R

修改

—

—

復核

WLQ

2023. 1. 28

|    |  |
|----|--|
| 數量 |  |
|----|--|

日期

—

—



批准

---

|    |
|----|
| 位置 |
|----|

加工數量



1

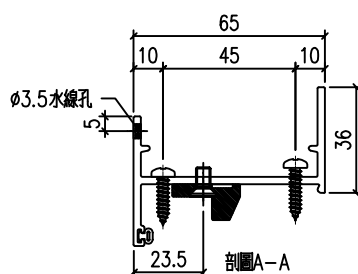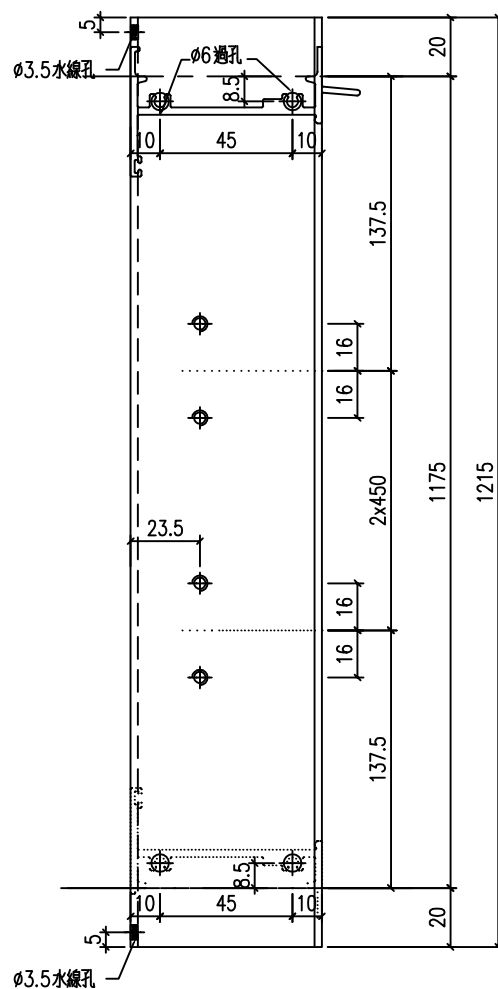

|     |        |    |        |  |        |  |
|-----|--------|----|--------|--|--------|--|
| 工程號 | J-857  | 地盤 | 啟德6552 |  | 附<br>件 |  |
| 名 稱 | 生邊企    |    | 探 用    |  |        |  |
| 材 料 | X86177 |    | 地盤     |  |        |  |
| 顏 色 | 深灰色    |    | 工廠     |  |        |  |

|   |   |   |   |  |    |     |             |    |               |
|---|---|---|---|--|----|-----|-------------|----|---------------|
|  美特鋁質 有限公司<br>MIDI Aluminium Fabricator Ltd. |   |   |   |  | 類別 |     | 物料號         |    |               |
| 修改   | - | - |   |  | 制圖 | HHQ | 2023. 1. 28 | 圖號 | J857-KBQ-52aR |
| 日期   | - | - | - |  | 復核 | WLQ | 2023. 1. 28 | 數量 |               |
|   |   |   |   |  | 批准 |     |             | 位置 |               |

加工數量 1

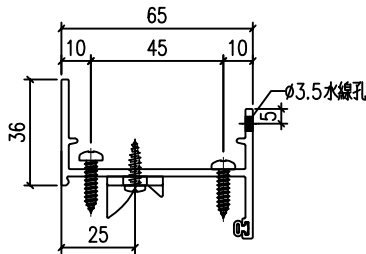
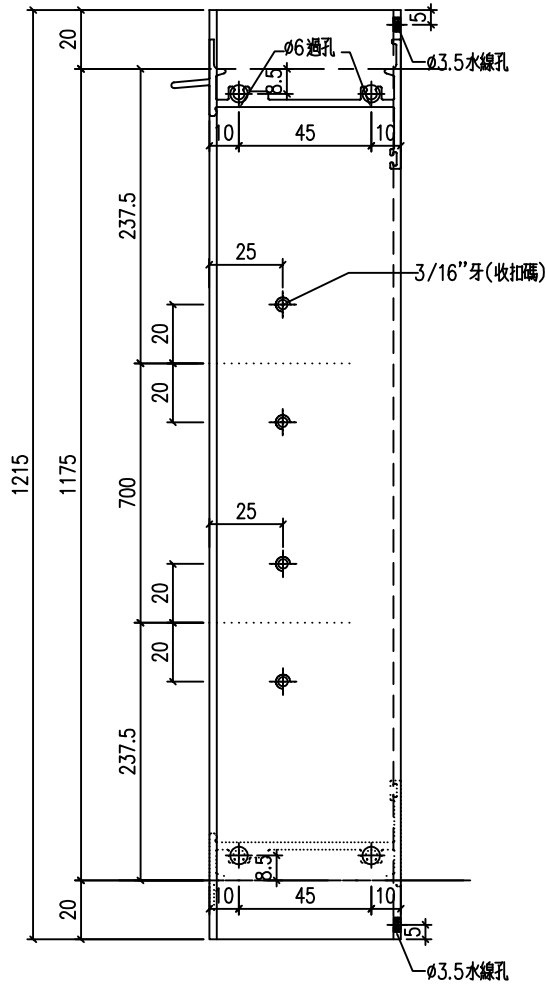


剖面A-A

|     |        |    |        |    |  |
|-----|--------|----|--------|----|--|
| 工程號 | J-857  | 地盤 | 啟德6552 | 附件 |  |
| 名稱  | 生邊企    | 採用 |        |    |  |
| 材料  | X86177 | 地盤 |        |    |  |
| 顏色  | 深灰色    | 工廠 |        |    |  |

|   |   |   |   |  |    |     |             |    |             |
|---|---|---|---|--|----|-----|-------------|----|-------------|
|  美特鋁質 有限公司<br>MIDI Aluminium Fabricator Ltd. |   |   |   |  | 類別 |     | 物料號         |    |             |
| 修改   | - | - |   |  | 制圖 | HHQ | 2023. 1. 28 | 圖號 | J857-KBQ-53 |
| 日期   | - | - | - |  | 復核 | WLQ | 2023. 1. 28 | 數量 |             |
|   |   |   |   |  | 批准 |     |             | 位置 |             |

加工數量 1

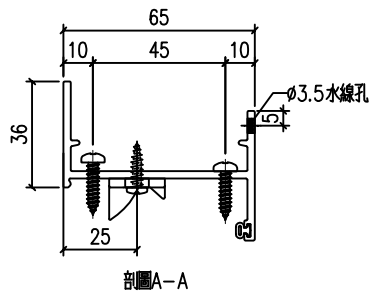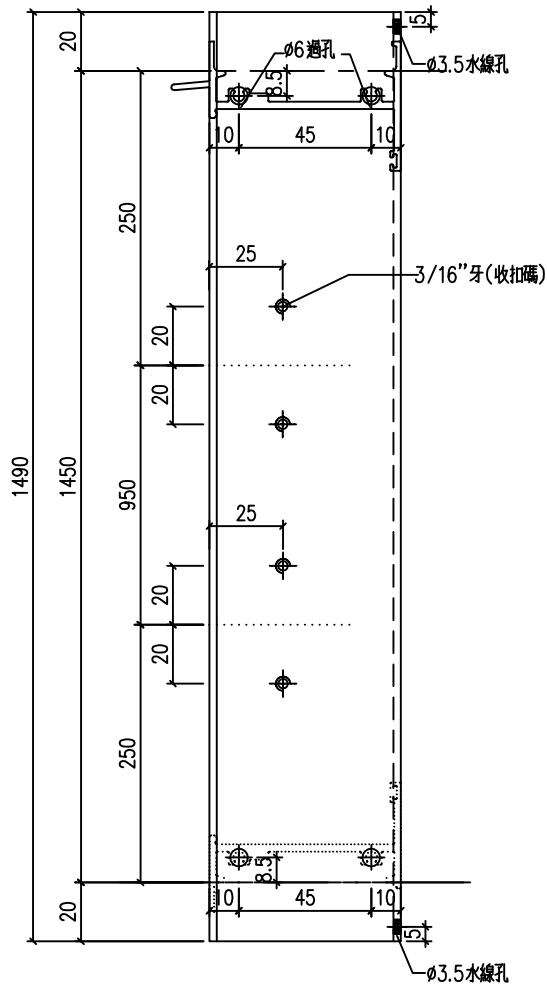

|     |        |    |        |    |  |
|-----|--------|----|--------|----|--|
| 工程號 | J-857  | 地盤 | 啟德6552 | 附件 |  |
| 名稱  | 生邊企    | 採用 |        |    |  |
| 材料  | X86177 | 地盤 |        |    |  |
| 顏色  | 深灰色    | 工廠 |        |    |  |

MIDI Aluminium Fabricator Ltd.

有限公司

類別

制圖

HHQ

物料斗號

2023. 1. 28

圖號

J857-KBQ-53a

修改

---

—

復核

WLQ

2023. 1. 28

|    |  |
|----|--|
| 數量 |  |
|----|--|

日期

---

—

批准



---

|    |
|----|
| 位置 |
|----|

---

加工數量

1

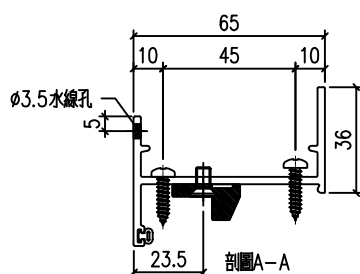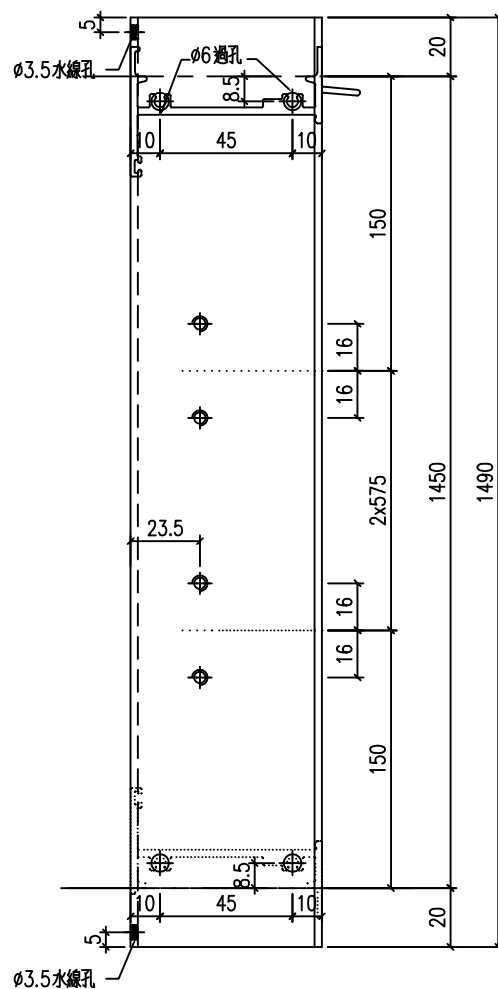

|     |        |    |        |  |        |  |
|-----|--------|----|--------|--|--------|--|
| 工程號 | J-857  | 地盤 | 啟德6552 |  | 附<br>件 |  |
| 名 稱 | 生邊企    |    | 探 用    |  |        |  |
| 材 料 | X86177 |    | 地盤     |  |        |  |
| 顏 色 | 深灰色    |    | 工廠     |  |        |  |

有限公司

MIDI Aluminium Fabricator Ltd.

制圖

HHQ

2023. 1. 28

圖號

J857-KBQ-53R

|    |  |
|----|--|
| 數量 |  |
|----|--|



---

|    |  |
|----|--|
| 位置 |  |
|----|--|

---

加工數量

1

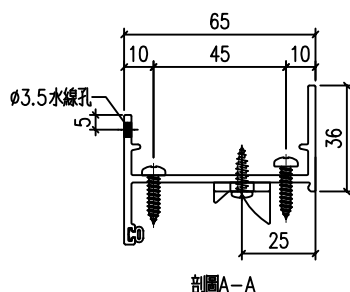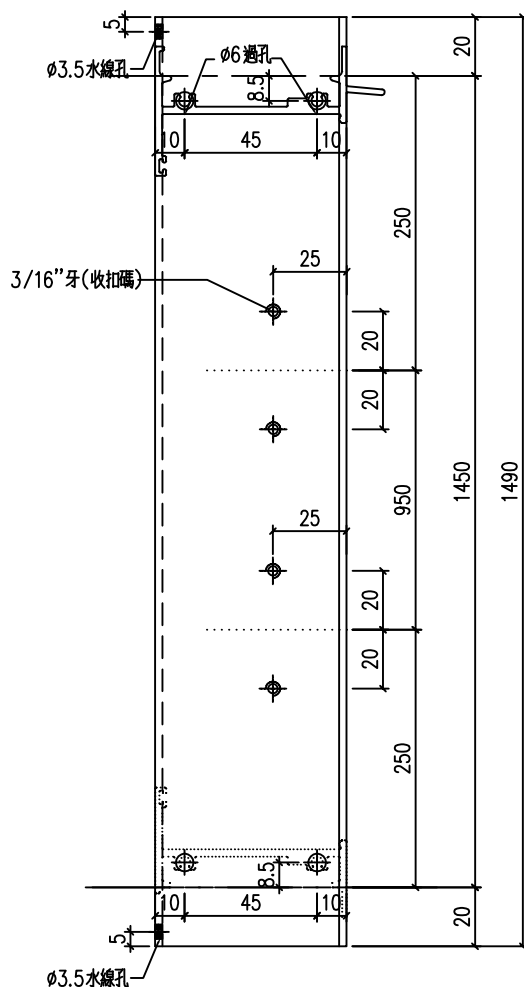


剖圖A-A

|     |        |    |        |  |        |  |
|-----|--------|----|--------|--|--------|--|
| 工程號 | J-857  | 地盤 | 啟德6552 |  | 附<br>件 |  |
| 名 稱 | 生邊企    |    | 探 用    |  |        |  |
| 材 料 | X86177 |    | 地盤     |  |        |  |
| 顏 色 | 深灰色    |    | 工廠     |  |        |  |




|   |   |   |   |  |    |     |             |    |               |
|---|---|---|---|--|----|-----|-------------|----|---------------|
|  美特鋁質 有限公司<br>MIDI Aluminium Fabricator Ltd. |   |   |   |  | 類別 |     | 物料號         |    |               |
| 修改   | - | - |   |  | 制圖 | HHQ | 2023. 1. 28 | 圖號 | J857-KBQ-53aR |
| 日期   | - | - | - |  | 復核 | WLQ | 2023. 1. 28 | 數量 |               |
|   |   |   |   |  | 批准 |     |             | 位置 |               |

加工數量 1

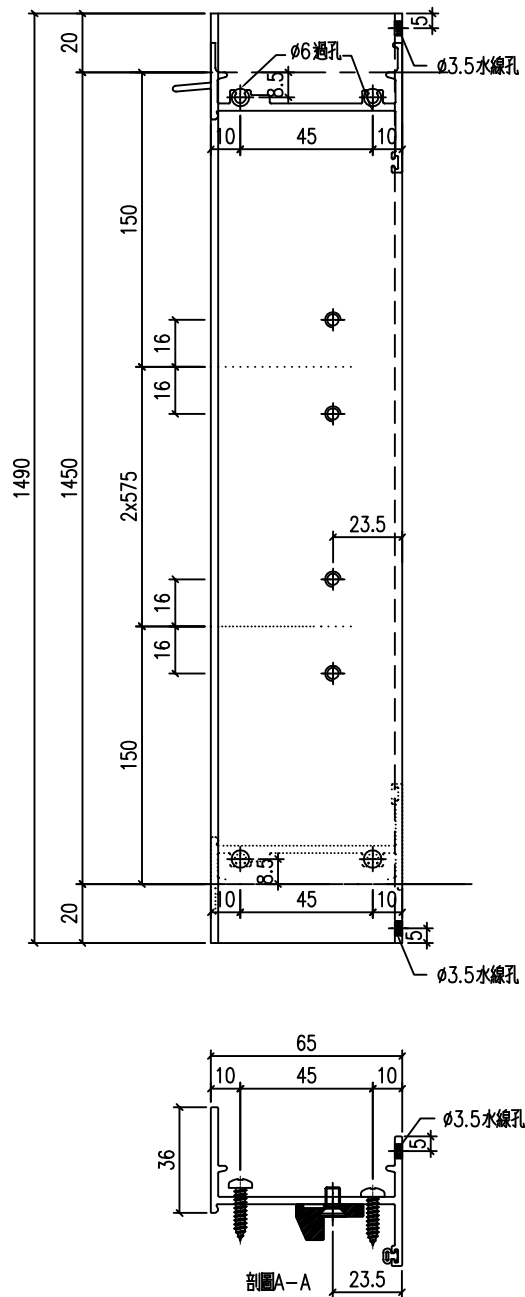




|     |        |    |        |    |  |
|-----|--------|----|--------|----|--|
| 工程號 | J-857  | 地盤 | 啟德6552 | 附件 |  |
| 名稱  | 生邊企    | 採用 |        |    |  |
| 材料  | X86177 | 地盤 |        |    |  |
| 顏色  | 深灰色    | 工廠 |        |    |  |

|   |   |   |  |    |     |             |     |              |  |
|---|---|---|--|----|-----|-------------|-----|--------------|--|
| <div><div><div></div><div></div></div><div>美特鋁質有限公司<br/>MIDI Aluminium Fabricator Ltd.</div></div> |   |   |  |    | 類別  |             | 物料號 |              |  |
|   |   |   |  | 制圖 | HHQ | 2023. 1. 28 | 圖號  | J857-KBQ-54L |  |
| 修改                                                                                                 | - | - |  | 復核 | WLQ | 2023. 1. 28 | 數量  | 1            |  |
| 日期                                                                                                 | - | - |  | 批准 |     |             | 位置  |              |  |

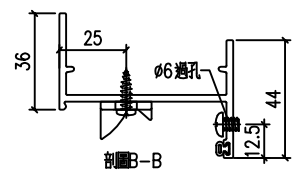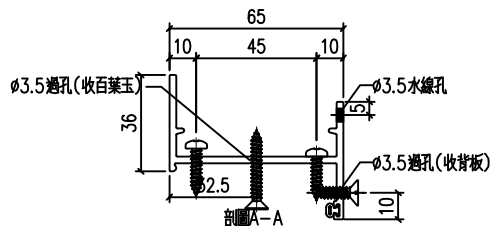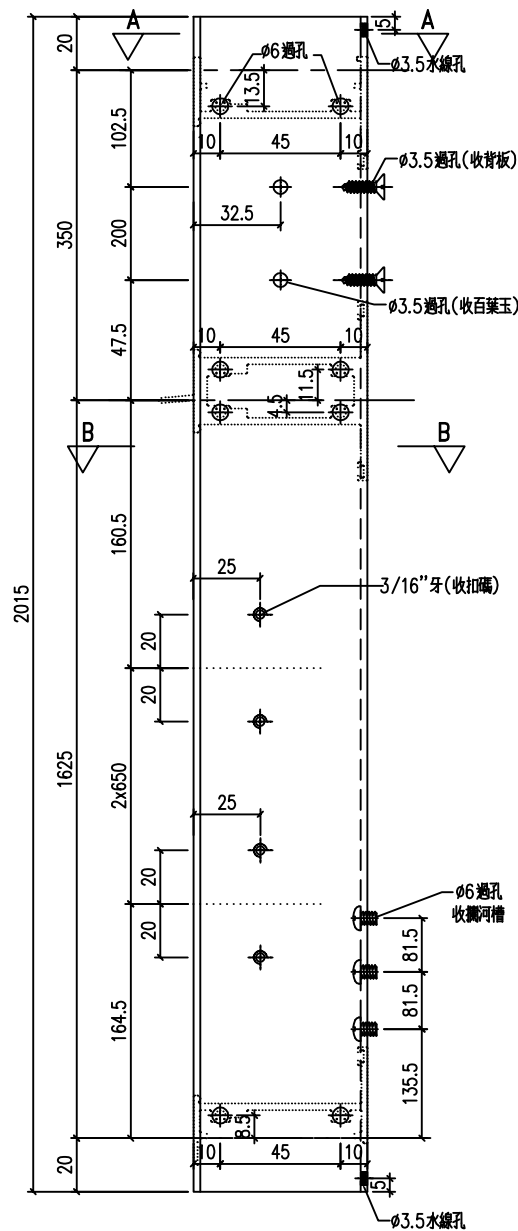

|     |        |    |        |    |  |
|-----|--------|----|--------|----|--|
| 工程號 | J-857  | 地盤 | 啟德6552 | 附件 |  |
| 名稱  | 生邊企    | 採用 |        |    |  |
| 材料  | X86177 | 地盤 |        |    |  |
| 顏色  | 深灰色    | 工廠 |        |    |  |

|   |   |   |  |  |    |     |             |    |              |
|---|---|---|--|--|----|-----|-------------|----|--------------|
| <div>美特鋁質有限公司<br/>MIDI Aluminium Fabricator Ltd.</div> |   |   |  |  | 類別 |     | 物料號         |    |              |
| 修改   | - | - |  |  | 制圖 | HHQ | 2023. 1. 28 | 圖號 | J857-KBQ-54R |
| 日期   | - | - |  |  | 復核 | WLQ | 2023. 1. 28 | 數量 | 2            |
|   |   |   |  |  | 批准 |     |             | 位置 |              |

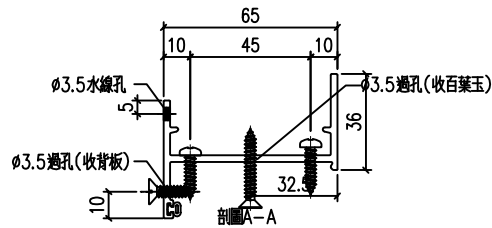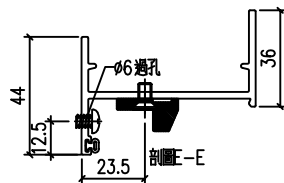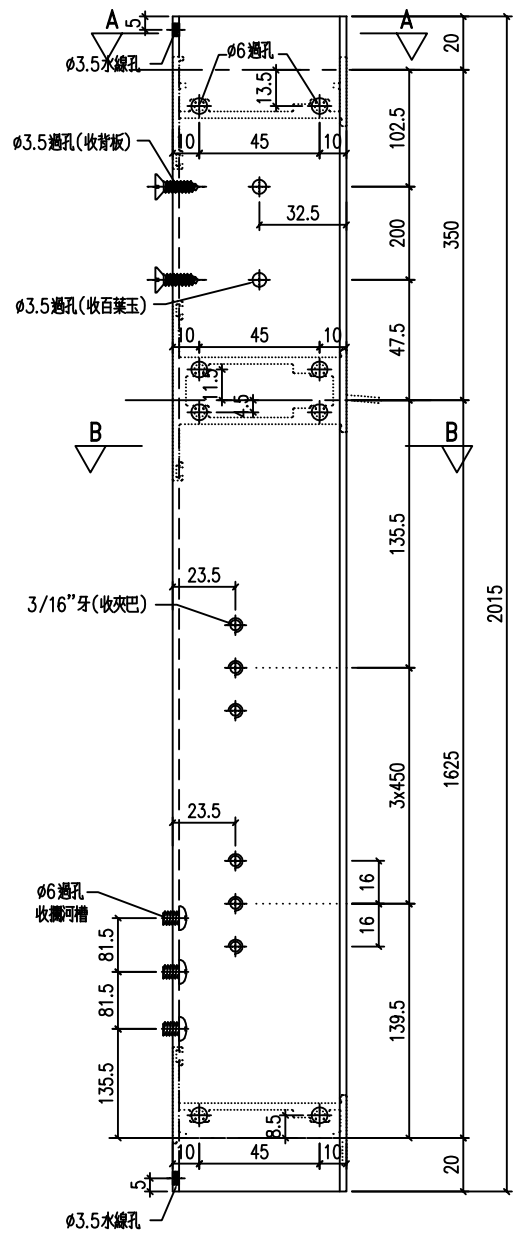

|     |        |    |        |    |  |
|-----|--------|----|--------|----|--|
| 工程號 | J-857  | 地盤 | 啟德6552 | 附件 |  |
| 名稱  | 生邊企    | 採用 |        |    |  |
| 材料  | X86177 | 地盤 |        |    |  |
| 顏色  | 深灰色    | 工廠 |        |    |  |

MIDI Aluminium Fabricator Ltd.

有限公司

制圖

HHQ

2023. 1. 28

圖號

J857-KBQ-55L

修改

—

—

|  |  |
|--|--|
|  |  |
|--|--|

100

復核

WLQ

2023. 1. 28

|    |  |
|----|--|
| 數量 |  |
|----|--|

—

日期

—

—

|  |  |
|--|--|
|  |  |
|--|--|

---



批准

---

---

|    |  |
|----|--|
| 位置 |  |
|----|--|

---

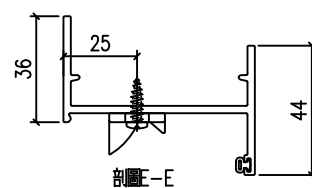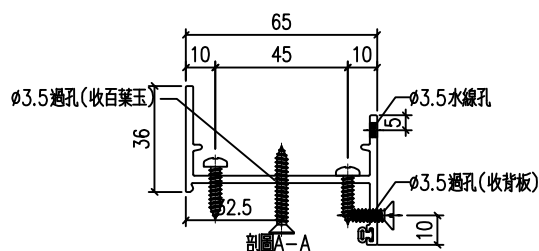

工程號

J-857

地盤

啟德6552

|    |  |
|----|--|
| 名稱 |  |
|----|--|

企邊生

採用

附件

|   |   |
|---|---|
| 材 | 料 |
|---|---|

X86177

地盤

|    |  |
|----|--|
| 顏色 |  |
|----|--|

深灰色

工廠

有限公司

類別

制圖

HHQ

物料斗號

2023. 1. 28

圖號

J857-KBQ-55R

修改

—

—

復核

WLQ

2023. 1. 28

|    |  |
|----|--|
| 數量 |  |
|----|--|

100

日期

—

—

批准

---




---

|    |  |
|----|--|
| 位置 |  |
|----|--|

---

加工數量




1

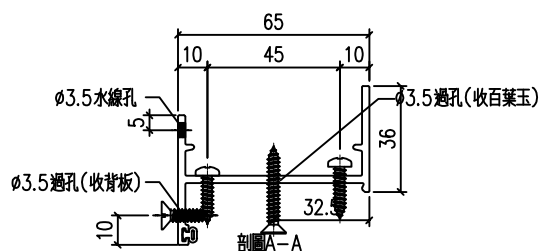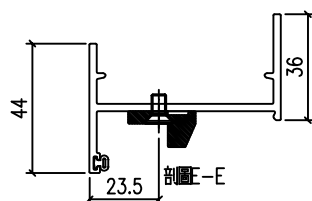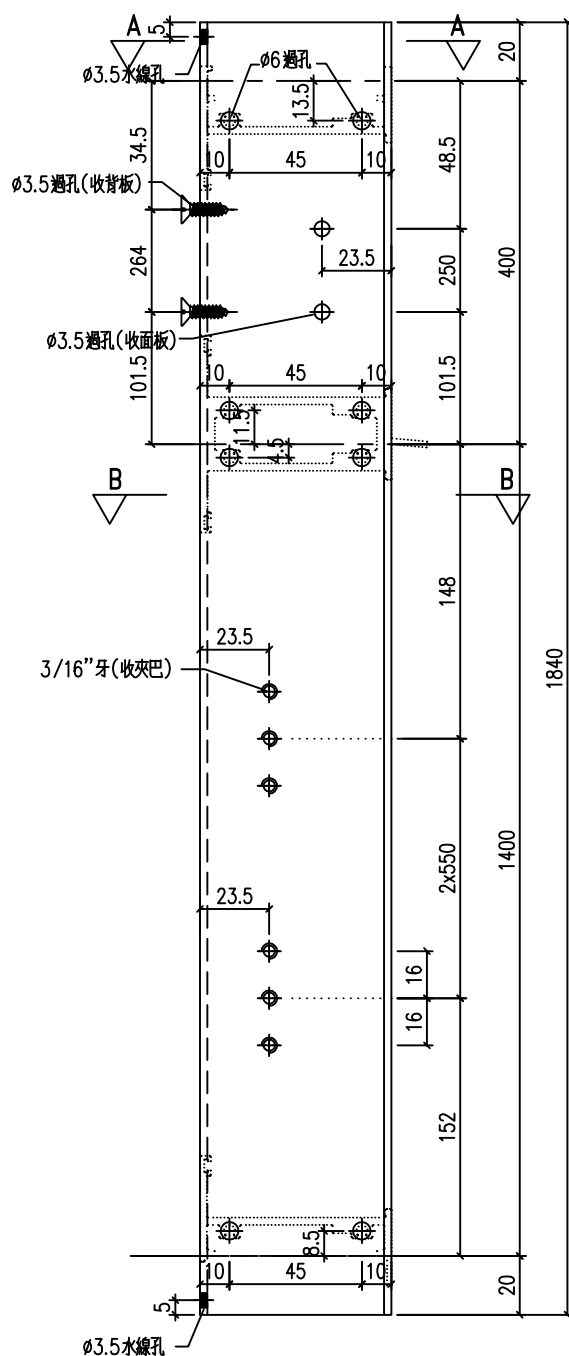

|     |        |    |        |  |        |  |
|-----|--------|----|--------|--|--------|--|
| 工程號 | J-857  | 地盤 | 啟德6552 |  | 附<br>件 |  |
| 名 稱 | 生邊企    |    | 探 用    |  |        |  |
| 材 料 | X86177 |    | 地盤     |  |        |  |
| 顏 色 | 深灰色    |    | 工廠     |  |        |  |

|   |   |   |  |    |     |             |     |              |  |
|---|---|---|--|----|-----|-------------|-----|--------------|--|
| <div>美特鋁質有限公司<br/>MIDI Aluminium Fabricator Ltd.</div> |   |   |  |    | 類別  |             | 物料號 |              |  |
|   |   |   |  | 制圖 | HHQ | 2023. 1. 28 | 圖號  | J857-KBQ-56L |  |
| 修改   | - | - |  | 復核 | WLQ | 2023. 1. 28 | 數量  | -            |  |
| 日期   | - | - |  | 批准 |     |             | 位置  |              |  |

加工數量 1

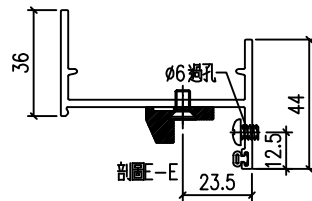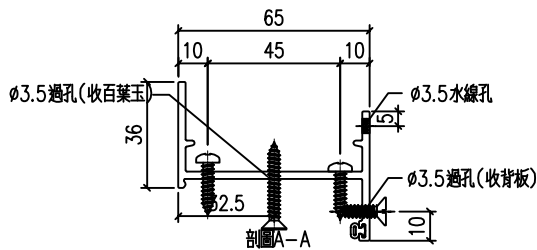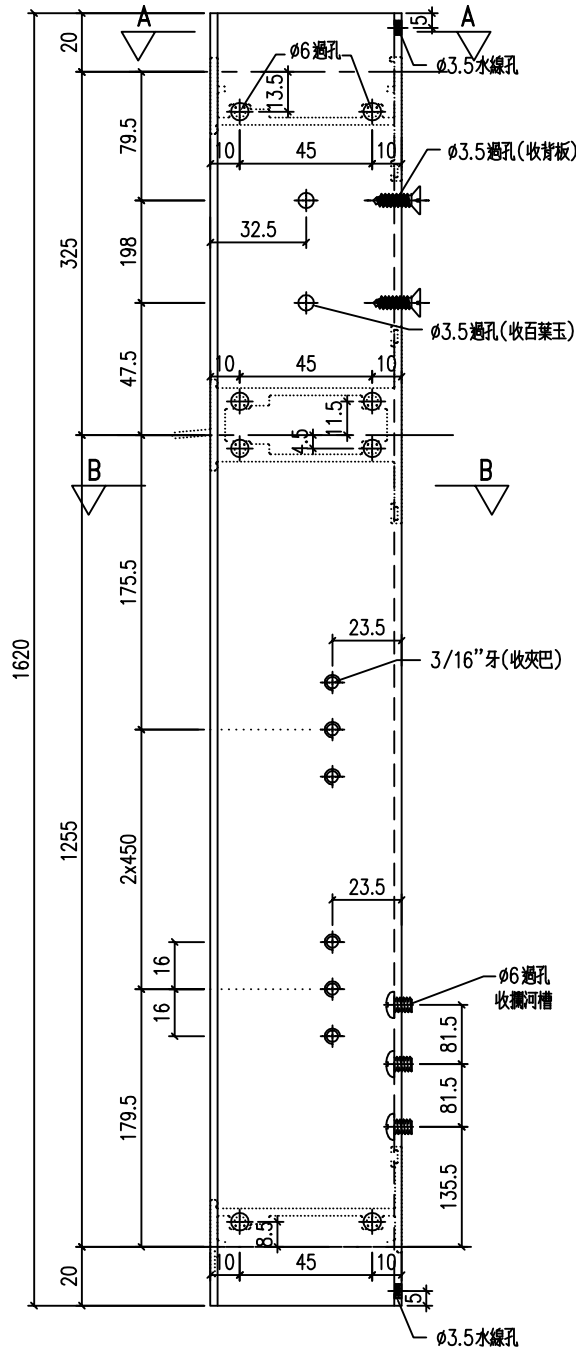

|     |        |    |        |    |  |
|-----|--------|----|--------|----|--|
| 工程號 | J-857  | 地盤 | 啟德6552 | 附件 |  |
| 名稱  | 生邊企    | 採用 |        |    |  |
| 材料  | X86177 | 地盤 |        |    |  |
| 顏色  | 深灰色    | 工廠 |        |    |  |

有限公司

類別

制圖

HHQ

物料斗號

2023. 1. 28

圖號

J857-KBQ-56R

修改

—

—

復核

WLQ

2023. 1. 28

|    |  |
|----|--|
| 數量 |  |
|----|--|

100

日期

—

—

批准




---

|    |
|----|
| 位置 |
|----|

---

加工數量


1

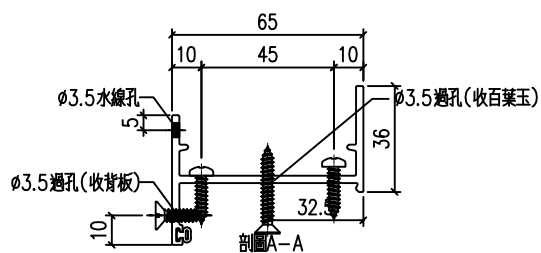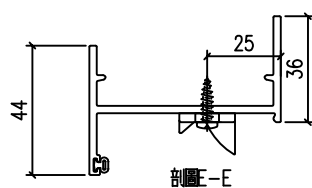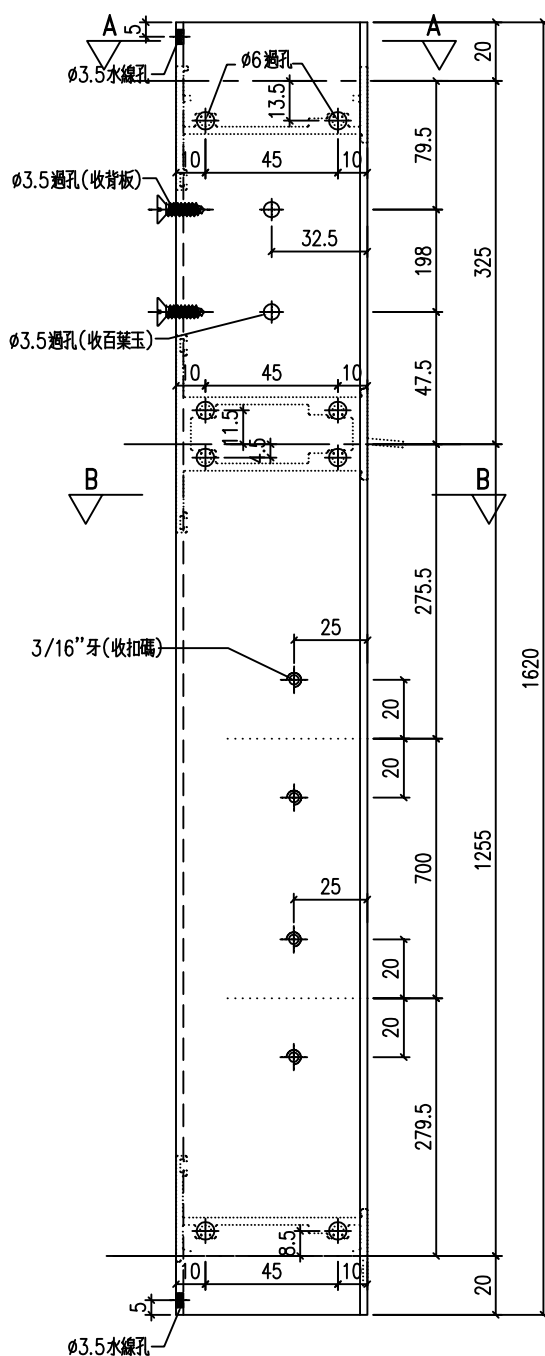

|     |        |    |        |  |        |  |
|-----|--------|----|--------|--|--------|--|
| 工程號 | J-857  | 地盤 | 啟德6552 |  | 附<br>件 |  |
| 名 稱 | 生邊企    |    | 探 用    |  |        |  |
| 材 料 | X86177 |    | 地盤     |  |        |  |
| 顏 色 | 深灰色    |    | 工廠     |  |        |  |

|   |   |   |   |  |    |     |           |    |              |
|---|---|---|---|--|----|-----|-----------|----|--------------|
| <div>美特鋁質有限公司<br/>MIDI Aluminium Fabricator Ltd.</div> |   |   |   |  | 類別 |     | 物料號       |    |              |
|   |   |   |   |  | 制圖 | HHQ | 2023.1.28 | 圖號 | J857-KBQ-57L |
| 修改   | - | - | - |  | 復核 | WLQ | 2023.1.28 | 數量 |              |
| 日期   | - | - | - |  | 批准 |     |           | 位置 |              |


加工數量 1

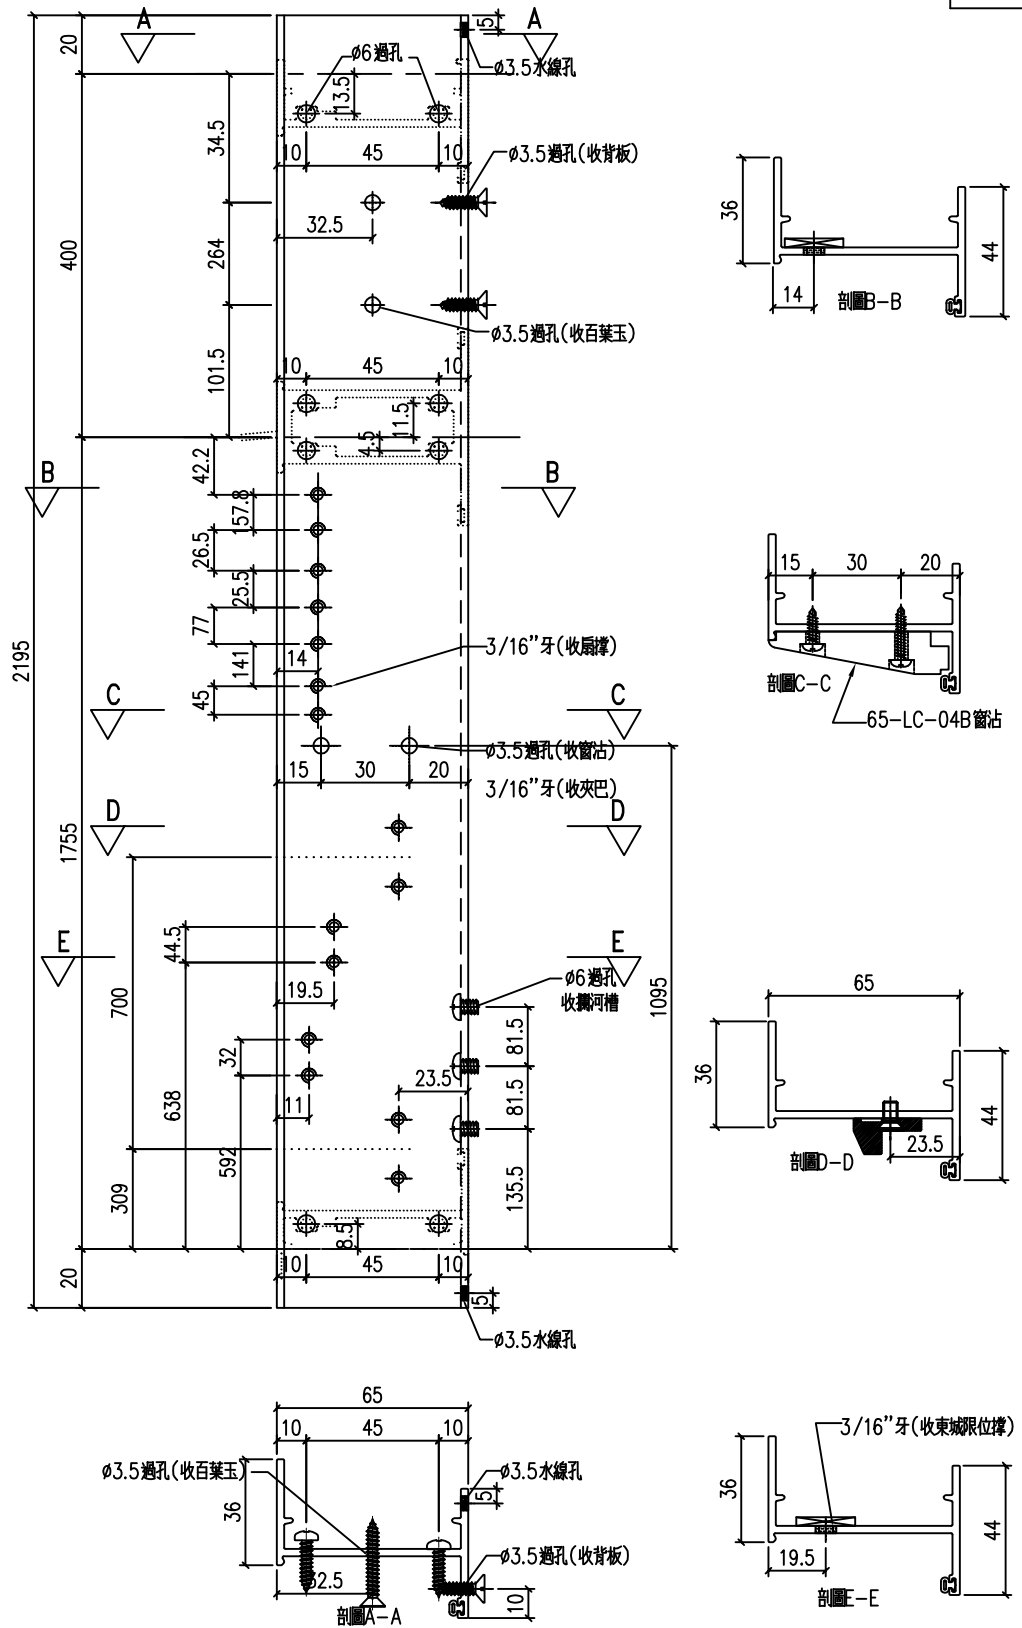

|     |        |    |        |    |  |
|-----|--------|----|--------|----|--|
| 工程號 | J-857  | 地盤 | 啟德6552 | 附件 |  |
| 名稱  | 生邊企    | 採用 |        |    |  |
| 材料  | X86177 | 地盤 |        |    |  |
| 顏色  | 深灰色    | 工廠 |        |    |  |

|   |   |   |  |  |    |     |             |    |             |
|---|---|---|--|--|----|-----|-------------|----|-------------|
|  美特鋁質 有限公司<br>MIDI Aluminium Fabricator Ltd. |   |   |  |  | 類別 |     | 物料號         |    |             |
| 修改   | - | - |  |  | 制圖 | HHQ | 2023. 1. 28 | 圖號 | J857-G-QG49 |
| 日期   | - | - |  |  | 復核 | WLQ | 2023. 1. 28 | 數量 |             |
|   |   |   |  |  | 批准 |     |             | 位置 |             |

加工數量 1

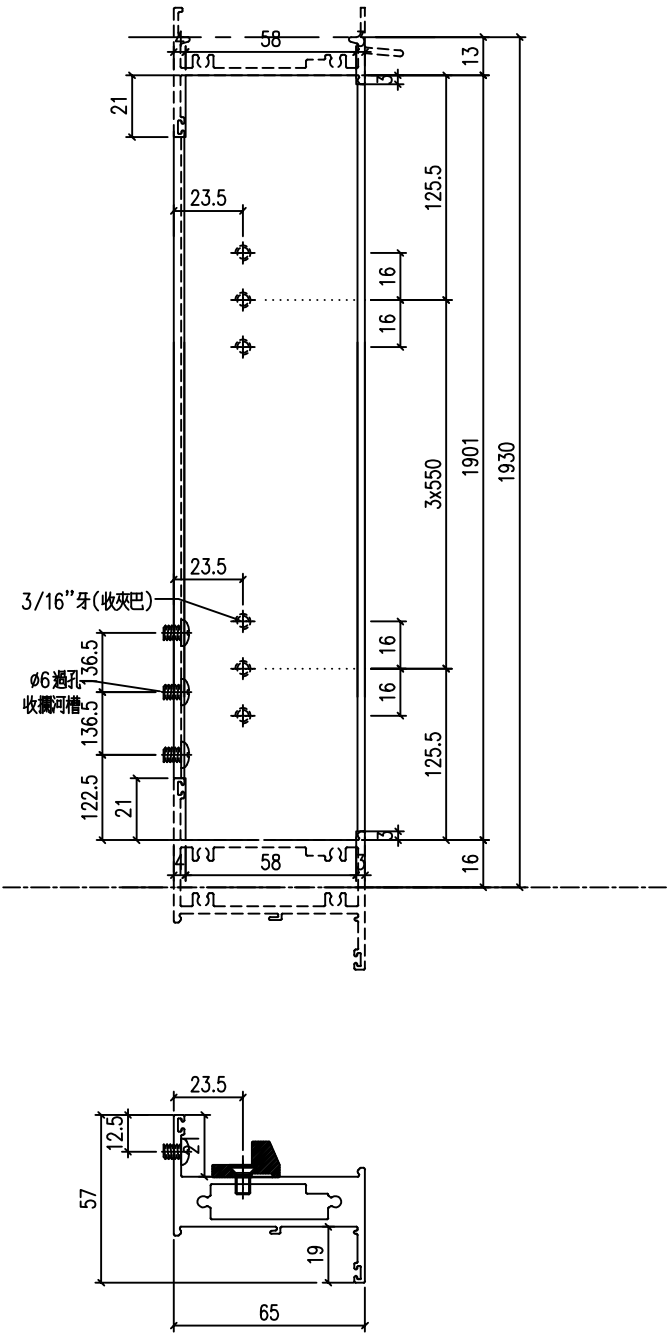


|     |        |    |        |    |  |
|-----|--------|----|--------|----|--|
| 工程號 | J-857  | 地盤 | 啟德6552 | 附件 |  |
| 名稱  | 企工     | 採用 |        |    |  |
| 材料  | X86034 | 地盤 |        |    |  |
| 顏色  | 深灰色    | 工廠 |        |    |  |


|   |   |   |  |  |    |     |             |    |              |
|---|---|---|--|--|----|-----|-------------|----|--------------|
| <div><div><div></div><div></div></div><div>美特鋁質有限公司<br/>MIDI Aluminium Fabricator Ltd.</div></div> |   |   |  |  | 類別 |     | 物料號         |    |              |
| 修改                                                                                                 | - | - |  |  | 制圖 | HHQ | 2023. 1. 28 | 圖號 | J857-G-QG50L |
| 日期                                                                                                 | - | - |  |  | 復核 | WLQ | 2023. 1. 28 | 數量 |              |
|   |   |   |  |  | 批准 |     |             | 位置 |              |

加工數量

1



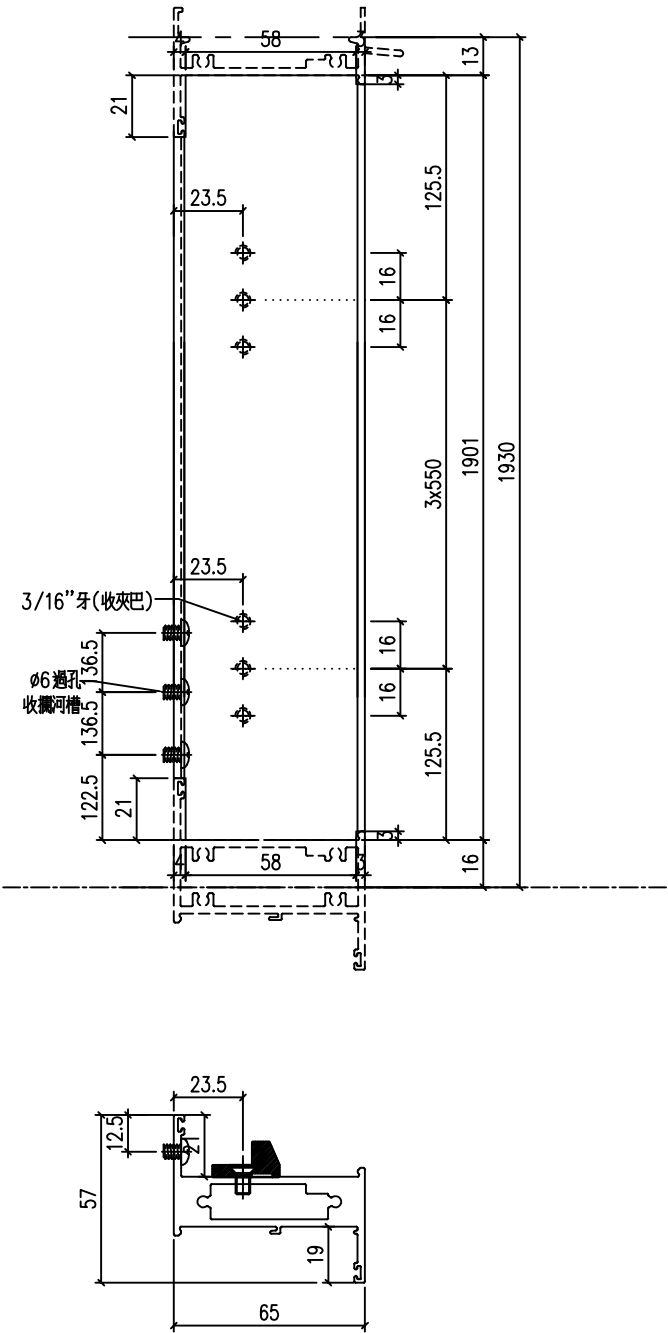


|     |        |    |        |     |        |  |  |
|-----|--------|----|--------|-----|--------|--|--|
| 工程號 | J-857  | 地盤 | 啟德6552 |     | 附<br>件 |  |  |
| 名 稱 | 企工     |    |        | 探 用 |        |  |  |
| 材 料 | X86034 |    |        | 地盤  |        |  |  |
| 顏 色 | 深灰色    |    |        | 工廠  |        |  |  |

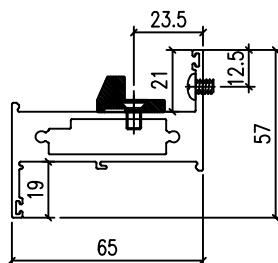[illegible]

|     |        |    |        |  |    |  |
|-----|--------|----|--------|--|----|--|
| 工程號 | J-857  | 地盤 | 啟德G552 |  | 附件 |  |
| 名 稱 | 企工     |    | 探 用    |  |    |  |
| 材 料 | X86034 |    | 地盤     |  |    |  |
| 顏 色 | 深灰色    |    | 工廠     |  |    |  |

|      |   |
|------|---|
| 加工數量 | 1 |
|------|---|

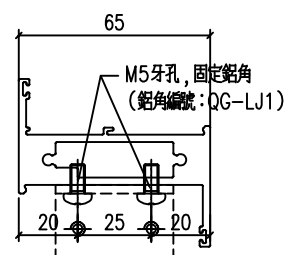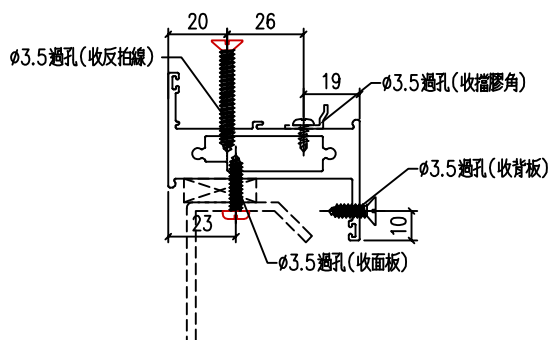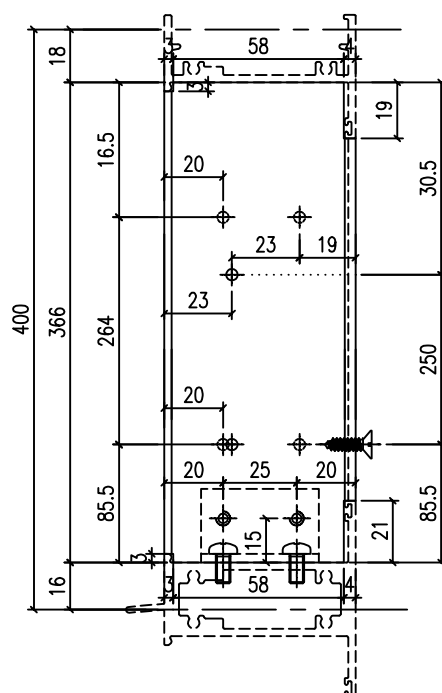


|     |        |    |        |     |        |  |  |
|-----|--------|----|--------|-----|--------|--|--|
| 工程號 | J-857  | 地盤 | 啟德6552 |     | 附<br>件 |  |  |
| 名 稱 | 企工     |    |        | 探 用 |        |  |  |
| 材 料 | X86034 |    |        | 地盤  |        |  |  |
| 顏 色 | 深灰色    |    |        | 工廠  |        |  |  |

|   |   |   |  |  |    |     |             |    |             |
|---|---|---|--|--|----|-----|-------------|----|-------------|
| <div><div><div></div><div></div></div><div>美特鋁質有限公司<br/>MIDI Aluminium Fabricator Ltd.</div></div> |   |   |  |  | 類別 |     | 物料號         |    |             |
| 修改                                                                                                 | - | - |  |  | 制圖 | HHQ | 2022. 9. 20 | 圖號 | J857-G-QG56 |
| 日期                                                                                                 | - | - |  |  | 復核 | WLQ | 2022. 9. 20 | 數量 |             |
|   |   |   |  |  | 批准 |     |             | 位置 |             |

加工數量

1

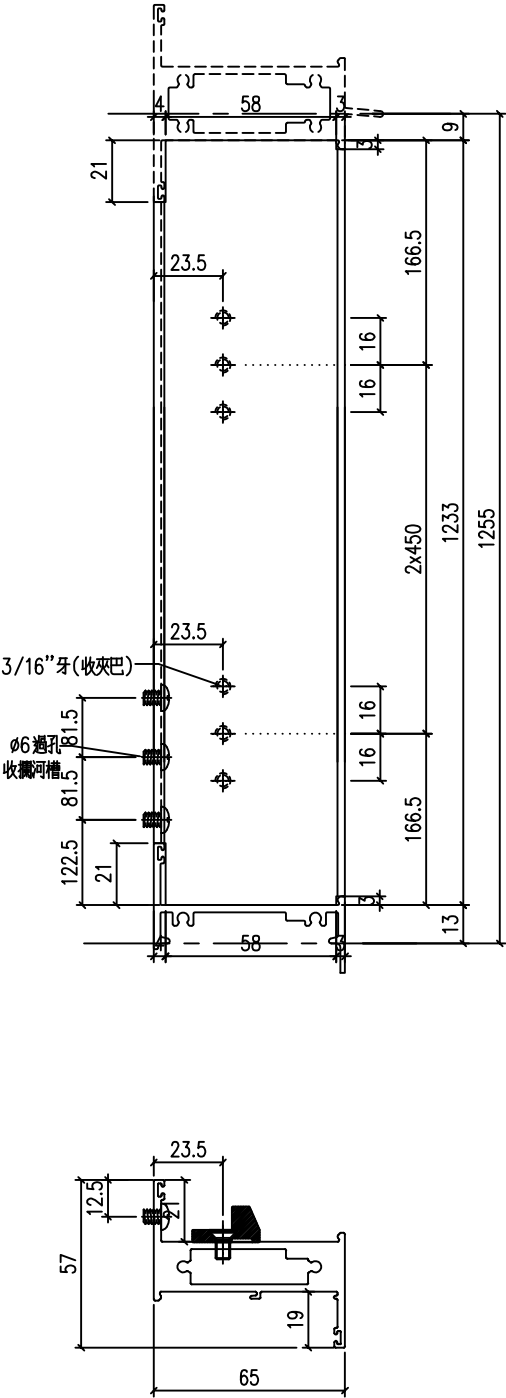


|     |        |    |        |     |        |  |  |
|-----|--------|----|--------|-----|--------|--|--|
| 工程號 | J-857  | 地盤 | 啟德6552 |     | 附<br>件 |  |  |
| 名 稱 | 企工     |    |        | 探 用 |        |  |  |
| 材 料 | X86034 |    |        | 地盤  |        |  |  |
| 顏 色 | 深灰色    |    |        | 工廠  |        |  |  |

|                                                                                    |   |   |  |  |    |     |             |    |              |
|------------------------------------------------------------------------------------|---|---|--|--|----|-----|-------------|----|--------------|
| <div><div></div><div>美特鋁質有限公司</div><div>MIDI Aluminium Fabricator Ltd.</div></div> |   |   |  |  | 類別 |     | 物料號         |    |              |
| 修改                                                                                 | - | - |  |  | 制圖 | HHQ | 2023. 1. 28 | 圖號 | J857-GBQ-50L |
| 日期                                                                                 | - | - |  |  | 復核 | WLQ | 2023. 1. 28 | 數量 |              |
|                                                                                    |   |   |  |  | 批准 |     |             | 位置 |              |

加工數量

1

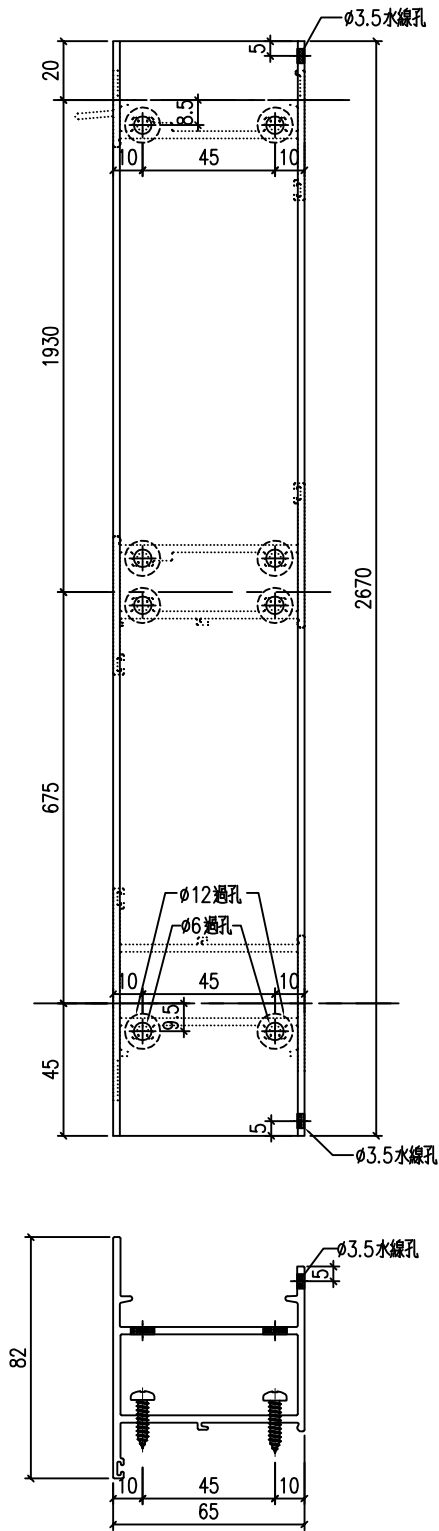


|     |        |    |        |     |        |  |  |
|-----|--------|----|--------|-----|--------|--|--|
| 工程號 | J-857  | 地盤 | 啟德6552 |     | 附<br>件 |  |  |
| 名 稱 | 梗邊企-空腔 |    |        | 採 用 |        |  |  |
| 材 料 | X86179 |    |        | 地盤  |        |  |  |
| 顏 色 | 深灰色    |    |        | 工廠  |        |  |  |

|                                                                                    |   |   |  |  |    |     |             |    |              |
|------------------------------------------------------------------------------------|---|---|--|--|----|-----|-------------|----|--------------|
| <div><div></div><div>美特鋁質有限公司</div><div>MIDI Aluminium Fabricator Ltd.</div></div> |   |   |  |  | 類別 |     | 物料號         |    |              |
| 修改                                                                                 | - | - |  |  | 制圖 | HHQ | 2023. 1. 28 | 圖號 | J857-GBQ-50R |
| 日期                                                                                 | - | - |  |  | 復核 | WLQ | 2023. 1. 28 | 數量 |              |
|                                                                                    |   |   |  |  | 批准 |     |             | 位置 |              |

加工數量



1

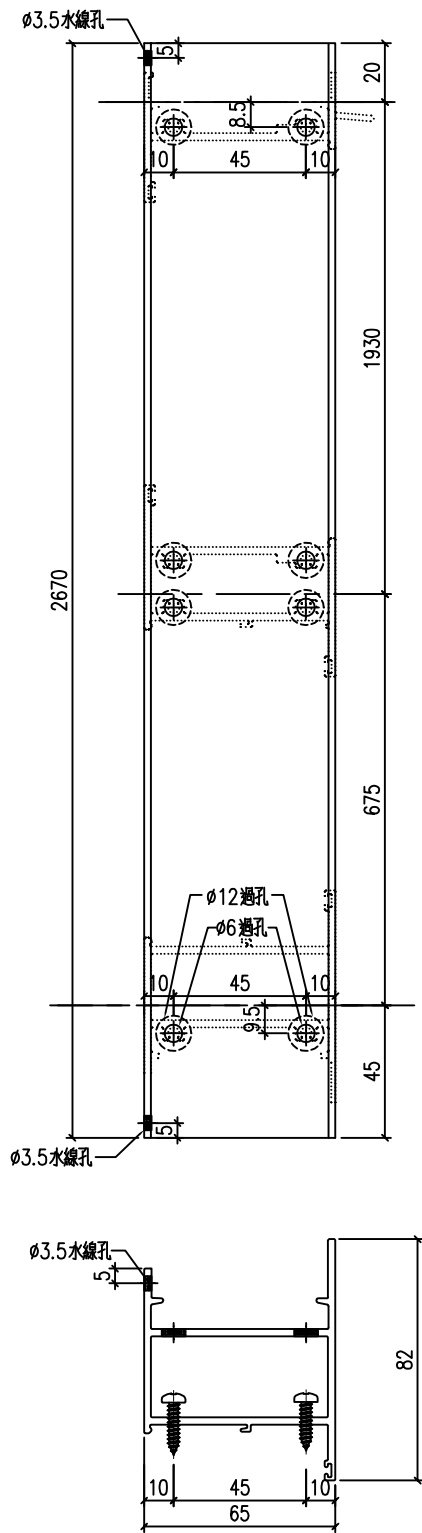


|     |        |    |        |    |  |
|-----|--------|----|--------|----|--|
| 工程號 | J-857  | 地盤 | 啟德6552 | 附件 |  |
| 名稱  | 梗邊企-空腔 | 採用 |        |    |  |
| 材料  | X86179 | 地盤 |        |    |  |
| 顏色  | 深灰色    | 工廠 |        |    |  |

|   |   |   |  |    |     |             |     |              |  |
|---|---|---|--|----|-----|-------------|-----|--------------|--|
| <div>美特鋁質有限公司<br/>MIDI Aluminium Fabricator Ltd.</div> |   |   |  |    | 類別  |             | 物料號 |              |  |
|   |   |   |  | 制圖 | HHQ | 2023. 1. 28 | 圖號  | J857-GBQ-57R |  |
| 修改   | - | - |  | 復核 | WLQ | 2023. 1. 28 | 數量  |              |  |
| 日期   | - | - |  | 批准 |     |             | 位置  |              |  |

加工數量 1

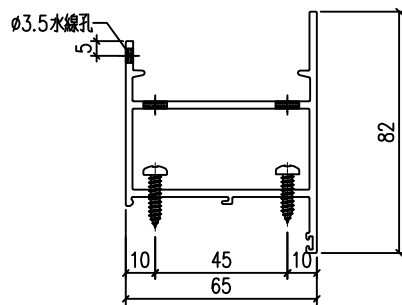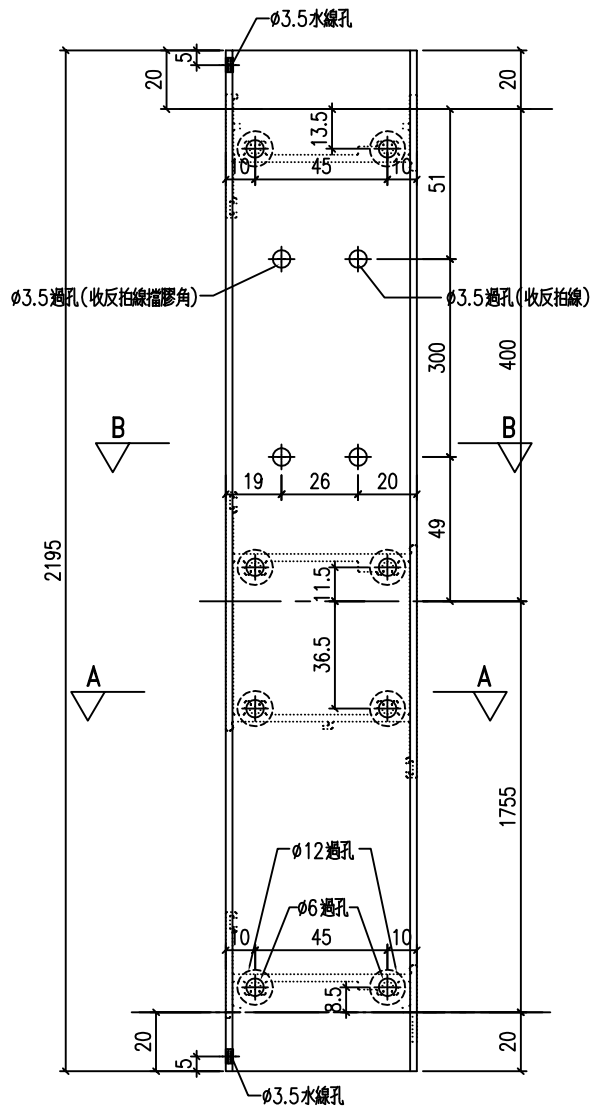

剖面A-A

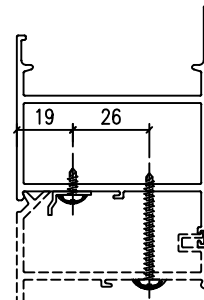


剖面B-B

|     |        |    |        |    |  |
|-----|--------|----|--------|----|--|
| 工程號 | J-857  | 地盤 | 啟德6552 | 附件 |  |
| 名稱  | 梗邊企-空腔 |    | 採用     |    |  |
| 材料  | X86179 |    | 地盤     |    |  |
| 顏色  | 深灰色    |    | 工廠     |    |  |

|   |   |   |   |  |    |     |             |    |              |
|---|---|---|---|--|----|-----|-------------|----|--------------|
| <div>美特鋁質有限公司<br/>MIDI Aluminium Fabricator Ltd.</div> |   |   |   |  | 類別 |     | 物料號         |    |              |
|   |   |   |   |  | 制圖 | HHQ | 2023. 1. 28 | 圖號 | J857-SJQ-51L |
| 修改   | - | - | - |  | 復核 | WLQ | 2023. 1. 28 | 數量 |              |
| 日期   | - | - | - |  | 批准 |     |             | 位置 |              |


加工數量 1

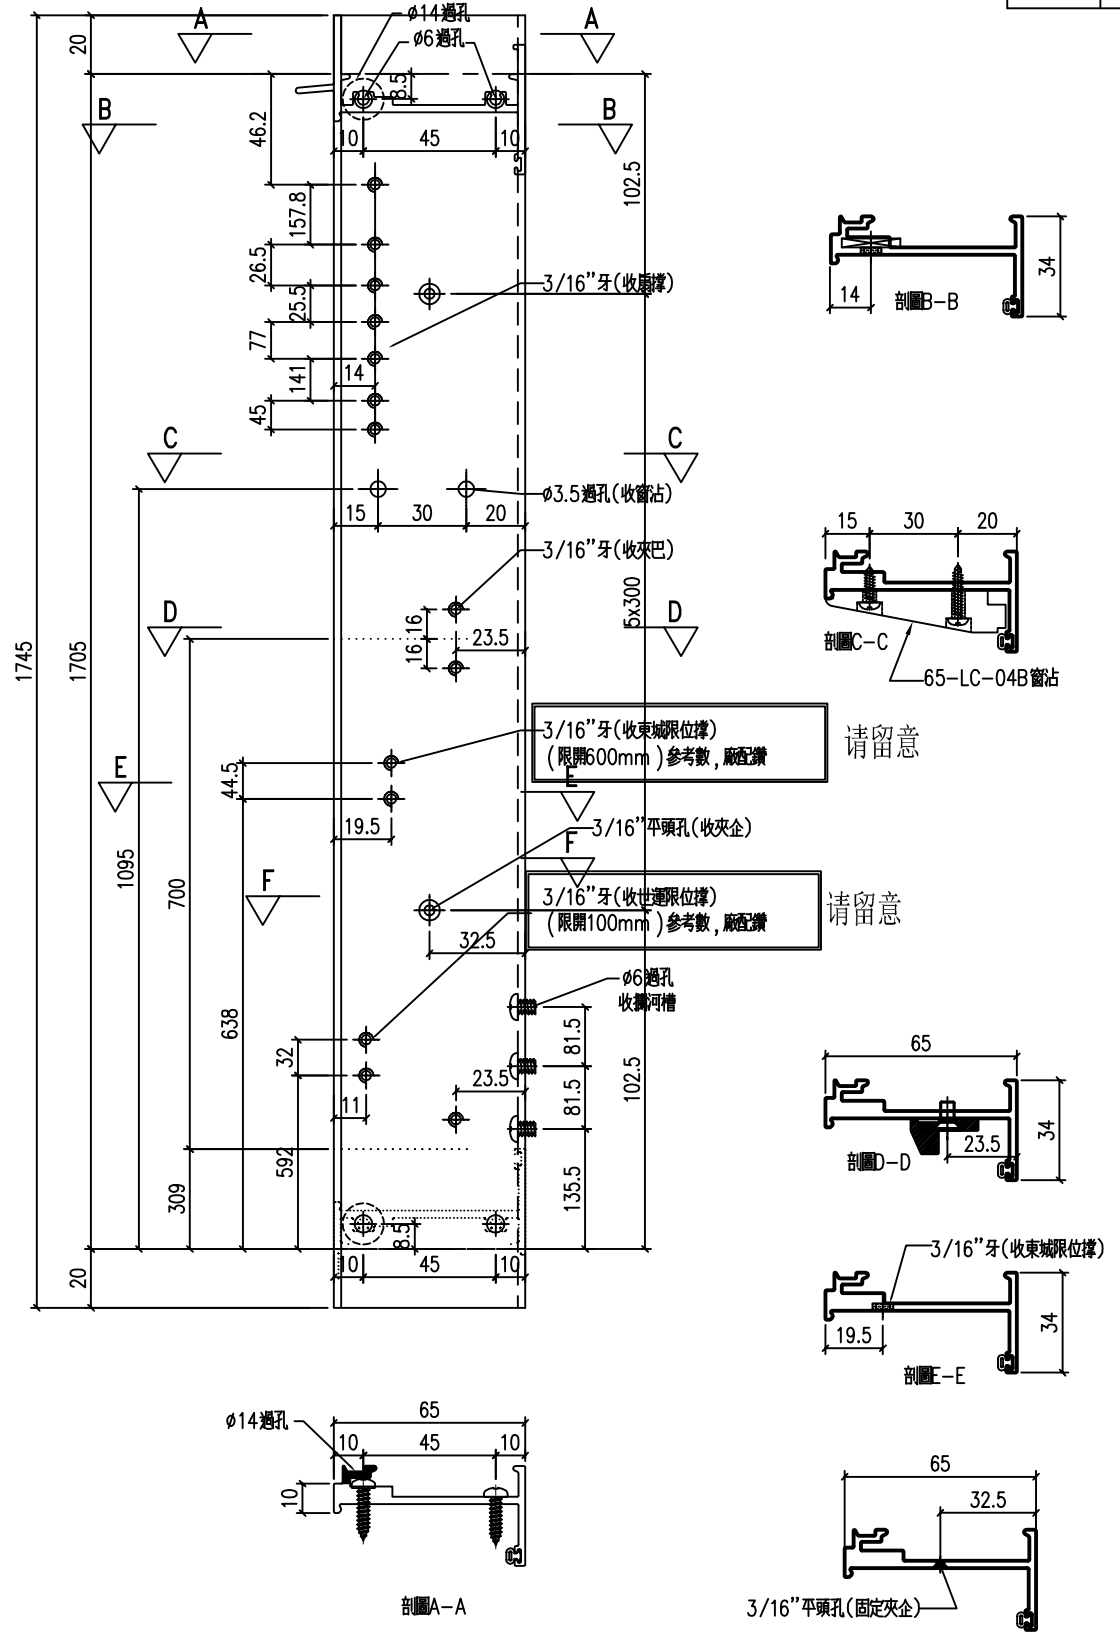


|     |        |    |        |    |
|-----|--------|----|--------|----|
| 工程號 | J-857  | 地盤 | 啟德6552 | 附件 |
| 名稱  | 生夾企    | 採用 |        |    |
| 材料  | X86029 | 地盤 |        |    |
| 顏色  | 深灰色    | 工廠 |        |    |

|   |   |   |  |    |     |           |   |    |              |
|---|---|---|--|----|-----|-----------|---|----|--------------|
|  美特鋁質有限公司<br>MIDI Aluminium Fabricator Ltd. |   |   |  | 類別 |     | 物料號       |   | 圖號 | J857-SJQ-51R |
| 修改   | - | - |  | 制圖 | HHQ | 2023.1.28 |   | 數量 |              |
| 日期   | - | - |  | 復核 | WLQ | 2023.1.28 | - | 位置 |              |
|   |   |   |  | 批准 |     |           | - |    |              |

加工數量 1

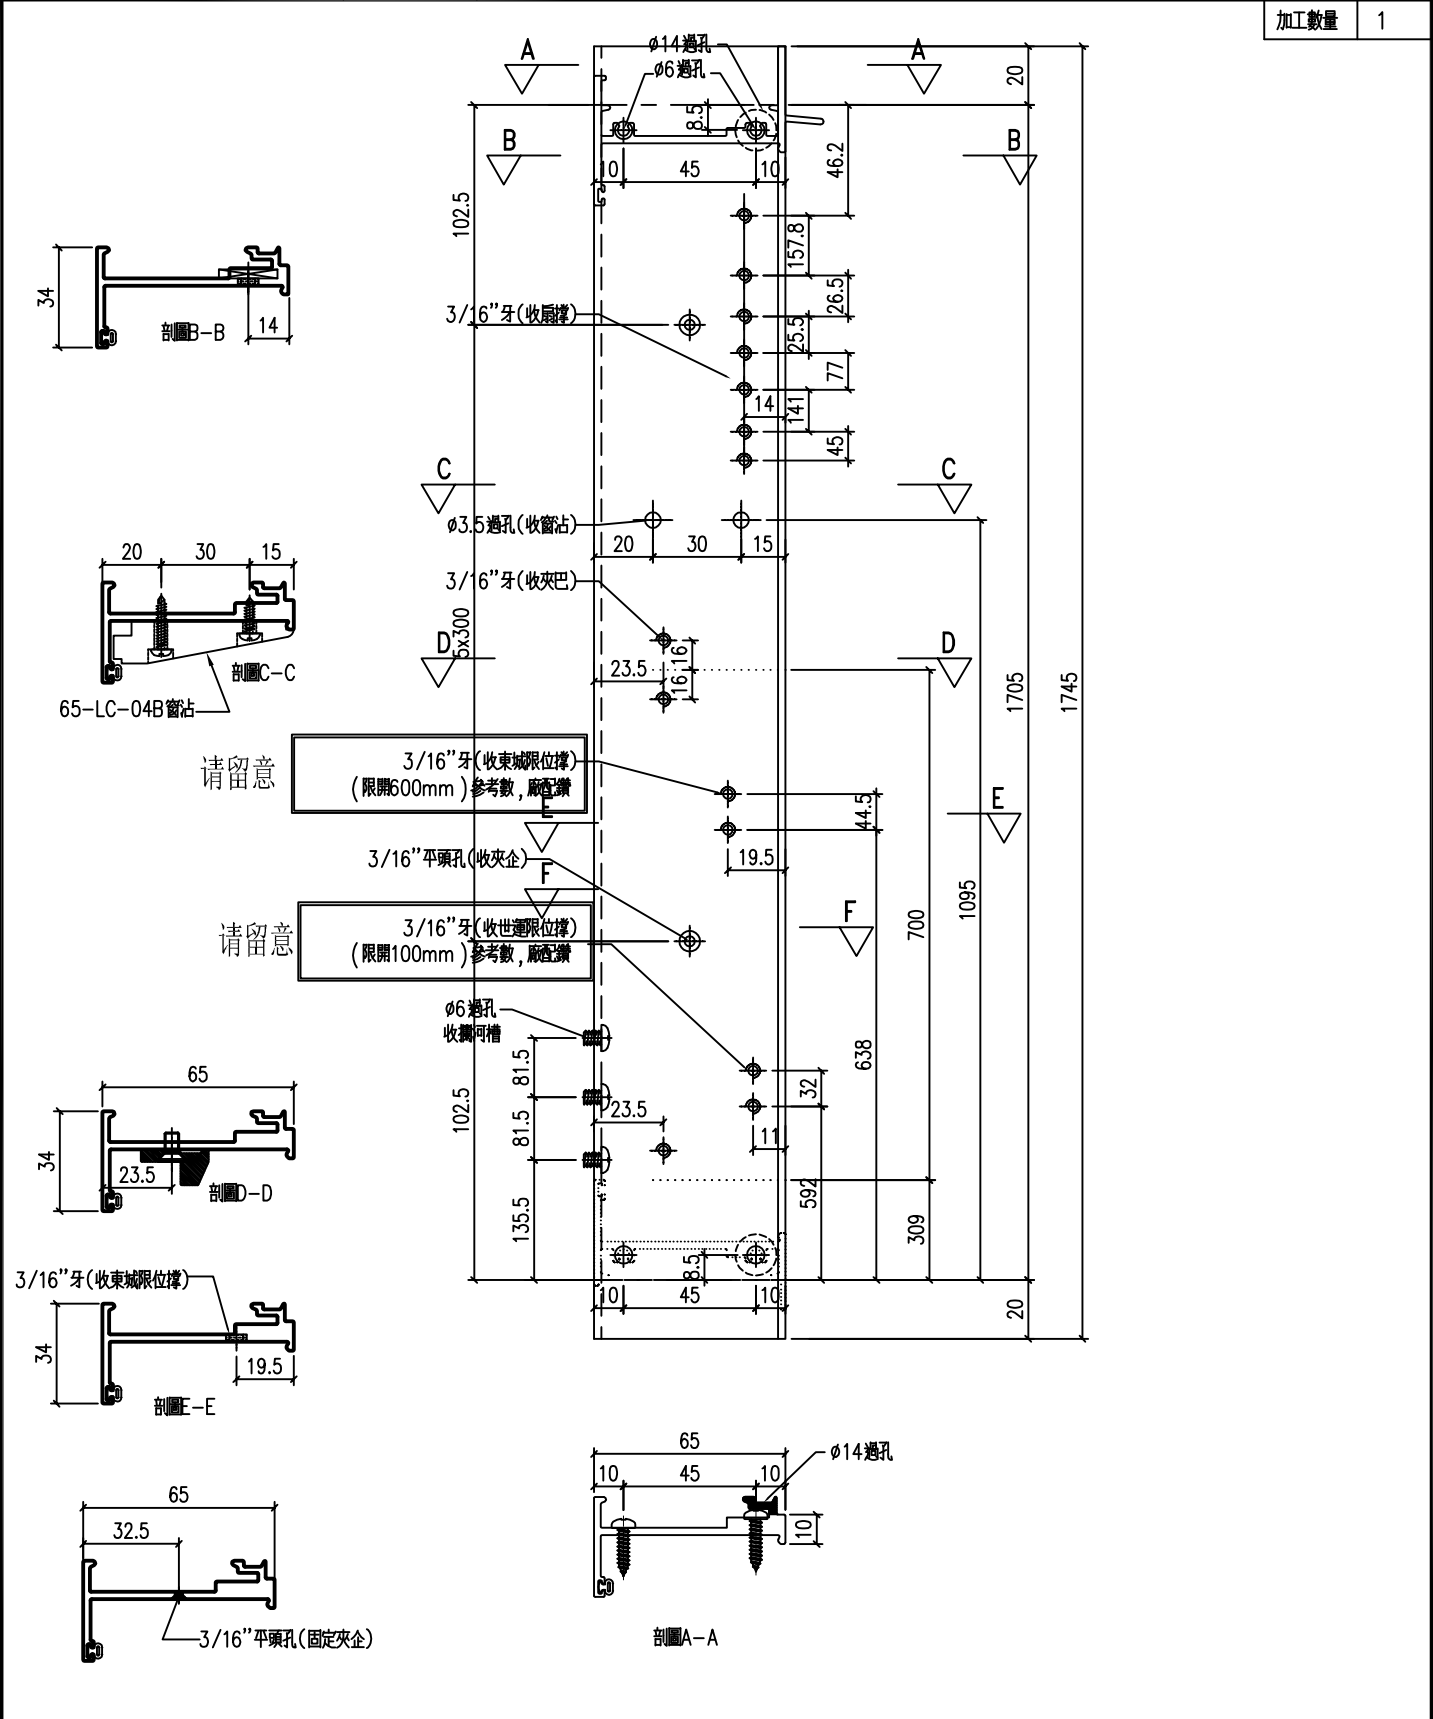

|     |        |    |        |    |  |
|-----|--------|----|--------|----|--|
| 工程號 | J-857  | 地盤 | 啟德6552 | 附件 |  |
| 名稱  | 生夾企    | 採用 |        |    |  |
| 材料  | X86029 | 地盤 |        |    |  |
| 顏色  | 深灰色    | 工廠 |        |    |  |

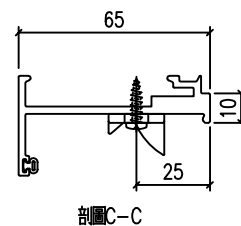

|     |        |    |        |  |        |  |
|-----|--------|----|--------|--|--------|--|
| 工程號 | J-857  | 地盤 | 啟德6552 |  | 附<br>件 |  |
| 名 稱 | 生夾企    |    | 探 用    |  |        |  |
| 材 料 | X86029 |    | 地盤     |  |        |  |
| 顏 色 | 深灰色    |    | 工廠     |  |        |  |

有限公司

類別

物料斗號

制圖

2023. 1. 28

圖號

J857-SJQ-56R

修改

1

1

復核

WLQ

2023. 1. 28

|    |  |
|----|--|
| 數量 |  |
|----|--|


日期

—

100

批准


|    |  |
|----|--|
| 位置 |  |
|----|--|

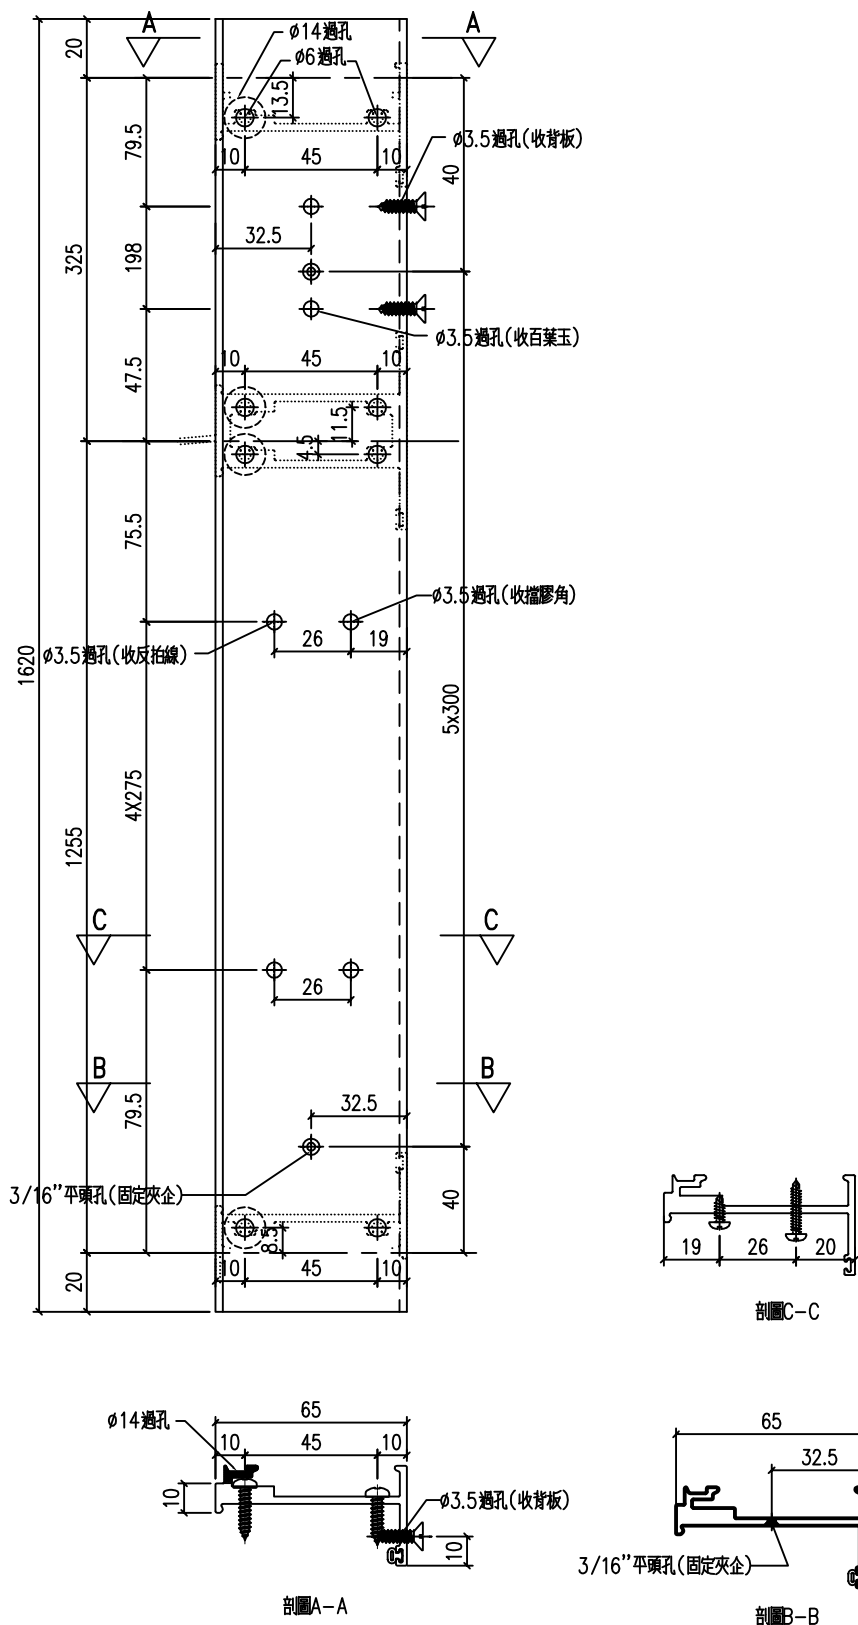

|     |        |    |        |  |    |
|-----|--------|----|--------|--|----|
| 工程號 | J-857  | 地盤 | 啟德6552 |  | 附件 |
| 名 稱 | 生夾企    |    | 探 用    |  |    |
| 材 料 | X86029 |    | 地盤     |  |    |
| 顏 色 | 深灰色    |    | 工廠     |  |    |



|   |   |   |  |  |    |     |             |    |              |
|---|---|---|--|--|----|-----|-------------|----|--------------|
| <div>美特鋁質有限公司<br/>MIDI Aluminium Fabricator Ltd.</div> |   |   |  |  | 類別 |     | 物料號         |    |              |
|   |   |   |  |  | 制圖 | HHQ | 2023. 1. 28 | 圖號 | J857-SJQ-57R |
| 修改   | - | - |  |  | 復核 | WLQ | 2023. 1. 28 | 數量 |              |
| 日期   | - | - |  |  | 批准 |     |             | 位置 |              |

加工數量 1

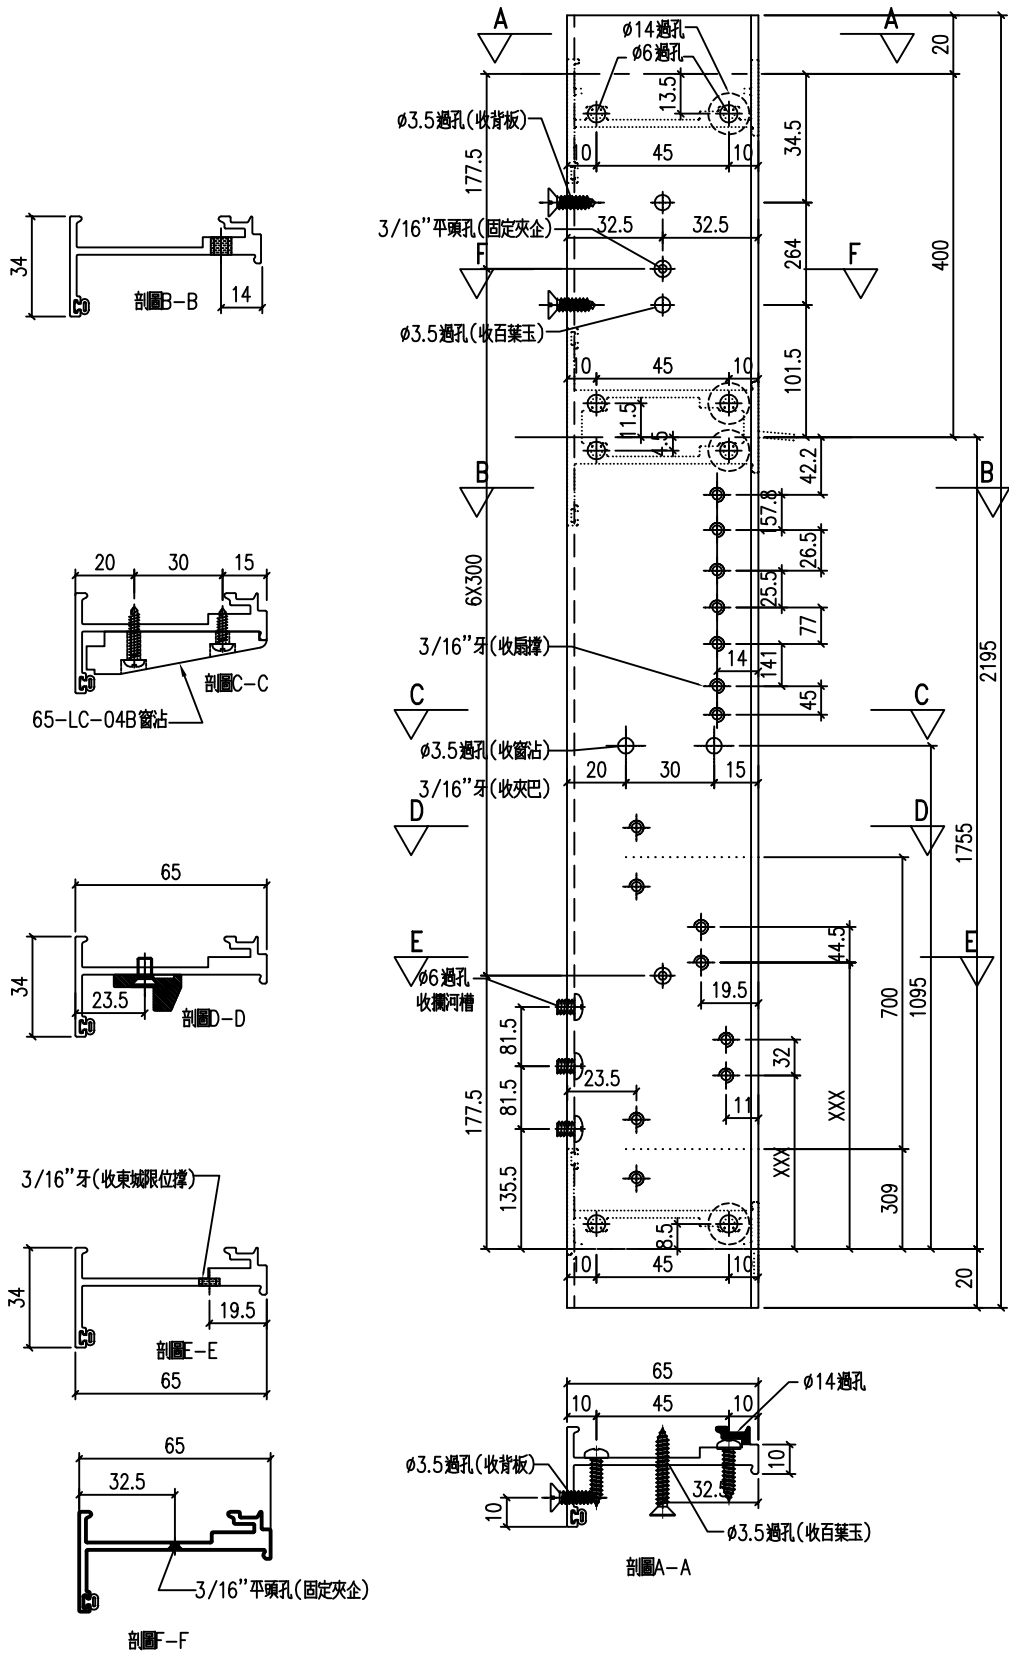

|     |        |    |        |    |
|-----|--------|----|--------|----|
| 工程號 | J-857  | 地盤 | 啟德6552 | 附件 |
| 名稱  | 生夾企    | 採用 |        |    |
| 材料  | X86029 | 地盤 |        |    |
| 顏色  | 深灰色    | 工廠 |        |    |

|   |   |   |  |  |    |     |             |    |          |
|---|---|---|--|--|----|-----|-------------|----|----------|
| <div><div><div></div><div></div></div><div>美特鋁質有限公司<br/>MIDI Aluminium Fabricator Ltd.</div></div> |   |   |  |  | 類別 |     | 物料號         |    |          |
|   |   |   |  |  | 制圖 | HHQ | 2023. 1. 28 | 圖號 | TS12-JT1 |
| 修改                                                                                                 | - | - |  |  | 復核 | WLQ | 2023. 1. 28 | 數量 | 1        |
| 日期                                                                                                 | - | - |  |  | 批准 |     |             | 位置 |          |

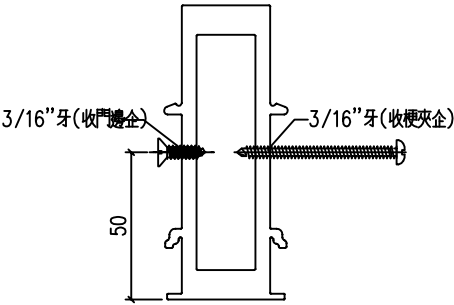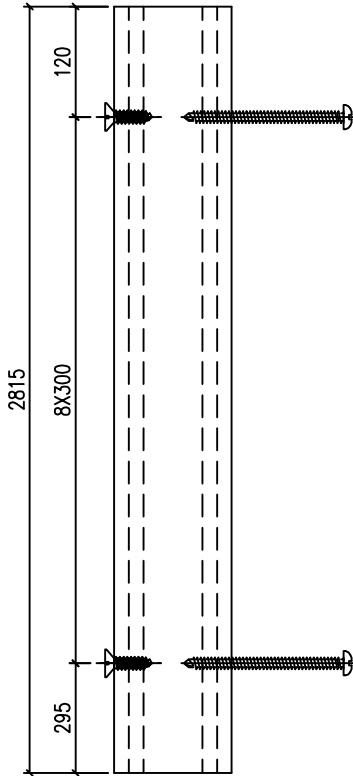


|     |        |    |        |     |        |  |
|-----|--------|----|--------|-----|--------|--|
| 工程號 | J-857  | 地盤 | 啟德6552 |     | 附<br>件 |  |
| 名 稱 | 夾通     |    |        | 採 用 |        |  |
| 材 料 | X86180 |    |        | 地盤  |        |  |
| 顏 色 | 深灰色    |    |        | 工廠  |        |  |

|                                                                                    |   |   |  |  |    |     |             |    |             |
|------------------------------------------------------------------------------------|---|---|--|--|----|-----|-------------|----|-------------|
| <div><div></div><div>美特鋁質有限公司</div><div>MIDI Aluminium Fabricator Ltd.</div></div> |   |   |  |  | 類別 |     | 物料號         |    |             |
| 修改                                                                                 | - | - |  |  | 制圖 | HHQ | 2023. 1. 28 | 圖號 | J857-ZJ-QG1 |
| 日期                                                                                 | - | - |  |  | 復核 | WLQ | 2023. 1. 28 | 數量 |             |
|                                                                                    |   |   |  |  | 批准 |     |             | 位置 |             |



加工數量

1

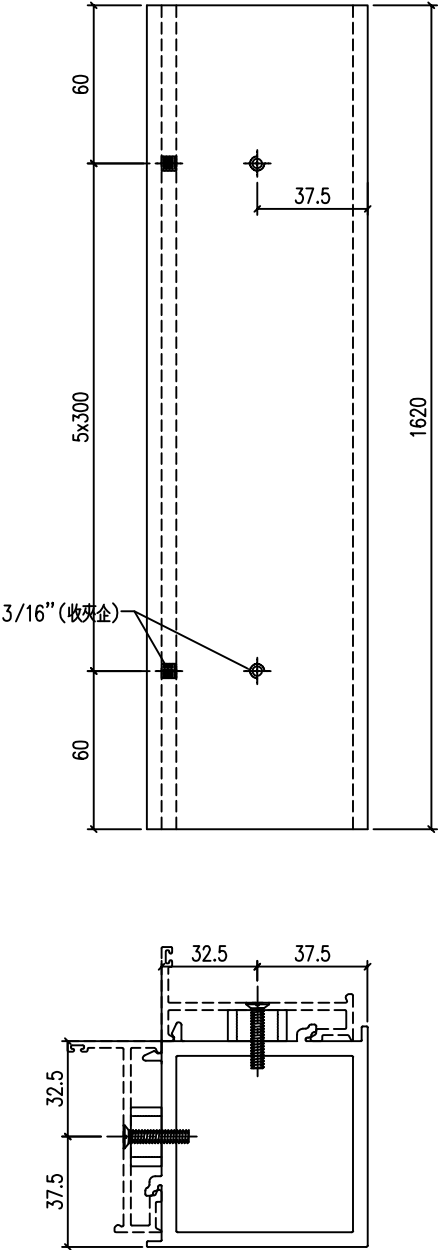

|     |         |    |        |     |        |  |
|-----|---------|----|--------|-----|--------|--|
| 工程號 | J-857   | 地盤 | 啟德6552 |     | 附<br>件 |  |
| 名 稱 | 90度轉角夾通 |    |        | 探 用 |        |  |
| 材 料 | X85967  |    |        | 地盤  |        |  |
| 顏 色 | 深灰色     |    |        | 工廠  |        |  |


|   |   |   |  |  |    |     |             |    |              |
|---|---|---|--|--|----|-----|-------------|----|--------------|
|  美特鋁質 有限公司<br>MIDI Aluminium Fabricator Ltd. |   |   |  |  | 類別 |     | 物料號         |    |              |
|   |   |   |  |  | 制圖 | HHQ | 2023. 1. 28 | 圖號 | J857-NZJ-JT1 |
| 修改   | - | - |  |  | 復核 | WLQ | 2023. 1. 28 | 數量 |              |
| 日期   | - | - |  |  | 批准 |     |             | 位置 |              |

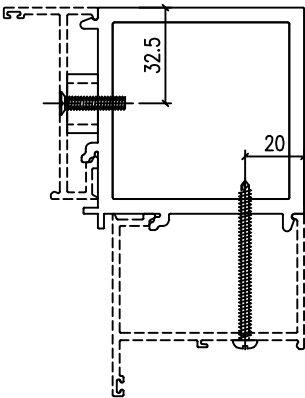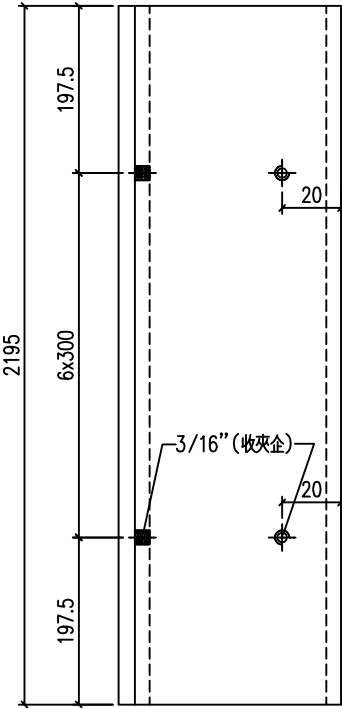

|     |         |    |        |     |        |  |
|-----|---------|----|--------|-----|--------|--|
| 工程號 | J-857   | 地盤 | 啟德6552 |     | 附<br>件 |  |
| 名 稱 | 90度轉角夾通 |    |        | 探 用 |        |  |
| 材 料 | X86188  |    |        | 地盤  |        |  |
| 顏 色 | 深灰色     |    |        | 工廠  |        |  |




|   |   |   |  |    |     |             |     |           |  |
|---|---|---|--|----|-----|-------------|-----|-----------|--|
| <div>美特鋁質有限公司<br/>MIDI Aluminium Fabricator Ltd.</div> |   |   |  |    | 類別  |             | 物料號 |           |  |
|   |   |   |  | 制圖 | HHQ | 2023. 1. 28 | 圖號  | TS04-BYD1 |  |
| 修改   | - | - |  | 復核 | WLQ | 2023. 1. 28 | 數量  | 1         |  |
| 日期   | - | - |  | 批准 |     |             | 位置  |           |  |

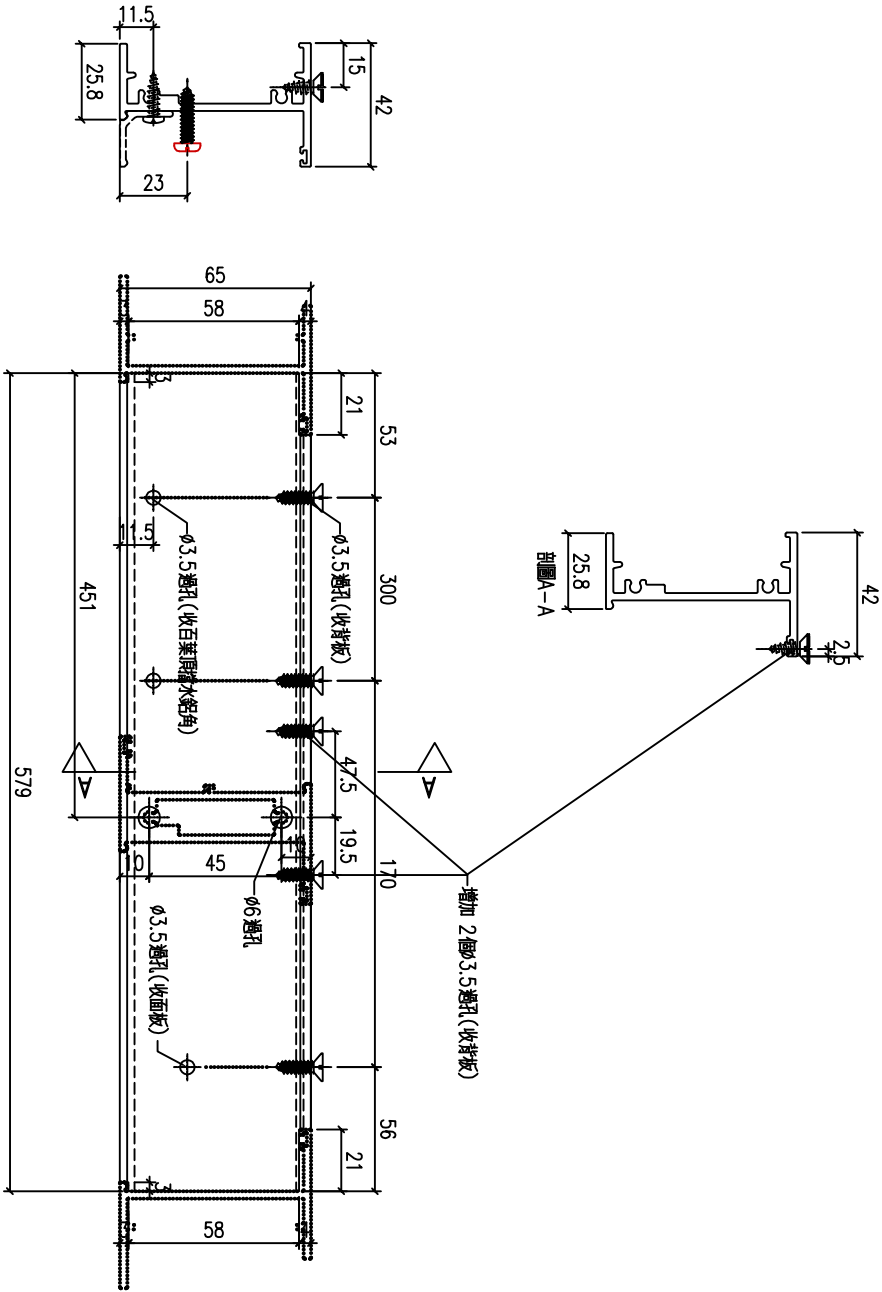

|     |        |    |        |    |  |
|-----|--------|----|--------|----|--|
| 工程號 | J-857  | 地盤 | 啟德6552 | 附件 |  |
| 名稱  | 百叶顶横   | 採用 |        |    |  |
| 材料  | X86183 | 地盤 |        |    |  |
| 顏色  | 深灰色    | 工廠 |        |    |  |




|   |        
|---|--------|---|--|----|----|-----|-----------|----|-----------|-----------|--------|-----|--------|-------|-------|-------|-----------|---|-----|-----|-------|-------|-------|
| <div><div></div><div>美特鋁質有限公司<br/>MIDI Aluminium Fabricator Ltd.</div></div>   |        |   |  |    | 類別 |     | 物料號       |    |           |           |        |     |        |       |       |       |           |   |     |     |       |       |       |
| 修改   | -      | - |  |    | 制圖 | HHQ | 2023.1.28 | 圖號 | TS11-SZH1 |           |        |     |        |       |       |       |           |   |     |     |       |       |       |
| 日期   | -      | - |  |    | 復核 | WLQ | 2023.1.28 | 數量 |           |           |        |     |        |       |       |       |           |   |     |     |       |       |       |
|   |        |   |  |    | 批准 |     |           | 位置 |           |           |        |     |        |       |       |       |           |   |     |     |       |       |       |
| <div><div><div><div>13</div><div>65</div><div>15</div><div>67</div><div>25</div><div>抽水</div></div></div><div><div><div><div>13</div><div>65</div><div>58</div><div>5</div><div>21</div><div>20</div><div>20</div><div>25</div><div>3/16"牙(收拉嘴)背面</div><div>5mm寬方形抽水孔</div><div>150</div><div>A</div><div>N</div><div>L</div><div>150</div><div>A</div><div>13</div><div>58</div><div>21</div><div>5</div></div><div><div>抽水</div><div>0.5通孔(收拉嘴)</div></div></div></div></div> <table><tr><td>物料編號</td><td>數量</td><td>L</td><td>N</td><td>A</td><td>M</td><td>B</td></tr><tr><td>TS11-SZH1</td><td>1</td><td>949</td><td>500</td><td>224.5</td><td>2x300</td><td>174.5</td></tr></table> |        |   |  |    |    |     |           |    |           | 物料編號      | 數量     | L   | N      | A     | M     | B     | TS11-SZH1 | 1 | 949 | 500 | 224.5 | 2x300 | 174.5 |
|   |        |   |  |    |    |     |           |    |           | 物料編號      | 數量     | L   | N      | A     | M     | B     |           |   |     |     |       |       |       |
|   |        |   |  |    |    |     |           |    |           | TS11-SZH1 | 1      | 949 | 500    | 224.5 | 2x300 | 174.5 |           |   |     |     |       |       |       |
|   |        |   |  |    |    |     |           |    |           | 工程號       | J-857  | 地盤  | 啟德6552 |       | 附件    |       |           |   |     |     |       |       |       |
|   |        |   |  |    |    |     |           |    |           | 名稱        | 上生下生中橫 |     |        | 採用    |       |       |           |   |     |     |       |       |       |
| 材料   | X85970 |   |  | 地盤 |    |     |           |    |           |           |        |     |        |       |       |       |           |   |     |     |       |       |       |
| 顏色   | 深灰色    |   |  | 工廠 |    |     |           |    |           |           |        |     |        |       |       |       |           |   |     |     |       |       |       |

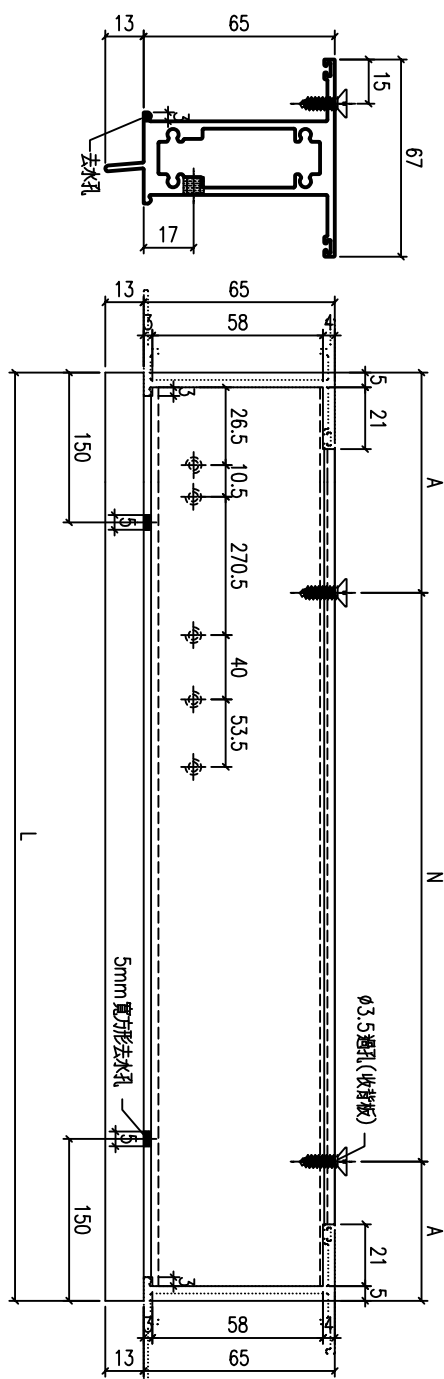[illegible]

|     |        |    |        |  |    |
|-----|--------|----|--------|--|----|
| 工程號 | J-857  | 地盤 | 啟德6552 |  | 附件 |
| 名 稱 | 上生下生中橫 |    | 探 用    |  |    |
| 材 料 | X85970 |    | 地盤     |  |    |
| 顏 色 | 深灰色    |    | 工廠     |  |    |



|     |        |    |        |     |        |  |  |
|-----|--------|----|--------|-----|--------|--|--|
| 工程號 | J-857  | 地盤 | 啟德6552 |     | 附<br>件 |  |  |
| 名 稱 | 上生下生中橫 |    |        | 探 用 |        |  |  |
| 材 料 | X85970 |    |        | 地盤  |        |  |  |
| 顏 色 | 深灰色    |    |        | 工廠  |        |  |  |


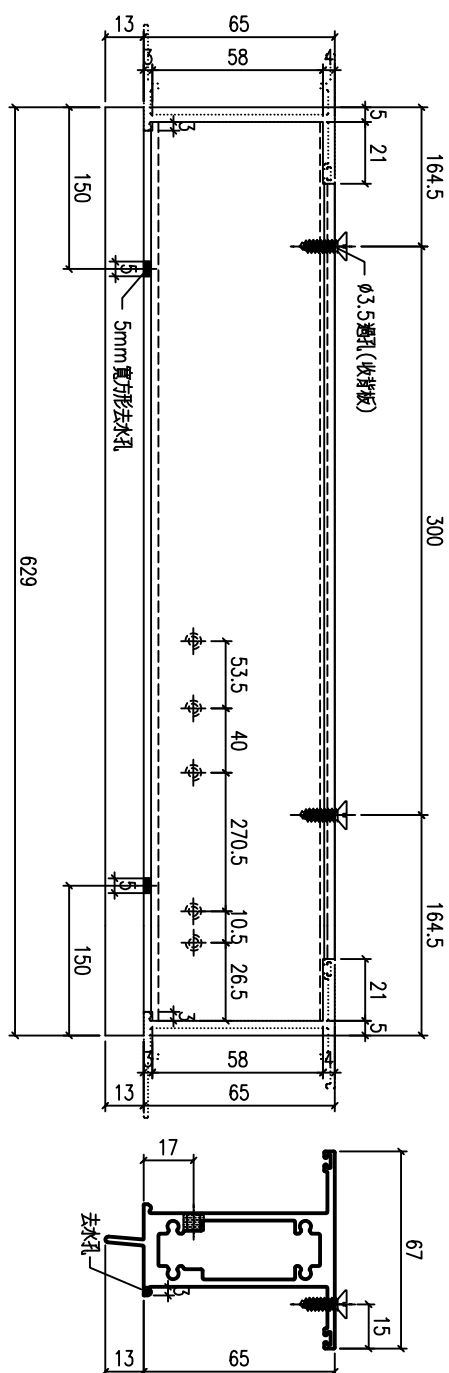
[illegible]

|     |        |    |        |    |  |
|-----|--------|----|--------|----|--|
| 工程號 | J-857  | 地盤 | 啟德G552 | 附件 |  |
| 名 稱 | 上生下生中橫 |    | 探 用    |    |  |
| 材 料 | X85970 |    | 地盤     |    |  |
| 顏 色 | 深灰色    |    | 工廠     |    |  |


[illegible]

|     |        |    |        |     |        |  |
|-----|--------|----|--------|-----|--------|--|
| 工程號 | J-857  | 地盤 | 啟德6552 |     | 附<br>件 |  |
| 名 稱 | 上生下生中橫 |    |        | 探 用 |        |  |
| 材 料 | X85970 |    |        | 地盤  |        |  |
| 顏 色 | 深灰色    |    |        | 工廠  |        |  |

|   |   |   |  |  |    |     |             |    |           |
|---|---|---|--|--|----|-----|-------------|----|-----------|
| <div><div><div></div><div></div></div><div>美特鋁質有限公司<br/>MIDI Aluminium Fabricator Ltd.</div></div> |   |   |  |  | 類別 |     | 物料號         |    |           |
| 修改                                                                                                 | - | - |  |  | 制圖 | HHQ | 2023. 1. 28 | 圖號 | TS11-GZH1 |
| 日期                                                                                                 | - | - |  |  | 復核 | WLQ | 2023. 1. 28 | 數量 | 1         |
|   |   |   |  |  | 批准 |     |             | 位置 |           |

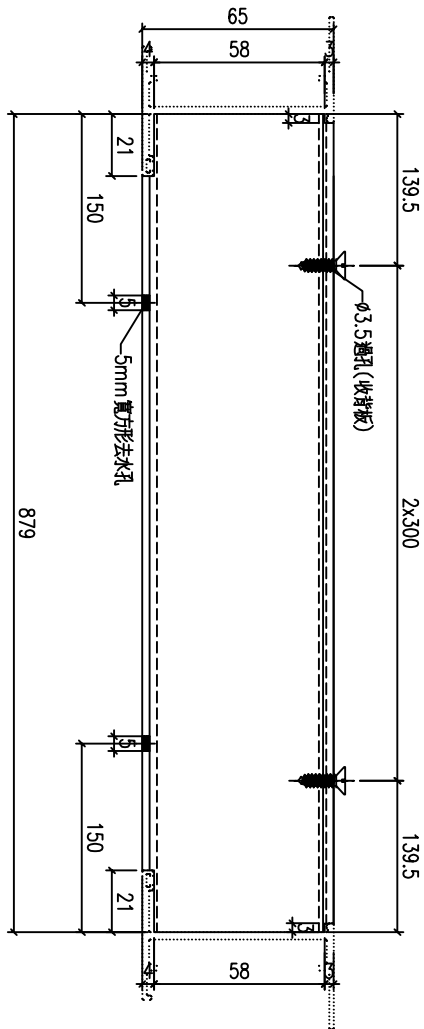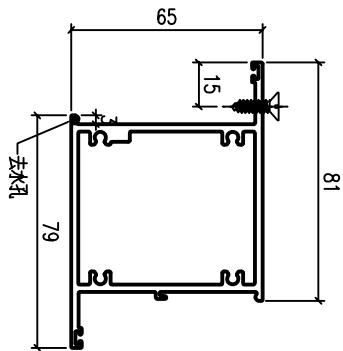


|     |        |    |        |     |        |  |
|-----|--------|----|--------|-----|--------|--|
| 工程號 | J-857  | 地盤 | 啟德6552 |     | 附<br>件 |  |
| 名 稱 | 上生下梗中橫 |    |        | 探 用 |        |  |
| 材 料 | X85965 |    |        | 地盤  |        |  |
| 顏 色 | 深灰色    |    |        | 工廠  |        |  |

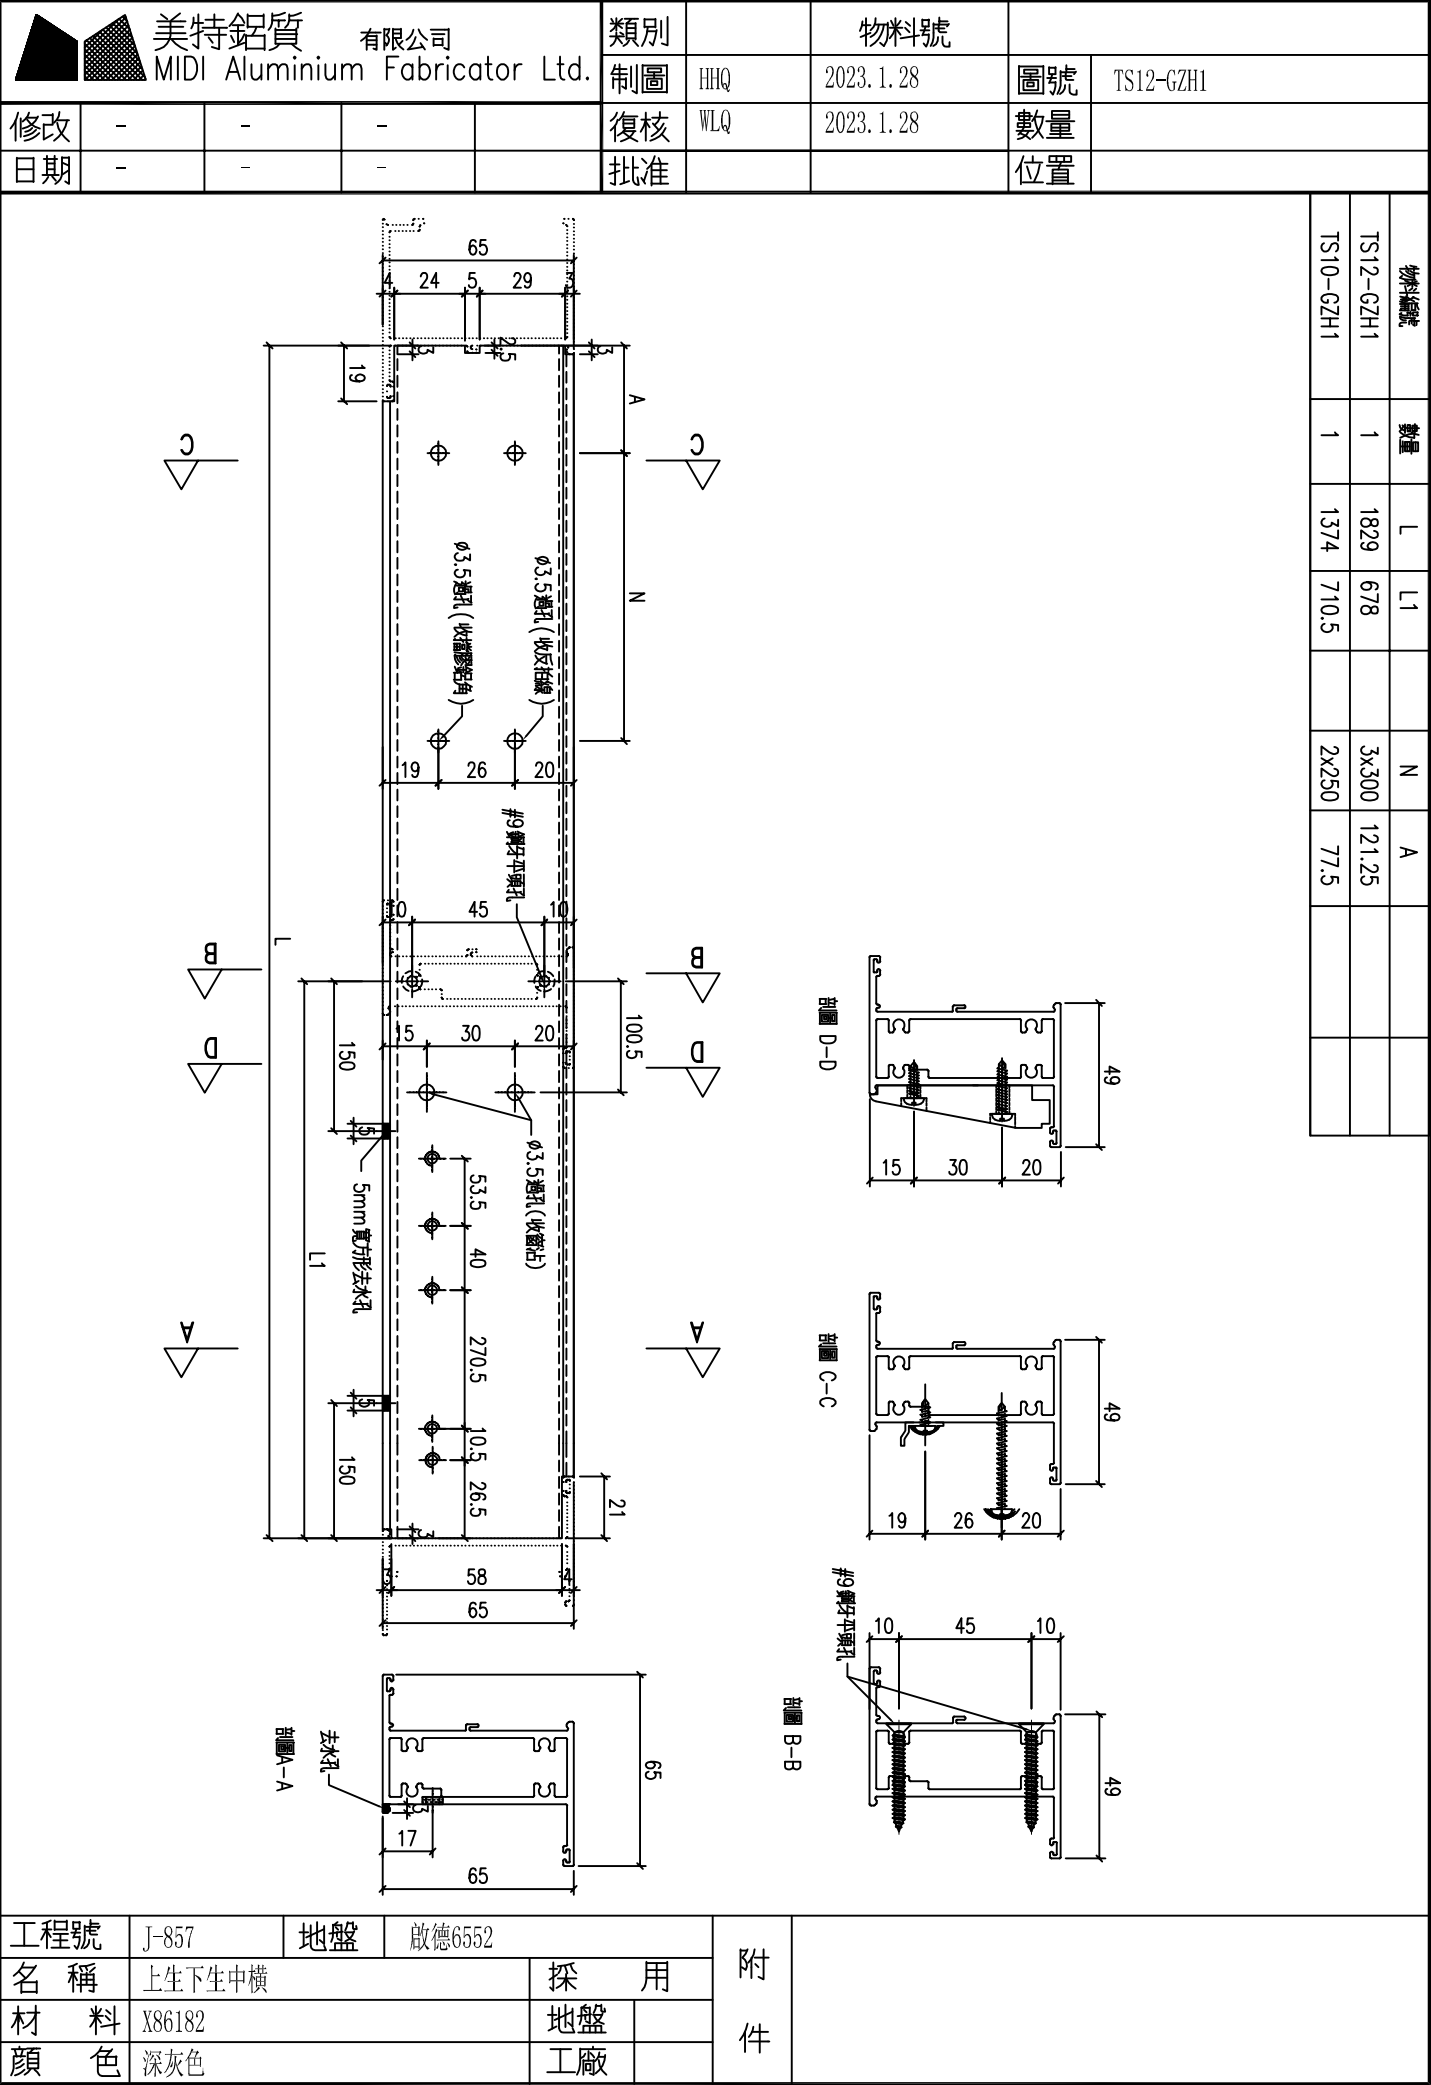




[illegible]

|     |        |    |        |     |        |  |  |
|-----|--------|----|--------|-----|--------|--|--|
| 工程號 | J-857  | 地盤 | 啟德6552 |     | 附<br>件 |  |  |
| 名 稱 | 上生下生中橫 |    |        | 探 用 |        |  |  |
| 材 料 | X86182 |    |        | 地盤  |        |  |  |
| 顏 色 | 深灰色    |    |        | 工廠  |        |  |  |



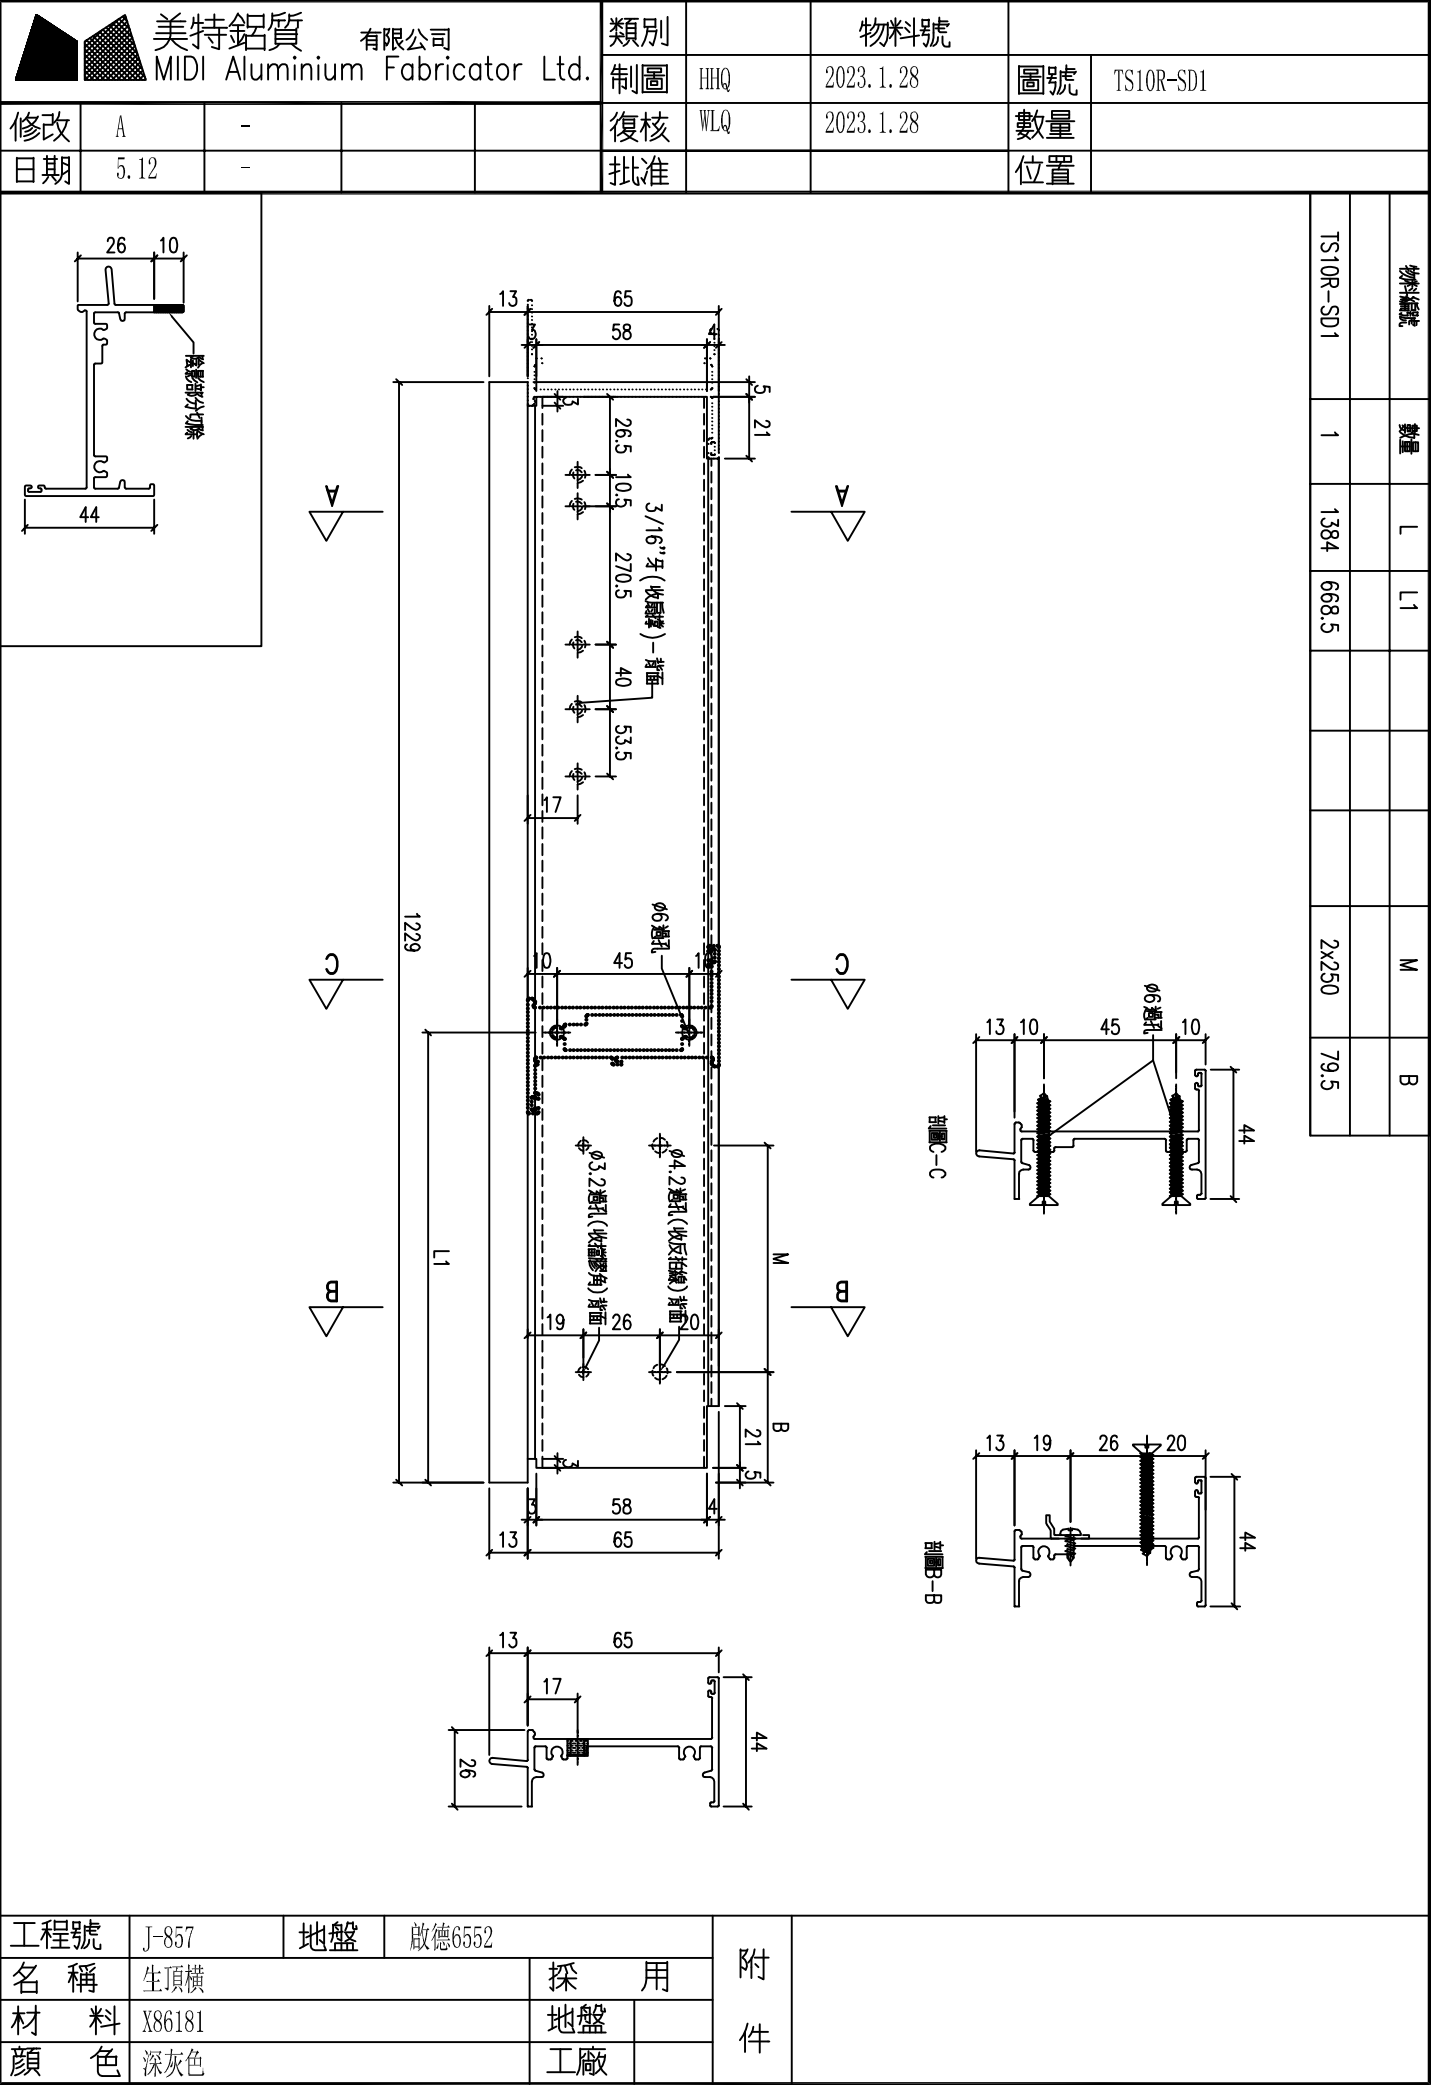



| <div><div></div><div>美特鋁質有限公司</div><div>MIDI Aluminium Fabricator Ltd.</div></div>   |        |    |        |    | 類別  |       | 物料號       |        |          
|---|--------|----|--------|----|-----|-------|-----------|--------|----------|------|-----|--|--|----|----------|--------|--|--|----|-----------|-----|--|--|----|---------------|--|--|--|--|
|   |        |    |        |    | 制圖  | HHQ   | 2023.1.28 | 圖號     | TS09-SD1 |      |     
| 修改   | A      | -  |        |    | 復核  | WLQ   | 2023.1.28 | 數量     |          |      
| 日期   | 5.12   | -  |        |    | 批准  |       |           | 位置     |          |      
| <div><div><div><div><div></div><div>26</div><div>10</div><div></div><div>隱影部分切除</div><div>44</div></div></div></div><div><div><div><div>25</div><div>26</div><div>13</div><div>65</div><div>44</div></div></div></div><div><div><div><div>13</div><div>3</div><div>58</div><div>4</div><div>21</div><div>25</div><div>20</div><div>20</div><div>492</div><div>794</div><div>20</div><div>20</div><div>25</div><div>151</div><div>13</div><div>58</div><div>21</div></div></div></div></div> |        |    
| <table><tr><th>物料編號</th><th>數量</th><th></th><th></th><th></th></tr><tr><td>TS09-SD1</td><td>1</td><td></td><td></td><td></td></tr><tr><td>TS09R-SD1</td><td>1</td><td></td><td></td><td></td></tr></table>   |        |    |        |    |     |       |           |        |          | 物料編號 | 數量  |  |  |    | TS09-SD1 | 1      |  |  |    | TS09R-SD1 | 1   |  |  |    |               |  |  |  |  |
| 物料編號   | 數量     |    |        
| TS09-SD1   | 1      |    |        
| TS09R-SD1   | 1      |    |        
| <table><tr><td>工程號</td><td>J-857</td><td>地盤</td><td colspan="2">啟德6552</td></tr><tr><td>名稱</td><td colspan="3">生頂橫</td><td>採用</td></tr><tr><td>材料</td><td colspan="3">X86181</td><td>地盤</td></tr><tr><td>顏色</td><td colspan="3">深灰色</td><td>工廠</td></tr></table>   |        |    |        |    | 工程號 | J-857 | 地盤        | 啟德6552 |          | 名稱   | 生頂橫 |  |  | 採用 | 材料       | X86181 |  |  | 地盤 | 顏色        | 深灰色 |  |  | 工廠 | <div>附件</div> |  |  |  |  |
| 工程號   | J-857  | 地盤 | 啟德6552 |    |     
| 名稱   | 生頂橫    |    |        | 採用 |     |       
| 材料   | X86181 |    |        | 地盤 |     |       
| 顏色   | 深灰色    |    |        | 工廠 |     |       
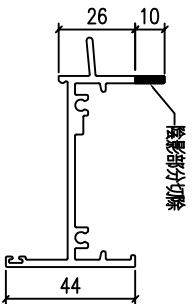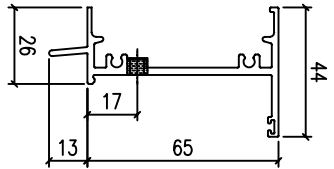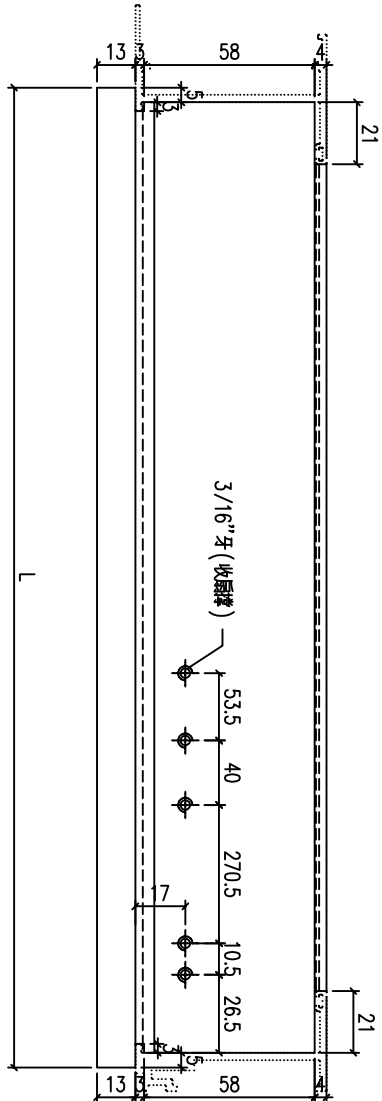
|   |        |    |        |    |           |     |             |    |          |
|---|--------|----|--------|----|-----------|-----|-------------|----|----------|
| <div><div></div><div>美特鋁質有限公司</div><div>MIDI Aluminium Fabricator Ltd.</div></div>   |        |    |        |    | 類別        |     | 物料號         |    |          |
|   |        |    |        |    | 制圖        | HHQ | 2023. 1. 28 | 圖號 | TS08-SD1 |
| 修改   | -      | -  |        |    | 復核        | WLQ | 2023. 1. 28 | 數量 |          |
| 日期   | -      | -  |        |    | 批准        |     |             | 位置 |          |
| <div><div></div><div></div><div></div></div> |        |    |        |    | 物料編號      |     | 長度 L        | 數量 |          |
|   |        |    |        |    | TS08-SD1  |     | 504         | 1  |          |
|   |        |    |        |    | TS07R-SD1 |     | 559         | 1  |          |
|   |        |    |        |    |           |     |             |    |          |
| 工程號   | J-857  | 地盤 | 啟德6552 |    | 附件        |     |             |    |          |
| 名稱   | 生頂橫    |    |        | 採用 |           |     |             |    |          |
| 材料   | X86181 |    |        | 地盤 |           |     |             |    |          |
| 顏色   | 深灰色    |    |        | 工廠 |           |     |             |    |          |

|   |      |   |  |  |        |     |           |    |           |  |  |  |  |  |
|---|------|---|--|--|--------|-----|-----------|----|-----------|--|--|--|--|--|
| <div><div></div><div>美特鋁質有限公司</div><div>MIDI Aluminium Fabricator Ltd.</div></div>   |      |   |  |  | 類別     |     | 物料號       |    |           |  |  |  |  |  |
|   |      |   |  |  | 制圖     | HHQ | 2023.1.28 | 圖號 | TS08R-SD1 |  |  |  |  |  |
| 修改   | A    | - |  |  | 復核     | WLQ | 2023.1.28 | 數量 |           |  |  |  |  |  |
| 日期   | 5.12 | - |  |  | 批准     |     |           | 位置 |           |  |  |  |  |  |
| <div><div><div><div><div></div><div>26</div><div>10</div></div><div>隱影部分切除</div><div><div>44</div></div></div></div><div><div><div><div></div><div>26</div><div>17</div><div>13</div><div>65</div><div>44</div></div></div></div><div><div><div><div><div>13</div><div>3</div><div>58</div><div>4</div><div>21</div><div>26.5</div><div>10.5</div><div>270.5</div><div>40</div><div>53.5</div><div>3/16"牙 (收緊螺)</div><div>7</div><div>L</div><div>13</div><div>58</div><div>21</div></div></div></div></div></div> |      |   |  |  |        |     |           |    |           |  |  |  |  |  |
|   |      |   |  |  |        |     |           |    |           |  |  |  |  |  |
|   |      |   |  |  |        |     |           |    |           |  |  |  |  |  |
|   |      |   |  |  |        |     |           |    |           |  |  |  |  |  |
| 工程號   |      |   |  |  | J-857  |     |           |    |           |  |  |  |  |  |
| 名稱   |      |   |  |  | 生頂橫    |     |           |    |           |  |  |  |  |  |
| 材料   |      |   |  |  | X86181 |     |           |    |           |  |  |  |  |  |
| 顏色   |      |   |  |  | 深灰色    |     |           |    |           |  |  |  |  |  |
| 地盤   |      |   |  |  | 啟德6552 |     |           |    |           |  |  |  |  |  |
| 採 用   |      |   |  |  |        |     |           |    |           |  |  |  |  |  |
| 地盤   |      |   |  |  |        |     |           |    |           |  |  |  |  |  |
| 工 廠   |      |   |  |  |        |     |           |    |           |  |  |  |  |  |
| 附 件   |      |   |  |  |        |     |           |    |           |  |  |  |  |  |
|   |      |   |  |  |        |     |           |    |           |  |  |  |  |  |
|   |      |   |  |  |        |     |           |    |           |  |  |  |  |  |
| |
|---|
| <div><div></div><div>美特鋁質有限公司</div><div>MIDI Aluminium Fabricator Ltd.</div></div>   |        |     |        |       | 類別  |       | 物料號       | |
|   |        |     |        |       | 制圖  | HHQ   | 2023.1.28 | 圖號     | TS09-SDH1 | |
| 修改   | A      | B   |        |       | 復核  | WLQ   | 2023.1.28 | 數量     | |
| 日期   | 5.11   | 6.6 |        |       | 批准  |       |           | 位置     | |
| <div><div><div><div><div></div><div>33</div></div><div><div>36</div><div></div></div></div><div>隱影部分切除</div><div><div>25</div><div>26</div></div></div><div><div><div><div></div><div>23.5</div></div><div><div>26</div><div>去水孔</div></div></div><div>36</div><div>65</div></div></div> <div><div><div><div><div></div><div>65</div></div><div><div>58</div><div>4</div></div></div><div>21</div><div>A</div><div>150</div><div>5</div><div>16</div><div>16</div><div>3/16"牙(收夾巴)</div><div>23.5</div><div>16</div><div>16</div><div>150</div><div>21</div><div>58</div><div>N</div><div>A</div><div>L</div></div></div> | |
| <table><tr><td>物料編號</td><td>數量</td><td>L</td><td>N</td><td>A</td><td></td><td></td><td></td><td></td><td></td></tr><tr><td>TS09-SDH1</td><td>1</td><td>784</td><td>500</td><td>142</td><td></td><td></td><td></td><td></td><td></td></tr><tr><td>TS09R-SDH1</td><td>1</td><td>784</td><td>500</td><td>142</td><td></td><td></td><td></td><td></td><td></td></tr><tr><td>TS11-SDH1</td><td>1</td><td>939</td><td>500</td><td>219.5</td><td></td><td></td><td></td><td></td><td></td></tr></table>   |        |     |        |       |     |       |           |        |           | 物料編號 | 數量  | L | N  | A |    |        |  |    |  | TS09-SDH1 | 1   | 784 | 500 | 142 |    |  |  |  |  | TS09R-SDH1 | 1 | 784 | 500 | 142 |  |  |  |  |  | TS11-SDH1 | 1 | 939 | 500 | 219.5 |  |  |  |  |  |
| 物料編號   | 數量     | L   | N      | A     | |
| TS09-SDH1   | 1      | 784 | 500    | 142   | |
| TS09R-SDH1   | 1      | 784 | 500    | 142   | |
| TS11-SDH1   | 1      | 939 | 500    | 219.5 | |
| <table><tr><td>工程號</td><td>J-857</td><td>地盤</td><td colspan="2">啟德6552</td></tr><tr><td>名稱</td><td colspan="2">生底橫</td><td colspan="2">探用</td></tr><tr><td>材料</td><td colspan="2">X86026</td><td>地盤</td><td></td></tr><tr><td>顏色</td><td colspan="2">深灰色</td><td>工廠</td><td></td></tr></table>   |        |     |        |       | 工程號 | J-857 | 地盤        | 啟德6552 |           | 名稱   | 生底橫 |   | 探用 |   | 材料 | X86026 |  | 地盤 |  | 顏色        | 深灰色 |     | 工廠  |     | 附件 |  |  
| 工程號   | J-857  | 地盤  | 啟德6552 | |
| 名稱   | 生底橫    |     | 探用     | |
| 材料   | X86026 |     | 地盤     | |
| 顏色   | 深灰色    |     | 工廠     | |

|                                                                                    |      |     |  |  |    |     |           |    |           |
|------------------------------------------------------------------------------------|------|-----|--|--|----|-----|-----------|----|-----------|
| <div><div></div><div>美特鋁質有限公司</div><div>MIDI Aluminium Fabricator Ltd.</div></div> |      |     |  |  | 類別 |     | 物料號       |    |           |
| 修改                                                                                 | A    | B   |  |  | 制圖 | HHQ | 2023.1.28 | 圖號 | TS11-SDH2 |
| 日期                                                                                 | 5.11 | 6.6 |  |  | 復核 | WLQ | 2023.1.28 | 數量 |           |
|                                                                                    |      |     |  |  | 批准 |     |           | 位置 |           |

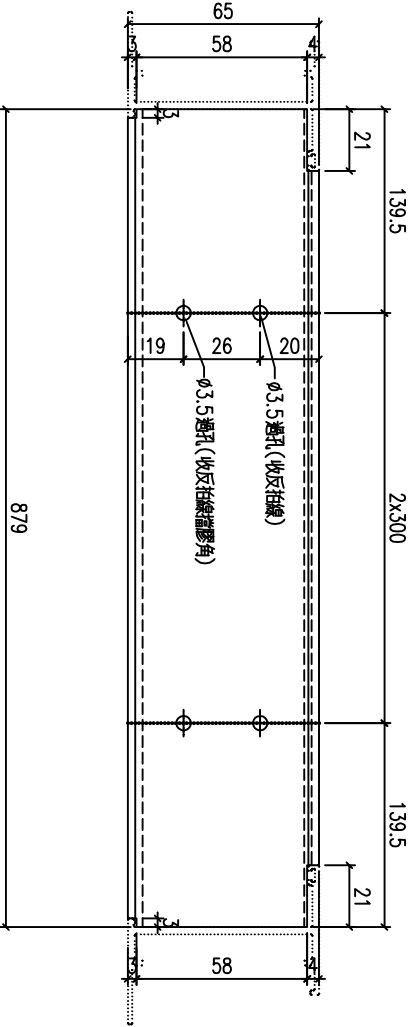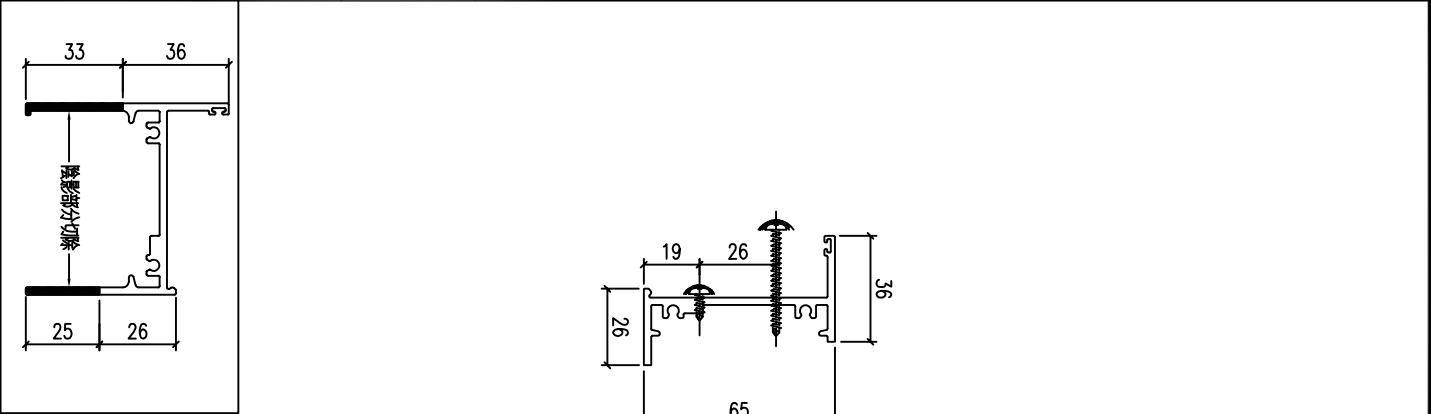

|     |        |    |        |    |  |
|-----|--------|----|--------|----|--|
| 工程號 | J-857  | 地盤 | 啟德6552 | 附件 |  |
| 名稱  | 生底橫    | 採用 |        |    |  |
| 材料  | X86026 | 地盤 |        |    |  |
| 顏色  | 深灰色    | 工廠 |        |    |  |

有限公司

MIDI Aluminium Fabricator Ltd.

類別

物料斗號

制圖

HHQ

2023. 1. 28

圖號

TS08-SDH1

修改

A

—

復核

WLQ

2023. 1. 28

|  |    |
|--|----|
|  | 數量 |
|--|----|

日期

---

5. 11




—

批准

---

|    |
|----|
| 位置 |
|----|

---

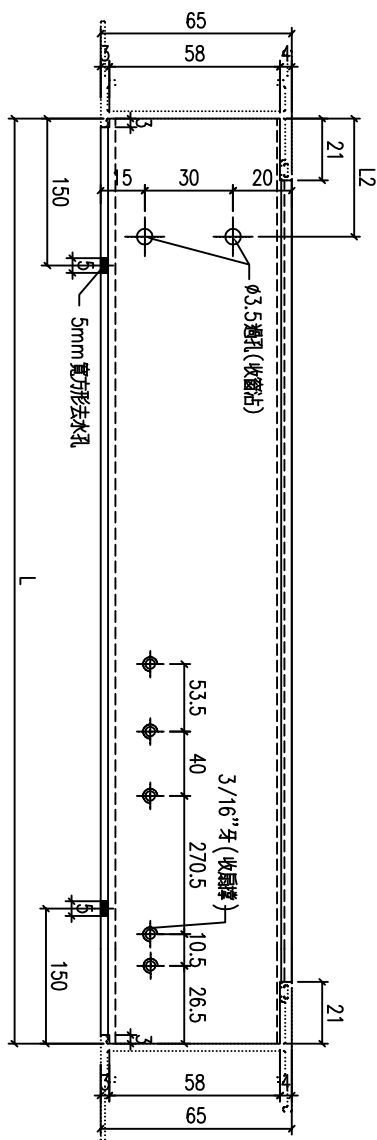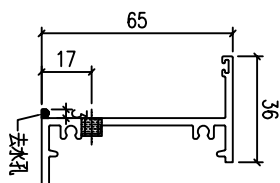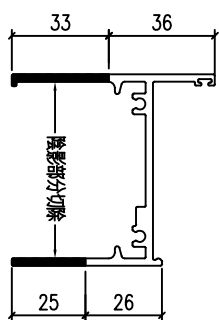

| 物料編號       | 長度 L | L2 | 數量 |
|------------|------|----|----|
| TS08-SDH1  | 494  | 56 | 1  |
| TS0/R-SDH1 | 549  | 92 | 1  |
| TS06-SDH2  | 619  | 92 | 1  |

工程號

J-857

地盤

啟德6552

|    |  |
|----|--|
| 名稱 |  |
|----|--|

生底橫

採用

附件

|     |
|-----|
| 材 料 |
|-----|

X86026

地盤

|    |
|----|
| 顏色 |
|----|

深灰色

工廠

有限公司

MIDI Aluminium Fabricator Ltd.

類別

物料斗號

制圖

HHQ

2023. 1. 28

圖號

TS08R-SDH1

修改

A

—

復核

WLQ

2023. 1. 28

|    |  |
|----|--|
| 數量 |  |
|----|--|

日期




---

5. 11

—

批准

|    |
|----|
| 位置 |
|----|

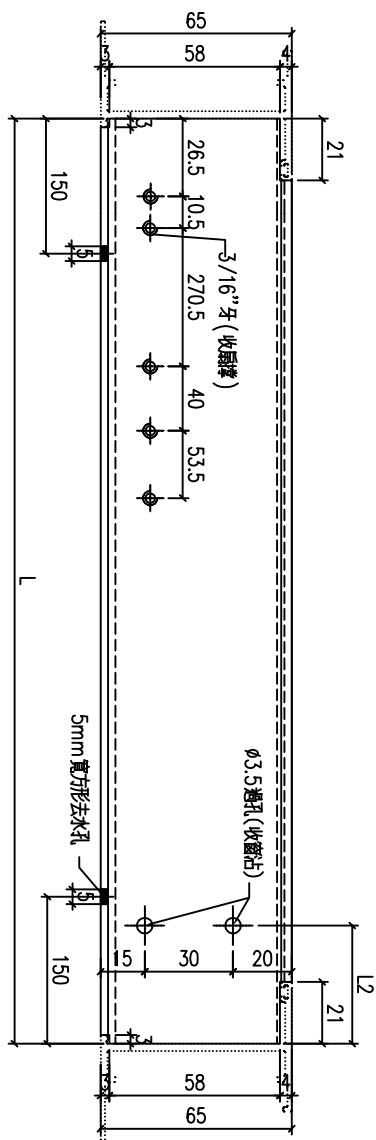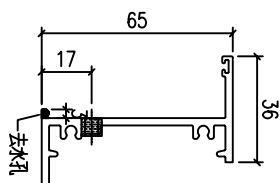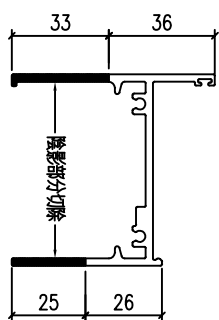

| 物料編號       | 長度 L | L2 | 數量 |
|------------|------|----|----|
| TS08R-SDH1 | 504  | 56 | 1  |
| TS07-SDH1  | 549  | 92 | 1  |
| TS13-SDH1  | 554  | 92 | 1  |
| TS04-SDH1  | 579  | 92 | 1  |

工程號

J-857

地盤

啟德6552

|    |  |
|----|--|
| 名稱 |  |
|----|--|

生底橫

採用

附件

|     |
|-----|
| 材 料 |
|-----|

X86026

地盤

|    |
|----|
| 顏色 |
|----|

深灰色


工廠

|   |        
|---|--------|----|--------|----|----|-----|-----------|----|-----------|------|----|--|--|--|--|--|--|--|--|-----------|---|--|--|--|--|--|--|--|--|
| <div><div><div></div><div></div></div><div>美特鋁質有限公司<br/>MIDI Aluminium Fabricator Ltd.</div></div>   |        |    |        |    | 類別 |     | 物料號       |    |           |      |    |  |  |  |  |  |  |  |  |           |   |  |  |  |  |  |  |  |  |
| 修改A- - -   |        |    |        |    | 制圖 | HHQ | 2023.1.28 | 圖號 | TS06-SDH1 |      |    |  |  |  |  |  |  |  |  |           |   |  |  |  |  |  |  |  |  |
| 日期5.11- - -   |        |    |        |    | 復核 | WLQ | 2023.1.28 | 數量 |           |      |    |  |  |  |  |  |  |  |  |           |   |  |  |  |  |  |  |  |  |
|   |        |    |        |    | 批准 |     |           | 位置 |           |      |    |  |  |  |  |  |  |  |  |           |   |  |  |  |  |  |  |  |  |
| <div><div><div><div><div></div><div></div></div><div>隱影部分切除</div><div><div>33</div><div>36</div><div>25</div><div>26</div></div></div></div><div><div><div><div><div></div><div></div></div><div>剖面A-A</div><div>去水孔</div><div><div>65</div><div>17</div><div>36</div></div></div></div><div><div><div><div><div></div><div></div></div><div>剖面B-B</div><div><div>36</div><div>26</div><div>10</div><div>45</div><div>10</div><div>ø6通孔</div></div></div></div></div><div><div><div><div><div><div></div><div></div></div><div>1219</div><div>697</div><div>21</div><div>58</div><div>65</div><div>150</div><div>64.5</div><div>5</div><div>30</div><div>20</div><div>ø6通孔</div><div>ø3.5通孔(收窗占)</div><div>53.5</div><div>40</div><div>270.5</div><div>10.5</div><div>26.5</div><div>17</div><div>5</div><div>5mm寬方形去水孔</div><div>3/16"牙(收窗撐)</div><div>150</div><div>21</div><div>58</div><div>65</div></div></div><div><div><div><div></div><div></div></div><div>B</div></div><div><div><div></div><div></div></div><div>B</div></div><div><div><div></div><div></div></div><div>A</div></div><div><div><div></div><div></div></div><div>A</div></div></div></div></div><table><tr><td>物料編號</td><td>數量</td><td></td><td></td><td></td><td></td><td></td><td></td><td></td><td></td></tr><tr><td>TS06-SDH1</td><td>1</td><td></td><td></td><td></td><td></td><td></td><td></td><td></td><td></td></tr></table></div></div> |        |    |        |    |    |     |           |    |           | 物料編號 | 數量 |  |  |  |  |  |  |  |  | TS06-SDH1 | 1 |  |  |  |  |  |  |  |  |
| 物料編號   | 數量     |    |        
| TS06-SDH1   | 1      |    |        
| 工程號   | J-857  | 地盤 | 啟德6552 |    | 附件 |     |           |    |           |      |    |  |  |  |  |  |  |  |  |           |   |  |  |  |  |  |  |  |  |
| 名稱   | 生底橫    |    |        | 採用 |    |     
| 材料   | X86026 |    |        | 地盤 |    |     
| 顏色   | 深灰色    |    |        | 工廠 |    |     

|   |   |   |  |  |    |     |             |    |           |      |
|---|---|---|--|--|----|-----|-------------|----|-----------|------|
| <div><div></div><div>美特鋁質有限公司</div><div>MIDI Aluminium Fabricator Ltd.</div></div>   |   |   |  |  | 類別 |     | 物料號         |    |           |      |
|   |   |   |  |  | 制圖 | HHQ | 2023. 1. 28 | 圖號 | TS12-GDH1 |      |
| 修改   | - | - |  |  | 復核 | WLQ | 2023. 1. 28 | 數量 |           |      |
| 日期   | - | - |  |  | 批准 |     |             | 位置 |           |      |
| <div><div><div><div></div><div>71.8</div></div><div><div></div><div>51</div></div><div><div></div><div>65</div></div></div><div><div><div><div>65</div><div>4</div><div>24</div><div>5</div><div>29</div></div><div><div>19</div><div>19</div></div><div><div>65</div><div>4</div><div>24</div><div>5</div><div>29</div></div></div></div></div> |   |   |  |  |    |     |             |    |           | 物料編號 |
|   |   |   |  |  |    |     |             |    |           | 長度 L |
|   |   |   |  |  |    |     |             |    |           | 數量   |
|   |   |   |  |  |    |     |             |    |           |      |
|   |   |   |  |  |    |     |             |    |           |      |
| <div><div></div><div>美特鋁質有限公司</div><div>MIDI Aluminium Fabricator Ltd.</div></div>   |        |        |        |        | 類別            |     | 物料號         | |
|---|
|   |        |        |        |        | 制圖            | HHQ | 2023. 1. 28 | 圖號 | TS12-H-FP1 | |
| 修改   | -      | -      |        |        | 復核            | WLQ | 2023. 1. 28 | 數量 | -          | |
| 日期   | -      | -      |        |        | 批准            |     |             | 位置 | |
| <div><div><div><div></div><div>4</div></div><div><div>50</div><div>11</div></div><div><div>20</div><div>隱影部分刪位</div></div></div><div><div><div><div><div>65</div><div>1</div><div>31</div><div>16</div><div>15</div></div><div><div>20</div><div>Ø6 螺孔 (固定反拍線)</div></div><div><div>31</div><div>15</div><div>16</div></div><div><div>65</div><div>1</div></div></div><div><div>A</div><div>N</div><div>A</div></div><div><div>L</div></div></div></div><div><table><tr><th>物料編號</th><th>數量</th><th>L</th><th>N</th><th>A</th><th></th><th></th><th></th></tr><tr><td>TS12-H-FP1</td><td>2</td><td>1136.5</td><td>3X300</td><td>118.25</td><td></td><td></td><td></td></tr><tr><td>TS10-H-FP1</td><td>2</td><td>649</td><td>2X250</td><td>74.5</td><td></td><td></td><td></td></tr><tr><td>TS10R-H-FP1</td><td>2</td><td>649</td><td>2X250</td><td>74.5</td><td></td><td></td><td></td></tr><tr><td>TS06-H-FP1</td><td>2</td><td>650.5</td><td>2X250</td><td>75.25</td><td></td><td></td><td></td></tr><tr><td>TS11-H-FP1</td><td>1</td><td>813</td><td>2X300</td><td>106.5</td><td></td><td></td><td></td></tr></table></div></div> |        |        |        |        |               |     |             |    |            | 物料編號 | 數量 | L | N | A |  |  |  | TS12-H-FP1 | 2 | 1136.5 | 3X300 | 118.25 |  |  |  | TS10-H-FP1 | 2 | 649 | 2X250 | 74.5 |  |  |  | TS10R-H-FP1 | 2 | 649 | 2X250 | 74.5 |  |  |  | TS06-H-FP1 | 2 | 650.5 | 2X250 | 75.25 |  |  |  | TS11-H-FP1 | 1 | 813 | 2X300 | 106.5 |  |  |  |
| 物料編號   | 數量     | L      | N      | A      | |
| TS12-H-FP1   | 2      | 1136.5 | 3X300  | 118.25 | |
| TS10-H-FP1   | 2      | 649    | 2X250  | 74.5   | |
| TS10R-H-FP1   | 2      | 649    | 2X250  | 74.5   | |
| TS06-H-FP1   | 2      | 650.5  | 2X250  | 75.25  | |
| TS11-H-FP1   | 1      | 813    | 2X300  | 106.5  | |
| 工程號   | J-857  | 地盤     | 啟德6552 |        | <div>附件</div> | |
| 名稱   | 反拍線    |        | 採用     | |
| 材料   | X86035 |        | 地盤     | |
| 顏色   | 深灰色    |        | 工廠     | |

|   |   |   |  |  |    |     |             |    |              |
|---|---|---|--|--|----|-----|-------------|----|--------------|
|  美特鋁質 有限公司<br>MIDI Aluminium Fabricator Ltd. |   |   |  |  | 類別 |     | 物料號         |    |              |
|   |   |   |  |  | 制圖 | HHQ | 2023. 1. 28 | 圖號 | J857-Q-FP49R |
| 修改   | - | - |  |  | 復核 | WLQ | 2023. 1. 28 | 數量 | 1            |
| 日期   | - | - |  |  | 批准 |     |             | 位置 |              |

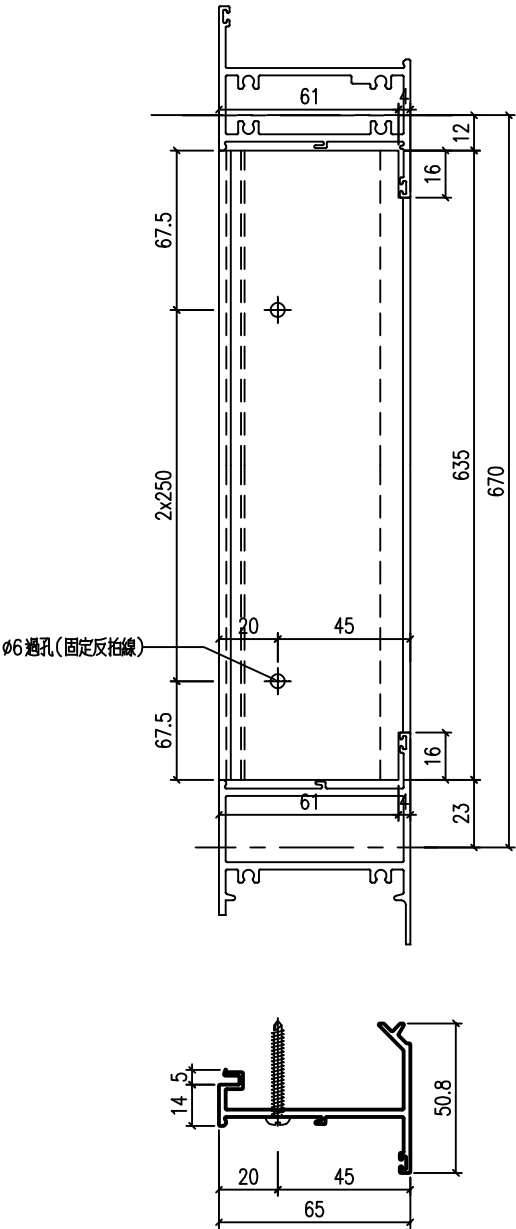


|     |        |    |        |    |  |
|-----|--------|----|--------|----|--|
| 工程號 | J-857  | 地盤 | 啟德6552 | 附件 |  |
| 名稱  | 反拍線    | 採用 |        |    |  |
| 材料  | X86035 | 地盤 |        |    |  |
| 顏色  | 深灰色    | 工廠 |        |    |  |

|   |   |   |  |  |    |     |             |    |              |
|---|---|---|--|--|----|-----|-------------|----|--------------|
|  美特鋁質 有限公司<br>MIDI Aluminium Fabricator Ltd. |   |   |  |  | 類別 |     | 物料號         |    |              |
|   |   |   |  |  | 制圖 | HHQ | 2023. 1. 28 | 圖號 | J857-Q-FP50R |
| 修改   | - | - |  |  | 復核 | WLQ | 2023. 1. 28 | 數量 | 1            |
| 日期   | - | - |  |  | 批准 |     |             | 位置 |              |

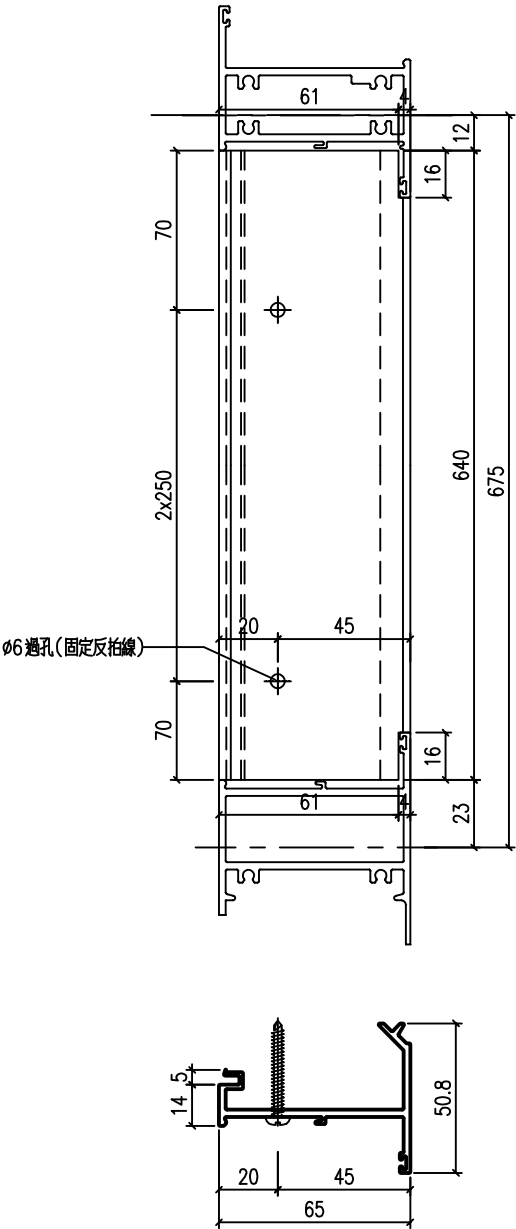


|     |        |    |        |    |  |
|-----|--------|----|--------|----|--|
| 工程號 | J-857  | 地盤 | 啟德6552 | 附件 |  |
| 名稱  | 反拍線    |    | 採用     |    |  |
| 材料  | X86035 |    | 地盤     |    |  |
| 顏色  | 深灰色    |    | 工廠     |    |  |

|   |   |   |  |  |    |     |             |    |              |
|---|---|---|--|--|----|-----|-------------|----|--------------|
| <div><div><div></div><div></div></div><div>美特鋁質有限公司<br/>MIDI Aluminium Fabricator Ltd.</div></div> |   |   |  |  | 類別 |     | 物料號         |    |              |
|   |   |   |  |  | 制圖 | HHQ | 2023. 1. 28 | 圖號 | J857-Q-FP50L |
| 修改                                                                                                 | - | - |  |  | 復核 | WLQ | 2023. 1. 28 | 數量 | 1            |
| 日期                                                                                                 | - | - |  |  | 批准 |     |             | 位置 |              |

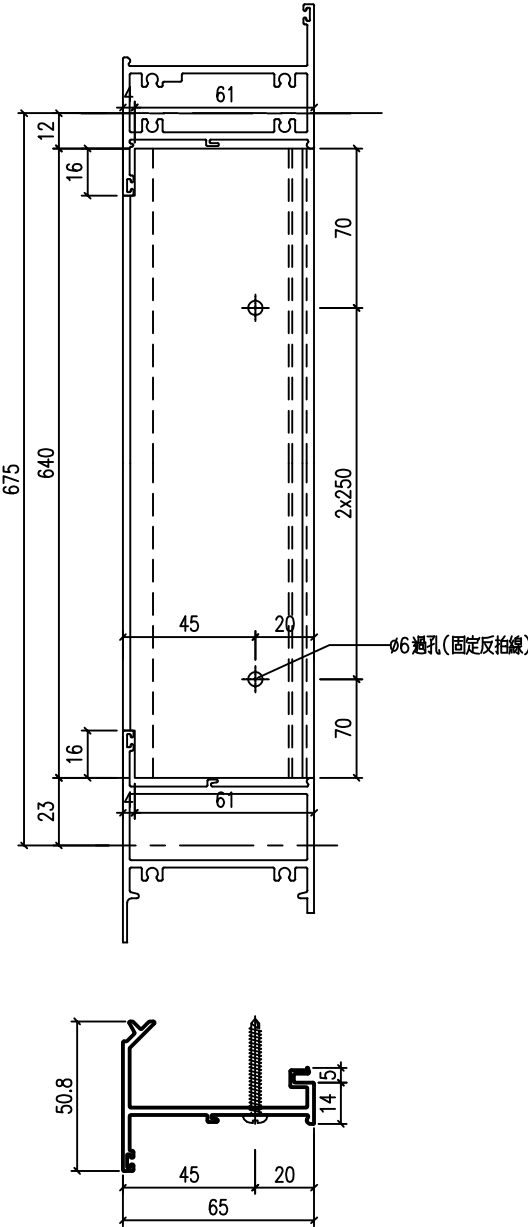


|     |        |    |        |    |  |
|-----|--------|----|--------|----|--|
| 工程號 | J-857  | 地盤 | 啟德6552 | 附件 |  |
| 名稱  | 反拍線    | 採用 |        |    |  |
| 材料  | X86035 | 地盤 |        |    |  |
| 顏色  | 深灰色    | 工廠 |        |    |  |

|                                                                                    |   |   |  |  |    |     |             |    |              |
|------------------------------------------------------------------------------------|---|---|--|--|----|-----|-------------|----|--------------|
| <div><div></div><div>美特鋁質有限公司</div><div>MIDI Aluminium Fabricator Ltd.</div></div> |   |   |  |  | 類別 |     | 物料號         |    |              |
|                                                                                    |   |   |  |  | 制圖 | HHQ | 2023. 1. 28 | 圖號 | J857-Q-FP56L |
| 修改                                                                                 | - | - |  |  | 復核 | WLQ | 2023. 1. 28 | 數量 | 1            |
| 日期                                                                                 | - | - |  |  | 批准 |     |             | 位置 |              |

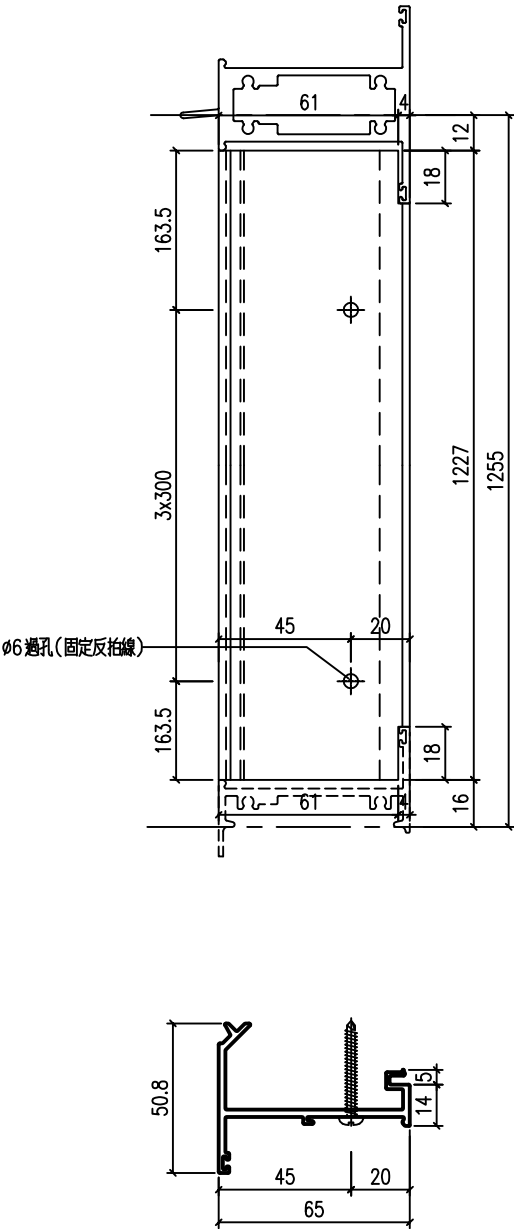


|     |        |    |        |    |  |
|-----|--------|----|--------|----|--|
| 工程號 | J-857  | 地盤 | 啟德6552 | 附件 |  |
| 名稱  | 反拍線    | 採用 |        |    |  |
| 材料  | X86035 | 地盤 |        |    |  |
| 顏色  | 深灰色    | 工廠 |        |    |  |

|   |   |    |  |  |    |     |           |    |              |
|---|---|----|--|--|----|-----|-----------|----|--------------|
| <div>美特鋁質有限公司</div> <div>MIDI Aluminium Fabricator Ltd.</div> |   |    |  |  | 類別 |     | 物料號       |    |              |
|   |   |    |  |  | 制圖 | HHQ | 2023.1.28 | 圖號 | TS11-Q-FP57L |
| 修改   | - | -  |  |  | 復核 | WLQ | 2023.1.28 | 數量 | -            |
| 日期   | - | -  |  |  | 批准 |     |           | 位置 |              |
| 物料編號   |   | 數量 |  |  |    |     |           |    |              |
|   |   |    |  |  |    |     |           |    |              |
| TS11-Q-FP57L   |   | 1  |  |  |    |     |           |    |              |

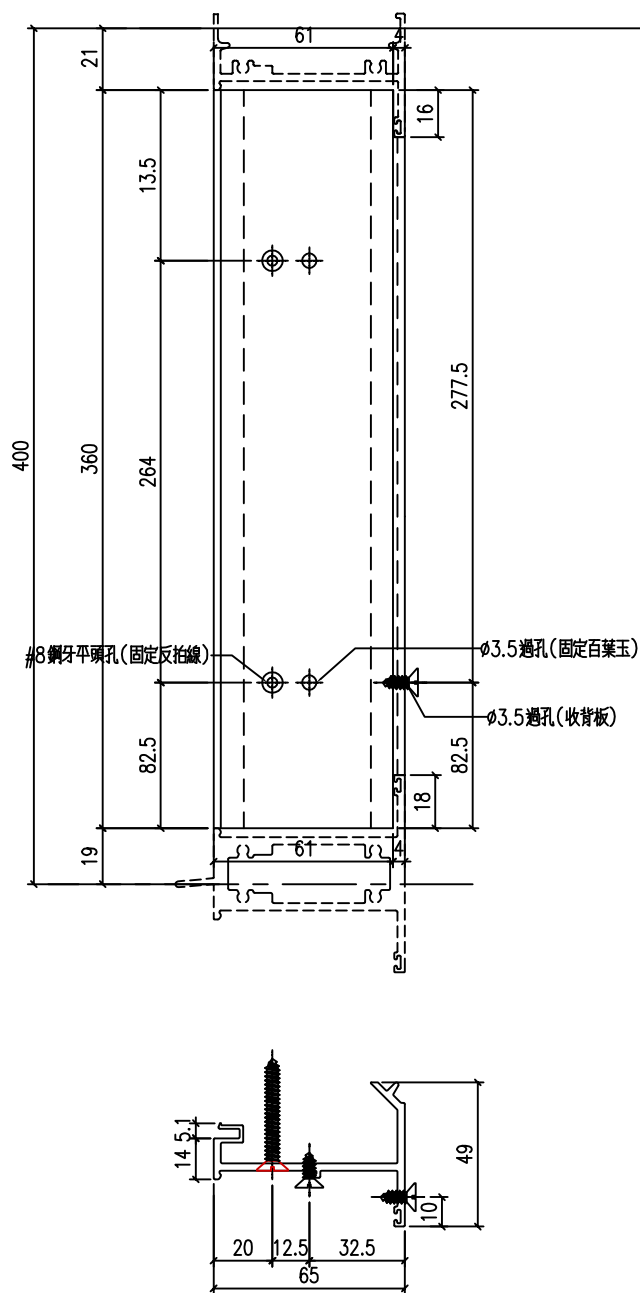


|     |        |    |        |    |  |
|-----|--------|----|--------|----|--|
| 工程號 | J-857  | 地盤 | 啟德6552 | 附件 |  |
| 名稱  | 反拍線    |    | 採用     |    |  |
| 材料  | X86039 |    | 地盤     |    |  |
| 顏色  | 深灰色    |    | 工廠     |    |  |

|   |   |    |  |  |    |     |             |    |           |
|---|---|----|--|--|----|-----|-------------|----|-----------|
| <div>美特鋁質有限公司<br/>MIDI Aluminium Fabricator Ltd.</div> |   |    |  |  | 類別 |     | 物料號         |    |           |
| 修改   | - | -  |  |  | 制圖 | HHQ | 2023. 1. 28 | 圖號 | TS04-FPX1 |
| 日期   | - | -  |  |  | 復核 | WLQ | 2023. 1. 28 | 數量 | -         |
|   |   |    |  |  | 批准 |     |             | 位置 |           |
| 物料編號   |   | 數量 |  |  |    |     |             |    |           |
| TS04-FPX1   |   | 1  |  |  |    |     |             |    |           |
| TS11-Q-FP57R   |   | 1  |  |  |    |     |             |    |           |

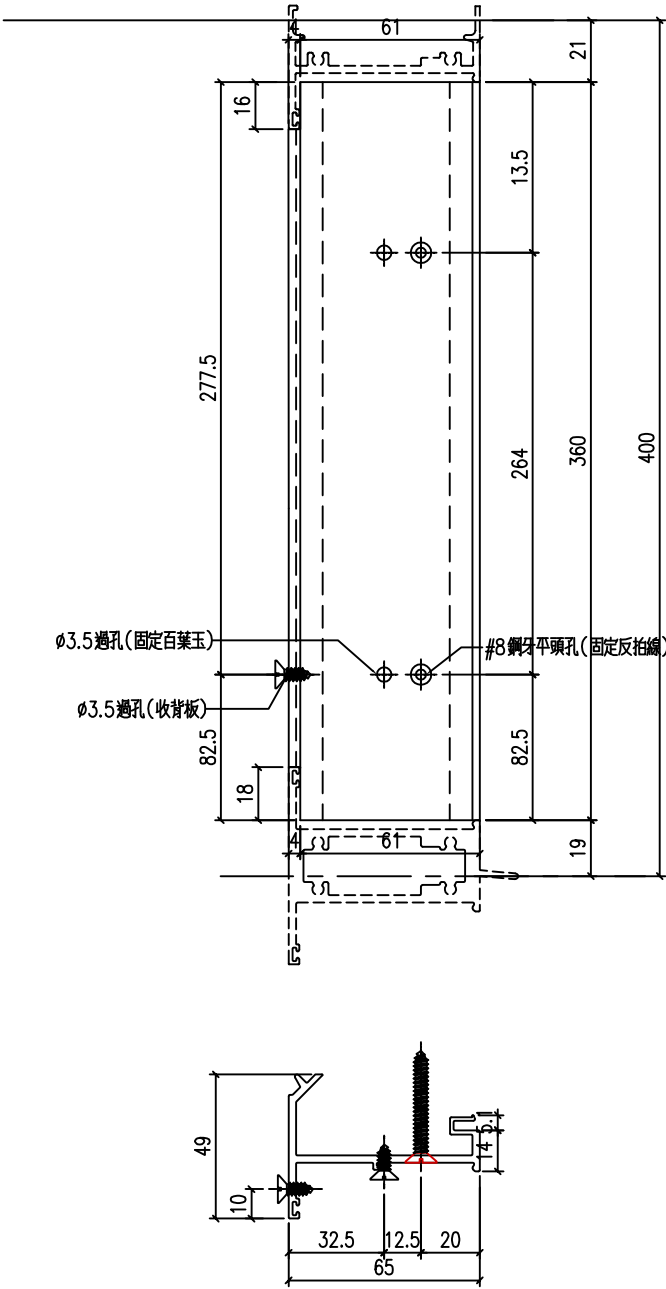



|     |        |    |        |    |  |
|-----|--------|----|--------|----|--|
| 工程號 | J-857  | 地盤 | 啟德6552 | 附件 |  |
| 名稱  | 反拍線    | 採用 |        |    |  |
| 材料  | X86039 | 地盤 |        |    |  |
| 顏色  | 深灰色    | 工廠 |        |    |  |
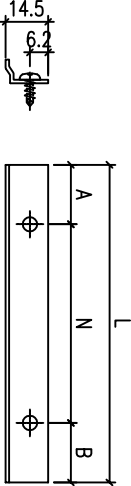
|   |         |    |        |     |        |     |             |    |            |              |    |        |       |        |        |  |  |
|---|---------|----|--------|-----|--------|-----|-------------|----|------------|--------------|----|--------|-------|--------|--------|--|--|
| <div><div></div><div>美特鋁質有限公司<br/>MIDI Aluminium Fabricator Ltd.</div></div> |         |    |        |     | 類別     |     | 物料號         |    |            |              |    |        |       |        |        |  |  |
|   |         |    |        |     | 制圖     | HHQ | 2023. 1. 28 | 圖號 | TS12-H-DJ1 |              |    |        |       |        |        |  |  |
| 修改   | A       | -  |        |     | 復核     | WLQ | 2023. 1. 28 | 數量 |            |              |    |        |       |        |        |  |  |
| 日期   | 8. 5    | -  |        |     | 批准     |     |             | 位置 |            |              |    |        |       |        |        |  |  |
| <div><div></div></div>                                                      |         |    |        |     |        |     |             |    |            | 物料編號         | 數量 | L      | N     | A      | B      |  |  |
|   |         |    |        |     |        |     |             |    |            | TS12-H-DJ1   | 2  | 1136.5 | 3X300 | 118.25 | 118.25 |  |  |
|   |         |    |        |     |        |     |             |    |            | TS10-H-DJ1   | 2  | 649    | 2X250 | 74.5   | 74.5   |  |  |
|   |         |    |        |     |        |     |             |    |            | TS10R-H-DJ1  | 2  | 649    | 2X250 | 74.5   | 74.5   |  |  |
|   |         |    |        |     |        |     |             |    |            | TS06-H-DJ1   | 2  | 650.5  | 2X250 | 75.25  | 75.25  |  |  |
|   |         |    |        |     |        |     |             |    |            | TS11-H-DJ1   | 1  | 813    | 2X300 | 106.5  | 106.5  |  |  |
|   |         |    |        |     |        |     |             |    |            | J857-Q-DJ49  | 1  | 635    | 2X250 | 67.5   | 67.5   |  |  |
|   |         |    |        |     |        |     |             |    |            | J857-Q-DJ50  | 2  | 640    | 2X250 | 70     | 70     |  |  |
|   |         |    |        |     |        |     |             |    |            | J857-Q-DJ56  | 1  | 1227   | 3X300 | 163.5  | 163.5  |  |  |
|   |         |    |        |     |        |     |             |    |            | TS04-Q-DJ1   | 1  | 360    | 264   | 82.5   | 13.5   |  |  |
|   |         |    |        |     |        |     |             |    |            | J857-Q-DJ57L | 1  | 360    | 264   | 13.5   | 82.5   |  |  |
|   |         |    |        |     |        |     |             |    |            | J857-Q-DJ57R | 1  | 360    | 264   | 82.5   | 13.5   |  |  |
| 工程號   | J-857   | 地盤 | 啟德6552 |     | 附<br>件 |     |             |    |            |              |    |        |       |        |        |  |  |
| 名 稱   | 反拍线挡胶铝角 |    |        | 探 用 |        |     |             |    |            |              |    |        |       |        |        |  |  |
| 材 料   | X86042  |    |        | 地盤  |        |     |             |    |            |              |    |        |       |        |        |  |  |
| 顏 色   | MILL    |    |        | 工廠  |        |     |             |    |            |              |    |        |       |        |        |  |  |

|                                                                                    |   |   |  |  |    |     |           |    |           |
|------------------------------------------------------------------------------------|---|---|--|--|----|-----|-----------|----|-----------|
| <div><div></div><div>美特鋁質有限公司</div><div>MIDI Aluminium Fabricator Ltd.</div></div> |   |   |  |  | 類別 |     | 物料號       |    |           |
|                                                                                    |   |   |  |  | 制圖 | HHQ | 2023.1.28 | 圖號 | J857-LH4L |
| 修改                                                                                 | - | - |  |  | 復核 | WLQ | 2023.1.28 | 數量 | -         |
| 日期                                                                                 | - | - |  |  | 批准 |     |           | 位置 |           |

加工數量

2

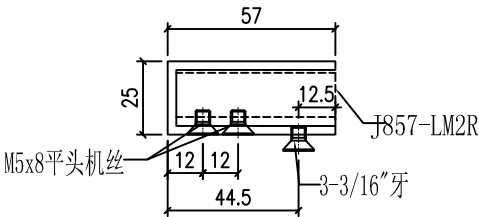
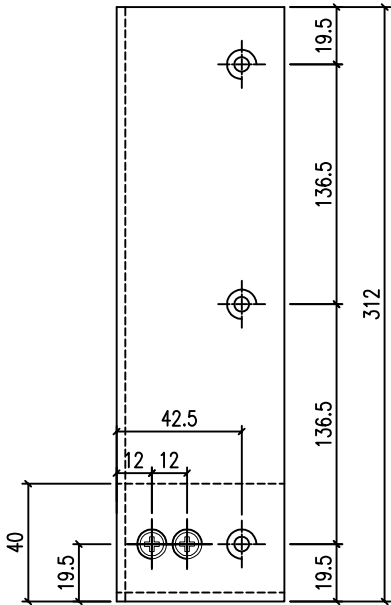


|     |                   |    |        |    |  |
|-----|-------------------|----|--------|----|--|
| 工程號 | J-857             | 地盤 | 啟德6552 | 附件 |  |
| 名稱  | 鋁槽加工圖             |    | 採用     |    |  |
| 材料  | X86176(25x57x3鋁槽) |    | 地盤     |    |  |
| 顏色  | 深灰色               |    | 工廠     |    |  |

|                                                                                    |   |   |  |  |    |     |             |    |           |
|------------------------------------------------------------------------------------|---|---|--|--|----|-----|-------------|----|-----------|
| <div><div></div><div>美特鋁質有限公司</div><div>MIDI Aluminium Fabricator Ltd.</div></div> |   |   |  |  | 類別 |     | 物料號         |    |           |
|                                                                                    |   |   |  |  | 制圖 | HHQ | 2023. 1. 28 | 圖號 | J857-LH4R |
| 修改                                                                                 | - | - |  |  | 復核 | WLQ | 2023. 1. 28 | 數量 | -         |
| 日期                                                                                 | - | - |  |  | 批准 |     |             | 位置 |           |

加工數量

1

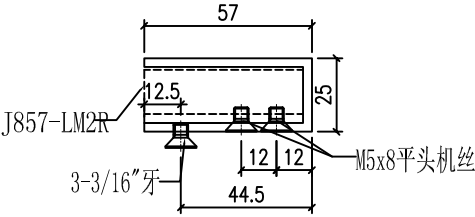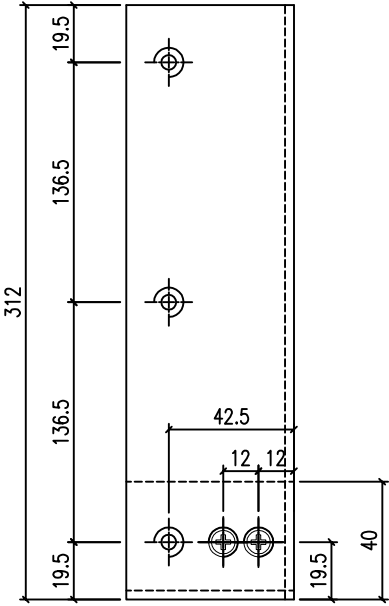



|     |                   |    |        |
|-----|-------------------|----|--------|
| 工程號 | J-857             | 地盤 | 啟德6552 |
| 名稱  | 鋁槽加工圖             | 採用 |        |
| 材料  | X86176(25x57x3鋁槽) | 地盤 |        |
| 顏色  | 深灰色               | 工廠 |        |

附件

|   |   |   |  |  |    |     |             |    |           |
|---|---|---|--|--|----|-----|-------------|----|-----------|
| <div><div><div></div><div></div></div><div>美特鋁質有限公司<br/>MIDI Aluminium Fabricator Ltd.</div></div> |   |   |  |  | 類別 |     | 物料號         |    |           |
| 修改                                                                                                 | - | - |  |  | 制圖 | HHQ | 2023. 1. 28 | 圖號 | J857-LH3L |
| 日期                                                                                                 | - | - |  |  | 復核 | WLQ | 2023. 1. 28 | 數量 | -         |
|   |   |   |  |  | 批准 |     |             | 位置 |           |

加工數量

1

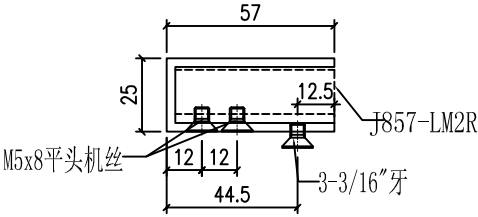
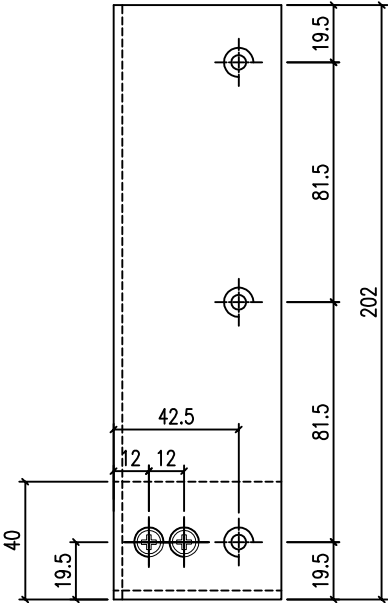


|     |                   |    |        |    |  |
|-----|-------------------|----|--------|----|--|
| 工程號 | J-857             | 地盤 | 啟德6552 | 附件 |  |
| 名稱  | 鋁槽加工圖             |    | 採用     |    |  |
| 材料  | X86176(25x57x3鋁槽) |    | 地盤     |    |  |
| 顏色  | 深灰色               |    | 工廠     |    |  |

|                                                                                    |   |   |  |  |    |     |             |    |           |
|------------------------------------------------------------------------------------|---|---|--|--|----|-----|-------------|----|-----------|
| <div><div></div><div>美特鋁質有限公司</div><div>MIDI Aluminium Fabricator Ltd.</div></div> |   |   |  |  | 類別 |     | 物料號         |    |           |
| 修改                                                                                 | - | - |  |  | 制圖 | HHQ | 2023. 1. 28 | 圖號 | J857-LH5R |
| 日期                                                                                 | - | - |  |  | 復核 | WLQ | 2023. 1. 28 | 數量 | -         |
|                                                                                    |   |   |  |  | 批准 |     |             | 位置 |           |

加工數量

2

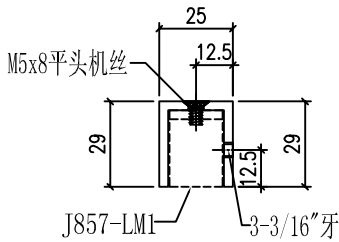
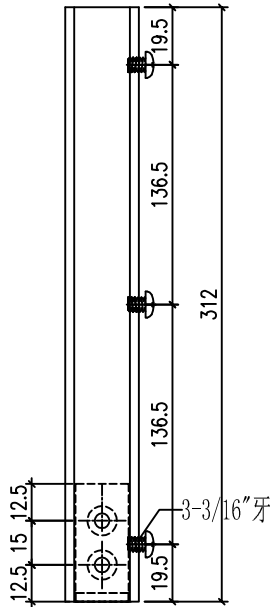


|     |                    |    |        |    |  |
|-----|--------------------|----|--------|----|--|
| 工程號 | J-857              | 地盤 | 啟德6552 | 附件 |  |
| 名稱  | 铝槽加工图              | 採用 |        |    |  |
| 材料  | H99669 (25x29x3铝槽) | 地盤 |        |    |  |
| 顏色  | 深灰色                | 工廠 |        |    |  |

|                                                                                    |   |   |  |  |    |     |             |    |           |
|------------------------------------------------------------------------------------|---|---|--|--|----|-----|-------------|----|-----------|
| <div><div></div><div>美特鋁質有限公司</div><div>MIDI Aluminium Fabricator Ltd.</div></div> |   |   |  |  | 類別 |     | 物料號         |    |           |
|                                                                                    |   |   |  |  | 制圖 | HHQ | 2023. 1. 28 | 圖號 | J857-LH5L |
| 修改                                                                                 | - | - |  |  | 復核 | WLQ | 2023. 1. 28 | 數量 | -         |
| 日期                                                                                 | - | - |  |  | 批准 |     |             | 位置 |           |

加工數量

1

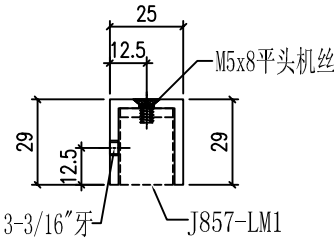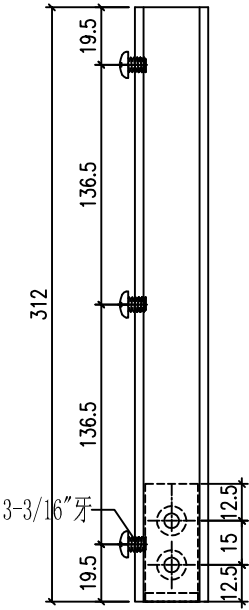


|     |                     |    |        |    |  |
|-----|---------------------|----|--------|----|--|
| 工程號 | J-857               | 地盤 | 啟德6552 | 附件 |  |
| 名稱  | 鋁槽加工圖               |    | 採用     |    |  |
| 材料  | H99669 (25x29x3 鋁槽) |    | 地盤     |    |  |
| 顏色  | 深灰色                 |    | 工廠     |    |  |

|                                                                                    |   |   |  |  |    |     |             |    |           |
|------------------------------------------------------------------------------------|---|---|--|--|----|-----|-------------|----|-----------|
| <div><div></div><div>美特鋁質有限公司</div><div>MIDI Aluminium Fabricator Ltd.</div></div> |   |   |  |  | 類別 |     | 物料號         |    |           |
|                                                                                    |   |   |  |  | 制圖 | HHQ | 2023. 1. 28 | 圖號 | J857-LH1L |
| 修改                                                                                 | - | - |  |  | 復核 | WLQ | 2023. 1. 28 | 數量 | -         |
| 日期                                                                                 | - | - |  |  | 批准 |     |             | 位置 |           |

加工數量

4


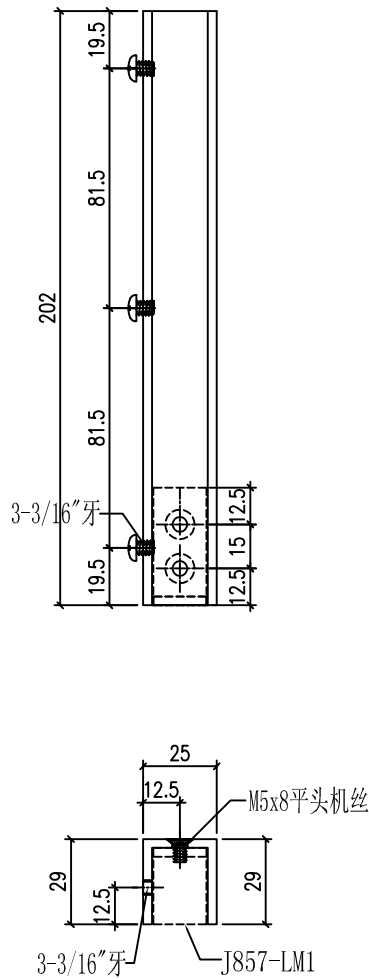


|     |                    |    |        |    |  |
|-----|--------------------|----|--------|----|--|
| 工程號 | J-857              | 地盤 | 啟德6552 | 附件 |  |
| 名稱  | 鋁槽加工圖              |    | 採用     |    |  |
| 材料  | H99669 (25x29x3鋁槽) |    | 地盤     |    |  |
| 顏色  | 深灰色                |    | 工廠     |    |  |

|                                                                                    |   |   |  |  |    |     |             |    |           |
|------------------------------------------------------------------------------------|---|---|--|--|----|-----|-------------|----|-----------|
| <div><div></div><div>美特鋁質有限公司</div><div>MIDI Aluminium Fabricator Ltd.</div></div> |   |   |  |  | 類別 |     | 物料號         |    |           |
|                                                                                    |   |   |  |  | 制圖 | HHQ | 2023. 1. 28 | 圖號 | J857-LH1R |
| 修改                                                                                 | - | - |  |  | 復核 | WLQ | 2023. 1. 28 | 數量 | -         |
| 日期                                                                                 | - | - |  |  | 批准 |     |             | 位置 |           |


加工數量

4

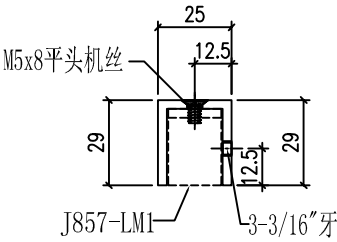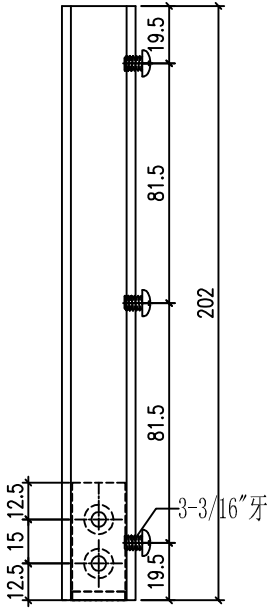


|     |                    |    |        |    |  |
|-----|--------------------|----|--------|----|--|
| 工程號 | J-857              | 地盤 | 啟德6552 | 附件 |  |
| 名稱  | 铝槽加工图              | 採用 |        |    |  |
| 材料  | H99669 (25x29x3铝槽) | 地盤 |        |    |  |
| 顏色  | 深灰色                | 工廠 |        |    |  |


|   |   |   |  |  |    |     |             |    |          |
|---|---|---|--|--|----|-----|-------------|----|----------|
| <div>美特鋁質有限公司<br/>MIDI Aluminium Fabricator Ltd.</div> |   |   |  |  | 類別 |     | 物料號         |    |          |
|   |   |   |  |  | 制圖 | HHQ | 2023. 1. 28 | 圖號 | J857-LM1 |
| 修改   | - | - |  |  | 復核 | WLQ | 2023. 1. 28 | 數量 |          |
| 日期   | - | - |  |  | 批准 |     |             | 位置 |          |

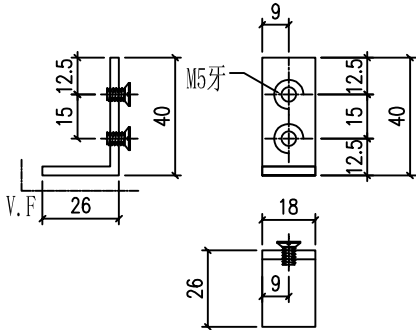

铝角编号: J857-LM1  
数量: 11

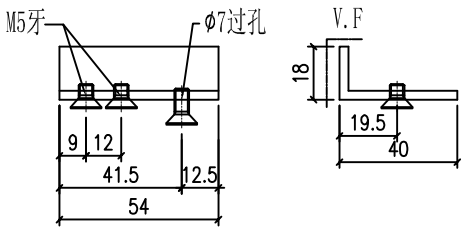

铝角编号: J857-LM3L  
数量: 3

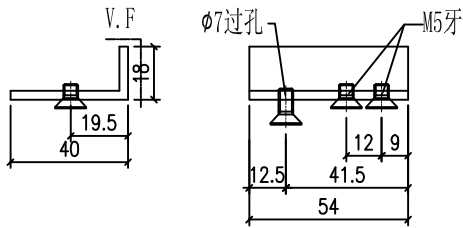



铝角编号: J857-LM3R  
数量: 1

|     |                 |    |        |    |  |
|-----|-----------------|----|--------|----|--|
| 工程號 | J-857           | 地盤 | 啟德6552 | 附件 |  |
| 名稱  | 攔河底托鋁角加工圖       |    | 探用     |    |  |
| 材料  | L044(40x40x3鋁角) |    | 地盤     |    |  |
| 顏色  | 深灰色             |    | 工廠     |    |  |



|   |   |   |  |  |    |     |              |    |             |
|---|---|---|--|--|----|-----|--------------|----|-------------|
| <div>美特鋁質有限公司<br/>MIDI Aluminium Fabricator Ltd.</div> |   |   |  |  | 類別 |     | 物料斗號         |    |             |
|   |   |   |  |  | 制圖 | HHQ | 2021. 11. 19 | 圖號 | J857-CY-LJ1 |
| 修改   | - | - |  |  | 復核 | WLQ | 2021. 11. 19 | 數量 | -           |
| 日期   | - | - |  |  | 批准 |     |              | 位置 |             |

加工數量 56

已做0.5mm 搶位

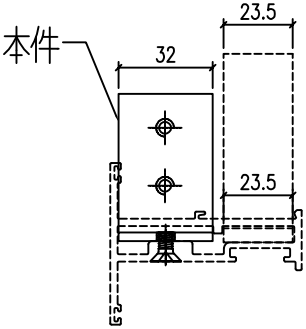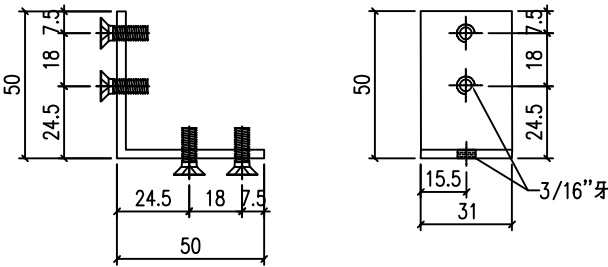



|     |                    |    |        |    |  |
|-----|--------------------|----|--------|----|--|
| 工程號 | J-857              | 地盤 | 啟德6552 | 附件 |  |
| 名稱  | 鋁角加工圖              |    | 採用     |    |  |
| 材料  | L067 (50x50x3mm鋁角) |    | 地盤     |    |  |
| 顏色  | MILL               |    | 工廠     |    |  |
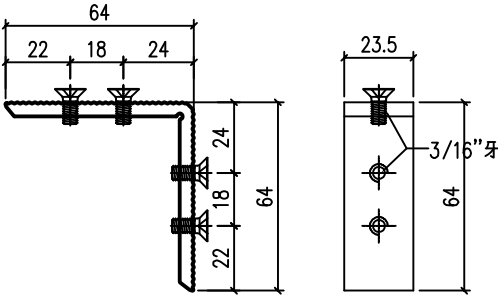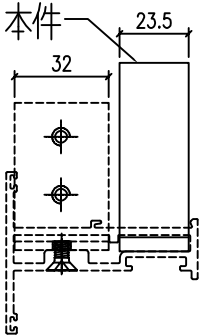
|   |        |    |        |    |    |     |            |      |             |
|---|--------|----|--------|----|----|-----|------------|------|-------------|
| <div>美特鋁質有限公司<br/>MIDI Aluminium Fabricator Ltd.</div> |        |    |        |    | 類別 |     | 物料號        |      |             |
|   |        |    |        |    | 制圖 | HHQ | 2021.11.19 | 圖號   | J857-CY-LJ2 |
| 修改   | -      | -  |        |    | 復核 | WLQ | 2021.11.19 | 數量   | -           |
| 日期   | -      | -  |        |    | 批准 |     |            | 位置   |             |
|   |        |    |        |    |    |     |            | 加工數量 | 56          |
| <div></div>                                          |        |    |        |    |    |     |            |      |             |
| <div></div>                                        |        |    |        |    |    |     |            |      |             |
| 工程號   | J-857  | 地盤 | 啟德6552 |    |    | 附件  |            |      |             |
| 名稱   | 撞角碼加工圖 |    |        | 採用 |    |     |            |      |             |
| 材料   | X86040 |    |        | 地盤 |    |     |            |      |             |
| 顏色   | MILL   |    |        | 工廠 |    |     |            |      |             |



|   |       |    |        |  |   |     |             |    |              |
|---|-------|----|--------|--|---|-----|-------------|----|--------------|
| <div><div></div><div>美特鋁質有限公司</div><div>MIDI Aluminium Fabricator Ltd.</div></div>                                                                      |       |    |        |  | 類別   |     | 物料號         |    |              |
|   |       |    |        |  | 制圖   | HHQ | 2023. 1. 28 | 圖號 | J857-PVC-FK1 |
| 修改   | -     | -  |        |  | 復核   | WLQ | 2023. 1. 28 | 數量 |              |
| 日期   | -     | -  |        |  | 批准   |     |             | 位置 |              |
| <div><div><div></div><div>本封口片</div></div><div><div></div><div>本封口片</div></div></div>                                                                   |       |    |        |  |   |     |             |    |              |
| <div><div><div></div><div>59</div></div><div><div></div><div>10</div></div><div><div></div><div>59</div></div><div><div></div><div>59</div></div></div> |       |    |        |  | <div><div><div></div><div>40</div></div><div><div></div><div>10</div></div><div><div></div><div>59</div></div><div><div></div><div>31.5</div></div><div><div></div><div>38</div></div><div><div></div><div>40</div></div><div><div></div><div>44</div></div><div><div></div><div>310</div></div></div> |     |             |    |              |
| 夹通封口片数量：4   |       |    |        |  | 梗夹企封口片数量：4   |     |             |    |              |
| <div><div><div></div><div>本封口片</div></div></div>   |       |    |        |  | <div><div><div></div><div>79.2</div></div></div>   |     |             |    |              |
| <div><div><div></div><div>59</div></div><div><div></div><div>10</div></div><div><div></div><div>59</div></div><div><div></div><div>27</div></div></div> |       |    |        |  | <div><div><div></div><div>19</div></div><div><div></div><div>10</div></div><div><div></div><div>79</div></div><div><div></div><div>19</div></div></div>   |     |             |    |              |
| 梗边企封口片数量：6   |       |    |        |  | 直位夹通封口片数量：2   |     |             |    |              |
| 工程號   | J-857 | 地盤 | 啟德6552 |  |   | 附件  |             |    |              |
| 名稱   | 封口片   |    |        |  | 採用   |     |             |    |              |
| 材料   | PVC胶  |    |        |  | 地盤   |     |             |    |              |
| 顏色   | 黑色    |    |        |  | 工廠   |     |             |    |              |


|   |   |   |  |  |    |     |             |    |              |
|---|---|---|--|--|----|-----|-------------|----|--------------|
| <div><div><div></div><div></div></div><div>美特鋁質有限公司<br/>MIDI Aluminium Fabricator Ltd.</div></div> |   |   |  |  | 類別 |     | 物料號         |    |              |
|   |   |   |  |  | 制圖 | HHQ | 2023. 1. 28 | 圖號 | J857-GK-FSP2 |
| 修改                                                                                                 | - | - |  |  | 復核 | WLQ | 2023. 1. 28 | 數量 | -            |
| 日期                                                                                                 | - | - |  |  | 批准 |     |             | 位置 |              |

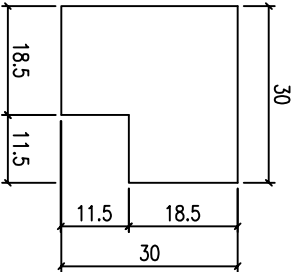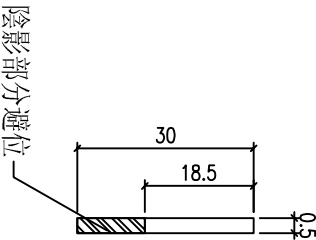

加工数量：10

|     |          |    |        |     |        |  |  |
|-----|----------|----|--------|-----|--------|--|--|
| 工程號 | J-857    | 地盤 | 啟德6552 |     | 附<br>件 |  |  |
| 名 稱 | 梗框防水片加工圖 |    |        | 探 用 |        |  |  |
| 材 料 | 0.5mm鋁片  |    |        | 地盤  |        |  |  |
| 顏 色 | MILL     |    |        | 工廠  |        |  |  |

|                                                                                    |       |       |  |  |    |     |            |    |           |
|------------------------------------------------------------------------------------|-------|-------|--|--|----|-----|------------|----|-----------|
| <div><div></div><div>美特鋁質有限公司</div><div>MIDI Aluminium Fabricator Ltd.</div></div> |       |       |  |  | 類別 |     | 物料號        |    |           |
|                                                                                    |       |       |  |  | 制圖 | HHQ | 2021.12.17 | 圖號 | J857-FKP1 |
| 修改                                                                                 | A     | B     |  |  | 復核 | WLQ | 2021.12.17 | 數量 | -         |
| 日期                                                                                 | 12.27 | 12.28 |  |  | 批准 |     |            | 位置 |           |


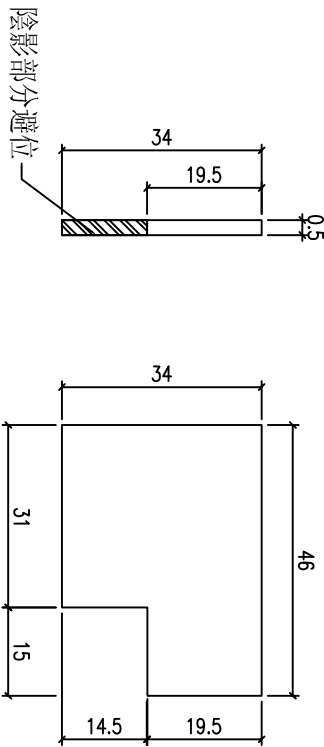


加工数量：20



|     |         |    |        |     |        |  |
|-----|---------|----|--------|-----|--------|--|
| 工程號 | J-857   | 地盤 | 啟德6552 |     | 附<br>件 |  |
| 名 稱 | 防水片加工圖  |    |        | 探 用 |        |  |
| 材 料 | 0.5mm鋁片 |    |        | 地盤  |        |  |
| 顏 色 | MILL    |    |        | 工廠  |        |  |

[illegible]

陰影部分全部切除。

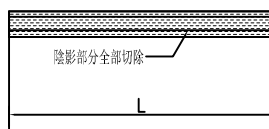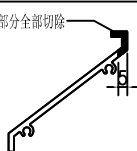

③號百葉加工圖

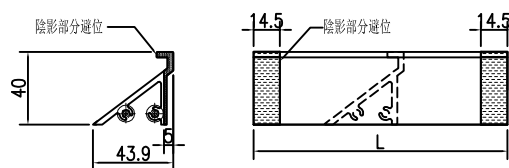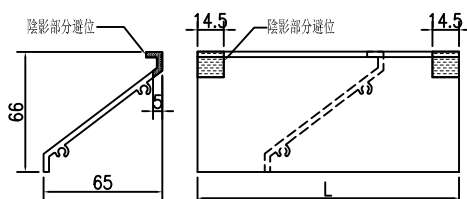

|     |       |    |        |     |        |  |  |
|-----|-------|----|--------|-----|--------|--|--|
| 工程號 | J-857 | 地盤 | 啟德6552 |     | 附<br>件 |  |  |
| 名 稱 | 百葉組裝圖 |    |        | 探 用 |        |  |  |
| 材 料 | 详见加工图 |    |        | 地盤  |        |  |  |
| 顏 色 | 深灰色   |    |        | 工廠  |        |  |  |

|                                                                                    |        |       |     |     |      |      |          |           |       |          |     |      |      |
|------------------------------------------------------------------------------------|--------|-------|-----|-----|------|------|----------|-----------|-------|----------|-----|------|------|
| <div><div></div><div>美特鋁質有限公司</div><div>MIDI Aluminium Fabricator Ltd.</div></div> |        |       |     |     |      | 類別   |          | 物料號       |       |          |     |      |      |
| 修改                                                                                 |        |       |     |     |      | 制圖   | HHQ      | 2023.1.28 | 圖號    | TS11-BY1 |     |      |      |
| 日期                                                                                 |        |       |     |     |      | 復核   | WLQ      | 2023.1.28 | 數量    |          |     |      |      |
|                                                                                    |        |       |     |     |      | 批准   |          |           | 位置    |          |     |      |      |
| 窗號                                                                                 |        | 百叶宽   | 百叶高 | -   | -    | 总幅數量 | 窗號       |           | 百叶宽   | 百叶高      | -   | -    | 总幅數量 |
| TS11-BY1                                                                           |        | 931   | 358 | -   | -    | 1    | TS11-BY2 |           | 811   | 358      | -   | -    | 1    |
| 序號                                                                                 | 料號     | 名稱    | 出筍  | 長度L | 单幅數量 |      | 序號       | 料號        | 名稱    | 出筍       | 長度L | 单幅數量 |      |
| 1                                                                                  | X86037 | 百葉片   | 避位  | 925 | 4    |      | 1        | X86037    | 百葉片   | 避位       | 805 | 4    |      |
| 2                                                                                  | X86037 | 百葉片   | 避位  | 925 | 1    |      | 2        | X86037    | 百葉片   | 避位       | 805 | 1    |      |
| 3                                                                                  | X86107 | 百葉片底  | 避位  | 925 | 1    |      | 3        | X86107    | 百葉片底  | 避位       | 805 | 1    |      |
| 4                                                                                  | B2257  | 百葉玉企巴 | 直口  | 358 | 2    |      | 4        | B2257     | 百葉玉企巴 | 直口       | 358 | 2    |      |

①號百葉加工圖

②號百葉加工圖

①號百葉加工圖

②號百葉加工圖

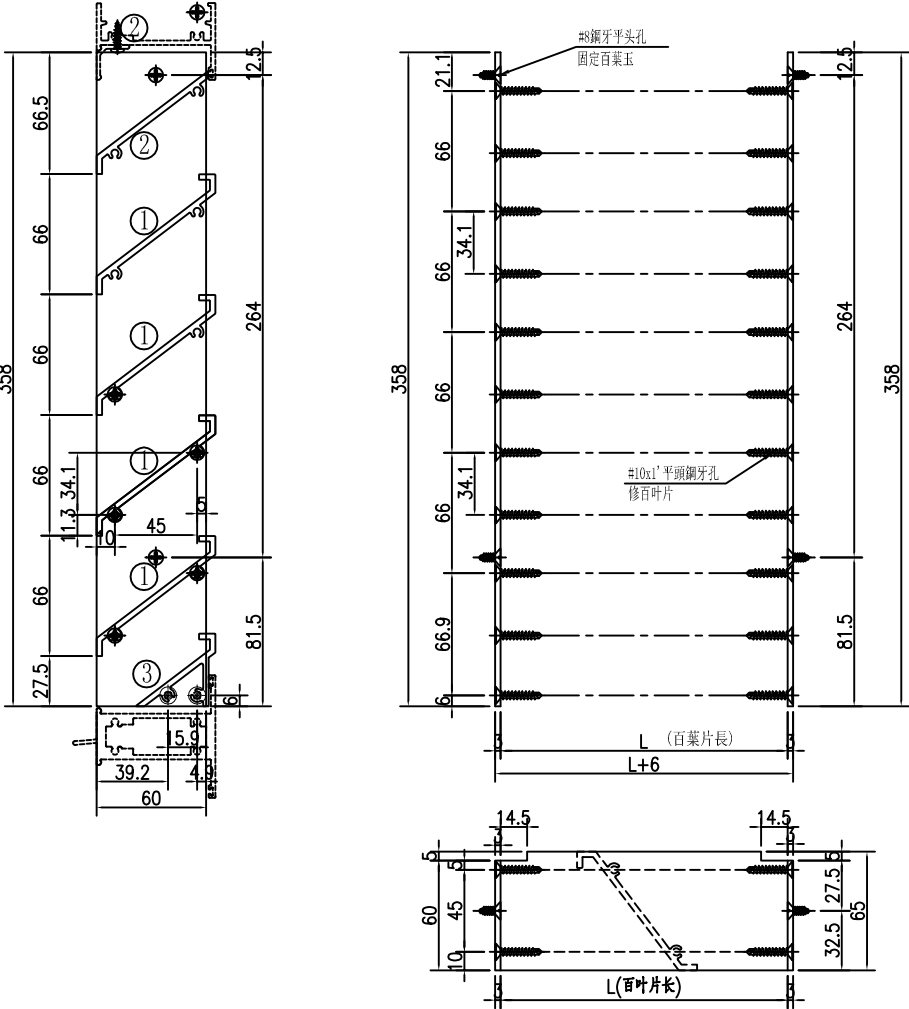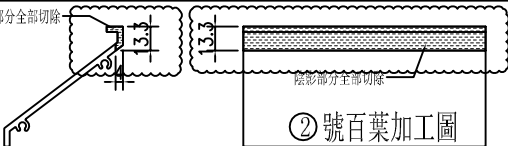
| |
|---|
| <div><div></div><div>美特鋁質有限公司<br/>MIDI Aluminium Fabricator Ltd.</div></div>   |       |       |        | 類別  |          | 物料號         | |
| 修改   | -     | -     |        | 制圖  | HHQ      | 2023. 1. 28 | 圖號    | TS04-BY1 | |
| 日期   | -     | -     |        | 復核  | WLQ      | 2023. 1. 28 | 數量    | |
|   |       |       |        | 批准  |          |             | 位置    | |
| <div><div></div><div><div>陰影部分全部切除</div><div></div><div>②號百葉加工圖</div></div></div> <tr><td colspan="2">窗號</td><td>百叶宽</td><td>百叶高</td><td>-</td><td>-</td><td>总幅數量</td></tr> <tr><td colspan="2">TS04-BY1</td><td>404.5</td><td>358</td><td>-</td><td>-</td><td>1</td></tr> <tr><td>序號</td><td>料號</td><td>名稱</td><td>出筍</td><td>長度L</td><td>单幅數量</td><td></td></tr> <tr><td>1</td><td>X86037</td><td>百葉片</td><td>避位</td><td>398.5</td><td>4</td><td></td></tr> <tr><td>2</td><td>X86037</td><td>百葉片</td><td>避位</td><td>398.5</td><td>1</td><td></td></tr> <tr><td>3</td><td>X86107</td><td>百葉片底</td><td>避位</td><td>398.5</td><td>1</td><td></td></tr> <tr><td>4</td><td>B2257</td><td>百葉玉企巴</td><td>直口</td><td>358</td><td>2</td><td></td></tr> <tr><td colspan="5">①號百葉加工圖</td><td colspan="5">③號百葉加工圖</td></tr> <tr><td>工程號</td><td>J-857</td><td>地盤</td><td colspan="2">啟德6552</td><td rowspan="4">附件</td><td colspan="5" rowspan="4"></td></tr> <tr><td>名稱</td><td colspan="2">百葉組裝圖</td><td colspan="2">採用</td></tr> <tr><td>材料</td><td colspan="2">详见加工图</td><td colspan="2">地盤</td></tr> <tr><td>顏色</td><td colspan="2">深灰色</td><td colspan="2">工廠</td></tr> |       |       |        |     | 窗號       |             | 百叶宽   | 百叶高      | -     | -    | 总幅數量 | TS04-BY1 |  | 404.5 | 358 | - | - | 1 | 序號 | 料號 | 名稱 | 出筍 | 長度L | 单幅數量 |  | 1 | X86037 | 百葉片 | 避位 | 398.5 | 4 |  | 2 | X86037 | 百葉片 | 避位 | 398.5 | 1 |  | 3 | X86107 | 百葉片底 | 避位 | 398.5 | 1 |  | 4 | B2257 | 百葉玉企巴 | 直口 | 358 | 2 |  | ①號百葉加工圖 |  |  |  |  | ③號百葉加工圖 |  |  |  |  | 工程號 | J-857 | 地盤 | 啟德6552 |  | 附件 |  |  |  |  |  | 名稱 | 百葉組裝圖 |  | 採用 |  | 材料 | 详见加工图 |  | 地盤 |  | 顏色 | 深灰色 |  | 工廠 |  |
|   |       |       |        |     | 窗號       |             | 百叶宽   | 百叶高      | -     | -    | 总幅數量 | |
|   |       |       |        |     | TS04-BY1 |             | 404.5 | 358      | -     | -    | 1    | |
|   |       |       |        |     | 序號       | 料號          | 名稱    | 出筍       | 長度L   | 单幅數量 | |
|   |       |       |        |     | 1        | X86037      | 百葉片   | 避位       | 398.5 | 4    | |
|   |       |       |        |     | 2        | X86037      | 百葉片   | 避位       | 398.5 | 1    | |
|   |       |       |        |     | 3        | X86107      | 百葉片底  | 避位       | 398.5 | 1    | |
| 4   | B2257 | 百葉玉企巴 | 直口     | 358 | 2        | |
| ①號百葉加工圖   |       |       |        |     | ③號百葉加工圖  | |
| 工程號   | J-857 | 地盤    | 啟德6552 |     | 附件       | |
| 名稱   | 百葉組裝圖 |       | 採用     | |
| 材料   | 详见加工图 |       | 地盤     | |
| 顏色   | 深灰色   |       | 工廠     | |

|   |   |   |  |  |    |     |           |    |          |
|---|---|---|--|--|----|-----|-----------|----|----------|
| <div><div></div><div>美特鋁質有限公司</div><div>MIDI Aluminium Fabricator Ltd.</div></div> |   |   |  |  | 類別 |     | 物料號       |    |          |
|   |   |   |  |  | 制圖 | HHQ | 2023.1.28 | 圖號 | TS13-BY1 |
| 修改   | - | - |  |  | 復核 | WLQ | 2023.1.28 | 數量 |          |
| 日期   | - | - |  |  | 批准 |     |           | 位置 |          |

| 窗號       |        | 百叶宽   | 百叶高 | -   | -    | 总幅數量 |
|----------|--------|-------|-----|-----|------|------|
| TS13-BY1 |        | 546   | 308 | -   | -    | 1    |
| 序號       | 料號     | 名稱    | 出筍  | 長度L | 单幅數量 |      |
| 1        | X86037 | 百葉片   | 避位  | 540 | 4    |      |
| 3        | X86107 | 百葉片底  | 避位  | 540 | 1    |      |
| 4        | B2257  | 百葉玉企巴 | 直口  | 308 | 2    |      |

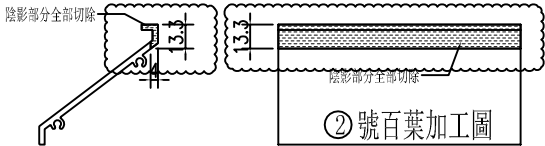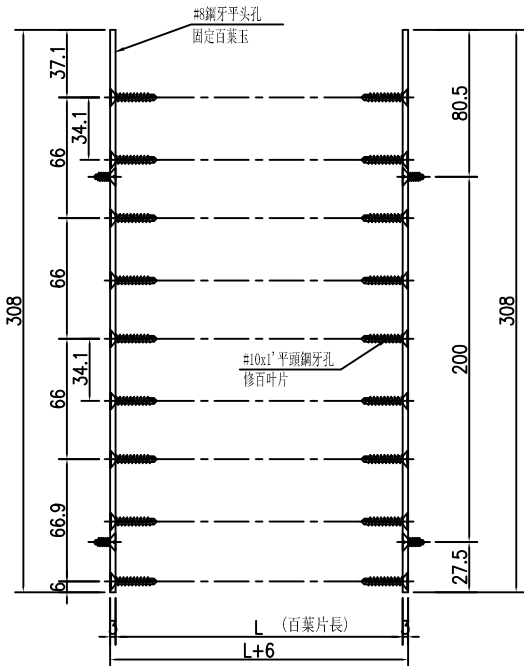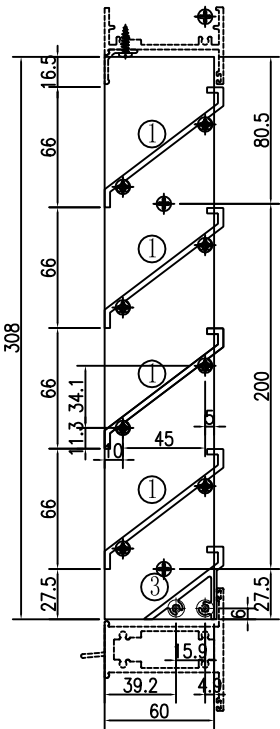



① 號百葉加工圖

③ 號百葉加工圖

|     |       |    |        |    |  |
|-----|-------|----|--------|----|--|
| 工程號 | J-857 | 地盤 | 啟德6552 | 附件 |  |
| 名稱  | 百葉組裝圖 | 採用 |        |    |  |
| 材料  | 详见加工图 | 地盤 |        |    |  |
| 顏色  | 深灰色   | 工廠 |        |    |  |






|   |   |   |  |    |     |             |     |         |  |
|---|---|---|--|----|-----|-------------|-----|---------|--|
| <div>美特鋁質有限公司<br/>MIDI Aluminium Fabricator Ltd.</div> |   |   |  |    | 類別  |             | 物料號 |         |  |
|   |   |   |  | 制圖 | HHQ | 2023. 1. 28 | 圖號  | TS08R-2 |  |
| 修改   | - | - |  | 復核 | WLQ | 2023. 1. 28 | 數量  |         |  |
| 日期   | - | - |  | 批准 |     |             | 位置  |         |  |

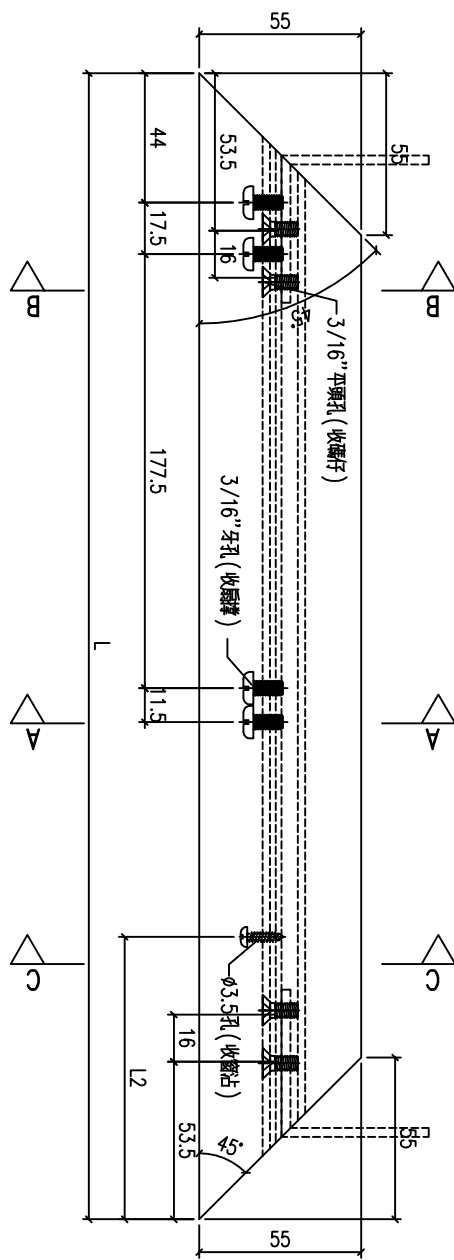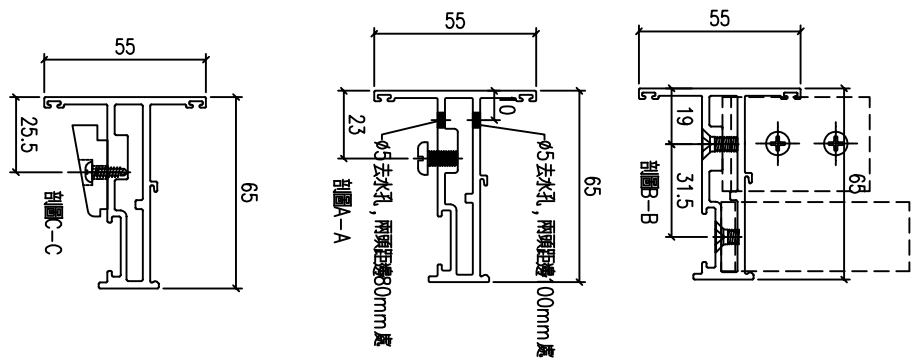




| 物料編號    | 長度 L | L2 | 數量 |
|---------|------|----|----|
| TS08R-2 | 512  | 60 | 1  |
| TS07-2  | 557  | 96 | 1  |
| TS13-2  | 562  | 96 | 1  |
| TS04-2  | 587  | 96 | 1  |
| TS10R-1 | 710  | 96 | 1  |


|     |        |    |        |
|-----|--------|----|--------|
| 工程號 | J-857  | 地盤 | 啟德6552 |
| 名稱  | 窗玉料    | 採用 |        |
| 材料  | X86025 | 地盤 |        |
| 顏色  | 深灰色    | 工廠 |        |

附件
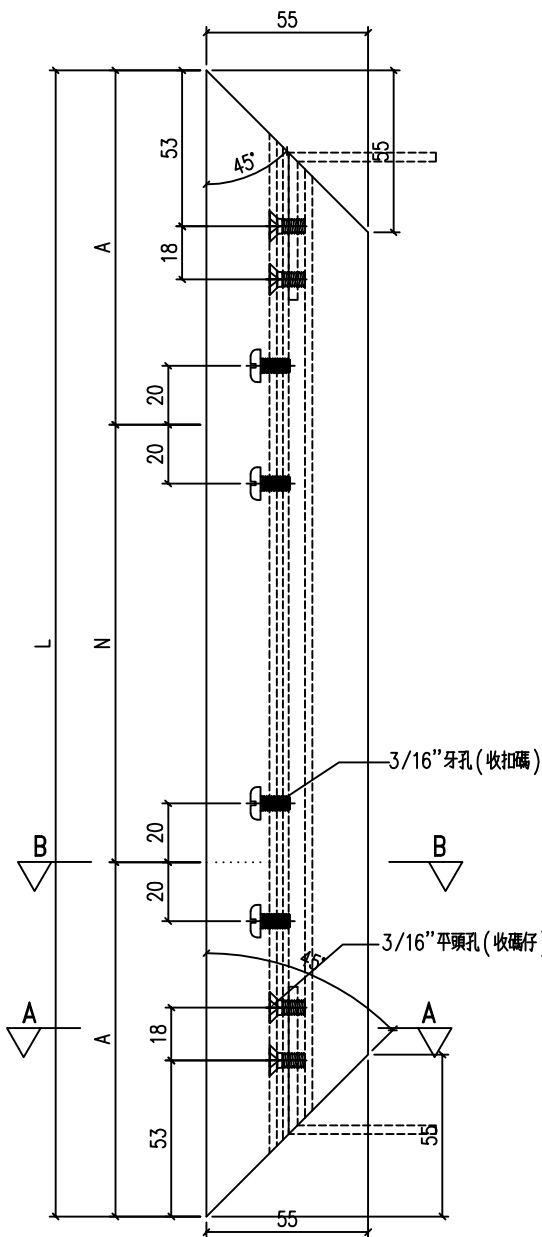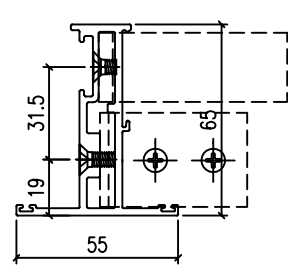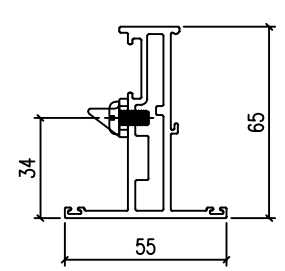
|   |        |    |        |    |     |           |      |         |       |    |
|---|--------|----|--------|----|-----|-----------|------|---------|-------|----|
| <div><div></div><div>美特鋁質有限公司</div><div>MIDI Aluminium Fabricator Ltd.</div></div>   |        |    |        | 類別 |     | 物料號       |      |         |       |    |
|   |        |    |        | 制圖 | HHQ | 2023.1.28 | 圖號   | TS08R-3 |       |    |
| 修改   | -      | -  |        | 復核 | WLQ | 2023.1.28 | 數量   |         |       |    |
| 日期   | -      | -  |        | 批准 |     |           | 位置   |         |       |    |
| <div><p>3/16"牙孔 (收扣碼)</p><p>3/16"平頭孔 (收碼仔)</p></div>                                                                                           |        |    |        |    |     | 物料編號      | L    | N       | A     | 數量 |
|   |        |    |        |    |     | TS08R-3   | 1157 | 700 x 1 | 228.5 | 1  |
|   |        |    |        |    |     | TS07-3    | 1432 | 950 x 1 | 241   | 1  |
|   |        |    |        |    |     | TS13-3    | 1611 | 650 x 2 | 155.5 | 1  |
|   |        |    |        |    |     | TS04-3    | 1386 | 950 x 1 | 218   | 1  |
|   |        |    |        |    |     | TS10R-3   | 1909 | 650 x 2 | 304.5 | 1  |
| <div><div><p>剖面A-A</p></div><div><p>剖面B-B</p></div></div> |        |    |        |    |     |           |      |         |       |    |
| 工程號   | J-857  | 地盤 | 啟德6552 |    |     | 附件        |      |         |       |    |
| 名稱   | 窗玉料    |    |        | 採用 |     |           |      |         |       |    |
| 材料   | X86025 |    |        | 地盤 |     |           |      |         |       |    |
| 顏色   | 深灰色    |    |        | 工廠 |     |           |      |         |       |    |


|                                                                                    |        |     |        |    |   |     |             |    |         |
|------------------------------------------------------------------------------------|--------|-----|--------|----|---|-----|-------------|----|---------|
| <div><div></div><div>美特鋁質有限公司</div><div>MIDI Aluminium Fabricator Ltd.</div></div> |        |     |        |    | 類別   |     | 物料號         |    |         |
|                                                                                    |        |     |        |    | 制圖   | HHQ | 2023. 1. 28 | 圖號 | TS08R-4 |
| 修改                                                                                 | -      | -   |        |    | 復核   | WLQ | 2023. 1. 28 | 數量 |         |
| 日期                                                                                 | -      | -   |        |    | 批准   |     |             | 位置 |         |
| 物料編號                                                                               | L      | L2  | 數量     |    | <div></div>   |     |             |    |         |
| TS08R-4                                                                            | 1157   | 315 | 1      |    |   |     |             |    |         |
| TS07-4                                                                             | 1432   | 315 | 1      |    |   |     |             |    |         |
| TS13-4                                                                             | 1611   | 315 | 1      |    |   |     |             |    |         |
| TS04-4                                                                             | 1386   | 315 | 1      |    |   |     |             |    |         |
| TS10R-4                                                                            | 1909   | 569 | 1      |    |   |     |             |    |         |
|                                                                                    |        |     |        |    | <div><div><div><div>M4牙, 固定傳動器</div><div>14.2</div><div>65</div><div>55</div><div>剖面C-C</div></div><div><div>隱影部分避位<br/>長度68mm</div><div>12.5</div><div>65</div><div>55</div><div>剖面B-B</div></div><div><div>3/16" 平頭孔 (收碼仔)</div><div>68</div><div>31.5</div><div>19</div><div>55</div><div>剖面A-A</div></div></div></div> |     |             |    |         |
| 工程號                                                                                | J-857  | 地盤  | 啟德6552 |    | <div>附件</div>   |     |             |    |         |
| 名稱                                                                                 | 窗玉料    |     |        | 採用 |   |     |             |    |         |
| 材料                                                                                 | X86025 |     |        | 地盤 |   |     |             |    |         |
| 顏色                                                                                 | 深灰色    |     |        | 工廠 |   |     |             |    |         |

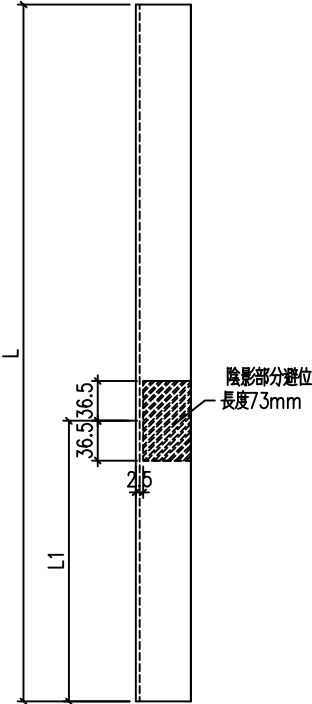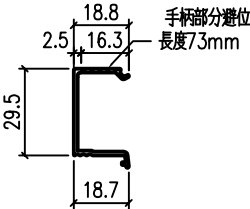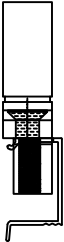
|   |       |      |        |    |     |             |  |    |             |
|---|-------|------|--------|----|-----|-------------|--|----|-------------|
| <div></div> <div>美特鋁質有限公司<br/>MIDI Aluminium Fabricator Ltd.</div>   |       |      |        | 類別 |     | 物料號         |  |    |             |
|   |       |      |        | 制圖 | HHQ | 2023. 1. 28 |  | 圖號 | TS08R-BX-R4 |
| 修改   | -     | -    |        | 復核 | WLQ | 2023. 1. 28 |  | 數量 |             |
| 日期   | -     | -    |        | 批准 |     |             |  | 位置 |             |
| 物料編號   |       | L    | L1     | 數量 |     |             |  |    |             |
| TS08R-BX-R4   |       | 1079 | 276    | 1  |     |             |  |    |             |
| TS07-BX-R4   |       | 1354 | 276    | 1  |     |             |  |    |             |
| TS13-BX-R4   |       | 1533 | 276    | 1  |     |             |  |    |             |
| TS04-BX-R4   |       | 1308 | 276    | 1  |     |             |  |    |             |
| TS04-BX-R4   |       | 1831 | 530    | 1  |     |             |  |    |             |
| <div></div> <div></div> <div></div> |       |      |        |    |     |             |  |    |             |
| 工程號   | J-857 | 地盤   | 啟德6552 |    |     |             |  |    |             |
| 名稱   | 窗玉料   |      |        | 採用 |     | 附件          |  |    |             |
| 材料   | 玻璃線   |      |        | 地盤 |     |             |  |    |             |
| 顏色   | 深灰色   |      |        | 工廠 |     |             |  |    |             |
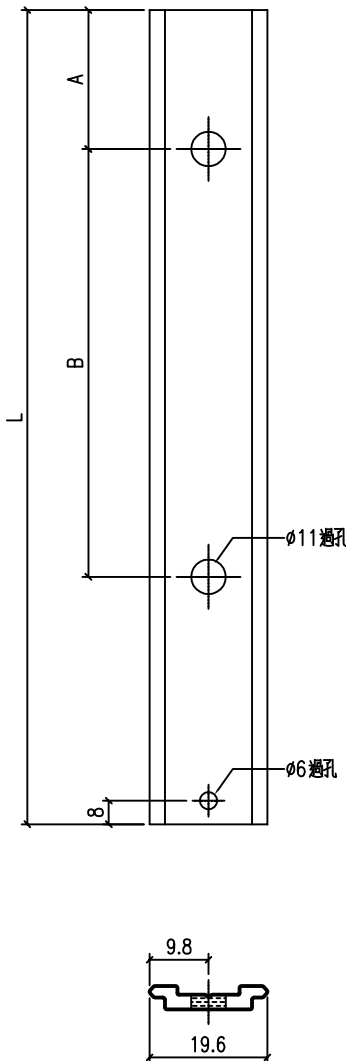
|                                                                                               |         |    |        |  |    |     |             |       |          |       |    |
|-----------------------------------------------------------------------------------------------|---------|----|--------|--|----|-----|-------------|-------|----------|-------|----|
| <div><div></div><div>美特鋁質有限公司</div><div>MIDI Aluminium Fabricator Ltd.</div></div>            |         |    |        |  | 類別 |     | 物料號         |       |          |       |    |
|                                                                                               |         |    |        |  | 制圖 | HHQ | 2023. 1. 28 | 圖號    | TS12-LB1 |       |    |
| 修改                                                                                            | -       | -  |        |  | 復核 | WLQ | 2023. 1. 28 | 數量    |          |       |    |
| 日期                                                                                            | -       | -  |        |  | 批准 |     |             | 位置    |          |       |    |
| <div></div> |         |    |        |  |    |     | 物料編號        | 長度 L  | A        | B     | 數量 |
|                                                                                               |         |    |        |  |    |     | TS12-LB1    | 1159  | 15       | 2x550 | 1  |
|                                                                                               |         |    |        |  |    |     | TS12-LB2    | 407   | 15       |       | 1  |
|                                                                                               |         |    |        |  |    |     | TS10-LB1    | 1159  | 15       | 2x550 | 1  |
|                                                                                               |         |    |        |  |    |     | TS10-LB2    | 407   | 15       |       | 1  |
|                                                                                               |         |    |        |  |    |     | TS10R-LB1   | 1159  | 15       | 2x550 | 1  |
|                                                                                               |         |    |        |  |    |     | TS10R-LB2   | 407   | 15       |       | 1  |
|                                                                                               |         |    |        |  |    |     | TS09-LB3    | 854.5 | 8        | 700   | 2  |
|                                                                                               |         |    |        |  |    |     | TS09R-LB3   | 854.5 | 8        | 700   | 2  |
|                                                                                               |         |    |        |  |    |     | TS08-LB1    | 662   | 15       | 450   | 1  |
|                                                                                               |         |    |        |  |    |     | TS08-LB2    | 154   | 15       |       | 1  |
|                                                                                               |         |    |        |  |    |     | TS08R-LB1   | 662   | 15       | 450   | 1  |
|                                                                                               |         |    |        |  |    |     | TS08R-LB2   | 154   | 15       |       | 1  |
|                                                                                               |         |    |        |  |    |     | TS07-LB1    | 924.5 | 15       | 575   | 1  |
|                                                                                               |         |    |        |  |    |     | TS07-LB2    | 141.5 | 15       |       | 1  |
|                                                                                               |         |    |        |  |    |     | TS07R-LB1   | 924.5 | 15       | 575   | 1  |
|                                                                                               |         |    |        |  |    |     | TS07R-LB2   | 141.5 | 15       |       | 1  |
|                                                                                               |         |    |        |  |    |     | TS13-LB1    | 1114  | 15       | 2x450 | 1  |
|                                                                                               |         |    |        |  |    |     | TS13-LB2    | 152   | 15       |       | 1  |
|                                                                                               |         |    |        |  |    |     | TS04-LB1    | 876.5 | 15       | 550   | 1  |
|                                                                                               |         |    |        |  |    |     | TS04-LB2    | 139.5 | 15       |       | 1  |
|                                                                                               |         |    |        |  |    |     | TS06-LB1    | 704   | 15       | 450   | 2  |
|                                                                                               |         |    |        |  |    |     | TS06-LB2    | 112   | 15       |       | 2  |
|                                                                                               |         |    |        |  |    |     | TS11-LB3    | 854.5 | 8        | 700   | 2  |
| 工程號                                                                                           | J-857   | 地盤 | 啟德6552 |  |    | 附件  |             |       |          |       |    |
| 名稱                                                                                            | 拉巴加工圖   |    |        |  | 採用 |     |             |       |          |       |    |
| 材料                                                                                            | H122785 |    |        |  | 地盤 |     |             |       |          |       |    |
| 顏色                                                                                            | 深灰色     |    |        |  | 工廠 |     |             |       |          |       |    |

|   |         |    |        |  |     |     |             |       |          |       |
|---|---------|----|--------|--|-----|-----|-------------|-------|----------|-------|
| <div><div></div><div>美特鋁質有限公司</div><div>MIDI Aluminium Fabricator Ltd.</div></div>   |         |    |        |  | 類別  |     | 物料號         |       |          |       |
|   |         |    |        |  | 制圖  | HHQ | 2023. 1. 28 | 圖號    | TS09-LB1 |       |
| 修改   | -       | -  |        |  | 復核  | WLQ | 2023. 1. 28 | 數量    |          |       |
| 日期   | -       | -  |        |  | 批准  |     |             | 位置    |          |       |
|   |         |    |        |  |     |     | 物料編號        | 長度 L  | 數量       | A     |
|   |         |    |        |  |     |     | TS09-LB1    | 287.5 | 1        | 85    |
|   |         |    |        |  |     |     | TS09-LB2    | 268.5 | 1        | 85    |
|   |         |    |        |  |     |     | TS09R-LB1   | 287.5 | 1        | 85    |
|   |         |    |        |  |     |     | TS09R-LB2   | 268.5 | 1        | 85    |
|   |         |    |        |  |     |     | TS11-LB1    | 365   | 1        | 162.5 |
|   |         |    |        |  |     |     | TS11-LB2    | 346   | 1        | 162.5 |
|   |         |    |        |  |     |     |             |       |          |       |
|   |         |    |        |  |     |     |             |       |          |       |
|   |         |    |        |  |     |     |             |       |          |       |
| <div><div><div><div></div><div>8</div><div>ø6 過孔</div><div>ø11 過孔</div><div>ø6 過孔</div><div>8</div><div>L</div><div>A</div></div><div><div>9.8</div><div>19.6</div></div></div></div> |         |    |        |  |     |     |             |       |          |       |
| 工程號   | J-857   | 地盤 | 啟德6552 |  |     | 附件  |             |       |          |       |
| 名 稱   | 拉巴加工圖   |    |        |  | 探 用 |     |             |       |          |       |
| 材 料   | H122785 |    |        |  | 地盤  |     |             |       |          |       |
| 顏 色   | 深灰色     |    |        |  | 工廠  |     |             |       |          |       |



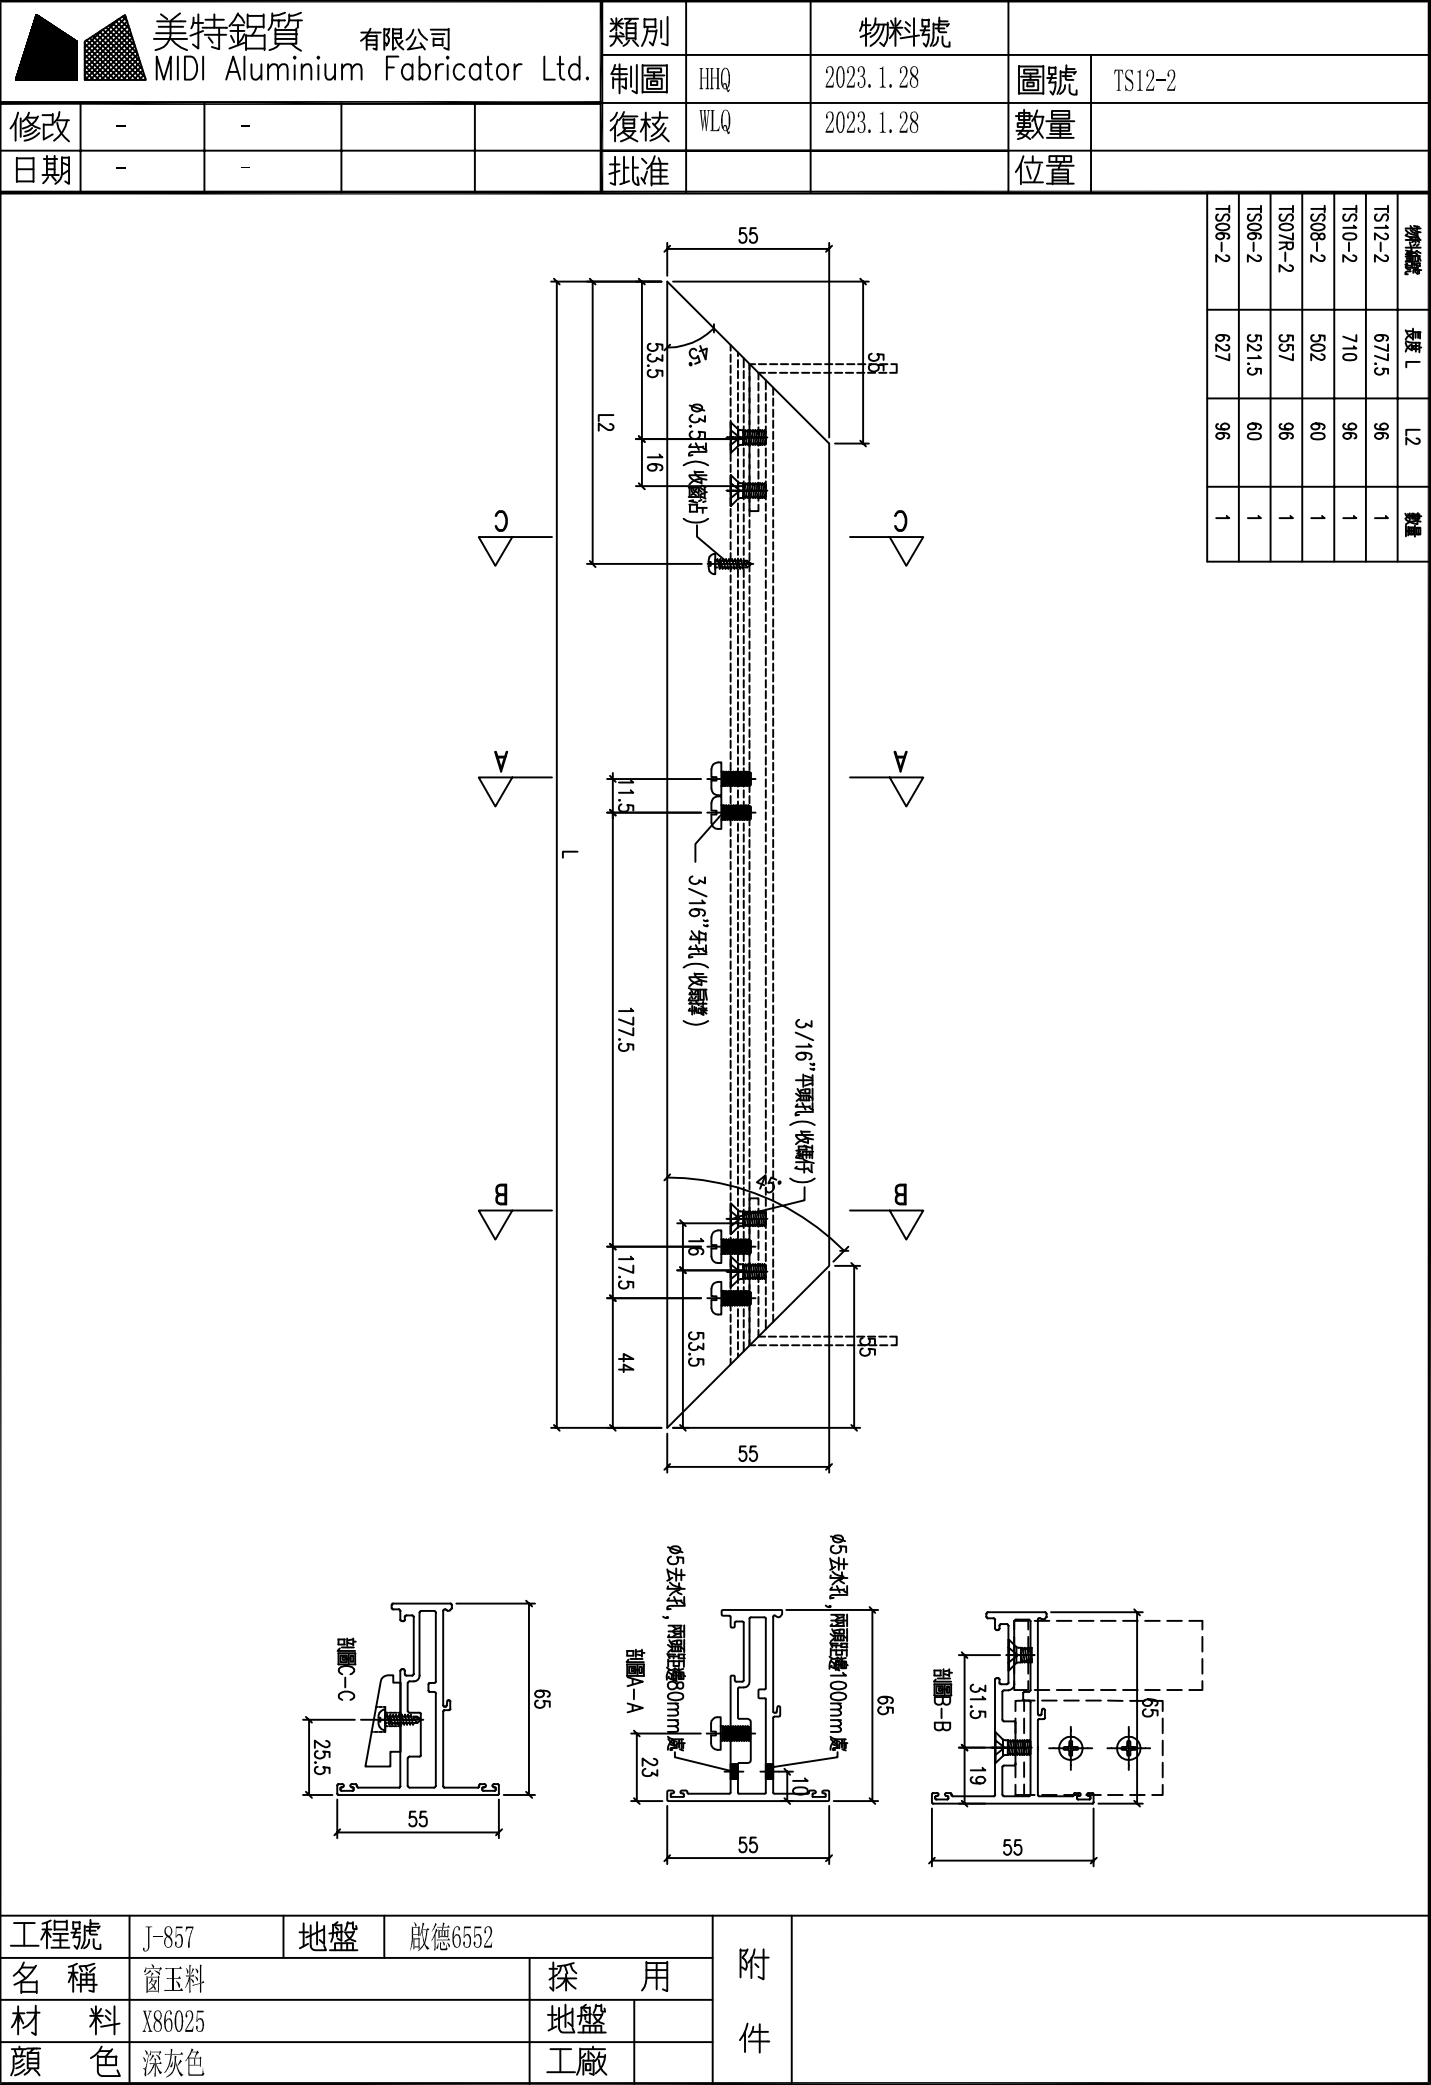


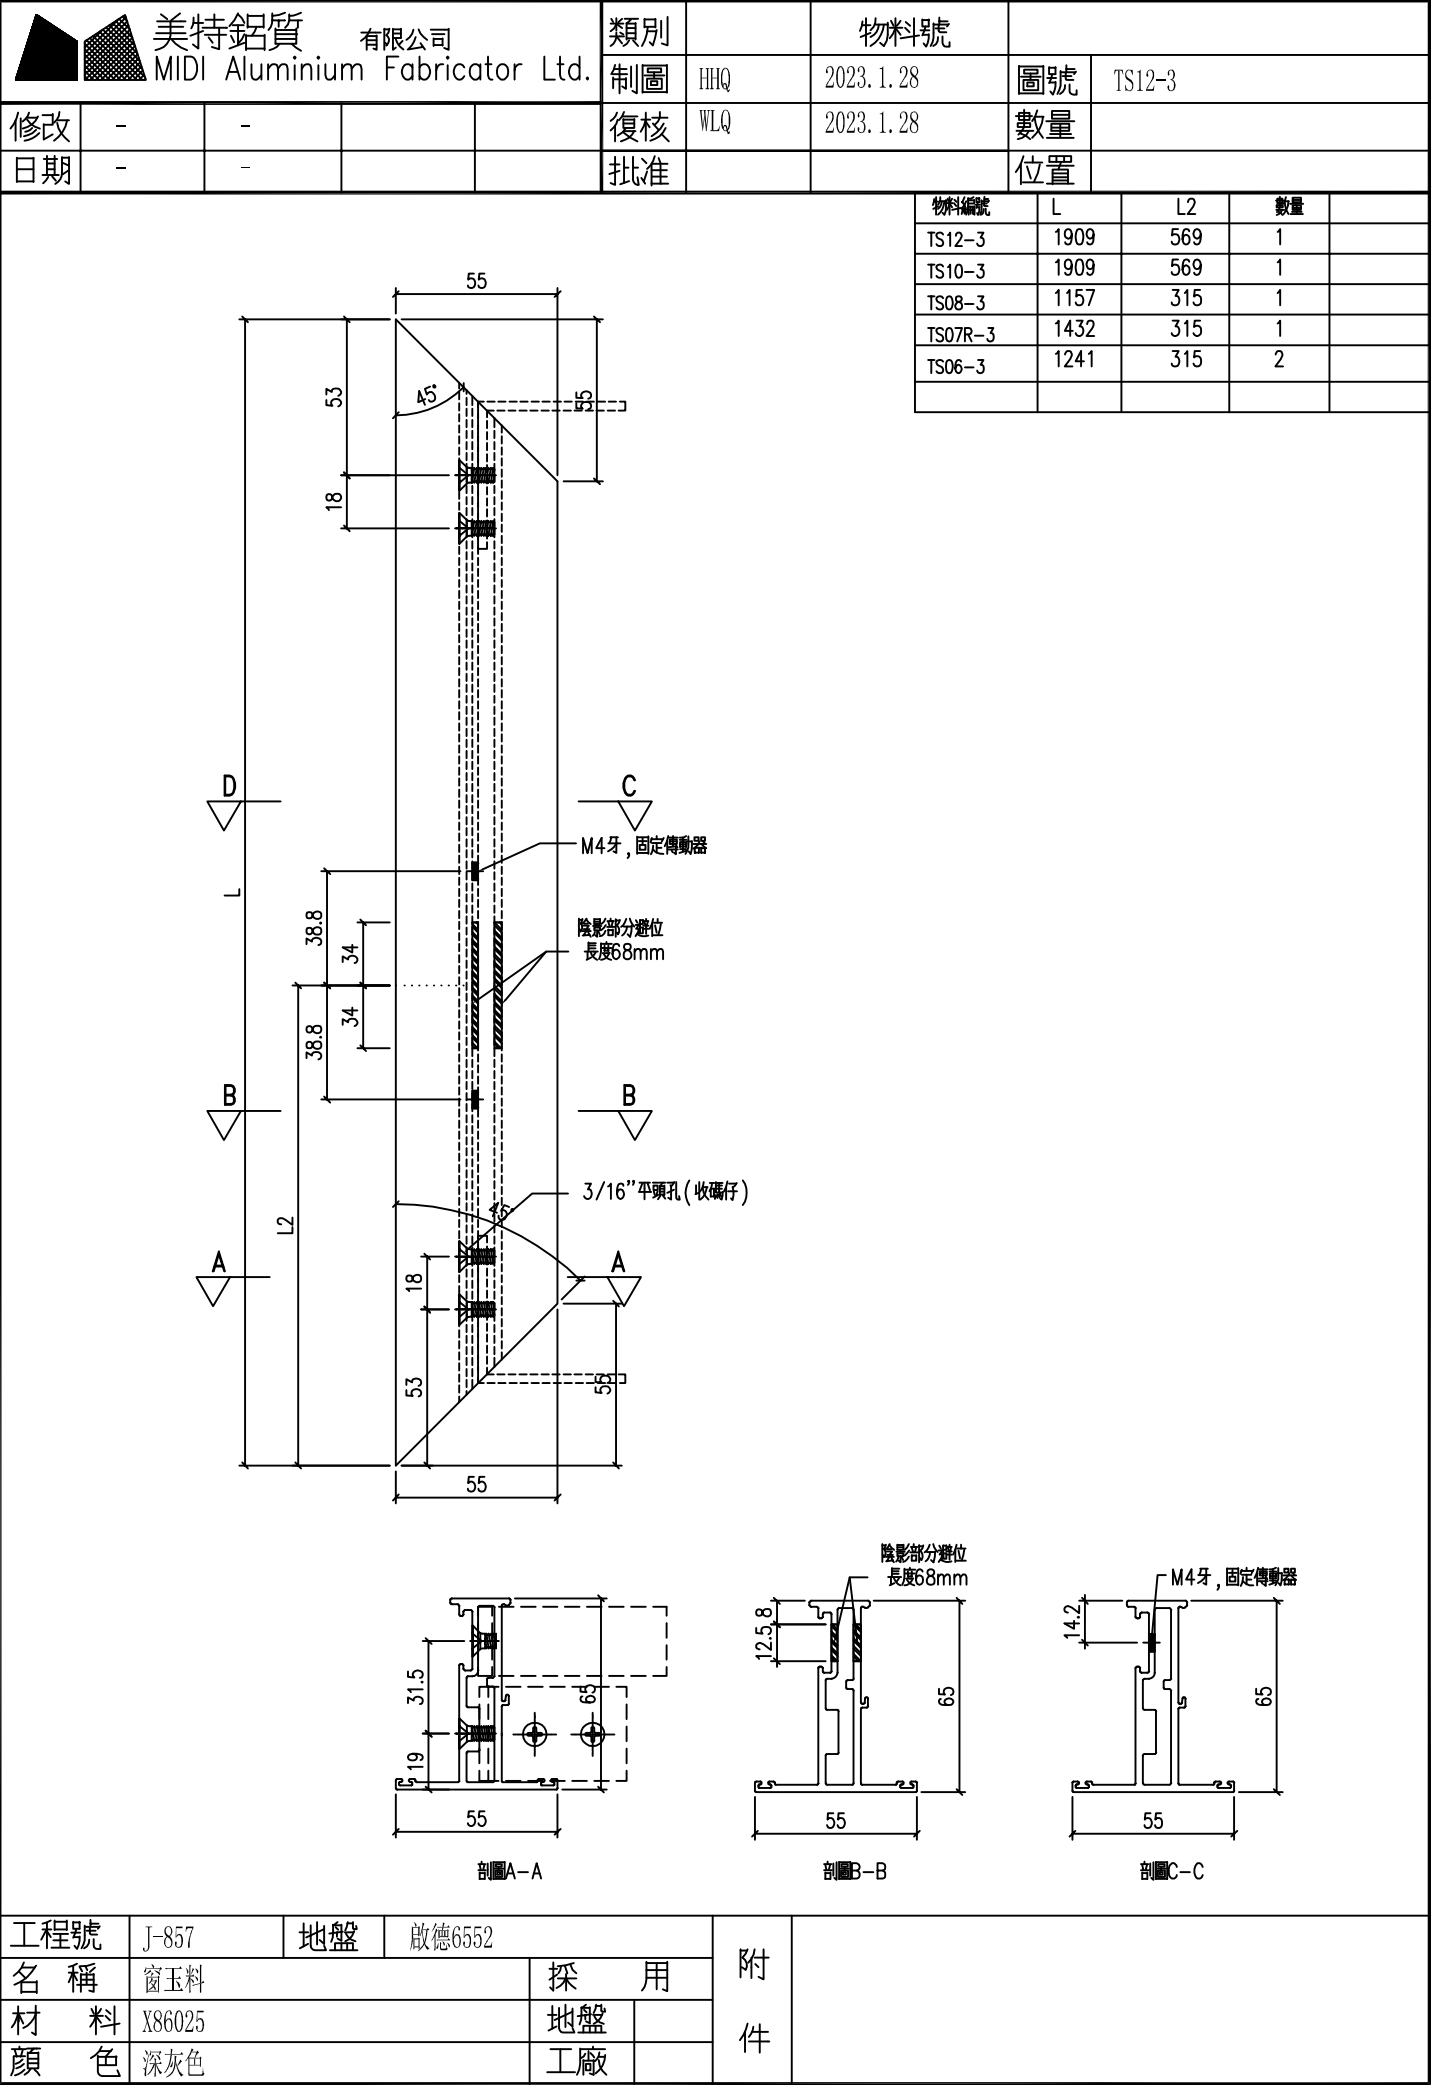






|   |       |      |        |    |     |           |    |            |
|---|-------|------|--------|----|-----|-----------|----|------------|
| <div><div></div><div>美特鋁質有限公司</div><div>MIDI Aluminium Fabricator Ltd.</div></div>                                                            |       |      |        | 類別 |     | 物料號       |    |            |
|   |       |      |        | 制圖 | HHQ | 2023.1.28 | 圖號 | TS12-BX-L3 |
| 修改   | -     | -    |        | 復核 | WLQ | 2023.1.28 | 數量 |            |
| 日期   | -     | -    |        | 批准 |     |           | 位置 |            |
| 物料編號   |       | L    | L1     | 數量 |     |           |    |            |
| TS12-BX-L3   |       | 1831 | 530    | 1  |     |           |    |            |
| TS10-BX-L3   |       | 1831 | 530    | 1  |     |           |    |            |
| TS08-BX-L3   |       | 1079 | 276    | 1  |     |           |    |            |
| TS07R-BX-L3   |       | 1354 | 276    | 1  |     |           |    |            |
| TS06-BX-L3   |       | 1163 | 276    | 2  |     |           |    |            |
| <div><div></div><div>隱影部分避位<br/>長度73mm</div></div> <div><div></div><div>26</div><div>L</div><div>L1</div><div>36.5</div><div>36.5</div></div> |       |      |        |    |     |           |    |            |
|   |       |      |        |    |     |           |    |            |
| <div><div></div><div>手柄部分避位<br/>長度73mm</div></div> <div><div>18.8</div><div>16.3</div><div>2.5</div><div>29.5</div><div>18.7</div></div>      |       |      |        |    |     |           |    |            |
|   |       |      |        |    |     |           |    |            |
| <div><div></div></div>   |       |      |        |    |     |           |    |            |
| 工程號   | J-857 | 地盤   | 啟德6552 |    | 附件  |           |    |            |
| 名稱   | 窗玉料   |      | 採用     |    |     |           |    |            |
| 材料   | 玻璃線   |      | 地盤     |    |     |           |    |            |
| 顏色   | 深灰色   |      | 工廠     |    |     |           |    |            |

| 物料編號    | 長度 L | A     | 數量 |
|---------|------|-------|----|
| TS09-1  | 792  | 150   | 1  |
| TS09R-1 | 792  | 150   | 1  |
| TS11-1  | 947  | 223.5 | 1  |

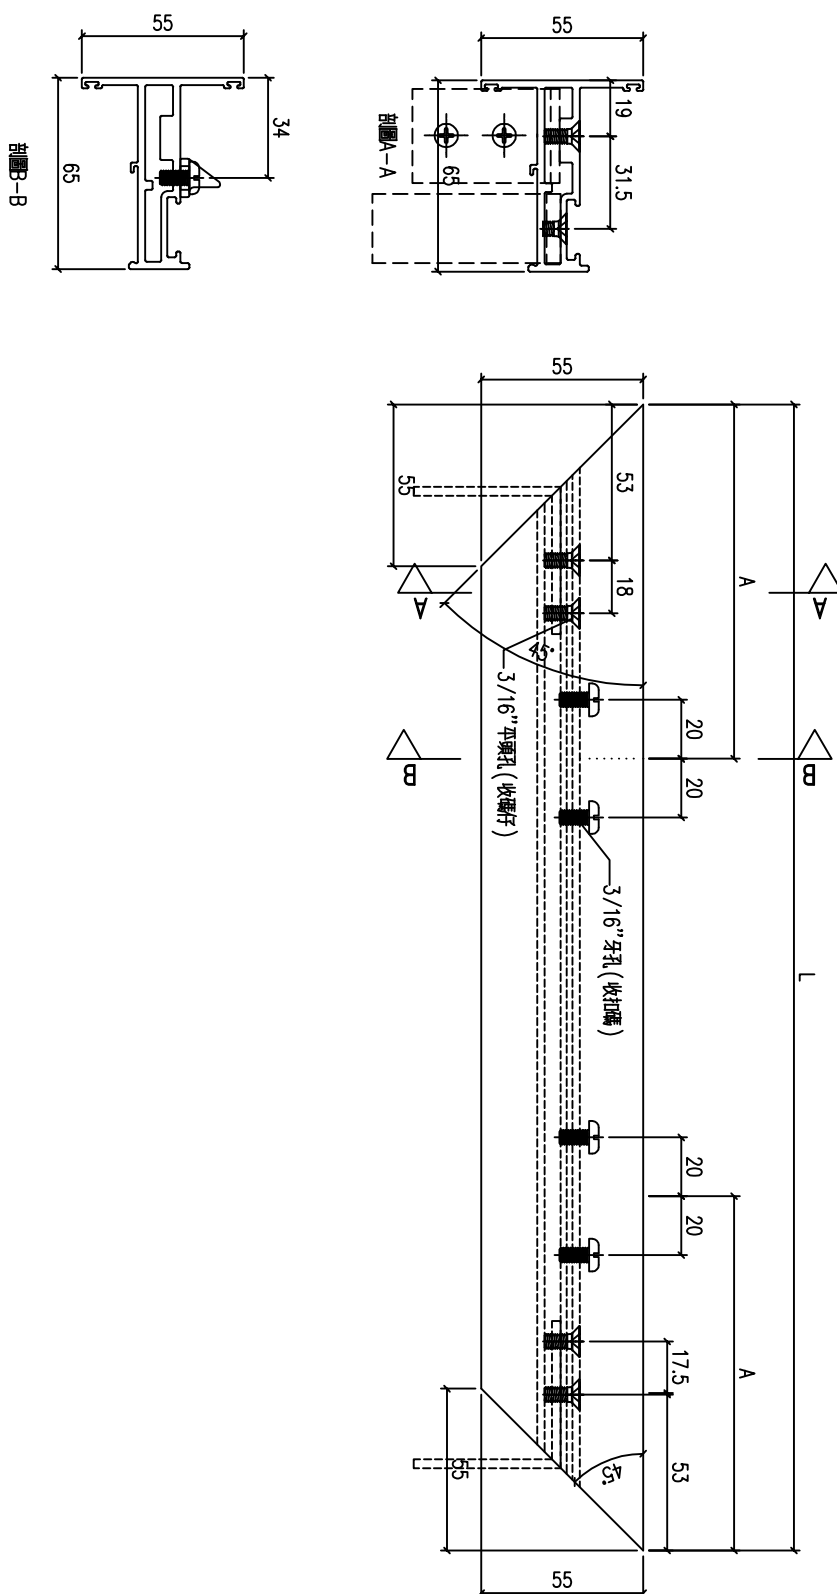

|     |        |    |        |  |    |  |
|-----|--------|----|--------|--|----|--|
| 工程號 | J-857  | 地盤 | 啟德6552 |  | 附件 |  |
| 名 稱 | 窗玉料    |    | 探 用    |  |    |  |
| 材 料 | X86025 |    | 地盤     |  |    |  |
| 顏 色 | 深灰色    |    | 工廠     |  |    |  |

| 物料編號    | 長度 L | L2    | 數量 |
|---------|------|-------|----|
| TS09-1  | 792  | 396   | 1  |
| TS09R-1 | 792  | 396   | 1  |
| TS11-1  | 947  | 473.5 | 1  |

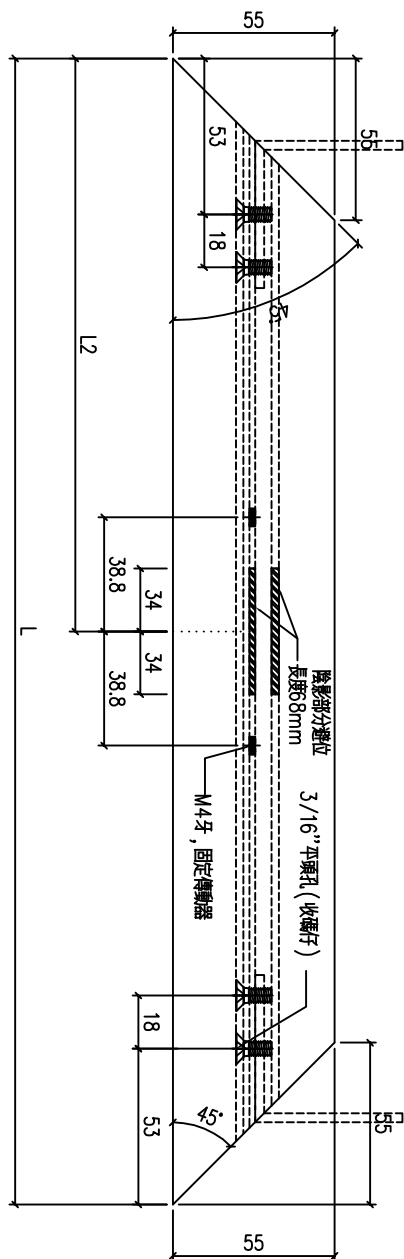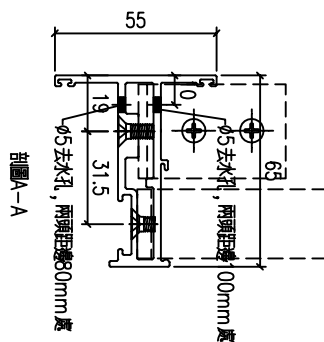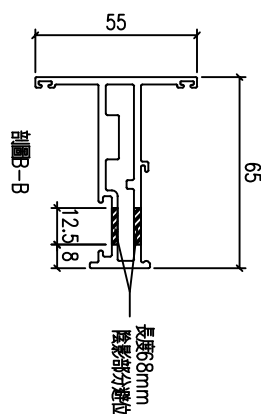

|     |        |    |        |  |    |  |
|-----|--------|----|--------|--|----|--|
| 工程號 | J-857  | 地盤 | 啟德6552 |  | 附件 |  |
| 名 稱 | 窗玉料    |    | 探 用    |  |    |  |
| 材 料 | X86025 |    | 地盤     |  |    |  |
| 顏 色 | 深灰色    |    | 工廠     |  |    |  |



有限公司

類別

物料斗號

制圖

HHQ

2021.12.17

圖號

TS09-4

修改

—

—

復核

WLQ

2021. 12. 17

|  |    |
|--|----|
|  | 數量 |
|--|----|

---

日期

—

—

批准

---

---

|    |
|----|
| 位置 |
|----|

---

[illegible]

### 一、注意孔位

剖圖H-H

3/16"牙, 固定扇撐

剖圖F-F

剖圖E-E

3/16"牙, 固定東城限位撐

### 一、注意孔位

剖圖D-D

工程號

J-857

地盤

啟德6552

|    |  |
|----|--|
| 名稱 |  |
|----|--|

窗玉料

採用

|     |
|-----|
| 材 料 |
|-----|

X86025



地盤

|    |  |
|----|--|
| 顏色 |  |
|----|--|

深灰色

工廠

附件
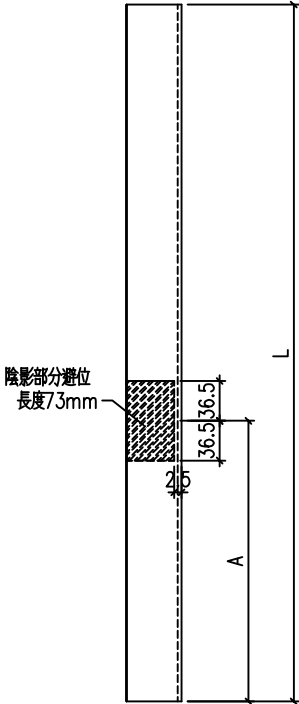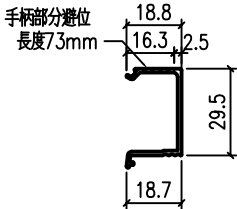
|   |        |      |        |       |                                                                                                |     |           |    |           |  |  |
|---|--------|------|--------|-------|------------------------------------------------------------------------------------------------|-----|-----------|----|-----------|--|--|
| <div>美特鋁質有限公司<br/>MIDI Aluminium Fabricator Ltd.</div> |        |      |        |       | 類別                                                                                             |     | 物料號       |    |           |  |  |
|   |        |      |        |       | 制圖                                                                                             | HHQ | 2023.1.28 | 圖號 | TS09-BX-2 |  |  |
| 修改   | -      | -    |        |       | 復核                                                                                             | WLQ | 2023.1.28 | 數量 |           |  |  |
| 日期   | -      | -    |        |       | 批准                                                                                             |     |           | 位置 |           |  |  |
| 物料編號   |        | 長度 L | 數量     | A     |                                                                                                |     |           |    |           |  |  |
| TS09-BX-2   |        | 682  | 1      | 341   |                                                                                                |     |           |    |           |  |  |
| TS09R-BX-2   |        | 682  | 1      | 341   |                                                                                                |     |           |    |           |  |  |
| TS11-BX-2   |        | 837  | 1      | 418.5 |                                                                                                |     |           |    |           |  |  |
| <div></div>                                          |        |      |        |       |                                                                                                |     |           |    |           |  |  |
|   |        |      |        |       |                                                                                                |     |           |    |           |  |  |
| <div></div>                                          |        |      |        |       |                                                                                                |     |           |    |           |  |  |
|   |        |      |        |       |                                                                                                |     |           |    |           |  |  |
|   |        |      |        |       | <div></div> |     |           |    |           |  |  |
| 工程號   | J-857  | 地盤   | 啟德6552 |       | <div>附件</div>                                                                                  |     |           |    |           |  |  |
| 名稱   | 玻璃線    |      |        | 採用    |                                                                                                |     |           |    |           |  |  |
| 材料   | X85966 |      |        | 地盤    |                                                                                                |     |           |    |           |  |  |
| 顏色   | 深灰色    |      |        | 工廠    |                                                                                                |     |           |    |           |  |  |

| J857後裝鋁窗(新增)派窗表 | |
|---|
| 序號              | 出貨編號 (窗號)       | 位置                             | 顏色  | 寬度 (mm) | 高度 (mm) | 面積 (M²) | 數量 | 总面积 (M²) | G/F | 1F | 2F | 3F | 5F | 6F | 7F | 8F | 9F | 10F | 11F | 12F | 15F | 16F | 17F | 18F | 19F | 20F | 21F | 22F | 23F | 25F | 26F | 27F | 28F | 29F | 30F | 31F | 32F | 33F | 35F | R/F | UR/F |  |
| 1               | AW-TS04         | T1 FLAT A LAV. AT 33/F         | 深灰色 | 675     | 1850    | 1.25    | 1  | 1.25     |     |    |    |    |    |    |    |    |    |     |     |     |     |     |     |     |     |     |     |     |     |     |     |     |     |     |     |     |     | 1   |     |     |      |  |
| 2               | AW-TS06         | TOWER 1 FLAT A KITCHEN AT 33/F | 深灰色 | 2100    | 1630    | 3.42    | 1  | 3.42     |     |    |    |    |    |    |    |    |    |     |     |     |     |     |     |     |     |     |     |     |     |     |     |     |     |     |     |     |     | 1   |     |     |      |  |
| 3               | AW-TS07         | TOWER 3 FLAT A BATH3 AT 33/F   | 深灰色 | 675     | 1500    | 1.01    | 1  | 1.01     |     |    |    |    |    |    |    |    |    |     |     |     |     |     |     |     |     |     |     |     |     |     |     |     |     |     |     |     |     | 1   |     |     |      |  |
| 4               | AW-TS07R        | TOWER 6 FLAT A BATH3 AT 33/F   | 深灰色 | 675     | 1500    | 1.01    | 1  | 1.01     |     |    |    |    |    |    |    |    |    |     |     |     |     |     |     |     |     |     |     |     |     |     |     |     |     |     |     |     |     | 1   |     |     |      |  |
| 5               | AW-TS08         | T3 FLAT A LAV. AT 33/F         | 深灰色 | 640     | 1225    | 0.78    | 1  | 0.78     |     |    |    |    |    |    |    |    |    |     |     |     |     |     |     |     |     |     |     |     |     |     |     |     |     |     |     |     |     | 1   |     |     |      |  |
| 6               | AW-TS08R        | T6 FLAT A LAV. AT 33/F         | 深灰色 | 650     | 1225    | 0.80    | 1  | 0.80     |     |    |    |    |    |    |    |    |    |     |     |     |     |     |     |     |     |     |     |     |     |     |     |     |     |     |     |     |     | 1   |     |     |      |  |
| 7               | AW-TS09(FD門帶窗和百 | T3 FLAT A KIT AT 33/F          | 深灰色 | 1600    | 3000    | 4.80    | 1  | 4.80     |     |    |    |    |    |    |    |    |    |     |     |     |     |     |     |     |     |     |     |     |     |     |     |     |     |     |     |     |     | 1   |     |     |      |  |
| 8               | AW-TS09R(FD門    | T6 FLAT A KIT AT 33/F          | 深灰色 | 1600    | 3000    | 4.80    | 1  | 4.80     |     |    |    |    |    |    |    |    |    |     |     |     |     |     |     |     |     |     |     |     |     |     |     |     |     |     |     |     |     | 1   |     |     |      |  |
| 9               | AW-TS10         | TOWER 3 FLAT A B.R.2 AT 33/F   | 深灰色 | 1500    | 2680    | 4.02    | 1  | 4.02     |     |    |    |    |    |    |    |    |    |     |     |     |     |     |     |     |     |     |     |     |     |     |     |     |     |     |     |     |     | 1   |     |     |      |  |
| 10              | AW-TS10R        | TOWER 6 FLAT A B.R.2 AT 33/F   | 深灰色 | 1500    | 2680    | 4.02    | 1  | 4.02     |     |    |    |    |    |    |    |    |    |     |     |     |     |     |     |     |     |     |     |     |     |     |     |     |     |     |     |     |     | 1   |     |     |      |  |
| 11              | AW-TS11         | TOWER 8 FLAT A KIT AT 31/F     | 深灰色 | 2000    | 2205    | 4.41    | 1  | 4.41     |     |    1   |     |     |     |      |  |
| 12              | AW-TS12(FD門帶窗)  | T8 FLAT A B.R.3 AT 31/F        | 深灰色 | 2675    | 2800    | 7.49    | 1  | 7.49     |     |    1   |     |     |     |      |  |
| 13              | AW-TS13         | TOWER 8 FLAT A.M Bath AT 31/F  | 深灰色 | 650     | 2025    | 1.32    | 1  | 1.32     |     |    1   |     |     |     |      |  |
| 14              | AW-TS14(FD門帶百叶) | T1 FLAT A KIT. 33F             | 深灰色 | 750     | 3025    | 2.27    | 1  | 2.27     |     |    |    |    |    |    |    |    |    |     |     |     |     |     |     |     |     |     |     |     |     |     |     |     |     |     |     |     |     | 1   |     |     |      |  |
| 15              | AW-TS15(FD門)    | T1 FLAT A M.B.ATH AT 33F       | 深灰色 | 750     | 2750    | 2.06    | 1  | 2.06     |     |    |    |    |    |    |    |    |    |     |     |     |     |     |     |     |     |     |     |     |     |     |     |     |     |     |     |     |     | 1   |     |     |      |  |
| 16              | AW-TS16(FD門)    | T8 FLAT A KIT AT 31F           | 深灰色 | 750     | 2650    | 1.99    | 1  | 1.99     |     |    1   |     |     |     |      |  |
|                 |                 |                                |     |         |         |         | 16 |          |     
| |