

工程指示 / 要求簡箋 ENGINEER INSTRUCTIONS(E.I.)

工程指示編號:	EI- 5772 / 23	修改版本:	-
	HK- 0312 / 23		
工程編號:	J 857	工程名稱:	啟德6552
收件人:	生統	發件人:	Nero HO
工程項目:	幕牆單元件 - 廠用幕牆面板BM(屋頂層單元件)(CW-744, CW-745)	日期:	24/02/2023

<input type="checkbox"/> 原合約工程包	<input type="checkbox"/> 原合約工程加 / 減脹 QT-	<input type="checkbox"/> 新工程報價 QT-
---------------------------------	--	------------------------------------

信件批核號碼/圖紙參考編號:	批核模具圖紙編號:
客戶指示附件:	管理內部批簽署:

<input type="checkbox"/> 初步鋁料 B.M.	<input checked="" type="checkbox"/> 加工拆圖, 然後生產	<input type="checkbox"/> 尺寸表
<input type="checkbox"/> 正式鋁料 B.M.	<input type="checkbox"/> 技術上資料/指示	<input type="checkbox"/> 報價
<input type="checkbox"/> 配件 B.M.	<input type="checkbox"/> 樣辦或貨品說明書	<input type="checkbox"/> 分判合約
<input type="checkbox"/> 其他:		

內容: 玻璃改鋁面板位置 按附件資料生產加工加工 <u>加急</u>
完成上列要求日期: 28/02/2023

國內

<input type="checkbox"/> 生產技術總監	<input type="checkbox"/> 連附件	<input type="checkbox"/> 技術部	<input type="checkbox"/> 連附件	<input type="checkbox"/> 生產部	<input type="checkbox"/> 連附件
<input type="checkbox"/> 採購部	<input type="checkbox"/> 連附件	<input checked="" type="checkbox"/> 生產統籌部	<input checked="" type="checkbox"/> 連附件	<input type="checkbox"/> 報關組	<input type="checkbox"/> 連附件
<input type="checkbox"/> 質檢部	<input type="checkbox"/> 連附件	<input type="checkbox"/> 會計部	<input type="checkbox"/> 連附件	<input type="checkbox"/> 機械設計部	<input type="checkbox"/> 連附件
<input type="checkbox"/> 香港辦	<input type="checkbox"/> 連附件	<input type="checkbox"/> 其他:			


<input type="checkbox"/> 行政部	<input type="checkbox"/> 連附件	<input type="checkbox"/> 會計部	<input type="checkbox"/> 連附件	<input type="checkbox"/> 統籌部	<input type="checkbox"/> 連附件	<input type="checkbox"/> 工程部	<input type="checkbox"/> 連附件
<input type="checkbox"/> 採購部	<input type="checkbox"/> 連附件	<input type="checkbox"/> QS部	<input type="checkbox"/> 連附件	<input type="checkbox"/> 地盤管理	<input type="checkbox"/> 連附件	<input type="checkbox"/> 維修部	<input type="checkbox"/> 連附件

*發件人簽署:	*組別成員批核簽署:
傳遞編號: HK 0312 / 23	項目經理簽署:


 美特鋁質 有限公司 MIDI Aluminium Fabricator Ltd.		工程號: J-857	計算: 刘灿	日期: 2023.02.24	送呈: 施哥								
		地盤名稱: 啟德6552	核對: 徐祥坤	日期: 2023.02.24	副本: 细佬								
廠用鋁板B.M.表		項目類別: 屋顶层	批准: 林仁安	日期: 2023.02.24									
BM編號:		修改版次:	A/C Code: 2022.01.22	總V.F.: 1.758	總重量: 9.53								
序號	修改內容	鋁板圖號	鋁板名稱	顏色	實用	後備	總數	總重量	單件展開面積	總展開面積	單件V.F.	總V.F.	圖紙編號
									平方米		平方米		
1		AC-W01-01	3mm厚鋁板	AL3: ECK3D08184S-ZD1	1	0	1	2.583	0.477	0.477	0.477	0.477	AC-W01
2		AC-W01-02	3mm厚鋁板	AL3: ECK3D08184S-ZD1	1	0	1	6.946	1.282	1.282	1.282	1.282	AC-W01
總計:					2		2	9.53	1.758	1.76	1.76	1.758	

 美特鋁質有限公司 MIDI Aluminium Fabricator Ltd.				工程號 J857 地盤 啟德6552	類別 制圖 陳梓豪 復核 練鬆文 批准 林仁安	物料號 - 20230224 20230224 20230224	圖號 AC-W01 數量 - 單件重量 - (KG)
修改 - 日期 -	採用工廠 ✓ 材料顏色 AL3:ECK3D08184S-ZD1	地盤 ✓ AL3:ECK3D08184S-ZD1	图纸名称 鋁板加工圖 材料 3mm THK. 鋁板				

A ↖

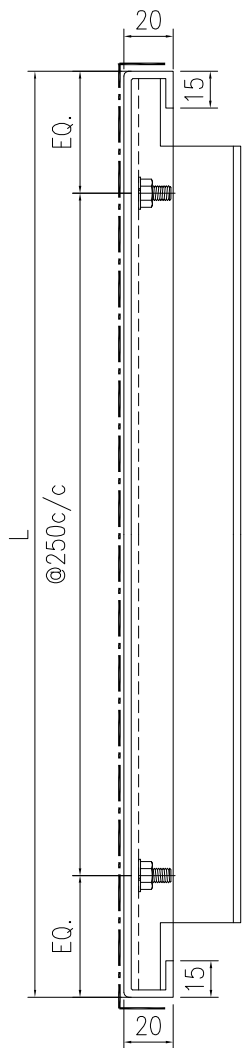


B ↘

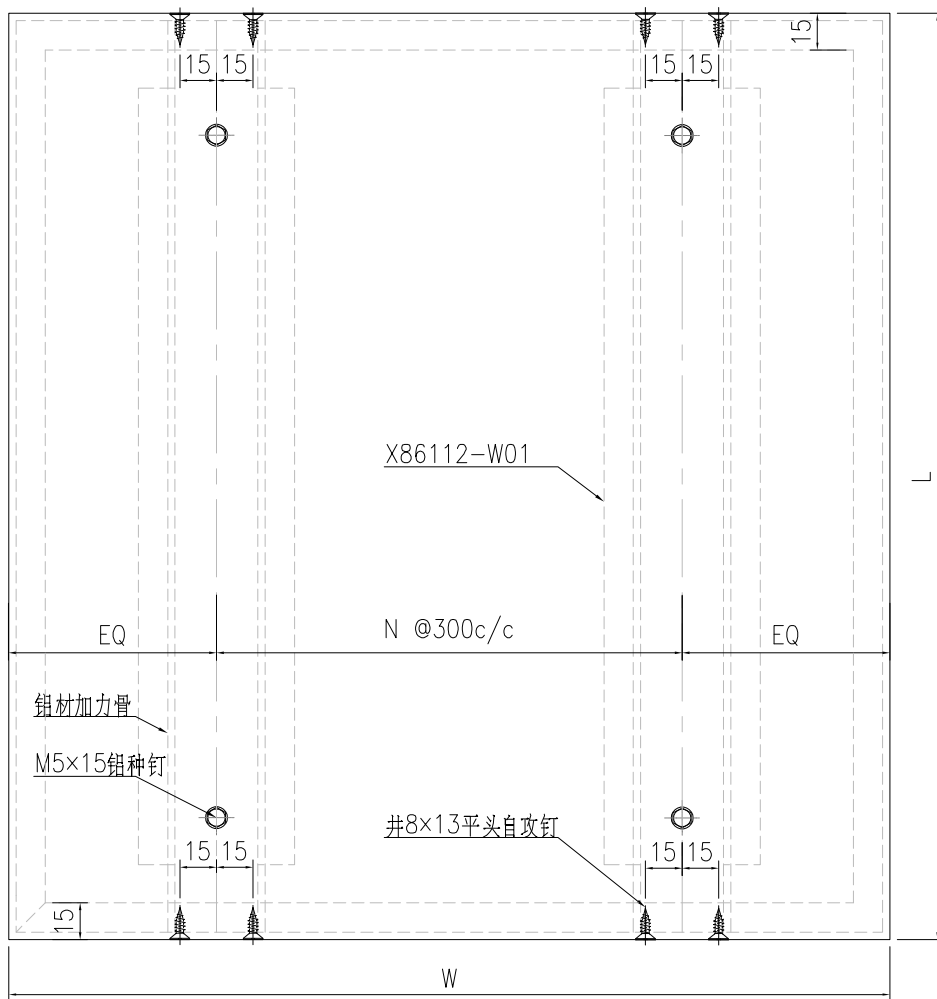

B ↘

A ↖

SECTION A-A

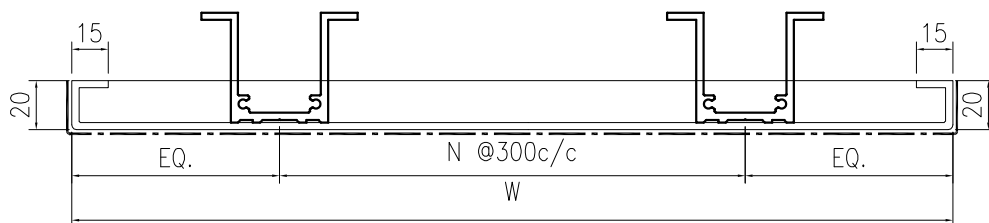

SECTION B-B

序号	鋁板编号	长度L	宽度W	数量
1	AC-W01-01	805	592	1
2	AC-W01-02	805	1592	1



美特鋁質有限公司
MIDI Aluminium Fabricator Ltd.

工程號	J857	類別		物料號	-		
地盘	啟德6552	制圖	陈梓豪	20230224	圖號	X86112-W01	
修改	-	採用工廠	✓	地盤	-	图纸名称	铝料加工图
日期	-	材料颜色	鍍化	材料	X86112	復核	練松文
						批准	林仁安
						物料號	20230224
						數量	-
						單件重量	- (KG)

