



工程指示 / 要求簡箋 ENGINEER INSTRUCTIONS(E.I.)

工程指示編號:	EI- 5786 / 23	修改版本:	-
	HK- 0342 / 23		
工程編號:	J 857	工程名稱:	啟德6552
收件人:	生統	發件人:	Nero HO
工程項目:	幕牆單元件 - 地盤用企身收邊鋁角(屋頂層)	日期:	01/03/2023

<input type="checkbox"/> 原合約工程包	<input type="checkbox"/> 原合約工程加 / 減脹 QT-	<input type="checkbox"/> 新工程報價 QT-
---------------------------------	--	------------------------------------

信件批核號碼/圖紙參考編號:	批核模具圖紙編號:
客戶指示附件:	管理內部批簽署:

<input type="checkbox"/> 初步鋁料 B.M.	<input type="checkbox"/> 加工拆圖, 然後生產	<input type="checkbox"/> 尺寸表
<input type="checkbox"/> 正式鋁料 B.M.	<input type="checkbox"/> 技術上資料 / 指示	<input type="checkbox"/> 報價
<input type="checkbox"/> 配件 B.M.	<input type="checkbox"/> 樣辦或貨品說明書	<input type="checkbox"/> 分判合約
<input type="checkbox"/> 其他:		

內容:  
按附件資料生產加工, 送地盤。

完成上列要求日期: 07/03/2023


國內

<input type="checkbox"/> 生產技術總監	<input type="checkbox"/> 連附件	<input type="checkbox"/> 技術部	<input type="checkbox"/> 連附件	<input type="checkbox"/> 生產部	<input type="checkbox"/> 連附件
<input type="checkbox"/> 採購部	<input type="checkbox"/> 連附件	<input checked="" type="checkbox"/> 生產統籌部	<input checked="" type="checkbox"/> 連附件	<input type="checkbox"/> 報關組	<input type="checkbox"/> 連附件
<input type="checkbox"/> 質檢部	<input type="checkbox"/> 連附件	<input type="checkbox"/> 會計部	<input type="checkbox"/> 連附件	<input type="checkbox"/> 機械設計部	<input type="checkbox"/> 連附件
<input type="checkbox"/> 香港辦	<input type="checkbox"/> 連附件	<input type="checkbox"/> 其他:			

香港



<input type="checkbox"/> 行政部	<input type="checkbox"/> 連附件	<input type="checkbox"/> 會計部	<input type="checkbox"/> 連附件	<input type="checkbox"/> 統籌部	<input type="checkbox"/> 連附件	<input type="checkbox"/> 工程部	<input type="checkbox"/> 連附件
<input type="checkbox"/> 採購部	<input type="checkbox"/> 連附件	<input type="checkbox"/> QS部	<input type="checkbox"/> 連附件	<input checked="" type="checkbox"/> 地盤管理	<input checked="" type="checkbox"/> 連附件	<input type="checkbox"/> 維修部	<input type="checkbox"/> 連附件

*發件人簽署:	<i>[Signature]</i>	*組別成員批核簽署:	<i>[Signature]</i>
傳遞編號:	HK- 0342 / 23	項目經理簽署:	<i>[Signature]</i>

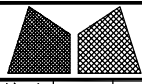


美特鋁質有限公司  
MIDI Aluminium Fabricator Ltd.

工程號	J857	類別		物料號	-		
地盘	啟德6552	制圖	陈梓豪	20230222	圖號	N544-W01	
修改		採用工廠	✓	地盤	-	图纸名称	收边铝角
日期		材料颜色	KCK3X10063S-XF1	材料	N544	復核	練松文
						批准	林仁安
						物料號	20230222
						數量	-
						單件重量	- (KG)

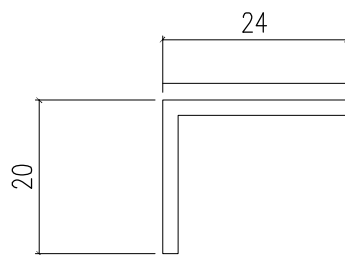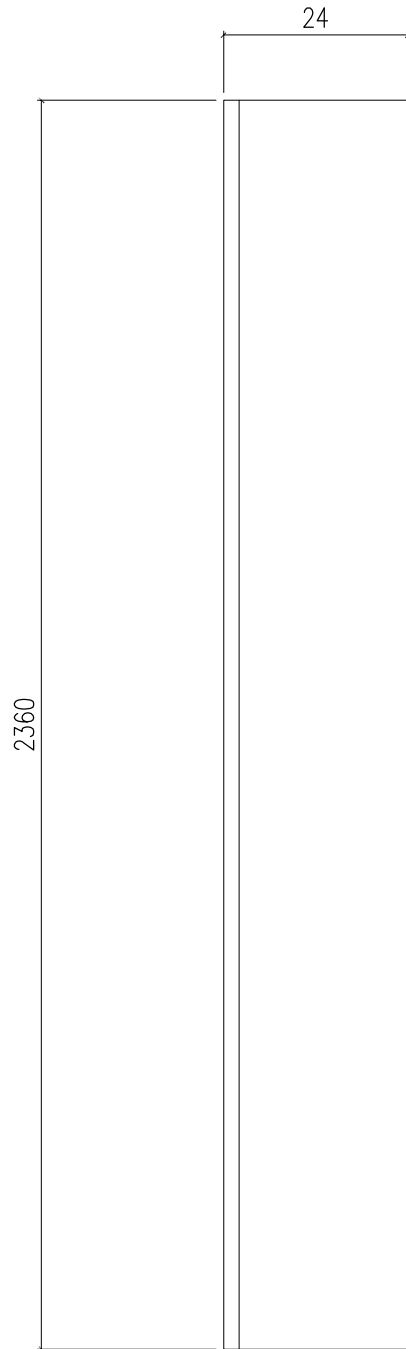


单元体高3007.5/3027.5/3500mm

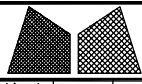


美特鋁質有限公司  
MIDI Aluminium Fabricator Ltd.

工程號	J857	類別		物料號	-			
地盘	啟德6552	制圖	陈梓豪	20230222	圖號	N544-W02		
修改		採用工廠	✓	地盤	-	图纸名称	收边铝角	
日期		材料颜色	KCK3X10063S-XF1	材料	N544	復核	練松文	
						批准	林仁安	
						20230222	數量	-
							單件重量	- (KG)

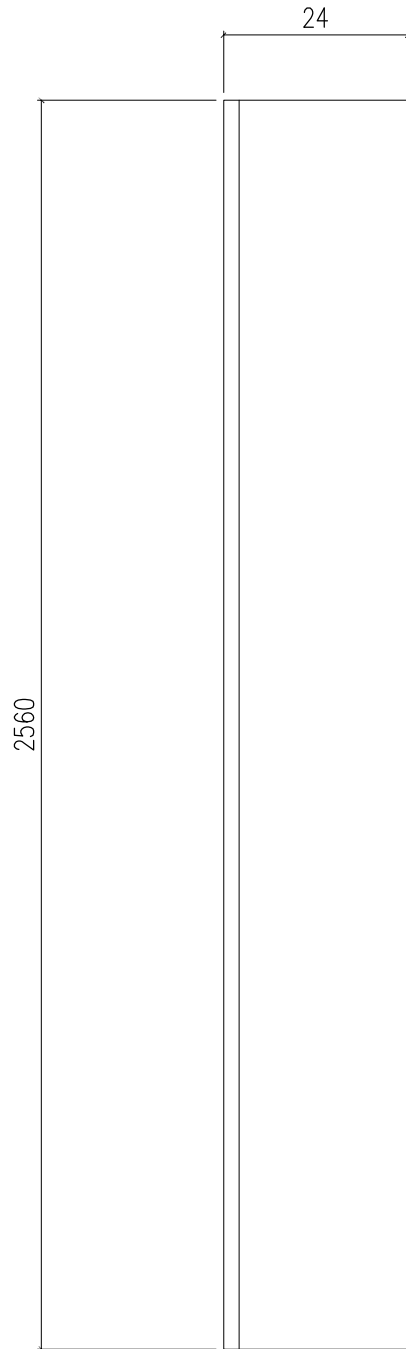

单元体高3207.5mm  
屋顶门位置

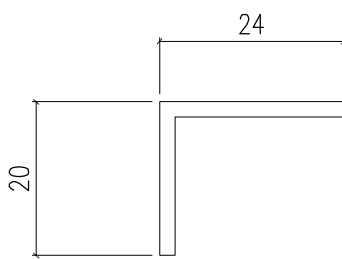

## 鋁材開料總表

#REF!

序號	鋁料編號	名稱	表面處理		開料長度	實用長料總數量		浪費率(%)
			顏色	層厚		支數	長度	
1	N544				3400	87	295800	29.34

送至：\_\_\_\_\_

由：\_\_\_\_\_

日期：\_\_\_\_\_

簡短說明：\_\_\_\_\_

共2頁 第1頁

打印日期：2023/2/23 打印時間：2:01 PM

工程號碼: J857, 工程名稱: 啟德6552

開料長度: 3400, 總長料支數: 87, 總開料支數: 87

鋸片厚度(mm): 4, 料頭尾總切除(mm): 20, 浪費率(%): 29.34

鋁材開料清單 N544

窗號	編號(用料狀況)	實用長度(長料開數)	需要 支數	開料 支數	長料 支數	餘料 支數	編號(剩餘長度)
N544-W02	1-8	2560.0	8	8	8	0	1-8@(816)x8
N544-W01	9-87	2360.0	79	79	79	0	9-87@(1016)x79









SD-PE-3007										SD-PE-3008										SD-PE-3021									
R/F	CW-854	CW-825	CW-826	CW-855	CW-856	CW-950	CW-857				R/F	CW-858	CW-953	CW-859	CW-860	CW-861	CW-862	CW-863	CW-812	CW-864	CW-865	CW-866	R/F	CW-867	CW-868				
31F	N544-W01					N544-W02					31F		N544-W02	N544-W01			N544-W01	N544-W01					31F						
30F	CW-737	CW-750	CW-751	CW-752	CW-712	CW-753	CW-709	CW-710	CW-754		30F						CW-738	CW-739	CW-740	CW-741	CW-742	CW-743	30F	CW-744	CW-745	CW-746	CW-747	CW-748	CW-749
	N544-W01								N544-W01								N544-W01	N544-W01								N544-W01			

J857单元幕墙单元件派位图(3)







