



工程指示 / 要求簡箋 ENGINEER INSTRUCTIONS (E.I.)

工程指示編號:	EI- 5804 / 23	修改版本:	-
	HK- 0362 / 23		
工程編號:	J 857	工程名稱:	啟德6552
收件人:	生統 & 偉哥	發件人:	nero ho
工程項目:	屋頂欄洞 - 鋁型材樣辦及製作樣辦箱	日期:	02/03/2023

<input type="checkbox"/> 原合約工程包	<input type="checkbox"/> 原合約工程加 / 減脹 QT-	<input type="checkbox"/> 新工程報價 QT-
---------------------------------	--	------------------------------------

信件批核號碼/圖紙參考編號:	批核模具圖紙編號:
客戶指示附件:	管理內部批簽署:

<input type="checkbox"/> 初步鋁料 B.M.	<input type="checkbox"/> 加工拆圖, 然後生產	<input type="checkbox"/> 尺寸表
<input type="checkbox"/> 正式鋁料 B.M.	<input type="checkbox"/> 技術上資料 / 指示	<input type="checkbox"/> 報價
<input type="checkbox"/> 配件 B.M.	<input type="checkbox"/> 樣辦或貨品說明書	<input type="checkbox"/> 分判合約
<input type="checkbox"/> 其他:		

內容: >生統  
請按附件資料提供30mm長鋁料頭 全20款  
每款要2套做樣辦用 \*\*其中有部份物料有兩種色 請兩種顏色均提供 此部份鋁料則需提供4套  
送香港寫字樓。

>偉哥(香港寫字樓)  
請安排製作附件資料鋁料頭樣辦箱


完成上列要求日期: 08/03/2023

國內

<input type="checkbox"/> 生產技術總監	<input type="checkbox"/> 連附件	<input type="checkbox"/> 技術部	<input type="checkbox"/> 連附件	<input type="checkbox"/> 生產部	<input type="checkbox"/> 連附件
<input type="checkbox"/> 採購部	<input type="checkbox"/> 連附件	<input checked="" type="checkbox"/> 生產統籌部	<input checked="" type="checkbox"/> 連附件	<input type="checkbox"/> 報關組	<input type="checkbox"/> 連附件
<input type="checkbox"/> 質檢部	<input type="checkbox"/> 連附件	<input type="checkbox"/> 會計部	<input type="checkbox"/> 連附件	<input type="checkbox"/> 機械設計部	<input type="checkbox"/> 連附件
<input type="checkbox"/> 香港辦	<input type="checkbox"/> 連附件	<input type="checkbox"/> 其他:			


香港

<input type="checkbox"/> 行政部	<input type="checkbox"/> 連附件	<input type="checkbox"/> 會計部	<input type="checkbox"/> 連附件	<input type="checkbox"/> 統籌部	<input type="checkbox"/> 連附件	<input type="checkbox"/> 工程部	<input type="checkbox"/> 連附件
<input type="checkbox"/> 採購部	<input type="checkbox"/> 連附件	<input type="checkbox"/> QS部	<input type="checkbox"/> 連附件	<input type="checkbox"/> 地盤管理	<input type="checkbox"/> 連附件	<input checked="" type="checkbox"/> 維修部	<input checked="" type="checkbox"/> 連附件

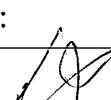*發件人簽署:	*組別成員批核簽署:
傳遞編號: 5804 / 23	項目經理簽署: 


# J-857 攔河項目 鋁料模圖

AL1:ECD3X10052S-XF1(古銅色)  
AL2:ECK3X10063S-XF1(深灰色)

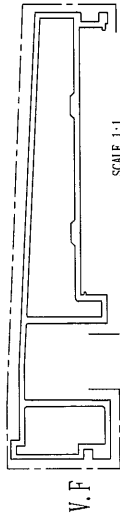


模號: X86355  
名稱: 攔河頂橫料  
合金狀態: 6063-T6  
重量: 5.573 KG/M  
V.F.: 539.3 mm

AL1:ECD3X10052S-XF1(古銅色)  
AL2:ECK3X10063S-XF1(深灰色)

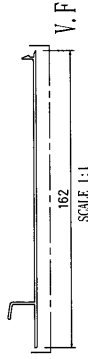


模號: X86356  
名稱: 攔河底托料  
合金狀態: 6063-T6  
重量: 2.114 KG/M  
V.F.: 0 mm

AL1:ECD3X10052S-XF1(古銅色)  
AL2:ECK3X10063S-XF1(深灰色)

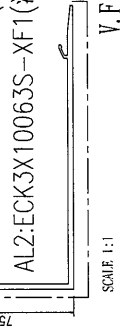


模號: X86357  
名稱: 後蓋 (企向)  
合金狀態: 6063-T6  
重量: 3.088 KG/M  
V.F.: 389 mm


AL1:ECD3X10052S-XF1(古銅色)  
AL2:ECK3X10063S-XF1(深灰色)

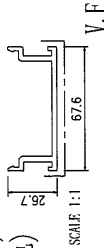

模號: X86358  
名稱: 後蓋底托料  
合金狀態: 6063-T6  
重量: 0.445 KG/M  
V.F.: 0 mm

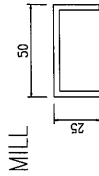


模號: A575  
名稱: 前拍蓋底托料  
合金狀態: 6063-T6  
重量: 0.761 KG/M  
V.F.: 0 mm

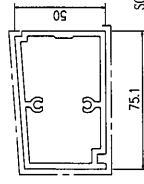


AL1:ECD3X10052S-XF1(古銅色)  
AL2:ECK3X10063S-XF1(深灰色)

模號: X86146  
名稱: 加力骨  
合金狀態: 6063-T6  
重量: 1.318 KG/M  
V.F.: 0 mm

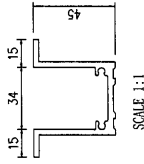


AL2:ECK3X10063S-XF1(深灰色)

模號: X86361  
名稱: 裝飾條2  
合金狀態: 6063-T6  
重量: 2.549 KG/M  
V.F.: 233.5 mm

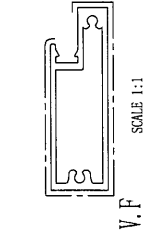


模號: X86362  
名稱: 裝飾條前拍蓋  
合金狀態: 6063-T6  
重量: 0.086 KG/M  
V.F.: 15 mm

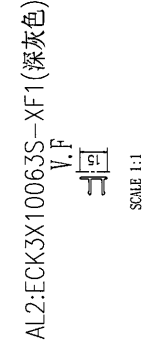

AL1:ECD3X10052S-XF1(古銅色)


模號: X86363  
名稱: 裝飾條3  
合金狀態: 6063-T6  
重量: 1.072 KG/M  
V.F.: 86.7 mm

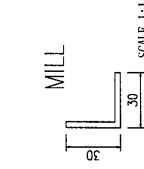

模號: L037  
名稱: 30x30x3鋁角  
合金狀態: 6063-T6  
重量: 0.463 KG/M  
V.F.: 0 mm

由25x50x25x3的鋁槽切成  
20x50x20x3的鋁槽

AL1:ECD3X10052S-XF1(古銅色)

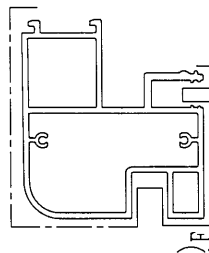

模號: X86105  
名稱: 小裝飾條(橫2)  
合金狀態: 6063-T6  
重量: 4.837 KG/M  
V.F.: 0.3488 m<sup>2</sup>/m




模號: D19450  
名稱: 小裝飾條外蓋  
合金狀態: 6063-T6  
重量: 0.088 KG/M  
V.F.: 0.0146 m<sup>2</sup>/m




模號: N579  
名稱: 50x30x3鋁角  
合金狀態: 6063-T6  
重量: 0.583 KG/M  
V.F.: 0 m<sup>2</sup>/m



模號: H118688  
名稱: 120x50x4mm厚鋁槽  
合金狀態: 6063-T6  
重量: 2.289 KG/M  
V.F.: 0.448 m<sup>2</sup>/m

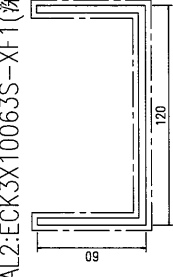

模號: A00929  
名稱: 120x60x4mm厚鋁槽  
合金狀態: 6063-T6  
重量: 2.505 KG/M  
V.F.: 0.488 m<sup>2</sup>/m

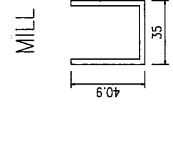

模號: H54369  
名稱: 40.9x35x3鋁槽  
合金狀態: 6063-T6  
重量: 0.849 KG/M  
V.F.: 0 m<sup>2</sup>/m

新增

新增

新增