



工程指示 / 要求簡箋 ENGINEER INSTRUCTIONS(E.I.)

|         |                         |       |            |
|---------|-------------------------|-------|------------|
| 工程指示編號: | EI- 6236/23             | 修改版本: | -          |
|         | HK- 0754/23             |       |            |
| 工程編號:   | J 857                   | 工程名稱: | 啟德6552     |
| 收件人:    | 生統                      | 發件人:  | nero       |
| 工程項目:   | 後裝窗 - 廠用鋁板(背板)(新尺寸TS06) | 日期:   | 18/04/2023 |

|                                 |  |                                    |
|---------------------------------|--|------------------------------------|
| <input type="checkbox"/> 原合約工程包 | <input type="checkbox"/> 原合約工程加 / 減賬 QT- | <input type="checkbox"/> 新工程報價 QT- |
|---------------------------------|--|------------------------------------|

|                |           |
|----------------|-----------|
| 信件批核號碼/圖紙參考編號: | 批核模具圖紙編號: |
| 客戶指示附件:        | 管理內部批簽署:  |

|                                    |                                     |                               |
|------------------------------------|-------------------------------------|-------------------------------|
| <input type="checkbox"/> 初步鋁料 B.M. | <input type="checkbox"/> 加工拆圖, 然後生產 | <input type="checkbox"/> 尺寸表  |
| <input type="checkbox"/> 正式鋁料 B.M. | <input type="checkbox"/> 技術上資料/指示   | <input type="checkbox"/> 報價   |
| <input type="checkbox"/> 配件 B.M.   | <input type="checkbox"/> 樣辦或貨品說明書   | <input type="checkbox"/> 分判合約 |
| <input type="checkbox"/> 其他:       |                                     |                               |

|                      |
|----------------------|
| 內容:<br>請按附件資料生產加工。   |
| 完成上列要求日期: 19/04/2023 |

國內

|                                 |                              |   |   |                                |                              |
|---------------------------------|------------------------------|---|---|--------------------------------|------------------------------|
| <input type="checkbox"/> 生產技術總監 | <input type="checkbox"/> 連附件 | <input type="checkbox"/> 技術部              | <input type="checkbox"/> 連附件            | <input type="checkbox"/> 生產部   | <input type="checkbox"/> 連附件 |
| <input type="checkbox"/> 採購部    | <input type="checkbox"/> 連附件 | <input checked="" type="checkbox"/> 生產統籌部 | <input checked="" type="checkbox"/> 連附件 | <input type="checkbox"/> 報關組   | <input type="checkbox"/> 連附件 |
| <input type="checkbox"/> 質檢部    | <input type="checkbox"/> 連附件 | <input type="checkbox"/> 會計部              | <input type="checkbox"/> 連附件            | <input type="checkbox"/> 機械設計部 | <input type="checkbox"/> 連附件 |
| <input type="checkbox"/> 香港辦    | <input type="checkbox"/> 連附件 | <input type="checkbox"/> 其他:              |   |                                |                              |


香港

|                              |                              |                              |                              |                               |                              |                              |                              |
|------------------------------|------------------------------|------------------------------|------------------------------|-------------------------------|------------------------------|------------------------------|------------------------------|
| <input type="checkbox"/> 行政部 | <input type="checkbox"/> 連附件 | <input type="checkbox"/> 會計部 | <input type="checkbox"/> 連附件 | <input type="checkbox"/> 統籌部  | <input type="checkbox"/> 連附件 | <input type="checkbox"/> 工程部 | <input type="checkbox"/> 連附件 |
| <input type="checkbox"/> 採購部 | <input type="checkbox"/> 連附件 | <input type="checkbox"/> QS部 | <input type="checkbox"/> 連附件 | <input type="checkbox"/> 地盤管理 | <input type="checkbox"/> 連附件 | <input type="checkbox"/> 維修部 | <input type="checkbox"/> 連附件 |

|         |           |            |  |
|---------|-----------|------------|--|
| *發件人簽署: |           | *組別成員批核簽署: |  |
| 傳遞編號:   | 4/0754/23 | 項目經理簽署:    |  |





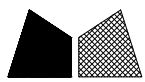


美特鋁質 有限公司  
MIDI Aluminium Fabricator Ltd.

|    |     |           |             |
|----|-----|-----------|-------------|
| 類別 |     | 物料號       |             |
| 制圖 | HHQ | 2023.4.17 | 圖號 TS06-BB1 |
| 修改 | -   | -         | 數量          |
| 日期 | -   | -         | 位置          |
| 復核 | WLQ | 2023.4.17 |             |
| 批准 |     |           |             |

| 背板編號     | 數量 | 寬度W  | N     | A   | B   |
|----------|----|------|-------|-----|-----|
| TS06-BB1 | 1  | 596  | 1x300 | 148 | 148 |
| TS06-BB2 | 1  | 1196 | 3x300 | 148 | 148 |
|          |    |      |       |     |     |
|          |    |      |       |     |     |

頂

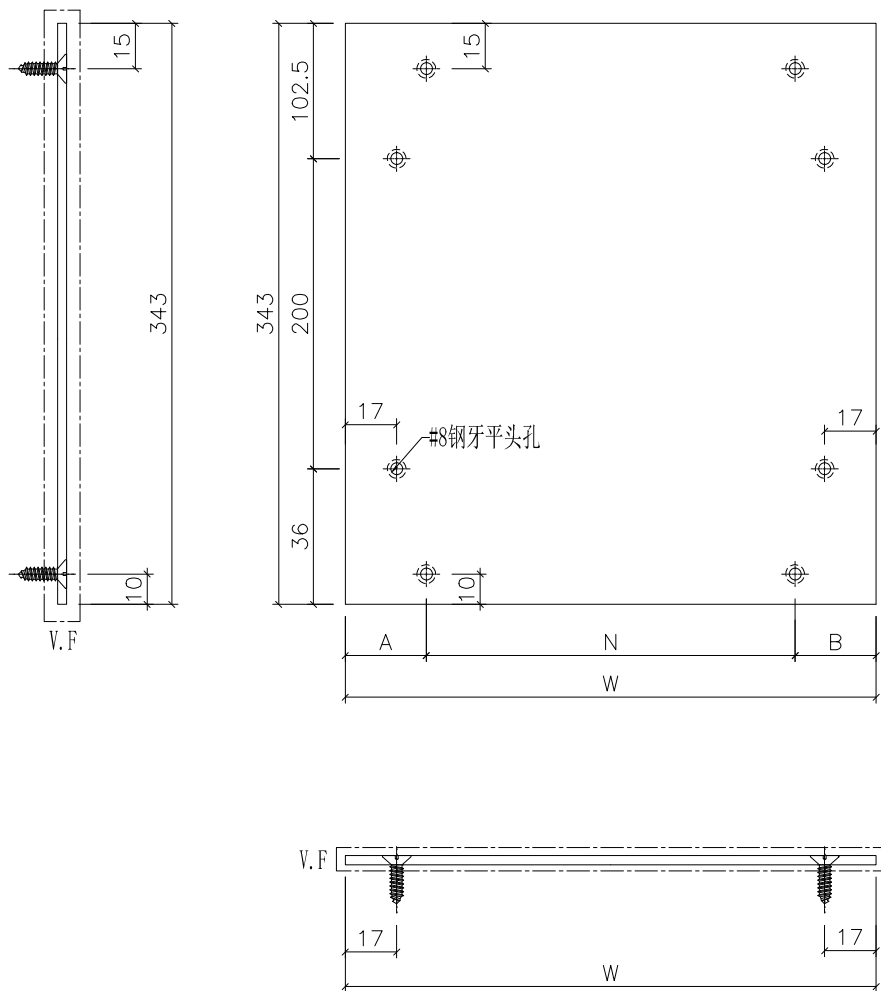

|     |                      |    |        |    |
|-----|----------------------|----|--------|----|
| 工程號 | J-857                | 地盤 | 啟德6552 | 附件 |
| 名稱  | 鋁背板加工圖               |    | 採用     |    |
| 材料  | 3mm厚鋁板               |    | 地盤     |    |
| 顏色  | AL2: ECK3M96295S-ZD1 |    | 工廠     |    |