

工程指示 / 要求簡箋 ENGINEER INSTRUCTIONS(E.I.)

工程指示編號:	EI- 6.64 / 23	修改版本:	-
	HK- 811 / 23		
工程編號:	J 857	工程名稱:	啟德6552
收件人:	生統	發件人:	nero
工程項目:	屋頂欄河 - 廠用鋁板(Z字料)	日期:	20/04/2023

<input type="checkbox"/> 原合約工程包	<input type="checkbox"/> 原合約工程加 / 減賬 QT-	<input type="checkbox"/> 新工程報價 QT-
---------------------------------	------------------------------------------	------------------------------------

信件批核號碼/圖紙參考編號:	批核模具圖紙編號:
客戶指示附件:	管理內部批簽署:

<input type="checkbox"/> 初步鋁料 B.M.	<input type="checkbox"/> 加工拆圖, 然後生產	<input type="checkbox"/> 尺寸表
<input type="checkbox"/> 正式鋁料 B.M.	<input type="checkbox"/> 技術上資料 / 指示	<input type="checkbox"/> 報價
<input type="checkbox"/> 配件 B.M.	<input type="checkbox"/> 樣辦或貨品說明書	<input type="checkbox"/> 分判合約
<input type="checkbox"/> 其他:		

內容: 按附件資料生產加工。
完成上列要求日期: 21/04/2023


國內

<input type="checkbox"/> 生產技術總監	<input type="checkbox"/> 連附件	<input type="checkbox"/> 技術部	<input type="checkbox"/> 連附件	<input type="checkbox"/> 生產部	<input type="checkbox"/> 連附件
<input type="checkbox"/> 採購部	<input type="checkbox"/> 連附件	<input checked="" type="checkbox"/> 生產統籌部	<input checked="" type="checkbox"/> 連附件	<input type="checkbox"/> 報關組	<input type="checkbox"/> 連附件
<input type="checkbox"/> 質檢部	<input type="checkbox"/> 連附件	<input type="checkbox"/> 會計部	<input type="checkbox"/> 連附件	<input type="checkbox"/> 機械設計部	<input type="checkbox"/> 連附件
<input type="checkbox"/> 香港辦	<input type="checkbox"/> 連附件	<input type="checkbox"/> 其他:			


香港

<input type="checkbox"/> 行政部	<input type="checkbox"/> 連附件	<input type="checkbox"/> 會計部	<input type="checkbox"/> 連附件	<input type="checkbox"/> 統籌部	<input type="checkbox"/> 連附件	<input type="checkbox"/> 工程部	<input type="checkbox"/> 連附件
<input type="checkbox"/> 採購部	<input type="checkbox"/> 連附件	<input type="checkbox"/> QS部	<input type="checkbox"/> 連附件	<input type="checkbox"/> 地盤管理	<input type="checkbox"/> 連附件	<input type="checkbox"/> 維修部	<input type="checkbox"/> 連附件

*發件人簽署:		*組別成員批核簽署:	
傳遞編號:	HK 811 / 23	項目經理簽署:	

 美特鋁質 有限公司 MIDI Aluminium Fabricator Ltd.	工程號: J-857	計算: WYY	日期:	2023.4.4		送呈: 施哥
	地盤名稱: 啟德6552	核對:	日期:			副本:
廠用鋁板B.M.表		項目類別: 攔河	批准:	日期:		
BM編號:	修改版次:	A/C Code:	總V.F.:	0.00	總重量:	18.91 此BM依據 資料計算



序號	修改內容	鋁板圖號	鋁板名稱	顏色	實用	後備	總數	總重量	單件展 開面積	總展開面 積	單件V.F.	總V.F.	備註
									平方米		平方米		
1		J857-LH-ZZL01	3mm厚鋁板	MILL	13		13	4.476	0.042	0.551	0.000	0.000	
2		J857-LH-ZZL01R	3mm厚鋁板	MILL	14		14	4.820	0.042	0.593	0.000	0.000	
3		J857-LH-ZZL02	3mm厚鋁板	MILL	13		13	4.627	0.044	0.569	0.000	0.000	
4		J857-LH-ZZL02R	3mm厚鋁板	MILL	14		14	4.983	0.044	0.613	0.000	0.000	
5					總合計:		54	18.91		2.33		0.000	

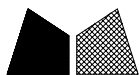

美特鋁質 有限公司
MIDI Aluminium Fabricator Ltd.

產品編號	L (MM)	數量	A	N	M	B	N1	M1	備註
		13							

工程號	J-857	地盤	啓德6552
-----	-------	----	--------

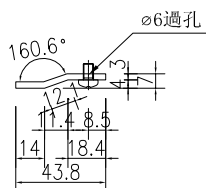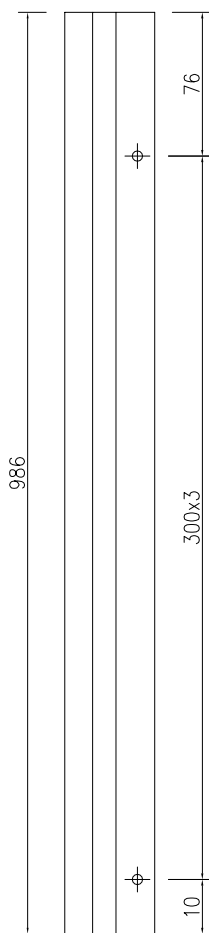

名稱	Z字料加工圖	制圖	吳祿瑜	2023.04.04	修改			
材料	3mm厚鋁板	復核			日期			
顏色	MILL	批准			圖號	J857-LH-ZZL02		



EG-DWG3



美特鋁質 有限公司
MIDI Aluminium Fabricator Ltd.

產品編號	L (MM)	數量	A	N	M	B	N1	M1	備註
		14							

工程號	J-857	地盤	啓德6552
-----	-------	----	--------

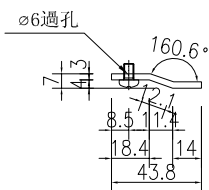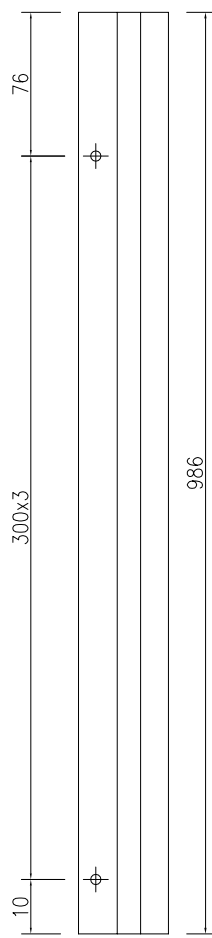

名稱	Z字料加工圖	制圖	吳祿瑜	2023.04.04	修改			
材料	3mm厚鋁板	復核			日期			
顏色	MILL	批准			圖號	J857-LH-ZZL02R		



EG-DWG3



美特鋁質 有限公司
MIDI Aluminium Fabricator Ltd.


產品編號	L (MM)	數量	A	N	M	B	N1	M1	備註
		13							

工程號	J-857	地盤	啓德6552
-----	-------	----	--------

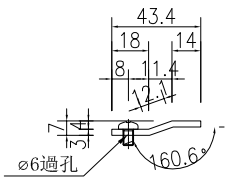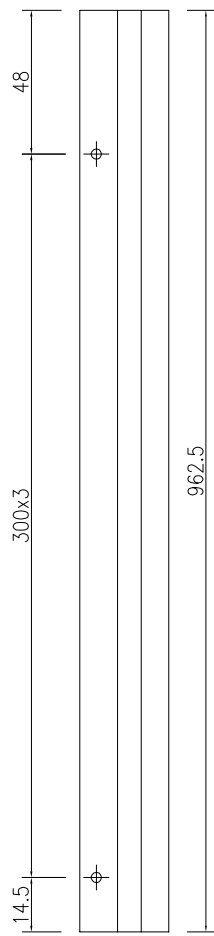

名稱	Z字料加工圖	制圖	吳祿瑜	2023.04.04	修改			
材料	3mm厚鋁板	復核			日期			
顏色	MILL	批准			圖號	J857-LH-ZZL01		



EG-DWG3

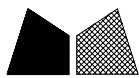

美特鋁質 有限公司
MIDI Aluminium Fabricator Ltd.

產品編號	L (MM)	數量	A	N	M	B	N1	M1	備註
		14							

工程號	J-857	地盤	啓德6552
-----	-------	----	--------

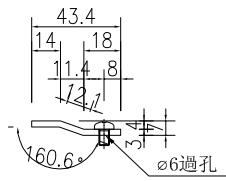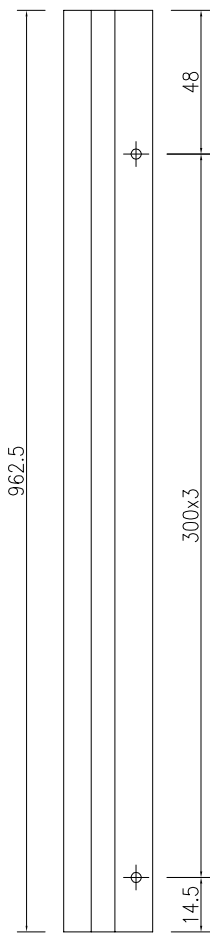

名稱	Z字料加工圖	制圖	吳祿瑜	2023.04.04	修改			
材料	3mm厚鋁板	復核			日期			
顏色	MILL	批准			圖號	J857-LH-ZZL01R		