



工程指示 / 要求簡箋 ENGINEER INSTRUCTIONS(E.I.)

工程指示編號:	EI- 6074 / 23	修改版本:	-
	HK- 0843 / 23		
工程編號:	J 857	工程名稱:	啟德6552
收件人:	生統	發件人:	nero
工程項目:	幕牆單元件(PMU3) - 廠用鋁料BM	日期:	24/04/2023

<input type="checkbox"/> 原合約工程包	<input type="checkbox"/> 原合約工程加 / 減賬 QT-	<input type="checkbox"/> 新工程報價 QT-
---------------------------------	--	------------------------------------

信件批核號碼/圖紙參考編號:	批核模具圖紙編號:
客戶指示附件:	管理內部批簽署:

<input type="checkbox"/> 初步鋁料 B.M.	<input type="checkbox"/> 加工拆圖, 然後生產	<input type="checkbox"/> 尺寸表
<input type="checkbox"/> 正式鋁料 B.M.	<input type="checkbox"/> 技術上資料/指示	<input type="checkbox"/> 報價
<input type="checkbox"/> 配件 B.M.	<input type="checkbox"/> 樣辦或貨品說明書	<input type="checkbox"/> 分判合約
<input type="checkbox"/> 其他:		

內容:  
按附件資料訂購PMU3用鋁料。

完成上列要求日期: 15/05/2023

國內

<input type="checkbox"/> 生產技術總監	<input type="checkbox"/> 連附件	<input type="checkbox"/> 技術部	<input type="checkbox"/> 連附件	<input type="checkbox"/> 生產部	<input type="checkbox"/> 連附件
<input type="checkbox"/> 採購部	<input type="checkbox"/> 連附件	<input checked="" type="checkbox"/> 生產統籌部	<input checked="" type="checkbox"/> 連附件	<input type="checkbox"/> 報關組	<input type="checkbox"/> 連附件
<input type="checkbox"/> 質檢部	<input type="checkbox"/> 連附件	<input type="checkbox"/> 會計部	<input type="checkbox"/> 連附件	<input type="checkbox"/> 機械設計部	<input type="checkbox"/> 連附件
<input type="checkbox"/> 香港辦	<input type="checkbox"/> 連附件	<input type="checkbox"/> 其他:			

香港

<input type="checkbox"/> 行政部	<input type="checkbox"/> 連附件	<input type="checkbox"/> 會計部	<input type="checkbox"/> 連附件	<input type="checkbox"/> 統籌部	<input type="checkbox"/> 連附件	<input type="checkbox"/> 工程部	<input type="checkbox"/> 連附件
<input type="checkbox"/> 採購部	<input type="checkbox"/> 連附件	<input type="checkbox"/> QS部	<input type="checkbox"/> 連附件	<input type="checkbox"/> 地盤管理	<input type="checkbox"/> 連附件	<input type="checkbox"/> 維修部	<input type="checkbox"/> 連附件

*發件人簽署:	*組別成員批核簽署:
傳遞編號: 4/k.0843/23	項目經理簽署:

 特鋁質有限公司 IDI Aluminium Fabricator Ltd.	工程號:	J-857	計算:	李傳鵬	日期:	21-Apr-23	送呈:	施哥
	地盤名稱:	啟德6552	核對:	練松文	日期:	21-Apr-23	副本:	細佬
廠用鋁型材B.M.表	項目類別:	單元幕牆 (PMU3)	批准:	林仁安	日期:	21-Apr-23	此BM依據21/04/2023試水单元资料	
BM編號:	A/C Code		鉻化鋁料(Kg):	1526.157	無顏色鋁料(Kg):	230.27	V.F總面積(呎) 118.48	

序號	修改標示	物料編號	鋁料名稱	顏色	合金狀態	長度 (mm)	數量 (支)			重量(Kgs)		V.F.(米 <sup>2</sup> )		備注
							實用	後備	總數	Kg/M	總重量	米 <sup>2</sup> /米	Total_V.F.	
1		X86047	梗公企料	AL2:ECK3X10063S-XF1(深灰色)	6063-T6	3100	1		1	7.516	23.300	0.409	1.267	
2		X86048	公企料 (生窗)	AL2:ECK3X10063S-XF1(深灰色)	6063-T6	3100	4		4	5.749	71.288	0.344	4.269	
3		X86049	梗母企料	AL2:ECK3X10063S-XF1(深灰色)	6063-T6	3600	3		3	6.724	72.619	0.393	4.249	
4		X86050	母企料 (生窗)	AL2:ECK3X10063S-XF1(深灰色)	6063-T6	3100	2		2	5.042	31.260	0.329	2.040	
5		X86055	中企料	AL2:ECK3X10063S-XF1(深灰色)	6063-T6	3600	3		3	9.511	102.719	0.498	5.382	
6		X86056	中企料	AL2:ECK3X10063S-XF1(深灰色)	6063-T6	3600	1		1	9.903	35.651	0.463	1.668	
7		X86057	公企料	AL2:ECK3X10063S-XF1(深灰色)	6063-T6	3600	1		1	10.577	38.077	0.454	1.634	
8		X86058	母企料 (生窗)	AL2:ECK3X10063S-XF1(深灰色)	6063-T6	3600	1		1	10.159	36.572	0.437	1.573	
9		X86059	底橫料	AL2:ECK3X10063S-XF1(深灰色)	6063-T6	6000	3		3	7.747	139.446	0.399	7.187	
10		X86060	頂橫料	AL2:ECK3X10063S-XF1(深灰色)	6063-T6	6000	3		3	8.604	154.872	0.544	9.787	
11		X86061	梗窗中橫	AL2:ECK3X10063S-XF1(深灰色)	6063-T6	6000	1		1	6.483	38.898	0.427	2.559	
12		X86062	生窗中橫	AL2:ECK3X10063S-XF1(深灰色)	6063-T6	6000	1		1	5.706	34.236	0.441	2.645	
13		X86063	生窗中橫	AL2:ECK3X10063S-XF1(深灰色)	6063-T6	6000	1		1	5.96	35.760	0.503	3.015	
14		X86066	生窗中橫	AL2:ECK3X10063S-XF1(深灰色)	6063-T6	6000	1		1	8.652	51.912	0.587	3.519	
15		X86067	梗窗中橫	AL2:ECK3X10063S-XF1(深灰色)	6063-T6	6000	1		1	8.846	53.076	0.519	3.113	
16		X86070	頂橫料	AL2:ECK3X10063S-XF1(深灰色)	6063-T6	6000	1		1	10.37	62.220	0.608	3.650	
17		X86071	裝飾壓蓋	AL2:ECK3X10063S-XF1(深灰色)	6063-T6	6000	35		35	0.815	171.150	0.121	25.431	
18		X86072	窗玉料	AL2:ECK3X10063S-XF1(深灰色)	6063-T6	6000	8		8	1.885	90.480	0.198	9.485	
19		X86074	梗副框料	AL2:ECK3X10063S-XF1(深灰色)	6063-T6	6000	3		3	0.809	14.562	0.070	1.260	


 特鋁質有限公司 IDI Aluminium Fabricator Ltd.	工程號:	J-857	計算:	李傳鵬	日期:	21-Apr-23	送呈:	施哥	
	地盤名稱:	啟德6552	核對:	練松文	日期:	21-Apr-23	副本:	細佬	
廠用鋁型材B.M.表	項目類別:	單元幕牆 (PMU3)	批准:	林仁安	日期:	21-Apr-23	此BM依據21/04/2023試水单元资料		
BM編號:	A/C Code		鉻化鋁料(Kg): 1526.157		無顏色鋁料(Kg): 230.27		V.F總面積(呎) 118.48		

序號	修改標示	物料編號	鋁料名稱	顏色	合金狀態	長度(mm)	數量 (支)			重量(Kgs)		V.F.(米 <sup>2</sup> )		備注
							實用	後備	總數	Kg/M	總重量	米 <sup>2</sup> /米	Total_V.F.	
20		X86077	牆邊鋁碼	鉻化	6061-T6	5900	1		1	14.517	85.650	0.000	0.000	
21		X86078	33x30x3mm鋁槽	鉻化	6063-T6	6000	1		1	0.747	4.482	0.000	0.000	
22		X86079	水槽料駁接碼	鉻化	6061-T6	6000	1		1	2.589	15.534	0.000	0.000	
23		X86080	小装饰条(橫1)	AL3:銀色	6063-T6	6000	1		1	4.282	25.692	0.353	2.116	
24		X86082	装饰条(企)	AL3:銀色	6063-T6	3400	1		1	8.138	27.669	0.575	1.955	
25		X86085	连接件	鉻化	6061-T6	6000	1		1	4.761	28.566	0.000	0.000	
26		X86086	梗副框料	AL2:ECK3X10063S-XF1(深灰色)	6063-T6	6000	6		6	2.318	83.448	0.239	8.615	
27		X86087	介子	鉻化	6061-T6	5900	1		1	1.139	6.720	0.000	0.000	
28		X86095	直鋁掛碼	鉻化	6061-T6	5000	1		1	6.195	30.975	0.000	0.000	
29		X86096	10x110x20mm鋁角	鉻化	6061-T6	5900	1		1	7.593	44.799	0.345	2.034	
30		X86101	鋁扣碼	鉻化	6063-T6	6000	4		4	0.26	6.240	0.000	0.000	
31		X86105	小装饰条(橫2)	AL3:銀色	6063-T6	6000	1		1	4.837	29.022	0.349	2.093	
32		X86142	裝飾条	AL1: ECD3X10052S-XF1(古銅色)	6063-T6	6000	4		4	3.346	80.304	0.283	6.785	
33		X86145	裝飾壓蓋	AL2:ECK3X10063S-XF1(深灰色)	6063-T6	6000	1		1	0.854	5.124	0.048	0.288	
34		X86150	传动杆	AL2:ECK3X10063S-XF1(深灰色)	6063-T5	6000	5		5	0.134	4.020	0.029	0.864	
35		B2968	3.4×4.5風撐鋁巴	鉻化	6063-T6	5000	1		1	0.161	0.805	0.000	0.000	
36		C747	窗組角碼	鉻化	6063-T5	6000	1		1	1.093	6.558	0.000	0.000	
37		N525	10×28.5×3mm鋁	鉻化	6063-T6	6000	1		1	0.611	3.666	0.000	0.000	
38		B3418	35.3×5mm鋁巴	鉻化	6063-T6	6500	1		1	0.476	3.094	0.000	0.000	


 特鋁質有限公司 IDI Aluminium Fabricator Ltd.	工程號:	J-857	計算:	李傳鵬	日期:	21-Apr-23	送呈:	施哥
	地盤名稱:	啟德6552	核對:	練松文	日期:	21-Apr-23	副本:	細佬
廠用鋁型材B.M.表	項目類別:	單元幕牆 (PMU3)	批准:	林仁安	日期:	21-Apr-23	此BM依據21/04/2023试水单元资料	
BM編號:	A/C Code		鉻化鋁料(Kg):	1526.157	無顏色鋁料(Kg):	230.27	V.F總面積(呎) 118.48	

序號	修改標示	物料編號	鋁料名稱	顏色	合金狀態	長度 (mm)	數量 (支)			重量(Kgs)		V.F.(米 <sup>2</sup> )		備注
							實用	後備	總數	Kg/M	總重量	米 <sup>2</sup> /米	Total_V.F.	
39		L061	25×25×3mm鋁角	鉻化	6063-T5	6000	1		1	0.382	2.292	0.000	0.000	
40		N525	10×28.5×3mm鋁	鉻化	6063-T6	6000	1		1	0.611	3.666	0.000	0.000	


## J-857單元式幕牆鋁料模圖(1)

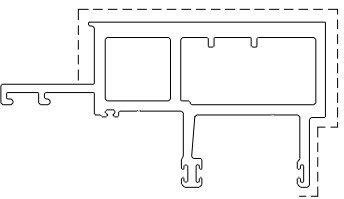


模號: X86047  
名稱: 公企料  
合金狀態: 6063-T6  
重量: 7.516 KG/M  
V.F.: 0.4086 m<sup>2</sup>/m

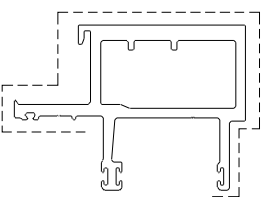


模號: X86048  
名稱: 公企料(生窗)  
合金狀態: 6063-T6  
重量: 5.749 KG/M  
V.F.: 0.3449 m<sup>2</sup>/m

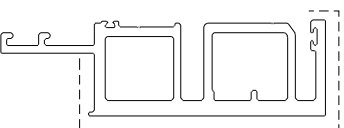


模號: X86049  
名稱: 母企料  
合金狀態: 6063-T6  
重量: 6.724 KG/M  
V.F.: 0.3934 m<sup>2</sup>/m

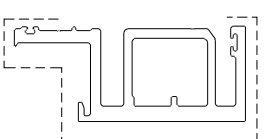


模號: X86050  
名稱: 母企料(生窗)  
合金狀態: 6063-T6  
重量: 5.042 KG/M  
V.F.: 0.3296 m<sup>2</sup>/m

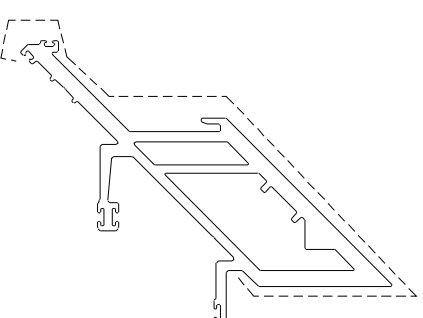


模號: X86051  
名稱: 公企料(轉角)  
合金狀態: 6063-T6  
重量: 9.711 KG/M  
V.F.: 0.4678 m<sup>2</sup>/m

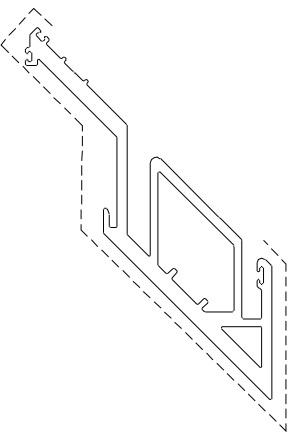


模號: X86052  
名稱: 母企料(轉角)  
合金狀態: 6063-T6  
重量: 7.942 KG/M  
V.F.: 0.4441 m<sup>2</sup>/m

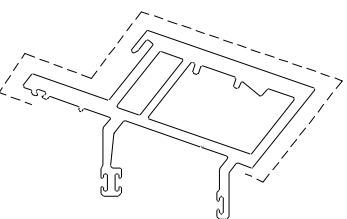


模號: X86053  
名稱: 公企料(轉角)  
合金狀態: 6063-T6  
重量: 6.761 KG/M  
V.F.: 0.3565 m<sup>2</sup>/m

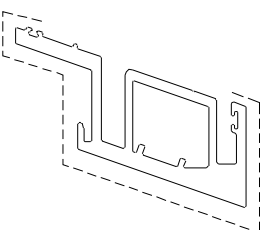

模號: X86054  
名稱: 母企料(轉角)  
合金狀態: 6063-T6  
重量: 5.713 KG/M  
V.F.: 0.3371 m<sup>2</sup>/m

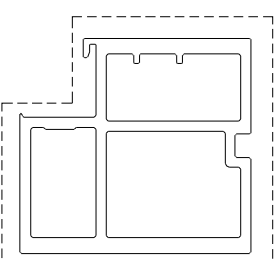


模號: X86055  
名稱: 中企料  
合金狀態: 6063-T6  
重量: 9.511 KG/M  
V.F.: 0.4993 m<sup>2</sup>/m

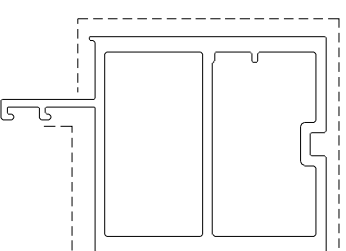


模號: X86056  
名稱: 中企料  
合金狀態: 6063-T6  
重量: 9.903 KG/M  
V.F.: 0.4975 m<sup>2</sup>/m


## J-857單元式幕牆鋁料模圖(3)

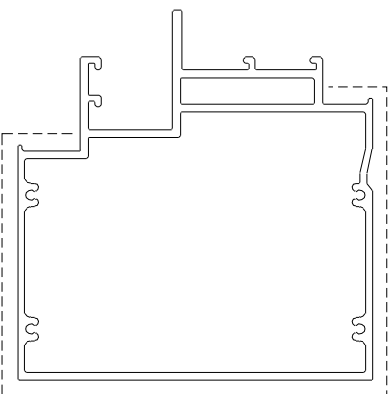


模號: X86065  
名稱: 梗窗中橫  
合金狀態: 6063-T6  
重量: 9.368 KG/M  
V.F.: 0.5370 m<sup>2</sup>/m

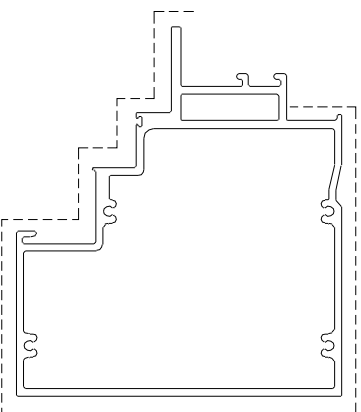


模號: X86066  
名稱: 生窗中橫  
合金狀態: 6063-T6  
重量: 8.652 KG/M  
V.F.: 0.5865 m<sup>2</sup>/m

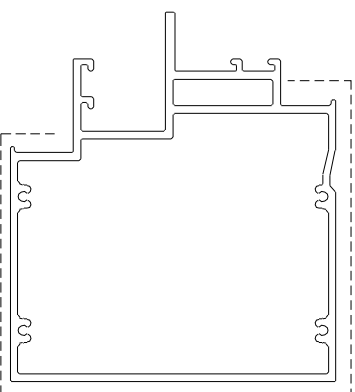


模號: X86067  
名稱: 梗窗中橫  
合金狀態: 6063-T6  
重量: 8.846 KG/M  
V.F.: 0.5188 m<sup>2</sup>/m

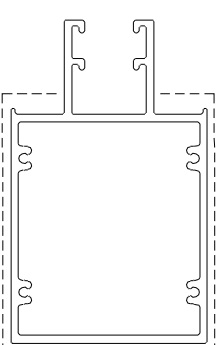


模號: X86068  
名稱: 梗窗中橫  
合金狀態: 6063-T6  
重量: 6.227 KG/M  
V.F.: 0.4234 m<sup>2</sup>/m

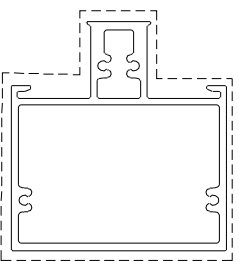


模號: X86069  
名稱: 生窗中橫  
合金狀態: 6063-T6  
重量: 5.621 KG/M  
V.F.: 0.5117 m<sup>2</sup>/m

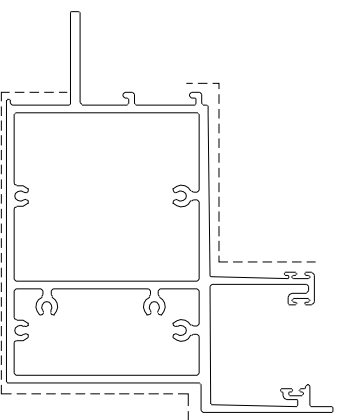


模號: X86070  
名稱: 頂橫料  
合金狀態: 6063-T5  
重量: 10.370KG/M  
V.F.: 0.6084 m<sup>2</sup>/m

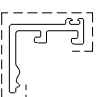

模號: X86071  
名稱: 裝飾壓蓋  
合金狀態: 6063-T6  
重量: 0.815 KG/M  
V.F.: 0.1215 m<sup>2</sup>/m

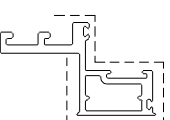


模號: X86072  
名稱: 窗玉料  
合金狀態: 6063-T6  
重量: 1.885 KG/M  
V.F.: 0.2266 m<sup>2</sup>/m

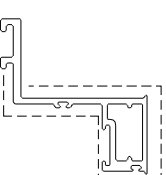

模號: X86073  
名稱: 轉角副框料  
合金狀態: 6063-T6  
重量: 1.945 KG/M  
V.F.: 0.2682 m<sup>2</sup>/m


## J-857單元式幕牆鋁料模圖(5)

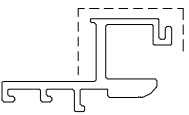


模號: X86086  
名稱: 梗副框料  
合金狀態: 6063-T6  
重量: 2.318 KG/M  
V.F.: 0.2393 m<sup>2</sup>/m



模號: X86087  
名稱: 60介子  
合金狀態: 6061-T6  
重量: 1.139 KG/M  
V.F.: 0 m<sup>2</sup>/m

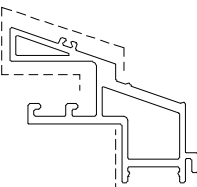


模號: X86088  
名稱: 轉角壓蓋  
合金狀態: 6063-T6  
重量: 3.478 KG/M  
V.F.: 0.2856 m<sup>2</sup>/m

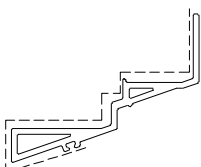


模號: X86089  
名稱: 轉角壓蓋  
合金狀態: 6063-T6  
重量: 1.910 KG/M  
V.F.: 0.2155 m<sup>2</sup>/m




模號: X86090  
名稱: 鋁槽  
合金狀態: 6063-T6  
重量: 0.718 KG/M  
V.F.: 0 m<sup>2</sup>/m

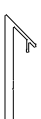

模號: X86091  
名稱: 鋁扣碼  
合金狀態: 6063-T6  
重量: 0.628 KG/M  
V.F.: 0 m<sup>2</sup>/m

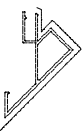


模號: X86092  
名稱: 鋁扣碼  
合金狀態: 6063-T5  
重量: 0.469 KG/M  
V.F.: 0.1301 m<sup>2</sup>/m

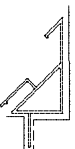

模號: X86093  
名稱: 鋁扣碼  
合金狀態: 6063-T5  
重量: 0.525 KG/M  
V.F.: 0.1429 m<sup>2</sup>/m




模號: X86094  
名稱: 鋁扣蓋  
合金狀態: 6063-T5  
重量: 0.192 KG/M  
V.F.: 0.0344 m<sup>2</sup>/m

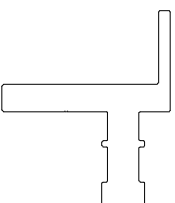


模號: X86095  
名稱: 直鋁掛碼  
合金狀態: 6061-T6  
重量: 6.195 KG/M  
V.F.: 0 m<sup>2</sup>/m



模號: X86096  
名稱: 60x110x20mm鋁角  
合金狀態: 6061-T6  
重量: 7.593 KG/M  
V.F.: 0 m<sup>2</sup>/m

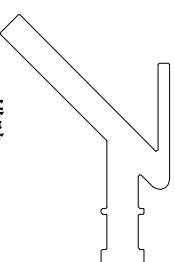


模號: X86097  
名稱: 斜鋁掛碼  
合金狀態: 6061-T6  
重量: 7.930 KG/M  
V.F.: 0 m<sup>2</sup>/m

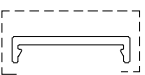

模號: X86098  
名稱: 鋁扣碼  
合金狀態: 6063-T5  
重量: 0.817 KG/M  
V.F.: 0.0999 m<sup>2</sup>/m




模號: X86099  
名稱: 鋁扣碼  
合金狀態: 6063-T5  
重量: 0.301 KG/M  
V.F.: 0.063 m<sup>2</sup>/m

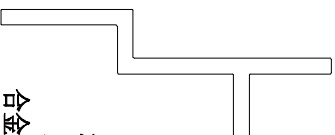

模號: X86100  
名稱: 轉接件  
合金狀態: 6061-T6  
重量: 4.899 KG/M  
V.F.: 0 m<sup>2</sup>/m




模號: X86101  
名稱: 鋁扣碼  
合金狀態: 6063-T6  
重量: 0.260 KG/M  
V.F.: 0 m<sup>2</sup>/m

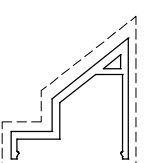


模號: X86102  
名稱: 鋁扣蓋  
合金狀態: 6063-T6  
重量: 1.710 KG/M  
V.F.: 0.1807 m<sup>2</sup>/m


## J-857單元式幕牆鋁料模圖(7)

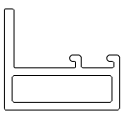

模號: X86147  
名稱: 連接件  
合金狀態: 6063-T6  
重量: 2.142 KG/M  
V.F.: 0 m<sup>2</sup>/m

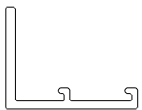

模號: X86148  
名稱: 連接件  
合金狀態: 6063-T6  
重量: 1.569 KG/M  
V.F.: 0 m<sup>2</sup>/m

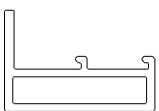

模號: X86149  
名稱: 連接件  
合金狀態: 6063-T6  
重量: 2.526 KG/M  
V.F.: 0 m<sup>2</sup>/m




模號: X86150  
名稱: 傳動杆  
合金狀態: 6063-T5  
重量: 0.134 KG/M  
V.F.: 0.0288 m<sup>2</sup>/m




模號: X86151  
名稱: 裝飾壓蓋  
合金狀態: 6063-T5  
重量: 0.260 KG/M  
V.F.: 0.0800 m<sup>2</sup>/m




模號: X86152  
名稱: 裝飾壓蓋  
合金狀態: 6063-T5  
重量: 0.193 KG/M  
V.F.: 0.0606 m<sup>2</sup>/m

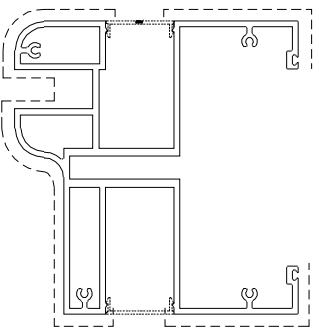


模號: X86154  
名稱: 裝飾條(企)  
合金狀態: 6063-T6  
重量: 7.484 KG/M  
V.F.: 0.519 m<sup>2</sup>/m

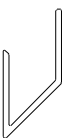

模號: X86166  
名稱: 鋁槽  
合金狀態: 6063-T6  
重量: 0.951 KG/M  
V.F.: 0 m<sup>2</sup>/m

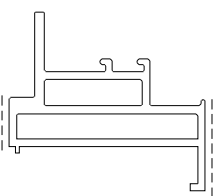


模號: X86172  
名稱: 框副框料  
合金狀態: 6063-T6  
重量: 4.401 KG/M  
V.F.: 0.079 m<sup>2</sup>/m

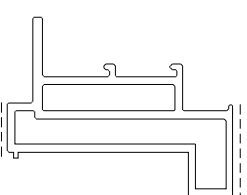


模號: X86173  
名稱: 框副框料  
合金狀態: 6063-T6  
重量: 4.961 KG/M  
V.F.: 0.095 m<sup>2</sup>/m


## J-857單元式幕牆鋁料模圖(2)

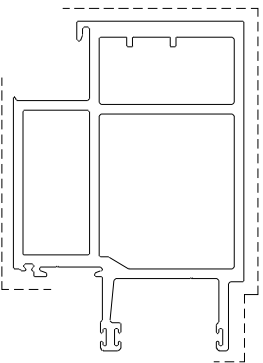


模號: X86057  
名稱: 公企料  
合金狀態: 6063-T6  
重量: 10.577KG/M  
V.F.: 0.4810 m<sup>2</sup>/m

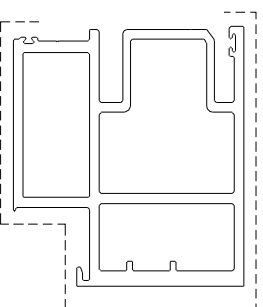


模號: X86058  
名稱: 母企料 (生窗)  
合金狀態: 6063-T6  
重量: 10.159KG/M  
V.F.: 0.4375 m<sup>2</sup>/m

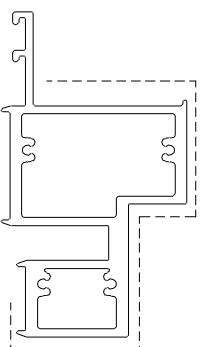


模號: X86059  
名稱: 底橫料  
合金狀態: 6063-T6  
重量: 7.747 KG/M  
V.F.: 0.3993 m<sup>2</sup>/m

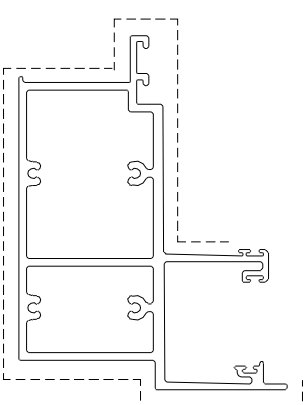


模號: X86060  
名稱: 頂橫料  
合金狀態: 6063-T6  
重量: 8.604 KG/M  
V.F.: 0.5437 m<sup>2</sup>/m

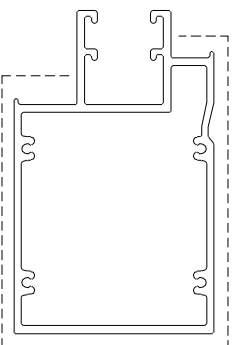


模號: X86061  
名稱: 瘦窗中橫  
合金狀態: 6063-T6  
重量: 6.483 KG/M  
V.F.: 0.4265 m<sup>2</sup>/m

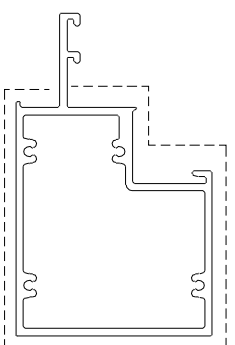

模號: X86062  
名稱: 生窗中橫  
合金狀態: 6063-T6  
重量: 5.706 KG/M  
V.F.: 0.4644 m<sup>2</sup>/m

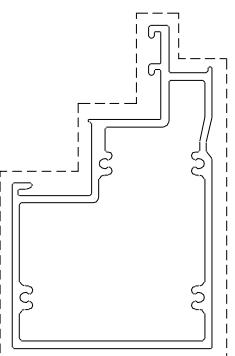

模號: X86063  
名稱: 生窗中橫  
合金狀態: 6063-T6  
重量: 5.960 KG/M  
V.F.: 0.5189 m<sup>2</sup>/m

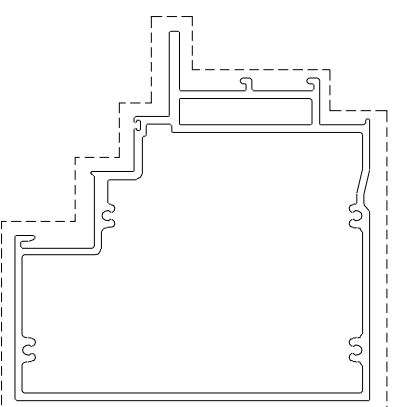


模號: X86064  
名稱: 生窗中橫  
合金狀態: 6063-T6  
重量: 9.022 KG/M  
V.F.: 0.5992 m<sup>2</sup>/m


## J-857單元式幕牆鋁料模圖(4)



模號: X86074  
名稱: 榫副框料  
合金狀態: 6063-T6  
重量: 0.809 KG/M  
V.F.: 0.070 m<sup>2</sup>/m

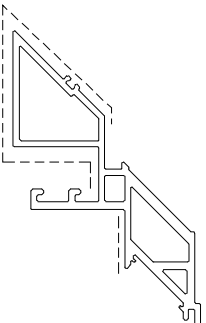

模號: X86075  
名稱: 轉角壓蓋  
合金狀態: 6063-T6  
重量: 4.643 KG/M  
V.F.: 0.3485 m<sup>2</sup>/m

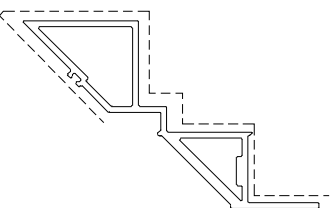


模號: X86076  
名稱: 轉角壓蓋  
合金狀態: 6063-T6  
重量: 3.453 KG/M  
V.F.: 0.3246 m<sup>2</sup>/m




模號: X86077  
名稱: 牆邊鋁碼  
合金狀態: 6061-T6  
重量: 14.517KG/M  
V.F.: 0 m<sup>2</sup>/m




模號: X86078  
名稱: 33x30x3mm鋁槽  
合金狀態: 6063-T6  
重量: 0.747 KG/M  
V.F.: 0 m<sup>2</sup>/m

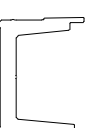


模號: X86079  
名稱: 水槽料駁接碼  
合金狀態: 6061-T6  
重量: 2.589 KG/M  
V.F.: 0 m<sup>2</sup>/m

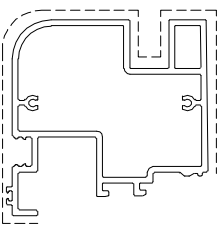


模號: X86080  
名稱: 小裝飾條(橫1)  
合金狀態: 6063-T6  
重量: 4.282 KG/M  
V.F.: 0.3526 m<sup>2</sup>/m

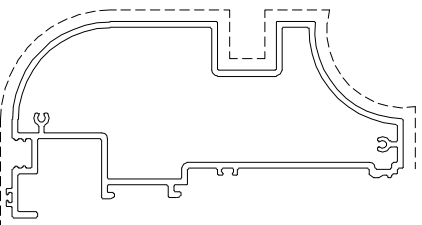


模號: X86081  
名稱: 大裝飾條(橫)  
合金狀態: 6063-T6  
重量: 5.613 KG/M  
V.F.: 0.4664 m<sup>2</sup>/m

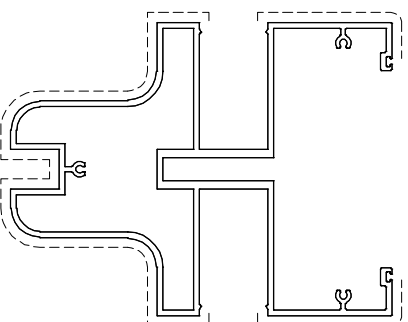

模號: X86082  
名稱: 裝飾條(企)  
合金狀態: 6063-T5  
重量: 8.138 KG/M  
V.F.: 0.575 m<sup>2</sup>/m

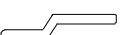

模號: X86083  
名稱: 連接件  
合金狀態: 6063-T6  
重量: 0.807 KG/M  
V.F.: 0 m<sup>2</sup>/m

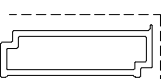


模號: X86084  
名稱: 榫副框料  
合金狀態: 6063-T6  
重量: 1.563 KG/M  
V.F.: 0.1247 m<sup>2</sup>/m




模號: X86085  
名稱: 連接件  
合金狀態: 6061-T6  
重量: 4.761 KG/M  
V.F.: 0 m<sup>2</sup>/m


## J-857單元式幕牆鋁料模圖(6)

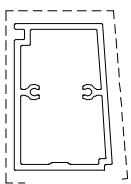

模號: X86103  
名稱: 副框料  
合金狀態: 6063-T6  
重量: 2.178 KG/M  
V.F.: 0.2015 m<sup>2</sup>/m

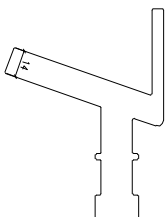


模號: X86104  
名稱: 斜鋁掛碼  
合金狀態: 6061-T6  
重量: 6.492 KG/M  
V.F.: 0 m<sup>2</sup>/m

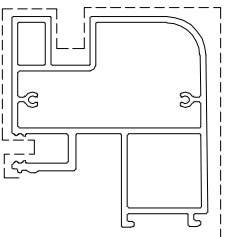


模號: X86105  
名稱: 小裝飾條(橫2)  
合金狀態: 6063-T6  
重量: 4.837 KG/M  
V.F.: 0.3488 m<sup>2</sup>/m




模號: D19450  
名稱: 鋁扣蓋  
合金狀態: 6063-T5  
重量: 0.09 KG/M  
V.F.: 0.0144 m<sup>2</sup>/m

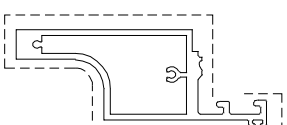


模號: X86142  
名稱: 裝飾條  
合金狀態: 6063-T6  
重量: 3.346 KG/M  
V.F.: 0.2827 m<sup>2</sup>/m

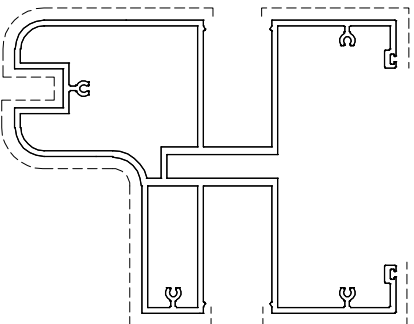

模號: X86143  
名稱: 裝飾條(企2)  
合金狀態: 6063-T5  
重量: 8.382 KG/M  
V.F.: 0.581 m<sup>2</sup>/m

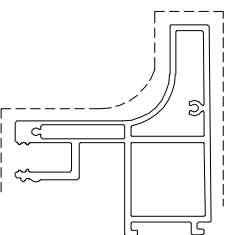


模號: X86144  
名稱: 小裝飾條(橫2)  
合金狀態: 6063-T6  
重量: 4.072 KG/M  
V.F.: 0.3179 m<sup>2</sup>/m

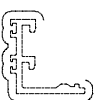

模號: X86145  
名稱: 裝飾壓蓋  
合金狀態: 6063-T6  
重量: 0.854 KG/M  
V.F.: 0.1304 m<sup>2</sup>/m



模號: N544  
名稱: 24\*20\*2鋁角  
合金狀態: 6063-T5  
重量: 0.226 KG/M  
V.F.: 0.044 m<sup>2</sup>/m

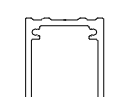

模號: X86146  
名稱: 加筋肋  
合金狀態: 6063-T6  
重量: 1.317 KG/M  
V.F.: 0 m<sup>2</sup>/m