



工程指示 / 要求簡箋 ENGINEER INSTRUCTIONS(E.I.)

工程指示編號:	EI- 6.99 / 23	修改版本:	-
	HK- 0.888 / 23		
工程編號:	J 857	工程名稱:	啟德6552
收件人:	生統	發件人:	nero
工程項目:	幕牆單元件(PMU3) - 地盤用鋁料加工圖(豎立大裝飾條)	日期:	27/04/2023

<input type="checkbox"/> 原合約工程包	<input type="checkbox"/> 原合約工程加 / 減脹 QT-	<input type="checkbox"/> 新工程報價 QT-
---------------------------------	--	------------------------------------

信件批核號碼/圖紙參考編號:	批核模具圖紙編號:
客戶指示附件:	管理內部批簽署:

<input type="checkbox"/> 初步鋁料 B.M.	<input type="checkbox"/> 加工拆圖, 然後生產	<input type="checkbox"/> 尺寸表
<input type="checkbox"/> 正式鋁料 B.M.	<input type="checkbox"/> 技術上資料/指示	<input type="checkbox"/> 報價
<input type="checkbox"/> 配件 B.M.	<input type="checkbox"/> 樣辦或貨品說明書	<input type="checkbox"/> 分判合約
<input type="checkbox"/> 其他:		

內容:  
請按附件資料生產加工, 度香港試水場。

完成上列要求日期: 15/05/2023

國內

<input type="checkbox"/> 生產技術總監	<input type="checkbox"/> 連附件	<input type="checkbox"/> 技術部	<input type="checkbox"/> 連附件	<input type="checkbox"/> 生產部	<input type="checkbox"/> 連附件
<input type="checkbox"/> 採購部	<input type="checkbox"/> 連附件	<input checked="" type="checkbox"/> 生產統籌部	<input checked="" type="checkbox"/> 連附件	<input type="checkbox"/> 報關組	<input type="checkbox"/> 連附件
<input type="checkbox"/> 質檢部	<input type="checkbox"/> 連附件	<input type="checkbox"/> 會計部	<input type="checkbox"/> 連附件	<input type="checkbox"/> 機械設計部	<input type="checkbox"/> 連附件
<input type="checkbox"/> 香港辦	<input type="checkbox"/> 連附件	<input type="checkbox"/> 其他:			

香港

<input type="checkbox"/> 行政部	<input type="checkbox"/> 連附件	<input type="checkbox"/> 會計部	<input type="checkbox"/> 連附件	<input type="checkbox"/> 統籌部	<input type="checkbox"/> 連附件	<input type="checkbox"/> 工程部	<input type="checkbox"/> 連附件
<input type="checkbox"/> 採購部	<input type="checkbox"/> 連附件	<input type="checkbox"/> QS部	<input type="checkbox"/> 連附件	<input checked="" type="checkbox"/> 地盤管理	<input checked="" type="checkbox"/> 連附件	<input type="checkbox"/> 維修部	<input type="checkbox"/> 連附件

*發件人簽署:	<i>(Signature)</i>	*組別成員批核簽署:	<i>(Signature)</i>
傳遞編號:	HK- 0.888 / 23	項目經理簽署:	<i>(Signature)</i>



## 鋁材開料總表

工程號碼: J857 工程名稱: 啟德站

序號	鋁料編號	名稱	表面處理		開料長度	實用長料總數量		浪費率(%)
			顏色	層厚		支數	長度	
1	X86082				5500	1	5500	35.02
2	X86094				5500	2	11000	35.02

送至: \_\_\_\_\_

由: \_\_\_\_\_

日期: \_\_\_\_\_

簡短說明: \_\_\_\_\_

共3頁 第1頁

打印日期: 2023/4/26 打印時間: 20:10

工程號碼:J857, 工程名稱:啟德站

開料長度:5500, 總長料支數:2, 總開料支數:2

鋁材開料清單 X86094



鋸片厚度(mm):5, 料頭尾總切除(mm):100, 浪費率(%):35.02

窗號	編號(用料狀況)	實用長度(長料開數)	需要 支數	開料 支數	長料 支數	餘料 支數	編號(剩餘長度)
X86094-501	1-2	3469.0	2	2	2	0	1-2@(1926)x2

鋁材開料清單 X86082

窗號	編號(用料狀況)	實用長度(長料開數)	需要 支數	開料 支數	長料 支數	餘料 支數	編號(剩餘長度)
X86082-501	1	3469.0	1	1	1	0	1@(1926)x1



 <b>美特鋁質有限公司</b> MIDI Aluminium Fabricator Ltd.		工程號 J857 地盘 啟德6552	類別 制圖 李传鹏 復核 練松文 批准 林仁安	物料號 M1 2022-12-02 2022-12-04 2022-12-06	圖號 AF-X86082-501 數量 - 單件重量 (KG)
修改 日期	採用工廠 材料颜色 AL3:UCT307536XL-3 (銀色)	地盤 ✓ 图纸名稱 鋁料加工圖 材料 X86082			

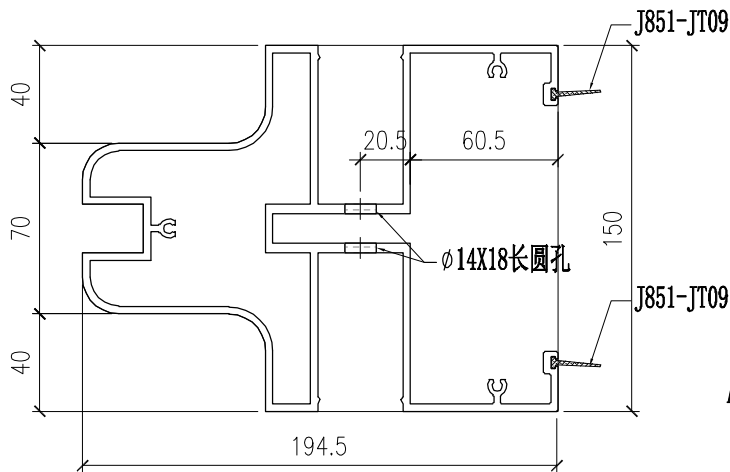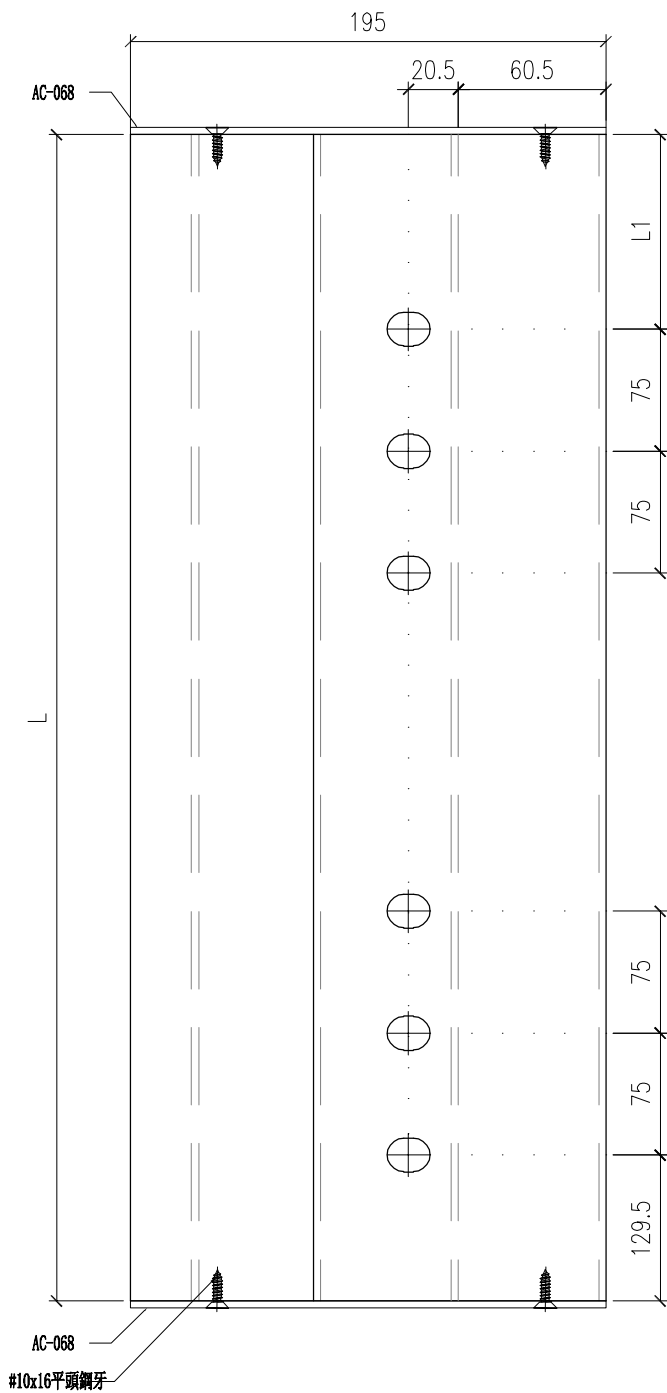

做: 1支

部件编号	L	L1
AF-X86082-501-01	3469	129.5

 <b>美特鋁質有限公司</b> MIDI Aluminium Fabricator Ltd.			工程號 J857	類別	物料號 M1		
			地盘 啟德6552	制圖 李传鹏	2022-12-02	圖號 AF-X86094-501	
修改		採用工廠	地盘 ✓	图纸名稱 鋁料加工圖	復核 練松文	2022-12-04	數量 -
日期		材料颜色 AL3:UCT307536XL-3 (銀色)		材料 X86094	批准 林仁安	2022-12-06	單件重量 (KG)

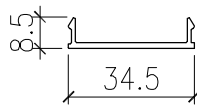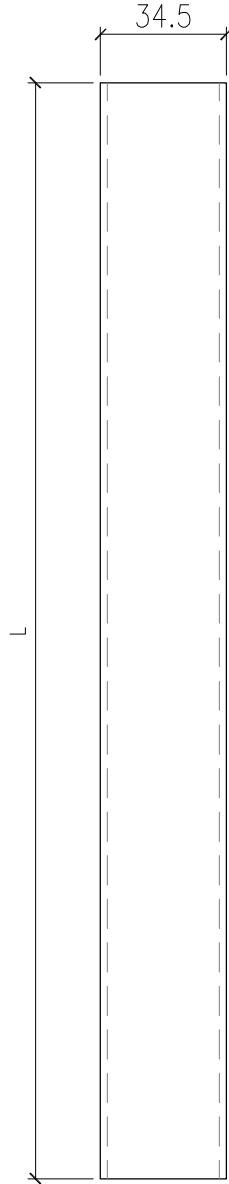

做：2支

部件编号	L
AF-X86094-501-01	3469