

工程指示 / 要求簡箋 ENGINEER INSTRUCTIONS(E.I.)

工程指示編號:	EI- 6208 / 23	修改版本:	-
	HK- 1102 / 23		
工程編號:	J 857	工程名稱:	啟德6552
收件人:	生統	發件人:	nero
工程項目:	玻璃欄河 - 廠用鋁料(T8補件) 河	日期:	18/05/2023

<input type="checkbox"/> 原合約工程包	<input type="checkbox"/> 原合約工程加 / 減賬 QT-	<input type="checkbox"/> 新工程報價 QT-
---------------------------------	--	------------------------------------

信件批核號碼/圖紙參考編號:	批核模具圖紙編號:
客戶指示附件:	管理內部批簽署:

<input type="checkbox"/> 初步鋁料 B.M.	<input type="checkbox"/> 加工拆圖, 然後生產	<input type="checkbox"/> 尺寸表
<input type="checkbox"/> 正式鋁料 B.M.	<input type="checkbox"/> 技術上資料/指示	<input type="checkbox"/> 報價
<input type="checkbox"/> 配件 B.M.	<input type="checkbox"/> 樣辦或貨品說明書	<input type="checkbox"/> 分判合約
<input type="checkbox"/> 其他:		

內容:  
請按附件資料生產加工, 用於EI 6208。

完成上列要求日期: 22/05/2023

國內

<input type="checkbox"/> 生產技術總監	<input type="checkbox"/> 連附件	<input type="checkbox"/> 技術部	<input type="checkbox"/> 連附件	<input type="checkbox"/> 生產部	<input type="checkbox"/> 連附件
<input type="checkbox"/> 採購部	<input type="checkbox"/> 連附件	<input checked="" type="checkbox"/> 生產統籌部	<input checked="" type="checkbox"/> 連附件	<input type="checkbox"/> 報關組	<input type="checkbox"/> 連附件
<input type="checkbox"/> 質檢部	<input type="checkbox"/> 連附件	<input type="checkbox"/> 會計部	<input type="checkbox"/> 連附件	<input type="checkbox"/> 機械設計部	<input type="checkbox"/> 連附件
<input type="checkbox"/> 香港辦	<input type="checkbox"/> 連附件	<input type="checkbox"/> 其他:			

香港


<input type="checkbox"/> 行政部	<input type="checkbox"/> 連附件	<input type="checkbox"/> 會計部	<input type="checkbox"/> 連附件	<input type="checkbox"/> 統籌部	<input type="checkbox"/> 連附件	<input type="checkbox"/> 工程部	<input type="checkbox"/> 連附件
<input type="checkbox"/> 採購部	<input type="checkbox"/> 連附件	<input type="checkbox"/> QS部	<input type="checkbox"/> 連附件	<input type="checkbox"/> 地盤管理	<input type="checkbox"/> 連附件	<input type="checkbox"/> 維修部	<input type="checkbox"/> 連附件

*發件人簽署:	<i>nc</i>	*組別成員批核簽署:	
傳遞編號:	HK 1102 / 23	項目經理簽署:	<i>IF</i>






工程號	J857	地盤	啓德6552
-----	------	----	--------

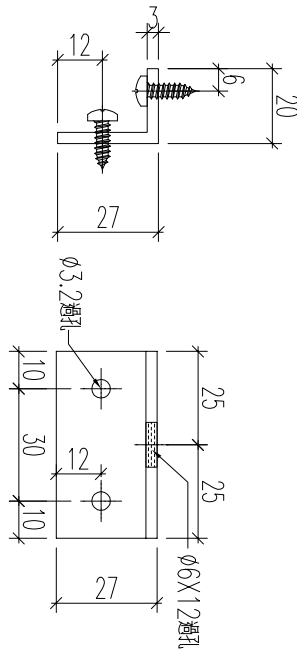



數量：9

名稱	型材加工圖	制圖	黃漢卿	2022.12.2	修改			
材料	27x20x3mm鋁角	復核	王禮秋	2022.12.2	日期			
顏色	MILL	批准			圖號	857-LJ-M1		

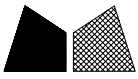


數量：4



工程號	J857	地盤	啓德6552
-----	------	----	--------

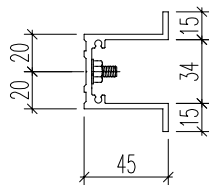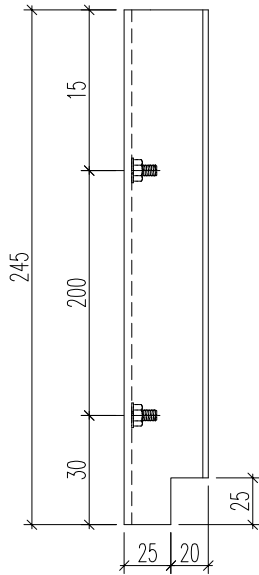

名稱	加力骨加工圖	制圖	黃漢卿	2022.12.2	修改		
材料	X86146	復核	王禮秋	2022.12.2	日期		
顏色	MILL	批准			圖號	J857-JL2	

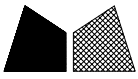

工程號	J857	地盤	啓德6552
-----	------	----	--------

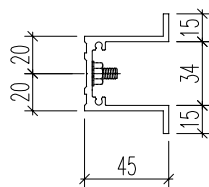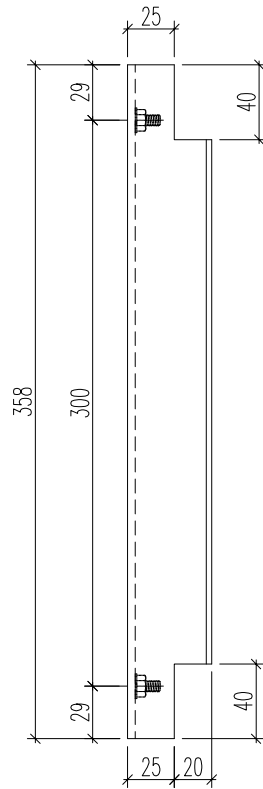

名稱	加力骨加工圖	制圖	黃漢卿	2022.12.2	修改			
材料	X86146	復核	王禮秋	2022.12.2	日期			
顏色	MILL	批准			圖號	J857-JL2a		