



工程指示 / 要求簡箋 ENGINEER INSTRUCTIONS(E.I.)

工程指示編號:	EI- 6448 / 28	修改版本:	-
	HK- 1514 / 28		
工程編號:	J 857	工程名稱:	啟德6552
收件人:	生統	發件人:	nero
工程項目:	屋頂欄河 - 鋁板樣辦	日期:	06/07/2023

<input type="checkbox"/> 原合約工程包	<input type="checkbox"/> 原合約工程加 / 減脹 QT-	<input type="checkbox"/> 新工程報價 QT-
---------------------------------	--	------------------------------------

信件批核號碼/圖紙參考編號:	批核模具圖紙編號:
客戶指示附件:	管理內部批簽署:

<input type="checkbox"/> 初步鋁料 B.M.	<input type="checkbox"/> 加工拆圖, 然後生產	<input type="checkbox"/> 尺寸表
<input type="checkbox"/> 正式鋁料 B.M.	<input type="checkbox"/> 技術上資料/指示	<input type="checkbox"/> 報價
<input type="checkbox"/> 配件 B.M.	<input type="checkbox"/> 樣辦或貨品說明書	<input type="checkbox"/> 分判合約
<input type="checkbox"/> 其他:		

內容: 請按附件資料製作鋁板樣辦: 數量: 1 顏色: Mill料  *鋁板需在廠組合好, 組合後請把樣辦 暫放在工廠
完成上列要求日期: 13/07/2023

國內

<input type="checkbox"/> 生產技術總監	<input type="checkbox"/> 連附件	<input type="checkbox"/> 技術部	<input type="checkbox"/> 連附件	<input type="checkbox"/> 生產部	<input type="checkbox"/> 連附件
<input type="checkbox"/> 採購部	<input type="checkbox"/> 連附件	<input checked="" type="checkbox"/> 生產統籌部	<input checked="" type="checkbox"/> 連附件	<input type="checkbox"/> 報關組	<input type="checkbox"/> 連附件
<input type="checkbox"/> 質檢部	<input type="checkbox"/> 連附件	<input type="checkbox"/> 會計部	<input type="checkbox"/> 連附件	<input type="checkbox"/> 機械設計部	<input type="checkbox"/> 連附件
<input type="checkbox"/> 香港辦	<input type="checkbox"/> 連附件	<input type="checkbox"/> 其他:			

香港

<input type="checkbox"/> 行政部	<input type="checkbox"/> 連附件	<input type="checkbox"/> 會計部	<input type="checkbox"/> 連附件	<input type="checkbox"/> 統籌部	<input type="checkbox"/> 連附件	<input type="checkbox"/> 工程部	<input type="checkbox"/> 連附件
<input type="checkbox"/> 採購部	<input type="checkbox"/> 連附件	<input type="checkbox"/> QS部	<input type="checkbox"/> 連附件	<input type="checkbox"/> 地盤管理	<input type="checkbox"/> 連附件	<input type="checkbox"/> 維修部	<input type="checkbox"/> 連附件

*發件人簽署:	<i>L</i>	*組別成員批核簽署:	
傳遞編號:	HK 1514 / 28	項目經理簽署:	<i>[Signature]</i>





藝扭跣斷 紐登鼠伺  
MIDI Aluminium Fabricator Ltd.


馱最? J857 華雁 ?肅6552

數量:1  
組合圖  
圖號:857-GB

顏色:銅色 (AL1) MILL  
圖號:857-GB1

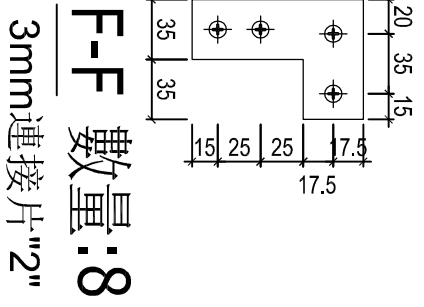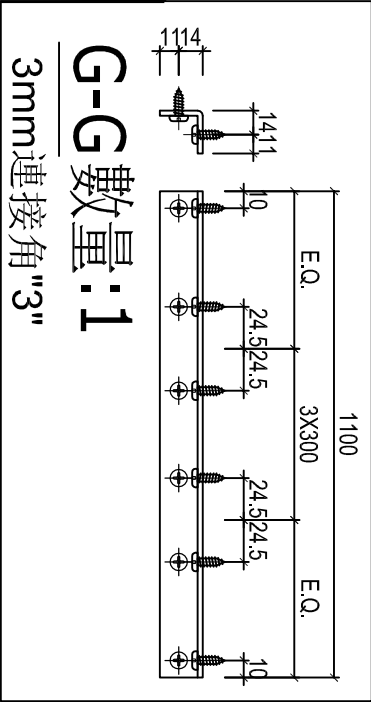

顏色:深灰色 (AL2) MILL  
圖號:857-GB2

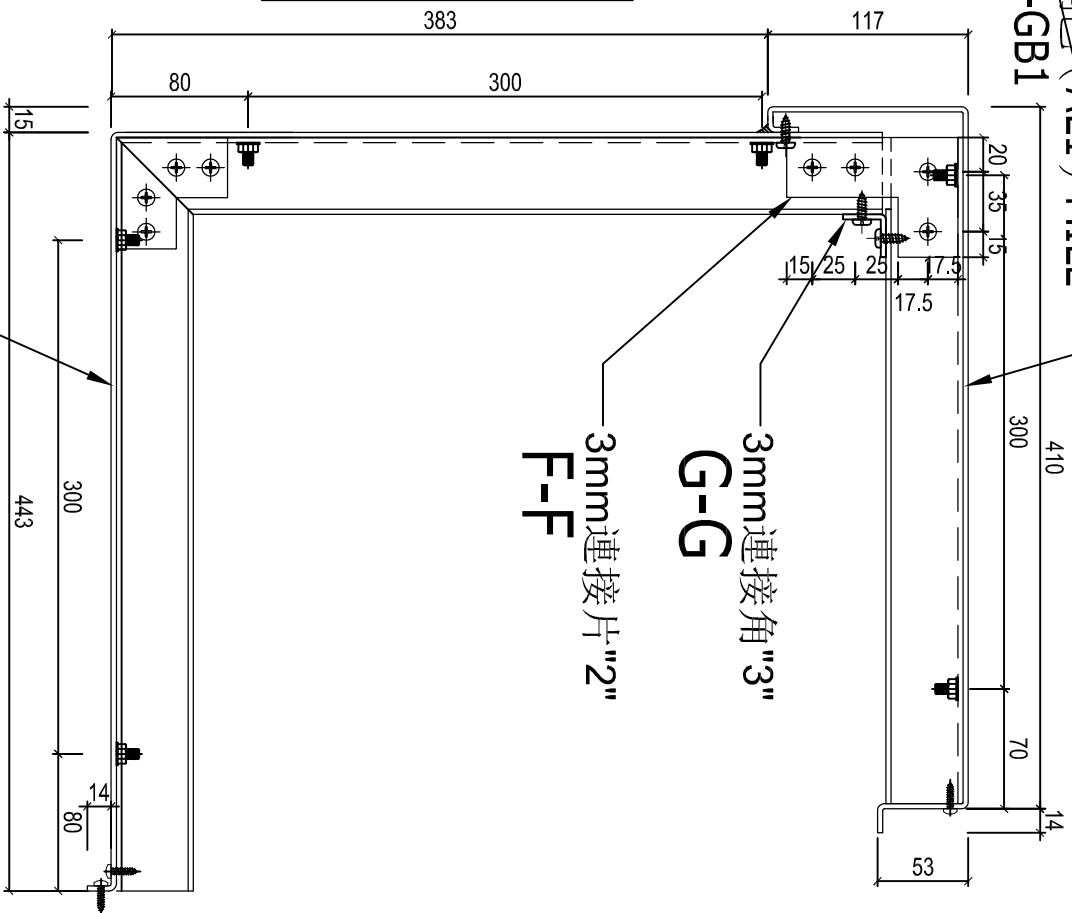

摩想	跣脚樓馱?	梁?	???	2022.12.2	党刺		
第蹋	3mm絲鋼	?瞄	脆跎?	2022.12.2	??		
?伎	馱伎 PAL1号	蠶狗			??	857-GB	






藝 扭 跣 斷 鈕 登 鼠 伺  
MIDI Aluminium Fabricator Ltd.

馱最?	J857	華雁	?肅6552
-----	------	----	--------


數量:1

顏色:深灰色(AL2) MILL

圖號:857-GB2

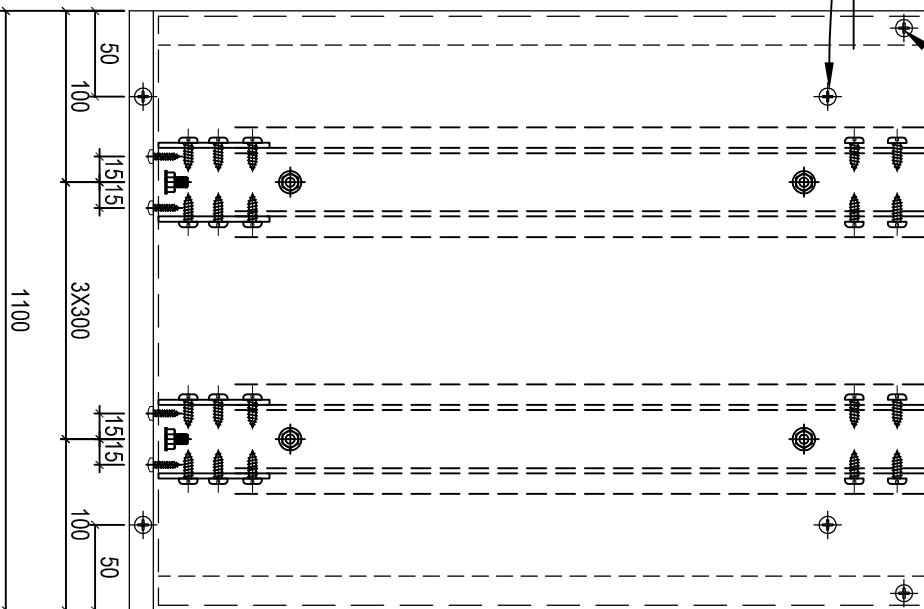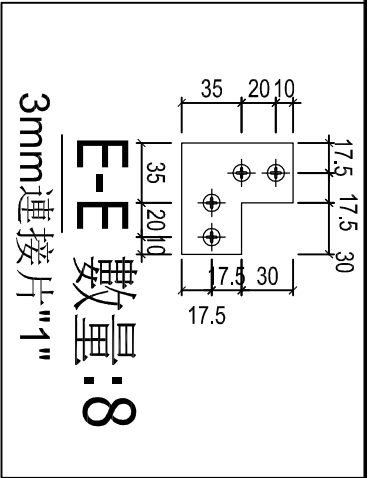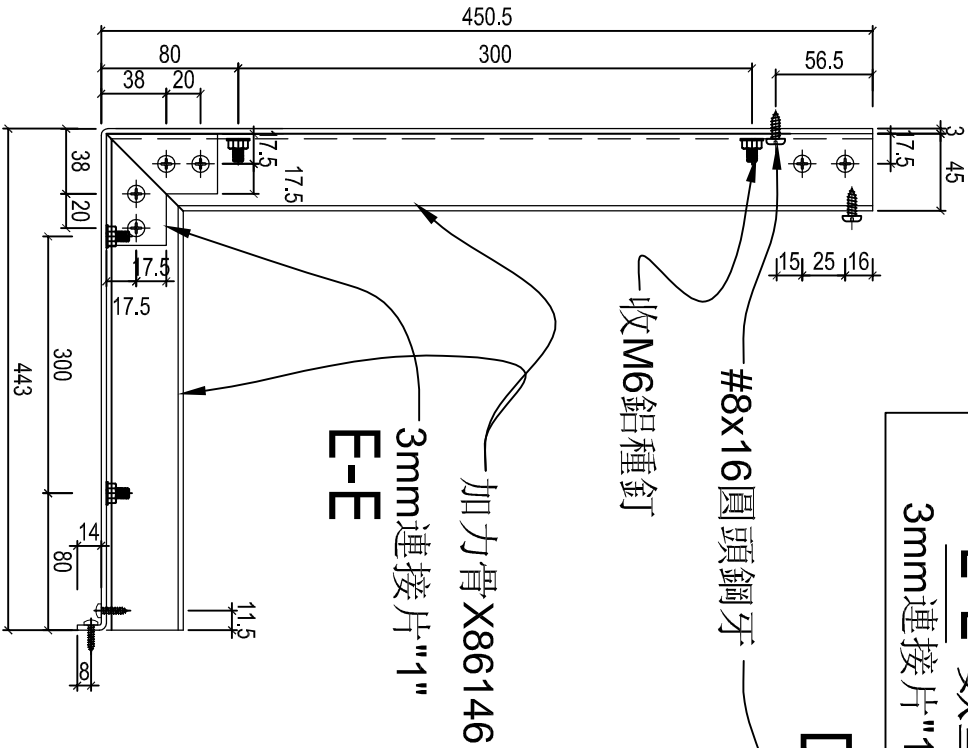

D-D

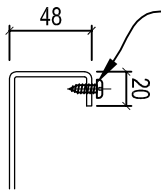


摩想	跣樓馱?	梁?	???	2022.12.2	党 蜊		
第 踢	3mm絲鋼	? 瞄	脆 跎?	2022.12.2	??		
? 伎	MILL	蠶 狗			??	857-GB2	




藝 扭 跣 斷 崙 登 鼠 伺  
MIDI Aluminium Fabricator Ltd.


馱最?	J857	華雁	?肅6552
-----	------	----	--------

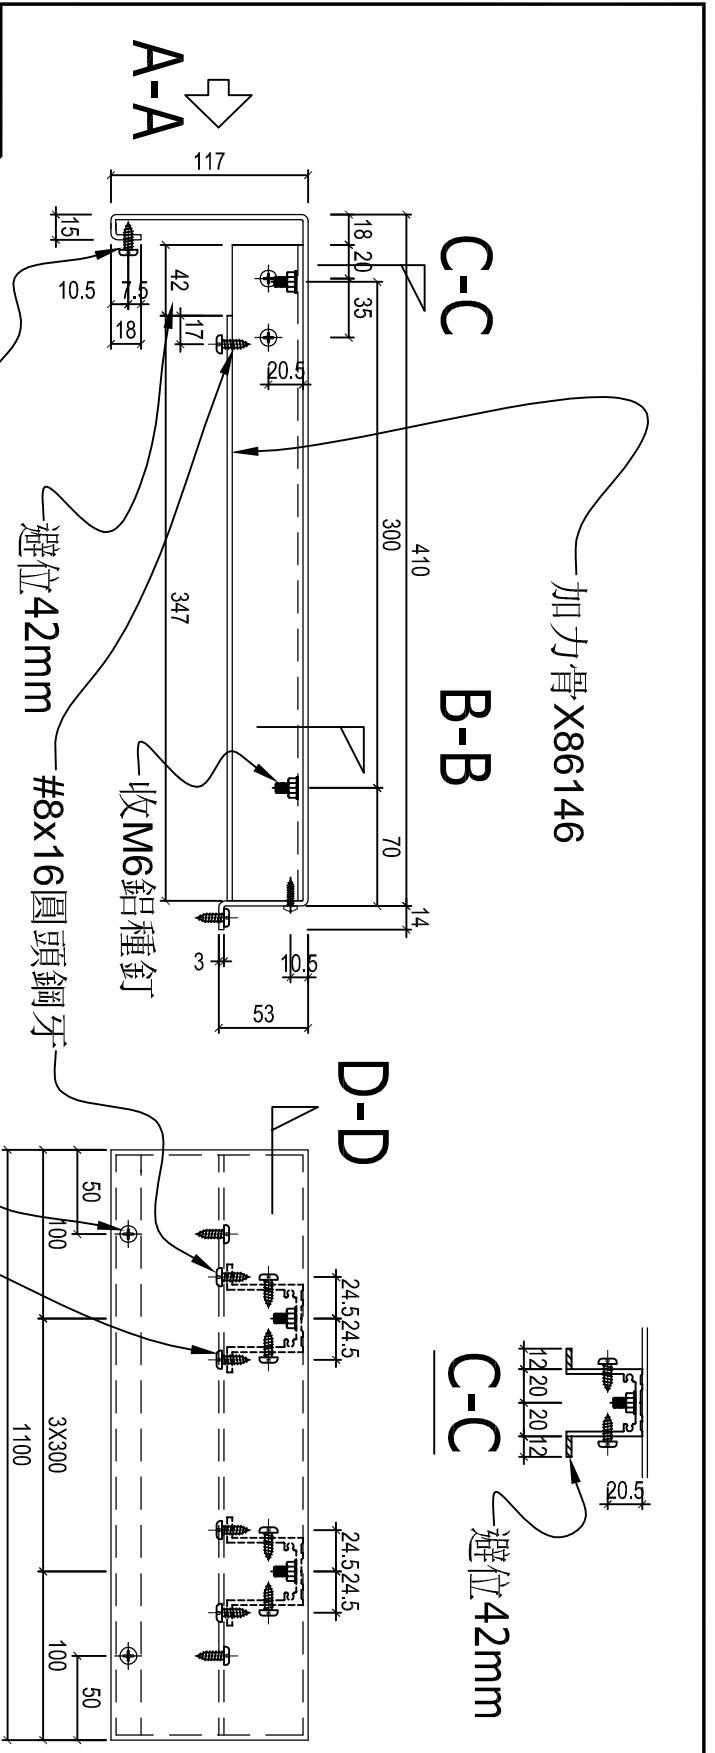

數量: 1  
顏色: 銅色 (ALT) MILL  
圖號: 857-GB1

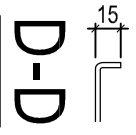

#8x16圓頭鋼牙  
固定  
3mm連接角"3"  
G-G

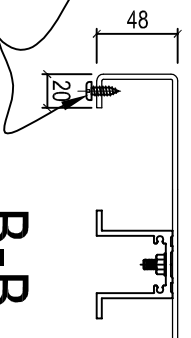

摩想	跣唧樓馱?	梁?	???	2022.12.2	党 蛭		
第踢	3mm線鋼	? 瞄	脆跎?	2022.12.2	??		
? 伎	號伎 PAL1号	蠶 狗			??	857-GB1	