

工程指示 / 要求簡箋 ENGINEER INSTRUCTIONS(E.I.)

工程指示編號:	EI- 6585 / 23	修改版本:	-
	HK- 1690 / 23		
工程編號:	J 857	工程名稱:	nkil6552
收件人:	生統	發件人:	n
工程項目:	單元式幕牆 - 地盤用鋁料(L座廚房 单元改鋁通)	日期:	28/07/2023

<input type="checkbox"/> 原合約工程包	<input type="checkbox"/> 原合約工程加 / 減賬 QT-	<input type="checkbox"/> 新工程報價 QT-
---------------------------------	------------------------------------------	------------------------------------

信件批核號碼/圖紙參考編號:	批核模具圖紙編號:
客戶指示附件:	管理內部批簽署:

<input type="checkbox"/> 初步鋁料 B.M.	<input type="checkbox"/> 加工拆圖, 然後生產	<input type="checkbox"/> 尺寸表
<input type="checkbox"/> 正式鋁料 B.M.	<input type="checkbox"/> 技術上資料/指示	<input type="checkbox"/> 報價
<input type="checkbox"/> 配件 B.M.	<input type="checkbox"/> 樣辦或貨品說明書	<input type="checkbox"/> 分判合約
<input type="checkbox"/> 其他:		

內容:
請按附件資料生產加工, 送地盤。

完成上列要求日期: 04/08/2023

國內


<input type="checkbox"/> 生產技術總監	<input type="checkbox"/> 連附件	<input type="checkbox"/> 技術部	<input type="checkbox"/> 連附件	<input type="checkbox"/> 生產部	<input type="checkbox"/> 連附件
<input type="checkbox"/> 採購部	<input type="checkbox"/> 連附件	<input checked="" type="checkbox"/> 生產統籌部	<input checked="" type="checkbox"/> 連附件	<input type="checkbox"/> 報關組	<input type="checkbox"/> 連附件
<input type="checkbox"/> 質檢部	<input type="checkbox"/> 連附件	<input type="checkbox"/> 會計部	<input type="checkbox"/> 連附件	<input type="checkbox"/> 機械設計部	<input type="checkbox"/> 連附件
<input type="checkbox"/> 香港辦	<input type="checkbox"/> 連附件	<input type="checkbox"/> 其他:			

香港


<input type="checkbox"/> 行政部	<input type="checkbox"/> 連附件	<input type="checkbox"/> 會計部	<input type="checkbox"/> 連附件	<input type="checkbox"/> 統籌部	<input type="checkbox"/> 連附件	<input type="checkbox"/> 工程部	<input type="checkbox"/> 連附件
<input type="checkbox"/> 採購部	<input type="checkbox"/> 連附件	<input type="checkbox"/> QS部	<input type="checkbox"/> 連附件	<input checked="" type="checkbox"/> 地盤管理	<input checked="" type="checkbox"/> 連附件	<input type="checkbox"/> 維修部	<input type="checkbox"/> 連附件

*發件人簽署:		*組別成員批核簽署:	
傳遞編號:	1690	項目經理簽署:	


 美特鋁質有限公司 MIDI Aluminium Fabricator Ltd.				工程號 J857 地盤 啟德6552	類別 制圖 - 復核 - 批准 -	物料號 - 圖號 X85925-1a 數量 2 單件重量 - (KG)
修改 - 日期 -	採用工廠 地盤 <input checked="" type="checkbox"/>	图纸名称 铝料加工图 材料 X85925 (EI6388)	材料颜色 (深灰色)			

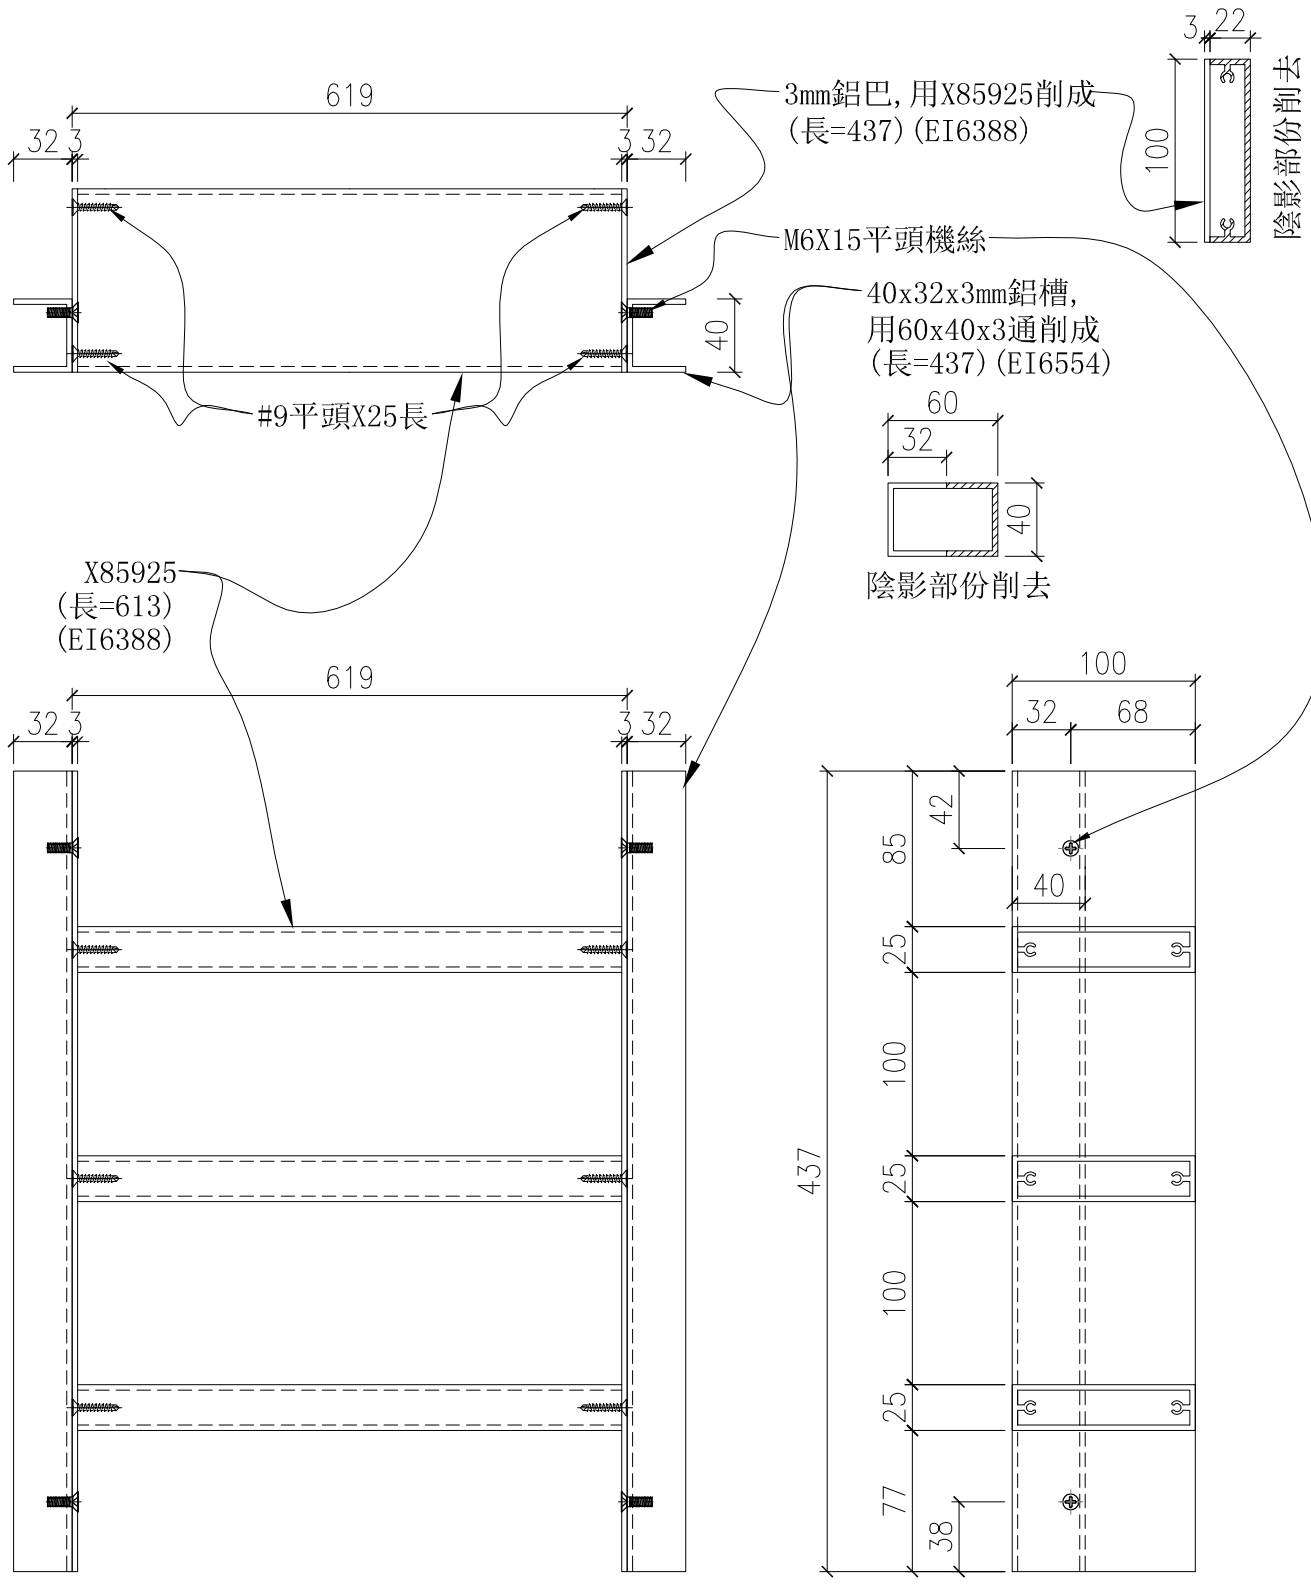


 美特鋁質有限公司 MIDI Aluminium Fabricator Ltd.				工程號 J857 地盘 啟德6552	類別 制圖 - 復核 - 批准 -	物料號 - 圖號 X85925-1b 數量 2 單件重量 - (KG)
修改 - 日期 -	採用工廠 材料颜色 深灰色	地盤 <input checked="" type="checkbox"/>	图纸名称 铝料加工图 材料 X85925 (EI6388)			

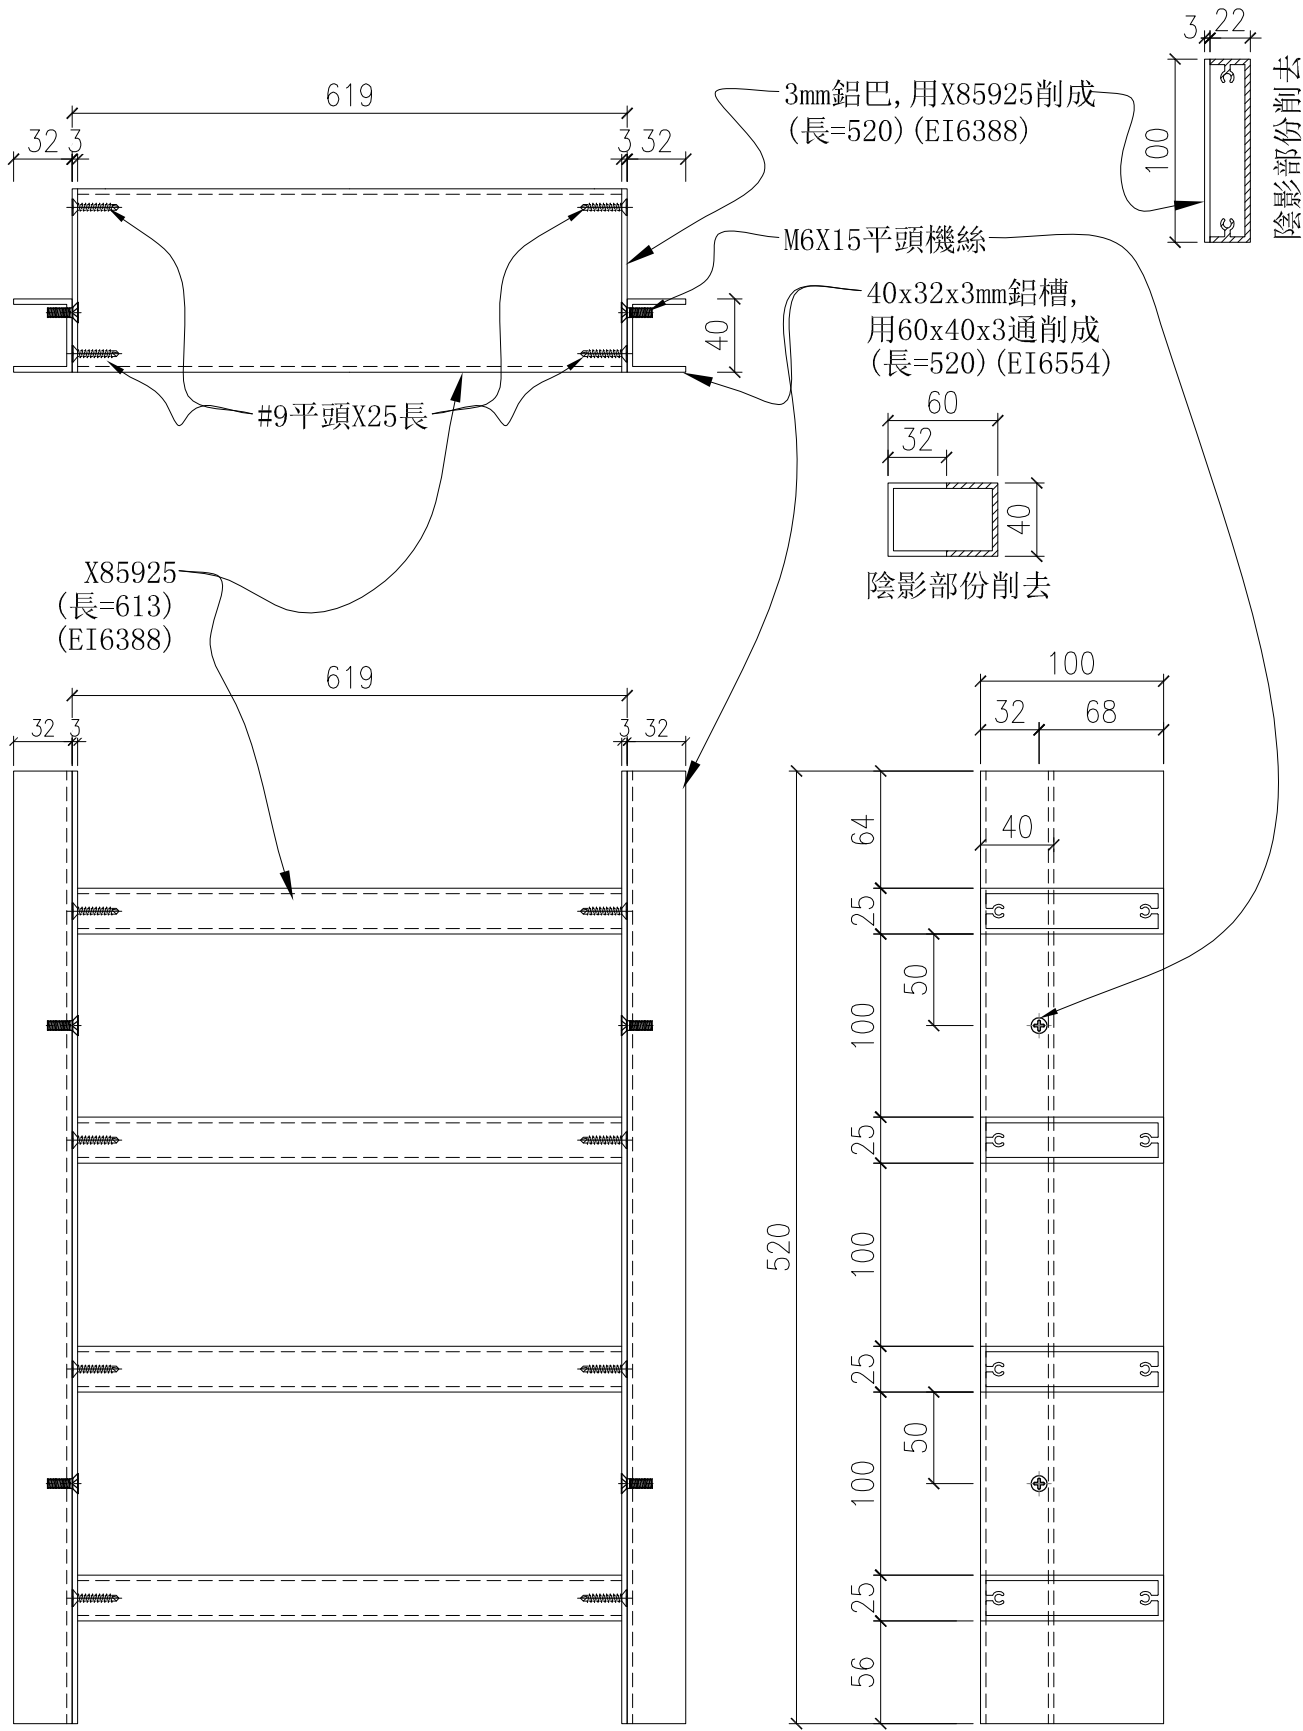

 美特鋁質有限公司 MIDI Aluminium Fabricator Ltd.				工程號 J857 地盤 啟德6552	類別 制圖 - 復核 - 批准 -	物料號 - 圖號 X85925-2a 數量 2 單件重量 - (KG)
修改 - 日期 -	採用工廠 地盤 ✓ 材料顏色 (深灰色)	图纸名称 铝料加工图 材料 X85925 (EI6388)				

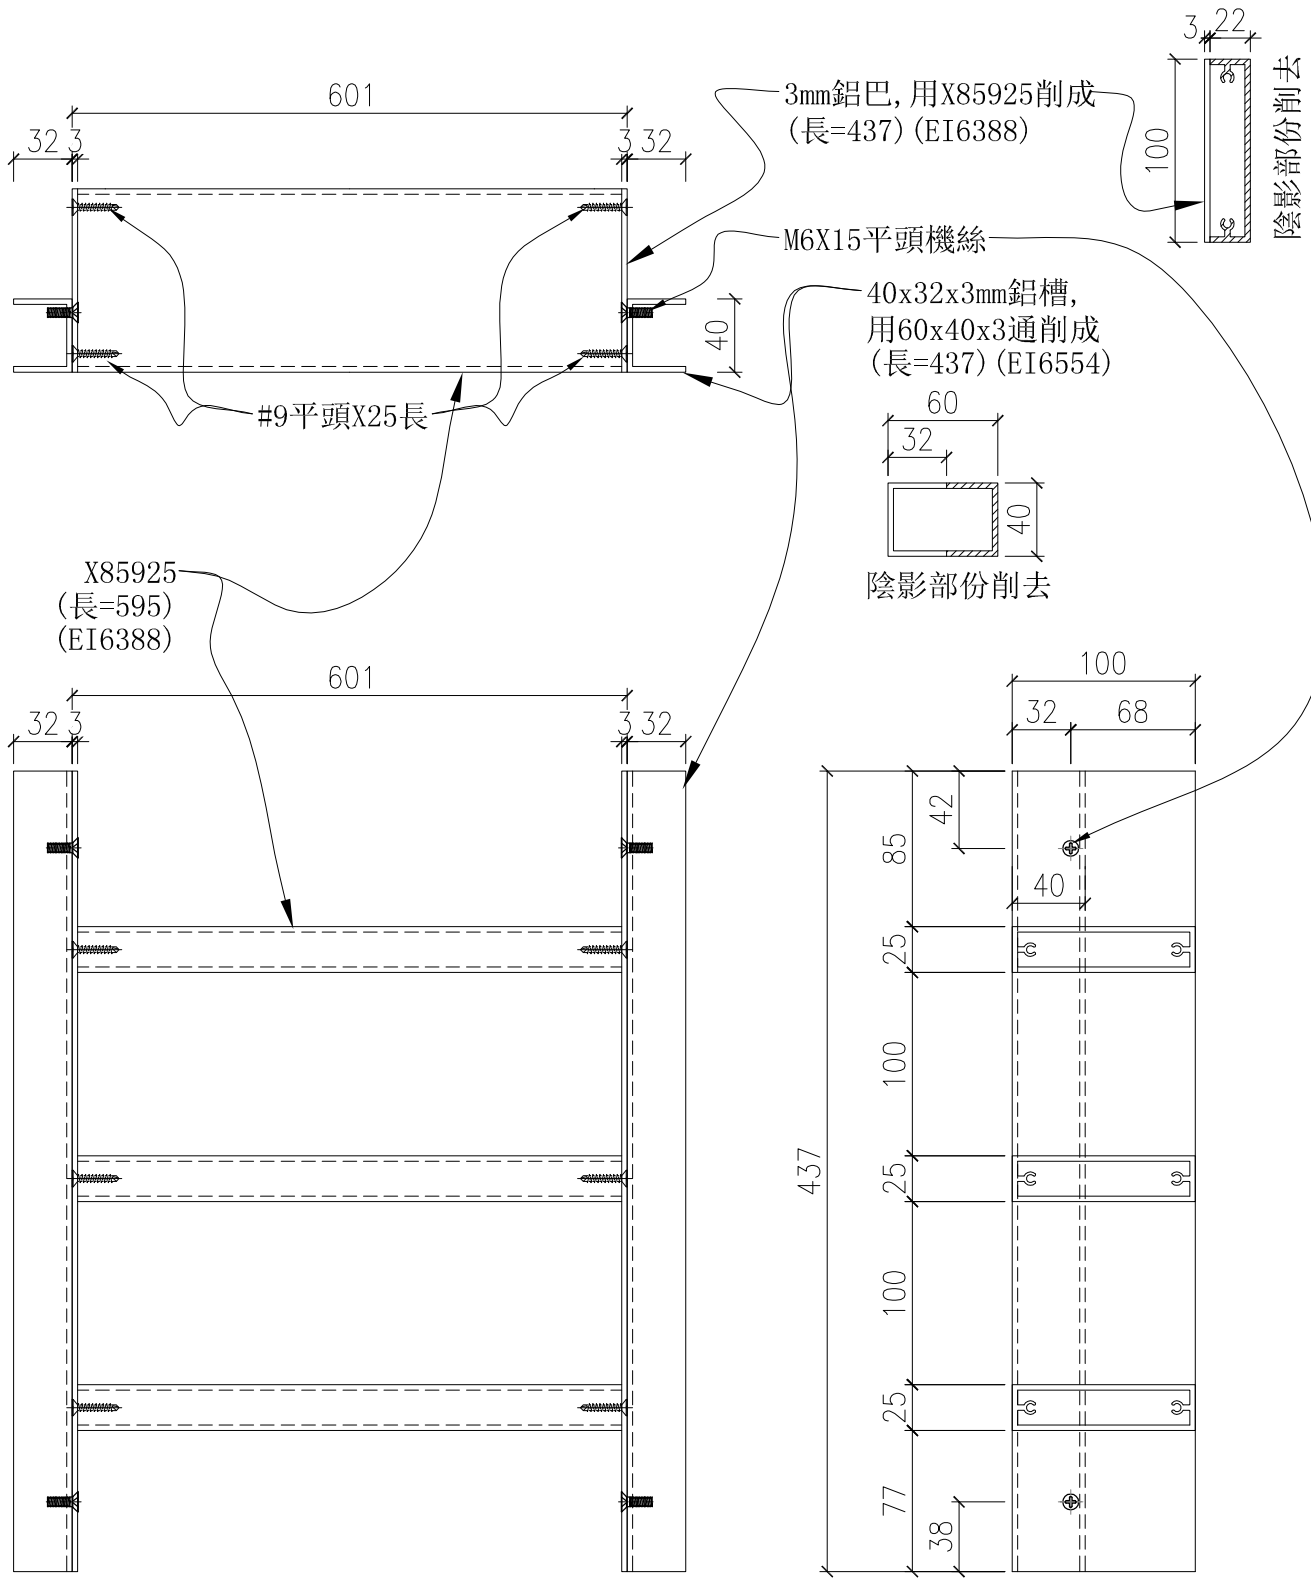

 美特鋁質有限公司 MIDI Aluminium Fabricator Ltd.				工程號 J857 地盘 啟德6552	類別 制圖 - - 復核 - - 批准 - -	物料號 - 圖號 X85925-2b 數量 2 單件重量 - (KG)
修改 - 日期 -	採用工廠 材料颜色 深灰色	地盤 <input checked="" type="checkbox"/>	图纸名称 铝料加工图 材料 X85925 (EI6388)			

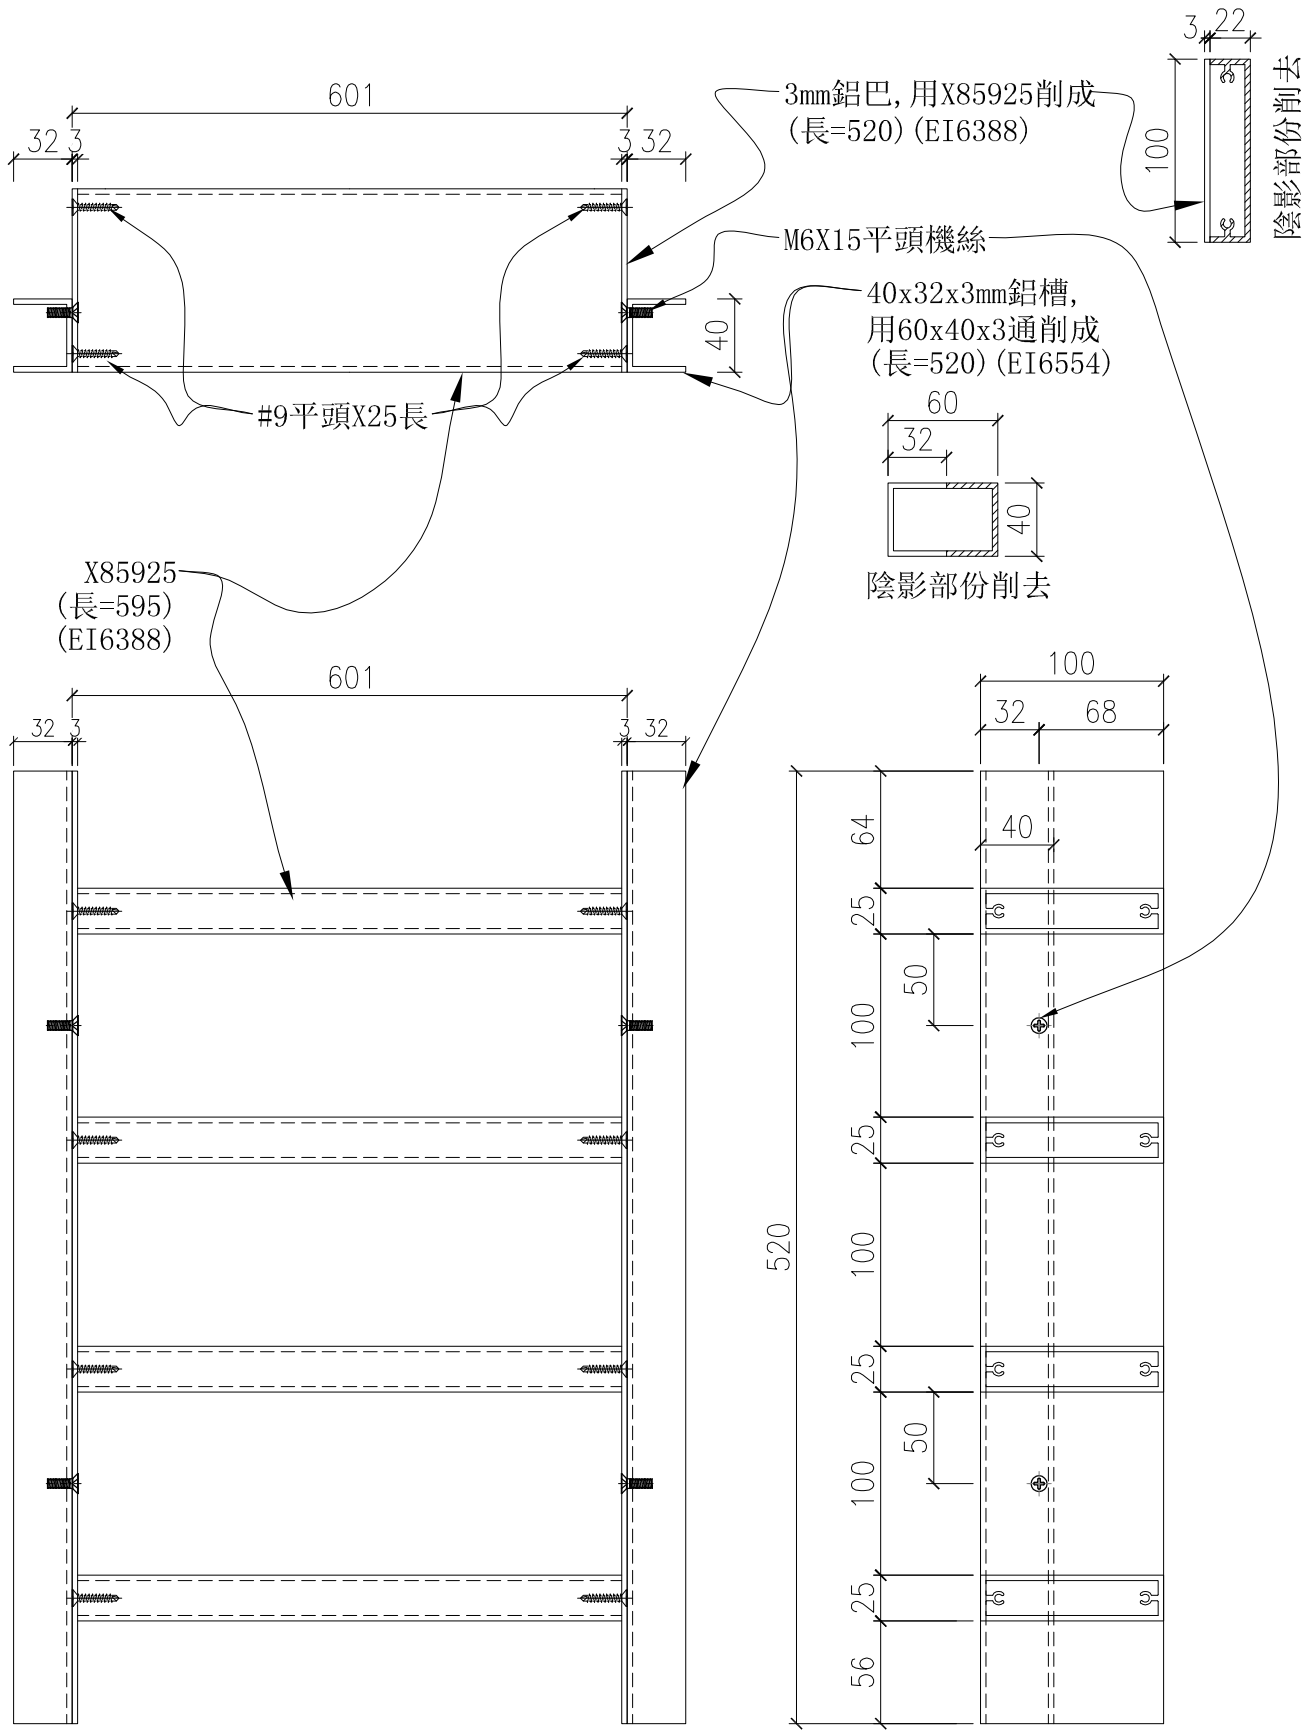

位置圖

