

美特鋁質有限公司

MIDI ALUMINIUM FABRICATOR LTD.



工程指示 / 要求簡箋 ENGINEER INSTRUCTIONS(E.I.)

工程指示編號:	EI- 6710 / 23	修改版本:	-
	HK- /		
工程編號:	J 857	工程名稱:	啟德6552
收件人:	maggie	發件人:	nero
工程項目:	後裝窗 - 地盤用玻璃(新增)	日期:	06/09/2023

<input type="checkbox"/> 原合約工程包	<input type="checkbox"/> 原合約工程加 / 減賬 QT-	<input type="checkbox"/> 新工程報價 QT-
---------------------------------	--	------------------------------------

信件批核號碼/圖紙參考編號:	批核模具圖紙編號:
客戶指示附件:	管理內部批簽署:

<input type="checkbox"/> 初步鋁料 B.M.	<input type="checkbox"/> 加工拆圖, 然後生產	<input type="checkbox"/> 尺寸表
<input type="checkbox"/> 正式鋁料 B.M.	<input type="checkbox"/> 技術上資料/指示	<input type="checkbox"/> 報價
<input type="checkbox"/> 配件 B.M.	<input type="checkbox"/> 樣辦或貨品說明書	<input type="checkbox"/> 分判合約
<input type="checkbox"/> 其他:		

內容: 請按附件資料生產加工, 送地盤 按BS EN 14179-1:2016標準, 做heat soak test
完成上列要求日期: 20/09/2023


國內

<input type="checkbox"/> 生產技術總監	<input type="checkbox"/> 連附件	<input type="checkbox"/> 技術部	<input type="checkbox"/> 連附件	<input type="checkbox"/> 生產部	<input type="checkbox"/> 連附件
<input type="checkbox"/> 採購部	<input type="checkbox"/> 連附件	<input type="checkbox"/> 生產統籌部	<input type="checkbox"/> 連附件	<input type="checkbox"/> 報關組	<input type="checkbox"/> 連附件
<input type="checkbox"/> 質檢部	<input type="checkbox"/> 連附件	<input type="checkbox"/> 會計部	<input type="checkbox"/> 連附件	<input type="checkbox"/> 機械設計部	<input type="checkbox"/> 連附件
<input type="checkbox"/> 香港辦	<input type="checkbox"/> 連附件	<input type="checkbox"/> 其他:			

香港

<input type="checkbox"/> 行政部	<input type="checkbox"/> 連附件	<input type="checkbox"/> 會計部	<input type="checkbox"/> 連附件	<input type="checkbox"/> 統籌部	<input type="checkbox"/> 連附件	<input type="checkbox"/> 工程部	<input type="checkbox"/> 連附件
<input checked="" type="checkbox"/> 採購部	<input checked="" type="checkbox"/> 連附件	<input type="checkbox"/> QS部	<input type="checkbox"/> 連附件	<input checked="" type="checkbox"/> 地盤管理	<input checked="" type="checkbox"/> 連附件	<input type="checkbox"/> 維修部	<input type="checkbox"/> 連附件


*發件人簽署:		*組別成員批核簽署:	
傳遞編號:	/	項目經理簽署:	

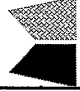 美特鋁質有限公司 MIDI Aluminium Fabricator Ltd.		工程號: J-857	計算:	HHQ	日期:	2023/9/6	送呈:	施哥	
地盤名稱: 啟德6552		核對:	核對:		日期:		副本:		
項目類別: 後裝窗(新增)		批准:	批准:		日期:		A/C Code:		
修改版次:		總計玻璃面積 (平方米):		6.631		此BM依據			
序號	修改內容	玻璃圖號	顏色與類型	厚度 (mm)	玻璃尺寸		數量 (塊)	總面積 (平方米)	備注
					寬度 (mm)	高度 (mm)			
1		J857-G2-1	G8-1 - 6mm TEMPERED Crystal Grey + 1.52PVB + 6mm TEMPERED Clear LAMINATED GLASS (Sample Code: R20220428011)	13.52	803.0	2291.0	1	1.840	EI6575位置用 AN04
2		J857-G2-2		13.52	684.0	1239.0	1	0.847	EI6577位置用 AN04
3		J857-G2-3		13.52	342.0	1239.0	1	0.424	EI6594位置用 AN04
4		J857-G2-4		13.52	342.0	1239.0	1	0.424	EI6594位置用 AN04
5		J857-G2-5		13.52	622.0	1242.0	1	0.773	EI6594位置用 AN04
6					小計		5	4.307	
7		J857-G3-1	G8-2 - 6mm TEMPERED Crystal Grey + 1.52PVB + 6mm TEMPERED clear with Acid Etched # 4 LAMINATED GLASS (Sample Code: R20220428012)	13.52	472.0	548.0	3	0.776	TL座 BATH&LAV 6F AN03
8		J857-G3-2		13.52	472.0	1093.0	3	1.548	TL座 BATH&LAV 6F AN03
9									
10									
11					小計		6	2.324	
1).本表中所有玻璃對角線尺寸偏差要求不超過正負2mm。									
2).本表中所有玻璃要求倒棱角。									
3).本表中不同種類玻璃參照玻璃加工圖加工。									
4).本表中所有強化玻璃均需HEAT SOAK TEST。									
5).本表中所有強化玻璃之入爐方向均以寬度方向進入。									
6).本表中所有玻璃成品送交地盤，每次交貨時須齊層、齊款、齊數量，每次來貨之具體數量由地盤提供。									
7).本表中所有玻璃成品均需注明室內外面及其玻璃編號，以便識別。									

 美特鋁質有限公司 MIDI Aluminium Fabricator Ltd.				類別		物料號	
修改	-	-		制圖	HHQ	2023.4.1	圖號 J857-G2
日期	-	-		復核	WLQ	2023.4.1	數量
				批准			位置

玻璃編號	W	H	數量	位置
J857-G2-1	803	2291	1	E16575
J857-G2-2	684	1239	1	E16577
J857-G2-3	342	1239	1	E16594
J857-G2-4	342	1239	1	E16594
J857-G2-5	622	1242	1	E16594

玻璃類型：
 G8-1:6mm TEMPERED Crystal Grey
 +1.52PVB+
 6mm TEMPEDED CLEAR Sample No. R20220428011

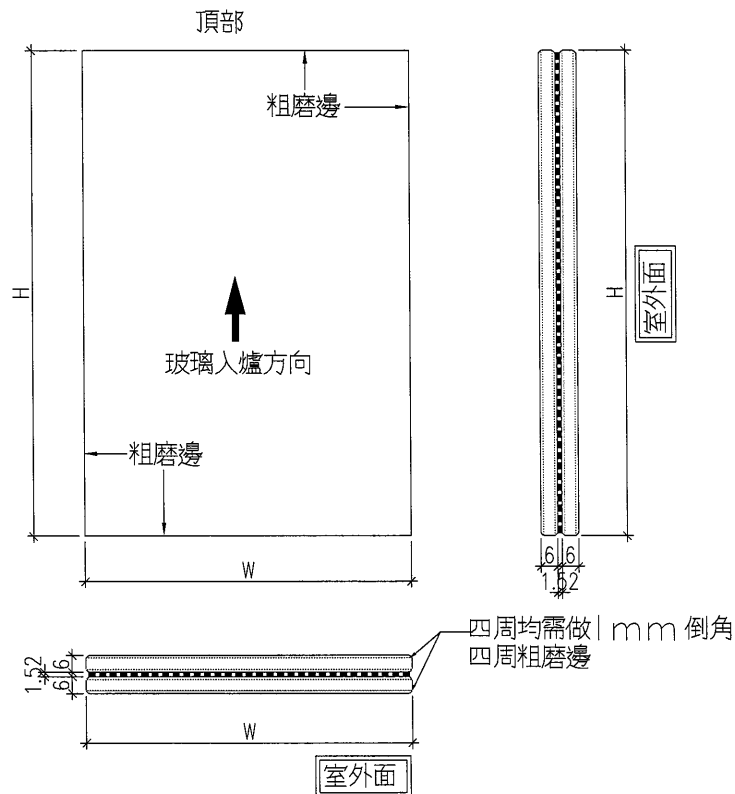


工程號	J-857	地盤	啟德6552	附 件
名稱	玻璃加工圖		採用	
材料	-		地盤	
顏色	-		工廠	

 美特鋁質 有限公司 MIDI Aluminium Fabricator Ltd.				類別		物料號	
修改	-	-		制圖	HHQ	2023.4.1	圖號 J857-G3
日期	-	-		復核	WLQ	2023.4.1	數量
				批准			位置

玻璃編號	W	H	數量	位置
J857-G3-1	472	548	3	AW33
J857-G3-2	472	1093	3	AW33

玻璃類型：
 G8-2 - 6mm TEMPERED Crystal Grey + 1.52PVB +
 6mm TEMPERED clear with Acid Etched # 4 LAMINATED GLASS
 (Sample Code: R20220428012)

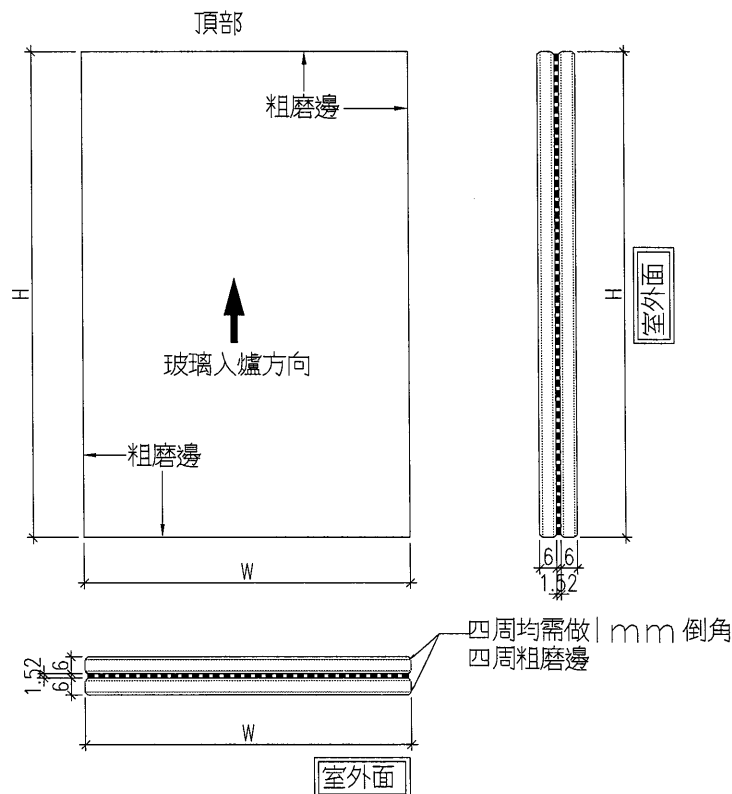

工程號	J-857	地盤	啟德6552	附 件
名稱	玻璃加工圖		採用	
材料	-		地盤	
顏色	-		工廠	