



工程指示 / 要求簡箋(E.I.)

工程指示編號：EI / 21 427 修改版次：-
 工程編號：J - 858 工程名稱：將軍澳日出康城 11
 工程項目：荃灣 VMU GC 廠用鋁料
 收件人：生統 發件人：Eric Liu 日期：28/12/2021

要求提供 / 確認 事項：

- | | | |
|------------------------------------|-------------------------------------|-------------------------------|
| <input type="checkbox"/> 初步鋁料 B.M. | <input type="checkbox"/> 加工拆圖，然後生產 | <input type="checkbox"/> 尺寸表 |
| <input type="checkbox"/> 正式鋁料 B.M. | <input type="checkbox"/> 技術上資料 / 指示 | <input type="checkbox"/> 報價 |
| <input type="checkbox"/> 配件 B.M. | <input type="checkbox"/> 樣辦或貨品說明書 | <input type="checkbox"/> 分判合約 |

內容：

請生產 Glass Cladding 用鋁角 (60*60*5mm). 請與 EI4193 鋁板一起在廠組裝+打膠.

請用廠餘料，如無餘料用鋁板摺

EI4113 玻璃

請在 2022.01.05 前完成上列要求。

附：2 頁

以上項目為：

- 原合約工程包 原合約工程加 / 減賬 新工程報價

原因：-

分發東莞各部門：

- | | | | | | | | |
|---------------------------------|------------------------------|---|---|-------------------------------|------------------------------|--------------------------------|------------------------------|
| <input type="checkbox"/> 生產技術總監 | <input type="checkbox"/> 連附件 | <input type="checkbox"/> 技術部 | <input type="checkbox"/> 連附件 | <input type="checkbox"/> 生產部 | <input type="checkbox"/> 連附件 | <input type="checkbox"/> 機械設計部 | <input type="checkbox"/> 連附件 |
| <input type="checkbox"/> 採購部 | <input type="checkbox"/> 連附件 | <input checked="" type="checkbox"/> 生產統籌部 | <input checked="" type="checkbox"/> 連附件 | <input type="checkbox"/> 小羅&清 | <input type="checkbox"/> 連附件 | | |
| <input type="checkbox"/> 質檢部 | <input type="checkbox"/> 連附件 | <input type="checkbox"/> 會計部 | <input type="checkbox"/> 連附件 | <input type="checkbox"/> 報關組 | <input type="checkbox"/> 連附件 | <input type="checkbox"/> 其他 | <input type="checkbox"/> 連附件 |

分發其他分判：

- 水洪 連附件

分發香港各部門：

- | | | | | | | | |
|------------------------------|------------------------------|-------------------------------|------------------------------|------------------------------|------------------------------|----------------------------------|------------------------------|
| <input type="checkbox"/> 行政部 | <input type="checkbox"/> 連附件 | <input type="checkbox"/> 會計部 | <input type="checkbox"/> 連附件 | <input type="checkbox"/> 統籌部 | <input type="checkbox"/> 連附件 | <input type="checkbox"/> 工程部地盤科文 | <input type="checkbox"/> 連附件 |
| <input type="checkbox"/> 採購部 | <input type="checkbox"/> 連附件 | <input type="checkbox"/> QS 部 | <input type="checkbox"/> 連附件 | <input type="checkbox"/> 維修部 | <input type="checkbox"/> 連附件 | <input type="checkbox"/> 其他 | <input type="checkbox"/> 連附件 |

傳遞編號：

HK 2402 / 21

發件人簽署：

項目經理簽署：

EG-DWG3






美特鋁質 有限公司
MIDI Aluminium Fabricator Ltd.


序號	物料編號	數量	長度L	A	N	B	C	M	D		
1	1858-VMU-LJ01	2	472.5	37.5	300	x 1	135	83.75	300	x 1	88.75
2	1858-VMU-LJ03	2	237.5	237.5	300	x 7	37.5	137.5	300	x 7	137.5
3	1858-VMU-LJ05	2	335	107.5	210	x 1	17.5	67.5	200	x 1	67.5

工程號 J858 地盤 荃灣

60x60x5鋁角切
JM106950

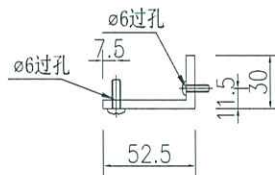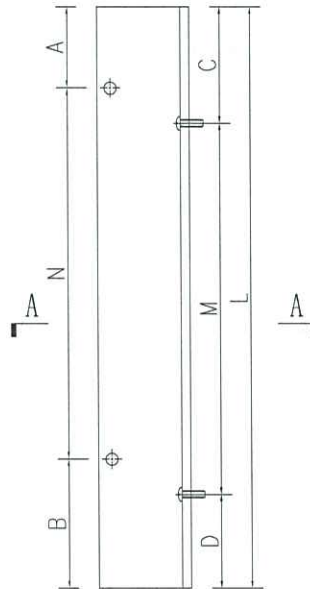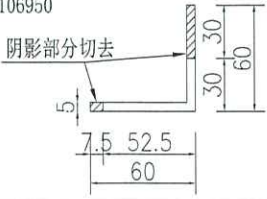

SECTION A-A

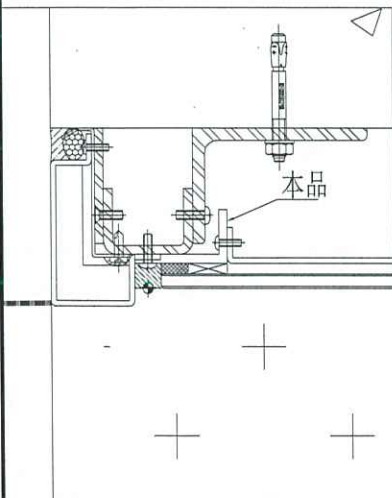




名稱	鋁角加工圖	制圖	WYY	2021-12-02	修改		
材料	60x60x5鋁角	復核			日期		
顏色	-	批准			圖號	J858-VMU-LJ01	




序號	物料編號	數量	長度L	A	N	B	C	M	D		
1	1858-VMU-LJ02	2	472.5	112.5	300	x 1	60	83.75	300	x 1	88.75
2	1858-VMU-LJ04	2	237.5	312.5	300	x 6	262.5	137.5	300	x 7	137.5
3	1858-VMU-LJ06	2	335	107.5	210	x 1	17.5	67.5	200	x 1	67.5

紙
打

工程號	J858	地盤	荃灣
-----	------	----	----

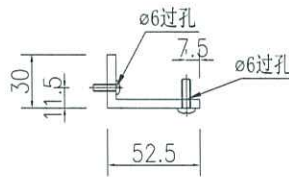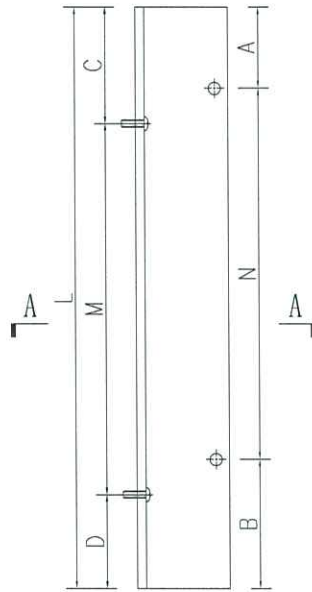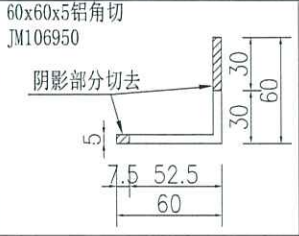

SECTION A-A

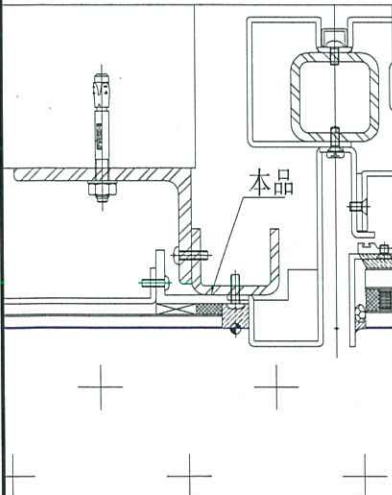

名稱	鋁角加工圖	制圖	WYY	2021-12-02	修改		
材料	60x60x5鋁角	復核			日期		
顏色	-	批准			圖號	J858-VMU-LJ02	