

工程指示 / 要求簡箋(E.I.)

工程指示編號：EI / 4244 / 212

修改版次：-

工程編號：J - 858

工程名稱：將軍澳日出康城 11

工程項目：荃灣 VMU 鋁板用之字碼

收件人：生統

發件人：Eric Liu

日期：04/01/2022

要求提供 /  確認 事項：

- |                                    |                                     |                               |
|------------------------------------|-------------------------------------|-------------------------------|
| <input type="checkbox"/> 初步鋁料 B.M. | <input type="checkbox"/> 加工拆圖，然後生產  | <input type="checkbox"/> 尺寸表  |
| <input type="checkbox"/> 正式鋁料 B.M. | <input type="checkbox"/> 技術上資料 / 指示 | <input type="checkbox"/> 報價   |
| <input type="checkbox"/> 配件 B.M.   | <input type="checkbox"/> 樣辦或貨品說明書   | <input type="checkbox"/> 分判合約 |

內容：

請按加工圖生產之字碼供廠組裝用

配合 EI4193 使用

謝謝

請在 2022.01.05 前完成上列要求。

附：~~1張~~ 2張加工圖, 2張開料單

以上項目為：

- 原合約工程包                       原合約工程加 / 減賬                       新工程報價

原因：-

分發東莞各部門：

- ( ) 生產技術總監  連附件    ( ) 技術部     連附件    ( ) 生產部     連附件    ( ) 機械設計部  連附件  
 ( ) 採購部     連附件    ( ) 生產統籌部  連附件 *梅*    ( ) 小羅&清     連附件  
 ( ) 質檢部     連附件    ( ) 會計部     連附件    ( ) 報關組     連附件    ( ) 其他 \_\_\_\_\_  連附件

分發其他分判：

- ( ) 水洪     連附件

分發香港各部門：

- ( ) 行政部  連附件    ( ) 會計部  連附件    ( ) 統籌部  連附件    ( ) 工程部地盤科文  連附件  
 ( ) 採購部  連附件    ( ) QS 部  連附件    ( ) 維修部  連附件    ( ) 其他 \_\_\_\_\_  連附件

傳遞編號：

22  
HK 0007 / 21

發件人簽署：

*Eric Liu*

項目經理簽署：

*Project Manager*



# EG-DWG3




美特鋁質 有限公司  
MIDI Aluminium Fabricator Ltd.

序號	物料編號	長度L	數量	A	N	B	鋁板編號	
1	J858-VMU-ZZL01	327	1	63.5	200	x	1 63.5	J858-VMU-LB03
2	J858-VMU-ZZL02	3067	1	33.5	300	x	10 33.5	J858-VMU-LB04

工程號 J858 地盤 荃灣

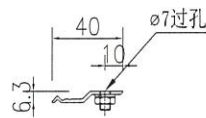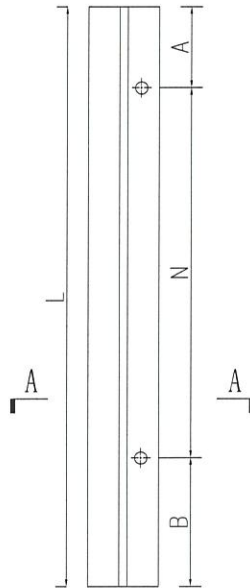

SECTION A-A

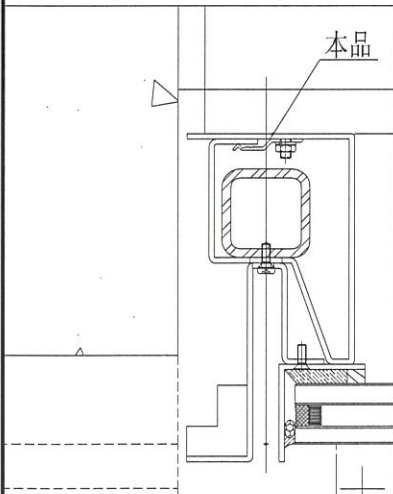




名稱	Z字料加工圖	制圖	WYY	2021-12-29	修改		
材料	X84589	復核			日期		
顏色	-	批准			圖號	J858-VMU-ZZL01	




美特鋁質 有限公司  
MIDI Aluminium Fabricator Ltd.

工程號 J858 地盤 荃灣

序號	物料編號	長度L	數量	A	N	B	鋁板編號		
1	J858-VMU-ZZL03	1535.4	1	140.7	300	x	4	194.7	J858-VMU-HLB26
2	J858-VMU-ZZL04	307.9	1	56.9	200	x	1	51	J858-VMU-HLB27
3	J858-VMU-ZZL05	590	1	85	300	x	1	205	J858-VMU-HLB33
4	J858-VMU-ZZL06	490	1	135	200	x	1	155	J858-VMU-HLB34
5	J858-VMU-ZZL07	505	1	142.5	200	x	1	162.5	J858-VMU-HLB35
6	J858-VMU-ZZL08	582.5	1	141.25	300	x	1	141.25	J858-VMU-HLB18

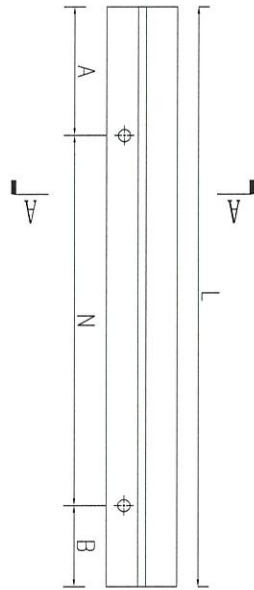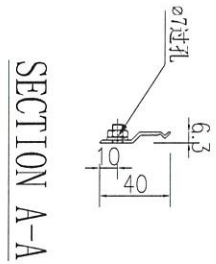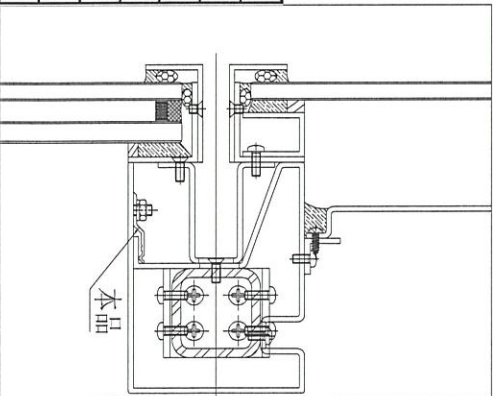

名稱	Z字料加工圖	制圖	WYY	2021-12-29	修改		
材料	X84589	復核			日期		
顏色	-	批准			圖號	J858-VMU-ZZL03	

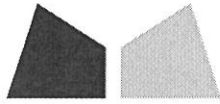

### 鋁材開料總表

工程號碼: J-858 工程名稱: 荃灣

序號	鋁料編號	名稱	表面處理		開料長度	實用長料總數量		浪費率(%)
			顏色	層厚		支數	長度	
1	X84589	用庫存料			5800	2	11600	35.54

送至: \_\_\_\_\_


由: \_\_\_\_\_

日期: \_\_\_\_\_

簡短說明: \_\_\_\_\_

共2頁 第1頁

打印日期: 2021/12/30 打印時間: 8:18

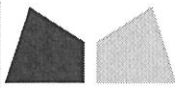

美特鋁質有限公司  
MIDI ALUMINIUM FABRICATOR LTD

工程號碼:J-858, 工程名稱:荃灣

開料長度:5800, 總長料支數:2, 總開料支數:8

鋸片厚度(mm):4, 料頭尾總切除(mm):20, 浪費率(%):35.54

鋁材開料清單 X84589

鋁料 長度	窗號	編號(用料狀況)	實用長度(長料開數)	需要 支數	開料 支數	長料 支數	餘料 支數	編號(剩餘長度)
5800	J858-VMU-ZZL02	1	3067.0	1	1	1	0	1@(2709)x1
5800	J858-VMU-ZZL03	(餘料)1	1535.4	1	1	0	1	1@(1169.6)x1
5800	J858-VMU-ZZL05	(餘料)1	590.0	1	1	0	1	1@(575.6)x1
5800	J858-VMU-ZZL08	2	582.5	1	1	1	0	2@(5193.5)x1
5800	J858-VMU-ZZL07	(餘料)1	505.0	1	1	0	1	1@(66.6)x1
5800	J858-VMU-ZZL06	(餘料)2	490.0	1	1	0	1	2@(4699.5)x1
5800	J858-VMU-ZZL01	(餘料)2	327.0	1	1	0	1	2@(4368.5)x1
5800	J858-VMU-ZZL04	(餘料)2	307.9	1	1	0	1	2@(4056.6)x1