

工程指示 / 要求簡箋(E.I.)

工程指示編號：EI / 4762 / 22

修改版次：-

工程編號：J - 858

工程名稱：將軍澳日出康城 11

工程項目：幕牆試水箱 廠用鋁料 BM

收件人：Maggie / 生統

發件人：Ant Yeung

日期：09/06/2022

要求提供 / 確認 事項：

- | | | |
|------------------------------------|-------------------------------------|-------------------------------|
| <input type="checkbox"/> 初步鋁料 B.M. | <input type="checkbox"/> 加工拆圖，然後生產 | <input type="checkbox"/> 尺寸表 |
| <input type="checkbox"/> 正式鋁料 B.M. | <input type="checkbox"/> 技術上資料 / 指示 | <input type="checkbox"/> 報價 |
| <input type="checkbox"/> 配件 B.M. | <input type="checkbox"/> 樣辦或貨品說明書 | <input type="checkbox"/> 分判合約 |

內容：

請按 BM 訂購鋁料送廠，供試水箱單元生產 先預算鋁料回廠 2022.08.10

謝謝

請在 2022.08.10 前完成上列要求。

附：

以上項目為：

- 原合約工程包 原合約工程加 / 減賬 新工程報價

原因：-

分發東莞各部門：

- ()生產技術總監 連附件 ()技術部 連附件 ()生產部 連附件 ()機械設計部 連附件
 ()採購部 連附件 ()生產統籌部 連附件 ()小羅&清 連附件 *洪*
 ()質檢部 連附件 ()會計部 連附件 ()報關組 連附件 ()其他 _____ 連附件

分發其他分判：

橫 拆圖部 連附件

分發香港各部門：

- ()行政部 連附件 ()會計部 連附件 ()統籌部 連附件 ()工程部地盤科文 連附件
 ()採購部 連附件 ()QS 部 連附件 ()維修部 連附件 ()其他 _____ 連附件

傳遞編號：

HK 0940 /22


發件人簽署：*Ant Yeung*

項目經理簽署：*Project*


MIDI Aluminium Fabricator Ltd.		美特鋁制有限公司	工程號:	J-858	計算:	xiaoyb	日期:	2022/05/23	送呈:					
廠用鋁型材BOM表 (Rev.1)		項目類別:	單元幕牆(PMU) 試水箱	核對:	日期:	日期:	無顏色鋁料(Kg):	1228	V.F.總面積(米²):	251				
BM編號:		A/C Code:	有顏色鋁料(Kg):	3664	日期:	日期:	無顏色鋁料(Kg):	1228	V.F.總面積(米²):	251				
序號	修改標示	物料編號	鋁料名稱	顏色	合金狀態	數量(支)		重量(Kg)		V.F.(米²)		備注		
						長度(mm)	實用	後備	總數	Kg/M	總重量		米²/米	Total V.F.
1		X86272 ✓	單元梗公料	ECD3X1009 9S-XF1	6063-T6	3600	4	1	5	6.570	118.3	340.800	6.13	silver champagne
2		X86273 ✓	單元梗母料	ECD3X1009 9S-XF1	6063-T6	3600	6	1	7	6.060	152.7	308.220	7.77	silver champagne
3		X86274 ✓	單元生公料	ECD3X1009 9S-XF1	6063-T6	3600	8	1	9	5.480	177.6	270.060	8.75	silver champagne
4		X86288 ✓	單元生母料	ECD3X1009 9S-XF1	6063-T6	3600	6	1	7	4.510	113.7	233.000	5.87	silver champagne
5		X86275 ✓	單元转角梗公料	ECD3X1009 9S-XF1	6063-T6	3600	3	1	4	11.070	159.4	398.540	5.74	silver champagne
6		X86296 ✓	單元转角梗母料	ECD3X1009 9S-XF1	6063-T6	3600	3	1	4	9.960	143.4	452.520	6.52	silver champagne
7		X86278 ✓	梗边料	ECD3X1009 9S-XF1	6063-T6	3600	3	1	4	9.260	133.3	320.340	4.61	silver champagne
8		X86277 ✓	生边料	ECD3X1009 9S-XF1	6063-T6	3600	3	1	4	6.420	92.4	276.110	3.98	silver champagne
9		X86276 ✓	單元转角生母料	ECD3X1009 9S-XF1	6063-T6	3600	3	1	4	8.470	122.0	499.000	7.19	silver champagne
10		X86294 ✓	中企	ECD3X1009 9S-XF1	6063-T6	4900	3	1	4	9.580	187.8	599.760	11.76	silver champagne
11		X86310 ✓	转角死牆副框	ECD3X1009 9S-XF1	6063-T5	6000	3	1	4	2.460	59.0	133.520	3.20	silver champagne
12		X86311 ✓	转角见光副框	ECD3X1009 9S-XF1	6063-T5	6000	3	1	4	1.750	42.0	110.150	2.64	silver champagne
13		X86280 ✓	單元底橫	ECD3X1009 9S-XF1	6063-T6	6000	4	1	5	5.130	153.9	245.000	7.35	silver champagne
14		X86279 ✓	單元頂橫	ECD3X1009 9S-XF1	6063-T6	6000	15	2	17	7.450	759.9	357.530	36.47	silver champagne
15		X86308 ✓	梗中橫 (上下单玻)	ECD3X1009 9S-XF1	6063-T6	5450	4	1	5	5.620	153.1	475.410	12.95	silver champagne
16		X86309 ✓	上梗下生中橫	ECD3X1009 9S-XF1	6063-T6	6000	3	1	4	5.150	123.6	514.080	12.34	silver champagne
17		X86281 ✓	上生下梗中橫	ECD3X1009 9S-XF1	6063-T6	6000	3	1	4	4.950	118.8	466.740	11.20	silver champagne
18		X86302 ✓	梗中橫 (上单玻下中空)	ECD3X1009 9S-XF1	6063-T6	5450	4	1	5	5.620	153.1	475.410	12.95	silver champagne
19		X86312 ✓	橫料副框	ECD3X1009 9S-XF1	6063-T5	6000	3	1	4	1.740	41.8	76.500	1.84	silver champagne
20		X86306 ✓	橫外饰线支架	ECD3X1009 9S-XF1	6063-T5	4400	5	1	6	1.168	30.8	76.820	2.03	silver champagne
21		X86307 ✓	橫外饰线	ECD3X1010 0S-XF1	6063-T6	4400	3	1	4	10.150	178.6	657.000	11.56	rose gold
22		X86299 ✓	窗玉企	ECD3X1009 9S-XF1	6063-T5	5650	3	2	5	1.560	44.1	196.880	5.56	silver champagne
23		X86284 ✓	窗玉企	ECD3X1009 9S-XF1	6063-T5	6050	4	2	6	1.440	52.3	491.540	17.84	silver champagne
24		X86285 ✓	子窗玉企	ECD3X1009 9S-XF1	6063-T5	6050	3	1	4	1.420	34.4	486.540	11.77	silver champagne
25		X86297 ✓	转角窗玉企	ECD3X1009 9S-XF1	6063-T5	6050	3	1	4	1.670	40.4	269.080	6.51	silver champagne
26		X86283 ✓	42.5橫外蓋	ECD3W0497 6S-XF1	6063-T5	6000	13	2	15	0.875	78.8	109.800	9.88	dark copper
27		X86300 ✓	57.5底橫外蓋	ECD3W0497 6S-XF1	6063-T5	6000	3	1	4	1.010	24.2	124.800	3.00	dark copper
28		X86301 ✓	60頂橫外蓋	ECD3W0497 6S-XF1	6063-T5	6000	3	1	4	1.025	24.6	127.300	3.06	dark copper
29		X86304 ✓	死牆转角梗	ECD3X1009 9S-XF1	6063-T5	6000	2	1	3	1.100	19.8	75.210	1.35	silver champagne
30		X86305 ✓	死牆梗	ECD3X1009 9S-XF1	6063-T5	5350	3	1	4	0.980	21.0	68.000	1.46	silver champagne
31		X86313 ✓	转角死牆副框	ECD3X1009 9S-XF1	6063-T5	6000	2	1	3	2.080	37.4	142.800	2.57	silver champagne

		美特鋁制有限公司		工程號: J-858		計算: xiaoyb		日期: 2022/05/23		送呈:				
		MIDI Aluminium Fabricator Ltd.		地盤名稱: 康城11期		核對:		日期:		副本:				
廠用鋁型材BOM表 (Rev.1)		項目類別: 單元幕牆(PMU) 試水箱		批准:		日期:								
BM編號:		A/C Code:		有顏色鋁料(Kg): 3664		無顏色鋁料(Kg):		1228		V.F.總面積(米²): 251				
序號	修改標示	物料編號	鋁料名稱	顏色	合金狀態	數量(支)		重量(Kgs)		V.F.(米²)		備注		
						長度(mm)	實用	後備	總數	Kg/M	總重量		米²/米	Total V.F.
32		X86314	转角见光副框	ECD3X1009 9S-XF1	6063-T5	5350	3	1	4	1.750	37.5	122.300	2.62	silver champagne
33		H122785	拉巴	ECD3X1009 9S-XF1	6063-T5	6000	2	1	3	0.145	2.6	14.900	0.27	silver champagne
34		X86282	窗室内护栏	ECD3X1009 9S-XF1	6063-T5	6000	2	1	3	0.610	11.0	54.000	0.97	silver champagne
35		X86286	窗室内转角护栏	ECD3X1009 9S-XF1	6063-T5	6000	2	1	3	1.130	20.3	84.000	1.51	silver champagne
36		N00813	30x20x3背板铝角	MILL	6063-T5	6000	20	1	21	0.380	47.9			
37		X86318	窗玉角码	MILL	6063-T5	6000	2	1	3	1.623	1.041			
38		X86316	转角企扣码	MILL	6063-T5	6000	2	1	3	0.810	14.580			
39		X86303	水槽料套心	MILL	6061-T6	6000	2	1	3	2.330	41.940			L=250
40		X86260	45mm宽介子	MILL	6061-T6	6000	2	1	3	0.660	11.880			L=45
41		X86261	52mm宽介子	MILL	6061-T6	6000	2	1	3	0.910	16.380			L=52
42		X86254	墙身挂码	MILL	6061-T6	6000	3	1	4	16.580	397.920			L=230&468&413
43		X86255	企挂码	MILL	6061-T6	6000	2	1	3	6.630	119.340			L=200
44		X86256	转角企挂码	MILL	6061-T6	6000	2	1	3	11.630	209.340			L=200
45		X86257	铝角挂码小托架	MILL	6061-T6	6000	2	1	3	7.630	137.340			L=90
46		X86258	螺母卡槽	MILL	6061-T6	6000	2	1	3	0.280	5.040			L=20
47		X86259	牙板	MILL	6061-T6	6000	2	1	3	1.830	32.940			L=175&122
48		X86266	铝角挂码大托架	MILL	6061-T6	6000	2	1	3	9.120	164.160			L=90
49		N516	40x20x3铝角	MILL	6063-T5	6000	2	1	3	0.461	8.3			
50		N541	43x22x3铝角	MILL	6063-T5	6000	2	1	3	0.502	9.0			
51		L090	20x20x3铝角	MILL	6063-T5	6000	5	1	6	0.301	10.8			
											4891.6			


J-858幕墙铝料模图 (1)

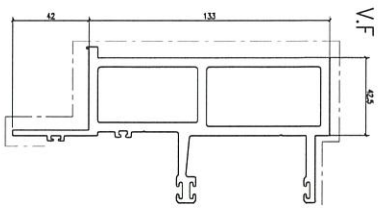


模號: X86272
名稱: 梗公企
合金狀態: 6063-T6
重量: 6.569 KG/M
V.F.: 109.7 mm

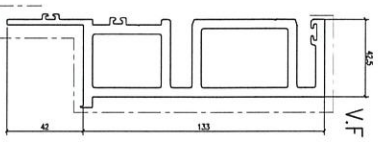


模號: X86273
名稱: 梗母企
合金狀態: 6063-T6
重量: 6.063 KG/M
V.F.: 390.8 mm

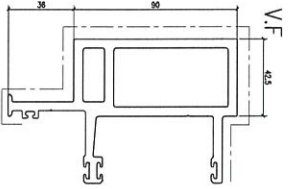


模號: X86271
名稱: 生公企
合金狀態: 6063-T6
重量: 5.475 KG/M
V.F.: 338.9 mm

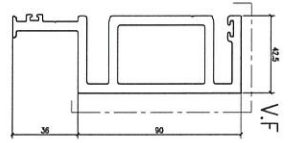


模號: X86288
名稱: 生母企
合金狀態: 6063-T6
重量: 4.513 KG/M
V.F.: 317.9 mm

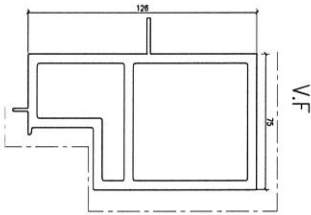


模號: X86277
名稱: 生邊企
合金狀態: 6063-T6
重量: 6.225 KG/M
V.F.: 276.7 mm

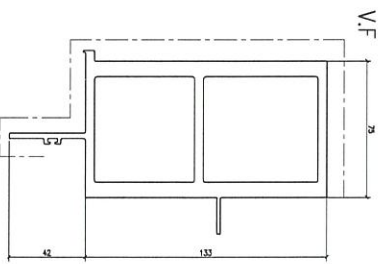


模號: X86278
名稱: 梗邊企
合金狀態: 6063-T6
重量: 9.065 KG/M
V.F.: 310.6 mm

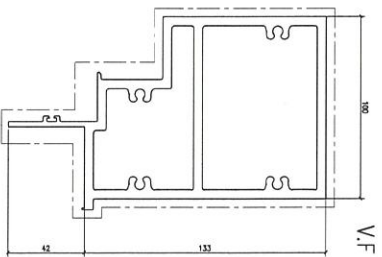


模號: X86294
名稱: 假生企
合金狀態: 6063-T6
重量: 8.361 KG/M
V.F.: 585.2 mm

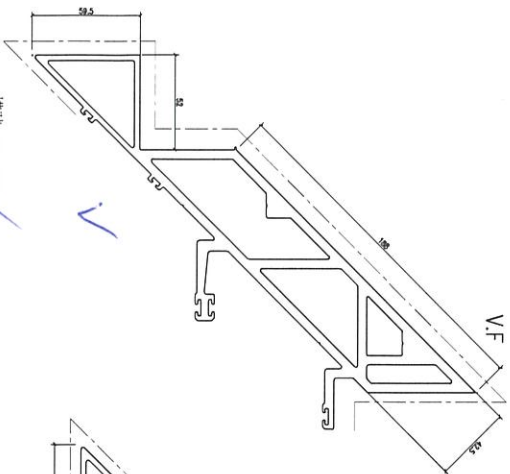


模號: X86275
名稱: 转角梗公企
合金狀態: 6063-T6
重量: 11.491 KG/M
V.F.: 538.1 mm

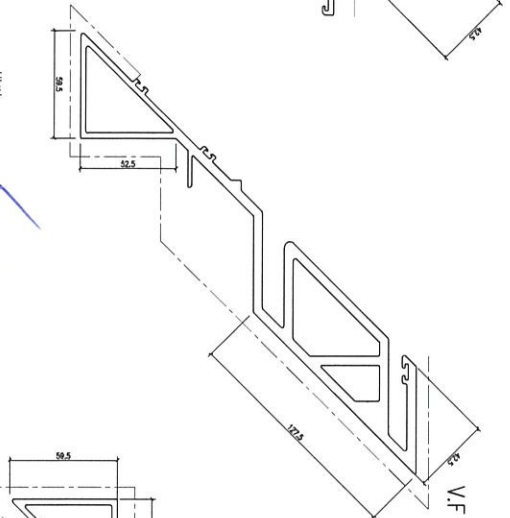

模號: X86276
名稱: 转角生母企
合金狀態: 6063-T6
重量: 8.759 KG/M
V.F.: 373.1 mm

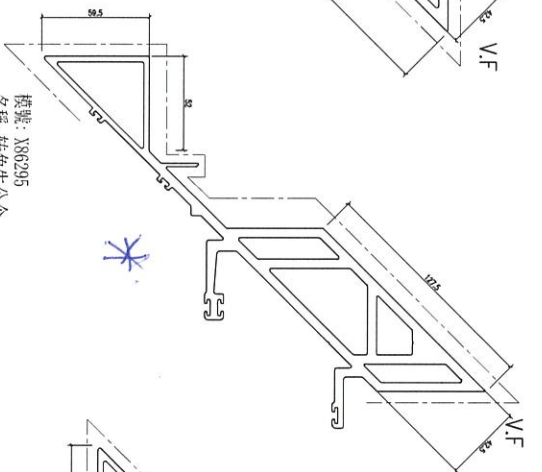


模號: X86295
名稱: 转角生公企
合金狀態: 6063-T6
重量: 10.557 KG/M
V.F.: 579.8 mm

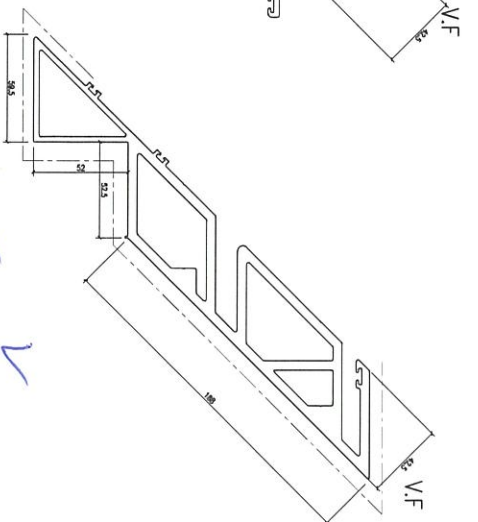


模號: X86296
名稱: 转角梗母企
合金狀態: 6063-T6
重量: 10.321 KG/M
V.F.: 553.4 mm


J-858幕牆鋁料模圖 (2)

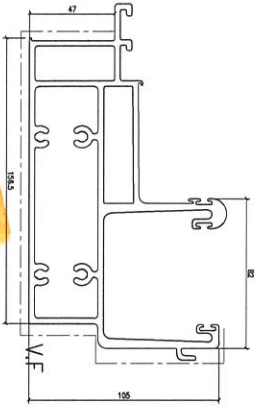


模號: X86279
名稱: 水槽溝
合金狀態: 6063-T6
重量: 7.453 KG/M
V.F.: 538.0 mm

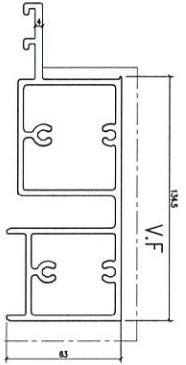


模號: X86280
名稱: 底溝
合金狀態: 6063-T6
重量: 5.134 KG/M
V.F.: 381.0 mm

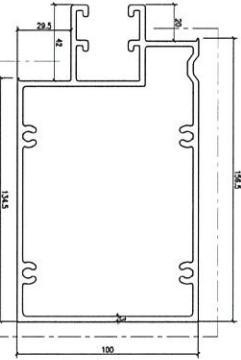


模號: X86302
名稱: 梗中橫
合金狀態: 6063-T6
重量: 5.428 KG/M
V.F.: 425.4 mm

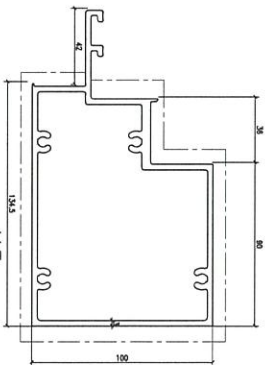


模號: X86281
名稱: 生下梗中橫
合金狀態: 6063-T6
重量: 4.926 KG/M
V.F.: 489.9 mm

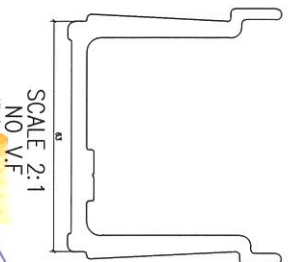


模號: X86303
名稱: 水槽空芯
合金狀態: 6063-T6
重量: 2.329 KG/M
V.F.: - mm

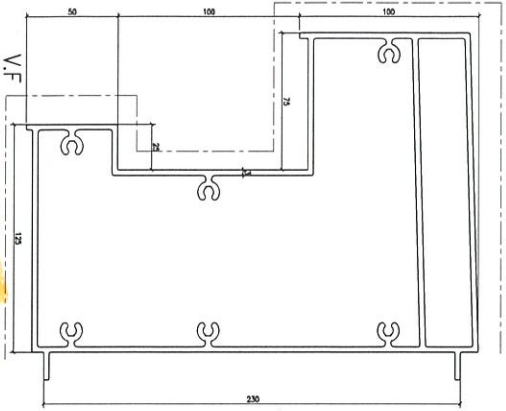


模號: X86307
名稱: Feature
合金狀態: 6063-T6
重量: 10.114KG/M
V.F.: 657.2 mm

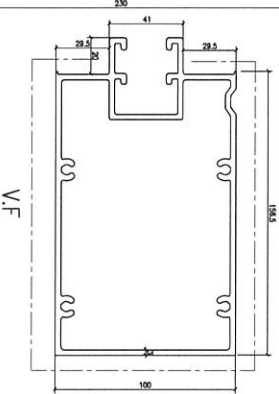


模號: X86308
名稱: Feature 中橫
合金狀態: 6063-T6
重量: 5.607 KG/M
V.F.: 709.0 mm

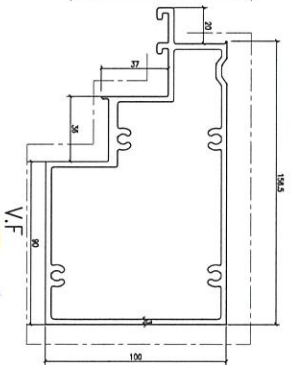

模號: X86309
名稱: 生中橫
合金狀態: 6063-T6
重量: 5.137 KG/M
V.F.: 594.9 mm

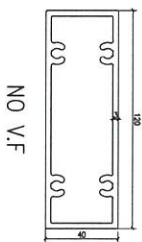


模號: X86289
名稱: 浴室中橫
合金狀態: 6063-T6
重量: 3.037 KG/M
V.F.: - mm

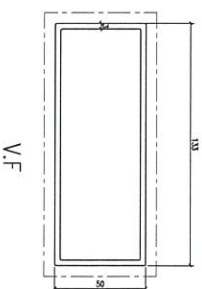

模號: X86298
名稱: 浴室橫料
合金狀態: 6063-T6
重量: 2.878 KG/M
V.F.: 365.5 mm

SCALE 2:1

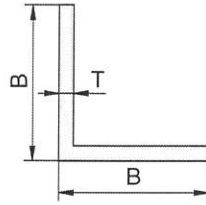

编 号	B	T	重量(kg/m)
L00161	9.53	1.5	0.071
L00128	10	1.2	0.060
L00155	10	1.5	0.074
L00149	10	1.6	0.080
L099	11.5	1.5	0.086
L091	12	1.5	0.091
L00111	12	1.6	0.097
L00145	12	2.8	0.160
L00139	12	3	0.171
L003M	12.7	1.25	0.081
L00123	12.7	2	0.126
L00121	12.7	2.8	0.170
H65035	13	2	0.129
L004	14	2	0.140
L00120	15	1.6	0.123
H69928	15	2	0.151
L047	15.87	1.5	0.122
L065	16	3	0.236
L097	18.5	3	0.275
L00163	19	2	0.195
L010	19	2.8	0.266
L008A	19.05	1.25	0.124
L005	19.05	1.5	0.148
L008	19.05	1.5	0.148
L008M	19.05	3.1	0.293
L098	21.5	1.5	0.167
H55997B	30	3	0.480
L074	20	1.6	0.167
L002	20	2	0.205
L090	20	3	0.301
L075A	25	1.2	0.158
L00137	25	2.5	0.320
L075	25	1.6	0.210
L042	25	2	0.259
L061	25	3	0.382
L100	25	4	0.498
L066	25	6	0.715
L012M	25.4	1.25	0.167

编 号	B	T	重量(kg/m)
L013	25.4	1.5	0.199
L014	25.4	2.3	0.301
L016	25.4	2.8	0.362
L015	25.4	3	0.387
L015M	25.4	3.1	0.400
L092A	25.8	1.6	0.215
L092	25.8	3.1	0.405
L038A	30	1.2	0.190
L073A	30	1.4	0.221
L00136	30	1.6	0.253
L038	30	2	0.313
L073	30	3	0.463
L103	30	3.7	0.562
L043	30	4	0.604
L052	30	4.7	0.701
H101105	30	5	0.745
H75355	30	5.2	0.768
H122936	30	6	0.877
L086	31	2.4	0.387
L095	31.75	3.1	0.507
L032	31.8	2	0.332
L045	31.8	2.5	0.412
L018	31.8	3	0.491
L076	32	1.5	0.254
L00147	32	1.6	0.270
L077	32	3	0.499
L00146	32	4	0.655
H52687	34	4	0.691
L062	35	2	0.370
L107	35	4	0.714
L00115	35	1.6	0.295
H79988	35	7	1.190
L050	35	7.8	1.309
B07420	38	1.5	0.304
L105	38	2	0.401
L087	38	3.8	0.743
L087M	38	4.5	0.871
L051	38	5	0.956

下单前请确认壁厚公差及装饰面是否满足要求，最终下单以确认图纸为准。

编号	B	H	T	重量(kg/m)
N545A	31.75	19.05	2	0.264
N545	31.75	19.05	3	0.387
N661	31.8	12.7	1.2	0.141
N524	31.8	25	3	0.437
N519	32	18	3	0.380
N00733	32	20	1.6	0.218
H48466	32	20	3	0.396
H34579	32	23	2.5	0.354
N00798	32	25	1.6	0.240
E11187	32	25	2	0.296
N542	32	25	2.7	0.395
N613	32	25	3	0.439
N00786	32	27	1.6	0.249
E11388	33	12	3	0.338
N504	33	23	2	0.291
N563	33	23	5	0.685
H41996	34	17.5	2	0.267
H49405	34	21.6	2	0.289
H55997	34	30	3	0.485
L073B	34	30	3	0.504
N503	35	12	3	0.356
N582	35	15	2	0.259
N715	35	15	3	0.380
N646	35	20	2.5	0.357
H83578	35	20	3	0.421
N568	35	22	4	0.572
N643	35	25	2	0.313
H102939	35	25	3	0.461
H34626	35	28	4	0.637
HL3187	35	30	4	0.658
N716	35	32	4	0.680
E11236	35.8	25	2	0.316
H30047	36	18	3	0.413
H76296	36	18	4	0.539
N546	36	26	6	0.907
H86448	37	18	1.7	0.244
H107959	37.5	24	2	0.321
N636	38	13	3	0.402
N602	38	14.5	2.8	0.375
H100989	38	19	2.9	0.423
N515	38	19	3	0.437
N627	38	20	4	0.583
N537	38	22.5	4	0.610
N628	38	25	4	0.637

编号	B	H	T	重量(kg/m)
H80807	38	30	4	0.691
N666	38	30	4.5	0.771
N570	38	34	3	0.559
N540	38.1	19.05	2.36	0.349
N523	38.1	25	3	0.486
H47066	38.9	21.5	2	0.314
N576	39	25	3	0.492
N514	40	5	1	0.118
N688	40	8	1.4	0.176
N689	40	10	1.4	0.183
N00811	40	10	1.6	0.210
N00737	40	12	1.4	0.192
N619	40	12	1.5	0.205
N587	40	12	3	0.398
H51189	40	15	2	0.287
N00835	40	17	2	0.296
N552A	40	20	1.5	0.238
N634	40	20	1.6	0.253
N552	40	20	2	0.313
N516	40	20	3	0.461
H77309	40	24	3	0.494
N00829	40	24	5	0.796
N589	40	25	1.6	0.275
N608	40	25	2	0.340
H33206	40	25	3	0.502
N590	40	25	3	0.504
H67399	40	27	4	0.68
N559	40	28	5	0.850
N614	40	29	4	0.701
N00770	40	30	1.4	0.259
N600	40	30	1.6	0.297
H134836	40	33	4	0.745
H102938	40	35	4	0.766
H102748	40.5	31.3	2	0.377
N669	42	17	3	0.453
HL6855	42	19	3	0.469
H101585	42	34	2	0.399
H51139	43	14	2	0.296
H122946	43	18	5	0.758
N541	43	22	3	0.502
N680	43	25	3	0.525
H122945	43	28	5	0.894
N712	44	15	3	0.453
N00741	44	19	1.6	0.266

下单前请确认壁厚公差及装饰面是否满足要求，最终下单以确认图纸为准。

