

工程指示 / 要求簡箋(E.I.)

工程指示編號：EI / 4841 / 22

修改版次：B

工程編號：J - 858

工程名稱：將軍澳日出康城 11

工程項目：趟門膠條 開新模 1 個 (J858-SD-G02)

收件人：Maggie / 生統 / 楊榮輝 / 王良 發件人：Ant Yeung

日期：11/10/2022

要求提供 / 確認 事項：

- | | | |
|------------------------------------|-------------------------------------|-------------------------------|
| <input type="checkbox"/> 初步鋁料 B.M. | <input type="checkbox"/> 加工拆圖，然後生產 | <input type="checkbox"/> 尺寸表 |
| <input type="checkbox"/> 正式鋁料 B.M. | <input type="checkbox"/> 技術上資料 / 指示 | <input type="checkbox"/> 報價 |
| <input type="checkbox"/> 配件 B.M. | <input type="checkbox"/> 樣辦或貨品說明書 | <input type="checkbox"/> 分判合約 |
- 內容：

B: 按供應商提供圖紙，經供應商優化設計。請按批核附件 開新模膠條新模 1 個。(J858-SD-G02)

謝謝

請在 2022.10.25 前完成上列要求。

附：頁

 原合約工程包 原合約工程加 / 減賬 新工程報價

分發東莞各部門：

- | | | | |
|--|--|--|--|
| <input type="checkbox"/> 生產技術總監 <input type="checkbox"/> 連附件 | <input type="checkbox"/> 技術部 <input type="checkbox"/> 連附件 | <input type="checkbox"/> 生產部 <input type="checkbox"/> 連附件 | <input type="checkbox"/> 機械設計部 <input type="checkbox"/> 連附件 |
| <input type="checkbox"/> 採購部 <input type="checkbox"/> 連附件 | <input checked="" type="checkbox"/> 生產統籌部 <input type="checkbox"/> 連附件 | <input checked="" type="checkbox"/> 小羅&清 <input checked="" type="checkbox"/> 連附件 | |
| <input checked="" type="checkbox"/> 質檢部 <input type="checkbox"/> 連附件 | <input type="checkbox"/> 會計部 <input type="checkbox"/> 連附件 | <input type="checkbox"/> 報關組 <input type="checkbox"/> 連附件 | <input checked="" type="checkbox"/> 其他 <u>楊榮輝</u> <input type="checkbox"/> 連附件 |


分發香港各部門：

- | | | | |
|--|--|---|--|
| <input type="checkbox"/> 行政部 <input type="checkbox"/> 連附件 | <input type="checkbox"/> 會計部 <input type="checkbox"/> 連附件 | <input type="checkbox"/> 統籌部 <input type="checkbox"/> 連附件 | <input type="checkbox"/> 工程部地盤科文 <input type="checkbox"/> 連附件 |
| <input checked="" type="checkbox"/> 採購部 <input type="checkbox"/> 連附件 | <input type="checkbox"/> QS 部 <input type="checkbox"/> 連附件 | <input type="checkbox"/> 維修部 <input type="checkbox"/> 連附件 | <input type="checkbox"/> 其他 _____ <input type="checkbox"/> 連附件 |

傳遞編號：

HK 1743 / 22發件人簽署：Ant Yeung項目經理簽署：_____

LINEAR DENSITY 0.091 ±5%Kg/m	AREA 68.74 mm ²	WEIGHT ±5%Kg/pcs	VOLUME cm ³	VERSION A
---------------------------------	-------------------------------	---------------------	---------------------------	--------------

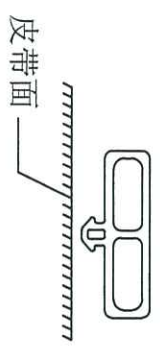


SCALE 1:1

包装方式：普通包装

安装方式：压入式

技术说明：

- 1、未标注公差按IT14级执行；
- 2、表面不得有扭曲、锯齿边、杂质颗粒及气泡等缺陷；
- 3、带“*”尺寸为关键尺寸。
- 4、带“_____”面为见光面，表面光洁度Ra=0.1，其余表面光洁度Ra=0.4。
- 5、如无特殊要求，则按我司《密封胶条激光打码技术规范》执行。

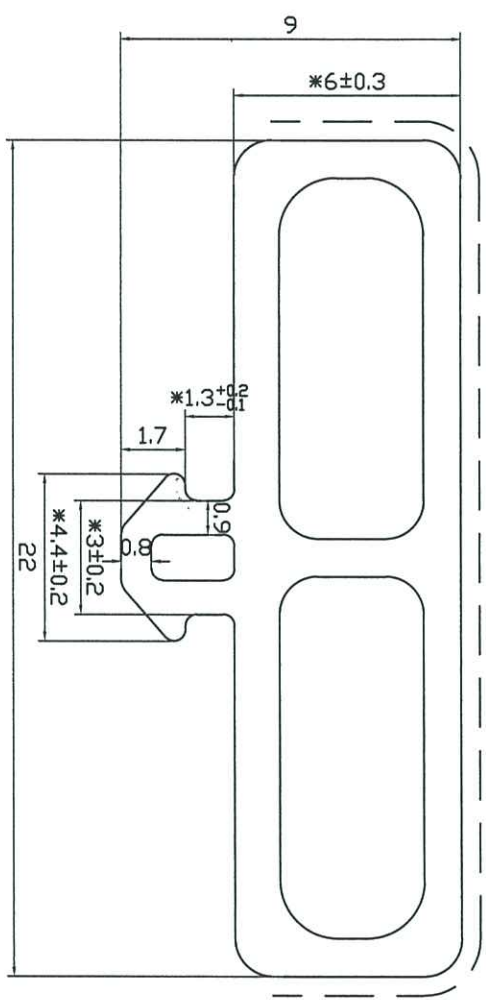

SCALE 5:1

美特铝质有限公司	
承認圖面	<i>Sign</i>
日期	11.10.2022

THE TABLE OF CHANGE RECORD

MARK	OLD-VER.	CONTENT	DESIGN	DATE	SIZE TOLERANCE		USER NO.	APPROVED & DATE	
					RANGE	TOLERANCE			
A					0-<1.5	±0.15	2091-JB58-SD-002	PROOFREADING & DATE	
					1.5-<2.5	±0.20			
					2.5-<4.0	±0.25			
					4.0-<6.3	±0.35			
					6.3-<10	±0.40			
A					10-<16	±0.50	MOULD&RACK NO.	CHECKED & DATE 卢静义 2022/10/10	
					16-<25	±0.70			
					25-<40	±0.80			
					40-<63	±1.00			
A					63-<100	±1.30	MATERIAL CR(Neoprene)	DESIGN&DRAWN & DATE	
					ABOVE 100	±1.50			
								HARDNESS 65±5*	Tracking & DATE 苏志君 2022/10/10

PROJECT

XX-XXX

CUSTOMERS APPROVAL DRAWING

EXCLUSIVE SHIPPS IN THESE INSTANCES WHERE THE SHAPE IS DEVELOPED AS AN EXCLUSIVE THE CUSTOMER WHOSE NAME APPEARS ON THIS DRAWING SHALL ACCEPT FULL RESPONSIBILITY FOR ALL CLAIMS MADE AGAINST THE CUSTOMER OR PERSONS CLAIMING UNDER THE CUSTOMER, OR YANG KAY. (独特形状，在图纸标注为“独家”的情况下，其名称出现在图纸上的客户应承担全部责任的声明。)

SHAP DIMENSIONS THIS DRAWING HAS BEEN CHECKED FOR CORRECT DIMENSIONS, TOLERANCES AND ANY OTHER SPECIAL REQUIREMENTS BY THE CUSTOMER. ALTERATIONS MADE AFTER TOOL AGE MANUFACTURE IS COMPLETED WILL BE AT OUR ACCOUNT. (客户订单，若图纸已经标注了正确的尺寸与公差，客户确认后，在最终制造开始由客户更改或更改技术文件内容。)

CUSTOMER: *180 222 89109*

SIGNATURE:



PRC TEL +86 757 25330008 FAX +86 757 25330009
 HK TEL +852 29046818 FAX +852 25625698
 Http://www.wingkay.com wingkay@wingkay.com

