


 美特鋁質有限公司 MIDI Aluminium Fabricator Ltd.				工程號	J858	類別		物料號						
				地盘	康城11期	制圖	W. E. X	2022-08-02	圖號	AP-ST04R				
修改	A	B	C	採用工廠	✓	地盤		圖紙名稱	铝封口片	復核	-	-	數量	32
日期	02/08	05/09	21/10	材料颜色	香槟金 (ECD3X1009 9S-XF1)		材料	3.0mm 铝板		批准	-	-	單件重量	- (KG)

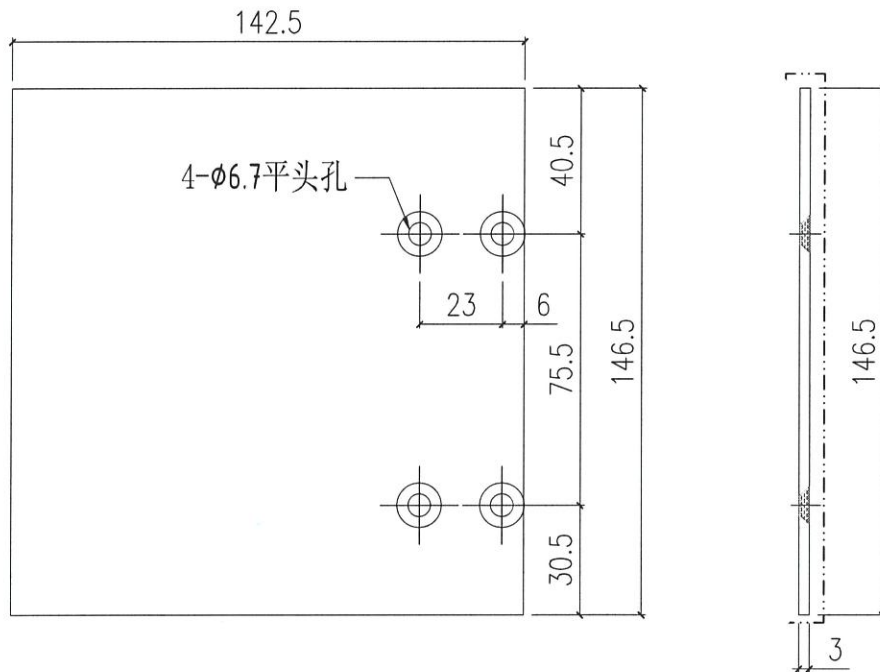

 美特鋁質有限公司 MIDI Aluminium Fabricator Ltd.				工程號	J858	類別		物料號						
				地盘	康城11期	制圖	W. E. X	2022-08-02	圖號	AP-ST04L				
修改	A	B	C	採用工廠	✓	地盘		圖紙名稱	铝封口片	復核	-	-	數量	44
日期	02/08	05/09	21/10	材料颜色	香槟金 (ECD3X1009 9S-XF1)		材料	3.0mm 铝板	批准	-	-	單件重量	-	(KG)

✓ 8

