



工程指示 / 要求簡箋(E.I.)

工程指示編號：EI/5561/22

修改版次：-

工程編號：J - 858

工程名稱：將軍澳日出康城

工程項目：廠用鐵件 單元件掛勾修改方案

收件人：生統 / Maggie

發件人：Ant Yeung

日期：29/12/2022

要求提供 / 確認 事項：

- |                                    |                                     |                               |
|------------------------------------|-------------------------------------|-------------------------------|
| <input type="checkbox"/> 初步鋁料 B.M. | <input type="checkbox"/> 加工拆圖，然後生產  | <input type="checkbox"/> 尺寸表  |
| <input type="checkbox"/> 正式鋁料 B.M. | <input type="checkbox"/> 技術上資料 / 指示 | <input type="checkbox"/> 報價   |
| <input type="checkbox"/> 配件 B.M.   | <input type="checkbox"/> 樣辦或貨品說明書   | <input type="checkbox"/> 分判合約 |

內容：

請按加工圖生產廠用掛鐵碼 (原 EI5459)

1. 驗焊 Butt Weld ( 100% Visual, 100%超聲波, 100% MPI / Curtain Wall)

2. 出貨前，請給 Mill Cert 和熱浸 Cert

3. 油瀝青油

4. 沿水厚度附合 EI5136 指示 100um。

請在 2023. 01.06 前完成上列要求。

附：

以上項目為：

- 原合約工程包                       原合約工程加 / 減賬                       新工程報價

原因：-

分發東莞各部門：

- |                                 |                              |   |   |  |   |   |   |
|---------------------------------|------------------------------|---|---|--|---|---|---|
| <input type="checkbox"/> 生產技術總監 | <input type="checkbox"/> 連附件 | <input type="checkbox"/> 技術部              | <input type="checkbox"/> 連附件            | <input type="checkbox"/> 生產部             | <input type="checkbox"/> 連附件            | <input type="checkbox"/> 機械設計部            | <input type="checkbox"/> 連附件            |
| <input type="checkbox"/> 採購部    | <input type="checkbox"/> 連附件 | <input checked="" type="checkbox"/> 生產統籌部 | <input checked="" type="checkbox"/> 連附件 | <input checked="" type="checkbox"/> 小羅&清 | <input checked="" type="checkbox"/> 連附件 |   |   |
| <input type="checkbox"/> 質檢部    | <input type="checkbox"/> 連附件 | <input type="checkbox"/> 會計部              | <input type="checkbox"/> 連附件            | <input type="checkbox"/> 報關組             | <input type="checkbox"/> 連附件            | <input checked="" type="checkbox"/> 其他 水洪 | <input checked="" type="checkbox"/> 連附件 |

分發其他分判：

分發香港各部門：


- |   |   |                               |                              |                              |                              |                                  |                              |
|---|---|-------------------------------|------------------------------|------------------------------|------------------------------|----------------------------------|------------------------------|
| <input type="checkbox"/> 行政部            | <input type="checkbox"/> 連附件            | <input type="checkbox"/> 會計部  | <input type="checkbox"/> 連附件 | <input type="checkbox"/> 統籌部 | <input type="checkbox"/> 連附件 | <input type="checkbox"/> 工程部地盤科文 | <input type="checkbox"/> 連附件 |
| <input checked="" type="checkbox"/> 採購部 | <input checked="" type="checkbox"/> 連附件 | <input type="checkbox"/> QS 部 | <input type="checkbox"/> 連附件 | <input type="checkbox"/> 維修部 | <input type="checkbox"/> 連附件 | <input type="checkbox"/> 其他      | <input type="checkbox"/> 連附件 |

傳遞編號：

HK 2395 / 22

發件人簽署：

項目經理簽署：



 美特鋁質有限公司 MIDI Aluminium Fabricator Ltd.		工程號: J-858 地盤名稱: 康城11期 項目類別: 铁码 類別: 单元用铁挂勾	計算: Jack 核對: 批准:	日期: 29/12/2022 日期: 日期:	送呈: Jason 哥 副本:
工厂用配件B.M.表 BM編號:		總重量(kg): 3283.5124			


序號	修改標示	配件圖號	物料編號	配件名稱	顏色	實用	後備	總數	單位		備注
									件	Kg	
1		ST-BR1	ST-BR1	16mm铁码	热浸锌	791	0	791	件	3.166	2504.603
2		ST-BR2	ST-BR2	16mm铁码	热浸锌	116	0	116	件	6.715	778.909
3											
4											
美特鋁質有限公司  
MIDI Aluminium Fabricator Ltd.

工程號	J858	類別		物料號	-		
地盘	康城11期	制圖	Jack	2022-12-29	圖號	ST-BR1	
修改日期		採用工廠	✓	地盘	-	數量	-
		材料颜色	GMS	图纸名称	鐵固定碼加工圖	復核	-
				材料	S275	批准	-
						單件重量	- (KG)

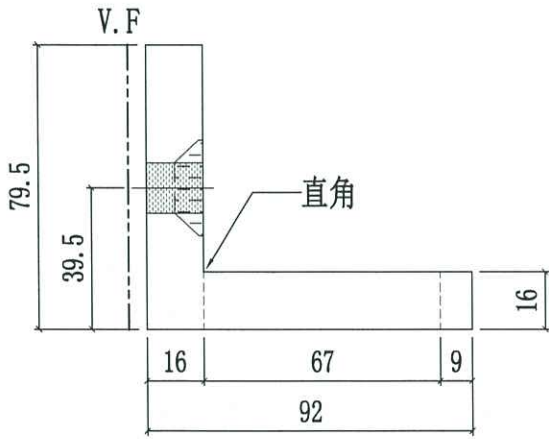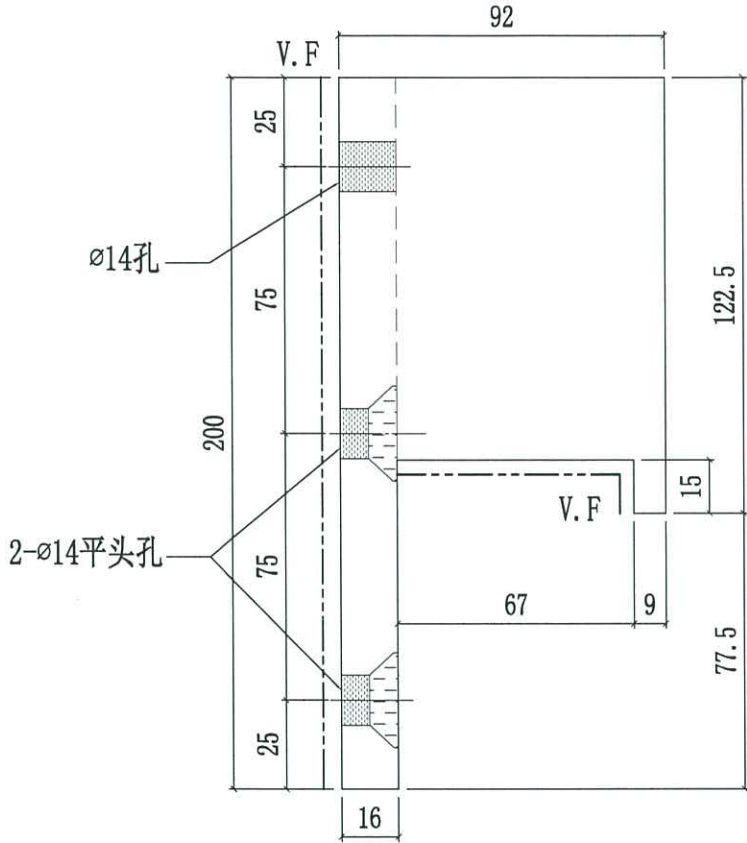

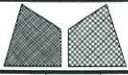

美特鋁質有限公司  
MIDI Aluminium Fabricator Ltd.

工程號 J858  
地盘 康城11期  
图纸名称 鐵固定碼加工图  
材料 S275

類別  
制圖 Jack  
復核 -  
批准 -

物料號 -  
2022-12-29  
圖號 ST-BR2  
數量 -  
單件重量 - (KG)

修改  
日期

採用工廠  地盘 -  
材料颜色 GMS

