



工程指示 / 要求簡箋(E.I.)

工程指示編號：EI / 5956 / 23

修改版次：

工程編號：J - 858

工程名稱：將軍澳日出康城 11

工程項目：幕牆 大貨廠用封口片 送地盤 (30件)

收件人：生統

水槽料

發件人：Paul Wong

日期：03/04/2023

要求提供 / 確認 事項：

內容：

由於地盤發現水槽料漏裝封口片，所以生產水槽料封口片 30 件 作現場備用之用。

可先從大貨抽出後再補回生產。

請在 2023.04.06 前完成上列要求。

分發東莞各部門：

- ( ) 生產技術總監 連附件 (✓) 技術部 連附件 ( ) 生產部 連附件 ( ) 機械設計部 連附件  
 ( ) 採購部 連附件 (✓) 生產統籌部 連附件 (✓) 小羅&清 連附件  
 ( ) 質檢部 連附件 ( ) 會計部 連附件 ( ) 報關組 連附件 (✓) 其他 水洪 連附件

分發香港各部門：

- ( ) 行政部 連附件 ( ) 會計部 連附件 ( ) 統籌部 連附件 (✓) 工程部地盤科文 連附件 積哥  
 ( ) 採購部 連附件 ( ) QS 部 連附件 ( ) 維修部 連附件 ( ) 其他 \_\_\_\_\_ 連附件

傳遞編號：

HK 658 / 23

發件人簽署：

項目經理簽署：

原 715169-I

3/4/2023


 美特鋁質有限公司 MIDI Aluminium Fabricator Ltd.		工程號 J858 地盘 康城11期	類別 制圖 W. E. X 復核 - 批准 -	物料號 - 2022-07-29 圖號 J858-AP02 數量 - 單件重量 - (KG)
修改 日期	採用工廠 <input checked="" type="checkbox"/> 地盘 材料顏色 靚金 (R23) (R09 93-94)	圖紙名稱 鋁封口片 材料 3.0mm 鋁板		

留位


鋁化

生產30件

現場備用

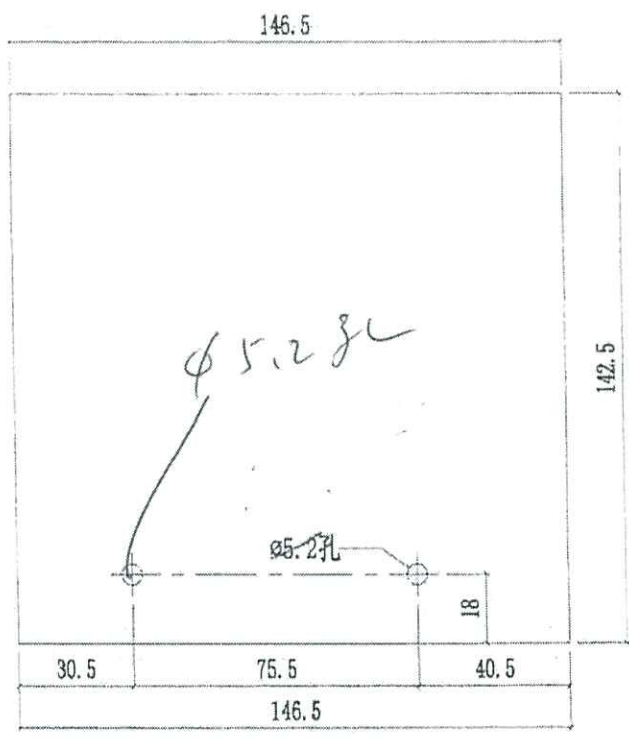

水槽料  
封口片

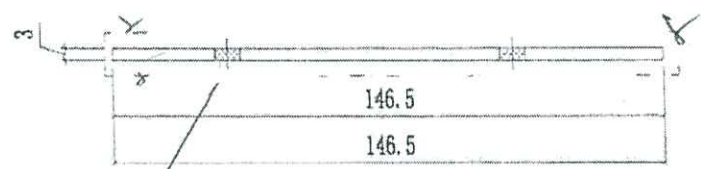

可從大貨中抽出  
後補回生產