美 特 鋁 質 有 限 公 司
MIDI ALUMINIUM FABRICATOR LTD.

工程指示 / 要求簡箋(E.I.)

工程指示編號：**EI / 5987 / 23 (原 EI 5272)** 修改版次：**D**

工程編號 ：**J - 858** 工程名稱 ：**將軍澳日出康城 LP 11**

工程項目 ：幕牆 大貨 單元組裝圖 特色層 加工圖

收件人 ：生統 / 王良 發件人 ：**Paul Wong** 日 期 ：**09/10/2023**

附上:

D 版本:

1. 附開料單 **T1 59/F-62/F, T2 63/F-67/F, T3 63/F-67/F**
2. 超大單元: **AF-R09A T2,T3 67/F BF** 單位用, ei 6736
   尺寸； **2187(W)*3132(H),** 有鐵件在底橫料, 打膠 **983** 結構高 **36.5mm**
3. **T** 窗單元-**6** 隻： **AS-R34 -3** 隻, **AS-R35-3** 隻
4. 附位置圖, 明細表, 拆圖圖則表, 加工圖及組裝圖

C 版本:

由於地盆現場的單元安裝困難。

母企一方，

工廠掛勾避位向下計 **150mm** 的背板和背板鋁角要介去(包括隔熱棉)

現更改加工圖，請廠方按最新版本加工圖開料。

*已落架的單元件也要修改。

(拆圖修改 **EI 6234** 紀錄)

B 版本:

由於 **T1 A-E** 單位 邊企鋁料(**X86277**)要翼仔做防水片，因此不是全支切除，而是只開正常避位，現更改加工圖，請廠方按最新版本加工圖開料。

(原 EI 5272)

請在 **2023.11.20** 前完成上列要求。

分發東莞各部門 ：

( )生產技術總監 □連附件 (✓)技術部 ☑連附件 ( )生產部 □連附件 ( )機械設計部□連附件

( )採購部 □連附件 (✓)生產統籌部 ☑連附件 (✓)小羅&清 ☑連附件

(✓)質檢部 ☑連附件 ( )會計部 □連附件 ( )報關組 □連附件 ( )其他 ____□連附件

分發香港各部門 ：

( )行政部□連附件 ( )會計部□連附件 ( )統籌部□連附件 (✓)工程部地盤科文 積哥 ☑連附件

( )採購部□連附件 ( )QS 部 □連附件 ( )維修部□連附件 ( )其他 _____□連附件


傳遞編號：


HK 2275 **/ 23**

發件人簽署：


項目經理簽署：

美特鋁質有限公司 MIDI Aluminium Fabricator Ltd.						工程號	J858	類別		物料號	-		
						地盘	康城11期	制圖	K.C	2023-07-25	圖號	AF-R09A	
修改				採用 工廠	地盤 ✓	图纸名称	单元组装图	復核	-	-	數量	-	
日期				材料顏色	-	材料	-	批准	-	-	單件重量	-	(KG)

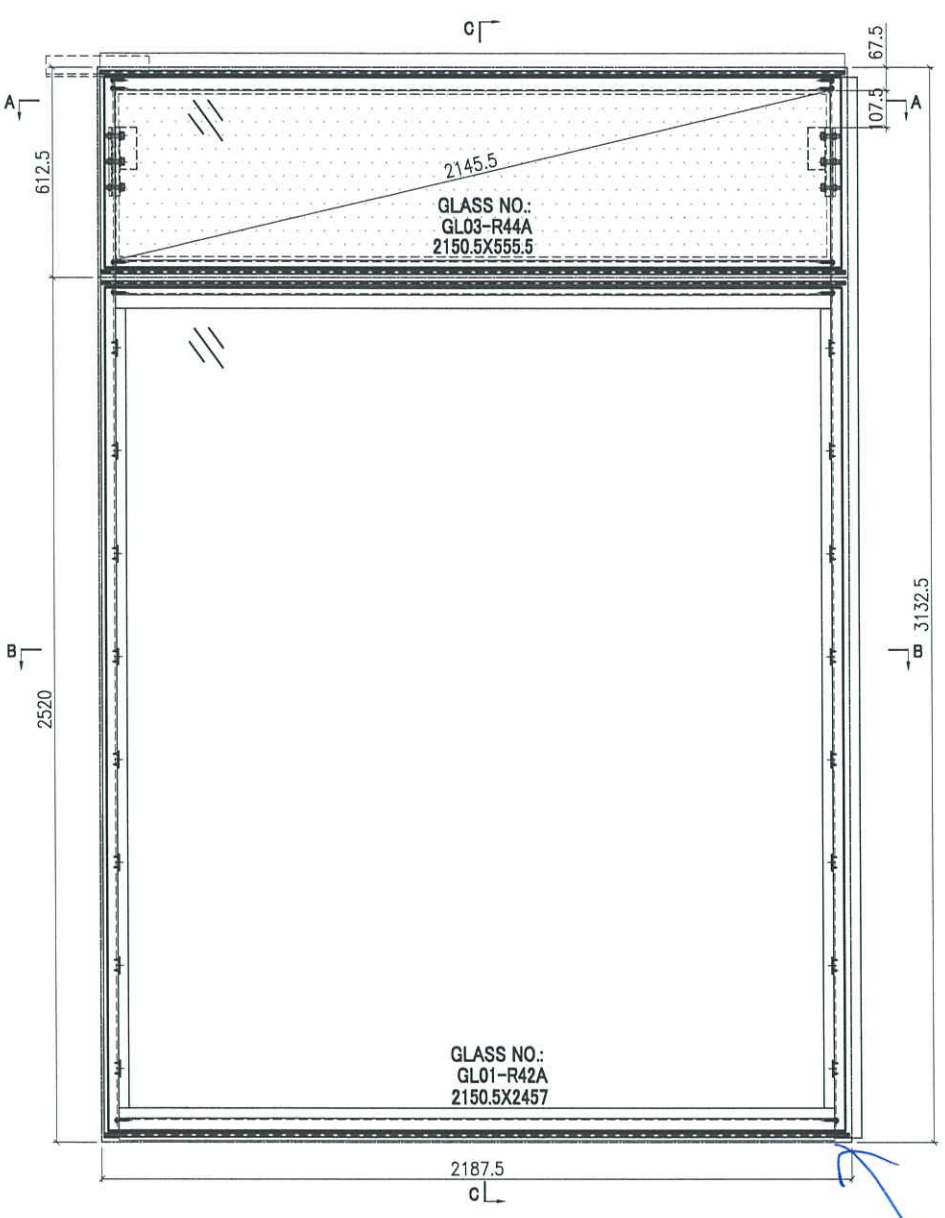


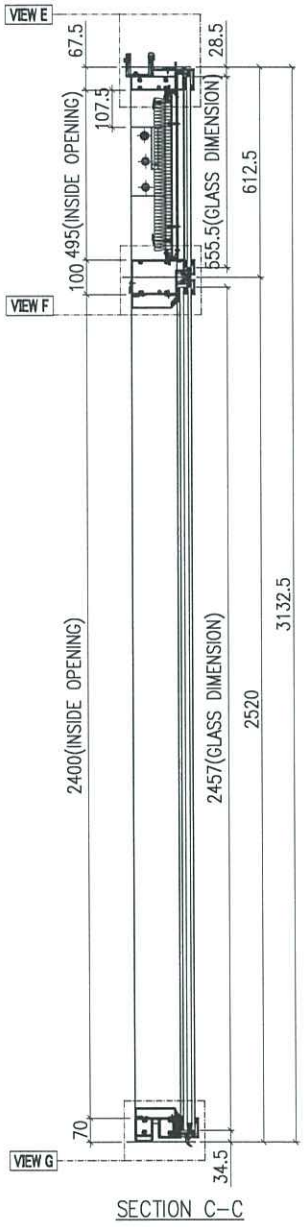

SECTION C-C

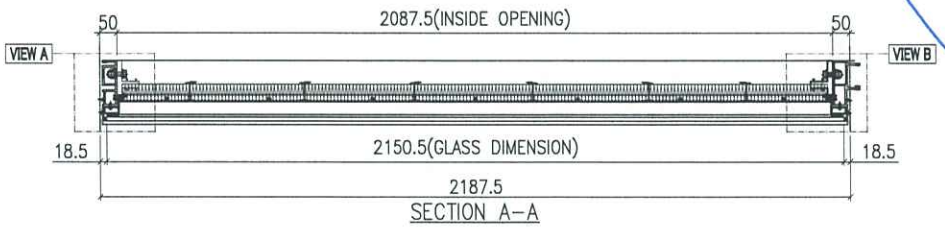

SECTION A-A

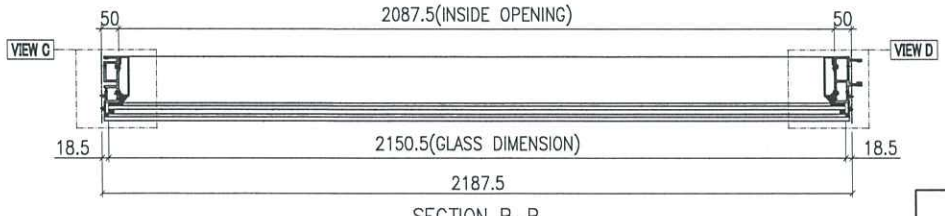


SECTION B-B


GLASS	GLASS NUMBER	WIDTH	HEIGHT	QTY.
	GL03-R44A	2150.5	555.5	1
	GL01-R42A	2150.5	2457	1

美特鋁質有限公司 MIDI Aluminium Fabricator Ltd.													
						工程號	J858	類別		物料號	-		
						地盤	康城11期	制圖	K.C	2023-07-25	圖號	AF-R09B	
修改				採用工廠		地盤 ✓	图纸名称	单元组装图	復核	-	-	數量	-
日期				材料顏色	-		材料	-	批准	-	-	單件重量	- (KG)


VIEW E

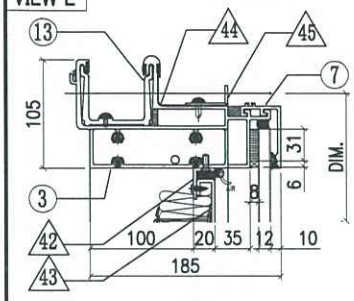


VIEW F

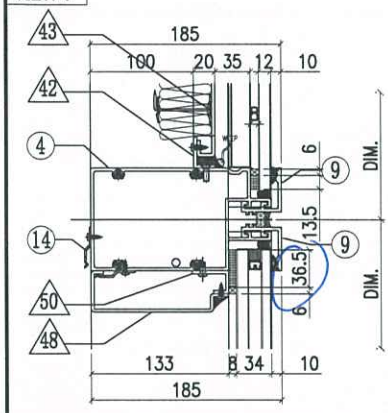


VIEW G

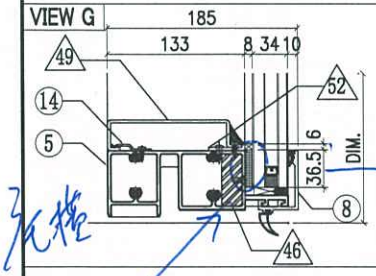


VIEW A

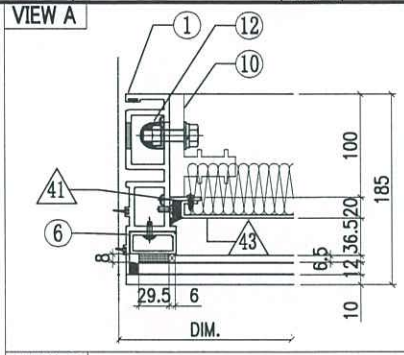


VIEW B

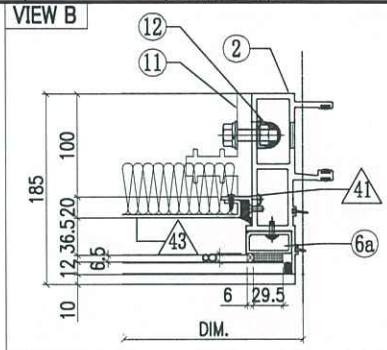

VIEW C

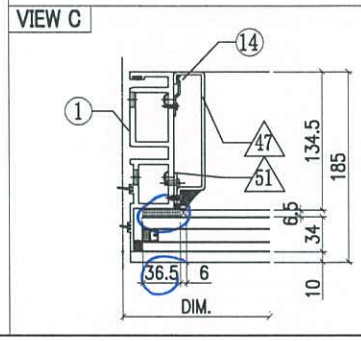

VIEW D

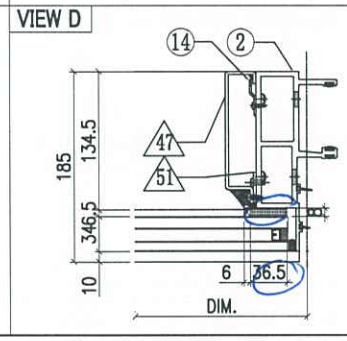

◇ OTHERS (ALUM. & G.M.S. PARTS)

ITEM	FAB. DWG NO.	LENGTH (mm)	QTY
41	N00813-01BG	433	1
	30x20X3mm ALUM. ANGLE		
41a	N00813-R02	433	1
	30x20X3mm ALUM. ANGLE		
42	N00813-01BV	2085	2
	30x20X3mm ALUM. ANGLE		
43	J858-BP01N-28A		1
	2065.5x473 (BACK PANEL)		
44	J858-AP16	100	1
	1mm THK. ALUM. FLASHING		
45	N516-01BF	2077	1
	40x20X3mm ALUM. ANGLE		
46	ST-R01	2086	1
	49x20mm G.M.S. PLATE		
47	J858-AC103	2329	2
	3mm THK. ALUM. CLADDING		
48	J858-AC104	2087	1
	3mm THK. ALUM. CLADDING		
49	J858-AC105	2087	1
	3mm THK. ALUM. CLADDING		
50	J858-AC106	2086	1
	3mm THK. ALUM. CLADDING		
51	N516-R01	2327	2
	40x20X3mm ALUM. ANGLE		
52	N516-R02	2085	1
	40x20X3mm ALUM. ANGLE		

◯ ALUM. EXTRUSION

ITEM	FAB. DWG NO.	LENGTH (mm)	QTY
1	X86273-R05	3105	1
2	X86272-R05	3105	1
3	X86279-R01R	2172.5	1
4	X86302-R04	2166.5	1
5	X86280-R04	2166.5	1
6	X86305-01LF	541	1
6a	X86305-01RF	541	1
7	X86301-01-56	2172.5	1
8	X86300-01-58	2172.5	1
9	X86283-01-61	2172.5	2
10	X86255-01L	200	1
11	X86255-01R	200	1
12	X86258-01	200	2
13	X86303-01	300	1
14	X86317-01	50	37

	NO.	宽度	高度	数量	备注	T1		T2		T3		CK
						61F	62F	66F	67F	66F	67F	
1	AS-R01	665	3137.5	1	双边企,底背板	1						OK
2	AS-R02	615	3137.5	2				1		1		OK
3	AS-R03	700	3137.5	5	左铁码,右企室内Z字扣	2		1		2		OK
4	AS-R04	700	3137.5	4	右企室内Z字扣		2		1		1	OK
5	AS-R05	700	3137.5	4	左企室内Z字扣		2		1		1	OK
6	AS-R06	700	3137.5	3	标准窗		1		1		1	OK
7	AS-R07	700	3137.5	3	左铁码，右FD窗	1		1		1		OK
8	AS-R08	700	3137.5	2	左铁码，右FD窗,右企室内Z字扣	1				1		OK
9	AS-R09	700	3137.5	11	右FD窗,右企室内Z字扣		3		4		4	OK
10	AS-R10	700	3137.5	5	右FD窗		1		2		2	OK
11	AS-R11	700	3137.5	11	左FD窗,左企室内Z字扣		3		4		4	OK
12	AS-R12	700	3137.5	5	左FD窗		1		2		2	OK
13	AS-R13	681	3137.5	1	左铁码,右FD窗,右企室内Z字扣			1				OK
14	AS-R14	681	3137.5	5	左铁码,左FD窗，左企室内Z字扣	2		2		1		OK
15	AS-R15	681	3137.5	2	右FD窗，右企室内Z字扣		2					OK
16	AS-R16	700	3137.5	2	左铁码,左FD窗，左企内Z字扣，右边Z字扣	1				1		OK
17	AS-R17	700	3137.5	4	右边Z字扣		2		1		1	OK
18	AS-R18	700	3137.5	7	左边Z字扣		2		2		3	OK
19	AS-R19	700	3137.5	3	左边		1		1		1	OK
20	AS-R20	765	3137.5	6	左转角，左铁码，右边企	2		2		2		OK
21	AS-R21	765	3137.5	3	右转角，左铁码，左边企	1		1		1		OK
22	AS-R22	765	3137.5	1	右转角，左边Z字扣		1					OK
23	AS-R23	700	3500	1	标准窗	1						OK
24	AS-R24	700	3500	2	右FD窗			1		1		OK
25	AS-R25	681	3500	1	右FD窗,右企室内Z字扣	1						OK
26	AS-R26	700	3500	2	左FD窗			1		1		OK
27	AS-R27	700	3500	1	顶窗铝面板,标准窗（左开）	1						OK
28	AS-R28	700	3500	2	顶窗铝面板,标准窗(右开)			1		1		OK
29	AS-R29	681	3500	5	顶窗铝面板,左FD窗，左企室内Z字扣	1		2		2		OK
30	AS-R30	681	3500	6	顶窗铝面板,右FD窗，右企室内Z字扣	2		2		2		OK
31	AS-R31	681	3500	1	顶装饰条,左铁码，右FD窗，右企室内Z字扣	1						OK
32	AS-R32	700	3500	1	顶装饰条,左铁码，左边企Z字扣					1		OK
33	AS-R33	765	3500	1	顶装饰条,左铁码，左边企Z字扣,右转角	1						OK
34	AS-R34	1245	3137.5	3	TH窗		1		1		1	OK
35	AS-R35	1245	3500	3	TH窗		1		1		1	OK
			汇总	119								
1	AM-R01	1640	3137.5	1	双边企，左开窗	1						OK
2	AM-R02	1690	3137.5	2	双边企，左开窗			1		1		OK
3	AM-R03	1300	3137.5	1	双边企，左开窗		1					OK
4	AM-R04	1780	3137.5	1	双边企，左开窗				1			OK
5	AM-R05	1727.5	3137.5	1	双边企，右开窗				1			OK
6	AM-R06	1400	3137.5	3	左700FD窗，左铁码，右边Z字扣	1		1		1		OK
7	AM-R07	1362.5	3137.5	2	左681FD窗，左企室内Z字扣，右边Z字扣		2					OK
8	AM-R08	1362.5	3137.5	1	左681FD窗，左企铁码室内Z字扣，右边Z字扣			1				OK
9	AM-R09	1362.5	3137.5	5	右681FD窗，左边企铁码Z字扣，右室内Z字扣	2		2		1		OK
10	AM-R10	1825	3137.5	1	左700开窗，左边企铁码Z字扣，右转角					1		OK
11	AM-R11	1245	3500	3	左622.5开窗，双边企	1		1		1		OK
12	AM-R12	1362.5	3500	1	左681FD开窗，左企室内Z字扣，右边Z字扣	1						OK
13	AM-R13	1362.5	3500	5	顶面板，右681FD开窗，右企室内Z字扣，左边Z字	1		2		2		OK
14	AM-R14	1362.5	3500	6	顶面板，左681FD开窗，左企室内Z字扣，右边Z字	2		2		2		OK
15	AM-R15	1245	3500	1	顶面板，左622.5开窗，双边企	1						OK
16	AM-R16	1300	3500	1	顶装饰条，左开窗，双边企	1						OK
17	AM-R17	1780	3500	1	顶装饰条，左开窗，双边企			1				OK
18	AM-R18	1727.5	3500	1	顶装饰条，右开窗，双边企			1				OK

19	AM-R19	1362.5	3500	1	顶装饰条，左FD开窗，左企铁码室内Z字扣，右边	1						OK
			汇总	38								
1	AF-R01	1090	3137.5	3	标准窗		1		1		1	OK
2	AF-R02	1480	3137.5	1	标准窗		1					OK
3	AF-R03	1337.5	3137.5	2	标准窗		2					OK
4	AF-R04	1531.3	3137.5	1	标准窗		1					OK
5	AF-R05	1505	3137.5	2	标准窗				1		1	OK
6	AF-R06	1717.5	3137.5	2	标准窗				1		1	OK
7	AF-R07	1550	3137.5	1	标准窗				1			OK
8	AF-R08	1525	3137.5	1	标准窗						1	OK
9	AF-R09	2187.5	3137.5	2	标准窗(超宽加铝板)				1		1	OK
10	AF-R10	1425	3137.5	1	标准窗,左铁码，左右BMU	1						OK
11	AF-R11	1807.5	3137.5	2	标准窗,右企室内Z字扣		1				1	OK
12	AF-R12	1425	3137.5	3	标准窗,右企室内Z字扣		1		1		1	OK
13	AF-R13	1130	3137.5	1	标准窗,右企室内Z字扣		1					OK
14	AF-R14	1810	3137.5	1	标准窗,右企室内Z字扣				1			OK
15	AF-R15	1425	3137.5	5	标准窗,左企室内Z字扣		2		1		2	OK
16	AF-R16	1130	3137.5	1	标准窗,左企室内Z字扣		1					OK
17	AF-R17	1422.5	3137.5	1	标准窗,左企室内Z字扣				1			OK
18	AF-R18	1562.5	3137.5	3	标准窗,左企铁码室内Z字扣，右BMU	1		1		1		OK
19	AF-R19	1425	3137.5	1	标准窗,左企铁码室内Z字扣，右BMU					1		OK
20	AF-R20	1182.5	3137.5	3	左边Z字扣		1		1		1	OK
21	AF-R21	750	3137.5	3	左边Z字扣		1		1		1	OK
22	AF-R22	1830	3137.5	1	左边铁码，左右BMU	1						OK
23	AF-R23	1855	3137.5	2	左边铁码，左右BMU			1		1		OK
24	AF-R24	1130	3137.5	5	右边Z字扣		1		2		2	OK
25	AF-R25	1147.5	3137.5	1	右边Z字扣		1					OK
26	AF-R26	1307.5	3137.5	2	右边Z字扣				1		1	OK
27	AF-R27	750	3137.5	2	右边Z字扣				1		1	OK
28	AF-R28	1590	3137.5	1	左BMU,右边Z字扣						1	OK
29	AF-R29	1856.3	3137.5	4	左铁码，左右BMU，右转角	2		2				OK
30	AF-R30	1856.3	3137.5	1	左铁码，右BMU，右转角					1		OK
31	AF-R31	1837.5	3137.5	1	左铁码，左BMU，左转角	1						OK
32	AF-R31-1	1837.5	3137.5	1	左铁码，左右BMU，左转角					1		OK
33	AF-R32	1856	3137.5	1	左铁码，左右BMU，左转角			1				OK
34	AF-R33	1746	3137.5	1	左右BMU，左转角		1					OK
35	AF-R34	1531	3500	1	标准窗，右BMU	1						OK
36	AF-R35	750	3500	3	左边Z字扣，左BMU	1		1		1		OK
37	AF-R36	750	3500	2	右边Z字扣，右BMU			1		1		OK
38	AF-R37	1556.3	3500	1	顶面板，标装窗，右BMU	1						OK
39	AF-R38	1569	3500	2	顶面板，标装窗，左BMU			1		1		OK
40	AF-R39	1308.7	3500	3	顶面板，右边Z字扣，左右BMU	1		1		1		OK
41	AF-R40	787.5	3500	2	顶面板，右边Z字扣，右BMU			1		1		OK
42	AF-R41	1698.7	3500	1	顶面板，左边，左右BMU	1						OK
43	AF-R42	1723.7	3500	2	顶面板，左边，左右BMU			1		1		OK
44	AF-R43	1326.3	3500	1	顶面板，左边Z字扣，左BMU					1		OK
45	AF-R44	1326.3	3500	1	顶面板，左边Z字扣，左右BMU			1				OK
46	AF-R45	775	3500	1	顶面板，左边Z字扣，左BMU	1						OK
47	AF-R46	1590	3500	1	顶装饰条，右边Z字扣，左铁码					1		OK
48	AF-R47	1746.2	3500	1	顶装饰条，左铁码,左转角	1						OK
			汇总	85		44	42	40	38	40	38	

T1-PE101~106

	T1A-CW2 A座 B單位												T1A-CW1 6201 AF-R20	T1A-CW1 A座A單位						T1B-CW1 B座A單位						T1B-CW1 6207 AF-R24	T1B-CW2 B座B單位				T1B-CW3 B座 C單位						
62F			T1A-CW2-6102 AM-R01		T1A-CW2-6103 AF-R22	T1A-CW2-6104 AS-R03	T1A-CW2-6105 AF-R18	T1A-CW2-6106 AS-R07	T1A-CW2-6107 AM-R06	T1A-CW2-6201 AS-R35				T1A-CW1-6202 AS-R09	T1A-CW1-6203 AS-R11	T1A-CW1-6204 AF-R12	T1A-CW1-6205 AS-R05	T1A-CW1-6206 AF-R01	T1A-CW1-6207 AS-R17	T1B-CW1-6201 AS-R19	T1B-CW1-6202 AF-R02	T1B-CW1-6203 AS-R04	T1B-CW1-6204 AF-R15	T1B-CW1-6205 AS-R09	T1B-CW1-6206 AS-R11		T1B-CW2-6201 AS-R34									
61F	T1A-CW2-6001 AS-R01		T1A-CW2-6002 AM-I4		T1A-CW2-6003 AF-001	T1A-CW2-6004 AS-01	T1A-CW2-6005 AF-005	T1A-CW2-6006 AS-02	T1A-CW2-6007 AM-I0					T1A-CW1-6001 AM-01	T1A-CW1-6002 AS-09	T1A-CW1-6003 AF-009	T1B-CW1-6001 AF-010	T1B-CW1-6002 AS-10	T1B-CW1-6003 AM-03							T1B-CW2-6001 AM-I1				T1B-CW3-6001 AM-01	T1B-CW3-6002 AS-09	T1B-CW3-6003 AF-011	T1B-CW3-6004 AS-11			
60F	T1A-CW2-6001 AS-I4		T1A-CW2-6002 AM-I4		T1A-CW2-6003 AF-001	T1A-CW2-6004 AS-01	T1A-CW2-6005 AF-005	T1A-CW2-6006 AS-02	T1A-CW2-6007 AM-I0					T1A-CW1-6001 AM-01	T1A-CW1-6002 AS-09	T1A-CW1-6003 AF-009	T1B-CW1-6001 AF-010	T1B-CW1-6002 AS-10	T1B-CW1-6003 AM-03							T1B-CW2-6001 AM-I1				T1B-CW3-6001 AM-01	T1B-CW3-6002 AS-09	T1B-CW3-6003 AF-011	T1B-CW3-6004 AS-11			


T1-PE107~112

	T1B-CW4 B座D單位									T1B-CW5 B座E單位				T1B-CW6 B座F單位			T1B-CW6 A座G單位						T1A-CW5 A座F單位											
62F		T1B-CW4-6102 AF-R31	T1B-CW4-6103 AS-R03	T1B-CW4-6104 AF-R10	T1B-CW4-6105 AS-R08	T1B-CW4-6106 AS-R16				T1B-CW5-6201 AS-R18	T1B-CW5-6202 AF-R11	T1B-CW5-6203 AF-R16	T1B-CW5-6204 AS-R17	T1B-CW6-6201 AS-R18	T1B-CW6-6202 AF-R13	T1B-CW6-6203 AS-R05	T1B-CW6-6204 AF-R03	T1B-CW6-6205 AS-R10	T1A-CW6-6201 AS-R12	T1A-CW6-6202 AF-R03	T1A-CW6-6203 AS-R04	T1A-CW6-6204 AF-R15	T1A-CW6-6205 AS-R09	T1A-CW6-6206 AS-R11	T1A-CW6-6207 AF-R25										
61F	T1B-CW4-6101 AS-R21	T1B-CW4-6102 AF-R31	T1B-CW4-6103 AS-R03	T1B-CW4-6104 AF-R10	T1B-CW4-6105 AS-R08	T1B-CW4-6106 AS-R16				T1B-CW5-6101 AM-R15				T1B-CW6-6101 AF-R45	T1B-CW6-6102 AS-R27		T1A-CW6-6101 AF-R37	T1A-CW6-6102 AS-R30	T1A-CW6-6103 AM-R14										T1A-CW5-6101 AM-R09	T1A-CW5-6102 AS-R14	T1A-CW5-6103 AF-R29	T1A-CW5-6104 AS-R20			
60F	T1B-CW4-6001 AS-I2	T1B-CW4-6002 AF-021	T1B-CW4-6003 AS-01	T1B-CW4-6004 AF-025	T1B-CW4-6005 AS-03	T1B-CW4-6006 AS-07				T1B-CW5-6001 AM-I1				T1B-CW6-6001 AF-047	T1B-CW6-6002 AS-04		T1A-CW6-6001 AF-029	T1A-CW6-6002 AS-I0	T1A-CW6-6003 AM-03										T1A-CW5-6001 AM-05	T1A-CW5-6002 AS-09	T1A-CW5-6003 AF-011	T1A-CW5-6004 AS-I1			

T1-PE113~116

	T1A-CW4 A座E單位									T1A-CW3 A座D單位				T1A-CW3 A座C單位																					
62F		T1A-CW4-6102 AS-R33	T1A-CW4-6103 AF-R47	T1A-CW4-6104 AS-R31	T1A-CW4-6105 AM-R19								T1A-CW3-6201 AF-R21	T1A-CW3-6202 AS-R06		T1A-CW3-6204 AS-R15	T1A-CW3-6205 AM-R07																			
61F	T1A-CW4-6101 AM-R16												T1A-CW3-6101 AF-R35	T1A-CW3-6102 AS-R23	T1A-CW3-6103 AF-R34	T1A-CW3-6104 AS-R25	T1A-CW3-6105 AM-R12																	
60F	T1A-CW4-6001 AM-I2	T1A-CW4-6002 AS-I3	T1A-CW4-6003 AF-030	T1A-CW4-6004 AS-10	T1A-CW4-6005 AM-03								T1A-CW3-6001 AF-049	T1A-CW3-6002 AS-04	T1A-CW3-6003 AF-034	T1A-CW3-6004 AS-I0	T1A-CW3-6005 AM-03																		

T1

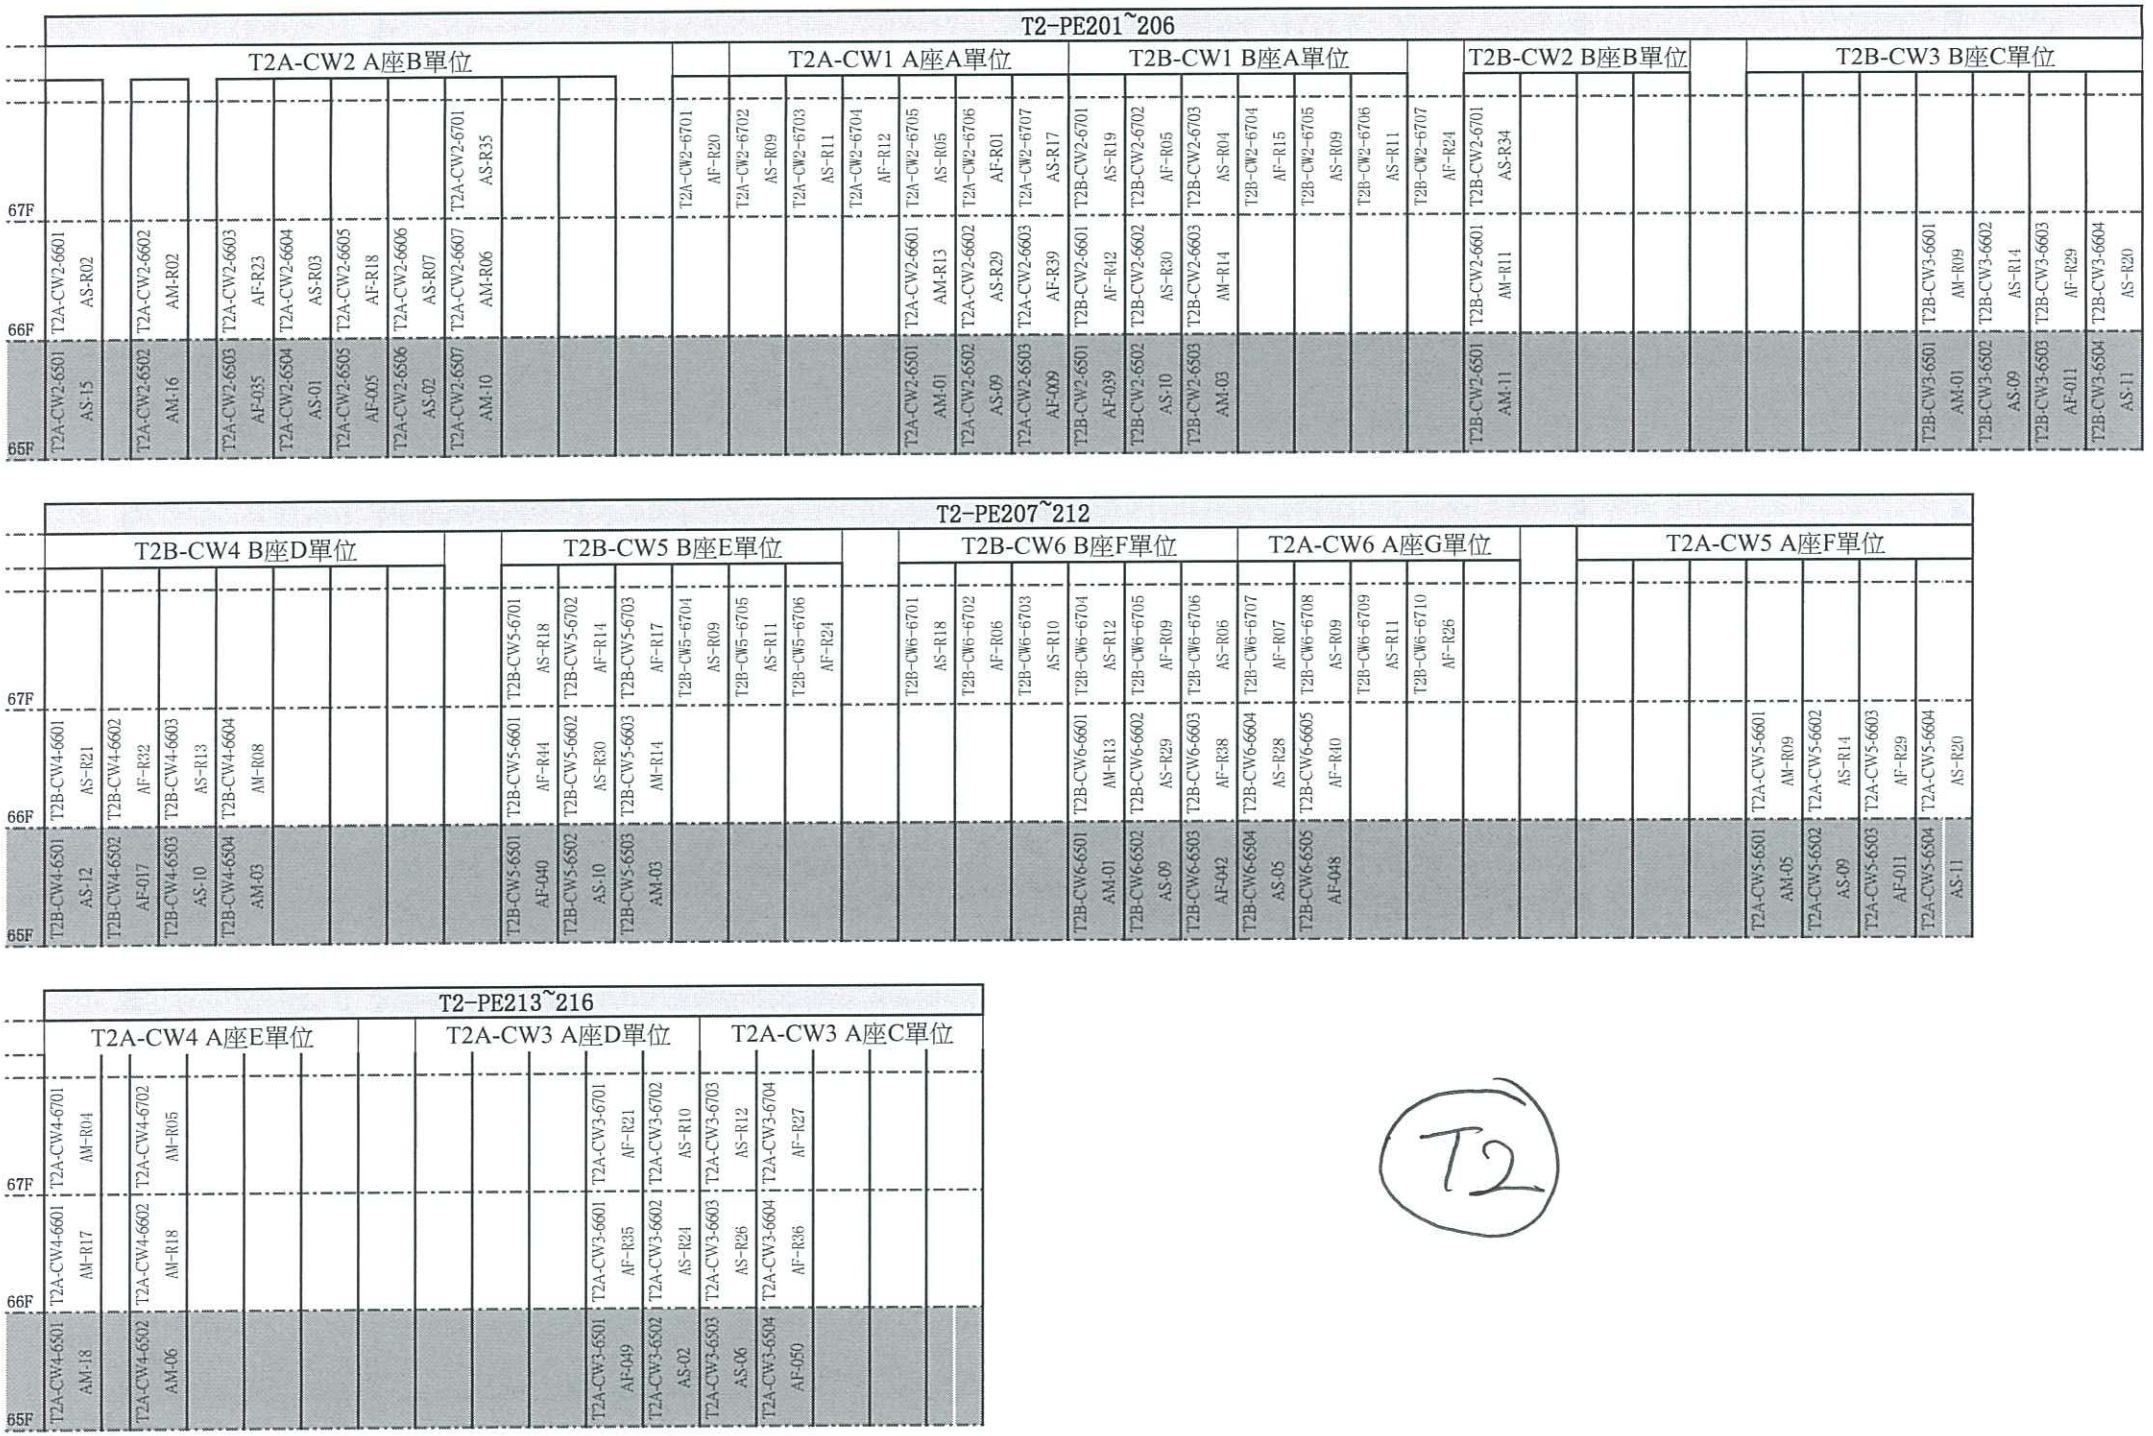
T2-PE201~206
T2A-CW2 A座B單位
T2A-CW1 A座A單位
T2B-CW1 B座A單位
T2B-CW2 B座B單位
T2B-CW3 B座C單位
T2-PE207~212
T2B-CW4 B座D單位
T2B-CW5 B座E單位
T2B-CW6 B座F單位
T2A-CW6 A座G單位
T2A-CW5 A座F單位
T2-PE213~216
T2A-CW4 A座E單位
T2A-CW3 A座D單位
T2A-CW3 A座C單位
67F
66F
65F
T2

T3-PE301~306

T3A-CW2 A座B單位														T3A-CW1 A座A單位										T3B-CW1 B座A單位										T3B-CW2 B座B單位										T3B-CW3 B座C單位									
	T3A-CW2-6601 AS-R02			T3A-CW2-6603 AF-R23		T3A-CW2-6604 AS-R03		T3A-CW2-6605 AF-R18		T3A-CW2-6606 AS-R07		T3A-CW2-6607 AS-R35			T3A-CW2-6701 AF-R20		T3A-CW2-6702 AS-R09		T3A-CW2-6703 AS-R11		T3A-CW2-6704 AF-R12		T3A-CW2-6705 AS-R05		T3A-CW2-6706 AF-R01		T3A-CW2-6707 AS-R17		T3B-CW2-6701 AS-R19		T3B-CW2-6702 AF-R05		T3B-CW2-6703 AS-R04		T3B-CW2-6704 AF-R15		T3B-CW2-6705 AS-R09		T3B-CW2-6706 AS-R11		T3B-CW2-6707 AF-R24		T3B-CW2-6701 AS-R34								T3B-CW3-6701 AM-R10		T3B-CW3-6702 AS-R20	
T3A-CW2-6501 AS-15		T3A-CW2-6502 AM-16		T3A-CW2-6503 AF-035		T3A-CW2-6504 AS-01		T3A-CW2-6505 AF-005		T3A-CW2-6506 AS-02		T3A-CW2-6507 AM-10								T3A-CW2-6501 AM-01		T3A-CW2-6502 AS-09		T3A-CW2-6503 AF-009		T3B-CW2-6501 AF-039		T3B-CW2-6502 AS-10		T3B-CW2-6503 AM-03								T3B-CW2-6501 AM-11								T3B-CW3-6501 AM-08		T3B-CW3-6502 AS-11	

T3-PE307~312

T3B-CW4 B座D單位										T3B-CW5 B座E單位										T3B-CW6 B座F單位						T3B-CW6 A座G單位							T3A-CW5 F單位									
T3B-CW4-6501 AS-12	T3B-CW4-6601 AS-R21	T3B-CW4-6502 AF-021	T3B-CW4-6602 AF-R31-1	T3B-CW4-6503 AS-01	T3B-CW4-6603 AS-R03	T3B-CW4-6504 AF-025	T3B-CW4-6604 AF-R19	T3B-CW4-6505 AS-03	T3B-CW4-6605 AS-R08	T3B-CW4-6506 AS-07	T3B-CW4-6606 AS-R16				T3B-CW5-6701 AS-R18		T3B-CW5-6702 AF-R11		T3B-CW5-6703 AF-R15		T3B-CW5-6704 AS-R09		T3B-CW5-6705 AS-R11		T3B-CW5-6706 AF-R24				T3B-CW6-6701 AS-R18		T3B-CW6-6702 AF-R06		T3B-CW6-6703 AS-R10		T3B-CW6-6704 AS-R12		T3B-CW6-6705 AF-R09		T3B-CW6-6706 AS-R06				T3A-CW6-6701 AF-R08		T3A-CW6-6702 AS-R09		T3A-CW6-6703 AS-R11		T3A-CW6-6704 AF-R26									
T3B-CW4-6502 AF-021	T3B-CW4-6602 AF-R31-1	T3B-CW4-6503 AS-01	T3B-CW4-6603 AS-R03	T3B-CW4-6504 AF-025	T3B-CW4-6604 AF-R19	T3B-CW4-6505 AS-03	T3B-CW4-6605 AS-R08	T3B-CW4-6506 AS-07	T3B-CW4-6606 AS-R16						T3B-CW5-6501 AF-040	T3B-CW5-6601 AF-R43	T3B-CW5-6502 AS-10	T3B-CW5-6602 AS-R30	T3B-CW5-6503 AM-03	T3B-CW5-6603 AM-R14							T3B-CW6-6501 AM-01	T3B-CW6-6601 AM-R13	T3B-CW6-6502 AS-09	T3B-CW6-6602 AS-R29	T3B-CW6-6503 AF-042	T3B-CW6-6603 AF-R38	T3A-CW6-6501 AS-05	T3A-CW6-6601 AS-R28	T3A-CW6-6502 AF-048	T3A-CW6-6602 AF-R40							T3A-CW5-6501 AM-05	T3A-CW5-6601 AM-R09	T3A-CW5-6502 AS-09	T3A-CW5-6602 AS-R14	T3A-CW5-6503 AF-011	T3A-CW5-6603 AF-R30	T3A-CW5-6504 AS-11	T3A-CW5-6604 AS-R20


T3-PE313~316

T3A-CW4 A座E單位						T3A-CW3 A座D單位				T3A-CW3 A座C單位			
	T3A-CW4-6601 AS-R32		T3A-CW4-6701 AS-R18		T3A-CW4-6702 AF-R28		T3A-CW3-6601 AF-R35		T3A-CW3-6701 AF-R21		T3A-CW3-6602 AS-R24		T3A-CW3-6702 AS-R10
T3A-CW4-6501 AS-08		T3A-CW4-6502 AF-043				T3A-CW3-6501 AF-049		T3A-CW3-6502 AS-02		T3A-CW3-6503 AS-06		T3A-CW3-6504 AF-050	
	T3A-CW4-6601 AF-R16						T3A-CW3-6601 AF-R35				T3A-CW3-6602 AS-R24		
T3A-CW4-6501 AS-08		T3A-CW4-6502 AF-043				T3A-CW3-6501 AF-049		T3A-CW3-6502 AS-02		T3A-CW3-6503 AS-06		T3A-CW3-6504 AF-050	
	T3A-CW4-6601 AF-R16						T3A-CW3-6601 AF-R35				T3A-CW3-6602 AS-R24		
										T3A-CW3-6603 AS-R26		T3A-CW3-6604 AF-R36	


T3

T1A


T1B

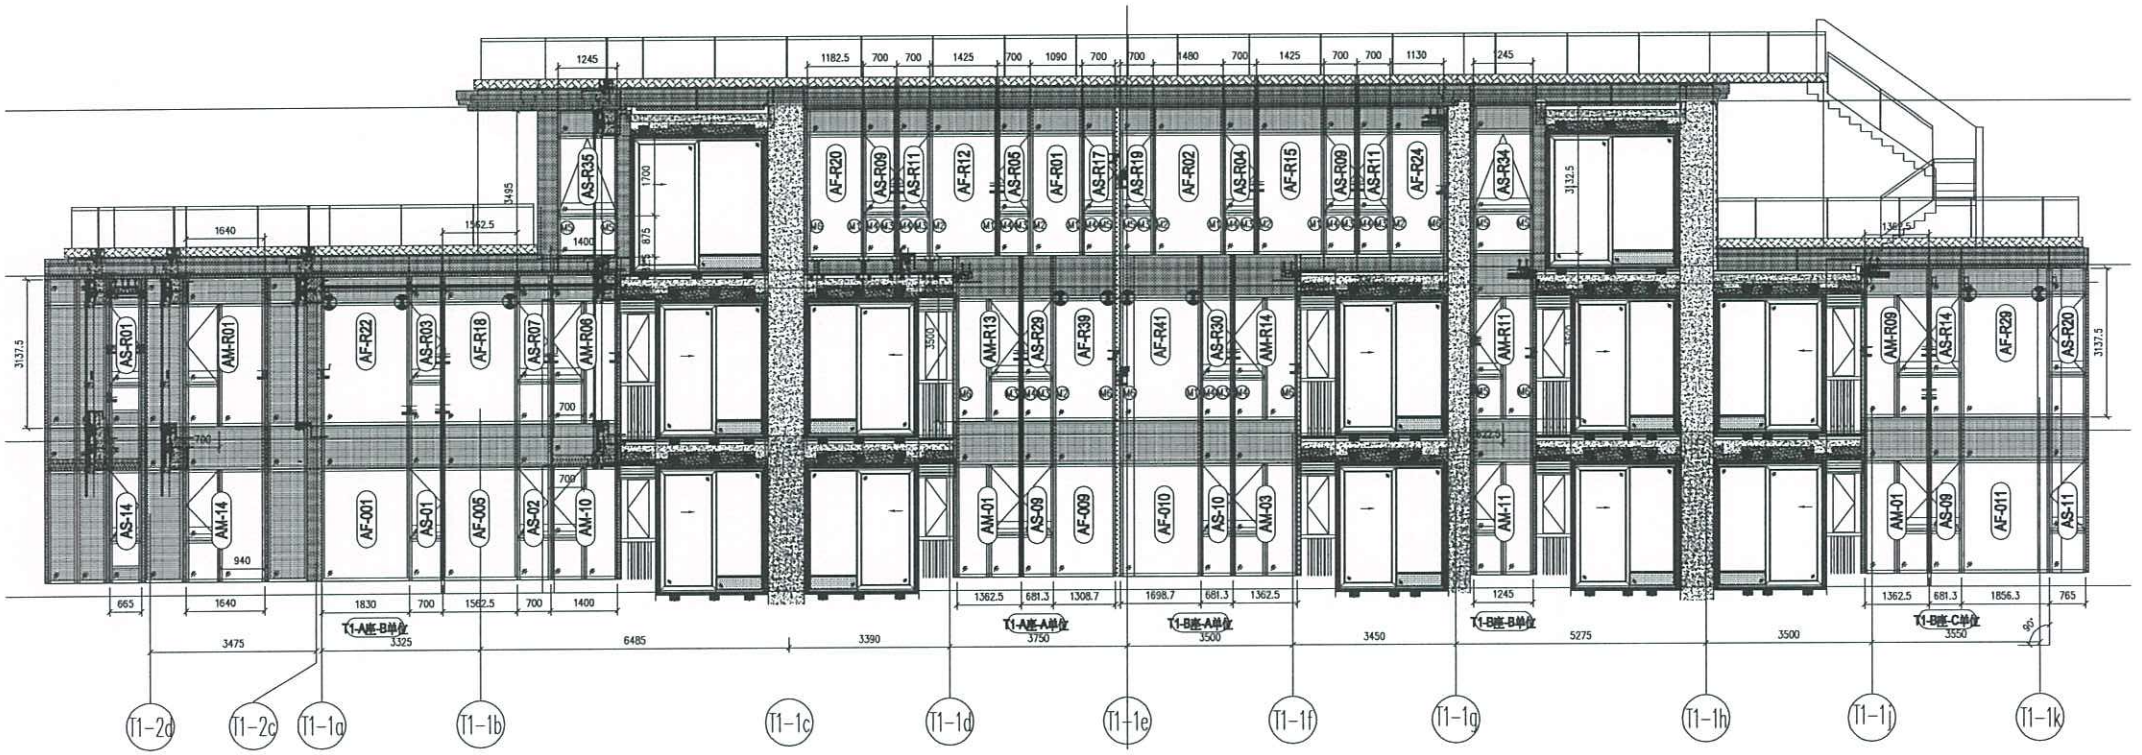
T1-2d
T1-2c
T1-1a
T1-1b
T1-1c
T1-1d
T1-1e
T1-1f
T1-1g
T1-1h
T1-1j
T1-1k
T1-A座-B单位
T1-A座-A单位
T1-B座-A单位
T1-B座-B单位
T1-B座-C单位


T1B T1A

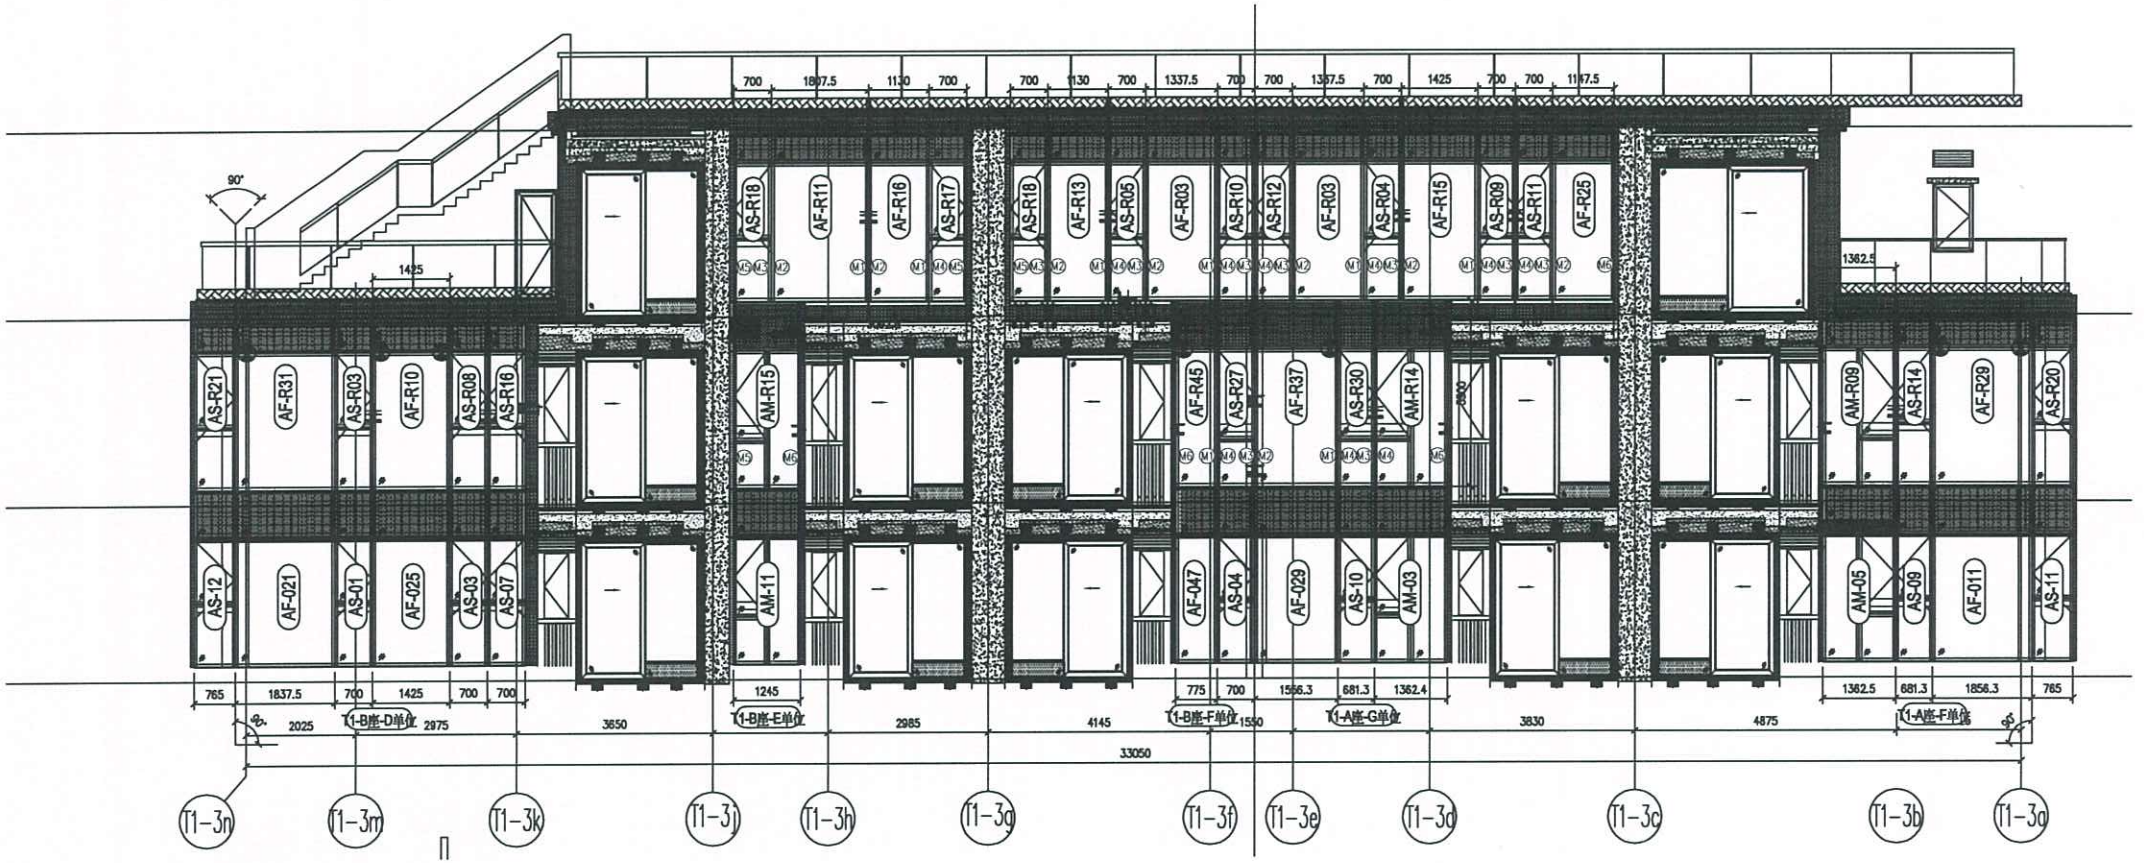

700 1807.5 1130 700 700 1130 700 1337.5 700 700 1367.5 700 1425 700 700 1167.5
90°
1425
1362.5
AS-R21 AF-R31 AS-R03 AF-R10 AS-R08 AS-R16
AS-R18 AF-R11 AF-R16 AS-R17
AS-R18 AF-R13 AS-R05 AF-R03
AS-R10 AS-R12 AF-R03 AS-R04 AF-R15
AS-R09 AS-R11 AF-R25
AM-R15
AF-R45 AS-R27 AF-R37 AS-R30 AM-R14
AM-R09 AS-R14 AF-R29 AS-R20
AS-12 AF-021 AS-01 AF-025 AS-03 AS-07
AM-11
AF-047 AS-04 AF-029 AS-10 AM-03
AM-05 AS-09 AF-011 AS-11
765 1837.5 700 1425 700 700
1245
775 700 1556.3 681.3 1362.4
1362.5 681.3 1856.3 765
2025 T1-B座-D单位 2975 3650 T1-B座-E单位 2985 4145 T1-B座-F单位 1590 T1-A座-G单位 3830 4875 T1-A座-F单位
33050
T1-3n T1-3m T1-3k T1-3j T1-3h T1-3g T1-3f T1-3e T1-3d T1-3c T1-3b T1-3a

T1A

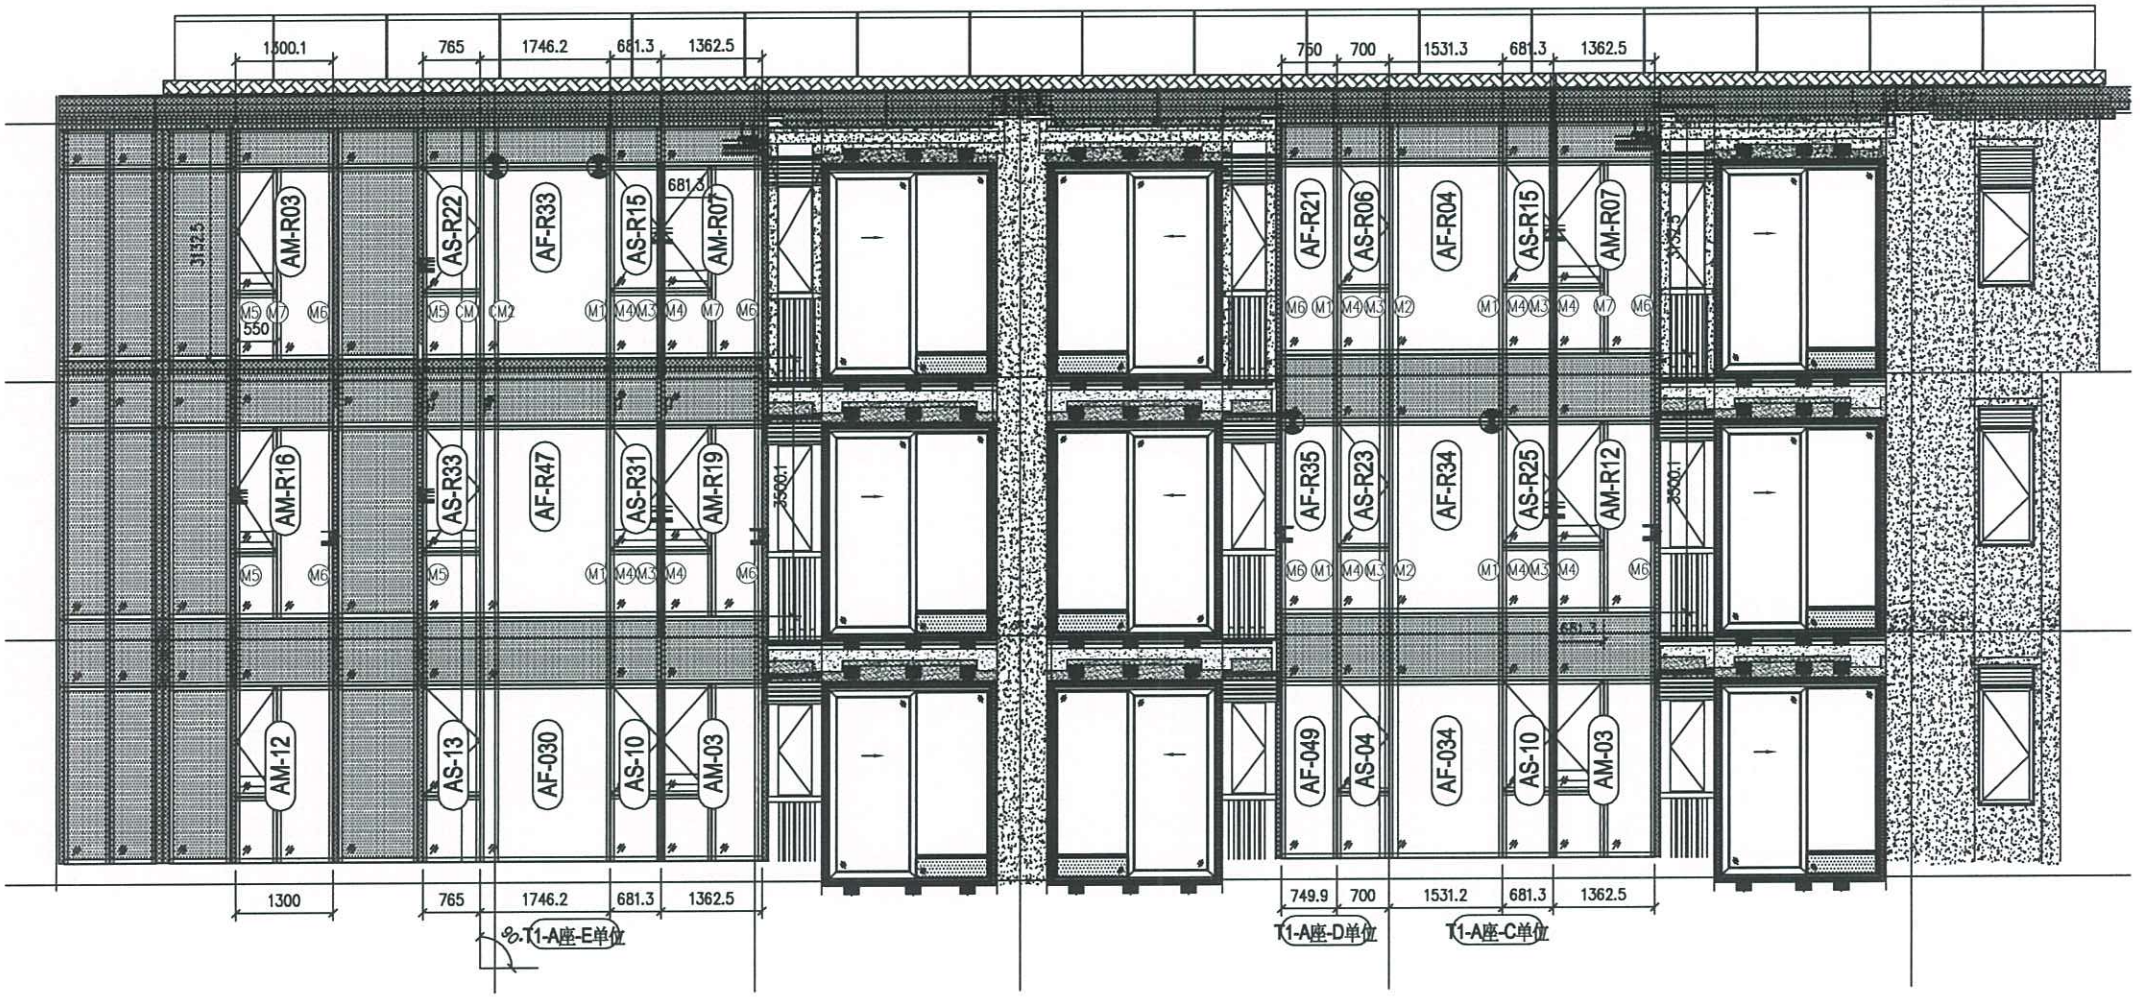

1300.1
765
1746.2
681.3
1362.5
750
700
1531.3
681.3
1362.5
AM-R03
AS-R22
AF-R33
AS-R15
AM-R07
AF-R21
AS-R06
AF-R04
AS-R15
AM-R07
AM-R16
AS-R33
AF-R47
AS-R31
AM-R19
AF-R35
AS-R23
AF-R34
AS-R25
AM-R12
AM-12
AS-13
AF-030
AS-10
AM-03
AF-049
AS-04
AF-034
AS-10
AM-03
3132.5
3500.1
550
1300
749.9
1531.2
T1-A座-E单位
T1-A座-D单位
T1-A座-C单位

T2A T2B

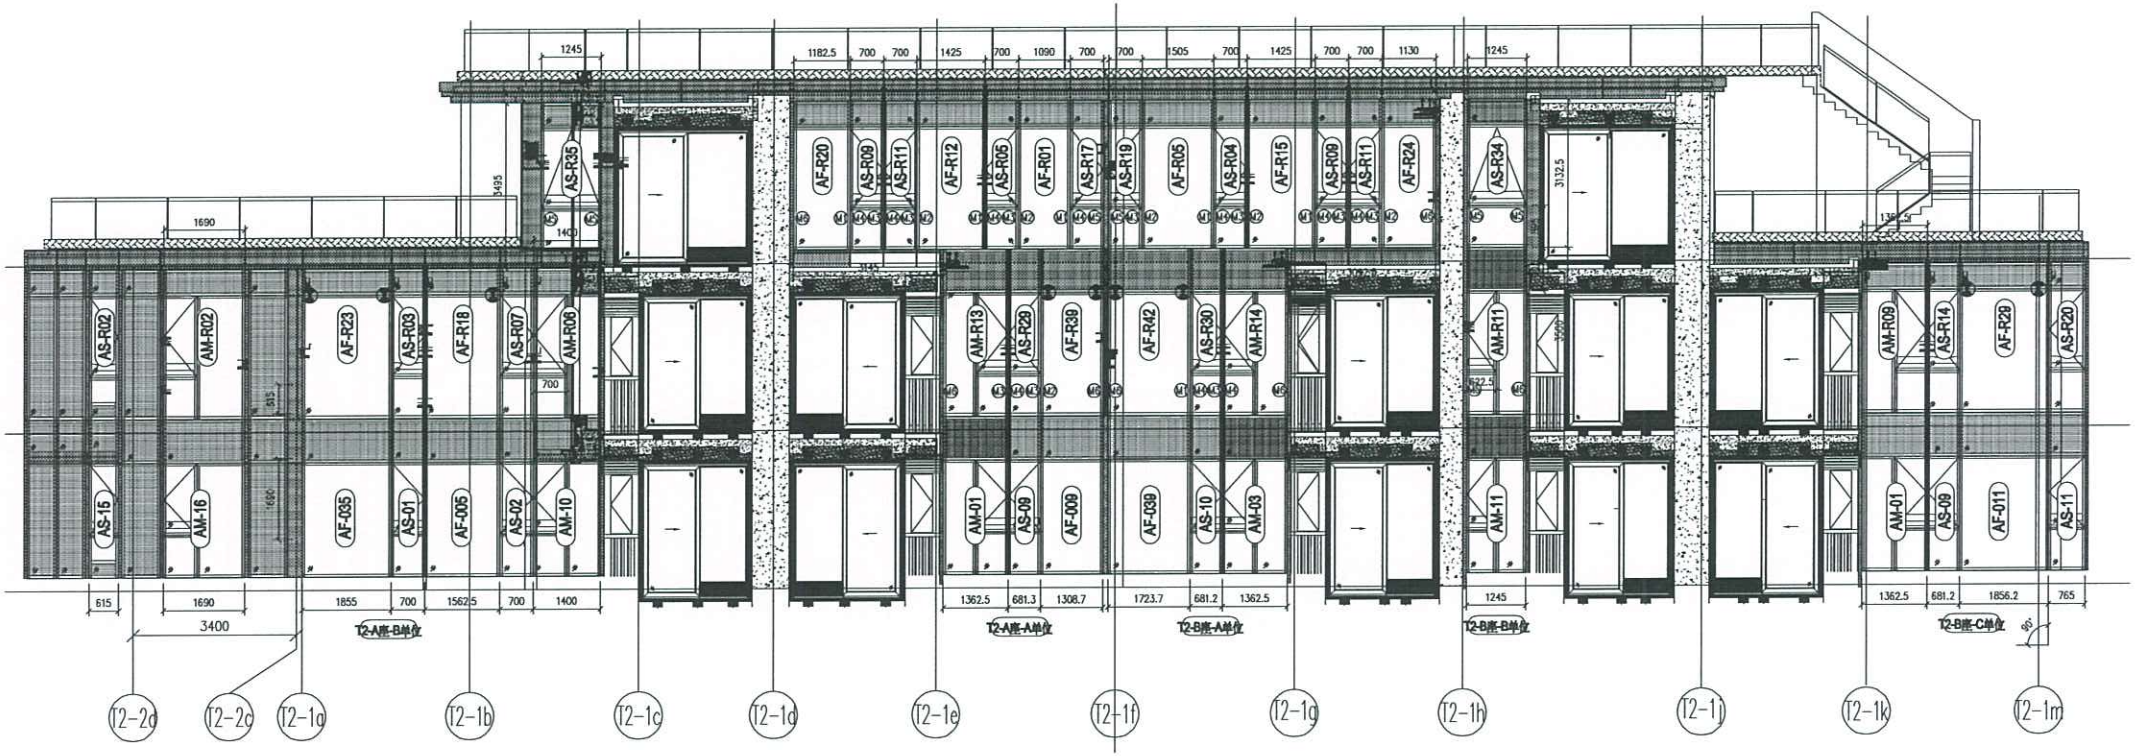

T2-2d
T2-2c
T2-1a
T2-1b
T2-1c
T2-1d
T2-1e
T2-1f
T2-1g
T2-1h
T2-1j
T2-1k
T2-1m
T2-A座-B单位
T2-A座-A单位
T2-B座-A单位
T2-B座-B单位
T2-B座-C单位

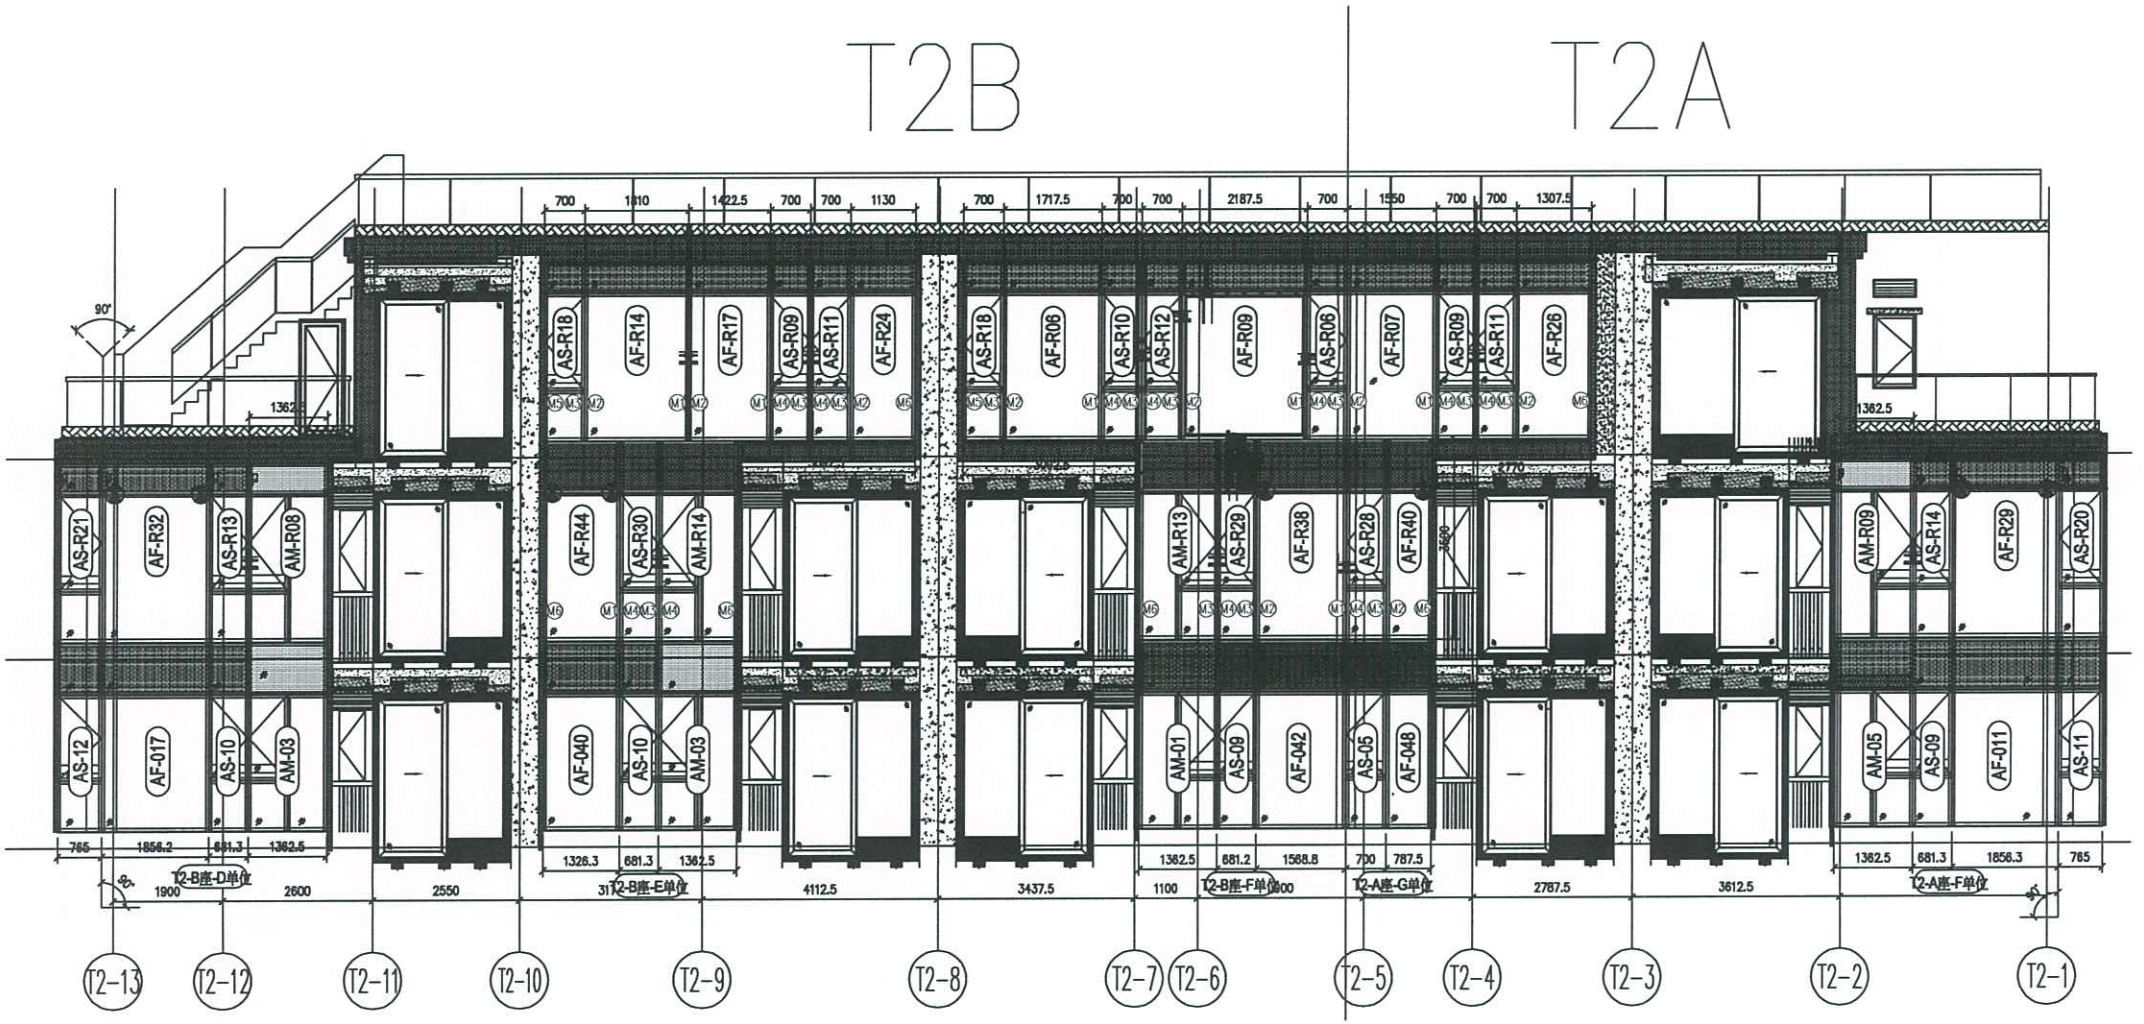

T2B
T2A
T2-13
T2-12
T2-11
T2-10
T2-9
T2-8
T2-7
T2-6
T2-5
T2-4
T2-3
T2-2
T2-1
T2-B座-D单位
T2-B座-E单位
T2-B座-F单位
T2-A座-G单位
T2-A座-F单位


T2A

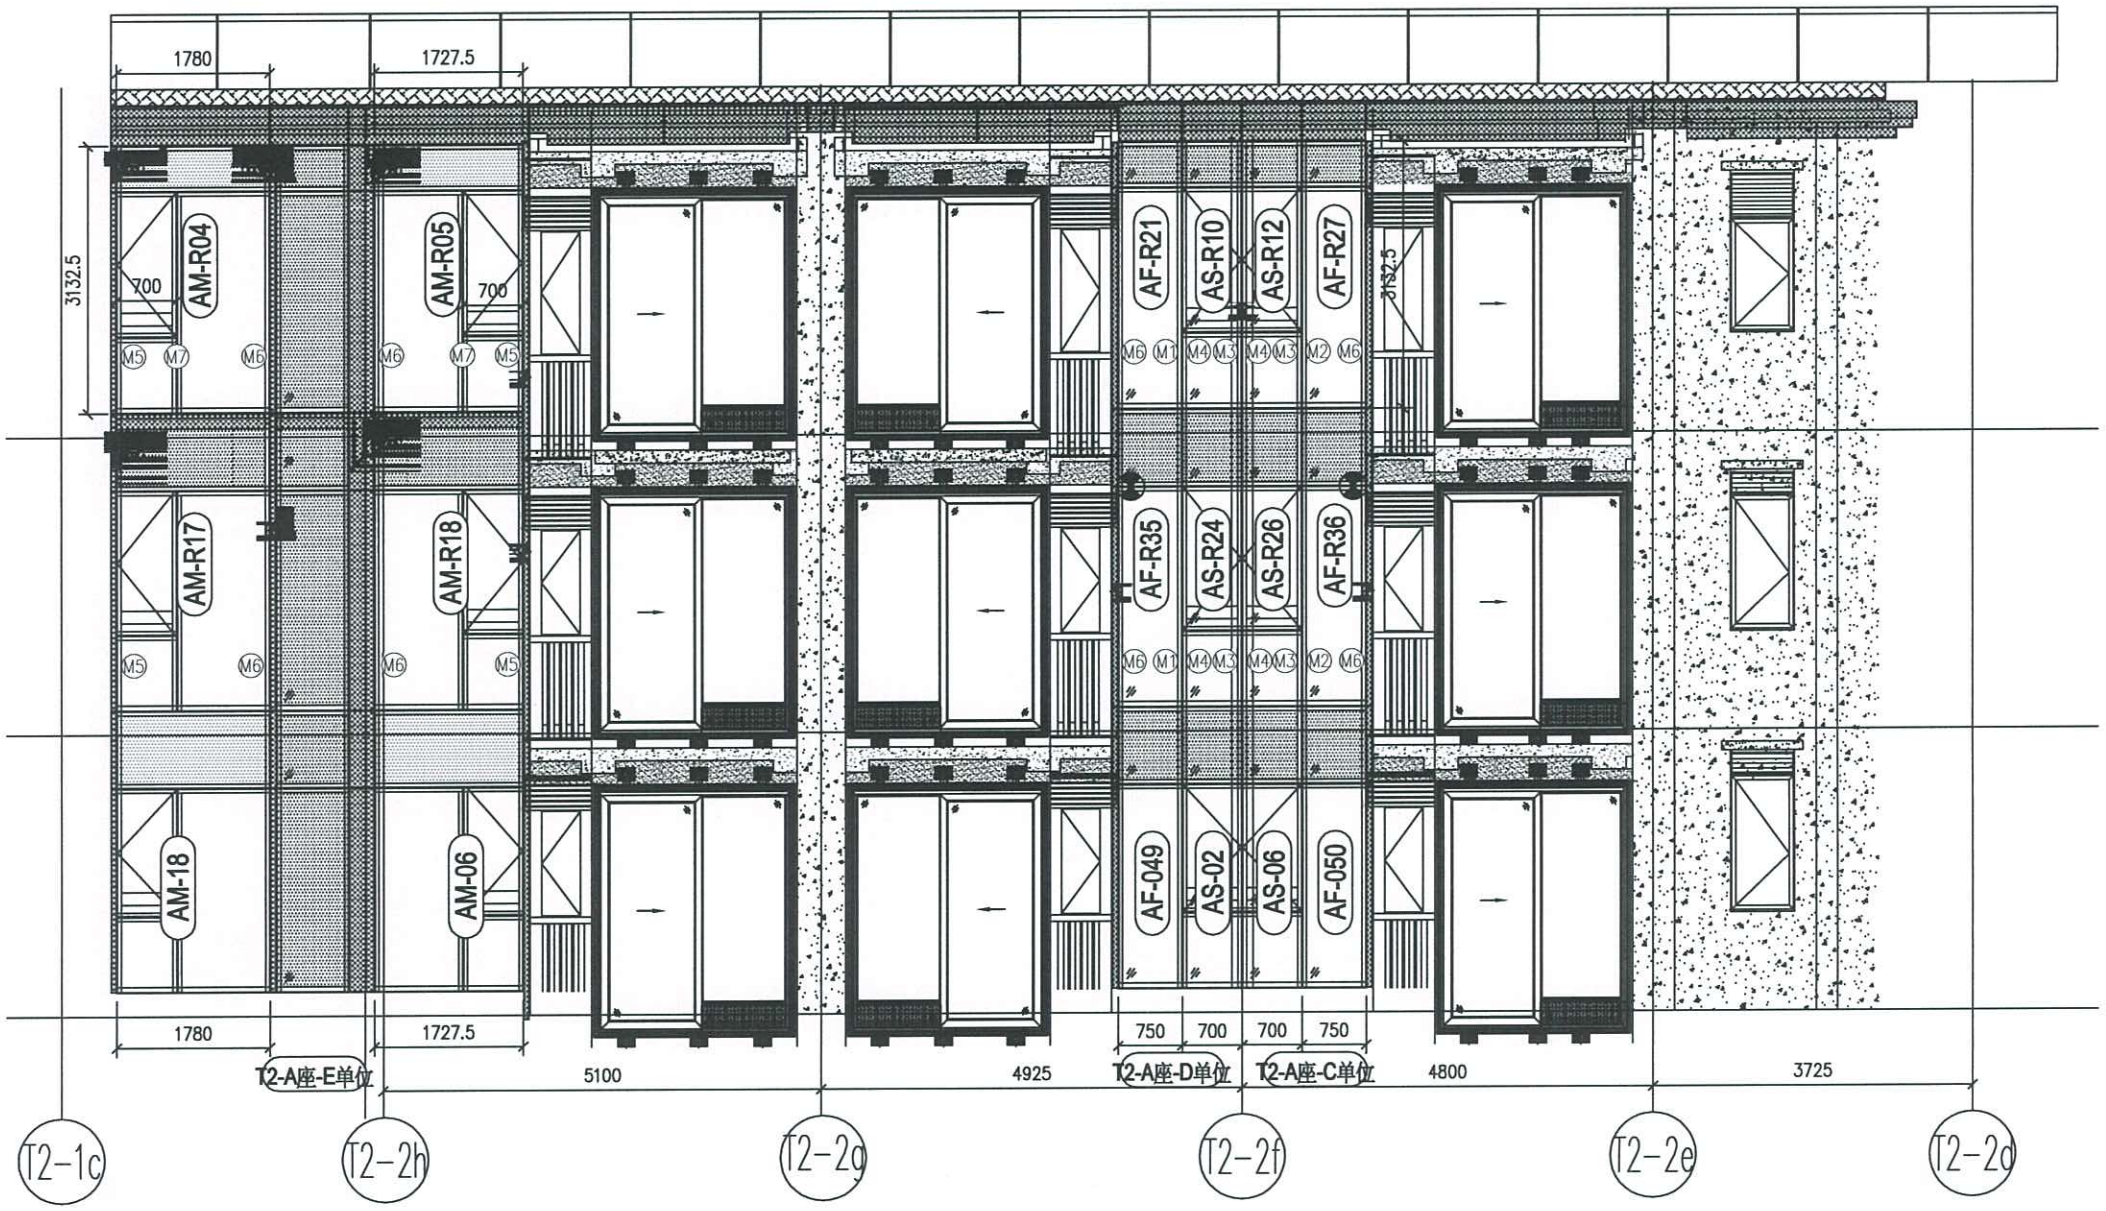
1780
1727.5
3132.5
700
AM-R04
AM-R05
AM-R17
AM-R18
AM-18
AM-06
AF-R21
AS-R10
AS-R12
AF-R27
AF-R35
AS-R24
AS-R26
AF-R36
AF-049
AS-02
AS-06
AF-050
M5
M7
M6
M1
M4
M3
M2
750
700
T2-A座-E单位
T2-A座-D单位
T2-A座-C单位
5100
4925
4800
3725
T2-1c
T2-2h
T2-2g
T2-2f
T2-2e
T2-2d


T3A T3B

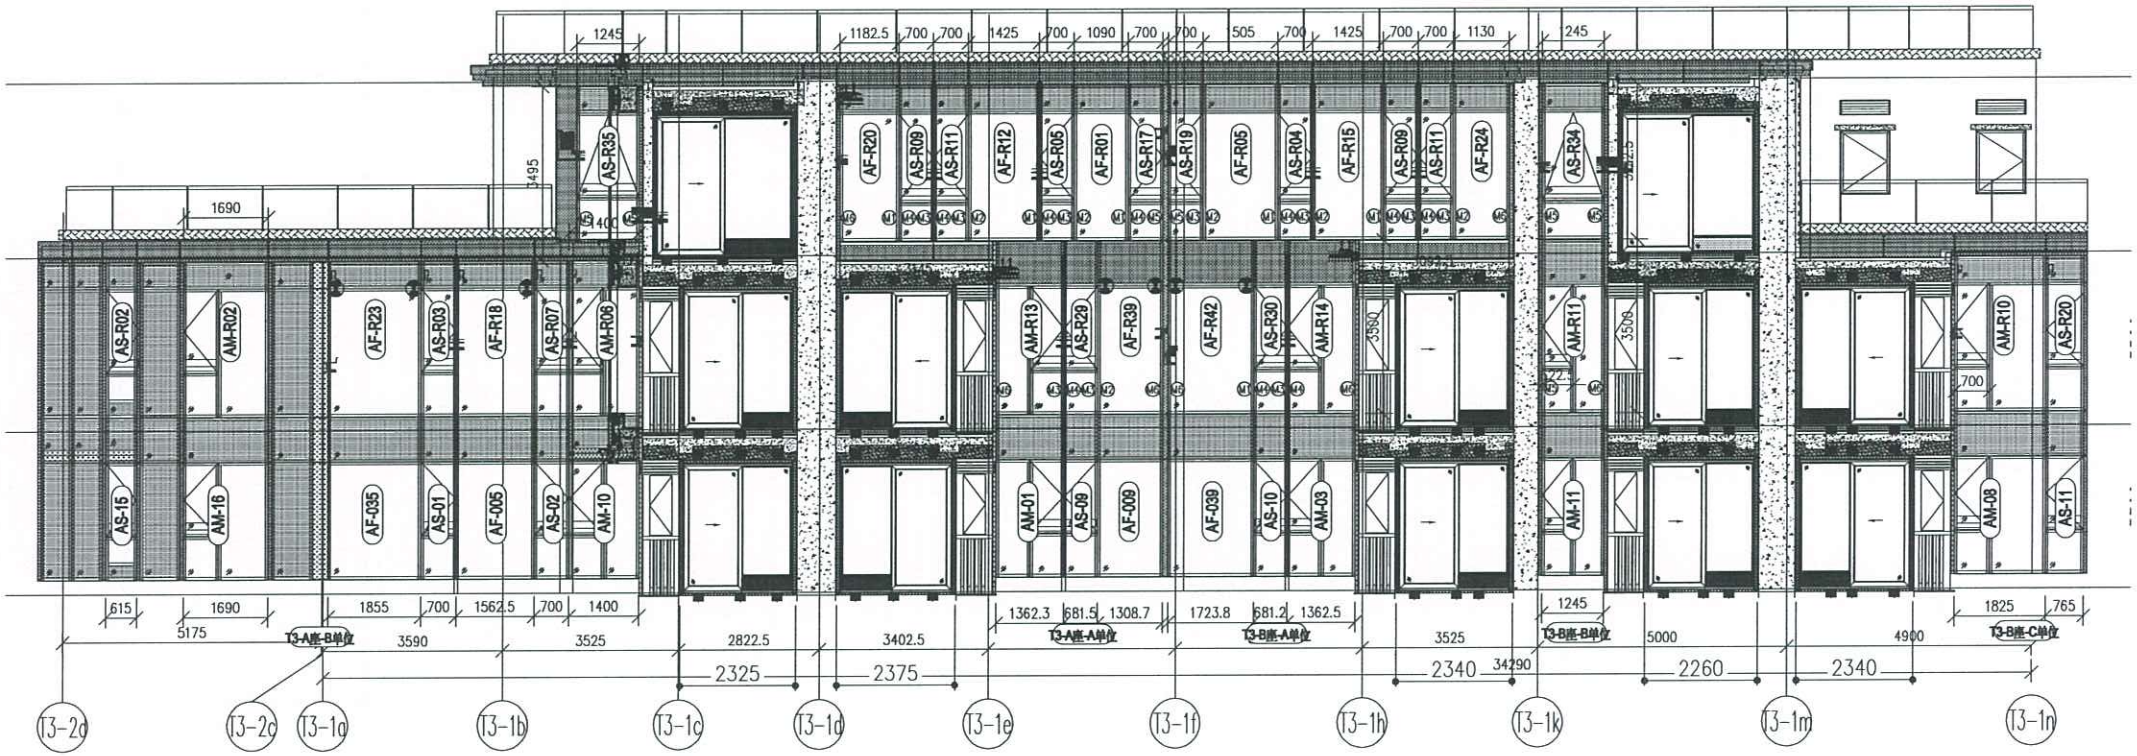
T3-2d
T3-2c
T3-1a
T3-1b
T3-1c
T3-1d
T3-1e
T3-1f
T3-1h
T3-1k
T3-1m
T3-1n
T3-A座-B单位
T3-A座-A单位
T3-B座-A单位
T3-B座-B单位
T3-B座-C单位
2325
2375
2340
34290
2260
2340

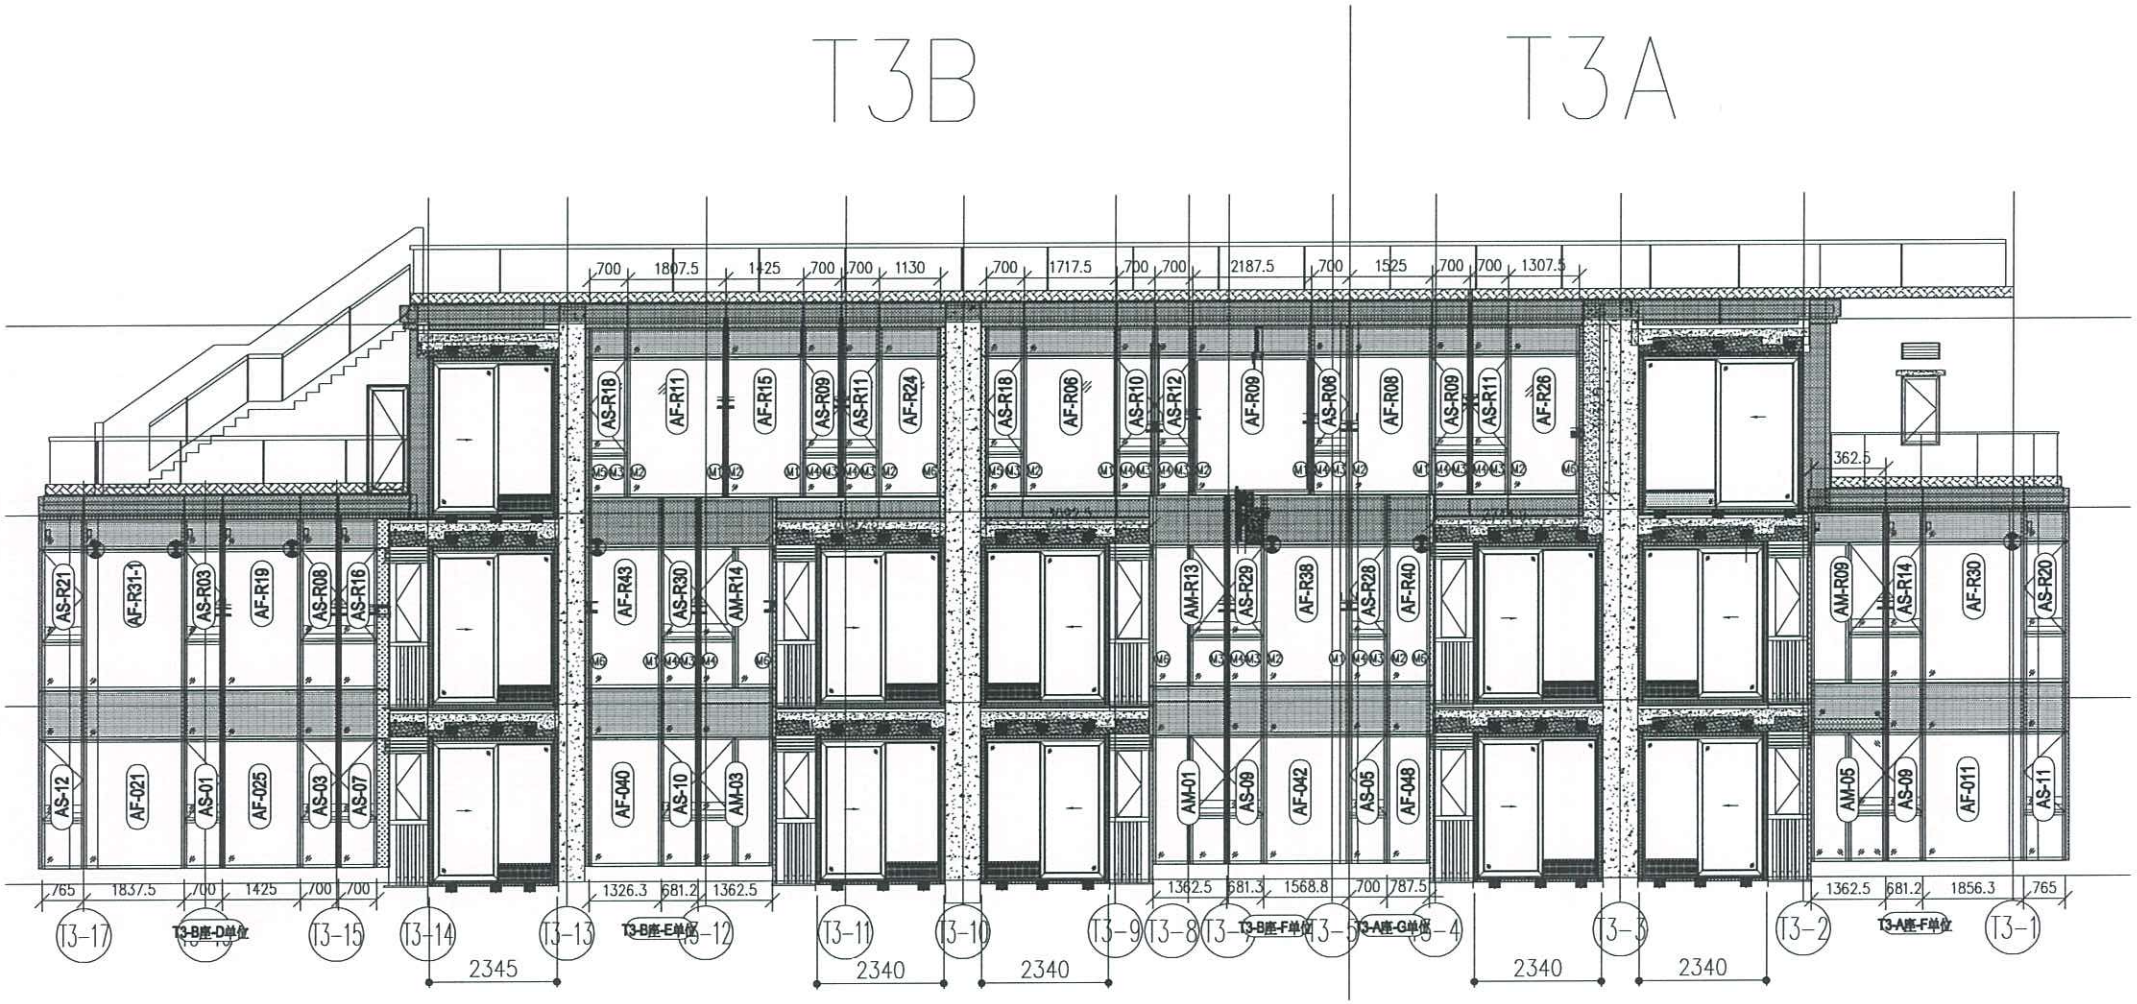
T3B
T3A
700 1807.5 1425 700 700 1130 700 1717.5 700 700 2187.5 700 1525 700 700 1307.5
362.5
AS-R21 AF-R31-1 AS-R03 AF-R19 AS-R08 AS-R16
AS-R18 AF-R11 AF-R15 AS-R09 AS-R11 AF-R24
AS-R43 AS-R30 AM-R14
AS-R18 AF-R06 AS-R10 AS-R12 AF-R09 AS-R06 AF-R08 AS-R09 AS-R11 AF-R26
AM-R13 AS-R29 AF-R38 AS-R28 AF-R40
AM-R09 AS-R14 AF-R30 AS-R20
AS-12 AF-021 AS-01 AF-025 AS-03 AS-07
AF-040 AS-10 AM-03
AM-01 AS-09 AF-042 AS-05 AF-048
AM-05 AS-09 AF-011 AS-11
765 1837.5 700 1425 700 700
1326.3 681.2 1362.5
1362.5 681.3 1568.8 700 787.5
1362.5 681.2 1856.3 765
T3-17 T3-B座-D单位 T3-15 T3-14 T3-13 T3-B座-E单位 T3-12 T3-11 T3-10 T3-9 T3-8 T3-7 T3-B座-F单位 T3-5 T3-A座-G单位 T3-4 T3-3 T3-2 T3-A座-F单位 T3-1
2345 2340 2340 2340 2340

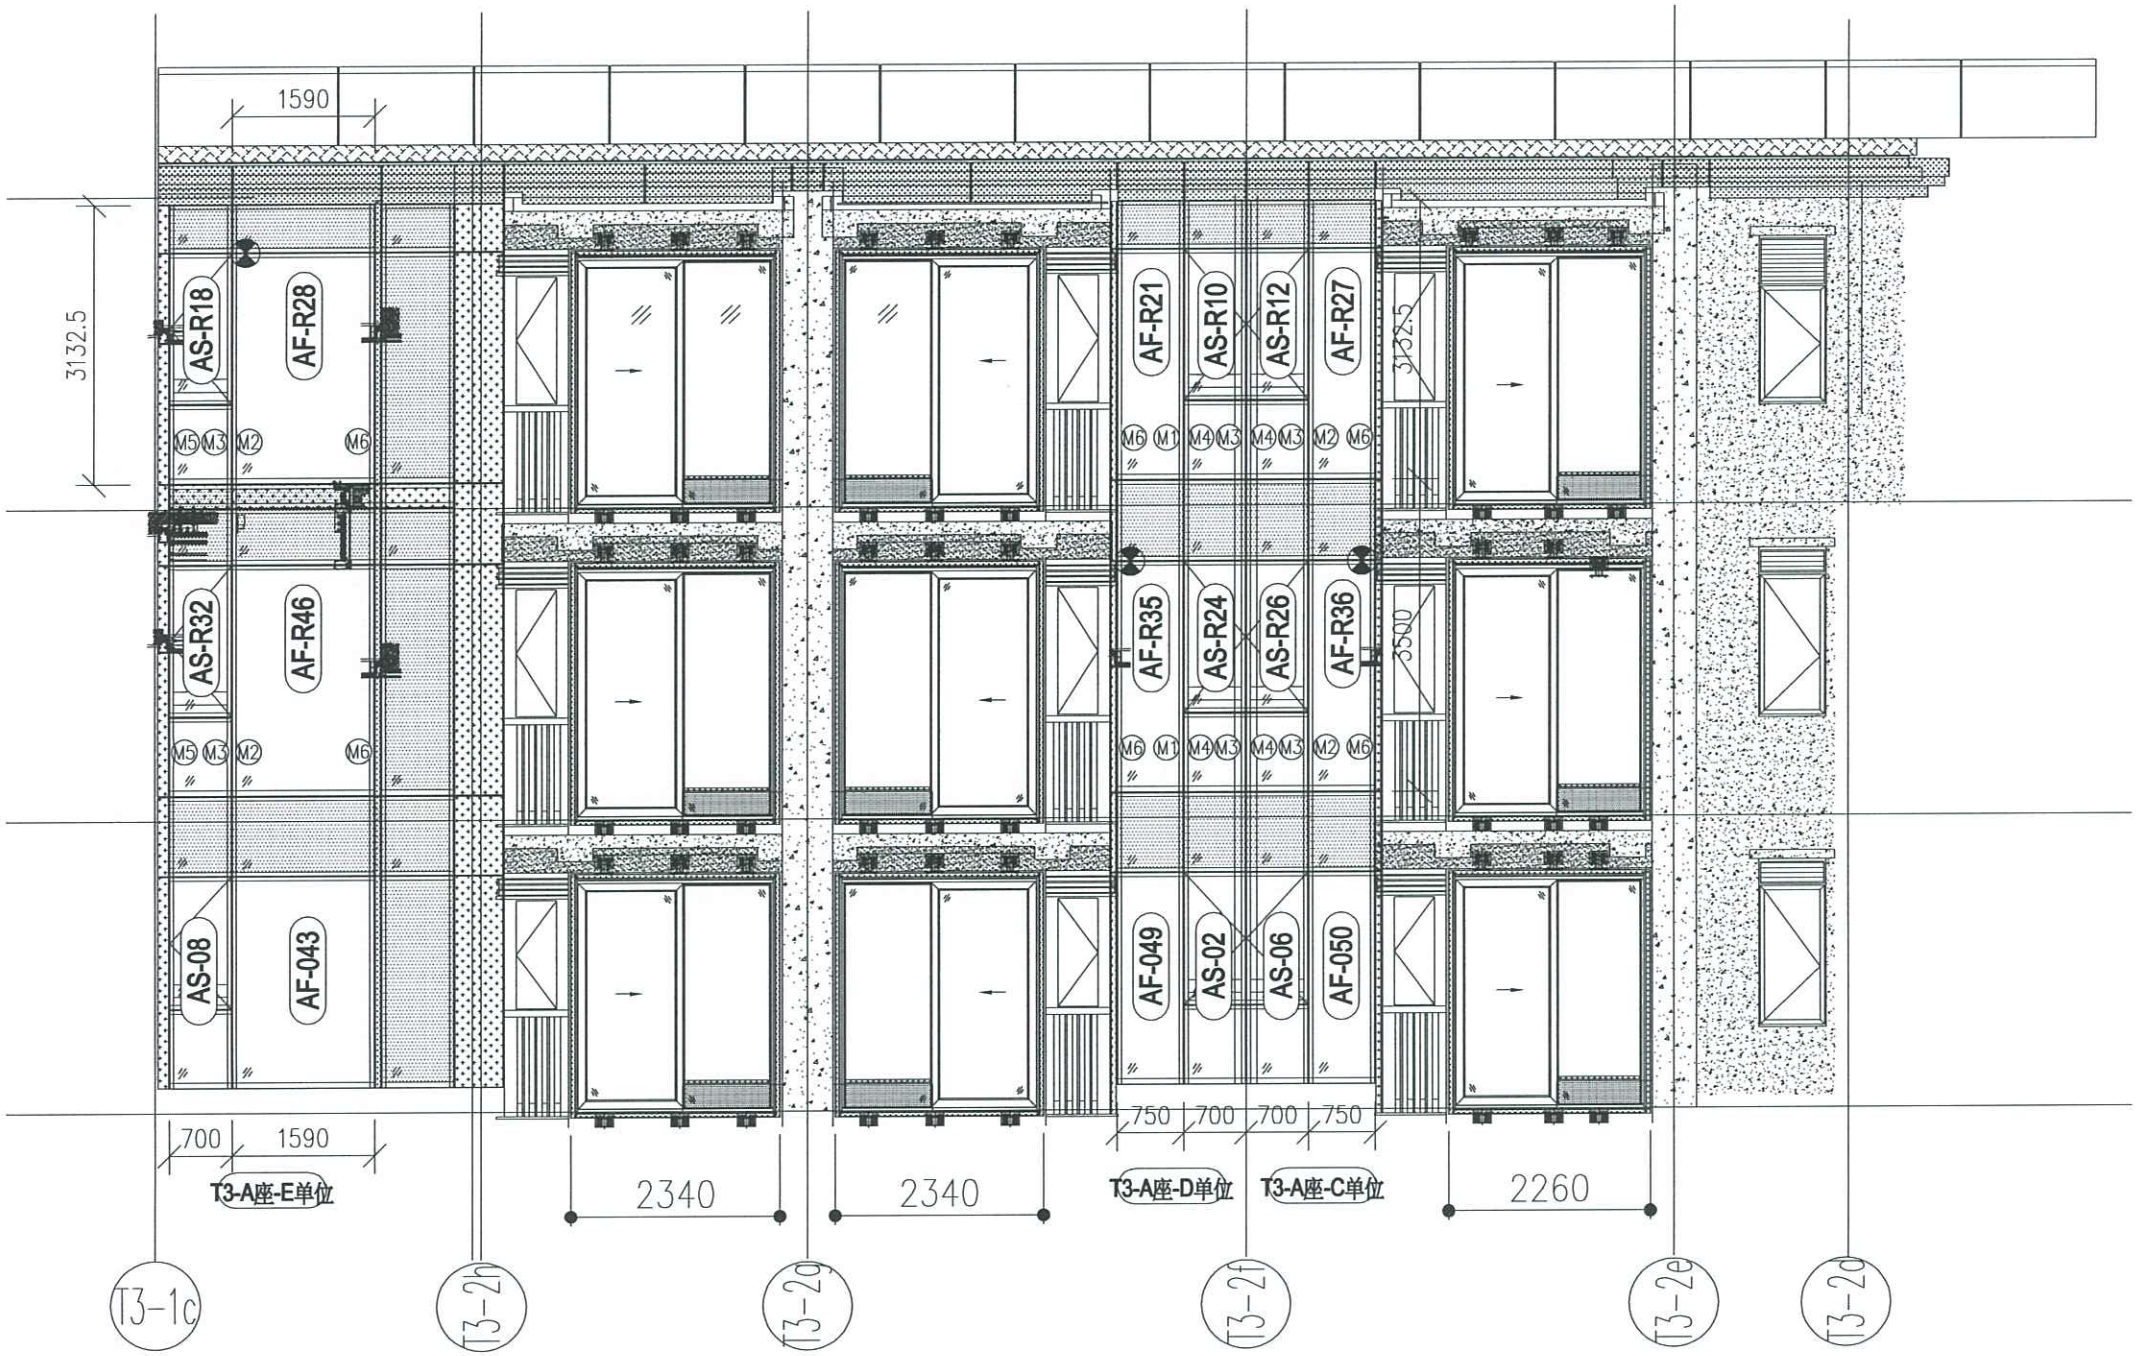
1590
3132.5
AS-R18
AF-R28
M5 M3 M2 M6
AS-R32
AF-R46
M5 M3 M2 M6
AS-08
AF-043
AF-R21
AS-R10
AS-R12
AF-R27
M6 M1 M4 M3 M4 M3 M2 M6
3132.5
AF-R35
AS-R24
AS-R26
AF-R36
M6 M1 M4 M3 M4 M3 M2 M6
3500
AF-049
AS-02
AS-06
AF-050
700 1590
T3-A座-E单位
2340
2340
750 700 700 750
T3-A座-D单位
T3-A座-C单位
2260
T3-1c
T3-2h
T3-2g
T3-2f
T3-2e
T3-2d


美特鋁質有限公司 MIDI Aluminium Fabricator Ltd.													
						工程號	J858	類別		物料號	-		
						地盤	康城11期	制圖	W.E.X	2023-08-01	圖號	J858-CW-SH21L	
修改				採用	工廠	✓	地盤	-	图纸名称	窗玉组装图	復核	-	-	數量	-
日期				材料颜色	香槟金(ECD3X1009 9S-XF1)				材料	-	批准	-	-	單件重量	- (KG)

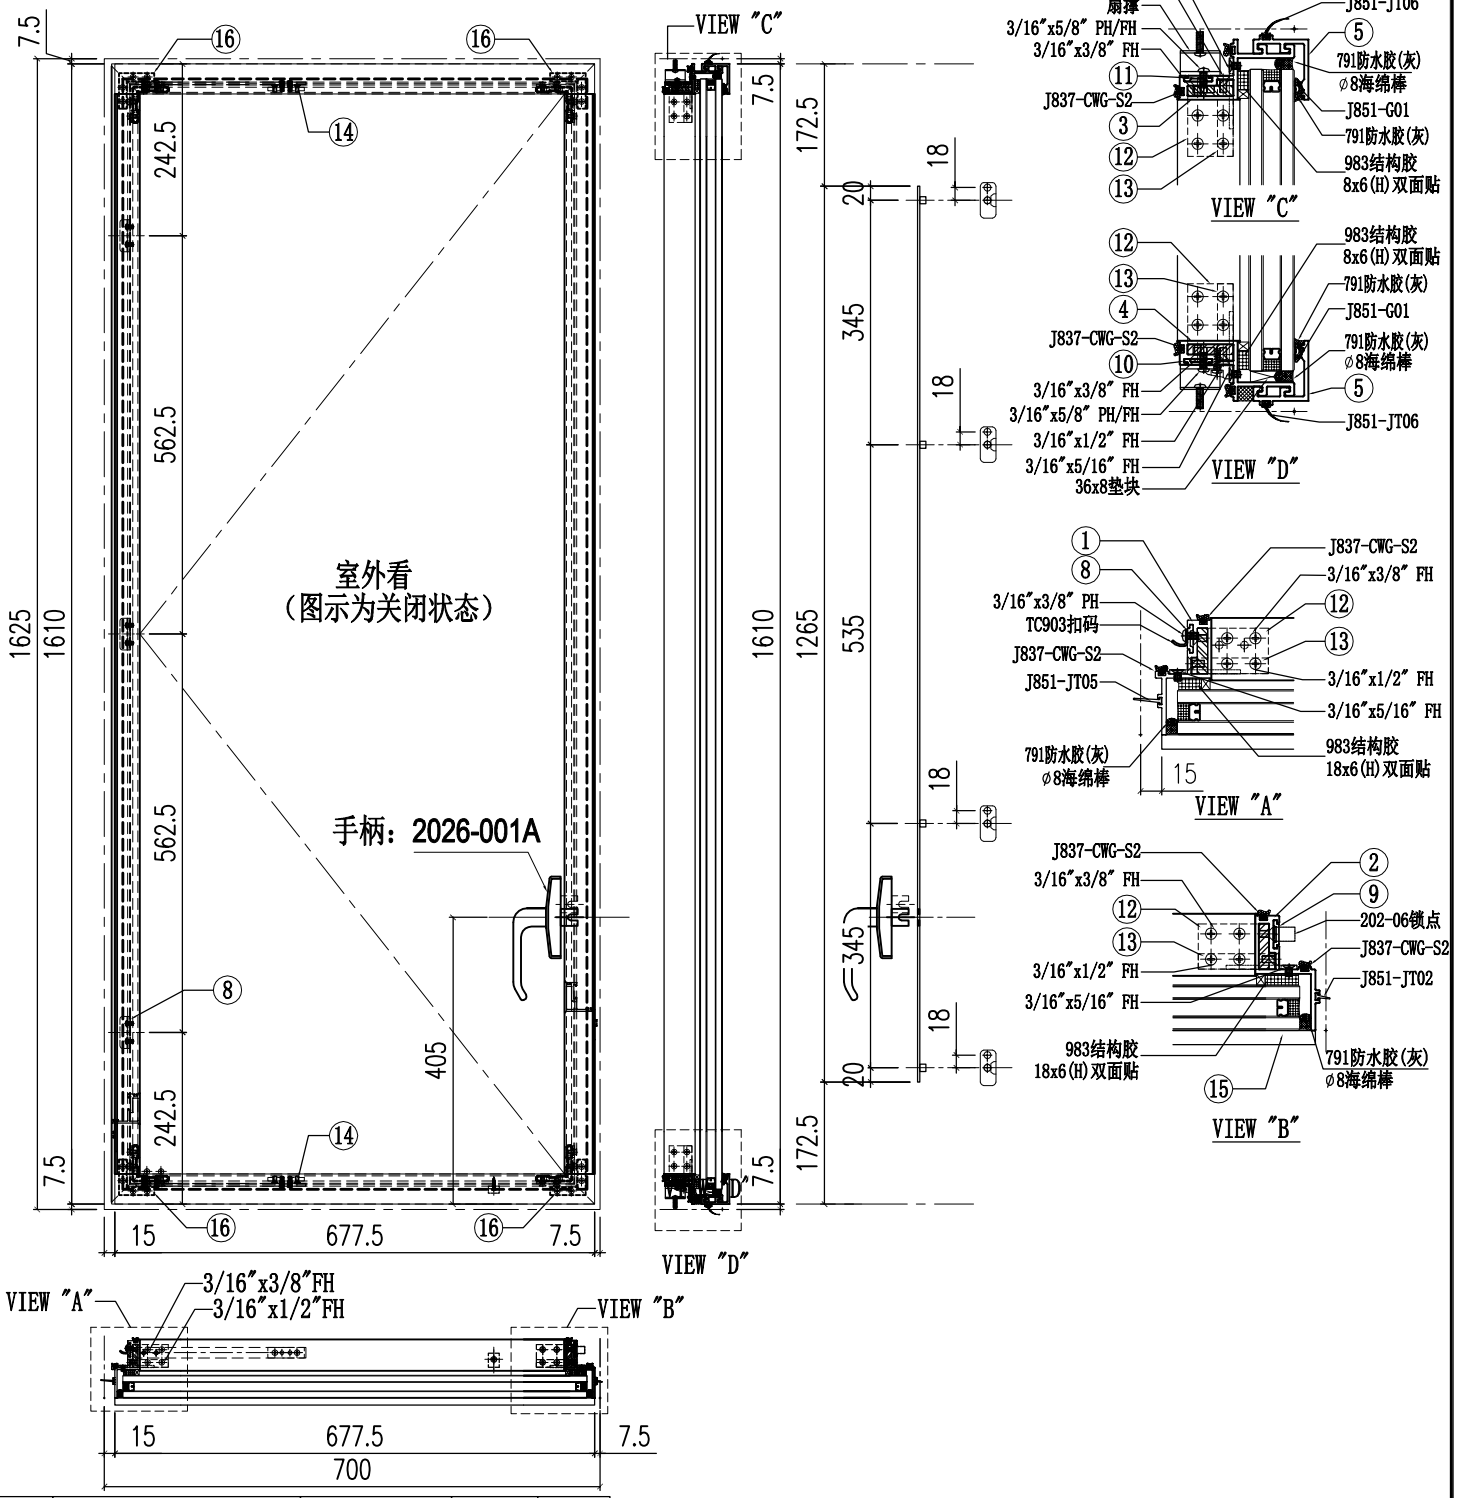

序号	加工图编号	材料名称	长度	支/幅
11	H122785-S03R	拉巴	240	1
10	H122785-S03L	拉巴	240	1
9	H122785-S02LC	拉巴	1265	1
8	H122785-S01	垫巴	45	3
5	X86283-S01-01	铝盖	677.5	2
4	X86299-S02LA	窗玉料横	685	1
3	X86299-S01LA	窗玉料横	685	1
2	X86284-S02LC	窗玉料企	1610	1
1	X86285-S01C	窗玉料企	1604	1

序号	加工图编号	材料名称	长度	支/幅
16	J858-AP-S01	窗角飞机码	11	4
15	GL02-R03A	32mm中空玻璃655.5x1568		1
14	J858-SS-S01	扇撑加力巴	51.5	2
13	L011-S01	窗玉角	11	4
12	X86318-S01	窗玉角	32	4


美特鋁質有限公司 MIDI Aluminium Fabricator Ltd.													
						工程號	J858	類別		物料號	-		
						地盤	康城11期	制圖	W.E.X	2023-08-01	圖號	J858-CW-SH21R	
修改				採用工廠	✓	地盤	-	图纸名称	窗玉组装图	復核	-	-	數量	-	
日期				材料颜色	香槟金(ECD3X1009 9S-XF1)			材料	-	批准	-	-	單件重量	-	(KG)

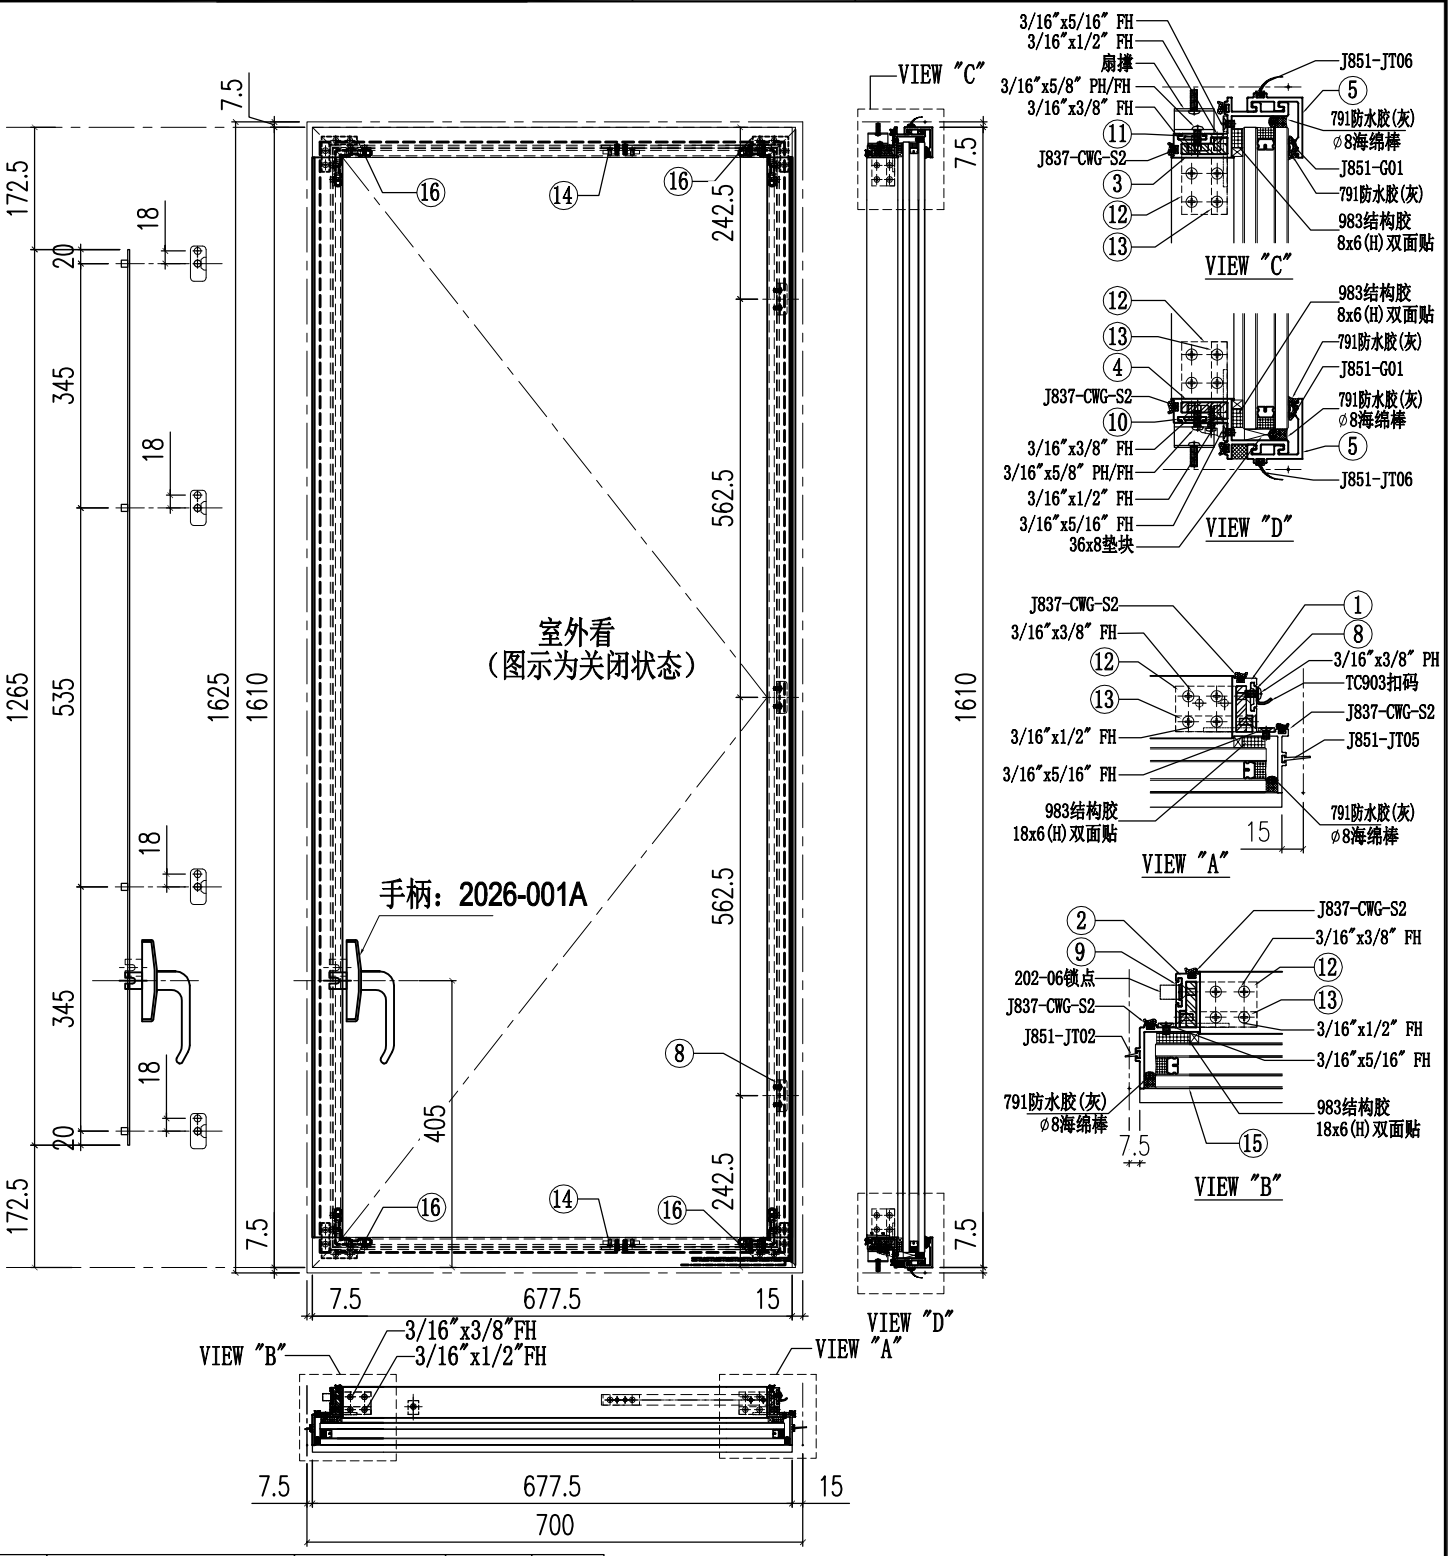

序号	加工图编号	材料名称	长度	支/幅
11	H122785-S03L	拉巴	240	1
10	H122785-S03R	拉巴	240	1
9	H122785-S02RC	拉巴	1265	1
8	H122785-S01	垫巴	45	3
5	X86283-S01-01	铝盖	677.5	2
4	X86299-S02RA	窗玉料横	685	1
3	X86299-S01RA	窗玉料横	685	1
2	X86284-S02RC	窗玉料企	1610	1
1	X86285-S01C	窗玉料企	1604	1

序号	加工图编号	材料名称	长度	支/幅
16	J858-AP-S01	窗角飞机码	11	4
15	GL02-R03A	32mm中空玻璃655.5x1568		1
14	J858-SS-S01	扇撑加力巴	51.5	2
13	L011-S01	窗玉角	11	4
12	X86318-S01	窗玉角	32	4


美特鋁質有限公司 MIDI Aluminium Fabricator Ltd.													
						工程號	J858	類別		物料號	-		
						地盤	康城11期	制圖	W.E.X	2023-08-01	圖號	J858-CW-SH23L	
修改				採用工廠	✓	地盤	-	图纸名称	窗玉组装图	復核	-	-	數量	-	
日期		-		材料颜色	香槟金(ECD3X1009 9S-XF1)			材料	-	批准	-	-	單件重量	-	(KG)

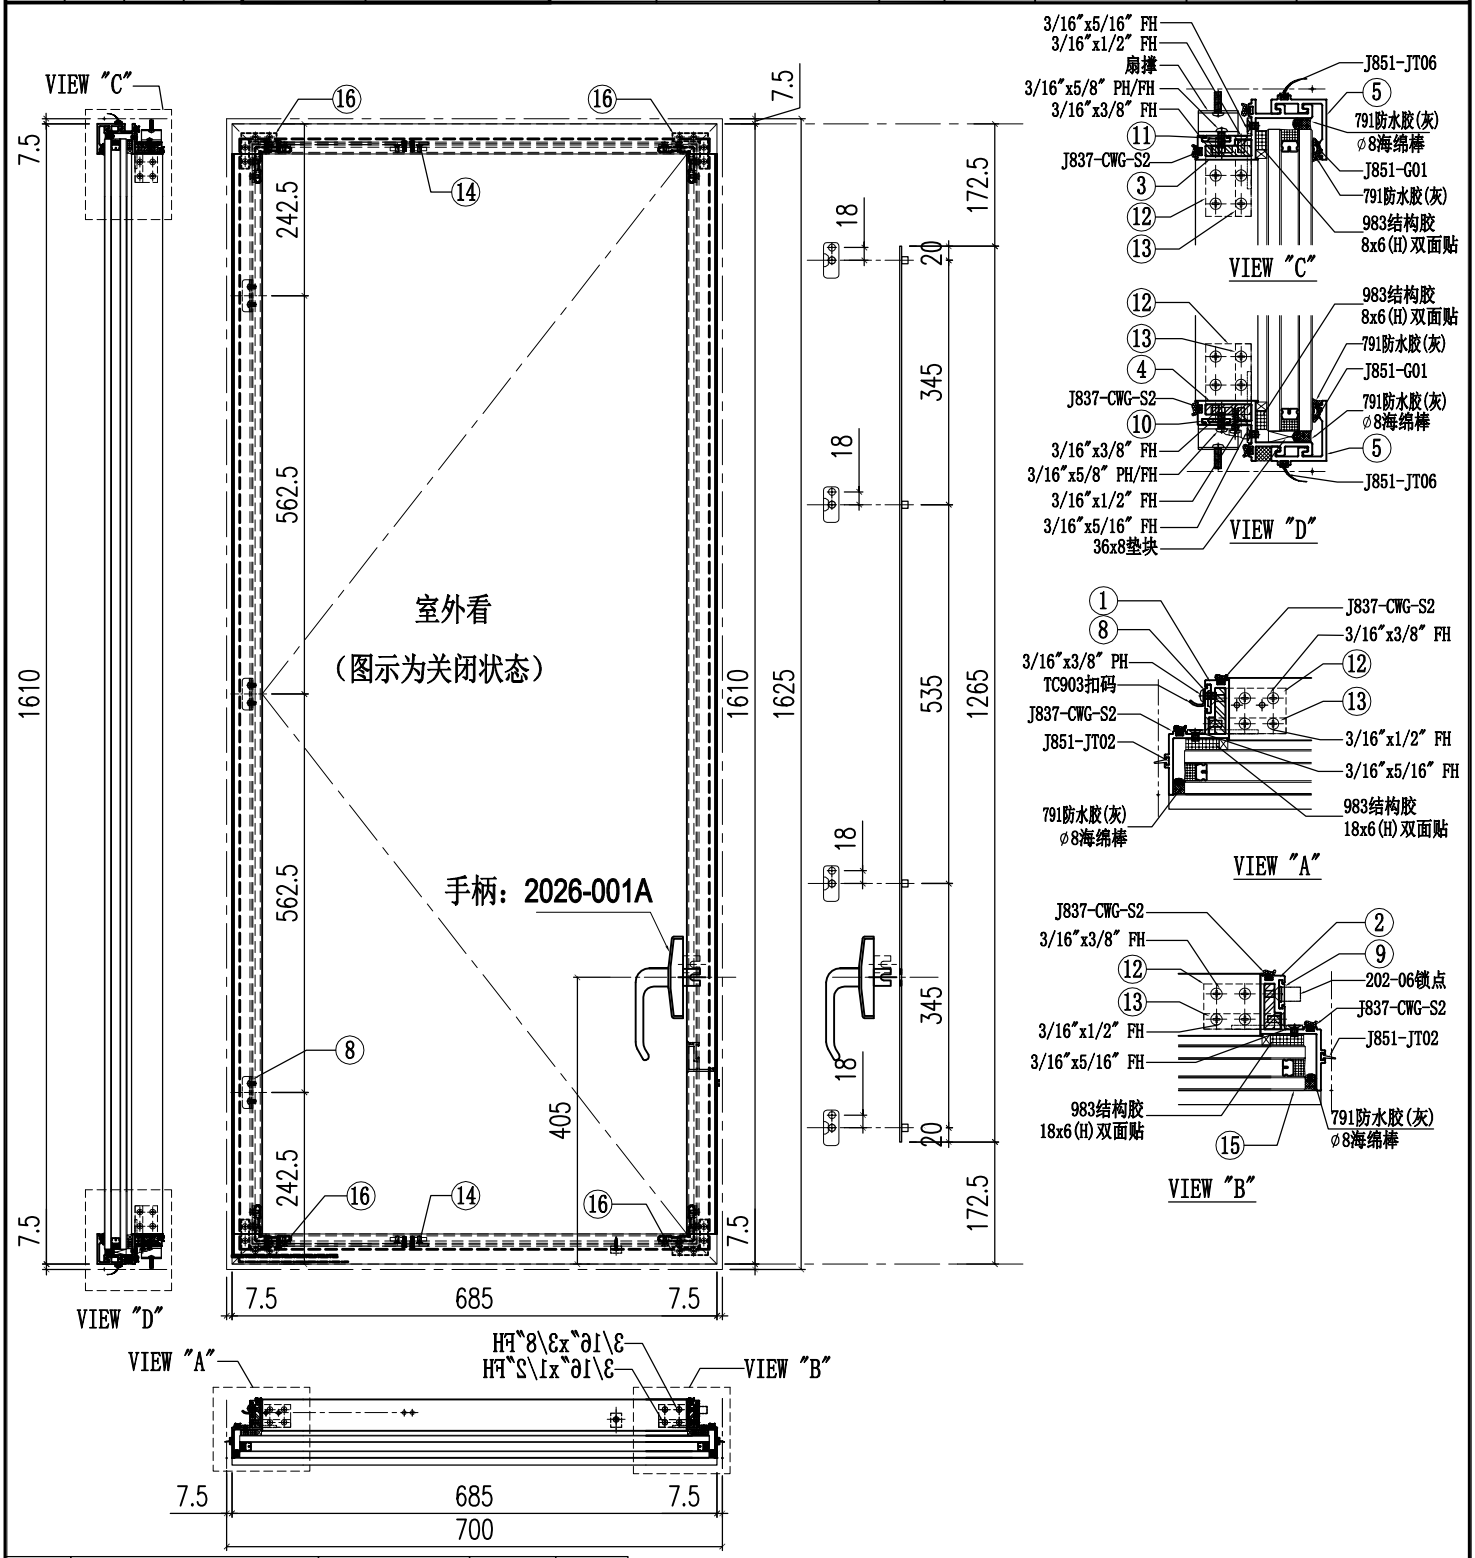



序号	加工图编号	材料名称	长度	支/幅
11	H122785-S03L	拉巴	240	1
10	H122785-S03R	拉巴	240	1
9	H122785-S02LC	拉巴	1265	1
8	H122785-S01	垫巴	45	3
5	X86283-S01-02	铝盖	685	2
4	X86299-S04LA	窗玉料横	685	1
3	X86299-S03LA	窗玉料横	685	1
2	X86284-S02LC	窗玉料企	1610	1
1	X86284-S01C	窗玉料企	1610	1


序号	加工图编号	材料名称	长度	支/幅
16	J858-AP-S01	窗角飞机码	11	4
15	GL02-R02A	32mm中空玻璃663x1568		1
14	J858-SS-S01	扇撑加力巴	51.5	2
13	L011-S01	窗玉角	11	4
12	X86318-S01	窗玉角	32	4


美特鋁質有限公司 MIDI Aluminium Fabricator Ltd.							工程號	J858	類別		物料號	-		
							地盘	康城11期	制圖	W.E.X	2023-08-01	圖號	J858-CW-SH23R	
修改				採用	工廠	✓	地盤	-	图纸名称	窗玉组装图	復核	-	-	數量	-	
日期				材料颜色	香槟金(ECD3X1009 9S-XF1)				材料	-	批准	-	-	單件重量	-	(KG)

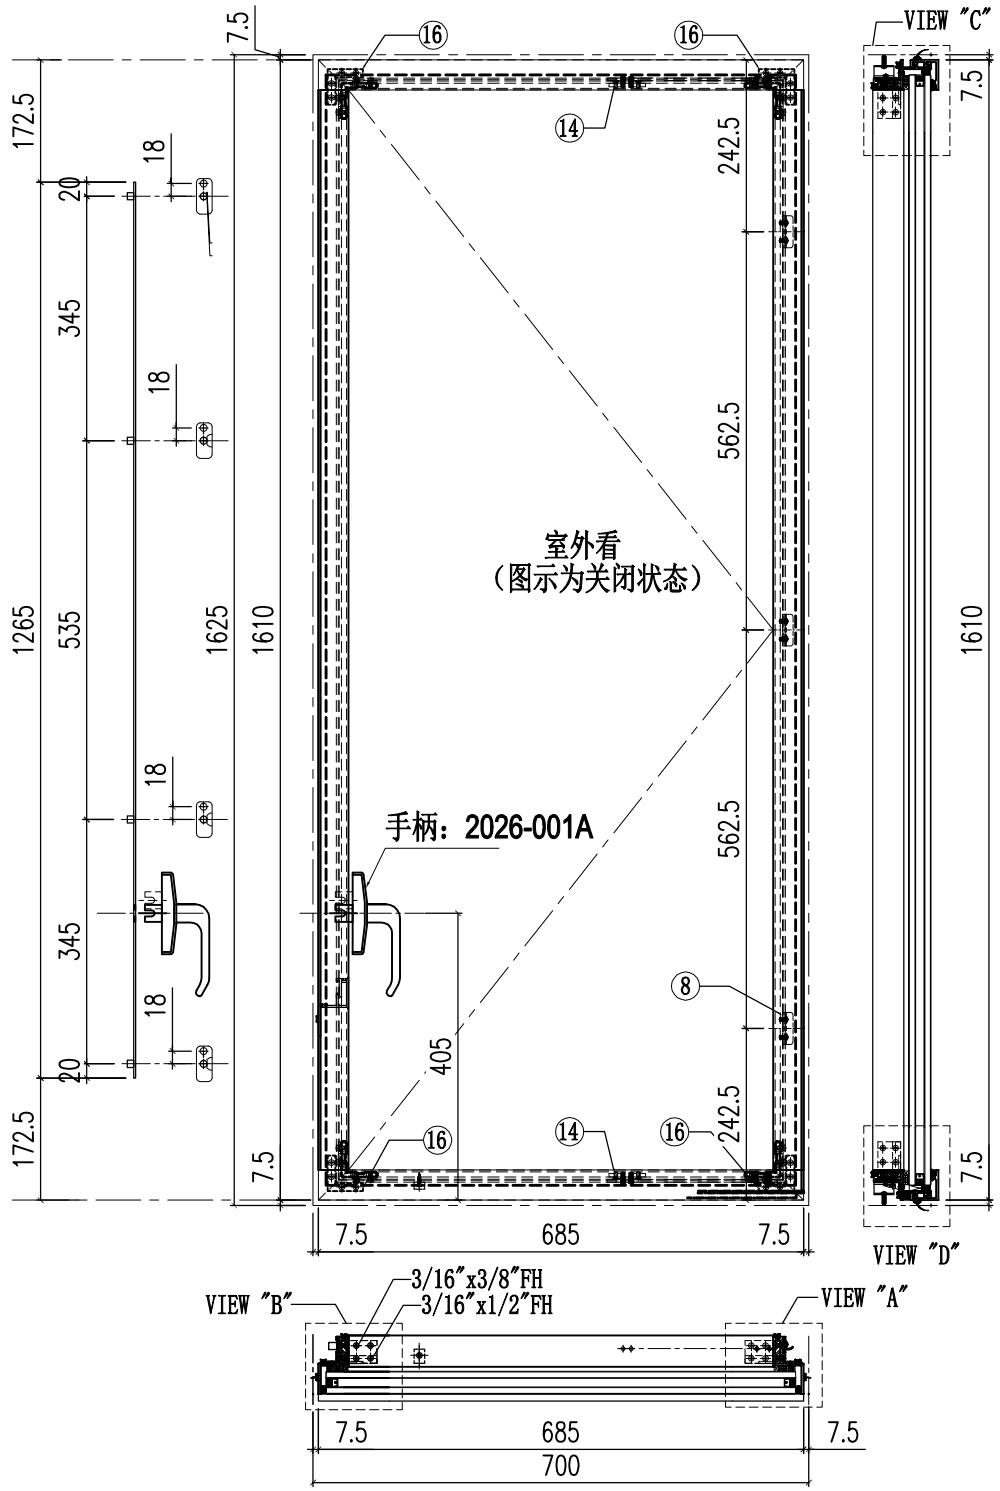

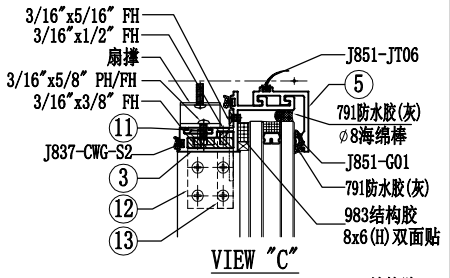

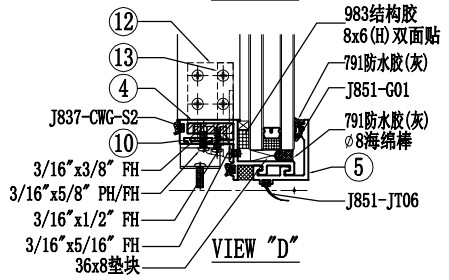

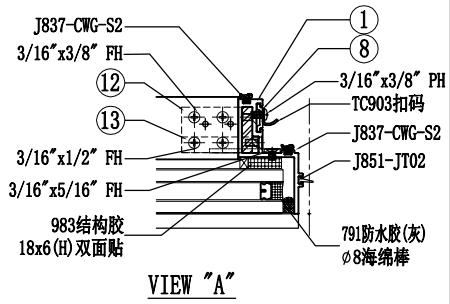


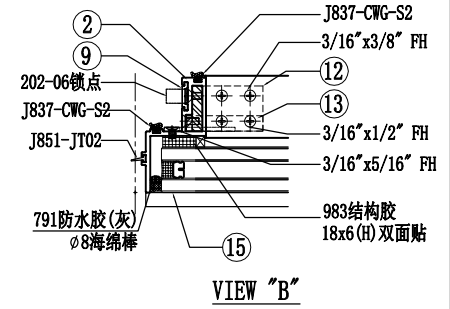

序号	加工图编号	材料名称	长度	支/幅
11	H122785-S03L	拉巴	240	1
10	H122785-S03R	拉巴	240	1
9	H122785-S02RC	拉巴	1265	1
8	H122785-S01	垫巴	45	3
5	X86283-S01-02	铝盖	685	2
4	X86299-S04RA	窗玉料横	685	1
3	X86299-S03RA	窗玉料横	685	1
2	X86284-S02RC	窗玉料企	1610	1
1	X86284-S01C	窗玉料企	1610	1

序号	加工图编号	材料名称	长度	支/幅
16	J858-AP-S01	窗角飞机码	11	4
15	GL02-R02A	32mm中空玻璃663x1568		1
14	J858-SS-S01	扇撑加力巴	51.5	2
13	L011-S01	窗玉角	11	4
12	X86318-S01	窗玉角	32	4


美特鋁質有限公司 MIDI Aluminium Fabricator Ltd.							工程號	J858	類別		物料號	-		
							地盤	康城11期	制圖	W.E.X	2023-08-01	圖號	J858-CW-SH24R	
修改				採用	工廠	✓	地盤	-	图纸名称	窗玉组装图	復核	-	-	數量	-	
日期				材料颜色	香槟金(ECD3X1009 9S-XF1)				材料	-	批准	-	-	單件重量	-	(KG)

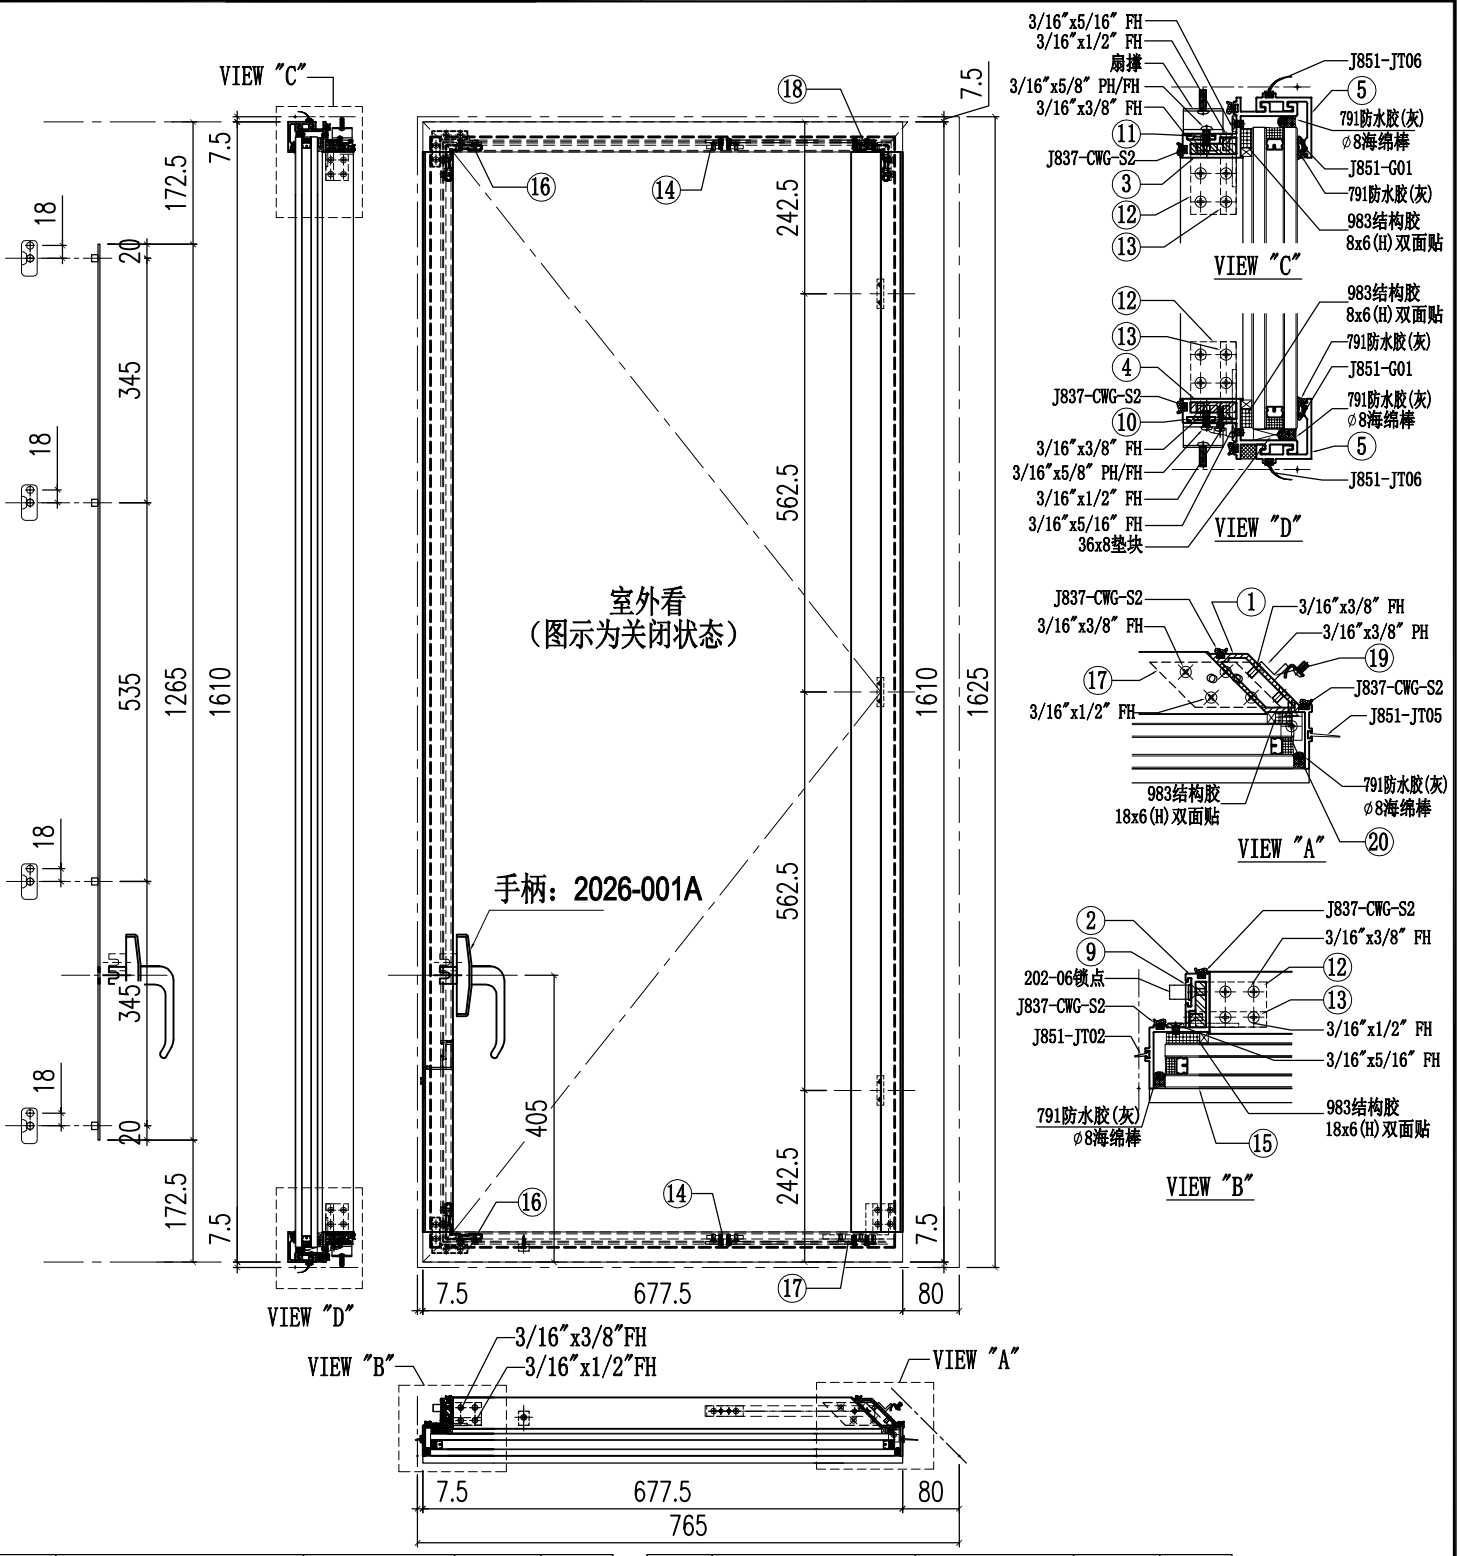



11	H122785-S03R	拉巴	240	1
10	H122785-S03L	拉巴	240	1
9	H122785-S02RC	拉巴	1265	1
8	-	-	-	-
5	X86283-S01-01	铝盖	677.5	2
4	X86299-S07R	窗玉料横	677.5	1
3	X86299-S08R	窗玉料横	677.5	1
2	X86284-S02RC	窗玉料企	1610	1
1	X86351-S01C	窗玉料企	1583	1
序号	加工图编号	材料名称	长度	支/幅


20	N516-S01	铝角	15	2
19	L065-S01	铝角	41.5	3
18	X86318-S03R	窗玉角	32	1
17	X86318-S03L	窗玉角	32	1
16	J858-AP-S01	窗角飞机码	11	2
15	GL02-R07A	32mm中空玻璃655.5x1568		1
14	J858-SS-S01	扇撑加力巴	51.5	2
13	L011-S01	窗玉角	11	2
12	X86318-S01	窗玉角	32	2
序号	加工图编号	材料名称	长度	支/幅


美特鋁質有限公司 MIDI Aluminium Fabricator Ltd.					工程號	J858	類別		物料號	-		
					地盘	康城11期	制圖	W.E.X	2023-08-01	圖號	J858-CW-SH26	
修改				採用工廠 ✓ 地盤 -	图纸名称	窗玉组装图	復核	-	-	數量	-	
日期				材料颜色 香槟金(ECD3X1009 9S-XF1)	材料	-	批准	-	-	單件重量	-	(KG)

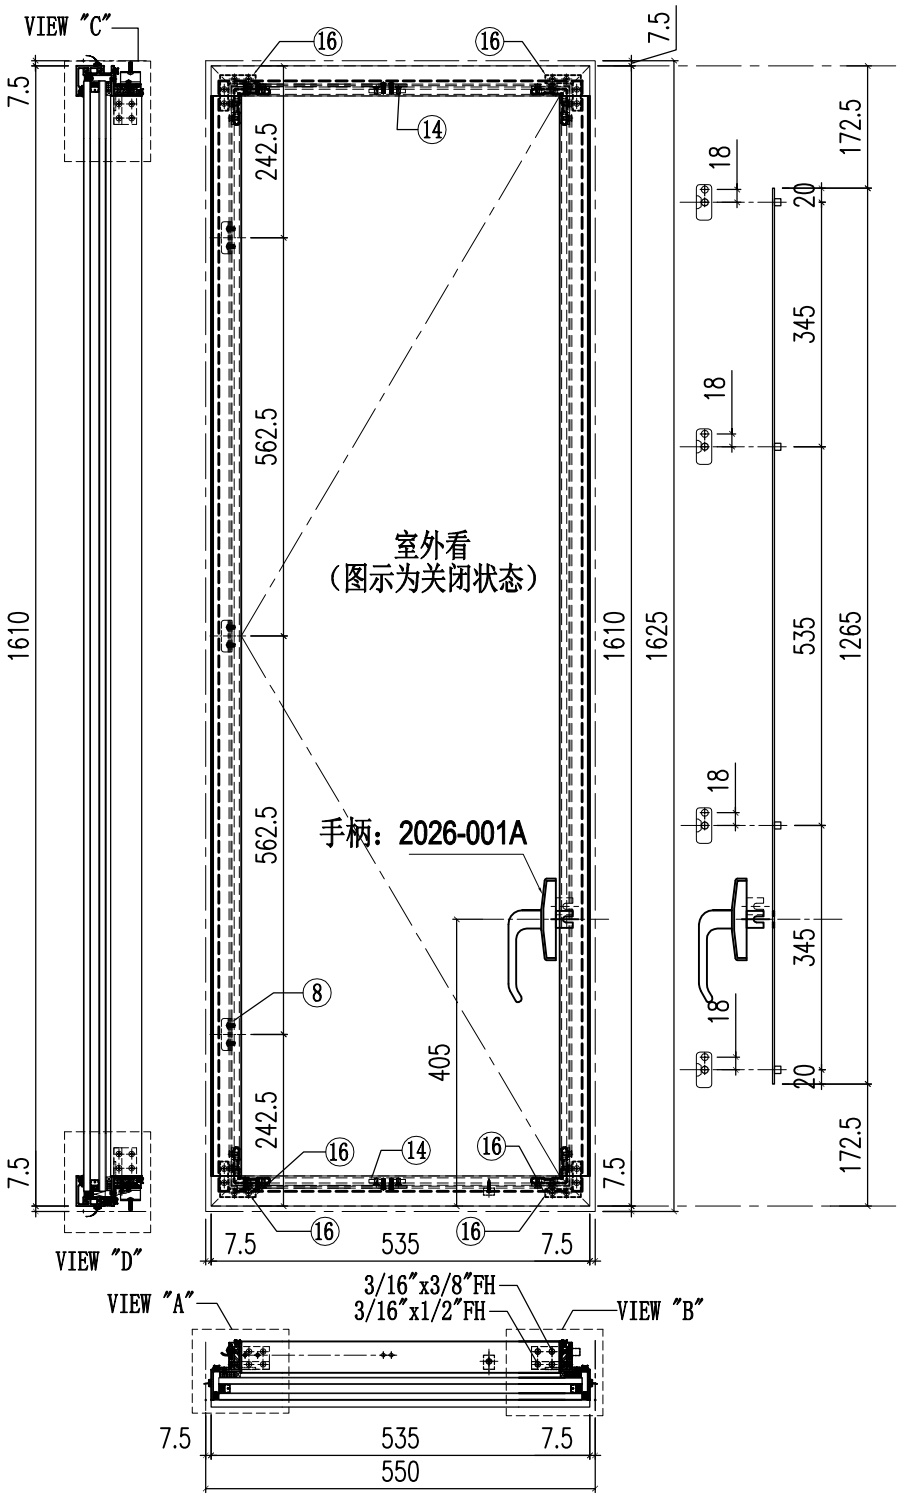

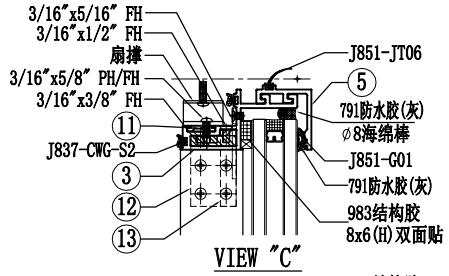

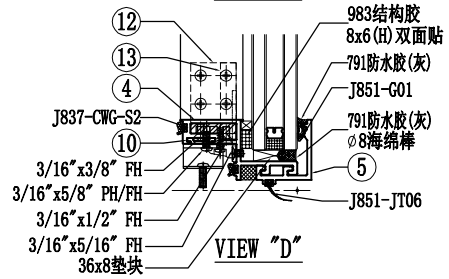

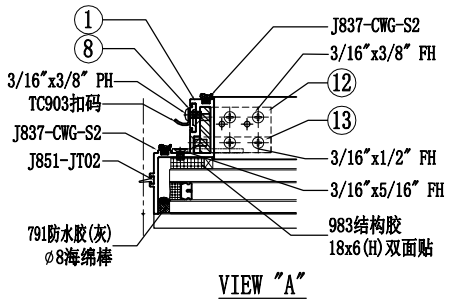


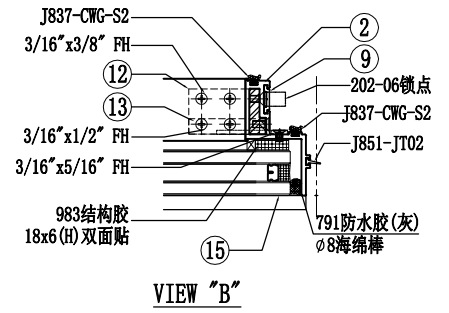


序号	加工图编号	材料名称	长度	支/幅
11	H122785-S03L	拉巴	240	1
10	H122785-S03R	拉巴	240	1
9	H122785-S02LC	拉巴	1265	1
8	H122785-S01	垫巴	45	3
5	X86283-S01-08	铝盖	535	2
4	X86299-S04LC	窗玉料横	535	1
3	X86299-S03LC	窗玉料横	535	1
2	X86284-S02LC	窗玉料企	1610	1
1	X86284-S01C	窗玉料企	1610	1

序号	加工图编号	材料名称	长度	支/幅
16	J858-AP-S01	窗角飞机码	11	4
15	GL02-R08A	32mm中空玻璃513x1568		1
14	J858-SS-S01	扇撑加力巴	51.5	2
13	L011-S01	窗玉角	11	4
12	X86318-S01	窗玉角	32	4

美特鋁質有限公司 MIDI Aluminium Fabricator Ltd.													
						工程號	J858	類別		物料號	-		
						地盤	康城11期	制圖	W.E.X	2023-08-01	圖號	J858-CW-SH28L	
修改				採用	工廠	✓	地盤	-	图纸名称	窗玉组装图	復核	-	-	數量	-
日期				材料颜色	香槟金(ECD3X1009 9S-XF1)				材料	-	批准	-	-	單件重量	- (KG)

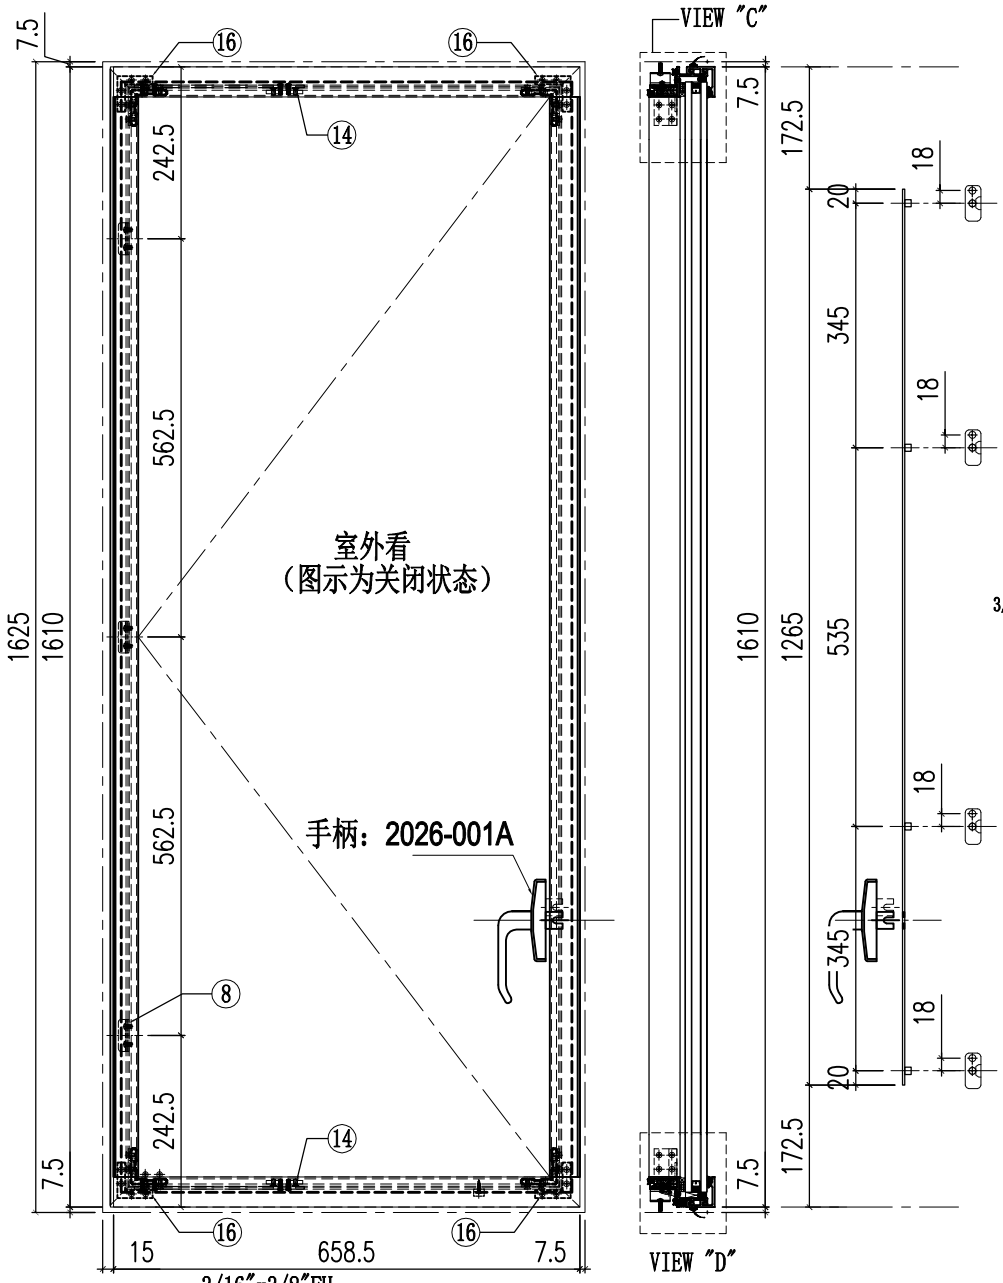


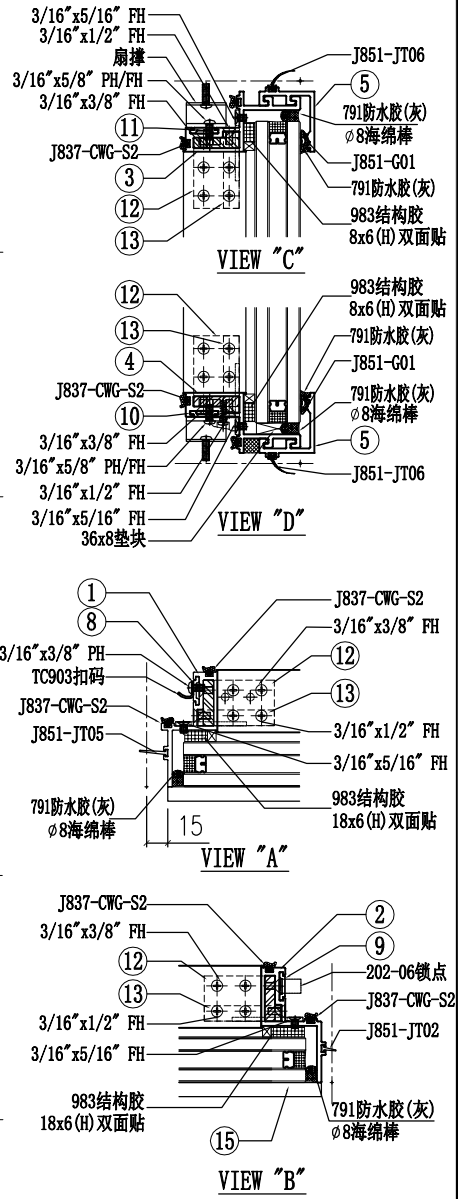


序号	加工图编号	材料名称	长度	支/幅
11	H122785-S03R	拉巴	240	1
10	H122785-S03L	拉巴	240	1
9	H122785-S02LC	拉巴	1265	1
8	H122785-S01	垫巴	45	3
5	X86283-S01-05	铝盖	658.5	2
4	X86299-S02LB	窗玉料横	666	1
3	X86299-S01LB	窗玉料横	666	1
2	X86284-S02LC	窗玉料企	1610	1
1	X86285-S01C	窗玉料企	1604	1

序号	加工图编号	材料名称	长度	支/幅
16	J858-AP-S01	窗角飞机码	11	4
15	GL02-R05A	32mm中空玻璃636.5x1568		1
14	J858-SS-S01	扇撑加力巴	51.5	2
13	L011-S01	窗玉角	11	4
12	X86318-S01	窗玉角	32	4

美特鋁質有限公司 MIDI Aluminium Fabricator Ltd.													
						工程號	J858	類別		物料號	-		
						地盤	康城11期	制圖	W.E.X	2023-08-01	圖號	J858-CW-SH28R	
修改				採用	工廠 ✓	地盤 -		图纸名称	窗玉组装图	復核	-	-	數量	-	
日期				材料颜色	香槟金(ECD3X1009 9S-XF1)			材料	-	批准	-	-	單件重量	-	(KG)

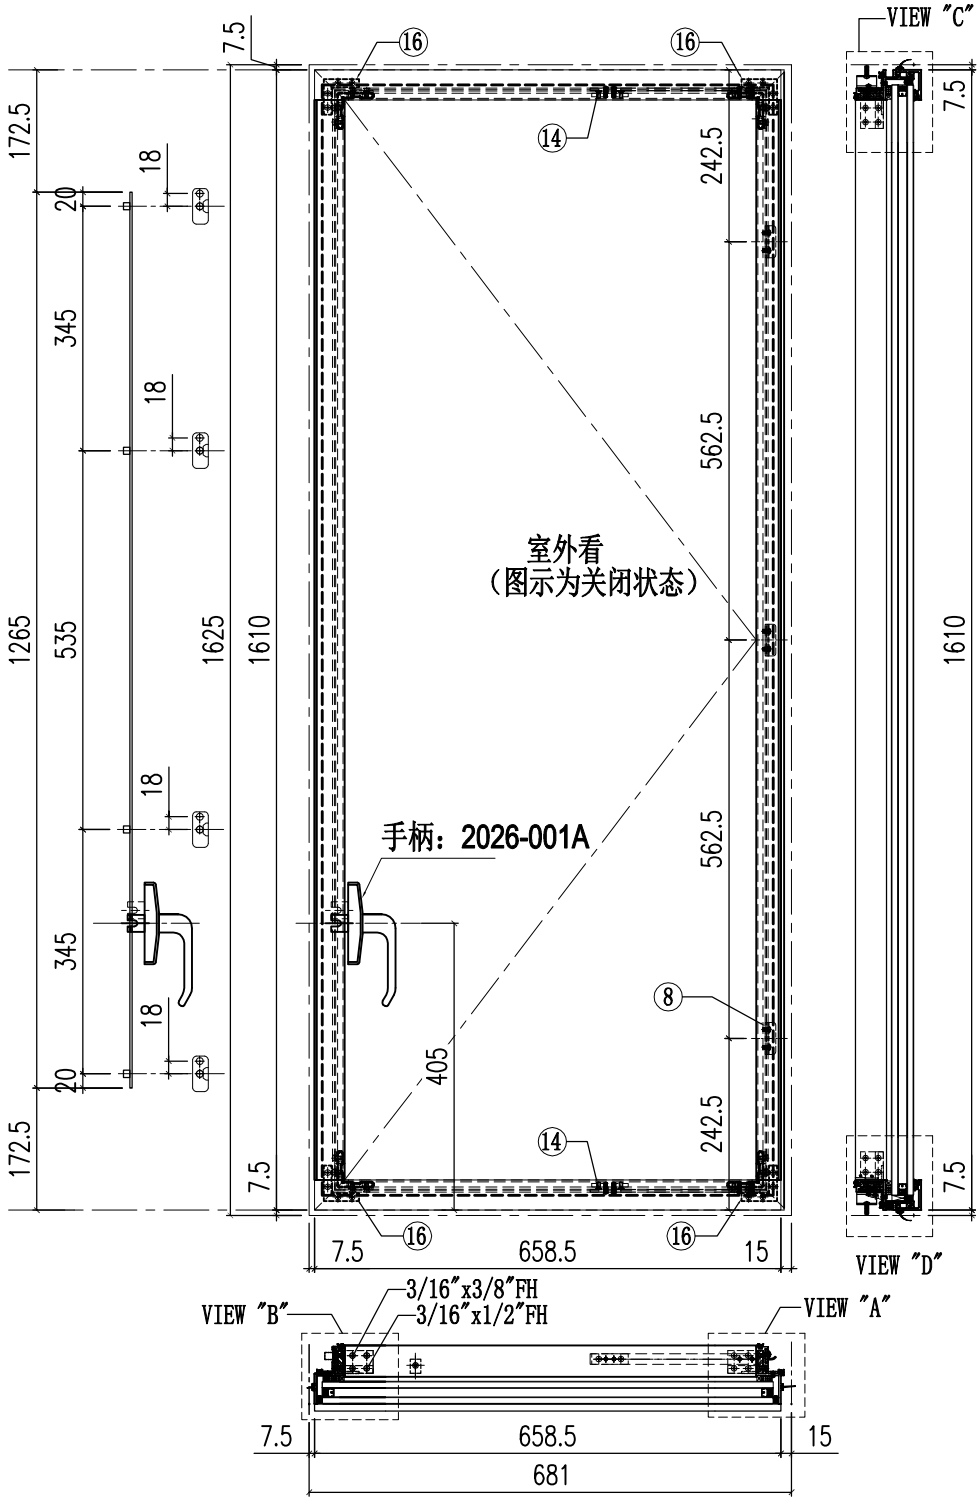


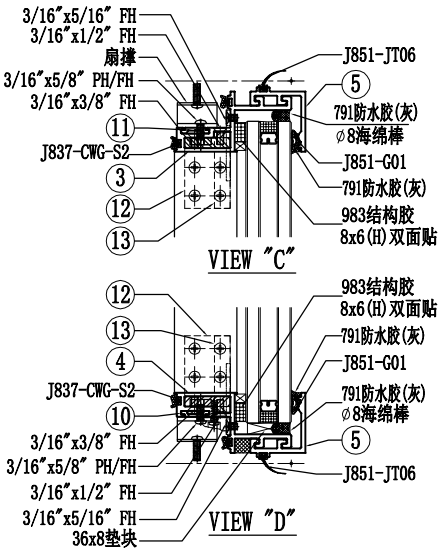

序号	加工图编号	材料名称	长度	支/幅
11	H122785-S03L	拉巴	240	1
10	H122785-S03R	拉巴	240	1
9	H122785-S02RC	拉巴	1265	1
8	H122785-S01	垫巴	45	3
5	X86283-S01-05	铝盖	658.5	2
4	X86299-S02RB	窗玉料横	666	1
3	X86299-S01RB	窗玉料横	666	1
2	X86284-S02RC	窗玉料企	1610	1
1	X86285-S01C	窗玉料企	1604	1

序号	加工图编号	材料名称	长度	支/幅
16	J858-AP-S01	窗角飞机码	11	4
15	GL02-R05A	32mm中空玻璃636.5x1568		1
14	J858-SS-S01	扇撑加力巴	51.5	2
13	L011-S01	窗玉角	11	4
12	X86318-S01	窗玉角	32	4


美特鋁質有限公司 MIDI Aluminium Fabricator Ltd.													
						工程號	J858	類別		物料號	-		
						地盤	康城11期	制圖	W.E.X	2023-08-01	圖號	J858-CW-SH11L	
修改				採用工廠	✓	地盤	-	图纸名称	窗玉组装图	復核	-	-	數量	-	
日期				材料颜色	香槟金(ECD3X1009 9S-XF1)			材料	-	批准	-	-	單件重量	-	(KG)

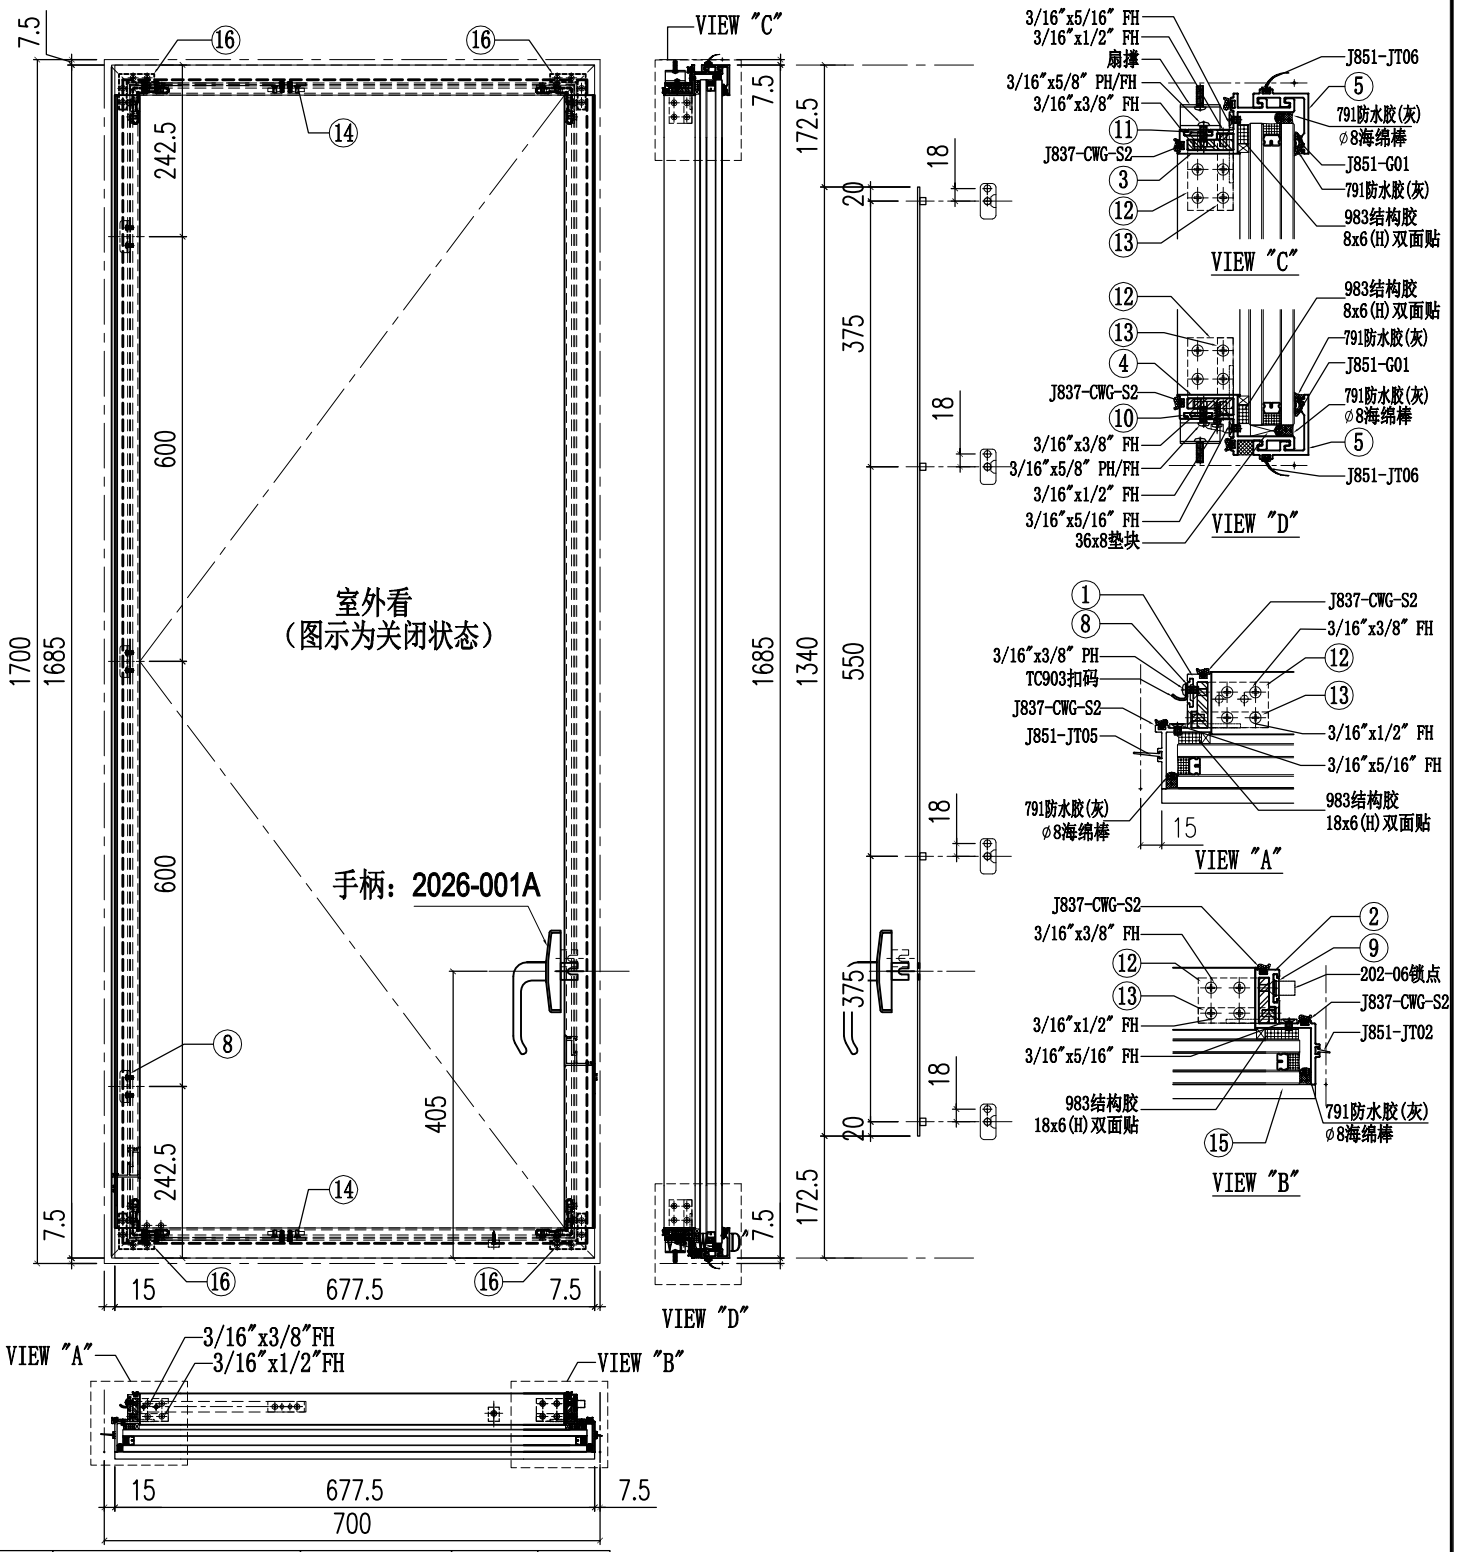

序号	加工图编号	材料名称	长度	支/幅
11	H122785-S03R	拉巴	240	1
10	H122785-S03L	拉巴	240	1
9	H122785-S02LB	拉巴	1340	1
8	H122785-S01	垫巴	45	3
5	X86283-S01-01	铝盖	677.5	2
4	X86299-S02LA	窗玉料横	685	1
3	X86299-S01LA	窗玉料横	685	1
2	X86284-S02LB	窗玉料企	1685	1
1	X86285-S01B	窗玉料企	1679	1

序号	加工图编号	材料名称	长度	支/幅
16	J858-AP-S01	窗角飞机码	11	4
15	GL02-R03	32mm中空玻璃655.5x1643		1
14	J858-SS-S01	扇撑加力巴	51.5	2
13	L011-S01	窗玉角	11	4
12	X86318-S01	窗玉角	32	4


美特鋁質有限公司 MIDI Aluminium Fabricator Ltd.													
						工程號	J858	類別		物料號	-		
						地盤	康城11期	制圖	W.E.X	2023-08-01	圖號	J858-CW-SH11R	
修改				採用	工廠	✓	地盤	-	图纸名称	窗玉组装图	復核	-	-	數量	-
日期				材料颜色	香槟金(ECD3X1009 9S-XF1)				材料	-	批准	-	-	單件重量	- (KG)

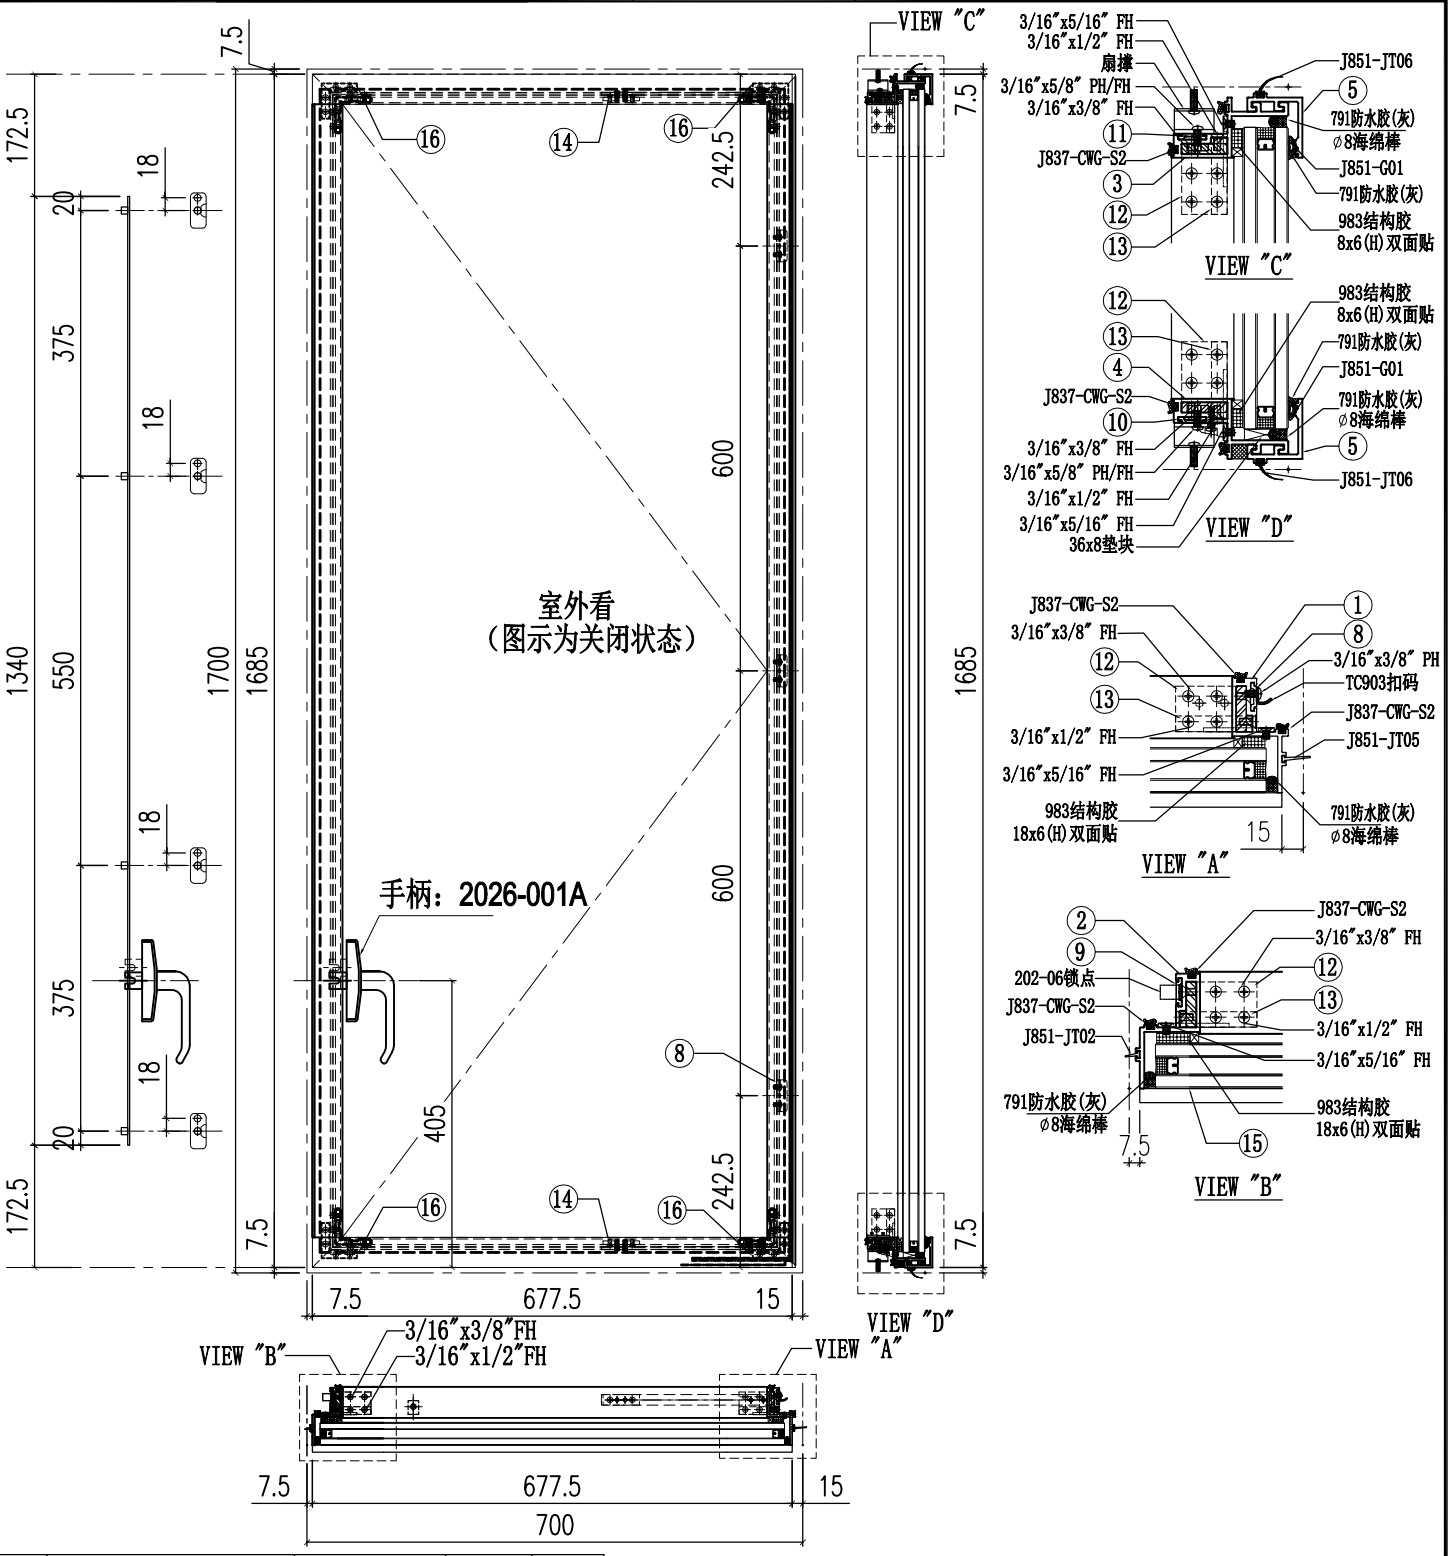


11	H122785-S03L	拉巴	240	1
10	H122785-S03R	拉巴	240	1
9	H122785-S02RB	拉巴	1340	1
8	H122785-S01	垫巴	45	3
5	X86283-S01-01	铝盖	677.5	2
4	X86299-S02RA	窗玉料横	685	1
3	X86299-S01RA	窗玉料横	685	1
2	X86284-S02RB	窗玉料企	1685	1
1	X86285-S01B	窗玉料企	1679	1
序号	加工图编号	材料名称	长度	支/幅

16	J858-AP-S01	窗角飞机码	11	4
15	GL02-R03	32mm中空玻璃655.5x1643		1
14	J858-SS-S01	扇撑加力巴	51.5	2
13	L011-S01	窗玉角	11	4
12	X86318-S01	窗玉角	32	4
序号	加工图编号	材料名称	长度	支/幅

美特鋁質有限公司 MIDI Aluminium Fabricator Ltd.													
						工程號	J858	類別		物料號	-		
						地盤	康城11期	制圖	W.E.X	2023-08-01	圖號	J858-CW-SH12	
修改				採用工廠	✓	地盤	-	图纸名称	窗玉组装图	復核	-	-	數量	-	
日期				材料颜色	香槟金(ECD3X1009 9S-XF1)			材料	-	批准	-	-	單件重量	-	(KG)

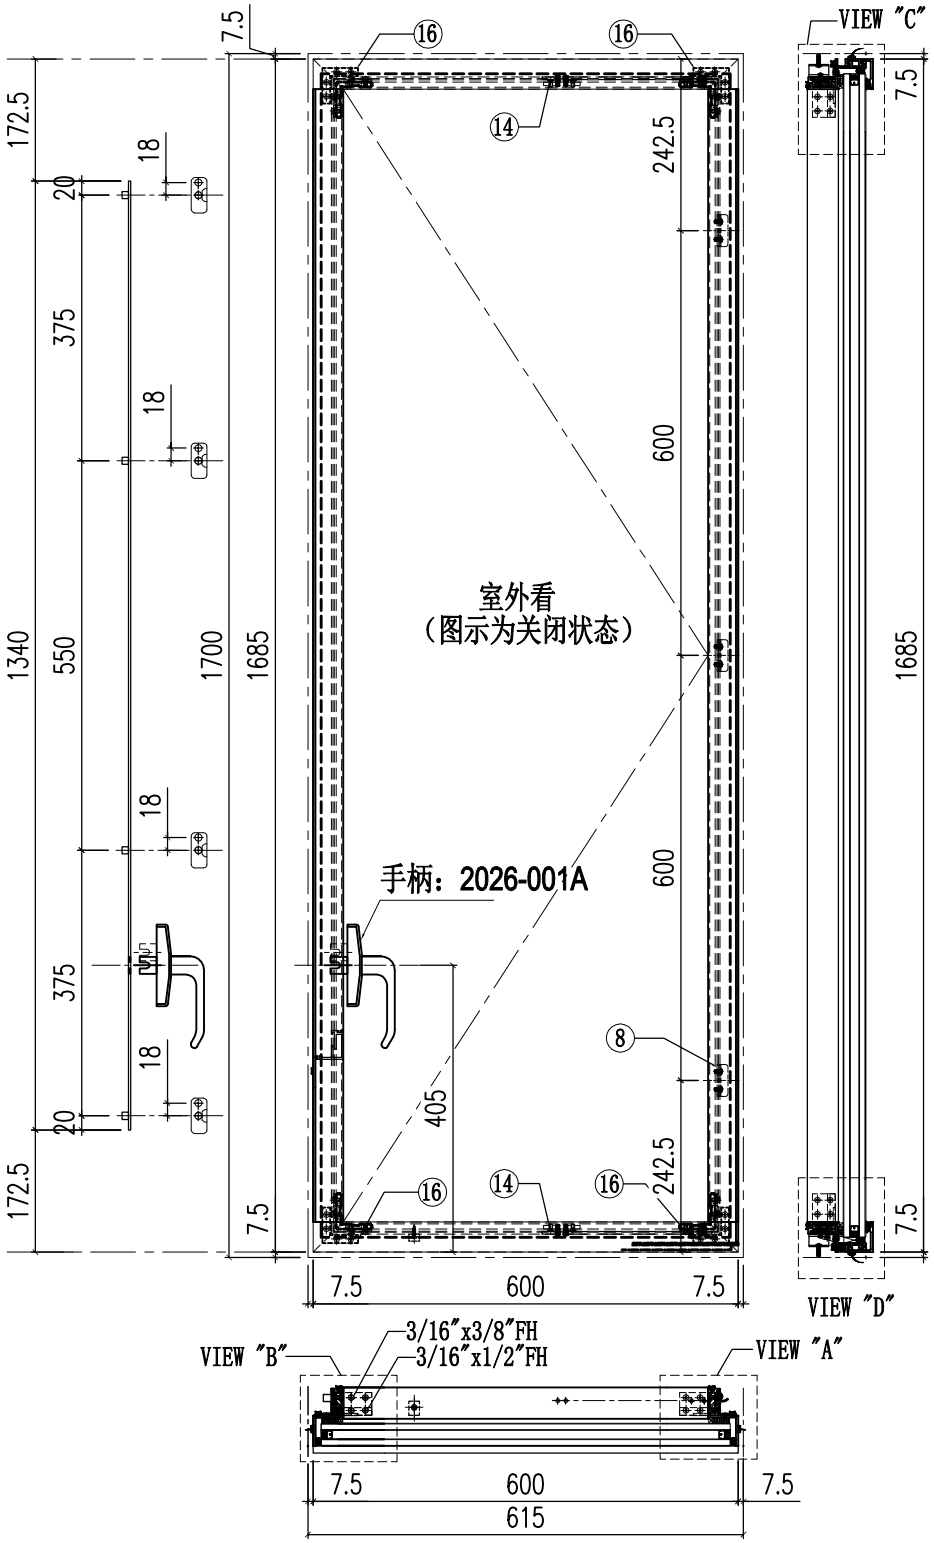


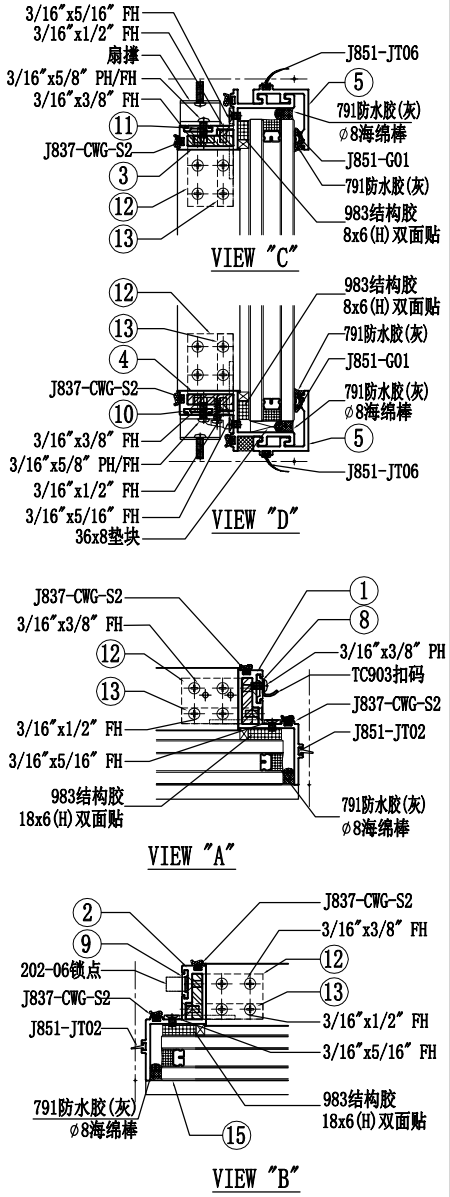

序号	加工图编号	材料名称	长度	支/幅
11	H122785-S03L	拉巴	240	1
10	H122785-S03R	拉巴	240	1
9	H122785-S02RB	拉巴	1340	1
8	H122785-S01	垫巴	45	3
5	X86283-S01-09	铝盖	600	2
4	X86299-S04RC	窗玉料横	600	1
3	X86299-S03RC	窗玉料横	600	1
2	X86284-S02RB	窗玉料企	1685	1
1	X86284-S01B	窗玉料企	1685	1

序号	加工图编号	材料名称	长度	支/幅
16	J858-AP-S01	窗角飞机码	11	4
15	GL02-R09	32mm中空玻璃578x1643		1
14	J858-SS-S01	扇撑加力巴	51.5	2
13	L011-S01	窗玉角	11	4
12	X86318-S01	窗玉角	32	4


美特鋁質有限公司 MIDI Aluminium Fabricator Ltd.													
						工程號	J858	類別		物料號	-		
						地盤	康城11期	制圖	W.E.X	2023-08-01	圖號	J858-CW-SH13L	
修改				採用工廠	✓	地盤	-	图纸名称	窗玉组装图	復核	-	-	數量	-	
日期		-		材料颜色	香槟金(ECD3X1009 9S-XF1)			材料	-	批准	-	-	單件重量	-	(KG)

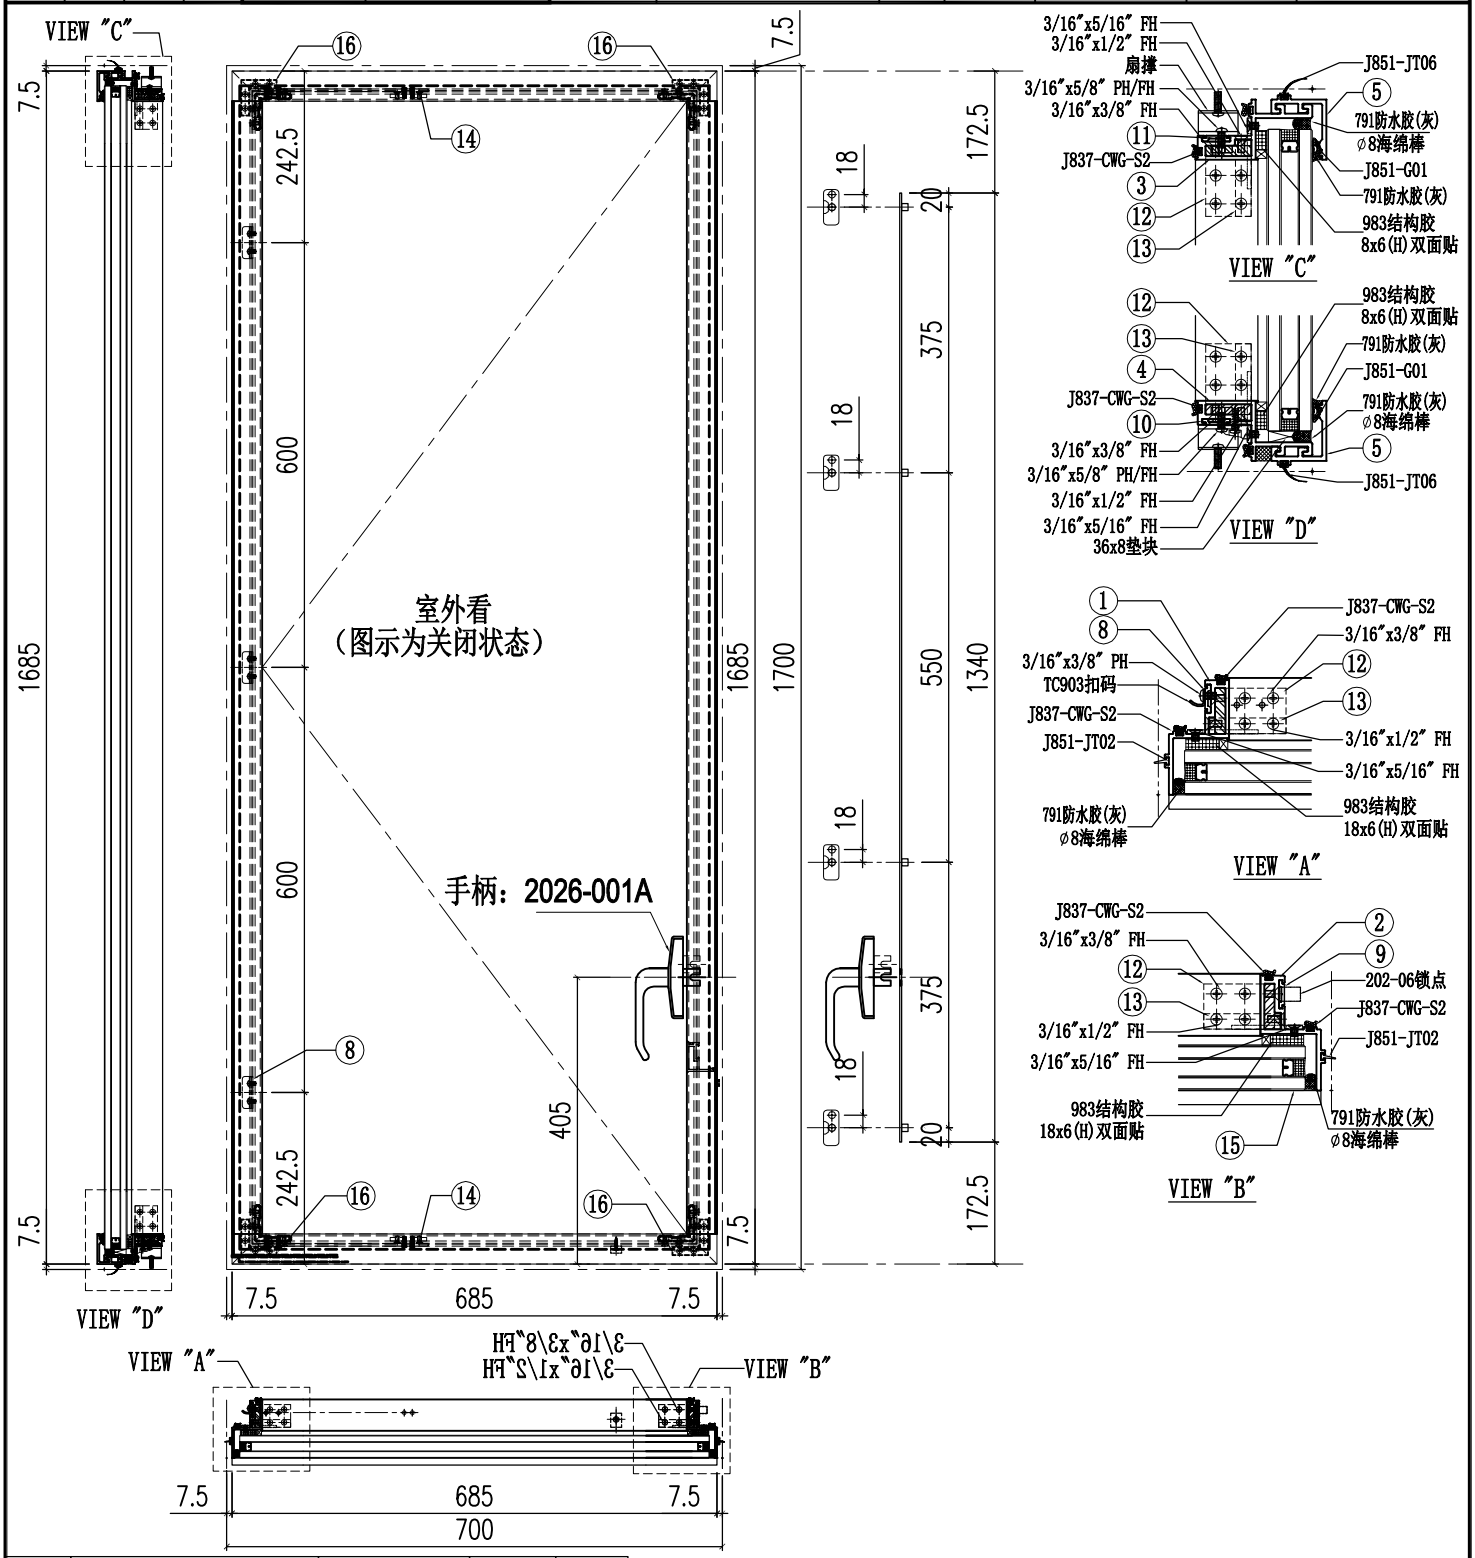


序号	加工图编号	材料名称	长度	支/幅
11	H122785-S03L	拉巴	240	1
10	H122785-S03R	拉巴	240	1
9	H122785-S02LB	拉巴	1340	1
8	H122785-S01	垫巴	45	3
5	X86283-S01-02	铝盖	685	2
4	X86299-S04LA	窗玉料横	685	1
3	X86299-S03LA	窗玉料横	685	1
2	X86284-S02LB	窗玉料企	1685	1
1	X86284-S01B	窗玉料企	1685	1

序号	加工图编号	材料名称	长度	支/幅
16	J858-AP-S01	窗角飞机码	11	4
15	GL02-R02	32mm中空玻璃663x1643		1
14	J858-SS-S01	扇撑加力巴	51.5	2
13	L011-S01	窗玉角	11	4
12	X86318-S01	窗玉角	32	4

美特鋁質有限公司 MIDI Aluminium Fabricator Ltd.													
						工程號	J858	類別		物料號	-		
						地盤	康城11期	制圖	W.E.X	2023-08-01	圖號	J858-CW-SH13R	
修改				採用	工廠	✓	地盤	-	图纸名称	窗玉组装图	復核	-	-	數量	-
日期				材料颜色	香槟金(ECD3X1009 9S-XF1)				材料	-	批准	-	-	單件重量	- (KG)

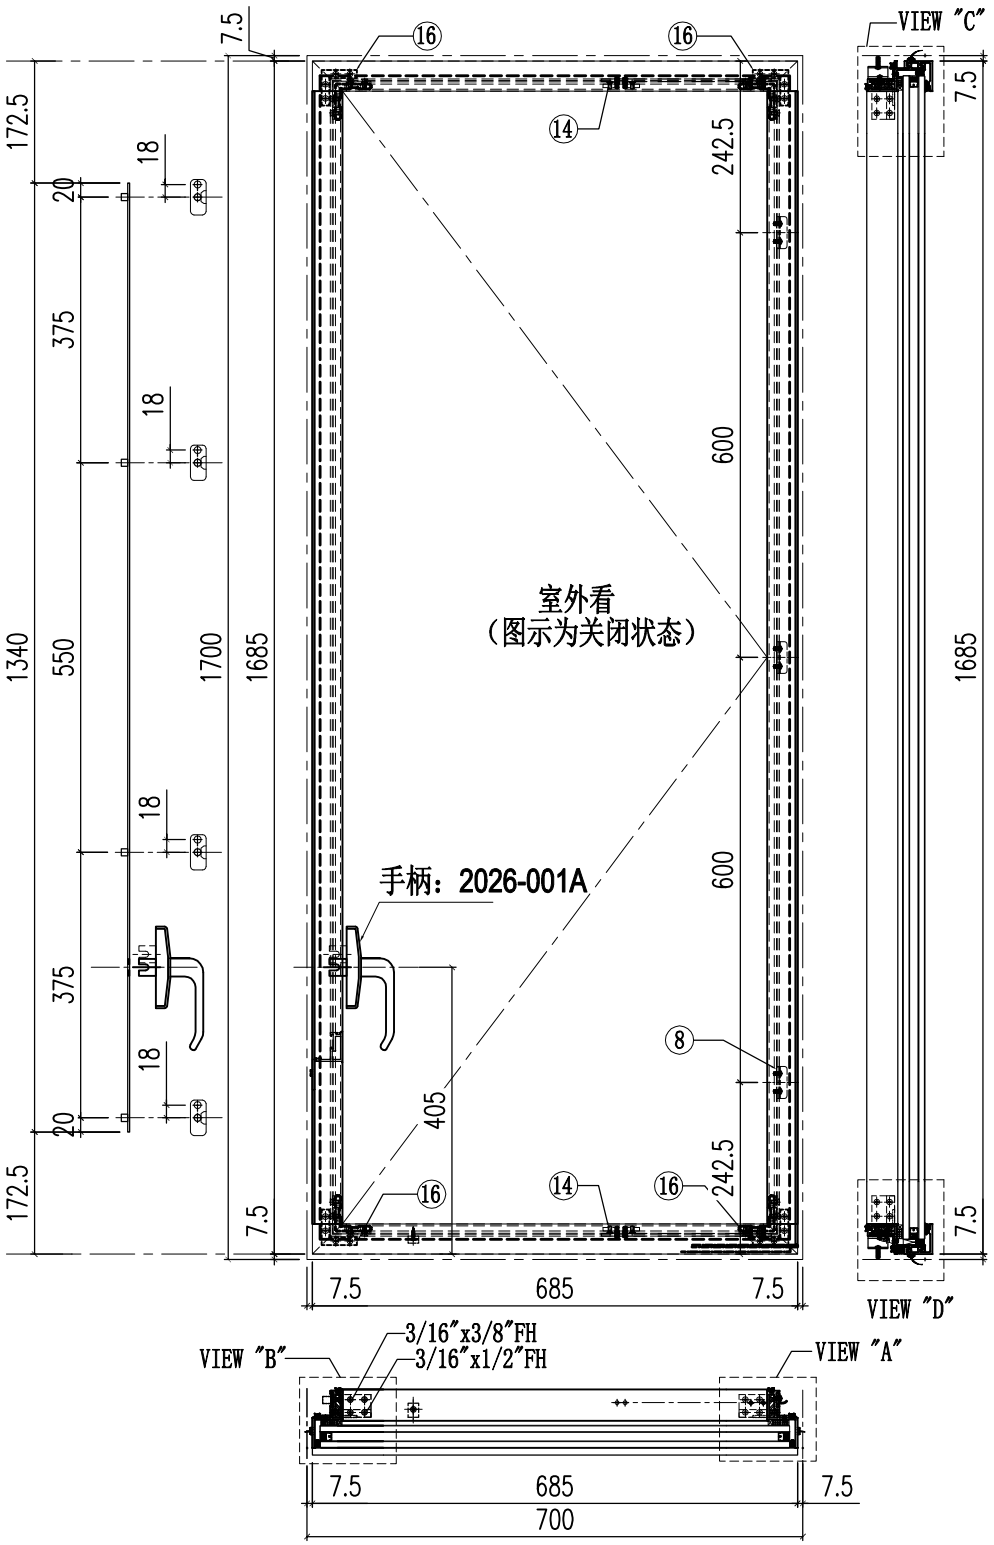


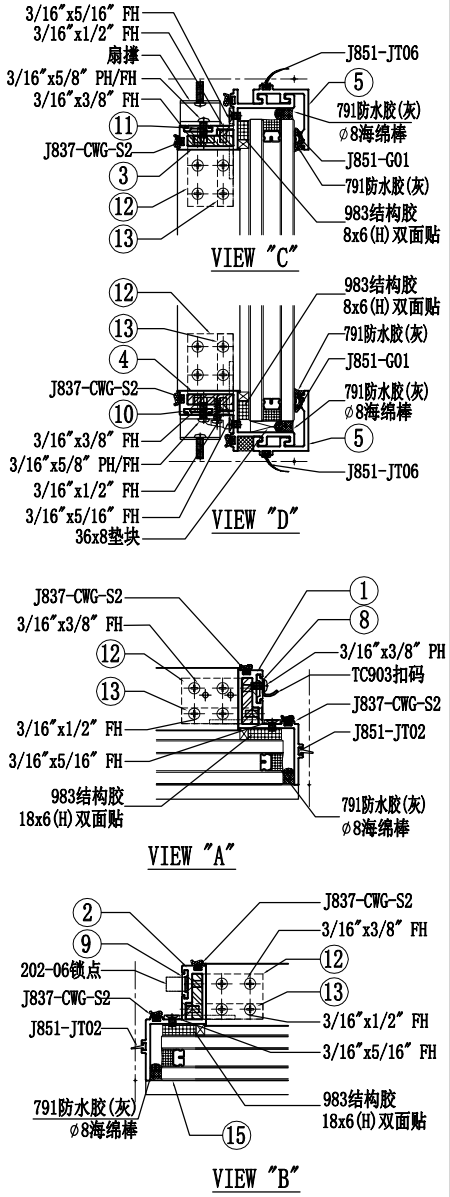

序号	加工图编号	材料名称	长度	支/幅
11	H122785-S03L	拉巴	240	1
10	H122785-S03R	拉巴	240	1
9	H122785-S02RB	拉巴	1340	1
8	H122785-S01	垫巴	45	3
5	X86283-S01-02	铝盖	685	2
4	X86299-S04RA	窗玉料横	685	1
3	X86299-S03RA	窗玉料横	685	1
2	X86284-S02RB	窗玉料企	1685	1
1	X86284-S01B	窗玉料企	1685	1

序号	加工图编号	材料名称	长度	支/幅
16	J858-AP-S01	窗角飞机码	11	4
15	GL02-R02	32mm中空玻璃663x1643		1
14	J858-SS-S01	扇撑加力巴	51.5	2
13	L011-S01	窗玉角	11	4
12	X86318-S01	窗玉角	32	4


美特鋁質有限公司 MIDI Aluminium Fabricator Ltd.													
						工程號	J858	類別		物料號	-		
						地盤	康城11期	制圖	W.E.X	2023-08-01	圖號	J858-CW-SH14L	
修改				採用工廠	✓	地盤	-	图纸名称	窗玉组装图	復核	-	-	數量	-	
日期				材料颜色	香槟金(ECD3X1009 9S-XF1)			材料	-	批准	-	-	單件重量	-	(KG)

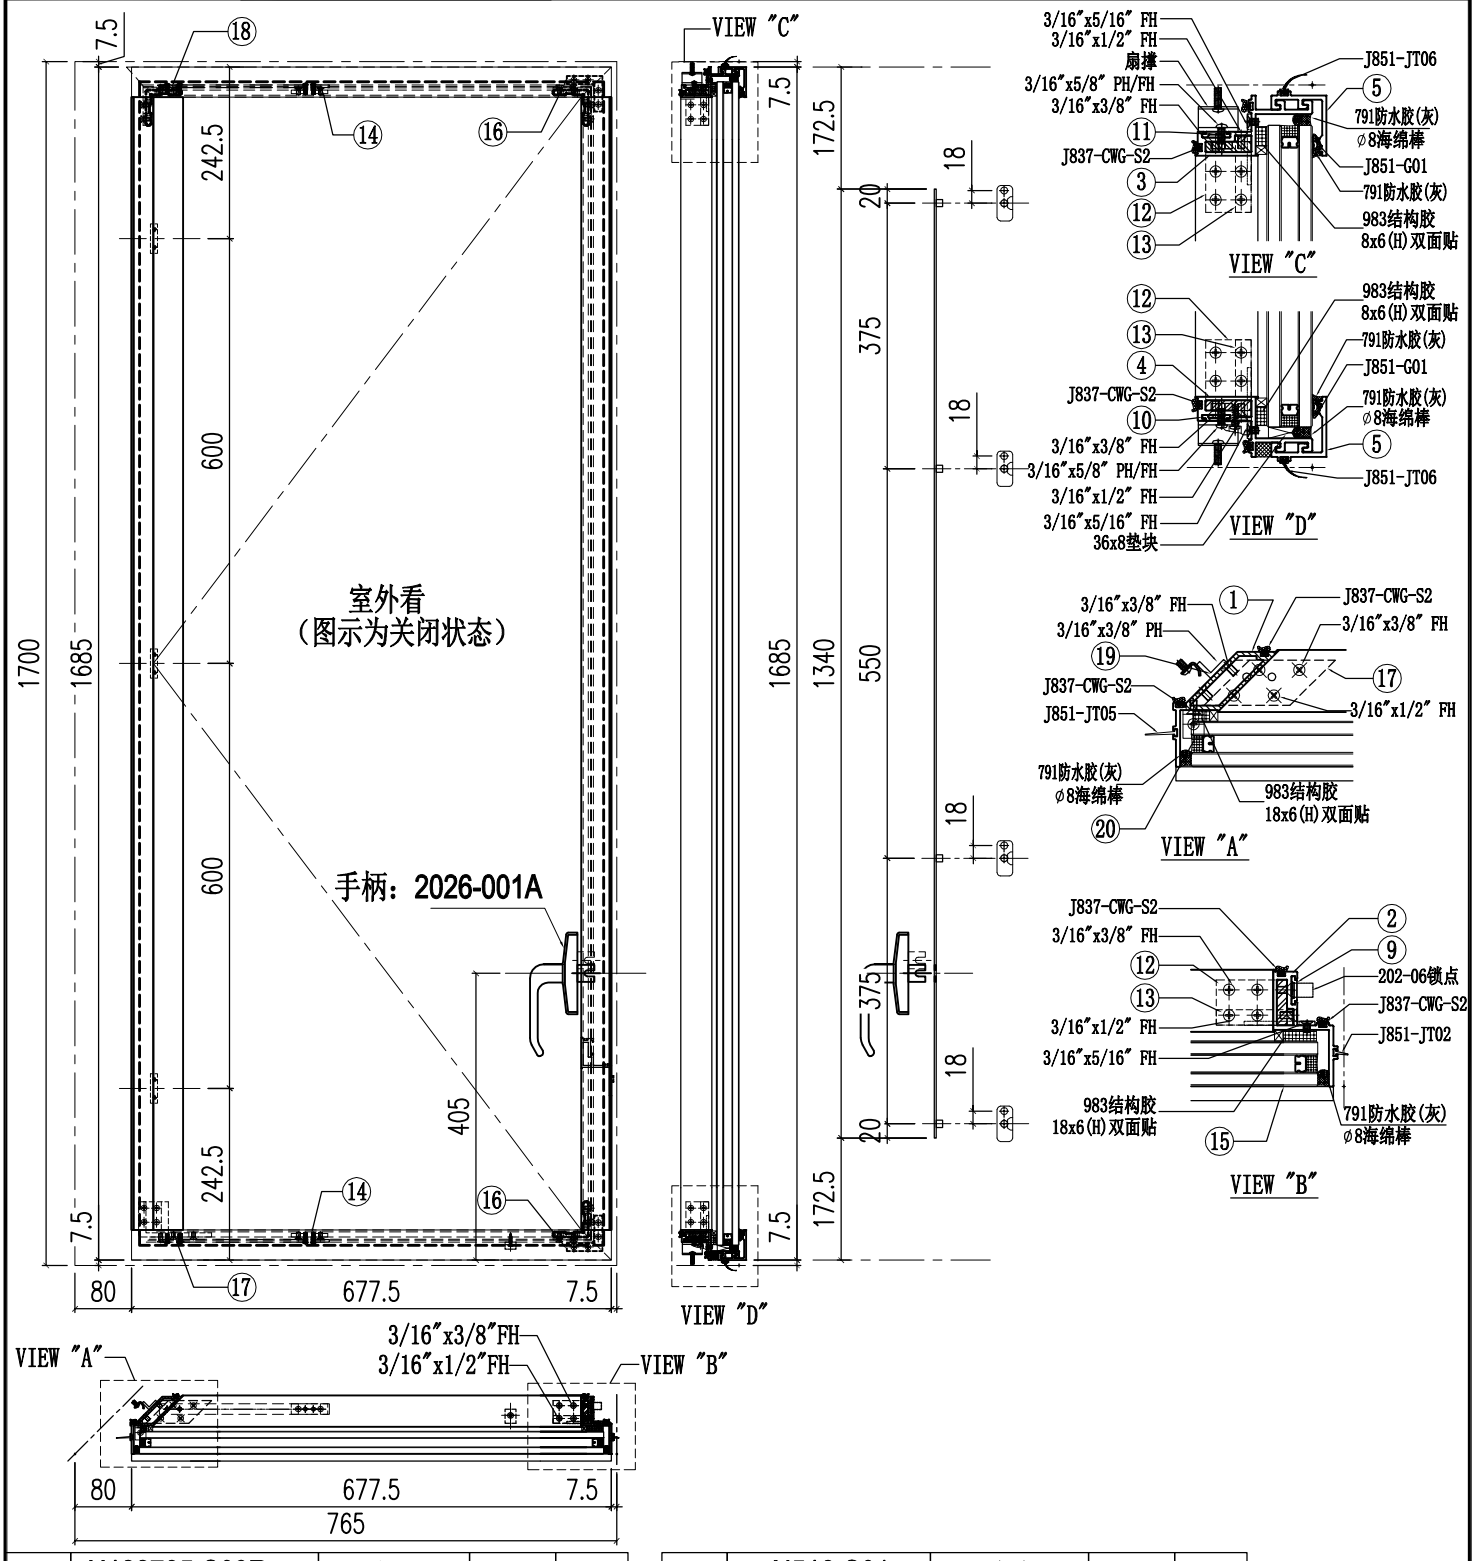

序号	加工图编号	材料名称	长度	支/幅
11	H122785-S03R	拉巴	240	1
10	H122785-S03L	拉巴	240	1
9	H122785-S02LB	拉巴	1340	1
8	-	-	-	-
5	X86283-S01-01	铝盖	677.5	2
4	X86299-S07L	窗玉料横	677.5	1
3	X86299-S08L	窗玉料横	677.5	1
2	X86284-S02LB	窗玉料企	1685	1
1	X86351-S01B	窗玉料企	1658	1

序号	加工图编号	材料名称	长度	支/幅
20	N516-S01	铝角	15	2
19	L065-S01	铝角	41.5	3
18	X86318-S03R	窗玉角	32	1
17	X86318-S03L	窗玉角	32	1
16	J858-AP-S01	窗角飞机码	11	2
15	GL02-R07	32mm中空玻璃655.5x1643		1
14	J858-SS-S01	扇撑加力巴	51.5	2
13	L011-S01	窗玉角	11	2
12	X86318-S01	窗玉角	32	2


美特鋁質有限公司 MIDI Aluminium Fabricator Ltd.													
						工程號	J858	類別		物料號	-		
						地盤	康城11期	制圖	W.E.X	2023-08-01	圖號	J858-CW-SH14R	
修改				採用	工廠 ✓	地盤 -	图纸名称	窗玉组装图	復核	-	-	數量	-	
日期				材料颜色	香槟金(ECD3X1009 9S-XF1)		材料	-	批准	-	-	單件重量	-	(KG)

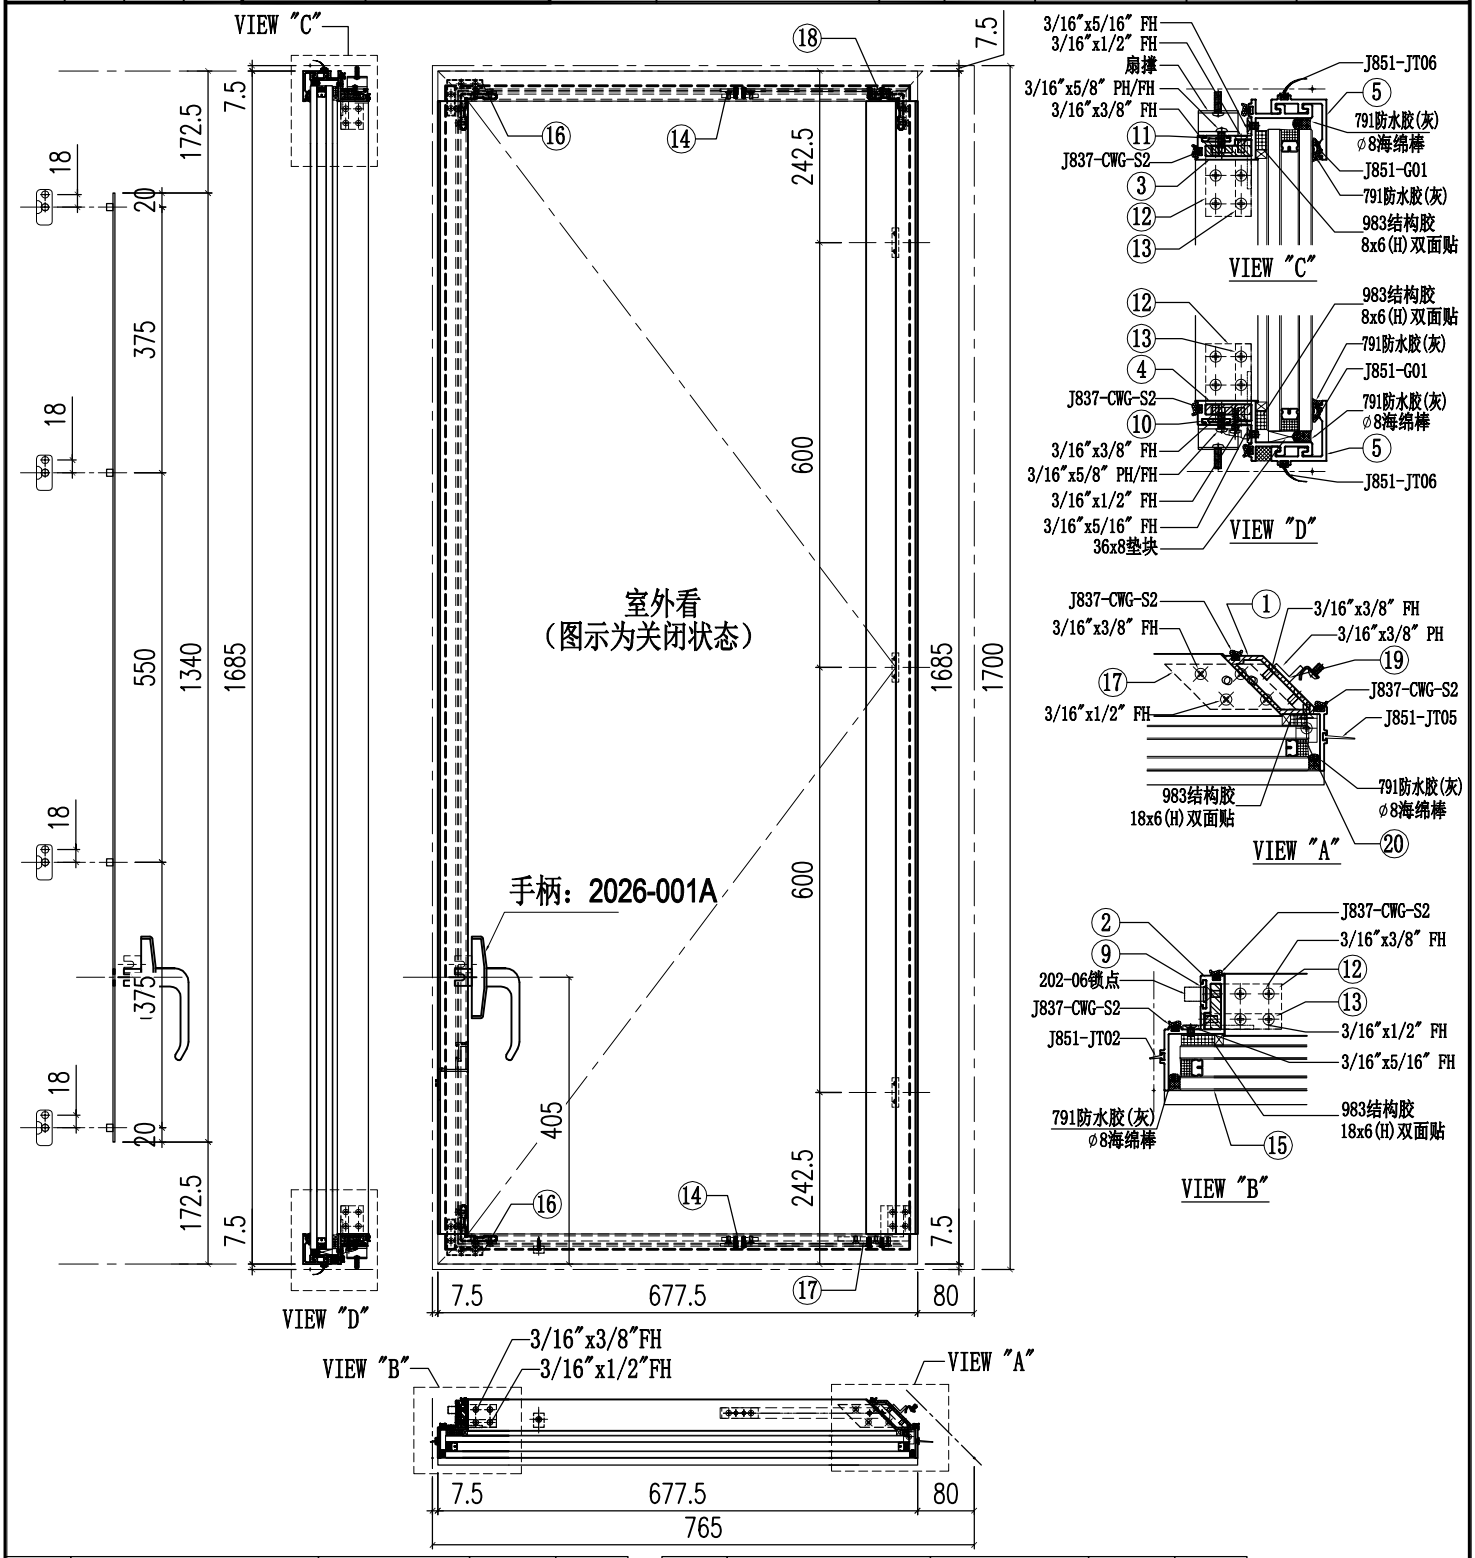


序号	加工图编号	材料名称	长度	支/幅
11	H122785-S03R	拉巴	240	1
10	H122785-S03L	拉巴	240	1
9	H122785-S02RB	拉巴	1340	1
8	-	-	-	-
5	X86283-S01-01	铝盖	677.5	2
4	X86299-S07R	窗玉料横	677.5	1
3	X86299-S08R	窗玉料横	677.5	1
2	X86284-S02RB	窗玉料企	1685	1
1	X86351-S01B	窗玉料企	1658	1

序号	加工图编号	材料名称	长度	支/幅
20	N516-S01	铝角	15	2
19	L065-S01	铝角	41.5	3
18	X86318-S03R	窗玉角	32	1
17	X86318-S03L	窗玉角	32	1
16	J858-AP-S01	窗角飞机码	11	2
15	GL02-R07	32mm中空玻璃655.5x1643		1
14	J858-SS-S01	扇撑加力巴	51.5	2
13	L011-S01	窗玉角	11	2
12	X86318-S01	窗玉角	32	2

美特鋁質有限公司 MIDI Aluminium Fabricator Ltd.													
						工程號	J858	類別		物料號	-		
						地盤	康城11期	制圖	W.E.X	2023-08-01	圖號	J858-CW-SH15	
修改				採用	工廠	✓	地盤	-	图纸名称	窗玉组装图	復核	-	-	數量	-
日期				材料颜色	香槟金(ECD3X1009 9S-XF1)				材料	-	批准	-	-	單件重量	- (KG)

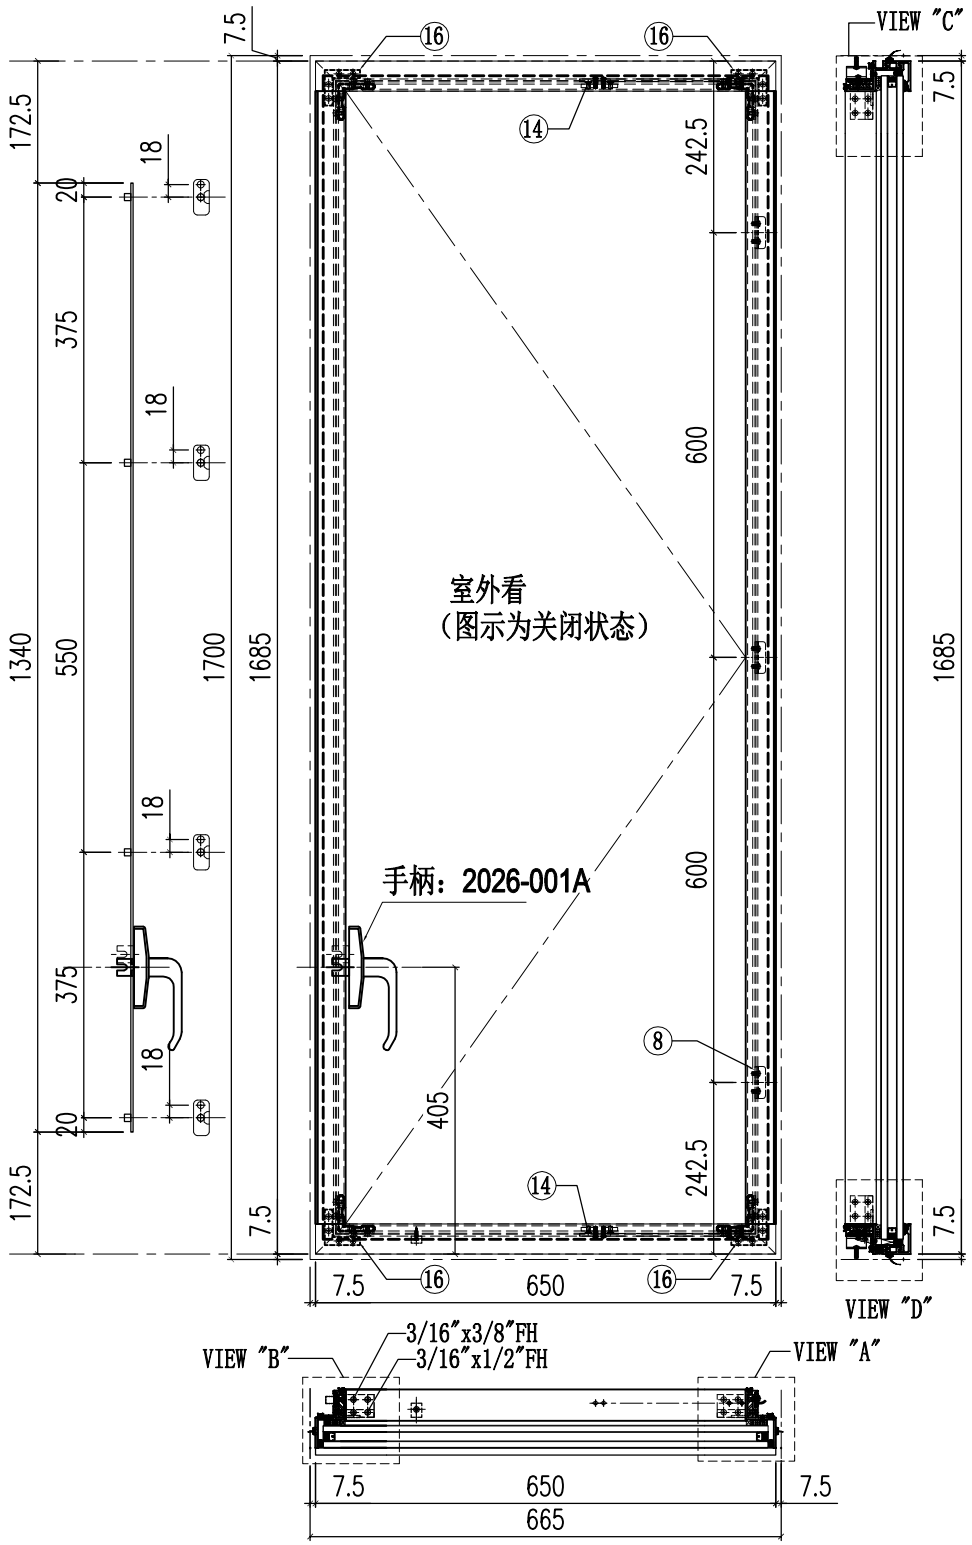


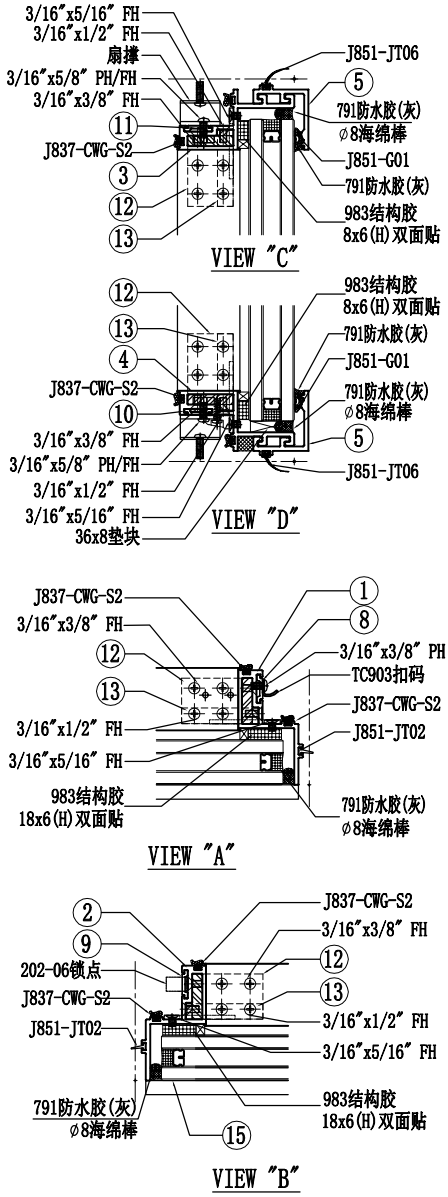

序号	加工图编号	材料名称	长度	支/幅
11	H122785-S03L	拉巴	240	1
10	H122785-S03R	拉巴	240	1
9	H122785-S02RB	拉巴	1340	1
8	H122785-S01	垫巴	45	3
5	X86283-S01-07	铝盖	650	2
4	X86299-S04RB	窗玉料横	650	1
3	X86299-S03RB	窗玉料横	650	1
2	X86284-S02RB	窗玉料企	1685	1
1	X86284-S01B	窗玉料企	1685	1

序号	加工图编号	材料名称	长度	支/幅
16	J858-AP-S01	窗角飞机码	11	4
15	GL02-R01	32mm中空玻璃628x1643		1
14	J858-SS-S01	扇撑加力巴	51.5	2
13	L011-S01	窗玉角	11	4
12	X86318-S01	窗玉角	32	4


美特鋁質有限公司 MIDI Aluminium Fabricator Ltd.											
				工程號	J858	類別		物料號	-		
				地盤	康城11期	制圖	W.E.X	2023-08-01	圖號	J858-CW-SH16	
修改			採用工廠 ✓ 地盤 -	图纸名称	窗玉组装图	復核	-	-	數量	-	
日期			材料颜色 香槟金(ECD3X1009 9S-XF1)	材料	-	批准	-	-	單件重量	-	(KG)

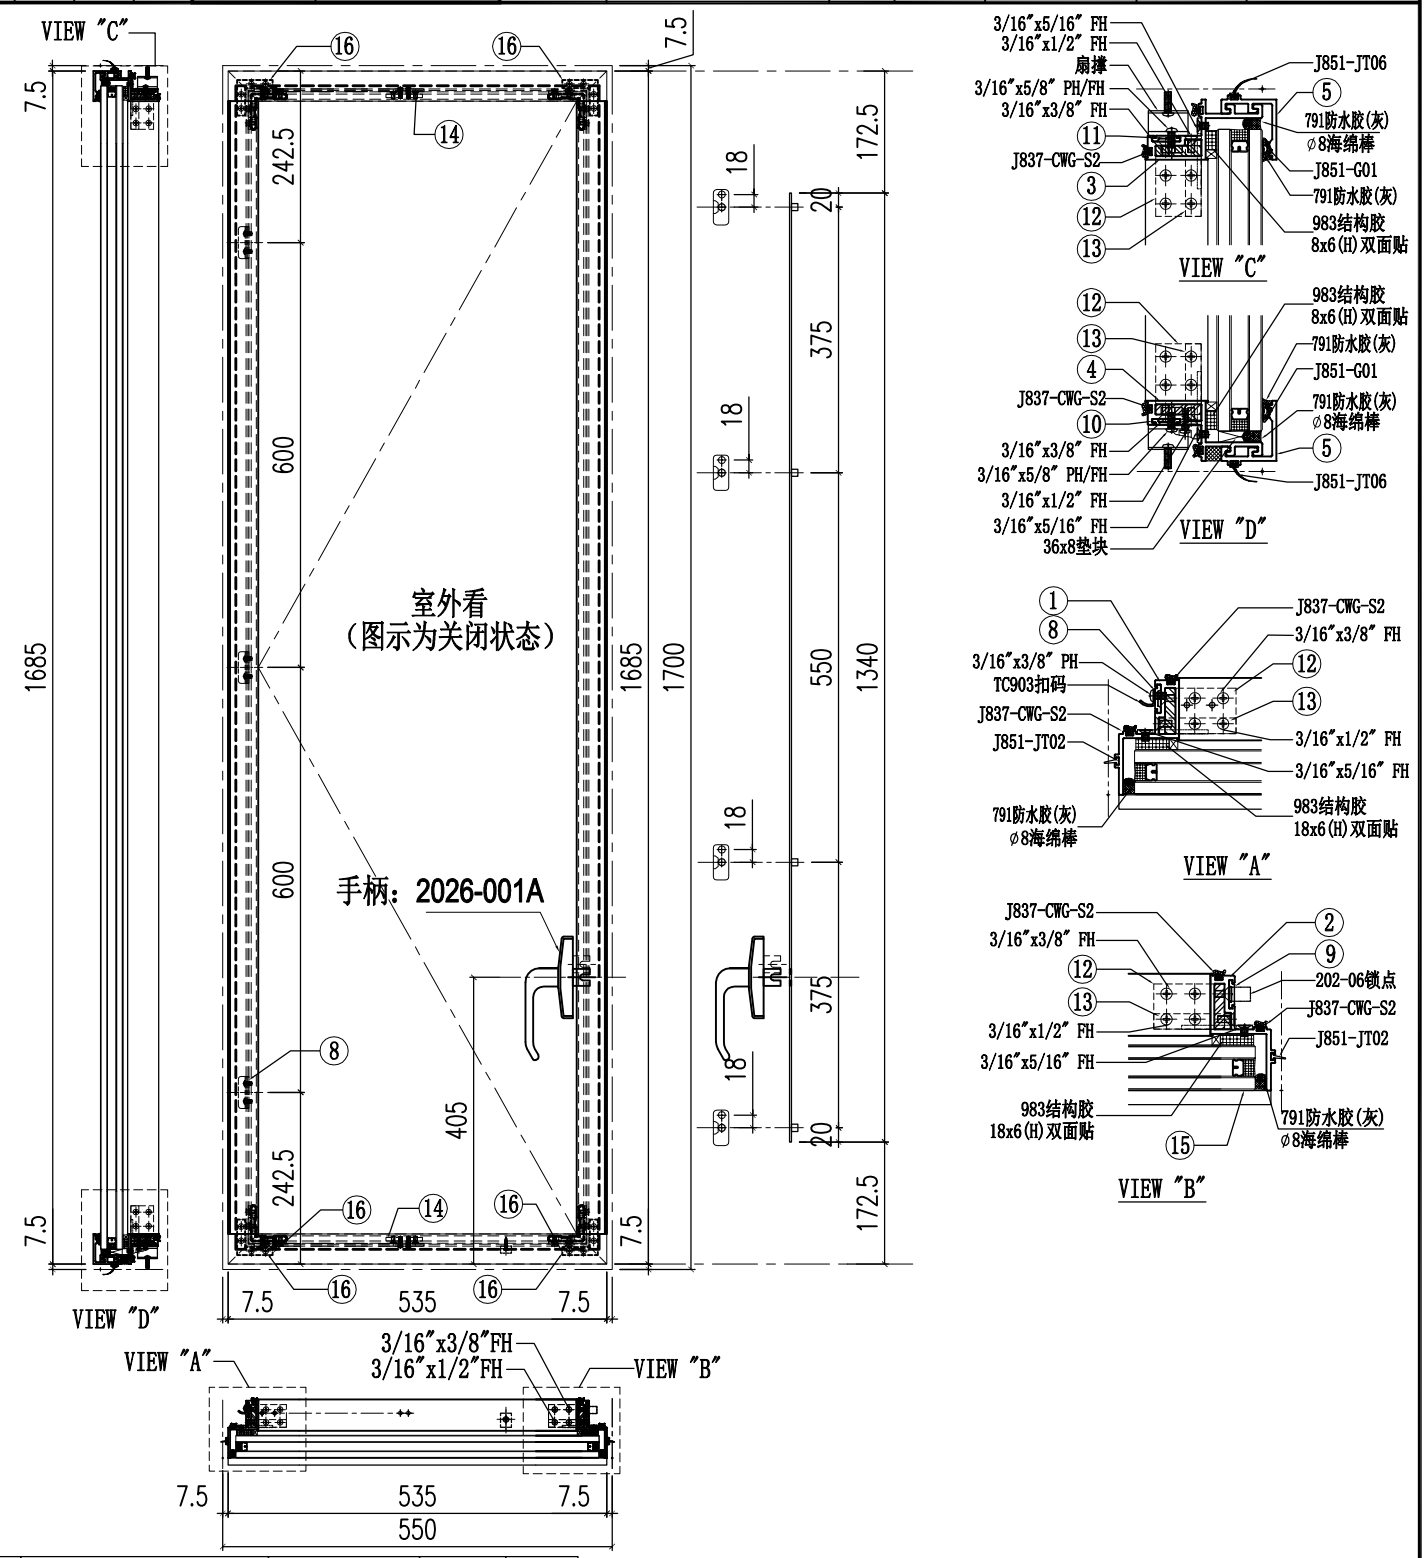

序号	加工图编号	材料名称	长度	支/幅
11	H122785-S03L	拉巴	240	1
10	H122785-S03R	拉巴	240	1
9	H122785-S02LB	拉巴	1340	1
8	H122785-S01	垫巴	45	3
5	X86283-S01-08	铝盖	535	2
4	X86299-S04LC	窗玉料横	535	1
3	X86299-S03LC	窗玉料横	535	1
2	X86284-S02LB	窗玉料企	1685	1
1	X86284-S01B	窗玉料企	1685	1

序号	加工图编号	材料名称	长度	支/幅
16	J858-AP-S01	窗角飞机码	11	4
15	GL02-R08	32mm中空玻璃513x1643		1
14	J858-SS-S01	扇撑加力巴	51.5	2
13	L011-S01	窗玉角	11	4
12	X86318-S01	窗玉角	32	4


美特鋁質有限公司 MIDI Aluminium Fabricator Ltd.					工程號	J858	類別		物料號	-		
					地盘	康城11期	制圖	W.E.X	2023-08-01	圖號	J858-CW-SH17	
修改				採用工廠 ✓ 地盤 -	图纸名称	窗玉组装图	復核	-	-	數量	-	
日期				材料颜色 香槟金(ECD3X1009 9S-XF1)	材料	-	批准	-	-	單件重量	-	(KG)

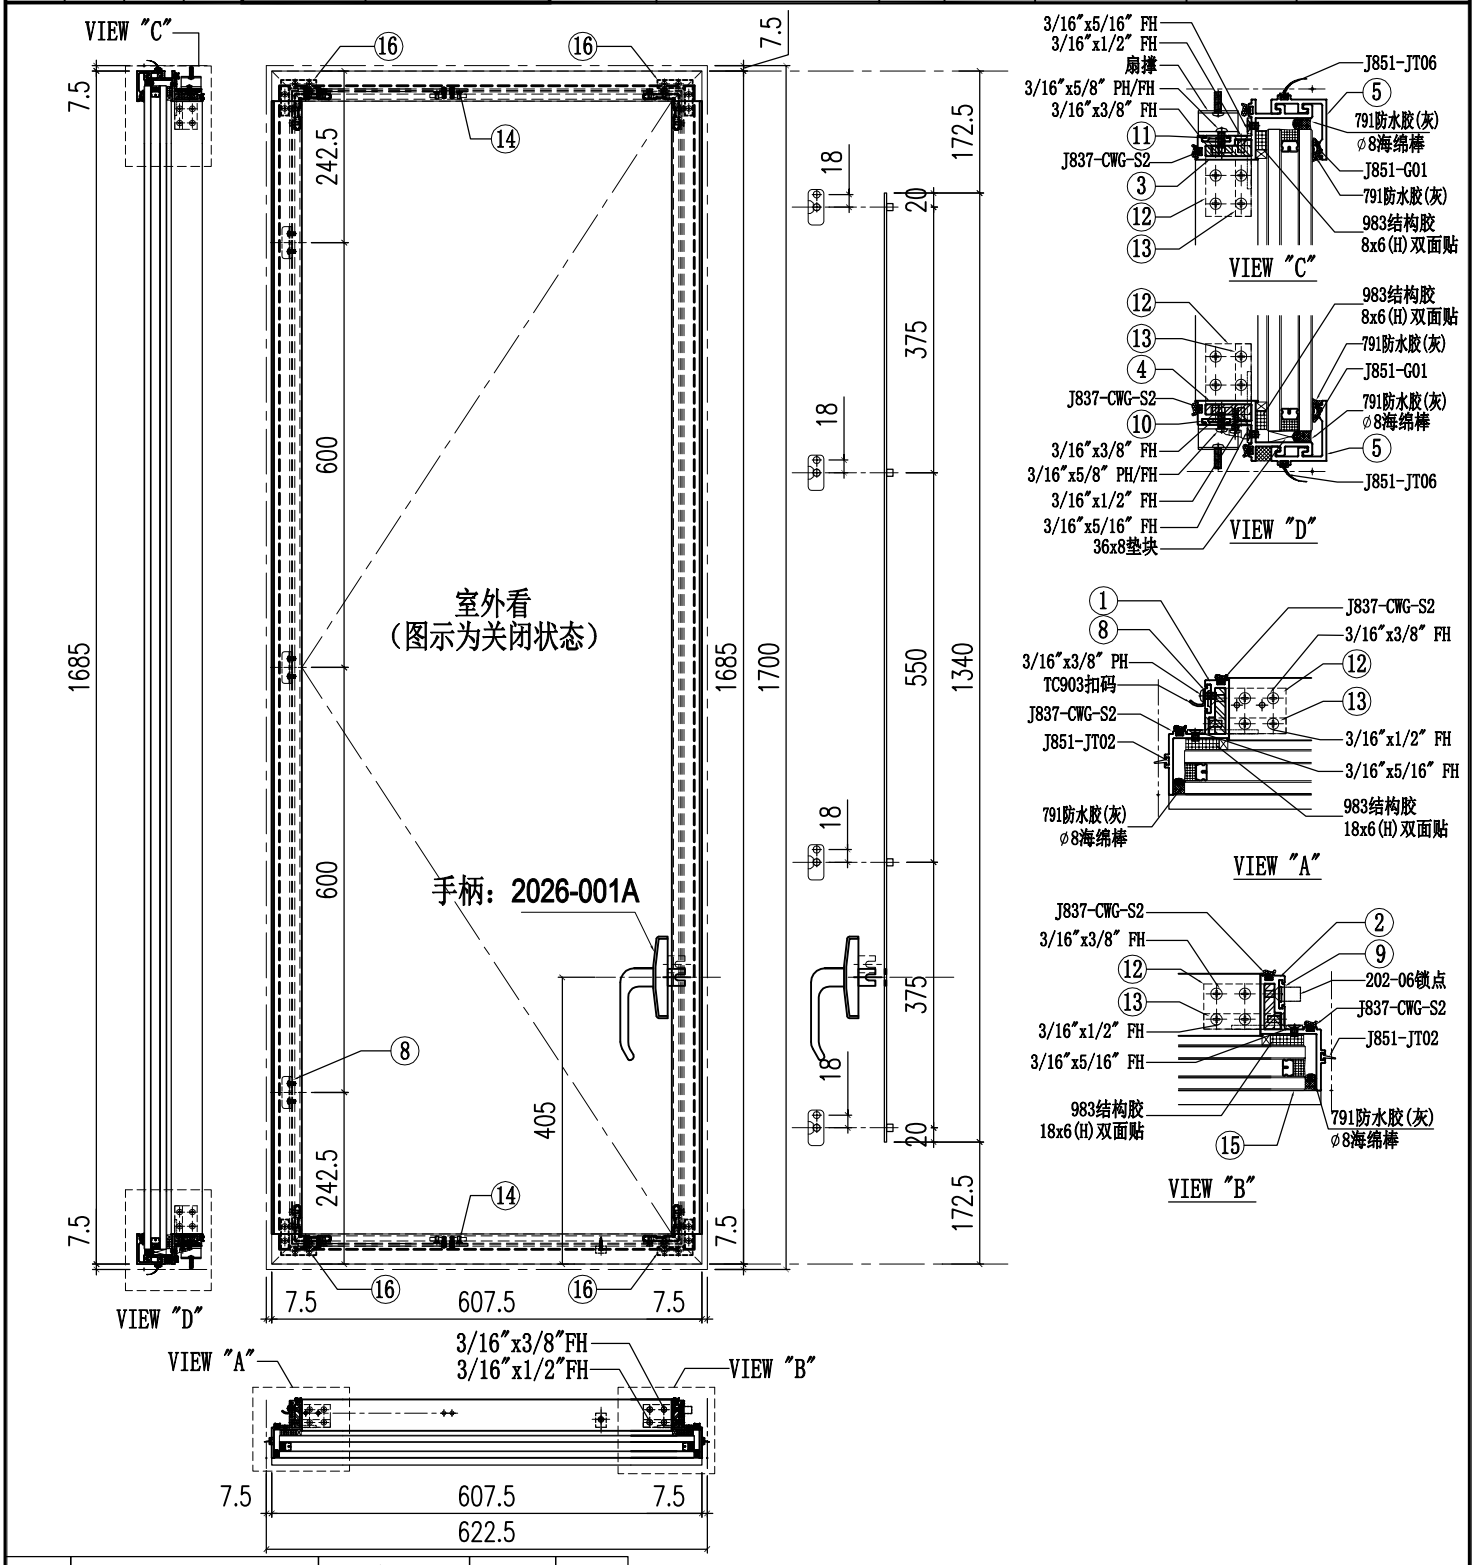



序号	加工图编号	材料名称	长度	支/幅
11	H122785-S03L	拉巴	240	1
10	H122785-S03R	拉巴	240	1
9	H122785-S02LB	拉巴	1340	1
8	H122785-S01	垫巴	45	3
5	X86283-S01-06	铝盖	607.5	2
4	X86299-S04LB	窗玉料横	607.5	1
3	X86299-S03LB	窗玉料横	607.5	1
2	X86284-S02LB	窗玉料企	1685	1
1	X86284-S01B	窗玉料企	1685	1


序号	加工图编号	材料名称	长度	支/幅
16	J858-AP-S01	窗角飞机码	11	4
15	GL02-R06	32mm中空玻璃585.5x1643		1
14	J858-SS-S01	扇撑加力巴	51.5	2
13	L011-S01	窗玉角	11	4
12	X86318-S01	窗玉角	32	4


美特鋁質有限公司 MIDI Aluminium Fabricator Ltd.													
						工程號	J858	類別		物料號	-		
						地盤	康城11期	制圖	W.E.X	2023-08-01	圖號	J858-CW-SH18L	
修改				採用工廠	✓	地盤	-	图纸名称	窗玉组装图	復核	-	-	數量	-	
日期				材料颜色	香槟金(ECD3X1009 9S-XF1)			材料	-	批准	-	-	單件重量	-	(KG)

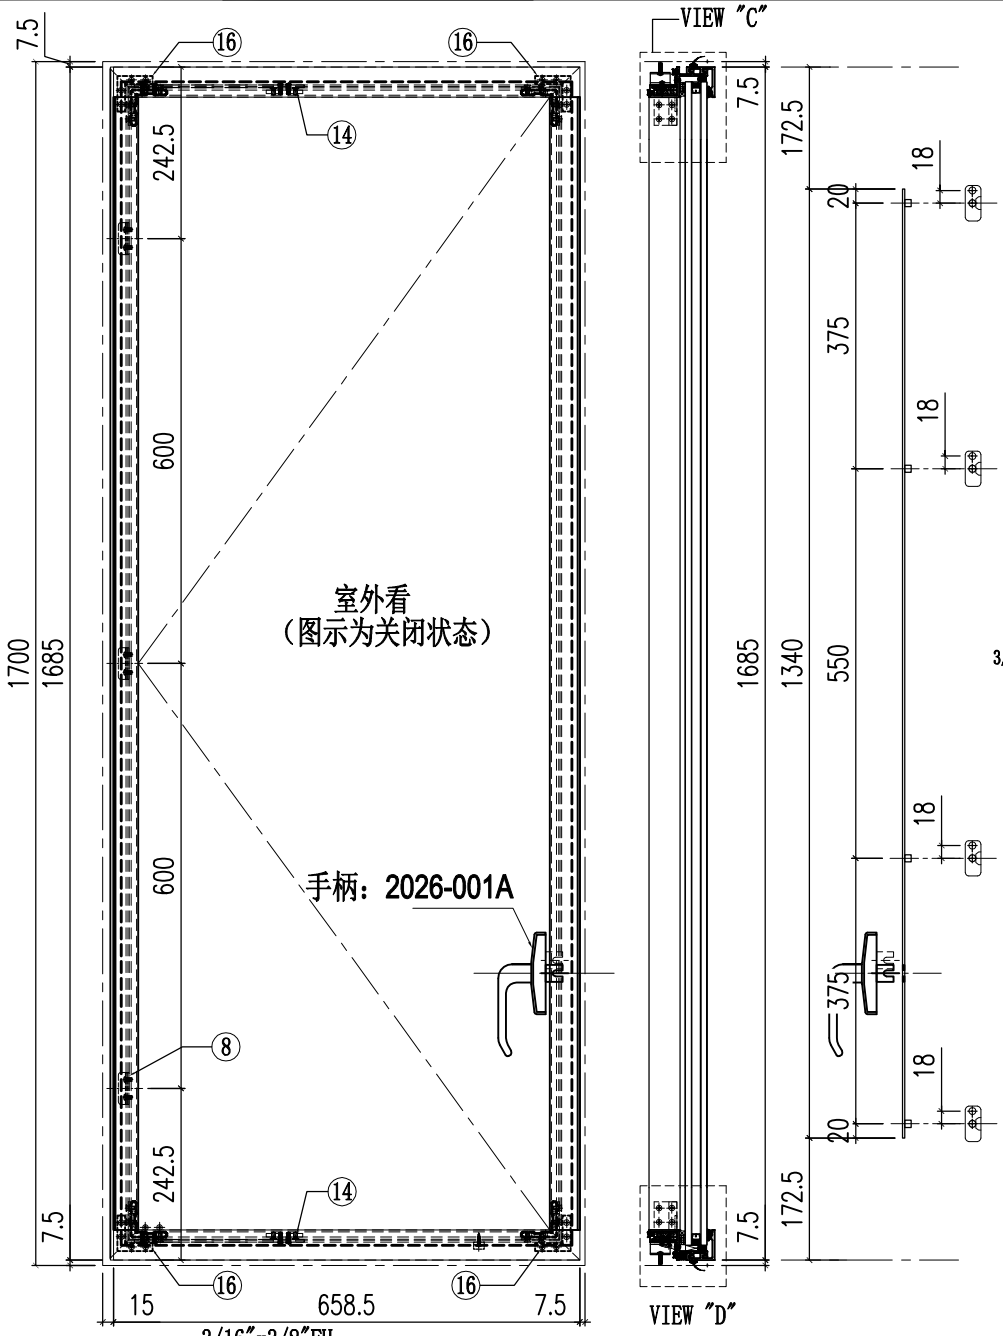


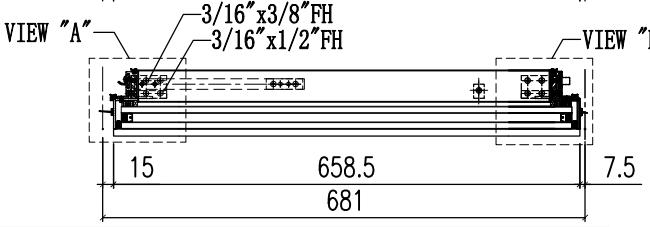

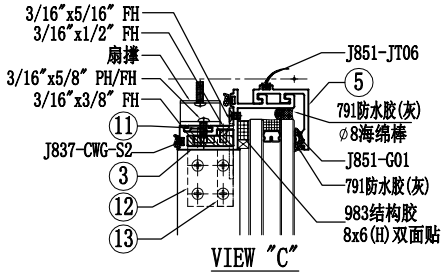

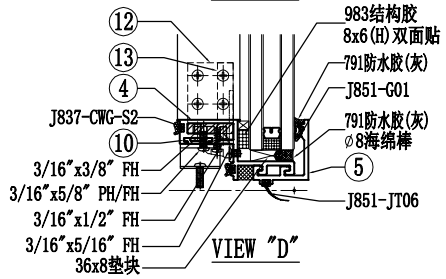

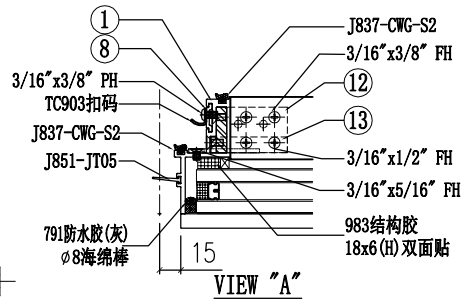


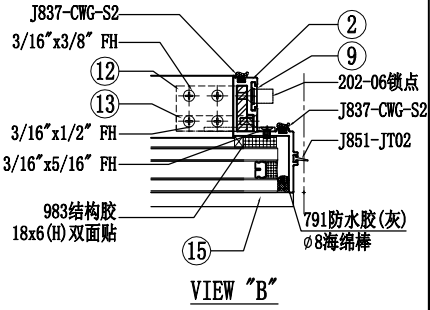


序号	加工图编号	材料名称	长度	支/幅
11	H122785-S03R	拉巴	240	1
10	H122785-S03L	拉巴	240	1
9	H122785-S02LB	拉巴	1340	1
8	H122785-S01	垫巴	45	3
5	X86283-S01-05	铝盖	658.5	2
4	X86299-S02LB	窗玉料横	666	1
3	X86299-S01LB	窗玉料横	666	1
2	X86284-S02LB	窗玉料企	1685	1
1	X86285-S01B	窗玉料企	1679	1

序号	加工图编号	材料名称	长度	支/幅
16	J858-AP-S01	窗角飞机码	11	4
15	GL02-R05	32mm中空玻璃636.5x1643		1
14	J858-SS-S01	扇撑加力巴	51.5	2
13	L011-S01	窗玉角	11	4
12	X86318-S01	窗玉角	32	4

美特鋁質有限公司 MIDI Aluminium Fabricator Ltd.													
						工程號	J858	類別		物料號	-		
						地盤	康城11期	制圖	W.E.X	2023-08-01	圖號	J858-CW-SH18R	
修改				採用	工廠 ✓	地盤 -		图纸名称	窗玉组装图	復核	-	-	數量	-	
日期				材料颜色	香槟金(ECD3X1009 9S-XF1)			材料	-	批准	-	-	單件重量	-	(KG)

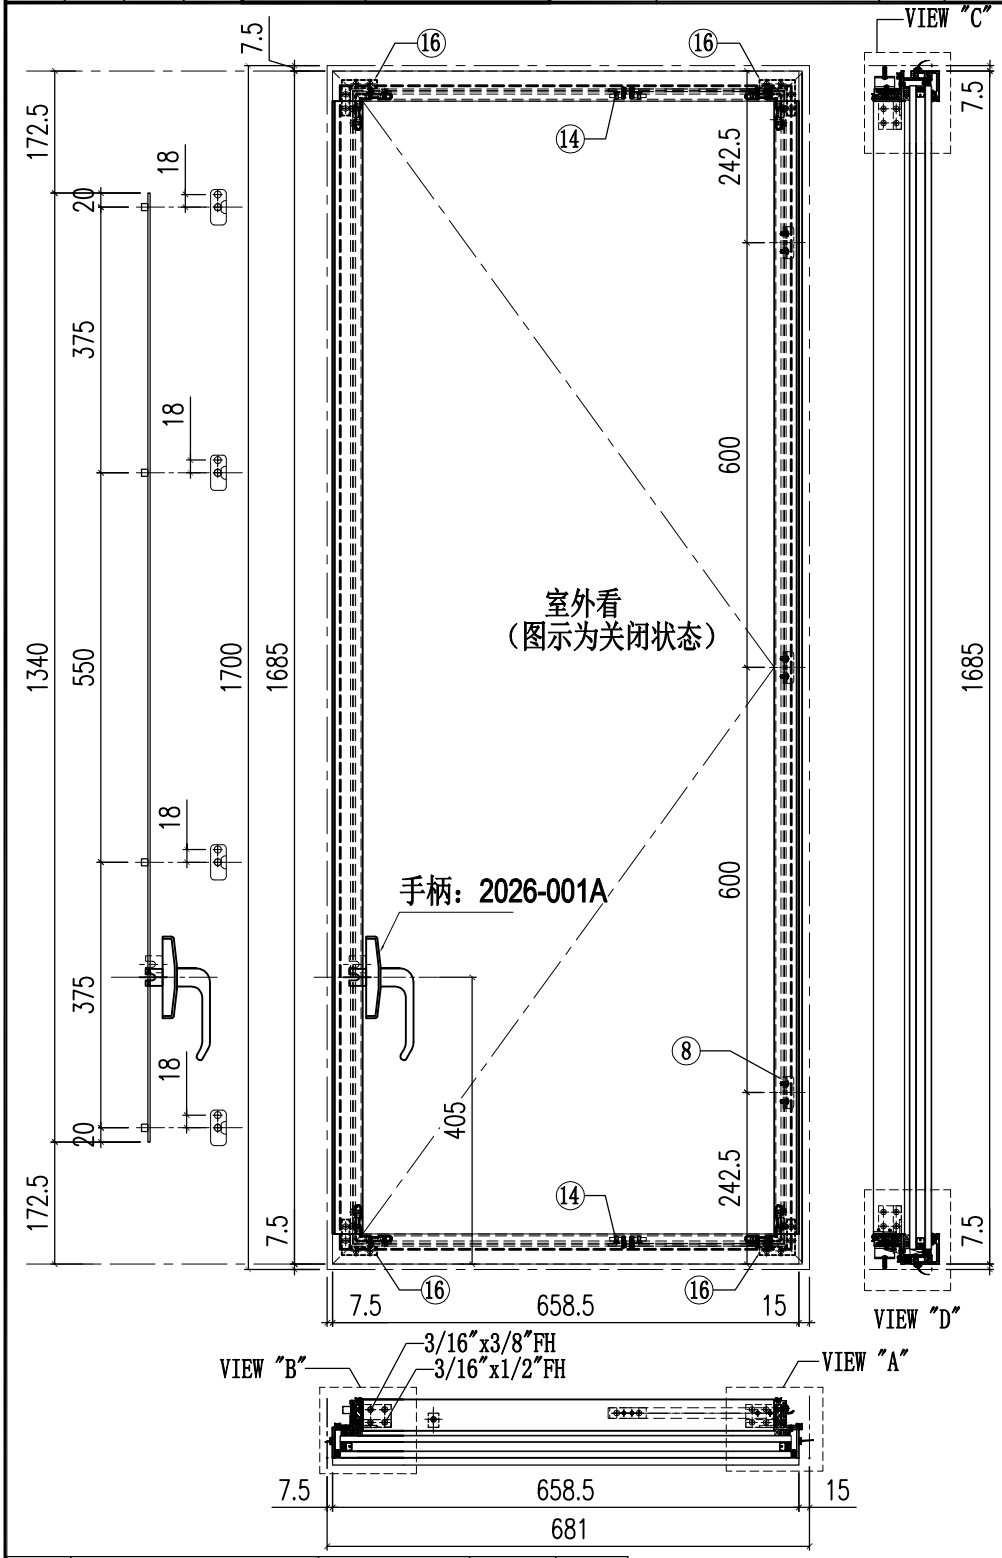


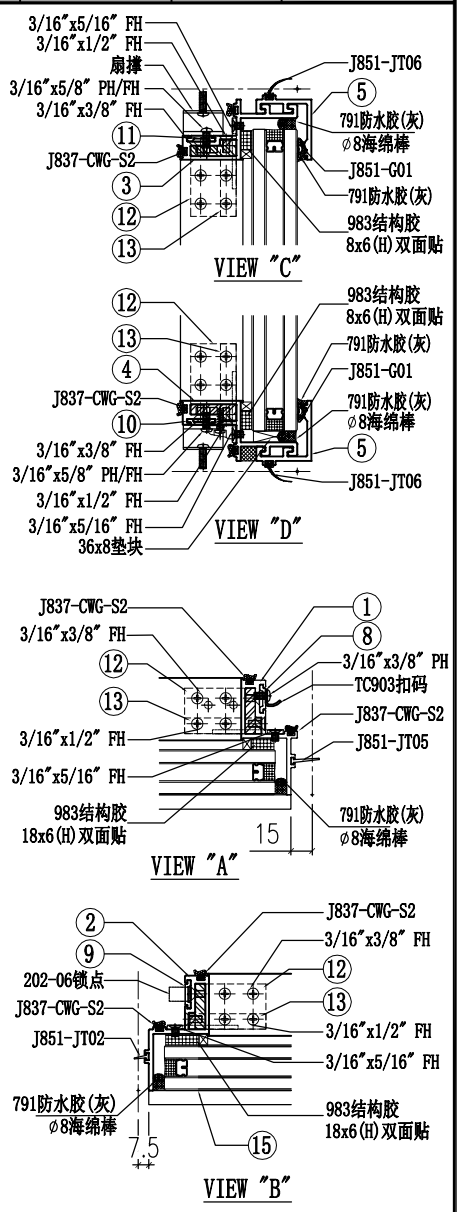


序号	加工图编号	材料名称	长度	支/幅
11	H122785-S03L	拉巴	240	1
10	H122785-S03R	拉巴	240	1
9	H122785-S02RB	拉巴	1340	1
8	H122785-S01	垫巴	45	3
5	X86283-S01-05	铝盖	658.5	2
4	X86299-S02RB	窗玉料横	666	1
3	X86299-S01RB	窗玉料横	666	1
2	X86284-S02RB	窗玉料企	1685	1
1	X86285-S01B	窗玉料企	1679	1

序号	加工图编号	材料名称	长度	支/幅
16	J858-AP-S01	窗角飞机码	11	4
15	GL02-R05	32mm中空玻璃636.5x1643		1
14	J858-SS-S01	扇撑加力巴	51.5	2
13	L011-S01	窗玉角	11	4
12	X86318-S01	窗玉角	32	4


美特鋁質有限公司 MIDI Aluminium Fabricator Ltd.													
					工程號	J858	類別		物料號	-			
					地盘	康城11期	制圖	W.E.X	2023-08-01	圖號	J858-CW-TH22A		
修改				採用工廠		地盤	图纸名称	窗玉组装图	復核	-	-	數量	-	
日期				材料颜色	香槟金(ECD3X1009 9S-XF1)		材料	-	批准	-	-	單件重量	-	(KG)

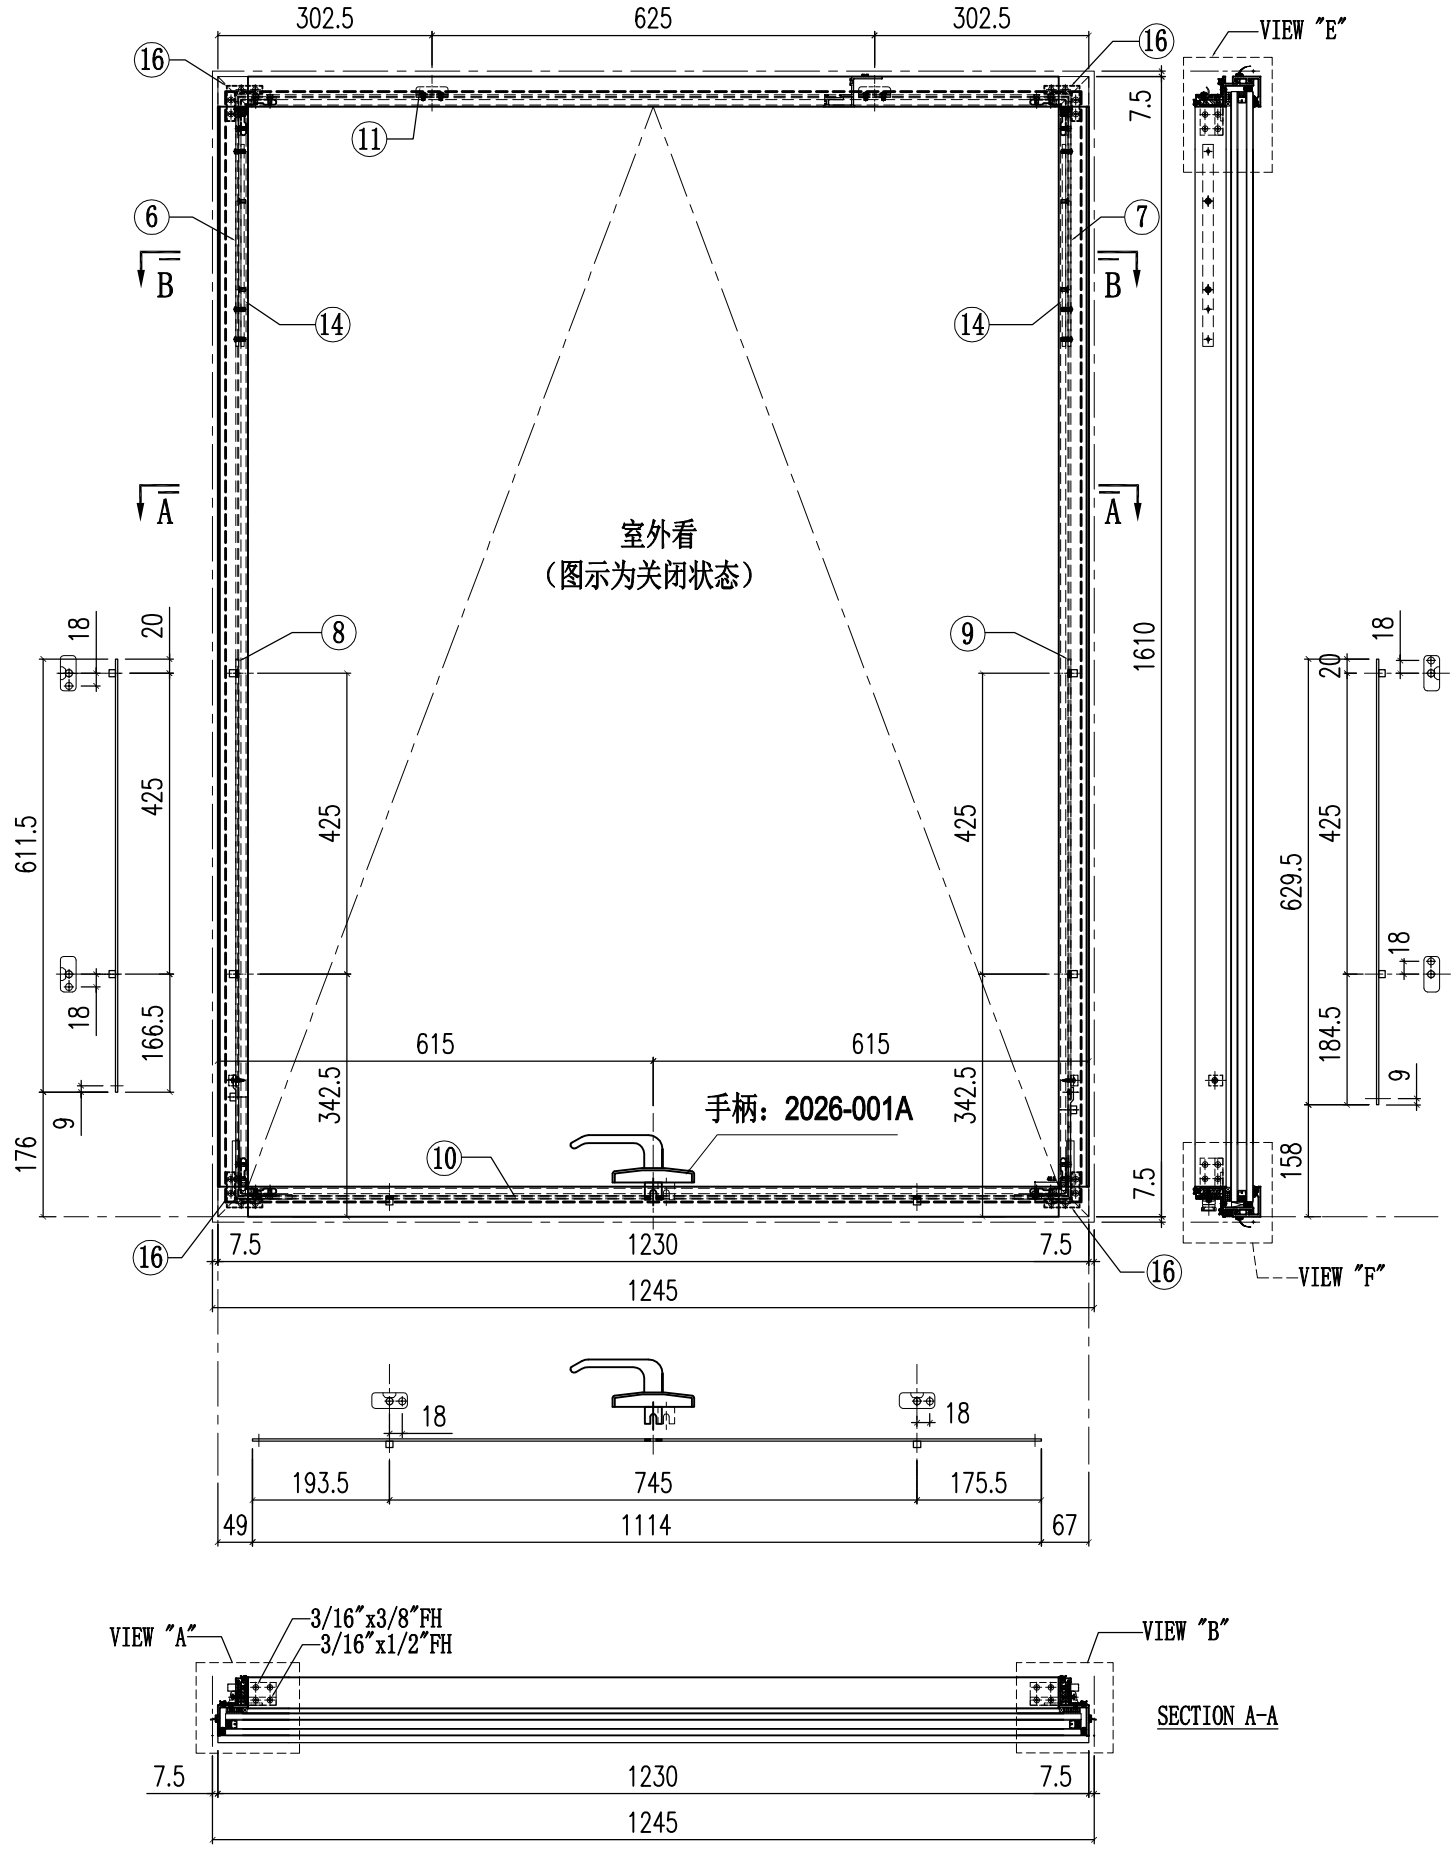


美特鋁質有限公司 MIDI Aluminium Fabricator Ltd.													
						工程號	J858	類別		物料號	-		
						地盘	康城11期	制圖	W.E.X	2023-08-01	圖號	J858-CW-TH22B	
修改				採用	工廠	✓	地盤	-	图纸名称	窗玉组装图	復核	-	-	數量	-
日期				材料颜色	香槟金(ECD3X1009 9S-XF1)				材料	-	批准	-	-	單件重量	- (KG)

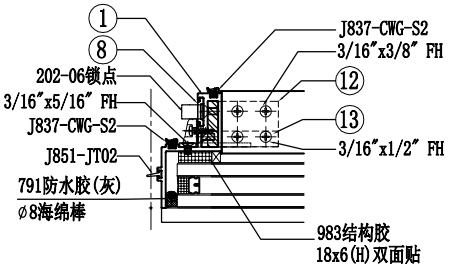


VIEW "A"

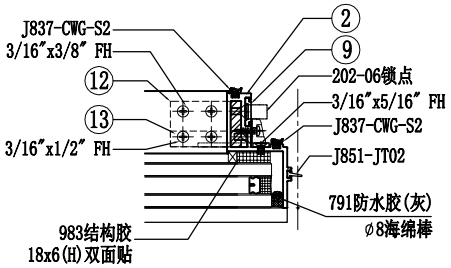


VIEW "B"

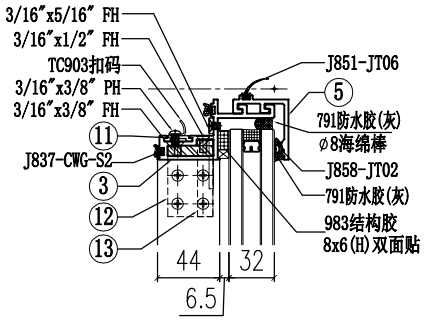


VIEW "E"

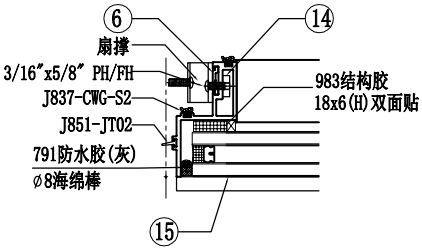


VIEW "C"

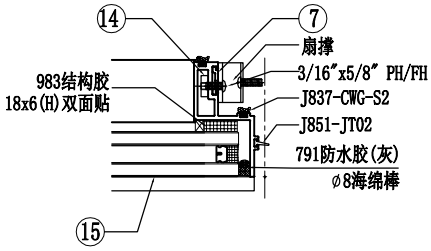

VIEW "D"

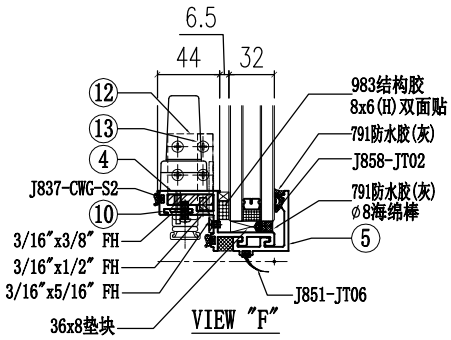

VIEW "F"

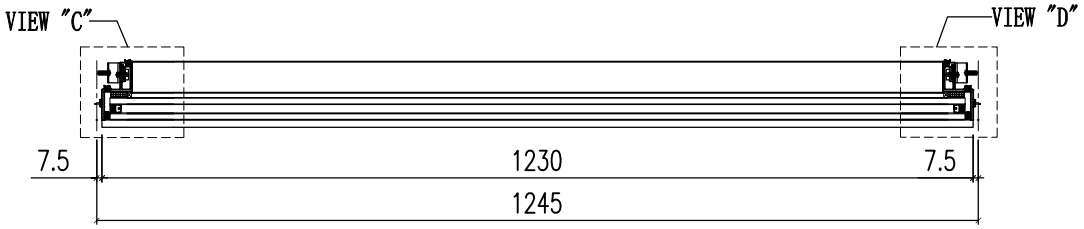


SECTION B-B


序号	加工图编号	材料名称	长度	支/幅
11	H122785-S01	垫巴	45	2
10	H122785-S04	拉巴	1114	1
9	H122785-S06B	拉巴	629.5	1
8	H122785-S05B	拉巴	611.5	1
7	H122785-S07R	拉巴	346	1
6	H122785-S07L	拉巴	346	1
5	X86283-S01-03	铝盖	1230	2
4	X86299-S06	窗玉料横	1230	1
3	X86299-S05	窗玉料横	1230	1
2	X86284-S03RB	窗玉料企	1610	1
1	X86284-S03LB	窗玉料企	1610	1

序号	加工图编号	材料名称	长度	支/幅
16	J858-AP-S01	窗角飞机码	11	4
15	GL02-R04A	32mm中空玻璃1208x1568		1
14	J858-SS-S02	扇撑加力巴	285.5	2
13	L011-S01	窗玉角	11	4
12	X86318-S02	窗玉角	32	4


美特鋁質有限公司 MIDI Aluminium Fabricator Ltd.					工程號	J858	類別		物料號	-		
					地盘	康城11期	制圖	W.E.X	2022-06-30	圖號	X86299-S01L	
修改				採用工廠 ✓ 地盤 -	图纸名称	铝料加工图	復核	-	-	數量	-	
日期				材料颜色 香槟金(ECD3X1009 9S-XF1)	材料	X86299	批准	-	-	單件重量	-	(KG)

序号	加工图编号	长度L	数量
1	X86299-S01LA	685	-
2	X86299-S01LB	666	-

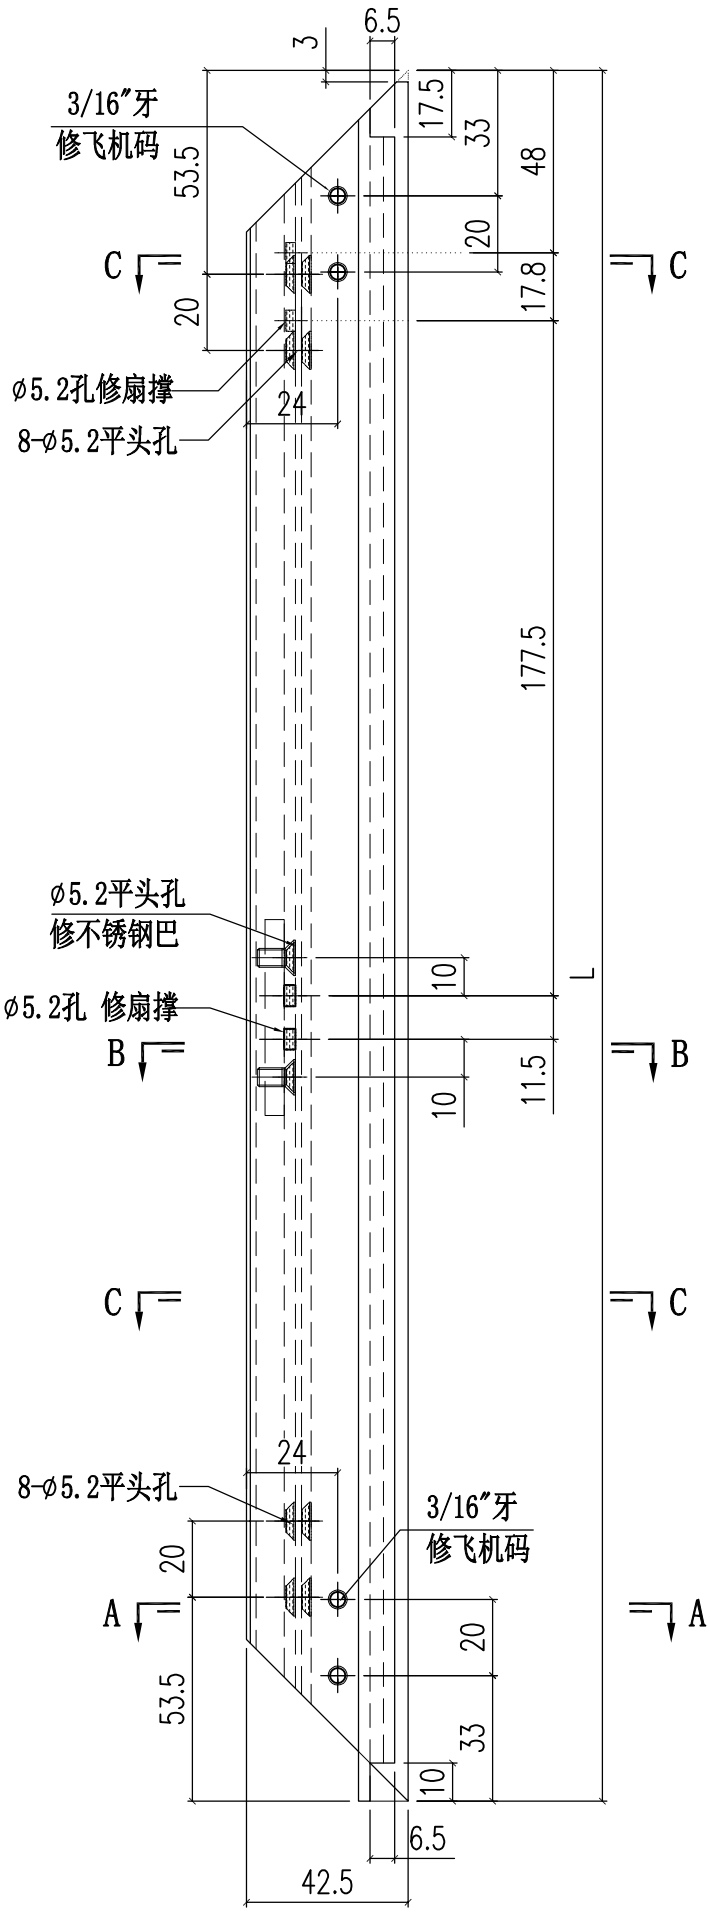


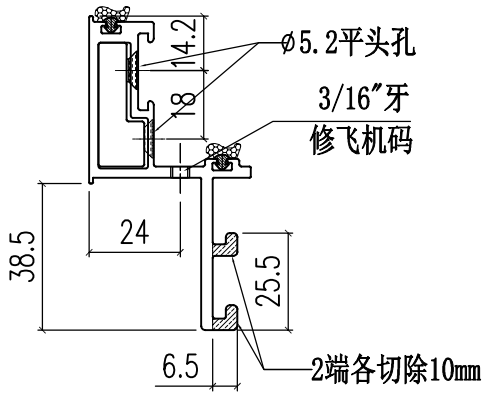

SECTION C-C

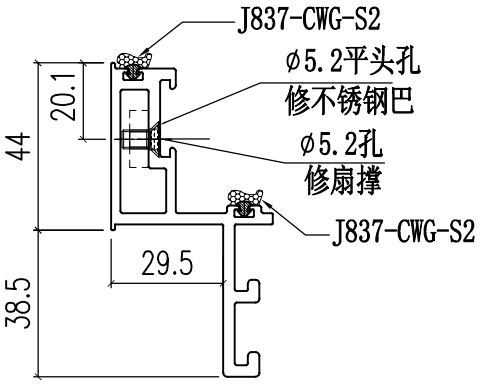


SECTION B-B

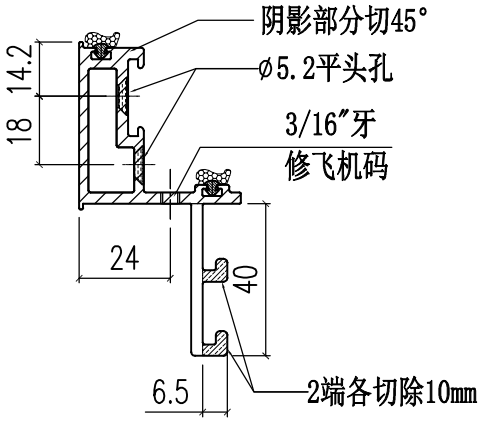

SECTION A-A


美特鋁質有限公司 MIDI Aluminium Fabricator Ltd.													
						工程號	J858	類別		物料號	-		
						地盤	康城11期	制圖	W.E.X	2022-06-30	圖號	X86299-S01R	
修改				採用	工廠	✓	地盤	-	图纸名称	铝料加工图	復核	-	-	數量	-	
日期				材料颜色	香槟金(ECD3X1009 9S-XF1)				材料	X86299	批准	-	-	單件重量	-	(KG)

序号	加工图编号	长度L	数量
1	X86299-S01RA	685	-
2	X86299-S01RB	666	-

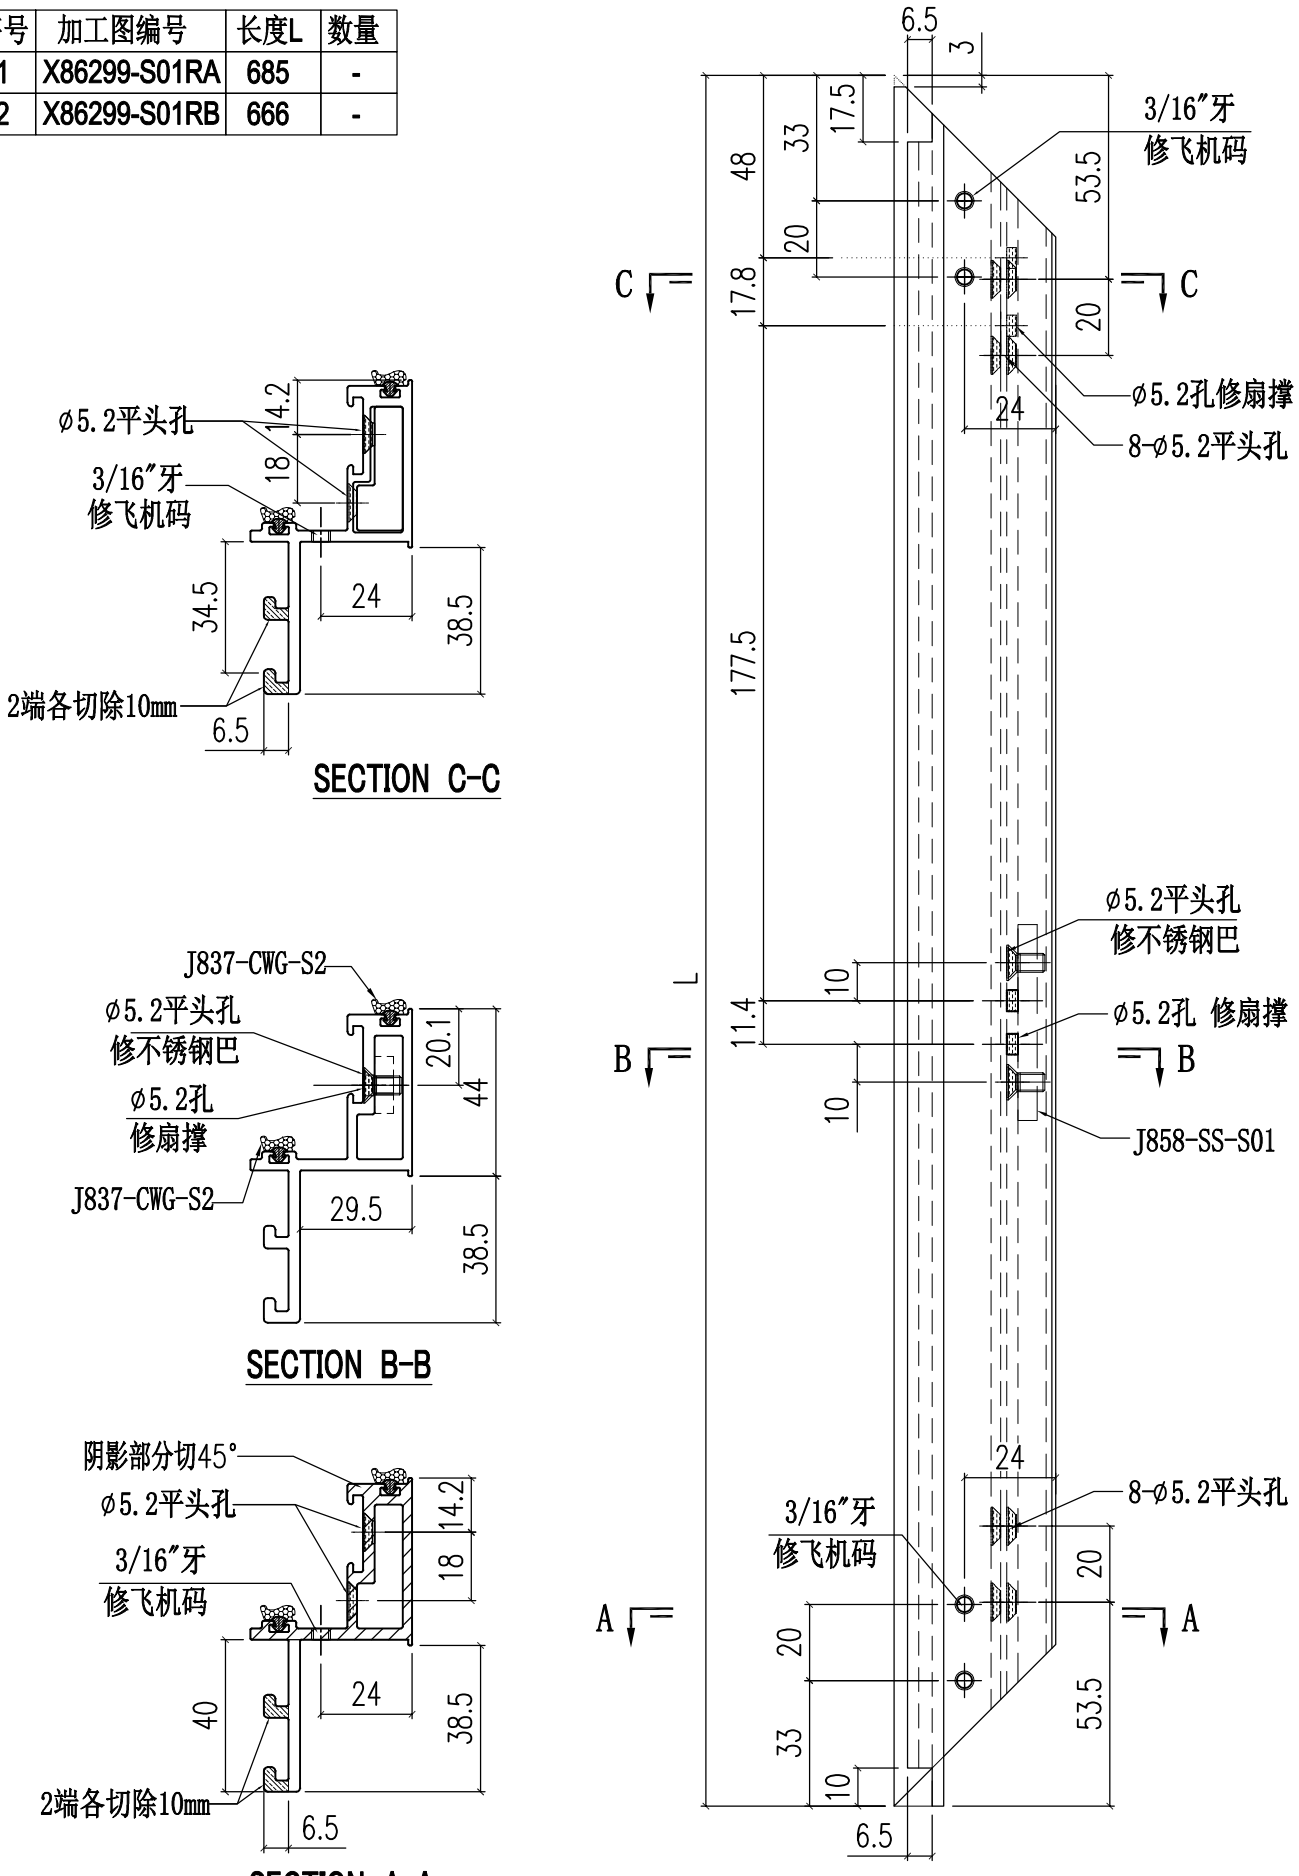


美特鋁質有限公司 MIDI Aluminium Fabricator Ltd.													
						工程號	J858	類別		物料號	-		
						地盤	康城11期	制圖	W.E.X	2022-06-30	圖號	X86299-S02L	
修改	1			採用工廠	✓	地盤	-	图纸名称	铝料加工图	復核	-	-	數量	-	
日期	17/11			材料颜色	香槟金(ECD3X1009 9S-XF1)			材料	X86299	批准	-	-	單件重量	-	(KG)


序号	加工图编号	长度L	数量
1	X86299-S02LA	685	
2	X86299-S02LB	666	

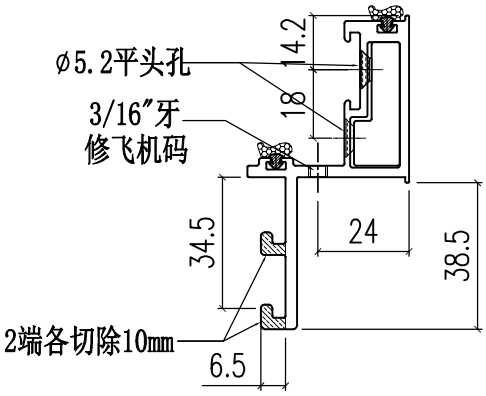


SECTION D-D

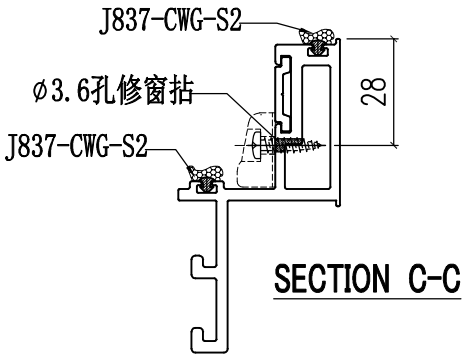


SECTION C-C

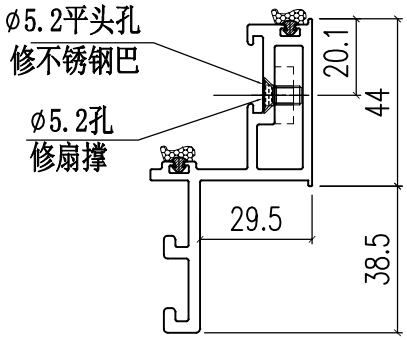

SECTION B-B

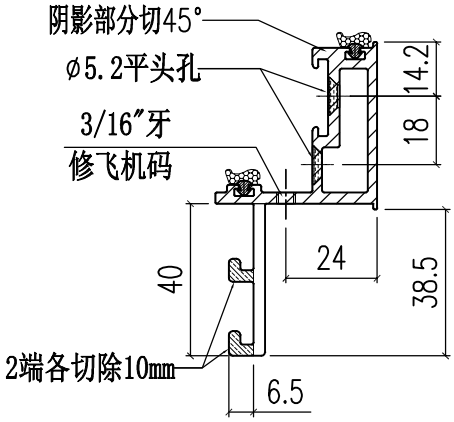



SECTION A-A

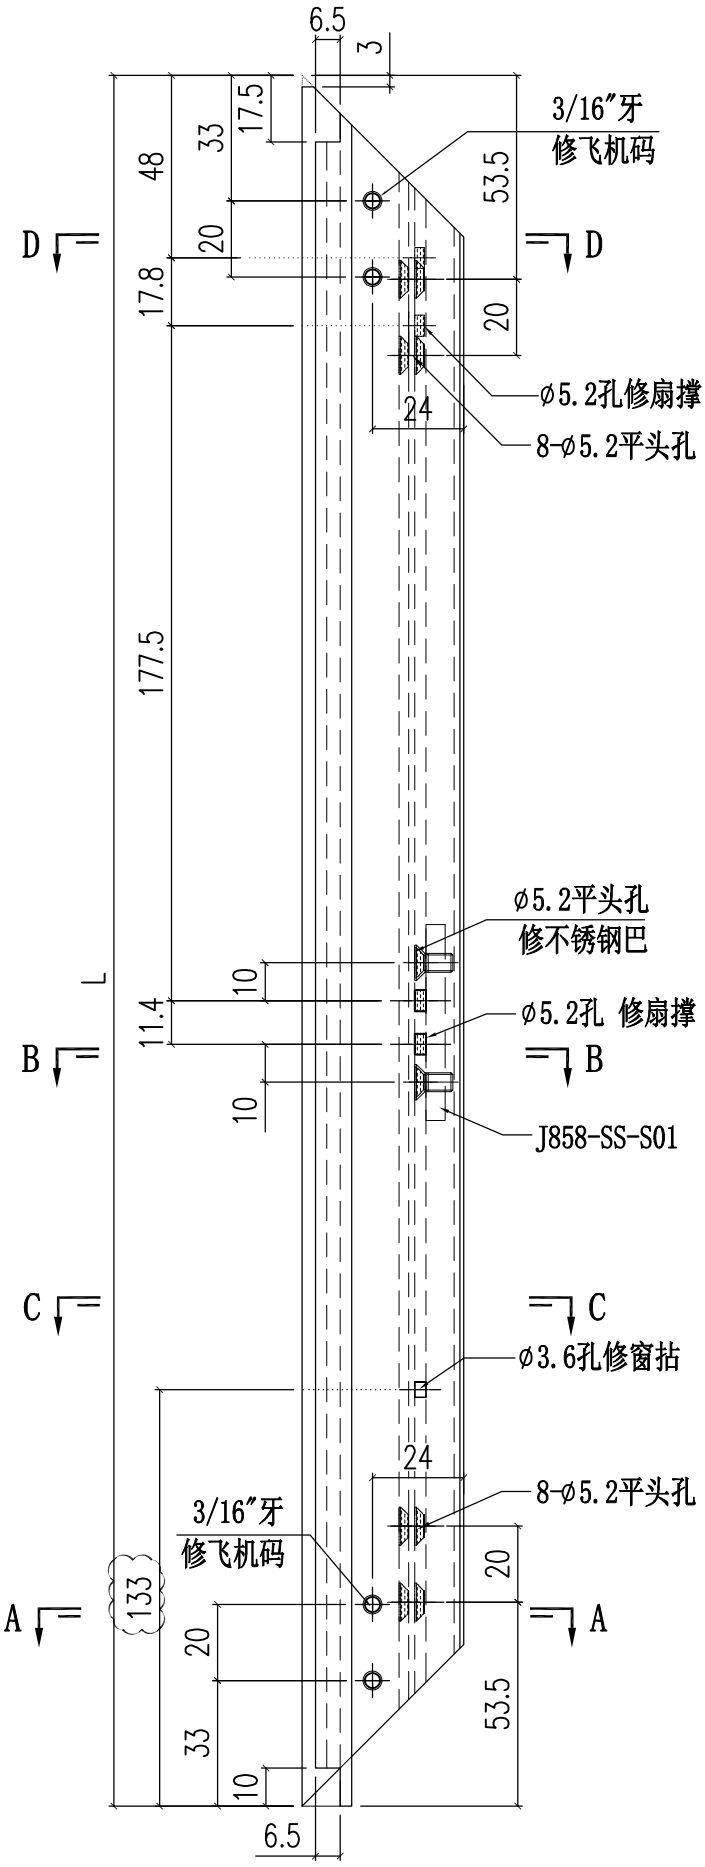


美特鋁質有限公司 MIDI Aluminium Fabricator Ltd.					工程號	J858	類別		物料號	-		
					地盘	康城11期	制圖	W.E.X	2022-06-30	圖號	X86299-S02R	
修改				採用工廠 ✓ 地盤 -	图纸名称	铝料加工图	復核	-	-	數量	-	
日期				材料颜色 香槟金(ECD3X1009 9S-XF1)	材料	X86299	批准	-	-	單件重量	-	(KG)

序号	加工图编号	长度L	数量
1	X86299-S02RA	685	-
2	X86299-S02RB	666	-

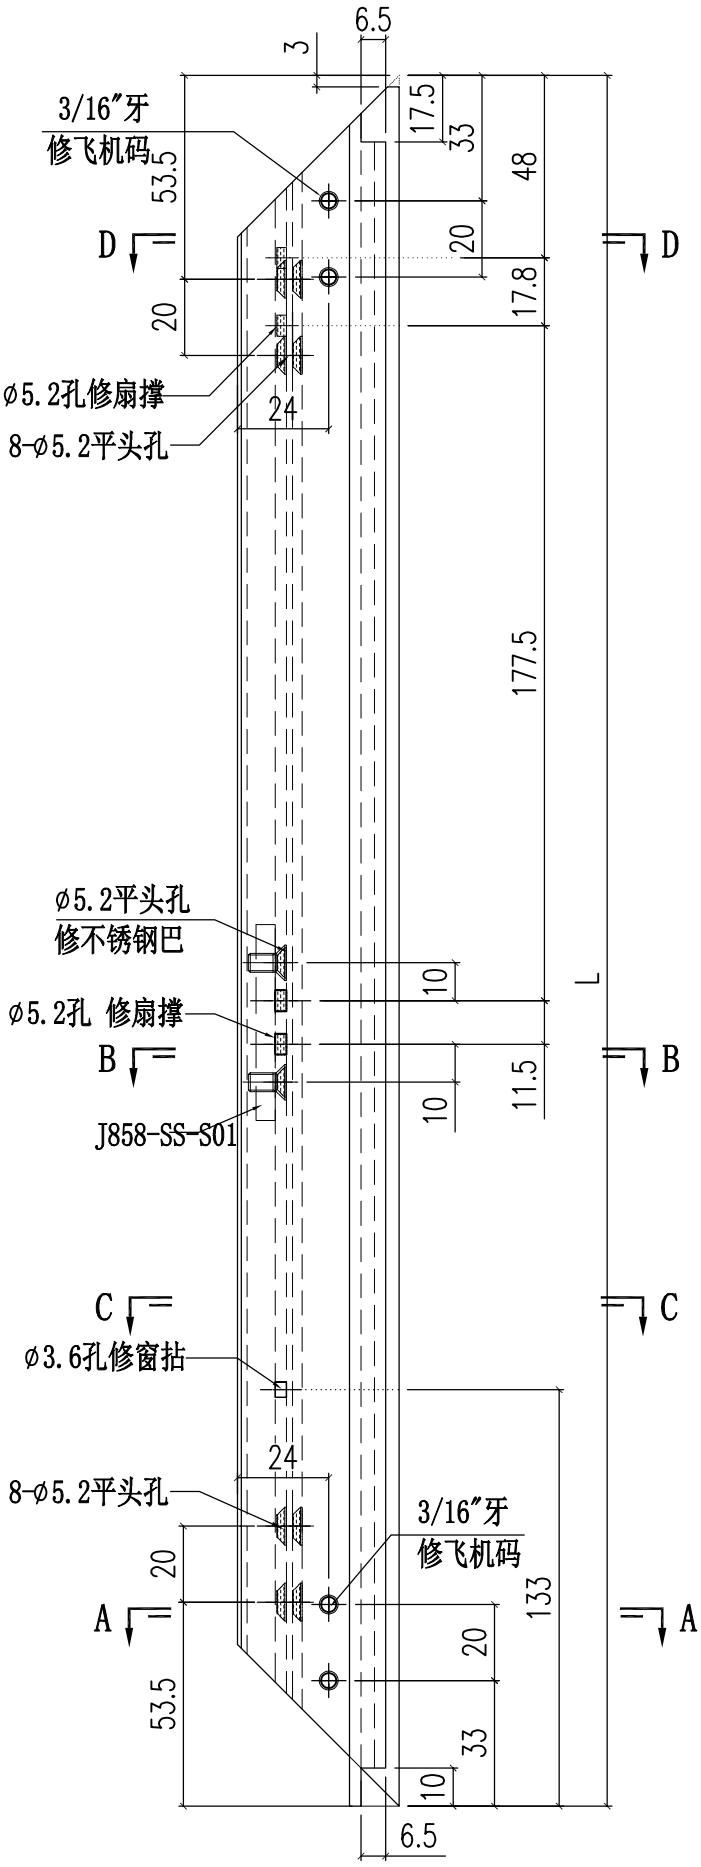


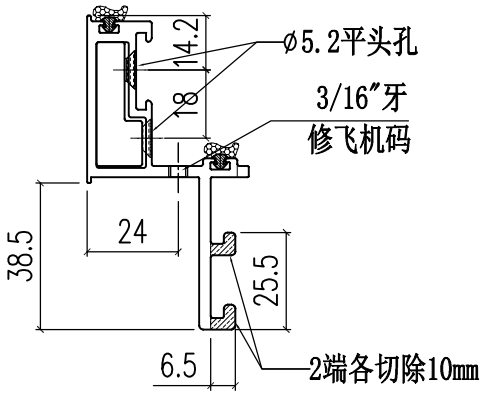


SECTION D-D

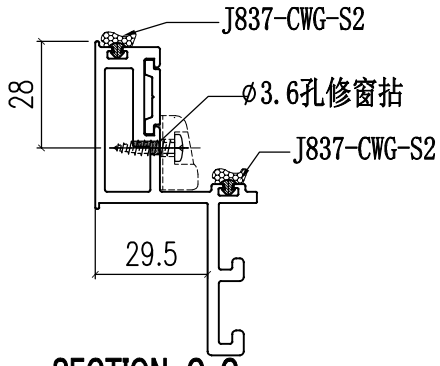

SECTION C-C

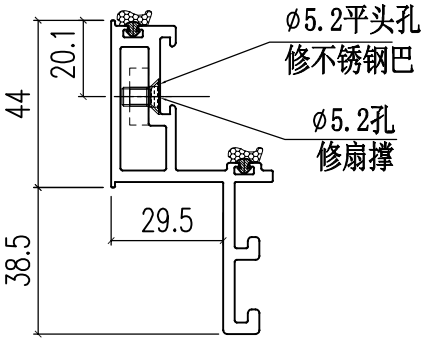


SECTION B-B

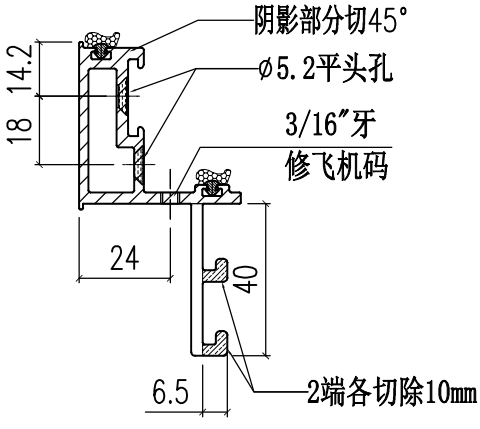


SECTION A-A


美特鋁質有限公司 MIDI Aluminium Fabricator Ltd.											
				工程號	J858	類別		物料號	-		
				地盤	康城11期	制圖	W.E.X	2022-06-30	圖號	X86299-S03L	
修改			採用工廠 ✓ 地盤 -	图纸名称	铝料加工图	復核	-	-	數量	-	
日期			材料顏色 香槟金(ECD3X1009 9S-XF1)	材料	X86299	批准	-	-	單件重量	-	(KG)

序号	加工图编号	长度L	数量
1	X86299-S03LA	685	
2	X86299-S03LB	607.5	-
3	X86299-S03LC	535	-

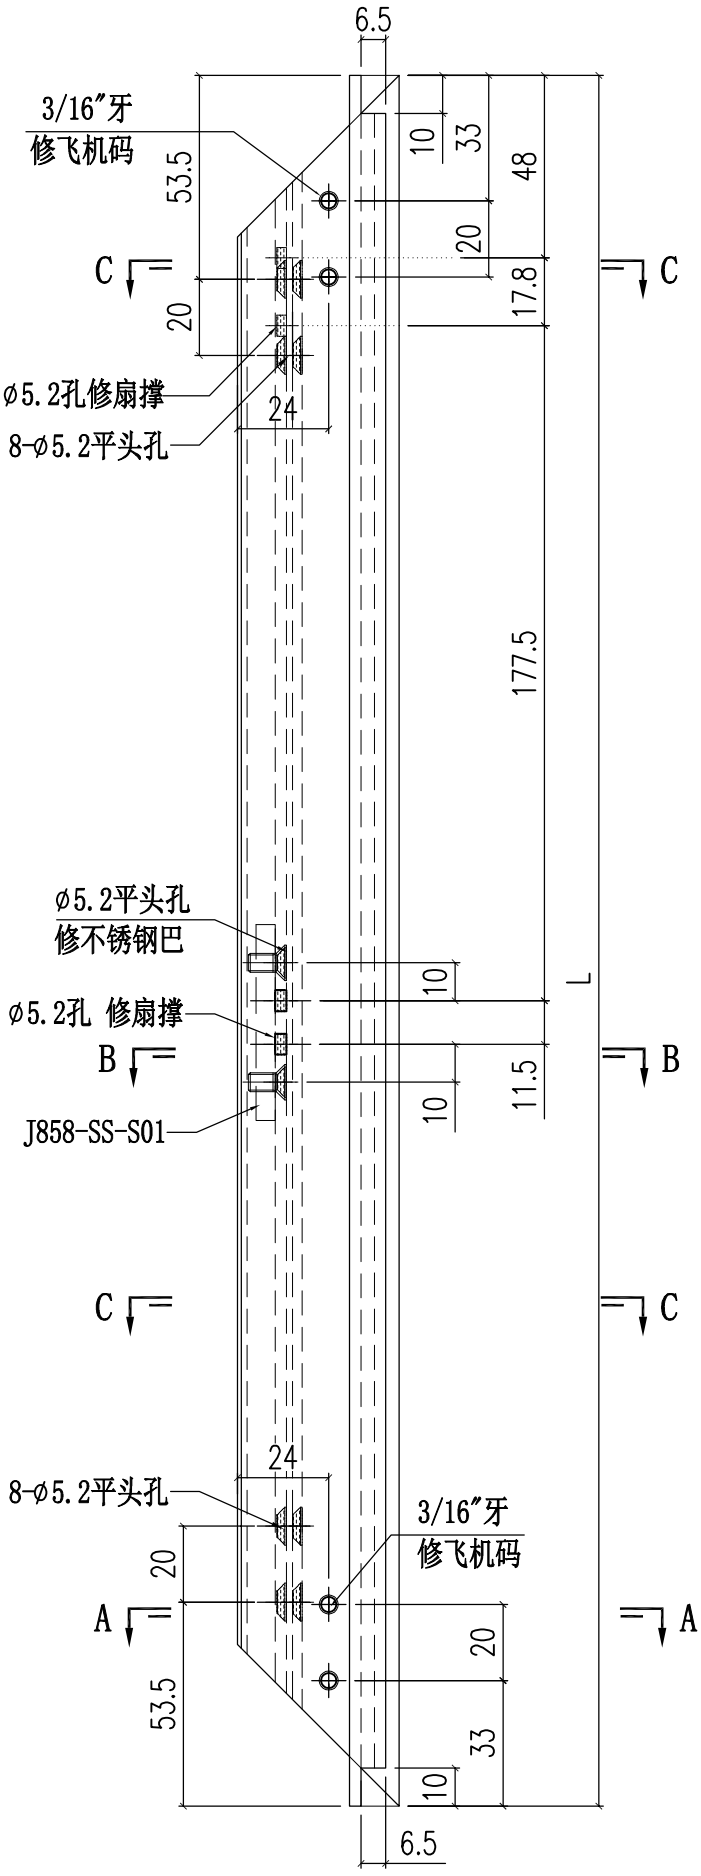


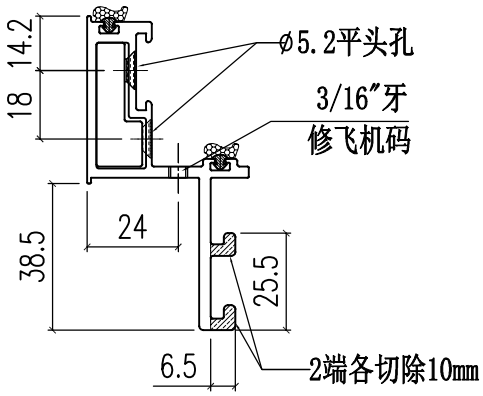

SECTION C-C

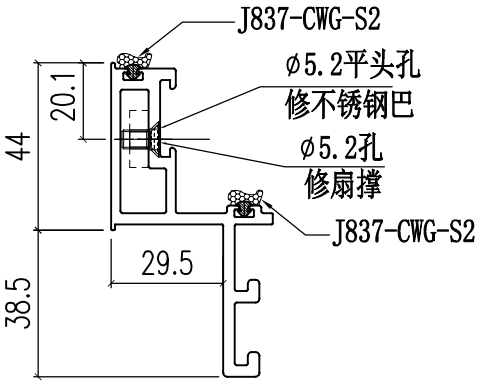


SECTION B-B

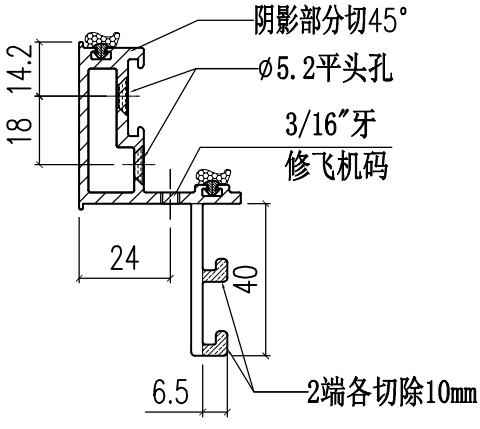


SECTION A-A


美特鋁質有限公司 MIDI Aluminium Fabricator Ltd.											
				工程號	J858	類別		物料號	-		
				地盤	康城11期	制圖	W.E.X	2022-06-30	圖號	X86299-S03R	
修改			採用工廠 ✓ 地盤 -	图纸名称	铝料加工图	復核	-	-	數量	-	
日期			材料顏色 香槟金(ECD3X1009 9S-XF1)	材料	X86299	批准	-	-	單件重量	-	(KG)

序号	加工图编号	长度L	数量
1	X86299-S03RA	685	
2	X86299-S03RB	650	-
3	X86299-S03RC	600	-

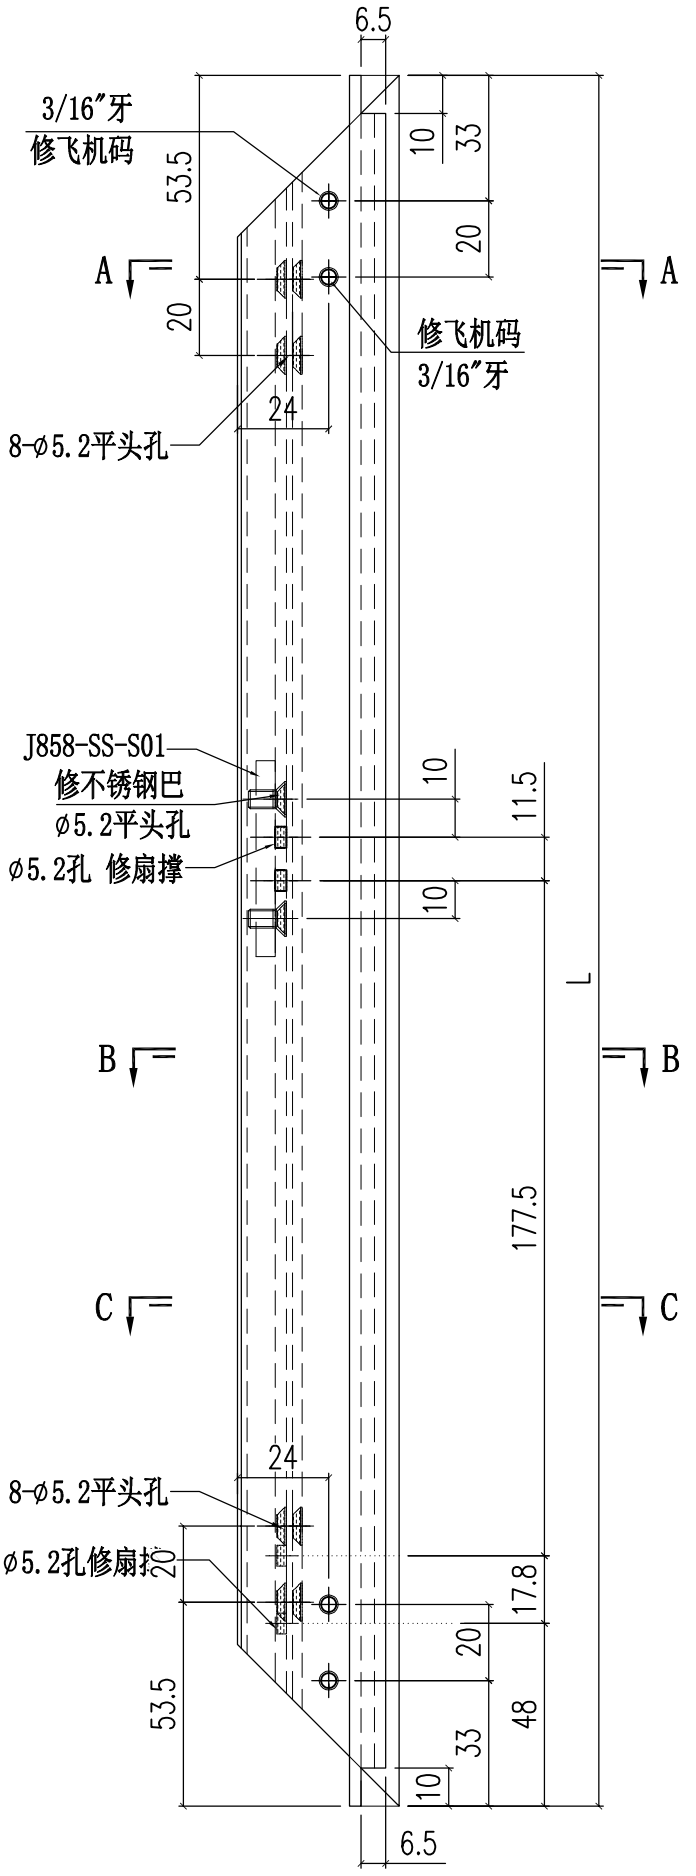


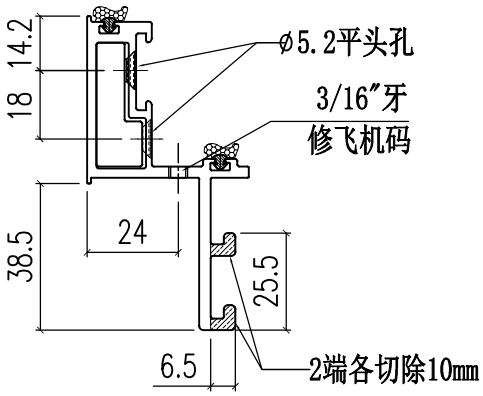

SECTION C-C

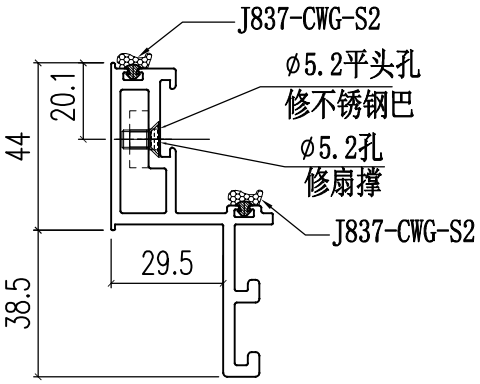


SECTION B-B

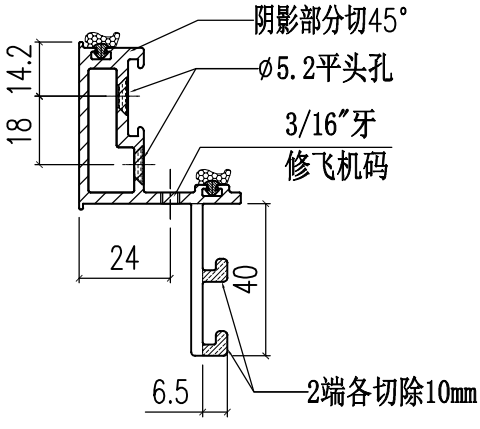


SECTION A-A

美特鋁質有限公司 MIDI Aluminium Fabricator Ltd.											
						工程號	J858	類別		物料號	-		
						地盤	康城11期	制圖	W.E.X	2022-06-30	圖號	X86299-S04L
修改				採用	工廠	✓	地盤	-	图纸名称	铝料加工图	復核	-	-	數量	-
日期				材料颜色		香槟金(ECD3X1009 9S-XF1)			材料	X86299	批准	-	-	單件重量	- (KG)


序号	加工图编号	长度L	A	数量
1	X86299-S04LA	685	133	
2	X86299-S04LB	607.5	133	-
3	X86299-S04LC	535	103	-

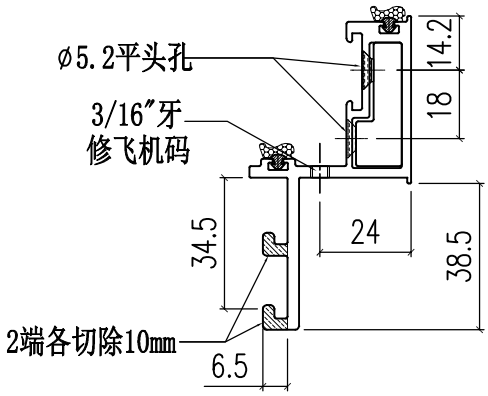


SECTION D-D

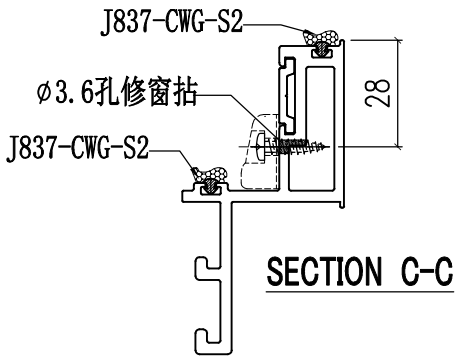


SECTION C-C

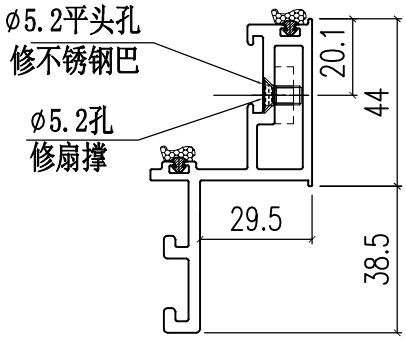

SECTION B-B

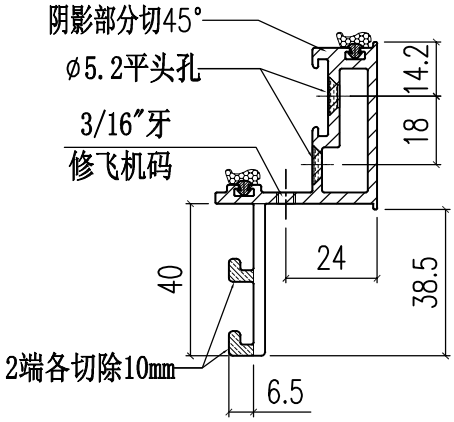


SECTION A-A

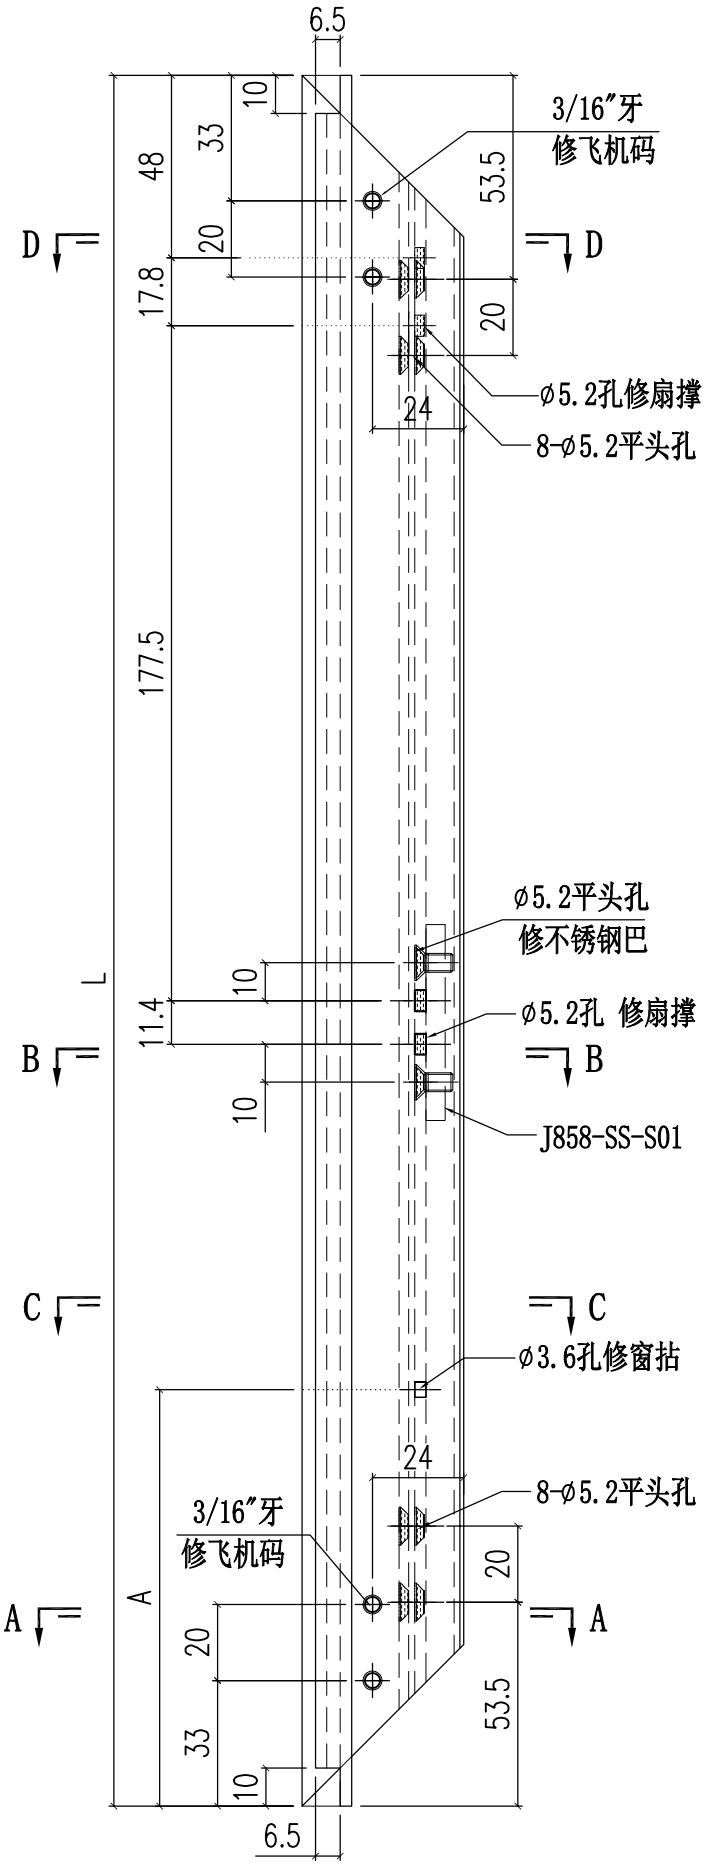


美特鋁質有限公司 MIDI Aluminium Fabricator Ltd.											
						工程號	J858	類別		物料號	-	
						地盤	康城11期	制圖	W.E.X	2022-06-30	圖號	X86299-S04R
修改				採用	工廠	✓	地盤	-	图纸名称	铝料加工图	復核	-	-	數量	-
日期				材料颜色		香槟金(ECD3X1009 9S-XF1)			材料	X86299	批准	-	-	單件重量	- (KG)


序号	加工图编号	长度L	数量
1	X86299-S04RA	685	
2	X86299-S04RB	650	-
3	X86299-S04RC	600	-

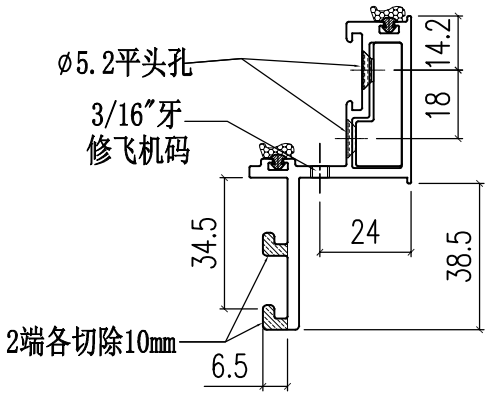


SECTION D-D

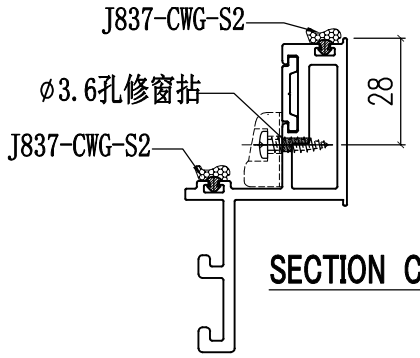


SECTION C-C

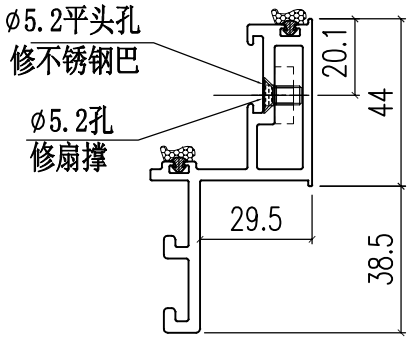

SECTION B-B

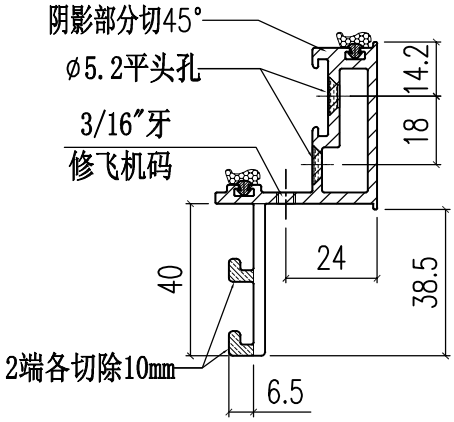



SECTION A-A

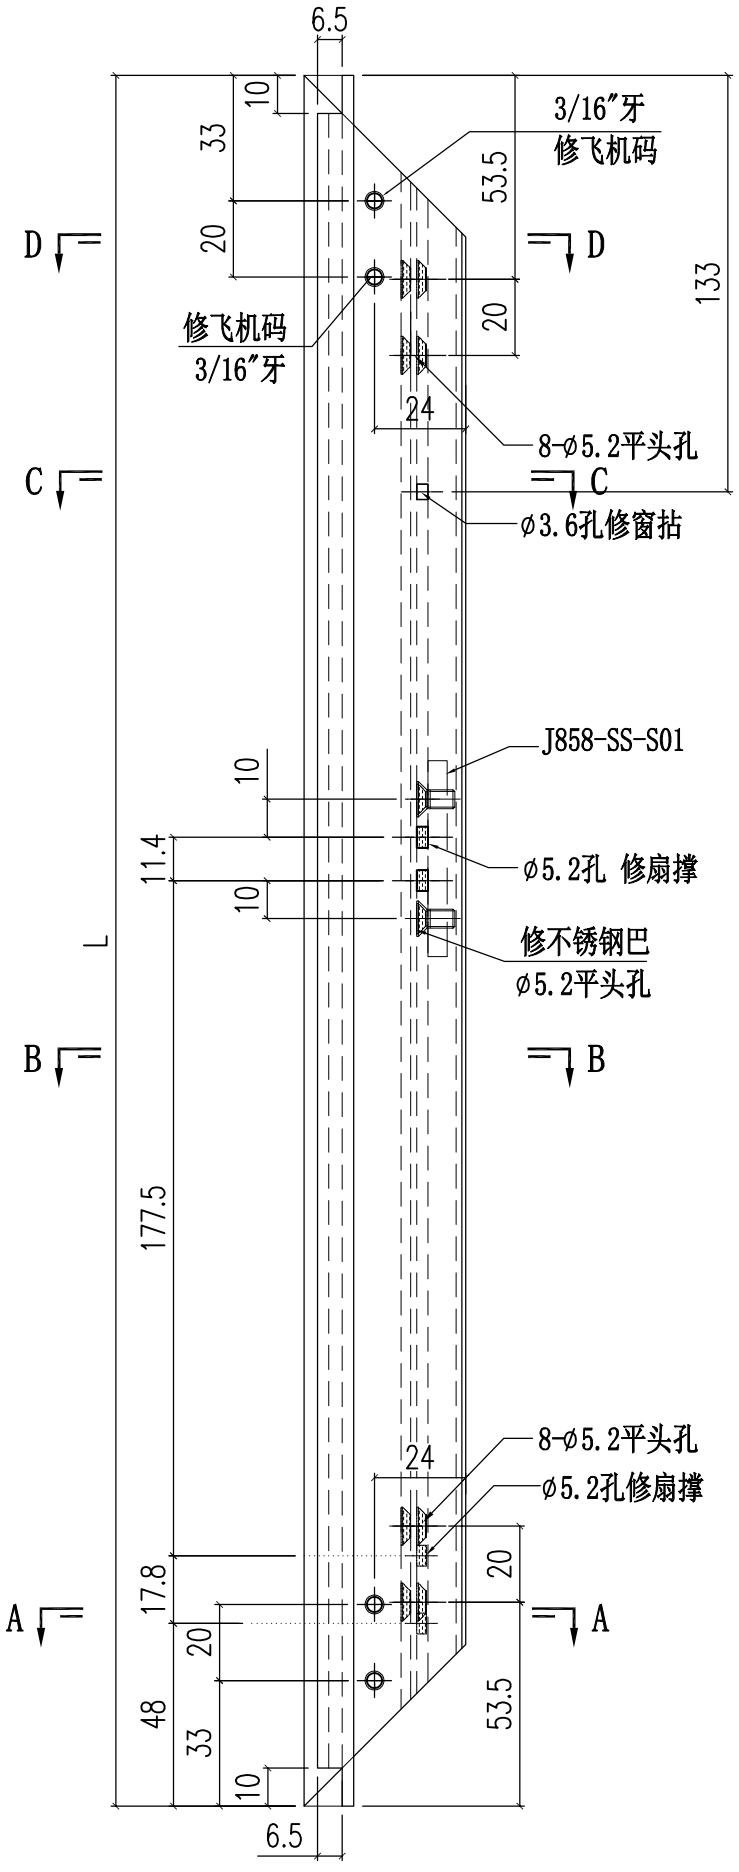


美特鋁質有限公司 MIDI Aluminium Fabricator Ltd.											
				工程號	J858	類別		物料號	-		
				地盘	康城11期	制圖	W.E.X	2022-06-30	圖號	X86299-S05	
修改			採用工廠 ✓ 地盤 -	图纸名称	铝料加工图	復核	-	-	數量	-	
日期			材料颜色 香槟金(ECD3X1009 9S-XF1)	材料	X86299	批准	-	-	單件重量	-	(KG)

T.H. 窗用

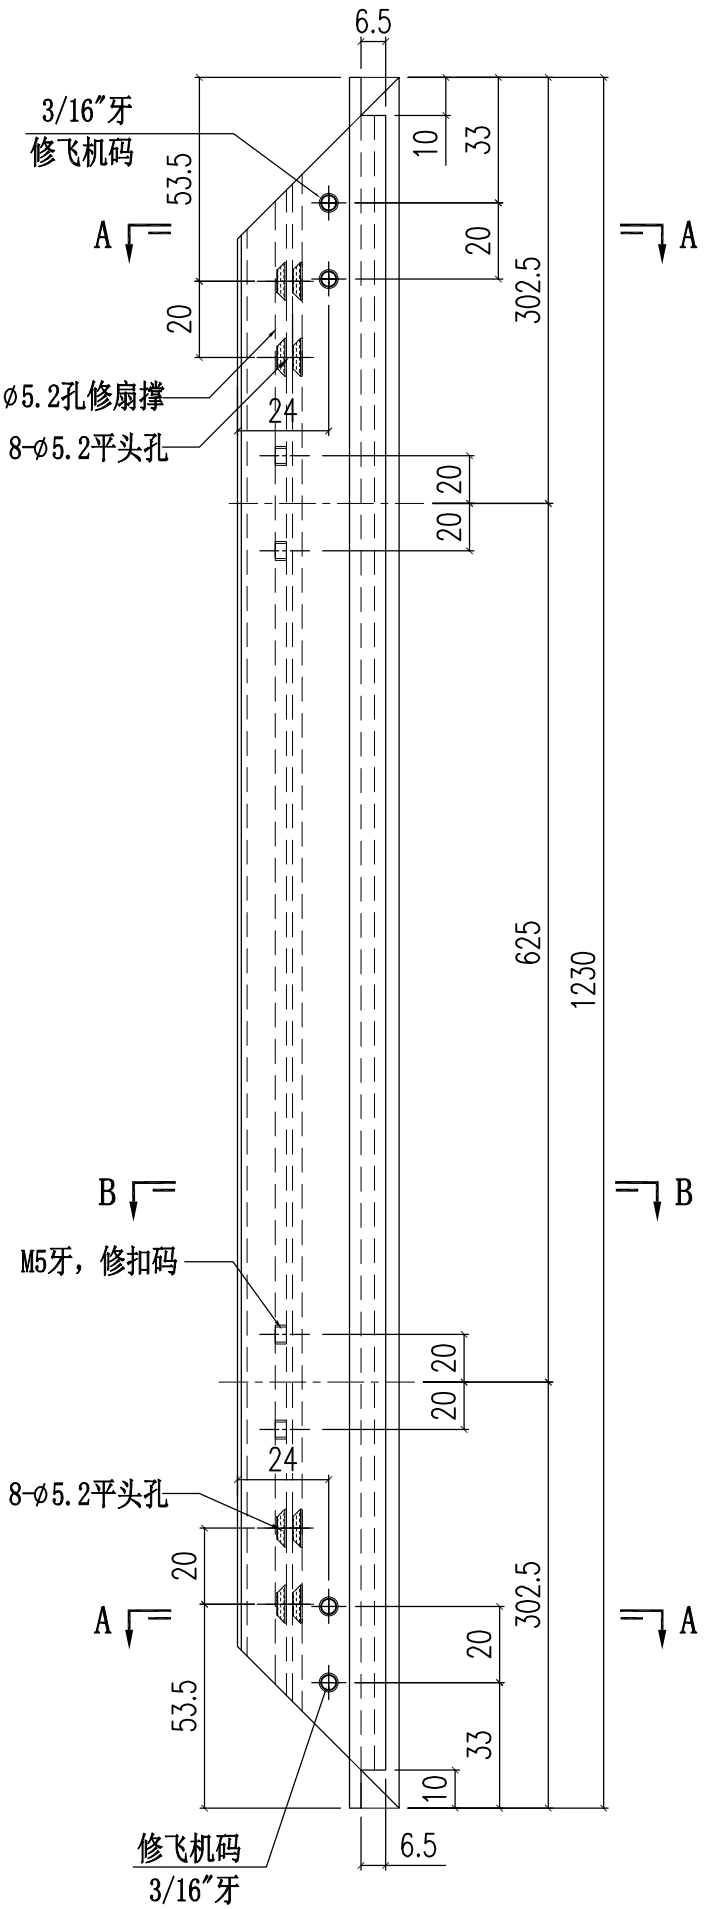

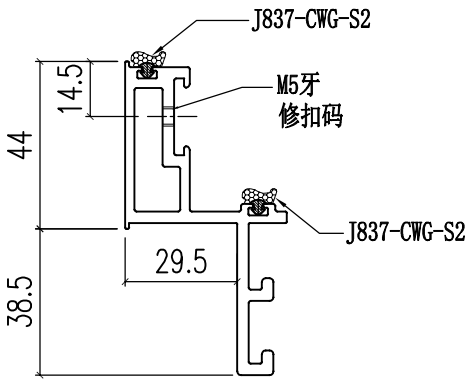


SECTION B-B

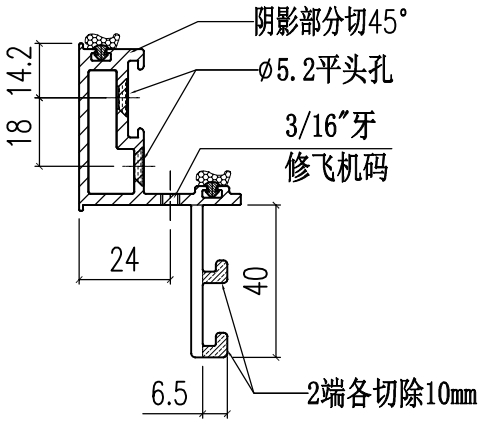


SECTION A-A


美特鋁質有限公司 MIDI Aluminium Fabricator Ltd.					工程號	J858	類別		物料號	-		
					地盘	康城11期	制圖	W.E.X	2022-06-30	圖號	X86299-S06	
修改				採用工廠 ✓ 地盤 -	图纸名称	铝料加工图	復核	-	-	數量	-	
日期				材料颜色 香槟金(ECD3X1009 9S-XF1)	材料	X86299	批准	—	-	單件重量	-	(KG)

T.H. 窗用

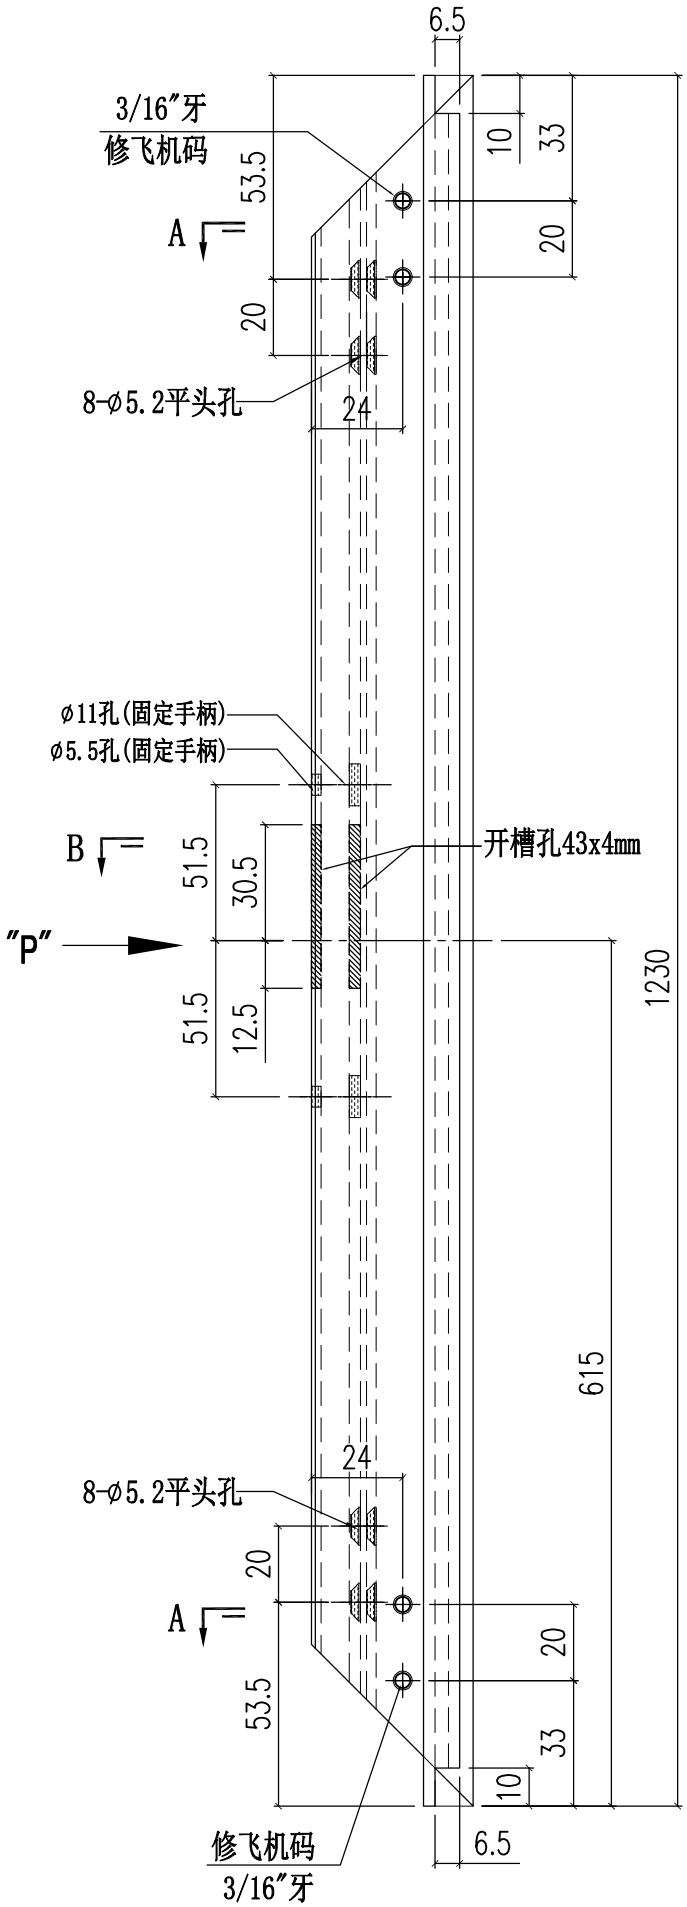


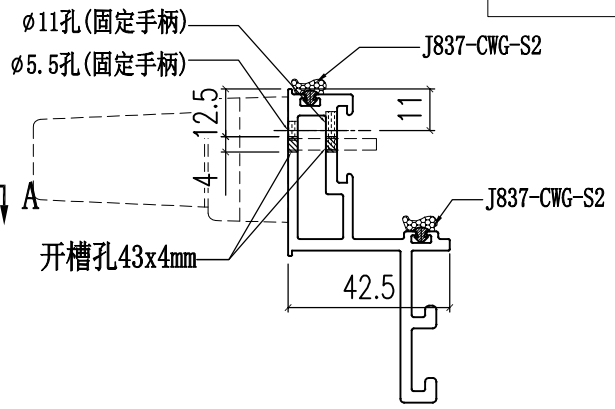

SECTION B-B

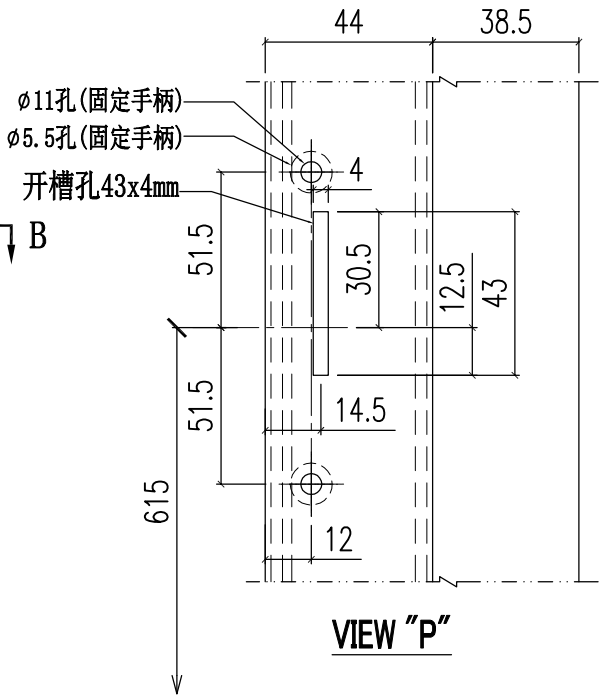



VIEW "P"

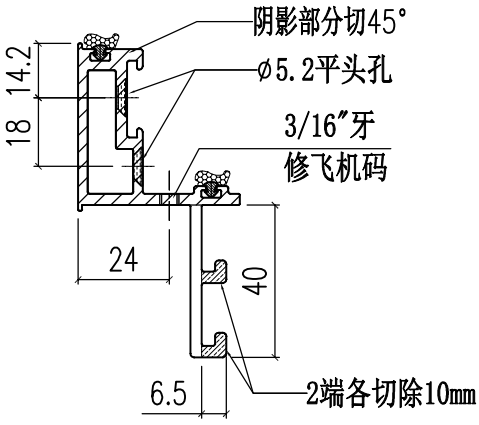



SECTION A-A


美特鋁質有限公司 MIDI Aluminium Fabricator Ltd.					工程號	J858	類別		物料號	-		
					地盤	康城11期	制圖	W.E.X	2022-05-27	圖號	X86299-S07L	
修改				採用工廠 ✓ 地盤	图纸名称	铝料加工图	復核	-	-	數量	-	
日期				材料顏色 香槟金(ECD3X1009 9S-XF1)	材料	X86299	批准	-	-	單件重量	-	(KG)

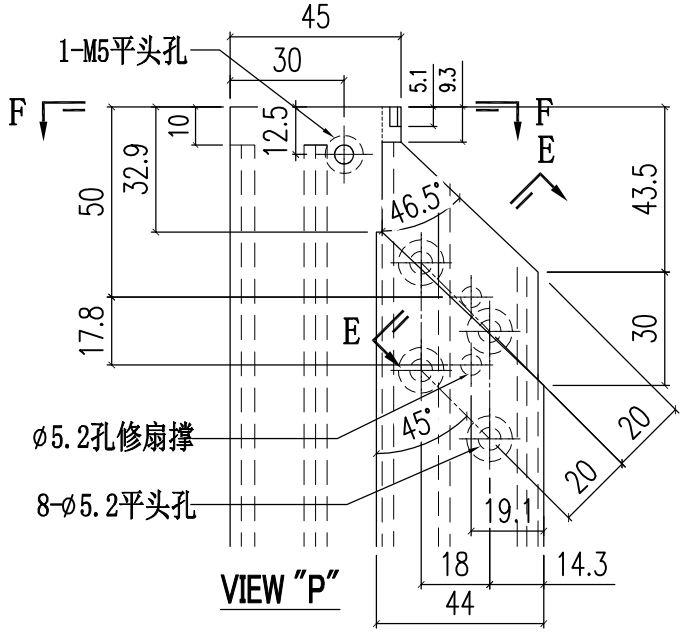


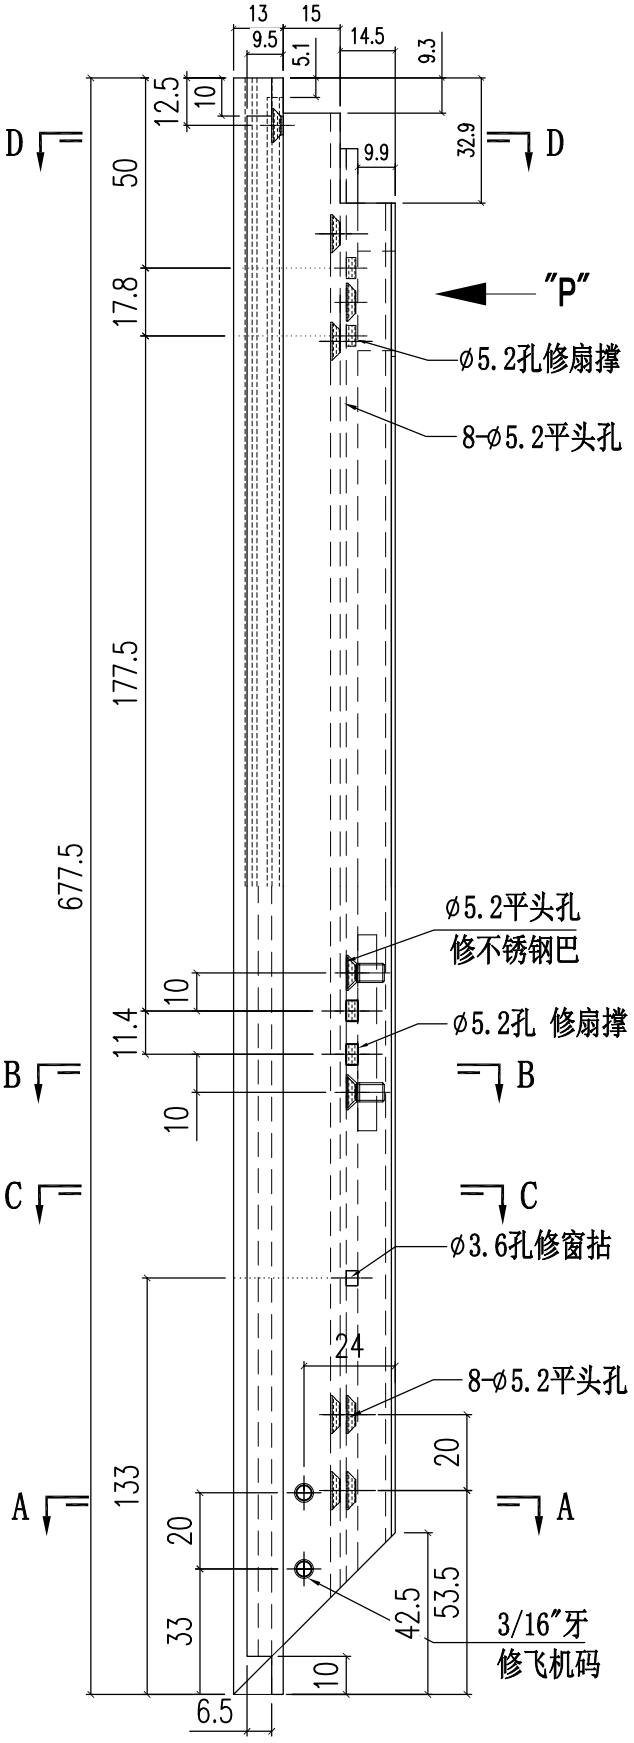


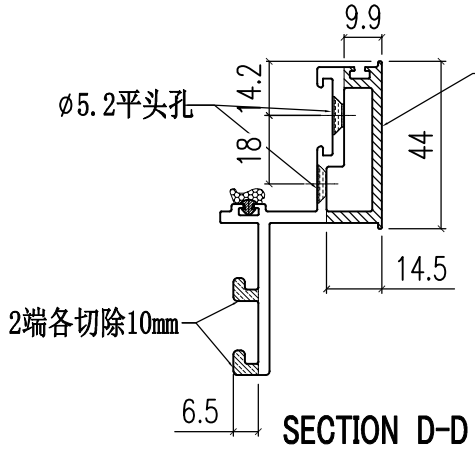


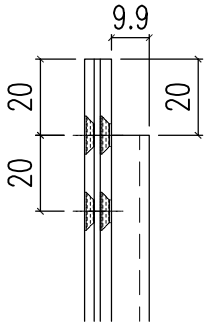

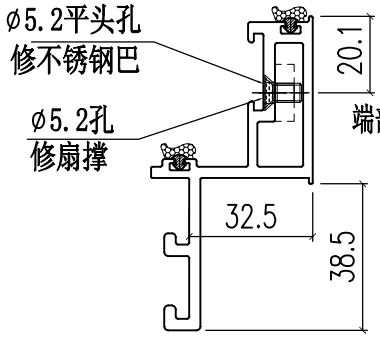


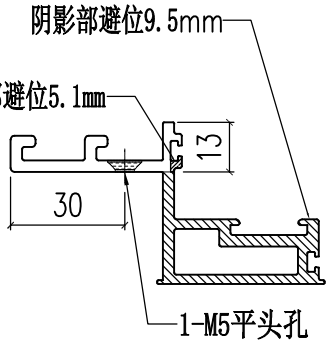

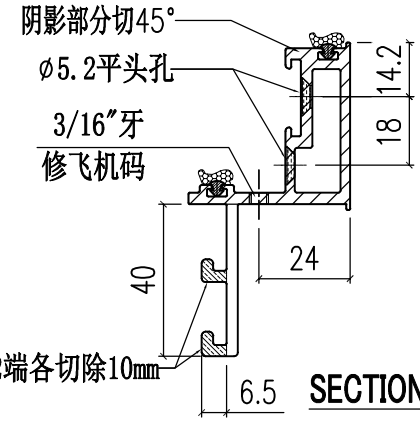


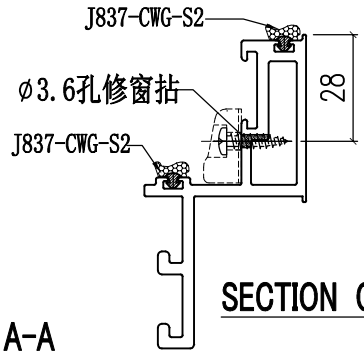


美特鋁質有限公司 MIDI Aluminium Fabricator Ltd.											
				工程號	J858	類別		物料號	-		
				地盤	康城11期	制圖	W.E.X	2022-05-27	圖號	X86299-S07R	
修改			採用工廠 ✓ 地盤	图纸名称	铝料加工图	復核	-	-	數量	-	
日期			材料颜色 香槟金(ECD3X1009 9S-XF1)	材料	X86299	批准	-	-	單件重量	-	(KG)

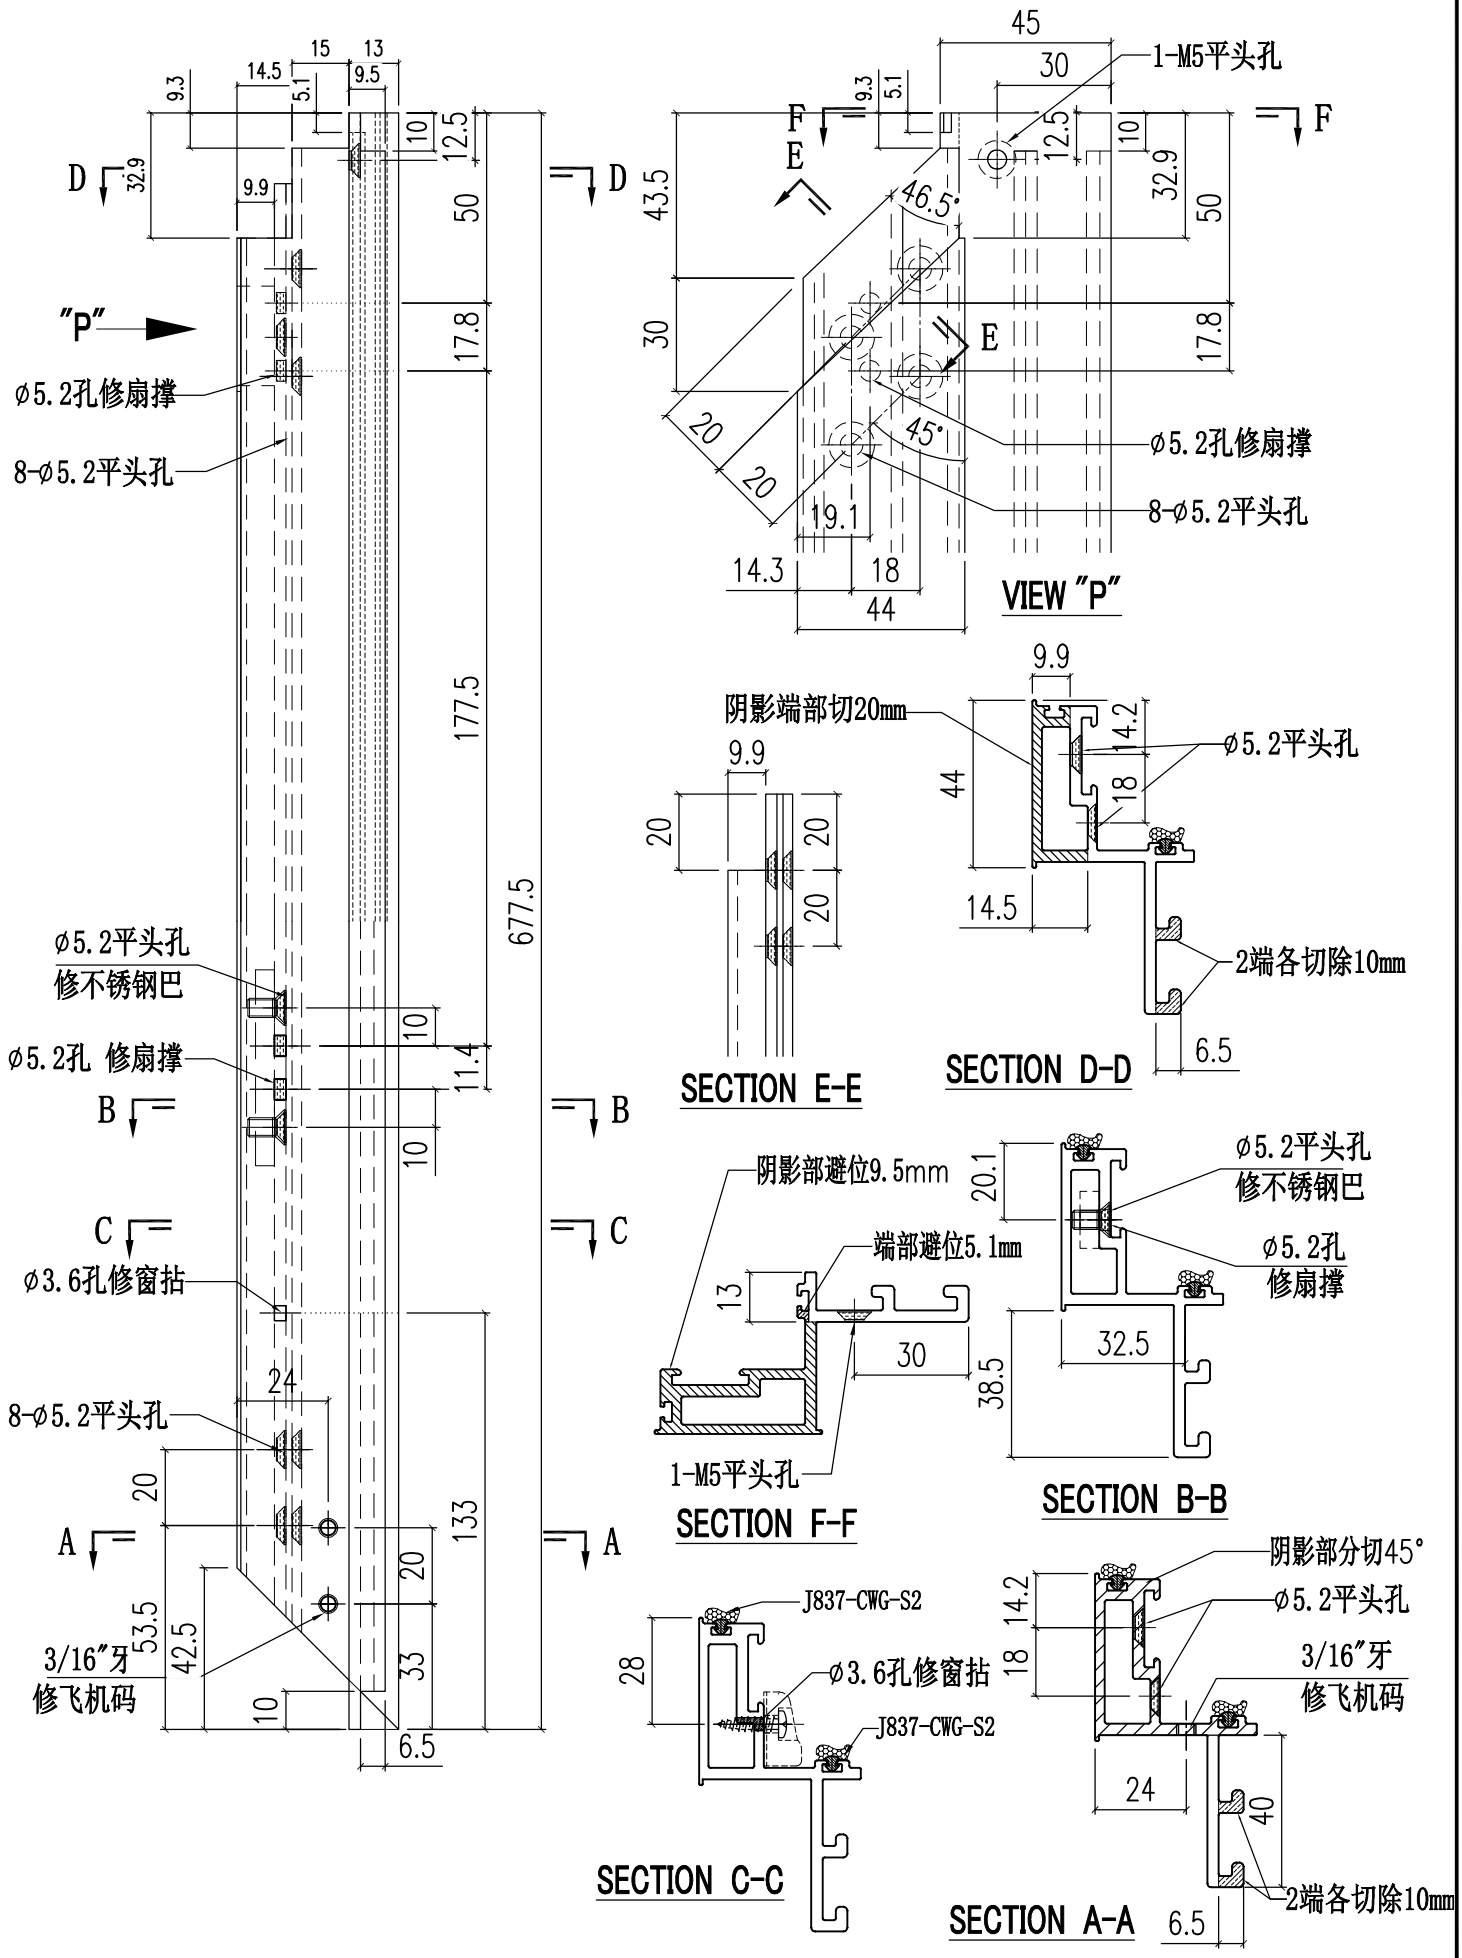


美特鋁質有限公司 MIDI Aluminium Fabricator Ltd.					工程號	J858	類別		物料號	-		
					地盤	康城11期	制圖	W.E.X	2022-05-27	圖號	X86299-S08L	
修改				採用工廠 ✓ 地盤	图纸名称	铝料加工图	復核	-	-	數量	-	
日期				材料颜色 香槟金(ECD3X1009 9S-XF1)	材料	X86299	批准	-	-	單件重量	-	(KG)

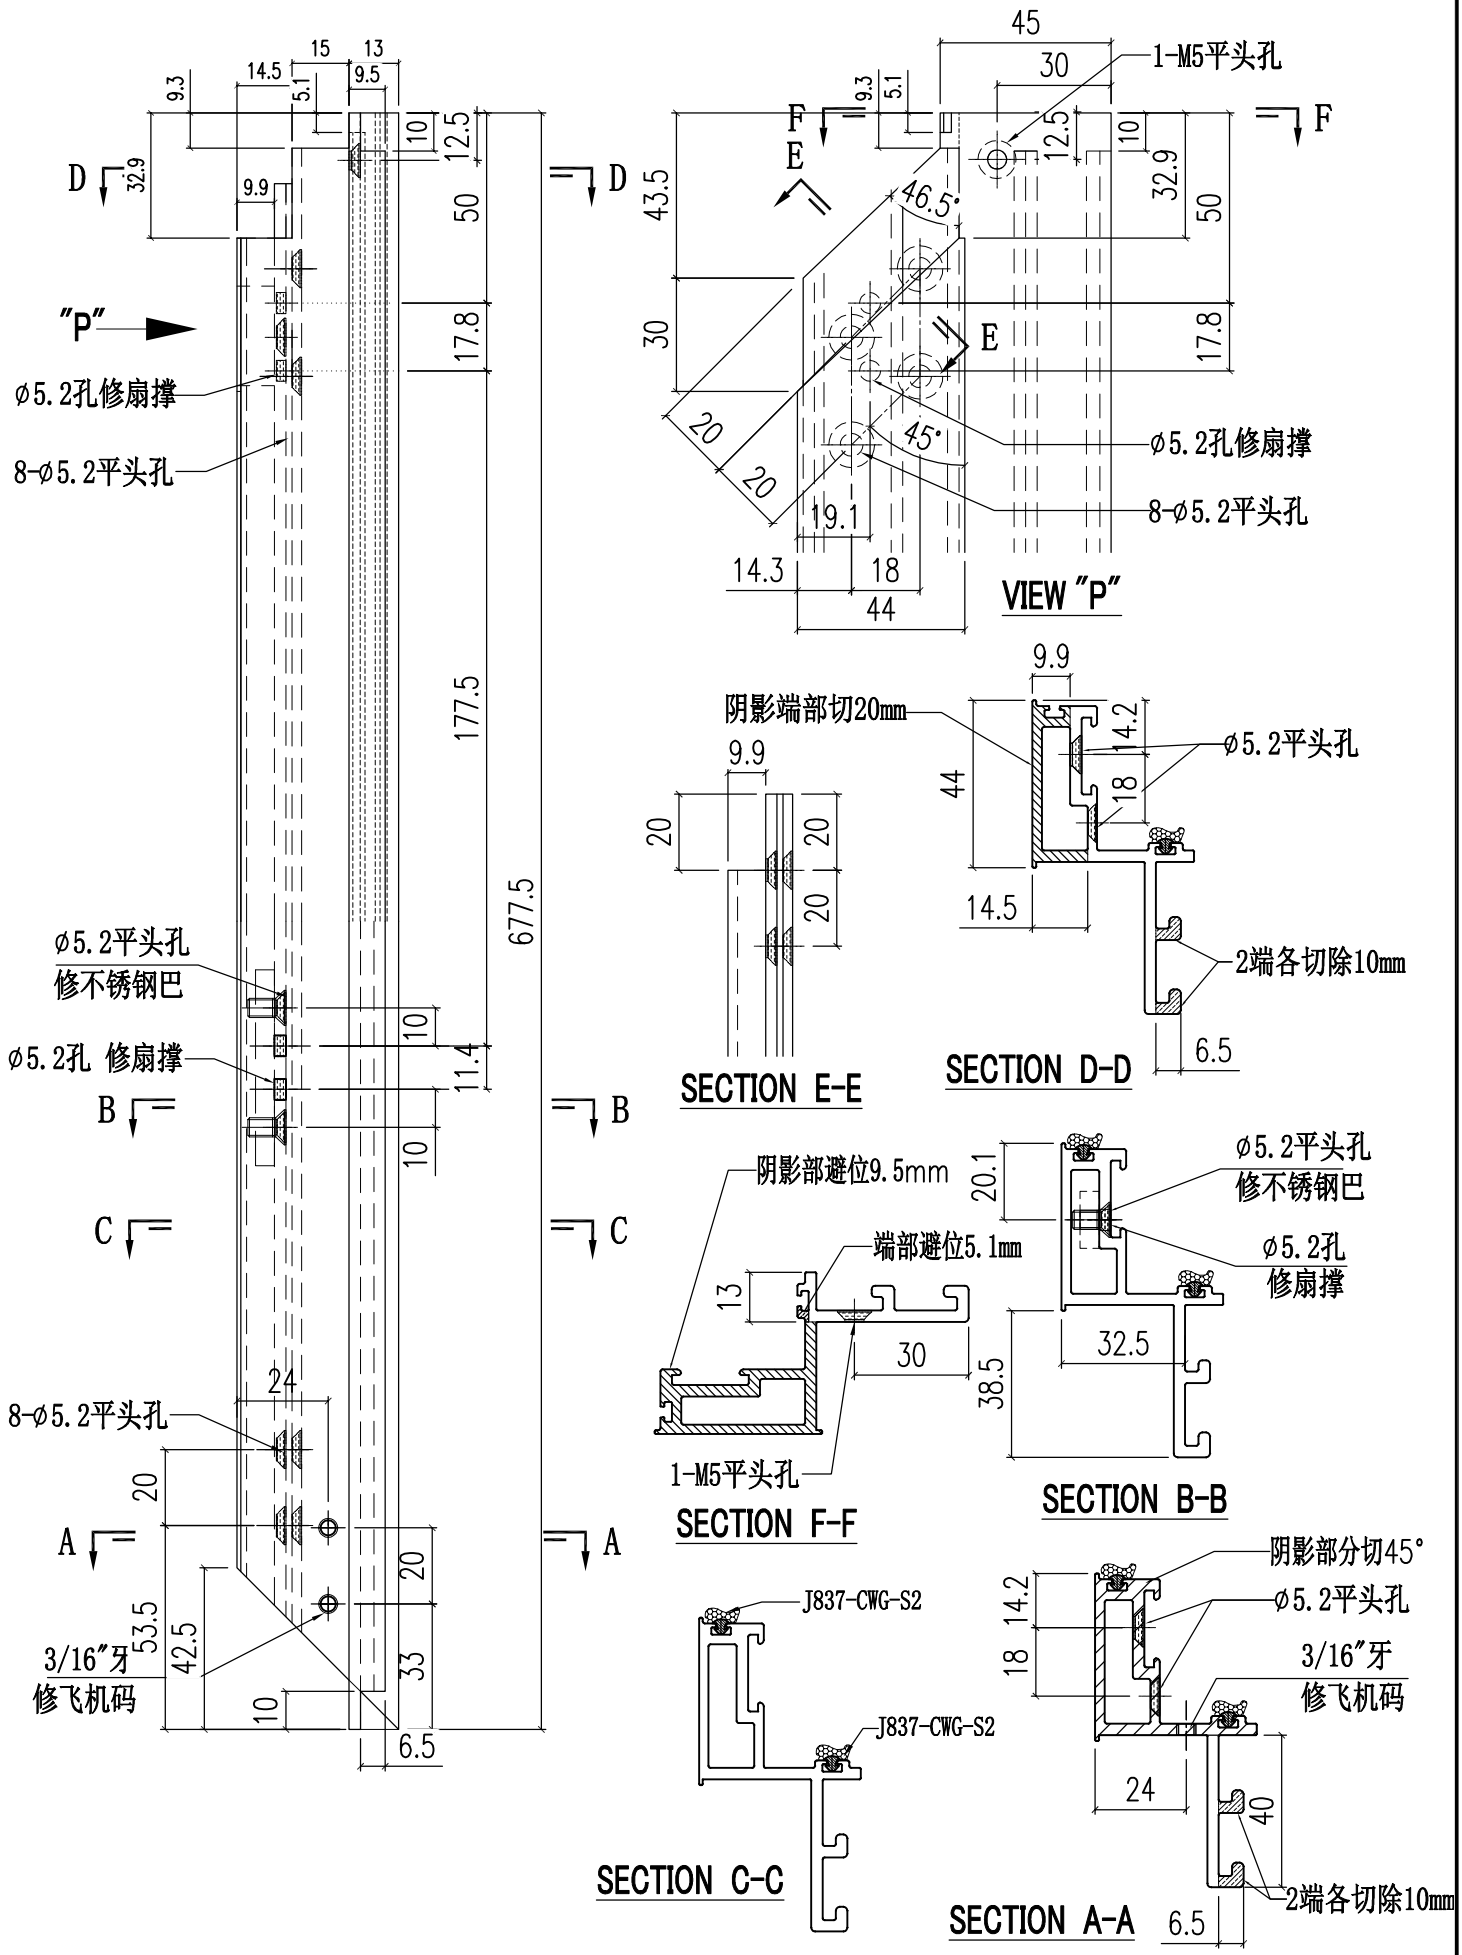


美特鋁質有限公司 MIDI Aluminium Fabricator Ltd.					工程號	J858	類別		物料號	-		
					地盤	康城11期	制圖	W.E.X	2022-05-27	圖號	X86299-S08R	
修改				採用工廠 ✓ 地盤	图纸名称	铝料加工图	復核	-	-	數量	-	
日期				材料顏色 香槟金(ECD3X1009 9S-XF1)	材料	X86299	批准	-	-	單件重量	-	(KG)

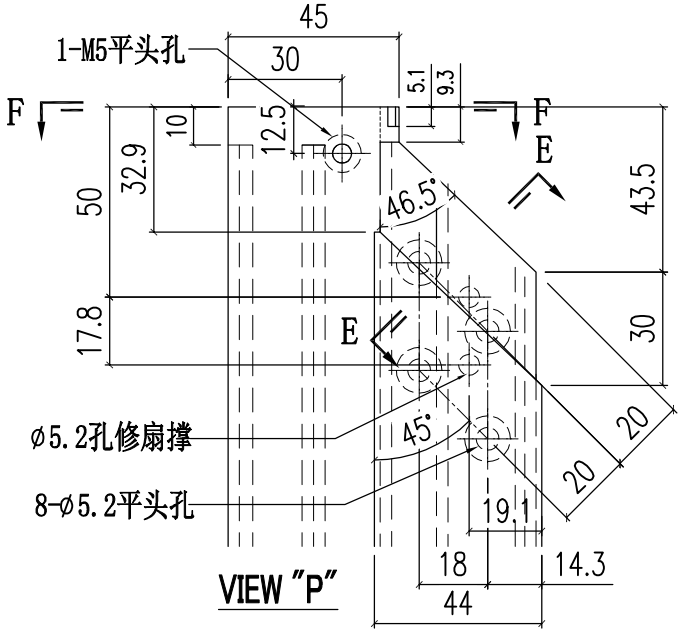


VIEW "P"

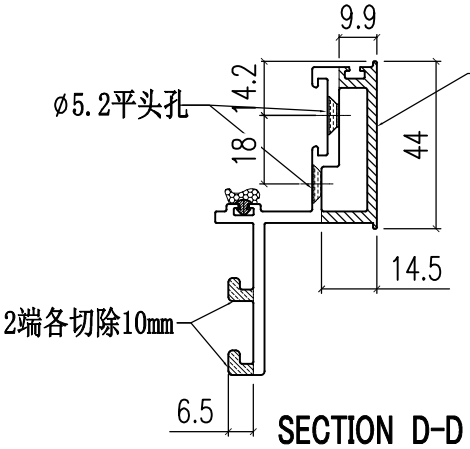


SECTION D-D

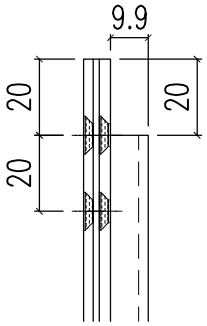


SECTION E-E

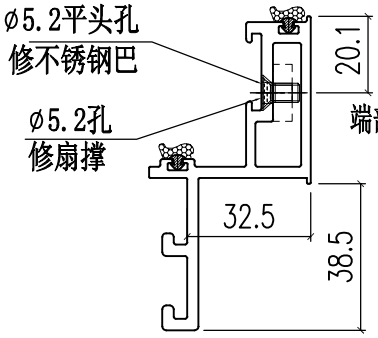


SECTION B-B

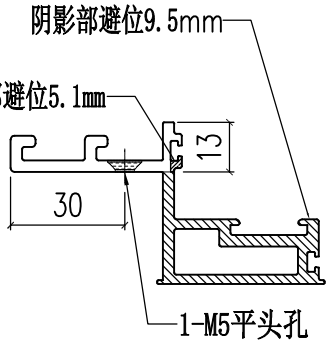


SECTION F-F

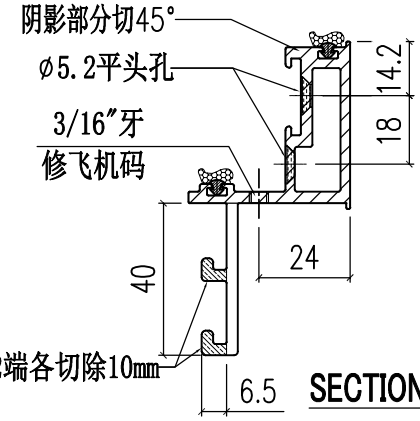

SECTION A-A

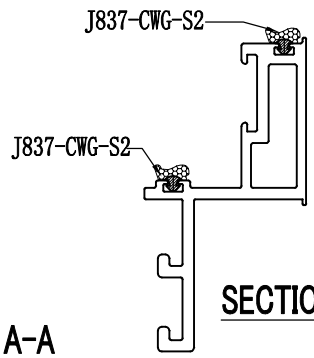


SECTION C-C

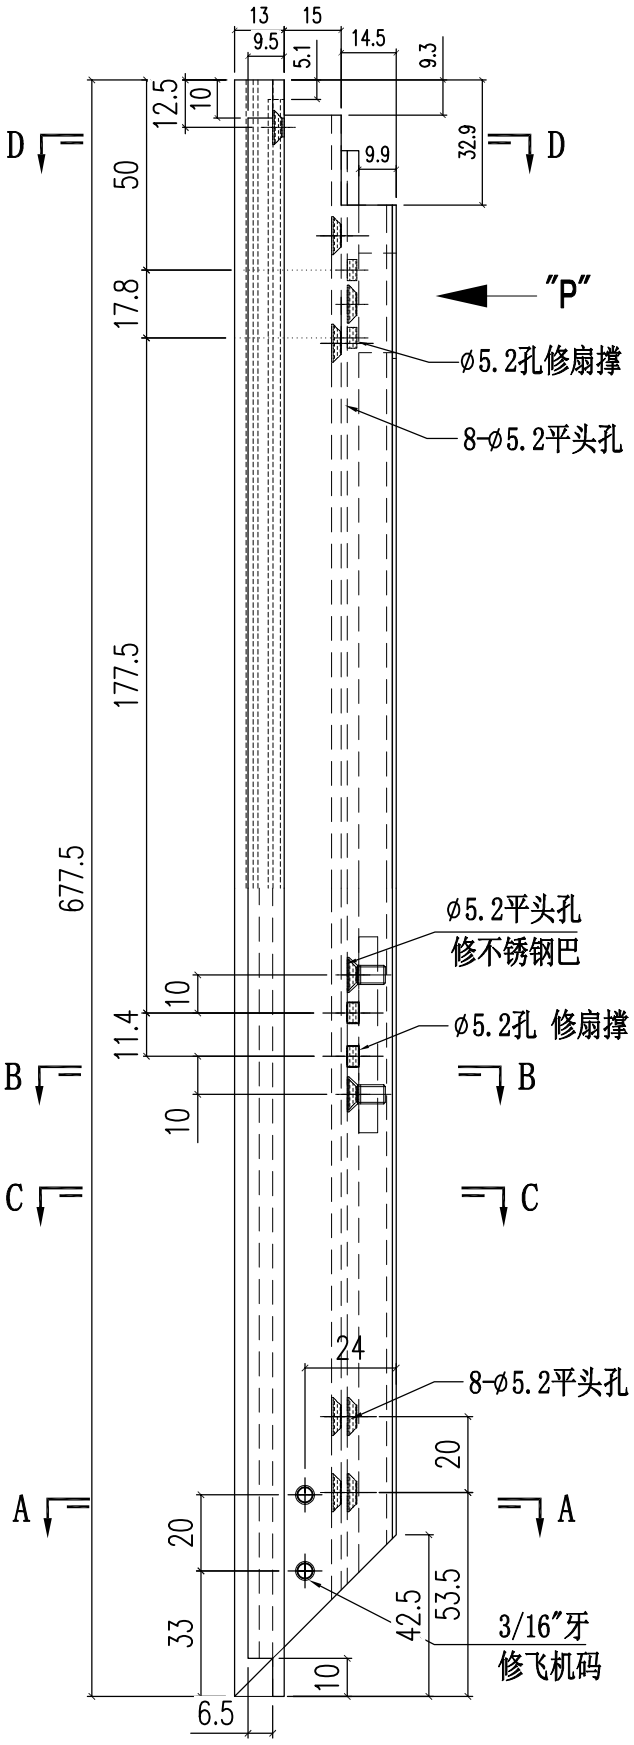


美特鋁質有限公司 MIDI Aluminium Fabricator Ltd.						工程號	J858	類別		物料號	-		
						地盘	康城11期	制圖	W.E.X	2022-06-30	圖號	X86284-S01	
修改				採用	工廠	✓	地盤 -	图纸名称	铝料加工图	復核	-	-	數量	-	
日期				材料颜色	香槟金(ECD3X1009 9S-XF1)			材料	X86284	批准	-	-	單件重量	-	(KG)


序号	加工图编号	长度	N	数量
1	X86284-S01A	1485	@500c/cx2	-
2	X86284-S01B	1685	@600c/cx2	-
3	X86284-S01C	1610	@562.5c/cx2	-

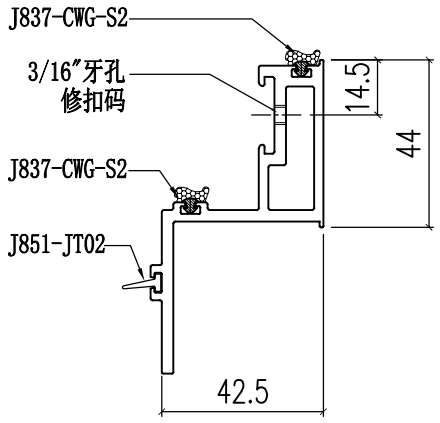

SECTION B-B

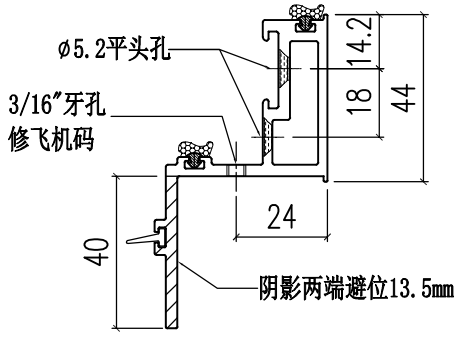



SECTION A-A

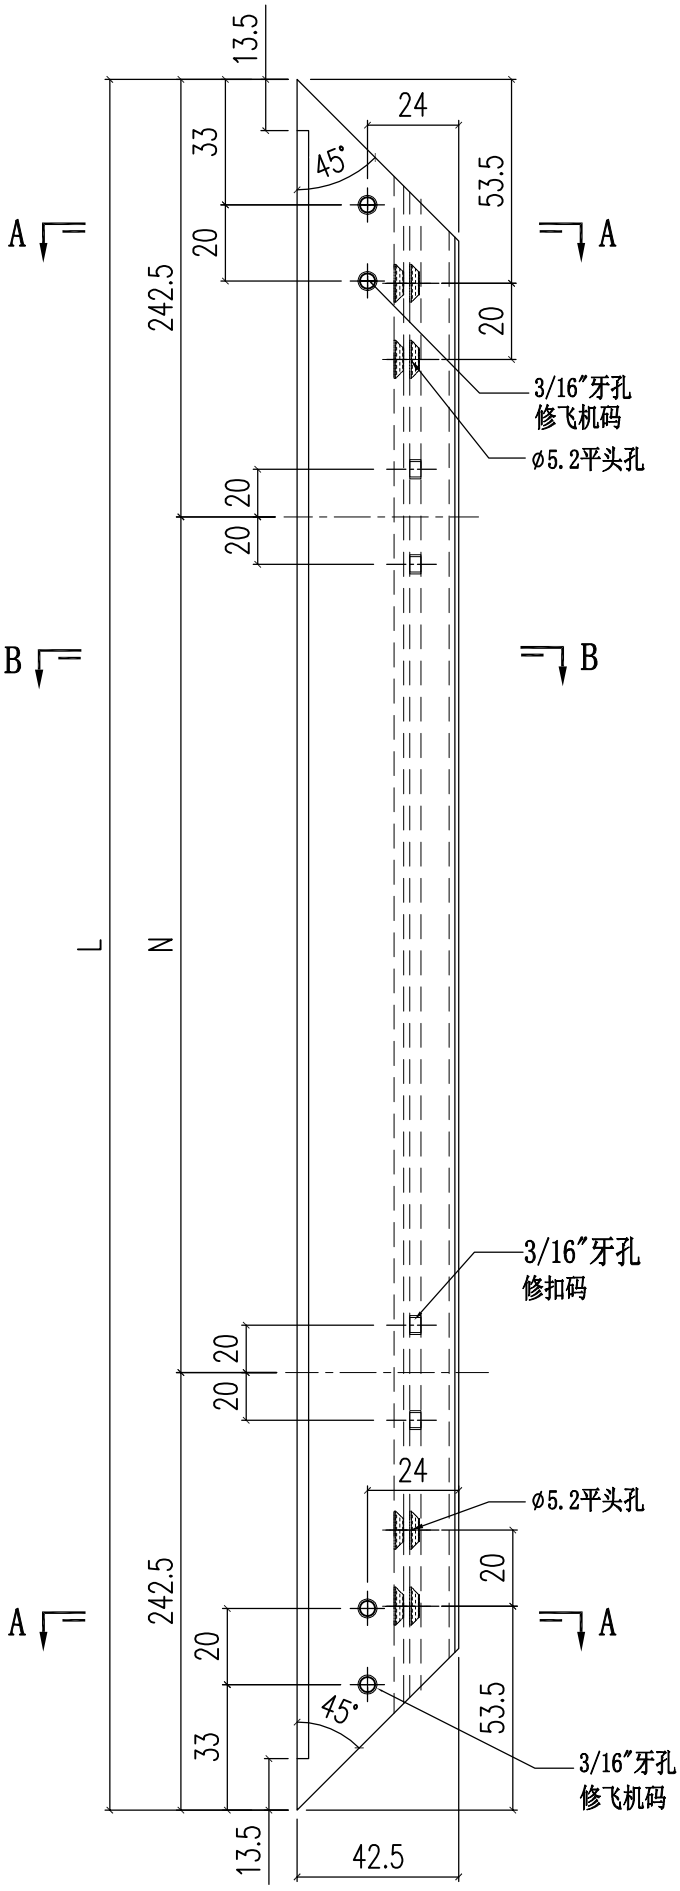


美特鋁質有限公司 MIDI Aluminium Fabricator Ltd.											
				工程號	J858	類別		物料號	-		
				地盘	康城11期	制圖	W.E.X	2022-06-30	圖號	X86284-S02L	
修改			採用工廠 ✓ 地盤 -	图纸名称	铝料加工图	復核	-	-	數量	-	
日期			材料颜色 香槟金(ECD3X1009 9S-XF1)	材料	X86284	批准	-	-	單件重量	-	(KG)

序号	加工图编号	长度	数量
1	X86284-S02LA	1485	-
2	X86284-S02LB	1685	-
3	X86284-S02LC	1610	-

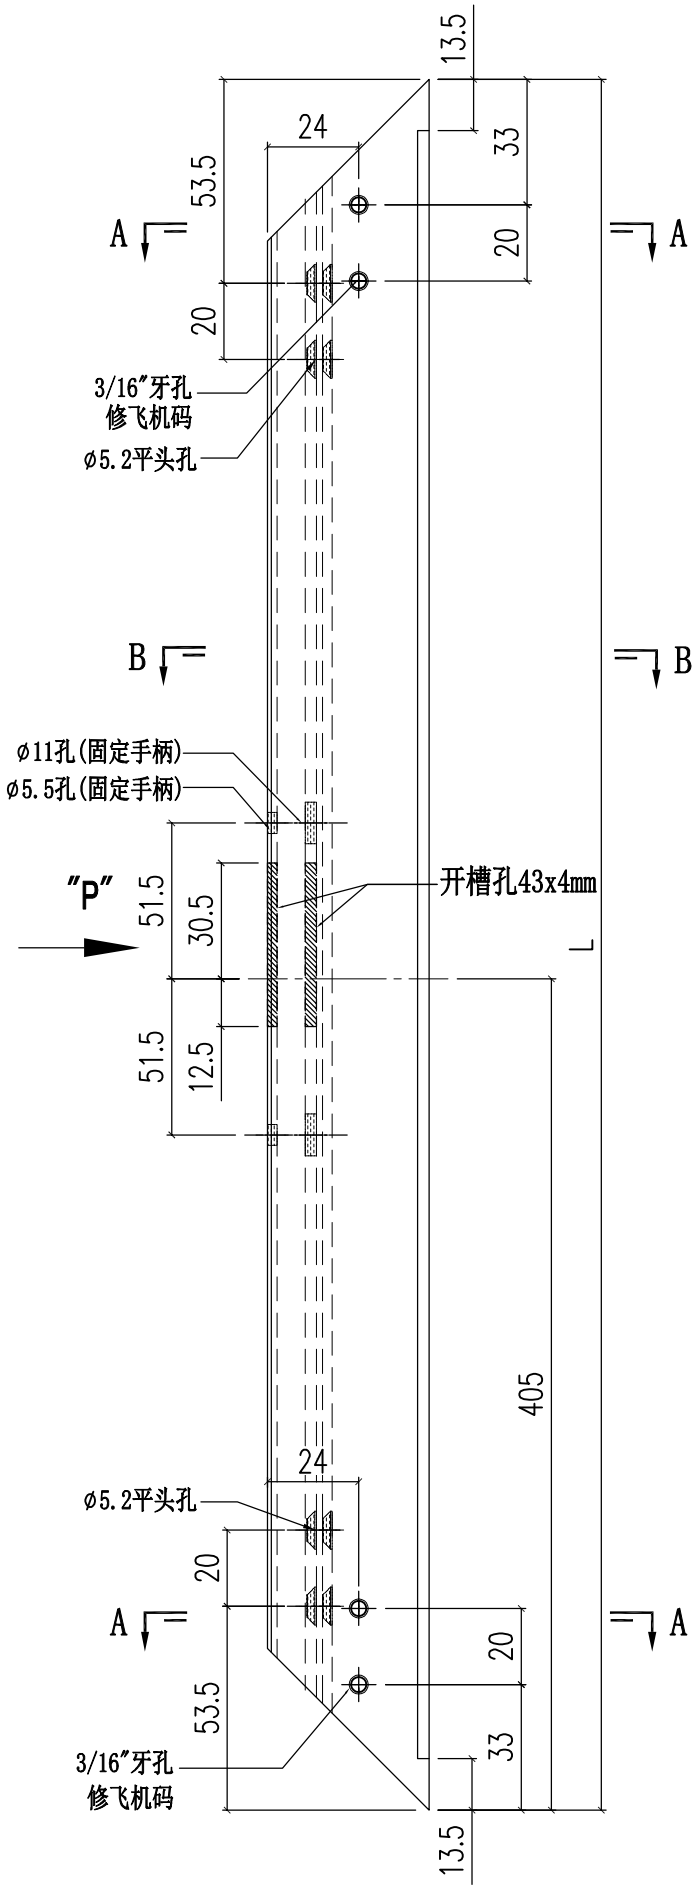


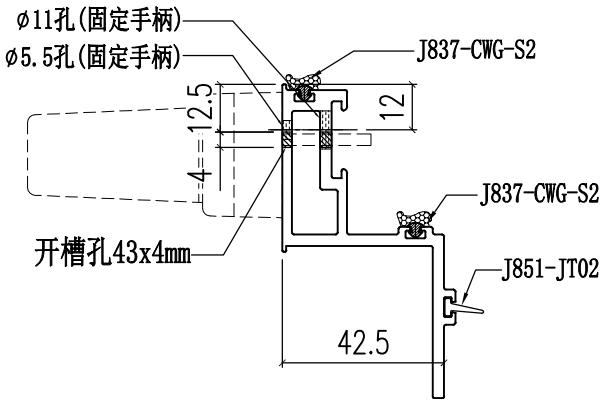

SECTION B-B

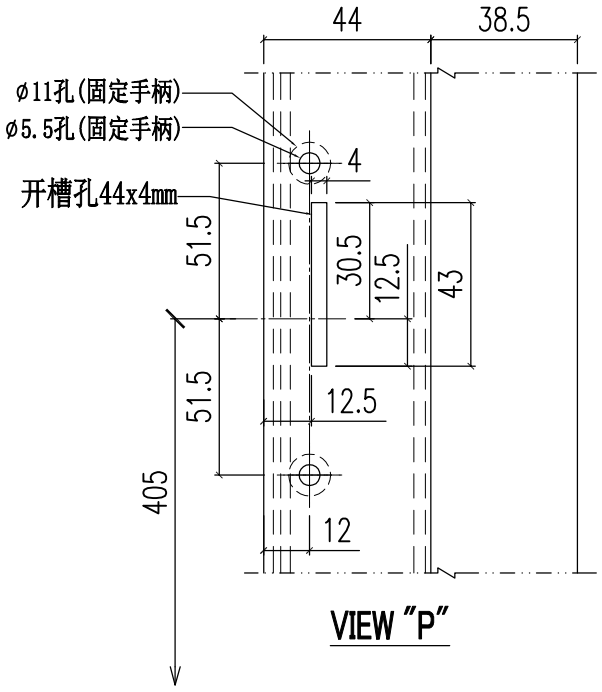


VIEW "P"

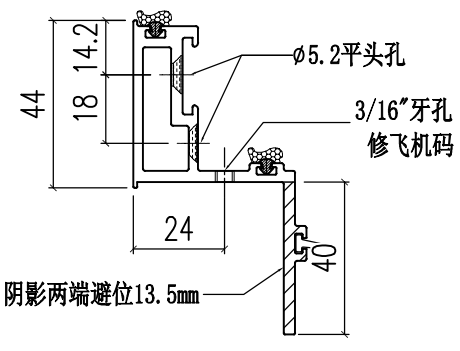


SECTION A-A

美特鋁質有限公司 MIDI Aluminium Fabricator Ltd.												
						工程號	J858	類別		物料號	-	
						地盤	康城11期	制圖	W.E.X	2022-06-30	圖號	X86284-S02R
修改				採用	工廠	✓	地盤	-	图纸名称	铝料加工图	復核	-	-	數量	-
日期				材料颜色		香槟金(ECD3X1009 9S-XF1)			材料	X86284	批准	-	-	單件重量	- (KG)


序号	加工图编号	长度	数量
1	X86284-S02RA	1485	-
2	X86284-S02RB	1685	-
3	X86284-S02RC	1610	-

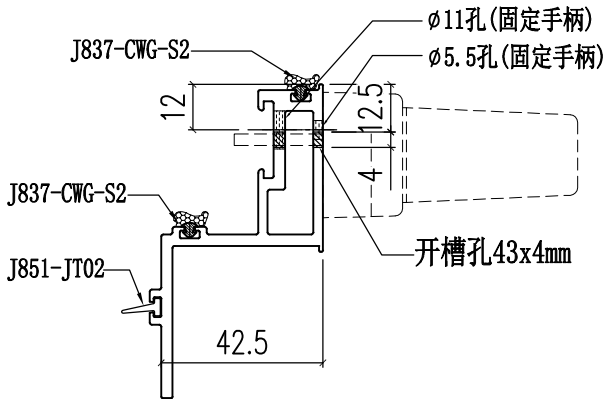


SECTION B-B

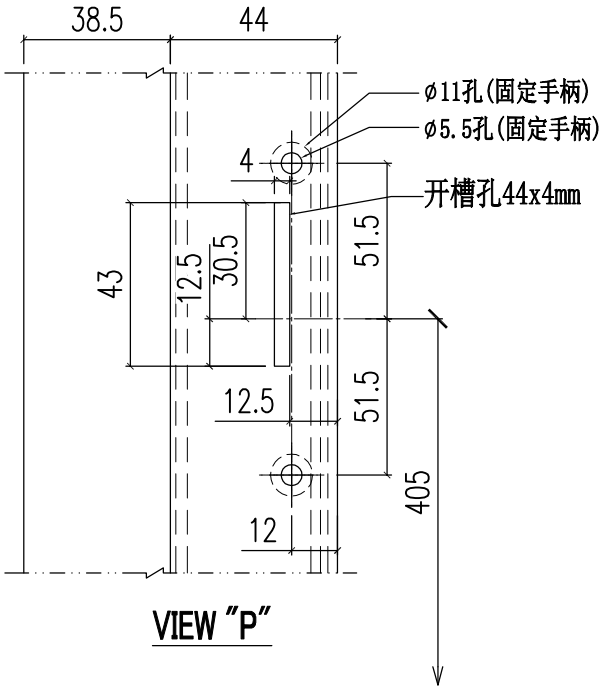

VIEW "P"

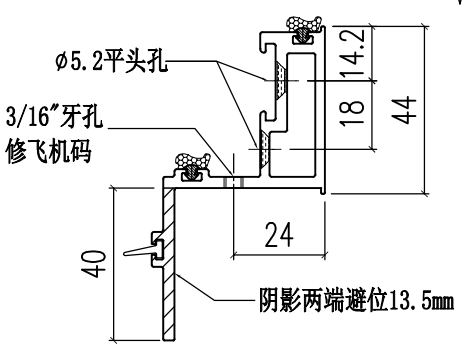


SECTION A-A

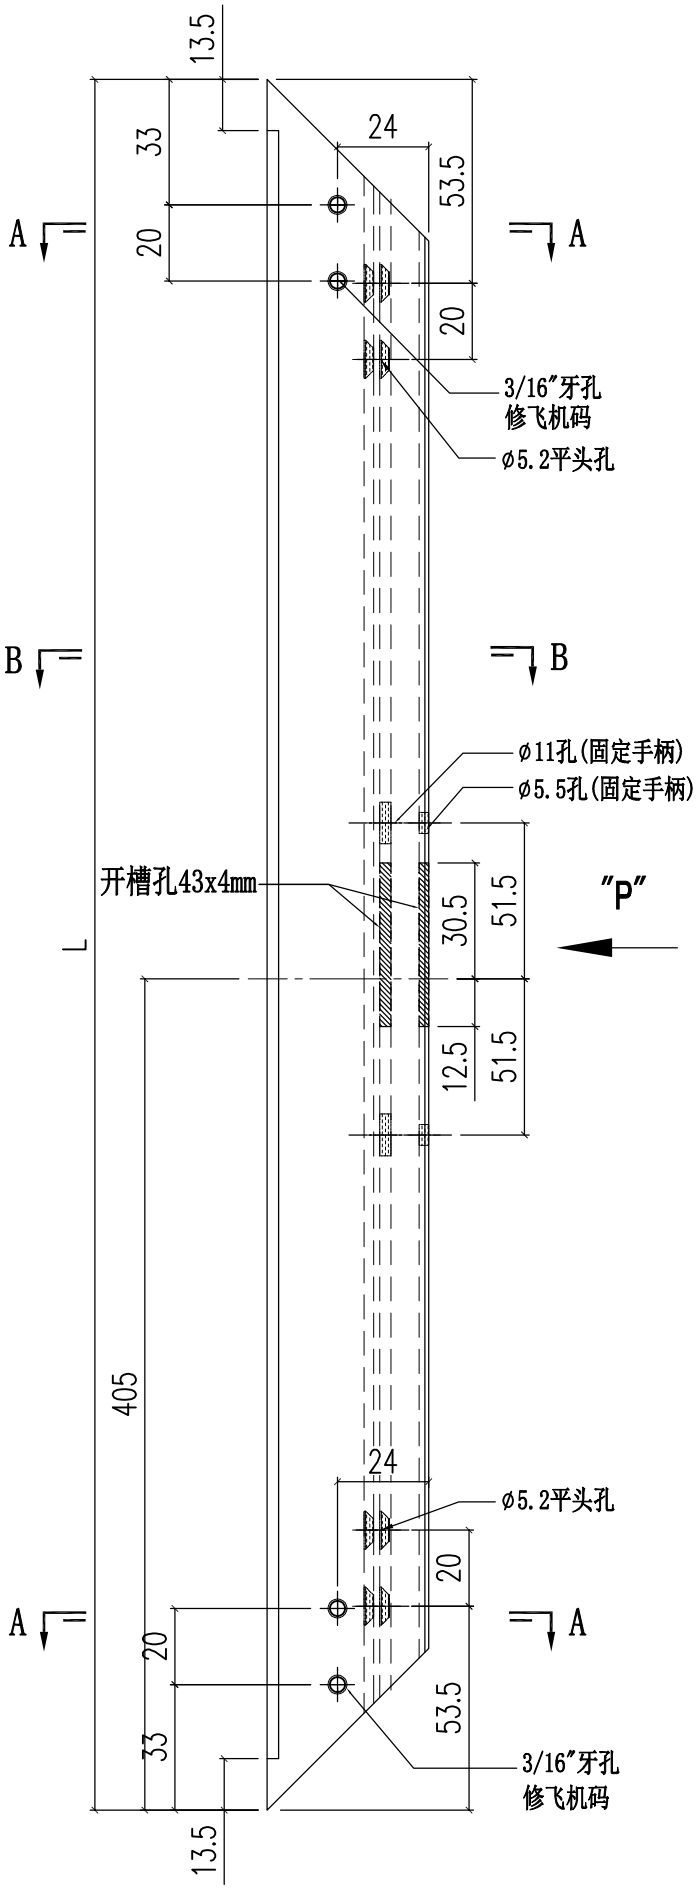


美特鋁質有限公司 MIDI Aluminium Fabricator Ltd.													
						工程號	J858	類別		物料號	-		
						地盤	康城11期	制圖	W.E.X	2022-06-30	圖號	X86284-S03L	
修改				採用	工廠	✓	地盤	-	图纸名称	铝料加工图	復核	-	-	數量	-
日期				材料颜色	香槟金(ECD3X1009 9S-XF1)				材料	X86284	批准	-	-	單件重量	- (KG)


序号	加工图编号	长度	数量
1	X86284-S03LA	1485	-
2	X86284-S03LB	1610	-

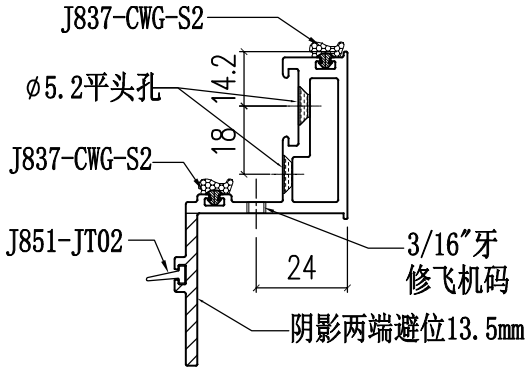


SECTION D-D

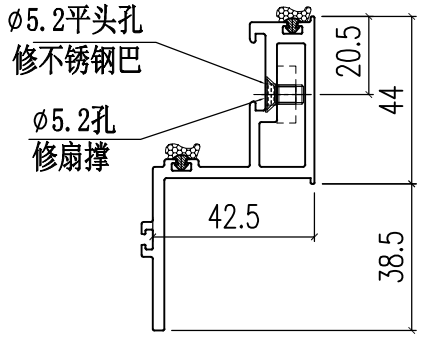


SECTION C-C

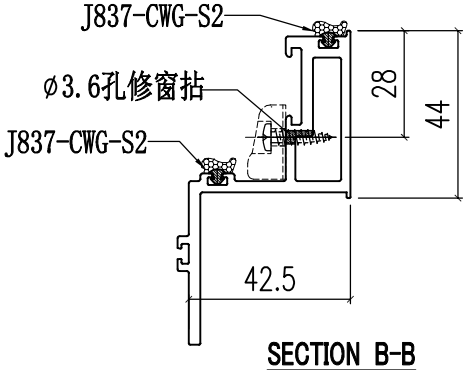

SECTION B-B

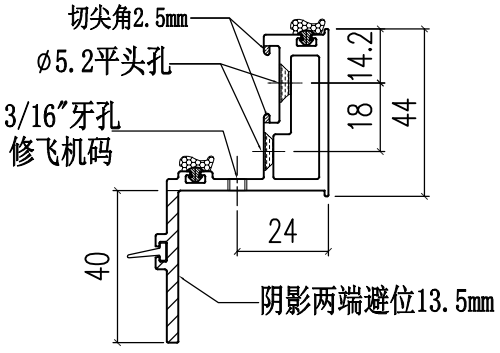



SECTION A-A

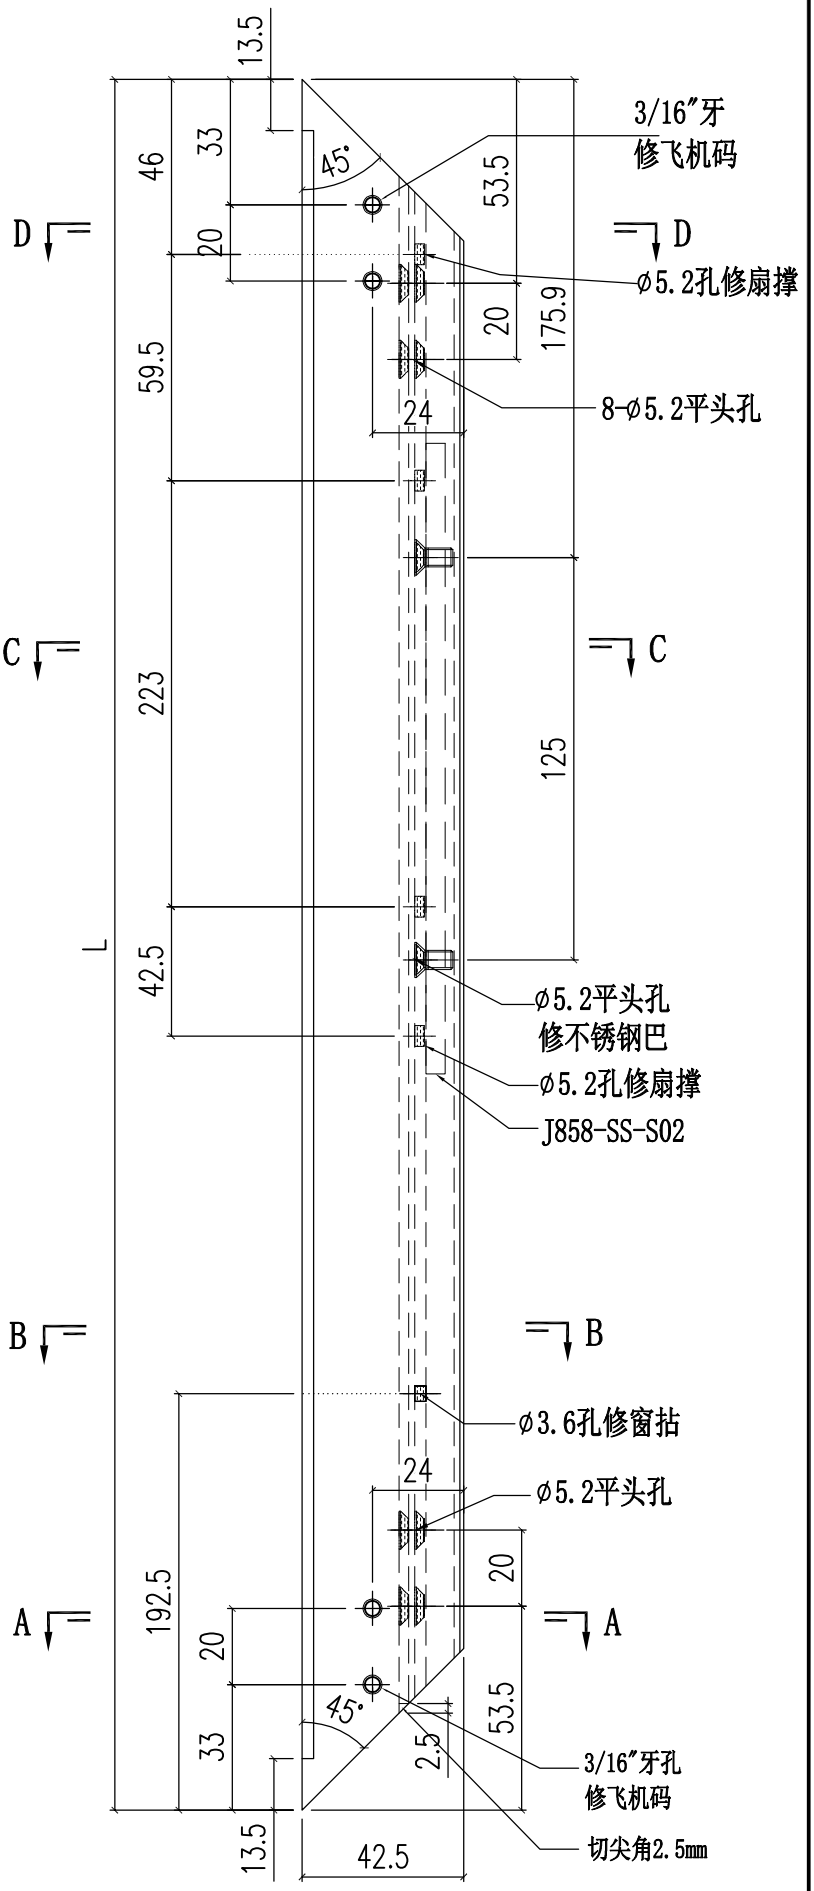


美特鋁質有限公司 MIDI Aluminium Fabricator Ltd.											
				工程號	J858	類別		物料號	-		
				地盘	康城11期	制圖	W.E.X	2022-06-30	圖號	X86284-S03R	
修改			採用工廠 ✓ 地盤 -	图纸名称	铝料加工图	復核	-	-	數量	-	
日期			材料颜色 香槟金(ECD3X1009 9S-XF1)	材料	X86284	批准	-	-	單件重量	-	(KG)

序号	加工图编号	长度	数量
1	X86284-S03RA	1485	-
2	X86284-S03RB	1610	-

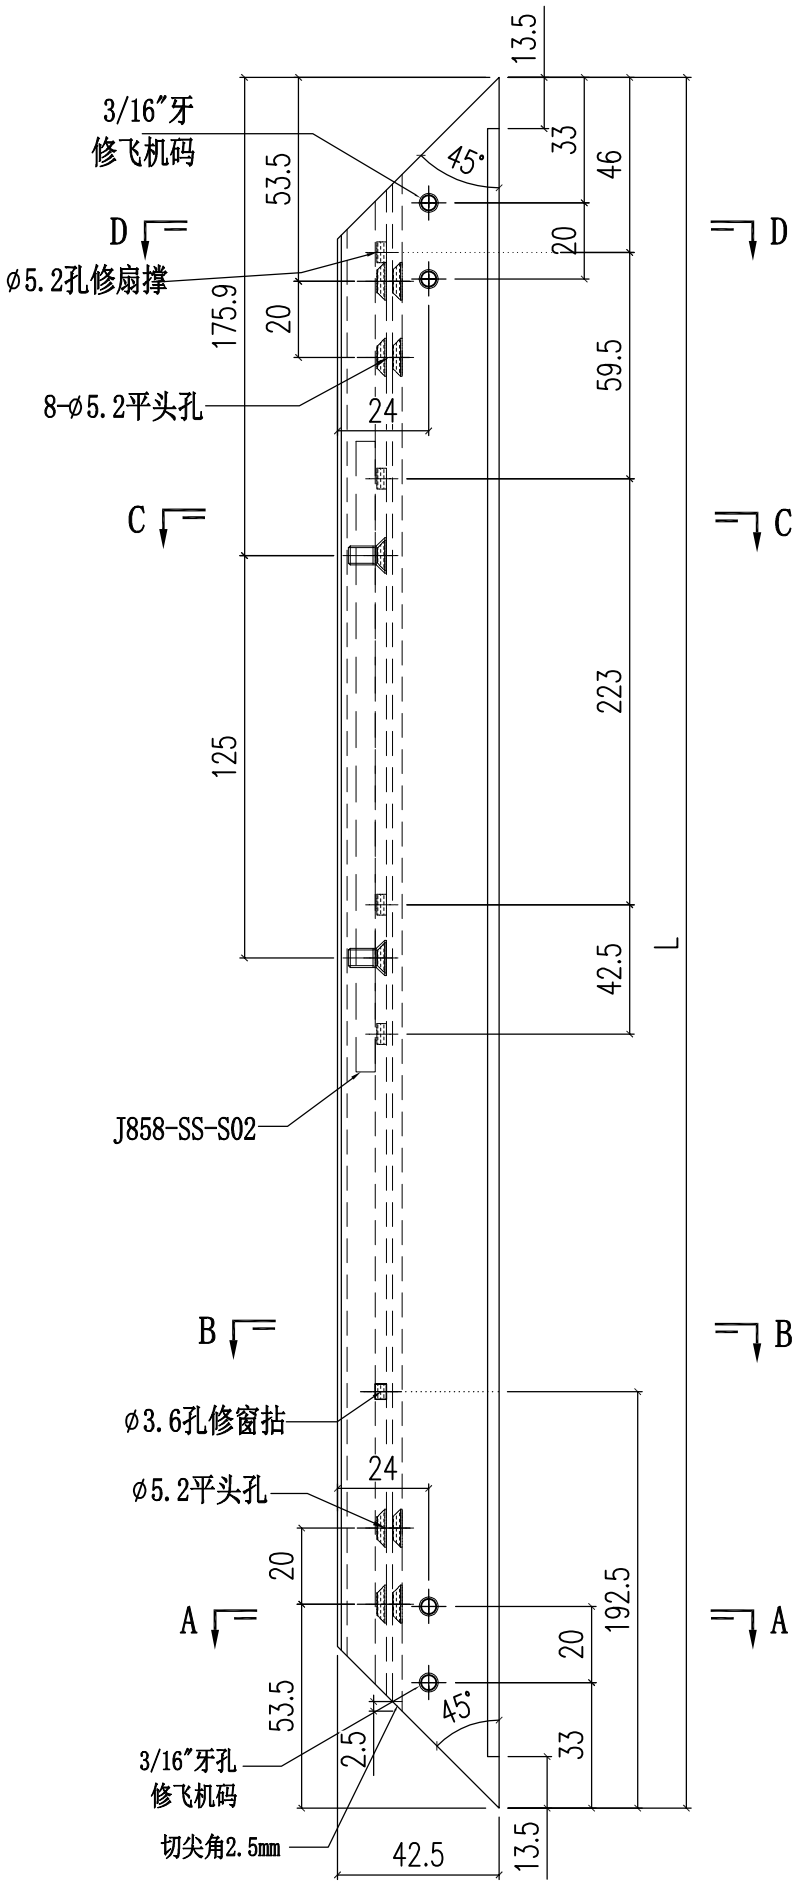


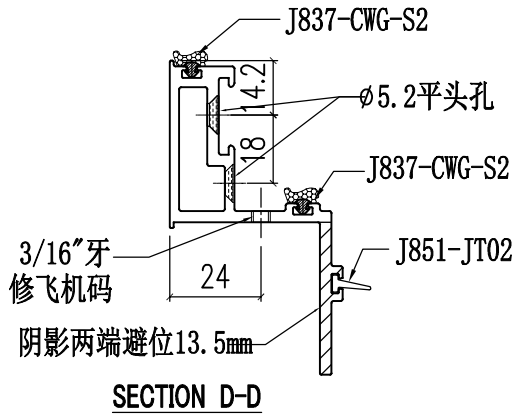


SECTION D-D

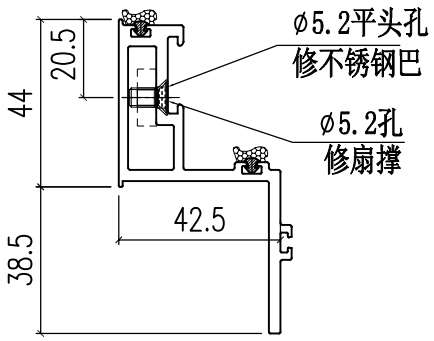

SECTION C-C

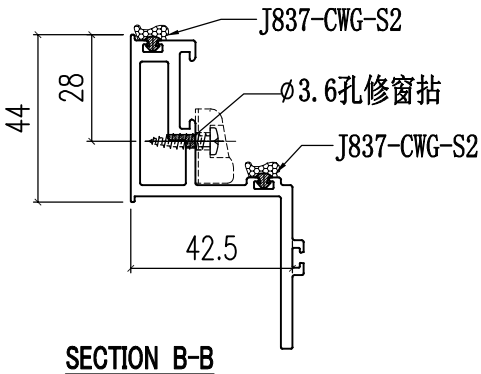


SECTION B-B

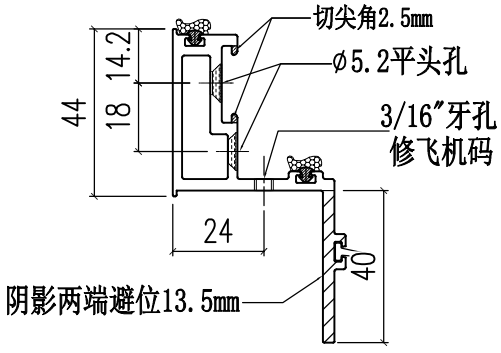


SECTION A-A

美特鋁質有限公司 MIDI Aluminium Fabricator Ltd.					工程號	J858	類別		物料號	-		
					地盘	康城11期	制圖	W.E.X	2022-06-30	圖號	X86285-S01	
修改				採用工廠 ✓ 地盤 -	图纸名称	铝料加工图	復核	-	-	數量	-	
日期				材料颜色 香槟金(ECD3X1009 9S-XF1)	材料	X86285	批准	-	-	單件重量	-	(KG)


序号	加工图编号	长度	N	数量
1	X86285-S01A	1479	@500c/cx2	-
2	X86285-S01B	1679	@600c/cx2	-
3	X86285-S01C	1604	@562.5c/cx2	-

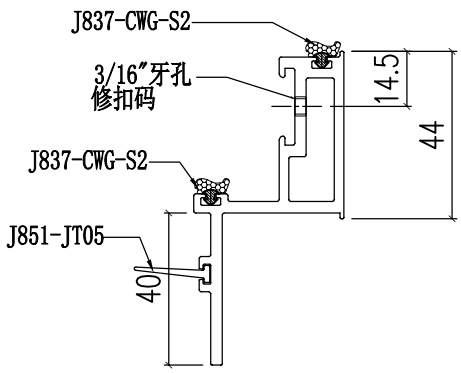

SECTION B-B

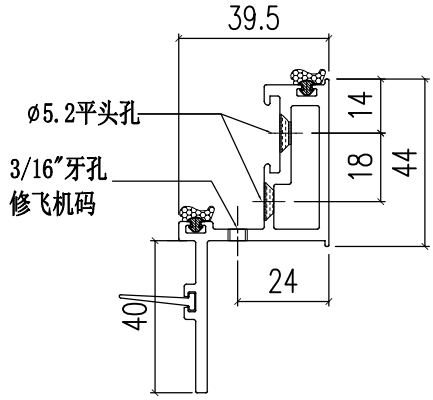


SECTION A-A

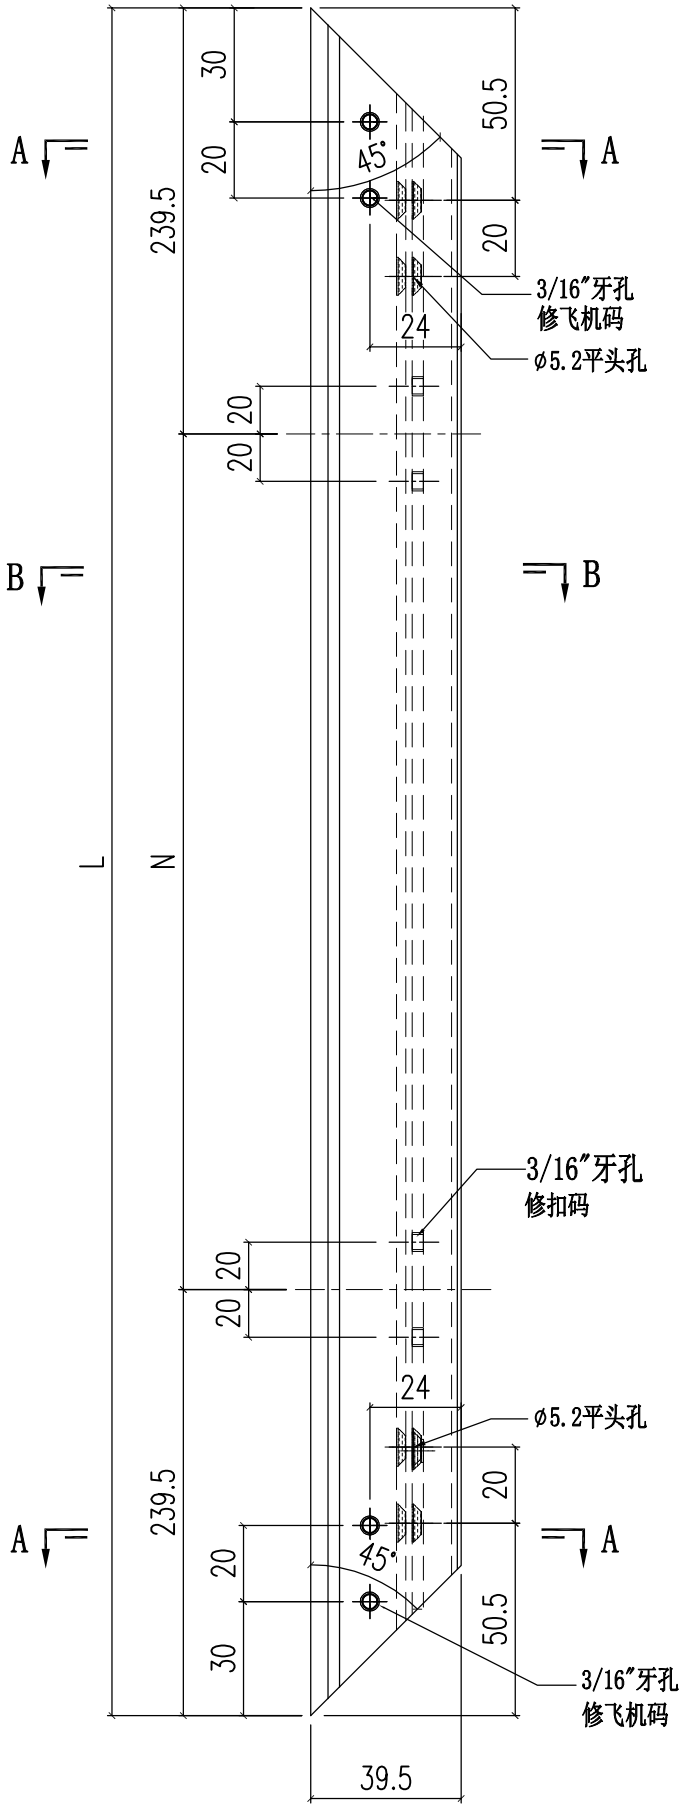



美特鋁質有限公司 MIDI Aluminium Fabricator Ltd.													
						工程號	J858	類別		物料號	-		
						地盤	康城11期	制圖	W.E.X	2022-06-30	圖號	X86351-S01	
修改				採用	工廠	✓	地盤 -	图纸名称	铝料加工图	復核	-	-	數量	-	
日期				材料颜色		香槟金(ECD3X1009 9S-XF1)		材料	X86351	批准	-	-	單件重量	-	(KG)

序号	加工图编号	长度	数量
1	X86351-S01A	1458	1
2	X86351-S01B	1658	1
3	X86351-S01C	1583	1

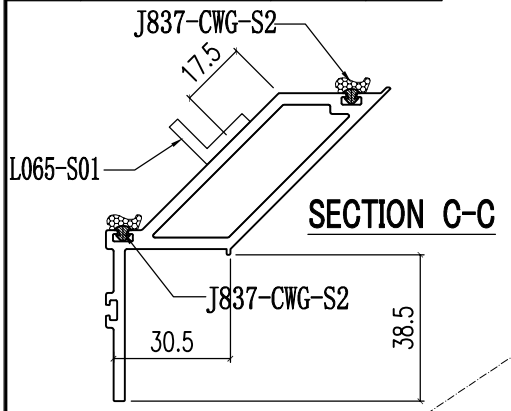


SECTION C-C

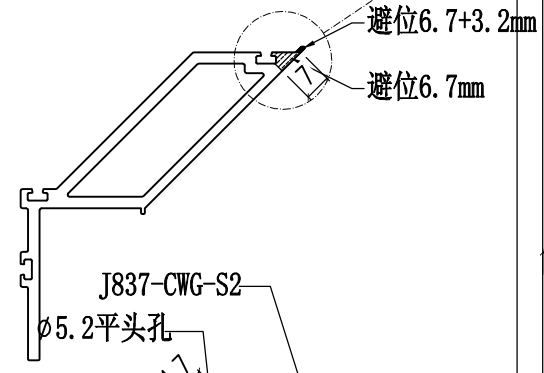


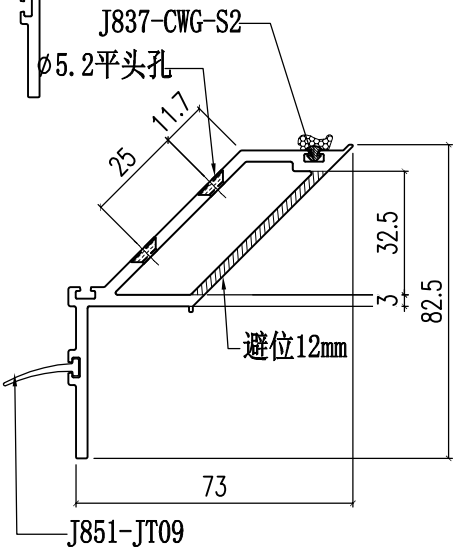


SECTION B-B

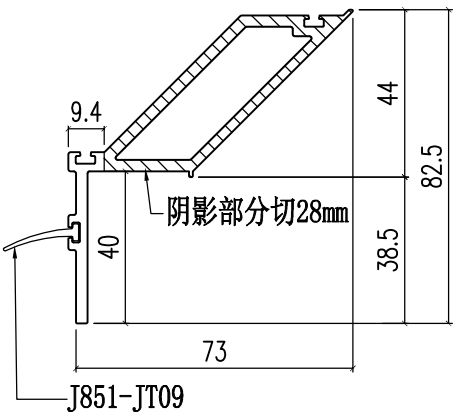


SECTION A-A

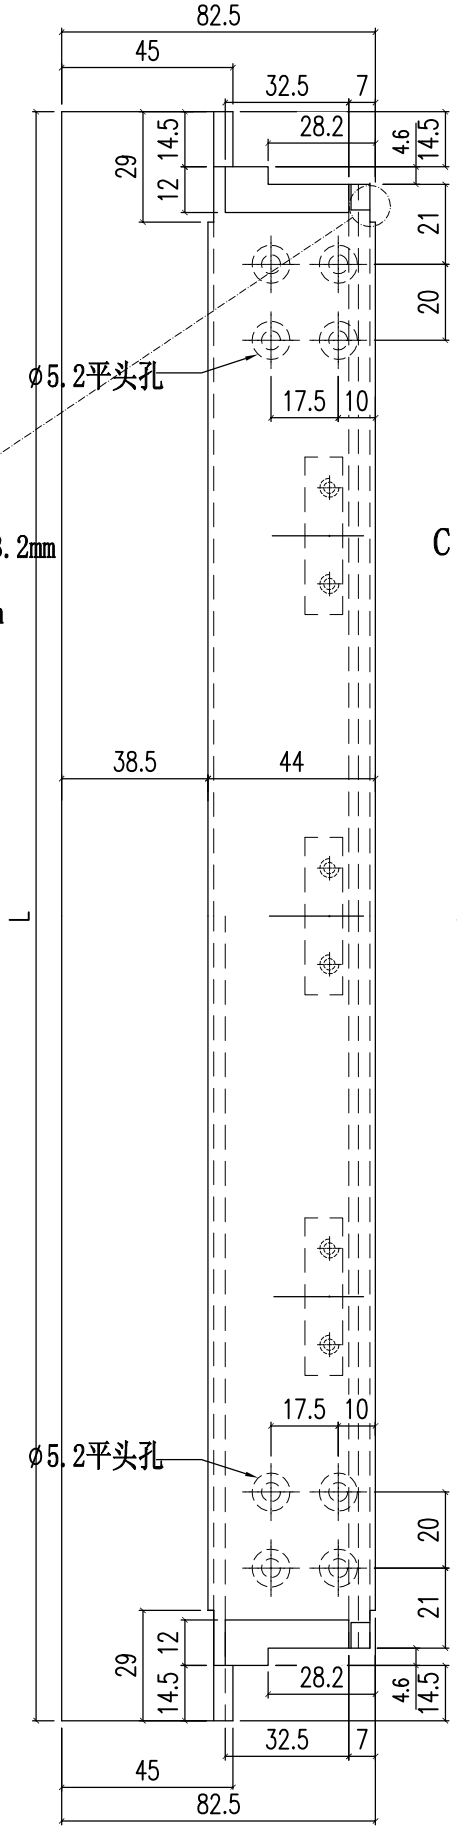


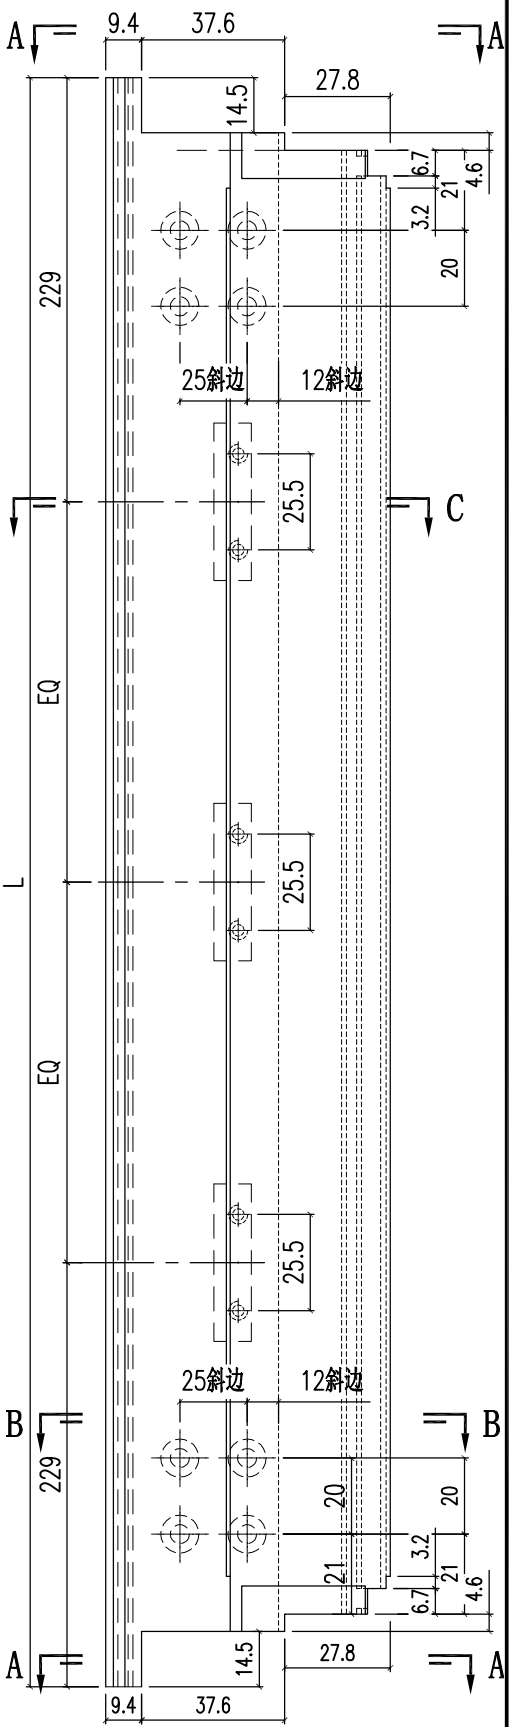


美特鋁質有限公司 MIDI Aluminium Fabricator Ltd.						工程號	J858	類別		物料號	-		
						地盘	康城11期	制圖	W.E.X	2022-06-30	圖號	X86283-S01	
修改		-	-	採用工廠	✓	地盤	-	图纸名称	铝料加工图	復核	-	-	數量	-	
日期		-	-	材料颜色	深銅(ECD3W0497 6S-XF1)			材料	X86283	批准	-	-	單件重量	-	(KG)


部件编号	L	数量
X86283-S01-01	677.5	-
X86283-S01-02	685	-
X86283-S01-03	1230	-
X86283-S01-04	-	-
X86283-S01-05	658.5	-
X86283-S01-06	607.5	-
X86283-S01-07	650	-
X86283-S01-08	535	-
X86283-S01-09	600	-

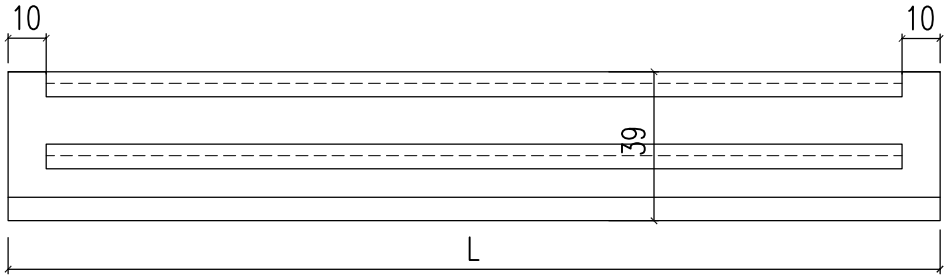

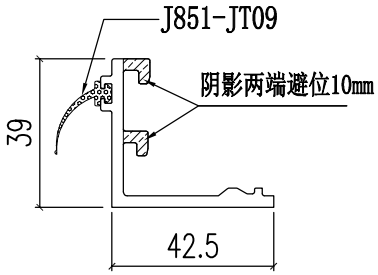


美特鋁質有限公司 MIDI Aluminium Fabricator Ltd.													
				工程號	J858	類別		物料號	-				
				地盘	康城11期	制圖	W.E.X	2022-05-27	圖號	H122785-S01			
修改			採用	工廠	✓	地盤	图纸名称	防风扣垫块	復核	-	-	數量	-
日期			材料顏色		香槟金		材料	H122785	批准	-	-	單件重量	- (KG)

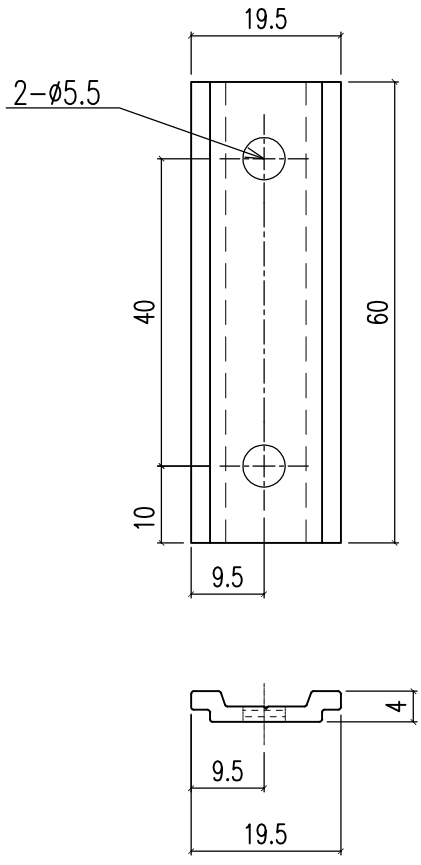

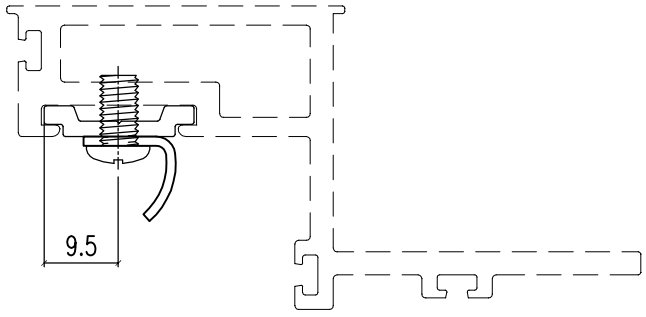


美特鋁質有限公司 MIDI Aluminium Fabricator Ltd.				工程號	J858	類別		物料號	-		
				地盘	康城11期	制圖	W.E.X	2022-05-27	圖號	H122785-S02	
修改			採用工廠 ✓ 地盤	图纸名称	扇撑垫块	復核	-	-	數量	-	
日期			材料颜色 香槟金	材料	H122785	批准	-	-	單件重量	-	(KG)


部件编号	L	A	B	C
H122785-S02RA	1140	300	500	300
H122785-S02RB	1340	375	550	375
H122785-S02RC	1265	345	535	345

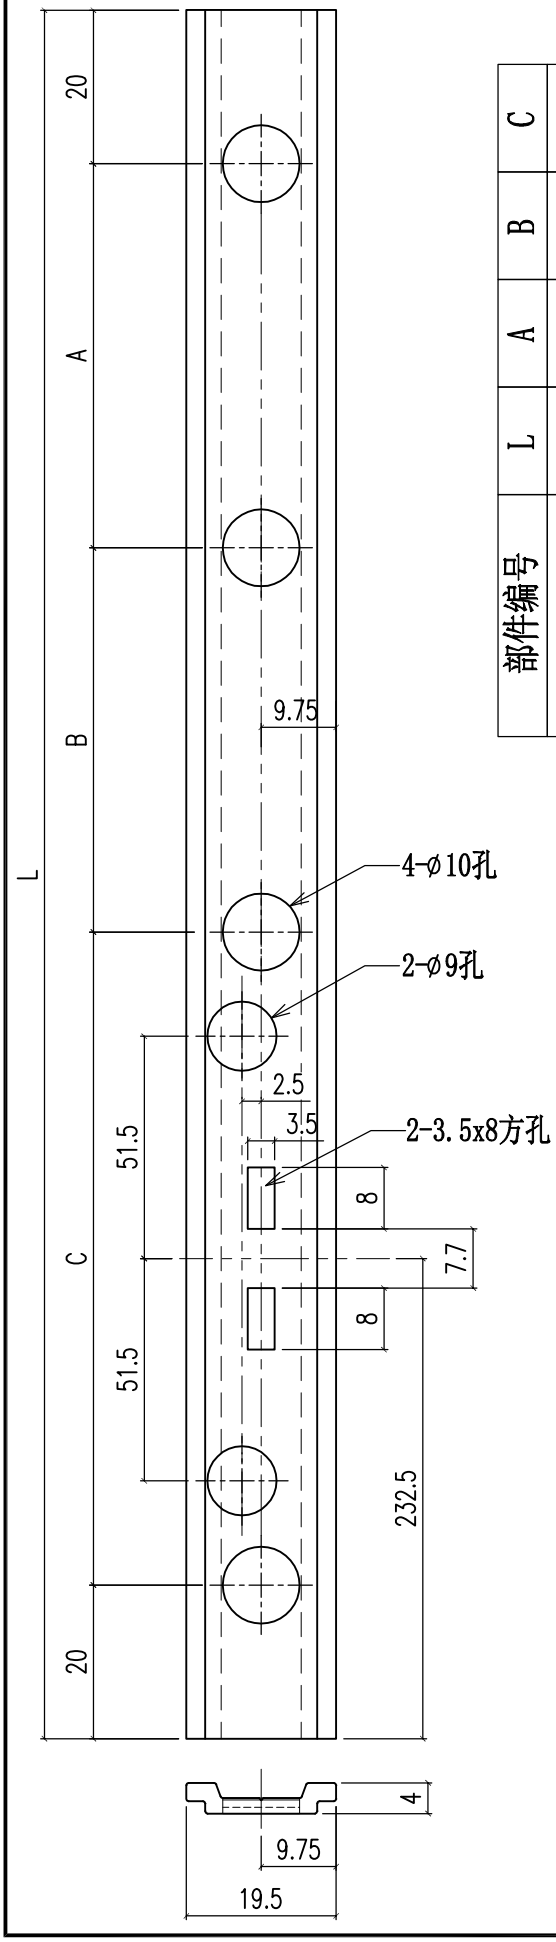



部件编号	L	A	B	C
H122785-S02LA	1140	300	500	300
H122785-S02LB	1340	375	550	375
H122785-S02LC	1265	345	535	345

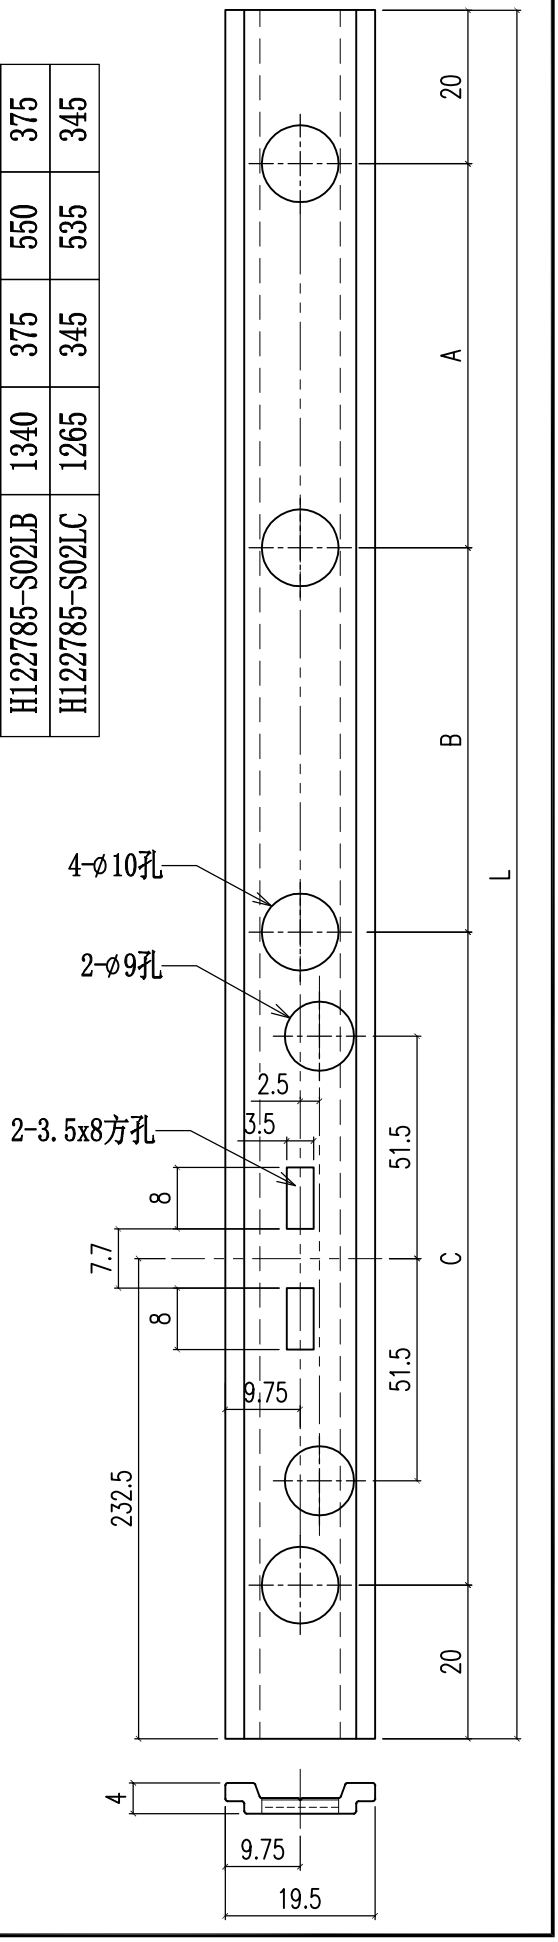


美特鋁質有限公司 MIDI Aluminium Fabricator Ltd.					工程號	J858	類別		物料號	-		
					地盘	康城11期	制圖	W.E.X	2022-05-27	圖號	H122785-S03L	
修改			採用	工廠	✓	地盤	图纸名称	拉巴	復核	-	-	數量	-
日期			材料顏色		香槟金		材料	H122785	批准	-	-	單件重量	- (KG)

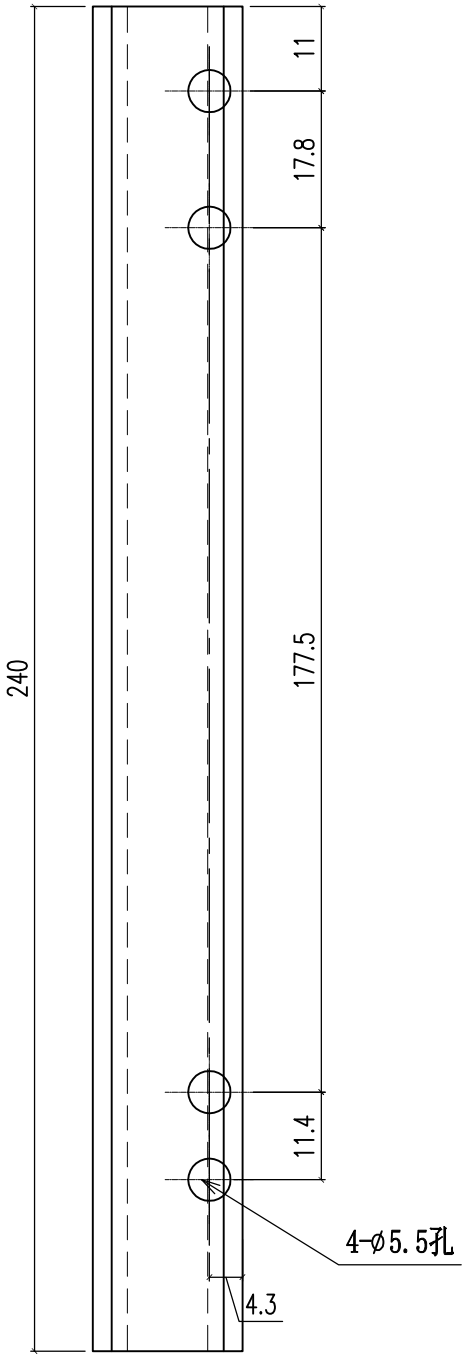


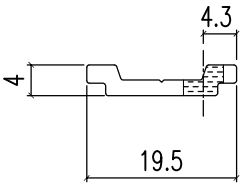


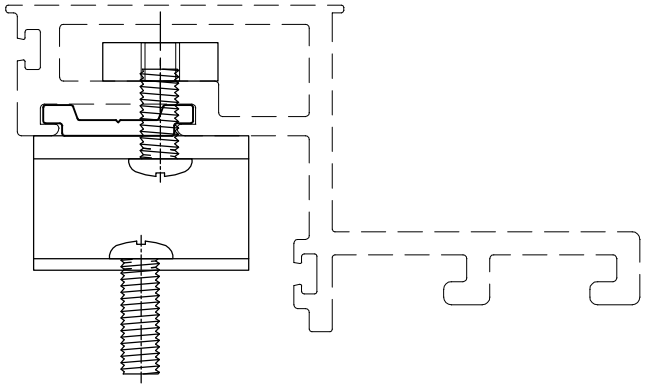


美特鋁質有限公司 MIDI Aluminium Fabricator Ltd.					工程號	J858	類別		物料號	-		
					地盘	康城11期	制圖	W.E.X	2022-05-27	圖號	H122785-S03R	
修改				採用工廠 ✓ 地盤	图纸名称	拉巴	復核	-	-	數量	-	
日期				材料顏色 香槟金	材料	H122785	批准	-	-	單件重量	-	(KG)

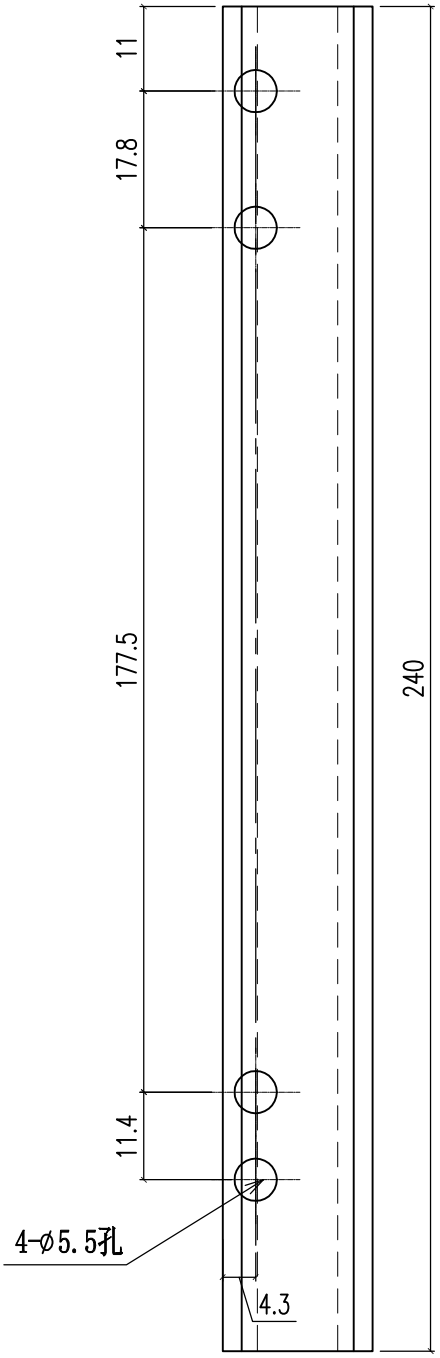


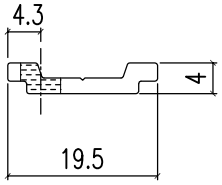

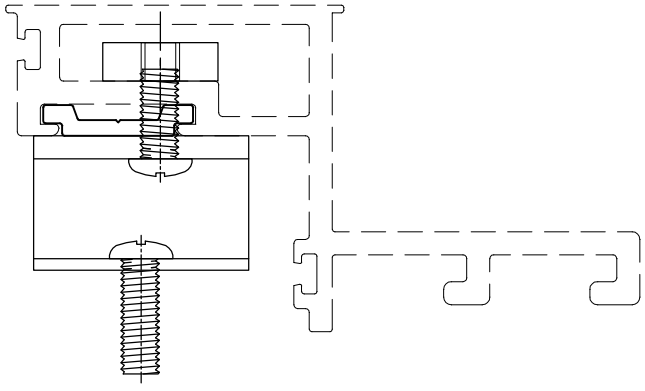



美特鋁質有限公司 MIDI Aluminium Fabricator Ltd.					工程號	J858	類別		物料號	-	
					地盘	康城11期	制圖	W.E.X	2022-05-27	圖號	H122785-S04
修改				採用工廠 ✓ 地盤	图纸名称	扇撑垫块	復核	-	-	數量	-
日期				材料顏色 香槟金	材料	H122785	批准	-	-	單件重量	- (KG)

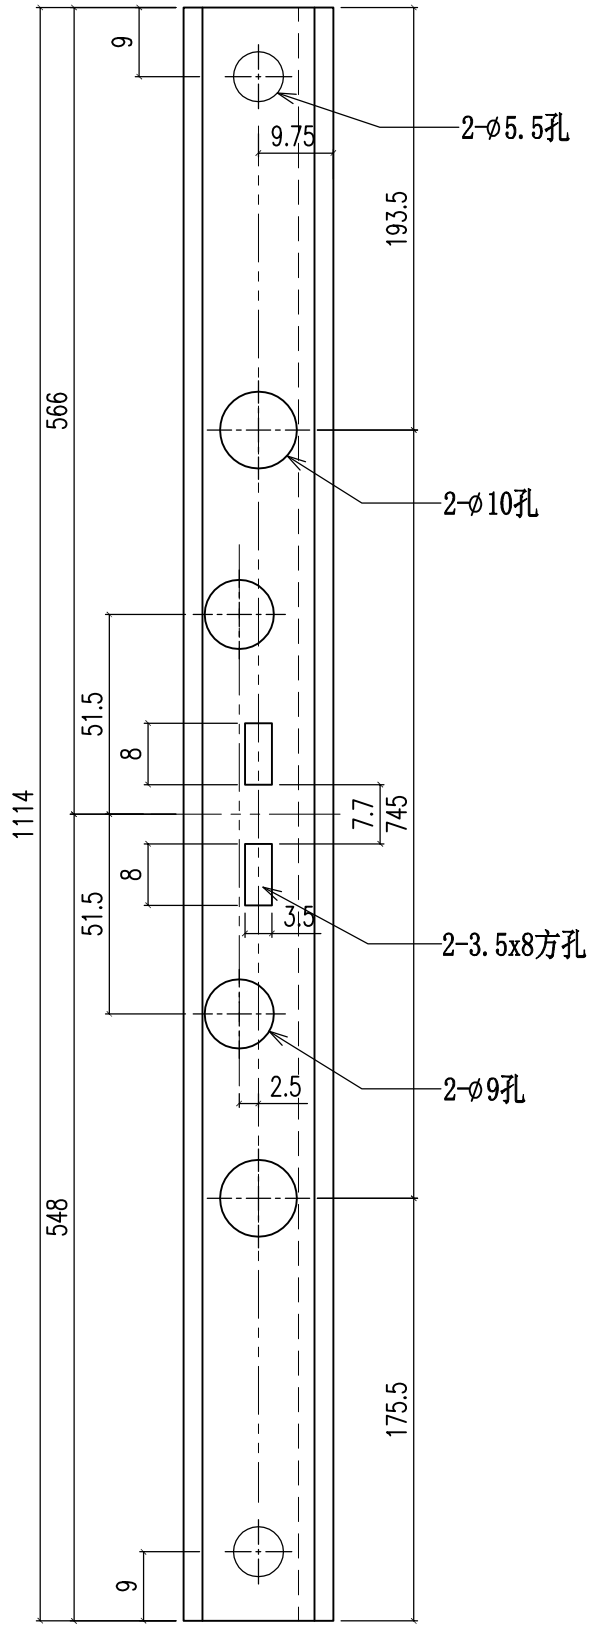

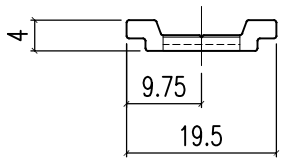


美特鋁質有限公司 MIDI Aluminium Fabricator Ltd.				工程號	J858	類別		物料號	-		
				地盘	康城11期	制圖	W.E.X	2022-05-27	圖號	H122785-S05	
修改			採用工廠 ✓ 地盤	图纸名称	扇撑垫块	復核	-	-	數量	-	
日期			材料顏色 香槟金	材料	H122785	批准	-	-	單件重量	-	(KG)

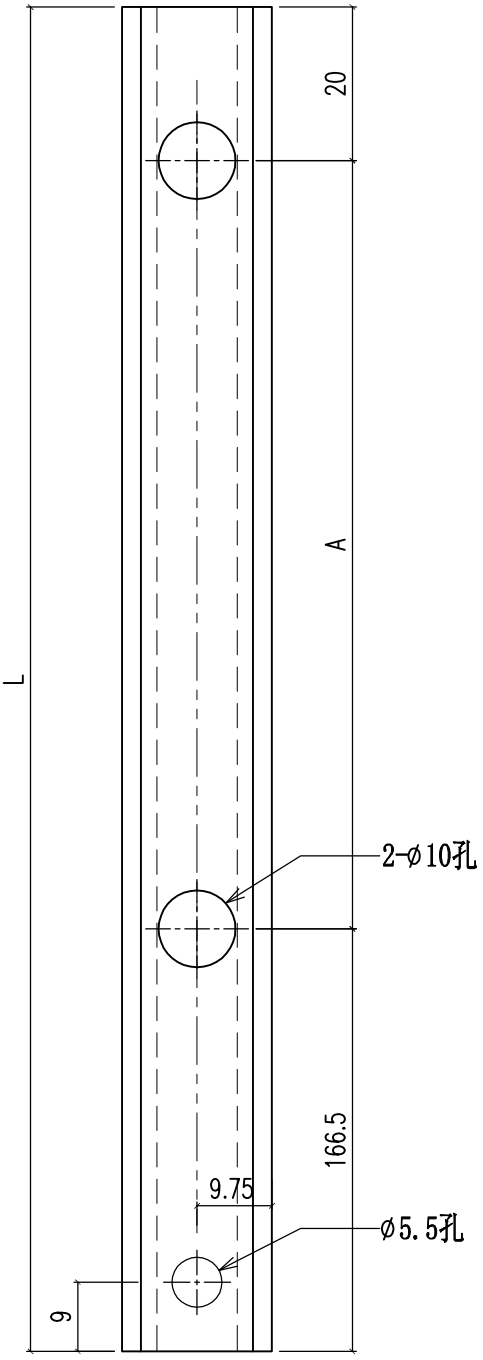


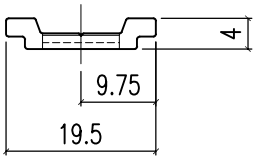


部件编号	L	A
H122785-S05A	486.5	300
H122785-S05B	611.5	425

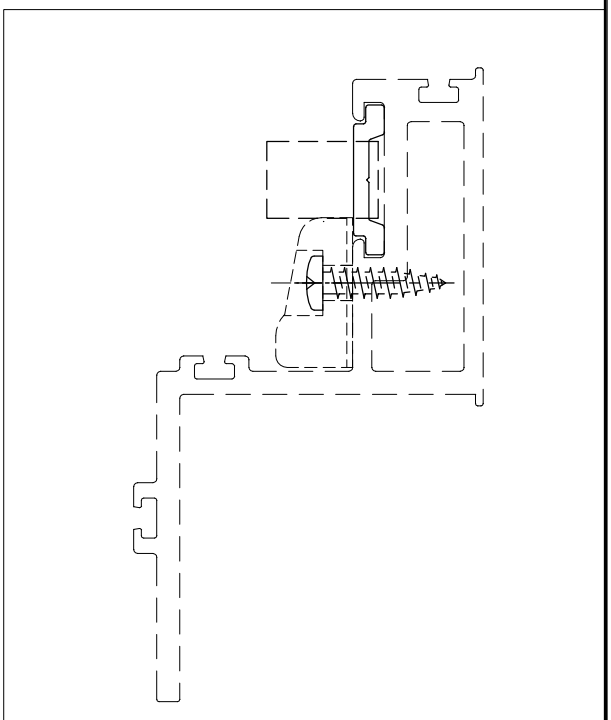


美特鋁質有限公司 MIDI Aluminium Fabricator Ltd.					工程號	J858	類別		物料號	-		
					地盘	康城11期	制圖	W.E.X	2022-05-27	圖號	H122785-S06	
修改				採用工廠 ✓ 地盤	图纸名称	扇撑垫块	復核	-	-	數量	-	
日期				材料颜色 香槟金	材料	H122785	批准	-	-	單件重量	-	(KG)

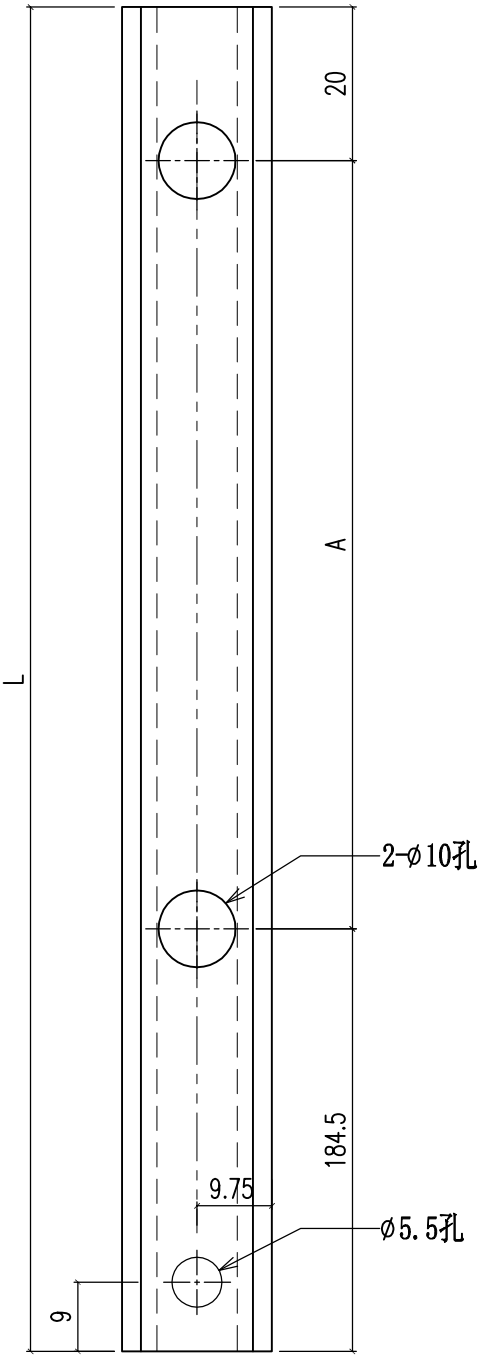


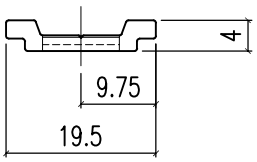


部件编号	L	A
H122785-S06A	504.5	300
H122785-S06B	629.5	425

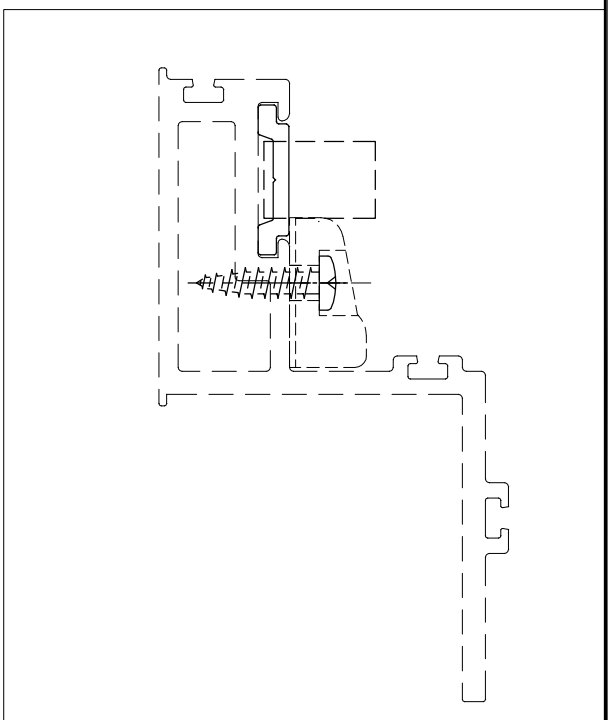



美特鋁質有限公司 MIDI Aluminium Fabricator Ltd.											
				工程號	J858	類別		物料號	-		
				地盘	康城11期	制圖	W.E.X	2022-05-27	圖號	H122785-S07L	
修改			採用	工廠	✓	地盤	图纸名称	扇撑垫块	復核	-	-	數量	-
日期			材料顏色		香槟金		材料	H122785	批准	-	-	單件重量	- (KG)

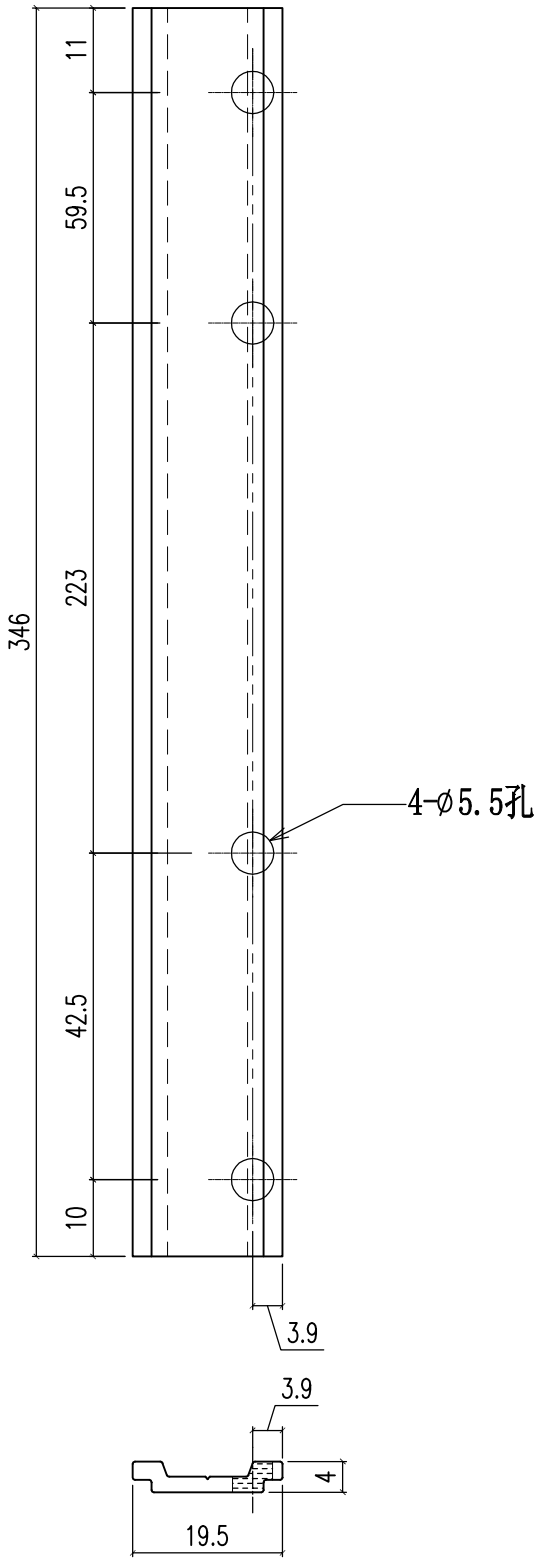

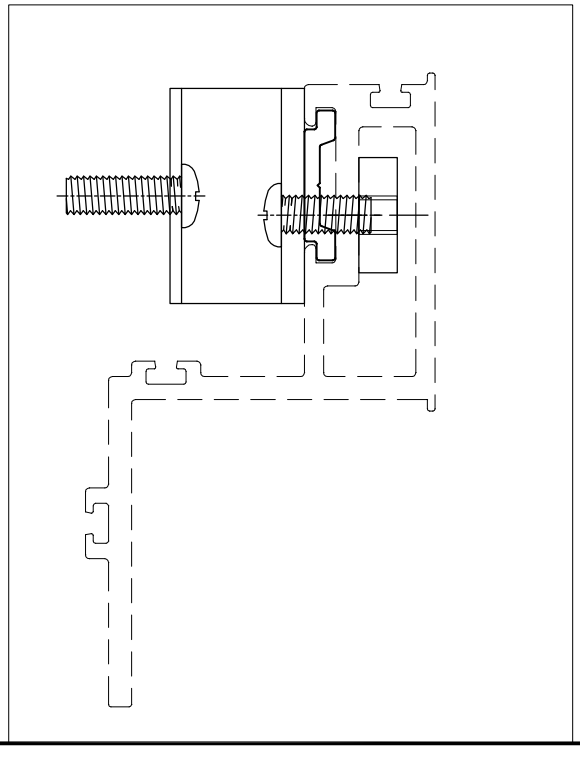



美特鋁質有限公司 MIDI Aluminium Fabricator Ltd.					工程號	J858	類別		物料號	-		
					地盘	康城11期	制圖	W.E.X	2022-05-27	圖號	H122785-S07R	
修改				採用工廠 ✓ 地盤	图纸名称	扇撑垫块	復核	-	-	數量	-	
日期				材料顏色 香槟金	材料	H122785	批准	-	-	單件重量	-	(KG)

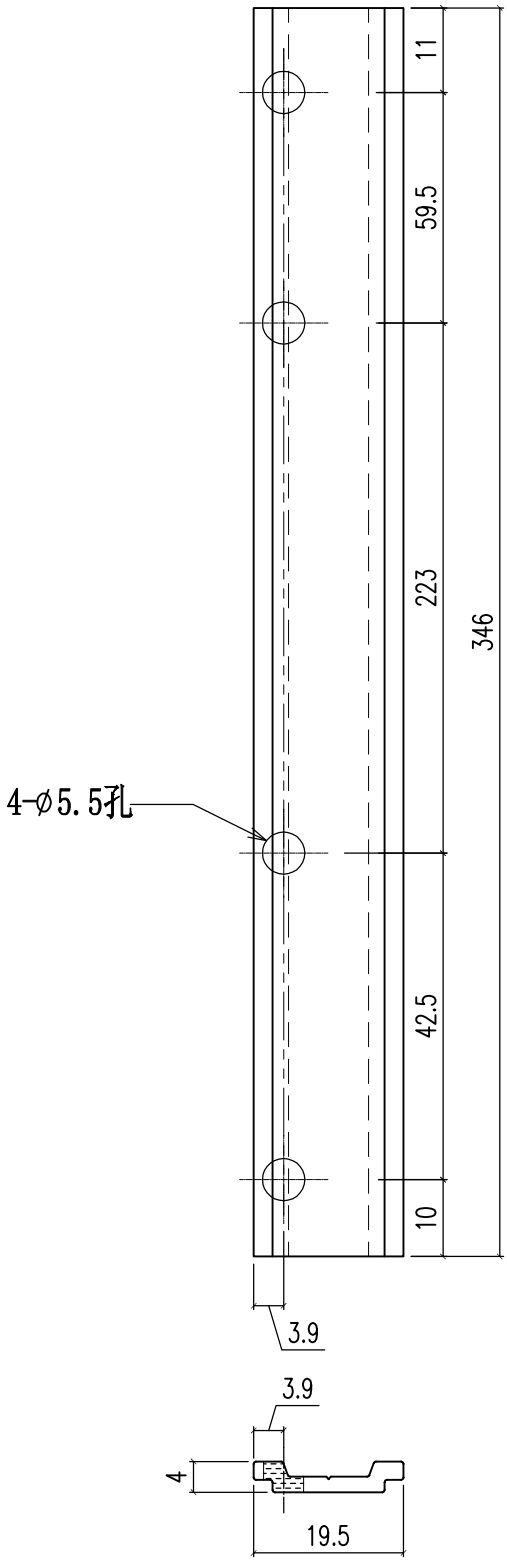


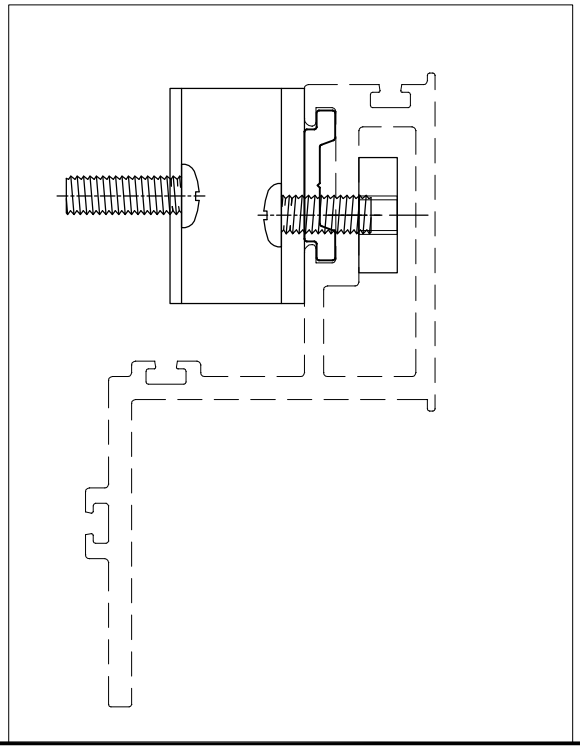

美特鋁質有限公司 MIDI Aluminium Fabricator Ltd.												
					工程號	J858	類別		物料號	-		
					地盘	康城11期	制圖	W.E.X	2022-06-30	圖號	X86318-S01	
修改				採用工廠 ✓ 地盤	图纸名称	窗玉角码	復核	-	-	數量	-	
日期				材料顏色 MILL	材料	X86318	批准	-	-	單件重量	-	(KG)

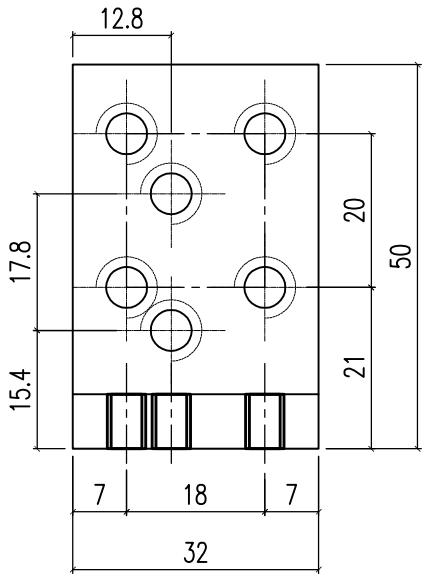


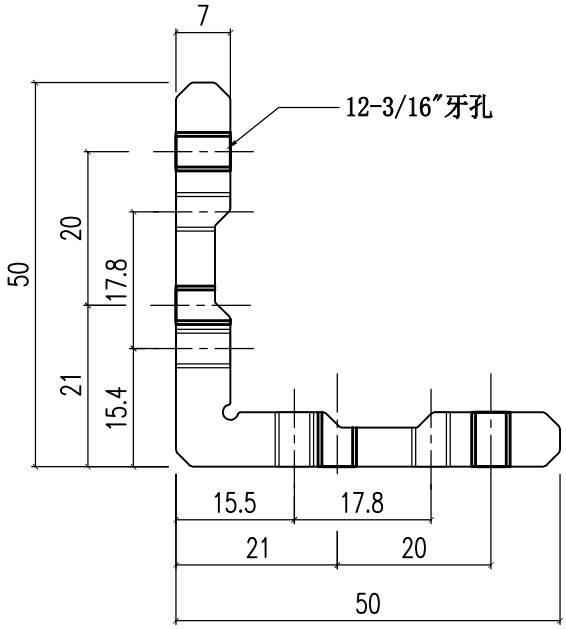


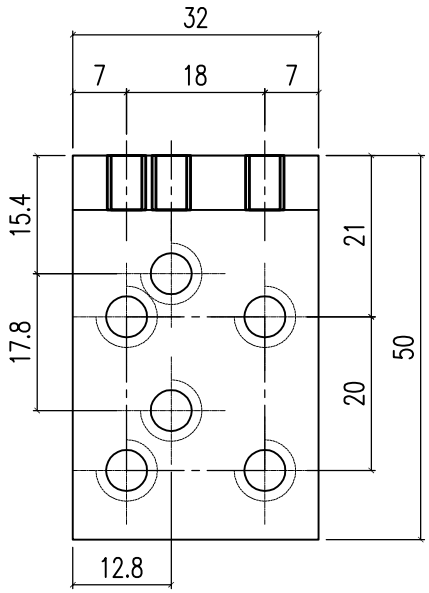


美特鋁質有限公司 MIDI Aluminium Fabricator Ltd.					工程號	J858	類別		物料號	-		
					地盘	康城11期	制圖	W.E.X	2022-06-30	圖號	X86318-S02	
修改				採用工廠 ✓ 地盤	图纸名称	窗玉角码	復核	-	-	數量	-	
日期				材料顏色 MILL	材料	X86318	批准	-	-	單件重量	-	(KG)


T.H. 窗用

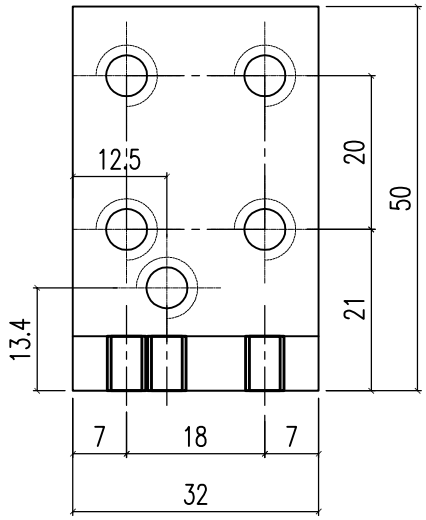

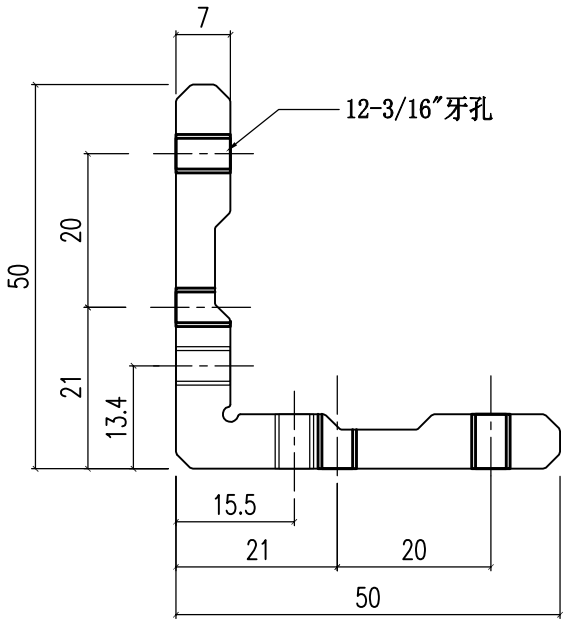


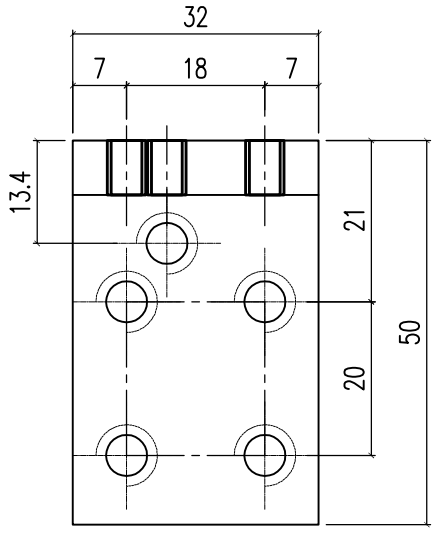

美特鋁質有限公司 MIDI Aluminium Fabricator Ltd.					工程號	J858	類別		物料號	-		
					地盘	康城11期	制圖	W.E.X	2022-06-30	圖號	X86318-S03L	
修改			採用	工廠 ✓ 地盤	图纸名称	窗玉角码	復核	-	-	數量	-	
日期			材料顏色	MILL	材料	X86318	批准	-	-	單件重量	-	(KG)

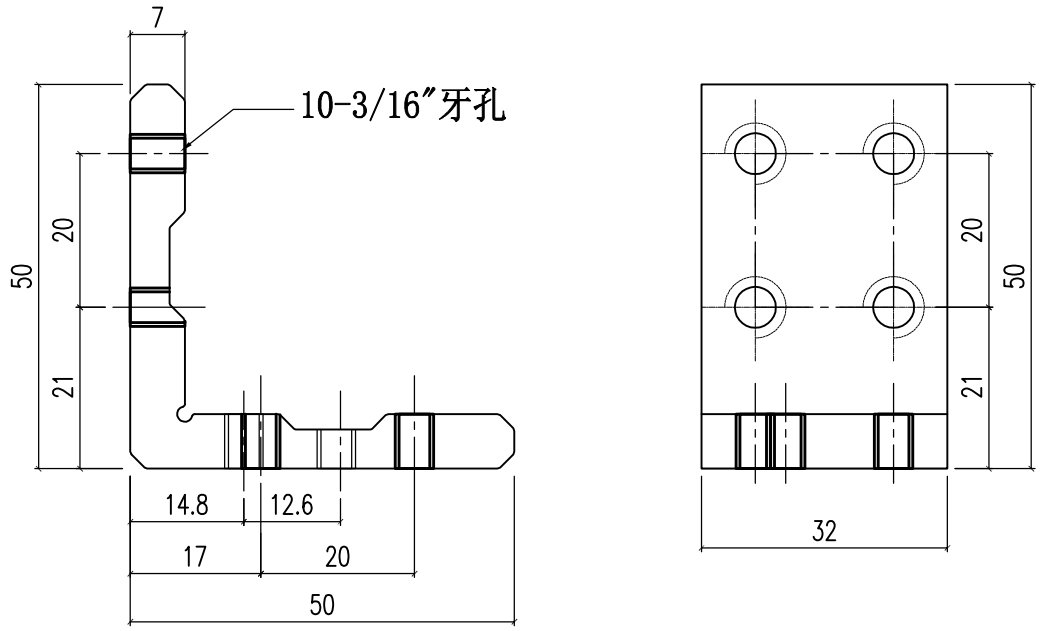


VIEW "A"

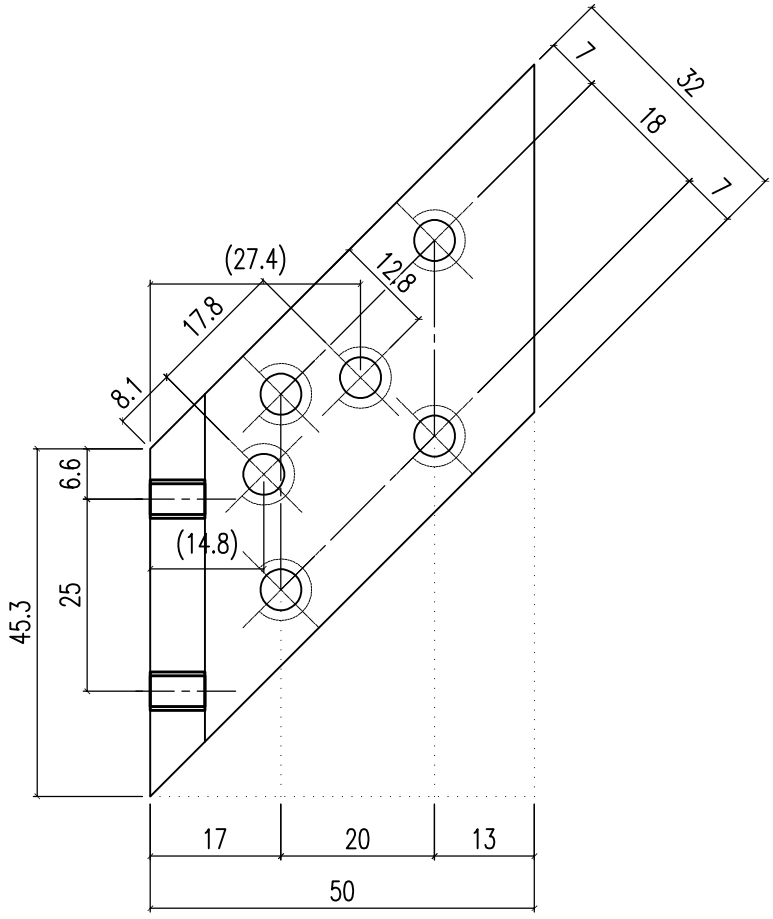




美特鋁質有限公司 MIDI Aluminium Fabricator Ltd.					工程號	J858	類別		物料號	-		
					地盘	康城11期	制圖	W.E.X	2022-06-30	圖號	X86318-S03R	
修改				採用工廠 ✓ 地盤	图纸名称	窗玉角码	復核	-	-	數量	-	
日期				材料顏色 MILL	材料	X86318	批准	-	-	單件重量	-	(KG)

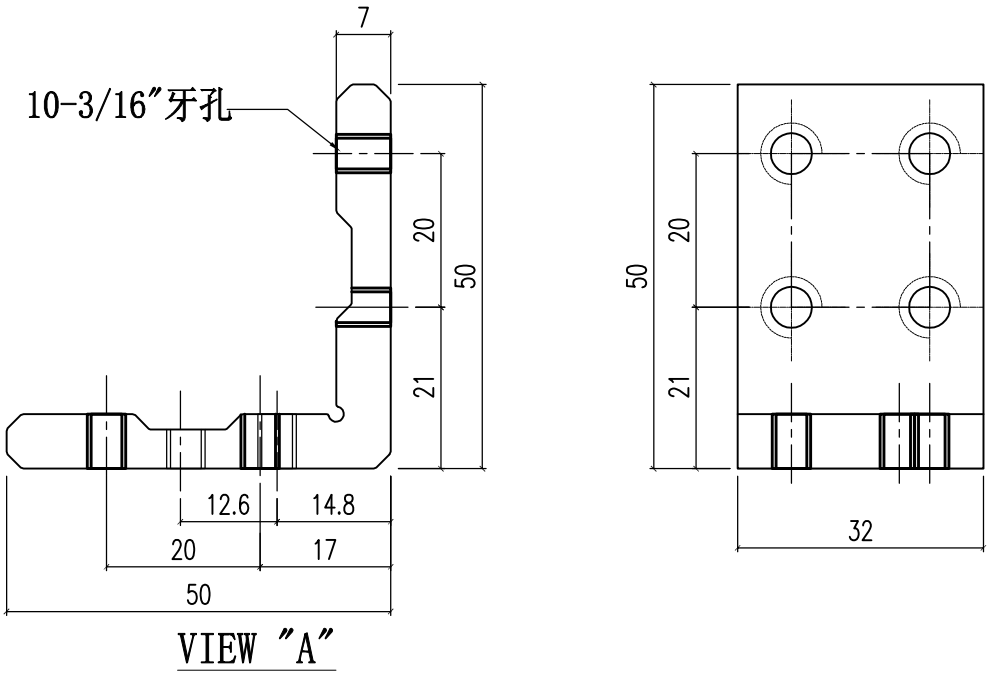



VIEW "A"

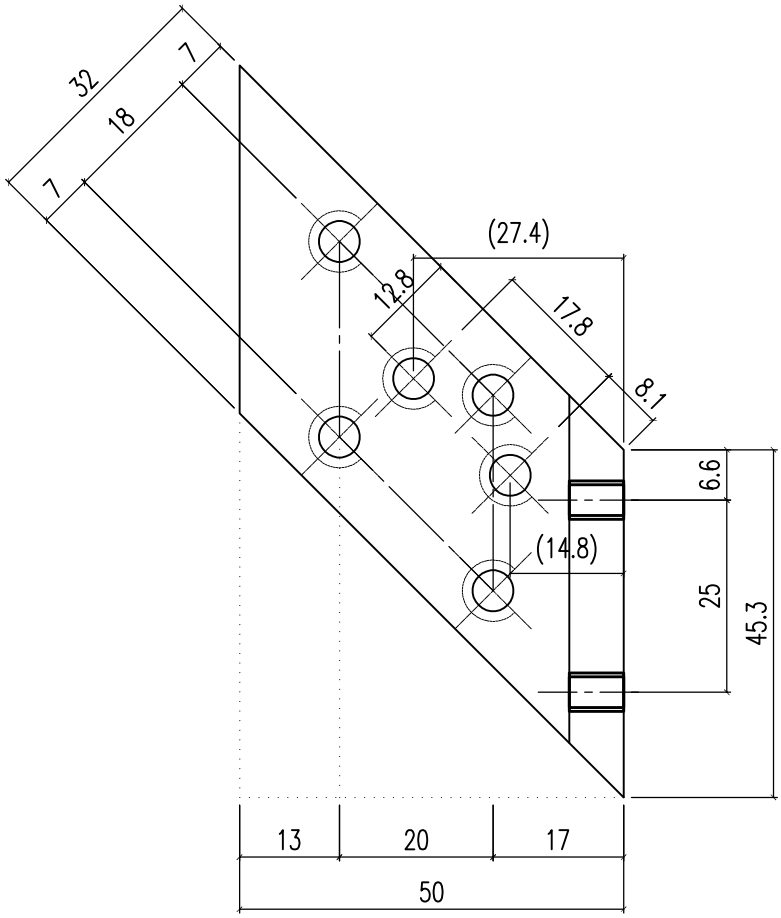


A


美特鋁質有限公司 MIDI Aluminium Fabricator Ltd.												
					工程號	J858	類別		物料號	-		
					地盘	康城11期	制圖	W.E.X	2022-06-30	圖號	L011-S01	
修改				採用	工廠	✓	地盤	图纸名称	窗玉角码	復核	-	-	數量	-	
日期				材料顏色		MILL		材料	50x50x4mm铝角	批准	-	-	單件重量	-	(KG)

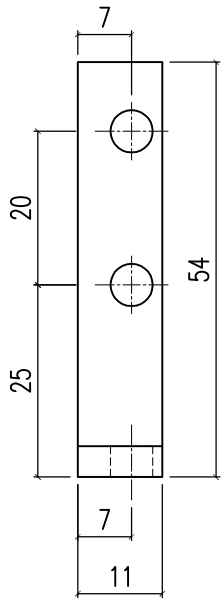

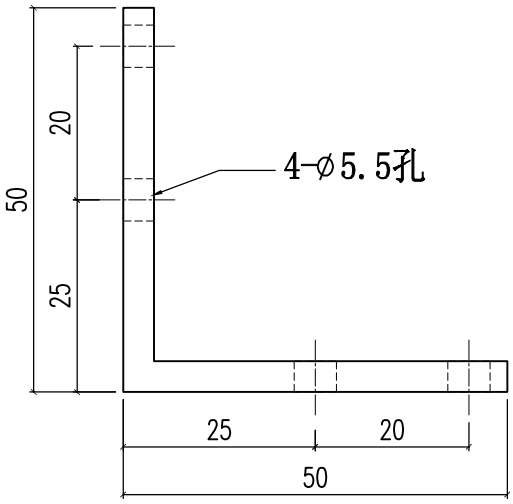



美特鋁質有限公司 MIDI Aluminium Fabricator Ltd.													
					工程號	J858	類別		物料號	-			
					地盘	康城11期	制圖	W.E.X	2022-06-30	圖號	J858-SS-S01		
修改				採用	工廠	✓	地盤	图纸名称	扇撑加力巴	復核	-	-	數量	-	
日期				材料顏色	-			材料	304#不锈钢	批准	-	-	單件重量	-	(KG)

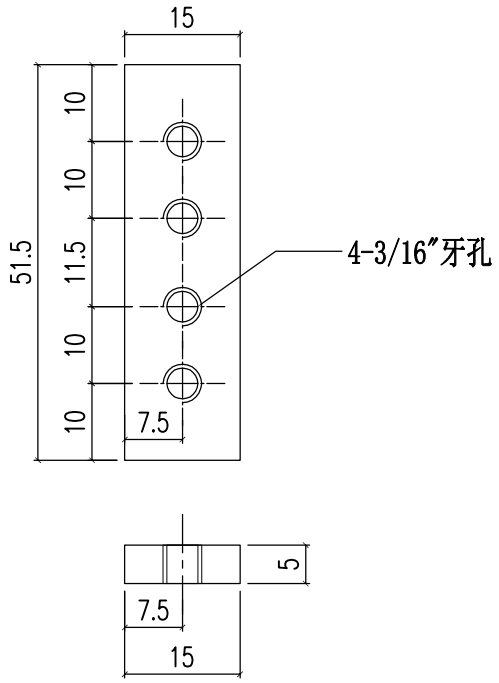

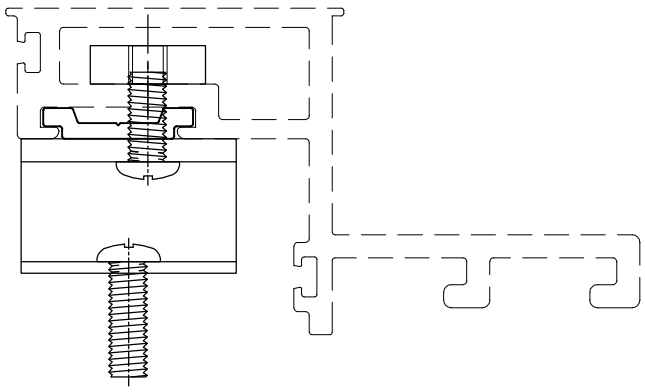


美特鋁質有限公司 MIDI Aluminium Fabricator Ltd.													
					工程號	J858	類別		物料號	-			
					地盘	康城11期	制圖	W.E.X	2022-06-30	圖號	J858-SS-S02		
修改				採用	工廠	✓	地盤	图纸名称	扇撑加力巴	復核	-	-	數量	-	
日期				材料颜色		-		材料	304#不锈钢	批准	-	-	單件重量	-	(KG)

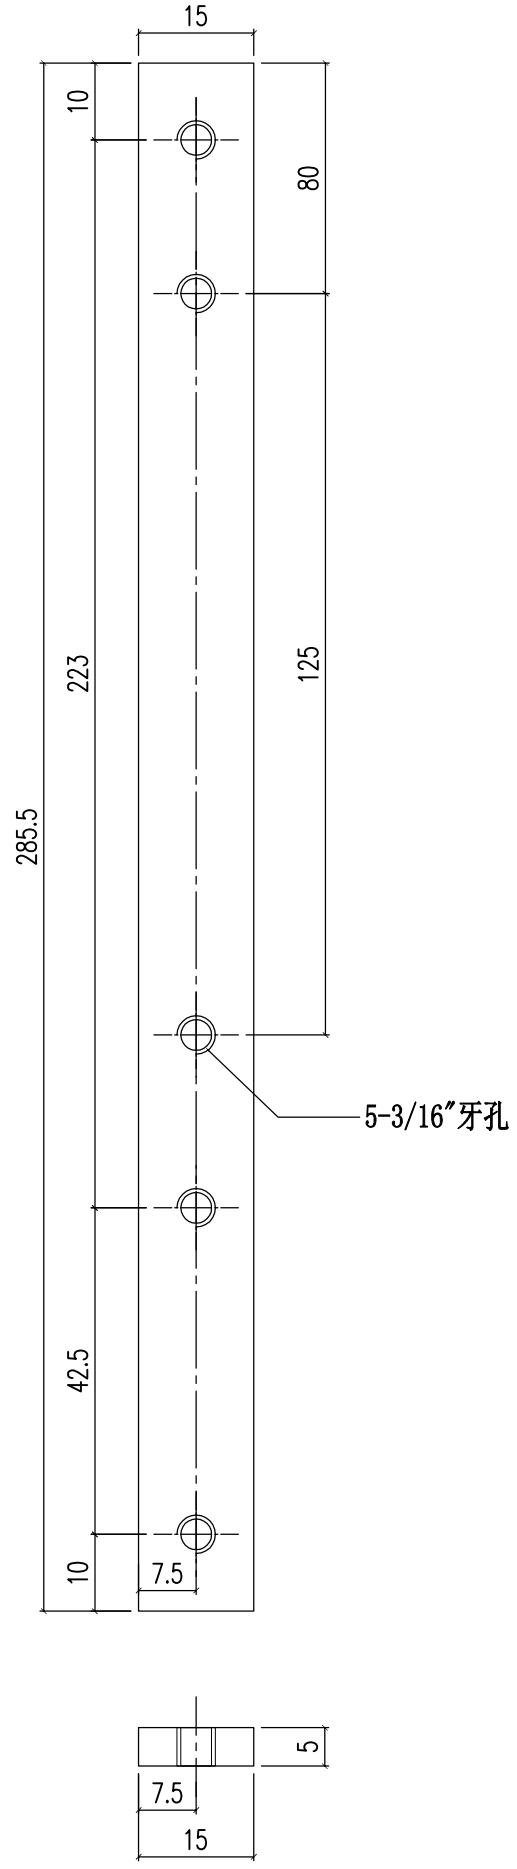


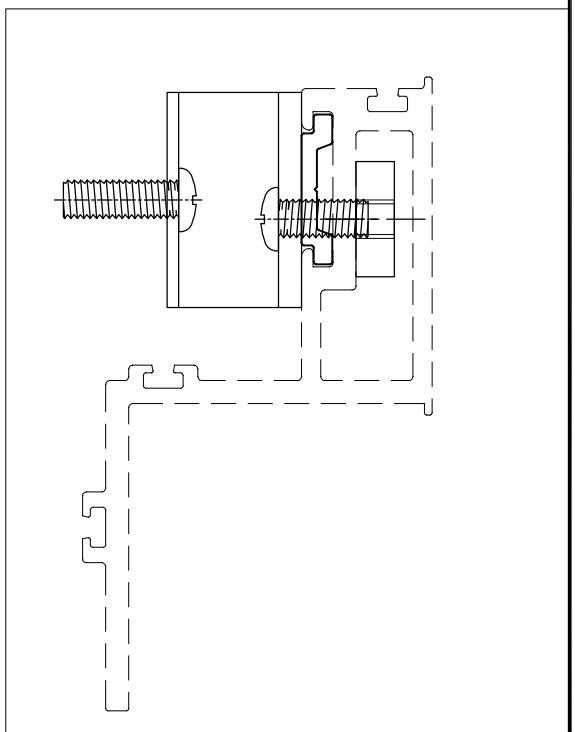



美特鋁質有限公司 MIDI Aluminium Fabricator Ltd.													
					工程號	J858	類別		物料號	-			
					地盘	康城11期	制圖	W.E.X	2022-06-30	圖號	J858-AP-S01		
修改				採用	工廠	✓	地盤		图纸名称	窗玉飞机码	復核	-	-	數量	-	
日期				材料颜色		-			材料	3mm厚铝板	批准	-	-	單件重量	-	(KG)

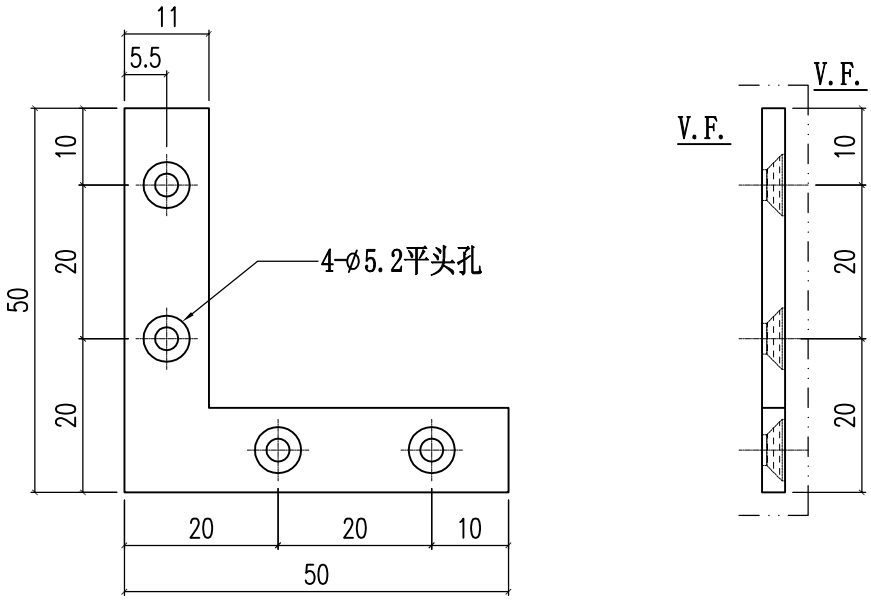


美特鋁質有限公司 MIDI Aluminium Fabricator Ltd.					工程號	J858	類別		物料號	-		
					地盘	康城11期	制圖	W.E.X	2022-09-08	圖號	L065-S01	
修改				採用工廠 ✓ 地盤	图纸名称	铝角码	復核	-	-	數量	-	
日期				材料颜色〈络化〉	材料	16x16x3mm铝角(L065)	批准	-	-	單件重量	-	(KG)

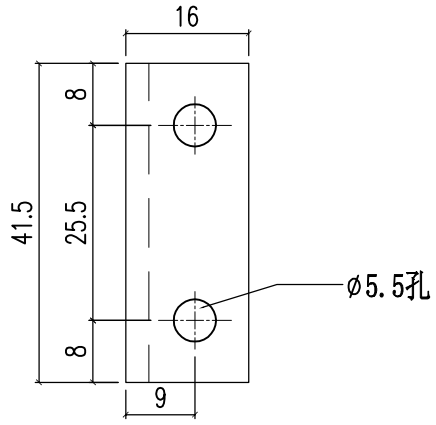

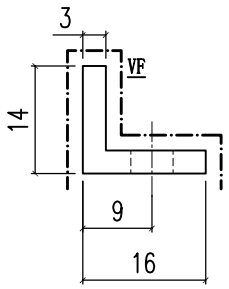


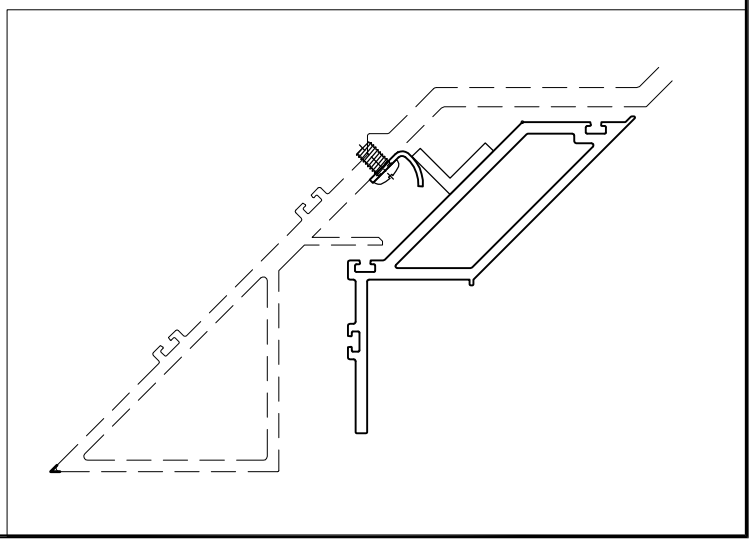


美特鋁質有限公司 MIDI Aluminium Fabricator Ltd.												
					工程號	J858	類別		物料號	-		
					地盘	康城11期	制圖	J.L.	2023-02-03	圖號	N516-S01	
修改				採用工廠	✓	地盤	图纸名称	铝角码	復核	-	-	數量	-	
日期				材料颜色	铬化		材料	40x20x3mm铝角(N516)	批准	-	-	單件重量	-	(KG)

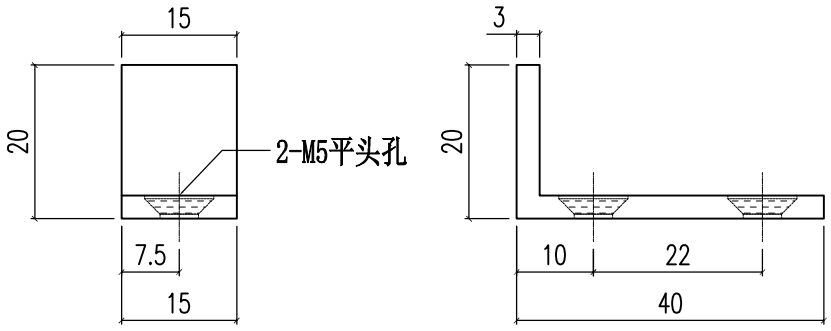


美特鋁質有限公司 MIDI Aluminium Fabricator Ltd.							工程號	J858	類別		物料號	-		
							地盘	康城11期	制圖	K.C	2023-07-25	圖號	AM-R01A	
修改				採用	工廠		地盤	✓	图纸名称	单元组装图	復核	-	-	數量	-	
日期				材料顏色	-				材料	-	批准	-	-	單件重量	-	(KG)

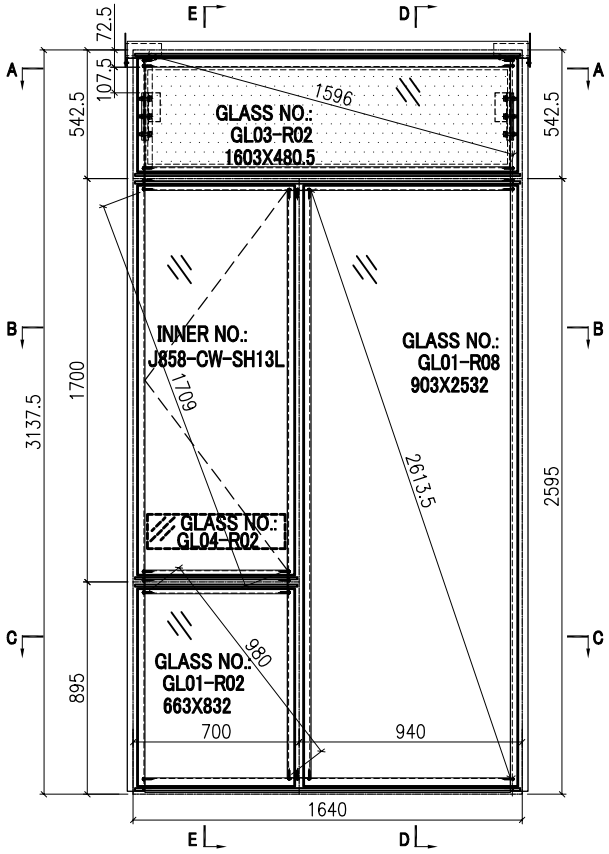


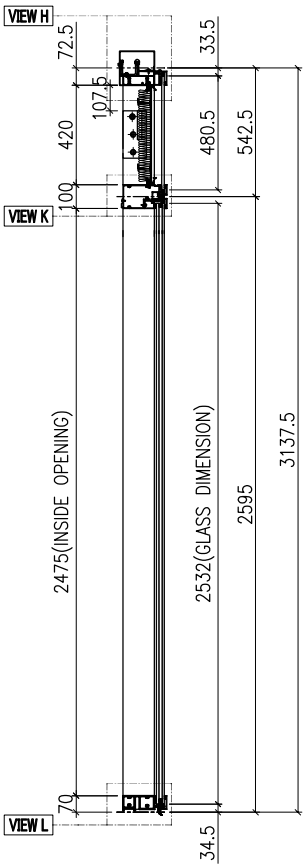


SECTION D-D

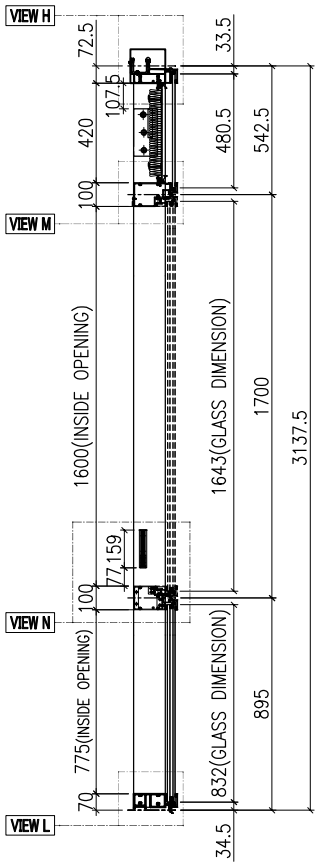


SECTION E-E

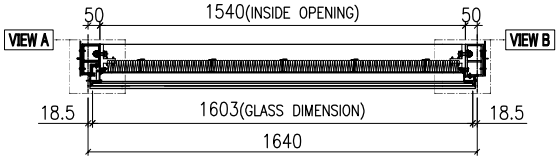

SECTION A-A

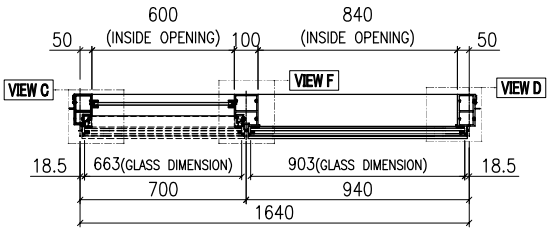

SECTION B-B

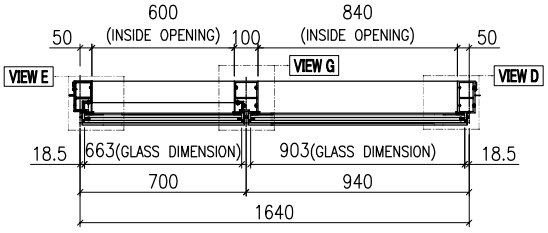


SECTION C-C

GL03-R02 1603X480.5 **GL01-R02 663X832** **GL01-R08 903X2532**


	GLASS NUMBER	WIDTH	HEIGHT	QTY.
GLASS	GL03-R02	1603	480.5	1
	GL04-R02	580	145	1
	GL01-R02	663	832	1
	GL01-R08	903	2532	1

美特鋁質有限公司 MIDI Aluminium Fabricator Ltd.												
							工程號	J858	類別		物料號	-		
							地盘	康城11期	制圖	K.C	2023-07-25	圖號	AM-R01B
修改				採用	工廠		地盤	✓	图纸名称	单元组装图	復核	-	-	數量	-
日期				材料颜色	-				材料	-	批准	-	-	單件重量	- (KG)


VIEW H

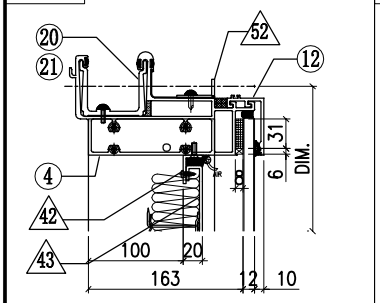


VIEW A

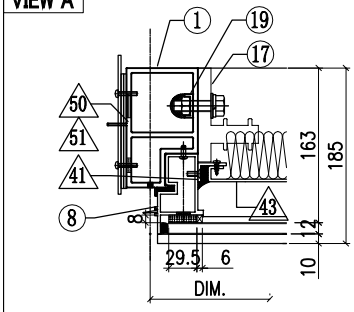


VIEW B

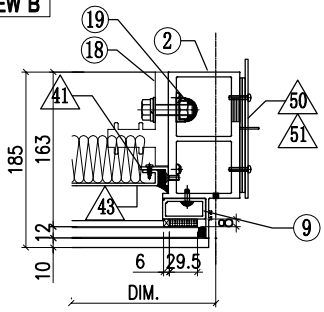


VIEW K

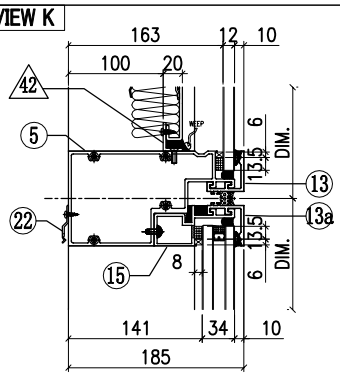


VIEW C

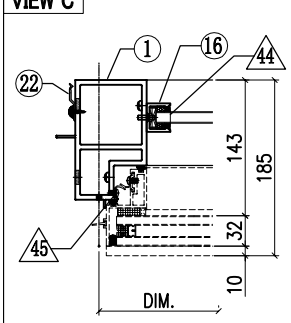


VIEW F

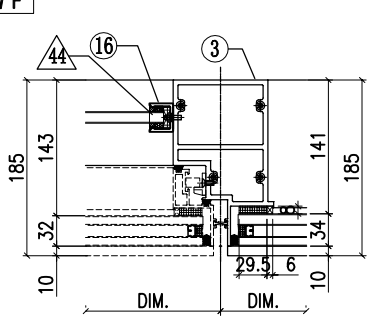


VIEW D

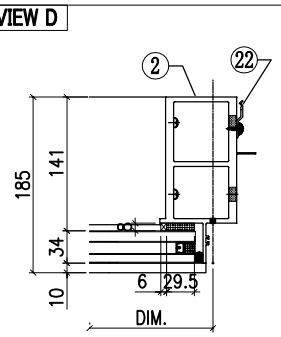


VIEW L

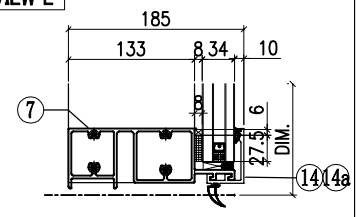


VIEW E

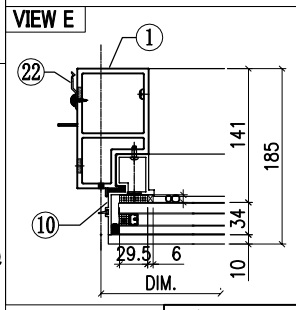


VIEW G

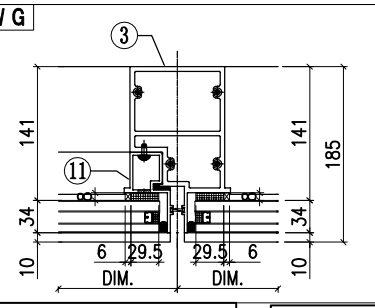

VIEW M

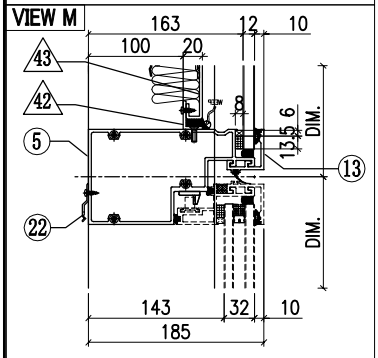

VIEW N

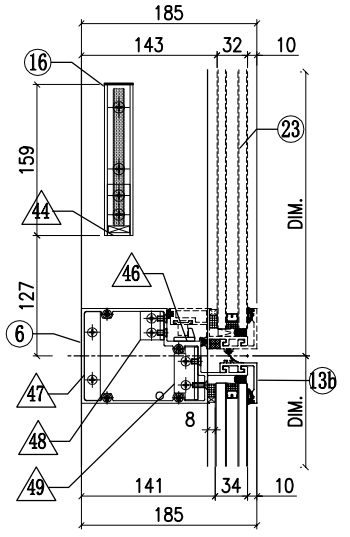


◇ OTHERS (ALUM. & G.M.S. PARTS)


ITEM	FAB. DWG NO.	LENGTH (mm)	QTY
41	N00813-01BE	358	2
	30x20X3mm ALUM. ANGLE		
42	N00813-01W	1538	2
	30x20X3mm ALUM. ANGLE		
43	J858-BP01-02		1
	1518 x398 (BACK PANEL)		
44	N541-01	21	2
	43x22x3mm ALUM. ANGLE		
45	J858-AP04		3
	1.5mm THK. ALUM. PLATE		
46	J858-AP05		1
	2mm THK. ALUM. PLATE		
47	B1505-01		1
	6mm THK. ALUM. PLATE		
48	L100-02		1
	25x25x4mm ALUM. ANGLE		
49	L100-01		1
	25x25x4mm ALUM. ANGLE		
50	J858-AP02		2
	3mm THK. ALUM. PLATE		
51	J858-AP03		4
	3mm THK. ALUM. PLATE		
52	N516-01AP	1625	1
	40x20X3mm ALUM. ANGLE		
53	L-A03	400	1
	1mm THK. ALUM. FLASHING		

○ ALUM. EXTRUSION


ITEM	FAB. DWG NO.	LENGTH (mm)	QTY
1	X86277-R04L	3096	1
2	X86278-R06R	3105	1
3	X86294-R03	2568	1
4	X86279-R21A	1690	1
5	X86309-02RC	1619	1
6	X86281-02LA	679	1
7	X86280-05RC	1619	1
8	X86313-05LC	504	1
9	X86305-01RE	466	1
10	X86314-02L	866	1
11	X86314-05R	866	1
12	X86301-01-18	1625	1
13	X86283-01-22	1625	1
13a	X86283-01-19	925	1
13b	X86283-04-02	685	1
14	X86300-01-18	925	1
14a	X86300-01-02	685	1
15	X86312-01E	917	1
16	X86282-01	159	2
17	X86255-01L	200	1
18	X86255-01R	200	1
19	X86258-01	200	2
20	X86303-02	150	1
21	X86303-03	150	1
22	X86317-01	50	24
23	(窗玉)J858-CW-SH13L		1

美特鋁質有限公司 MIDI Aluminium Fabricator Ltd.							工程號	J858	類別		物料號	-		
							地盘	康城11期	制圖	K.C	2023-07-25	圖號	AM-R02A	
修改				採用	工廠		地盤	✓	图纸名称	单元组装图	復核	-	-	數量	-	
日期				材料顏色	-				材料	-	批准	-	-	單件重量	-	(KG)

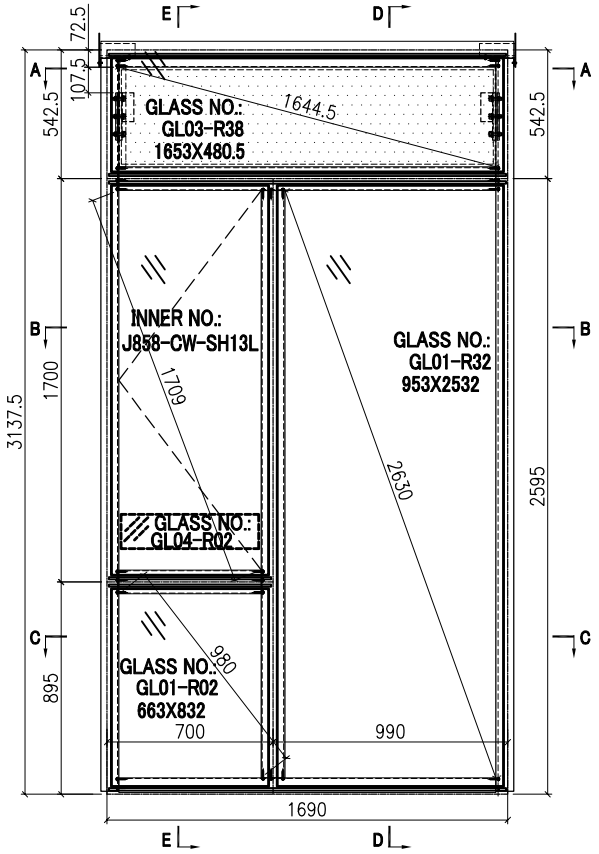


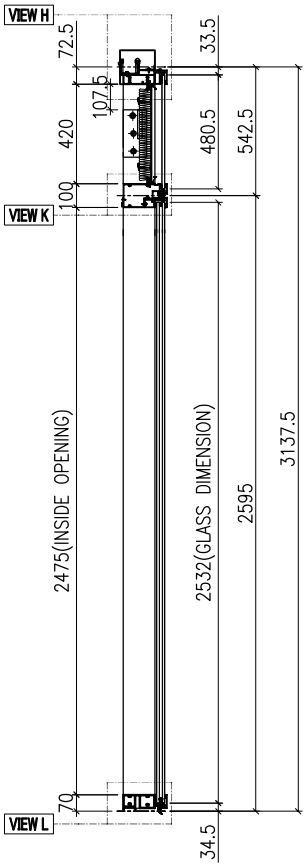


SECTION D-D

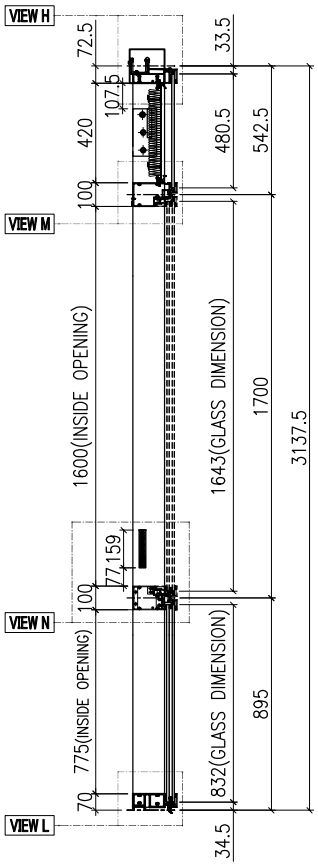


SECTION E-E

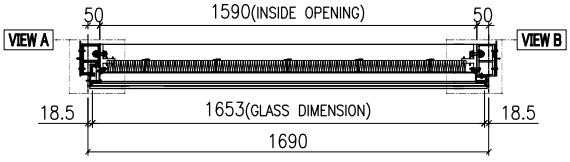

SECTION A-A

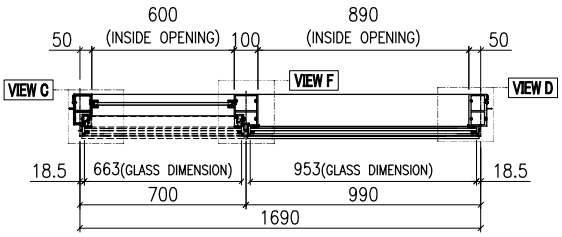

SECTION B-B

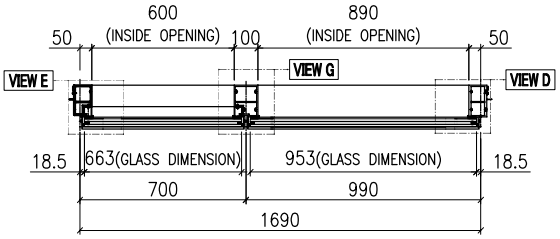


SECTION C-C


GLASS	GLASS NUMBER	WIDTH	HEIGHT	QTY.
	GL03-R38	1653	480.5	1
	GL04-R02	580	145	1
	GL01-R02	663	832	1
	GL01-R32	953	2532	1

美特鋁質有限公司 MIDI Aluminium Fabricator Ltd.							工程號	J858	類別		物料號	-		
							地盘	康城11期	制圖	K.C	2023-07-25	圖號	AM-R02B	
修改				採用	工廠	地盤 ✓	图纸名称	单元组装图	復核	-	-	數量	-	
日期				材料顏色	-		材料	-	批准	-	-	單件重量	-	(KG)


VIEW H

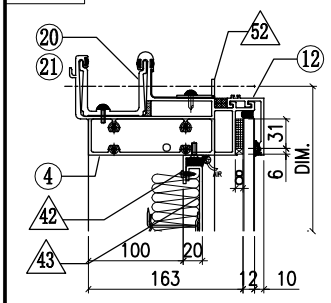


VIEW A

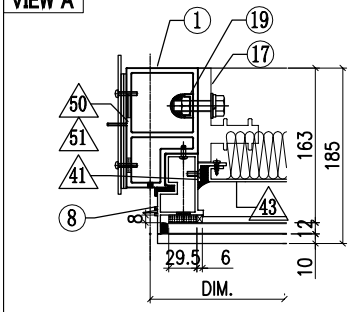


VIEW B

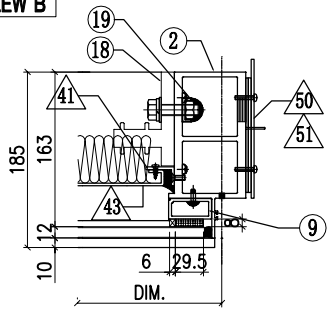


VIEW K

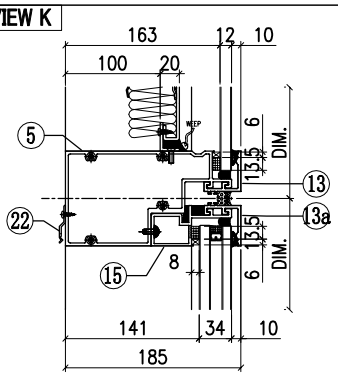


VIEW C

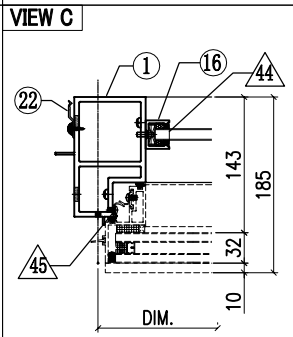


VIEW F

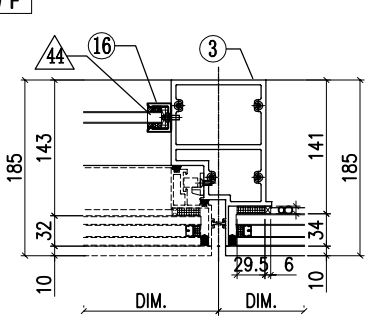


VIEW D

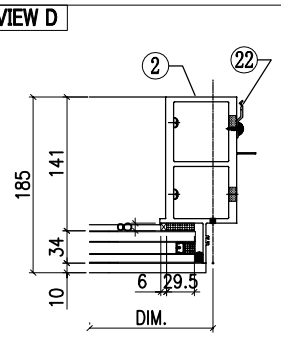


VIEW L

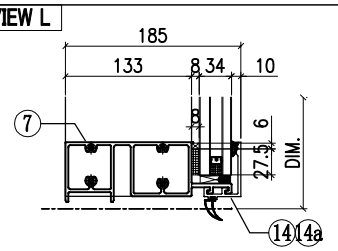


VIEW E

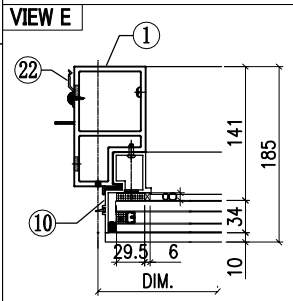


VIEW G

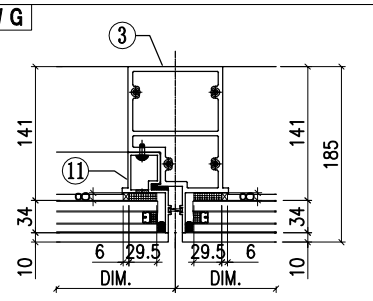

VIEW M

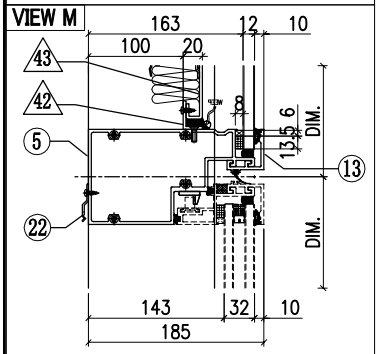

VIEW N

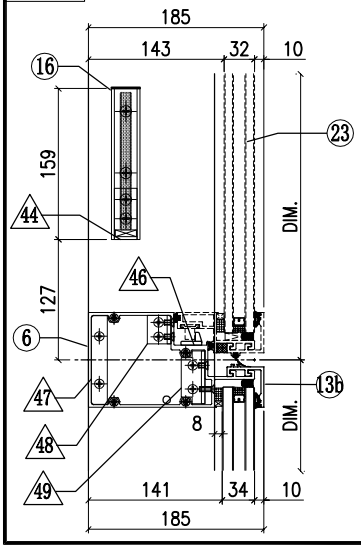


◇ OTHERS (ALUM. & G.M.S. PARTS)


ITEM	FAB. DWG NO.	LENGTH (mm)	QTY
41	N00813-01BE	358	2
	30x20X3mm ALUM. ANGLE		
42	N00813-01AL	1588	2
	30x20X3mm ALUM. ANGLE		
43	J858-BP01-22		1
	1568 x398 (BACK PANEL)		
44	N541-01	21	2
	43x22x3mm ALUM. ANGLE		
45	J858-AP04		3
	1.5mm THK. ALUM. PLATE		
46	J858-AP05		1
	2mm THK. ALUM. PLATE		
47	B1505-01		1
	6mm THK. ALUM. PLATE		
48	L100-02		1
	25x25x4mm ALUM. ANGLE		
49	L100-01		1
	25x25x4mm ALUM. ANGLE		
50	J858-AP02		2
	3mm THK. ALUM. PLATE		
51	J858-AP03		4
	3mm THK. ALUM. PLATE		
52	N516-01AQ	1675	1
	40x20X3mm ALUM. ANGLE		
53	L-A03	400	1
	1mm THK. ALUM. FLASHING		

○ ALUM. EXTRUSION


ITEM	FAB. DWG NO.	LENGTH (mm)	QTY
1	X86277-R04L	3096	1
2	X86278-R06R	3105	1
3	X86294-R03	2568	1
4	X86279-R21D	1740	1
5	X86309-02RF	1669	1
6	X86281-02LA	679	1
7	X86280-05RG	1669	1
8	X86313-05LC	504	1
9	X86305-01RE	466	1
10	X86314-02L	866	1
11	X86314-05R	866	1
12	X86301-01-34	1675	1
13	X86283-01-34	1675	1
13a	X86283-01-38	975	1
13b	X86283-04-02	685	1
14	X86300-01-35	975	1
14a	X86300-01-02	685	1
15	X86312-01G	967	1
16	X86282-01	159	2
17	X86255-01L	200	1
18	X86255-01R	200	1
19	X86258-01	200	2
20	X86303-02	150	1
21	X86303-03	150	1
22	X86317-01	50	24
23	(窗玉)J858-CW-SH13L		1

美特鋁質有限公司 MIDI Aluminium Fabricator Ltd.													
				工程號	J858	類別		物料號	-				
				地盘	康城11期	制圖	K.C	2023-07-25	圖號	AM-R03A			
修改			採用	工廠		地盤	✓	图纸名称	单元组装图	復核	-	-	數量	-		
日期			材料顏色	-				材料	-	批准	-	-	單件重量	-	(KG)	

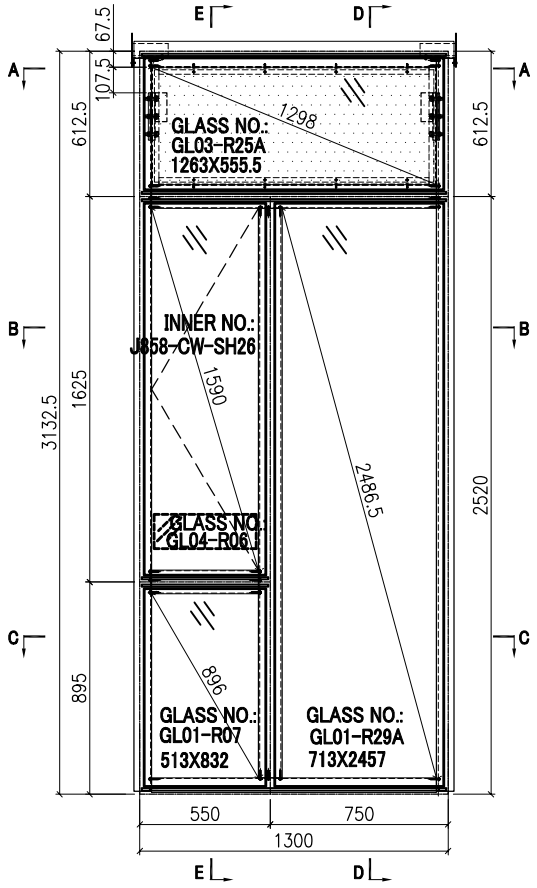


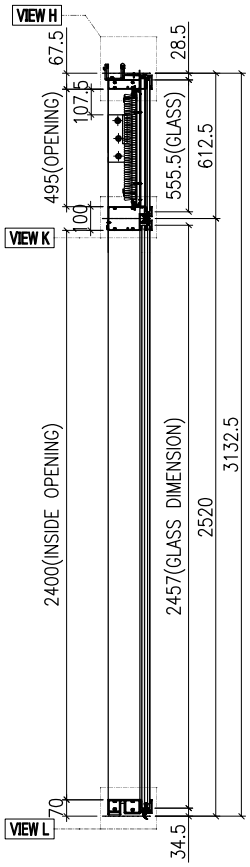


SECTION D-D

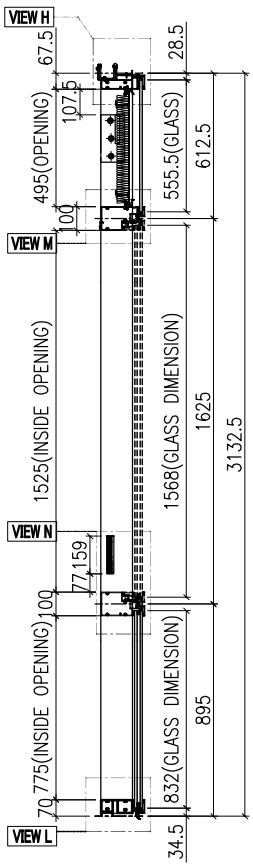


SECTION E-E

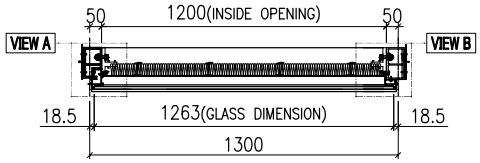

SECTION A-A

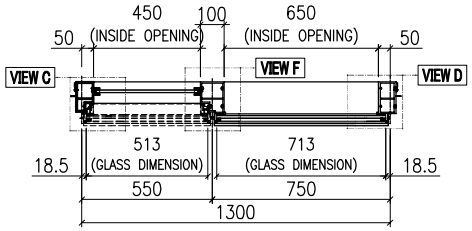

SECTION B-B

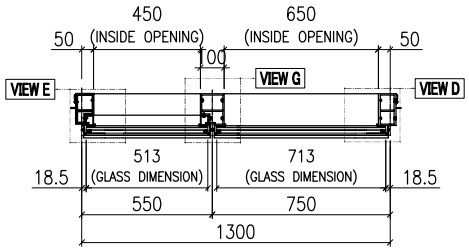


SECTION C-C


GLASS	GLASS NUMBER	WIDTH	HEIGHT	QTY.
	GL03-R25A	1263	555.5	1
	GL04-R06	430	145	1
	GL01-R07	513	832	1
	GL01-R29A	713	2457	1

美特鋁質有限公司 MIDI Aluminium Fabricator Ltd.							工程號	J858	類別		物料號	-		
							地盘	康城11期	制圖	K.C	2023-07-25	圖號	AM-R03B	
修改				採用	工廠	地盤 ✓	图纸名称	单元组装图	復核	-	-	數量	-	
日期				材料顏色	-		材料	-	批准	-	-	單件重量	-	(KG)


VIEW H

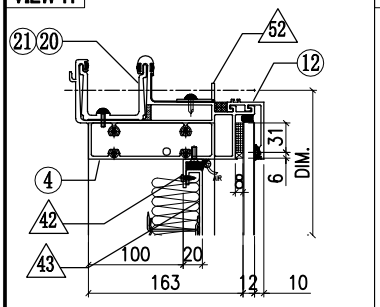


VIEW A

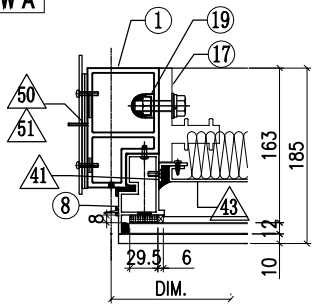


VIEW B

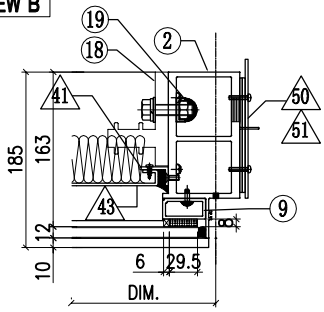


VIEW K

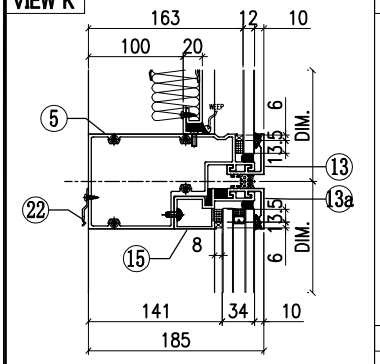


VIEW C

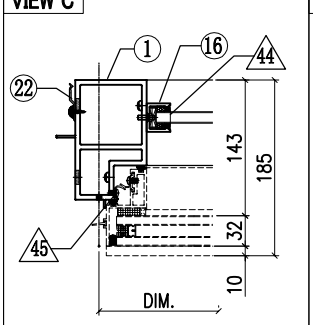


VIEW F

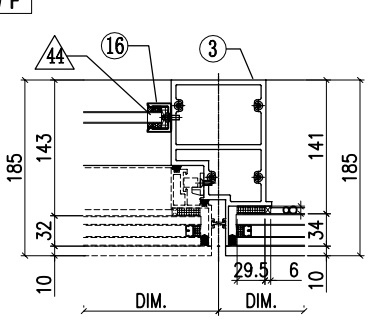


VIEW D

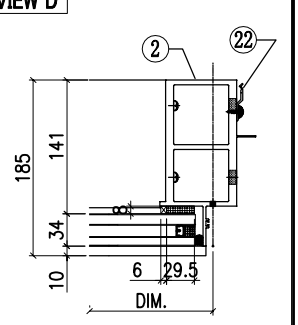


VIEW L

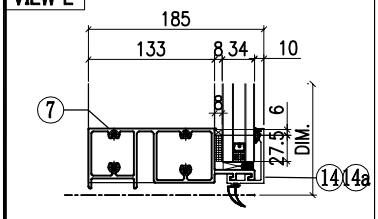


VIEW E

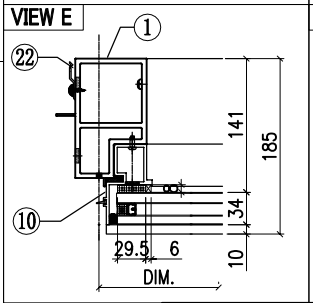


VIEW G

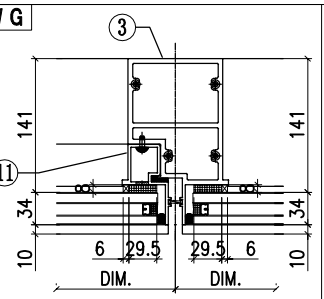

VIEW M

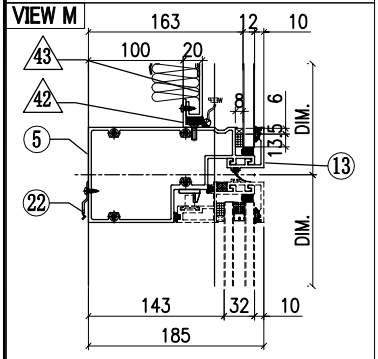

VIEW N

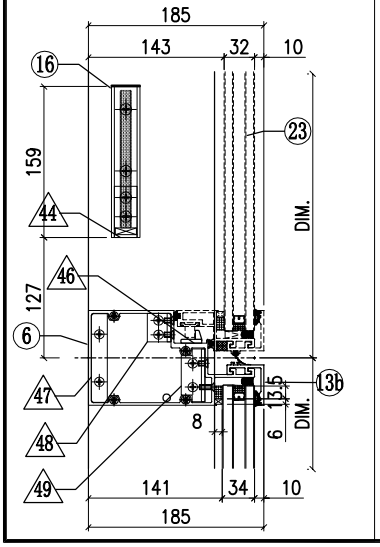


◇ OTHERS (ALUM. & G.M.S. PARTS)


ITEM	FAB. DWG NO.	LENGTH (mm)	QTY
41	N00813-01BG	433	2
	30x20X3mm ALUM. ANGLE		
42	N00813-01X	1198	2
	30x20X3mm ALUM. ANGLE		
43	J858-BP01-18A		1
	1178 x473 (BACK PANEL)		
44	N541-01	21	2
	43x22x3mm ALUM. ANGLE		
45	J858-AP04		3
	1.5mm THK. ALUM. PLATE		
46	J858-AP05		1
	2mm THK. ALUM. PLATE		
47	B1505-01		1
	6mm THK. ALUM. PLATE		
48	L100-02		1
	25x25x4mm ALUM. ANGLE		
49	L100-01		1
	25x25x4mm ALUM. ANGLE		
50	J858-AP02		2
	3mm THK. ALUM. PLATE		
51	J858-AP03		4
	3mm THK. ALUM. PLATE		
52	N516-01AR	1252	1
	40x20X3mm ALUM. ANGLE		
53	L-A03	400	1
	1mm THK. ALUM. FLASHING		

◯ ALUM. EXTRUSION


ITEM	FAB. DWG NO.	LENGTH (mm)	QTY
1	X86277-R02L	3096	1
2	X86278-R05R	3105	1
3	X86294-R04	2493	1
4	X86279-R21C	1350	1
5	X86309-02RE	1278	1
6	X86281-02LD	528	1
7	X86280-05RF	1278	1
8	X86313-05LD	579	1
9	X86305-01RF	541	1
10	X86314-02L	866	1
11	X86314-05R	866	1
12	X86301-01-21	1285	1
13	X86283-01-25	1285	1
13a	X86283-01-21	735	1
13b	X86283-04-20	535	1
14	X86300-01-20	735	1
14a	X86300-01-19	535	1
15	X86312-01F	727	1
16	X86282-01	159	2
17	X86255-01L	200	1
18	X86255-01R	200	1
19	X86258-01	200	2
20	X86303-02	150	1
21	X86303-03	150	1
22	X86317-01	50	23
23	(窗玉)J858-CW-SH26		1

美特鋁質有限公司 MIDI Aluminium Fabricator Ltd.													
				工程號	J858	類別		物料號	-				
				地盘	康城11期	制圖	K.C	2023-07-25	圖號	AM-R04A			
修改				採用	工廠		地盤	✓	图纸名称	单元组装图	復核	-	-	數量	-	
日期				材料顏色	-				材料	-	批准	-	-	單件重量	-	(KG)

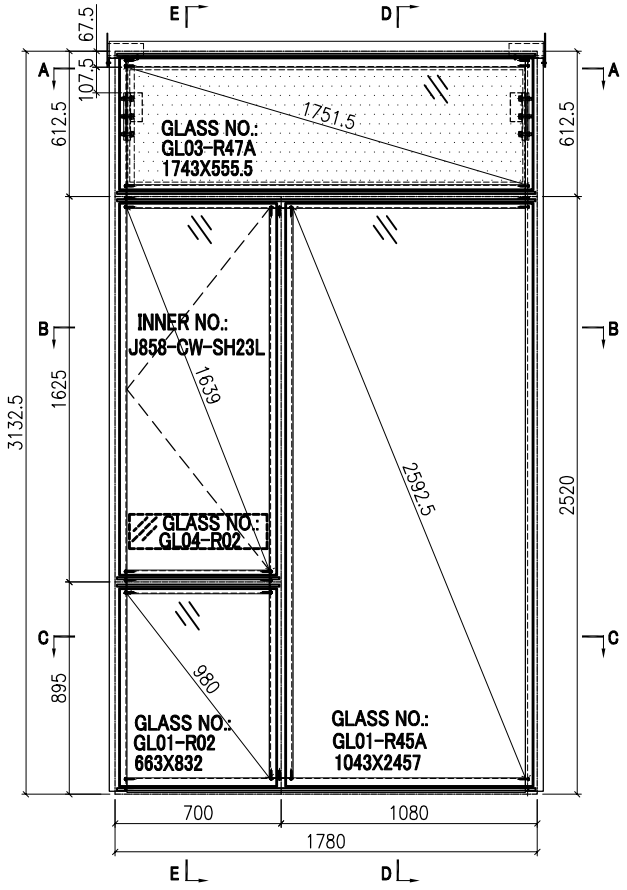


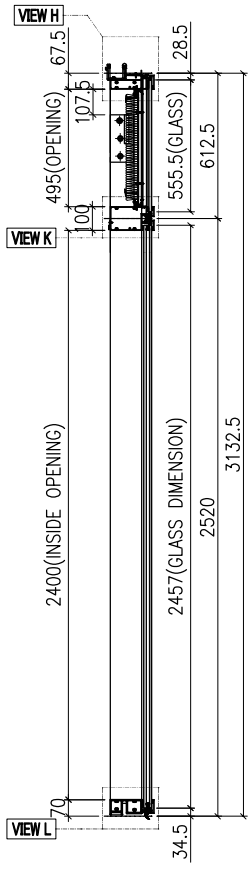


SECTION D-D

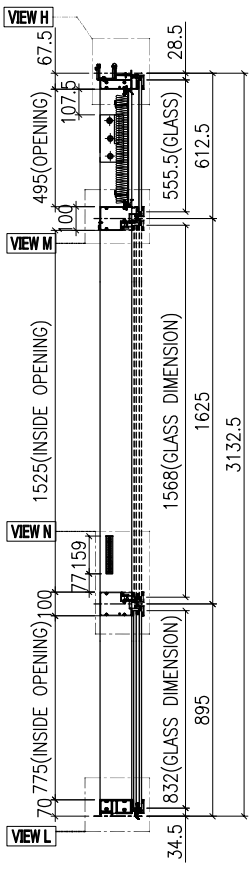


SECTION E-E

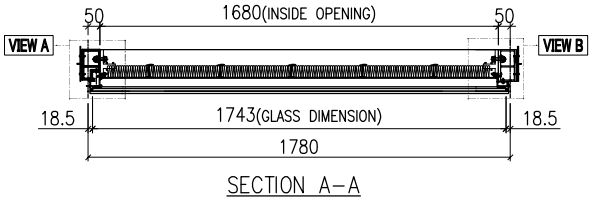

SECTION A-A

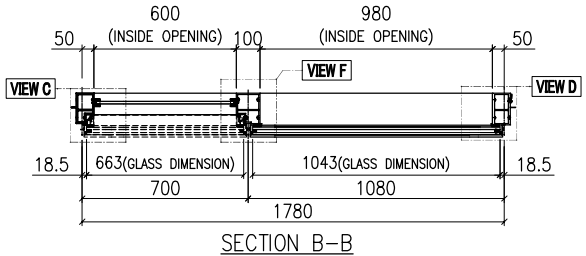

SECTION B-B

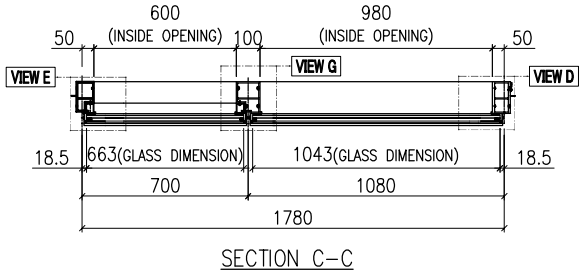


SECTION C-C


GLASS	GLASS NUMBER	WIDTH	HEIGHT	QTY.
	GL03-R47A	1743	555.5	1
	GL04-R02	580	145	1
	GL01-R02	663	832	1
	GL01-R45A	1043	2457	1

美特鋁質有限公司 MIDI Aluminium Fabricator Ltd.							工程號	J858	類別		物料號	-		
							地盘	康城11期	制圖	K.C	2023-07-25	圖號	AM-R04B	
修改				採用	工廠	地盤 ✓	图纸名称	单元组装图	復核	-	-	數量	-	
日期				材料顏色	-		材料	-	批准	-	-	單件重量	-	(KG)


VIEW H

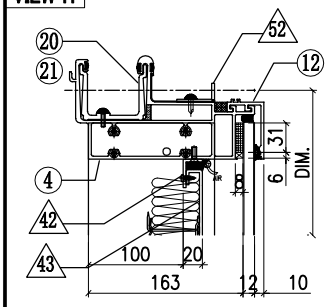


VIEW A

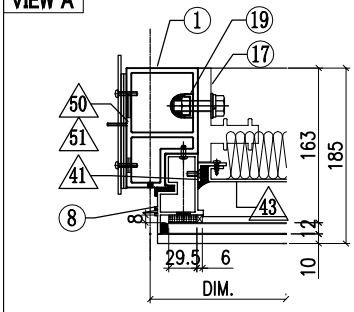


VIEW B

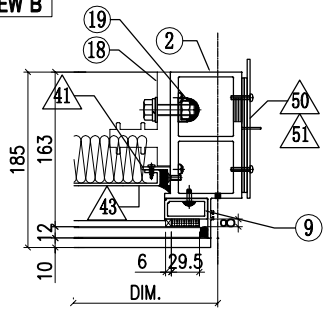


VIEW K

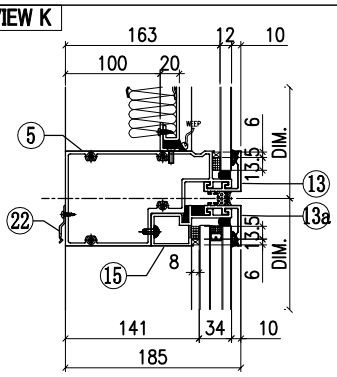


VIEW C

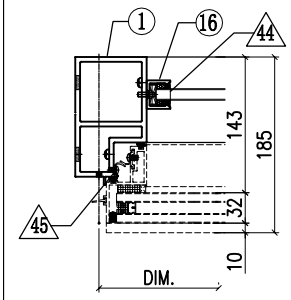


VIEW F

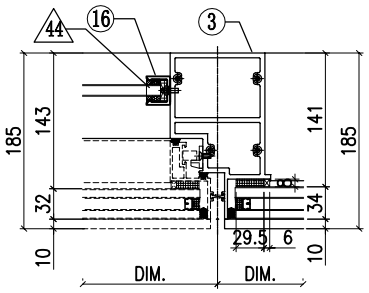


VIEW D

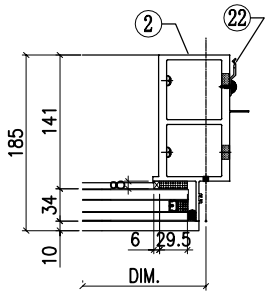


VIEW L

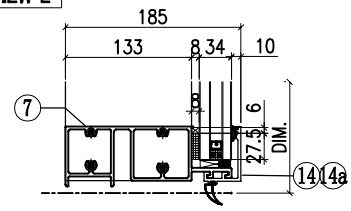


VIEW E

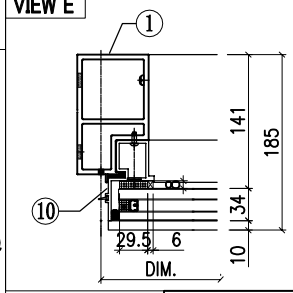


VIEW G

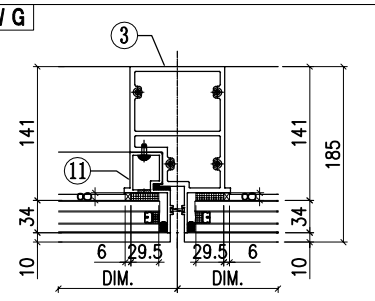

VIEW M

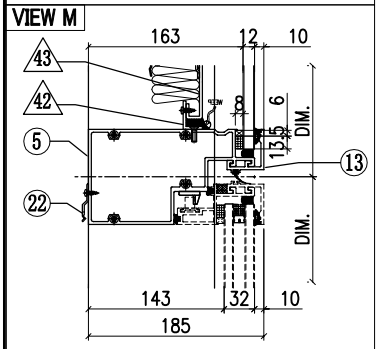

VIEW N

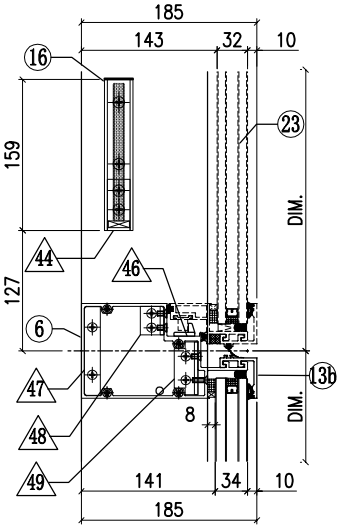


◇ OTHERS (ALUM. & G.M.S. PARTS)


ITEM	FAB. DWG NO.	LENGTH (mm)	QTY
41	N00813-01BG	433	2
	30x20X3mm ALUM. ANGLE		
42	N00813-01AP	1678	2
	30x20X3mm ALUM. ANGLE		
43	J858-BP01-31A		1
	1658 x473 (BACK PANEL)		
44	N541-01	21	2
	43x22x3mm ALUM. ANGLE		
45	J858-AP04		3
	1.5mm THK. ALUM. PLATE		
46	J858-AP05		1
	2mm THK. ALUM. PLATE		
47	B1505-01		1
	6mm THK. ALUM. PLATE		
48	L100-02		1
	25x25x4mm ALUM. ANGLE		
49	L100-01		1
	25x25x4mm ALUM. ANGLE		
50	J858-AP02		2
	3mm THK. ALUM. PLATE		
51	J858-AP03		4
	3mm THK. ALUM. PLATE		
52	N516-01AT	1745	1
	40x20X3mm ALUM. ANGLE		
53	L-A03	400	1
	1mm THK. ALUM. FLASHING		

○ ALUM. EXTRUSION


ITEM	FAB. DWG NO.	LENGTH (mm)	QTY
1	X86277-R09L	3096	1
2	X86278-R05R	3105	1
3	X86294-R04	2493	1
4	X86279-R21E	1830	1
5	X86309-02RG	1758	1
6	X86281-02LA	678	1
7	X86280-05RH	1758	1
8	X86313-05LD	579	1
9	X86305-01RF	541	1
10	X86314-02L	866	1
11	X86314-05R	866	1
12	X86301-01-35	1765	1
13	X86283-01-35	1765	1
13a	X86283-01-39	1065	1
13b	X86283-04-02	685	1
14	X86300-01-36	1065	1
14a	X86300-01-02	685	1
15	X86312-01H	1057	1
16	X86282-01	159	2
17	X86255-01L	200	1
18	X86255-01R	200	1
19	X86258-01	200	2
20	X86303-02	150	1
21	X86303-03	150	1
22	X86317-01	50	15
23	(窗玉)J858-CW-SH23L		1

美特鋁質有限公司 MIDI Aluminium Fabricator Ltd.														
								工程號	J858	類別		物料號	-	
								地盤	康城11期	制圖	K.C	2023-07-25	圖號	AM-R05A
修改				採用	工廠		地盤	✓	图纸名称	单元组装图	復核	-	-	數量	-
日期				材料顏色	-				材料	-	批准	-	-	單件重量	- (KG)

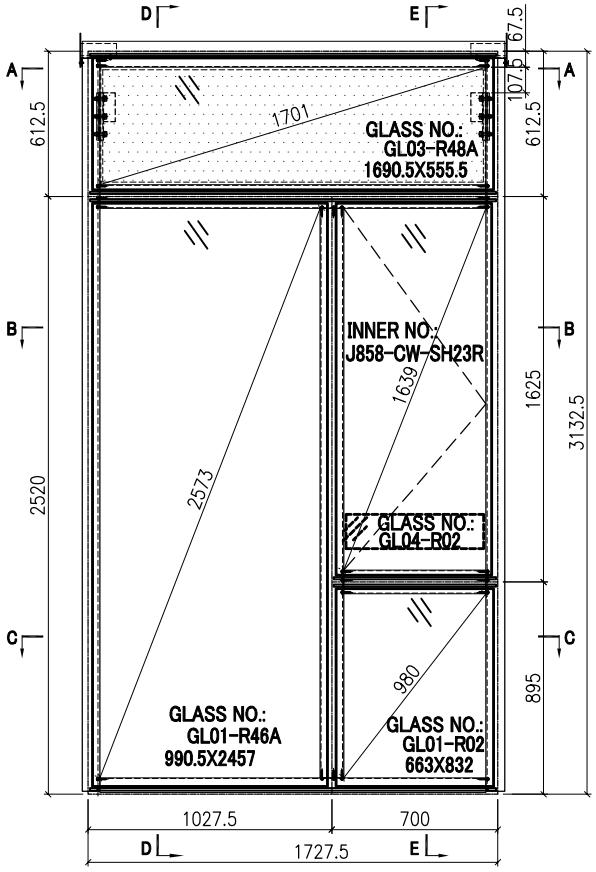


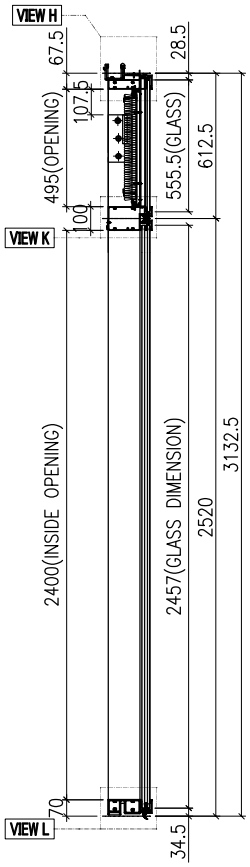


SECTION D-D

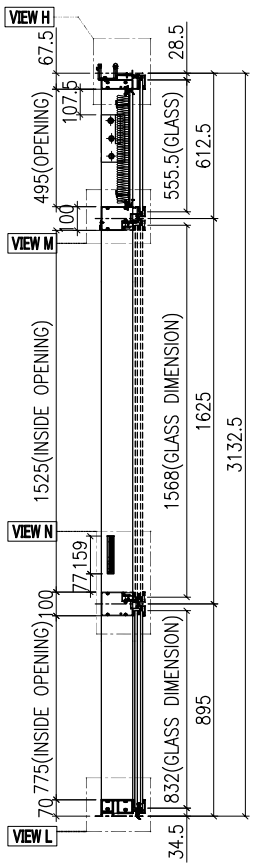


SECTION E-E

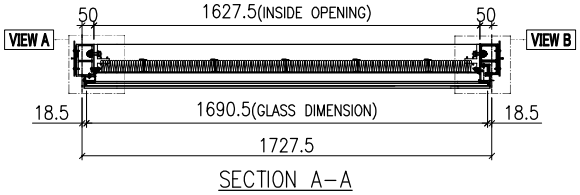

SECTION A-A

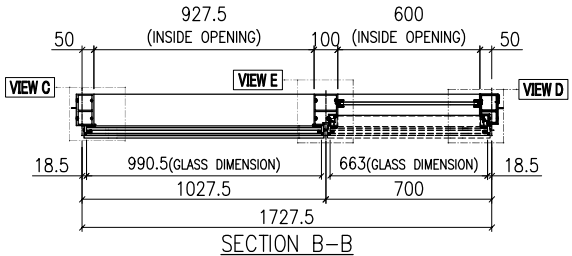

SECTION B-B

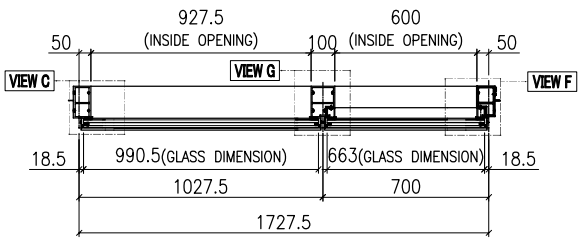


SECTION C-C


GLASS	GLASS NUMBER	WIDTH	HEIGHT	QTY.
	GL03-R48A	1690.5	555.5	1
	GL04-R02	580	145	1
	GL01-R02	663	832	1
	GL01-R46A	990.5	2457	1

美特鋁質有限公司 MIDI Aluminium Fabricator Ltd.							工程號	J858	類別		物料號	-		
							地盘	康城11期	制圖	K. C	2023-07-25	圖號	AM-R05B	
修改				採用	工廠	地盤 ✓	图纸名称	单元组装图	復核	-	-	數量	-	
日期				材料顏色	-		材料	-	批准	-	-	單件重量	-	(KG)


VIEW H

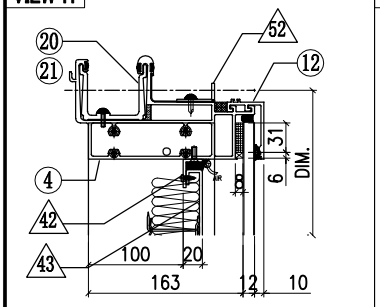


VIEW A

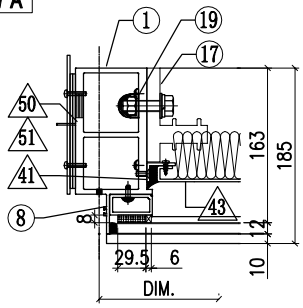


VIEW B

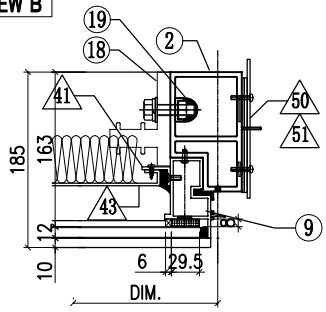


VIEW K

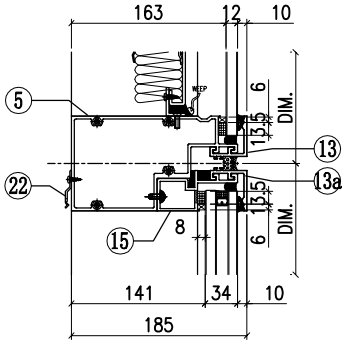


VIEW C

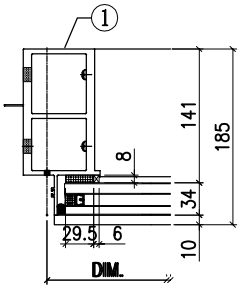


VIEW E

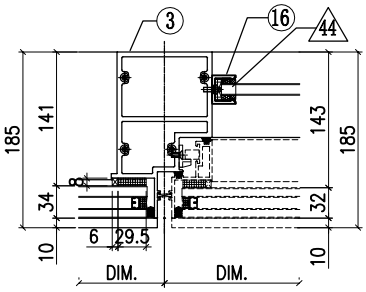


VIEW D

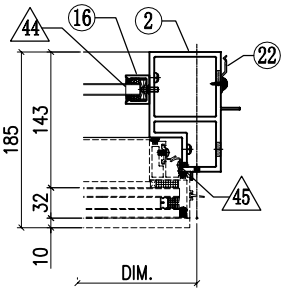


VIEW G

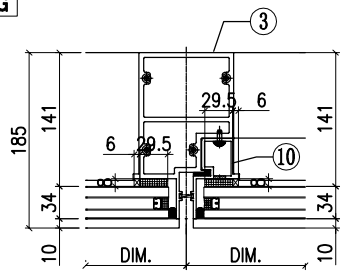


VIEW F

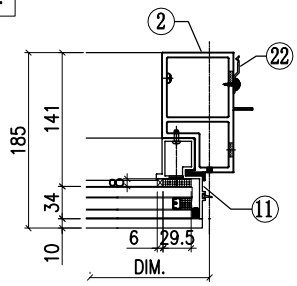


VIEW L

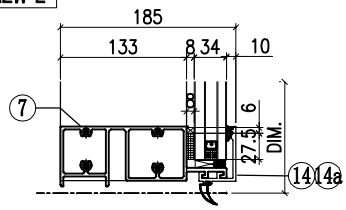

VIEW M

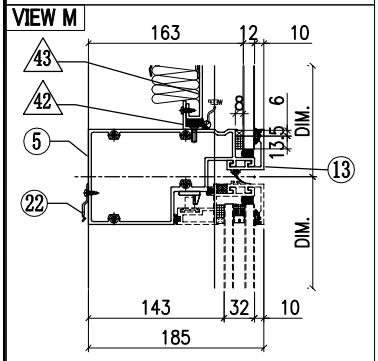

VIEW N

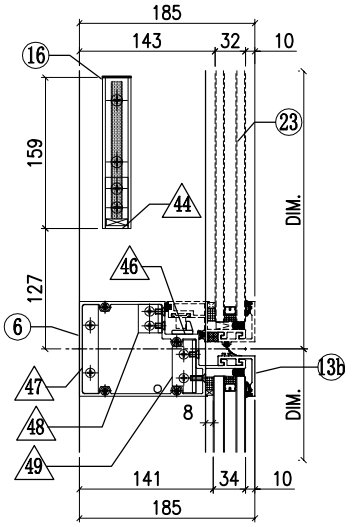

◇ OTHERS (ALUM. & G.M.S. PARTS)


ITEM	FAB. DWG NO.	LENGTH (mm)	QTY
41	N00813-01BG	433	2
	30x20X3mm ALUM. ANGLE		
42	N00813-01AQ	1625.5	2
	30x20X3mm ALUM. ANGLE		
43	J858-BP01-32A		1
	1605.5x473 (BACK PANEL)		
44	N541-01	21	2
	43x22x3mm ALUM. ANGLE		
45	J858-AP04		3
	1.5mm THK. ALUM. PLATE		
46	J858-AP05		1
	2mm THK. ALUM. PLATE		
47	B1505-01		1
	6mm THK. ALUM. PLATE		
48	L100-02		1
	25x25x4mm ALUM. ANGLE		
49	L100-01		1
	25x25x4mm ALUM. ANGLE		
50	J858-AP02		2
	3mm THK. ALUM. PLATE		
51	J858-AP03		4
	3mm THK. ALUM. PLATE		
52	N516-01AQ	1675	1
	40x20X3mm ALUM. ANGLE		
53	L-A03	400	1
	1mm THK. ALUM. FLASHING		


○ ALUM. EXTRUSION

ITEM	FAB. DWG NO.	LENGTH (mm)	QTY
1	X86278-R05L	3105	1
2	X86277-R02R	3096	1
3	X86294-R02	2493	1
4	X86279-R26A	1777.5	1
5	X86309-02LC	1705.5	1
6	X86281-02RA	678	1
7	X86280-05LC	1705.5	1
8	X86305-01LF	541	1
9	X86313-05RD	579	1
10	X86314-05L	866	1
11	X86314-02R	866	1
12	X86301-01-36	1712.5	1
13	X86283-01-36	1712.5	1
13a	X86283-01-40	1012.5	1
13b	X86283-04-02	685	1
14	X86300-01-37	1012.5	1
14a	X86300-01-02	685	1
15	X86312-01J	1004.5	1
16	X86282-01	159	2
17	X86255-01L	200	1
18	X86255-01R	200	1
19	X86258-01	200	2
20	X86303-02	150	1
21	X86303-03	150	1
22	X86317-01	50	15
23	(窗玉)J858-CW-SH23R		1


美特鋁質有限公司 MIDI Aluminium Fabricator Ltd.												
							工程號	J858	類別		物料號	-
							地盤	康城11期	制圖	K.C	2023-07-25	圖號 AM-R06A
修改				採用	工廠		地盤	✓	图纸名称	单元组装图	復核	-	-	數量 -
日期				材料顏色	-				材料	-	批准	-	-	單件重量 - (KG)

蝴蝶窗

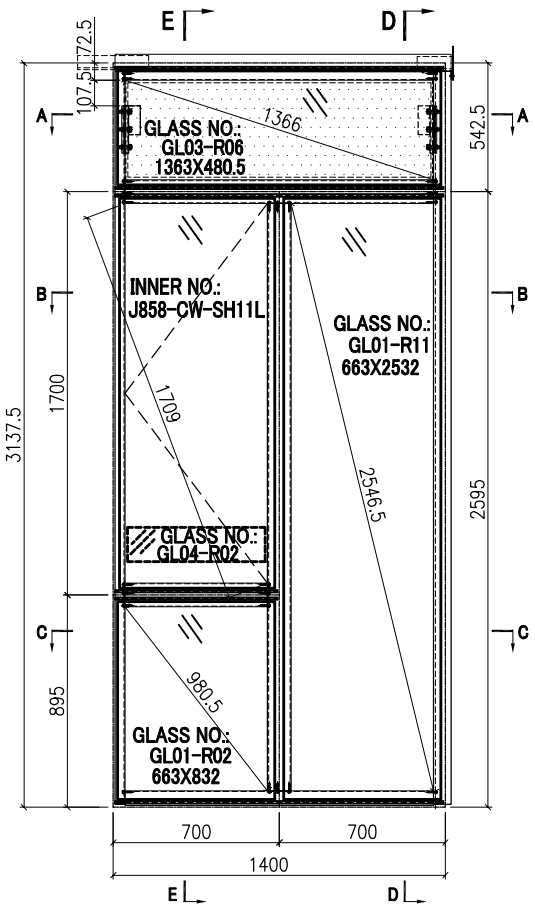


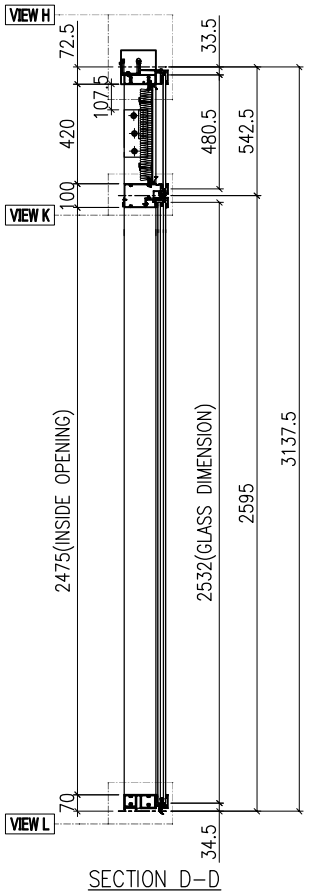


SECTION D-D

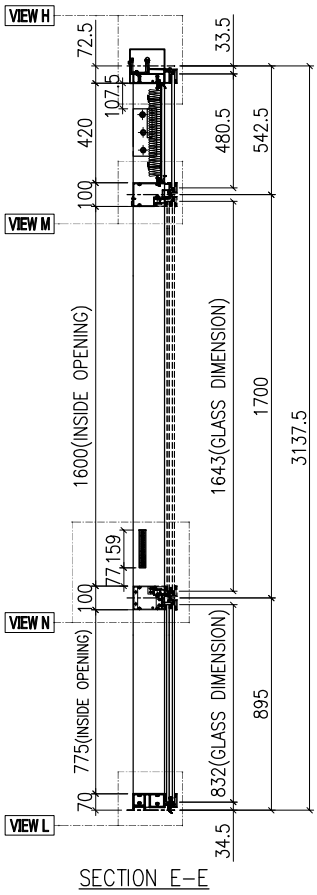


SECTION E-E

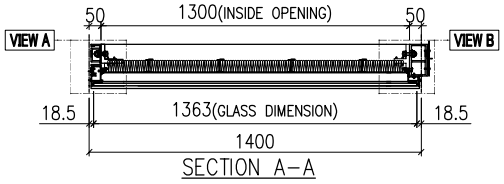


SECTION A-A

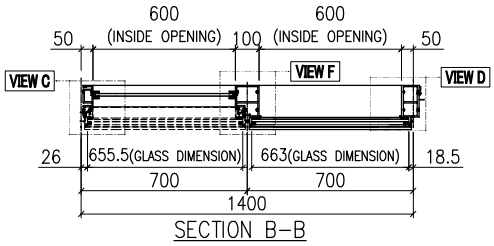


SECTION B-B

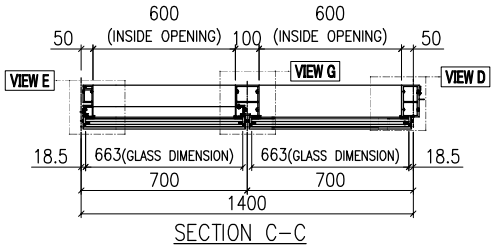

SECTION C-C

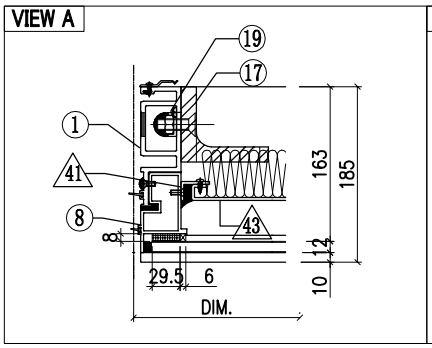


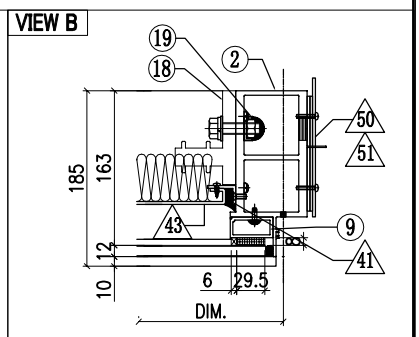


GLASS	GLASS NUMBER	WIDTH	HEIGHT	QTY.
	GL03-R06	1363	480.5	1
	GL04-R02	580	145	1
	GL01-R02	663	832	1
	GL01-R11	663	2532	1

美特鋁質有限公司 MIDI Aluminium Fabricator Ltd.											
				工程號	J858	類別		物料號	-		
				地盘	康城11期	制圖	K.C	2023-07-25	圖號	AM-R06B	
修改				採用 工廠		地盤 ✓	图纸名称	单元组装图	復核	-	-	數量	-	
日期				材料顏色	-		材料	-	批准	-	-	單件重量	-	(KG)


VIEW H

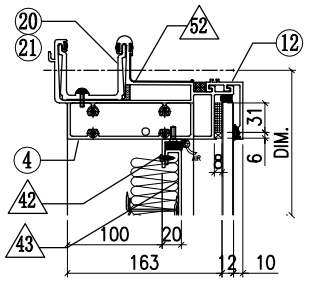


VIEW C

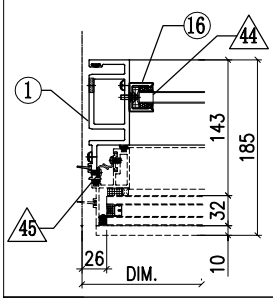


VIEW F

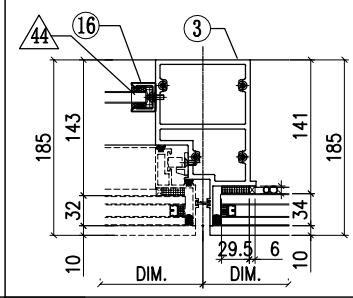


VIEW D

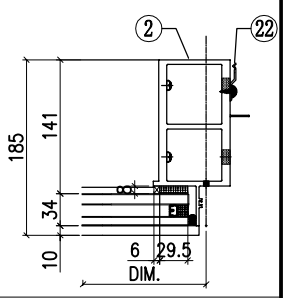


VIEW K

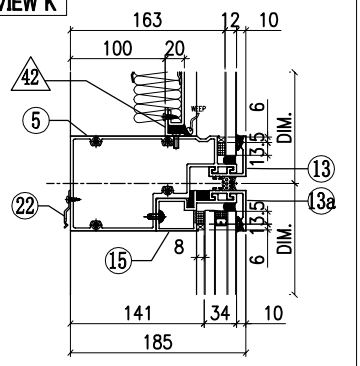


VIEW E

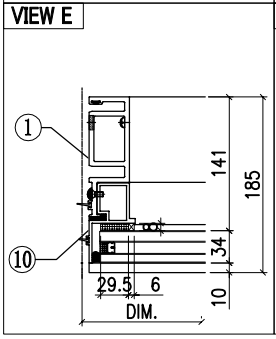


VIEW G

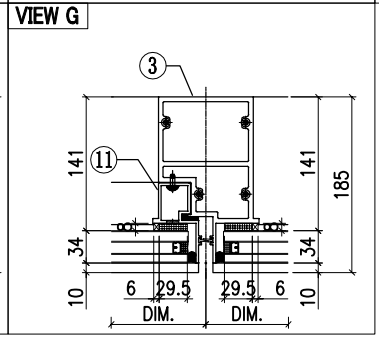


VIEW L

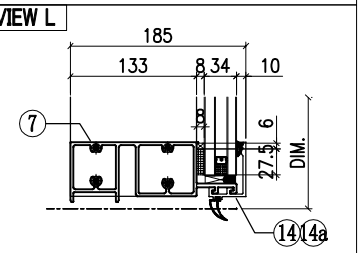

VIEW M

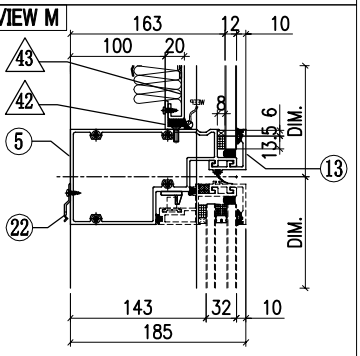

VIEW N

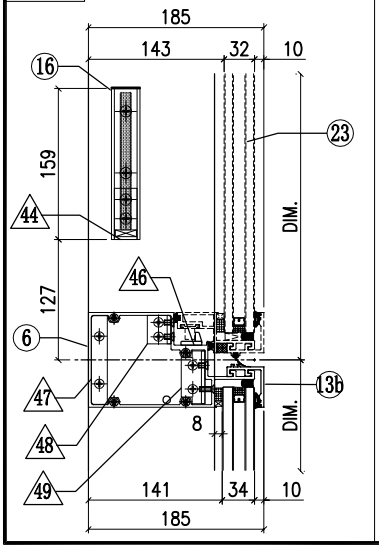

◇ OTHERS (ALUM. & G.M.S. PARTS)


ITEM	FAB. DWG NO.	LENGTH (mm)	QTY
41	N00813-01BE	358	2
	30x20X3mm ALUM. ANGLE		
42	N00813-01Q	1298	2
	30x20X3mm ALUM. ANGLE		
43	J858-BP01-06		1
	1278 x398 (BACK PANEL)		
44	N541-01	21	2
	43x22x3mm ALUM. ANGLE		
45	J858-AP04		3
	1.5mm THK. ALUM. PLATE		
46	J858-AP05		1
	2mm THK. ALUM. PLATE		
47	B1505-01		1
	6mm THK. ALUM. PLATE		
48	L100-02		1
	25x25x4mm ALUM. ANGLE		
49	L100-01		1
	25x25x4mm ALUM. ANGLE		
50	J858-AP02		1
	3mm THK. ALUM. PLATE		
51	J858-AP03		2
	3mm THK. ALUM. PLATE		
52	J858-AP16	100	1
	1mm THK. ALUM. FLASHING		
53	L-A03	400	1
	1mm THK. ALUM. FLASHING		


◯ ALUM. EXTRUSION

ITEM	FAB. DWG NO.	LENGTH (mm)	QTY
1	X86288-R09	3096	1
2	X86278-R06R	3105	1
3	X86294-R03	2568	1
4	X86279-20B	1417.5	1
5	X86309-06RF	1378	1
6	X86281-02LA	678	1
7	X86280-05RD	1378	1
8	X86313-01LC	504	1
9	X86305-01RE	466	1
10	X86314-01L	866	1
11	X86314-05R	866	1
12	X86301-01-19	1385	1
13	X86283-01-23	1385	1
13a	X86283-01-02	685	1
13b	X86283-04-02	685	1
14	X86300-01-02	685	1
14a	X86300-01-02	685	1
15	X86312-01B	677	1
16	X86282-01	159	2
17	ST-BR1	200	1
18	X86255-01R	200	1
19	X86258-01	200	2
20	X86303-01	300	1
21	X86303-02	150	1
22	X86317-01	50	14
23	(窗玉)J858-CW-SH11L		1


美特鋁質有限公司 MIDI Aluminium Fabricator Ltd.													
				工程號	J858	類別		物料號	-				
				地盘	康城11期	制圖	K.C	2023-07-25	圖號	AM-R07A			
修改			採用	工廠		地盤	✓	图纸名称	单元组装图	復核	-	-	數量	-		
日期			材料顏色	-				材料	-	批准	-	-	單件重量	-	(KG)	

蝴蝶窗

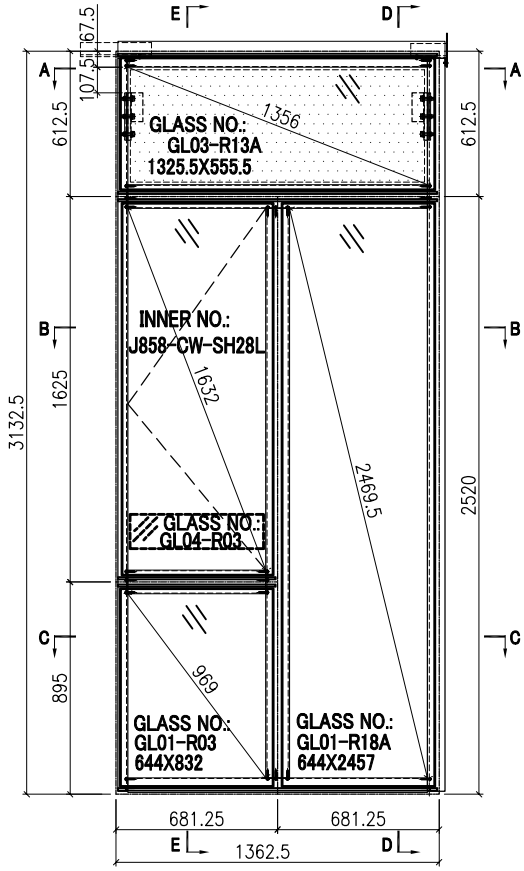


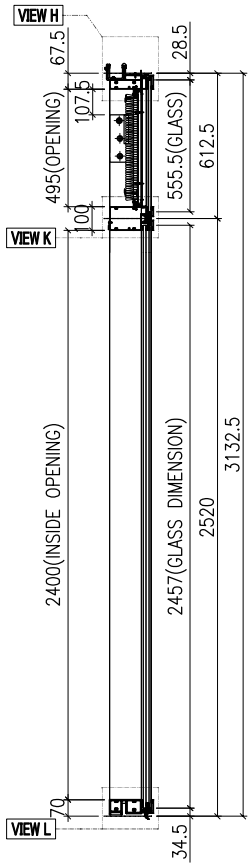


SECTION D-D

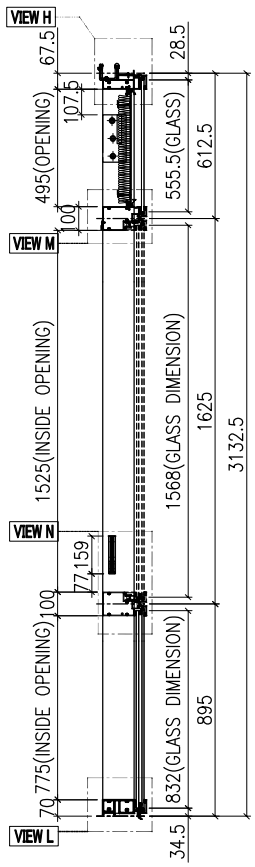


SECTION E-E

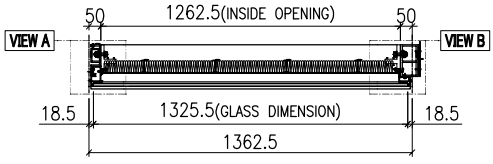

SECTION A-A

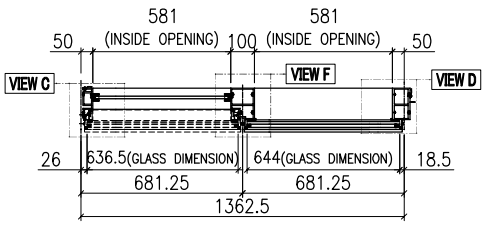

SECTION B-B

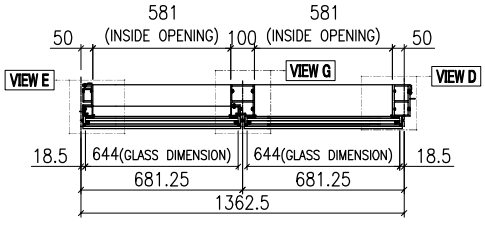


SECTION C-C


GLASS	GLASS NUMBER	WIDTH	HEIGHT	QTY.
	GL03-R13A	1325.5	555.5	1
	GL04-R03	561	145	1
	GL01-R03	644	832	1
	GL01-R18A	644	2457	1

美特鋁質有限公司 MIDI Aluminium Fabricator Ltd.							工程號	J858	類別		物料號	-		
							地盘	康城11期	制圖	K.C	2023-07-25	圖號	AM-R07B	
修改				採用	工廠		地盤	✓	图纸名称	单元组装图	復核	-	-	數量	-	
日期				材料顏色	-				材料	-	批准	-	-	單件重量	-	(KG)


VIEW H

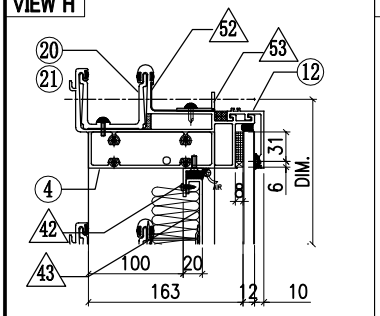


VIEW A

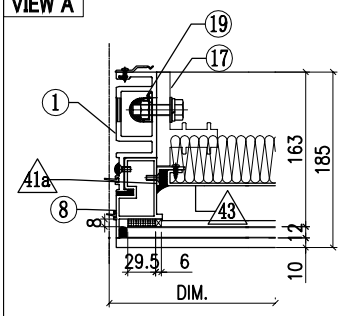


VIEW B

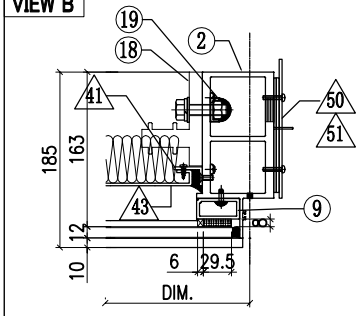


VIEW K

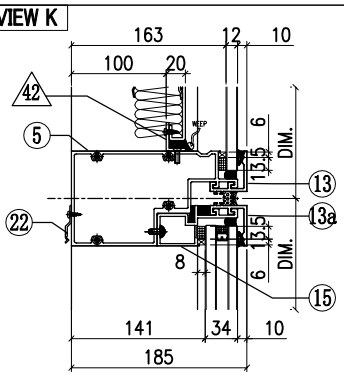


VIEW C

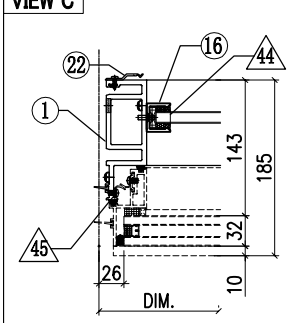


VIEW F

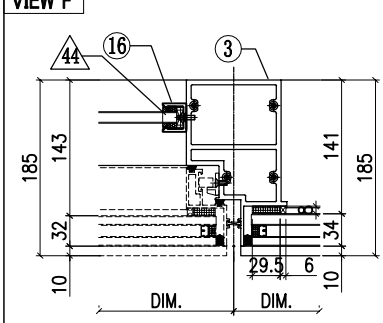


VIEW D

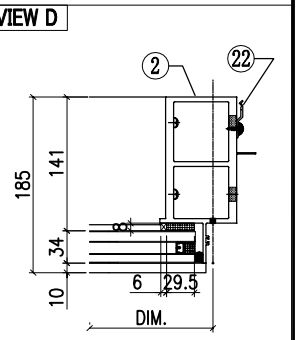


VIEW L

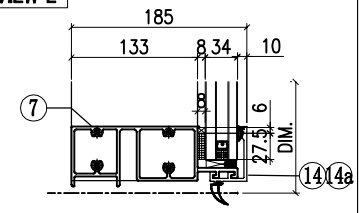


VIEW E

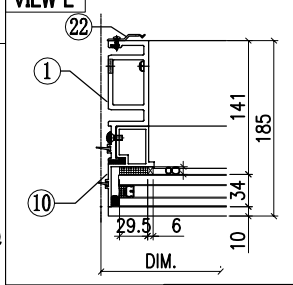


VIEW G

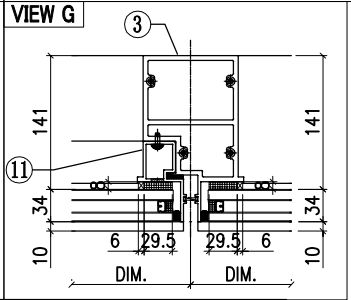

VIEW M

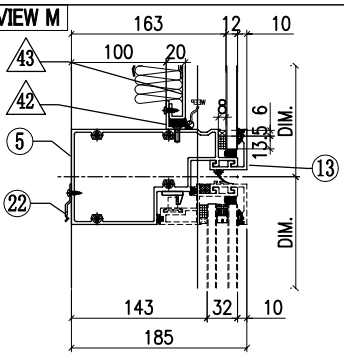

VIEW N

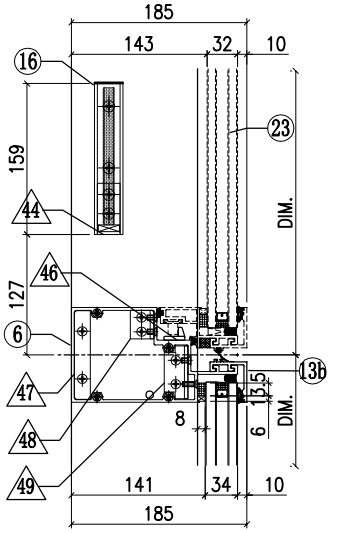

53	N516-01AR	1252	1
	40x20X3mm ALUM. ANGLE		
54	L-A03	400	1
	1mm THK. ALUM. FLASHING		

◇ OTHERS (ALUM. & G.M.S. PARTS)


ITEM	FAB. DWG NO.	LENGTH (mm)	QTY
41	N00813-01BG	433	1
	30x20X3mm ALUM. ANGLE		
41a	N00813-R02	433	1
	30x20X3mm ALUM. ANGLE		
42	N00813-01M	1260.5	2
	30x20X3mm ALUM. ANGLE		
43	J858-BP01N-07A		1
	1240.5x473 (BACK PANEL)		
44	N541-01	21	2
	43x22x3mm ALUM. ANGLE		
45	J858-AP04		3
	1.5mm THK. ALUM. PLATE		
46	J858-AP05		1
	2mm THK. ALUM. PLATE		
47	B1505-01		1
	6mm THK. ALUM. PLATE		
48	L100-02		1
	25x25x4mm ALUM. ANGLE		
49	L100-01		1
	25x25x4mm ALUM. ANGLE		
50	J858-AP02		1
	3mm THK. ALUM. PLATE		
51	J858-AP03		2
	3mm THK. ALUM. PLATE		
52	J858-AP16	100	1
	1mm THK. ALUM. FLASHING		


◯ ALUM. EXTRUSION

ITEM	FAB. DWG NO.	LENGTH (mm)	QTY
1	X86288-R03	3096	1
2	X86278-R05R	3105	1
3	X86294-R04	2493	1
4	X86279-R21B	1412.5	1
5	X86309-02RB	1340.5	1
6	X86281-02LB	659	1
7	X86280-05RB	1340.5	1
8	X86313-01LD	579	1
9	X86305-01RF	541	1
10	X86314-01L	866	1
11	X86314-05R	866	1
12	X86301-01-20	1347.5	1
13	X86283-01-24	1347.5	1
13a	X86283-01-11	666	1
13b	X86283-04-11	666	1
14	X86300-01-10	666	1
14a	X86300-01-10	666	1
15	X86312-01C	658	1
16	X86282-01	159	2
17	X86255-01L	200	1
18	X86255-01R	200	1
19	X86258-01	200	2
20	X86303-02	150	1
21	X86303-01	300	1
22	X86317-01	50	23
23	(窗玉)J858-CW-SH28L		1


美特鋁質有限公司 MIDI Aluminium Fabricator Ltd.												
							工程號	J858	類別		物料號	-		
							地盘	康城11期	制圖	K.C	2023-07-25	圖號	AM-R08A
修改				採用	工廠		地盤	✓	图纸名称	单元组装图	復核	-	-	數量	-
日期				材料顏色	-				材料	-	批准	-	-	單件重量	- (KG)

蝴蝶窗

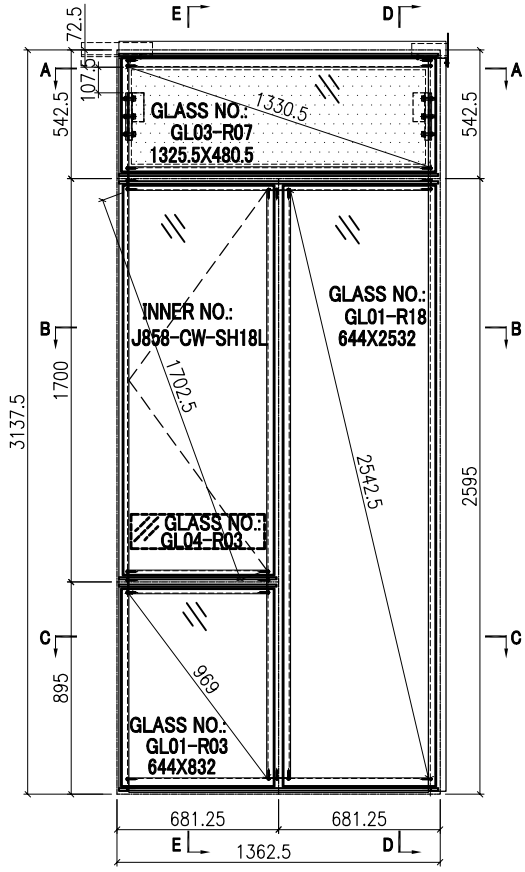


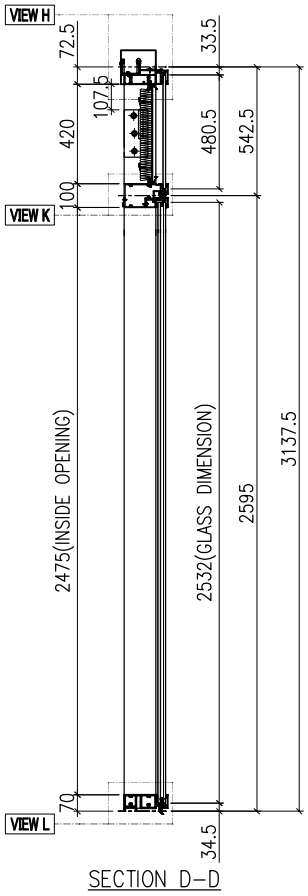


SECTION D-D

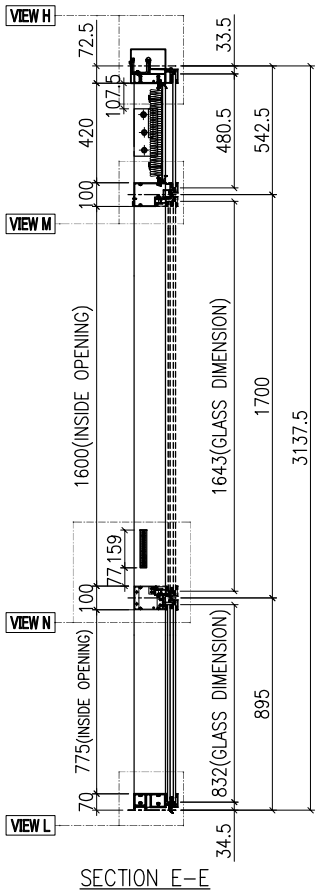


SECTION E-E

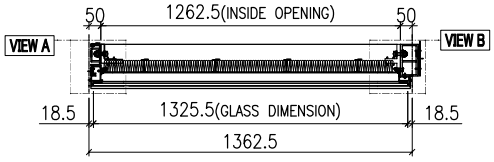

SECTION A-A

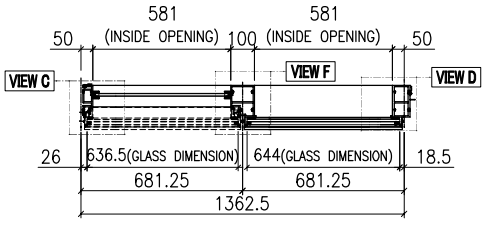

SECTION B-B

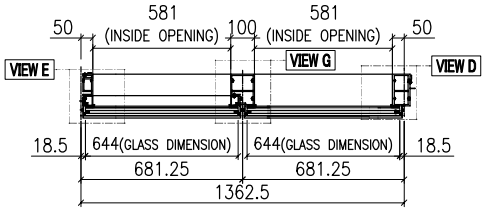


SECTION C-C


	GLASS NUMBER	WIDTH	HEIGHT	QTY.
GLASS	GL03-R07	1325.5	480.5	1
	GL04-R03	561	145	1
	GL01-R03	644	832	1
	GL01-R18	644	2532	1

美特鋁質有限公司 MIDI Aluminium Fabricator Ltd.							工程號	J858	類別		物料號	-		
							地盘	康城11期	制圖	K.C	2023-07-25	圖號	AM-R08B	
修改				採用	工廠		地盤	✓	图纸名称	单元组装图	復核	-	-	數量	-
日期				材料顏色	-				材料	-	批准	-	-	單件重量	- (KG)


VIEW H

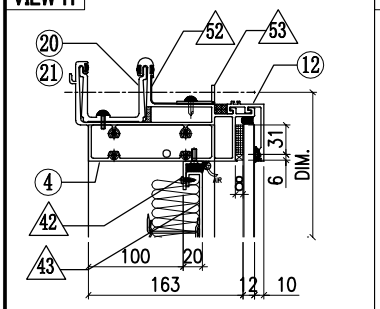


VIEW A

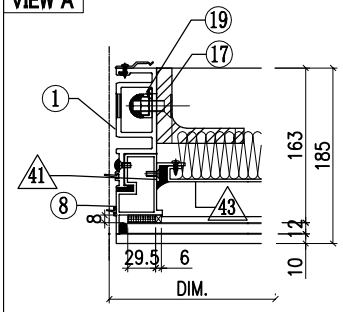


VIEW B

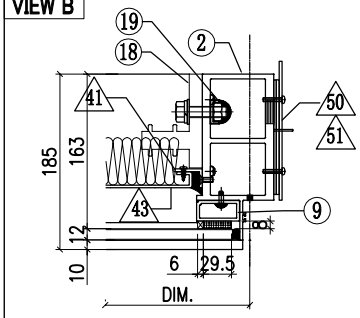


VIEW K

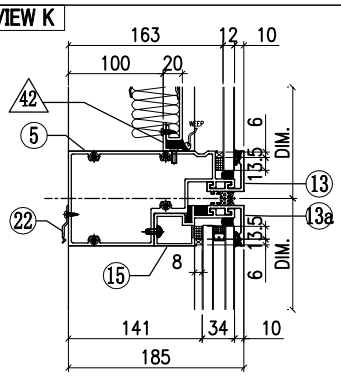


VIEW C

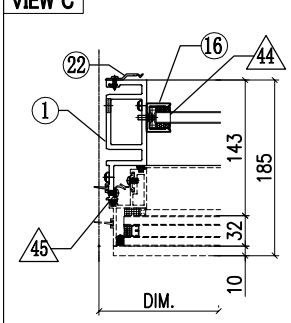


VIEW F

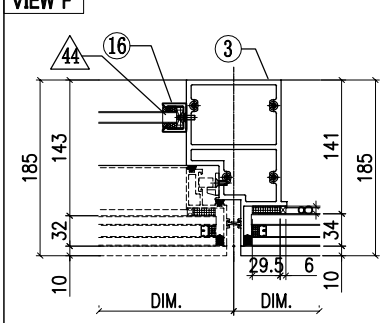


VIEW D

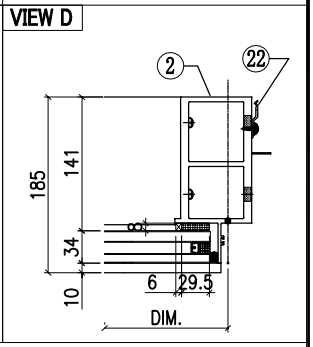


VIEW L

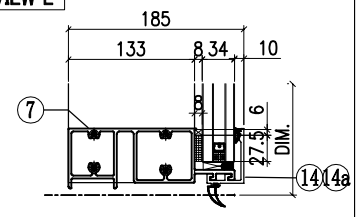


VIEW E

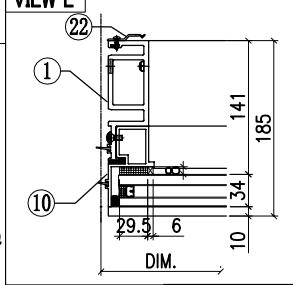


VIEW G

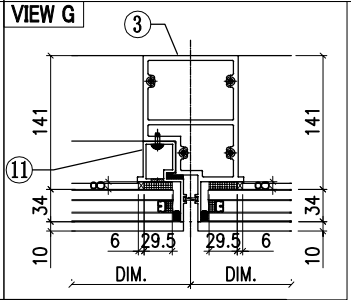

VIEW M

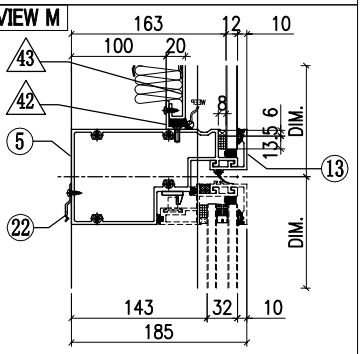

VIEW N

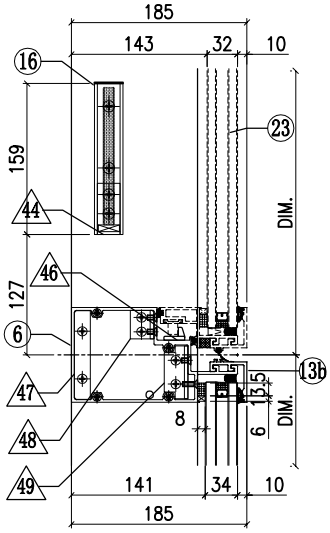

54	L-A03	400	1
	1mm THK. ALUM. FLASHING		

◇ OTHERS (ALUM. & G.M.S. PARTS)


ITEM	FAB. DWG NO.	LENGTH (mm)	QTY
41	N00813-01BE	358	2
	30x20X3mm ALUM. ANGLE		
42	N00813-01M	1260.5	2
	30x20X3mm ALUM. ANGLE		
43	J858-BP01-07		1
	1240.5x398 (BACK PANEL)		
44	N541-01	21	2
	43x22x3mm ALUM. ANGLE		
45	J858-AP04		3
	1.5mm THK. ALUM. PLATE		
46	J858-AP05		1
	2mm THK. ALUM. PLATE		
47	B1505-01		1
	6mm THK. ALUM. PLATE		
48	L100-02		1
	25x25x4mm ALUM. ANGLE		
49	L100-01		1
	25x25x4mm ALUM. ANGLE		
50	J858-AP02		1
	3mm THK. ALUM. PLATE		
51	J858-AP03		2
	3mm THK. ALUM. PLATE		
52	J858-AP16	100	1
	1mm THK. ALUM. FLASHING		
53	N516-01AR	1252	1
	40x20X3mm ALUM. ANGLE		


◯ ALUM. EXTRUSION

ITEM	FAB. DWG NO.	LENGTH (mm)	QTY
1	X86288-R07	3096	1
2	X86278-R06R	3105	1
3	X86294-R03	2568	1
4	X86279-R20A	1380	1
5	X86309-02RB	1340.5	1
6	X86281-02LB	659	1
7	X86280-05RB	1340.5	1
8	X86313-01LC	504	1
9	X86305-01RE	466	1
10	X86314-01L	866	1
11	X86314-05R	866	1
12	X86301-01-20	1347.5	1
13	X86283-01-24	1347.5	1
13a	X86283-01-11	666	1
13b	X86283-04-11	666	1
14	X86300-01-10	666	1
14a	X86300-01-10	666	1
15	X86312-01C	658	1
16	X86282-01	159	2
17	ST-BR1	200	1
18	X86255-01R	200	1
19	X86258-01	200	2
20	X86303-02	150	1
21	X86303-01	300	1
22	X86317-01	50	23
23	(窗玉)J858-CW-SH18L		1


美特鋁質有限公司 MIDI Aluminium Fabricator Ltd.							工程號	J858	類別		物料號	-		
							地盘	康城11期	制圖	K.C	2023-07-25	圖號	AM-R09A	
修改				採用	工廠		地盤	✓	图纸名称	单元组装图	復核	-	-	數量	-	
日期				材料顏色	-				材料	-	批准	-	-	單件重量	-	(KG)

蝴蝶窗

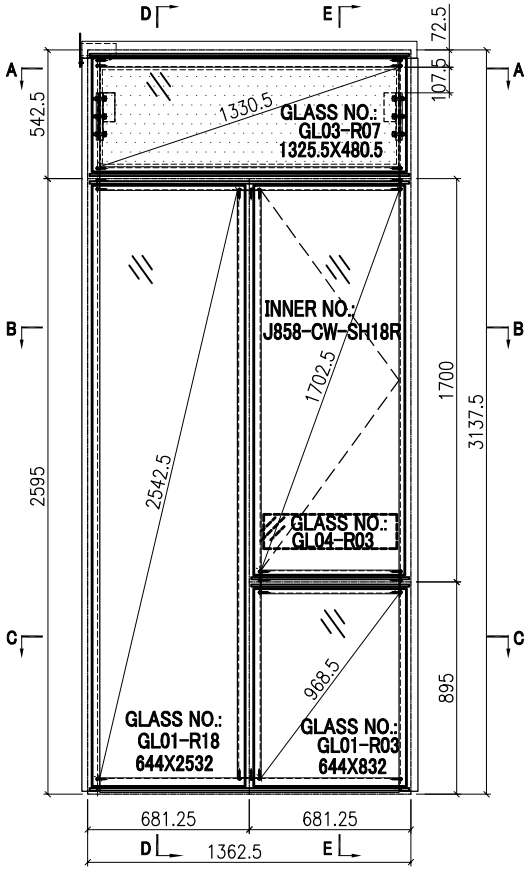


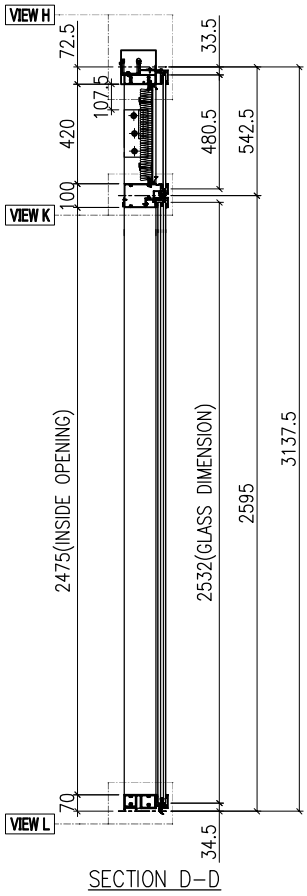


SECTION D-D

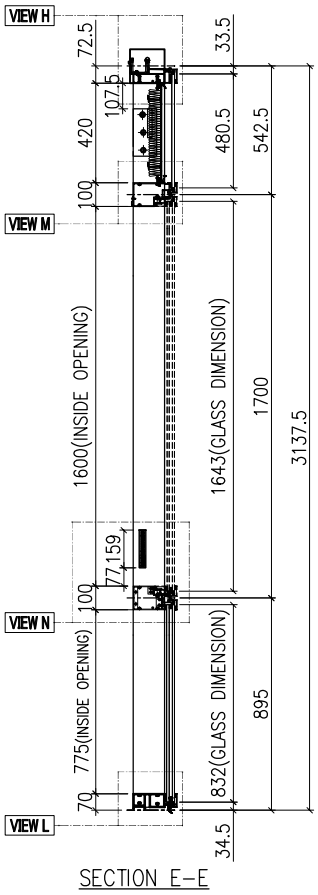


SECTION E-E

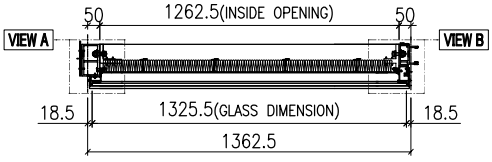

SECTION A-A

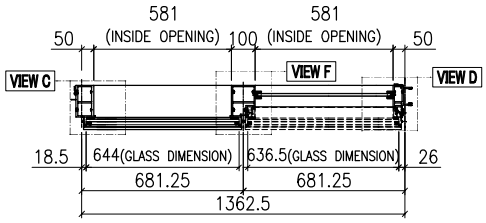

SECTION B-B

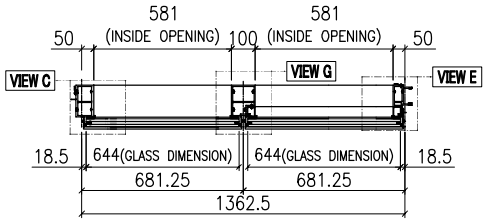


SECTION C-C


GLASS	GLASS NUMBER	WIDTH	HEIGHT	QTY.
	GL03-R07	1325.5	480.5	1
	GL04-R03	561	145	1
	GL01-R03	644	832	1
	GL01-R18	644	2532	1

美特鋁質有限公司 MIDI Aluminium Fabricator Ltd.												
							工程號	J858	類別		物料號	-		
							地盘	康城11期	制圖	K.C	2023-07-25	圖號	AM-R09B
修改				採用	工廠		地盤	✓	图纸名称	单元组装图	復核	-	-	數量	-
日期				材料颜色	-				材料	-	批准	-	-	單件重量	- (KG)


VIEW H

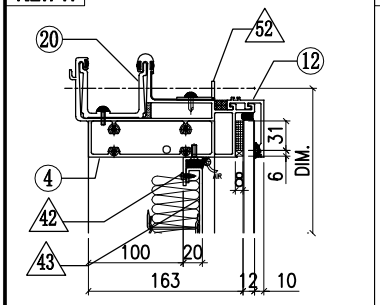


VIEW A

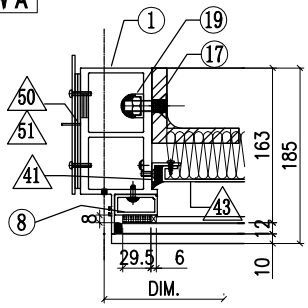


VIEW B

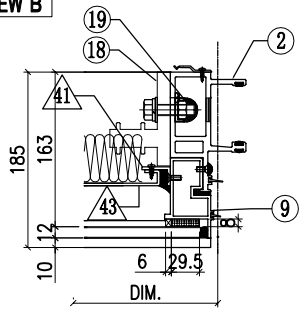


VIEW K

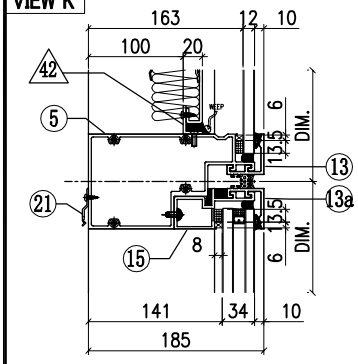


VIEW C

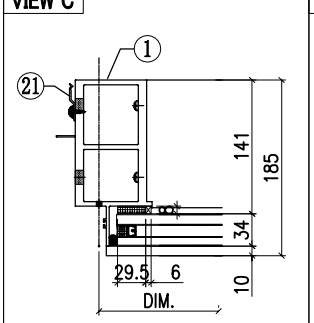


VIEW F

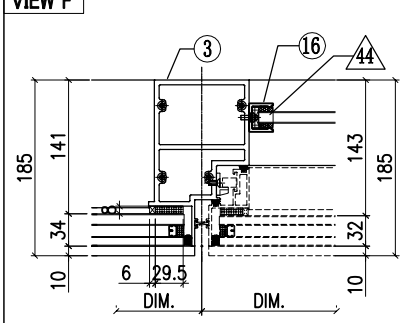


VIEW D

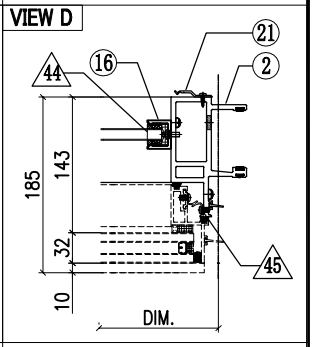


VIEW G

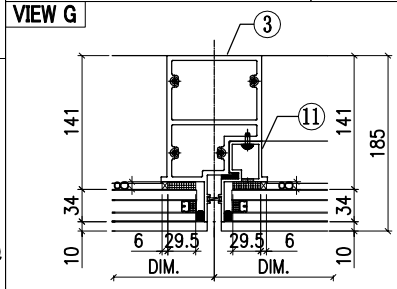


VIEW E

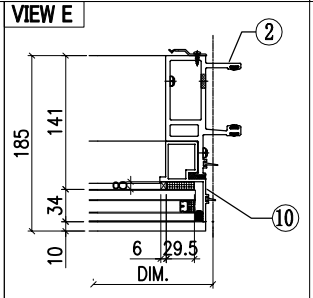


VIEW L

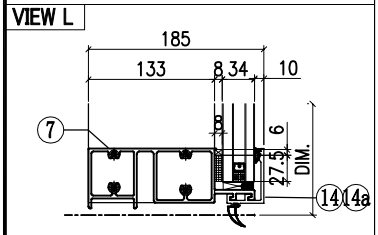

VIEW M

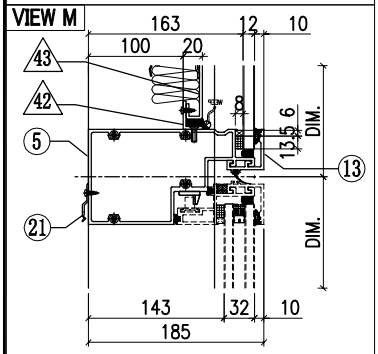

VIEW N

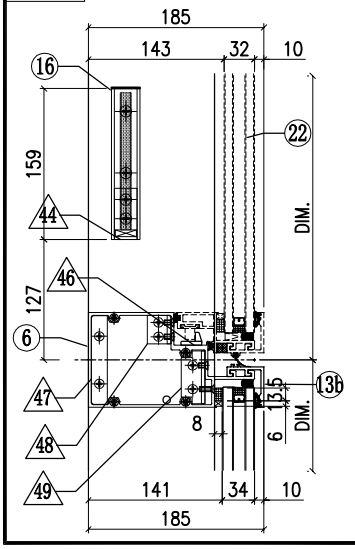


◇ OTHERS (ALUM. & G.M.S. PARTS)


ITEM	FAB. DWG NO.	LENGTH (mm)	QTY
41	N00813-01BE	358	2
	30x20X3mm ALUM. ANGLE		
42	N00813-01M	1260.5	2
	30x20X3mm ALUM. ANGLE		
43	J858-BP01-07		1
	1240.5x398 (BACK PANEL)		
44	N541-01	21	2
	43x22x3mm ALUM. ANGLE		
45	J858-AP04		3
	1.5mm THK. ALUM. PLATE		
46	J858-AP05		1
	2mm THK. ALUM. PLATE		
47	B1505-01		1
	6mm THK. ALUM. PLATE		
48	L100-02		1
	25x25x4mm ALUM. ANGLE		
49	L100-01		1
	25x25x4mm ALUM. ANGLE		
50	J858-AP02		1
	3mm THK. ALUM. PLATE		
51	J858-AP03		2
	3mm THK. ALUM. PLATE		
52	N516-01AR	1252	1
	40x20X3mm ALUM. ANGLE		
53	L-A03	400	1
	1mm THK. ALUM. FLASHING		

○ ALUM. EXTRUSION


ITEM	FAB. DWG NO.	LENGTH (mm)	QTY
1	X86278-R06L	3105	1
2	X86274-R05	3096	1
3	X86294-R01	2568	1
4	X86279-R19A	1380	1
5	X86309-02LB	1340.5	1
6	X86281-02RB	659	1
7	X86280-05LB	1340.5	1
8	X86305-01LE	466	1
9	X86313-01RC	504	1
10	X86314-01R	866	1
11	X86314-05L	866	1
12	X86301-01-20	1347.5	1
13	X86283-01-24	1347.5	1
13a	X86283-01-11	666	1
13b	X86283-04-11	666	1
14	X86300-01-10	666	1
14a	X86300-01-10	666	1
15	X86312-01C	658	1
16	X86282-01	159	2
17	ST-BR1	200	1
18	X86255-01R	200	1
19	X86258-01	200	2
20	X86303-03	150	1
21	X86317-01	50	23
22	(窗玉)J858-CW-SH18R		1

美特鋁質有限公司 MIDI Aluminium Fabricator Ltd.							工程號	J858	類別		物料號	-		
							地盘	康城11期	制圖	K.C	2023-07-25	圖號	AM-R10A	
修改				採用	工廠		地盤	✓	图纸名称	单元组装图	復核	-	-	數量	-	
日期				材料顏色	-				材料	-	批准	-	-	單件重量	-	(KG)

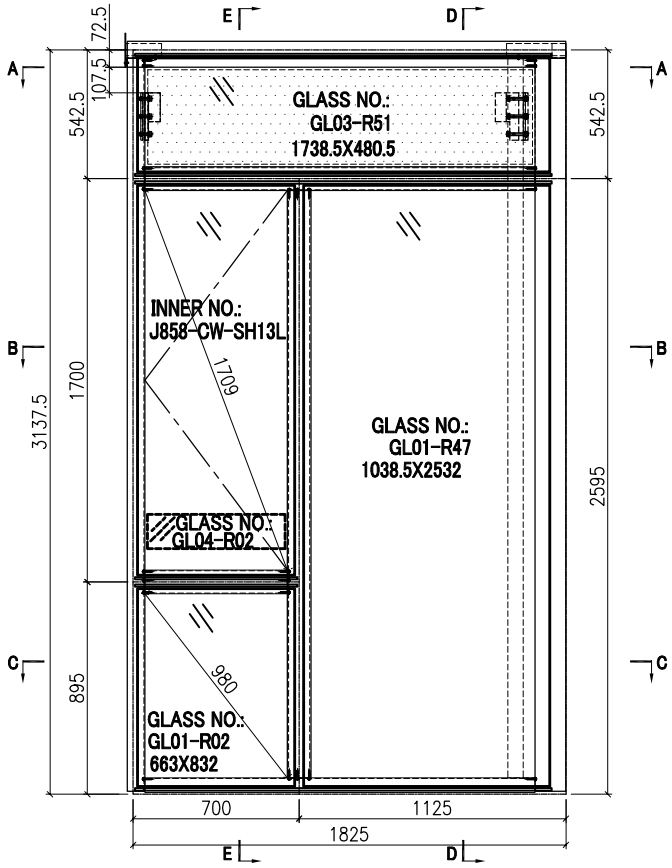


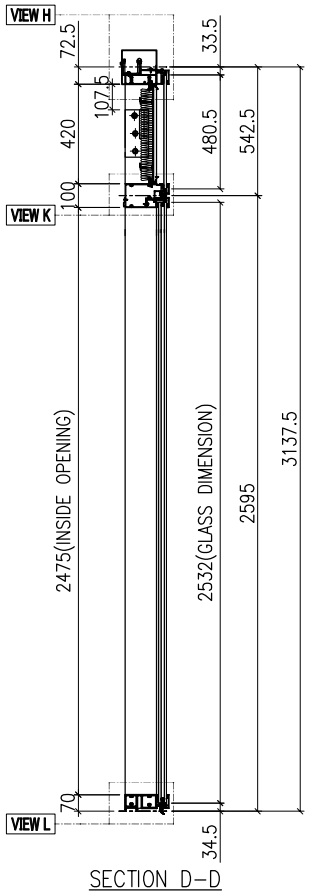


SECTION D-D

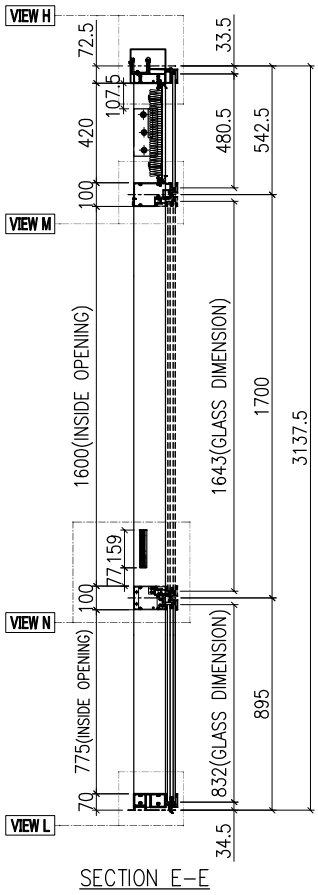


SECTION E-E

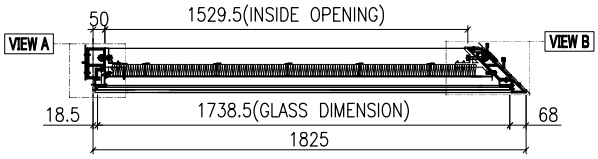

SECTION A-A

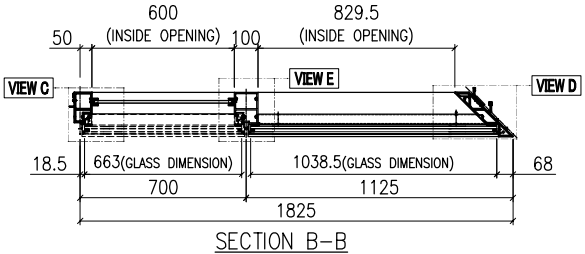


SECTION B-B

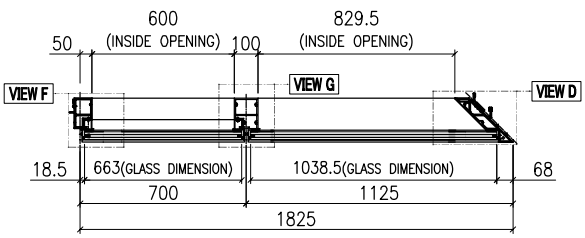


SECTION C-C

GLASS	GLASS NUMBER	WIDTH	HEIGHT	QTY.
	GL03-R51	1738.5	480.5	1
	GL04-R02	580	145	1
	GL01-R02	663	832	1
	GL01-R47	1038.5	2532	1

VIEW A

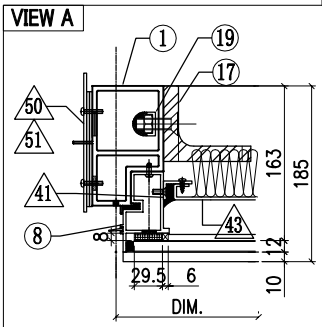


VIEW B

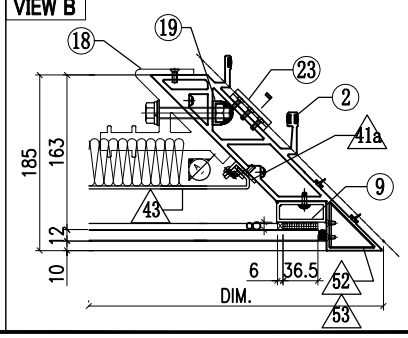


美特鋁質有限公司 MIDI Aluminium Fabricator Ltd.							工程號	J858	類別		物料號	-		
							地盘	康城11期	制圖	K.C	2023-07-25	圖號	AM-R10B	
修改				採用	工廠	地盤 ✓	图纸名称	单元组装图	復核	-	-	數量	-	
日期				材料顏色	-		材料	-	批准	-	-	單件重量	-	(KG)


VIEW H

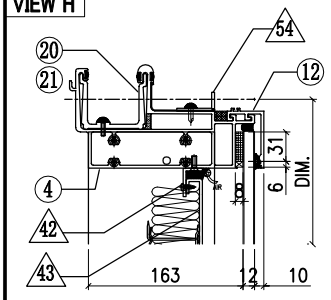


VIEW C

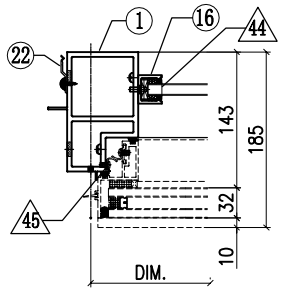


VIEW E

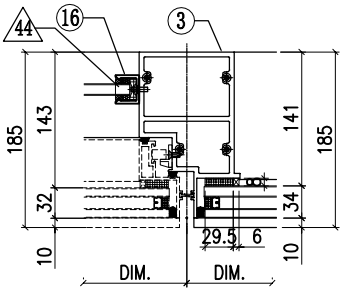


VIEW D

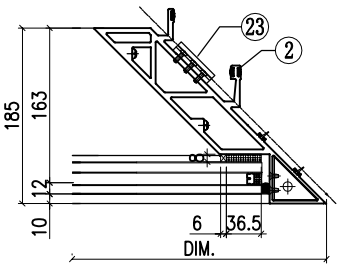


VIEW K

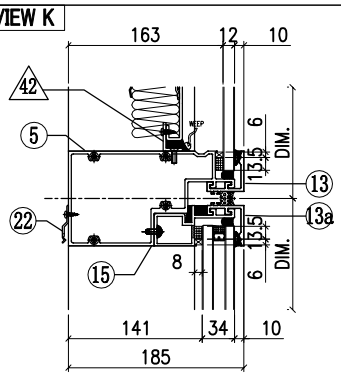


VIEW F

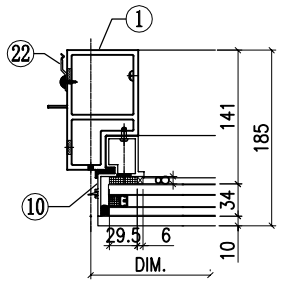


VIEW G

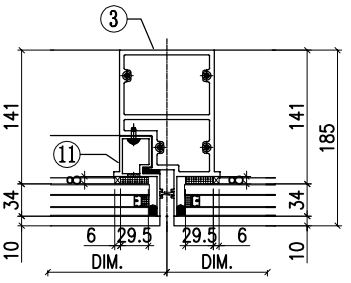


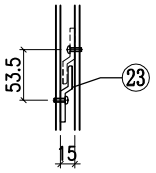


VIEW L

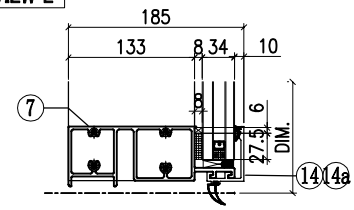

VIEW M

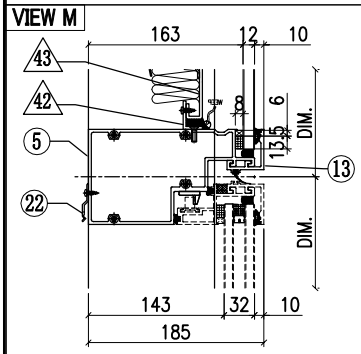

VIEW N

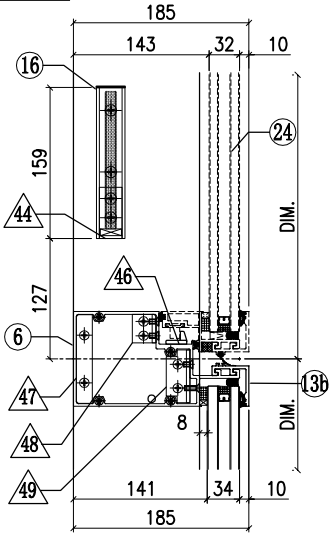


◇ OTHERS (ALUM. & G.M.S. PARTS)


ITEM	FAB. DWG NO.	LENGTH (mm)	QTY
41	N00813-01BE	358	1
	30x20X3mm ALUM. ANGLE		
41a	N00813-02D	358	1
	30x20X3mm ALUM. ANGLE		
42	N00813-01AS	1627	2
	30x20X3mm ALUM. ANGLE		
43	J858-BP03-05		1
	1623 x398 (BACK PANEL)		
44	N541-01	21	2
	43x22x3mm ALUM. ANGLE		
45	J858-AP04		3
	1.5mm THK. ALUM. PLATE		
46	J858-AP05		1
	2mm THK. ALUM. PLATE		
47	B1505-01		1
	6mm THK. ALUM. PLATE		
48	L100-02		1
	25x25x4mm ALUM. ANGLE		
49	L100-01		1
	25x25x4mm ALUM. ANGLE		
50	J858-AP02		1
	3mm THK. ALUM. PLATE		
51	J858-AP03		2
	3mm THK. ALUM. PLATE		
52	J858-AA03R		1
	3mm THK. ALUM. END PANEL		
53	J858-AA04R		1
	3mm THK. ALUM. END PANEL		
54	N516-01AS	1580	1
	40x20X3mm ALUM. ANGLE		
55	L-A03	400	1
	1mm THK. ALUM. FLASHING		


◯ ALUM. EXTRUSION


ITEM	FAB. DWG NO.	LENGTH (mm)	QTY
1	X86277-R04L	3258.5	1
2	X86275-R09	3118	1
3	X86294-R03	2568	1
4	X86279-R22A	1789.5	1
5	X86309-09A	1753.5	1
6	X86281-02LA	678	1
7	X86280-14A	1753.5	1
8	X86313-05LC	504	1
9	X86304-01LD	466	1
10	X86314-02L	866	1
11	X86314-05R	866	1
12	X86301-01-37	1757.5	1
13	X86283-01-37	1757.5	1
13a	X86283-01-41	1057.5	1
13b	X86283-04-02	685	1
14	X86300-01-38	1057.5	1
14a	X86300-01-02	685	1
15	X86312-02A	1052.5	1
16	X86282-01	159	2
17	ST-BR1	200	1
18	X86256-01R	200	1
19	X86258-01	200	2
20	X86303-03	150	1
21	X86303-05	250	1
22	X86317-01	50	14
23	X86316-01	50	3
24	(窗玉)J858-CW-SH13L		1

美特鋁質有限公司 MIDI Aluminium Fabricator Ltd.												
				工程號	J858	類別		物料號	-			
				地盘	康城11期	制圖	K.C	2023-07-25	圖號	AM-R11A		
修改			採用	工廠		地盤	✓	图纸名称	单元组装图	復核	-	-	數量	-		
日期			材料顏色	-				材料	-	批准	-	-	單件重量	-	(KG)	

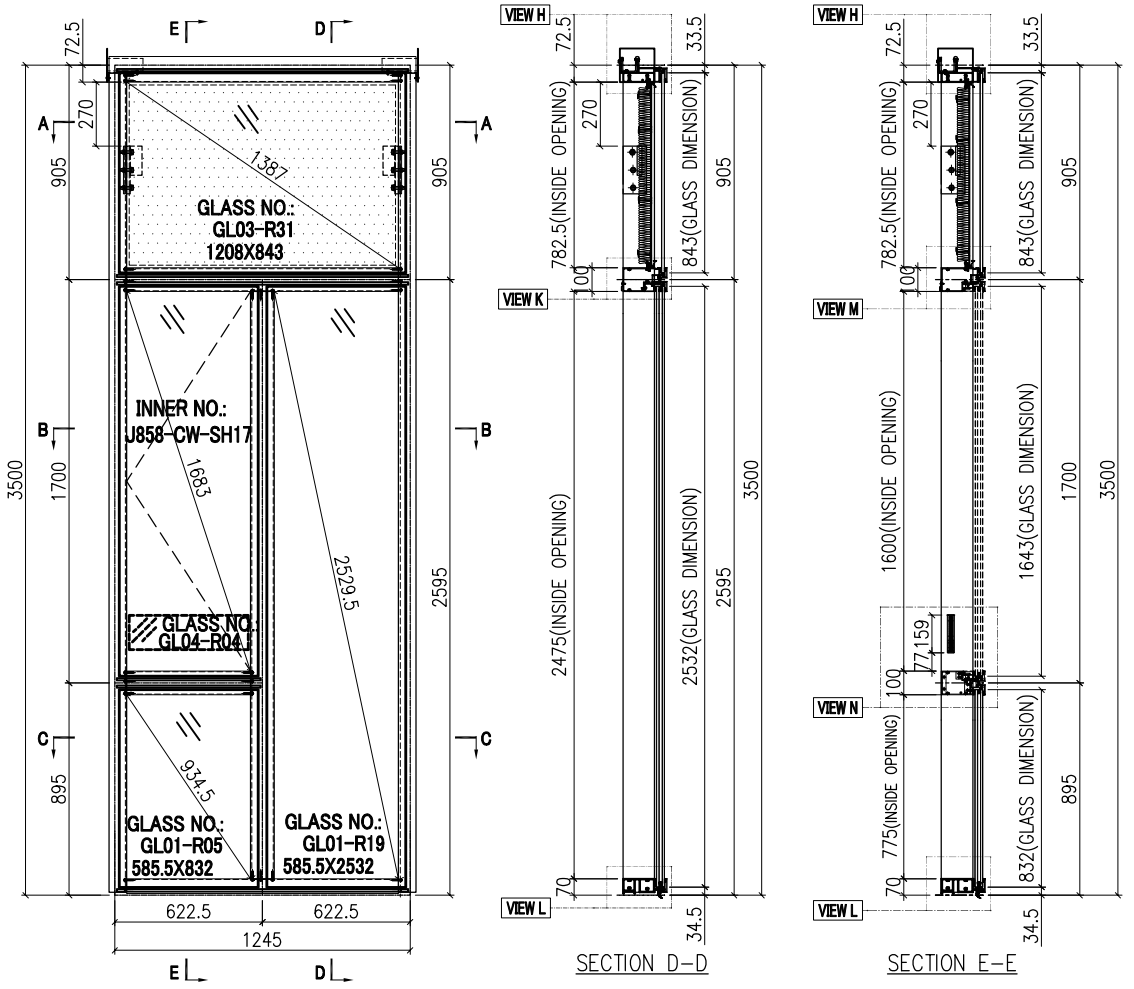

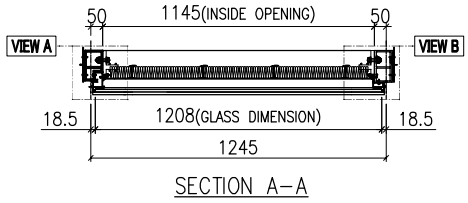

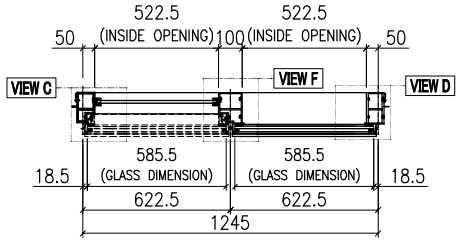


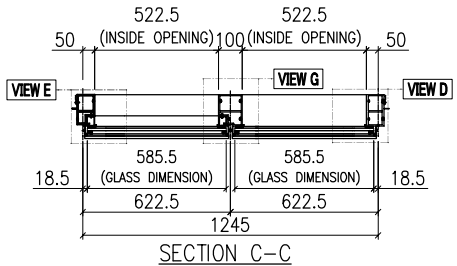


GLASS	GLASS NUMBER	WIDTH	HEIGHT	QTY.
	GL03-R31	1208	843	1
	GL04-R04	502.5	145	1
	GL01-R05	585.5	832	1
	GL01-R19	585.5	2532	1

美特鋁質有限公司 MIDI Aluminium Fabricator Ltd.							工程號	J858	類別		物料號	-		
							地盘	康城11期	制圖	K.C	2023-07-25	圖號	AM-R11B	
修改				採用	工廠	地盤 ✓	图纸名称	单元组装图	復核	-	-	數量	-	
日期				材料顏色	-		材料	-	批准	-	-	單件重量	-	(KG)


VIEW H

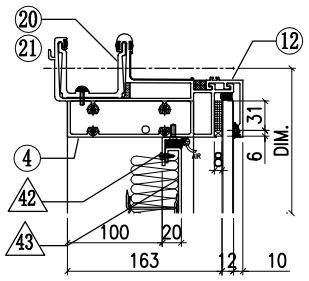


VIEW A

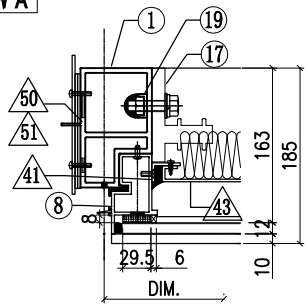


VIEW B

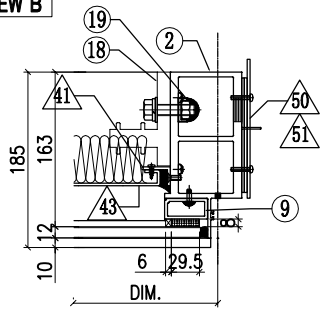


VIEW K

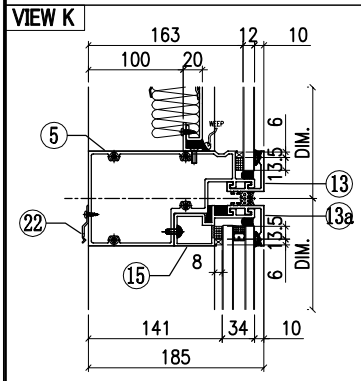


VIEW C

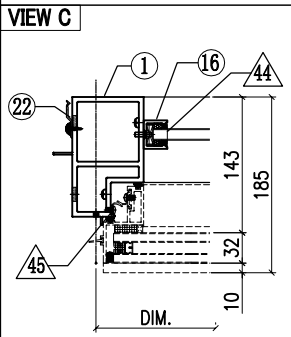


VIEW F

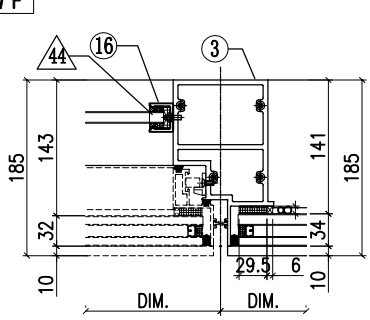


VIEW D

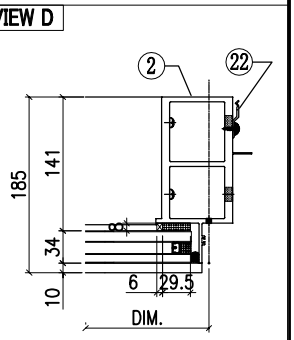


VIEW L

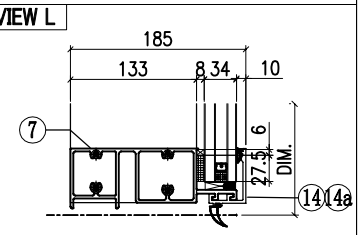


VIEW E

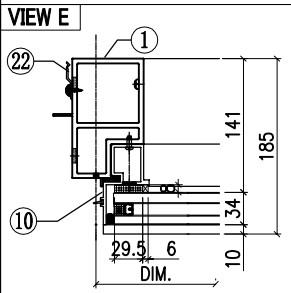


VIEW G

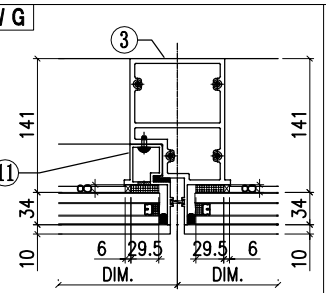

VIEW M

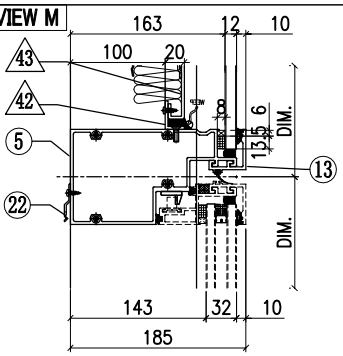

VIEW N

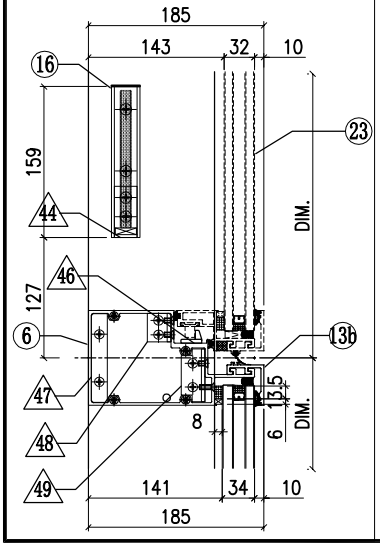

◇ OTHERS (ALUM. & G.M.S. PARTS)


ITEM	FAB. DWG NO.	LENGTH (mm)	QTY
41	N00813-01A	720.5	2
	30x20X3mm ALUM. ANGLE		
42	N00813-01E	1143	2
	30x20X3mm ALUM. ANGLE		
43	J858-BP01-35		1
	1123 x760.5(BACK PANEL)		
44	N541-01	21	2
	43x22x3mm ALUM. ANGLE		
45	J858-AP04		3
	1.5mm THK. ALUM. PLATE		
46	J858-AP05		1
	2mm THK. ALUM. PLATE		
47	B1505-01		1
	6mm THK. ALUM. PLATE		
48	L100-02		1
	25x25x4mm ALUM. ANGLE		
49	L100-01		1
	25x25x4mm ALUM. ANGLE		
50	J858-AP02		2
	3mm THK. ALUM. PLATE		
51	J858-AP03		4
	3mm THK. ALUM. PLATE		
52	L-A03	400	1
	1mm THK. ALUM. FLASHING		


◯ ALUM. EXTRUSION

ITEM	FAB. DWG NO.	LENGTH (mm)	QTY
1	X86277-R19L	3458.5	1
2	X86278-R16R	3467.5	1
3	X86294-R03	2568	1
4	X86279-21B	1295	1
5	X86309-02RD	1223	1
6	X86281-02LC	600.5	1
7	X86280-05RE	1223	1
8	X86313-05LA	866.5	1
9	X86305-01RA	828.5	1
10	X86314-02L	866	1
11	X86314-05R	866	1
12	X86301-01-06	1230	1
13	X86283-01-07	1230	1
13a	X86283-01-27	607.5	1
13b	X86283-04-27	607.5	1
14	X86300-01-28	607.5	1
14a	X86300-01-28	607.5	1
15	X86312-01D	599.5	1
16	X86282-01	159	2
17	X86255-01L	200	1
18	X86255-01R	200	1
19	X86258-01	200	2
20	X86303-02	150	1
21	X86303-03	150	1
22	X86317-01	50	23
23	(窗玉)J858-CW-SH17		1


美特鋁質有限公司 MIDI Aluminium Fabricator Ltd.							工程號	J858	類別		物料號	-		
							地盘	康城11期	制圖	K.C	2023-07-25	圖號	AM-R12A	
修改				採用	工廠	地盤 ✓	图纸名称	单元组装图	復核	-	-	數量	-	
日期				材料顏色	-		材料	-	批准	-	-	單件重量	-	(KG)

蝴蝶窗

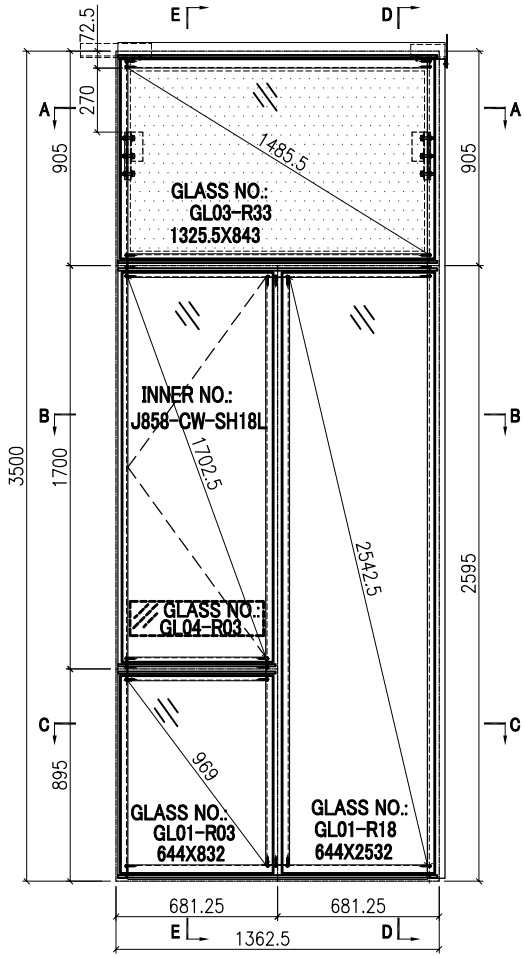


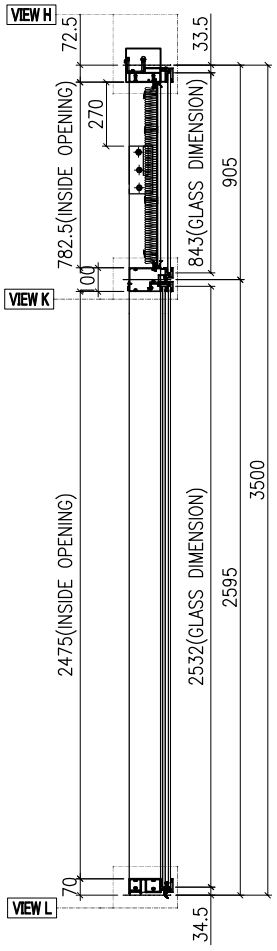


SECTION D-D

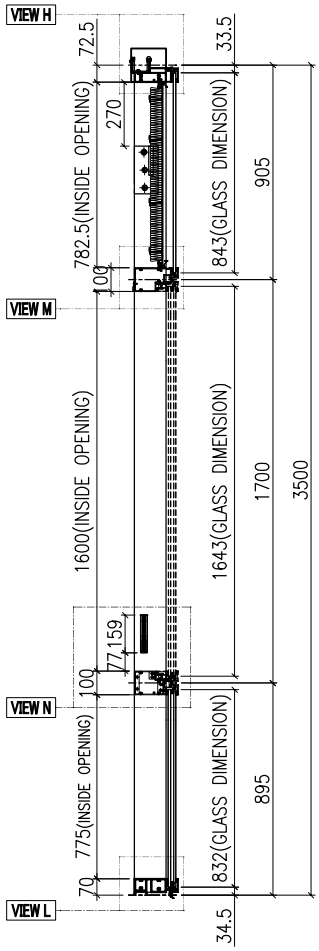


SECTION E-E

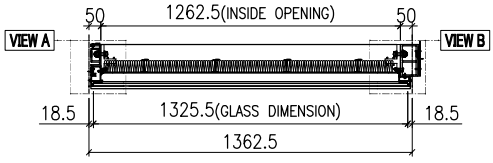

SECTION A-A

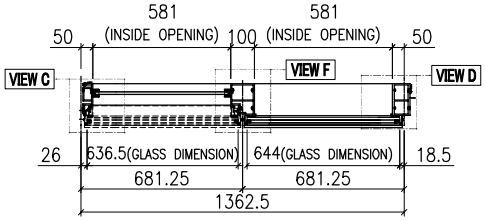

SECTION B-B

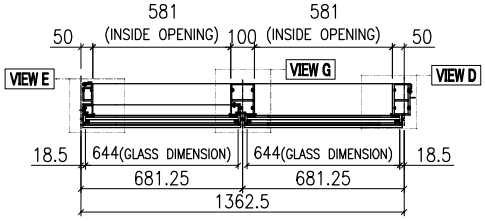


SECTION C-C


GLASS	GLASS NUMBER	WIDTH	HEIGHT	QTY.
	GL03-R33	1325.5	843	1
	GL04-R03	561	145	1
	GL01-R03	644	832	1
	GL01-R18	644	2532	1

美特鋁質有限公司 MIDI Aluminium Fabricator Ltd.												
							工程號	J858	類別		物料號	-		
							地盘	康城11期	制圖	K.C	2023-07-25	圖號	AM-R12B
修改				採用	工廠		地盤	✓	图纸名称	单元组装图	復核	-	-	數量	-
日期				材料顏色	-				材料	-	批准	-	-	單件重量	- (KG)


VIEW H

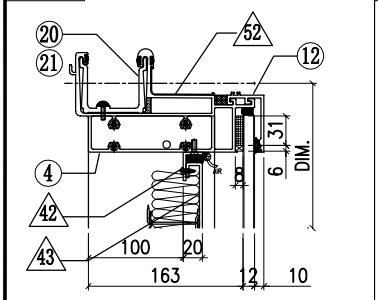


VIEW A

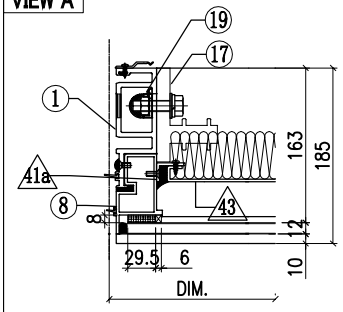


VIEW B

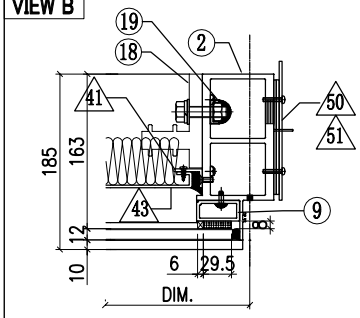


VIEW K

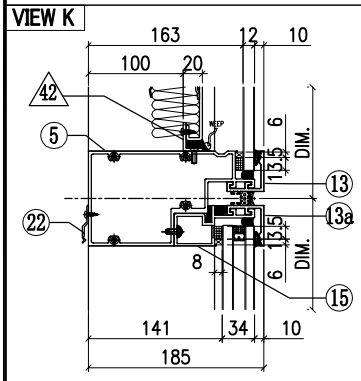


VIEW C

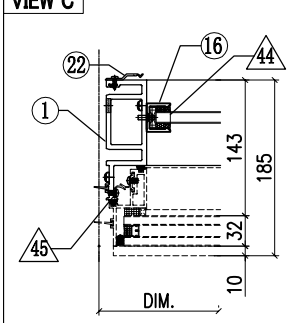


VIEW F

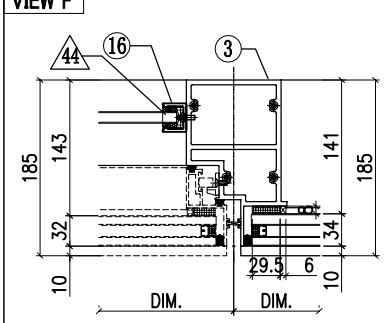


VIEW D

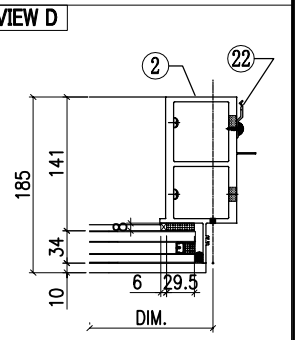


VIEW L

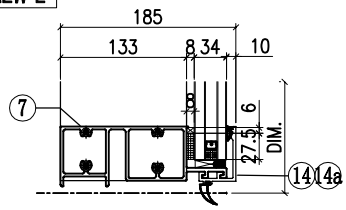


VIEW E

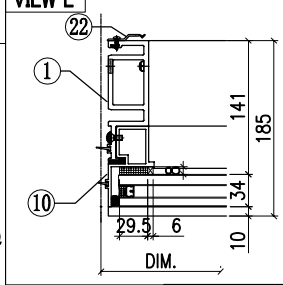


VIEW G

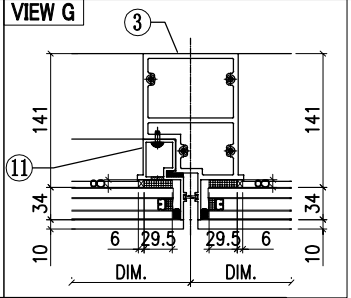

VIEW M

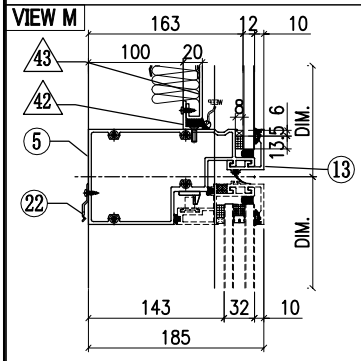

VIEW N

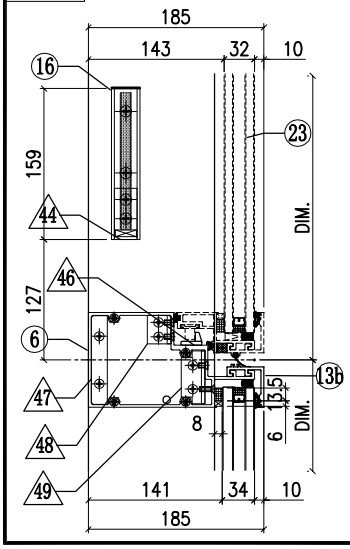

53	L-A03	1
	400	
	1mm THK. ALUM. FLASHING	

◇ OTHERS (ALUM. & G.M.S. PARTS)


ITEM	FAB. DWG NO.	LENGTH (mm)	QTY
41	N00813-01A	720.5	1
	30x20X3mm ALUM. ANGLE		
41a	N00813-04	720.5	1
	30x20X3mm ALUM. ANGLE		
42	N00813-01M	1260.5	2
	30x20X3mm ALUM. ANGLE		
43	J858-BP01N-40		1
	1240.5x760.5(BACK PANEL)		
44	N541-01	21	2
	43x22x3mm ALUM. ANGLE		
45	J858-AP04		3
	1.5mm THK. ALUM. PLATE		
46	J858-AP05		1
	2mm THK. ALUM. PLATE		
47	B1505-01		1
	6mm THK. ALUM. PLATE		
48	L100-02		1
	25x25x4mm ALUM. ANGLE		
49	L100-01		1
	25x25x4mm ALUM. ANGLE		
50	J858-AP02		1
	3mm THK. ALUM. PLATE		
51	J858-AP03		2
	3mm THK. ALUM. PLATE		
52	J858-AP16	100	1
	1mm THK. ALUM. FLASHING		


◯ ALUM. EXTRUSION

ITEM	FAB. DWG NO.	LENGTH (mm)	QTY
1	X86288-R12	3458.5	1
2	X86278-R16R	3467.5	1
3	X86294-R03	2568	1
4	X86279-20A	1380	1
5	X86309-02RB	1340.5	1
6	X86281-02LB	659	1
7	X86280-05RB	1340.5	1
8	X86313-01LA	866.5	1
9	X86305-01RA	828.5	1
10	X86314-01L	866	1
11	X86314-05R	866	1
12	X86301-01-20	1347.5	1
13	X86283-01-24	1347.5	1
13a	X86283-01-11	666	1
13b	X86283-04-11	666	1
14	X86300-01-10	666	1
14a	X86300-01-10	666	1
15	X86312-01C	658	1
16	X86282-01	159	2
17	X86255-01L	200	1
18	X86255-01R	200	1
19	X86258-01	200	2
20	X86303-02	150	1
21	X86303-01	300	1
22	X86317-01	50	23
23	(窗玉)J858-CW-SH18L		1


美特鋁質有限公司 MIDI Aluminium Fabricator Ltd.												
							工程號	J858	類別		物料號	-		
							地盘	康城11期	制圖	K.C	2023-07-25	圖號	AM-R13A
修改				採用	工廠		地盤	✓	图纸名称	单元组装图	復核	-	-	數量	-
日期				材料顏色	-				材料	-	批准	-	-	單件重量	- (KG)

蝴蝶窗

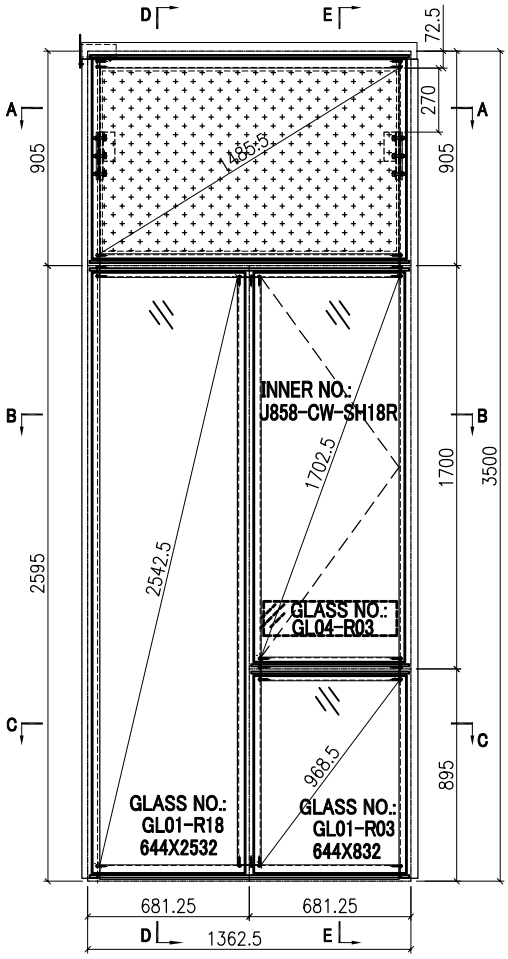


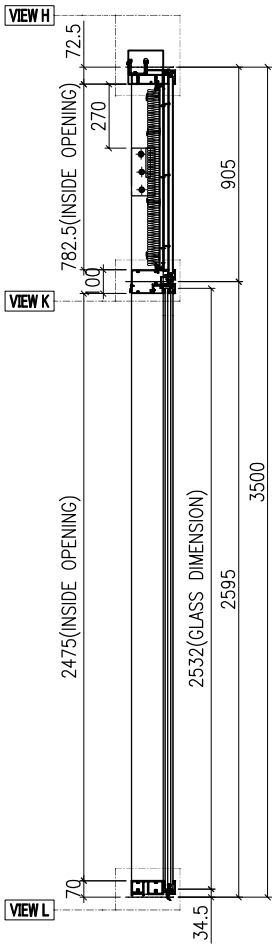


SECTION D-D

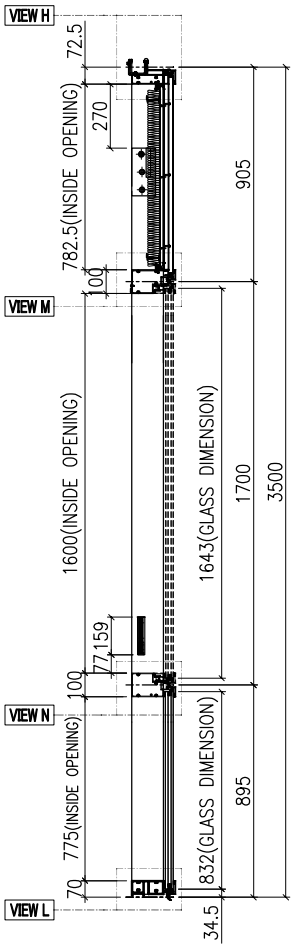


SECTION E-E

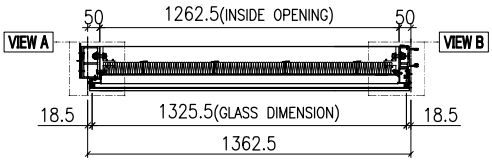

SECTION A-A

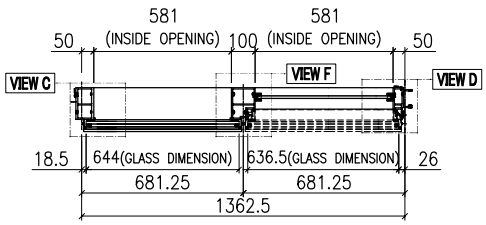

SECTION B-B

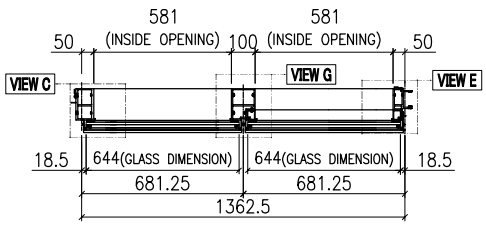


SECTION C-C


GLASS	GLASS NUMBER	WIDTH	HEIGHT	QTY.
	GL04-R03	561	145	1
	GL01-R03	644	832	1
	GL01-R18	644	2532	1

美特鋁質有限公司 MIDI Aluminium Fabricator Ltd.							工程號	J858	類別		物料號	-		
							地盘	康城11期	制圖	K.C	2023-07-25	圖號	AM-R13B	
修改				採用	工廠		地盤	✓	图纸名称	单元组装图	復核	-	-	數量	-	
日期				材料颜色	-				材料	-	批准	-	-	單件重量	-	(KG)


VIEW H

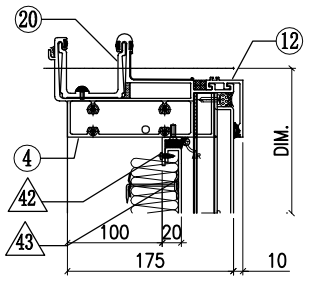


VIEW A

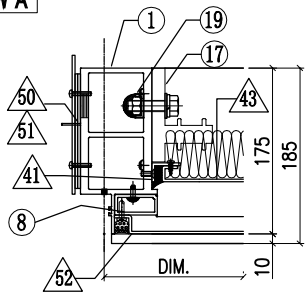


VIEW B

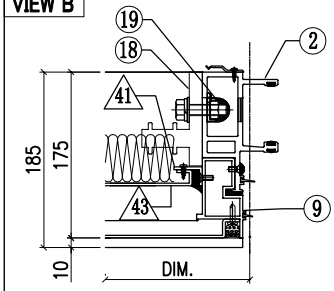


VIEW K

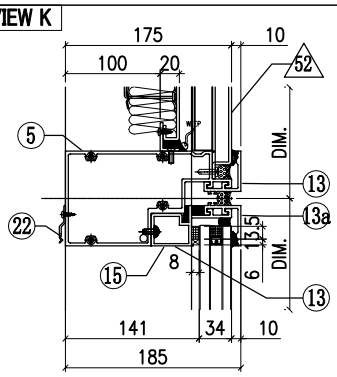


VIEW C

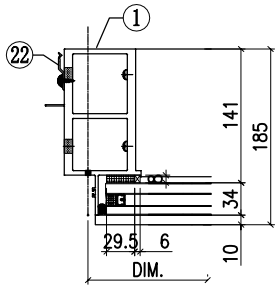


VIEW F

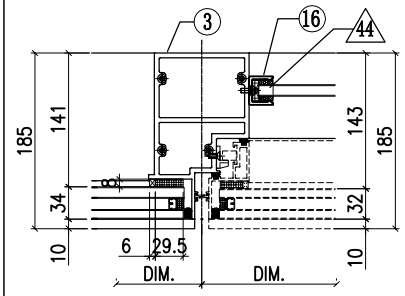


VIEW D

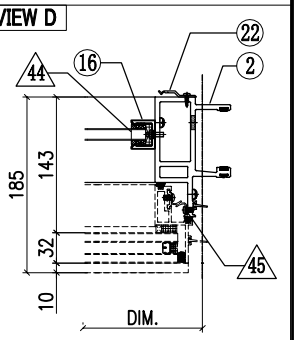


VIEW G

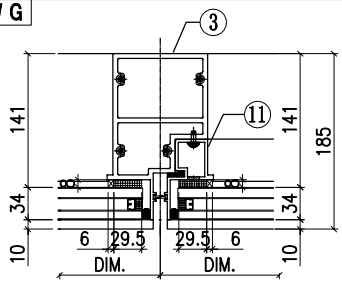


VIEW E

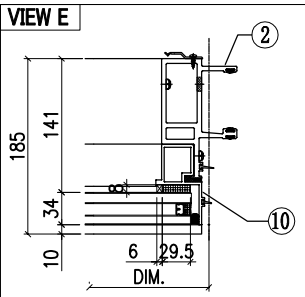


VIEW L

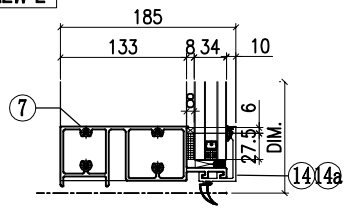

VIEW M

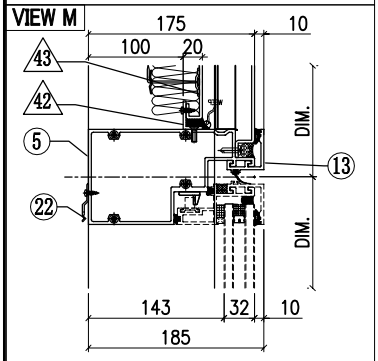

VIEW N

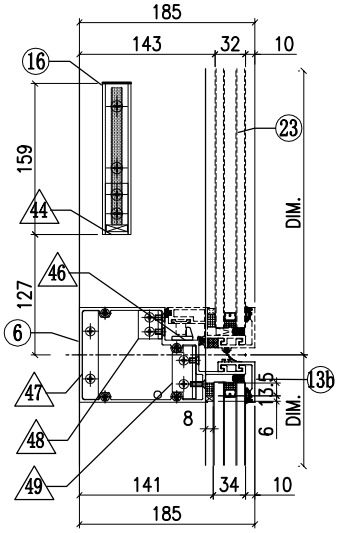

◇ OTHERS (ALUM. & G.M.S. PARTS)


ITEM	FAB. DWG NO.	LENGTH (mm)	QTY
41	N00813-01A	720.5	2
	30x20X3mm ALUM. ANGLE		
42	N00813-01M	1260.5	2
	30x20X3mm ALUM. ANGLE		
43	J858-BP02-01		1
	1240.5x760.5(BACK PANEL)		
44	N541-01	21	2
	43x22x3mm ALUM. ANGLE		
45	J858-AP04		3
	1.5mm THK. ALUM. PLATE		
46	J858-AP05		1
	2mm THK. ALUM. PLATE		
47	B1505-01		1
	6mm THK. ALUM. PLATE		
48	L100-02		1
	25x25x4mm ALUM. ANGLE		
49	L100-01		1
	25x25x4mm ALUM. ANGLE		
50	J858-AP02		1
	3mm THK. ALUM. PLATE		
51	J858-AP03		2
	3mm THK. ALUM. PLATE		
52	AC102-01		1
	3mm THK. FACE PANEL		
53	L-A03	400	1
	1mm THK. ALUM. FLASHING		


◯ ALUM. EXTRUSION

ITEM	FAB. DWG NO.	LENGTH (mm)	QTY
1	X86278-R16L	3467.5	1
2	X86274-R11	3458.5	1
3	X86294-R01	2568	1
4	X86279-R23A	1380	1
5	X86309-R03B	1340.5	1
6	X86281-02RB	659	1
7	X86280-05LB	1340.5	1
8	X86305-R01L	828.5	1
9	X86313-R01R	866.5	1
10	X86314-01R	866	1
11	X86314-05L	866	1
12	X86301-01-20	1347.5	1
13	X86283-01-24	1347.5	1
13a	X86283-01-11	666	1
13b	X86283-04-11	666	1
14	X86300-01-10	666	1
14a	X86300-01-10	666	1
15	X86312-01C	658	1
16	X86282-01	159	2
17	X86255-01L	200	1
18	X86255-01R	200	1
19	X86258-01	200	2
20	X86303-03	150	1
22	X86317-01	50	23
23	(窗玉)J858-CW-SH18R		1


美特鋁質有限公司 MIDI Aluminium Fabricator Ltd.							工程號	J858	類別		物料號	-		
							地盘	康城11期	制圖	K.C	2023-07-25	圖號	AM-R14A	
修改				採用	工廠	地盤 ✓	图纸名称	单元组装图	復核	-	-	數量	-	
日期				材料顏色	-		材料	-	批准	-	-	單件重量	-	(KG)

蝴蝶窗

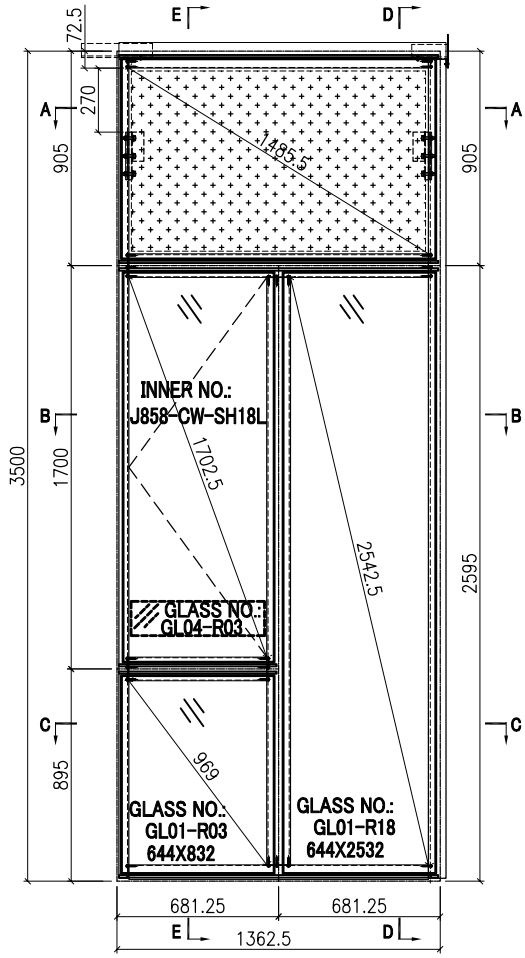


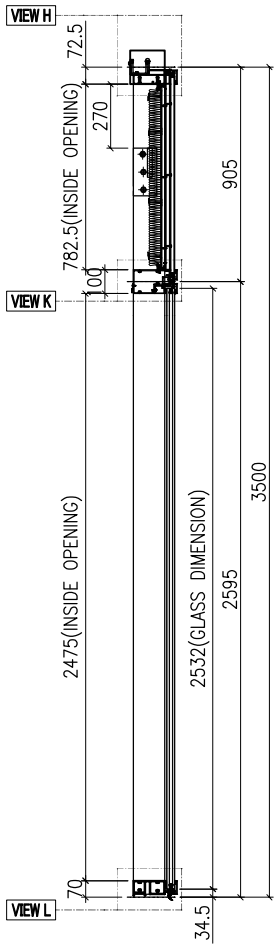


SECTION D-D

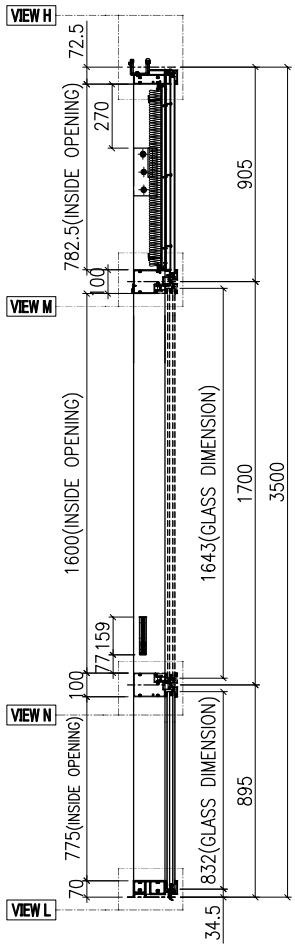


SECTION E-E

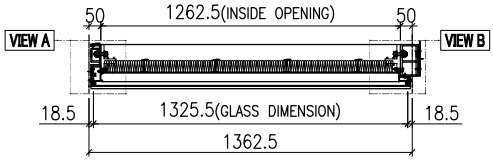

SECTION A-A

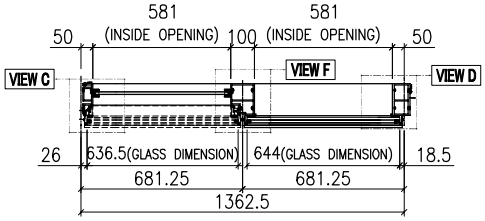

SECTION B-B

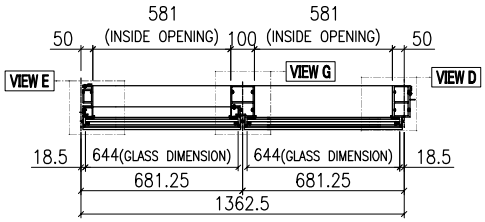


SECTION C-C


GLASS	GLASS NUMBER	WIDTH	HEIGHT	QTY.
				1
	GL04-R03	561	145	1
	GL01-R03	644	832	1
	GL01-R18	644	2532	1

美特鋁質有限公司 MIDI Aluminium Fabricator Ltd.													
							工程號	J858	類別		物料號	-	
							地盘	康城11期	制圖	K.C	2023-07-25	圖號	AM-R14B
修改				採用	工廠		地盤	✓	图纸名称	单元组装图	復核	-	-	數量	-
日期				材料顏色	-				材料	-	批准	-	-	單件重量	- (KG)


VIEW H

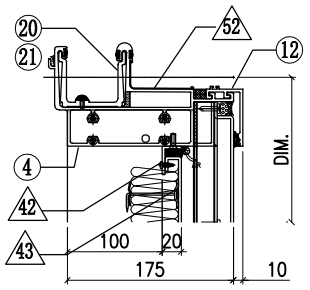


VIEW A

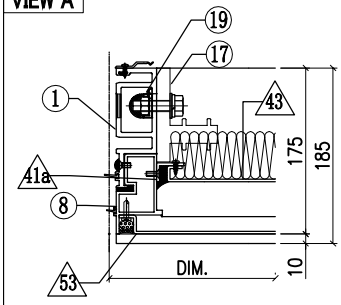


VIEW B

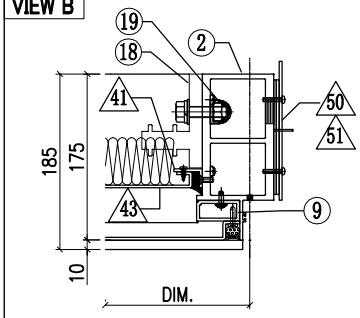


VIEW K

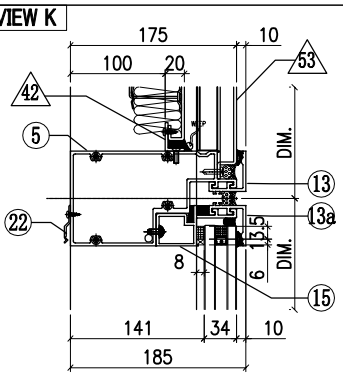


VIEW C

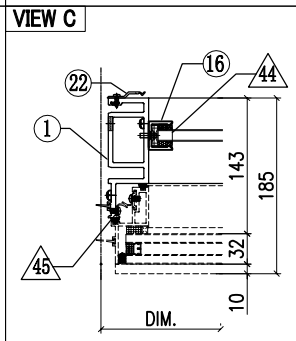


VIEW F

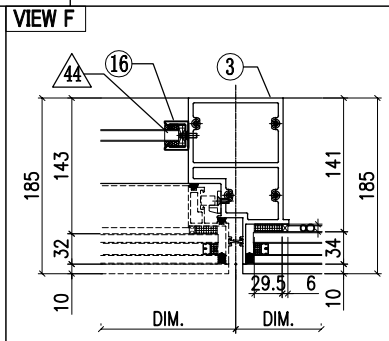


VIEW D

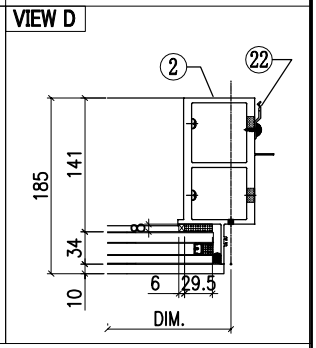


VIEW L

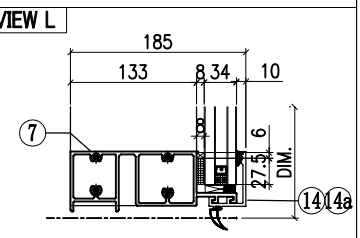


VIEW E

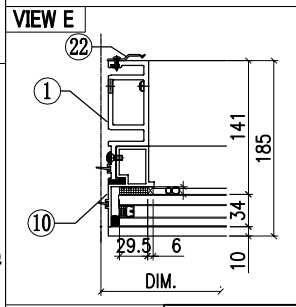


VIEW G

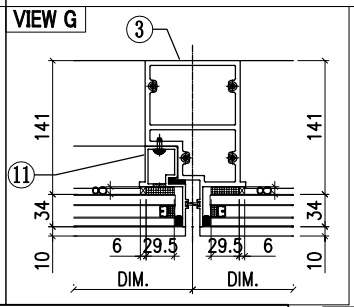

VIEW M

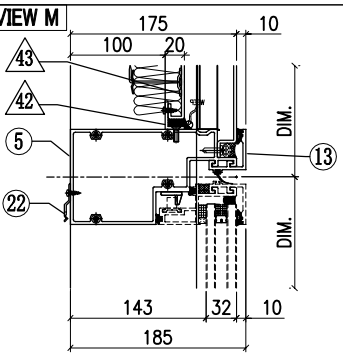

VIEW N

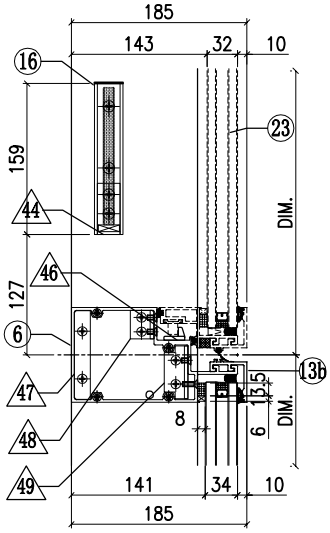

1		1	
AC102-01	3mm THK. FACE PANEL	L-A03	400
53		54	1mm THK. ALUM. FLASHING


◇ OTHERS (ALUM. & G.M.S. PARTS)


ITEM	FAB. DWG NO.	LENGTH (mm)	QTY
41	N00813-01A	720.5	1
	30x20X3mm ALUM. ANGLE		
41a	N00813-04	720.5	1
	30x20X3mm ALUM. ANGLE		
42	N00813-01M	1260.5	2
	30x20X3mm ALUM. ANGLE		
43	J858-BP02N-01		1
	1240.5x760.5(BACK PANEL)		
44	N541-01	21	2
	43x22x3mm ALUM. ANGLE		
45	J858-AP04		3
	1.5mm THK. ALUM. PLATE		
46	J858-AP05		1
	2mm THK. ALUM. PLATE		
47	B1505-01		1
	6mm THK. ALUM. PLATE		
48	L100-02		1
	25x25x4mm ALUM. ANGLE		
49	L100-01		1
	25x25x4mm ALUM. ANGLE		
50	J858-AP02		1
	3mm THK. ALUM. PLATE		
51	J858-AP03		2
	3mm THK. ALUM. PLATE		
52	J858-AP16	100	1
	1mm THK. ALUM. FLASHING		

◯ ALUM. EXTRUSION


ITEM	FAB. DWG NO.	LENGTH (mm)	QTY
1	X86288-R12	3458.5	1
2	X86278-R16R	3467.5	1
3	X86294-R03	2568	1
4	X86279-R24A	1380	1
5	X86309-R04B	1340.5	1
6	X86281-02LB	659	1
7	X86280-05RB	1340.5	1
8	X86313-R01L	866.5	1
9	X86305-R01R	828.5	1
10	X86314-01L	866	1
11	X86314-05R	866	1
12	X86301-01-20	1347.5	1
13	X86283-01-24	1347.5	1
13a	X86283-01-11	666	1
13b	X86283-04-11	666	1
14	X86300-01-10	666	1
14a	X86300-01-10	666	1
15	X86312-01C	658	1
16	X86282-01	159	2
17	X86255-01L	200	1
18	X86255-01R	200	1
19	X86258-01	200	2
20	X86303-02	150	1
21	X86303-01	300	1
22	X86317-01	50	23
23	(窗玉)J858-CW-SH18L		1

美特鋁質有限公司 MIDI Aluminium Fabricator Ltd.												
				工程號	J858	類別		物料號	-			
				地盘	康城11期	制圖	K.C	2023-07-25	圖號	AM-R15A		
修改			採用	工廠		地盤	✓	图纸名称	单元组装图	復核	-	-	數量	-		
日期			材料顏色	-				材料	-	批准	-	-	單件重量	-	(KG)	

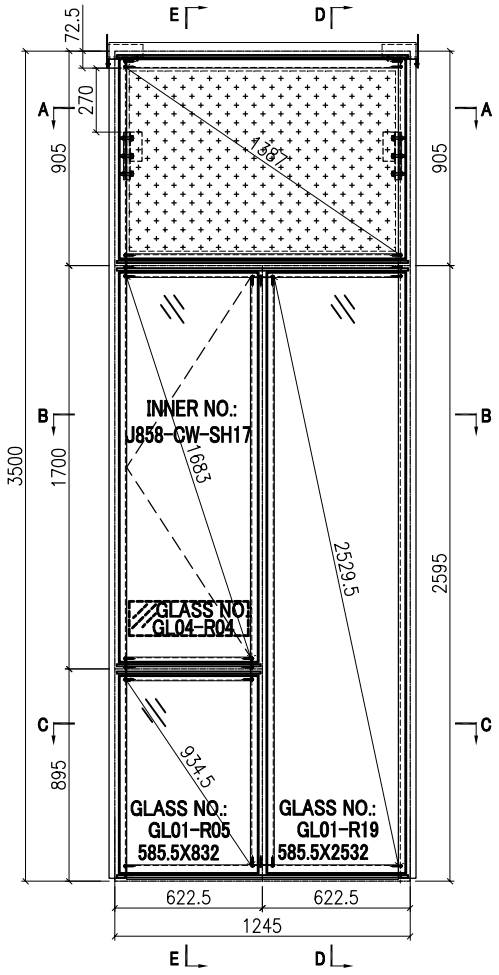


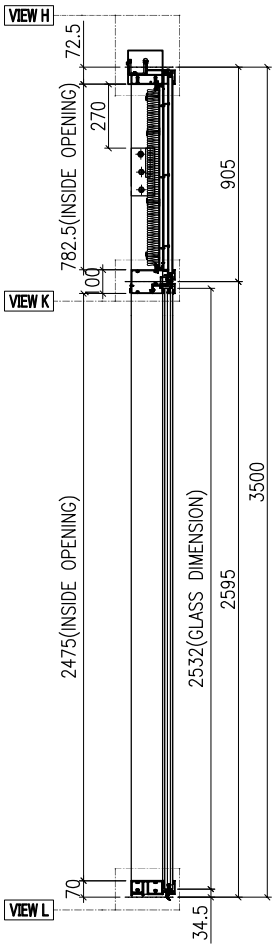


SECTION D-D

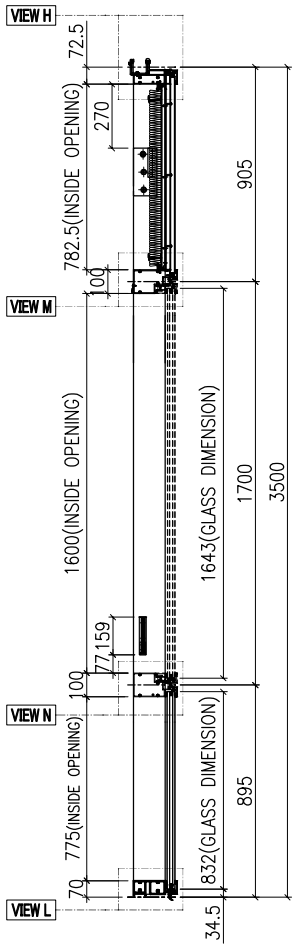


SECTION E-E

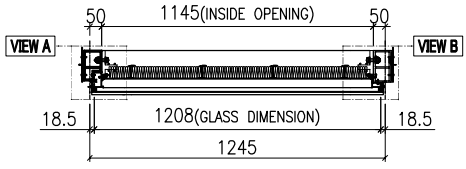

SECTION A-A

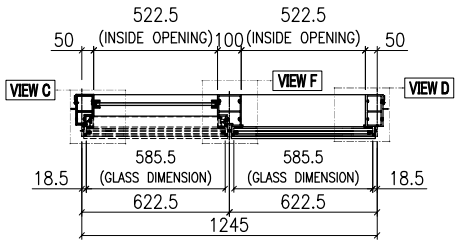

SECTION B-B

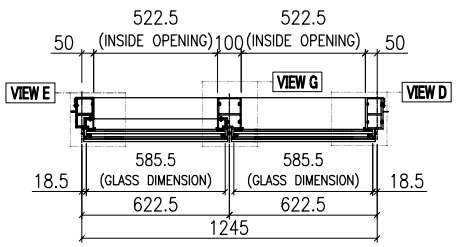


SECTION C-C


GLASS	GLASS NUMBER	WIDTH	HEIGHT	QTY.
	GL04-R04	502.5	145	1
	GL01-R05	585.5	832	1
	GL01-R19	585.5	2532	1

美特鋁質有限公司 MIDI Aluminium Fabricator Ltd.							工程號	J858	類別		物料號	-		
							地盘	康城11期	制圖	K.C	2023-07-25	圖號	AM-R15B	
修改				採用	工廠	地盤 ✓	图纸名称	单元组装图	復核	-	-	數量	-	
日期				材料顏色	-		材料	-	批准	-	-	單件重量	-	(KG)


VIEW H

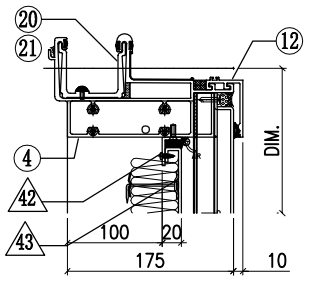


VIEW A

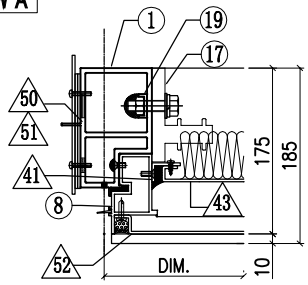


VIEW B

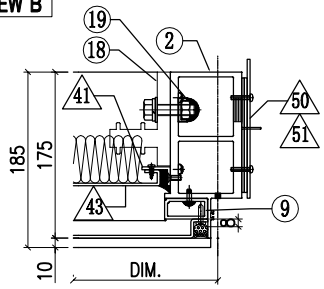


VIEW K

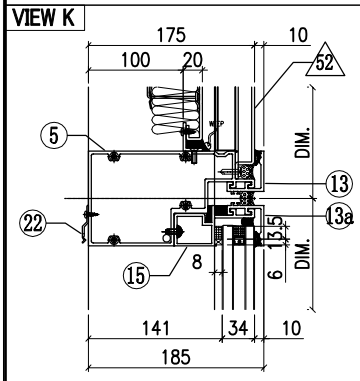


VIEW C

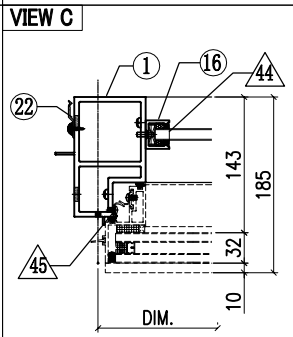


VIEW F

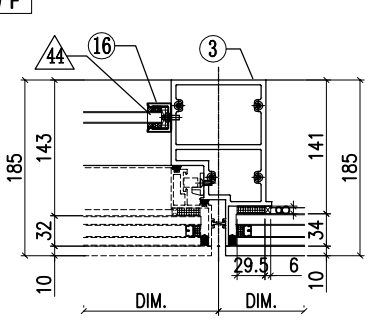


VIEW D

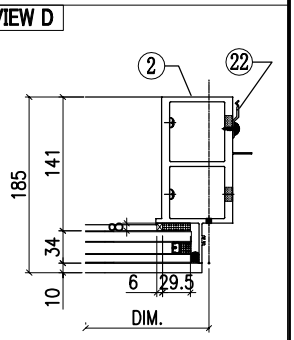


VIEW E

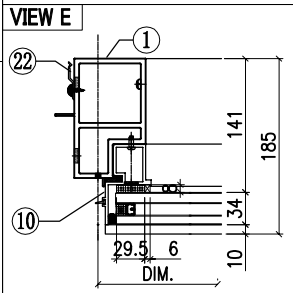


VIEW G

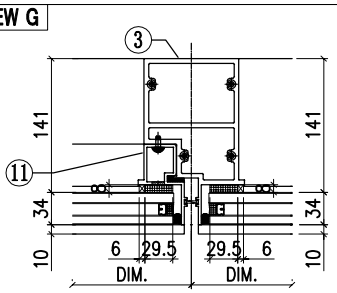


VIEW L

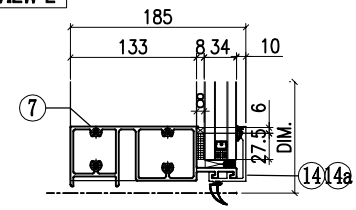

VIEW M

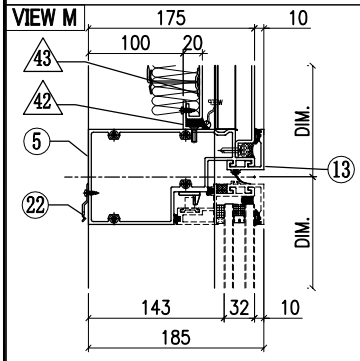

VIEW N

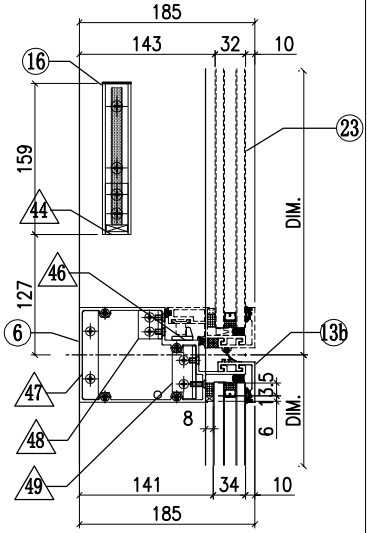


◇ OTHERS (ALUM. & G.M.S. PARTS)


ITEM	FAB. DWG NO.	LENGTH (mm)	QTY
41	N00813-01A	720.5	2
	30x20X3mm ALUM. ANGLE		
42	N00813-01E	1143	2
	30x20X3mm ALUM. ANGLE		
43	J858-BP02-05		1
	1123 x760.5(BACK PANEL)		
44	N541-01	21	2
	43x22x3mm ALUM. ANGLE		
45	J858-AP04		3
	1.5mm THK. ALUM. PLATE		
46	J858-AP05		1
	2mm THK. ALUM. PLATE		
47	B1505-01		1
	6mm THK. ALUM. PLATE		
48	L100-02		1
	25x25x4mm ALUM. ANGLE		
49	L100-01		1
	25x25x4mm ALUM. ANGLE		
50	J858-AP02		2
	3mm THK. ALUM. PLATE		
51	J858-AP03		4
	3mm THK. ALUM. PLATE		
52	AC102-05		1
	3mm THK. FACE PANEL		
53	L-A03	400	1
	1mm THK. ALUM. FLASHING		


◯ ALUM. EXTRUSION


ITEM	FAB. DWG NO.	LENGTH (mm)	QTY
1	X86277-R19L	3458.5	1
2	X86278-R16R	3467.5	1
3	X86294-R03	2568	1
4	X86279-R25B	1295	1
5	X86309-R04D	1223	1
6	X86281-02LC	600.5	1
7	X86280-05RE	1223	1
8	X86313-R05L	866.5	1
9	X86305-R01R	828.5	1
10	X86314-02L	866	1
11	X86314-05R	866	1
12	X86301-01-06	1230	1
13	X86283-01-07	1230	1
13a	X86283-01-27	607.5	1
13b	X86283-04-27	607.5	1
14	X86300-01-28	607.5	1
14a	X86300-01-28	607.5	1
15	X86312-01D	599.5	1
16	X86282-01	159	2
17	X86255-01L	200	1
18	X86255-01R	200	1
19	X86258-01	200	2
20	X86303-02	150	1
21	X86303-03	150	1
22	X86317-01	50	23
23	(窗玉)J858-CW-SH17		1


美特鋁質有限公司 MIDI Aluminium Fabricator Ltd.												
							工程號	J858	類別		物料號	-		
							地盘	康城11期	制圖	K.C	2023-07-25	圖號	AM-R16A
修改				採用	工廠		地盤	✓	图纸名称	单元组装图	復核	-	-	數量	-
日期				材料顏色	-				材料	-	批准	-	-	單件重量	- (KG)

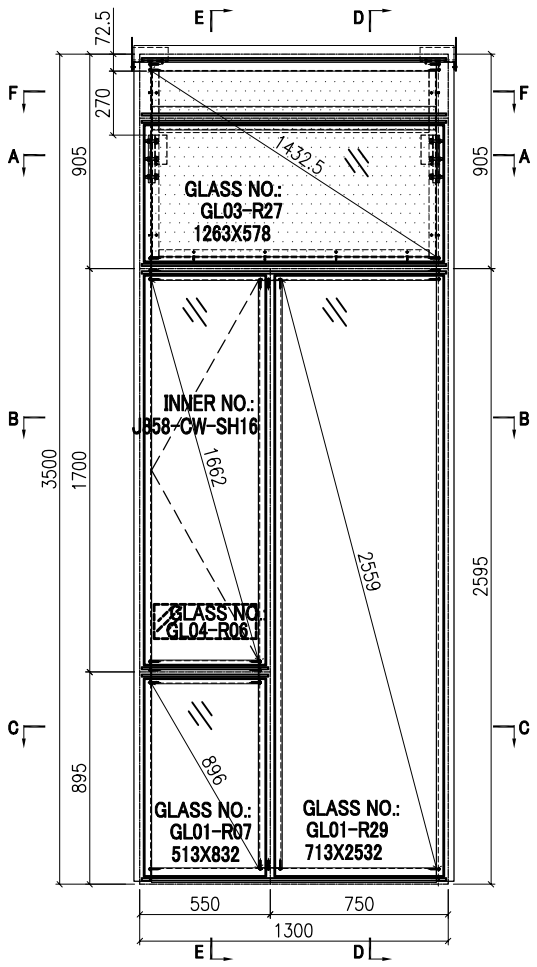


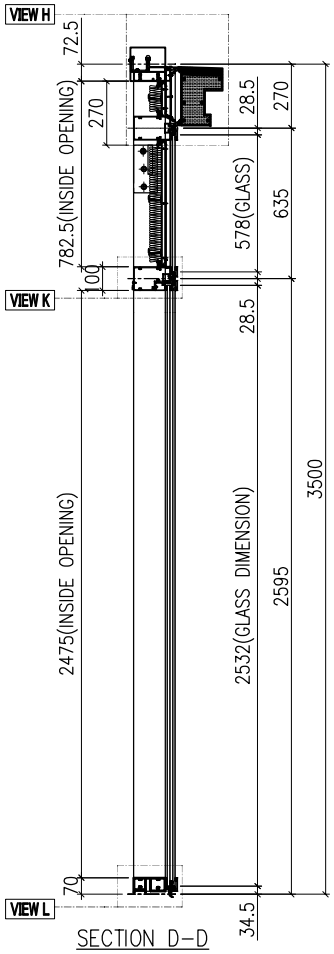


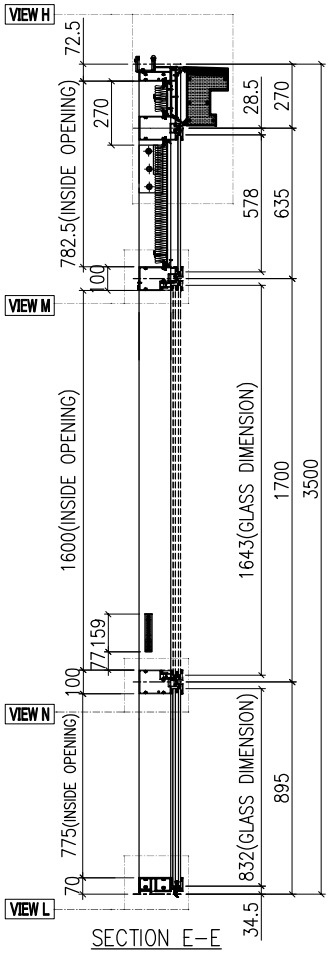

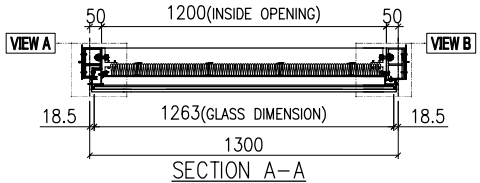


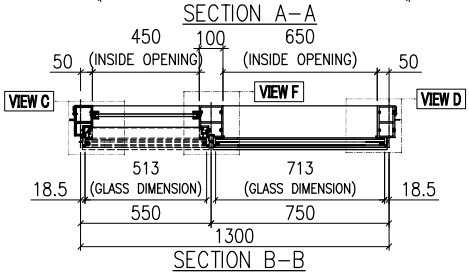


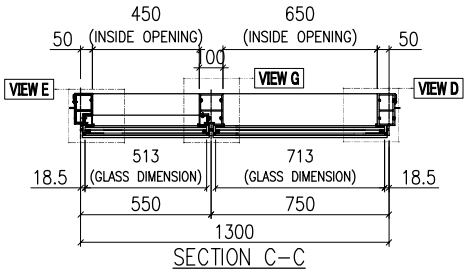


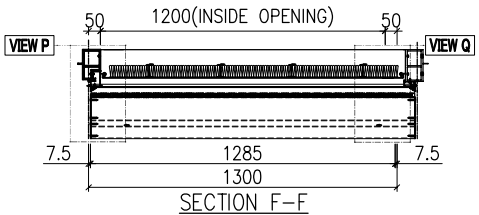


GLASS	GLASS NUMBER	WIDTH	HEIGHT	QTY.
	GL03-R27	1263	578	1
	GL04-R06	430	145	1
	GL01-R07	513	832	1
	GL01-R29	713	2532	1

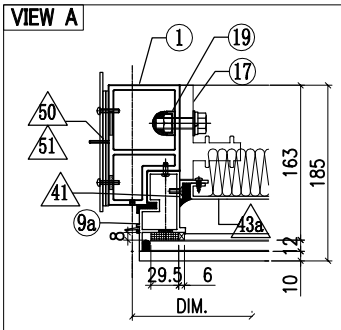


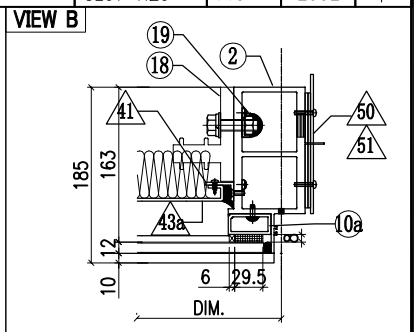


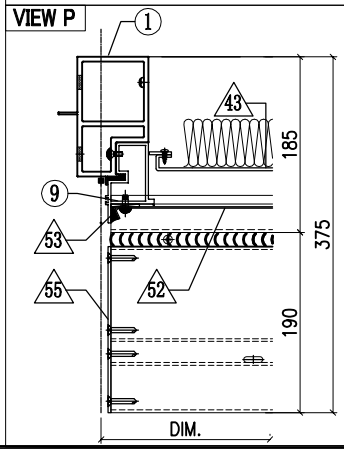


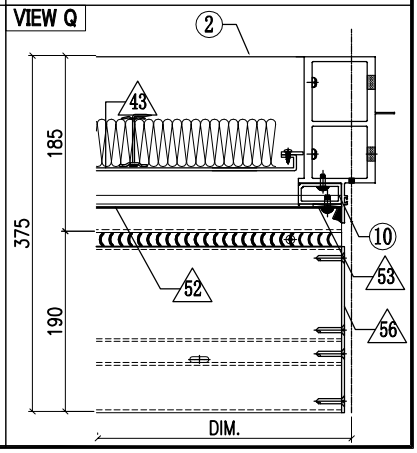


美特鋁質有限公司 MIDI Aluminium Fabricator Ltd.							工程號	J858	類別		物料號	-		
							地盘	康城11期	制圖	K.C	2023-07-25	圖號	AM-R16B	
修改				採用	工廠	地盤 ✓	图纸名称	单元组装图	復核	-	-	數量	-	
日期				材料顏色	-		材料	-	批准	-	-	單件重量	-	(KG)

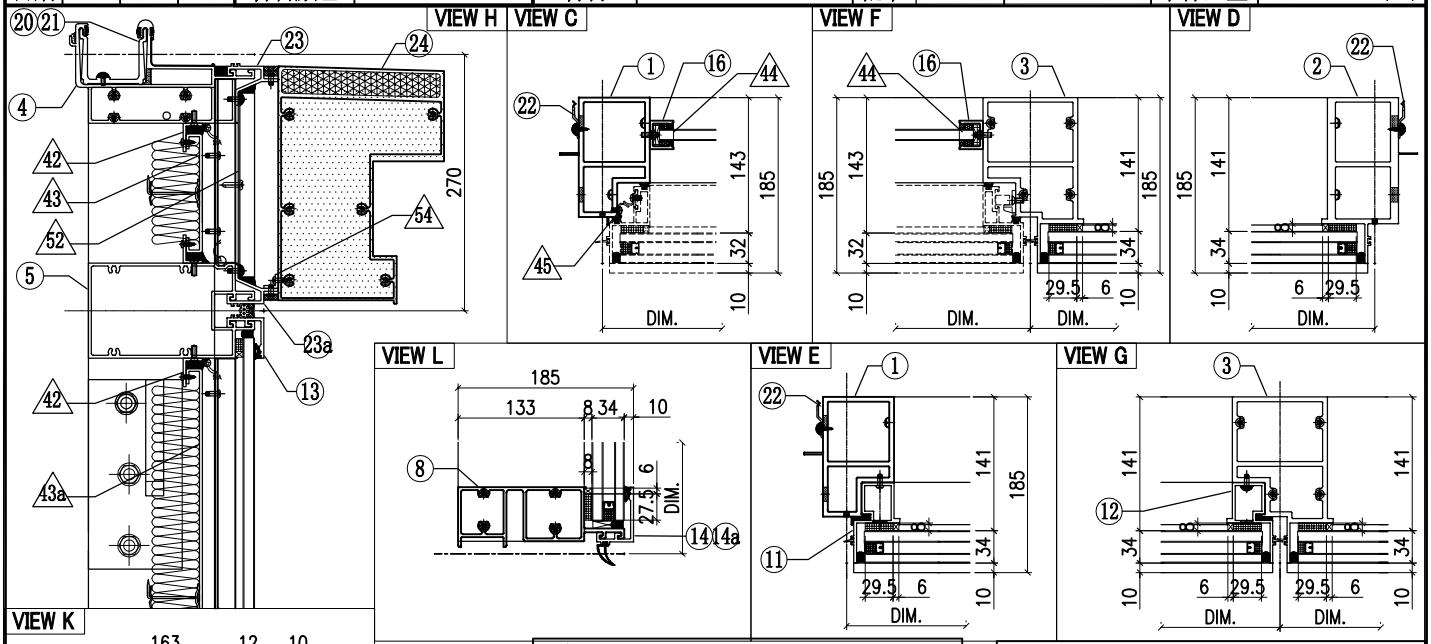

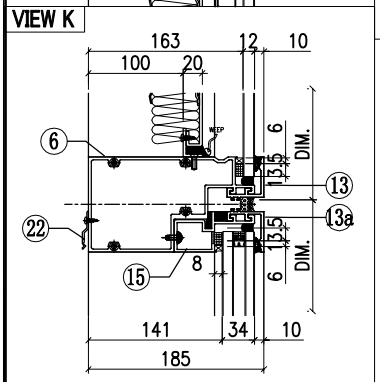

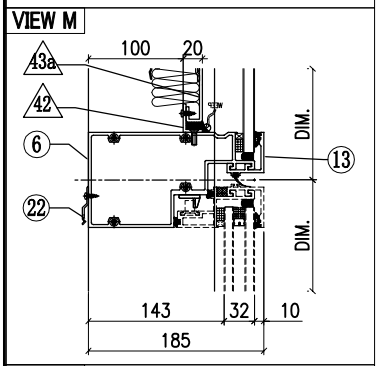

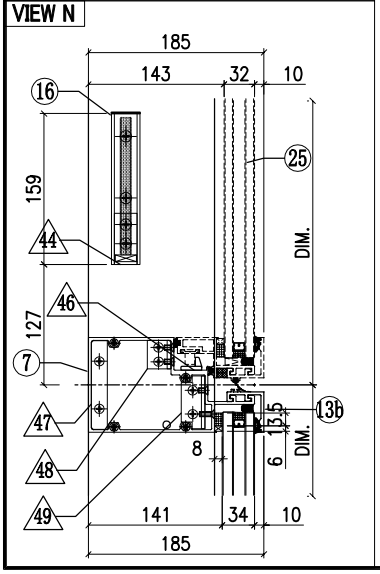


◇ OTHERS (ALUM. & G.M.S. PARTS)


ITEM	FAB. DWG NO.	LENGTH (mm)	QTY
41	N00813-01BF	473	2
	30x20X3mm ALUM. ANGLE		
42	N00813-01X	1198	4
	30x20X3mm ALUM. ANGLE		
43	J858-BP02-14		1
	1178 x125.5(BACK PANEL)		
43a	J858-BP01-41		1
	1178 x513 (BACK PANEL)		
44	N541-01	21	2
	43x22x3mm ALUM. ANGLE		
45	J858-AP04		3
	1.5mm THK. ALUM. PLATE		
46	J858-AP05		1
	2mm THK. ALUM. PLATE		
47	B1505-01		1
	6mm THK. ALUM. PLATE		
48	L100-02		1
	25x25x4mm ALUM. ANGLE		
49	L100-01		1
	25x25x4mm ALUM. ANGLE		
50	J858-AP02		2
	3mm THK. ALUM. PLATE		
51	J858-AP03		4
	3mm THK. ALUM. PLATE		
52	J858-AP07-15		1
	1.5mm THK. ALUM. FLASHING		
53	J858-AP06		2
	30x166x3mm ALUM. PLATE		
54	L065-01-10	1277	1
	16x16x3mm ALUM. ANGLE		
55	J858-AP14L		1
	3mm THK. ALUM. END PANEL		
56	J858-AP14R		1
	3mm THK. ALUM. END PANEL		
57	L-A03	400	1
	1mm THK. ALUM. FLASHING		


◯ ALUM. EXTRUSION


ITEM	FAB. DWG NO.	LENGTH (mm)	QTY
1	X86277-R17L	3458.5	1
2	X86278-R17R	3467.5	1
3	X86294-R03	2568	1
4	X86279-29A	1350	1
5	X86308-01F	1279	1
6	X86309-02RE	1278	1
7	X86281-02LD	528	1
8	X86280-05RF	1278	1
9	X86313-08L	231.5	1
9a	X86313-R03L	611	1
10	X86305-03RA	193.5	1
10a	X86305-05RF	534	1
11	X86314-02L	866	1
12	X86314-05R	866	1
13	X86283-01-25	1285	2
13a	X86283-01-21	735	1
13b	X86283-04-20	535	1
14	X86300-01-20	735	1
14a	X86300-01-19	535	1
15	X86312-01F	727	1
16	X86282-01	159	2
17	X86255-01L	200	1
18	X86255-01R	200	1
19	X86258-01	200	2
20	X86303-02	150	1
21	X86303-03	150	1
22	X86317-01	50	23
23	X86306-01M	1285	1
23a	X86306-04M	1285	1
24	X86307-01-12	1279	1
25	(窗玉)J858-CW-SH16		1


美特鋁質有限公司 MIDI Aluminium Fabricator Ltd.													
				工程號	J858	類別		物料號	-				
				地盘	康城11期	制圖	K.C	2023-07-25	圖號	AM-R17A			
修改				採用	工廠		地盤	✓	图纸名称	单元组装图	復核	-	-	數量	-		
日期				材料顏色	-				材料	-	批准	-	-	單件重量	-	(KG)	

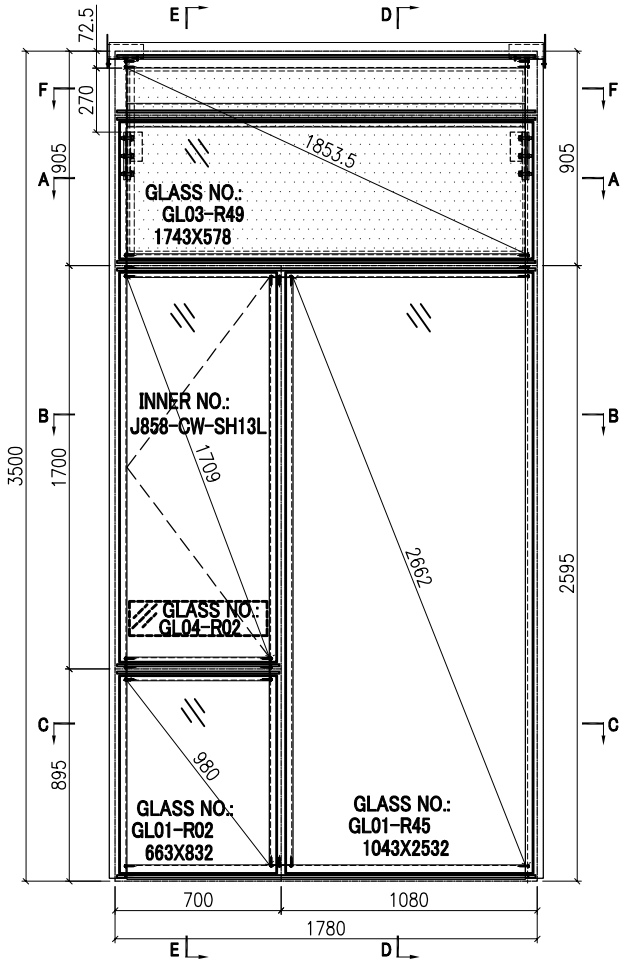


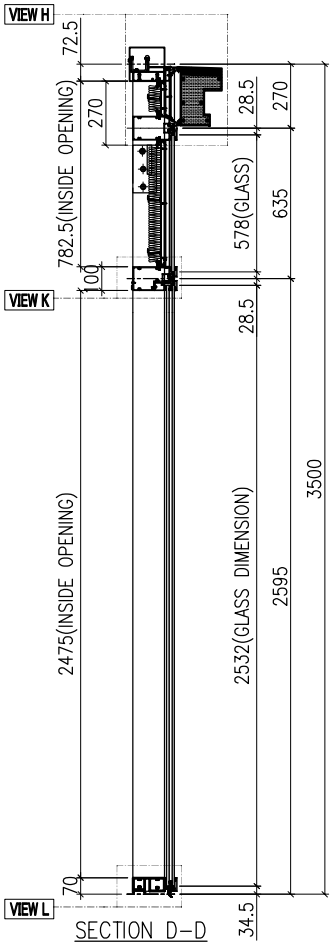


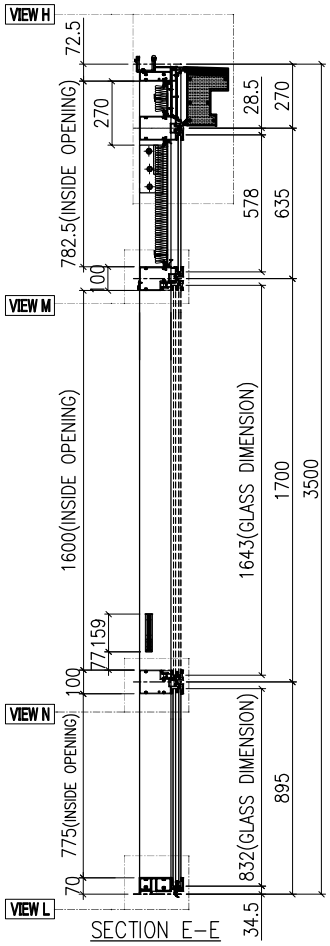

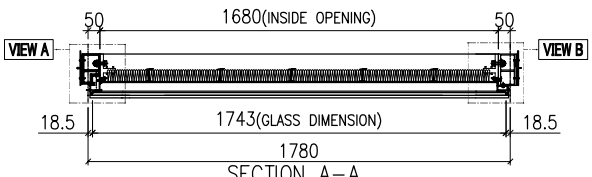


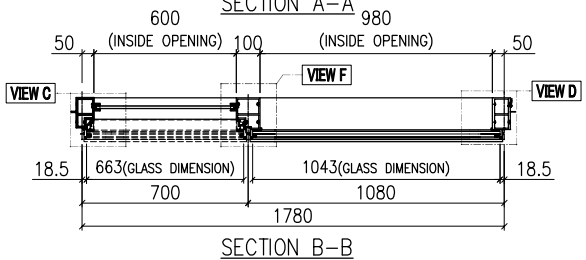


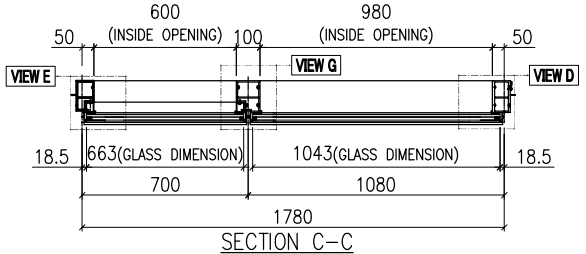


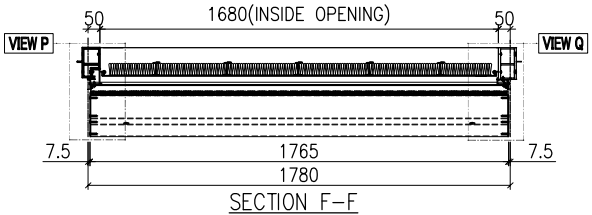


GLASS	GLASS NUMBER	WIDTH	HEIGHT	QTY.
	GL03-R49	1743	578	1
	GL04-R02	580	145	1
	GL01-R02	663	832	1
	GL01-R45	1043	2532	1

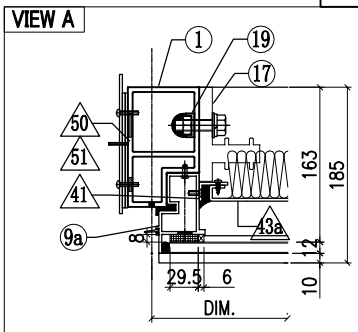


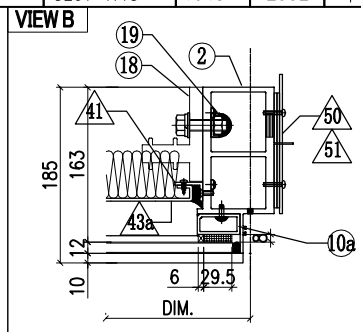

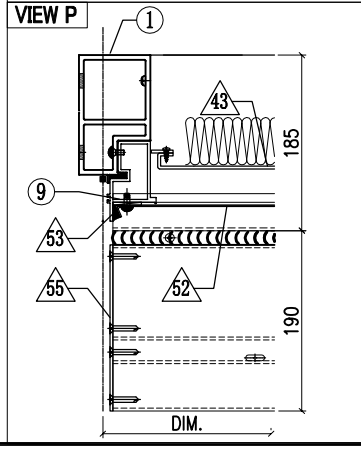


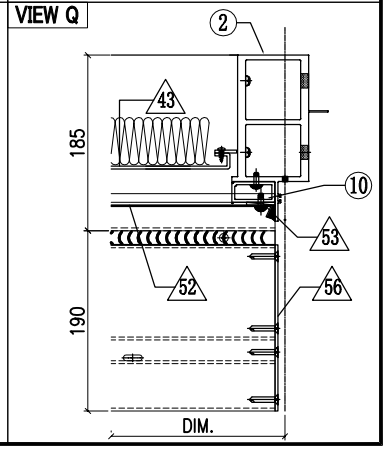


美特鋁質有限公司 MIDI Aluminium Fabricator Ltd.											
				工程號	J858	類別		物料號	-		
				地盘	康城11期	制圖	K.C	2023-07-25	圖號	AM-R17B	
修改			採用 工廠		地盤 ✓	图纸名称	单元组装图	復核	-	-	數量	-	
日期			材料顏色	-		材料	-	批准	-	-	單件重量	-	(KG)

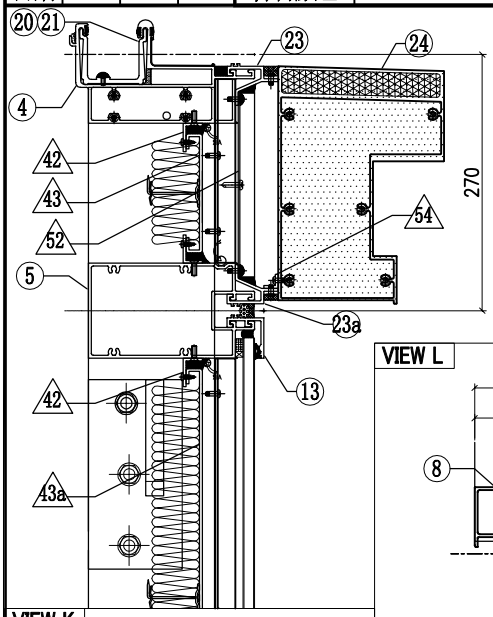


VIEW C VIEW H

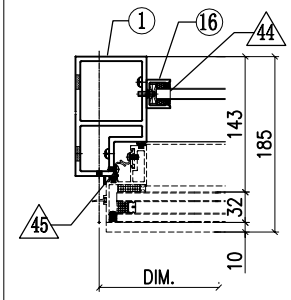


VIEW F

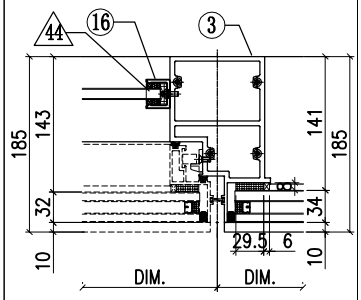


VIEW D

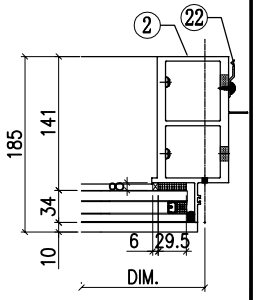


VIEW L

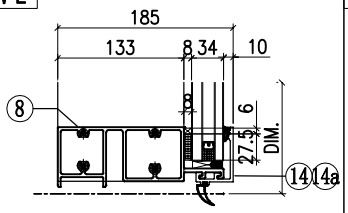


VIEW E

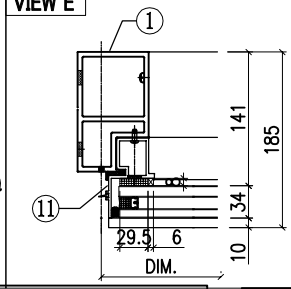


VIEW G

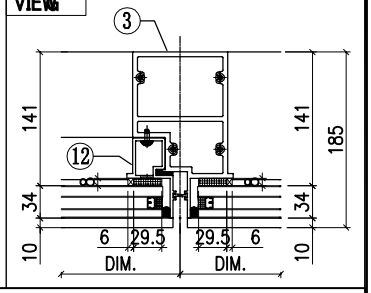


VIEW K

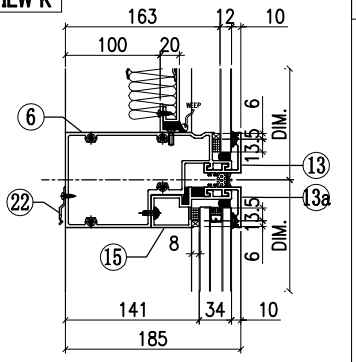

VIEW M

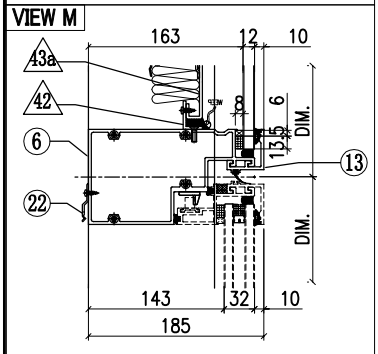

VIEW N

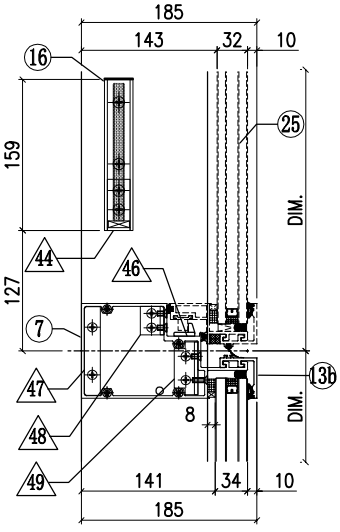


◇ OTHERS (ALUM. & G.M.S. PARTS)


ITEM	FAB. DWG NO.	LENGTH (mm)	QTY
41	N00813-01BF	473	2
	30x20X3mm ALUM. ANGLE		
42	N00813-01AP	1678	4
	30x20X3mm ALUM. ANGLE		
43	J858-BP02-17		1
	1658 x125.5(BACK PANEL)		
43a	J858-BP01-44		1
	1658 x513 (BACK PANEL)		
44	N541-01	21	2
	43x22x3mm ALUM. ANGLE		
45	J858-AP04		3
	1.5mm THK. ALUM. PLATE		
46	J858-AP05		1
	2mm THK. ALUM. PLATE		
47	B1505-01		1
	6mm THK. ALUM. PLATE		
48	L100-02		1
	25x25x4mm ALUM. ANGLE		
49	L100-01		1
	25x25x4mm ALUM. ANGLE		
50	J858-AP02		2
	3mm THK. ALUM. PLATE		
51	J858-AP03		4
	3mm THK. ALUM. PLATE		
52	J858-AP07-21		1
	1.5mm THK. ALUM. FLASHING		
53	J858-AP06		2
	30x166x3mm ALUM. PLATE		
54	L065-01-14	1757	1
	16x16x3mm ALUM. ANGLE		
55	J858-AP14L		1
	3mm THK. ALUM. END PANEL		
56	J858-AP14R		1
	3mm THK. ALUM. END PANEL		
57	L-A03	400	1
	1mm THK. ALUM. FLASHING		


◯ ALUM. EXTRUSION

ITEM	FAB. DWG NO.	LENGTH (mm)	QTY
1	X86277-R20L	3458.5	1
2	X86278-R17R	3467.5	1
3	X86294-R03	2568	1
4	X86279-29B	1830	1
5	X86308-12D	1759	1
6	X86309-02RG	1758	1
7	X86281-02LA	678	1
8	X86280-05RH	1758	1
9	X86313-08L	231.5	1
9a	X86313-R03L	611	1
10	X86305-03RA	193.5	1
10a	X86305-05RF	534	1
11	X86314-02L	866	1
12	X86314-05R	866	1
13	X86283-01-35	1765	2
13a	X86283-01-39	1065	1
13b	X86283-04-02	685	1
14	X86300-01-36	1065	1
14a	X86300-01-02	685	1
15	X86312-01H	1057	1
16	X86282-01	159	2
17	X86255-01L	200	1
18	X86255-01R	200	1
19	X86258-01	200	2
20	X86303-02	150	1
21	X86303-03	150	1
22	X86317-01	50	15
23	X86306-01R	1765	1
23a	X86306-04R	1765	1
24	X86307-01-21	1759	1
25	(窗玉)J858-CW-SH13L		1


美特鋁質有限公司 MIDI Aluminium Fabricator Ltd.												
				工程號	J858	類別		物料號	-			
				地盘	康城11期	制圖	K.C	2023-07-25	圖號	AM-R18A		
修改			採用 工廠		地盤 ✓	图纸名称	单元组装图	復核	-	-	數量	-
日期			材料顏色	-		材料	-	批准	-	-	單件重量	- (KG)

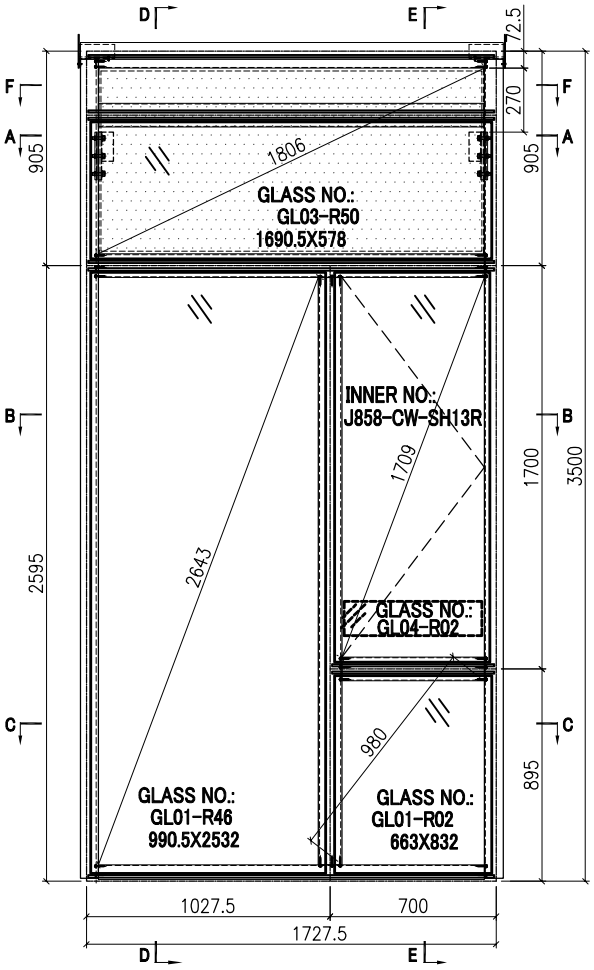


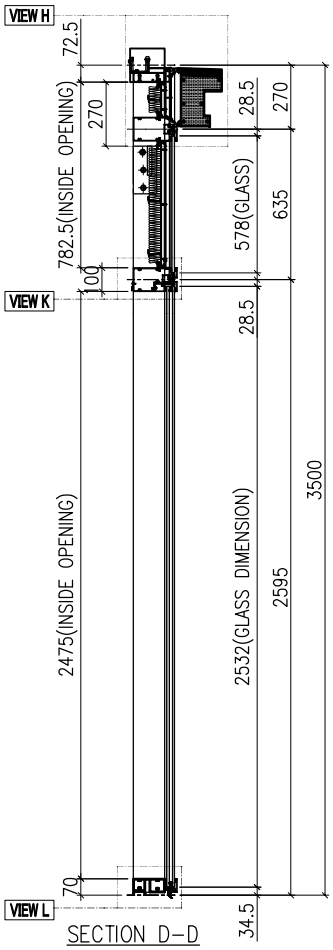


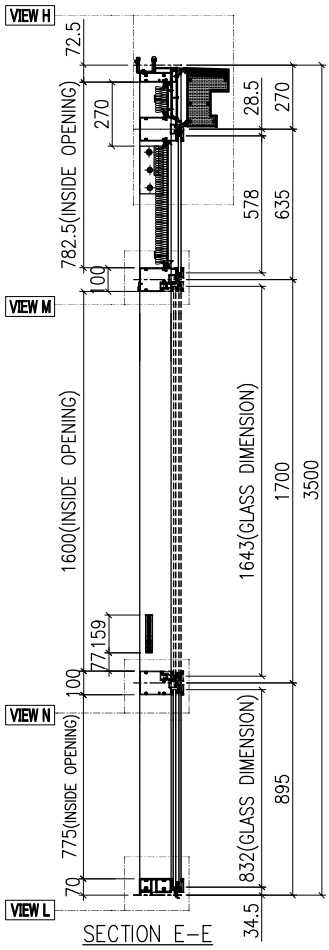



GLASS	GLASS NUMBER	WIDTH	HEIGHT	QTY.
	GL03-R50	1690.5	578	1
	GL04-R02	580	145	1
	GL01-R02	663	832	1
	GL01-R46	990.5	2532	1

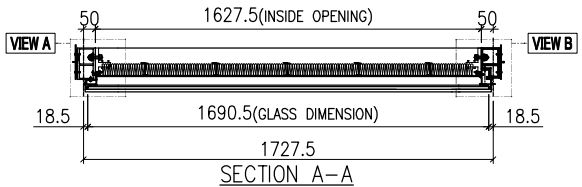


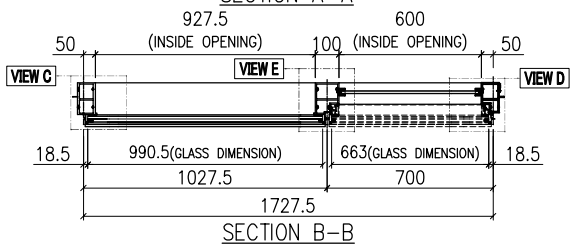


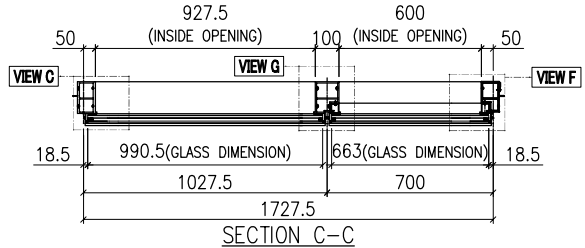


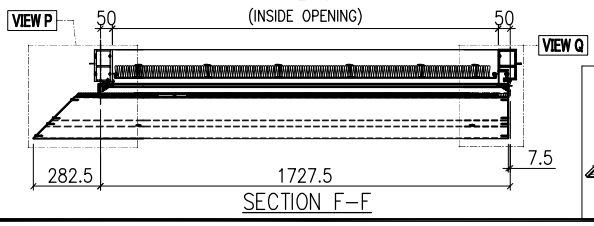

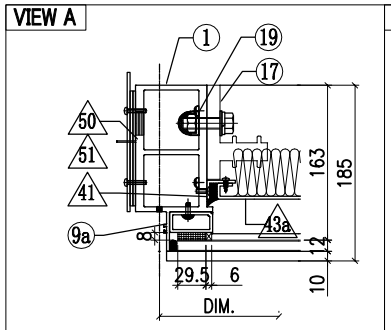

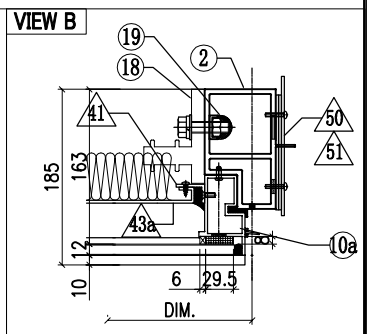


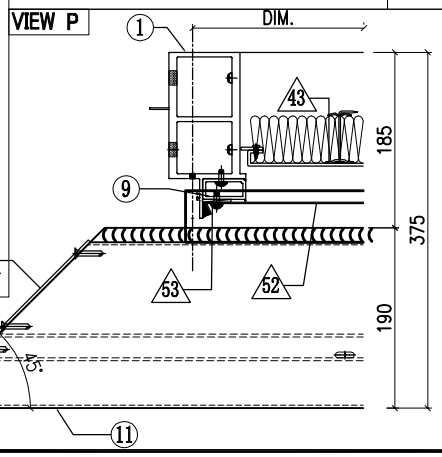

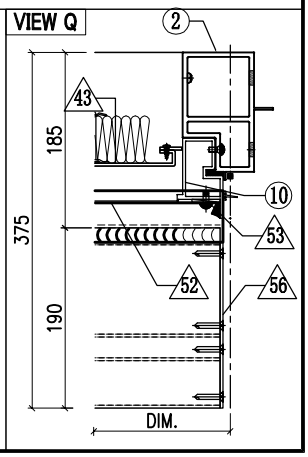

美特鋁質有限公司
MIDI Aluminium Fabricator Ltd.

工程號	J858	類別		物料號	-				
地盘	康城11期	制圖	K.C	2023-07-25	圖號	AM-R18B			
修改		採用 工廠		地盤 ✓	图纸名称	单元组装图	復核	-	-	數量	-	
日期		材料顏色	-		材料	-	批准	-	-	單件重量	-	(KG)

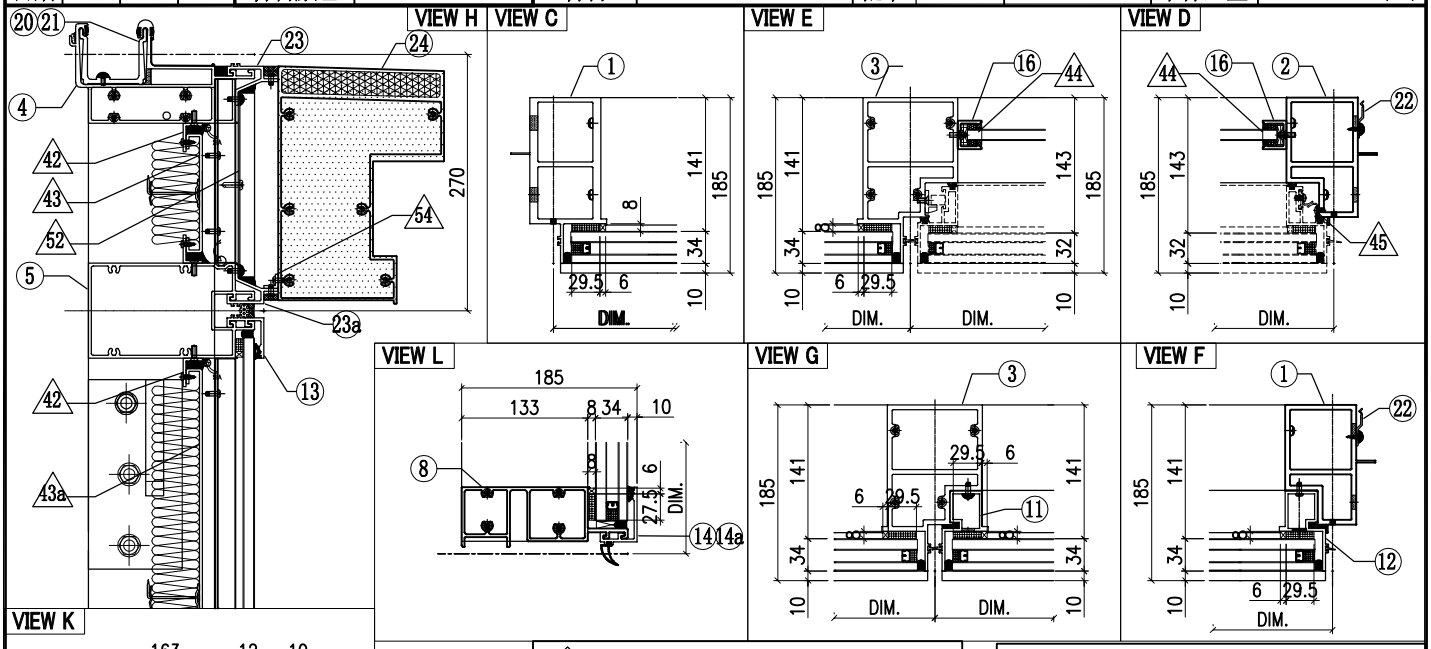

◇ OTHERS (ALUM. & G.M.S. PARTS)


ITEM	FAB. DWG NO.	LENGTH (mm)	QTY
41	N00813-01BF	473	2
	30x20X3mm ALUM. ANGLE		
42	N00813-01AQ	1625.5	4
	30x20X3mm ALUM. ANGLE		
43	J858-BP02-18		1
	1605.5x125.5 (BACK PANEL)		
43a	J858-BP01-45		1
	1605.5x513 (BACK PANEL)		
44	N541-01	21	2
	43x22x3mm ALUM. ANGLE		
45	J858-AP04		3
	1.5mm THK. ALUM. PLATE		
46	J858-AP05		1
	2mm THK. ALUM. PLATE		
47	B1505-01		1
	6mm THK. ALUM. PLATE		
48	L100-02		1
	25x25x4mm ALUM. ANGLE		
49	L100-01		1
	25x25x4mm ALUM. ANGLE		
50	J858-AP02		2
	3mm THK. ALUM. PLATE		
51	J858-AP03		4
	3mm THK. ALUM. PLATE		
52	J858-AP07-22		1
	1.5mm THK. ALUM. FLASHING		
53	J858-AP06		2
	30x166x3mm ALUM. PLATE		
54	L065-01-21	1704	1
	16x16x3mm ALUM. ANGLE		
55	J858-AP15L		1
	3mm THK. ALUM. END PANEL		
56	J858-AP14R		1
	3mm THK. ALUM. END PANEL		
57	L-A03	400	1
	1mm THK. ALUM. FLASHING		


◯ ALUM. EXTRUSION


ITEM	FAB. DWG NO.	LENGTH (mm)	QTY
1	X86278-R17L	3467.5	1
2	X86277-R17R	3458.5	1
3	X86294-R01	2568	1
4	X86279-40A	1777.5	1
5	X86308-05C	1706.5	1
6	X86309-02LC	1705.5	1
7	X86281-02RA	678	1
8	X86280-05LC	1705.5	1
9	X86305-03LA	193.5	1
9a	X86305-05LF	534	1
10	X86313-08R	231.5	1
10a	X86313-R03R	611	1
11	X86314-05L	866	1
12	X86314-02R	866	1
13	X86283-01-36	1712.5	2
13a	X86283-01-40	1012.5	1
13b	X86283-04-02	685	1
14	X86300-01-37	1012.5	1
14a	X86300-01-02	685	1
15	X86312-01J	1004.5	1
16	X86282-01	159	2
17	X86255-01L	200	1
18	X86255-01R	200	1
19	X86258-01	200	2
20	X86303-02	150	1
21	X86303-03	150	1
22	X86317-01	50	15
23	X86306-01S	1712.5	1
23a	X86306-04S	1712.5	1
24	X86307-03-08	1999.5	1
25	(窗玉)J858-CW-SH13R		1


美特鋁質有限公司 MIDI Aluminium Fabricator Ltd.												
				工程號	J858	類別		物料號	-			
				地盘	康城11期	制圖	K.C	2023-07-25	圖號	AM-R19A		
修改			採用 工廠		地盤 ✓	图纸名称	单元组装图	復核	-	-	數量	-
日期			材料顏色	-		材料	-	批准	-	-	單件重量	- (KG)


蝴蝶窗

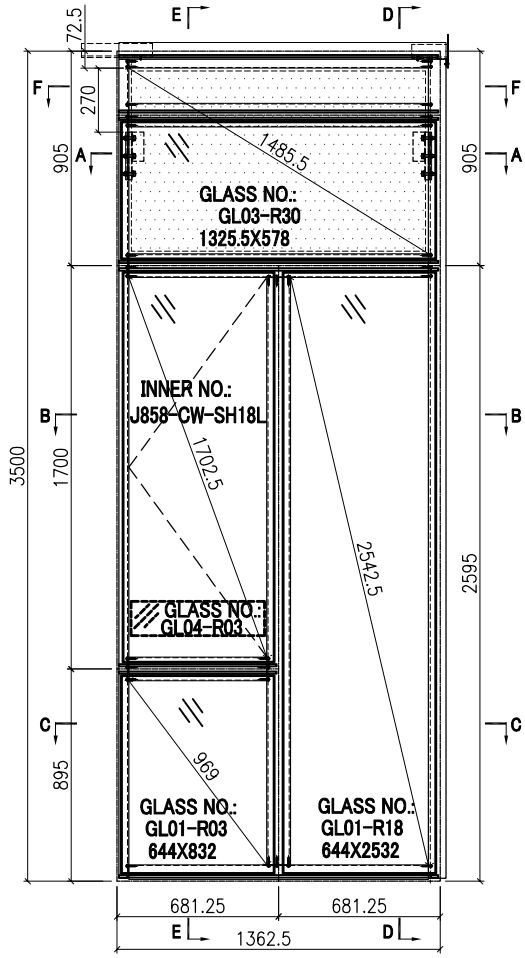


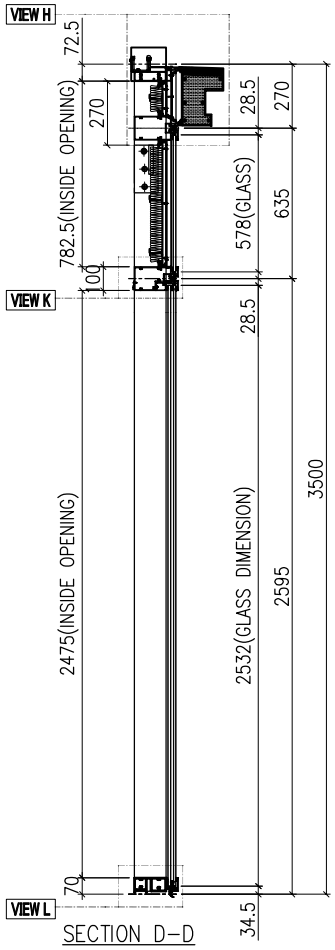


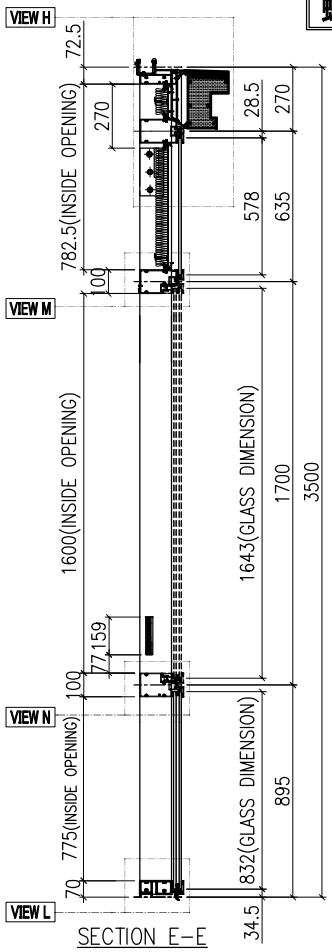

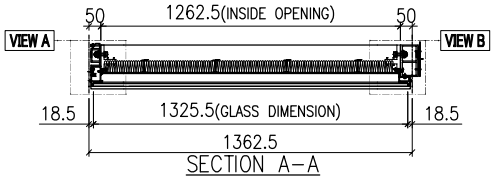

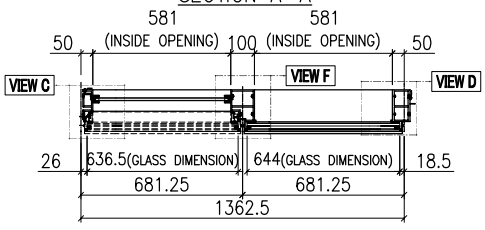


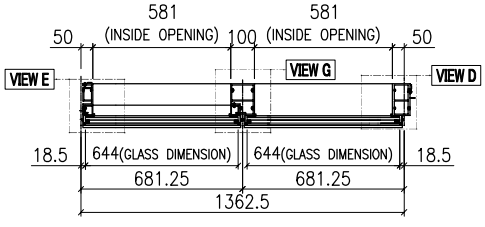


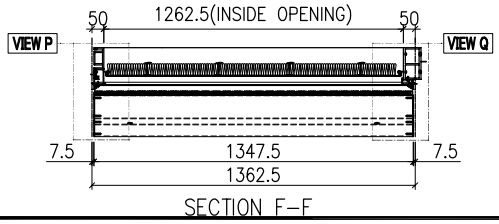



GLASS

GLASS NUMBER	WIDTH	HEIGHT	QTY.
GL03-R30	1325.5	578	1
GL04-R03	561	145	1
GL01-R03	644	832	1
GL01-R18	644	2532	1

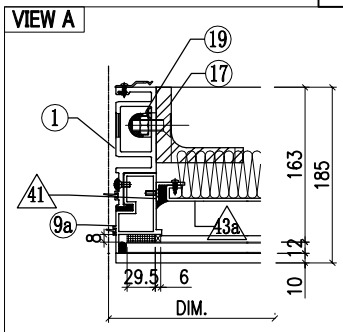


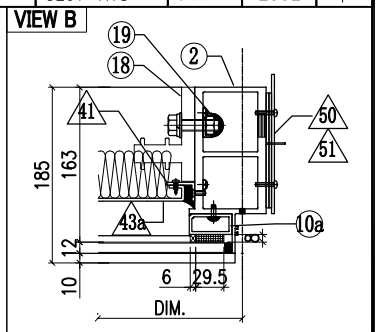


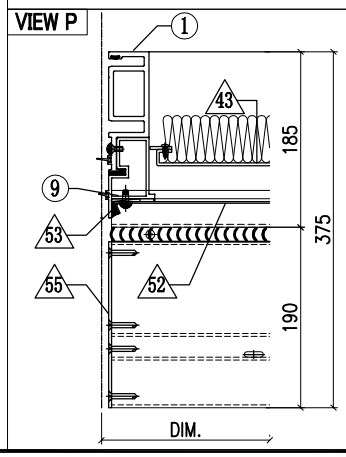


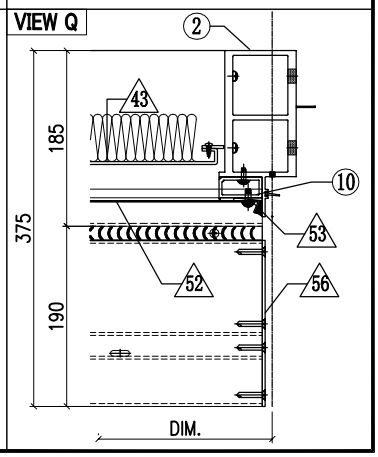



美特鋁質有限公司 MIDI Aluminium Fabricator Ltd.							工程號	J858	類別		物料號	-		
							地盘	康城11期	制圖	K.C	2023-07-25	圖號	AM-R19B	
修改				採用	工廠	地盤 ✓	图纸名称	单元组装图	復核	-	-	數量	-	
日期				材料顏色	-		材料	-	批准	-	-	單件重量	-	(KG)

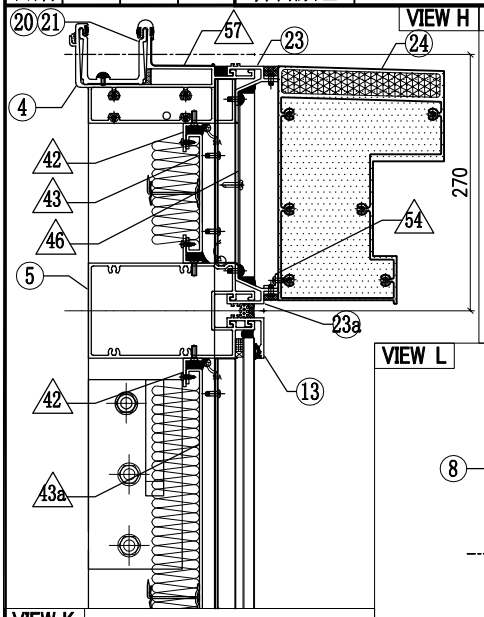


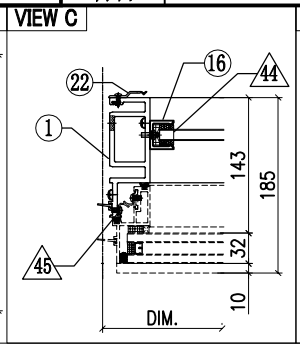


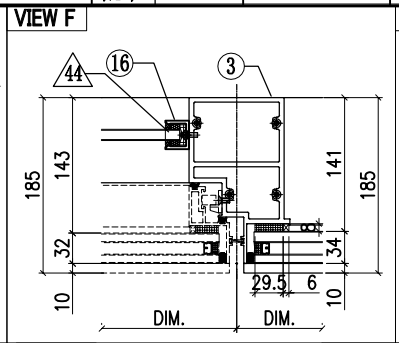


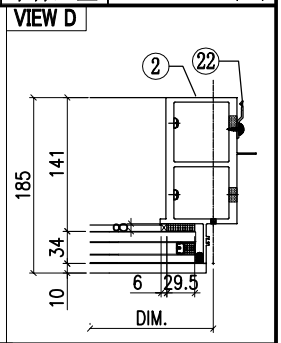


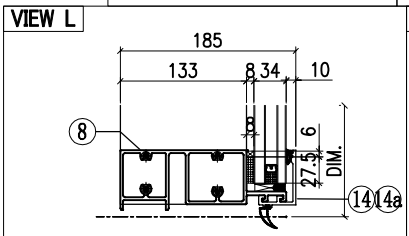


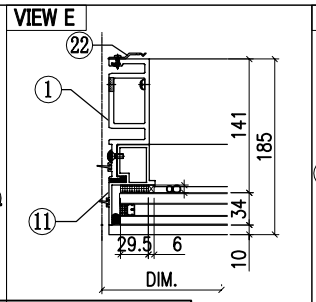

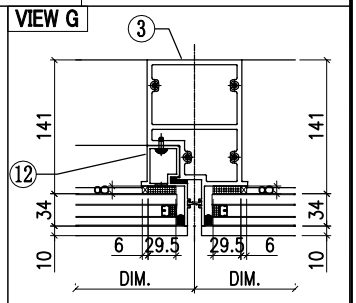

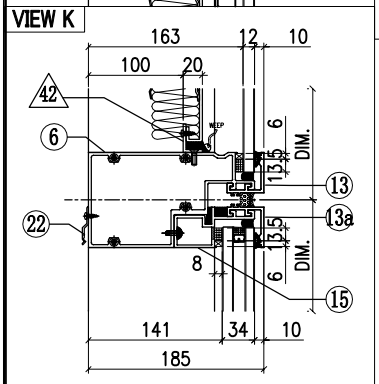

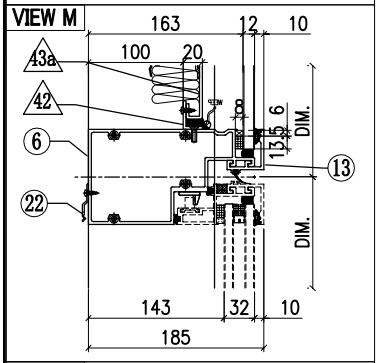

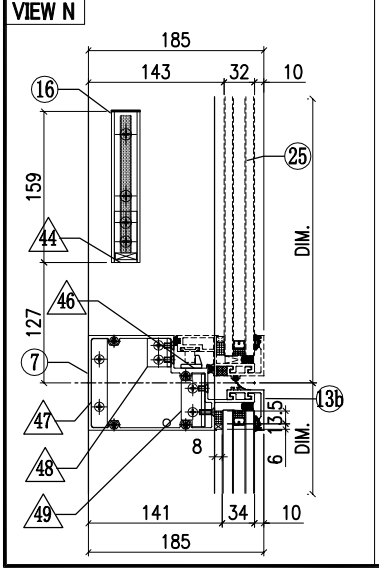

◇ OTHERS (ALUM. & G.M.S. PARTS)


ITEM	FAB. DWG NO.	LENGTH (mm)	QTY
41	N00813-01BF	473	2
	30x20X3mm ALUM. ANGLE		
42	N00813-01M	1260.5	4
	30x20X3mm ALUM. ANGLE		
43	J858-BP02-16		1
	1240.5x125.5(BACK PANEL)		
43a	J858-BP01-43		1
	1240.5x513 (BACK PANEL)		
44	N541-01	21	2
	43x22x3mm ALUM. ANGLE		
45	J858-AP04		3
	1.5mm THK. ALUM. PLATE		
46	J858-AP05		1
	2mm THK. ALUM. PLATE		
47	B1505-01		1
	6mm THK. ALUM. PLATE		
48	L100-02		1
	25x25x4mm ALUM. ANGLE		
49	L100-01		1
	25x25x4mm ALUM. ANGLE		
50	J858-AP02		1
	3mm THK. ALUM. PLATE		
51	J858-AP03		2
	3mm THK. ALUM. PLATE		
52	J858-AP07-07		1
	1.5mm THK. ALUM. FLASHING		
53	J858-AP06		2
	30x166x3mm ALUM. PLATE		
54	L065-01-07	1339.5	1
	16x16x3mm ALUM. ANGLE		
55	J858-AP14L		1
	3mm THK. ALUM. END PANEL		
56	J858-AP14R		1
	3mm THK. ALUM. END PANEL		
57	J858-AP16	100	1
	1mm THK. ALUM. FLASHING		


◯ ALUM. EXTRUSION


ITEM	FAB. DWG NO.	LENGTH (mm)	QTY
1	X86288-R17	3458.5	1
2	X86278-R17R	3467.5	1
3	X86294-R03	2568	1
4	X86279-28A	1380	1
5	X86308-12A	1341.5	1
6	X86309-02RB	1340.5	1
7	X86281-02LB	659	1
8	X86280-05RB	1340.5	1
9	X86313-04L	231.5	1
9a	X86313-R02L	611	1
10	X86305-03RA	193.5	1
10a	X86305-05RF	534	1
11	X86314-01L	866	1
12	X86314-05R	866	1
13	X86283-01-24	1347.5	2
13a	X86283-01-11	666	1
13b	X86283-04-11	666	1
14	X86300-01-10	666	1
14a	X86300-01-10	666	1
15	X86312-01C	658	1
16	X86282-01	159	2
17	ST-BR1	200	1
18	X86255-01R	200	1
19	X86258-01	200	2
20	X86303-02	150	1
21	X86303-01	300	1
22	X86317-01	50	23
23	X86306-01J	1347.5	1
23a	x86306-04J	1347.5	1
24	X86307-01-09	1341.5	1
25	(窗玉)J858-CW-SH18L		1


58	L-A03	400	1
	1mm THK. ALUM. FLASHING		


美特鋁質有限公司 MIDI Aluminium Fabricator Ltd.													
				工程號	J858	類別		物料號	-				
				地盘	康城11期	制圖	K.C	2023-07-25	圖號	AS-R01A			
修改			採用	工廠		地盤	✓	图纸名称	单元组装图	復核	-	-	數量	-		
日期			材料顏色	-				材料	-	批准	-	-	單件重量	-	(KG)	

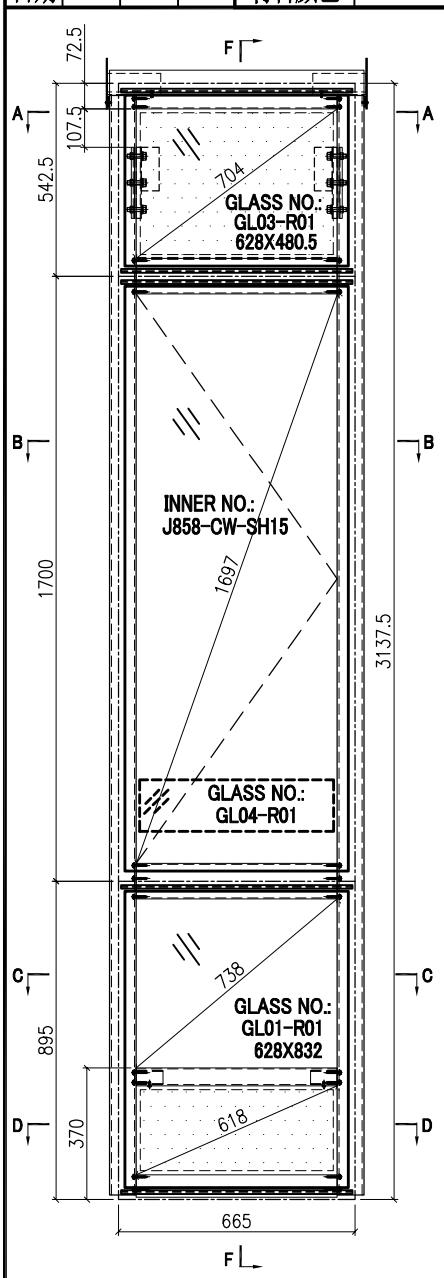


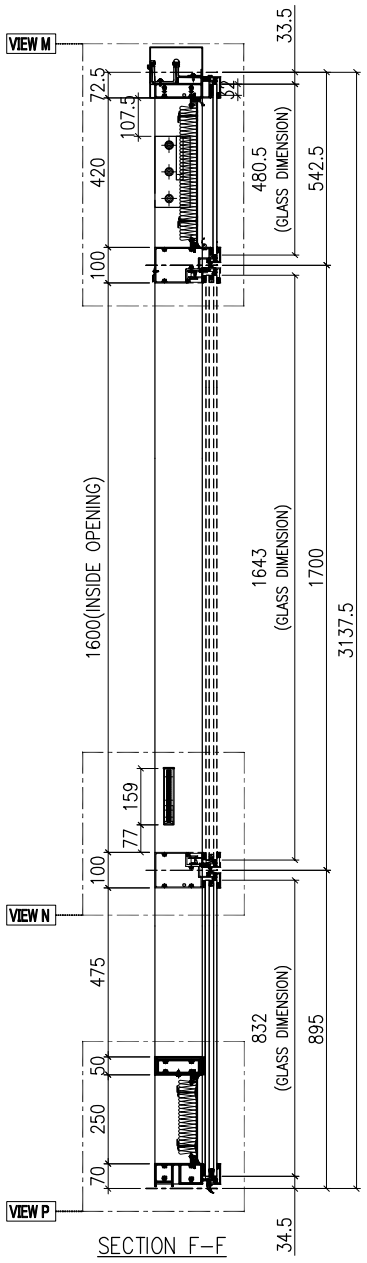


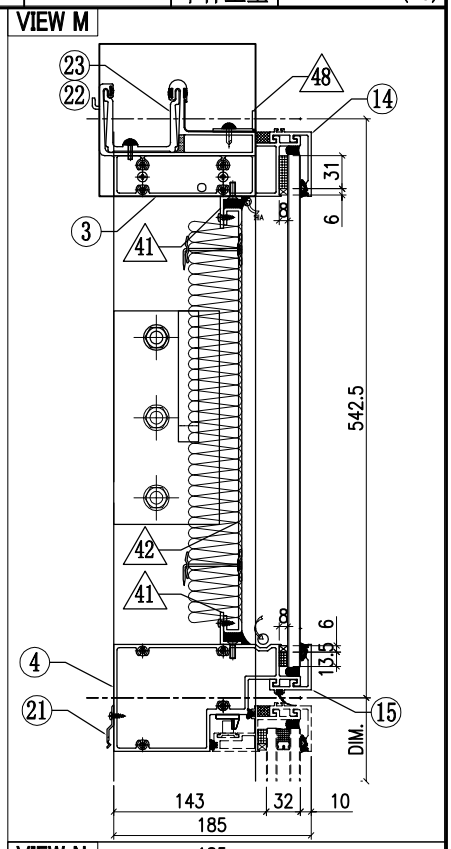


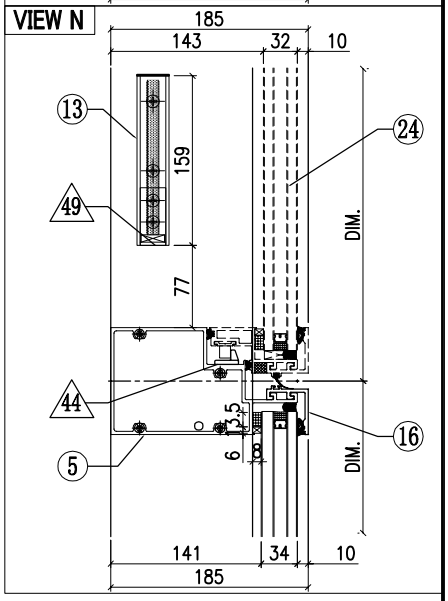

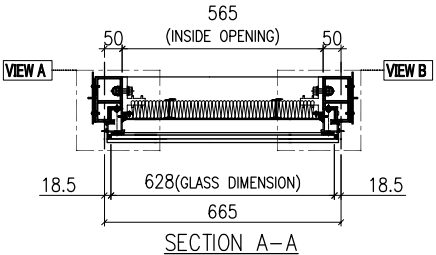

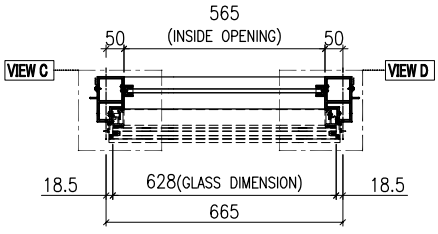

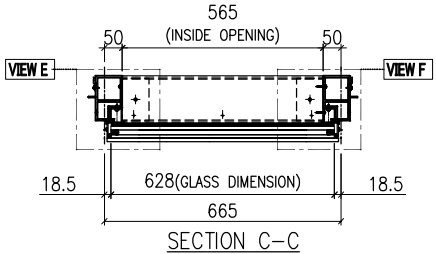


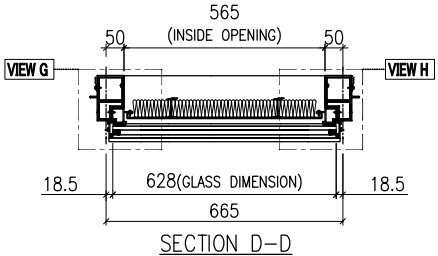


GLASS	GLASS NUMBER	WIDTH	HEIGHT	QTY.
	GL03-R01	628	480.5	1
	GL04-R01	545	145	1
	GL01-R01	628	832	1

美特鋁質有限公司 MIDI Aluminium Fabricator Ltd.													
							工程號	J858	類別		物料號	-	
							地盘	康城11期	制圖	K.C	2023-07-25	圖號	AS-R01B
修改				採用	工廠		地盤	✓	图纸名称	单元组装图	復核	-	-	數量	-
日期				材料顏色	-				材料	-	批准	-	-	單件重量	- (KG)


VIEW A

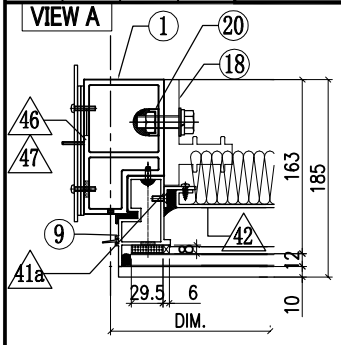


VIEW B

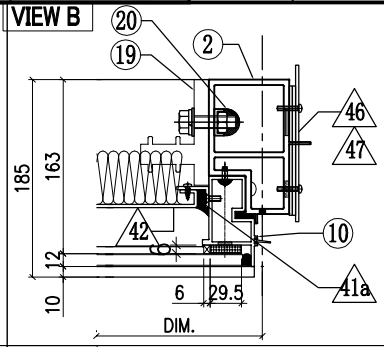


VIEW C

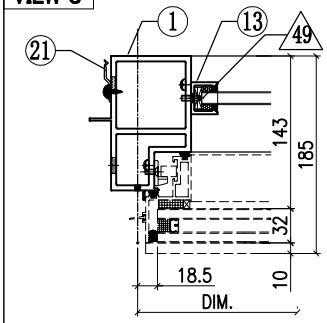


VIEW D

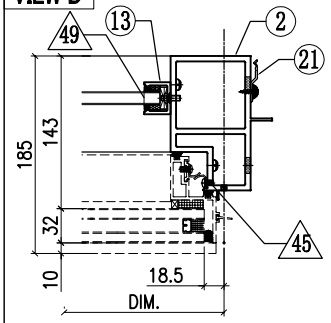


VIEW E

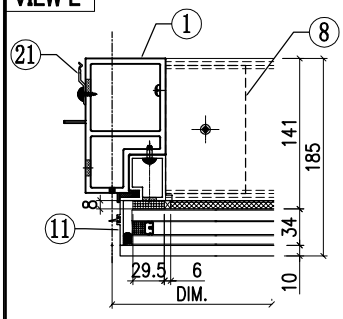


VIEW F

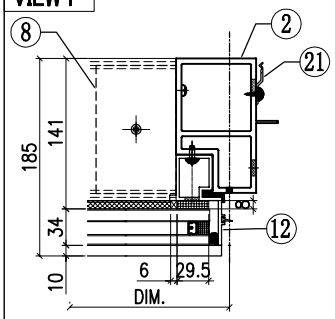


VIEW G

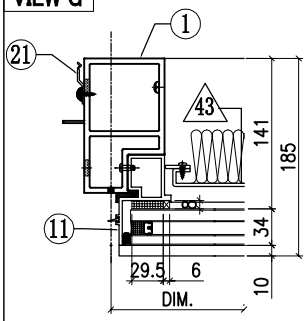

VIEW H

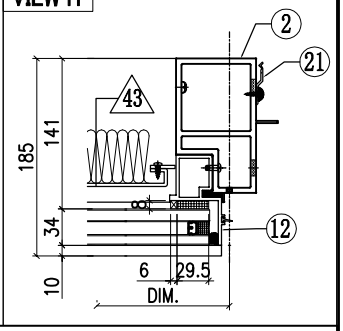

VIEW P

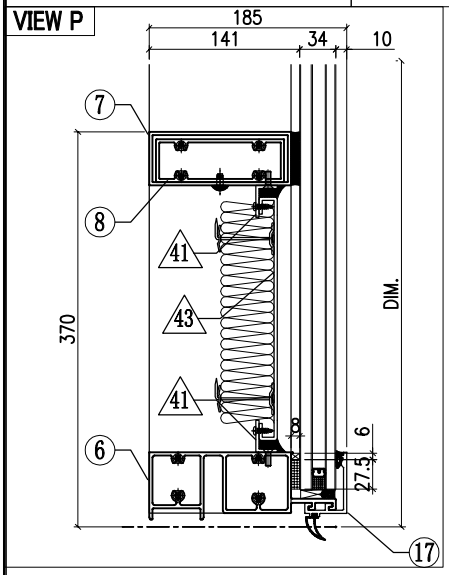


◇ OTHERS (ALUM. & G.M.S. PARTS)


ITEM	FAB. DWG NO.	LENGTH (mm)	QTY
41	N00813-01V	563	4
	30x20X3mm ALUM. ANGLE		
41a	N00813-01BE	358	2
	30x20X3mm ALUM. ANGLE		
42	J858-BP01-01		1
	543 x398 (BACK PANEL)		
43	J858-BP01-48		1
	543 x228 (BACK PANEL)		
44	J858-AP05		1
	2mm THK. ALUM. PLATE		
45	J858-AP04		3
	1.5mm THK. ALUM. PLATE		
46	J858-AP03		4
	3mm THK. ALUM. PLATE		
47	J858-AP02		2
	3mm THK. ALUM. PLATE		
48	N516-01AJ	650	1
	40x20X3mm ALUM. ANGLE		
49	N541-01	21	2
	43x22x3mm ALUM. ANGLE		
50	L-A03	400	1
	1mm THK. ALUM. FLASHING		

◯ ALUM. EXTRUSION


ITEM	FAB. DWG NO.	LENGTH (mm)	QTY
1	X86277-R01L	3096	1
2	X86277-R01R	3096	1
3	X86279-R18A	715	1
4	X86309-R05RC	643	1
5	X86281-01RC	644	1
6	X86280-15B	644	1
7	X86298-01A	553	1
8	X86289-01	75	2
9	X86313-05LC	504	1
10	X86313-05RC	504	1
11	**X86314-04L**	866	1
12	**X86314-04R**	866	1
13	X86282-01	159	2
14	X86301-01-07	650	1
15	X86283-01-08	650	1
16	X86283-04-08	650	1
17	X86300-01-07	650	1
18	X86255-01L	200	1
19	X86255-01R	200	1
20	X86258-01	200	2
21	X86317-01	50	21
22	X86303-03	150	1
23	X86303-02	150	1
24	(窗玉)J858-CW-SH15		1


美特鋁質有限公司 MIDI Aluminium Fabricator Ltd.												
				工程號	J858	類別		物料號	-			
				地盘	康城11期	制圖	K.C	2023-07-25	圖號	AS-R02A		
修改			採用 工廠		地盤 ✓	图纸名称	单元组装图	復核	-	-	數量	-
日期			材料顏色	-		材料	-	批准	-	-	單件重量	- (KG)

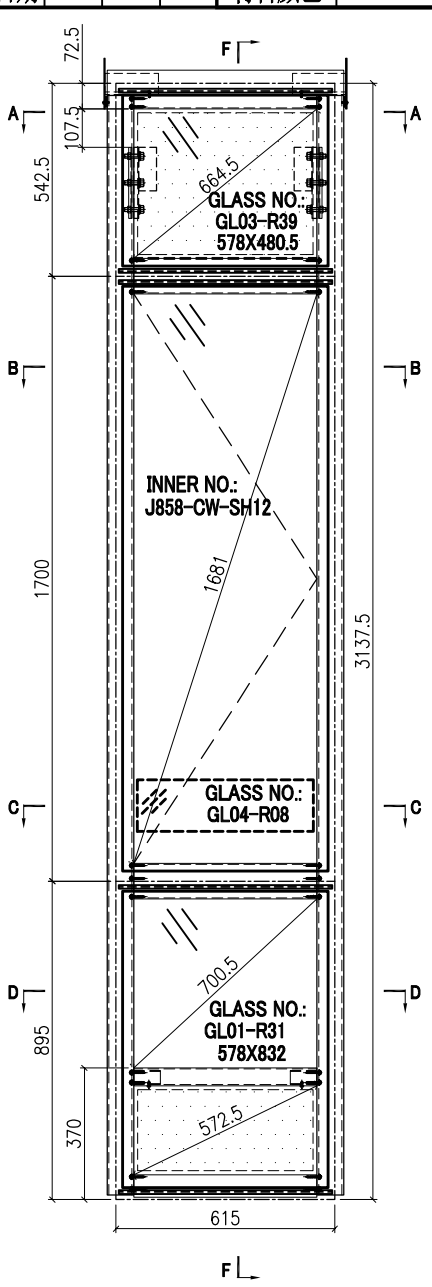


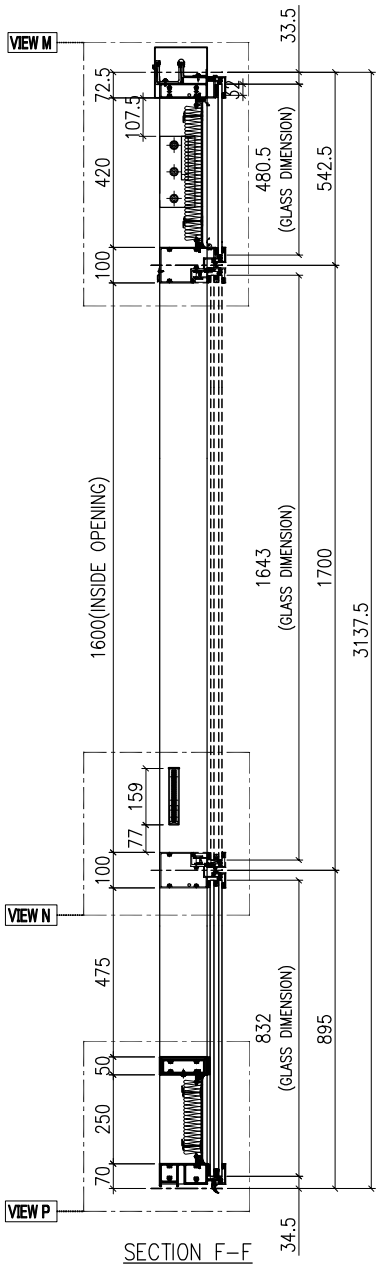


SECTION F-F

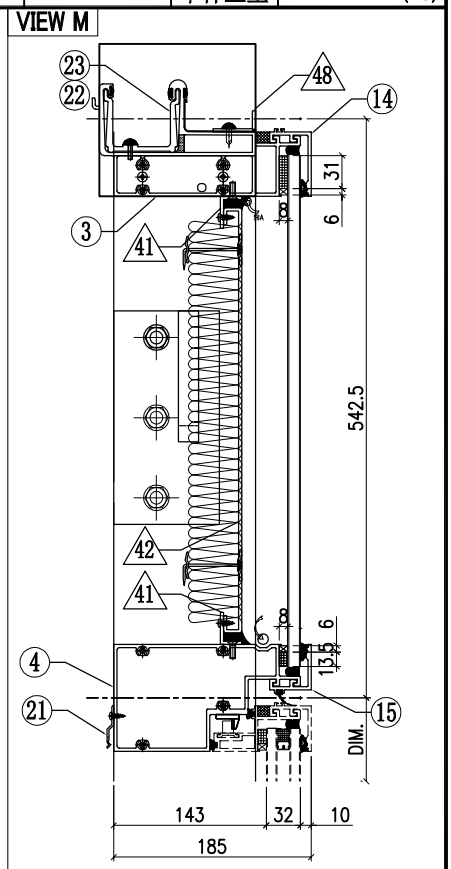

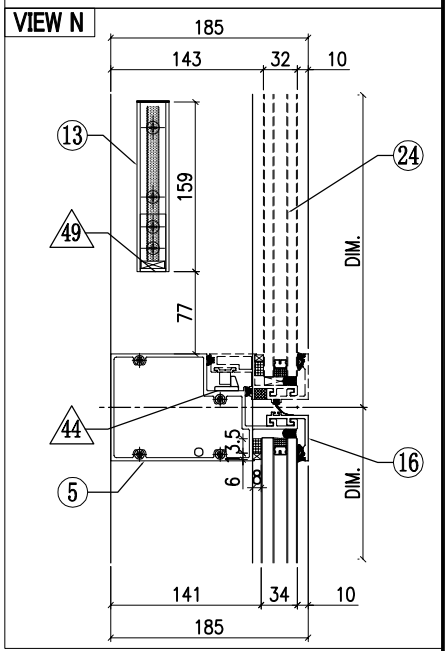


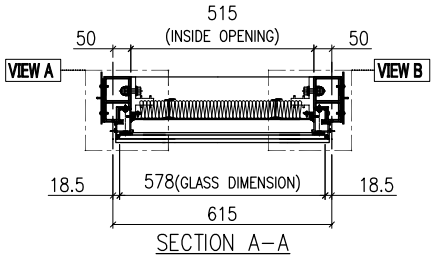


SECTION A-A

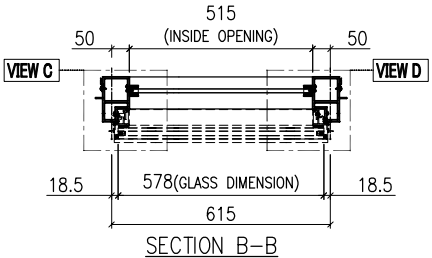

SECTION B-B

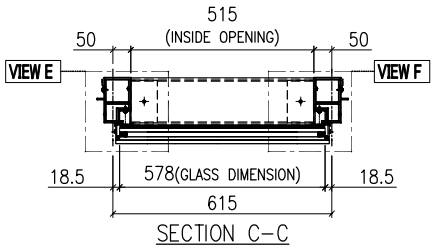

SECTION C-C

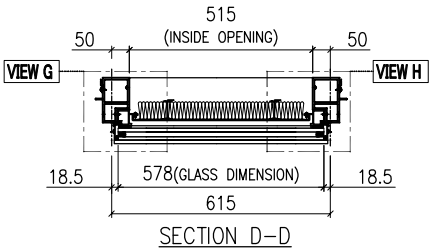


SECTION D-D


GLASS	GLASS NUMBER	WIDTH	HEIGHT	QTY.
	GL03-R39	578	480.5	1
	GL04-R08	495	145	1
	GL01-R31	578	832	1

美特鋁質有限公司 MIDI Aluminium Fabricator Ltd.							工程號	J858	類別		物料號	-		
							地盘	康城11期	制圖	K.C	2023-07-25	圖號	AS-R02B	
修改				採用	工廠	地盤 ✓	图纸名称	单元组装图	復核	-	-	數量	-	
日期				材料顏色	-		材料	-	批准	-	-	單件重量	-	(KG)


VIEW A

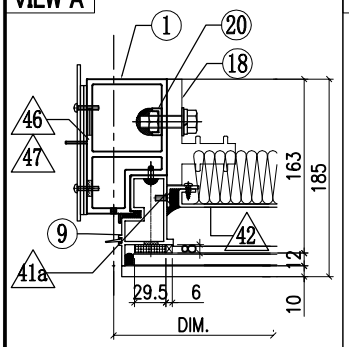


VIEW B

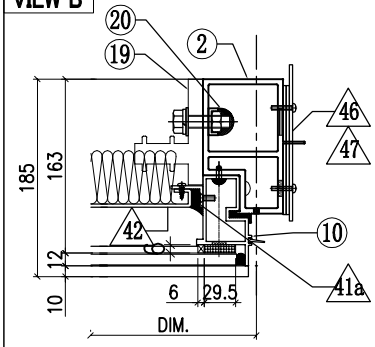


VIEW C

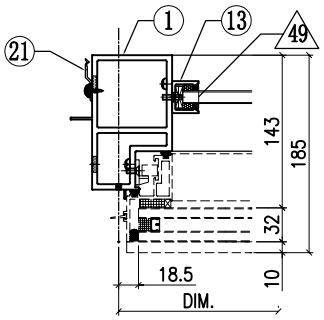


VIEW D

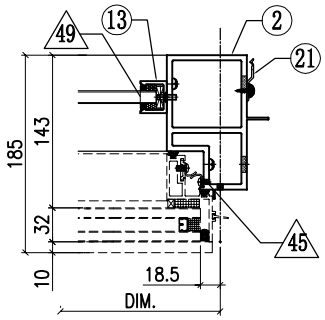


VIEW E

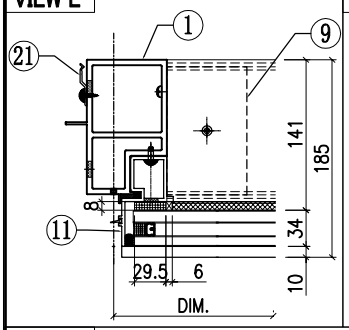


VIEW F

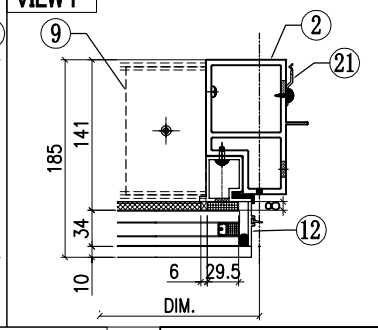


VIEW G

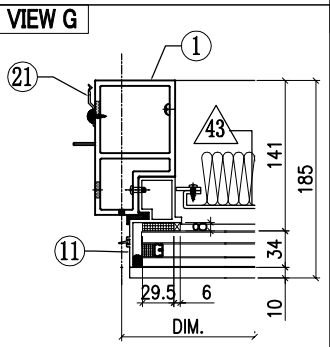

VIEW H

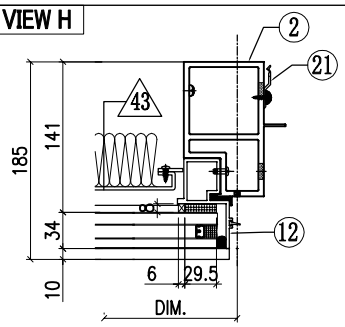

VIEW P

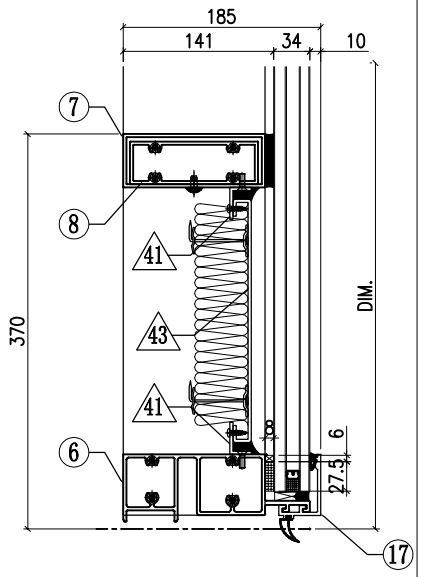


◇ OTHERS (ALUM. & G.M.S. PARTS)


ITEM	FAB. DWG NO.	LENGTH (mm)	QTY
41	N00813-01AX	513	4
	30x20X3mm ALUM. ANGLE		
41a	N00813-01BE	358	2
	30x20X3mm ALUM. ANGLE		
42	J858-BP01-21		1
	493 x398 (BACK PANEL)		
43	J858-BP01-49		1
	493 x228 (BACK PANEL)		
44	J858-AP05		1
	2mm THK. ALUM. PLATE		
45	J858-AP04		3
	1.5mm THK. ALUM. PLATE		
46	J858-AP03		4
	3mm THK. ALUM. PLATE		
47	J858-AP02		2
	3mm THK. ALUM. PLATE		
48	N516-01AK	600	1
	40x20X3mm ALUM. ANGLE		
49	N541-01	21	2
	43x22x3mm ALUM. ANGLE		
50	L-A03	400	1
	1mm THK. ALUM. FLASHING		

◯ ALUM. EXTRUSION


ITEM	FAB. DWG NO.	LENGTH (mm)	QTY
1	X86277-R01L	3096	1
2	X86277-R01R	3096	1
3	X86279-R18B	665	1
4	X86309-R05RD	593	1
5	X86281-01RD	593	1
6	X86280-15A	594	1
7	X86298-01B	503	1
8	X86289-01	75	2
9	X86313-05LC	504	1
10	X86313-05RC	504	1
11	**X86314-04L**	866	1
12	**X86314-04R**	866	1
13	X86282-01	159	2
14	X86301-01-28	600	1
15	X86283-01-28	600	1
16	X86283-04-28	600	1
17	X86300-01-29	600	1
18	X86255-01L	200	1
19	X86255-01R	200	1
20	X86258-01	200	2
21	X86317-01	50	21
22	X86303-03	150	1
23	X86303-02	150	1
24	(窗玉)J858-CW-SH12		1

美特鋁質有限公司 MIDI Aluminium Fabricator Ltd.							工程號	J858	類別		物料號	-		
							地盘	康城11期	制圖	K.C	2023-07-25	圖號	AS-R03A	
修改				採用	工廠		地盤	✓	图纸名称	单元组装图	復核	-	-	數量	-	
日期				材料顏色	-				材料	-	批准	-	-	單件重量	-	(KG)

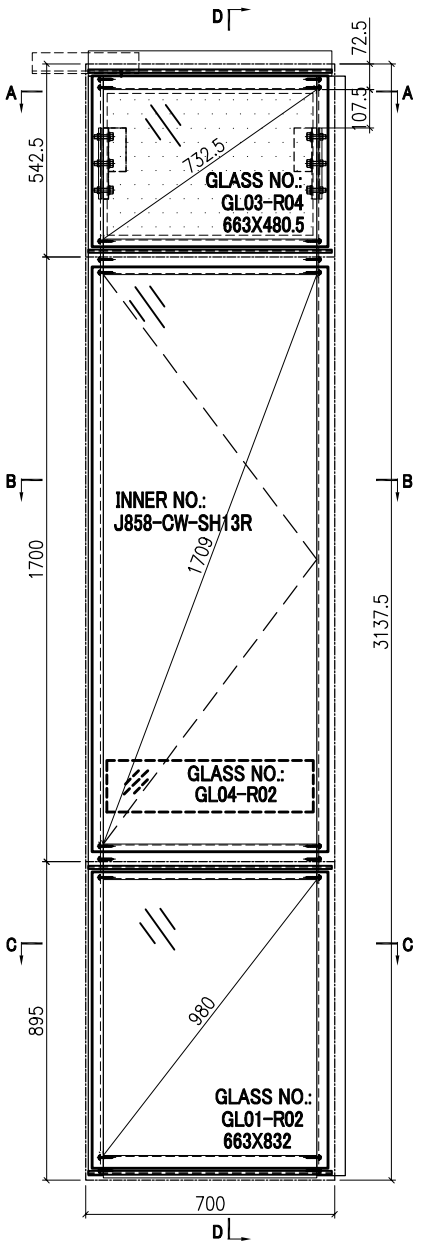


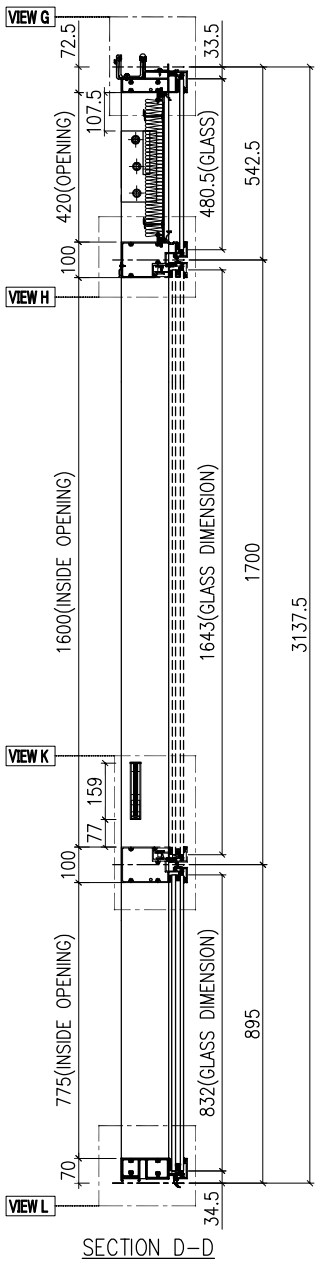


SECTION D-D

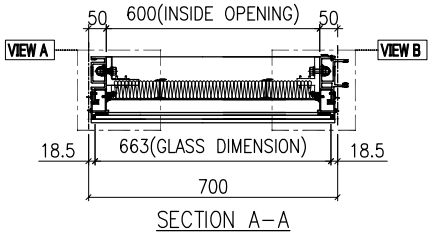

SECTION A-A

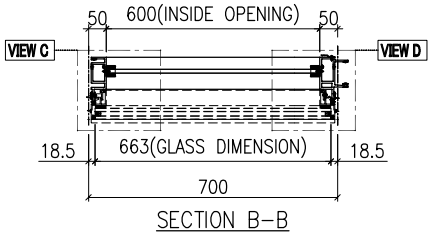


SECTION B-B

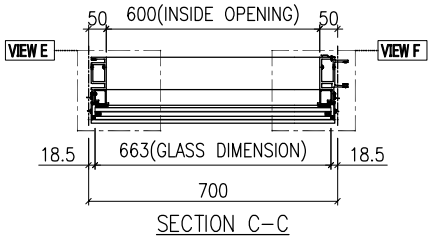


SECTION C-C

GLASS	GLASS NUMBER	WIDTH	HEIGHT	QTY.
	GL03-R04	663	480.5	1
	GL04-R02	580	145	1
	GL01-R02	663	832	1


VIEW A

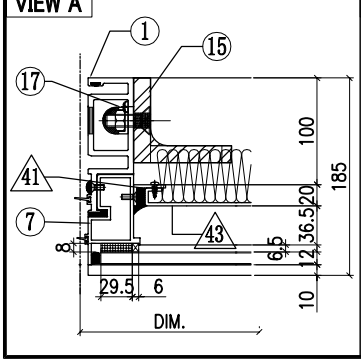


VIEW B

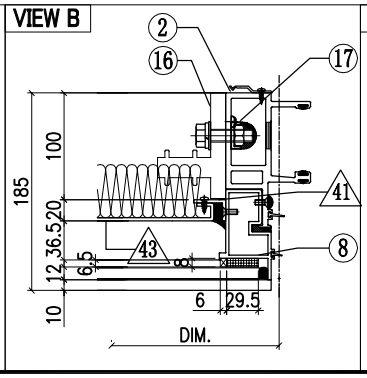

VIEW C

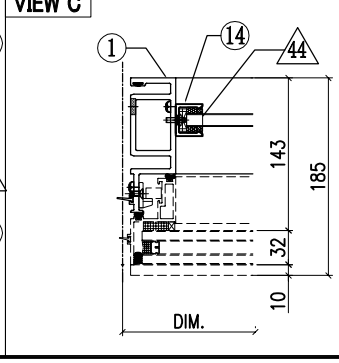


VIEW D

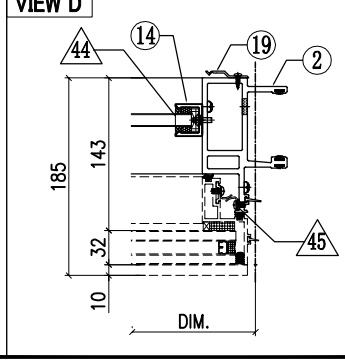


美特鋁質有限公司 MIDI Aluminium Fabricator Ltd.							工程號	J858	類別		物料號	-		
							地盘	康城11期	制圖	K.C	2023-07-25	圖號	AS-R03B	
修改				採用	工廠		地盤	✓	图纸名称	单元组装图	復核	-	-	數量	-	
日期				材料顏色	-				材料	-	批准	-	-	單件重量	-	(KG)


VIEW G

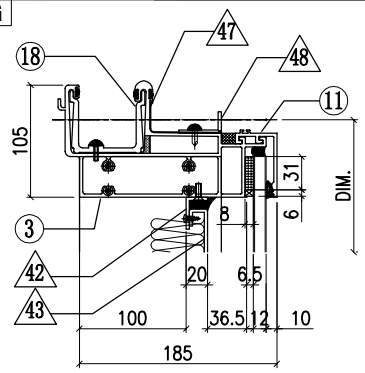


VIEW E

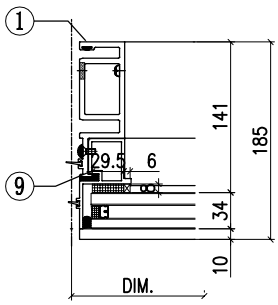


VIEW F

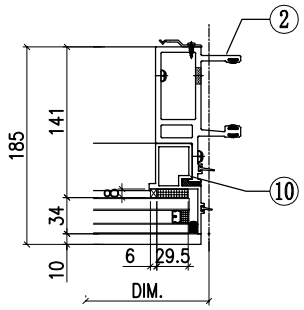


VIEW H

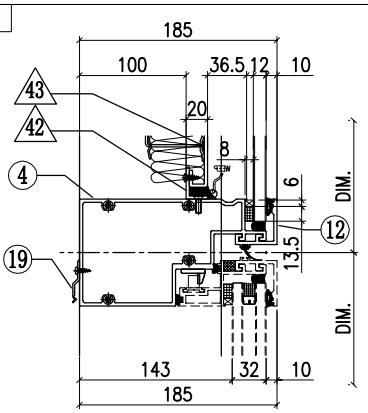

VIEW K

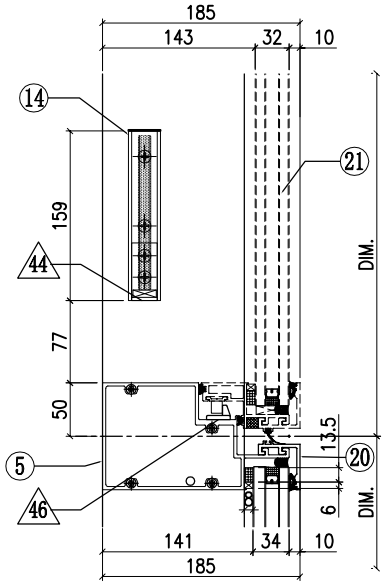

VIEW L

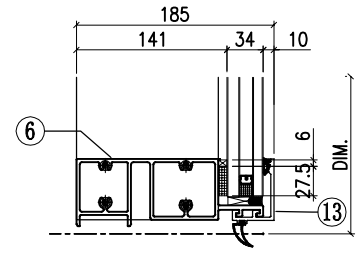


◇ OTHERS (ALUM. & G.M.S. PARTS)


ITEM	FAB. DWG NO.	LENGTH (mm)	QTY
41	N00813-01BE	358	2
	30x20X3mm ALUM. ANGLE		
42	N00813-01C	598	2
	30x20X3mm ALUM. ANGLE		
43	J858-BP01-05		1
	578 x398 (BACK PANEL)		
44	N541-01	21	2
	43x22x3mm ALUM. ANGLE		
45	J858-AP04		3
	1.5mm THK. ALUM. PLATE		
46	J858-AP05		1
	2mm THK. ALUM. PLATE		
47	J858-AP16	100	1
	1mm THK. ALUM. FLASHING		
48	N516-01AL	590	1
	40x20X3mm ALUM. ANGLE		
49	L-A03	400	1
	1mm THK. ALUM. FLASHING		

◯ ALUM. EXTRUSION


ITEM	FAB. DWG NO.	LENGTH (mm)	QTY
1	X86288-R01	3096	1
2	X86274-R05	3096	1
3	X86279-R10A	685	1
4	X86309-01RA	678	1
5	X86281-01RA	678	1
6	X86280-02A	678	1
7	X86313-01LC	504	1
8	X86313-01RC	504	1
9	X86314-01L	866	1
10	X86314-01R	866	1
11	X86301-01-02	685	1
12	X86283-01-02	685	1
13	X86300-01-02	685	1
14	X86282-01	159	2
15	ST-BR1	200	1
16	X86255-01R	200	1
17	X86258-01	200	2
18	X86303-01	300	1
19	X86317-01	50	12
20	X86283-04-02	685	1
21	(窗玉)J858-CW-SH13R		1

美特鋁質有限公司 MIDI Aluminium Fabricator Ltd.												
							工程號	J858	類別		物料號	-		
							地盘	康城11期	制圖	K.C	2023-07-25	圖號	AS-R04A
修改				採用	工廠		地盤	✓	图纸名称	单元组装图	復核	-	-	數量	-
日期				材料颜色	-				材料	-	批准	-	-	單件重量	- (KG)

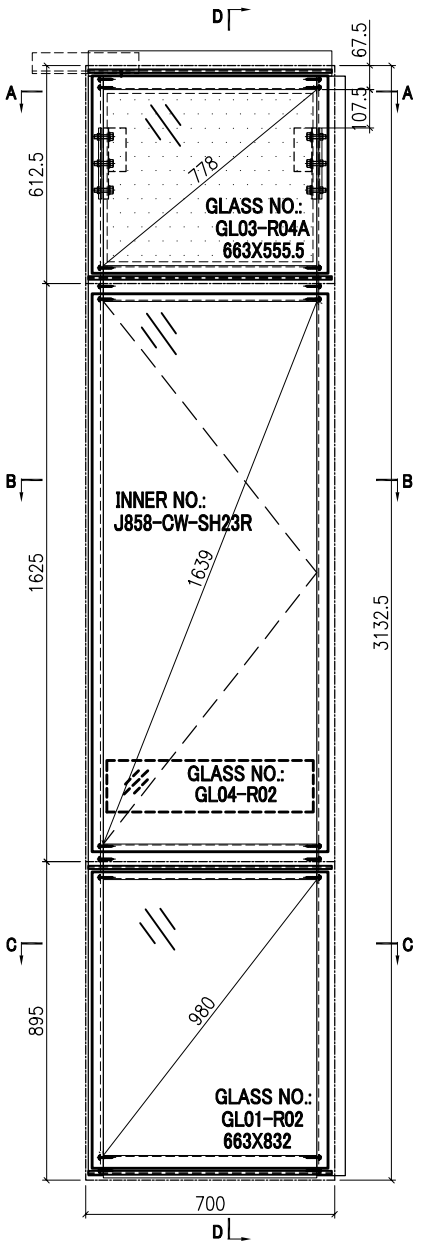


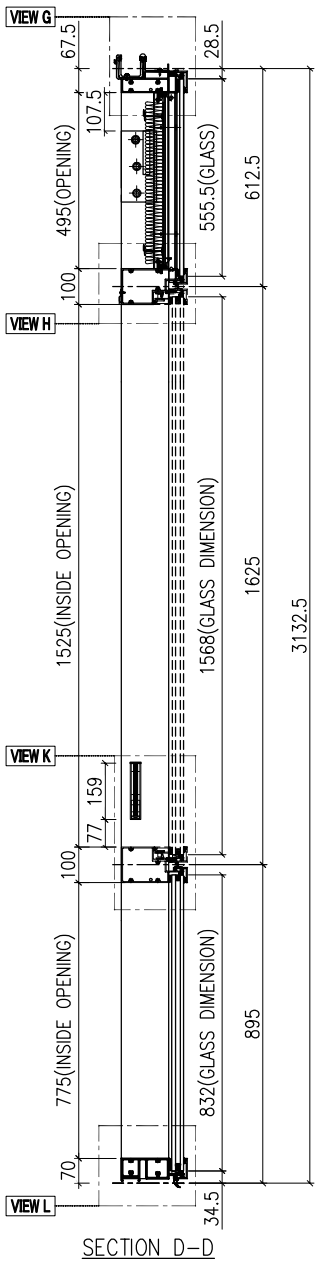


SECTION D-D

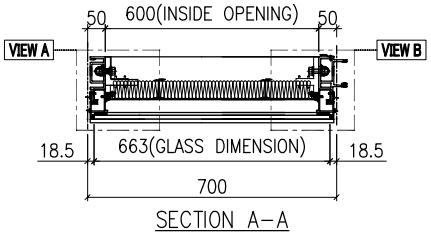

SECTION A-A

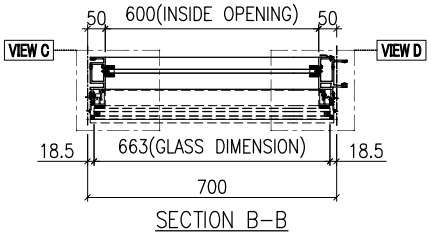


SECTION B-B

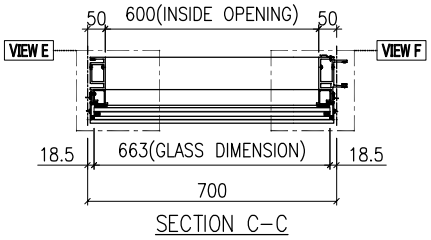


SECTION C-C

GLASS	GLASS NUMBER	WIDTH	HEIGHT	QTY.
	GL03-R04A	663	555.5	1
	GL04-R02	580	145	1
	GL01-R02	663	832	1


VIEW A

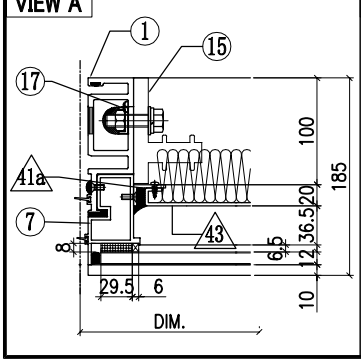


VIEW B

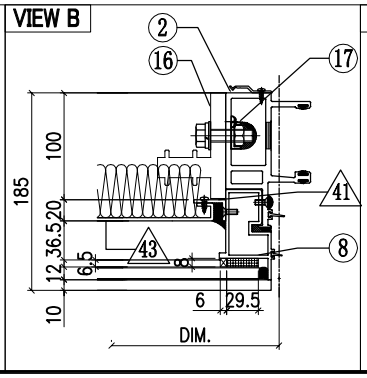

VIEW C

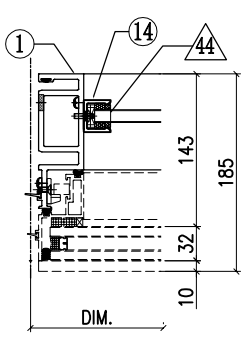


VIEW D

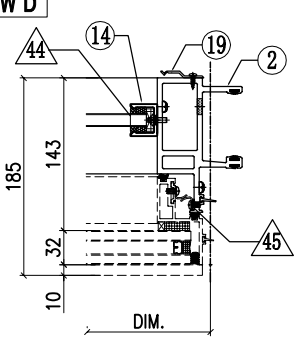


美特鋁質有限公司 MIDI Aluminium Fabricator Ltd.							工程號	J858	類別		物料號	-		
							地盘	康城11期	制圖	K.C	2023-07-25	圖號	AS-R04B	
修改				採用	工廠		地盤	✓	图纸名称	单元组装图	復核	-	-	數量	-	
日期				材料顏色	-				材料	-	批准	-	-	單件重量	-	(KG)


VIEW G

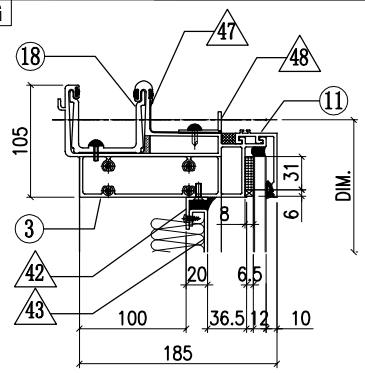


VIEW E

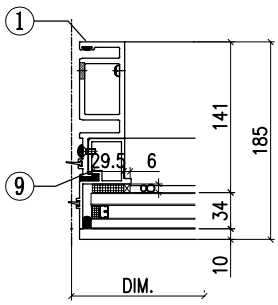


VIEW F

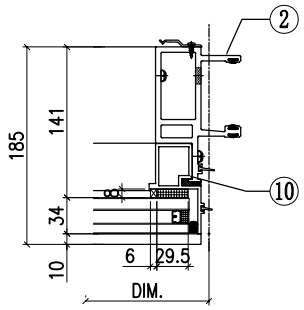


VIEW H

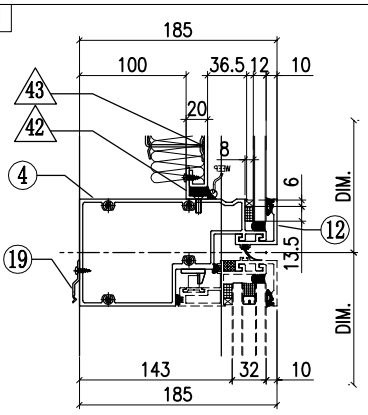

VIEW K

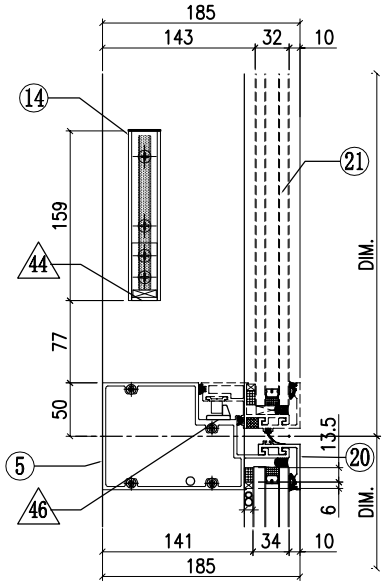

VIEW L

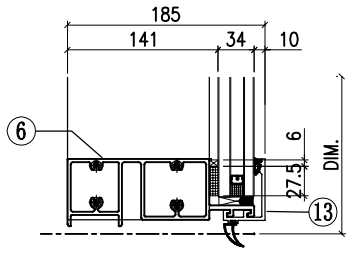


◇ OTHERS (ALUM. & G.M.S. PARTS)


ITEM	FAB. DWG NO.	LENGTH (mm)	QTY
41	N00813-01BG	433	1
	30x20X3mm ALUM. ANGLE		
41a	N00813-R02	433	1
	30x20X3mm ALUM. ANGLE		
42	N00813-01C	598	2
	30x20X3mm ALUM. ANGLE		
43	J858-BP01N-05A		1
	578 x473 (BACK PANEL)		
44	N541-01	21	2
	43x22x3mm ALUM. ANGLE		
45	J858-AP04		3
	1.5mm THK. ALUM. PLATE		
46	J858-AP05		1
	2mm THK. ALUM. PLATE		
47	J858-AP16	100	1
	1mm THK. ALUM. FLASHING		
48	N516-01AL	590	1
	40x20X3mm ALUM. ANGLE		
49	L-A03	400	1
	1mm THK. ALUM. FLASHING		

◯ ALUM. EXTRUSION


ITEM	FAB. DWG NO.	LENGTH (mm)	QTY
1	X86288-R02	3096	1
2	X86274-R03	3096	1
3	X86279-R10A	685	1
4	X86309-01RA	678	1
5	X86281-01RA	678	1
6	X86280-02A	678	1
7	X86313-01LD	579	1
8	X86313-01RD	579	1
9	X86314-01L	866	1
10	X86314-01R	866	1
11	X86301-01-02	685	1
12	X86283-01-02	685	1
13	X86300-01-02	685	1
14	X86282-01	159	2
15	X86255-01L	200	1
16	X86255-01R	200	1
17	X86258-01	200	2
18	X86303-01	300	1
19	X86317-01	50	12
20	X86283-04-02	685	1
21	(窗玉)J858-CW-SH23R		1

美特鋁質有限公司 MIDI Aluminium Fabricator Ltd.													
				工程號	J858	類別		物料號	-				
				地盘	康城11期	制圖	K.C	2023-07-25	圖號	AS-R05A			
修改			採用	工廠		地盤	✓	图纸名称	单元组装图	復核	-	-	數量	-		
日期			材料顏色	-				材料	-	批准	-	-	單件重量	-	(KG)	

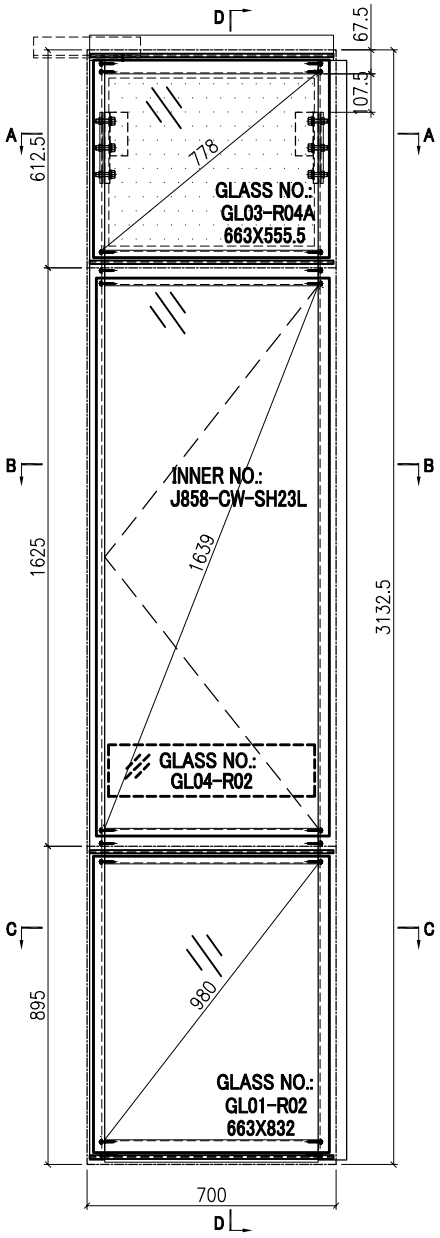


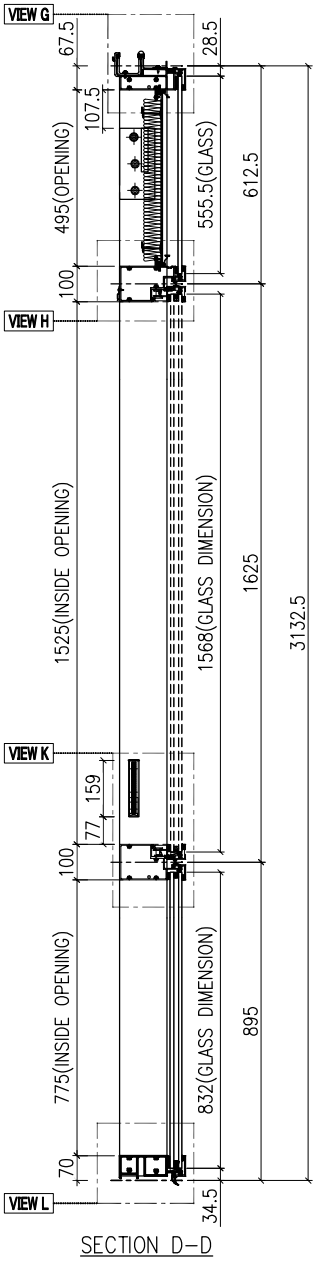


SECTION D-D

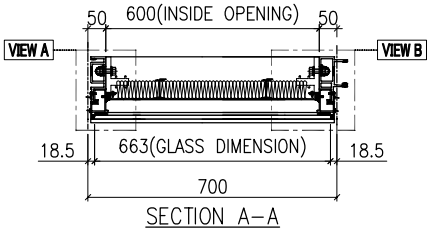

SECTION A-A

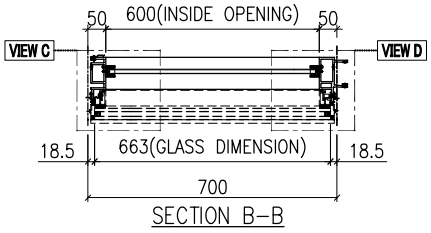

SECTION B-B

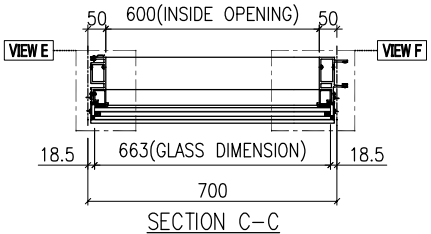


SECTION C-C


GLASS	GLASS NUMBER	WIDTH	HEIGHT	QTY.
	GL03-R04A	663	555.5	1
	GL04-R02	580	145	1
	GL01-R02	663	832	1

美特鋁質有限公司 MIDI Aluminium Fabricator Ltd.											
				工程號	J858	類別		物料號	-		
				地盘	康城11期	制圖	K.C	2023-07-25	圖號	AS-R05B	
修改			採用 工廠		地盤 ✓	图纸名称	单元组装图	復核	-	-	數量	-	
日期			材料顏色	-		材料	-	批准	-	-	單件重量	-	(KG)


VIEW G

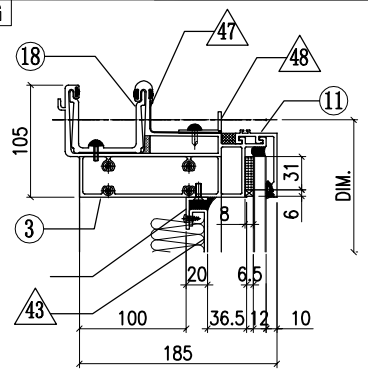


VIEW A

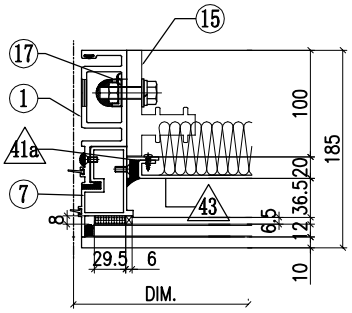


VIEW B

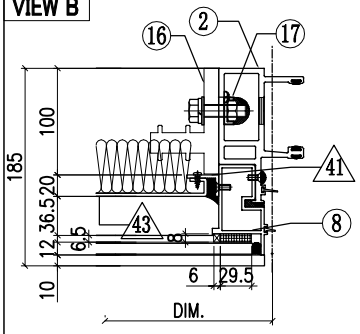


VIEW H

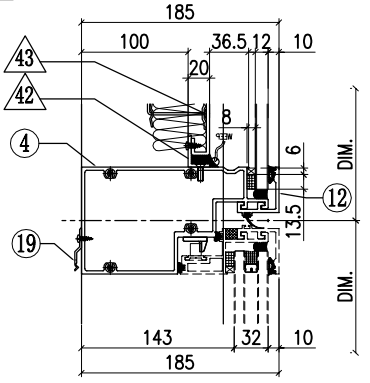


VIEW C

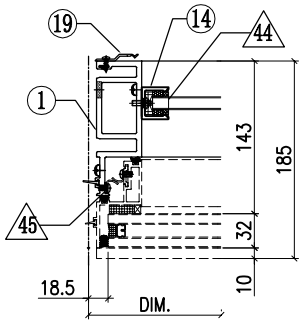


VIEW D

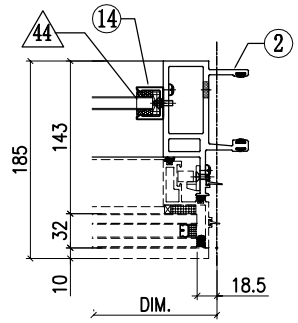


VIEW E

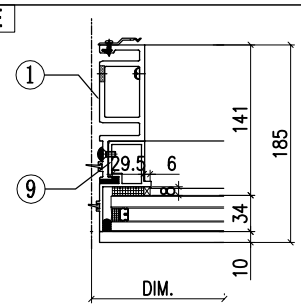


VIEW F

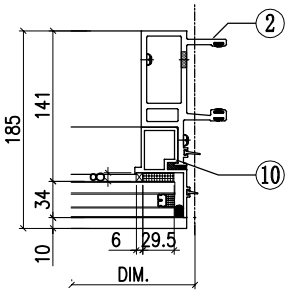

VIEW K

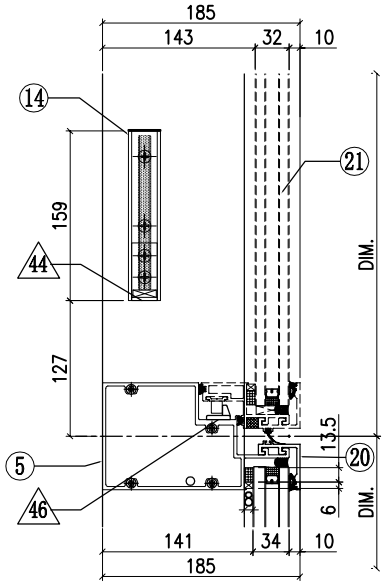

VIEW L

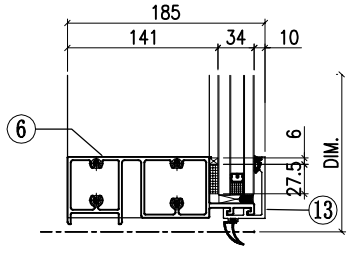


◇ OTHERS (ALUM. & G.M.S. PARTS)

ITEM	FAB. DWG NO.	LENGTH (mm)	QTY
41	N00813-01BG	433	1
	30x20X3mm ALUM. ANGLE		
41a	N00813-R02	433	1
	30x20X3mm ALUM. ANGLE		
42	N00813-01C	598	2
	30x20X3mm ALUM. ANGLE		
43	J858-BP01N-05A		1
	578 x473 (BACK PANEL)		
44	N541-01	21	2
	43x22x3mm ALUM. ANGLE		
45	J858-AP04		3
	1.5mm THK. ALUM. PLATE		
46	J858-AP05		1
	2mm THK. ALUM. PLATE		
47	J858-AP16	100	1
	1mm THK. ALUM. FLASHING		
48	N516-01AL	590	1
	40x20X3mm ALUM. ANGLE		
49	L-A03	400	1
	1mm THK. ALUM. FLASHING		


◯ ALUM. EXTRUSION

ITEM	FAB. DWG NO.	LENGTH (mm)	QTY
1	X86288-R03	3096	1
2	X86274-R04	3096	1
3	X86279-R10A	685	1
4	X86309-01LA	678	1
5	X86281-01LA	678	1
6	X86280-02A	678	1
7	X86313-01LD	579	1
8	X86313-01RD	579	1
9	X86314-01L	866	1
10	X86314-01R	866	1
11	X86301-01-02	685	1
12	X86283-01-02	685	1
13	X86300-01-02	685	1
14	X86282-01	159	2
15	X86255-01L	200	1
16	X86255-01R	200	1
17	X86258-01	200	2
18	X86303-01	300	1
19	X86317-01	50	12
20	X86283-04-02	685	1
21	(窗玉)J858-CW-SH23L		1


美特鋁質有限公司 MIDI Aluminium Fabricator Ltd.													
				工程號	J858	類別		物料號	-				
				地盘	康城11期	制圖	K.C	2023-07-25	圖號	AS-R06A			
修改			採用	工廠		地盤	✓	图纸名称	单元组装图	復核	-	-	數量	-		
日期			材料顏色	-				材料	-	批准	-	-	單件重量	-	(KG)	

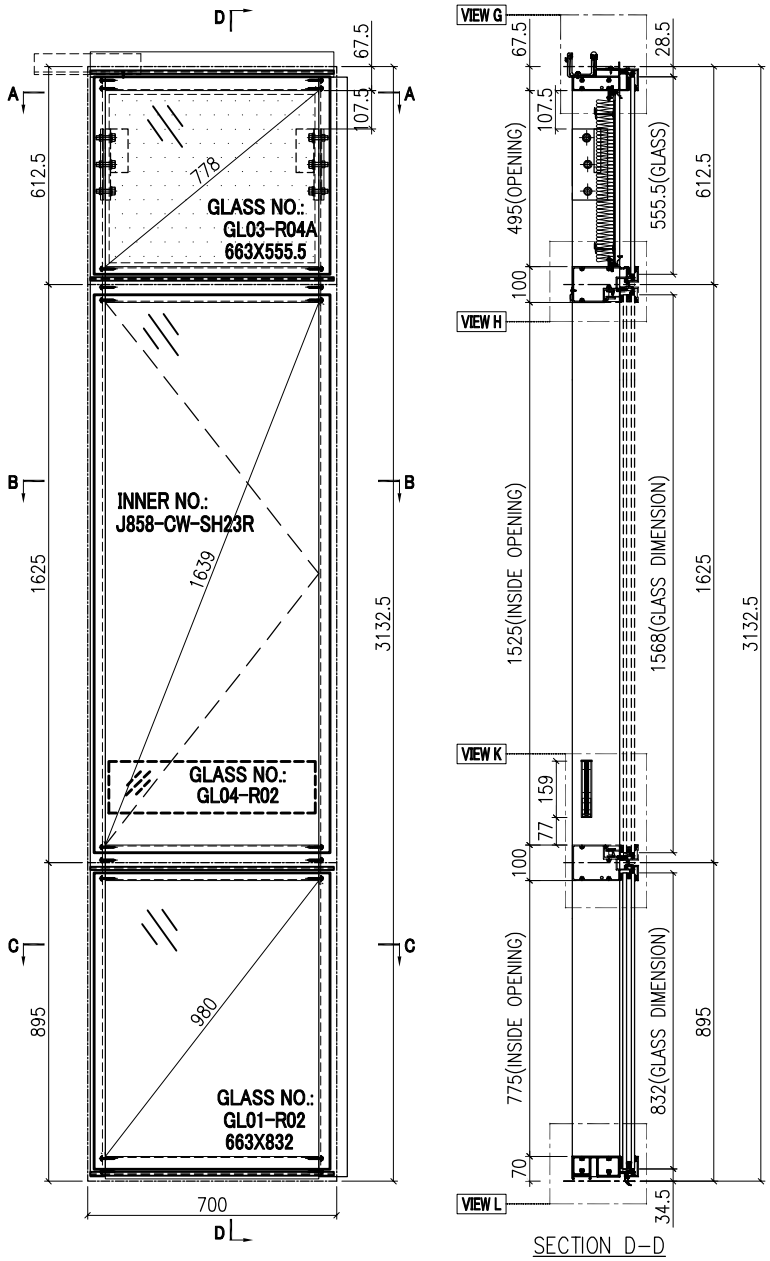


SECTION D-D

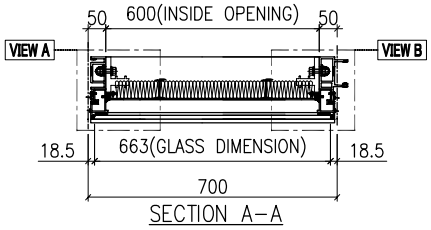

SECTION A-A

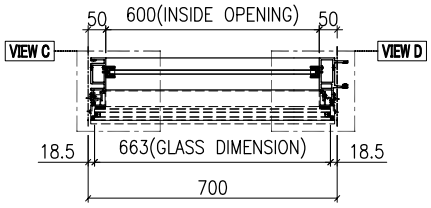


SECTION B-B

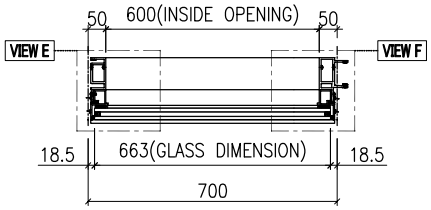


SECTION C-C

GLASS	GLASS NUMBER	WIDTH	HEIGHT	QTY.
	GL03-R04A	663	555.5	1
	GL04-R02	580	145	1
	GL01-R02	663	832	1


VIEW A

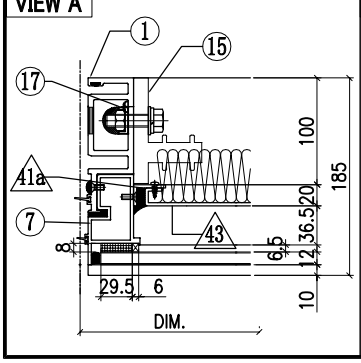


VIEW B

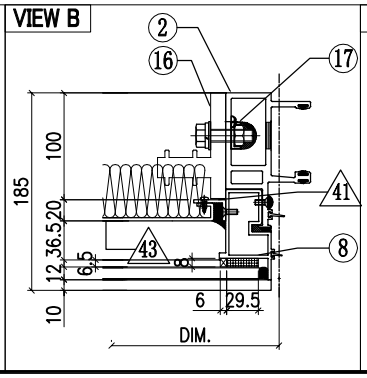

VIEW C

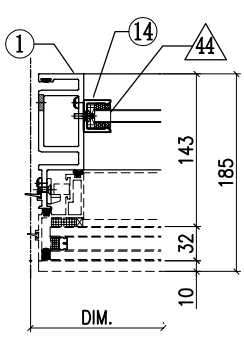


VIEW D

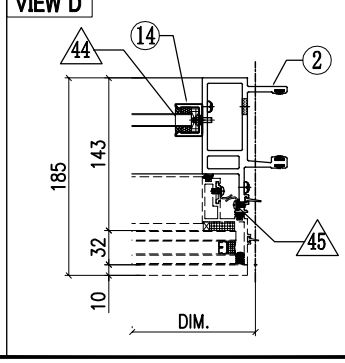


美特鋁質有限公司 MIDI Aluminium Fabricator Ltd.							工程號	J858	類別		物料號	-		
							地盘	康城11期	制圖	K.C	2023-07-25	圖號	AS-R06B	
修改				採用	工廠		地盤	✓	图纸名称	单元组装图	復核	-	-	數量	-	
日期				材料颜色	-				材料	-	批准	-	-	單件重量	-	(KG)


VIEW G

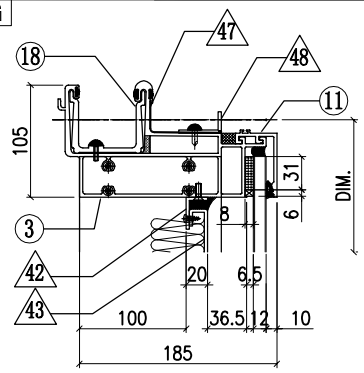


VIEW E

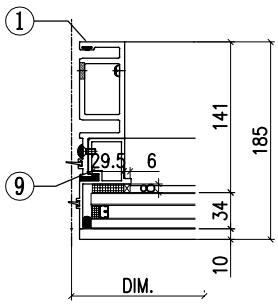


VIEW F

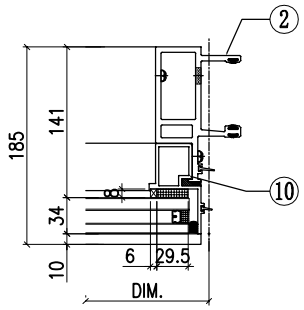


VIEW H

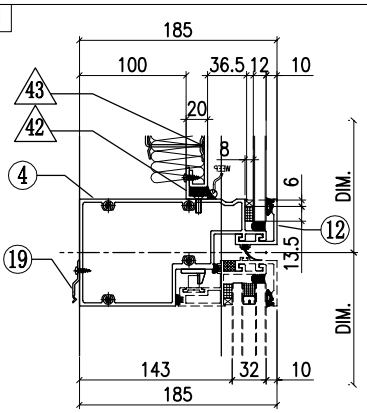

VIEW K

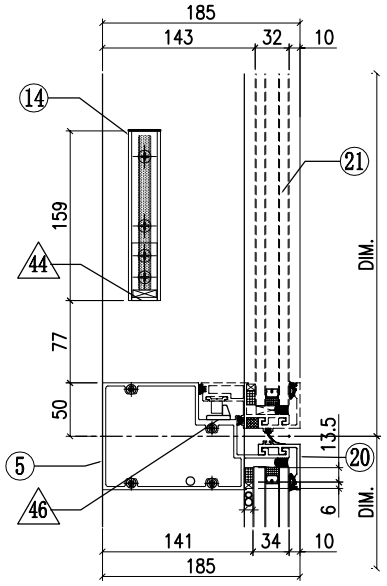

VIEW L

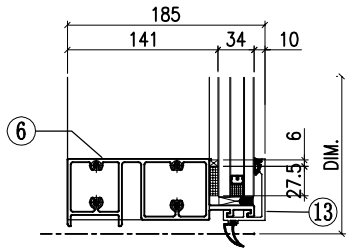

◇ OTHERS (ALUM. & G.M.S. PARTS)


ITEM	FAB. DWG NO.	LENGTH (mm)	QTY
41	N00813-01BG	433	1
	30x20X3mm ALUM. ANGLE		
41a	N00813-R02	433	1
	30x20X3mm ALUM. ANGLE		
42	N00813-01C	598	2
	30x20X3mm ALUM. ANGLE		
43	J858-BP01N-05A		1
	578 x473 (BACK PANEL)		
44	N541-01	21	2
	43x22x3mm ALUM. ANGLE		
45	J858-AP04		3
	1.5mm THK. ALUM. PLATE		
46	J858-AP05		1
	2mm THK. ALUM. PLATE		
47	J858-AP16	100	1
	1mm THK. ALUM. FLASHING		
48	N516-01AL	590	1
	40x20X3mm ALUM. ANGLE		
49	L-A03	400	1
	1mm THK. ALUM. FLASHING		


◯ ALUM. EXTRUSION

ITEM	FAB. DWG NO.	LENGTH (mm)	QTY
1	X86288-R02	3096	1
2	X86274-R06	3096	1
3	X86279-R10A	685	1
4	X86309-01RA	678	1
5	X86281-01RA	678	1
6	X86280-02A	678	1
7	X86313-01LD	579	1
8	X86313-01RD	579	1
9	X86314-01L	866	1
10	X86314-01R	866	1
11	X86301-01-02	685	1
12	X86283-01-02	685	1
13	X86300-01-02	685	1
14	X86282-01	159	2
15	X86255-01L	200	1
16	X86255-01R	200	1
17	X86258-01	200	2
18	X86303-01	300	1
19	X86317-01	50	3
20	X86283-04-02	685	1
21	(窗玉)J858-CW-SH23R		1


美特鋁質有限公司 MIDI Aluminium Fabricator Ltd.													
							工程號	J858	類別		物料號	-	
							地盘	康城11期	制圖	K.C	2023-07-25	圖號	AS-R07A
修改				採用	工廠		地盤	✓	图纸名称	单元组装图	復核	-	-	數量	-
日期				材料颜色	-				材料	-	批准	-	-	單件重量	- (KG)

蝴蝶窗

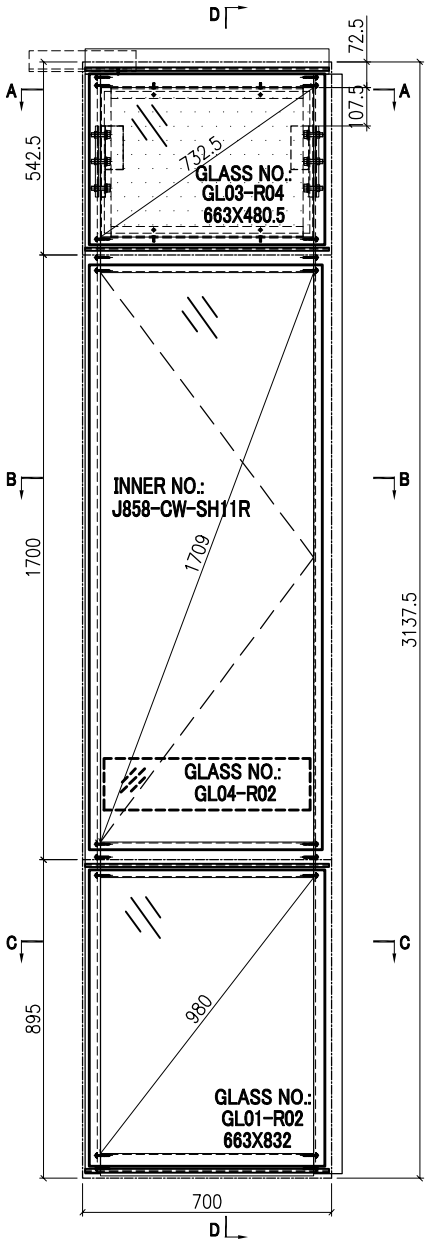


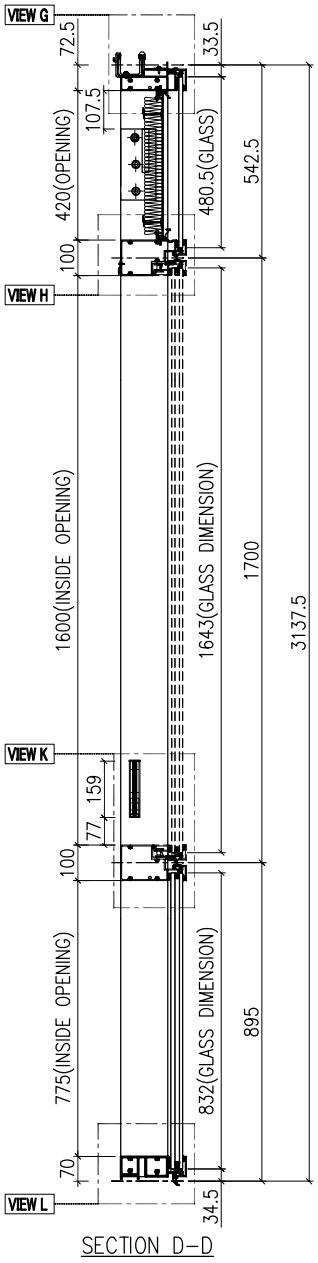


SECTION D-D

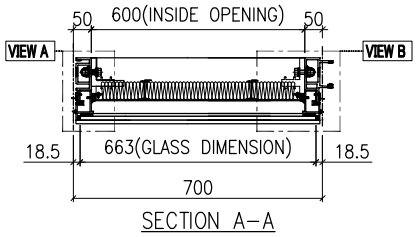

SECTION A-A

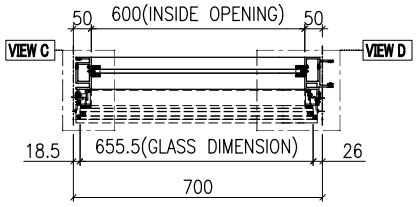


SECTION B-B

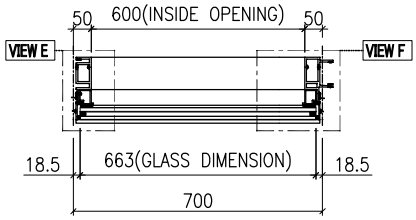


SECTION C-C

GLASS	GLASS NUMBER	WIDTH	HEIGHT	QTY.
	GL03-R04	663	480.5	1
	GL04-R02	580	145	1
	GL01-R02	663	832	1


VIEW A

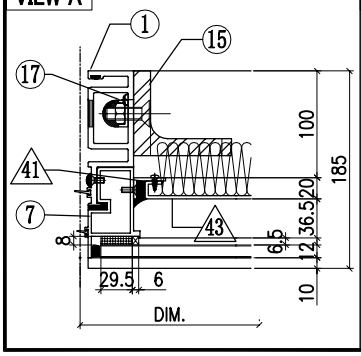


VIEW B

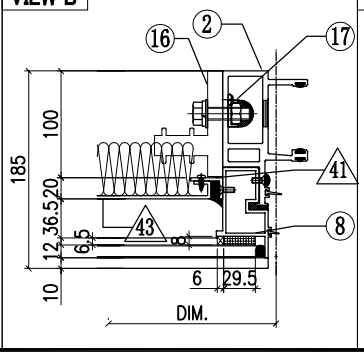

VIEW C

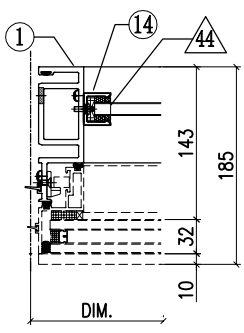


VIEW D

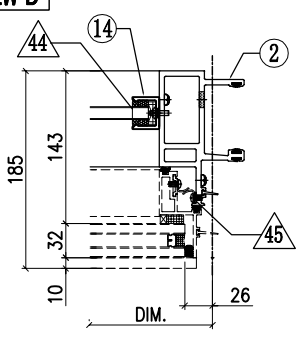


美特鋁質有限公司 MIDI Aluminium Fabricator Ltd.													
							工程號	J858	類別		物料號	-	
							地盘	康城11期	制圖	K.C	2023-07-25	圖號	AS-R07B
修改				採用	工廠		地盤	✓	图纸名称	单元组装图	復核	-	-	數量	-
日期				材料顏色	-				材料	-	批准	-	-	單件重量	- (KG)


VIEW G

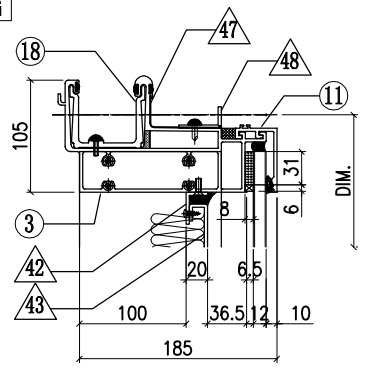


VIEW E

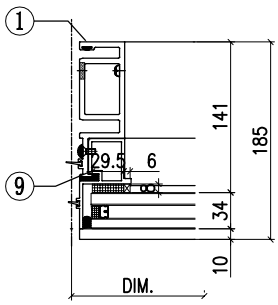


VIEW

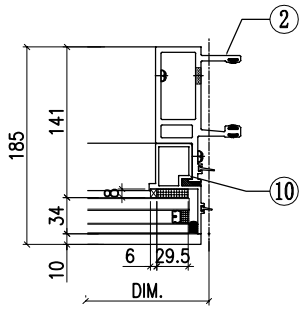


VIEW H

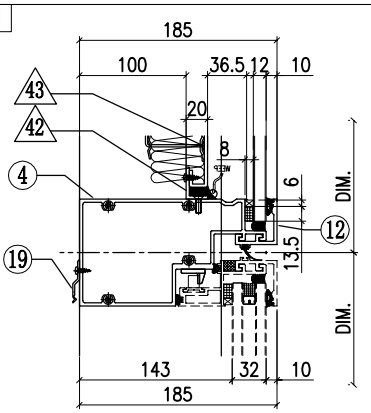

VIEW K

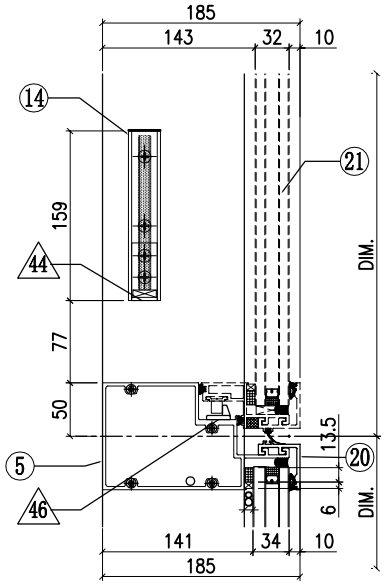

VIEW L

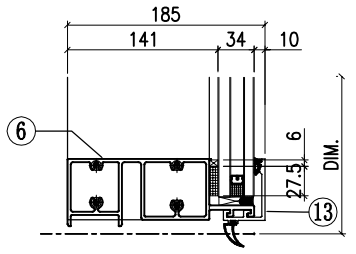

◇ OTHERS (ALUM. & G.M.S. PARTS)


ITEM	FAB. DWG NO.	LENGTH (mm)	QTY
41	N00813-01BE	358	2
	30x20X3mm ALUM. ANGLE		
42	N00813-01C	598	2
	30x20X3mm ALUM. ANGLE		
43	J858-BP01-05		1
	578 x398 (BACK PANEL)		
44	N541-01	21	2
	43x22x3mm ALUM. ANGLE		
45	J858-AP04		3
	1.5mm THK. ALUM. PLATE		
46	J858-AP05		1
	2mm THK. ALUM. PLATE		
47	J858-AP16	100	1
	1mm THK. ALUM. FLASHING		
48	N516-01AL	590	1
	40x20X3mm ALUM. ANGLE		
49	L-A03	400	1
	1mm THK. ALUM. FLASHING		


◯ ALUM. EXTRUSION

ITEM	FAB. DWG NO.	LENGTH (mm)	QTY
1	X86288-R01	3096	1
2	X86274-R02	3096	1
3	X86279-R10A	685	1
4	X86309-01RA	678	1
5	X86281-01RA	678	1
6	X86280-02A	678	1
7	X86313-01LC	504	1
8	X86313-01RC	504	1
9	X86314-01L	866	1
10	X86314-01R	866	1
11	X86301-01-02	685	1
12	X86283-01-02	685	1
13	X86300-01-02	685	1
14	X86282-01	159	2
15	ST-BR1	200	1
16	X86255-01R	200	1
17	X86258-01	200	2
18	X86303-01	300	1
19	X86317-01	50	3
20	X86283-04-02	685	1
21	(窗玉)J858-CW-SH11R		1


美特鋁質有限公司 MIDI Aluminium Fabricator Ltd.													
				工程號	J858	類別		物料號	-				
				地盘	康城11期	制圖	K.C	2023-07-25	圖號	AS-R08A			
修改				採用	工廠		地盤	✓	图纸名称	单元组装图	復核	-	-	數量	-	
日期				材料顏色	-				材料	-	批准	-	-	單件重量	-	(KG)

蝴蝶窗

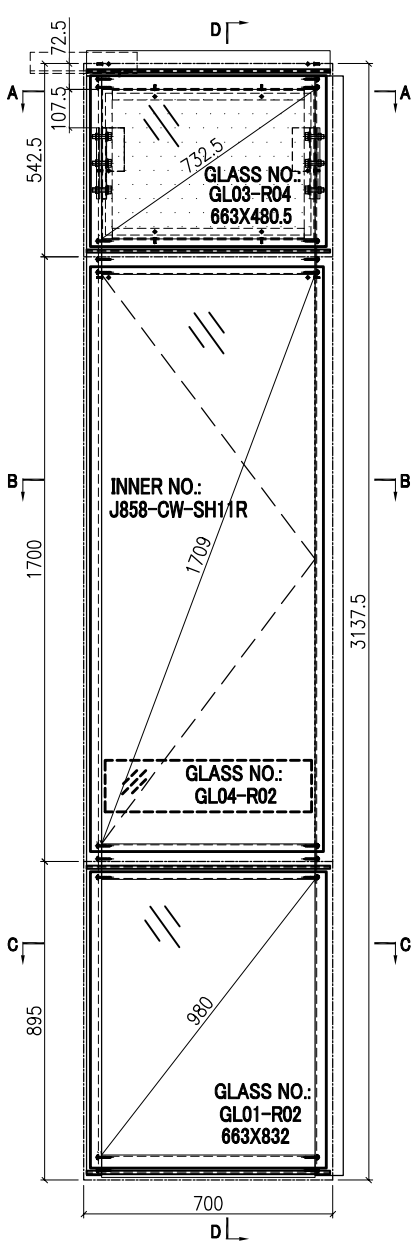


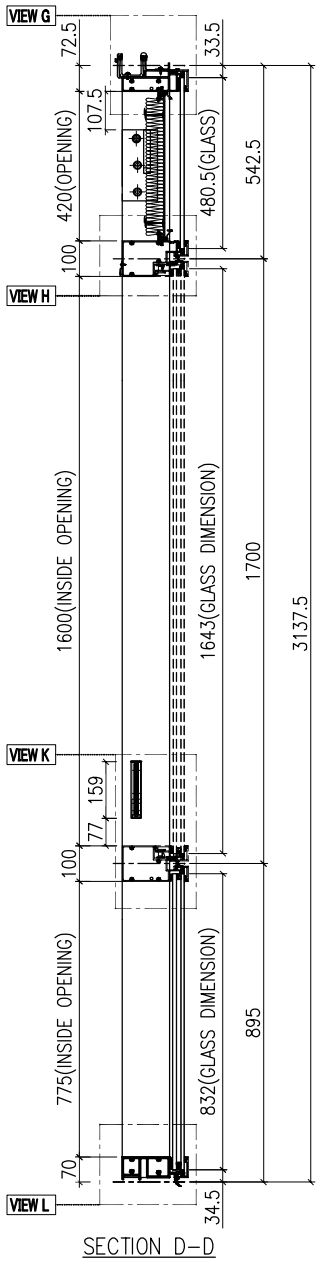


SECTION D-D

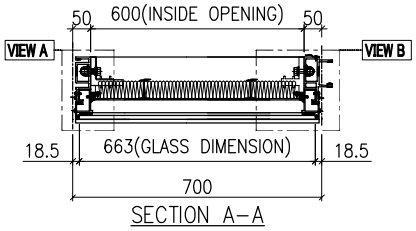

SECTION A-A

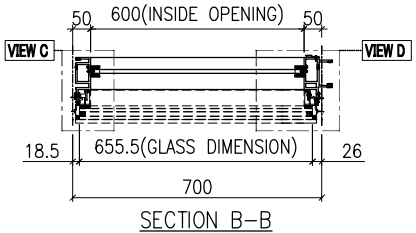

SECTION B-B

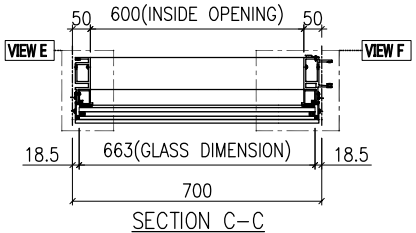


SECTION C-C


GLASS	GLASS NUMBER	WIDTH	HEIGHT	QTY.
	GL03-R04	663	480.5	1
	GL04-R02	580	145	1
	GL01-R02	663	832	1

美特鋁質有限公司 MIDI Aluminium Fabricator Ltd.											
				工程號	J858	類別		物料號	-		
				地盘	康城11期	制圖	K.C	2023-07-25	圖號	AS-R08B	
修改			採用 工廠		地盤 ✓	图纸名称	单元组装图	復核	-	-	數量	-	
日期			材料顏色	-		材料	-	批准	-	-	單件重量	-	(KG)


VIEW G

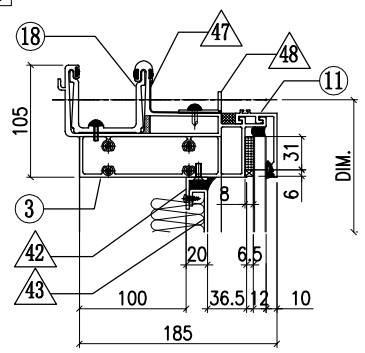


VIEW A

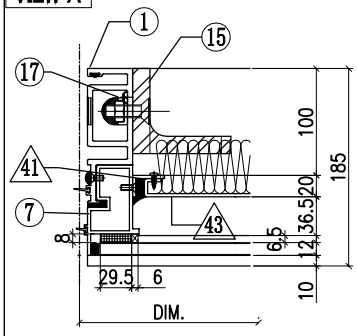


VIEW B

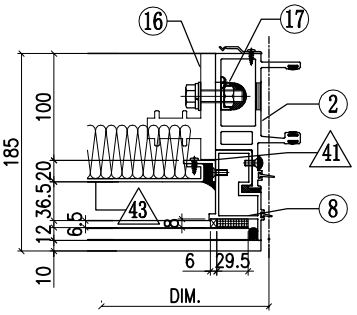


VIEW H

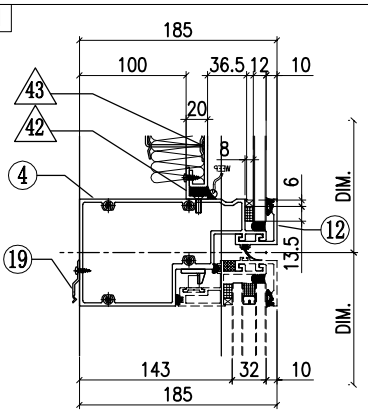


VIEW C

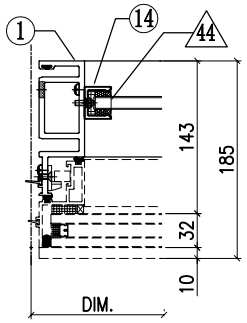


VIEW D

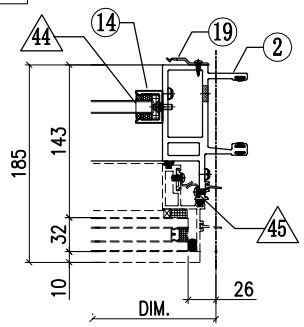


VIEW E

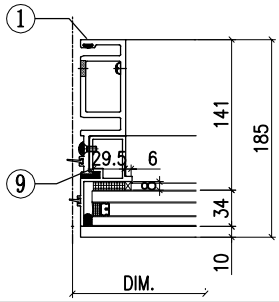


VIEW F

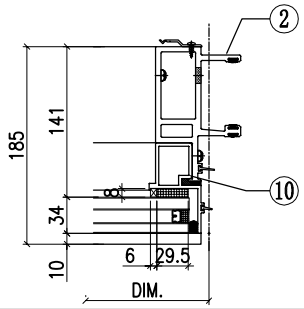

VIEW K

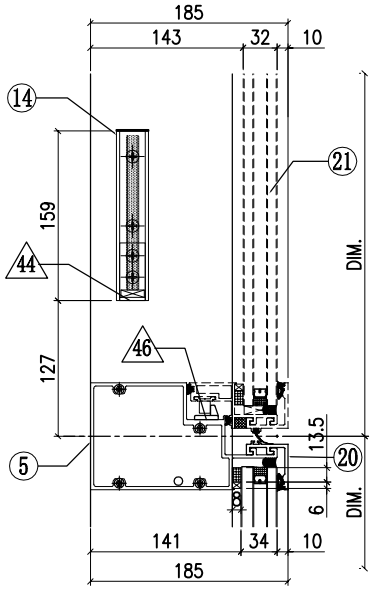

VIEW L

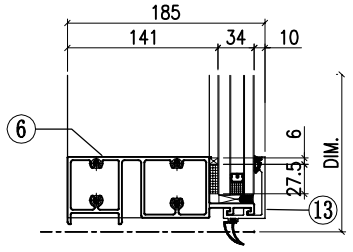

◇ OTHERS (ALUM. & G.M.S. PARTS)


ITEM	FAB. DWG NO.	LENGTH (mm)	QTY
41	N00813-01BE	358	2
	30x20X3mm ALUM. ANGLE		
42	N00813-01C	598	2
	30x20X3mm ALUM. ANGLE		
43	J858-BP01-05		1
	578 x398 (BACK PANEL)		
44	N541-01	21	2
	43x22x3mm ALUM. ANGLE		
45	J858-AP04		3
	1.5mm THK. ALUM. PLATE		
46	J858-AP05		1
	2mm THK. ALUM. PLATE		
47	J858-AP16	100	1
	1mm THK. ALUM. FLASHING		
48	N516-01AL	590	1
	40x20X3mm ALUM. ANGLE		
49	L-A03	400	1
	1mm THK. ALUM. FLASHING		


◯ ALUM. EXTRUSION

ITEM	FAB. DWG NO.	LENGTH (mm)	QTY
1	X86288-R01	3096	1
2	X86274-R05	3096	1
3	X86279-R10A	685	1
4	X86309-01RA	678	1
5	X86281-01RA	678	1
6	X86280-02A	678	1
7	X86313-01LC	504	1
8	X86313-01RC	504	1
9	X86314-01L	866	1
10	X86314-01R	866	1
11	X86301-01-02	685	1
12	X86283-01-02	685	1
13	X86300-01-02	685	1
14	X86282-01	159	2
15	ST-BR1	200	1
16	X86255-01R	200	1
17	X86258-01	200	2
18	X86303-01	300	1
19	X86317-01	50	12
20	X86283-04-02	685	1
21	(窗玉)J858-CW-SH11R		1


美特鋁質有限公司 MIDI Aluminium Fabricator Ltd.							工程號	J858	類別		物料號	-		
							地盘	康城11期	制圖	K.C	2023-07-25	圖號	AS-R09A	
修改				採用	工廠		地盤	✓	图纸名称	单元组装图	復核	-	-	數量	-	
日期				材料顏色	-				材料	-	批准	-	-	單件重量	-	(KG)

蝴蝶窗

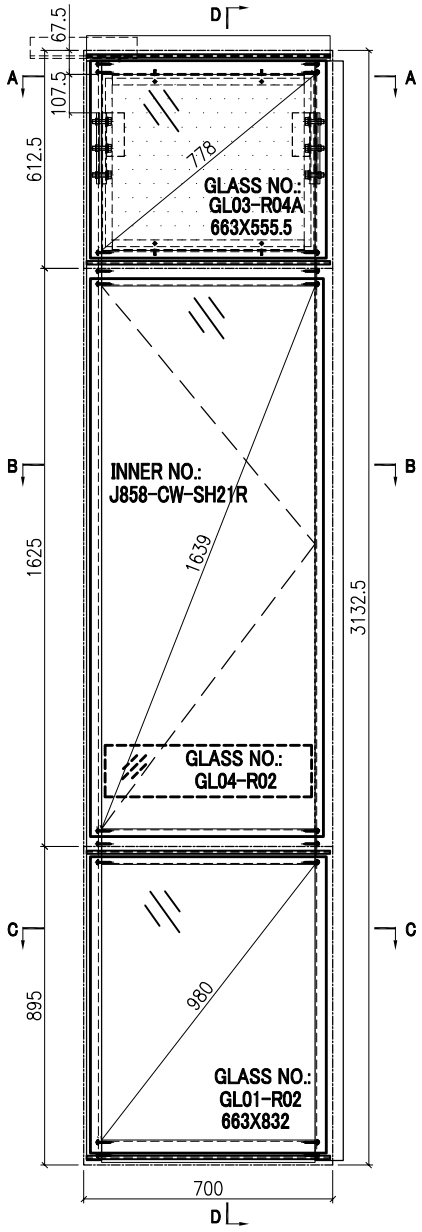


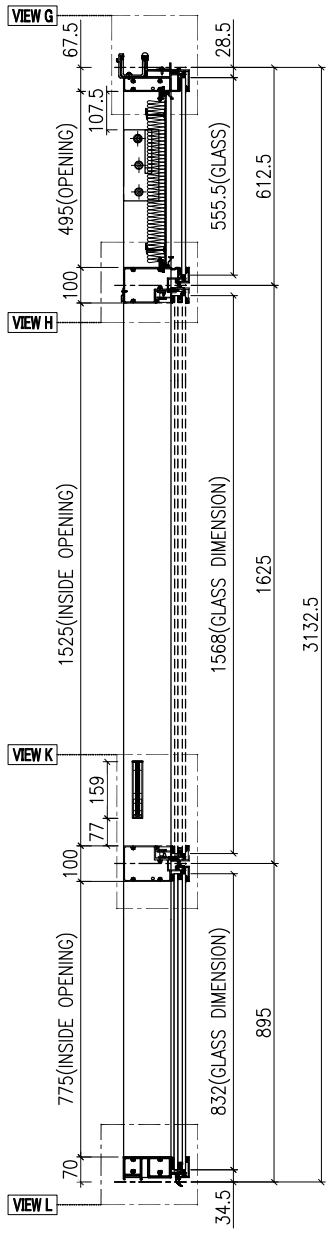


SECTION D-D

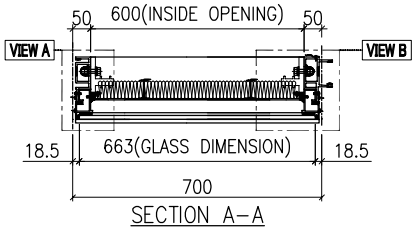

SECTION A-A

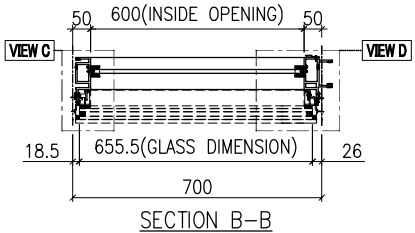

SECTION B-B

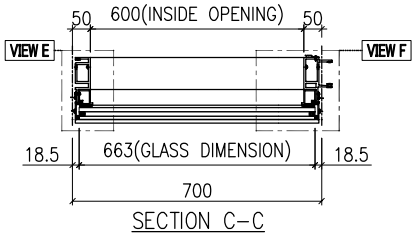

SECTION C-C


GLASS	GLASS NUMBER	WIDTH	HEIGHT	QTY.
	GL03-R04A	663	555.5	1
	GL04-R02	580	145	1
	GL01-R02	663	832	1

美特鋁質有限公司
MIDI Aluminium Fabricator Ltd.


工程號	J858	類別		物料號	-				
地盘	康城11期	制圖	K.C	2023-07-25	圖號	AS-R09B			
图纸名称	单元组装图	復核	-	-	數量	-			
材料	-	批准	-	-	單件重量	-	(KG)		

修改 | 日期 | 採用 工廠 地盤 ✓ | 材料顏色 -


VIEW G

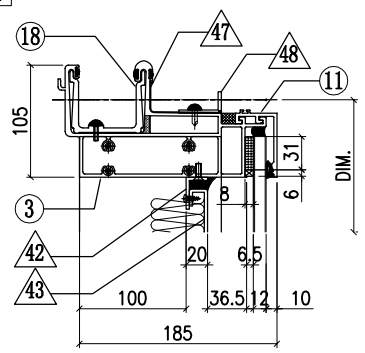


VIEW A

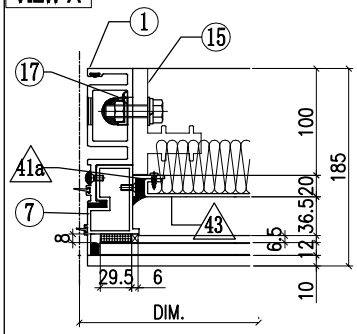


VIEW B

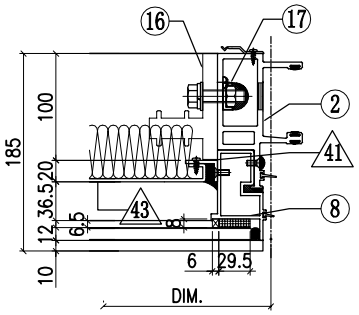


VIEW H

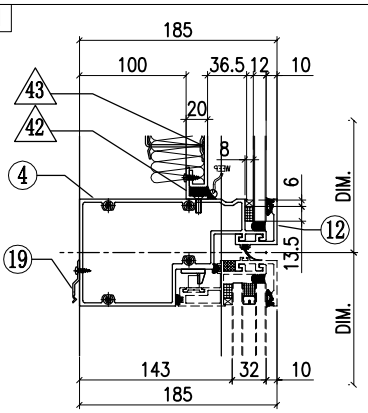


VIEW C

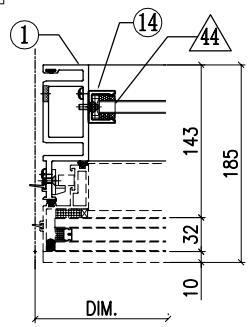


VIEW D

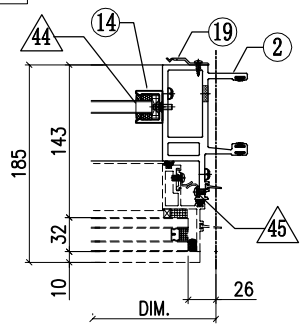


VIEW E

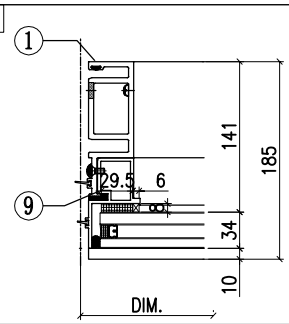


VIEW F

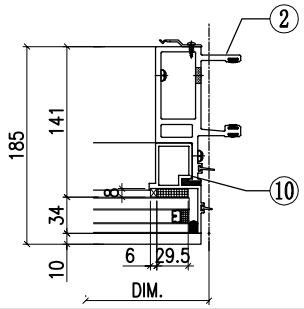

VIEW K

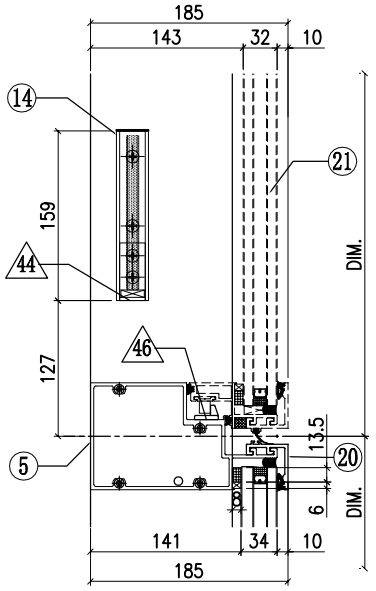

VIEW L

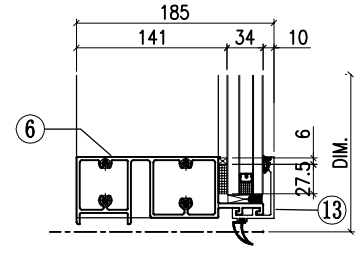

◇ OTHERS (ALUM. & G.M.S. PARTS)


ITEM	FAB. DWG NO.	LENGTH (mm)	QTY
41	N00813-01BG	433	1
	30x20X3mm ALUM. ANGLE		
41a	N00813-R02	433	1
	30x20X3mm ALUM. ANGLE		
42	N00813-01C	598	2
	30x20X3mm ALUM. ANGLE		
43	J858-BP01N-05A		1
	578 x473 (BACK PANEL)		
44	N541-01	21	2
	43x22x3mm ALUM. ANGLE		
45	J858-AP04		3
	1.5mm THK. ALUM. PLATE		
46	J858-AP05		1
	2mm THK. ALUM. PLATE		
47	J858-AP16	100	1
	1mm THK. ALUM. FLASHING		
48	N516-01AL	590	1
	40x20X3mm ALUM. ANGLE		
49	L-A03	400	1
	1mm THK. ALUM. FLASHING		


◯ ALUM. EXTRUSION

ITEM	FAB. DWG NO.	LENGTH (mm)	QTY
1	X86288-R02	3096	1
2	X86274-R03	3096	1
3	X86279-R10A	685	1
4	X86309-01RA	678	1
5	X86281-01RA	678	1
6	X86280-02A	678	1
7	X86313-01LD	579	1
8	X86313-01RD	579	1
9	X86314-01L	866	1
10	X86314-01R	866	1
11	X86301-01-02	685	1
12	X86283-01-02	685	1
13	X86300-01-02	685	1
14	X86282-01	159	2
15	X86255-01L	200	1
16	X86255-01R	200	1
17	X86258-01	200	2
18	X86303-01	300	1
19	X86317-01	50	12
20	X86283-04-02	685	1
21	(窗玉)J858-CW-SH21R		1


美特鋁質有限公司 MIDI Aluminium Fabricator Ltd.							工程號	J858	類別		物料號	-		
							地盘	康城11期	制圖	K.C	2023-07-25	圖號	AS-R10A	
修改				採用	工廠		地盤	✓	图纸名称	单元组装图	復核	-	-	數量	-	
日期				材料颜色	-				材料	-	批准	-	-	單件重量	-	(KG)

蝴蝶窗

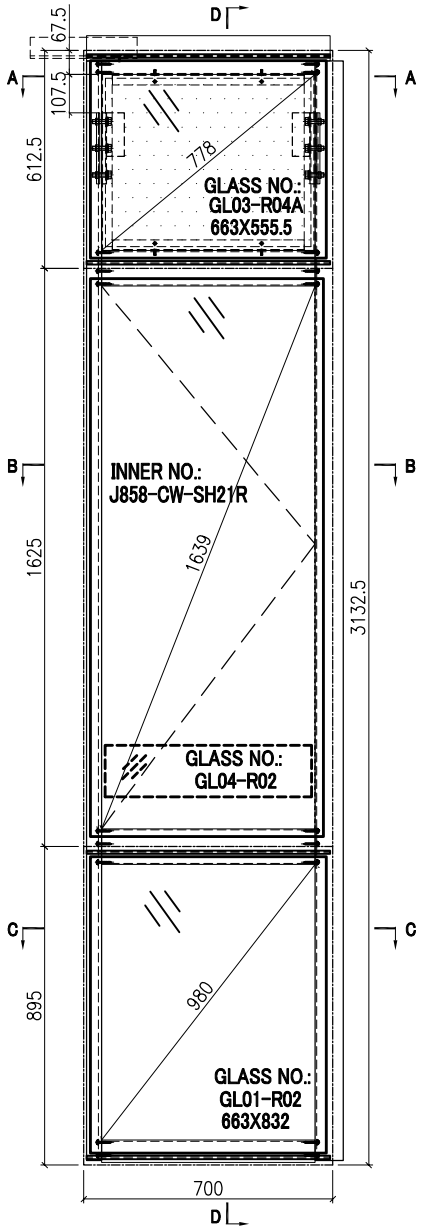


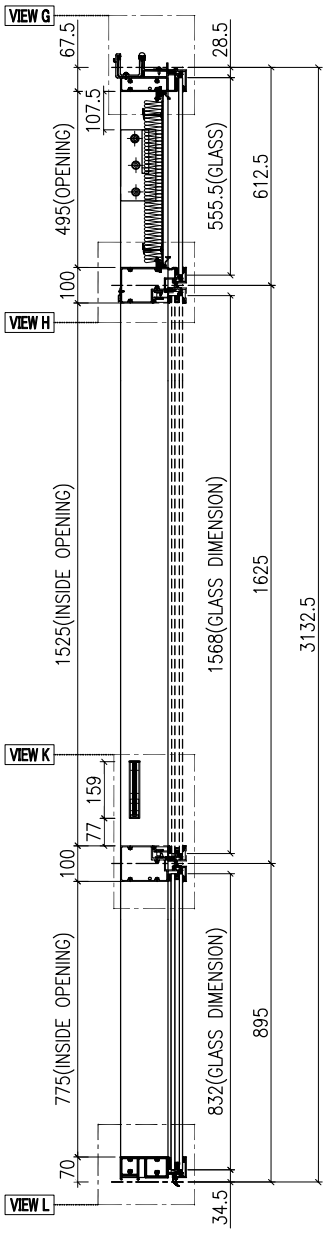


SECTION D-D

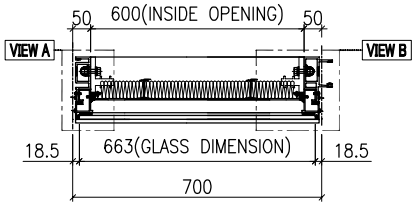

SECTION A-A

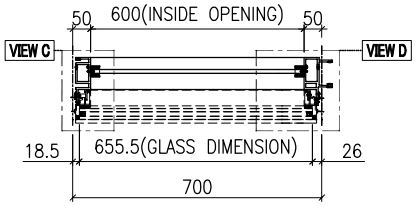

SECTION B-B

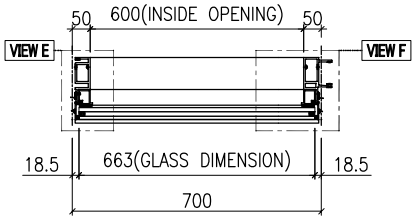


SECTION C-C


GLASS	GLASS NUMBER	WIDTH	HEIGHT	QTY.
	GL03-R04A	663	555.5	1
	GL04-R02	580	145	1
	GL01-R02	663	832	1

美特鋁質有限公司 MIDI Aluminium Fabricator Ltd.											
				工程號	J858	類別		物料號	-		
				地盘	康城11期	制圖	K.C	2023-07-25	圖號	AS-R10B	
修改			採用 工廠		地盤 ✓	图纸名称	单元组装图	復核	-	-	數量	-	
日期			材料顏色	-		材料	-	批准	-	-	單件重量	-	(KG)


VIEW G

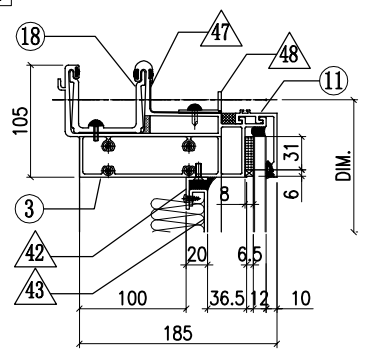


VIEW A

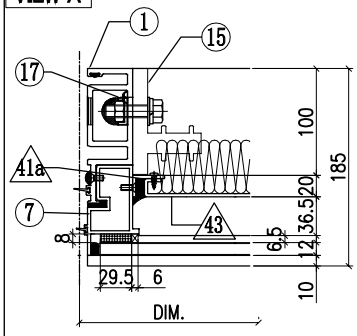


VIEW B

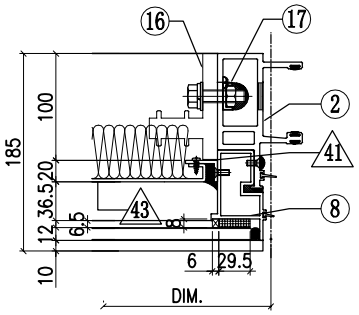


VIEW H

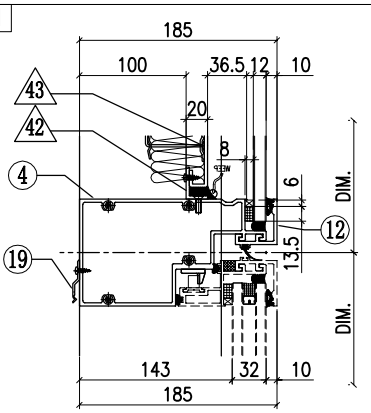


VIEW C

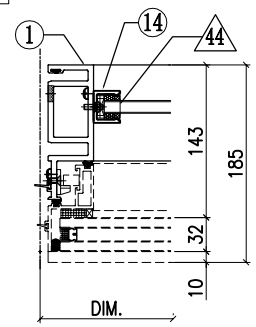


VIEW D

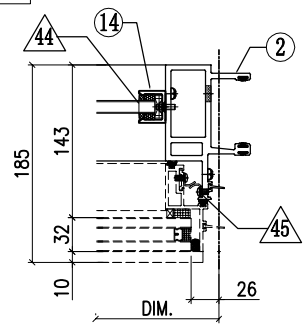


VIEW K

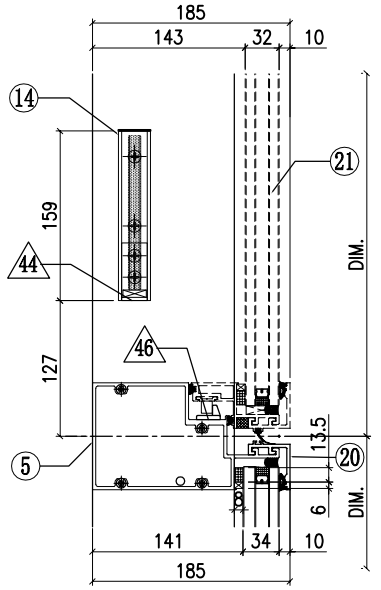


VIEW E

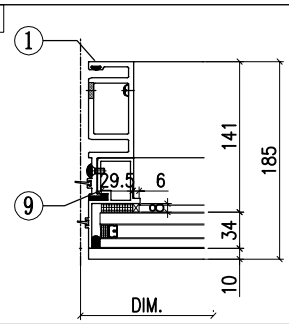

VIEW F

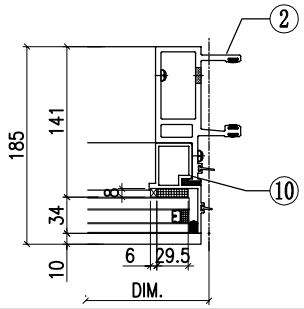

VIEW L

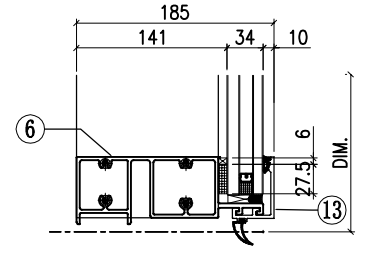

◇ OTHERS (ALUM. & G.M.S. PARTS)


ITEM	FAB. DWG NO.	LENGTH (mm)	QTY
41	N00813-01BG	433	1
	30x20X3mm ALUM. ANGLE		
41a	N00813-R02	433	1
	30x20X3mm ALUM. ANGLE		
42	N00813-01C	598	2
	30x20X3mm ALUM. ANGLE		
43	J858-BP01N-05A		1
	578 x473 (BACK PANEL)		
44	N541-01	21	2
	43x22x3mm ALUM. ANGLE		
45	J858-AP04		3
	1.5mm THK. ALUM. PLATE		
46	J858-AP05		1
	2mm THK. ALUM. PLATE		
47	J858-AP16	100	1
	1mm THK. ALUM. FLASHING		
48	N516-01AL	590	1
	40x20X3mm ALUM. ANGLE		
49	L-A03	400	1
	1mm THK. ALUM. FLASHING		


◯ ALUM. EXTRUSION

ITEM	FAB. DWG NO.	LENGTH (mm)	QTY
1	X86288-R02	3096	1
2	X86274-R06	3096	1
3	X86279-R10A	685	1
4	X86309-01RA	678	1
5	X86281-01RA	678	1
6	X86280-02A	678	1
7	X86313-01LD	579	1
8	X86313-01RD	579	1
9	X86314-01L	866	1
10	X86314-01R	866	1
11	X86301-01-02	685	1
12	X86283-01-02	685	1
13	X86300-01-02	685	1
14	X86282-01	159	2
15	X86255-01L	200	1
16	X86255-01R	200	1
17	X86258-01	200	2
18	X86303-01	300	1
19	X86317-01	50	3
20	X86283-04-02	685	1
21	(窗玉)J858-CW-SH21R		1


美特鋁質有限公司 MIDI Aluminium Fabricator Ltd.												
				工程號	J858	類別		物料號	-			
				地盘	康城11期	制圖	K.C	2023-07-25	圖號	AS-R11A		
修改				採用	工廠		地盤	✓	图纸名称	单元组装图	復核	-	-	數量	-	
日期				材料顏色	-				材料	-	批准	-	-	單件重量	-	(KG)

蝴蝶窗

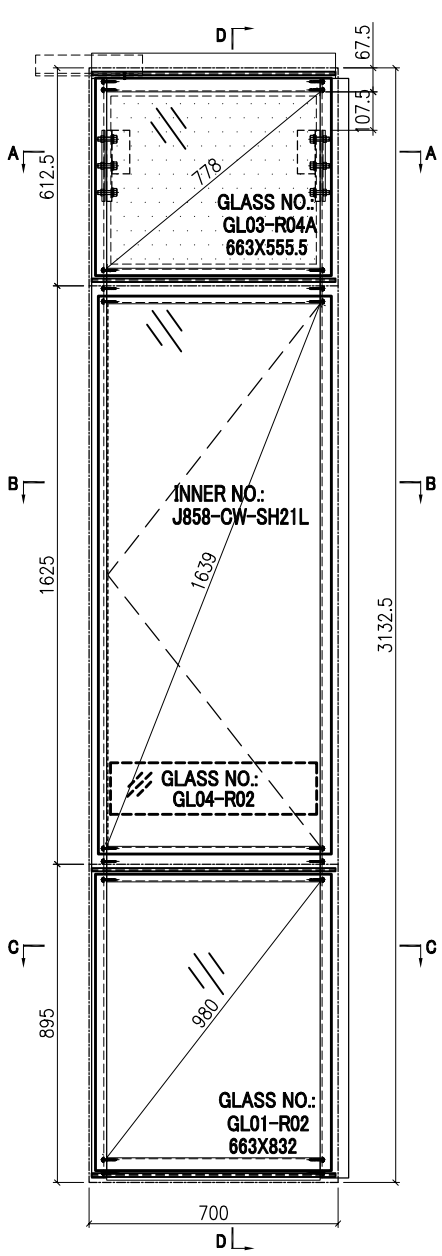


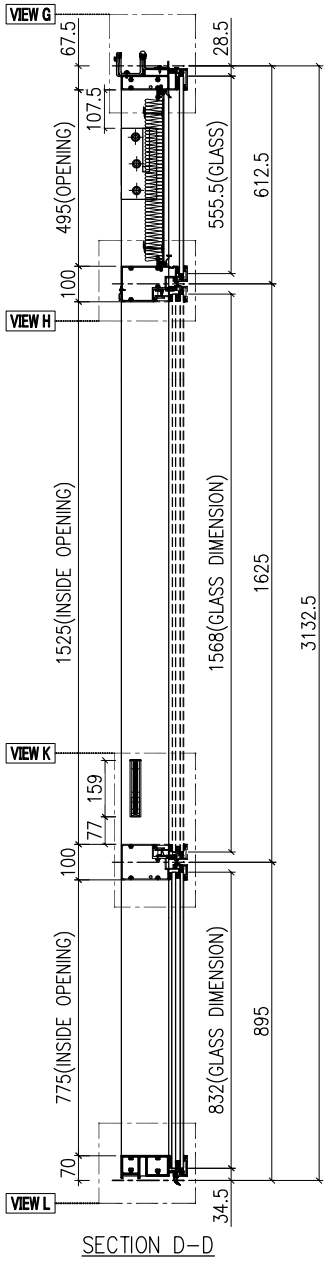


SECTION D-D

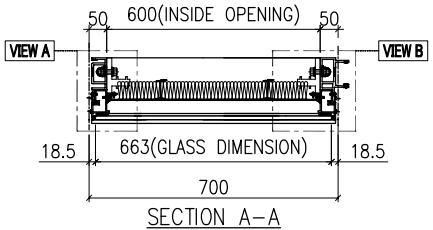

SECTION A-A

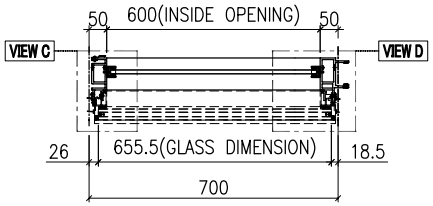

SECTION B-B

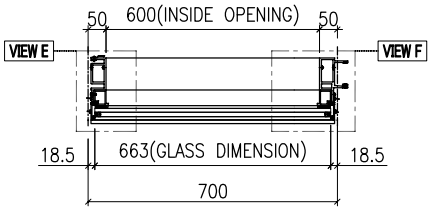


SECTION C-C


GLASS	GLASS NUMBER	WIDTH	HEIGHT	QTY.
	GL03-R04A	663	555.5	1
	GL04-R02	580	145	1
	GL01-R02	663	832	1

美特鋁質有限公司 MIDI Aluminium Fabricator Ltd.											
				工程號	J858	類別		物料號	-		
				地盘	康城11期	制圖	K.C	2023-07-25	圖號	AS-R11B	
修改				採用	工廠		地盤 ✓	图纸名称	单元组装图	復核	-	-	數量	-	
日期				材料顏色	-			材料	-	批准	-	-	單件重量	-	(KG)


VIEW G

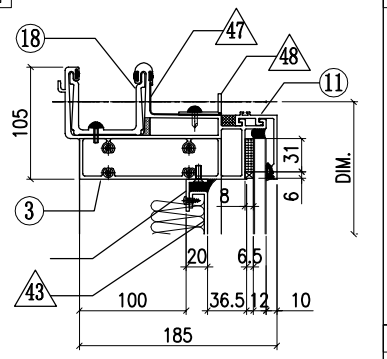


VIEW A

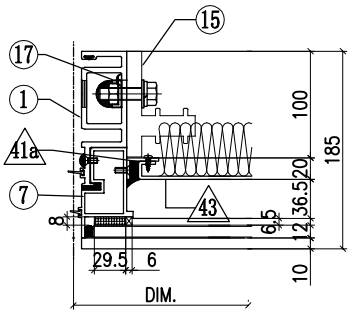


VIEW B

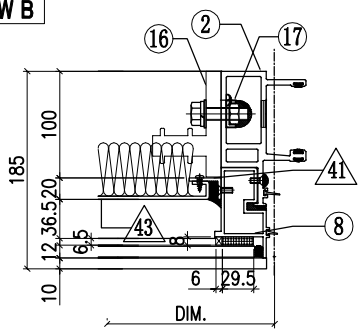


VIEW H

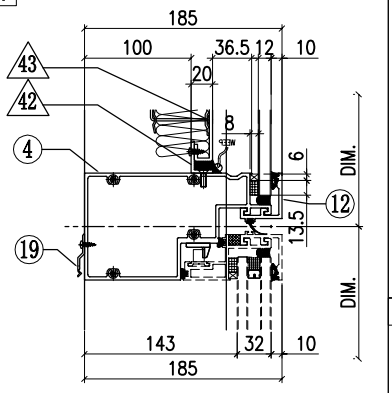


VIEW C

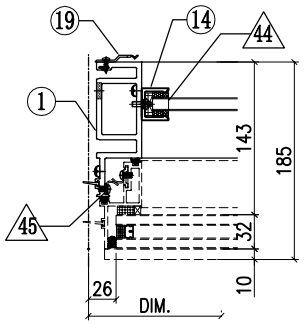


VIEW D

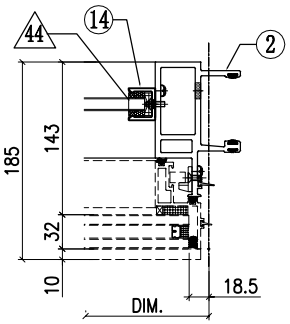


VIEW E

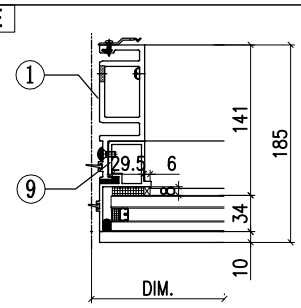


VIEW F

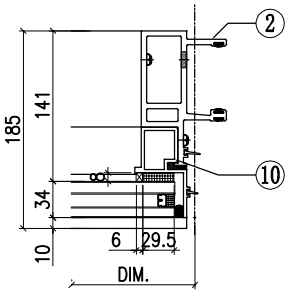

VIEW K

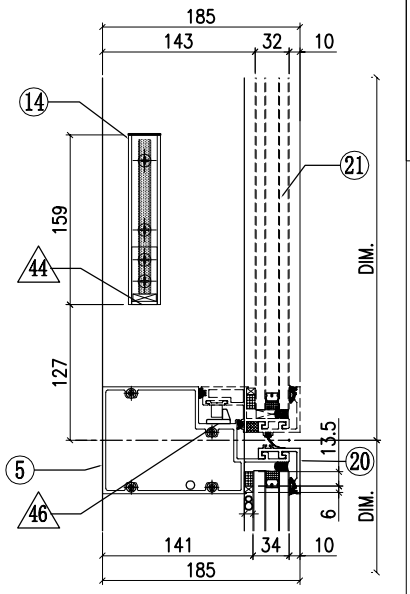

VIEW L

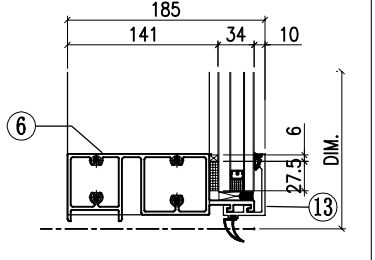

◇ OTHERS (ALUM. & G.M.S. PARTS)


ITEM	FAB. DWG NO.	LENGTH (mm)	QTY
41	N00813-01BG	433	1
	30x20X3mm ALUM. ANGLE		
41a	N00813-R02	433	1
	30x20X3mm ALUM. ANGLE		
42	N00813-01C	598	2
	30x20X3mm ALUM. ANGLE		
43	J858-BP01N-05A		1
	578 x473 (BACK PANEL)		
44	N541-01	21	2
	43x22x3mm ALUM. ANGLE		
45	J858-AP04		3
	1.5mm THK. ALUM. PLATE		
46	J858-AP05		1
	2mm THK. ALUM. PLATE		
47	J858-AP16	100	1
	1mm THK. ALUM. FLASHING		
48	N516-01AL	590	1
	40x20X3mm ALUM. ANGLE		
49	L-A03	400	1
	1mm THK. ALUM. FLASHING		


◯ ALUM. EXTRUSION

ITEM	FAB. DWG NO.	LENGTH (mm)	QTY
1	X86288-R03	3096	1
2	X86274-R04	3096	1
3	X86279-R10A	685	1
4	X86309-01LA	678	1
5	X86281-01LA	678	1
6	X86280-02A	678	1
7	X86313-01LD	579	1
8	X86313-01RD	579	1
9	X86314-01L	866	1
10	X86314-01R	866	1
11	X86301-01-02	685	1
12	X86283-01-02	685	1
13	X86300-01-02	685	1
14	X86282-01	159	2
15	X86255-01L	200	1
16	X86255-01R	200	1
17	X86258-01	200	2
18	X86303-01	300	1
19	X86317-01	50	12
20	X86283-04-02	685	1
21	(窗玉)J858-CW-SH21L		1


美特鋁質有限公司 MIDI Aluminium Fabricator Ltd.													
				工程號	J858	類別		物料號	-				
				地盘	康城11期	制圖	K.C	2023-07-25	圖號	AS-R12A			
修改			採用	工廠		地盤	✓	图纸名称	单元组装图	復核	-	-	數量	-		
日期			材料顏色	-				材料	-	批准	-	-	單件重量	-	(KG)	

蝴蝶窗

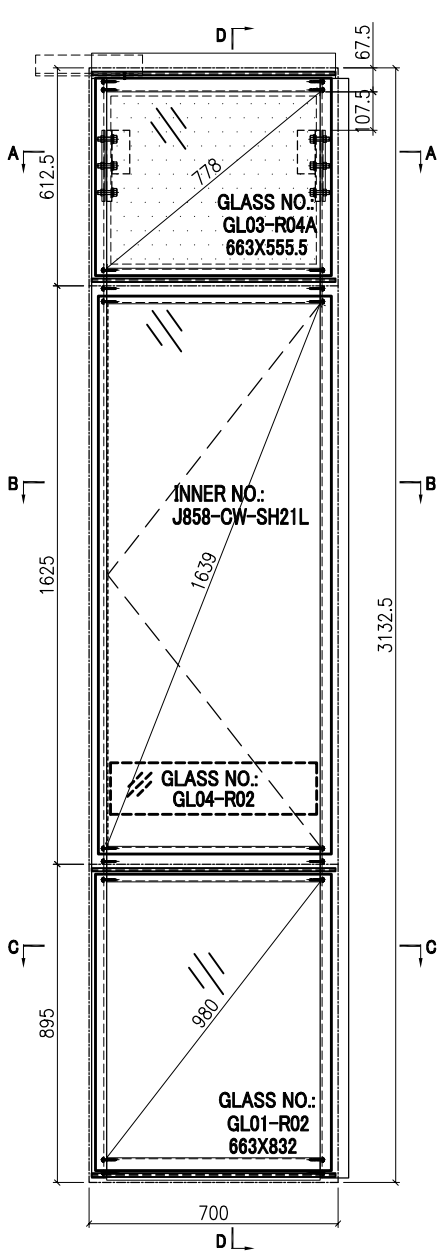


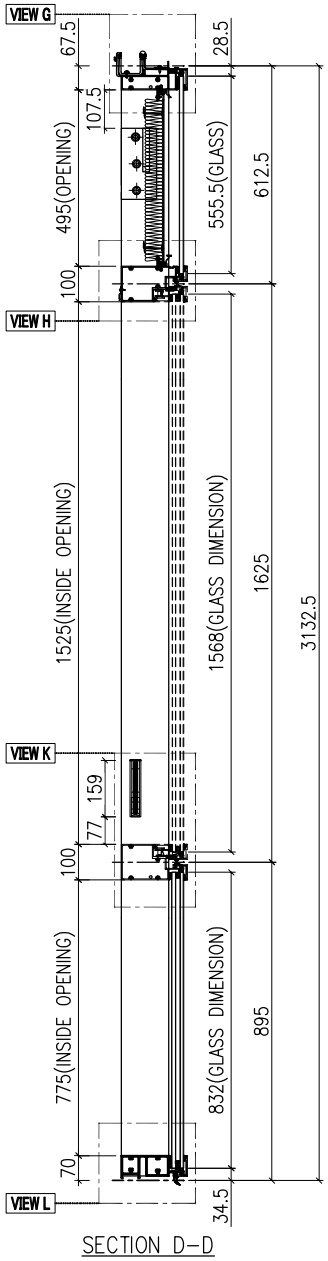


SECTION D-D

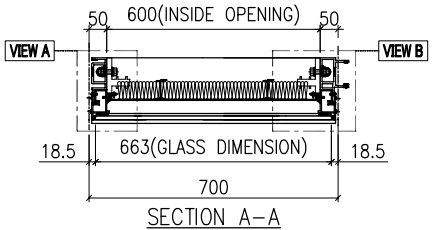

SECTION A-A

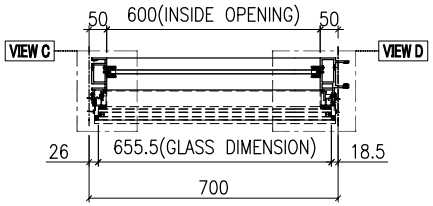

SECTION B-B

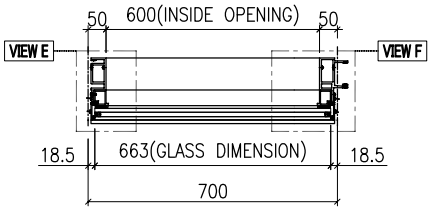


SECTION C-C


GLASS	GLASS NUMBER	WIDTH	HEIGHT	QTY.
	GL03-R04A	663	555.5	1
	GL04-R02	580	145	1
	GL01-R02	663	832	1

美特鋁質有限公司 MIDI Aluminium Fabricator Ltd.												
							工程號	J858	類別		物料號	-		
							地盘	康城11期	制圖	K.C	2023-07-25	圖號	AS-R12B
修改				採用	工廠		地盤	✓	图纸名称	单元组装图	復核	-	-	數量	-
日期				材料顏色	-				材料	-	批准	-	-	單件重量	- (KG)


VIEW G

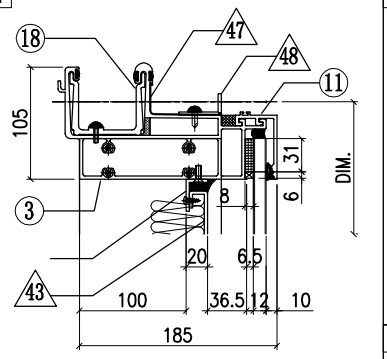


VIEW A

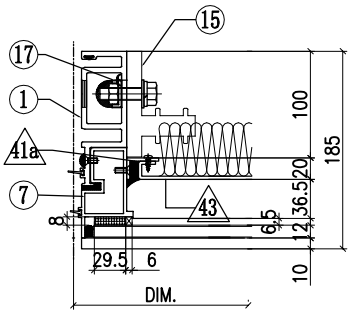


VIEW B

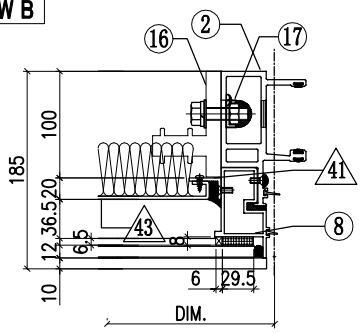


VIEW H

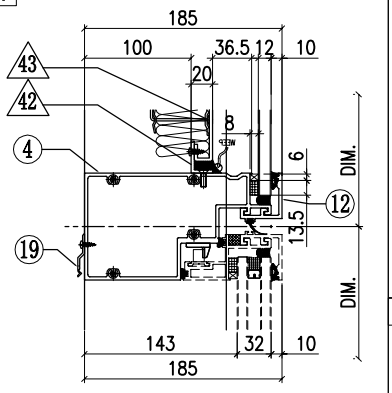


VIEW C

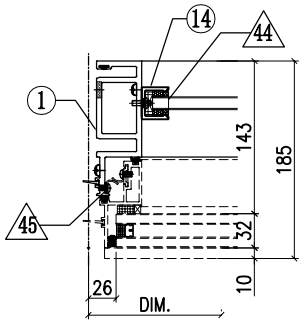


VIEW D

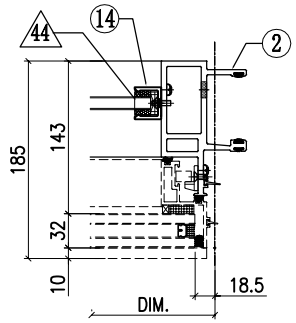


VIEW E

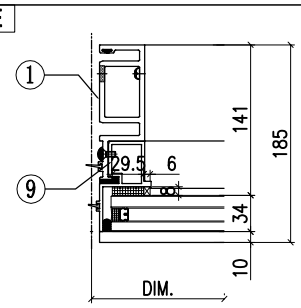


VIEW F

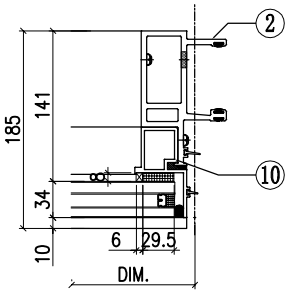

VIEW K

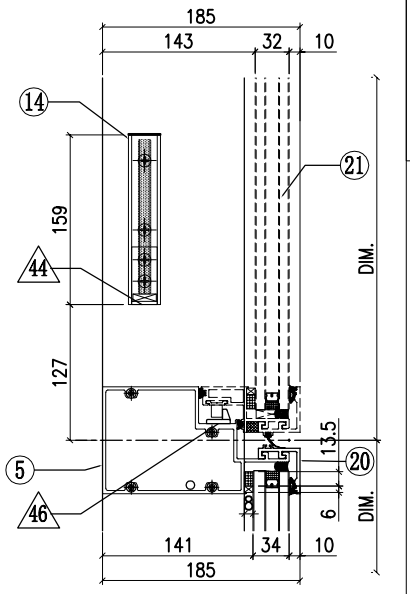

VIEW L

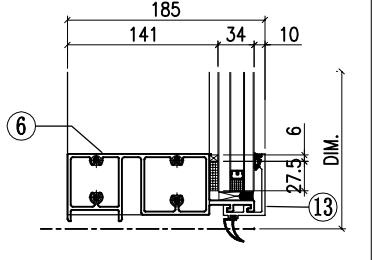

◇ OTHERS (ALUM. & G.M.S. PARTS)


ITEM	FAB. DWG NO.	LENGTH (mm)	QTY
41	N00813-01BG	433	1
	30x20X3mm ALUM. ANGLE		
41a	N00813-R02	433	1
	30x20X3mm ALUM. ANGLE		
42	N00813-01C	598	2
	30x20X3mm ALUM. ANGLE		
43	J858-BP01N-05A		1
	578 x473 (BACK PANEL)		
44	N541-01	21	2
	43x22x3mm ALUM. ANGLE		
45	J858-AP04		3
	1.5mm THK. ALUM. PLATE		
46	J858-AP05		1
	2mm THK. ALUM. PLATE		
47	J858-AP16	100	1
	1mm THK. ALUM. FLASHING		
48	N516-01AL	590	1
	40x20X3mm ALUM. ANGLE		
49	L-A03	400	1
	1mm THK. ALUM. FLASHING		


◯ ALUM. EXTRUSION

ITEM	FAB. DWG NO.	LENGTH (mm)	QTY
1	X86288-R04	3096	1
2	X86274-R04	3096	1
3	X86279-R10A	685	1
4	X86309-01LA	678	1
5	X86281-01LA	678	1
6	X86280-02A	678	1
7	X86313-01LD	579	1
8	X86313-01RD	579	1
9	X86314-01L	866	1
10	X86314-01R	866	1
11	X86301-01-02	685	1
12	X86283-01-02	685	1
13	X86300-01-02	685	1
14	X86282-01	159	2
15	X86255-01L	200	1
16	X86255-01R	200	1
17	X86258-01	200	2
18	X86303-01	300	1
19	X86317-01	50	3
20	X86283-04-02	685	1
21	(窗玉)J858-CW-SH21L		1


美特鋁質有限公司 MIDI Aluminium Fabricator Ltd.												
				工程號	J858	類別		物料號	-			
				地盘	康城11期	制圖	K.C	2023-07-25	圖號	AS-R13A		
修改				採用	工廠		地盤	✓	图纸名称	单元组装图	復核	-	-	數量	-	
日期				材料顏色	-				材料	-	批准	-	-	單件重量	-	(KG)

蝴蝶窗

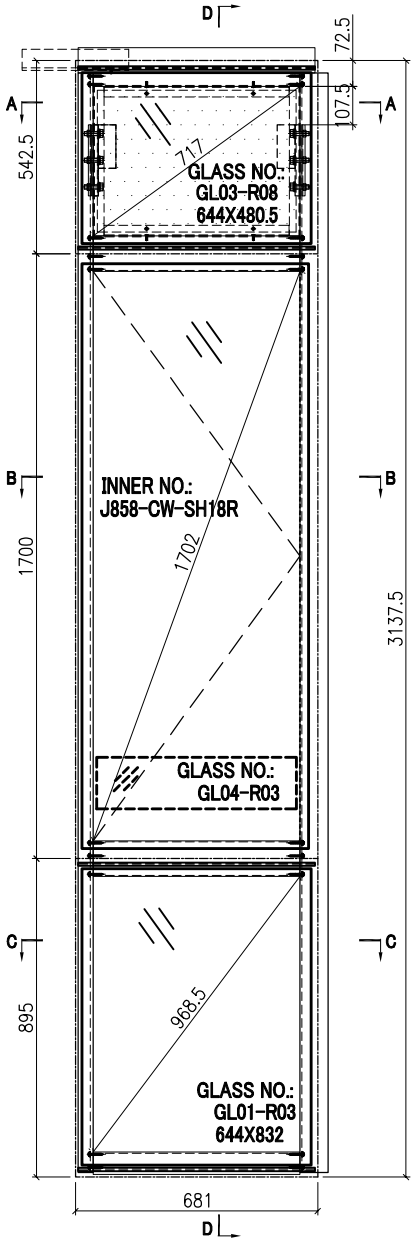


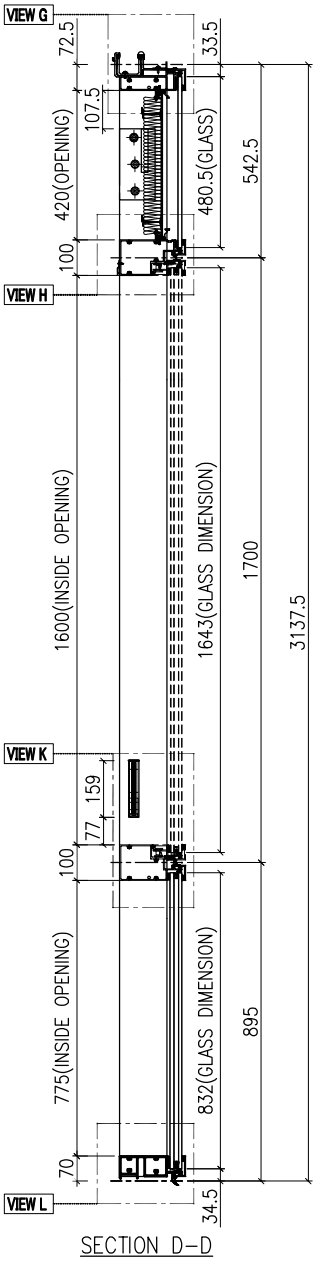


SECTION D-D

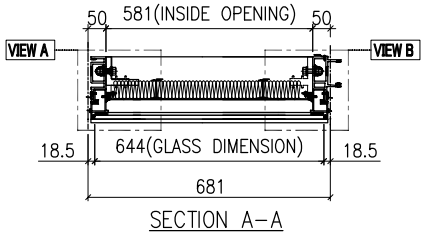

SECTION A-A

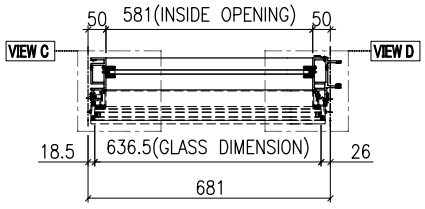


SECTION B-B

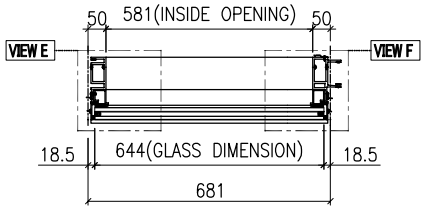


SECTION C-C

GLASS	GLASS NUMBER	WIDTH	HEIGHT	QTY.
	GL03-R08	644	480.5	1
	GL04-R03	561	145	1
	GL01-R03	644	832	1


VIEW A

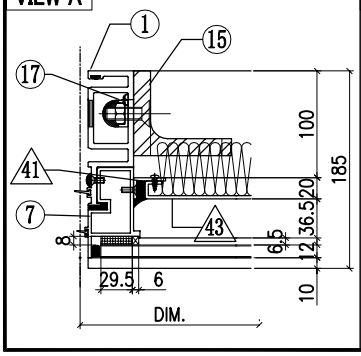


VIEW B

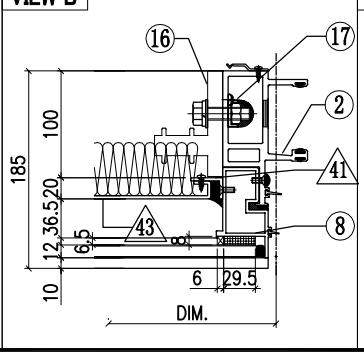

VIEW C

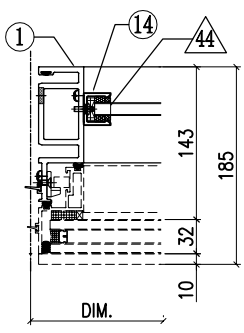


VIEW D

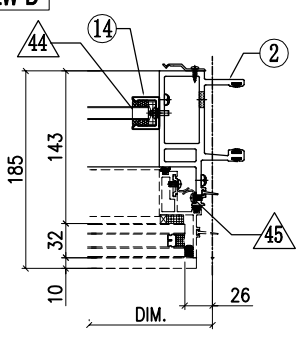


美特鋁質有限公司 MIDI Aluminium Fabricator Ltd.													
							工程號	J858	類別		物料號	-	
							地盘	康城11期	制圖	K.C	2023-07-25	圖號	AS-R13B
修改				採用	工廠		地盤	✓	图纸名称	单元组装图	復核	-	-	數量	-
日期				材料顏色	-				材料	-	批准	-	-	單件重量	- (KG)


VIEW G

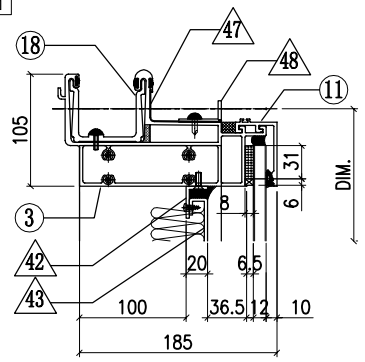


VIEW E

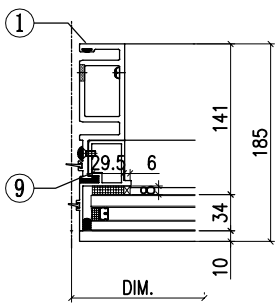


VIEW F

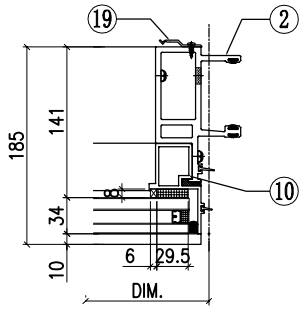


VIEW H

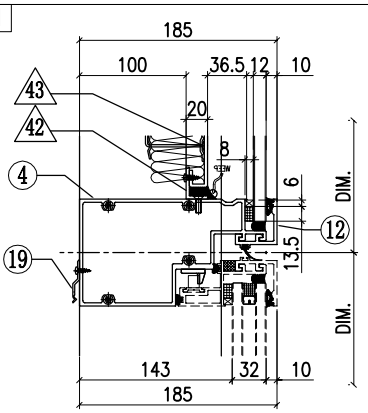

VIEW K

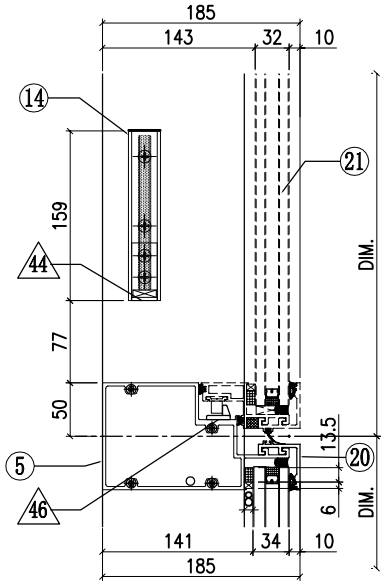

VIEW L

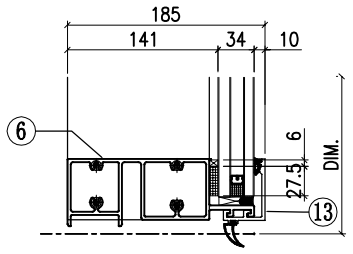

◇ OTHERS (ALUM. & G.M.S. PARTS)


ITEM	FAB. DWG NO.	LENGTH (mm)	QTY
41	N00813-01BE	358	2
	30x20X3mm ALUM. ANGLE		
42	N00813-01N	579	2
	30x20X3mm ALUM. ANGLE		
43	J858-BP01-08		1
	559 x398 (BACK PANEL)		
44	N541-01	21	2
	43x22x3mm ALUM. ANGLE		
45	J858-AP04		3
	1.5mm THK. ALUM. PLATE		
46	J858-AP05		1
	2mm THK. ALUM. PLATE		
47	J858-AP16	100	1
	1mm THK. ALUM. FLASHING		
48	N516-01AM	571	1
	40x20X3mm ALUM. ANGLE		
48	L-A03	400	1
	1mm THK. ALUM. FLASHING		


◯ ALUM. EXTRUSION

ITEM	FAB. DWG NO.	LENGTH (mm)	QTY
1	X86288-R01	3096	1
2	X86274-R05	3096	1
3	X86279-R10B	666	1
4	X86309-01RB	659	1
5	X86281-01RB	659	1
6	X86280-02C	659	1
7	X86313-01LC	504	1
8	X86313-01RC	504	1
9	X86314-01L	866	1
10	X86314-01R	866	1
11	X86301-01-10	666	1
12	X86283-01-11	666	1
13	X86300-01-10	666	1
14	X86282-01	159	2
15	ST-BR1	200	1
16	X86255-01R	200	1
17	X86258-01	200	2
18	X86303-01	300	1
19	X86317-01	50	12
20	X86283-04-11	666	1
21	(窗玉)J858-CW-SH18R		1


美特鋁質有限公司 MIDI Aluminium Fabricator Ltd.							工程號	J858	類別		物料號	-		
							地盘	康城11期	制圖	K.C	2023-07-25	圖號	AS-R14A	
修改				採用	工廠		地盤	✓	图纸名称	单元组装图	復核	-	-	數量	-	
日期				材料顏色	-				材料	-	批准	-	-	單件重量	-	(KG)

蝴蝶窗

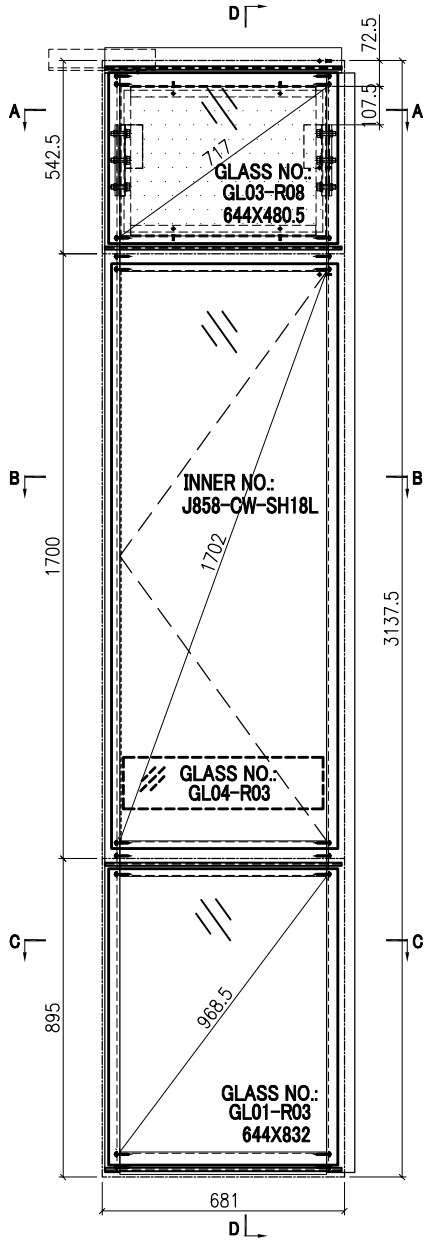


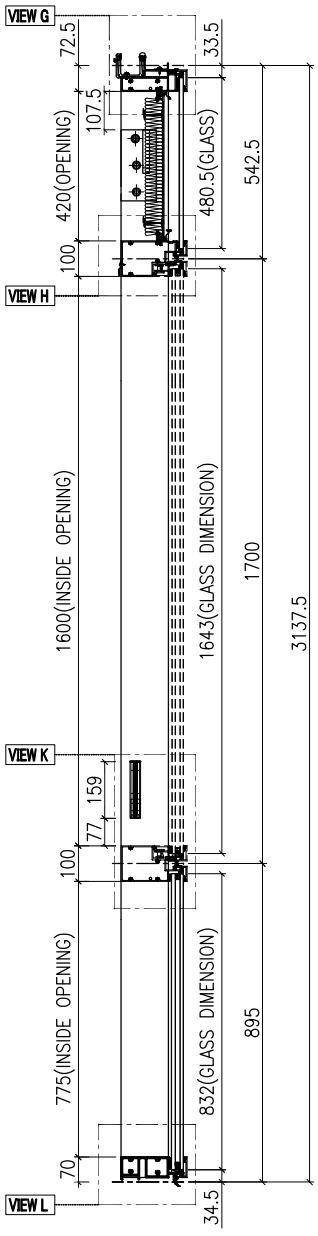


SECTION D–D

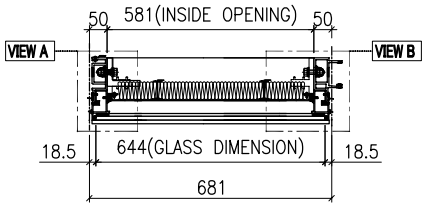

SECTION A–A

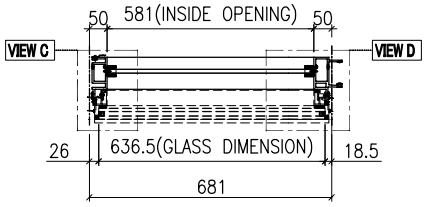


SECTION B–B

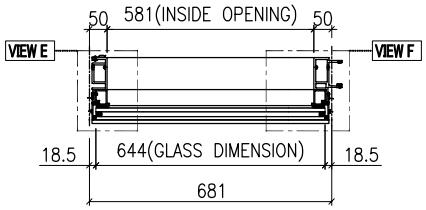


SECTION C–C

GLASS	GLASS NUMBER	WIDTH	HEIGHT	QTY.
	GL03-R08	644	480.5	1
	GL04-R03	561	145	1
	GL01-R03	644	832	1


VIEW A

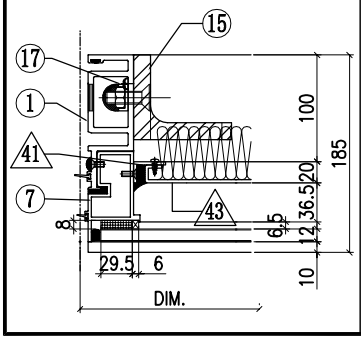


VIEW B

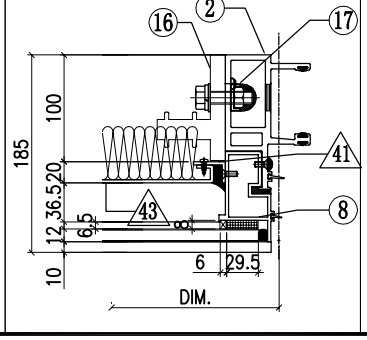

VIEW C

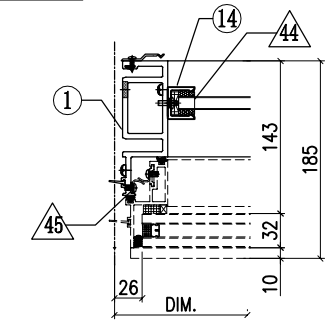


VIEW D

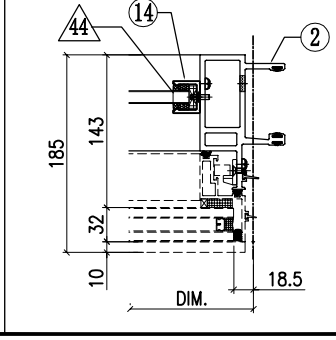


美特鋁質有限公司 MIDI Aluminium Fabricator Ltd.											
				工程號	J858	類別		物料號	-		
				地盘	康城11期	制圖	K.C	2023-07-25	圖號	AS-R14B	
修改			採用 工廠		地盤 ✓	图纸名称	单元组装图	復核	-	-	數量	-	
日期			材料顏色	-		材料	-	批准	-	-	單件重量	-	(KG)


VIEW G

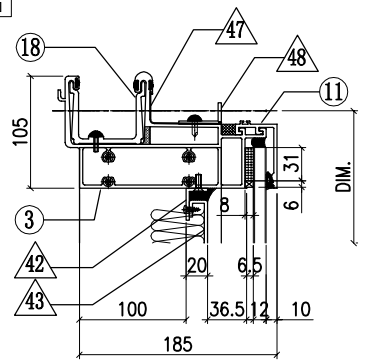


VIEW E

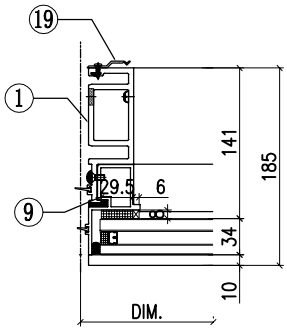


VIEW F

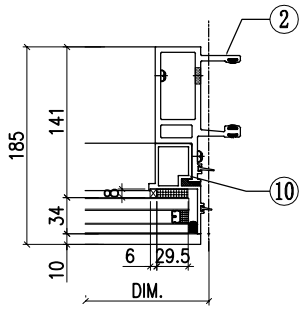


VIEW H

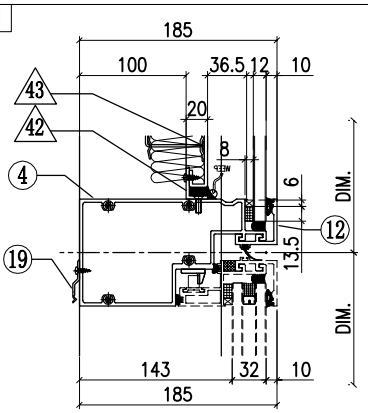

VIEW K

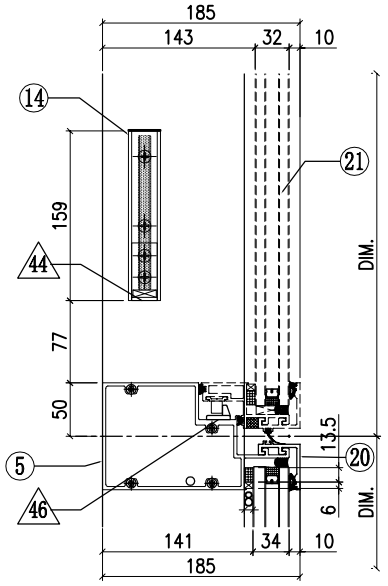

VIEW L

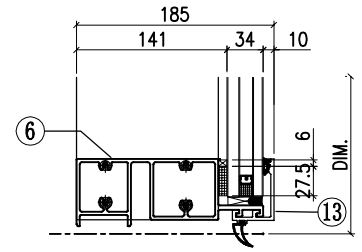

◇ OTHERS (ALUM. & G.M.S. PARTS)


ITEM	FAB. DWG NO.	LENGTH (mm)	QTY
41	N00813-01BE	358	2
	30x20X3mm ALUM. ANGLE		
42	N00813-01N	579	2
	30x20X3mm ALUM. ANGLE		
43	J858-BP01-08		1
	559 x398 (BACK PANEL)		
44	N541-01	21	2
	43x22x3mm ALUM. ANGLE		
45	J858-AP04		3
	1.5mm THK. ALUM. PLATE		
46	J858-AP05		1
	2mm THK. ALUM. PLATE		
47	J858-AP16	100	1
	1mm THK. ALUM. FLASHING		
48	N516-01AM	571	1
	40x20X3mm ALUM. ANGLE		
49	L-A03	400	1
	1mm THK. ALUM. FLASHING		


◯ ALUM. EXTRUSION

ITEM	FAB. DWG NO.	LENGTH (mm)	QTY
1	X86288-R07	3096	1
2	X86274-R01	3096	1
3	X86279-R10B	666	1
4	X86309-01LB	659	1
5	X86281-01LB	659	1
6	X86280-02C	659	1
7	X86313-01LC	504	1
8	X86313-01RC	504	1
9	X86314-01L	866	1
10	X86314-01R	866	1
11	X86301-01-10	666	1
12	X86283-01-11	666	1
13	X86300-01-10	666	1
14	X86282-01	159	2
15	ST-BR1	200	1
16	X86255-01R	200	1
17	X86258-01	200	2
18	X86303-01	300	1
19	X86317-01	50	12
20	X86283-04-11	666	1
21	(窗玉)J858-CW-SH18L		1


美特鋁質有限公司 MIDI Aluminium Fabricator Ltd.												
							工程號	J858	類別		物料號	-		
							地盘	康城11期	制圖	K.C	2023-07-25	圖號	AS-R15A
修改				採用	工廠		地盤	✓	图纸名称	单元组装图	復核	-	-	數量	-
日期				材料顏色	-				材料	-	批准	-	-	單件重量	- (KG)

蝴蝶窗

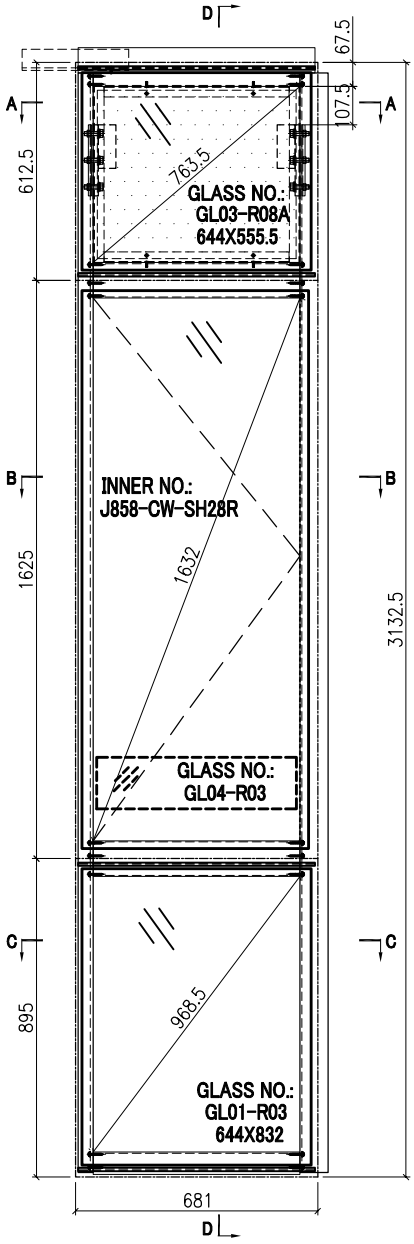


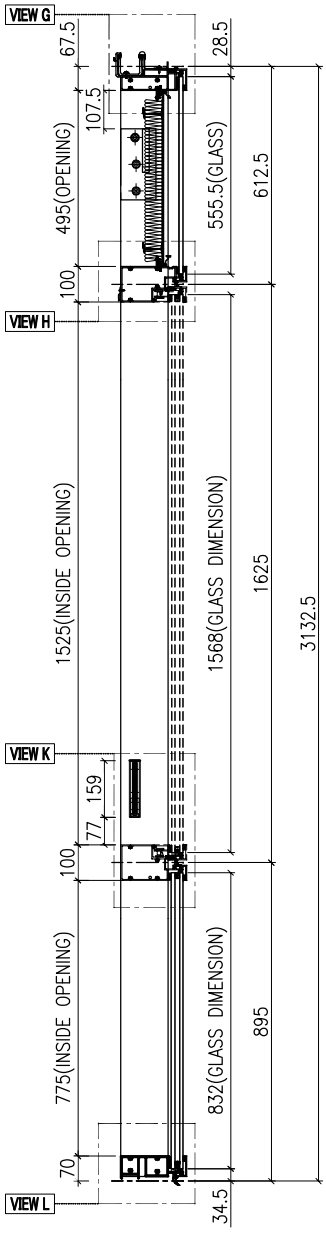


SECTION D-D

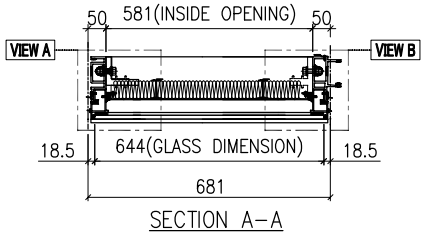

SECTION A-A

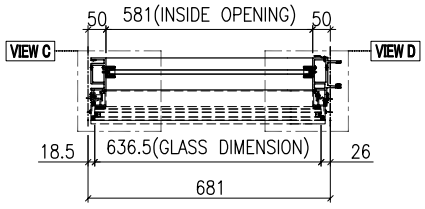


SECTION B-B

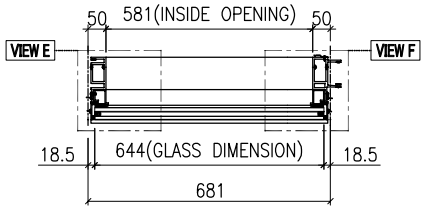


SECTION C-C

GLASS	GLASS NUMBER	WIDTH	HEIGHT	QTY.
	GL03-R08A	644	555.5	1
	GL04-R03	561	145	1
	GL01-R03	644	832	1


VIEW A

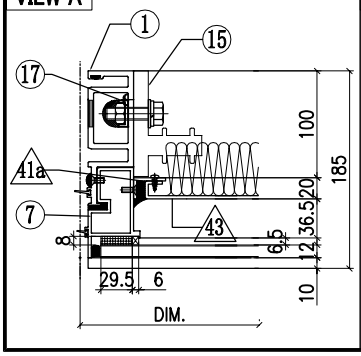


VIEW B

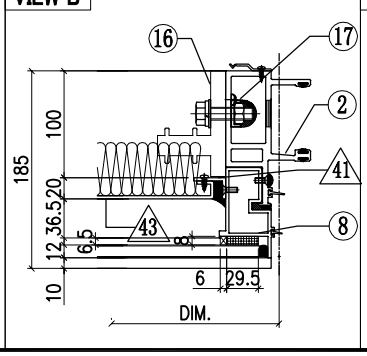

VIEW C

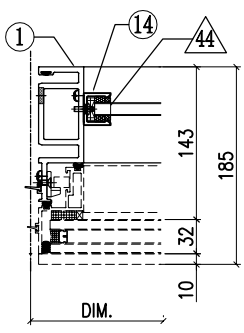


VIEW D

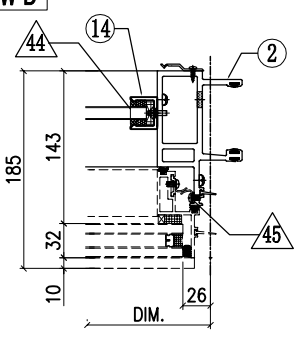


美特鋁質有限公司 MIDI Aluminium Fabricator Ltd.													
							工程號	J858	類別		物料號	-	
							地盘	康城11期	制圖	K.C	2023-07-25	圖號	AS-R15B
修改				採用	工廠		地盤	✓	图纸名称	单元组装图	復核	-	-	數量	-
日期				材料颜色	-				材料	-	批准	-	-	單件重量	- (KG)


VIEW G

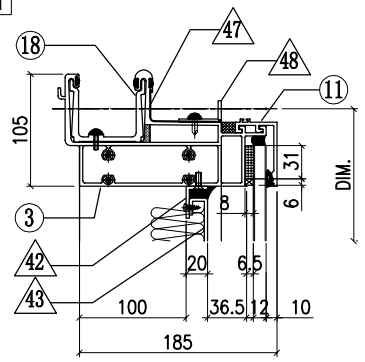


VIEW E

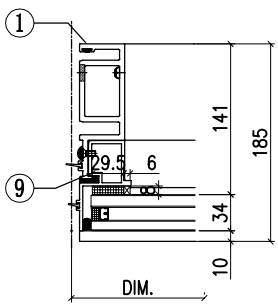


VIEW F

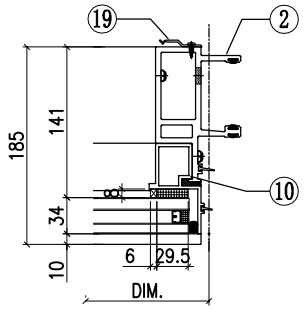


VIEW H

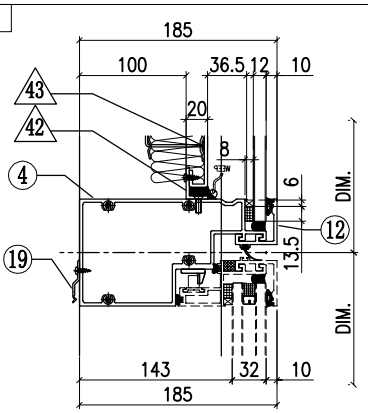

VIEW K

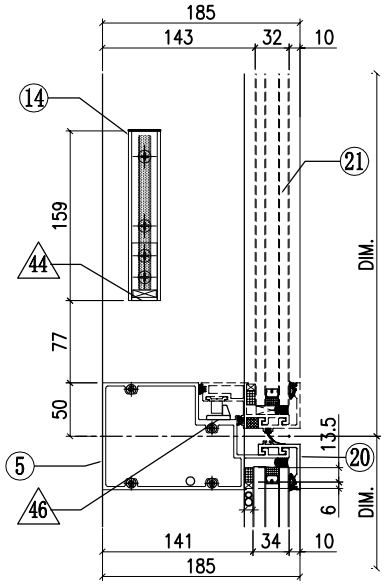

VIEW L

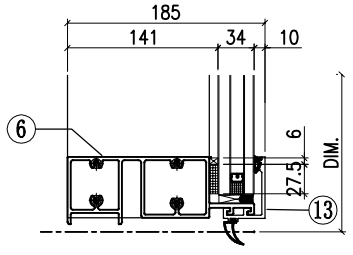

◇ OTHERS (ALUM. & G.M.S. PARTS)


ITEM	FAB. DWG NO.	LENGTH (mm)	QTY
41	N00813-01BG	433	1
	30x20X3mm ALUM. ANGLE		
41a	N00813-R02	433	1
	30x20X3mm ALUM. ANGLE		
42	N00813-01N	579	2
	30x20X3mm ALUM. ANGLE		
43	J858-BP01N-08A		1
	559 x473 (BACK PANEL)		
44	N541-01	21	2
	43x22x3mm ALUM. ANGLE		
45	J858-AP04		3
	1.5mm THK. ALUM. PLATE		
46	J858-AP05		1
	2mm THK. ALUM. PLATE		
47	J858-AP16	100	1
	1mm THK. ALUM. FLASHING		
48	N516-01AM	571	1
	40x20X3mm ALUM. ANGLE		
49	L-A03	400	1
	1mm THK. ALUM. FLASHING		


◯ ALUM. EXTRUSION

ITEM	FAB. DWG NO.	LENGTH (mm)	QTY
1	X86288-R02	3096	1
2	X86274-R03	3096	1
3	X86279-R10B	666	1
4	X86309-01RB	659	1
5	X86281-01RB	659	1
6	X86280-02C	659	1
7	X86313-01LD	579	1
8	X86313-01RD	579	1
9	X86314-01L	866	1
10	X86314-01R	866	1
11	X86301-01-10	666	1
12	X86283-01-11	666	1
13	X86300-01-10	666	1
14	X86282-01	159	2
15	X86255-01L	200	1
16	X86255-01R	200	1
17	X86258-01	200	2
18	X86303-01	300	1
19	X86317-01	50	12
20	X86283-04-11	666	1
21	(窗玉)J858-CW-SH28R		1


美特鋁質有限公司 MIDI Aluminium Fabricator Ltd.							工程號	J858	類別		物料號	-		
							地盘	康城11期	制圖	K.C	2023-07-25	圖號	AS-R16A	
修改				採用	工廠		地盤	✓	图纸名称	单元组装图	復核	-	-	數量	-	
日期				材料顏色	-				材料	-	批准	-	-	單件重量	-	(KG)

蝴蝶窗

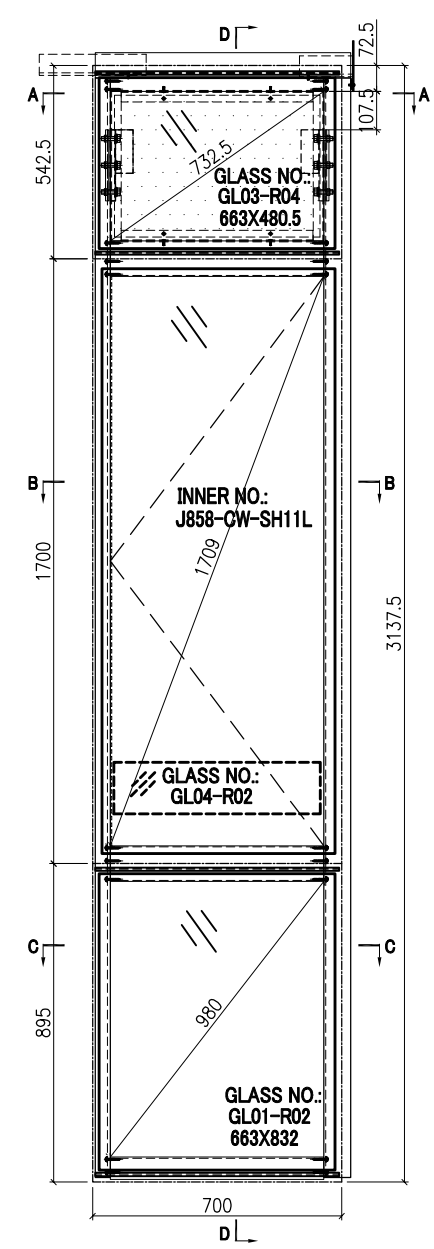


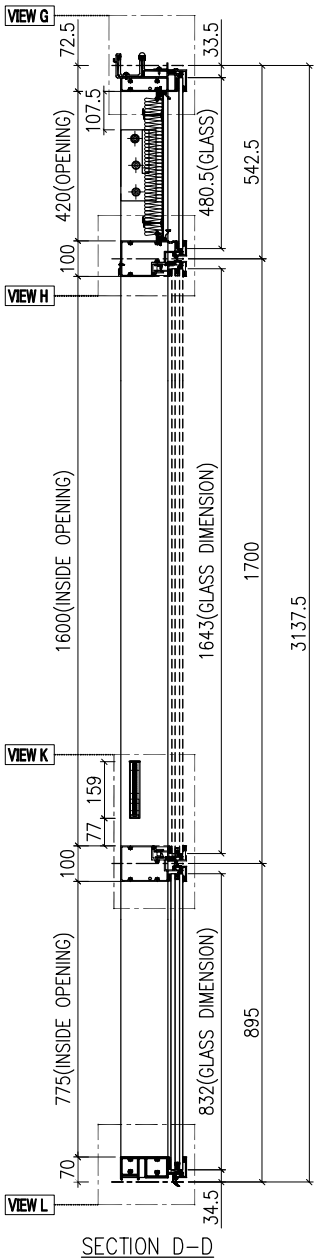


SECTION D-D

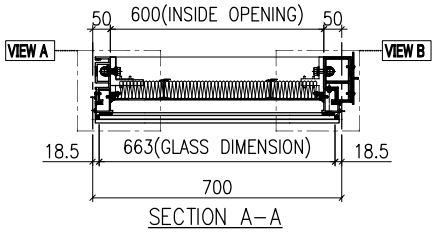

SECTION A-A

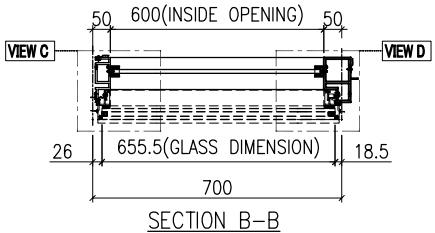

SECTION B-B

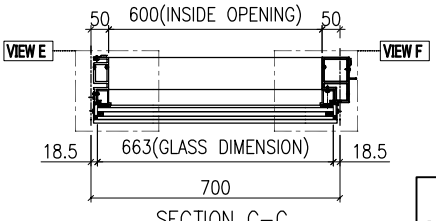


SECTION C-C

GLASS


GLASS NUMBER	WIDTH	HEIGHT	QTY.
GL03-R04	663	480.5	1
GL04-R02	580	145	1
GL01-R02	663	832	1

美特鋁質有限公司 MIDI Aluminium Fabricator Ltd.											
				工程號	J858	類別		物料號	-		
				地盘	康城11期	制圖	K.C	2023-07-25	圖號	AS-R16B	
修改			採用 工廠		地盤 ✓	图纸名称	单元组装图	復核	-	-	數量	-	
日期			材料顏色	-		材料	-	批准	-	-	單件重量	-	(KG)


VIEW G

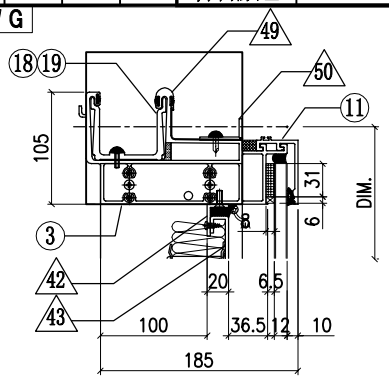


VIEW A

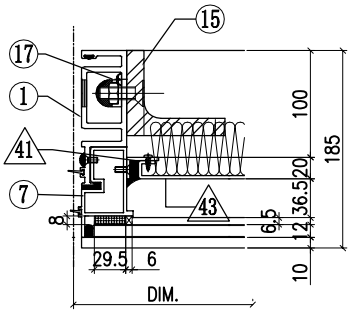


VIEW B

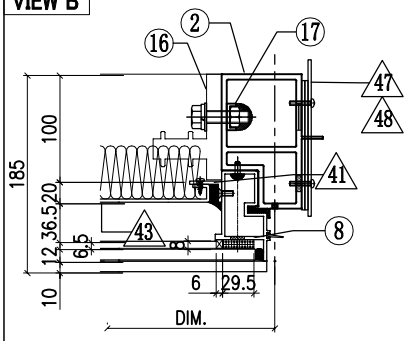


VIEW H

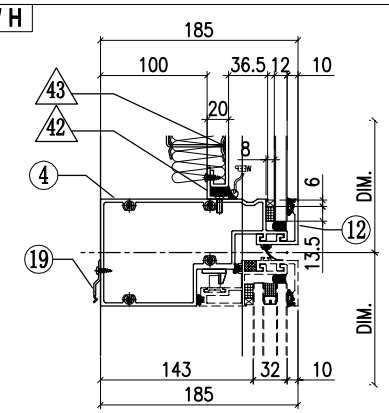


VIEW C

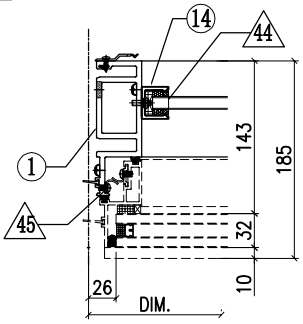


VIEW D

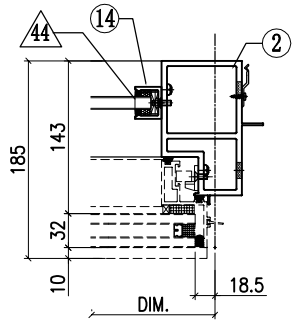


VIEW E

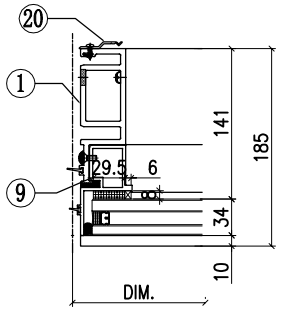


VIEW F

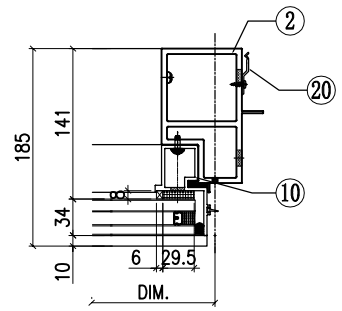

VIEW K

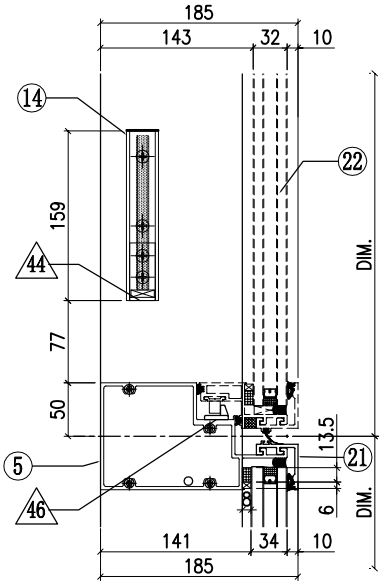

VIEW L

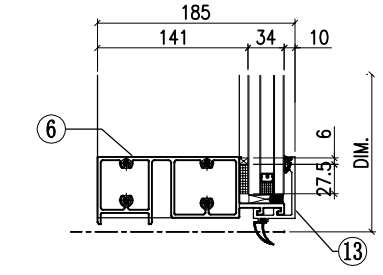


◇ OTHERS (ALUM. & G.M.S. PARTS)


ITEM	FAB. DWG NO.	LENGTH (mm)	QTY
41	N00813-01BE	358	2
	30x20X3mm ALUM. ANGLE		
42	N00813-01C	598	2
	30x20X3mm ALUM. ANGLE		
43	J858-BP01-05		1
	578 x398 (BACK PANEL)		
44	N541-01	21	2
	43x22x3mm ALUM. ANGLE		
45	J858-AP04		3
	1.5mm THK. ALUM. PLATE		
46	J858-AP05		1
	2mm THK. ALUM. PLATE		
47	J858-AP03		2
	3mm THK. ALUM. PLATE		
48	J858-AP02		1
	3mm THK. ALUM. PLATE		
49	J858-AP16	100	1
	1mm THK. ALUM. FLASHING		
50	N516-01AL	590	1
	40x20X3mm ALUM. ANGLE		
51	L-A03	400	1
	1mm THK. ALUM. FLASHING		

◯ ALUM. EXTRUSION


ITEM	FAB. DWG NO.	LENGTH (mm)	QTY
1	X86288-R07	3096	1
2	X86277-R03R	3096	1
3	X86279-R11A	717.5	1
4	X86309-01LA	678	1
5	X86281-01LA	678	1
6	X86280-02A	678	1
7	X86313-01LC	504	1
8	X86313-05RC	504	1
9	X86314-01L	866	1
10	X86314-02R	866	1
11	X86301-01-02	685	1
12	X86283-01-02	685	1
13	X86300-01-02	685	1
14	X86282-01	159	2
15	ST-BR1	200	1
16	X86255-01R	200	1
17	X86258-01	200	2
18	X86303-01	300	1
19	X86303-02	150	1
20	X86317-01	50	21
21	X86283-04-02	685	1
22	(窗玉)J858-CW-SH11L		1

美特鋁質有限公司 MIDI Aluminium Fabricator Ltd.													
				工程號	J858	類別		物料號	-				
				地盘	康城11期	制圖	K.C	2023-07-25	圖號	AS-R17A			
修改				採用	工廠		地盤	✓	图纸名称	单元组装图	復核	-	-	數量	-	
日期				材料顏色	-				材料	-	批准	-	-	單件重量	-	(KG)

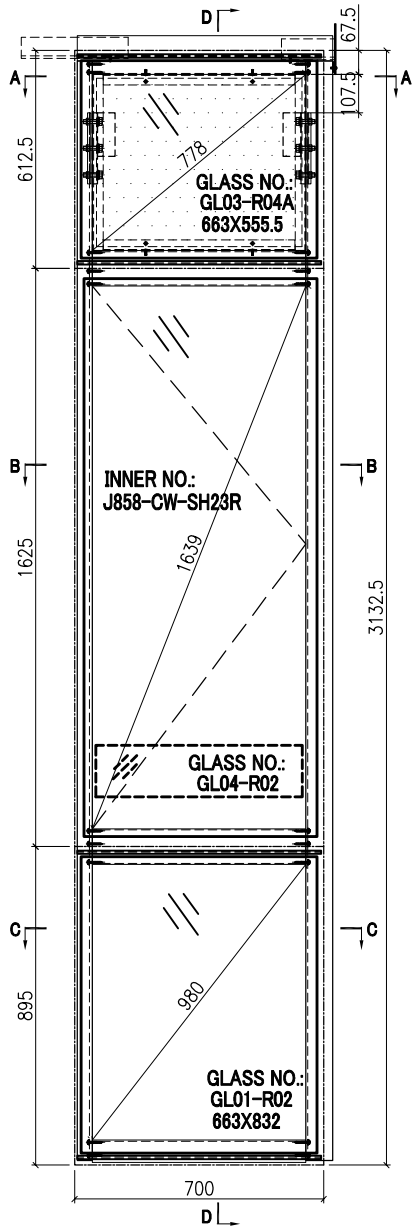


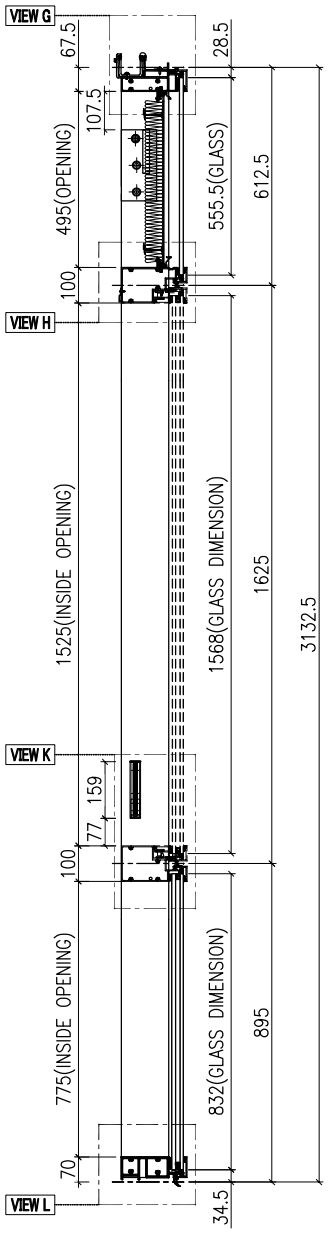


SECTION D-D

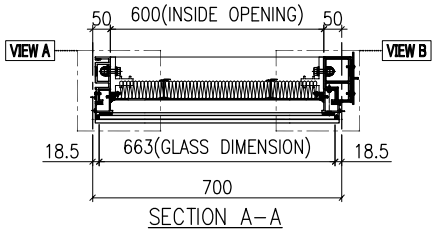

SECTION A-A

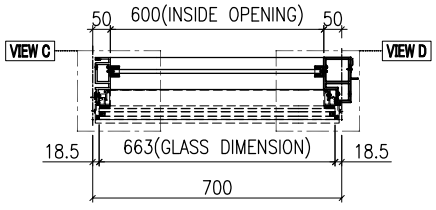

SECTION B-B

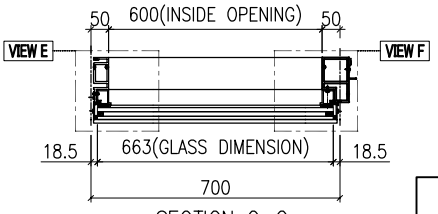


SECTION C-C


GLASS	GLASS NUMBER	WIDTH	HEIGHT	QTY.
	GL03-R04A	663	555.5	1
	GL04-R02	580	145	1
	GL01-R02	663	832	1

美特鋁質有限公司 MIDI Aluminium Fabricator Ltd.											
				工程號	J858	類別		物料號	-		
				地盘	康城11期	制圖	K.C	2023-07-25	圖號	AS-R17B	
修改			採用 工廠		地盤 ✓	图纸名称	单元组装图	復核	-	-	數量	-	
日期			材料顏色	-		材料	-	批准	-	-	單件重量	-	(KG)


VIEW G

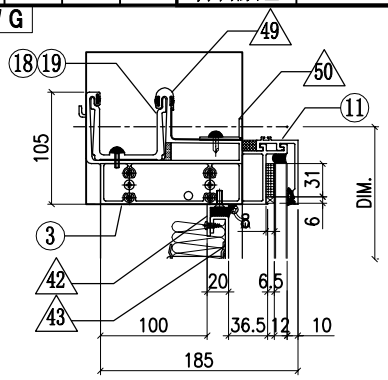


VIEW A

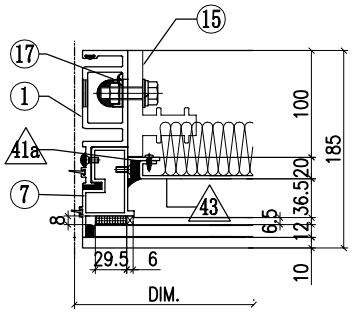


VIEW B

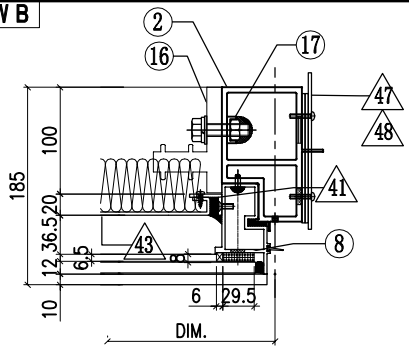


VIEW H

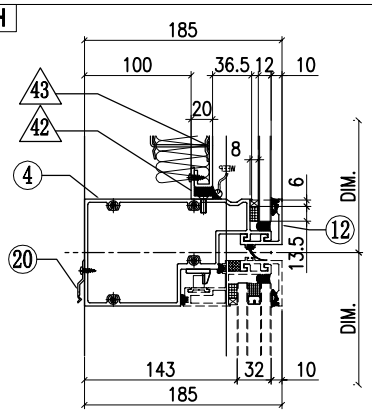


VIEW C

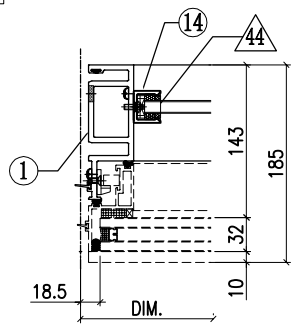


VIEW D

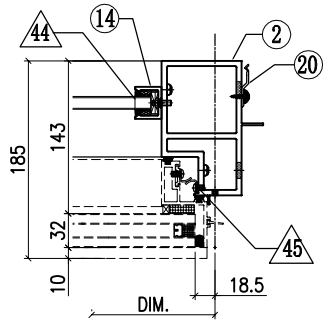


VIEW E

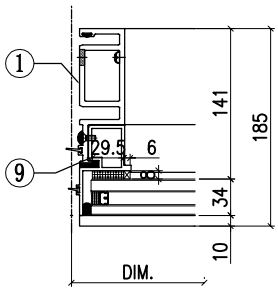


VIEW F

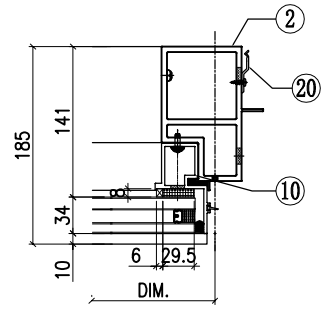

VIEW K

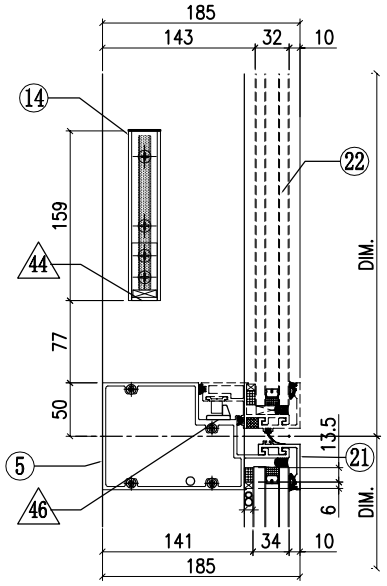

VIEW L

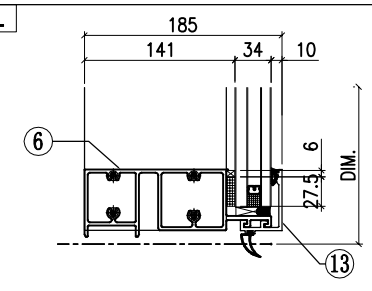


◇ OTHERS (ALUM. & G.M.S. PARTS)


ITEM	FAB. DWG NO.	LENGTH (mm)	QTY
41	N00813-01BG	433	1
	30x20X3mm ALUM. ANGLE		
41a	N00813-R02	433	1
	30x20X3mm ALUM. ANGLE		
42	N00813-01C	598	2
	30x20X3mm ALUM. ANGLE		
43	J858-BP01N-05A		1
	578 x473 (BACK PANEL)		
44	N541-01	21	2
	43x22x3mm ALUM. ANGLE		
45	J858-AP04		3
	1.5mm THK. ALUM. PLATE		
46	J858-AP05		1
	2mm THK. ALUM. PLATE		
47	J858-AP03		2
	3mm THK. ALUM. PLATE		
48	J858-AP02		1
	3mm THK. ALUM. PLATE		
49	J858-AP16	100	1
	1mm THK. ALUM. FLASHING		
50	N516-01AL	590	1
	40x20X3mm ALUM. ANGLE		
51	L-A03	400	1
	1mm THK. ALUM. FLASHING		

◯ ALUM. EXTRUSION


ITEM	FAB. DWG NO.	LENGTH (mm)	QTY
1	X86288-R02	3096	1
2	X86277-R02R	3096	1
3	X86279-R11A	717.5	1
4	X86309-01RA	678	1
5	X86281-01RA	678	1
6	X86280-02A	678	1
7	X86313-01LD	579	1
8	X86313-05RD	579	1
9	X86314-01L	866	1
10	X86314-02R	866	1
11	X86301-01-02	685	1
12	X86283-01-02	685	1
13	X86300-01-02	685	1
14	X86282-01	159	2
15	X86255-01L	200	1
16	X86255-01R	200	1
17	X86258-01	200	2
18	X86303-01	300	1
19	X86303-02	150	1
20	X86317-01	50	12
21	X86283-04-02	685	1
22	(窗玉)J858-CW-SH23R		1

美特鋁質有限公司 MIDI Aluminium Fabricator Ltd.							工程號	J858	類別		物料號	-		
							地盘	康城11期	制圖	Z.S.P	2022-06-28	圖號	AS-R18A	
修改				採用	工廠		地盤	✓	图纸名称	单元组装图	復核	-	-	數量	-
日期				材料顏色	-				材料	-	批准	-	-	單件重量	- (KG)

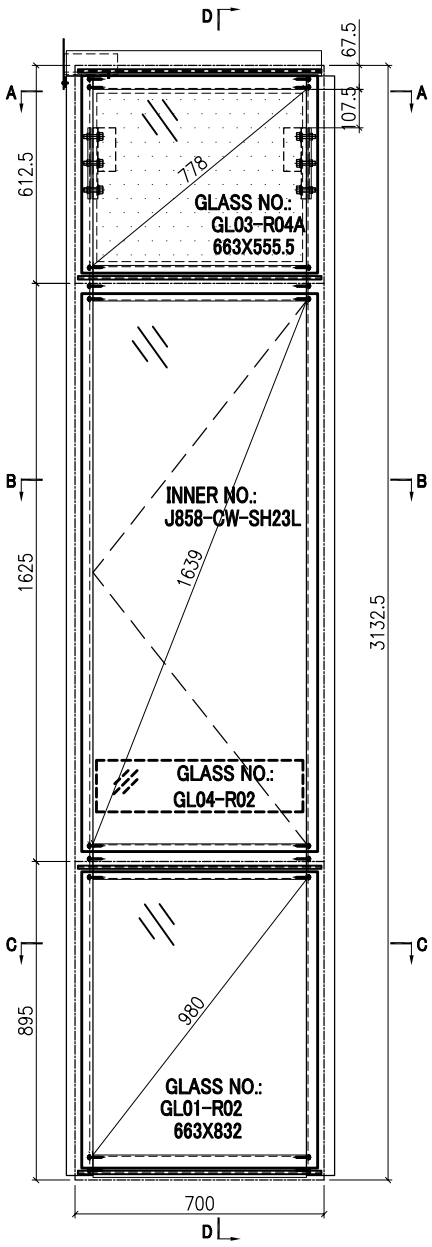


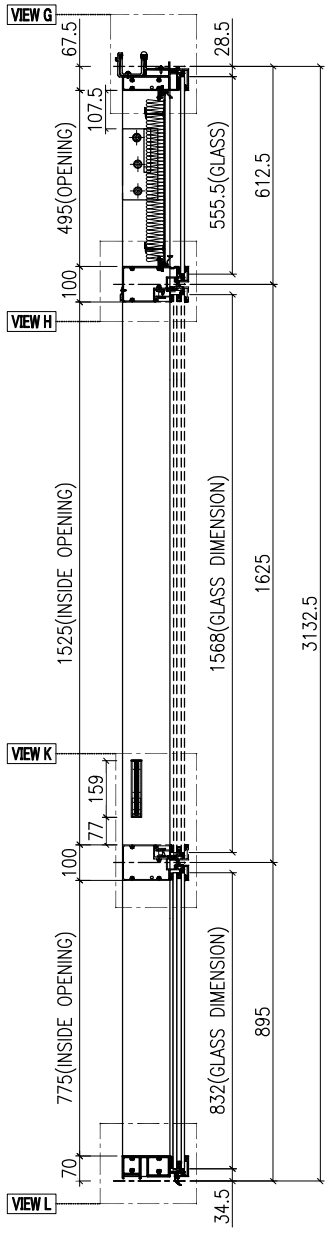


SECTION D-D

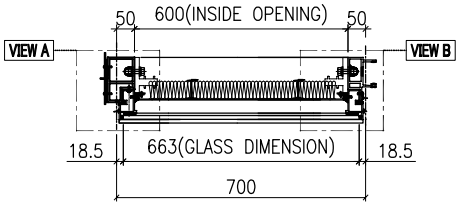

SECTION A-A

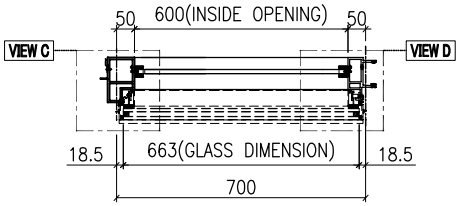


SECTION B-B

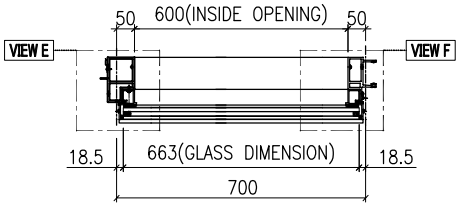


SECTION C-C

	GLASS NUMBER	WIDTH	HEIGHT	QTY.
GLASS	GL03-R04A	663	555.5	1
	GL04-R02	580	145	1
	GL01-R02	663	832	1


VIEW A

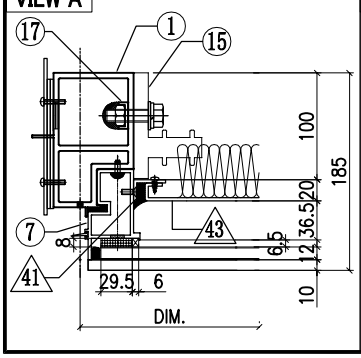


VIEW B

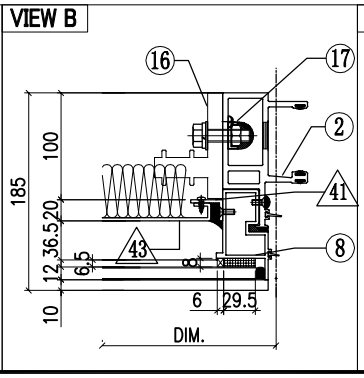

VIEW C

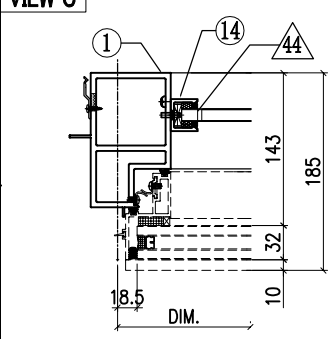


VIEW D

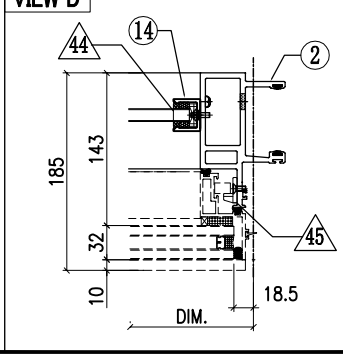


美特鋁質有限公司 MIDI Aluminium Fabricator Ltd.							工程號	J858	類別		物料號	-		
							地盘	康城11期	制圖	Z.S.P	2022-06-28	圖號	AS-R18B	
修改				採用	工廠		地盤	✓	图纸名称	单元组装图	復核	-	-	數量	-	
日期				材料顏色	-				材料	-	批准	-	-	單件重量	-	(KG)


VIEW G

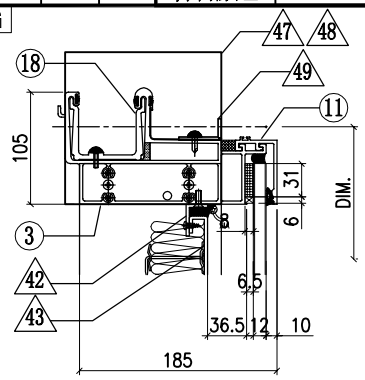


VIEW E

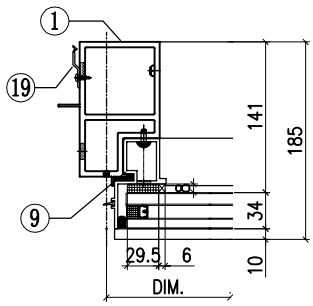


VIEW F

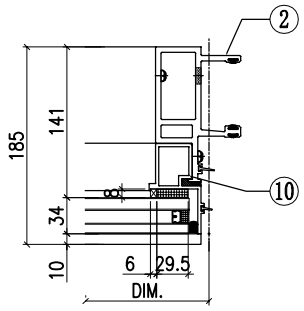


VIEW H

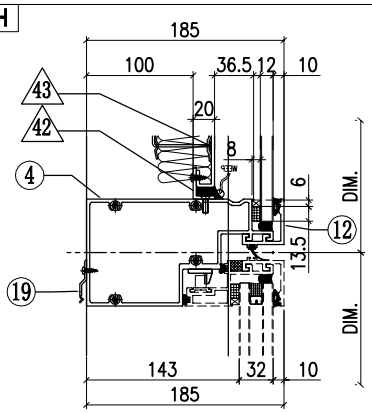

VIEW K

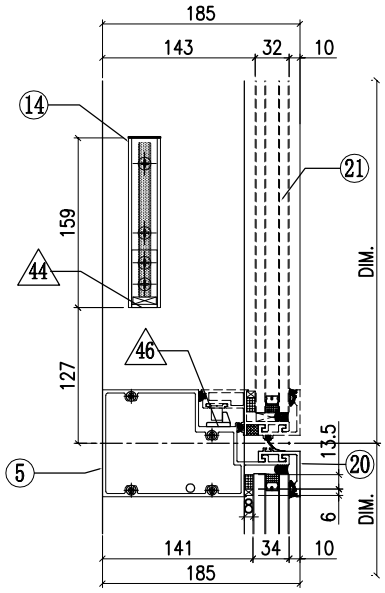

VIEW L

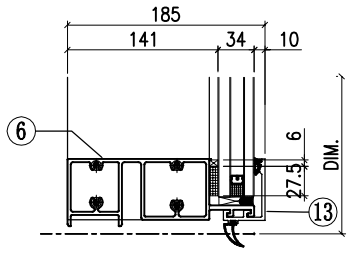


◇ OTHERS (ALUM. & G.M.S. PARTS)


ITEM	FAB. DWG NO.	LENGTH (mm)	QTY
41	N00813-01BG	433	2
	30x20X3mm ALUM. ANGLE		
42	N00813-01C	598	2
	30x20X3mm ALUM. ANGLE		
43	J858-BP01-05A		1
	578 x473 (BACK PANEL)		
44	N541-01	21	2
	43x22x3mm ALUM. ANGLE		
45	J858-AP04		3
	1.5mm THK. ALUM. PLATE		
46	J858-AP05		1
	2mm THK. ALUM. PLATE		
47	J858-AP02		2
	3mm THK. ALUM. PLATE		
48	J858-AP03		1
	3mm THK. ALUM. PLATE		
49	N516-01AL	590	1
	40x20X3mm ALUM. ANGLE		
50	L-A03	400	1
	1mm THK. ALUM. FLASHING		

◯ ALUM. EXTRUSION


ITEM	FAB. DWG NO.	LENGTH (mm)	QTY
1	X86277-R02L	3096	1
2	X86274-R04	3096	1
3	X86279-R12A	717.5	1
4	X86309-01LA	678	1
5	X86281-01LA	678	1
6	X86280-02A	678	1
7	X86313-05LD	579	1
8	X86313-01RD	579	1
9	X86314-02L	866	1
10	X86314-01R	866	1
11	X86301-01-02	685	1
12	X86283-01-02	685	1
13	X86300-01-02	685	1
14	X86282-01	159	2
15	X86255-01L	200	1
16	X86255-01R	200	1
17	X86258-01	200	2
18	X86303-03	150	1
19	X86317-01	50	12
20	X86283-04-02	685	1
21	(窗玉)J858-CW-SH23L		1

美特鋁質有限公司 MIDI Aluminium Fabricator Ltd.							工程號	J858	類別		物料號	-		
							地盘	康城11期	制圖	Z.S.P	2022-06-28	圖號	AS-R19A	
修改				採用	工廠		地盤	✓	图纸名称	单元组装图	復核	-	-	數量	-
日期				材料顏色	-				材料	-	批准	-	-	單件重量	- (KG)

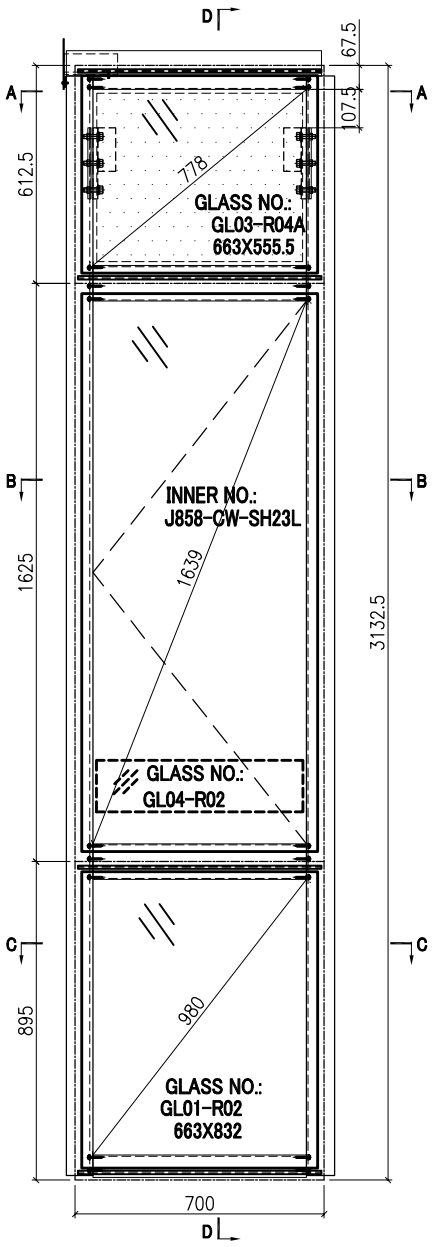


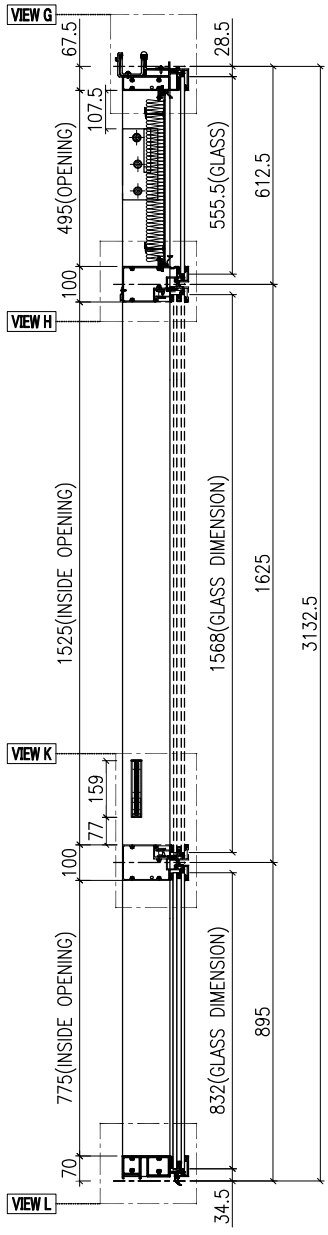


SECTION D-D

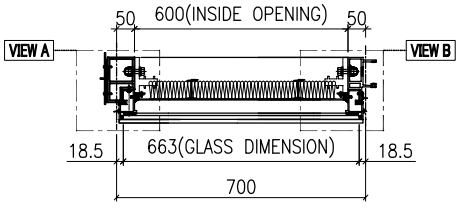

SECTION A-A

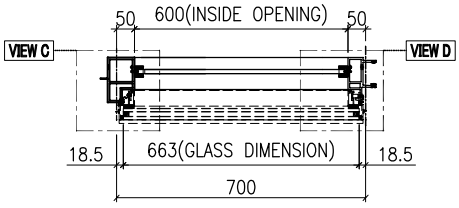


SECTION B-B

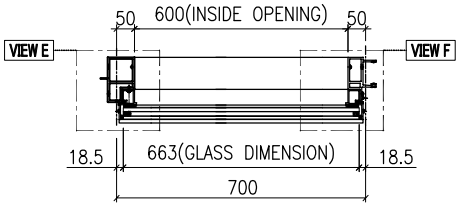


SECTION C-C

GLASS	GLASS NUMBER	WIDTH	HEIGHT	QTY.
	GL03-R04A	663	555.5	1
	GL04-R02	580	145	1
	GL01-R02	663	832	1


VIEW A

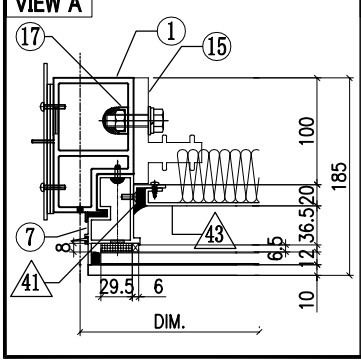


VIEW B

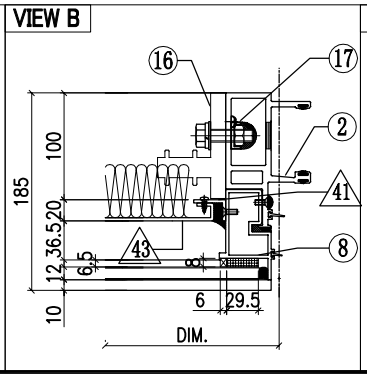

VIEW C

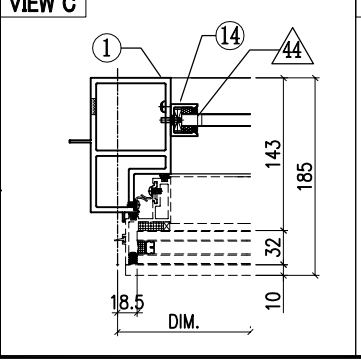


VIEW D

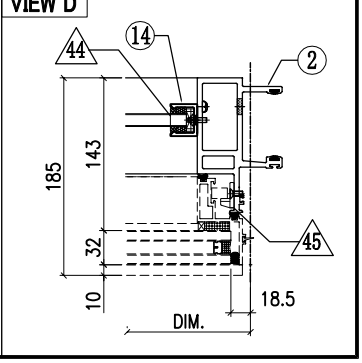


美特鋁質有限公司 MIDI Aluminium Fabricator Ltd.													
							工程號	J858	類別		物料號	-	
							地盘	康城11期	制圖	Z. S. P	2022-06-28	圖號	AS-R19B
修改				採用	工廠		地盤	✓	图纸名称	单元组装图	復核	-	-	數量	-
日期				材料顏色	-				材料	-	批准	-	-	單件重量	- (KG)


VIEW G

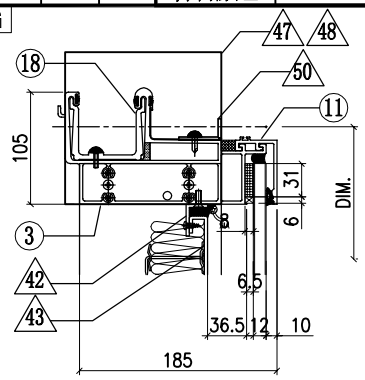


VIEW E

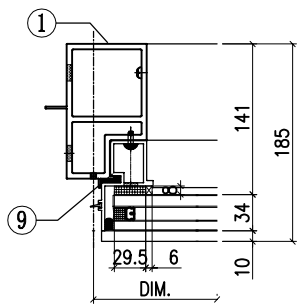


VIEW F

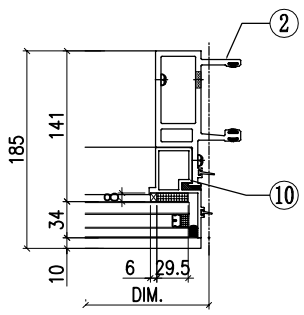


VIEW H

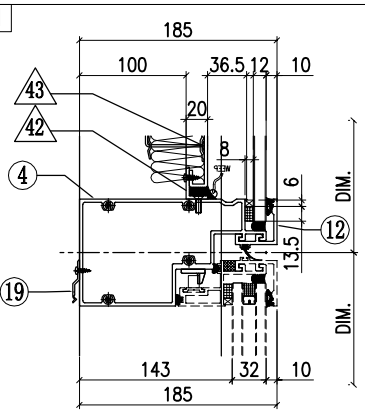

VIEW K

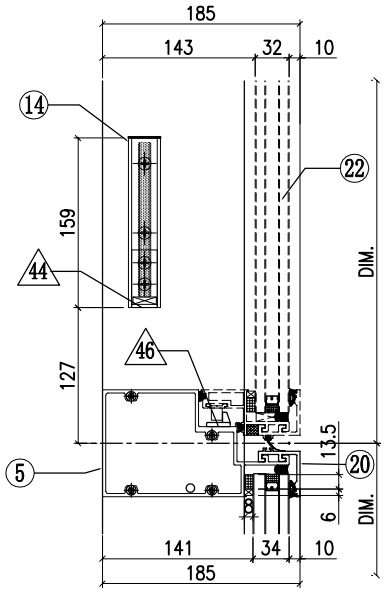

VIEW L

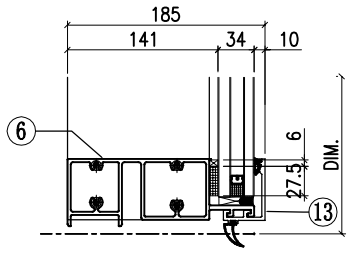


◇ OTHERS (ALUM. & G.M.S. PARTS)


ITEM	FAB. DWG NO.	LENGTH (mm)	QTY
41	N00813-01BG	433	2
	30x20X3mm ALUM. ANGLE		
42	N00813-01C	598	2
	30x20X3mm ALUM. ANGLE		
43	J858-BP01-05A		1
	578 x473 (BACK PANEL)		
44	N541-01	21	2
	43x22x3mm ALUM. ANGLE		
45	J858-AP04		3
	1.5mm THK. ALUM. PLATE		
46	J858-AP05		1
	2mm THK. ALUM. PLATE		
47	J858-AP02		2
	3mm THK. ALUM. PLATE		
48	J858-AP03		1
	3mm THK. ALUM. PLATE		
49	N516-01AL	590	1
	40x20X3mm ALUM. ANGLE		
50	L-A03	400	1
	1mm THK. ALUM. FLASHING		

◯ ALUM. EXTRUSION


ITEM	FAB. DWG NO.	LENGTH (mm)	QTY
1	X86277-R05L	3096	1
2	X86274-R04	3096	1
3	X86279-R12A	717.5	1
4	X86309-01LA	678	1
5	X86281-01LA	678	1
6	X86280-02A	678	1
7	X86313-05LD	579	1
8	X86313-01RD	579	1
9	X86314-02L	866	1
10	X86314-01R	866	1
11	X86301-01-02	685	1
12	X86283-01-02	685	1
13	X86300-01-02	685	1
14	X86282-01	159	2
15	X86255-01L	200	1
16	X86255-01R	200	1
17	X86258-01	200	2
18	X86303-03	150	1
19	X86317-01	50	3
20	X86283-04-02	685	1
21	(窗玉)J858-CW-SH23L		1

美特鋁質有限公司 MIDI Aluminium Fabricator Ltd.												
							工程號	J858	類別		物料號	-		
							地盘	康城11期	制圖	K.C	2023-07-25	圖號	AS-R20A
修改				採用	工廠		地盤	✓	图纸名称	单元组装图	復核	-	-	數量	-
日期				材料顏色	-				材料	-	批准	-	-	單件重量	- (KG)

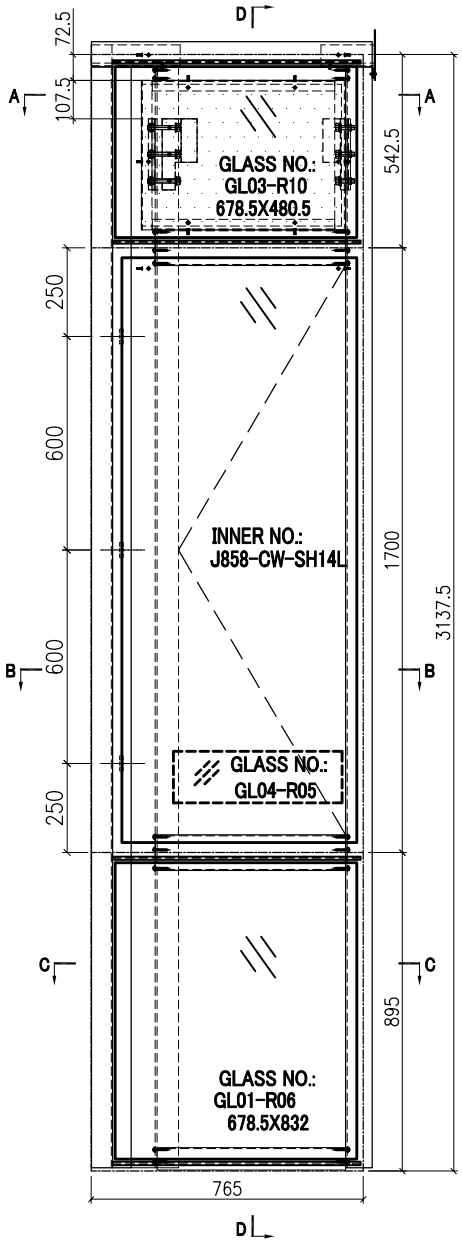


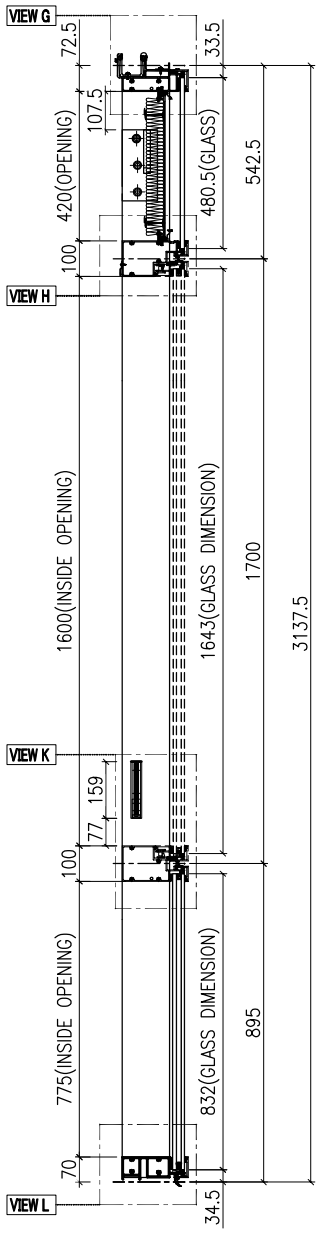


SECTION D–D

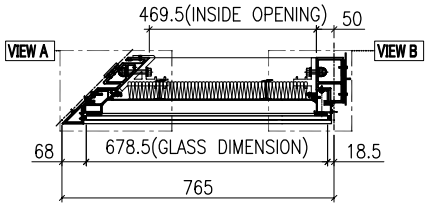

SECTION A–A

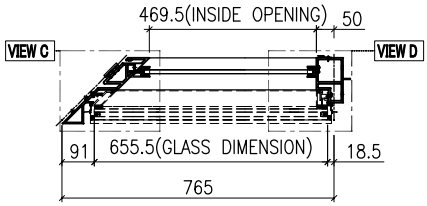


SECTION B–B

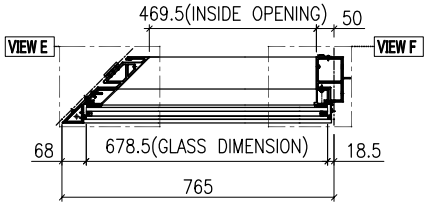


SECTION C–C


GLASS	GLASS NUMBER	WIDTH	HEIGHT	QTY.
	GL03-R10	678.5	480.5	1
	GL04-R05	474	145	1
	GL01-R06	678.5	832	1

VIEW A

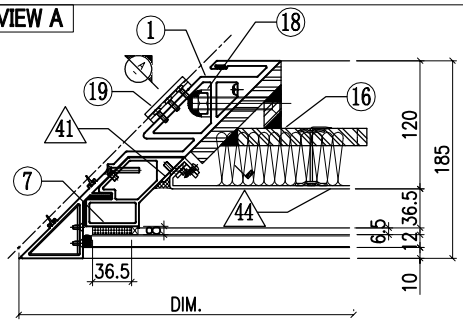

VIEW B

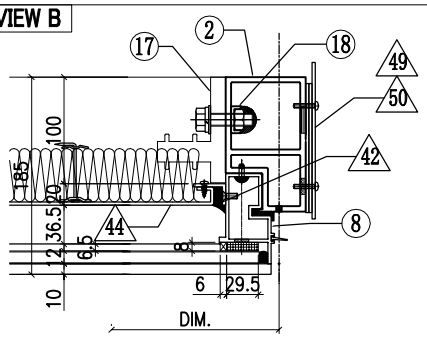


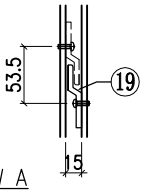


VIEW A

美特鋁質有限公司 MIDI Aluminium Fabricator Ltd.													
				工程號	J858	類別		物料號	-				
				地盘	康城11期	制圖	K.C	2023-07-25	圖號	AS-R20B			
修改				採用	工廠		地盤	✓	图纸名称	单元组装图	復核	-	-	數量	-	
日期				材料顏色	-				材料	-	批准	-	-	單件重量	-	(KG)


VIEW G

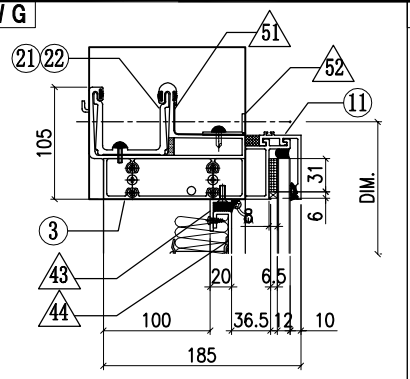


VIEW C

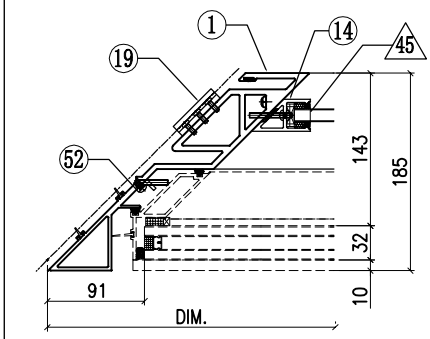


VIEW D

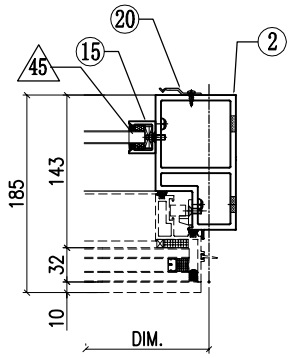


VIEW H

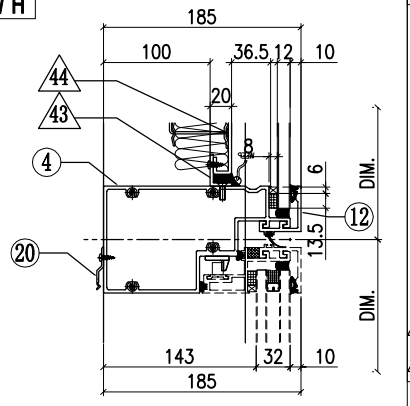


VIEW E

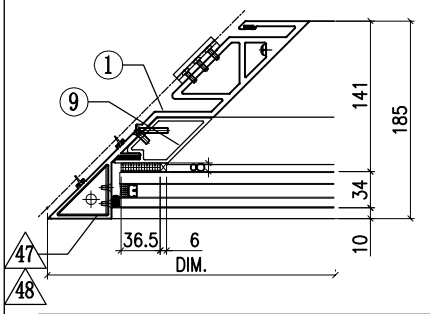


VIEW F

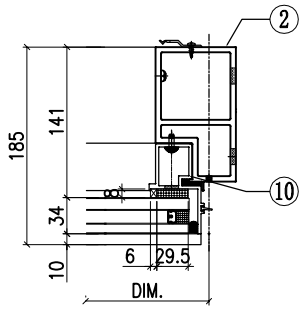

VIEW K

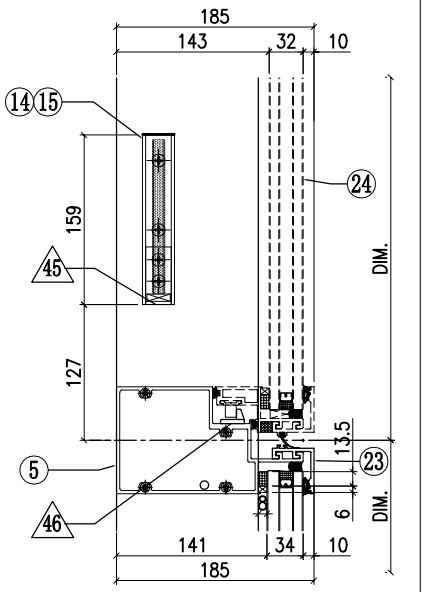

VIEW L

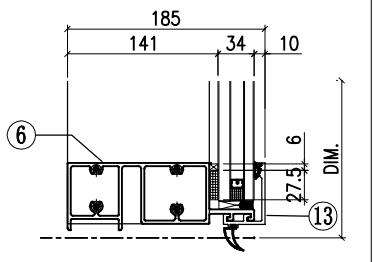


◇ OTHERS (ALUM. & G.M.S. PARTS)


ITEM	FAB. DWG NO.	LENGTH (mm)	QTY
41	N00813-02D	358	1
	30x20X3mm ALUM. ANGLE		
42	N00813-01BE	358	1
	30x20X3mm ALUM. ANGLE		
43	N00813-01G	567	2
	30x20X3mm ALUM. ANGLE		
44	J858-BP03-02		1
	563 x 398 (BACK PANEL)		
45	N541-01	21	2
	43x22x3mm ALUM. ANGLE		
46	J858-AP05		1
	2mm THK. ALUM. PLATE		
47	J858-AA03L		1
	2mm THK. ALUM. PLATE		
48	J858-AA04L		1
	2mm THK. ALUM. PLATE		
49	J858-AP03		2
	3mm THK. ALUM. PLATE		
50	J858-AP02		1
	3mm THK. ALUM. PLATE		
51	J858-AP17		1
	1mm THK. ALUM. FLASHING		
52	N516-01AN	520	1
	40x20X3mm ALUM. ANGLE		
53	L-A03	400	1
	1mm THK. ALUM. FLASHING		

◯ ALUM. EXTRUSION


ITEM	FAB. DWG NO.	LENGTH (mm)	QTY
1	X86276-R01	3118	1
2	X86277-R16R	3096	1
3	X86279-R13LA	729.5	1
4	X86309-03LA	693.5	1
5	X86281-03LA	693.5	1
6	X86280-04LA	693.5	1
7	X86310-01LC	419	1
8	X86313-05RC	504	1
9	X86311-01A	774	1
10	X86314-02R	866	1
11	X86301-01-05	697.5	1
12	X86283-01-06	697.5	1
13	X86300-01-05	697.5	1
14	X86286-01L	159	1
15	X86282-01	159	1
16	ST-BR2	200	1
17	X86255-01R	200	1
18	X86258-01	200	2
19	X86316-01	50	3
20	X86317-01	50	11
21	X86303-04	250	1
22	X86303-02	150	1
23	X86283-04-06	697.5	1
24	(窗玉)J858-CW-SH14L		1

美特鋁質有限公司 MIDI Aluminium Fabricator Ltd.													
				工程號	J858	類別		物料號	-				
				地盘	康城11期	制圖	K.C	2023-07-25	圖號	AS-R21A			
修改			採用	工廠		地盤	✓	图纸名称	单元组装图	復核	-	-	數量	-		
日期			材料顏色	-				材料	-	批准	-	-	單件重量	-	(KG)	

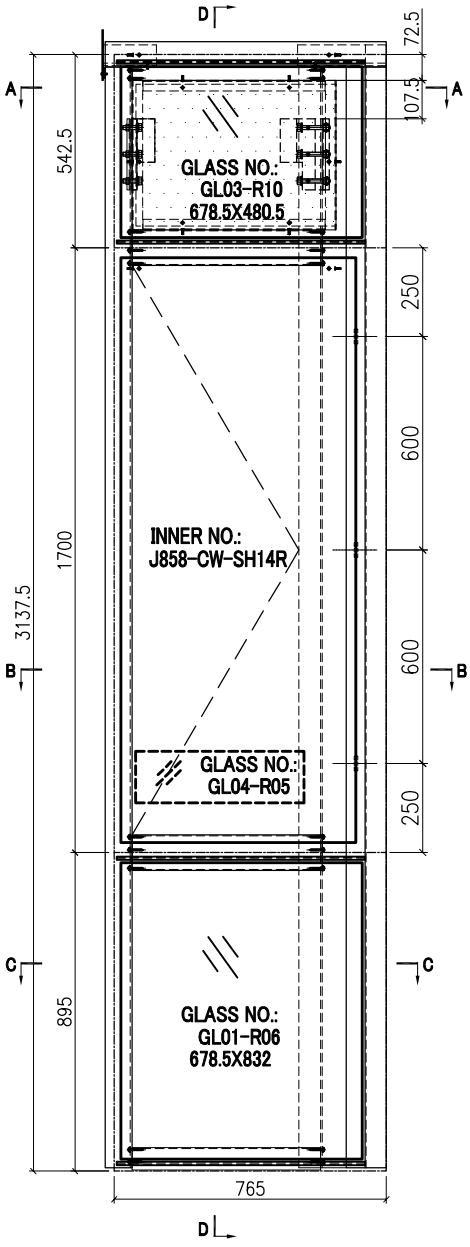


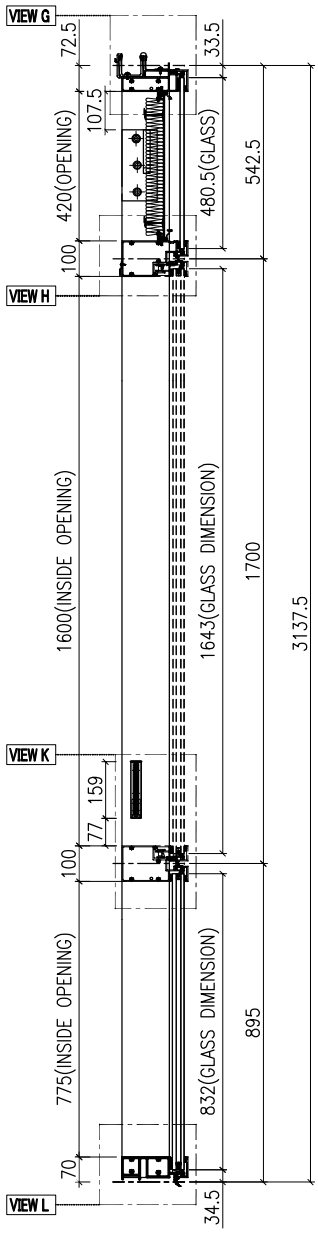


SECTION D-D

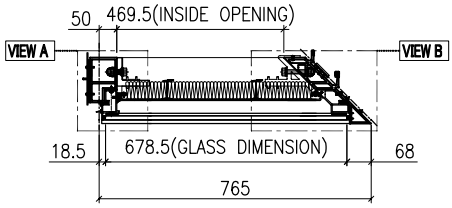

SECTION A-A

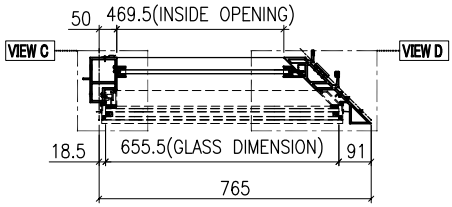


SECTION B-B

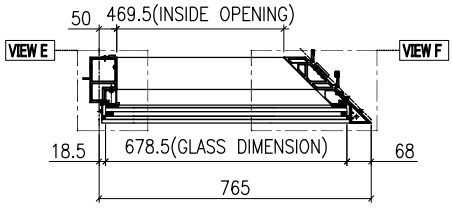


SECTION C-C


GLASS	GLASS NUMBER	WIDTH	HEIGHT	QTY.
	GL03-R10	678.5	480.5	1
	GL04-R05	474	145	1
	GL01-R06	678.5	832	1

VIEW A

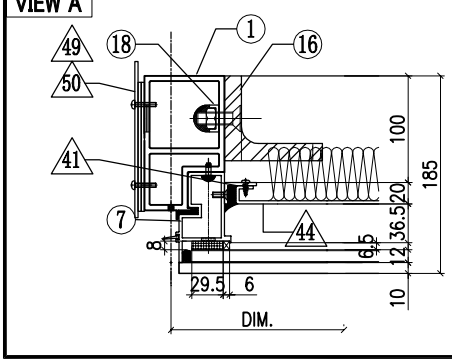

VIEW B

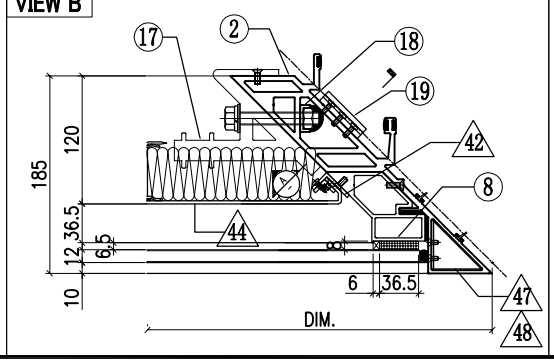


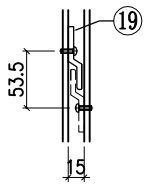


VIEW A

美特鋁質有限公司 MIDI Aluminium Fabricator Ltd.													
							工程號	J858	類別		物料號	-	
							地盘	康城11期	制圖	K.C	2023-07-25	圖號	AS-R21B
修改				採用	工廠		地盤	✓	图纸名称	单元组装图	復核	-	-	數量	-
日期				材料颜色	-				材料	-	批准	-	-	單件重量	- (KG)


VIEW G

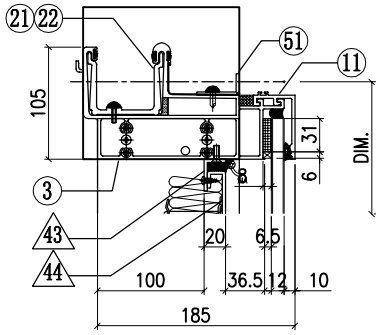


VIEW C

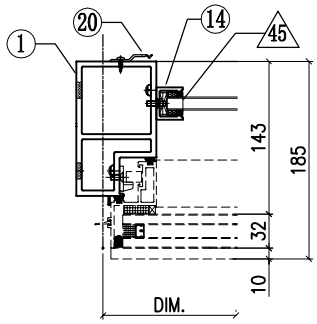


VIEW D

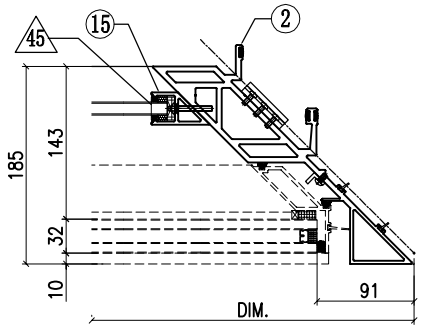


VIEW H

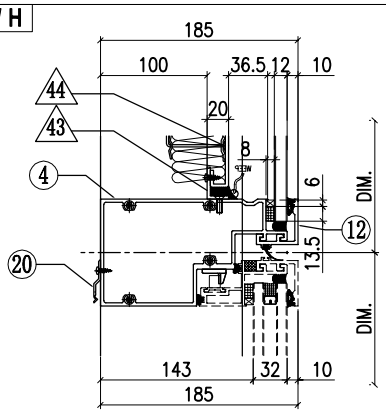


VIEW E

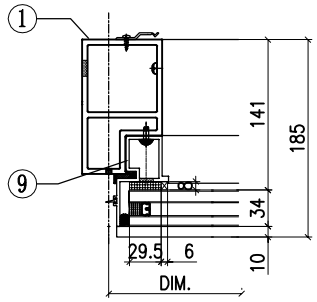


VIEW F

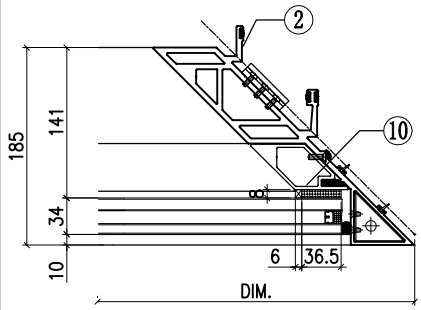

VIEW K

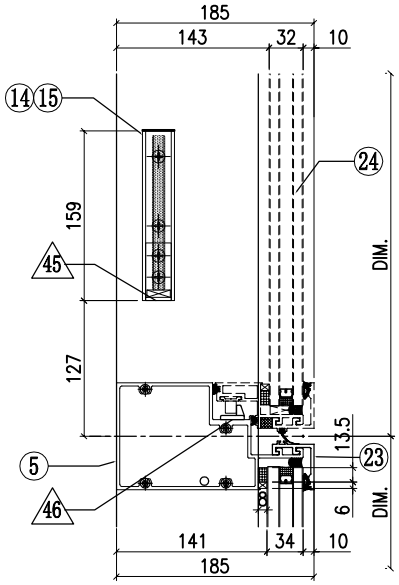

VIEW L

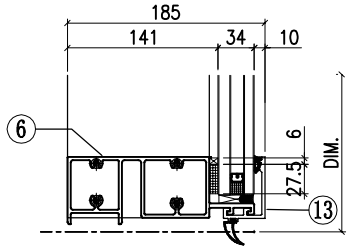


◇ OTHERS (ALUM. & G.M.S. PARTS)


ITEM	FAB. DWG NO.	LENGTH (mm)	QTY
41	N00813-01BE	358	1
	30x20X3mm ALUM. ANGLE		
42	N00813-02D	358	1
	30x20X3mm ALUM. ANGLE		
43	N00813-01G	567	2
	30x20X3mm ALUM. ANGLE		
44	J858-BP03-02		1
	563 x 398 (BACK PANEL)		
45	N541-01	21	2
	43x22x3mm ALUM. ANGLE		
46	J858-AP05		1
	2mm THK. ALUM. PLATE		
47	J858-AA03R		1
	2mm THK. ALUM. PLATE		
48	J858-AA04R		1
	2mm THK. ALUM. PLATE		
49	J858-AP03		2
	3mm THK. ALUM. PLATE		
50	J858-AP02		1
	3mm THK. ALUM. PLATE		
51	N516-01AN	520	1
	40x20X3mm ALUM. ANGLE		
52	L-A03	400	1
	1mm THK. ALUM. FLASHING		

◯ ALUM. EXTRUSION


ITEM	FAB. DWG NO.	LENGTH (mm)	QTY
1	X86277-R16L	3096	1
2	X86295-R01	3118	1
3	X86279-R13RA	729.5	1
4	X86309-03RA	693.5	1
5	X86281-03RA	693.5	1
6	X86280-04RA	693.5	1
7	X86313-05LC	504	1
8	X86310-01RC	419	1
9	X86314-02L	866	1
10	X86311-01A	774	1
11	X86301-01-05	697.5	1
12	X86283-01-06	697.5	1
13	X86300-01-05	697.5	1
14	X86282-01	159	1
15	X86286-01R	159	1
16	ST-BR1	200	1
17	X86256-01R	200	1
18	X86258-01	200	2
19	X86316-01	50	3
20	X86317-01	50	11
21	X86303-03	150	1
22	X86303-05	250	1
23	X86283-04-06	697.5	1
24	(窗玉)J858-CW-SH14R		1

美特鋁質有限公司 MIDI Aluminium Fabricator Ltd.													
				工程號	J858	類別		物料號	-				
				地盘	康城11期	制圖	K.C	2023-07-25	圖號	AS-R22A			
修改				採用	工廠		地盤	✓	图纸名称	单元组装图	復核	-	-	數量	-		
日期				材料顏色	-				材料	-	批准	-	-	單件重量	-	(KG)	

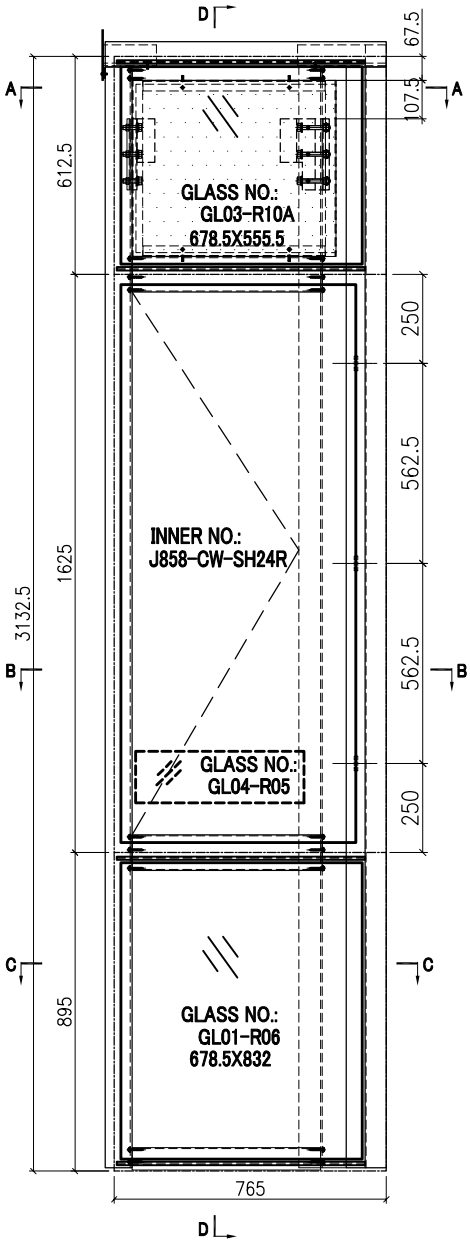


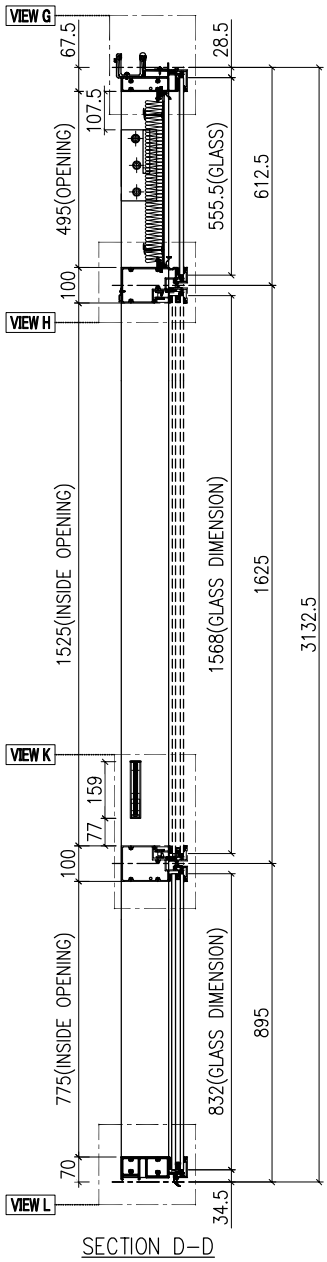


SECTION D-D

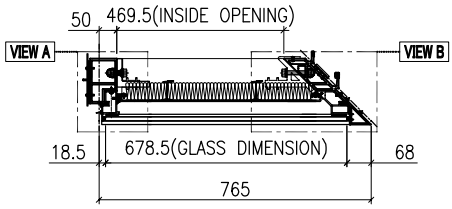

SECTION A-A

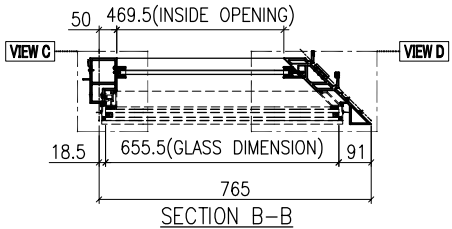


SECTION B-B

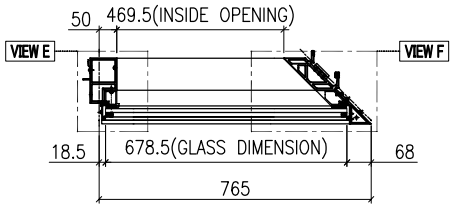


SECTION C-C


GLASS	GLASS NUMBER	WIDTH	HEIGHT	QTY.
	GL03-R10A	678.5	555.5	1
	GL04-R05	474	145	1
	GL01-R06	678.5	832	1

VIEW A

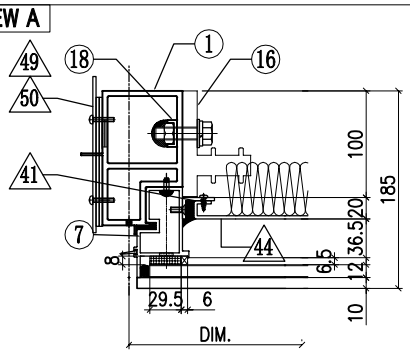

VIEW B

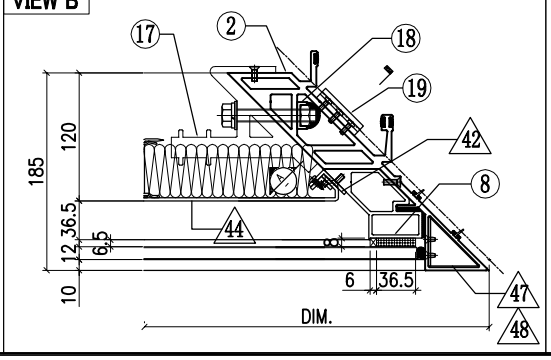


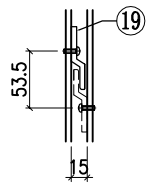


VIEW A

美特鋁質有限公司 MIDI Aluminium Fabricator Ltd.													
				工程號	J858	類別		物料號	-				
				地盘	康城11期	制圖	K.C	2023-07-25	圖號	AS-R22B			
修改				採用	工廠		地盤	✓	图纸名称	单元组装图	復核	-	-	數量	-	
日期				材料顏色	-				材料	-	批准	-	-	單件重量	-	(KG)


VIEW G

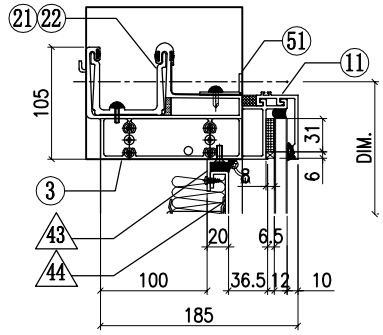


VIEW C

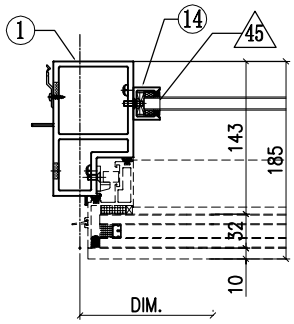


VIEW D

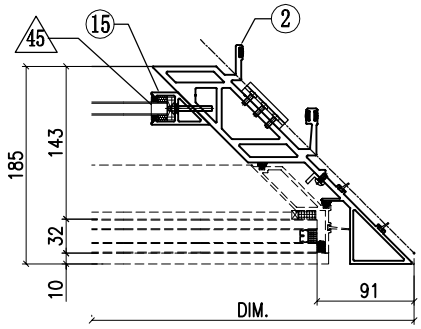


VIEW H

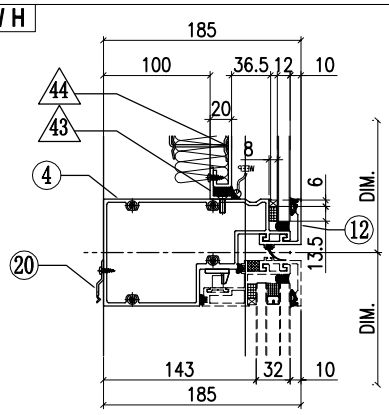


VIEW E

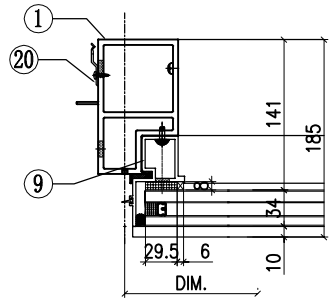


VIEW F

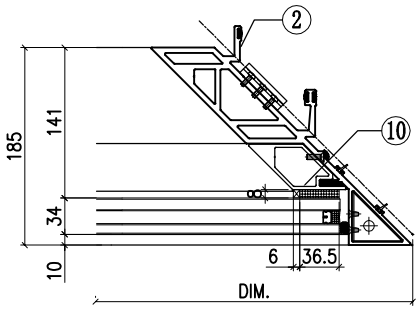

VIEW K

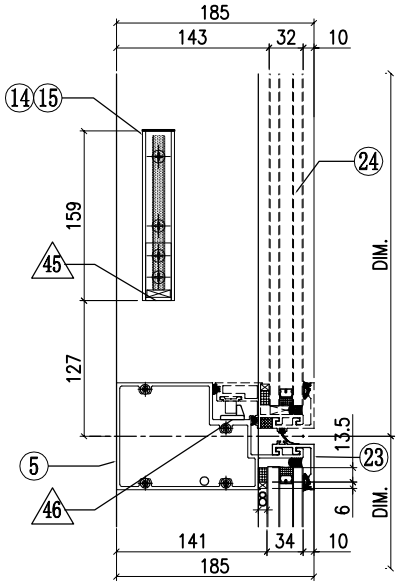

VIEW L

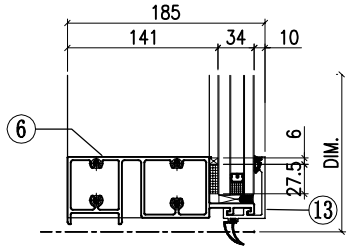


◇ OTHERS (ALUM. & G.M.S. PARTS)

ITEM	FAB. DWG NO.	LENGTH (mm)	QTY
41	N00813-01BG	433	1
	30x20X3mm ALUM. ANGLE		
42	N00813-02F	433	1
	30x20X3mm ALUM. ANGLE		
43	N00813-01G	567	2
	30x20X3mm ALUM. ANGLE		
44	J858-BP03-02A		1
	563 x 473 (BACK PANEL)		
45	N541-01	21	2
	43x22x3mm ALUM. ANGLE		
46	J858-AP05		1
	2mm THK. ALUM. PLATE		
47	J858-AA03R		1
	2mm THK. ALUM. PLATE		
48	J858-AA04R		1
	2mm THK. ALUM. PLATE		
49	J858-AP03		2
	3mm THK. ALUM. PLATE		
50	J858-AP02		1
	3mm THK. ALUM. PLATE		
51	N516-01AN	520	1
	40x20X3mm ALUM. ANGLE		
52	L-A03	400	1
	1mm THK. ALUM. FLASHING		


◯ ALUM. EXTRUSION

ITEM	FAB. DWG NO.	LENGTH (mm)	QTY
1	X86277-R06L	3096	1
2	X86295-R03	3118	1
3	X86279-R13RA	729.5	1
4	X86309-03RA	693.5	1
5	X86281-03RA	693.5	1
6	X86280-04RA	693.5	1
7	X86313-05LD	579	1
8	X86310-01RD	494	1
9	X86314-02L	866	1
10	X86311-01A	774	1
11	X86301-01-05	697.5	1
12	X86283-01-06	697.5	1
13	X86300-01-05	697.5	1
14	X86282-01	159	1
15	X86286-01R	159	1
16	X86255-01L	200	1
17	X86256-01R	200	1
18	X86258-01	200	2
19	X86316-01	50	3
20	X86317-01	50	12
21	X86303-03	150	1
22	X86303-05	250	1
23	X86283-04-06	697.5	1
24	(窗玉) J858-CW-SH24R		1


美特鋁質有限公司 MIDI Aluminium Fabricator Ltd.							工程號	J858	類別		物料號	-		
							地盘	康城11期	制圖	K.C	2023-07-25	圖號	AS-R23A	
修改				採用	工廠		地盤	✓	图纸名称	单元组装图	復核	-	-	數量	-	
日期				材料顏色	-				材料	-	批准	-	-	單件重量	-	(KG)

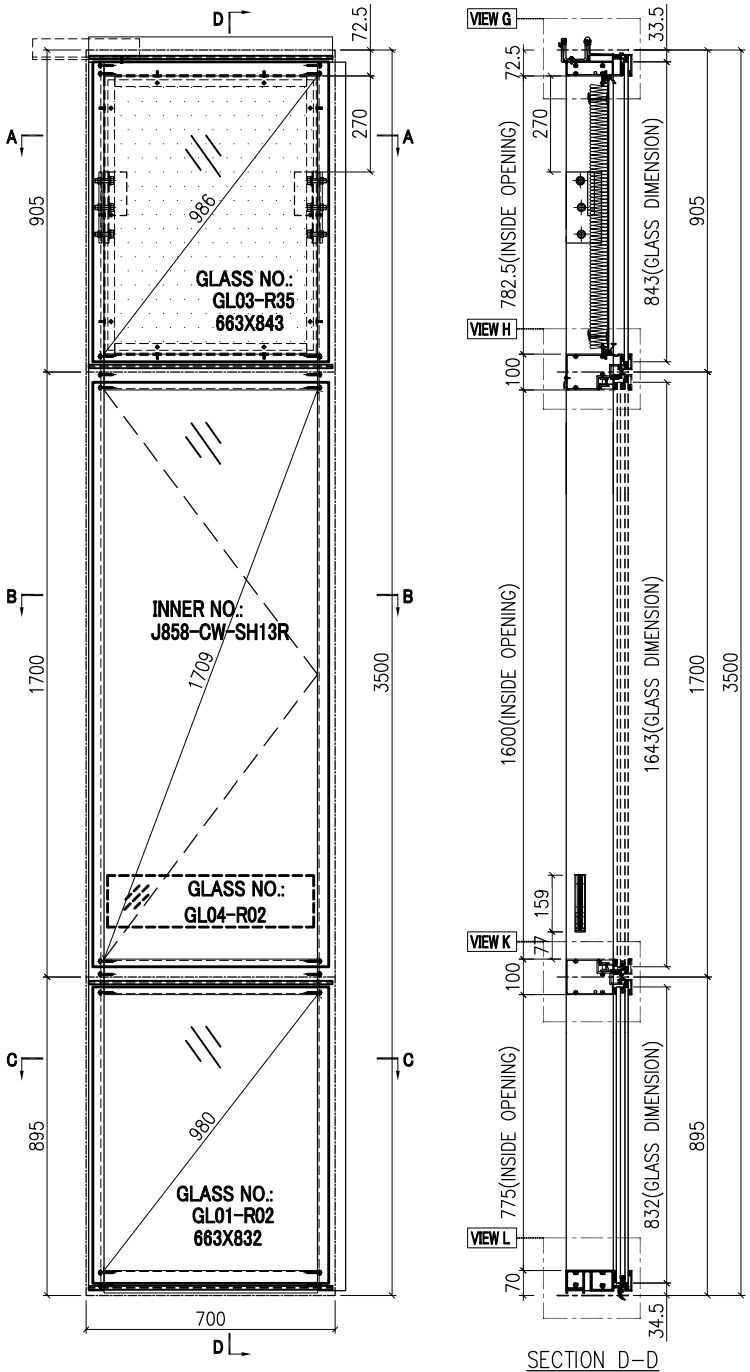


SECTION D-D

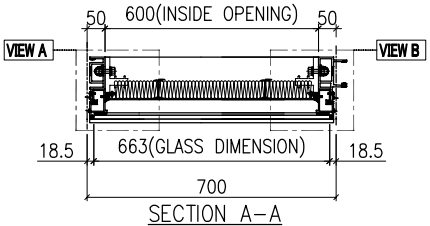

SECTION A-A

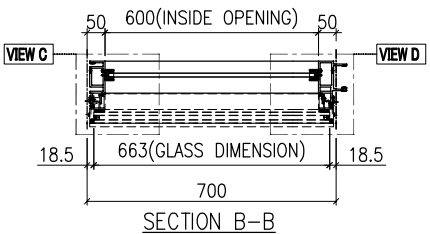

SECTION B-B

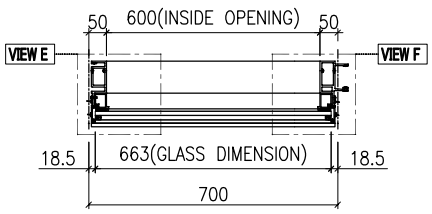


SECTION C-C

GLASS	GLASS NUMBER	WIDTH	HEIGHT	QTY.
	GL03-R35	663	843	1
	GL04-R02	580	145	1
	GL01-R02	663	832	1


美特鋁質有限公司
MIDI Aluminium Fabricator Ltd.

修改				採用	工廠		地盤	✓	工程號	J858	類別		物料號	-		
日期				材料顏色	-				地盘	康城11期	制圖	K.C	2023-07-25	圖號	AS-R23A
									图纸名称	单元组装图	復核	-	-	數量	-
									材料	-	批准	-	-	單件重量	- (KG)


VIEW G

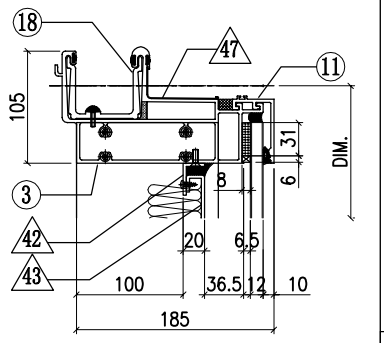


VIEW A

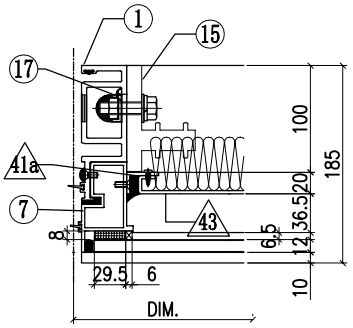


VIEW B

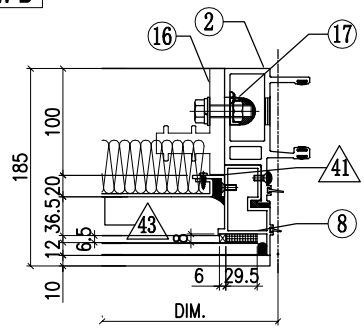


VIEW H

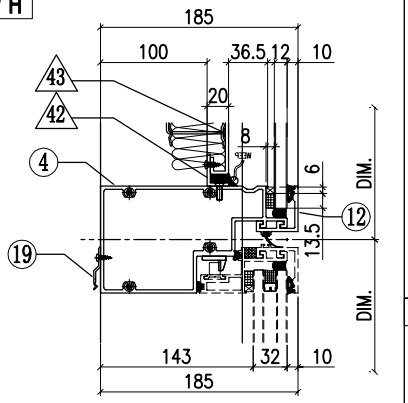


VIEW C

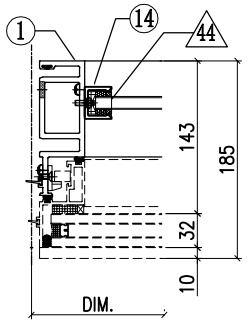


VIEW D

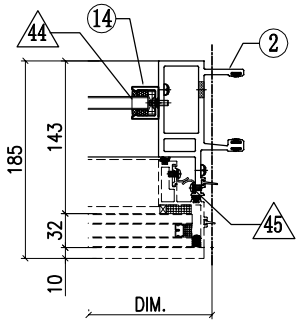


VIEW E

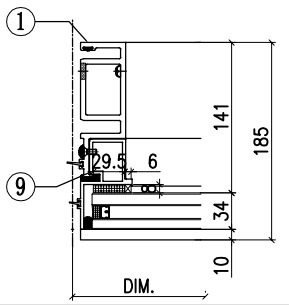


VIEW F

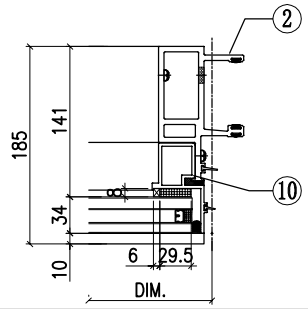

VIEW K

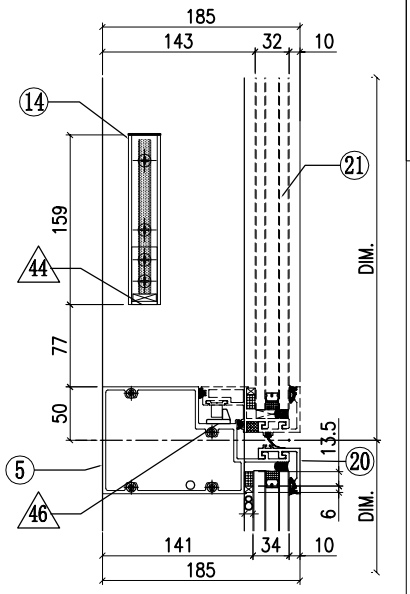

VIEW L

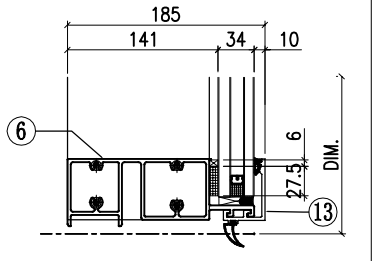

◇ OTHERS (ALUM. & G.M.S. PARTS)


ITEM	FAB. DWG NO.	LENGTH (mm)	QTY
41	N00813-01A	720.5	1
	30x20X3mm ALUM. ANGLE		
41a	N00813-04	720.5	1
	30x20X3mm ALUM. ANGLE		
42	N00813-01C	598	2
	30x20X3mm ALUM. ANGLE		
43	J858-BP01N-37		1
	578 x760.5(BACK PANEL)		
44	N541-01	21	2
	43x22x3mm ALUM. ANGLE		
45	J858-AP04		3
	1.5mm THK. ALUM. PLATE		
46	J858-AP05		1
	2mm THK. ALUM. PLATE		
47	J858-AP16	100	1
	1mm THK. ALUM. FLASHING		
48	L-A03	400	1
	1mm THK. ALUM. FLASHING		

◯ ALUM. EXTRUSION


ITEM	FAB. DWG NO.	LENGTH (mm)	QTY
1	X86288-R10	3458.5	1
2	X86274-R10	3458.5	1
3	X86279-02A	685	1
4	X86309-01RA	678	1
5	X86281-01RA	678	1
6	X86280-02A	678	1
7	X86313-01LA	868.5	1
8	X86313-01RA	868.5	1
9	X86314-01L	866	1
10	X86314-01R	866	1
11	X86301-01-02	685	1
12	X86283-01-02	685	1
13	X86300-01-02	685	1
14	X86282-01	159	2
15	X86255-01L	200	1
16	X86255-01R	200	1
17	X86258-01	200	2
18	X86303-01	300	1
19	X86317-01	50	3
20	X86283-04-02	685	1
21	(窗玉)J858-CW-SH13R		1

美特鋁質有限公司 MIDI Aluminium Fabricator Ltd.												
				工程號	J858	類別		物料號	-			
				地盘	康城11期	制圖	K.C	2023-07-25	圖號	AS-R24A		
修改			採用	工廠		地盤 ✓	图纸名称	单元组装图	復核	-	-	數量	-	
日期			材料顏色	-			材料	-	批准	-	-	單件重量	-	(KG)


蝴蝶窗

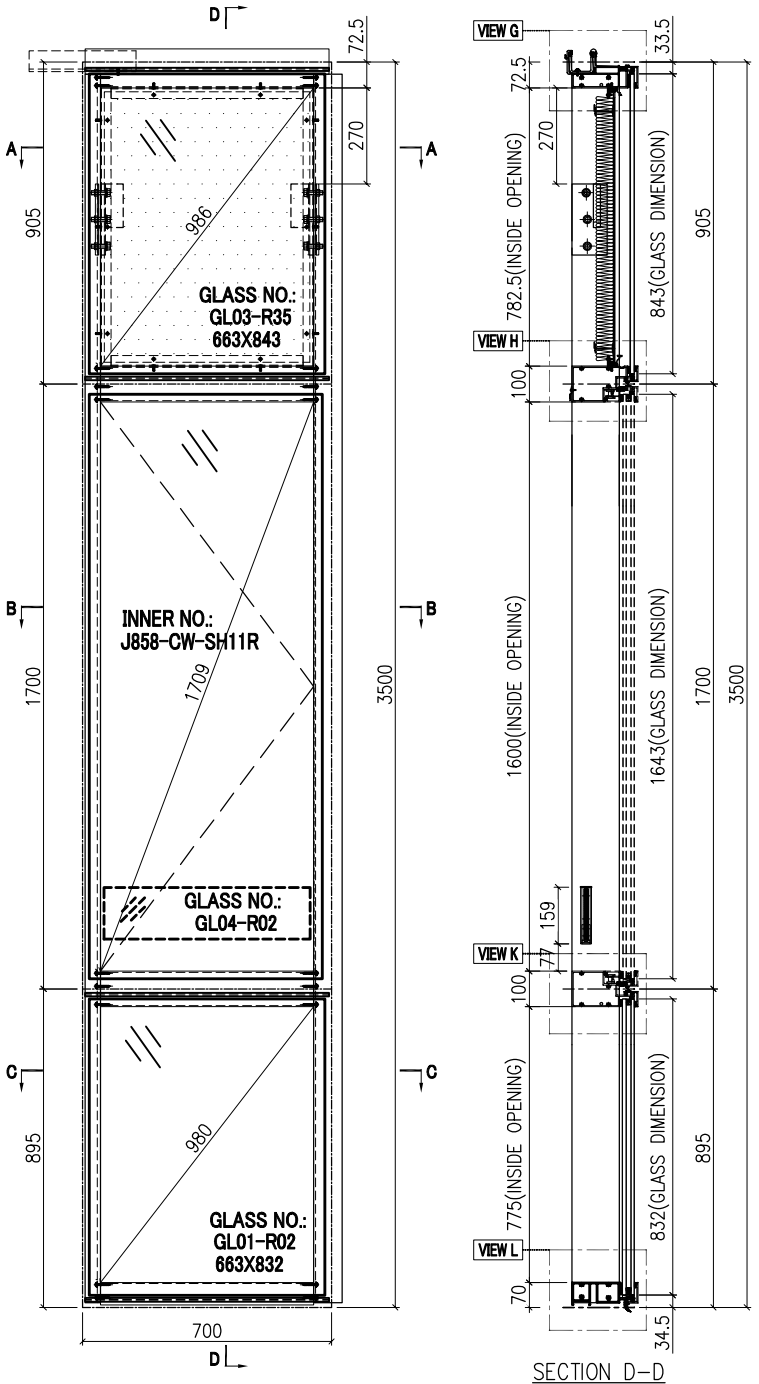


SECTION D–D

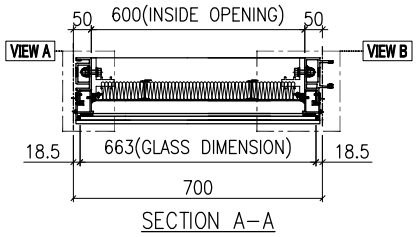

SECTION A–A

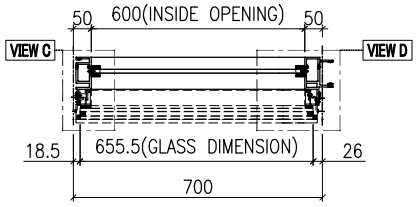


SECTION B–B

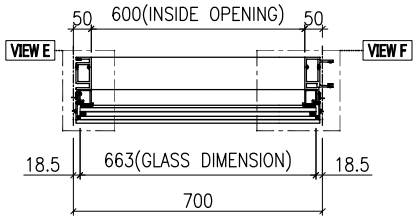


SECTION C–C

GLASS	GLASS NUMBER	WIDTH	HEIGHT	QTY.
	GL03-R35	663	843	1
	GL04-R02	580	145	1
	GL01-R02	663	832	1


VIEW A

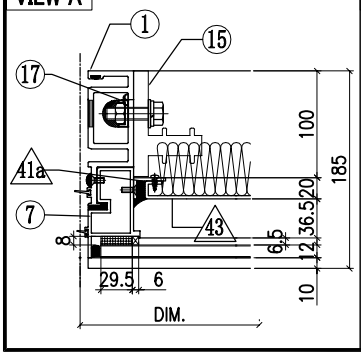


VIEW B

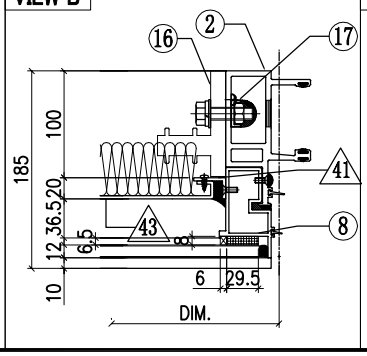

VIEW C

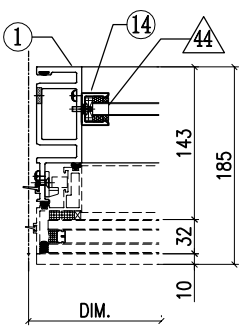


VIEW D

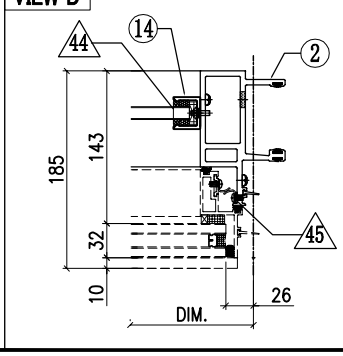


美特鋁質有限公司 MIDI Aluminium Fabricator Ltd.													
							工程號	J858	類別		物料號	-	
							地盘	康城11期	制圖	K.C	2023-07-25	圖號	AS-R24B
修改				採用	工廠		地盤	✓	图纸名称	单元组装图	復核	-	-	數量	-
日期				材料颜色	-				材料	-	批准	-	-	單件重量	- (KG)


VIEW G

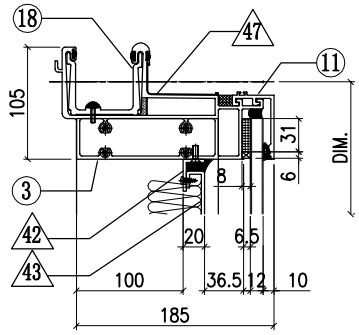


VIEW E

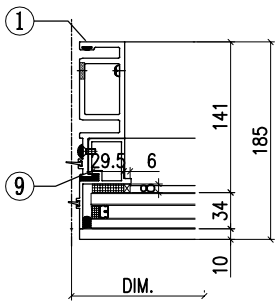


VIEW

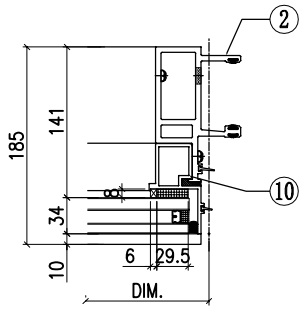


VIEW H

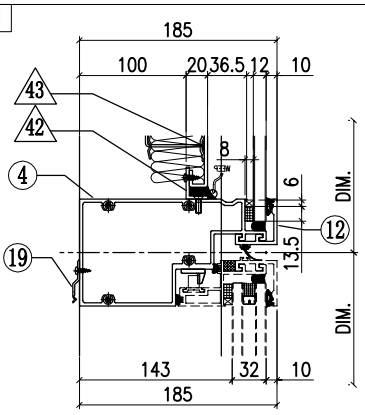

VIEW K

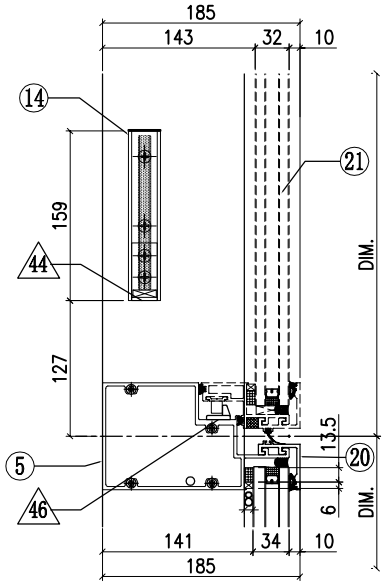

VIEW L

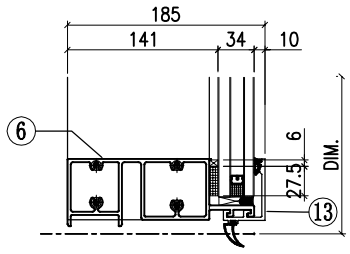

◇ OTHERS (ALUM. & G.M.S. PARTS)


ITEM	FAB. DWG NO.	LENGTH (mm)	QTY
41	N00813-01A	720.5	1
	30x20X3mm ALUM. ANGLE		
41a	N00813-04	720.5	1
	30x20X3mm ALUM. ANGLE		
42	N00813-01C	598	2
	30x20X3mm ALUM. ANGLE		
43	J858-BP01N-37		1
	578 x760.5(BACK PANEL)		
44	N541-01	21	2
	43x22x3mm ALUM. ANGLE		
45	J858-AP04		3
	1.5mm THK. ALUM. PLATE		
46	J858-AP05		1
	2mm THK. ALUM. PLATE		
47	J858-AP16	100	1
	1mm THK. ALUM. FLASHING		
48	L-A03	400	1
	1mm THK. ALUM. FLASHING		


◯ ALUM. EXTRUSION

ITEM	FAB. DWG NO.	LENGTH (mm)	QTY
1	X86288-R10	3458.5	1
2	X86274-R10	3458.5	1
3	X86279-02A	685	1
4	X86309-01RA	678	1
5	X86281-01RA	678	1
6	X86280-02A	678	1
7	X86313-01LA	868.5	1
8	X86313-01RA	868.5	1
9	X86314-01L	866	1
10	X86314-01R	866	1
11	X86301-01-02	685	1
12	X86283-01-02	685	1
13	X86300-01-02	685	1
14	X86282-01	159	2
15	X86255-01L	200	1
16	X86255-01R	200	1
17	X86258-01	200	2
18	X86303-01	300	1
19	X86317-01	50	3
20	X86283-04-02	685	1
21	(窗玉)J858-CW-SH11R		1


美特鋁質有限公司 MIDI Aluminium Fabricator Ltd.												
				工程號	J858	類別		物料號	-			
				地盘	康城11期	制圖	K.C	2023-07-25	圖號	AS-R25A		
修改				採用	工廠		地盤	✓	图纸名称	单元组装图	復核	-	-	數量	-	
日期				材料顏色	-				材料	-	批准	-	-	單件重量	-	(KG)

蝴蝶窗

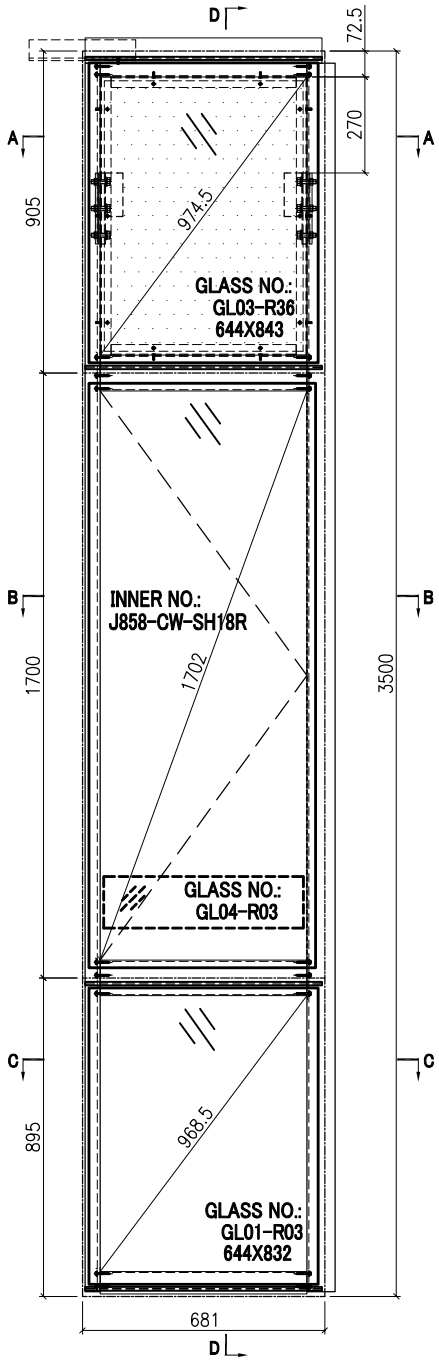


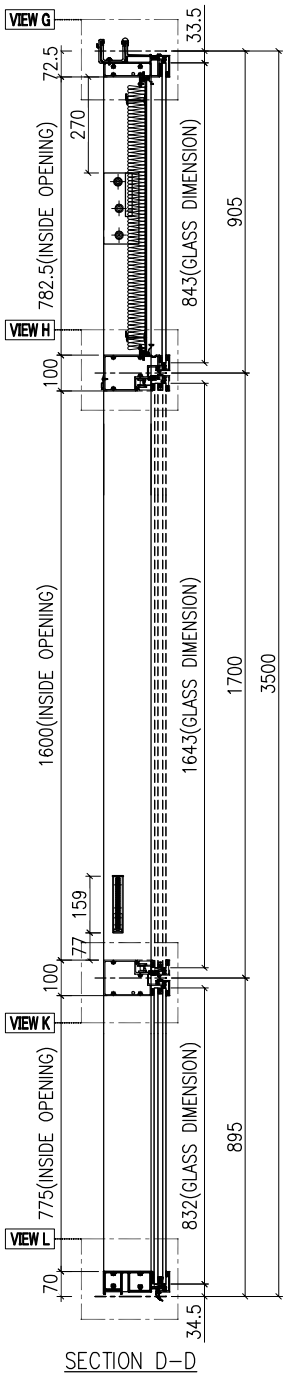


SECTION D-D

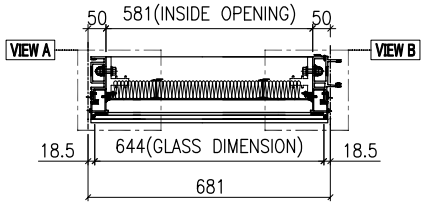

SECTION A-A

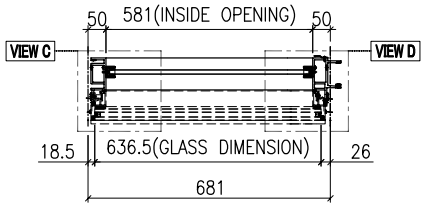


SECTION B-B

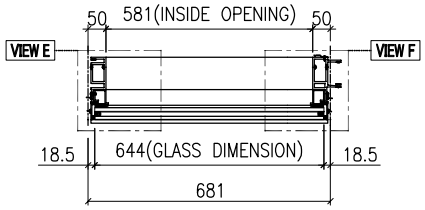


SECTION C-C

GLASS	GLASS NUMBER	WIDTH	HEIGHT	QTY.
	GL03-R36	644	843	1
	GL04-R03	561	145	1
	GL01-R03	644	832	1


VIEW A

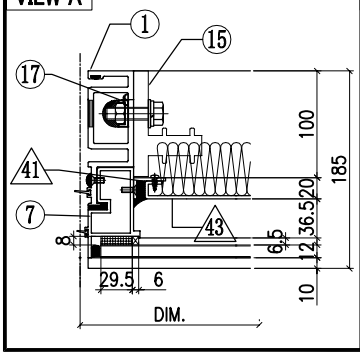


VIEW B

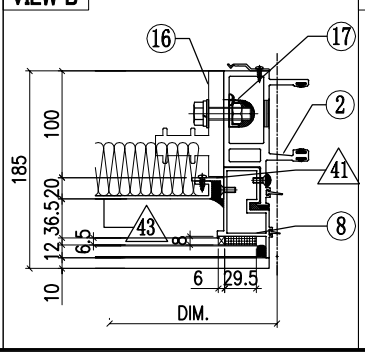

VIEW C

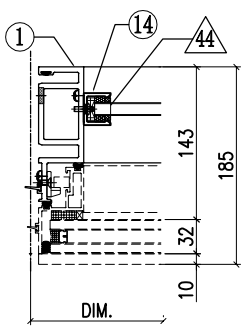


VIEW D

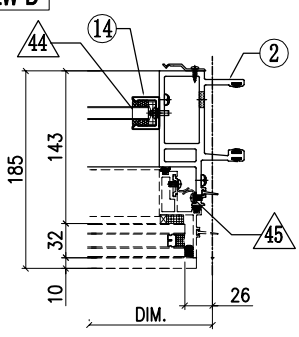


美特鋁質有限公司 MIDI Aluminium Fabricator Ltd.													
							工程號	J858	類別		物料號	-	
							地盘	康城11期	制圖	K.C	2023-07-25	圖號	AS-R25B
修改				採用	工廠		地盤	✓	图纸名称	单元组装图	復核	-	-	數量	-
日期				材料顏色	-				材料	-	批准	-	-	單件重量	- (KG)


VIEW G

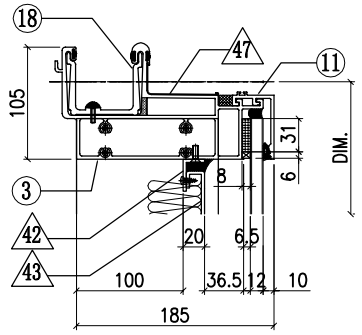


VIEW E

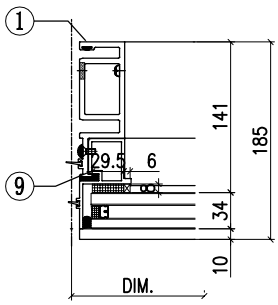


VIEW F

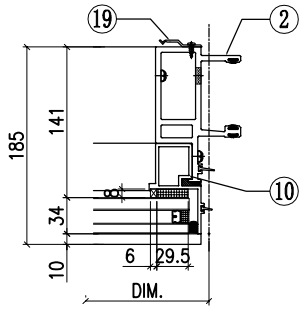


VIEW H

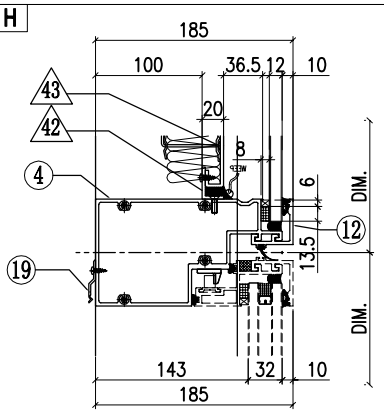

VIEW K

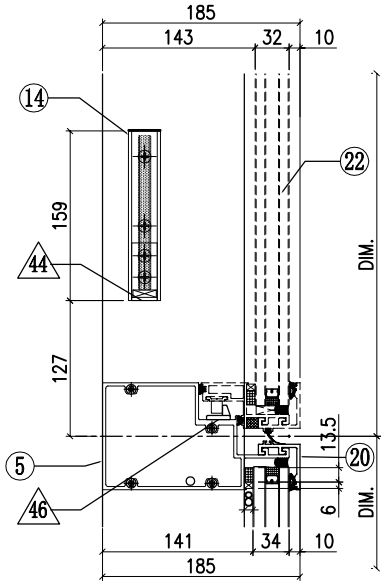

VIEW L

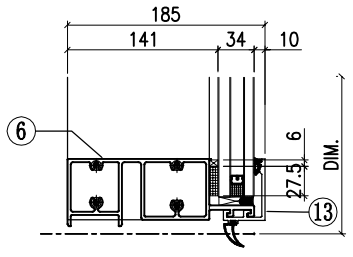

◇ OTHERS (ALUM. & G.M.S. PARTS)


ITEM	FAB. DWG NO.	LENGTH (mm)	QTY
41	N00813-01A	720.5	1
	30x20X3mm ALUM. ANGLE		
41a	N00813-04	720.5	1
	30x20X3mm ALUM. ANGLE		
42	N00813-01N	579	2
	30x20X3mm ALUM. ANGLE		
43	J858-BP01N-39		1
	559 x760.5(BACK PANEL)		
44	N541-01	21	2
	43x22x3mm ALUM. ANGLE		
45	J858-AP04		3
	1.5mm THK. ALUM. PLATE		
46	J858-AP05		1
	2mm THK. ALUM. PLATE		
47	J858-AP16	100	1
	1mm THK. ALUM. FLASHING		
48	L-A03	400	1
	1mm THK. ALUM. FLASHING		


◯ ALUM. EXTRUSION

ITEM	FAB. DWG NO.	LENGTH (mm)	QTY
1	X86288-R10	3458.5	1
2	X86274-R11	3458.5	1
3	X86279-02B	666	1
4	X86309-01RB	659	1
5	X86281-01RB	659	1
6	X86280-02C	659	1
7	X86313-01LA	868.5	1
8	X86313-01RA	868.5	1
9	X86314-01L	866	1
10	X86314-01R	866	1
11	X86301-01-10	666	1
12	X86283-01-11	666	1
13	X86300-01-10	666	1
14	X86282-01	159	2
15	X86255-01L	200	1
16	X86255-01R	200	1
17	X86258-01	200	2
18	X86303-01	300	1
19	X86317-01	50	12
20	X86283-04-11	666	1
21	(窗玉)J858-CW-SH18R		1


美特鋁質有限公司 MIDI Aluminium Fabricator Ltd.													
				工程號	J858	類別		物料號	-				
				地盘	康城11期	制圖	K.C	2023-07-25	圖號	AS-R26A			
修改			採用	工廠		地盤	✓	图纸名称	单元组装图	復核	-	-	數量	-		
日期				材料顏色	-			材料	-	批准	-	-	單件重量	-	(KG)	

蝴蝶窗

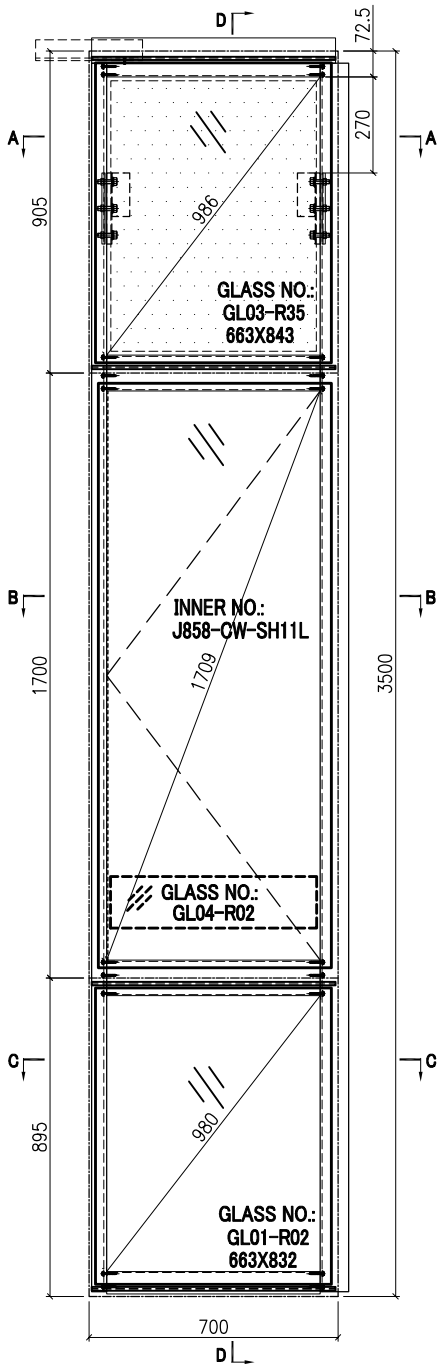


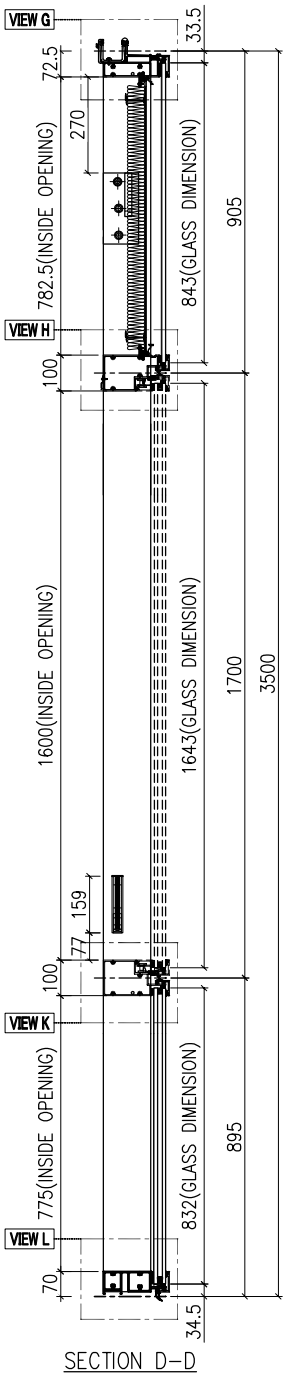


SECTION D-D

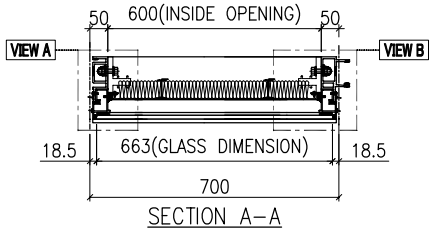

SECTION A-A

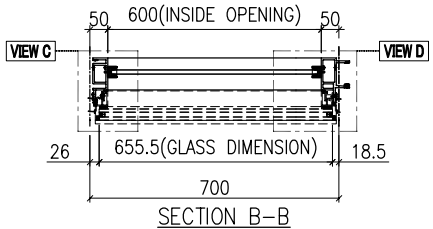

SECTION B-B

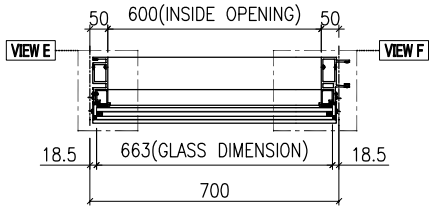


SECTION C-C


GLASS	GLASS NUMBER	WIDTH	HEIGHT	QTY.
	GL03-R35	663	843	1
	GL04-R02	580	145	1
	GL01-R02	663	832	1

美特鋁質有限公司 MIDI Aluminium Fabricator Ltd.												
							工程號	J858	類別		物料號	-		
							地盘	康城11期	制圖	K.C	2023-07-25	圖號	AS-R26B
修改				採用	工廠		地盤	✓	图纸名称	单元组装图	復核	-	-	數量	-
日期				材料顏色	-				材料	-	批准	-	-	單件重量	- (KG)


VIEW G

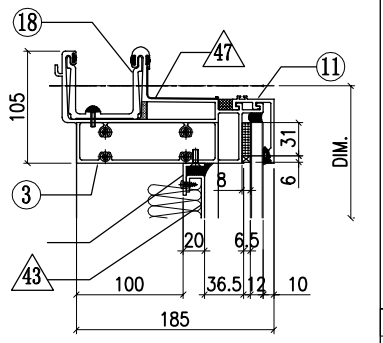


VIEW A

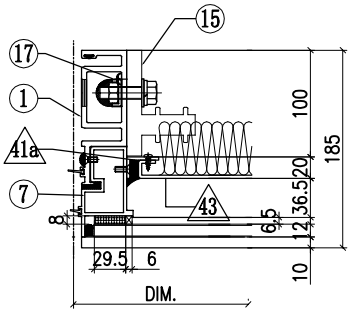


VIEW B

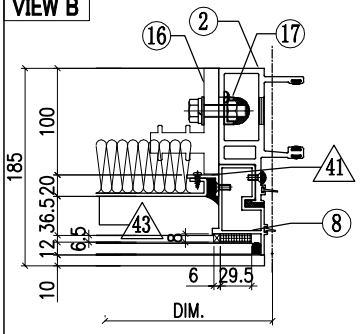


VIEW H

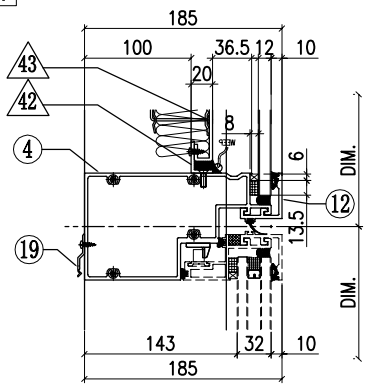


VIEW C

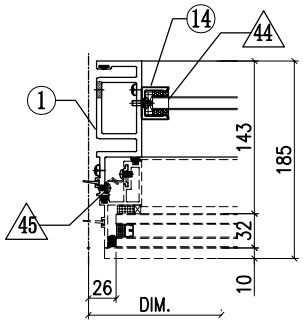


VIEW D

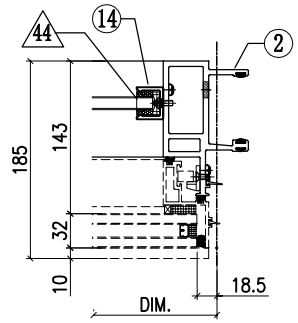


VIEW E

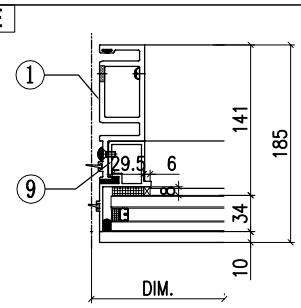


VIEW F

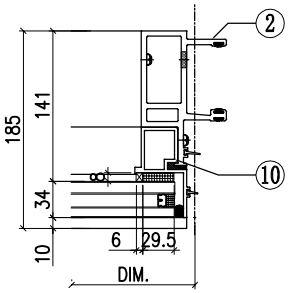

VIEW K

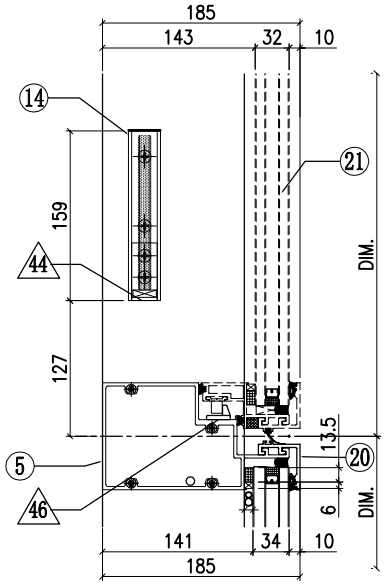

VIEW L

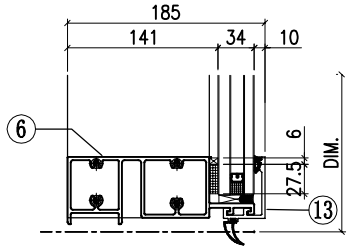


◇ OTHERS (ALUM. & G.M.S. PARTS)


ITEM	FAB. DWG NO.	LENGTH (mm)	QTY
41	N00813-01A	720.5	1
	30x20X3mm ALUM. ANGLE		
41a	N00813-04	720.5	1
	30x20X3mm ALUM. ANGLE		
42	N00813-01C	598	2
	30x20X3mm ALUM. ANGLE		
43	J858-BP01N-37		1
	578 x760.5(BACK PANEL)		
44	N541-01	21	2
	43x22x3mm ALUM. ANGLE		
45	J858-AP04		3
	1.5mm THK. ALUM. PLATE		
46	J858-AP05		1
	2mm THK. ALUM. PLATE		
47	J858-AP16	100	1
	1mm THK. ALUM. FLASHING		
48	L-A03	400	1
	1mm THK. ALUM. FLASHING		

◯ ALUM. EXTRUSION


ITEM	FAB. DWG NO.	LENGTH (mm)	QTY
1	X86288-R11	3458.5	1
2	X86274-R12	3458.5	1
3	X86279-02A	685	1
4	X86309-01LA	678	1
5	X86281-01LA	678	1
6	X86280-02A	678	1
7	X86313-01LA	868.5	1
8	X86313-01RA	868.5	1
9	X86314-01L	866	1
10	X86314-01R	866	1
11	X86301-01-02	685	1
12	X86283-01-02	685	1
13	X86300-01-02	685	1
14	X86282-01	159	2
15	X86255-01L	200	1
16	X86255-01R	200	1
17	X86258-01	200	2
18	X86303-01	300	1
19	X86317-01	50	3
20	X86283-04-02	685	1
21	(窗玉)J858-CW-SH11L		1

美特鋁質有限公司 MIDI Aluminium Fabricator Ltd.													
				工程號	J858	類別		物料號	-				
				地盘	康城11期	制圖	K.C	2023-07-25	圖號	AS-R27A			
修改				採用	工廠		地盤	✓	图纸名称	单元组装图	復核	-	-	數量	-	
日期				材料顏色	-				材料	-	批准	-	-	單件重量	-	(KG)

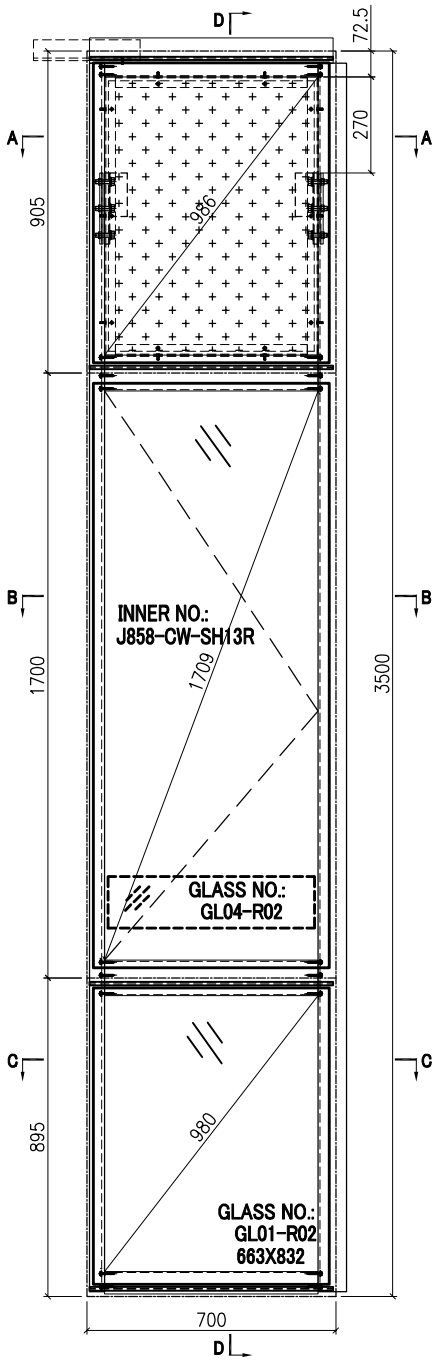


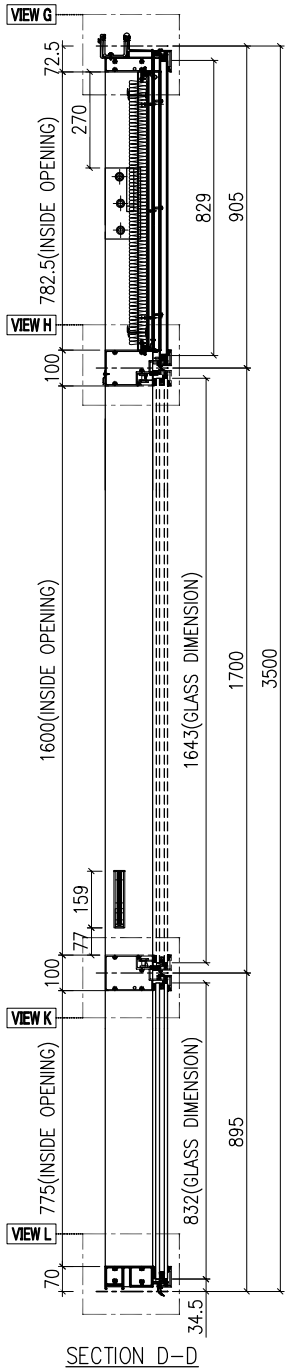


SECTION D-D

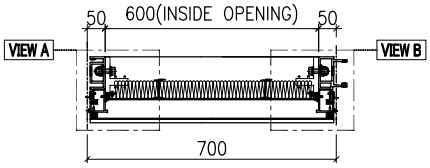

SECTION A-A

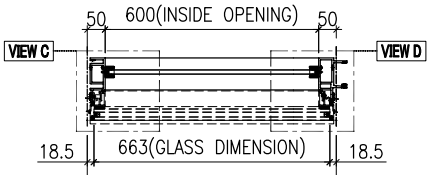

SECTION B-B

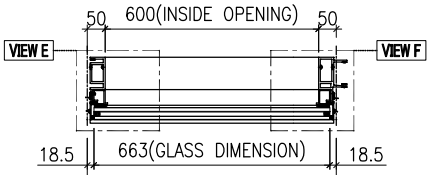


SECTION C-C


GLASS	GLASS NUMBER	WIDTH	HEIGHT	QTY.
	GL04-R02	580	145	1
	GL01-R02	663	832	1

美特鋁質有限公司 MIDI Aluminium Fabricator Ltd.											
				工程號	J858	類別		物料號	-		
				地盘	康城11期	制圖	K.C	2023-07-25	圖號	AS-R27B	
修改			採用	工廠		地盤	✓	图纸名称	单元组装图	復核	-	-	數量	-	
日期			材料顏色	-				材料	-	批准	-	-	單件重量	-	(KG)


VIEW G

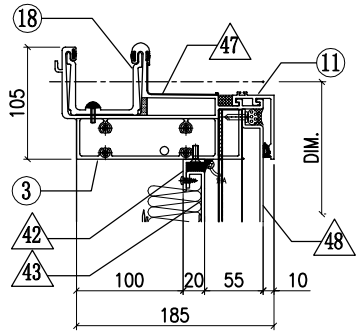


VIEW A

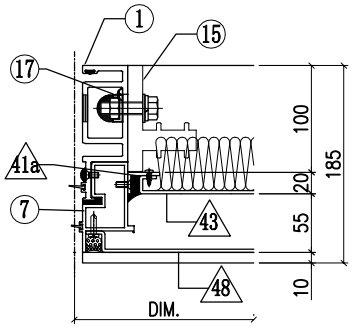


VIEW B

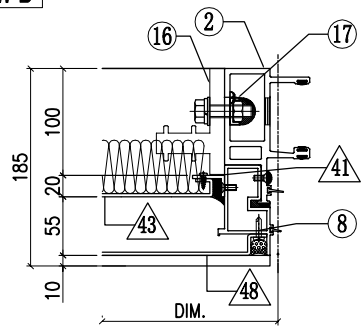


VIEW H

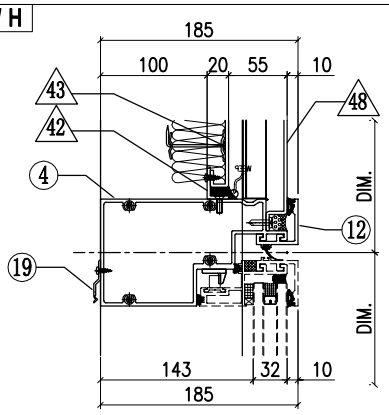


VIEW C

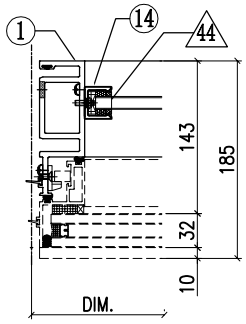


VIEW D

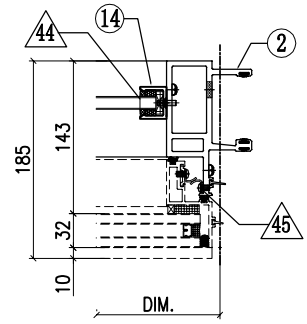


VIEW K

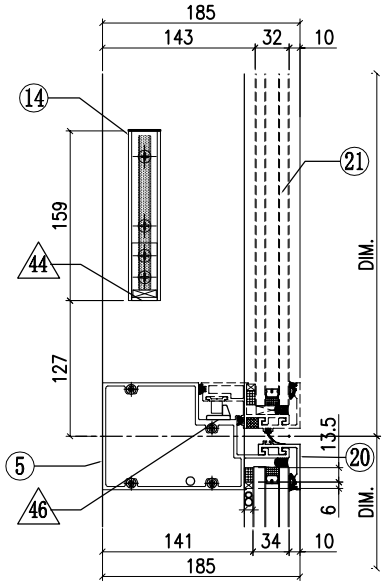


VIEW E

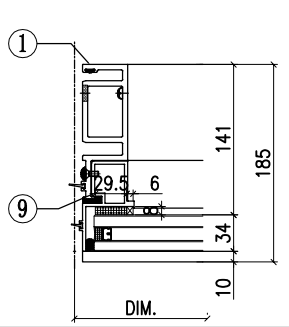

VIEW F

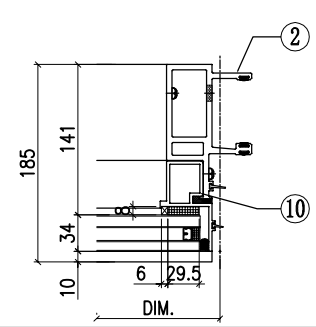

VIEW L

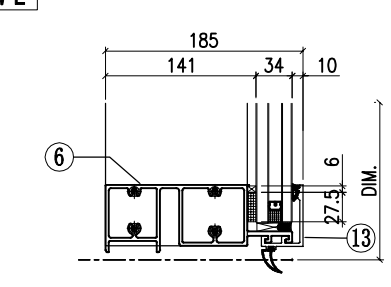


◇ OTHERS (ALUM. & G.M.S. PARTS)


ITEM	FAB. DWG NO.	LENGTH (mm)	QTY
41	N00813-01A	720.5	1
	30x20X3mm ALUM. ANGLE		
41a	N00813-04	720.5	1
	30x20X3mm ALUM. ANGLE		
42	N00813-01C	598	2
	30x20X3mm ALUM. ANGLE		
43	J858-BP02N-07		1
	578 x760.5(BACK PANEL)		
44	N541-01	21	2
	43x22x3mm ALUM. ANGLE		
45	J858-AP04		3
	1.5mm THK. ALUM. PLATE		
46	J858-AP05		1
	2mm THK. ALUM. PLATE		
47	J858-AP16	100	1
	1mm THK. ALUM. FLASHING		
48	J858-AC102-07		1
	649 x 829 (FACE PANEL)		
49	L-A03	400	1
	1mm THK. ALUM. FLASHING		

◯ ALUM. EXTRUSION


ITEM	FAB. DWG NO.	LENGTH (mm)	QTY
1	X86288-R10	3458.5	1
2	X86274-R10	3458.5	1
3	X86279-R14A	685	1
4	X86309-R01A	678	1
5	X86281-01RA	678	1
6	X86280-02A	678	1
7	X86313-R01L	868.5	1
8	X86313-R01R	868.5	1
9	X86314-01L	866	1
10	X86314-01R	866	1
11	X86301-01-02	685	1
12	X86283-01-02	685	1
13	X86300-01-02	685	1
14	X86282-01	159	2
15	X86255-01L	200	1
16	X86255-01R	200	1
17	X86258-01	200	2
18	X86303-01	300	1
19	X86317-01	50	3
20	X86283-04-02	685	1
21	(窗玉)J858-CW-SH13R		1

美特鋁質有限公司 MIDI Aluminium Fabricator Ltd.												
				工程號	J858	類別		物料號	-			
				地盘	康城11期	制圖	K.C	2023-07-25	圖號	AS-R28A		
修改				採用	工廠		地盤	✓	图纸名称	单元组装图	復核	-	-	數量	-	
日期				材料顏色	-				材料	-	批准	-	-	單件重量	-	(KG)

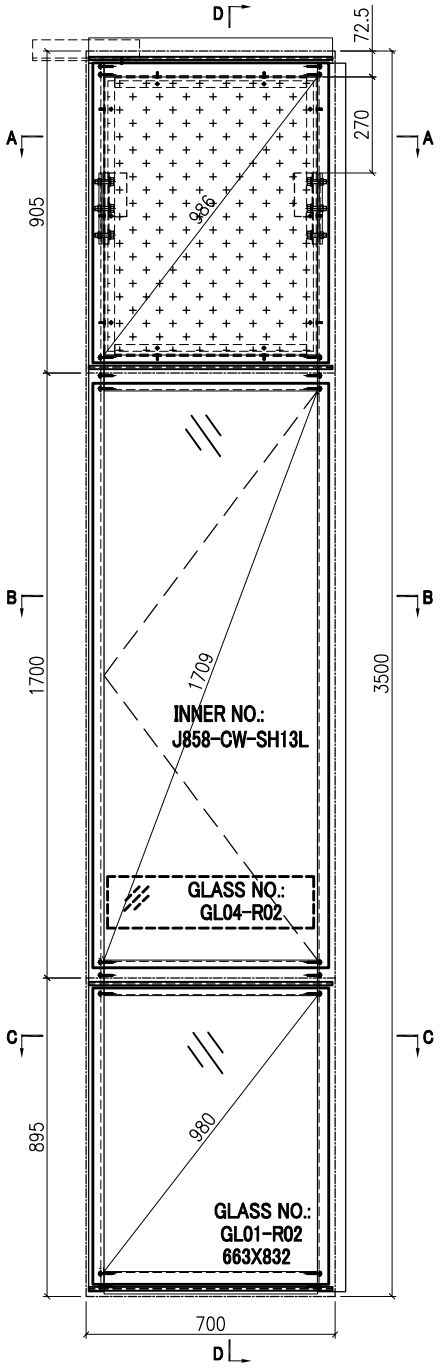


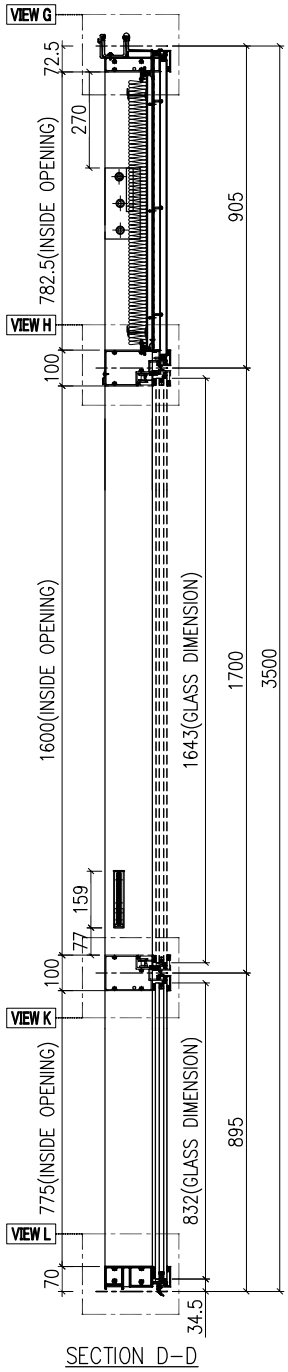


SECTION D-D

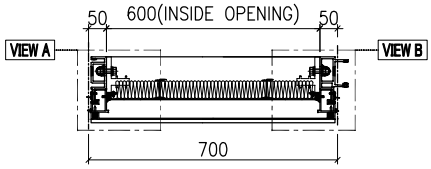

SECTION A-A

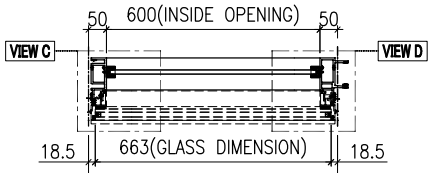

SECTION B-B

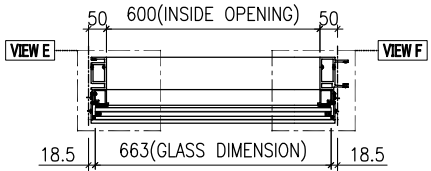


SECTION C-C


GLASS	GLASS NUMBER	WIDTH	HEIGHT	QTY.
	GL04-R02	580	145	1
	GL01-R02	663	832	1

美特鋁質有限公司 MIDI Aluminium Fabricator Ltd.											
				工程號	J858	類別		物料號	-		
				地盘	康城11期	制圖	K.C	2023-07-25	圖號	AS-R28B	
修改				採用	工廠		地盤	✓	图纸名称	单元组装图	復核	-	-	數量	-	
日期				材料顏色	-				材料	-	批准	-	-	單件重量	-	(KG)


VIEW G

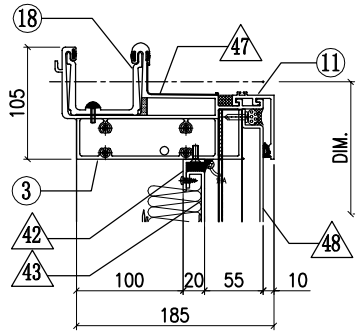


VIEW A

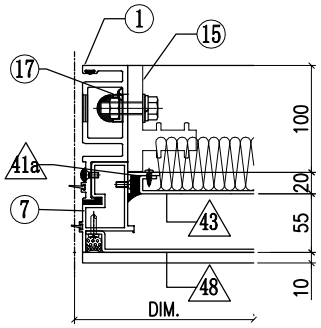


VIEW B

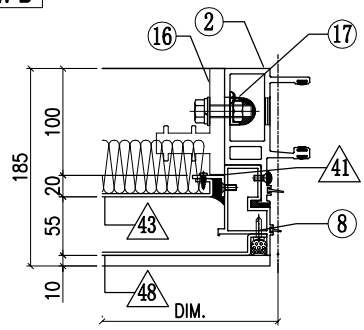


VIEW H

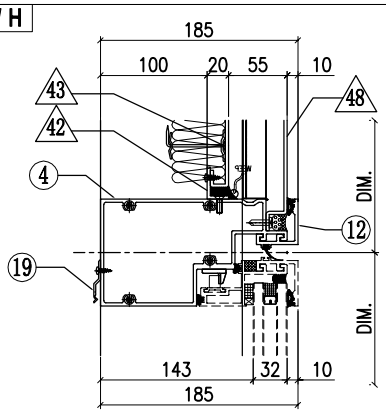


VIEW C

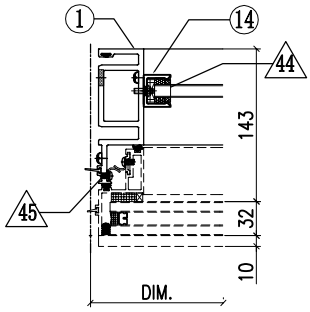


VIEW D

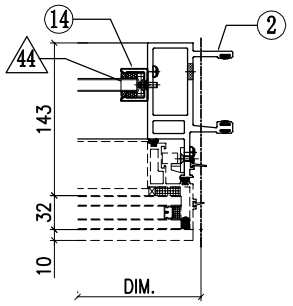


VIEW E

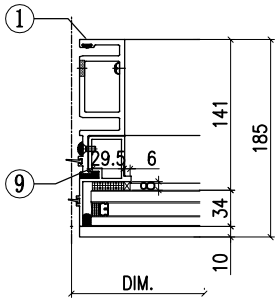


VIEW F

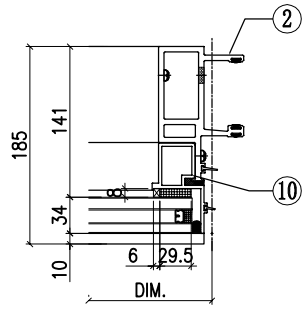

VIEW K

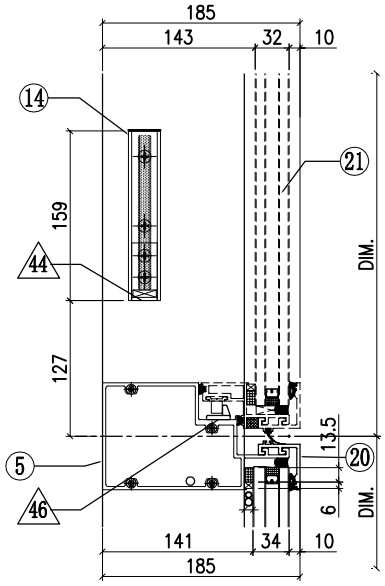

VIEW L

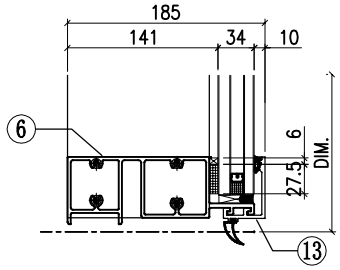

◇ OTHERS (ALUM. & G.M.S. PARTS)


ITEM	FAB. DWG NO.	LENGTH (mm)	QTY
41	N00813-01A	720.5	1
	30x20X3mm ALUM. ANGLE		
41a	N00813-04	720.5	1
	30x20X3mm ALUM. ANGLE		
42	N00813-01C	598	2
	30x20X3mm ALUM. ANGLE		
43	J858-BP02N-07		1
	578 x760.5(BACK PANEL)		
44	N541-01	21	2
	43x22x3mm ALUM. ANGLE		
45	J858-AP04		3
	1.5mm THK. ALUM. PLATE		
46	J858-AP05		1
	2mm THK. ALUM. PLATE		
47	J858-AP16	100	1
	1mm THK. ALUM. FLASHING		
48	J858-AC102-07		1
	649 x 829 (FACE PANEL)		
49	L-A03	400	1
	1mm THK. ALUM. FLASHING		


◯ ALUM. EXTRUSION

ITEM	FAB. DWG NO.	LENGTH (mm)	QTY
1	X86288-R11	3458.5	1
2	X86274-R12	3458.5	1
3	X86279-R14A	685	1
4	X86309-R02A	678	1
5	X86281-01LA	678	1
6	X86280-02A	678	1
7	X86313-R01L	868.5	1
8	X86313-R01R	868.5	1
9	X86314-01L	866	1
10	X86314-01R	866	1
11	X86301-01-02	685	1
12	X86283-01-02	685	1
13	X86300-01-02	685	1
14	X86282-01	159	2
15	X86255-01L	200	1
16	X86255-01R	200	1
17	X86258-01	200	2
18	X86303-01	300	1
19	X86317-01	50	3
20	X86283-04-02	685	1
21	(窗玉)J858-CW-SH13L		1


美特鋁質有限公司 MIDI Aluminium Fabricator Ltd.												
				工程號	J858	類別		物料號	-			
				地盘	康城11期	制圖	K.C	2023-07-25	圖號	AS-R29A		
修改				採用	工廠		地盤	✓	图纸名称	单元组装图	復核	-	-	數量	-	
日期				材料顏色	-				材料	-	批准	-	-	單件重量	-	(KG)

蝴蝶窗

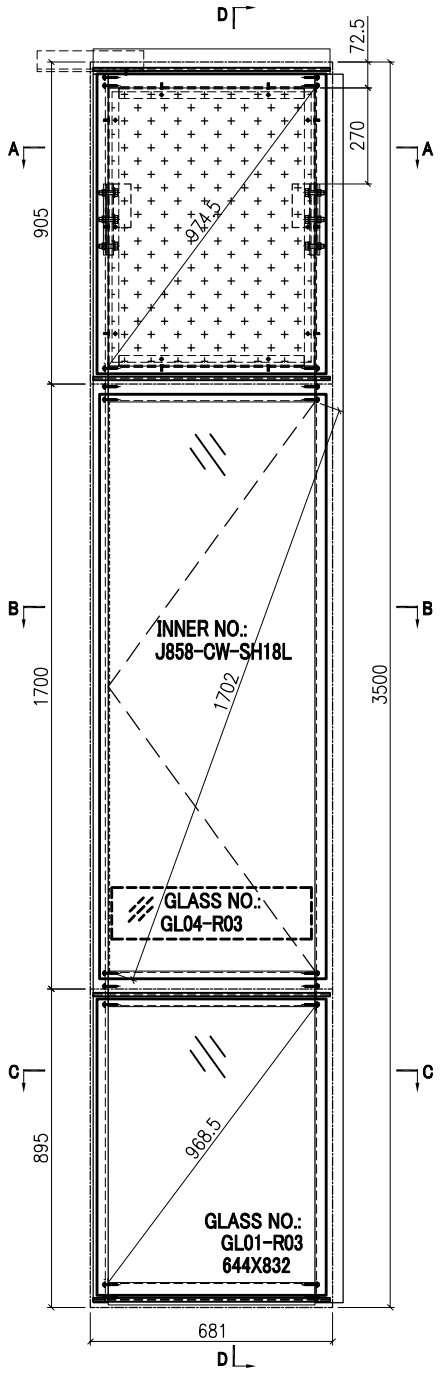


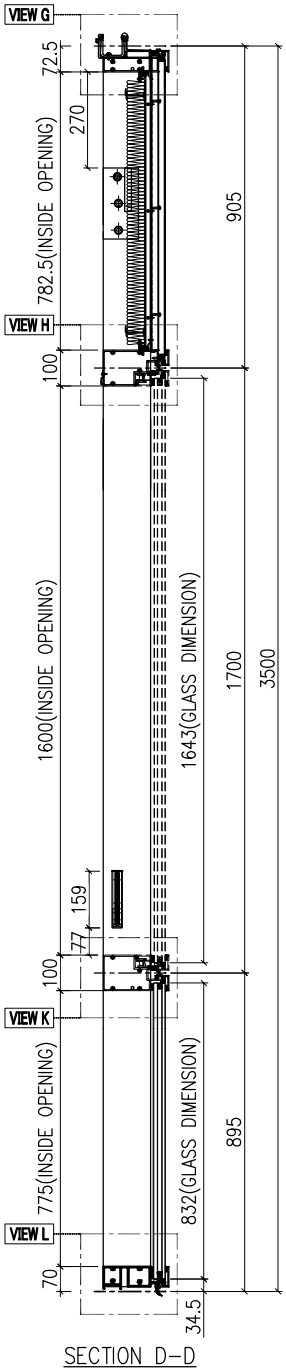


SECTION D–D

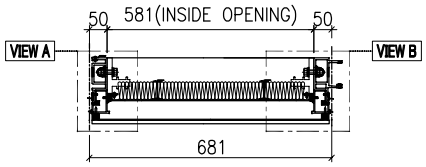

SECTION A–A

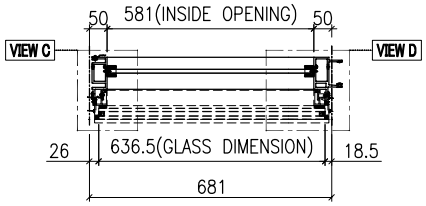


SECTION B–B

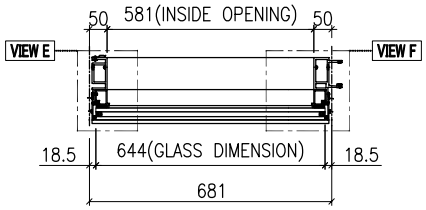


SECTION C–C

GLASS	GLASS NUMBER	WIDTH	HEIGHT	QTY.
	GL04-R03	561	145	1
	GL01-R03	644	832	1


VIEW A

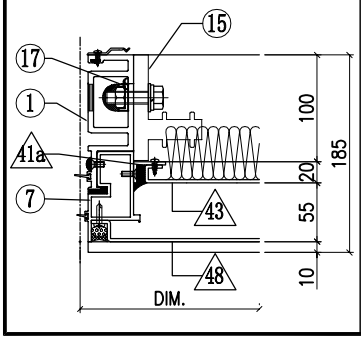


VIEW B

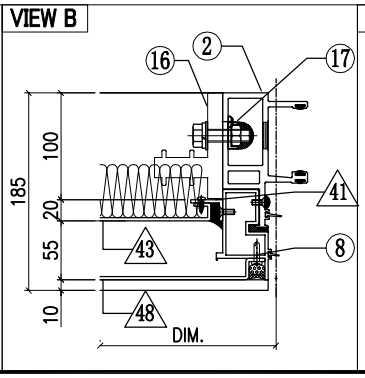

VIEW C

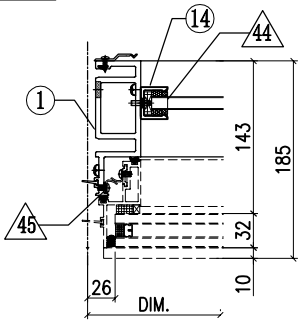


VIEW D

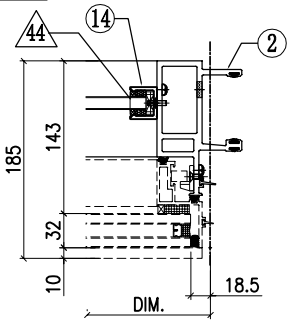


美特鋁質有限公司 MIDI Aluminium Fabricator Ltd.													
							工程號	J858	類別		物料號	-	
							地盘	康城11期	制圖	K.C	2023-07-25	圖號	AS-R29B
修改				採用	工廠		地盤	✓	图纸名称	单元组装图	復核	-	-	數量	-
日期				材料颜色	-				材料	-	批准	-	-	單件重量	- (KG)


VIEW G

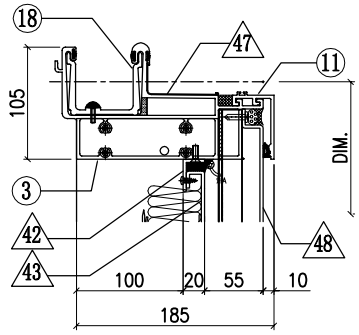


VIEW E

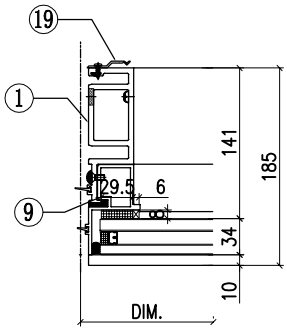


VIEW F

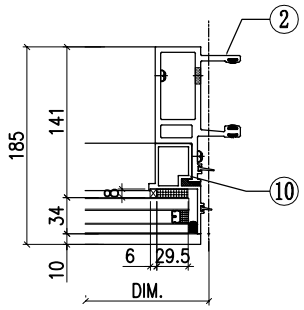


VIEW H

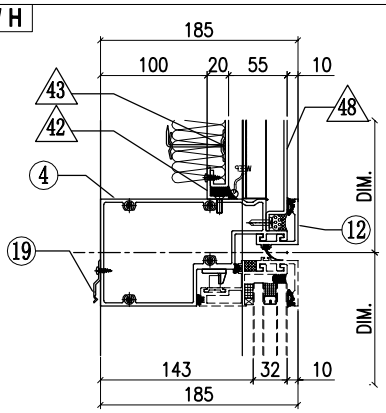

VIEW K

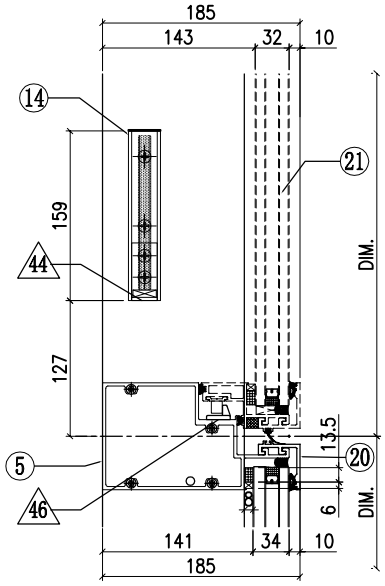

VIEW L

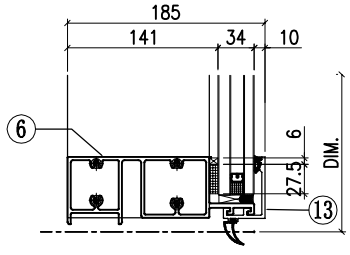

◇ OTHERS (ALUM. & G.M.S. PARTS)


ITEM	FAB. DWG NO.	LENGTH (mm)	QTY
41	N00813-01A	720.5	1
	30x20X3mm ALUM. ANGLE		
41a	N00813-04	720.5	1
	30x20X3mm ALUM. ANGLE		
42	N00813-01N	579	2
	30x20X3mm ALUM. ANGLE		
43	J858-BP02N-02		1
	559 x760.5(BACK PANEL)		
44	N541-01	21	2
	43x22x3mm ALUM. ANGLE		
45	J858-AP04		3
	1.5mm THK. ALUM. PLATE		
46	J858-AP05		1
	2mm THK. ALUM. PLATE		
47	J858-AP16	100	1
	1mm THK. ALUM. FLASHING		
48	J858-AC102-02		1
	630 x 829 (FACE PANEL)		
49	L-A03	400	1
	1mm THK. ALUM. FLASHING		


◯ ALUM. EXTRUSION

ITEM	FAB. DWG NO.	LENGTH (mm)	QTY
1	X86288-R12	3458.5	1
2	X86274-R12	3458.5	1
3	X86279-R14B	666	1
4	X86309-R02B	659	1
5	X86281-01LB	659	1
6	X86280-02C	659	1
7	X86313-R01L	868.5	1
8	X86313-R01R	868.5	1
9	X86314-01L	866	1
10	X86314-01R	866	1
11	X86301-01-10	666	1
12	X86283-01-11	666	1
13	X86300-01-10	666	1
14	X86282-01	159	2
15	X86255-01L	200	1
16	X86255-01R	200	1
17	X86258-01	200	2
18	X86303-01	300	1
19	X86317-01	50	12
20	X86283-04-11	666	1
21	(窗玉)J858-CW-SH18L		1


美特鋁質有限公司 MIDI Aluminium Fabricator Ltd.												
				工程號	J858	類別		物料號	-			
				地盘	康城11期	制圖	K.C	2023-07-25	圖號	AS-R30A		
修改			採用	工廠		地盤	✓	图纸名称	单元组装图	復核	-	-	數量	-		
日期			材料顏色	-				材料	-	批准	-	-	單件重量	-	(KG)	

蝴蝶窗

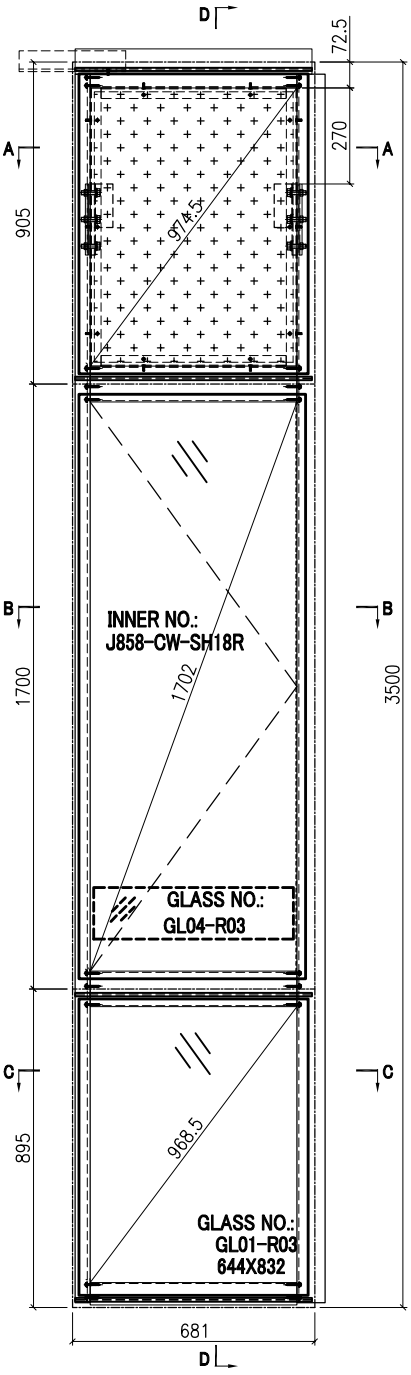


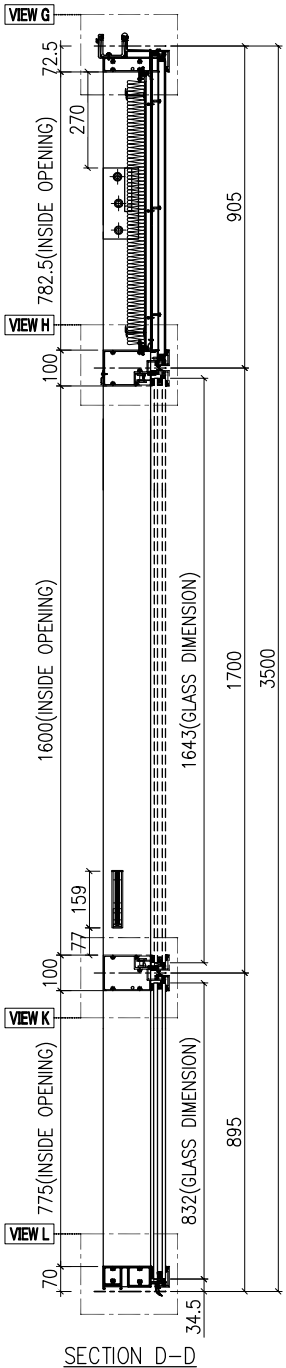


SECTION D-D

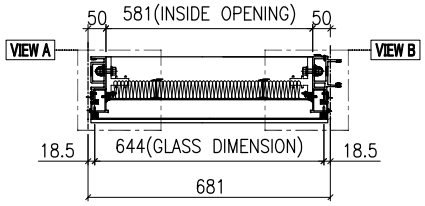

SECTION A-A

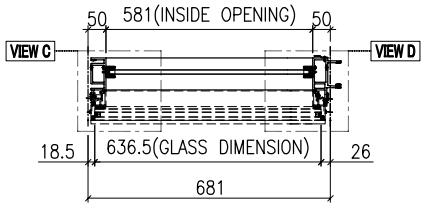


SECTION B-B

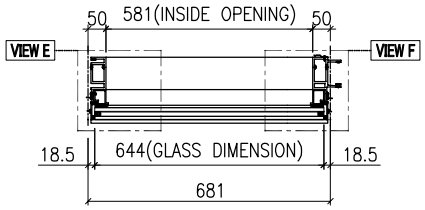


SECTION C-C

GLASS	GLASS NUMBER	WIDTH	HEIGHT	QTY.
	GL04-R03	561	145	1
	GL01-R03	644	832	1


VIEW A

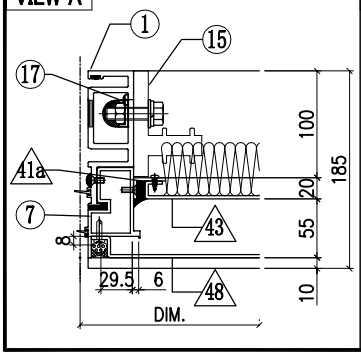


VIEW B

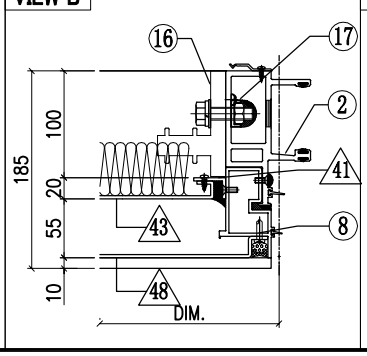

VIEW C

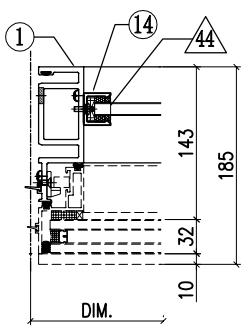


VIEW D

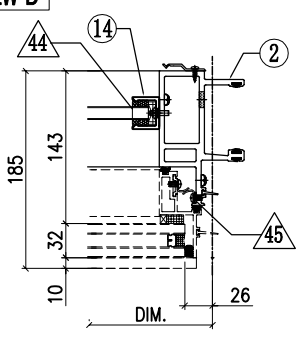


美特鋁質有限公司 MIDI Aluminium Fabricator Ltd.													
							工程號	J858	類別		物料號	-	
							地盘	康城11期	制圖	K.C	2023-07-25	圖號	AS-R30B
修改				採用	工廠		地盤	✓	图纸名称	单元组装图	復核	-	-	數量	-
日期				材料颜色	-				材料	-	批准	-	-	單件重量	- (KG)


VIEW G

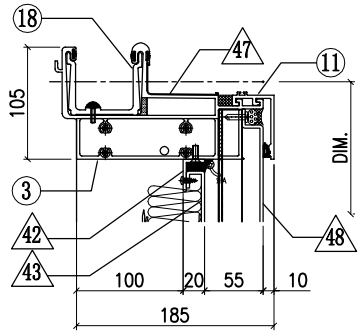


VIEW E

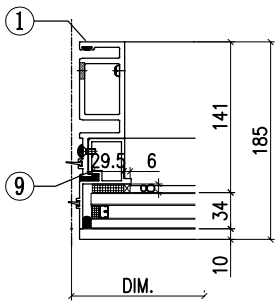


VIEW F

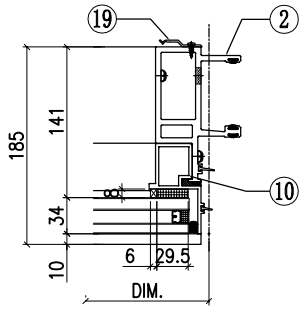


VIEW H

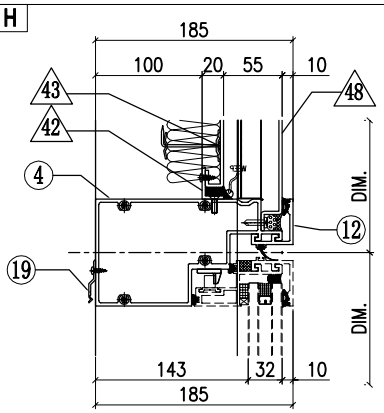

VIEW K

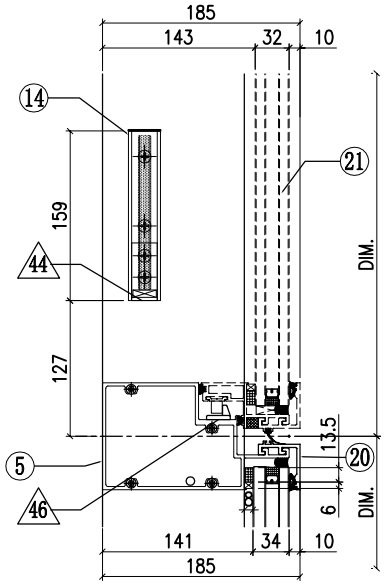

VIEW L

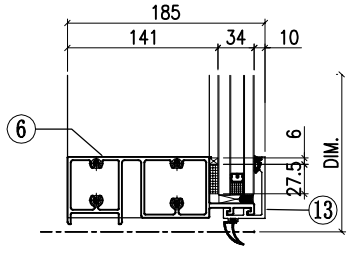

◇ OTHERS (ALUM. & G.M.S. PARTS)


ITEM	FAB. DWG NO.	LENGTH (mm)	QTY
41	N00813-01A	720.5	1
	30x20X3mm ALUM. ANGLE		
41a	N00813-04	720.5	1
	30x20X3mm ALUM. ANGLE		
42	N00813-01N	579	2
	30x20X3mm ALUM. ANGLE		
43	J858-BP02N-02		1
	559 x760.5(BACK PANEL)		
44	N541-01	21	2
	43x22x3mm ALUM. ANGLE		
45	J858-AP04		3
	1.5mm THK. ALUM. PLATE		
46	J858-AP05		1
	2mm THK. ALUM. PLATE		
47	J858-AP16	100	1
	1mm THK. ALUM. FLASHING		
48	J858-AC102-02		1
	630 x 829 (FACE PANEL)		
49	L-A03	400	1
	1mm THK. ALUM. FLASHING		


◯ ALUM. EXTRUSION

ITEM	FAB. DWG NO.	LENGTH (mm)	QTY
1	X86288-R10	3458.5	1
2	X86274-R11	3458.5	1
3	X86279-R14B	666	1
4	X86309-R01B	659	1
5	X86281-01RB	659	1
6	X86280-02C	659	1
7	X86313-R01L	868.5	1
8	X86313-R01R	868.5	1
9	X86314-01L	866	1
10	X86314-01R	866	1
11	X86301-01-10	666	1
12	X86283-01-11	666	1
13	X86300-01-10	666	1
14	X86282-01	159	2
15	X86255-01L	200	1
16	X86255-01R	200	1
17	X86258-01	200	2
18	X86303-01	300	1
19	X86317-01	50	12
20	X86283-04-11	666	1
21	(窗玉)J858-CW-SH18R		1


美特鋁質有限公司 MIDI Aluminium Fabricator Ltd.											
				工程號	J858	類別		物料號	-		
				地盘	康城11期	制圖	K.C	2023-07-25	圖號	AS-R31A	
修改				採用 工廠		地盤 ✓	图纸名称	单元组装图	復核	-	-	數量	-
日期				材料颜色	-		材料	-	批准	-	-	單件重量	- (KG)

蝴蝶窗

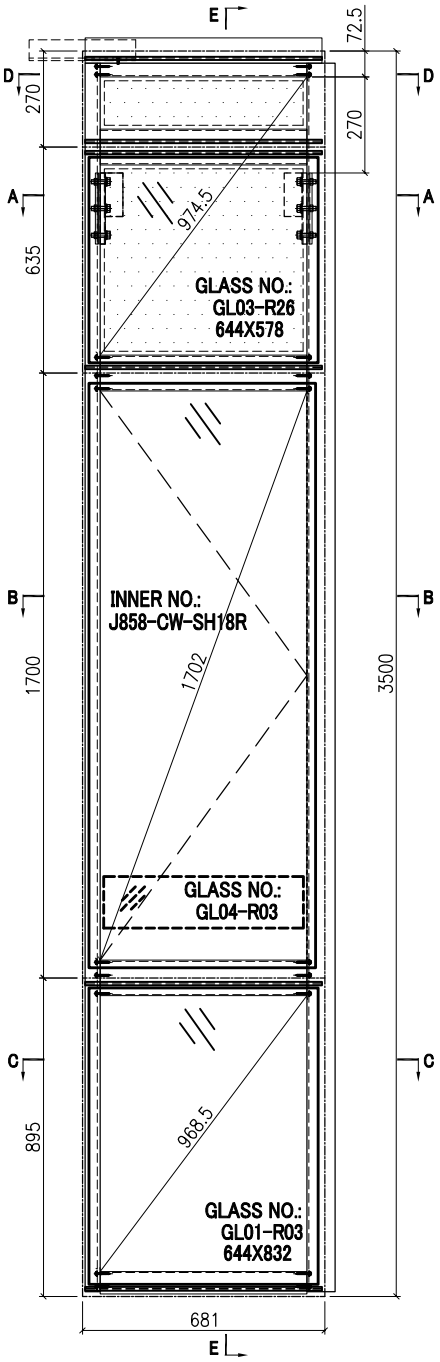


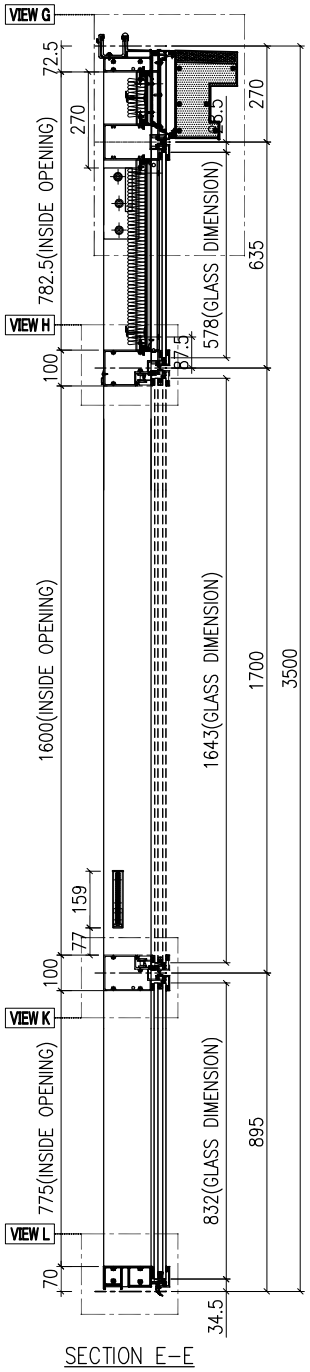


SECTION E-E

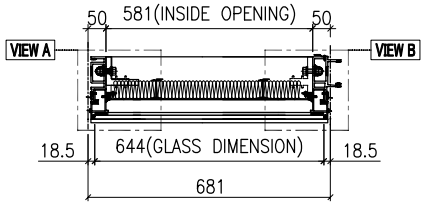


SECTION A-A

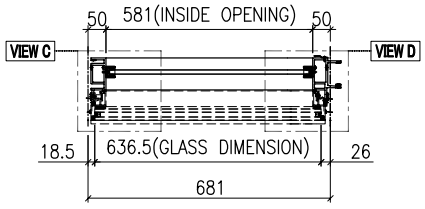

SECTION B-B

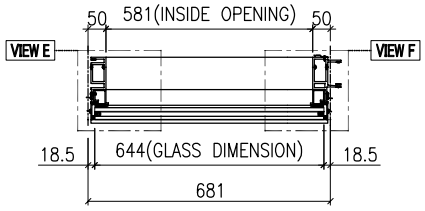


SECTION C-C

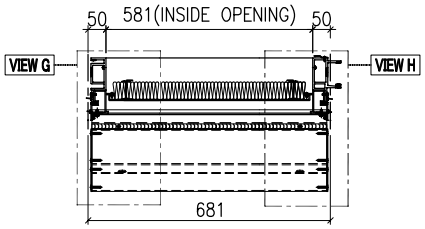


SECTION D-D

GLASS	GLASS NUMBER	WIDTH	HEIGHT	QTY.
	GL03-R26	644	578	1
	GL04-R03	561	145	1
	GL01-R03	644	832	1


VIEW A

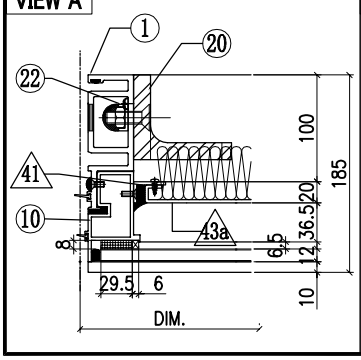


VIEW B

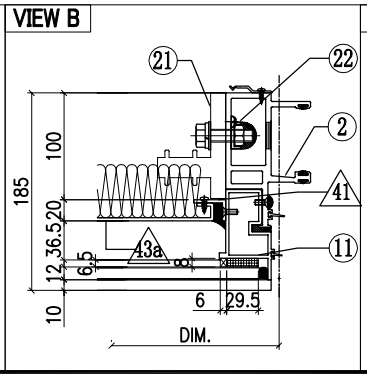

VIEW C

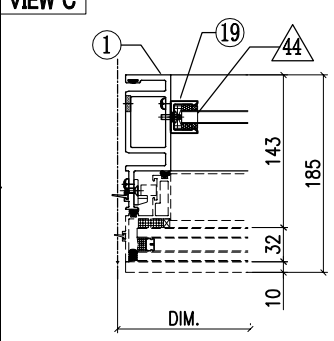


VIEW D

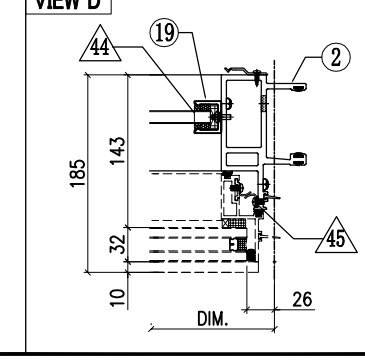


美特鋁質有限公司 MIDI Aluminium Fabricator Ltd.											
						工程號	J858	類別		物料號	-		
						地盘	康城11期	制圖	K.C	2023-07-25	圖號	AS-R31B
修改				採用	工廠		地盤 ✓	图纸名称	单元组装图	復核	-	-	數量	-
日期				材料顏色	-			材料	-	批准	-	-	單件重量	- (KG)


VIEW G

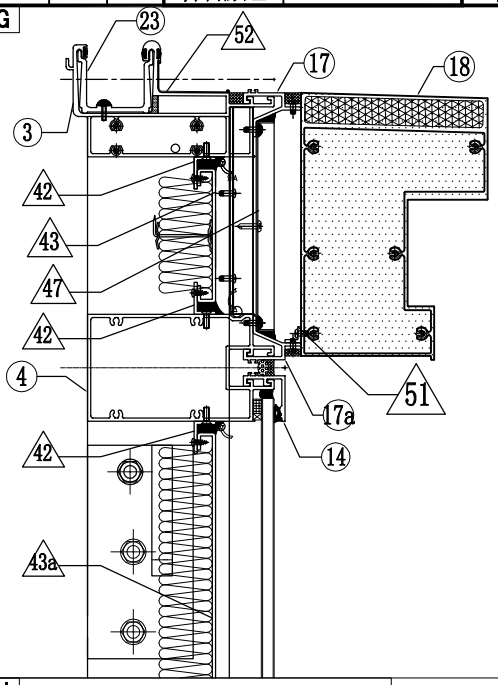


VIEW E

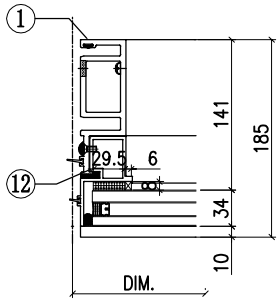


VIEW F

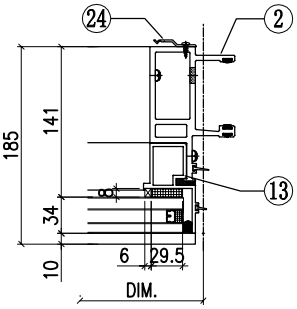


VIEW G

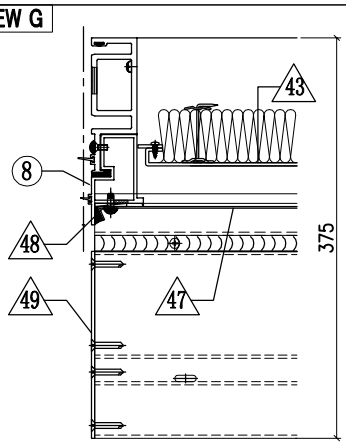


VIEW H

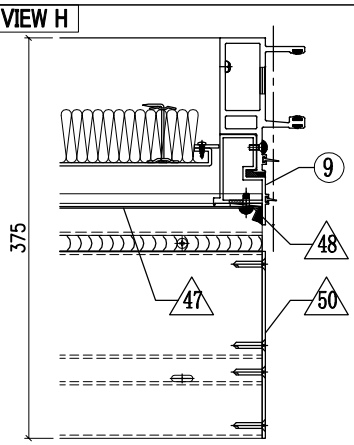


VIEW H

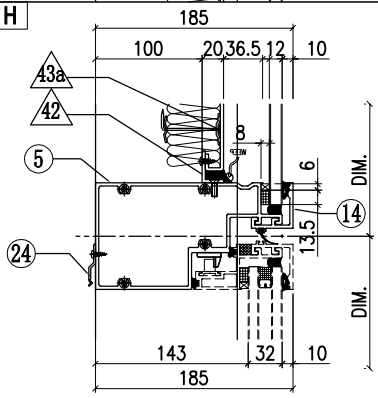

VIEW K

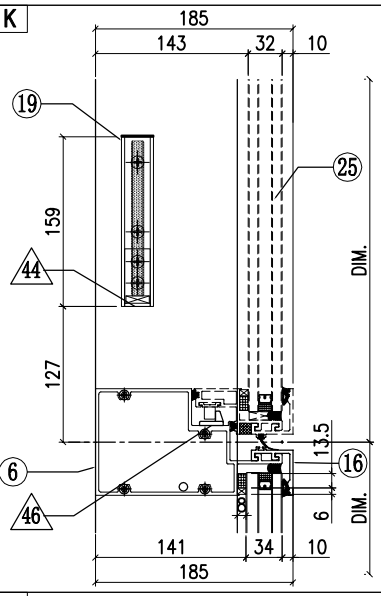

VIEW L

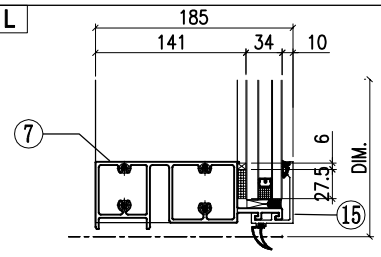


◇ OTHERS (ALUM. & G.M.S. PARTS)


ITEM	FAB. DWG NO.	LENGTH (mm)	QTY
41	N00813-01BF	473	2
	30x20X3mm ALUM. ANGLE		
42	N00813-01N	579	4
	30x20X3mm ALUM. ANGLE		
43	J858-BP02-15		1
	559 x125.5(BACK PANEL)		
43a	J858-BP01N-42		1
	559 x513 (BACK PANEL)		
44	N541-01	21	2
	43x22x3mm ALUM. ANGLE		
45	J858-AP04		3
	1.5mm THK. ALUM. PLATE		
46	J858-AP05		1
	2mm THK. ALUM. PLATE		
47	J858-AP07-08		1
	1.5mm THK. ALUM. FLASHING		
48	J858-AP06		2
	3mm THK. ALUM. PLATE		
49	J858-AP14L		1
	3mm THK. ALUM. PLATE		
50	J858-AP14R		1
	3mm THK. ALUM. PLATE		
51	L065-01-08	658	1
	16x16X3mm ALUM. ANGLE		
52	J858-AP16	100	1
	1mm THK. ALUM. FLASHING		
53	L-A03	400	1
	1mm THK. ALUM. FLASHING		

◯ ALUM. EXTRUSION


ITEM	FAB. DWG NO.	LENGTH (mm)	QTY
1	X86288-R15	3458.5	1
2	X86274-R15	3458.5	1
3	X86279-25B	666	1
4	X86308-03C	660	1
5	X86309-01RB	659	1
6	X86281-01RB	659	1
7	X86280-02C	659	1
8	X86313-04L	231.5	1
9	X86313-04R	231.5	1
10	X86313-R02L	611	1
11	X86313-R02R	611	1
12	X86314-01L	866	1
13	X86314-01R	866	1
14	X86283-01-11	666	2
15	X86300-01-10	666	1
16	X86283-04-11	666	1
17	X86306-01K	666	1
17a	x86306-04K	666	1
18	X86307-01-10	660	1
19	X86282-01	159	2
20	ST-BR1	200	1
21	X86255-01R	200	1
22	X86258-01	200	2
23	X86303-01	300	1
24	X86317-01	50	12
25	(窗玉)J858-CW-SH18R		1

美特鋁質有限公司 MIDI Aluminium Fabricator Ltd.												
							工程號	J858	類別		物料號	-		
							地盘	康城11期	制圖	K.C	2023-07-25	圖號	AS-R32A
修改				採用	工廠		地盤	✓	图纸名称	单元组装图	復核	-	-	數量	-
日期				材料顏色	-				材料	-	批准	-	-	單件重量	- (KG)

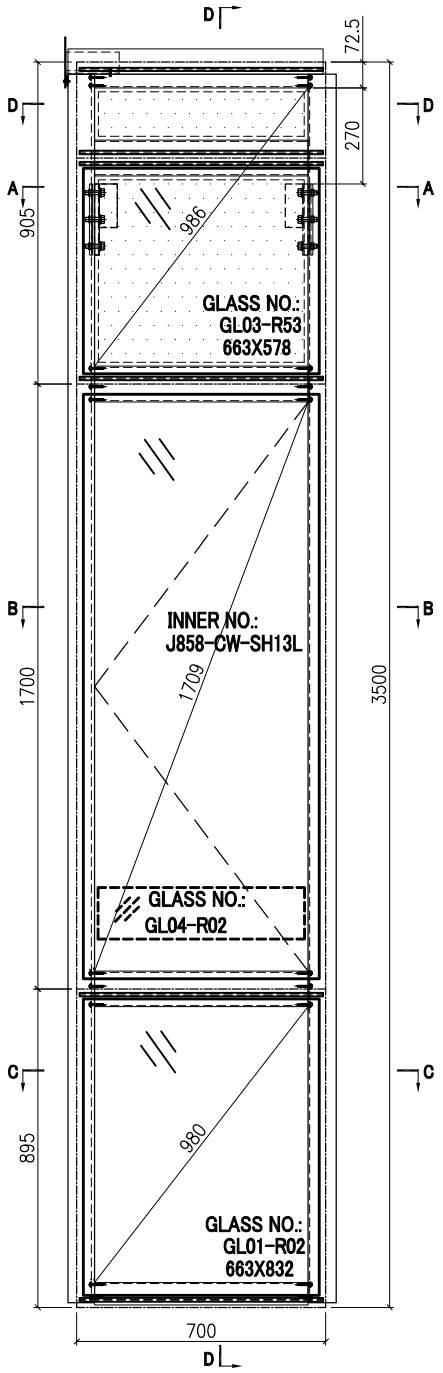


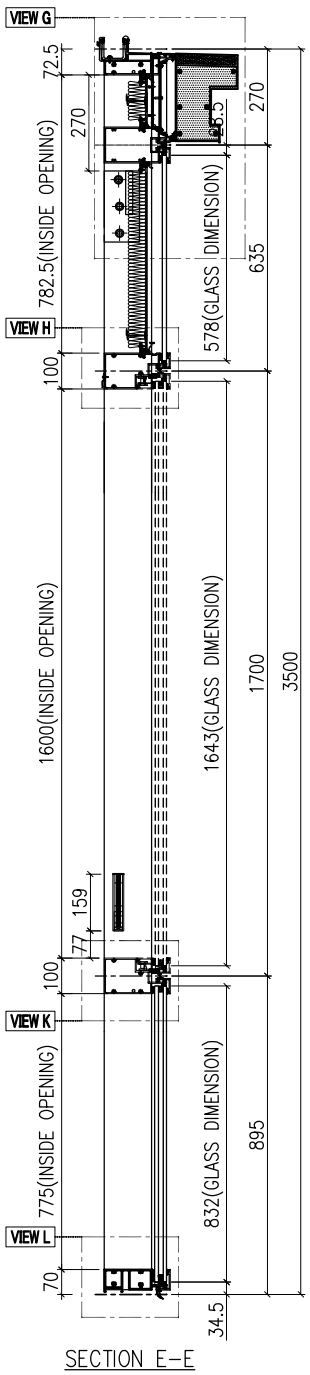


SECTION E-E

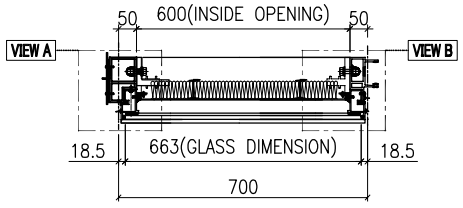


SECTION A-A

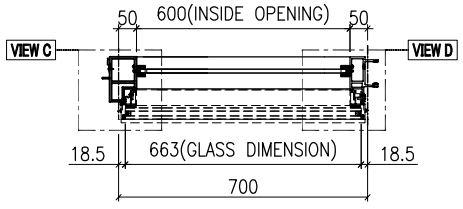

SECTION B-B

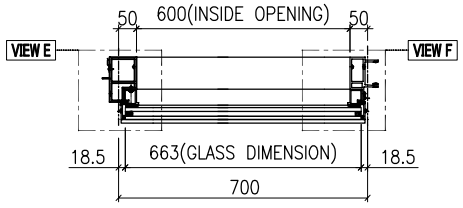


SECTION C-C

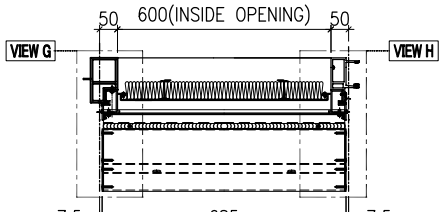


SECTION D-D

GLASS	GLASS NUMBER	WIDTH	HEIGHT	QTY.
	GL03-R53	663	578	1
	GL04-R02	580	145	1
	GL01-R02	663	832	1


VIEW A

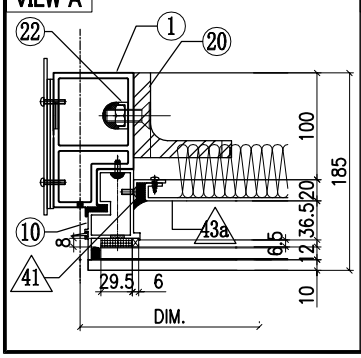


VIEW B

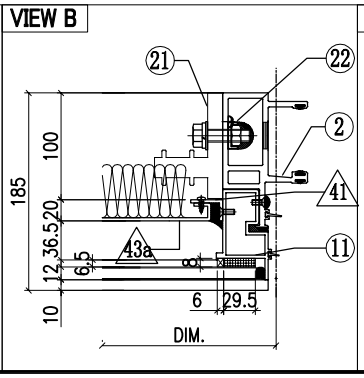

VIEW C

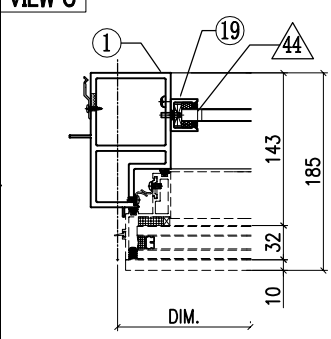


VIEW D

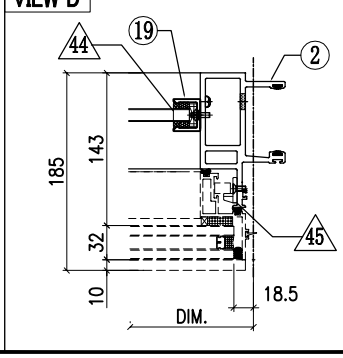


美特鋁質有限公司
MIDI Aluminium Fabricator Ltd.

修改				採用	工廠		地盤	✓	工程號	J858	類別		物料號	-		
日期				材料顏色	-				地盘	康城11期	制圖	K.C	2023-07-25	圖號	AS-R32B
									图纸名称	单元组装图	復核	-	-	數量	-
									材料	-	批准	-	-	單件重量	- (KG)


VIEW G

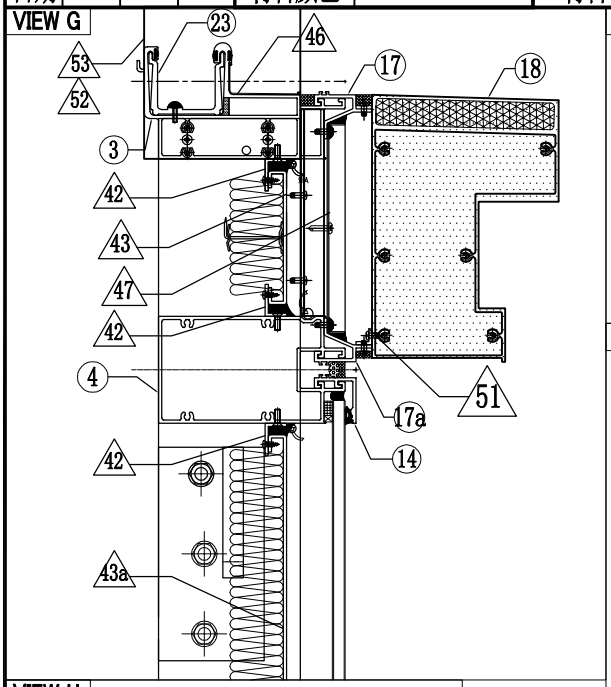


VIEW E

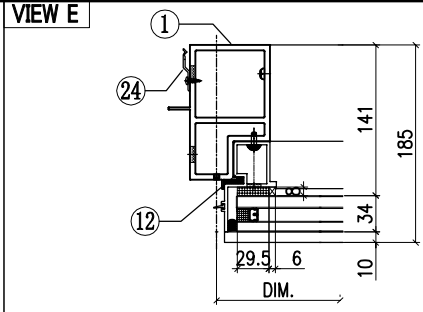


VIEW F

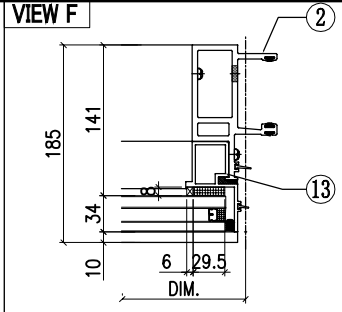


VIEW G

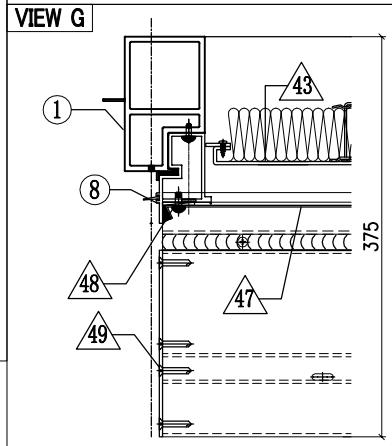


VIEW H

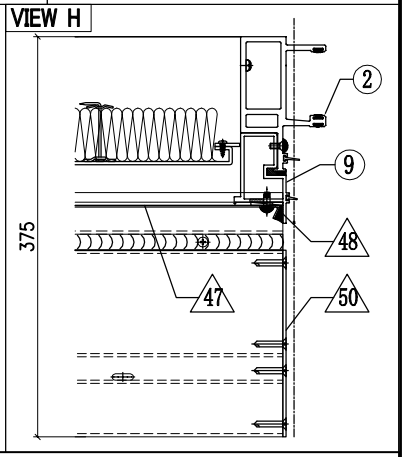


VIEW H

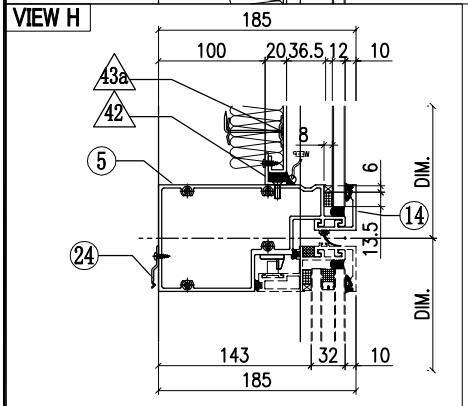

VIEW K

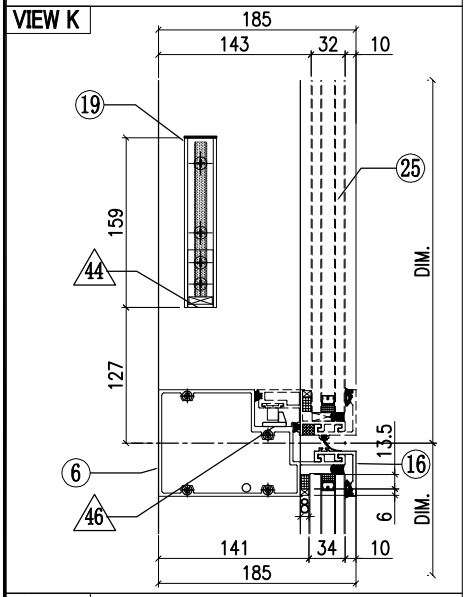

VIEW L

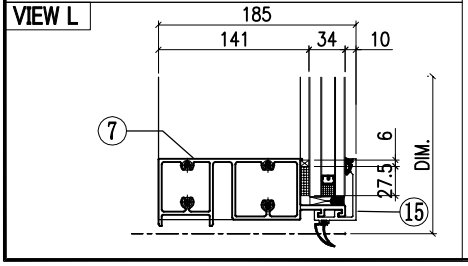


◇ OTHERS (ALUM. & G.M.S. PARTS)

ITEM	FAB. DWG NO.	LENGTH (mm)	QTY
41	N00813-01BF	473	2
	30x20X3mm ALUM. ANGLE		
42	N00813-01C	598	4
	30x20X3mm ALUM. ANGLE		
43	J858-BP02-19		1
	578 x125.5(BACK PANEL)		
43a	J858-BP01-46		1
	578 x513 (BACK PANEL)		
44	N541-01	21	2
	43x22x3mm ALUM. ANGLE		
45	J858-AP04		3
	1.5mm THK. ALUM. PLATE		
46	J858-AP05		1
	2mm THK. ALUM. PLATE		
47	J858-AP07-02		1
	1.5mm THK. ALUM. FLASHING		
48	J858-AP06		2
	3mm THK. ALUM. PLATE		
49	J858-AP14L		1
	3mm THK. ALUM. PLATE		
50	J858-AP14R		1
	3mm THK. ALUM. PLATE		
51	L065-01-02	677	1
	16x16X3mm ALUM. ANGLE		
52	J858-AP02		2
	3mm THK. ALUM. PLATE		
53	J858-AP03		1
	3mm THK. ALUM. PLATE		
54	L-A03	400	1
	1mm THK. ALUM. FLASHING		


◯ ALUM. EXTRUSION

ITEM	FAB. DWG NO.	LENGTH (mm)	QTY
1	X86277-R17L	3458.5	1
2	X86274-R16	3458.5	1
3	X86279-42A	717.5	1
4	X86308-03A	679	1
5	X86309-01LA	678	1
6	X86281-01LA	678	1
7	X86280-02A	678	1
8	X86313-08L	231.5	1
9	X86313-04R	231.5	1
10	X86313-R03L	611	1
11	X86313-R02R	611	1
12	X86314-02L	866	1
13	X86314-01R	866	1
14	X86283-01-02	685	2
15	X86300-01-02	685	1
16	X86283-04-02	685	1
17	X86306-01B	685	1
17a	x86306-04B	685	1
18	X86307-01-02	679	1
19	X86282-01	159	2
20	ST-BR1	200	1
21	X86255-01R	200	1
22	X86258-01	200	2
23	X86303-03	150	1
24	X86317-01	50	12
25	(窗玉)J858-CW-SH13L		1


美特鋁質有限公司 MIDI Aluminium Fabricator Ltd.												
							工程號	J858	類別		物料號	-		
							地盘	康城11期	制圖	K.C	2023-07-25	圖號	AS-R33A
修改				採用	工廠		地盤	✓	图纸名称	单元组装图	復核	-	-	數量	-
日期				材料颜色	-				材料	-	批准	-	-	單件重量	- (KG)

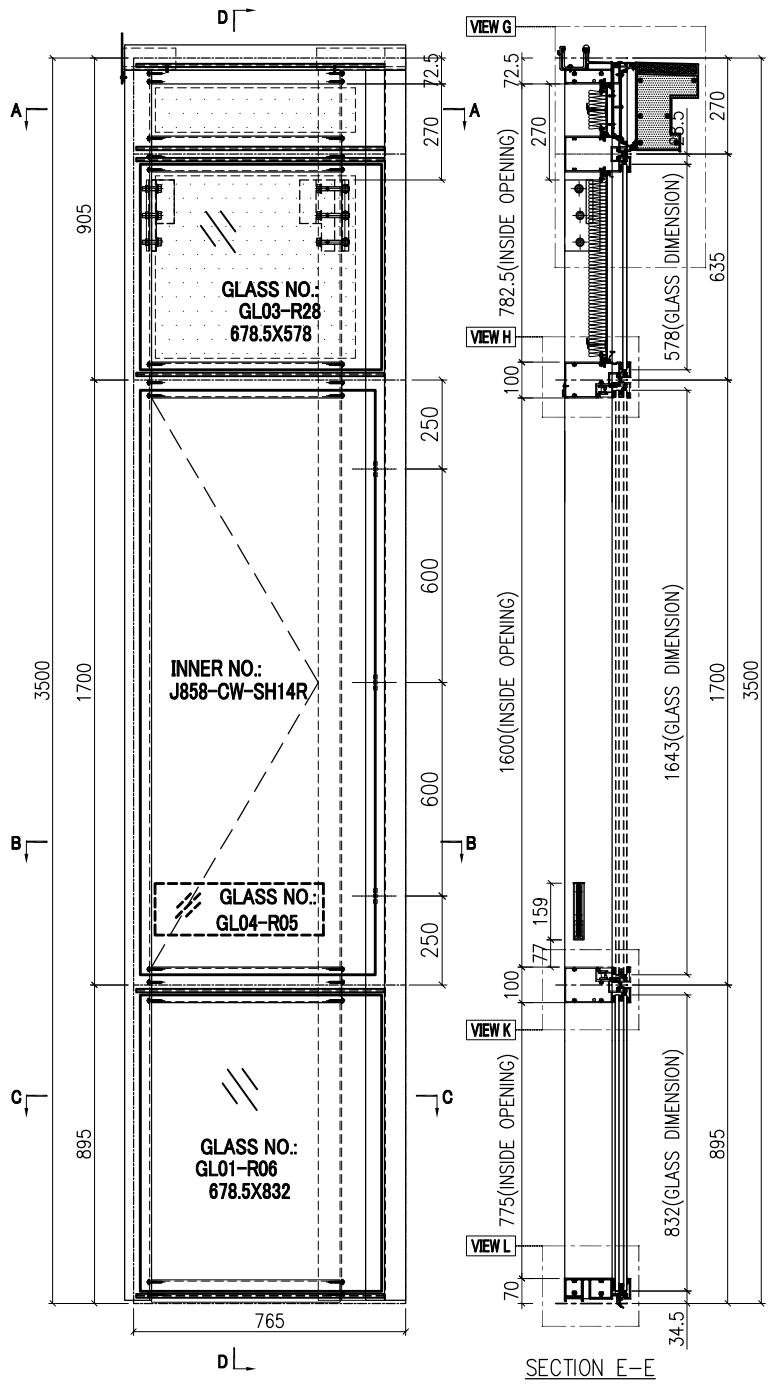


SECTION E-E

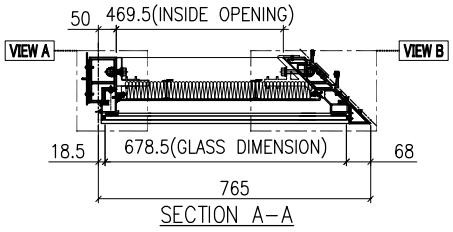


SECTION A-A

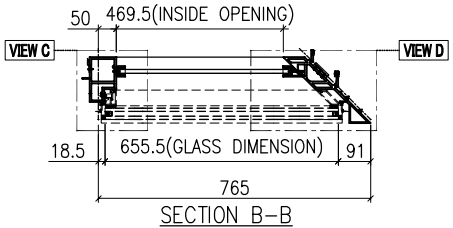


SECTION B-B

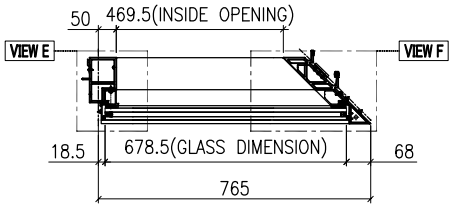

SECTION C-C

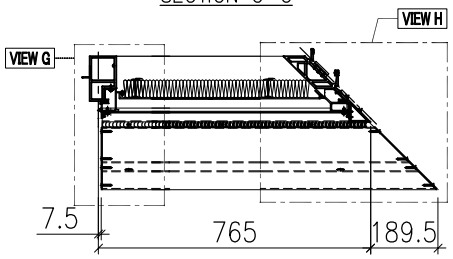


SECTION D-D

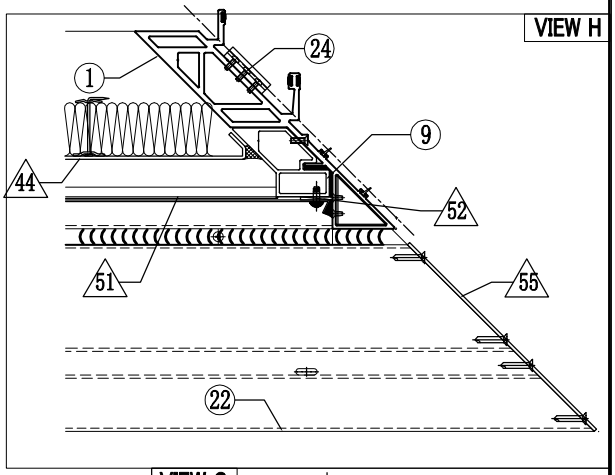


GLASS	GLASS NUMBER	WIDTH	HEIGHT	QTY.
	GL03-R28	678.5	578	1
	GL04-R05	474	145	1
	GL01-R06	678.5	832	1


VIEW A

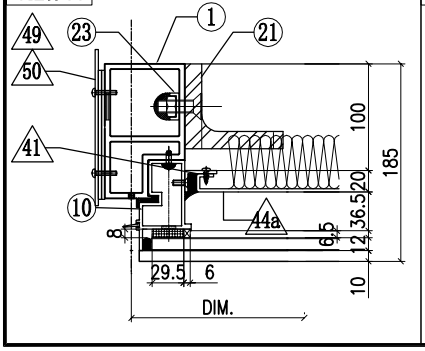

VIEW B

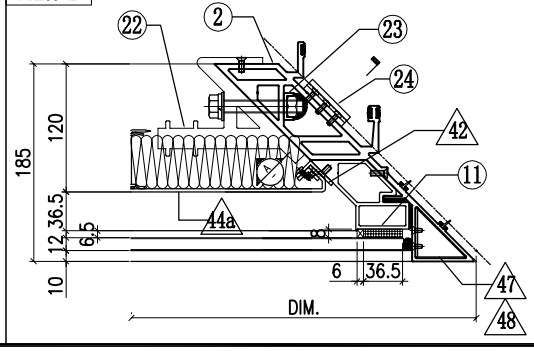

VIEW G

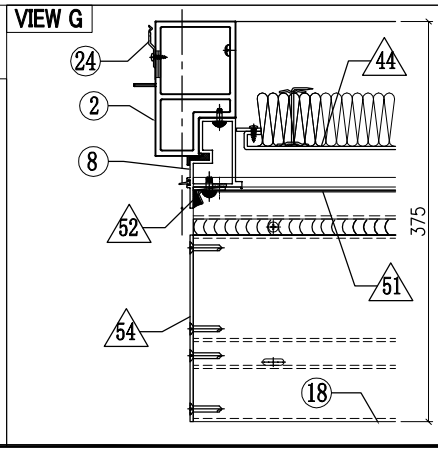


美特鋁質有限公司
MIDI Aluminium Fabricator Ltd.


修改				採用	工廠		地盤	✓	图纸名称	单元组装图	
日期				材料颜色	-				材料	-	

工程號	J858	類別		物料號	-		
地盘	康城11期	制圖	K.C	2023-07-25	圖號	AS-R33B	
复核	-	-	數量	-			
批准	-	-	單件重量	-	(KG)		


VIEW G

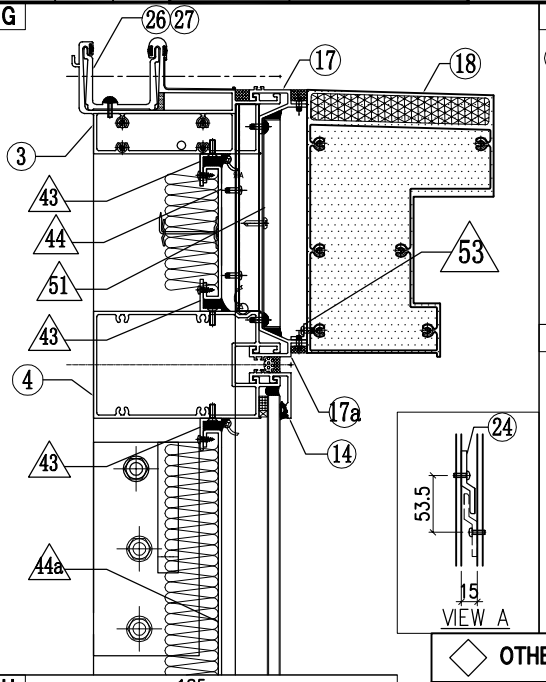


VIEW C

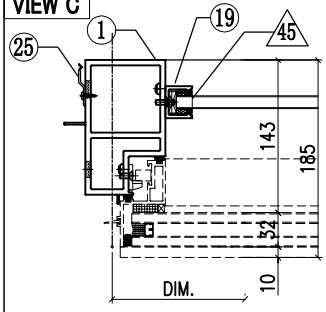


VIEW D

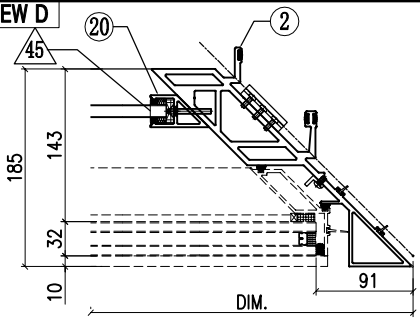


VIEW E

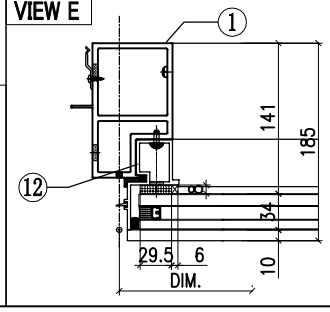


VIEW F

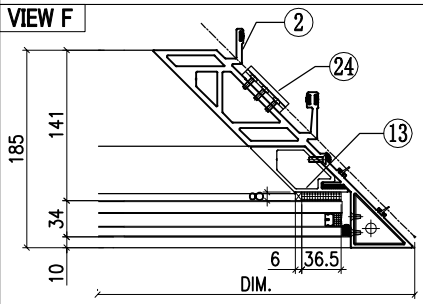


VIEW H

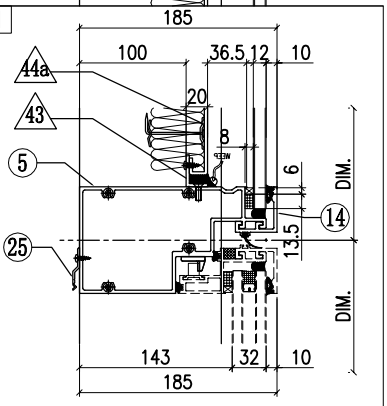

VIEW K

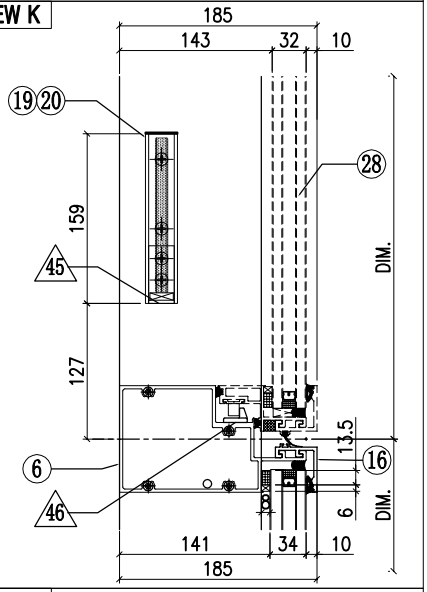

VIEW L

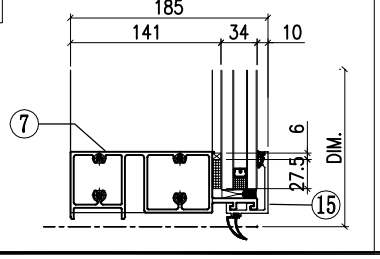


◇ OTHERS (ALUM. & G.M.S. PARTS)


ITEM	FAB. DWG NO.	LENGTH (mm)	QTY
41	N00813-01BF	473	1
	30x20X3mm ALUM. ANGLE		
42	N00813-02E	473	1
	30x20X3mm ALUM. ANGLE		
43	N00813-01G	567	4
	30x20X3mm ALUM. ANGLE		
44	J858-BP04-01		1
	563 x125.5 (BACK PANEL)		
44a	J858-BP03-06		1
	563 x513 (BACK PANEL)		
45	N541-01	21	2
	43x22x3mm ALUM. ANGLE		
46	J858-AP05		1
	2mm THK. ALUM. PLATE		
47	J858-AA03R		1
	2mm THK. ALUM. PLATE		
48	J858-AA04R		1
	2mm THK. ALUM. PLATE		
49	J858-AP03		2
	3mm THK. ALUM. PLATE		
50	J858-AP02		1
	3mm THK. ALUM. PLATE		
51	J858-AP07-05		1
	1.5mm THK. ALUM. FLASHING		
52	J858-AP06		2
	3mm THK. ALUM. PLATE		
53	L065-01-16	692	1
	16x16X3mm ALUM. ANGLE		
54	J858-AP14L		1
	3mm THK. ALUM. PLATE		
55	J858-AP15R		1
	3mm THK. ALUM. PLATE		
56	L-A03	400	1
	1mm THK. ALUM. FLASHING		

○ ALUM. EXTRUSION


ITEM	FAB. DWG NO.	LENGTH (mm)	QTY
1	X86277-R18L	3458.5	1
2	X86295-R02	3480.5	1
3	X86279-30RA	729.5	1
4	X86308-04RA	694	1
5	X86309-03RA	693.5	1
6	X86281-03RA	693.5	1
7	X86280-04RA	693.5	1
8	X86313-08L	231.5	1
9	X86310-02RC	146.5	1
10	X86313-R03L	611	1
11	X86310-02RD	534	1
12	X86314-02L	866	1
13	X86311-01A	774	1
14	X86283-01-06	697.5	2
15	X86300-01-05	697.5	1
16	X86283-04-06	697.5	1
17	X86306-02B	697.5	1
17a	x86306-06B	697.5	1
18	X86307-02-02	939.5	1
19	X86282-01	159	1
20	X86286-01R	159	1
21	ST-BR1	200	1
22	X86256-01R	200	1
23	X86258-01	200	2
24	X86316-01	50	3
25	X86317-01	50	11
26	X86303-03	150	1
27	X86303-05	250	1
28	(窗玉)J858-CW-SH14R		1

美特鋁質有限公司 MIDI Aluminium Fabricator Ltd.							工程號	J858	類別		物料號	-		
							地盘	康城11期	制圖	K.C	2023-07-25	圖號	AS-R34A	
修改				採用	工廠		地盤	✓	图纸名称	单元组装图	復核	-	-	數量	-	
日期				材料顏色	-				材料	-	批准	-	-	單件重量	-	(KG)

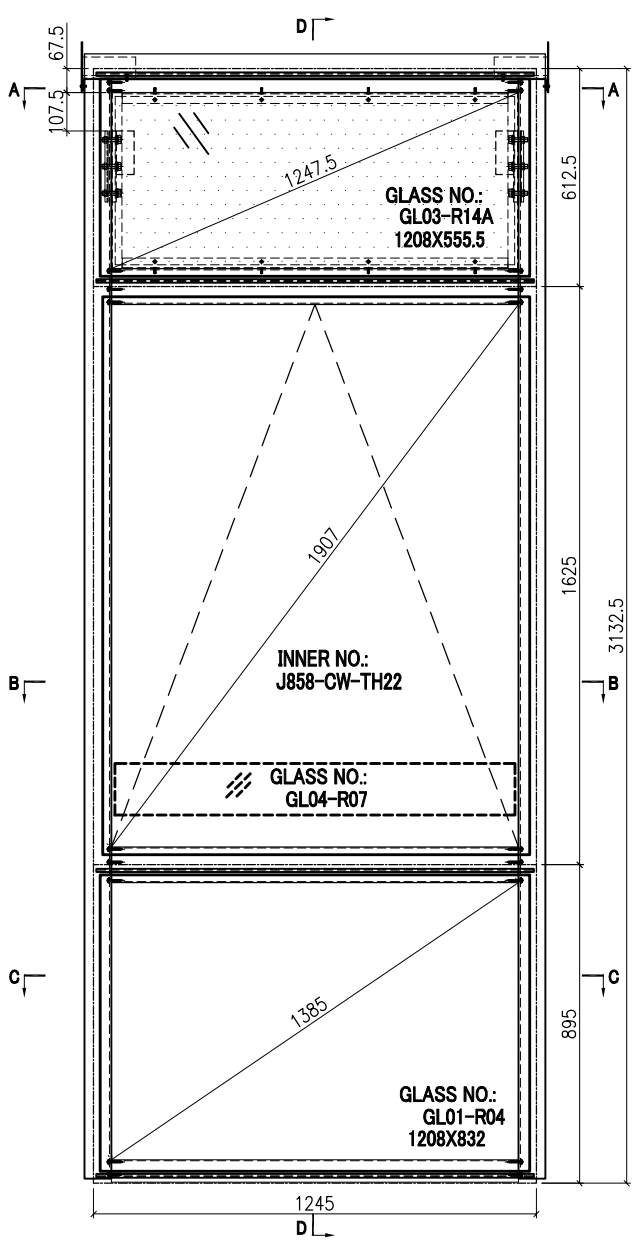


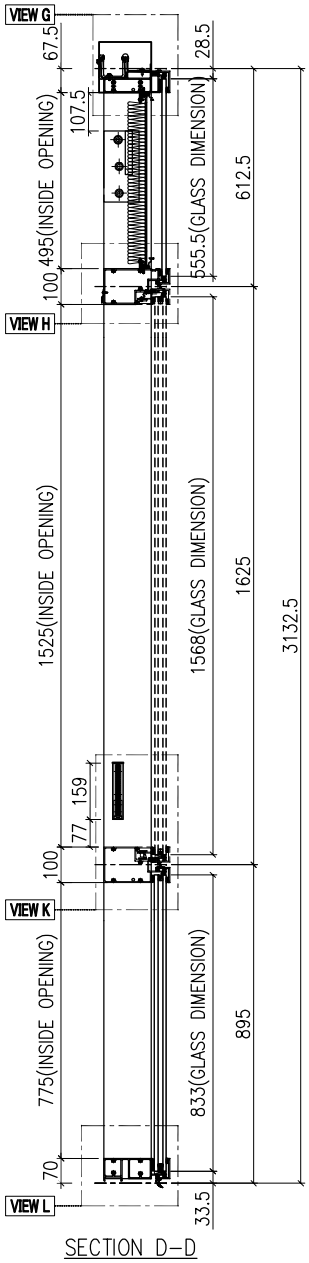


SECTION D-D

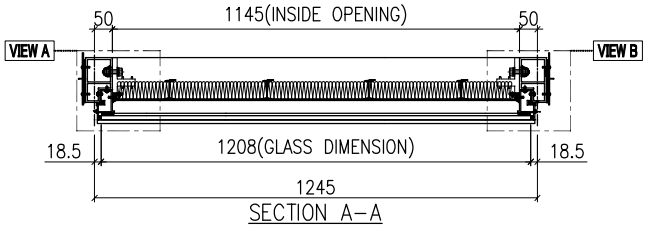

SECTION A-A

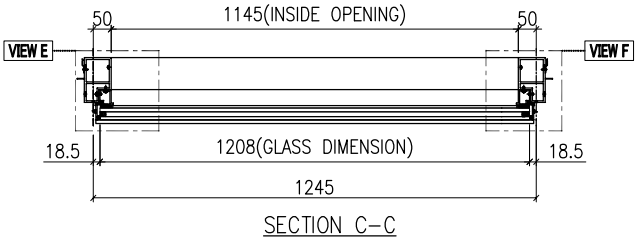

SECTION C-C

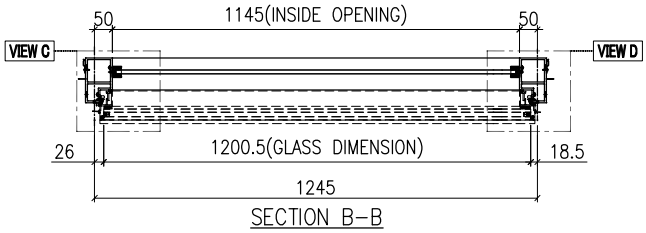


SECTION B-B


GLASS NUMBER	WIDTH	HEIGHT	QTY.
GL03-R14A	1208	555.5	1
GL04-R07	1125	145	1
GL01-R04	1208	832	1

美特鋁質有限公司 MIDI Aluminium Fabricator Ltd.													
				工程號	J858	類別		物料號	-				
				地盘	康城11期	制圖	K.C	2023-07-25	圖號	AS-R34B			
修改			採用	工廠		地盤	✓	图纸名称	单元组装图	復核	-	-	數量	-		
日期			材料颜色	-				材料	-	批准	-	-	單件重量	-	(KG)	


VIEW G

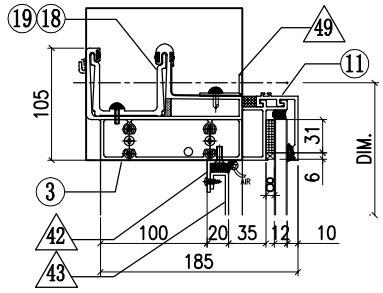


VIEW A

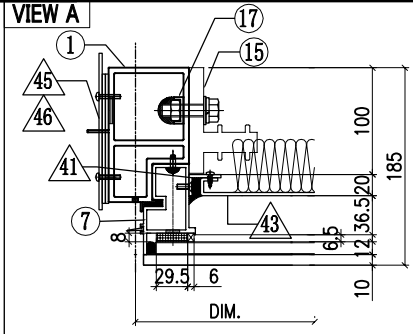


VIEW B

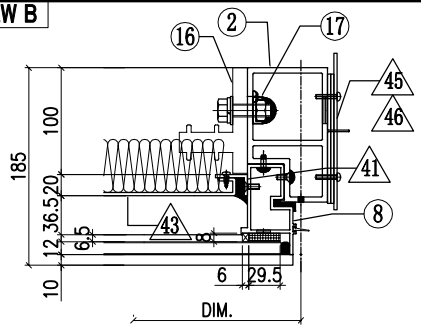


VIEW C

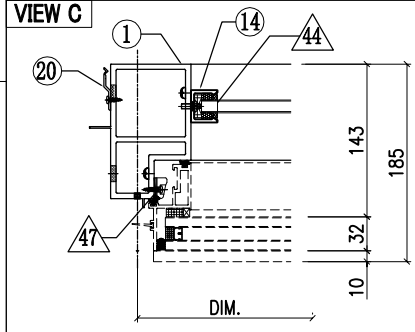


VIEW D

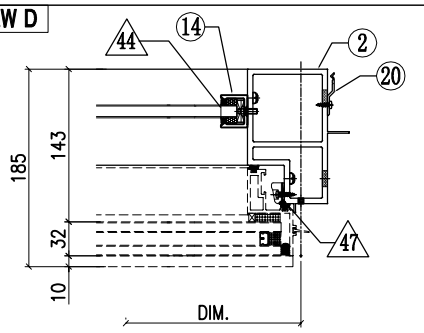


VIEW H

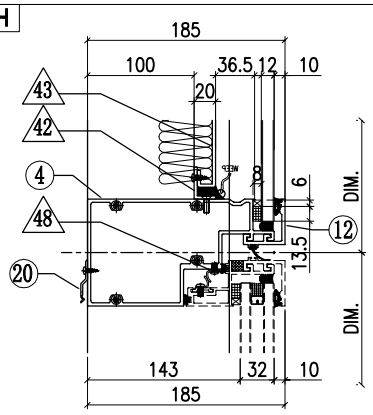


VIEW E

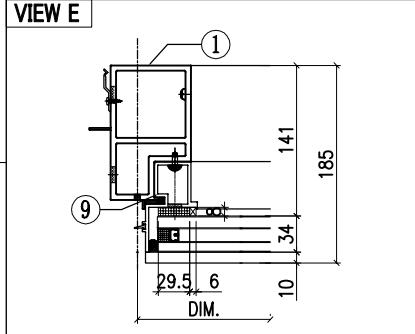


VIEW F

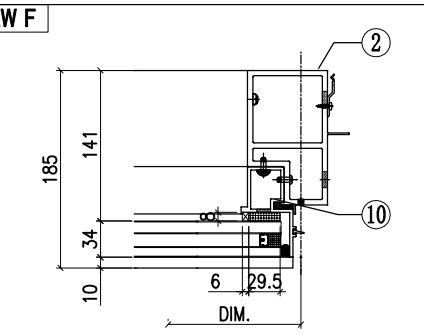

VIEW K

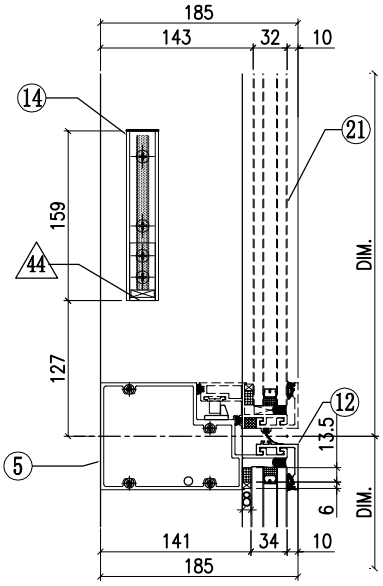

VIEW L

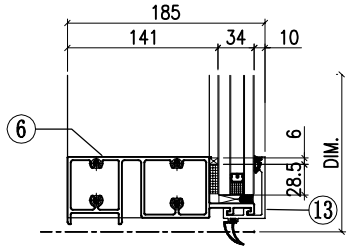


◇ OTHERS (ALUM. & G.M.S. PARTS)


ITEM	FAB. DWG NO.	LENGTH (mm)	QTY
41	N00813-01BG	433	2
	30x20X3mm ALUM. ANGLE		
42	N00813-01E	1143	2
	30x20X3mm ALUM. ANGLE		
43	J858-BP01-09A		1
	1123 x473 (BACK PANEL)		
44	N541-01	21	2
	43x22x3mm ALUM. ANGLE		
45	J858-AP02		2
	3mm THK. ALUM. PLATE		
46	J858-AP03		4
	3mm THK. ALUM. PLATE		
47	J858-AP05		2
	2mm THK. ALUM. PLATE		
48	J858-AP04		2
	1.5mm THK. ALUM. PLATE		
49	N516-01AW	1227	1
	40x20X3mm ALUM. ANGLE		

◯ ALUM. EXTRUSION


ITEM	FAB. DWG NO.	LENGTH (mm)	QTY
1	X86277-R07L	3096	1
2	X86277-R07R	3096	1
3	X86279-R18C	1295	1
4	X86309-R06A	1223	1
5	X86281-R01A	1223	1
6	X86280-02F	1223	1
7	X86313-05LD	579	1
8	X86313-05RD	579	1
9	X86314-02L	866	1
10	X86314-02R	866	1
11	X86301-01-06	1230	1
12	X86283-01-07	1230	2
13	X86300-01-06	1230	1
14	X86282-01	159	2
15	X86255-01L	200	1
16	X86255-01R	200	1
17	X86258-01	200	2
18	X86303-03	150	1
19	X86303-02	150	1
20	X86317-01	50	23
21	(窗玉)J858-CW-TH22		1


美特鋁質有限公司 MIDI Aluminium Fabricator Ltd.												
							工程號	J858	類別		物料號	-		
							地盘	康城11期	制圖	K.C	2023-07-25	圖號	AS-R35A
修改				採用	工廠		地盤	✓	图纸名称	单元组装图	復核	-	-	數量	-
日期				材料顏色	-				材料	-	批准	-	-	單件重量	- (KG)

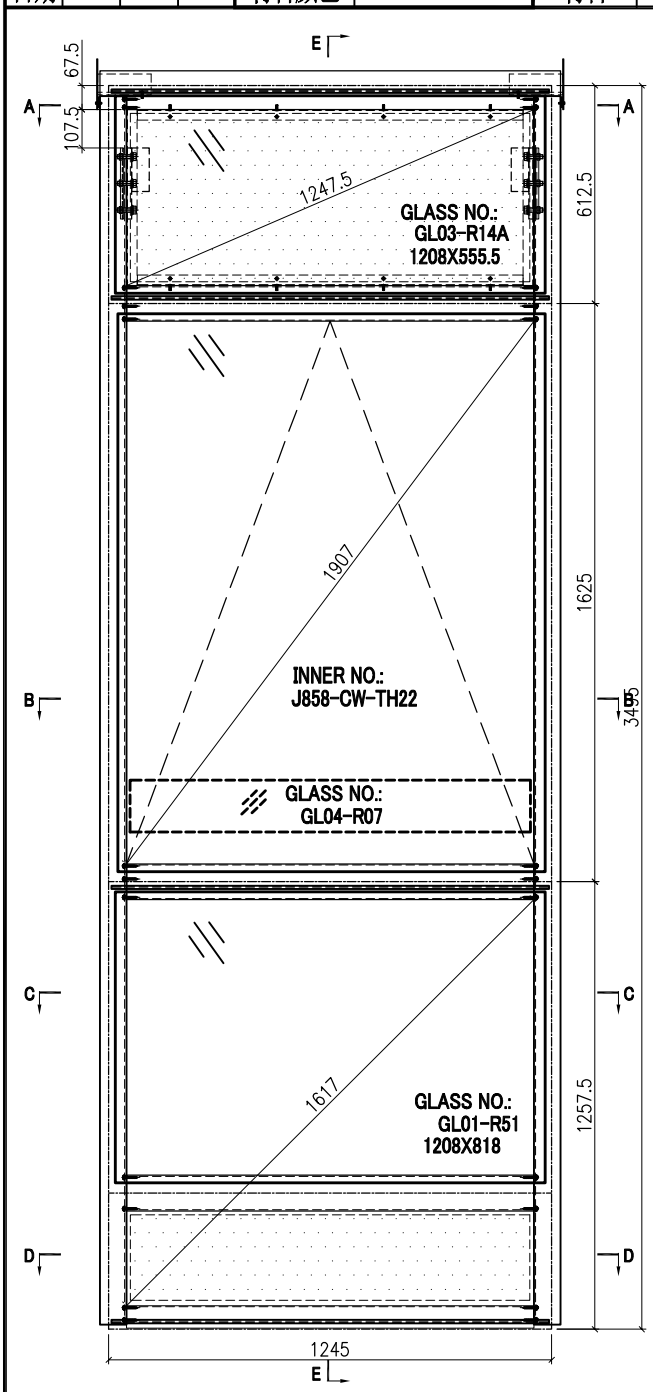


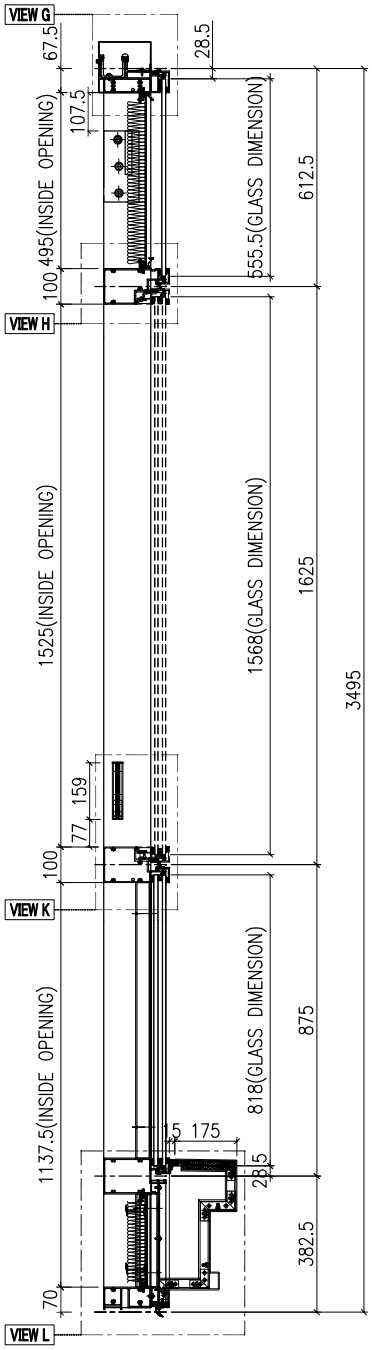



SECTION E-E

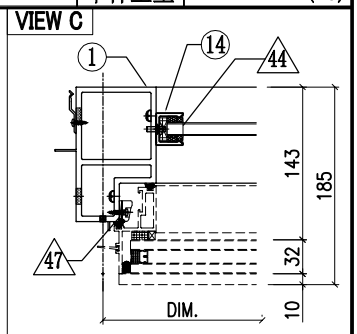

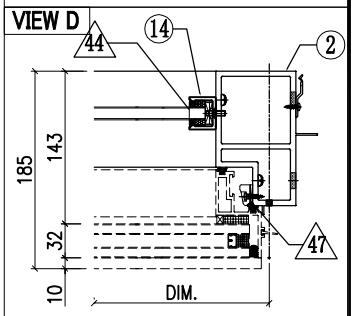


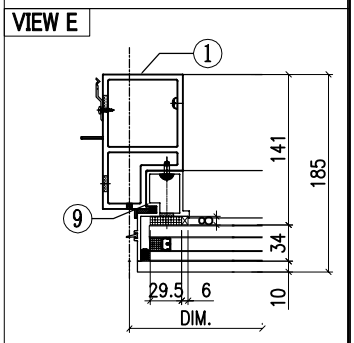

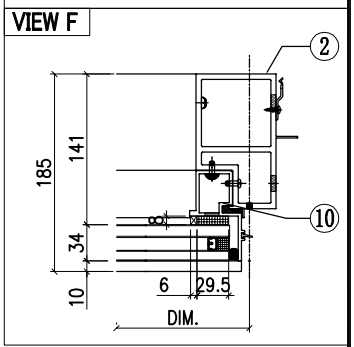


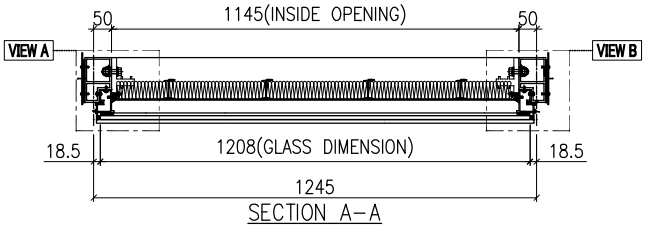


SECTION A-A

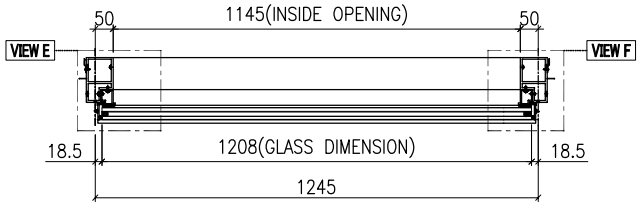

SECTION C-C

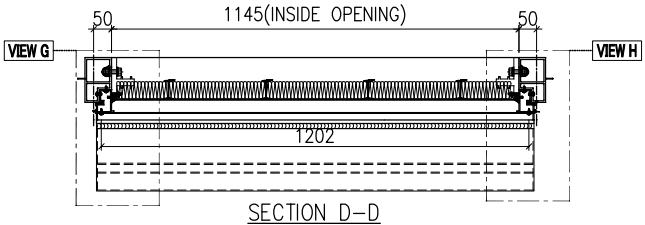

SECTION D-D

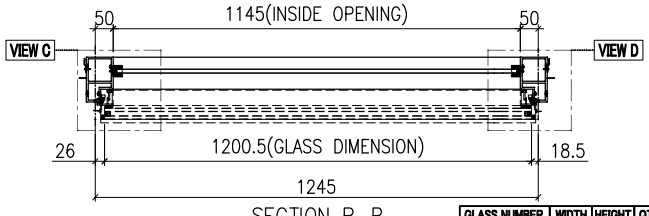


SECTION B-B


GLASS NUMBER	WIDTH	HEIGHT	QTY.
GL03-R14A	1208	555.5	1
GL04-R07	1125	145	1
GL01-R51	1208	818	1

美特鋁質有限公司 MIDI Aluminium Fabricator Ltd.											
				工程號	J858	類別		物料號	-		
				地盘	康城11期	制圖	K.C	2023-07-25	圖號	AS-R35B	
修改			採用 工廠		地盤 ✓	图纸名称	单元组装图	復核	-	-	數量	-	
日期			材料顏色	-		材料	-	批准	-	-	單件重量	-	(KG)


VIEW G

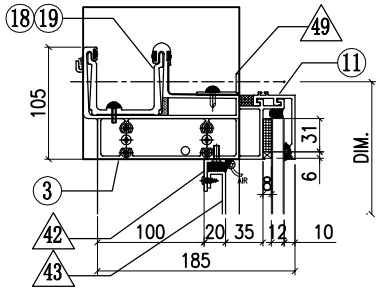


VIEW A

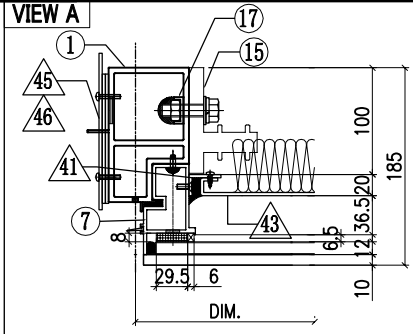


VIEW B

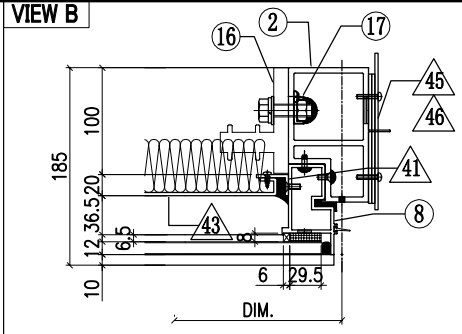


VIEW L

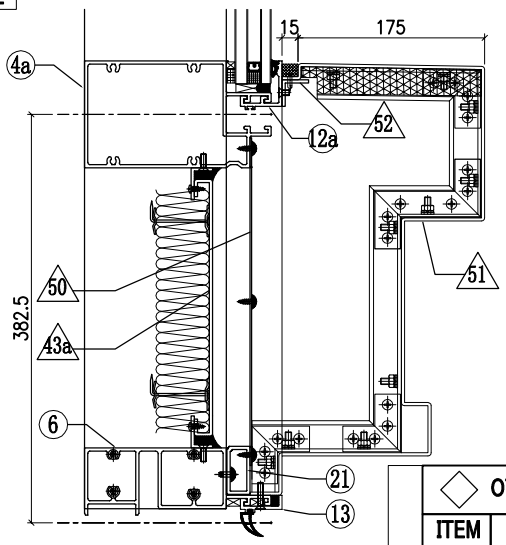


VIEW G

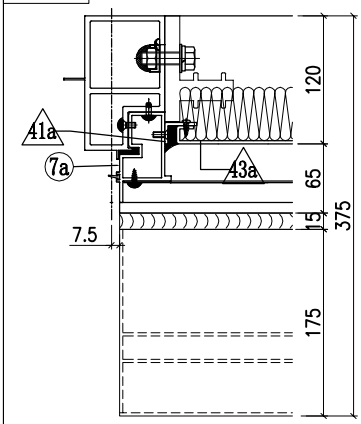


VIEW H

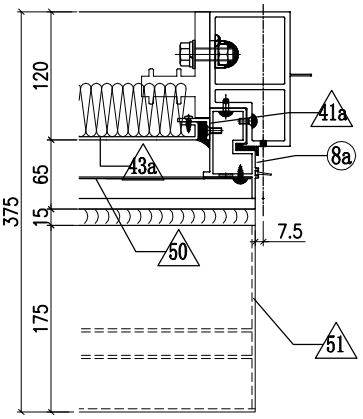

VIEW H

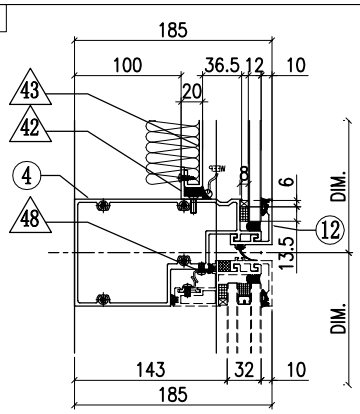

VIEW K

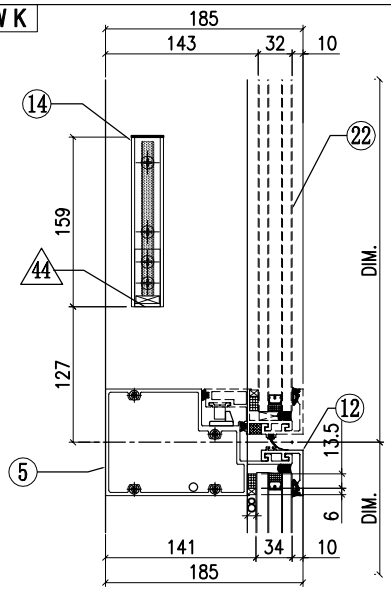


◇ OTHERS (ALUM. & G.M.S. PARTS)


ITEM	FAB. DWG NO.	LENGTH (mm)	QTY
41	N00813-01BG	433	2
	30x20X3mm ALUM. ANGLE		
41a	N00813-01BW	200	2
	30x20X3mm ALUM. ANGLE		
42	N00813-01E	1143	4
	30x20X3mm ALUM. ANGLE		
43	J858-BP01-09A		1
	1123 x473 (BACK PANEL)		
43a	J858-BP02-13		1
	1123 x240.5(BACK PANEL)		
44	N541-01	21	2
	43x22x3mm ALUM. ANGLE		
45	J858-AP02		2
	3mm THK. ALUM. PLATE		
46	J858-AP03		4
	3mm THK. ALUM. PLATE		
47	J858-AP05		2
	2mm THK. ALUM. PLATE		
48	J858-AP04		2
	1.5mm THK. ALUM. PLATE		
49	N516-01AW	1227	1
	40x20X3mm ALUM. ANGLE		
50	J858-AF101		1
	1.5mm THK. ALUM. PLATE		
51	J858-AC101		1
	3mm THK. ALUM. PLATE		
52	N00813-R03	1220	1
	25x20X3mm ALUM. ANGLE		

◯ ALUM. EXTRUSION


ITEM	FAB. DWG NO.	LENGTH (mm)	QTY
1	X86277-R08L	3458.5	1
2	X86277-R08R	3458.5	1
3	X86279-R18C	1295	1
4	X86309-R06A	1223	1
4a	X86302-R05	1224	1
5	X86281-R01A	1223	1
6	X86280-R01	1223	1
7	X86313-05LD	579	1
7a	X86313-R04L	354.5	1
8	X86313-05RD	579	1
8a	X86313-R04R	354.5	1
9	X86314-R01L	851	1
10	X86314-R01R	851	1
11	X86301-01-06	1230	1
12	X86283-01-07	1230	2
12a	X86283-R01	1230	1
13	X86300-R01	1230	1
14	X86282-01	159	2
15	X86255-01L	200	1
16	X86255-01R	200	1
17	X86258-01	200	2
18	X86303-03	150	1
19	X86303-02	150	1
20	X86317-01	50	21
21	X86305-R02	1223	1
22	(窗玉)J858-CW-TH22		1

美特鋁質有限公司 MIDI Aluminium Fabricator Ltd.							工程號	J858	類別		物料號	-		
							地盘	康城11期	制圖	K.C	2023-07-25	圖號	AF-R01A	
修改				採用	工廠		地盤	✓	图纸名称	单元组装图	復核	-	-	數量	-	
日期				材料顏色	-				材料	-	批准	-	-	單件重量	-	(KG)

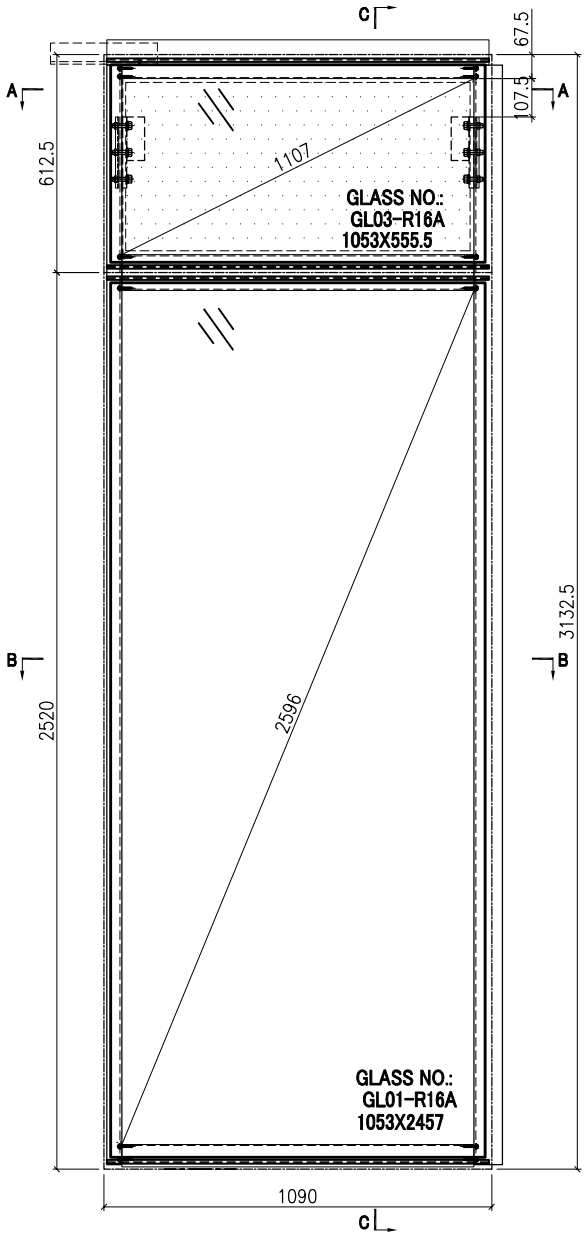


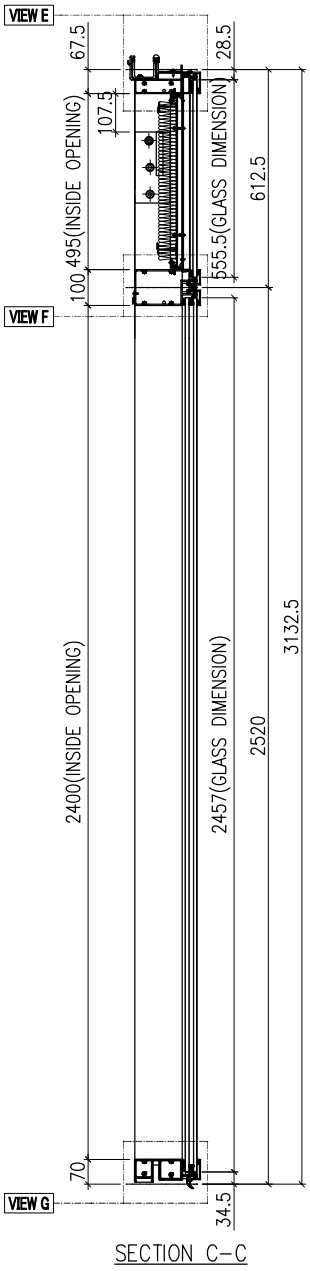

SECTION C-C

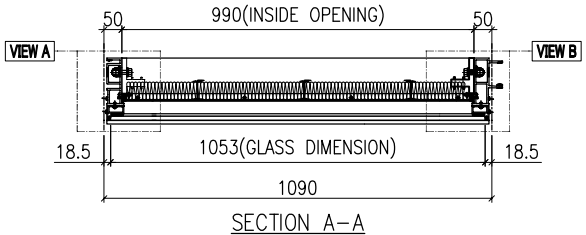

SECTION A-A

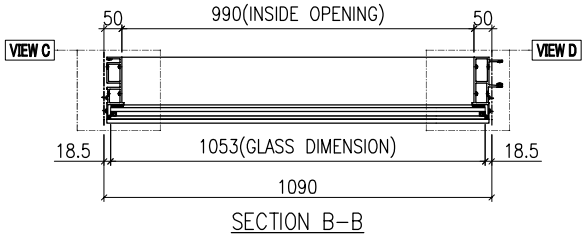


SECTION B-B


GLASS	GLASS NUMBER	WIDTH	HEIGHT	QTY.
	GL03-R16A	1053	555.5	1
	GL01-R16A	1053	2457	1

美特鋁質有限公司 MIDI Aluminium Fabricator Ltd.												
							工程號	J858	類別		物料號	-		
							地盘	康城11期	制圖	K.C	2023-07-25	圖號	AF-R01B
修改				採用	工廠		地盤	✓	图纸名称	单元组装图	復核	-	-	數量	-
日期				材料顏色	-				材料	-	批准	-	-	單件重量	- (KG)


VIEW E

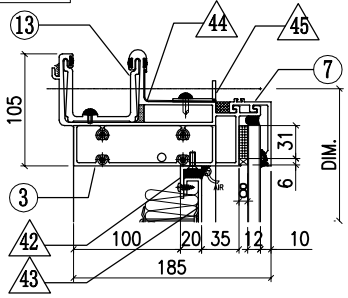


VIEW F

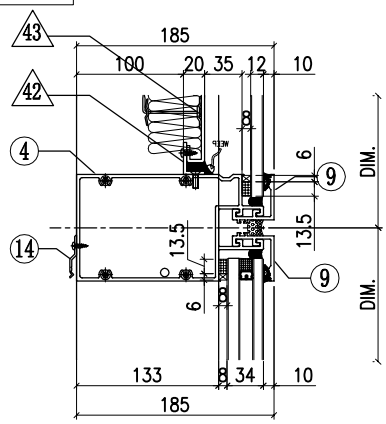


VIEW G

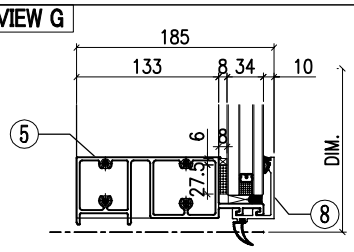


VIEW A

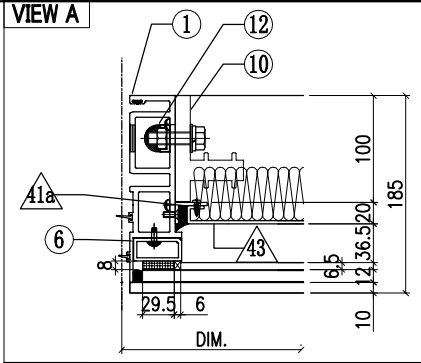


VIEW B

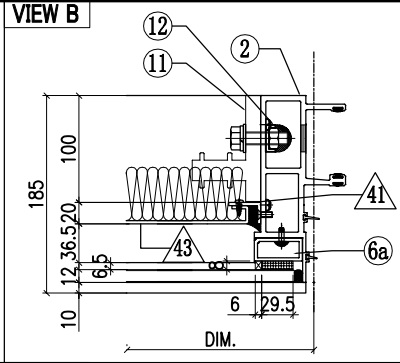

VIEW C

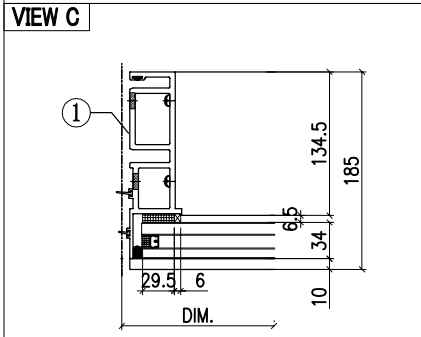

VIEW D

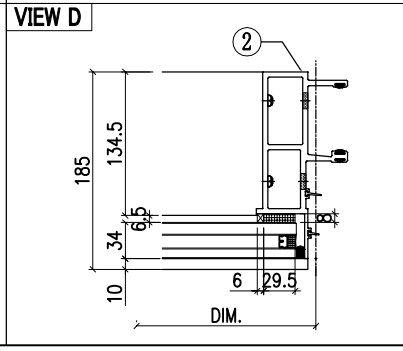


◇ OTHERS (ALUM. & G.M.S. PARTS)


ITEM	FAB. DWG NO.	LENGTH (mm)	QTY
41	N00813-01BG	433	1
	30x20X3mm ALUM. ANGLE		
41a	N00813-R02	433	1
	30x20X3mm ALUM. ANGLE		
42	N00813-01BH	988	2
	30x20X3mm ALUM. ANGLE		
43	J858-BP01N-12A		1
	968 x473 (BACK PANEL)		
44	J858-AP16	100	1
	1mm THK. ALUM. FLASHING		
45	N516-01AU	980	1
	40x20X3mm ALUM. ANGLE		

◯ ALUM. EXTRUSION


ITEM	FAB. DWG NO.	LENGTH (mm)	QTY
1	X86273-R03	3105	1
2	X86272-R03	3105	1
3	X86279-R01C	1075	1
4	X86302-01R	1069	1
5	X86280-01R	1069	1
6	X86305-01LF	541	1
6a	X86305-01RF	541	1
7	X86301-01-42	1075	1
8	X86300-01-44	1075	1
9	X86283-01-47	1075	2
10	X86255-01L	200	1
11	X86255-01R	200	1
12	X86258-01	200	2
13	X86303-01	300	1
14	X86317-01	50	4

美特鋁質有限公司 MIDI Aluminium Fabricator Ltd.							工程號	J858	類別		物料號	-		
							地盘	康城11期	制圖	K.C	2023-07-25	圖號	AF-R02A	
修改				採用	工廠		地盤	✓	图纸名称	单元组装图	復核	-	-	數量	-	
日期				材料颜色	-				材料	-	批准	-	-	單件重量	-	(KG)

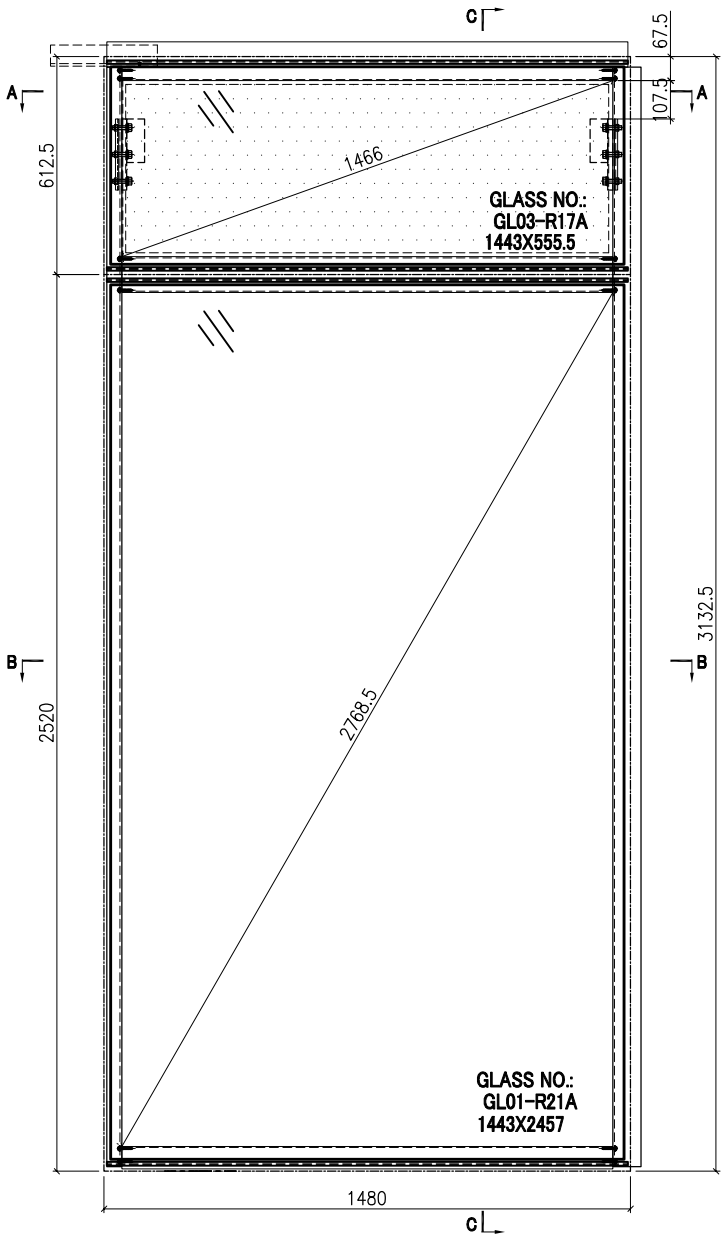


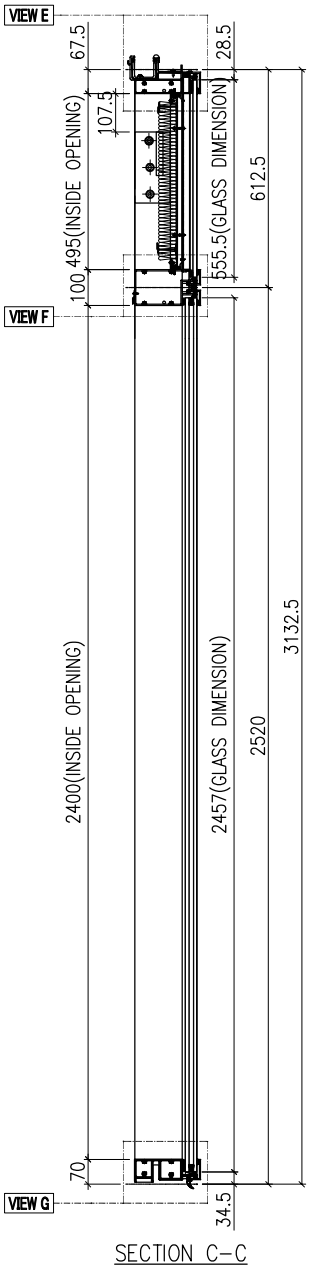

SECTION C-C

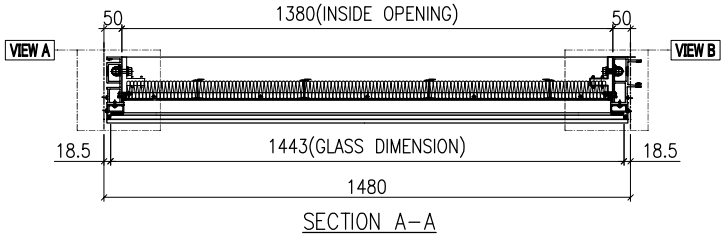

SECTION A-A

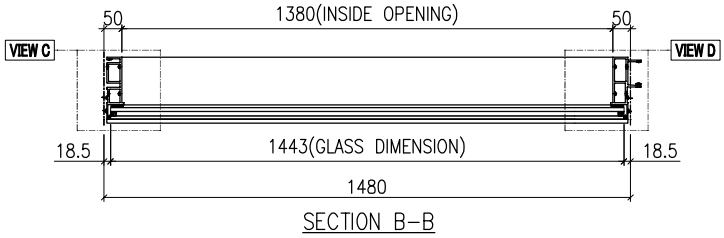


SECTION B-B


GLASS	GLASS NUMBER	WIDTH	HEIGHT	QTY.
	GL03-R17A	1443	555.5	1
	GL01-R21A	1443	2457	1

美特鋁質有限公司 MIDI Aluminium Fabricator Ltd.												
							工程號	J858	類別		物料號	-		
							地盘	康城11期	制圖	K.C	2023-07-25	圖號	AF-R02B
修改				採用	工廠		地盤	✓	图纸名称	单元组装图	復核	-	-	數量	-
日期				材料顏色	-				材料	-	批准	-	-	單件重量	- (KG)


VIEW E

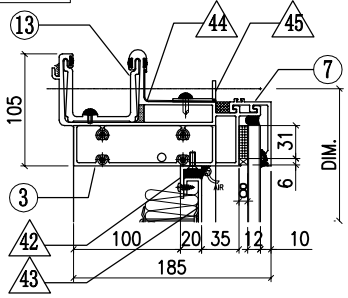


VIEW F

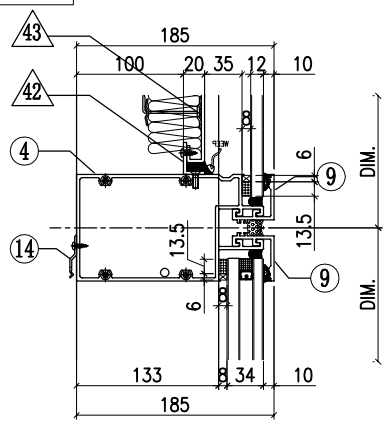


VIEW G

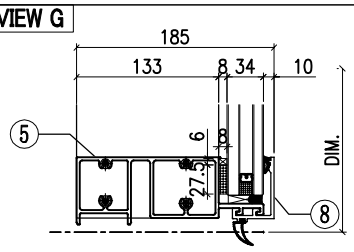


VIEW A

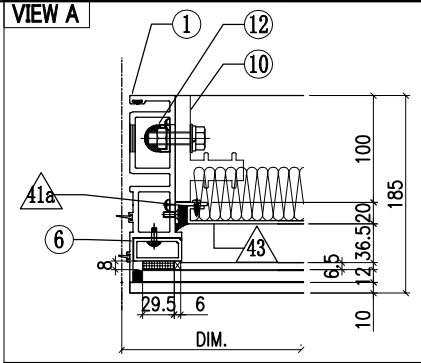


VIEW B

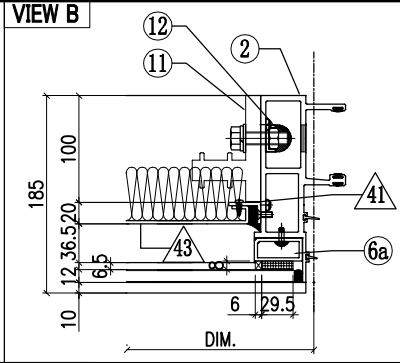

VIEW C

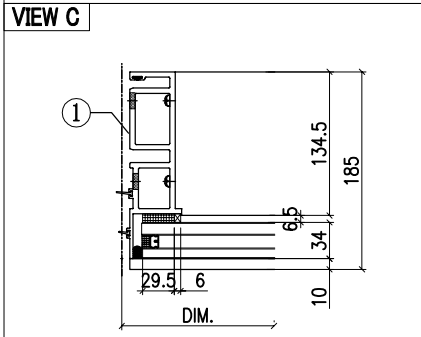

VIEW D

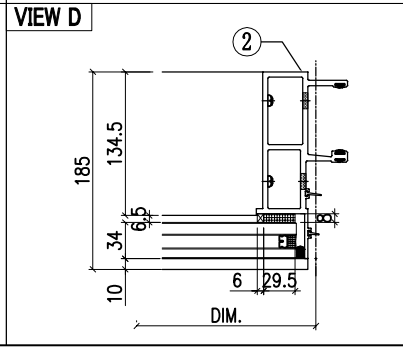


◇ OTHERS (ALUM. & G.M.S. PARTS)


ITEM	FAB. DWG NO.	LENGTH (mm)	QTY
41	N00813-01BG	433	1
	30x20X3mm ALUM. ANGLE		
41a	N00813-R02	433	1
	30x20X3mm ALUM. ANGLE		
42	N00813-01BJ	1378	2
	30x20X3mm ALUM. ANGLE		
43	J858-BP01N-13A		1
	1358 x473 (BACK PANEL)		
44	J858-AP16	100	1
	1mm THK. ALUM. FLASHING		
45	N516-01AV	1370	1
	40x20X3mm ALUM. ANGLE		

◯ ALUM. EXTRUSION


ITEM	FAB. DWG NO.	LENGTH (mm)	QTY
1	X86273-R03	3105	1
2	X86272-R03	3105	1
3	X86279-R01D	1465	1
4	X86302-01S	1459	1
5	X86280-01S	1459	1
6	X86305-01LF	541	1
6a	X86305-01RF	541	1
7	X86301-01-43	1465	1
8	X86300-01-45	1465	1
9	X86283-01-48	1465	2
10	X86255-01L	200	1
11	X86255-01R	200	1
12	X86258-01	200	2
13	X86303-01	300	1
14	X86317-01	50	5

美特鋁質有限公司 MIDI Aluminium Fabricator Ltd.							工程號	J858	類別		物料號	-		
							地盘	康城11期	制圖	K.C	2023-07-25	圖號	AF-R03A	
修改				採用	工廠		地盤	✓	图纸名称	单元组装图	復核	-	-	數量	-	
日期				材料顏色	-				材料	-	批准	-	-	單件重量	-	(KG)

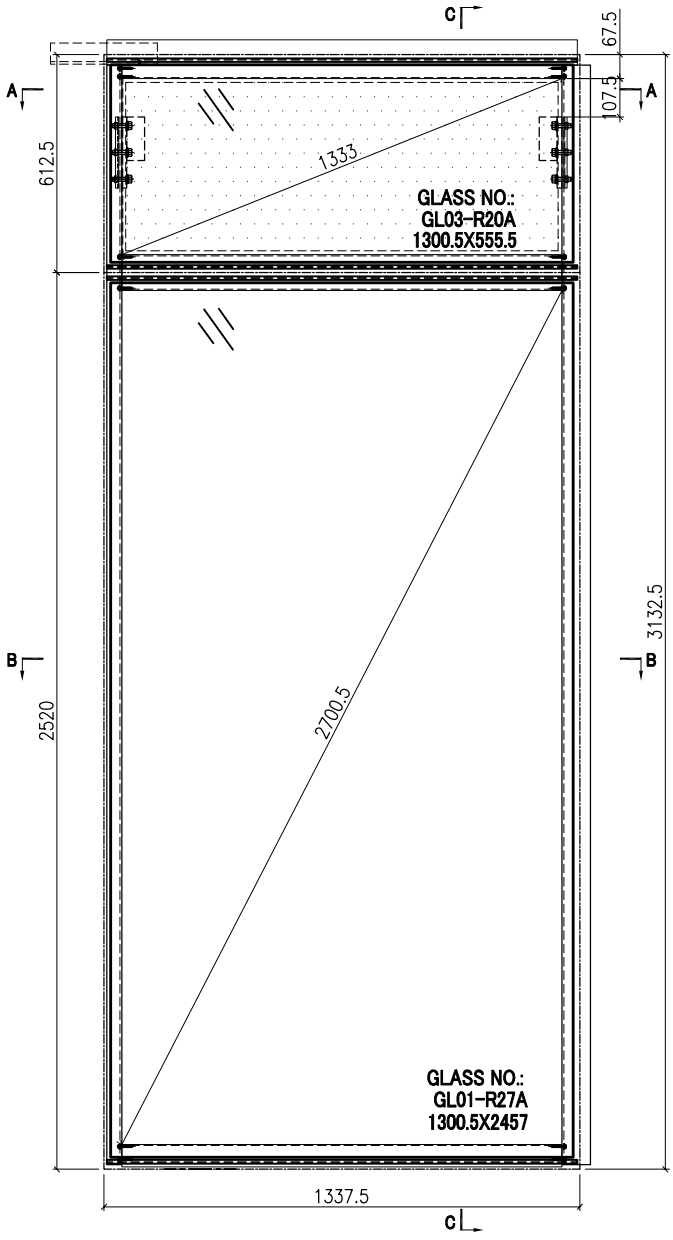


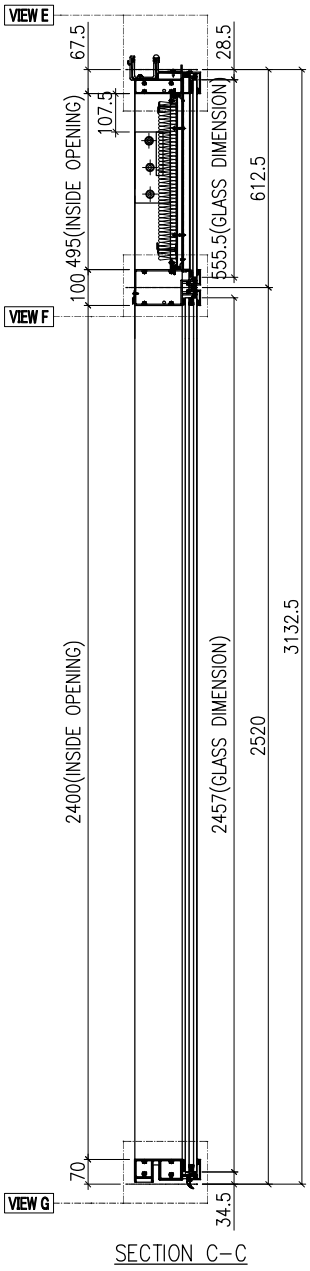

SECTION C-C

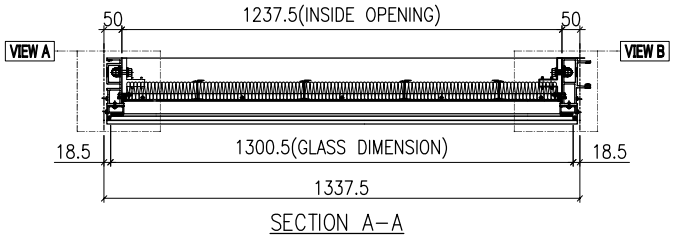

SECTION A-A

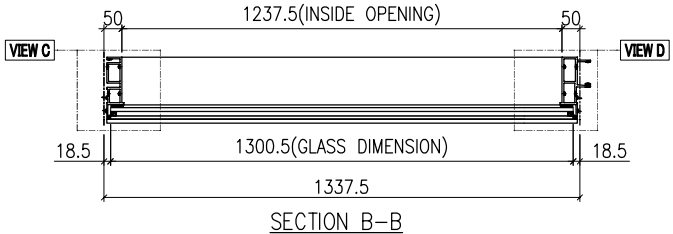


SECTION B-B


GLASS	GLASS NUMBER	WIDTH	HEIGHT	QTY.
	GL03-R20A	1300.5	555.5	1
	GL01-R27A	1300.5	2457	1

美特鋁質有限公司 MIDI Aluminium Fabricator Ltd.							工程號	J858	類別		物料號	-		
							地盘	康城11期	制圖	K.C	2023-07-25	圖號	AF-R03B	
修改				採用	工廠		地盤	✓	图纸名称	单元组装图	復核	-	-	數量	-	
日期				材料顏色	-				材料	-	批准	-	-	單件重量	-	(KG)


VIEW E

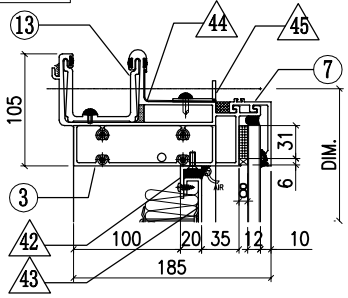


VIEW F

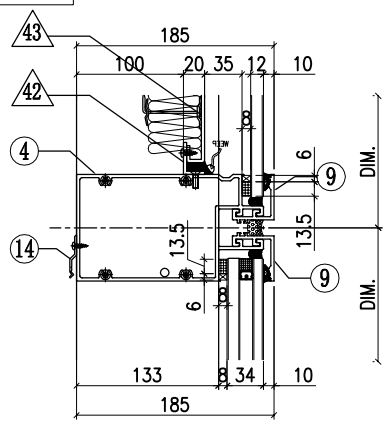


VIEW G

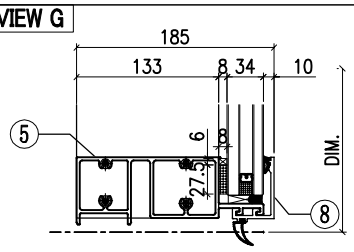


VIEW A

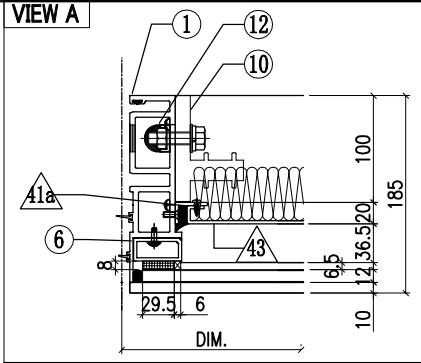


VIEW B

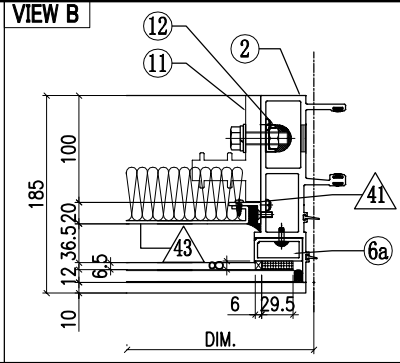

VIEW C

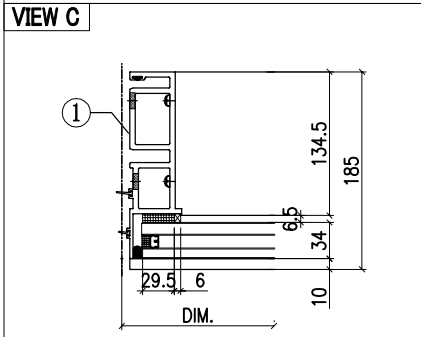

VIEW D

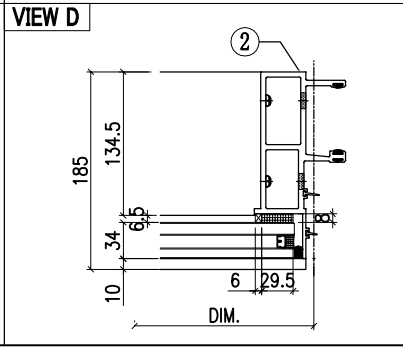


◇ OTHERS (ALUM. & G.M.S. PARTS)


ITEM	FAB. DWG NO.	LENGTH (mm)	QTY
41	N00813-01BG	433	1
	30x20X3mm ALUM. ANGLE		
41a	N00813-R02	433	1
	30x20X3mm ALUM. ANGLE		
42	N00813-01BK	1235.5	2
	30x20X3mm ALUM. ANGLE		
43	J858-BP01N-17A		1
	1215.5x473 (BACK PANEL)		
44	J858-AP16	100	1
	1mm THK. ALUM. FLASHING		
45	N516-01AW	1227	1
	40x20X3mm ALUM. ANGLE		

◯ ALUM. EXTRUSION


ITEM	FAB. DWG NO.	LENGTH (mm)	QTY
1	X86273-R03	3105	1
2	X86272-R03	3105	1
3	X86279-R01E	1322.5	1
4	X86302-01T	1316.5	1
5	X86280-01T	1316.5	1
6	X86305-01LF	541	1
6a	X86305-01RF	541	1
7	X86301-01-44	1322.5	1
8	X86300-01-46	1322.5	1
9	X86283-01-49	1322.5	2
10	X86255-01L	200	1
11	X86255-01R	200	1
12	X86258-01	200	2
13	X86303-01	300	1
14	X86317-01	50	5

美特鋁質有限公司 MIDI Aluminium Fabricator Ltd.							工程號	J858	類別		物料號	-		
							地盘	康城11期	制圖	K.C	2023-07-25	圖號	AF-R04A	
修改				採用	工廠		地盤	✓	图纸名称	单元组装图	復核	-	-	數量	-	
日期				材料顏色	-				材料	-	批准	-	-	單件重量	-	(KG)

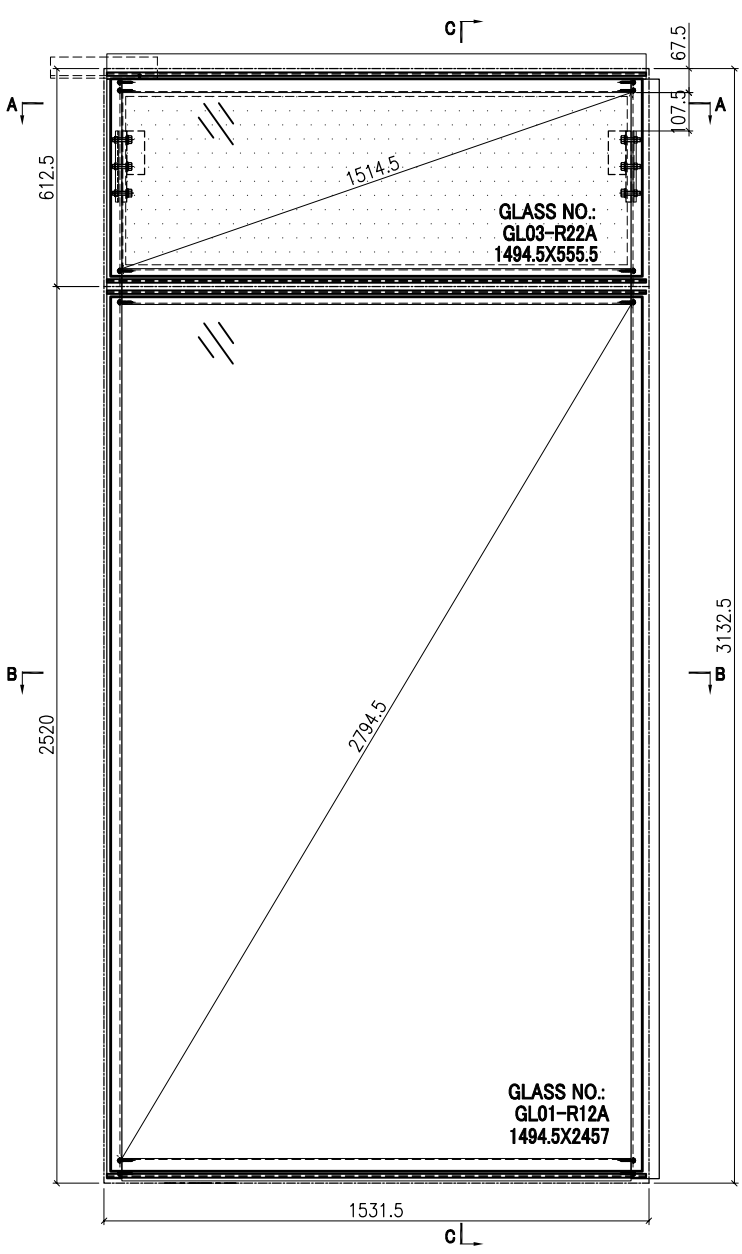


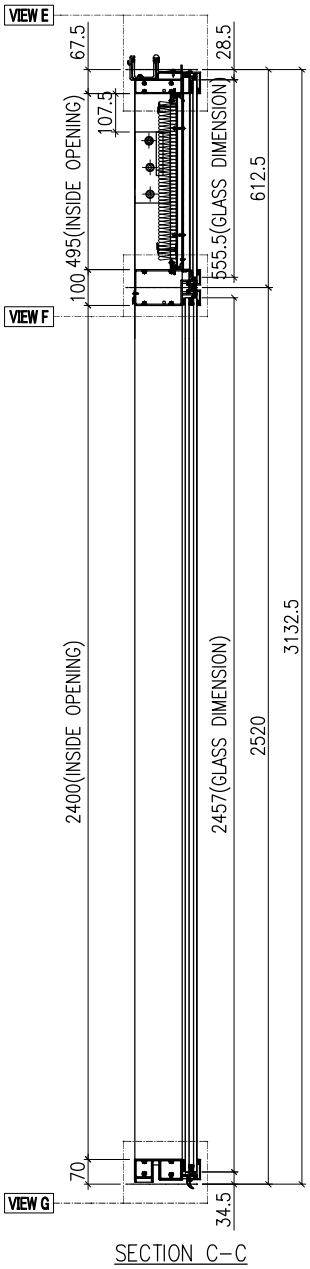

SECTION C-C

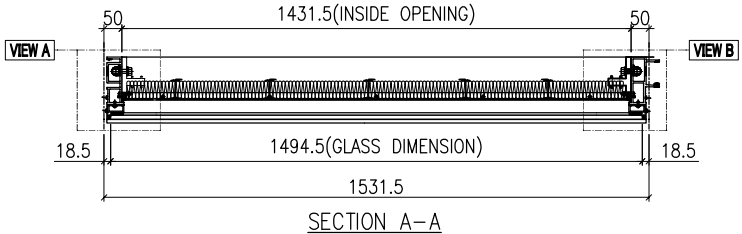

SECTION A-A

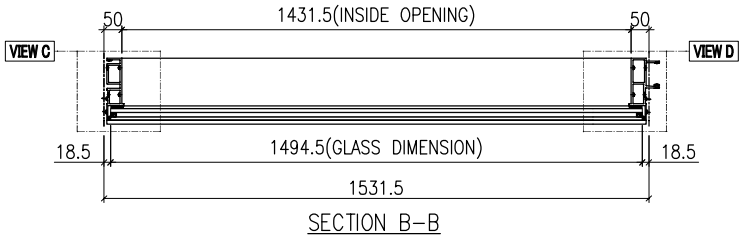


SECTION B-B


GLASS	GLASS NUMBER	WIDTH	HEIGHT	QTY.
	GL03-R22A	1494.5	555.5	1
	GL01-R12A	1494.5	2457	1

美特鋁質有限公司 MIDI Aluminium Fabricator Ltd.													
							工程號	J858	類別		物料號	-	
							地盘	康城11期	制圖	K.C	2023-07-25	圖號	AF-R04B
修改				採用	工廠		地盤	✓	图纸名称	单元组装图	復核	-	-	數量	-
日期				材料顏色	-				材料	-	批准	-	-	單件重量	- (KG)


VIEW E

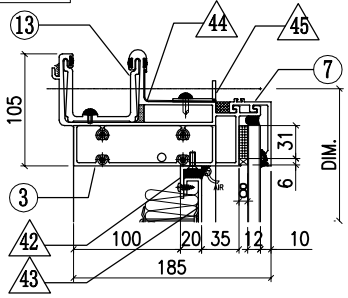


VIEW F

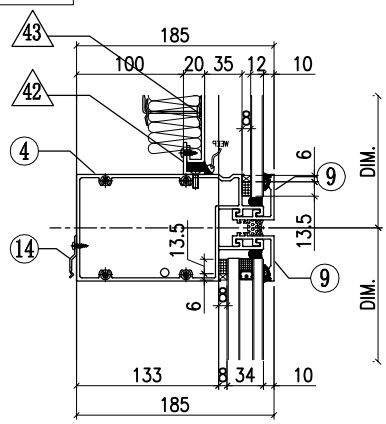


VIEW G

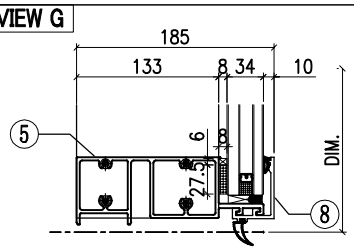


VIEW A

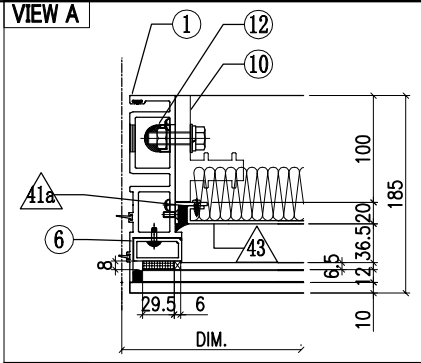


VIEW B

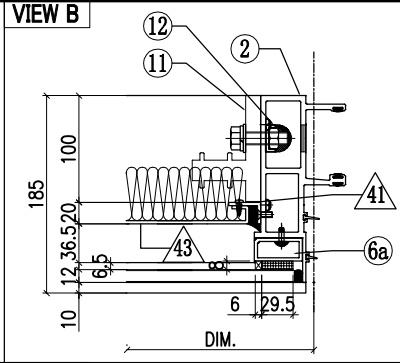

VIEW C

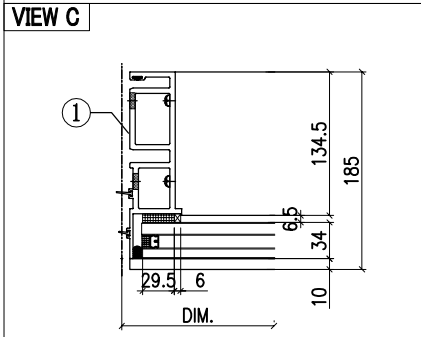

VIEW D

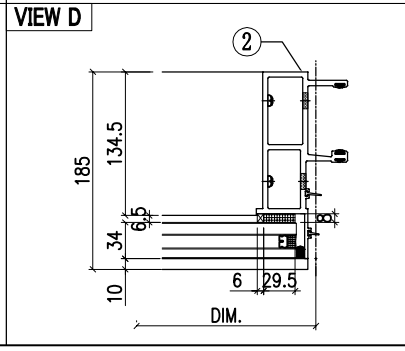


◇ OTHERS (ALUM. & G.M.S. PARTS)


ITEM	FAB. DWG NO.	LENGTH (mm)	QTY
41	N00813-01BG	433	1
	30x20X3mm ALUM. ANGLE		
41a	N00813-R02	433	1
	30x20X3mm ALUM. ANGLE		
42	N00813-01BL	1429	2
	30x20X3mm ALUM. ANGLE		
43	J858-BP01N-19A		1
	1409 x473 (BACK PANEL)		
44	J858-AP16	100	1
	1mm THK. ALUM. FLASHING		
45	N516-01AX	1421	1
	40x20X3mm ALUM. ANGLE		

◯ ALUM. EXTRUSION


ITEM	FAB. DWG NO.	LENGTH (mm)	QTY
1	X86273-R03	3105	1
2	X86272-R03	3105	1
3	X86279-R01F	1516	1
4	X86302-01U	1510	1
5	X86280-01J	1510	1
6	X86305-01LF	541	1
6a	X86305-01RF	541	1
7	X86301-01-15	1516	1
8	X86300-01-15	1516	1
9	X86283-01-16	1516	2
10	X86255-01L	200	1
11	X86255-01R	200	1
12	X86258-01	200	2
13	X86303-01	300	1
14	X86317-01	50	5

美特鋁質有限公司 MIDI Aluminium Fabricator Ltd.							工程號	J858	類別		物料號	-		
							地盘	康城11期	制圖	K.C	2023-07-25	圖號	AF-R05A	
修改				採用	工廠		地盤	✓	图纸名称	单元组装图	復核	-	-	數量	-	
日期				材料顏色	-				材料	-	批准	-	-	單件重量	-	(KG)

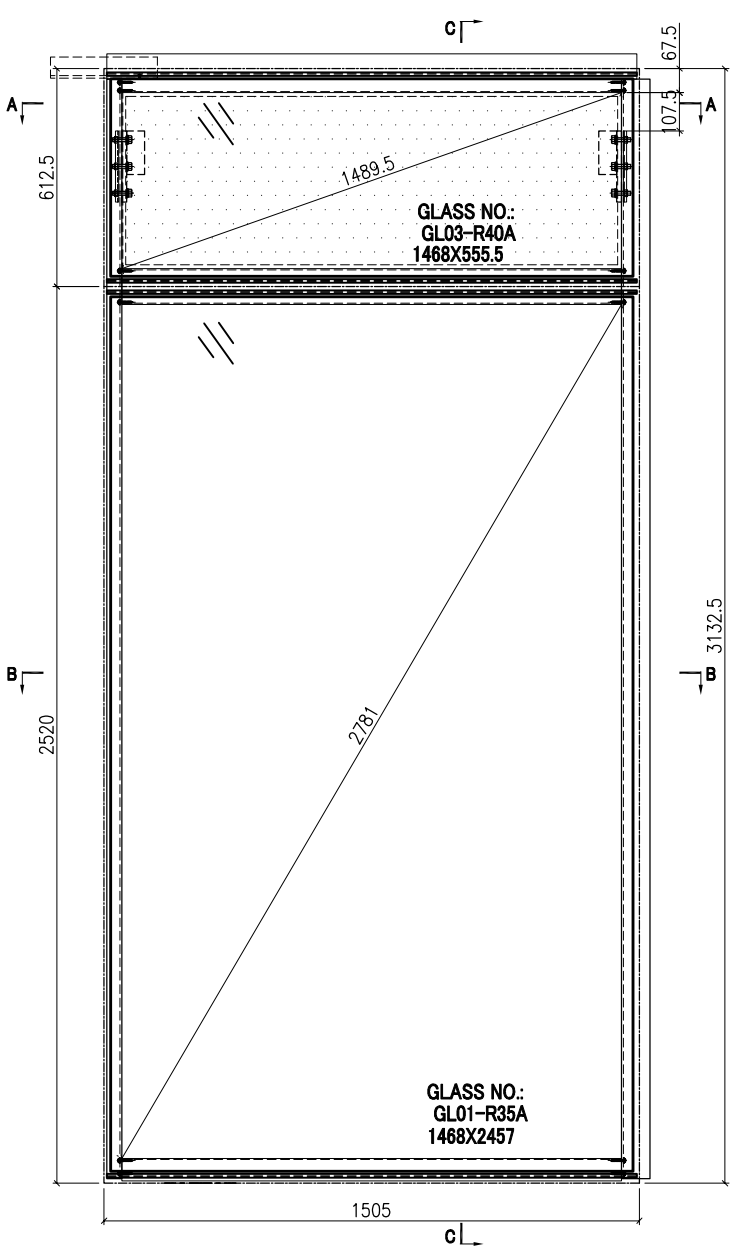


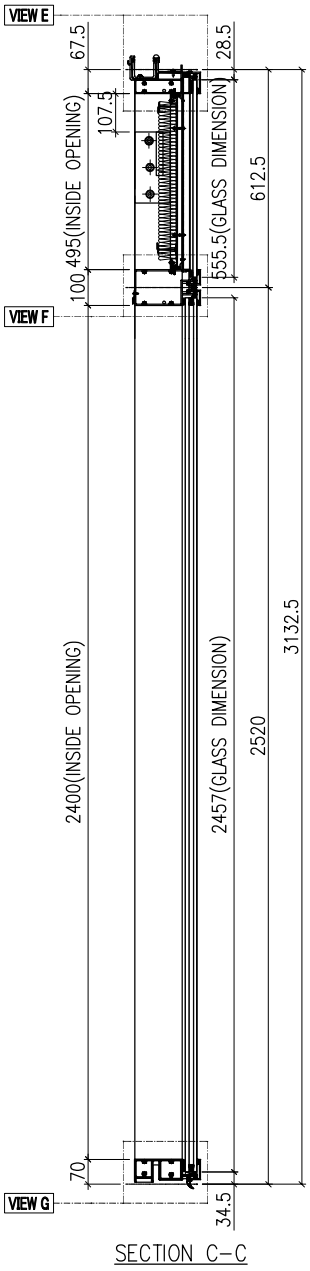

SECTION C-C

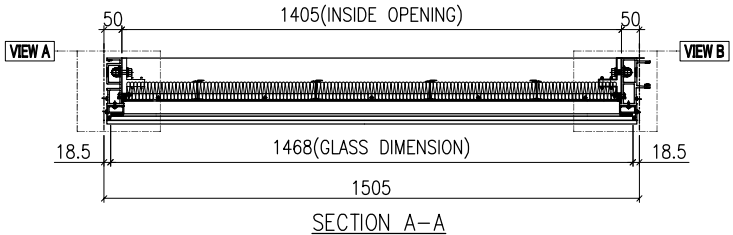

SECTION A-A

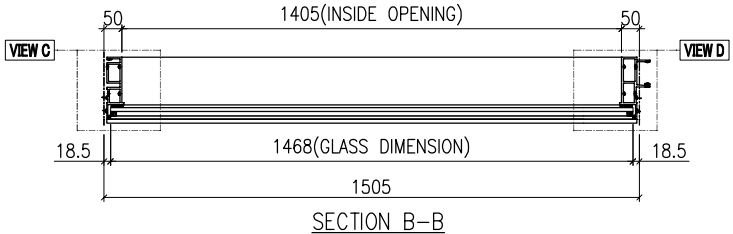


SECTION B-B


GLASS	GLASS NUMBER	WIDTH	HEIGHT	QTY.
	GL03-R40A	1468	555.5	1
	GL01-R35A	1468	2457	1

美特鋁質有限公司 MIDI Aluminium Fabricator Ltd.							工程號	J858	類別		物料號	-		
							地盘	康城11期	制圖	K.C	2023-07-25	圖號	AF-R05B	
修改				採用	工廠		地盤	✓	图纸名称	单元组装图	復核	-	-	數量	-	
日期				材料顏色	-				材料	-	批准	-	-	單件重量	-	(KG)


VIEW E

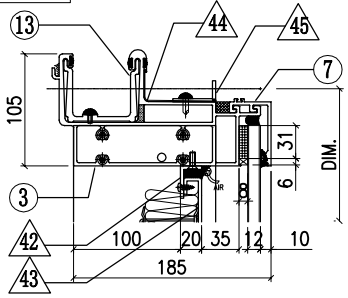


VIEW F

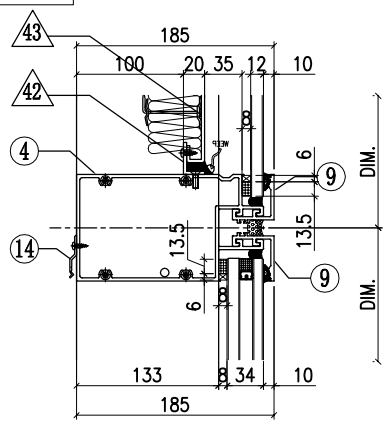


VIEW G

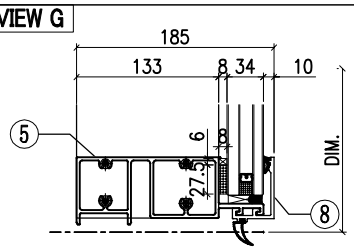


VIEW A

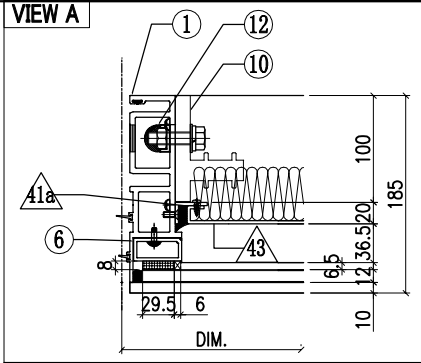


VIEW B

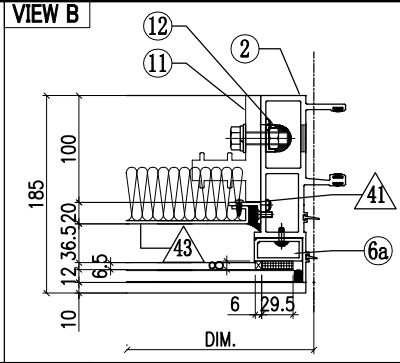

VIEW C

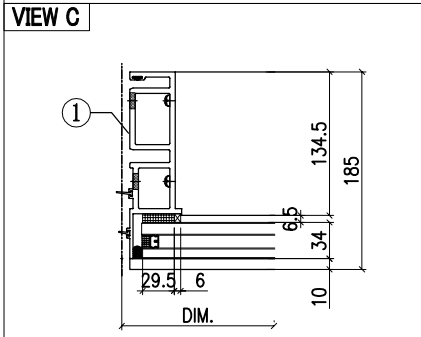

VIEW D

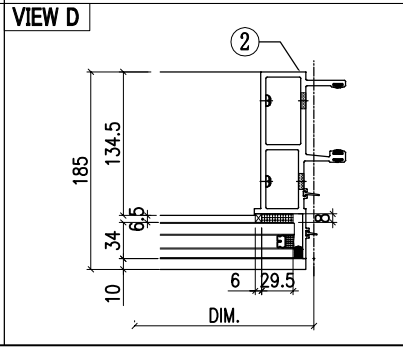


◇ OTHERS (ALUM. & G.M.S. PARTS)


ITEM	FAB. DWG NO.	LENGTH (mm)	QTY
41	N00813-01BG	433	1
	30x20X3mm ALUM. ANGLE		
41a	N00813-R02	433	1
	30x20X3mm ALUM. ANGLE		
42	N00813-01BM	1403	2
	30x20X3mm ALUM. ANGLE		
43	J858-BP01N-24A		1
	1383 x473 (BACK PANEL)		
44	J858-AP16	100	1
	1mm THK. ALUM. FLASHING		
45	N516-01AY	1395	1
	40x20X3mm ALUM. ANGLE		

◯ ALUM. EXTRUSION


ITEM	FAB. DWG NO.	LENGTH (mm)	QTY
1	X86273-R03	3105	1
2	X86272-R03	3105	1
3	X86279-R01G	1490	1
4	X86302-01V	1484	1
5	X86280-01U	1484	1
6	X86305-01LF	541	1
6a	X86305-01RF	541	1
7	X86301-01-45	1490	1
8	X86300-01-47	1490	1
9	X86283-01-50	1490	2
10	X86255-01L	200	1
11	X86255-01R	200	1
12	X86258-01	200	2
13	X86303-01	300	1
14	X86317-01	50	5

美特鋁質有限公司 MIDI Aluminium Fabricator Ltd.							工程號	J858	類別		物料號	-		
							地盘	康城11期	制圖	K.C	2023-07-25	圖號	AF-R06A	
修改				採用	工廠		地盤	✓	图纸名称	单元组装图	復核	-	-	數量	-	
日期				材料顏色	-				材料	-	批准	-	-	單件重量	-	(KG)

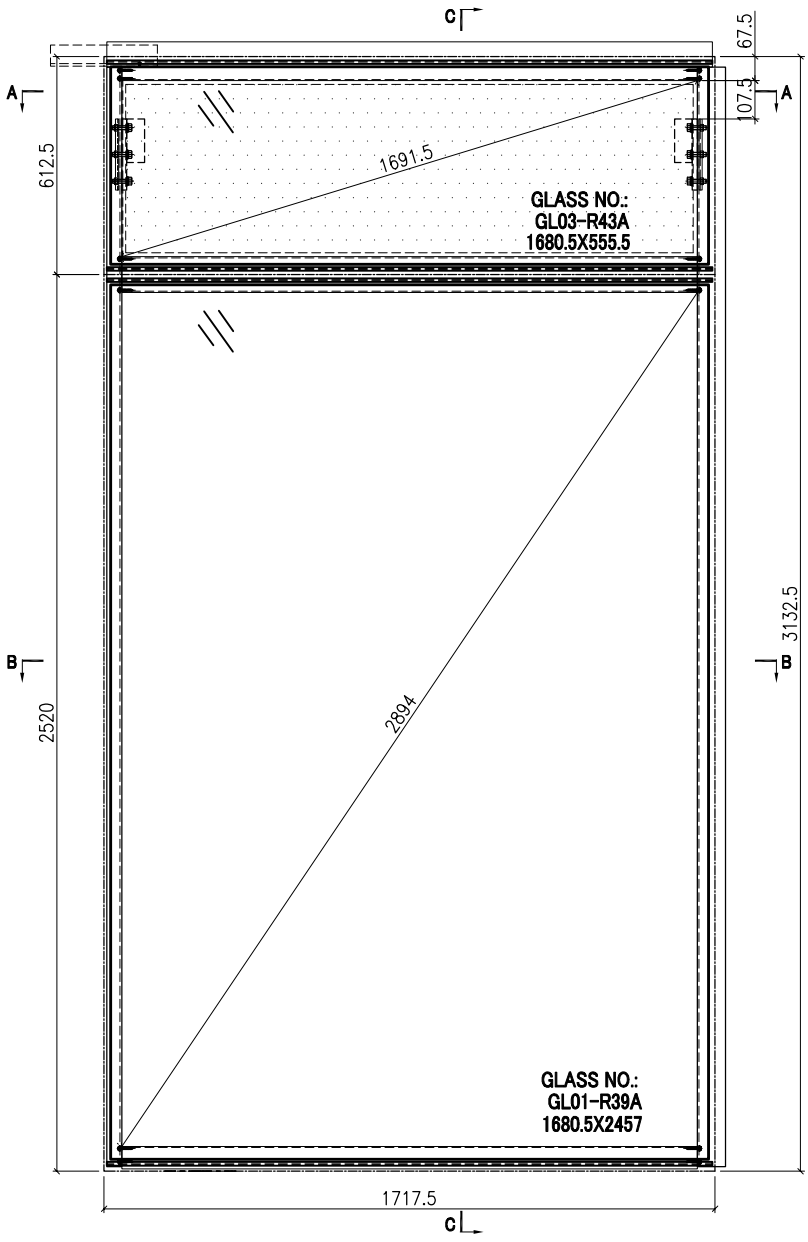


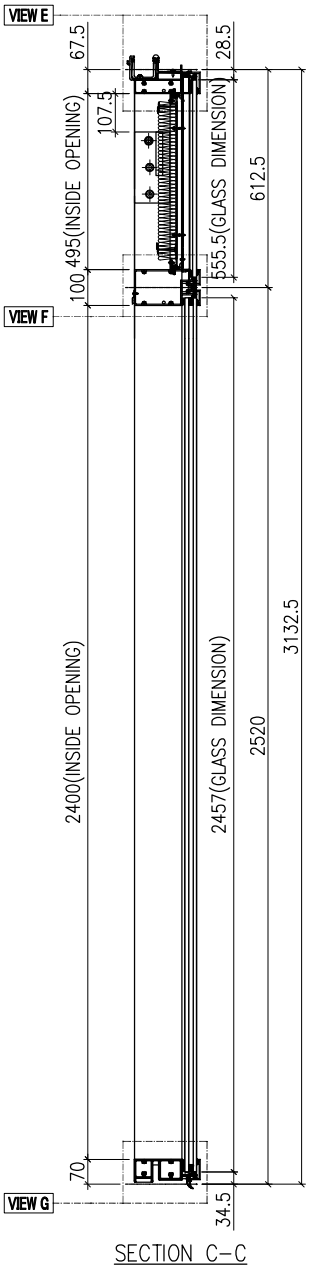

SECTION C-C

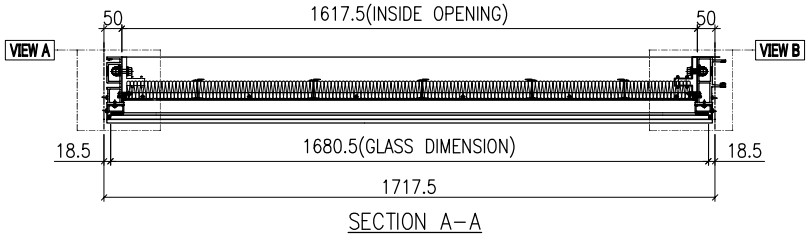

SECTION A-A

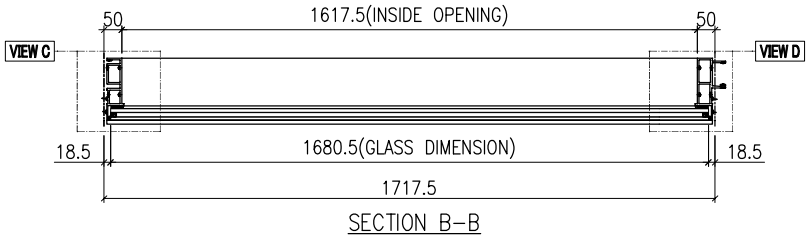


SECTION B-B


GLASS	GLASS NUMBER	WIDTH	HEIGHT	QTY.
	GL03-R43A	1680.5	555.5	1
	GL01-R39A	1680.5	2457	1

美特鋁質有限公司 MIDI Aluminium Fabricator Ltd.							工程號	J858	類別		物料號	-		
							地盘	康城11期	制圖	K.C	2023-07-25	圖號	AF-R06B	
修改				採用	工廠		地盤	✓	图纸名称	单元组装图	復核	-	-	數量	-	
日期				材料顏色	-				材料	-	批准	-	-	單件重量	-	(KG)


VIEW E

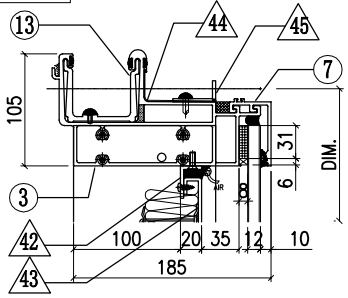


VIEW F

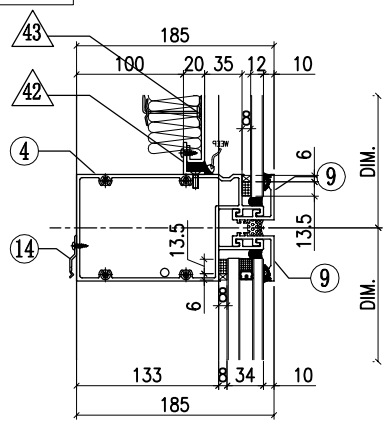


VIEW G

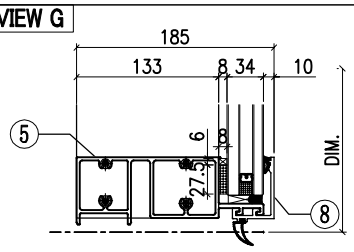


VIEW A

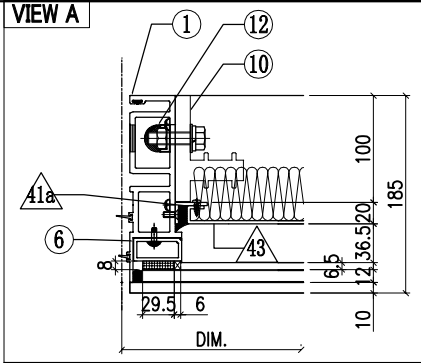


VIEW B

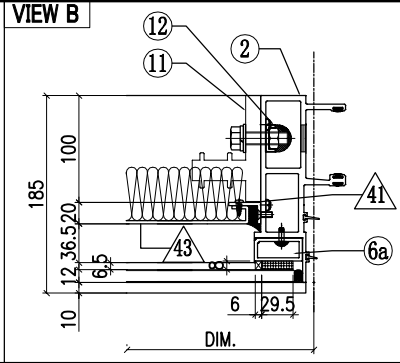

VIEW C

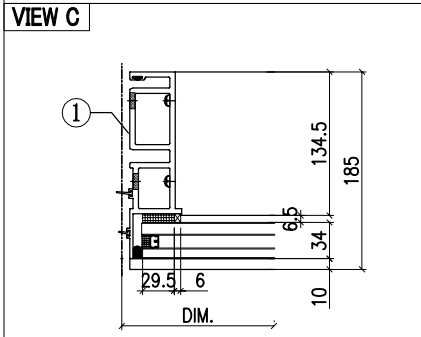

VIEW D

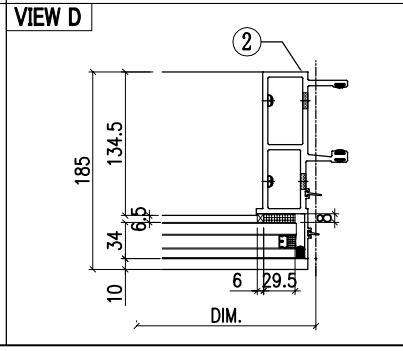


◇ OTHERS (ALUM. & G.M.S. PARTS)


ITEM	FAB. DWG NO.	LENGTH (mm)	QTY
41	N00813-01BG	433	1
	30x20X3mm ALUM. ANGLE		
41a	N00813-R02	433	1
	30x20X3mm ALUM. ANGLE		
42	N00813-01BN	1615.5	2
	30x20X3mm ALUM. ANGLE		
43	J858-BP01N-27A		1
	1595.5x473 (BACK PANEL)		
44	J858-AP16	100	1
	1mm THK. ALUM. FLASHING		
45	N516-01AG	1611	1
	40x20X3mm ALUM. ANGLE		

◯ ALUM. EXTRUSION


ITEM	FAB. DWG NO.	LENGTH (mm)	QTY
1	X86273-R03	3105	1
2	X86272-R03	3105	1
3	X86279-R01H	1702.5	1
4	X86302-01W	1696.5	1
5	X86280-01V	1696.5	1
6	X86305-01LF	541	1
6a	X86305-01RF	541	1
7	X86301-01-46	1702.5	1
8	X86300-01-48	1702.5	1
9	X86283-01-51	1702.5	2
10	X86255-01L	200	1
11	X86255-01R	200	1
12	X86258-01	200	2
13	X86303-01	300	1
14	X86317-01	50	6

美特鋁質有限公司 MIDI Aluminium Fabricator Ltd.							工程號	J858	類別		物料號	-		
							地盘	康城11期	制圖	K.C	2023-07-25	圖號	AF-R07A	
修改				採用	工廠		地盤	✓	图纸名称	单元组装图	復核	-	-	數量	-	
日期				材料顏色	-				材料	-	批准	-	-	單件重量	-	(KG)

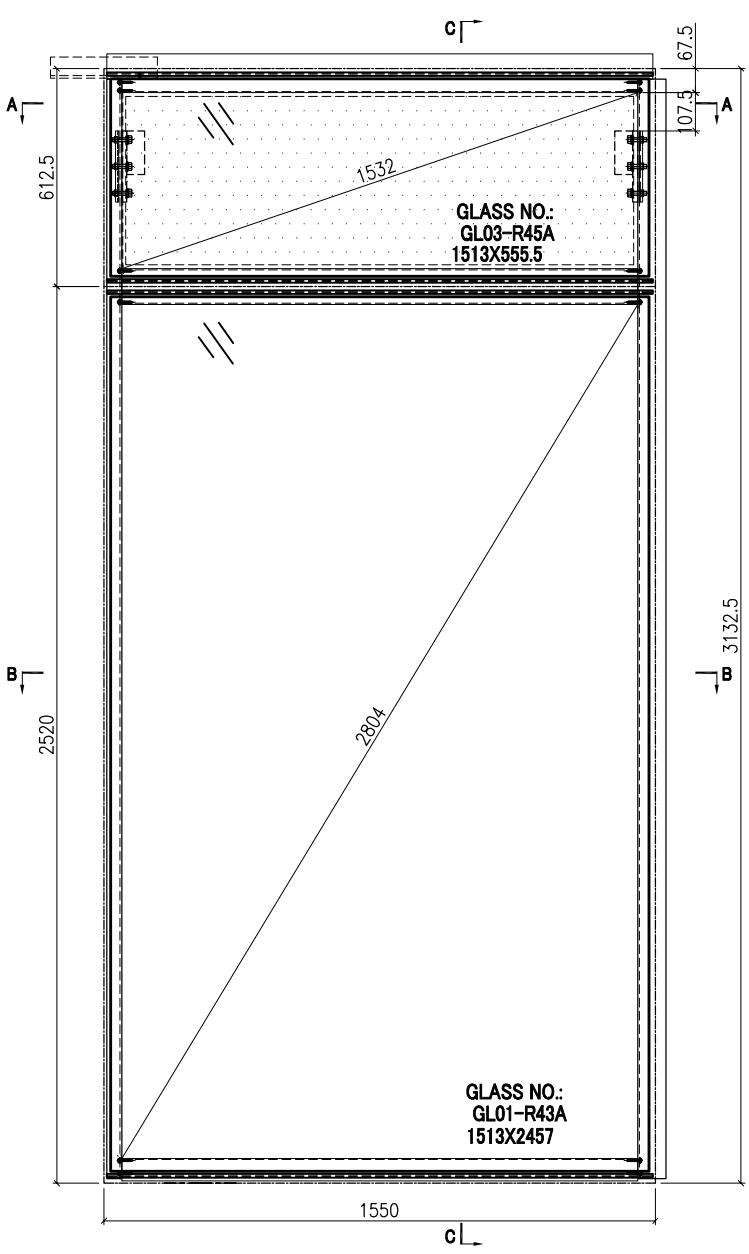


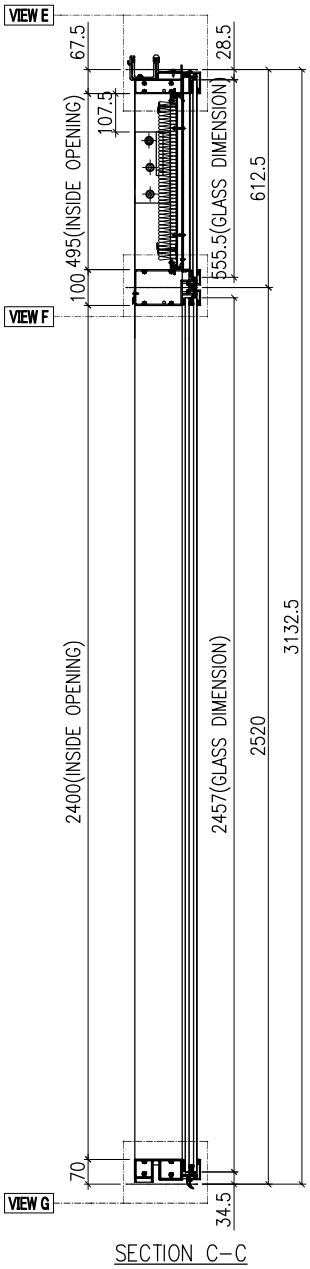

SECTION C-C

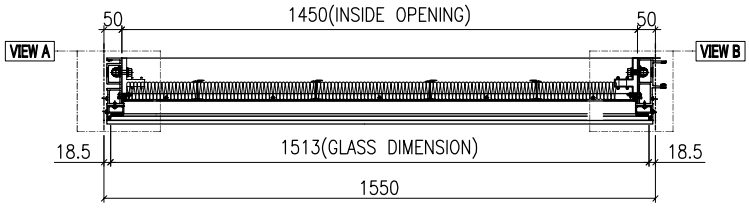

SECTION A-A

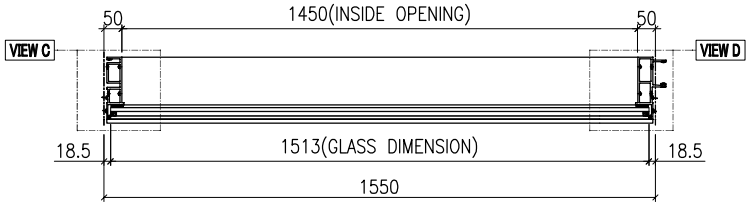


SECTION B-B


GLASS	GLASS NUMBER	WIDTH	HEIGHT	QTY.
	GL03-R45A	1513	555.5	1
	GL01-R43A	1513	2457	1

美特鋁質有限公司 MIDI Aluminium Fabricator Ltd.												
							工程號	J858	類別		物料號	-		
							地盘	康城11期	制圖	K.C	2023-07-25	圖號	AF-R07B
修改				採用	工廠		地盤	✓	图纸名称	单元组装图	復核	-	-	數量	-
日期				材料顏色	-				材料	-	批准	-	-	單件重量	- (KG)


VIEW E

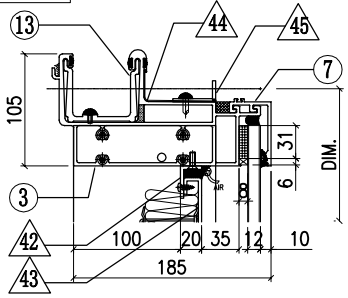


VIEW F

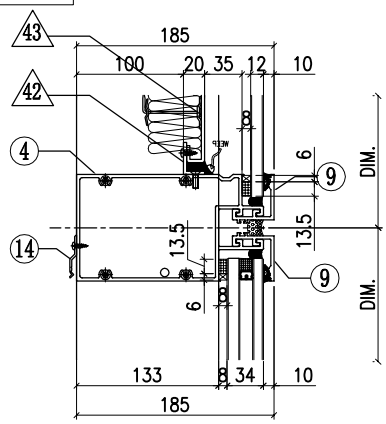


VIEW G

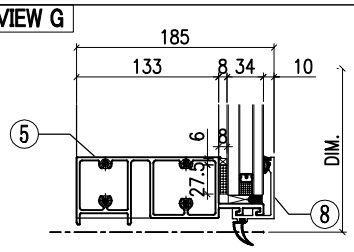


VIEW A

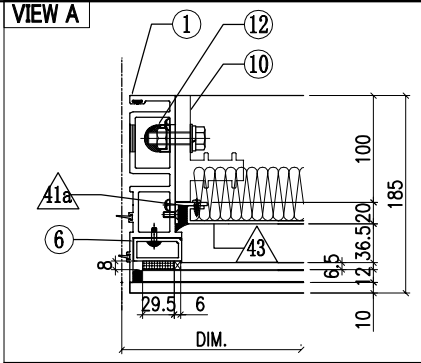


VIEW B

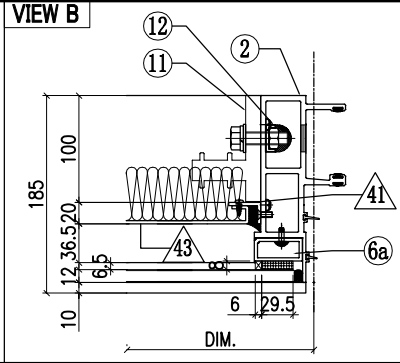

VIEW C

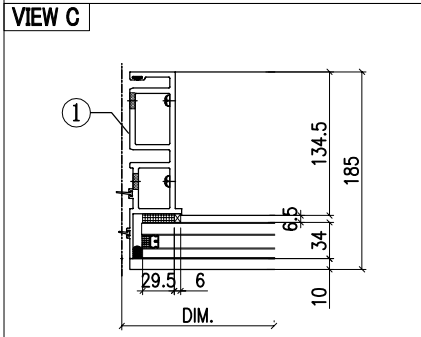

VIEW D

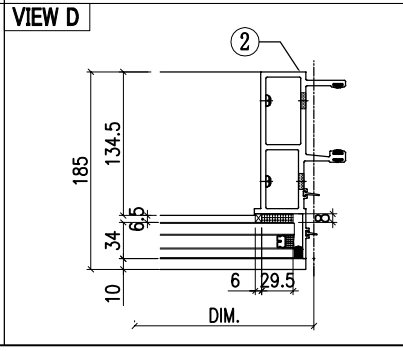


◇ OTHERS (ALUM. & G.M.S. PARTS)


ITEM	FAB. DWG NO.	LENGTH (mm)	QTY
41	N00813-01BG	433	1
	30x20X3mm ALUM. ANGLE		
41a	N00813-R02	433	1
	30x20X3mm ALUM. ANGLE		
42	N00813-01BP	1448	2
	30x20X3mm ALUM. ANGLE		
43	J858-BP01N-29A		1
	1428 x473 (BACK PANEL)		
44	J858-AP16	100	1
	1mm THK. ALUM. FLASHING		
45	N516-01AZ	1440	1
	40x20X3mm ALUM. ANGLE		

◯ ALUM. EXTRUSION


ITEM	FAB. DWG NO.	LENGTH (mm)	QTY
1	X86273-R03	3105	1
2	X86272-R03	3105	1
3	X86279-R01J	1535	1
4	X86302-01X	1529	1
5	X86280-01W	1529	1
6	X86305-01LF	541	1
6a	X86305-01RF	541	1
7	X86301-01-47	1535	1
8	X86300-01-49	1535	1
9	X86283-01-52	1535	2
10	X86255-01L	200	1
11	X86255-01R	200	1
12	X86258-01	200	2
13	X86303-01	300	1
14	X86317-01	50	5

美特鋁質有限公司 MIDI Aluminium Fabricator Ltd.							工程號	J858	類別		物料號	-		
							地盘	康城11期	制圖	K.C	2023-07-25	圖號	AF-R08A	
修改				採用	工廠		地盤	✓	图纸名称	单元组装图	復核	-	-	數量	-	
日期				材料颜色	-				材料	-	批准	-	-	單件重量	-	(KG)

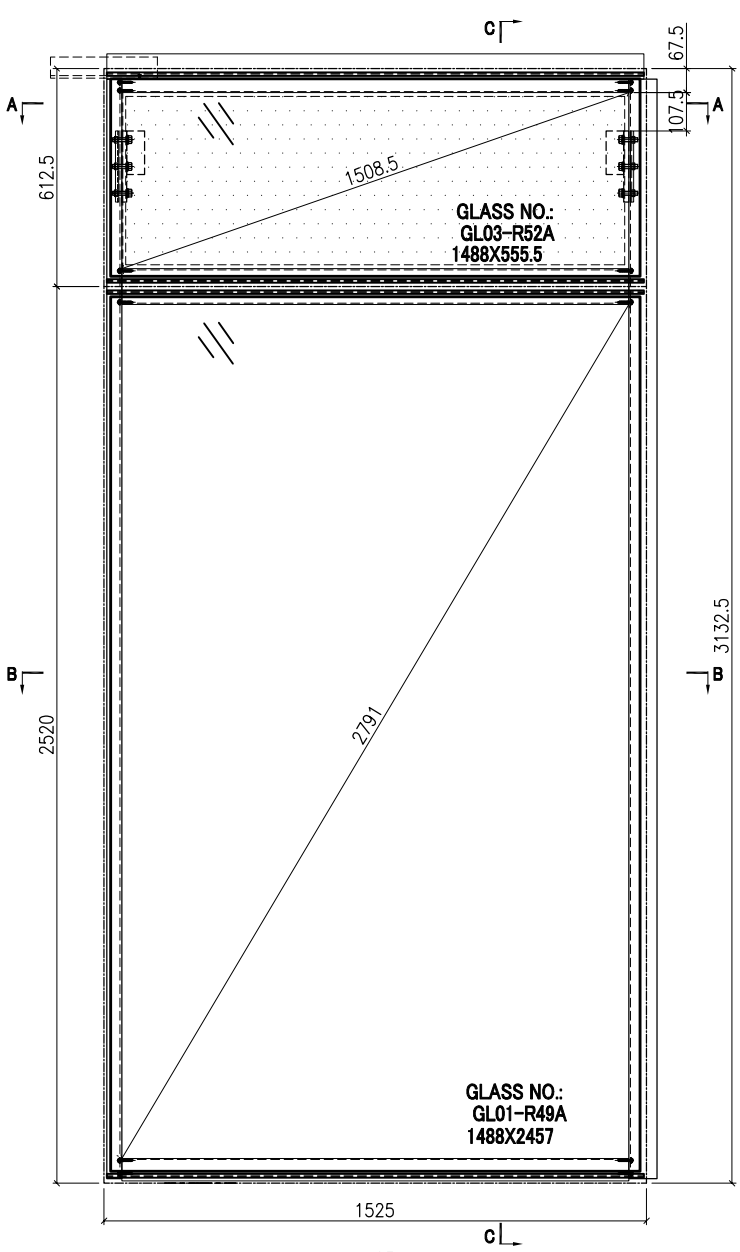


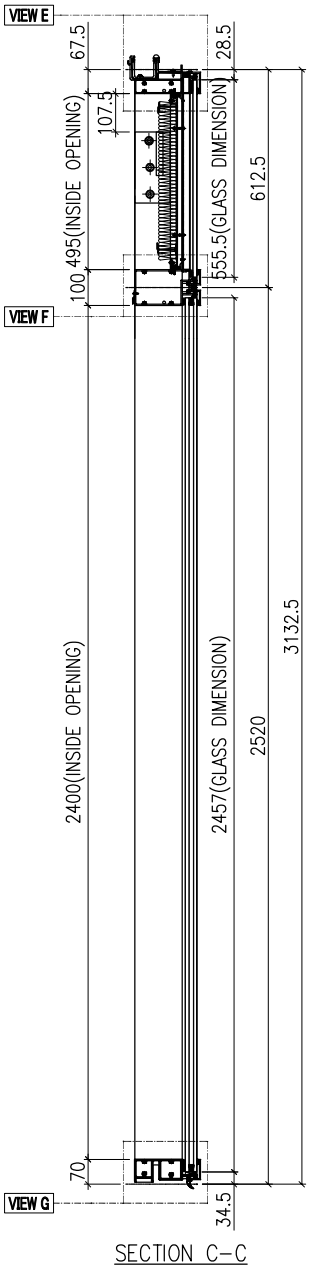

SECTION C-C

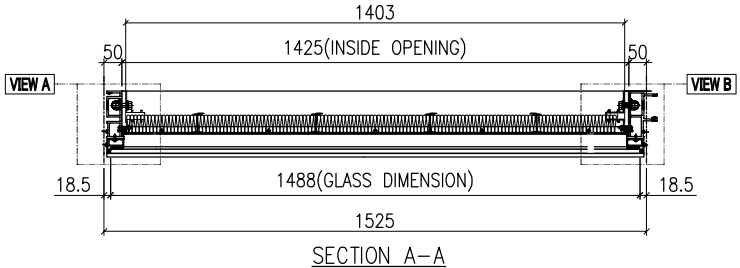

SECTION A-A

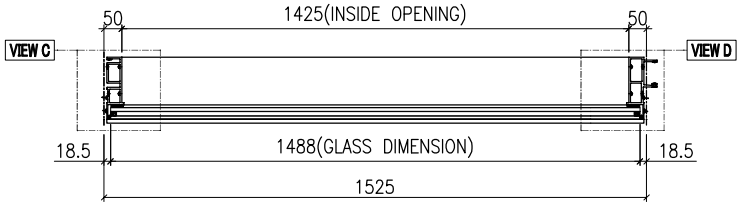


SECTION B-B


GLASS	GLASS NUMBER	WIDTH	HEIGHT	QTY.
	GL03-R52A	1488	555.5	1
	GL01-R49A	1488	2457	1

美特鋁質有限公司 MIDI Aluminium Fabricator Ltd.							工程號	J858	類別		物料號	-		
							地盘	康城11期	制圖	K.C	2023-07-25	圖號	AF-R08B	
修改				採用	工廠		地盤	✓	图纸名称	单元组装图	復核	-	-	數量	-	
日期				材料顏色	-				材料	-	批准	-	-	單件重量	-	(KG)


VIEW E

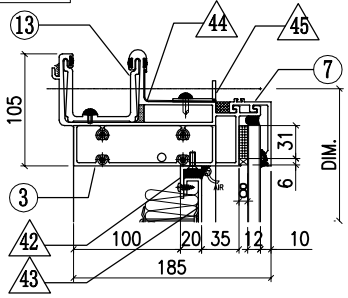


VIEW F

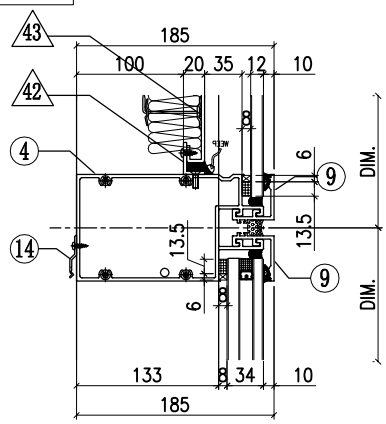


VIEW G

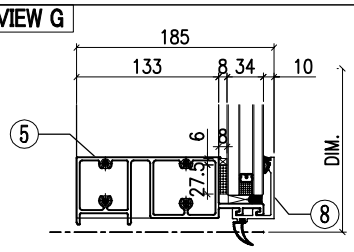


VIEW A

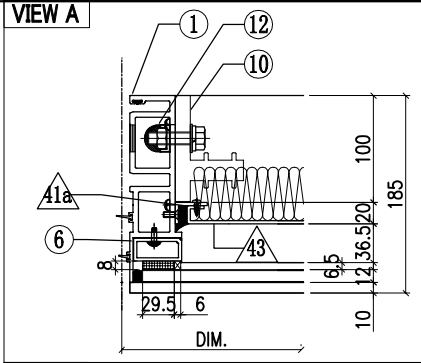


VIEW B

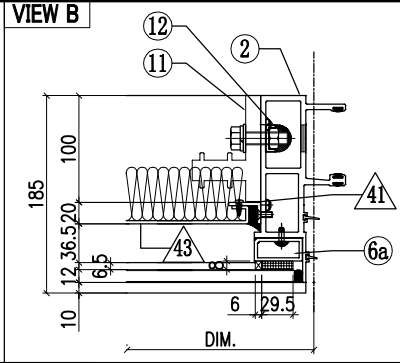

VIEW C

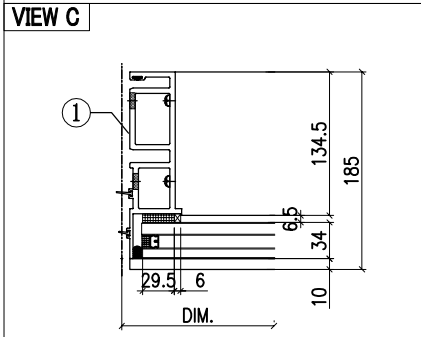

VIEW D

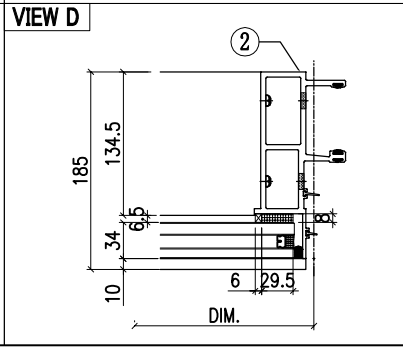


◇ OTHERS (ALUM. & G.M.S. PARTS)


ITEM	FAB. DWG NO.	LENGTH (mm)	QTY
41	N00813-01BG	433	1
	30x20X3mm ALUM. ANGLE		
41a	N00813-R02	433	1
	30x20X3mm ALUM. ANGLE		
42	N00813-01BQ	1423	2
	30x20X3mm ALUM. ANGLE		
43	J858-BP01N-33A		1
	1403 x473 (BACK PANEL)		
44	J858-AP16	100	1
	1mm THK. ALUM. FLASHING		
45	N516-01BA	1415	1
	40x20X3mm ALUM. ANGLE		

◯ ALUM. EXTRUSION


ITEM	FAB. DWG NO.	LENGTH (mm)	QTY
1	X86273-R03	3105	1
2	X86272-R03	3105	1
3	X86279-R01K	1510	1
4	X86302-01Y	1504	1
5	X86280-01X	1504	1
6	X86305-01LF	541	1
6a	X86305-01RF	541	1
7	X86301-01-48	1510	1
8	X86300-01-50	1510	1
9	X86283-01-53	1510	2
10	X86255-01L	200	1
11	X86255-01R	200	1
12	X86258-01	200	2
13	X86303-01	300	1
14	X86317-01	50	5

美特鋁質有限公司 MIDI Aluminium Fabricator Ltd.							工程號	J858	類別		物料號	-		
							地盘	康城11期	制圖	K.C	2023-07-25	圖號	AF-R09A	
修改				採用	工廠		地盤	✓	图纸名称	单元组装图	復核	-	-	數量	-	
日期				材料顏色	-				材料	-	批准	-	-	單件重量	-	(KG)

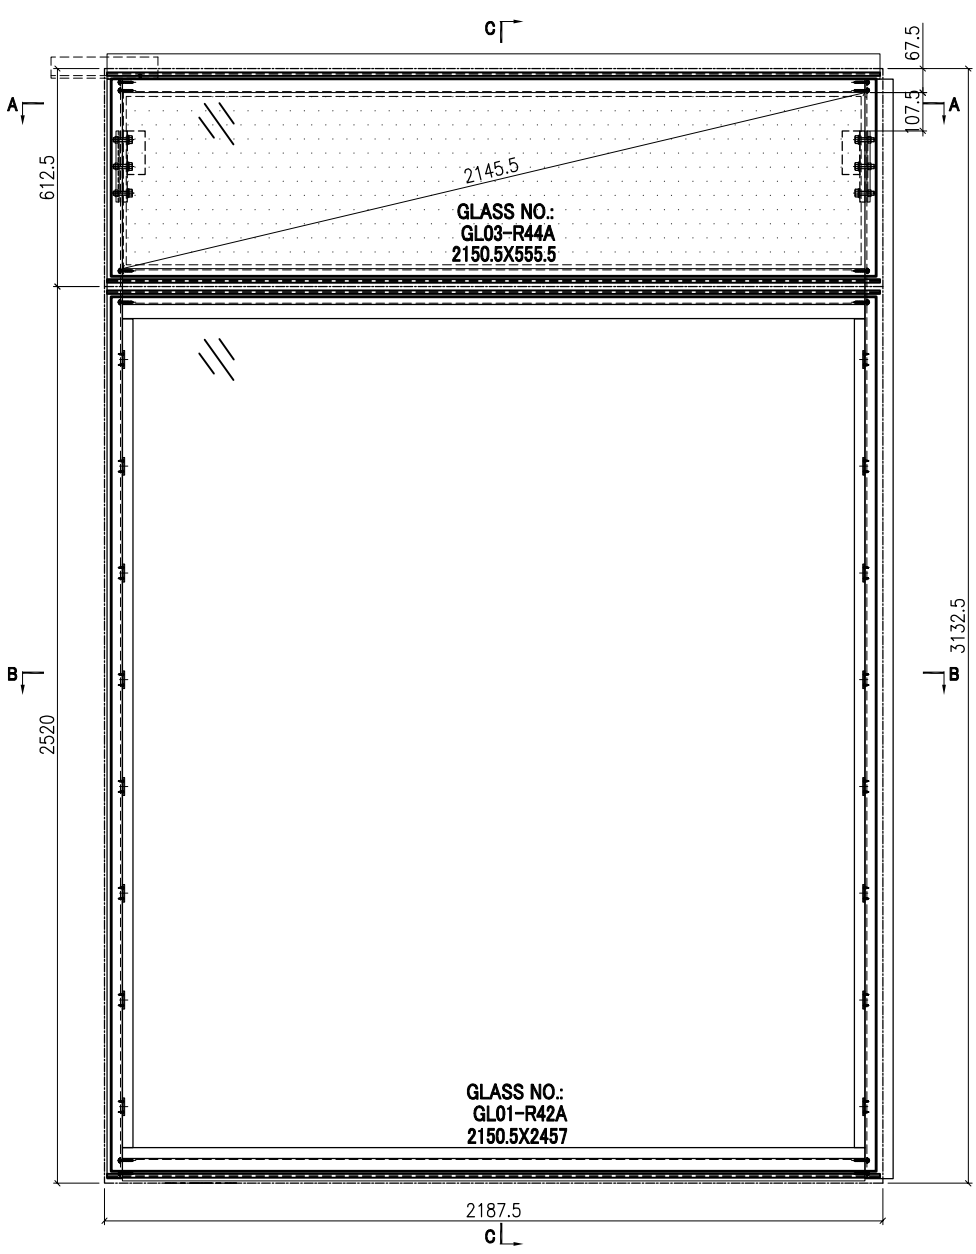


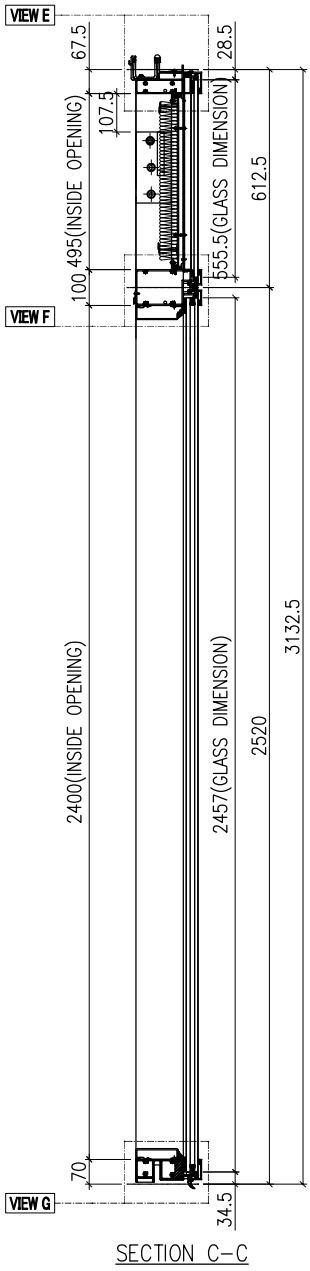

SECTION C-C

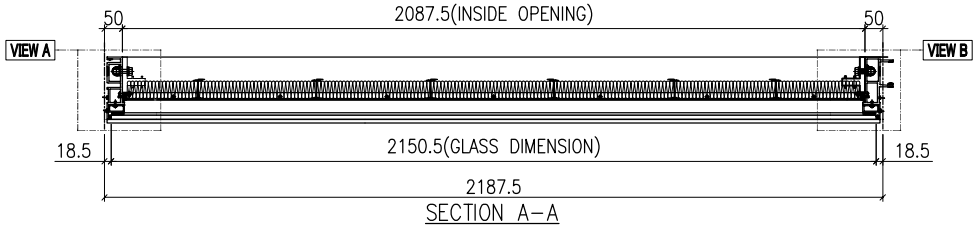

SECTION A-A

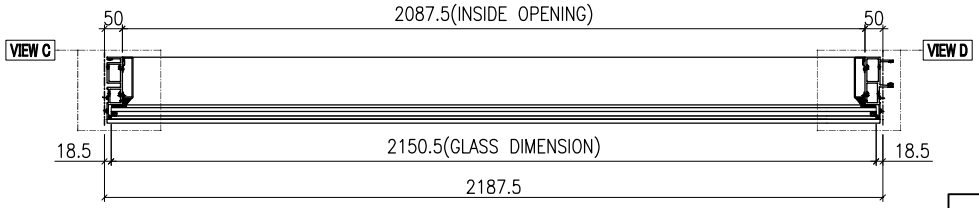


SECTION B-B


GLASS	GLASS NUMBER	WIDTH	HEIGHT	QTY.
	GL03-R44A	2150.5	555.5	1
	GL01-R42A	2150.5	2457	1

美特鋁質有限公司 MIDI Aluminium Fabricator Ltd.												
							工程號	J858	類別		物料號	-		
							地盘	康城11期	制圖	K.C	2023-07-25	圖號	AF-R09B
修改				採用	工廠		地盤	✓	图纸名称	单元组装图	復核	-	-	數量	-
日期				材料顏色	-				材料	-	批准	-	-	單件重量	- (KG)


VIEW E

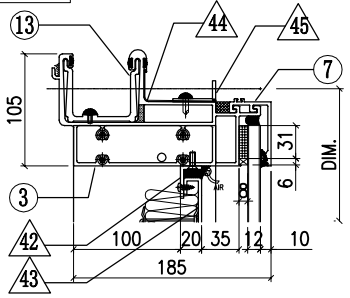


VIEW F

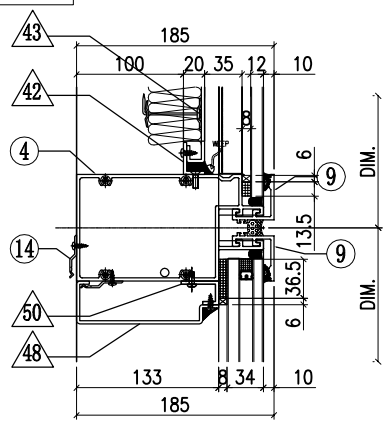


VIEW G

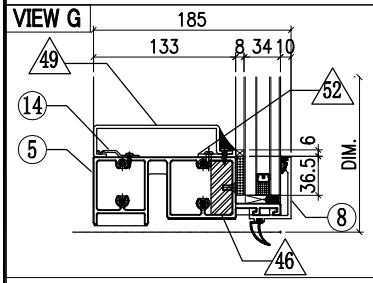


VIEW A

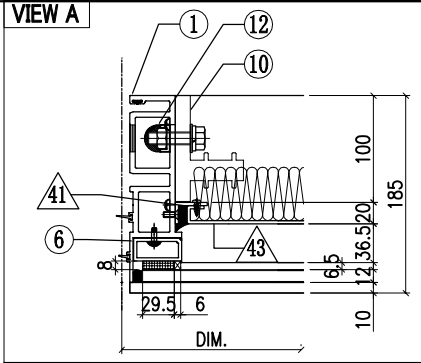


VIEW B

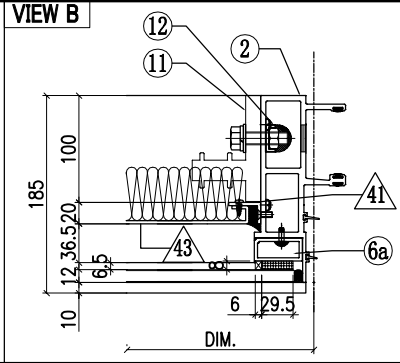

VIEW C

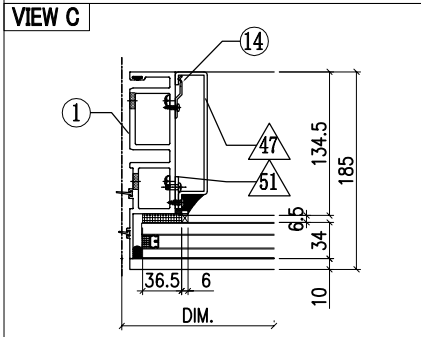

VIEW D

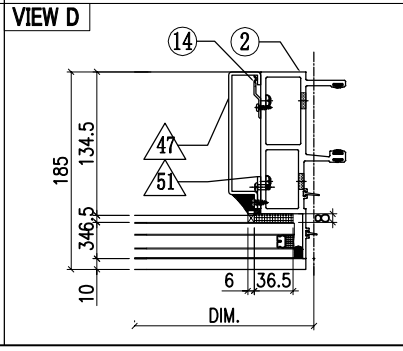


◇ OTHERS (ALUM. & G.M.S. PARTS)


ITEM	FAB. DWG NO.	LENGTH (mm)	QTY
41	N00813-01BG	433	1
	30x20X3mm ALUM. ANGLE		
41a	N00813-R02	433	1
	30x20X3mm ALUM. ANGLE		
42	N00813-01BV	2085	2
	30x20X3mm ALUM. ANGLE		
43	J858-BP01N-28A		1
	2065.5x473 (BACK PANEL)		
44	J858-AP16	100	1
	1mm THK. ALUM. FLASHING		
45	N516-01BF	2077	1
	40x20X3mm ALUM. ANGLE		
46	ST-R01	2086	1
	49x20mm G.M.S. PLATE		
47	J858-AC103	2329	2
	3mm THK. ALUM. CLADDING		
48	J858-AC104	2087	1
	3mm THK. ALUM. CLADDING		
49	J858-AC105	2087	1
	3mm THK. ALUM. CLADDING		
50	J858-AC106	2086	1
	3mm THK. ALUM. CLADDING		
51	N516-R01	2327	2
	40x20X3mm ALUM. ANGLE		
52	N516-R02	2085	1
	40x20X3mm ALUM. ANGLE		

◯ ALUM. EXTRUSION


ITEM	FAB. DWG NO.	LENGTH (mm)	QTY
1	X86273-R05	3105	1
2	X86272-R05	3105	1
3	X86279-R01R	2172.5	1
4	X86302-R04	2166.5	1
5	X86280-R04	2166.5	1
6	X86305-01LF	541	1
6a	X86305-01RF	541	1
7	X86301-01-56	2172.5	1
8	X86300-01-58	2172.5	1
9	X86283-01-61	2172.5	2
10	X86255-01L	200	1
11	X86255-01R	200	1
12	X86258-01	200	2
13	X86303-01	300	1
14	X86317-01	50	37

美特鋁質有限公司 MIDI Aluminium Fabricator Ltd.							工程號	J858	類別		物料號	-		
							地盘	康城11期	制圖	K.C	2023-07-24	圖號	AF-R10A	
修改				採用	工廠		地盤	✓	图纸名称	单元组装图	復核	-	-	數量	-	
日期				材料顏色	-				材料	-	批准	-	-	單件重量	-	(KG)

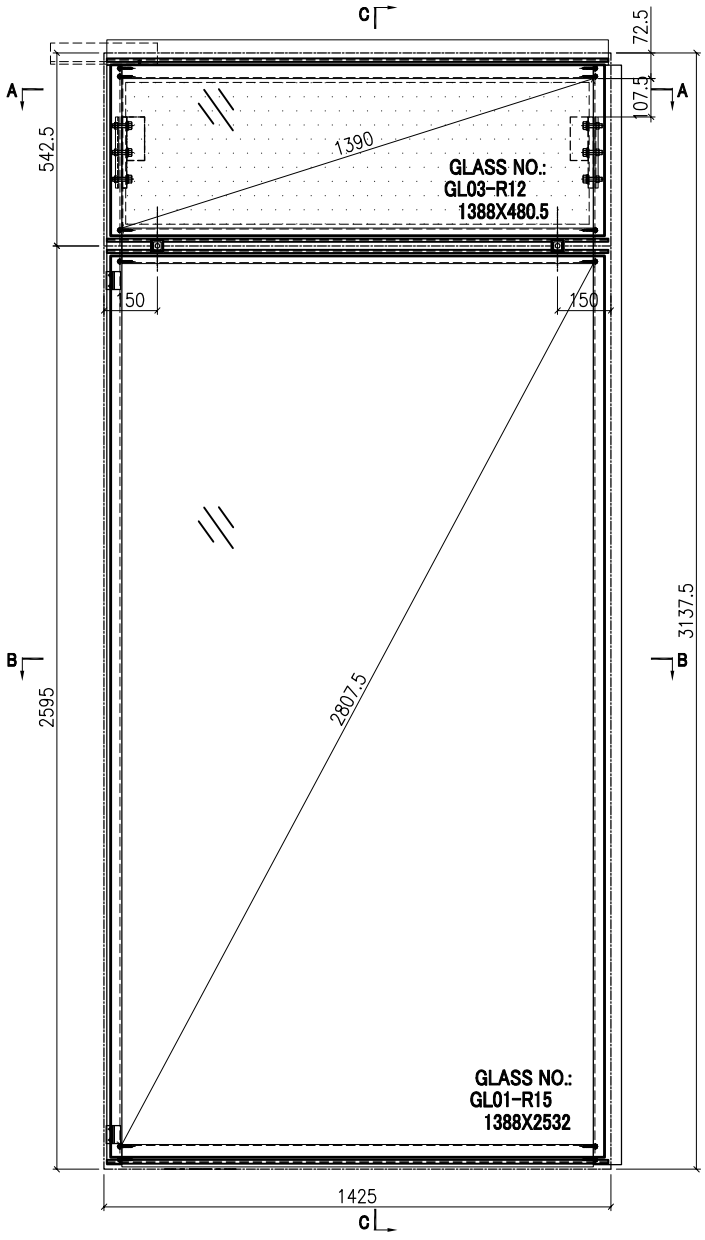


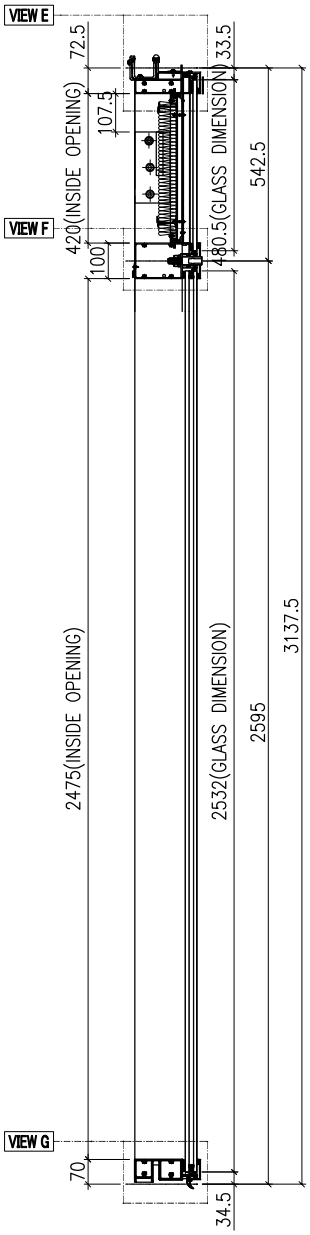

SECTION C-C

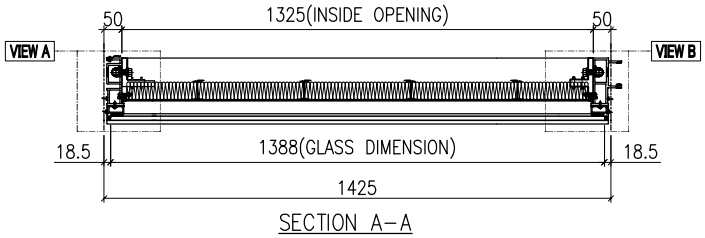

SECTION A-A

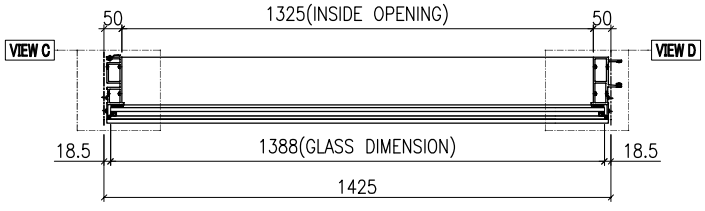


SECTION B-B


GLASS	GLASS NUMBER	WIDTH	HEIGHT	QTY.
	GL03-R12	1388	480.5	1
	GL01-R15	1388	2532	1

美特鋁質有限公司 MIDI Aluminium Fabricator Ltd.							工程號	J858	類別		物料號	-		
							地盘	康城11期	制圖	K.C	2023-07-24	圖號	AF-R10B	
修改				採用	工廠		地盤	✓	图纸名称	单元组装图	復核	-	-	數量	-	
日期				材料顏色	-				材料	-	批准	-	-	單件重量	-	(KG)


VIEW E

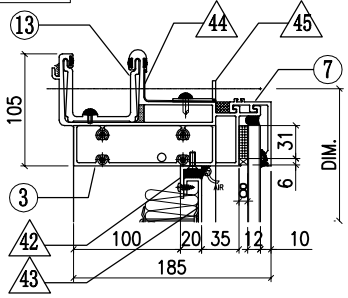


VIEW A

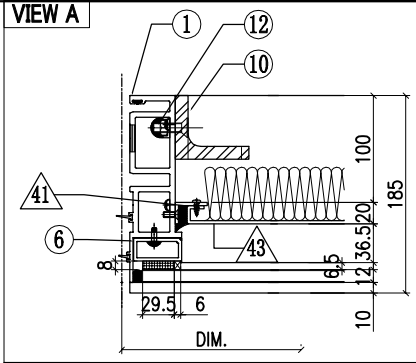


VIEW B

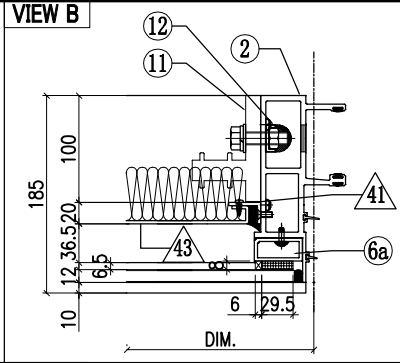


VIEW F

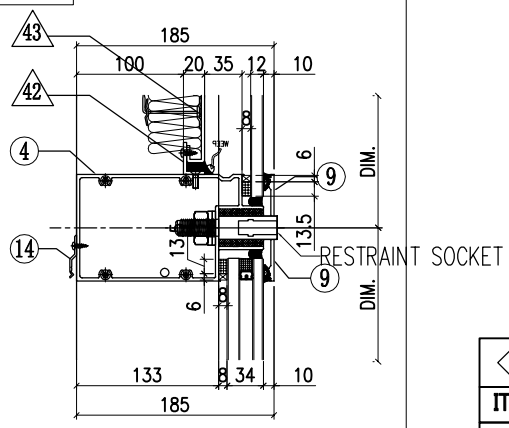


VIEW C

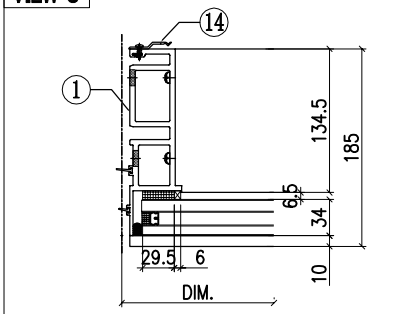

VIEW D

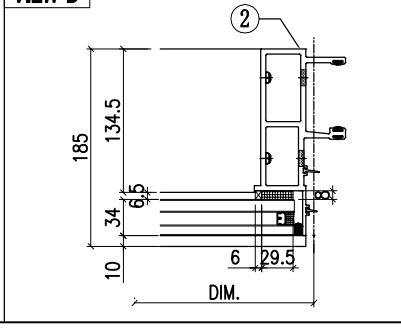

VIEW G

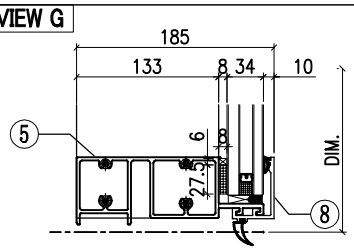


◇ OTHERS (ALUM. & G.M.S. PARTS)


ITEM	FAB. DWG NO.	LENGTH (mm)	QTY
41	N00813-01BE	358	2
	30x20X3mm ALUM. ANGLE		
42	N00813-01S	1323	2
	30x20X3mm ALUM. ANGLE		
43	J858-BP01-11		1
	1303 x398 (BACK PANEL)		
44	J858-AP16	100	1
	1mm THK. ALUM. FLASHING		
45	N516-01AD	1315	1
	40x20X3mm ALUM. ANGLE		

◯ ALUM. EXTRUSION


ITEM	FAB. DWG NO.	LENGTH (mm)	QTY
1	X86273-R06	3105	1
2	X86272-R01	3105	1
3	X86279-R01A	1410	1
4	X86302-25D	1404	1
5	X86280-01D	1404	1
6	X86305-01LE	466	1
6a	X86305-01RE	466	1
7	X86301-01-13	1410	1
8	X86300-01-13	1410	1
9	X86283-03-05	1410	2
10	ST-BR1	200	1
11	X86255-01R	200	1
12	X86258-01	200	2
13	X86303-01	300	1
14	X86317-01	50	14

美特鋁質有限公司 MIDI Aluminium Fabricator Ltd.							工程號	J858	類別		物料號	-		
							地盘	康城11期	制圖	K.C	2023-07-25	圖號	AF-R11A	
修改				採用	工廠		地盤	✓	图纸名称	单元组装图	復核	-	-	數量	-	
日期				材料顏色	-				材料	-	批准	-	-	單件重量	-	(KG)

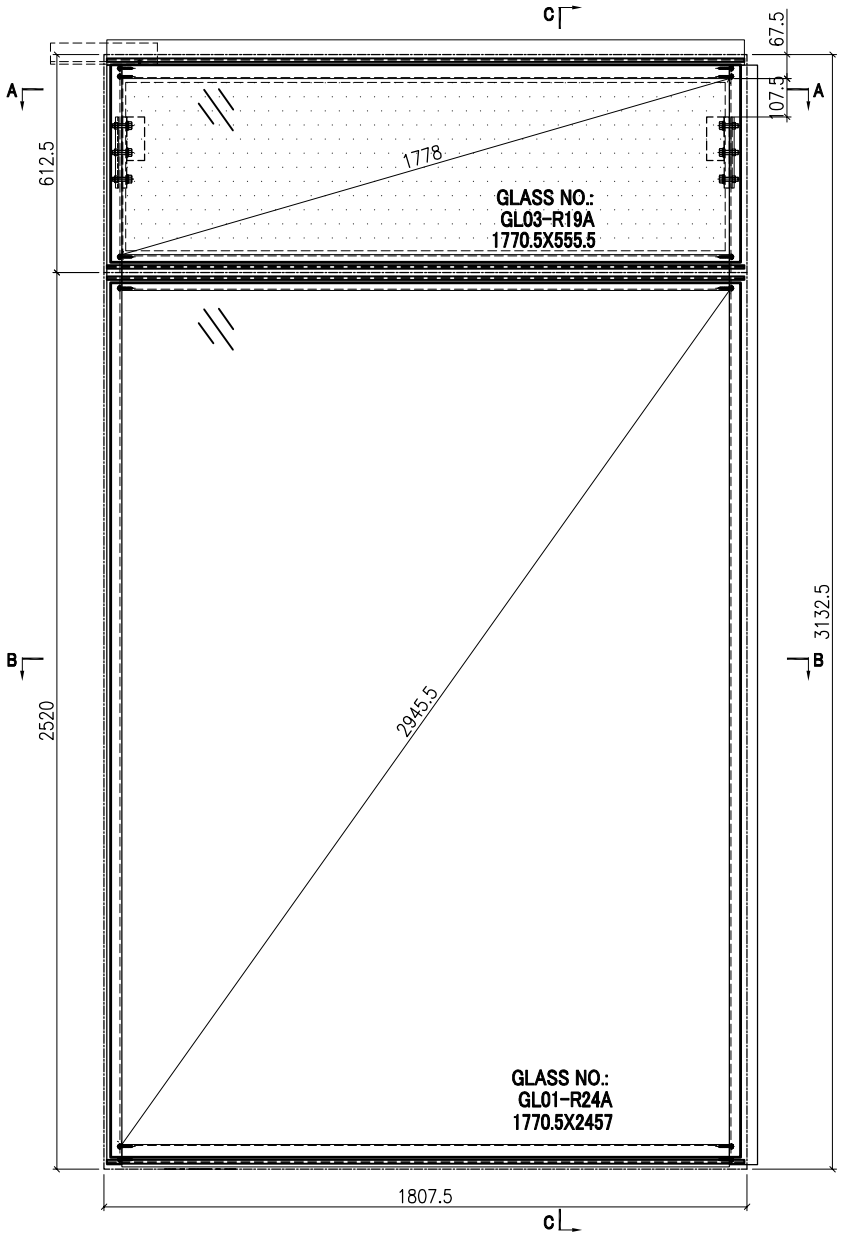


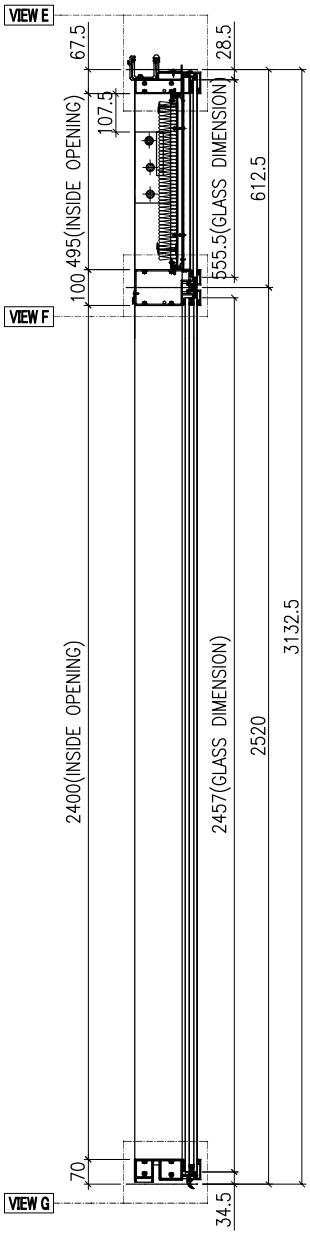

SECTION C-C

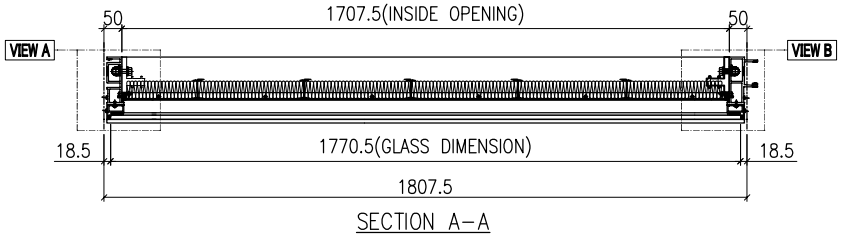

SECTION A-A

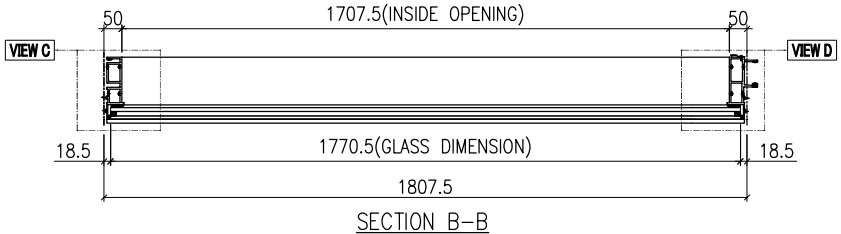


SECTION B-B


GLASS	GLASS NUMBER	WIDTH	HEIGHT	QTY.
	GL03-R19A	1770.5	555.5	1
	GL01-R24A	1770.5	2457	1

美特鋁質有限公司 MIDI Aluminium Fabricator Ltd.							工程號	J858	類別		物料號	-		
							地盘	康城11期	制圖	K.C	2023-07-25	圖號	AF-R11B	
修改				採用	工廠		地盤	✓	图纸名称	单元组装图	復核	-	-	數量	-	
日期				材料顏色	-				材料	-	批准	-	-	單件重量	-	(KG)


VIEW E

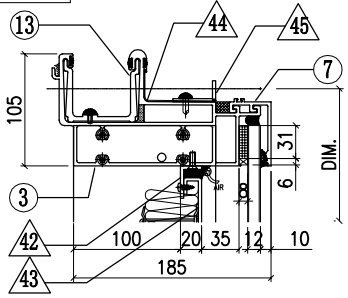


VIEW F

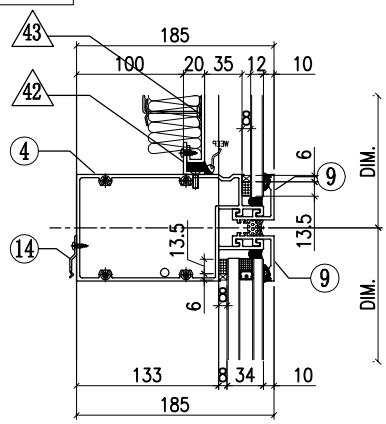


VIEW G

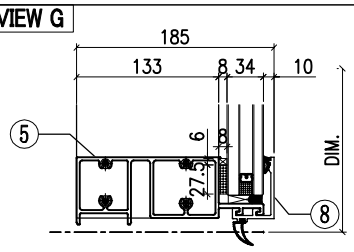


VIEW A

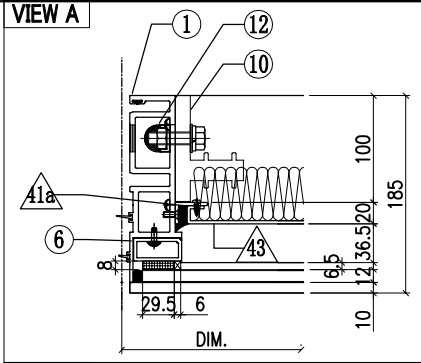


VIEW B

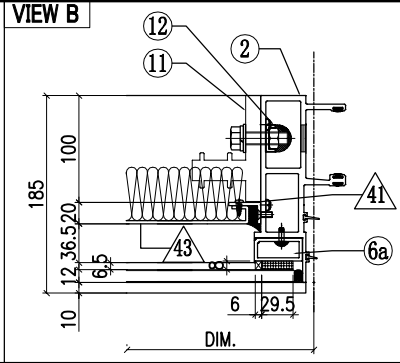

VIEW C

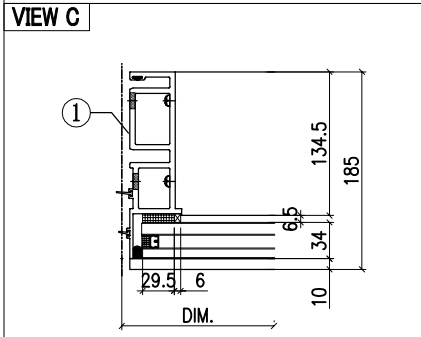

VIEW D

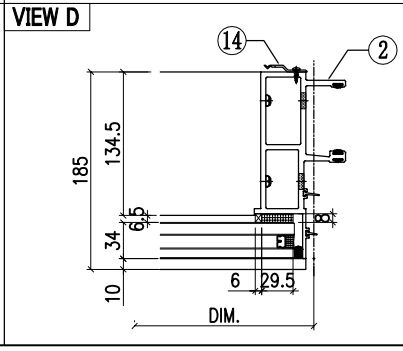


◇ OTHERS (ALUM. & G.M.S. PARTS)


ITEM	FAB. DWG NO.	LENGTH (mm)	QTY
41	N00813-01BG	433	1
	30x20X3mm ALUM. ANGLE		
41a	N00813-R02	433	1
	30x20X3mm ALUM. ANGLE		
42	N00813-01BR	1705	2
	30x20X3mm ALUM. ANGLE		
43	J858-BP01N-15A		1
	1685.5x473 (BACK PANEL)		
44	J858-AP16	100	1
	1mm THK. ALUM. FLASHING		
45	N516-01BB	1697	1
	40x20X3mm ALUM. ANGLE		

◯ ALUM. EXTRUSION


ITEM	FAB. DWG NO.	LENGTH (mm)	QTY
1	X86273-R03	3105	1
2	X86272-R04	3105	1
3	X86279-R01L	1792.5	1
4	X86302-01Z	1786.5	1
5	X86280-01Y	1786.5	1
6	X86305-01LE	466	1
6a	X86305-01RE	466	1
7	X86301-01-49	1792.5	1
8	X86300-01-51	1792.5	1
9	X86283-01-54	1792.5	2
10	X86255-01L	200	1
11	X86255-01R	200	1
12	X86258-01	200	2
13	X86303-01	300	1
14	X86317-01	50	15

美特鋁質有限公司 MIDI Aluminium Fabricator Ltd.							工程號	J858	類別		物料號	-		
							地盘	康城11期	制圖	K.C	2023-07-25	圖號	AF-R12A	
修改				採用	工廠		地盤	✓	图纸名称	单元组装图	復核	-	-	數量	-	
日期				材料颜色	-				材料	-	批准	-	-	單件重量	-	(KG)

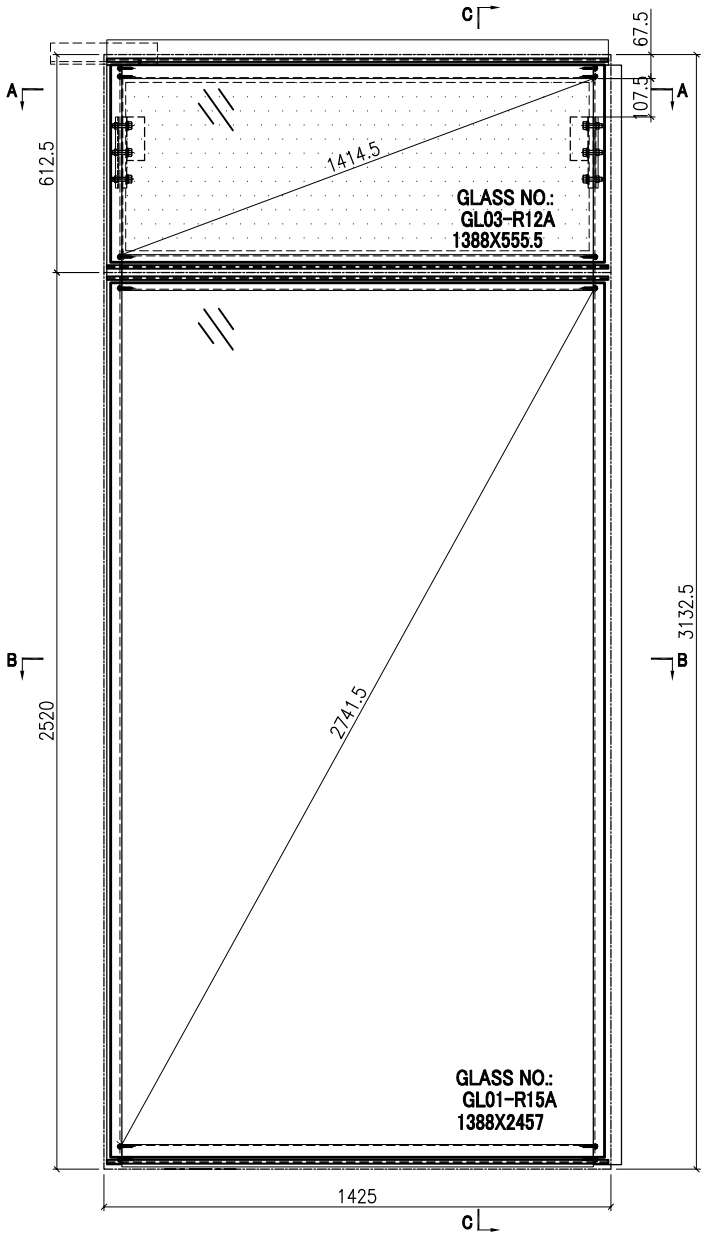


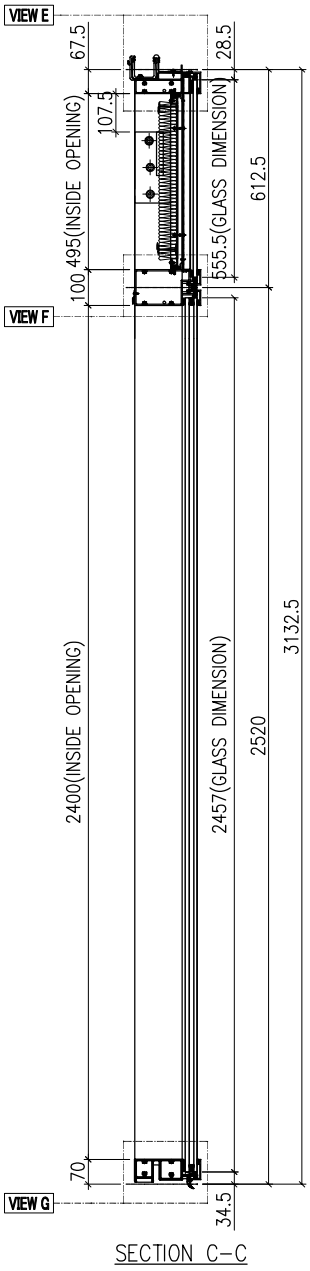

SECTION C-C

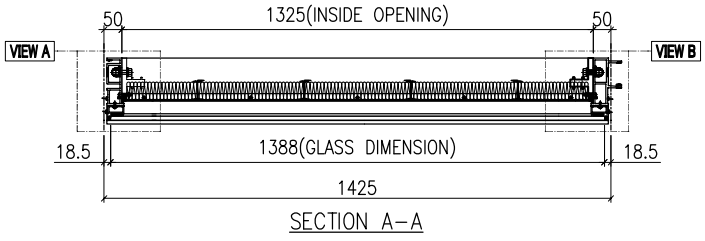

SECTION A-A

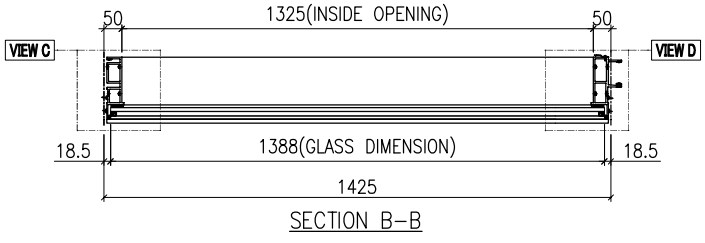


SECTION B-B


GLASS	GLASS NUMBER	WIDTH	HEIGHT	QTY.
	GL03-R12A	1388	555.5	1
	GL01-R15A	1388	2457	1

美特鋁質有限公司 MIDI Aluminium Fabricator Ltd.												
							工程號	J858	類別		物料號	-		
							地盘	康城11期	制圖	K.C	2023-07-25	圖號	AF-R12B
修改				採用	工廠		地盤	✓	图纸名称	单元组装图	復核	-	-	數量	-
日期				材料顏色	-				材料	-	批准	-	-	單件重量	- (KG)


VIEW E

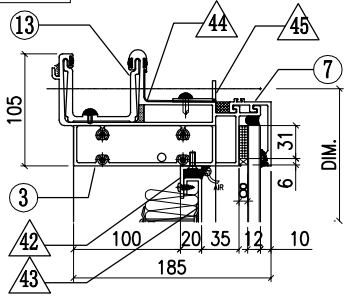


VIEW F

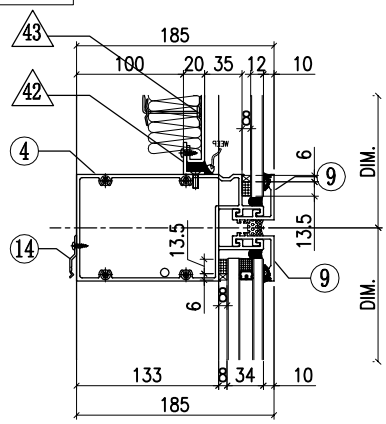


VIEW G

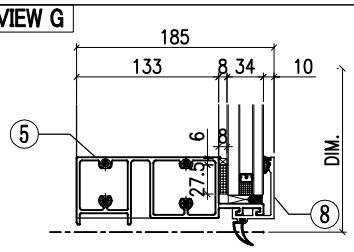


VIEW A

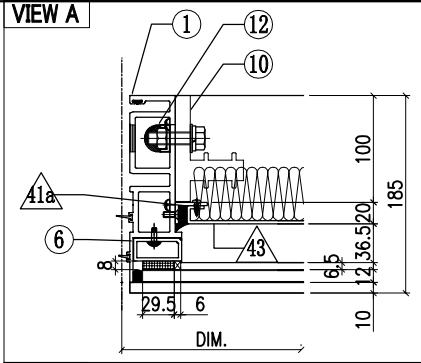


VIEW B

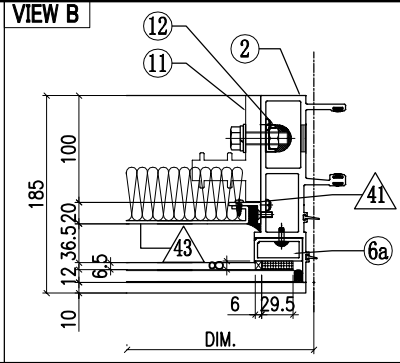

VIEW C

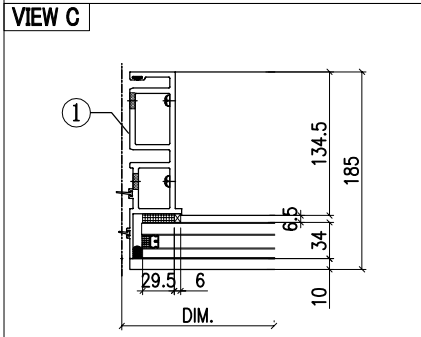

VIEW D

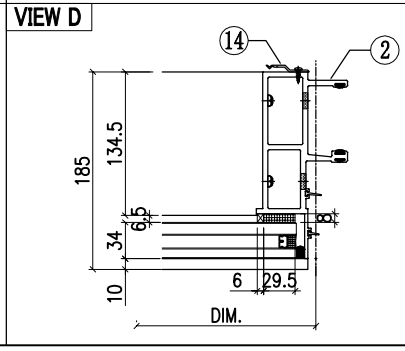


◇ OTHERS (ALUM. & G.M.S. PARTS)


ITEM	FAB. DWG NO.	LENGTH (mm)	QTY
41	N00813-01BG	433	1
	30x20X3mm ALUM. ANGLE		
41a	N00813-R02	433	1
	30x20X3mm ALUM. ANGLE		
42	N00813-01S	1323	2
	30x20X3mm ALUM. ANGLE		
43	J858-BP01N-11A		1
	1303 x473 (BACK PANEL)		
44	J858-AP16	100	1
	1mm THK. ALUM. FLASHING		
45	N516-01AD	1315	1
	40x20X3mm ALUM. ANGLE		

◯ ALUM. EXTRUSION


ITEM	FAB. DWG NO.	LENGTH (mm)	QTY
1	X86273-R03	3105	1
2	X86272-R04	3105	1
3	X86279-R01A	1410	1
4	X86302-01D	1404	1
5	X86280-01D	1404	1
6	X86305-01LE	466	1
6a	X86305-01RE	466	1
7	X86301-01-13	1410	1
8	X86300-01-13	1410	1
9	X86283-01-14	1410	2
10	X86255-01L	200	1
11	X86255-01R	200	1
12	X86258-01	200	2
13	X86303-01	300	1
14	X86317-01	50	14

美特鋁質有限公司 MIDI Aluminium Fabricator Ltd.							工程號	J858	類別		物料號	-		
							地盘	康城11期	制圖	K.C	2023-07-25	圖號	AF-R13A	
修改				採用	工廠		地盤	✓	图纸名称	单元组装图	復核	-	-	數量	-	
日期				材料顏色	-				材料	-	批准	-	-	單件重量	-	(KG)

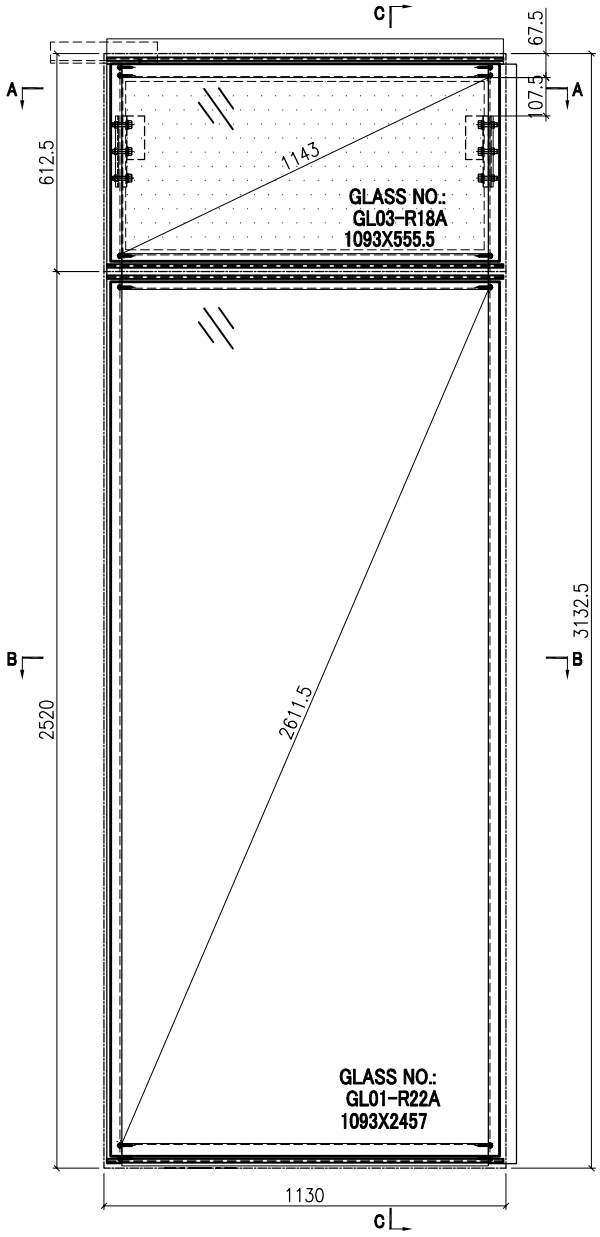


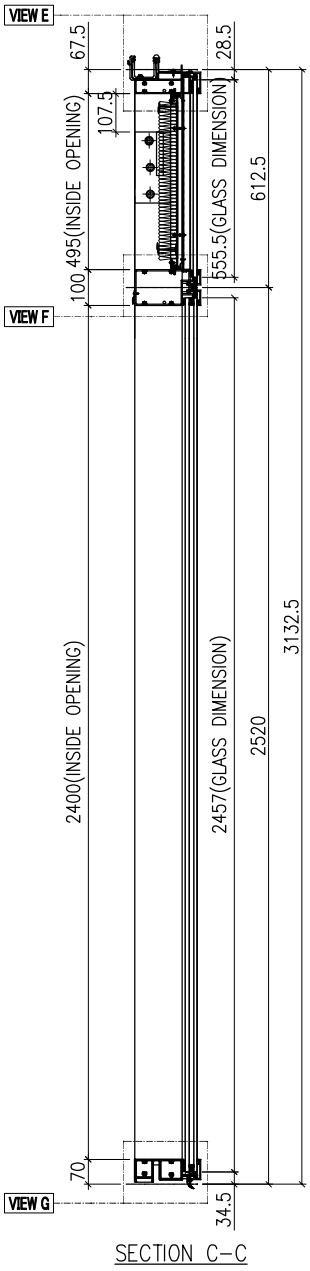

SECTION C-C

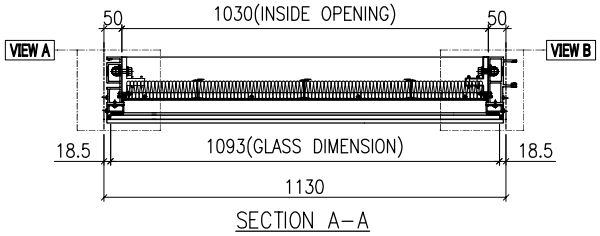

SECTION A-A

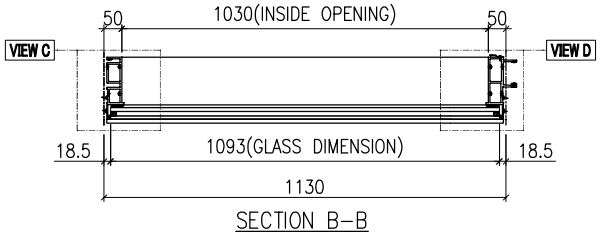


SECTION B-B


GLASS	GLASS NUMBER	WIDTH	HEIGHT	QTY.
	GL03-R18A	1093	555.5	1
	GL01-R22A	1093	2457	1

美特鋁質有限公司 MIDI Aluminium Fabricator Ltd.							工程號	J858	類別		物料號	-		
							地盘	康城11期	制圖	K.C	2023-07-25	圖號	AF-R13B	
修改				採用	工廠		地盤	✓	图纸名称	单元组装图	復核	-	-	數量	-	
日期				材料顏色	-				材料	-	批准	-	-	單件重量	-	(KG)


VIEW E

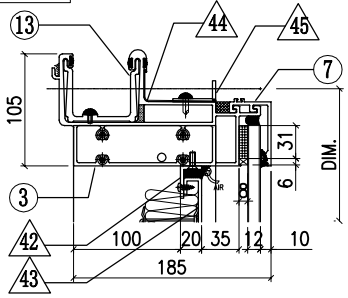


VIEW F

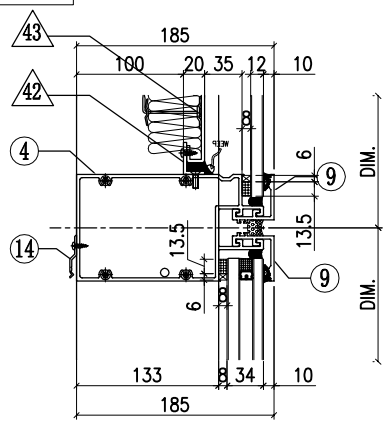


VIEW G

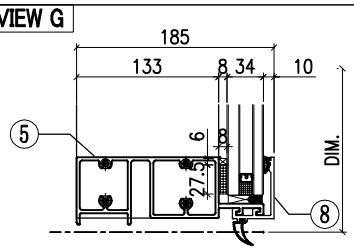


VIEW A

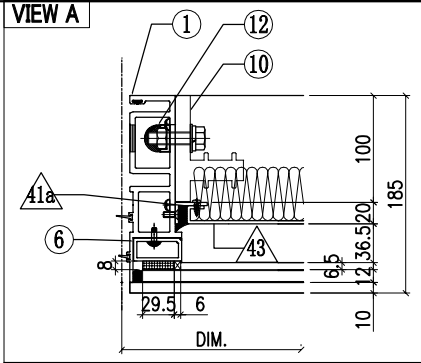


VIEW B

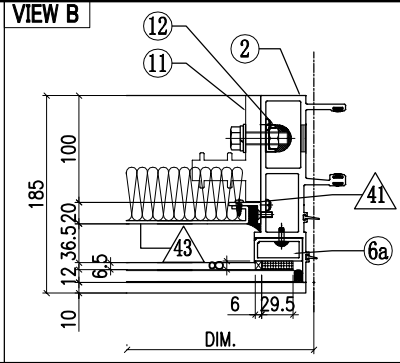

VIEW C

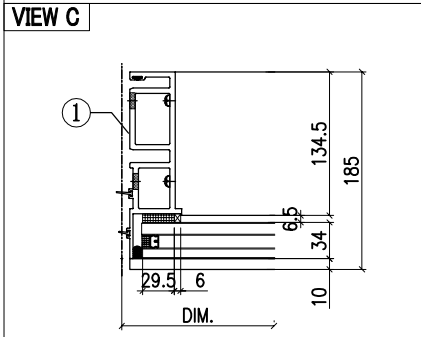

VIEW D

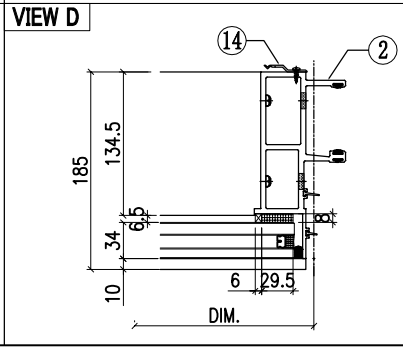


◇ OTHERS (ALUM. & G.M.S. PARTS)


ITEM	FAB. DWG NO.	LENGTH (mm)	QTY
41	N00813-01BG	433	1
	30x20X3mm ALUM. ANGLE		
41a	N00813-R02	433	1
	30x20X3mm ALUM. ANGLE		
42	N00813-01BA	1012	2
	30x20X3mm ALUM. ANGLE		
43	J858-BP01N-14A		1
	1008 x473 (BACK PANEL)		
44	J858-AP16	100	1
	1mm THK. ALUM. FLASHING		
45	N516-01BC	1020	1
	40x20X3mm ALUM. ANGLE		

◯ ALUM. EXTRUSION


ITEM	FAB. DWG NO.	LENGTH (mm)	QTY
1	X86273-R03	3105	1
2	X86272-R04	3105	1
3	X86279-R01M	1115	1
4	X86302-01AA	1109	1
5	X86280-01Z	1109	1
6	X86305-01LE	466	1
6a	X86305-01RE	466	1
7	X86301-01-50	1115	1
8	X86300-01-52	1115	1
9	X86283-01-55	1115	2
10	X86255-01L	200	1
11	X86255-01R	200	1
12	X86258-01	200	2
13	X86303-01	300	1
14	X86317-01	50	13

美特鋁質有限公司 MIDI Aluminium Fabricator Ltd.							工程號	J858	類別		物料號	-		
							地盘	康城11期	制圖	K.C	2023-07-25	圖號	AF-R14A	
修改				採用	工廠		地盤	✓	图纸名称	单元组装图	復核	-	-	數量	-	
日期				材料顏色	-				材料	-	批准	-	-	單件重量	-	(KG)

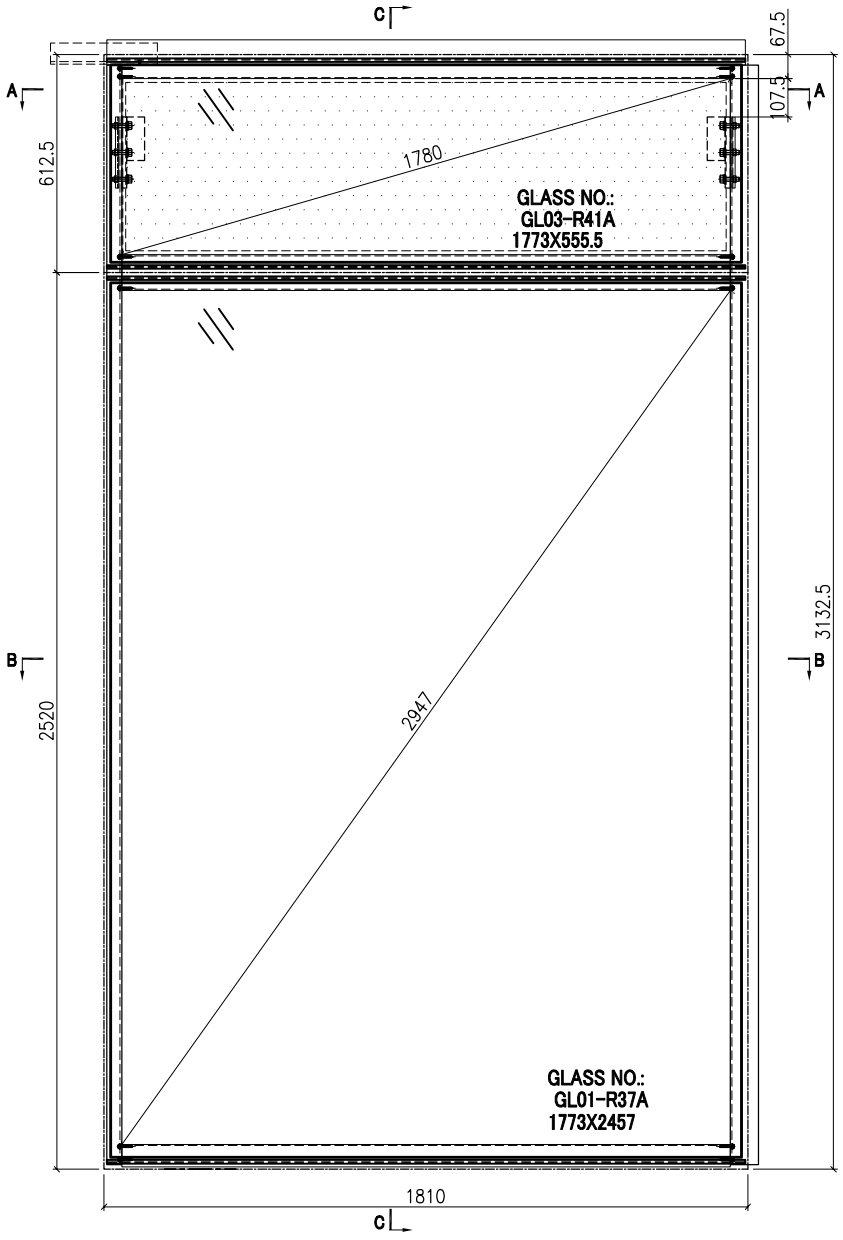


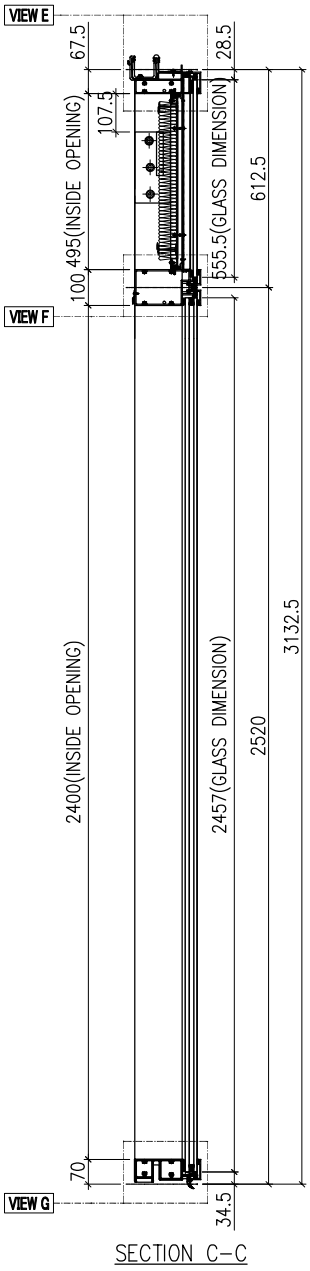

SECTION C-C

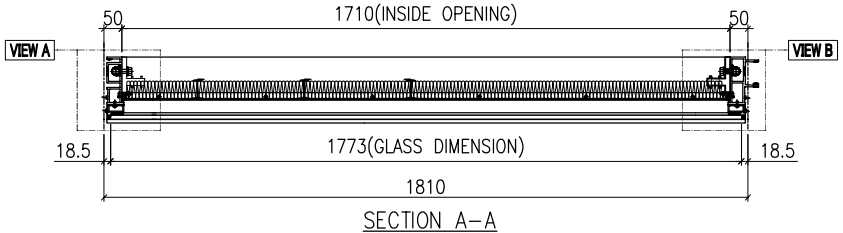

SECTION A-A

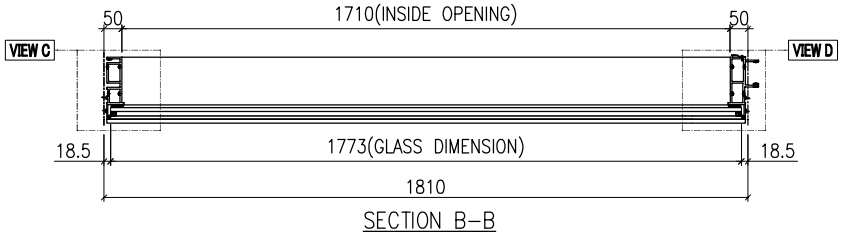


SECTION B-B

GLASS	GLASS NUMBER	WIDTH	HEIGHT	QTY.
	GL03-R41A	1773	555.5	1
	GL01-R37A	1773	2457	1


美特鋁質有限公司
MIDI Aluminium Fabricator Ltd.

工程號	J858	類別		物料號	-						
地盘	康城11期	制圖	K.C	2023-07-25	圖號	AF-R14B					
修改		採用	工廠		地盤	✓	图纸名称	单元组装图	復核	-	-	數量	-	
日期		材料顏色	-				材料	-	批准	-	-	單件重量	-	(KG)


VIEW E

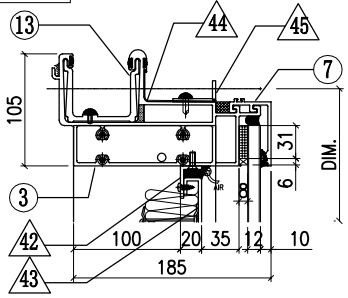


VIEW F

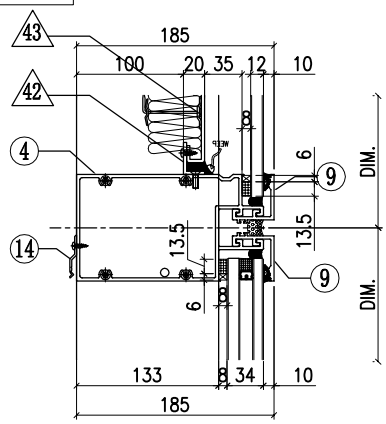


VIEW G

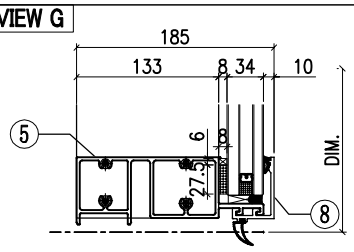


VIEW A

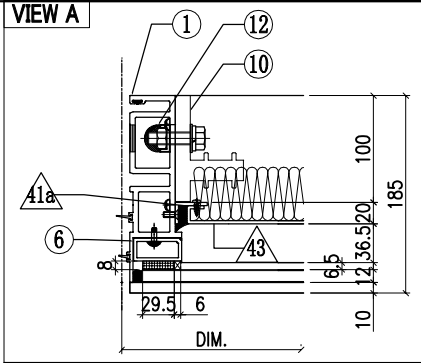


VIEW B

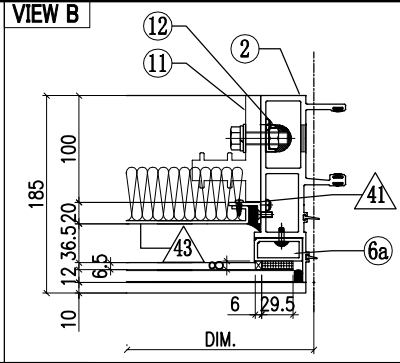

VIEW C

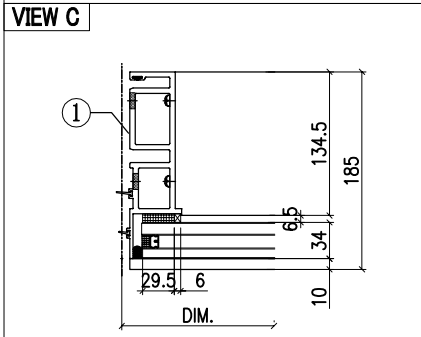

VIEW D

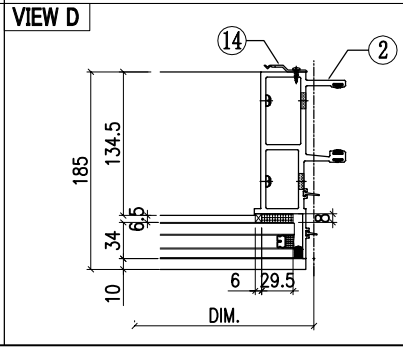


◇ OTHERS (ALUM. & G.M.S. PARTS)


ITEM	FAB. DWG NO.	LENGTH (mm)	QTY
41	N00813-01BG	433	1
	30x20X3mm ALUM. ANGLE		
41a	N00813-R02	433	1
	30x20X3mm ALUM. ANGLE		
42	N00813-01BR	1705	2
	30x20X3mm ALUM. ANGLE		
43	J858-BP01N-25A		1
	1688 x473 (BACK PANEL)		
44	J858-AP16	100	1
	1mm THK. ALUM. FLASHING		
45	N516-01BB	1697	1
	40x20X3mm ALUM. ANGLE		

◯ ALUM. EXTRUSION


ITEM	FAB. DWG NO.	LENGTH (mm)	QTY
1	X86273-R03	3105	1
2	X86272-R04	3105	1
3	X86279-R01N	1795	1
4	X86302-01AB	1789	1
5	X86280-01AA	1789	1
6	X86305-01LE	466	1
6a	X86305-01RE	466	1
7	X86301-01-51	1795	1
8	X86300-01-53	1795	1
9	X86283-01-56	1795	2
10	X86255-01L	200	1
11	X86255-01R	200	1
12	X86258-01	200	2
13	X86303-01	300	1
14	X86317-01	50	15

美特鋁質有限公司 MIDI Aluminium Fabricator Ltd.							工程號	J858	類別		物料號	-		
							地盘	康城11期	制圖	K.C	2023-07-25	圖號	AF-R15A	
修改				採用	工廠		地盤	✓	图纸名称	单元组装图	復核	-	-	數量	-	
日期				材料颜色	-				材料	-	批准	-	-	單件重量	-	(KG)

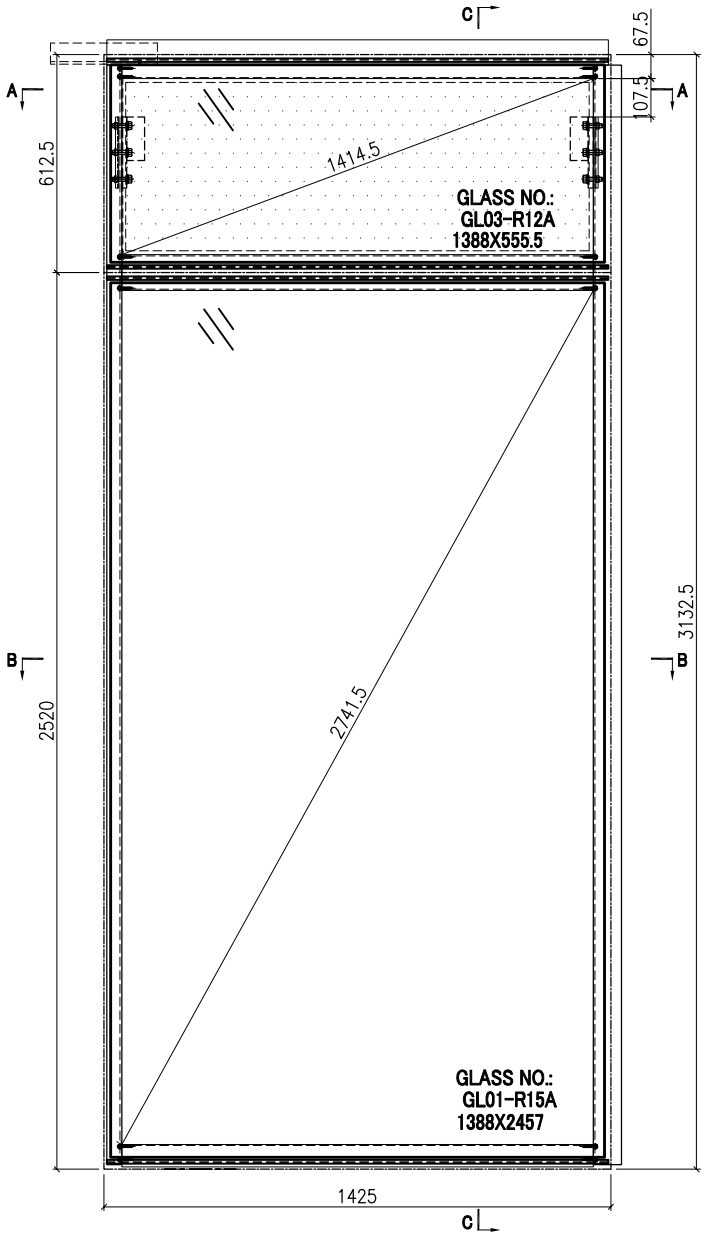


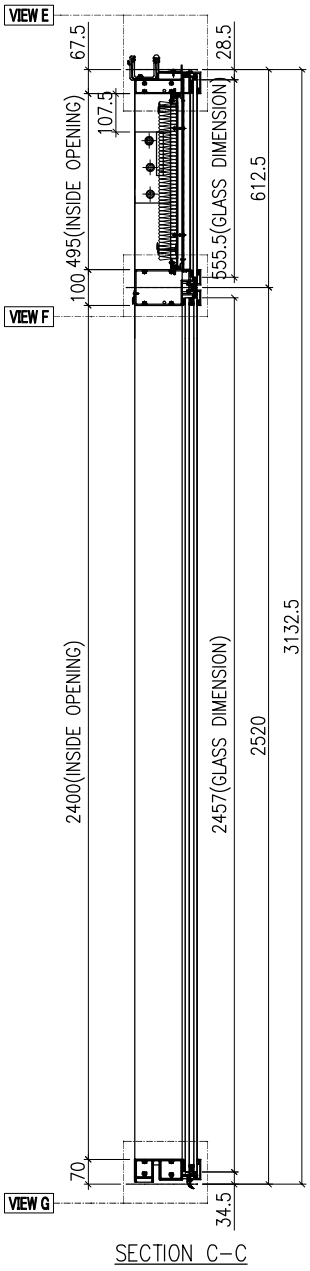

SECTION C-C

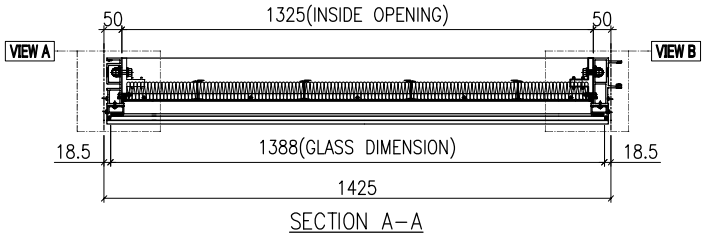

SECTION A-A

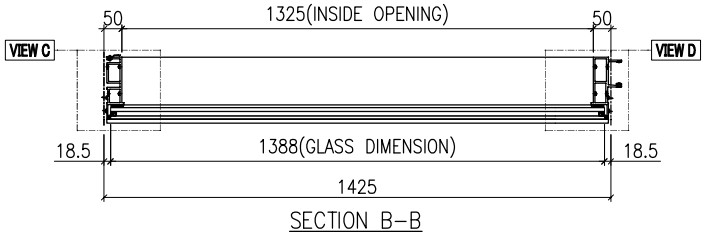


SECTION B-B


GLASS	GLASS NUMBER	WIDTH	HEIGHT	QTY.
	GL03-R12A	1388	555.5	1
	GL01-R15A	1388	2457	1

美特鋁質有限公司 MIDI Aluminium Fabricator Ltd.												
							工程號	J858	類別		物料號	-		
							地盘	康城11期	制圖	K.C	2023-07-25	圖號	AF-R15B
修改				採用	工廠		地盤	✓	图纸名称	单元组装图	復核	-	-	數量	-
日期				材料顏色	-				材料	-	批准	-	-	單件重量	- (KG)


VIEW E

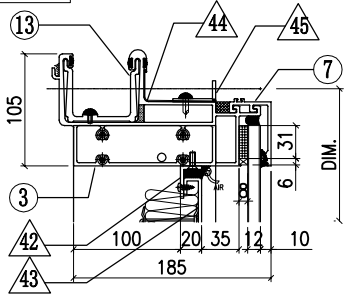


VIEW F

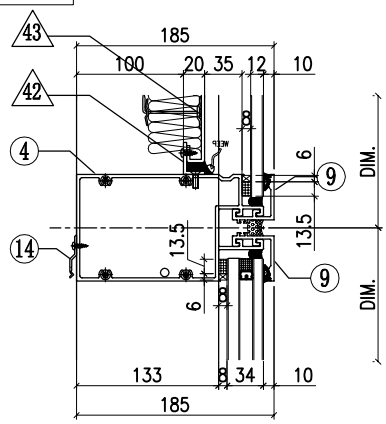


VIEW G

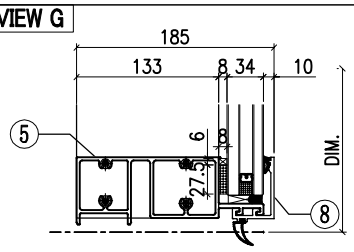


VIEW A

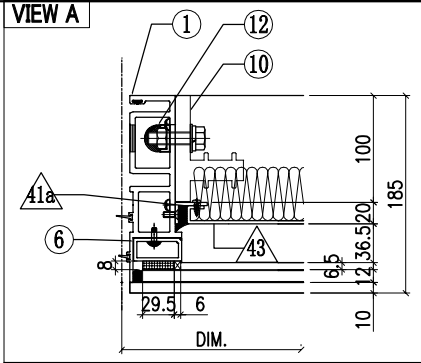


VIEW B

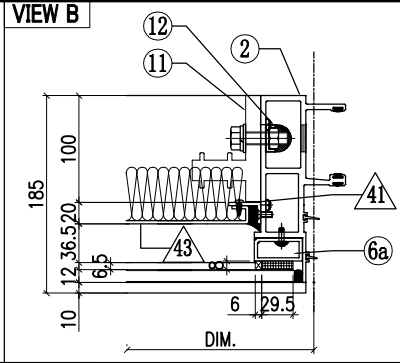

VIEW C

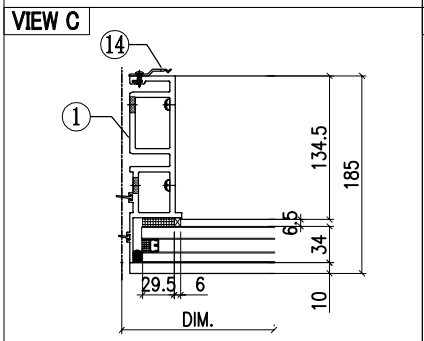

VIEW D

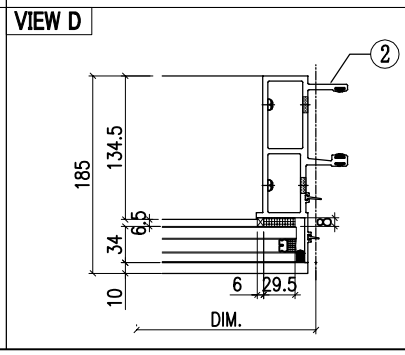


◇ OTHERS (ALUM. & G.M.S. PARTS)


ITEM	FAB. DWG NO.	LENGTH (mm)	QTY
41	N00813-01BG	433	1
	30x20X3mm ALUM. ANGLE		
41a	N00813-R02	433	1
	30x20X3mm ALUM. ANGLE		
42	N00813-01S	1323	2
	30x20X3mm ALUM. ANGLE		
43	J858-BP01N-11A		1
	1303 x473 (BACK PANEL)		
44	J858-AP16	100	1
	1mm THK. ALUM. FLASHING		
45	N516-01AD	1315	1
	40x20X3mm ALUM. ANGLE		

◯ ALUM. EXTRUSION


ITEM	FAB. DWG NO.	LENGTH (mm)	QTY
1	X86273-R04	3105	1
2	X86272-R03	3105	1
3	X86279-R01A	1410	1
4	X86302-01D	1404	1
5	X86280-01D	1404	1
6	X86305-01LF	541	1
6a	X86305-01RF	541	1
7	X86301-01-13	1410	1
8	X86300-01-13	1410	1
9	X86283-01-14	1410	2
10	X86255-01L	200	1
11	X86255-01R	200	1
12	X86258-01	200	2
13	X86303-01	300	1
14	X86317-01	50	14

美特鋁質有限公司 MIDI Aluminium Fabricator Ltd.							工程號	J858	類別		物料號	-		
							地盘	康城11期	制圖	K.C	2023-07-25	圖號	AF-R16A	
修改				採用	工廠		地盤	✓	图纸名称	单元组装图	復核	-	-	數量	-	
日期				材料顏色	-				材料	-	批准	-	-	單件重量	-	(KG)

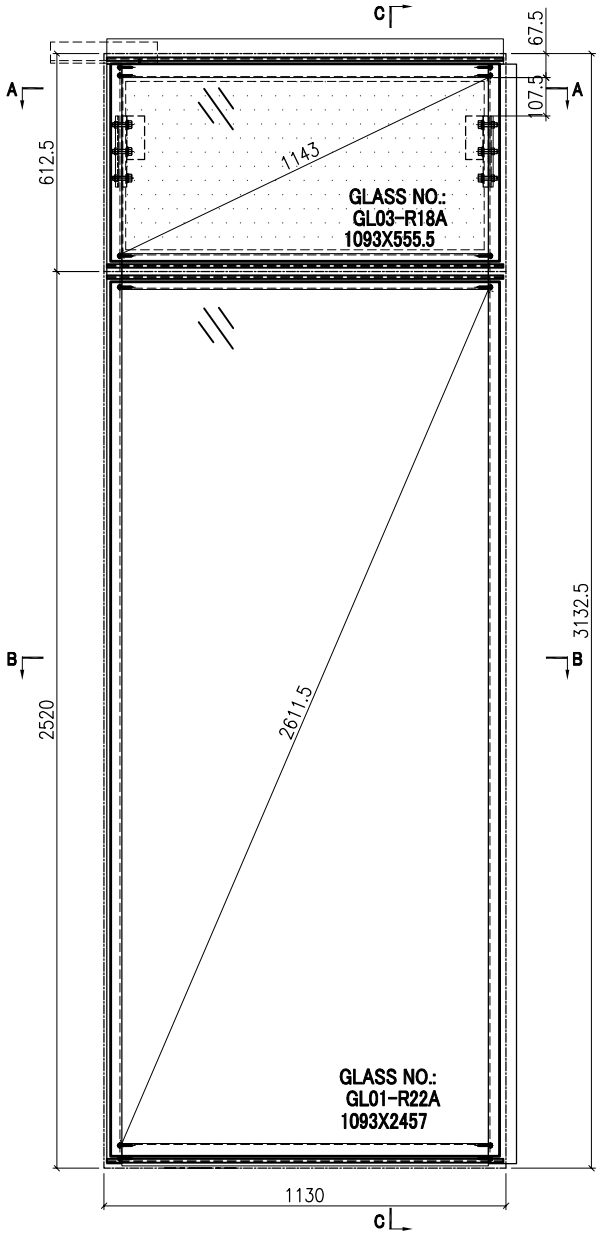


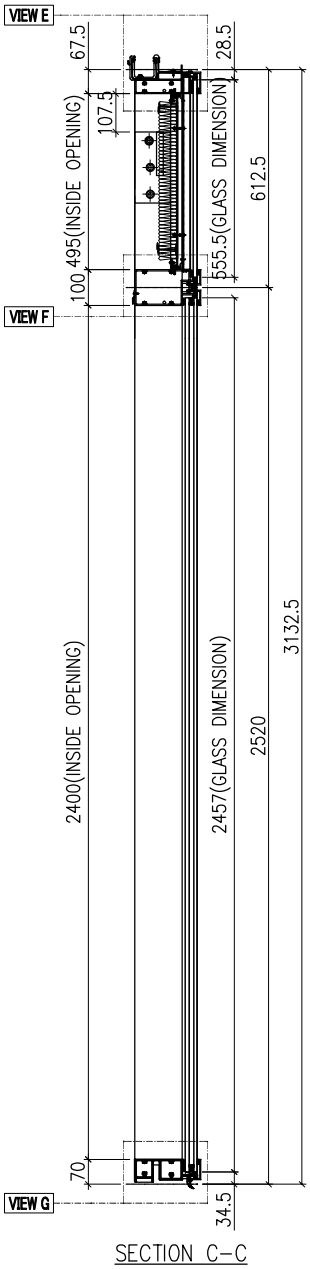

SECTION C-C

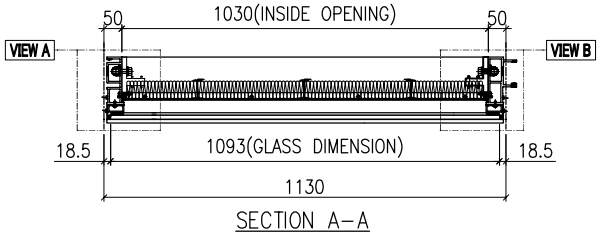

SECTION A-A

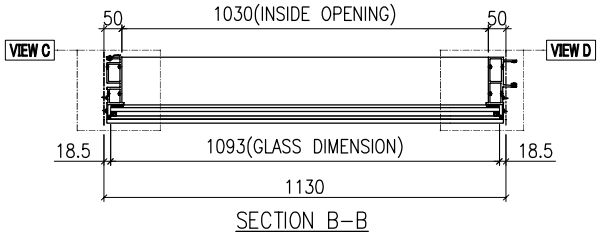


SECTION B-B


GLASS	GLASS NUMBER	WIDTH	HEIGHT	QTY.
	GL03-R18A	1093	555.5	1
	GL01-R22A	1093	2457	1

美特鋁質有限公司 MIDI Aluminium Fabricator Ltd.							工程號	J858	類別		物料號	-		
							地盘	康城11期	制圖	K.C	2023-07-25	圖號	AF-R16B	
修改				採用	工廠		地盤	✓	图纸名称	单元组装图	復核	-	-	數量	-	
日期				材料顏色	-				材料	-	批准	-	-	單件重量	-	(KG)


VIEW E

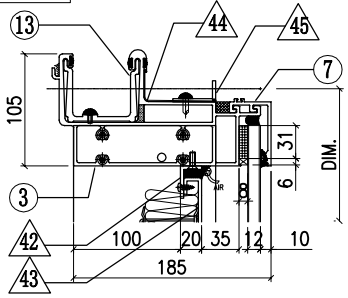


VIEW F

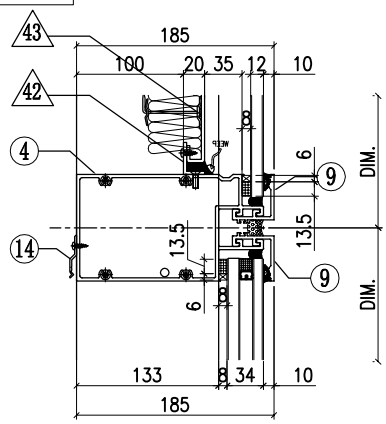


VIEW G

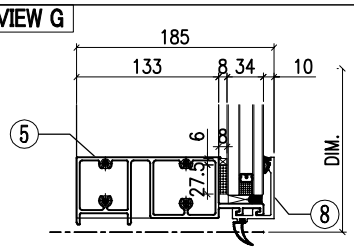


VIEW A

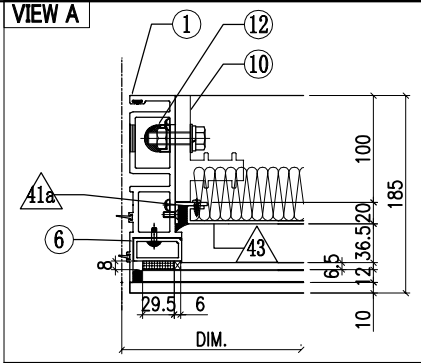


VIEW B

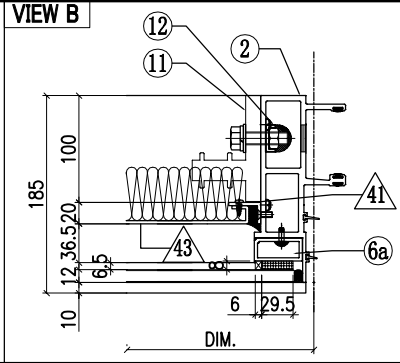

VIEW C

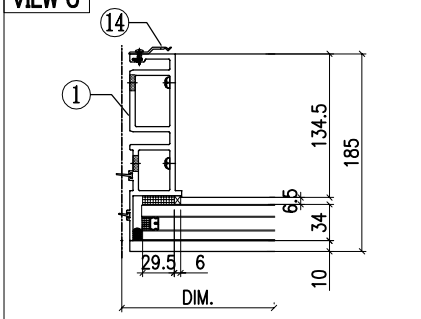

VIEW D

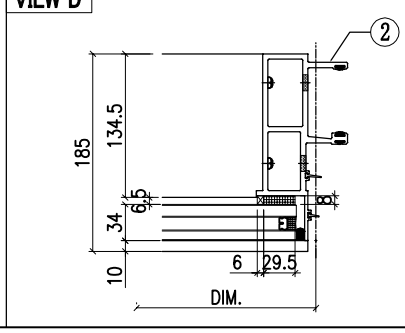


◇ OTHERS (ALUM. & G.M.S. PARTS)


ITEM	FAB. DWG NO.	LENGTH (mm)	QTY
41	N00813-01BG	433	1
	30x20X3mm ALUM. ANGLE		
41a	N00813-R02	433	1
	30x20X3mm ALUM. ANGLE		
42	N00813-01BA	1012	2
	30x20X3mm ALUM. ANGLE		
43	J858-BP01N-14A		1
	1008 x473 (BACK PANEL)		
44	J858-AP16	100	1
	1mm THK. ALUM. FLASHING		
45	N516-01BC	1020	1
	40x20X3mm ALUM. ANGLE		

◯ ALUM. EXTRUSION


ITEM	FAB. DWG NO.	LENGTH (mm)	QTY
1	X86273-R04	3105	1
2	X86272-R03	3105	1
3	X86279-R01M	1115	1
4	X86302-01AA	1109	1
5	X86280-01Z	1109	1
6	X86305-01LF	541	1
6a	X86305-01RF	541	1
7	X86301-01-50	1115	1
8	X86300-01-52	1115	1
9	X86283-01-55	1115	2
10	X86255-01L	200	1
11	X86255-01R	200	1
12	X86258-01	200	2
13	X86303-01	300	1
14	X86317-01	50	13

美特鋁質有限公司 MIDI Aluminium Fabricator Ltd.							工程號	J858	類別		物料號	-		
							地盘	康城11期	制圖	K.C	2023-07-25	圖號	AF-R17A	
修改				採用	工廠	地盤 ✓	图纸名称	单元组装图	復核	-	-	數量	-	
日期				材料顏色	-		材料	-	批准	-	-	單件重量	-	(KG)

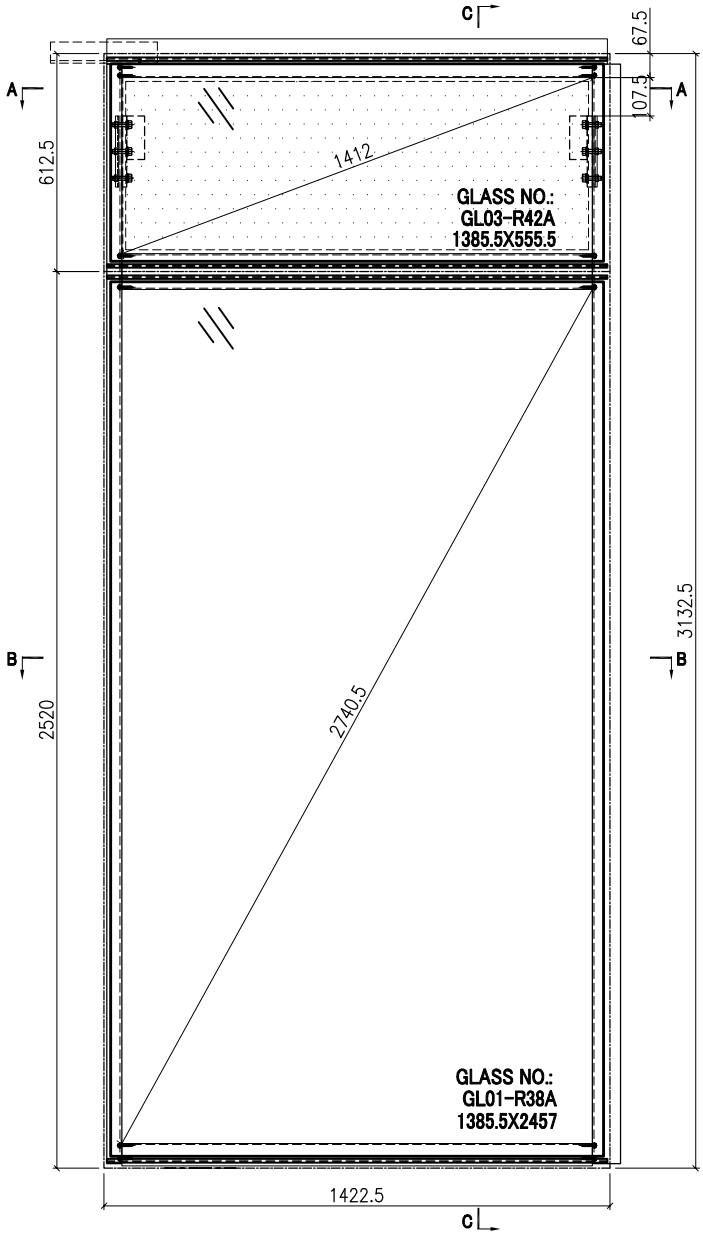


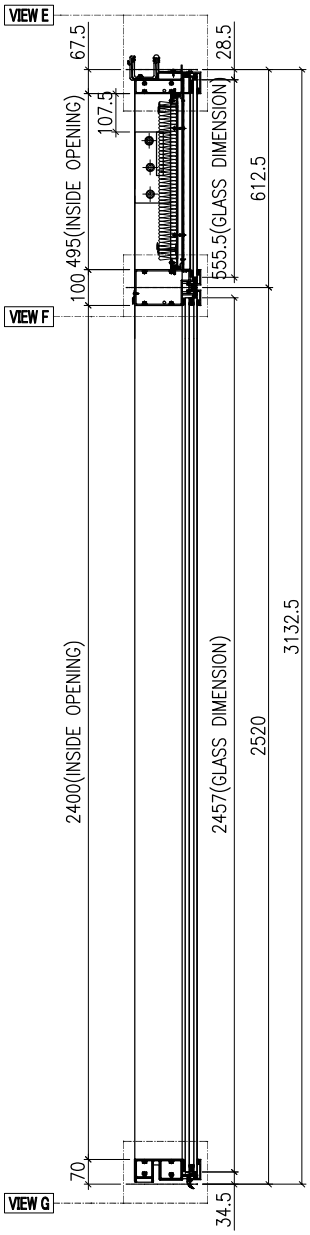

SECTION C-C

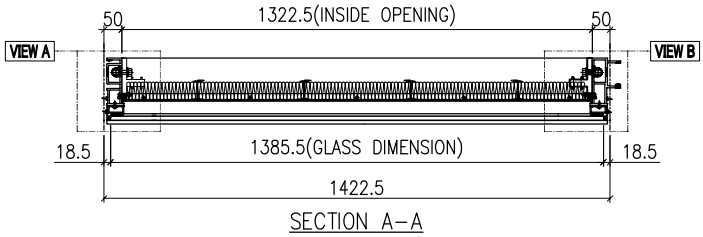

SECTION A-A

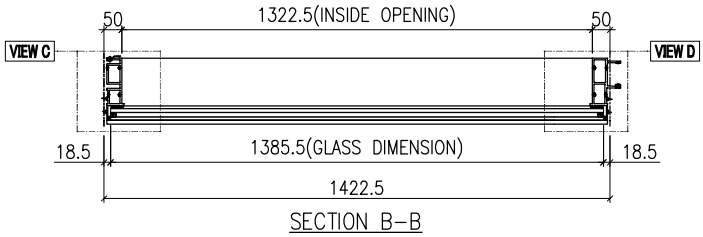


SECTION B-B


GLASS	GLASS NUMBER	WIDTH	HEIGHT	QTY.
	GL03-R42A	1385.5	555.5	1
	GL01-R38A	1385.5	2457	1

美特鋁質有限公司 MIDI Aluminium Fabricator Ltd.							工程號	J858	類別		物料號	-		
							地盘	康城11期	制圖	K.C	2023-07-25	圖號	AF-R17B	
修改				採用	工廠		地盤	✓	图纸名称	单元组装图	復核	-	-	數量	-	
日期				材料顏色	-				材料	-	批准	-	-	單件重量	-	(KG)


VIEW E

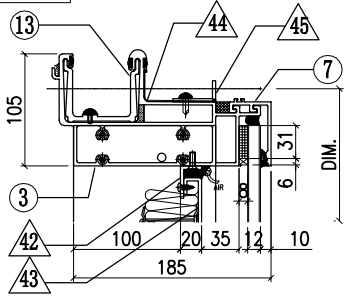


VIEW F

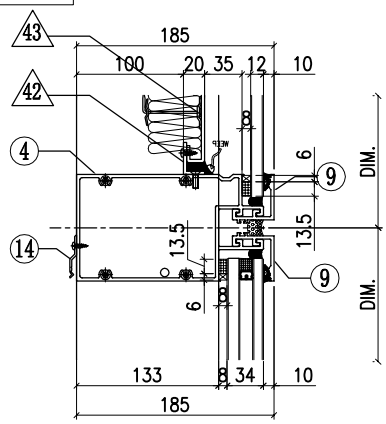


VIEW G

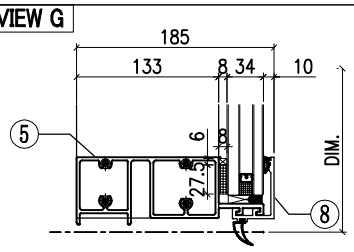


VIEW A

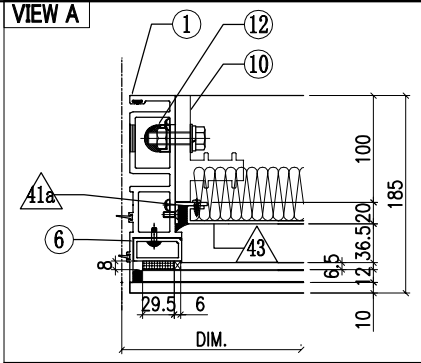


VIEW B

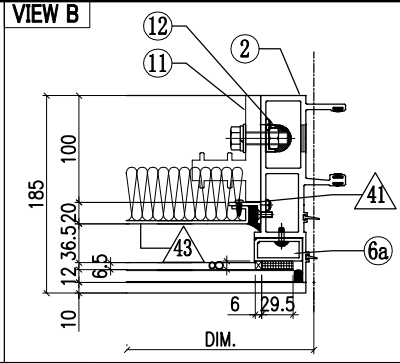

VIEW C

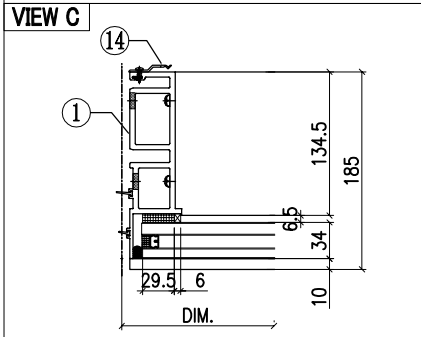

VIEW D

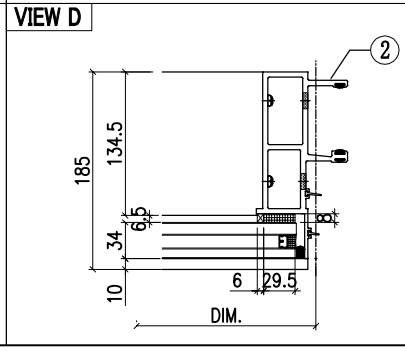


◇ OTHERS (ALUM. & G.M.S. PARTS)


ITEM	FAB. DWG NO.	LENGTH (mm)	QTY
41	N00813-01BG	433	1
	30x20X3mm ALUM. ANGLE		
41a	N00813-R02	433	1
	30x20X3mm ALUM. ANGLE		
42	N00813-01BS	1320	2
	30x20X3mm ALUM. ANGLE		
43	J858-BP01N-26A		1
	1300.5x473 (BACK PANEL)		
44	J858-AP16	100	1
	1mm THK. ALUM. FLASHING		
45	N516-01AD	1315	1
	40x20X3mm ALUM. ANGLE		

◯ ALUM. EXTRUSION


ITEM	FAB. DWG NO.	LENGTH (mm)	QTY
1	X86273-R04	3105	1
2	X86272-R03	3105	1
3	X86279-R01P	1407.5	1
4	X86302-01AC	1401.5	1
5	X86280-01AB	1401.5	1
6	X86305-01LF	541	1
6a	X86305-01RF	541	1
7	X86301-01-52	1407.5	1
8	X86300-01-54	1407.5	1
9	X86283-01-57	1407.5	2
10	X86255-01L	200	1
11	X86255-01R	200	1
12	X86258-01	200	2
13	X86303-01	300	1
14	X86317-01	50	14

美特鋁質有限公司 MIDI Aluminium Fabricator Ltd.							工程號	J858	類別		物料號	-		
							地盘	康城11期	制圖	K.C	2023-07-24	圖號	AF-R15A	
修改				採用	工廠		地盤	✓	图纸名称	单元组装图	復核	-	-	數量	-	
日期				材料顏色	-				材料	-	批准	-	-	單件重量	-	(KG)

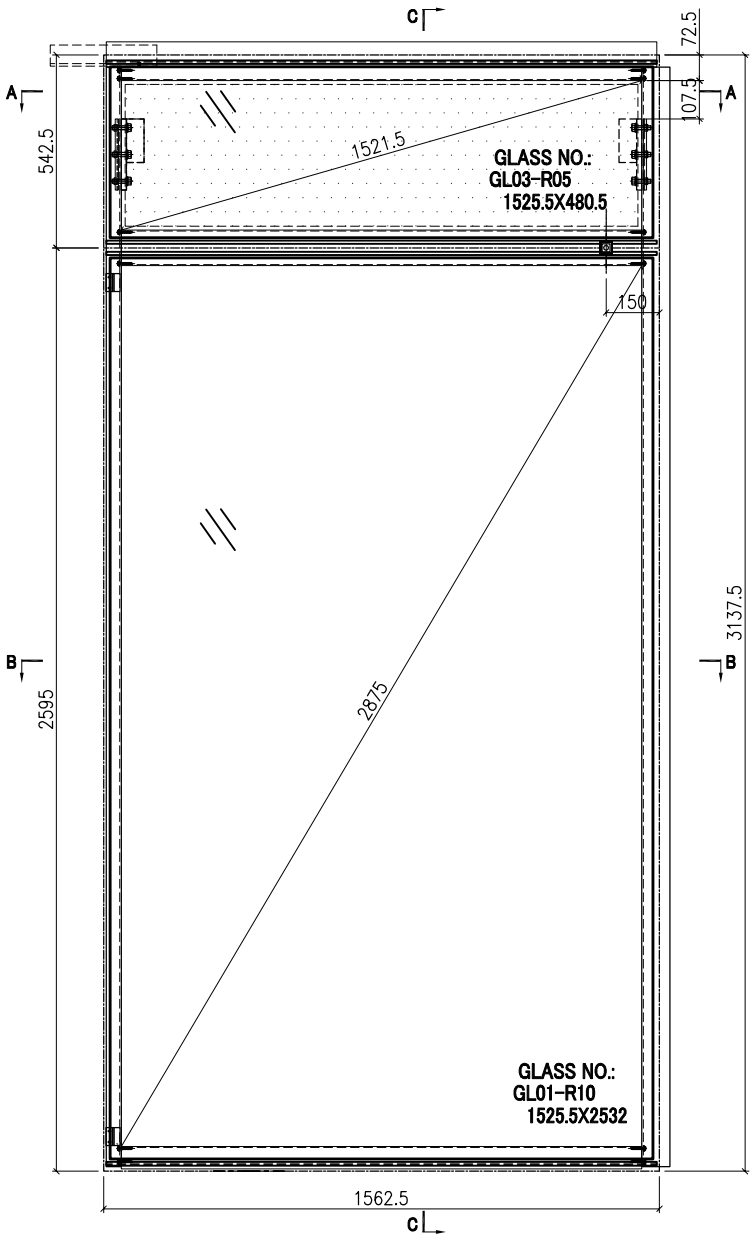


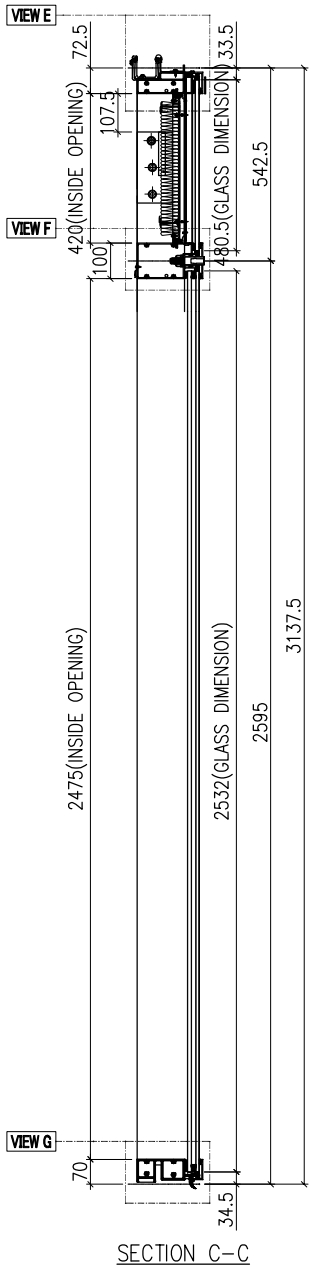

SECTION C-C

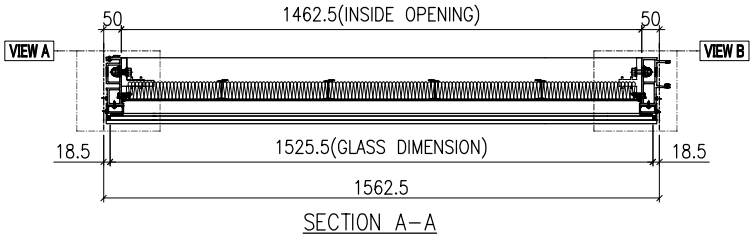

SECTION A-A

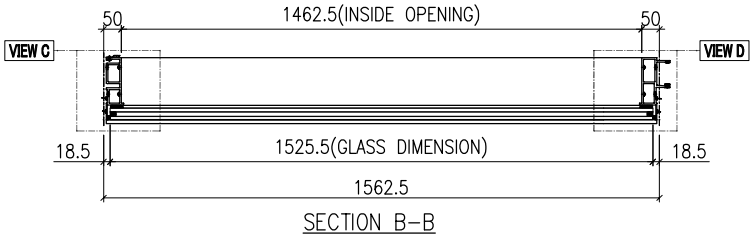


SECTION B-B


GLASS	GLASS NUMBER	WIDTH	HEIGHT	QTY.
	GL03-R05	1525.5	480.5	1
	GL01-R10	1525.5	2532	1

美特鋁質有限公司 MIDI Aluminium Fabricator Ltd.							工程號	J858	類別		物料號	-		
							地盘	康城11期	制圖	K.C	2023-07-24	圖號	AF-R18B	
修改				採用	工廠		地盤	✓	图纸名称	单元组装图	復核	-	-	數量	-	
日期				材料顏色	-				材料	-	批准	-	-	單件重量	-	(KG)


VIEW E

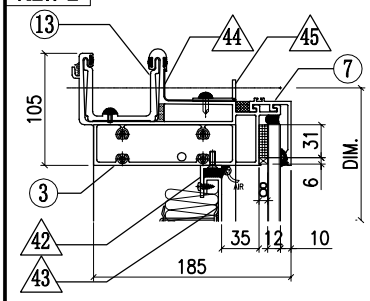


VIEW A

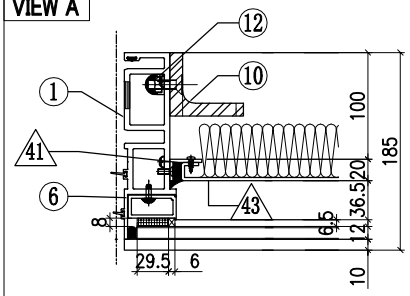


VIEW B

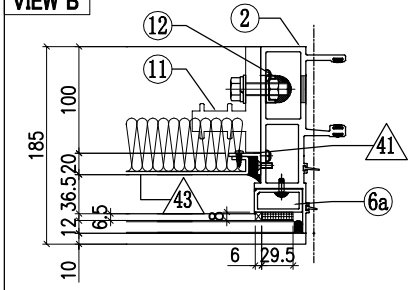


VIEW F

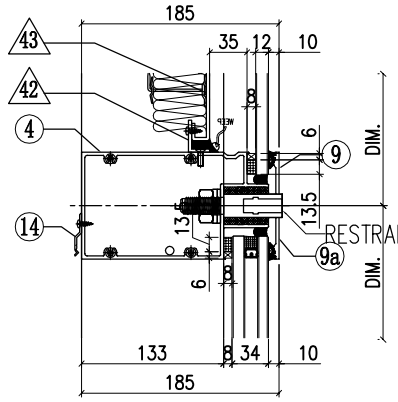


VIEW C

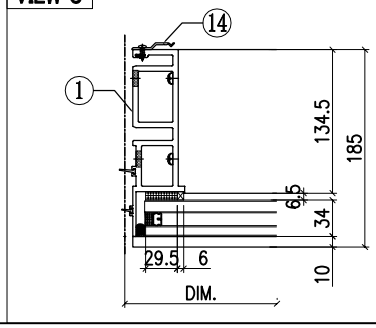

VIEW D

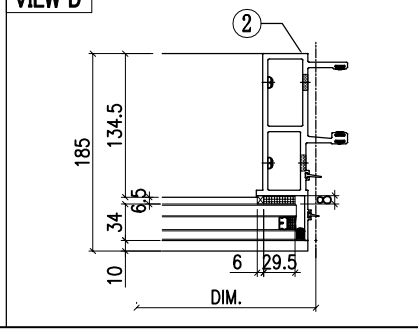

VIEW G

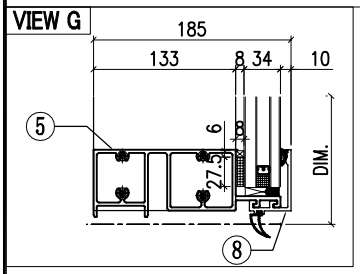


◇ OTHERS (ALUM. & G.M.S. PARTS)


ITEM	FAB. DWG NO.	LENGTH (mm)	QTY
41	N00813-01BE	358	2
	30x20X3mm ALUM. ANGLE		
42	N00813-01R	1460.5	2
	30x20X3mm ALUM. ANGLE		
43	J858-BP01-04		1
	1440 x398 (BACK PANEL)		
44	J858-AP16	100	1
	1mm THK. ALUM. FLASHING		
45	N516-01AE	1452	1
	40x20X3mm ALUM. ANGLE		

◯ ALUM. EXTRUSION


ITEM	FAB. DWG NO.	LENGTH (mm)	QTY
1	X86273-R06	3105	1
2	X86272-R01	3105	1
3	X86279-R01B	1547.5	1
4	X86302-27B	1541.5	1
5	X86280-01C	1541.5	1
6	X86305-01LE	466	1
6a	X86305-01RE	466	1
7	X86301-01-09	1547.5	1
8	X86300-01-09	1547.5	1
9	X86283-02R-07	1547.5	1
9a	X86283-02L-07	1547.5	1
10	ST-BR1	200	1
11	X86255-01R	200	1
12	X86258-01	200	2
13	X86303-01	300	1
14	X86317-01	50	14

美特鋁質有限公司 MIDI Aluminium Fabricator Ltd.							工程號	J858	類別		物料號	-		
							地盘	康城11期	制圖	K.C	2023-07-25	圖號	AF-R19A	
修改				採用	工廠		地盤	✓	图纸名称	单元组装图	復核	-	-	數量	-	
日期				材料顏色	-				材料	-	批准	-	-	單件重量	-	(KG)

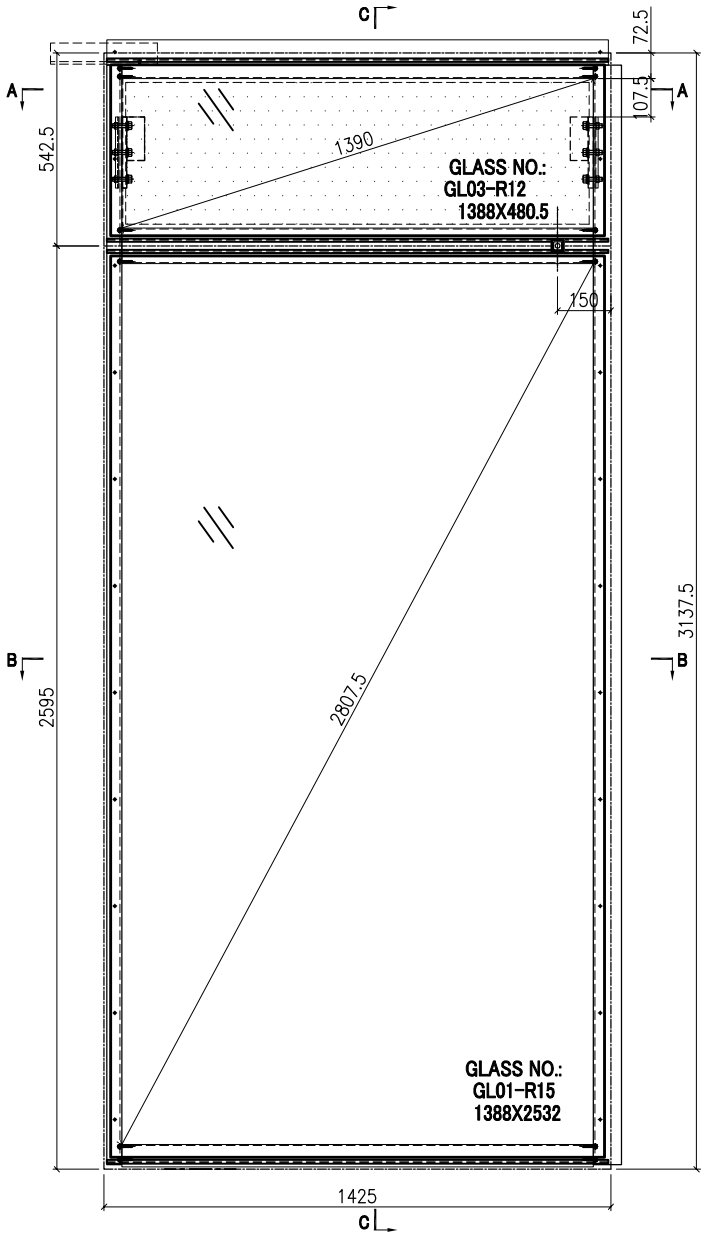


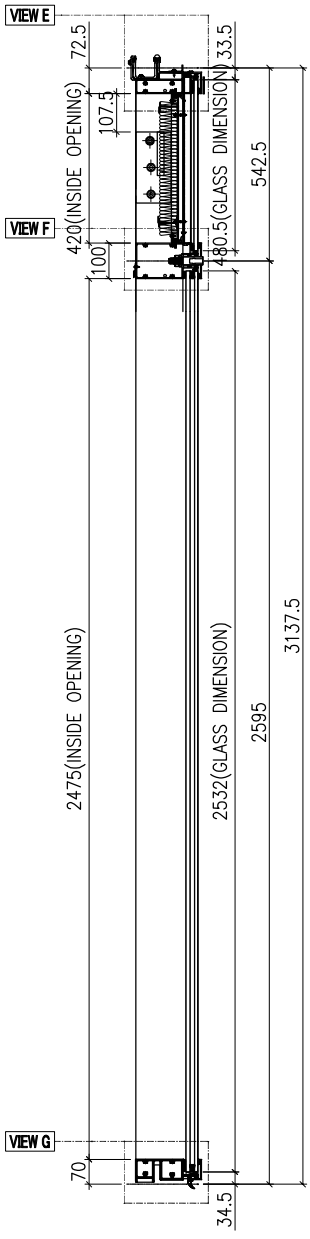

SECTION C-C

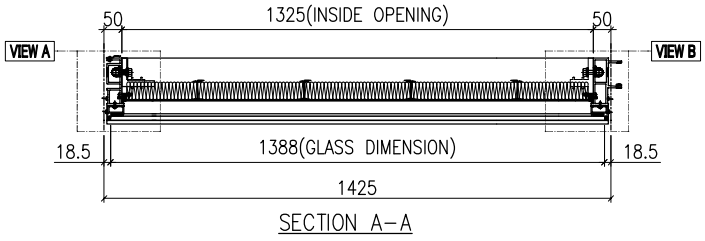

SECTION A-A

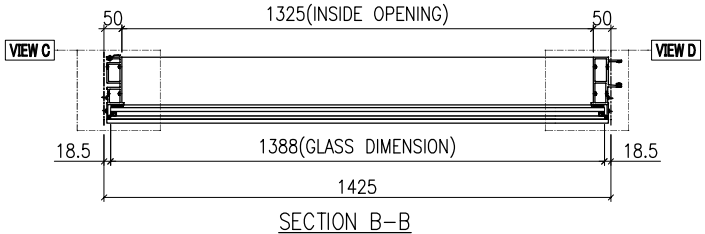


SECTION B-B

GLASS	GLASS NUMBER	WIDTH	HEIGHT	QTY.
	GL03-R12	1388	480.5	1
	GL01-R15	1388	2532	1


美特鋁質有限公司
MIDI Aluminium Fabricator Ltd.

工程號	J858	類別		物料號	-						
地盘	康城11期	制圖	K.C	2023-07-25	圖號	AF-R19B					
修改		採用	工廠		地盤	✓	图纸名称	单元组装图	復核	-	-	數量	-	
日期		材料顏色	-				材料	-	批准	-	-	單件重量	-	(KG)


VIEW E

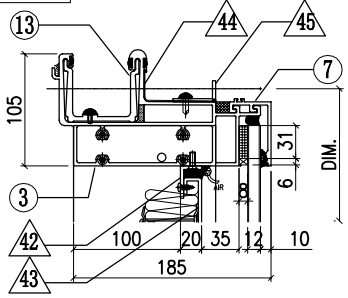


VIEW A

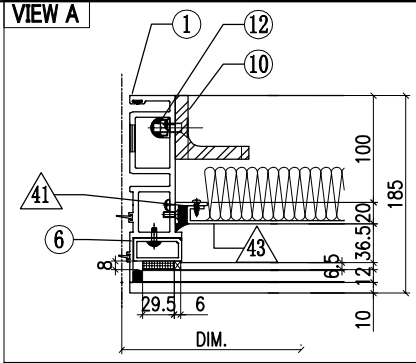


VIEW B

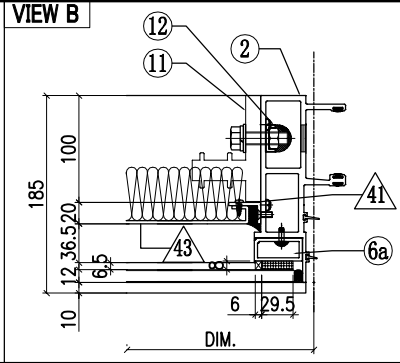


VIEW F

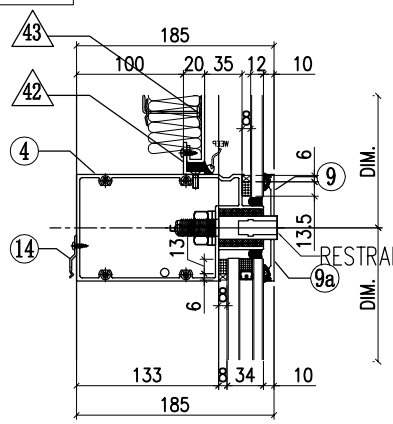


VIEW C

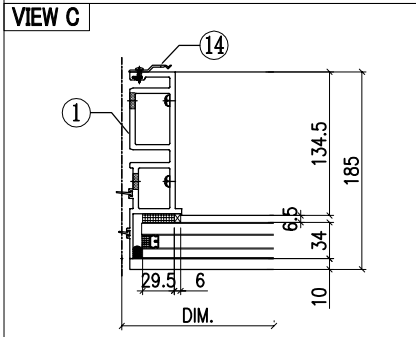

VIEW D

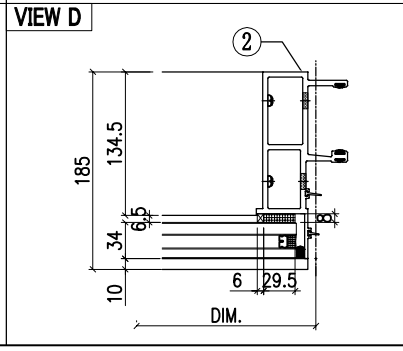

VIEW G

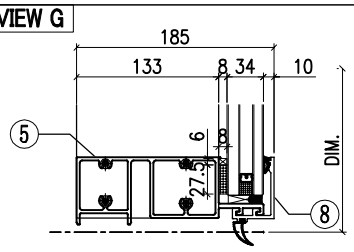


◇ OTHERS (ALUM. & G.M.S. PARTS)


ITEM	FAB. DWG NO.	LENGTH (mm)	QTY
41	N00813-01BE	358	2
	30x20X3mm ALUM. ANGLE		
42	N00813-01S	1323	2
	30x20X3mm ALUM. ANGLE		
43	J858-BP01-11		1
	1303 x398 (BACK PANEL)		
44	J858-AP16	100	1
	1mm THK. ALUM. FLASHING		
45	N516-01AD	1315	1
	40x20X3mm ALUM. ANGLE		

◯ ALUM. EXTRUSION


ITEM	FAB. DWG NO.	LENGTH (mm)	QTY
1	X86273-R06	3105	1
2	X86272-R01	3105	1
3	X86279-R01A	1410	1
4	X86302-27D	1404	1
5	X86280-01D	1404	1
6	X86305-01LE	466	1
6a	X86305-01RE	466	1
7	X86301-01-13	1410	1
8	X86300-01-13	1410	1
9	X86283-02R-06	1410	1
9a	X86283-02L-06	1410	1
10	ST-BR1	200	1
11	X86255-01R	200	1
12	X86258-01	200	2
13	X86303-01	300	1
14	X86317-01	50	14

美特鋁質有限公司 MIDI Aluminium Fabricator Ltd.							工程號	J858	類別		物料號	-		
							地盘	康城11期	制圖	K.C	2023-07-25	圖號	AF-R20A	
修改				採用	工廠		地盤	✓	图纸名称	单元组装图	復核	-	-	數量	-	
日期				材料顏色	-				材料	-	批准	-	-	單件重量	-	(KG)

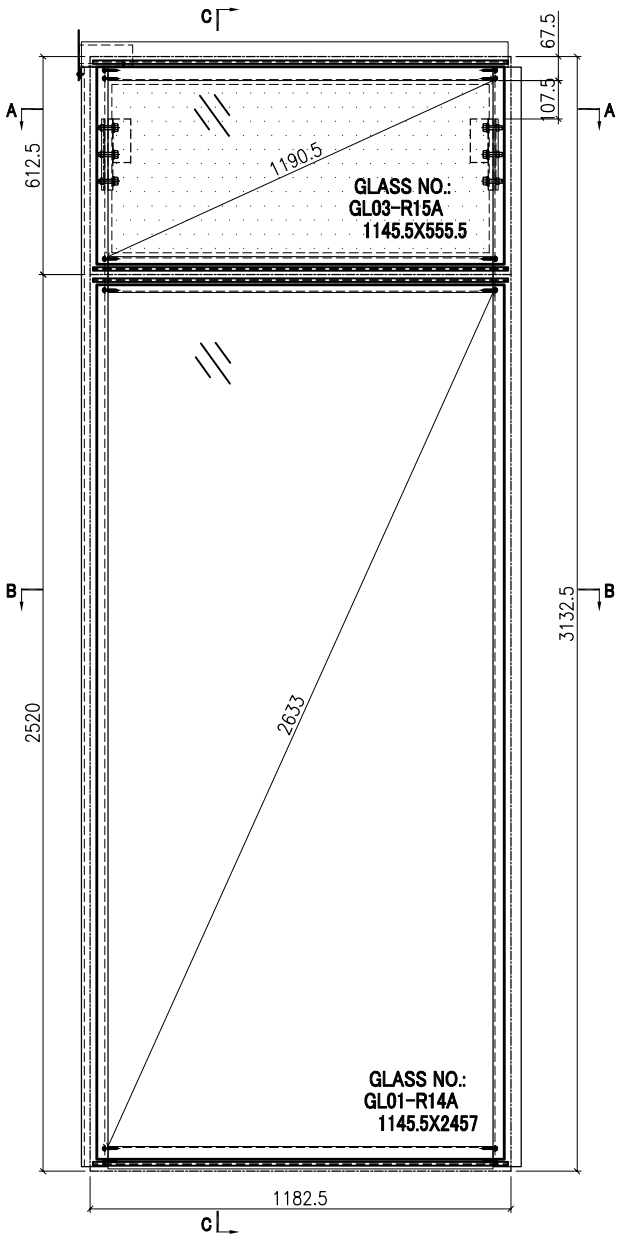


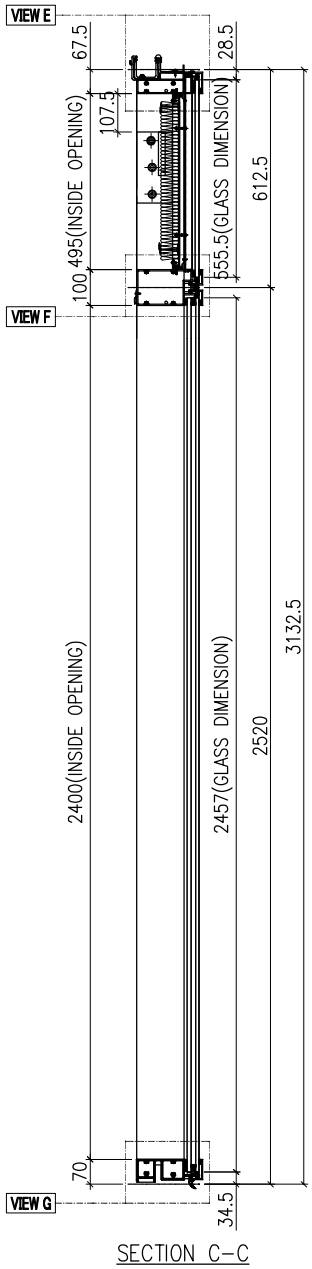

SECTION C-C

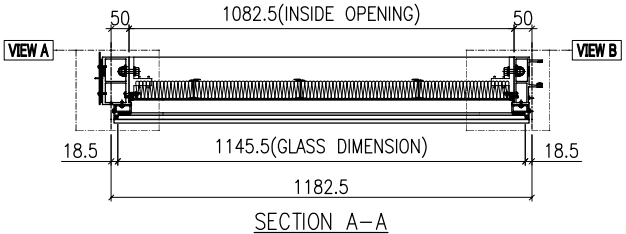

SECTION A-A

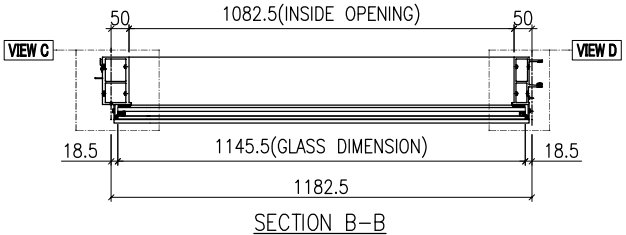


SECTION B-B


GLASS	GLASS NUMBER	WIDTH	HEIGHT	QTY.
	GL03-R15A	1145.5	555.5	1
	GL01-R14A	1145.5	2457	1

美特鋁質有限公司 MIDI Aluminium Fabricator Ltd.							工程號	J858	類別		物料號	-		
							地盘	康城11期	制圖	K.C	2023-07-25	圖號	AF-R20B	
修改				採用	工廠		地盤	✓	图纸名称	单元组装图	復核	-	-	數量	-	
日期				材料顏色	-				材料	-	批准	-	-	單件重量	-	(KG)


VIEW E

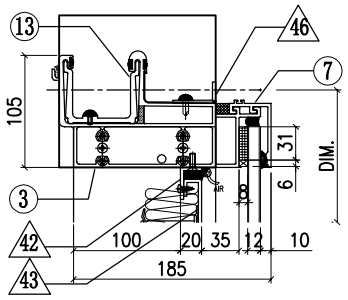


VIEW A

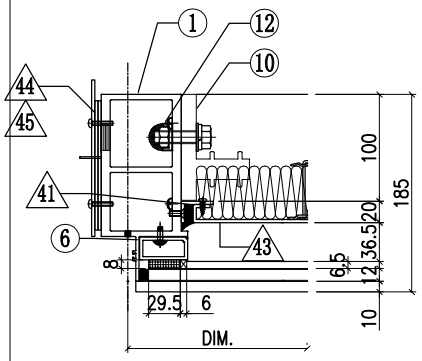


VIEW B

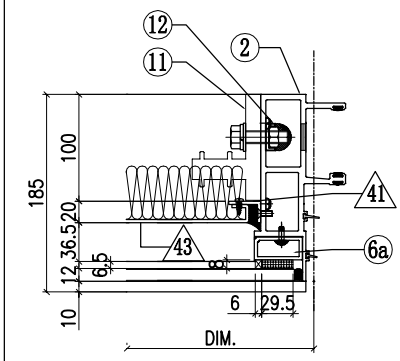


VIEW F

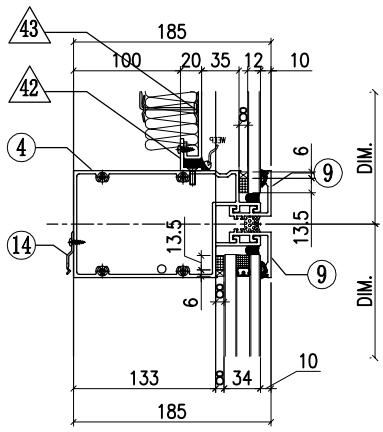


VIEW C

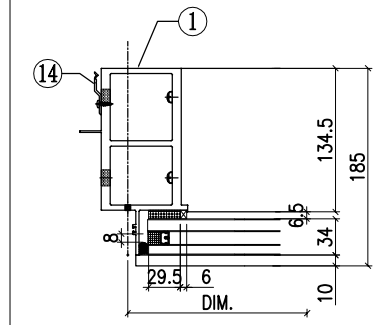

VIEW D

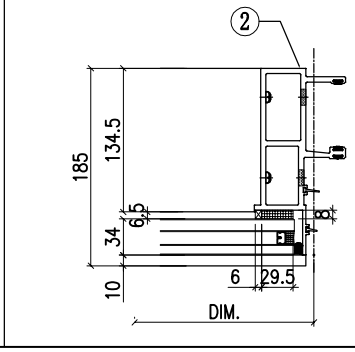

VIEW G

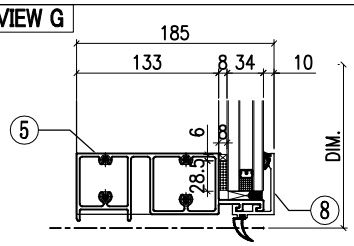


◇ OTHERS (ALUM. & G.M.S. PARTS)


ITEM	FAB. DWG NO.	LENGTH (mm)	QTY
41	N00813-01BG	433	2
	30x20X3mm ALUM. ANGLE		
42	N00813-01BT	1080	2
	30x20X3mm ALUM. ANGLE		
43	J858-BP01-10A		1
	1060.5x473 (BACK PANEL)		
44	J858-AP02		1
	3mm THK. ALUM. PLATE		
45	J858-AP03		2
	3mm THK. ALUM. PLATE		
46	N516-01BD	1072	1
	40x20X3mm ALUM. ANGLE		

◯ ALUM. EXTRUSION


ITEM	FAB. DWG NO.	LENGTH (mm)	QTY
1	X86278-R04L	3105	1
2	X86272-R03	3105	1
3	X86279-R02C	1200	1
4	X86302-01AD	1161.5	1
5	X86280-01AC	1161.5	1
6	X86305-01LF	541	1
6a	X86305-01RF	541	1
7	X86301-01-53	1167.5	1
8	X86300-01-55	1167.5	1
9	X86283-01-58	1167.5	2
10	X86255-01L	200	1
11	X86255-01R	200	1
12	X86258-01	200	2
13	X86303-03	150	1
14	X86317-01	50	13

美特鋁質有限公司 MIDI Aluminium Fabricator Ltd.							工程號	J858	類別		物料號	-		
							地盘	康城11期	制圖	K.C	2023-07-25	圖號	AF-R21A	
修改				採用	工廠	地盤 ✓	图纸名称	单元组装图	復核	-	-	數量	-	
日期				材料顏色	-		材料	-	批准	-	-	單件重量	-	(KG)

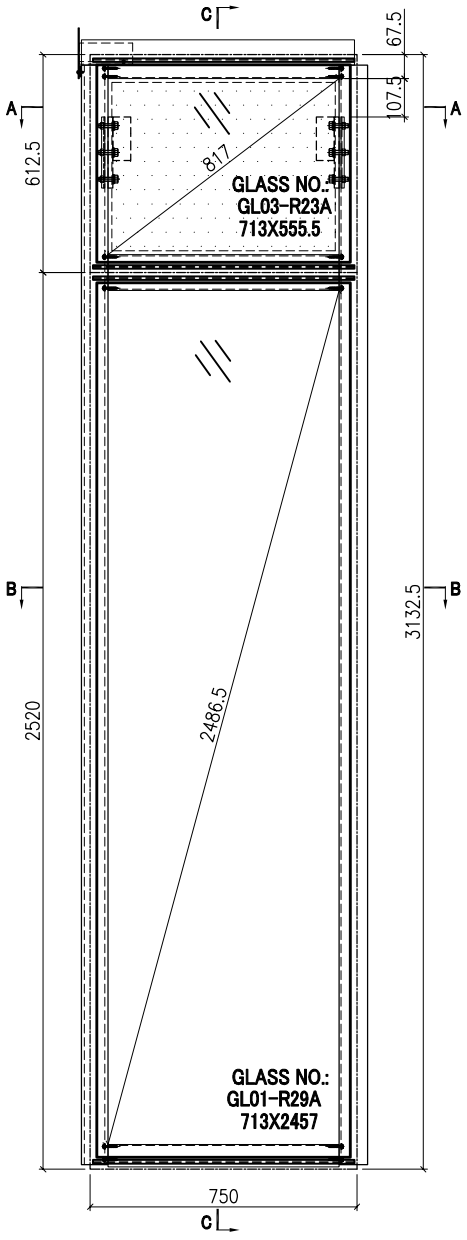


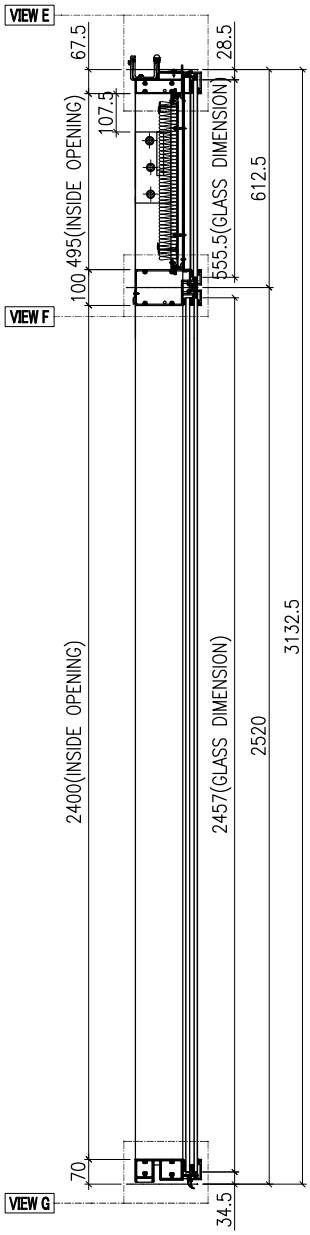

SECTION C-C

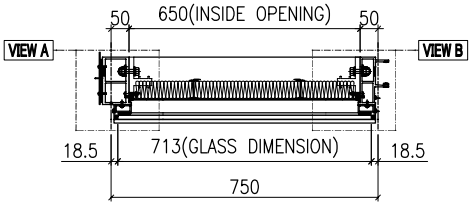

SECTION A-A

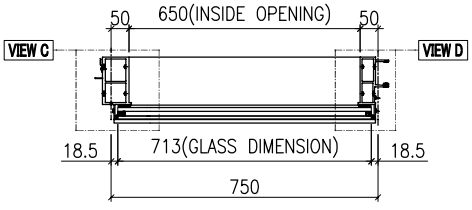


SECTION B-B


GLASS	GLASS NUMBER	WIDTH	HEIGHT	QTY.
	GL03-R23A	713	555.5	1
	GL01-R29A	713	2457	1

美特鋁質有限公司 MIDI Aluminium Fabricator Ltd.													
				工程號	J858	類別		物料號	-				
				地盘	康城11期	制圖	K.C	2023-07-25	圖號	AF-R21B			
修改			採用	工廠		地盤	✓	图纸名称	单元组装图	復核	-	-	數量	-		
日期			材料顏色	-				材料	-	批准	-	-	單件重量	-	(KG)	


VIEW E

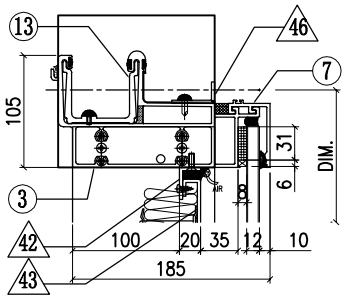


VIEW A

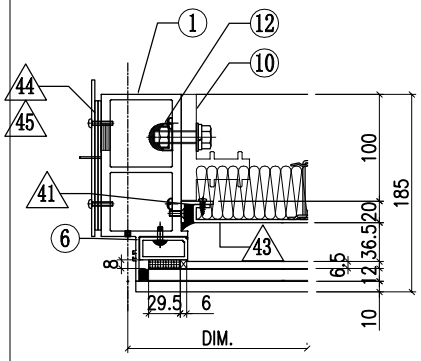


VIEW B

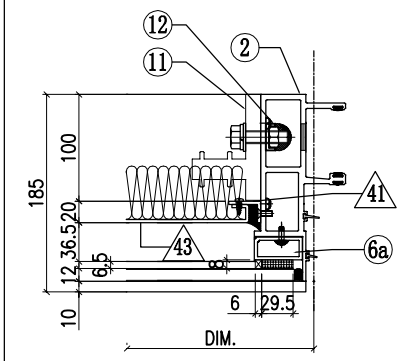


VIEW F

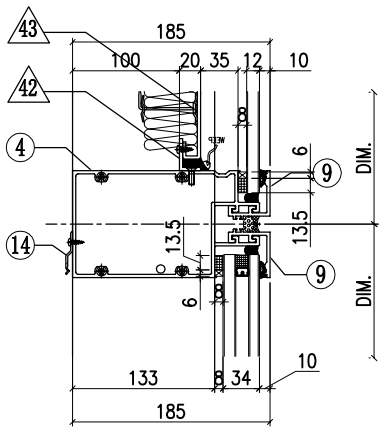


VIEW C

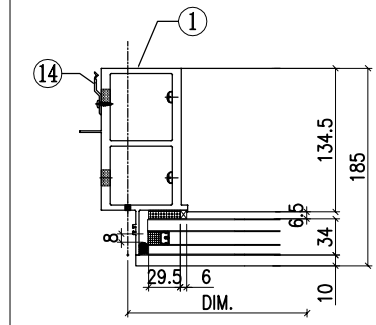

VIEW D

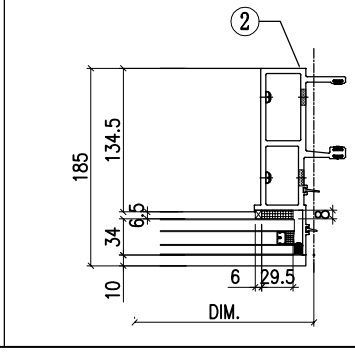

VIEW G

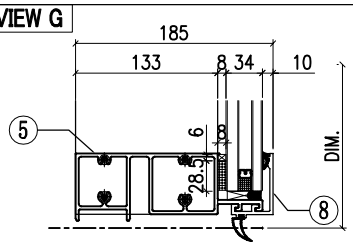


◇ OTHERS (ALUM. & G.M.S. PARTS)


ITEM	FAB. DWG NO.	LENGTH (mm)	QTY
41	N00813-01BG	433	2
	30x20X3mm ALUM. ANGLE		
42	N00813-01AJ	648	2
	30x20X3mm ALUM. ANGLE		
43	J858-BP01-20A		1
	628 x473 (BACK PANEL)		
44	J858-AP02		1
	3mm THK. ALUM. PLATE		
45	J858-AP03		2
	3mm THK. ALUM. PLATE		
46	N516-01V	640	1
	40x20X3mm ALUM. ANGLE		

◯ ALUM. EXTRUSION


ITEM	FAB. DWG NO.	LENGTH (mm)	QTY
1	X86278-R04L	3105	1
2	X86272-R03	3105	1
3	X86279-R02D	767.5	1
4	X86302-01M	729	1
5	X86280-01M	729	1
6	X86305-01LF	541	1
6a	X86305-01RF	541	1
7	X86301-01-32	735	1
8	X86300-01-33	735	1
9	X86283-01-32	735	2
10	X86255-01L	200	1
11	X86255-01R	200	1
12	X86258-01	200	2
13	X86303-03	150	1
14	X86317-01	50	12

美特鋁質有限公司 MIDI Aluminium Fabricator Ltd.												
				工程號	J858	類別		物料號	-			
				地盘	康城11期	制圖	K.C	2023-07-24	圖號	AF-R22A		
修改			採用 工廠		地盤 ✓	图纸名称	单元组装图	復核	-	-	數量	-
日期			材料顏色	-		材料	-	批准	-	-	單件重量	- (KG)

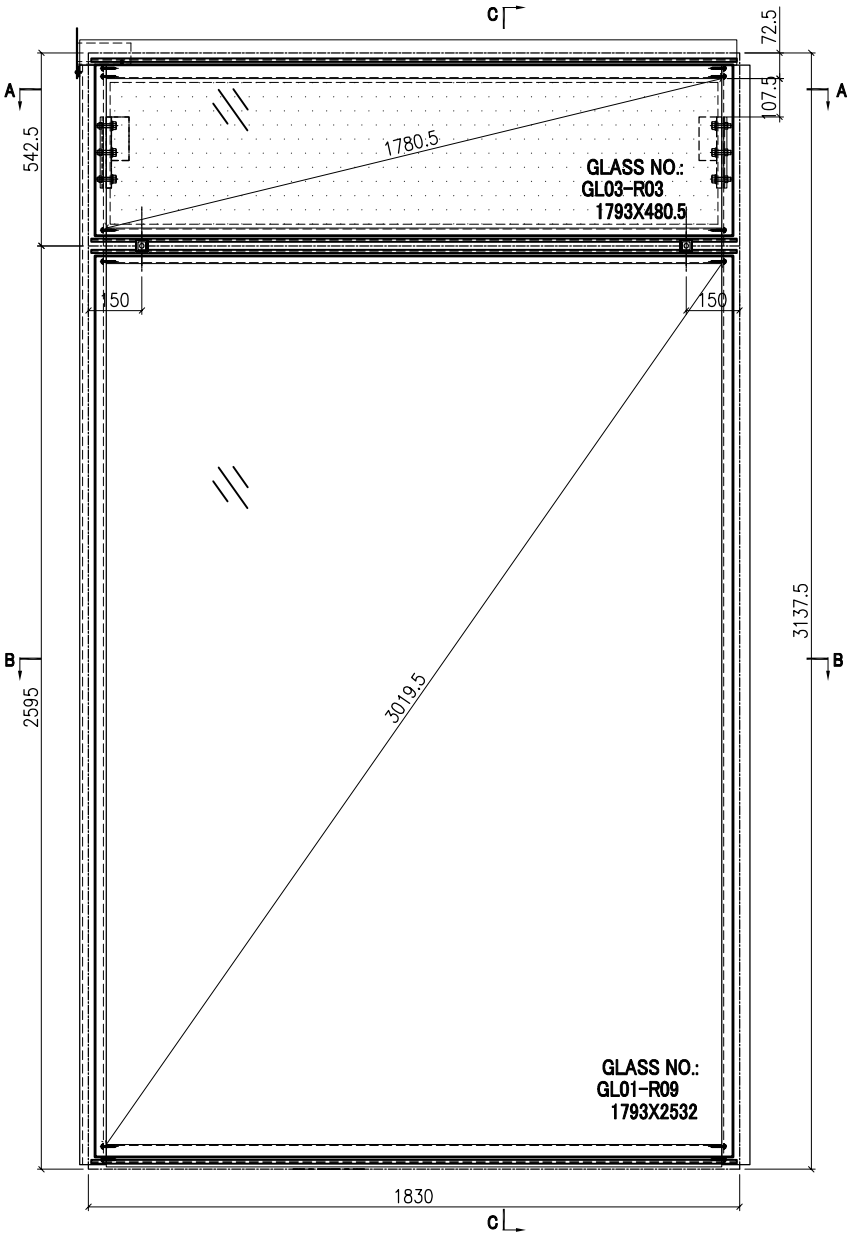


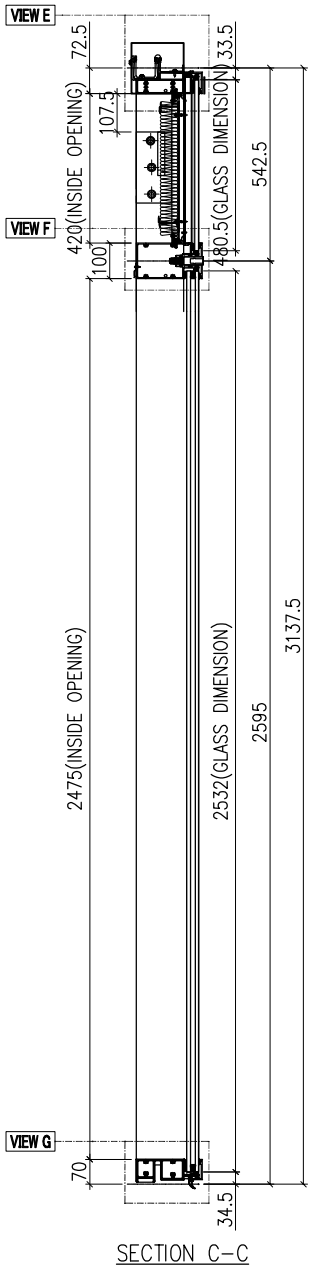

SECTION C-C

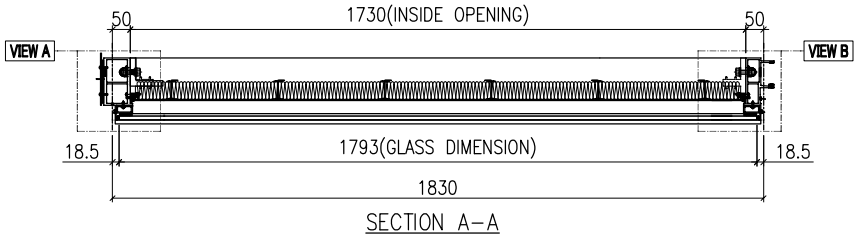

SECTION A-A

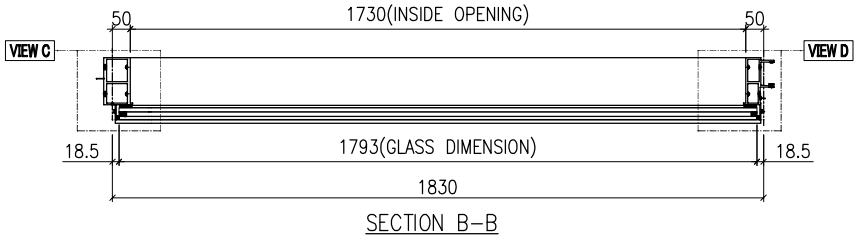


SECTION B-B


GLASS	GLASS NUMBER	WIDTH	HEIGHT	QTY.
	GL03-R03	1793	480.5	1
	GL01-R09	1793	2532	1

美特鋁質有限公司 MIDI Aluminium Fabricator Ltd.							工程號	J858	類別		物料號	-		
							地盘	康城11期	制圖	K.C	2023-07-24	圖號	AF-R22B	
修改				採用	工廠		地盤	✓	图纸名称	单元组装图	復核	-	-	數量	-	
日期				材料颜色	-				材料	-	批准	-	-	單件重量	-	(KG)


VIEW E

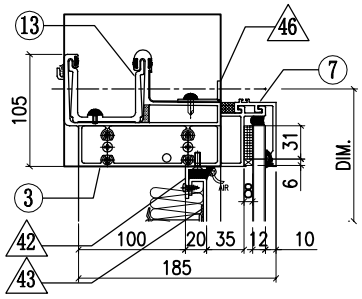


VIEW A

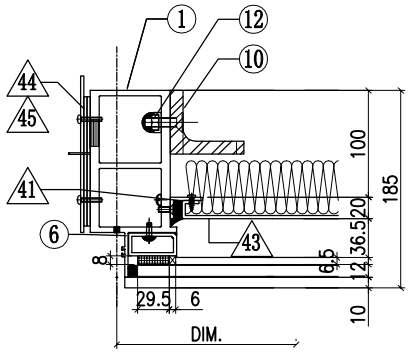


VIEW B

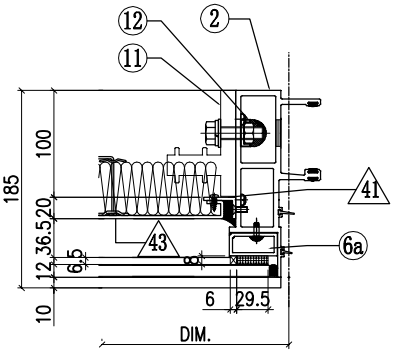


VIEW F

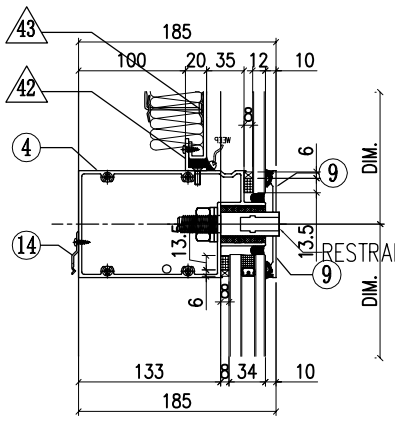


VIEW C

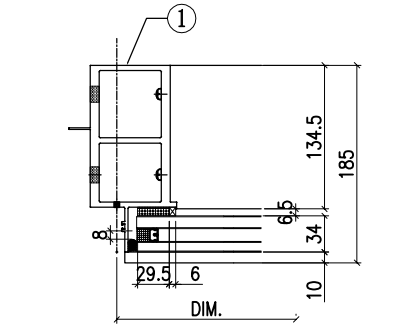

VIEW D

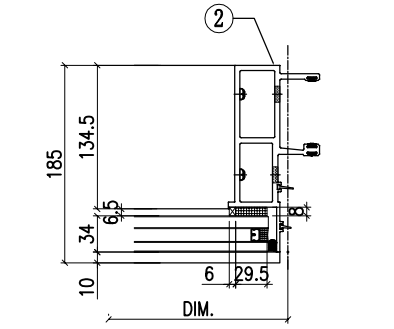

VIEW G

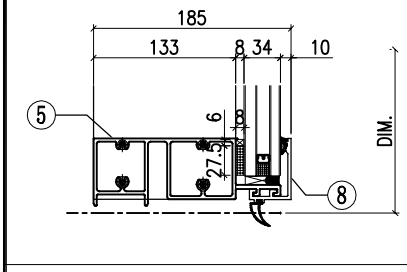


◇ OTHERS (ALUM. & G.M.S. PARTS)


ITEM	FAB. DWG NO.	LENGTH (mm)	QTY
41	N00813-01BE	358	2
	30x20X3mm ALUM. ANGLE		
42	N00813-01K	1728	2
	30x20X3mm ALUM. ANGLE		
43	J858-BP01-03		1
	1708 x398 (BACK PANEL)		
44	J858-AP02		1
	3mm THK. ALUM. PLATE		
45	J858-AP03		2
	3mm THK. ALUM. PLATE		
46	N516-01AF	1720	1
	40x20X3mm ALUM. ANGLE		

◯ ALUM. EXTRUSION


ITEM	FAB. DWG NO.	LENGTH (mm)	QTY
1	X86278-R01L	3105	1
2	X86272-R01	3105	1
3	X86279-R02A	1847.5	1
4	X86302-25B	1809	1
5	X86280-01B	1809	1
6	X86305-01LE	466	1
6a	X86305-01RE	466	1
7	X86301-01-08	1815	1
8	X86300-01-08	1815	1
9	X86283-03-02	1815	2
10	ST-BR1	200	1
11	X86255-01R	200	1
12	X86258-01	200	2
13	X86303-03	150	1
14	X86317-01	50	6

美特鋁質有限公司 MIDI Aluminium Fabricator Ltd.							工程號	J858	類別		物料號	-		
							地盘	康城11期	制圖	K.C	2022-07-25	圖號	AF-R23A	
修改				採用	工廠		地盤	✓	图纸名称	单元组装图	復核	-	-	數量	-	
日期				材料顏色	-				材料	-	批准	-	-	單件重量	-	(KG)

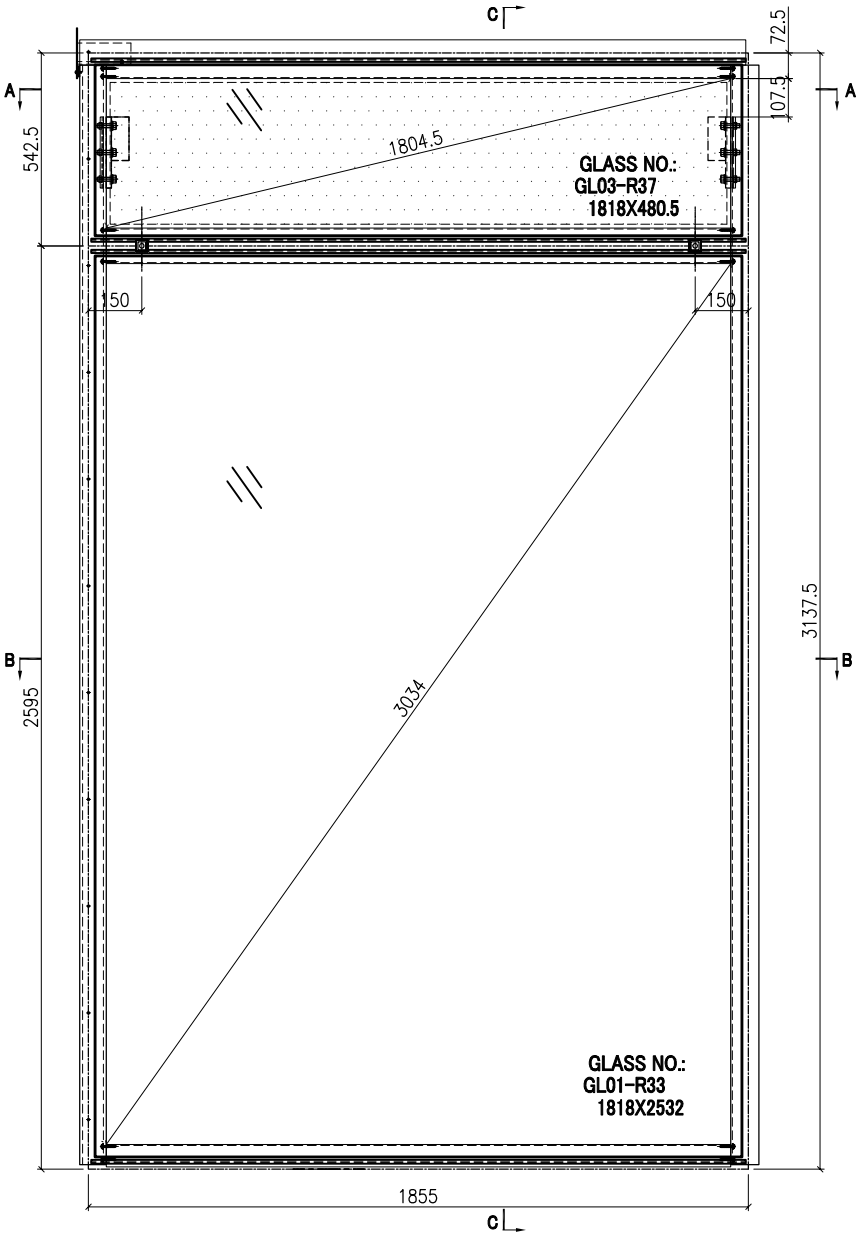


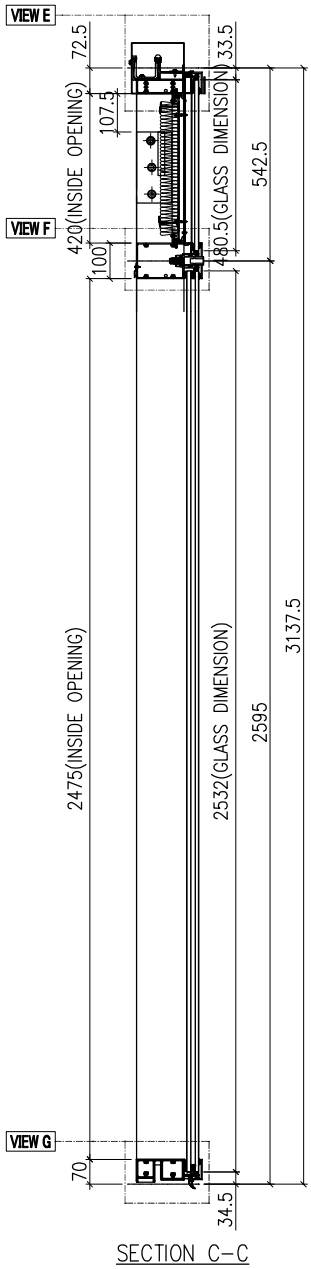

SECTION C–C

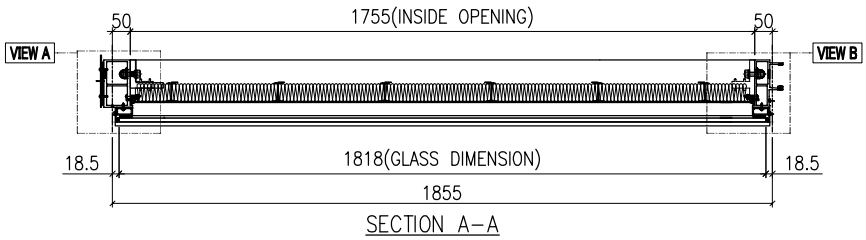

SECTION A–A

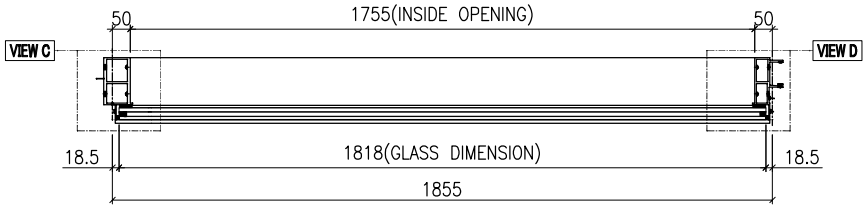


SECTION B–B


GLASS	GLASS NUMBER	WIDTH	HEIGHT	QTY.
	GL03-R37	1818	480.5	1
	GL01-R33	1818	2532	1

美特鋁質有限公司 MIDI Aluminium Fabricator Ltd.							工程號	J858	類別		物料號	-		
							地盘	康城11期	制圖	K.C	2022-07-25	圖號	AF-R23B	
修改				採用	工廠	地盤 ✓	图纸名称	单元组装图	復核	-	-	數量	-	
日期				材料顏色	-		材料	-	批准	-	-	單件重量	-	(KG)


VIEW E

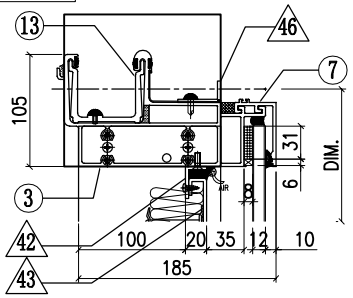


VIEW F

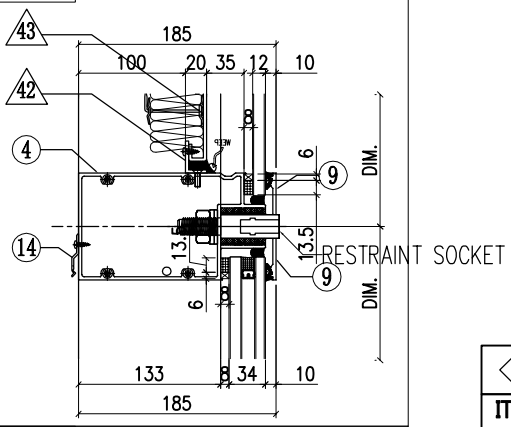


VIEW G

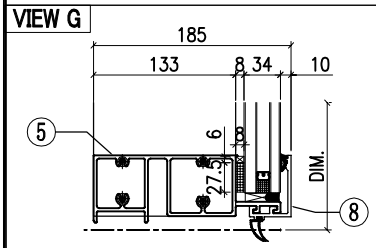


VIEW A

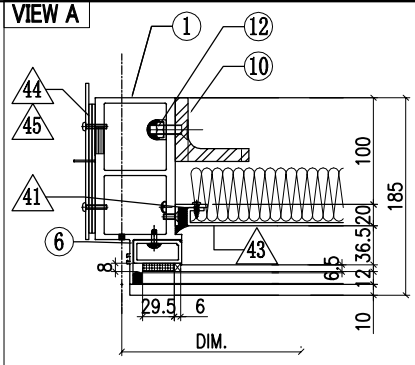


VIEW B

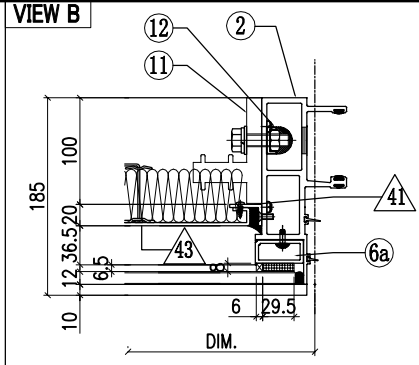

VIEW C

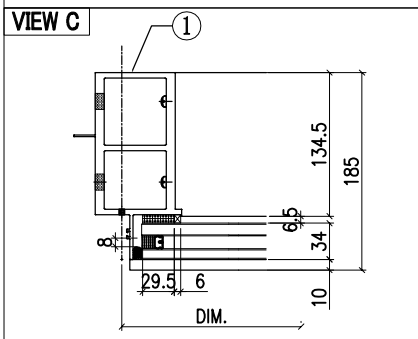

VIEW D

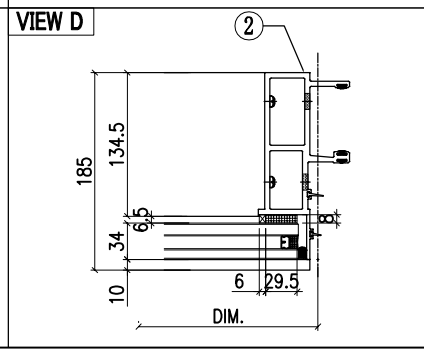


◇ OTHERS (ALUM. & G.M.S. PARTS)


ITEM	FAB. DWG NO.	LENGTH (mm)	QTY
41	N00813-01BE	358	2
	30x20X3mm ALUM. ANGLE		
42	N00813-01B	1753	2
	30x20X3mm ALUM. ANGLE		
43	J858-BP01-23		1
	1733 x398 (BACK PANEL)		
44	J858-AP02		1
	3mm THK. ALUM. PLATE		
45	J858-AP03		2
	3mm THK. ALUM. PLATE		
46	N516-01AT	1745	1
	40x20X3mm ALUM. ANGLE		

◯ ALUM. EXTRUSION


ITEM	FAB. DWG NO.	LENGTH (mm)	QTY
1	X86278-R01L	3105	1
2	X86272-R01	3105	1
3	X86279-R02B	1872.5	1
4	X86302-25A	1834	1
5	X86280-01A	1834	1
6	X86305-01LE	466	1
6a	X86305-01RE	466	1
7	X86301-01-01	1840	1
8	X86300-01-01	1840	1
9	X86283-03-01	1840	2
10	ST-BR1	200	1
11	X86255-01R	200	1
12	X86258-01	200	2
13	X86303-03	150	1
14	X86317-01	50	6

美特鋁質有限公司 MIDI Aluminium Fabricator Ltd.													
				工程號	J858	類別		物料號	-				
				地盘	康城11期	制圖	K.C	2023-07-25	圖號	AF-R24A			
修改				採用	工廠		地盤	✓	图纸名称	单元组装图	復核	-	-	數量	-	
日期				材料顏色	-				材料	-	批准	-	-	單件重量	-	(KG)

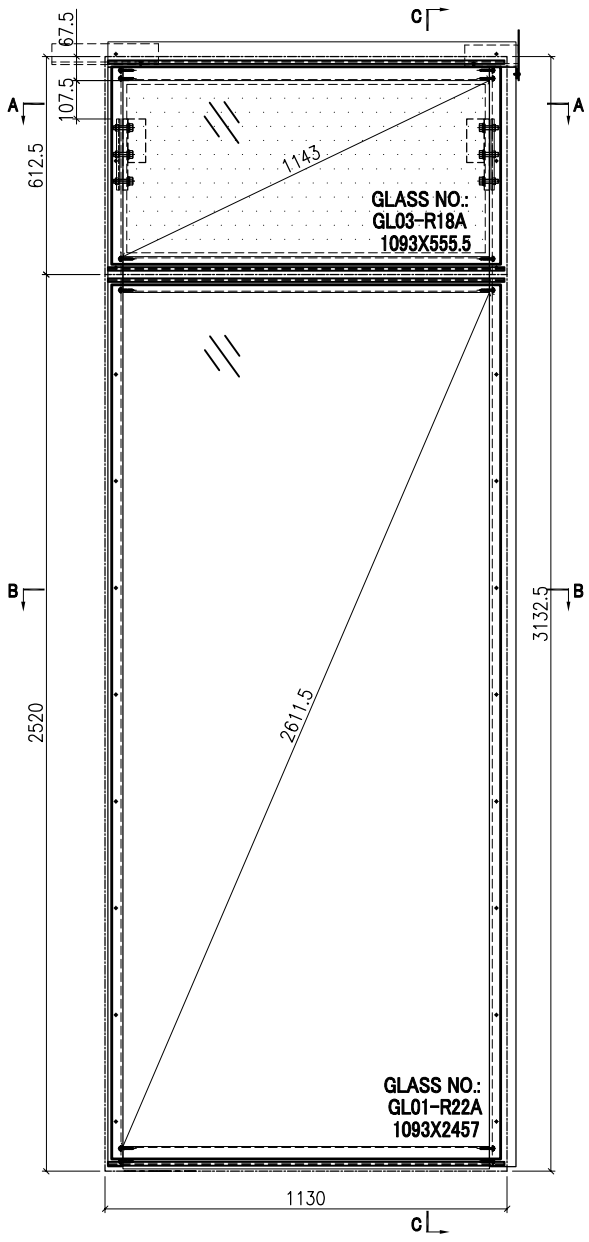


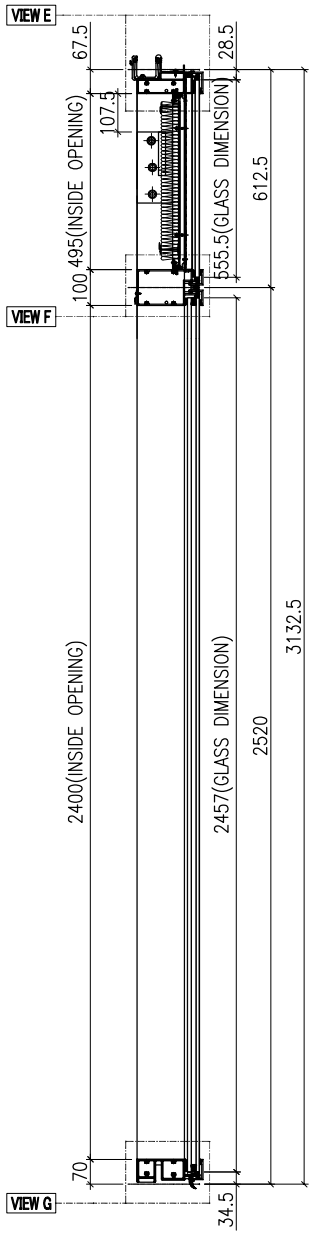

SECTION C-C

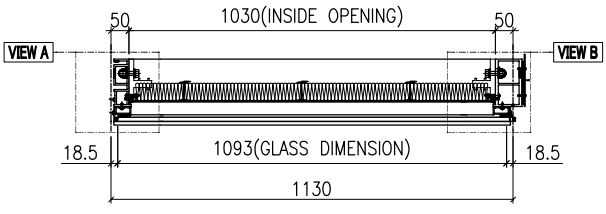

SECTION A-A

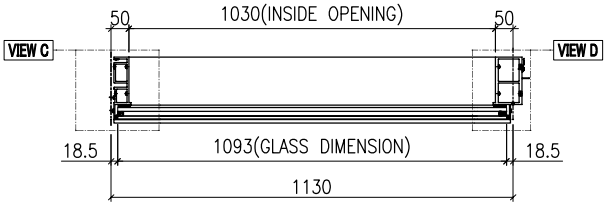


SECTION B-B


GLASS	GLASS NUMBER	WIDTH	HEIGHT	QTY.
	GL03-R18A	1093	555.5	1
	GL01-R22A	1093	2457	1

美特鋁質有限公司 MIDI Aluminium Fabricator Ltd.							工程號	J858	類別		物料號	-		
							地盘	康城11期	制圖	K.C	2023-07-25	圖號	AF-R24B	
修改				採用	工廠	地盤 ✓	图纸名称	单元组装图	復核	-	-	數量	-	
日期				材料顏色	-		材料	-	批准	-	-	單件重量	-	(KG)


VIEW E

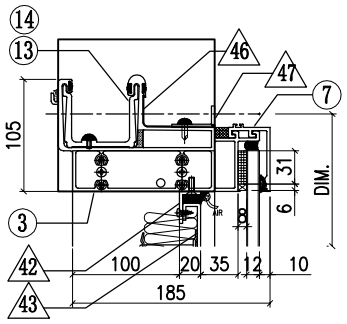


VIEW A

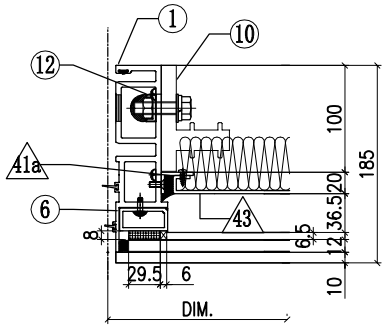


VIEW B

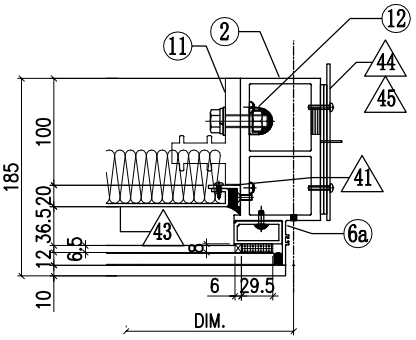


VIEW F

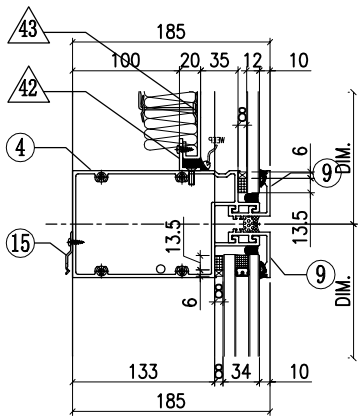


VIEW C

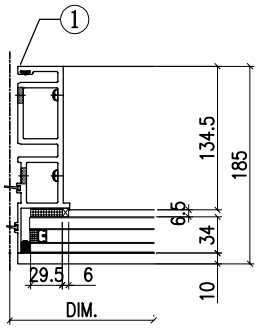

VIEW D

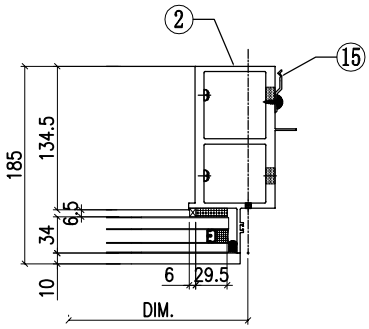

VIEW G

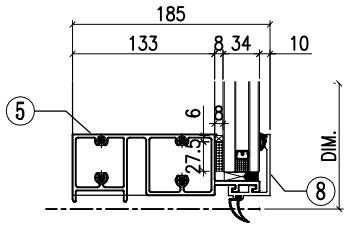


◇ OTHERS (ALUM. & G.M.S. PARTS)


ITEM	FAB. DWG NO.	LENGTH (mm)	QTY
41	N00813-01BG	433	1
	30x20X3mm ALUM. ANGLE		
41a	N00813-R02	433	1
	30x20X3mm ALUM. ANGLE		
42	N00813-01BA	1012	2
	30x20X3mm ALUM. ANGLE		
43	J858-BP01N-14A		1
	1008 x473 (BACK PANEL)		
44	J858-AP02		1
	3mm THK. ALUM. PLATE		
45	J858-AP03		2
	3mm THK. ALUM. PLATE		
46	J858-AP16	100	1
	1mm THK. ALUM. FLASHING		
47	N516-01BC	1020	1
	40x20X3mm ALUM. ANGLE		

◯ ALUM. EXTRUSION


ITEM	FAB. DWG NO.	LENGTH (mm)	QTY
1	X86273-R03	3105	1
2	X86278-R04R	3105	1
3	X86279-R05D	1147.5	1
4	X86302-01AA	1109	1
5	X86280-01Z	1109	1
6	X86305-01LF	541	1
6a	X86305-01RF	541	1
7	X86301-01-50	1115	1
8	X86300-01-52	1115	1
9	X86283-01-55	1115	2
10	X86255-01L	200	1
11	X86255-01R	200	1
12	X86258-01	200	2
13	X86303-02	150	1
14	X86303-01	300	1
15	X86317-01	50	13

美特鋁質有限公司 MIDI Aluminium Fabricator Ltd.							工程號	J858	類別		物料號	-		
							地盘	康城11期	制圖	K.C	2023-07-25	圖號	AF-R25A	
修改				採用	工廠	地盤 ✓	图纸名称	单元组装图	復核	-	-	數量	-	
日期				材料顏色	-		材料	-	批准	-	-	單件重量	-	(KG)

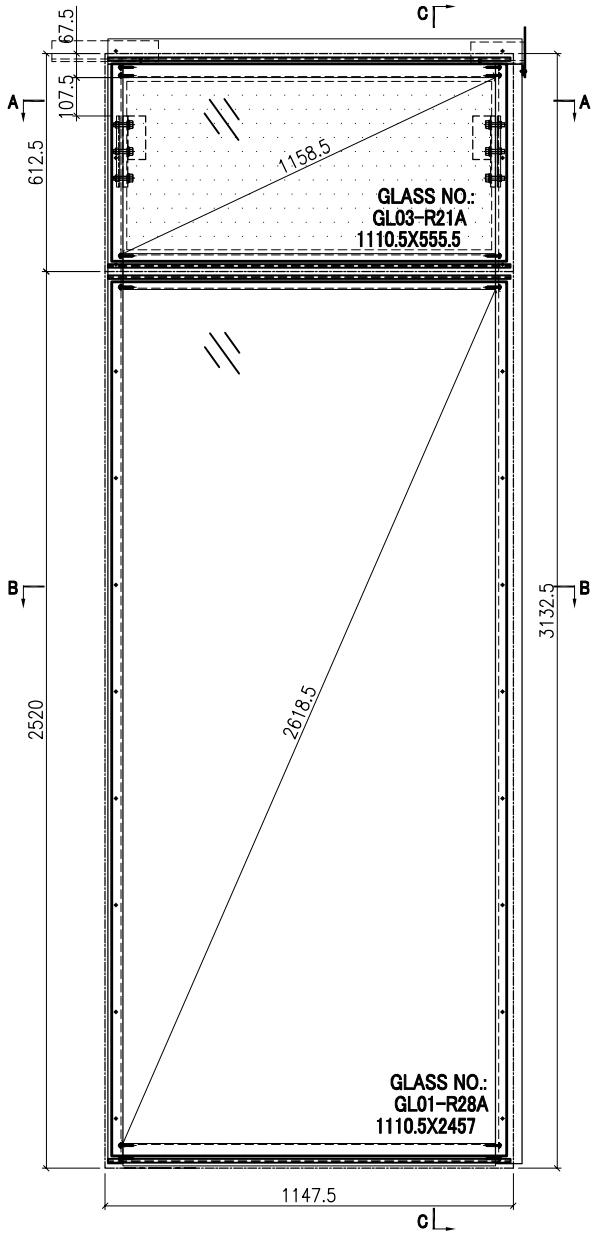


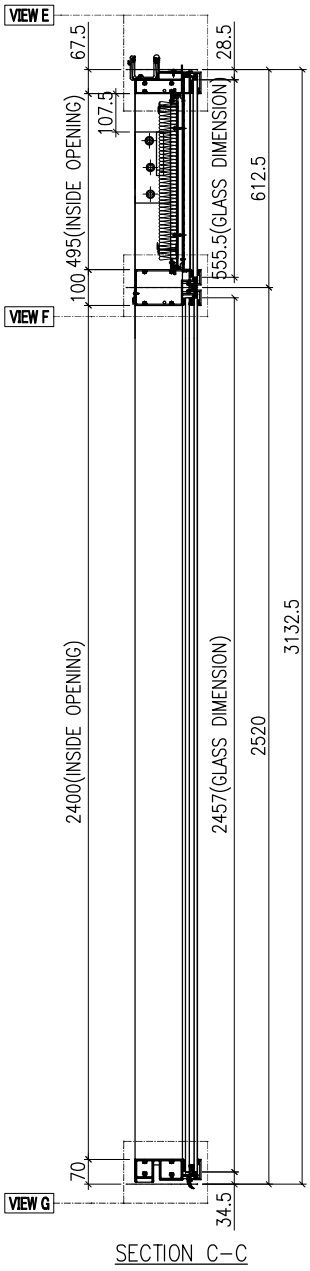

SECTION C-C

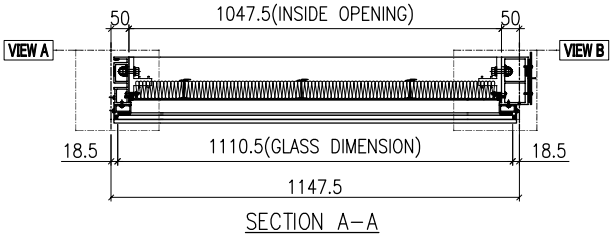

SECTION A-A

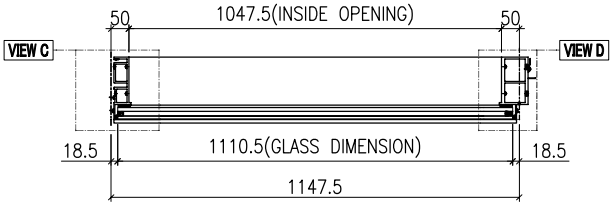


SECTION B-B


GLASS	GLASS NUMBER	WIDTH	HEIGHT	QTY.
	GL03-R21A	1110.5	555.5	1
	GL01-R28A	1110.5	2457	1

美特鋁質有限公司 MIDI Aluminium Fabricator Ltd.							工程號	J858	類別		物料號	-		
							地盘	康城11期	制圖	K.C	2023-07-25	圖號	AF-R25B	
修改				採用	工廠	地盤 ✓	图纸名称	单元组装图	復核	-	-	數量	-	
日期				材料顏色	-		材料	-	批准	-	-	單件重量	-	(KG)


VIEW E

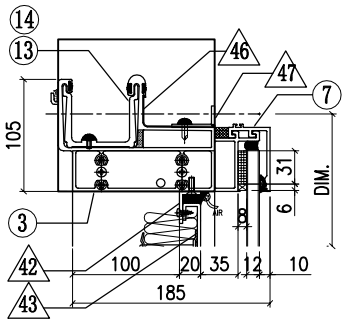


VIEW A

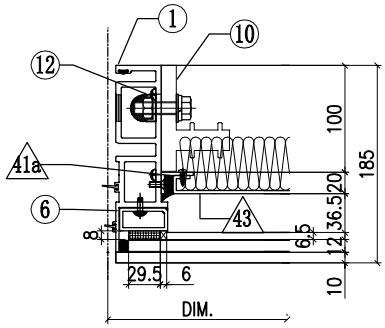


VIEW B

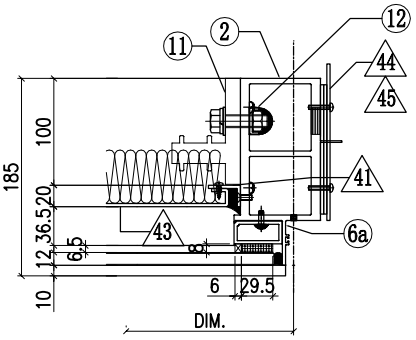


VIEW F

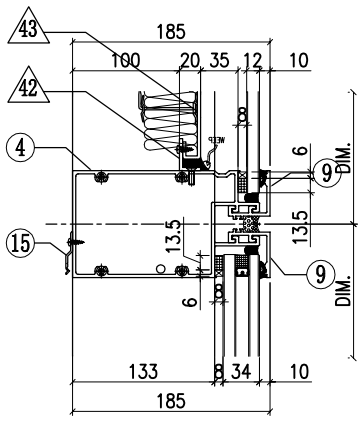


VIEW C

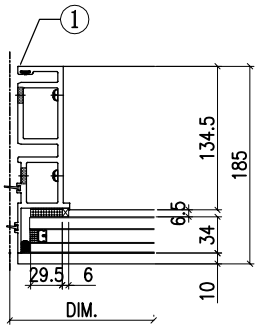

VIEW D

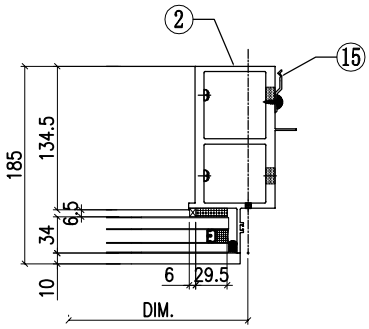

VIEW G

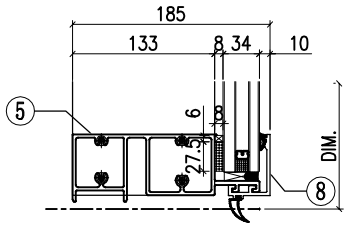


◇ OTHERS (ALUM. & G.M.S. PARTS)


ITEM	FAB. DWG NO.	LENGTH (mm)	QTY
41	N00813-01BG	433	1
	30x20X3mm ALUM. ANGLE		
41a	N00813-R02	433	1
	30x20X3mm ALUM. ANGLE		
42	N00813-01BU	1045	2
	30x20X3mm ALUM. ANGLE		
43	J858-BP01N-16A		1
	1025.5x473 (BACK PANEL)		
44	J858-AP02		1
	3mm THK. ALUM. PLATE		
45	J858-AP03		2
	3mm THK. ALUM. PLATE		
46	J858-AP16	100	1
	1mm THK. ALUM. FLASHING		
47	N516-01BC	1020	1
	40x20X3mm ALUM. ANGLE		

◯ ALUM. EXTRUSION


ITEM	FAB. DWG NO.	LENGTH (mm)	QTY
1	X86273-R03	3105	1
2	X86278-R04R	3105	1
3	X86279-R05C	1165	1
4	X86302-01AF	1126.5	1
5	X86280-01AE	1126.5	1
6	X86305-01LF	541	1
6a	X86305-01RF	541	1
7	X86301-01-55	1132.5	1
8	X86300-01-57	1132.5	1
9	X86283-01-60	1132.5	2
10	X86255-01L	200	1
11	X86255-01R	200	1
12	X86258-01	200	2
13	X86303-02	150	1
14	X86303-01	300	1
15	X86317-01	50	13

美特鋁質有限公司 MIDI Aluminium Fabricator Ltd.												
				工程號	J858	類別		物料號	-			
				地盘	康城11期	制圖	K.C	2023-07-25	圖號	AF-R26A		
修改				採用	工廠		地盤	✓	图纸名称	单元组装图	復核	-	-	數量	-	
日期				材料顏色	-				材料	-	批准	-	-	單件重量	-	(KG)

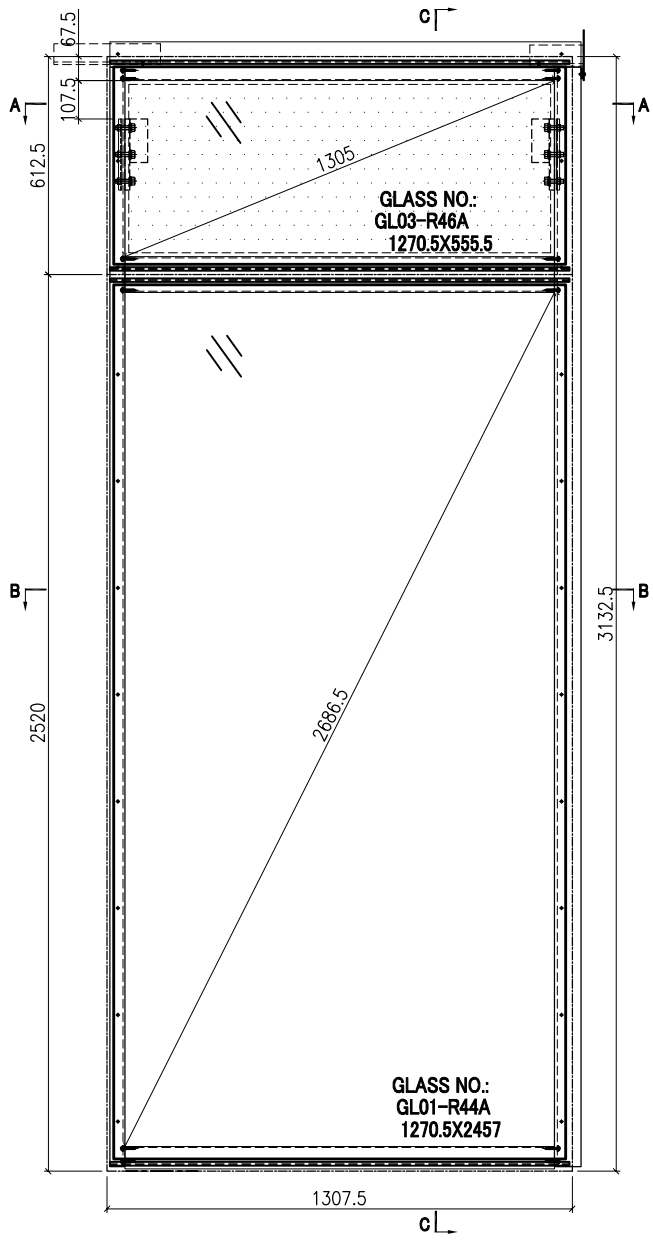


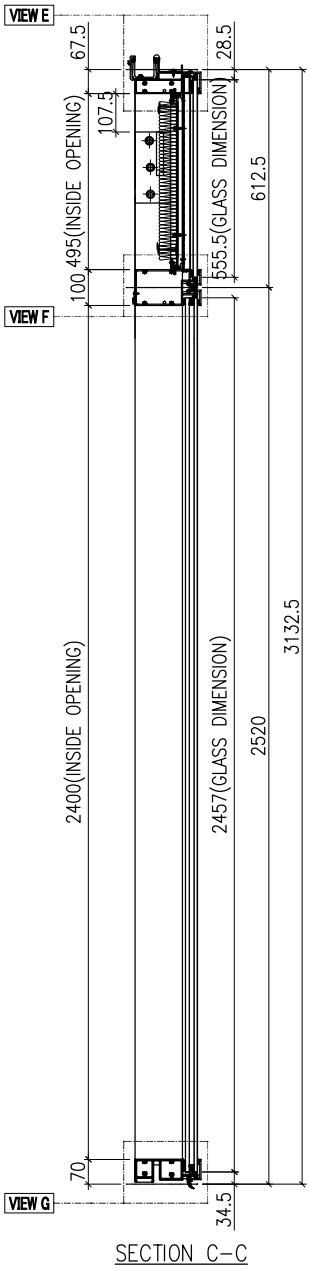

SECTION C-C

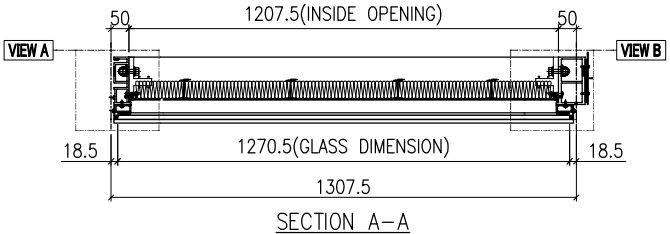

SECTION A-A

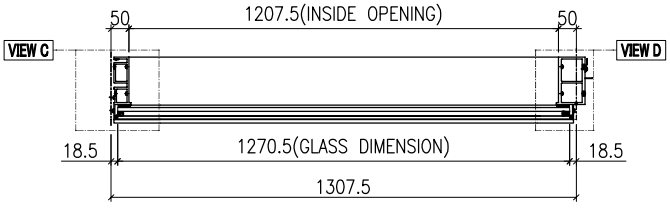


SECTION B-B


GLASS	GLASS NUMBER	WIDTH	HEIGHT	QTY.
	GL03-R46A	1270.5	555.5	1
	GL01-R44A	1270.5	2457	1

美特鋁質有限公司 MIDI Aluminium Fabricator Ltd.							工程號	J858	類別		物料號	-		
							地盘	康城11期	制圖	K.C	2023-07-25	圖號	AF-R26B	
修改				採用	工廠	地盤 ✓	图纸名称	单元组装图	復核	-	-	數量	-	
日期				材料颜色	-		材料	-	批准	-	-	單件重量	-	(KG)


VIEW E

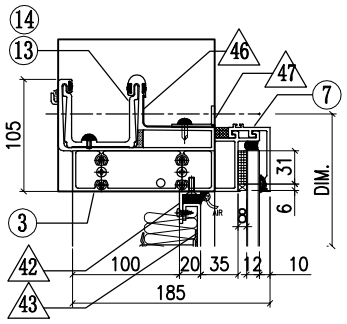


VIEW A

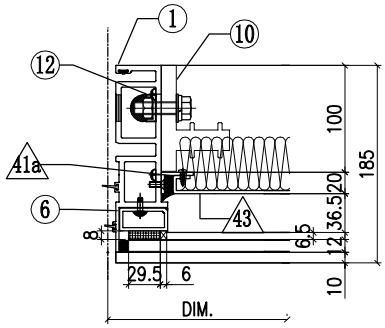


VIEW B

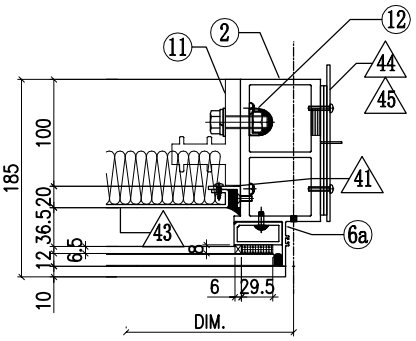


VIEW F

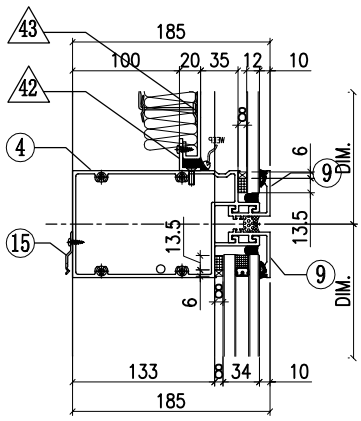


VIEW C

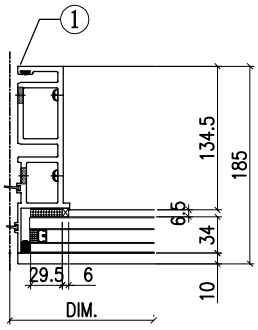

VIEW D

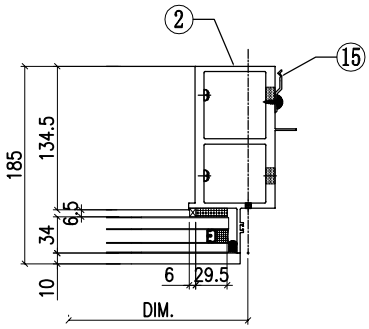

VIEW G

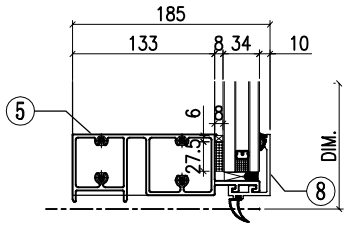


◇ OTHERS (ALUM. & G.M.S. PARTS)


ITEM	FAB. DWG NO.	LENGTH (mm)	QTY
41	N00813-01BG	433	1
	30x20X3mm ALUM. ANGLE		
41a	N00813-R02	433	1
	30x20X3mm ALUM. ANGLE		
42	N00813-01P	1207	2
	30x20X3mm ALUM. ANGLE		
43	J858-BP01N-30A		1
	1185.5x473 (BACK PANEL)		
44	J858-AP02		1
	3mm THK. ALUM. PLATE		
45	J858-AP03		2
	3mm THK. ALUM. PLATE		
46	J858-AP16	100	1
	1mm THK. ALUM. FLASHING		
47	N516-01P	1199	1
	40x20X3mm ALUM. ANGLE		

◯ ALUM. EXTRUSION


ITEM	FAB. DWG NO.	LENGTH (mm)	QTY
1	X86273-R03	3105	1
2	X86278-R04R	3105	1
3	X86279-R05B	1325	1
4	X86302-01AE	1286.5	1
5	X86280-01AD	1286.5	1
6	X86305-01LF	541	1
6a	X86305-01RF	541	1
7	X86301-01-54	1292.5	1
8	X86300-01-56	1292.5	1
9	X86283-01-59	1292.5	2
10	X86255-01L	200	1
11	X86255-01R	200	1
12	X86258-01	200	2
13	X86303-02	150	1
14	X86303-01	300	1
15	X86317-01	50	14

美特鋁質有限公司 MIDI Aluminium Fabricator Ltd.													
								工程號	J858	類別		物料號	-	
								地盘	康城11期	制圖	K.C	2023-07-25	圖號	AF-R27A
修改				採用	工廠		地盤	图纸名称	单元组装图	復核	-	-	數量	-
日期				材料顏色	-			材料	-	批准	-	-	單件重量	- (KG)

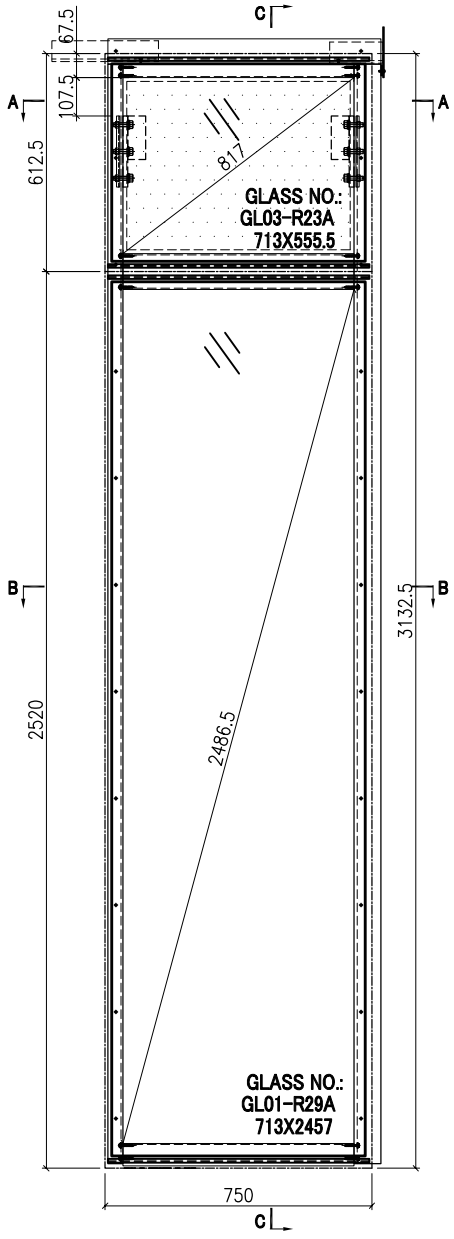


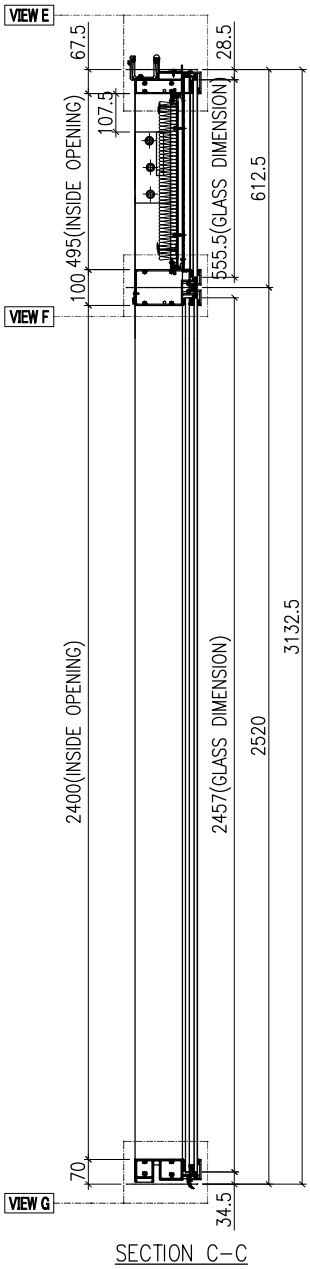

SECTION C-C

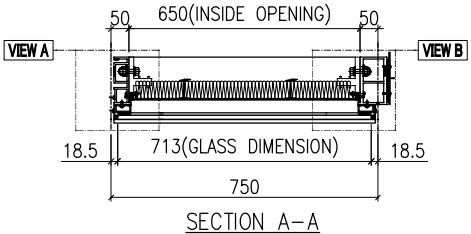

SECTION A-A

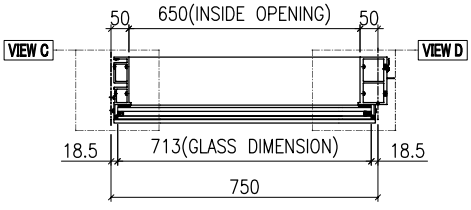


SECTION B-B


GLASS	GLASS NUMBER	WIDTH	HEIGHT	QTY.
	GL03-R23A	713	555.5	1
	GL01-R29A	713	2457	1

美特鋁質有限公司 MIDI Aluminium Fabricator Ltd.													
							工程號	J858	類別		物料號	-	
							地盘	康城11期	制圖	K. C	2023-07-25	圖號	AF-R27B
修改				採用	工廠		地盤	✓	图纸名称	单元组装图	復核	-	-	數量	-
日期				材料顏色	-				材料	-	批准	-	-	單件重量	- (KG)


VIEW E

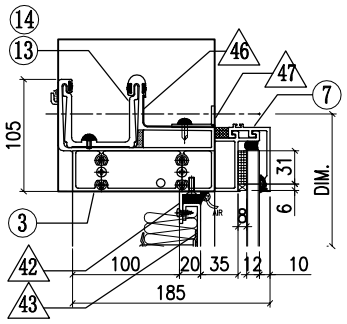


VIEW A

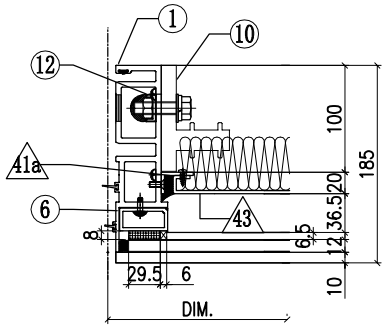


VIEW B

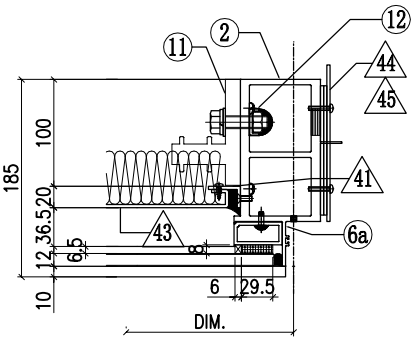


VIEW F

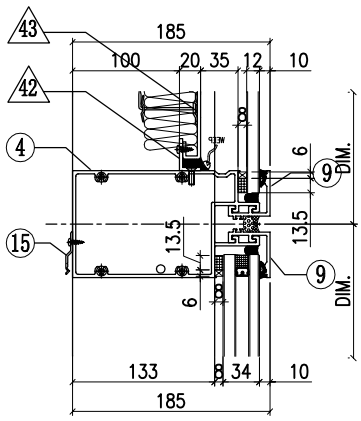


VIEW C

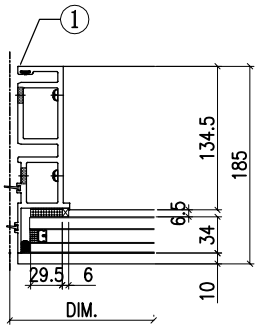

VIEW D

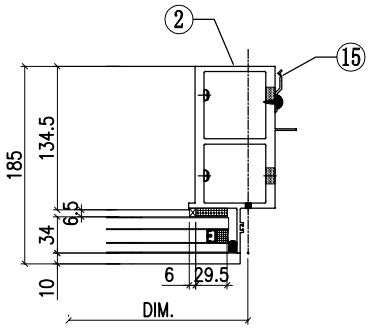

VIEW G

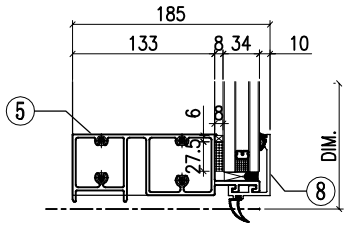


◇ OTHERS (ALUM. & G.M.S. PARTS)


ITEM	FAB. DWG NO.	LENGTH (mm)	QTY
41	N00813-01BG	433	1
	30x20X3mm ALUM. ANGLE		
41a	N00813-R02	433	1
	30x20X3mm ALUM. ANGLE		
42	N00813-01AJ	648	2
	30x20X3mm ALUM. ANGLE		
43	J858-BP01N-20A		1
	628 x473 (BACK PANEL)		
44	J858-AP02		1
	3mm THK. ALUM. PLATE		
45	J858-AP03		2
	3mm THK. ALUM. PLATE		
46	J858-AP16	100	1
	1mm THK. ALUM. FLASHING		
47	N516-01V	640	1
	40x20X3mm ALUM. ANGLE		

◯ ALUM. EXTRUSION


ITEM	FAB. DWG NO.	LENGTH (mm)	QTY
1	X86273-R03	3105	1
2	X86278-R04R	3105	1
3	X86279-R05A	767.5	1
4	X86302-01M	729	1
5	X86280-01M	729	1
6	X86305-01LF	541	1
6a	X86305-01RF	541	1
7	X86301-01-32	735	1
8	X86300-01-33	735	1
9	X86283-01-32	735	2
10	X86255-01L	200	1
11	X86255-01R	200	1
12	X86258-01	200	2
13	X86303-02	150	1
14	X86303-01	300	1
15	X86317-01	50	12

美特鋁質有限公司 MIDI Aluminium Fabricator Ltd.							工程號	J858	類別		物料號	-		
							地盘	康城11期	制圖	K.C	2023-07-25	圖號	AF-R28A	
修改				採用	工廠		地盤	✓	图纸名称	单元组装图	復核	-	-	數量	-	
日期				材料顏色	-				材料	-	批准	-	-	單件重量	-	(KG)

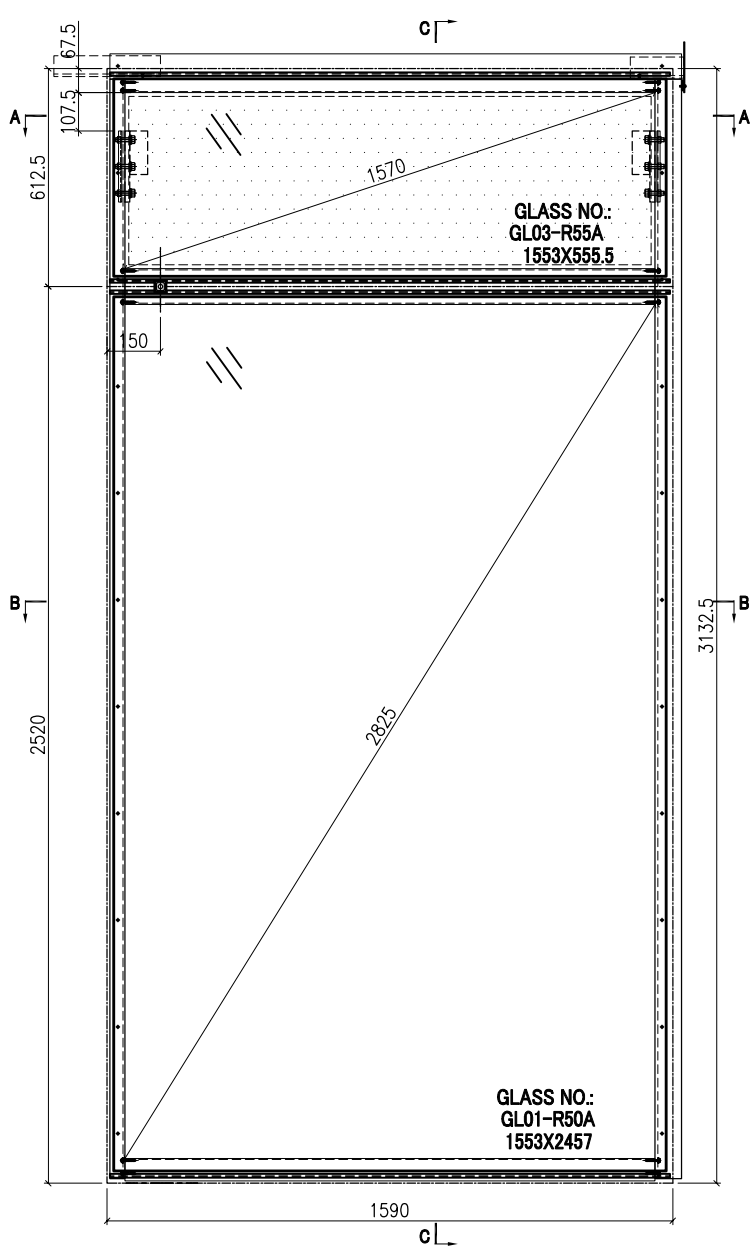


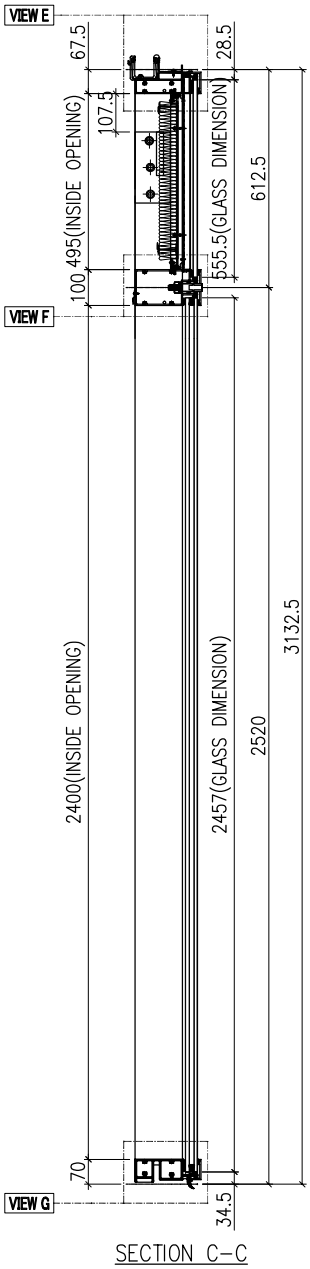

SECTION C-C

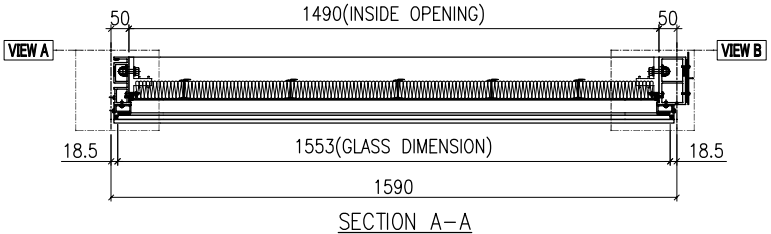

SECTION A-A

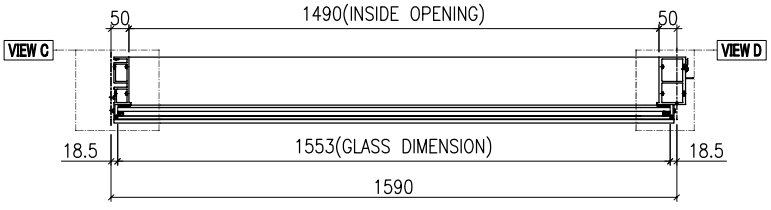


SECTION B-B


GLASS	GLASS NUMBER	WIDTH	HEIGHT	QTY.
	GL03-R55A	1553	555.5	1
	GL01-R50A	1553	2457	1

美特鋁質有限公司 MIDI Aluminium Fabricator Ltd.							工程號	J858	類別		物料號	-		
							地盘	康城11期	制圖	K.C	2023-07-25	圖號	AF-R28B	
修改				採用	工廠	地盤 ✓	图纸名称	单元组装图	復核	-	-	數量	-	
日期				材料顏色	-		材料	-	批准	-	-	單件重量	-	(KG)


VIEW E

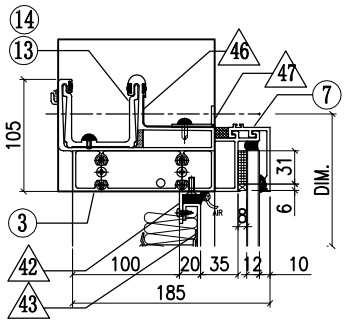


VIEW A

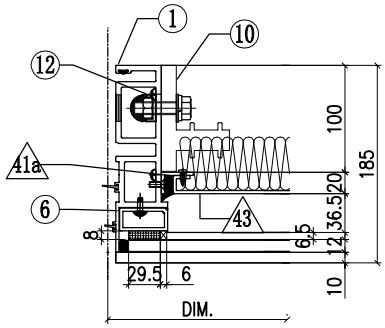


VIEW B

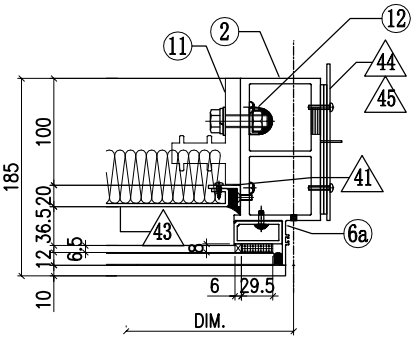


VIEW F

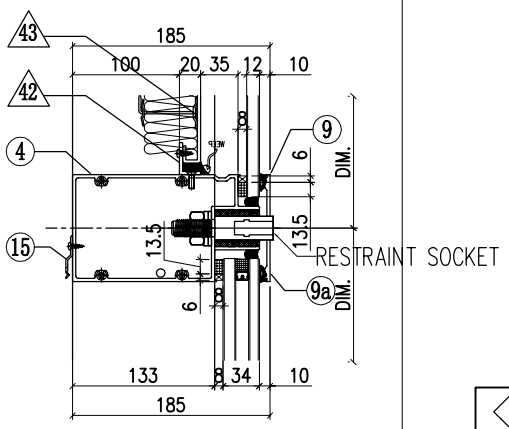


VIEW C

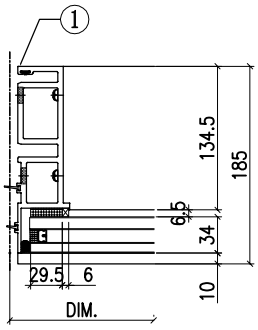

VIEW D

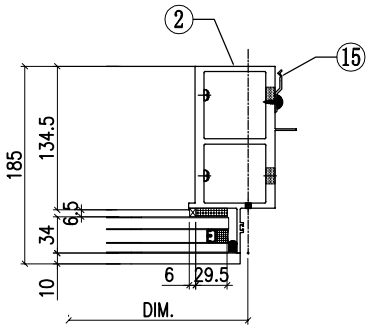

VIEW G

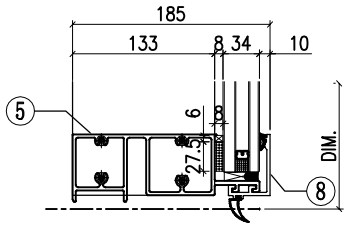


◇ OTHERS (ALUM. & G.M.S. PARTS)


ITEM	FAB. DWG NO.	LENGTH (mm)	QTY
41	N00813-01BG	433	1
	30x20X3mm ALUM. ANGLE		
41a	N00813-R02	433	1
	30x20X3mm ALUM. ANGLE		
42	N00813-01AR	1488	2
	30x20X3mm ALUM. ANGLE		
43	J858-BP01N-34A		1
	1468 x473 (BACK PANEL)		
44	J858-AP02		1
	3mm THK. ALUM. PLATE		
45	J858-AP03		2
	3mm THK. ALUM. PLATE		
46	J858-AP16	100	1
	1mm THK. ALUM. FLASHING		
47	N516-01U	1458	1
	40x20X3mm ALUM. ANGLE		

◯ ALUM. EXTRUSION


ITEM	FAB. DWG NO.	LENGTH (mm)	QTY
1	X86273-R03	3105	1
2	X86278-R04R	3105	1
3	X86279-R05E	1607.5	1
4	X86302-26E	1569	1
5	X86280-01P	1569	1
6	X86305-01LF	541	1
6a	X86305-01RF	541	1
7	X86301-01-33	1575	1
8	X86300-01-34	1575	1
9	X86283-01-33	1575	2
10	X86255-01L	200	1
11	X86255-01R	200	1
12	X86258-01	200	2
13	X86303-02	150	1
14	X86303-01	300	1
15	X86317-01	50	15

美特鋁質有限公司 MIDI Aluminium Fabricator Ltd.							工程號	J858	類別		物料號	-		
							地盘	康城11期	制圖	K.C	2023-07-24	圖號	AF-R29A	
修改				採用	工廠		地盤	✓	图纸名称	单元组装图	復核	-	-	數量	-	
日期				材料顏色	-				材料	-	批准	-	-	單件重量	-	(KG)

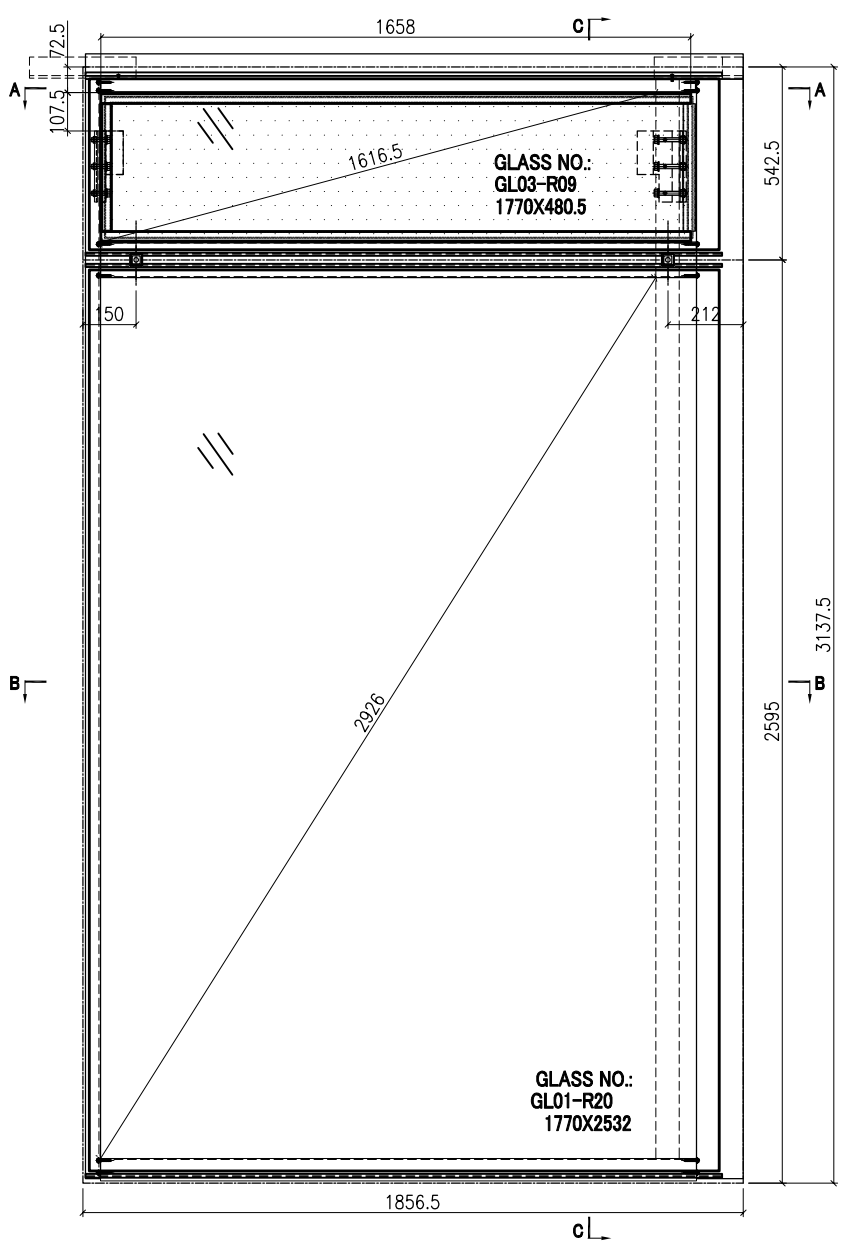


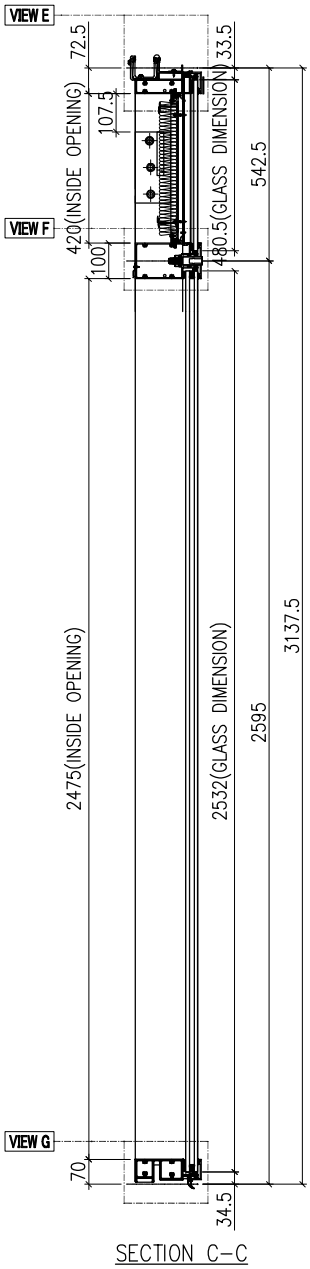

SECTION C-C

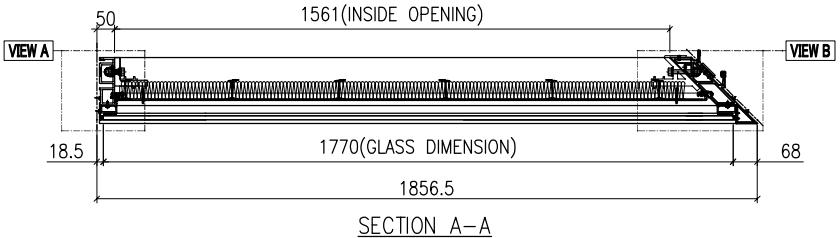

SECTION A-A

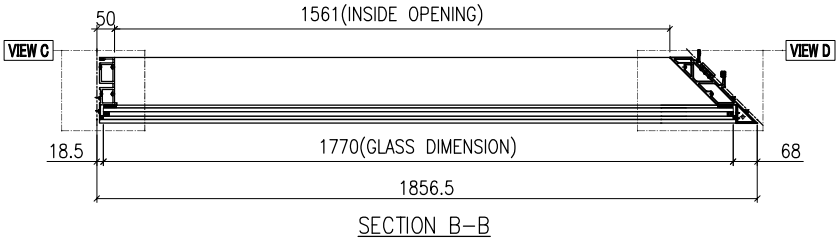


SECTION B-B


GLASS	GLASS NUMBER	WIDTH	HEIGHT	QTY.
	GL03-R09	1770	480.5	1
	GL01-R20	1770	2532	1

美特鋁質有限公司 MIDI Aluminium Fabricator Ltd.							工程號	J858	類別		物料號	-		
							地盘	康城11期	制圖	K.C	2023-07-24	圖號	AF-R29B	
修改				採用	工廠		地盤	✓	图纸名称	单元组装图	復核	-	-	數量	-	
日期				材料顏色	-				材料	-	批准	-	-	單件重量	-	(KG)


VIEW E

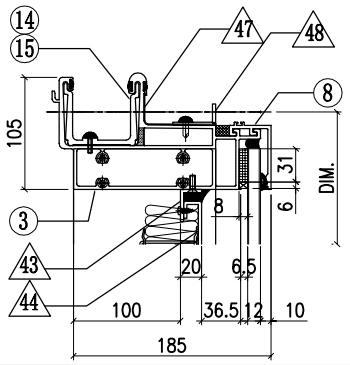


VIEW A

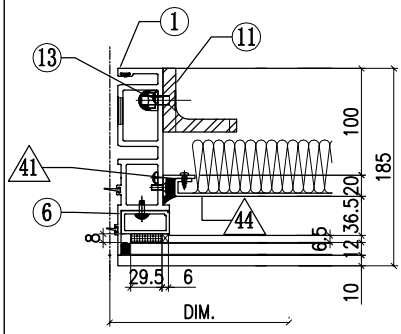


VIEW B

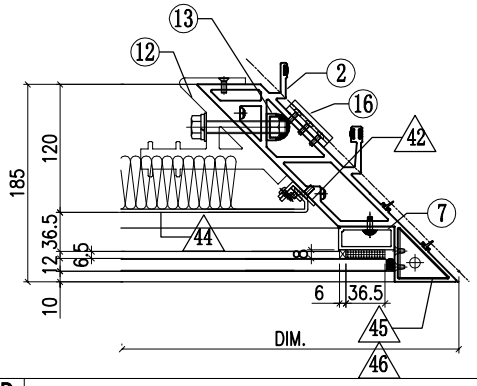


VIEW F

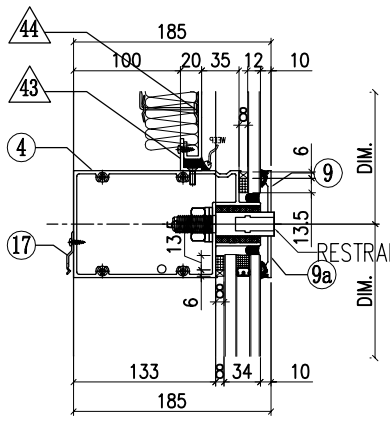


VIEW C

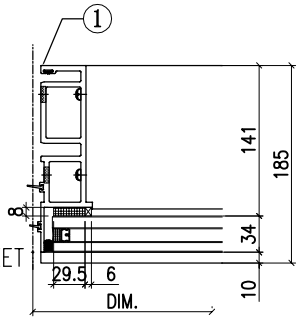


VIEW D

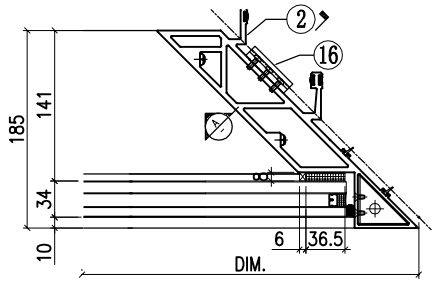

VIEW G

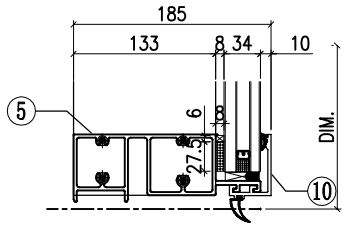

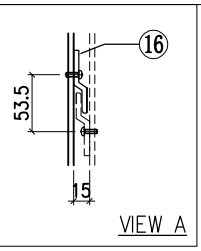


◇ OTHERS (ALUM. & G.M.S. PARTS)


ITEM	FAB. DWG NO.	LENGTH (mm)	QTY
41	N00813-01BE	358	1
	30x20X3mm ALUM. ANGLE		
42	N00813-02D	358	1
	30x20X3mm ALUM. ANGLE		
43	N00813-01F	1658	2
	30x20X3mm ALUM. ANGLE		
44	J858-BP03-01		1
	1654 x 398 (BACK PANEL)		
45	J858-AA03R		1
	2mm THK. ALUM. PLATE		
46	J858-AA04R		1
	2mm THK. ALUM. PLATE		
47	J858-AP16	100	1
	1mm THK. ALUM. FLASHING		
48	N516-01AG	1611	1
	40x20X3mm ALUM. ANGLE		

◯ ALUM. EXTRUSION


ITEM	FAB. DWG NO.	LENGTH (mm)	QTY
1	X86273-R01	3105	1
2	X86275-R01	3118	1
3	X86279-R03A	1788.5	1
4	X86302-28A	1785.5	1
5	X86280-03A	1785.5	1
6	X86305-01LE	466	1
7	X86304-01LD	466	1
8	X86301-01-04	1789	1
9	X86283-03-08	1789	1
9a	X86283-03-09	1789	1
10	X86300-01-04	1789	1
11	ST-BR1	200	1
12	X86256-01R	200	1
13	X86258-01	200	2
14	X86303-01	300	1
15	X86303-05	250	1
16	X86316-01	50	3
17	X86317-01	50	6

美特鋁質有限公司 MIDI Aluminium Fabricator Ltd.							工程號	J858	類別		物料號	-		
							地盘	康城11期	制圖	K.C	2023-07-24	圖號	AF-R29A	
修改				採用	工廠		地盤	✓	图纸名称	单元组装图	復核	-	-	數量	-	
日期				材料颜色	-				材料	-	批准	-	-	單件重量	-	(KG)

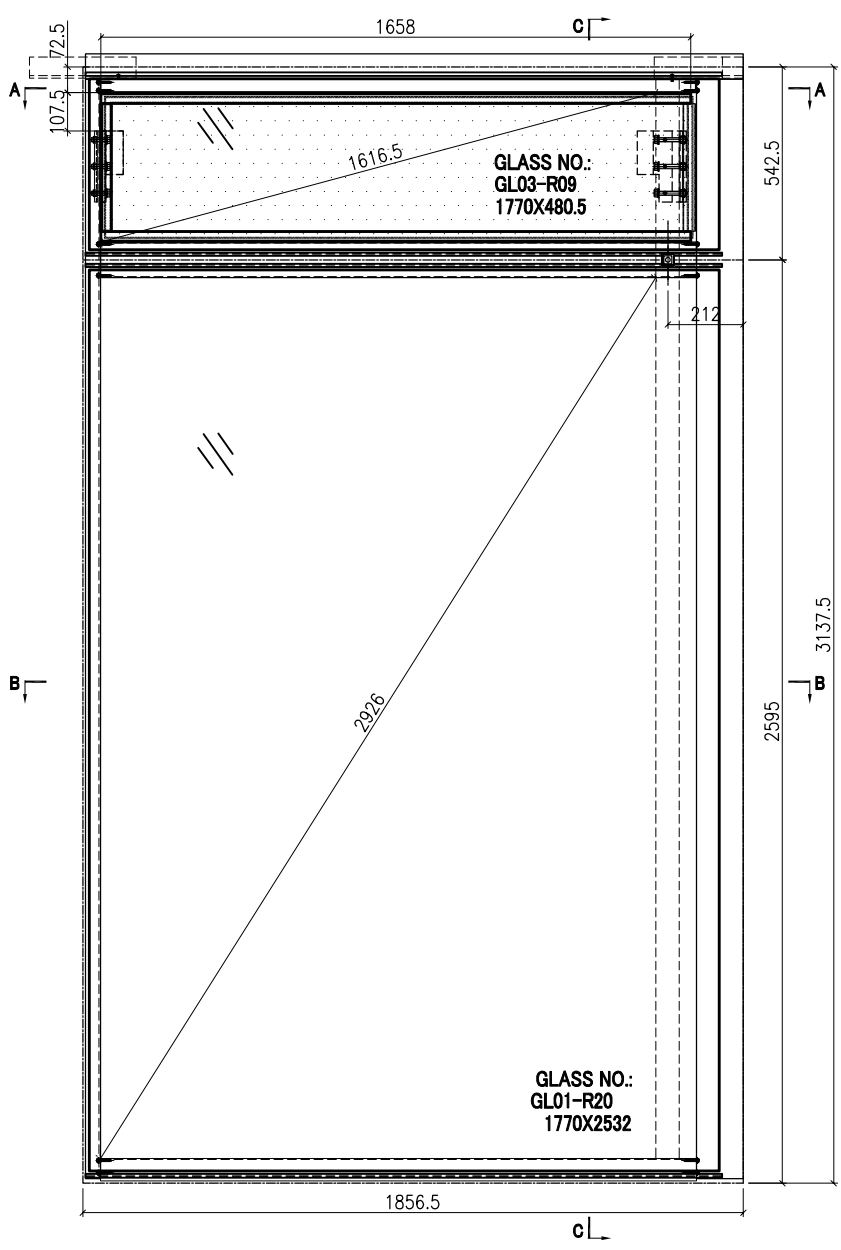


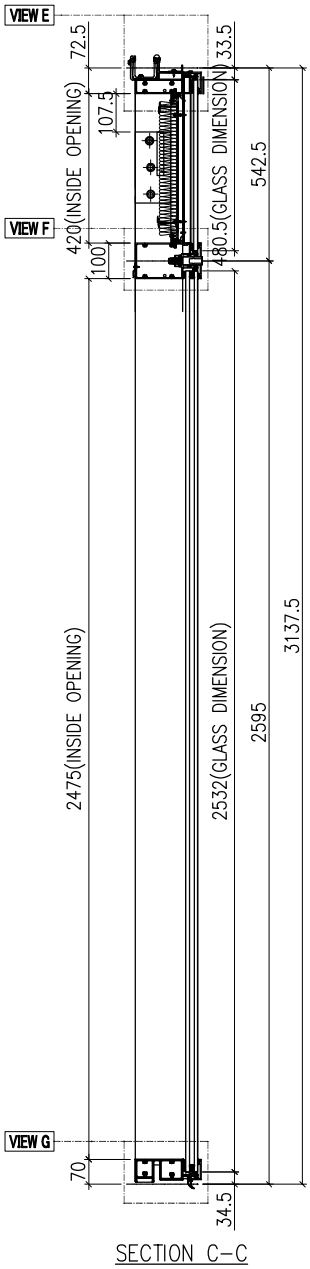

SECTION C-C

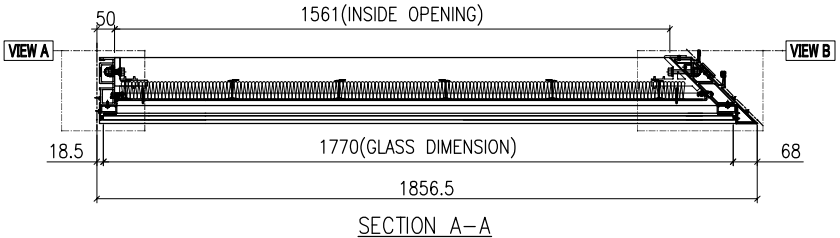

SECTION A-A

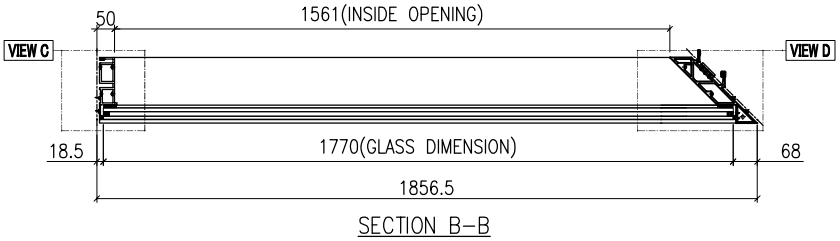


SECTION B-B


GLASS	GLASS NUMBER	WIDTH	HEIGHT	QTY.
	GL03-R09	1770	480.5	1
	GL01-R20	1770	2532	1

美特鋁質有限公司 MIDI Aluminium Fabricator Ltd.													
							工程號	J858	類別		物料號	-	
							地盘	康城11期	制圖	K.C	2023-07-24	圖號	AF-R29B
修改				採用	工廠		地盤	✓	图纸名称	单元组装图	復核	-	-	數量	-
日期				材料顏色	-				材料	-	批准	-	-	單件重量	- (KG)


VIEW E

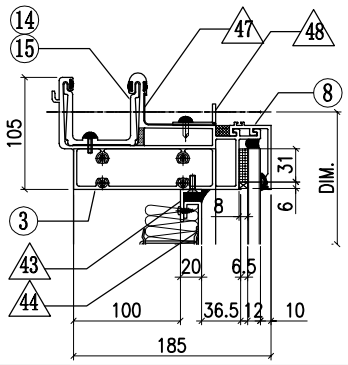


VIEW A

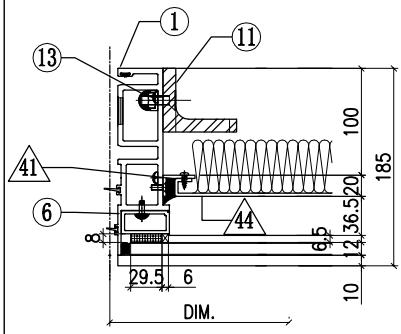


VIEW B

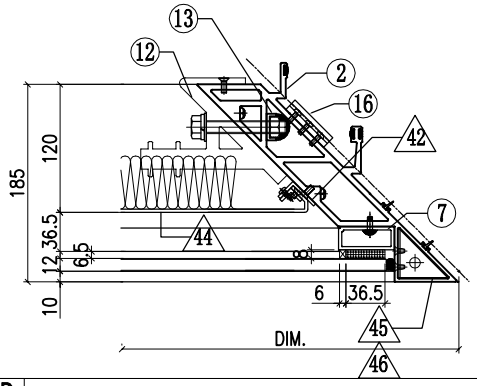


VIEW F

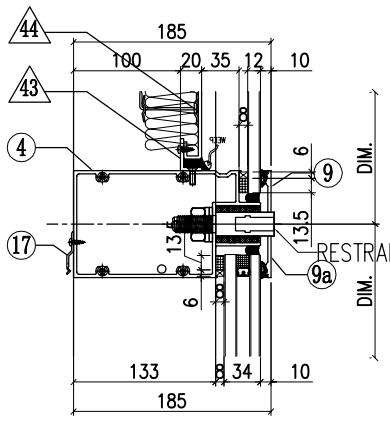


VIEW C

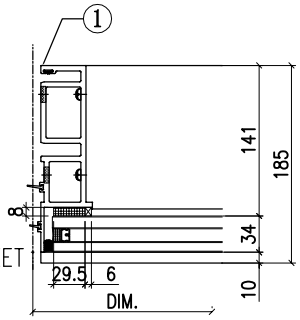


VIEW D

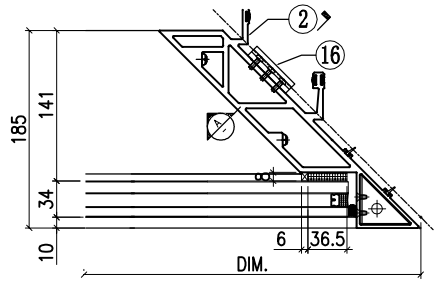

VIEW G

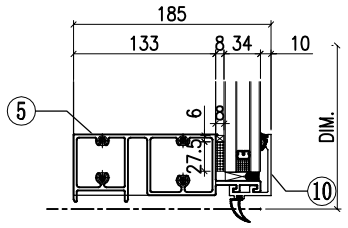

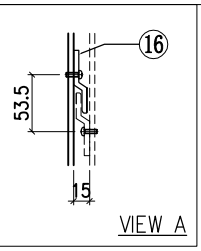


◇ OTHERS (ALUM. & G.M.S. PARTS)


ITEM	FAB. DWG NO.	LENGTH (mm)	QTY
41	N00813-01BE	358	1
	30x20X3mm ALUM. ANGLE		
42	N00813-02D	358	1
	30x20X3mm ALUM. ANGLE		
43	N00813-01F	1658	2
	30x20X3mm ALUM. ANGLE		
44	J858-BP03-01		1
	1654 x 398 (BACK PANEL)		
45	J858-AA03R		1
	2mm THK. ALUM. PLATE		
46	J858-AA04R		1
	2mm THK. ALUM. PLATE		
47	J858-AP16	100	1
	1mm THK. ALUM. FLASHING		
48	N516-01AG	1611	1
	40x20X3mm ALUM. ANGLE		

◯ ALUM. EXTRUSION


ITEM	FAB. DWG NO.	LENGTH (mm)	QTY
1	X86273-R01	3105	1
2	X86275-R01	3118	1
3	X86279-R03A	1788.5	1
4	X86302-29A	1785.5	1
5	X86280-03A	1785.5	1
6	X86305-01LE	466	1
7	X86304-01LD	466	1
8	X86301-01-04	1789	1
9	X86283-02R-11	1789	1
9a	X86283-02L-11	1789	1
10	X86300-01-04	1789	1
11	ST-BR1	200	1
12	X86256-01R	200	1
13	X86258-01	200	2
14	X86303-01	300	1
15	X86303-05	250	1
16	X86316-01	50	3
17	X86317-01	50	6

美特鋁質有限公司 MIDI Aluminium Fabricator Ltd.												
				工程號	J858	類別		物料號	-			
				地盘	康城11期	制圖	K.C	2023-07-24	圖號	AF-R31A		
修改			採用 工廠		地盤 ✓	图纸名称	单元组装图	復核	-	-	數量	-
日期			材料顏色	-		材料	-	批准	-	-	單件重量	- (KG)

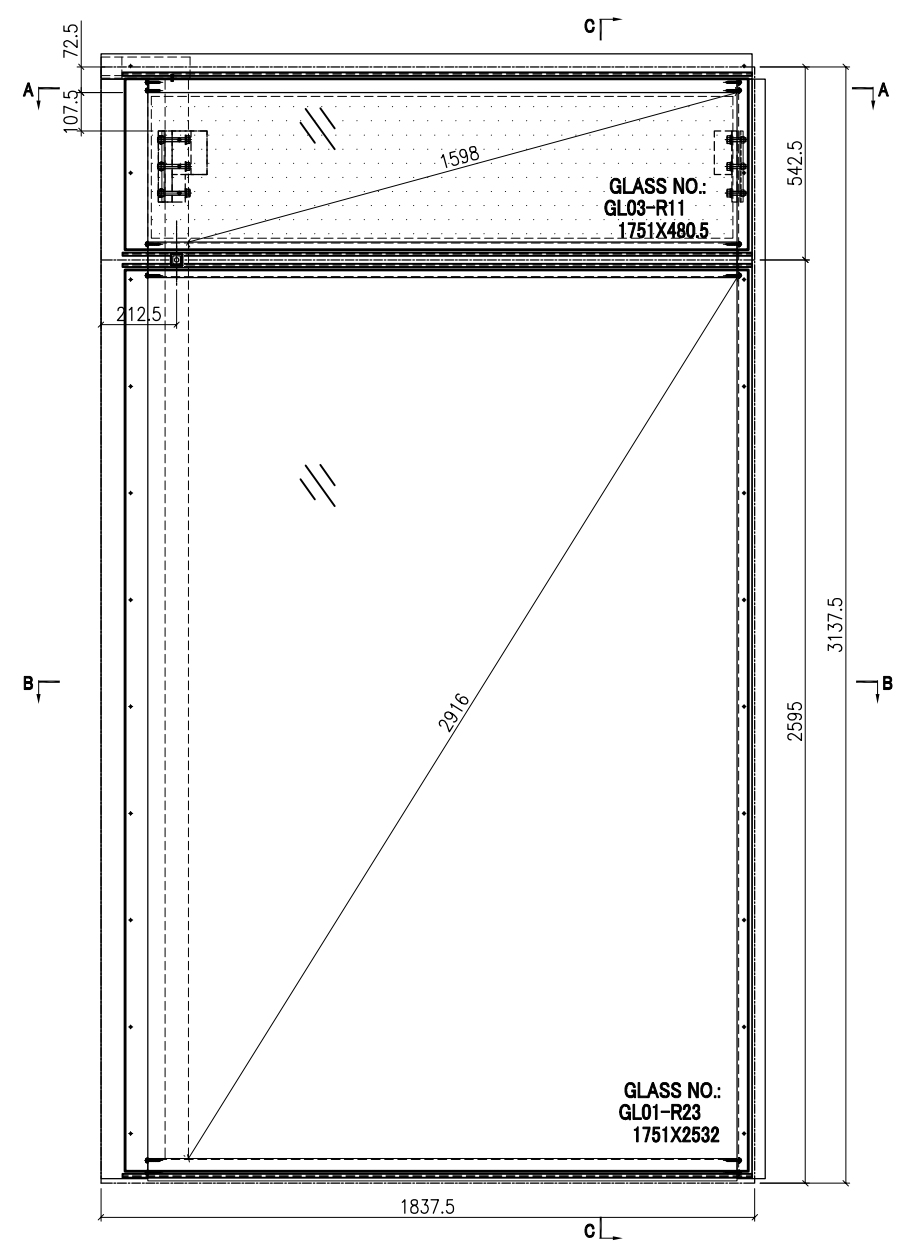


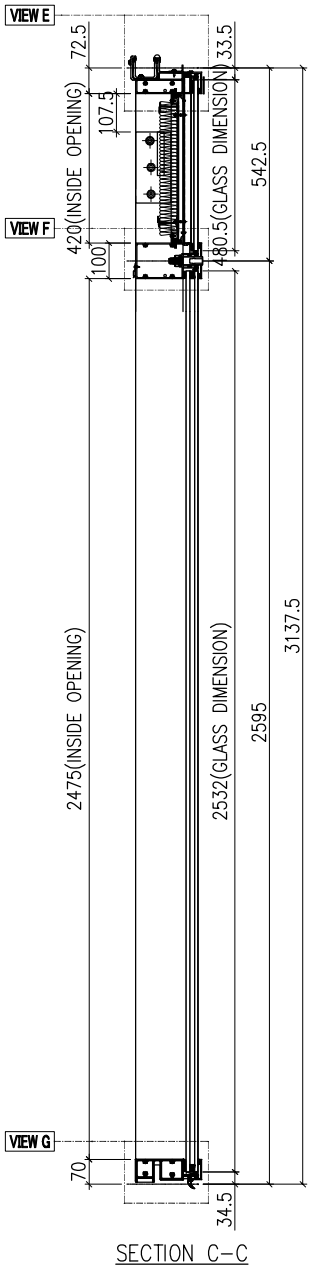

SECTION C-C

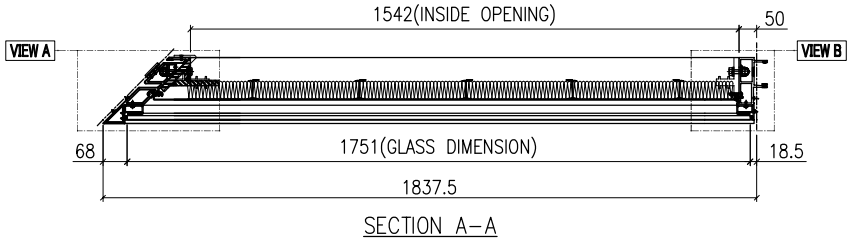

SECTION A-A

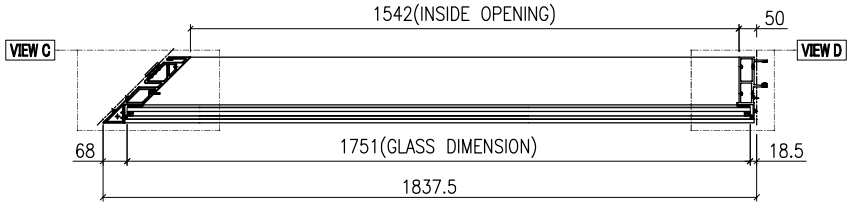


SECTION B-B


GLASS	GLASS NUMBER	WIDTH	HEIGHT	QTY.
	GL03-R11	1751	480.5	1
	GL01-R23	1751	2532	1

美特鋁質有限公司 MIDI Aluminium Fabricator Ltd.							工程號	J858	類別		物料號	-		
							地盘	康城11期	制圖	K.C	2023-07-24	圖號	AF-R31B	
修改				採用	工廠		地盤	✓	图纸名称	单元组装图	復核	-	-	數量	-	
日期				材料顏色	-				材料	-	批准	-	-	單件重量	-	(KG)


VIEW E

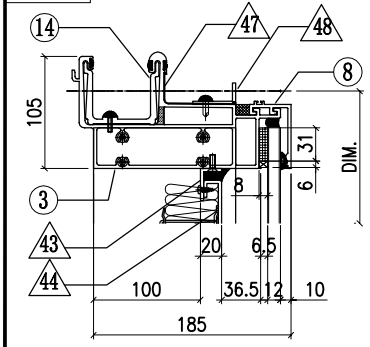


VIEW A

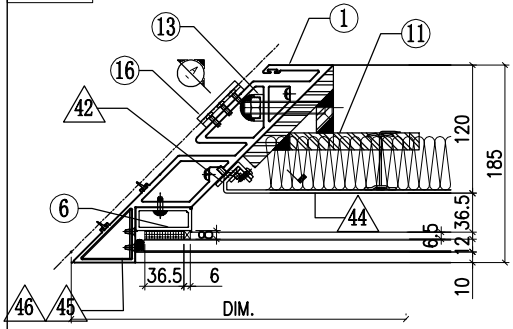


VIEW B

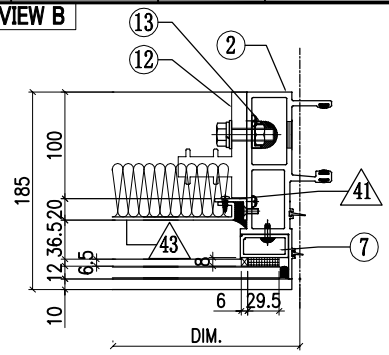


VIEW F

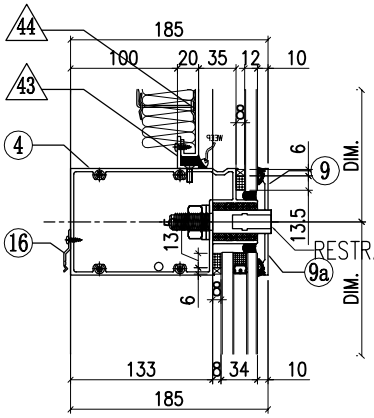


VIEW C

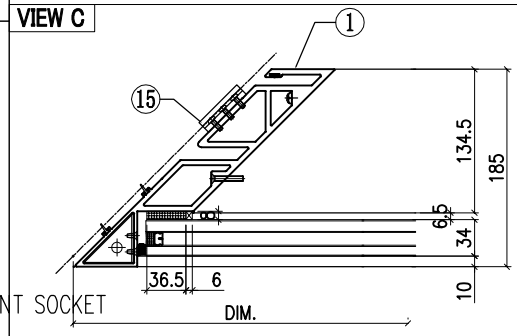


VIEW D

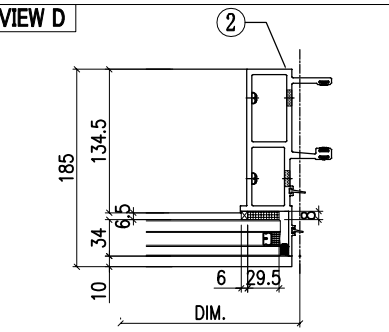

VIEW G

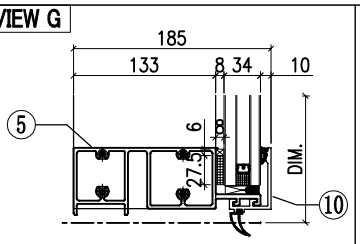

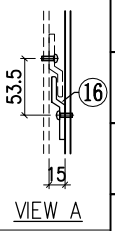

VIEW A


◇ OTHERS (ALUM. & G.M.S. PARTS)


ITEM	FAB. DWG NO.	LENGTH (mm)	QTY
41	N00813-01BE	358	1
	30x20X3mm ALUM. ANGLE		
42	N00813-02D	358	1
	30x20X3mm ALUM. ANGLE		
43	N00813-01H	1639	2
	30x20X3mm ALUM. ANGLE		
44	J858-BP03-03		1
	1635 x 398 (BACK PANEL)		
45	J858-AA03L		1
	2mm THK. ALUM. PLATE		
46	J858-AA04L		1
	2mm THK. ALUM. PLATE		
47	J858-AP17		1
	1mm THK. ALUM. FLASHING		
48	N516-01AH	1592	1
	40x20X3mm ALUM. ANGLE		


◯ ALUM. EXTRUSION

ITEM	FAB. DWG NO.	LENGTH (mm)	QTY
1	X86296-R02	3118	1
2	X86272-R01	3105	1
3	X86279-R04A	1769.5	1
4	X86302-31A	1766.5	1
5	X86280-06B	1766.5	1
6	X86304-01RD	466	1
7	X86305-01RE	466	1
8	X86301-01-16	1770	1
9	X86283-02L-10	1770	1
9a	X86283-02R-10	1770	1
10	X86300-01-16	1770	1
11	ST-BR2	200	1
12	X86255-01R	200	1
13	X86258-01	200	2
14	X86303-04	250	1
15	X86316-01	50	3
16	X86317-01	50	6

美特鋁質有限公司 MIDI Aluminium Fabricator Ltd.							工程號	J858	類別		物料號	-		
							地盘	康城11期	制圖	K.C	2023-07-24	圖號	AF-R31-1A	
修改				採用	工廠		地盤	✓	图纸名称	单元组装图	復核	-	-	數量	-	
日期				材料颜色	-				材料	-	批准	-	-	單件重量	-	(KG)

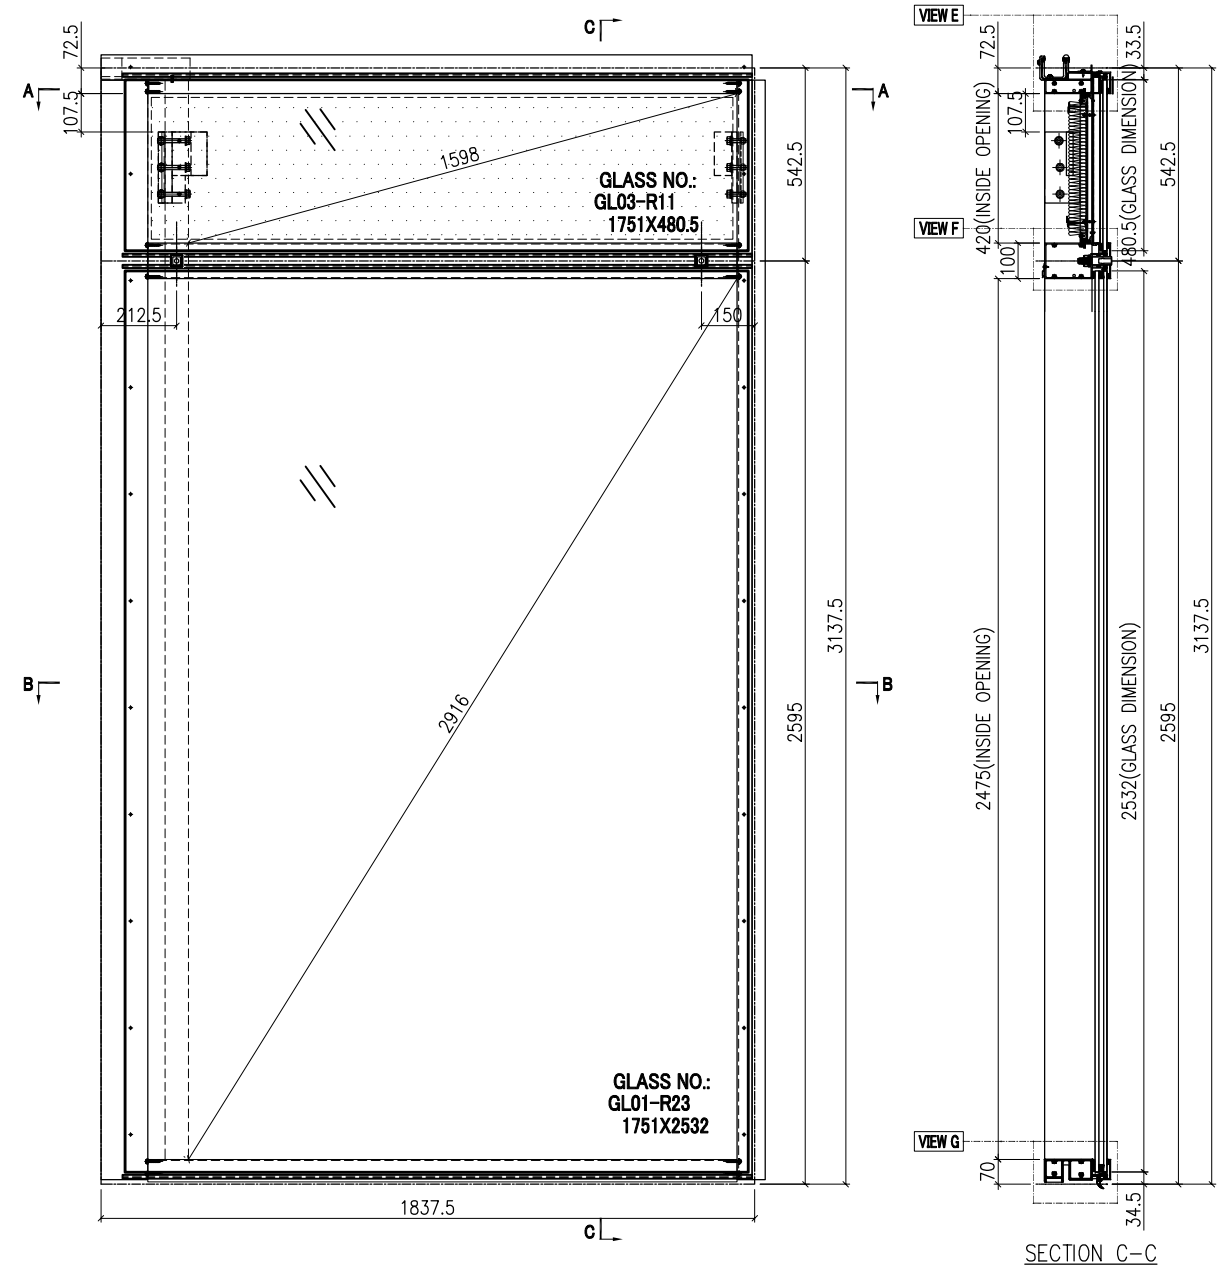

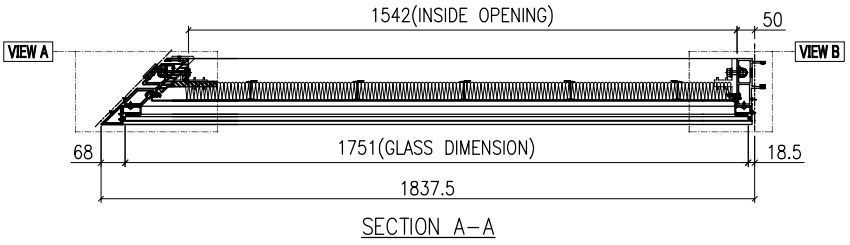


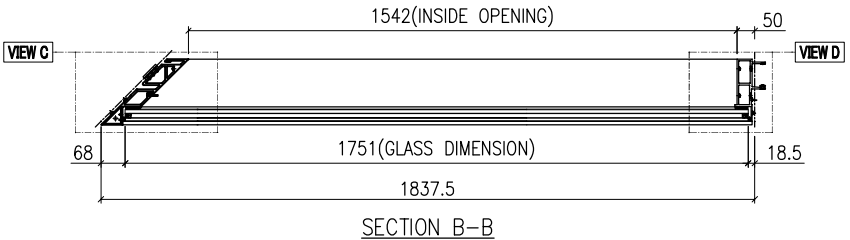


GLASS	GLASS NUMBER	WIDTH	HEIGHT	QTY.
	GL03-R11	1751	480.5	1
	GL01-R23	1751	2532	1

美特鋁質有限公司 MIDI Aluminium Fabricator Ltd.							工程號	J858	類別		物料號	-		
							地盘	康城11期	制圖	K.C	2023-07-24	圖號	AF-R31-1B	
修改				採用	工廠		地盤	✓	图纸名称	单元组装图	復核	-	-	數量	-	
日期				材料顏色	-				材料	-	批准	-	-	單件重量	-	(KG)


VIEW E

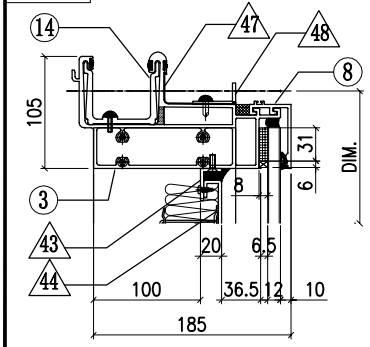


VIEW A

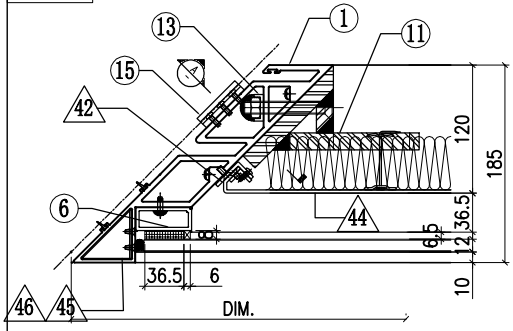


VIEW B

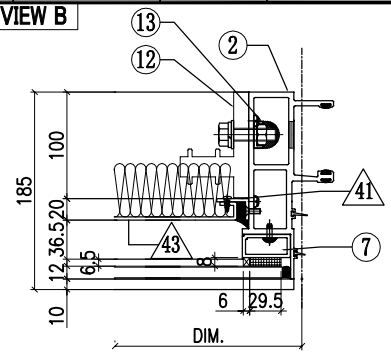


VIEW F

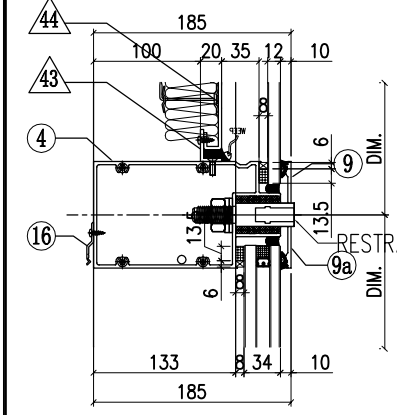


VIEW C

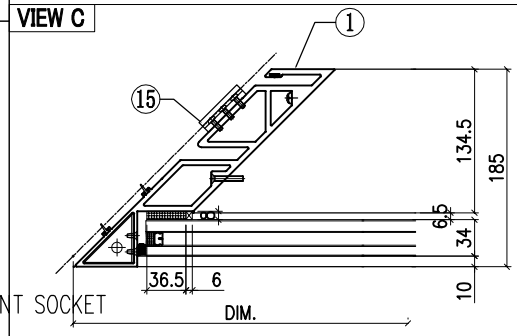


VIEW D

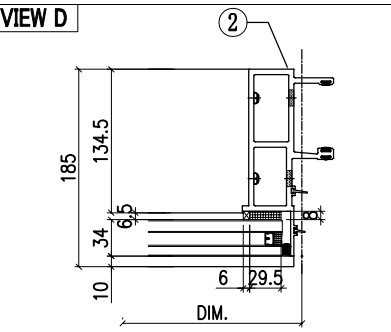

VIEW G

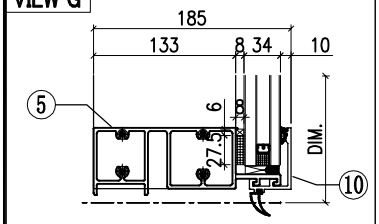

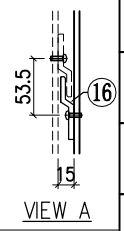

VIEW A


◇ OTHERS (ALUM. & G.M.S. PARTS)


ITEM	FAB. DWG NO.	LENGTH (mm)	QTY
41	N00813-01BE	358	1
	30x20X3mm ALUM. ANGLE		
42	N00813-02D	358	1
	30x20X3mm ALUM. ANGLE		
43	N00813-01H	1639	2
	30x20X3mm ALUM. ANGLE		
44	J858-BP03-03		1
	1635 x 398 (BACK PANEL)		
45	J858-AA03L		1
	2mm THK. ALUM. PLATE		
46	J858-AA04L		1
	2mm THK. ALUM. PLATE		
47	J858-AP17		1
	1mm THK. ALUM. FLASHING		
48	N516-01AH	1592	1
	40x20X3mm ALUM. ANGLE		

◯ ALUM. EXTRUSION


ITEM	FAB. DWG NO.	LENGTH (mm)	QTY
1	X86296-R02	3118	1
2	X86272-R01	3105	1
3	X86279-R04A	1769.5	1
4	X86302-30A	1766.5	1
5	X86280-06B	1766.5	1
6	X86304-01RD	466	1
7	X86305-01RE	466	1
8	X86301-01-16	1770	1
9	X86283-03-12	1770	1
9a	X86283-03-13	1770	1
10	X86300-01-16	1770	1
11	ST-BR2	200	1
12	X86255-01R	200	1
13	X86258-01	200	2
14	X86303-04	250	1
15	X86316-01	50	3
16	X86317-01	50	6

美特鋁質有限公司 MIDI Aluminium Fabricator Ltd.													
				工程號	J858	類別		物料號	-				
				地盘	康城11期	制圖	K.C	2023-07-24	圖號	AF-R32A			
修改			採用	工廠		地盤	✓	图纸名称	单元组装图	復核	-	-	數量	-		
日期			材料顏色	-				材料	-	批准	-	-	單件重量	-	(KG)	

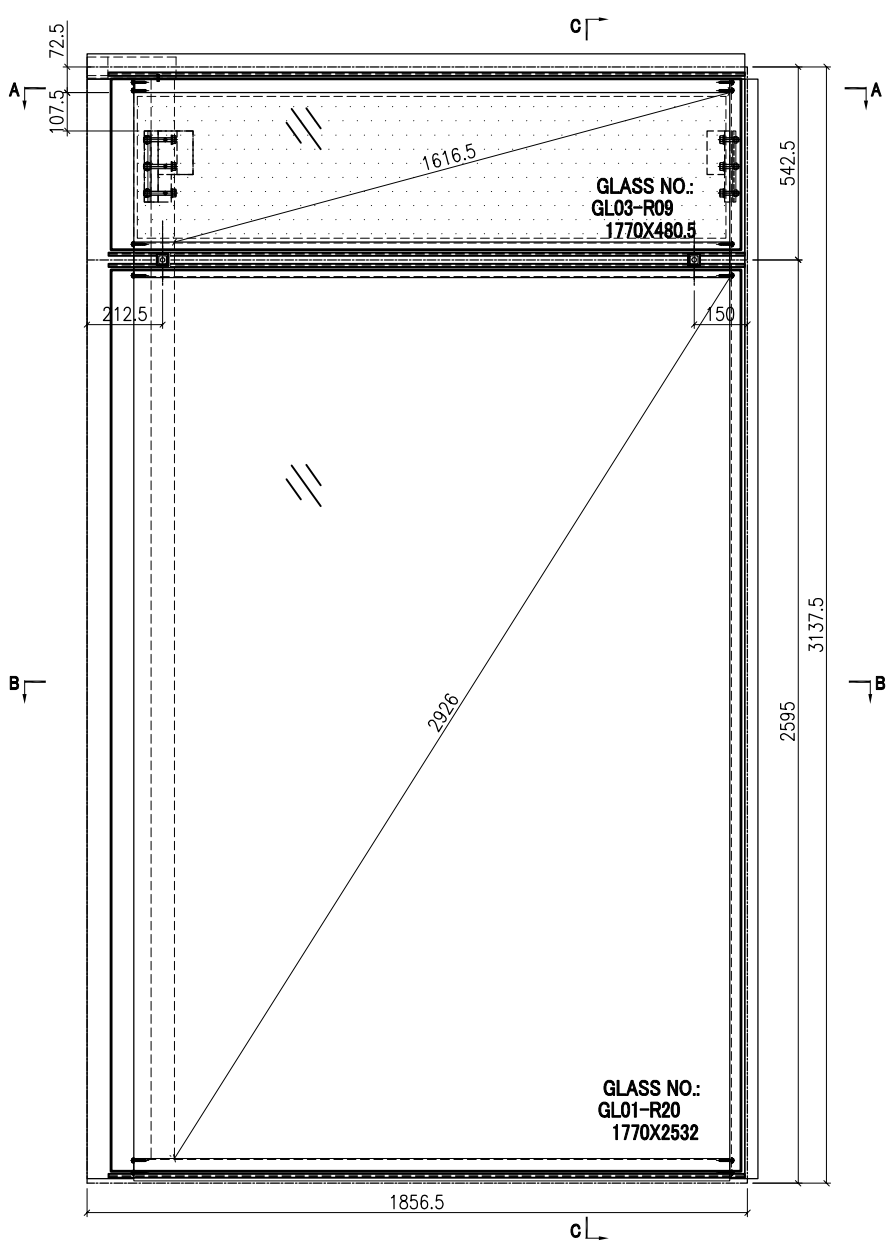


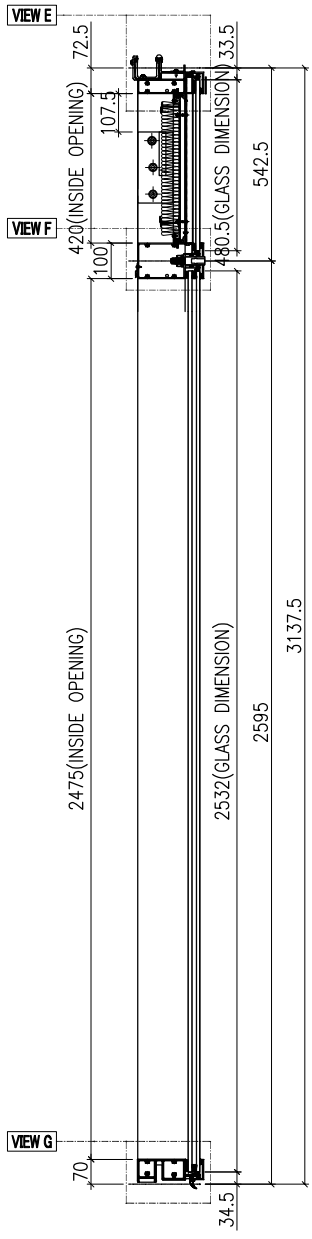

SECTION C-C

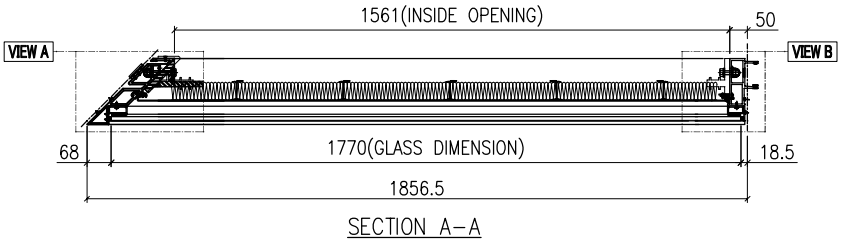

SECTION A-A

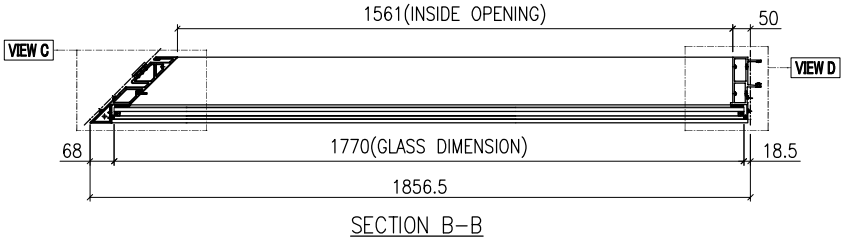


SECTION B-B


GLASS	GLASS NUMBER	WIDTH	HEIGHT	QTY.
	GL03-R09	1770	480.5	1
	GL01-R20	1770	2532	1

美特鋁質有限公司 MIDI Aluminium Fabricator Ltd.							工程號	J858	類別		物料號	-		
							地盘	康城11期	制圖	K.C	2023-07-24	圖號	AF-R32B	
修改				採用	工廠	地盤 ✓	图纸名称	单元组装图	復核	-	-	數量	-	
日期				材料顏色	-		材料	-	批准	-	-	單件重量	-	(KG)


VIEW E

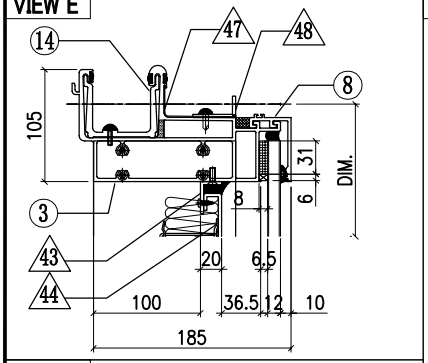


VIEW A

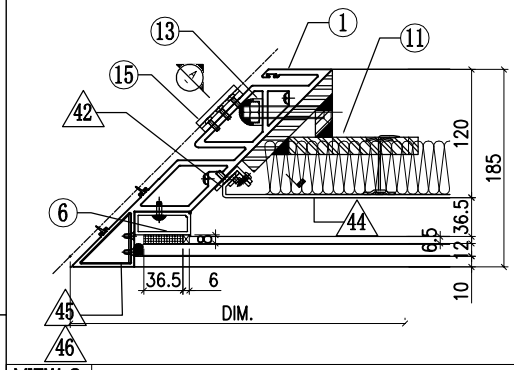


VIEW B

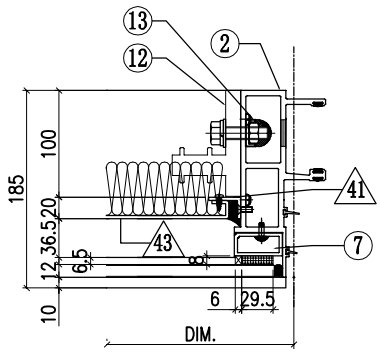


VIEW F

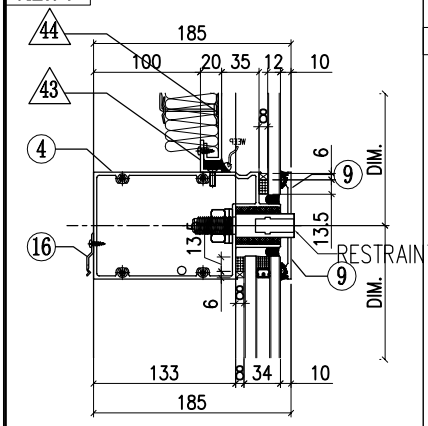


VIEW C

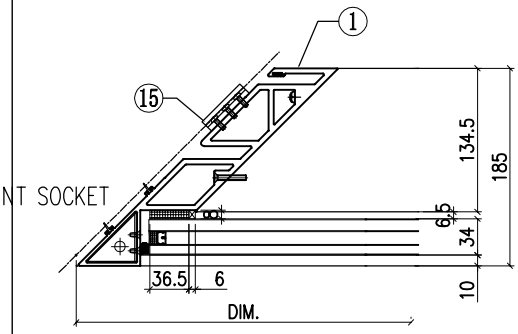


VIEW D

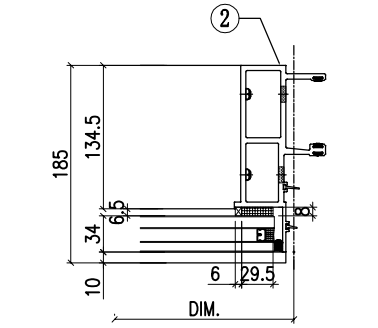

VIEW G

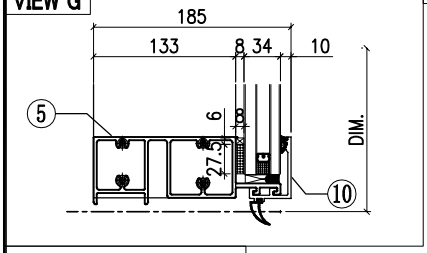

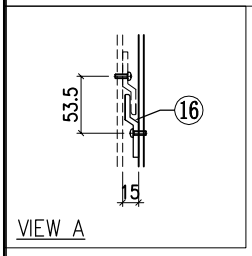


◇ OTHERS (ALUM. & G.M.S. PARTS)


ITEM	FAB. DWG NO.	LENGTH (mm)	QTY
41	N00813-01BE	358	1
	30x20X3mm ALUM. ANGLE		
42	N00813-02D	358	1
	30x20X3mm ALUM. ANGLE		
43	N00813-01F	1658	2
	30x20X3mm ALUM. ANGLE		
44	J858-BP03-01		1
	1654 x 398 (BACK PANEL)		
45	J858-AA03L		1
	2mm THK. ALUM. PLATE		
46	J858-AA04L		1
	2mm THK. ALUM. PLATE		
47	J858-AP17		1
	1mm THK. ALUM. FLASHING		
48	N516-01AG	1611	1
	40x20X3mm ALUM. ANGLE		

◯ ALUM. EXTRUSION


ITEM	FAB. DWG NO.	LENGTH (mm)	QTY
1	X86296-R02	3118	1
2	X86272-R01	3105	1
3	X86279-R04B	1788.5	1
4	X86302-30C	1785.5	1
5	X86280-06A	1785.5	1
6	X86304-01RD	466	1
7	X86305-01RE	466	1
8	X86301-01-04	1789	1
9	X86283-03-09	1789	1
9a	X86283-03-08	1789	1
10	X86300-01-04	1789	1
11	ST-BR2	200	1
12	X86255-01R	200	1
13	X86258-01	200	2
14	X86303-04	250	1
15	X86316-01	50	3
16	X86317-01	50	6

美特鋁質有限公司 MIDI Aluminium Fabricator Ltd.							工程號	J858	類別		物料號	-		
							地盘	康城11期	制圖	K.C	2023-07-25	圖號	AF-R33A	
修改				採用	工廠		地盤	✓	图纸名称	单元组装图	復核	-	-	數量	-	
日期				材料顏色	-				材料	-	批准	-	-	單件重量	-	(KG)

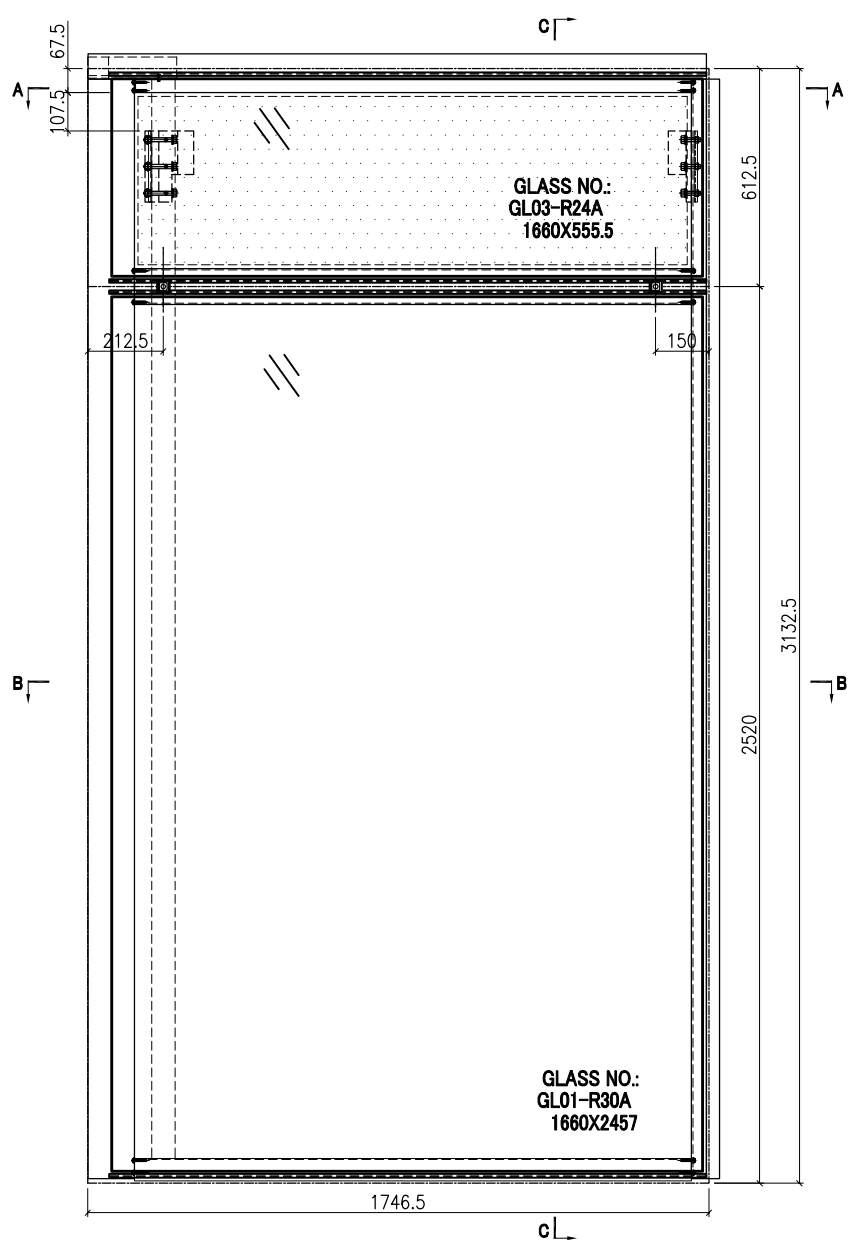


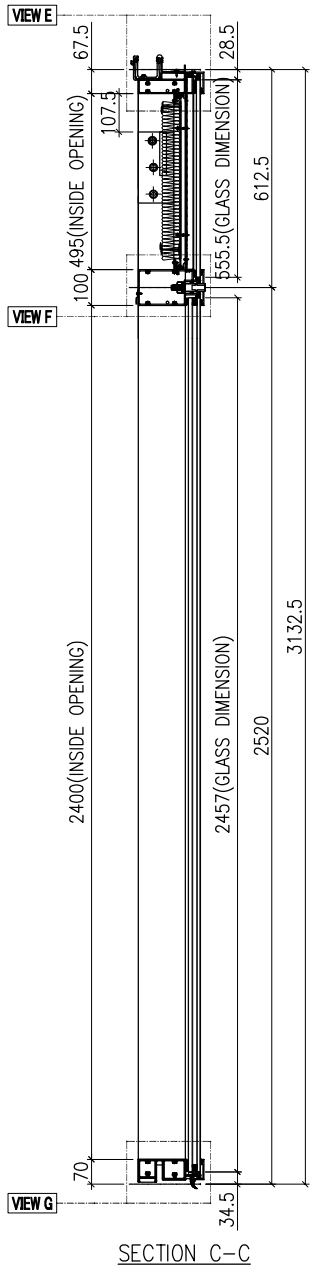

SECTION C-C

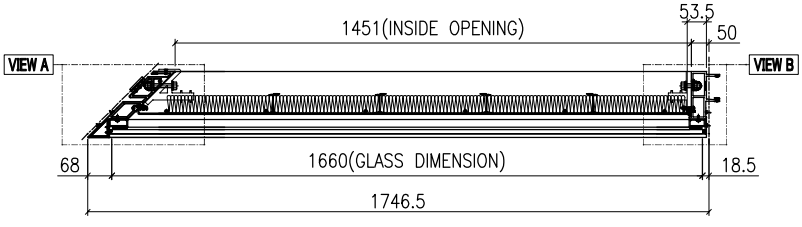

SECTION A-A

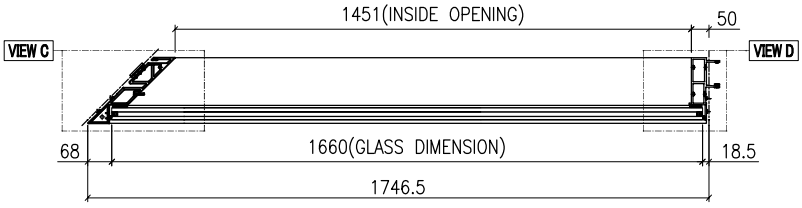


SECTION B-B


GLASS	GLASS NUMBER	WIDTH	HEIGHT	QTY.
	GL03-R24A	1660	555.5	1
	GL01-R30A	1660	2457	1

美特鋁質有限公司 MIDI Aluminium Fabricator Ltd.							工程號	J858	類別		物料號	-		
							地盘	康城11期	制圖	K.C	2023-07-25	圖號	AF-R33B	
修改				採用	工廠		地盤	✓	图纸名称	单元组装图	復核	-	-	數量	-	
日期				材料顏色	-				材料	-	批准	-	-	單件重量	-	(KG)


VIEW E

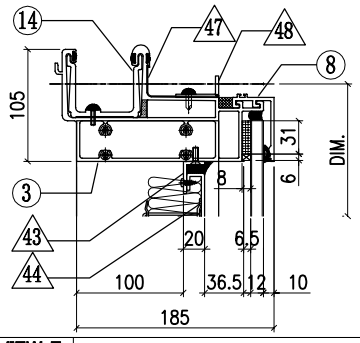


VIEW A

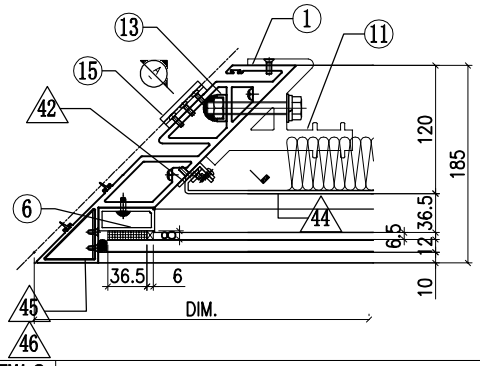


VIEW B

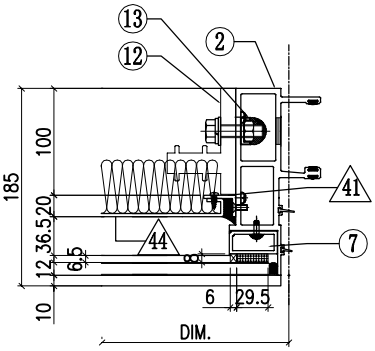


VIEW F

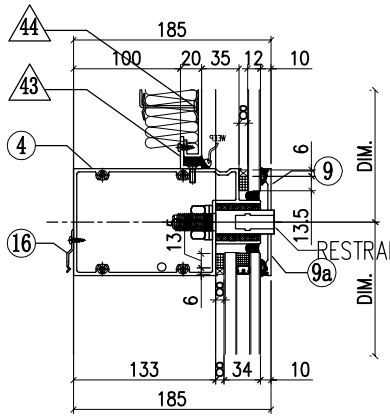


VIEW C

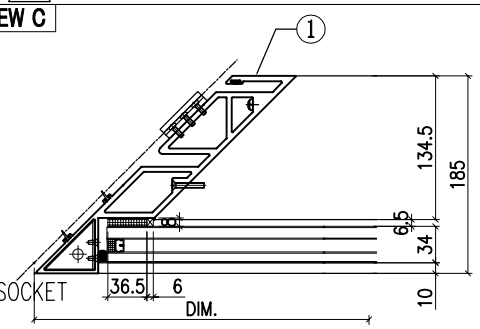


VIEW D

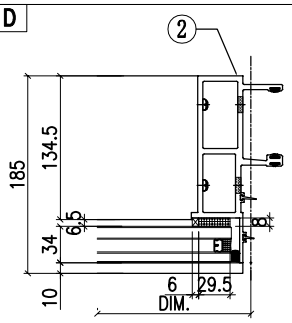

VIEW G

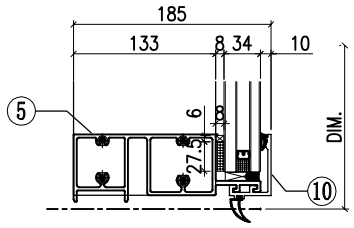

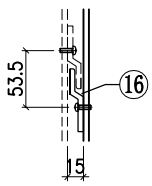

VIEW A


◇ OTHERS (ALUM. & G.M.S. PARTS)


ITEM	FAB. DWG NO.	LENGTH (mm)	QTY
41	N00813-01BG	433	1
	30x20X3mm ALUM. ANGLE		
42	N00813-02F	433	1
	30x20X3mm ALUM. ANGLE		
43	N00813-01J	1548	2
	30x20X3mm ALUM. ANGLE		
44	J858-BP03-04A		1
	1544 x473 (BACK PANEL)		
45	J858-AA03L		1
	2mm THK. ALUM. PLATE		
46	J858-AA04L		1
	2mm THK. ALUM. PLATE		
47	J858-AP17		1
	1mm THK. ALUM. FLASHING		
48	N516-01BE	1501	1
	40x20X3mm ALUM. ANGLE		

◯ ALUM. EXTRUSION


ITEM	FAB. DWG NO.	LENGTH (mm)	QTY
1	X86296-R03	3118	1
2	X86272-R03	3105	1
3	X86279-R04C	1678.5	1
4	X86302-30B	1675.5	1
5	X86280-06C	1675.5	1
6	X86304-01RE	541	1
7	X86305-01RF	541	1
8	X86301-01-17	1679	1
9	X86283-03-10	1679	1
9a	X86283-03-11	1679	1
10	X86300-01-17	1679	1
11	X86256-01L	200	1
12	X86255-01R	200	1
13	X86258-01	200	2
14	X86303-04	250	1
15	X86316-01	50	3
16	X86317-01	50	6

美特鋁質有限公司 MIDI Aluminium Fabricator Ltd.							工程號	J858	類別		物料號	-		
							地盘	康城11期	制圖	K.C	2023-07-25	圖號	AF-R34A	
修改				採用	工廠		地盤	✓	图纸名称	单元组装图	復核	-	-	數量	-	
日期				材料颜色	-				材料	-	批准	-	-	單件重量	-	(KG)

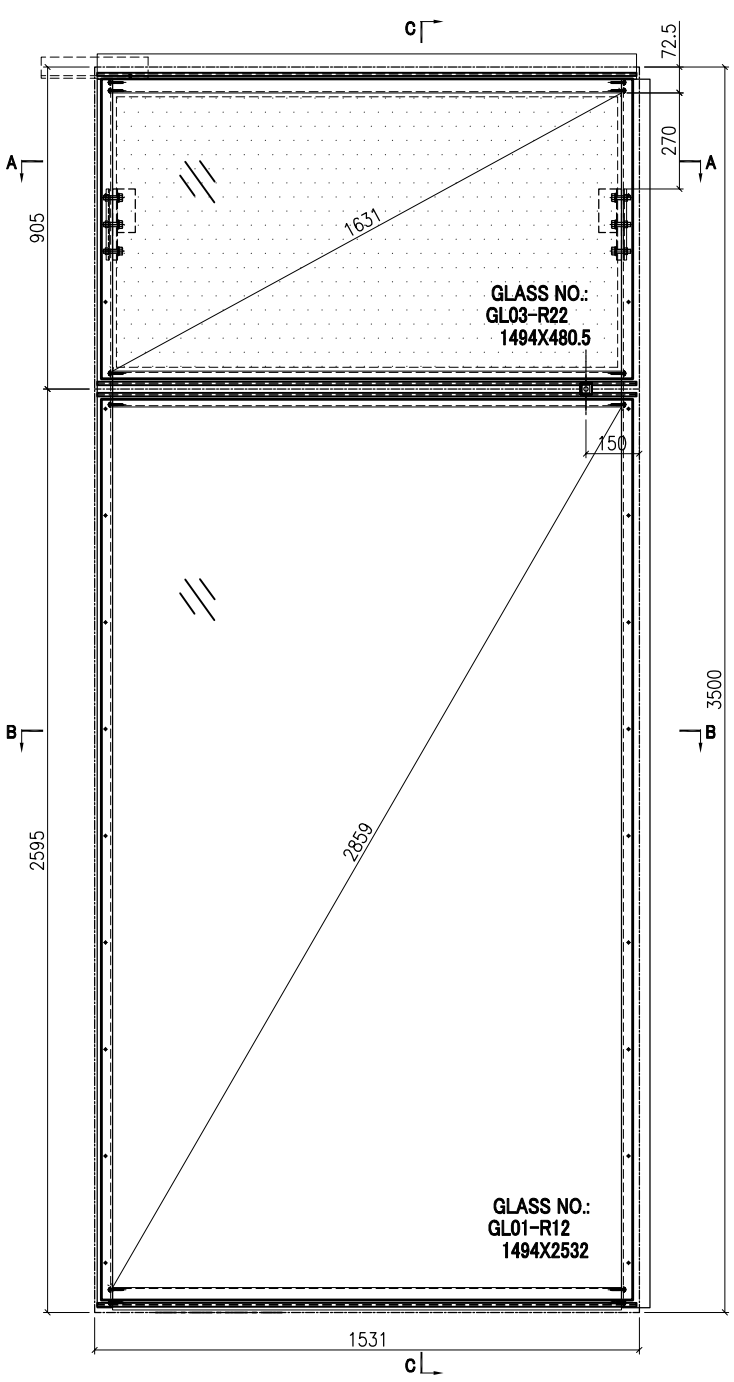


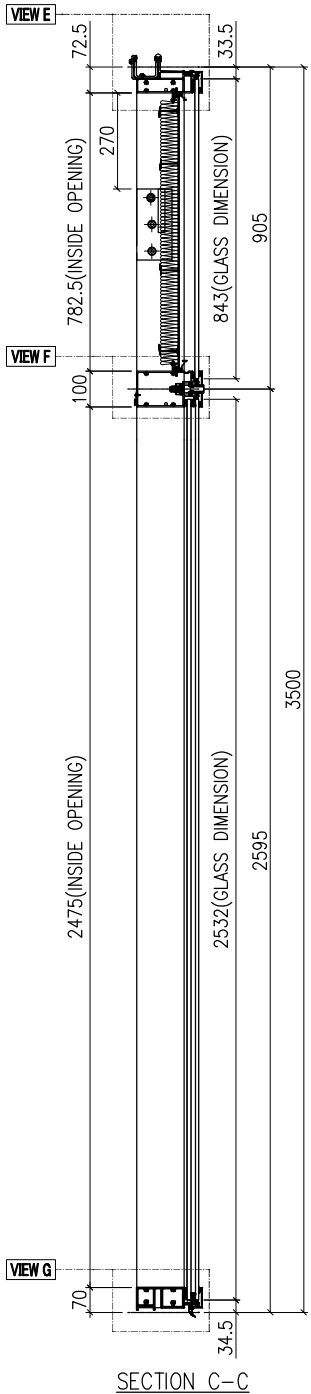

SECTION C-C

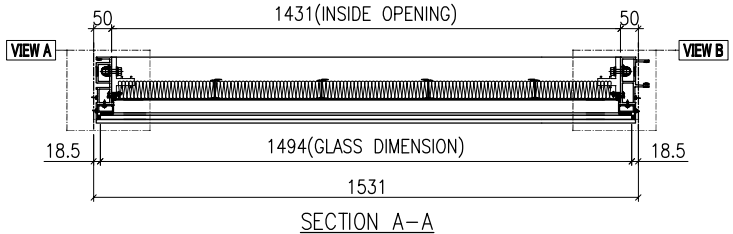

SECTION A-A

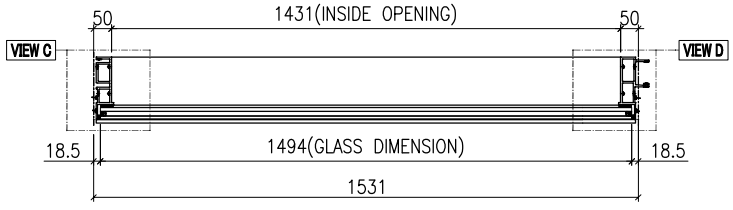


SECTION B-B


GLASS	GLASS NUMBER	WIDTH	HEIGHT	QTY.
	GL03-R22	1494	480.5	1
	GL01-R12	1494	2532	1

美特鋁質有限公司 MIDI Aluminium Fabricator Ltd.													
				工程號	J858	類別		物料號	-				
				地盘	康城11期	制圖	K.C	2023-07-25	圖號	AF-R34B			
修改			採用	工廠		地盤	✓	图纸名称	单元组装图	復核	-	-	數量	-		
日期			材料顏色	-				材料	-	批准	-	-	單件重量	-	(KG)	


VIEW E

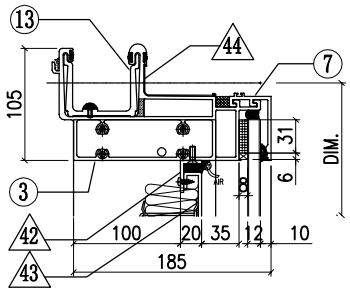


VIEW A

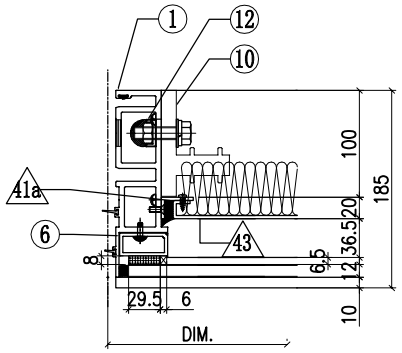


VIEW B

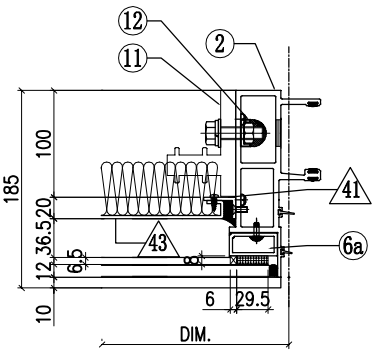


VIEW F

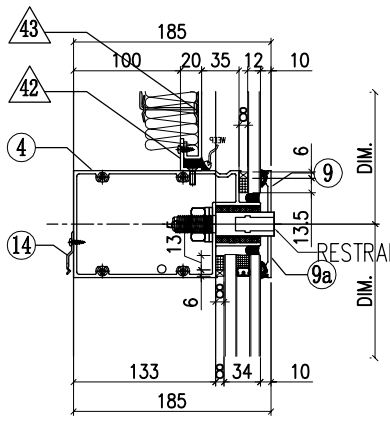


VIEW C

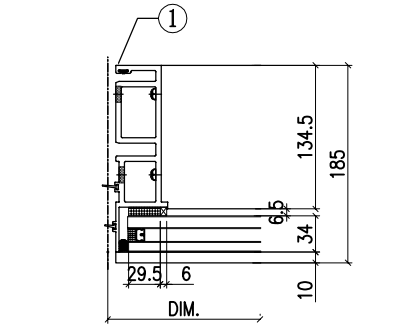

VIEW D

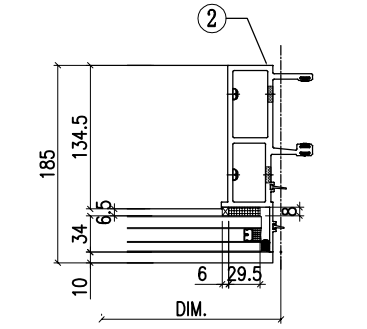

VIEW G

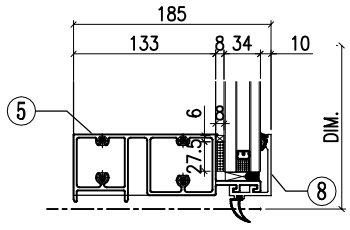


◇ OTHERS (ALUM. & G.M.S. PARTS)


ITEM	FAB. DWG NO.	LENGTH (mm)	QTY
41	N00813-01A	720.5	1
	30x20X3mm ALUM. ANGLE		
41a	N00813-04	720.5	1
	30x20X3mm ALUM. ANGLE		
42	N00813-01U	1429	2
	30x20X3mm ALUM. ANGLE		
43	J858-BP01N-38		1
	1409 x760.5(BACK PANEL)		
44	J858-AP16	100	1
	1mm THK. ALUM. FLASHING		

◯ ALUM. EXTRUSION


ITEM	FAB. DWG NO.	LENGTH (mm)	QTY
1	X86273-R02	3467.5	1
2	X86272-R02	3467.5	1
3	X86279-15F	1516	1
4	X86302-27F	1510	1
5	X86280-01J	1510	1
6	X86305-01LA	828.5	1
6a	X86305-01RA	828.5	1
7	X86301-01-15	1516	1
8	X86300-01-15	1516	1
9	X86283-02R-09	1516	1
9a	X86283-02L-09	1516	1
10	X86255-01L	200	1
11	X86255-01R	200	1
12	X86258-01	200	2
13	X86303-01	300	1
14	X86317-01	50	6

美特鋁質有限公司 MIDI Aluminium Fabricator Ltd.							工程號	J858	類別		物料號	-		
							地盘	康城11期	制圖	K.C	2023-07-25	圖號	AF-R35A	
修改				採用	工廠	地盤 ✓	图纸名称	单元组装图	復核	-	-	數量	-	
日期				材料顏色	-		材料	-	批准	-	-	單件重量	-	(KG)

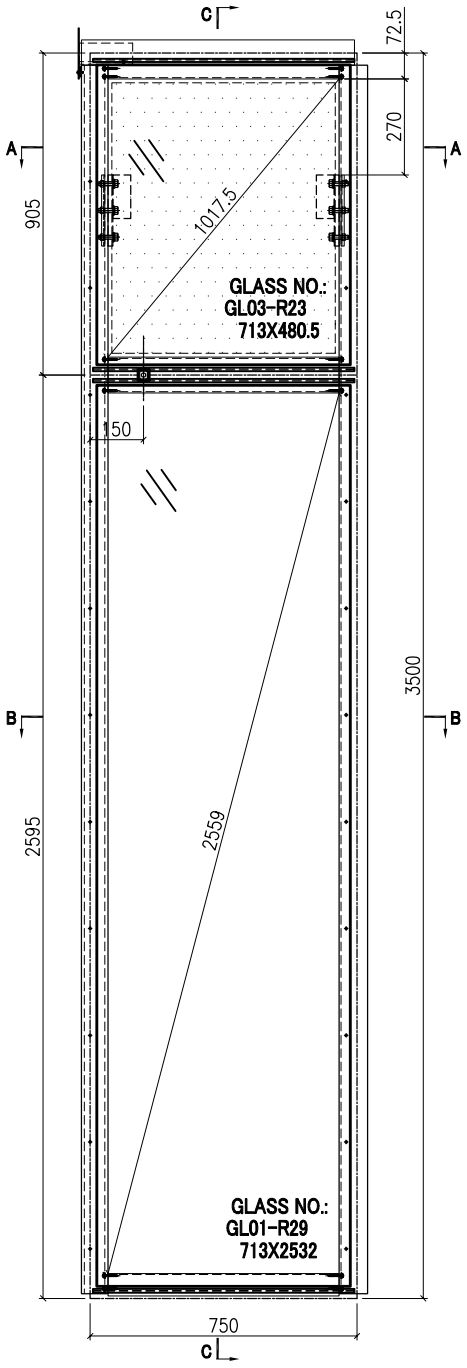


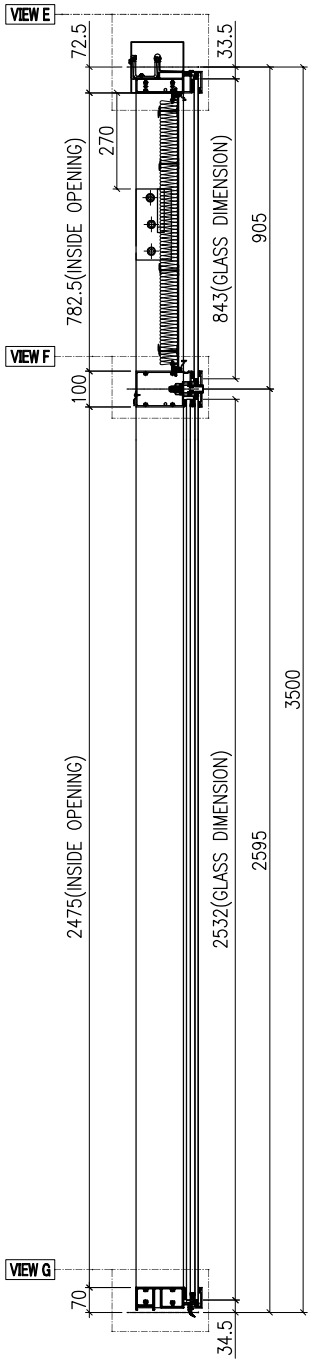

SECTION C-C

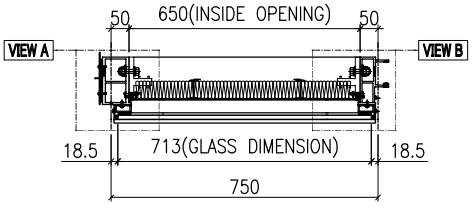

SECTION A-A

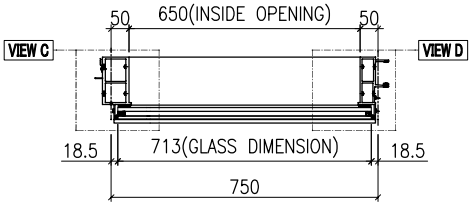


SECTION B-B


GLASS	GLASS NUMBER	WIDTH	HEIGHT	QTY.
	GL03-R23	713	480.5	1
	GL01-R29	713	2532	1

美特鋁質有限公司 MIDI Aluminium Fabricator Ltd.							工程號	J858	類別		物料號	-		
							地盘	康城11期	制圖	K.C	2023-07-25	圖號	AF-R35B	
修改				採用	工廠	地盤 ✓	图纸名称	单元组装图	復核	-	-	數量	-	
日期				材料顏色	-		材料	-	批准	-	-	單件重量	-	(KG)


VIEW E

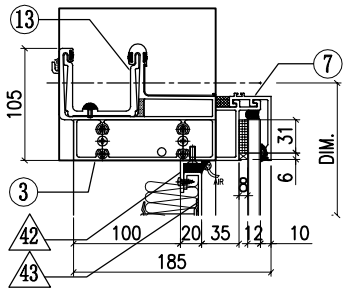


VIEW A

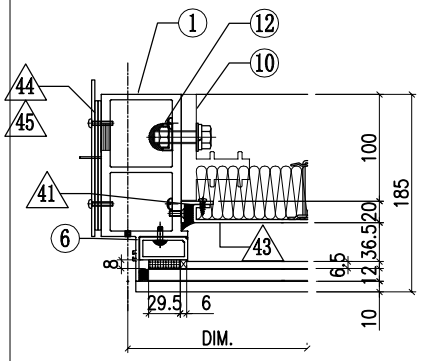


VIEW B

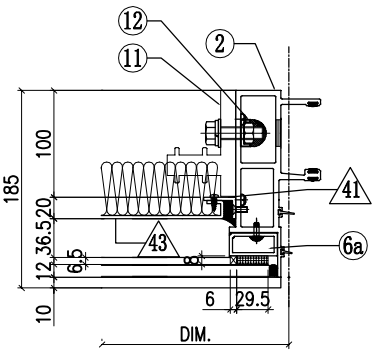


VIEW F

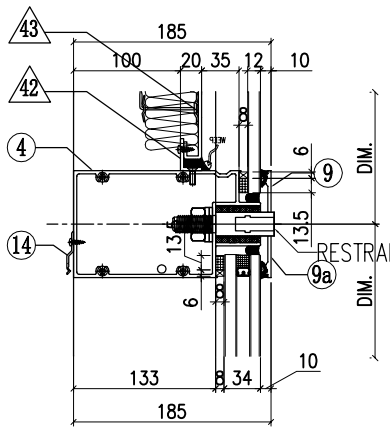


VIEW C

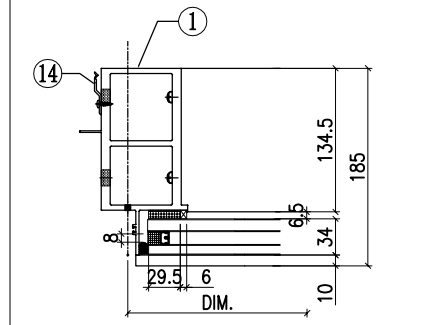

VIEW D

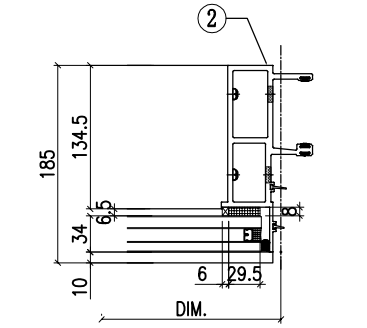

VIEW G

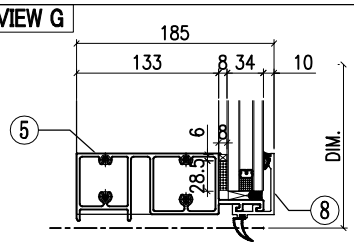


◇ OTHERS (ALUM. & G.M.S. PARTS)


ITEM	FAB. DWG NO.	LENGTH (mm)	QTY
41	N00813-01A	720.5	2
	30x20X3mm ALUM. ANGLE		
42	N00813-01AJ	648	2
	30x20X3mm ALUM. ANGLE		
43	J858-BP01-36		1
	628 x760.5(BACK PANEL)		
44	J858-AP02		1
	3mm THK. ALUM. PLATE		
45	J858-AP03		2
	3mm THK. ALUM. PLATE		

◯ ALUM. EXTRUSION


ITEM	FAB. DWG NO.	LENGTH (mm)	QTY
1	X86278-R02L	3467.5	1
2	X86272-R02	3467.5	1
3	X86279-01H	767.5	1
4	X86302-26C	729	1
5	X86280-01M	729	1
6	X86305-01LA	828.5	1
6a	X86305-01RA	828.5	1
7	X86301-01-32	735	1
8	X86300-01-33	735	1
9	X86283-02L-05	735	1
9a	X86283-02R-05	735	1
10	X86255-01L	200	1
11	X86255-01R	200	1
12	X86258-01	200	2
13	X86303-03	150	1
14	X86317-01	50	12

美特鋁質有限公司 MIDI Aluminium Fabricator Ltd.							工程號	J858	類別		物料號	-		
							地盘	康城11期	制圖	K.C	2023-07-25	圖號	AF-R36A	
修改				採用	工廠	地盤 ✓	图纸名称	单元组装图	復核	-	-	數量	-	
日期				材料顏色	-		材料	-	批准	-	-	單件重量	-	(KG)

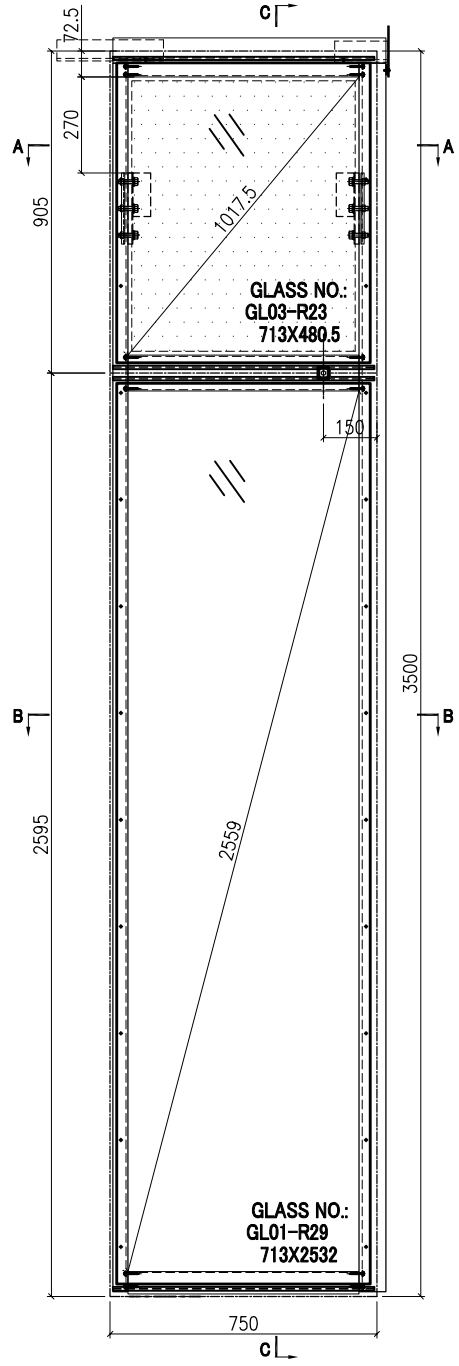


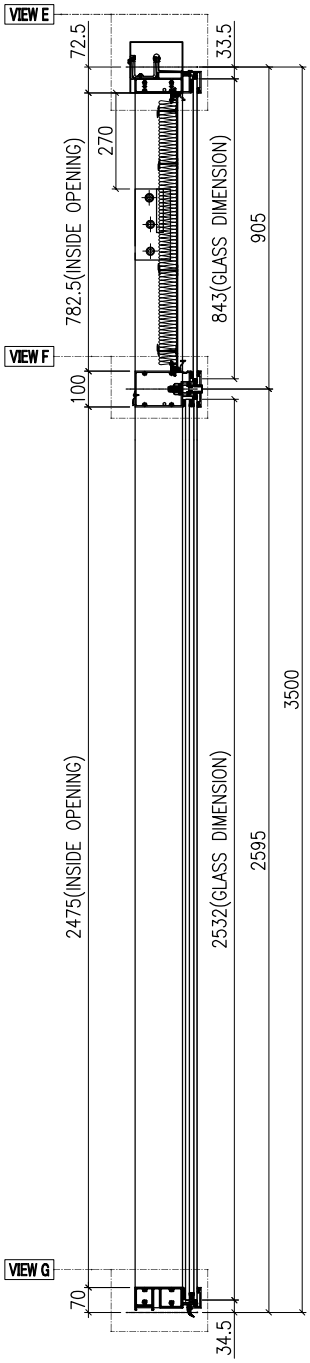

SECTION C-C

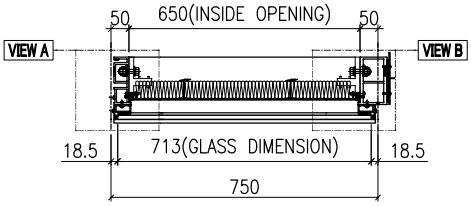

SECTION A-A

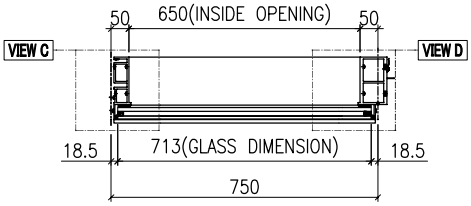


SECTION B-B


GLASS	GLASS NUMBER	WIDTH	HEIGHT	QTY.
	GL03-R23	713	480.5	1
	GL01-R29	713	2532	1

美特鋁質有限公司 MIDI Aluminium Fabricator Ltd.							工程號	J858	類別		物料號	-		
							地盘	康城11期	制圖	K.C	2023-07-25	圖號	AF-R36B	
修改				採用	工廠		地盤	✓	图纸名称	单元组装图	復核	-	-	數量	-	
日期				材料颜色	-				材料	-	批准	-	-	單件重量	-	(KG)


VIEW E

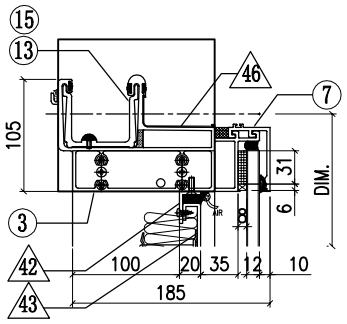


VIEW A

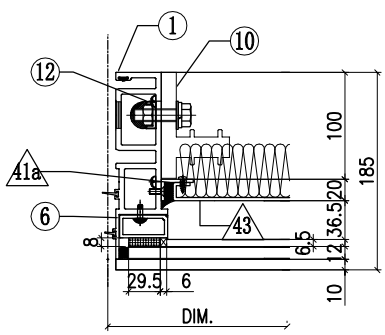


VIEW B

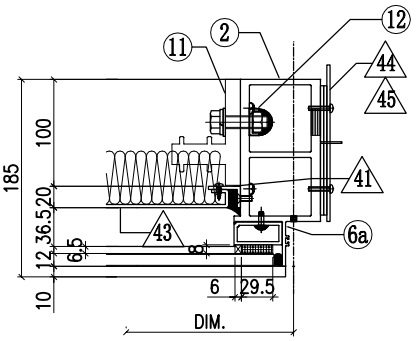


VIEW F

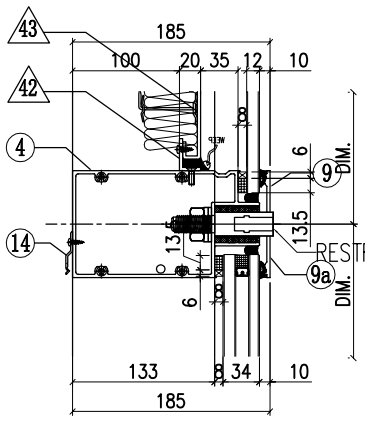


VIEW C

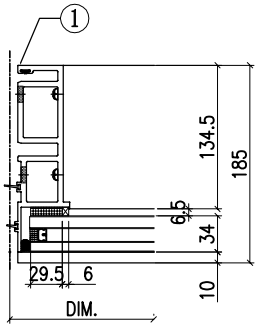

VIEW D

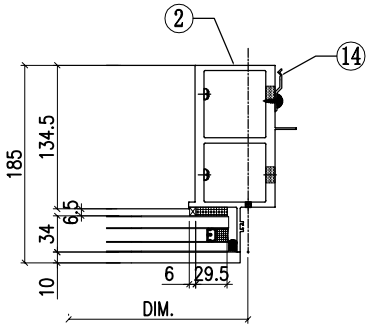

VIEW G

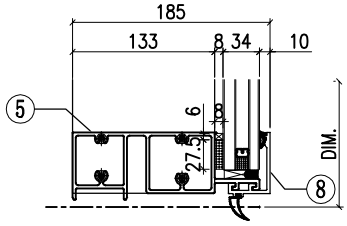


◇ OTHERS (ALUM. & G.M.S. PARTS)


ITEM	FAB. DWG NO.	LENGTH (mm)	QTY
41	N00813-01A	720.5	1
	30x20X3mm ALUM. ANGLE		
41a	N00813-04	720.5	1
	30x20X3mm ALUM. ANGLE		
42	N00813-01AJ	648	2
	30x20X3mm ALUM. ANGLE		
43	J858-BP01N-36		1
	628 x760.5(BACK PANEL)		
44	J858-AP02		1
	3mm THK. ALUM. PLATE		
45	J858-AP03		2
	3mm THK. ALUM. PLATE		
46	J858-AP16	100	1
	1mm THK. ALUM. FLASHING		

◯ ALUM. EXTRUSION


ITEM	FAB. DWG NO.	LENGTH (mm)	QTY
1	X86273-R02	3467.5	1
2	X86278-R02R	3467.5	1
3	X86279-14F	767.5	1
4	X86302-27C	729	1
5	X86280-01M	729	1
6	X86305-01LA	828.5	1
6a	X86305-01RA	828.5	1
7	X86301-01-32	735	1
8	X86300-01-33	735	1
9	X86283-02R-05	735	1
9a	X86283-02L-05	735	1
10	X86255-01L	200	1
11	X86255-01R	200	1
12	X86258-01	200	2
13	X86303-02	150	1
14	X86317-01	50	12
15	X86303-01	300	1

美特鋁質有限公司 MIDI Aluminium Fabricator Ltd.							工程號	J858	類別		物料號	-		
							地盘	康城11期	制圖	K.C	2023-07-25	圖號	AF-R37A	
修改				採用	工廠		地盤	✓	图纸名称	单元组装图	復核	-	-	數量	-	
日期				材料顏色	-				材料	-	批准	-	-	單件重量	-	(KG)

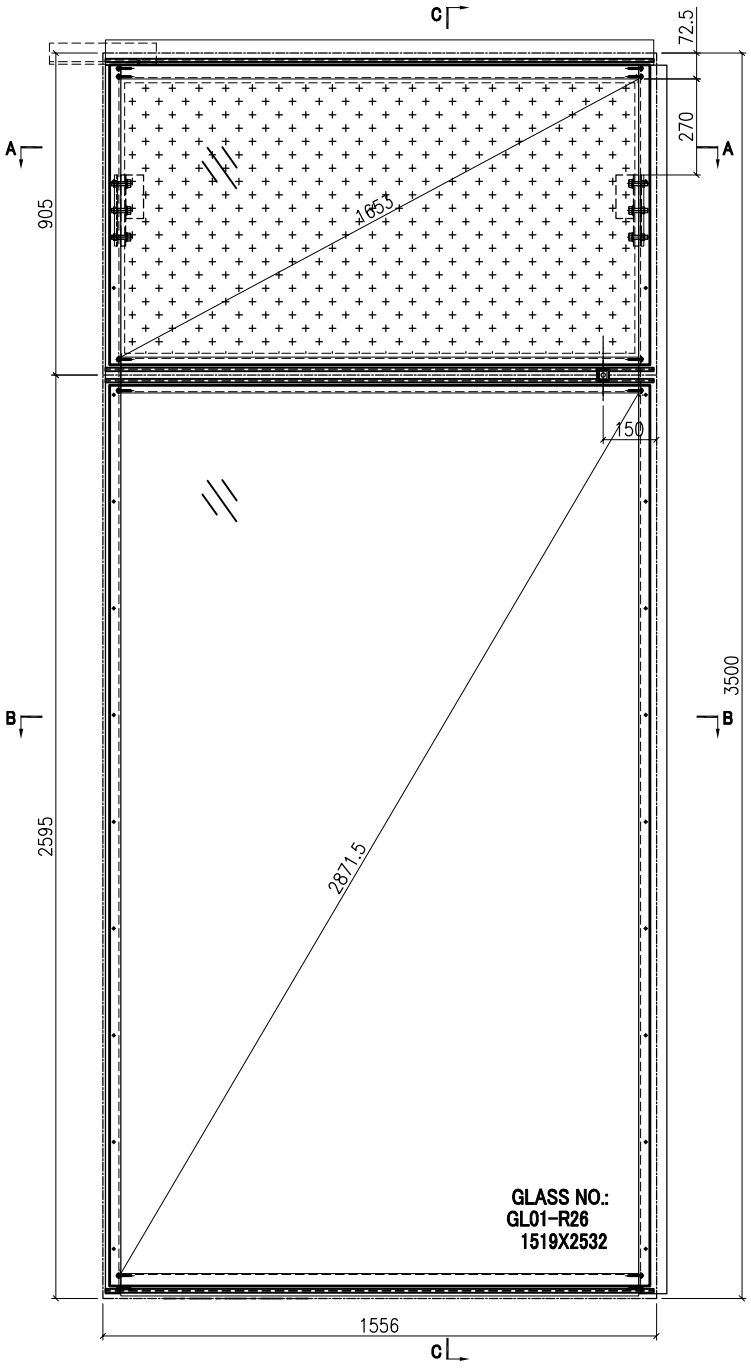


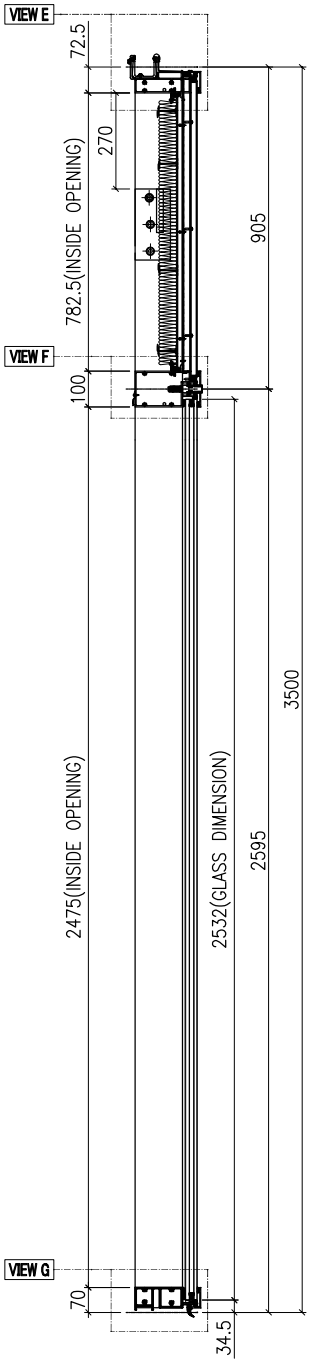

SECTION C-C

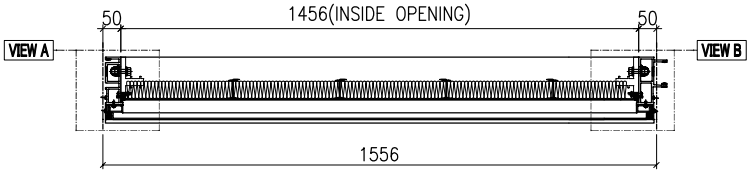

SECTION A-A

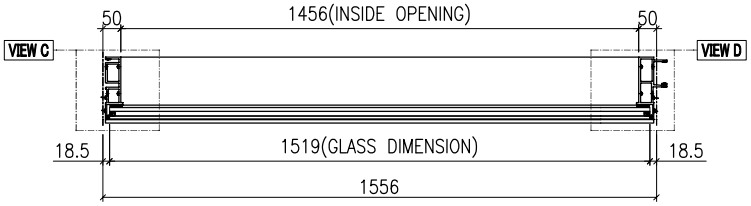


SECTION B-B


GLASS	GLASS NUMBER	WIDTH	HEIGHT	QTY.
	GL01-R26	1519	2532	1

美特鋁質有限公司 MIDI Aluminium Fabricator Ltd.							工程號	J858	類別		物料號	-		
							地盘	康城11期	制圖	K.C	2023-07-25	圖號	AF-R37B	
修改				採用	工廠	地盤 ✓	图纸名称	单元组装图	復核	-	-	數量	-	
日期				材料顏色	-		材料	-	批准	-	-	單件重量	-	(KG)


VIEW E

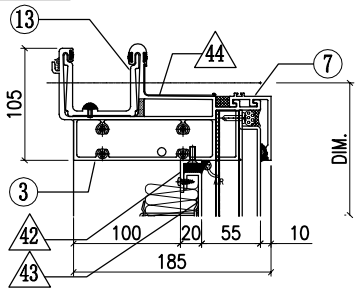


VIEW F

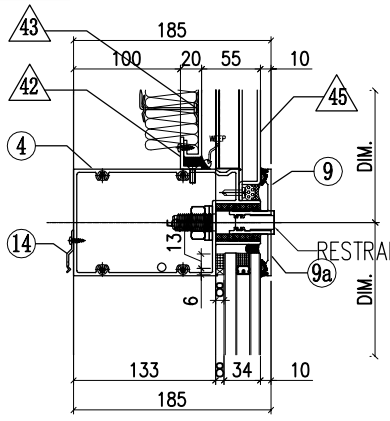


VIEW G

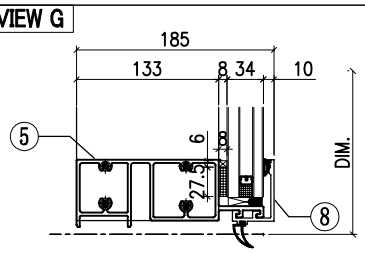


VIEW A

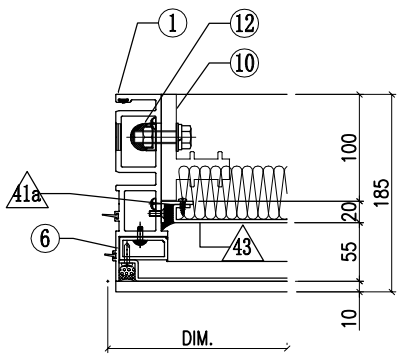


VIEW B

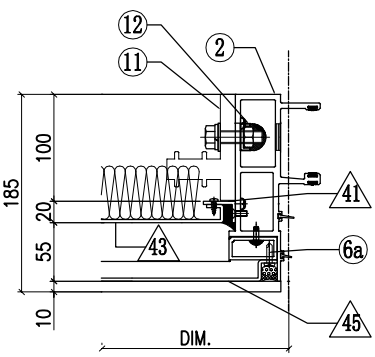

VIEW C

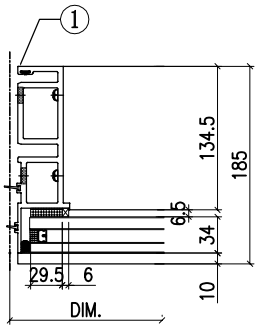

VIEW D

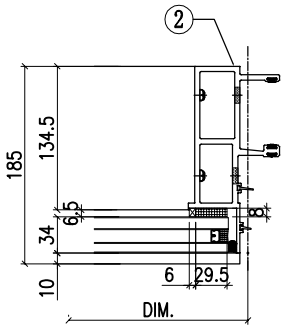


◇ OTHERS (ALUM. & G.M.S. PARTS)


ITEM	FAB. DWG NO.	LENGTH (mm)	QTY
41	N00813-01A	720.5	1
	30x20X3mm ALUM. ANGLE		
41a	N00813-04	720.5	1
	30x20X3mm ALUM. ANGLE		
42	N00813-01T	1454	2
	30x20X3mm ALUM. ANGLE		
43	J858-BP02N-08		1
	1434 x760.5(BACK PANEL)		
44	J858-AP16	100	1
	1mm THK. ALUM. FLASHING		
45	J858-AC102-08		1
	1505 x829 (FACE PANEL)		

◯ ALUM. EXTRUSION


ITEM	FAB. DWG NO.	LENGTH (mm)	QTY
1	X86273-R02	3467.5	1
2	X86272-R02	3467.5	1
3	X86279-R06A	1541	1
4	X86302-R01A	1535	1
5	X86280-01G	1535	1
6	X86305-R01L	828.5	1
6a	X86305-R01R	828.5	1
7	X86301-01-14	1541	1
8	X86300-01-14	1541	1
9	X86283-02R-08	1541	1
9a	X86283-02L-08	1541	1
10	X86255-01L	200	1
11	X86255-01R	200	1
12	X86258-01	200	2
13	X86303-01	300	1
14	X86317-01	50	6

美特鋁質有限公司 MIDI Aluminium Fabricator Ltd.							工程號	J858	類別		物料號	-		
							地盘	康城11期	制圖	K.C	2023-07-25	圖號	AF-R38A	
修改				採用	工廠		地盤	✓	图纸名称	单元组装图	復核	-	-	數量	-	
日期				材料顏色	-				材料	-	批准	-	-	單件重量	-	(KG)

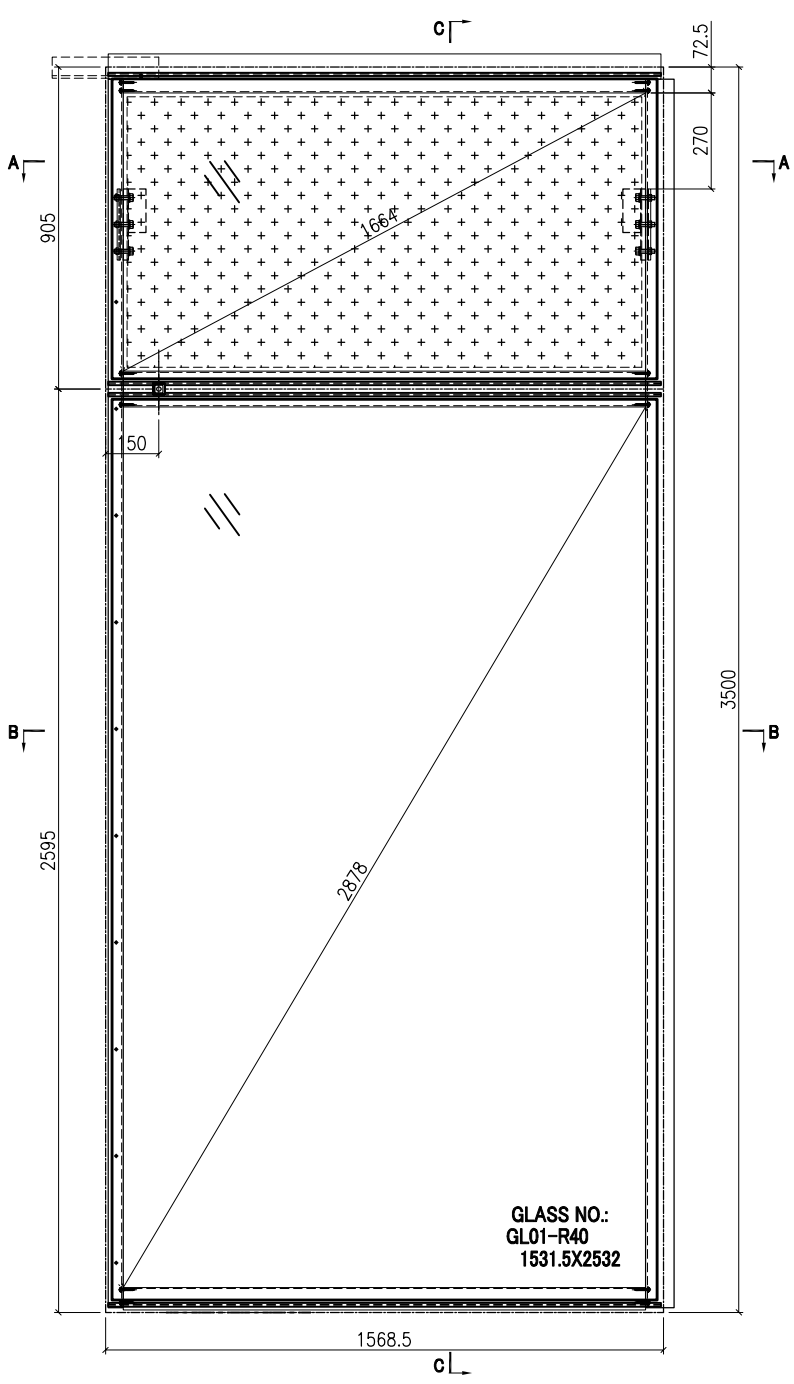


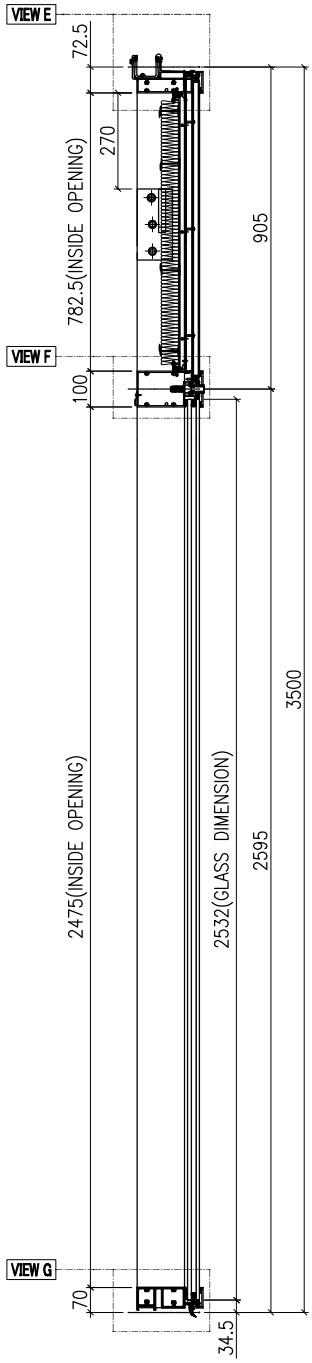

SECTION C-C

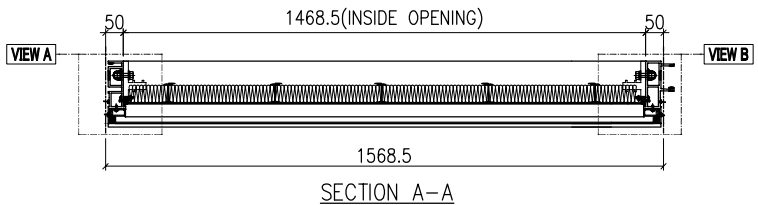

SECTION A-A

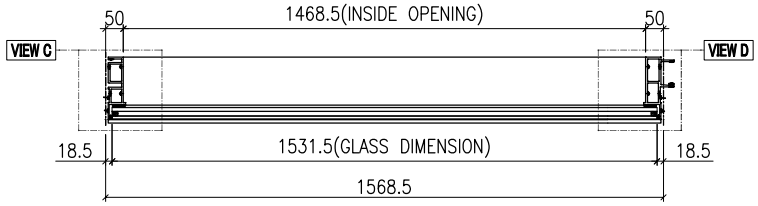


SECTION B-B


GLASS	GLASS NUMBER	WIDTH	HEIGHT	QTY.
	GL01-R40	1531.5	2532	1

美特鋁質有限公司 MIDI Aluminium Fabricator Ltd.													
							工程號	J858	類別		物料號	-	
							地盘	康城11期	制圖	K. C	2023-07-25	圖號	AF-R38B
修改				採用	工廠		地盤	✓	图纸名称	单元组装图	復核	-	-	數量	-
日期				材料顏色	-				材料	-	批准	-	-	單件重量	- (KG)


VIEW E

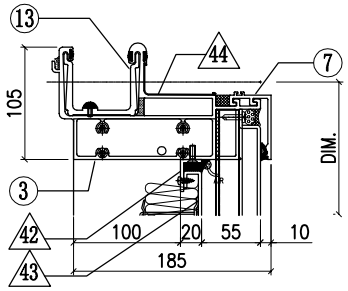


VIEW F

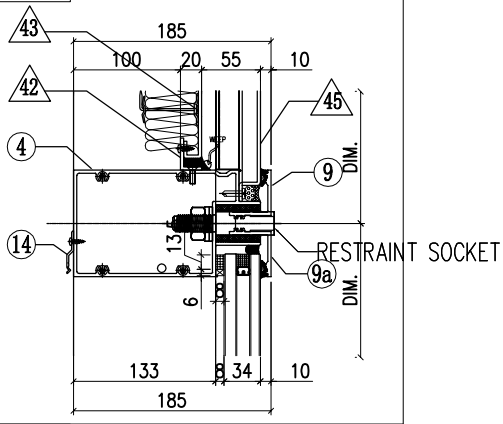


VIEW G

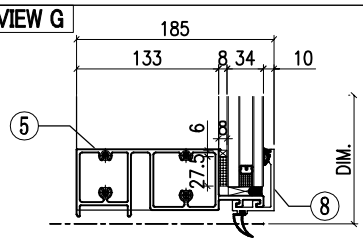


VIEW A

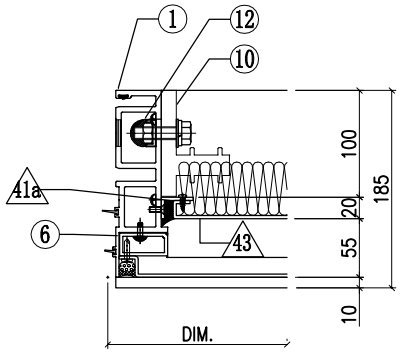


VIEW B

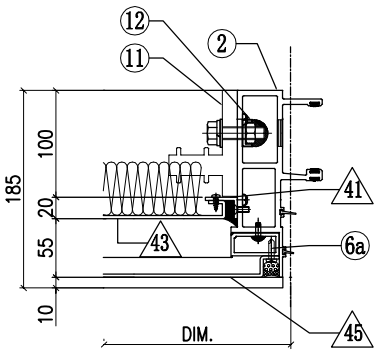

VIEW C

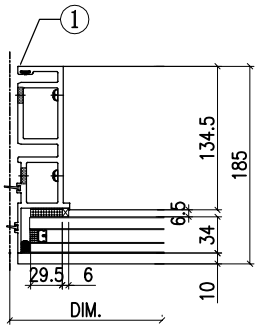

VIEW D

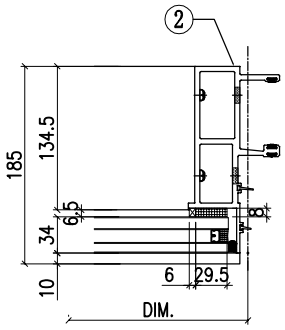


◇ OTHERS (ALUM. & G.M.S. PARTS)


ITEM	FAB. DWG NO.	LENGTH (mm)	QTY
41	N00813-01A	720.5	1
	30x20X3mm ALUM. ANGLE		
41a	N00813-04	720.5	1
	30x20X3mm ALUM. ANGLE		
42	N00813-01AN	1466.5	2
	30x20X3mm ALUM. ANGLE		
43	J858-BP02N-11		1
	1447 x760.5(BACK PANEL)		
44	J858-AP16	100	1
	1mm THK. ALUM. FLASHING		
45	J858-AC102-11		1
	1518 x829 (FACE PANEL)		

◯ ALUM. EXTRUSION


ITEM	FAB. DWG NO.	LENGTH (mm)	QTY
1	X86273-R02	3467.5	1
2	X86272-R02	3467.5	1
3	X86279-R06B	1553.5	1
4	X86302-R02A	1547.5	1
5	X86280-01N	1547.5	1
6	X86305-R01L	828.5	1
6a	X86305-R01R	828.5	1
7	X86301-01-31	1553.5	1
8	X86300-01-32	1553.5	1
9	X86283-02L-02	1553.5	1
9a	X86283-02R-02	1553.5	1
10	X86255-01L	200	1
11	X86255-01R	200	1
12	X86258-01	200	2
13	X86303-01	300	1
14	X86317-01	50	6

美特鋁質有限公司 MIDI Aluminium Fabricator Ltd.							工程號	J858	類別		物料號	-		
							地盘	康城11期	制圖	K.C	2023-07-25	圖號	AF-R39A	
修改				採用	工廠		地盤	✓	图纸名称	单元组装图	復核	-	-	數量	-	
日期				材料顏色	-				材料	-	批准	-	-	單件重量	-	(KG)

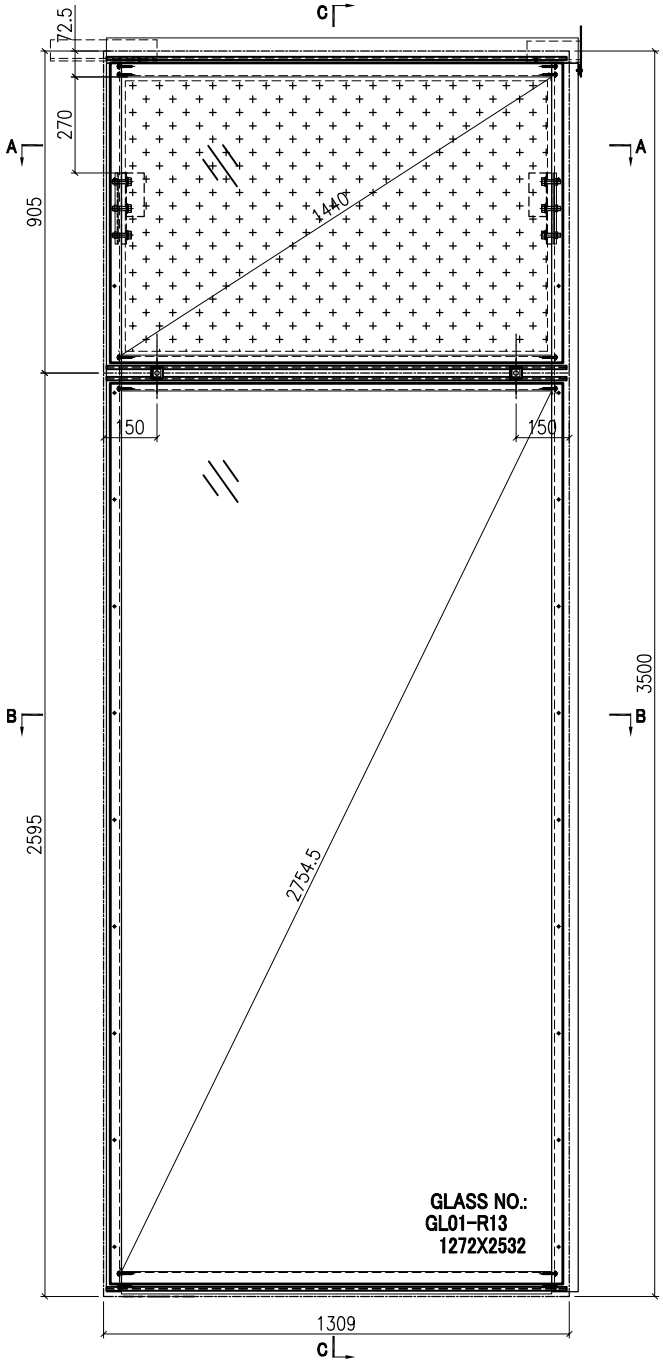


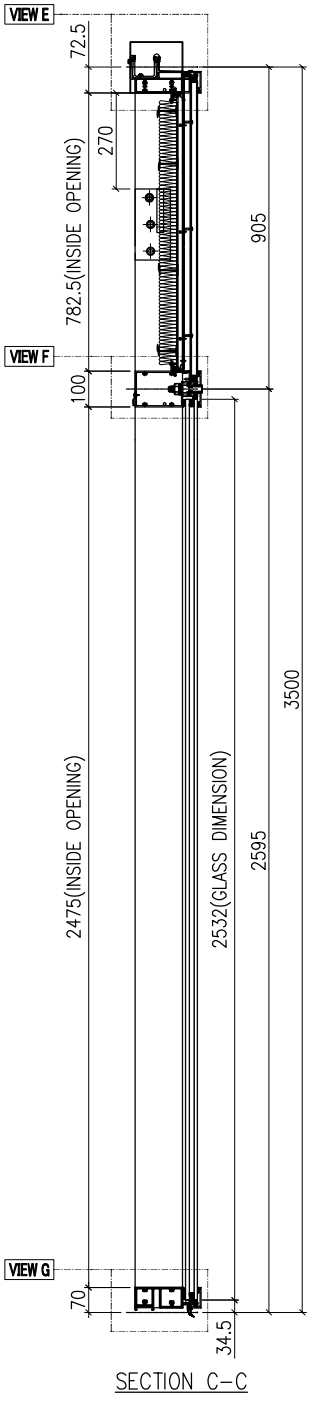

SECTION C–C

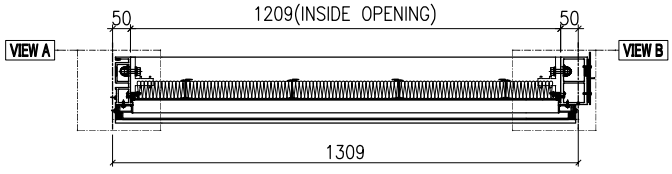

SECTION A–A

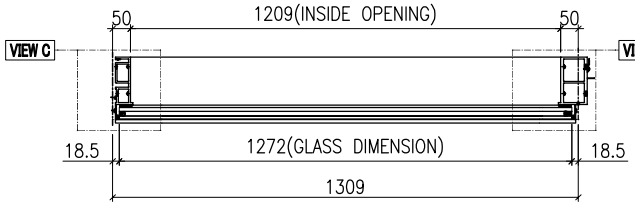


SECTION B–B

GLASS	GLASS NUMBER	WIDTH	HEIGHT	QTY.
	GL01-R13	1272	2532	1


美特鋁質有限公司
MIDI Aluminium Fabricator Ltd.

工程號	J858	類別		物料號	-						
地盘	康城11期	制圖	K.C	2023-07-25	圖號	AF-R39B					
修改		採用	工廠		地盤	✓	图纸名称	单元组装图	復核	-	-	數量	-	
日期		材料颜色	-				材料	-	批准	-	-	單件重量	-	(KG)


VIEW E

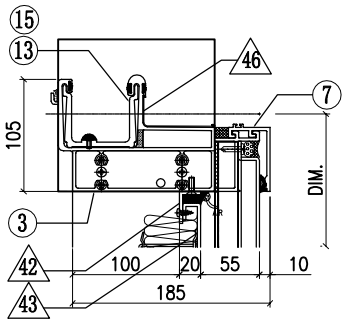


VIEW A

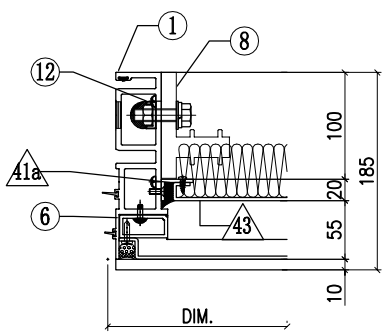


VIEW B

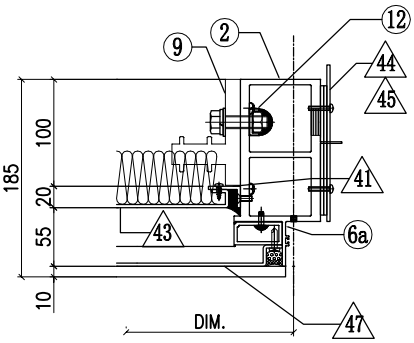


VIEW F

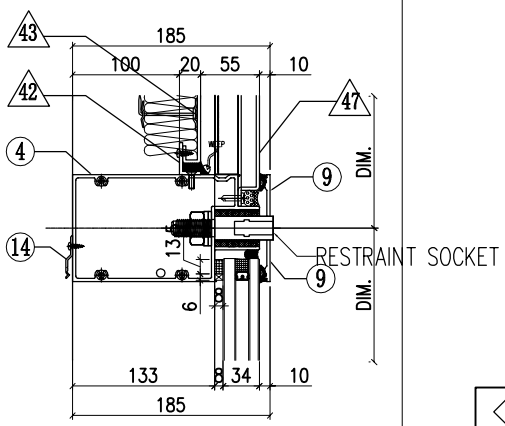


VIEW C

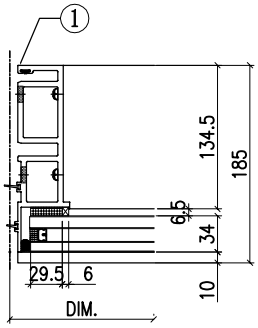

VIEW D

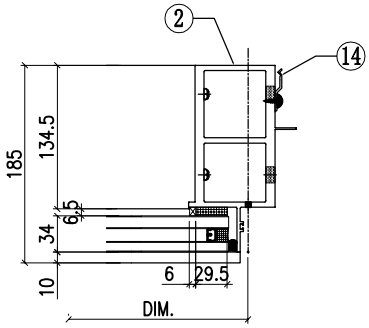

VIEW G

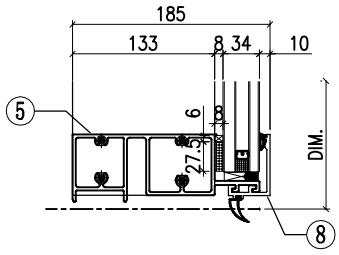


◇ OTHERS (ALUM. & G.M.S. PARTS)


ITEM	FAB. DWG NO.	LENGTH (mm)	QTY
41	N00813-01A	720.5	1
	30x20X3mm ALUM. ANGLE		
41a	N00813-04	720.5	1
	30x20X3mm ALUM. ANGLE		
42	N00813-01P	1207	2
	30x20X3mm ALUM. ANGLE		
43	J858-BP02N-03		1
	1187 x760.5(BACK PANEL)		
44	J858-AP02		1
	3mm THK. ALUM. PLATE		
45	J858-AP03		2
	3mm THK. ALUM. PLATE		
46	J858-AP16	100	1
	1mm THK. ALUM. FLASHING		
47	J858-AC102-03		1
	1258 x829 (FACE PANEL)		

◯ ALUM. EXTRUSION


ITEM	FAB. DWG NO.	LENGTH (mm)	QTY
1	X86273-R02	3467.5	1
2	X86278-R02R	3467.5	1
3	X86279-R07A	1326.5	1
4	X86302-R03A	1288	1
5	X86280-01F	1288	1
6	X86305-R01L	828.5	1
6a	X86305-R01R	828.5	1
7	X86301-01-11	1294	1
8	X86300-01-11	1294	1
9	X86283-03-03	1294	2
10	X86255-01L	200	1
11	X86255-01R	200	1
12	X86258-01	200	2
13	X86303-02	150	1
14	X86317-01	50	14
15	X86303-01	300	1

美特鋁質有限公司 MIDI Aluminium Fabricator Ltd.							工程號	J858	類別		物料號	-		
							地盘	康城11期	制圖	K.C	2023-07-25	圖號	AF-R40A	
修改				採用	工廠		地盤	✓	图纸名称	单元组装图	復核	-	-	數量	-	
日期				材料顏色	-				材料	-	批准	-	-	單件重量	-	(KG)

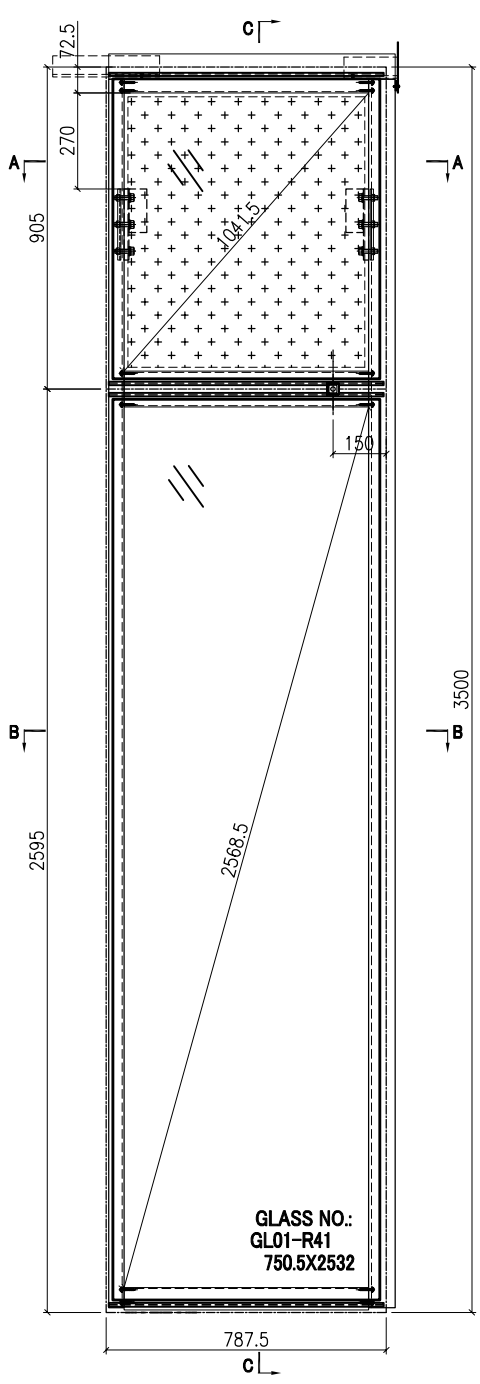


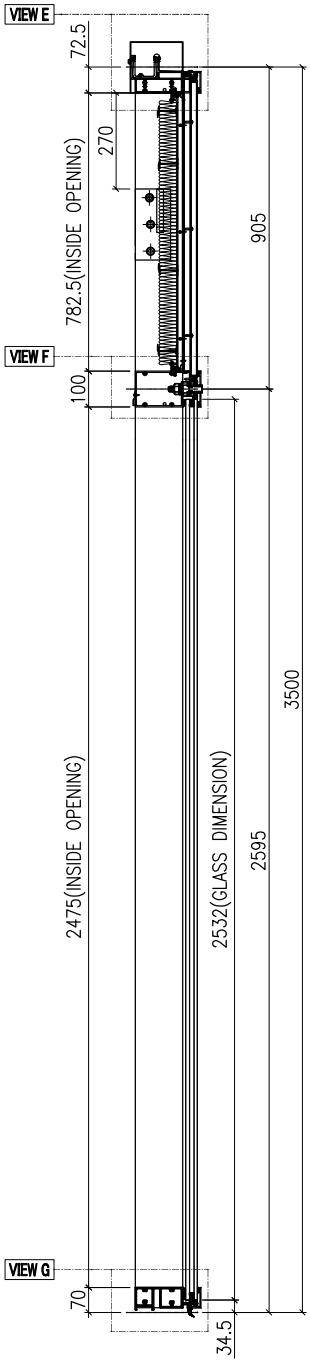

SECTION C-C

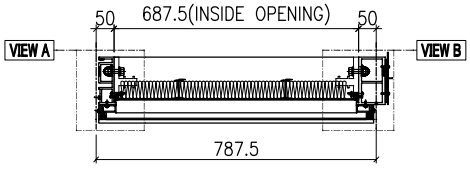

SECTION A-A

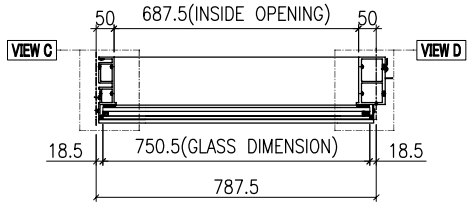


SECTION B-B


GLASS	GLASS NUMBER	WIDTH	HEIGHT	QTY.
	GL01-R41	750.5	2532	1

美特鋁質有限公司 MIDI Aluminium Fabricator Ltd.												
							工程號	J858	類別		物料號	-		
							地盘	康城11期	制圖	K. C	2023-07-25	圖號	AF-R40B
修改				採用	工廠		地盤	✓	图纸名称	单元组装图	復核	-	-	數量	-
日期				材料颜色	-				材料	-	批准	-	-	單件重量	- (KG)


VIEW E

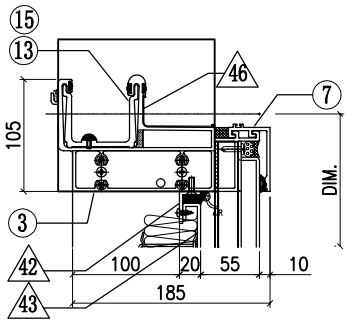


VIEW A

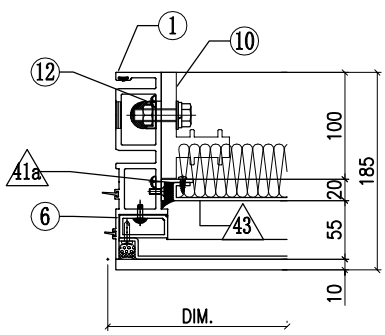


VIEW B

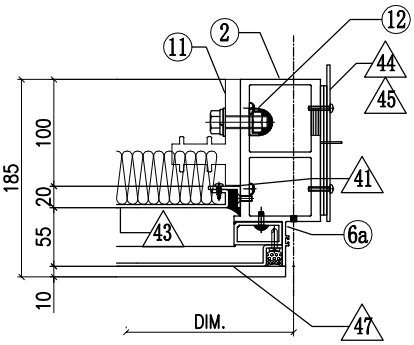


VIEW F

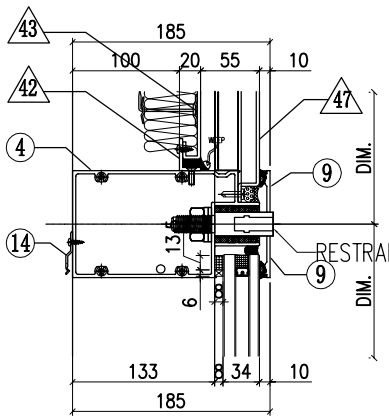


VIEW C

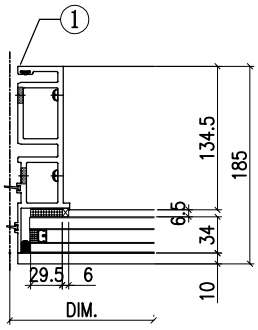

VIEW D

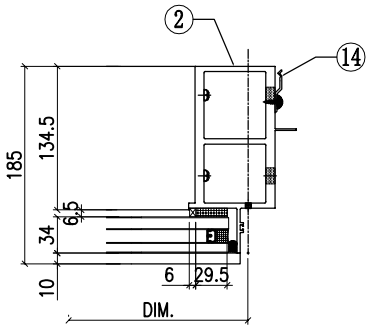

VIEW G

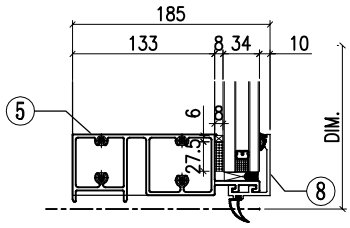


◇ OTHERS (ALUM. & G.M.S. PARTS)


ITEM	FAB. DWG NO.	LENGTH (mm)	QTY
41	N00813-01A	720.5	1
	30x20X3mm ALUM. ANGLE		
41a	N00813-04	720.5	1
	30x20X3mm ALUM. ANGLE		
42	N00813-01BD	685.5	2
	30x20X3mm ALUM. ANGLE		
43	J858-BP02N-12		1
	665.5 x 760.5(BACK PANEL)		
44	J858-AP02		1
	3mm THK. ALUM. PLATE		
45	J858-AP03		2
	3mm THK. ALUM. PLATE		
46	J858-AP16	100	1
	1mm THK. ALUM. FLASHING		
47	J858-AC102-12		1
	736.5 x 829 (FACE PANEL)		

◯ ALUM. EXTRUSION


ITEM	FAB. DWG NO.	LENGTH (mm)	QTY
1	X86273-R02	3467.5	1
2	X86278-R02R	3467.5	1
3	X86279-R07B	805	1
4	X86302-R01B	766.5	1
5	X86280-01Q	766.5	1
6	X86305-R01L	828.5	1
6a	X86305-R01R	828.5	1
7	X86301-01-41	772.5	1
8	X86300-01-43	772.5	1
9	X86283-02R-12	772.5	1
9a	X86283-02L-12	772.5	1
10	X86255-01L	200	1
11	X86255-01R	200	1
12	X86258-01	200	2
13	X86303-02	150	1
14	X86317-01	50	12
15	X86303-01	300	1

美特鋁質有限公司 MIDI Aluminium Fabricator Ltd.							工程號	J858	類別		物料號	-		
							地盘	康城11期	制圖	K.C	2023-07-25	圖號	AF-R41A	
修改				採用	工廠		地盤	✓	图纸名称	单元组装图	復核	-	-	數量	-	
日期				材料顏色	-				材料	-	批准	-	-	單件重量	-	(KG)

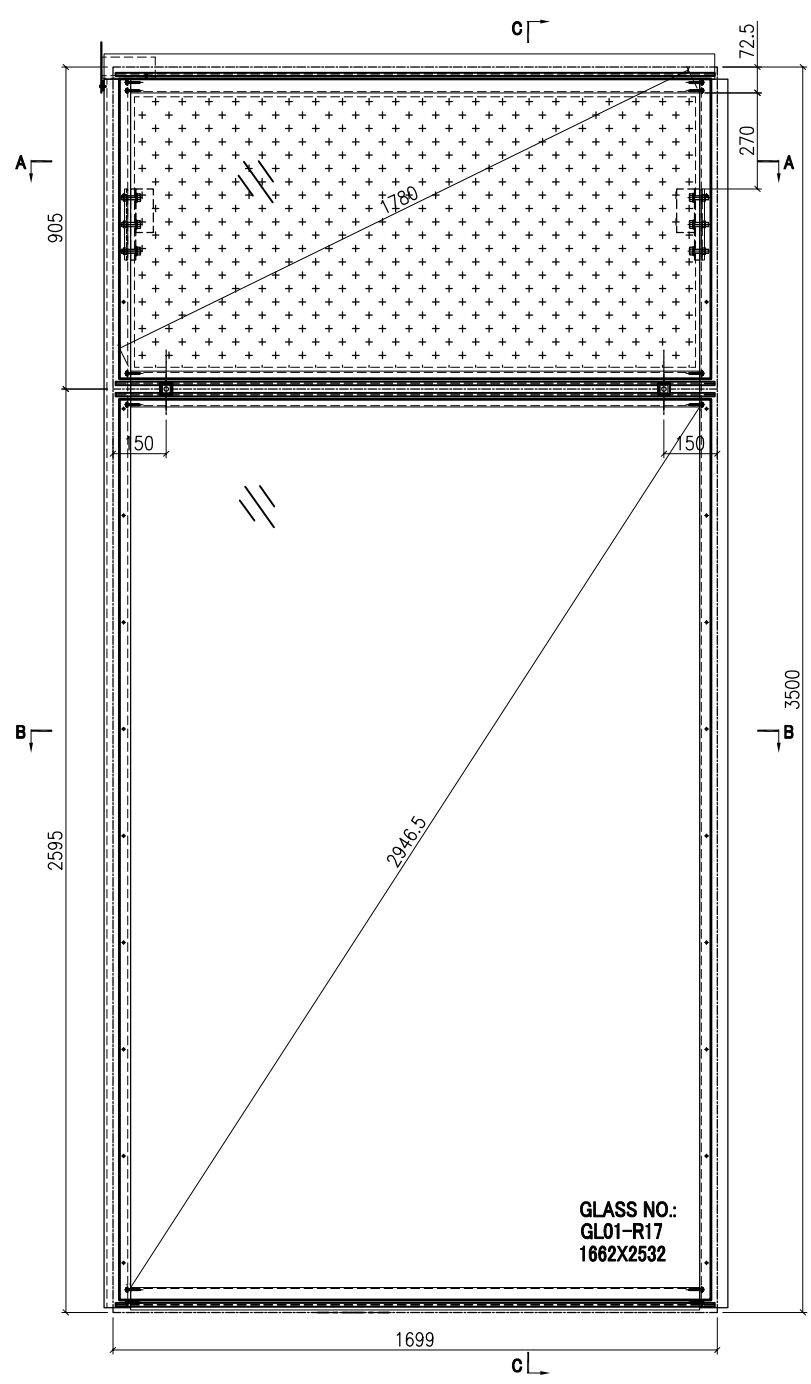


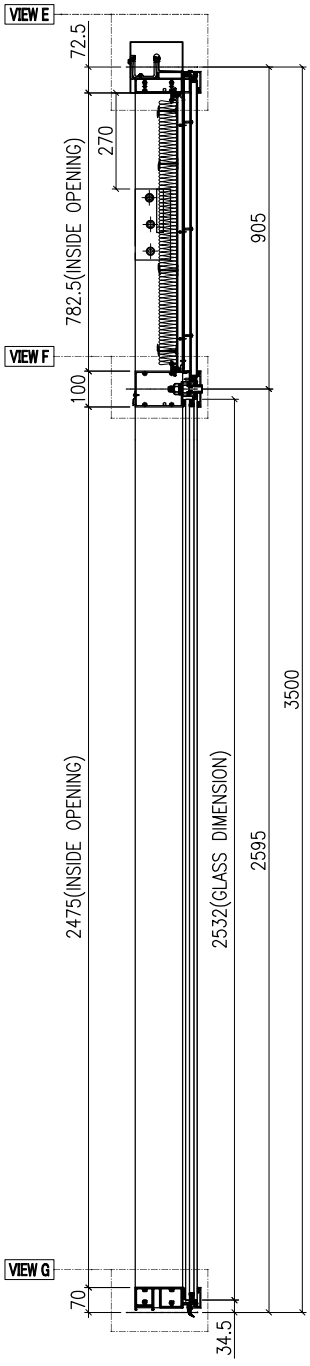

SECTION C-C

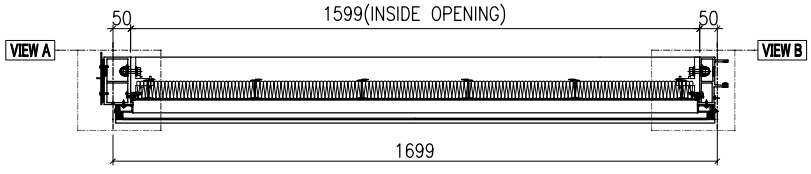

SECTION A-A

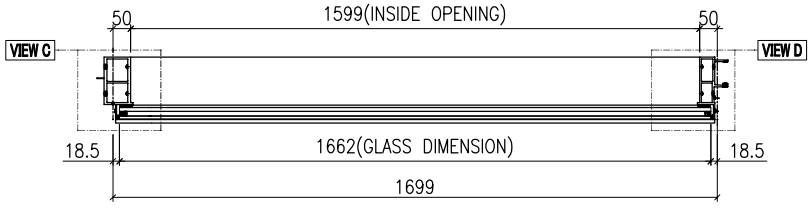


SECTION B-B


GLASS	GLASS NUMBER	WIDTH	HEIGHT	QTY.
	GL01-R17	1662	2532	1

美特鋁質有限公司 MIDI Aluminium Fabricator Ltd.												
							工程號	J858	類別		物料號	-		
							地盘	康城11期	制圖	K.C	2023-07-25	圖號	AF-R41B
修改				採用	工廠		地盤	✓	图纸名称	单元组装图	復核	-	-	數量	-
日期				材料颜色	-				材料	-	批准	-	-	單件重量	- (KG)


VIEW E

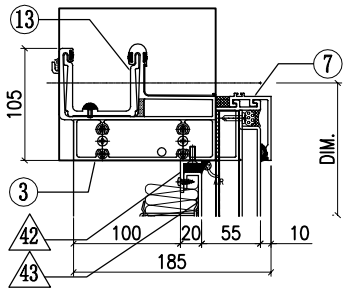


VIEW A

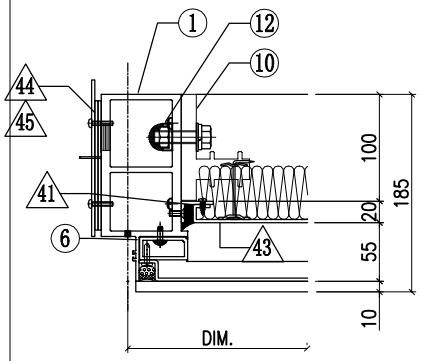


VIEW B

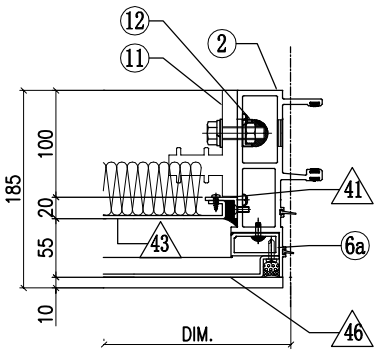


VIEW F

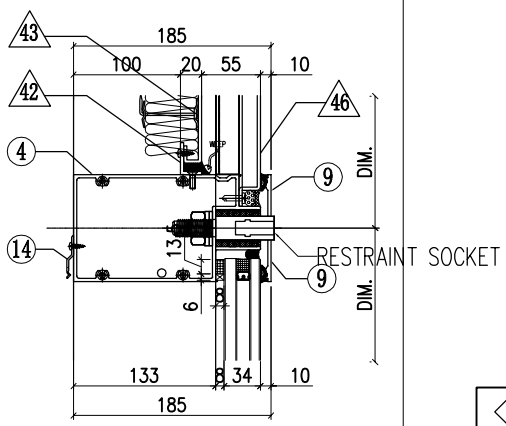


VIEW C

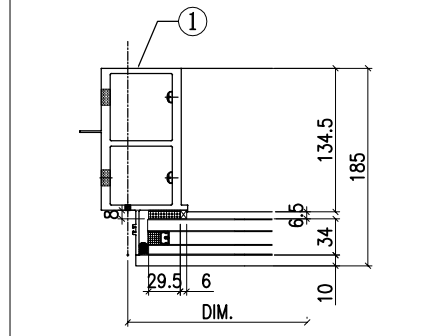

VIEW D

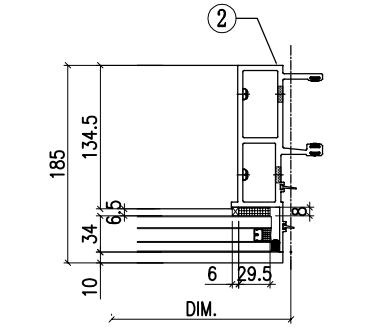

VIEW G

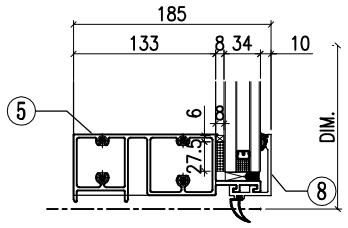


◇ OTHERS (ALUM. & G.M.S. PARTS)


ITEM	FAB. DWG NO.	LENGTH (mm)	QTY
41	N00813-01A	720.5	2
	30x20X3mm ALUM. ANGLE		
42	N00813-01L	1597	2
	30x20X3mm ALUM. ANGLE		
43	J858-BP02-04		1
	1577 x760.5(BACK PANEL)		
44	J858-AP02		1
	3mm THK. ALUM. PLATE		
45	J858-AP03		2
	3mm THK. ALUM. PLATE		
46	J858-AC102-04		1
	1648 x829 (FACE PANEL)		

◯ ALUM. EXTRUSION


ITEM	FAB. DWG NO.	LENGTH (mm)	QTY
1	X86278-R03L	3467.5	1
2	X86272-R02	3467.5	1
3	X86279-R08A	1716.5	1
4	X86302-R03B	1678	1
5	X86280-01E	1678	1
6	X86305-R01L	828.5	1
6a	X86305-R01R	828.5	1
7	X86301-01-12	1684	1
8	X86300-01-12	1684	1
9	X86283-03-04	1684	2
10	X86255-01L	200	1
11	X86255-01R	200	1
12	X86258-01	200	2
13	X86303-03	150	1
14	X86317-01	50	6

美特鋁質有限公司 MIDI Aluminium Fabricator Ltd.							工程號	J858	類別		物料號	-		
							地盘	康城11期	制圖	K.C	2023-07-25	圖號	AF-R42A	
修改				採用	工廠		地盤	✓	图纸名称	单元组装图	復核	-	-	數量	-	
日期				材料顏色	-				材料	-	批准	-	-	單件重量	-	(KG)

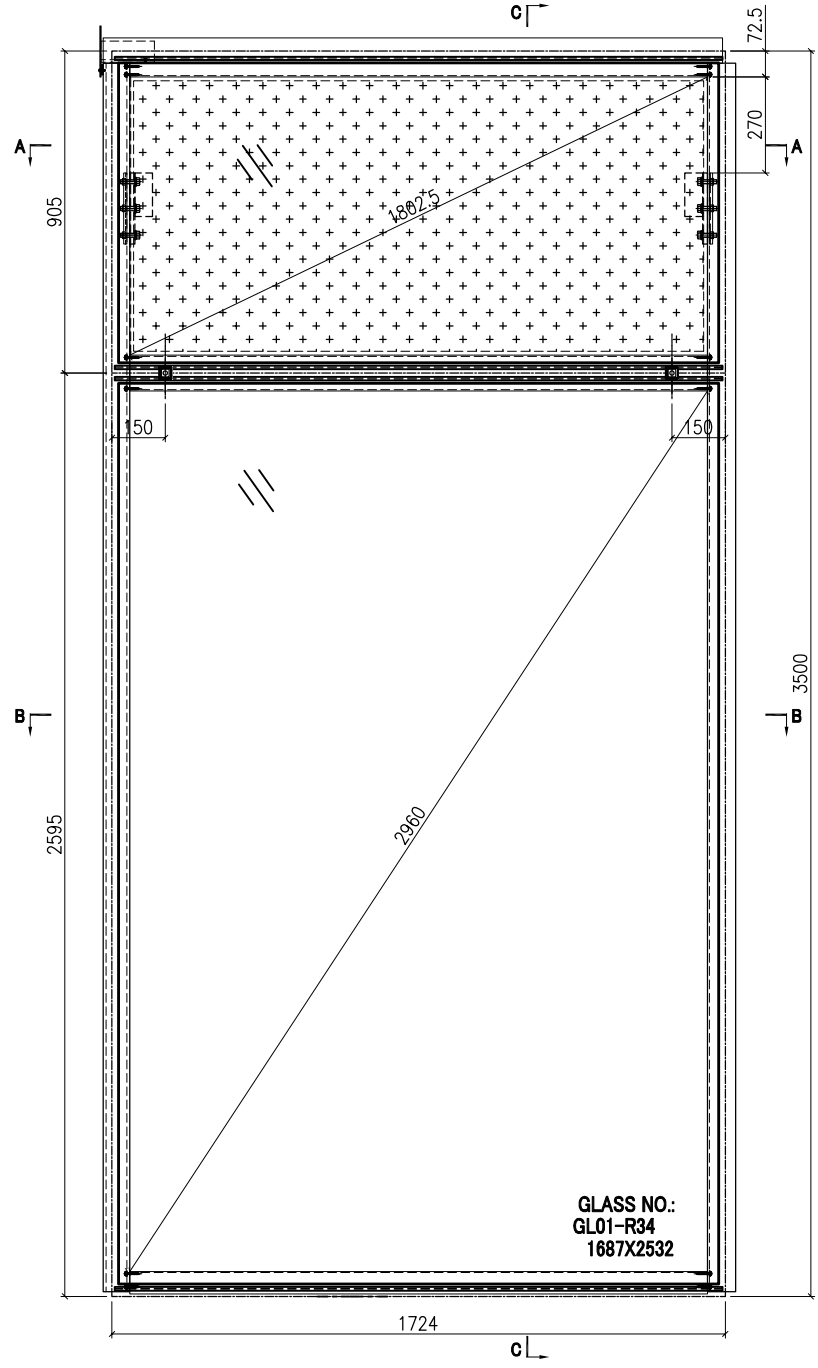


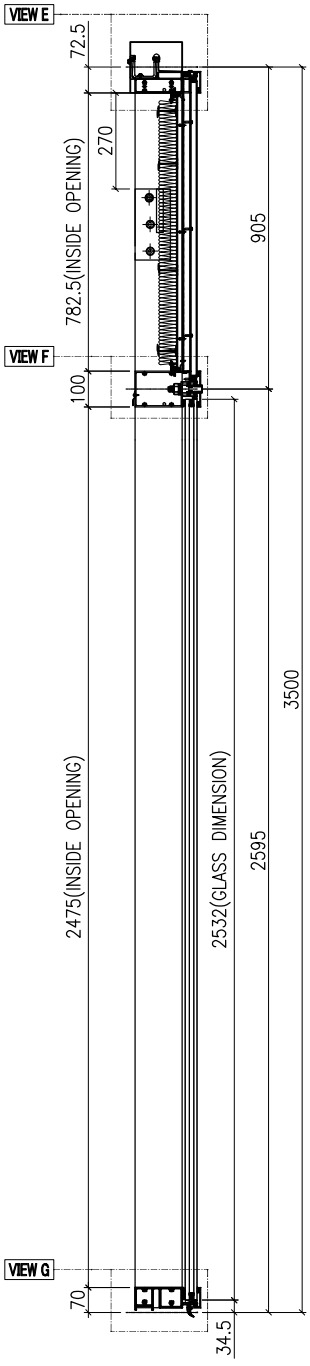

SECTION C–C

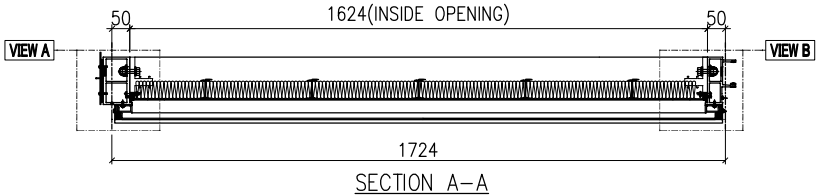

SECTION A–A

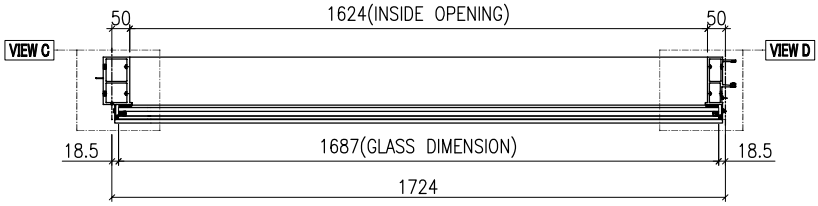


SECTION B–B


GLASS	GLASS NUMBER	WIDTH	HEIGHT	QTY.
	GL01-R34	1687	2532	1

美特鋁質有限公司 MIDI Aluminium Fabricator Ltd.							工程號	J858	類別		物料號	-		
							地盘	康城11期	制圖	K.C	2023-07-25	圖號	AF-R42B	
修改				採用	工廠		地盤	✓	图纸名称	单元组装图	復核	-	-	數量	-	
日期				材料顏色	-				材料	-	批准	-	-	單件重量	-	(KG)


VIEW E

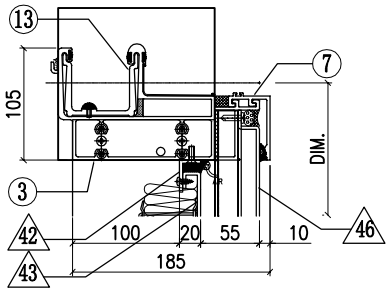


VIEW A

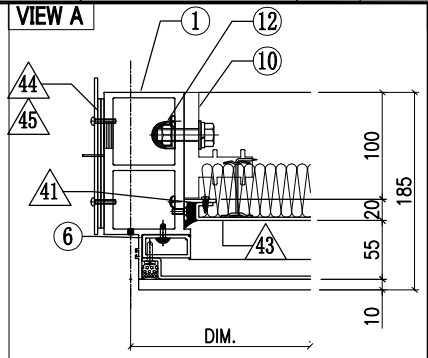


VIEW B

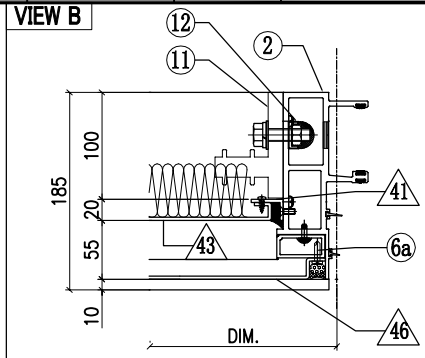


VIEW F

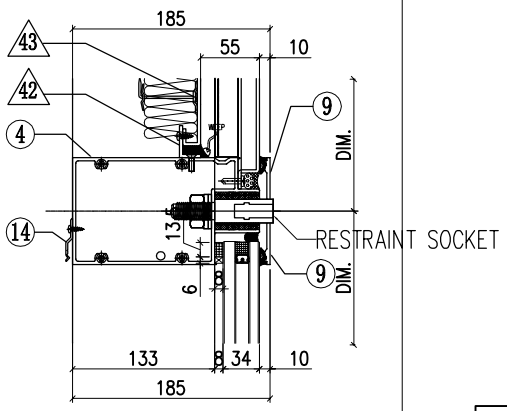


VIEW C

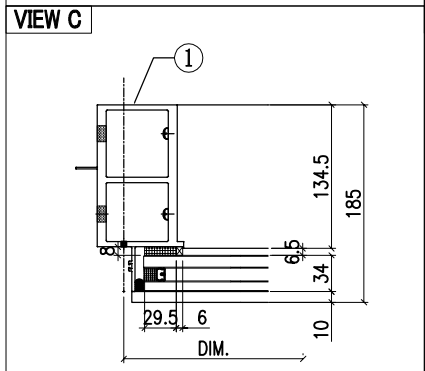

VIEW D

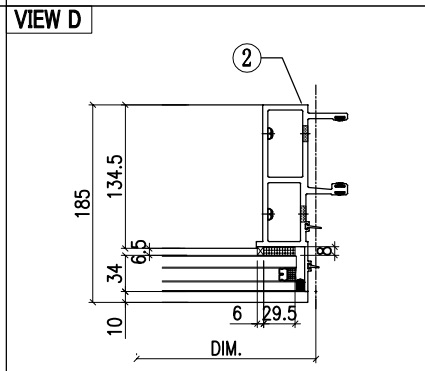

VIEW G

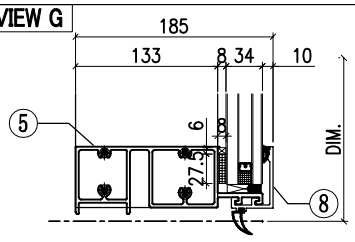


◇ OTHERS (ALUM. & G.M.S. PARTS)


ITEM	FAB. DWG NO.	LENGTH (mm)	QTY
41	N00813-01A	720.5	2
	30x20X3mm ALUM. ANGLE		
42	N00813-01D	1622	2
	30x20X3mm ALUM. ANGLE		
43	J858-BP02-09		1
	1601.5x760.5(BACK PANEL)		
44	J858-AP02		1
	3mm THK. ALUM. PLATE		
45	J858-AP03		2
	3mm THK. ALUM. PLATE		
46	J858-AC102-09		1
	1673 x829 (FACE PANEL)		

◯ ALUM. EXTRUSION


ITEM	FAB. DWG NO.	LENGTH (mm)	QTY
1	X86278-R03L	3467.5	1
2	X86272-R02	3467.5	1
3	X86279-R08B	1741.5	1
4	X86302-03C	1703	1
5	X86280-01K	1703	1
6	X86305-R01L	828.5	1
6a	X86305-R01R	828.5	1
7	X86301-01-29	1709	1
8	X86300-01-30	1709	1
9	X86283-03-06	1709	2
10	X86255-01L	200	1
11	X86255-01R	200	1
12	X86258-01	200	2
13	X86303-03	150	1
14	X86317-01	50	6

美特鋁質有限公司 MIDI Aluminium Fabricator Ltd.							工程號	J858	類別		物料號	-		
							地盘	康城11期	制圖	K.C	2023-07-25	圖號	AF-R43A	
修改				採用	工廠		地盤	✓	图纸名称	单元组装图	復核	-	-	數量	-	
日期				材料顏色	-				材料	-	批准	-	-	單件重量	-	(KG)

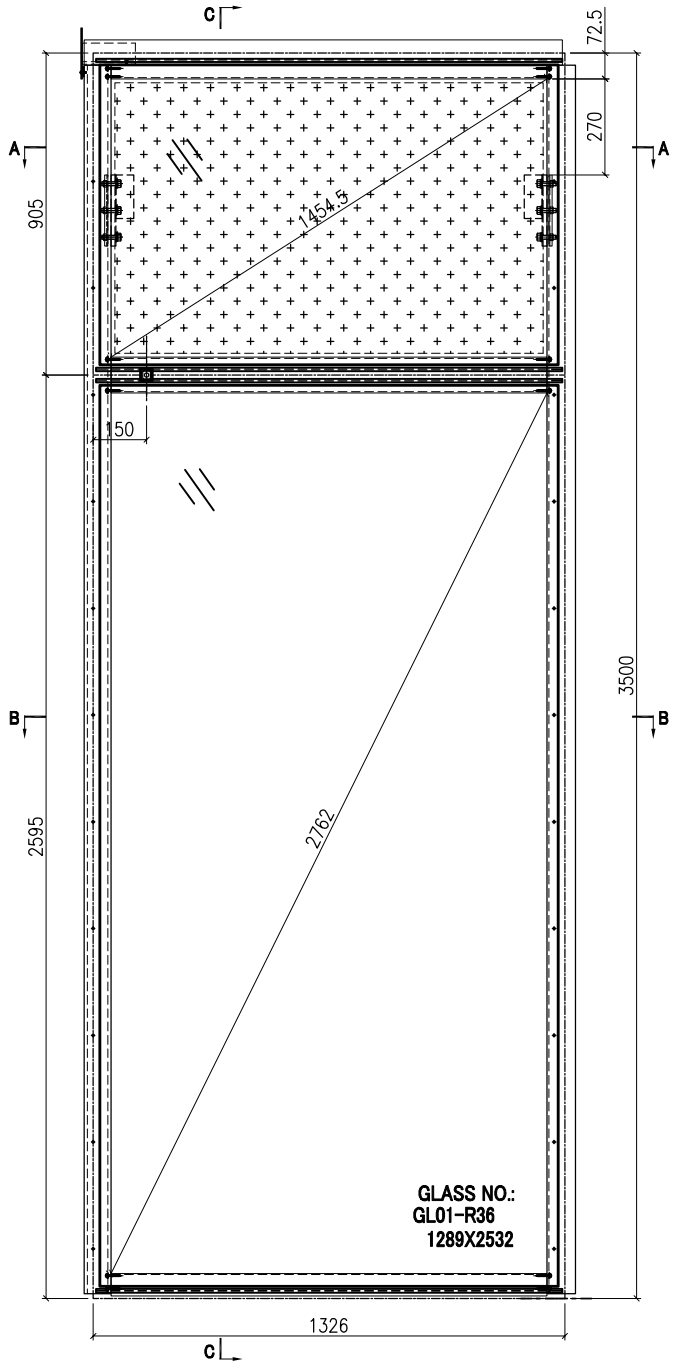


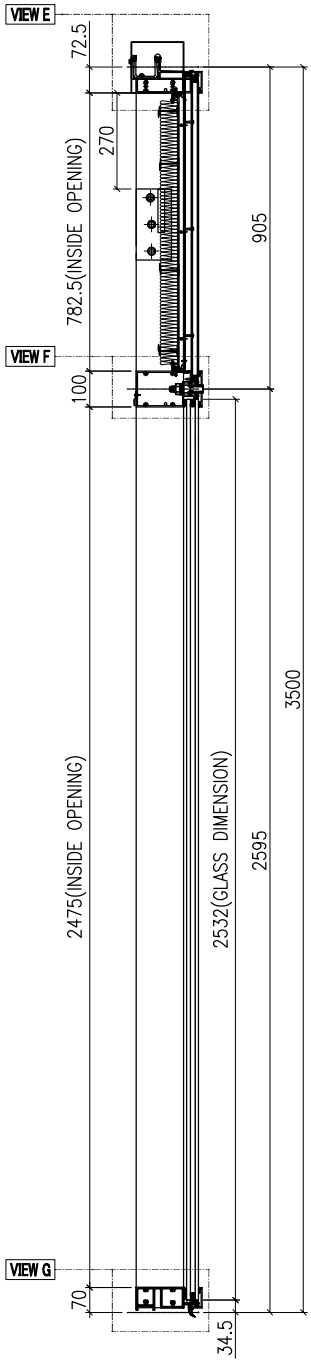

SECTION C–C

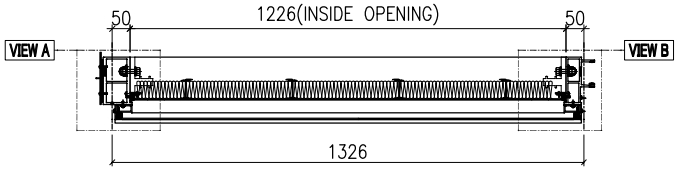

SECTION A–A

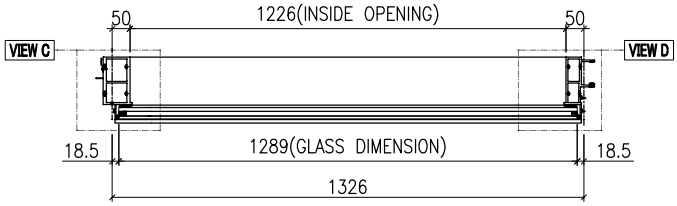


SECTION B–B


GLASS	GLASS NUMBER	WIDTH	HEIGHT	QTY.
	GL01-R36	1289	2532	1

美特鋁質有限公司 MIDI Aluminium Fabricator Ltd.												
修改				採用	工廠		地盤	✓	工程號	J858	類別		物料號	-		
日期				材料顏色	-				地盘	康城11期	制圖	K.C	2023-07-25	圖號	AF-R43B	
									图纸名称	单元组装图	復核	-	-	數量	-	
									材料	-	批准	-	-	單件重量	-	(KG)


VIEW E

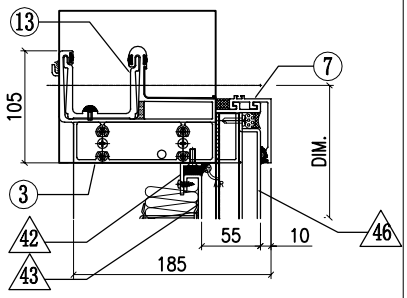


VIEW A

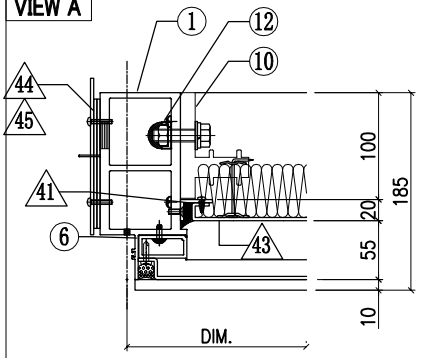


VIEW B

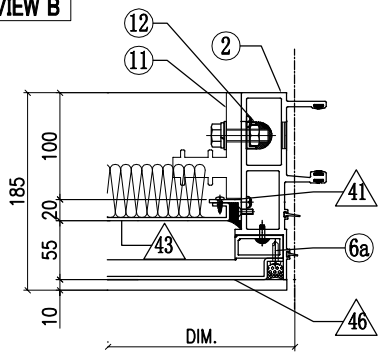


VIEW F

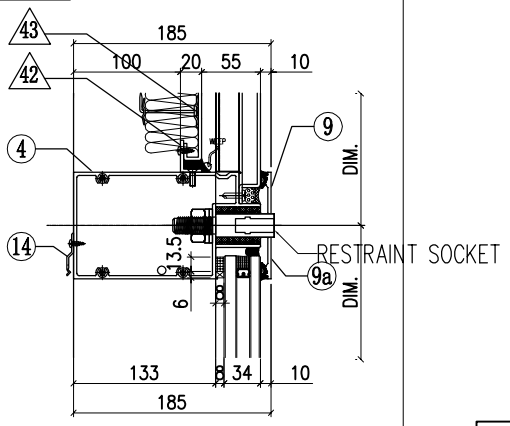


VIEW C

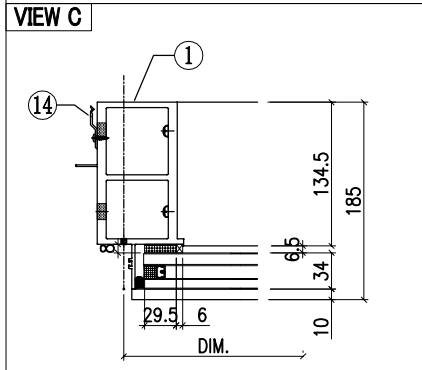

VIEW D

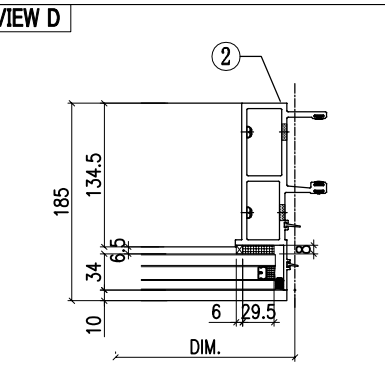

VIEW G

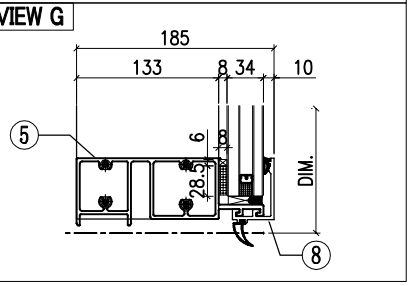


◇ OTHERS (ALUM. & G.M.S. PARTS)


ITEM	FAB. DWG NO.	LENGTH (mm)	QTY
41	N00813-01A	720.5	2
	30x20X3mm ALUM. ANGLE		
42	N00813-01AM	1224	2
	30x20X3mm ALUM. ANGLE		
43	J858-BP02-10		1
	1204 x760.5(BACK PANEL)		
44	J858-AP02		1
	3mm THK. ALUM. PLATE		
45	J858-AP03		2
	3mm THK. ALUM. PLATE		
46	J858-AC102-10		1
	1275 x829 (FACE PANEL)		

◯ ALUM. EXTRUSION


ITEM	FAB. DWG NO.	LENGTH (mm)	QTY
1	X86278-R02L	3467.5	1
2	X86272-R02	3467.5	1
3	X86279-R08C	1343.5	1
4	X86302-R02B	1305	1
5	X86280-01L	1305	1
6	X86305-R01L	828.5	1
6a	X86305-R01R	828.5	1
7	X86301-01-30	1311	1
8	X86300-01-31	1311	1
9	X86283-02L-01	1311	1
9a	X86283-02R-01	1311	1
10	X86255-01L	200	1
11	X86255-01R	200	1
12	X86258-01	200	2
13	X86303-03	150	1
14	X86317-01	50	14

美特鋁質有限公司 MIDI Aluminium Fabricator Ltd.							工程號	J858	類別		物料號	-		
							地盘	康城11期	制圖	K.C	2023-07-25	圖號	AF-R44A	
修改				採用	工廠		地盤	✓	图纸名称	单元组装图	復核	-	-	數量	-	
日期				材料顏色	-				材料	-	批准	-	-	單件重量	-	(KG)

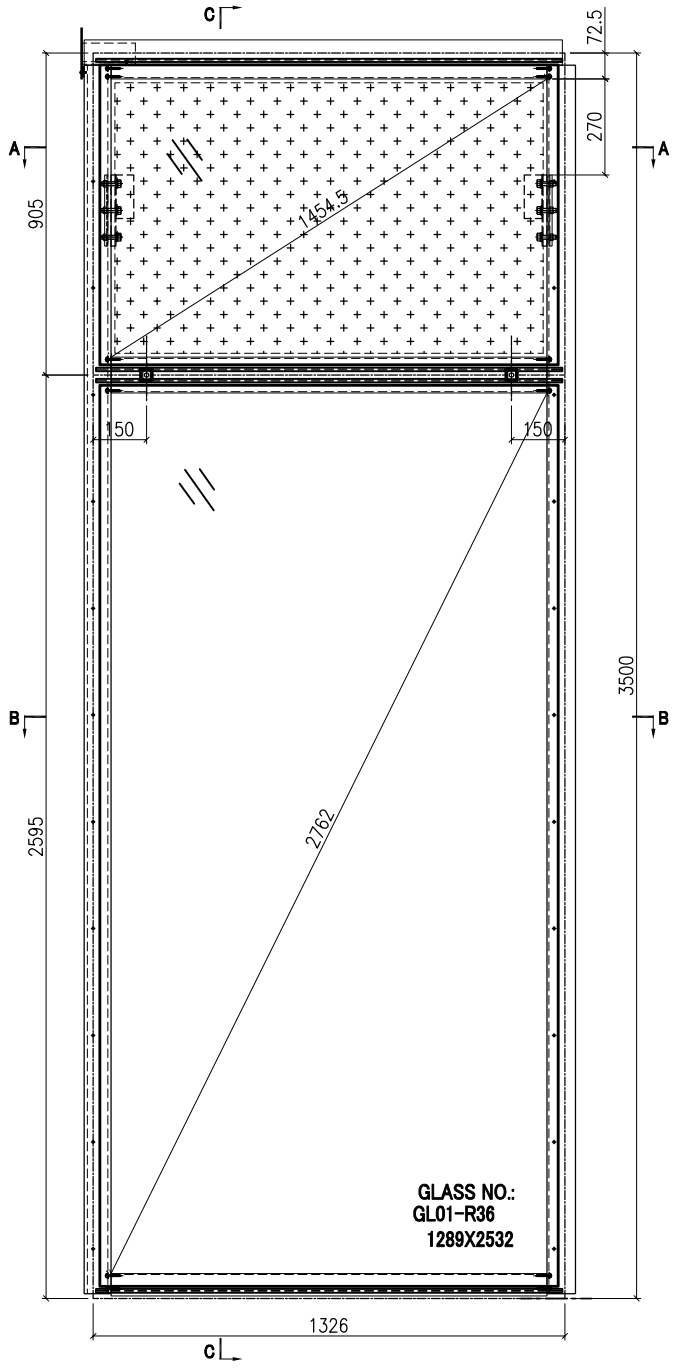


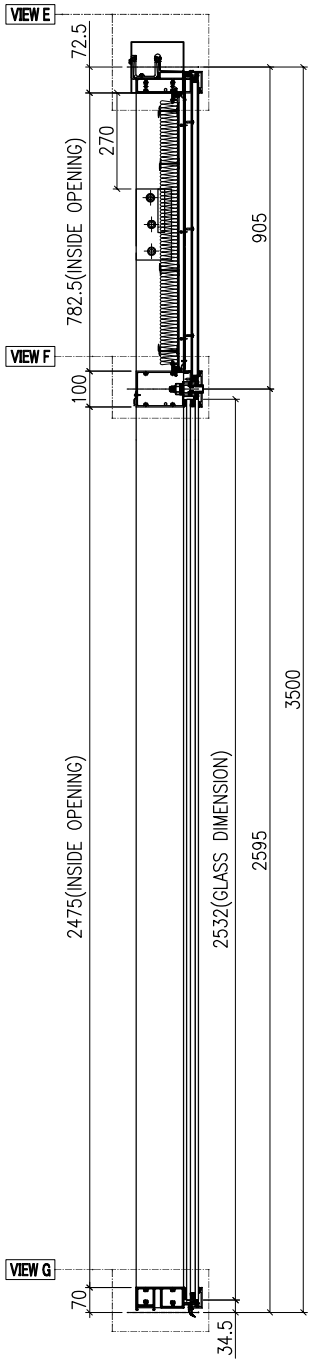

SECTION C–C

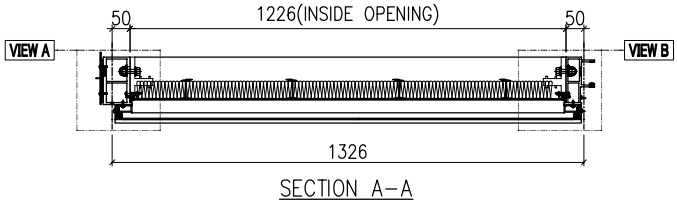

SECTION A–A

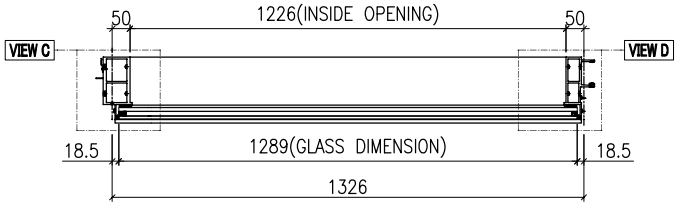


SECTION B–B


GLASS	GLASS NUMBER	WIDTH	HEIGHT	QTY.
	GL01-R36	1289	2532	1

美特鋁質有限公司 MIDI Aluminium Fabricator Ltd.							工程號	J858	類別		物料號	-		
							地盘	康城11期	制圖	K.C	2023-07-25	圖號	AF-R44B	
修改				採用	工廠		地盤	✓	图纸名称	单元组装图	復核	-	-	數量	-	
日期				材料顏色	-				材料	-	批准	-	-	單件重量	-	(KG)


VIEW E

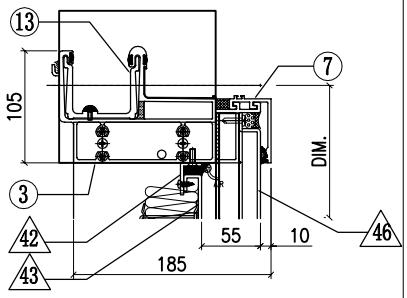


VIEW A

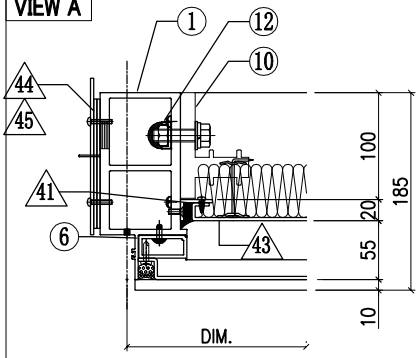


VIEW B

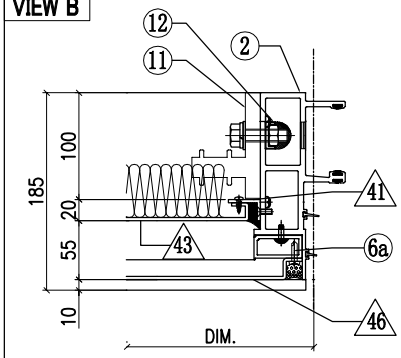


VIEW F

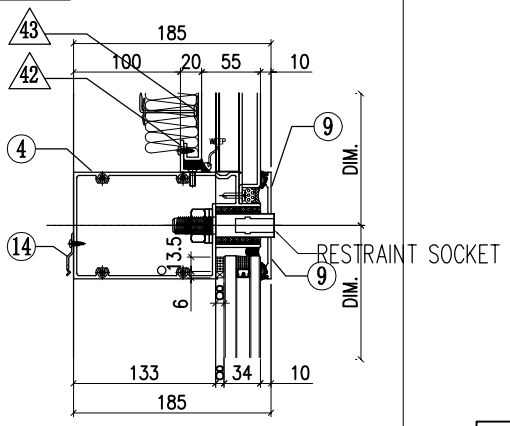


VIEW C

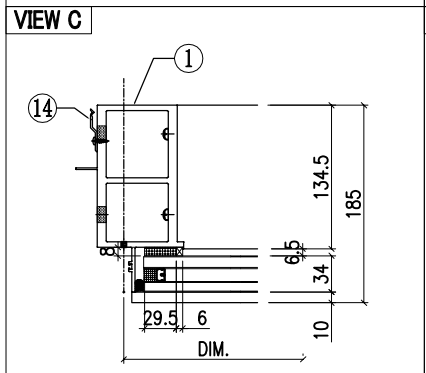

VIEW D

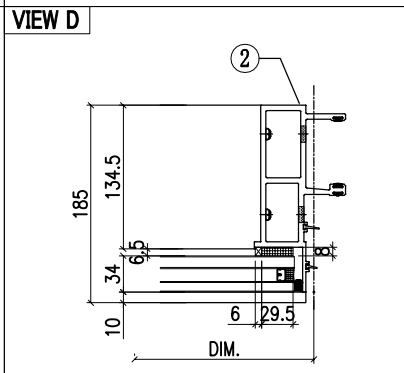

VIEW G

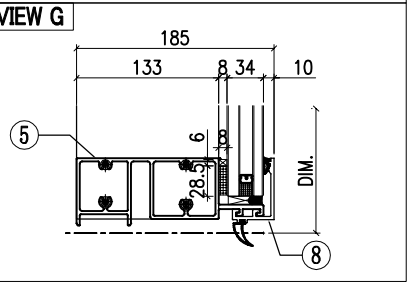


◇ OTHERS (ALUM. & G.M.S. PARTS)


ITEM	FAB. DWG NO.	LENGTH (mm)	QTY
41	N00813-01A	720.5	2
	30x20X3mm ALUM. ANGLE		
42	N00813-01AM	1224	2
	30x20X3mm ALUM. ANGLE		
43	J858-BP02-10		1
	1204 x760.5(BACK PANEL)		
44	J858-AP02		1
	3mm THK. ALUM. PLATE		
45	J858-AP03		2
	3mm THK. ALUM. PLATE		
46	J858-AC102-10		1
	1275 x829 (FACE PANEL)		

◯ ALUM. EXTRUSION


ITEM	FAB. DWG NO.	LENGTH (mm)	QTY
1	X86278-R02L	3467.5	1
2	X86272-R02	3467.5	1
3	X86279-R08C	1343.5	1
4	X86302-R03D	1305	1
5	X86280-01L	1305	1
6	X86305-R01L	828.5	1
6a	X86305-R01R	828.5	1
7	X86301-01-30	1311	1
8	X86300-01-31	1311	1
9	X86283-03-07	1311	2
10	X86255-01L	200	1
11	X86255-01R	200	1
12	X86258-01	200	2
13	X86303-03	150	1
14	X86317-01	50	14

美特鋁質有限公司 MIDI Aluminium Fabricator Ltd.												
				工程號	J858	類別		物料號	-			
				地盘	康城11期	制圖	K.C	2023-07-25	圖號	AF-R45A		
修改			採用	工廠		地盤	✓	图纸名称	单元组装图	復核	-	-	數量	-		
日期			材料顏色	-				材料	-	批准	-	-	單件重量	-	(KG)	

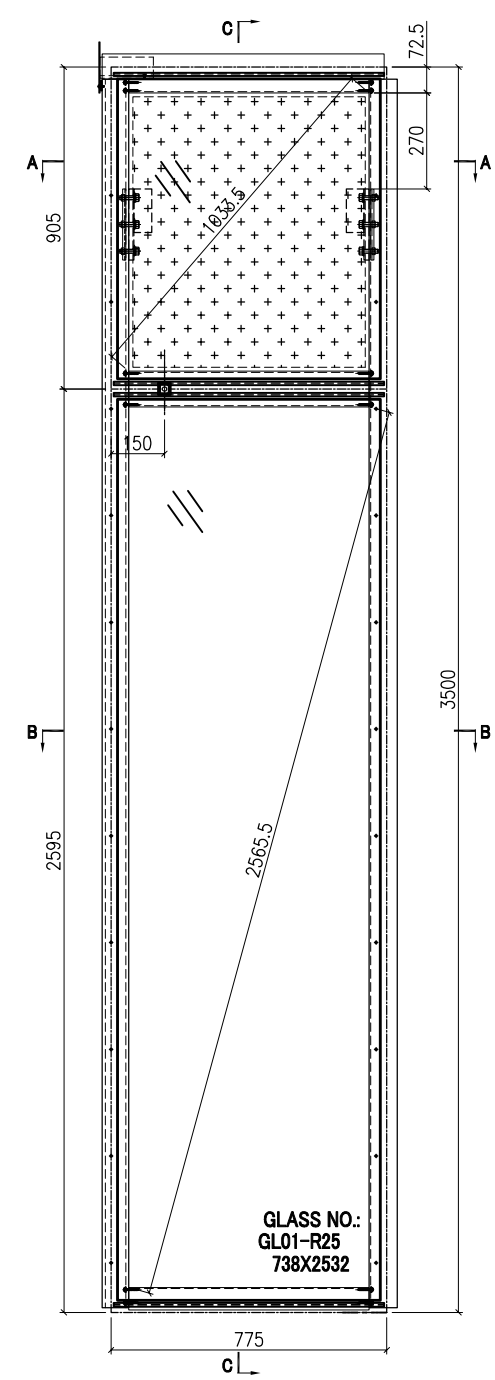


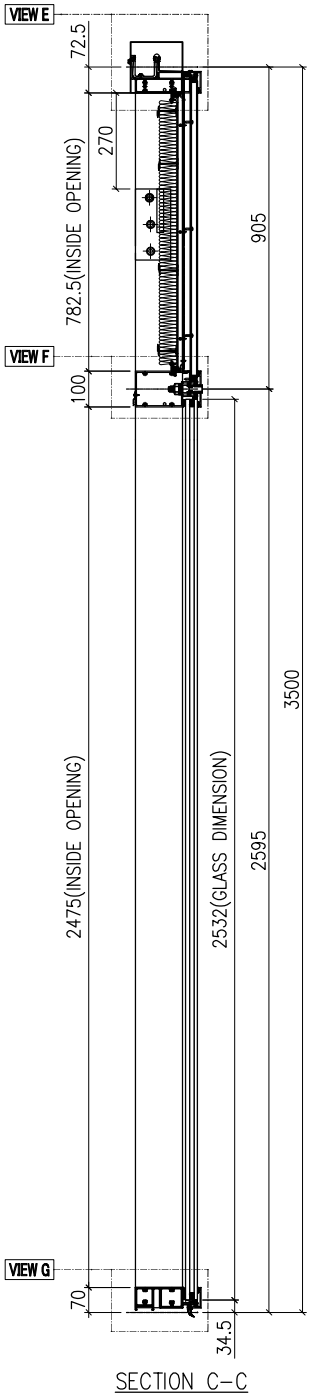

SECTION C-C

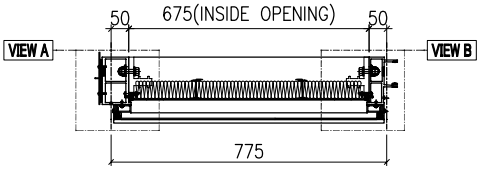

SECTION A-A

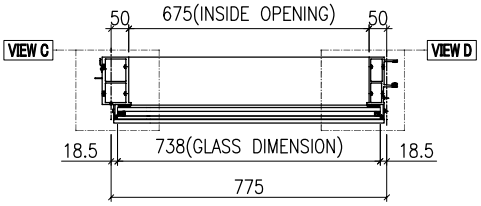


SECTION B-B


GLASS	GLASS NUMBER	WIDTH	HEIGHT	QTY.
	GL01-R25	738	2532	1

美特鋁質有限公司 MIDI Aluminium Fabricator Ltd.							工程號	J858	類別		物料號	-		
							地盘	康城11期	制圖	K.C	2023-07-25	圖號	AF-R45B	
修改				採用	工廠		地盤	✓	图纸名称	单元组装图	復核	-	-	數量	-	
日期				材料顏色	-				材料	-	批准	-	-	單件重量	-	(KG)


VIEW E

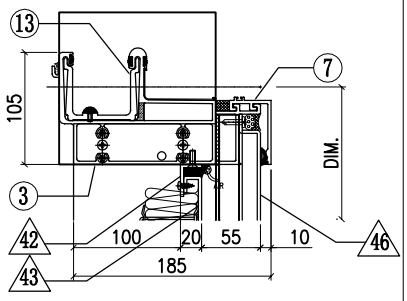


VIEW A

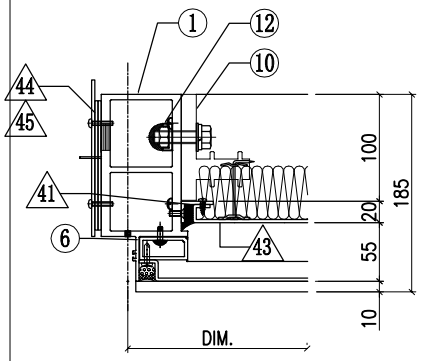


VIEW B

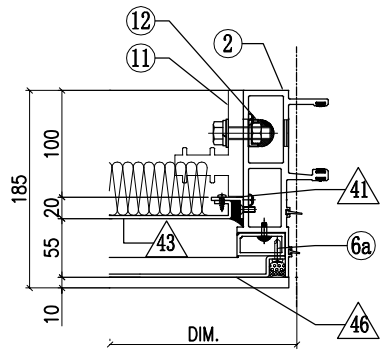


VIEW F

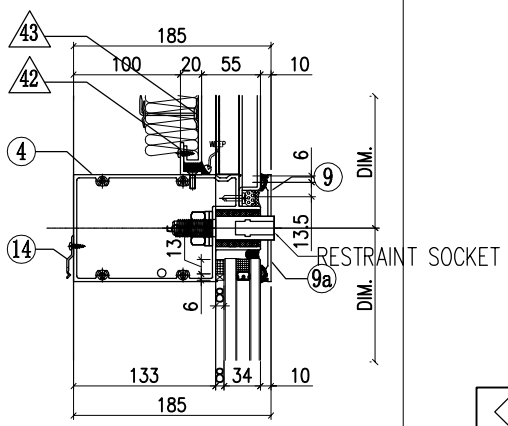


VIEW C

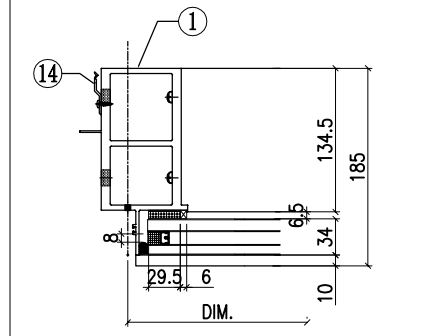

VIEW D

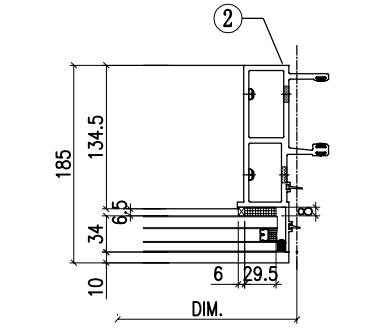

VIEW G

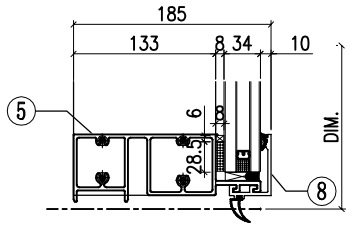


◇ OTHERS (ALUM. & G.M.S. PARTS)


ITEM	FAB. DWG NO.	LENGTH (mm)	QTY
41	N00813-01A	720.5	2
	30x20X3mm ALUM. ANGLE		
42	N00813-01BC	673	2
	30x20X3mm ALUM. ANGLE		
43	J858-BP02-06		1
	653 x760.5(BACK PANEL)		
44	J858-AP02		1
	3mm THK. ALUM. PLATE		
45	J858-AP03		2
	3mm THK. ALUM. PLATE		
46	J858-AC102-06		1
	724 x829 (FACE PANEL)		

◯ ALUM. EXTRUSION


ITEM	FAB. DWG NO.	LENGTH (mm)	QTY
1	X86278-R02L	3467.5	1
2	X86272-R02	3467.5	1
3	X86279-R08D	792.5	1
4	X86302-R02C	754	1
5	X86280-01H	754	1
6	X86305-R01L	828.5	1
6a	X86305-R01R	828.5	1
7	X86301-01-40	760	1
8	X86300-01-42	760	1
9	X86283-02L-04	760	1
9a	X86283-02R-04	760	1
10	X86255-01L	200	1
11	X86255-01R	200	1
12	X86258-01	200	2
13	X86303-03	150	1
14	X86317-01	50	12


美特鋁質有限公司 MIDI Aluminium Fabricator Ltd.												
				工程號	J858	類別		物料號	-			
				地盘	康城11期	制圖	K.C	2023-07-25	圖號	AF-R46A		
修改				採用 工廠		地盤 ✓	图纸名称	单元组装图	復核	-	-	數量	-	
日期				材料顏色	-		材料	-	批准	-	-	單件重量	-	(KG)

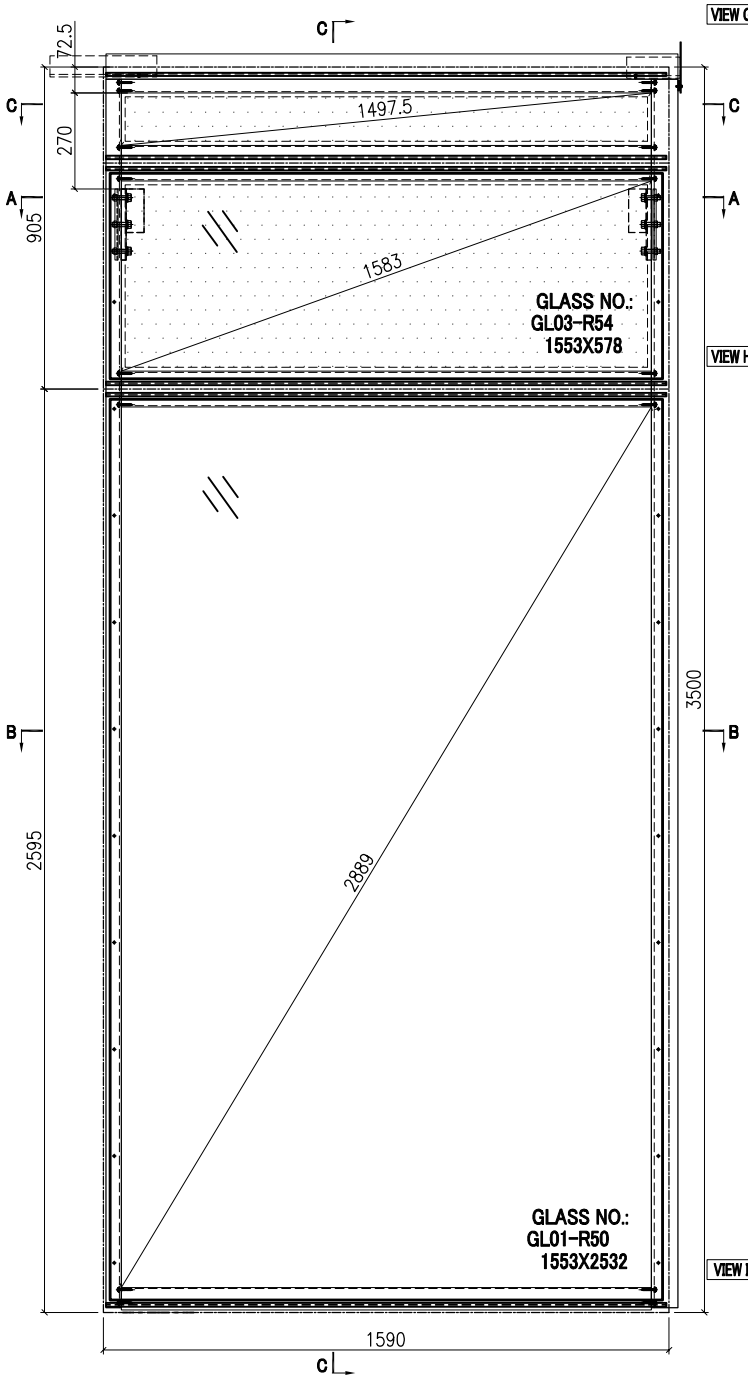


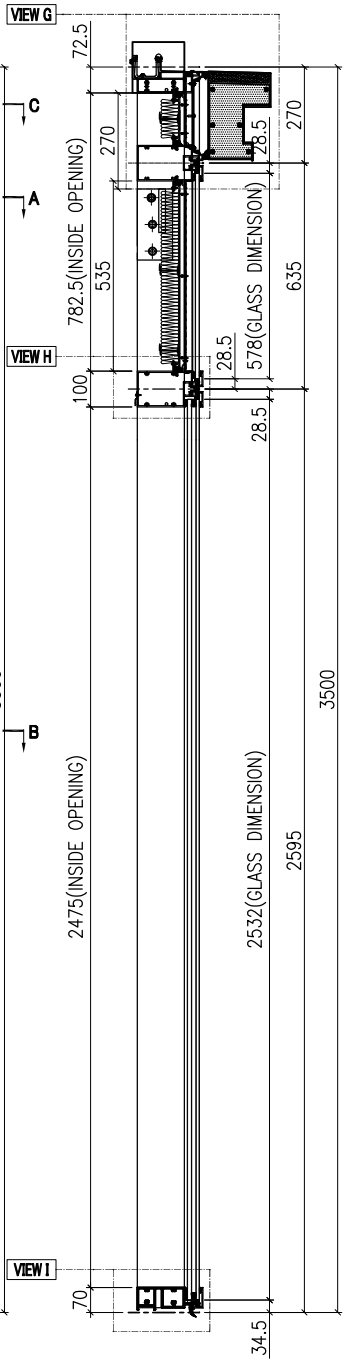


SECTION C-C

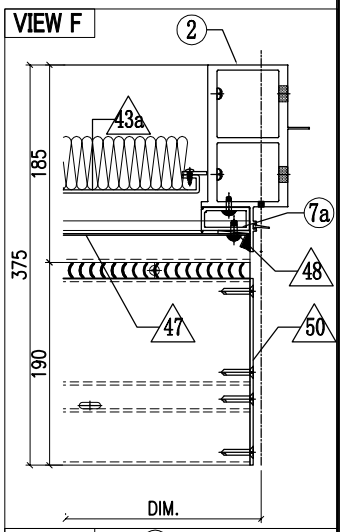

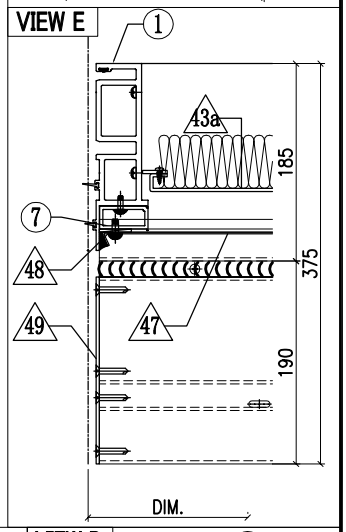


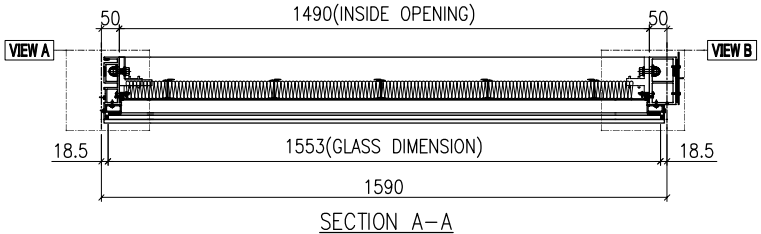


SECTION A-A

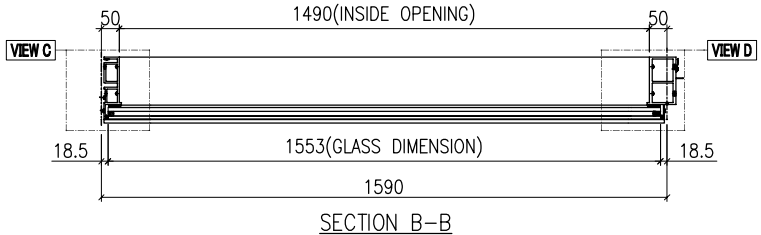

SECTION B-B

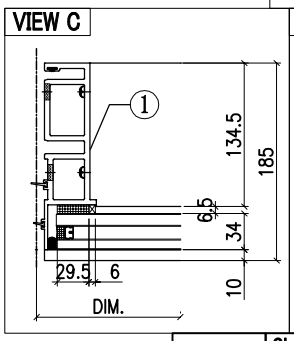

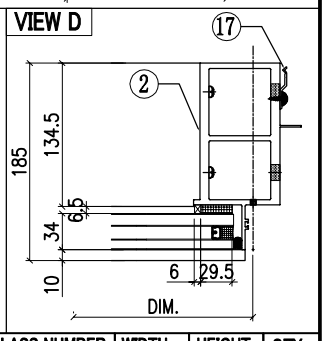


GLASS


GLASS NUMBER	WIDTH	HEIGHT	QTY.
GL03-R54	1553	578	1
GL01-R50	1553	2532	1

美特鋁質有限公司 MIDI Aluminium Fabricator Ltd.												
							工程號	J858	類別		物料號	-		
							地盘	康城11期	制圖	K. C	2023-07-25	圖號	AF-R46B
修改				採用	工廠		地盤	✓	图纸名称	单元组装图	復核	-	-	數量	-
日期				材料顏色	-				材料	-	批准	-	-	單件重量	- (KG)


VIEW G

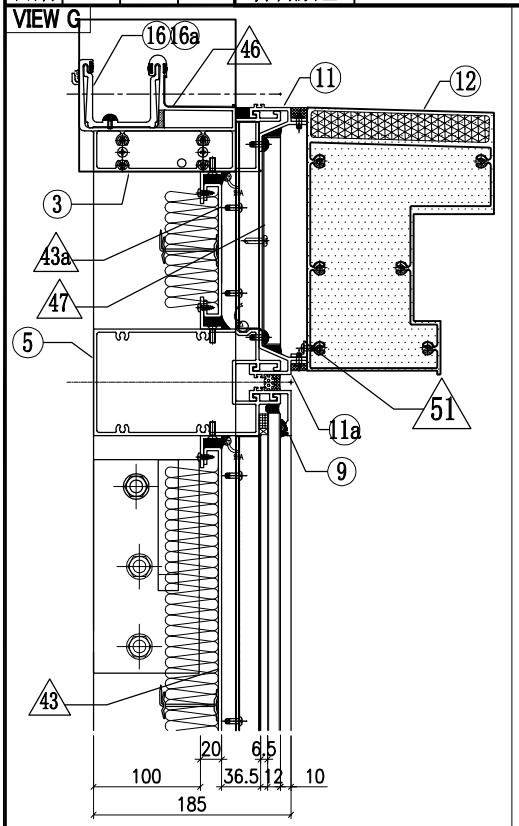


VIEW A

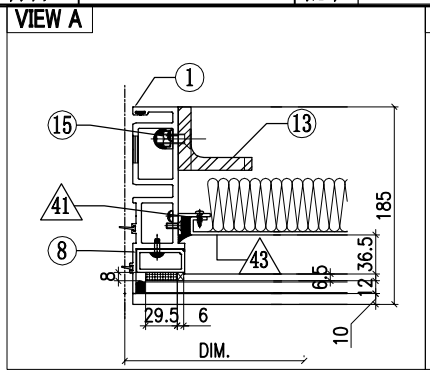


VIEW B

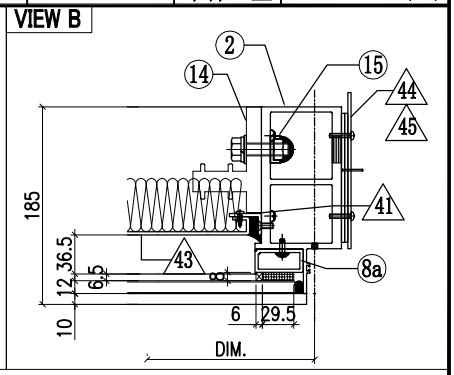

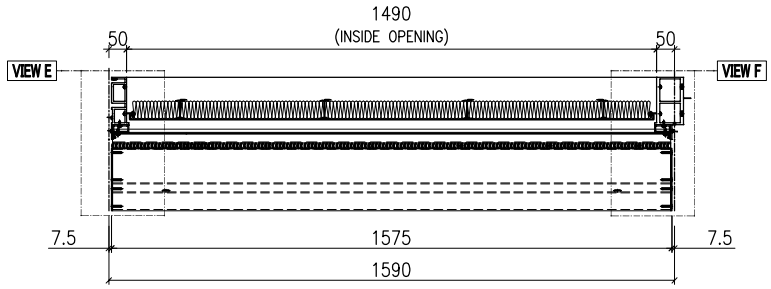


SECTION C-C

VIEW H

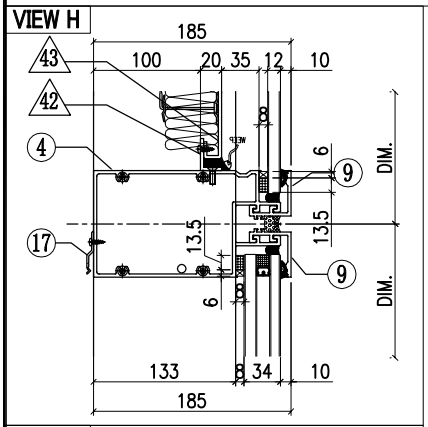


VIEW I

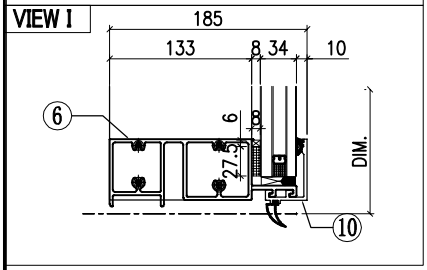

◇ OTHERS (ALUM. & G.M.S. PARTS)			
ITEM	FAB. DWG NO.	LENGTH (mm)	QTY
41	N00813-01BF	473	2
	30x20X3mm ALUM. ANGLE		
42	N00813-01AR	1488	4
	30x20X3mm ALUM. ANGLE		
43	J858-BP01-47		1
	1468 x513 (BACK PANEL)		
43a	J858-BP02-20		1
	1468 x125.5 (BACK PANEL)		
44	J858-AP02		1
	3mm THK. ALUM. PLATE		
45	J858-AP03		2
	3mm THK. ALUM. PLATE		
46	J858-AP16	100	1
	1mm THK. ALUM. FLASHING		
47	J858-AP07-23	1565x196.5	1
	1.5mm THK. ALUM. FLASHING		
48	J858-AP06		2
	30x166x3mm ALUM. PLATE		
49	J858-AP14L		1
	3mm THK. ALUM. END PANEL		
50	J858-AP14R		1
	3mm THK. ALUM. END PANEL		
51	L065-01-13	1567	1
	16x16x3mm ALUM. ANGLE		

◯ ALUM. EXTRUSION			
ITEM	FAB. DWG NO.	LENGTH (mm)	QTY
1	X86273-R10	3467.5	1
2	X86278-R10R	3467.5	1
3	X86279-31RC	1607.5	1
4	X86302-01P	1569	1
5	X86308-01H	1569	1
6	X86280-01P	1569	1
7	X86305-03LA	193.5	1
7a	X86305-03RA	193.5	1
8	X86305-05LF	534	1
8a	X86305-05RF	534	1
9	X86283-01-33	1575	3
10	X86300-01-34	1575	1
11	X86306-01T	1575	1
11a	X86306-04T	1575	1
12	X86307-01-20	1569	1
13	ST-BR1	200	1
14	X86255-01R	200	1
15	X86258-01	200	2
16	X86303-01	300	1
16a	X86303-02	150	1
17	X86317-01	50	15


美特鋁質有限公司 MIDI Aluminium Fabricator Ltd.												
				工程號	J858	類別		物料號	-			
				地盘	康城11期	制圖	K.C	2023-07-25	圖號	AF-R47A		
修改			採用 工廠		地盤 ✓	图纸名称	单元组装图	復核	-	-	數量	-
日期			材料顏色	-		材料	-	批准	-	-	單件重量	- (KG)

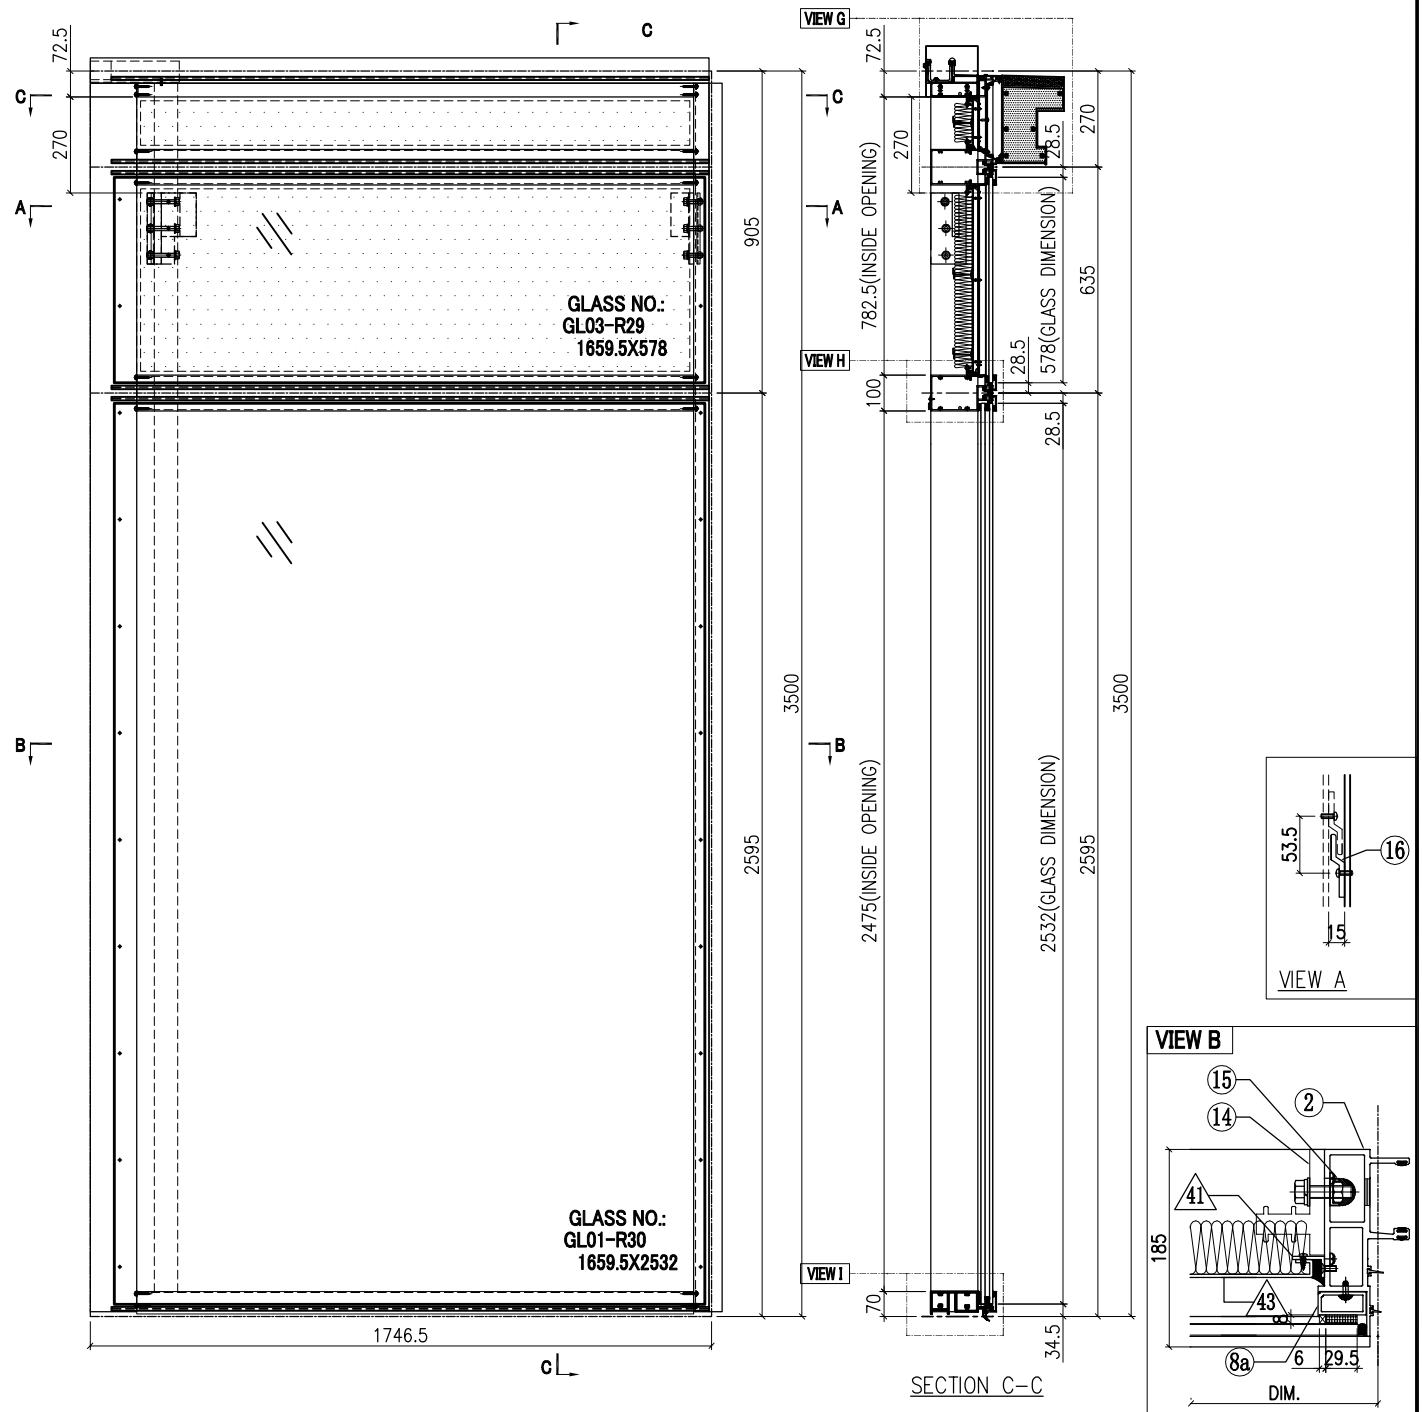


GLASS	GLASS NUMBER	WIDTH	HEIGHT	QTY.
	GL03-R29	1659.5	578	1
	GL01-R30	1659.5	2532	1

美特鋁質有限公司 MIDI Aluminium Fabricator Ltd.											
				工程號	J858	類別		物料號	-		
				地盘	康城11期	制圖	K.C	2023-07-25	圖號	AF-R47B	
修改			採用 工廠		地盤 ✓	图纸名称	单元组装图	復核	-	-	數量	-	
日期			材料顏色	-		材料	-	批准	-	-	單件重量	-	(KG)


VIEW G

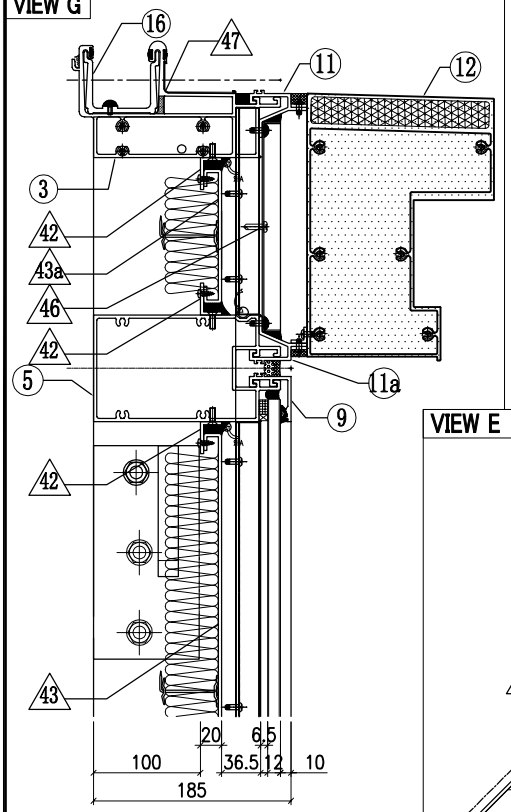

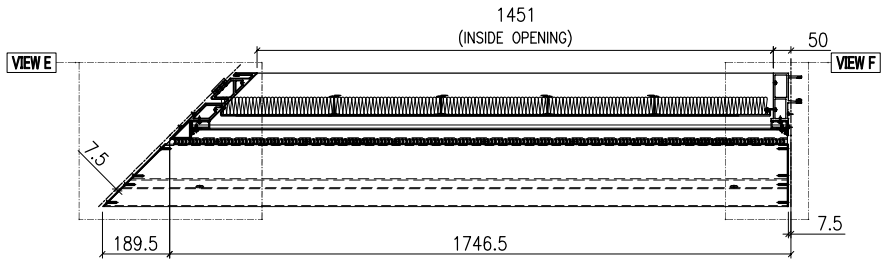


SECTION C-C


VIEW E

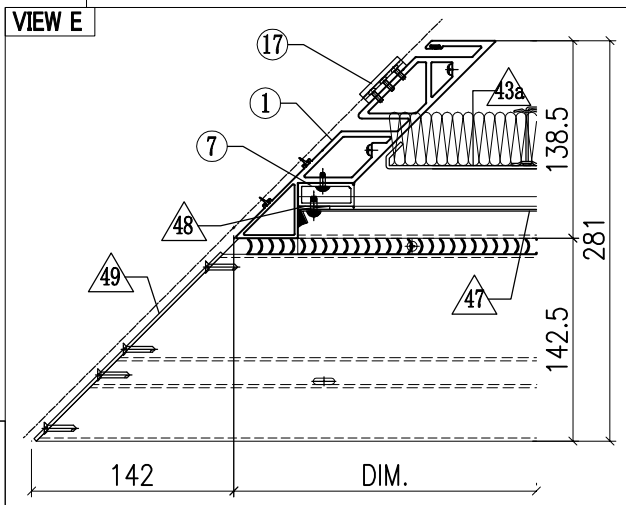


VIEW F

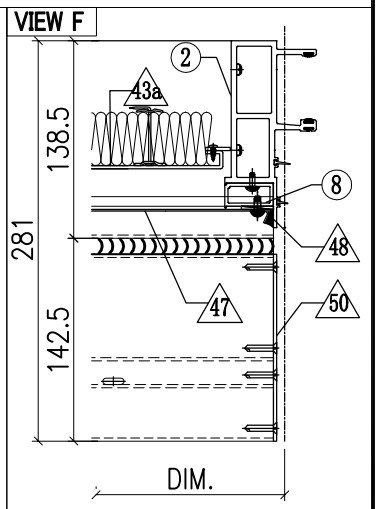


VIEW F

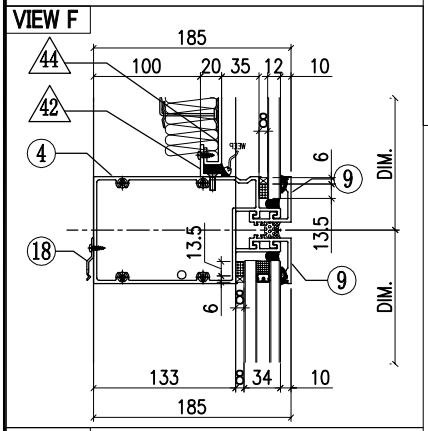

VIEW G

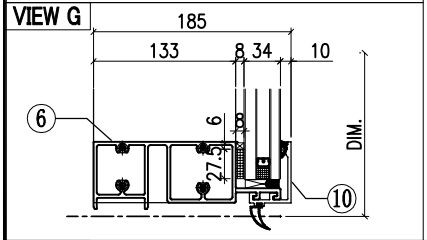

VIEW A

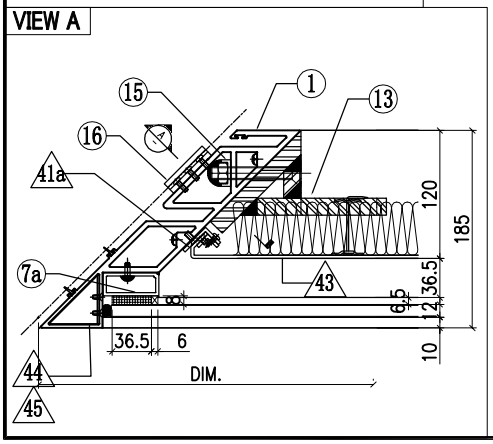

◇ OTHERS (ALUM. & G.M.S. PARTS)

ITEM	FAB. DWG NO.	LENGTH (mm)	QTY
41	N00813-01BF	473	1
	30x20X3mm ALUM. ANGLE		
41a	N00813-02E	473	1
	30x20X3mm ALUM. ANGLE		
42	N00813-01J	1548	4
	30x20X3mm ALUM. ANGLE		
43	J858-BP03-07		1
	1544 x513 (BACK PANEL)		
43a	J858-BP04-02		1
	1544 x125.5 (BACK PANEL)		
44	J858-AA03L		1
	2mm THK. ALUM. PLATE		
45	J858-AA04L		1
	2mm THK. ALUM. PLATE		
46	J858-AP07-17	1672x196.5	1
	1.5mm THK. ALUM. FLASHING		
47	J858-AP17		1
	1mm THK. ALUM. FLASHING		
48	J858-AP06		2
	30x166x3mm ALUM. PLATE		
49	J858-AP15L		1
	3mm THK. ALUM. END PANEL		
50	J858-AP14R		1
	3mm THK. ALUM. END PANEL		

◯ ALUM. EXTRUSION

ITEM	FAB. DWG NO.	LENGTH (mm)	QTY
1	X86296-R06	3480.5	1
2	X86272-R07	3467.5	1
3	X86279-24B	1678.5	1
4	X86302-08B	1675.5	1
5	X86308-11B	1675.5	1
6	X86280-06C	1675.5	1
7	X86304-03RA	193.5	1
7a	X86304-04RC	534	1
8	X86305-03RA	193.5	1
8a	X86305-05RF	534	1
9	X86283-01-18	1679	3
10	X86300-01-17	1679	1
11	X86306-03D	1679	1
11a	X86306-05D	1679	1
12	X86307-03-03	1921	1
13	ST-BR2	200	1
14	X86255-01R	200	1
15	X86258-01	200	2
16	X86303-04	250	1
17	X86316-01	50	3
18	X86317-01	50	5