

工程指示 / 要求簡箋(E.I.)

工程指示編號：EI / 6417 / 23

修改版次：A

工程編號：J - 858

工程名稱：將軍澳日出康城

工程項目：T2 Glass Cladding 廠用玻璃 BM (66/F, 67/F) 12 件 特色層

收件人：生統 / Maggie

發件人：Ant Yeung

日期：12/09/2023

要求提供 / 確認 事項：

- | | | |
|------------------------------------|-------------------------------------|-------------------------------|
| <input type="checkbox"/> 初步鋁料 B.M. | <input type="checkbox"/> 加工拆圖，然後生產 | <input type="checkbox"/> 尺寸表 |
| <input type="checkbox"/> 正式鋁料 B.M. | <input type="checkbox"/> 技術上資料 / 指示 | <input type="checkbox"/> 報價 |
| <input type="checkbox"/> 配件 B.M. | <input type="checkbox"/> 樣辦或貨品說明書 | <input type="checkbox"/> 分判合約 |

內容：

A: 由於地盤改 675 陣關係，因此部分玻璃高度減少 75mm，請按玻璃 BM 生產玻璃送廠。

請按玻璃 BM 生產玻璃送廠。 T2 (66/F, 67/F) 12 件

1. 分層包箱。
2. 原 EI5021 沒有放行 66/F 及 67/F。現用此訂單生產。
3. 附參考 BM。
4. 附位置圖。
5. 此款玻璃是 12mm clear SSC1-60T reflective heat strengthened glass (編號:R20220324054)
*HS 片不用熱浸，沒有熱浸標籤。

謝謝

請在 2023. 10. 31 前完成上列要求。

分發東莞各部門：


- | | | | |
|--|---|--|--|
| <input type="checkbox"/> 生產技術總監 <input type="checkbox"/> 連附件 | <input checked="" type="checkbox"/> 技術部 <input checked="" type="checkbox"/> 連附件 | <input type="checkbox"/> 生產部 <input type="checkbox"/> 連附件 | <input type="checkbox"/> 機械設計部 <input type="checkbox"/> 連附件 |
| <input type="checkbox"/> 採購部 <input type="checkbox"/> 連附件 | <input checked="" type="checkbox"/> 生產統籌部 <input checked="" type="checkbox"/> 連附件 | <input checked="" type="checkbox"/> 小羅 & 清 <input checked="" type="checkbox"/> 連附件 | |
| <input type="checkbox"/> 質檢部 <input type="checkbox"/> 連附件 | <input type="checkbox"/> 會計部 <input type="checkbox"/> 連附件 | <input type="checkbox"/> 報關組 <input type="checkbox"/> 連附件 | <input type="checkbox"/> 其他 _____ <input type="checkbox"/> 連附件 |

分發香港各部門：

- | | | | |
|---|--|---|---|
| <input type="checkbox"/> 行政部 <input type="checkbox"/> 連附件 | <input type="checkbox"/> 會計部 <input type="checkbox"/> 連附件 | <input type="checkbox"/> 統籌部 <input type="checkbox"/> 連附件 | <input type="checkbox"/> 工程部地盤科文 _____ <input type="checkbox"/> 連附件 |
| <input checked="" type="checkbox"/> 採購部 <input checked="" type="checkbox"/> 連附件 | <input type="checkbox"/> QS 部 <input type="checkbox"/> 連附件 | <input type="checkbox"/> 維修部 <input type="checkbox"/> 連附件 | <input type="checkbox"/> 其他 _____ <input type="checkbox"/> 連附件 |

傳遞編號：

HK 2114 / 23

發件人簽署：

項目經理簽署：

康城11期单元幕墙玻璃分层统计表 (T2-Glass Cladding)

工程: J858康城11期 (T2)

日期: 26-Jun-23

序号	玻璃编号	玻璃类型	玻璃尺寸			单面积 (m2)	数量		备注	总面积 (m2)
			W(mm)	x	H(mm)		66F	67F		
1	GL03-88A	GL03	823	x	576	0.47	1		送工厂	0.5
2	GL03-121	GL03	592	x	2531	1.50	2		送工厂	3.0
3	GL03-122	GL03	773	x	2531	1.96	1		送工厂	2.0
4	GL03-123	GL03	798	x	2531	2.02	1		送工厂	2.0
5	GL03-124	GL03	592	x	478	0.28	2		送工厂	0.6
6	GL03-125	GL03	773	x	478	0.37	1		送工厂	0.4
7	GL03-126	GL03	798	x	478	0.38	1		送工厂	0.4
8	GL03-132	GL03	823	x	2531	2.08	1		送工厂	2.1
9	GL03-132a	GL03	823	x	2456	2.02		1	送工厂	2.0
10	GL03-133	GL03	823	x	553	0.46		1	送工厂	0.5
										0.0
						总数量	10	2		13.3

注:

1	GL03	12mm clear SSC1-60T reflective heat strengthened glass (R20220324054)

康城11期单元幕墙玻璃分层统计表 (T2-Glass Cladding)

工程: J858康城11期 (T2)


日期: 26-Jun-23

序号	玻璃编号	玻璃类型	玻璃尺寸			单面积 (m2)	总数		备注
			W(mm)	x	H(mm)		66F	67F	
1	GL03-88A	GL03	823	x	576 ✓	0.47	1	1	送工厂
2	GL03-121	GL03	592	x	2531 ✓	1.50	2	2	送工厂
3	GL03-122	GL03	773	x	2531 ✓	1.96	1	1	送工厂
4	GL03-123	GL03	798	x	2531 ✓	2.02	1	1	送工厂
5	GL03-124	GL03	592	x	478 ✓	0.28	2	2	送工厂
6	GL03-125	GL03	773	x	478 ✓	0.37	1	1	送工厂
7	GL03-126	GL03	798	x	478 ✓	0.38	1	1	送工厂
8	GL03-132	GL03	823	x	2531 ✓	2.08	1	1	送工厂
9	GL03-132a	GL03	823	x	2456 ✓	2.02	1	1	送工厂
10	GL03-133	GL03	823	x	553 ✓	0.46	1	1	送工厂
						总数量	10	2	12

总面积 (m2)	0.5
	3.0
	2.0
	2.0
	0.6
	0.4
	0.4
	2.1
	2.0
	0.5
	0.0
总计	13.3

注:

1	GL03	12mm clear SSC1-60T reflective heat strengthened glass (R20220324054)
---	------	---

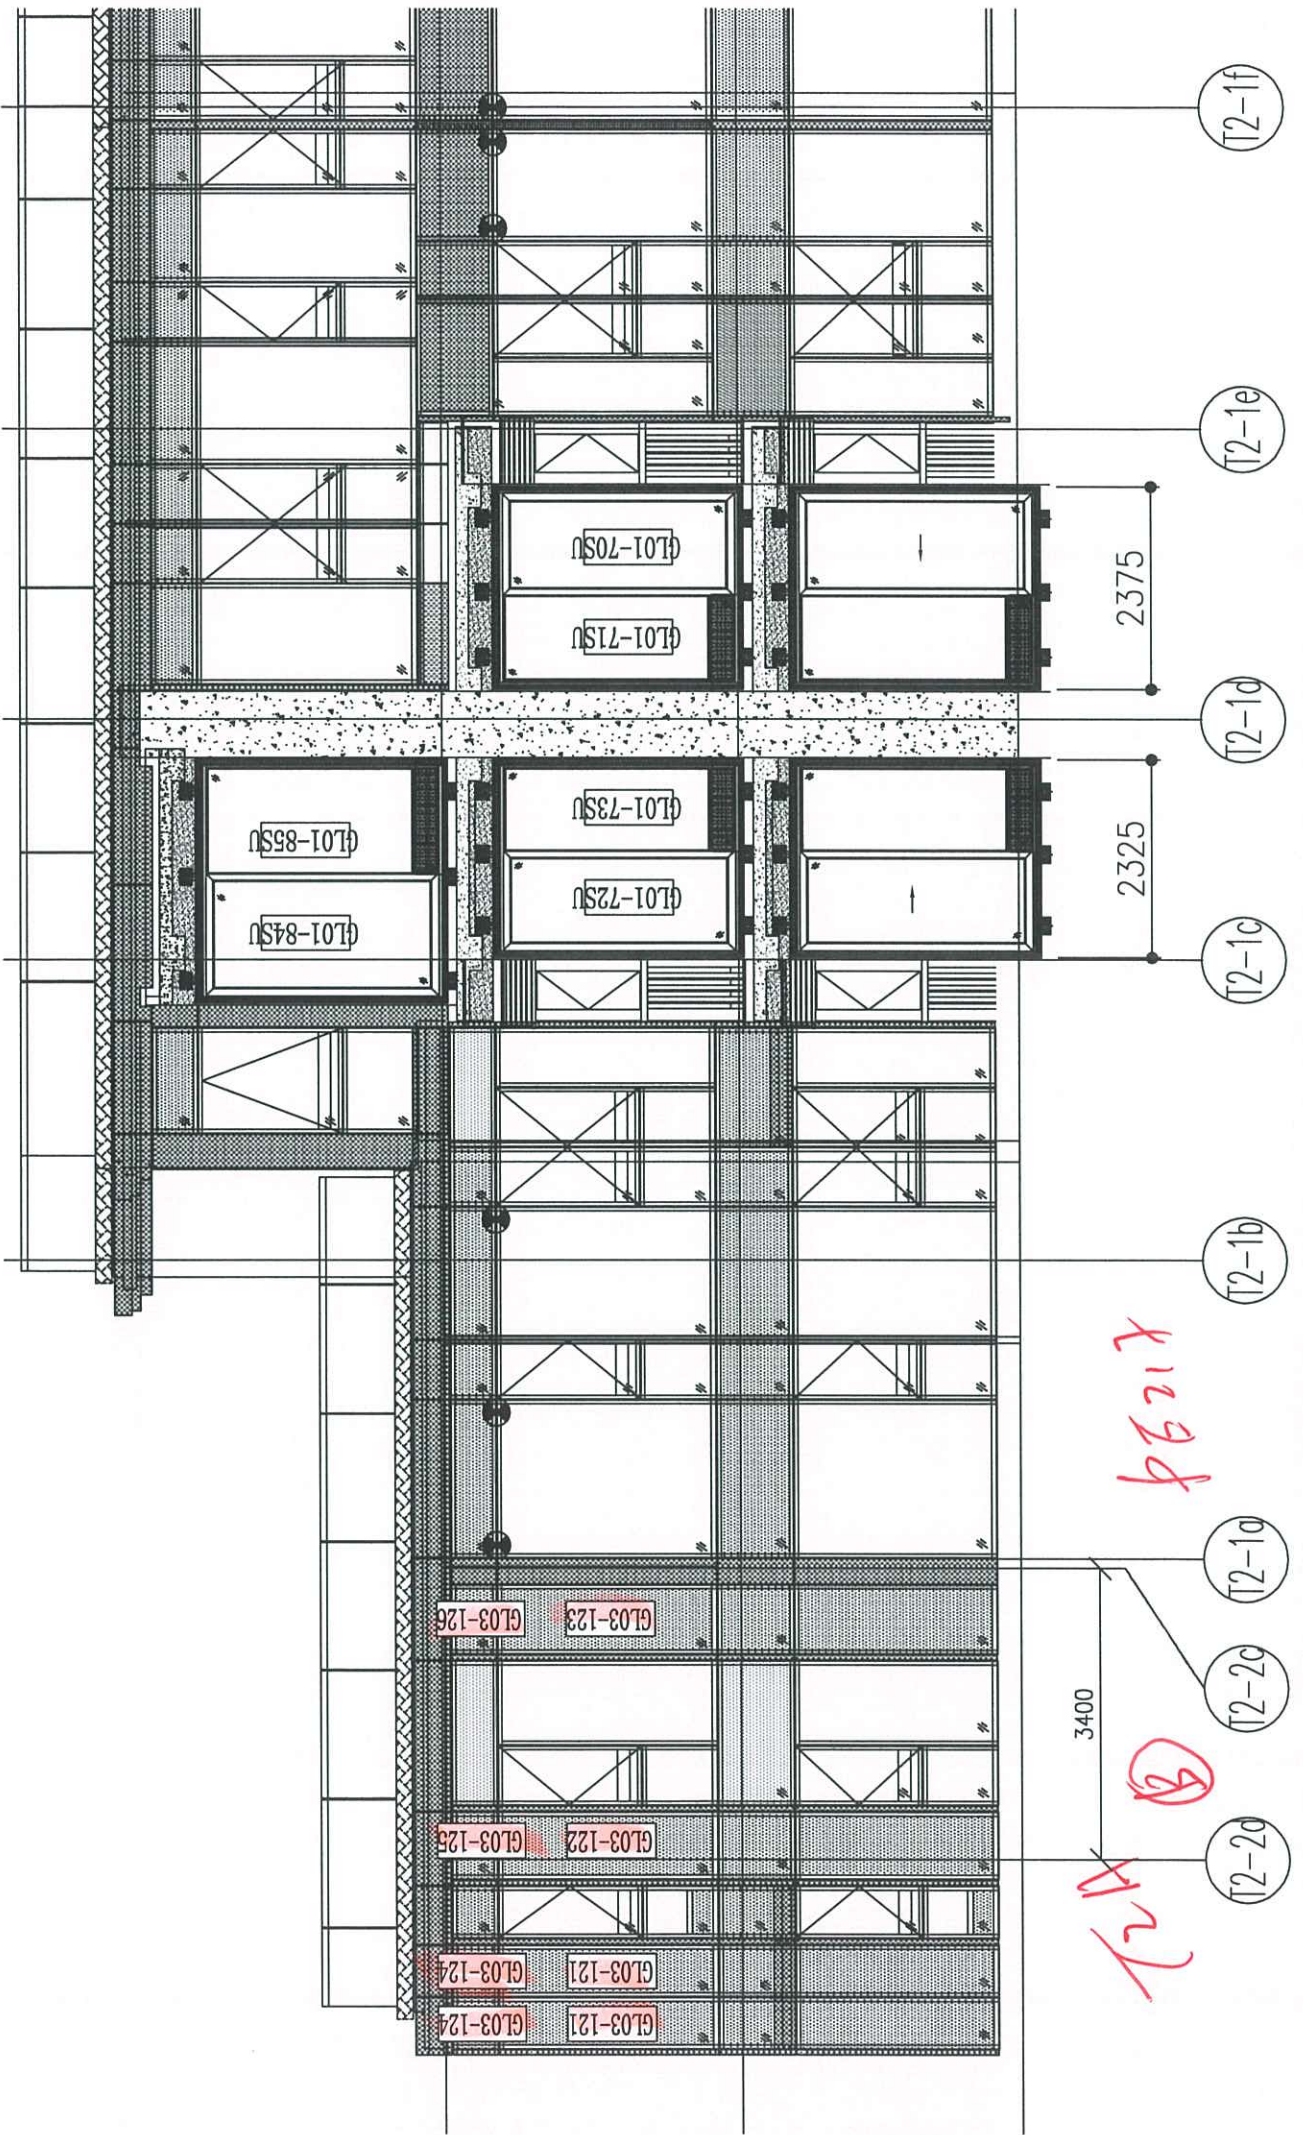

T2-1f

T2-1e

T2-1d

T2-1c

T2-1b

T2-1a

T2-2c

T2-2b

T2-2a

2375

2325

3400

K21

K22

B

