

工程指示 / 要求簡箋(E.I.)

工程指示編號：EI / 6514 / 23

修改版次：-

工程編號：J - 858

工程名稱：將軍澳日出康城 11

工程項目：趟門 鋁料 料頭板 樣板箱 2 個

收件人：生統 /

發件人：Paul Wong

日期：18/07/2023

要求提供 / 確認 事項：

- | | | |
|------------------------------------|-------------------------------------|-------------------------------|
| <input type="checkbox"/> 初步鋁料 B.M. | <input type="checkbox"/> 加工拆圖，然後生產 | <input type="checkbox"/> 尺寸表 |
| <input type="checkbox"/> 正式鋁料 B.M. | <input type="checkbox"/> 技術上資料 / 指示 | <input type="checkbox"/> 報價 |
| <input type="checkbox"/> 配件 B.M. | <input type="checkbox"/> 樣辦或貨品說明書 | <input type="checkbox"/> 分判合約 |

內容：

請提供趟門鋁料 料頭板，共 2 套。30mm 闊料長，共 35 款。詳情請查閱附件。
麻煩幫忙寄料到公司 1/F。亞源收貨。

請在 2023.07.31 前完成上列要求。

分發東莞各部門：


- | | | | | | | | |
|---------------------------------|------------------------------|---|---|--|---|--------------------------------|------------------------------|
| <input type="checkbox"/> 生產技術總監 | <input type="checkbox"/> 連附件 | <input type="checkbox"/> 技術部 | <input type="checkbox"/> 連附件 | <input type="checkbox"/> 生產部 | <input type="checkbox"/> 連附件 | <input type="checkbox"/> 機械設計部 | <input type="checkbox"/> 連附件 |
| <input type="checkbox"/> 採購部 | <input type="checkbox"/> 連附件 | <input checked="" type="checkbox"/> 生產統籌部 | <input checked="" type="checkbox"/> 連附件 | <input checked="" type="checkbox"/> 小羅&清 | <input checked="" type="checkbox"/> 連附件 | | |
| <input type="checkbox"/> 質檢部 | <input type="checkbox"/> 連附件 | <input type="checkbox"/> 會計部 | <input type="checkbox"/> 連附件 | <input type="checkbox"/> 報關組 | <input type="checkbox"/> 連附件 | <input type="checkbox"/> 其他 | <input type="checkbox"/> 連附件 |

分發香港各部門：

- | | | | | | | | |
|------------------------------|------------------------------|-------------------------------|------------------------------|------------------------------|------------------------------|----------------------------------|------------------------------|
| <input type="checkbox"/> 行政部 | <input type="checkbox"/> 連附件 | <input type="checkbox"/> 會計部 | <input type="checkbox"/> 連附件 | <input type="checkbox"/> 統籌部 | <input type="checkbox"/> 連附件 | <input type="checkbox"/> 工程部地盤科文 | <input type="checkbox"/> 連附件 |
| <input type="checkbox"/> 採購部 | <input type="checkbox"/> 連附件 | <input type="checkbox"/> QS 部 | <input type="checkbox"/> 連附件 | <input type="checkbox"/> 維修部 | <input type="checkbox"/> 連附件 | <input type="checkbox"/> 其他 | <input type="checkbox"/> 連附件 |


傳遞編號：

HK 1624 / 23

發件人簽署：

項目經理簽署：

J-858 趟门铝料模图

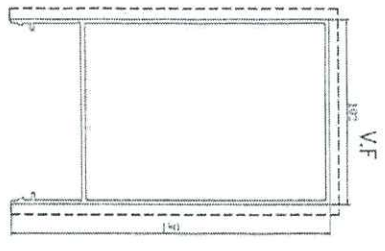

模号: X86320
 名称: 趟门中室内收口压
 合金状态: 6063-T5
 重量: 3.503 KG/M
 V.F.: 465.7 mm



模号: X86321
 名称: 趟门室内收口压
 合金状态: 6063-T5
 重量: 0.63 KG/M
 V.F.: 191 mm



模号: X86322
 名称: 趟门金框
 合金状态: 6063-T5
 重量: 2.44 KG/M
 V.F.: 201.89 mm



模号: X86323
 名称: 修管用
 合金状态: 6063-T6
 重量: 0.19 KG/M
 V.F.: -



模号: X86324
 名称: 趟门压块手盖
 合金状态: 6063-T5
 重量: 0.11 KG/M
 V.F.: 28.45 mm



模号: X86325
 名称: 趟门路轨
 合金状态: 6063-T6
 重量: 0.181 KG/M
 V.F.: 24.25 mm



模号: X86327
 名称: 趟门玉锁位扣料
 合金状态: 6063-T6
 重量: 0.54 KG/M
 V.F.: -



模号: X86346
 名称: 玻璃线
 合金状态: 6063-T5
 重量: 0.37 KG/M
 V.F.: 50.3 mm




模号: H12208
 名称: 通用料
 合金状态: 6063-T5
 重量: 0.88 KG/M
 V.F.: -




模号: 1711
 名称: 通用料
 合金状态: 6063-T6
 重量: 5.15 KG/M
 V.F.: 399.1 mm




模号: X86328
 名称: 趟门压块扣料盖
 合金状态: 6063-T6
 重量: 0.392 KG/M
 V.F.: 83.2 mm

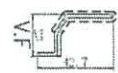


模号: X86329
 名称: 趟门顶流水线
 合金状态: 6063-T6
 重量: 0.29 KG/M
 V.F.: 87.31 mm

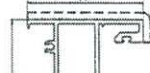


模号: X86330
 名称: 底座
 合金状态: 6063-T6
 重量: 3.329 KG/M
 V.F.: 412.1 mm

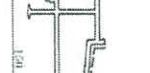


模号: X86331
 名称: 底座
 合金状态: 6063-T6
 重量: 1.564 KG/M
 V.F.: 166.94 mm

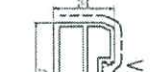

模号: X86332
 名称: 趟门顶框
 合金状态: 6063-T6
 重量: 3.740 KG/M
 V.F.: 488.2 mm

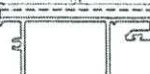

模号: X86333
 名称: 玉扶手
 合金状态: 6063-T6
 重量: 0.73 KG/M
 V.F.: 80 mm

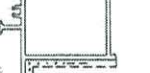


模号: X86334
 名称: 扣料
 合金状态: 6063-T6
 重量: 8.1 KG/M
 V.F.: 212.36 mm




模号: X86335
 名称: 基中扣料盖
 合金状态: 6063-T5
 重量: 0.16 KG/M
 V.F.: 37.62 mm




模号: X86336
 名称: 趟门玉料
 合金状态: 6063-T6
 重量: 2.78 KG/M
 V.F.: 290.07 mm

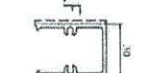

模号: X86337
 名称: 提升门玉料
 合金状态: 6063-T6
 重量: 2.777 KG/M
 V.F.: 319.1 mm

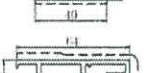


模号: X86338
 名称: 趟门玉料
 合金状态: 6063-T6
 重量: 2.93 KG/M
 V.F.: 281.07 mm

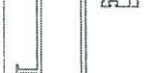

模号: X86339
 名称: 趟门玉料
 合金状态: 6063-T6
 重量: 1.06 KG/M
 V.F.: 217.52 mm



模号: X86340
 名称: 中底座扣
 合金状态: 6063-T5
 重量: 0.91 mm
 V.F.: -

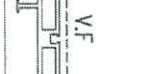

模号: X86341
 名称: 扣料
 合金状态: 6063-T5
 重量: 1 mm
 V.F.: -




模号: X86342
 名称: 趟门玉料
 合金状态: 6063-T5
 重量: 0.5 KG/M
 V.F.: 151 mm



模号: X86343
 名称: 扣料
 合金状态: 6063-T5
 重量: 1 mm
 V.F.: -




模号: X86344
 名称: 扣料
 合金状态: 6063-T5
 重量: 1 mm
 V.F.: -

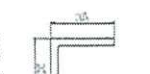


模号: X86345
 名称: 趟门玉料
 合金状态: 6063-T6
 重量: 2.93 KG/M
 V.F.: 281.07 mm




模号: X86346
 名称: 趟门玉料
 合金状态: 6063-T6
 重量: 1.06 KG/M
 V.F.: 217.52 mm

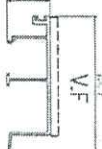


模号: X86336
 名称: 趟门底座
 合金状态: 6063-T6
 重量: 0.705 KG/M
 V.F.: 195.1 mm

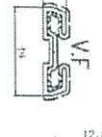

模号: X86337
 名称: 门框金扣料
 合金状态: 6063-T6
 重量: 0.62 KG/M
 V.F.: 115.84 mm

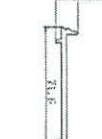


模号: X86339
 名称: 玉扣
 合金状态: 6063-T5
 重量: 0.68 KG/M
 V.F.: -

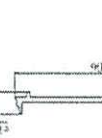


模号: X86340
 名称: 中底座扣
 合金状态: 6063-T5
 重量: 0.91 mm
 V.F.: -




模号: X86341
 名称: 扣料
 合金状态: 6063-T5
 重量: 1 mm
 V.F.: -

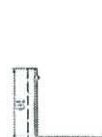


模号: X86342
 名称: 趟门玉料
 合金状态: 6063-T5
 重量: 0.5 KG/M
 V.F.: 151 mm

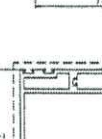

模号: X86343
 名称: 生门玉料
 合金状态: 6063-T6
 重量: 2.78 KG/M
 V.F.: 290.07 mm

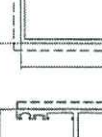


模号: X86344
 名称: 提升门玉料
 合金状态: 6063-T6
 重量: 2.777 KG/M
 V.F.: 319.1 mm

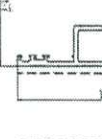

模号: X86345
 名称: 趟门玉料
 合金状态: 6063-T6
 重量: 2.93 KG/M
 V.F.: 281.07 mm



模号: X86346
 名称: 趟门玉料
 合金状态: 6063-T6
 重量: 1.06 KG/M
 V.F.: 217.52 mm

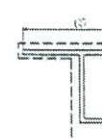

模号: X86346
 名称: 趟门玉料
 合金状态: 6063-T6
 重量: 1.06 KG/M
 V.F.: 217.52 mm

BM編號:		廠用鋁型材BOM表		工程號: J-858		日期: 08/12/2022		送呈: ~						
MIDI Aluminium Fabricator Ltd.		康城11期		xiaoyb		日期:		副本:						
項目類別: 趟門(全單)		A/C Code: A 2022.08.24		E14819B		日期:								
A/C Code:		顏色		有顏色鋁料(Kg): 278215		數量(支)		無顏色鋁料(Kg): 18503						
序號	修改標示	物料編號	鋁料名稱	合金狀態	長度(mm)	實用	後備	總數	Kg/M	總重量	米 ² /米	V.F.(米 ²)	Total_V.F.	備注
1		X86320	中企室內蓋	6063-T5	5350	949	61	1010	3.503	18928.5	465.700	2516.41		silver champagne
2		X86321	邊企室內蓋(大)	6063-T5	5350	949	61	1010	0.630	3404.2	194.000	1048.28		silver champagne
3		X86342	邊企室內蓋(小)	6063-T5	5350	949	61	1010	0.500	2701.8	154.000	832.14		silver champagne
4	優先出貨	I711	150x50x5鋁通	6063-T6	6000	39	5	44	5.150	1359.6	399.100	105.36		silver champagne
5	優先出貨	I711	150x50x5鋁通	6063-T6	5600	1820	80	1900	5.150	54796.0	399.100	4246.42		silver champagne
6	優先出貨	I711	150x50x5鋁通	6063-T6	4600	1859	80	1939	5.150	45934.9	399.100	3559.73		silver champagne
7		X86322	趟門生企框	6063-T6	5400	949	61	1010	2.440	13307.8	201.890	1101.11		silver champagne
8		X86334	趟門梗企框	6063-T6	5400	949	61	1010	3.100	16907.4	212.360	1158.21		silver champagne
9		X86337	門框企鎖扣	6063-T6	5150	949	61	1010	0.620	3224.9	145.840	758.59		silver champagne
10		X86333	門拉手	6063-T6	4600	949	61	1010	0.730	3391.6	80.000	371.68		silver champagne
11		X86324	門拉手蓋	6063-T5	4600	949	61	1010	0.110	511.1	28.450	132.18		silver champagne
12		X86325	趟門路軌	6063-T6	4400	930	30	960	0.184	777.2	23.250	98.21		silver champagne
13		X86331	趟門底副框	6063-T6	4440	930	30	960	1.564	6666.4	166.840	711.14		silver champagne
14		X86328	門玉企鎖扣蓋	6063-T6	6000	241	9	250	0.302	453.0	83.200	124.80		silver champagne
15		X86346	玻璃線	6063-T5	6150	4655	80	4735	0.370	10774.5	50.300	1464.75		silver champagne
16		X86326	基仔位橫料	6063-T6	5850	310	15	325	1.060	2015.3	217.520	413.56		silver champagne
17		X86335	基仔位橫料蓋	6063-T5	5850	310	15	325	0.160	304.2	37.620	71.53		silver champagne
18		X86332	趟門頂橫	6063-T6	4500	930	30	960	3.740	16156.8	488.200	2109.02		silver champagne
19		X86330	趟門底橫	6063-T6	4500	930	30	960	3.329	14381.3	412.400	1781.57		silver champagne
20		X86329	橫料滴水線	6063-T6	4600	930	40	970	0.290	1294.0	87.340	389.71		silver champagne
21		X86336	趟門底生位扣蓋	6063-T6	5600	620	30	650	0.705	2566.2	195.100	710.16		silver champagne
22		X86345	梗門玉料	6063-T6	5250	949	61	1010	2.930	15536.3	281.070	1490.37		silver champagne
23		X86343	生門玉企料	6063-T6	5200	949	61	1010	2.780	14600.6	280.070	1470.93		silver champagne
24		X86344	生門玉企及頂底料	6063-T6	5200	949	61	1010	2.777	14584.8	349.100	1833.47		silver champagne
25		X86344	生門玉企及頂底料	6063-T6	6100	744	61	805	2.777	13636.5	349.100	1714.26		silver champagne



美特鋁制有限公司
MIDT Aluminium Fabricator Ltd.

BM編號:		工程號:	J-858	計算:	xiaoyb	日期:	08/12/2022	送呈:	~			
修改標示		地盤名稱:	康城11期	核對:		日期:		副本:				
物料編號		項目類別:	趟門(全单)	批准:	EI4819B	日期:						
V.F.總面積(米 ²):		A/C Code:	A 2022.08.24	有顏色鋁料(Kg):		數量(支)		重量(Kgs)				
序號	顏色	鋁料名稱	合金狀態	長度(mm)	實用	後備	總數	Kg/M	總重量	V.F.(米 ²)	Total_V.F.	備注
26	A 鉻化	中企壓板	6063-T5	5350	949	31	980	0.910	4771.13			
27	A 鉻化	邊企壓板(大)	6063-T5	5350	949	31	980	1.000	5243.00			
28	A 鉻化	邊企壓板(小)	6063-T5	5350	949	31	980	0.680	3565.24			
29	A 鉻化	轆底墊巴	6063-T6	6000	128	31	159	0.190	181.26			
30	A 鉻化	門玉企鎖扣	6063-T6	6000	241	10	251	0.540	813.24			
31	A 鉻化	50x35x4鋁角	6063-T5	6000	22	4	26	0.874	136.34			L=30
32	A 鉻化	25x25x3鋁角	6063-T5	6000	22	4	26	0.874	136.34			L=30
33	A 鉻化	35x35x4鋁角	6063-T6	6000	106	2	108	0.714	462.67			L=80
34	A 鉻化 B增加長度及數量	之字料	6063-T5	4800	2680	20	2700	0.193	2501.28			
35	A 鉻化	50x50x5鋁角	6063-T5	6000	83	7	90	1.282	692.28			L=61.5
35	A 鉻化	10x10x1.5鋁角	6063-T5	6000	1880	20	1900	0.074	843.60			
							35093.0		297561.1			