



工程指示 / 要求簡箋(E.I.)

工程指示編號：EI / 7167 / 23

修改版次： -

工程編號： J - 858

工程名稱：將軍澳日出康城 LP 11

工程項目：後加百頁 不鏽鋼雀網 BM 廠用配件

收件人：生統 楊榮輝

發件人：Paul Wong

日期：20/12/2023

要求提供 / 確認 事項：

- |                                    |                                     |                               |
|------------------------------------|-------------------------------------|-------------------------------|
| <input type="checkbox"/> 初步鋁料 B.M. | <input type="checkbox"/> 加工拆圖，然後生產  | <input type="checkbox"/> 尺寸表  |
| <input type="checkbox"/> 正式鋁料 B.M. | <input type="checkbox"/> 技術上資料 / 指示 | <input type="checkbox"/> 報價   |
| <input type="checkbox"/> 配件 B.M.   | <input type="checkbox"/> 樣辦或貨品說明書   | <input type="checkbox"/> 分判合約 |

內容：

請按廠用配件 BM 訂購供廠使用。

材質：不鏽鋼#316；線粗：Ø2mm；網眼：10mm \*10mm

2卷 (有存貨)

謝謝

請在 \_\_\_\_\_ 前完成上列要求。

2023 (12.22)

分發東莞各部門：

- |                                 |                              |   |   |  |   |  |   |
|---------------------------------|------------------------------|---|---|--|---|--|---|
| <input type="checkbox"/> 生產技術總監 | <input type="checkbox"/> 連附件 | <input checked="" type="checkbox"/> 技術部   | <input checked="" type="checkbox"/> 連附件 | <input type="checkbox"/> 生產部             | <input type="checkbox"/> 連附件            | <input type="checkbox"/> 機械設計部         | <input type="checkbox"/> 連附件                |
| <input type="checkbox"/> 採購部    | <input type="checkbox"/> 連附件 | <input checked="" type="checkbox"/> 生產統籌部 | <input checked="" type="checkbox"/> 連附件 | <input checked="" type="checkbox"/> 小羅&清 | <input checked="" type="checkbox"/> 連附件 |  |   |
| <input type="checkbox"/> 質檢部    | <input type="checkbox"/> 連附件 | <input type="checkbox"/> 會計部              | <input type="checkbox"/> 連附件            | <input type="checkbox"/> 報關組             | <input type="checkbox"/> 連附件            | <input checked="" type="checkbox"/> 其他 | 楊榮輝 <input checked="" type="checkbox"/> 連附件 |

分發香港各部門：

- |                              |                              |                               |                              |                              |                              |                                |       |                              |       |
|------------------------------|------------------------------|-------------------------------|------------------------------|------------------------------|------------------------------|--------------------------------|-------|------------------------------|-------|
| <input type="checkbox"/> 行政部 | <input type="checkbox"/> 連附件 | <input type="checkbox"/> 會計部  | <input type="checkbox"/> 連附件 | <input type="checkbox"/> 統籌部 | <input type="checkbox"/> 連附件 | <input type="checkbox"/> 工程部科文 | _____ | <input type="checkbox"/> 連附件 | 積哥，二寶 |
| <input type="checkbox"/> 採購部 | <input type="checkbox"/> 連附件 | <input type="checkbox"/> QS 部 | <input type="checkbox"/> 連附件 | <input type="checkbox"/> 維修部 | <input type="checkbox"/> 連附件 | <input type="checkbox"/> 其他    | _____ | <input type="checkbox"/> 連附件 |       |

傳遞編號：

HK 2970 / 23

發件人簽署：

項目經理簽署：








美特铝质有限公司  
MIDI Aluminium Fabricator Ltd.

工程號	J858	類別		物料號	-		
地盘	康城11期	制圖	I. H.	2023-12	圖號	BM-AL-51	
採用工廠	✓ 地盘	图纸名称	不锈钢鸟网加工图	復核	-	數量	-
日期		材料颜色		批准	-	單件重量	- (KG)
		材料	Ø2mm不锈钢鸟网				

序号	产品编号	L(mm)	H(mm)	数量
1	BM-AL-51A	835	258	3
2	BM-AL-51B	560	208	40
3	BM-AL-51C	835	473	2
4	BM-AL-51D	385	358	1
5	BM-AL-51E	710	608	3
6	BM-AL-51F	660	1858	1
7	BM-AL-51G	710	508	1
8	BM-AL-51H	860	1158	1
9	BM-AL-51J	710	408	11
10	BM-AL-51K	460	608	1

序号	产品编号	L(mm)	H(mm)	数量
11	BM-AL-51L	710	558	5
12	BM-AL-51M	1110	308	3
13	BM-AL-51N	710	433	1
14	BM-AL-51P	485	208	1
15	BM-AL-51Q	1560	208	1
16	BM-AL-51R	810	608	1
17	BM-AL-51S	510	208	1
18	BM-AL-51T	510	258	1
19	BM-AL-51U	460	358	1
20	BM-AL-51V	300	218	1

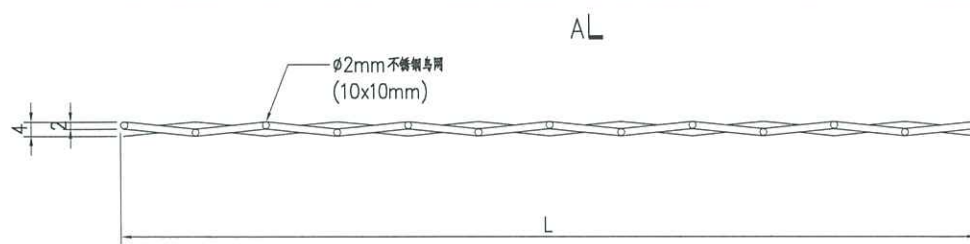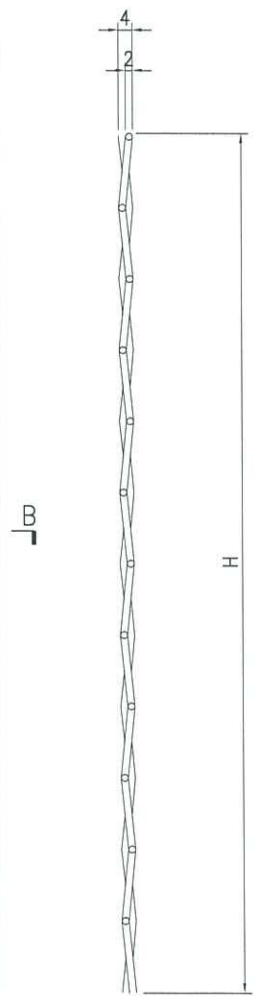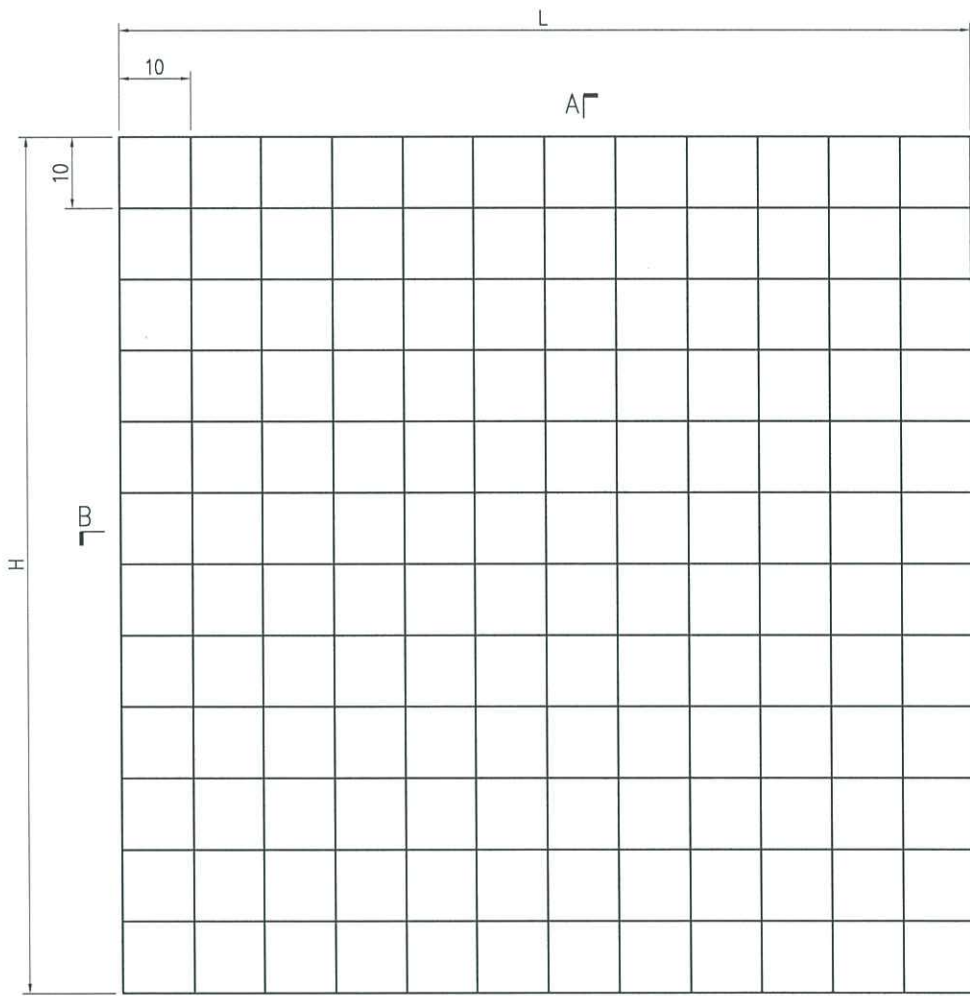

SECTION B-B

SECTION A-A






美特鋁質有限公司  
MIDI Aluminium Fabricator Ltd.

工程號	J858	類別		物料號	-		
地盘	康城11期	制圖	I. H.	2023-12	圖號	BM-AL-52	
採用工廠	✓	地盤			數量	-	
日期		材料颜色		材料	φ2mm不銹鋼鳥網	單件重量	- (KG)
图纸名称	不銹鋼鳥網加工圖		復核	-	-		
批准	-	-					

序号	产品编号	L(mm)	H(mm)	数量
1	BM-AL-52A	1760	1158	1
2	BM-AL-52B	1120	1158	1
3	BM-AL-52C	1010	1708	1
4	BM-AL-52D	1160	208	1
5	BM-AL-52E	435	1158	1
6	BM-AL-52F	860	1058	2
7	BM-AL-52G	710	258	1
8	BM-AL-52H	710	708	1
9	BM-AL-52J	960	308	2
10	BM-AL-52K	160	658	2

序号	产品编号	L(mm)	H(mm)	数量
11	BM-AL-52L	1110	658	2
12	BM-AL-52M	210	308	2
13	BM-AL-52N	760	458	1
14	BM-AL-52P	1810	858	1
15	BM-AL-52Q	610	858	1
16	BM-AL-52R	360	158	1
17	BM-AL-52S	460	658	1
18	BM-AL-52T	1260	658	2
19	BM-AL-52U	760	658	1

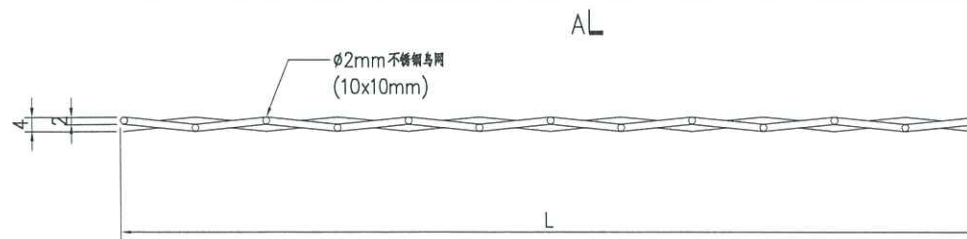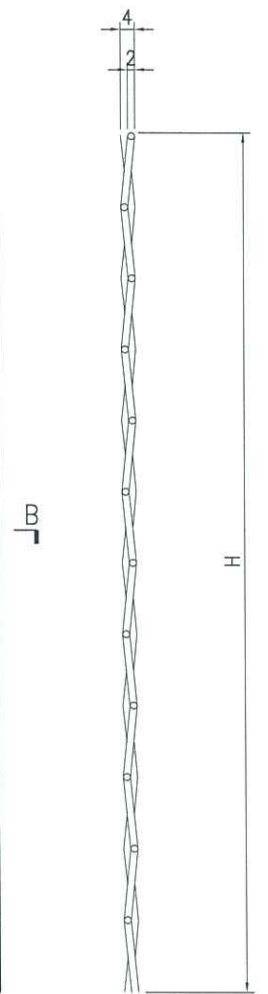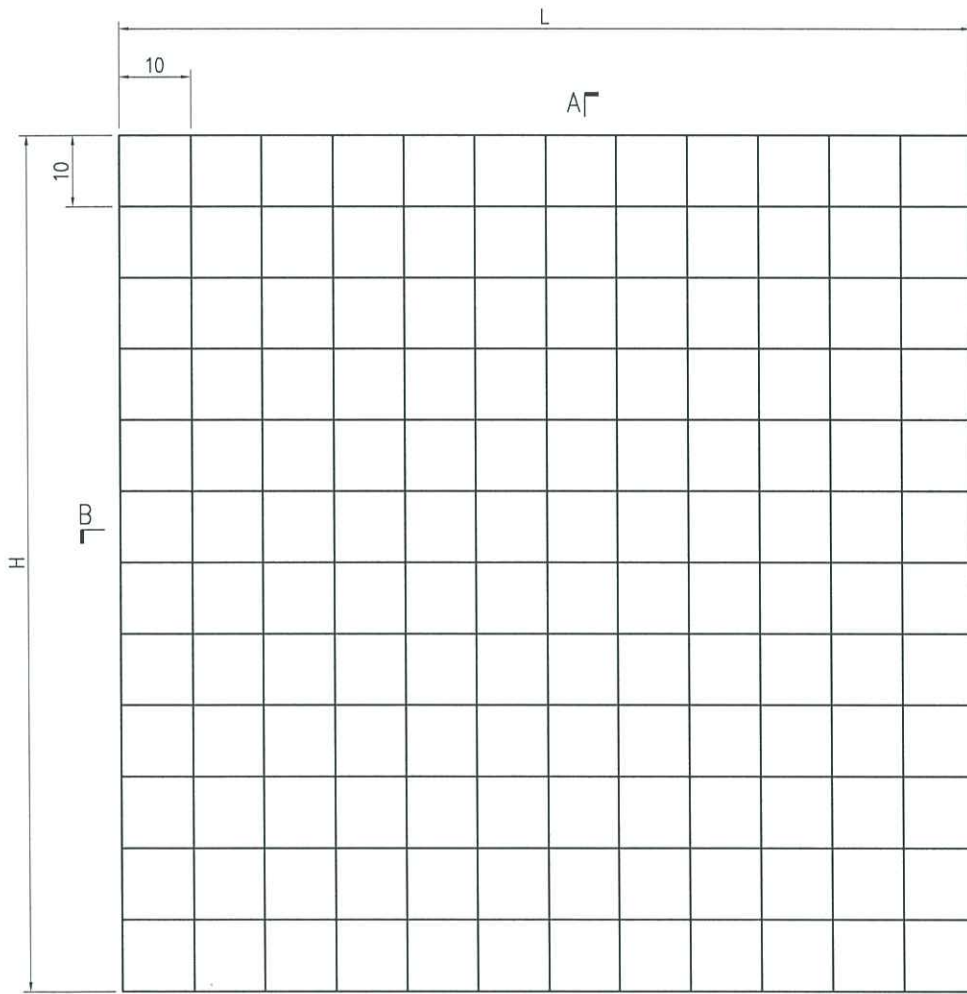


SECTION A-A

SECTION B-B

本工能同省同不台号钢 (2858)

2.4号

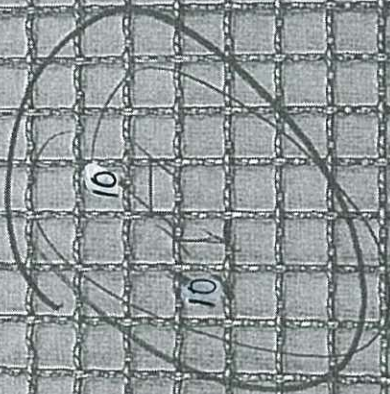

10x10

10x10

网眼

增加面积

