



工程指示 / 要求簡箋(E.I.)

工程指示編號：EI / 1319 / 24

修改版次：-

工程編號：J - 858

工程名稱：將軍澳日出康城 11

工程項目：AC Grille 地盤用 鋁板 T1-T3 R/F

收件人：生統

發件人：Ant Yeung

日期：06/02/2024

要求提供 / 確認 事項：

- | | | |
|------------------------------------|-------------------------------------|-------------------------------|
| <input type="checkbox"/> 初步鋁料 B.M. | <input type="checkbox"/> 加工拆圖，然後生產 | <input type="checkbox"/> 尺寸表 |
| <input type="checkbox"/> 正式鋁料 B.M. | <input type="checkbox"/> 技術上資料 / 指示 | <input type="checkbox"/> 報價 |
| <input type="checkbox"/> 配件 B.M. | <input type="checkbox"/> 樣辦或貨品說明書 | <input type="checkbox"/> 分判合約 |

內容：

請按加工圖紙生產供 AC Grille, T1-T3 R/F 用

附加工圖，BM 單 地盤

可存打墊

請在 2024.02.28 前完成上列要求。

附： 頁

以上項目為：

- 原合約工程包 原合約工程加 / 減賬 新工程報價

原因：-

分發東莞各部門：

- | | | | |
|--|---|--|--|
| <input type="checkbox"/> 生產技術總監 <input type="checkbox"/> 連附件 | <input checked="" type="checkbox"/> 技術部 <input checked="" type="checkbox"/> 連附件 | <input type="checkbox"/> 生產部 <input type="checkbox"/> 連附件 | <input type="checkbox"/> 機械設計部 <input type="checkbox"/> 連附件 |
| <input type="checkbox"/> 採購部 <input type="checkbox"/> 連附件 | <input checked="" type="checkbox"/> 生產統籌部 <input checked="" type="checkbox"/> 連附件 | <input checked="" type="checkbox"/> 小羅&清 <input checked="" type="checkbox"/> 連附件 | |
| <input type="checkbox"/> 質檢部 <input type="checkbox"/> 連附件 | <input type="checkbox"/> 會計部 <input type="checkbox"/> 連附件 | <input type="checkbox"/> 報關組 <input type="checkbox"/> 連附件 | <input type="checkbox"/> 其他 _____ <input type="checkbox"/> 連附件 |

分發香港各部門：

- 行政部 連附件 會計部 連附件 統籌部 連附件 工程部地盤科文 連附件 積哥
- 採購部 連附件 QS 部 連附件 維修部 連附件 其他 _____ 連附件

傳遞編號：

HK 0229 / 24

發件人簽署：



項目經理簽署：

美特鋁質 MIDI Aluminium Fabricator Ltd.		工程號: J-858	計算: K.C	日期:	21/11/2023	送呈:						
工廠鋁板B.M.表		地盤名稱: 康城11期	核對:	日期:		副本:						
BM編號:		項目類別: T1, T2, T3 頂樓格柵	批准:	日期:								
修改版次:				總V.F.:	30.1	總重量: 244.3						
此BM依據拆卸圖資料計算												
序號	修改內容	鋁板圖號	鋁板名稱	顏色	實用	後備	總數	總重量	總展開面積		備註	
									單件展開面積	單件V.F.		總V.F.
									平方米			
1		J858-AC-G01	3mm厚鋁板	香檳金(ECD3X1009 9S-JF2)	37		37	121.3	0.403	14.926	0.385	14.255
2		J858-AC-G02	3mm厚鋁板	香檳金(ECD3X1009 9S-JF2)	33		33	108.2	0.403	13.312	0.385	12.714
3		J858-AC-G03	3mm厚鋁板	香檳金(ECD3X1009 9S-JF2)	4		4	6.6	0.403	1.614	0.385	1.541
4		J858-AC-G04	3mm厚鋁板	香檳金(ECD3X1009 9S-JF2)	1		1	1.6	0.384	0.384	0.366	0.366
5		J858-AC-G05	3mm厚鋁板	香檳金(ECD3X1009 9S-JF2)	1		1	3.1	0.384	0.384	0.366	0.366
6		J858-AC-G06	3mm厚鋁板	香檳金(ECD3X1009 9S-JF2)	1		1	0.9	0.214	0.214	0.214	0.214
7		J858-AC-G07	3mm厚鋁板	香檳金(ECD3X1009 9S-JF2)	1		1	2.6	0.638	0.638	0.602	0.602
8												
9												
							總計	244		31	78	30




駿狗鋁廠 來隔淨呔
MIDI Aluminium Fabricator Ltd.


工程號	J858	類別		物料號	-				
地盘	康城11期	制圖	K. C	2023-11-17	圖號	J858-AC-G01			
修改		採用工廠	地盤 ✓	图纸名称	鋁板加工圖	復核	-	數量	-
日期		材料颜色	香槟金 (ECD3X1009 9S-JF2)	材料	3mm 鋁板	批准	-	單件重量	- (KG)

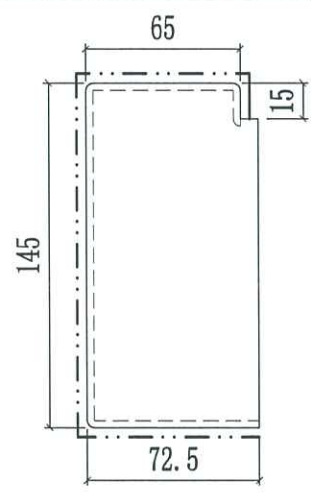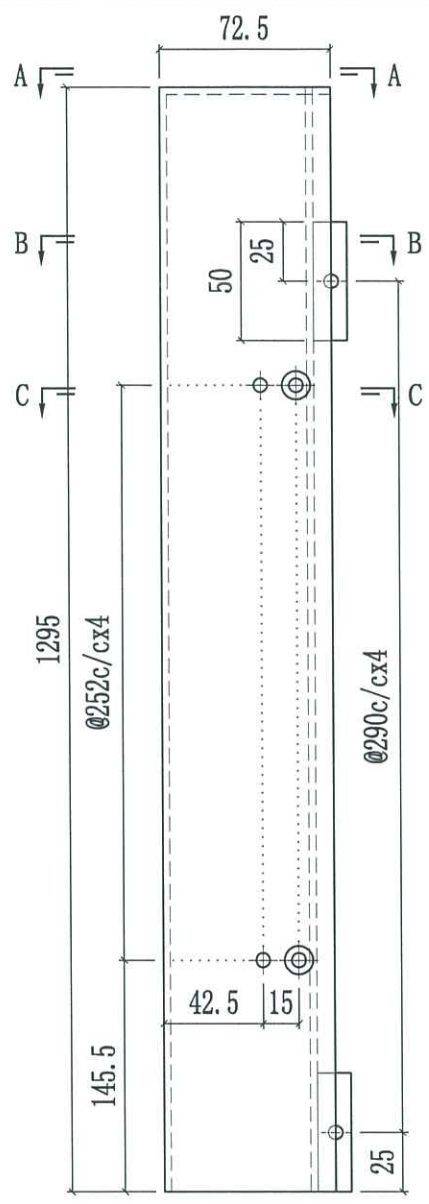

SECTION A-A

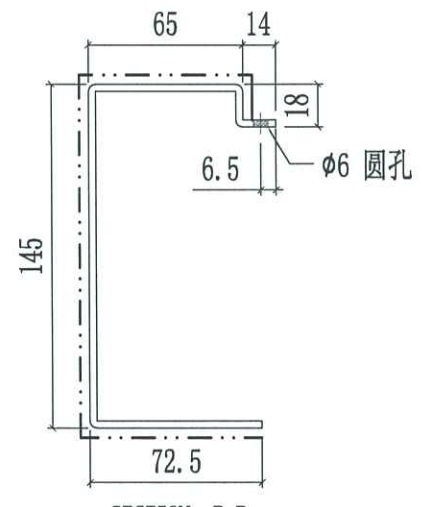


SECTION B-B

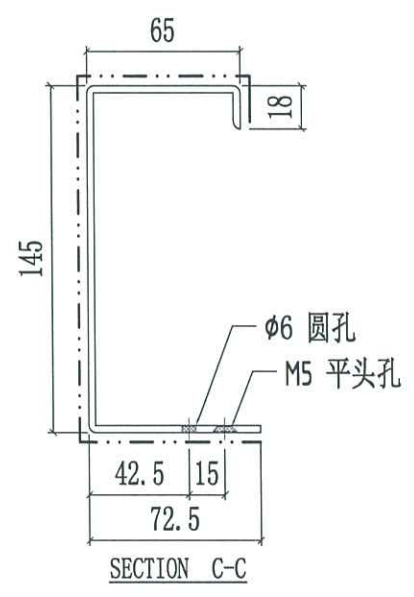

SECTION C-C

位置	QTY
T1-RF	13
T2-RF	12
T3-RF	12
合计:	37


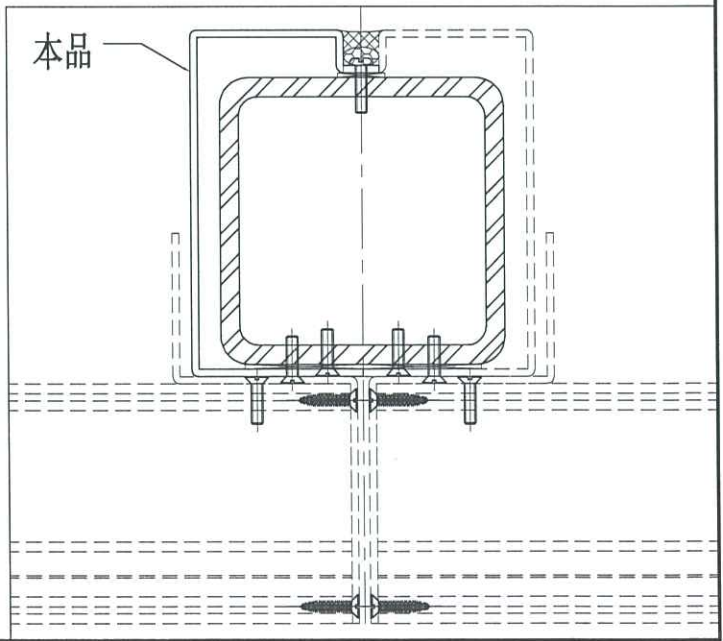





駿幼綜鋁 來爾淨味
MIDI Aluminium Fabricator Ltd.

工程號	J858	類別		物料號	-		
地盤	康城11期	制圖	K. C	2023-11-17	圖號	J858-AC-G02	
修改		採用工廠	地盤	✓	圖紙名稱	鋁板加工圖	
日期		材料顏色	香檳金 (EC03X1009 9S-JF2)	材料	3mm 鋁板	復核	-
						批准	-
						數量	-
						單件重量	- (KG)


位置	QTY
T1-RF	11
T2-RF	11
T3-RF	11
合計:	33

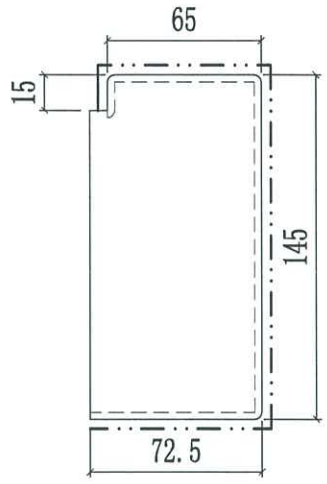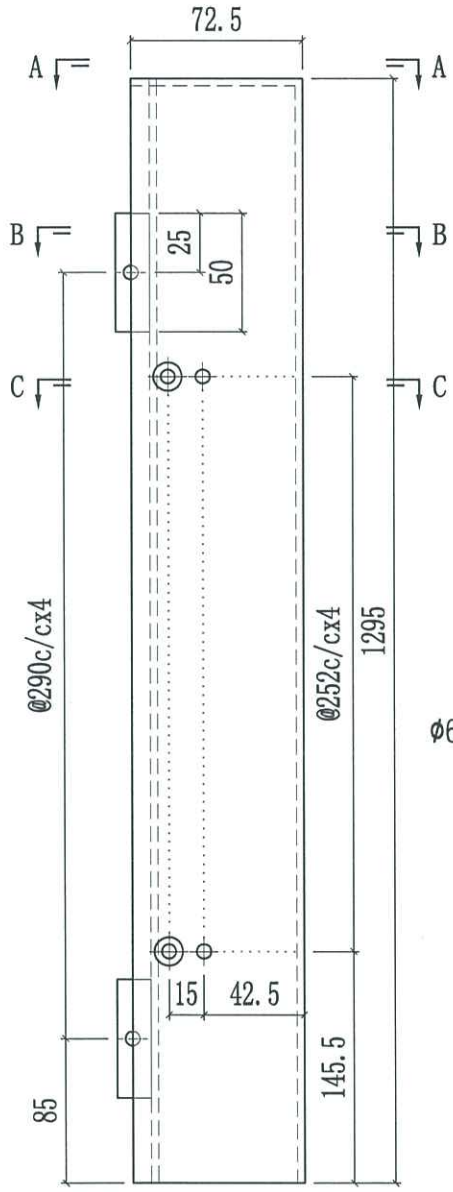


SECTION A-A

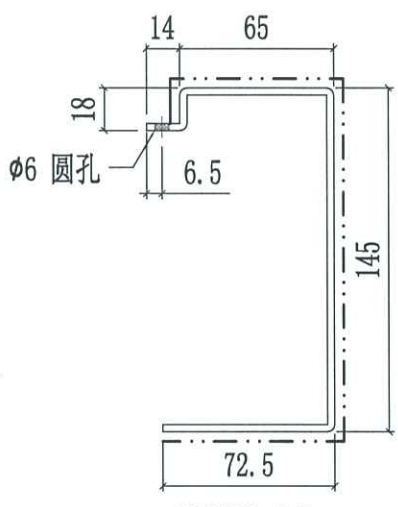

SECTION B-B

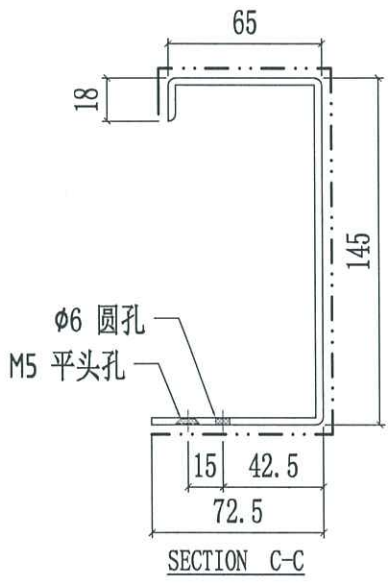



SECTION C-C

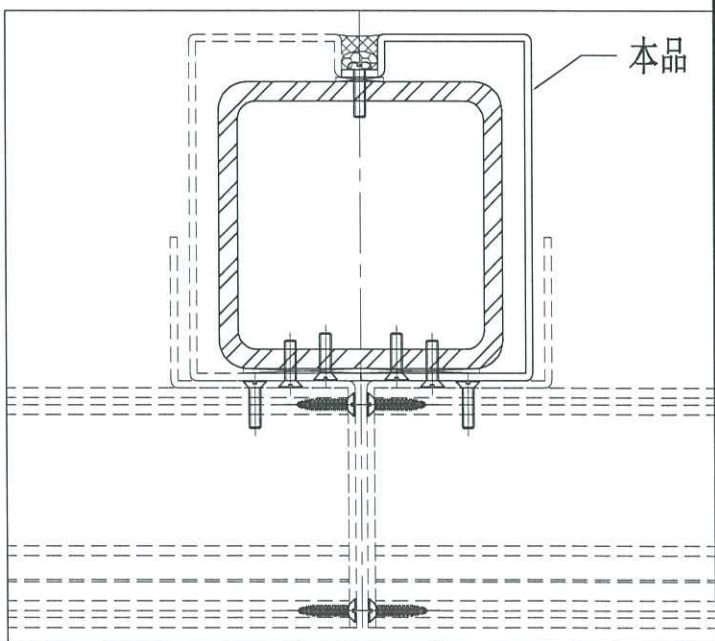




來爾淨呔
MIDI Aluminium Fabricator Ltd.


工程號	J858	類別		物料號	-		
地盘	康城11期	制圖	K.C	2023-11-17	圖號	J858-AC-G03	
修改		採用工廠	地盘	✓	图纸名称	鋁板加工图	
日期		材料颜色	香槟金 (ECD3X1009 9S-JF2)	材料	3mm鋁板	復核	-
						批准	-
						數量	-
						單件重量	- (KG)

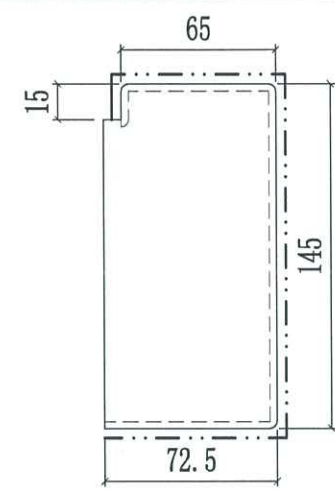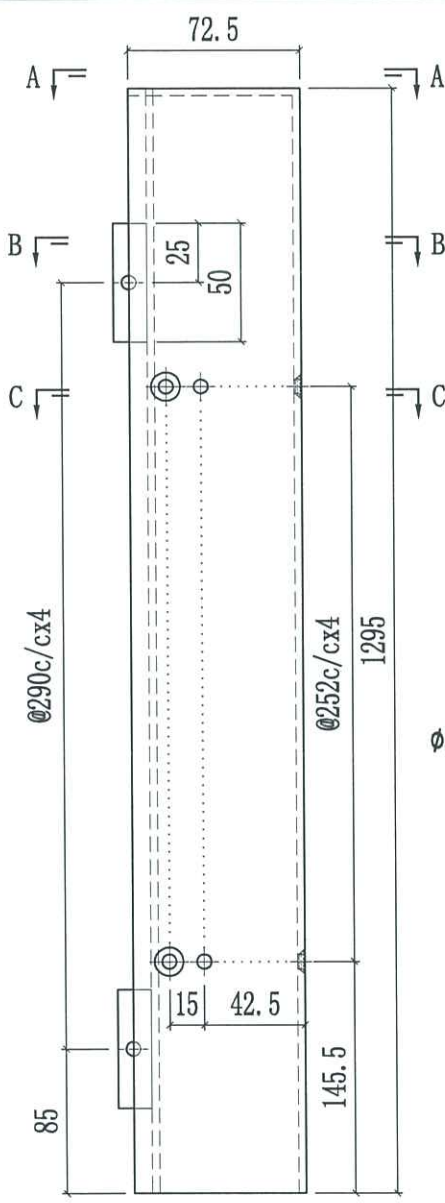


SECTION A-A

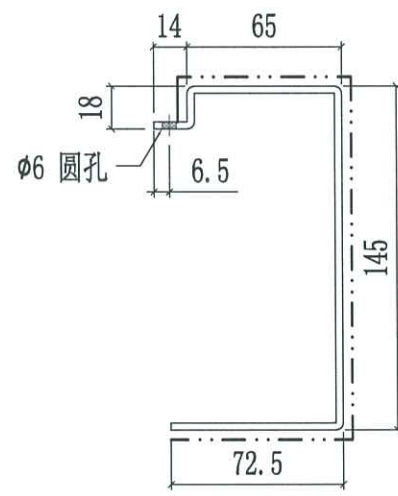


SECTION B-B

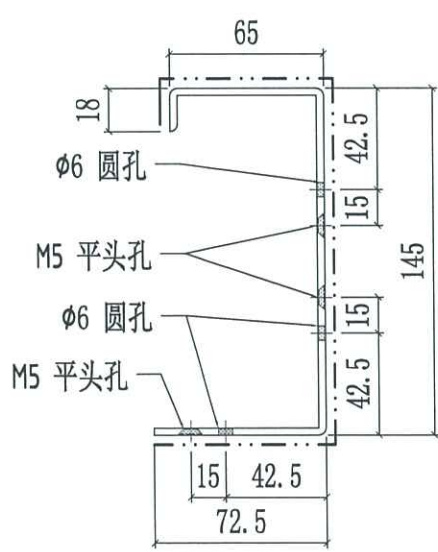

SECTION C-C

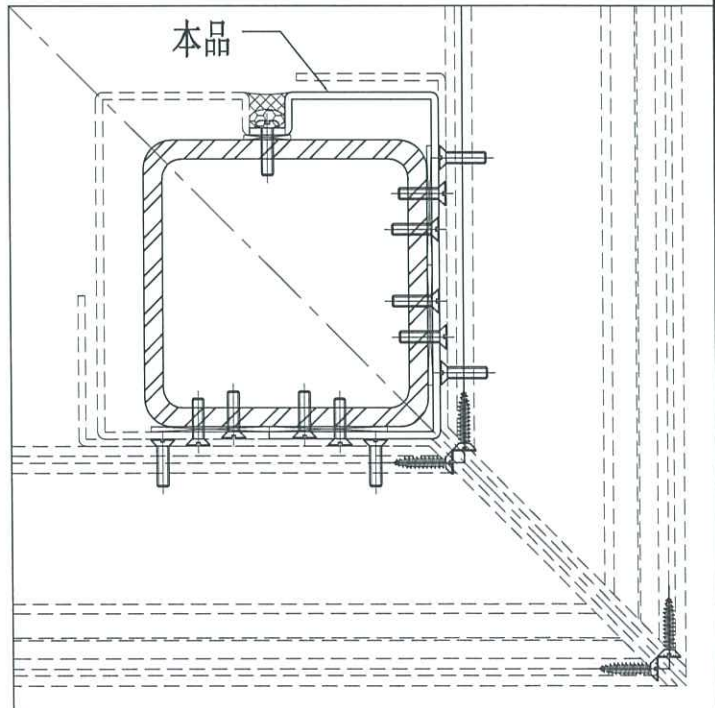



位置	QTY
T1-RF	2
T2-RF	1
T3-RF	1
合计:	4

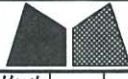


獵狗鋁業 來爾淨味
MIDI Aluminium Fabricator Ltd.

工程號	J858	類別		物料號	-
地盘	康城11期	制圖	K.C	2023-11-17	圖號 J858-AC-G04
修改		採用工廠			數量 -
日期		材料顏色	香槟金 (ECD3X1009 9S-JF2)		單件重量 - (KG)
		图纸名称	鋁板加工图	復核	-
		材料	3mm鋁板	批准	-


位置	QTY
T1-RF	1

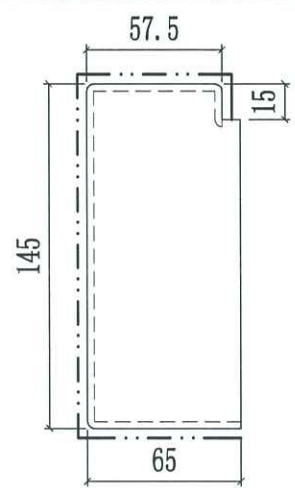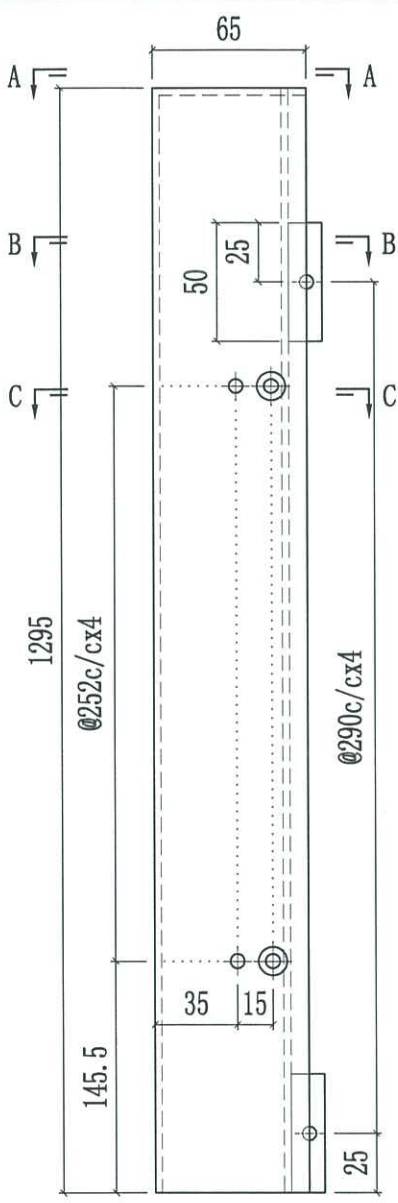


SECTION A-A

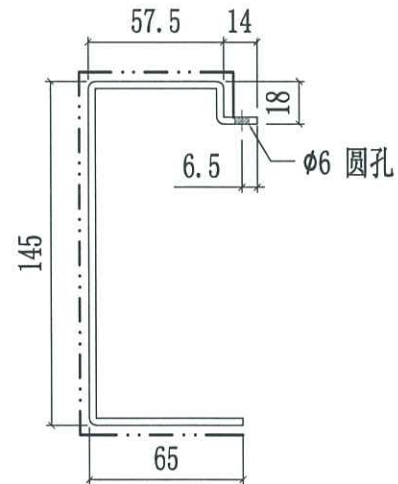

SECTION B-B

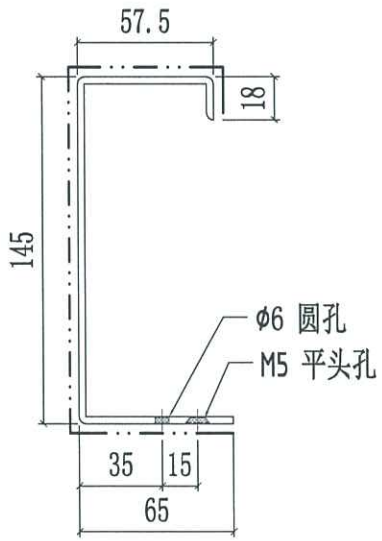

SECTION C-C


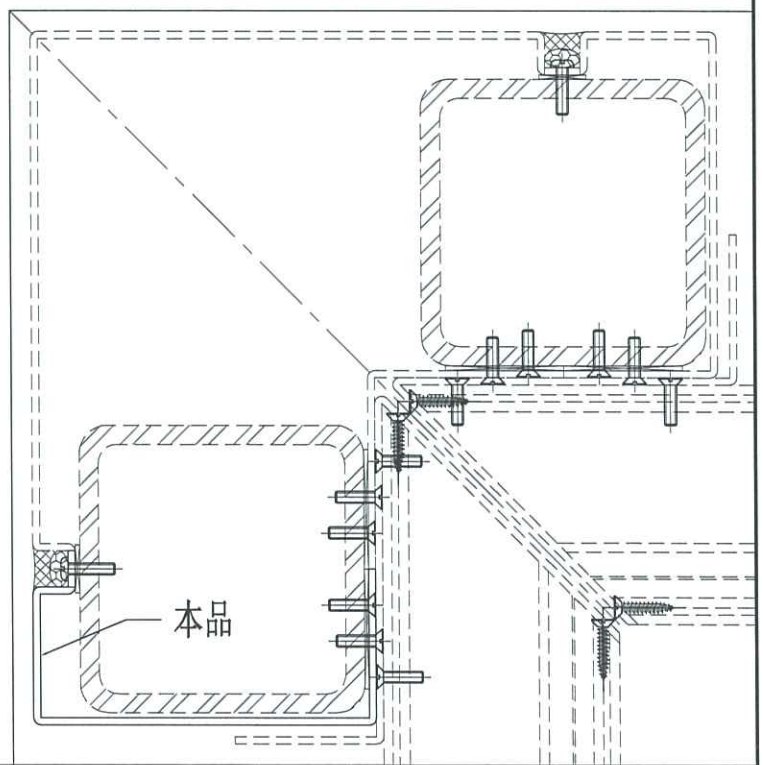





獵狗鋁業 來爾淨呔
MIDI Aluminium Fabricator Ltd.

工程號	J858	類別		物料號	-				
地盘	康城11期	制圖	K.C	2023-11-17	圖號	J858-AC-G05			
修改		採用工廠	✓	圖紙名稱	鋁板加工圖	復核	-	數量	-
日期		材料顏色	香槟金 (ECD3X1009 9S-JF2)	材料	3mm 鋁板	批准	-	單件重量	- (KG)


位置	QTY
T1-RF	1

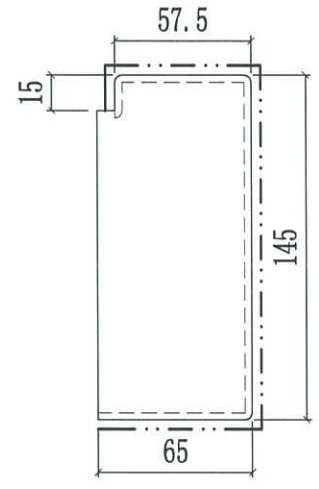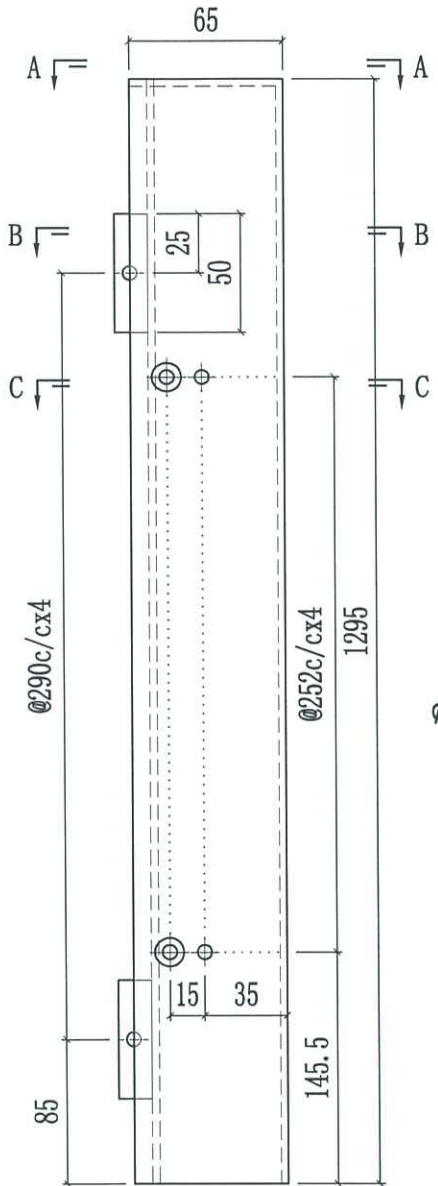


SECTION A-A

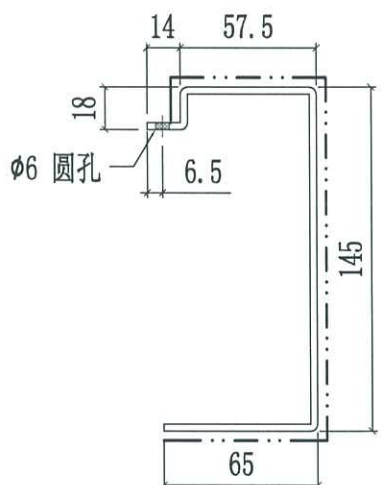

SECTION B-B

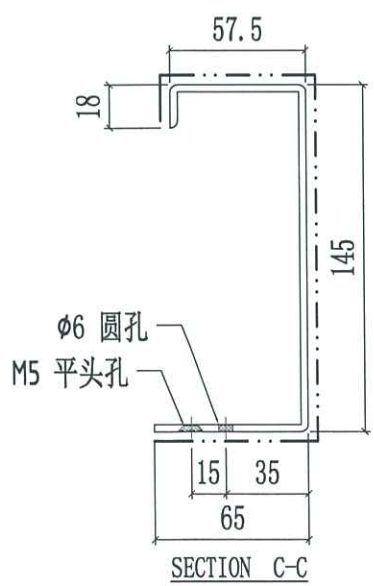

SECTION C-C


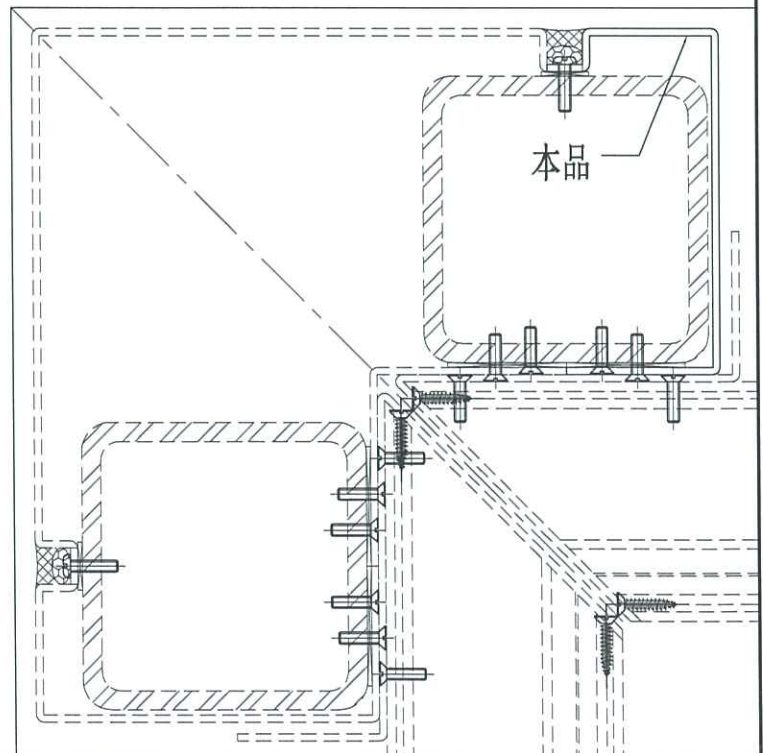





駿狗鋁廠 來爾淨呔
MIDI Aluminium Fabricator Ltd.

工程號	J858	類別		物料號	-				
地盘	康城11期	制圖	K. C	2023-11-17	圖號	J858-AC-G06			
修改		採用工廠	✓	圖紙名稱	鋁板加工圖	復核	-	數量	-
日期		材料顏色	香槟金 (BCD3X1009 9S-JF2)	材料	3mm 鋁板	批准	-	單件重量	- (KG)

位置	T1-RF	QTY	1
----	-------	-----	---

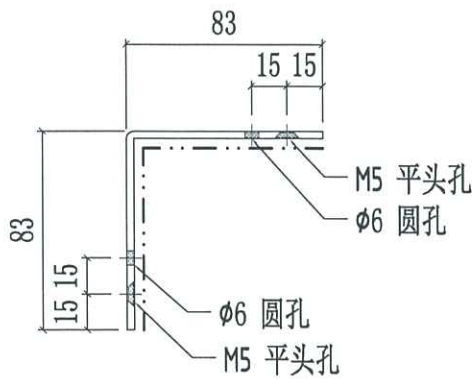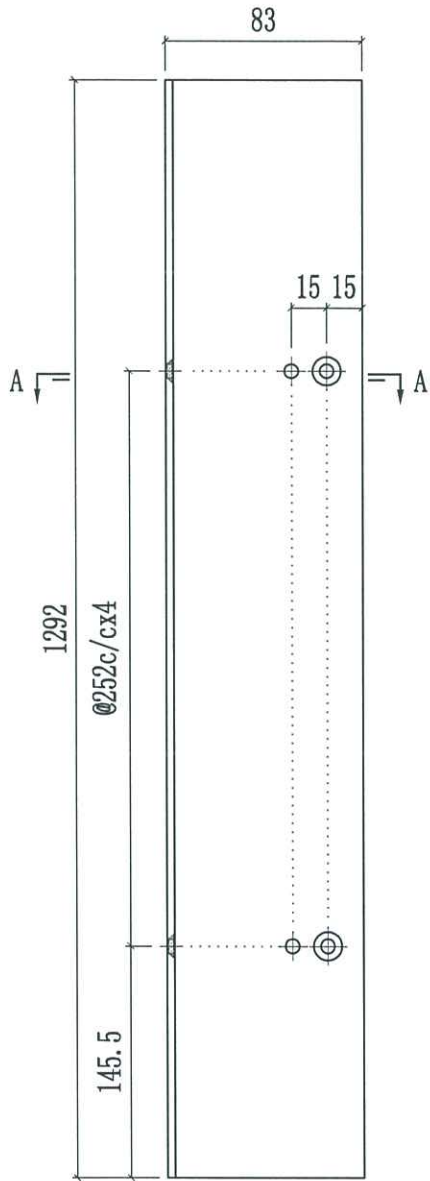

SECTION A-A

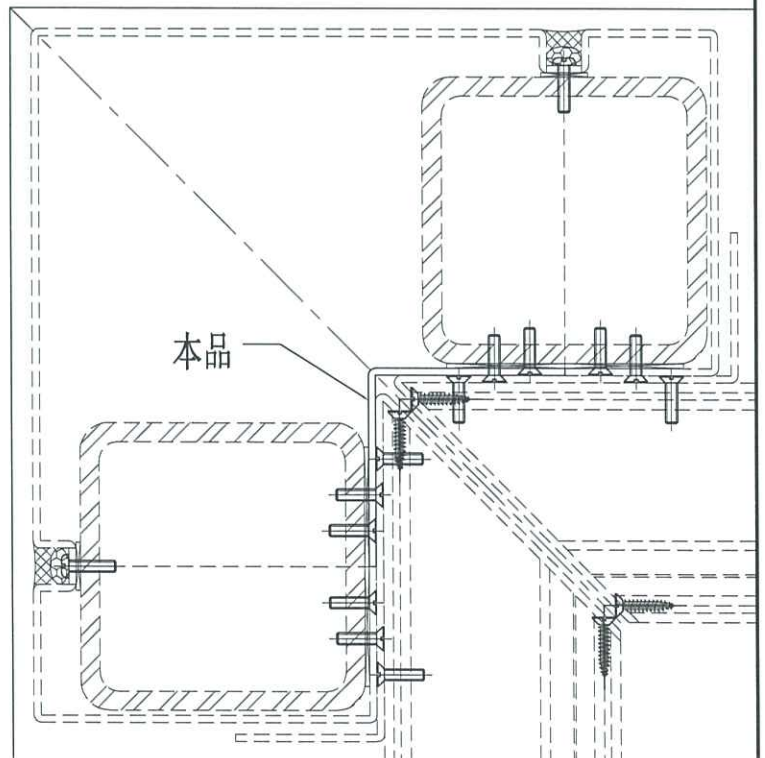



撥徏綜呔 來爾淨呔
MIDI Aluminium Fabricator Ltd.

工程號	J858	類別		物料號	-		
地盘	康城11期	制圖	K. C	2023-11-17	圖號	J858-AC-G07	
採用工廠	地盤 ✓	图纸名称	鋁板加工圖	復核	-	數量	-
日期		材料颜色	香槟金 (BCD3X1009 9S-JF2)	批准	-	單件重量	- (KG)
		材料	3mm鋁板				

位置	QTY
T1-RF	1

