



工程指示 / 要求簡箋(E.I.)

工程指示編號：EI / 7624 24

修改版次：-

工程編號：J - 858

工程名稱：將軍澳日出康城 11

工程項目：幕牆 廠用鋁料 收口鋁料 特色層 X86459 補料

收件人：生統

發件人：Ant Yeung

日期：11/04/2024

要求提供 /  確認 事項：

- |                                    |                                     |                               |
|------------------------------------|-------------------------------------|-------------------------------|
| <input type="checkbox"/> 初步鋁料 B.M. | <input type="checkbox"/> 加工拆圖，然後生產  | <input type="checkbox"/> 尺寸表  |
| <input type="checkbox"/> 正式鋁料 B.M. | <input type="checkbox"/> 技術上資料 / 指示 | <input type="checkbox"/> 報價   |
| <input type="checkbox"/> 配件 B.M.   | <input type="checkbox"/> 樣辦或貨品說明書   | <input type="checkbox"/> 分判合約 |

內容：

按生產覆核開料單，需補 X86459 供特色層用。

請按 BM 訂購 收口鋁料送廠用

請在 2024.04.30 前完成上列要求。

附：頁

原合約工程包

原合約工程加 / 減賬

新工程報價

分發東莞各部門：

- |  |   |  |  |
|--|---|--|--|
| <input type="checkbox"/> 生產技術總監 <input type="checkbox"/> 連附件 | <input checked="" type="checkbox"/> 技術部 <input checked="" type="checkbox"/> 連附件   | <input type="checkbox"/> 生產部 <input type="checkbox"/> 連附件                        | <input type="checkbox"/> 機械設計部 <input type="checkbox"/> 連附件    |
| <input type="checkbox"/> 採購部 <input type="checkbox"/> 連附件    | <input checked="" type="checkbox"/> 生產統籌部 <input checked="" type="checkbox"/> 連附件 | <input checked="" type="checkbox"/> 小羅&清 <input checked="" type="checkbox"/> 連附件 |  |
| <input type="checkbox"/> 質檢部 <input type="checkbox"/> 連附件    | <input type="checkbox"/> 會計部 <input type="checkbox"/> 連附件                         | <input type="checkbox"/> 報關組 <input type="checkbox"/> 連附件                        | <input type="checkbox"/> 其他 _____ <input type="checkbox"/> 連附件 |

分發香港各部門：


- |   |  |   |  |
|---|--|---|--|
| <input type="checkbox"/> 行政部 <input type="checkbox"/> 連附件 | <input type="checkbox"/> 會計部 <input type="checkbox"/> 連附件  | <input type="checkbox"/> 統籌部 <input type="checkbox"/> 連附件 | <input type="checkbox"/> 工程部地盤科文 <input type="checkbox"/> 連附件  |
| <input type="checkbox"/> 採購部 <input type="checkbox"/> 連附件 | <input type="checkbox"/> QS 部 <input type="checkbox"/> 連附件 | <input type="checkbox"/> 維修部 <input type="checkbox"/> 連附件 | <input type="checkbox"/> 其他 _____ <input type="checkbox"/> 連附件 |

傳遞編號：


HK 0660 / 24

發件人簽署：


項目經理簽署：

 美特鋁制有限公司 MIDI Aluminium Fabricator Ltd. 廠用鋁型材BOM表		工程號: J-858 地盤名稱: 康城11期 項目類別: 单元幕墙及趟门 A/C Code: EI- 7622	計算: J.L 核對: 批准:	日期: 11/4/2024 日期: 日期:	送呈: 副本:					
BM編號:		有顏色鉛料(Kg): 469 無顏色鉛料(Kg): 0	V.F.總面積(米 <sup>2</sup> ): 64							
序號	修改標示	物料編號	鋁料名稱	顏色	合金狀態	長度 (mm)	數量 (支)	重量(Kgs)	V.F.(米 <sup>2</sup> )	備注
1		X86459	幕墙砖墙收口	ECD3X1009 9S-XF1	6063-T5	4900	實用 185 後備 15 總數 200	Kg/M 0.479 總重量 469.4	米 <sup>2</sup> /米 65.000 Total_V.F. 63.70	
2										
3										
4										
5										
6										
7										
8										
9										
							200	469		


# J-858幕牆鋁料模圖

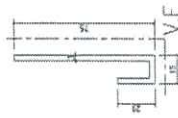


模號: X86457  
 名稱: 幕牆底座收口  
 合金狀態: 6063-T5  
 重量: 0.845 KG/M  
 V.F.: 90 mm

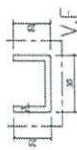


模號: A00972 = X86458  
 名稱: 幕牆企口收口  
 合金狀態: 6063-T5  
 重量: 0.518 KG/M  
 V.F.: 70 mm

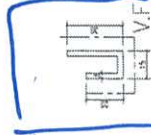

模號: X86459  
 名稱: 幕牆轉收口  
 合金狀態: 6063-T5  
 重量: 0.479 KG/M  
 V.F.: 65 mm

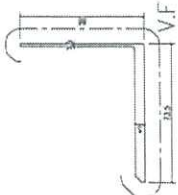


模號: X86460  
 名稱: 轉角面蓋  
 合金狀態: 6063-T5  
 重量: 1.226 KG/M  
 V.F.: 147 mm

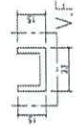


模號: D06974 = X86461  
 名稱: 趟門收邊口槽  
 合金狀態: 6063-T5  
 重量: 0.337 KG/M  
 V.F.: 53 mm



模號: X86463  
 名稱: 幕牆中間收口  
 合金狀態: 6063-T5  
 重量: 0.662 KG/M  
 V.F.: 87.50 mm

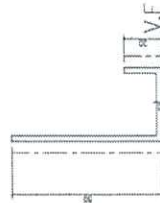

模號: X86464  
 名稱: 趟門降底收口  
 合金狀態: 6063-T5  
 重量: 1.081 KG/M  
 V.F.: 139.0 mm

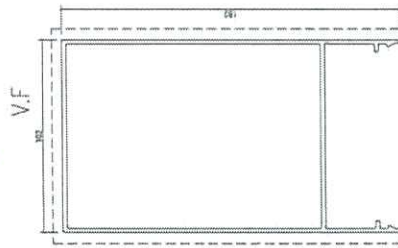

模號: X86320  
 名稱: 趟門中室內收口  
 合金狀態: 6063-T5  
 重量: 3.503 KG/M  
 V.F.: 465.7 mm