

工程指示 / 要求簡箋(E.I.)

工程指示編號：EI / 7836 / 24

修改版次：

工程編號：J - 858

工程名稱：將軍澳日出康城 11

以此為準

工程項目：Glass Cladding 生產 (補做 25 件) 鋁框和背板

收件人：生統

發件人：Paul Wong

日期：25/05/2024

要求提供 / 確認 事項：

因應廠內點數 Glass Cladding，比起總數小了 25 件。

已點數 3 次，仍無法找出欠的 25 件。

請工廠補此 25 件。見後附表點數。

<u>欠 Glass cladding</u>	<u>玻璃</u>	<u>背板</u>
<u>成品</u>		
<u>25 件</u>	<u>16 件玻璃倉存</u>	<u>8 件背板倉存</u>
<u>補 25 個鋁框</u>	<u>補 4 件玻璃</u>	<u>補 22 件背板</u>
<u>→請生產</u>	<u>→另一 EI 發出 給玻璃廠生產</u>	<u>→請生產</u>

相關鋁料和背板加工圖，請工廠執出。不重覆附上。

此批 25 件完成後請標籤特別打出完成生產日期，不與前批的混亂。以免將來點數混亂

請在 2024.5.31 前完成上列要求。

分發東莞各部門：

- () 生產技術總監口連附件 (✓) 技術部 連附件 () 生產部 口連附件 () 機械設計部口連附件
 () 採購部 口連附件 (✓) 生產統籌部 連附件 (✓) 小羅&清 連附件
 () 質檢部 口連附件 () 會計部 口連附件 () 報關組 口連附件 () 其他 _____ 口連附件

分發香港各部門：

- () 行政部口連附件 () 會計部口連附件 () 統籌部口連附件 () 工程部地盤 口連附件 積哥
 () 採購部口連附件 () QS 部 口連附件 () 維修部口連附件 () 其他 _____ 口連附件

傳遞編號：

HK 0967 / 22 / 24

發件人簽署：

項目經理簽署：

J858,EI/5245九字框数量

24/5

				第二次點數											
编号	总數量	已出货数量	欠玻璃未打胶数量	成品數量	合共總數	与实际需要仓存数相差	玻璃编号	玻璃尺寸	车间剩余玻璃数量	背板编号	背板尺寸	车间剩余背板数量	背板编号	背板尺寸	
GC-03	292	35		243	243	-14	GL03-64	592*576	14	J858-GP01-03	492*515.5	8			
GC-07	146	21		121	121	-4				J858-GP01-02	492*165		J858-GP02-01	592*196.5	
GC-09	111	27		82	82	-2	GL03-67	773*841		J858-GP01-08	673*780.5				
GC-10	6	3		2	2	-1	GL03-66	773*2281	1	J858-GP01-09	673*2273				
GC-12	35	10		24	24	-1	GL03-68	773*576	1	J858-GP01-11	673*515.5				
GC-33A	2			1	1	-1	GL03-127a	596.5*2456		J858-GP01-27a	496.5*2398				
GC-39	11	6		4	4	-1				J858-GP01-33	943*165		J858-GP02-05	1043*196.5	
GC-44	38	5	1	30	31	-1	GL03-87	823*841		J858-GP01-37	723*780.5				
合计	2312		12	1824	1836										

-25

玻璃

25-14-1-1

补9个玻璃
-9

背板

补17件背板

-17

-5

号出现错误

J858,EI/5245九字框数量

编号	总数量	已出货数量	欠玻璃未打胶数量	已完成未出货数量(实际还余仓存数量)	未落架九字框清点数量	已落架九字框清单数量	合共清点数量	与实际需要仓存数相差	玻璃编号	玻璃尺寸	车间剩余玻璃数量	背板编号	背板尺寸	车间剩余背板数量	背板编号	背板尺寸
GC-01	280	30	2	248		230	16	246	-2	GL03-62	592*2331		J858-GP01-01	492*2273		
GC-02	146	14		132		132		132	0				J858-GP01-02	492*165	J858-GP02-01	592*196.5
GC-03	292	35		257		216	12	228	-29	GL03-64	592*576	14	J858-GP01-03	492*515.5	8	
GC-04	12	5		7		7		7	0	GL03-63	592*2281		J858-GP01-04	492*2223		
GC-05	6			6		6		6	0	GL03-121	592*2531		J858-GP01-05	492*2473		
GC-06	6			6		6		6	0	GL03-124	592*478		J858-GP01-06	492*418		
GC-07	146	21		125		107	15	122	-3				J858-GP01-02	492*165	J858-GP02-01	592*196.5
GC-08	140	34	1	105		90	8	98	-7	GL03-65	773*2331		J858-GP01-07	673*2273		
GC-09	111	27		84		72	4	76	-8	GL03-67	773*841		J858-GP01-08	673*780.5		
GC-10	6	3		3		1		1	-2	GL03-66	773*2281	1	J858-GP01-09	673*2273		
GC-11	35	10		25		19	2	21	-4				J858-GP01-10	673*165	J858-GP02-02	773*196.5
GC-12	35	10		25		17		17	-8	GL03-68	773*576	1	J858-GP01-11	673*515.5		
GC-13	3			3		3		3	0	GL03-122	773*2531		J858-GP01-12	673*2473		
GC-14	3			3		3		3	0	GL03-125	773*478		J858-GP01-13	673*418		
GC-15	232	62		170		145	23	168	-2	GL03-76	798*2331		J858-GP01-14	698*2273		
GC-16	184	49	3	132		123	14	137	5	GL03-78	798*841		J858-GP01-15	698*780.5		
GC-17	10	5		5		5		5	0	GL03-77	798*2281		J858-GP01-16	698*2223		
GC-18	35	10		25		21	4	25	0				J858-GP01-17	698*165	J858-GP02-03	798*196.5
GC-19	35	10	1	24		21	2	23	-1	GL03-72	798*576		J858-GP01-18	698*515.5		
GC-20	5			5		5		5	0	GL03-123	798*2531		J858-GP01-19	698*2473		
GC-20A	2		1	1		1		1	0	GL03-123a	798*2456		J858-GP01-19a	698*2398		
GC-21	3		1	2		2		2	0	GL03-126	798*478		J858-GP01-20	698*418		
GC-21A	2			2		2		2	0	GL03-126a	798*553		J858-GP01-20a	698*493		
GC-22	11	6		5		5		5	0				J858-GP01-17	698*165	J858-GP02-03	798*196.5
GC-23	12	6		6		8		8	2				J858-GP01-17	698*165	J858-GP02-03	798*196.5
GC-24	23	8		15		13	2	15	0	GL03-79	798*311		J858-GP01-21	698*268		
GC-24A	2			2		2		2	0	GL03-79A	798*576		J858-GP01-43	698*533		
GC-25	88	12		76		60	16	76	0	GL03-73	596.5*2331		J858-GP01-22	496.5*2273		
GC-26	70	10	1	59		46	12	58	-1	GL03-75	596.5*841		J858-GP01-23	496.5*780.5		
GC-27	22	4		18		13	4	17	-1	GL03-114	596.5*311	2	J858-GP01-24	496.5*268	1	
GC-27A	2			2		2		2	0	GL03-114A	596.5*576		J858-GP01-44	496.5*533		
GC-28	4	2		2		2		2	0	GL03-74	596.5*2281		J858-GP01-25	496.5*2223		
GC-29	11	2		9		8	2	10	1				J858-GP01-26	496.5*165	J858-GP02-04	596.5*196.5
GC-30	12	2		10		7	2	9	-1				J858-GP01-26	496.5*165	J858-GP02-04	596.5*196.5
GC-31	11	2		9		7	2	9	0				J858-GP01-26	496.5*165	J858-GP02-04	596.5*196.5
GC-32	12	2		10		8	2	10	0				J858-GP01-26	496.5*165	J858-GP02-04	596.5*196.5
GC-33	2			2		2		2	0	GL03-127	596.5*2531		J858-GP01-27	496.5*2473		
GC-33A	2			2		2		2	0	GL03-127a	596.5*2456		J858-GP01-27a	496.5*2398		
GC-34	2			2		2		2	0	GL03-131	596.5*553		J858-GP01-28	496.5*493		
GC-35	44	22		22		21		21	-1	GL03-80	1043*2331		J858-GP01-29	943*2273		
GC-36	35	17		18		17		17	-1	GL03-82	1043*841		J858-GP01-30	943*780.5		
GC-37	11	6		5		5		5	0	GL03-83	1043*311		J858-GP01-31	943*268		
GC-37A	1			1		1		1	0	GL03-129	1043*576		J858-GP01-45	943*533		
GC-38	2	1		1		1		1	0	GL03-81	1043*2281		J858-GP01-32	943*2223		
GC-39	11	6		5		5		5	0				J858-GP01-33	943*165	J858-GP02-05	1043*196.5
GC-40	12	6		6		6		6	0				J858-GP01-33	943*165	J858-GP02-05	1043*196.5
GC-41	1			1		1		1	0	GL03-128	1043*2531		J858-GP01-34	943*2473		
GC-41A	1			1		1		1	0	GL03-128a	1043*2456		J858-GP01-34a	943*2398		
GC-42	1			1		1		1	0	GL03-130	1043*553		J858-GP01-35	943*493		
GC-43	48	6		42		34	8	42	0	GL03-85	823*2331		J858-GP01-36	723*2273		
GC-44	38	5	1	32		25	4	29	-3	GL03-87	823*841		J858-GP01-37	723*780.5		
GC-45	12	2		10		7	1	8	-2	GL03-88	823*311		J858-GP01-38	723*268		
GC-45A	1			1		1		1	0	GL03-88A	823*576		J858-GP01-46	723*533		
GC-46	2	1		1		1		1	0	GL03-86	823*2281		J858-GP01-39	723*2223		
GC-47	12	2		10		7	3	10	0				J858-GP01-40	723*165	J858-GP02-06	823*196.5
GC-48	13	2		11		9	2	11	0				J858-GP01-40	723*165	J858-GP02-06	823*196.5
GC-49	1		1	0				0	0	GL03-132	823*2531		J858-GP01-41	723*2473		
GC-49A	1			1		1		1	0	GL03-132a	823*2456		J858-GP01-41a	723*2398		
GC-50	1			1		1		1	0	GL03-133	823*528.5		J858-GP01-42	723*493		
GC-51	12	2		10		7	2	9	-1				J858-GP01-17	698*165	J858-GP02-03	798*196.5
GC-52	13	2		11		7	2	9	-2				J858-GP01-17	698*165	J858-GP02-03	798*196.5
GC-53	24	4		20		16	4	20	0				J858-GP01B-01	153*165	J858-GP02A-01	224.5*196.5

合计 2312 12 1835

1596 168 1764 -71

J858 九字框盘点欠数情况

数据更新： 20/5/2024

一、欠玻璃、欠背板清单：

九字框 编号	与实际需要 仓存数相差	玻璃					背板						备注			
		编号	尺寸		欠数 数量	欠数 面积 (m²)	编号	尺寸		欠数 数量	编号	尺寸		欠数 数量	欠数 面积 (m²)	
GC-01	2	GL03-62	592	2331	2	2.76	J858-GP01-01	492	2273	2				2.24		
GC-03	29	GL03-64	592	576	15	5.11	J858-GP01-03	492	515.5	21				5.33		
GC-07	3						J858-GP01-02	492	165	3	J858-GP02-01	592	196.5	3	0.59	
GC-08	7	GL03-65	773	2313	7	12.52	J858-GP01-07	673	2273	7				10.71		
GC-09	8	GL03-67	773	841	8	5.20	J858-GP01-08	673	780.5	8				4.20		
GC-10	2	GL03-66	773	2281	1	1.76	J858-GP01-09	673	2273	2				3.06		
GC-11	4						J858-GP01-10	673	165	4	J858-GP02-02	773	196.5	4	1.05	
GC-12	8	GL03-68	773	576	7	3.12	J858-GP01-11	673	515.5	8				2.78		
GC-15	2	GL03-76	798	2331	2	3.72	J858-GP01-14	698	2273	2				3.17		
GC-19	1	GL03-72	798	576	1	0.46	J858-GP01-18	698	515.5	1				0.36		
GC-26	1	GL03-75	596.5	841	1	0.50	J858-GP01-23	496.5	780.5	1				0.39		
GC-27	1	GL03-114	596.5	311	0	0.00	J858-GP01-24	496.5	268	0						
GC-30	1						J858-GP01-26	496.5	165	1	J858-GP02-04	596.5	196.5	1	0.20	可用GC-29多出的1件代改
GC-35	1	GL03-80	1043	2331	1	2.43	J858-GP01-29	943	2273	1				2.14		
GC-36	1	GL03-82	1043	841	1	0.88	J858-GP01-30	943	780.5	1				0.74		
GC-44	3	GL03-87	823	841	3	2.08	J858-GP01-37	723	780.5	3				1.69		
GC-45	2	GL03-88	823	311	2	0.51	J858-GP01-38	723	268	2				0.39		
GC-51	1						J858-GP01-17	698	165	1	J858-GP02-03	798	196.5	1	0.27	
GC-52	2						J858-GP01-17	698	165	2	J858-GP02-03	798	196.5	2	0.54	可用GC-23多出的2件代改
Total	79			Total	51	41.05			Total	67			Total	8	39.10	此数据已扣除可代改成品




二、只欠玻璃清单：

编号	欠玻璃未打 胶数量	玻璃编号	玻璃尺寸		欠数 数量	欠数 面积 (m²)	备注
GC-01	2	GL03-62	592	2331	2	2.76	玻璃已补订，并生 产完成，待回厂
GC-08	1	GL03-65	773	2313	1	1.79	
GC-19	1	GL03-72	798	576	1	0.46	
GC-20A	1	GL03-123a	798	2456	1	1.96	
GC-21	1	GL03-126	798	478	1	0.38	
GC-26	1	GL03-75	596.5	841	1	0.50	
GC-44	1	GL03-87	823	841	1	0.69	
GC-49	1	GL03-132	823	2531	1	2.08	
Total	9			Total	9	10.63	

PS: 铝料待查库存情况!

ei 52.44T.

美特鋁質有限公司 MIDI Aluminium Fabricator Ltd.			工程號	J858	類別		物料號	-	
修改 1 2 3 採用工廠 ✓ 地盤			地盤	康城11期	制圖	W. C. M	2022-06-22	圖號	J858-GP01
日期	04/05	27/06	11/09	材料顏色	香檳金 (E03X1009 9S-JF2)	圖紙名稱	鋁背板加工圖	復核	-
				材料	3mm THK. 鋁板	批准	-	數量	-
								單幅重量	- (KG)

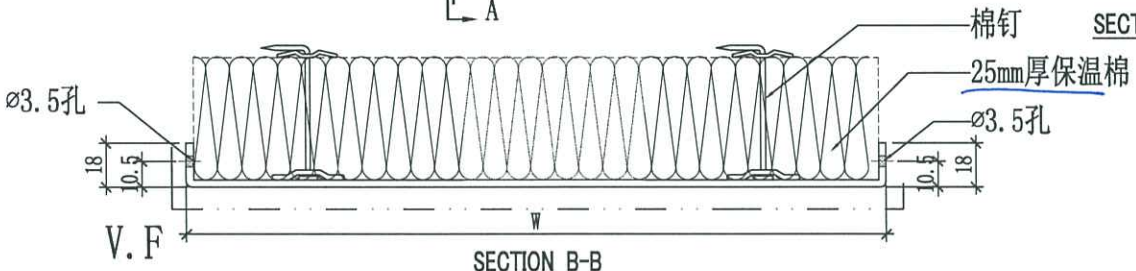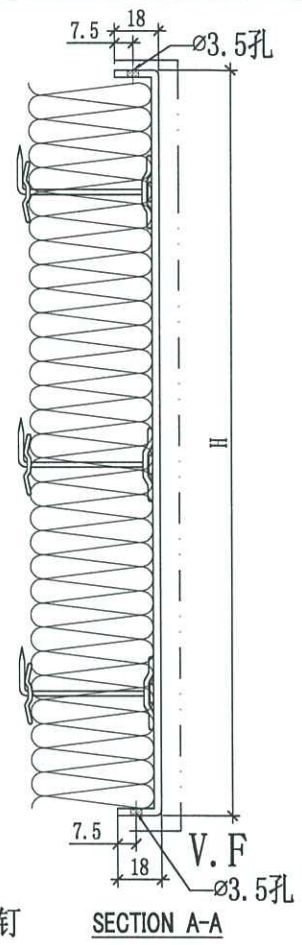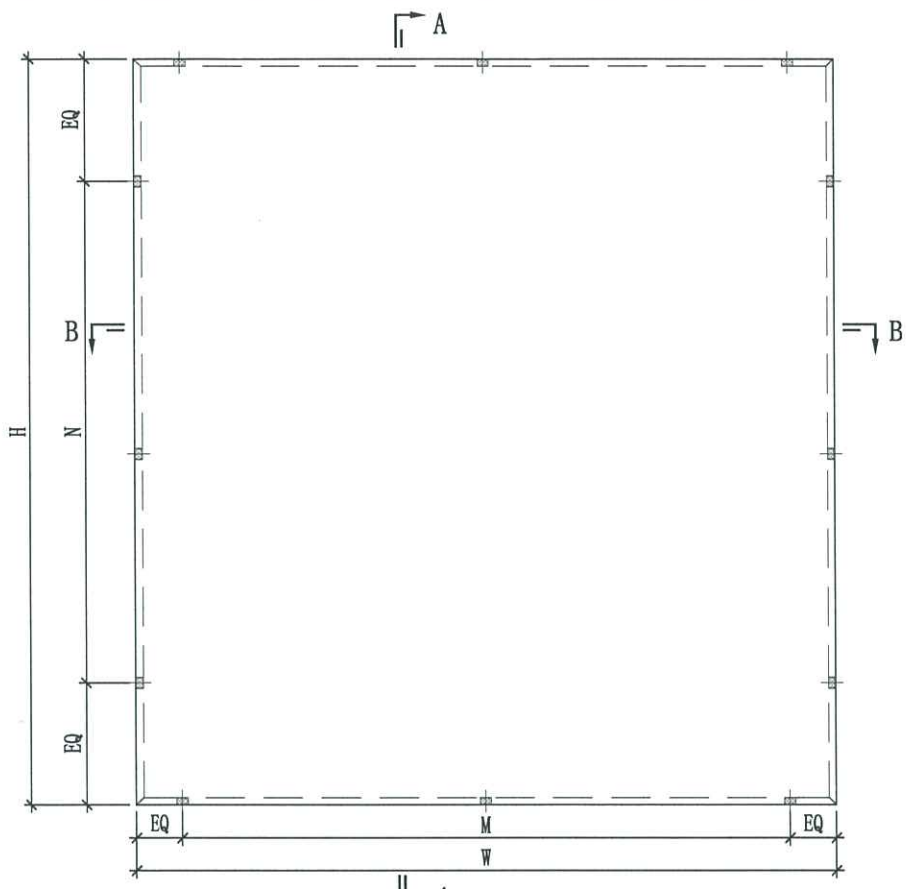




J858-GP01-41a	723	2398	0300c/cx2	0300c/cx8	GC-49A	1
J858-GP01-34a	943	2398	0300c/cx2	0300c/cx8	GC-41A	1
J858-GP01-27a	496.5	2398	0230c/cx2	0300c/cx8	GC-33A	2
J858-GP01-20a	698	493	0300c/cx2	0300c/cx1	GC-21A	2
J858-GP01-19a	698	2398	0300c/cx2	0300c/cx8	GC-20A	2
J858-GP01-21	698	268	0300c/cx2	0200c/cx1	GC-24	23
J858-GP01-20	698	418	0300c/cx2	0300c/cx1	GC-21	3
J858-GP01-19	698	2473	0300c/cx2	0300c/cx8	GC-20	5
J858-GP01-18	698	515.5	0300c/cx2	0220c/cx2	GC-19	35
J858-GP01-16	698	2223	0300c/cx2	0300c/cx7	GC-17	10
J858-GP01-15	698	780.5	0300c/cx2	0300c/cx2	GC-16	184
J858-GP01-14	698	2273	0300c/cx2	0300c/cx7	GC-15	232
J858-GP01-13	673	418	0300c/cx2	0300c/cx1	GC-14	3
J858-GP01-12	673	2473	0300c/cx2	0300c/cx8	GC-13	3
J858-GP01-11	673	515.5	0300c/cx2	0220c/cx2	GC-12	35
J858-GP01-09	673	2223	0300c/cx2	0300c/cx7	GC-10	6
J858-GP01-08	673	780.5	0300c/cx2	0300c/cx2	GC-09	111
J858-GP01-07	673	2273	0300c/cx2	0300c/cx7	GC-08	140
J858-GP01-06	492	418	0230c/cx2	0300c/cx1	GC-06	6
J858-GP01-05	492	2473	0230c/cx2	0300c/cx8	GC-05	6
J858-GP01-04	492	2223	0230c/cx2	0300c/cx7	GC-04	12
J858-GP01-03	492	515.5	0230c/cx2	0220c/cx2	GC-03	292
J858-GP01-01	492	2273	0230c/cx2	0300c/cx7	GC-01	280
編號	W	H	M	N	使用位置	數量

J858-GP01-46	723	533	0300c/cx2	0300c/cx1	GC-45A	1
J858-GP01-45	943	533	0300c/cx2	0300c/cx1	GC-37A	1
J858-GP01-44	496.5	533	0230c/cx2	0300c/cx1	GC-27A	2
J858-GP01-43	698	533	0300c/cx2	0300c/cx1	GC-24A	2
J858-GP01-42	723	493	0300c/cx2	0300c/cx1	GC-50	1
J858-GP01-41	723	2473	0300c/cx2	0300c/cx8	GC-49	1
J858-GP01-39	723	2223	0300c/cx2	0300c/cx7	GC-46	2
J858-GP01-38	723	268	0300c/cx2	0200c/cx1	GC-45	12
J858-GP01-37	723	780.5	0300c/cx2	0300c/cx2	GC-44	38
J858-GP01-36	723	2273	0300c/cx2	0300c/cx7	GC-43	48
J858-GP01-35	943	493	0300c/cx2	0300c/cx1	GC-42	1
J858-GP01-34	943	2473	0300c/cx2	0300c/cx8	GC-41	1
J858-GP01-32	943	2223	0300c/cx2	0300c/cx7	GC-38	2
J858-GP01-31	943	268	0300c/cx2	0200c/cx1	GC-37	11
J858-GP01-30	943	780.5	0300c/cx2	0300c/cx2	GC-36	35
J858-GP01-29	943	2273	0300c/cx2	0300c/cx7	GC-35	44
J858-GP01-28	496.5	493	0230c/cx2	0300c/cx1	GC-34	2
J858-GP01-27	496.5	2473	0230c/cx2	0300c/cx8	GC-33	2
J858-GP01-25	496.5	2223	0230c/cx2	0300c/cx7	GC-28	4
J858-GP01-24	496.5	268	0230c/cx2	0200c/cx1	GC-27	22
J858-GP01-23	496.5	780.5	0230c/cx2	0300c/cx2	GC-26	70
J858-GP01-22	496.5	2273	0230c/cx2	0300c/cx7	GC-25	88
編號	W	H	M	N	使用位置	數量




美特鋁質有限公司
MIDI Aluminium Fabricator Ltd.

工程號	J858	類別		物料號	-							
地盘	康城11期	制圖	W. C. M	2022-06-22	圖號	J858-GP01A						
修改	1	採用工廠	✓	地盤		圖紙名稱	鋁背板加工圖	復核	-	-	數量	-
日期	04/05	材料顏色	純	材料	3mm THK. 鋁板	批准	-	-	單幅重量	-	(KG)	

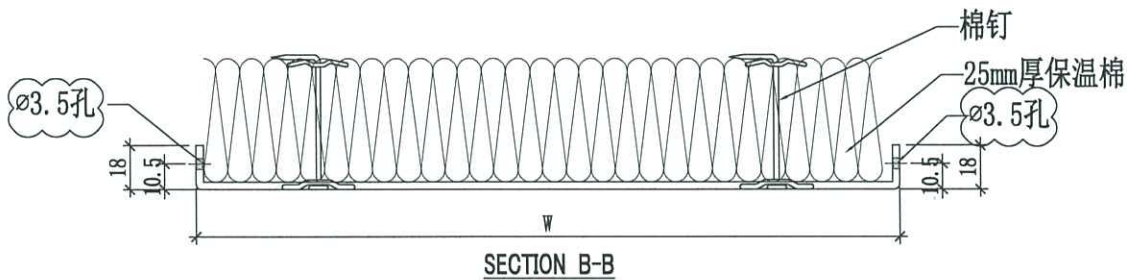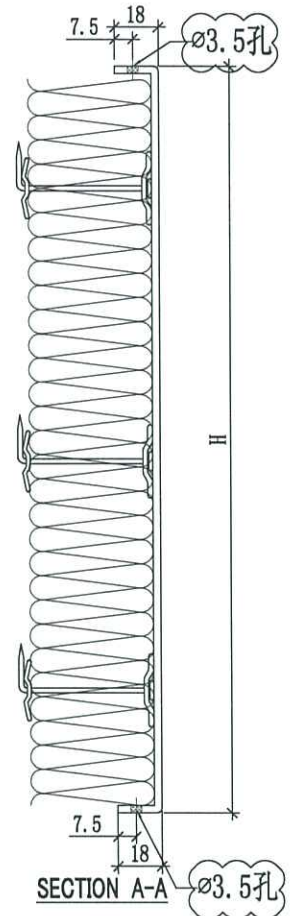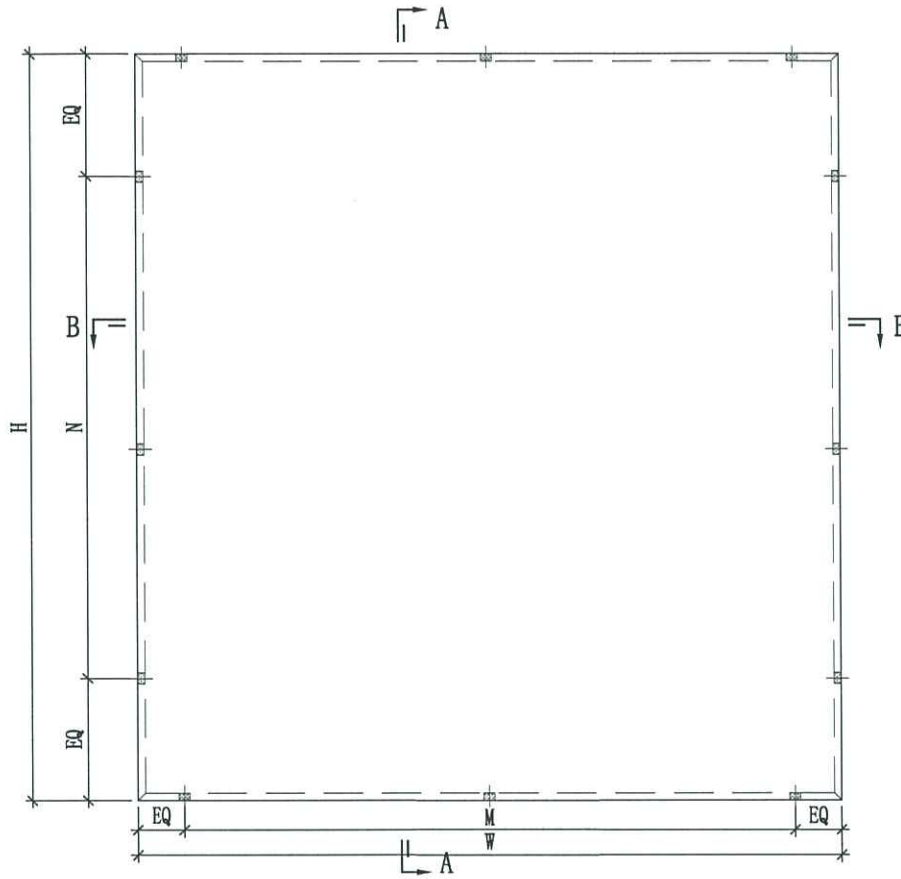

J858-GP01-40	723	165	$\phi 300c/cx2$	$\phi 100c/cx1$	GC-48	13
					GC-47	13
J858-GP01-33	943	165	$\phi 300c/cx2$	$\phi 100c/cx1$	GC-40	12
					GC-39	12
J858-GP01-26	496.5	165	$\phi 230c/cx2$	$\phi 100c/cx1$	GC-32	12
					GC-31	12
					GC-30	12
					GC-29	12
J858-GP01-17	698	165	$\phi 300c/cx2$	$\phi 100c/cx1$	GC-52	13
					GC-51	13
					GC-23	12
					GC-22	12
J858-GP01-10	673	165	$\phi 300c/cx2$	$\phi 100c/cx1$	GC-18	35
					GC-11	35
J858-GP01-02	492	165	$\phi 230c/cx2$	$\phi 100c/cx1$	GC-07	146
					GC-02	146
编号	W	H	M	N	使用位置	數量

 美特鋁質有限公司 MIDI Aluminium Fabricator Ltd.			工程號	J858	類別		物料號	-		
修改		採用工廠	✓	地盤		制圖	W. C. M	2022-06-23	圖號	J858-GP02
日期		材料顏色	銘化	✓	材料	1.5mm鋁板	復核	-	數量	-
							批准	-	單幅重量	- (KG)

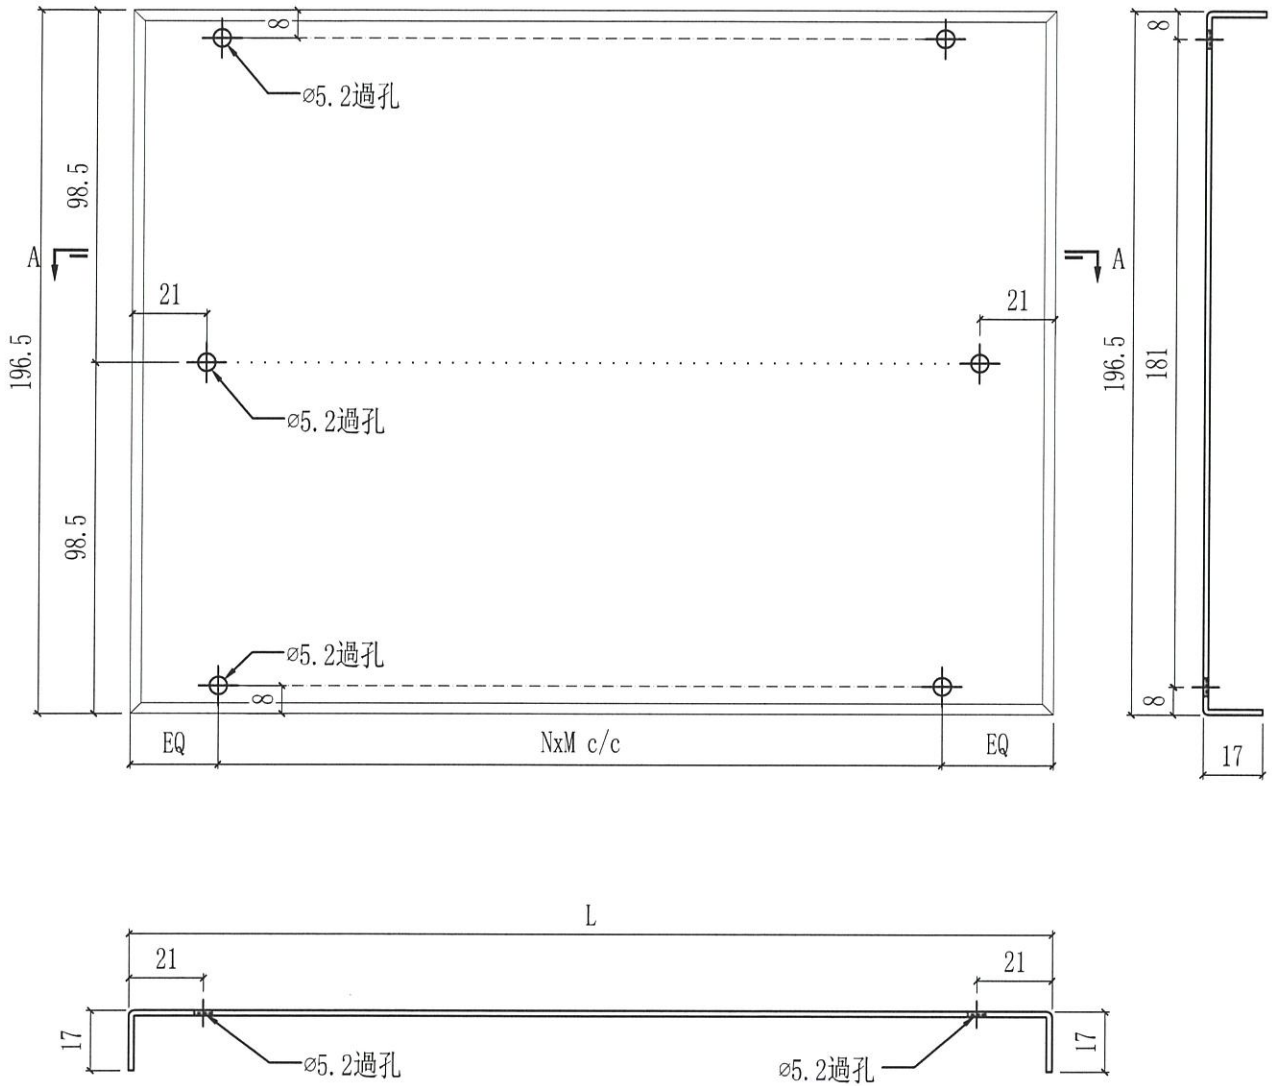

SECTION A-A

J858-GP02-06	823	@300c/cx2	GC-48	13
			GC-47	13
J858-GP02-05	1043	@300c/cx2	GC-40	12
			GC-39	12
J858-GP02-04	596.5	@230c/cx2	GC-32	12
			GC-31	12
			GC-30	12
J858-GP02-03	798	@300c/cx2	GC-29	12
			GC-52	13
			GC-51	13
			GC-23	12
J858-GP02-02	773	@300c/cx2	GC-22	12
			GC-18	35
J858-GP02-01	592	@230c/cx2	GC-11	35
			GC-07	146
			GC-02	146
编号	L	NxM	使用位置	數量

防水片大小