



## 工程指示 / 要求簡箋(E.I.)

工程指示編號：EI / 8177 / 24

修改版次： -

工程編號：J - 858

工程名稱：將軍澳日出康城 11

工程項目：幕牆 收口鋁板 地盤用 T2 40/FAG 共 1 件

收件人：生統

發件人：Paul Wong

日期：12/08/2024

□要求提供 / □確認 事項：

- |                                    |                                     |                               |
|------------------------------------|-------------------------------------|-------------------------------|
| <input type="checkbox"/> 初步鋁料 B.M. | <input type="checkbox"/> 加工拆圖，然後生產  | <input type="checkbox"/> 尺寸表  |
| <input type="checkbox"/> 正式鋁料 B.M. | <input type="checkbox"/> 技術上資料 / 指示 | <input type="checkbox"/> 報價   |
| <input type="checkbox"/> 配件 B.M.   | <input type="checkbox"/> 樣辦或貨品說明書   | <input type="checkbox"/> 分判合約 |

內容：

因判頭要求，請按加工圖生產鋁板(AQ-83-890 1 件) 送地盆，

1. 顏色為 ECD3X10099-JF2 香檳金

2. T2 40/FAG 用

3. 卡路士\ 風收貨。

請在 2024.08.19 前完成上列要求。

分發東莞各部門：

- |                                 |                              |   |   |  |   |                                |                              |
|---------------------------------|------------------------------|---|---|--|---|--------------------------------|------------------------------|
| <input type="checkbox"/> 生產技術總監 | <input type="checkbox"/> 連附件 | <input type="checkbox"/> 技術部              | <input type="checkbox"/> 連附件            | <input type="checkbox"/> 生產部             | <input type="checkbox"/> 連附件            | <input type="checkbox"/> 機械設計部 | <input type="checkbox"/> 連附件 |
| <input type="checkbox"/> 採購部    | <input type="checkbox"/> 連附件 | <input checked="" type="checkbox"/> 生產統籌部 | <input checked="" type="checkbox"/> 連附件 | <input checked="" type="checkbox"/> 小羅&清 | <input checked="" type="checkbox"/> 連附件 |                                |                              |
| <input type="checkbox"/> 質檢部    | <input type="checkbox"/> 連附件 | <input type="checkbox"/> 會計部              | <input type="checkbox"/> 連附件            | <input type="checkbox"/> 報關組             | <input type="checkbox"/> 連附件            | <input type="checkbox"/> 其他    | <input type="checkbox"/> 連附件 |

分發香港各部門：


- |                              |                              |                               |                              |                              |                              |  |   |
|------------------------------|------------------------------|-------------------------------|------------------------------|------------------------------|------------------------------|--|---|
| <input type="checkbox"/> 行政部 | <input type="checkbox"/> 連附件 | <input type="checkbox"/> 會計部  | <input type="checkbox"/> 連附件 | <input type="checkbox"/> 統籌部 | <input type="checkbox"/> 連附件 | <input checked="" type="checkbox"/> 工程部地盤科文 積哥 | <input checked="" type="checkbox"/> 連附件 |
| <input type="checkbox"/> 採購部 | <input type="checkbox"/> 連附件 | <input type="checkbox"/> QS 部 | <input type="checkbox"/> 連附件 | <input type="checkbox"/> 維修部 | <input type="checkbox"/> 連附件 | <input type="checkbox"/> 其他                    | <input type="checkbox"/> 連附件            |

傳遞編號：

HK 1476 / 24



發件人簽署：

項目經理簽署：

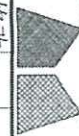 美特鋁質有限公司 MIDI Aluminum Fabricator Ltd.		工程號 1858	類別 物料號 -
修改 ECT10N-D-D 日期 -	採用 工廠 材料 顏色 PWF2 (香檳金)	地盤 康城11期 圖紙名稱 鋁板加工圖 材料 3mm THK. 鋁板	制圖 W.E.X 2022-08-11 圖號 AQ-83
批准 -	復核 -	批准 -	數量 - 單件重量 - (KG)

450

表面處理: PWF2 (香檳金) ECD3X10099S-JF2

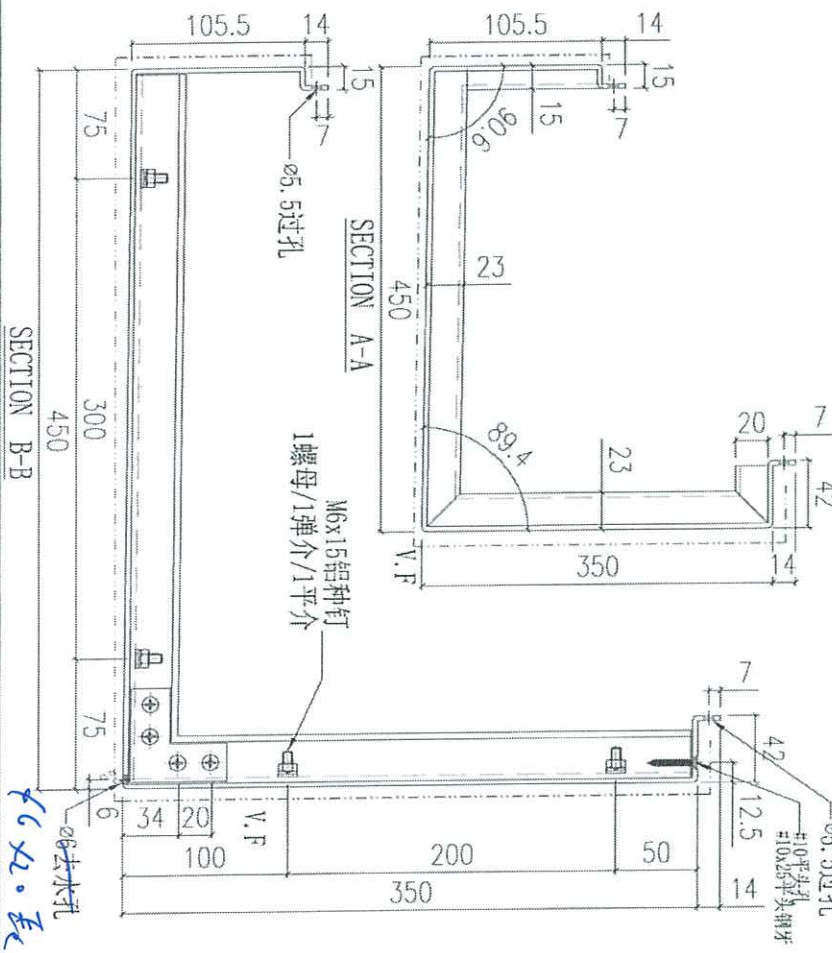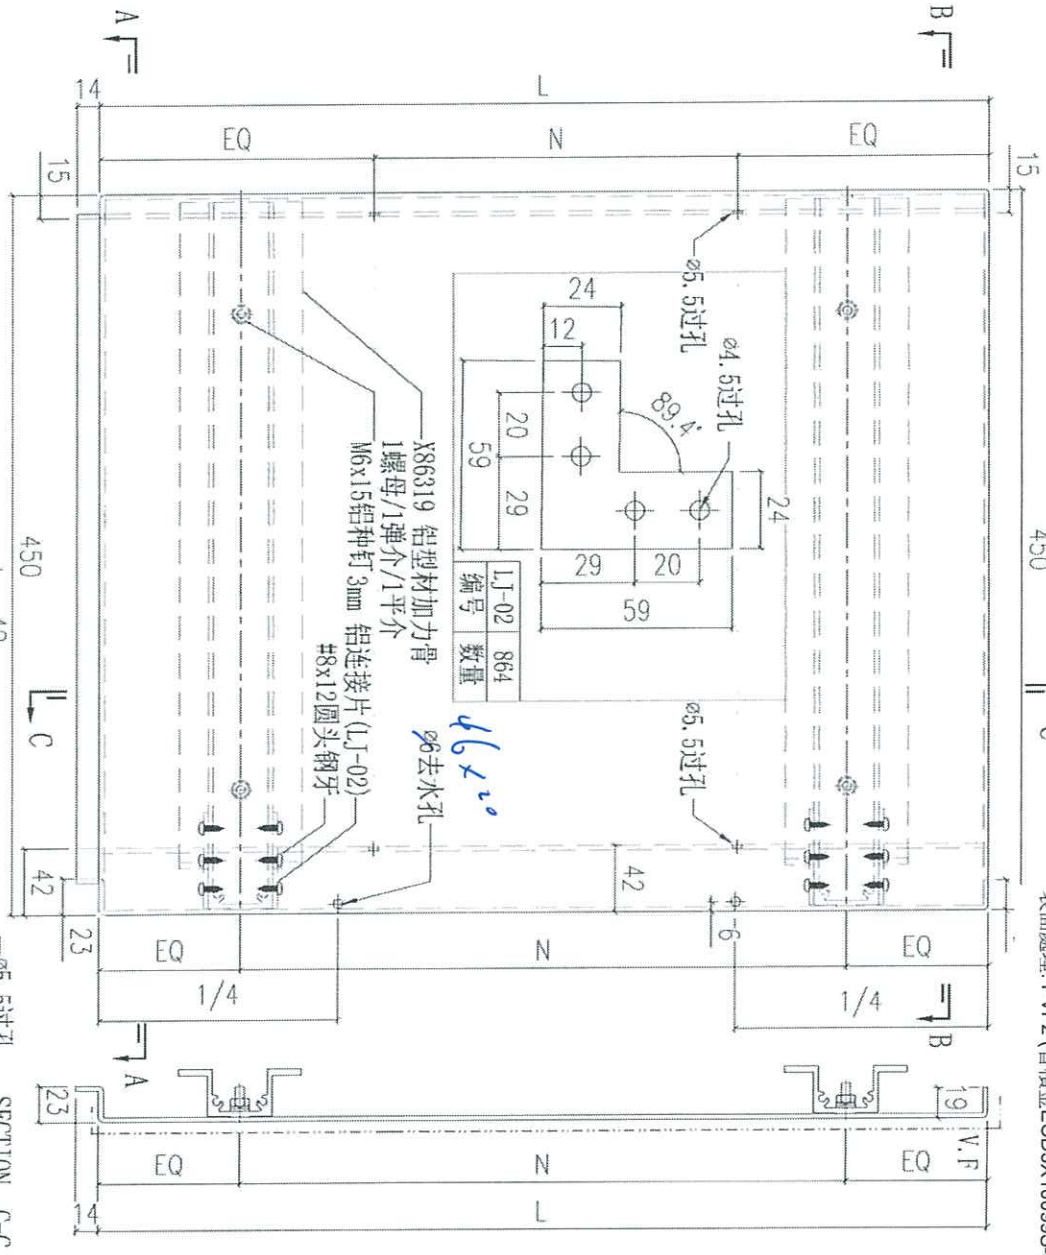

編號: AQ-83-890  
 L: 890mm  
 數量: 1 件  
 位置: T2 AG



48,52,57,61  
L

3,65/F  
58,59/F  
50,51/F  
45/F

40/F  
134.15

39/F  
130.85

3300

3300

3250

3300

7A

82.5

772.5

1011.7

1011.7

1011.7

645

AQ-60-09b

AQ-60-06

AQ-60-06

AQ-60-06

AQ-28R

AQ-016

AQ-01B

AQ-57-03

AQ-56-03

AQ-56-03

AQ-01A

AQ-01B

AQ-01A

AQ-01B

AQ-01A

AQ-01C

AQ-87-4

AQ-83-2

AQ-83-2

AQ-83-2

12-04

12-03



