

工程指示 / 要求簡箋(E.I.)

工程指示編號：EI / 8401 / 24

修改版次：-

工程編號：J - 858

工程名稱：將軍澳日出康城 11

工程項目：趙門 寄出鋁料(X86335) T2 T3 各 10 層用 基仔橫料面可 送地盤

收件人：生統

發件人：Paul Wong

日期：03/10/2024

要求提供 / 確認 事項 初步鋁料 B.M. 加工拆圖，然後生產 尺寸表 正式鋁料 B.M. 技術上資料 / 指示 報價 配件 B.M. 樣辦或貨品說明書 分判合約

內容：

因廠漏包 / 地盤遺失，請把 X86335 用標準層的尺寸開料，基仔橫料面可送到地盤，T2, T3 各 10 層料，共 20 層料生統：加工圖請用按最後版本生產。按尺寸包裝請註明勝哥收貨。分座打扎。原 EI 5195 / EI 6117謝謝請在 2024.10.15 前完成上列要求。

附：頁

 原合約工程包 原合約工程加 / 減賬 新工程報價

分發東莞各部門：

 生產技術總監 連附件 技術部 連附件 生產部 連附件 機械設計部 連附件 採購部 連附件 生產統籌部 連附件 小羅&清 連附件 質檢部 連附件 會計部 連附件 報關組 連附件 其他 _____ 連附件

分發香港各部門



 行政部 連附件 會計部 連附件 統籌部 連附件 工程部地盤科文 積哥，勝哥 連附件 採購部 連附件 QS 部 連附件 維修部 連附件 其他 _____ 連附件

傳遞編號：

HK 1795 / 24

發件人簽署：

項目經理簽署：

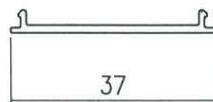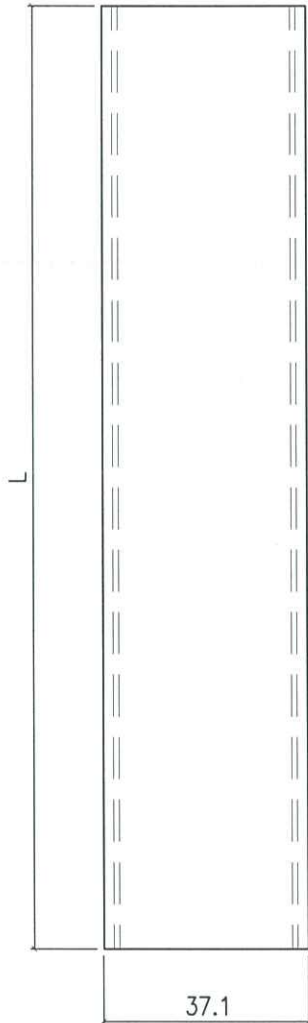






备注	产品编号	L
W=2260	X86335-SD01A	915
W=2315	X86335-SD01B	942.5
W=2325	X86335-SD01C	947.5
W=2340	X86335-SD01D	955
W=2345	X86335-SD01E	957.5
W=2375	X86335-SD01F	972.5
W=1800	X86335-SD01G	685

請按最新版本生產

標準層 T₂ 10層
T₃ 10層

名稱	SD平台扣蓋	制圖	Jack	2023-01-12	修改			
材料	X86335	復核			日期			
顏色	ECD3X1009 9S-XF1	批准			圖號	X86335-SD01		

J-858 趟门铝料模图

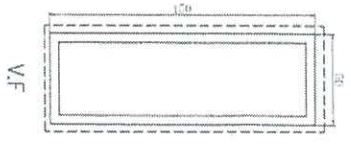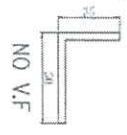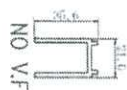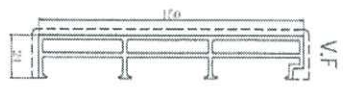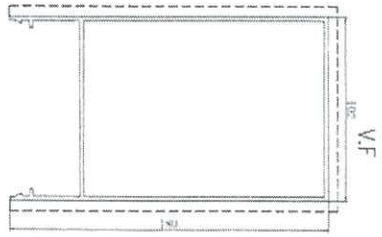

模號: X86330
名稱: 趟门中室內收口框
合金狀態: 6063-T5
重量: 3.303 KG/M
V.F.: 463.7 mm

模號: X86321
名稱: 趟门中室內收口框
合金狀態: 6063-T5
重量: 0.63 KG/M
V.F.: 191 mm

模號: X86322
名稱: 趟门企框
合金狀態: 6063-T6
重量: 2.14 KG/M
V.F.: 201.89 mm

模號: X86323
名稱: 樑樑用
合金狀態: 6063-T6
重量: 0.19 KG/M
V.F.: - mm

模號: X86324
名稱: 趟门玉扶手兼
合金狀態: 6063-T5
重量: 0.11 KG/M
V.F.: 28.45 mm








模號: X86325
名稱: 趟门頂樑
合金狀態: 6063-T6
重量: 0.181 KG/M
V.F.: 23.25 mm

模號: X86327
名稱: 趟门玉鎖位材料
合金狀態: 6063-T6
重量: 0.54 KG/M
V.F.: - mm

模號: X86316
名稱: 邊脚綫
合金狀態: 6063-T5
重量: 0.37 KG/M
V.F.: 50.3 mm

模號: H12308
名稱: 50*35*4 鋁角
合金狀態: 6063-T5
重量: 0.88 KG/M
V.F.: - mm

模號: L1711
名稱: 通用料
合金狀態: 6063-T6
重量: 5.15 KG/M
V.F.: 399.1 mm

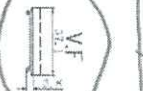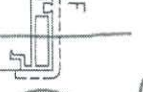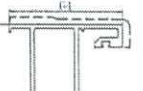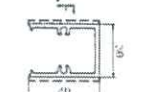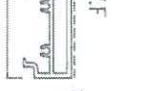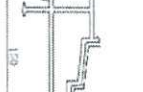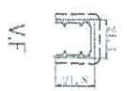

模號: X86328
名稱: 趟门玉鎖位材料兼
合金狀態: 6063-T6
重量: 0.302 KG/M
V.F.: 83.2 mm

模號: X86329
名稱: 趟门膠油水綫
合金狀態: 6063-T6
重量: 0.29 KG/M
V.F.: 87.31 mm

模號: X86330
名稱: 成框
合金狀態: 6063-T6
重量: 3.329 KG/M
V.F.: 412.1 mm

模號: X86331
名稱: 成樑
合金狀態: 6063-T6
重量: 1.564 KG/M
V.F.: 166.84 mm










模號: X86332
名稱: 趟门頂樑
合金狀態: 6063-T6
重量: 0.740 KG/M
V.F.: 488.2 mm

模號: X86333
名稱: 玉扶手
合金狀態: 6063-T6
重量: 0.73 KG/M
V.F.: 80 mm

模號: X86334
名稱: 樑企料
合金狀態: 6063-T6
重量: 3.1 KG/M
V.F.: 212.36 mm

模號: X86335
名稱: 基行中樑扣蓋
合金狀態: 6063-T6
重量: 0.16 KG/M
V.F.: 37.62 mm

模號: L107
名稱: 35*35*4 鋁角
合金狀態: 6063-T6
重量: 0.72 KG/M
V.F.: - mm

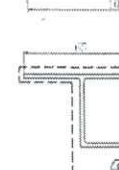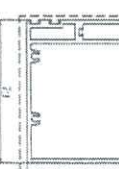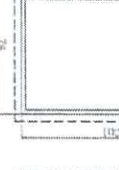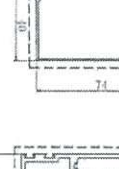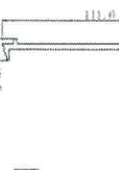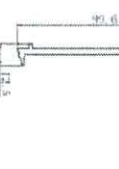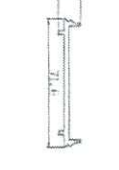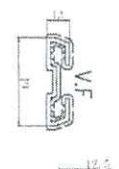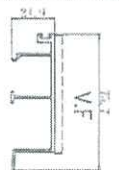

模號: X86336
名稱: 趟门底框
合金狀態: 6063-T6
重量: 0.705 KG/M
V.F.: 193.1 mm

模號: X86337
名稱: 門框企樑扣料
合金狀態: 6063-T6
重量: 0.62 KG/M
V.F.: 116.84 mm

模號: X86339
名稱: 玉底扣
合金狀態: 6063-T5
重量: 0.68 KG/M
V.F.: - mm

模號: X86340
名稱: 中企底扣
合金狀態: 6063-T5
重量: 0.91 KG/M
V.F.: - mm

模號: X86341
名稱: 樑底扣
合金狀態: 6063-T5
重量: 1 KG/M
V.F.: - mm

模號: X86342
名稱: 趟门玉室內收口框
合金狀態: 6063-T5
重量: 0.5 KG/M
V.F.: 154 mm

模號: X86343
名稱: 生口玉料
合金狀態: 6063-T6
重量: 2.78 KG/M
V.F.: 280.07 mm

模號: X86344
名稱: 樑中口玉料
合金狀態: 6063-T6
重量: 2.777 KG/M
V.F.: 310.1 mm

模號: X86345
名稱: 趟门玉料
合金狀態: 6063-T6
重量: 2.59 KG/M
V.F.: 281.07 mm

模號: X86326
名稱: 趟门樑基行中樑
合金狀態: 6063-T6
重量: 1.06 KG/M
V.F.: 217.52 mm

