

## 工程指示 / 要求簡箋(E.I.)

工程指示編號：EI / 8685 / 24

修改版次：-

工程編號：J - 858

工程名稱：將軍澳日出康城

工程項目：趟門 T3 AF 補門玉 1 隻 9/F 地盤用

收件人：生統

發件人：Ant Yeung

日期：03/01/2025

□要求提供 / □確認 事項：

- |                                    |                                     |                               |
|------------------------------------|-------------------------------------|-------------------------------|
| <input type="checkbox"/> 初步鋁料 B.M. | <input type="checkbox"/> 加工拆圖，然後生產  | <input type="checkbox"/> 尺寸表  |
| <input type="checkbox"/> 正式鋁料 B.M. | <input type="checkbox"/> 技術上資料 / 指示 | <input type="checkbox"/> 報價   |
| <input type="checkbox"/> 配件 B.M.   | <input type="checkbox"/> 樣辦或貨品說明書   | <input type="checkbox"/> 分判合約 |

內容：

原版：由於地盤遺失，請補 T3 9/F 用。

AF 門玉 1 隻 送地盆。儘快

1. 註明 T3 AF 用
2. 生統，請按最後版本圖紙生產。
3. T3 二寶 阿威 收貨，送地盤。

謝謝

請在 2025. 1. 7 前完成上列要求。

分發東莞各部門：

- |                                 |                              |   |   |                               |                              |                                |                                    |
|---------------------------------|------------------------------|---|---|-------------------------------|------------------------------|--------------------------------|------------------------------------|
| <input type="checkbox"/> 生產技術總監 | <input type="checkbox"/> 連附件 | <input type="checkbox"/> 技術部              | <input type="checkbox"/> 連附件            | <input type="checkbox"/> 生產部  | <input type="checkbox"/> 連附件 | <input type="checkbox"/> 機械設計部 | <input type="checkbox"/> 連附件       |
| <input type="checkbox"/> 採購部    | <input type="checkbox"/> 連附件 | <input checked="" type="checkbox"/> 生產統籌部 | <input checked="" type="checkbox"/> 連附件 | <input type="checkbox"/> 小羅&清 | <input type="checkbox"/> 連附件 |                                |                                    |
| <input type="checkbox"/> 質檢部    | <input type="checkbox"/> 連附件 | <input type="checkbox"/> 會計部              | <input type="checkbox"/> 連附件            | <input type="checkbox"/> 報關組  | <input type="checkbox"/> 連附件 | <input type="checkbox"/> 其他    | _____ <input type="checkbox"/> 連附件 |

分發香港各部門：

- |                              |                              |                               |                              |                              |                              |   |           |   |
|------------------------------|------------------------------|-------------------------------|------------------------------|------------------------------|------------------------------|---|-----------|---|
| <input type="checkbox"/> 行政部 | <input type="checkbox"/> 連附件 | <input type="checkbox"/> 會計部  | <input type="checkbox"/> 連附件 | <input type="checkbox"/> 統籌部 | <input type="checkbox"/> 連附件 | <input checked="" type="checkbox"/> 工程部地盤科文 | <u>二寶</u> | <input checked="" type="checkbox"/> 連附件 |
| <input type="checkbox"/> 採購部 | <input type="checkbox"/> 連附件 | <input type="checkbox"/> QS 部 | <input type="checkbox"/> 連附件 | <input type="checkbox"/> 維修部 | <input type="checkbox"/> 連附件 | <input type="checkbox"/> 其他                 | _____     | <input type="checkbox"/> 連附件            |

傳遞編號：

HK 2252 / 24

發件人簽署：

項目經理簽署：




美特鋁質 有限公司  
MIDI Aluminium Fabricator Ltd.

工程號	J858	拆圖	Jack	2023-01-12
地盤	將軍澳 康城11期	復核		
名稱	趟門拆圖	顏色	批准	

A-SD-05

版次C按趟門分類重新排序  
版次D玻璃線工廠組裝

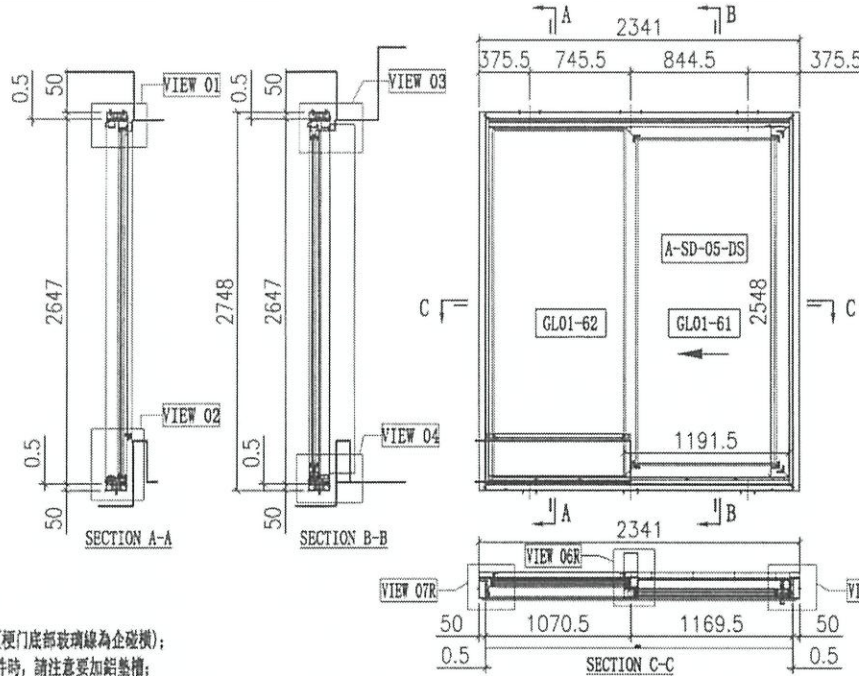

說明:

- 1、玻璃線為橫碰企(橫門底部玻璃線為企碰橫);
- 2、安裝綠吉利亞配件時,請注意要加鋁墊槽;

序号	玻璃編號	玻璃尺寸
1	GL01-61	1017.5x2374
2	GL01-62	985.5x2525

序号	料号	名称	出荷	长度(mm)	支	加工说明	注明
21	X86334	趟門邊框料	-	2646	1	X86334-SD01L-S	地盤安裝
22	X86322	趟門邊框料	-	2646	1	X86322-SD01R	地盤安裝
23	X86332	趟門邊框料	-	2191	1	X86332-SD01RD-S	地盤安裝
24	X86330	趟門邊框料	-	2191	1	X86330-SD01RD-S	地盤安裝
25	X86345	趟門企中橫	-	2556.5	1	X86345-SD01R-S	地盤安裝
26	X86336	趟門企中橫	-	1093	2	X86336-SD01D	地盤安裝
27	X86337	趟門企中橫	-	2558	1	X86337-SD01A	地盤安裝
28	X86326	SD平台橫料	-	954	1	X86326-SD01D	地盤安裝
29	X86335	SD平台橫料	-	955	1	X86335-SD01D	地盤安裝
30	X86340	壓板加工圖	-	2530	1	X86340-SD01L	地盤安裝
31	X86320	室內企中橫	-	2544	1	X86320-SD01L-S	地盤安裝
32	X86341	橫企扣	-	2258	1	X86341-SD01LA	地盤安裝
33	X86321	室內企中橫	-	2293	1	X86321-SD01LA	地盤安裝
34	X86339	壓板加工圖	-	2545	1	X86339-SD01A	地盤安裝
35	X86342	室內企中橫	-	2545	1	X86342-SD01A	地盤安裝
36	L061	鋁角25x25x3	-	30	2	L061-01	工廠組裝
37	-	3mm厚膠板	-	954.5	1	J858-SD-AP01D	地盤安裝
38	-	3mm厚膠板	-	954.5	1	J858-SD-AP02D	地盤安裝
39	-	3mm厚膠板	-	1093.5	1	J858-SD-AP02P	地盤安裝
40	X86317	室內企中橫之字扣碼	-	50	12	X86317-SD02	工廠組裝
41	X86325	趟門邊框	-	2128	1	X86325-SD01D	工廠組裝
42	X86331	邊框料加工圖	-	2128	1	X86331-SD01D	工廠組裝
43	H42208	趟門邊框35x50x4	-	30	2	H42208-01	工廠組裝
44	-	加力墊(企角)	-	-	1	J858-SD-GS05	工廠組裝
45	X86346	趟門橫邊框	-	998	1	X86346-SD06RD	工廠組裝
46	X86346	趟門橫邊框	-	954.5	1	X86346-SD07RD	工廠組裝
47	X86346	趟門橫邊框	-	2515	1	X86346-SD03GA	工廠組裝
48	X86346	趟門橫邊框	-	2515	1	X86346-SD05GA	工廠組裝
67	X86329	趟門內外料	-	2129	1	X86329-SD01D	地盤安裝

項目	單位	數量	備註
頂留	mm		
底留	mm		
企料底部開邊位	mm		
底橫料防水巴錫去	mm		
安裝扣碼			
安裝扣碼			
多點鎖芯型號:			
手柄型號:			
限位擋型號:			
T窗最大的開度:			
窗玉搭位數:			

料号	顏色	數量	備註
#8x1/2"圓頭螺絲	A4-70	8	邊框
#8x1/2"圓頭螺絲	A4-70	4	邊框
M5x10圓頭螺絲	A4-70	4	邊框
M5x15圓頭螺絲	A4-70	34	企料
M5x25圓頭螺絲	A4-70	34	企料
M5x10平頭螺絲	A4-70	9	企料
#8x1-1/4"圓頭螺絲	A4-70	24	企料

門玉款	寬度(mm)	高度(mm)	只/輛	撐長
A-SD-05-DS	1191.5	2548	1	
大圖版次		本圖版	G	
		日期	27/04/23	
窗号	寬度(W)	高度(H)	數量	樓層
T1A-SD-F1	2341	2748	43	10F-60F
T1B-SD-F1	2341	2748	43	10F-60F
T2A-SD-D1	2341	2748	47	10F-65F
T2A-SD-F1	2341	2748	47	10F-65F
T2B-SD-F1	2341	2748	47	10F-65F
T3A-SD-D1	2341	2748	47	10F-65F
T3A-SD-F1	2341	2748	47	10F-65F
T3B-SD-F1	2341	2748	47	10F-65F
合計:			368	
圖号				

73 9/17 AF ①

序号	料号	名称	出荷	长度(mm)	支	加工说明	注明
68	-	趟門玉扣	-	-	1	A-SD-05-DS	地盤安裝

料号	顏色	數量	備註
M5x12平頭螺絲	A4-70	12	邊框