

工程指示編號：EI / 9029 / 25 修改版次：
 工程編號：J - 858 工程名稱：將軍澳日出康城
 工程項目：欄河玻璃 寶發訂購 5 件 地盤用 (2025-7-12)
 收件人：Maggie 發件人：Jason 日期：14/07/2025

要求提供 / 確認 事項：

- | | | |
|------------------------------------|-------------------------------------|-------------------------------|
| <input type="checkbox"/> 初步鋁料 B.M. | <input type="checkbox"/> 加工拆圖，然後生產 | <input type="checkbox"/> 尺寸表 |
| <input type="checkbox"/> 正式鋁料 B.M. | <input type="checkbox"/> 技術上資料 / 指示 | <input type="checkbox"/> 報價 |
| <input type="checkbox"/> 配件 B.M. | <input type="checkbox"/> 樣辦或貨品說明書 | <input type="checkbox"/> 分判合約 |

內容：

按(2025-07-12) 信和要求訂玻璃，訂 5 件

1. 有欄河玻璃款式

- 15mmT + 2.28 SGP+ 15mmT
- 10mmT + 1.52 PVB+ 10mmT

2. 請玻璃廠，安排熱浸

3. 不要印上熱浸標籤。只給”可移除”的標籤。

4. 玻璃標籤請註明樓層，座，單位。 *分座包箱

5. 信和訂購，已安排報價。稍後附信。

6. 此份 BM 資料來源，信和代表 Kenny。

7. 出貨地盆，由信和代表 Kenny 收貨。

謝謝

請在 2025.8.13 前完成上列要求。

分發東莞各部門：

- | | | | | | | | |
|---------------------------------|------------------------------|--------------------------------|------------------------------|-------------------------------|------------------------------|--------------------------------|------------------------------|
| <input type="checkbox"/> 生產技術總監 | <input type="checkbox"/> 連附件 | <input type="checkbox"/> 技術部 | <input type="checkbox"/> 連附件 | <input type="checkbox"/> 生產部 | <input type="checkbox"/> 連附件 | <input type="checkbox"/> 機械設計部 | <input type="checkbox"/> 連附件 |
| <input type="checkbox"/> 採購部 | <input type="checkbox"/> 連附件 | <input type="checkbox"/> 生產統籌部 | <input type="checkbox"/> 連附件 | <input type="checkbox"/> 小羅&清 | <input type="checkbox"/> 連附件 | | |
| <input type="checkbox"/> 質檢部 | <input type="checkbox"/> 連附件 | <input type="checkbox"/> 會計部 | <input type="checkbox"/> 連附件 | <input type="checkbox"/> 報關組 | <input type="checkbox"/> 連附件 | <input type="checkbox"/> 其他 | <input type="checkbox"/> 連附件 |

分發香港各部門：

- | | | | | | | | |
|---|---|-------------------------------|------------------------------|------------------------------|------------------------------|--|---|
| <input type="checkbox"/> 行政部 | <input type="checkbox"/> 連附件 | <input type="checkbox"/> 會計部 | <input type="checkbox"/> 連附件 | <input type="checkbox"/> 統籌部 | <input type="checkbox"/> 連附件 | <input checked="" type="checkbox"/> 工程部地盤科文 二寶 | <input checked="" type="checkbox"/> 連附件 |
| <input checked="" type="checkbox"/> 採購部 | <input checked="" type="checkbox"/> 連附件 | <input type="checkbox"/> QS 部 | <input type="checkbox"/> 連附件 | <input type="checkbox"/> 維修部 | <input type="checkbox"/> 連附件 | <input type="checkbox"/> 其他 | <input type="checkbox"/> 連附件 |

傳遞編號：


HK / 25

發件人簽署：

項目經理簽署：

BOM LOG	TOWER	FLOOR/U/INT	GLASS TYPE	GLASS NO.	SIZE	PIECE	DATE	
S1-GS-01	1	39BC	10 CT + 1.52PVB + 10 CT	S1-G1-TAG03	1800 X 1160 (H)	1	12/7/2025	已交信和落單12-7-2025
S1-GS-01	1	30BE	10 CT + 1.52PVB + 10 CT	S1-G1-TAG01	2175 X 1160 (H)	1	12/7/2025	已交信和落單12-7-2025
	2	9F BC	15 CT + 2.28 SGP + 15 CT	S4-GS01-202	944 X 961 (H)	1	12/7/2025	已交信和落單12-7-2025
	2	67F BA	15 CT + 2.28 SGP + 15 CT	S1-G2-Z201	1300 X 1061 (H)	1	12/7/2025	已交信和落單12-7-2025
	2	RF AB	15 CT + 2.28 SGP + 15 CT	S1-G2-207	1440 X 1011 (H)	1	12/7/2025	已交信和落單12-7-2025


T1
 39BC--1800 X 1160(H) X 1件
 30BE--2175 X 1160(H) X 1件

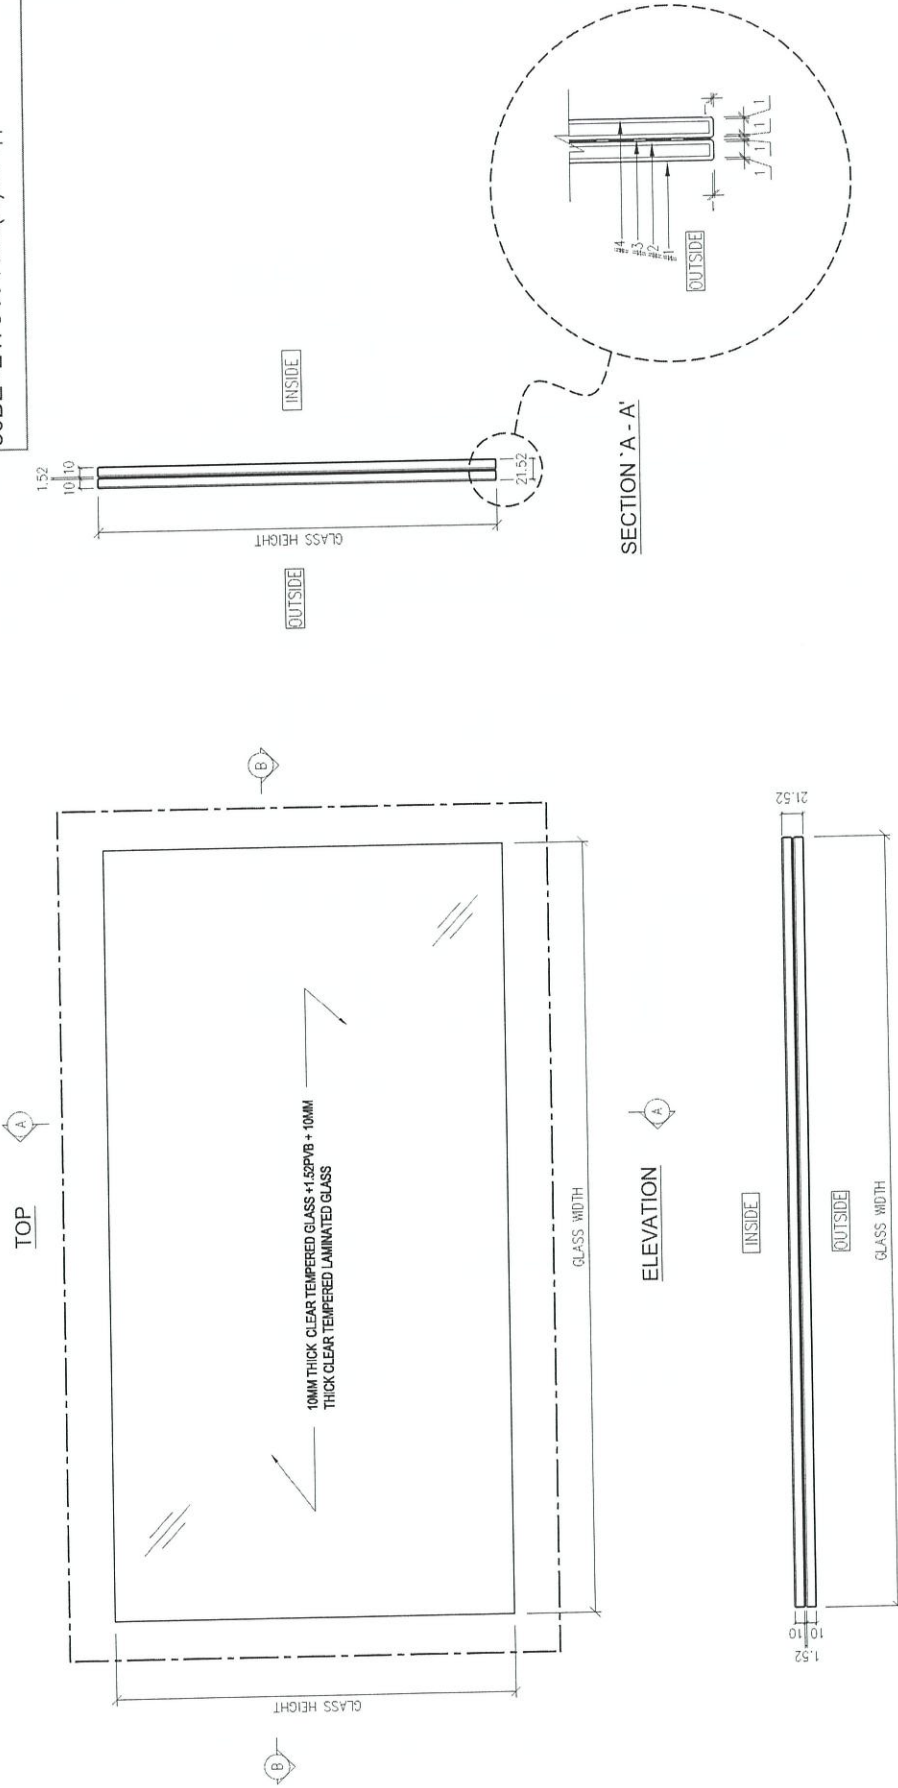

DISTRIBUTION TABLE		校對: -	工程名稱: 寶發建設工程有限公司	圖號: S1-G1-001	樣式: -
編號: -	日期: -	日期: -	PROPOSED RESIDENTIAL DEVELOPMENT AT TKOIL 70R/P, PHASE 11, LOHAS PARK, TSEUNG KWAN O.N.T.	工程編號: PF-21006	
材料: 10MM THICK CLEAR TEMPERED GLASS +1,52PVB + 10MM THICK CLEAR TEMPERED LAMINATED GLASS	數量: LIN	日期: 2022-06	項目: FABRICATION DRAWING OF GLASS PANEL (FOR (S1) Glass Balustrade and Aluminum Grille)	出廠: 1:5	
表面處理: -					

PF
 寶發建設工程有限公司
 Polyfair Construction
 & Engineering Ltd.

T2 9/F BC

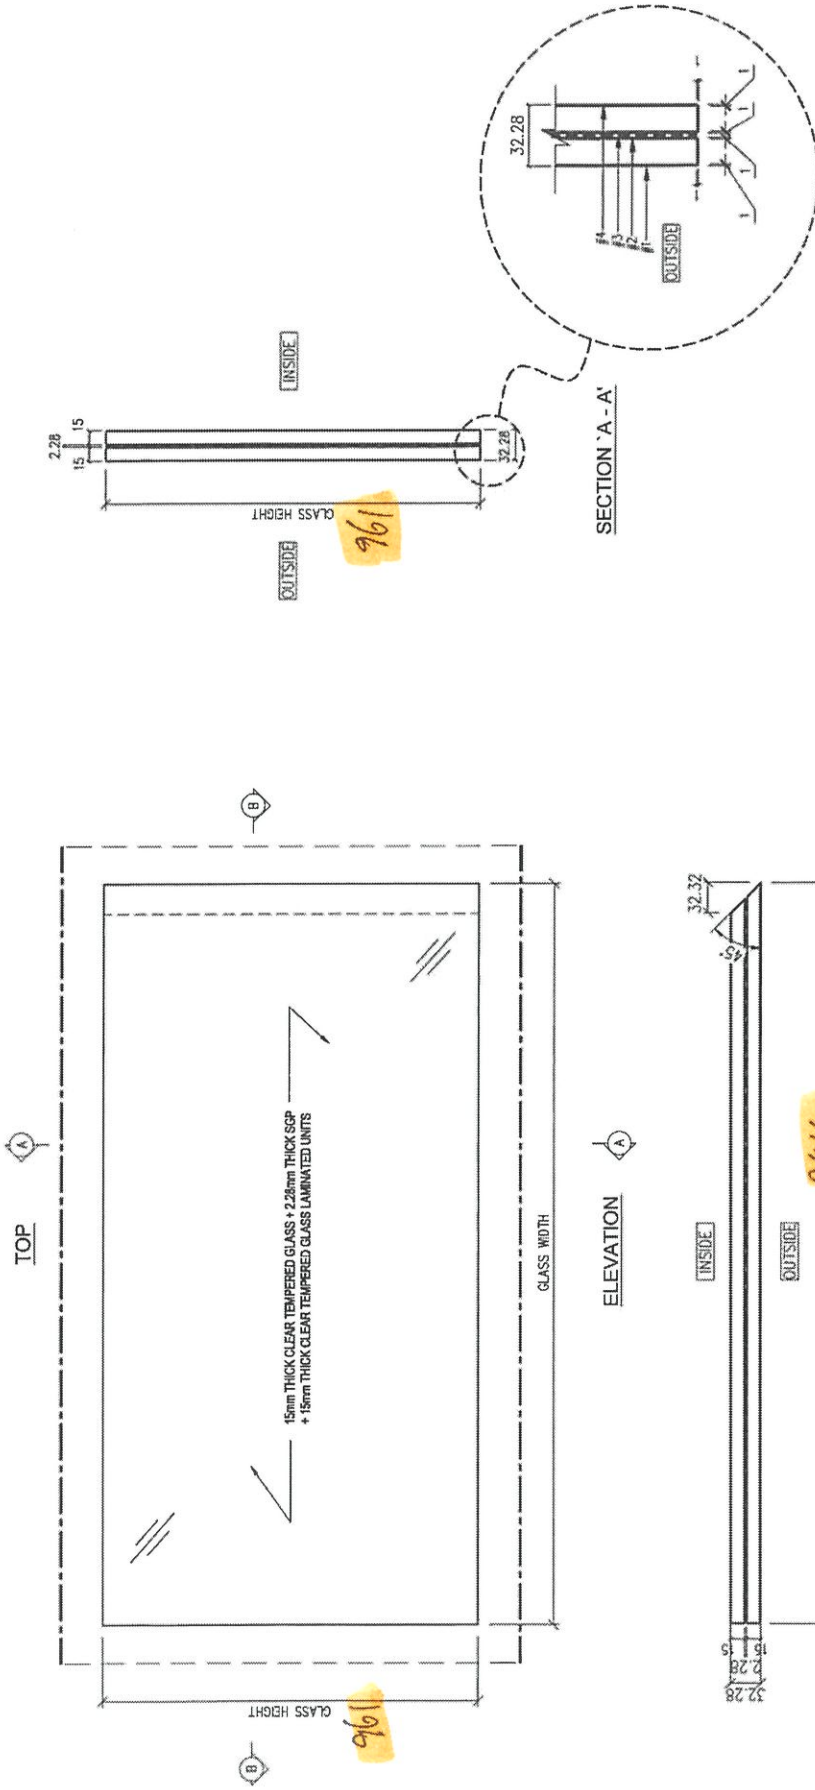


LEGEND:
 --- POLISH EDGE FINISH FOR VISUAL SIDES
 --- ALL EDGES TO BE GRIND FINISH
 REMARKS: ALL GLASS SHAPE TO BE VIEWED FROM OUTSIDE

DISTRIBUTION TABLE		圖號: --	圖式: --
編號:	--	單號: --	圖號: S4-6S01-202
材料:	15mm THICK CLEAR TEMPERED GLASS + 2.28mm THICK CLEAR TEMPERED GLASS LAMINATED UNITS	單號: SU	工程編號: PF-21006
表面處理:	--	日期: 2023-11-07	比例: 1 : 5

DF 寶發建設工程有限公司
 Polyfair Construction & Engineering Ltd.

工程名稱: PROPOSED RESIDENTIAL DEVELOPMENT AT TROTILZORP, PHASE 11, LOKAS PARK, TSEUNG KWAN O, N. T.
 項目: FABRICATION DRAWING OF GLASS PANEL (FOR GLASS BALUSTRADE AT TRANSFER PLATE - 9/F LAYOUT PLAN (TOWER 2))

T2 67/F BA

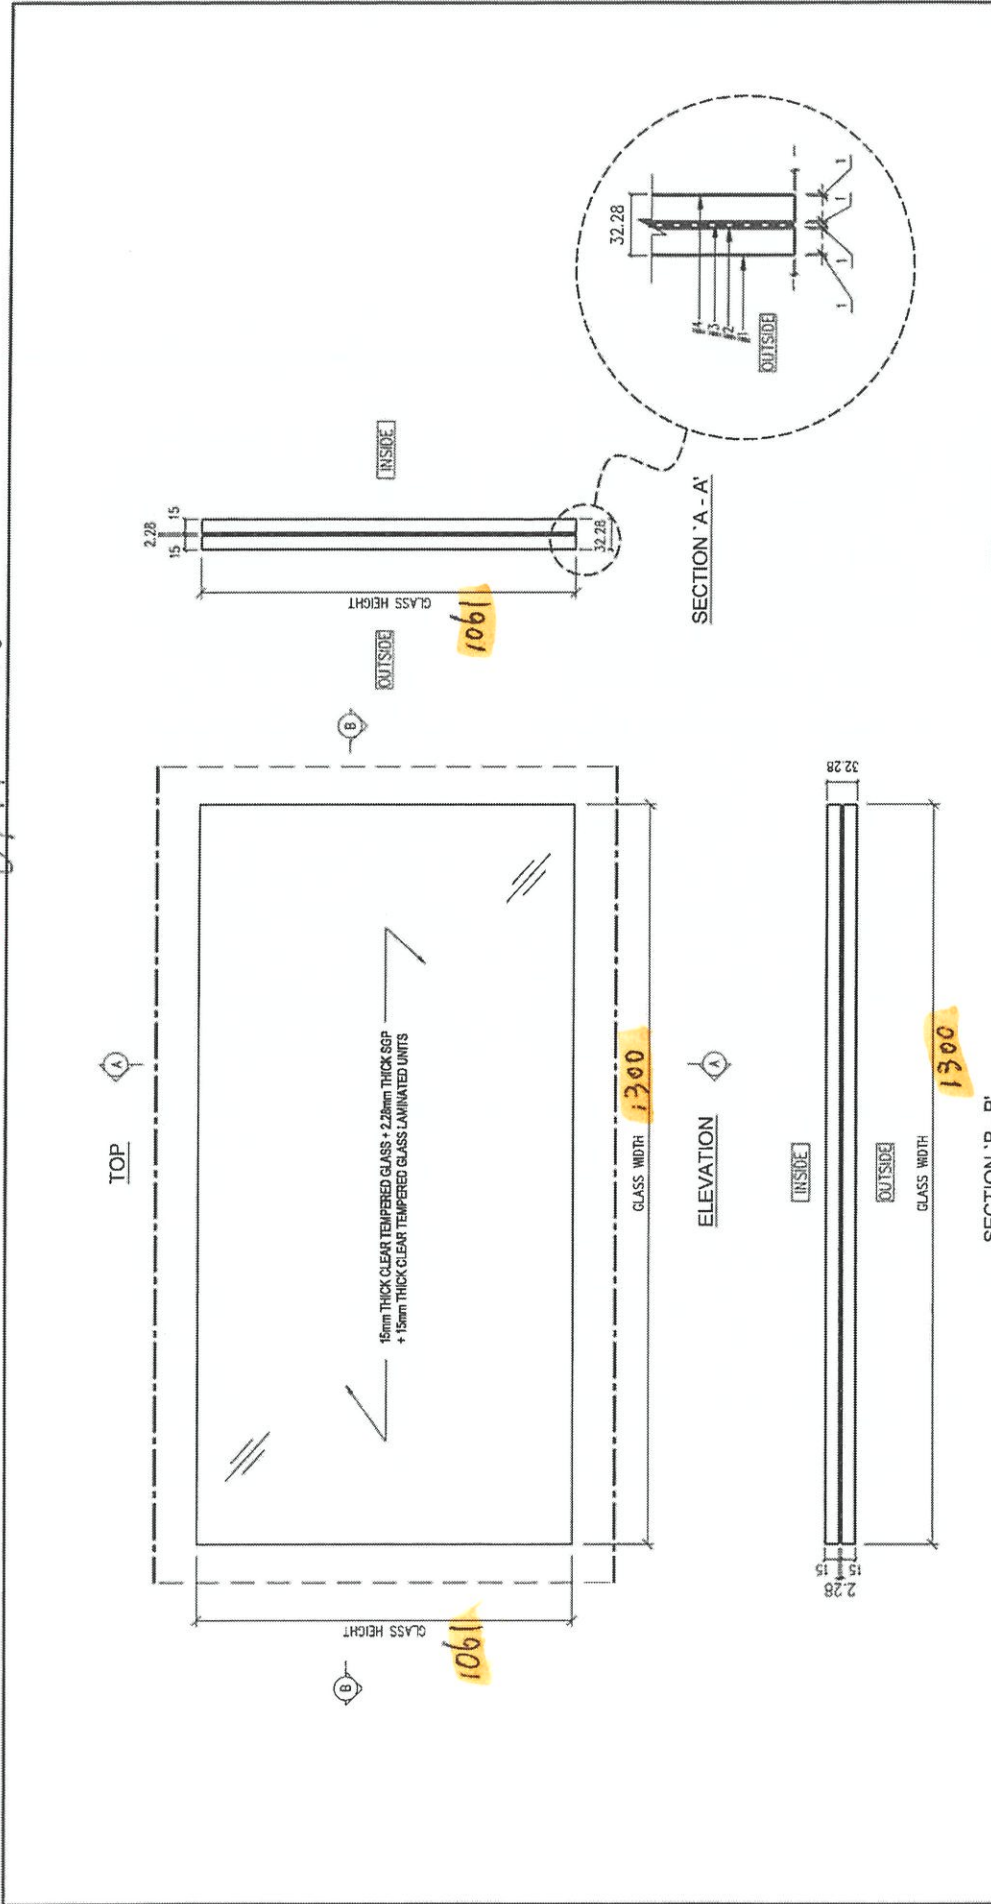


DISTRIBUTION TABLE		圖號: -	圖號: ST-62-Z201
編號: -	日期: -	項目: PROPOSED RESIDENTIAL DEVELOPMENT AT TWOTLORP, PHASE 11, LOHAS PARK, TSEUNG KWAN O, N. T.	圖號: PF-21006
材料: 15mm THICK CLEAR TEMPERED GLASS + 2.28mm THICK SGP + 15mm THICK CLEAR TEMPERED GLASS LAMINATED UNITS	製圖: Z H J	項目: FABRICATION DRAWING OF GLASS PANEL FOR (S1) Glass Balustrade and Aluminium Grille	比例: 1 : 5
表面處理: -	日期: 2023-09-19		

送工地

Polyfair Construction & Engineering Ltd.

TR/F AB

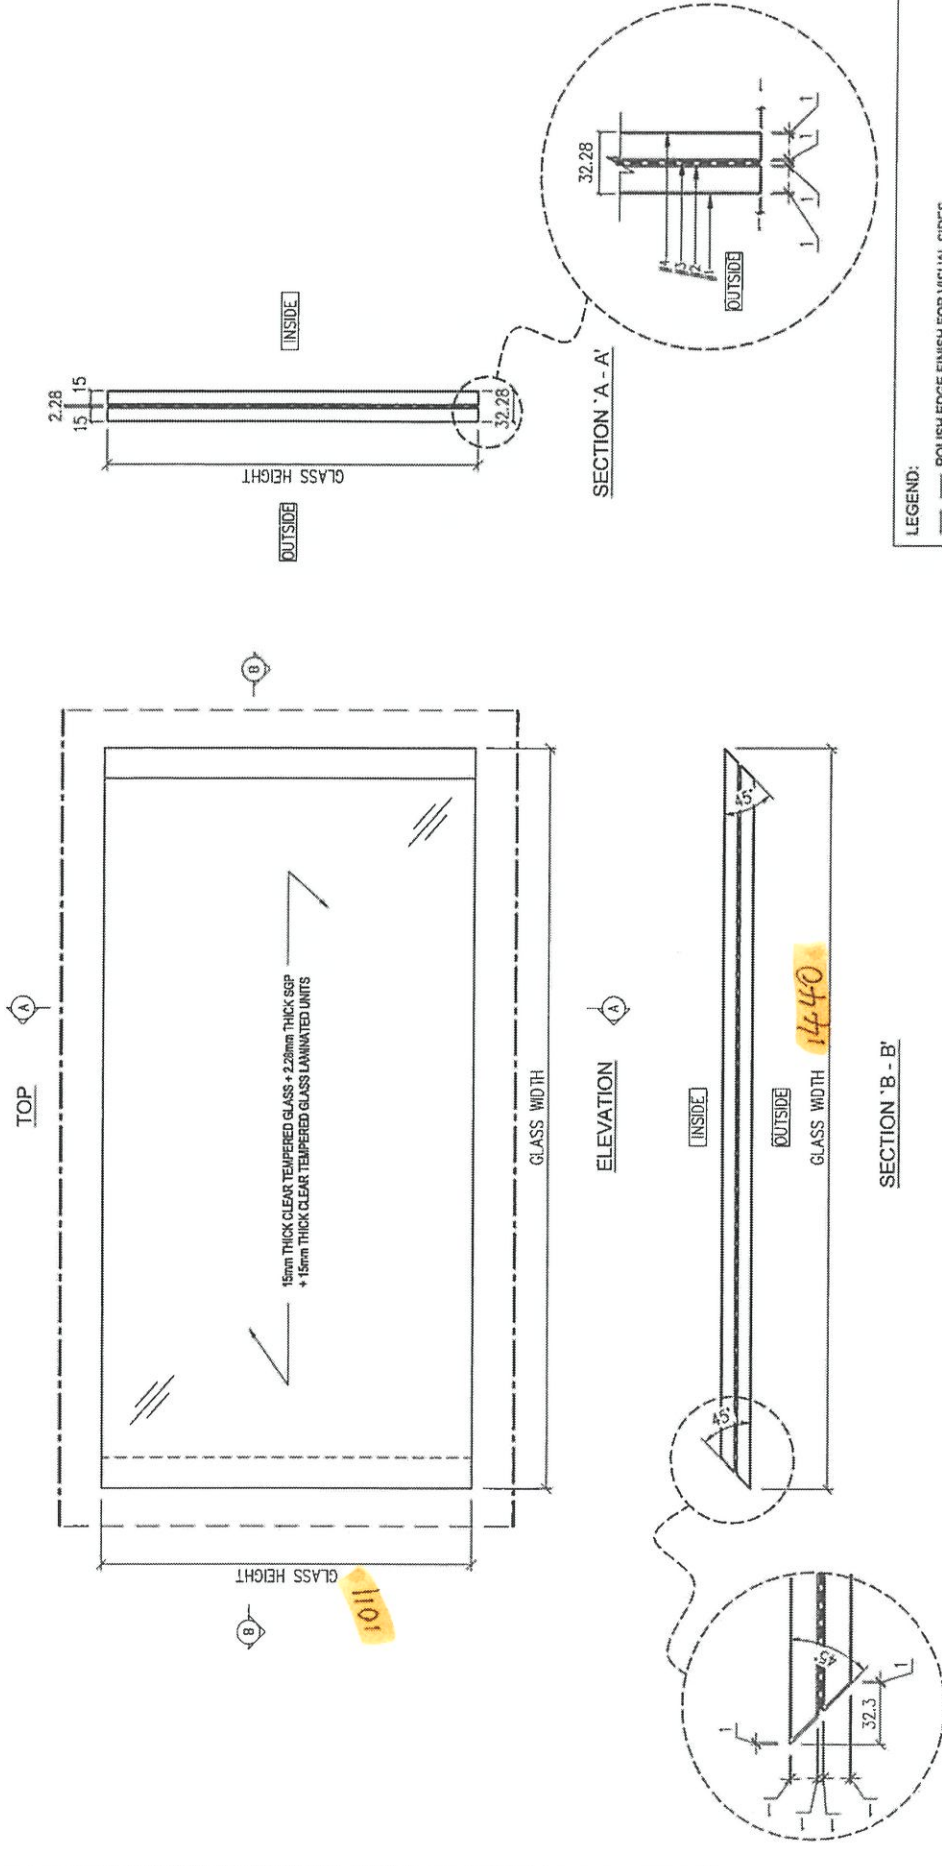

LEGEND:
 - - - POLISH EDGE FINISH FOR VISUAL SIDES
 - - - ALL EDGES TO BE GRIND FINISH
 - - - REMARKS: ALL GLASS SHAPE TO BE VIEWED FROM OUTSIDE

送工地

DISTRIBUTION TABLE		工号名称:	SI-02-207	备注:	-
编号:	-	PROPOSED RESIDENTIAL DEVELOPMENT AT TROTTERP, PHASE 11, LOHAS PARK, TSEUNG KWAN O, N.T.	工程编号:	PF-21006	比例:
材料:	15mm THICK CLEAR TEMPERED GLASS + 2.28mm THICK SSP + 15mm THICK CLEAR TEMPERED GLASS LAMINATED UNITS	项目:	FABRICATION DRAWING OF GLASS PANEL FOR (S1) Glass Balustrade and Aluminum Grillo		
表面处理:	-	日期:	2023-09-19		

PF Polyfair Construction & Engineering Ltd.

業主單露台更換玻璃 執修進度表

更新日期 12/7/2025

業主單(件)	玻璃(正面)		玻璃(側面)	
	50	98%	1	2%
合標(件)	0	0.00%	0	0.00%
物料未訂(件)	13	26.00%	0	0%
物料已訂(件)	37	74%	1	100%
已安裝/完成(件)	17	34%	1	100%

- 18 用後備玻璃更換
- 5 黃色5月內訂的玻璃，7月底前到
- 23 黃色6月內訂的玻璃，8月底前到
- 18 已完成
- 安全玻璃已到貨
- 0 合標
- 9 橙色月內訂的玻璃，9月底前到

明細 - 業主單露台玻璃執修進度表

Unit	玻璃(正面)				玻璃(側面)				Total(單位計)				
	合標	未訂	已訂	已安裝/完成	合標	未訂	已訂	已安裝/完成	總數	合標	未訂	已訂	已安裝/完成
	0	13	37	17	0	0	1	1	51	0	13	38	18
T1_60AA		1	1						1	0	1	0	0
T1_47AA		1	1						1	0	1	0	0
T1_35AA		1	1						1	0	1	0	0
T1_33AA		1	1	1					1	0	1	0	1
T1_10AB			1						1	0	0	1	0
T1_19AB			1						1	0	0	1	0
T1_22AB			1	1					1	0	0	1	1
T1_38AB		1	1						1	0	1	0	0
T1_17AC			1	1					1	0	0	1	1
T1_43AC			1	1					1	0	0	1	1
T1_48AD			1						1	0	0	1	0
T1_32AE			1	1					1	0	0	1	1
T1_20AF(業主回覆不用更換)			1						1	0	0	1	0
T1_28AF(業主回覆不用更換)			1						1	0	0	1	0
T1_29AF		1	1						1	0	1	0	0
T1_39AF(業主回覆不用更換)			1						1	0	0	1	0
T1_32AG			1						1	0	0	1	0
T1_27BA			1	1					1	0	0	1	1
T1_47BA			1						1	0	0	1	0
T1-33BB			1				1	1	2	0	0	2	1
T1_41BC(業主回覆不用更換)			1						1	0	0	1	0
T1-28BC			1	1					1	0	0	1	1
T1-39BC		1											
T1_46BC			1						1	0	0	1	0
T1_21BD			1						1	0	0	1	0
T1_39BD			1	1					1	0	0	1	1
T1_45BD			1	1					1	0	0	1	1
T1_48BD			1						1	0	0	1	0
T1_10BE			1						1	0	0	1	0
T1_16BE			1						1	0	0	1	0
T1-30BE		1		1					1	0	1	0	1
T1_33BF		1	1						1	0	1	0	1
T1_37BF			1	1					1	0	0	1	1
T1_42BF			1						1	0	0	1	0
T2_17AB			1						1	0	0	1	0
T2_38BA			1	1					1	0	0	1	1
T2_12BC			1	1					1	0	0	1	1
T2_10BC			1						1	0	0	1	0
T2_26BD			1	1					1	0	0	1	1
T2_28BD			1						1	0	1	0	0
T2_26BD (更換後出現哈哈)		1	1						1	0	1	0	0
T2_21AF		1	1						1	0	1	0	0
T2_38AF			1	1					1	0	0	1	1
T2_36AF			1						1	0	0	1	0
T2_15AD			1						1	0	0	1	0
T2_28AD			1						1	0	0	1	0
T3_32AA			1	1					1	0	0	1	1
T3_42AB		1	1						1	0	1	0	0
T3_41BE			1						1	0	0	1	0
T3_52BF			1						1	0	0	1	0

S1-91-03

S1-91-01



注：图中加工图号均进行简化处理。
如图中‘S1-G1-TAG01’
简化为‘S1-G1-01’


图名	S1-GP-LP01	修改	B
工程编号	PF-21006	比例	1:170

工程名称: PROPOSED RESIDENTIAL DEVELOPMENT AT TKOILZORP, PHASE 11,
项目: LOCATION DRAWING OF GLASS PANEL
(FOR ST Glass Balustrade and Aluminum Grilles)

寶發建設工程有限公司
Polyfair Construction
& Engineering Ltd.

物料:	DISTRIBUTION TABLE	日期:	2022-06
表面處理:		修改日期:	2023-07-17

T29/F BC

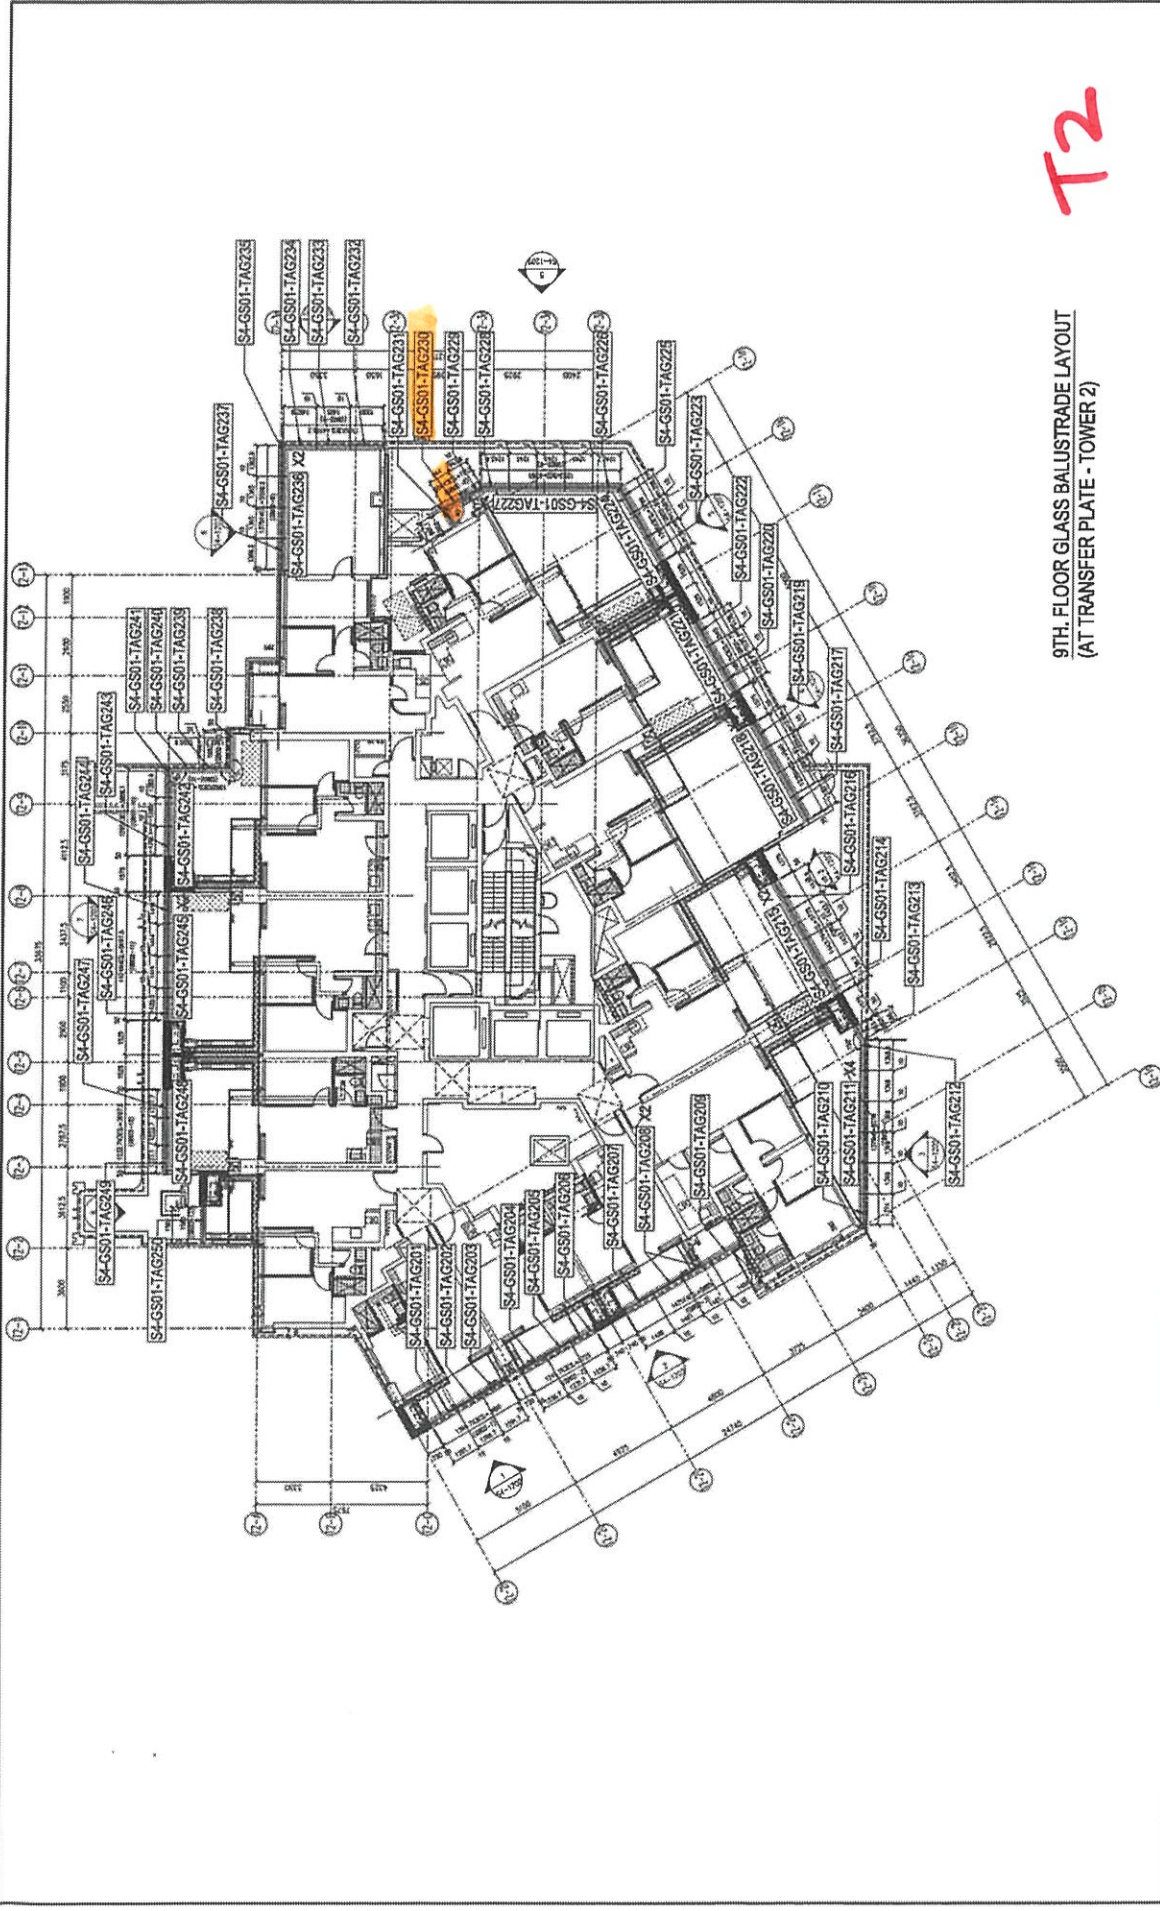

T2

9TH FLOOR GLASS BALUSTRADE LAYOUT
(AT TRANSFER PLATE - TOWER 2)

DISTRIBUTION TABLE		圖號: SU	工程名稱: 寶發建設工程有限公司 Polyfair Construction & Engineering Ltd.	圖號: S4-GS01-LP201	格式: --
材料: -	日期: 2023-11-07	項目: 寶發建設有限公司 Polyfair Construction & Engineering Ltd.	工程編號: PF-21006	比例: 1 : 170	
表面處理: -	修改日期: -	項目: 寶發建設有限公司 Polyfair Construction & Engineering Ltd.	工程編號: PF-21006	比例: 1 : 170	




T2 67/F BA

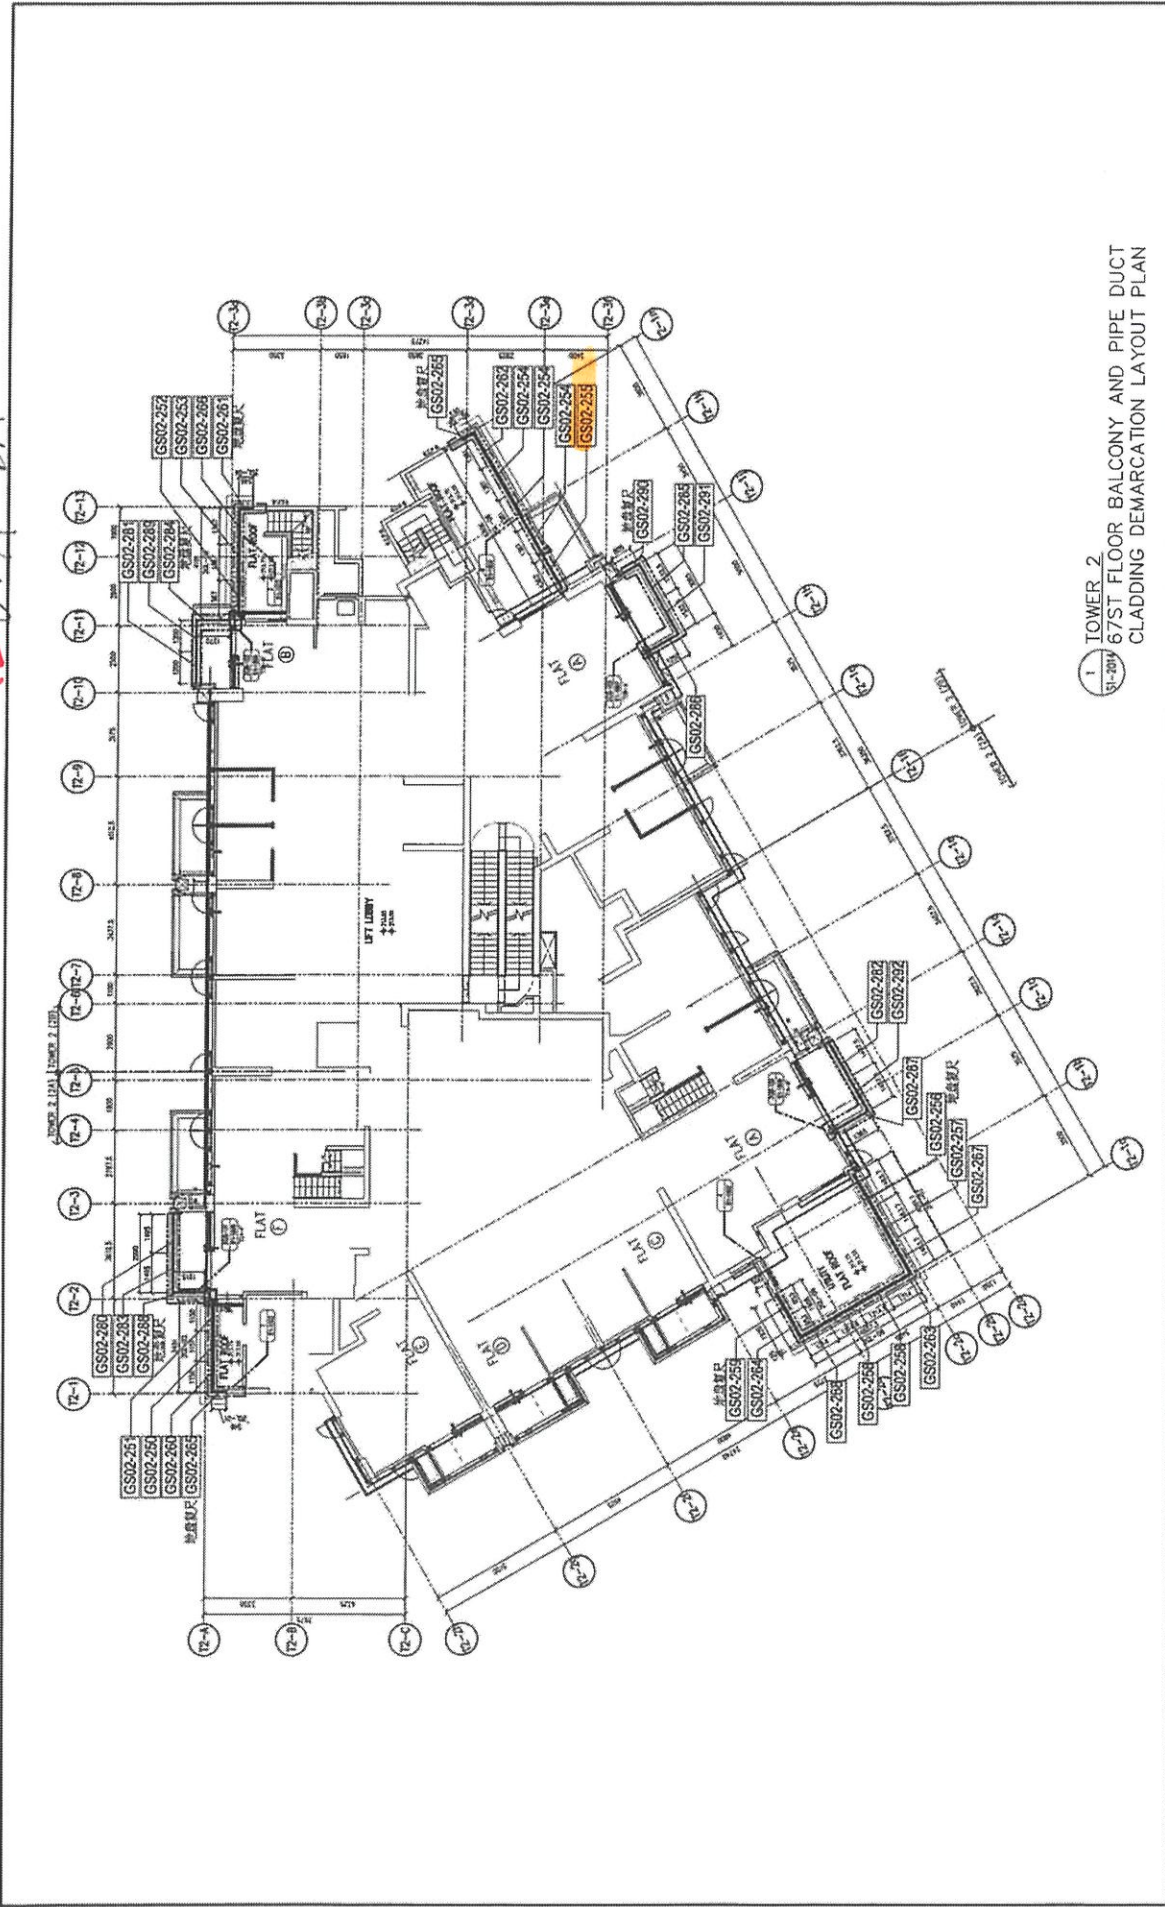

TOWER 2
67ST FLOOR BALCONY AND PIPE DUCT
CLADDING DEMARCATION LAYOUT PLAN

DISTRIBUTION TABLE		圖號: Z H J	項目名稱: 寶發建設工程有限公司	圖號: S1-GP-LP2014	格式: -
材料: -	日期: 2023-09-26	項目: PROPOSED RESIDENTIAL DEVELOPMENT AT TROTTER'S PHASE 11, LUNAS PARK, TSEUNG KWAN O, N.T.	項目: FABRICATION DRAWING OF GLASS PANEL (S1) GLASS BALUSTRADE AT ROOF	工程編號: PF-21006	比例: 1:1
表面處理: -	修改日期: -				

PF 寶發建設工程有限公司
Polyfair Construction & Engineering Ltd.

T2 R/F AB



DISTRIBUTION TABLE		数量: Z H J	工程名称: 寶發建設工程有限公司 Polyfair Construction & Engineering Ltd.	圖號: S1-gr-RFLP02	作法: -
材 料: -	日期: 2023-09-21	日期: 2023-09-21	項目: PROPOSED RESIDENTIAL DEVELOPMENT AT TOWER 2, PHASE 1, LOUIS PARK, TSEUNG KUAN O. N. T.	工區編號: PF-21006	比例: 1 : 1
表面處理: -	修改日期: -	修改日期: -	項目: FABRICATION DRAWING OF GLASS PANEL (S1) GLASS BALUSTRADE AT ROOF		