

工程指示 / 要求簡箋(E.I.)

工程指示編號：EI / 9455 / 26 修改版次：

工程編號：J - 858

工程名稱：將軍澳日出康城

工程項目：欄河玻璃 寶發訂購 17 件 地盤用 (2026-03-10)

收件人：Maggie

發件人：Jason

日期：10/03/2026

□要求提供 / □確認 事項：

- | | | |
|------------------------------------|-------------------------------------|-------------------------------|
| <input type="checkbox"/> 初步鋁料 B.M. | <input type="checkbox"/> 加工拆圖，然後生產 | <input type="checkbox"/> 尺寸表 |
| <input type="checkbox"/> 正式鋁料 B.M. | <input type="checkbox"/> 技術上資料 / 指示 | <input type="checkbox"/> 報價 |
| <input type="checkbox"/> 配件 B.M. | <input type="checkbox"/> 樣辦或貨品說明書 | <input type="checkbox"/> 分判合約 |

內容：

按(2026-03-10) 信和要求訂玻璃，訂 17 件

1. 有欄河玻璃款式

- 10mmT + 1.52 PVB+ 10mmT

2. 請玻璃廠，安排熱浸

3. 不要印上熱浸標籤。只給”可移除”的標籤。

4. 玻璃標籤請註明樓層，座，單位。 *分座包箱

5. 信和訂購，已安排報價。稍後附信。

6. 此份 BM 資料來源，信和代表 Kenny。

7. 出貨地盆，由信和代表 Kenny 收貨。

謝謝

請在 2026.04.09 前完成上列要求。

分發東莞各部門：

- | | | | | | | | |
|---------------------------------|------------------------------|--------------------------------|------------------------------|-------------------------------|------------------------------|-----------------------------------|------------------------------|
| <input type="checkbox"/> 生產技術總監 | <input type="checkbox"/> 連附件 | <input type="checkbox"/> 技術部 | <input type="checkbox"/> 連附件 | <input type="checkbox"/> 生產部 | <input type="checkbox"/> 連附件 | <input type="checkbox"/> 機械設計部 | <input type="checkbox"/> 連附件 |
| <input type="checkbox"/> 採購部 | <input type="checkbox"/> 連附件 | <input type="checkbox"/> 生產統籌部 | <input type="checkbox"/> 連附件 | <input type="checkbox"/> 小羅&清 | <input type="checkbox"/> 連附件 | | |
| <input type="checkbox"/> 質檢部 | <input type="checkbox"/> 連附件 | <input type="checkbox"/> 會計部 | <input type="checkbox"/> 連附件 | <input type="checkbox"/> 報關組 | <input type="checkbox"/> 連附件 | <input type="checkbox"/> 其他 _____ | <input type="checkbox"/> 連附件 |

分發香港各部門：

- | | | | | | | | |
|---|---|-------------------------------|------------------------------|------------------------------|------------------------------|--|------------------------------|
| <input type="checkbox"/> 行政部 | <input type="checkbox"/> 連附件 | <input type="checkbox"/> 會計部 | <input type="checkbox"/> 連附件 | <input type="checkbox"/> 統籌部 | <input type="checkbox"/> 連附件 | <input type="checkbox"/> 工程部地盤科文 _____ | <input type="checkbox"/> 連附件 |
| <input checked="" type="checkbox"/> 採購部 | <input checked="" type="checkbox"/> 連附件 | <input type="checkbox"/> QS 部 | <input type="checkbox"/> 連附件 | <input type="checkbox"/> 維修部 | <input type="checkbox"/> 連附件 | <input type="checkbox"/> 其他 _____ | <input type="checkbox"/> 連附件 |

傳遞編號：

HK

/ 26



發件人簽署：

項目經理簽署：


BOM LOG	TOWER	FLOOR/JOINT	GLASS TYPE	GLASS NO.	SIZE	PIECE	DATE	EI9455
S1-GST2-LOG03	2	61BF	10 CT + 1.52PVB + 10 CT	S1-G1-TAG101	2175 x 1160 (H)	1	10/3/2026	EI9455
S1-GST2-LOG03	2	47AB	10 CT + 1.52PVB + 10 CT	S1-G1-TAG106	2160 x 1160 (H)	1	10/3/2026	EI9455
S1-GST2-LOG03	2	62BF	10 CT + 1.52PVB + 10 CT	S1-G1-TAG101	2175 x 1160 (H)	1	10/3/2026	EI9455
S1-GS-01	2	29BA	10 CT + 1.52PVB + 10 CT	S1-G1-TAG104	1875 x 1160 (H)	1	10/3/2026	EI9455
S1-GST2-LOG03	2	63AB	10 CT + 1.52PVB + 10 CT	S1-G1-TAG106	2160 x 1160 (H)	1	10/3/2026	EI9455
S1-GST2-LOG03	2	66BF	10 CT + 1.52PVB + 10 CT	S1-G1-TAG101	2175 x 1160 (H)	1	10/3/2026	EI9455
S1-GST2-LOG03	2	35BF	10 CT + 1.52PVB + 10 CT	S1-G1-TAG101	2175 x 1160 (H)	1	10/3/2026	EI9455
S1-GST2-LOG03	2	41BF	10 CT + 1.52PVB + 10 CT	S1-G1-TAG101	2175 x 1160 (H)	1	10/3/2026	EI9455
S1-GST2-LOG03	2	25BC	10 CT + 1.52PVB + 10 CT	S1-G1-TAG103	1800 x 1160 (H)	1	10/3/2026	EI9455
S1-GST2-LOG03	2	25AG	10 CT + 1.52PVB + 10 CT	S1-G1-TAG101	2175 x 1160 (H)	1	10/3/2026	EI9455
	2	23BE	10 CT + 1.52PVB + 10 CT	S1-G1-TAG101	2175 x 1160 (H)	1	10/3/2026	EI9455
S1-GST2-LOG03	2	45AE	10 CT + 1.52PVB + 10 CT	S1-G1-TAG101	2175 x 1160 (H)	1	10/3/2026	EI9455
S1-GST2-LOG03	2	22AB	10 CT + 1.52PVB + 10 CT	S1-G1-TAG101	2175 x 1160 (H)	1	10/3/2026	EI9455
S1-GST2-LOG03	2	10AC	10 CT + 1.52PVB + 10 CT	S1-G1-TAG106	2160 x 1160 (H)	1	10/3/2026	EI9455
S1-GST2-LOG03	2	10AC	10 CT + 1.52PVB + 10 CT	S1-G1-TAG107	2330 x 1160 (H)	1	10/3/2026	EI9455
S1-GST2-LOG03	2	10AC	10 CT + 1.52PVB + 10 CT	S1-G1-TAG109	535 X 1160 (H)	1	10/3/2026	EI9455
S1-GST3-LOG03	3	38AE	10 CT + 1.52PVB + 10 CT	S1-G1-TAG201	2175 x 1160 (H)	1	10/3/2026	EI9455
S1-GST3-LOG03	3	66BB	10 CT + 1.52PVB + 10 CT	S1-G1-TAG208	575 X 1160 (H)	1	10/3/2026	EI9455

61BF	2175 x 1160 (H)	1件
47AB	2160 x 1160 (H)	1件
62BF	2175 x 1160 (H)	1件
29BA	1875 x 1160 (H)	1件
63AB	2160 x 1160 (H)	1件
66BF	2175 x 1160 (H)	1件
35BF	2175 x 1160 (H)	1件
41BF	2175 x 1160 (H)	1件
25BC	1800 x 1160 (H)	1件
25AG	2175 x 1160 (H)	1件
23BE	2175 x 1160 (H)	1件
45AE	2175 x 1160 (H)	1件
22AB	2160 x 1160 (H)	1件
10AC	2330 x 1160 (H)	1件
10AC	535 X 1160 (H)	1件


T2

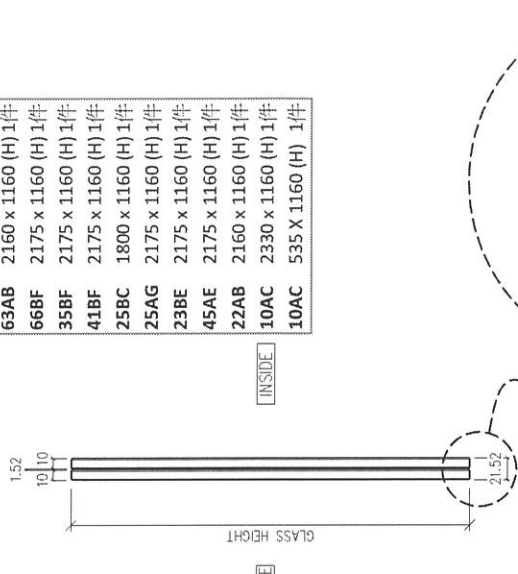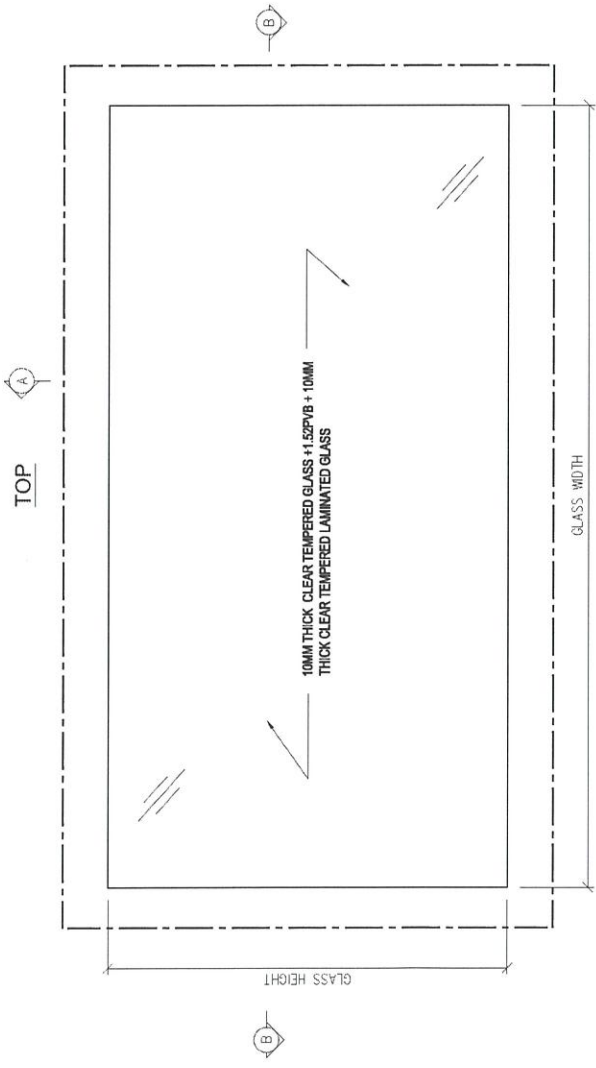

SECTION 'A - A'

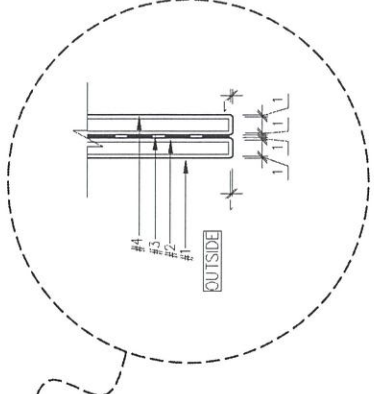

ELEVATION

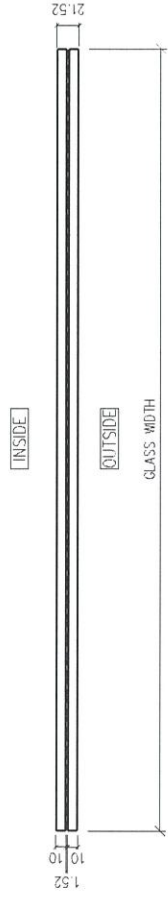


SECTION 'B - B'

LEGEND:

--- ALL EDGES TO BE GRIND FINISH
 REMARKS: ALL GLASS SHAPE TO BE VIEWED FROM OUTSIDE

<p>校註: -</p> <p>日期: -</p> <p>圖號: LIN</p> <p>日期: 2022-07</p>		<p>工程名稱: 寶發建設工程有限公司 Polyfair Construction & Engineering Ltd.</p> <p>工程圖號: S1-G1T2-001</p> <p>項目: PF-21006</p> <p>比例: 1:5</p>	
<p>DISTRIBUTION TABLE</p> <p>編號: -</p> <p>材料: 10MM THICK CLEAR TEMPERED GLASS + 1.52PVB + 10MM THICK CLEAR TEMPERED LAMINATED GLASS</p> <p>表面處理: -</p>		<p>PROPOSED RESIDENTIAL DEVELOPMENT AT TKOTL70RP, PHASE 11, LOHAS PARK, TSEUNG KWAN O.N.T.</p> <p>FABRICATION DRAWING OF GLASS PANEL (FOR S1) Glass Balustrade and Aluminium Grille)</p>	

T3
 38AE 2175 x 1160 (H) 1件
 66BB 575 X 1160 (H) 1件

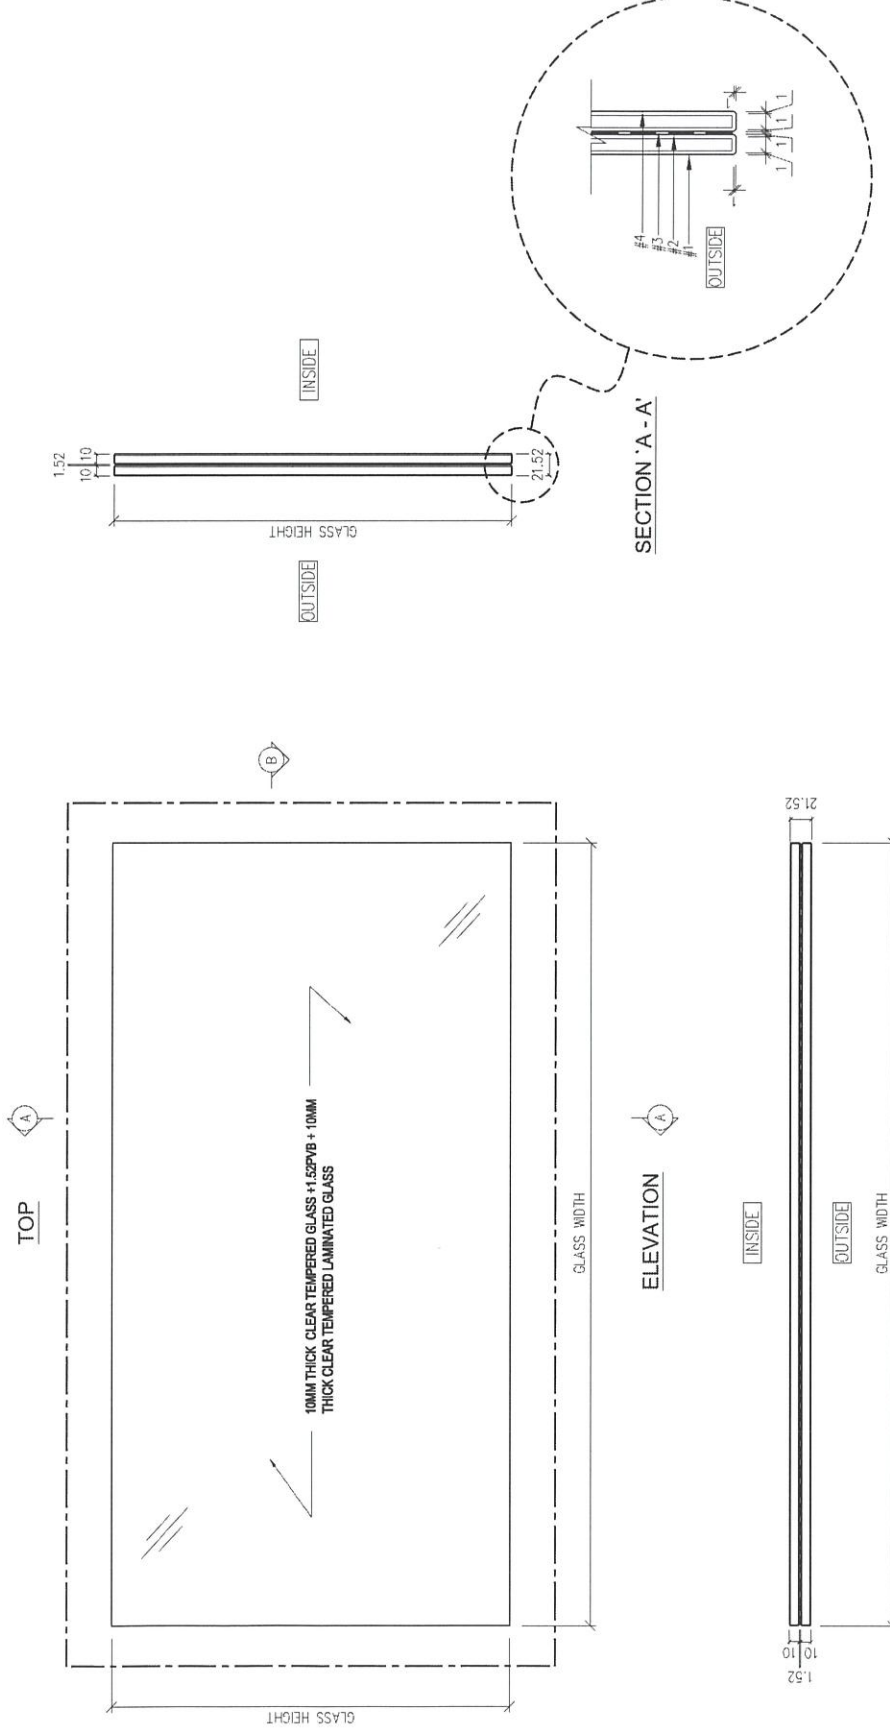

LEGEND:
 - - - ALL EDGES TO BE GRIND FINISH
 REMARKS : ALL GLASS SHAPE TO BE VIEWED FROM OUTSIDE

工程名稱:		S1-G1T3-001		圖號:	S1-G1T3-001	格式:	-
項目:		PROPOSED RESIDENTIAL DEVELOPMENT AT TKOTL70RP, PHASE 11, LOHAS PARK, TSEUNG KWAN O.N.T.		工程編號:	PF-21006	比例:	1:5
項目:		FABRICATION DRAWING OF GLASS PANEL (FOR (S1) Glass Balustrade and Aluminum Grille)		日期:	2022-07	繪圖:	LIN
DISTRIBUTION TABLE		校對:	-	日期:	-	日期:	2022-07
編號:	-	日期:	-	日期:	-	日期:	-
材料:	10MM THICK CLEAR TEMPERED GLASS +1.52PVB + 10MM THICK CLEAR TEMPERED LAMINATED GLASS	日期:	-	日期:	-	日期:	-
表面處理:	-	日期:	-	日期:	-	日期:	-

DF
 寶發建設工程有限公司
 Polyfair Construction
 & Engineering Ltd.

業主單層台更換玻璃 執修進度表

更新日期 10/3/2026

業主單(件)	玻璃(正面)		玻璃(側面)	
	471	87%	70	13%
合備(件)	0	0.00%	0	0.00%
物料未訂(件)	15	3.18%	2	3%
物料已訂(件)	291	62%	41	59%
已安裝/完成(件)	162	34%	21	30%

■ 黃色6月內訂的玻璃 - 8月底前到
■ 163 已完成

9 7月內訂的玻璃 - 9月底前到
10 8月內訂的玻璃 - 10月底前到
11 11月內訂玻璃,1月底前到
12 12月內訂玻璃,3月底前到
13 1月內訂玻璃,4月底前到
14 2月內訂玻璃,6月底前到
15 3月內訂玻璃,6月底前到

照圖-業主單層台玻璃執修進度表

Unit	玻璃(正面)					Remark	玻璃(側面)					Remark	Total (含包工)				
	合備	未訂	已訂	已到貨	已安裝/完成		合備	未訂	已訂	已到貨	已安裝/完成		總數	合備	未訂	已訂	已到貨
T1_12AA	0	15	291	165	162	E19407 3月6日Heat Soak	0	2	41	27	21	541	0	17	332	192	163
T1_22AA						E19407 3月6日Heat Soak						1	0	0	1	0	0
T1_35AA				1	1	308 巴西鋼單F2025S29016						0	0	0	0	1	1
T1_36AA				1	1	308 巴西鋼單F2025S29016						0	0	0	0	1	1
T1_37AA				1	1	E19407 3月6日Heat Soak						1	0	0	1	0	0
T1_43AA				1	1	E19407 3月6日Heat Soak						1	0	0	1	0	0
T1_45AA				1	1	E19407 3月6日Heat Soak						1	0	0	1	0	0
T1_47AA				1	1	308 巴西鋼單F2025S29016						0	0	0	0	1	1
T1_52AA				1	1	E19407 3月6日Heat Soak						1	0	0	1	0	0
T1_53AA				1	1	E19407 3月6日Heat Soak						1	0	0	1	0	0
T1_55AA				1	1	E19407 3月6日Heat Soak						1	0	0	1	0	0
T1_57AA(業主表示不用更換)				1	1	14/02/26 巴西地盤 鋼單F20260113020						0	0	0	0	1	1
T1_60AA				1	1	308 巴西鋼單F2025S29016						0	0	0	0	1	1
T1_61AA				1	1	E19447						0	0	0	0	0	1
T1_62AA				2	2	E19447						2	0	0	2	0	0
T1_67AA				1	1	E19447						1	0	0	1	0	0
T1_9AB				1	1	E19447						6	0	0	6	0	0
T1_10AB				1	1	E19447						0	0	0	0	1	1
T1_17AB				1	1	247 到 鋼單F20250723016						1	0	0	1	0	0
T1_19AB				1	1	247 到 鋼單F20250723016						1	0	0	1	0	0
T1_22AB				1	1	247 到 鋼單F20250723016						0	0	0	0	1	1
T1_38AB				1	1	308 巴西鋼單F2025S29016						0	0	0	0	1	1
T1_43AB				1	1	E19407 3月6日Heat Soak						1	0	0	1	0	0
T1_45AB				1	1	E19407 3月6日Heat Soak						1	0	0	1	0	0
T1_46AB				1	1	E19407 3月6日Heat Soak						1	0	0	1	0	0
T1_47AB				1	1	E19407 3月6日Heat Soak						1	0	0	1	0	0
T1_48AB				1	1	E19407 3月6日Heat Soak						1	0	0	1	0	0
T1_49AB				1	1	E19407 3月6日Heat Soak						1	0	0	1	0	0
T1_50AB				1	1	E19407 3月6日Heat Soak						1	0	0	1	0	0
T1_51AB				1	1	E19407 3月6日Heat Soak						1	0	0	1	0	0
T1_52AB				1	1	E19407 3月6日Heat Soak						1	0	0	1	0	0
T1_53AB				1	1	E19407 3月6日Heat Soak						1	0	0	1	0	0
T1_55AB				1	1	E19407 3月6日Heat Soak						1	0	0	1	0	0
T1_56AB				1	1	E19407 3月6日Heat Soak						1	0	0	1	0	0
T1_9AC				1	1	E19270 巴西產 待出廠						1	0	0	1	0	0
T1_10AC				1	1	14/02/26 巴西地盤 鋼單F20260113020				1		0	0	0	0	1	1
T1_17AC				1	1	257 到 鋼單F20250723016						0	0	0	0	1	1
T1_22AC				1	1	E19407 3月6日Heat Soak				1		2	0	0	2	0	0
T1_29AC				1	1	E19407 3月6日Heat Soak				1		2	0	0	2	0	0
T1_35AC				1	1	13/1/2026 巴西地盤 鋼單F20260112016				1		1	0	0	1	1	1
T1_37AC				1	1	E19270 巴西產 待出廠				1		2	0	0	2	0	0
T1_38AC				1	1	E19407 3月6日Heat Soak				1		2	0	0	2	0	0
T1_43AC				1	1	247 到 鋼單F20250723016				1		0	0	0	2	0	1
T1_47AC				1	1	E19407 3月6日Heat Soak				1		2	0	0	2	0	0
T1_56AC				1	1	E19407 3月6日Heat Soak				1		2	0	0	2	0	0
T1_62AC(業主表示不用更換)				1	1	14/02/26 巴西地盤 鋼單F20260113020				1		0	0	0	0	1	1
T1_9AD				1	1	E19270 巴西產 待出廠				2		2	0	0	2	0	0
T1_16AD				1	1	308 巴西鋼單F2025S29016				1		0	0	0	0	1	0
T1_20AD				1	1	E19407 3月6日Heat Soak				1		1	0	0	1	0	0
T1_31AD				1	1	E19407 3月6日Heat Soak				1		1	0	0	1	0	0
T1_37AD				1	1	E19270 巴西產 待出廠				1		1	0	0	1	0	0
T1_48AD				1	1	247 到 鋼單F20250723016				1		1	0	0	1	0	0
T1_59AD				1	1	E19407 3月6日Heat Soak				1		1	0	0	1	0	0
T1_60AD				1	1	E19407 3月6日Heat Soak				1		1	0	0	1	0	0
ROOF-AD				1	1	14/02/26 巴西地盤 鋼單F20260113020				1		0	0	0	0	1	1
T1_9AE				1	1	E19270 巴西產 待出廠				2		2	0	0	2	0	0
T1_12AE				1	1	E19407 3月6日Heat Soak				1		1	0	0	1	0	0
T1_17AE				1	1	E19407 3月6日Heat Soak				1		1	0	0	1	0	0
T1_18AE				1	1	13/1/2026 巴西地盤 鋼單F20260112016				1		0	0	0	0	1	1
T1_19AE				1	1	308 巴西鋼單F2025S29016				1		0	0	0	0	1	1
T1_21AE				1	1	E19407 3月6日Heat Soak				1		1	0	0	1	0	0
T1_23AE				1	1	E19407 3月6日Heat Soak				1		1	0	0	1	0	0
T1_29AE				1	1	E19407 3月6日Heat Soak				1		1	0	0	1	0	0
T1_32AE				1	1	247 到 鋼單F20250723016				1		0	0	0	1	1	1
T1_37AE				1	1	E19270 巴西產 待出廠				1		0	0	0	1	0	0
T1_62AE				1	1	14/02/26 巴西地盤 鋼單F20260113020				1		0	0	0	0	1	1
T1_9AF				1	1	E19270 巴西產 待出廠				1		0	0	0	0	0	1
T1_15AF				1	1	E19270 巴西產 待出廠				1		0	0	0	0	1	1
T1_20AF				1	1	247 到 鋼單F20250723016				1		0	0	0	0	1	1
T1_28AF				1	1	247 到 鋼單F20250723016				1		0	0	0	0	1	1
T1_29AF				1	1	308 巴西鋼單F2025S29016				1		0	0	0	0	1	1
T1_39AF				1	1	247 到 鋼單F20250723016				1		0	0	0	0	1	1
T1_53AF				1	1	E19270 巴西產 待出廠				1		0	0	0	0	0	1
T1_56AF				1	1	E19407 3月6日Heat Soak				1		0	0	0	0	0	1
T1_57AF				1	1	E19407 3月6日Heat Soak				1		1	0	0	1	0	1
T1_59AF				1	1	E19407 3月6日Heat Soak				1		1	0	0	1	0	0
T1_60AF				1	1	E19407 3月6日Heat Soak				1		1	0	0	1	0	1
T1_61AF				1	1	E19407 3月6日Heat Soak				1		1	0	0	1	0	1
T1_19AG				1	1	E19407 3月6日Heat Soak				1		1	0	0	1	0	0
T1_20AG				1	1	E19407 3月6日Heat Soak				1		1	0	0	1	0	0
T1_22AG				1	1	247 到 鋼單F20250723016				1		1	0	0	1	0	0
T1_33AG				1	1	E19407 3月6日Heat Soak				1		1	0	0	1	0	1
T1_43AG				1	1	E19407 3月6日Heat Soak				1		1	0	0	1	0	0
T1_45AG				1	1	E19407 3月6日Heat Soak				1		1	0</				

Unit	玻璃(正面)					Remark	玻璃(側面)					總數	Total (單位訂)				
	合備	未訂	已訂	已收到	已安裝/完成		合備	未訂	已訂	已收到	已安裝/完成		合備	未訂	已訂	已收到	已安裝/完成
T1_588B			1	1	1	14/02/06 已卸地盤 貨單F2026011820			1	1	14/02/06 已卸地盤 貨單F2026011820	0	0	0	0	2	2
T1_598B			1	1	1	14/02/06 已卸地盤 貨單F2026011820			1	1	14/02/06 已卸地盤 貨單F2026011820	0	0	0	0	2	2
T1_608B			1	1	1	14/02/06 已卸地盤 貨單F2026011820			1	1	14/02/06 已卸地盤 貨單F2026011820	0	0	0	0	2	2
T1_618B			1	1	1	14/02/06 已卸地盤 貨單F2026011820			1	1	14/02/06 已卸地盤 貨單F2026011820	0	0	0	0	2	2
T1_628B			4			E19447						4	0	0	4	0	0
T1_99C			4			E19270 已生產,待出廠						4	0	0	4	0	0
T1_158C			1	1	1	15/02/06 已卸地盤 貨單F2026011206						1	0	0	1	0	0
T1_288C			1	1	1	11/1 已卸貨單F2025110013						0	0	0	1	1	1
T1_358C			1	1	1	E19270 已生產,待出廠						0	0	0	1	0	0
T1_388C			1	1	1	11/1 已卸貨單F2025110013						1	0	0	1	0	0
T1_398C			1	1	1	11/1 已卸貨單F2025110013						0	0	0	1	1	1
T1_418C			1	1	1	24/7 到 貨單F20250723016						0	0	0	0	1	1
T1_468C			1	1	1	24/7 到 貨單F20250723016						0	0	0	0	1	1
T1_478C			1	1	1	11/1 已卸貨單F2025110013						1	0	0	1	1	1
T1_98D			1			E19270 已生產,待出廠						1	0	0	1	0	0
T1_99D			1			E19447						1	0	0	1	0	0
T1_128D			1			E19407 3月6日Heat Soak						1	0	0	1	0	0
T1_158D			1			E19407 3月6日Heat Soak						1	0	0	1	0	0
T1_168D			1			E19447						1	0	0	1	0	0
T1_178D			1			E19447						1	0	0	1	0	0
T1_218D			1	1	1	24/7 到 貨單F20250723016						0	0	0	1	1	1
T1_238D			1			E19407 3月6日Heat Soak						1	0	0	1	0	0
T1_278D			1			E19407 3月6日Heat Soak						1	0	0	1	0	0
T1_398D			1	1	1	11/1 已卸貨單F2025110013						0	0	0	0	1	1
T1_458D			1	1	1	24/7 到 貨單F20250723016						0	0	0	0	1	1
T1_488D			1	1	1	24/7 到 貨單F20250723016						0	0	0	0	1	1
T1_508D			1	1	1	E19270 已生產,待出廠						1	0	0	1	0	0
T1_578D			1	1	1	24/7 到 貨單F20250723016						0	0	0	0	1	1
T1_588D			1	1	1	14/02/06 已卸地盤 貨單F2026011820						0	0	0	0	1	1
T1_598D			1	1	1	14/02/06 已卸地盤 貨單F2026011820						0	0	0	0	1	1
T1_608D			1	1	1	E19270 已生產,待出廠						1	0	0	1	0	0
T1_618D			1	1	1	E19270 已生產,待出廠						1	0	0	1	0	0
T1_108E			1	1	1	24/7 到 貨單F20250723016						0	0	0	0	1	0
T1_168E			1	1	1	24/7 到 貨單F20250723016						0	0	0	0	1	0
T1_308E			1	1	1	11/1 已卸貨單F2025110013						0	0	0	0	1	1
T1_358E			1	1	1	14/02/06 已卸地盤 貨單F2026011820						0	0	0	0	1	1
T1_418E			1	1	1	14/02/06 已卸地盤 貨單F2026011820						0	0	0	0	1	1
T1_438E			1	1	1	14/02/06 已卸地盤 貨單F2026011820						0	0	0	0	1	1
T1_428E			1	1	1	14/02/06 已卸地盤 貨單F2026011820						0	0	0	0	1	1
T1_408E			1	1	1	14/02/06 已卸地盤 貨單F2026011820						0	0	0	0	1	1
T1_518E			1	1	1	14/02/06 已卸地盤 貨單F2026011820						0	0	0	0	1	1
T1_538E			1	1	1	14/02/06 已卸地盤 貨單F2026011820						0	0	0	0	1	1
T1_558E			1	1	1	14/02/06 已卸地盤 貨單F2026011820						0	0	0	0	1	1
T1_588E			1	1	1	14/02/06 已卸地盤 貨單F2026011820						0	0	0	0	1	1
T1_598E			1	1	1	14/02/06 已卸地盤 貨單F2026011820						0	0	0	0	1	1
T1_108F			1	1	1	11/1 已卸貨單F2025110013						0	0	0	0	1	1
T1_158F			1	1	1	E19270 已生產,待出廠						1	0	0	1	0	0
T1_188F			1	1	1	E19407 3月6日Heat Soak						1	0	0	1	0	0
T1_218F			1	1	1	E19407 3月6日Heat Soak						1	0	0	1	0	0
T1_288F			1	1	1	E19407 3月6日Heat Soak						1	0	0	1	0	0
T1_338F			1	1	1	308 已卸貨單F20250820016						0	0	0	0	1	1
T1_358F			1	1	1	E19407 3月6日Heat Soak						1	0	0	1	0	0
T1_378F			1	1	1	24/7 到 貨單F20250723016						0	0	0	0	1	1
T1_428F			1	1	1	24/7 到 貨單F20250723016						0	0	0	0	1	1
T1_458F			1	1	1	24/7 到 貨單F20250723016						0	0	0	0	1	1
T1_468F			1	1	1	24/7 到 貨單F20250723016						0	0	0	0	1	1
T1_488F			1	1	1	14/02/06 已卸地盤 貨單F2026011820						0	0	0	0	1	1
T1_518F			1	1	1	14/02/06 已卸地盤 貨單F2026011820						0	0	0	0	1	1
T1_528F			1	1	1	14/02/06 已卸地盤 貨單F2026011820						0	0	0	0	1	1
T1_618F			1	1	1	E19407 3月6日Heat Soak						1	0	0	1	0	0
T2_188A			1	1	1	15/02/06 已卸地盤 貨單F2026011206						0	0	0	0	1	1
T2_218A			1	1	1	E19270 已生產,待出廠						1	0	0	1	0	0
T2_268A			1	1	1	E19270 已生產,待出廠						1	0	0	1	0	0
T2_308A			1	1	1	E19270 已生產,待出廠						1	0	0	1	0	0
T2_318A			1	1	1	E19270 已生產,待出廠						1	0	0	1	0	0
T2_488A			1	1	1	E19270 已生產,待出廠						1	0	0	1	0	0
T2_598A			1	1	1	E19407 3月6日Heat Soak						1	0	0	1	0	0
T2_608A			1	1	1	E19270 已生產,待出廠 *單上換裝紅玻璃線與視標換出了 標線不能定誤,係鋼台玻璃。 業主製橋不製鋼台玻璃。						1	0	0	1	0	0
T2_638A			1	1	1	15/02/06 已卸地盤 貨單F2026011206						0	0	0	0	1	1
T2_98B			7			E19270 已生產,待出廠						7	0	0	7	0	0
T2_178B			1	1	1	24/7 到 貨單F20250723016						0	0	0	0	1	1
T2_288B			1	1	1	E19270 已生產,待出廠						1	0	0	1	0	0
T2_308B			1	1	1	E19270 已生產,待出廠						1	0	0	1	0	0
T2_318B			1	1	1	E19270 已生產,待出廠						1	0	0	1	0	0
T2_358B			1	1	1	E19407 3月6日Heat Soak						1	0	0	1	0	0
T2_378B			1	1	1	E19407 3月6日Heat Soak						1	0	0	1	0	0
T2_388B			1	1	1	E19407 3月6日Heat Soak						1	0	0	1	0	0
T2_398B			1	1	1	E19407 3月6日Heat Soak						1	0	0	1	0	0
T2_418B			1	1	1	E19270 已生產,待出廠						1	0	0	1	0	0
T2_468B			1	1	1	E19407 3月6日Heat Soak						1	0	0	1	0	0
T2_538B			1	1	1	E19407 3月6日Heat Soak						1	0	0	1	0	0
T2_598B			1	1	1	E19407 3月6日Heat Soak						1	0	0	1	0	0
T2_608B			1	1	1	E19270 已生產,待出廠						1	0	0	1	0	0
T2_628B			1	1	1	E19447						1	0	0	1	0	0
T2_668B																	

Unit	玻璃(正面)					Remark	玻璃(背面)					Total(單位訂)						
	合備	未訂	已訂	已到货	已安裝/完成		合備	未訂	已訂	已到货	已安裝/完成	Remark	總數	合備	未訂	已訂	已到货	已安裝/完成
T2 43AG			1			13/1/2026 已到地盤 貨單F20260112016						0	0	0	0	1	0	
T2 60AG			1	1	1	業主不滿意玻璃 調到51AF 安裝						0	0	0	0	1	1	
T2 22BA			1	1	1	25/8 已到地盤 貨單F20250823009						0	0	0	0	1	1	
T2 38BA			1	1	1	24/7 到 貨單F2024072016						0	0	0	0	1	1	
T2 46BA			1			E19270 已生產,待出貨						1	0	0	1	0	0	
T2 55BA			1		1	E19270 已生產,待出貨						1	0	0	1	0	1	
T2 16BB			1			E19270 已生產,待出貨			1			14/1/2026 已到地盤 貨單F20260113020	2	0	0	2	0	0
T2 18BB			1			E19270 已生產,待出貨			1			14/1/2026 已到地盤 貨單F20260113020	1	0	0	1	0	0
T2 19BB			1			E19270 已生產,待出貨			1			14/1/2026 已到地盤 貨單F20260113020	1	0	0	1	0	0
T2 20BB			1			E19270 已生產,待出貨			1			14/1/2026 已到地盤 貨單F20260113020	1	0	0	1	0	0
T2 23BB			1			E19270 已生產,待出貨			1			14/1/2026 已到地盤 貨單F20260113020	1	0	0	1	0	0
T2 25BB			1			E19270 已生產,待出貨			1			14/1/2026 已到地盤 貨單F20260113020	2	0	0	2	0	0
T2 28BB			1			E19270 已生產,待出貨			1			14/1/2026 已到地盤 貨單F20260113020	2	0	0	2	0	0
T2 29BB			1	1	1	13/1/2026 已到地盤 貨單F20260112016			1	1		13/1/2026 已到地盤 貨單F20260112016	0	0	0	0	2	2
T2 31BB			1	1	1	13/1/2026 已到地盤 貨單F20260112016			1	1		13/1/2026 已到地盤 貨單F20260112016	0	0	0	0	2	2
T2 32BB			1	1	1	13/1/2026 已到地盤 貨單F20260112016						0	0	0	0	1	1	
T2 34BB			1			E19270 已生產,待出貨						1	0	0	1	0	0	
T2 35BB			1			E19270 已生產,待出貨						1	0	0	1	0	0	
T2 35BB			1			E19407 3月6日Heat Soak			1			1	0	0	1	0	0	
T2 36BB			1			E19270 已生產,待出貨			1			13/1/2026 已到地盤 貨單F20260112016	0	0	0	0	1	0
T2 36BB			1		1	E19270 已生產,待出貨						1	0	0	1	0	1	
T2 37BB			1			E19407 3月6日Heat Soak			1			E19407 3月6日Heat Soak	2	0	0	2	0	0
T2 38BB			1			E19270 已生產,待出貨			1			14/1/2026 已到地盤 貨單F20260113020	2	0	0	2	0	0
T2 48BB			1		1	E19270 已生產,待出貨			1		1	14/1/2026 已到地盤 貨單F20260113020	2	0	0	2	0	2
T2 48BB			1			E19270 已生產,待出貨			1			14/1/2026 已到地盤 貨單F20260113020	2	0	0	2	0	0
T2 47BB			1			E19270 已生產,待出貨			1			13/1/2026 已到地盤 貨單F20260112016	0	0	0	0	1	0
T2 51BB			1			E19270 已生產,待出貨			1			13/1/2026 已到地盤 貨單F20260112016	0	0	0	0	1	0
T2 53BB			1	1	1	13/1/2026 已到地盤 貨單F20260112016			1	1		13/1/2026 已到地盤 貨單F20260112016	0	0	0	0	2	2
T2 55BB			1			E19270 已生產,待出貨			1			14/1/2026 已到地盤 貨單F20260113020	2	0	0	2	0	0
T2 56BB			1			E19270 已生產,待出貨			1			14/1/2026 已到地盤 貨單F20260113020	1	0	0	1	0	0
T2 62BB			1	1	1	13/1/2026 已到地盤 貨單F20260112016			1	1		14/1/2026 已到地盤 貨單F20260113020	1	0	0	1	0	2
T2 65C			1	1	1	E19270 已生產,待出貨			1	1		13/1/2026 已到地盤 貨單F20260112016	2	0	0	2	0	0
T2 10BC			1	1	1	24/7 到 貨單F2024072016						0	0	0	0	1	1	
T2 12BC			1	1	1	24/7 到 貨單F2024072016						0	0	0	0	1	1	
T2 28C			1			E19447						1	0	0	1	0	0	
T2 35C			1			E19270 已生產,待出貨			1			1	0	0	1	0	0	
T2 36C			1			E19270 已生產,待出貨			1			1	0	0	1	0	0	
T2 37C			1			E19270 已生產,待出貨			1			1	0	0	1	0	0	
T2 38C			1			E19270 已生產,待出貨			1			1	0	0	1	0	0	
T2 43C			1			E19447						1	0	0	1	0	0	
T2 41C			1		1	E19270 已生產,待出貨			1			1	0	0	1	0	1	
T2 45C			1		1	E19270 已生產,待出貨			1			1	0	0	1	0	1	
T2 46C			1			E19270 已生產,待出貨			1			1	0	0	1	0	0	
T2 47C			1		1	E19270 已生產,待出貨			1			1	0	0	1	0	1	
T2 49C			1			E19407 3月6日Heat Soak						1	0	0	1	0	0	
T2 53C			1	1	1	13/1/2026 已到地盤 貨單F20260112016						0	0	0	0	1	1	
T2 57C			1			E19407 3月6日Heat Soak						1	0	0	1	0	0	
T2 58C			1		1	E19270 已生產,待出貨			1			1	0	0	1	0	1	
T2 66C			1			E19407 3月6日Heat Soak						1	0	0	1	0	0	
T2 98D			8			E19407 3月6日Heat Soak						8	0	0	8	0	0	
T2 26HD (更換後(由同層管)			1	1	1	24/7 到 貨單F2024072016						0	0	0	0	1	1	
T2 26HD			1	1	1	24/7 到 貨單F2024072016						0	0	0	0	1	1	
T2 41HD			1	1	1	24/7 到 貨單F2024072016						0	0	0	0	1	1	
T2 41HD			1			E19407 3月6日Heat Soak						1	0	0	1	0	0	
T2 43HD			1	1	1	13/1/2026 已到地盤 貨單F20260112016						0	0	0	0	1	1	
T2 48HD			1		1	E19270 已生產,待出貨						1	0	0	1	0	1	
T2 50HD			1			E19270 已生產,待出貨						1	0	0	1	0	0	
T2 53HD			1			E19270 已生產,待出貨						1	0	0	1	0	0	
T2 54HD			1		1	E19270 已生產,待出貨						1	0	0	1	0	1	
T2 56HD			1			E19270 已生產,待出貨						1	0	0	1	0	0	
T2 61HD			1		1	E19270 已生產,待出貨						1	0	0	1	0	1	
T2 42HE			1		1	13/1/2026 已到地盤 貨單F20260112016						0	0	0	0	1	0	
T2 53HE			1			E19407 3月6日Heat Soak						1	0	0	1	0	0	
T2 59HE			1			E19407 3月6日Heat Soak						1	0	0	1	0	0	
T2 60HE			1		1	E19270 已生產,待出貨						1	0	0	1	0	1	
T2 63HE			1			E19270 已生產,待出貨						1	0	0	1	0	0	
T2 65HE			1			E19270 已生產,待出貨						1	0	0	1	0	0	
T2 66HE			1			E19270 已生產,待出貨						1	0	0	1	0	0	
T2 16HF			1		1	E19270 已生產,待出貨						1	0	0	1	0	1	
T2 17HF			1		1	更換後玻璃						1	0	0	1	0	1	
T2 18HF			1			E19270 已生產,待出貨						1	0	0	1	0	0	
T2 31HF			1			E19407 3月6日Heat Soak						1	0	0	1	0	0	
T2 38HF			1			E19447						1	0	0	1	0	0	
T2 39HF			1			E19407 3月6日Heat Soak						1	0	0	1	0	0	
T2 42HF			1			E19407 3月6日Heat Soak						1	0	0	1	0	0	
T2 43HF			1			E19407 3月6日Heat Soak						1	0	0	1	0	0	
T2 45HF			1			E19407 3月6日Heat Soak						1	0	0	1	0	0	
T2 50HF			1		1	E19407 3月6日Heat Soak						1	0	0	1	0	1	
T2 52HF			1			E19447						1	0	0	1	0	0	
T2 53HF			1			E19407 3月6日Heat Soak						1	0	0	1	0	0	
T2 56HF			1			E19407 3月6日Heat Soak						1	0	0	1	0	0	
T2 57HF			1			E19407 3月6日Heat Soak						1	0	0	1	0	0	
T2 63HF			1			E19407 3月6日Heat Soak						1	0	0	1	0	0	
T2 65HF			1			E19407 3月6日Heat Soak						1	0	0	1	0	0	
T2 43AE			1			E19447						1	0	0	1	0	0	
T2 47HF			1			E19447						1	0	0	1	0	0	
T2 48C			1			E19447						1	0	0	1	0	0	
T2 56B			1			E19447						1	0	0	1	0	0	
T2 62C			1			E19447			1			2	0	0	2	0	0	
T2 51BF			1		1	E19447						1	0	0	1	0	1	
T2 12BF			1		1	E19447						1	0	0	1	0	1	
T2 61BF		1										1	0	1	0	0	0	
T2 47AB		1										1	0	1	0	0	0	
T2 23BF		1										1	0	1	0	0	0	
T2 29BA		1										1	0	1	0	0	0	
T2 63AB		1										1	0	1	0	0	0	
T2 66BF		1										1	0	1	0	0	0	
T2 35BF		1										1	0	1	0	0	0	
T2 41BF		1										1	0	1	0	0	0	
T2 29KC		1										1	0	1	0	0	0	
T2 25KC		1										1	0	1	0	0	0	
T2 24HF																		

