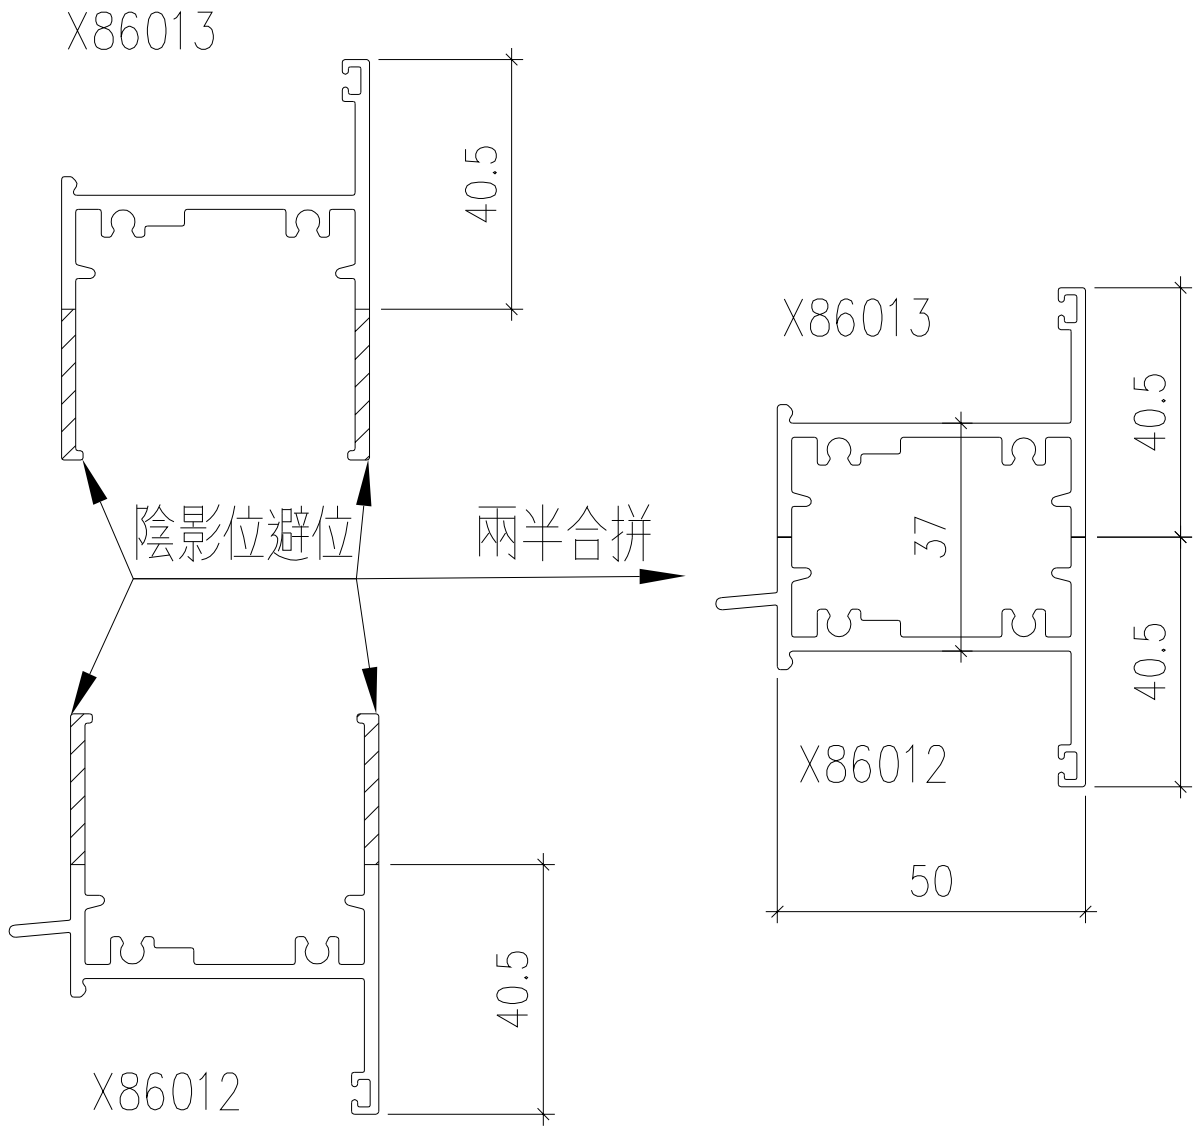

 美特鋁質有限公司 MIDI Aluminium Fabricator Ltd.	工程號	859	拆圖	胡冬雲	2022.1.11
	地盤	-	復核	-	-
名稱	-	顏	-	-	-

圖號	PW-05
----	-------

50窗中橫採用50頂底料拼接示意圖:



 美特鋁質有限公司 MIDI Aluminium Fabricator Ltd.	工程號	859	拆圖	胡冬雲	2022.1.11
	地盤	-	復核	-	-
名稱	-	顏	-	-	-

圖號	PW-06
----	-------

70窗中橫採用 70頂底料拼接示意圖:

