



工程指示 / 要求簡箋 ENGINEER INSTRUCTIONS(E.I.)

工程指示編號:	EI- 5952/23	修改版本:	-
	HK- 0653/23		
工程編號:	J 859	工程名稱:	啟德
收件人:	生統	發件人:	Jerry Kwan
工程項目:	預製窗- 廠用鋁料(水線碼)	日期:	03/04/2023

<input type="checkbox"/> 原合約工程包	<input type="checkbox"/> 原合約工程加 / 減脹 QT-	<input type="checkbox"/> 新工程報價 QT-
---------------------------------	--	------------------------------------

信件批核號碼/圖紙參考編號:	批核模具圖紙編號:
客戶指示附件:	管理內部批簽署:

<input type="checkbox"/> 初步鋁料 B.M.	<input type="checkbox"/> 加工拆圖, 然後生產	<input type="checkbox"/> 尺寸表
<input type="checkbox"/> 正式鋁料 B.M.	<input type="checkbox"/> 技術上資料/指示	<input type="checkbox"/> 報價
<input type="checkbox"/> 配件 B.M.	<input type="checkbox"/> 樣辦或貨品說明書	<input type="checkbox"/> 分判合約
<input type="checkbox"/> 其他:		

內容:

請按附件資料生產及加工, 送鴻輝廠.

完成上列要求日期: 07/04/2023

國內



<input type="checkbox"/> 生產技術總監	<input type="checkbox"/> 連附件	<input type="checkbox"/> 技術部	<input type="checkbox"/> 連附件	<input type="checkbox"/> 生產部	<input type="checkbox"/> 連附件
<input type="checkbox"/> 採購部	<input type="checkbox"/> 連附件	<input checked="" type="checkbox"/> 生產統籌部	<input type="checkbox"/> 連附件	<input type="checkbox"/> 報關組	<input type="checkbox"/> 連附件
<input type="checkbox"/> 質檢部	<input type="checkbox"/> 連附件	<input type="checkbox"/> 會計部	<input type="checkbox"/> 連附件	<input type="checkbox"/> 機械設計部	<input type="checkbox"/> 連附件
<input type="checkbox"/> 香港辦	<input type="checkbox"/> 連附件	<input type="checkbox"/> 其他:			

香港

<input type="checkbox"/> 行政部	<input type="checkbox"/> 連附件	<input type="checkbox"/> 會計部	<input type="checkbox"/> 連附件	<input type="checkbox"/> 統籌部	<input type="checkbox"/> 連附件	<input type="checkbox"/> 工程部	<input type="checkbox"/> 連附件
<input type="checkbox"/> 採購部	<input type="checkbox"/> 連附件	<input type="checkbox"/> QS部	<input type="checkbox"/> 連附件	<input type="checkbox"/> 地盤管理	<input type="checkbox"/> 連附件	<input type="checkbox"/> 維修部	<input type="checkbox"/> 連附件



*發件人簽署:		*組別成員批核簽署:	
傳遞編號:	HK- 0653/23	項目經理簽署:	

 美特鋁質有限公司 MIDI Aluminium Fabricator Ltd.				類別		物料號	
修改	-	-		制圖	LRA	2022.02.04	圖號 J859-SY-01
日期	-	-		復核	-	-	數量 280
				批准			位置

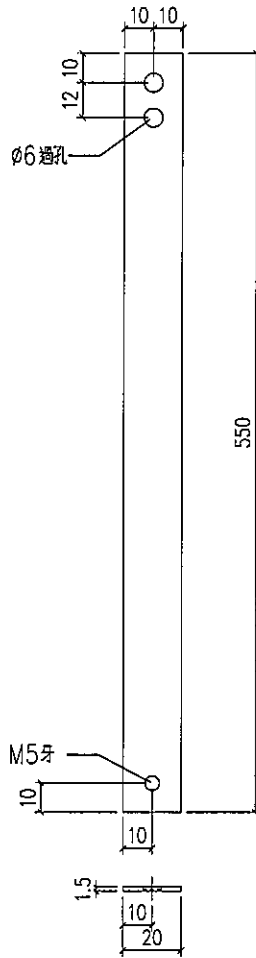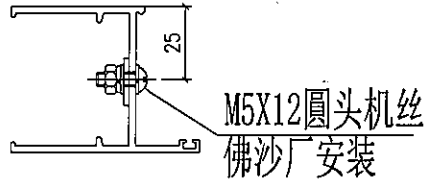

工程號	J-859	地盤	啟德站	附件
名稱	鋁角加工圖		探用	
材料	20X1.5mm鋁板		地盤	
顏色	鉻化		工廠	



 美特鋁質有限公司 MIDI Aluminium Fabricator Ltd.				類別		物料號	
修改	-	-		制圖	LRA	2022.02.04	圖號 J859-SY-02
日期	-	-		復核	-	-	數量 100
				批准			位置

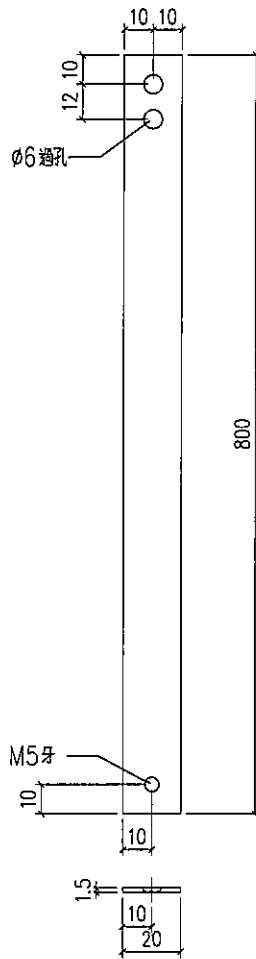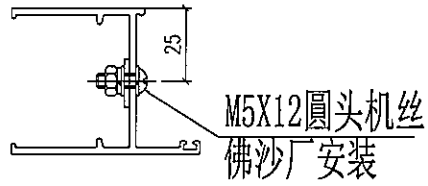

工程號	J-859	地盤	啟德站	附 件
名稱	鋁角加工圖		探	
材料	20X1.5mm 鋁板		地盤	
顏色	鉻化		工廠	



類別		物料號		
制圖	LRA	2022.02.04	圖號	J859-SY-03
修改	-	-	數量	450
日期	-	-	位置	
復核	-	-		
批准				

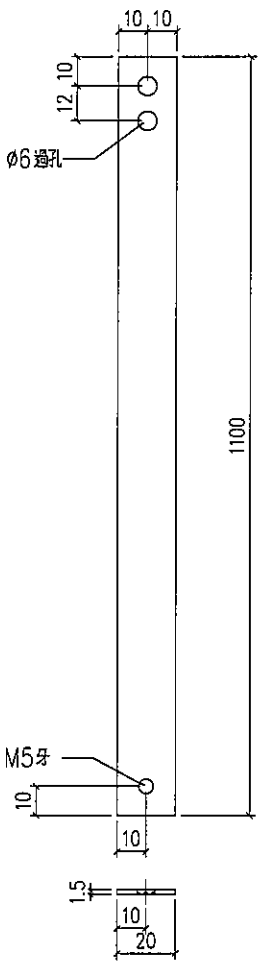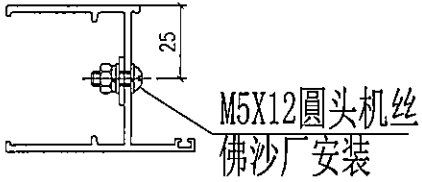

工程號	J-859	地盤	啟德站	附 件
名稱	鋁角加工圖		探	
材料	20X1.5mm鋁板		地盤	
顏色	鍍化		工廠	

	WS		水線	
	W. Mark	Width		Height
T1	W1/P	740	1610	550
	W2/P	1775	1610	1100
	W4/P	1040	1560	1100
	W5/P	1670	1610	1100
	W6/P	740	1610	1100
T2	W. Mark	Width	Height	
	W1/P	1120	1610	1100
	W3/P	720	1610	550
	W4/P	1620	1610	1100
	W5/P	720	1610	1100
T3	W. Mark	Width	Height	
	W1/P	820	1610	1100
T5	W. Mark	Width	Height	
	W1/P	720	1560	1100
	W2/P	720	1310	550
	W3/P	1520	1560	550
	W4/P	1090	1560	800
T6	W. Mark	Width	Height	
	W1/P	720	1560	1100
	W2/P	720	1560	550
	W3/P	1520	1560	550
	W4/P	1200	1560	800

	W5/P	1460	2410	550
T7	W. Mark	Width	Height	
	W1/P	1415	1610	1100
	W2/P	840	1610	1100
T8	W. Mark	Width	Height	
	W1/P	1150	1610	1100
	W6/P	670	1355	550
T9	W. Mark	Width	Height	
	W1/P	740	1560	550
	W3/P	1120	1310	1100
	W4/P	1220	1610	1100
	W5/P	720	1610	550
	W9/P	820	1310	1100
	W10/P	2440	1610	1100
	W12/P	1270	1610	1100
	W13/P	1740	1610	1100
	W14/P	560	1610	1100
	W2/P	740	1560	1100
	W2a/P	520	1310	550
	W3/P	820	1610	1100
	W4/P	910	1610	1100
T9A				