



美特鋁質有限公司

MIDI ALUMINIUM FABRICATOR LTD.



工程指示 / 要求簡箋 ENGINEER INSTRUCTIONS(E.I.)

工程指示編號:	EI- 6155 / 23	修改版本:	-
	HK-		
工程編號:	J 859	工程名稱:	啟德6551
收件人:	maggie lor	發件人:	nero
工程項目:	Sales Mock 窗用玻璃(W2P-T1)	日期:	09/05/2023

<input type="checkbox"/> 原合約工程包	<input type="checkbox"/> 原合約工程加 / 減脹 QT-	<input type="checkbox"/> 新工程報價 QT-
---------------------------------	------------------------------------------	------------------------------------

信件批核號碼/圖紙參考編號:	批核模具圖紙編號:
客戶指示附件:	管理內部批簽署:

<input type="checkbox"/> 初步鋁料 B.M.	<input type="checkbox"/> 加工拆圖, 然後生產	<input type="checkbox"/> 尺寸表
<input type="checkbox"/> 正式鋁料 B.M.	<input type="checkbox"/> 技術上資料/指示	<input type="checkbox"/> 報價
<input type="checkbox"/> 配件 B.M.	<input type="checkbox"/> 樣辦或貨品說明書	<input type="checkbox"/> 分判合約
<input type="checkbox"/> 其他:		

內容: *加急, Sales Mock 窗用
請按附件資料生產加工, 無須做heat soak test

請於16/05/2023或之前完成並送以下地址:
送貨地址: 香港柯士甸道1號環球貿易廣場51樓
卸貨區: B1卸貨區
收貨人: Vincent 聯絡電話: 6080 9821 或 收貨人: Oscar 聯絡電話: 9613 6614
(送貨前需提前數天聯絡收貨人)

完成上列要求日期: 16/05/2023


國內


<input type="checkbox"/> 生產技術總監	<input type="checkbox"/> 連附件	<input type="checkbox"/> 技術部	<input type="checkbox"/> 連附件	<input type="checkbox"/> 生產部	<input type="checkbox"/> 連附件
<input type="checkbox"/> 採購部	<input type="checkbox"/> 連附件	<input type="checkbox"/> 生產統籌部	<input type="checkbox"/> 連附件	<input type="checkbox"/> 報關組	<input type="checkbox"/> 連附件
<input type="checkbox"/> 質檢部	<input type="checkbox"/> 連附件	<input type="checkbox"/> 會計部	<input type="checkbox"/> 連附件	<input type="checkbox"/> 機械設計部	<input type="checkbox"/> 連附件
<input type="checkbox"/> 香港辦	<input type="checkbox"/> 連附件	<input type="checkbox"/> 其他:			



香港

<input type="checkbox"/> 行政部	<input type="checkbox"/> 連附件	<input type="checkbox"/> 會計部	<input type="checkbox"/> 連附件	<input type="checkbox"/> 統籌部	<input type="checkbox"/> 連附件	<input type="checkbox"/> 工程部	<input type="checkbox"/> 連附件
<input checked="" type="checkbox"/> 採購部	<input checked="" type="checkbox"/> 連附件	<input type="checkbox"/> QS部	<input type="checkbox"/> 連附件	<input type="checkbox"/> 地盤管理	<input type="checkbox"/> 連附件	<input type="checkbox"/> 維修部	<input type="checkbox"/> 連附件

*發件人簽署:	<i>(Signature)</i>	*組別成員批核簽署:	<i>(Signature)</i>
傳遞編號:	/	項目經理簽署:	<i>(Signature)</i>

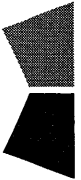
		美特鋁質有限公司		工程號:	J-859	計算:	劉燦	日期:	2022.01.17	送呈:
MIDI Aluminium Fabricator Ltd.		地盤名稱:		啟德站		核對:	徐詳坤	日期:	2022.01.17	副本:
地盤用玻璃B.M.表		項目類別:		售楼处		批准:	林仁安	日期:	2023.05.09	
BM編號:		A/C Code:				數量:	2	總計玻璃面積 (平方米)		1.769
序號	修改標示	玻璃編號	顏色與名稱	厚度(mm)	玻璃尺寸		數量 (塊)	面積(平方米)		使用位置
					寬度(mm)	高度(mm)		單件	總面積	
1		W2P/T1-GL1-1	G1: IGU: 8mm Clear Heat Strengthened Glass Low-E (8SDCE1 - 55THS) + 12mm air space + 10mm Clear Tempered Glass (Sample No: R20211207006)	30.00	782.5	1176	1	0.920	0.920	W2P-T1
2										
3		W2P/T1-GL2-1	G2: 8mmHS + 12mm AIR GAP + 8mmTP THK. I.G.U	28.00	722.5	1175	1	0.849	0.849	W2P-T1
4										
							總合計:	2	1.769	
<p>加工注意事項:</p> <p>1).本表中所有玻璃對角線尺寸偏差要求不超過正負2mm.</p> <p>2).本表中所有玻璃要求粗磨邊處理並倒棱角.</p> <p>3).本表中不同種類玻璃參照玻璃加工圖加工.</p> <p>4).本表中所有玻璃均需注明室內外面及其玻璃編號,以便識別.</p>										

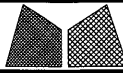 美特鋁質有限公司 MIDI Aluminium Fabricator Ltd.				工程號	J859	類別		物料號	-		
修改	-	-	-	採用工廠	地盤	啟德站	制圖	劉燦	2022-01-17	圖號	GL1
日期	-	-	-	材料顏色	圖紙名稱	玻璃加工圖	復核	徐詳坤	2022-01-18	數量	-
					材料	GLASS	批准	林仁安	2022-01-19	單件重量	- (KG)

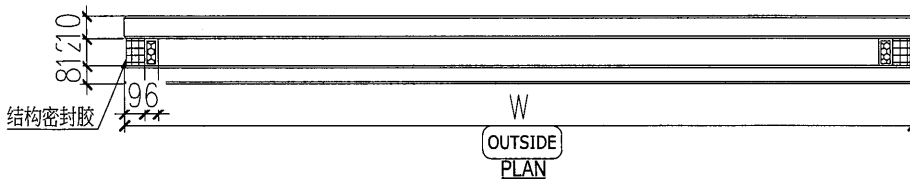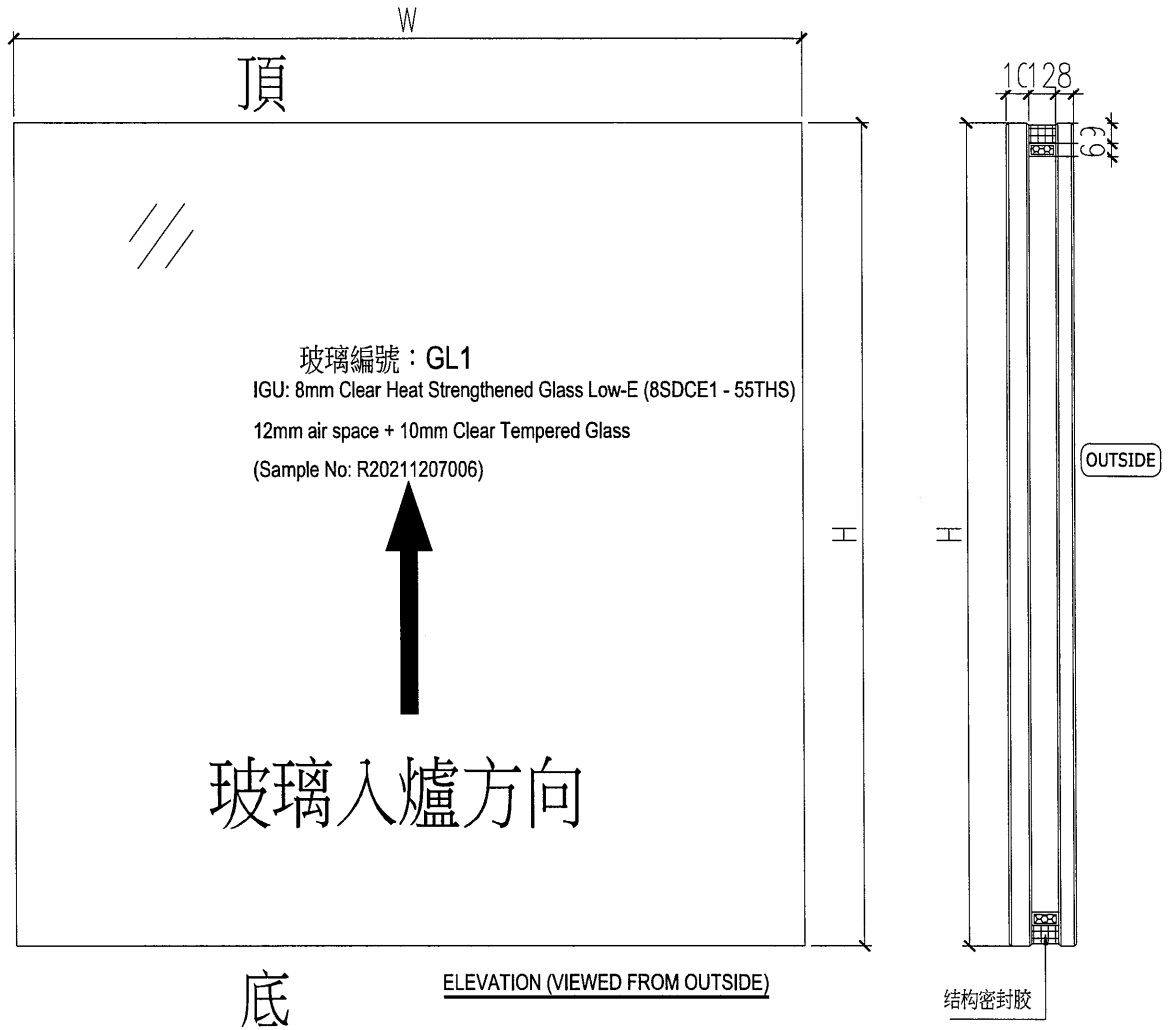



NOTES

1. ALL DIMENSION IN mm
2. ALL EDGE CHAMFER 1x1x45

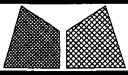

美特鋁質有限公司
MIDI Aluminium Fabricator Ltd.

工程號	J859	類別		物料號	-		
地盘	啟德站	制圖	劉燦	2022-01-17	圖號	GL2	
修改	-	採用工廠	地盤	✓	圖紙名稱	玻璃加工圖	
日期	-	材料颜色			復核	徐詳坤	
					批准	林仁安	
					2022-01-18	數量	-
					2022-01-19	單件重量	- (KG)

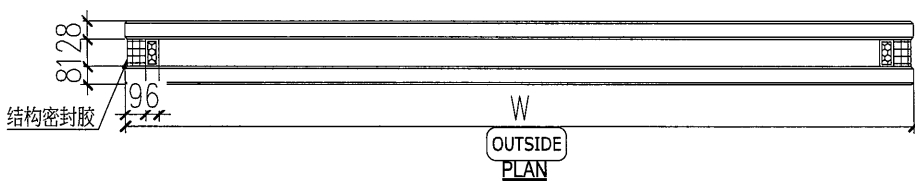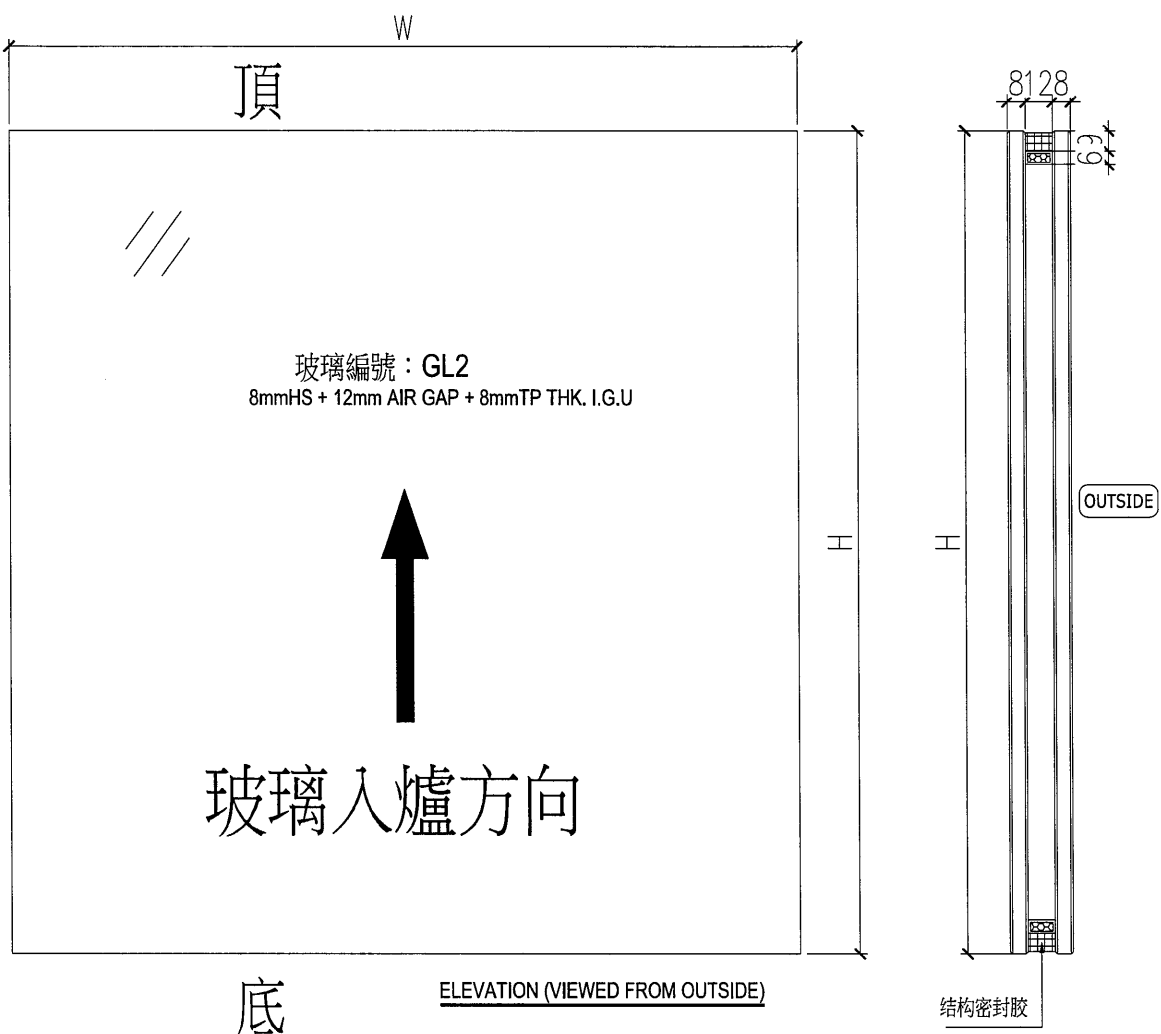

NOTES
1. ALL DIMENSION IN mm
2. ALL EDGE CHAMFER 1x1x45