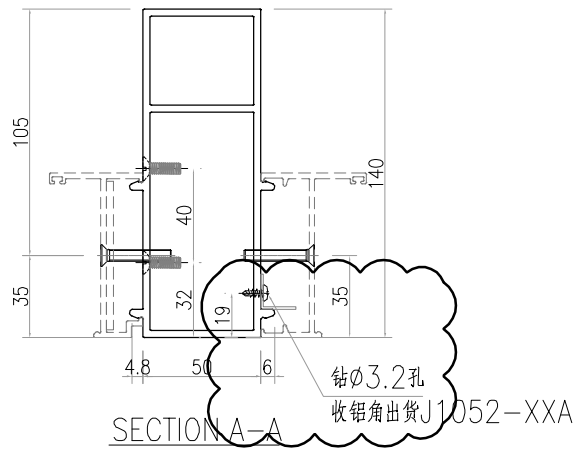
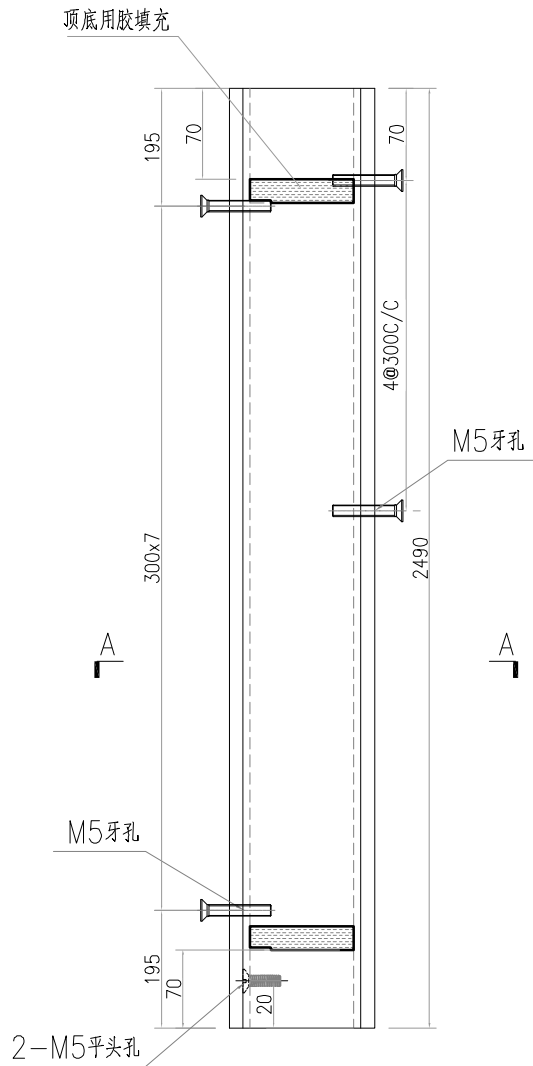

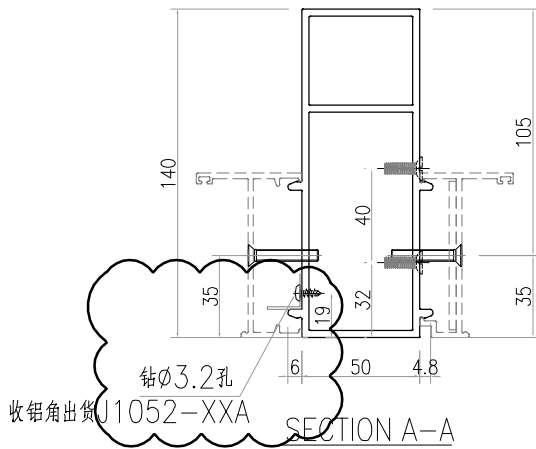
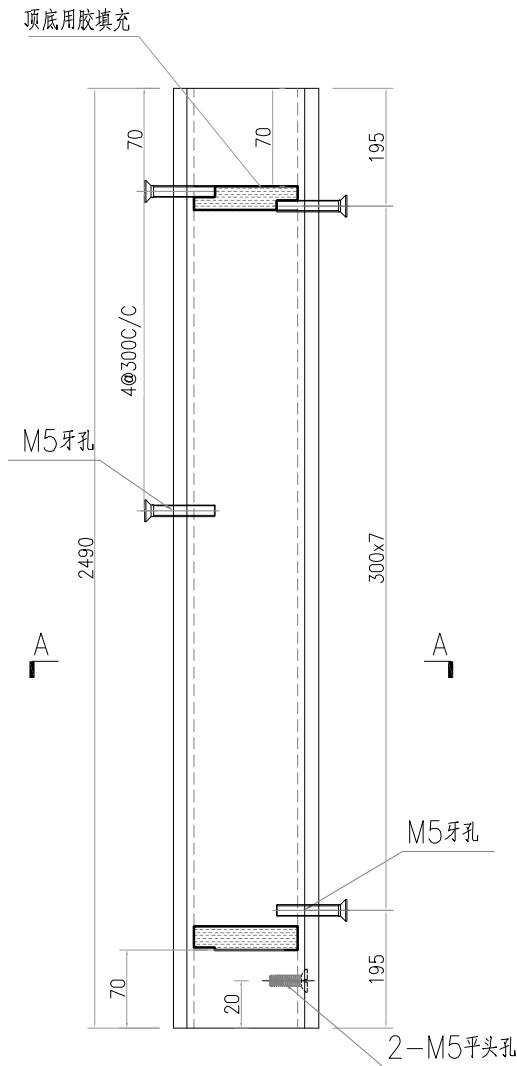
 美特鋁質有限公司 MIDI Aluminium Fabricator Ltd.				類別		物料號	
修改	-	-		制圖	LRA	2023.04.29	圖號 X86382-AL01-02
日期	-	-		復核	-	-	數量 21
				批准			位置



工程號	J-859	地盤	啟德站	附 件
名稱	70中柱	採	用	
材料	X86382	地盤		
顏色	--	工廠		

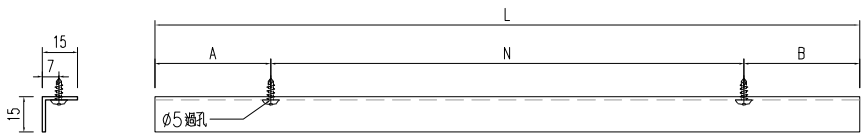
 美特鋁質 有限公司 MIDI Aluminium Fabricator Ltd.				類別		物料號	
				制圖	LRA	2023.04.29	圖號 X86382-AL01R-02
修改	-	-		復核	-	-	數量 15
日期	-	-		批准			位置



工程號	J-859	地盤	啟德站	附 件
名稱	70中柱	探	用	
材料	X86382	地盤		
顏色	--	工廠		

 美特鋁質有限公司 MIDI Aluminium Fabricator Ltd.				類別		物料號	
				制圖	LRA	2023.04.29	圖號 JM1052-AL01R
修改	-	-		復核	-	-	數量 20
日期	-	-		批准			位置

序号	产品编号	长度L	数量	A		N		B
1	JM1052-AL01R-09	2418	20	169	300	x	7	149
2	JM1052-AL02R-09	2418	20	149	300	x	7	169
3	JM1052-AL03R-09	196	20	48	100	x	1	48
4	JM1052-AL04R-09	196	20	48	100	x	1	48
5	JM1052-XXA	1220	36	10	300	x	4	10



工程號	J-859	地盤	啟德站	附 件
名稱	反拍線擋膠鋁角		探用	
材料	JM1052		地盤	
顏色	--		工廠	