

美特鋁質有限公司

MIDI ALUMINIUM FABRICATOR LTD.



工程指示 / 要求簡箋 ENGINEER INSTRUCTIONS(E.I.)

工程指示編號:	EI- 6178 / 23	修改版本:	-
	HK- 1051 / 23		
工程編號:	J 859	工程名稱:	啟德6551
收件人:	生統	發件人:	nero
工程項目:	後裝FD門 - 廠用鋁料加工圖	日期:	15/05/2023

☐ 原合約工程包	☐ 原合約工程加 / 減脹 QT-	☐ 新工程報價 QT-
---------------------------------	--	------------------------------------

信件批核號碼/圖紙參考編號:	批核模具圖紙編號:
客戶指示附件:	管理內部批簽署:

☐ 初步鋁料 B.M.	☐ 加工拆圖, 然後生產	☐ 尺寸表
☐ 正式鋁料 B.M.	☐ 技術上資料 / 指示	☐ 報價
☐ 配件 B.M.	☐ 樣辦或貨品說明書	☐ 分判合約
☐ 其他:		

內容:
請按附件資料生產加工,
送地盤。

完成上列要求日期: 23/06/2023

國內

☐ 生產技術總監	☐ 連附件	☐ 技術部	☐ 連附件	☐ 生產部	☐ 連附件
☐ 採購部	☐ 連附件	☒ 生產統籌部	☒ 連附件	☐ 報關組	☐ 連附件
☐ 質檢部	☐ 連附件	☐ 會計部	☐ 連附件	☐ 機械設計部	☐ 連附件
☐ 香港辦	☐ 連附件	☐ 其他:			

香港

☐ 行政部	☐ 連附件	☐ 會計部	☐ 連附件	☐ 統籌部	☐ 連附件	☐ 工程部	☐ 連附件
☐ 採購部	☐ 連附件	☐ QS部	☐ 連附件	☒ 地盤管理	☒ 連附件	☐ 維修部	☐ 連附件

*發件人簽署:	*組別成員批核簽署:
傳遞編號: 11/05/23	項目經理簽署:

圖則登記表
DRAWING REGISTER

工程名稱 Project Title:	后德站
	拆圖
工程編號 Project No:	J-859

接收日期 Receiving Date (適用於客戶圖則)									
月									
日									

分發予 Distributed To		發出日期 Issued Date							
	年	23							
	月	05							
	日	05							

圖則編號 Drg. No.	圖則名稱 Drawing Title
W7/T1	FD門組裝圖
W8/T1	FD門組裝圖
W11/T1	FD門組裝圖
W12/T1	FD門組裝圖
W16/T2	FD門組裝圖
W15/T2	FD門組裝圖
W5/T3	FD門組裝圖
W7/T3	FD門組裝圖
W7/T7	FD門組裝圖
W2/T8	FD門組裝圖
W5/T8	FD門組裝圖
W1/T9A	FD門組裝圖
W5A/T9A	FD門組裝圖
W16/T9	FD門組裝圖
70FD-1	多点锁放样图
70FD-2	多点锁放样图
70FD-3	多点锁放样图
70FD-4	多点锁放样图
70FD-5	多点锁放样图
70FD-6	多点锁放样图
70FD-7	多点锁放样图
70FD-8	多点锁放样图
70FD-9	多点锁放样图
70FD-10	多点锁放样图
70FD-10-1	多点锁放样图
70FD-11	多点锁放样图
70FD-11-1	多点锁放样图
70FD-12	多点锁放样图
X86383-AL01-01	70FD门边企料
X86383-AL02-01	70FD门边企料
X86383-AL01R-01	70FD门边企料
X86383-AL02R-01	70FD门边企料

修訂編號 Revision No.									
-									
-									
圖則登記表
DRAWING REGISTER

工程名稱 Project Title:	后德站
	拆圖
工程編號 Project No:	J-859

接收日期 Receiving Date (適用於客戶圖則)									
月									
日									

分發予 Distributed To		發出日期 Issued Date							
	年	23							
	月	05							
	日	05							

圖則編號 Drg. No.	圖則名稱 Drawing Title
X86383-AL02R-04	70FD門邊企料
X86383-AL02R-10	70FD門邊企料
X86390-AL01-01	70夾企料
X86007-AL02-02	70生夾企
X86007-AL01R-01	70生夾企
X86007-AL01R-02	70生夾企
X86007-AL02R-09	70生夾企
X86007-AL01R-10	70生夾企
X86007-AL03R-01	70生夾企
X86007-AL04R-01	70生夾企
X86007-AL05R-01	70生夾企
X86007-AL03R-09	70生夾企
X86007-AL04R-09	70生夾企
X86007-AL05R-09	70生夾企
X86382-AL01-01	70中柱
X86382-AL01-02	70中柱
X86382-AL01R-04	70中柱
X86382-AL01R-02	70中柱
X86382-AL01R-09	70中柱
X86382-AL01R-10	70中柱
X86381-AL01R-09	70生邊企
X86269-AL01	70FD門頂橫料
X86269-AL01-02	70FD門頂橫料
X86269-AL01R	70FD門頂橫料
X86269-AL01-07	70FD門頂橫料
X86269-AL01R-07	70FD門頂橫料
X86269-AL01R-09	70FD門頂橫料
X86389-AL01R-01	70生頂橫
X86389-AL01R-09	70生頂橫
X86389-AL01R-10	70生頂橫
X86205-AL01R-01	70上生下生中橫
X86205-AL01R-10	70上生下生中橫

修訂編號 Revision No.									
-									
-									
圖則登記表
DRAWING REGISTER

工程名稱 Project Title: 后德站	接收日期 Receiving Date (適用於客戶圖則)													
拆圖														
工程編號 Project No: J-859														

分發予 Distributed To	發出日期 Issued Date
	年 23
	月 05
	日 05

圖則編號 Drg. No.	圖則名稱 Drawing Title	修訂編號 Revision No.
X86022-AL01	70生底橫	-
X86022-AL01-02	70生底橫	-
X86022-AL01R	70生底橫	-
X86022-AL01R	70生底橫	-
X86022-AL01-07	70生底橫	-
X86022-AL01R-09	70生底橫	-
X86384-AL01-01	FD門玉料	-
X86384-AL02-01	FD門玉料	-
X86384-AL03	FD門玉料	-
X86384-AL04	FD門玉料	-
X86384-AL01R-01	FD門玉料	-
X86384-AL01R-04	FD門玉料	-
X86384-AL01R-08	FD門玉料	-
X86384-AL01R-10	FD門玉料	-
X86384-AL02R-01	FD門玉料	-
X86384-AL02R-04	FD門玉料	-
X86384-AL02R-08	FD門玉料	-
X86384-AL02R-10	FD門玉料	-
X86384-AL03R	FD門玉料	-
X86384-AL03R-08	FD門玉料	-
X86384-AL03R-09	FD門玉料	-
X86384-AL04R	FD門玉料	-
X86201-AL01	玻璃线	-
X86109-AL01R	玻璃线	-
X86018-AL03R	玻璃线	-
X86202-AL02R	玻璃线	-
X86109-AL04R-03	玻璃线	-
X86202-AL01R-01	玻璃线	-
X86262-AL01R-01	70上生下梗中橫	-
X86262-AL01R-02	70上生下梗中橫	-
X86198-AL01R-01	70窗玉料	-
X86198-AL02R-01	70窗玉料	-

接收日期 Receiving Date (適用於客戶圖則)


工程名稱 Project Title:	啓德站 拆圖
工程編號 Project No:	J-859

[illegible]


發出日期 Issued Date


[illegible][illegible][illegible]

	美特鋁質有限公司 MIDI Aluminium Fabricator Ltd.	工程號	J-859	拆圖	LRA	2023.04.29
		地 盤	啟德站	復核		
名稱	啟德站	顏 色	—	批准	—	—

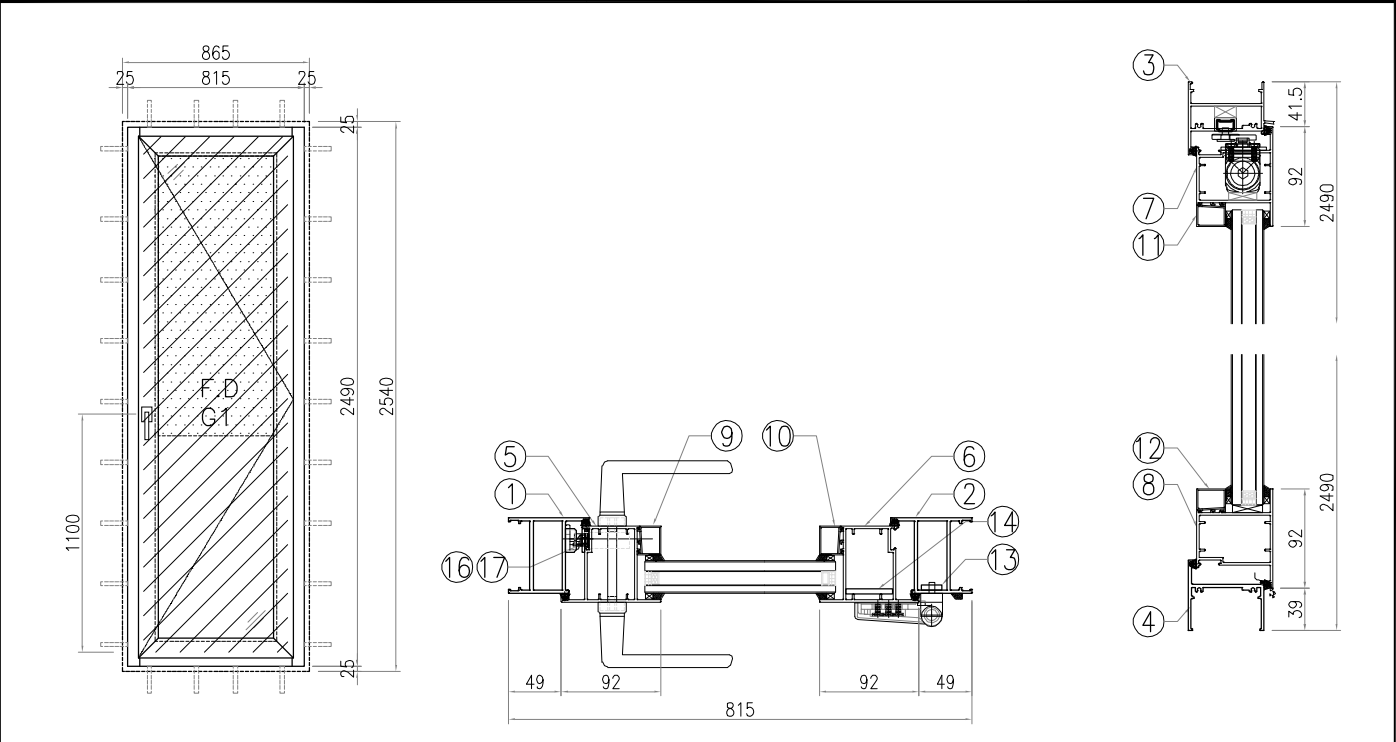


序號	料號	名稱	出筍	長度L (mm)	支 / 幅	加工說明	备注	加 工 細 則				
1	X86383	70FD門邊企料	直口	2490	1	X86383-AL01R-01		頂底留— mm				
2	X86383	70FD門邊企料	直口	2490	1	X86383-AL02R-01		頂底留— mm				
3	X86269	70FD門頂橫料	避位	719	1	X86269-AL01R-01		企料底部開避位— mm				
4	X86022	70生底橫	避位	709	1	X86022-AL01R-01		底橫料防水巴鋸去— mm				
								水線孔在企料——頂底				
								安裝扣碼				
門玉用料								多點鎖芯型號:				
5	X86384	FD門玉料	45°	2409.5	1	X86384-AL01R-01		手 柄 型 號:				
6	X86384	FD門玉料	45°	2409.5	1	X86384-AL02R-01		限 位 撐 型 號:				
7	X86384	FD門玉料	45°	717	1	X86384-AL03R-01		T窗最大開度:				
8	X86384	FD門玉料	45°	717	1	X86384-AL04R-01		窗玉搭位數: 7mm				
9	X86201	玻璃線	直口	2264.5	1	X86201-AL01R-01						
10	X86201	玻璃線	直口	2264.5	1	X86201-AL02R-01		窗款	寬度 (mm)	高度 (mm)	只/幅	撐 長
11	X86201	玻璃線	直口	533	1	X86201-AL03R-01						
12	X86201	玻璃線	直口	533	1	X86201-AL04R-01						
FD門配套型材用料												
13	19x5mm厚鋁巴		直口	110	4	J859-FJ02R						
14	43x5mm厚鋁巴		直口	2049.5	1	J859-FJ04R-01		大 圖 版 次		本圖版	-	-
15	JMA0590	60x56x12厚鋁角	直口	41	4	JMA0590-LJ01	FD門組框碼	-		日期	-	-
16	X85964	拉巴	直口	1113.5	1	X85964-LB01		窗 號				數量
17	X85964	拉巴	直口	796	1	X85964-LB02		W7/T1				20 幅
								W9/T2				15 幅
												幅
												幅
								圖號		W7/T1		

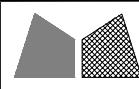	美特鋁質 MIDI Aluminium Fabricator Ltd.	有限公司	工程號	J-859	拆圖	LRA	2023.04.29
			地 盤	啟德站	復核		
			顏 色	—	批准	—	—

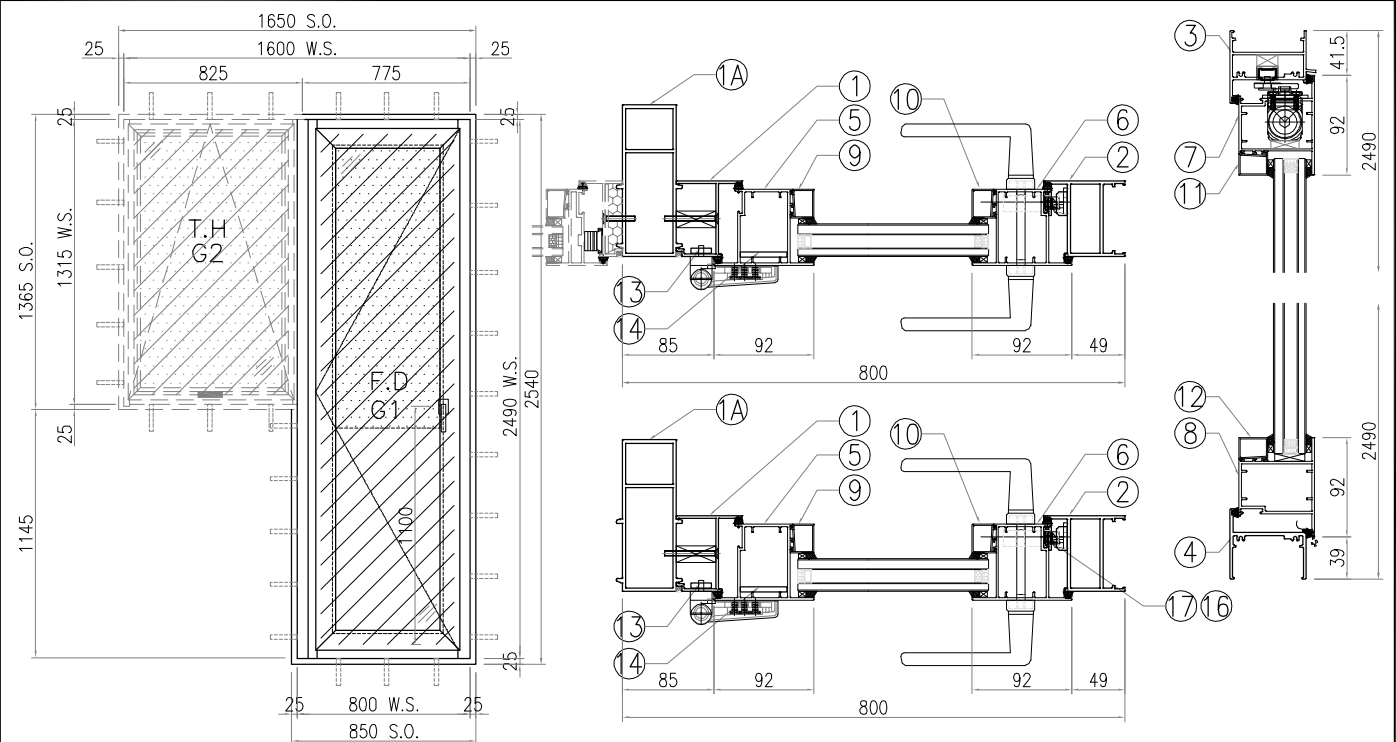


序號	料號	名稱	出筍	長度L (mm)	支 / 幅	加工說明	备注	加 工 細 則				
1	X86390	70夹企料	直口	2490	1	X86390-AL01-01		頂底留— mm				
1A	X86382	70中柱	直口	2490	1	X86382-AL01-01		頂底留— mm				
2	X86383	70FD門边企料	直口	2490	1	X86383-AL02-01		企料底部開避位— mm				
3	X86269	70FD門顶橫料	避位	668	1	X86269-AL01-02		底橫料防水巴鋸去— mm				
4	X86022	70生底橫	避位	658	1	X86022-AL01-02		水線孔在企料——頂底 安裝扣碼				
門玉用料								多點鎖芯型號:				
5	X86384	FD門玉料	45°	2409.5	1	X86384-AL01-01		手 柄 型 號:				
6	X86384	FD門玉料	45°	2409.5	1	X86384-AL02-01		限 位 撐 型 號:				
7	X86384	FD門玉料	45°	666	1	X86384-AL03-02		T窗最大開度:				
8	X86384	FD門玉料	45°	666	1	X86384-AL04-02		窗玉搭位數: 7mm				
9	X86201	玻璃線	直口	2264.5	1	X86201-AL01-01						
10	X86201	玻璃線	直口	2264.5	1	X86201-AL02-01						
11	X86201	玻璃線	直口	482	1	X86201-AL03-02		窗款	寬度 (mm)	高度 (mm)	只 / 幅	撐 長
12	X86201	玻璃線	直口	482	1	X86201-AL04-02						
FD門配套型材用料												
13	19x5mm厚铝巴		直口	110	4	J859-FJ02						
14	43x5mm厚铝巴		直口	2049.5	1	J859-FJ04-01		大 圖 版 次		本圖版	-	-
15	JMA0590	60x56x12厚铝角	直口	41	4	JMA0590-LJ01	FD門组框碼	-		日期	-	-
16	X85964	拉巴	直口	1113.5	1	X85964-LB01		窗 號				數量
17	X85964	拉巴	直口	796	1	X85964-LB02		-				- 幅
								W8/T1				19 幅
												幅
												幅
												幅
								圖號		W8/T1		

	美特鋁質有限公司 MIDI Aluminium Fabricator Ltd.	工程號	J-859	拆圖	LRA	2023.04.29
		地 盤	啟德站	復核		
名稱	啟德站	顏 色	—	批准	—	—

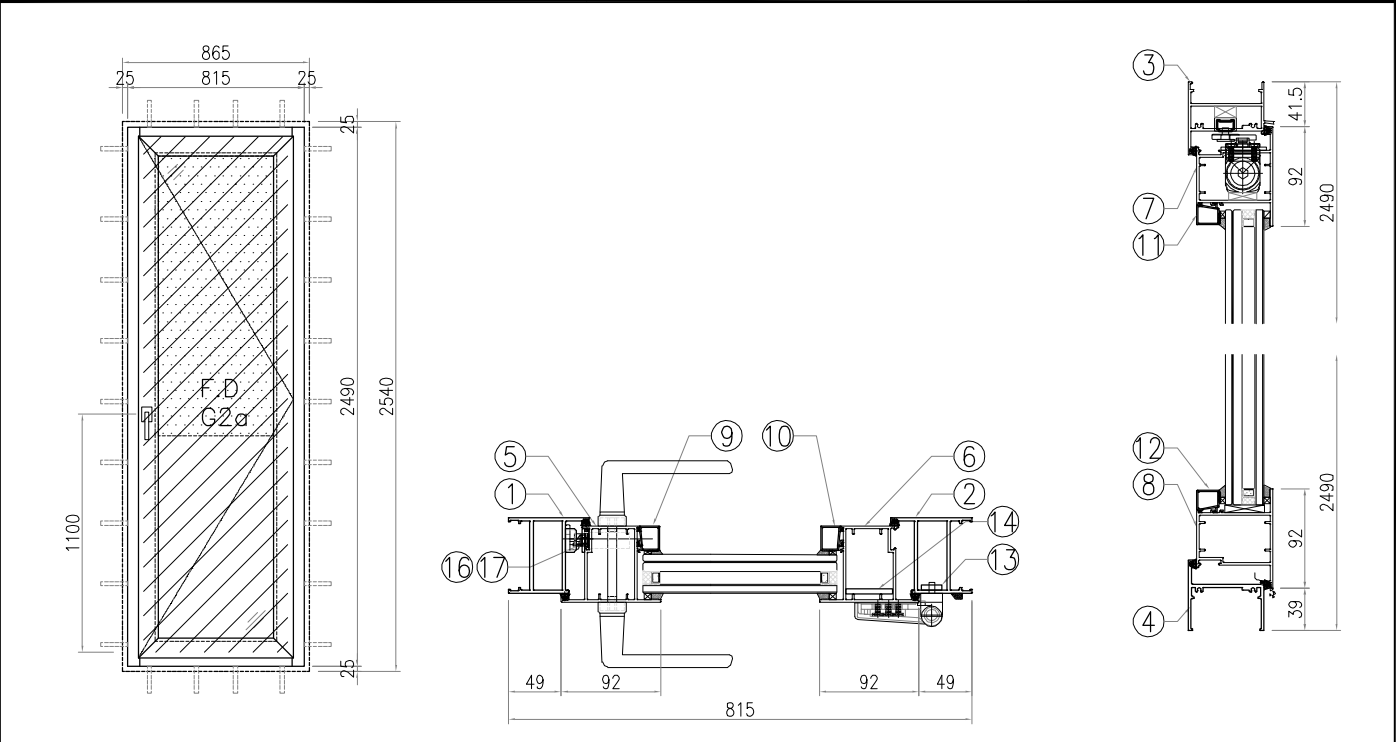

序號	料號	名稱	出筍	長度L (mm)	支 / 幅	加工說明	备注	加 工 細 則				
1	X86383	70FD門边企料	直口	2490	1	X86383-AL01R-01		頂底留— mm				
2	X86383	70FD門边企料	直口	2490	1	X86383-AL02R-01		頂底留— mm				
3	X86269	70FD門頂橫料	避位	719	1	X86269-AL01R-01		企料底部開避位— mm				
4	X86022	70生底橫	避位	709	1	X86022-AL01R-01		底橫料防水巴鋸去— mm				
								水線孔在企料——頂底				
								安裝扣碼				
門玉用料								多點鎖芯型號:				
5	X86384	FD門玉料	45°	2409.5	1	X86384-AL01R-01		手 柄 型 號:				
6	X86384	FD門玉料	45°	2409.5	1	X86384-AL02R-01		限 位 撐 型 號:				
7	X86384	FD門玉料	45°	717	1	X86384-AL03R-01		T窗最大開度:				
8	X86384	FD門玉料	45°	717	1	X86384-AL04R-01		窗玉搭位數: 7mm				
9	X86109	玻璃線	直口	2264.5	1	X86109-AL01R-01						
10	X86109	玻璃線	直口	2264.5	1	X86109-AL02R-01		窗款	寬度 (mm)	高度 (mm)	只 幅	撐 長
11	X86109	玻璃線	直口	535.8	1	X86109-AL03R-01						
12	X86109	玻璃線	直口	535.8	1	X86109-AL04R-01						
FD門配套型材用料												
13	19x5mm厚铝巴		直口	110	4	J859-FJ02R						
14	43x5mm厚铝巴		直口	2049.5	1	J859-FJ04R-01		大 圖 版 次		本圖版	-	-
15	JMA0590	60x56x12厚铝角	直口	41	4	JMA0590-LJ01	FD門組框碼	-		日期	-	-
16	X85964	拉巴	直口	1113.5	1	X85964-LB01		窗 號				數量
17	X85964	拉巴	直口	796	1	X85964-LB02		-				- 幅
								W11/T1				1 幅
												幅
												幅
								圖號		W11/T1		

	美特鋁質有限公司 MIDI Aluminium Fabricator Ltd.	工程號	J-859	拆圖	LRA	2023.04.29
		地 盤	啟德站	復核		
		顏 色	—	批准	—	—



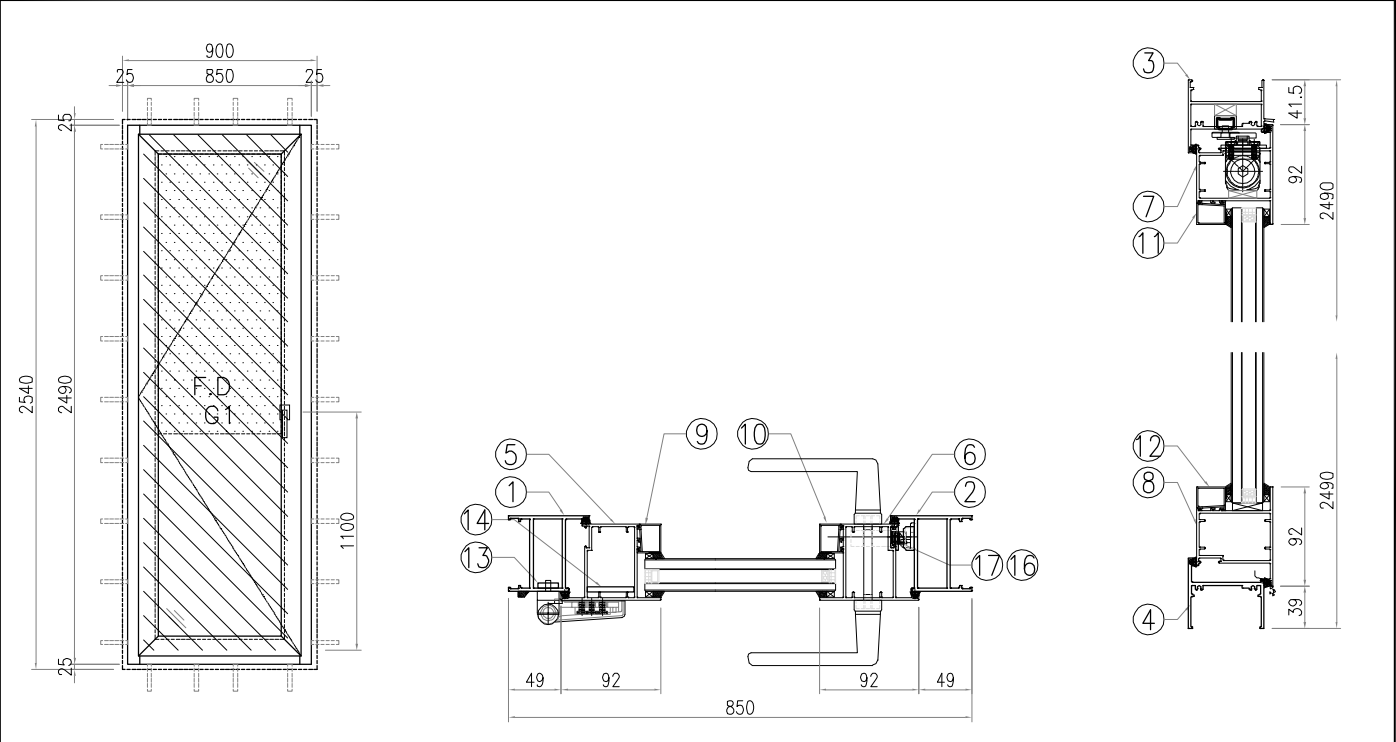


序號	料號	名稱	出筍	長度L(mm)	支 / 幅	加工說明	备注	加 工 細 則			
1	X86383	70FD門邊企料	直口	2490	1	X86383-AL01-01		頂底留—mm			
2	X86383	70FD門邊企料	直口	2490	1	X86383-AL02-01		頂底留—mm			
3	X86269	70FD門頂橫料	避位	754	1	X86269-AL01-03		企料底部開避位—mm			
4	X86022	70生底橫	避位	744	1	X86022-AL01-03		底橫料防水巴鋸去—mm			
								水線孔在企料——頂底			
								安裝扣碼			
門玉用料								多點鎖芯型號:			
5	X86384	FD門玉料	45°	2409.5	1	X86384-AL01-01		手 柄 型 號:			
6	X86384	FD門玉料	45°	2409.5	1	X86384-AL02-01		限 位 撐 型 號:			
7	X86384	FD門玉料	45°	752	1	X86384-AL03-03		T窗最大開度:			
8	X86384	FD門玉料	45°	752	1	X86384-AL04-03		窗玉搭位數: 7mm			
9	X86201	玻璃線	直口	2264.5	1	X86201-AL01-01					
10	X86201	玻璃線	直口	2264.5	1	X86201-AL02-01					
11	X86201	玻璃線	直口	568	1	X86201-AL03-03		窗款	寬度 (mm)	高度 (mm)	只 幅
12	X86201	玻璃線	直口	568	1	X86201-AL04-03					撐 長
FD門配套型材用料											
13	19x5mm厚铝巴	直口	110	4	J859-FJ02						
14	43x5mm厚铝巴	直口	2049.5	1	J859-FJ04-01						
15	JMA0590	60x56x12厚铝角	直口	41	4	JMA0590-LJ01	FD門組框碼	大 圖 版 次	本圖版	-	-
16	X85964	拉巴	直口	1113.5	1	X85964-LB01		-	日期	-	-
17	X85964	拉巴	直口	796	1	X85964-LB02					
								窗 號		數量	
								W12/T1		1	幅
								W8/T7		1	幅
											幅
											幅
								圖號	W12/T1		


MIDI Aluminium Fabricator Ltd.


2023.04.29

	—
--	---

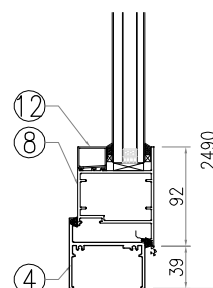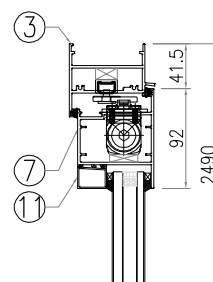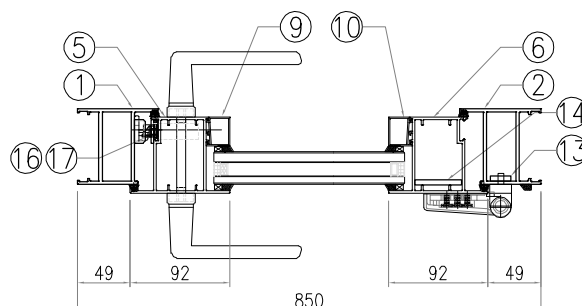

序號	料號	名稱	出筍	長度L (mm)	支 / 幅	加工說明	备注	加 工 細 則				
1	X86383	70FD門邊企料	直口	2490	1	X86383-AL01R-01		頂底留 - mm				
2	X86383	70FD門邊企料	直口	2490	1	X86383-AL02R-01		頂底留 mm				
3	X86269	70FD門頂橫料	避位	754	1	X86269-AL01R-03		企料底部開避位 mm				
4	X86022	70生底橫	避位	744	1	X86022-AL01R-03		底橫料防水巴鋸去 mm				
								水線孔在企料——頂底				
								安裝扣碼				
門玉用料								多點鎖芯型號:				
5	X86384	FD門玉料	45°	2409.5	1	X86384-AL01R-01		手柄型號:				
6	X86384	FD門玉料	45°	2409.5	1	X86384-AL02R-01		限位撐型號:				
7	X86384	FD門玉料	45°	752	1	X86384-AL03R-03		T窗最大開度:				
8	X86384	FD門玉料	45°	752	1	X86384-AL04R-03		窗玉搭位數: 7mm				
9	X86201	玻璃線	直口	2264.5	1	X86201-AL01R-01						
10	X86201	玻璃線	直口	2264.5	1	X86201-AL02R-01						
11	X86201	玻璃線	直口	568	1	X86201-AL03R-03		窗款	寬度 (mm)	高度 (mm)	只 幅	撐 長
12	X86201	玻璃線	直口	568	1	X86201-AL04R-03						
FD門配套型材用料												
13	19x5mm厚鋁巴		直口	110	4	J859-FJ02R						
14	43x5mm厚鋁巴		直口	2049.5	1	J859-FJ04R-01		大圖版次	本圖版	-	-	
15	JMA0590	60x56x12厚鋁角	直口	41	4	JMA0590-LJ01	FD門組框碼	-	日期	-	-	
16	X85964	拉巴	直口	1113.5	1	X85964-LB01		窗 號				數量
17	X85964	拉巴	直口	796	1	X85964-LB02		W16/T2				1 幅
								W10/T5				1 幅
												幅
								W9/T6				1 幅
								圖號	W16/T2			

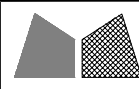	美特鋁質有限公司 MIDI Aluminium Fabricator Ltd.	工程號	J-859	拆圖	LRA	2023.04.29
		地 盤	啟德站	復核		
名稱	啟德站	顏 色	—	批准	—	—



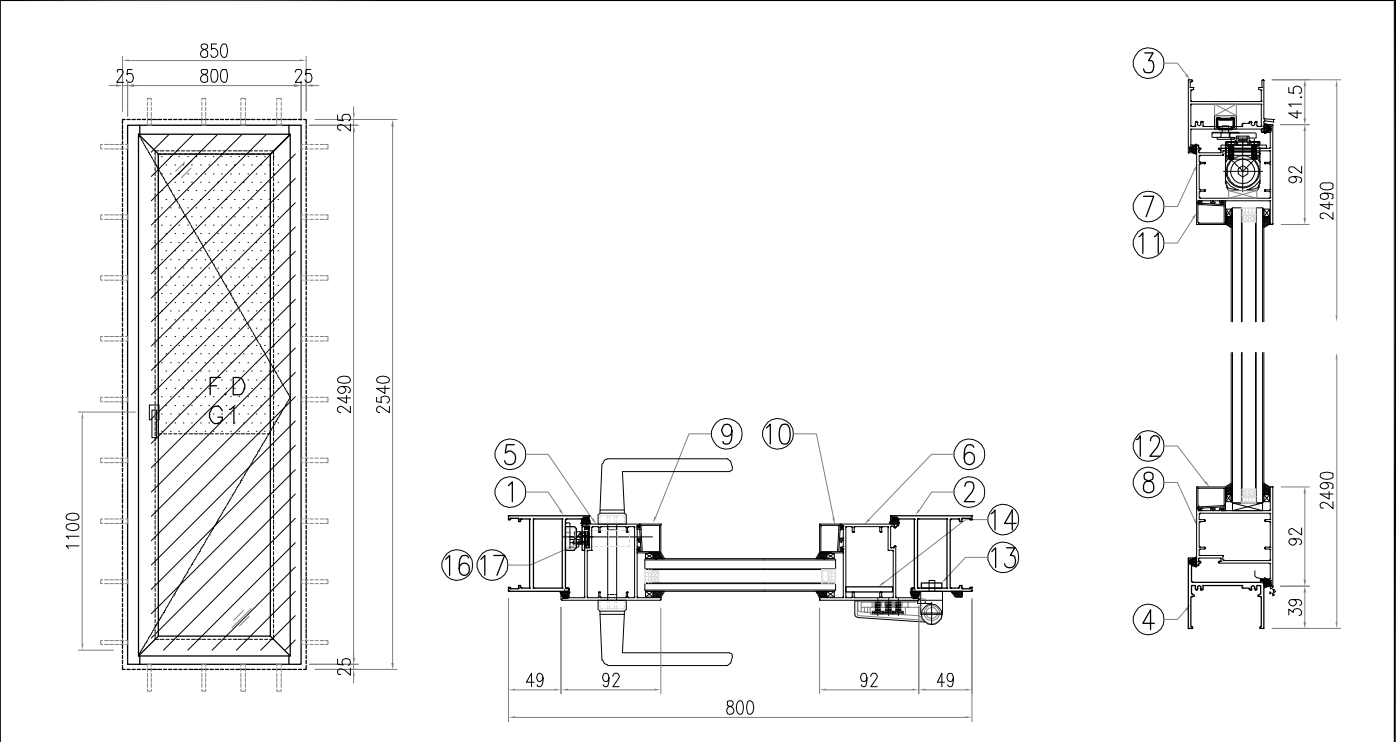


序號	料號	名稱	出筍	長度L (mm)	支 / 幅	加工說明	备注	加 工 細 則				
1	X86383	70FD門边企料	直口	2490	1	X86383-AL01R-01		頂底留— mm				
2	X86383	70FD門边企料	直口	2490	1	X86383-AL02R-01		頂底留— mm				
3	X86269	70FD門顶橫料	避位	704	1	X86269-AL01R-05		企料底部開避位— mm				
4	X86022	70生底橫	避位	694	1	X86022-AL01R-05		底橫料防水巴鋸去— mm				
								水線孔在企料——頂底				
								安裝扣碼				
門玉用料								多點鎖芯型號:				
5	X86384	FD門玉料	45°	2409.5	1	X86384-AL01R-01		手 柄 型 號:				
6	X86384	FD門玉料	45°	2409.5	1	X86384-AL02R-01		限 位 撐 型 號:				
7	X86384	FD門玉料	45°	702	1	X86384-AL03R-05		T窗最大開度:				
8	X86384	FD門玉料	45°	702	1	X86384-AL04R-05		窗玉搭位數: 7mm				
9	X86201	玻璃線	直口	2264.5	1	X86201-AL01R-01						
10	X86201	玻璃線	直口	2264.5	1	X86201-AL02R-01		窗款	寬度 (mm)	高度 (mm)	只 幅	撐 長
11	X86201	玻璃線	直口	518	1	X86201-AL03R-05						
12	X86201	玻璃線	直口	518	1	X86201-AL04R-05						
FD門配套型材用料												
13	19x5mm厚铝巴		直口	110	4	J859-FJ02R		大圖版次	本圖版	-	-	
14	43x5mm厚铝巴		直口	2049.5	1	J859-FJ04R-01		-	日期	-	-	
15	JMA0590	60x56x12厚铝角	直口	41	4	JMA0590-LJ01	FD門組框碼	窗 號				數量
16	X85964	拉巴	直口	1113.5	1	X85964-LB01		W5/T3				23 幅
17	X85964	拉巴	直口	796	1	X85964-LB02		W9/T5				1 幅
												幅
								W6/T7				21 幅
								圖號	W5/T3			


MIDI Aluminium Fabricator Ltd.


2023.04.29

--	--

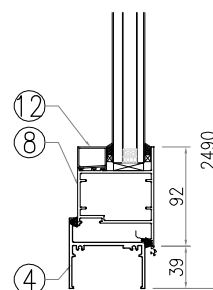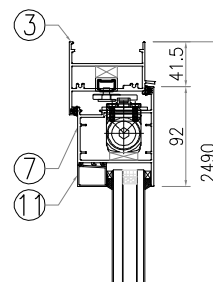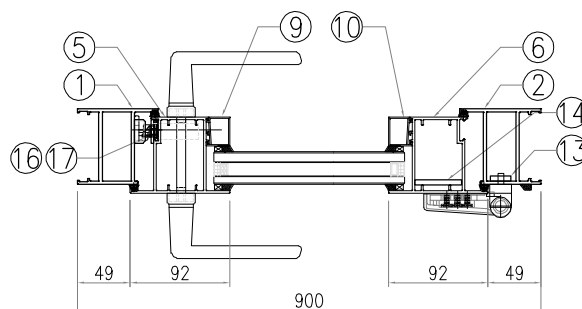



序號	料號	名稱	出筍	長度L (mm)	支 / 幅	加工說明	备注	加 工 細 則				
1	X86383	70FD門邊企料	直口	2490	1	X86383-AL01R-01		頂底留 _ mm				
2	X86383	70FD門邊企料	直口	2490	1	X86383-AL02R-01		頂底留 _ mm				
3	X86269	70FD門頂橫料	避位	804	1	X86269-AL01R-06		企料底部開避位 _ mm				
4	X86022	70生底橫	避位	794	1	X86022-AL01R-06		底橫料防水巴鋸去 _ mm				
								水線孔在企料 — 頂 底				
								安裝扣碼				
門玉用料								多點鎖芯型號:				
5	X86384	FD門玉料	45°	2409.5	1	X86384-AL01R-01		手 柄 型 號:				
6	X86384	FD門玉料	45°	2409.5	1	X86384-AL02R-01		限 位 撐 型 號:				
7	X86384	FD門玉料	45°	802	1	X86384-AL03R-06		T窗最大開度:				
8	X86384	FD門玉料	45°	802	1	X86384-AL04R-06		窗玉搭位數: 7mm				
9	X86201	玻璃線	直口	2264.5	1	X86201-AL01R-01						
10	X86201	玻璃線	直口	2264.5	1	X86201-AL02R-01		窗款	寬度 (mm)	高度 (mm)	只 幅	撐 長
11	X86201	玻璃線	直口	618	1	X86201-AL03R-06						
12	X86201	玻璃線	直口	618	1	X86201-AL04R-06						
FD門配套型材用料												
13	19x5mm厚鋁巴		直口	110	4	J859-FJ02R		大 圖 版 次				
14	43x5mm厚鋁巴		直口	2049.5	1	J859-FJ04R-01						
15	JMA0590	60x56x12厚鋁角	直口	41	4	JMA0590-LJ01	FD門組框碼	本圖版		-	-	
								日期		-	-	
16	X85964	拉巴	直口	1113.5	1	X85964-LB01		窗 號			數量	
17	X85964	拉巴	直口	796	1	X85964-LB02		W7/T3			1 幅	
								W7/T8			1 幅	
											幅	
											幅	
											幅	
								圖號			W7/T3	

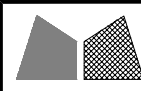	美特鋁質有限公司 MIDI Aluminium Fabricator Ltd.	工程號	J-859	拆圖	LRA	2023.04.29
		地 盤	啟德站	復核		
		顏 色	—	批准	—	—

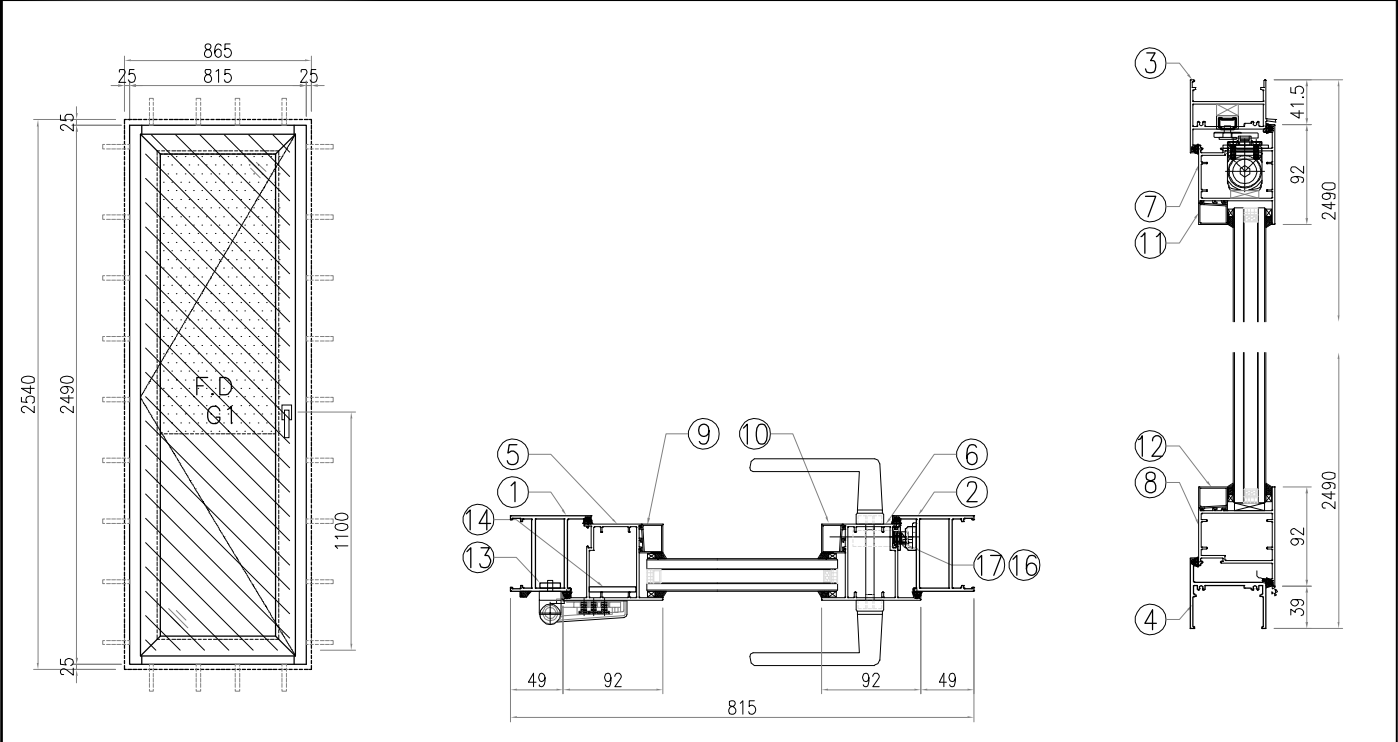

序號	料號	名稱	出筍	長度L (mm)	支 / 幅	加工說明	备注	加 工 細 則					
1	X86383	70FD門边企料	直口	2490	1	X86383-AL01-01		頂底留— mm					
2	X86383	70FD門边企料	直口	2490	1	X86383-AL02-01		頂底留— mm					
3	X86269	70FD門顶橫料	避位	719	1	X86269-AL01-01		企料底部開避位— mm					
4	X86022	70生底橫	避位	709	1	X86022-AL01-01		底橫料防水巴鋸去— mm					
								水線孔在企料——頂底					
								安裝扣碼					
門玉用料								多點鎖芯型號:					
5	X86384	FD門玉料	45°	2409.5	1	X86384-AL01-01		手 柄 型 號:					
6	X86384	FD門玉料	45°	2409.5	1	X86384-AL02-01		限 位 撐 型 號:					
7	X86384	FD門玉料	45°	717	1	X86384-AL03-01		T窗最大開度:					
8	X86384	FD門玉料	45°	717	1	X86384-AL04-01		窗玉搭位數: 7mm					
9	X86201	玻璃線	直口	2264.5	1	X86201-AL01-01							
10	X86201	玻璃線	直口	2264.5	1	X86201-AL02-01		窗款	寬度 (mm)	高度 (mm)	只 幅	撐 長	
11	X86201	玻璃線	直口	533	1	X86201-AL03-01							
12	X86201	玻璃線	直口	533	1	X86201-AL04-01							
FD門配套型材用料													
13	19x5mm厚铝巴		直口	110	4	J859-FJ02							
14	43x5mm厚铝巴		直口	2049.5	1	J859-FJ04-01		大 圖 版 次		本圖版	-	-	
15	JMA0590	60x56x12厚铝角	直口	41	4	JMA0590-LJ01	FD門组框碼	-		日期	-	-	
16	X85964	拉巴	直口	1113.5	1	X85964-LB01		窗 號				數量	
17	X85964	拉巴	直口	796	1	X85964-LB02		W7/T7				21 幅	
								W8/T9				6 幅	
												幅	
								W11/T9				14 幅	
								圖號	W7/T7				

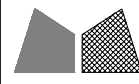 美特鋁質有限公司 MIDI Aluminium Fabricator Ltd.	工程號	J-859	拆圖	LRA	2023.04.29
	地 盤	啟德站	復核		
	名 稱	啟德站	批准	--	--
顏 色 —					

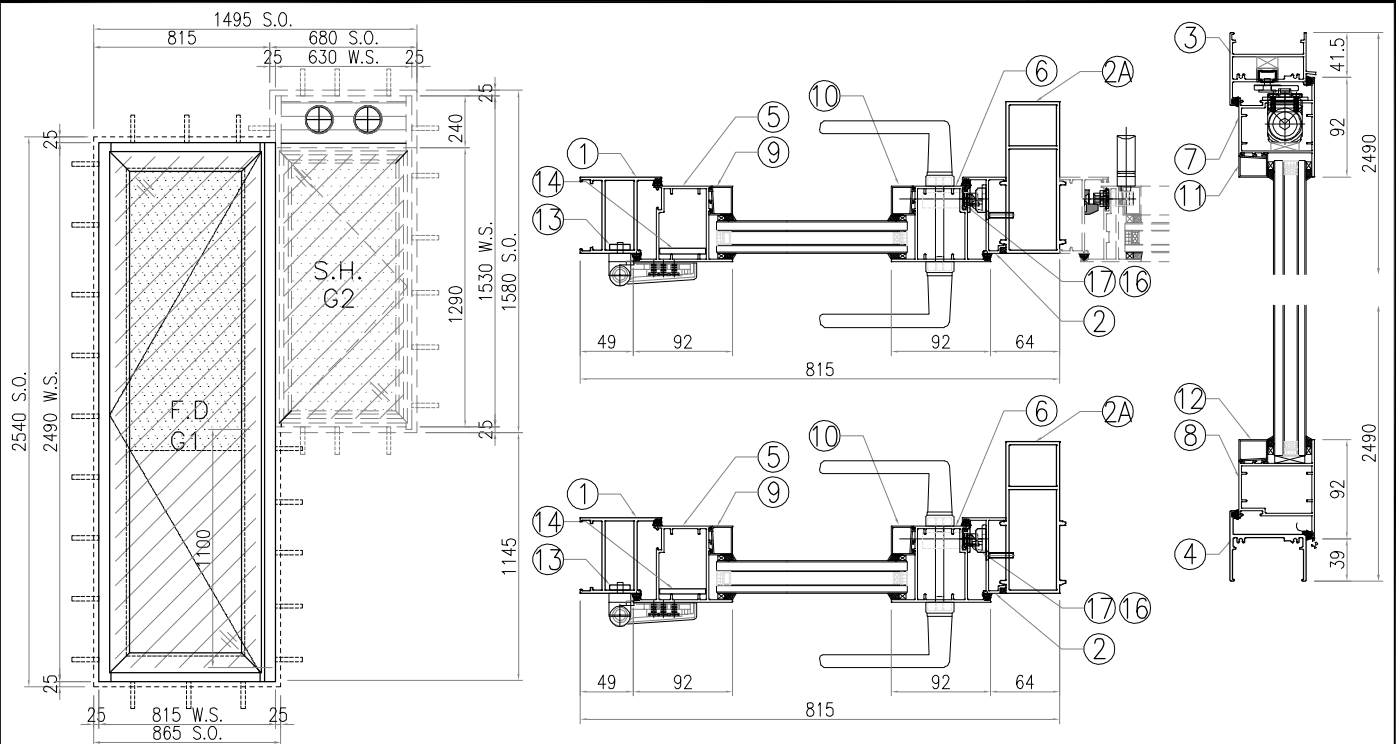


序號	料號	名稱	出筍	長度L (mm)	支 / 幅	加工說明	备注	加 工 細 則				
1	X86383	70FD門边企料	直口	2490	1	X86383-AL01-01		頂底留— mm				
2	X86007	70生夹企	直口	2490	1	X86007-AL02-02		頂底留— mm				
2A	X86382	70中柱	直口	2490	1	X86382-AL01-02		企料底部開避位— mm				
3	X86269	70FD門顶橫料	避位	704	1	X86269-AL01-07		底橫料防水巴鋸去— mm				
4	X86022	70生底橫	避位	694	1	X86022-AL01-07		水線孔在企料——頂底 安裝扣碼				
門玉用料								多點鎖芯型號:				
5	X86384	FD門玉料	45°	2409.5	1	X86384-AL01-01		手 柄 型 號:				
6	X86384	FD門玉料	45°	2409.5	1	X86384-AL02-01		限 位 撐 型 號:				
7	X86384	FD門玉料	45°	702	1	X86384-AL03-07		T窗最大開度:				
8	X86384	FD門玉料	45°	702	1	X86384-AL04-07		窗玉搭位數: 7mm				
9	X86201	玻璃線	直口	2264.5	1	X86201-AL01-01						
10	X86201	玻璃線	直口	2264.5	1	X86201-AL02-01		窗款	寬度 (mm)	高度 (mm)	只 / 幅	撐 長
11	X86201	玻璃線	直口	518	1	X86201-AL03-07						
12	X86201	玻璃線	直口	518	1	X86201-AL04-07						
FD門配套型材用料												
13	19x5mm厚铝巴		直口	110	4	J859-FJ02		大 圖 版 次				
14	43x5mm厚铝巴		直口	2049.5	1	J859-FJ04-01						
15	JMA0590	60x56x12厚铝角	直口	41	4	JMA0590-LJ01	FD門组框碼	本圖版		-	-	
16	X85964	拉巴	直口	1113.5	1	X85964-LB01		日期		-	-	
17	X85964	拉巴	直口	796	1	X85964-LB02		窗 號			數量	
								-			- 幅	
								W2/T8			21 幅	
											幅	
											幅	
								圖號		W2/T8		


MIDI Aluminium Fabricator Ltd.

2023.04.29

	-

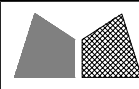

 美特鋁質有限公司 MIDI Aluminium Fabricator Ltd.	工程號	J-859	拆圖	LRA	2023.04.29
	地盤	啟德站	復核		
	名稱	啟德站	批准	--	--

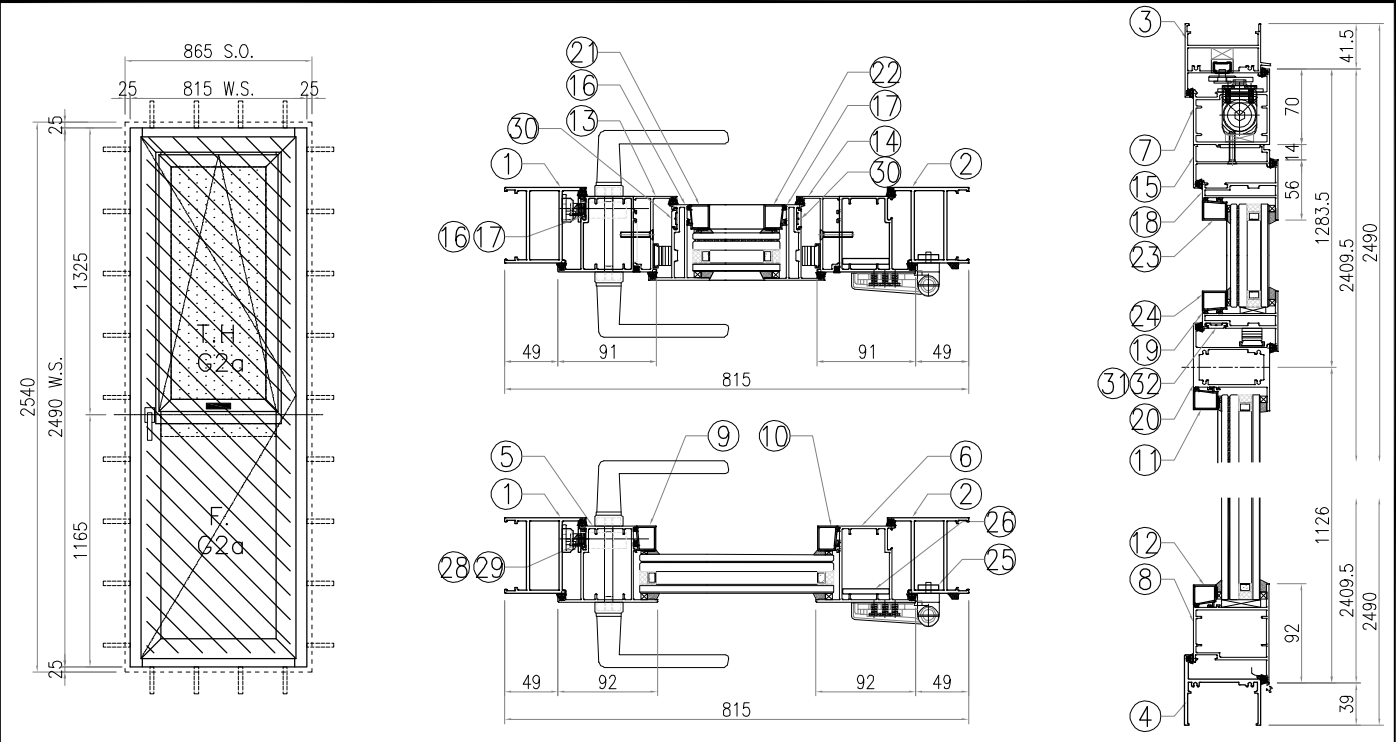


序號	料號	名稱	出筭	長度L(mm)	支/幅	加工說明	备注
1	X86383	70FD門邊企料	直口	2490	1	X86383-AL01R-01	
2	X86383	70FD門邊企料	直口	2490	1	X86383-AL02R-01	
3	X86269	70FD門頂橫料	避位	719	1	X86269-AL01R-01	
4	X86022	70生底橫	避位	709	1	X86022-AL01R-01	
門/窗玉用料							
5	X86384	FD門玉料	45°	2409.5	1	X86384-AL01R-08	
6	X86384	FD門玉料	45°	2409.5	1	X86384-AL02R-08	
7	X86384	FD門玉料	45°	717	1	X86384-AL03R-08	
8	X86384	FD門玉料	45°	717	1	X86384-AL04R-01	
9	X86109	玻璃線	直口	1032.5	1	X86109-AL01R-02	
10	X86109	玻璃線	直口	1032.5	1	X86109-AL02R-02	
11	X86109	玻璃線	直口	535.8	1	X86109-AL03R-02	
12	X86109	玻璃線	直口	535.8	1	X86109-AL04R-02	
13	X86007	70生夾企	避位	1195	1	X86007-AL03R-01	
14	X86007	70生夾企	避位	1195	1	X86007-AL04R-01	
15	X86007	70生夾企	避位	541	1	X86007-AL05R-01	
16	X86198	70窗玉料	45°	1185	1	X86198-AL01R-01	
17	X86198	70窗玉料	45°	1185	1	X86198-AL02R-01	
18	X86198	70窗玉料	45°	549	1	X86198-AL03R-01	
19	X86198	70窗玉料	45°	549	1	X86198-AL04R-01	
20	X86262	70上生下梗中橫	避位	577	1	X86262-AL01R-01	
21	X86109	玻璃線	直口	1109	1	X86109-AL01R-03	
22	X86109	玻璃線	直口	1109	1	X86109-AL02R-03	
23	X86109	玻璃線	直口	437	1	X86109-AL03R-03	
24	X86109	玻璃線	直口	437	1	X86109-AL04R-03	
FD門配套型材用料							
25	19x5mm厚鋁巴	直口	110	4	J859-FJ02R		
26	43x5mm厚鋁巴	直口	2049.5	1	J859-FJ04R-01		
27	JMA0590 60x56x12厚鋁角	直口	41	4	JMA0590-LJ01	FD門組框碼	
28	X85964	拉巴	直口	1113.5	1	X85964-LB01	
29	X85964	拉巴	直口	796	1	X85964-LB02	
30	X85964	拉巴	直口	674.5	2	X85964-LB05	
31	X85964	拉巴	直口	164.5	1	X85964-LB06	
32	X85964	拉巴	直口	146.5	1	X85964-LB07	

加工細則			
頂底留__mm			
頂底留__mm			
企料底部開避位__mm			
底橫料防水巴鋸去__mm			
水線孔在企料——頂底			
安裝扣碼			
多點鎖芯型號:			
手柄型號:			
限位撐型號:			
T窗最大開度:			
窗玉搭位數: 7mm			
窗款	寬度 (mm)	高度 (mm)	只/幅 撐長
大圖版次		本圖版	-
		日期	-
窗號			數量
W1/T9A			20 幅
-			- 幅
			幅
			幅
圖號	W1/T9A		

MIDI Aluminium Fabricator Ltd.

--	--

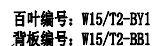

序號	料號	名稱	出筍	長度L(mm)	支 / 幅	加工說明	备注	加 工 細 則				
1	X86007	70生夾企	直口	2350	1	X86007-AL01R-01		頂底留 - mm				
1A	X86382	70中柱	直口	2350	1	X86382-AL01R-04		頂底留 mm				
2	X86383	70FD門邊企料	直口	2350	1	X86383-AL02R-04		企料底部開避位 mm				
3	X86389	70生頂橫	避位	739	1	X86389-AL01R-01		底橫料防水巴鋸去 mm				
3A	X86205	70上生下生中橫	避位	739	1	X86205-AL01R-01		水線孔在企料——頂底				
4	X86022	70生底橫	避位	729	1	X86022-AL01R-04		安裝扣碼				
								多點鎖芯型號:				
								手 柄 型 號:				
5	X86384	FD門玉料	45°	2031.5	1	X86384-AL01R-04		限 位 撐 型 號:				
6	X86384	FD門玉料	45°	2031.5	1	X86384-AL02R-04		T窗最大開度:				
7	X86384	FD門玉料	45°	737	1	X86384-AL03R-04		窗 玉 搭 位 數: 7mm				
8	X86384	FD門玉料	45°	737	1	X86384-AL04R-04						
9	X86201	玻璃線	直口	1886.5	1	X86201-AL01R-04		窗款	寬度 (mm)	高度 (mm)	只 幅	撐 長
10	X86201	玻璃線	直口	1886.5	1	X86201-AL02R-04						
11	X86018	玻璃線	直口	553	1	X86018-AL03R-04						
12	X86201	玻璃線	直口	553	1	X86201-AL04R-04						
FD門配套型材用料												
13	19x5mm厚鋁巴		直口	110	4	J859-FJ02R		大 圖 版 次		本圖版	-	-
14	43x5mm厚鋁巴		直口	1671.5	1	J859-FJ04R-04		-		日期	-	-
15	JMA0590	60x56x12厚鋁角	直口	41	4	JMA0590-LJ01	FD門組框碼	窗 號			數量	
16	X85964	拉巴	直口	975.5	1	X85964-LB03		-			- 幅	
17	X85964	拉巴	直口	556	1	X85964-LB04		W15/T2			1 幅	
											幅	
											幅	
								圖號	W15/T2			

MIDI Aluminium Fabricator Ltd.

	-
--	---



MIDI Aluminium Fabricator Ltd.

Technical drawing of the W16/T9-BY1 window system, showing front, side, and detail views with dimensions and labels.

Front View:

- Overall width: 3325 W.S. (3275 S.O.)
- Overall height: 2780 S.O. (2730 W.S., 2465 S.O.)
- Left panel width: 675
- Right panel width: 875
- Left panel height: 1590 S.O. (1540 W.S., 1275 S.O.)
- Right panel height: 265
- Labels: S.H. G2, F. G1, F.D. G1
- Diagonal line in right panel: 1160

Side View:

- Overall width: 900
- Labels: 1A, 1, 2

Detail View:

- Labels: 1A, 1, 5, 10, 9, 6, 2, 16, 17, 13, 14
- Dimensions: 64, 92, 92, 49, 900

Bottom View:

- Overall width: 900 W.S. (950 S.O.)
- Overall height: 265
- Labels: 1A, 1, 10, 9, 6, 2, 13, 14


Legend:

- 百叶编号: W16/T9-BY1
- 背板编号: W16/T9-BB1

序號	料號	名稱	出筍	長度L(mm)	支 / 幅	加工說明	备注	加 工 細 則					
1	X86007	70生夾企	直口	2730	1	X86007-AL01R-10		頂底留— mm					
1A	X86382	70中柱	直口	2730	1	X86382-AL01R-10		頂底留— mm					
2	X86383	70FD門邊企料	直口	2730	1	X86383-AL02R-10		企料底部開避位— mm					
3	X86389	70生頂橫	避位	789	1	X86389-AL01R-10		底橫料防水巴鋸去— mm					
3A	X86205	70上生下生中橫	避位	789	1	X86205-AL01R-10		水線孔在企料——頂底					
4	X86022	70生底橫	避位	779	1	X86022-AL01R-10		安裝扣碼					
								多點鎖芯型號:					
								手 柄 型 號:					
5	X86384	FD門玉料	45°	2411.5	1	X86384-AL01R-10		限 位 撐 型 號:					
6	X86384	FD門玉料	45°	2411.5	1	X86384-AL02R-10		T窗最大開度:					
7	X86384	FD門玉料	45°	787	1	X86384-AL03R-10		窗玉搭位數: 7mm					
8	X86384	FD門玉料	45°	787	1	X86384-AL04R-10							
9	X86201	玻璃線	直口	2266.5	1	X86201-AL01R-10		窗款	寬度 (mm)	高度 (mm)	只 幅	撐 長	
10	X86201	玻璃線	直口	2266.5	1	X86201-AL02R-10							
11	X86018	玻璃線	直口	603	1	X86018-AL03R-10							
12	X86201	玻璃線	直口	603	1	X86201-AL04R-10							
FD門配套型材用料													
13	19x5mm厚鋁巴		直口	110	4	J859-FJ02R		大 圖 版 次		本圖版	-	-	
14	43x5mm厚鋁巴		直口	2051.5	1	J859-FJ04R-10		-		日期	-	-	
15	JMA0590	60x56x12厚鋁角	直口	41	4	JMA0590-LJ01	FD門組框碼	窗 號				數量	
16	X85964	拉巴	直口	1355.5	1	X85964-LB03		-				- 幅	
17	X85964	拉巴	直口	556	1	X85964-LB04		W16/T9				1 幅	
												幅	
												幅	
								圖號				W16/T9	

美特鋁質有限公司 MIDI Aluminium Fabricator Ltd.					類別		物料號		
					制圖	LRA	2023.04.29	圖號	70FD-1
修改	-	-			復核	-	-	數量	
日期	-	-			批准			位置	


使用窗號	數量
W7/T1(中空玻璃)	20
W11/T1(夾膠玻璃)	1
W9/T2(中空玻璃)	15

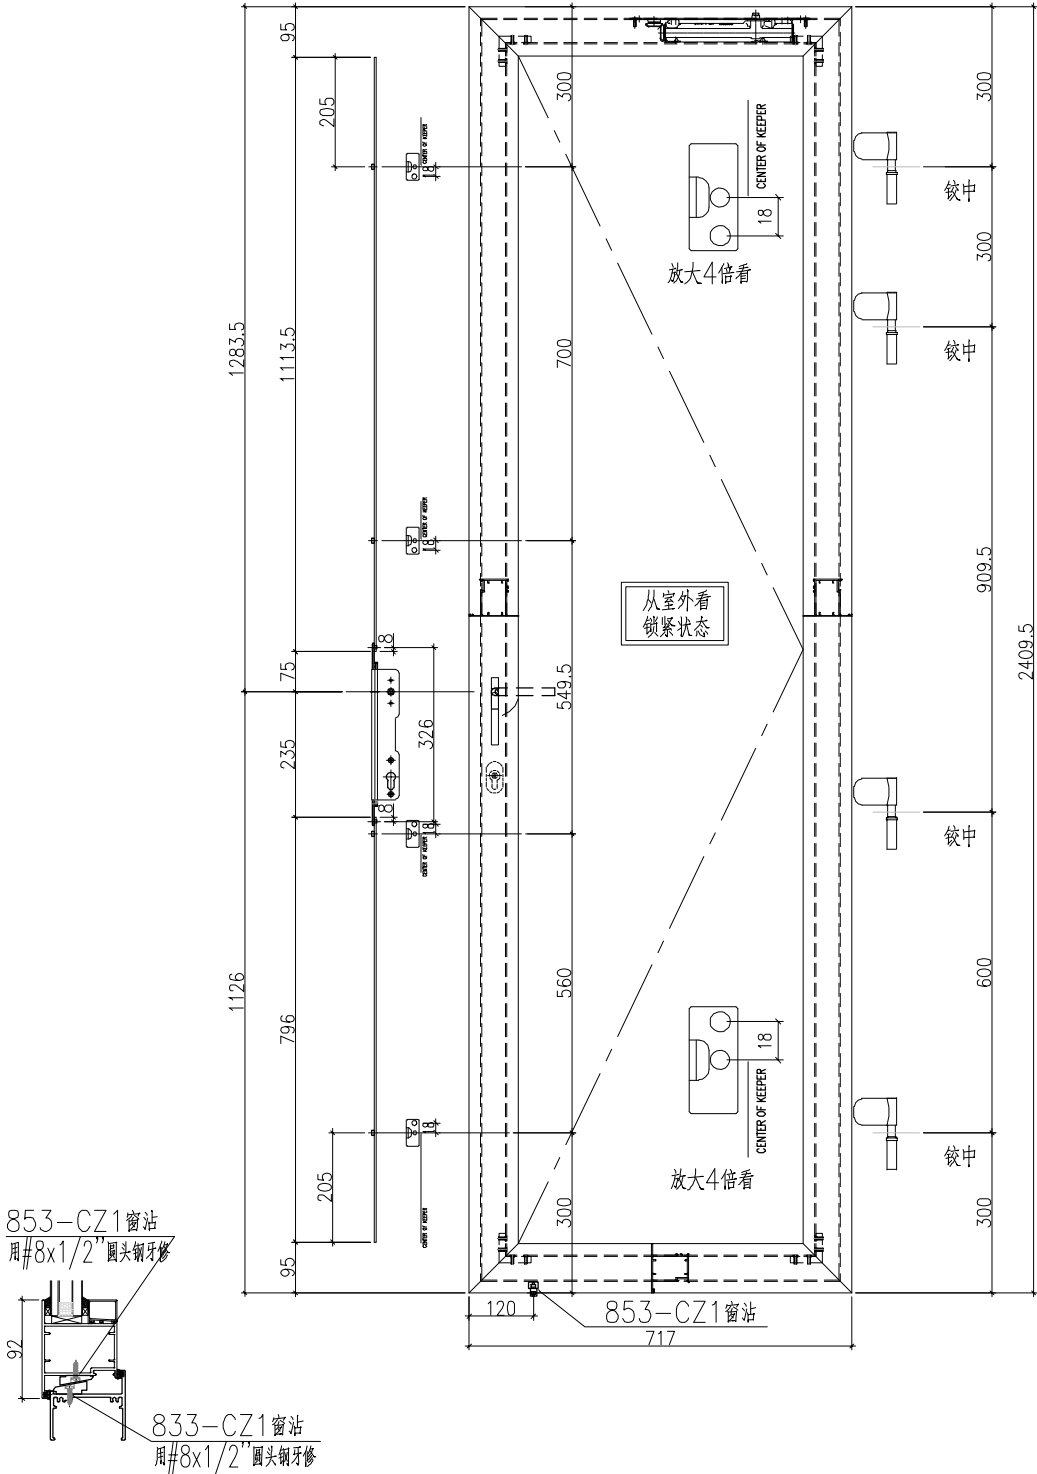


工程號	J-859	地盤	啟德站	附件
名稱	多点锁放样图		採用	
材料	—		地盤	
顏色	--		工廠	

美特鋁質有限公司 MIDI Aluminium Fabricator Ltd.					類別		物料號	
					制圖	LRA	2023.04.29	圖號 70FD-2
修改	-	-			復核	-	-	數量
日期	-	-			批准			位置

使用窗號	數量
W8/T1	19

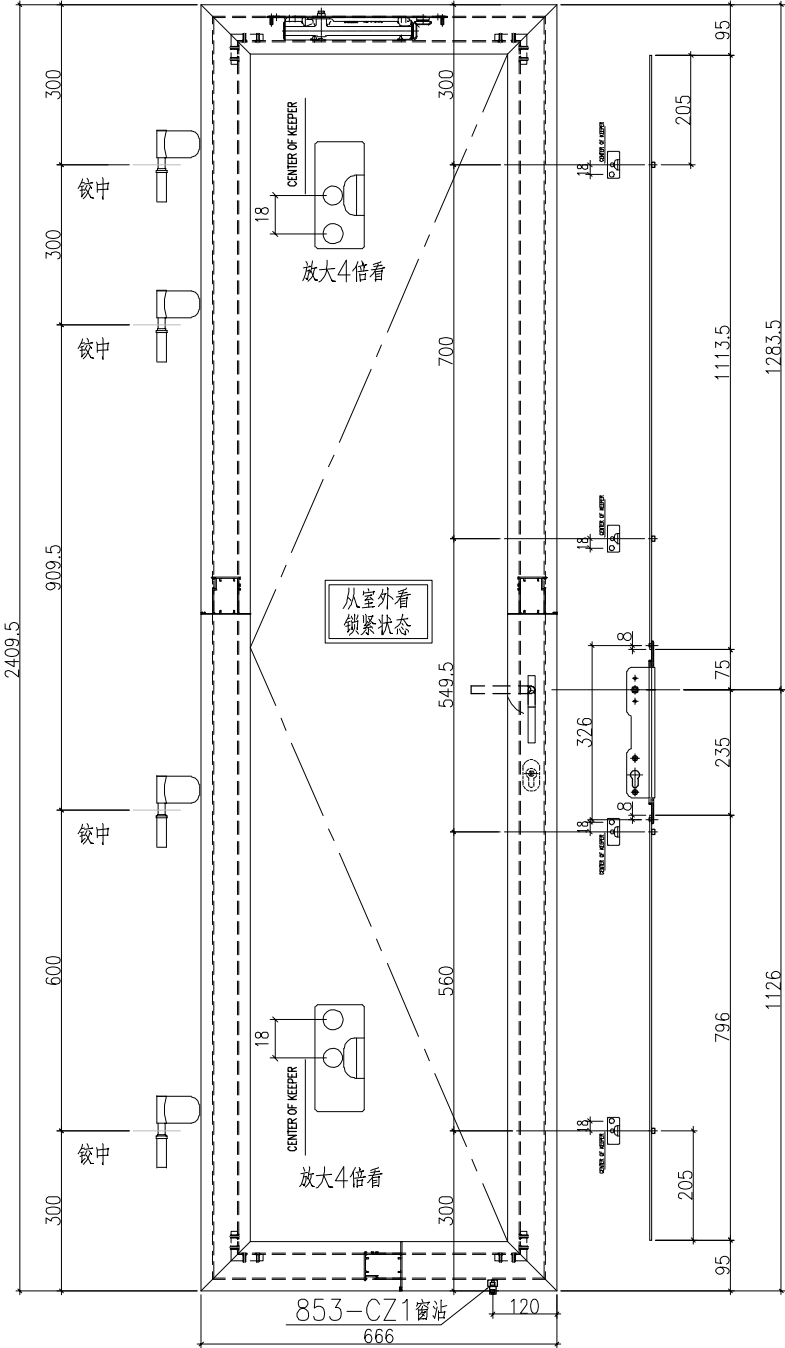

853-CZ1窗沾
用#8x1/2"圆头钢牙修

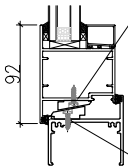


833-CZ1窗沾
用#8x1/2"圆头钢牙修


工程號	J-859	地盤	啟德站	附件
名稱	多点锁放样图		採用	
材料	—		地盤	
顏色	--		工廠	

美特鋁質有限公司 MIDI Aluminium Fabricator Ltd.					類別		物料號	
					制圖	LRA	2023.04.29	圖號 70FD-3
修改	-	-			復核	-	-	數量
日期	-	-			批准			位置

使用窗號	數量
W12/T1	1
W8/T7	1

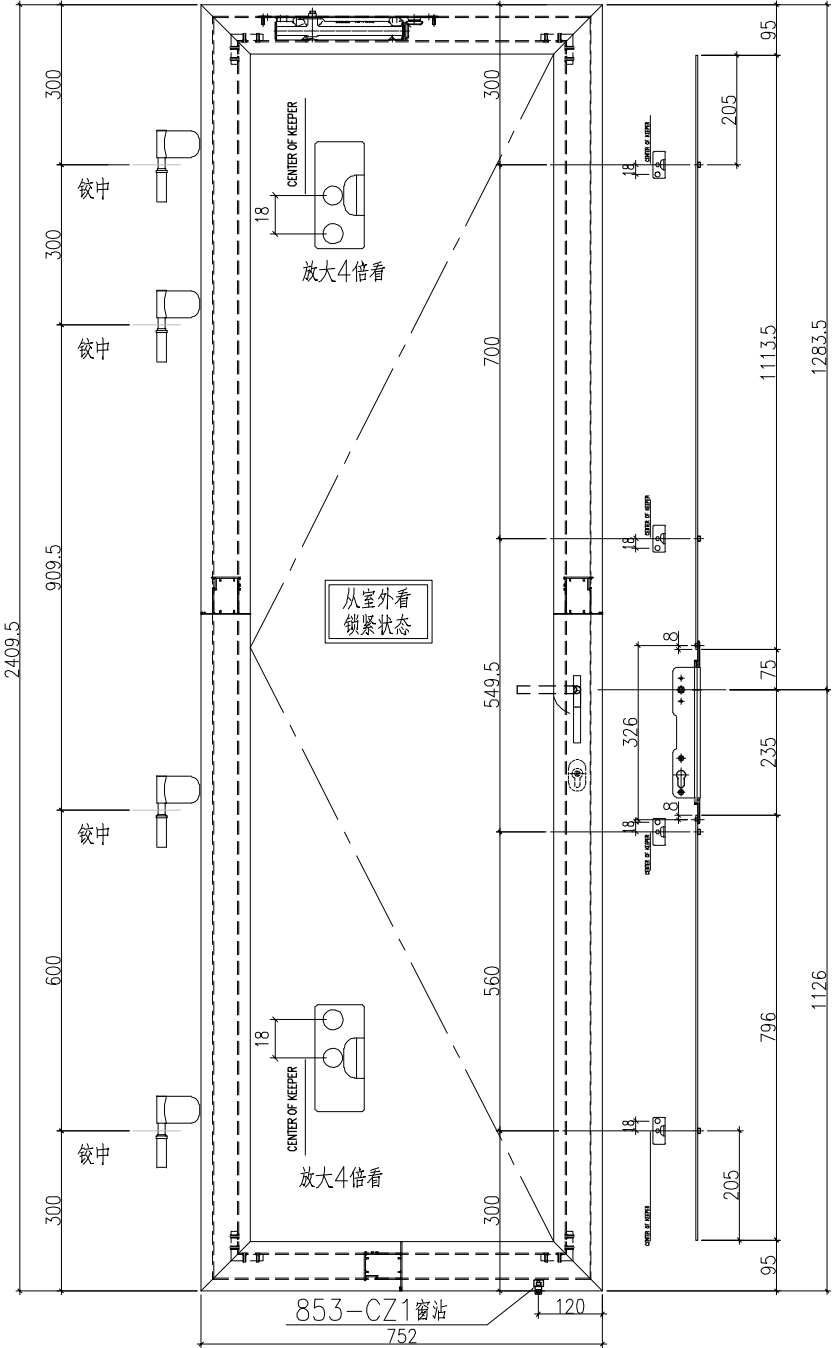

853-CZ1窗沾
用#8x1/2"圆头钢牙修

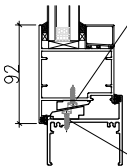

833-CZ1窗沾
用#8x1/2"圆头钢牙修


工程號	J-859	地盤	啟德站	附件
名稱	多点锁放样图		採用	
材料	—		地盤	
顏色	--		工廠	

使用窗號	數量
W16/T2	1
W10/T5	1
W9/T6	1



美特铝质有限公司 MIDI Aluminium Fabricator Ltd.					類別		物料號	
					制圖	LRA	2023.04.29	圖號 70FD-5
修改	-	-			復核	-	-	數量
日期	-	-			批准			位置


使用窗號	數量
W15/T2	1

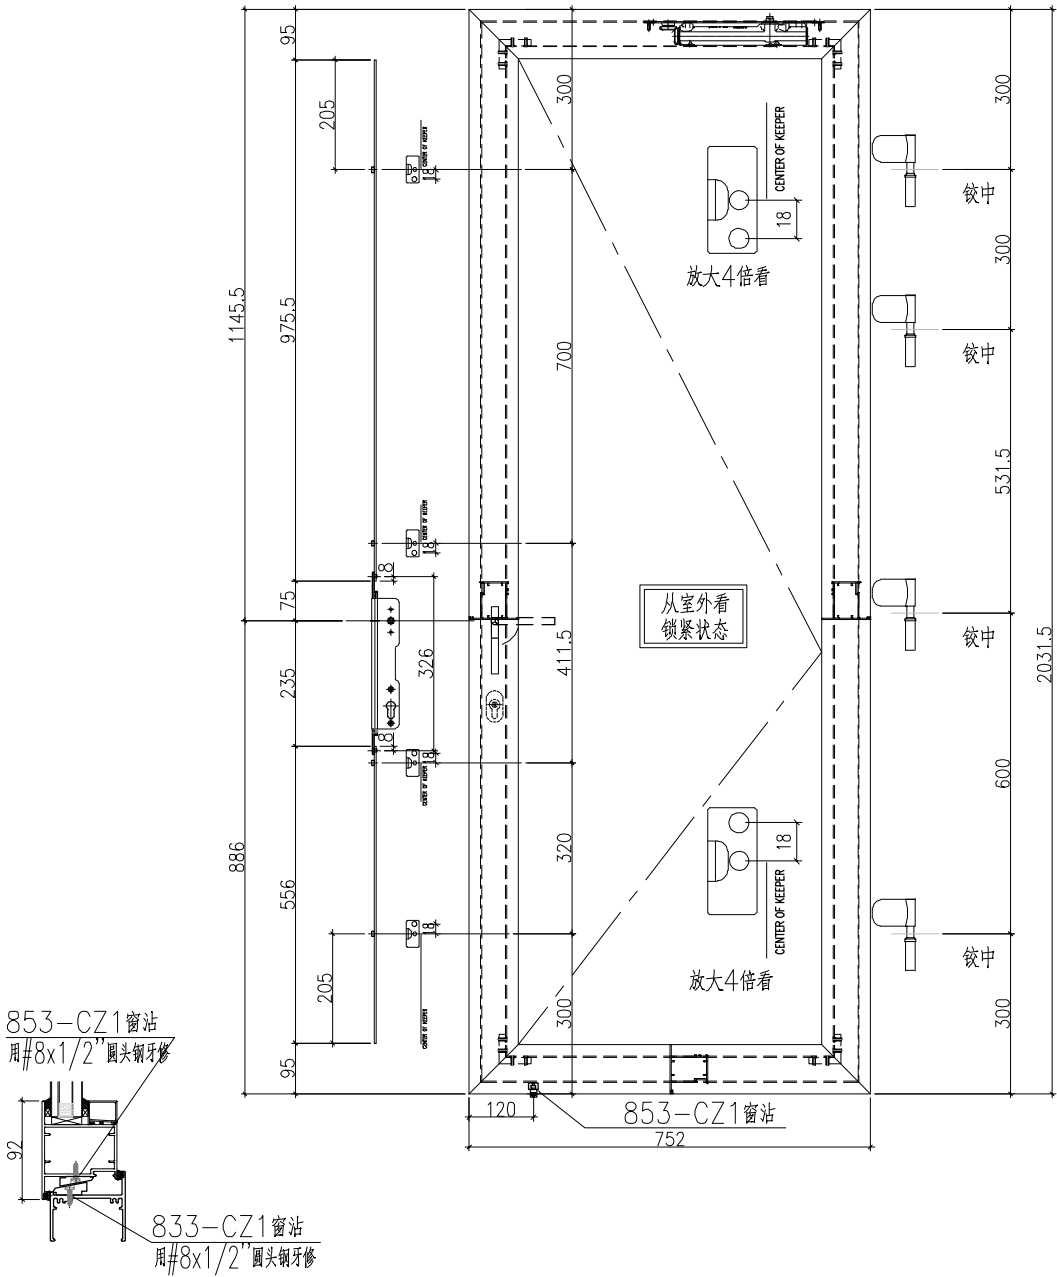

工程號	J-859	地盤	啟德站		附 件		
名 稱	多点锁放样图			探 用			
材 料	—			地盤			
顏 色	— —			工廠			

美特鋁質有限公司 MIDI Aluminium Fabricator Ltd.					類別		物料號		
					制圖	LRA	2023.04.29	圖號	70FD-6
修改	-	-			復核	-	-	數量	
日期	-	-			批准			位置	

使用窗號	數量
W5/T3	23
W9/T5	1
W6/T7	21
W5/T8	15

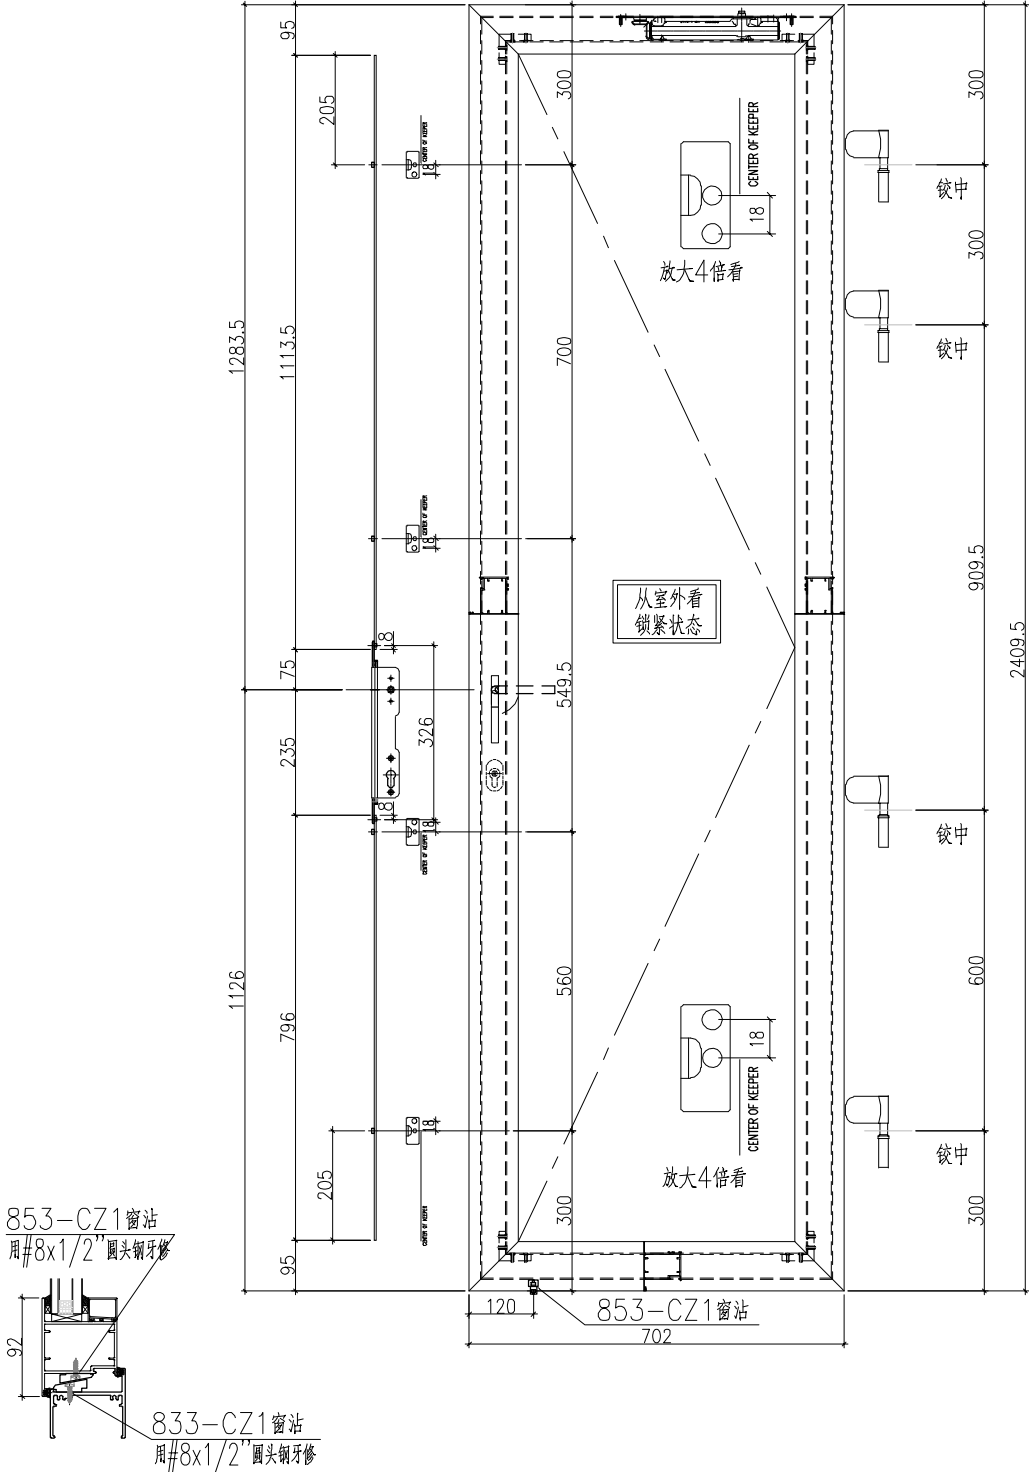


工程號	J-859	地盤	啟德站	探用附件
名稱	多点锁放样图			
材料	—		地盤	
顏色	--		工廠	


工程號	J-859	地盤	啟德站	附件
名 稱	多点锁放样图		探 用	
材 料	—		地盤	
顏 色	—		工廠	

美特鋁質有限公司 MIDI Aluminium Fabricator Ltd.					類別		物料號	
					制圖	LRA	2023.04.29	圖號 70FD-8
修改	-	-			復核	-	-	數量
日期	-	-			批准			位置

使用窗號	數量
W7/T7	21
W8/T9	6
W11/T9	14

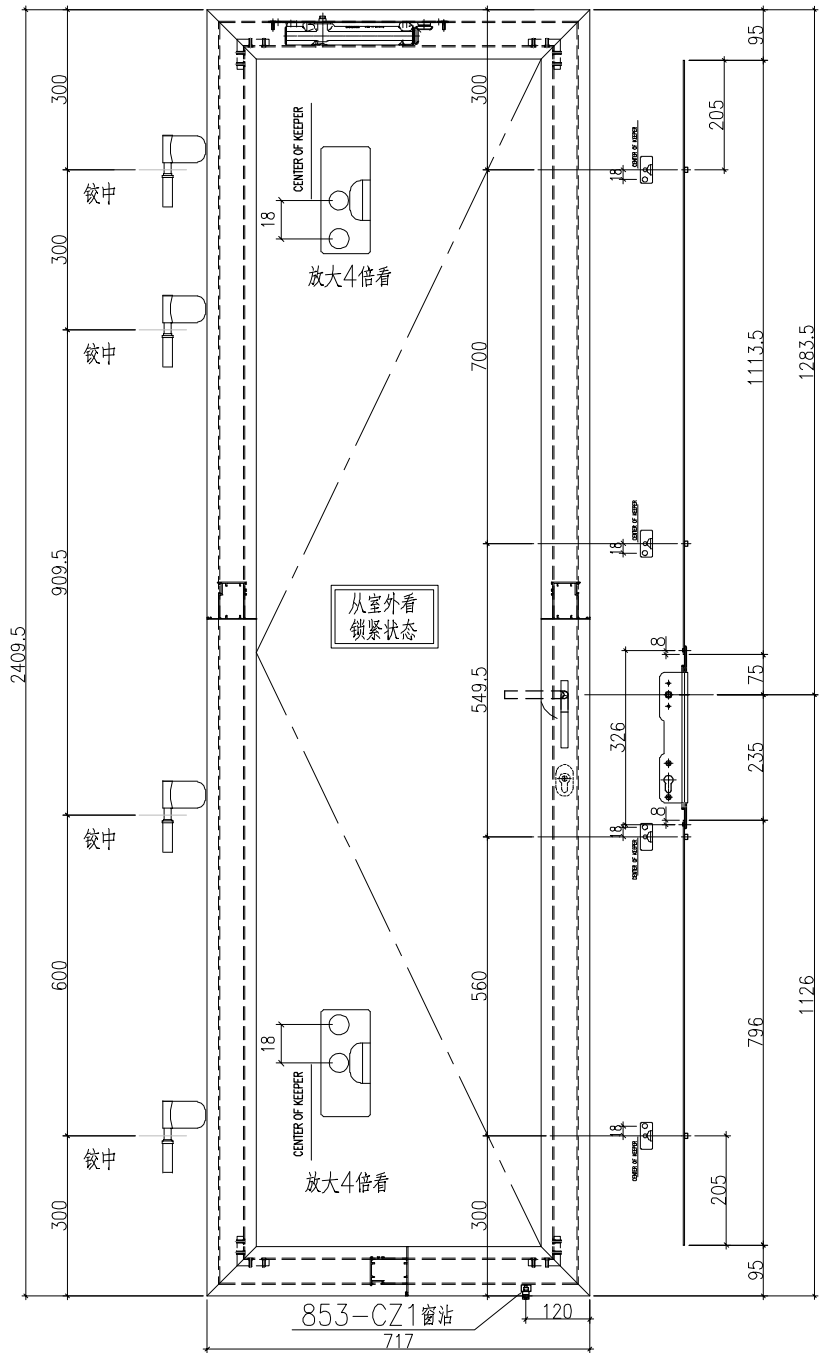

853-CZ1窗沾
用#8x1/2"圆头钢牙修

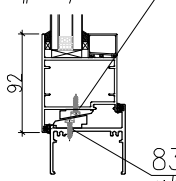


833-CZ1窗沾
用#8x1/2"圆头钢牙修


工程號	J-859	地盤	啟德站	附件
名稱	多点锁放样图		採用	
材料	—		地盤	
顏色	--		工廠	

美特鋁質有限公司 MIDI Aluminium Fabricator Ltd.					類別		物料號	
					制圖	LRA	2023.04.29	圖號 70FD-9
修改	-	-			復核	-	-	數量
日期	-	-			批准			位置

使用窗號	數量
W2/T8	21

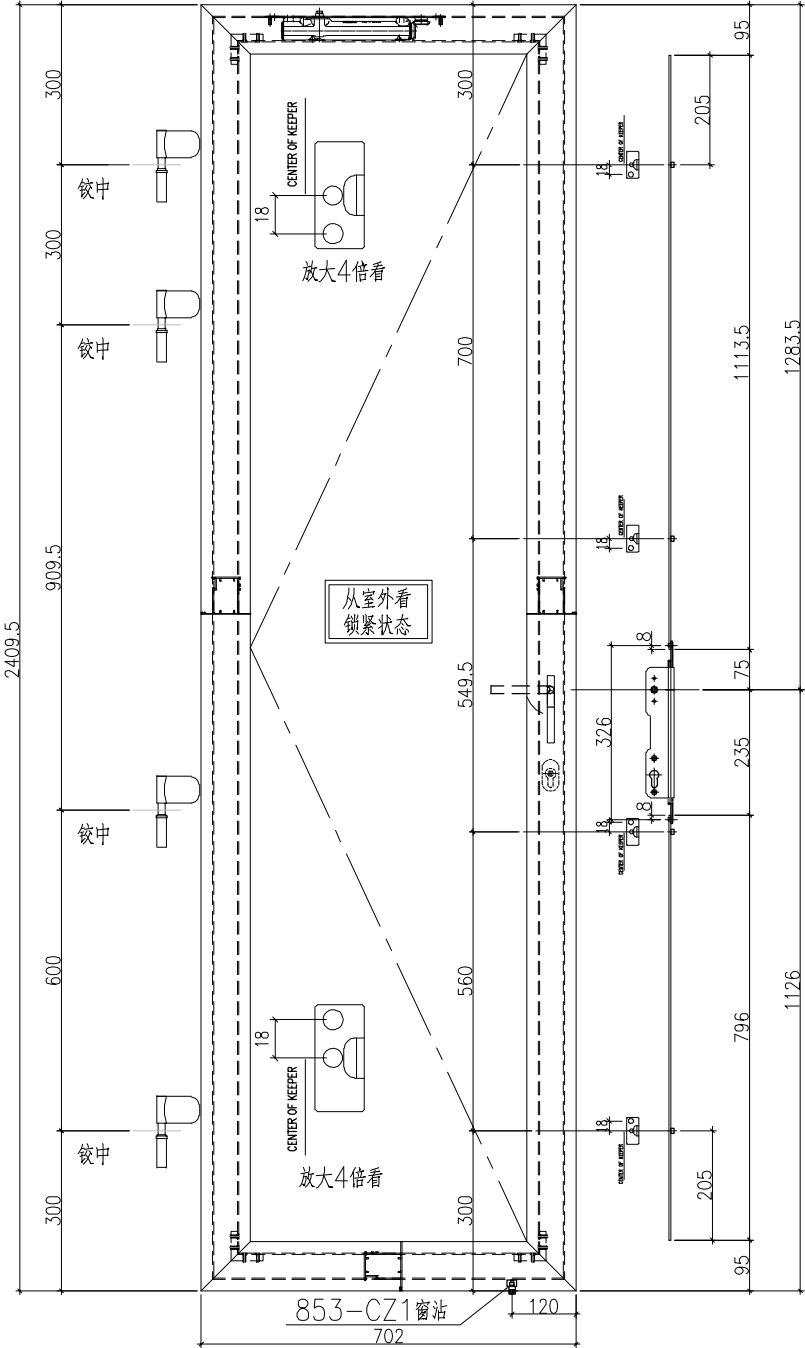

853-CZ1窗沾
用#8x1/2"圆头钢牙修

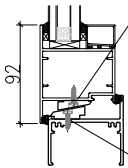


853-CZ1窗沾
用#8x1/2"圆头钢牙修

工程號	J-859	地盤	啟德站	附件
名稱	多点锁放样图		採用	
材料	—		地盤	
顏色	--		工廠	

美特鋁質有限公司 MIDI Aluminium Fabricator Ltd.					類別		物料號		
					制圖	LRA	2023.04.29	圖號	70FD-10-1
修改	-	-			復核	-	-	數量	
日期	-	-			批准			位置	


使用窗號	數量
W1/T9A (夾膠玻璃)	20

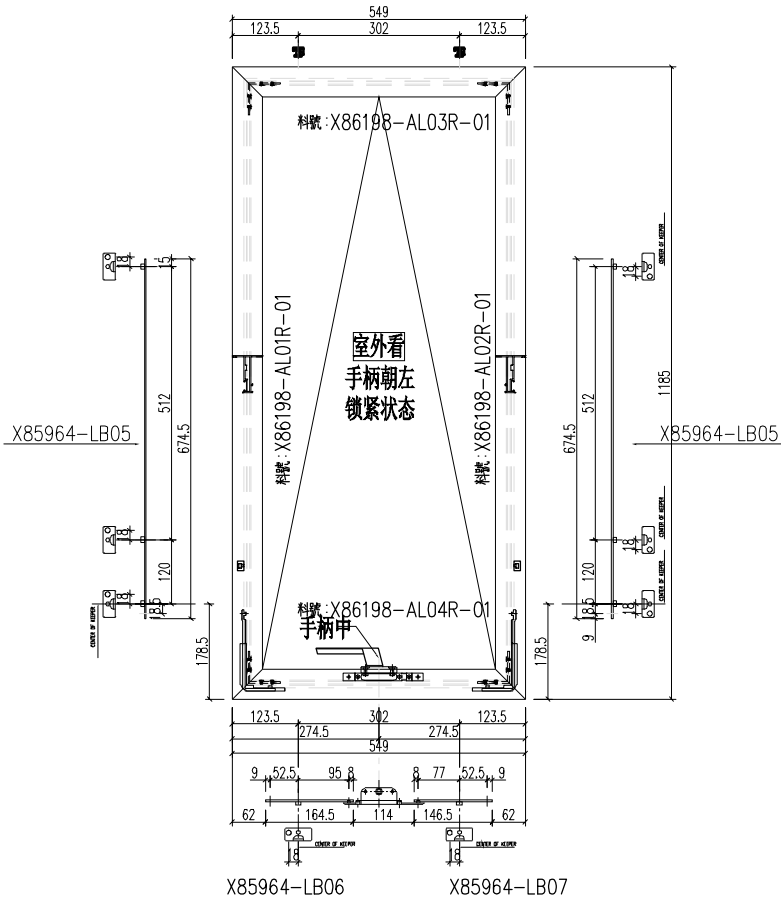

工程號	J-859	地盤	啟德站		附 件		
名 稱	多点锁放样图			探 用			
材 料	—			地盤			
顏 色	--			工廠			


美特铝质有限公司 MIDI Aluminium Fabricator Ltd.					類別		物料斗號	
					制圖	LRA	2023.04.29	圖號 70FD-11
修改	-	-			復核	-	-	數量
日期	-	-			批准			位置

使用窗號	數量
W5A/T9A	20

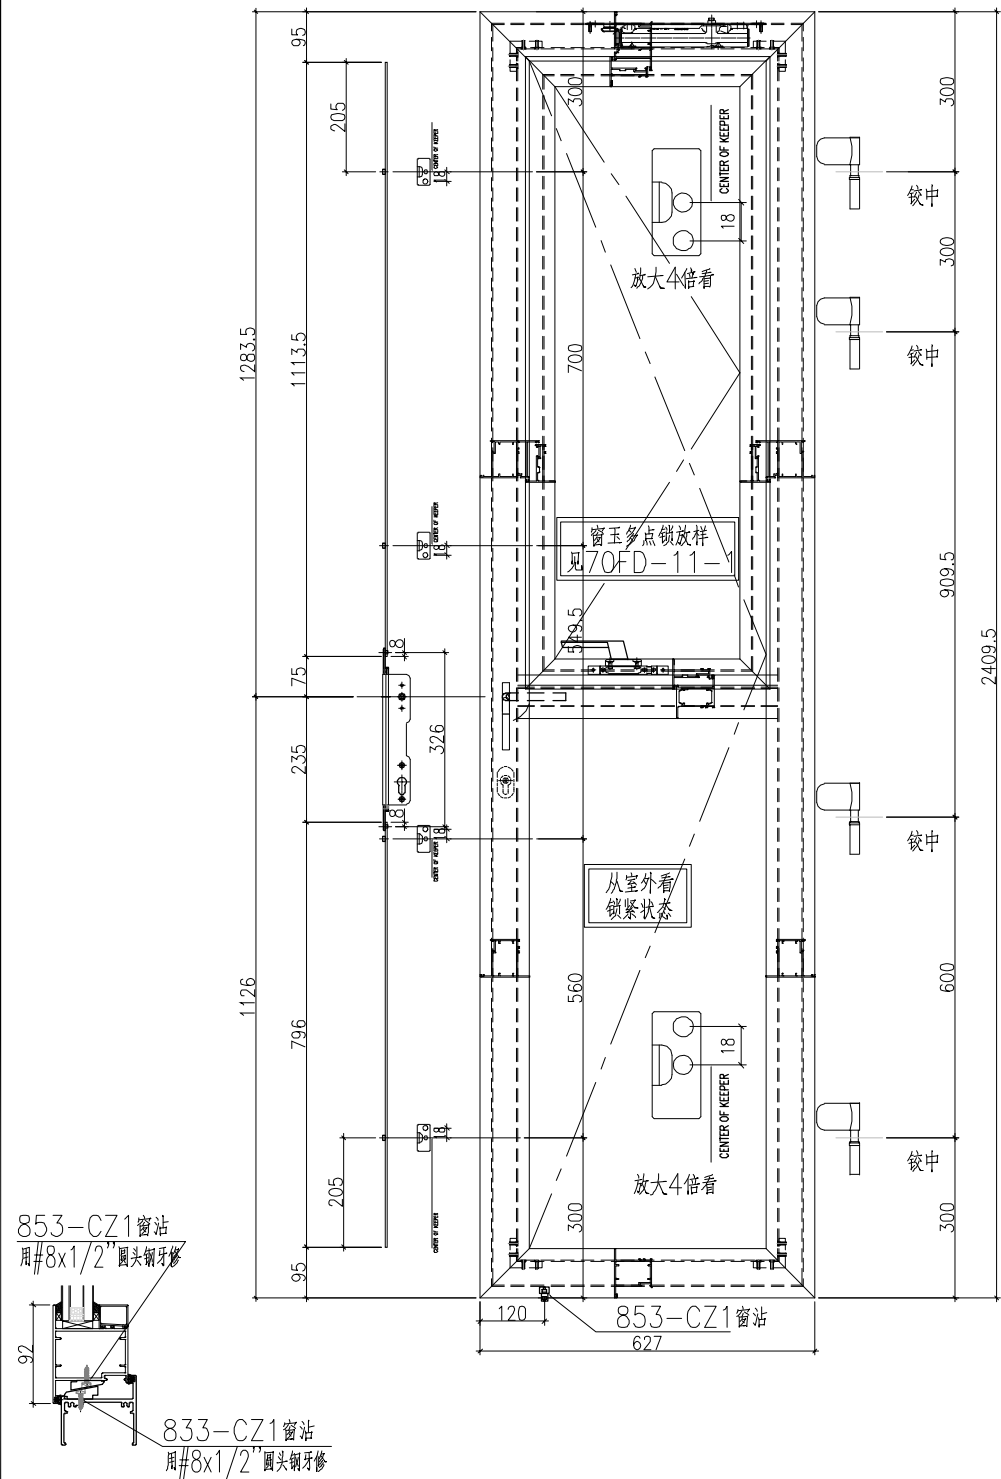

工程號	J-859	地盤	啟德站	探用附件
名稱	多点锁放样图			
材料	—		地盤	
顏色	--		工廠	

使用窗號	數量
W5A/T9A	20

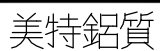

MIDI Aluminium Fabricator Ltd.


制圖

2023. 04. 29

70FD-12

數量

1

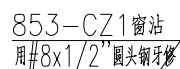

833-CZ1窗沾
用#8x1/2"圆头钢牙修

J-859

地盤

啟德站

多点锁放样图

採

用

附

—

地盤


14

— —

工廠


14

美特铝质有限公司 MIDI Aluminium Fabricator Ltd.					類別		物料號		
					制圖	LRA	2023.04.29	圖號	X86383-AL01-01
修改	-	-			復核	-	-	數量	64
日期	-	-			批准			位置	

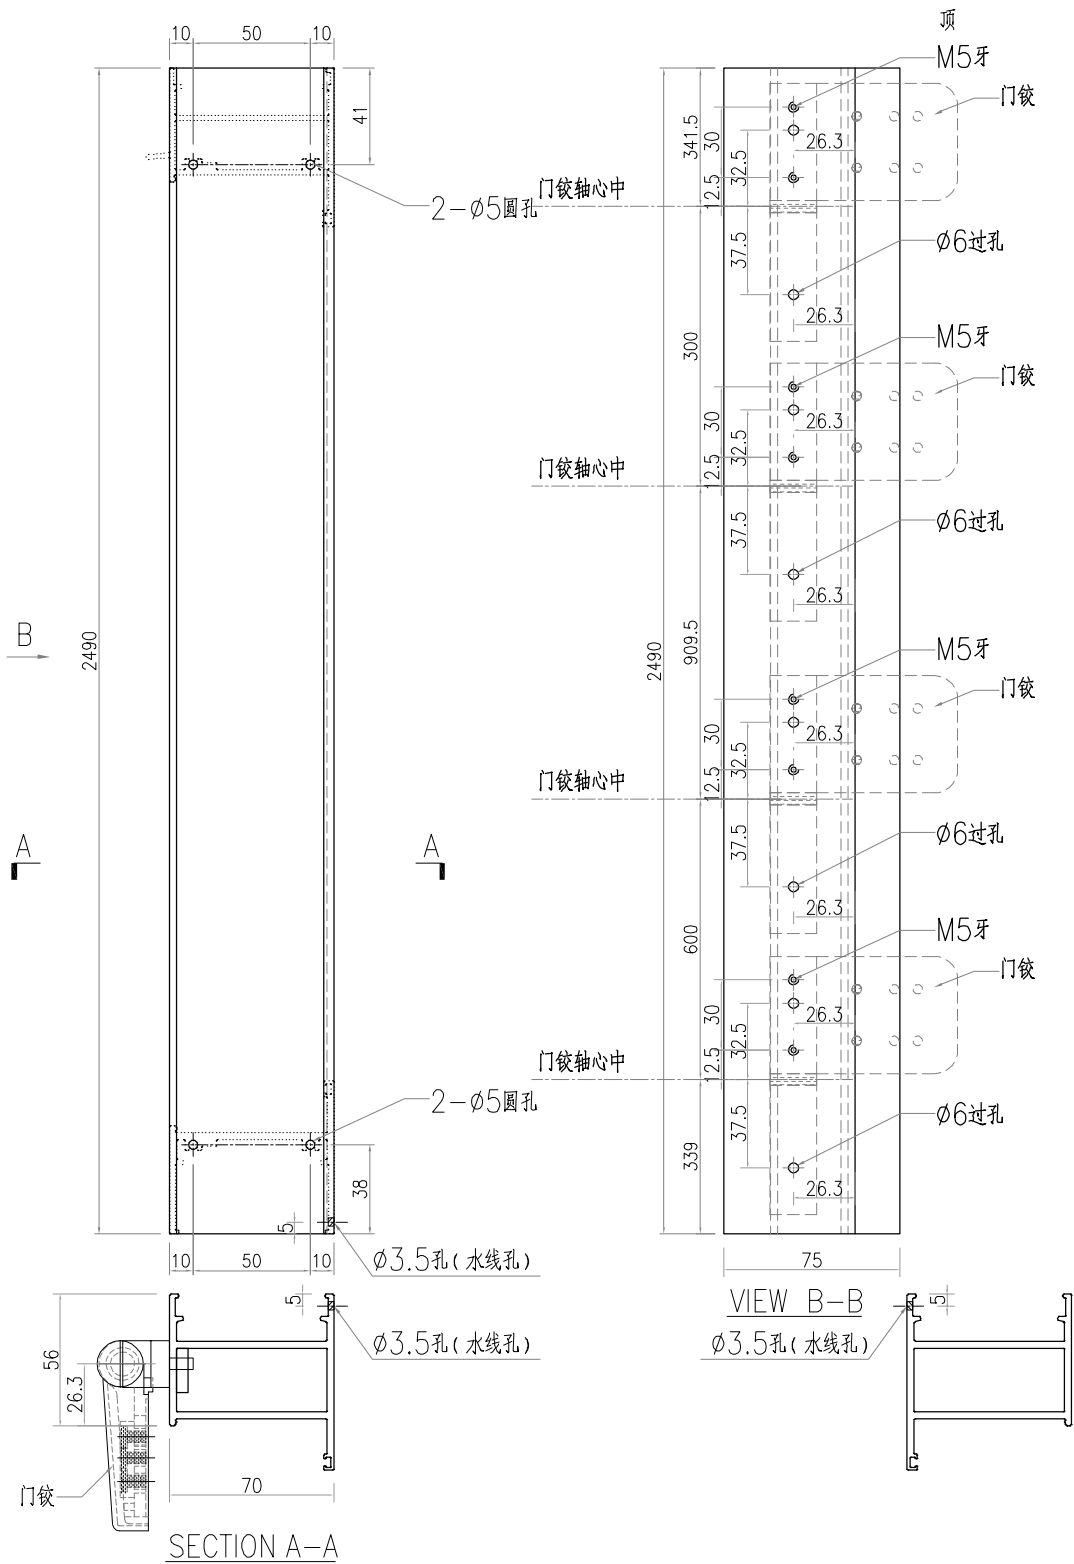


工程號	J-859	地盤	啟德站		探用附件	
名 稱	70FD門邊企料					
材 料	X86383			地盤		
顏 色	- -			工廠		

美特铝质有限公司 MIDI Aluminium Fabricator Ltd.					類別		物料號		
					制圖	LRA	2023.04.29	圖號	X86383-AL02-01
修改	-	-			復核	-	-	數量	62
日期	-	-			批准			位置	

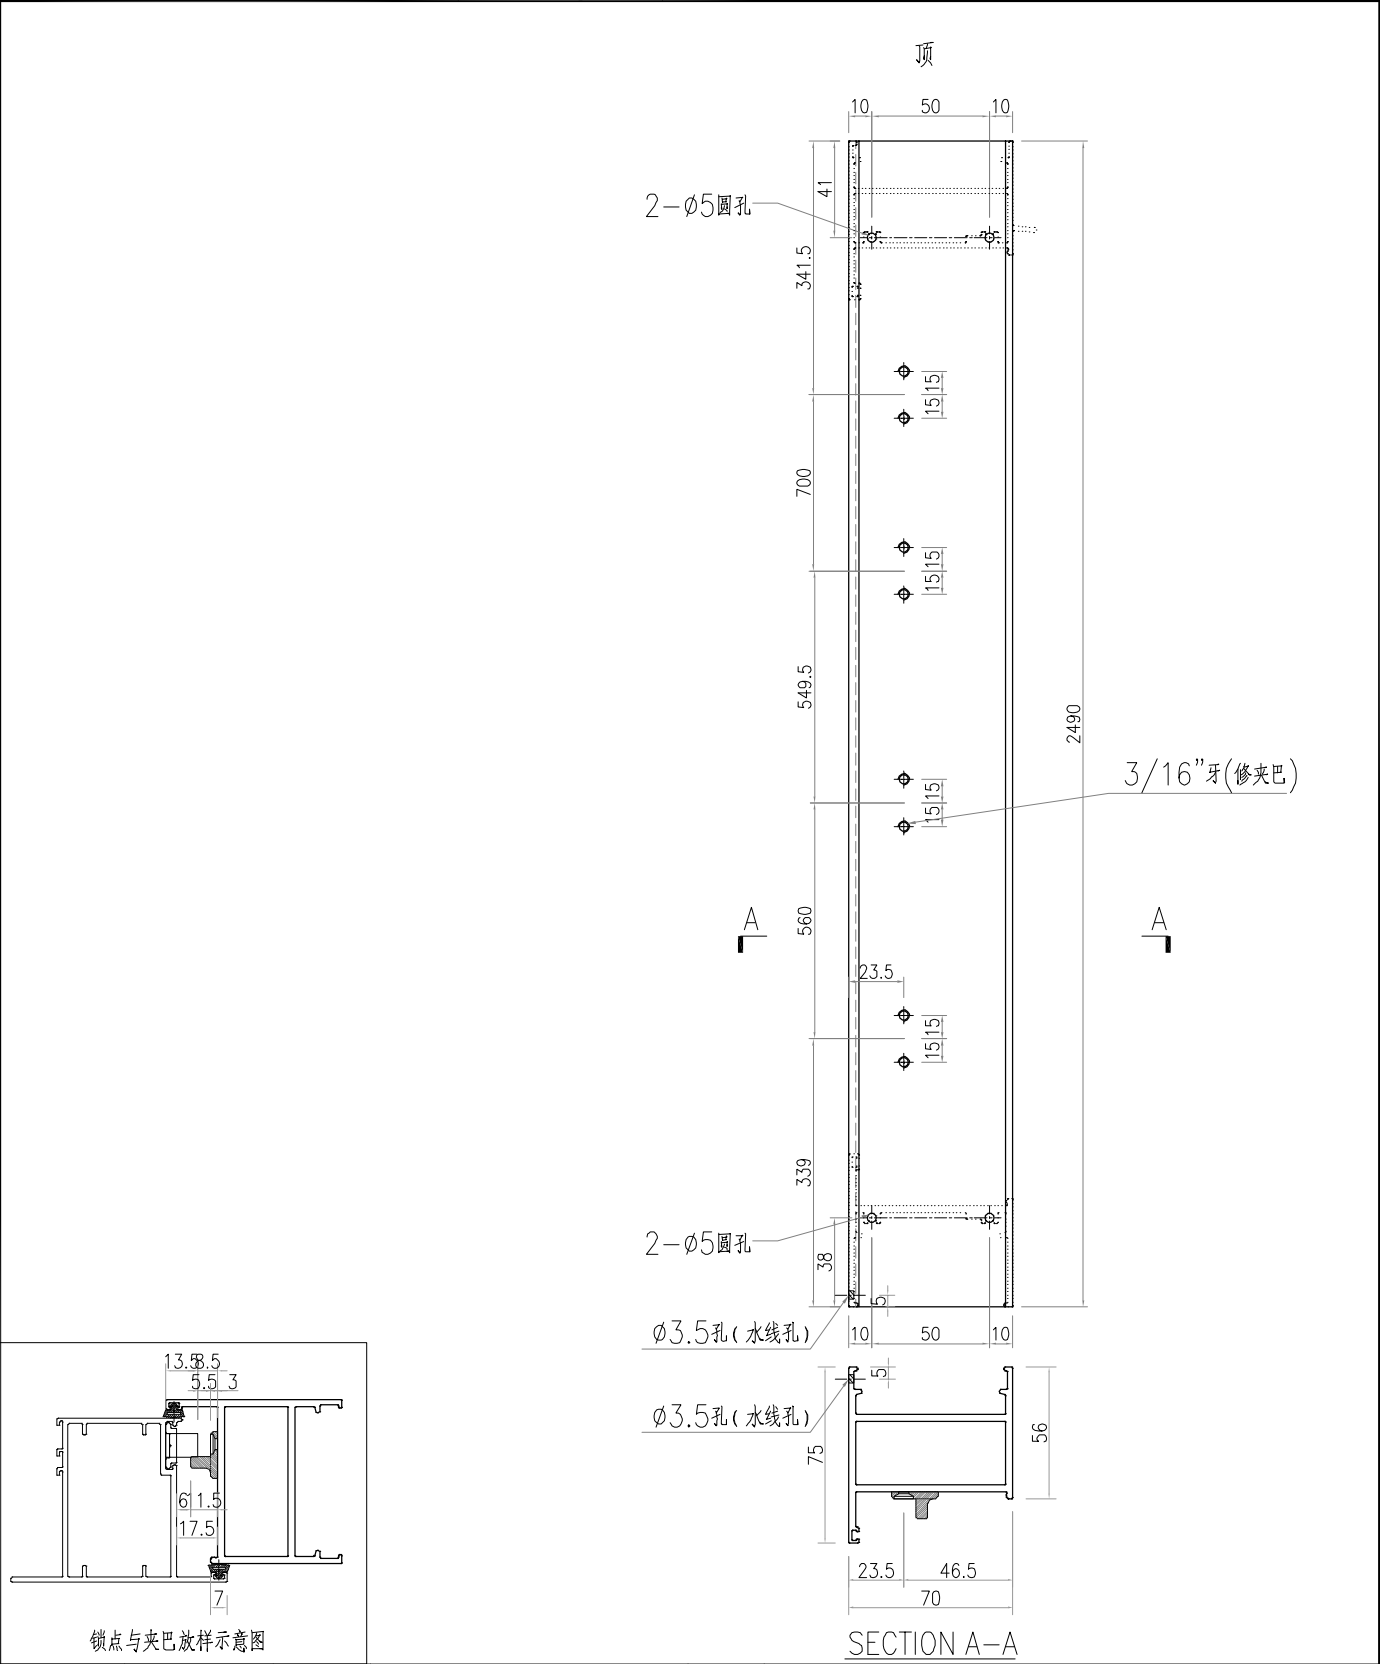


工程號	J-859	地盤	啟德站		附 件		
名 稱	70FD門邊企料			採 用			
材 料	X86383			地盤			
顏 色	- -			工廠			

美特铝质有限公司 MIDI Aluminium Fabricator Ltd.					類別		物料號		
					制圖	LRA	2023.04.29	圖號	X86383-AL01R-01
修改	-	-			復核	-	-	數量	106
日期	-	-			批准			位置	

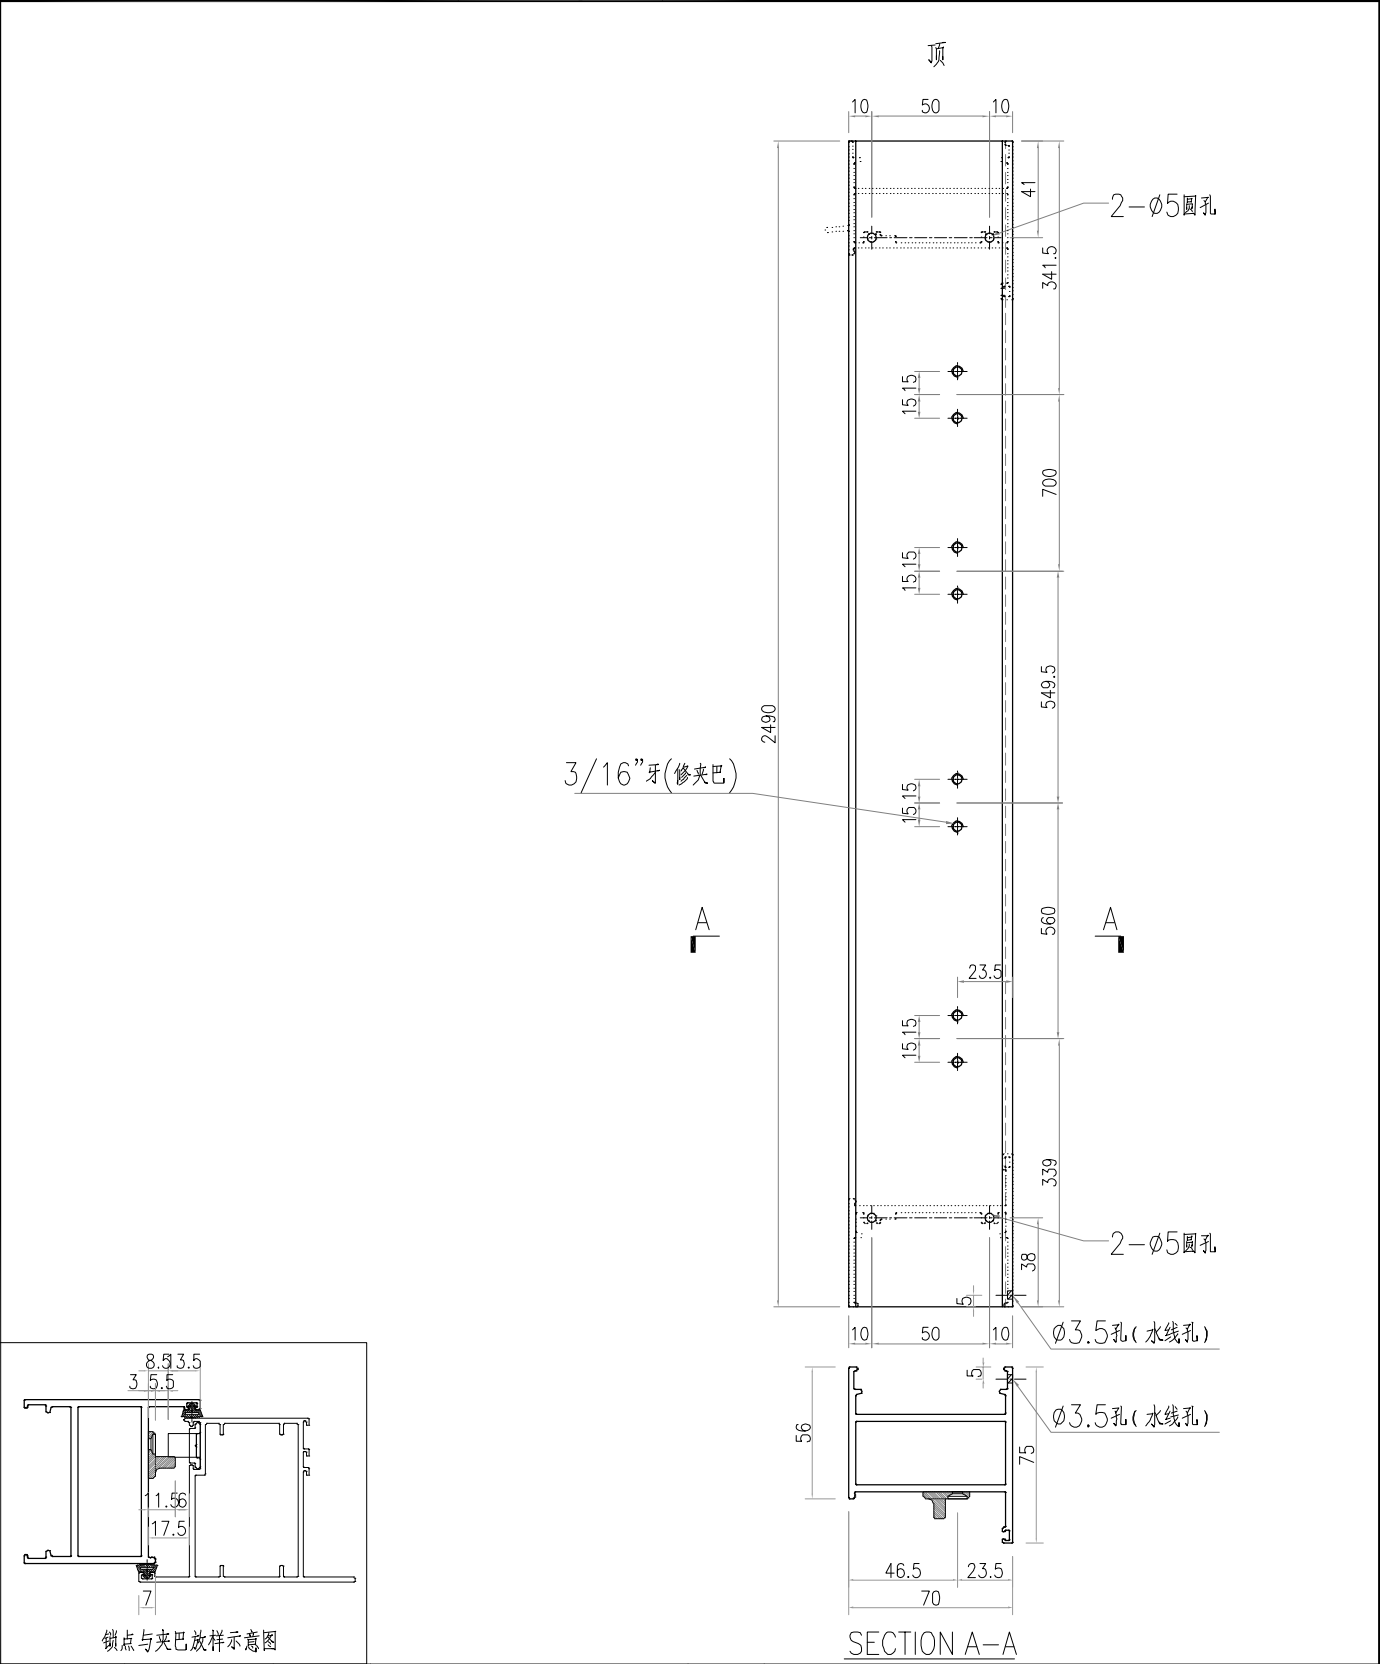


工程號	J-859	地盤	啟德站		附 件		
名 稱	70FD門邊企料			探 用			
材 料	X86383			地盤			
顏 色	- -			工廠			

美特铝质有限公司 MIDI Aluminium Fabricator Ltd.					類別		物料斗號		
					制圖	LRA	2023.04.29	圖號	X86383-AL02R-01
修改	-	-			復核	-	-	數量	141
日期	-	-			批准			位置	

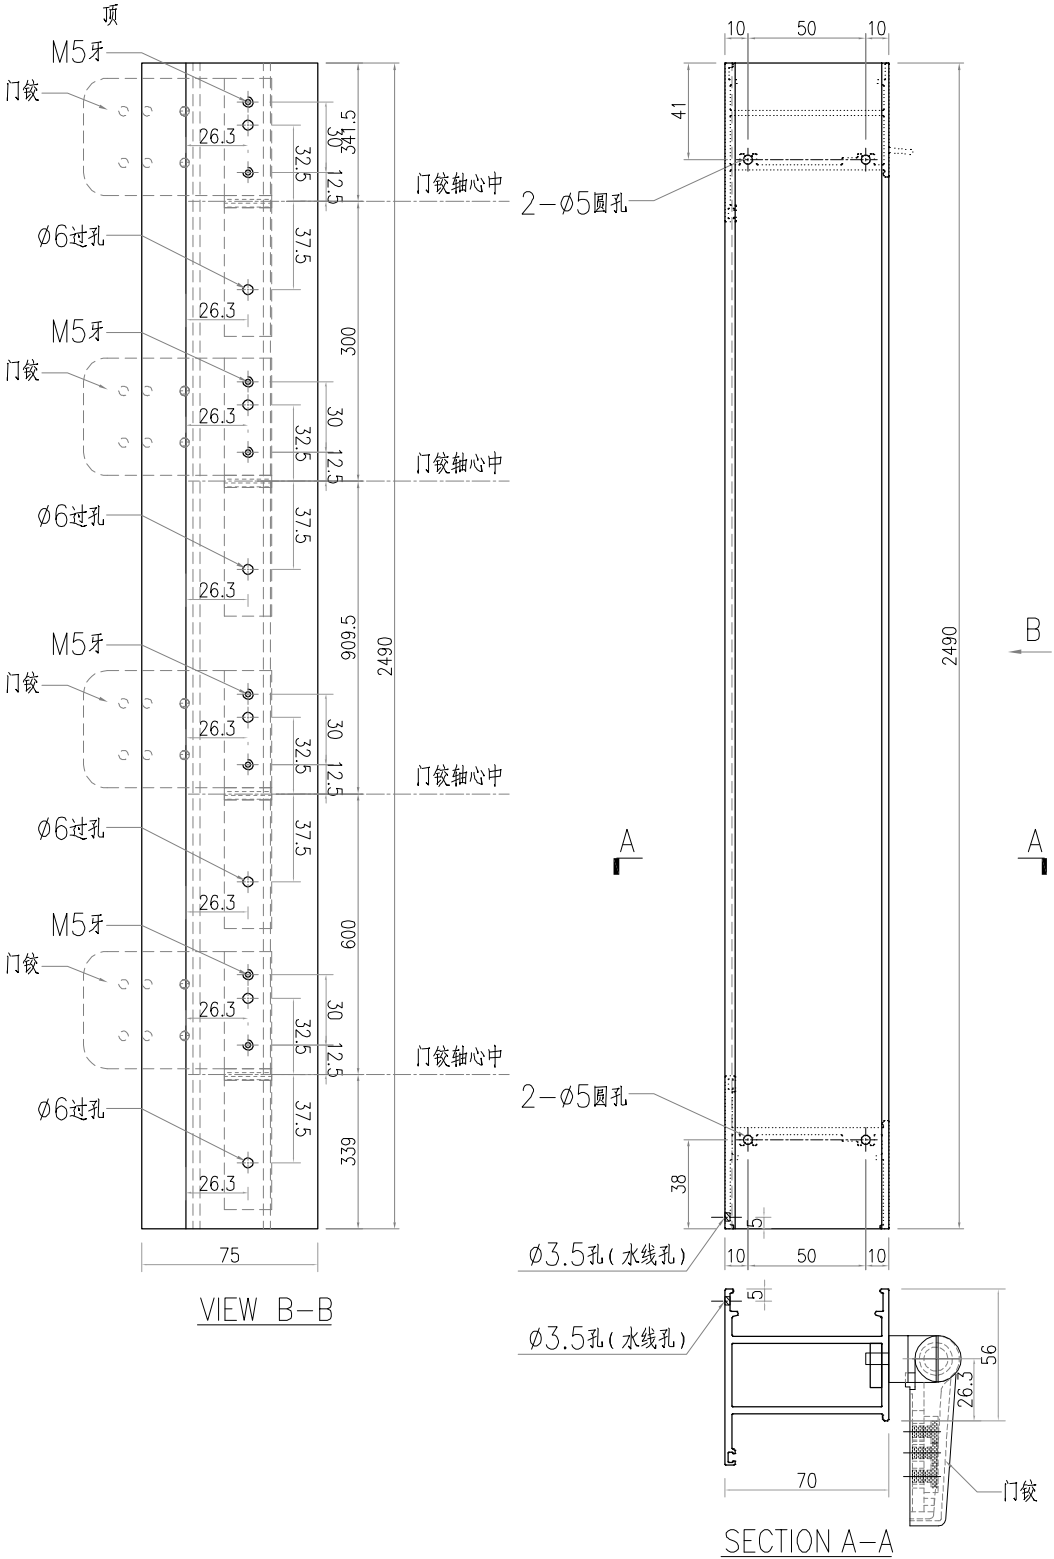


工程號	J-859	地盤	啟德站		附 件	
名 稱	70FD門邊企料			探 用		
材 料	X86383			地盤		
顏 色	- -			工廠		

美特铝质有限公司 MIDI Aluminium Fabricator Ltd.					類別		物料號		
					制圖	LRA	2023.04.29	圖號	X86383-AL02R-04
修改	-	-			復核	-	-	數量	1
日期	-	-			批准			位置	

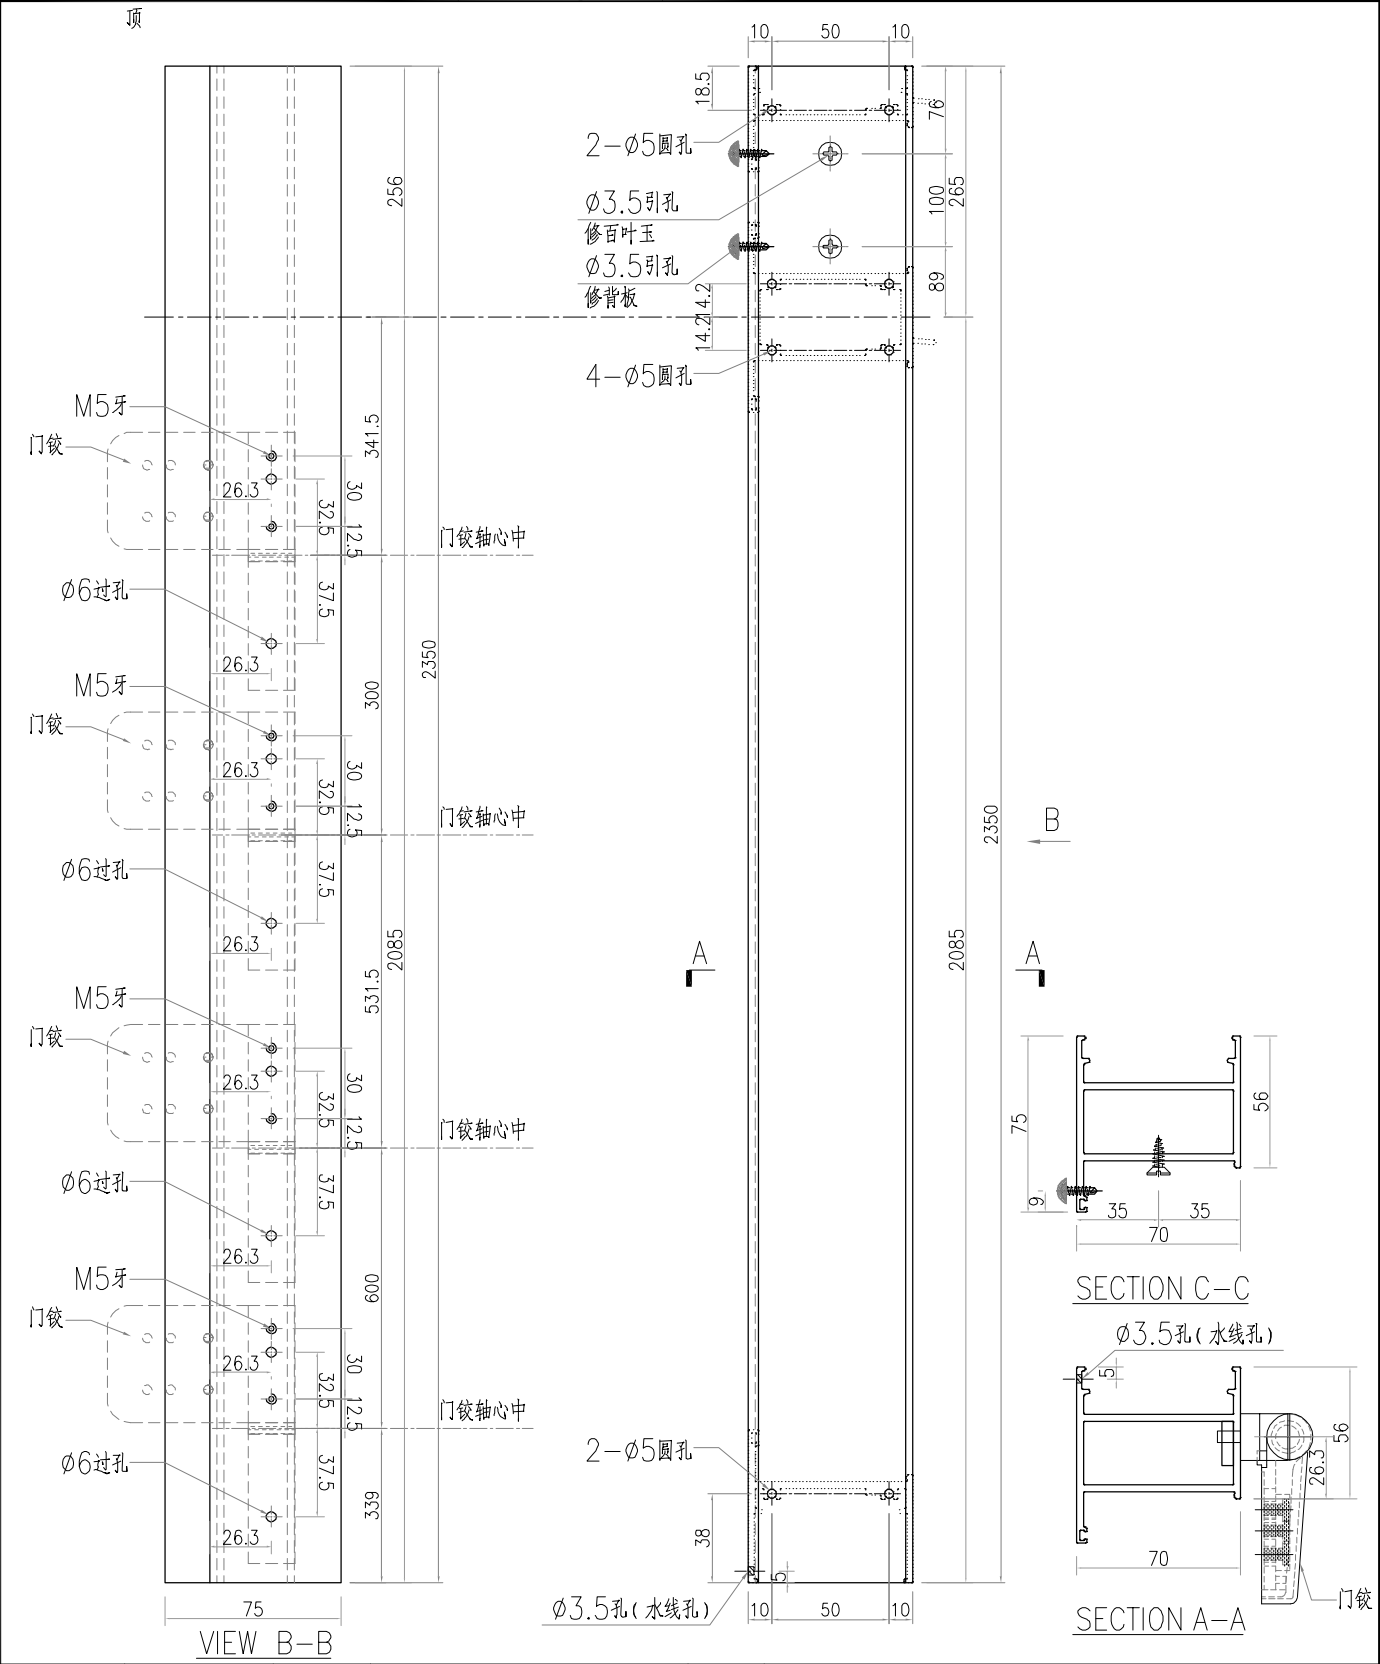


工程號	J-859	地盤	啟德站		探用附件	
名 稱	70FD門邊企料					
材 料	X86383			地盤		
顏 色	- -			工廠		

美特铝质有限公司 MIDI Aluminium Fabricator Ltd.					類別		物料號		
					制圖	LRA	2023.04.29	圖號	X86383-AL02R-10
修改	-	-			復核	-	-	數量	1
日期	-	-			批准			位置	

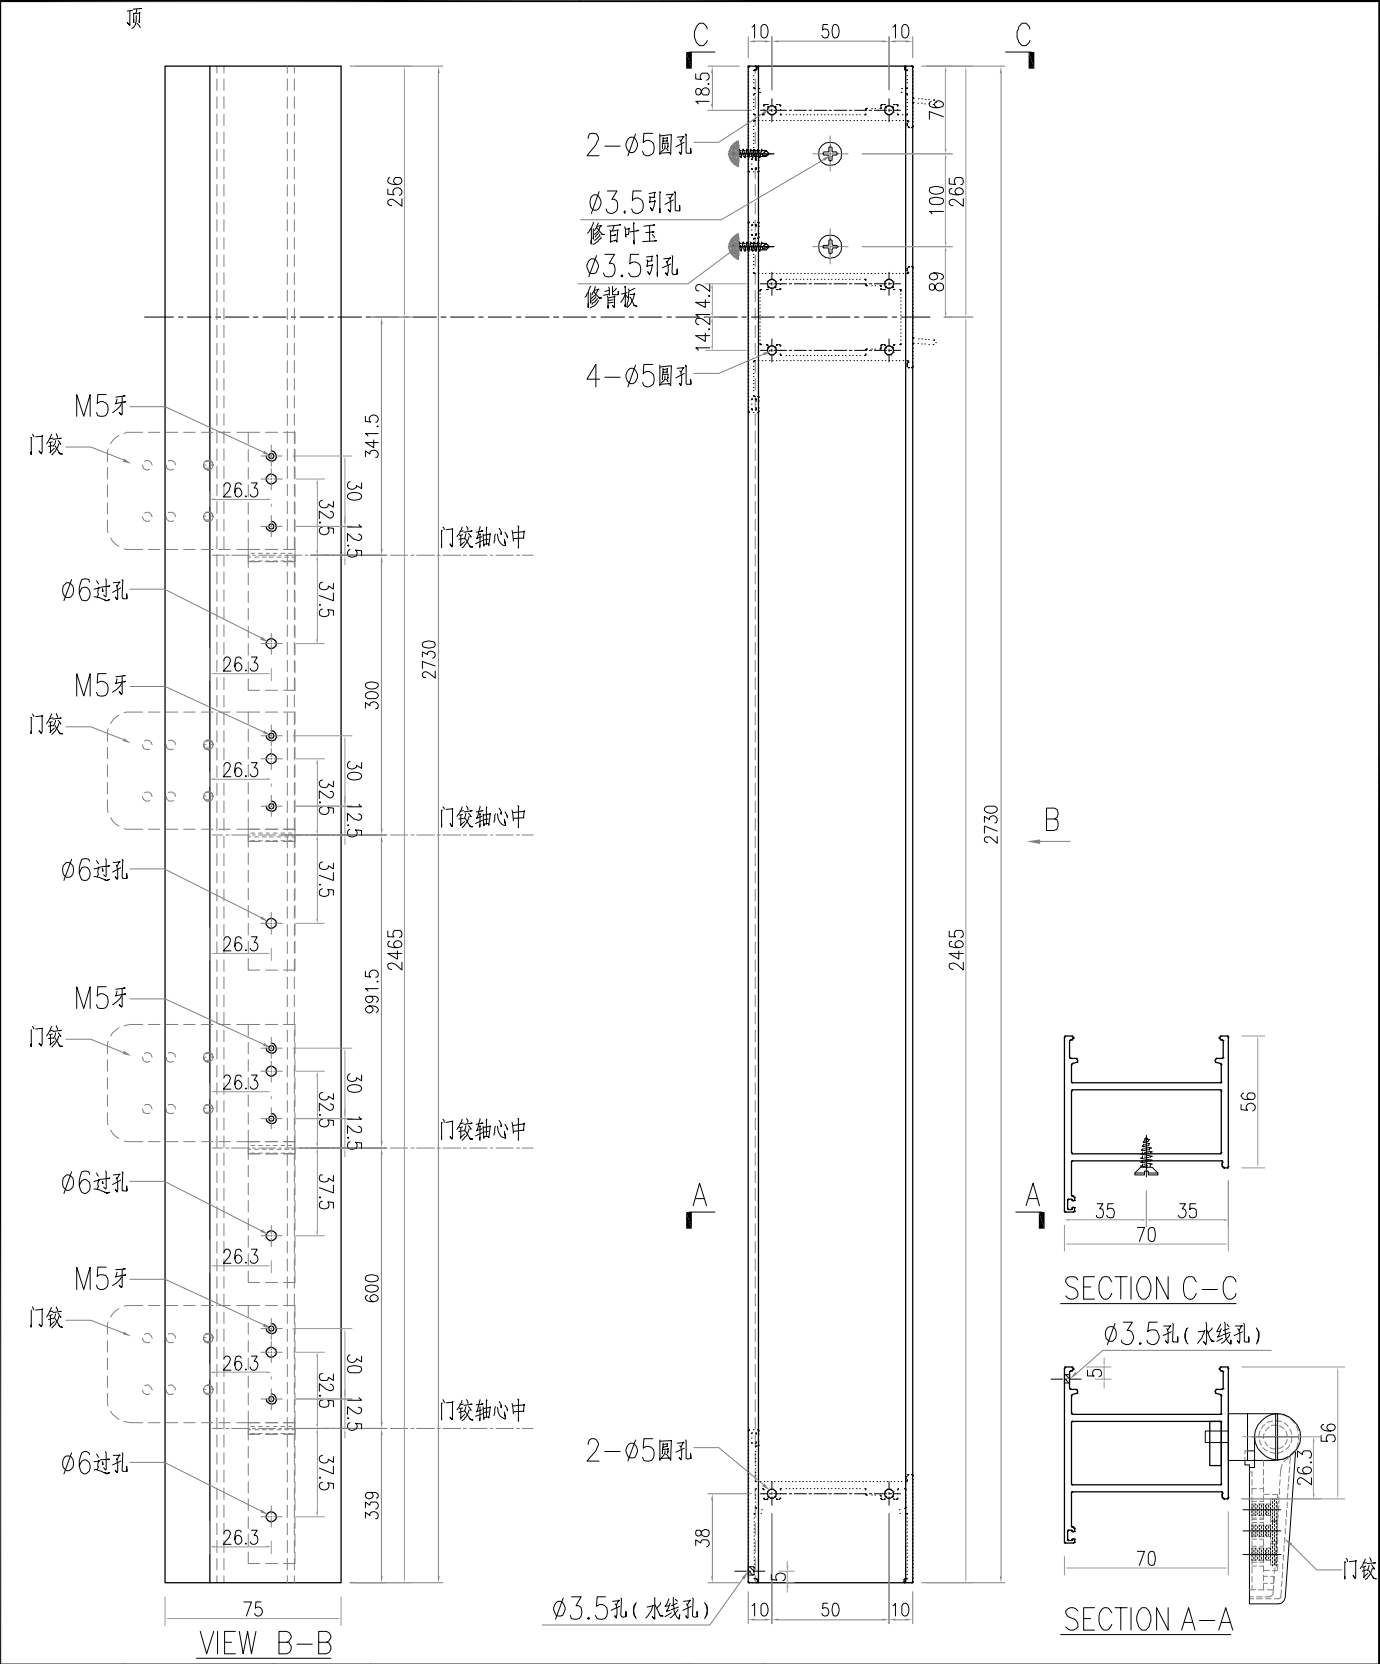




工程號	J-859	地盤	啟德站		探 用 附 件		
名 稱	70FD門邊企料						
材 料	X86383			地盤			
顏 色	- -			工廠			

 美特鋁質有限公司 MIDI Aluminium Fabricator Ltd.					類別		物料號		
					制圖	LRA	2023.04.29	圖號	X86390-AL01-01
修改	-	-			復核	-	-	數量	19
日期	-	-			批准			位置	

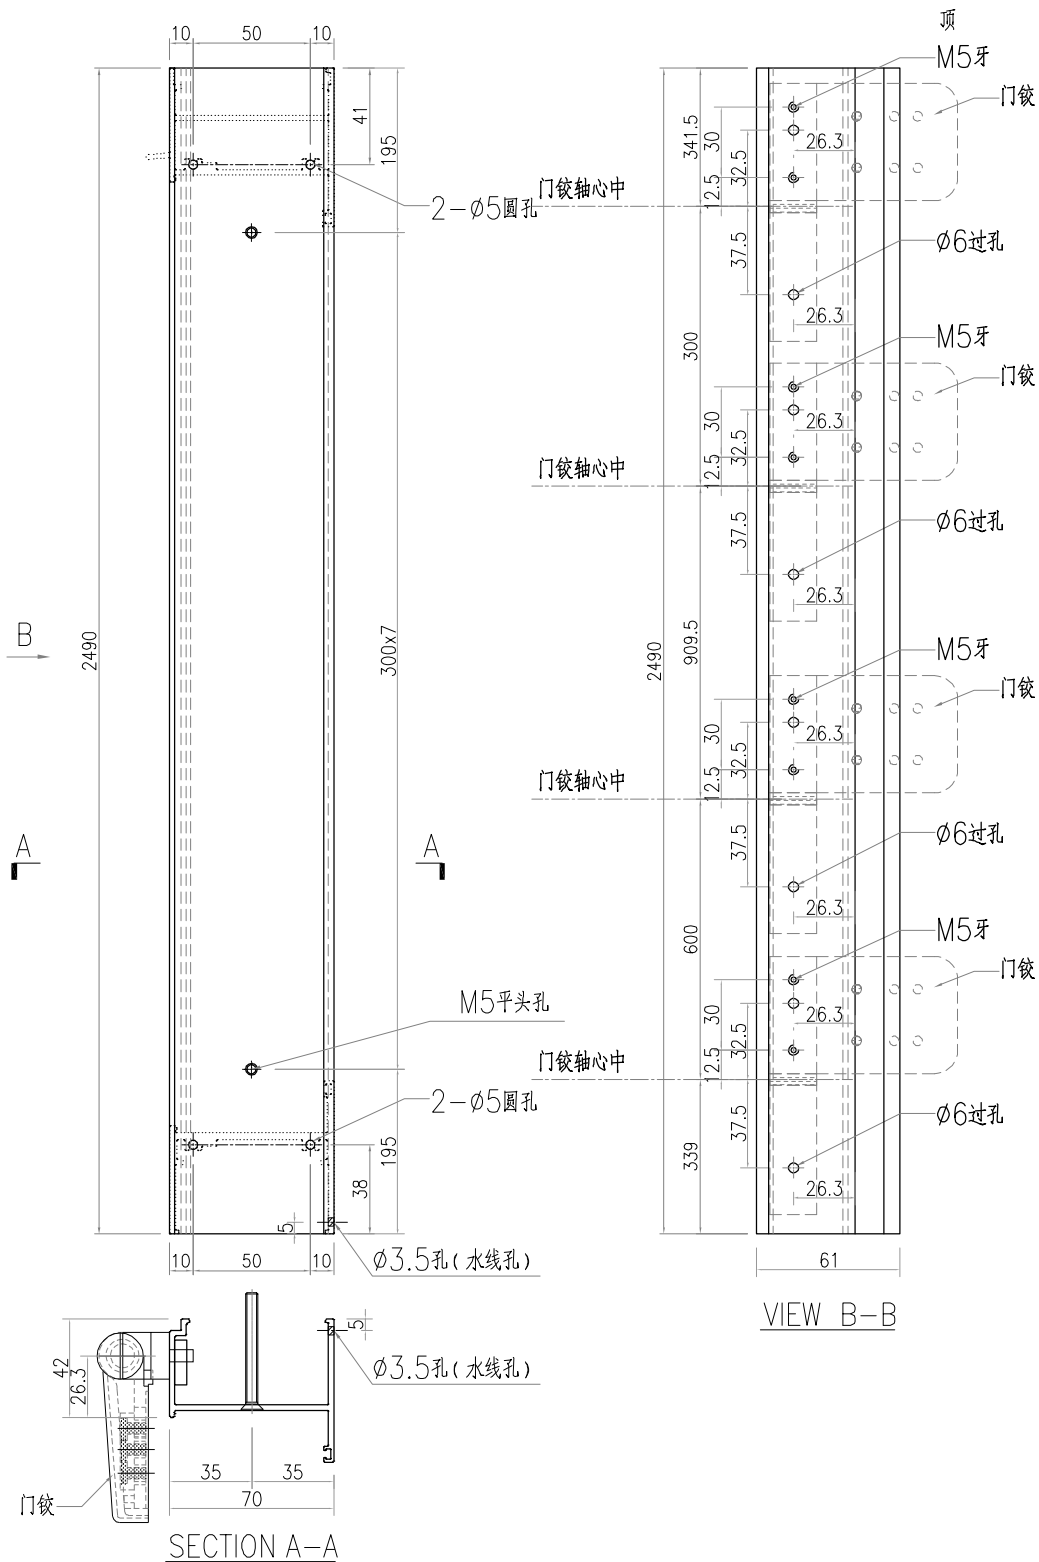



工程號	J-859	地盤	啟德站		探用附件	
名 稱	70夾企料					
材 料	X86390			地盤		
顏 色	- -			工廠		

美特铝质有限公司 MIDI Aluminium Fabricator Ltd.					類別		物料號		
					制圖	LRA	2023.04.29	圖號	X86007-AL02-02
修改	-	-			復核	-	-	數量	21
日期	-	-			批准			位置	

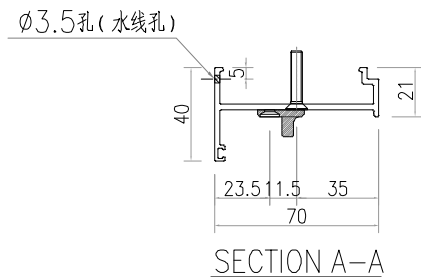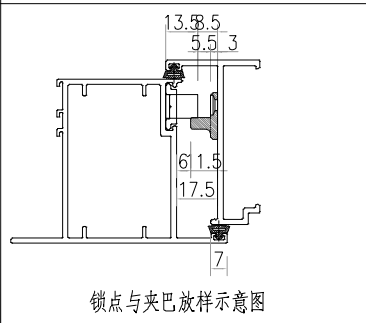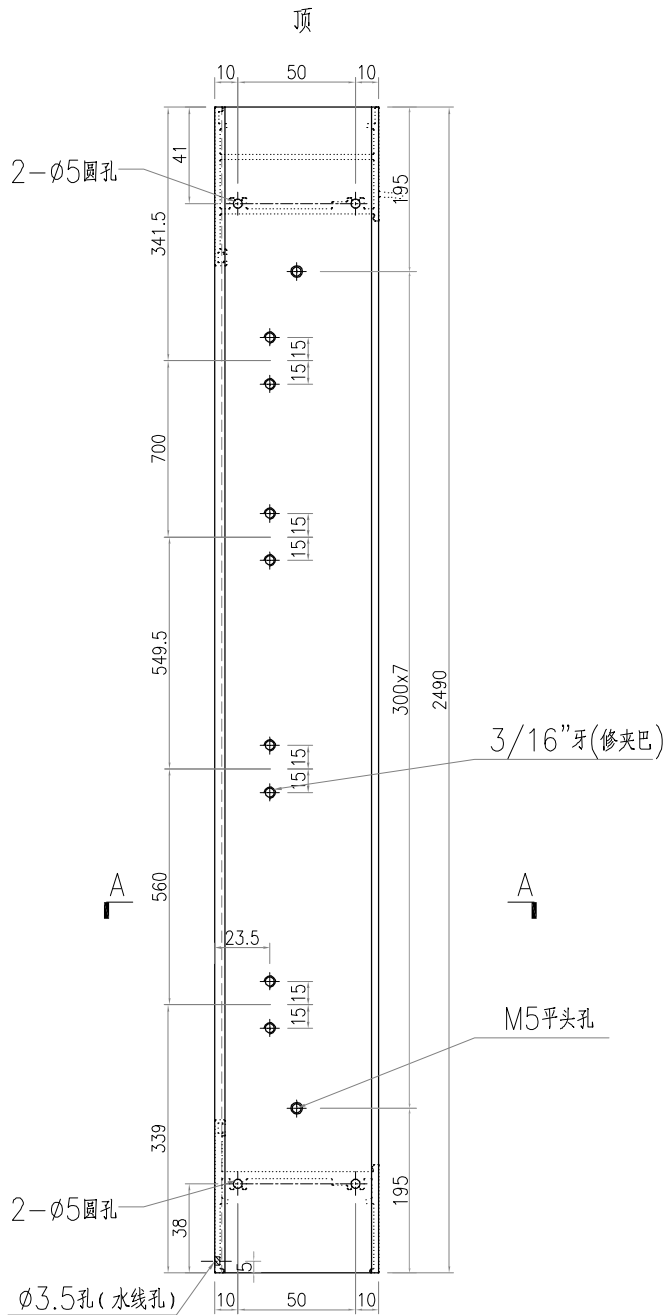


工程號	J-859	地盤	啟德站		附 件	
名 稱	70生夾企			採 用		
材 料	X86007			地盤		
顏 色	- -			工廠		

美特铝质有限公司 MIDI Aluminium Fabricator Ltd.					類別		物料號		
					制圖	LRA	2023.04.29	圖號	X86007-AL01R-01
修改	-	-			復核	-	-	數量	1
日期	-	-			批准			位置	

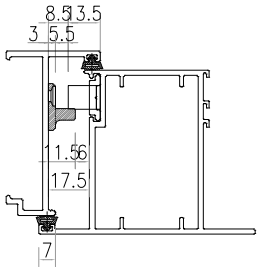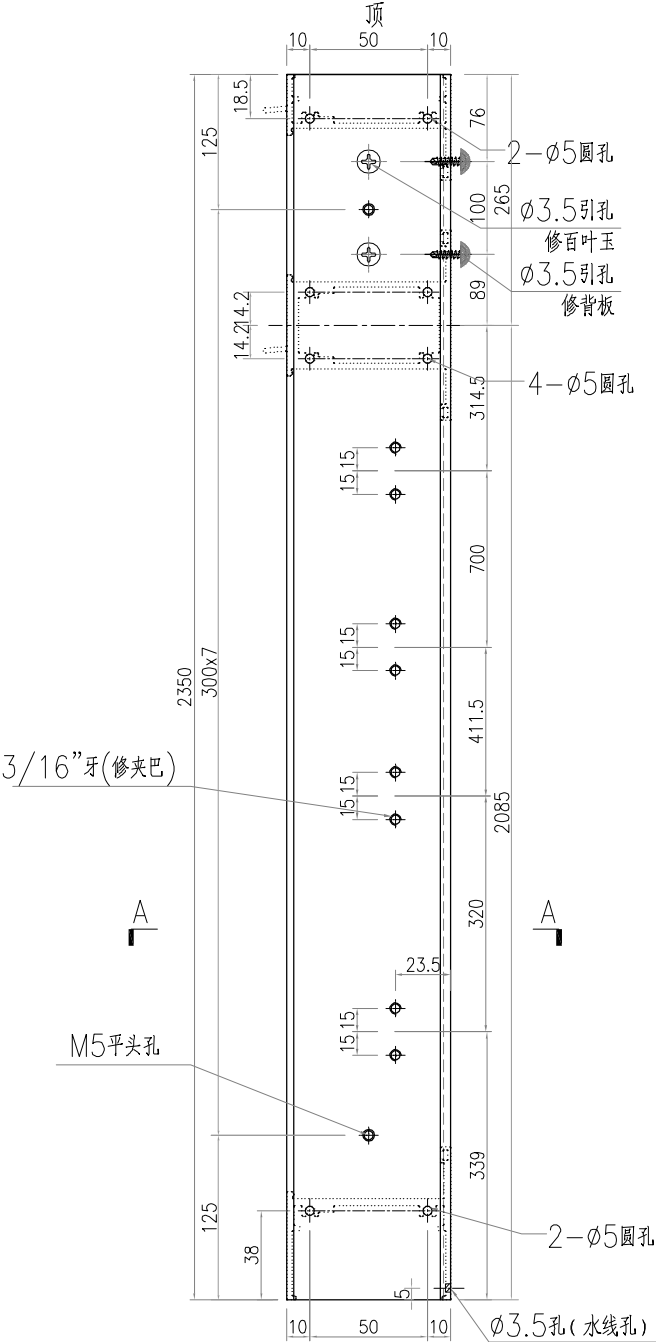


锁点与夹巴放样示意图

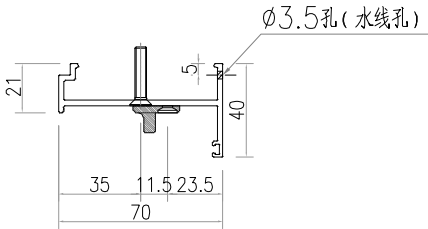

SECTION A-A


工程號	J-859	地盤	啟德站		探用附件	
名 稱	70生夾企					
材 料	X86007			地盤		
顏 色	- -			工廠		

美特铝质有限公司 MIDI Aluminium Fabricator Ltd.					類別		物料料號		
					制圖	LRA	2023.04.29	圖號	X86007-AL01R-02
修改	-	-			復核	-	-	數量	35
日期	-	-			批准			位置	

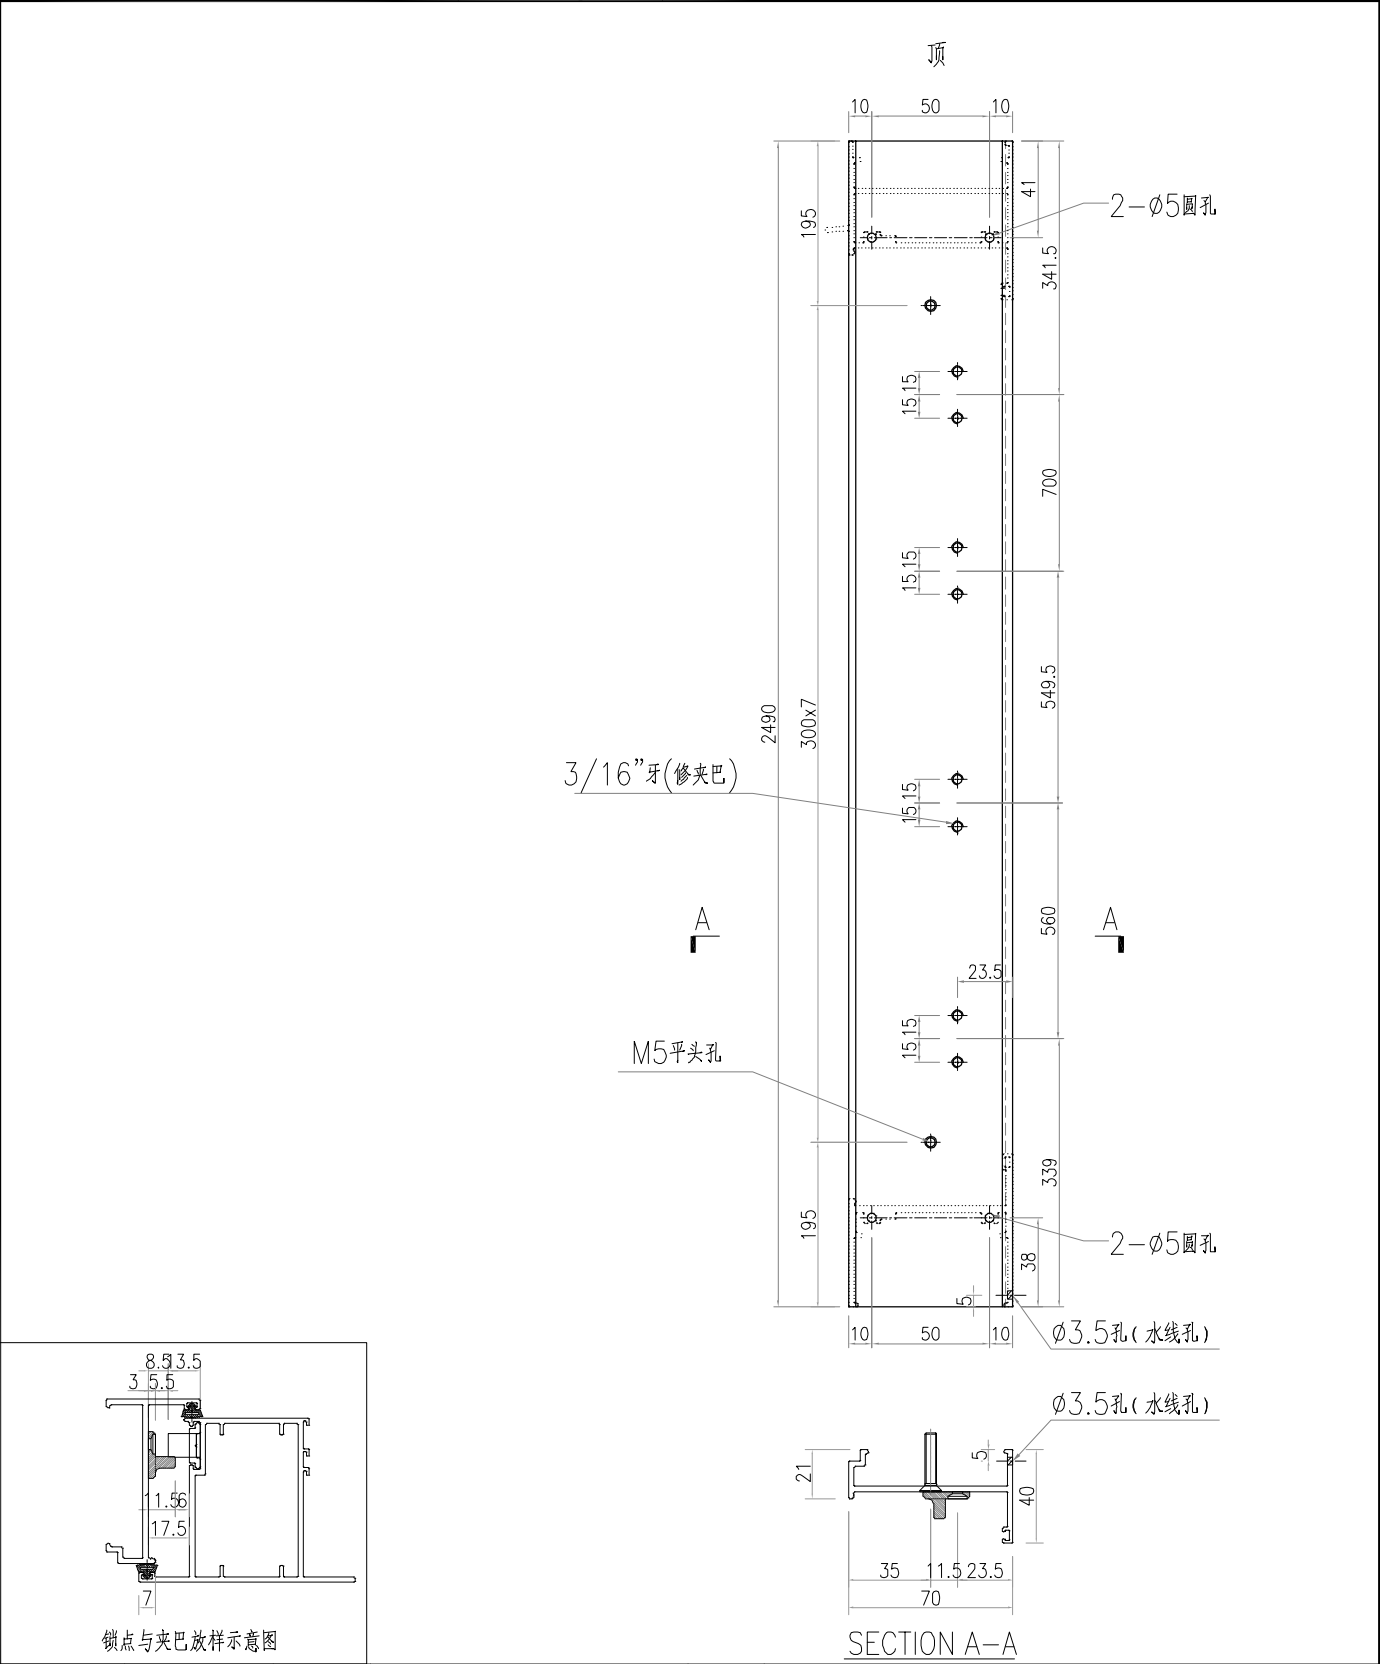



工程號	J-859	地盤	啟德站	附件	
名稱	70生夹企		採用		
材料	X86007		地盤		
顏色	--		工廠		

美特铝质有限公司 MIDI Aluminium Fabricator Ltd.					類別		物料號		
					制圖	LRA	2023.04.29	圖號	X86007-AL02R-09
修改	-	-			復核	-	-	數量	20
日期	-	-			批准			位置	

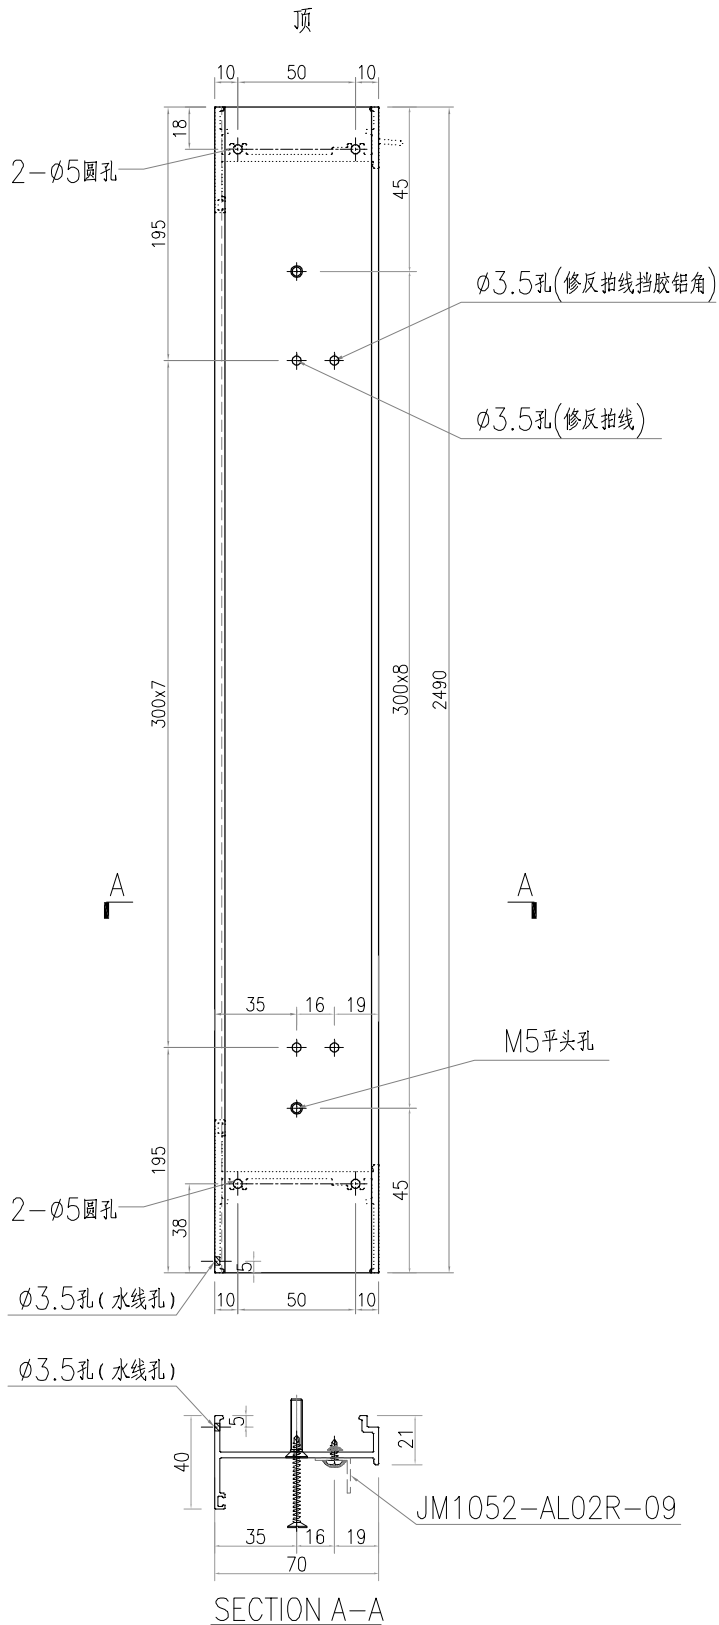


工程號	J-859	地盤	啟德站		探用附件	
名 稱	70生夾企					
材 料	X86007			地盤		
顏 色	--			工廠		

美特铝质有限公司 MIDI Aluminium Fabricator Ltd.					類別		物料號		
					制圖	LRA	2023.04.29	圖號	X86007-AL01R-10
修改	-	-			復核	-	-	數量	1
日期	-	-			批准			位置	

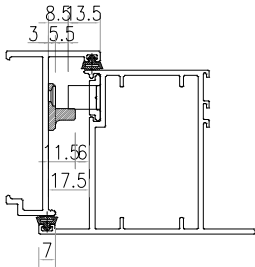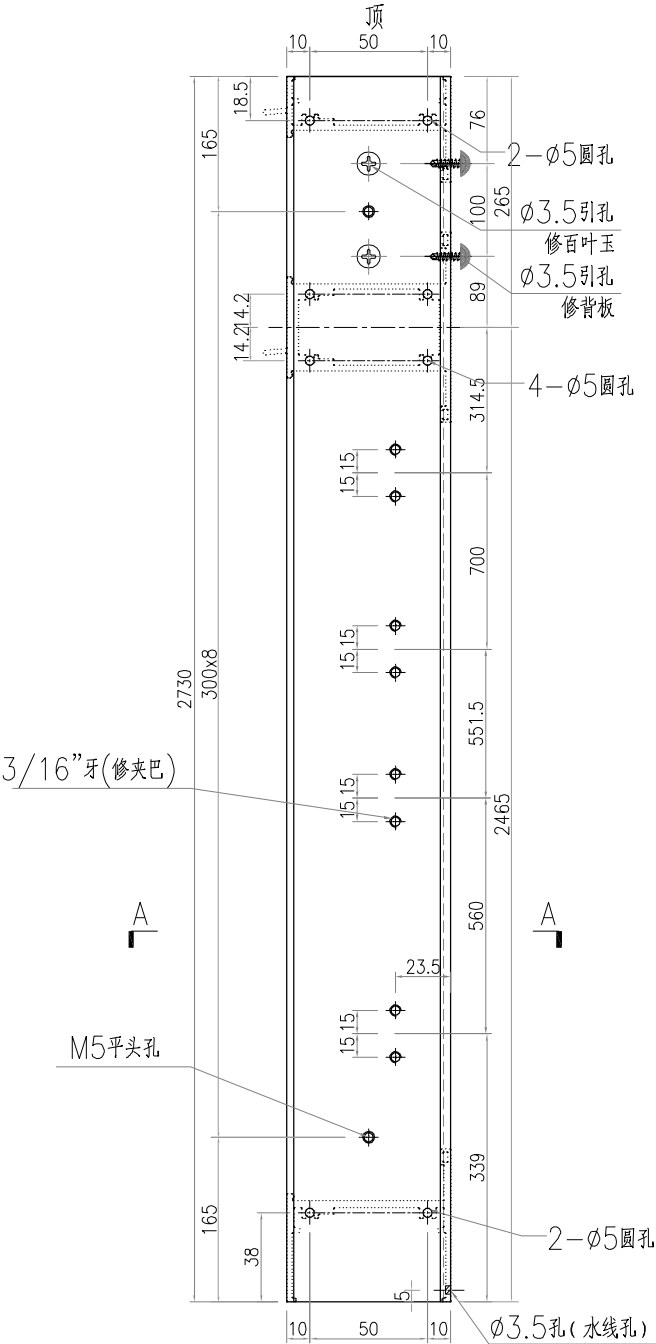


锁点与夹巴放样示意图

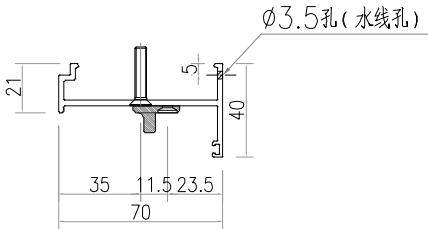

SECTION A-A



工程號	J-859	地盤	啟德站		附 件	
名 稱	70生夾企			採 用		
材 料	X86007			地盤		
顏 色	- -			工廠		

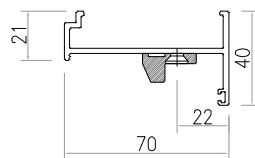

SECTION C-C



工程號	J-859	地盤	啟德站		附件
名 稱	70生夾企		探 用		
材 料	X86007		地盤		
顏 色	- -		工廠		

 美特鋁質 有限公司 MIDI Aluminium Fabricator Ltd.					類別		物料編號		
					制圖	LRA	2023. 04. 29	圖號	X86007-AL04R-01
修改	-	-			復核	-	-	數量	20
日期	-	-			批准			位置	

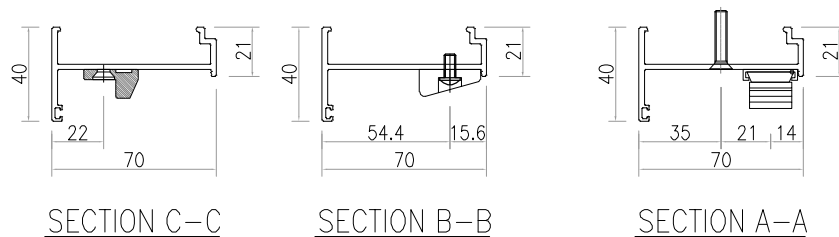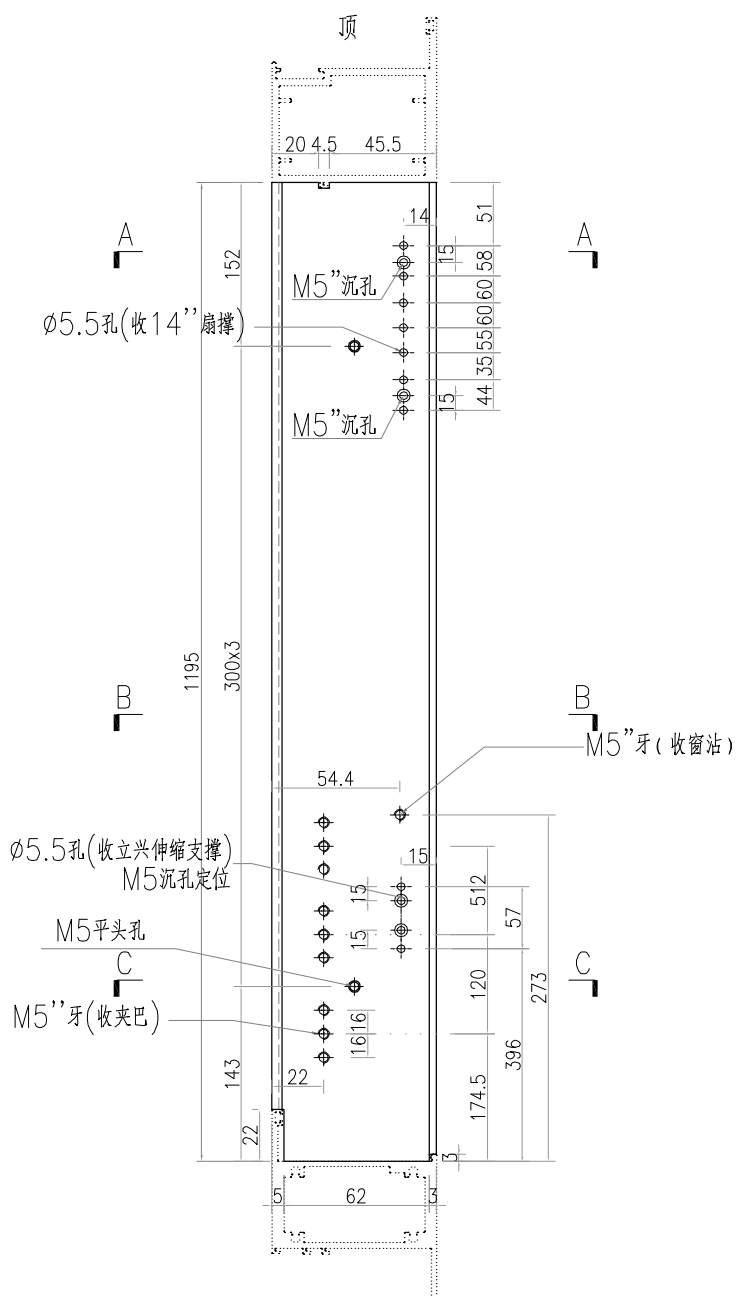

工程號	J-859	地盤	啟德站		附件	
名 稱	70生夾企			採 用		
材 料	X86007			地盤		
顏 色	- -			工廠		


美特鋁質有限公司 MIDI Aluminium Fabricator Ltd.					類別		物料編號		
					制圖	LRA	2023.04.29	圖號	X86007-AL05R-01
修改	-	-			復核	-	-	數量	20
日期	-	-			批准			位置	

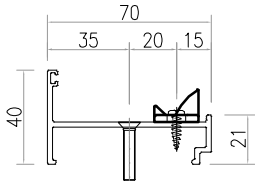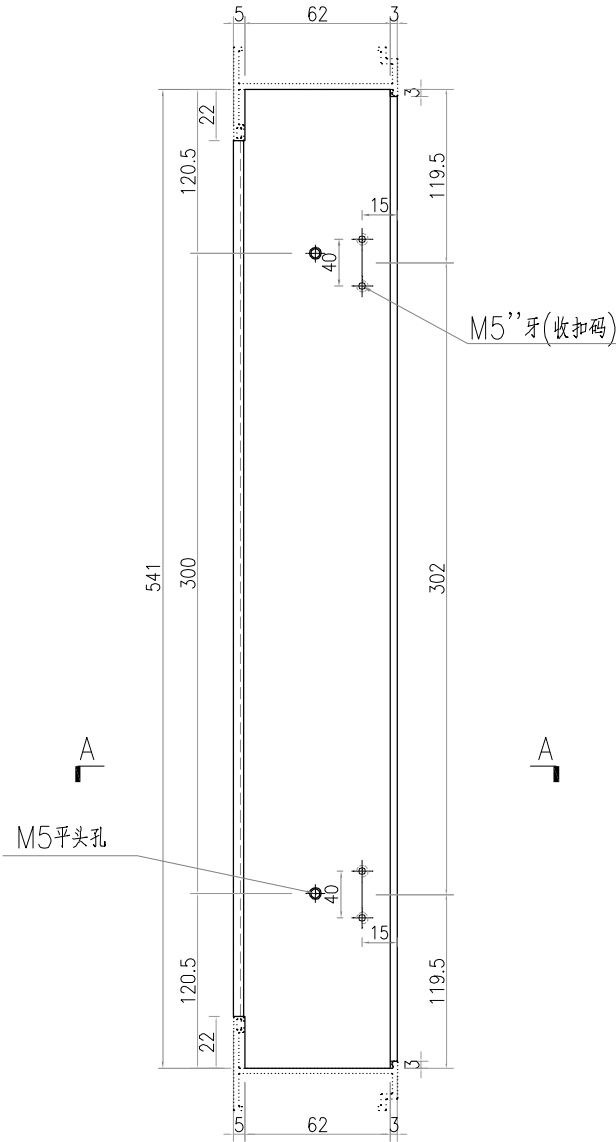

SECTION A-A



工程號	J-859	地盤	啟德站		探用附件	
名 稱	70生夾企					
材 料	X86007			地盤		
顏 色	--			工廠		

美特鋁質有限公司 MIDI Aluminium Fabricator Ltd.					類別		物料號		
					制圖	LRA	2023.04.29	圖號	X86007-AL03R-09
修改	-	-			復核	-	-	數量	20
日期	-	-			批准			位置	

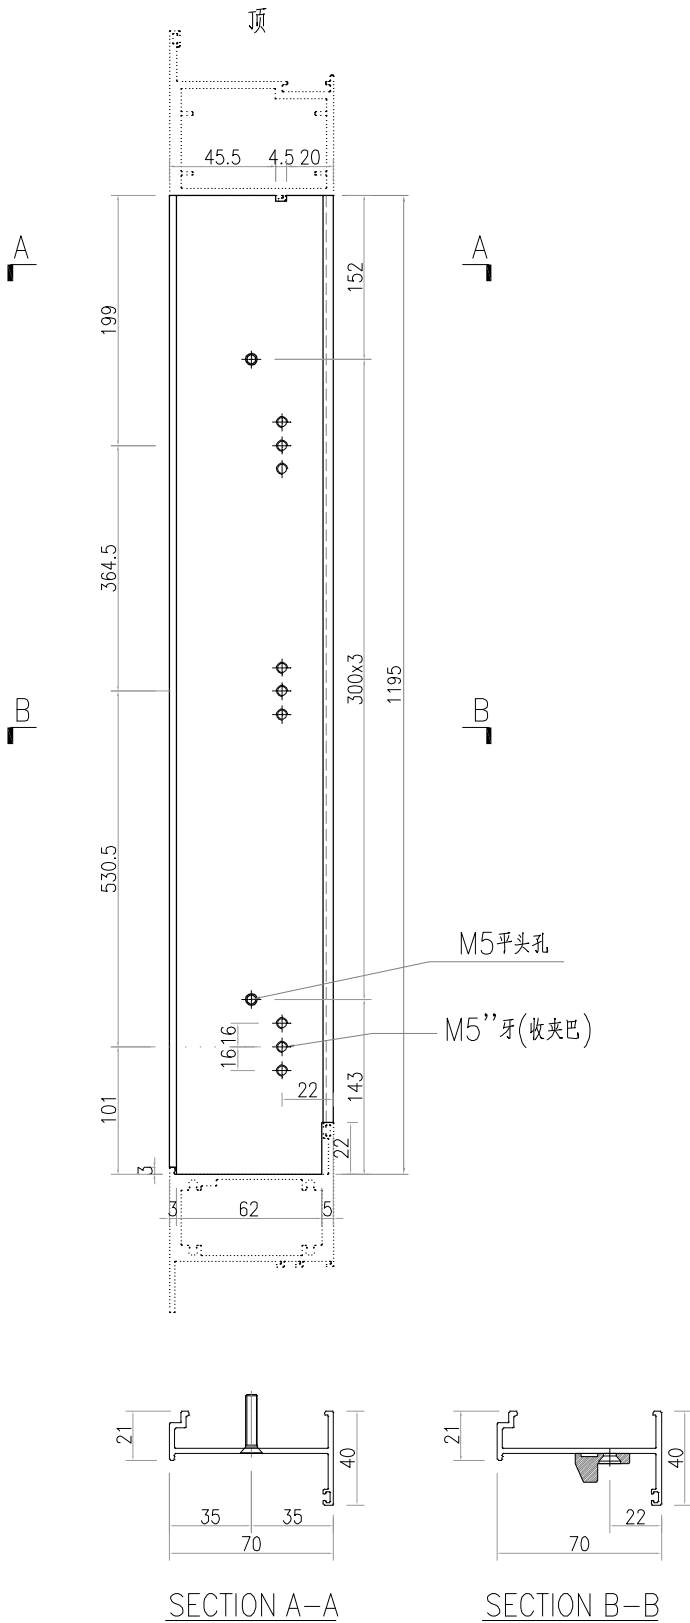


工程號	J-859	地盤	啟德站		附 件		
名 稱	70生夾企			採 用			
材 料	X86007			地盤			
顏 色	- -			工廠			

美特铝质有限公司 MIDI Aluminium Fabricator Ltd.					類別		物料號		
					制圖	LRA	2023.04.29	圖號	X86007-AL04R-09
修改	-	-			復核	-	-	數量	20
日期	-	-			批准			位置	

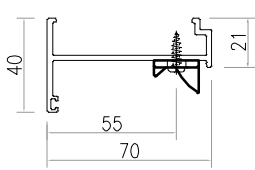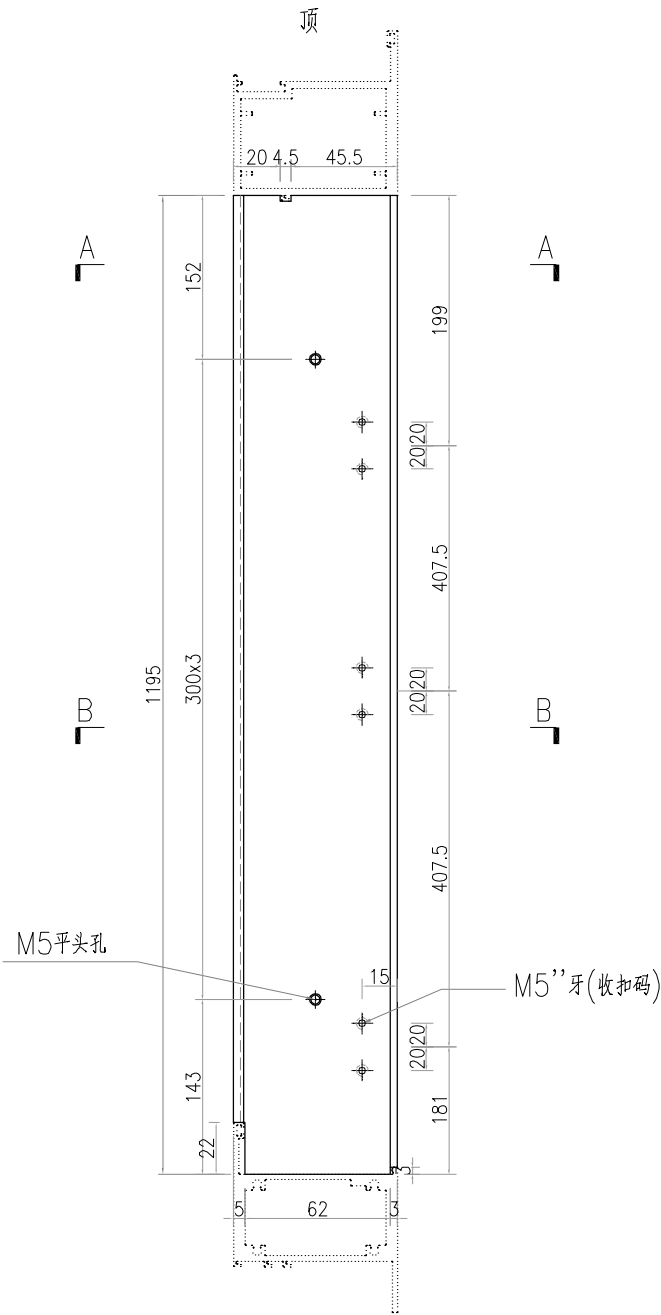


SECTION B-B

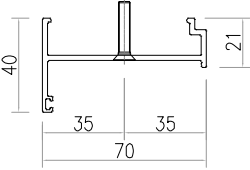

SECTION A-A

工程號	J-859	地盤	啟德站		探用附件	
名 稱	70生夾企					
材 料	X86007			地盤		
顏 色	--			工廠		



美特鋁質有限公司 MIDI Aluminium Fabricator Ltd.					類別		物料號		
					制圖	LRA	2023.04.29	圖號	X86007-AL05R-09
修改	-	-			復核	-	-	數量	20
日期	-	-			批准			位置	

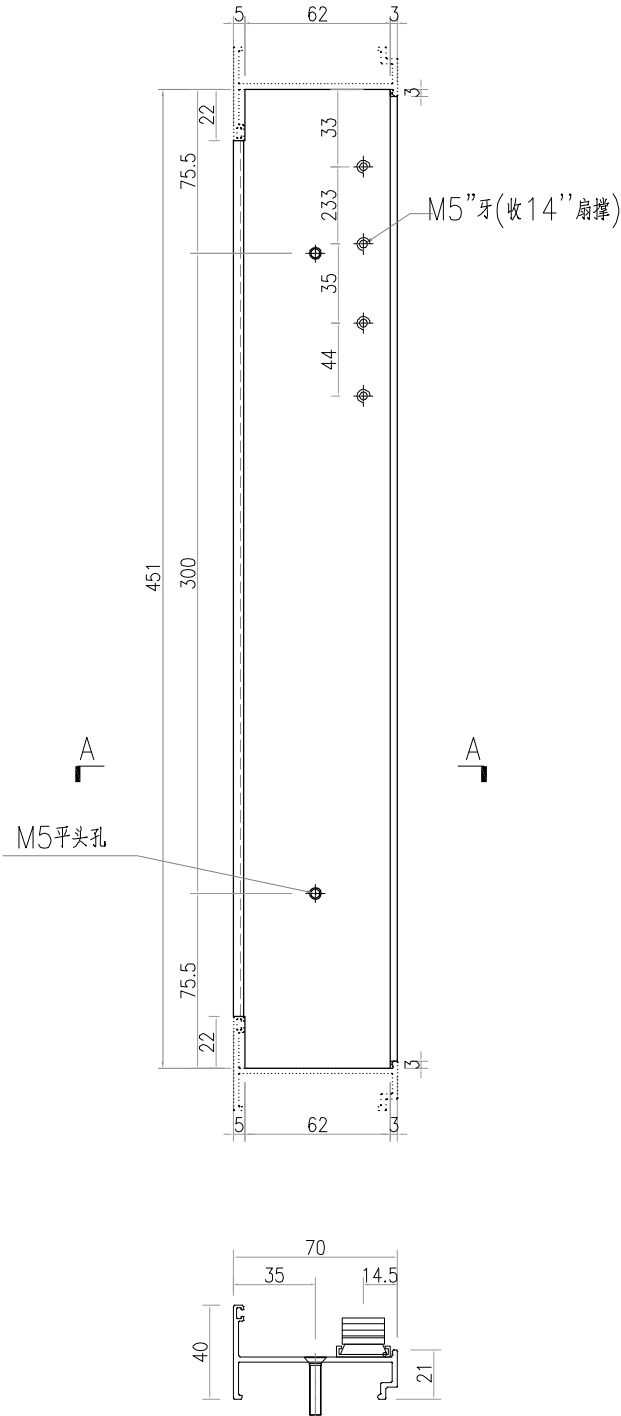

SECTION A-A

工程號	J-859	地盤	啟德站		探用附件	
名 稱	70生夾企					
材 料	X86007			地盤		
顏 色	--			工廠		



美特鋁質有限公司 MIDI Aluminium Fabricator Ltd.					類別		物料號		
					制圖	LRA	2023.04.29	圖號	X86382-AL01-01
修改	-	-			復核	-	-	數量	19
日期	-	-			批准			位置	

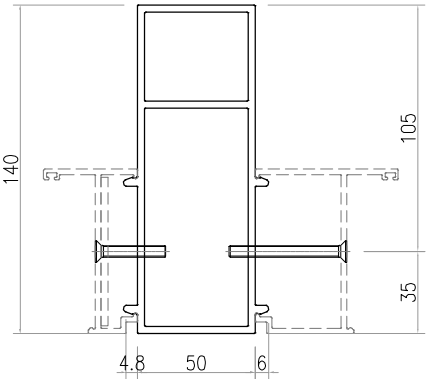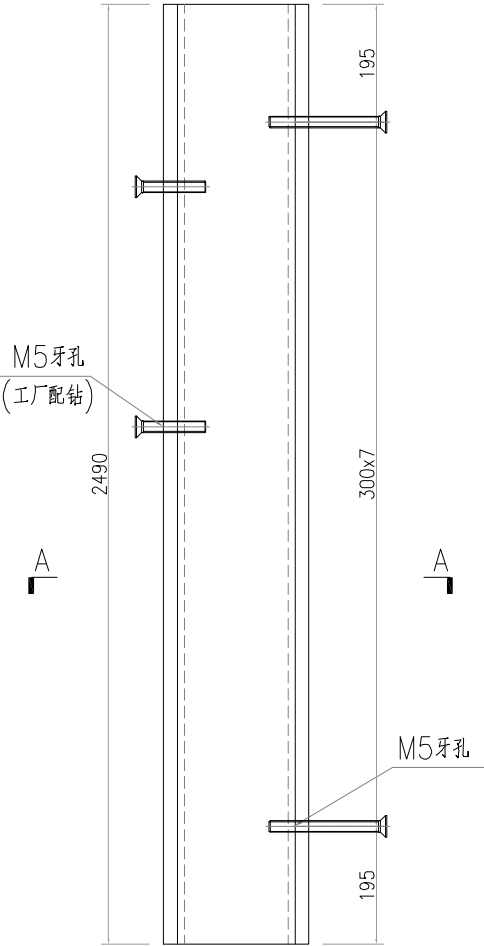

SECTION A-A

工程號	J-859	地盤	啟德站		探用附件	
名 稱	70中柱					
材 料	X86382			地盤		
顏 色	--			工廠		



美特鋁質有限公司 MIDI Aluminium Fabricator Ltd.					類別		物料號		
					制圖	LRA	2023.04.29	圖號	X86382-AL01-02
修改	-	-			復核	-	-	數量	21
日期	-	-			批准			位置	

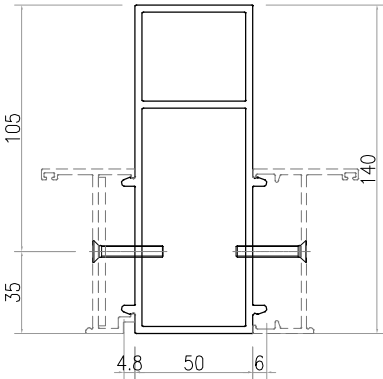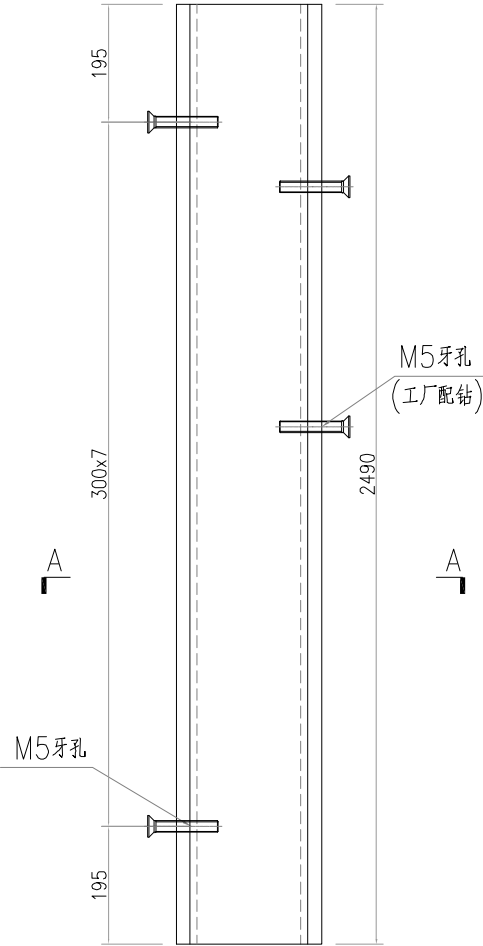

SECTION A-A

工程號	J-859	地盤	啟德站		探用	附件			
名 稱	70中柱								
材 料	X86382							地盤	
顏 色	--							工廠	



美特鋁質有限公司 MIDI Aluminium Fabricator Ltd.					類別		物料料號		
					制圖	LRA	2023.04.29	圖號	X86382-AL01R-04
修改	-	-			復核	-	-	數量	1
日期	-	-			批准			位置	

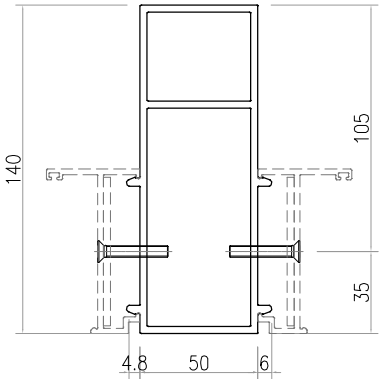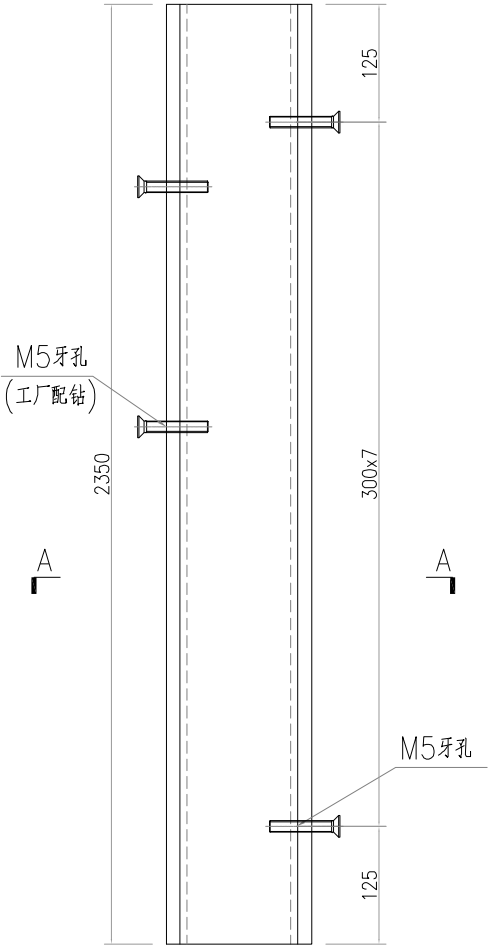

SECTION A-A

工程號	J-859	地盤	啟德站		探用附件	
名 稱	70中柱					
材 料	X86382			地盤		
顏 色	--			工廠		



美特鋁質有限公司 MIDI Aluminium Fabricator Ltd.					類別		物料料號		
					制圖	LRA	2023.04.29	圖號	X86382-AL01R-02
修改	-	-			復核	-	-	數量	15
日期	-	-			批准			位置	

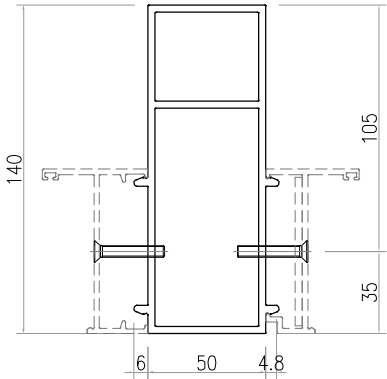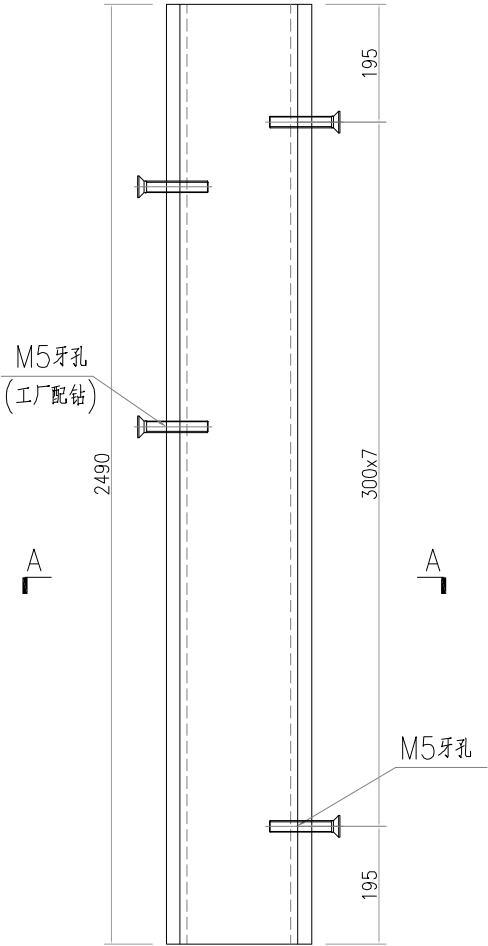

SECTION A-A

工程號	J-859	地盤	啟德站		附件	
名 稱	70中柱			探 用		
材 料	X86382			地盤		
顏 色	- -			工廠		



美特鋁質有限公司 MIDI Aluminium Fabricator Ltd.					類別		物料號		
					制圖	LRA	2023.04.29	圖號	X86382-AL01R-09
修改	-	-			復核	-	-	數量	20
日期	-	-			批准			位置	

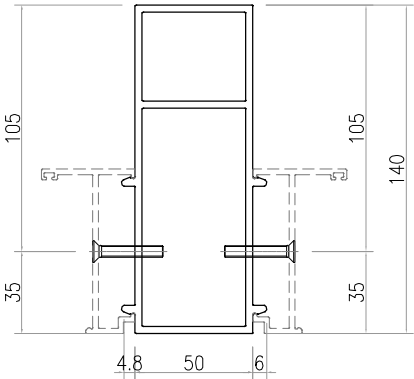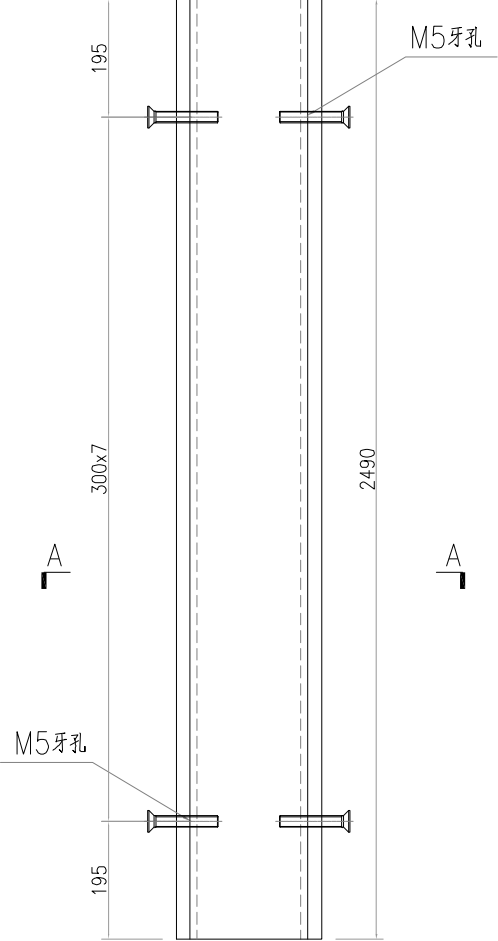

SECTION A-A

工程號	J-859	地盤	啟德站		附 件		
名 稱	70中柱			探 用			
材 料	X86382			地盤			
顏 色	- -			工廠			


美特鋁質有限公司 MIDI Aluminium Fabricator Ltd.					類別		物料號		
					制圖	LRA	2023.04.29	圖號	X86382-AL01R-10
修改	-	-			復核	-	-	數量	1
日期	-	-			批准			位置	

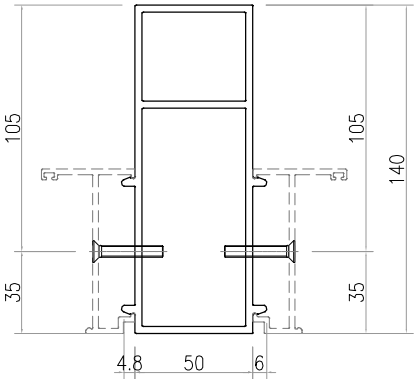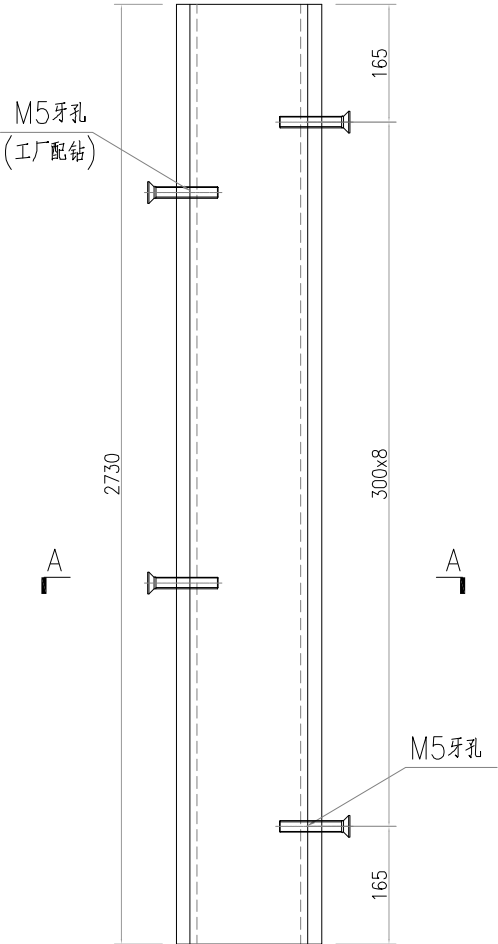

SECTION A-A

工程號	J-859	地盤	啟德站		附 件		
名 稱	70中柱			探 用			
材 料	X86382			地盤			
顏 色	- -			工廠			


美特鋁質有限公司 MIDI Aluminium Fabricator Ltd.					類別		物料號		
					制圖	LRA	2023.04.29	圖號	X86381-AL01R-09
修改	-	-			復核	-	-	數量	20
日期	-	-			批准			位置	

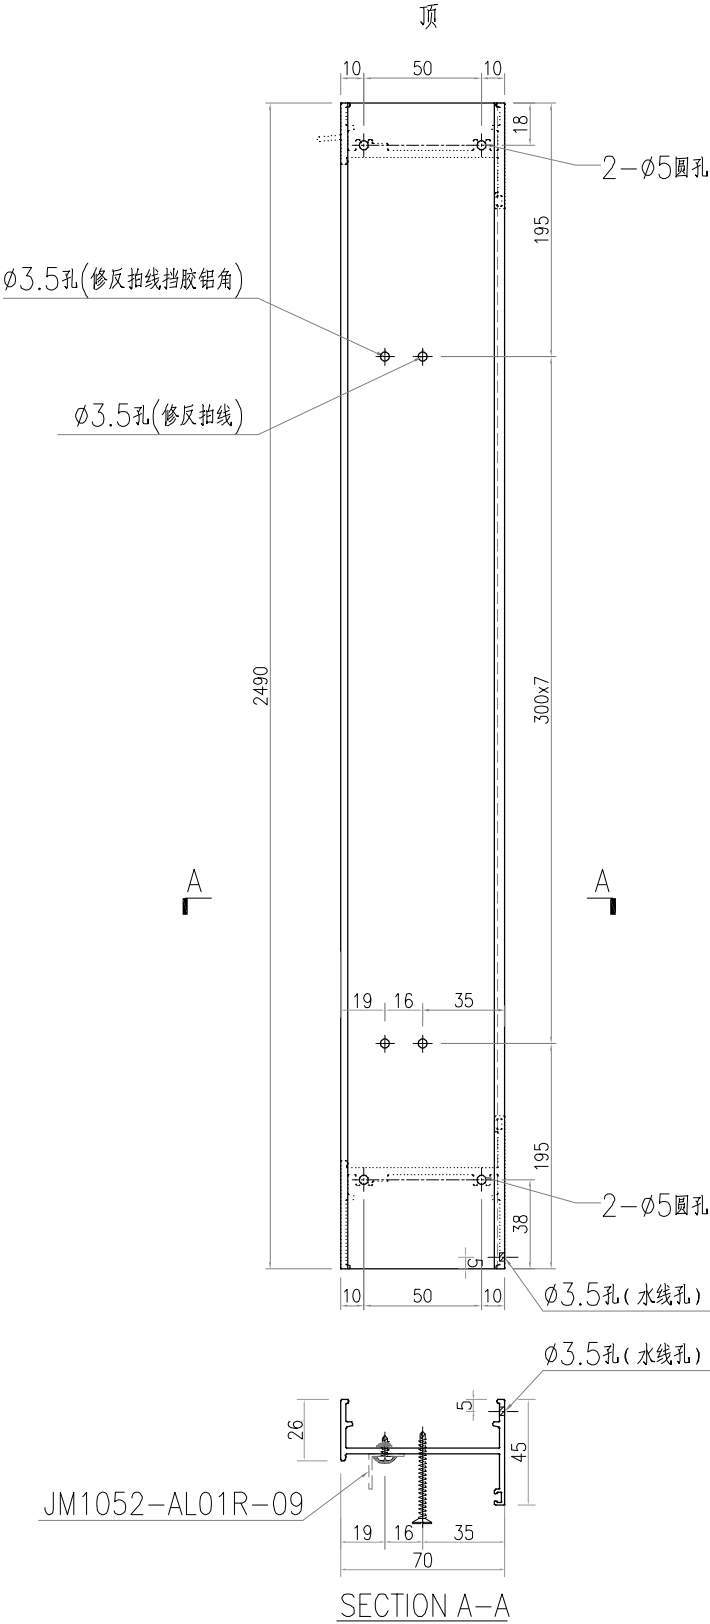

工程號	J-859	地盤	啟德站		探用附件	
名 稱	70生邊企					
材 料	X86381			地盤		
顏 色	- -			工廠		

美特铝质有限公司 MIDI Aluminium Fabricator Ltd.					類別		物料號		
					制圖	LRA	2023.04.29	圖號	X86269-AL01
修改	-	-			復核	-	-	數量	-
日期	-	-			批准			位置	

序号	产品编号	长度L	数量
1	X86269-AL01-01	719	41
2	X86269-AL01-03	754	2


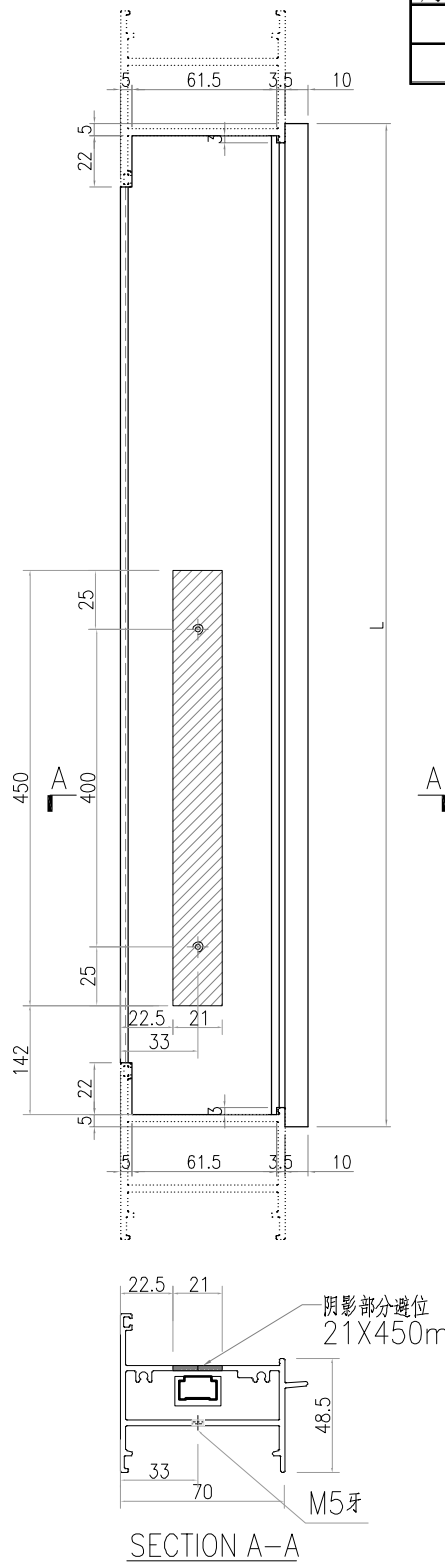


工程號	J-859	地盤	啟德站		探用附件	
名 稱	70FD門頂橫料					
材 料	X86269			地盤		
顏 色	--			工廠		

工程號	J-859	地盤	啟德站		附 件
名 稱	70FD門頂橫料			採 用	
材 料	X86269			地盤	
顏 色	--			工廠	



美特铝质有限公司 MIDI Aluminium Fabricator Ltd.					類別		物料斗號		
					制圖	LRA	2023.04.29	圖號	X86269-AL01R
修改	-	-			復核	-	-	數量	-
日期	-	-			批准			位置	

序号	产品编号	长度L	数量
1	X86269-AL01R-01	719	56
2	X86269-AL01R-03	754	3
3	X86269-AL01R-05	704	45
4	X86269-AL01R-06	804	2

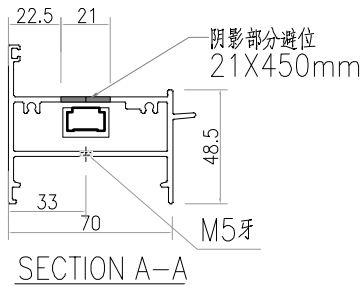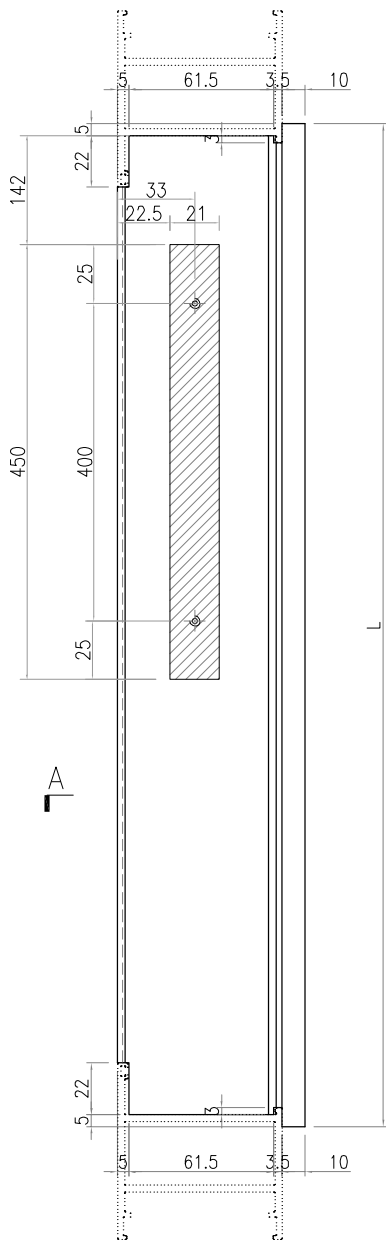


工程號	J-859	地盤	啟德站		附 件		
名 稱	70FD門頂橫料			探 用			
材 料	X86269			地盤			
顏 色	- -			工廠			

美特铝质有限公司 MIDI Aluminium Fabricator Ltd.	類別		物料斗號		
制圖					圖號
LRA					X86269-AL01-07
修改	-	-			數量
日期	-	-			21
批准					位置

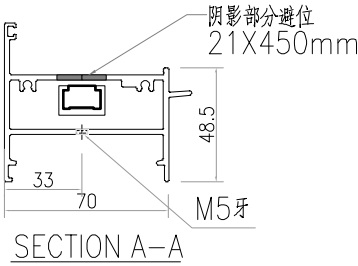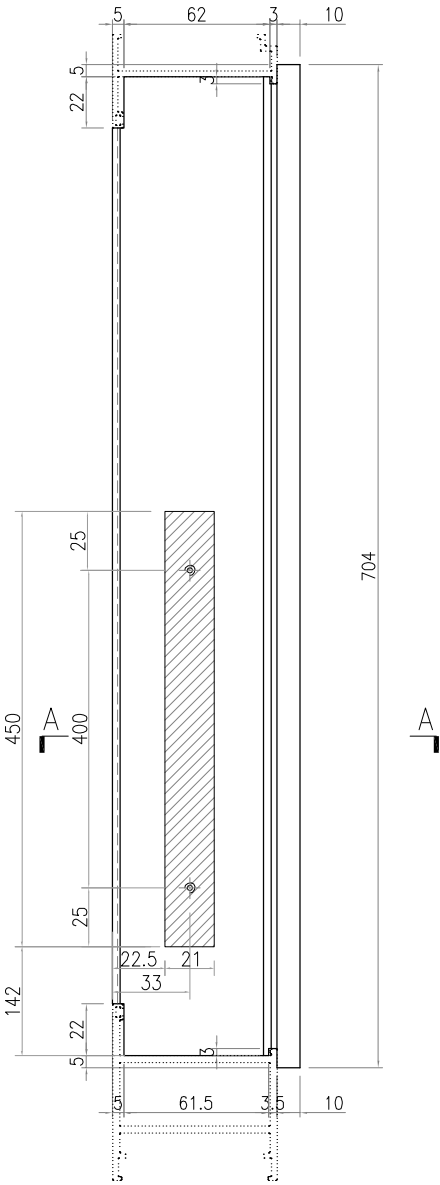

工程號	J-859	地盤	啟德站		附 件		
名 稱	70FD門頂橫料			採 用			
材 料	X86269			地盤			
顏 色	--			工廠			

美特铝质有限公司 MIDI Aluminium Fabricator Ltd.					類別		物料斗號		
					制圖	LRA	2023.04.29	圖號	X86269-AL01R-07
修改	-	-			復核	-	-	數量	15
日期	-	-			批准			位置	

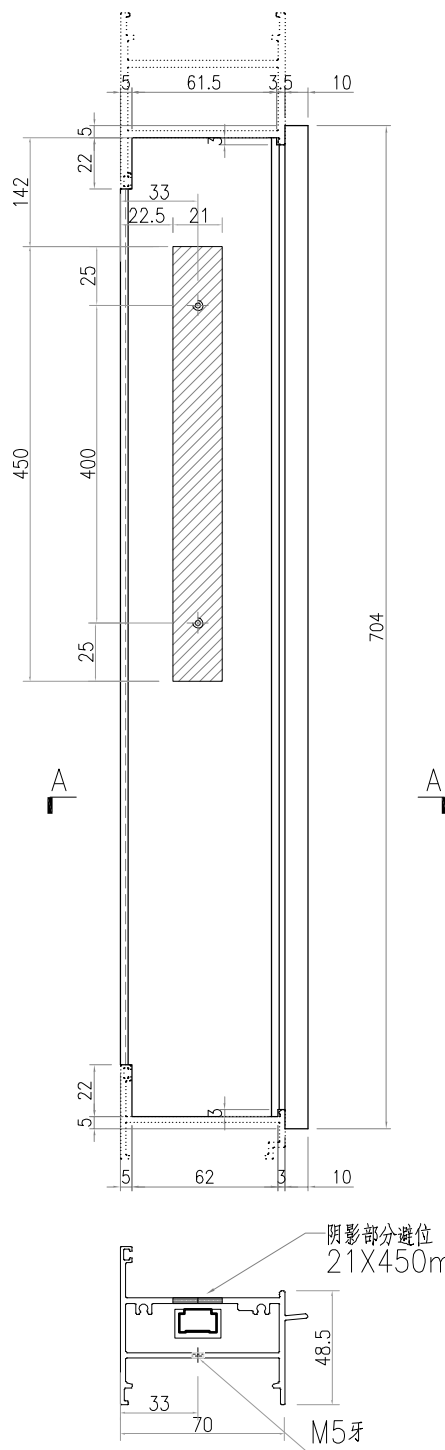


SECTION A-A

工程號	J-859	地盤	啟德站		附 件	
名 稱	70FD門頂橫料			採 用		
材 料	X86269			地盤		
顏 色	--			工廠		



工程號	J-859	地盤	啟德站		附件	
名稱	70FD門頂橫料		探用			
材料	X86269		地盤			
顏色	--		工廠			



美特鋁質有限公司 MIDI Aluminium Fabricator Ltd.					類別		物料號		
					制圖	LRA	2023.04.29	圖號	X86389-AL01R-01
修改	-	-			復核	-	-	數量	1
日期	-	-			批准			位置	

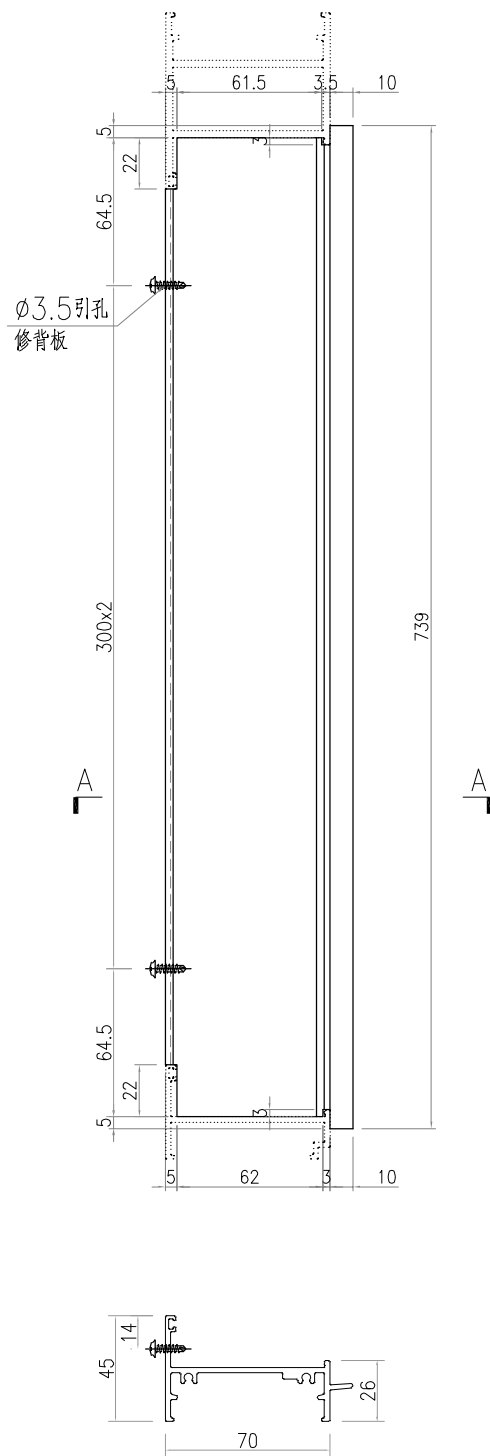

SECTION A-A

工程號	J-859	地盤	啟德站		附 件		
名 稱	70生頂橫			探 用			
材 料	X86389			地盤			
顏 色	- -			工廠			


美特鋁質有限公司 MIDI Aluminium Fabricator Ltd.					類別		物料號		
					制圖	LRA	2023.04.29	圖號	X86389-AL01R-09
修改	-	-			復核	-	-	數量	20
日期	-	-			批准			位置	

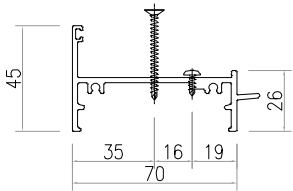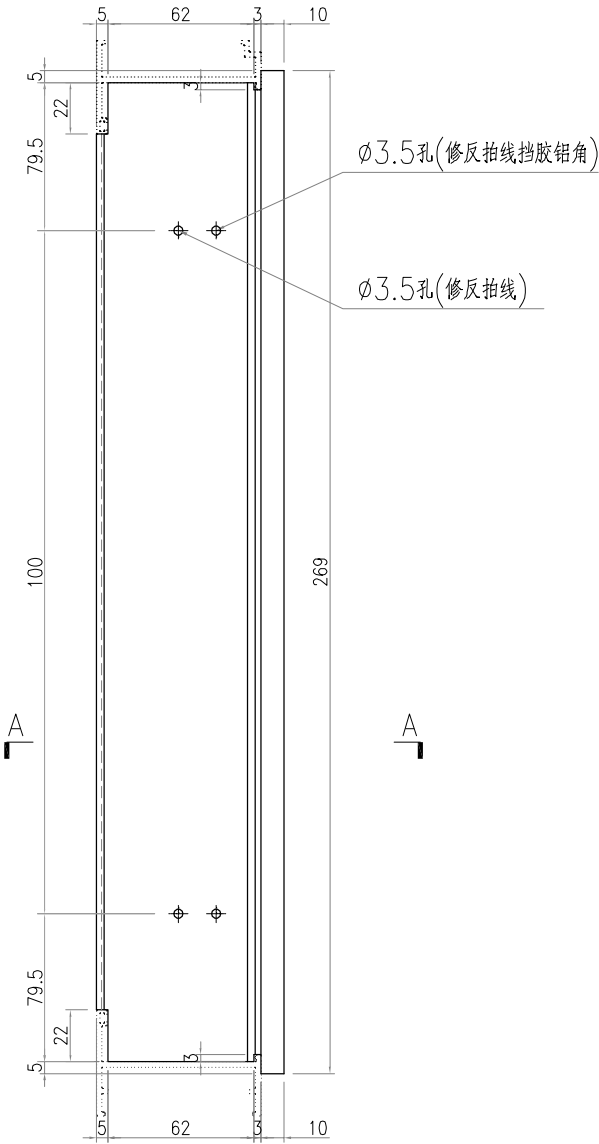

SECTION A-A


工程號	J-859	地盤	啟德站		附 件		
名 稱	70生頂橫			採 用			
材 料	X86389			地盤			
顏 色	- -			工廠			

美特鋁質有限公司 MIDI Aluminium Fabricator Ltd.					類別		物料號		
					制圖	LRA	2023.04.29	圖號	X86389-AL01R-10
修改	-	-			復核	-	-	數量	1
日期	-	-			批准			位置	

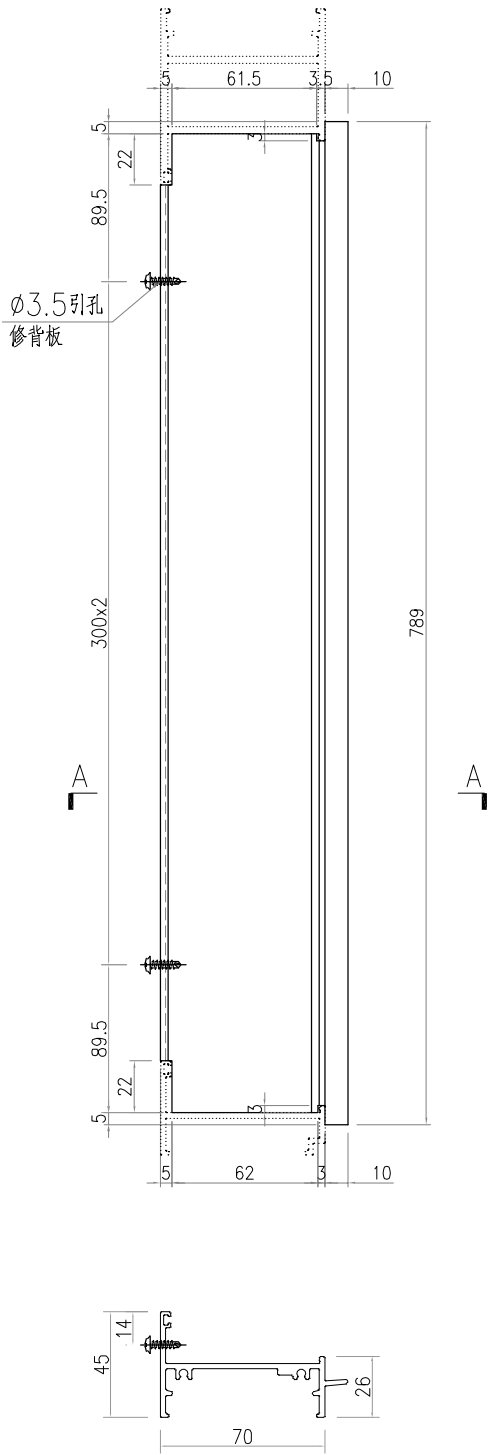


SECTION A-A

工程號	J-859	地盤	啟德站		附 件	
名 稱	70生頂橫			採 用		
材 料	X86389			地盤		
顏 色	- -			工廠		

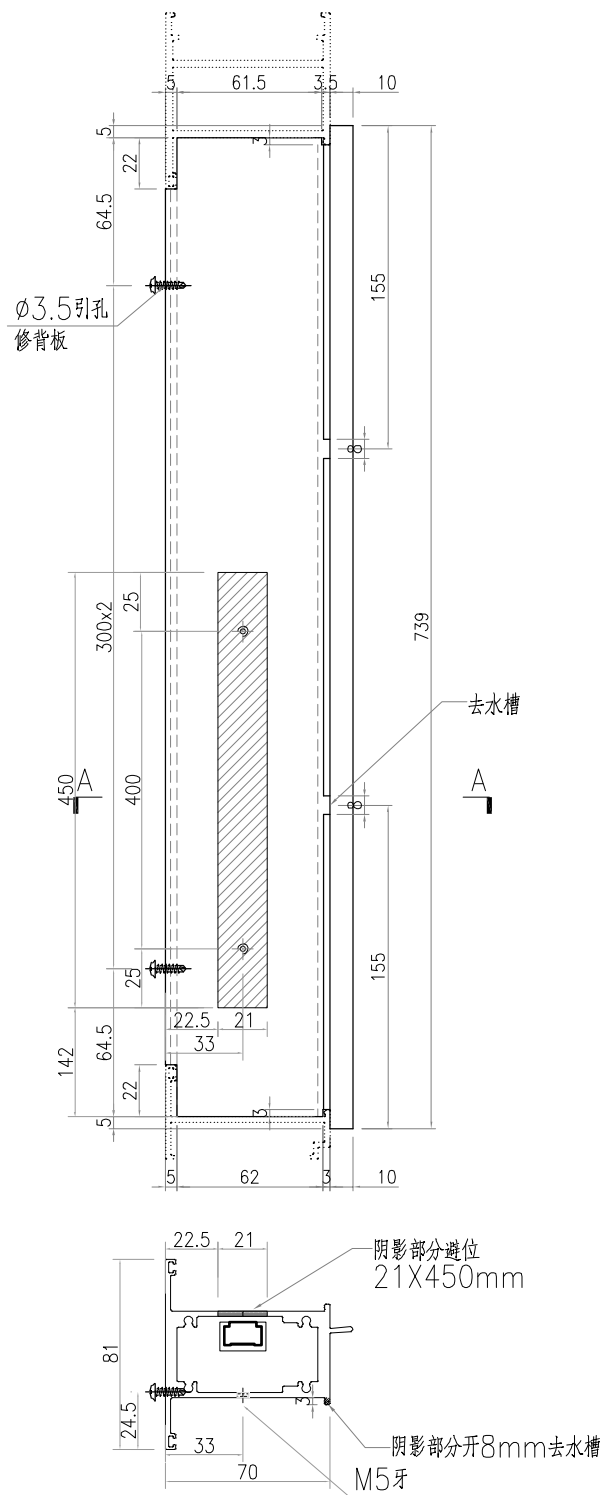

SECTION A-A



工程號	J-859	地盤	啟德站		附件	
名稱	70上生下生中橫			採用		
材料	X86205			地盤		
顏色	--			工廠		

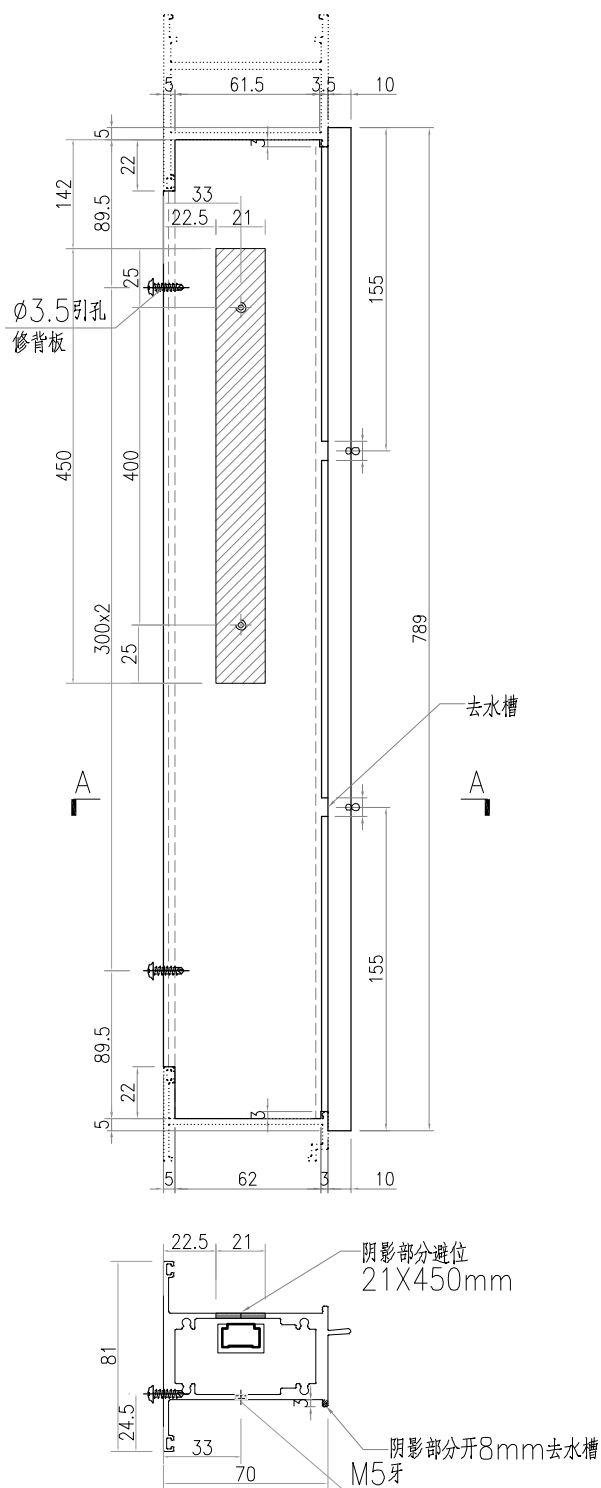


工程號	J-859	地盤	啟德站		附件	
名稱	70上生下生中橫			採用		
材料	X86205			地盤		
顏色	--			工廠		

美特铝质有限公司 MIDI Aluminium Fabricator Ltd.					類別		物料料號		
					制圖	LRA	2023.04.29	圖號	X86022-AL01
修改	-	-			復核	-	-	數量	-
日期	-	-			批准			位置	

序号	产品编号	长度L	数量
1	X86022-AL01-01	709	41
2	X86022-AL01-03	744	2

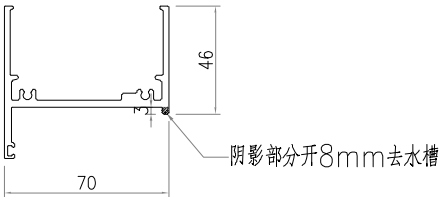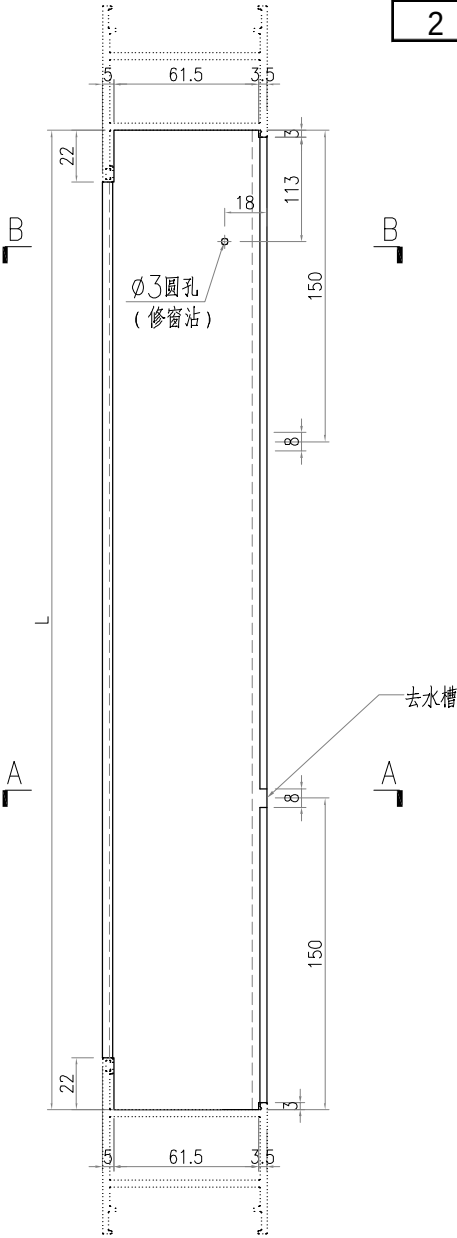


SECTION A-A

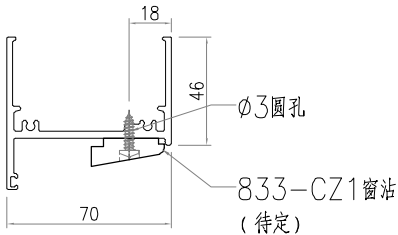

SECTION B-B

工程號	J-859	地盤	啟德站		探用附件	
名 稱	70生底橫					
材 料	X86022			地盤		
顏 色	--			工廠		



美特铝质有限公司 MIDI Aluminium Fabricator Ltd.					類別		物料斗號		
					制圖	LRA	2023.04.29	圖號	X86022-AL01-02
修改	-	-			復核	-	-	數量	19
日期	-	-			批准			位置	

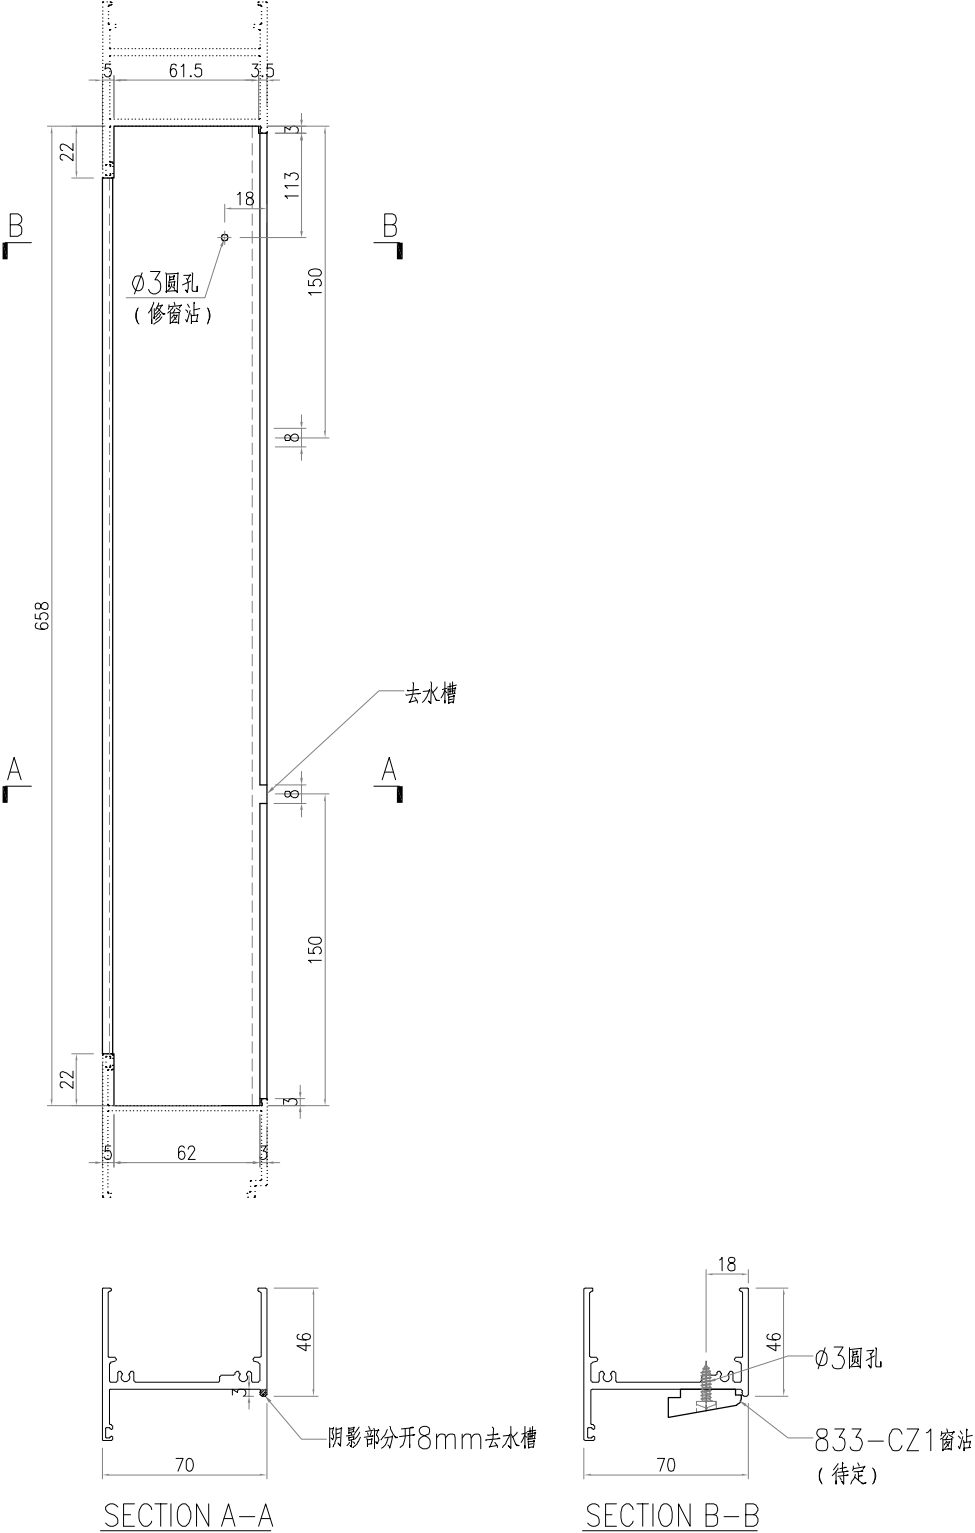


工程號	J-859	地盤	啟德站		探用附件	
名 稱	70生底橫					
材 料	X86022			地盤		
顏 色	--			工廠		

美特铝质有限公司 MIDI Aluminium Fabricator Ltd.					類別		物料料號		
					制圖	LRA	2023.04.29	圖號	X86022-AL01R
修改	-	-			復核	-	-	數量	-
日期	-	-			批准			位置	

序号	产品编号	长度L	数量
1	X86022-AL01R-01	709	56
2	X86022-AL01R-03	744	3
3	X86022-AL01R-05	694	45
4	X86022-AL01R-06	794	2

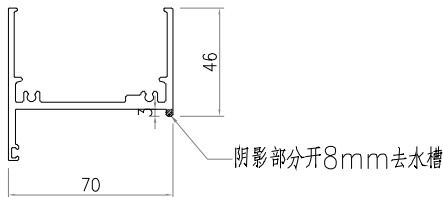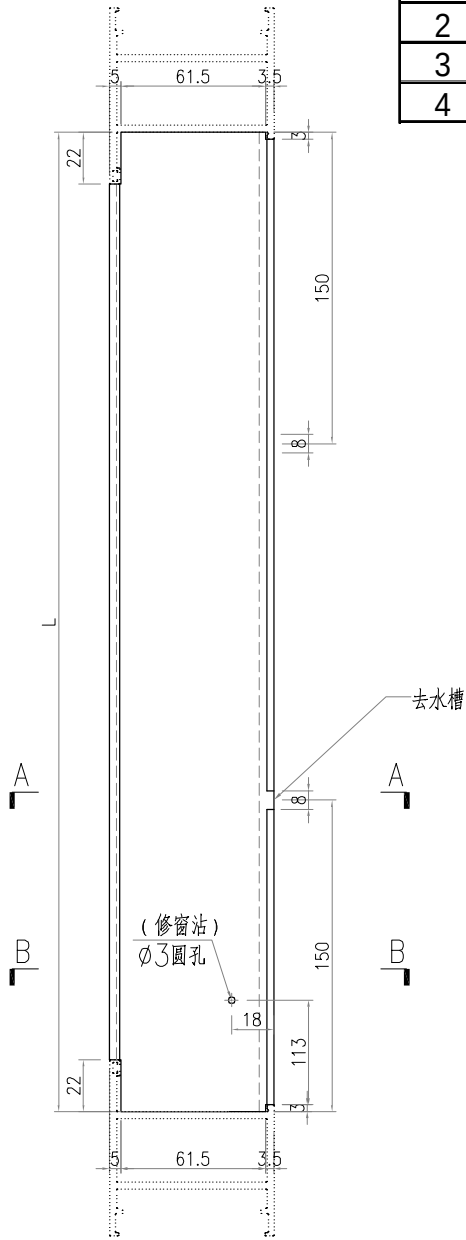

SECTION A-A



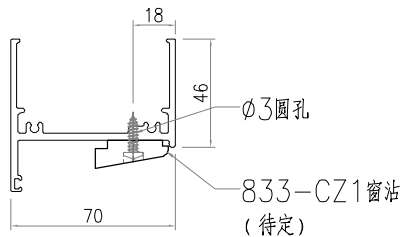


SECTION B-B

工程號	J-859	地盤	啟德站		探用附件		
名 稱	70生底橫						
材 料	X86022			地盤			
顏 色	- -			工廠			


美特铝质有限公司 MIDI Aluminium Fabricator Ltd.					類別		物料料號		
					制圖	LRA	2023.04.29	圖號	X86022-AL01R
修改	-	-			復核	-	-	數量	-
日期	-	-			批准			位置	

序号	产品编号	长度L	数量
1	X86022-AL01R-04	729	1
2	X86022-AL01R-07	694	15
3	X86022-AL01R-09A	619	20
4	X86022-AL01R-10	779	1

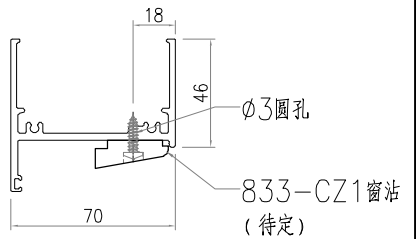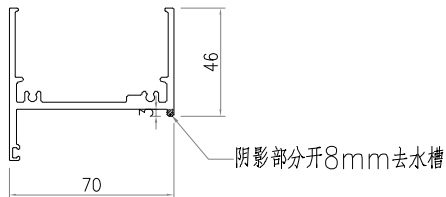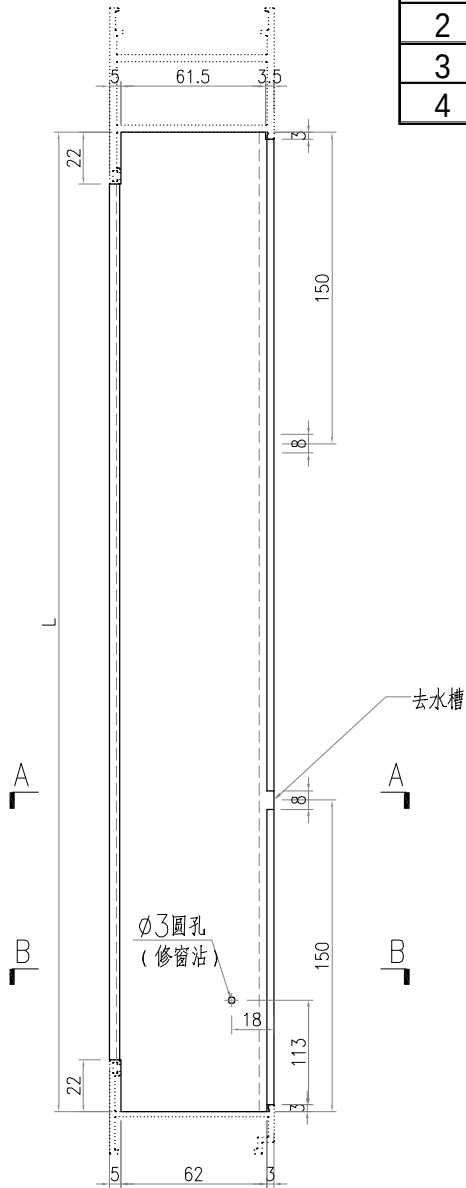


工程號	J-859	地盤	啟德站		探用附件		
名 稱	70生底橫						
材 料	X86022			地盤			
顏 色	- -			工廠			


美特鋁質有限公司 MIDI Aluminium Fabricator Ltd.					類別		物料斗號		
					制圖	LRA	2023.04.29	圖號	X86022-AL01-07
修改	-	-			復核	-	-	數量	21
日期	-	-			批准			位置	

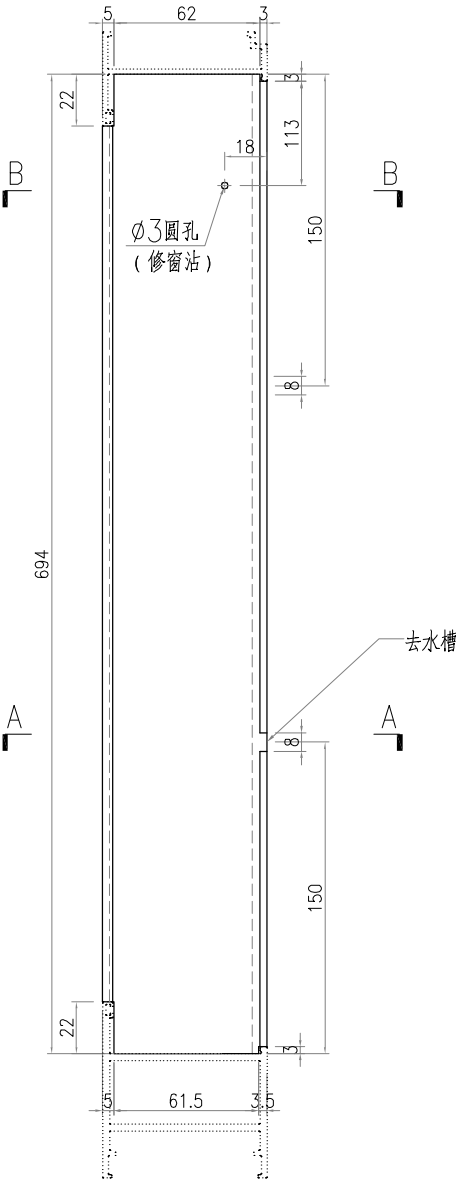

去水槽

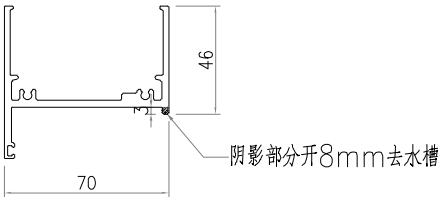

SECTION A-A

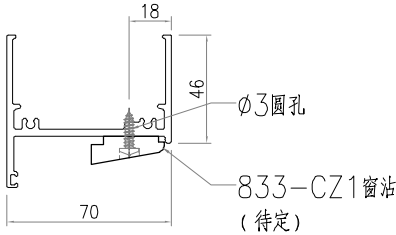


SECTION B-B

工程號	J-859	地盤	啟德站		附 件		
名 稱	70生底橫			採 用			
材 料	X86022			地盤			
顏 色	--			工廠			



美特鋁質有限公司 MIDI Aluminium Fabricator Ltd.					類別		物料號		
					制圖	LRA	2023.04.29	圖號	X86384-AL01-01
修改	-	-			復核	-	-	數量	83
日期	-	-			批准			位置	


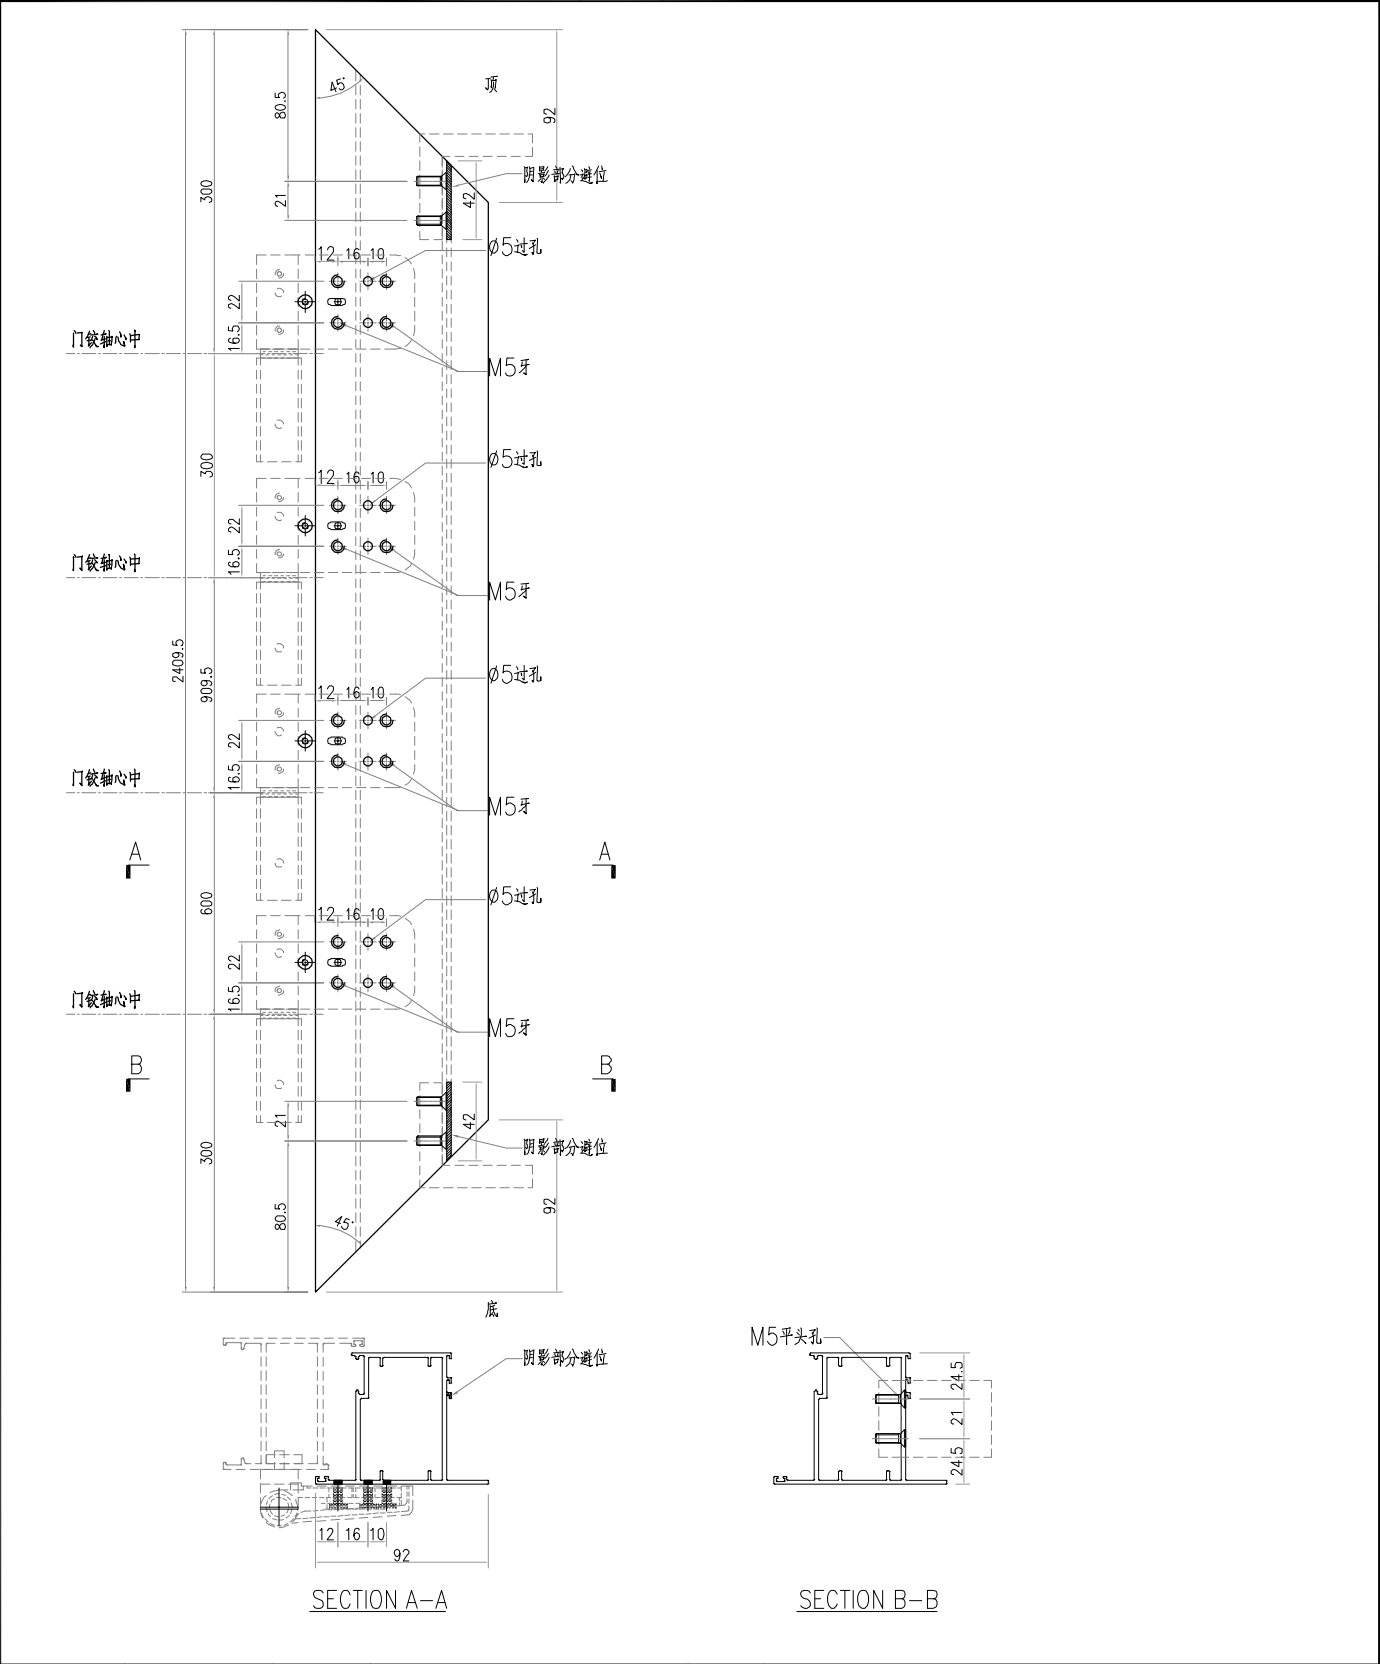


工程號	J-859	地盤	啟德站		附 件	
名 稱	FD門玉料		探	用		
材 料	X86384		地盤			
顏 色	- -		工廠			


工程號	J-859	地盤	啟德站	附 件	
名 稱	FD門玉料		探 用		
材 料	X86384		地盤		
顏 色	- -		工廠		

美特鋁質有限公司 MIDI Aluminium Fabricator Ltd.					類別		物料號		
					制圖	LRA	2023. 04. 29	圖號	X86384-AL03
修改	-	-			復核	-	-	數量	-
日期	-	-			批准			位置	

序号	产品编号	长度L	数量
1	X86384-AL03-01	717	41
2	X86384-AL03-02	666	19
3	X86384-AL03-03	752	2
4	X86384-AL03-07	702	21

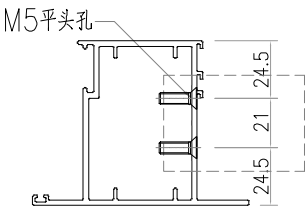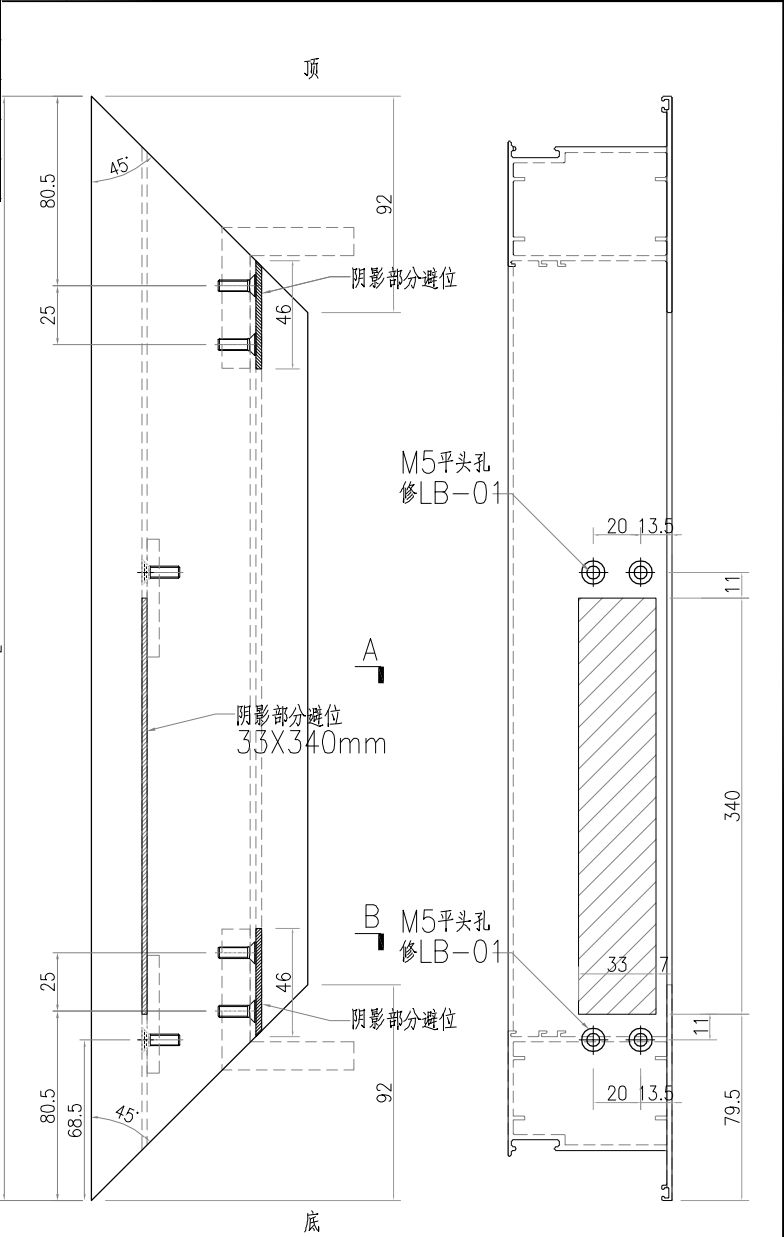

SECTION B-B


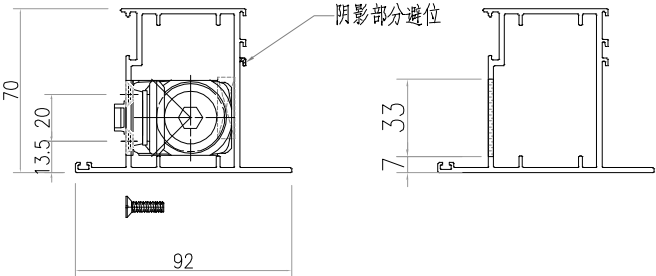


SECTION A-A


工程號	J-859	地盤	啟德站	附件	
名稱	FD門玉料	採用			
材料	X86384	地盤			
顏色	--	工廠			

美特铝质有限公司 MIDI Aluminium Fabricator Ltd.					類別		物料斗號		
					制圖	LRA	2023.04.29	圖號	X86384-AL04
修改	-	-			復核	-	-	數量	-
日期	-	-			批准			位置	

序号	产品编号	长度L	数量
1	X86384-AL04-01	717	41
2	X86384-AL04-02	666	19
3	X86384-AL04-03	752	2
4	X86384-AL04-07	702	21

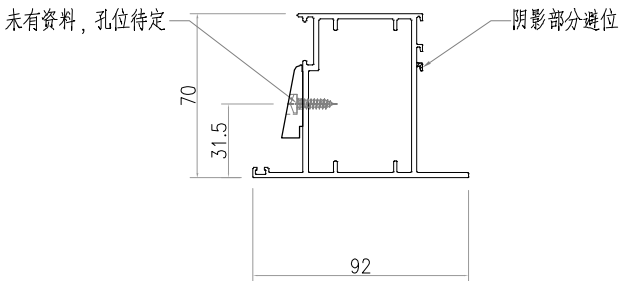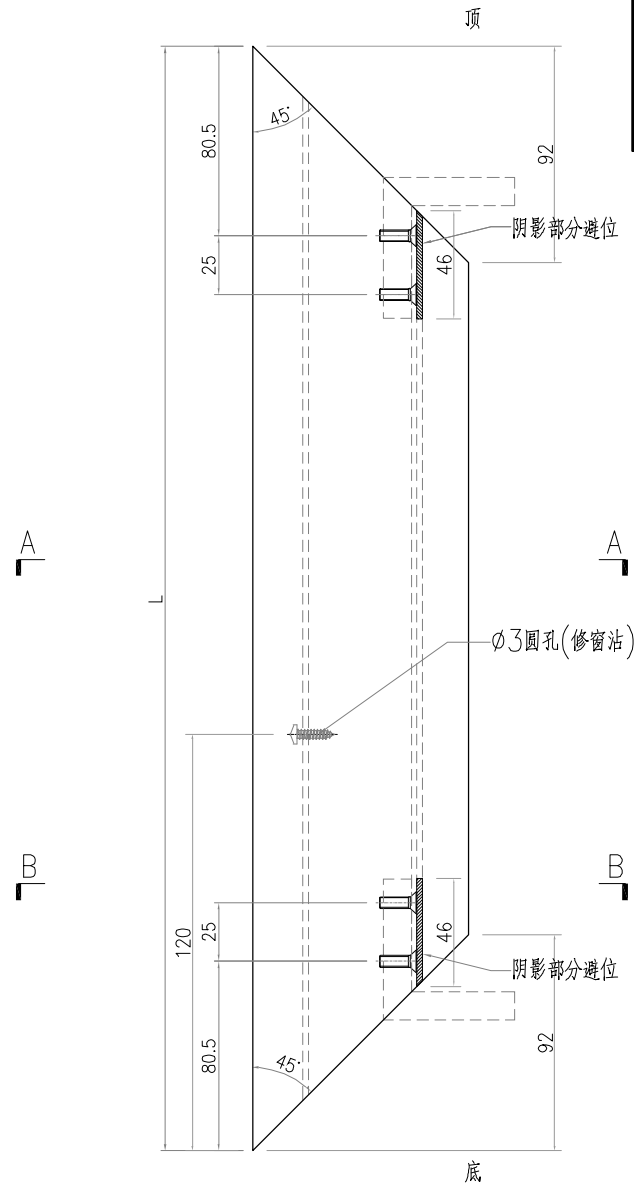








SECTION A-A

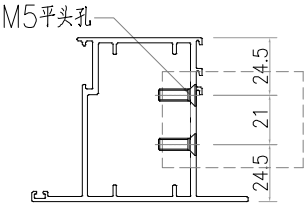

SECTION B-B

工程號	J-859	地盤	啟德站		探用	附件		
名 稱	FD門玉料							
材 料	X86384			地盤				
顏 色	--			工廠				

美特铝质有限公司 MIDI Aluminium Fabricator Ltd.					類別		物料號		
					制圖	LRA	2023.04.29	圖號	X86384-AL01R-01
修改	-	-			復核	-	-	數量	101
日期	-	-			批准			位置	

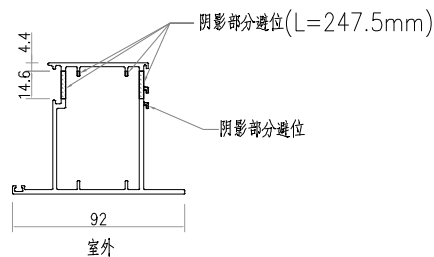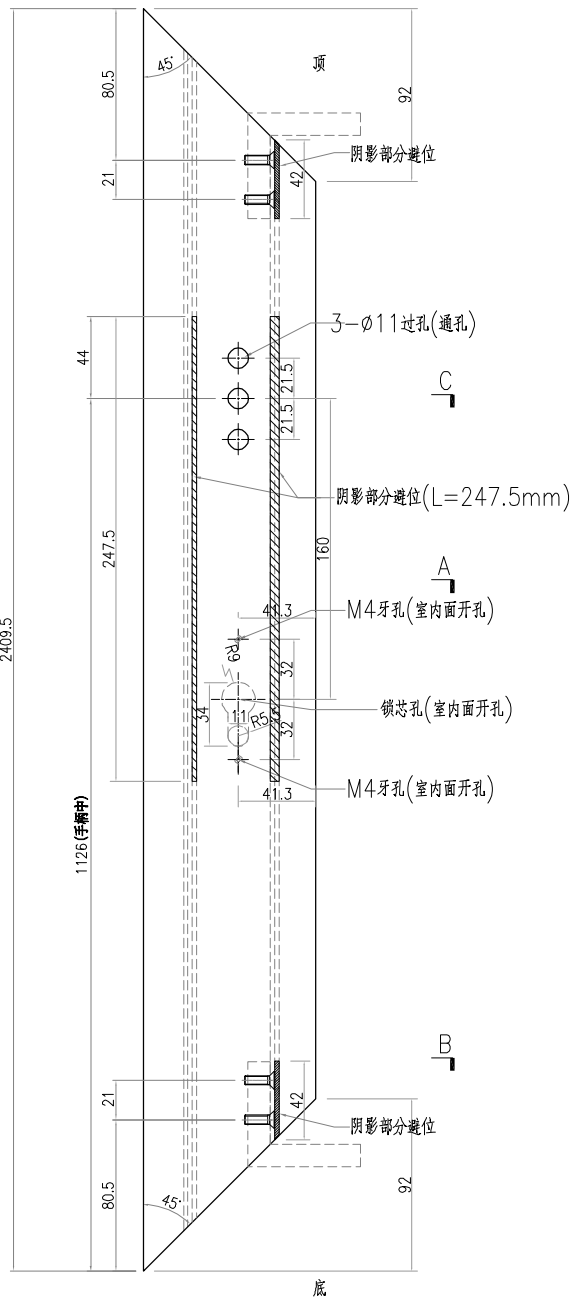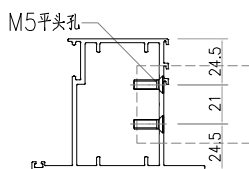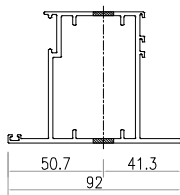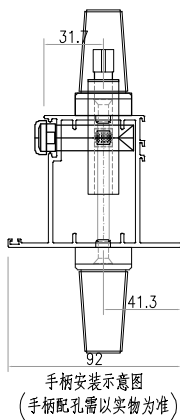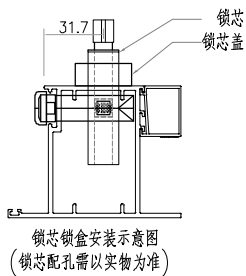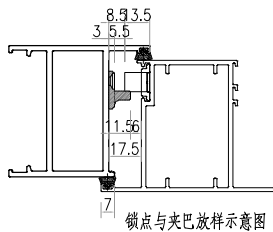


SECTION C-C

SECTION B-B




SECTION A-A

工程號	J-859	地盤	啟德站		附件		
名 稱	FD門玉料			採 用			
材 料	X86384			地盤			
顏 色	--			工廠			


美特铝质有限公司 MIDI Aluminium Fabricator Ltd.				類別		物料號	
				制圖	LRA	2023.04.29	圖號 X86384-AL01R-04
修改	-	-		復核	-	-	數量 1
日期	-	-		批准			位置

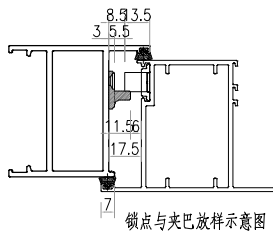


锁点与夹巴放样示意图

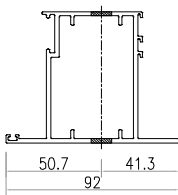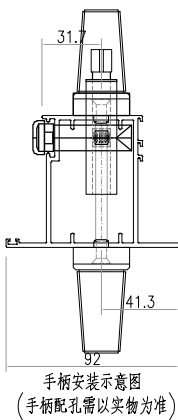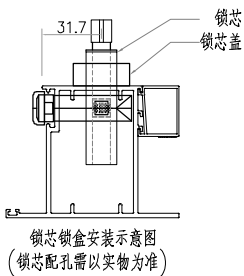

SECTION C-C

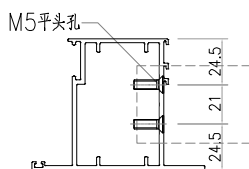









SECTION B-B

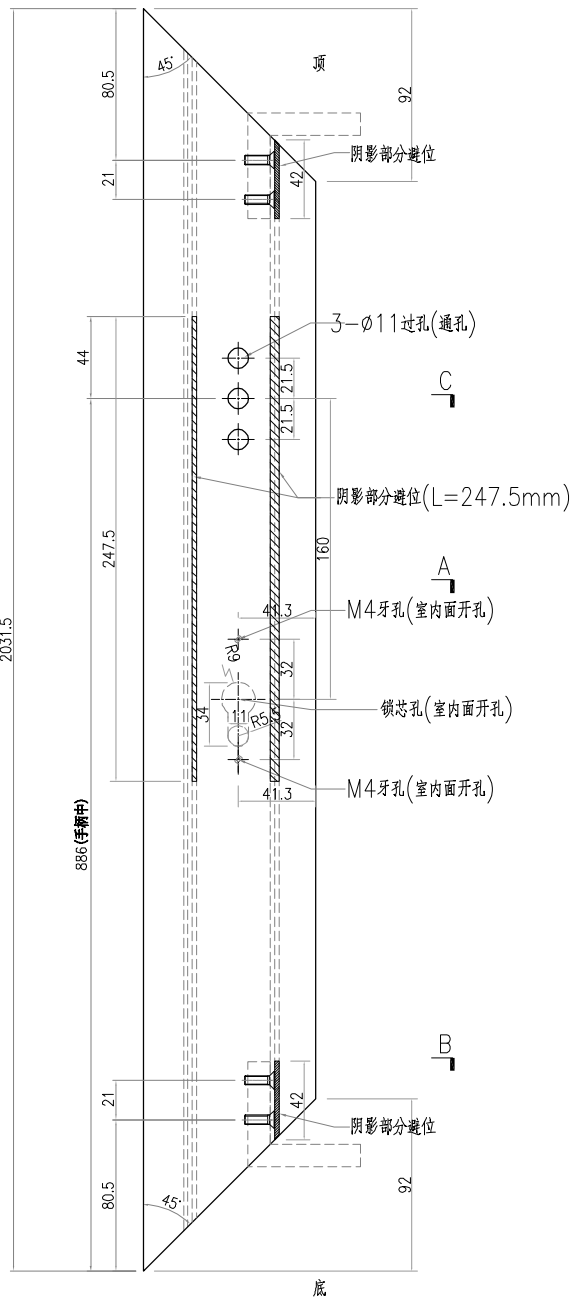

SECTION A-A





工程號	J-859	地盤	啟德站		附 件		
名 稱	FD門玉料			採 用			
材 料	X86384			地盤			
顏 色	- -			工廠			

 美特鋁質 有限公司 MIDI Aluminium Fabricator Ltd.					類別		物料編號		
					制圖	LRA	2023. 04. 29	圖號	X86384-AL01R-08
修改	-	-			復核	-	-	數量	40
日期	-	-			批准			位置	

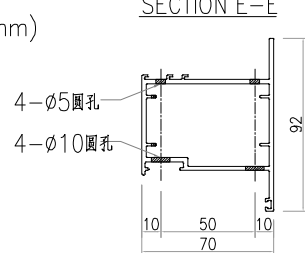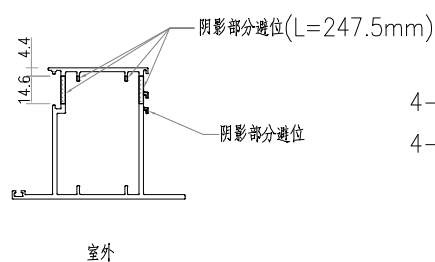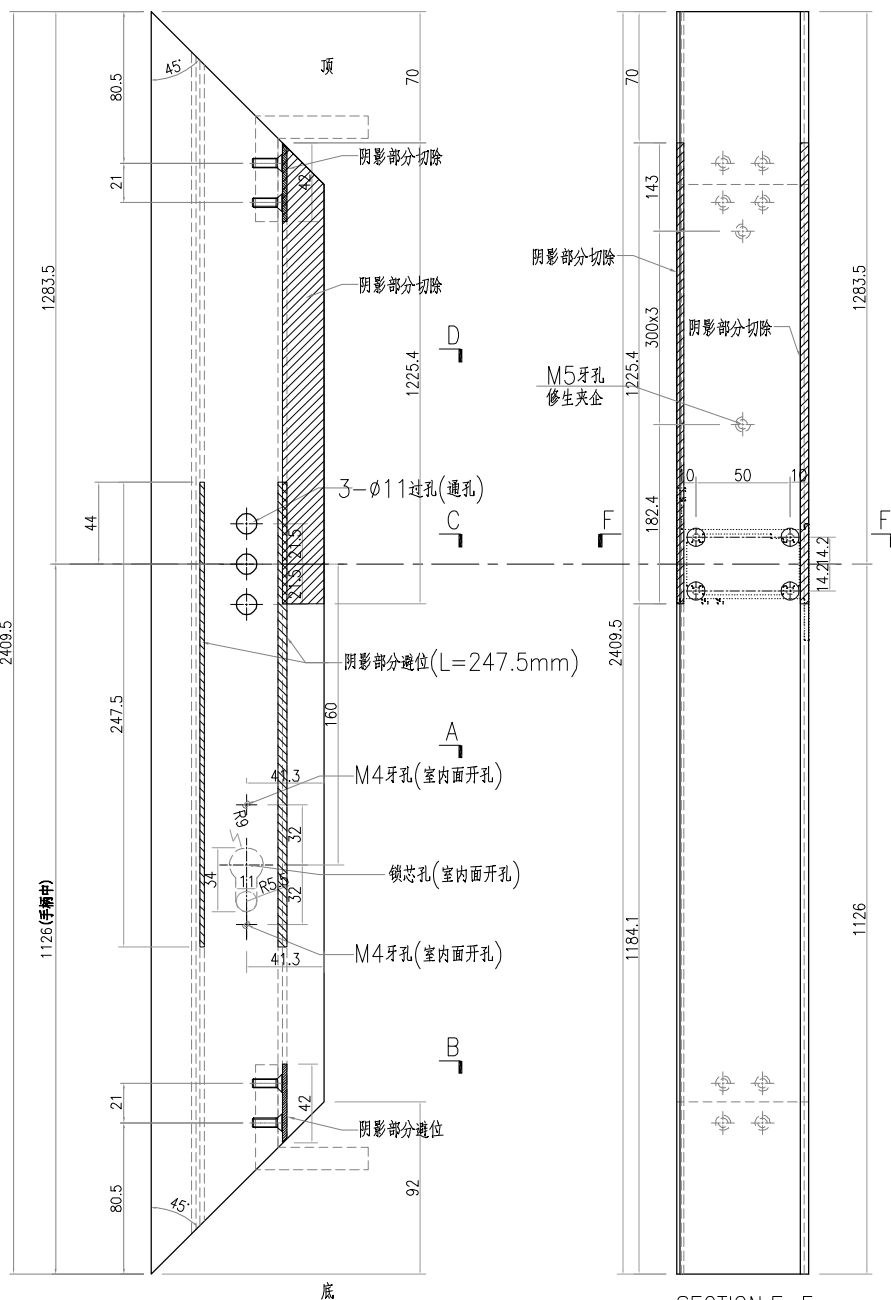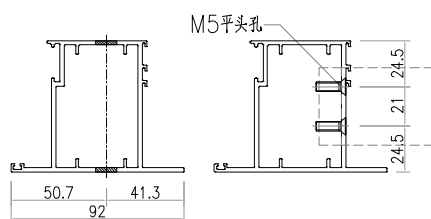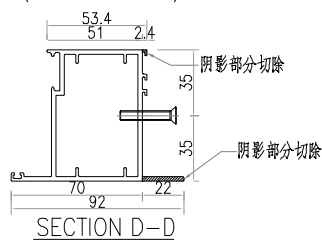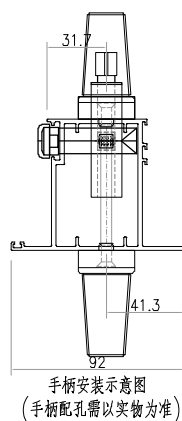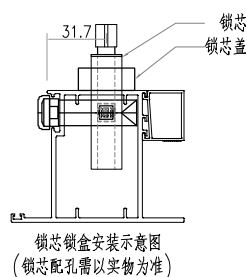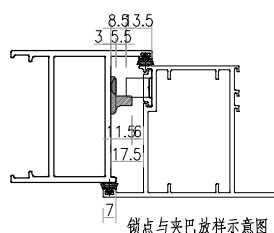


工程號	J-859	地盤	啟德站		附件	
名 稱	FD門玉料			採 用		
材 料	X86384			地盤		
顏 色	- -			工廠		


 美特鋁質有限公司 MIDI Aluminium Fabricator Ltd.					類別		物料號		
					制圖	LRA	2023.04.29	圖號	X86384-AL01R-10
修改	-	-			復核	-	-	數量	1
日期	-	-			批准			位置	

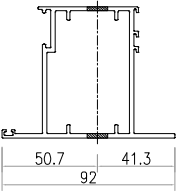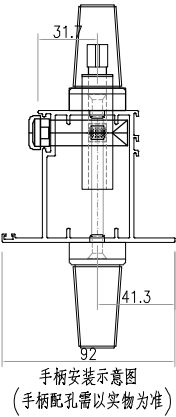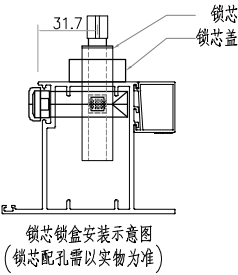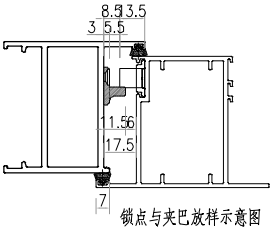


SECTION C-C

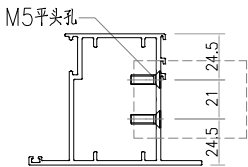

SECTION B-B


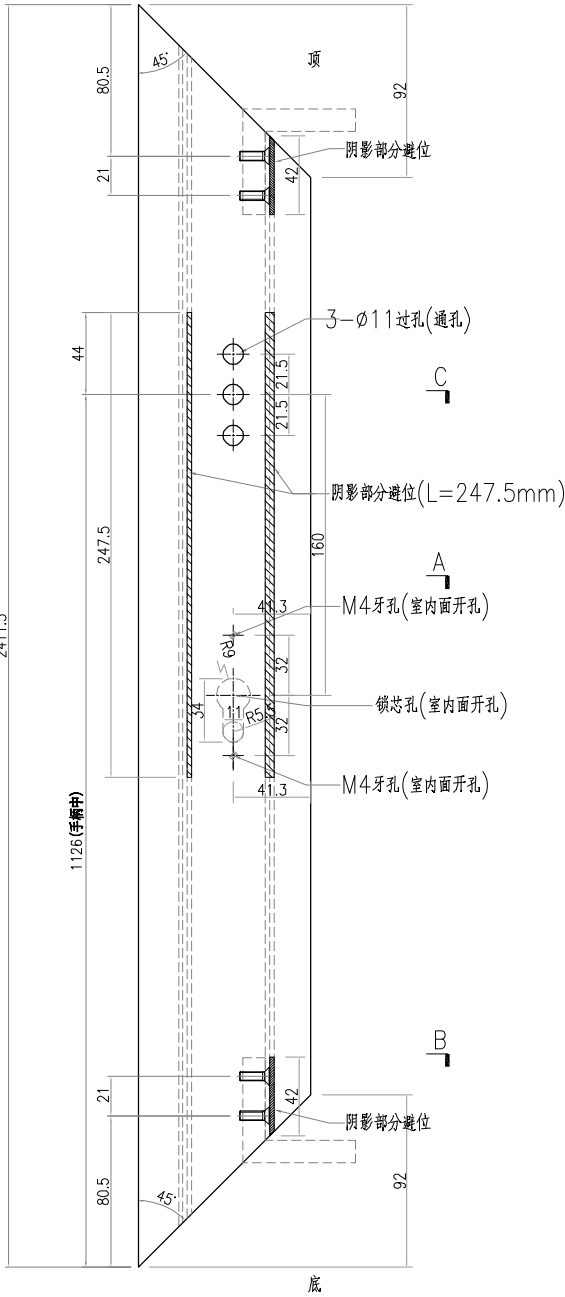


SECTION A-A

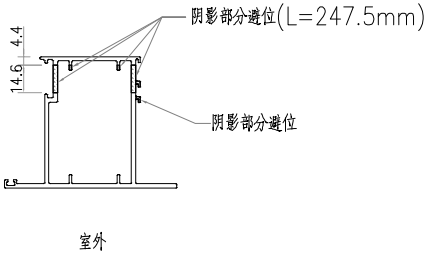


工程號	J-859	地盤	啟德站		附 件		
名 稱	FD門玉料			採 用			
材 料	X86384			地盤			
顏 色	- -			工廠			

美特鋁質有限公司 MIDI Aluminium Fabricator Ltd.					類別		物料料號		
					制圖	LRA	2023.04.29	圖號	X86384-AL02R-01
修改	-	-			復核	-	-	數量	101
日期	-	-			批准			位置	

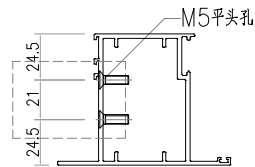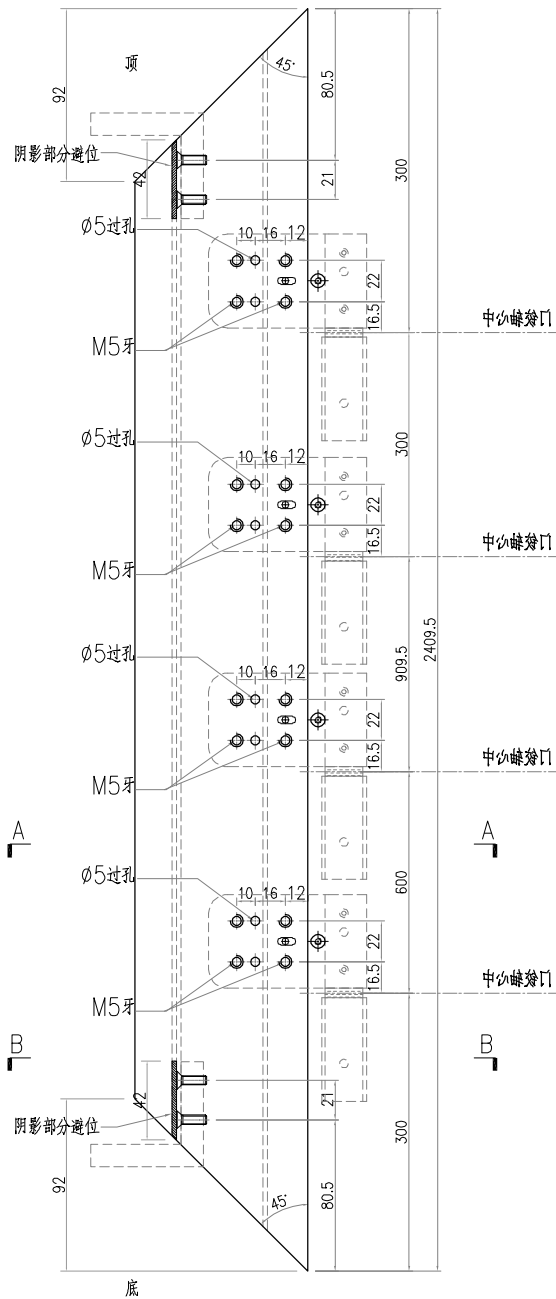



SECTION B-B

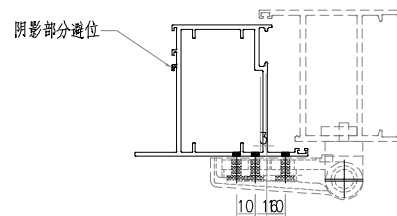


SECTION A-A

工程號	J-859	地盤	啟德站		附 件	
名 稱	FD門玉料			探 用		
材 料	X86384			地盤		
顏 色	- -			工廠		

美特鋁質有限公司 MIDI Aluminium Fabricator Ltd.					類別		物料料號		
					制圖	LRA	2023.04.29	圖號	X86384-AL02R-04
修改	-	-			復核	-	-	數量	1
日期	-	-			批准			位置	

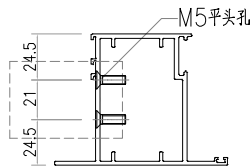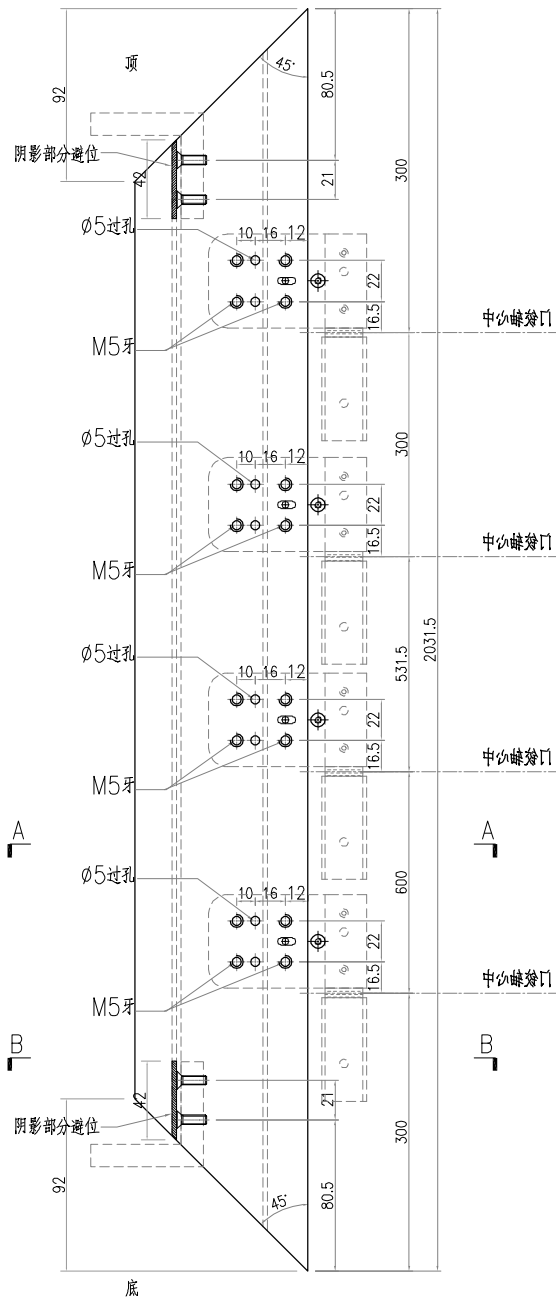


SECTION B-B

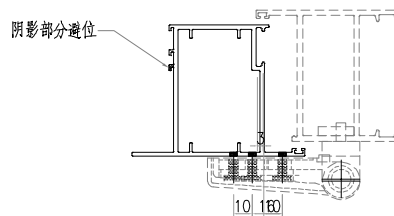

SECTION A-A



工程號	J-859	地盤	啟德站		探用附件		
名 稱	FD門玉料						
材 料	X86384			地盤			
顏 色	--			工廠			

類別		物料料號		
制圖	LRA	2023.04.29	圖號	X86384-AL02R-08
復核	-	-	數量	40
批准			位置	

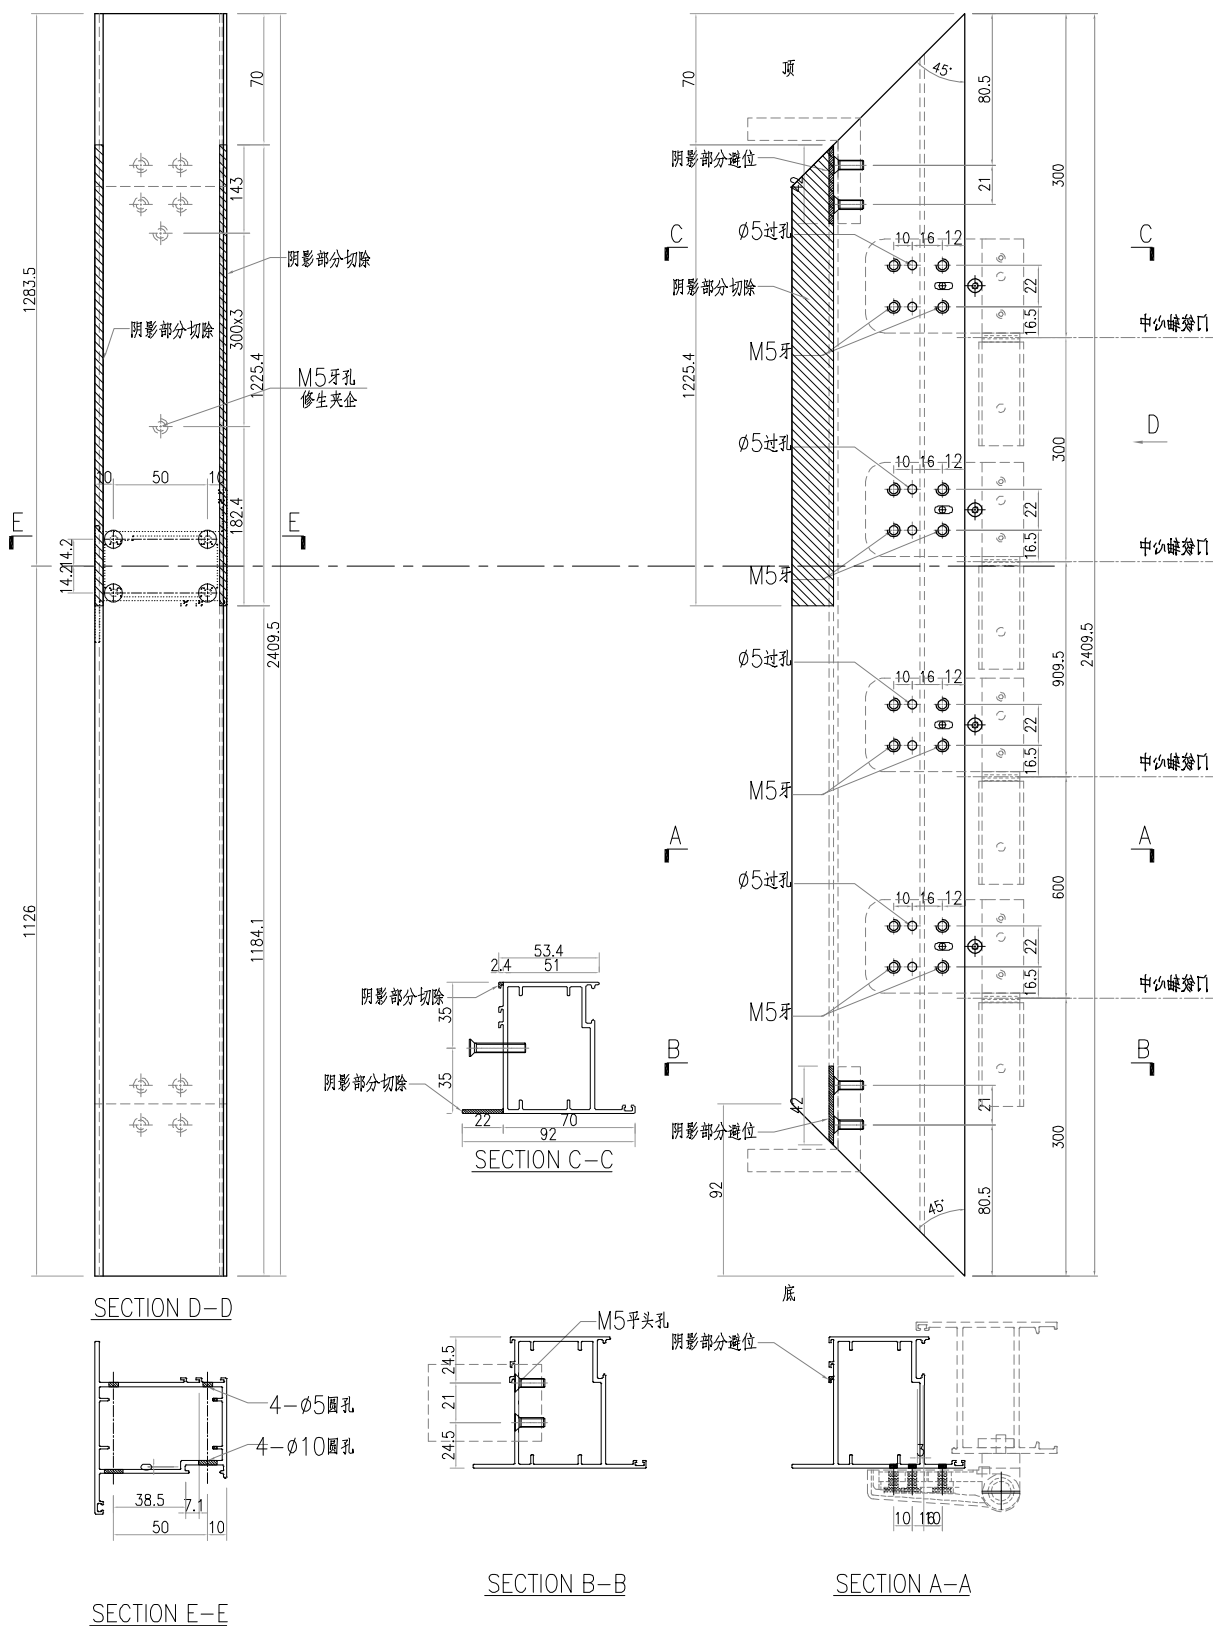


工程號	J-859	地盤	啟德站		附件	
名稱	FD門玉料			採用		
材料	X86384			地盤		
顏色	--			工廠		

美特鋁質有限公司 MIDI Aluminium Fabricator Ltd.					類別		物料料號		
					制圖	LRA	2023.04.29	圖號	X86384-AL02R-10
修改	-	-			復核	-	-	數量	1
日期	-	-			批准			位置	

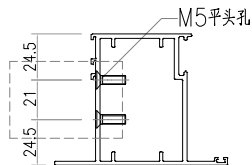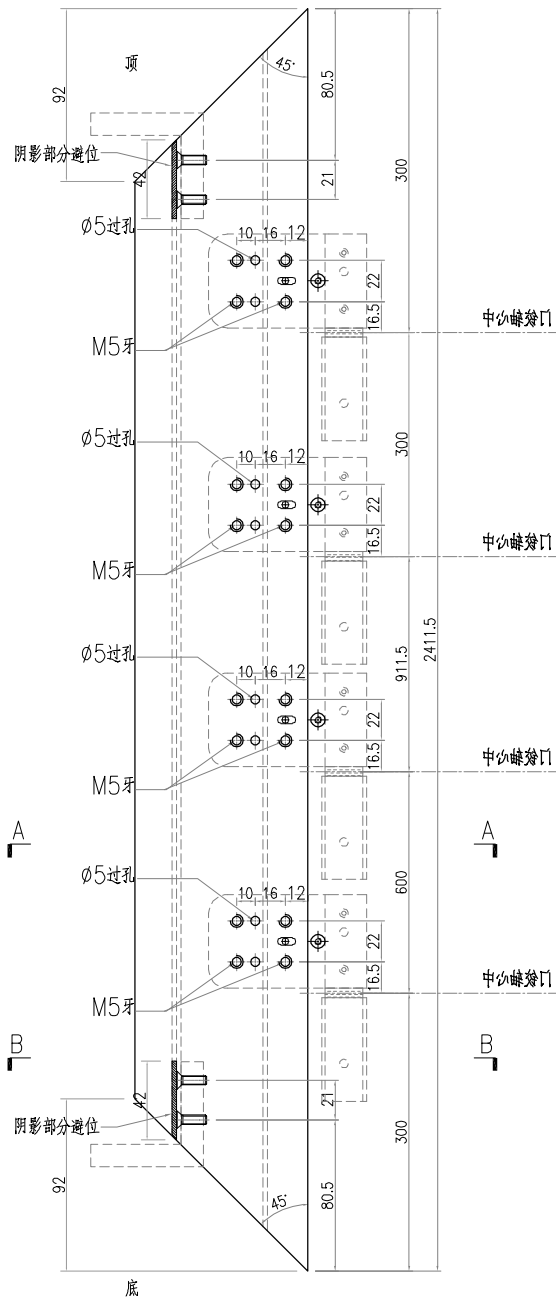

SECTION B-B


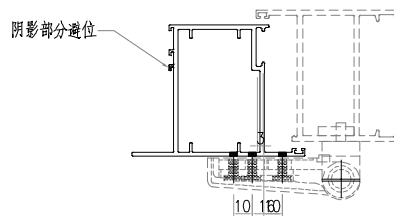


SECTION A-A

工程號	J-859	地盤	啟德站		附 件	
名 稱	FD門玉料			探 用		
材 料	X86384			地盤		
顏 色	--			工廠		


美特鋁質有限公司 MIDI Aluminium Fabricator Ltd.					類別		物料號	
					制圖	LRA	2023.04.29	圖號 X86384-AL03R
修改	-	-			復核	-	-	數量 -
日期	-	-			批准			位置

序号	产品编号	长度L	数量
1	X86384-AL03R-01	717	36
2	X86384-AL03R-03	752	3
3	X86384-AL03R-04	737	1
4	X86384-AL03R-05	702	45
5	X86384-AL03R-06	802	2
6	X86384-AL03R-07	702	15
7	X86384-AL03R-10	787	1

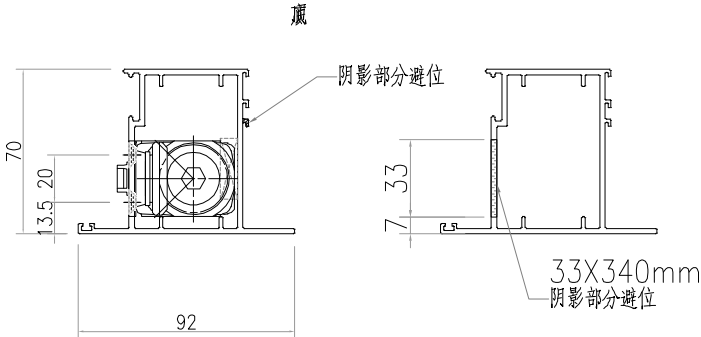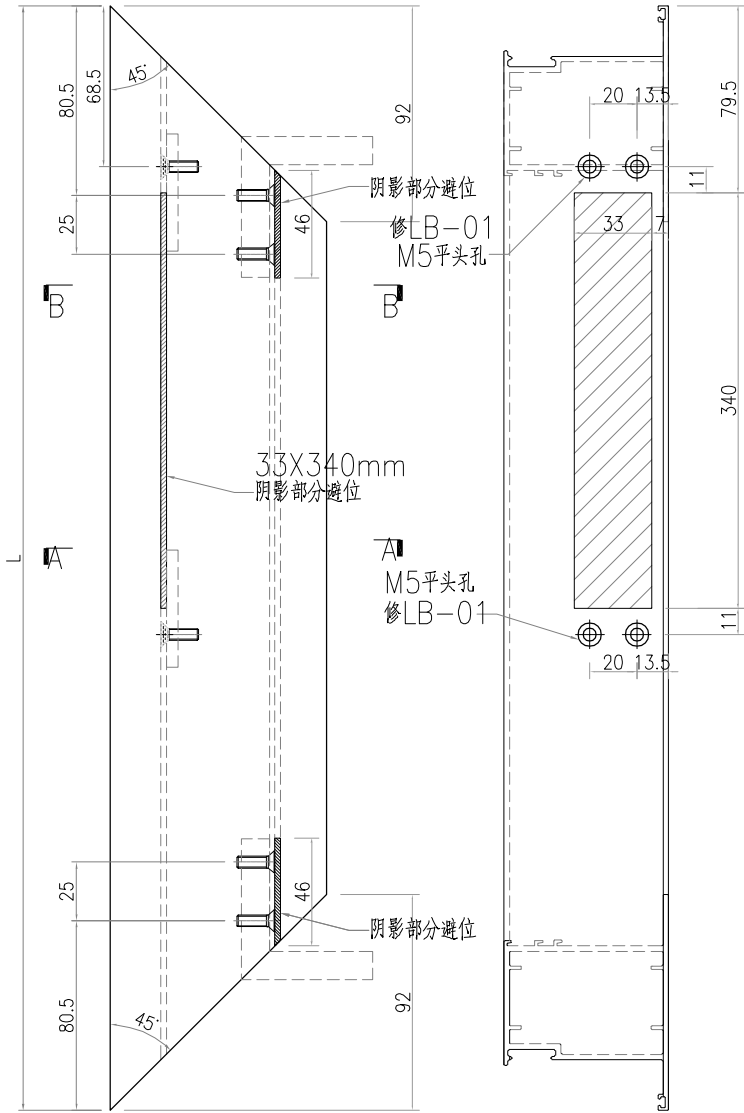

SECTION A-A


SECTION A-A

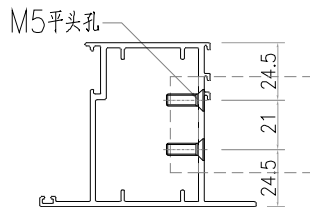

SECTION B-B


工程號	J-859	地盤	啟德站		附 件		
名 稱	FD門玉料			採 用			
材 料	X86384			地盤			
顏 色	- -			工廠			

美特鋁質有限公司 MIDI Aluminium Fabricator Ltd.					類別		物料料號		
					制圖	LRA	2023.04.29	圖號	X86384-AL03R-08
修改	-	-			復核	-	-	數量	20
日期	-	-			批准			位置	

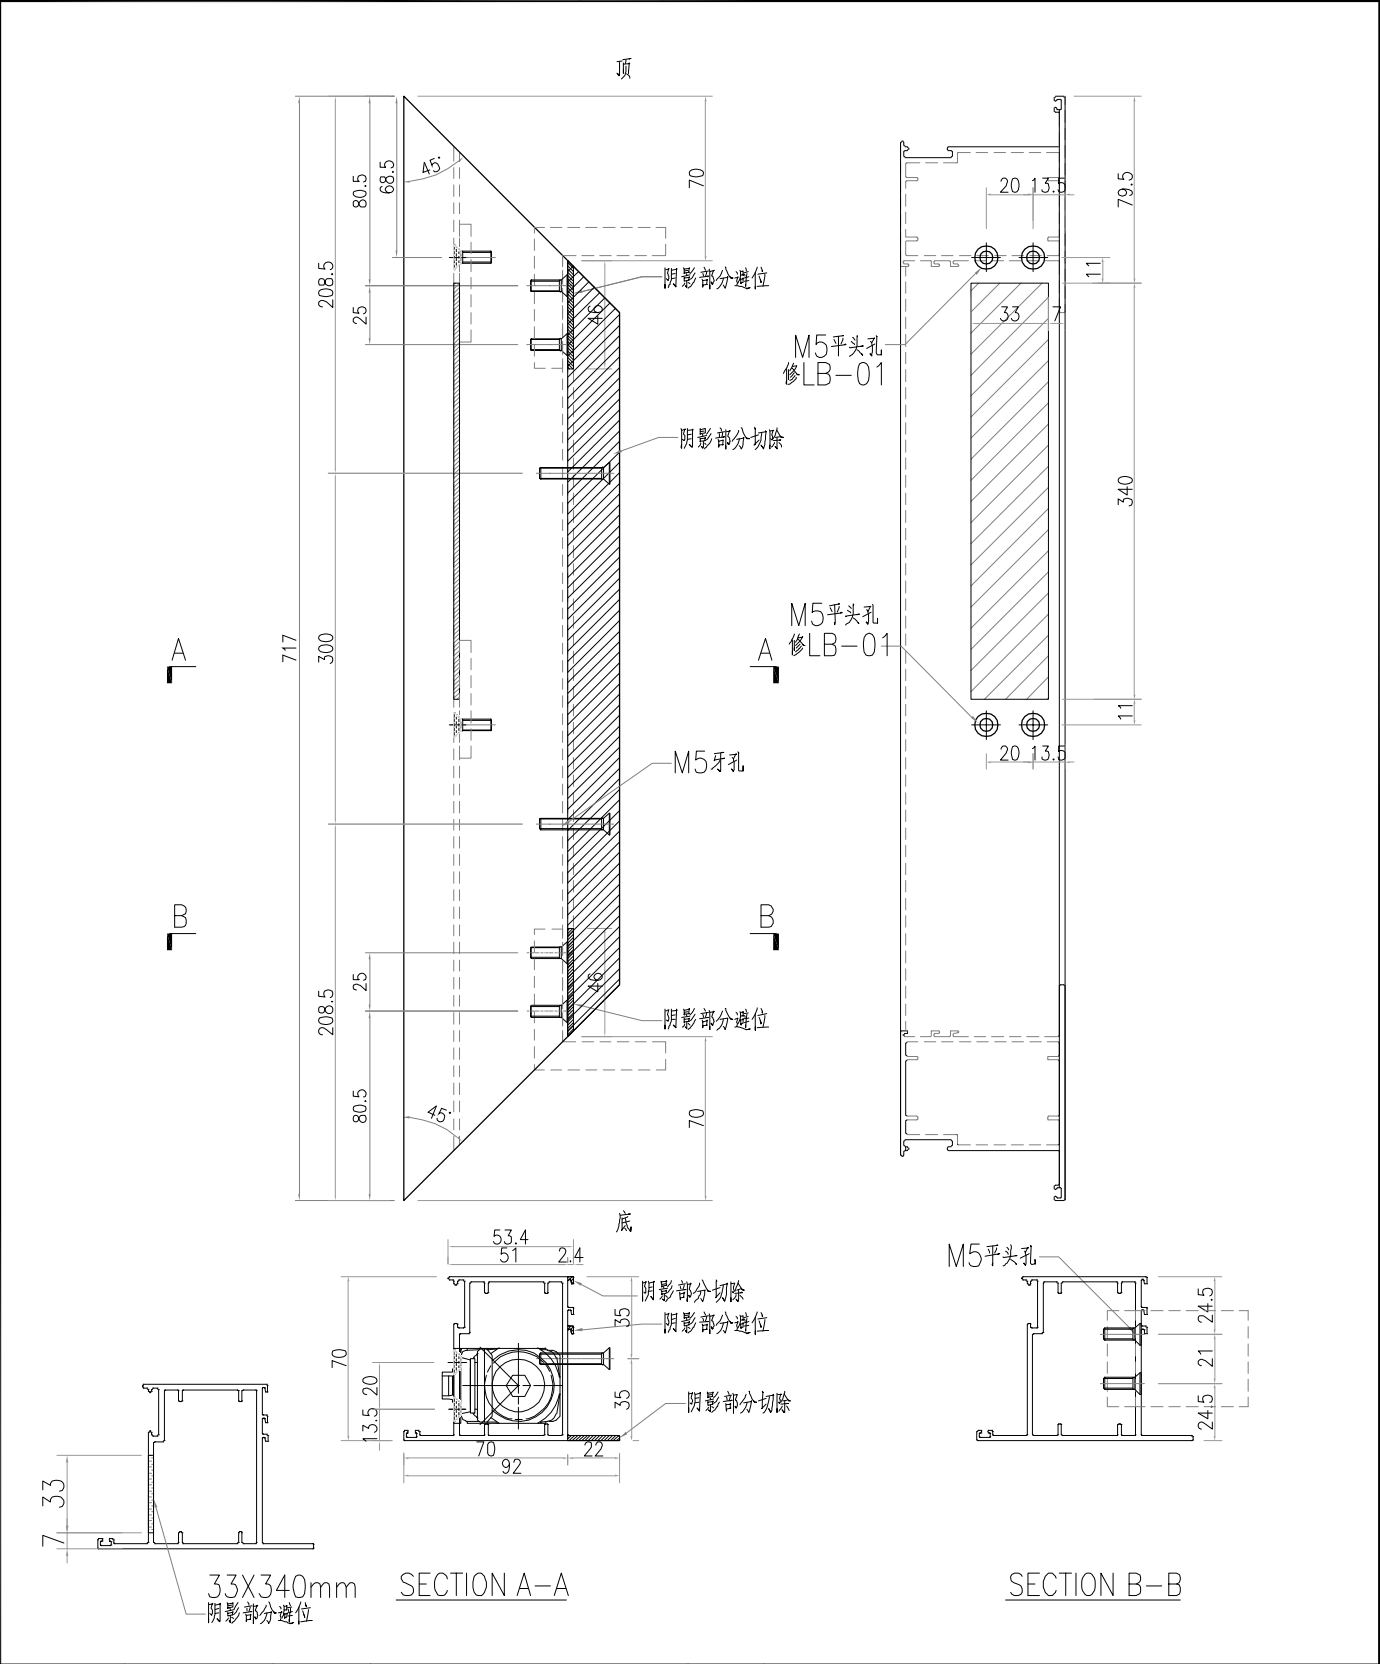

工程號	J-859	地盤	啟德站		附 件	
名 稱	FD門玉料			採 用		
材 料	X86384			地盤		
顏 色	--			工廠		



美特鋁質有限公司 MIDI Aluminium Fabricator Ltd.					類別		物料料號		
					制圖	LRA	2023.04.29	圖號	X86384-AL03R-09
修改	-	-			復核	-	-	數量	20
日期	-	-			批准			位置	

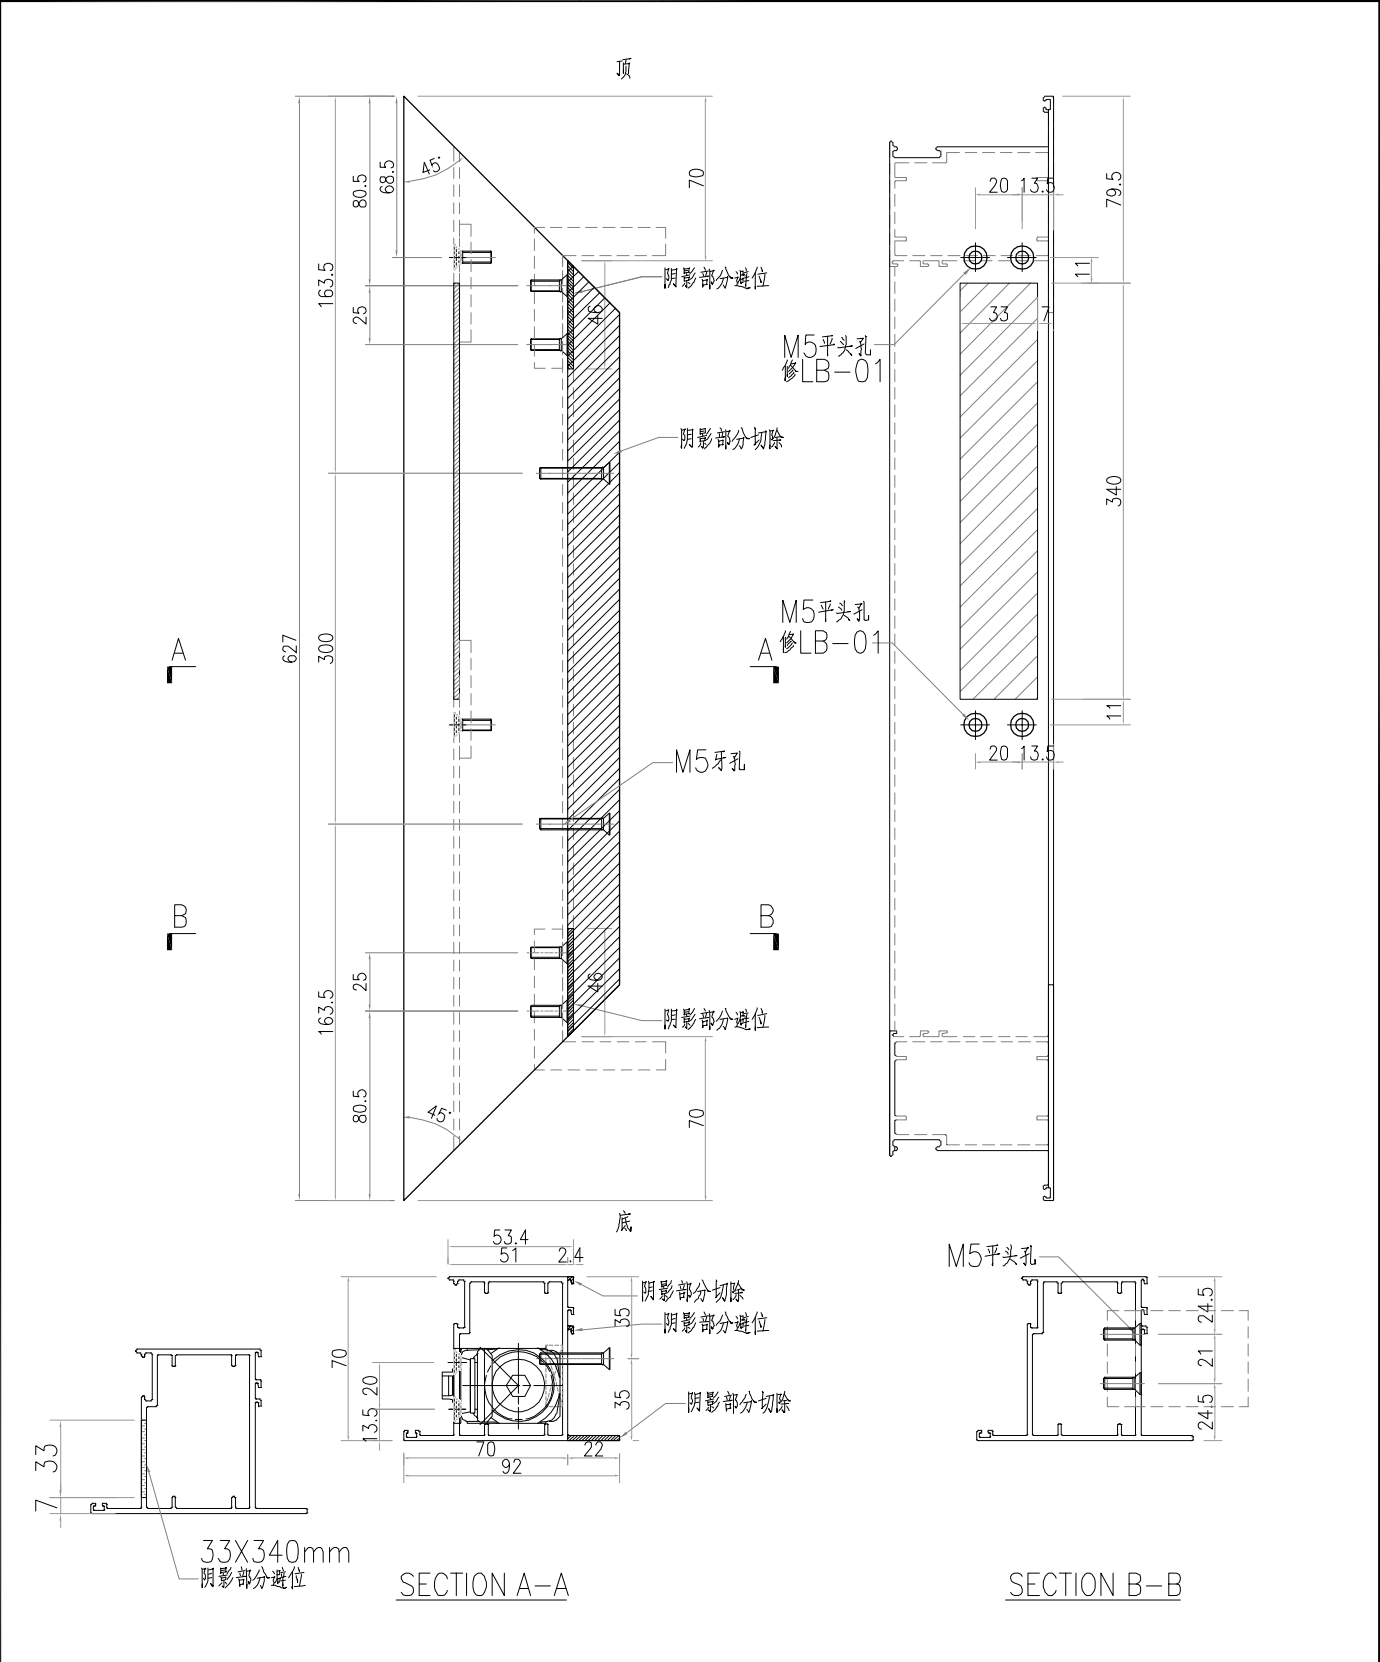


工程號	J-859	地盤	啟德站		附 件	
名 稱	FD門玉料			採 用		
材 料	X86384			地盤		
顏 色	- -			工廠		

美特鋁質有限公司 MIDI Aluminium Fabricator Ltd.					類別		物料號	
					制圖	LRA	2023.04.29	圖號 X86384-AL04R
修改	-	-			復核	-	-	數量 -
日期	-	-			批准			位置

序号	产品编号	长度L	数量
1	X86384-AL04R-01	717	56
2	X86384-AL04R-03	752	3
3	X86384-AL04R-04	737	1
4	X86384-AL04R-05	702	45
5	X86384-AL04R-06	802	2
6	X86384-AL04R-07	702	15
7	X86384-AL04R-09	627	20
8	X86384-AL04R-10	787	1

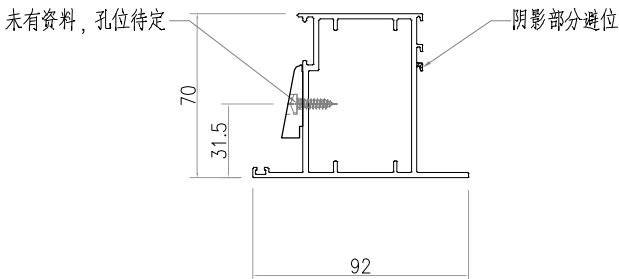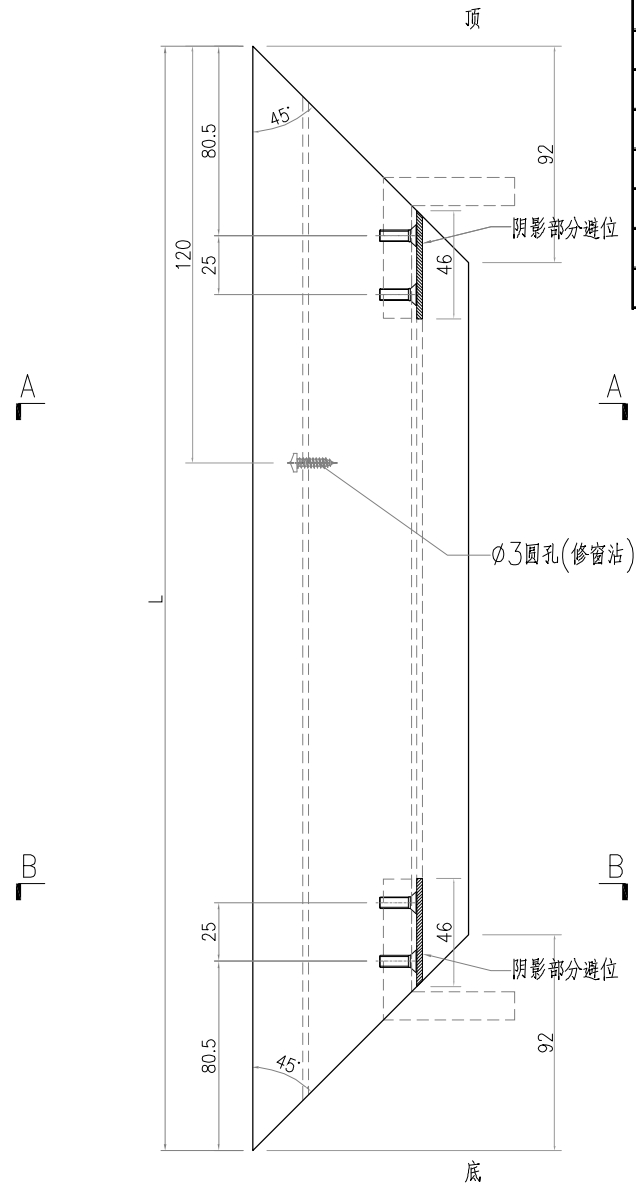


SECTION A-A

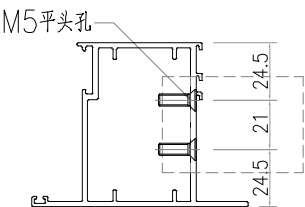


SECTION B-B

工程號	J-859	地盤	啟德站		附 件		
名 稱	FD門玉料			探 用			
材 料	X86384			地盤			
顏 色	- -			工廠			

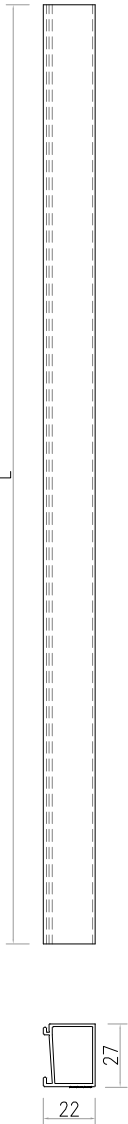美特铝质有限公司 MIDI Aluminium Fabricator Ltd.					類別		物料號		
					制圖	LRA	2023.04.29	圖號	X86201-AL01
修改	-	-			復核	-	-	數量	-
日期	-	-			批准			位置	
					序号	产品编号		长度L	数量
					1	X86201-AL01-01		2264.5	83
					2	X86201-AL01R-01		2264.5	100
					3	X86201-AL01R-04		1886.5	1
					4	X86201-AL01R-09		2361	20
					5	X86201-AL01R-09A		1032.5	20
					6	X86201-AL01R-10		2266.5	1
					7	X86201-AL02-01		2264.5	83
					8	X86201-AL02R-01		2264.5	100
					9	X86201-AL02R-04		1886.5	1
					10	X86201-AL02R-09		2361	20
					11	X86201-AL02R-09A		1032.5	20
					12	X86201-AL02R-10		2266.5	1
					13	X86201-AL03-01		533	41
					14	X86201-AL03-02		482	19
					15	X86201-AL03-03		568	2
					16	X86201-AL03-07		518	21
					17	X86201-AL03R-01		533	35
					18	X86201-AL03R-03		568	3
					19	X86201-AL03R-05		518	45
					20	X86201-AL03R-06		618	2
					21	X86201-AL03R-07		518	15
					22	X86201-AL03R-09		157	20
					23	X86201-AL03R-09A		443	20
					24	X86201-AL04-01		533	41
					25	X86201-AL04-02		482	19
					26	X86201-AL04-03		568	2
					27	X86201-AL04-07		518	21
					28	X86201-AL04R-01		533	35
					29	X86201-AL04R-03		568	3
					30	X86201-AL04R-04		553	1
					31	X86201-AL04R-05		518	45
					32	X86201-AL04R-06		618	2
					33	X86201-AL04R-07		518	15
					34	X86201-AL04R-09		157	20
					35	X86201-AL04R-09A		443	20
					36	X86201-AL04R-10		603	1
工程號	J-859	地盤	啟德站		附 件				
名 稱	玻璃線			探 用					
材 料	X86201			地盤					
顏 色	--			工廠					

美特鋁質有限公司 MIDI Aluminium Fabricator Ltd.					類別		物料號		
					制圖	LRA	2023.04.29	圖號	X86018-AL03R
修改	-	-			復核	-	-	數量	-
日期	-	-			批准			位置	


序号	产品编号	长度L	数量
1	X86018-AL03R-04	553	1
2	X86018-AL03R-10	603	1

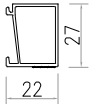

工程號	J-859	地盤	啟德站		附件
名 稱	玻璃線			探 用	
材 料	X86018			地盤	
顏 色	--			工廠	




美特鋁質有限公司 MIDI Aluminium Fabricator Ltd.					類別		物料號		
					制圖	LRA	2023.04.29	圖號	X86202-AL02R
修改	-	-			復核	-	-	數量	-
日期	-	-			批准			位置	

序号	产品编号	长度L	数量
1	X86202-AL02R-01	1109	20
2	X86202-AL03R-01	347	20
3	X86202-AL04R-01	347	20

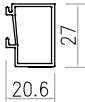




工程號	J-859	地盤	啟德站		附 件		
名 稱	玻璃線			探			用
材 料	X86202			地盤			
顏 色	--			工廠			

美特鋁質有限公司 MIDI Aluminium Fabricator Ltd.					類別		物料編號		
					制圖	LRA	2023.04.29	圖號	X86109-AL04R-03
修改	-	-			復核	-	-	數量	20
日期	-	-			批准			位置	

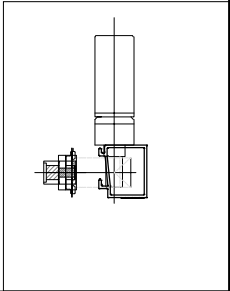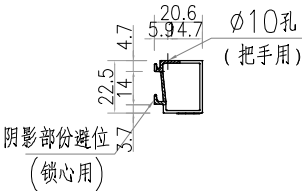
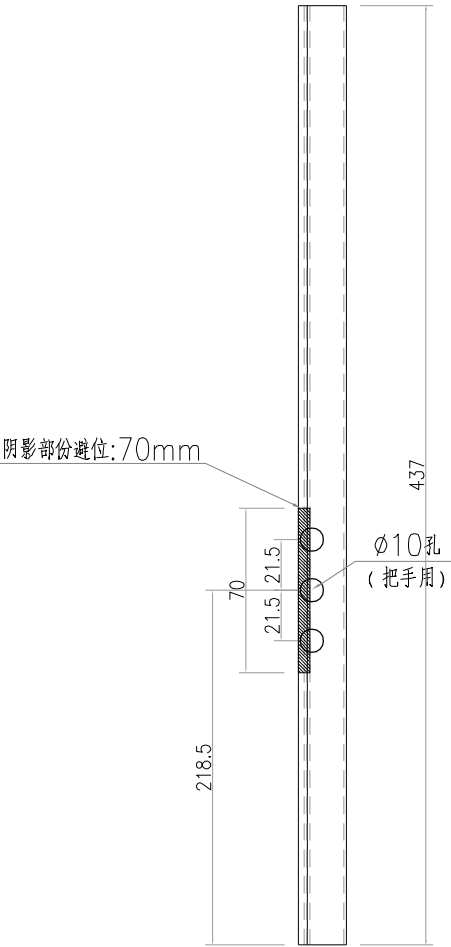


工程號	J-859	地盤	啟德站		附 件		
名 稱	玻璃線			採 用			
材 料	X86109			地盤			
顏 色	--			工廠			


美特鋁質有限公司 MIDI Aluminium Fabricator Ltd.					類別		物料編號		
					制圖	LRA	2023.04.29	圖號	X86202-AL01R-01
修改	-	-			復核	-	-	數量	20
日期	-	-			批准			位置	

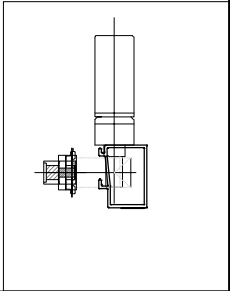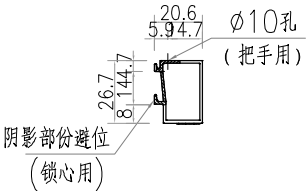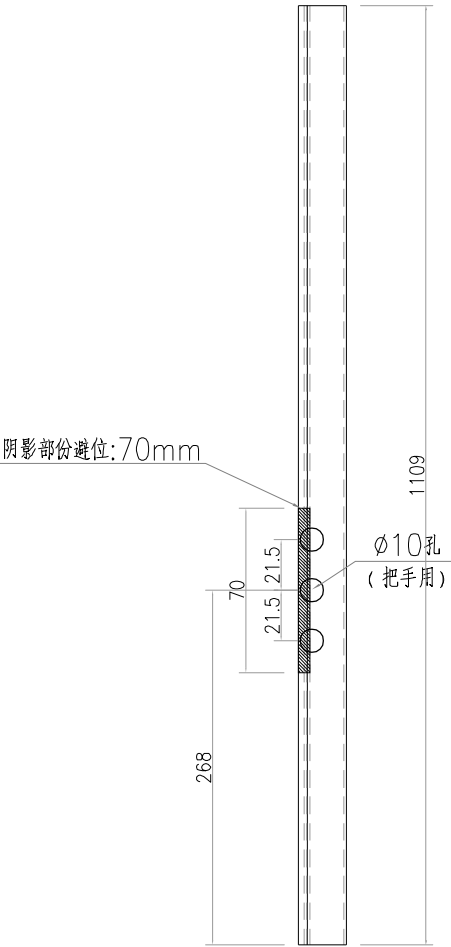

工程號	J-859	地盤	啟德站		探用附件		
名 稱	玻璃線						
材 料	X86202			地盤			
顏 色	--			工廠			

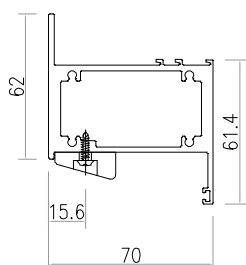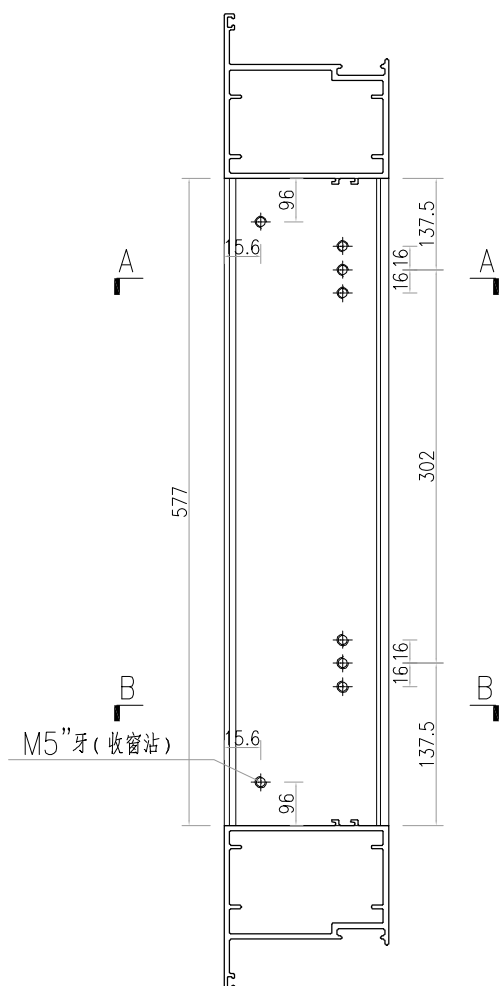



SECTION B-B

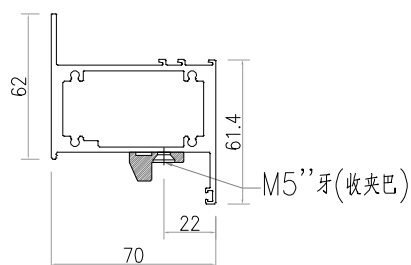


SECTION A-A

工程號	J-859	地盤	啟德站		附 件
名 稱	70上生下梗中橫			採 用	
材 料	X86262			地盤	
顏 色	--			工廠	

美特鋁質有限公司 MIDI Aluminium Fabricator Ltd.					類別		物料號		
					制圖	LRA	2023.04.29	圖號	X86262-AL01R-02
修改	-	-			復核	-	-	數量	20
日期	-	-			批准			位置	

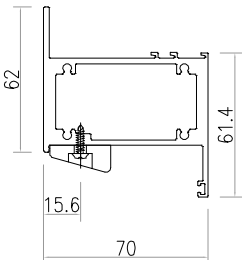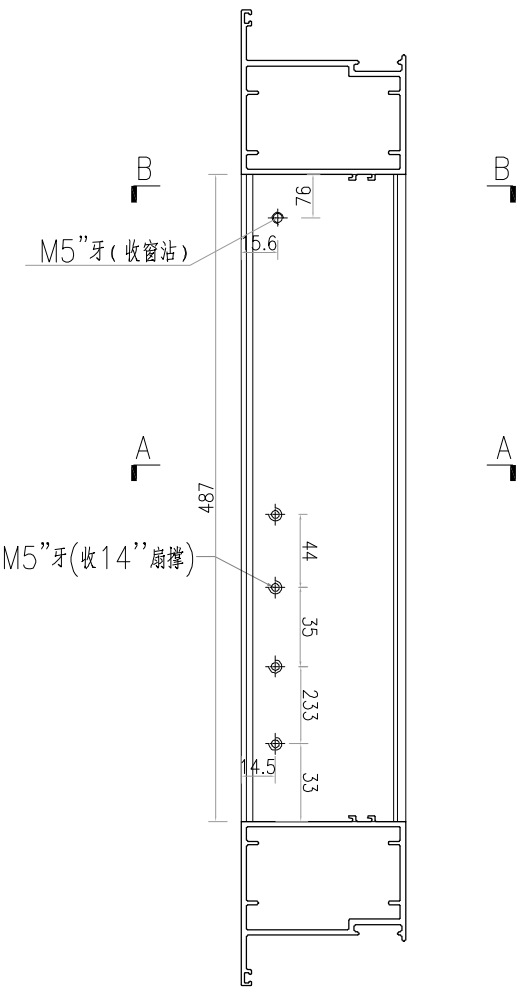


SECTION B-B

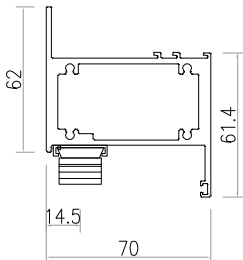

SECTION A-A


工程號	J-859	地盤	啟德站		探用附件		
名 稱	70上生下梗中橫						
材 料	X86262			地盤			
顏 色	- -			工廠			

 美特鋁質有限公司 MIDI Aluminium Fabricator Ltd.				類別		物料料號	
				制圖	LRA	2023.04.29	圖號 X86198-AL01R-01
修改	-	-		復核	-	-	數量 20
日期	-	-		批准			位置

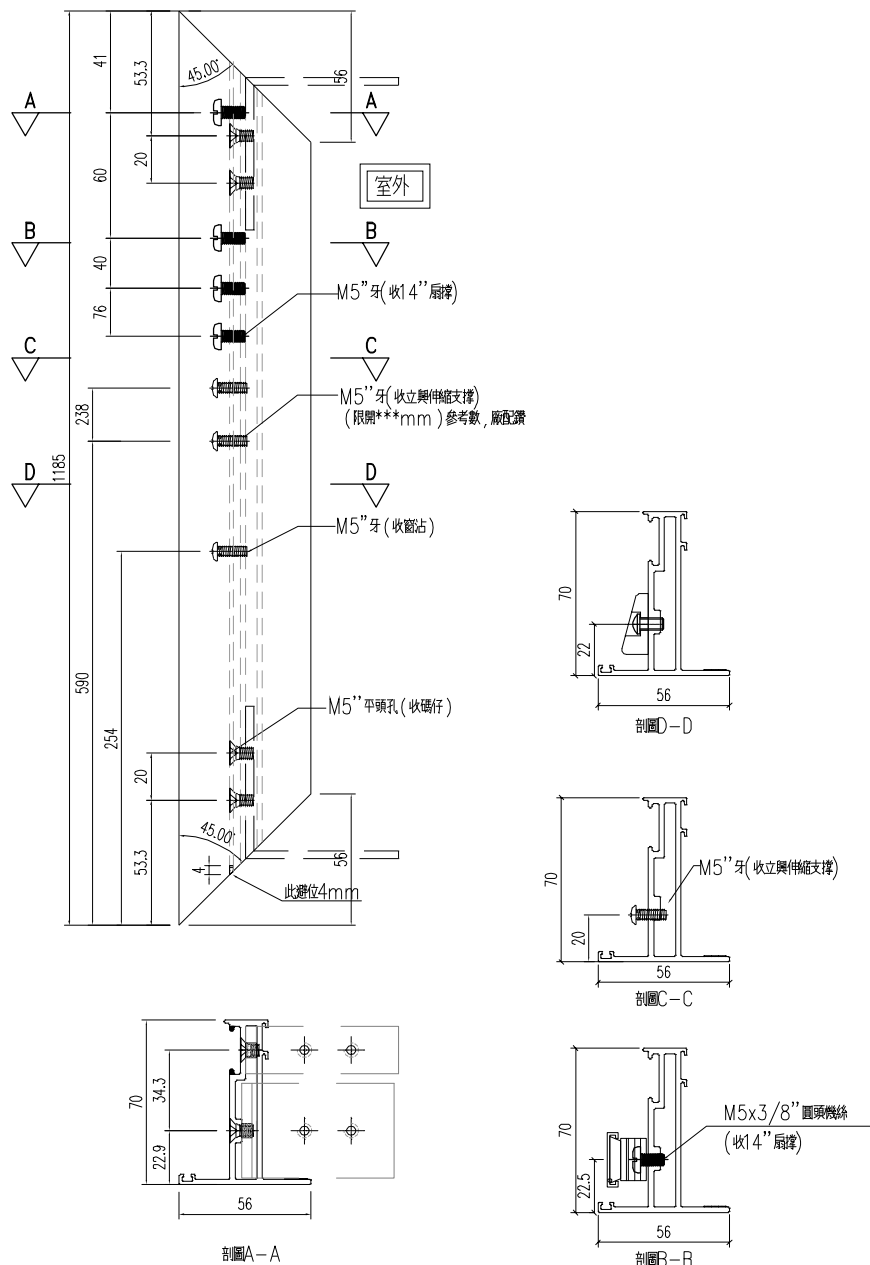


工程號	J-859	地盤	啟德站		附 件		
名 稱	70窗玉料			探 用			
材 料	X86198			地盤			
顏 色	- -			工廠			

 美特鋁質有限公司 MIDI Aluminium Fabricator Ltd.				類別		物料料號	
				制圖	LRA	2023.04.29	圖號 X86198-AL02R-01
修改	-	-		復核	-	-	數量 20
日期	-	-		批准			位置

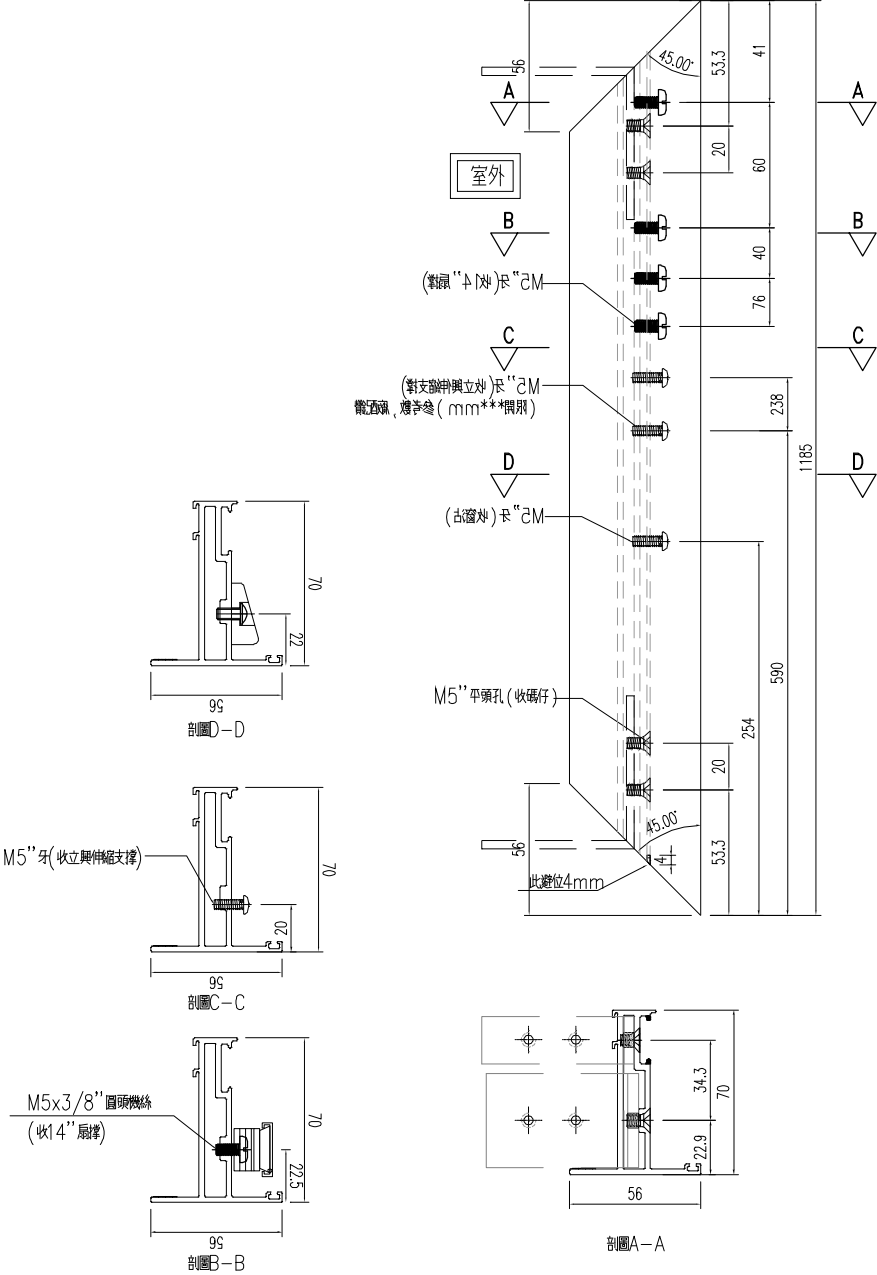

工程號	J-859	地盤	啟德站		附 件	
名 稱	70窗玉料			採 用		
材 料	X86198			地盤		
顏 色	--			工廠		


美特鋁質有限公司 MIDI Aluminium Fabricator Ltd.					類別		物料號		
					制圖	LRA	2023.04.29	圖號	X86198-AL03R-01
修改	-	-			復核	-	-	數量	20
日期	-	-			批准			位置	

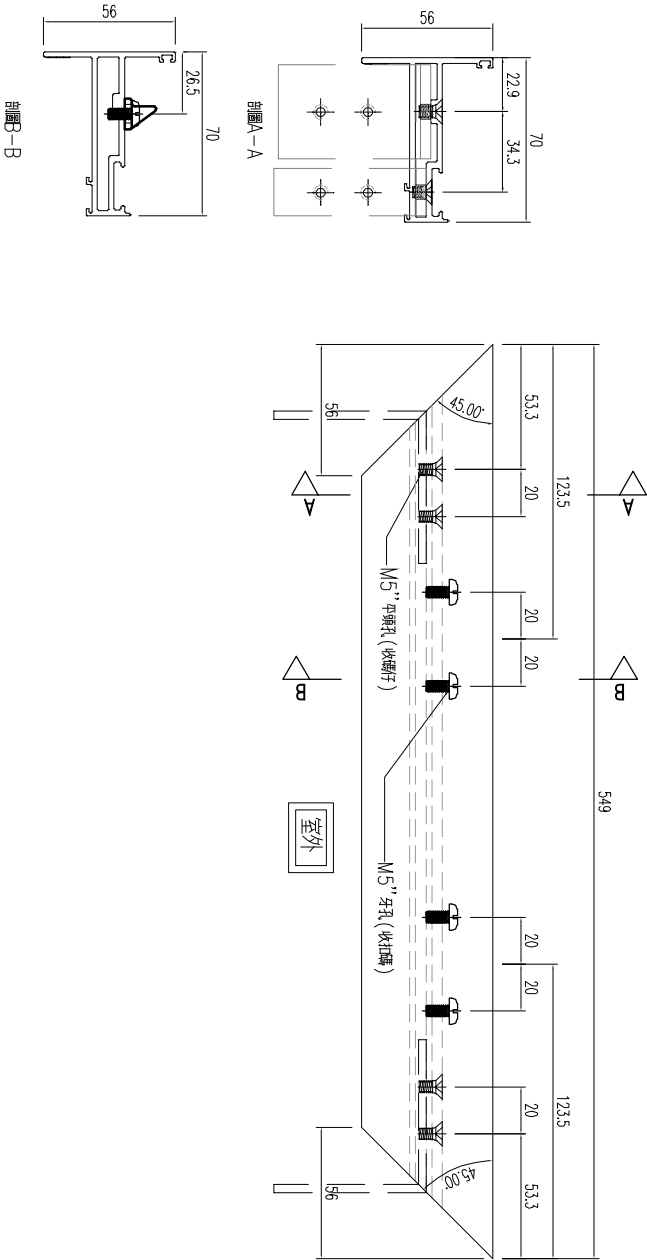

工程號	J-859	地盤	啟德站		附 件	
名 稱	70窗玉料			探 用		
材 料	X86198			地盤		
顏 色	- -			工廠		




工程號	J-859	地盤	啟德站		附件	
名稱	70窗玉料		探用			
材料	X86198		地盤			
顏色	--		工廠			

美特鋁質有限公司 MIDI Aluminium Fabricator Ltd.					類別		物料號		
					制圖	LRA	2023.04.29	圖號	X86198-AL01R-02
修改	-	-			復核	-	-	數量	20
日期	-	-			批准			位置	

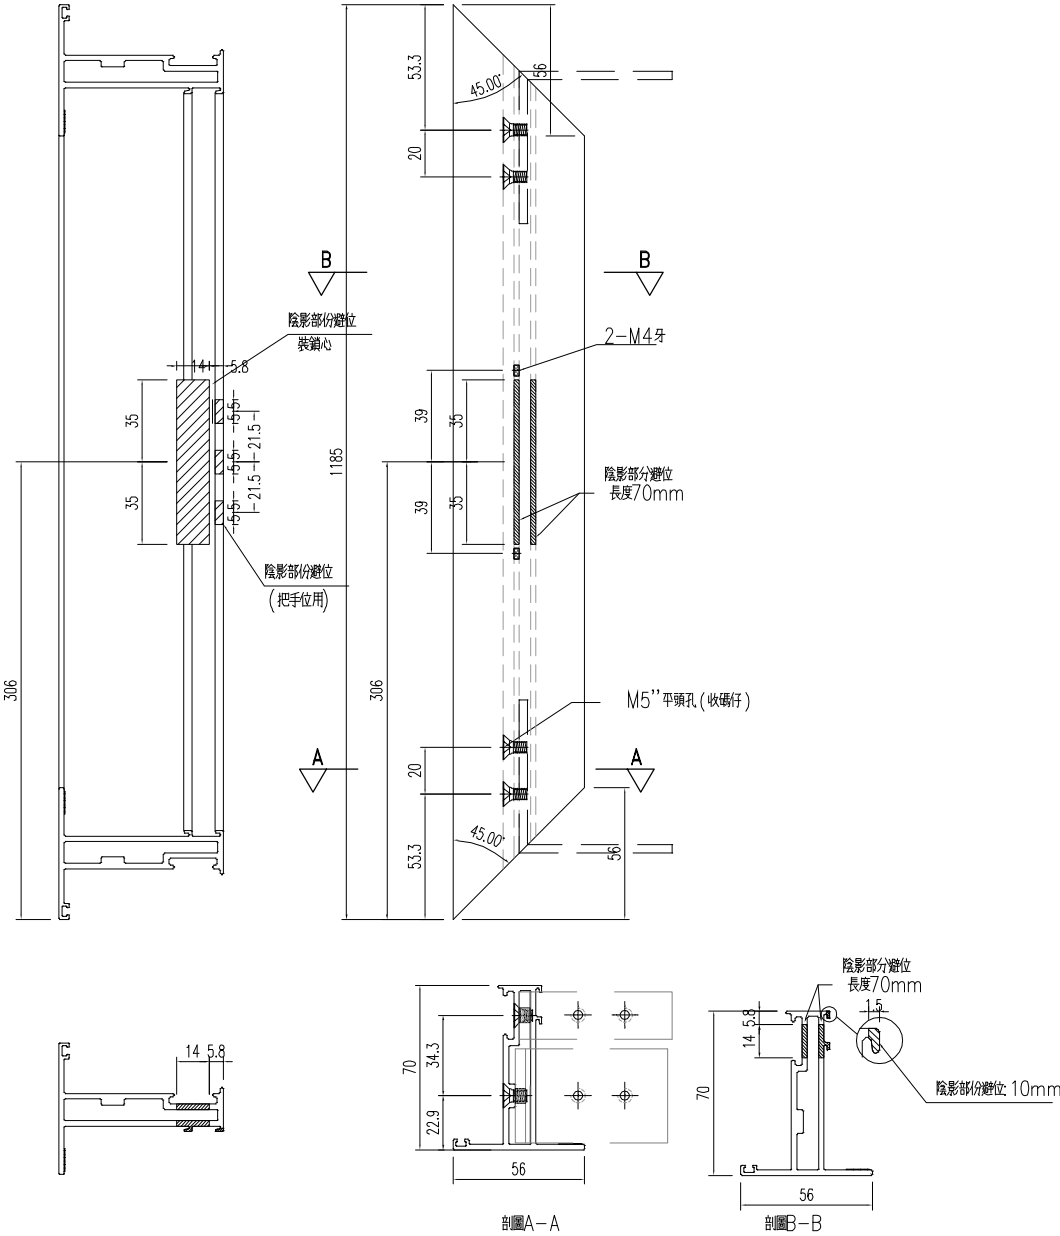


工程號	J-859	地盤	啟德站		附 件		
名 稱	70窗玉料			採 用			
材 料	X86198			地盤			
顏 色	--			工廠			

美特鋁質有限公司 MIDI Aluminium Fabricator Ltd.					類別		物料料號		
					制圖	LRA	2023.04.29	圖號	X86198-AL02R-02
修改	-	-			復核	-	-	數量	20
日期	-	-			批准			位置	

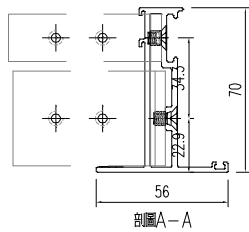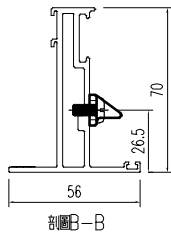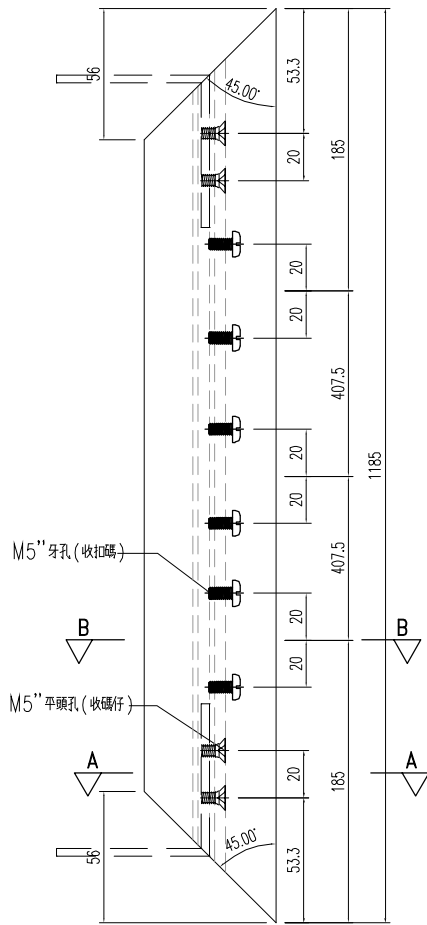


工程號	J-859	地盤	啟德站		探用	附件	
名 稱	70窗玉料						
材 料	X86198			地盤			
顏 色	--			工廠			

美特鋁質有限公司 MIDI Aluminium Fabricator Ltd.					類別		物料號		
					制圖	LRA	2023.04.29	圖號	X86198-AL03R-02
修改	-	-			復核	-	-	數量	20
日期	-	-			批准			位置	

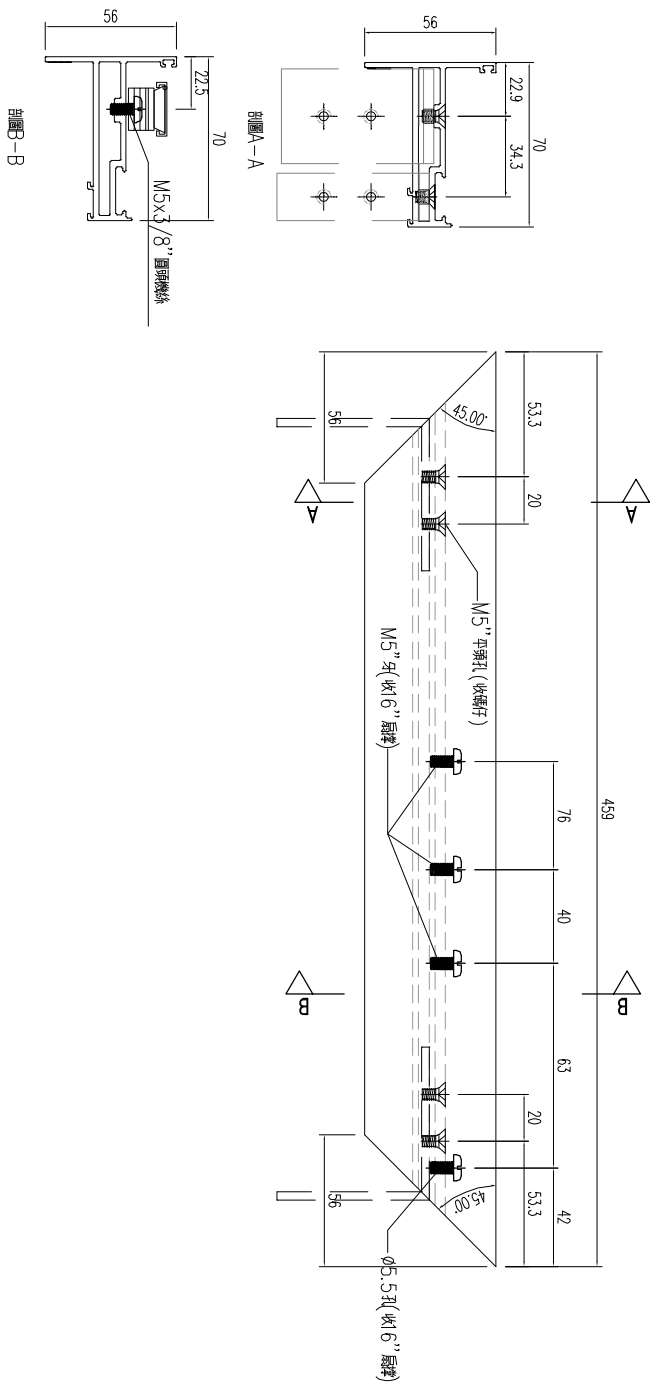


工程號	J-859	地盤	啟德站		附 件		
名 稱	70窗玉料			採 用			
材 料	X86198			地盤			
顏 色	- -			工廠			

美特鋁質有限公司 MIDI Aluminium Fabricator Ltd.					類別		物料號		
					制圖	LRA	2023.04.29	圖號	X86198-AL04R-02
修改	-	-			復核	-	-	數量	20
日期	-	-			批准			位置	

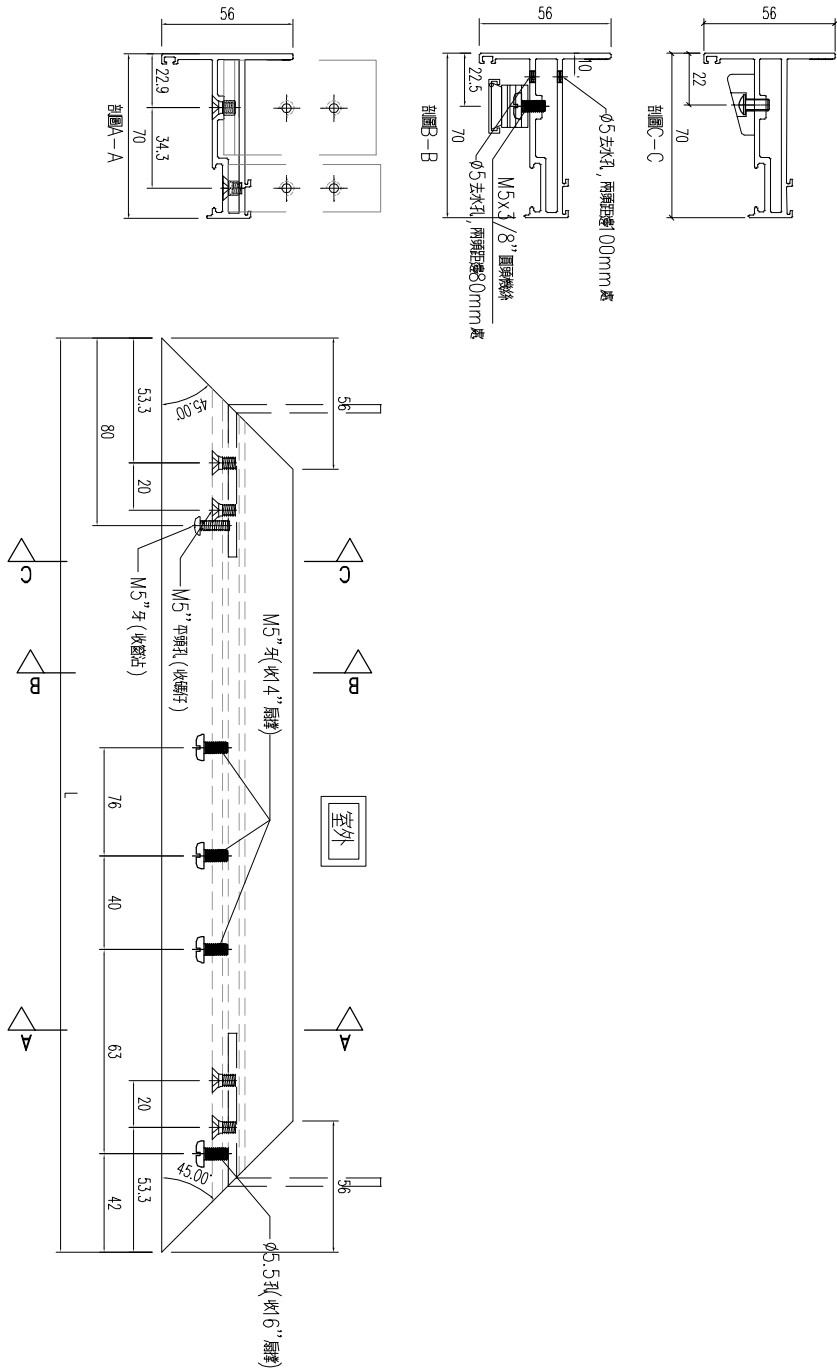



工程號	J-859	地盤	啟德站		探用	附件	
名 稱	70窗玉料						
材 料	X86198			地盤			
顏 色	--			工廠			

美特鋁質有限公司 MIDI Aluminium Fabricator Ltd.					類別		物料號		
					制圖	LRA	2023.04.29	圖號	X86263-AL01R-09
修改	-	-			復核	-	-	數量	20
日期	-	-			批准			位置	

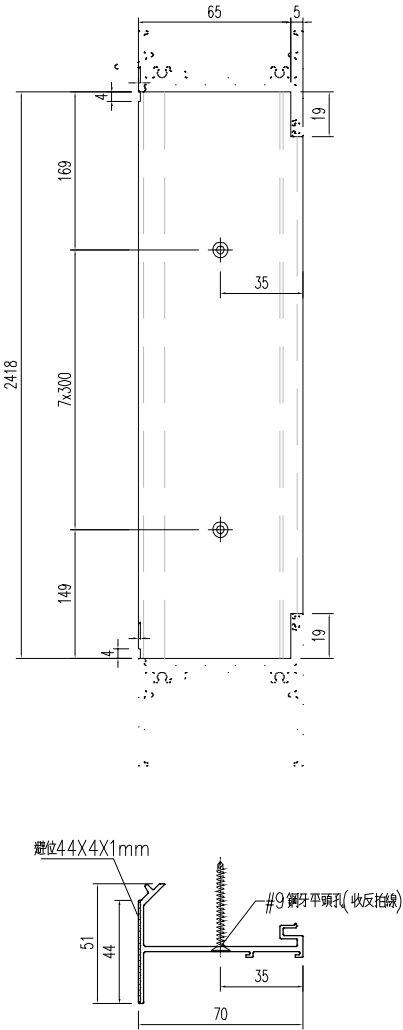


工程號	J-859	地盤	啟德站		附 件		
名 稱	反拍线			採 用			
材 料	X86263			地盤			
顏 色	- -			工廠			

美特鋁質有限公司 MIDI Aluminium Fabricator Ltd.					類別		物料號		
					制圖	LRA	2023.04.29	圖號	X86263-AL02R-09
修改	-	-			復核	-	-	數量	20
日期	-	-			批准			位置	

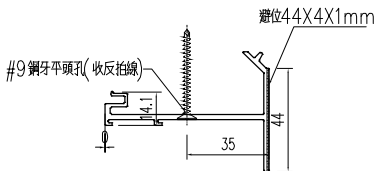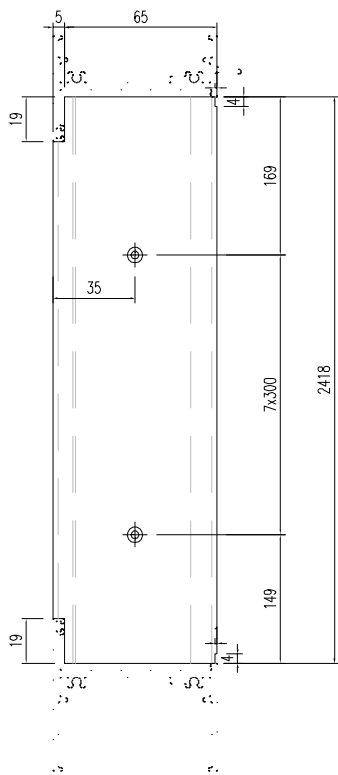


工程號	J-859	地盤	啟德站		附 件		
名 稱	反拍线			探 用			
材 料	X86263			地盤			
顏 色	- -			工廠			

美特鋁質有限公司 MIDI Aluminium Fabricator Ltd.					類別		物料號		
					制圖	LRA	2023.04.29	圖號	X86263-AL03R-09
修改	-	-			復核	-	-	數量	20
日期	-	-			批准			位置	

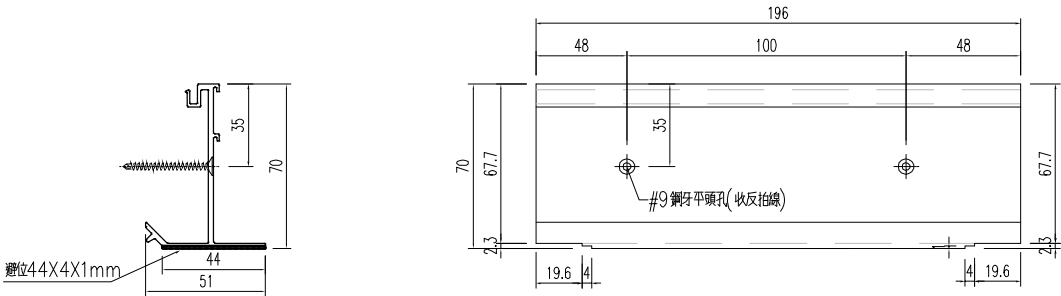

工程號	J-859	地盤	啟德站		探用附件		
名 稱	反拍线						
材 料	X86263			地盤			
顏 色	--			工廠			



美特鋁質有限公司 MIDI Aluminium Fabricator Ltd.					類別		物料號		
					制圖	LRA	2023.04.29	圖號	X86263-AL04R-09
修改	-	-			復核	-	-	數量	20
日期	-	-			批准			位置	

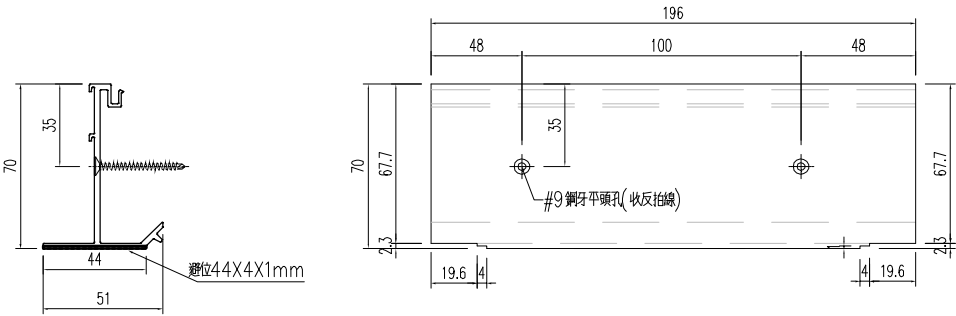

工程號	J-859	地盤	啟德站		探用附件		
名 稱	反拍线						
材 料	X86263			地盤			
顏 色	--			工廠			



美特铝质有限公司 MIDI Aluminium Fabricator Ltd.					類別		物料號						
					制圖	LRA	2023.04.29	圖號	JM1052-AL01R				
修改	-	-			復核	-	-	數量	20				
日期	-	-			批准			位置					
					序号	产品编号	长度L	数量	A		N		B
					1	JM1052-AL01R-09	2418	20	169	300	x	7	149
					2	JM1052-AL02R-09	2418	20	149	300	x	7	169
					3	JM1052-AL03R-09	196	20	48	100	x	1	48
					4	JM1052-AL04R-09	196	20	48	100	x	1	48
15 15 L A N B Ø5 通孔													
工程號	J-859	地盤	啟德站		探用	附件							
名稱	反拍線擋膠鋁角												
材料	JM1052			地盤									
顏色	--			工廠									

美特鋁質有限公司 MIDI Aluminium Fabricator Ltd.					類別		物料斗號		
					制圖	LRA	2023.04.29	圖號	J859-FJ02
修改	-	-			復核	-	-	數量	332
日期	-	-			批准			位置	

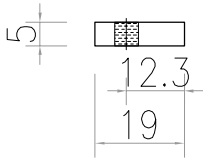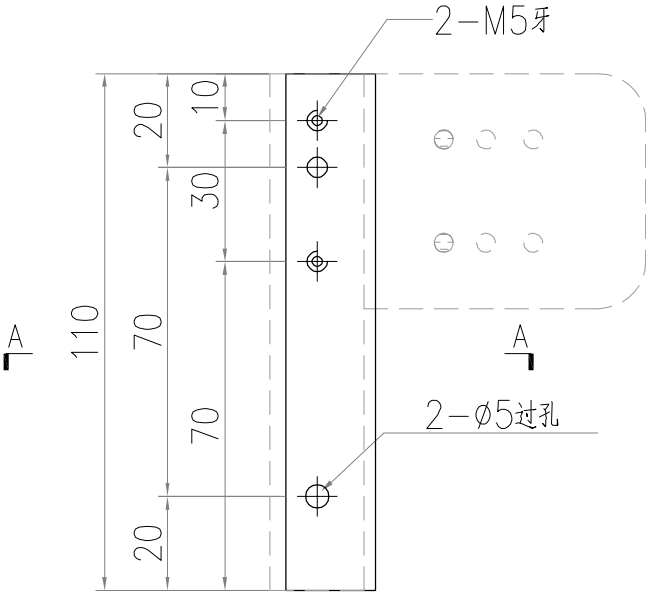



工程號	J-859	地盤	啟德站		附 件		
名 稱	19x5mm厚鋁巴			探 用			
材 料	- -			地盤			
顏 色	- -			工廠			

美特鋁質有限公司 MIDI Aluminium Fabricator Ltd.					類別		物料斗號		
					制圖	LRA	2023.04.29	圖號	J859-FJ02R
修改	-	-			復核	-	-	數量	572
日期	-	-			批准			位置	

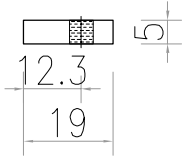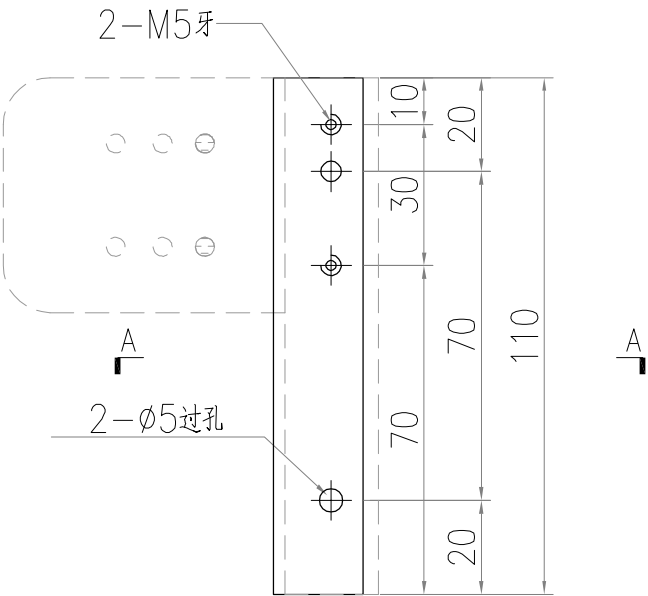


工程號	J-859	地盤	啟德站		探用附件	
名 稱	19x5mm厚鋁巴					
材 料	--			地盤		
顏 色	--			工廠		

美特鋁質有限公司 MIDI Aluminium Fabricator Ltd.					類別		物料號		
					制圖	LRA	2023.04.29	圖號	JMA0590-LJ01
修改	-	-			復核	-	-	數量	904
日期	-	-			批准			位置	

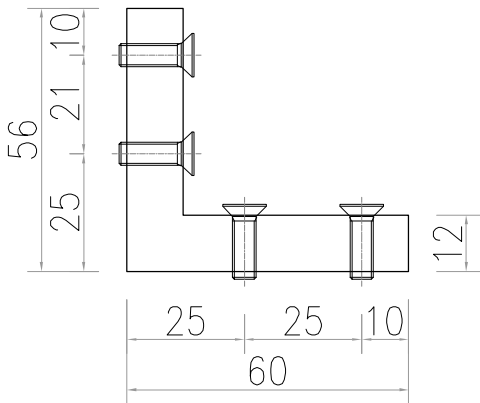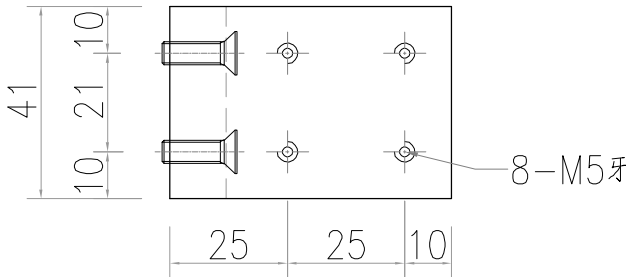


工程號	J-859	地盤	啟德站		附 件		
名 稱	60x56x12厚鋁角			採 用			
材 料	JMA0590			地盤			
顏 色	- -			工廠			

美特鋁質有限公司 MIDI Aluminium Fabricator Ltd.					類別		物料號		
					制圖	LRA	2023.04.29	圖號	LB-01
修改	-	-			復核	-	-	數量	460
日期	-	-			批准			位置	

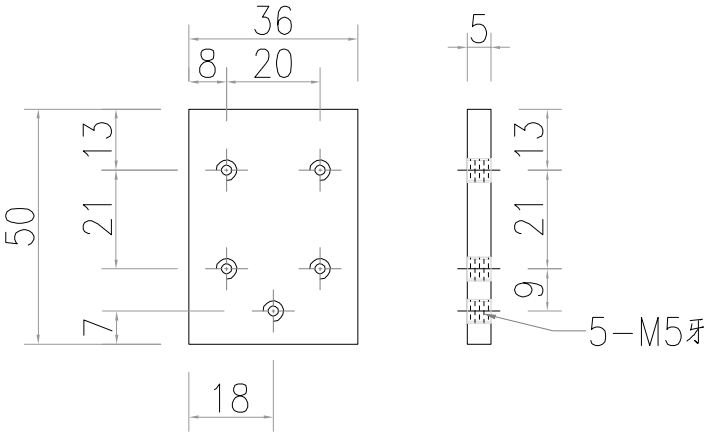



工程號	J-859	地盤	啟德站		附件		
名 稱	5mm鋁巴			探 用			
材 料	5mm鋁巴			地盤			
顏 色	- -			工廠			

美特鋁質有限公司 MIDI Aluminium Fabricator Ltd.					類別		物料斗號		
					制圖	LRA	2023.04.29	圖號	LB-02
修改	-	-			復核	-	-	數量	460
日期	-	-			批准			位置	

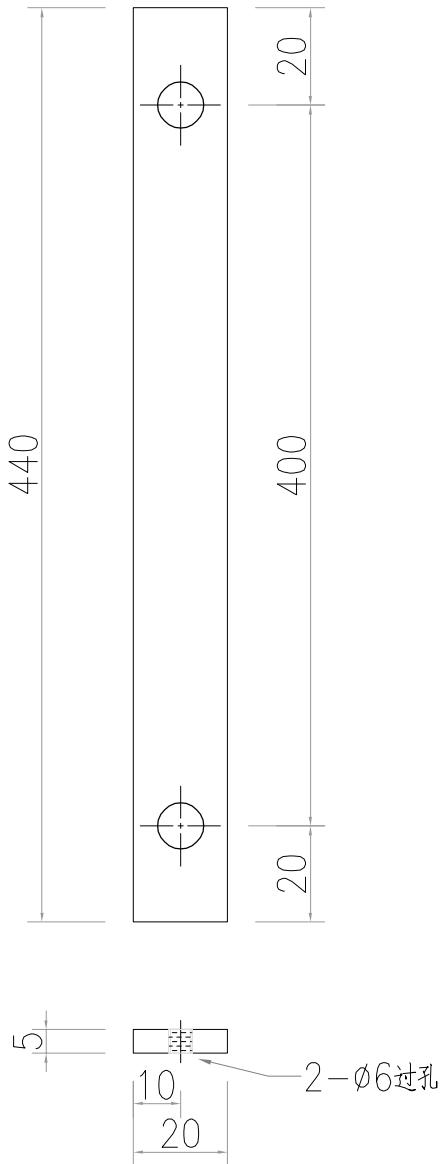

工程號	J-859	地盤	啟德站		附 件		
名 稱	5mm鋁巴			探 用			
材 料	5mm鋁巴			地盤			
顏 色	- -			工廠			

美特鋁質有限公司 MIDI Aluminium Fabricator Ltd.					類別		物料料號		
					制圖	LRA	2023.04.29	圖號	J859-FJ04-01
修改	-	-			復核	-	-	數量	83
日期	-	-			批准			位置	

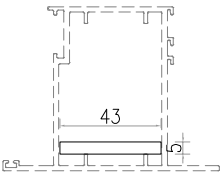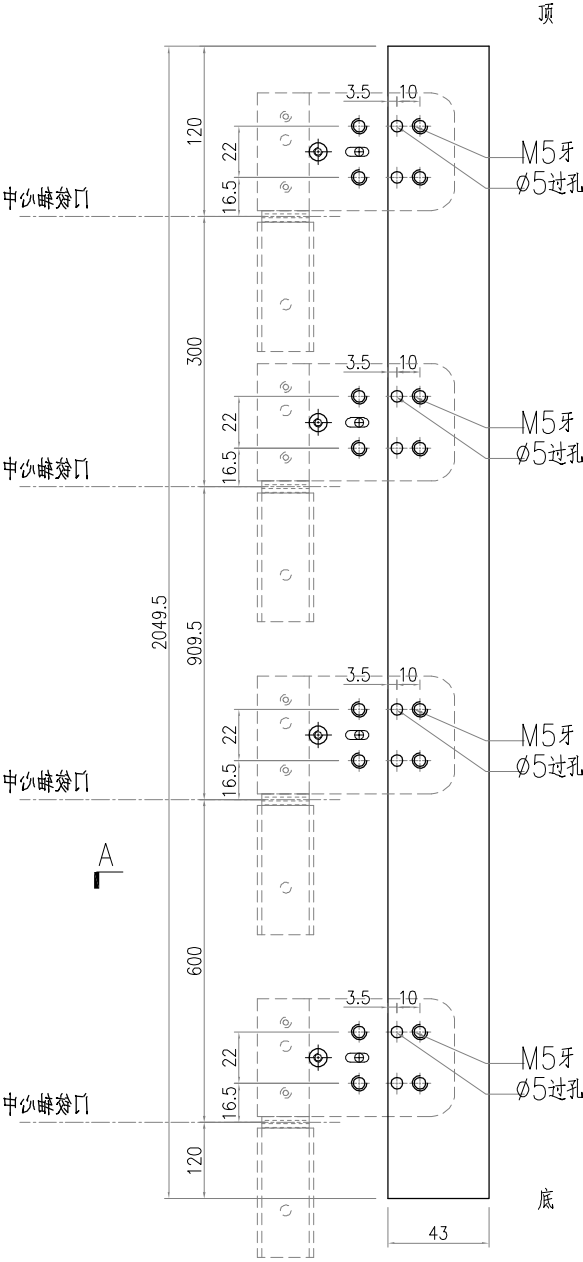


SECTION A-A

工程號	J-859	地盤	啟德站		附 件		
名 稱	43x5mm厚铝巴			探 用			
材 料	- -			地盤			
顏 色	- -			工廠			

美特鋁質有限公司 MIDI Aluminium Fabricator Ltd.					類別		物料號	
					制圖	LRA	2023.04.29	圖號 J859-FJ04R
修改	-	-			復核	-	-	數量 -
日期	-	-			批准			位置




序号	产品编号	长度L	数量	A
1	J859-FJ04R-01	2049.5	141	909.5
2	J859-FJ04R-04	1671.5	1	531.5
3	J859-FJ04R-10	2051.5	1	911.5

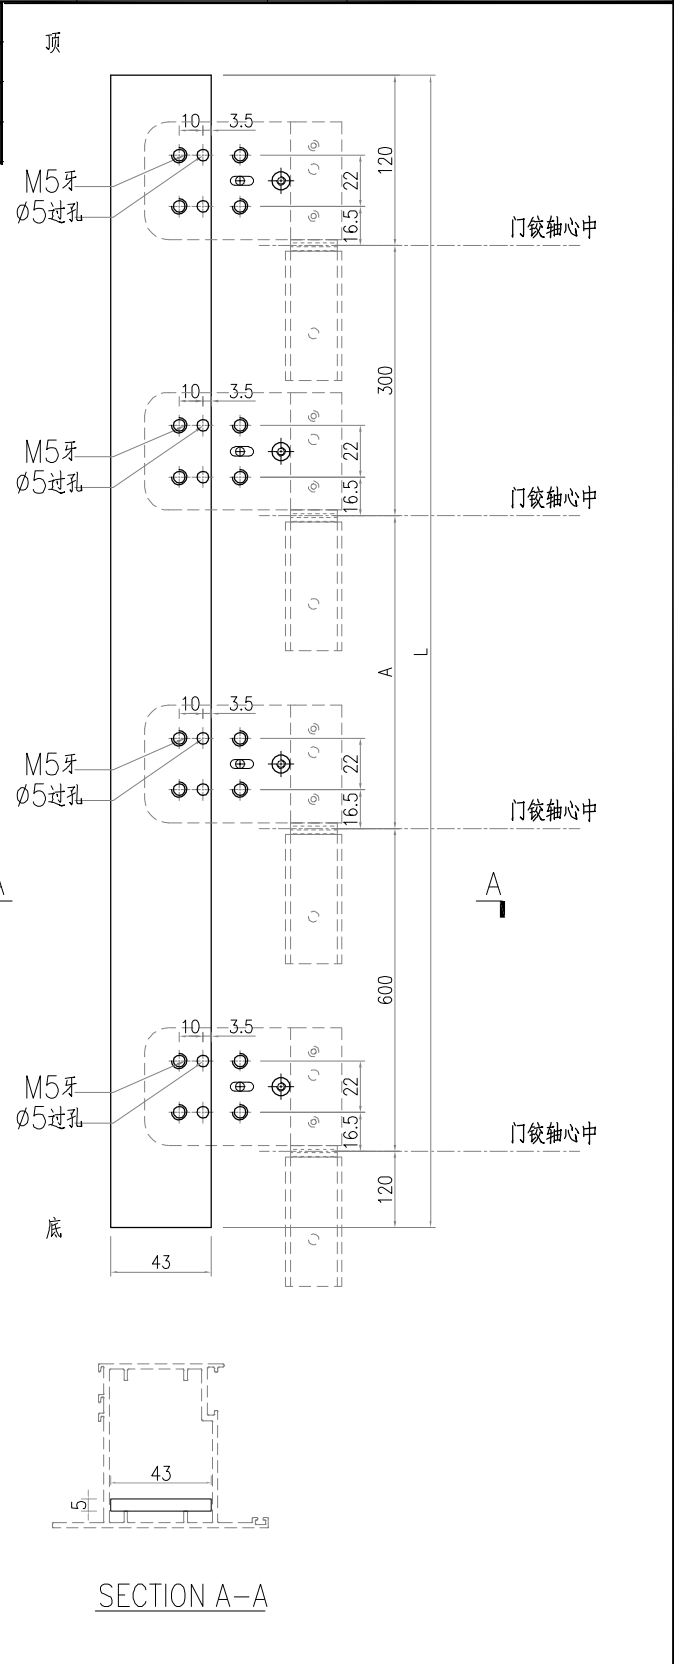


工程號	J-859	地盤	啟德站		附 件		
名 稱	43x5mm厚鋁巴			探 用			
材 料	- -			地盤			
顏 色	- -			工廠			

 美特鋁質有限公司 MIDI Aluminium Fabricator Ltd.				類別		物料號	
				制圖	LRA	2023.04.29	圖號 W15/T2-BY1
修改	-	-		復核	-	-	數量 1
日期	-	-		批准			位置


窗號	百叶寬	百叶高	-	-	总幅數量
W15/T2-BY1	721	217.5	-	-	1
序號	料號	名稱	出筍	長度L	单幅數量
1	X85958	70百葉片	避位	715	1
2	X85958	70百葉片	避位	715	2
3	65*3鋁巴	百葉玉企巴	直口	217.5	2

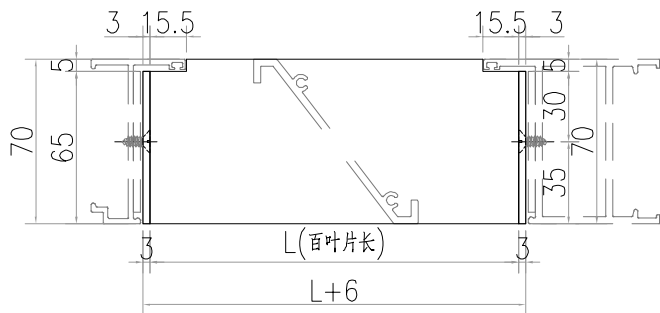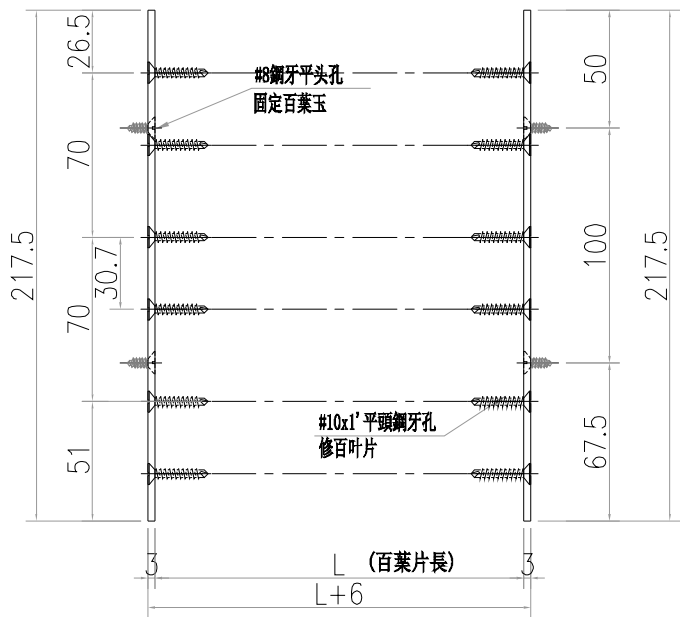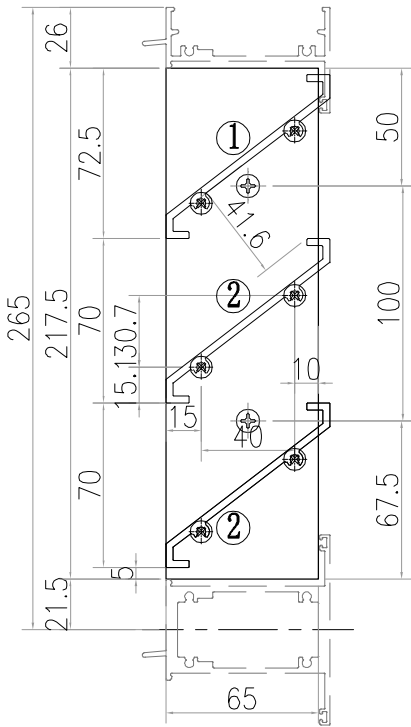

① 號百葉加工圖



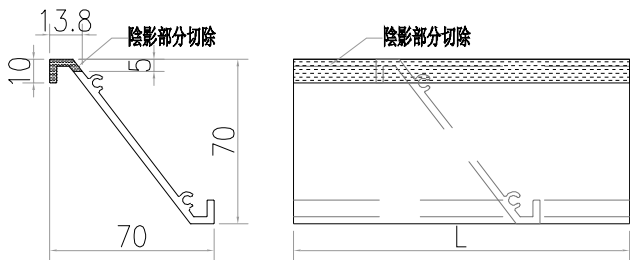


② 號百葉加工圖

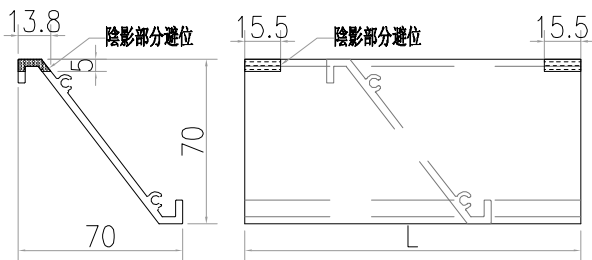


工程號	J-859	地盤	啟德站		探用	附件	
名 稱	百葉組裝圖						
材 料	详见加工图			地盤			
顏 色	- -			工廠			


 美特鋁質有限公司 MIDI Aluminium Fabricator Ltd.					類別		物料號		
					制圖	LRA	2023.04.29	圖號	W16/T9-BY1
修改	-	-			復核	-	-	數量	1
日期	-	-			批准			位置	
窗號		百叶宽	百叶高	-	-	总幅數量			
W16/T9-BY1		771	217.5	-	-	1			
序號	料號	名稱	出筍	長度L	单幅數量				
1	X85958	70百葉片	避位	765	1				
2	X85958	70百葉片	避位	765	2				
3	65*3铝巴	百葉玉企巴	直口	217.5	2				

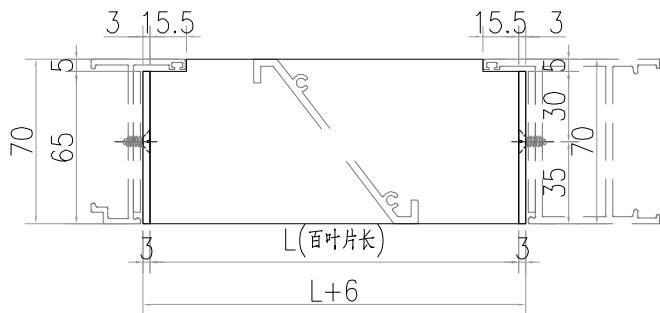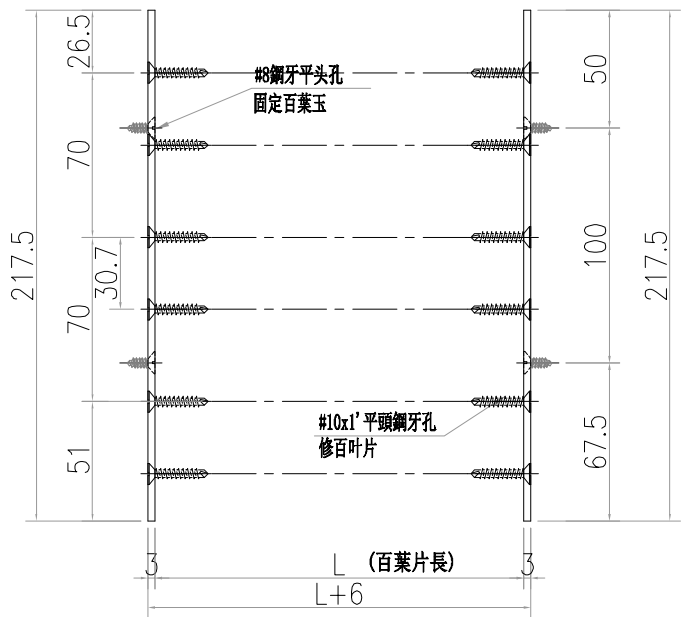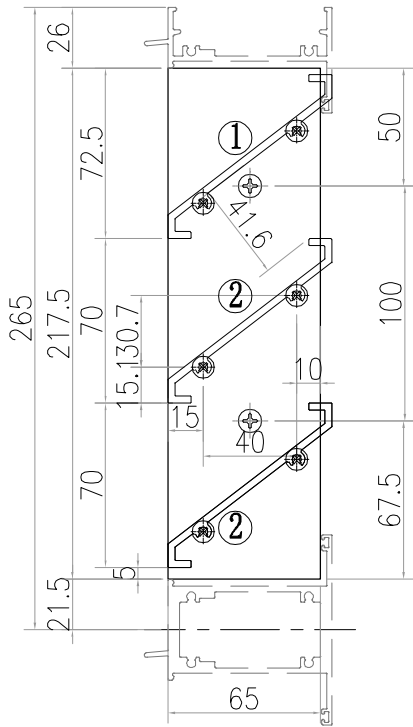

① 號百葉加工圖

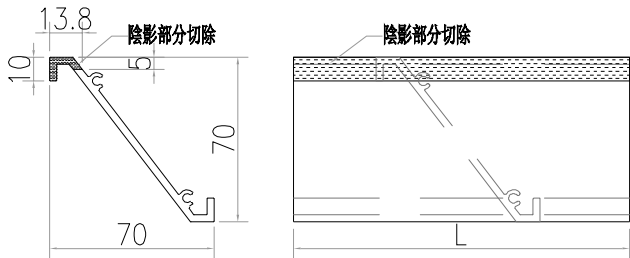

② 號百葉加工圖

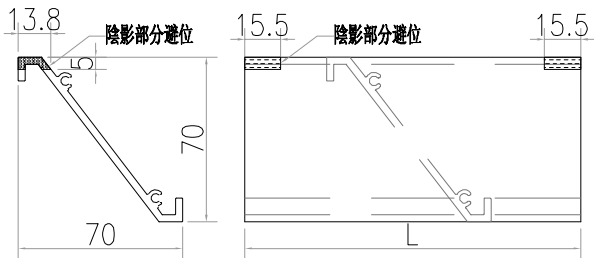

工程號	J-859	地盤	啟德站		探用	附件	
名 稱	百葉組裝圖						
材 料	详见加工图			地盤			
顏 色	- -			工廠			