

工程指示 / 要求簡箋 ENGINEER INSTRUCTIONS(E.I.)

工程指示編號:	EI- 6698 / 23	修改版本:	-
	HK-		
工程編號:	J 859	工程名稱:	啟德6551
收件人:	maggie	發件人:	nero
工程項目:	佛沙窗 - 地盤用玻璃	日期:	04/09/2023

<input type="checkbox"/> 原合約工程包	<input type="checkbox"/> 原合約工程加 / 減賬 QT-	<input type="checkbox"/> 新工程報價 QT-
---------------------------------	--	------------------------------------

信件批核號碼/圖紙參考編號:	批核模具圖紙編號:
客戶指示附件:	管理內部批簽署:

<input type="checkbox"/> 初步鋁料 B.M.	<input type="checkbox"/> 加工拆圖, 然後生產	<input type="checkbox"/> 尺寸表
<input type="checkbox"/> 正式鋁料 B.M.	<input type="checkbox"/> 技術上資料/指示	<input type="checkbox"/> 報價
<input type="checkbox"/> 配件 B.M.	<input type="checkbox"/> 樣辦或貨品說明書	<input type="checkbox"/> 分判合約
<input type="checkbox"/> 其他:		

內容: 請按附件資料生產加工, 須做heat soak
需分座分層包裝送地盤。

*Heat Soak Test須按BS EN 14179-1: 2016 ;
**Heat-Strengthened Glass、Tempered Glass生產及品質監控須按照ASTM C1048標準進行 ;
***每塊強化玻璃角位離邊位100mm 須加上一張透明貼紙(貼紙上印上承判人公司、生產商Logo及Heat Soak Test字樣) ;
****保護膠紙採用3M surface protective tape 331TBN, 按附頁保護方案貼上膠紙

完成上列要求日期: 08/12/2023

國內

<input type="checkbox"/> 生產技術總監	<input type="checkbox"/> 連附件	<input type="checkbox"/> 技術部	<input type="checkbox"/> 連附件	<input type="checkbox"/> 生產部	<input type="checkbox"/> 連附件
<input type="checkbox"/> 採購部	<input type="checkbox"/> 連附件	<input type="checkbox"/> 生產統籌部	<input type="checkbox"/> 連附件	<input type="checkbox"/> 報關組	<input type="checkbox"/> 連附件
<input type="checkbox"/> 質檢部	<input type="checkbox"/> 連附件	<input type="checkbox"/> 會計部	<input type="checkbox"/> 連附件	<input type="checkbox"/> 機械設計部	<input type="checkbox"/> 連附件
<input type="checkbox"/> 香港辦	<input type="checkbox"/> 連附件	<input type="checkbox"/> 其他:			

香港

<input type="checkbox"/> 行政部	<input type="checkbox"/> 連附件	<input type="checkbox"/> 會計部	<input type="checkbox"/> 連附件	<input type="checkbox"/> 統籌部	<input type="checkbox"/> 連附件	<input type="checkbox"/> 工程部	<input type="checkbox"/> 連附件
<input checked="" type="checkbox"/> 採購部	<input checked="" type="checkbox"/> 連附件	<input type="checkbox"/> QS部	<input type="checkbox"/> 連附件	<input checked="" type="checkbox"/> 地盤管理	<input checked="" type="checkbox"/> 連附件	<input type="checkbox"/> 維修部	<input type="checkbox"/> 連附件

*發件人簽署:		*組別成員批核簽署:	
傳遞編號:	/	項目經理簽署:	

工程號: J-859		計算: 劉燦	日期:	2023.08.31	送呈: 施哥					
地盤名稱: 啟德		核對: 徐詳坤	日期:	2023.08.31	副本:					
項目類別: 佛沙窗		批准: 林仁安	日期:	2023.08.31						
A/C Code:		數量: 1037	總計玻璃面積 (平方米):		708.293					
序號	修改標示	玻璃編號	顏色與名稱	厚度(mm)	玻璃尺寸		數量 (塊)	面積(平方米)		備註
					寬度(mm)	高度(mm)		單件	總面積	
1		W5P-T6-1/G1	G1 - 8mmHS PDE32/45A ON CLEAR #2 + 12mm AIR GAP + 10mmTP THK. CLEAR GLASS (I.G.U.) (Sample No. 20230518058)	30.00	622	1946	21	1.210	25.419	見G1
2		W5P-T6-2/G1			462	675	21	0.312	6.549	見G1
3		W1P-T8/G1			490	1176	6	0.576	3.457	見G1
4		W11P-T6/G1			583	1146.5	1	0.668	0.668	見G1
5		W5P-T1/G1			825	1176	20	0.970	19.404	見G1
6		W2P-T1/G1			783	1176.5	20	0.921	18.424	見G1
7		W1P-T2/G1			265	1176	21	0.312	6.544	見G1
8		W5P-T5-1/G1			622	1946	21	1.210	25.419	見G1
9		W5P-T5-2/G1			462	675	21	0.312	6.549	見G1
10		W4P-T2/G1			745	1146.5	15	0.854	12.812	見G1
11		W10P-T9/G1			590	1176	6	0.694	4.163	見G1
12		W12P-T9/G1			465	1176	14	0.547	7.656	見G1
13		W4P-T9/G1			415	1176	20	0.488	9.761	見G1
14		W13P-T9/G1			575.5	1176	14	0.677	9.475	見G1
15		W15P-T9/G1			771	1176	1	0.907	0.907	見G1
16		W5P-T6/G2			460	1189	21	0.547	11.486	見G2
17		W8aP-T5/G2			712	1174	2	0.836	1.672	見G2
18		W2P-T7			680	1174	21	0.798	16.765	見G2
19		W1P-T8/G2			419	1174	6	0.492	2.951	見G2
20		W11P-T6/G2			574.5	1144	1	0.657	0.657	見G2
21		W1P-T7-1/G2			585	1144	21	0.669	14.054	見G2
22		W1P-T7-2/G2			360	1144	21	0.412	8.649	見G2
23		W5P-T5/G2			460	1189	21	0.547	11.486	見G2
24		W5P-T1/G2			604.5	1174	20	0.710	14.194	見G2
25		W8aP-T1/G2			692	1194	2	0.826	1.652	見G2
26		W12P-T2			560	1149	1	0.643	0.643	見G2
27		W2P-T1/G2			722	1174	20	0.848	16.953	見G2
28		W1P-T2/G2			584.5	1174	21	0.686	14.410	見G2
29		W1P-T3			660	1174	21	0.775	16.272	見G2
30		W4P-T2/G2			574.5	1144.5	15	0.658	9.863	見G2
31		W13aP-T9	617	1174	4	0.724	2.897	見G2		

工程號: J-859		日期: 2023.08.31		送呈: 施哥					
地盤名稱: 啓德		日期: 2023.08.31		副本:					
項目類別: 佛沙窗		日期: 2023.08.31							
A/C Code:		總計玻璃面積 (平方米):		708.293					
BM編號:		數量: 1037							
序號	修改標示	玻璃編號	顏色與名稱	厚度(mm)	玻璃尺寸 高度(mm)	數量 (塊)	面積(平方米) 單件	總面積	備註
32		W10P-T9-1/G2	G2 - 8mmHS PDE32/45A ON CLEAR #2 + 12mm AIR GAP + 8mmTP THK. CLEAR GLASS (I.G.U.) (Sample No. 20230518059)	28.00	840	6	0.986	5.917	見G2
33		W10P-T9-2/G2			519	6	0.609	3.656	見G2
34		W3P-T9			960	20	1.103	22.061	見G2
35		W9P-T9			660	6	0.758	4.550	見G2
36		W4P-T9A			720	20	0.845	16.906	見G2
37		W12P-T9/G2			564	14	0.662	9.270	見G2
38		W3P-T9A			630	21	0.740	15.532	見G2
39		W16aP-T9			475	1	0.543	0.543	見G2
40		W4P-T9A			720	21	0.845	17.751	見G2
41		W13P-T9/G2			734.5	14	0.862	12.072	見G2
42		W15P-T9/G2	584.5	2	0.686	1.372	見G2		
43		W4P-T6-1/G2a	G2a - 8mmHS PDE32/45A ON CLEAR #2 + 12mm AIR GAP + 8mmTP CLEAR GLASS + 1.52PVB	35.52	614.5	21	0.721	15.150	見G2a
44		W4P-T6-2/G2a			345.5	21	0.406	8.532	見G2a
45		W3P-T6-1/G2a			634.5	21	0.745	15.643	見G2a
46		W3P-T6-2/G2a			645.5	21	0.759	15.941	見G2a
47		W1P-T9			520	20	0.595	11.898	見G2a
48		W4P-T1-1/G2a			604.5	20	0.710	14.194	見G2a
49		W4P-T1-2/G2a			195	20	0.229	4.586	見G2a
50		W3P-T5-1/G2a			634.5	21	0.745	15.643	見G2a
51		W3P-T5-2/G2a	645.5	21	0.759	15.941	見G2a		
52		W4P-T5	930.5	21	1.092	22.941	見G2a		
53		W2aP-T9A	360	21	0.414	8.694	見G2a		
54		W6P-T1	550	20	0.645	12.903	見G8		
55		W1P-T1	520	20	0.595	11.903	見G8		
56		W3P-T2	520	15	0.595	8.923	見G8		
57		W9P-T1	500	1	0.572	0.572	見G8		
58		W5P-T9	560	20	0.657	13.149	見G8		
59		W6P-T8	510	21	0.609	12.798	見G8		
60		W14P-T9	400	16	0.470	7.514	見G8		
61		W2P-T9A	520	21	0.595	12.492	見G8		
62		W5P-T2	530	15	0.622	9.333	見G8		
			G8 - 6mm EURO GREY HS GLASS + 0.76MILKY WHITE + 0.76PVB + 6mm EURO GREY HS GLASS (Sample No. R20230526002)	13.52					

		工程號: J-859	計算: 劉燦	日期: 2023.08.31	送呈: 施哥							
地盤名稱: 啟德		核對: 徐詳坤	日期: 2023.08.31	副本:								
項目類別: 佛沙窗		批准: 林仁安	日期: 2023.08.31									
BM編號: A/C Code:		數量: 1037	總計玻璃面積 (平方米):		708.293							
序號	修改標示	玻璃編號	顏色與名稱	厚度(mm)	玻璃尺寸 寬度(mm)	高度(mm)	數量 (塊)	面積(平方米)		備註		
63		W10P-T6	G8 - 6mm EURO GREY HS GLASS + 0.76MILKY WHITE + 0.76PVB + 6mm EURO GREY HS GLASS (Sample No. R20230526002)	13.52	449	1174	2	0.527	1.054	見G8		
64		W2P-T6			560	1174	21	0.657	13.806	見G8		
65		W7aP-T5			560	1174	1	0.657	0.657	見G8		
66		W12P-T1			530	1173	1	0.622	0.622	見G8		
67		W1P-T5			560	1174	21	0.657	13.806	見G8		
68		W15P-T2			462	1176	1	0.543	0.543	見G8		
69		W1P-T6			560	1174	21	0.657	13.806	見G8		
70		W2P-T5			560	1174	21	0.657	13.806	見G8		
					總合計:		1037	708.293				
<p>1).本表中所有玻璃對角線尺寸偏差要求不超過正負2mm.</p> <p>2).本表中所有玻璃要求粗磨邊處理並倒棱角.</p> <p>3).本表中玻璃要求粗磨邊處理並倒棱角,攔河玻璃頂底要精磨邊,而所有玻璃之入爐方向需保持一致。</p> <p>4).本表中不同種類玻璃參照玻璃加工圖加工。</p> <p>5).本表中所有強化玻璃均需HEAT SOAK TEST。</p> <p>6).本表中所有玻璃均需注明室內外面及其玻璃編號,以便識別。</p>												
加工注意事項:												


修改標示		玻璃编号	顏色與名稱	厚度(mm)	玻璃尺寸		數量	面積(平方米)		備註	
序號	序號				寬度(mm)	高度(mm)	(塊)	單件	總面積		
1		W5P-T6-1/G1	G1 - 8mmHS PDE32/45A ON CLEAR #2 + 12mm AIR GAP + 10mmTP THK. CLEAR GLASS (I.G.U.) (Sample No. 20230518058)	30.00	622	1946	21	1.210	25.419	見G1	
2		W5P-T6-2/G1			462	675	21	0.312	6.549	見G1	
3		W1P-T8/G1			490	1176	6	0.576	3.457	見G1	
4		W11P-T6/G1			583	1146.5	1	0.668	0.668	見G1	
5		W5P-T1/G1			825	1176	20	0.970	19.404	見G1	
6		W2P-T1/G1			783	1176.5	20	0.921	18.424	見G1	
7		W1P-T2/G1			265	1176	21	0.312	6.544	見G1	
8		W5P-T5-1/G1			622	1946	21	1.210	25.419	見G1	
9		W5P-T5-2/G1			462	675	21	0.312	6.549	見G1	
10		W4P-T2/G1			745	1146.5	15	0.854	12.812	見G1	
11		W10P-T9/G1			590	1176	6	0.694	4.163	見G1	
12		W12P-T9/G1			465	1176	14	0.547	7.656	見G1	
13		W4P-T9/G1			415	1176	20	0.488	9.761	見G1	
14		W13P-T9/G1			575.5	1176	14	0.677	9.475	見G1	
15		W15P-T9/G1			771	1176	1	0.907	0.907	見G1	
16		W5P-T6/G2		G2 - 8mmHS PDE32/45A ON CLEAR #2 + 12mm AIR GAP + 8mmTP THK. CLEAR GLASS (I.G.U.) (Sample No. 20230518059)	28.00	460	1189	21	0.547	11.486	見G2
17		W8aP-T5/G2				712	1174	2	0.836	1.672	見G2
18		W2P-T7				680	1174	21	0.798	16.765	見G2
19		W1P-T8/G2				419	1174	6	0.492	2.951	見G2
20		W11P-T6/G2				574.5	1144	1	0.657	0.657	見G2
21		W1P-T7-1/G2				585	1144	21	0.669	14.054	見G2
22		W1P-T7-2/G2				360	1144	21	0.412	8.649	見G2
23		W5P-T5/G2				460	1189	21	0.547	11.486	見G2
24		W5P-T1/G2				604.5	1174	20	0.710	14.194	見G2
25		W8aP-T1/G2				692	1194	2	0.826	1.652	見G2
26		W12P-T2				560	1149	1	0.643	0.643	見G2
27		W2P-T1/G2				722	1174	20	0.848	16.953	見G2
28		W1P-T2/G2				584.5	1174	21	0.686	14.410	見G2
29		W1P-T3				660	1174	21	0.775	16.272	見G2
30		W4P-T2/G2				574.5	1144.5	15	0.658	9.863	見G2
31		W13aP-T9	617	1174	4	0.724	2.897	見G2			


工程號: J-859 計算: 李传鹏 日期: 2023.08.31 送呈: 施哥
 地盤名稱: 启德 核對: 徐詳坤 日期: 2023.08.31 副本:
 項目類別: 佛沙窗 批准: 林仁安 日期: 2023.08.31
 A/C Code: 數量: 1037 總計玻璃面積 (平方米): 708.293


地盤用玻璃B.M.表

BM編號:


修改標示		玻璃编号	顏色與名稱	厚度(mm)	玻璃尺寸		數量	面積(平方米)		備註
序號					寬度(mm)	高度(mm)	(塊)	單件	總面積	
工程號: J-859 計算: 李傳鵬 日期: 2023.08.31 送呈: 施哥 地盤名稱: 啟德 核對: 徐詳坤 日期: 2023.08.31 副本: 項目類別: 佛沙窗 批准: 林仁安 日期: 2023.08.31 A/C Code: 數量: 1037 總計玻璃面積 (平方米): 708.293 BM編號:										
32		W10P-T9-1/G2	G2 - 8mmHS PDE32/45A ON CLEAR #2 + 12mm AIR GAP + 8mmTP THK. CLEAR GLASS (I.G.U.) (Sample No. 20230518059)	28.00	840	1174	6	0.986	5.917	見G2
33		W10P-T9-2/G2			519	1174	6	0.609	3.656	見G2
34		W3P-T9			960	1149	20	1.103	22.061	見G2
35		W9P-T9			660	1149	6	0.758	4.550	見G2
36		W4P-T9A			720	1174	20	0.845	16.906	見G2
37		W12P-T9/G2			564	1174	14	0.662	9.270	見G2
38		W3P-T9A			630	1174	21	0.740	15.532	見G2
39		W16aP-T9			475	1144	1	0.543	0.543	見G2
40		W4P-T9A			720	1174	21	0.845	17.751	見G2
41		W13P-T9/G2			734.5	1174	14	0.862	12.072	見G2
42		W15P-T9/G2			584.5	1174	2	0.686	1.372	見G2
43		W4P-T6-1/G2a			614.5	1174	21	0.721	15.150	見G2a
44		W4P-T6-2/G2a	345.5	1176	21	0.406	8.532	見G2a		
45		W3P-T6-1/G2a	634.5	1174	21	0.745	15.643	見G2a		
46		W3P-T6-2/G2a	645.5	1176	21	0.759	15.941	見G2a		
47		W1P-T9	520	1144	20	0.595	11.898	見G2a		
48		W4P-T1-1/G2a	604.5	1174	20	0.710	14.194	見G2a		
49		W4P-T1-2/G2a	195	1176	20	0.229	4.586	見G2a		
50		W3P-T5-1/G2a	634.5	1174	21	0.745	15.643	見G2a		
51		W3P-T5-2/G2a	645.5	1176	21	0.759	15.941	見G2a		
52		W4P-T5	930.5	1174	21	1.092	22.941	見G2a		
53		W2aP-T9A	360	1150	21	0.414	8.694	見G2a		
54		W6P-T1	550	1173	20	0.645	12.903	見G8		
55		W1P-T1	520	1144.5	20	0.595	11.903	見G8		
56		W3P-T2	520	1144	15	0.595	8.923	見G8		
57		W9P-T1	500	1144	1	0.572	0.572	見G8		
58		W5P-T9	560	1174	20	0.657	13.149	見G8		
59		W6P-T8	510	1195	21	0.609	12.798	見G8		
60		W14P-T9	400	1174	16	0.470	7.514	見G8		
61		W2P-T9A	520	1144	21	0.595	12.492	見G8		
62		W5P-T2	530	1174	15	0.622	9.333	見G8		
			G8 - 6mm EURO GREY HS GLASS + 0.76MILKY WHITE + 0.76PVB + 6mm EURO GREY HS GLASS (Sample No. R20230526002)		13.52					

		工程號: J-859	計算: 李传鹏	日期: 2023.08.31	送呈: 施哥					
地盤名稱: 启德		核對: 徐詳坤	日期: 2023.08.31	副本:						
項目類別: 佛沙窗		批准: 林仁安	日期: 2023.08.31							
A/C Code:		數量: 1037	總計玻璃面積 (平方米):		708.293					
BM編號:										
序號	修改標示	玻璃编号	顏色與名稱	厚度(mm)	玻璃尺寸 寬度(mm) 高度(mm)	數量 (塊)	面積(平方米) 單件 總面積	備註		
63		W10P-T6	G8 - 6mm EURO GREY HS GLASS + 0.76MILKY WHITE + 0.76PVB + 6mm EURO GREY HS GLASS (Sample No. R20230526002)	13.52	449 1174	2	0.527 1.054	見G8		
64		W2P-T6			560 1174	21	0.657 13.806	見G8		
65		W7aP-T5			560 1174	1	0.657 0.657	見G8		
66		W12P-T1			530 1173	1	0.622 0.622	見G8		
67		W1P-T5			560 1174	21	0.657 13.806	見G8		
68		W15P-T2			462 1176	1	0.543 0.543	見G8		
69		W1P-T6			560 1174	21	0.657 13.806	見G8		
70		W2P-T5			560 1174	21	0.657 13.806	見G8		
					總合計:	1037		708.293		
<p>1).本表中所有玻璃對角線尺寸偏差要求不超過正負2mm.</p> <p>2).本表中所有玻璃要求粗磨邊處理並倒棱角.</p> <p>3).本表中玻璃要求粗磨邊處理並倒棱角,攔河玻璃頂底要精磨邊,而所有玻璃之人爐方向需保持一致.</p> <p>4).本表中不同種類玻璃參照玻璃加工圖加工.</p> <p>5).本表中所有強化玻璃均需HEAT SOAK TEST.</p> <p>6).本表中所有玻璃均需注明室內外面及其玻璃編號,以便識別.</p>										
加工注意事項:										


 美特鋁質有限公司 MIDI Aluminium Fabricator Ltd.				工程號 J859 地盘 启德	類別 制圖 劉燦	物料號 - 2022-10-18 圖號 G1			
修改 - 日期 -	- -	- -	採用工廠 材料颜色	地盤 <input checked="" type="checkbox"/>	图纸名称 玻璃加工图 材料 GLASS	復核 徐詳坤 批准 林仁安	2022-19-19 2022-10-19	數量 - 單件重量 -	(KG)


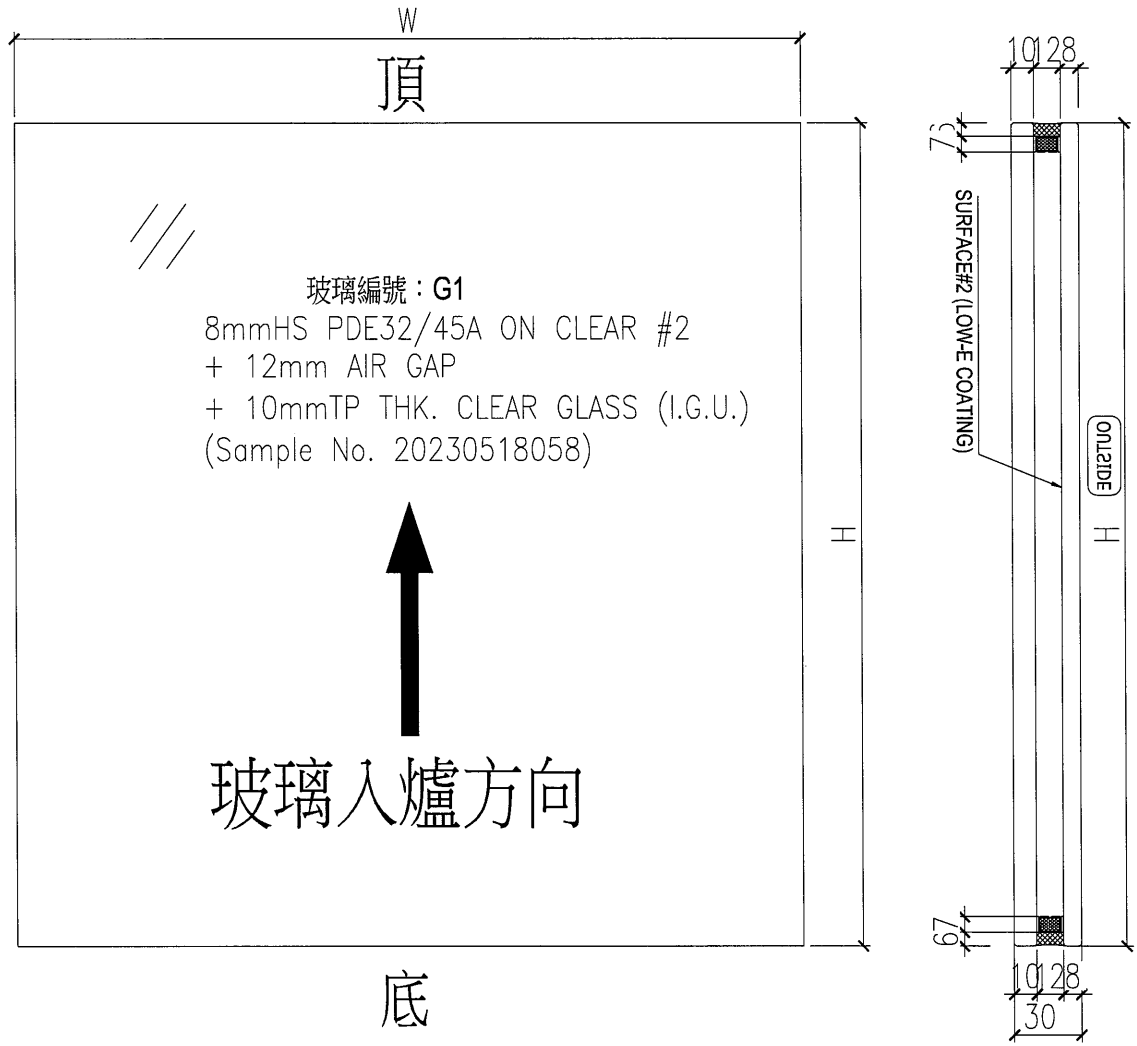


ELEVATION (VIEWED FROM OUTSIDE)

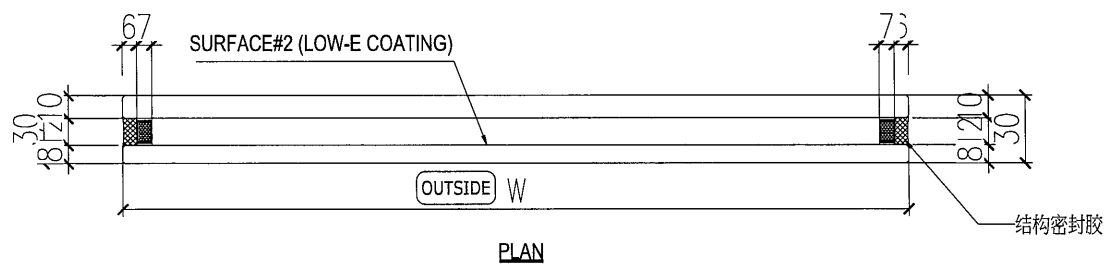


- NOTES
1. ALL DIMENSION IN mm
 2. ALL EDGE CHAMFER 1x1x45

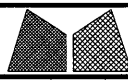 美特鋁質有限公司 MIDI Aluminium Fabricator Ltd.				工程號 J859 地盘 启德	類別 制圖 劉燦 復核 徐詳坤 批准 林仁安	物料號 - 2022-10-18 2022-19-19 2022-10-19	圖號 G2 數量 - 單件重量 - (KG)
修改 - 日期 -	採用工廠 材料颜色	地盤 <input checked="" type="checkbox"/>	图纸名称 玻璃加工图 材料 GLASS				

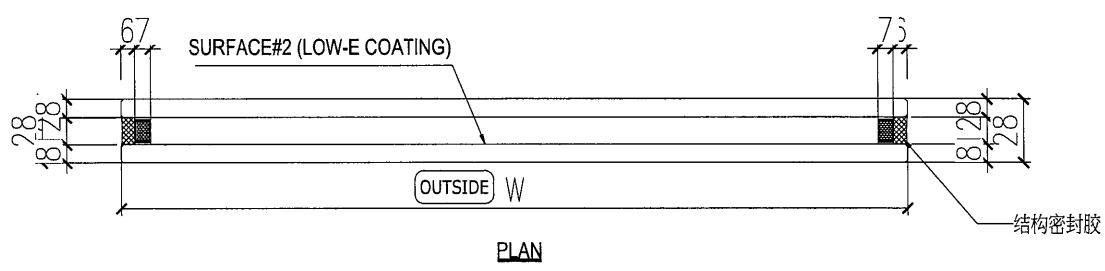
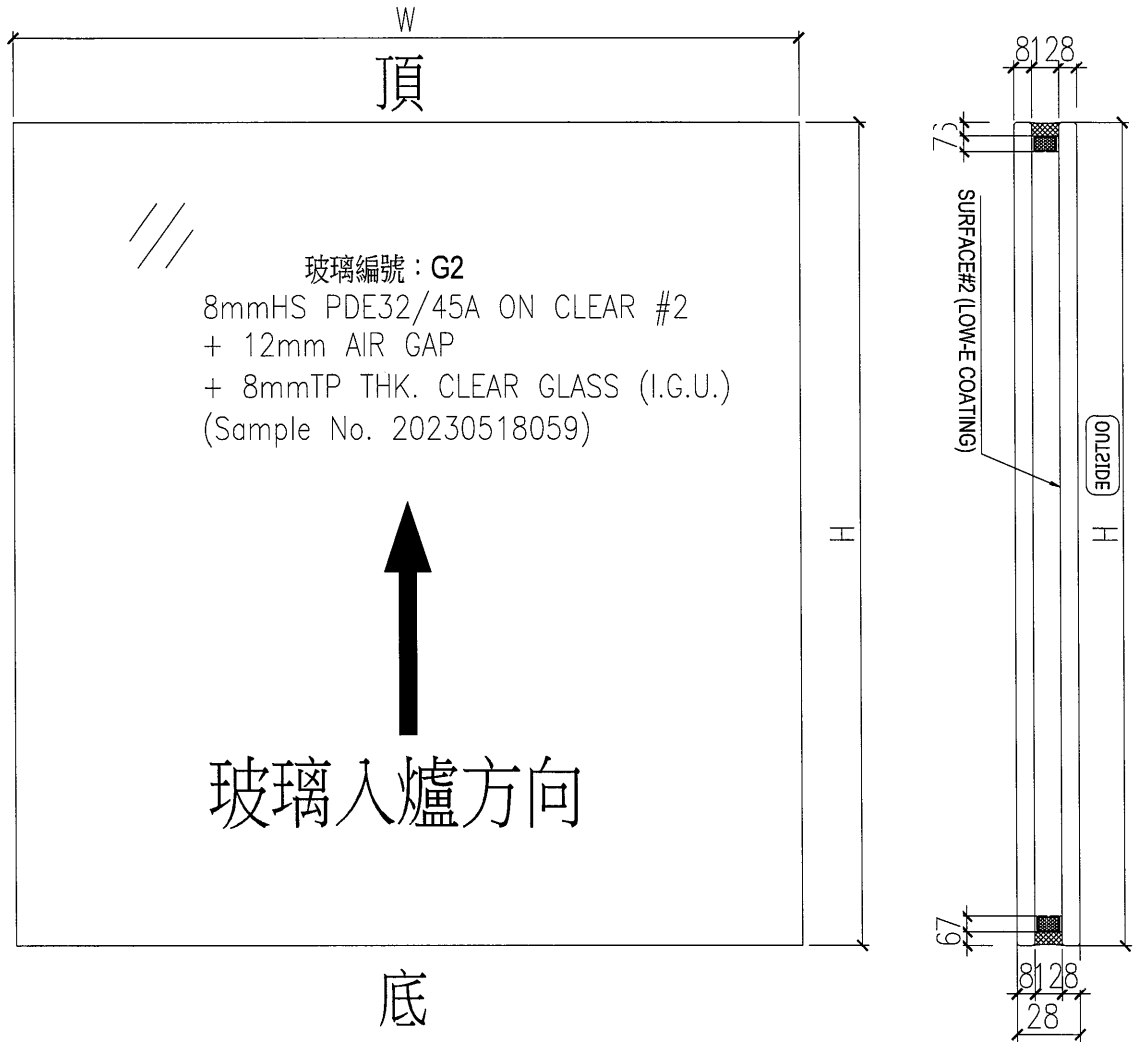


NOTES
 1. ALL DIMENSION IN mm
 2. ALL EDGE CHAMFER 1x1x45

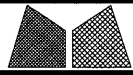


美特鋁質有限公司
MIDI Aluminium Fabricator Ltd.

工程號	J859	類別		物料號	-	
地盘	启德	制圖	劉燦	2022-10-18	圖號	G2a
修改	-	採用工廠		復核	徐詳坤	2022-19-19
日期	-	材料颜色		批准	林仁安	2022-10-19
图纸名称	玻璃加工图	材料	GLASS	數量	-	
				單件重量	-	(KG)

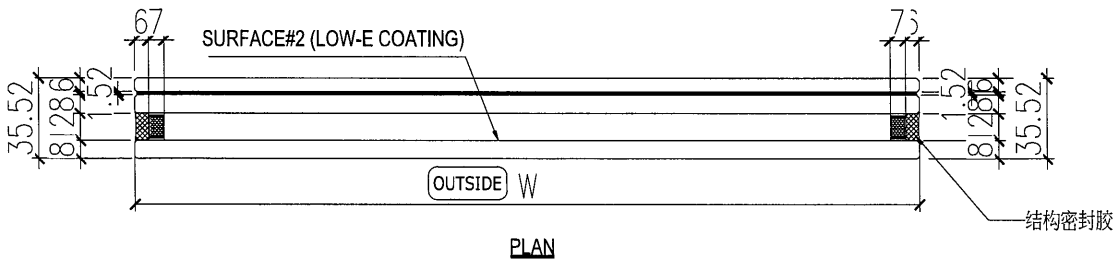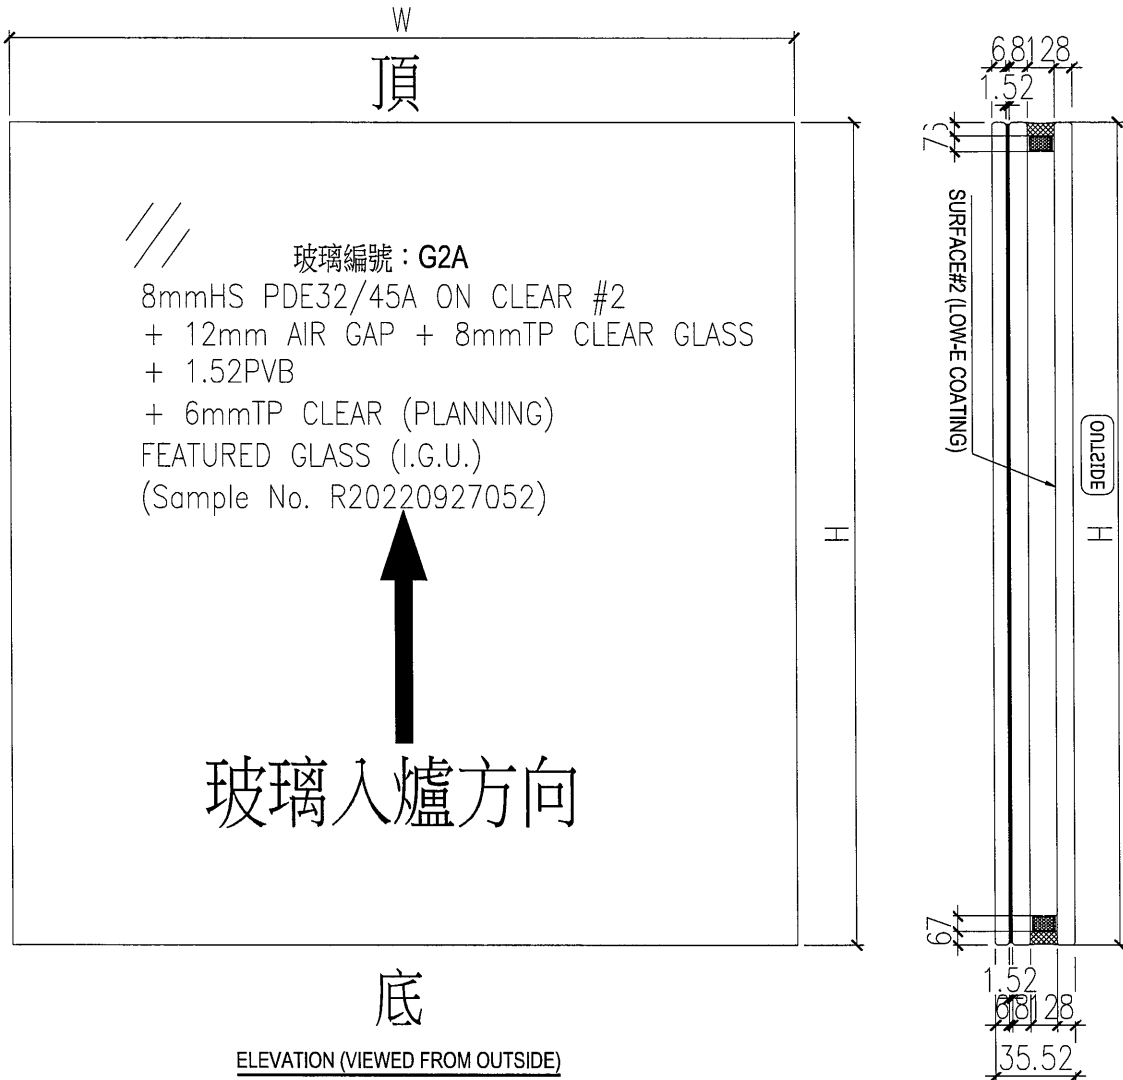


NOTES

1. ALL DIMENSION IN mm
2. ALL EDGE CHAMFER 1x1x45

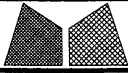


美特鋁質有限公司
MIDI Aluminium Fabricator Ltd.

工程號	J859	類別		物料號	-
地盘	启德	制圖	劉燦	2022-10-18	圖號 G8
採用工廠	地盤	圖紙名稱	玻璃加工圖	復核 徐詳坤	2022-19-19
日期	-	材料	GLASS	批准 林仁安	2022-10-19
修改	-	材料顏色		數量	-
日期	-			單件重量	- (KG)

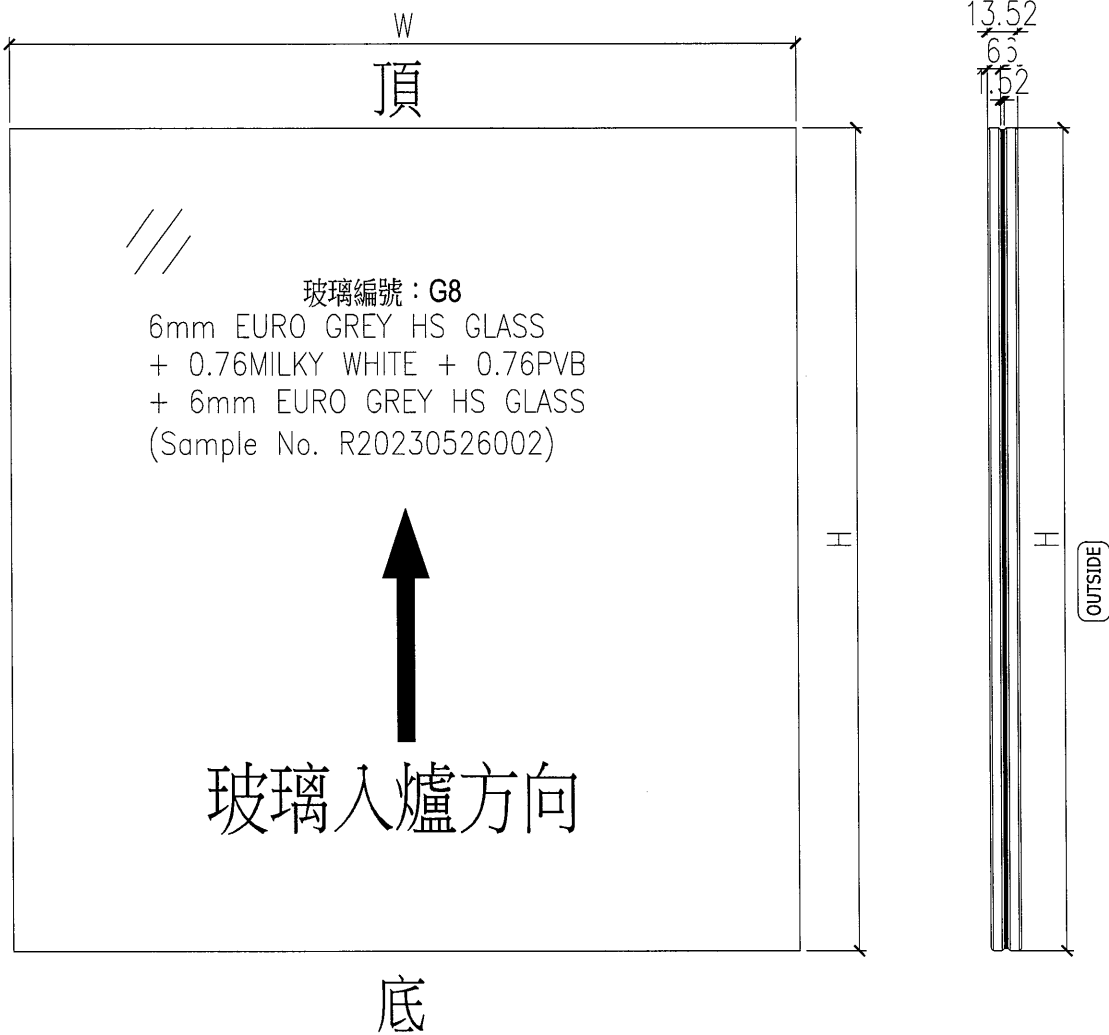


ELEVATION (VIEWED FROM OUTSIDE)

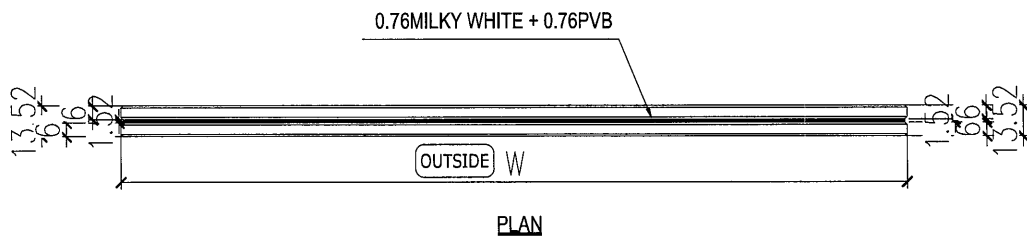

NOTES

1. ALL DIMENSION IN mm
2. ALL EDGE CHAMFER 1x1x45

保護膠紙示意圖

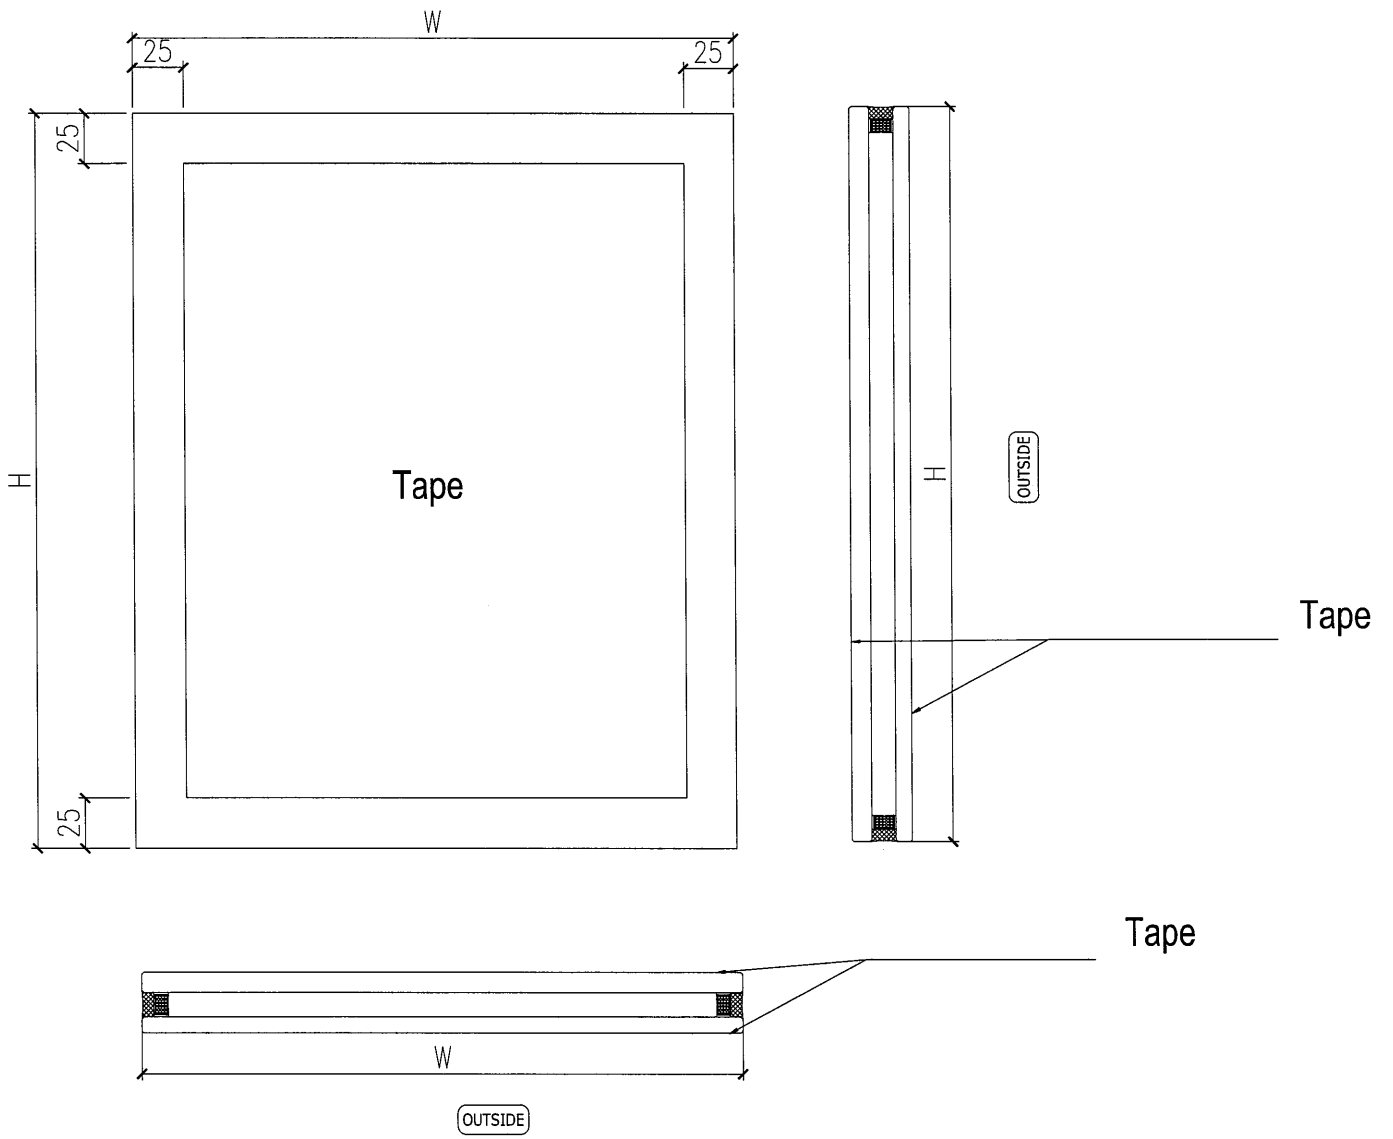

特別工程說明

- 8.13.1 為配合 Heat Soak Process 之執行，承判人須提供交通、膳食及住宿予主判人代表 TCP-1 (100%) 及 RSE TCP-3 (30%)。
- 8.13.2 每次 Heat Soak Process 執行時，承判人須提供最少 2 條 Type K thermocouple 予主判人 TCP-1 作接駁 Data-logger 用，該 thermocouple 須備有合格 calibration certificate，而 Data-logger 由主判人自行安排。
- 8.13.3 承判人須編定所有強化玻璃之數量總表及每次 Heat Soak Process 之數量記錄，以便檢討 Heat Soak Process 進度。
- 8.13.4 承判人須依據 2016 年 3 月 11 日制定的 T1/T3 Inspection Log Book 內的要求 (見 SK-01 至 SK-04) 配合、做妥相關檢測項目。
- 8.13.5 每塊強化玻璃角位離邊位 100mm 須加上一張透明貼紙(貼紙上印上承判人公司、生產商 Logo 及 Heat Soak Test 字樣)。
- 8.13.6 承判人須提供安排配合疫情期間 RSE-T3 親自在香港採用「視訊電話」進行品質監察。
- 8.14 承判人包於所有鋁窗腳拉泥水位置都要留 6mm 吼，以機電判頭能收水氣線於鋁窗。所有其他項目之框料位置亦須提供水線吼，位置及數量後定。
- 8.15 申請 O.P.日期暫定為 Phase 1 (T1 至 T6)：2024 年 3 月 / Phase 2 (T7 至 T9/T9A)：2024 年 7 月；交樓日期暫定為 Phase 1：2024 年 12 月 / Phase 2：2025 年 4 月；保用期為 15 年，由 Practical Completion 日開始計算。保養期內所有 Defective 項目 (包括物料及手工) 須由承判人包工料做妥一切維修工作直至取得則師/主判人/小業主滿意為止。
- 8.16 [此項不適用]
- 8.17 GMS 全部為永久熱浸鍍鋅鐵，鍍鋅厚度必須符合屋宇署相關規定/指引的要求。
- 8.18 承判人須於回標時呈交全套初步 Shop Drawing，列明所有材料尺寸及樣辦主判人考慮，才作定判。定判後 21 天內要交整套完整 Shop Drawing 予主判人及則樓批核。Shop Drawing 之最低要求如下：
- All detailed elevation
 - Sectional detail
 - Window area and openable area calculation of each window
 - Thickness of glazed panel
 - Information of hinges and other ironmongery
 - Details of supporting elements, i.e. base plate and fixing lug
- 8.19 承判人需於本工程定判後 14 日內提交全部工程之排期表，內容要包括如下：-
- a. Shop drawing 批圖時間
 - b. 材料訂貨及來料時間
 - c. 各個位置之詳細施工排期表