


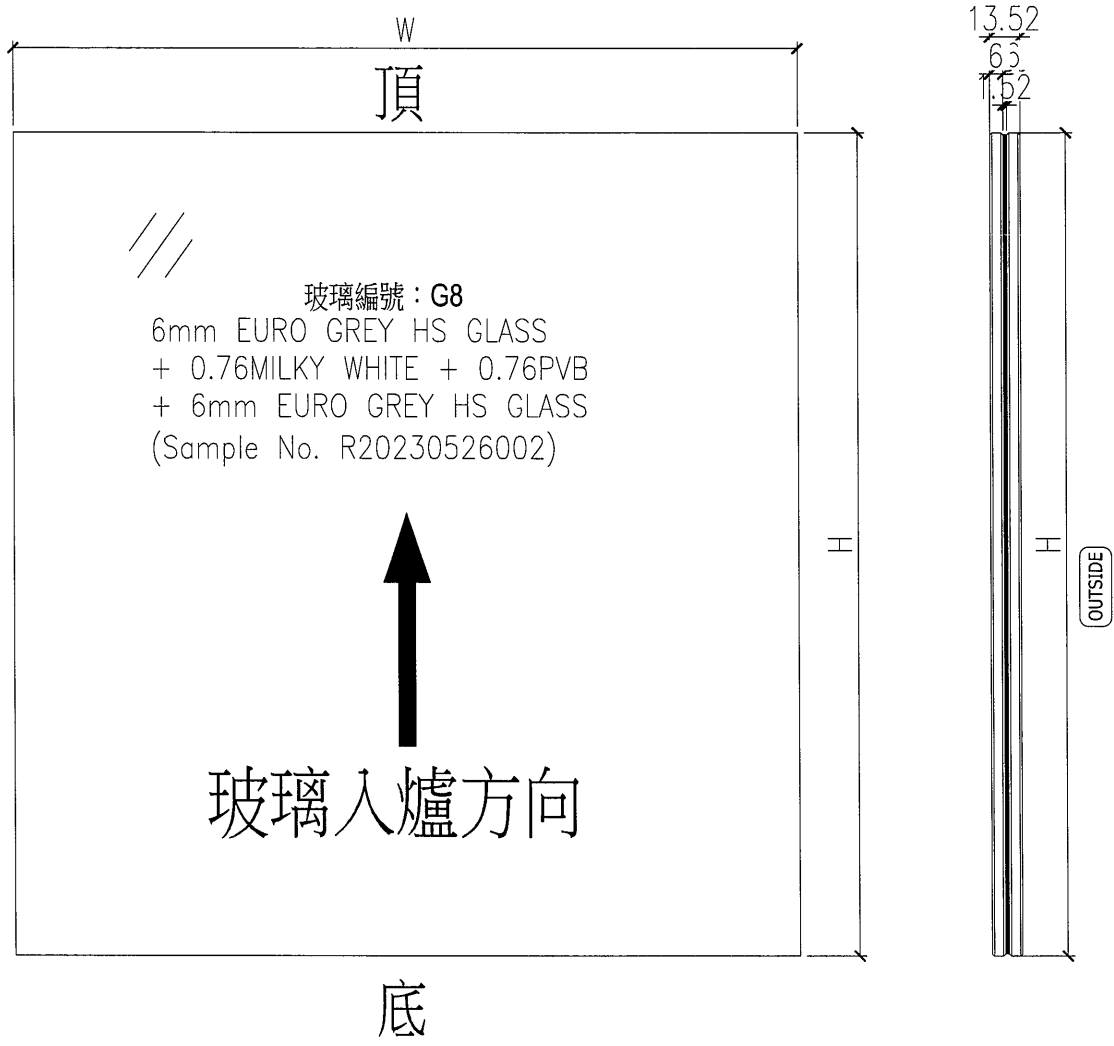


		工程號:	J-859	計算:	劉燦	日期:	2023.08.31	送呈: 施哥		
地盤名稱:		啟德		核對:	徐詳坤	日期:	2023.08.31	副本:		
項目類別:		後裝窗(新增)		批准:	林仁安	日期:	2023.08.31			
BM編號:		A/C Code:		數量:	20	總計玻璃面積 (平方米):		1,400		
序號	修改標示	玻璃編號	顏色與名稱	厚度 (mm)	玻璃尺寸		面積(平方米)		備註	
					寬度(mm)	高度(mm)	單件	總面積		
1		W20-T1	G8 - 6mm EURO GREY HS GLASS + 0.76MILKY WHITE + 0.76PVB + 6mm EURO GREY HS GLASS (Sample No. R20230526002)	13.52	132	532	20	0.070	1.400	見G8
					總合計:		20	1.400		
<p>1).本表中所有玻璃對角線尺寸偏差要求不超過正負2mm.</p> <p>2).本表中所有玻璃要求粗磨邊處理並倒棱角.</p> <p>3).本表中玻璃要求粗磨邊處理並倒棱角,欄河玻璃頂底要精磨邊,而所有玻璃之入爐方向需保持一致。</p> <p>4).本表中不同種類玻璃參照玻璃加工圖加工。</p> <p>5).本表中所有強化玻璃均需HEAT SOAK TEST。</p> <p>6).本表中所有玻璃均需注明室內外面及其玻璃編號,以便識別。</p>										
<b>加工注意事項:</b>										

J.

 <b>美特鋁質有限公司</b> MIDI Aluminium Fabricator Ltd.				工程號 J859	類別 劉燦	物料號 -		
地盤 启德				制圖 劉燦	2022-10-18	圖號 G8	數量 -	
修改 -	-	-	採用工廠 <input checked="" type="checkbox"/>	地盤 <input checked="" type="checkbox"/>	圖紙名稱 玻璃加工圖	復核 徐詳坤	2022-19-19	數量 -
日期 -	-	-	材料顏色 <input type="checkbox"/>	材料 GLASS	批准 林仁安	2022-10-19	單件重量 -	(KG)



ELEVATION (VIEWED FROM OUTSIDE)

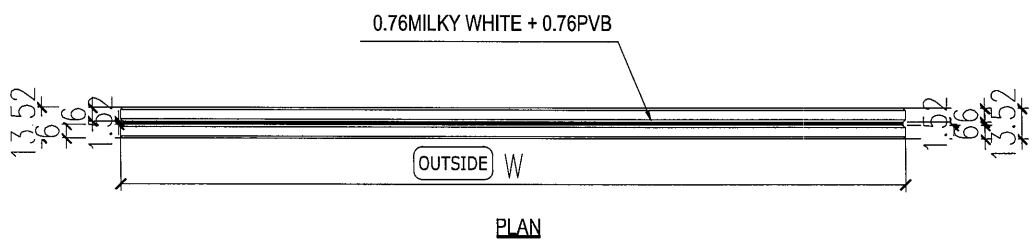

NOTES  
 1. ALL DIMENSION IN mm  
 2. ALL EDGE CHAMFER 1x1x45

後裝窗(新增)玻璃地盤派位表 - 2023.11.01

玻璃編號	玻璃類型	座數	單位	2F	3F	5F	6F	7F	8F	9F	10F	11F	12F	15F	16F	17F	18F	19F	20F	21F	22F	23F	25F	26F	27F	28F	R/F	總數
				W20-T1	G8	T1	FLAT B	1	1	1	1	1	1	1	1	1	1	1	1	1	1	1	1	1	1	1	1	
				1	1	1	1	1	1	1	1	1	1	1	1	1	1	1	1	1	1	1	1	0	0	0	0	20