



工程指示 / 要求簡箋 ENGINEER INSTRUCTIONS(E.I.)

工程指示編號:	EI- 8687	修改版本:	-
	HK-		
工程編號:	J 859	工程名稱:	啟德6551
收件人:	Maggie	發件人:	Wai
工程項目:	後裝窗玻璃	日期:	02/01/2025

<input type="checkbox"/> 原合約工程包	<input type="checkbox"/> 原合約工程加 / 減賬 QT-	<input type="checkbox"/> 新工程報價 QT-
---------------------------------	--	------------------------------------

信件批核號碼/圖紙參考編號:	批核模具圖紙編號:
客戶指示附件:	管理內部批簽署:

<input type="checkbox"/> 初步鋁料 B.M.	<input type="checkbox"/> 加工拆圖, 然後生產	<input type="checkbox"/> 尺寸表
<input type="checkbox"/> 正式鋁料 B.M.	<input type="checkbox"/> 技術上資料/指示	<input type="checkbox"/> 報價
<input type="checkbox"/> 配件 B.M.	<input type="checkbox"/> 樣辦或貨品說明書	<input type="checkbox"/> 分判合約
<input type="checkbox"/> 其他:		


內容: 請按附頁訂玻璃
備注: QS出Quotation編號: QTN/11236/859/07
完成上列要求日期: 15/01/2025

國內

<input type="checkbox"/> 生產技術總監	<input type="checkbox"/> 連附件	<input type="checkbox"/> 技術部	<input type="checkbox"/> 連附件	<input type="checkbox"/> 生產部	<input type="checkbox"/> 連附件
<input type="checkbox"/> 採購部	<input type="checkbox"/> 連附件	<input type="checkbox"/> 生產統籌部	<input type="checkbox"/> 連附件	<input type="checkbox"/> 報關組	<input type="checkbox"/> 連附件
<input type="checkbox"/> 質檢部	<input type="checkbox"/> 連附件	<input type="checkbox"/> 會計部	<input type="checkbox"/> 連附件	<input type="checkbox"/> 機械設計部	<input type="checkbox"/> 連附件
<input type="checkbox"/> 香港辦	<input type="checkbox"/> 連附件	<input type="checkbox"/> 其他:			

香港


<input type="checkbox"/> 行政部	<input type="checkbox"/> 連附件	<input type="checkbox"/> 會計部	<input type="checkbox"/> 連附件	<input type="checkbox"/> 統籌部	<input type="checkbox"/> 連附件	<input type="checkbox"/> 工程部	<input type="checkbox"/> 連附件
<input type="checkbox"/> 採購部	<input type="checkbox"/> 連附件	<input type="checkbox"/> QS部	<input type="checkbox"/> 連附件	<input type="checkbox"/> 地盤管理	<input type="checkbox"/> 連附件	<input type="checkbox"/> 維修部	<input type="checkbox"/> 連附件



*發件人簽署:	*組別成員批核簽署:
傳遞編號:	項目經理簽署: 

訂貨BM

		工程號:	J-859	計算:	劉燦	日期:	2024.12.31	送呈:	施哥		
		地盤名稱:	启德	核對:		日期:		副本:			
地盘用玻璃B.M.表		項目類別:	後裝窗	批准:	林仁安	日期:	2024.12.31				
BM編號:		A/C Code:		數量:	21	總計玻璃面積 (平方米):		8.694			
序號	修改標示	玻璃编号	顏色與名稱	厚度(mm)	玻璃尺寸		數量 (塊)	面積(平方米)		備註	
					寬度(mm)	高度(mm)		單件	總面積		
1		W2aP-T9A	G2a - 8mmHS PDE32/45A ON CLEAR #2 + 12mm AIR GAP + 8mmTP CLEAR GLASS + 1.52PVB + 6mmTP CLEAR (PLANNING) FEATURED GLASS (I.G.U.) (Sample No. R20220927052)	35.52	360	1150	21	0.414	8.694	見G2a	
2											
3											
4											
5											
							總合計:	21		8.694	
加工注意事項:			1).本表中所有玻璃對角線尺寸偏差要求不超過正負2mm.								
			2).本表中所有玻璃要求粗磨邊處理並倒棱角.								
			3).本表中玻璃要求粗磨邊處理並倒棱角，而所有玻璃之入爐方向需保持一致。								
			4).本表中不同種類玻璃參照玻璃加工圖加工。								
			5).本表中所有強化玻璃均需HEAT SOAK TEST。								
			6).本表中所有玻璃均需注明室內外面及其玻璃編號，以便識別。								

		工程號:	J-859	計算:	徐詳坤	日期:	2024.12.31	送呈:	施哥		
		地盤名稱:	启德	核對:		日期:		副本:			
地盤用玻璃B.M.表		項目類別:	後裝窗	批准:	林仁安	日期:	2024.12.31				
BM編號:		A/C Code:		數量:	21	總計玻璃面積(平方米):		8.694			
序號	修改標示	玻璃编号	顏色與名稱	厚度(mm)	玻璃尺寸		數量 (塊)	面積(平方米)		備註	
					寬度(mm)	高度(mm)		單件	總面積		
1		W2aP-T9A	G2a - 8mmHS PDE32/45A ON CLEAR #2 + 12mm AIR GAP + 8mmTP CLEAR GLASS + 1.52PVB + 6mmTP CLEAR (PLANNING) FEATURED GLASS (I.G.U.) (Sample No. R20220927052)	35.52	360	1150	21	0.414	8.694	見G2a	
2											
3											
4											
5											
							總合計:	21		8.694	
加工注意事項:		1).本表中所有玻璃對角線尺寸偏差要求不超過正負2mm.									
		2).本表中所有玻璃要求粗磨邊處理並倒棱角.									
		3).本表中玻璃要求粗磨邊處理並倒棱角，而所有玻璃之入爐方向需保持一致。									
		4).本表中不同種類玻璃參照玻璃加工圖加工。									
		5).本表中所有強化玻璃均需HEAT SOAK TEST。									
		6).本表中所有玻璃均需注明室內外面及其玻璃編號，以便識別。									

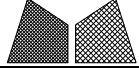 美特鋁質有限公司 MIDI Aluminium Fabricator Ltd.				工程號	J859	類別		物料號	-					
				地盘	启德	制圖	劉燦	2022-10-18	圖號	G2a				
修改	-	-	-	採用工廠		地盤	<input checked="" type="checkbox"/>	图纸名称	玻璃加工图	復核	徐詳坤	2022-19-19	數量	-
日期	-	-	-	材料颜色		材料	GLASS	批准	林仁安	2022-10-19	單件重量	-	(KG)	

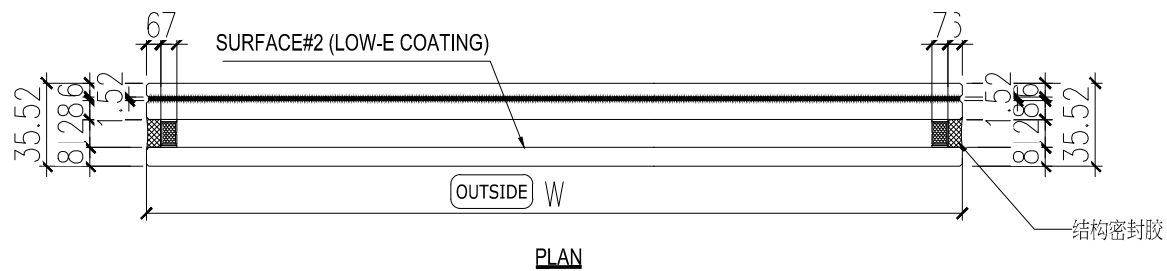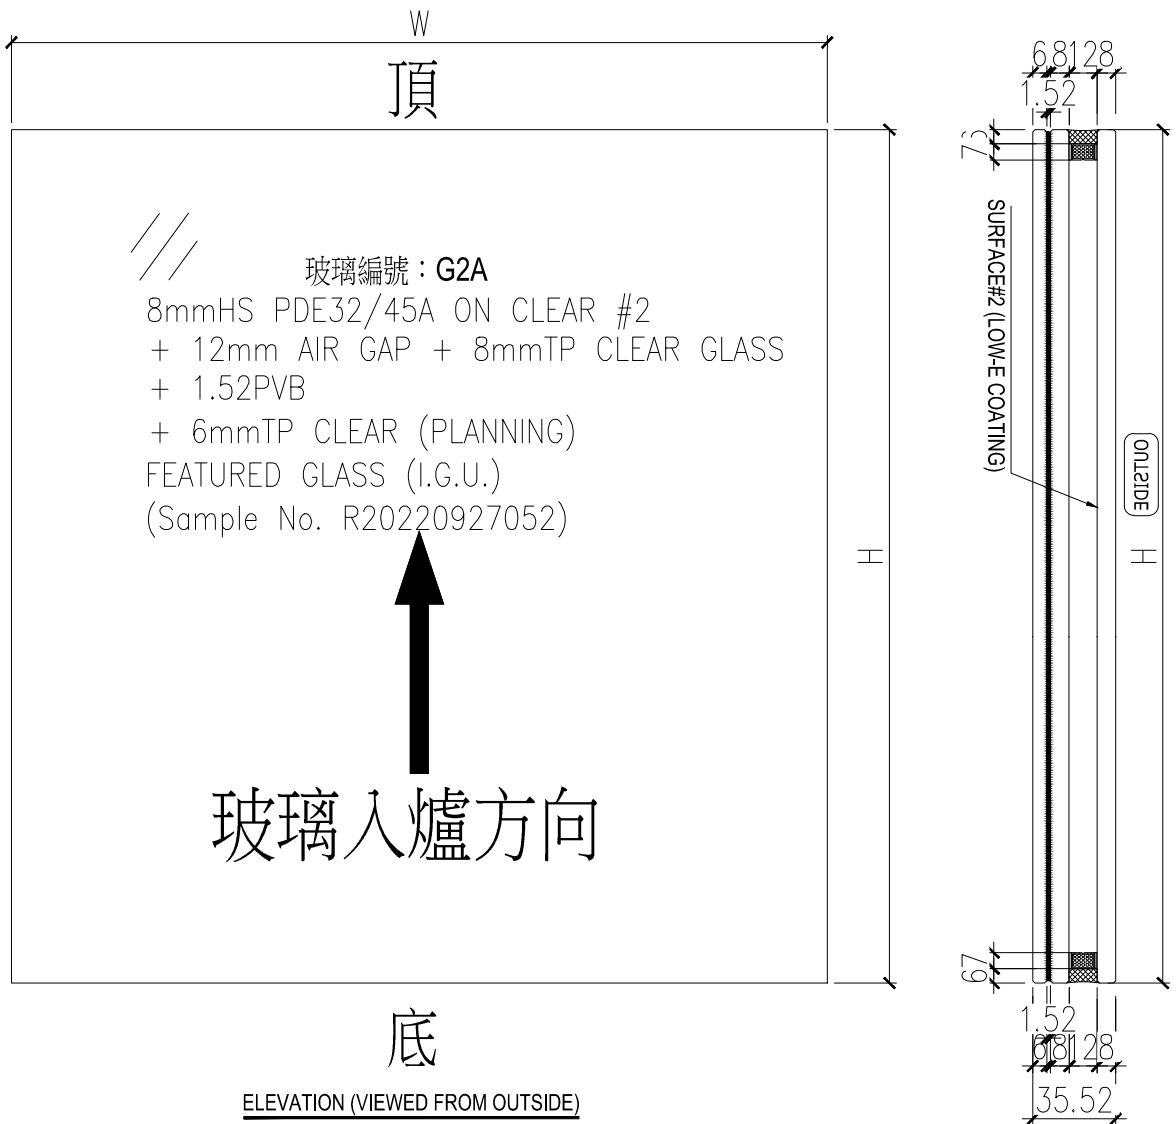

NOTES
 1. ALL DIMENSION IN mm
 2. ALL EDGE CHAMFER 1x1x45