



(以此為準)



工程指示 / 要求簡箋 ENGINEER INSTRUCTIONS(E.I.)

工程指示編號:	EI- 5530	修改版本:	A
工程編號:	HK- 1058 / 23	工程名稱:	馬灣
收件人:	生統	發件人:	nero ho
工程項目:	趟門、鋁窗及百葉 - 廠用鋁料BM	日期:	16/05/2023

<input type="checkbox"/> 原合約工程包	<input type="checkbox"/> 原合約工程加 / 減賬 QT-	<input type="checkbox"/> 新工程報價 QT-
---------------------------------	--	------------------------------------

信件批核號碼/圖紙參考編號:	批核模具圖紙編號:
客戶指示附件:	管理內部批簽署:

<input checked="" type="checkbox"/> 初步鋁料 B.M.	<input type="checkbox"/> 加工拆圖, 然後生產	<input type="checkbox"/> 尺寸表
<input type="checkbox"/> 正式鋁料 B.M.	<input type="checkbox"/> 技術上資料/指示	<input type="checkbox"/> 報價
<input type="checkbox"/> 配件 B.M.	<input type="checkbox"/> 樣辦或貨品說明書	<input type="checkbox"/> 分判合約
<input type="checkbox"/> 其他:		

內容:

按附件修改資料訂購及
將需要噴塗鋁料按以下色號送往紫東噴塗:
古銅色 - AL-06: UCT205366FXL-3 (JMQ217707)
深啡色 - AL-07: UCT546635SC-3 (JMQ217261)

完成上列要求日期: 31/05/2023

國內

<input type="checkbox"/> 生產技術總監	<input type="checkbox"/> 連附件	<input type="checkbox"/> 技術部	<input type="checkbox"/> 連附件	<input type="checkbox"/> 生產部	<input type="checkbox"/> 連附件
<input type="checkbox"/> 採購部	<input type="checkbox"/> 連附件	<input checked="" type="checkbox"/> 生產統籌部	<input checked="" type="checkbox"/> 連附件	<input type="checkbox"/> 報關組	<input type="checkbox"/> 連附件
<input type="checkbox"/> 質檢部	<input type="checkbox"/> 連附件	<input type="checkbox"/> 會計部	<input type="checkbox"/> 連附件	<input type="checkbox"/> 機械設計部	<input type="checkbox"/> 連附件
<input type="checkbox"/> 香港辦	<input type="checkbox"/> 連附件	<input type="checkbox"/> 其他:			


<input type="checkbox"/> 行政部	<input type="checkbox"/> 連附件	<input type="checkbox"/> 會計部	<input type="checkbox"/> 連附件	<input type="checkbox"/> 統籌部	<input type="checkbox"/> 連附件	<input type="checkbox"/> 工程部	<input type="checkbox"/> 連附件
<input type="checkbox"/> 採購部	<input type="checkbox"/> 連附件	<input type="checkbox"/> QS部	<input type="checkbox"/> 連附件	<input type="checkbox"/> 地盤管理	<input type="checkbox"/> 連附件	<input type="checkbox"/> 維修部	<input type="checkbox"/> 連附件

*發件人簽署:	*組別成員批核簽署:
傳遞編號: HK-1058 / 23	項目經理簽署:


		工程號:	J860	計算:	吳祿瑜	日期:	12/2/2022	送呈: 施哥	副本:					
		地盤名稱:	馬灣	核對:	王禮秋	日期:	12/2/2022	A/C Code:						
鋁型材B.M.表		項目類別:	趟門 鋁窗和鋁百葉	批准:		日期:								
BM編號: EI 5530		修改版次: A		有顏色鋁料(Kg):	5345.7	無電鍍鋁料(Kg):		432.37	V.F總面積(米 ²):	785.6				
序號	修改內容	物料編號	鋁料名稱	顏色	合金狀態	長度 (mm)	數量 (支)			重量(Kg)		V.F.(米 ²)		備注
							實用	後備	總數	Kg/M	總重量	米 ² /米	Total_V.F.	
1	A(改色)	X86116	趟門底橫	古銅色	6063-T6	5800	4	1	5	6.187	179.4	0.507	8.2	興發料
2	A(改色)	X86117	趟門頂橫	古銅色	6063-T6	5800	4	1	5	4.765	138.2	0.455	7.4	興發料
3	A(改色)	X86118	趟門邊框	古銅色	6063-T6	3500	8	2	10	2.062	72.2	0.296	5.9	興發料
4	A(改色)	X86264	趟門框勾企	古銅色	6063-T6	3500	8	2	10	2.298	80.4	0.299	5.9	興發料
5	A(改色)	X86122	趟門玉勾企	古銅色	6063-T6	3500	8	2	10	1.122	39.3	0.196	3.9	興發料
6	A(改色)	X86392	趟門玉	古銅色	6063-T6	5800	16	4	20	2.374	275.4	0.409	22.1	興發料
7	A(改色)	X86123	趟門玉	古銅色	6063-T6	5800	16	4	20	2.465	285.9	0.409	22.1	興發料
8	A(改色)	X86127	梗門企夾邊	古銅色	6063-T6	3500	8	2	10	1.985	69.5	0.138	2.7	興發料
9	A(改色)	X86393	玻璃線	古銅色	6063-T5	5800	10	2	12	0.489	34.0	0.022	0.8	興發料
10	A(改色)	X86130	玻璃線	古銅色	6063-T5	5800	10	2	12	0.312	21.7	0.022	0.8	興發料
11	A(改色)	X86131	趟門頂扣蓋	古銅色	6063-T5	5800	4	1	5	0.578	16.8	0.159	1.7	興發料
12	A(改色)	X86187	雙趟門玉收口料	古銅色	6063-T6	5800	4	1	5	0.950	27.6	0.139	1.5	興發料
13	A(改色)	X86190	趟門外蓋	古銅色	6063-T5	5800	4	1	5	0.777	22.5	0.161	2.6	興發料
14	A(改色)	X86196	趟門底扣蓋	古銅色	6063-T5	5800	4	1	5	0.534	15.5	0.161	1.7	興發料
15	A(改色)	X86197	趟門底扣蓋二	古銅色	6063-T5	5800	4	1	5	0.308	8.9	0.084	0.9	興發料
16	A(改色)	X86265	玻璃線三	古銅色	6063-T5	3500	10	2	12	0.721	30.3	0.041	0.8	興發料
17	A(改色)	X86247	玻璃線四	古銅色	6063-T5	5800	10	1	11	0.556	35.5	0.071	1.6	興發料
18	A(原版次分拆及改色)	X86032	生邊企	深啡色	6063-T6	5800	20	1	21	2.257	274.9	0.286	34.83	
18a	A(原版次分拆及改色)	X86032	生邊企	古銅色	6063-T6	5800	20	1	21	2.257	274.9	0.286	34.83	
19	A(原版次分拆及改色)	X86033	百叶頂底橫	深啡色	6063-T6	5800	20	1	21	1.905	232.0	0.234	28.50	
19a	A(原版次分拆及改色)	X86033	百叶頂底橫	古銅色	6063-T6	5800	20	1	21	1.905	232.0	0.234	28.50	
20	A(原版次分拆及改色)	X86043	百葉擋水鋁角	深啡色	6063-T5	6000	10	1	11	0.186	12.3	0.057	3.8	
20a	A(原版次分拆及改色)	X86043	百葉擋水鋁角	古銅色	6063-T5	6000	10	0	10	0.186	11.2	0.057	3.4	
21	A(改色)	M021	25x25x3鋁槽	深啡色	6063-T5	5800	10	1	11	0.561	35.8	0.144	9.2	百叶組裝用
22	A(原版次分拆及改色)	K125	50x50x5mm鋁通	深啡色	6063-T6	5800	5	1	6	2.430	84.6	0.2000	7.0	大百叶組裝用
22a	A(原版次分拆及改色)	K125	50x50x5mm鋁通	古銅色	6063-T6	5800	5	0	5	2.430	70.5	0.2000	5.8	大百叶組裝用
23	A(改色)	X86193	75x75x5mm鋁通	深啡色	6063-T6	5800	10	1	11	4.488	286.3	0.300	19.1	大百叶組裝用
24	A(原版次分拆及改色)	X86037	百叶片	深啡色	6063-T6	5800	90	15	105	0.923	562.1	0.244	148.60	
24a	A(原版次分拆及改色)	X86037	百叶片	古銅色	6063-T6	5800	90	5	95	0.923	508.6	0.244	134.44	
25	A(新增)	X86107	底百叶	深啡色	6063-T6	5800	10	5	15	0.923	80.3	0.244	21.23	
26	A(新增)	X86107	底百叶	古銅色	6063-T6	5800	10	1	11	0.923	58.9	0.244	15.57	

		工程號:	J860	計算:	吳祿瑜	日期:	12/2/2022	送呈: 施哥	副本:					
		地盤名稱:	馬灣	核對:	王禮秋	日期:	12/2/2022	A/C Code:						
鋁型材B.M.表		項目類別:	趟門 鋁窗和鋁百葉	批准:		日期:								
BM編號: EI 5530		修改版次: A		有顏色鋁料(Kg):	5345.7	無電鍍鋁料(Kg):		432.37	V.F總面積(米 ²):	785.6				
序號	修改內容	物料編號	鋁料名稱	顏色	合金狀態	長度 (mm)	數量 (支)			重量(Kg)		V.F.(米 ³)		備註
							實用	後備	總數	Kg/M	總重量	米 ³ /米	Total_V.F.	
27	A(原版次分析及改色)	B1502	20x3mm鋁巴	深啡色	6063-T5	5800	25	2	27	0.161	25.2	0.046	7.2	壓雀仔網
27a	A(原版次分析及改色)	B1502	20x3mm鋁巴	古銅色	6063-T5	5800	25	2	27	0.161	25.2	0.046	7.2	壓雀仔網
28	A(原版次分析及改色)	B2257	60x3mm鋁巴	深啡色	6063-T5	5800	20	1	21	0.488	59.4	0.126	15.3	百葉邊企與組框墊巴
28a	A(原版次分析及改色)	B2257	60x3mm鋁巴	古銅色	6063-T5	5800	20	1	21	0.488	59.4	0.126	15.3	百葉邊企與組框墊巴
29	A(新增)	N00812	65x40x3鋁角	深啡色	6063-T6	5800	10	1	11	0.829	52.9	0.170	10.85	
30	A(新增)	N00812	65x40x3鋁角	古銅色	6063-T6	5800	10	1	11	0.829	52.9	0.170	10.85	
31	A(新增)	L090	20x20x3mm厚鋁角	深啡色	6063-T5	5800	10	2	12	0.301	20.9	0.023	1.6	
32		B09581	65x3mm鋁巴	鉻化	6063-T5	5800	40	1	41	0.526	125.1	0.136	32.3	百葉邊企與組框墊巴
33		N579	50x25x3鋁角	鉻化	6063-T6	5800	20	1	21	0.583	71.0	0.075	9.14	百葉組框及固定橫料用
34	A(改色)	X85966	65窗玻璃綫	深啡色	6063-T5	5800	20	1	21	0.238	29.0	0.051	6.2	鋁窗用
35	A(改色)	X85969	左生右生企工	深啡色	6063-T6	5800	10	0	10	1.919	111.3	0.274	15.9	鋁窗用
36	A(改色)	X86177	生邊企	深啡色	6063-T6	5800	10	1	11	0.984	62.8	0.179	11.4	鋁窗用
37	A(改色)	X86025	窗玉料	深啡色	6063-T6	5800	10	1	11	1.533	97.8	0.189	12.1	鋁窗用
38	A(改色)	X86026	生底橫	深啡色	6063-T6	5800	10	1	11	1.422	90.7	0.218	13.9	鋁窗用
39	A(改色)	X86181	生頂橫	深啡色	6063-T6	5800	10	1	11	1.202	76.7	0.192	12.2	鋁窗用
40	A(改色)	H122785	14*3多點鎖拉巴	深啡色	6063-T5	5800	4	1	5	0.145	4.2	0.050	1.5	鋁窗用
41	A(新增)	X86029	生夾企	深啡色	6063-T5	5800	10	0	10	0.970	56.3	0.150	8.7	鋁窗用
42	A(新增)	X86180	夾通	深啡色	6063-T6	5800	10	1	11	4.063	247.4	0.140	8.5	鋁窗用
											5345.7		785.6	
43		L067	50x50x3mm厚鋁角	鉻化	6063-T5	5800	10	0	10	0.789	45.8		0.0	窗玉組裝
44		X86040	窗玉碼	鉻化	6063-T5	5800	5	0	5	1.509	43.8		0.0	窗玉組裝
45	A(新增)	N516	40x20x3mm厚鋁角	鉻化	6063-T5	5500	5	1	6	0.461	15.2		0.0	趟門玉與梗勾企連接
46	A(新增)	L057	76.2x76.2x3.18mm厚鋁角	鉻化	6063-T5	6000	5	1	6	1.281	46.1		0.0	用於趟門玉組框
47	A(新增)	N00874	100x70x4mm厚鋁角	鉻化	6063-T5	6000	5	1	6	1.792	64.5		0.0	用於趟門玉組框
48	A(新增)	M00041	30x30x3mm厚鋁槽	鉻化	6063-T5	5800	10	2	12	0.680	47.3		0.0	可切成30x24x3鋁槽使用
49	A(新增)	H45897	45x45x5mm鋁角	鉻化	6063-T5	5800	10	2	12	1.147	79.8		0.0	可切成45x40x5mm鋁角使用
50	A(新增)	L053	40x40x6mm厚鋁角	鉻化	6063-T5	5400	10	2	12	1.198	77.6		0.0	頂底橫框料固定
51	A(新增)	L090	20x20x3mm厚鋁角	鉻化	6063-T5	5800	5	2	7	0.301	12.2		0.0	百葉用
											432.4			


J-860 馬灣 鋁窗鋁型材模圖

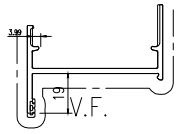


模號: X86177
名稱: 生邊企
合金狀態: 6063-T6
重量: 0.984KG/M
V.F.: 179 mm

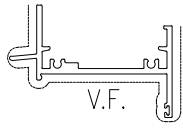


模號: X86181
名稱: 生頂橫
合金狀態: 6063-T6
重量: 1.202KG/M
V.F.: 192 mm

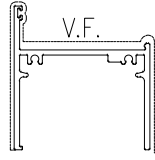

模號: X86026
名稱: 生底橫
合金狀態: 6063-T6
重量: 1.422KG/M
V.F.: 218 mm

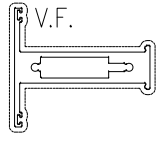


模號: X85969
名稱: 企工
合金狀態: 6063-T6
重量: 1.919KG/M
V.F.: 274 mm

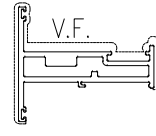


模號: X86025
名稱: 窗玉料
合金狀態: 6063-T6
重量: 1.533KG/M
V.F.: 189 mm



模號: X85966
名稱: 玻璃線
合金狀態: 6063-T5
重量: 0.238KG/M
V.F.: 51.27 mm

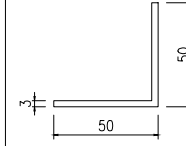


模號: L067
名稱: 50x50x3mm 鋁角
合金狀態: 6063-T6
重量: 0.789KG/M
V.F.: 0 mm
窗玉碼

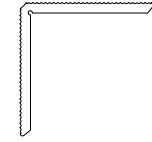


模號: X86040
名稱: 窗玉碼
合金狀態: 6063-T6
重量: 1.509KG/M
V.F.: 0 mm


SCALE 2:1

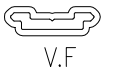

模號: H122785
名稱: 拉巴
合金狀態: 6063-T6
重量: 0.145KG/M
V.F.: 49.7 mm

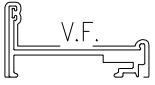


模號: X86029
名稱: 生夾企
合金狀態: 6063-T6
重量: 0.97 KG/M
V.F.: 150 mm

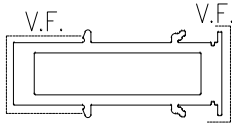


模號: X86180
名稱: 夾通
合金狀態: 6063-T6
重量: 4.063KG/M
V.F.: 140 mm

J-860 馬灣 鋁趟門 鋁料模圖

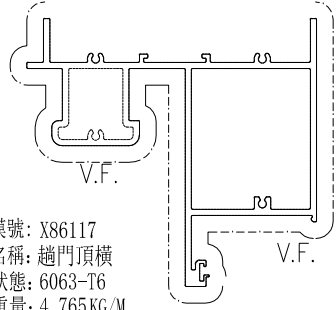


模號: X86117
名稱: 趟門頂橫
合金狀態: 6063-T6
重量: 4.765 KG/M
V.F.: 455 mm

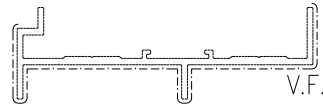


模號: X86118
名稱: 趟門邊框
合金狀態: 6063-T6
重量: 2.062 KG/M
V.F.: 296 mm




模號: X86247
名稱: 玻璃線
合金狀態: 6063-T5
重量: 0.556 KG/M
V.F.: 71 mm

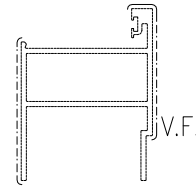


模號: X86127
名稱: 梗門企夾邊
合金狀態: 6063-T6
重量: 1.985 KG/M
V.F.: 138 mm

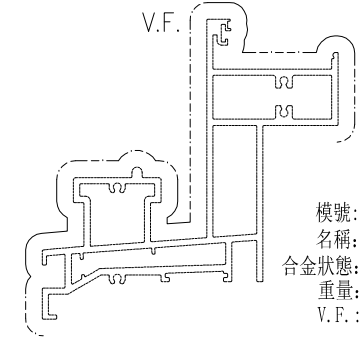


模號: X86116
名稱: 趟門底橫
合金狀態: 6063-T6
重量: 6.187 KG/M
V.F.: 507 mm

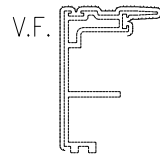


模號: X86122
名稱: 趟門勾企
合金狀態: 6063-T6
重量: 1.122 KG/M
V.F.: 196 mm

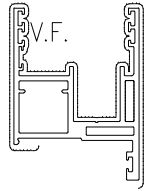


模號: X86392
名稱: 趟門玉
合金狀態: 6063-T6
重量: 2.465 KG/M
V.F.: 409 mm

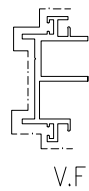


模號: X86187
名稱: 門企夾邊
合金狀態: 6063-T6
重量: 0.95 KG/M
V.F.: 139 mm

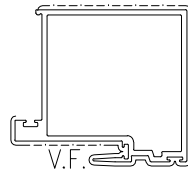


模號: X86264
名稱: 小中梗企料
合金狀態: 6063-T6
重量: 2.298 KG/M
V.F.: 299 mm

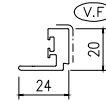

模號: X86393
名稱: 玻璃線
合金狀態: 6063-T5
重量: 0.489 KG/M
V.F.: 22 mm

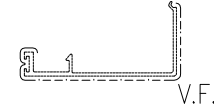

模號: X86131
名稱: 裝飾打蓋
合金狀態: 6063-T5
重量: 0.578 KG/M
V.F.: 159 mm

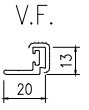


模號: X86265
名稱: 玻璃線二
合金狀態: 6063-T5
重量: 0.214 KG/M
V.F.: 16 mm




模號: X86190
名稱: 趟門外蓋
合金狀態: 6063-T5
重量: 0.777 KG/M
V.F.: 161 mm




模號: X86196
名稱: 趟門底扣蓋
合金狀態: 6063-T5
重量: 0.534 KG/M
V.F.: 161 mm

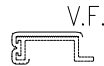


模號: X86197
名稱: 趟門底扣蓋二
合金狀態: 6063-T5
重量: 0.308 KG/M
V.F.: 84 mm

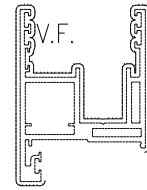


模號: X86123
名稱: 趟門玉
合金狀態: 6063-T6
重量: 2.465 KG/M
V.F.: 409 mm

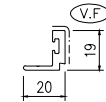


模號: X86130
名稱: 玻璃線
合金狀態: 6063-T5
重量: 0.312 KG/M
V.F.: 22 mm

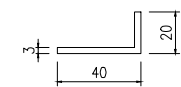


模號: N516
名稱: 40x20x3mm厚鋁角
合金狀態: 6063-T5
重量: 0.461 KG/M
V.F.: mm

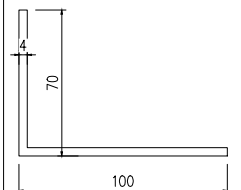


模號: N00874
名稱: 100x70x4mm厚鋁角
合金狀態: 6063-T5
重量: 1.792 KG/M
V.F.: mm

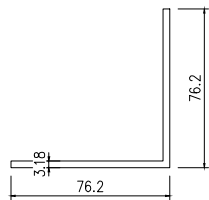


模號: L057
名稱: 76.2x76.2x3.18mm厚鋁角
合金狀態: 6063-T5
重量: 1.281 KG/M
V.F.: mm

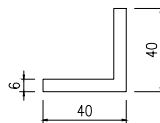

模號: L053
名稱: 40x40x6mm厚鋁角
合金狀態: 6063-T5
重量: 1.198 KG/M
V.F.: mm

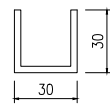

模號: M00041
名稱: 30x30x3mm鋁槽
合金狀態: 6063-T5
重量: 0.68 KG/M
V.F.: mm

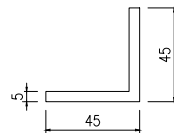

模號: H45897
名稱: 45x45x5mm厚鋁角
合金狀態: 6063-T5
重量: 1.147 KG/M
V.F.: mm