

工程指示 / 要求簡箋 ENGINEER INSTRUCTIONS(E.I.)

工程指示編號:	EI- 5530 / 22	修改版本:	-
	HK- 2354 / 22		
工程編號:	J 860	工程名稱:	馬灣
收件人:	生統	發件人:	nero ho
工程項目:	趟門、鋁窗及百葉 - 廠用鋁料BM	日期:	21/12/2022

<input type="checkbox"/> 原合約工程包	<input type="checkbox"/> 原合約工程加 / 減賬 QT-	<input type="checkbox"/> 新工程報價 QT-
---------------------------------	--	------------------------------------

信件批核號碼/圖紙參考編號:	批核模具圖紙編號:
客戶指示附件:	管理內部批簽署:

<input checked="" type="checkbox"/> 初步鋁料 B.M.	<input type="checkbox"/> 加工拆圖, 然後生產	<input type="checkbox"/> 尺寸表
<input type="checkbox"/> 正式鋁料 B.M.	<input type="checkbox"/> 技術上資料 / 指示	<input type="checkbox"/> 報價
<input type="checkbox"/> 配件 B.M.	<input type="checkbox"/> 樣辦或貨品說明書	<input type="checkbox"/> 分判合約
<input type="checkbox"/> 其他:		

內容:
請按附件資料訂購鋁料。

完成上列要求日期: 13/01/2023

國內

<input type="checkbox"/> 生產技術總監	<input type="checkbox"/> 連附件	<input type="checkbox"/> 技術部	<input type="checkbox"/> 連附件	<input type="checkbox"/> 生產部	<input type="checkbox"/> 連附件
<input type="checkbox"/> 採購部	<input type="checkbox"/> 連附件	<input checked="" type="checkbox"/> 生產統籌部	<input checked="" type="checkbox"/> 連附件	<input type="checkbox"/> 報關組	<input type="checkbox"/> 連附件
<input type="checkbox"/> 質檢部	<input type="checkbox"/> 連附件	<input type="checkbox"/> 會計部	<input type="checkbox"/> 連附件	<input type="checkbox"/> 機械設計部	<input type="checkbox"/> 連附件
<input type="checkbox"/> 香港辦	<input type="checkbox"/> 連附件	<input type="checkbox"/> 其他:			

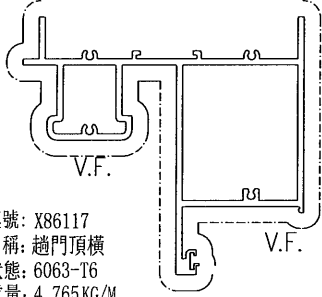
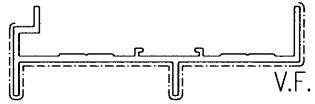

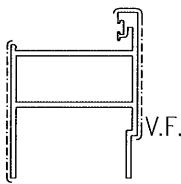
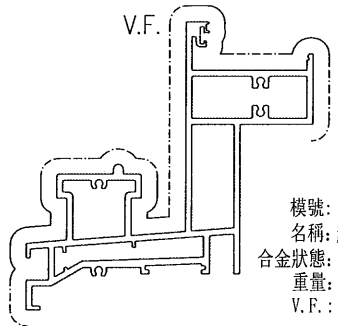
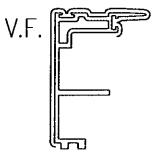
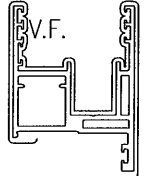
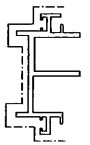
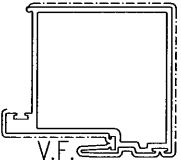
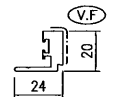
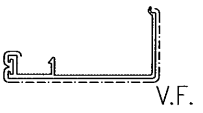
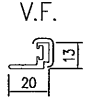



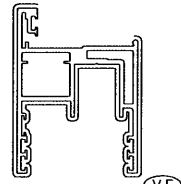
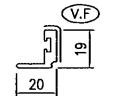
<input type="checkbox"/> 行政部	<input type="checkbox"/> 連附件	<input type="checkbox"/> 會計部	<input type="checkbox"/> 連附件	<input type="checkbox"/> 統籌部	<input type="checkbox"/> 連附件	<input type="checkbox"/> 工程部	<input type="checkbox"/> 連附件
<input type="checkbox"/> 採購部	<input type="checkbox"/> 連附件	<input type="checkbox"/> QS部	<input type="checkbox"/> 連附件	<input type="checkbox"/> 地盤管理	<input type="checkbox"/> 連附件	<input type="checkbox"/> 維修部	<input type="checkbox"/> 連附件

*發件人簽署:	*組別成員批核簽署:
傳遞編號: HK 2354 / 22	項目經理簽署:

		工程號:	J860	計算:	吳祎瑜	日期:	2/12/2022	送呈: 施哥	副本:					
		地盤名稱:	馬灣	核對:	王禮秋	日期:	2/12/2022	A/C Code:						
鋁型材B.M.表		項目類別:	趟門 鋁窗和鋁百葉	批准:		日期:								
BM編號:		修改版次:		有顏色鋁料(Kg):	4820.0	無電鍍鋁料(Kg):	0.00	V.F總面積(米 ²):	811.7					
序號	修改內容	物料編號	鋁料名稱	顏色	合金狀態	長度 (mm)	數量 (支)			重量(Kg)		V.F.(米 ²)		備注
							實用	後備	總數	Kg/M	總重量	米 ² /米	Total_V.F.	
1		X86116	趟門底橫	鉻化	6063-T6	5800	4	1	5	6.187	179.42	0.507	14.7	興發料
2		X86117	趟門頂橫	鉻化	6063-T6	5800	4	1	5	4.765	138.19	0.455	13.2	興發料
3		X86118	趟門邊框	鉻化	6063-T6	3500	8	2	10	2.062	72.17	0.296	10.4	興發料
4		X86264	趟門框勾企	鉻化	6063-T6	3500	8	2	10	2.298	80.43	0.299	10.5	興發料
5		X86122	趟門玉勾企	鉻化	6063-T6	3500	8	2	10	1.122	39.27	0.196	6.9	興發料
6		X86123	趟門玉	鉻化	6063-T6	5800	16	4	20	2.465	285.94	0.409	47.4	
7		X86392	趟門玉	鉻化	6063-T6	5800	16	4	20	2.465	285.94	0.409	47.4	興發料
8		X86127	梗門企夾邊	鉻化	6063-T6	3500	8	2	10	1.985	69.48	0.138	4.8	興發料
9		X86393	玻璃線	鉻化	6063-T5	5800	10	2	12	0.312	21.72	0.022	1.5	興發料
10		X86130	玻璃線	鉻化	6063-T5	5800	10	2	12	0.578	40.23	0.159	11.1	
11		X86131	趟門頂扣蓋	鉻化	6063-T5	5800	4	1	5	0.578	16.76	0.159	4.6	興發料
12		X86187	雙趟門玉收口料	鉻化	6063-T6	5800	4	1	5	0.950	27.55	0.139	4.0	興發料
13		X86190	趟門外蓋	鉻化	6063-T5	5800	4	1	5	0.777	22.53	0.161	4.7	興發料
14		X86196	趟門底扣蓋	鉻化	6063-T5	5800	4	1	5	0.534	15.49	0.161	4.7	興發料
15		X86197	趟門底扣蓋二	鉻化	6063-T5	5800	4	1	5	0.308	8.93	0.084	2.4	興發料
16		X86265	玻璃線三	鉻化	6063-T5	3500	10	2	12	0.214	8.99	0.016	0.7	興發料
17		X86247	玻璃線四	鉻化	6063-T5	5800	10	2	12	0.556	38.70	0.071	4.9	興發料
18		X86032	生邊企	鉻化	6063-T6	5800	40	2	42	2.257	549.81	0.286	69.7	
19		X86033	百叶頂底橫	鉻化	6063-T6	5800	40	2	42	1.905	464.06	0.234	57.0	
20		X86043	百葉擋水鋁角	鉻化	6063-T5	6000	20	1	21	0.186	23.44	0.057	7.2	
21		M021	25x25x3鋁槽	鉻化	6063-T5	5800	10	1	11	0.561	35.79	0.144	9.2	百叶組裝用
22		K125	50x50x5mm鋁通	鉻化	6063-T6	5800	10	1	11	2.430	155.03	0.2000	12.8	大百叶組裝用
23		X86193	75x75x5mm鋁通	鉻化	6063-T6	5800	10	1	11	3.794	242.06	0.300	19.1	大百叶組裝用
24		X86037	百叶片	鉻化	6063-T6	5800	180	20	200	0.923	1070.68	0.244	283.0	
25		B1502	20x3mm鋁巴	鉻化	6063-T5	5800	50	4	54	0.161	50.4	0.046	14.4	壓雀仔網

		工程號:	J860	計算:	吳禕瑜	日期:	2/12/2022	送呈: 施哥	副本:					
		地盤名稱:	馬灣	核對:	王禮秋	日期:	2/12/2022	A/C Code:						
鋁型材B.M.表		項目類別:	趟門 鋁窗和鋁百葉	批准:		日期:								
BM編號:		修改版次:		有顏色鋁料(Kg):	4820.0	無電鍍鋁料(Kg):	0.00	V.F總面積(米 ²):	811.7					
序號	修改內容	物料編號	鋁料名稱	顏色	合金狀態	長度 (mm)	數量 (支)			重量(Kg)		V.F.(米 ²)		備注
							實用	後備	總數	Kg/M	總重量	米 ² /米	Total_V.F.	
26		B2257	60x3mm鋁巴	鉻化	6063-T5	5800	40	2	42	0.488	118.9	0.126	30.7	百葉邊企與組框墊巴
27		B09581	65x3mm鋁巴	鉻化	6063-T5	5800	40	1	41	0.526	125.1	0.136	32.3	百葉邊企與組框墊巴
28		N579	50x25x3鋁角	鉻化	6063-T6	5800	20	1	21	0.583	71.01	0.075	9.14	百葉組框及固定橫料用
29		X85966	65窗玻璃綫	鉻化	6063-T5	5800	20	1	21	0.238	29.0	0.051	6.2	
30		X85969	左生右生企工	鉻化	6063-T6	5800	10	0	10	1.919	111.3	0.274	15.9	
31		X86177	生邊企	鉻化	6063-T6	5800	10	1	11	0.984	62.8	0.179	11.4	
32		X86025	窗玉料	鉻化	6063-T6	5800	10	1	11	1.533	97.8	0.189	12.1	
33		X86026	生底橫	鉻化	6063-T6	5800	10	1	11	1.422	90.7	0.218	13.9	
34		X86181	生頂橫	鉻化	6063-T6	5800	10	1	11	1.202	76.7	0.192	12.2	
35		H122785	14*3多點鎖拉巴	鉻化	6063-T5	5800	4	1	5	0.145	4.2	0.050	1.5	鋁窗用拉巴
											4730.5		811.7	
36		L067	50x50x3mm厚鋁角	鉻化	6063-T5	5800	10	0	10	0.789	45.8	0.000	0.0	窗玉組裝
37		X86040	窗玉碼	鉻化	6063-T5	5800	5	0	5	1.509	43.8	0.000	0.0	窗玉組裝
											89.5		0.0	

J-860 馬灣 鋁趟門 鋁料模圖

						
<p>模號: X86117 名稱: 趟門頂橫 合金狀態: 6063-T6 重量: 4.765KG/M V.F.: 455 mm</p>	<p>模號: X86118 名稱: 趟門邊框 合金狀態: 6063-T6 重量: 2.062KG/M V.F.: 296 mm</p>	<p>模號: X86247 名稱: 玻璃線 合金狀態: 6063-T5 重量: 0.556KG/M V.F.: 71 mm</p>	<p>模號: X86127 名稱: 梗門企夾邊 合金狀態: 6063-T6 重量: 1.985KG/M V.F.: 138 mm</p>	<p>模號: X86116 名稱: 趟門底橫 合金狀態: 6063-T6 重量: 6.187KG/M V.F.: 507 mm</p>		
						
<p>模號: X86122 名稱: 趟門勾企 合金狀態: 6063-T6 重量: 1.122KG/M V.F.: 196 mm</p>	<p>模號: X86392 名稱: 趟門玉 合金狀態: 6063-T6 重量: 2.465KG/M V.F.: 409 mm</p>	<p>模號: X86187 名稱: 門企夾邊 合金狀態: 6063-T6 重量: 0.95 KG/M V.F.: 139 mm</p>	<p>模號: X86264 名稱: 小中梗企料 合金狀態: 6063-T6 重量: 2.298KG/M V.F.: 299 mm</p>	<p>模號: X86393 名稱: 玻璃線 合金狀態: 6063-T5 重量: 0.312KG/M V.F.: 22 mm</p>	<p>模號: X86131 名稱: 裝飾扣蓋 合金狀態: 6063-T5 重量: 0.578KG/M V.F.: 159 mm</p>	<p>模號: X86265 名稱: 玻璃線二 合金狀態: 6063-T5 重量: 0.214KG/M V.F.: 16 mm</p>
						
<p>模號: X86190 名稱: 趟門外蓋 合金狀態: 6063-T5 重量: 0.777KG/M V.F.: 161 mm</p>	<p>模號: X86196 名稱: 趟門底扣蓋 合金狀態: 6063-T5 重量: 0.534KG/M V.F.: 161 mm</p>	<p>模號: X86197 名稱: 趟門底扣蓋二 合金狀態: 6063-T5 重量: 0.308KG/M V.F.: 84 mm</p>	<p>模號: X86123 名稱: 趟門玉 合金狀態: 6063-T6 重量: 2.465KG/M V.F.: 409 mm</p>	<p>模號: X86130 名稱: 玻璃線 合金狀態: 6063-T5 重量: 0.312KG/M V.F.: 22.15 mm</p>		

