



工程指示 / 要求簡箋 ENGINEER INSTRUCTIONS(E.I.)

工程指示編號:	EI- 5544	修改版本:	0E
	HK- 1854 / 23		
工程編號:	J 860	工程名稱:	馬灣
收件人:	生統	發件人:	nero ho
工程項目:	Glass wall&Glass cladding - 廠用 鋁料BM	日期:	18/08/2023

<input type="checkbox"/> 原合約工程包	<input type="checkbox"/> 原合約工程加 / 減脹 QT-	<input type="checkbox"/> 新工程報價 QT-
---------------------------------	--	------------------------------------

信件批核號碼/圖紙參考編號:	批核模具圖紙編號:
客戶指示附件:	管理內部批簽署:

<input checked="" type="checkbox"/> 初步鋁料 B.M.	<input type="checkbox"/> 加工拆圖, 然後生產	<input type="checkbox"/> 尺寸表
<input type="checkbox"/> 正式鋁料 B.M.	<input type="checkbox"/> 技術上資料/指示	<input type="checkbox"/> 報價
<input type="checkbox"/> 配件 B.M.	<input type="checkbox"/> 樣辦或貨品說明書	<input type="checkbox"/> 分判合約
<input type="checkbox"/> 其他:		

內容:
請按附件修改資料訂購鋁料。

完成上列要求日期: 25/08/2023

國內


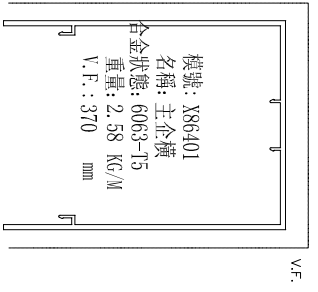
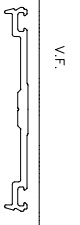
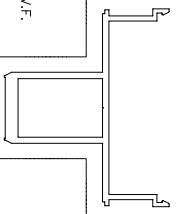


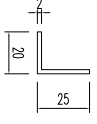
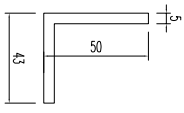
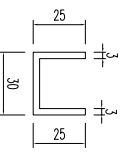
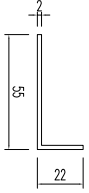
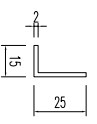
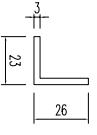
<input type="checkbox"/> 生產技術總監	<input type="checkbox"/> 連附件	<input type="checkbox"/> 技術部	<input type="checkbox"/> 連附件	<input type="checkbox"/> 生產部	<input type="checkbox"/> 連附件
<input type="checkbox"/> 採購部	<input type="checkbox"/> 連附件	<input checked="" type="checkbox"/> 生產統籌部	<input checked="" type="checkbox"/> 連附件	<input type="checkbox"/> 報關組	<input type="checkbox"/> 連附件
<input type="checkbox"/> 質檢部	<input type="checkbox"/> 連附件	<input type="checkbox"/> 會計部	<input type="checkbox"/> 連附件	<input type="checkbox"/> 機械設計部	<input type="checkbox"/> 連附件
<input type="checkbox"/> 香港辦	<input type="checkbox"/> 連附件	<input type="checkbox"/> 其他:			

<input type="checkbox"/> 行政部	<input type="checkbox"/> 連附件	<input type="checkbox"/> 會計部	<input type="checkbox"/> 連附件	<input type="checkbox"/> 統籌部	<input type="checkbox"/> 連附件	<input type="checkbox"/> 工程部	<input type="checkbox"/> 連附件
<input type="checkbox"/> 採購部	<input type="checkbox"/> 連附件	<input type="checkbox"/> QS部	<input type="checkbox"/> 連附件	<input type="checkbox"/> 地盤管理	<input type="checkbox"/> 連附件	<input type="checkbox"/> 維修部	<input type="checkbox"/> 連附件

*發件人簽署:	*組別成員批核簽署:
傳遞編號: 1854 / 23	項目經理簽署:

		工程號:	J860	計算:	黃汉卿	日期:	12/28/2022	送呈: 施哥	副本:					
		地盤名稱:	馬灣	核對:	王禮秋	日期:	12/28/2022	A/C Code:						
鋁型材B.M.表		項目類別:	GLASS WALL	批准:		日期:								
BM編號:		修改版次:	E	有顏色鋁料(Kg)	3458.8	無電鍍鋁料(Kg):	1071.65	V.F總面積(米 ²):	389.2					
序號	修改內容	物料編號	鋁料名稱	顏色	合金狀態	長度 (mm)	數量 (支)			重量(Kg)		V.F.(米 ²)		備註
							實用	後備	總數	Kg/M	總重量	米 ² /米	Total_V.F.	
1		X86399	主企室外蓋	UCT903896SC-3(白色)	6063-T5	3800	20	5	25	0.550	52.3	0.135	12.8	堅美料 (3樓用)
2	顏色 B	X86399	主企室外蓋	UCT205366FXL-3(古銅)	6063-T5	3800	65	10	75	0.550	156.8	0.135	38.5	堅美料 (1, 2樓用)
3		X86400	主企室外蓋底座	UCT903896SC-3(白色)	6063-T5	5450	20	5	25	1.013	138.0	0.100	13.6	堅美料 (3樓用)
4	顏色 B	X86400	主企室外蓋底座	UCT205366FXL-3(古銅)	6063-T5	5450	65	10	75	1.013	414.1	0.100	40.9	堅美料 (1, 2樓用)
5		X86401	主企橫	UCT903896SC-3(白色)	6063-T5	5450	20	5	25	2.580	351.5	0.370	50.4	堅美料 (3樓用)
6	顏色 B	X86401	主企橫	UCT205366FXL-3(古銅)	6063-T5	5450	65	10	75	2.580	1054.6	0.370	151.2	堅美料 (1, 2樓用)
7		X86403	主企室外豬嘴料	UCT903896SC-3(白色)	6063-T5	5450	20	5	25	2.370	322.9	0.150	20.4	堅美料 (3樓用)
8	顏色 B	X86403	主企室外豬嘴料	UCT205366FXL-3(古銅)	6063-T5	5450	65	10	75	2.370	968.7	0.150	61.3	堅美料 (1, 2樓用)
9										小計	3458.8		389.2	
10		X86402	室內底座	电镀	6063-T5	5450	90	10	100	0.247	134.6	0.000		堅美料
11		X84589	之字碼	电镀	6063-T6	5800	20	1	21	0.194	23.6			
12		JM2121	30x25x3mm厚鋁槽	电镀	6063-T5	3300	30	2	32	0.650	68.6	堅美料		
13	削為40x32x5mm厚鋁角	JMA0553	50x43x5mm厚鋁角	电镀	6063-T5	3800	12	5	17	1.287	83.1	堅美料		平開門框企橫邊用
14	削為45x40x5mm厚鋁角	JMA0553	50x43x5mm厚鋁角	电镀	6063-T5	5400	60	2	62	1.287	430.9	堅美料		趟門框企橫邊用
15		JM1033	25x20x2mm厚鋁角	电镀	6063-T5	5800	40	10	50	0.252	73.1	堅美料		牆邊防水固定用
16	削為15x10x2mm厚鋁角	JM1042	15x25x2mm厚鋁角	电镀	6063-T5	5800	40	10	50	0.222	64.4	堅美料		牆邊防水固定用
17	E版增加数量	JMA0483	55x22x2mm厚鋁角	电镀	6063-T5	5800	40	2	42	0.440	107.2	堅美料		收口鋁板邊擋膠角
18	E版新增	JM1053	26x23x3mm厚鋁角	电镀	6063-T5	5800	20	4	24	0.404	56.2	堅美料		削為24x18x3mm鋁角
19	E版新增	JMA0553	50x43x5mm厚鋁角	电镀	6063-T5	5800	2	2	4	1.287	29.9	堅美料	SD门顶部	削為43x40x5mm鋁角
											1071.7			

J860-glass wall & glass cladding 鋁料模圖匯總

 <p>V.F.</p> <p>模號: X86399 名稱: 主企室外蓋 合金狀態: 6063-T5 重量: 0.55 KG/M V.F.: 135 mm</p>	 <p>V.F.</p> <p>模號: X86401 名稱: 主企橫 合金狀態: 6063-T5 重量: 2.58 KG/M V.F.: 370 mm</p>	 <p>V.F.</p> <p>模號: X86400 名稱: 主企室外蓋底座 合金狀態: 6063-T5 重量: 1.013KG/M V.F.: 0 mm</p>	 <p>V.F.</p> <p>模號: X86403 名稱: 主企室外豬嘴料 合金狀態: 6063-T5 重量: 2.37 KG/M V.F.: 0 mm</p>	 <p>模號: X81589 合金狀態: 6063-T5 名稱: Z字壓碼 重量: 0.194KG/M</p>
 <p>模號: X86402 名稱: 室內底座 合金狀態: 6063-T5 重量: 0.247KG/M V.F.: 0 mm</p>	 <p>模號: JM1033 名稱: 20x25x2mm厚鋁角 合金狀態: 6063-T5 重量: 0.461KG/M V.F.: mm</p>	 <p>模號: JM1053 名稱: 50x43x5mm厚鋁角 合金狀態: 6063-T5 重量: 1.287KG/M V.F.: mm</p>	 <p>模號: JM2121 名稱: 30x25x3mm厚鋁槽 合金狀態: 6063-T5 重量: 0.65 KG/M V.F.: mm</p>	 <p>模號: JM0483 名稱: 55x22x2mm厚鋁角 合金狀態: 6063-T5 重量: 0.44 KG/M V.F.: mm</p>
 <p>模號: JM1042 名稱: 15x25x2mm厚鋁角 合金狀態: 6063-T5 重量: 0.222KG/M V.F.: mm</p>	 <p>模號: JM1053 名稱: 26x23x3mm厚鋁角 合金狀態: 6063-T5 重量: 0.404KG/M V.F.: mm</p>			