

美特鋁質有限公司

MIDI ALUMINIUM FABRICATOR LTD.



工程指示 / 要求簡箋 ENGINEER INSTRUCTIONS(E.I.)

工程指示編號:	EI- 5816 / 23	修改版本:	-
	HK- 0390 / 23		
工程編號:	J 860	工程名稱:	馬灣
收件人:	Maggie lor	發件人:	nero ho
工程項目:	Glass Wall - 確認模圖	日期:	07/03/2023

<input type="checkbox"/> 原合約工程包	<input type="checkbox"/> 原合約工程加 / 減賬 QT-	<input type="checkbox"/> 新工程報價 QT-
---------------------------------	--	------------------------------------

信件批核號碼/圖紙參考編號:	批核模貝圖紙編號:
客戶指示附件:	管理內部批簽署:

<input type="checkbox"/> 初步鋁料 B.M.	<input type="checkbox"/> 加工拆圖, 然後生產	<input type="checkbox"/> 尺寸表
<input type="checkbox"/> 正式鋁料 B.M.	<input type="checkbox"/> 技術上資料/指示	<input type="checkbox"/> 報價
<input type="checkbox"/> 配件 B.M.	<input type="checkbox"/> 樣辦或貨品說明書	<input type="checkbox"/> 分判合約
<input type="checkbox"/> 其他:		

內容:
確認以下型號模圖: 1. JM212130 2. JMA0553 3. JM103330 4. JM104220 5. JMA0483
完成上列要求日期: 07/03/2023

國內

<input type="checkbox"/> 生產技術總監	<input type="checkbox"/> 連附件	<input type="checkbox"/> 技術部	<input type="checkbox"/> 連附件	<input type="checkbox"/> 生產部	<input type="checkbox"/> 連附件
<input type="checkbox"/> 採購部	<input type="checkbox"/> 連附件	<input type="checkbox"/> 生產統籌部	<input type="checkbox"/> 連附件	<input type="checkbox"/> 報關組	<input type="checkbox"/> 連附件
<input checked="" type="checkbox"/> 質檢部	<input checked="" type="checkbox"/> 連附件	<input type="checkbox"/> 會計部	<input type="checkbox"/> 連附件	<input type="checkbox"/> 機械設計部	<input type="checkbox"/> 連附件
<input type="checkbox"/> 香港辦	<input type="checkbox"/> 連附件	<input type="checkbox"/> 其他:			

香港

<input type="checkbox"/> 行政部	<input type="checkbox"/> 連附件	<input type="checkbox"/> 會計部	<input type="checkbox"/> 連附件	<input type="checkbox"/> 統籌部	<input type="checkbox"/> 連附件	<input type="checkbox"/> 工程部	<input type="checkbox"/> 連附件
<input checked="" type="checkbox"/> 採購部	<input checked="" type="checkbox"/> 連附件	<input type="checkbox"/> QS部	<input type="checkbox"/> 連附件	<input type="checkbox"/> 地盤管理	<input type="checkbox"/> 連附件	<input type="checkbox"/> 維修部	<input type="checkbox"/> 連附件


*發件人簽署:	<i>h.</i>	*組別成員批核簽署:	
傳遞編號:	HK 0390 / 23	項目經理簽署:	<i>AF</i>

CONFIRMED BY CLIENT

DATE

型材编号: **JM212130**  
SECTION NO.

客户编号:  
CLIENT NO. **P460-03**

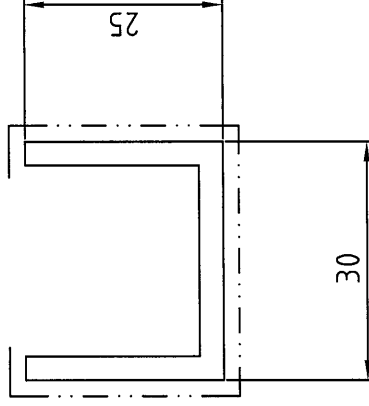

美特铝质有限公司	
承認圖面	<i>[Signature]</i>
日期	7/3/2023

\* 表示重要装配尺寸

- - - - - 表示装饰面

- · - · - - Exposed Surface

所有尺寸都以毫米为标准。

Unit of Measure: mm

检查标准按GB/T5237-2008精度

Test Standard: GB/T5237-2008 Precision

合金状态	6063-T5	面积	222
ALLOY		AREA (mm <sup>2</sup> )	
比例	1:1	内周长	
SCALE		IN PERIM.(mm)	
需求号	EQ21295	外周长	154
REF.NO.		OUT PERIM.(mm)	
外裁圆	φ40	线密度	0.650
OUTRAD.NO.		EST.WT.(kg/m)	

Guangdong JMA Aluminum  
Profile Factory Co., Ltd.


Add: Fengchi Industrial Area, Dali, Nanhai City, Guangdong Tel: 86-757-85558828  
Fax: 86-757-85550238

绘图设计	江素平	型材类型	通用材
DRAWN		ALU. TYPE	
绘图日期	2004.08.11	型材名称	
DATE		ALU. NAME	
校对审核		客户名称	
APPROVED		CLIENT NAME	
审核日期		客户编号	P460-03
DATE		CLIENT NO.	

未注圆角为: R0.3  
Unspec. Corners: +0.15  
未注厚度为: 3.0 -0.1  
Unspec. Wall Thickness:  
所有图中FR表示满圆  
All FR Denote Round.

更改号	日期	说明	签名

型材编号:  
**JMA0553**

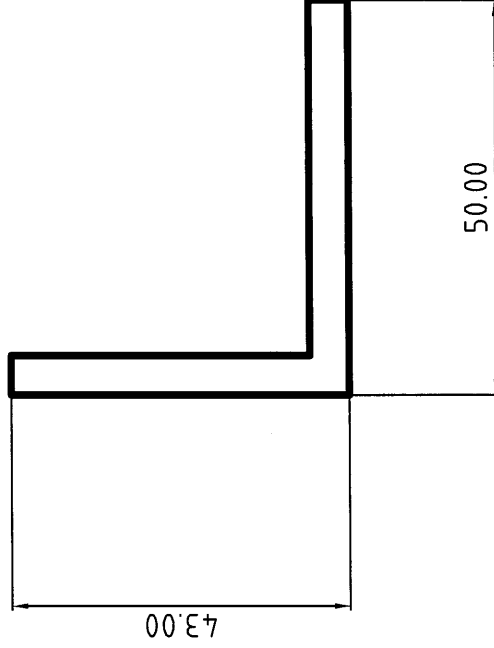

美特铝质有限公司	
承認圖面	<i>印</i>
日期	7/3-2023

表面处理: 阳极氧化

氟碳/喷涂周长为0: mm

“\*” 标记为装配尺寸

--- 表示氟碳/喷涂面

— · — 表示装饰面

所有尺寸都以毫米为标准.


检查标准按GB 5237-2008 高精度

未注圆角为: R0.30

未注实体公称壁厚: 5.00±0.15

未注空腔公称壁厚:

图中所有FR表示满圆

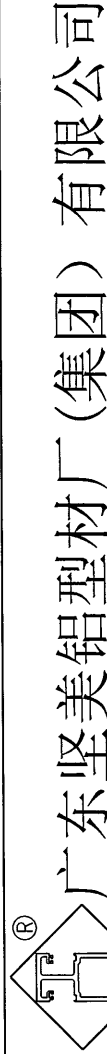

广东坚美铝型材厂(集团)有限公司

厂址: 广佛路大沥凤池工业区 图文传真: (0757)-85550238 电话: (0757)-85558828


合金状态	6063-T5	面积 (MM <sup>2</sup> )	440.00	设计	潘捷媚	2014.01.08	型材类型	通用材
比例	1:1	内周长 (MM)		校对			型材名称	角铝
需求号	EQ137298A	外周长 (MM)	186.00	审核			客户名称	
外接圆	φ66	线密度 (kg/m)	1.192	批准			客户编号	DJM-180

更改号	日期	说明	签名

型材编号:

JM103330

77

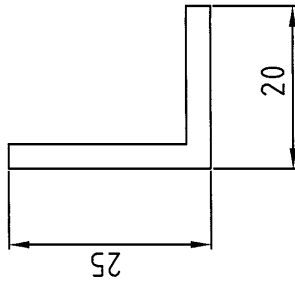

美特铝质有限公司	
承認圖面	<i>PP</i>
日期	7/3-2023

“\*” 标记为装配尺寸


—— 表示装饰面

所有尺寸都以毫米为标准。

检查标准按GB/T 5237-2000 高精度

未注圆角为: R0.3  
未注厚度为: 3.0±0.2  
图中所有FR表示满圆

合金状态	6063-T5	面积(MM <sup>2</sup> )	126
比例	1:1	内周长(MM)	
需求号		外周长(MM)	90
外接圆	φ33	线密度	0.368

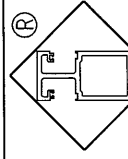
  
**广东坚美铝型材厂有限公司**


厂址: 广佛路大沥凤池工业区 图文传真: (0757)-85550238 电话: (0757)-85558828

绘图设计	江素平	型材类型	通用材
绘图日期	2005.03.0	型材名称	角码
校对审核		客户名称	
审核日期		客户编号	

b  
型材编号:  
JM104220

5  
4  
T  
3

更改号	日期	说明	签名

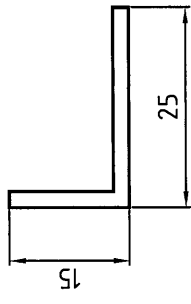


美特铝质有限公司	
承認圖面	<i>[Signature]</i>
日期	7/3-2023

V=0.5DXR0.5  
R=R1.0  
未注圓角为: R0.40  
未注厚度为: 2.00  
图中所有FR表示滿圓

“\*” 标记为装配尺寸  
—— 表示装饰面  
所有尺寸都以毫米为标准。  
检查标准按GB/T 14846-1993标准

合金状态	6063-T5	面积(MM <sup>2</sup> )	76.00	工业材
比例	1:1	内周长(MM)		型材名称
需求号		外周长(MM)	80.00	客户名称
外接圆	φ30	线密度	0.222	客户编号
绘图设计	冀静贤	绘图日期	2003.3.20	
校对审核		审核日期		

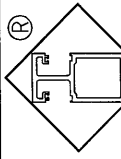

  
**广东坚美铝型材厂有限公司**

厂址: 广佛路大沥凤池工业区 图文传真: (0757)-5550238 电话: (0757)-5558828

更改号	日期	说明	签名

型材编号:

JMA0483

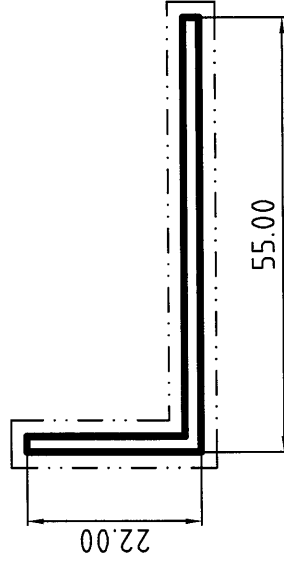

美特铝质有限公司	
承認圖面	<i>[Signature]</i>
日期	7/3-2023

表面处理: 粉末喷涂

氟碳/喷涂周长为0: mm

“\*” 标记为装配尺寸

--- 表示氟碳/喷涂面

— 表示装饰面

所有尺寸都以毫米为标准.

检查标准按GB 5237-2008 普通级

未注圆角为: R0.30

未注实体公称壁厚: 2.00

未注空腔公称壁厚:

图中所有FR表示满圆

合金状态	6063-T5	面积 (MM <sup>2</sup> )	150.00		<b>广东坚美铝型材厂有限公司</b> 厂址: 广佛路大沥凤池工业区 图文传真: (0757) -85550238 电话: (0757) -85558828
比 例	1 : 1	内周长 (MM)			
需求号	EQ119051	外周长 (MM)	154.00		
外接圆	φ60	线密度 (kg/m)	0.440		

设计	徐志轩	2013.03.06	型材类型	通用材
校对			型材名称	角 铝
审核			客户名称	
批准			客户编号	