


 美特鋁製有限公司 MIDI Aluminium Fabricator Ltd.				類別		物料號	
				製圖	吳祎瑜	2023.5.3	圖號 J857-MR1
修改				複核			數量 見BOM表
日期				批准			位置

用於鋁窗企向、百葉框企向, 百葉框頂/底橫,

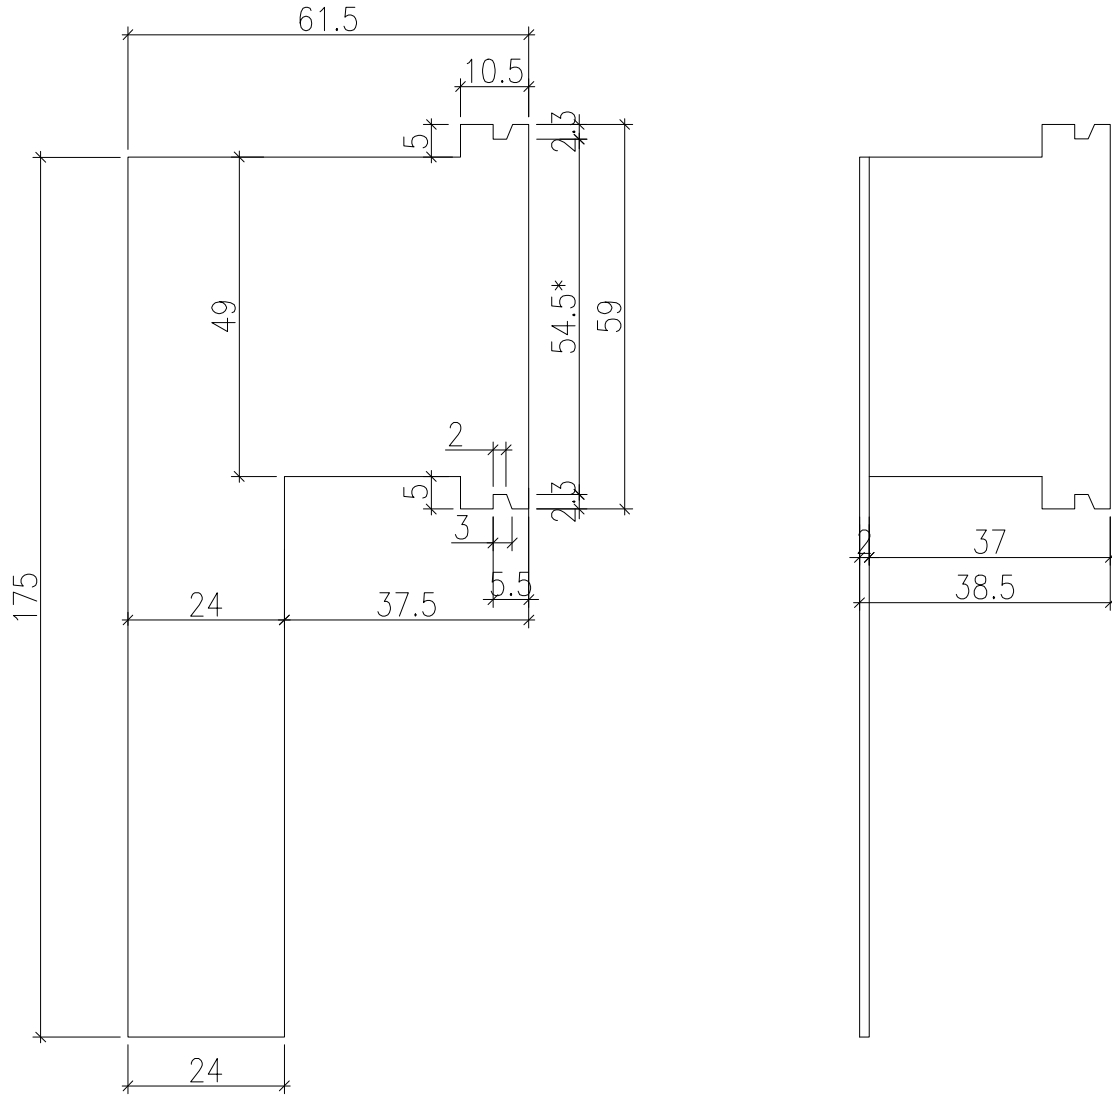

注：带*号为重要尺寸

扭曲後圖樣

工程號	J-860	地盤	馬灣	附件
名稱	摩爾加工圖		採用	
材料	2mm厚鐵板		地盤	
顏色	不鏽鋼		工廠	

